

不陸整正 (2) W=3.0m 補足材 RC-40 t=3cm L=208.0m

不陸整正 (1) W=4.0m 補足材 RC-40 t=3cm L=135.0m

現場打ち集水樹 B800-L800-H1000 N=1箇所
蓋版設置/編鋼板蓋 N=1枚
暗渠排水管 φ600 L=74.3m




蓋版撤去 Gr蓋VS-B300用 N=6枚

暗渠排水管 φ600 L=75.0m
蓋版撤去 Gr蓋VS-B300用 N=45枚

門柱基礎 500×500×300 N=1箇所
折たたみ式H=1.2m
有効開口幅1m N=1基


※この図面は A0サイズを原寸とする。

工事名	平成29年度建設公園第1号 香良洲高台防災公園 仮設排水管路設置工事
施工箇所名	津市香良洲町 地内
図面の種類	平面図
縮尺	1/500 図面番号 1/6
事業所名	津市建設部建設課

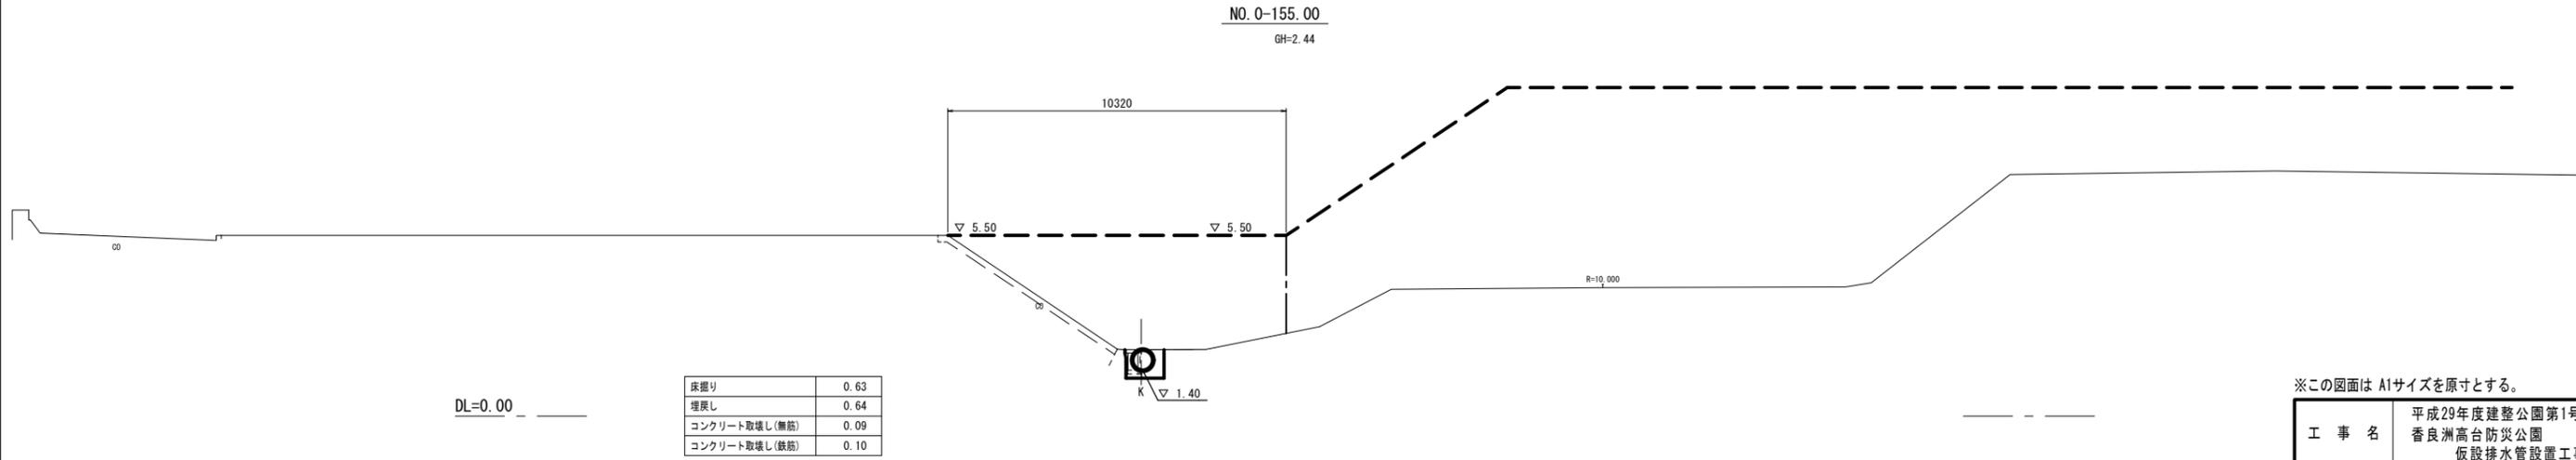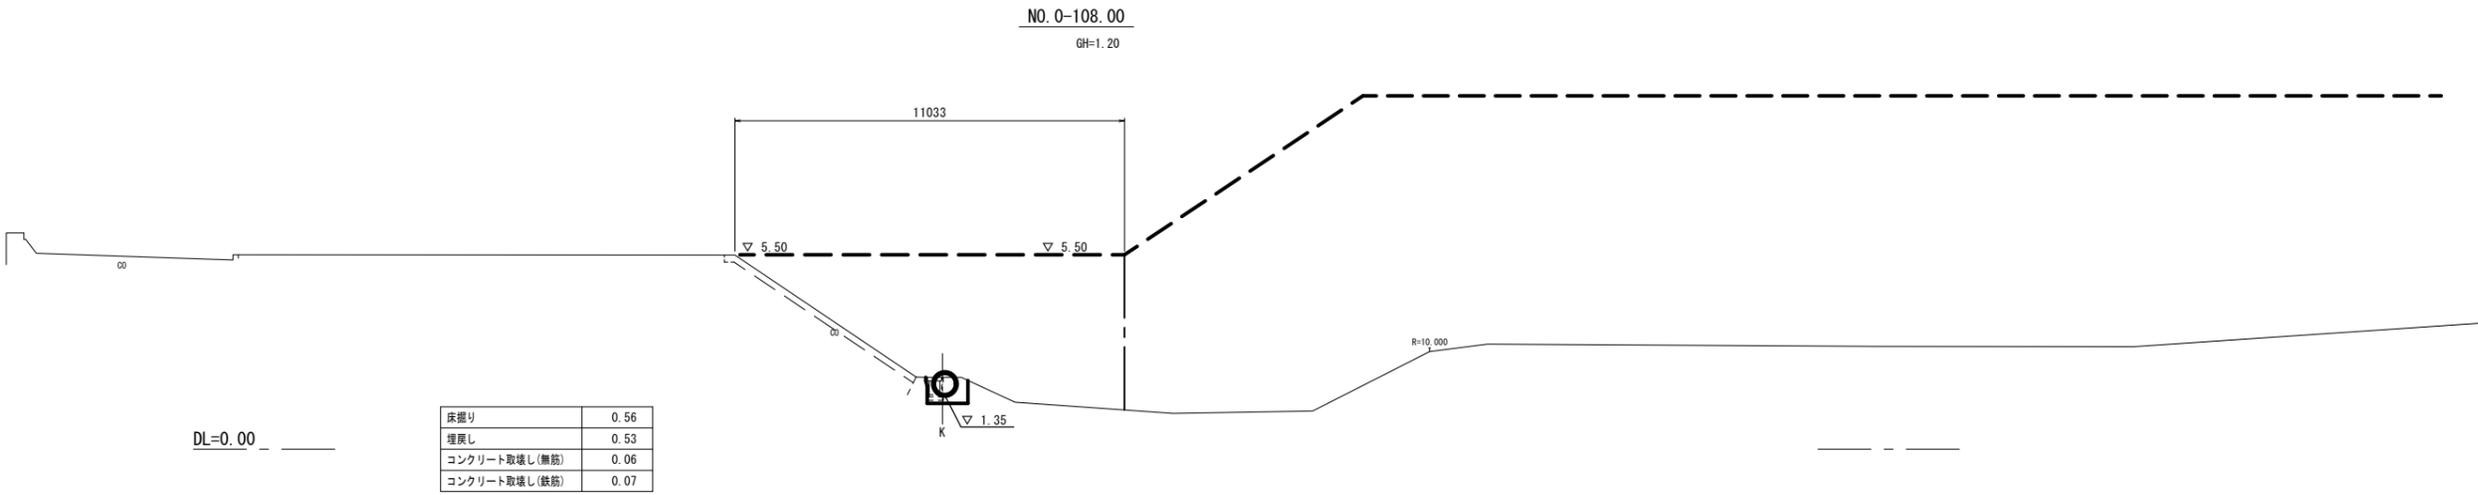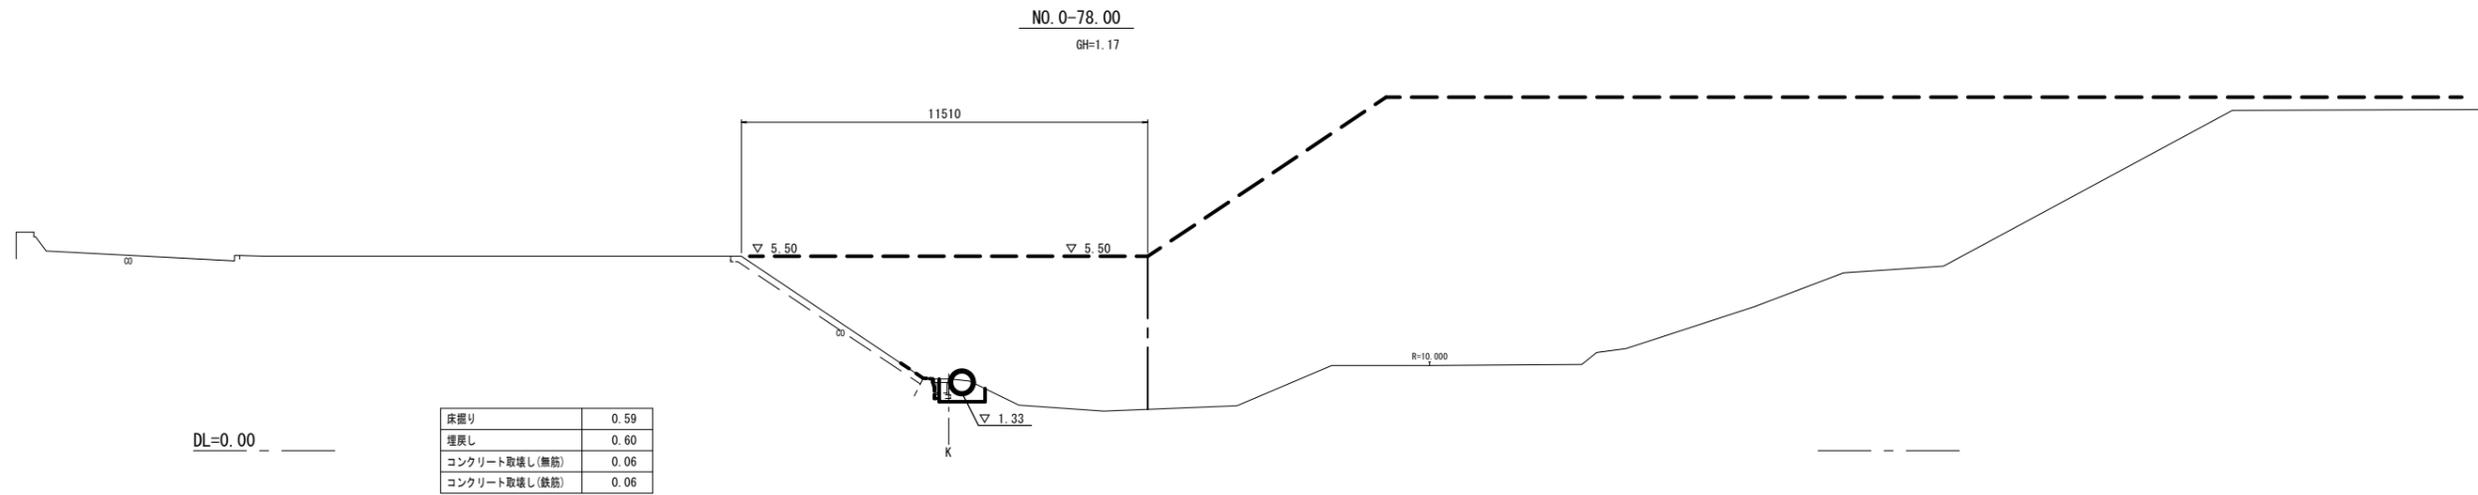


※この図面は A1サイズを原寸とする。

工事名	平成29年度建整公園第1号 香良洲高台防災公園 仮設排水管設置工事		
施工箇所名	津市香良洲町 地内		
図面の種類	横断図 (1)		
縮尺	1/100	図面番号	2/6
事業所名	津市建設部建設整備課		

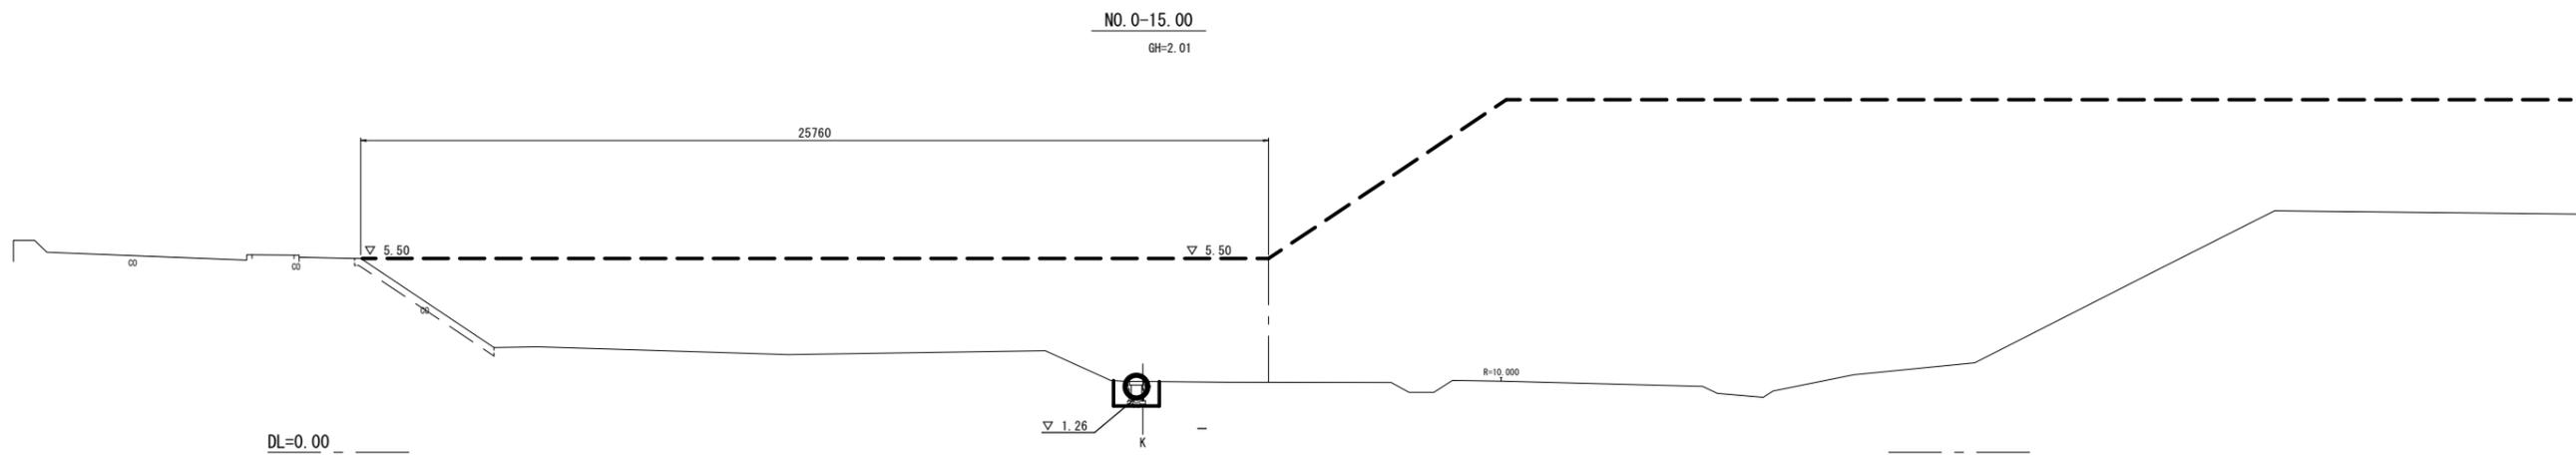

床掘り	0.62
埋戻し	0.62
コンクリート取壊し(無筋)	0.08
コンクリート取壊し(鉄筋)	0.07

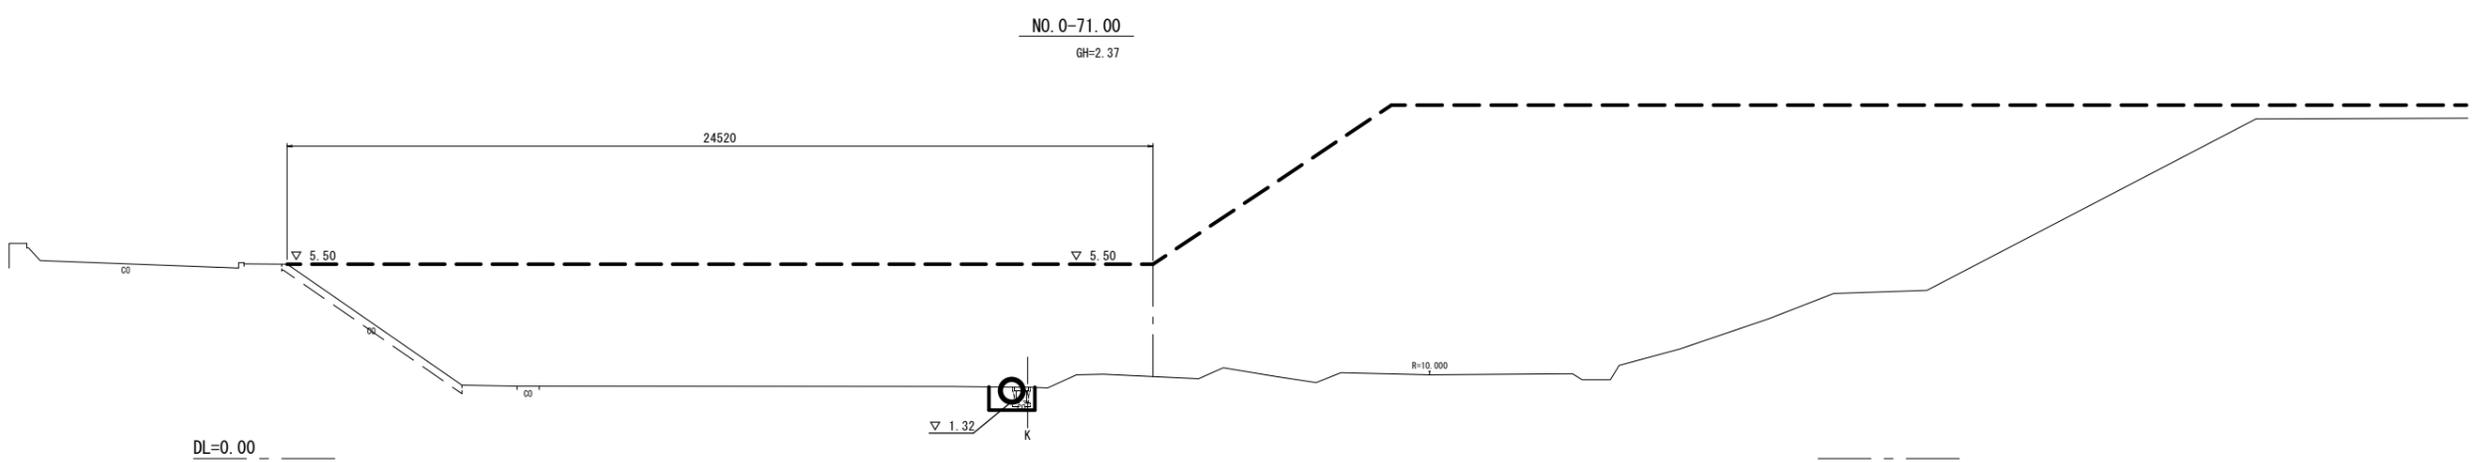


床掘り	0.59
埋戻し	0.59
コンクリート取壊し(無筋)	0.07
コンクリート取壊し(鉄筋)	0.06

※この図面は A1サイズを原寸とする。

工事名	平成29年度建整公園第1号 香良洲高台防災公園 仮設排水管設置工事		
施工箇所名	津市香良洲町 地内		
図面の種類	横断図 (2)		
縮尺	1/100	図面番号	3/6
事業所名	津市建設部建設整備課		


管渠工標準断面図(1)

S=1:30

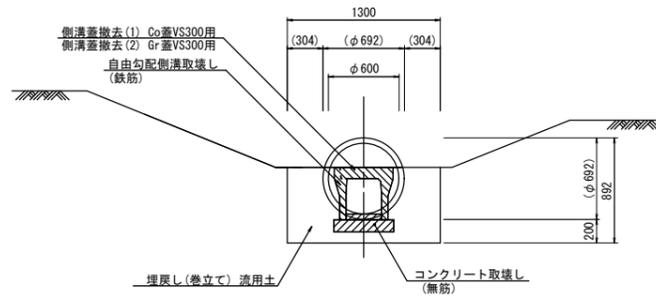

管渠工標準断面図(2)

S=1:30


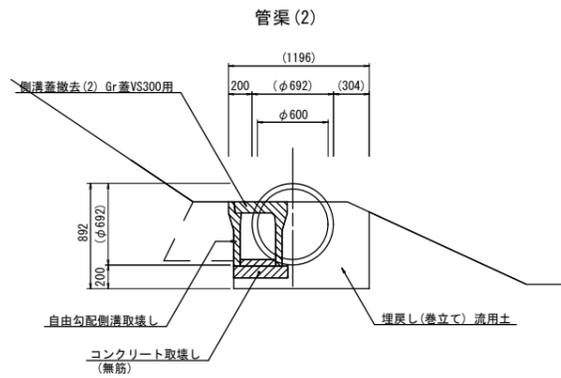


管渠(1),(2) 数量表 10.0m当り

名称	規格	単位	数量		備考
			(1)	(2)	
高密度ポリエチレン管	φ600内面平滑管	m	10.0	10.0	(ダブル管)
基面整正		m ²	13.00	11.96	

現場打ち集水樹

S=1:30

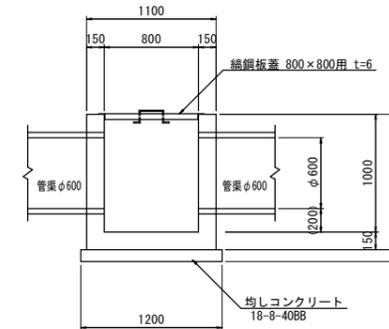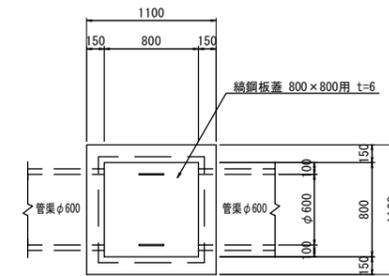

現場打ち集水樹 数量表 10.0箇所当り


名称	規格	単位	数量	備考
コンクリート	18-8-25BB	m ³	6.39	
型枠		m ²	72.36	
均しコンクリート	18-8-40BB	m ³	1.44	
均しコン型枠		m ²	4.80	
基面整正		m ²	14.40	

※この図面は A1サイズを原寸とする。

工事名	平成29年度建整公園第1号 香良洲高台防災公園 仮設排水管設置工事		
施工箇所名	津市香良洲町 地内		
図面の種類	標準図・工法図(1)		
縮尺	図示	図面番号	4/6
事業所名	津市建設部建設整備課		


縞鋼板蓋標準図

S=1:30

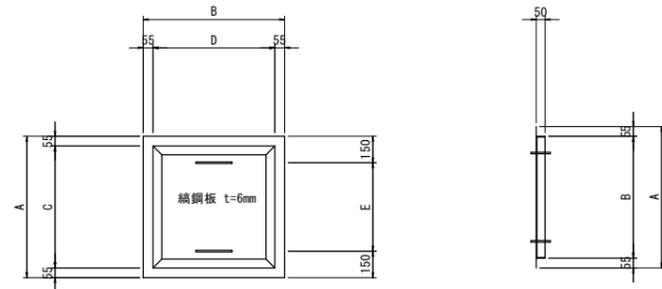


不陸整正標準断面図(1)

S=1:50


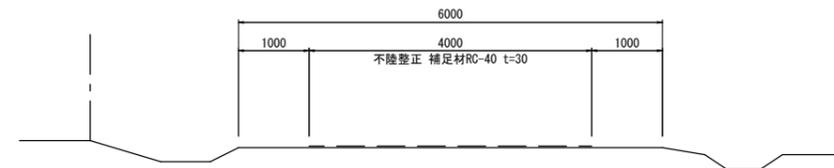


不陸整正標準断面図(2)

S=1:50

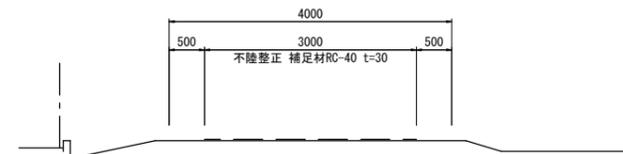

取手
φ9×500

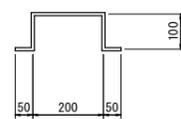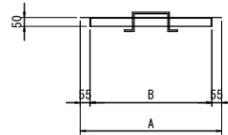

FP1型 寸法及び単位数量表


適用	形式	集水枠の内幅	寸法表 (mm)					10組当りの数量表				
			A	B	C	D	E	縞鋼板 t=6mm (t)	等辺山形鋼 50×50×4 (t)	鉄筋 φ9 (t)	総重量 (t)	塗装 (m ²)
	FP1-A	400 × 400	500	500	390	390	200	0.122	0.042	0.005	0.169	6.84
	FP1-B	500 × 500	600	600	490	490	300	0.176	0.054		0.235	9.44
	FP1-C	600 × 600	700	700	590	590	400	0.239	0.066		0.310	12.44
	FP1-D	700 × 700	800	800	690	690	500	0.312	0.078		0.395	15.84
○	FP1-E	800 × 800	900	900	790	790	600	0.395	0.091		0.491	19.64
	FP1-F	900 × 900	1000	1000	890	890	700	0.488	0.103		0.596	23.84

※この図面は A1サイズを原寸とする。


工事名	平成29年度建整公園第1号 香良洲高台防災公園 仮設排水管設置工事		
施工箇所名	津市香良洲町 地内		
図面の種類	標準図・工法図(2)		
縮尺	図示	図面番号	5/6
事業所名	津市建設部建設整備課		

門扉詳細図 (参考図)


平面図
S=1:50

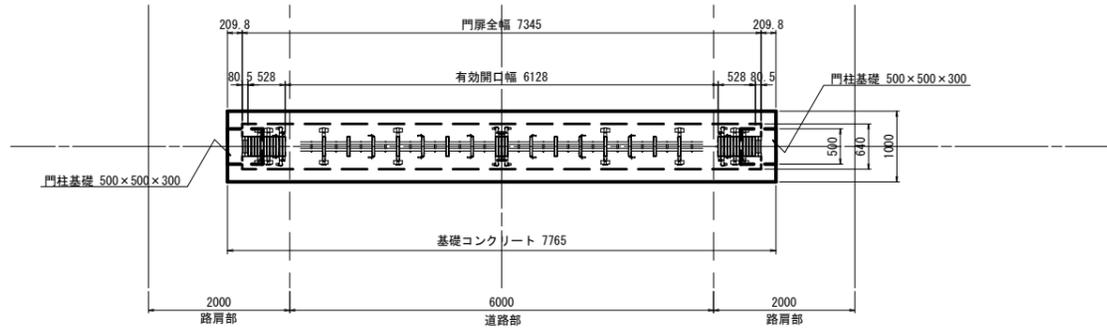


落としパイプ位置図
S=1:30

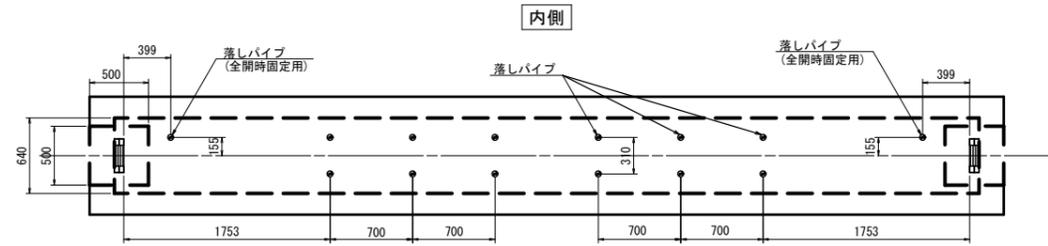


平面図
S=1:30

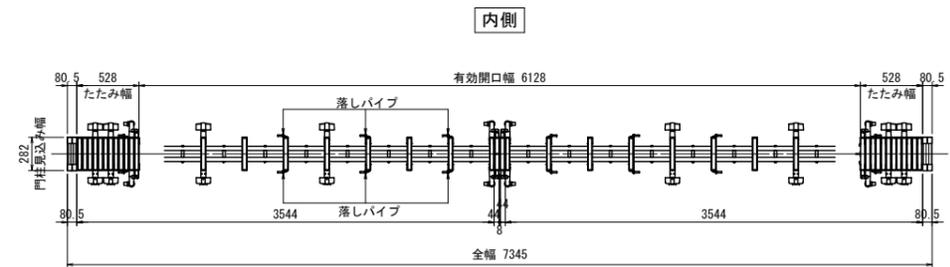


側面図
S=1:30

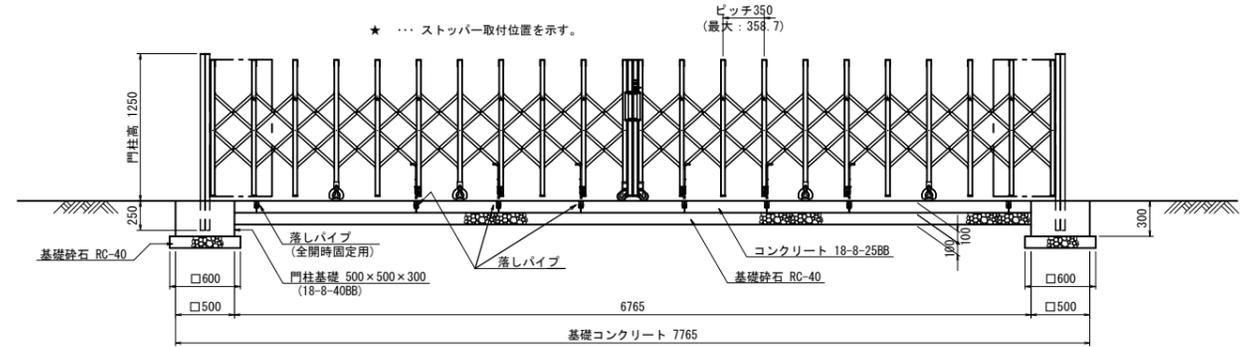


断面図
S=1:30

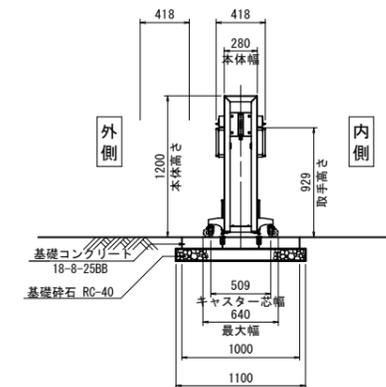

側面図
S=1:50

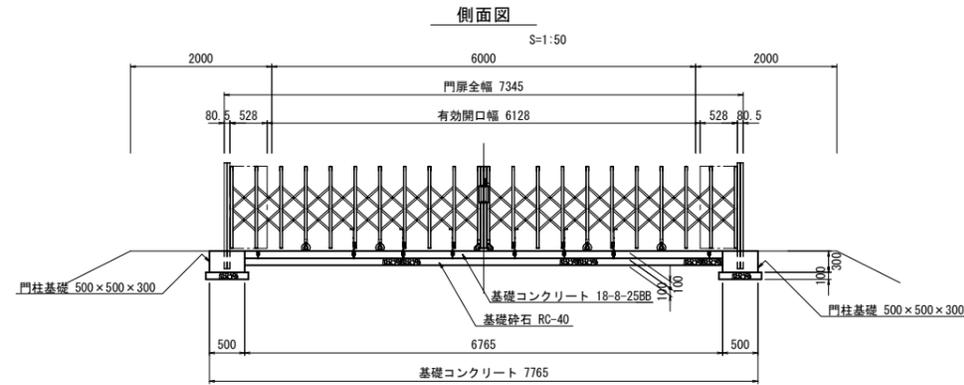

土工図
S=1:50

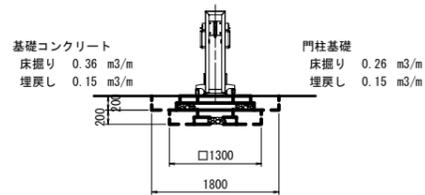

名称	規格	単位	数量	備考
両開式門扉	折りたたみ式H=1.2m 有効開口幅 6.1m	基	1.0	キャスタータイプ (固定式直進型)
門扉基礎	500×500×300	箇所	2.0	
基礎コンクリート	18-8-25BB	m ³	0.73	
型枠		m ²	1.75	
基礎砕石	RC-40 t=10cm	m ²	8.04	
基面整正		m ²	8.04	

名称	規格	単位	数量	備考
コンクリート	18-8-40BB	m ³	0.75	
型枠		m ²	6.00	
基礎砕石	RC-40 t=10cm	m ²	3.60	
基面整正		m ²	3.60	

※「アルテンダE N型」両開きセット75Wキャスタータイプ（固定式直進型）同等品以上

※この図面は A1サイズを原寸とする。

工事名	平成29年度建整公園第1号 香良洲高台防災公園 仮設排水管設置工事		
施工箇所名	津市香良洲町 地内		
図面の種類	門扉詳細図		
縮尺	図示	図面番号	6/6
事業所名	津市建設部建設整備課		