


平面図

S=1:500

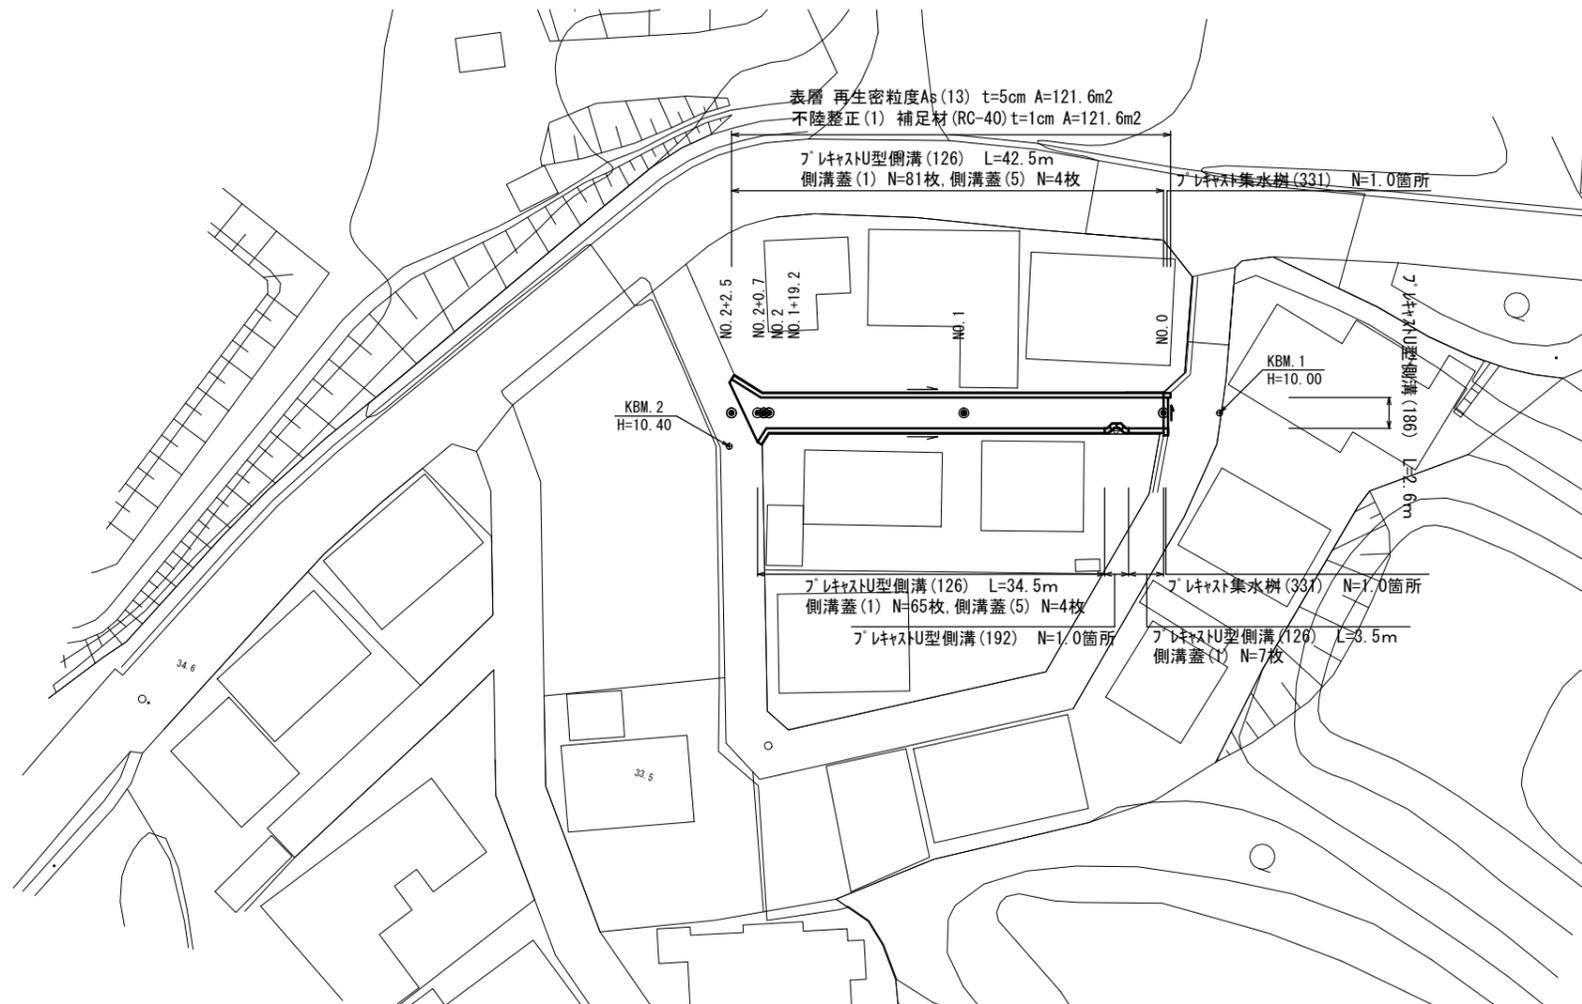

1号工事箇所
※この図面はA2サイズを原寸とする。


| | | | |
|-------|---|------|-----|
| 工事名 | 平成29年度 北道維第26号 片田志袋町及び片田薬王寺町地内 道路修繕(舗装)工事 | | |
| 施工箇所名 | 津市片田志袋町及び片田薬王寺町地内 | | |
| 図面の種類 | 平面図 | | |
| 縮尺 | 図示 | 図面番号 | 1/4 |
| 事業所名 | 津市建設部津北工事事務所 | | |

横断図 S=1:100

NO. 2

~No. 2+0.7

| 掘削 | 土砂 | - | m2 |
|---------------|----|------|----|
| 舗装版破砕(1) | | 0.60 | m |
| 床掘り | | 0.39 | m2 |
| 埋戻し | | 0.21 | m2 |
| コケート構造物取壊し(1) | 無筋 | 0.02 | m2 |
| コケート構造物取壊し(2) | 鉄筋 | 0.02 | m2 |
| 間詰コンクリート | | 0.01 | m2 |

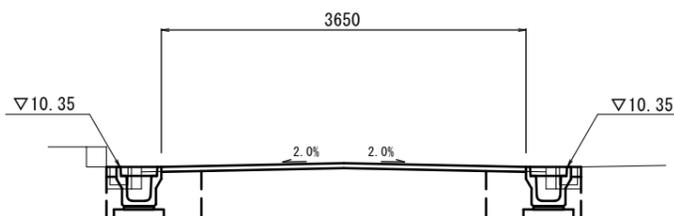


| | No. 2 | No. 2+0.7 | No. 2+2.5 |
|-----------|--------|-----------|-----------|
| 舗装版破砕(2) | 2.85 m | 3.40 m | - m |
| 車 表層 | 3.65 m | 4.20 m | 0.40 m |
| 道 不陸整正(1) | 3.65 m | 4.20 m | 0.40 m |

~No. 2+2.5

| 掘削 | 土砂 | - | m2 |
|---------------|----|------|----|
| 舗装版破砕(1) | | 0.60 | m |
| 床掘り | | 0.39 | m2 |
| 埋戻し | | 0.21 | m2 |
| コケート構造物取壊し(1) | 無筋 | 0.02 | m2 |
| コケート構造物取壊し(2) | 鉄筋 | 0.02 | m2 |
| 間詰コンクリート | | 0.01 | m2 |

NO. 1

| 掘削 | 土砂 | - | m2 |
|---------------|----|------|----|
| 舗装版破砕(1) | | 0.60 | m |
| 床掘り | | 0.39 | m2 |
| 埋戻し | | 0.21 | m2 |
| コケート構造物取壊し(1) | 無筋 | 0.02 | m2 |
| コケート構造物取壊し(2) | 鉄筋 | 0.02 | m2 |
| 間詰コンクリート | | 0.01 | m2 |

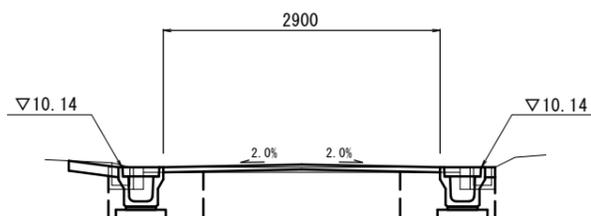

No. 1+19.2

| | |
|-----------|--------|
| 舗装版破砕(2) | 2.10 m |
| 車 表層 | 2.90 m |
| 道 不陸整正(1) | 2.90 m |

| 掘削 | 土砂 | - | m2 |
|---------------|----|------|----|
| 舗装版破砕(1) | | 0.60 | m |
| 床掘り | | 0.39 | m2 |
| 埋戻し | | 0.21 | m2 |
| コケート構造物取壊し(1) | 無筋 | 0.02 | m2 |
| コケート構造物取壊し(2) | 鉄筋 | 0.02 | m2 |
| 間詰コンクリート | | 0.01 | m2 |


横断部
L=2.6m



| 掘削 | 土砂 | - | m2 |
|---------------|----|------|----|
| 舗装版破砕(1) | | 1.20 | m |
| 床掘り | | 0.59 | m2 |
| 埋戻し | | 0.42 | m2 |
| コケート構造物取壊し(1) | 無筋 | - | m2 |
| コケート構造物取壊し(2) | 鉄筋 | 0.02 | m2 |
| 間詰コンクリート | | - | m2 |

NO. 0

| 掘削 | 土砂 | - | m2 |
|---------------|----|------|----|
| 舗装版破砕(1) | | 0.60 | m |
| 床掘り | | 0.39 | m2 |
| 埋戻し | | 0.21 | m2 |
| コケート構造物取壊し(1) | 無筋 | 0.02 | m2 |
| コケート構造物取壊し(2) | 鉄筋 | 0.02 | m2 |
| 間詰コンクリート | | 0.01 | m2 |

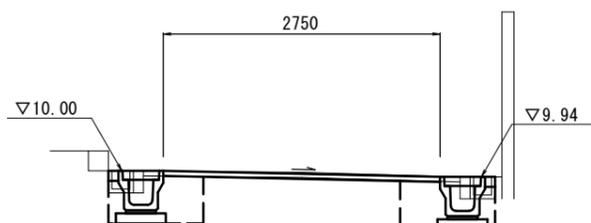

| | |
|-----------|--------|
| 舗装版破砕(2) | 1.95 m |
| 車 表層 | 2.75 m |
| 道 不陸整正(1) | 2.75 m |


| 掘削 | 土砂 | - | m2 |
|---------------|----|------|----|
| 舗装版破砕(1) | | 0.60 | m |
| 床掘り | | 0.39 | m2 |
| 埋戻し | | 0.21 | m2 |
| コケート構造物取壊し(1) | 無筋 | 0.02 | m2 |
| コケート構造物取壊し(2) | 鉄筋 | 0.02 | m2 |
| 間詰コンクリート | | 0.01 | m2 |

1号工事箇所
※この図面はA2サイズを原寸とする。

| | | | |
|-------|---|------|-------|
| 工事名 | 平成29年度 北海道第26号 片田志袋町及び片田薬王寺町地内 道路修繕(舗装)工事 | | |
| 施工箇所名 | 津市片田志袋町及び片田薬王寺町地内 | | |
| 図面の種類 | 横断図 | | |
| 縮 尺 | 図示 | 図面番号 | 2 / 4 |
| 事業所名 | 津市建設部津北工事事務所 | | |

工法図

ﾌﾞﾚｷﾞｽﾄU型側溝(126)

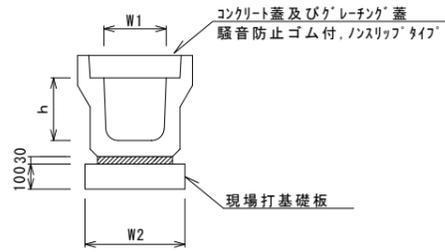


ﾌﾞﾚｷﾞｽﾄU型側溝(126)

10.0m当り

| 名称 | 規格 | 単位 | 数量 | | | 備考 |
|-------------|-----|----------------|-------|--|--|-----------|
| | | | (126) | | | |
| ﾌﾞﾚｷﾞｽﾄU型側溝 | 3種 | 名称 | 250A | | | リサイクル認定製品 |
| | | 個 | 5.00 | | | |
| 敷モルタル | 1:3 | m ³ | 0.09 | | | |
| 現場打基礎板(1) | | 枚 | 5.00 | | | |
| 基面整正 | | m ² | 4.00 | | | |
| h | | mm | 250 | | | |
| W1 | | mm | 250 | | | |
| W2 | | mm | 400 | | | |

※グレーチング蓋については、10mに1枚布設すること。

ﾌﾞﾚｷﾞｽﾄU型側溝(186)

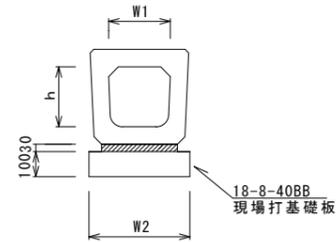


ﾌﾞﾚｷﾞｽﾄU型側溝(186)

10.0m当り

| 名称 | 規格 | 単位 | 数量 | | | 備考 |
|-------------|------|----------------|-------|--|--|-----------|
| | | | (186) | | | |
| ﾌﾞﾚｷﾞｽﾄU型側溝 | 横断暗渠 | 名称 | 250A | | | リサイクル認定製品 |
| | | 個 | 10.00 | | | |
| 敷モルタル | 1:3 | m ³ | 0.09 | | | |
| 現場打基礎板(1) | | 枚 | 5.00 | | | |
| 基面整正 | | m ² | 4.00 | | | |
| h | | mm | 240 | | | |
| W1 | | mm | 250 | | | |
| W2 | | mm | 400 | | | |

ﾌﾞﾚｷﾞｽﾄU型側溝(192)

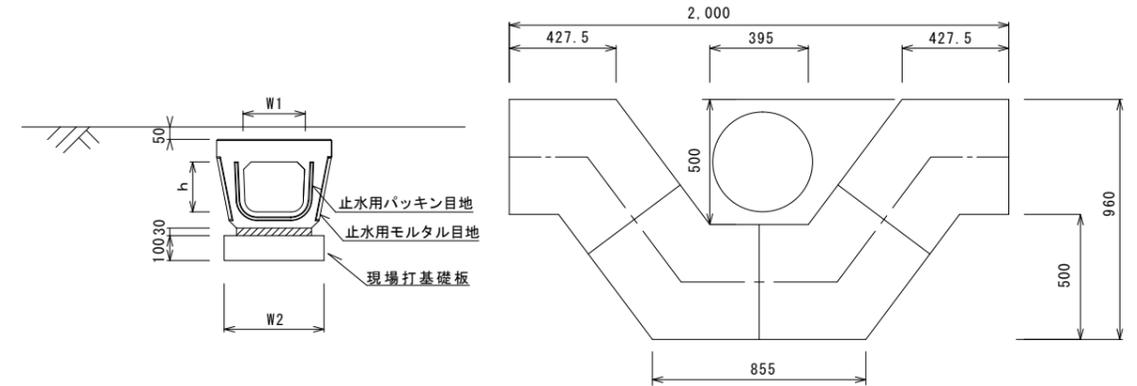


ﾌﾞﾚｷﾞｽﾄU型側溝(192)

10.0箇所当り

| 名称 | 規格 | 単位 | 数量 | | | 備考 |
|-------------|--------|----------------|-------|--|--|------------|
| | | | (192) | | | |
| ﾌﾞﾚｷﾞｽﾄU型側溝 | 電柱よけ暗渠 | 名称 | 250用 | | | L=25m/10箇所 |
| | | 個 | 40.00 | | | |
| 敷モルタル | 1:3 | m ³ | 0.23 | | | |
| 現場打基礎板(38) | | 枚 | 10.00 | | | |
| 基面整正 | | m ² | 10.00 | | | |
| h | | mm | 200 | | | |
| W1 | | mm | 246 | | | |
| W2 | | mm | 400 | | | |

ﾌﾞﾚｷﾞｽﾄ集水樹(331)

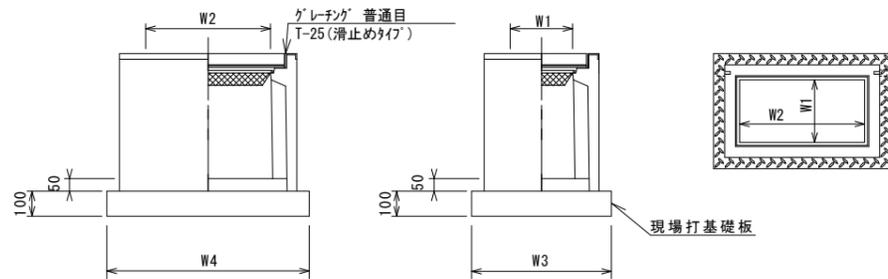


※グレーチングについて、車道に使用する場合は110°開閉式を用いること。

ﾌﾞﾚｷﾞｽﾄ集水樹(331)

10箇所当り

| 名称 | 規格 | 単位 | 数量 | | | 備考 |
|--------------|-------------|----------------|----------|--|--|----------|
| | | | (331) | | | |
| ﾌﾞﾚｷﾞｽﾄ集水樹 | | 個 | 10.00 | | | PU樹脂等品以上 |
| インパーストコンクリート | 18-8-25(BB) | m ³ | 0.06 | | | t=50 |
| 現場打基礎板(25) | | 枚 | 10.00 | | | |
| 現場打基礎板(29) | | 枚 | - | | | |
| 基面整正 | | m ² | 4.54 | | | |
| タイプ | | | 250×500A | | | |
| 蓋タイプ(Gr) | | | T-25普通目 | | | |
| W3 | | mm | 560 | | | |
| W4 | | mm | 810 | | | |
| W1 | | mm | 250 | | | |
| W2 | | mm | 500 | | | |

現場打基礎板(1)(25)(38)

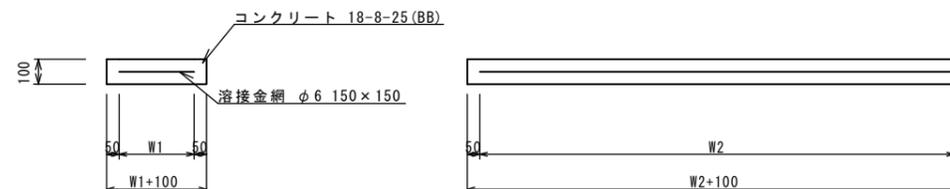


現場打基礎板

10枚当り

| 名称 | 規格 | 単位 | 数量 | | | 備考 |
|--------|-------------|----------------|-------|-------|-------|----|
| | | | (1) | (25) | (38) | |
| 現場打基礎板 | | 枚 | 10.00 | 10.00 | 10.00 | |
| コンクリート | 18-8-25(BB) | m ³ | 0.80 | 0.45 | 1.00 | |
| 同上型枠 | | m ² | 3.00 | 1.81 | 3.60 | |
| 路盤紙 | クラフト紙 | m ² | 8.00 | 4.54 | 10.00 | |
| 溶接金網 | φ6 150×150 | m ² | 5.70 | 3.27 | 7.20 | |
| W1 | | mm | 300 | 460 | 300 | |
| W2 | | mm | 1900 | 710 | 2400 | |

舗装構成図

S=1:20

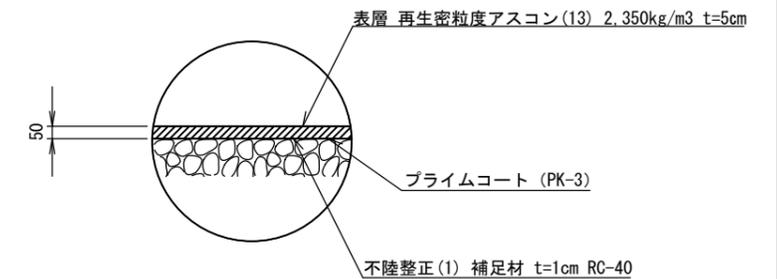



1号工事箇所

※この図面はA2サイズを原寸とする。

| | | | |
|-------|---|------|-----|
| 工事名 | 平成29年度 北道維第26号 片田志袋町及び片田薬王寺町地内 道路修繕(舗装)工事 | | |
| 施工箇所名 | 津市片田志袋町及び片田薬王寺町地内 | | |
| 図面の種類 | 工法図 | | |
| 縮尺 | 図示 | 図面番号 | 3/4 |
| 事業所名 | 津市建設部津北工事事務所 | | |

平面図


S=1:500

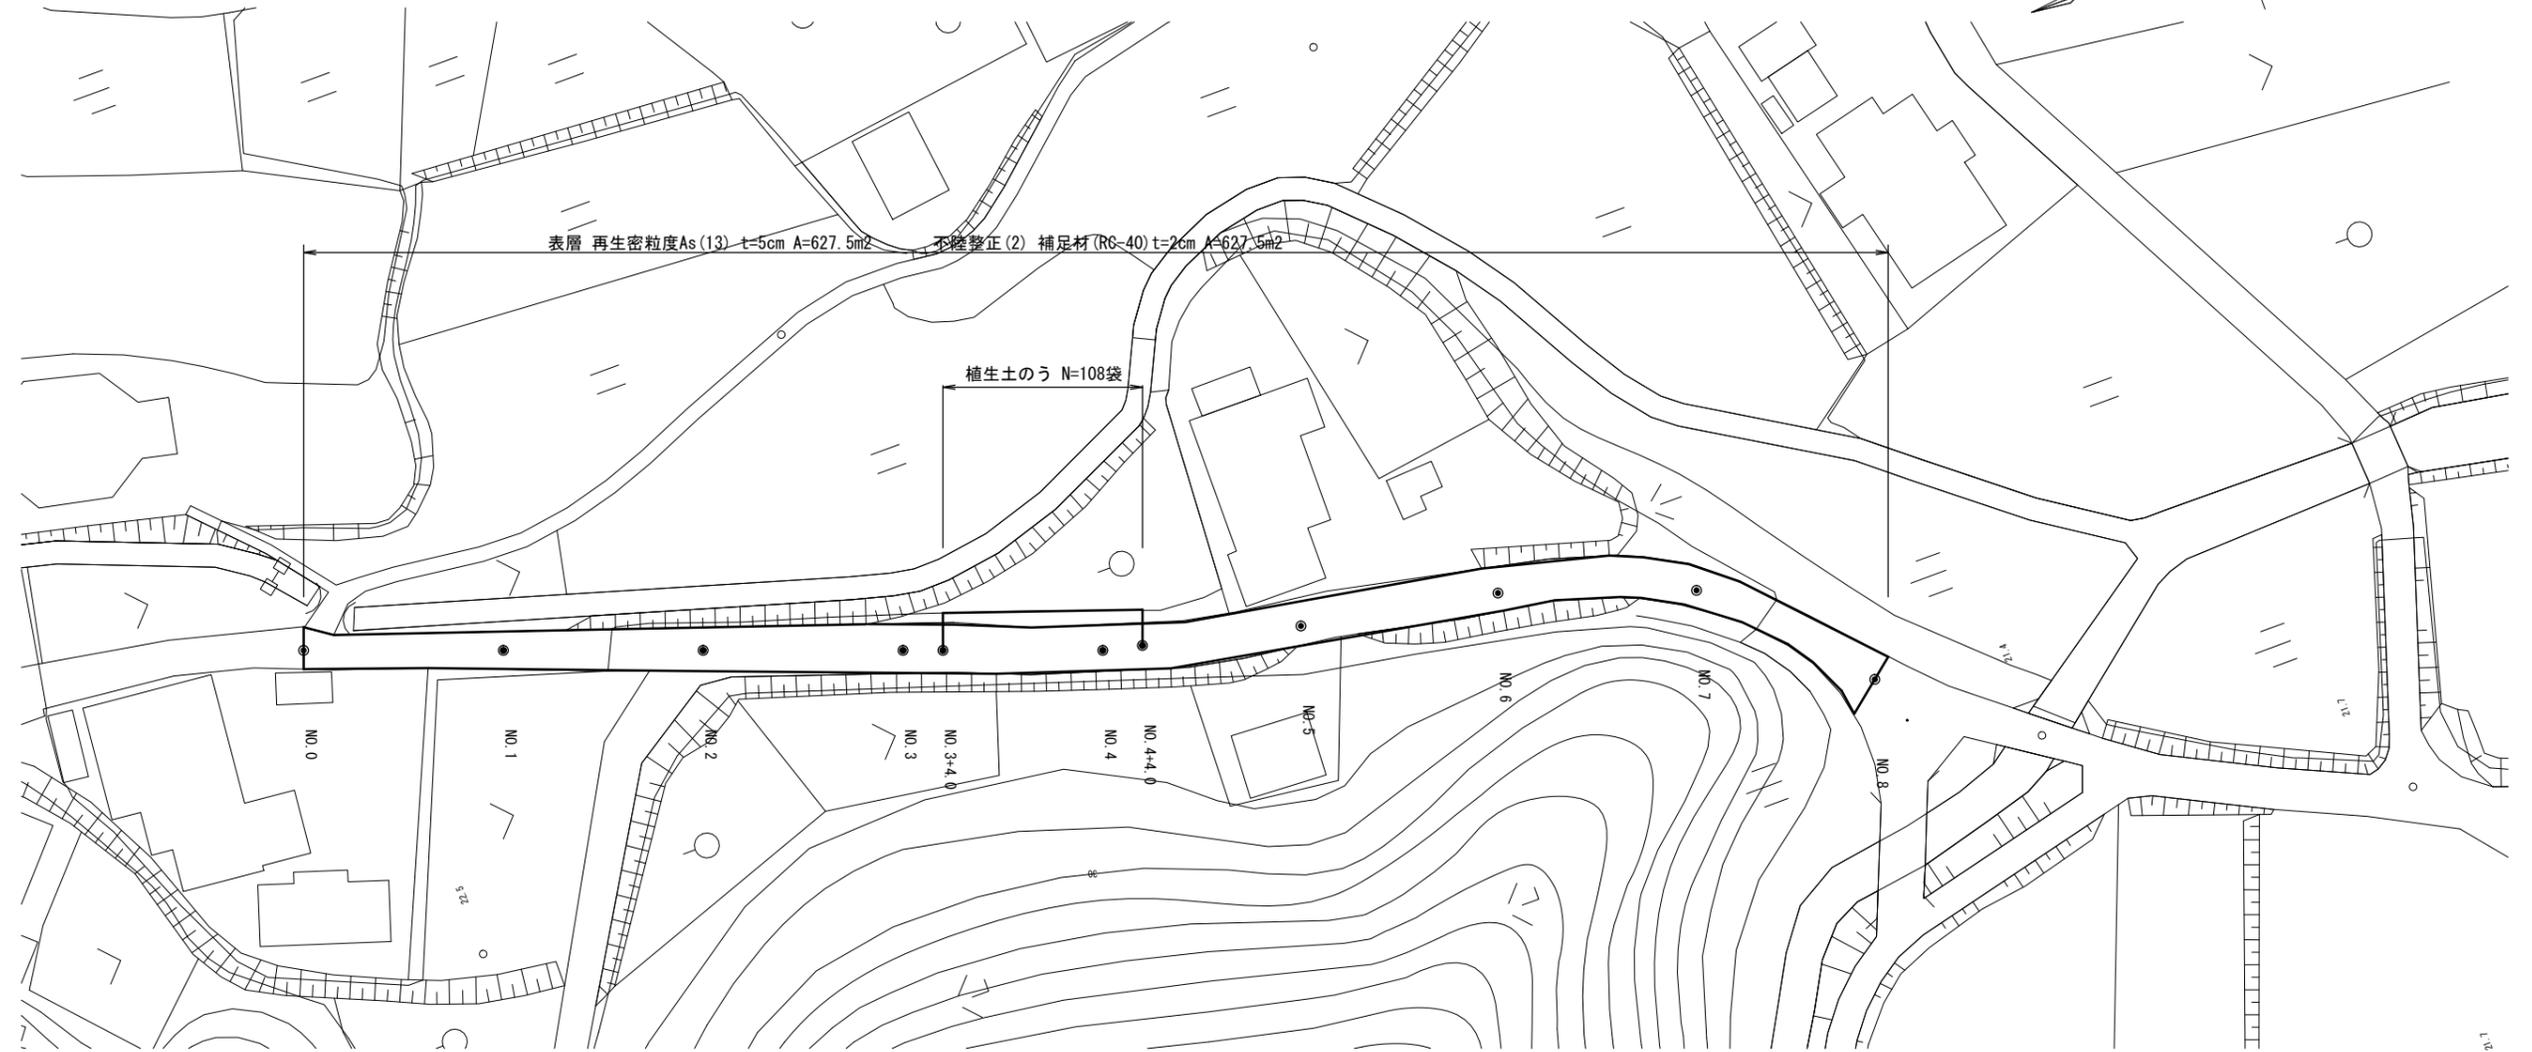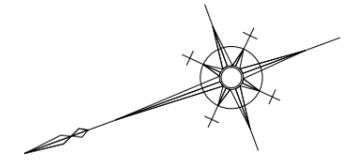

標準横断図

S=1:50

NO. 6

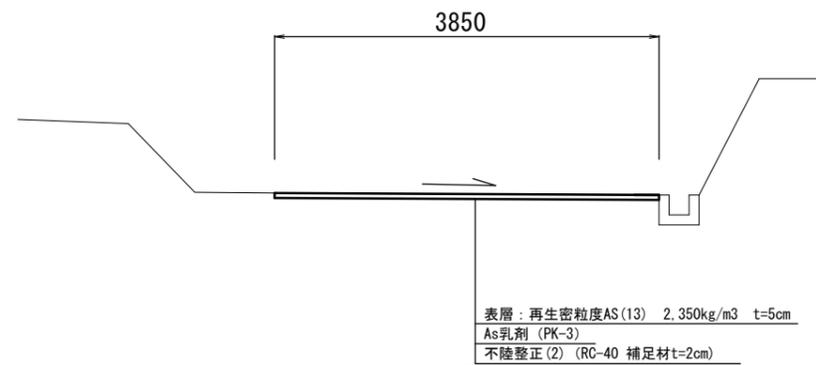

2号工事箇所

※この図面はA2サイズを原寸とする。

| | | | |
|-------|---|------|-----|
| 工事名 | 平成29年度 北道維第26号 片田志袋町及び片田薬王寺町地内 道路修繕(舗装)工事 | | |
| 施工箇所名 | 津市片田志袋町及び片田薬王寺町地内 | | |
| 図面の種類 | 平面図・標準横断図 | | |
| 縮尺 | 図示 | 図面番号 | 4/4 |
| 事業所名 | 津市建設部津北工事事務所 | | |