



平面図

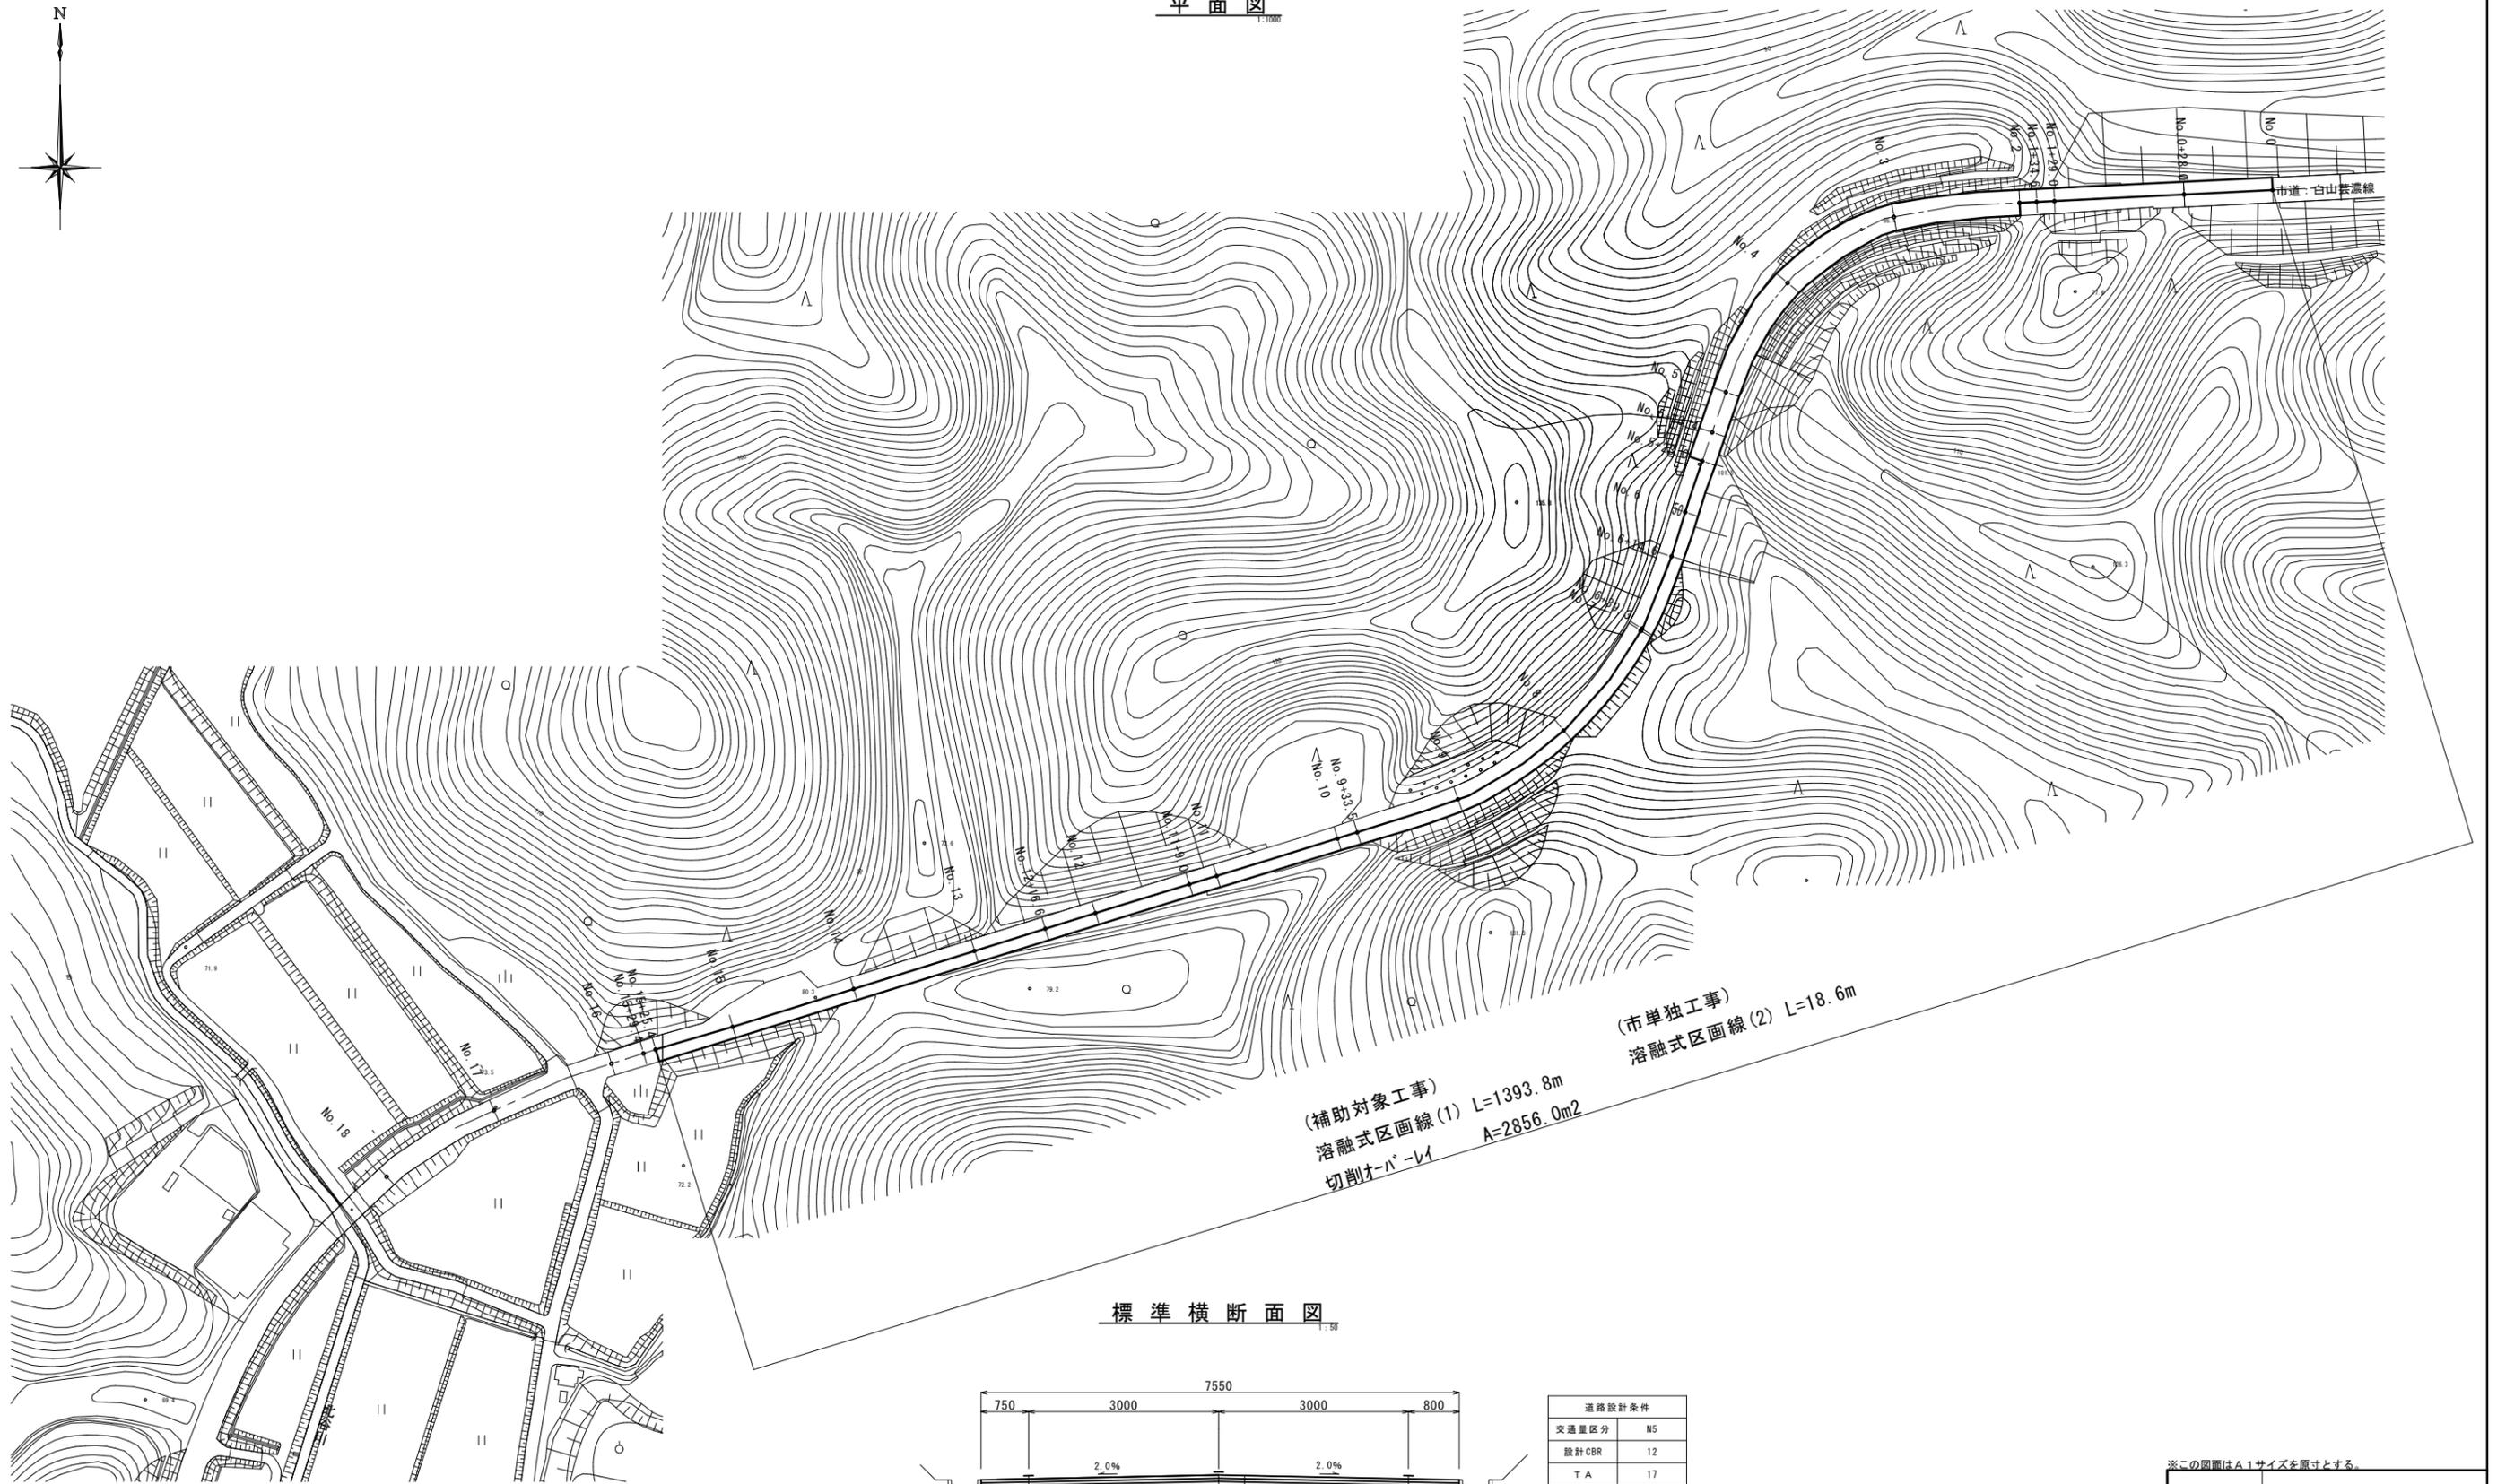

標準横断面図

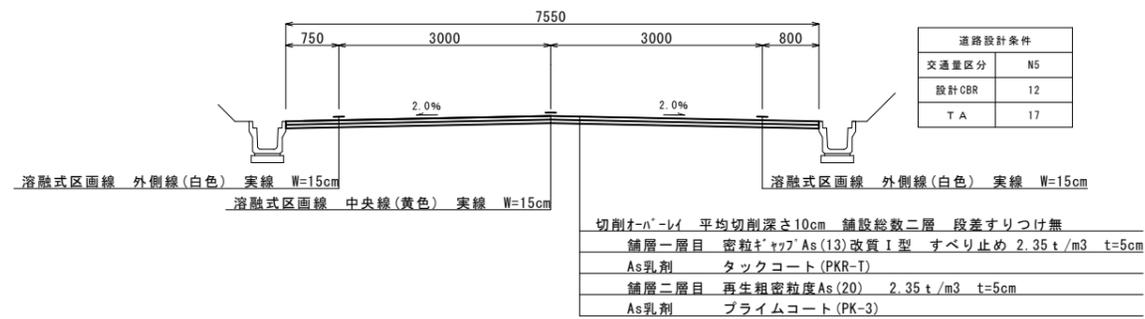

※この図面はA1サイズを原寸とする。

工事名	平成29年度南道維持補第3号 白山芸濃線舗装修繕工事(その2)		
施工箇所名	津市白山町三ヶ野地内		
図面の種類	平面図・標準横断面図		
縮尺	図示	図面番号	1 / 1
事業所名	津市建設部 津南工事事務所		