

# 平面図(1)

S=1:1000



1号工事箇所(森北1号線)

※この図面はA1サイズを原寸とする。

工事名 平成29年度南公安第1号  
森北1号線ほか10線  
交通安全施設(区画線)修繕工事

施工箇所名 津市森町ほか12町地内


図面の種類 平面図(1)

縮尺 S=1:1000 図面番号 1/15

事業所名 津市建設部津南工事事務所

# 平面図(2)

S=1:1000

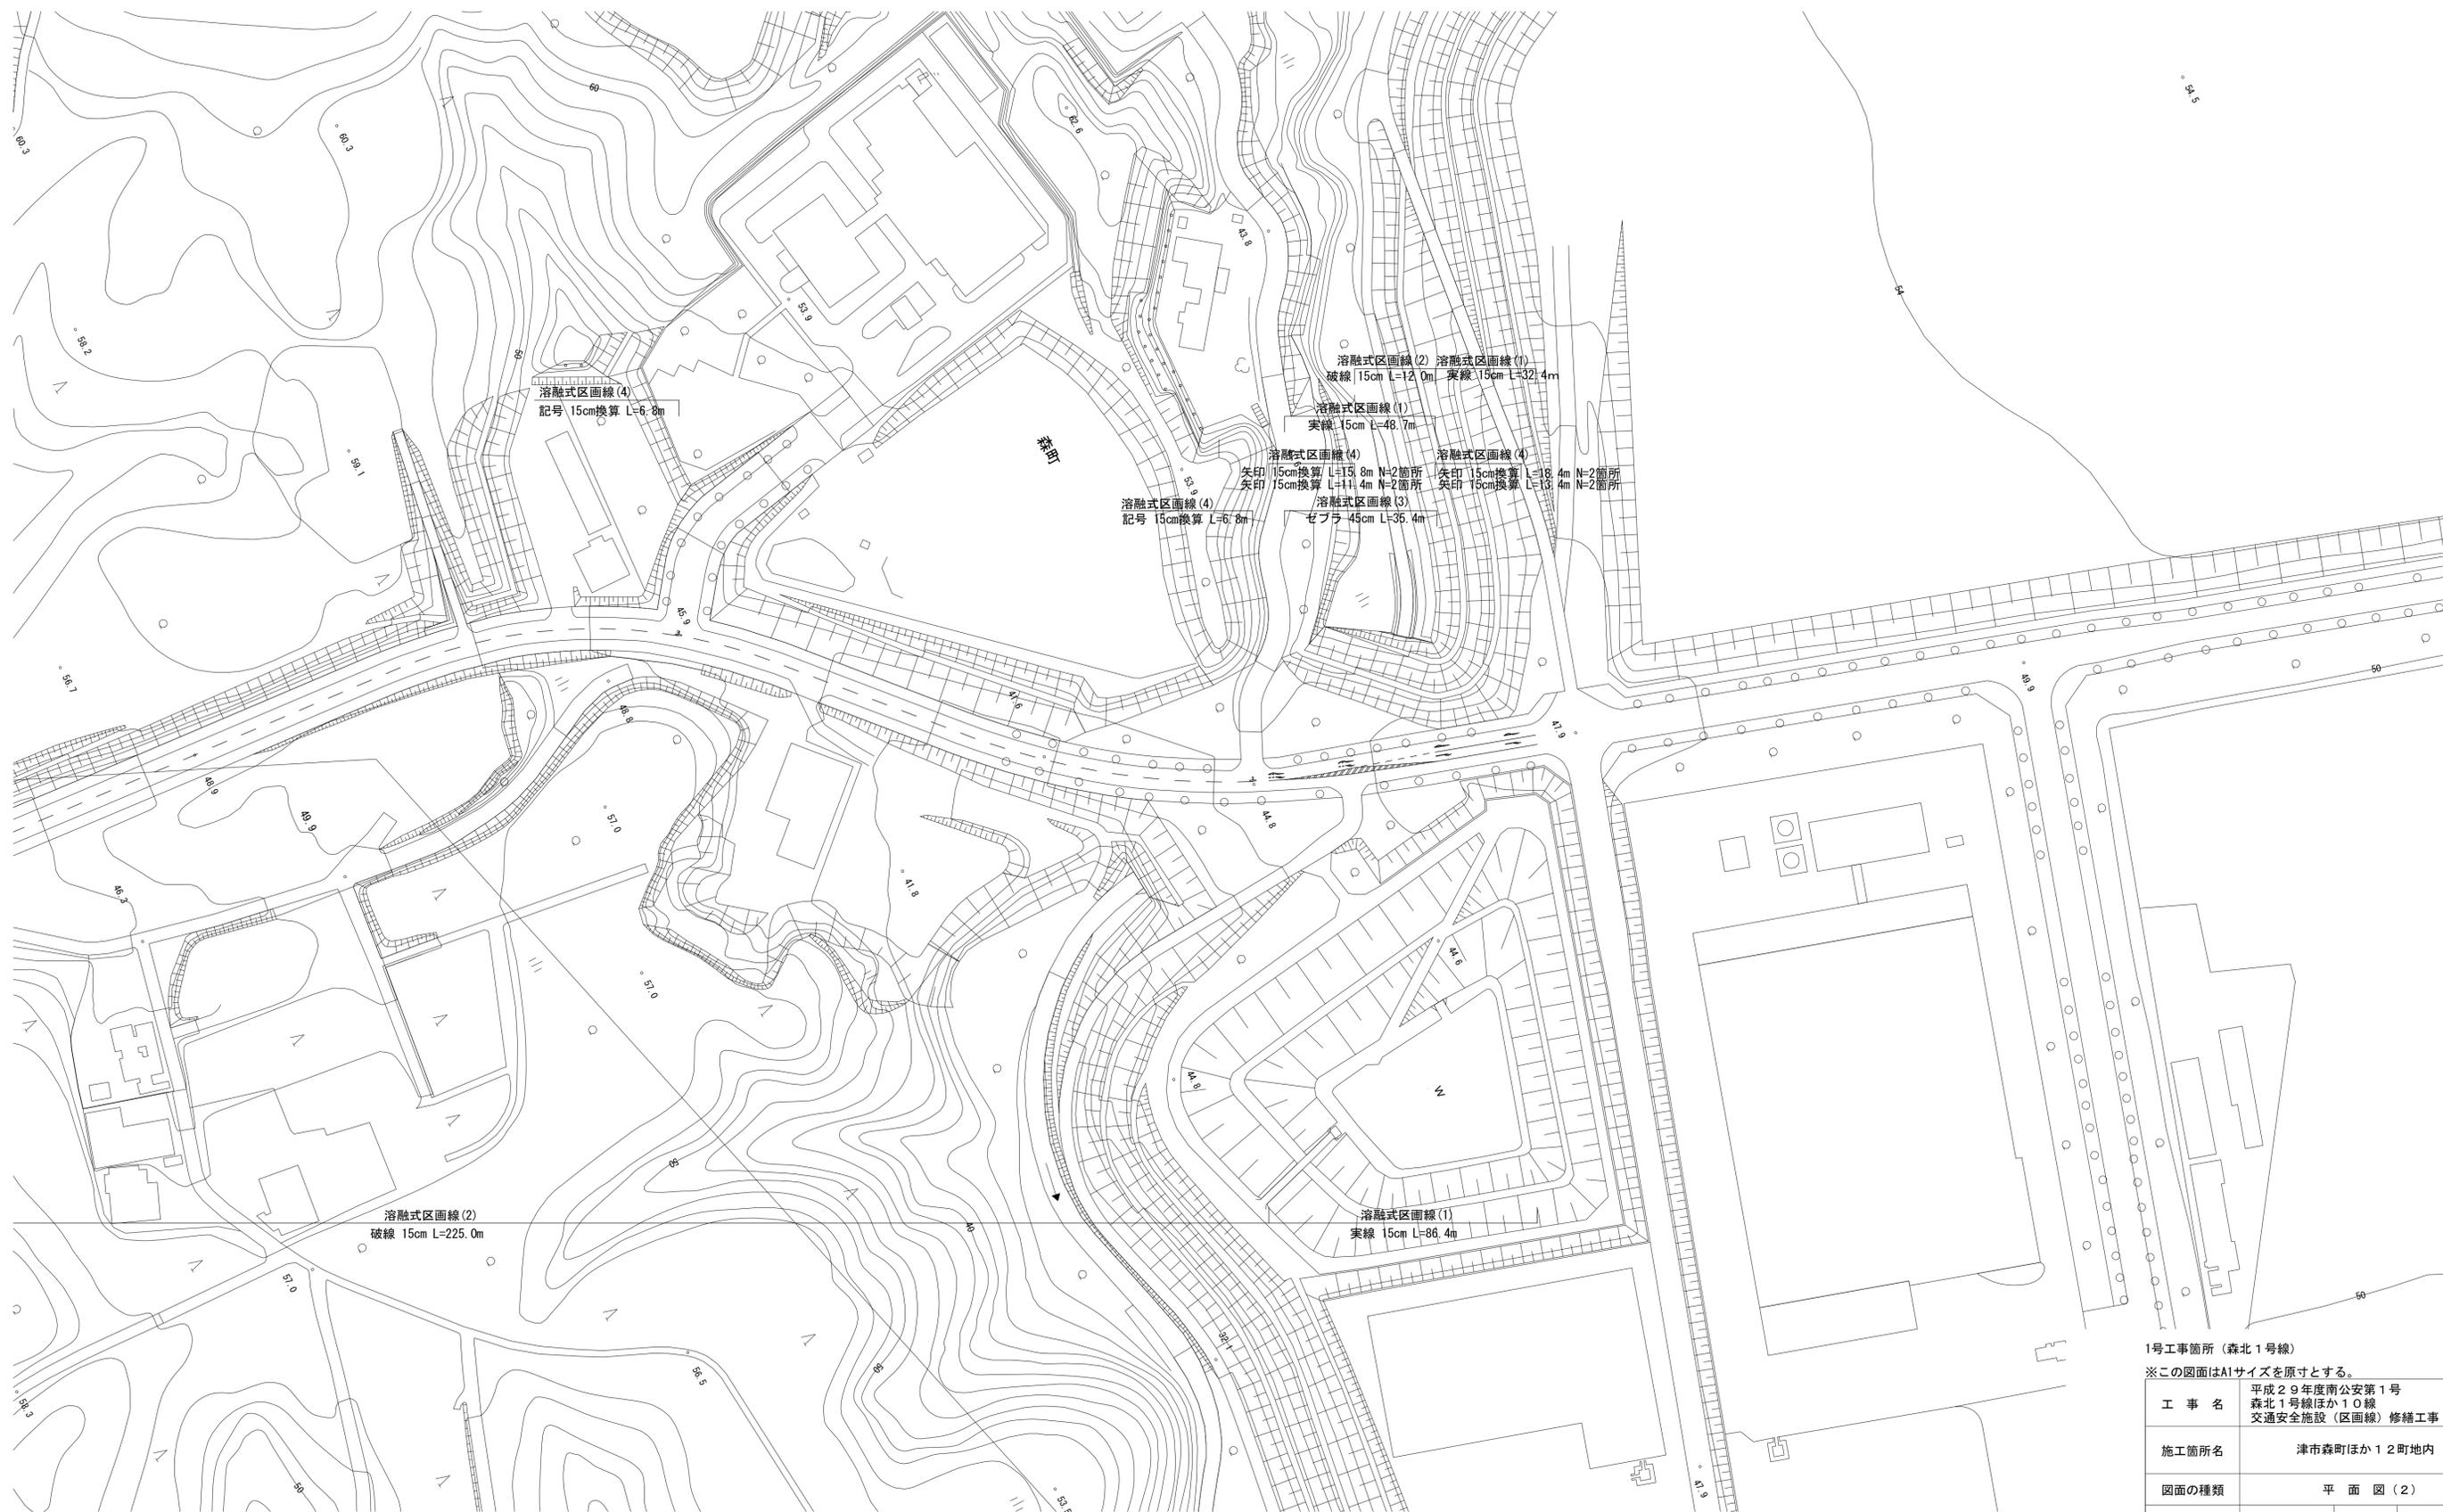


※この図面はA1サイズを原寸とする。

工事名	平成29年度南公安第1号 森北1号線ほか10線 交通安全施設(区画線)修繕工事		
施工箇所名	津市森町ほか12町地内		
図面の種類	平面図(2)		
縮尺	S=1:1000	図面番号	2 / 15
事業所名	津市建設部津南工事事務所		

# 平面図(3)

S=1:1000

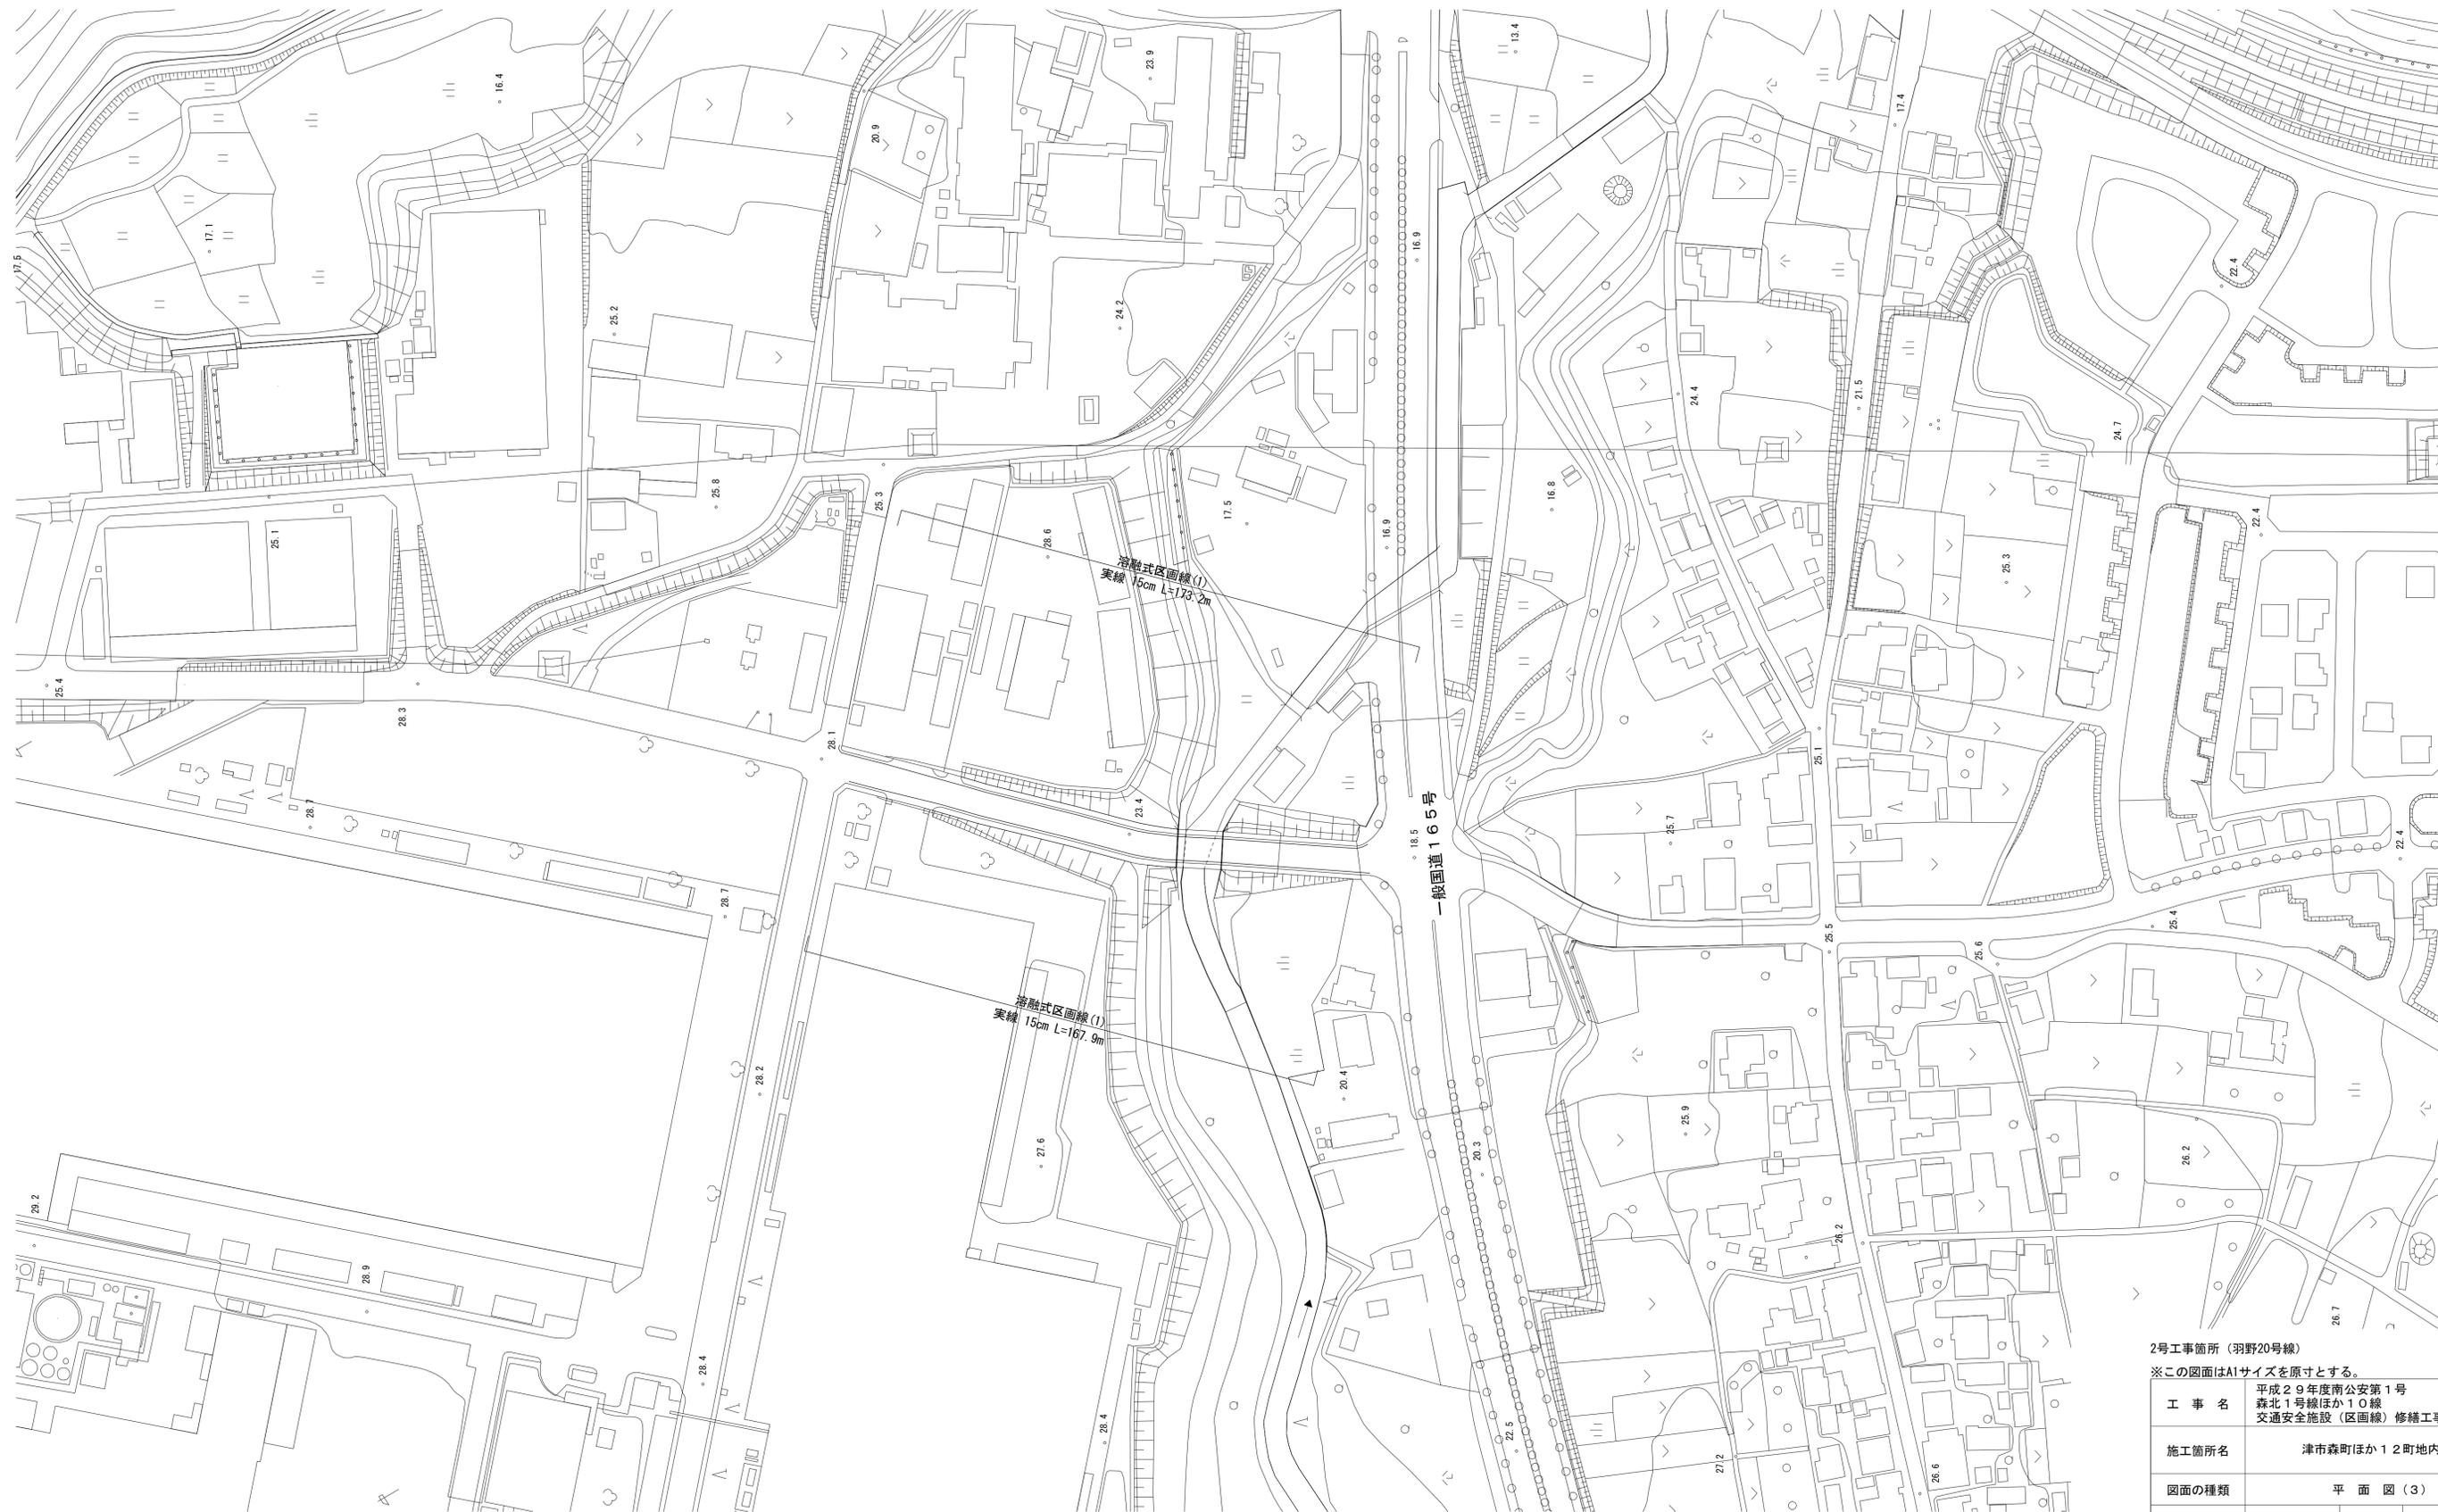

2号工事箇所(羽野20号線)



※この図面はA1サイズを原寸とする。

平成29年度南公安第1号  
森北1号線ほか10線  
交通安全施設(区画線)修繕工事

工事名	平成29年度南公安第1号 森北1号線ほか10線 交通安全施設(区画線)修繕工事		
施工箇所名	津市森町ほか12町地内		
図面の種類	平面図(3)		
縮尺	S=1:1000	図面番号	3 / 15
事業所名	津市建設部津南工事事務所		

# 平面図(4)

S=1:1000

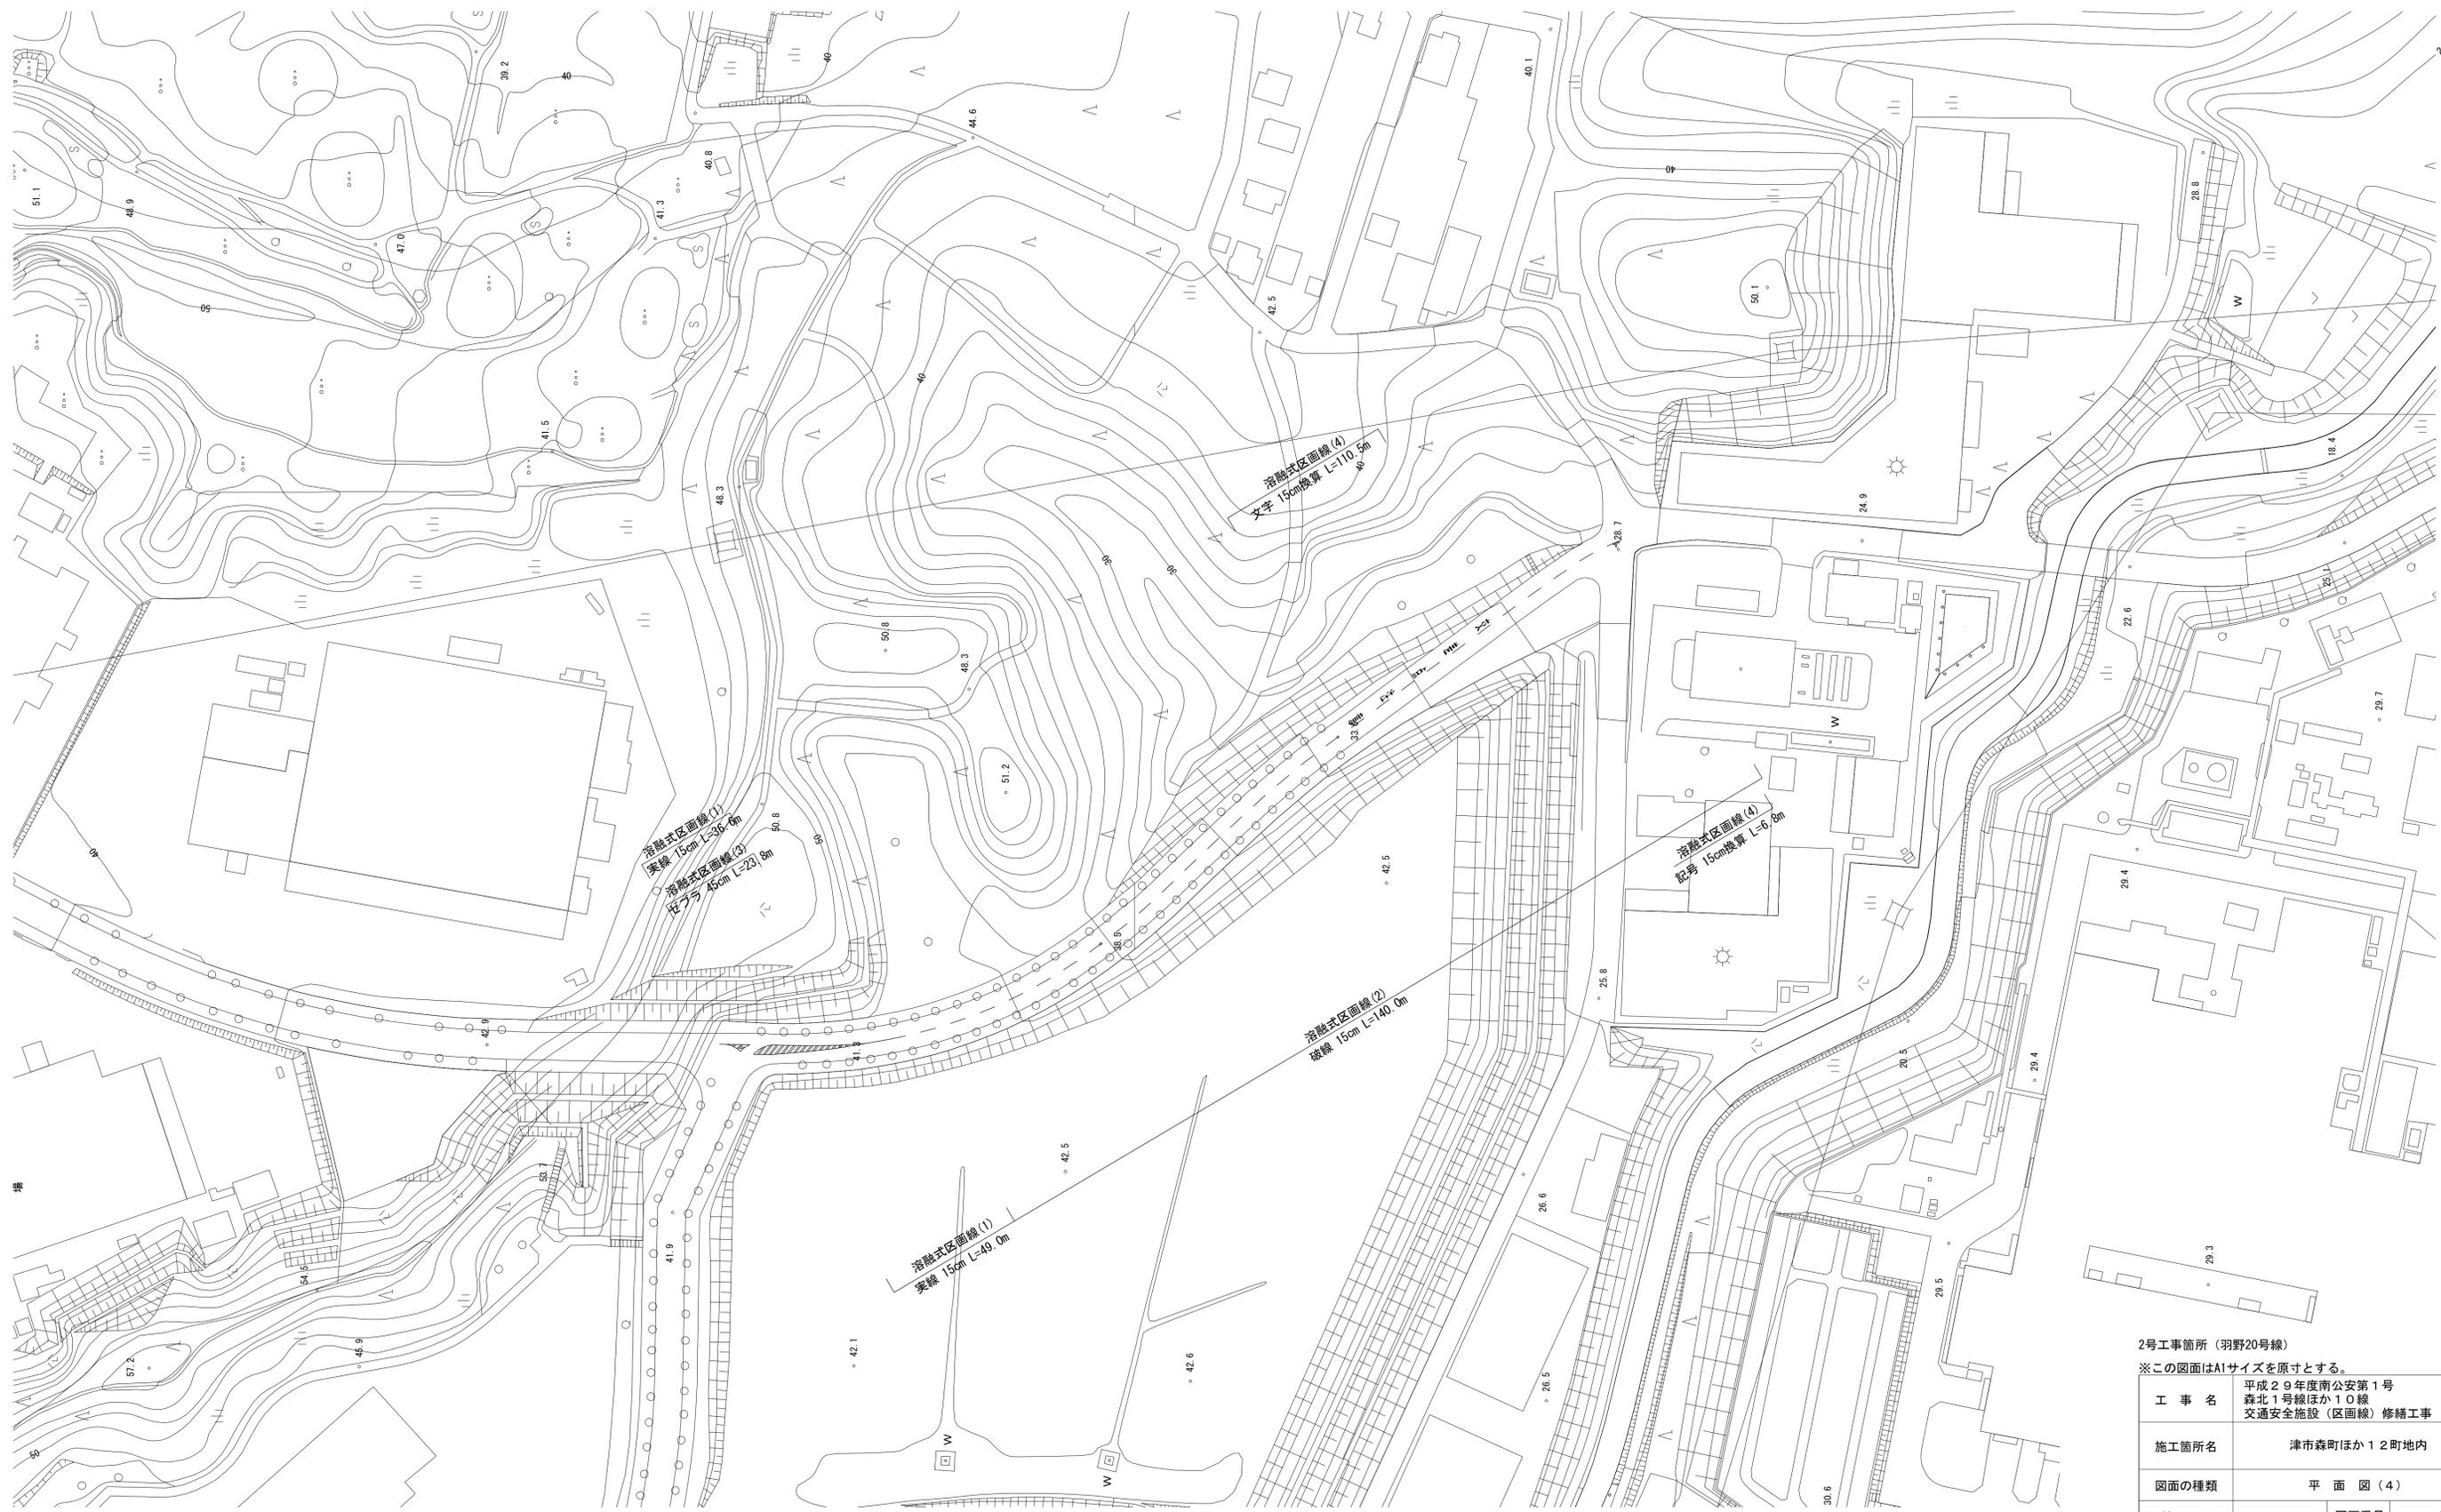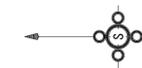

2号工事箇所(羽野20号線)

※この図面はA1サイズを原寸とする。

工事名 平成29年度南公安第1号  
森北1号線ほか10線  
交通安全施設(区画線)修繕工事

施工箇所名 津市森町ほか12町地内

図面の種類 平面図(4)

縮尺 S=1:1000 図面番号 4 / 15

事業所名 津市建設部津南工事事務所



# 平面図(6)

S=1:1000




4号工事箇所(本町西鷹跡町線)

※この図面はA1サイズを原寸とする。

工事名	平成29年度南公安第1号 森北1号線ほか10線 交通安全施設(区画線)修繕工事		
施工箇所名	津市森町ほか12町地内		
図面の種類	平面図(6)		
縮尺	S=1:1000	図面番号	6 / 15
事業所名	津市建設部津南工事事務所		

# 平面図(7)

S=1:1000

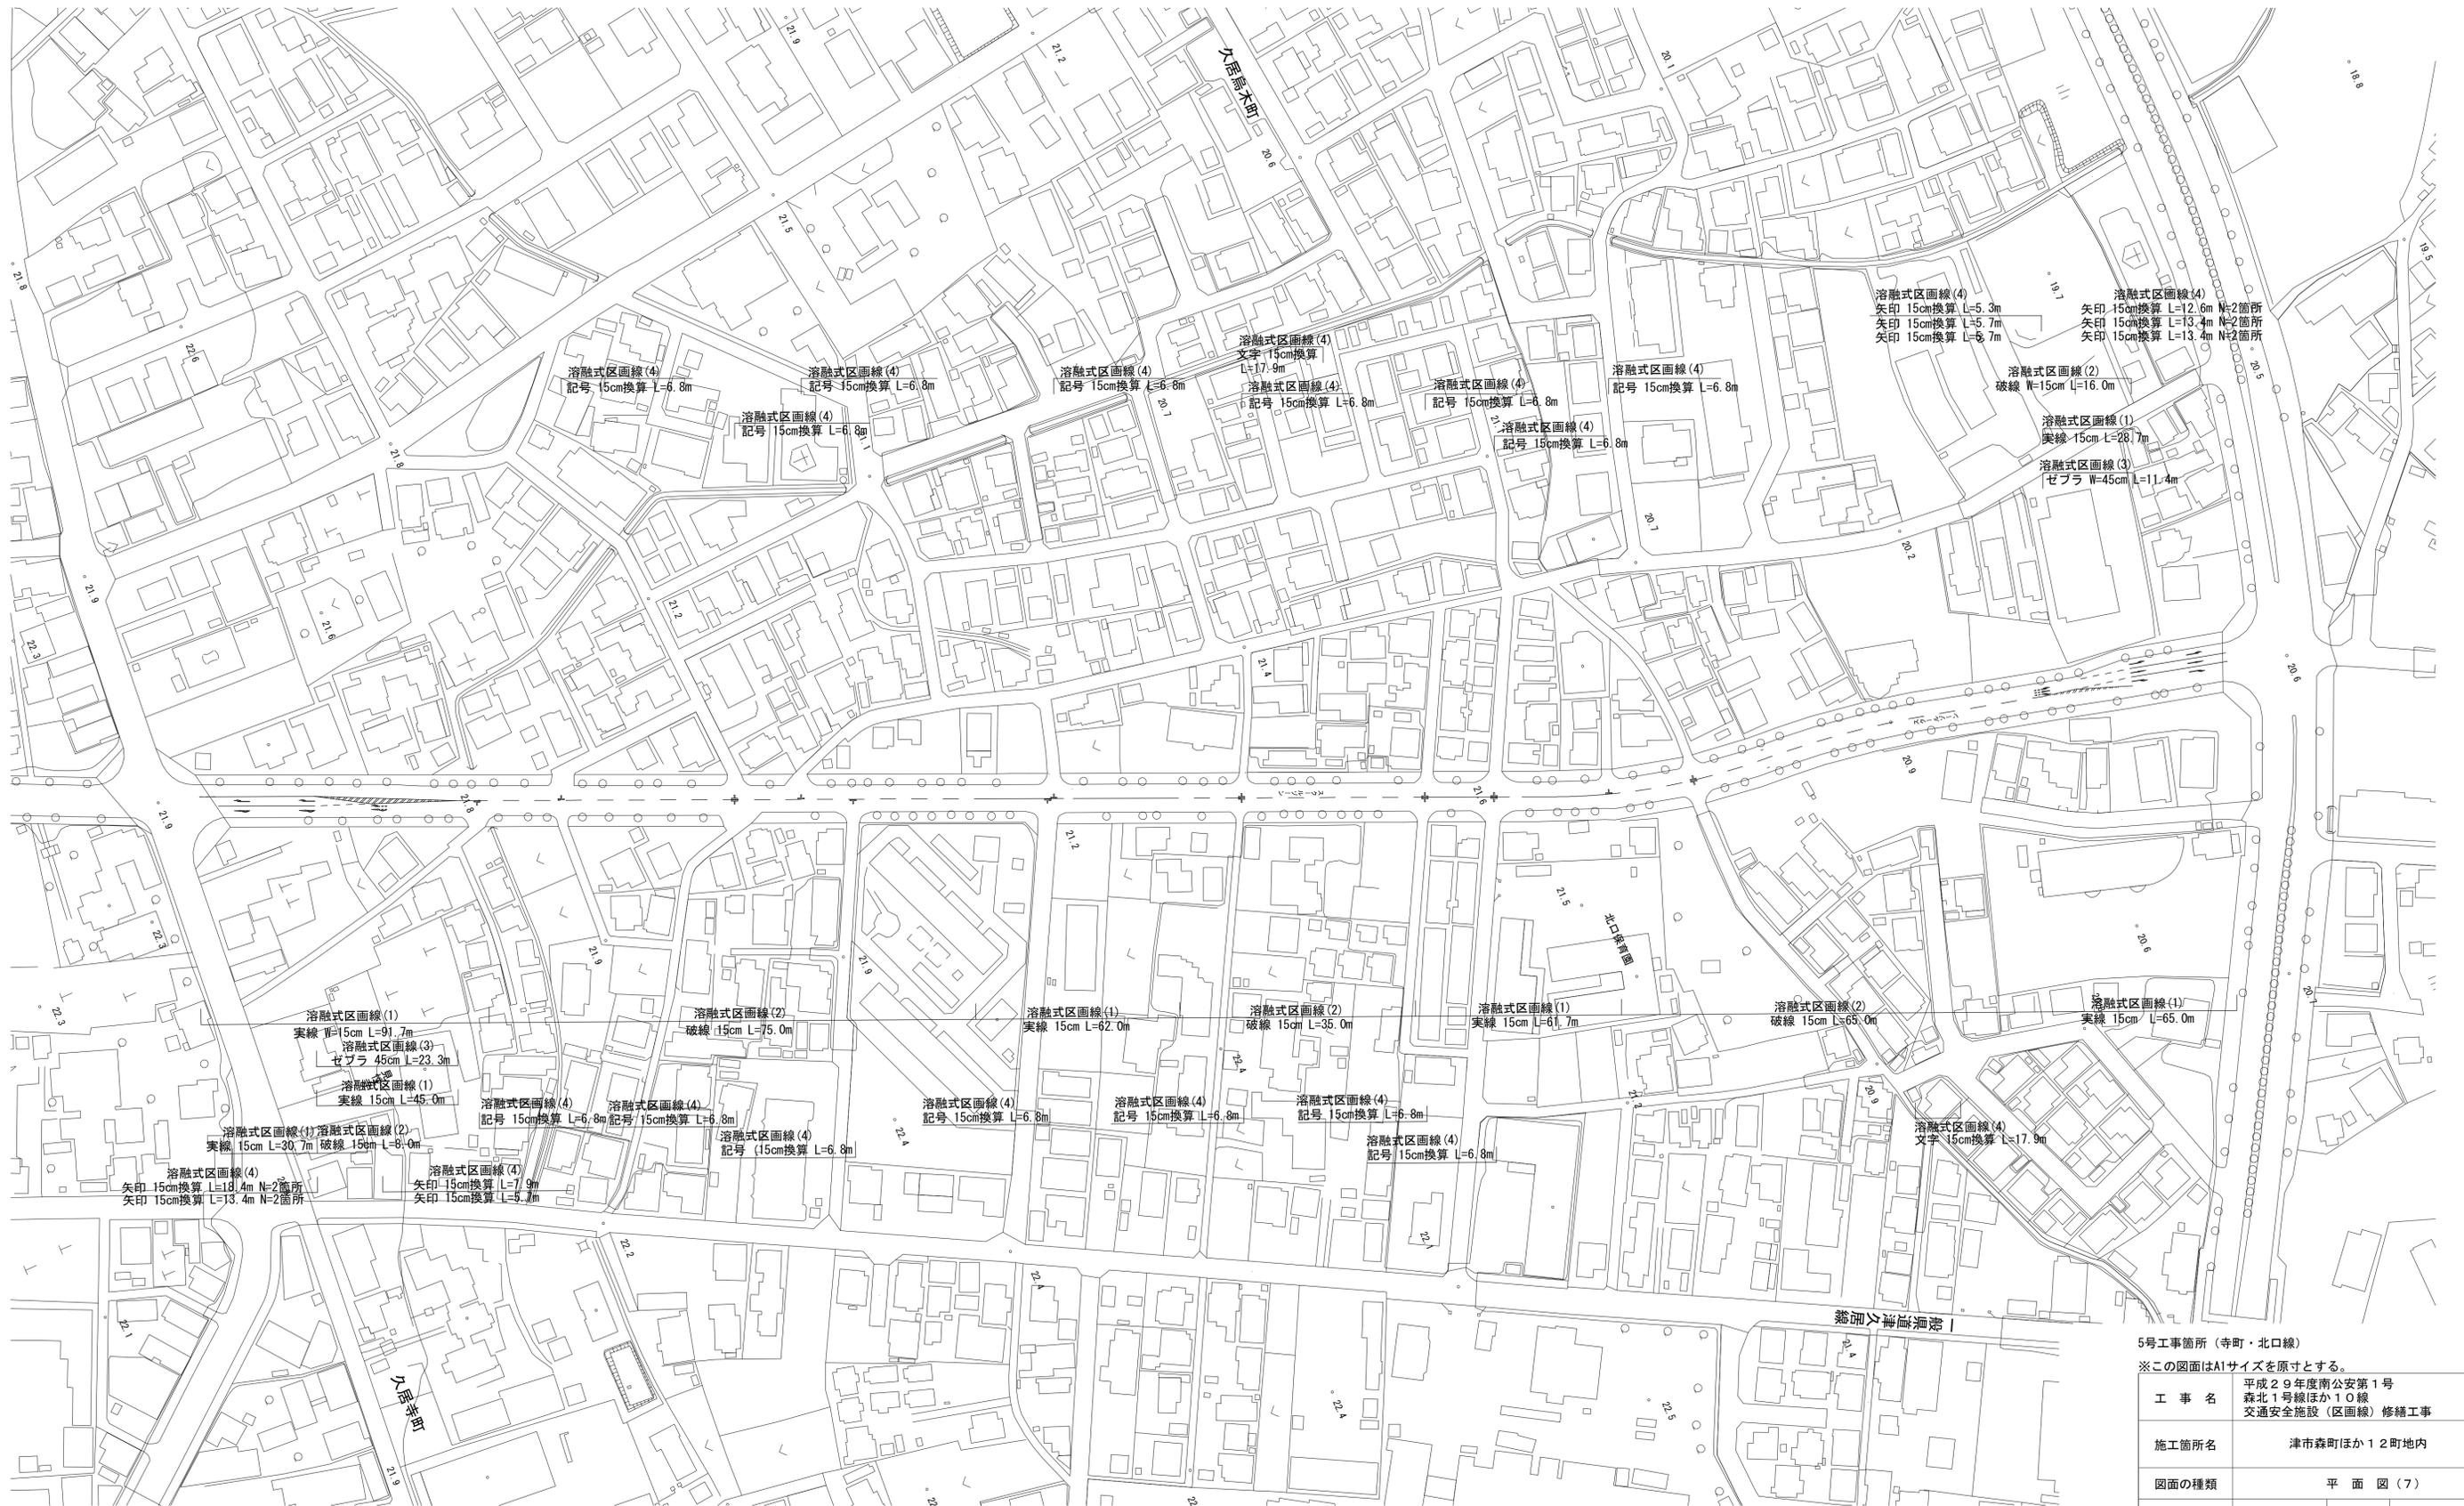



5号工事箇所(寺町・北口線)

※この図面はA1サイズを原寸とする。

工事名	平成29年度南公安第1号 森北1号線ほか10線 交通安全施設(区画線)修繕工事
施工箇所名	津市森町ほか12町地内
図面の種類	平面図(7)
縮尺	S=1:1000 図面番号 7/15
事業所名	津市建設部津南工事事務所

# 平面図(8)

S=1:1000

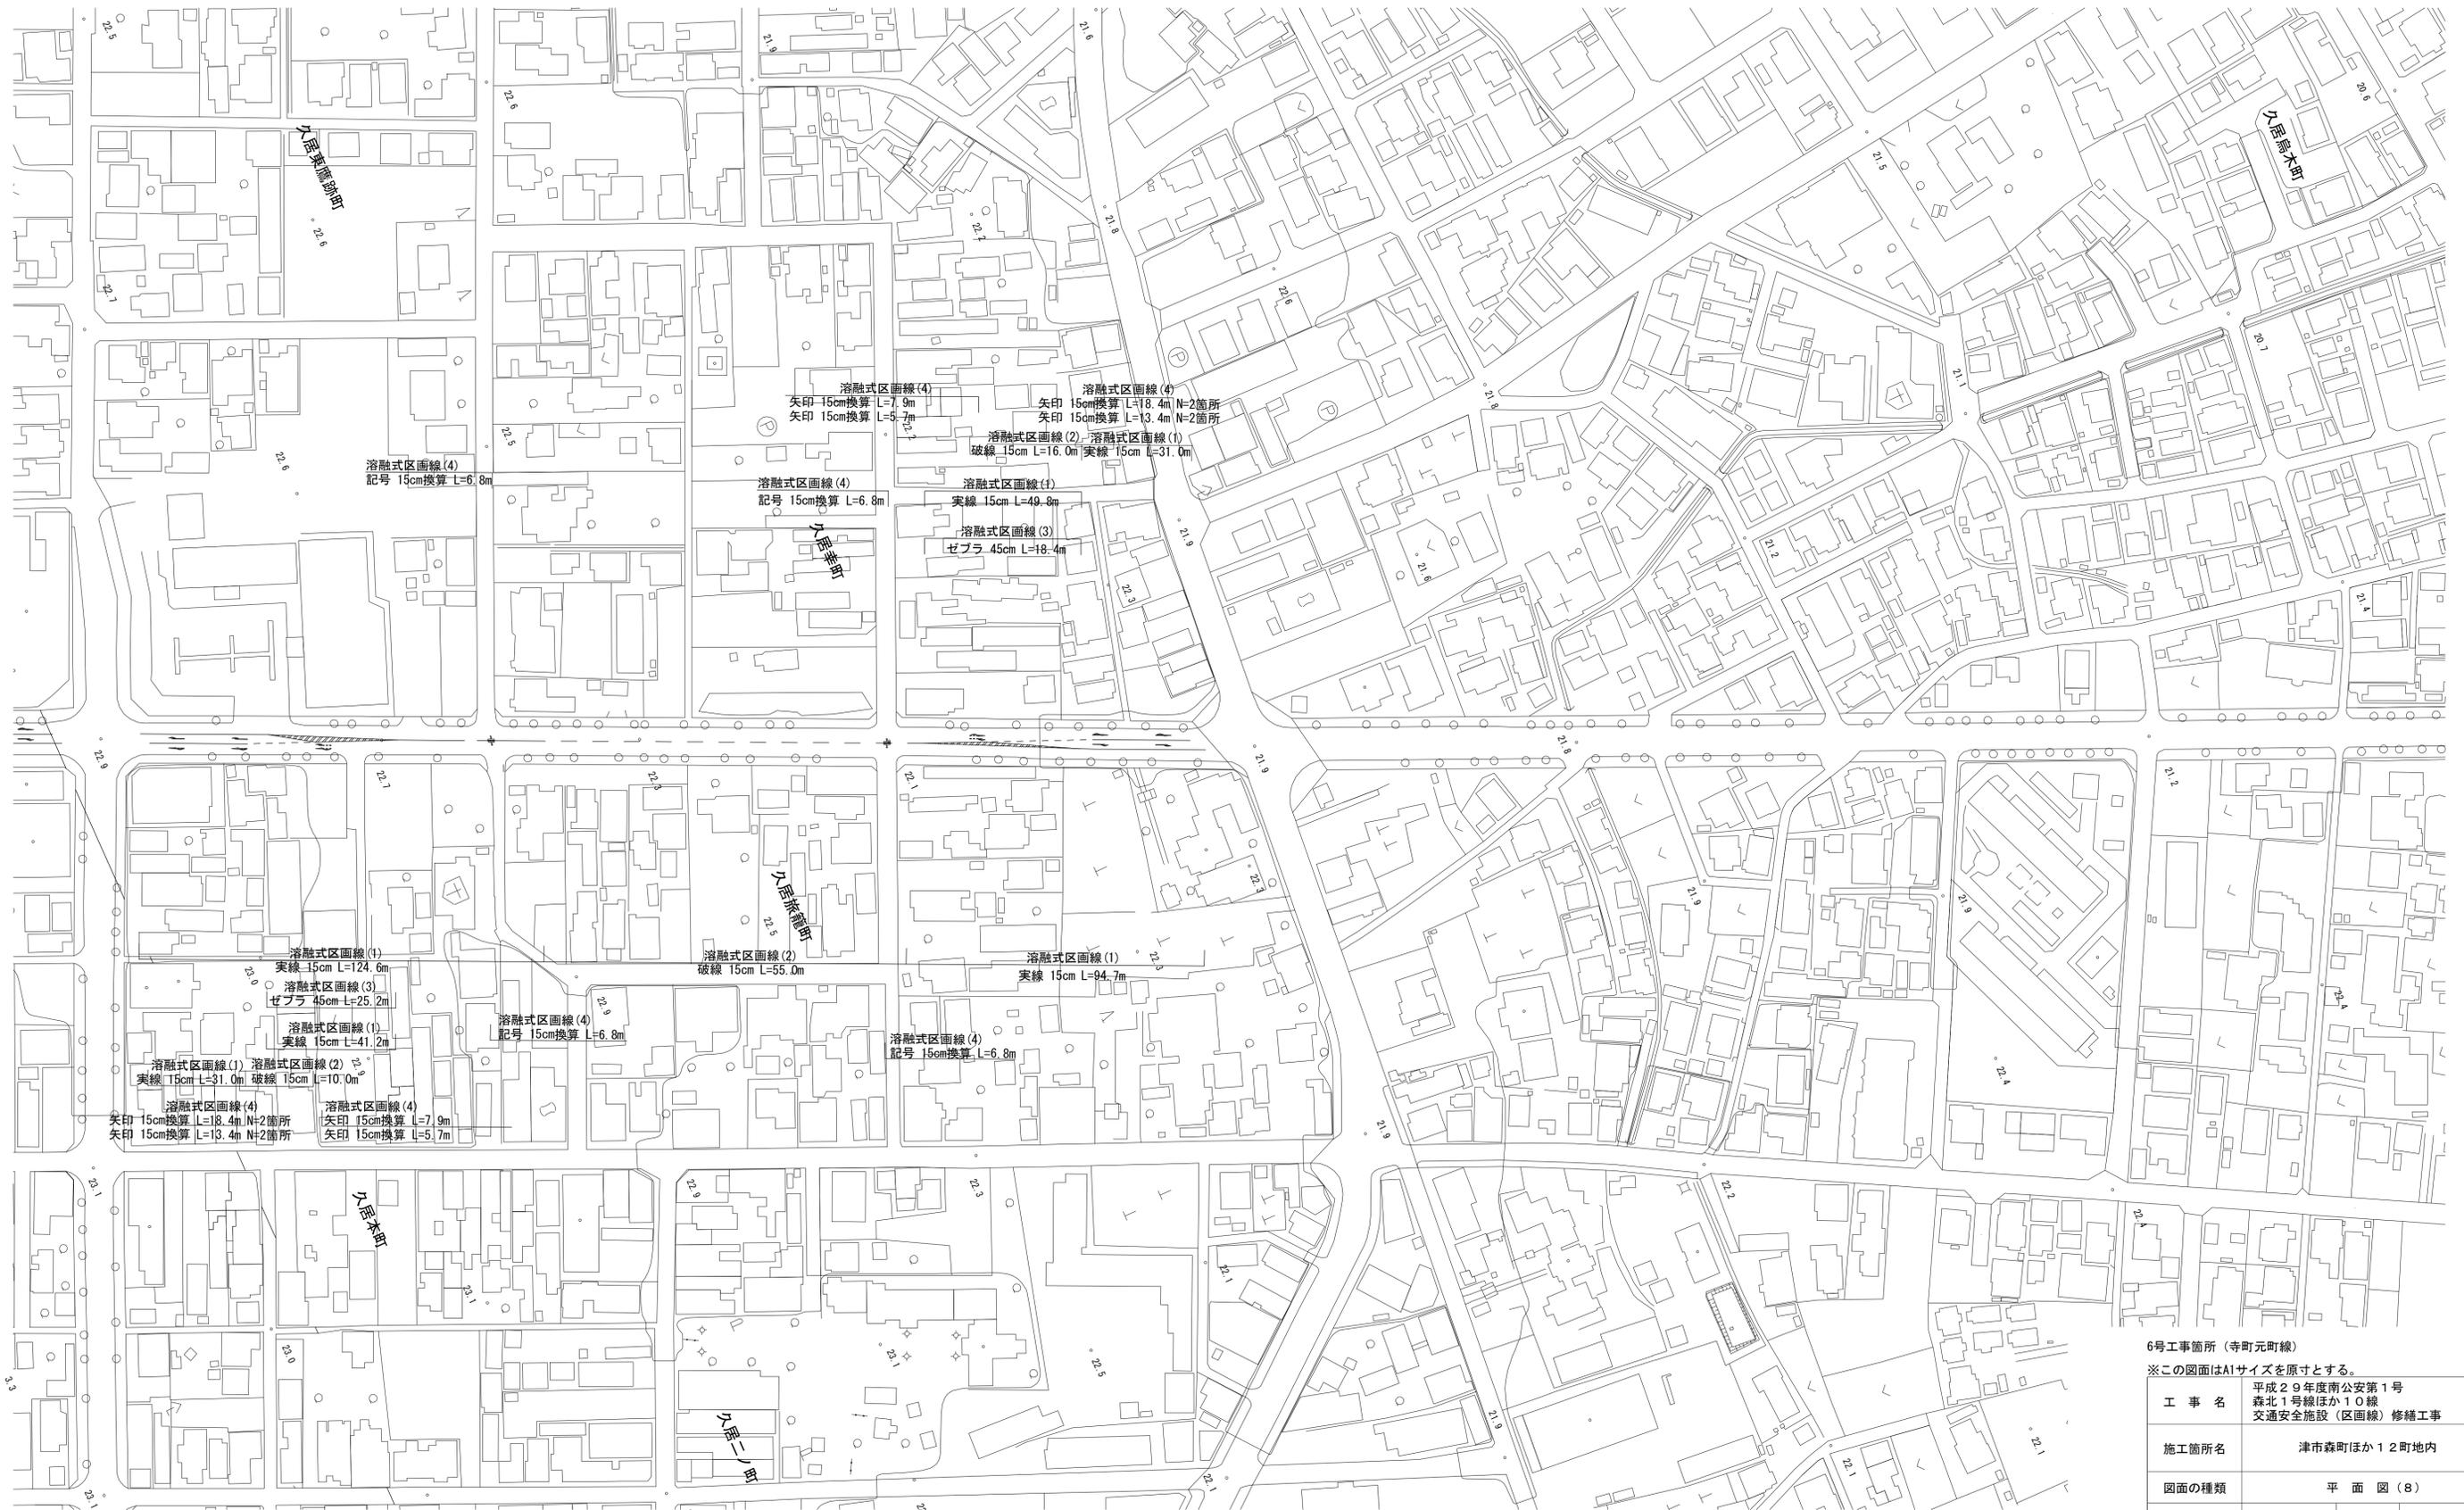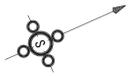

6号工事箇所(寺町元町線)

※この図面はA1サイズを原寸とする。

工事名	平成29年度南公安第1号 森北1号線ほか10線 交通安全施設(区画線)修繕工事		
施工箇所名	津市森町ほか12町地内		
図面の種類	平面図(8)		
縮尺	S=1:1000	図面番号	8 / 15
事業所名	津市建設部津南工事事務所		

# 平面図(9)

S=1:1000



6号工事箇所(寺町元町線)

※この図面はA1サイズを原寸とする。

工事名 平成29年度南公安第1号  
森北1号線ほか10線  
交通安全施設(区画線)修繕工事

施工箇所名 津市森町ほか12町地内

図面の種類 平面図(9)

縮尺 S=1:1000 図面番号 9/15

事業所名 津市建設部津南工事事務所

# 平面図(10)

S=1:1000




7号工事箇所(久居大手線)

※この図面はA1サイズを原寸とする。

工事名	平成29年度南公安第1号 森北1号線ほか10線 交通安全施設(区画線)修繕工事
施工箇所名	津市森町ほか12町地内
図面の種類	平面図(10)
縮尺	S=1:1000 図面番号 10/15
事業所名	津市建設部津南工事事務所

# 平面図(11)

S=1:1000

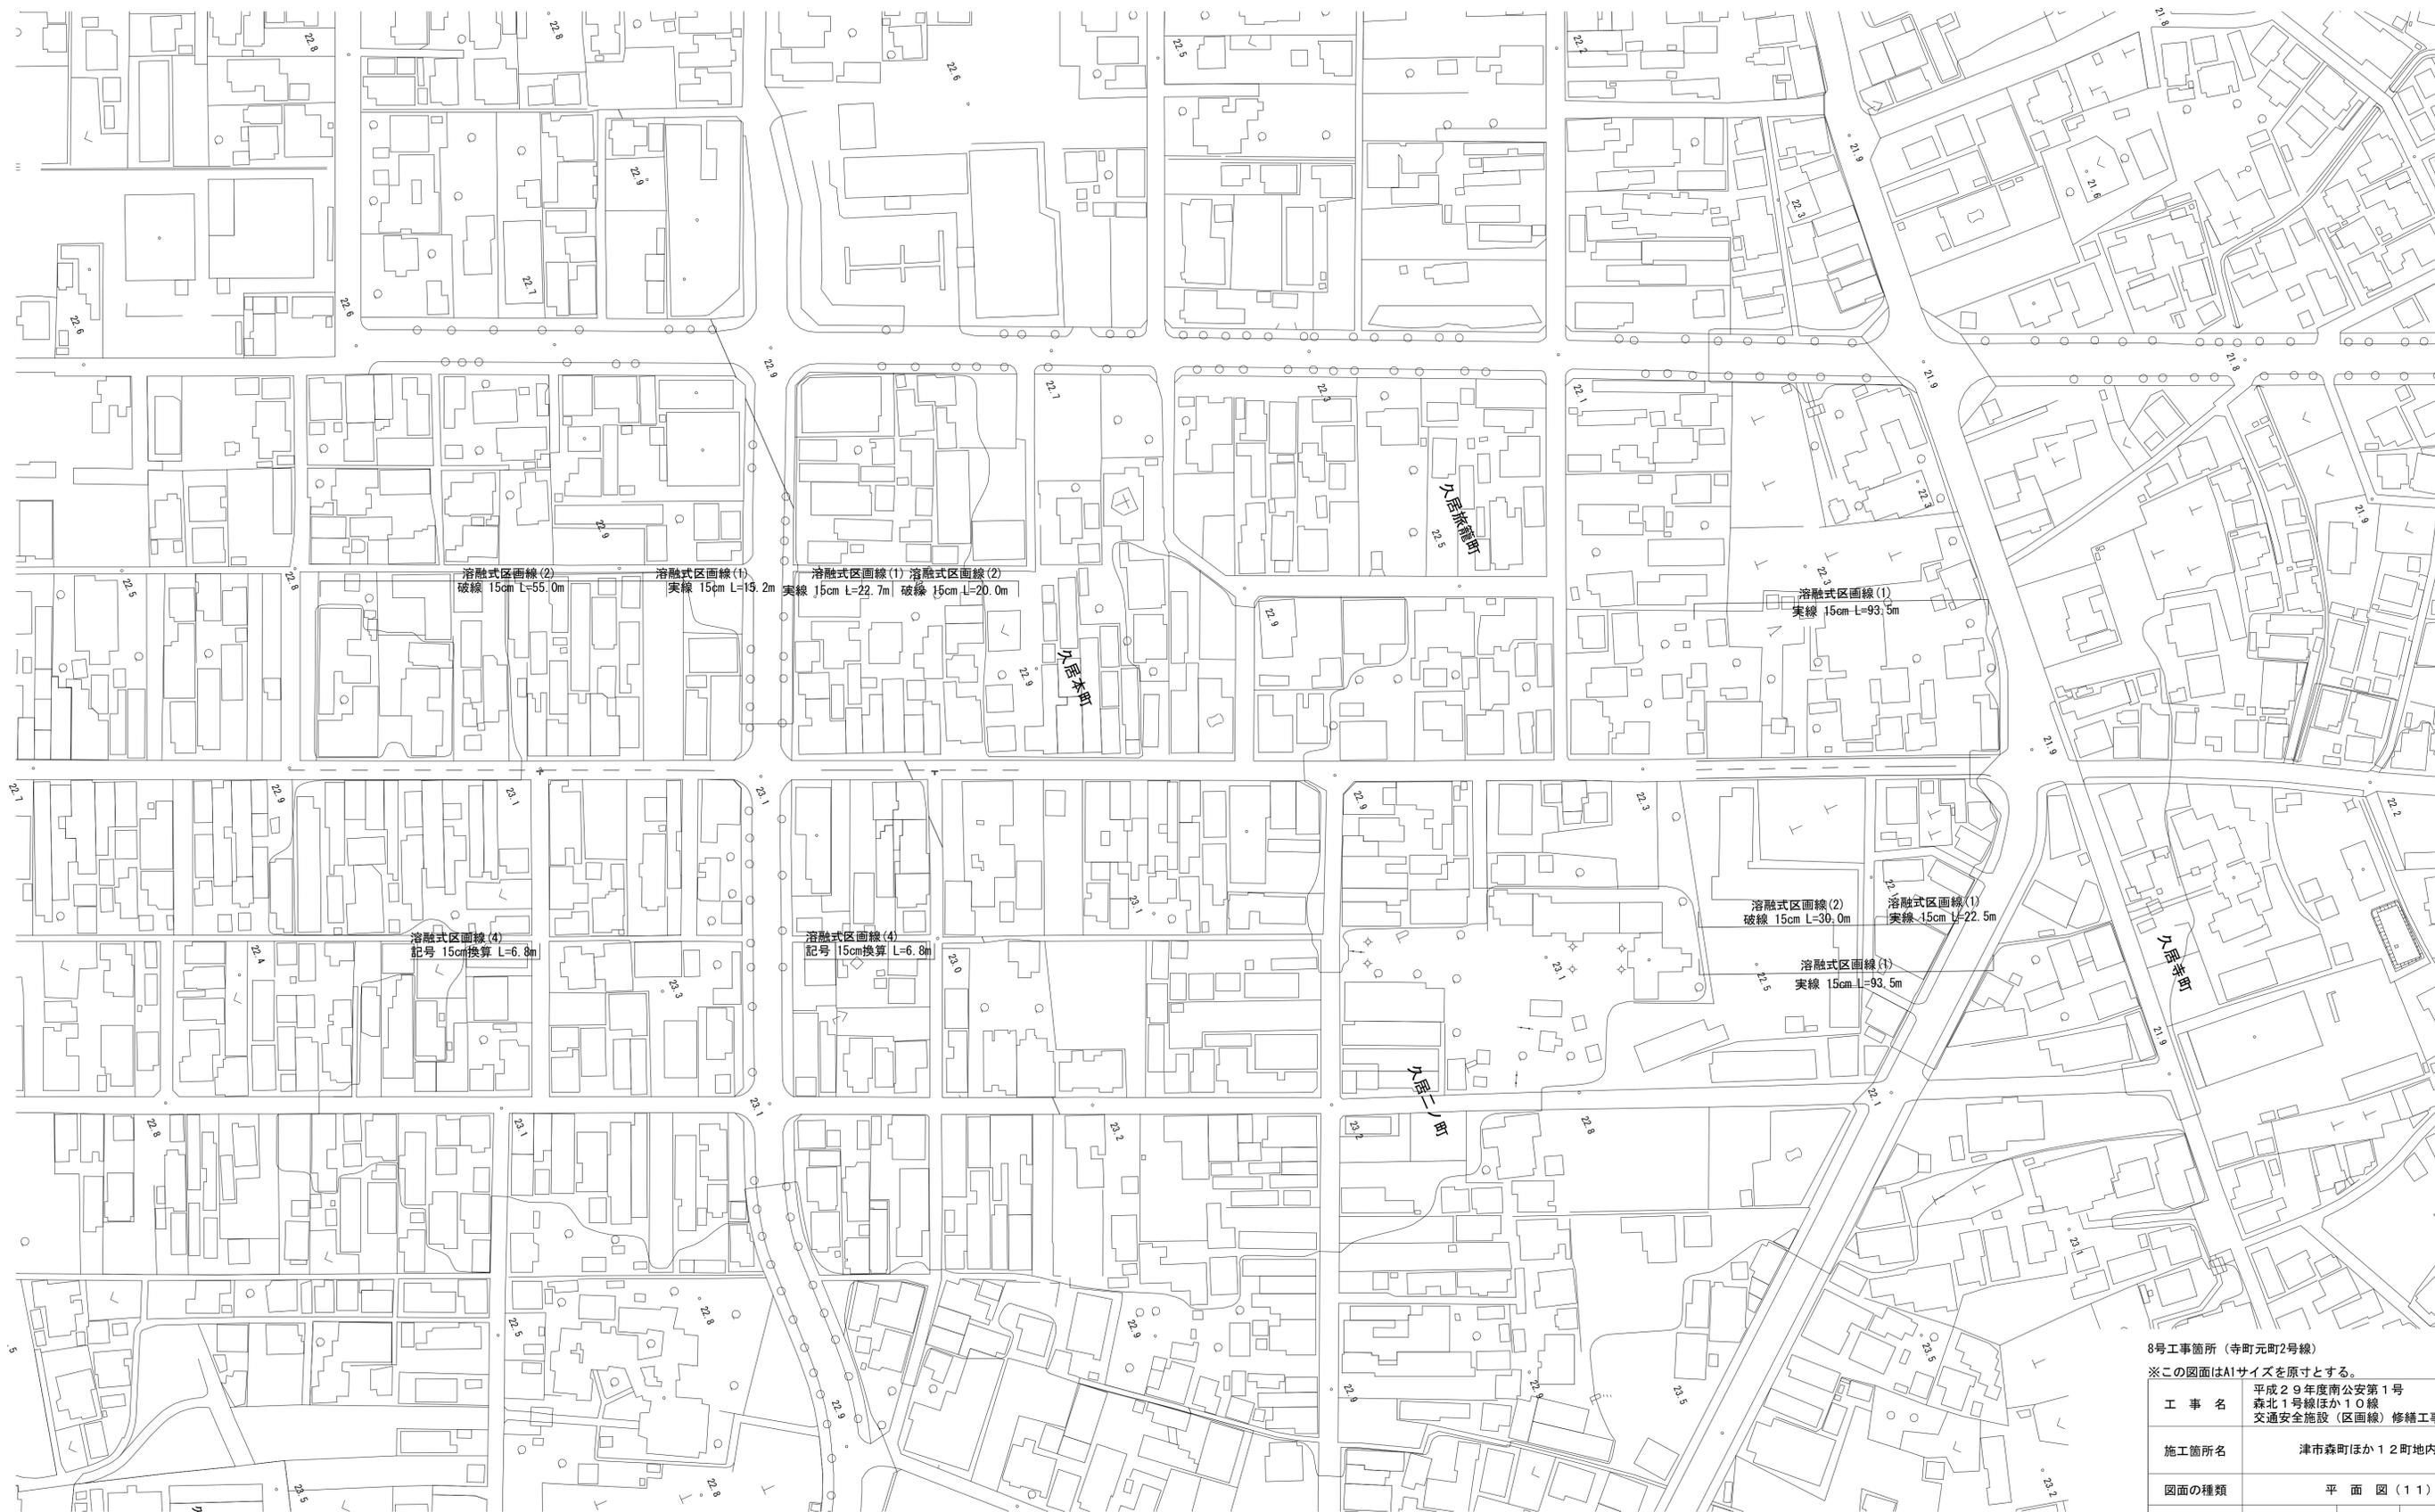

8号工事箇所(寺町元町2号線)

※この図面はA1サイズを原寸とする。

平成29年度南公安第1号  
森北1号線ほか10線  
交通安全施設(区画線)修繕工事

工事名	平成29年度南公安第1号 森北1号線ほか10線 交通安全施設(区画線)修繕工事		
施工箇所名	津市森町ほか12町地内		
図面の種類	平面図(11)		
縮尺	S=1:1000	図面番号	11 / 15
事業所名	津市建設部津南工事事務所		



# 平面図(13)

S=1:1000



溶融式区画線(3)  
ゼブラ 45cm L=36.1m

溶融式区画線(1)  
実線 15cm L=840.4m

溶融式区画線(4)  
記号 15cm換算 L=44.1m

溶融式区画線(1)  
実線 15cm L=829.2m

9号工事箇所(木造32号線)

※この図面はA1サイズを原寸とする。

工事名	平成29年度南公安第1号 森北1号線ほか10線 交通安全施設(区画線)修繕工事
施工箇所名	津市森町ほか12町地内
図面の種類	平面図(13)
縮尺	S=1:1000 図面番号 13/15
事業所名	津市建設部津南工事事務所

# 平面図(14)

S=1:1000



9号工事箇所(木造32号線)

※この図面はA1サイズを原寸とする。

工事名	平成29年度南公安第1号 森北1号線ほか10線 交通安全施設(区画線)修繕工事
施工箇所名	津市森町ほか12町地内
図面の種類	平面図(14)
縮尺	S=1:1000 図面番号 14/15
事業所名	津市建設部津南工事事務所

# 平面図(15)

S=1:1000



10号工事箇所(木造東線及び雲出島貫町第30号線)

※この図面はA1サイズを原寸とする。

工事名 平成29年度南公安第1号  
森北1号線ほか10線  
交通安全施設(区画線)修繕工事

施工箇所名 津市森町ほか12町地内

図面の種類 平面図(15)

縮尺 S=1:1000 図面番号 15/15

事業所名 津市建設部津南工事事務所