
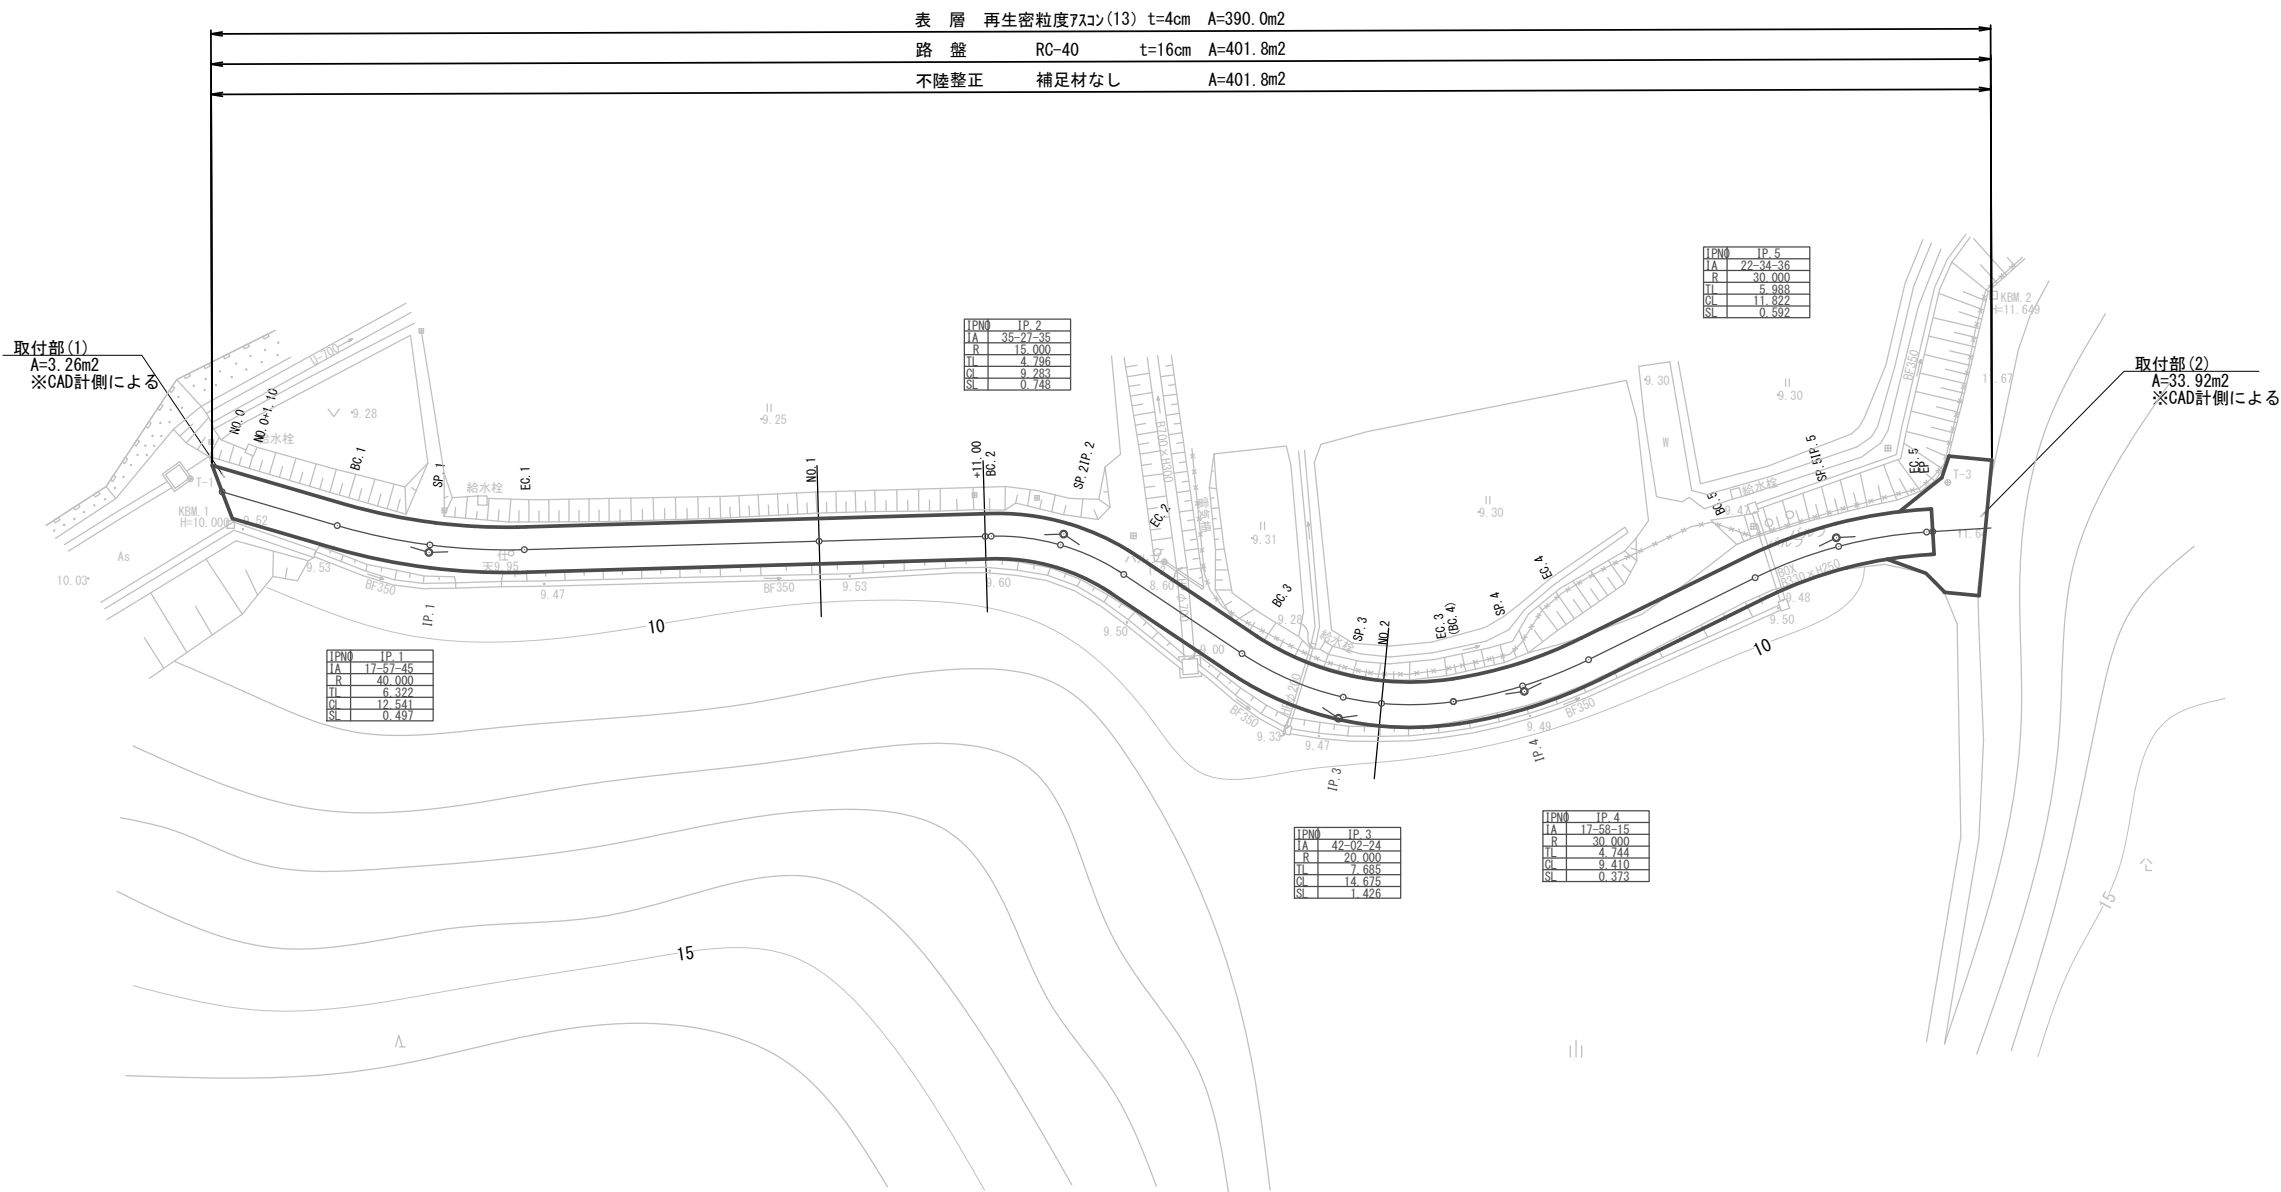


平 面 図

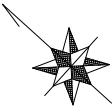

※この図面はA1サイズを原寸とする。

工事名	平成29年度 農基環第2号 野田地内農道舗装工事		
施工箇所名	津市野田地内		
図面の種類	平面図		
縮 尺	S=1:250	図面番号	1 / 2
事業所名	津市農林水産部 農業基盤整備課		

横断面図


S=1:100

工法図

S=1:20

NO. 1+11.00

GH=10.01
FH=10.01

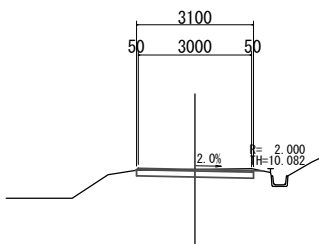


土工			
掘削	m ²	0.60	
舗装工			
表層	m	3.00	
路盤	m	3.10	
不陸整正	m	3.10	

DL=5.00

NO. 1

GH=9.97
FH=9.97

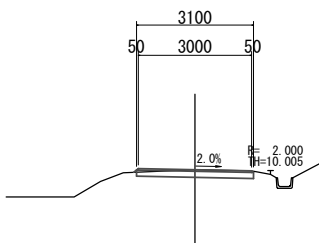


土工			
掘削	m ²	0.53	
舗装工			
表層	m	3.00	
路盤	m	3.10	
不陸整正	m	3.10	

DL=5.00

NO. 0+1.10


GH=9.95
FH=9.95

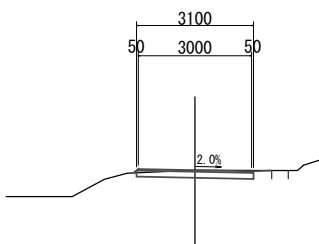

土工			
掘削	m ²	0.56	
舗装工			
表層	m	3.00	
路盤	m	3.10	
不陸整正	m	3.10	

DL=5.00

鉄筋コンクリートベンチフリューム施工箇所
(NO. 1+11.00付近)

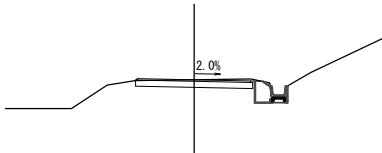


床掘り	m ²	0.31
埋戻	m ²	0.22
コンクリート構造物取壊し	m ²	0.04

※計画高は既設に合わせるものとする。

EP (NO. 2+38.70)

GH=11.51
FH=11.51

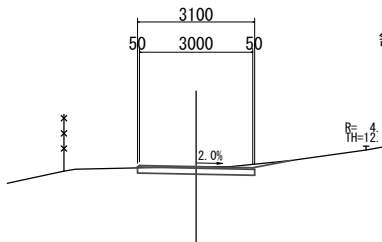


土工			
掘削	m ²	0.64	
舗装工			
表層	m	3.00	
路盤	m	3.10	
不陸整正	m	3.10	

DL=5.00

NO. 2


GH=9.89
FH=9.89

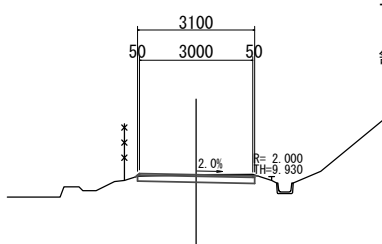

土工			
掘削	m ²	0.58	
舗装工			
表層	m	3.00	
路盤	m	3.10	
不陸整正	m	3.10	

DL=5.00

アスファルト舗装工断面図

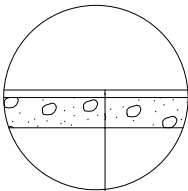


表層(再生密粒度7スコン(13) t=4cm)

路盤(RC-40 t=16cm)

不陸整正(補足材なし)

鉄筋コンクリートU形

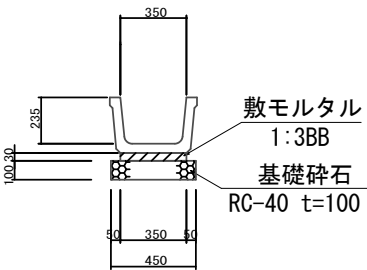

敷モルタル
1:3BB
基礎砕石
RC-40 t=100

鉄筋コンクリートU形		10.0m当り		
名称	規格	単位	数量	摘要
ベンチフリューム	350 ソケット付 L=2000	本	5.00	リサイクル認定製品
敷モルタル	1:3BB	m ³	0.11	
基礎砕石	RC-40 t=100mm	m ²	4.50	
基面整正		m ²	4.50	

※この図面はA1サイズを原寸とする。

工事名	平成29年度 農基環第2号 野田地内農道舗装工事		
施工箇所名	津市野田地内		
図面の種類	横断面図・工法図		
縮尺	図示	図面番号	2/2
事業所名	津市農林水産部 農業基盤整備課		