



平面図(1)

S=1:1000

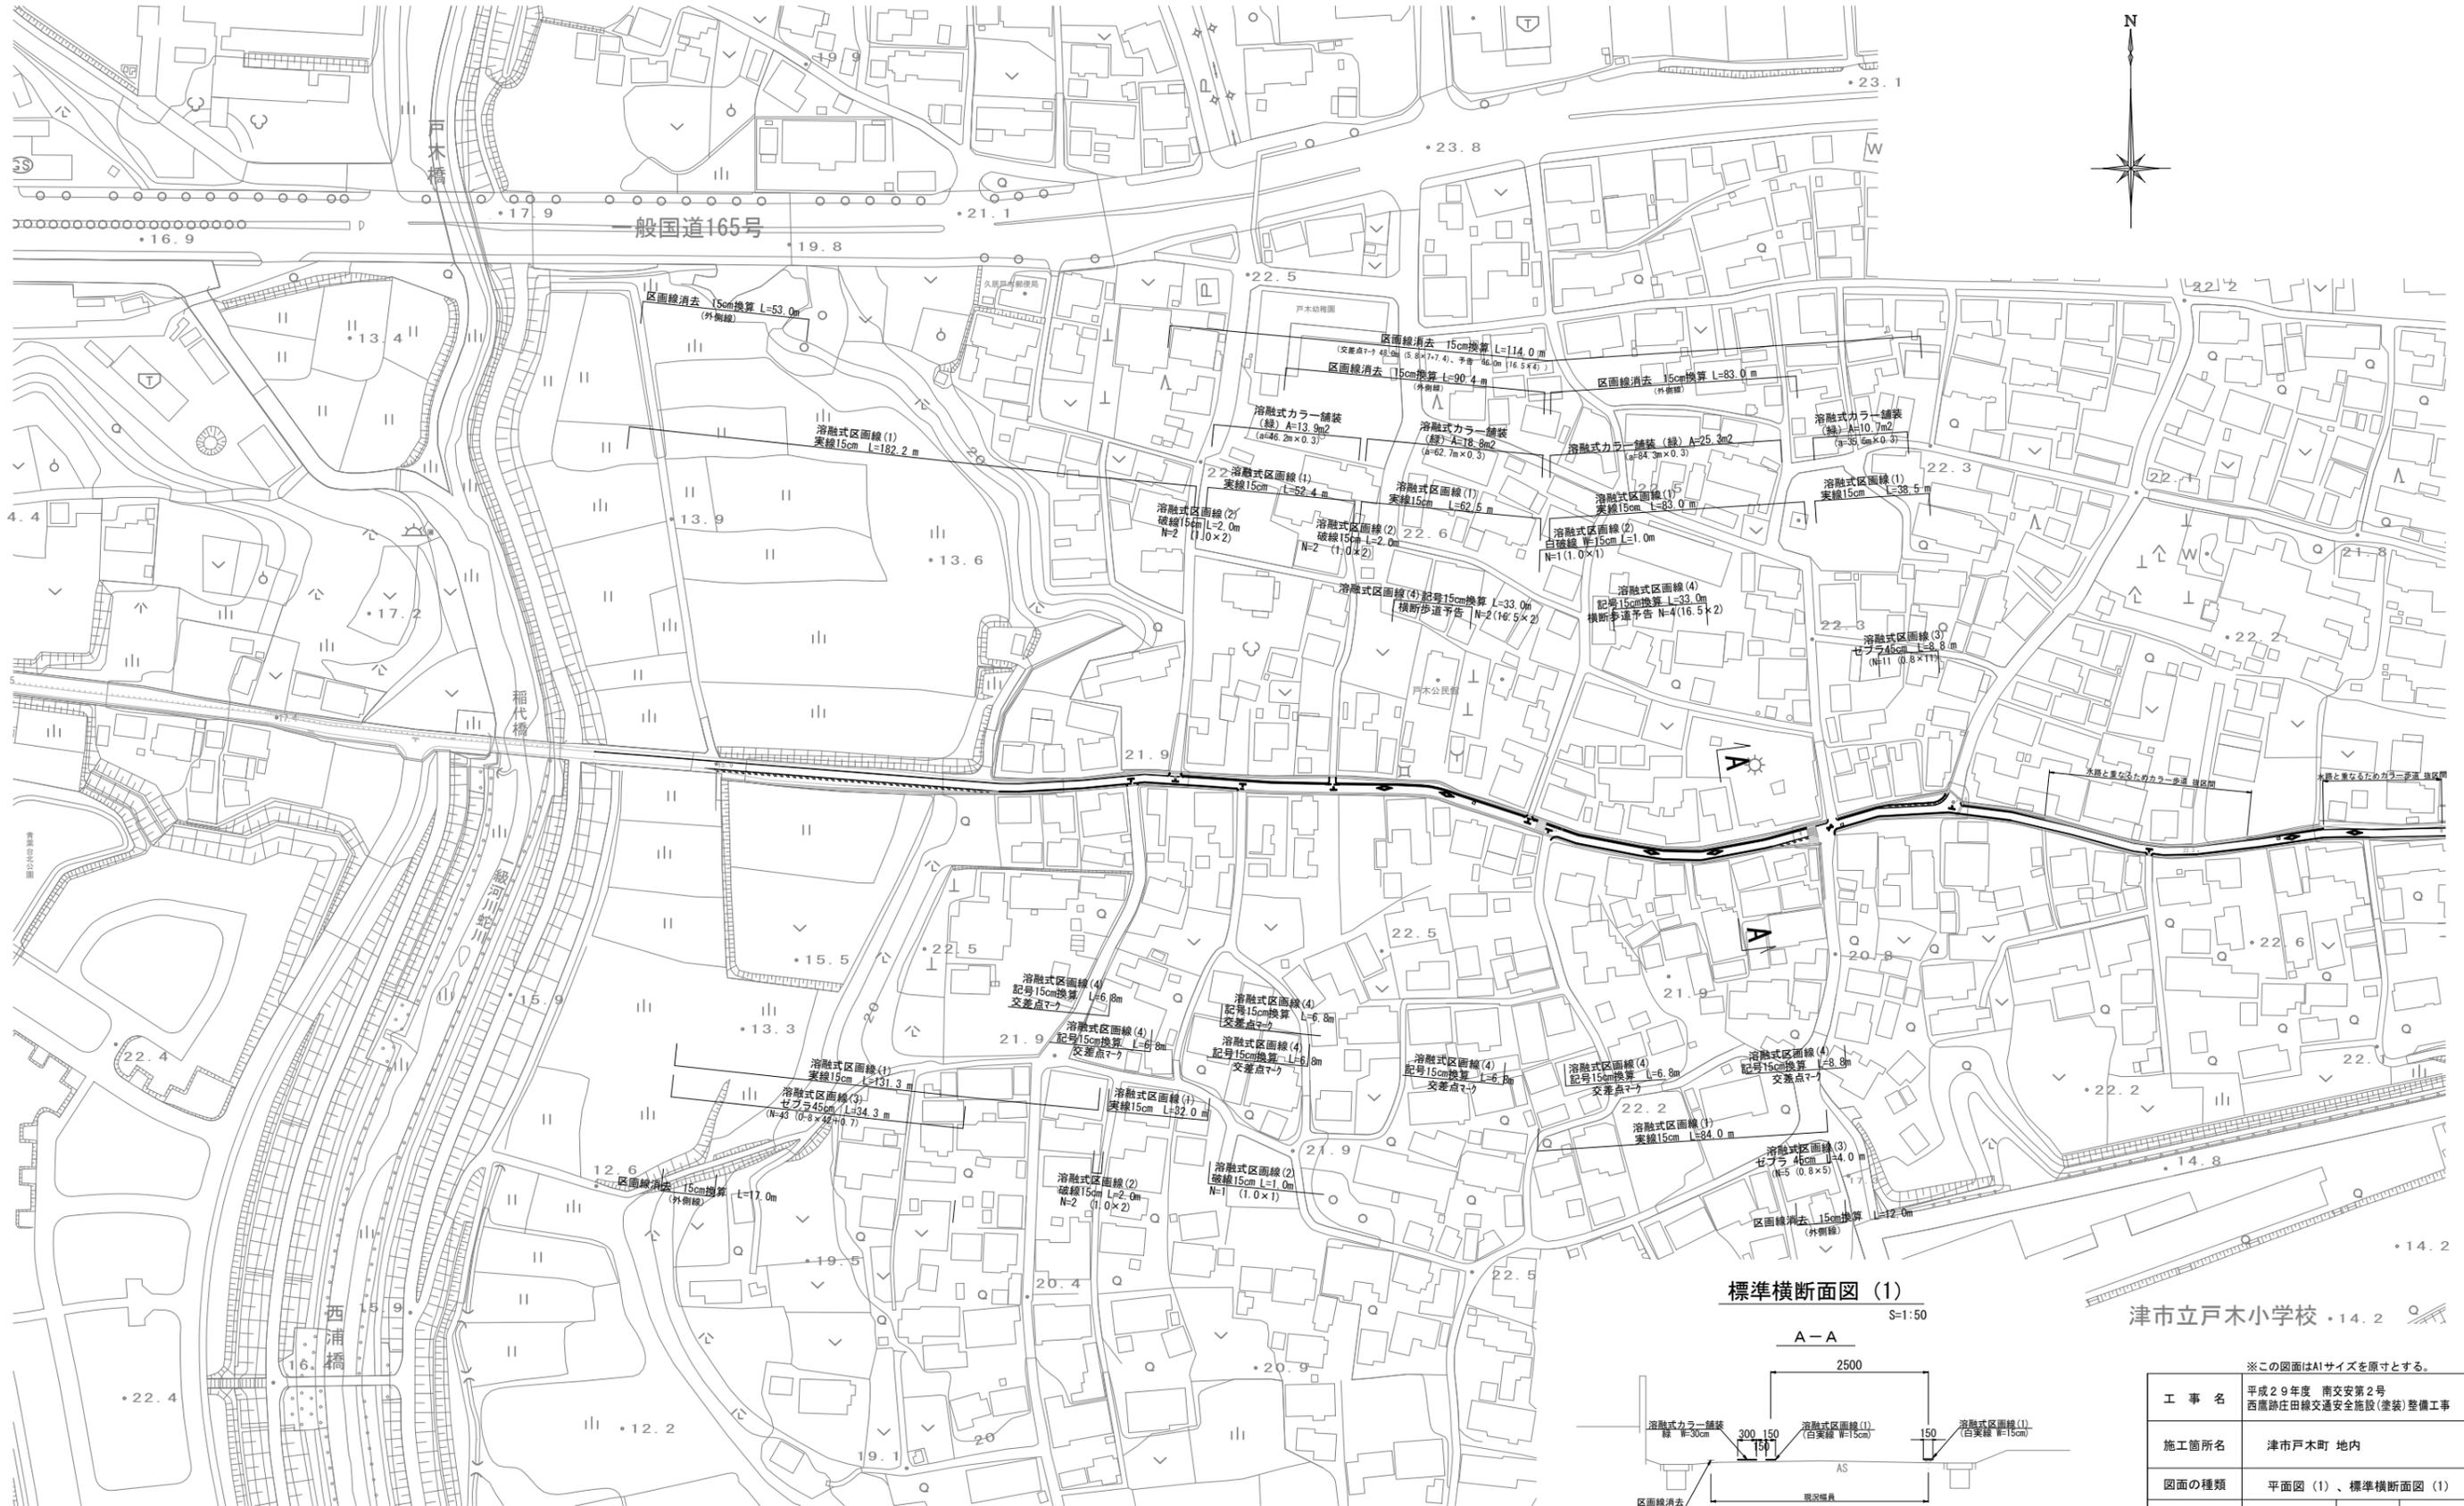

標準横断面図(1)

S=1:50

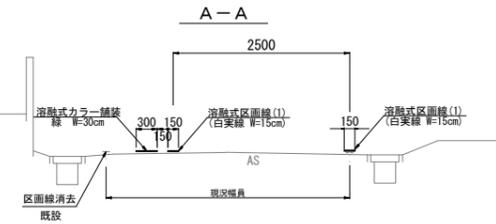


津市立戸木小学校 14.2

※この図面はA1サイズを原寸とする。

工事名	平成29年度 南交安第2号 西鹿跡田線交通安全施設(塗装)整備工事
施工箇所名	津市戸木町 地内
図面の種類	平面図(1)、標準横断面図(1)
縮尺	図示 図面番号 1/2
事業所名	津市 建設部 津南工事事務所


平面図(2)

S=1:1000

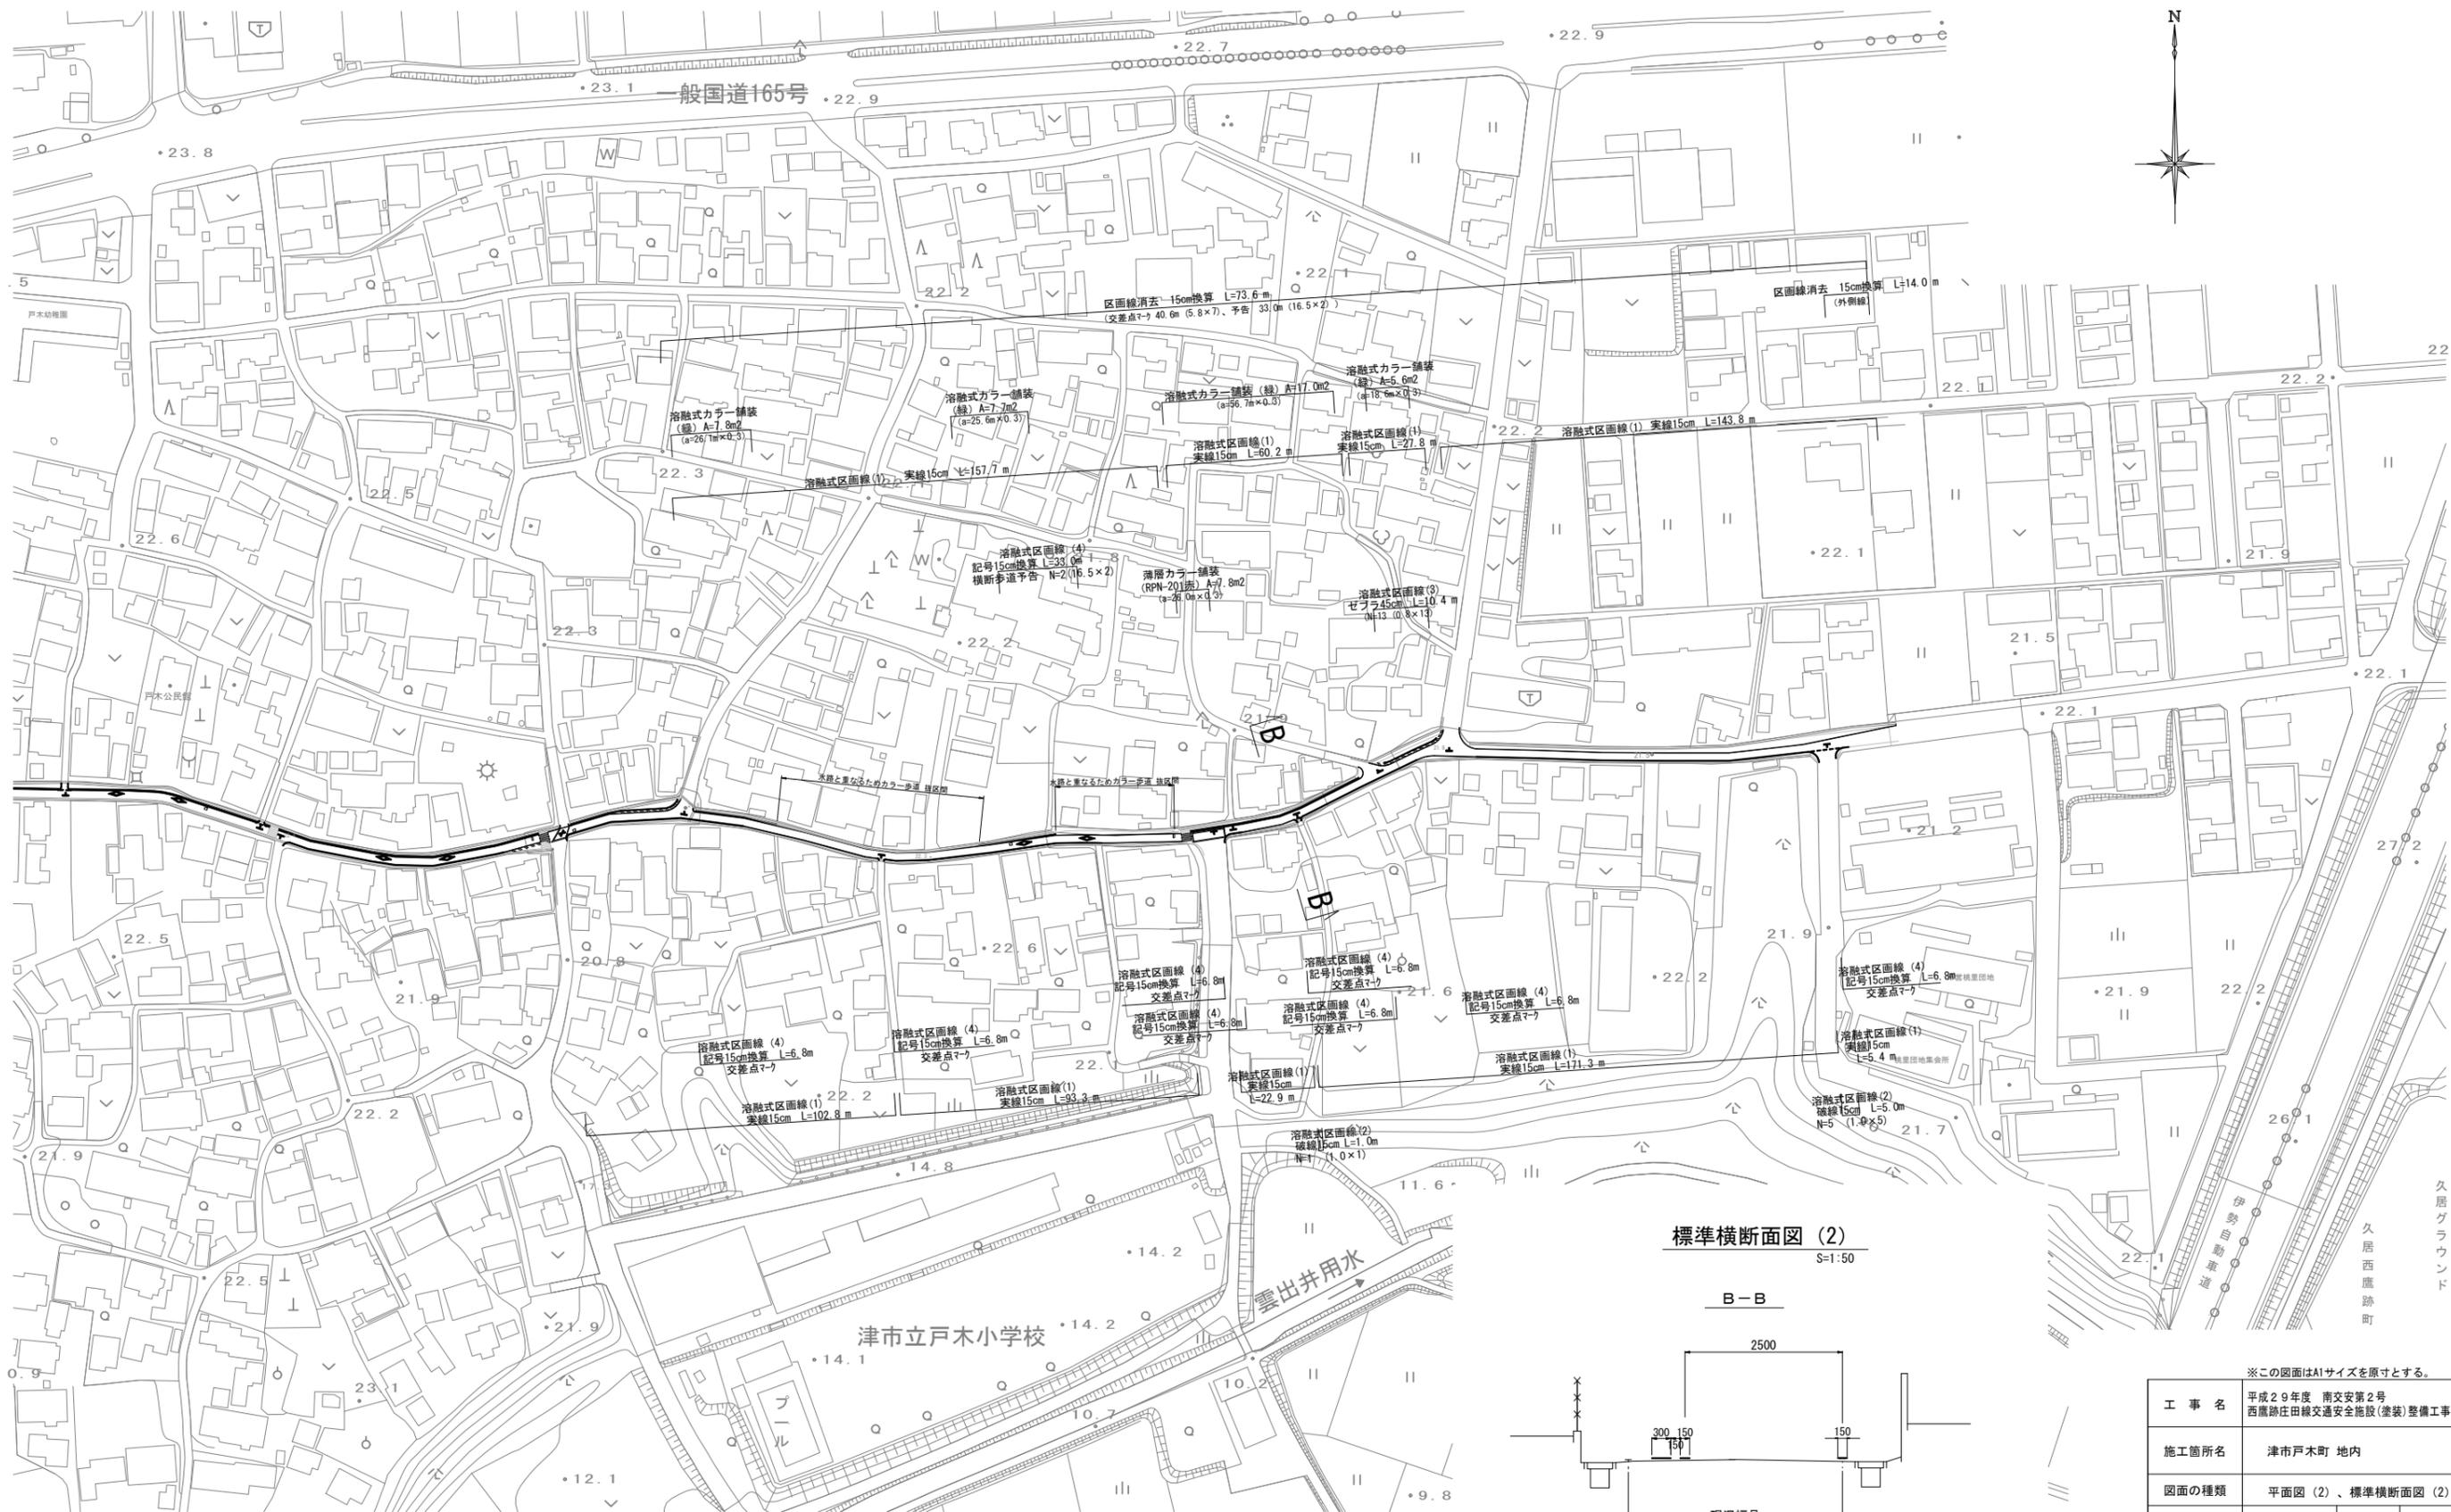

標準横断面図(2)

S=1:50

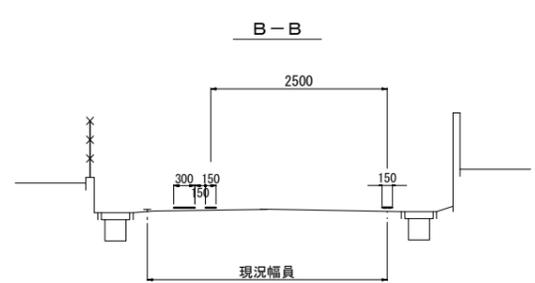

※この図面はA1サイズを原寸とする。

工事名	平成29年度 南交安第2号 西鹿跡任田線交通安全施設(塗装)整備工事
施工箇所名	津市戸木町 地内
図面の種類	平面図(2)、標準横断面図(2)
縮尺	図示 図面番号 2/2
事業所名	津市 建設部 津南工事事務所