

工事場所

附近見取図

特記事項

(工事概要)

- ・カーテン改修

(施工条件)


- ・工事契約後、速やかに調査及び施工計画書を作成し、現場着手までに市監督員の承諾を得ること。
- ・作業着手までの調査は、事前に施設及び市監督員の承諾を得るものとし、施設に影響を与えない範囲とする。
- ・施設内での作業・通行等は安全確保に十分配慮すること。
- ・現場への本格着手は平成30年1月4日からとする。
- ・施設利用者等からの苦情があった時は、工事を一時中断し、誠意をもって調整を行い、工事の再開は市監督員の承諾を得てから行うこと。
- ・工事期間中、現場内入場者、近隣関係者へ危害を与えないよう注意し、かつ周辺道路等に資材を落下させたり、ほこり等を飛散させないよう万全の注意を払うこと。
- ・作業着手前には、現況状況把握の為に破損箇所等あれば、市監督員の立会いのもと写真に記録しておくこと。また、工事過程に於いて、既設施設に破損等を与えた場合は、請負者の負担に於いて速やかに復旧すると共に、市監督員に報告をすること。
- ・設計書に明記なくとも機能上及び構造上当然必要と認められるもの並びに、取合いのはつり補修復旧は本工事に含む。なお、内訳書の数量は参考とし、当図面を優先する。
- ・工事用水、電力については既存の施設を無償で利用できる。但し、施設運営に影響しないよう事前に打合わせのうえ計画し施工すること。
- ・工事用車両及び工事関係車両は、周辺道路に駐車しないこと。
- ・同建業物内において、別工事があるので、互いに協力し工事の遂行に影響のないよう努めること。

(適応基準)

- ・国土交通省大臣官房官庁営繕部監修「公共建築工事標準仕様書(建築工事編)最新版」
- ・国土交通省大臣官房官庁営繕部監修「公共建築改修工事標準仕様書(建築工事編)最新版」
- ・その他関係法令

(解体撤去処分)

- ・本工事により発生する廃材は、産業廃棄物となるため関係法令により適切に処理し、監督員に manifests A、B2、D票を提示すること。
- ・騒音・振動・粉塵等に配慮した施工を行うこと。

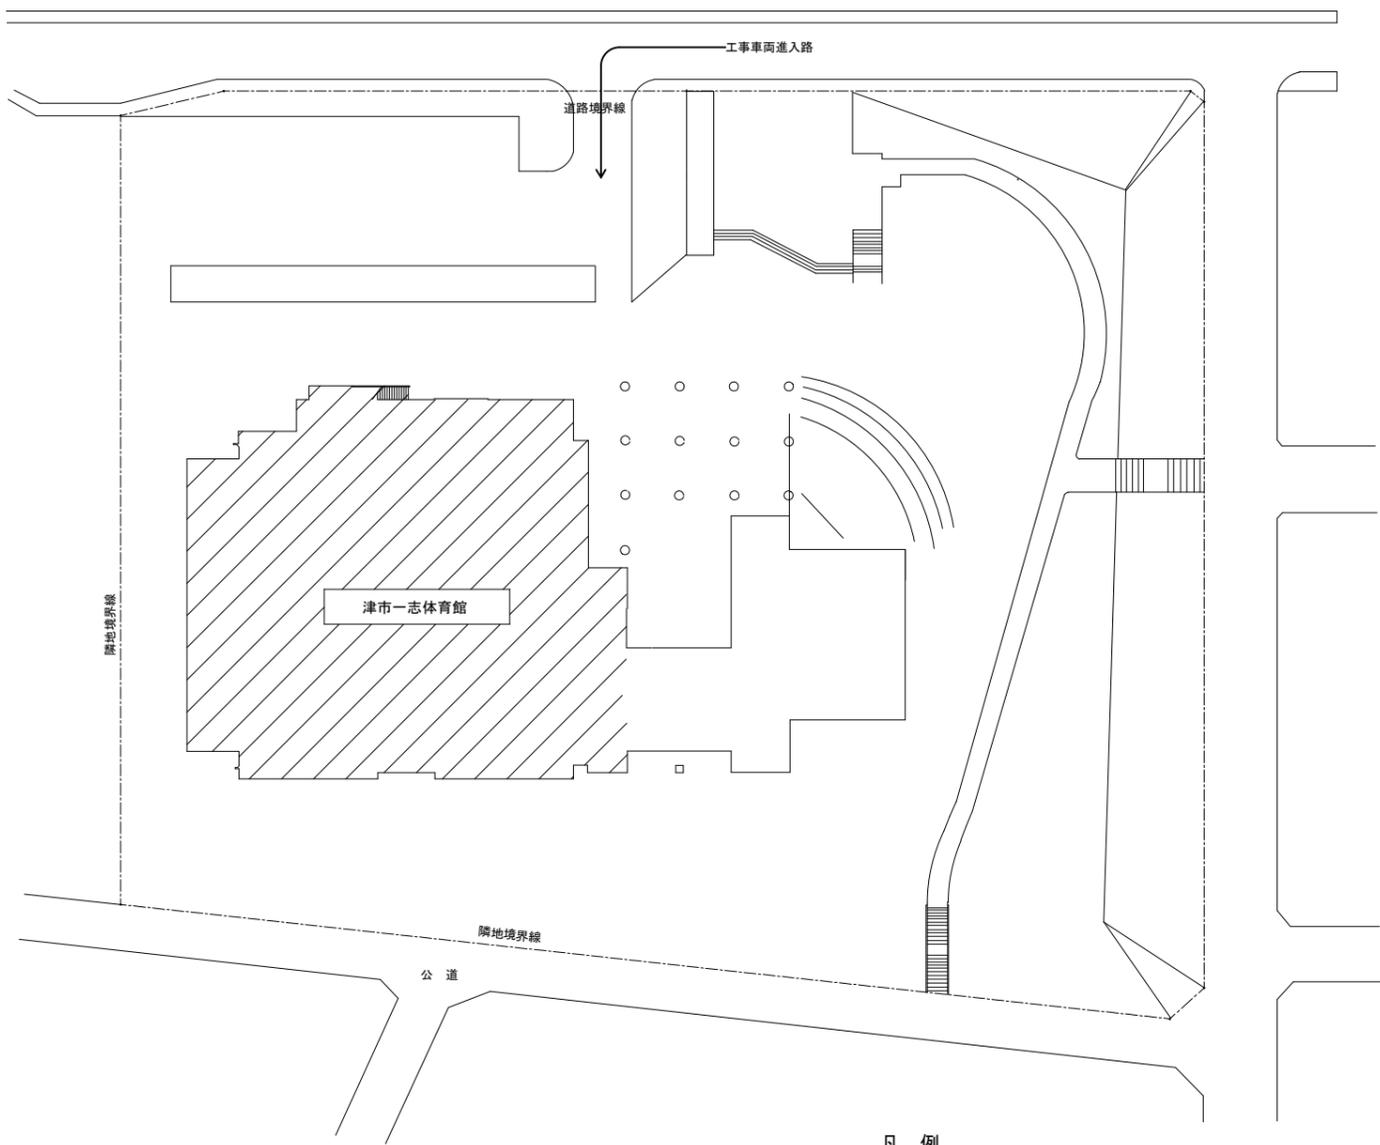


凡例

▨ : 工事箇所


配置図

津市一志体育館改修工事		縮尺	—
図面名称	附近見取図、配置図	原図	A3
津市建設部営繕課		No.	1/5

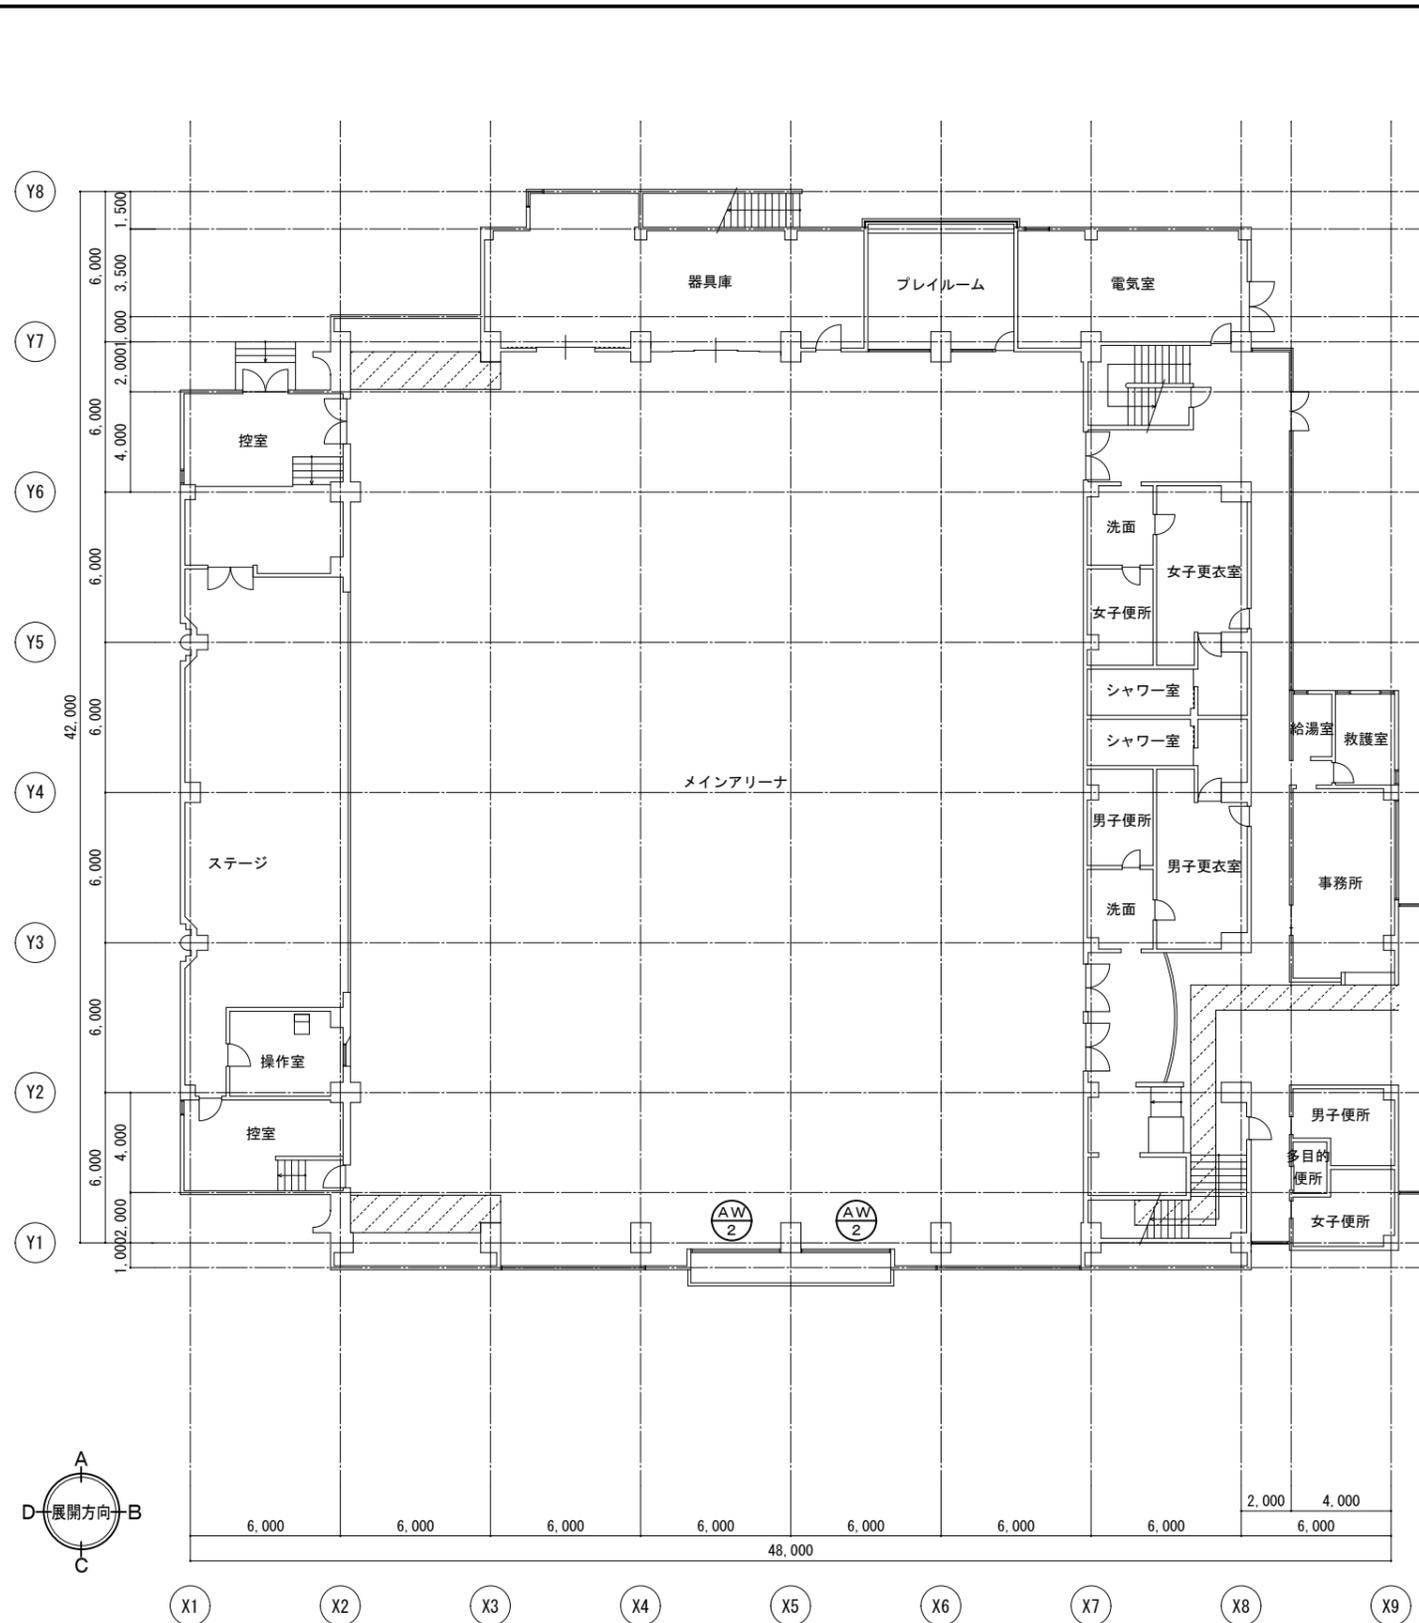

1階平面図 S=1/200


凡例
 床養生 (シート、ベニヤ) 範囲を示す。

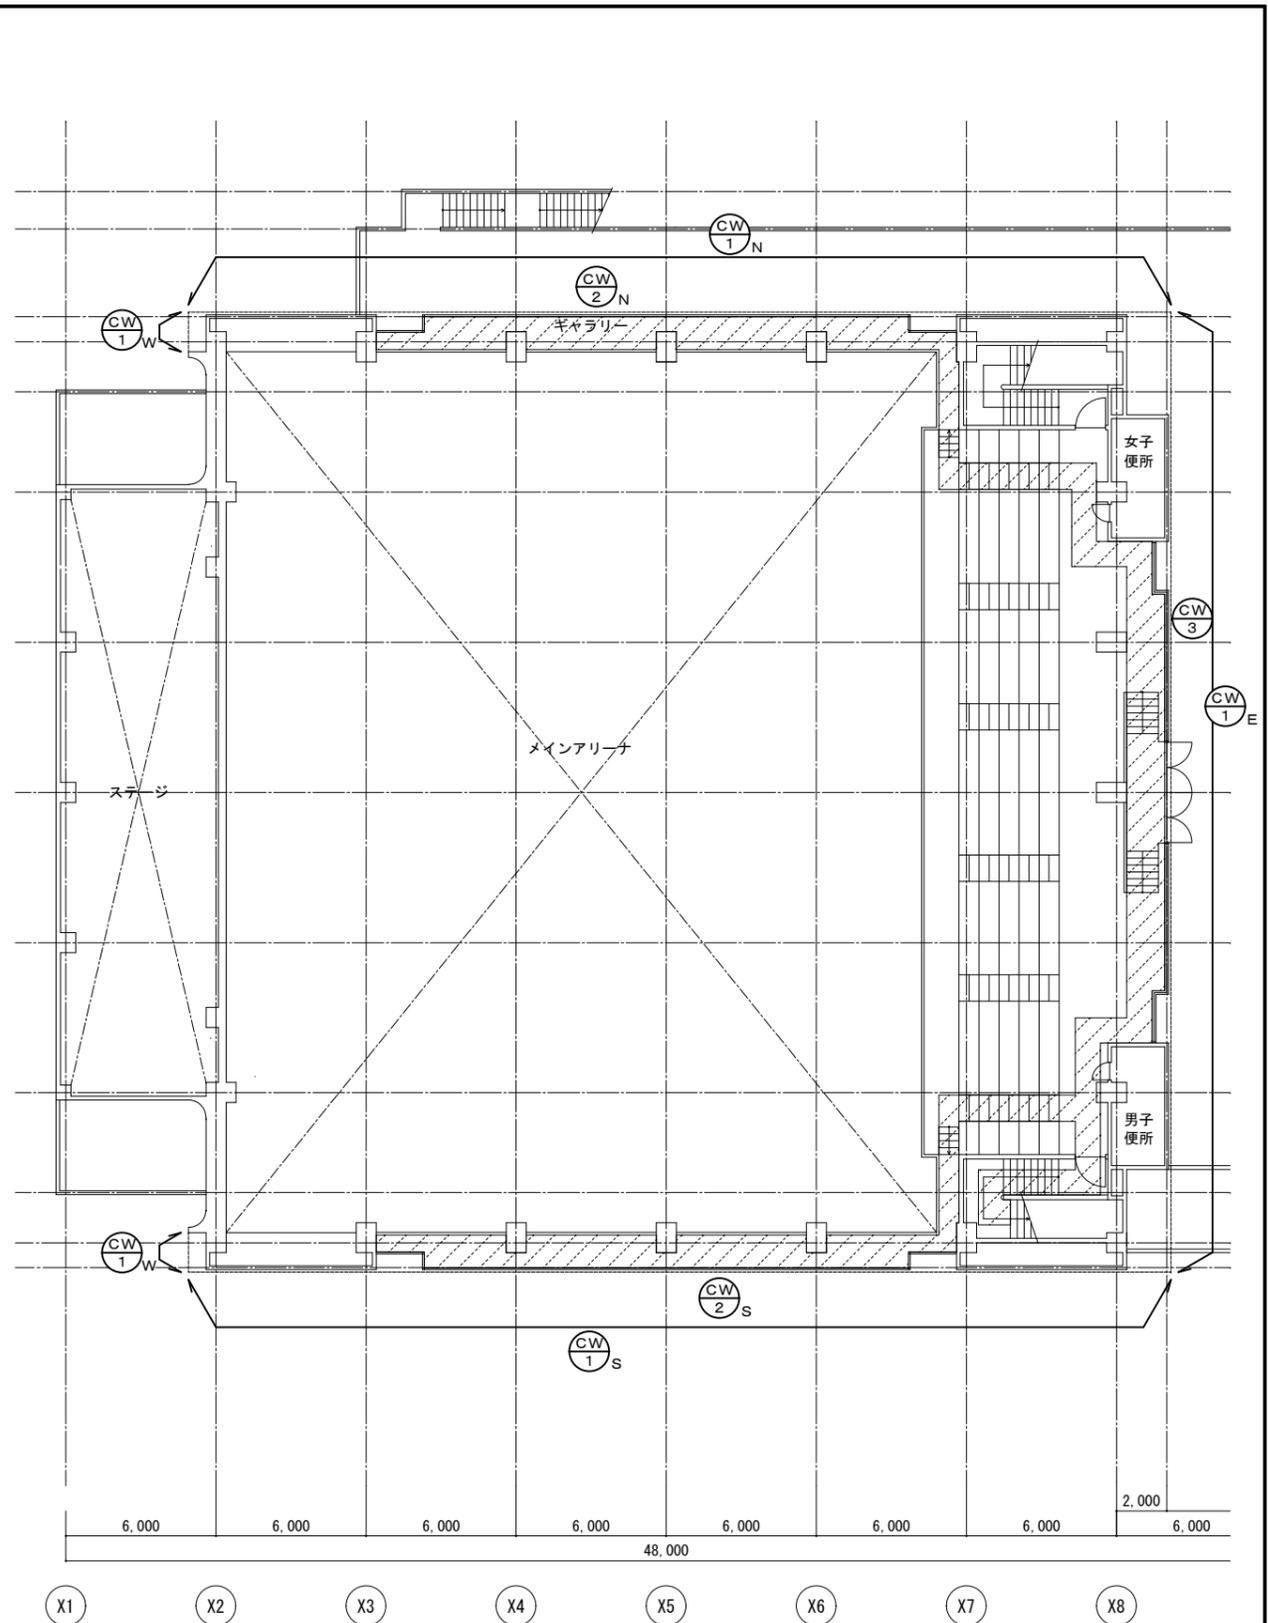


2階平面図 S=1/200

凡例
 床養生 (シート、ベニヤ) 範囲を示す。

津市一志体育館改修工事		縮尺 1/200
図面名称	平面図	原図 : A 3
津市建設部営繕課		No. 2 / 5

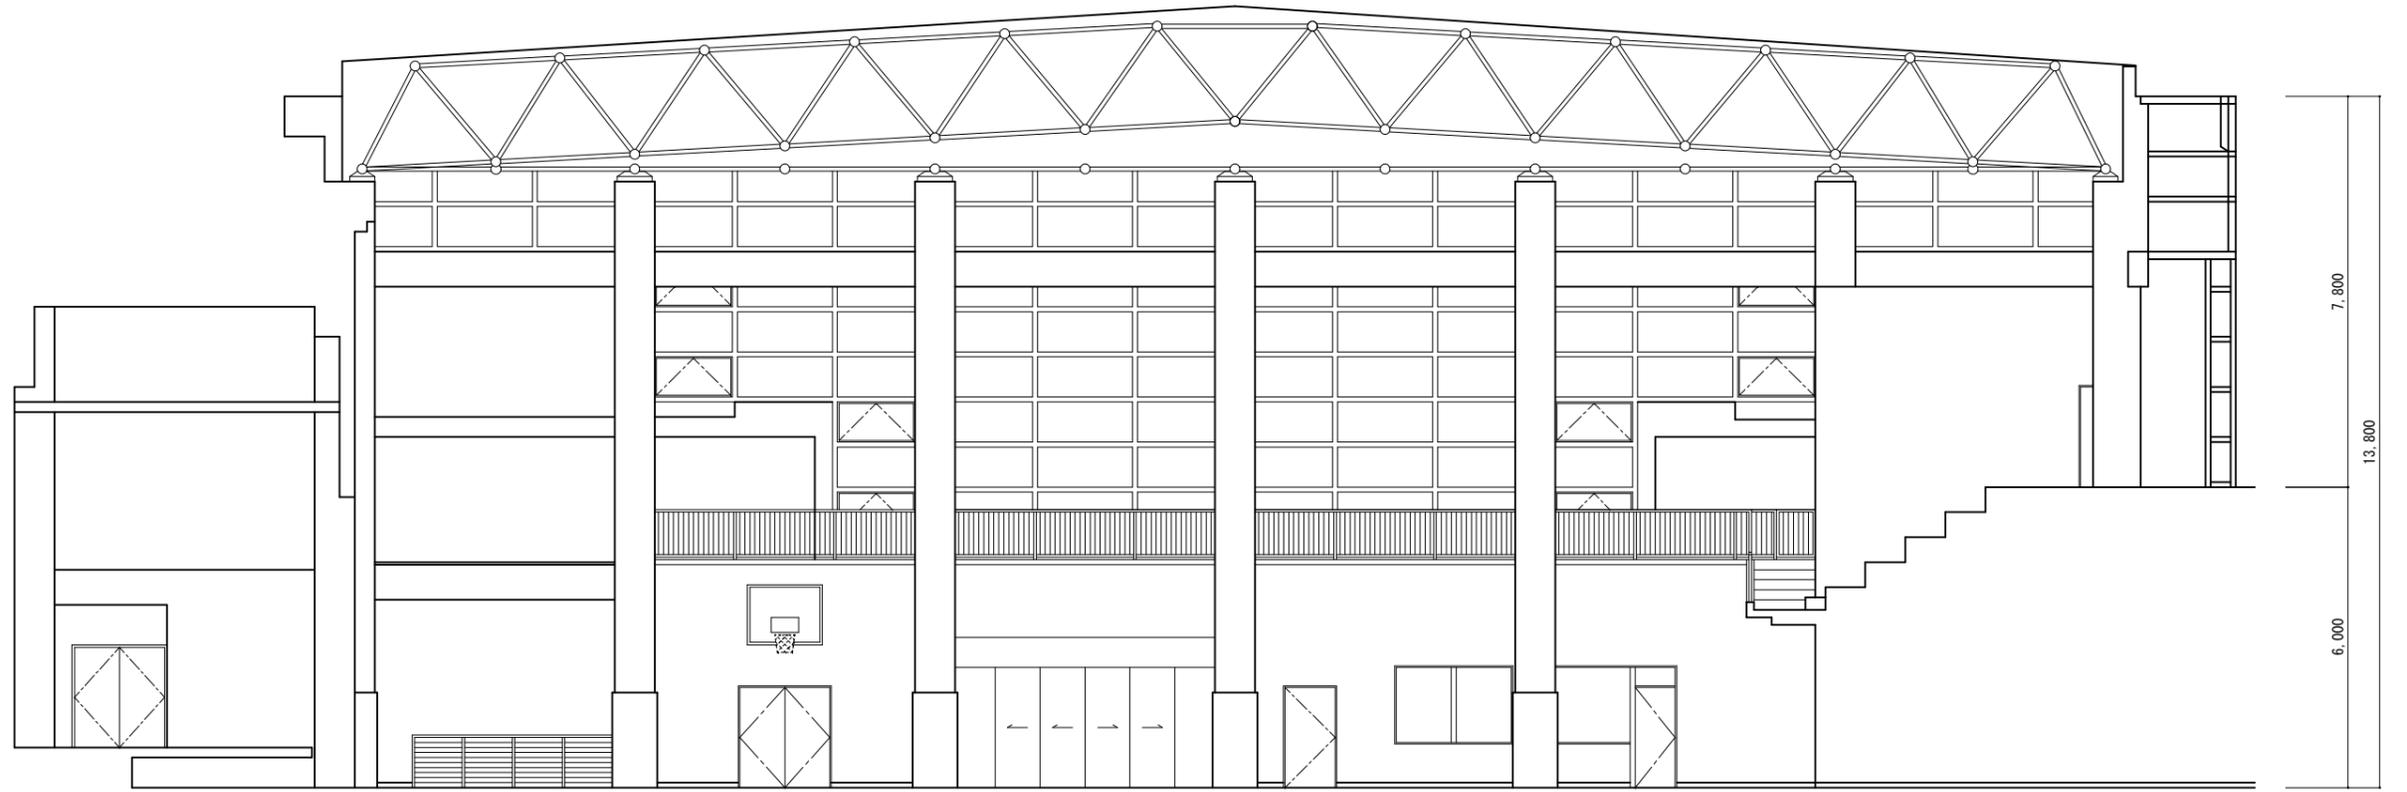


展開図A S=1/100

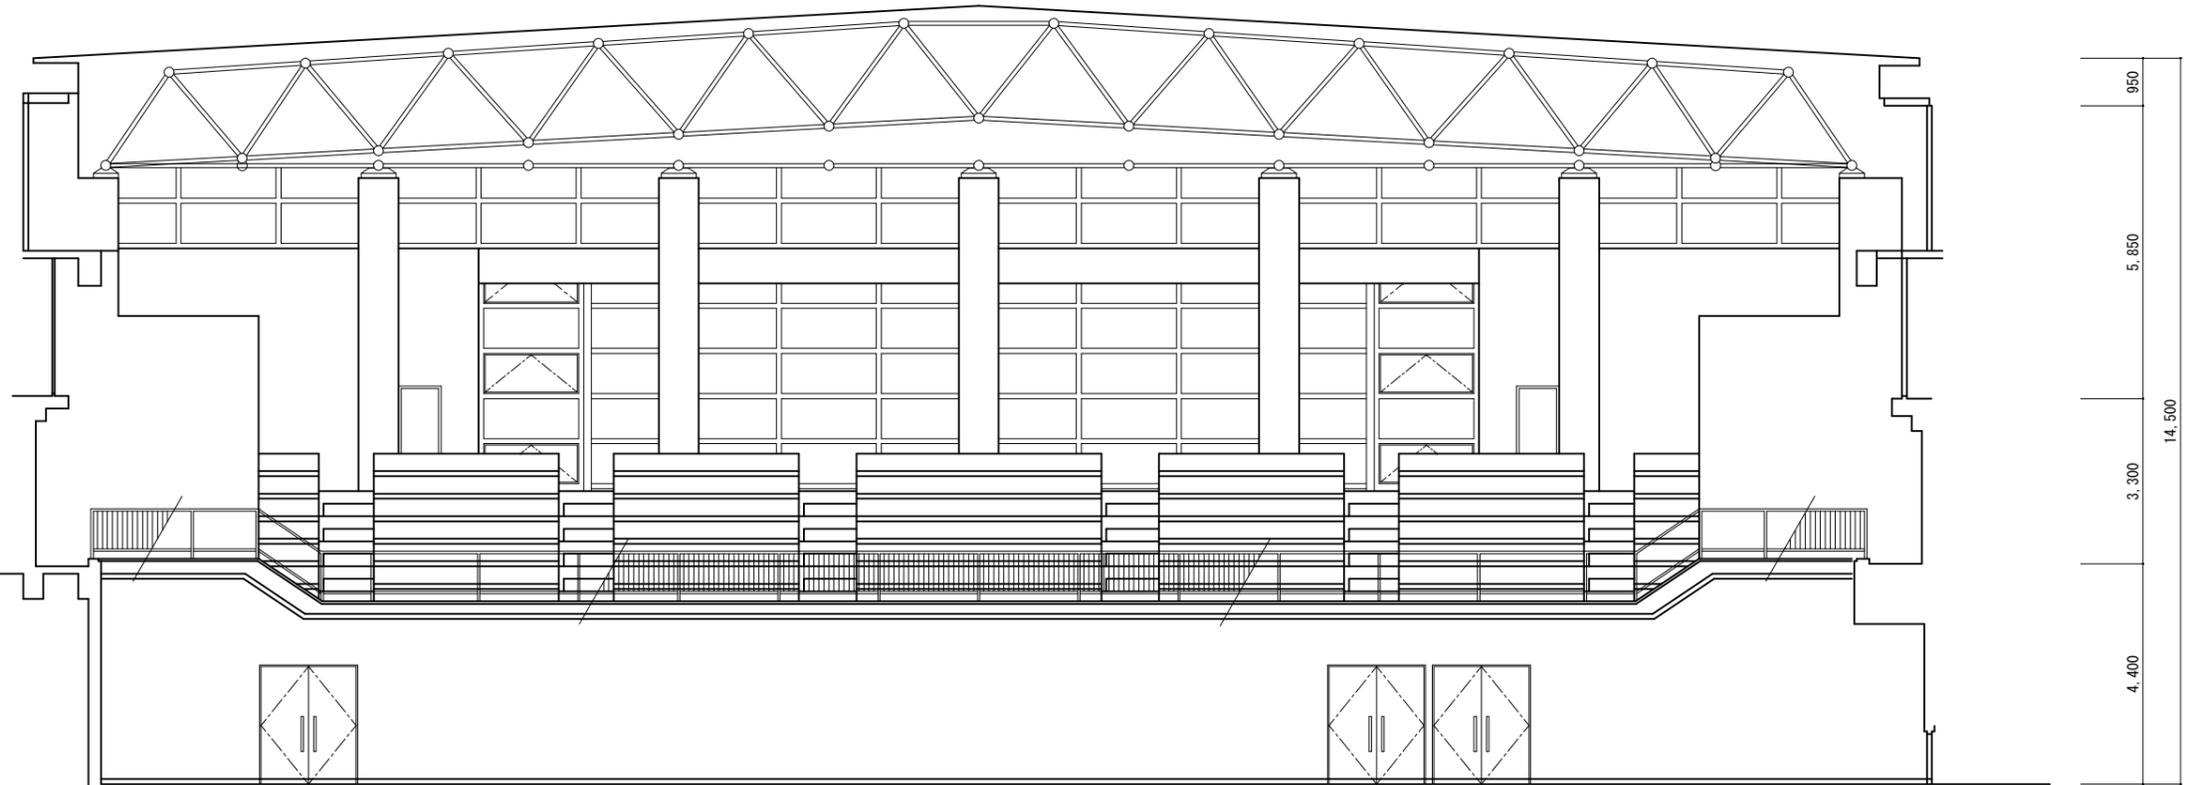


展開図B S=1/100

津市一志体育館改修工事		縮尺 1/100
図面名称	展開図(1)	原図:A3
津市建設部営繕課		No. 3/5

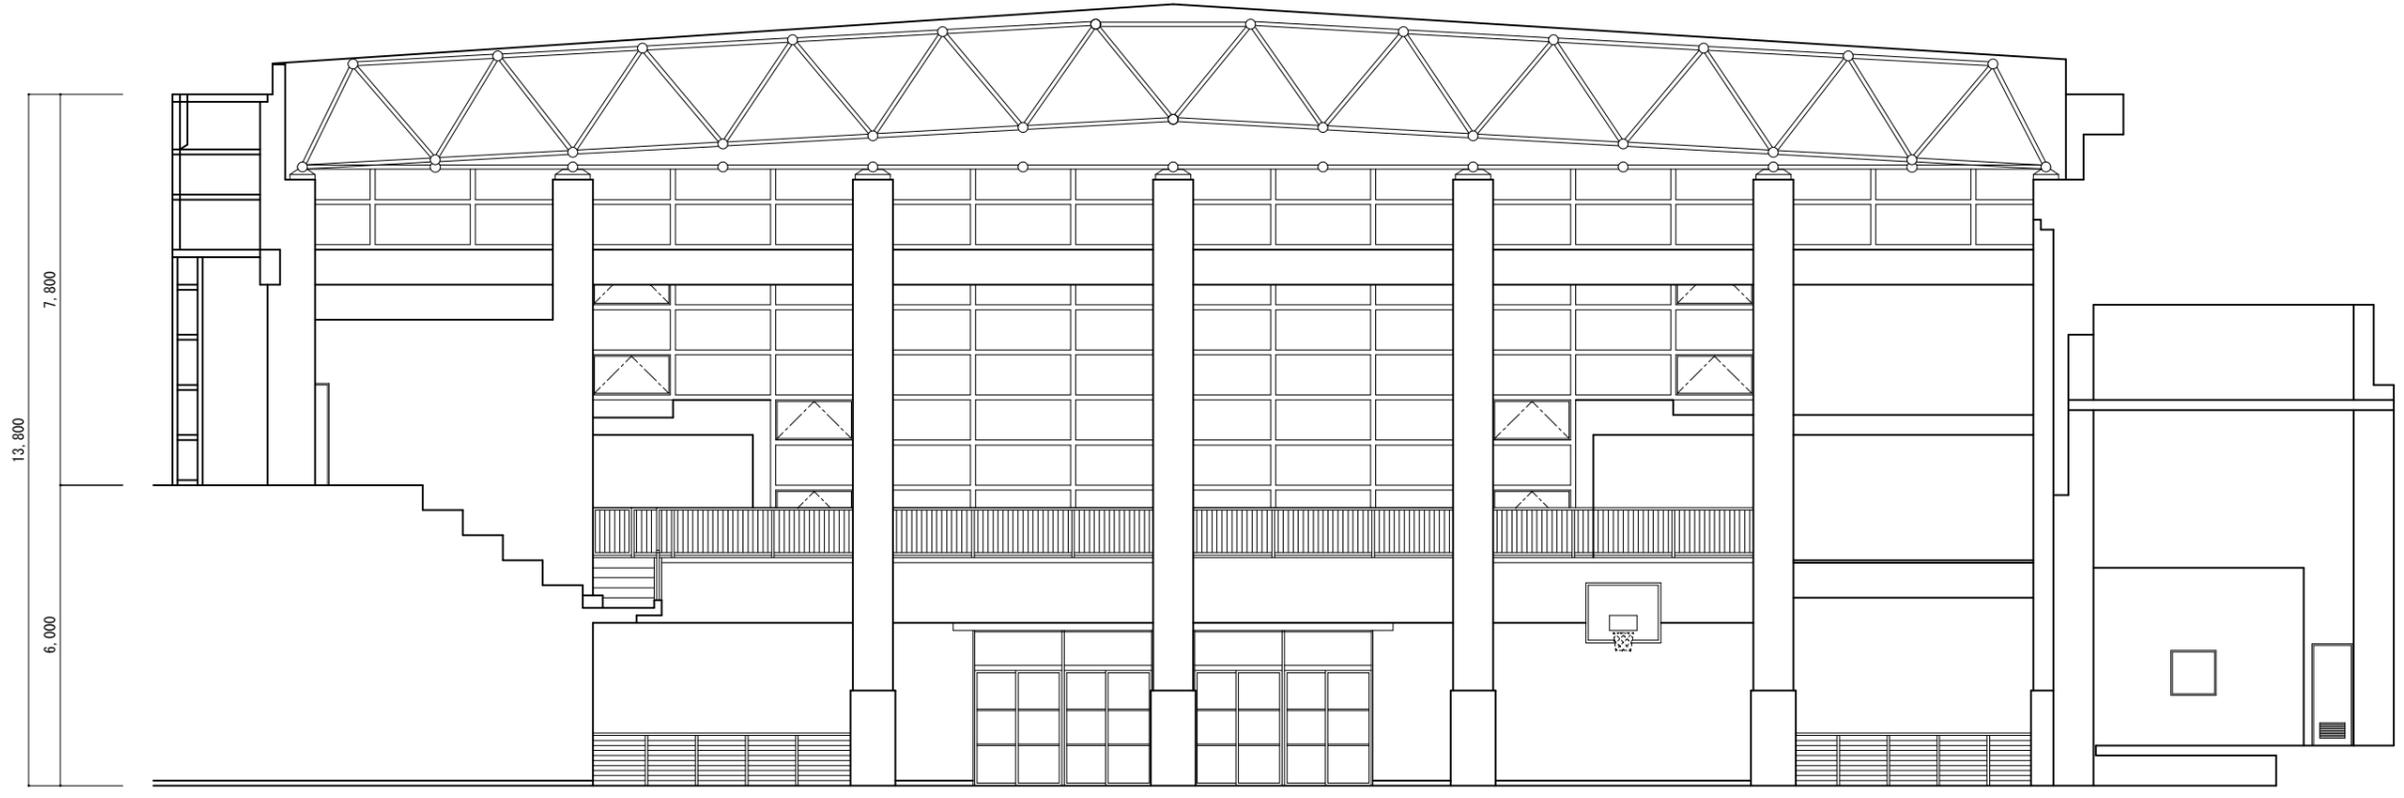


展開図C S=1/100

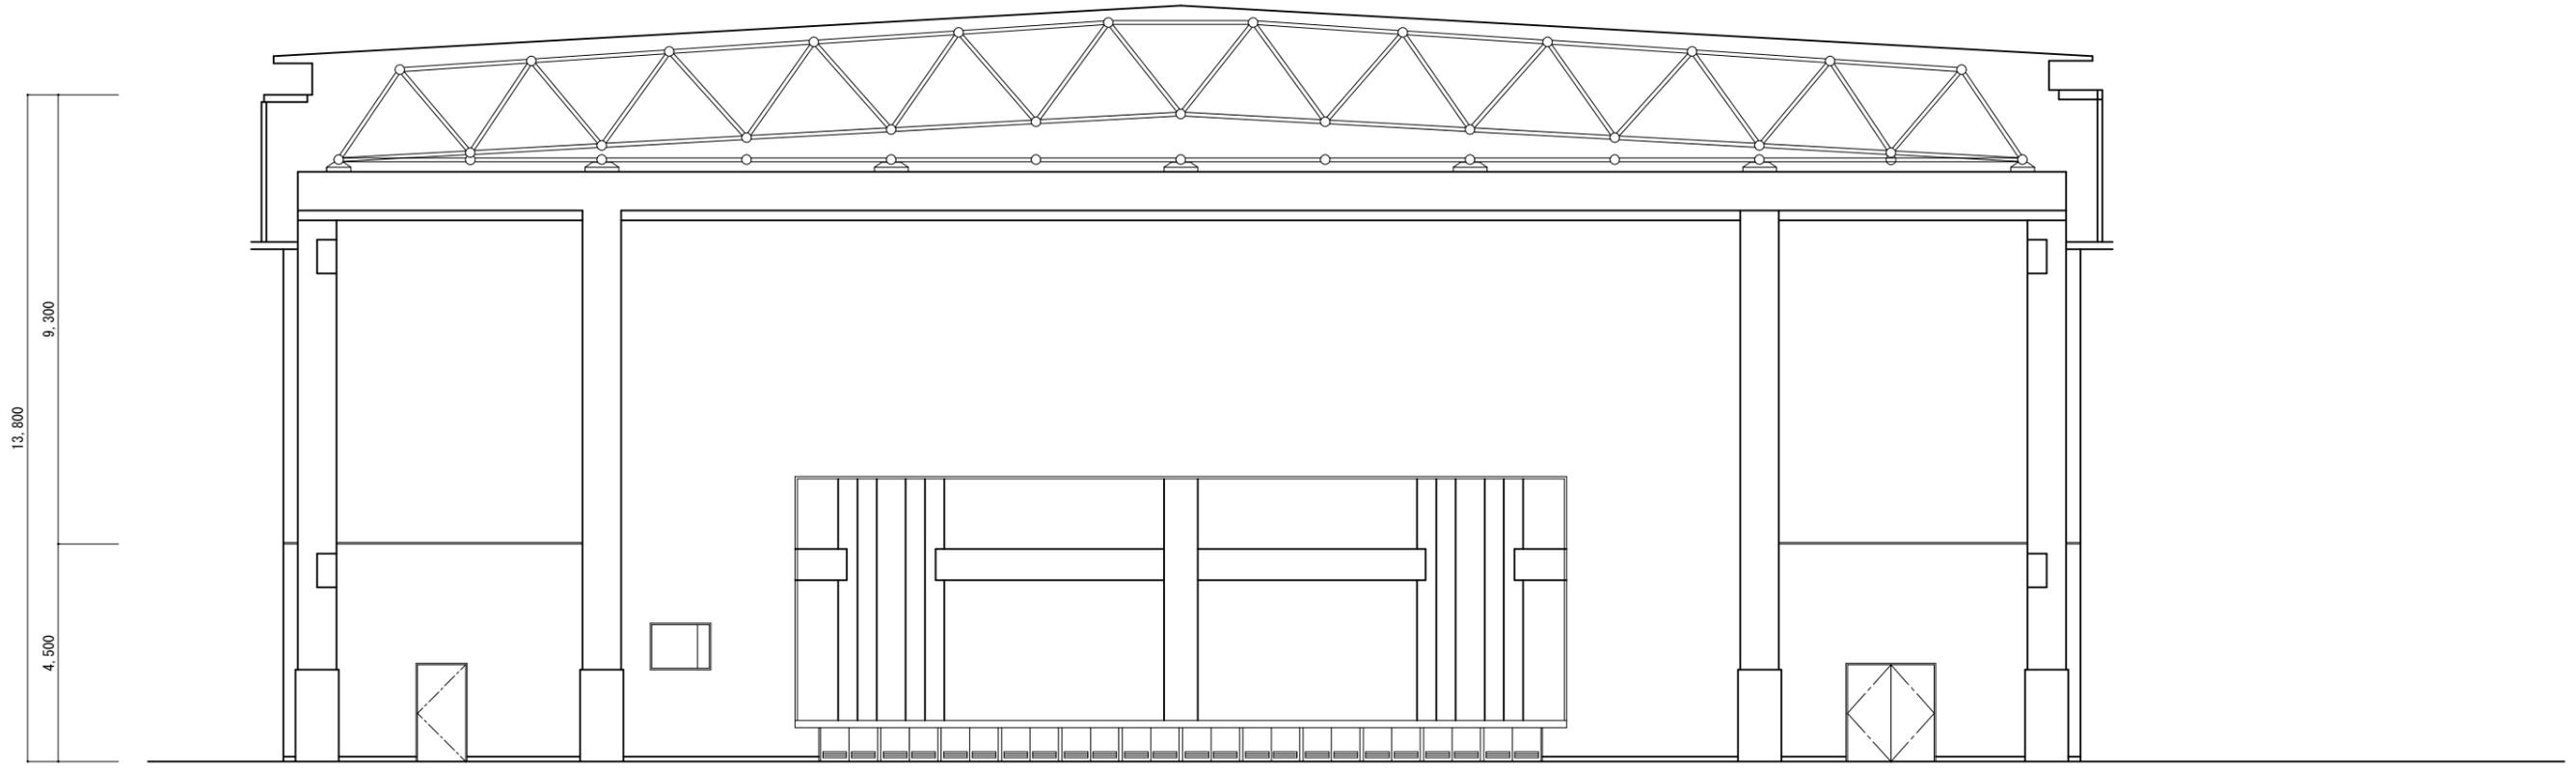


展開図D S=1/100

津市一志体育館改修工事		縮尺	1/100
図面名称	展開図(2)	原図	A3
津市建設部営繕課		No.	4/5

CW 1

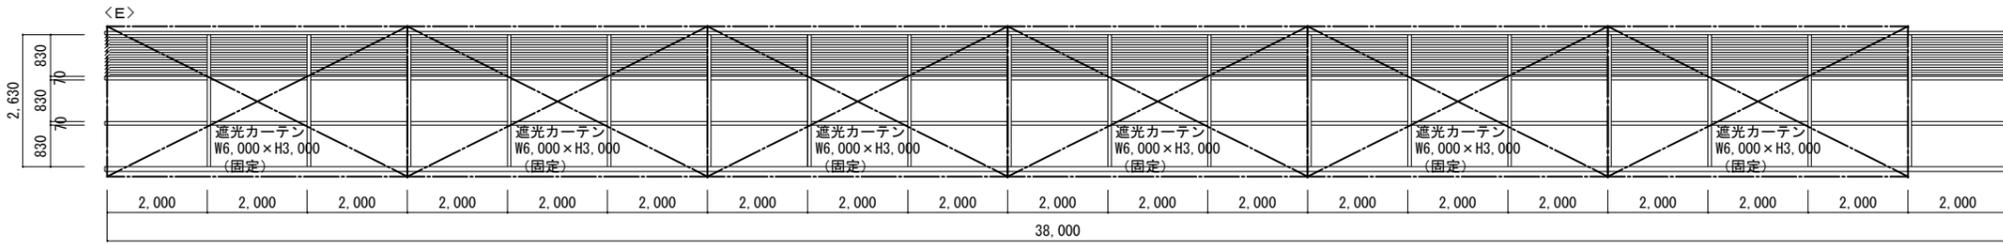


<W>2箇所

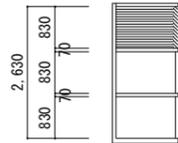

1,190



<S、N>

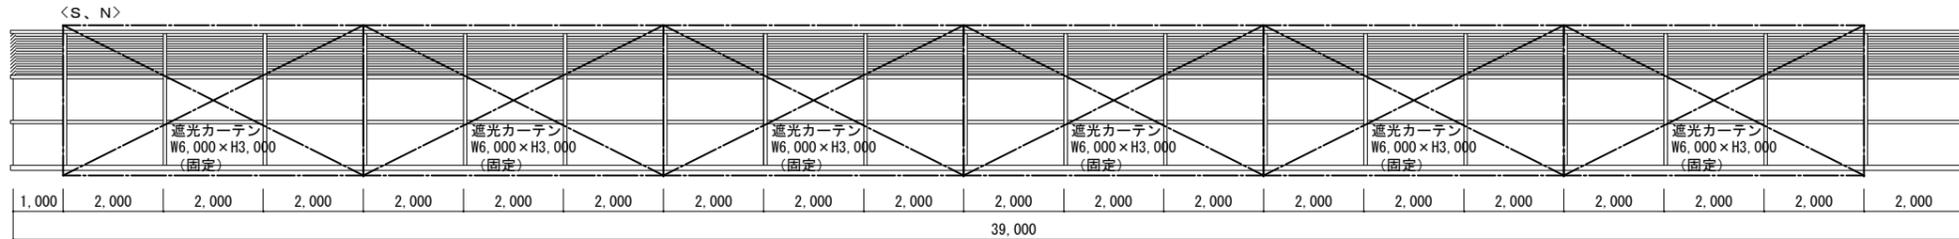

<工事内容>

- ・紐引きカーテン (既設のまま)
- ・遮光カーテン撤去
- ・既設紐引きカーテン ※紐操作無しに加工
- ・遮光カーテン新設 (東リ エコキャン' MS II 同等品)
- (防災、遮光1級、高耐久、1.5倍2ツ山ひだ、コントラスト縫製)

CW 2 <S、N>

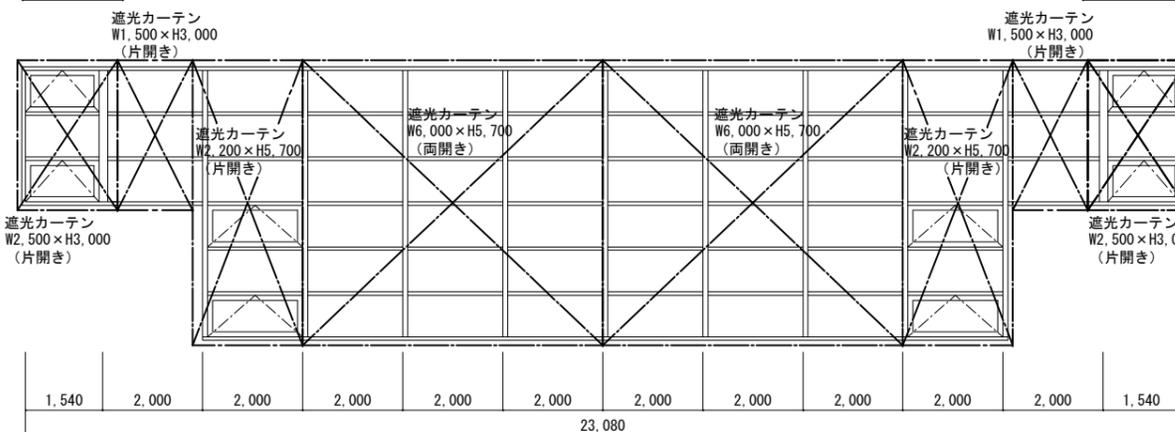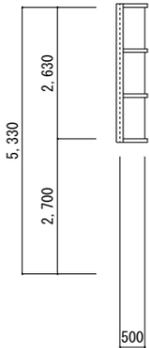





<工事内容>

- ・紐引きカーテン撤去 (附属金物共)
- ・遮光カーテン撤去
- ・紐引きカーテン新設 (附属金物共)
- ・遮光カーテン新設 (東リ エコキャン' MS II 同等品)
- (防災、遮光1級、高耐久、1.5倍2ツ山ひだ、コントラスト縫製)

凡例

- 紐引きレール 40mm重量タイプ
- 紐無し
- 操作コード位置 コード先端部 テンションバー
- カーテンの開き方向

CW 3

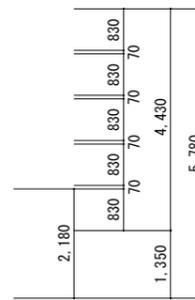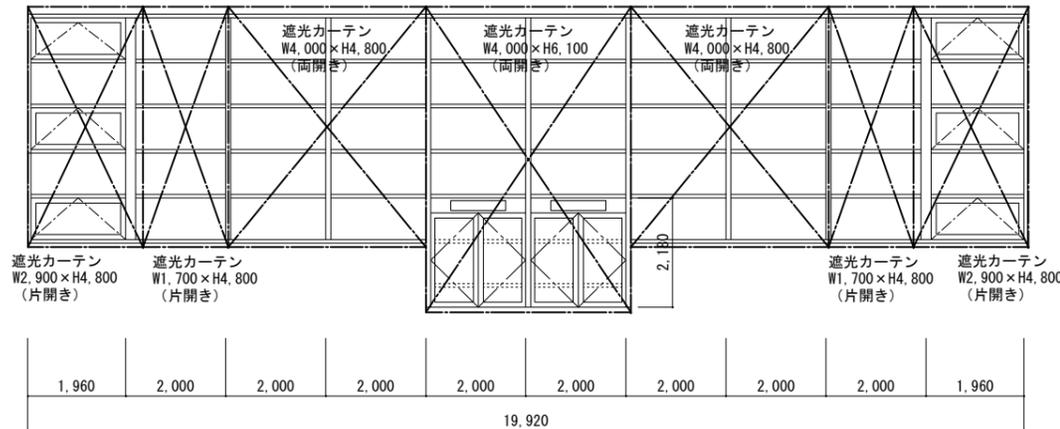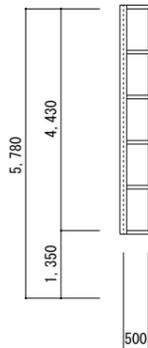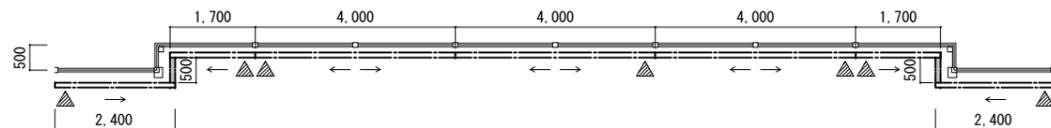


<工事内容>

- ・紐引きカーテン撤去 (附属金物共)
- ・遮光カーテン撤去
- ・紐引きカーテン新設 (附属金物共)
- ・遮光カーテン新設 (東リ エコキャン' MS II 同等品)
- (防災、遮光1級、高耐久、1.5倍2ツ山ひだ、コントラスト縫製)

凡例

- 紐引きレール 40mm重量タイプ
- 紐無し
- 操作コード位置 コード先端部 テンションバー
- カーテンの開き方向

AW 2

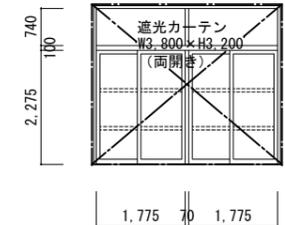

<工事内容>

- ・紐引きカーテン撤去 (附属金物共)
- ・遮光カーテン撤去
- ・紐引きカーテン新設 (ブラケット、テンションバー、その他附属金物共)
- ・遮光カーテン新設 (東リ エコキャン' MS II 同等品)
- (防災、遮光1級、高耐久、1.5倍2ツ山ひだ、コントラスト縫製)

図面名称	津市一志体育館改修工事 建具表	縮尺	1/100
		原因	A 3
	津市建設部営繕課	No.	5/5