
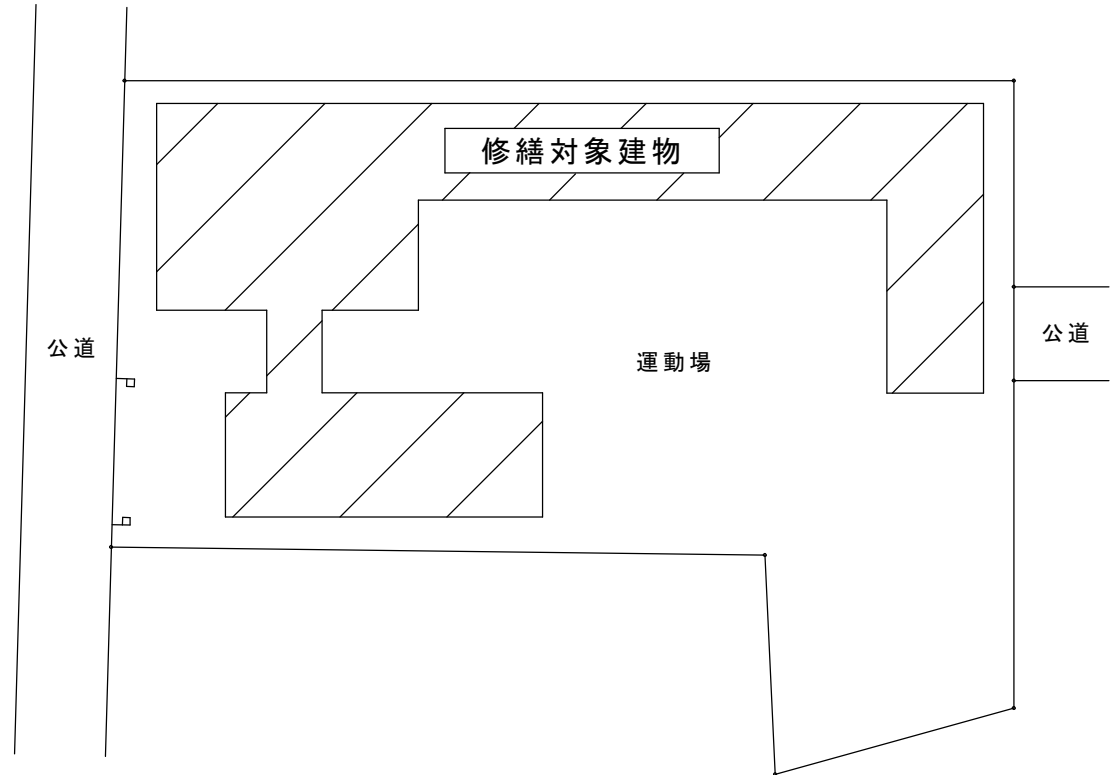


位置図

修繕箇所

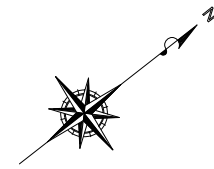

配置図

### 特記仕様書

#### 【修繕概要】

- ・本修繕は、津市こべき保育園における、照明器具の取替修繕を行うものである。

#### 【施工条件】

- ・作業日時は、事前に保育園・担当課・監督員と十分に協議し、指示に従うこと。
- ・作業着手までの期間に調査及び施工計画書等を作成し市監督員の承諾を得ること。
- ・作業着手前調査は、事前に保育園及び市監督員の承諾を得るものとし、保育園運営等に影響を与えない範囲とする。
- ・機器材料等の納期を確認し、契約後速やかに承認図を提出すること。
- ・工事着手前には、現況状況把握の為に破損箇所等があれば、市監督員の立合いのもと写真に記録しておくこと。
- ・設計図書に明記のない場合でも、機能上及び構造上当然必要と認められるものは本工事に含む。

なお、内訳書の数量は参考とし、当図面を優先する。

- ・工事過程において、既存施設に損害を与えた場合は、請負人の負担において、速やかに復旧すると共に市監督員に報告すること。
- ・近隣に対し騒音・振動・粉塵等を配慮した施工を行うこと。
- ・工事用水、電力については施設内既存の設備を無償で利用できる。

#### 【安全対策】

- ・工事車両及び工事関係車両については、指定された場所(保育園及び、市監督員と協議)に駐車するものとし、周辺道路等に駐車しないこと。  
ただし、資材の搬入・搬出時には工事場所最寄りの出入口付近への一時的な駐車を可とするが、作業終了後は、速やかに車両を移動させること。



#### 【適応基準】

- ・国土交通省大臣官房庁営繕部監修「公共建築工事標準仕様書」(建築工事編、電気設備工事編 平成28年版)
- ・国土交通省大臣官房庁営繕部監修「公共建築改修工事標準仕様書」(建築工事編、電気設備工事編 平成28年版)
- ・その他関係法令

#### 【撤去処分】

- ・本工事により発生する廃材は、産業廃棄物となるため関係法令により適切に処理すること。  
また、工事着手前に、施工方法を記した施工計画書を市監督員に提出し承諾を得ること。
- ・工事完了後、速やかに施工報告書(マニフェスト等の写し)を市監督員に提示すること。

<b>津市こべき保育園照明器具取替修繕</b>		縮尺 —
図面名称	<b>配置図・位置図・特記仕様書</b>	原図：A3 平成29年10月
津市健康福祉部子育て推進課		E-01

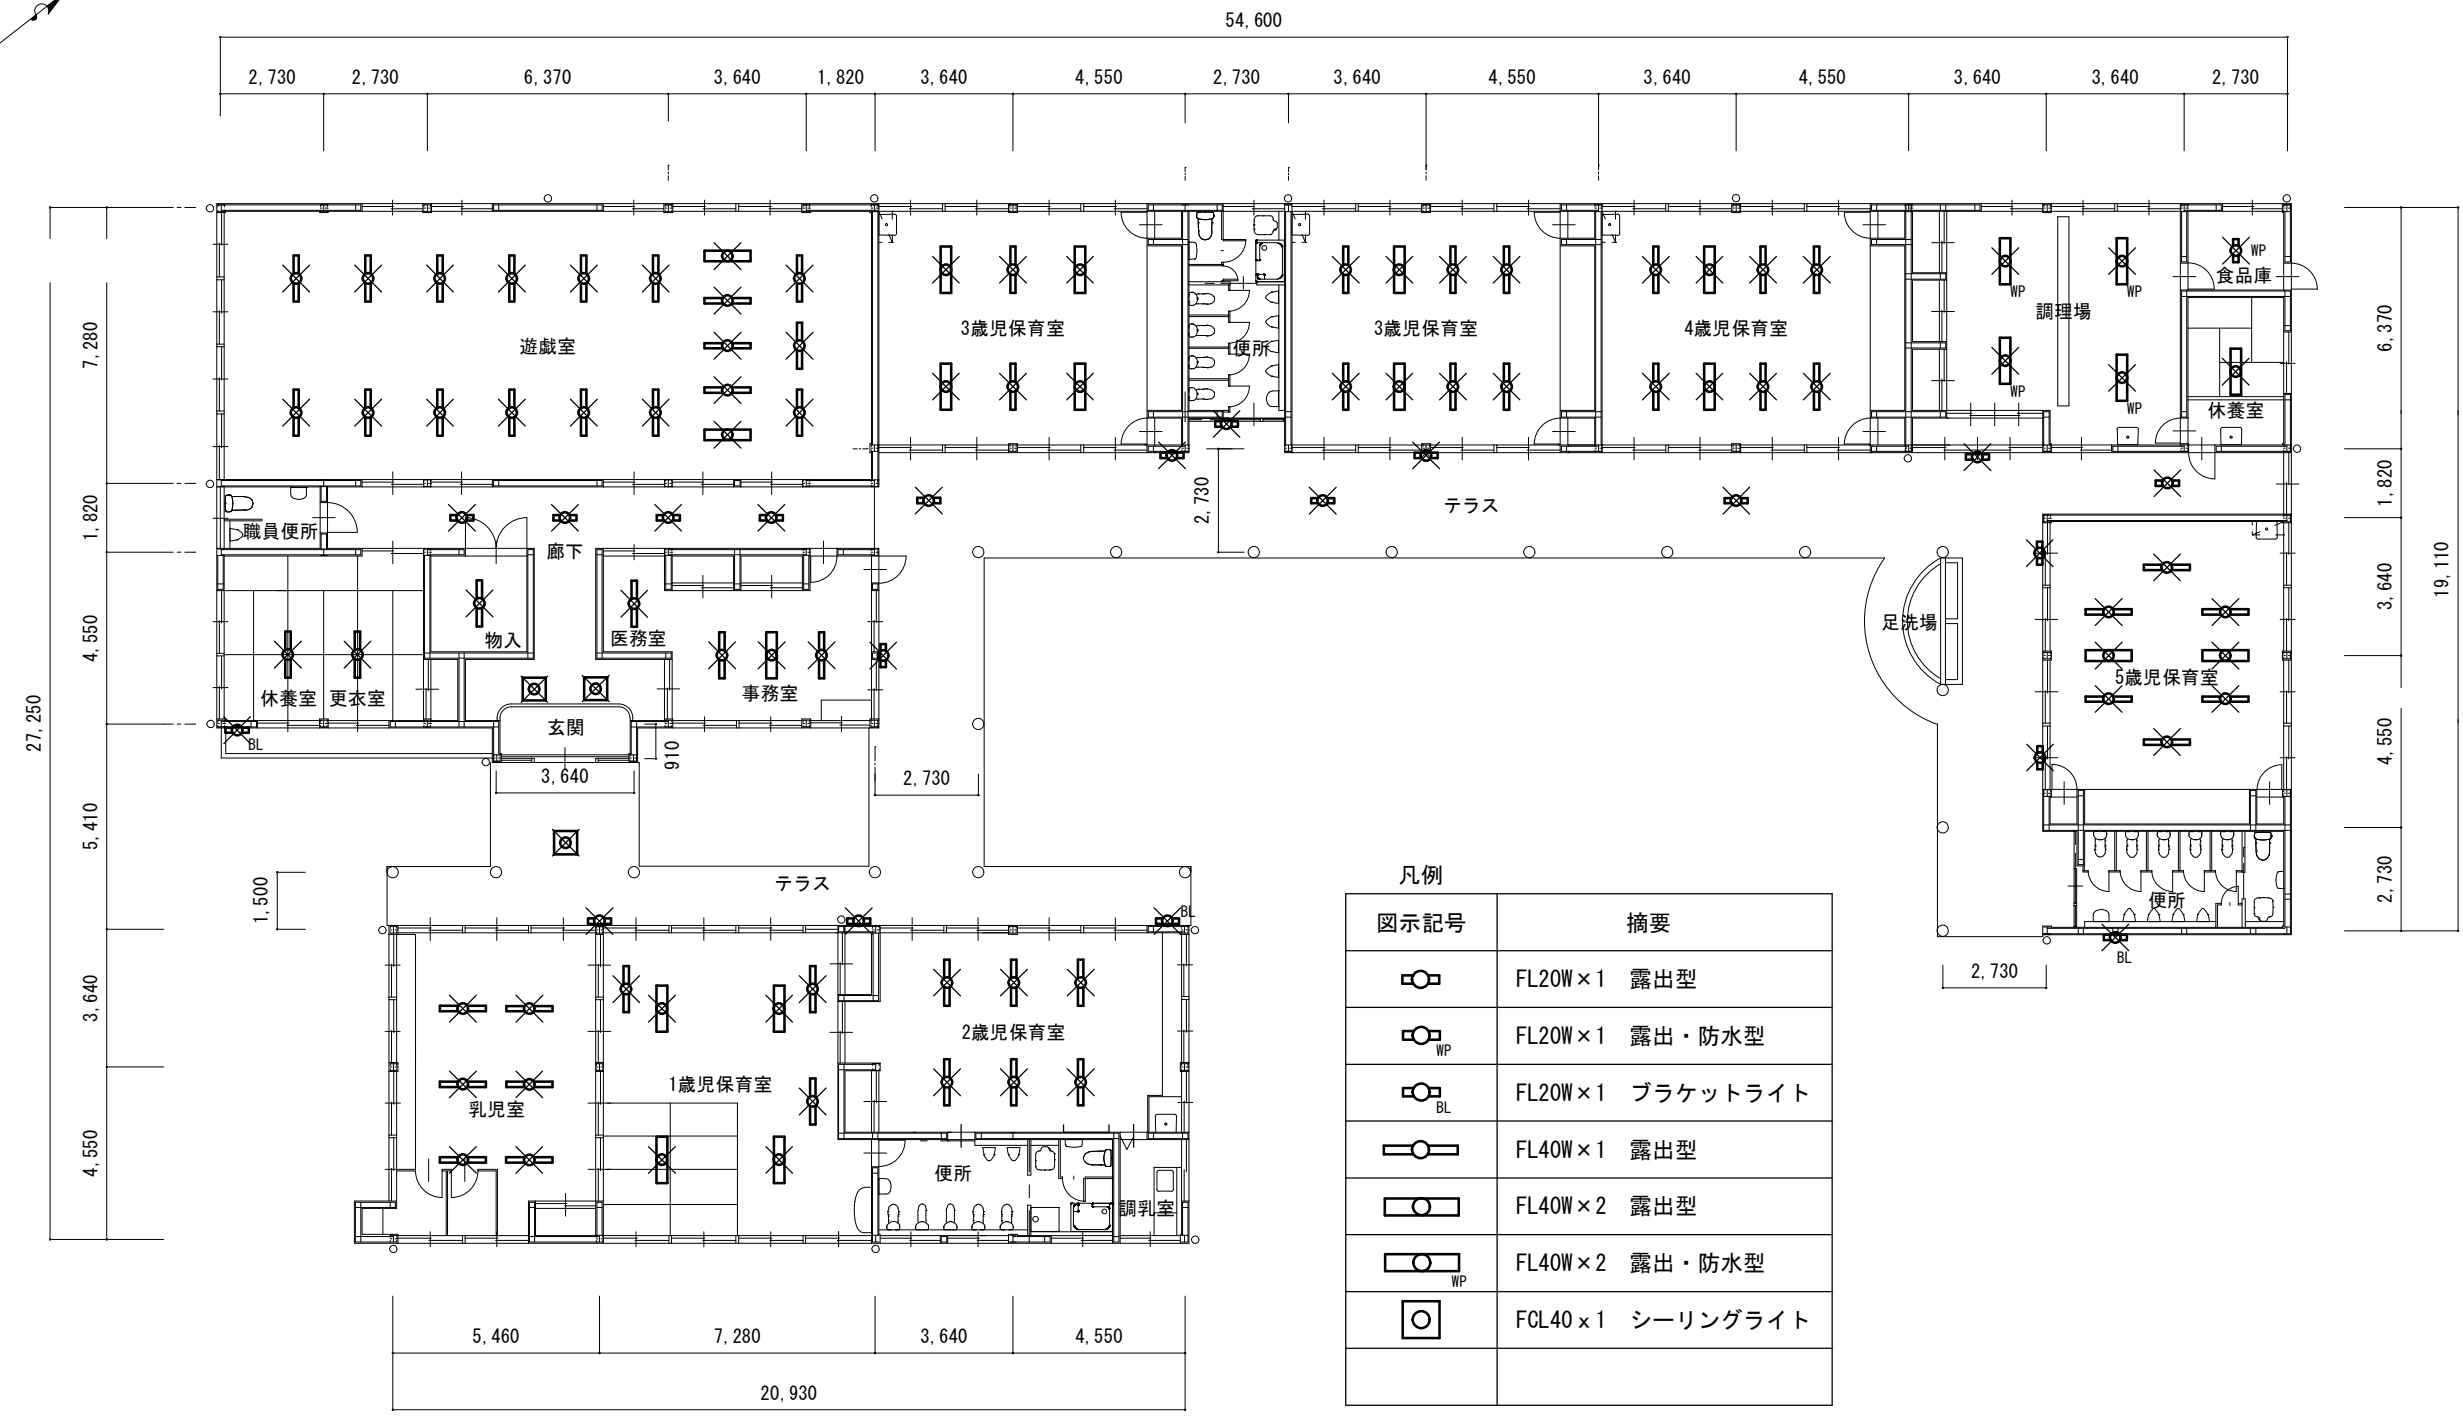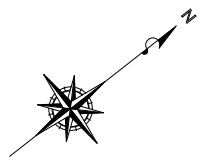








凡例

図示記号	摘要
	FL20W×1 露出型
	FL20W×1 露出・防水型
	FL20W×1 ブラケットライト
	FL40W×1 露出型
	FL40W×2 露出型
	FL40W×2 露出・防水型
	FCL40×1 シーリングライト



✕ : 器具撤去を示す

電灯設備撤去図 S=1/200

津市こべき保育園照明器具取替修繕		縮尺 1/200
図面名称	電灯設備撤去図	原図：A3 平成29年10月
津市健康福祉部子育て推進課		E-02

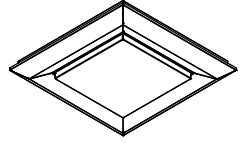LED直付20形 W150 Hf16×1灯相当			LED直付20形 防湿防雨型 W150 Hf16×1灯相当			LED直付型40形 W150 Hf32×1灯相当			LED直付型40形 W150 Hf32×2灯相当		
記号	A21		記号	A21WP		記号	A41		記号	A42	
											
公共施設型番 LSS9-1550LM-2			公共施設型番 LSS9MP/RP-1400LM-2			公共施設型番 LSS9-2350LM			公共施設型番 LSS9-4900LM		
LED直付40形 W150 Hf32×2灯相当 防湿防雨型			LED直付20形 ブラケットライト FL20×1灯相当			LEDスクエアベースライト FHP32形×4灯相当 埋込型					
記号	A42WP		記号	BL21	防湿防雨型	記号	SQ40		記号		
											
公共施設型番 LSS9MP/RP-4650LM			参考型番 LGW80190LE			参考型番 XLX140NENLA9					
記号			記号			記号			記号		

津市こべき保育園照明器具取替修繕		縮尺
図面名称	電灯器具姿図	原図：A3 平成29年10月
津市健康福祉部子育て推進課		E-03

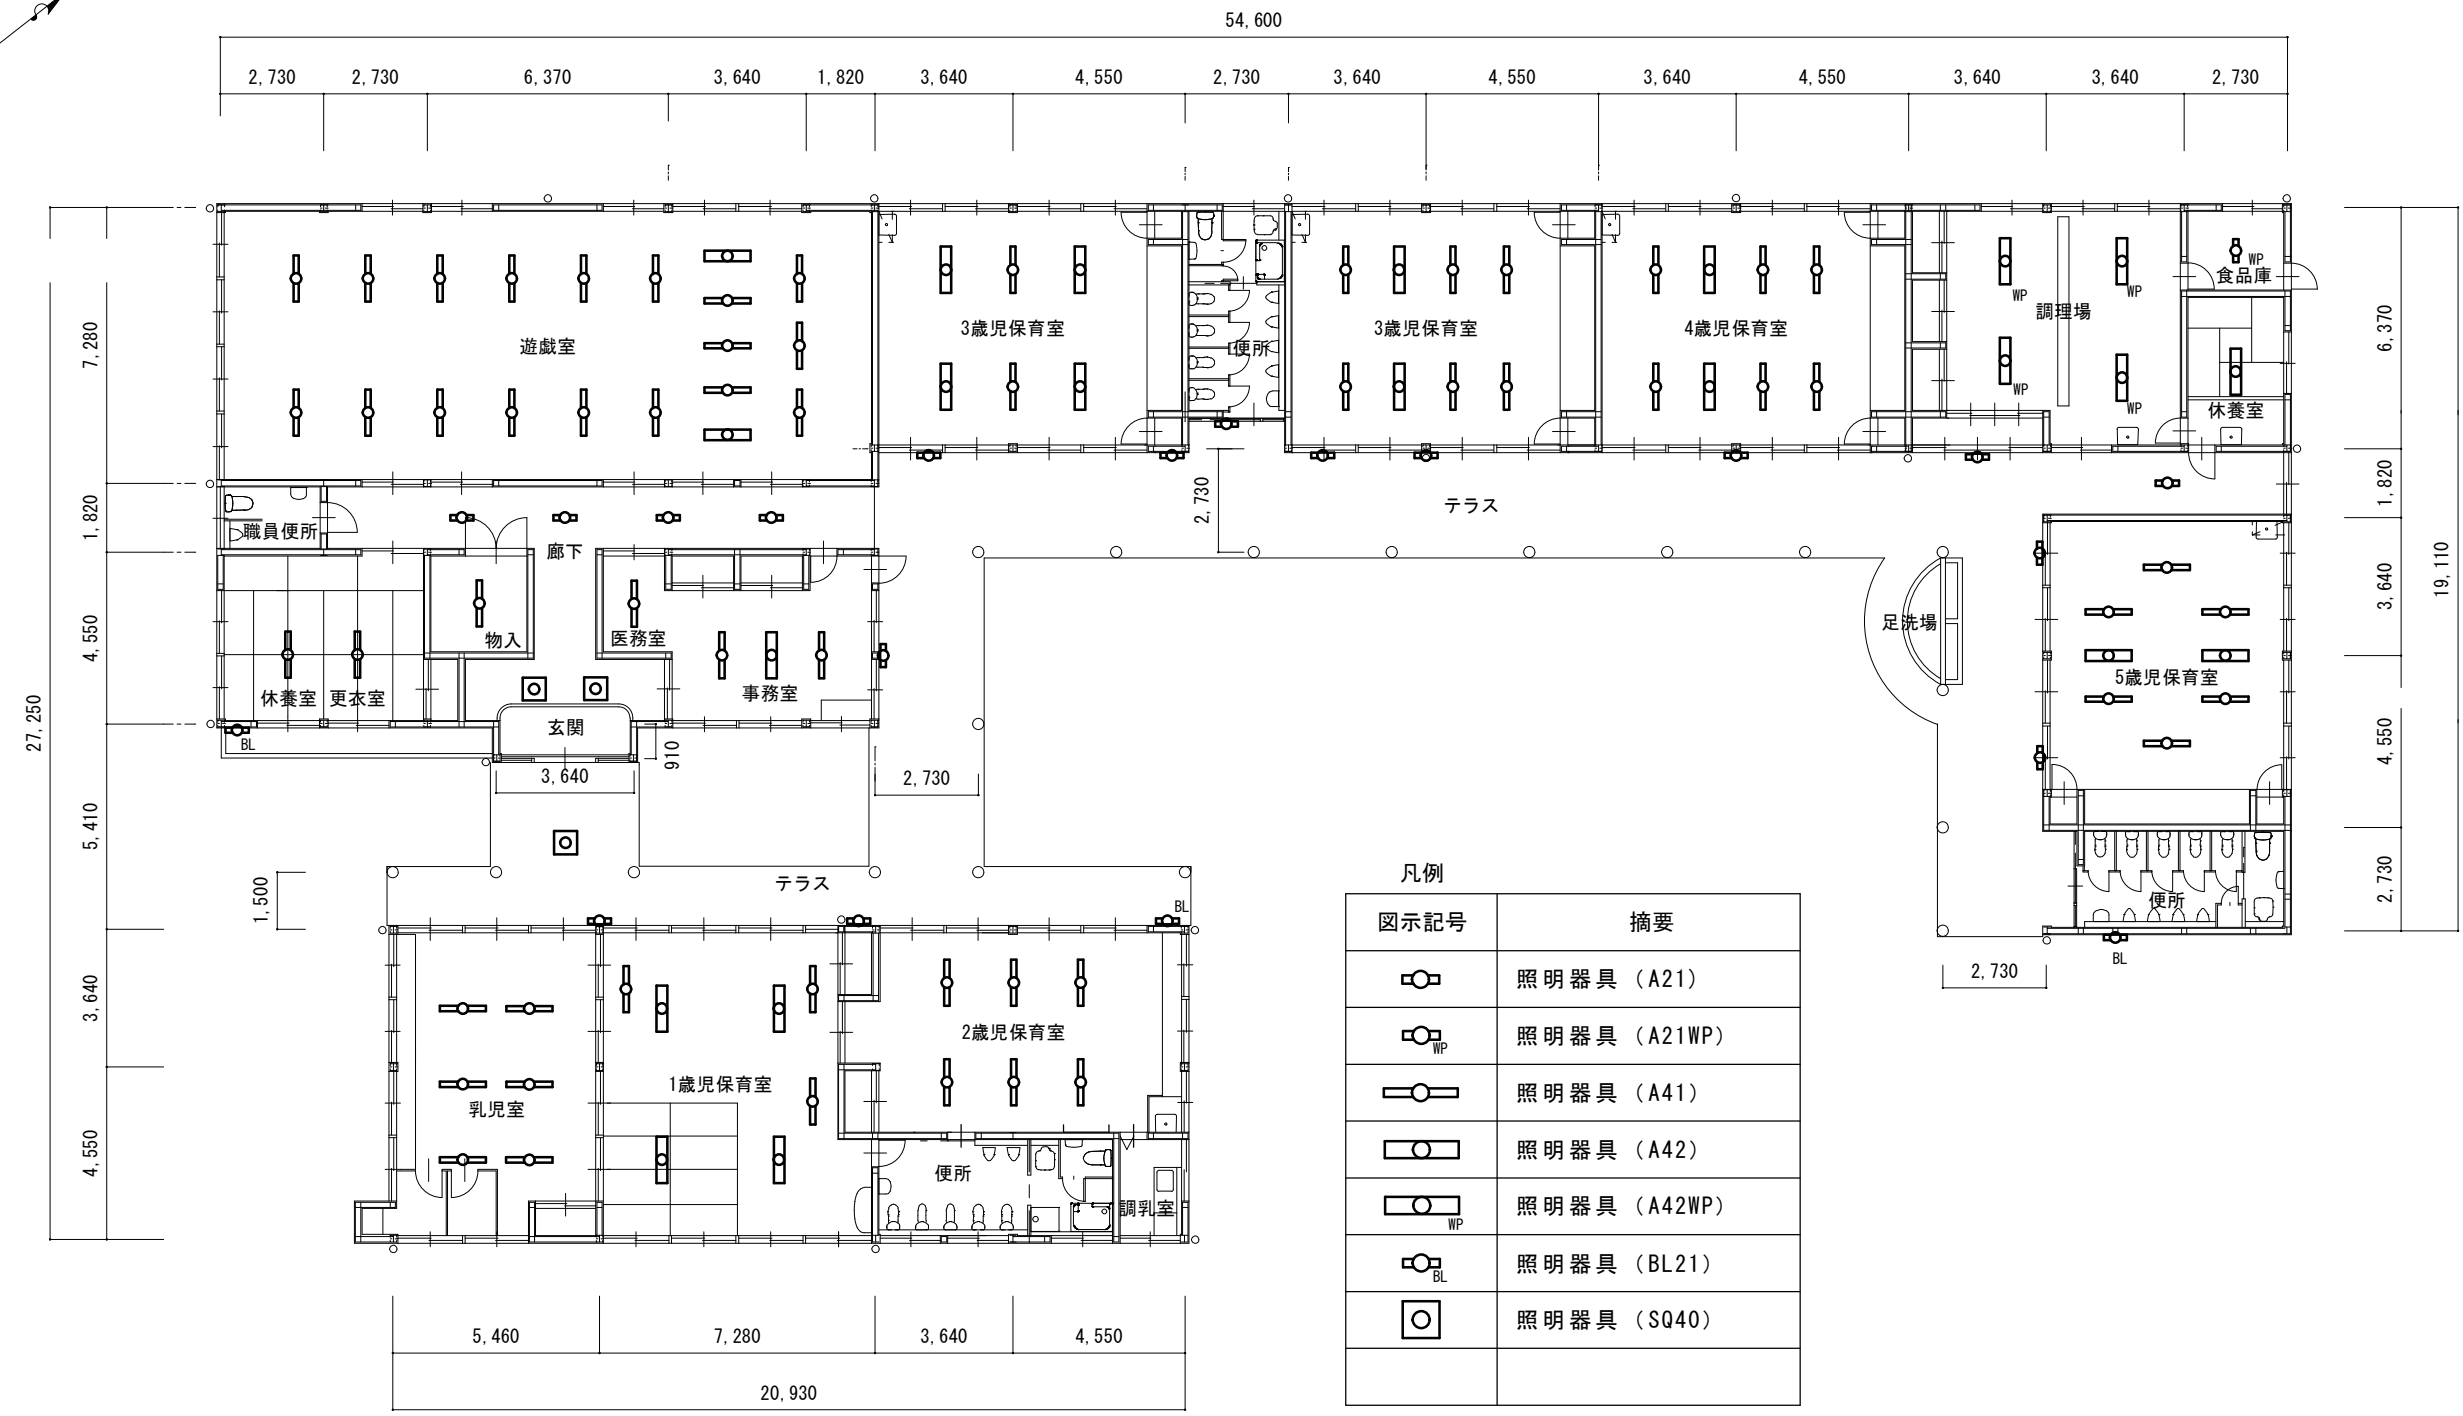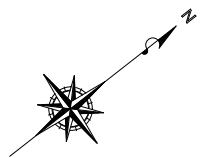

凡例	
図示記号	摘要
	照明器具 (A21)
	照明器具 (A21WP)
	照明器具 (A41)
	照明器具 (A42)
	照明器具 (A42WP)
	照明器具 (BL21)
	照明器具 (SQ40)

電灯設備改修図 S=1/200

津市こべき保育園照明器具取替修繕		縮尺 1/200
図面名称	電灯設備改修図	原図：A 3
		平成29年10月
津市健康福祉部子育て推進課		E-04