


平面図

S=1:200

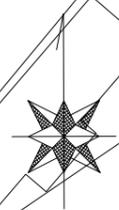

ゲート補修 N=1.0式

取水ゲート

洪水ゲート



操作室

放流ゲート

3.8


※この図面はA2サイズを原寸とする。

工事名	平成29年度 農基補第4号 土地改良施設維持管理適正化事業 多々良井頭首工補修工事		
施工箇所名	津市 鳥居町 地内		
図面の種類	平面図		
縮尺	S=1:200	図面番号	1 / 4
施工主体	津市 農林水産部 農業基盤整備課		

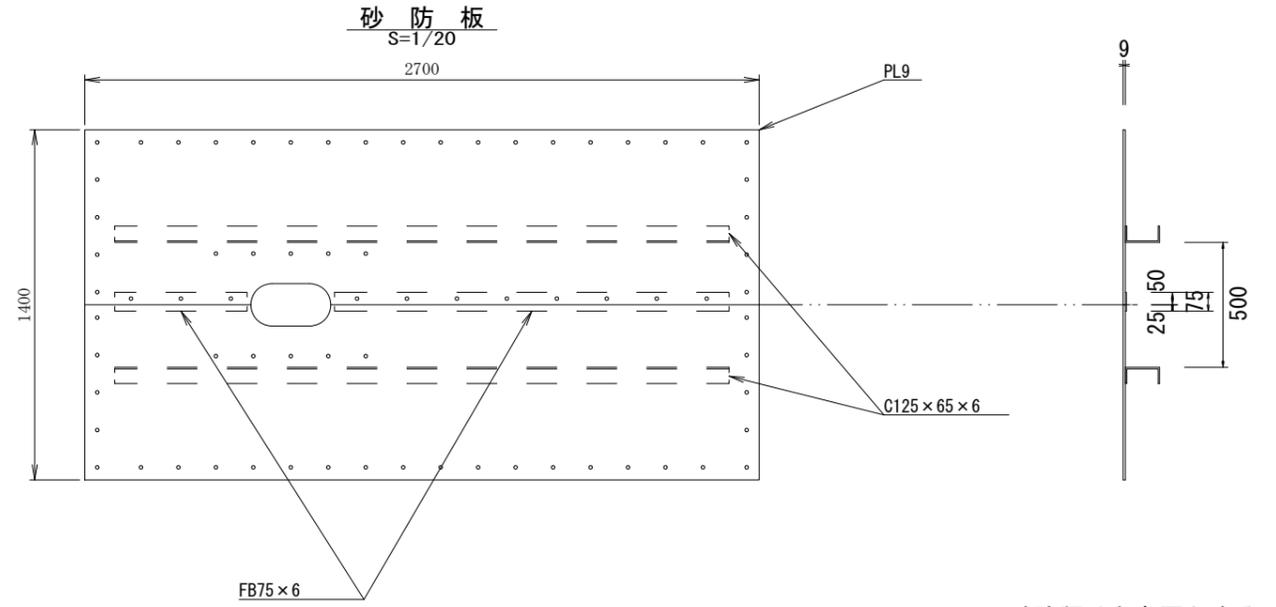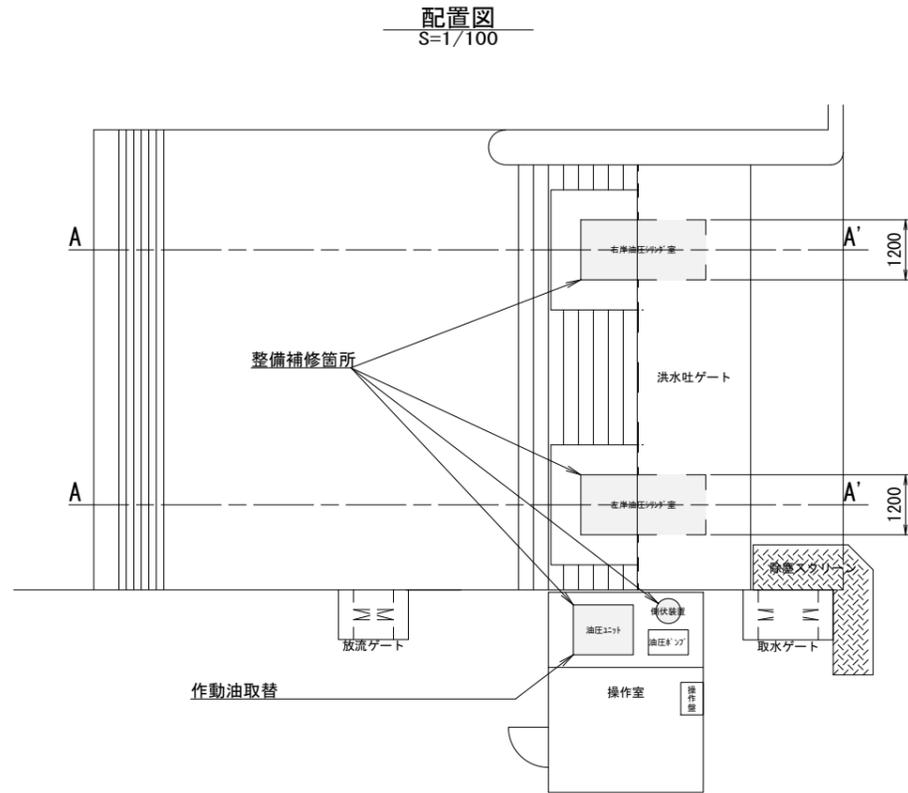


※ 砂防版は参考図とする。


油圧シリンダ室 (断面AA')
S=1/100

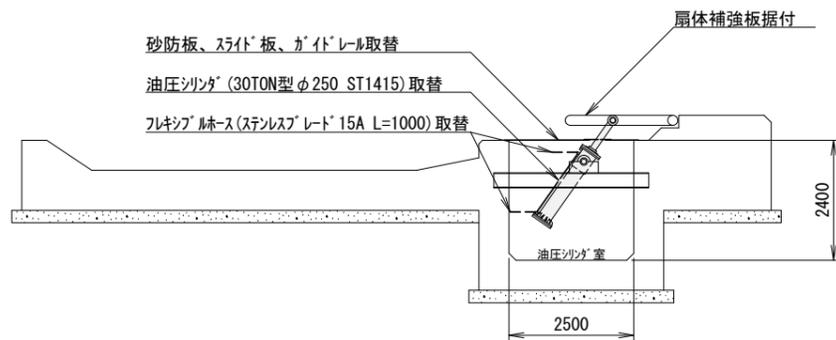

倒伏装置

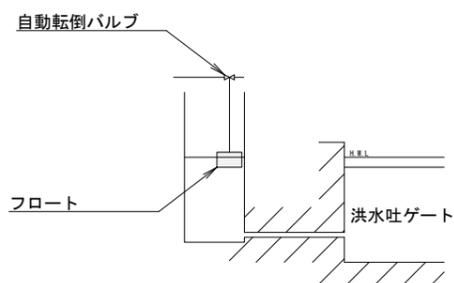


スライド板
S=1/20

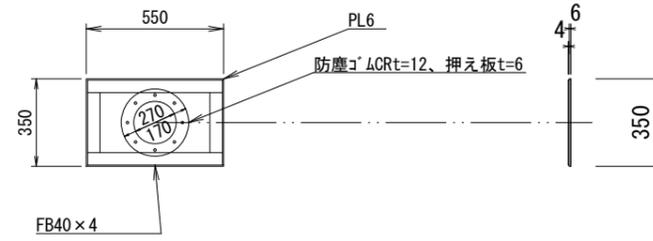

※ スライド版は参考図とする。





ガイドレール
S=1/20

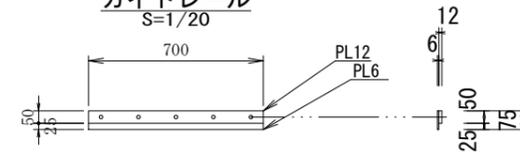

※ ガイドレールは参考図とする。

※この図面はA2サイズを原寸とする。



工事名	平成29年度 農基補第4号 土地改良施設維持管理適正化事業 多々良井頭首工補修工事		
施工箇所名	津市 鳥居町 地内		
図面の種類	配置図、構造図		
縮尺	図示	図面番号	2 / 4
施工主体	津市 農林水産部 農業基盤整備課		

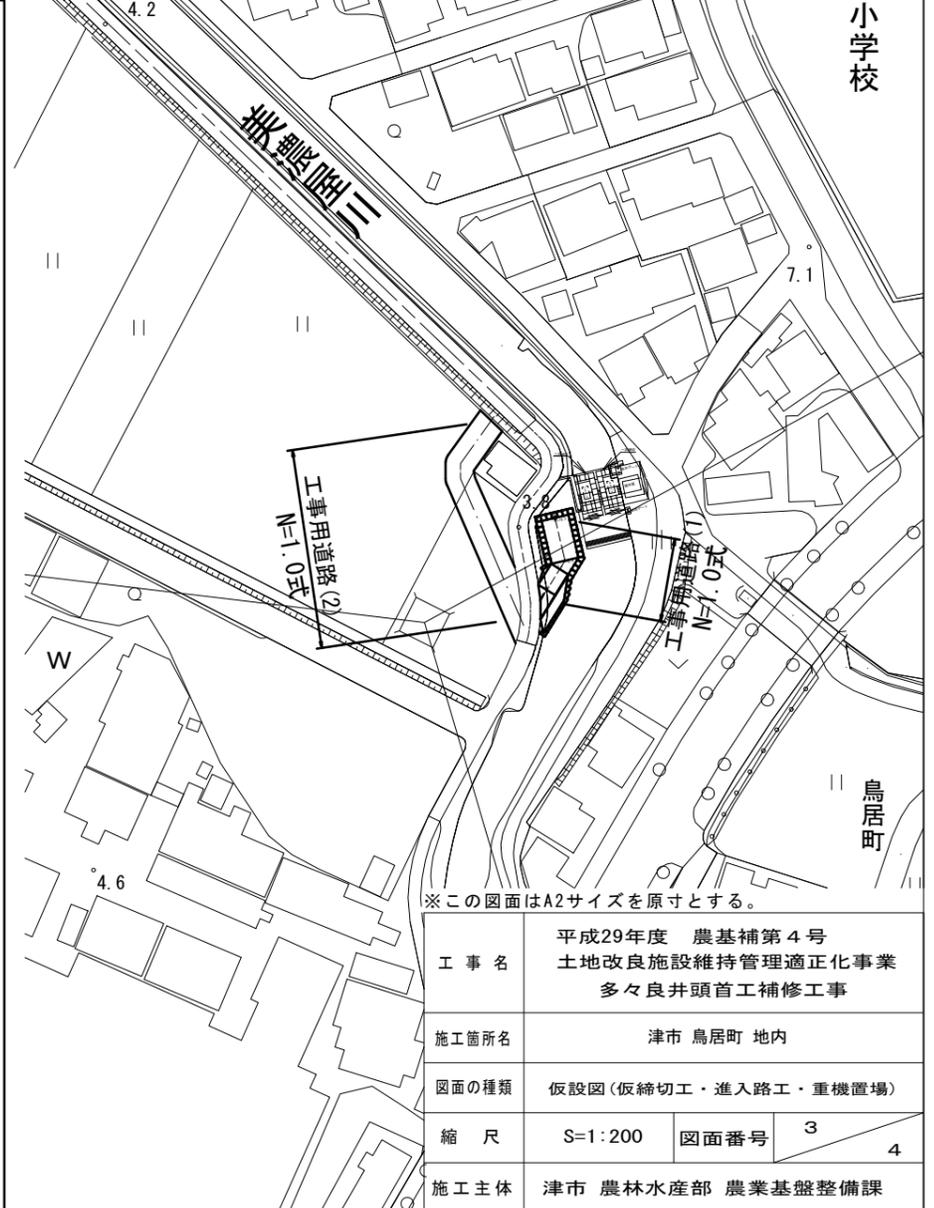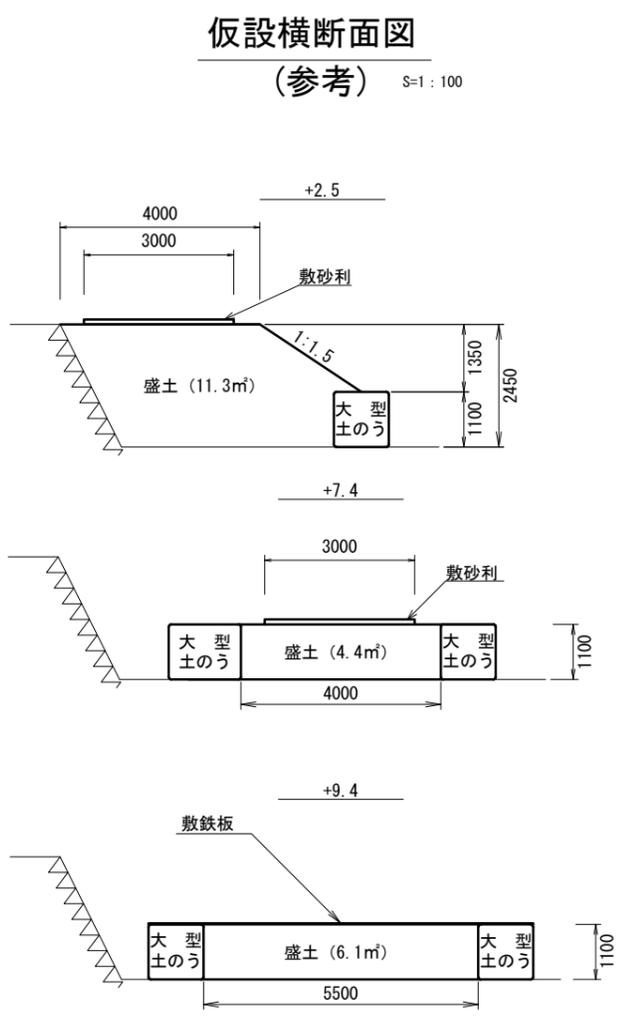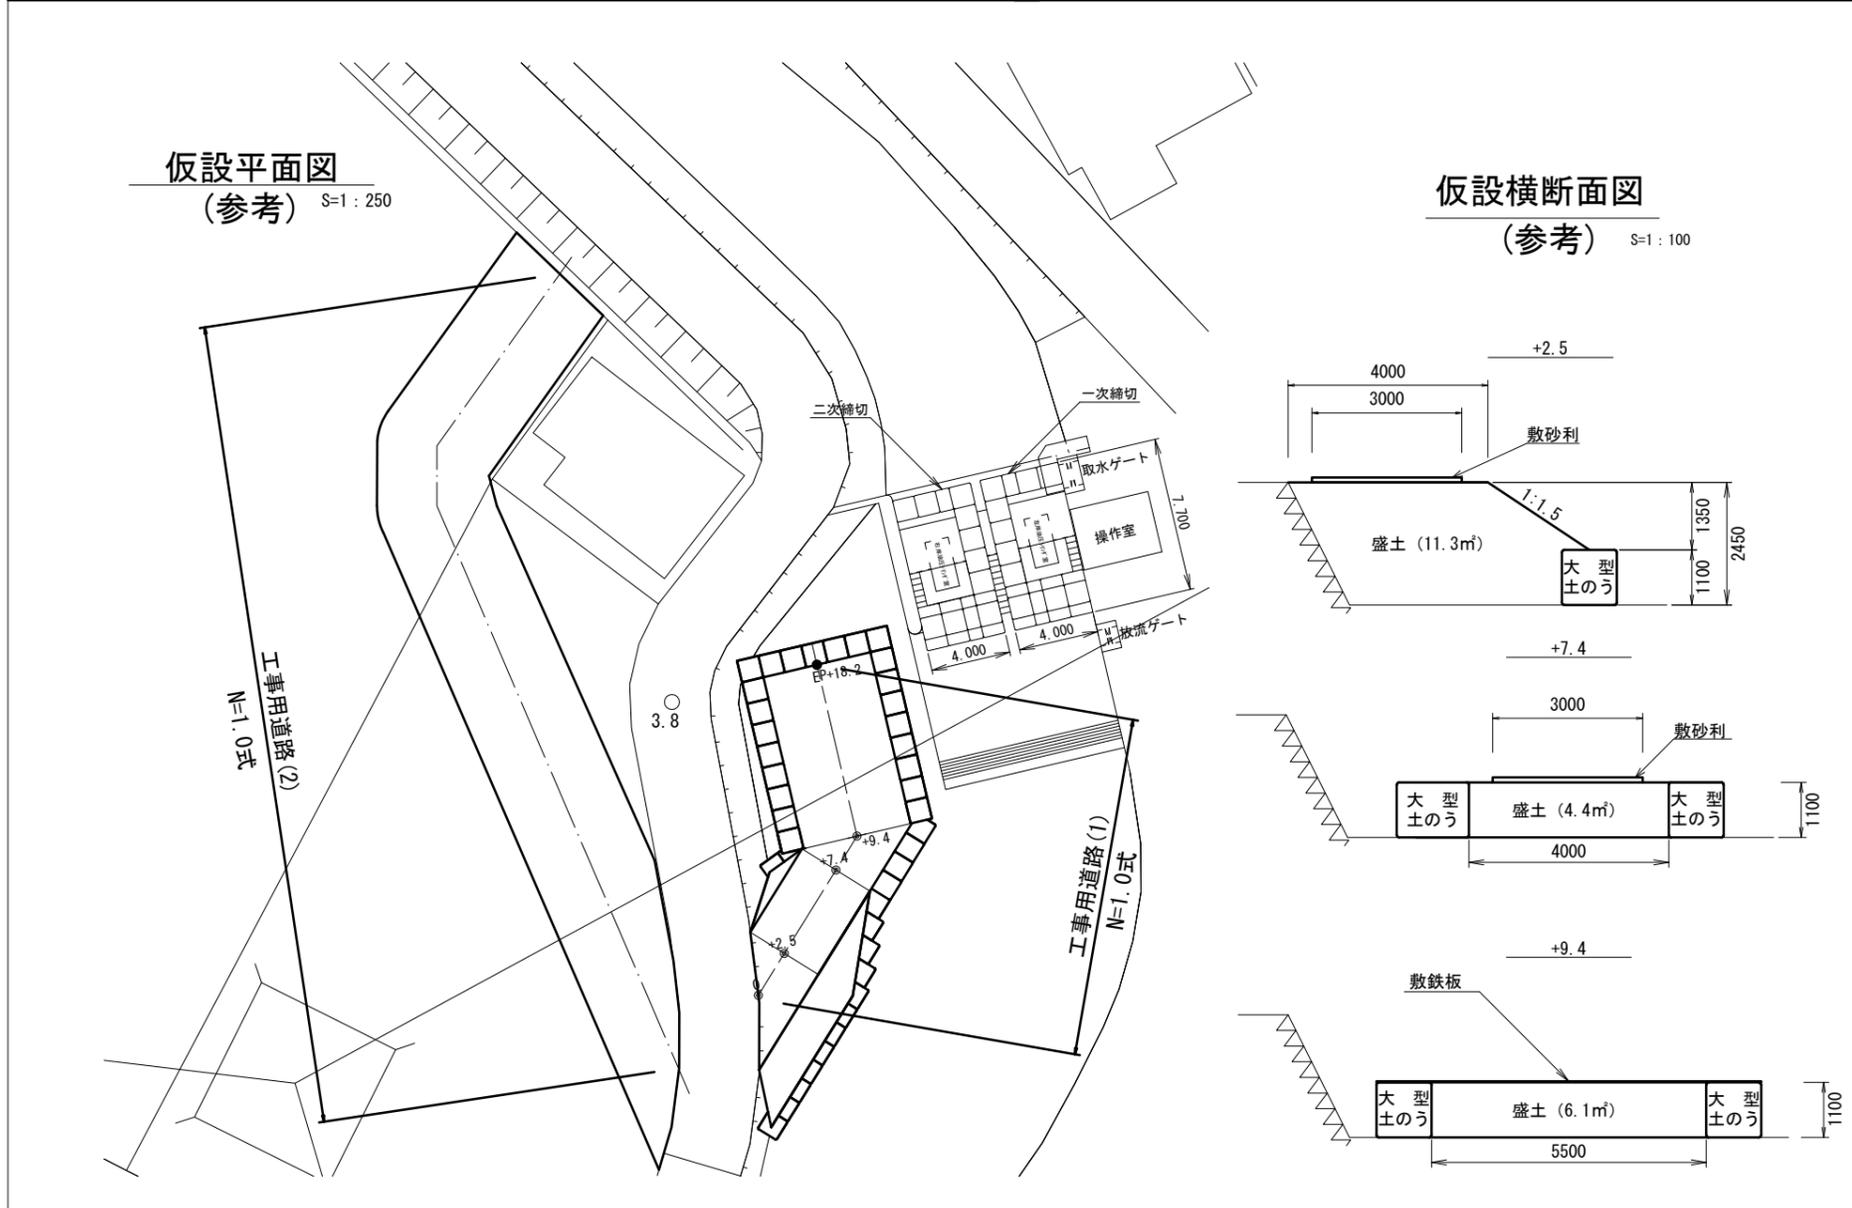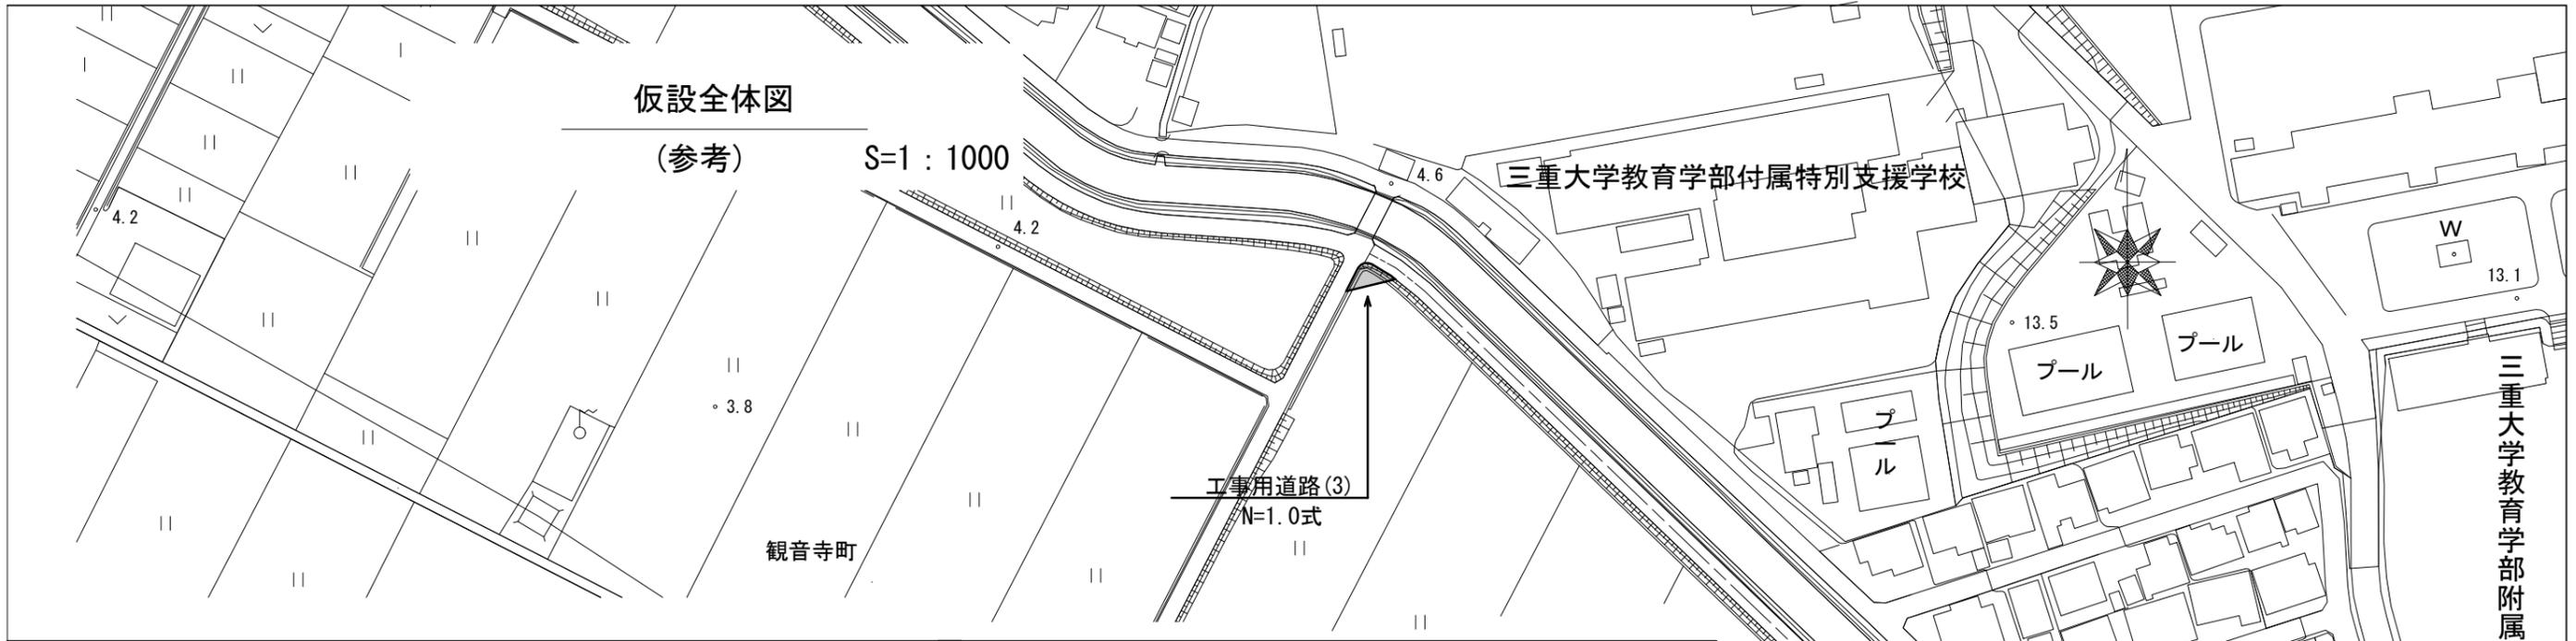

※この図面はA2サイズを原寸とする。


工事名	平成29年度 農基補第4号 土地改良施設維持管理適正化事業 多々良井頭首工補修工事		
施工箇所名	津市 鳥居町 地内		
図面の種類	仮設図(仮締切工・進入路工・重機置場)		
縮尺	S=1:200	図面番号	3 / 4
施工主体	津市 農林水産部 農業基盤整備課		

仮締切平面図（参考）

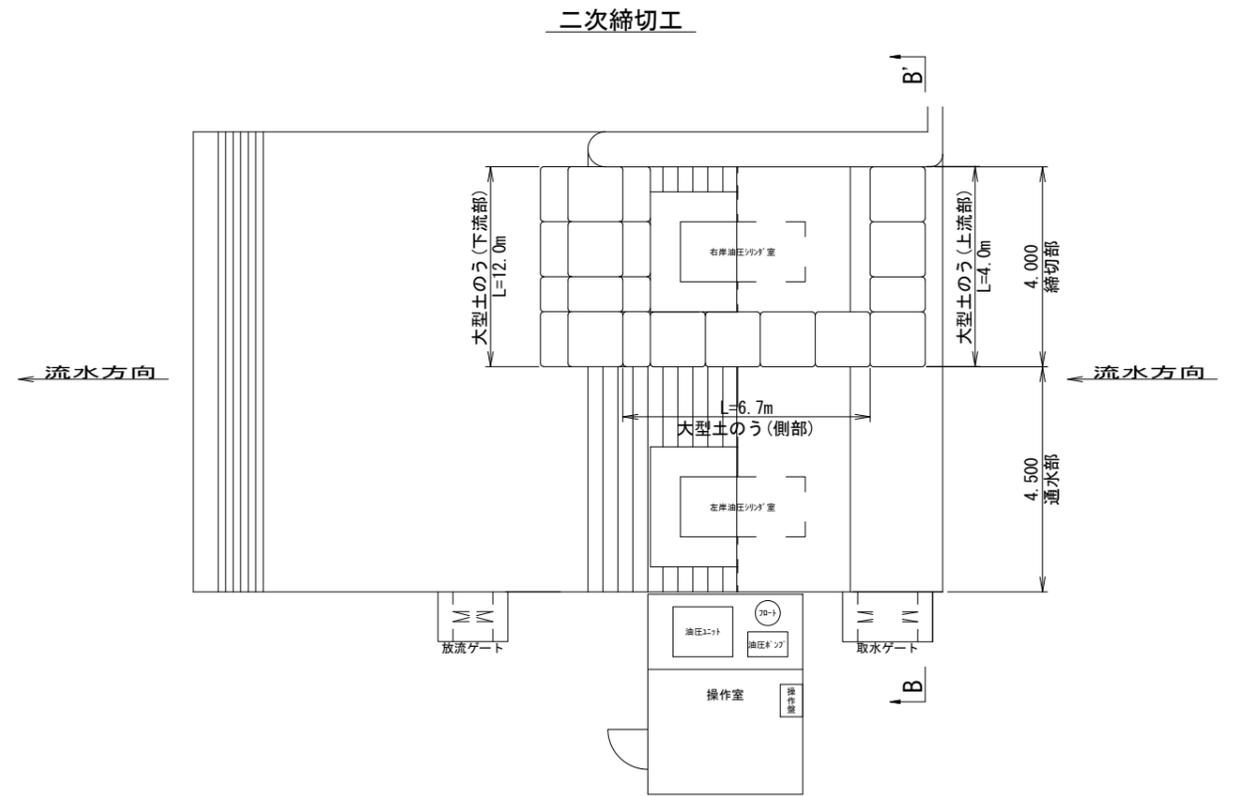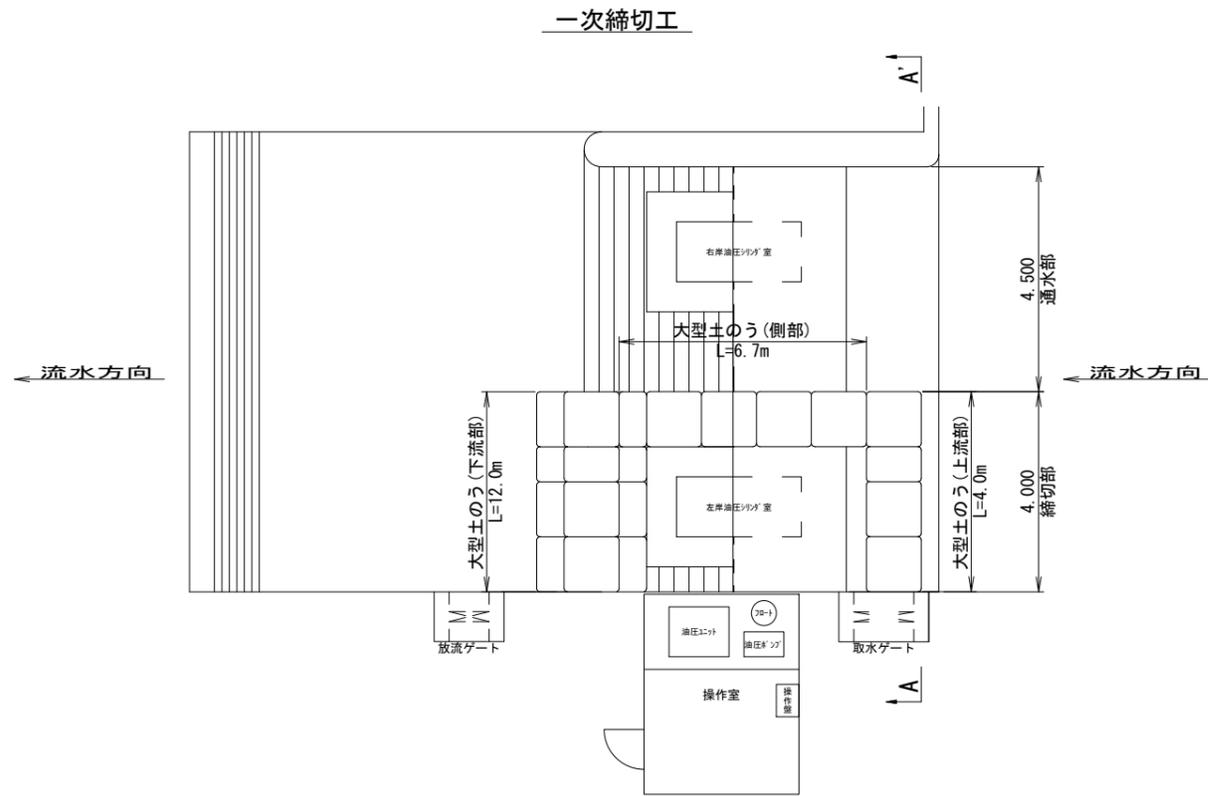


断面図 (AA')

一次締切工

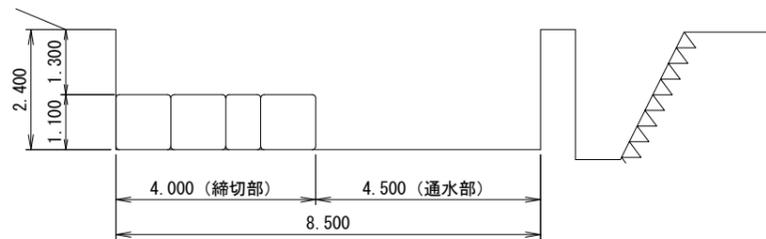

二次締切工

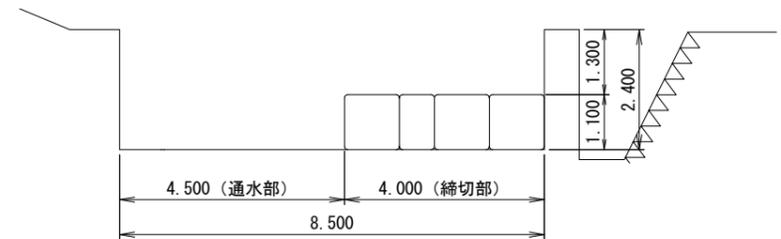

※この図面はA2サイズを原寸とする。

工事名	平成29年度 農基補第4号 土地改良施設維持管理適正化事業 多々良井頭首工補修工事		
施工箇所名	津市 鳥居町 地内		
図面の種類	仮締切平面図（参考）		
縮尺	S=1:100	図面番号	4 / 4
施工主体	津市 農林水産部 農業基盤整備課		