



平面図
S=1:200

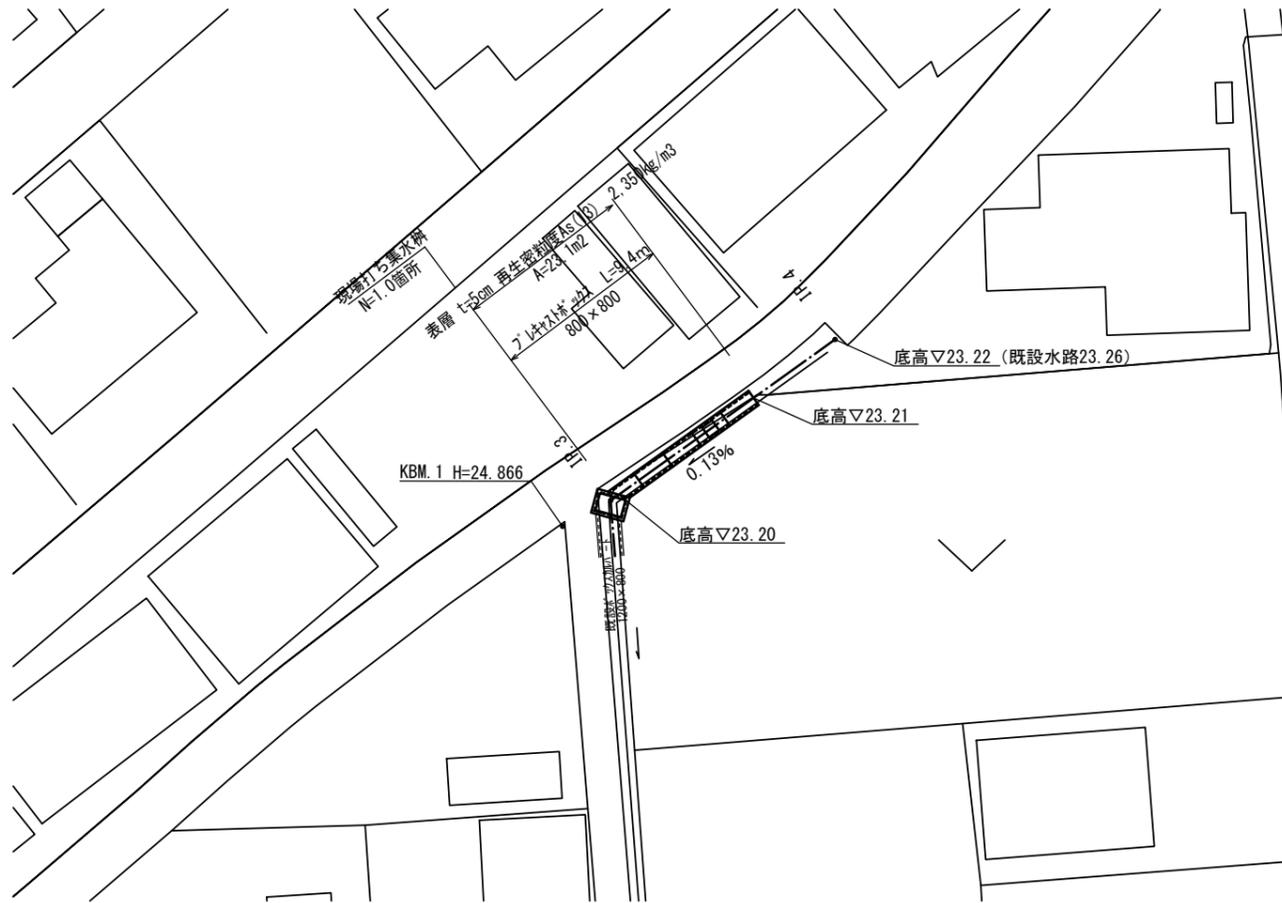

標準横断図
S=1:20

IP. 3-1.0~IP. 3+10.1

| | | |
|-----------|----|------|
| 床掘り | m2 | 2.2 |
| 埋戻し(1) | m2 | 0.31 |
| 埋戻し(2) | m2 | 1.2 |
| 舗装版破砕 | m | 1.2 |
| 表層 | m | 2.1 |
| コンクリート取壊し | m2 | 0.08 |

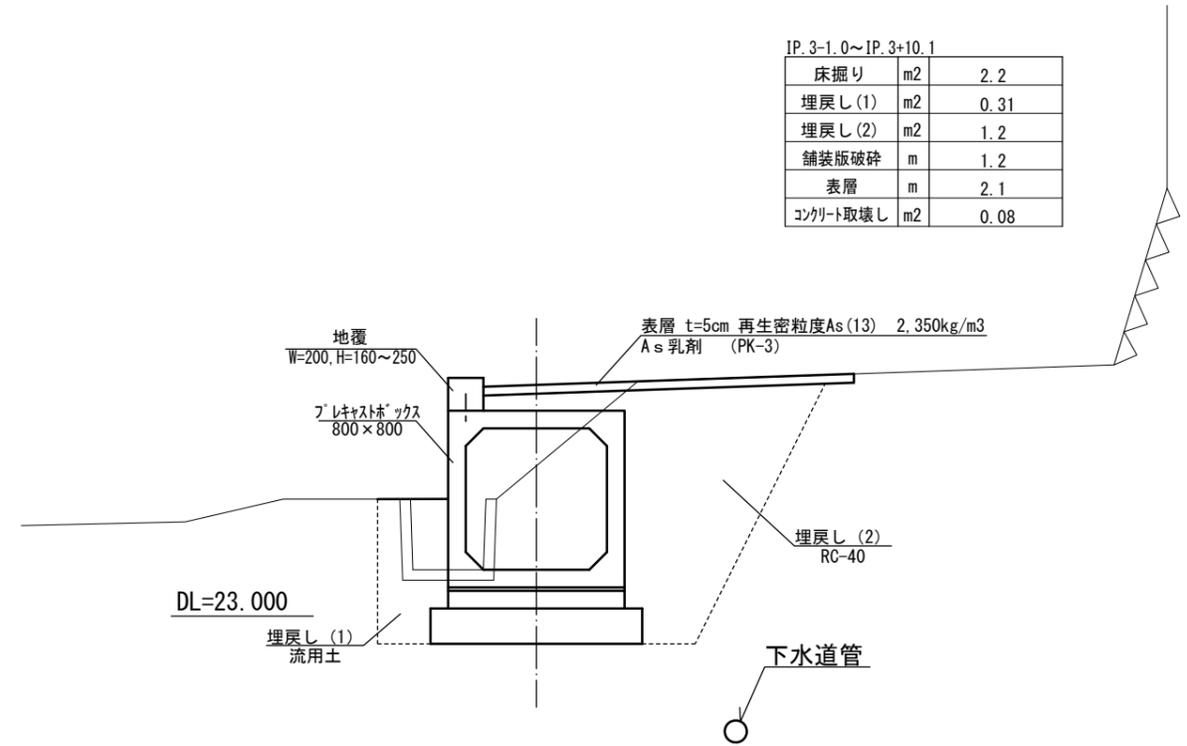


※この図面はA1サイズを原寸とする。

| | | | |
|-------|-------------------------------|------|-------|
| 工事名 | 平成29年度南道維第17号 戸木町地内排水路改修工事 | | |
| 施工箇所名 | 津市戸木町地内 | | |
| 図面の種類 | 平面図・標準横断図 | | |
| 縮尺 | 図示 | 図面番号 | 1 / 3 |
| 事業所名 | 津市建設部 津南工事事務所 | | |

工法図(1)

現場打ち集水樹

S=1:20

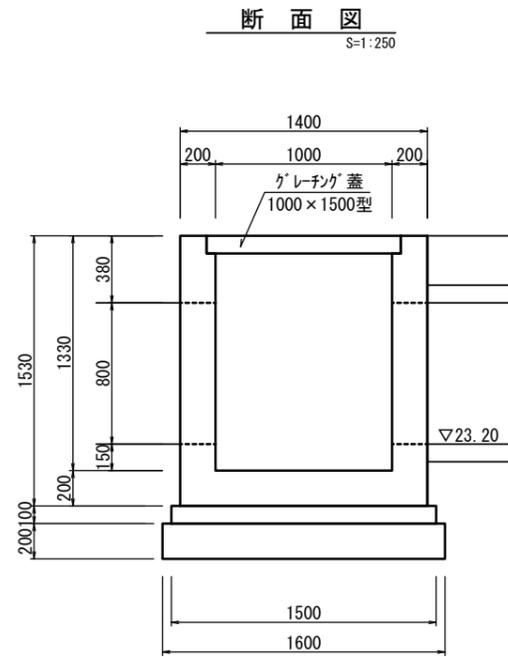


断面図

S=1:250


側面図

S=1:250

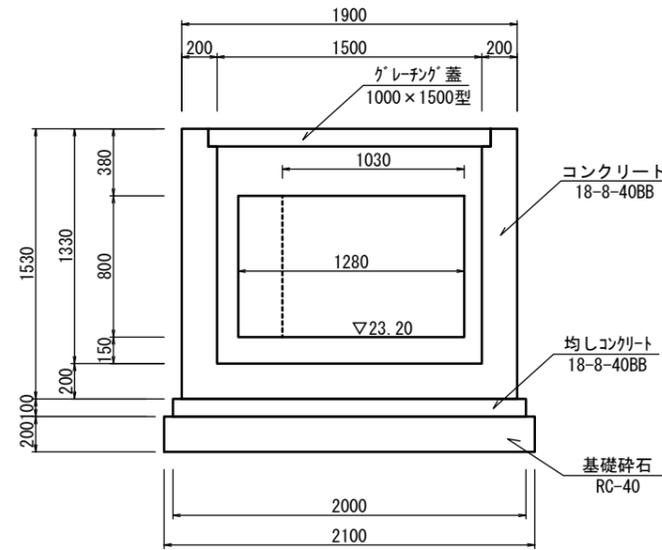

平面図

S=1:250

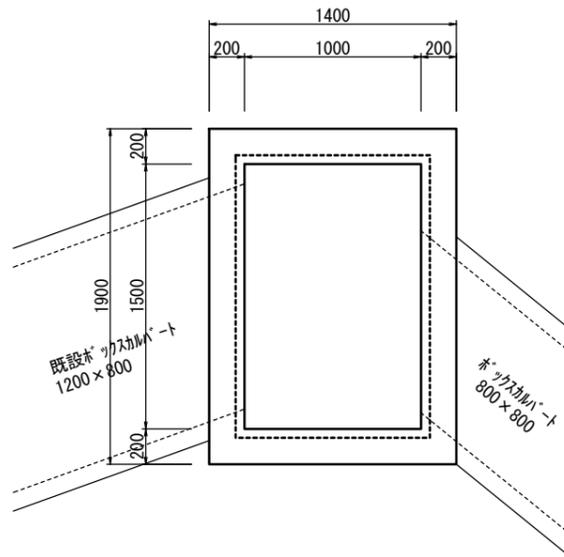


現場打ち集水樹 1箇所当り

| 名称 | 規格 | 単位 | 数量 | 備考 |
|----------|--------------|----|------|-----------------------|
| コンクリート | 18-8-40BB | m3 | 1.71 | |
| 型枠 | | m3 | 17.5 | |
| 均しコンクリート | 18-8-40BB | m3 | 0.30 | |
| 均し型枠 | | m2 | 0.70 | |
| 基礎碎石 | RC-40, t=200 | m2 | 3.36 | |
| グレーチング蓋 | 1500×1000用 | 枚 | 1.00 | T-25、普通目 ボルト固定、ゴム付 |
| 基面整正 | | m2 | 3.36 | |

プレキャストボックス

S=1:20

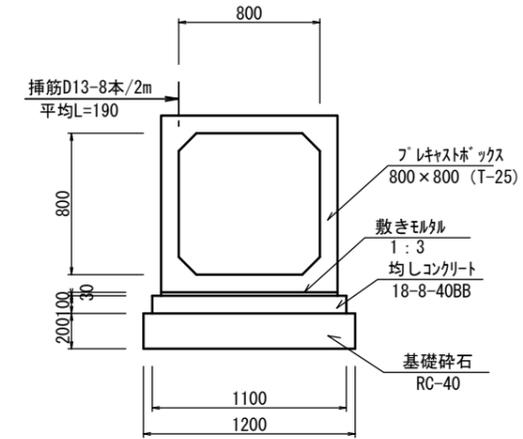

プレキャストボックス 10m当り

| 名称 | 規格 | 単位 | 数量 | 備考 |
|------------|---------------|----|------|-------|
| プレキャストカバート | 800×800(T-25) | 本 | 2.00 | 材料費別途 |
| 敷きモルタル | 1:3 | m3 | 0.30 | |
| 均しコンクリート | 18-8-40BB | m3 | 1.10 | |
| 均し型枠 | | m2 | 2.00 | |
| 基礎碎石 | RC-40, t=200 | m2 | 2.40 | |
| 基面整正 | | m2 | 12.0 | |

※この図面はA1サイズを原寸とする。


| | | | |
|-------|-------------------------------|------|-------|
| 工事名 | 平成29年度南道維第17号 戸木町地内排水路改修工事 | | |
| 施工箇所名 | 津市戸木町地内 | | |
| 図面の種類 | 工法図(1) | | |
| 縮尺 | 図示 | 図面番号 | 2 / 3 |
| 事業所名 | 津市建設部 津南工事事務所 | | |

工 法 図 (2)

プレキャストカルバート配列図


平面図

S=1/50

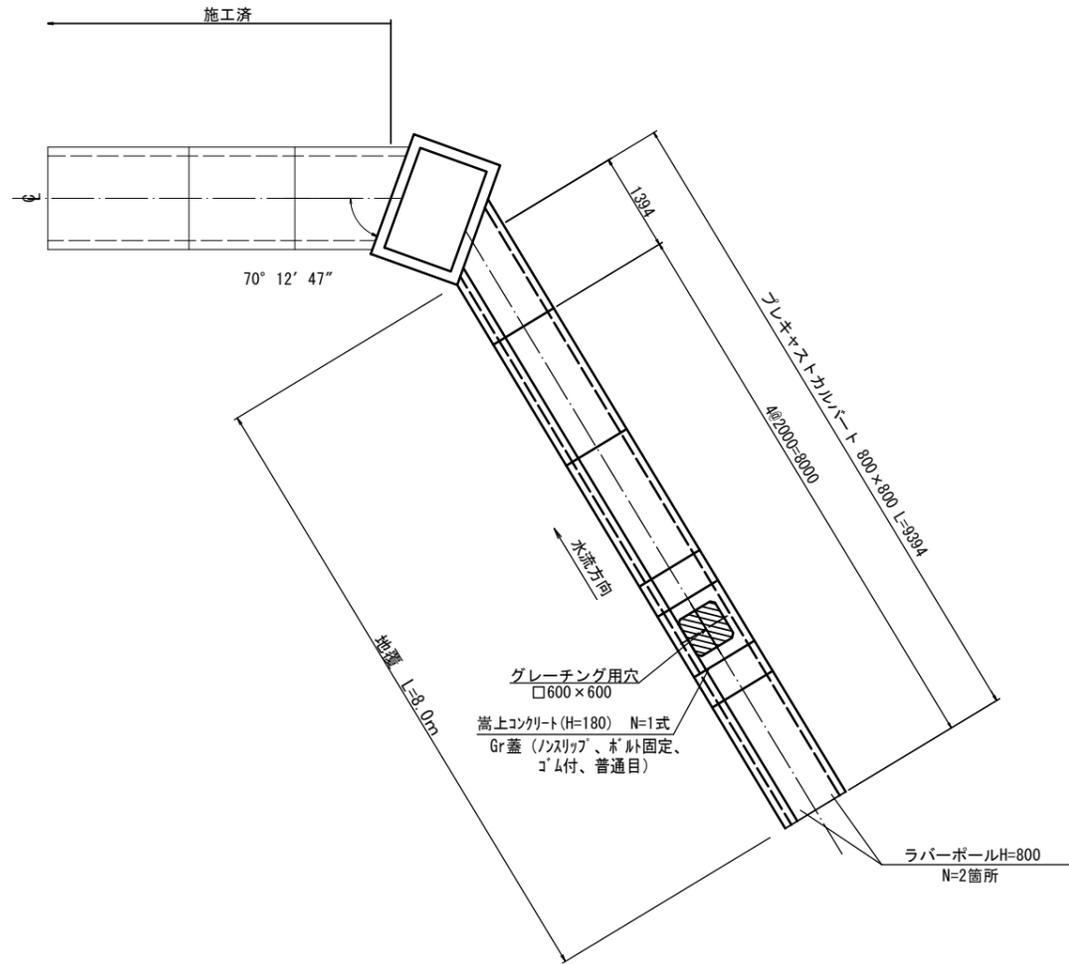

異形函詳細図

S=1/20

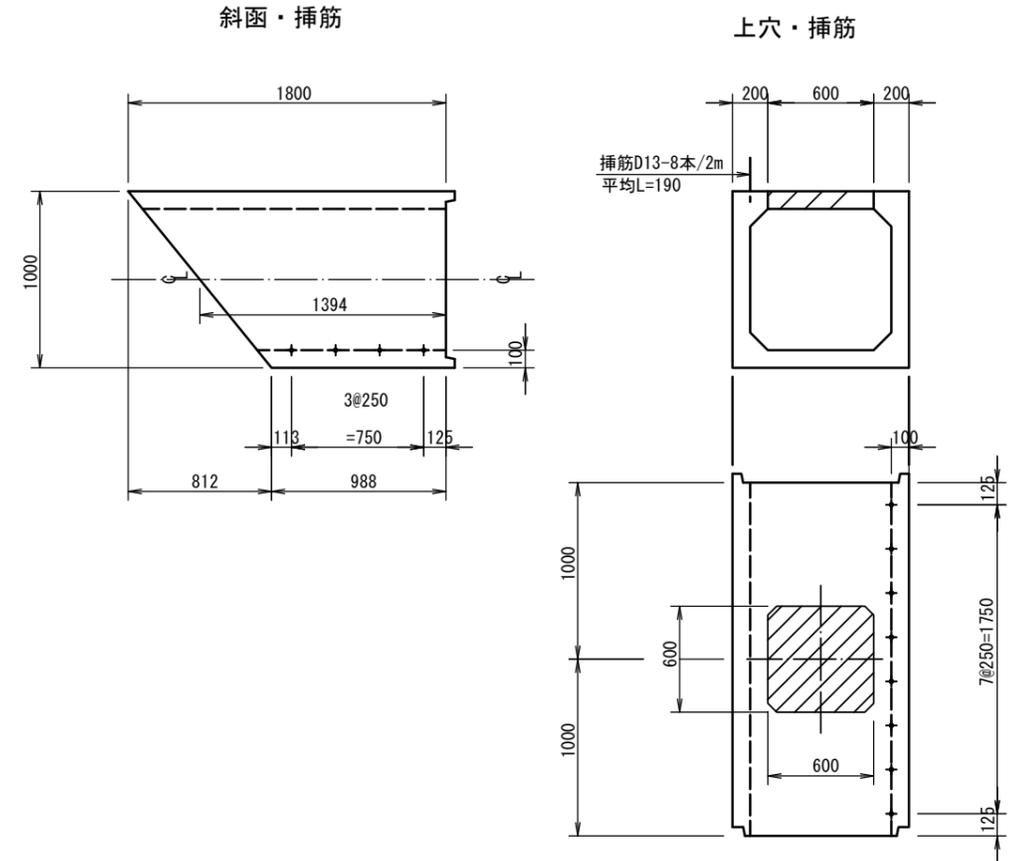

プレキャストカルバート 材料表 1.0式当り

| サイズ | 規格 | 数量 | 摘要 |
|-------------------|-------|----|---------------|
| 800×800×2,000 | 挿筋 | 3 | D13 N=8 L=190 |
| 800×800×2,000 | 上穴・挿筋 | 1 | D13 N=8 L=190 |
| 800×800×988/1,800 | 斜函・挿筋 | 1 | D13 N=4 L=190 |

※この図面はA1サイズを原寸とする。

| | | | |
|-------|-------------------------------|------|-------|
| 工事名 | 平成29年度南道維第17号 戸木町地内排水路改修工事 | | |
| 施工箇所名 | 津市戸木町地内 | | |
| 図面の種類 | 工 法 図 (2) | | |
| 縮 尺 | 図示 | 図面番号 | 3 / 3 |
| 事業所名 | 津市建設部 津南工事事務所 | | |