


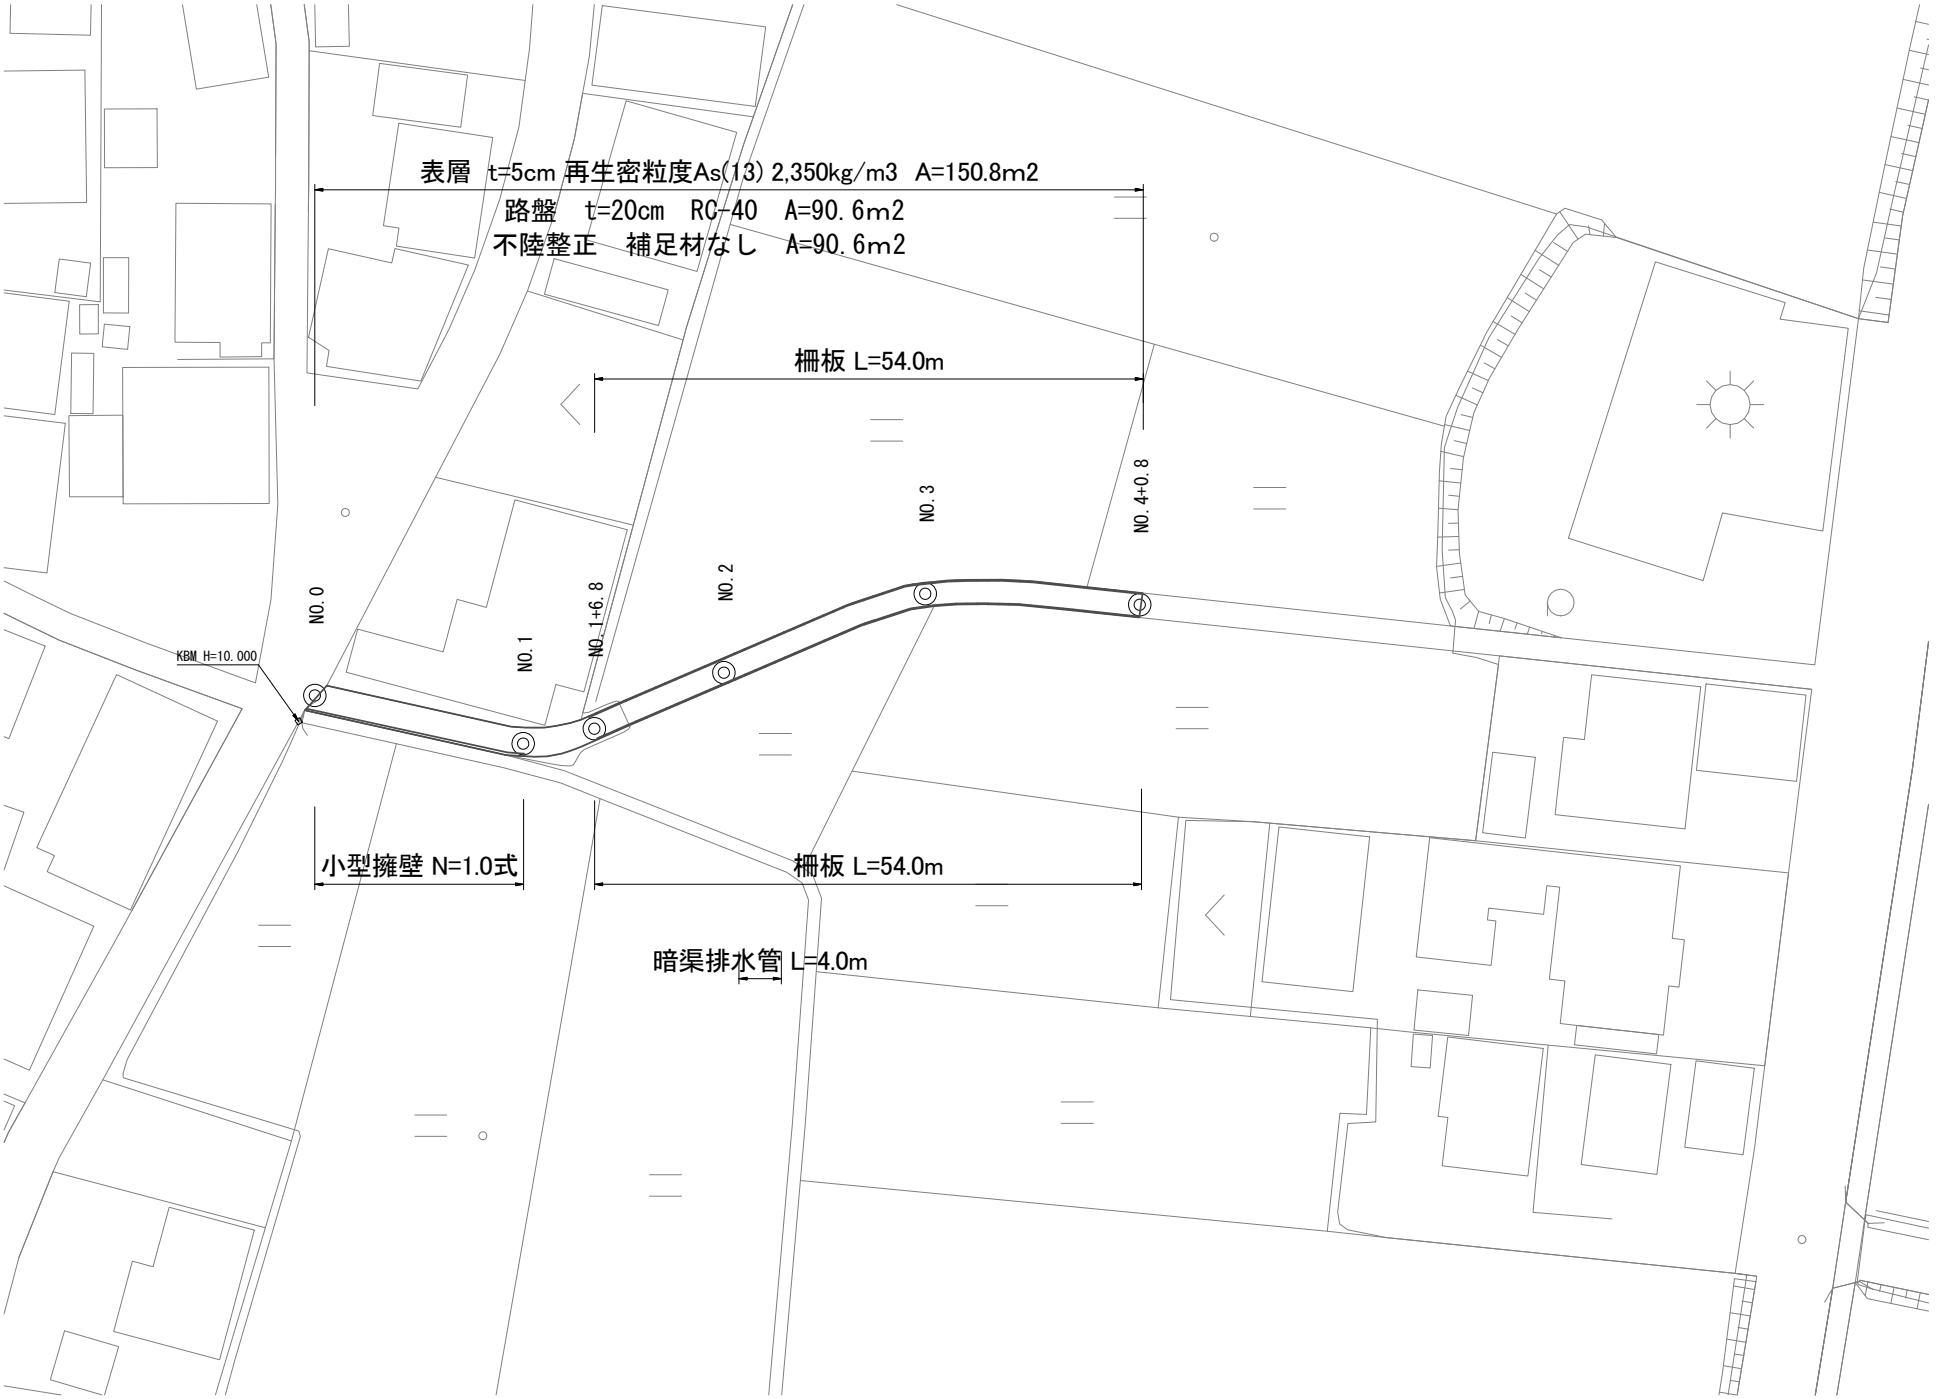


※この図面はA2サイズを原寸とする。

工事名	平成29年度南道維第15号 雲出伊倉津町地内道路修繕工事		
施工箇所名	津市雲出伊倉津町 地内		
図面の種類	平面図		
縮尺	1 : 500	図面番号	1 / 3
事業所名	津市建設部 津南工事事務所		

横断面図

NO. 1+6. 8

GH=9. 585
FH=9. 585

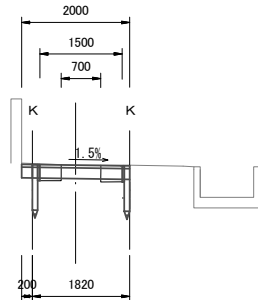


NO. 1+6. 8

(同所)

掘削	0. 51	0. 17	m2
盛土	-	-	m2
法面整形(盛土部)	-	-	m
床掘り	-	0. 34	m2
埋戻し	-	0. 20	m2
舗装版破碎	-	-	m
路盤	2. 00	0. 70	m
不陸整正	2. 00	0. 70	m
表層	2. 00	1. 50	m

NO. 4+0. 8

GH=9. 470
FH=9. 536

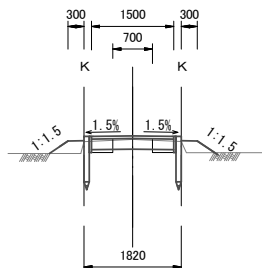

NO. 4+0. 8


掘削	0. 14	m2
盛土	0. 31	m2
法面整形(盛土部)	1. 10	m
床掘り	0. 24	m2
埋戻し	0. 20	m2
舗装版破碎	-	m
路盤	0. 70	m
不陸整正	0. 70	m
表層	1. 50	m

DL=5. 00

DL=5. 00

NO. 1

GH=9. 636
FH=9. 658

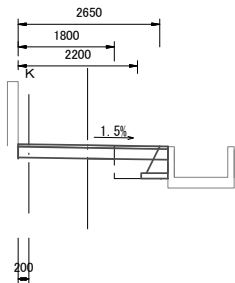

NO. 1


(同所)

掘削	0. 38	0. 57	m2
盛土	-	-	m2
法面整形(盛土部)	-	-	m
床掘り	0. 60	-	m2
埋戻し	0. 38	-	m2
舗装版破碎	1. 30	1. 30	m
路盤	1. 80	2. 65	m
不陸整正	1. 80	2. 65	m
表層	2. 65	2. 65	m

No. 0+0. 1 (同所)
~No. 1+5. 0

NO. 3

GH=9. 472
FH=9. 554

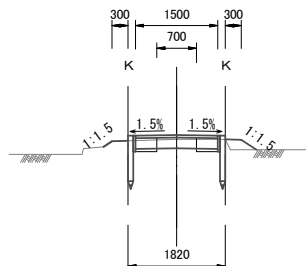

NO. 3


掘削	0. 12	m2
盛土	0. 16	m2
法面整形(盛土部)	0. 65	m
床掘り	0. 23	m2
埋戻し	0. 20	m2
舗装版破碎	-	m
路盤	0. 70	m
不陸整正	0. 70	m
表層	1. 50	m

DL=5. 00

DL=5. 00

NO. 0

GH=9. 873
FH=9. 873

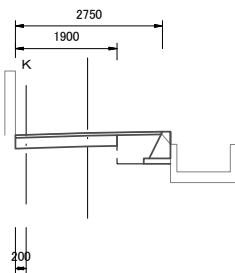


NO. 0

掘削	0. 38	m2
盛土	-	m2
法面整形(盛土部)	-	m
床掘り	0. 52	m2
埋戻し	0. 36	m2
舗装版破碎	2. 70	m
路盤	1. 90	m
不陸整正	1. 90	m
表層	2. 75	m

No. 0~No. 0+0. 1

NO. 2

GH=9. 492
FH=9. 573

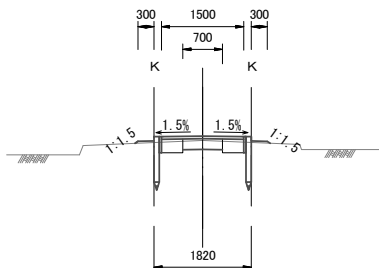

NO. 2

掘削	0. 12	m2
盛土	0. 08	m2
法面整形(盛土部)	0. 44	m
床掘り	0. 22	m2
埋戻し	0. 20	m2
舗装版破碎	-	m
路盤	0. 70	m
不陸整正	0. 70	m
表層	1. 50	m

DL=5. 00

DL=5. 00


※この図面はA2サイズを原寸とする。

工事名	平成29年度南道維第15号 雲出伊倉津町地内道路修繕工事		
施工箇所名	津市雲出伊倉津町 地内		
図面の種類	横断面図		
縮尺	1 : 100	図面番号	2 / 3
事業所名	津市建設部 津南工事事務所		

工 法 図


小型擁壁

S=1 : 20

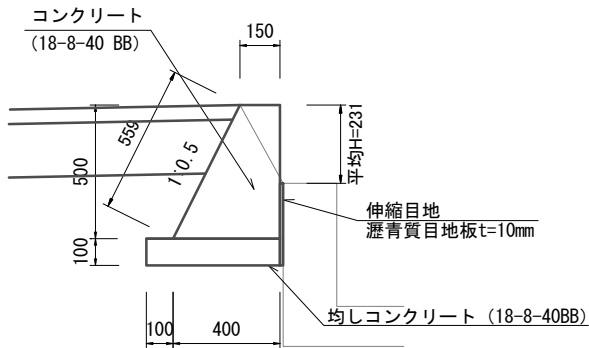


重力式擁壁		1式当り		
名 称	規 格	単 位	数 量	備 考
コンクリート	18-8-40 (BB)	m ³	2.8	
同上型枠		m ²	16.1	
均しコンクリート	18-8-40 (BB)	m ³	1.0	
同上型枠		m ²	2.0	
目地材	瀝青質目地材t=10cm	m ²	7.5	

小型擁壁展開図

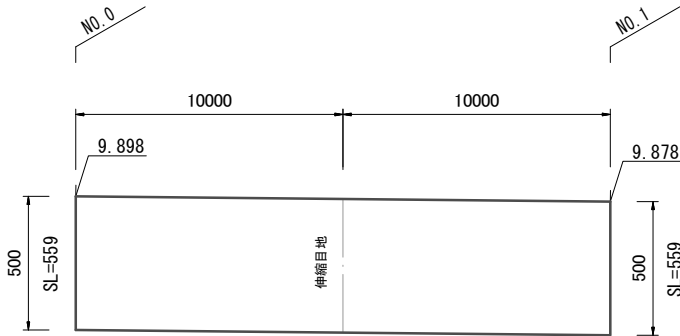




舗 装 工

S=1 : 20

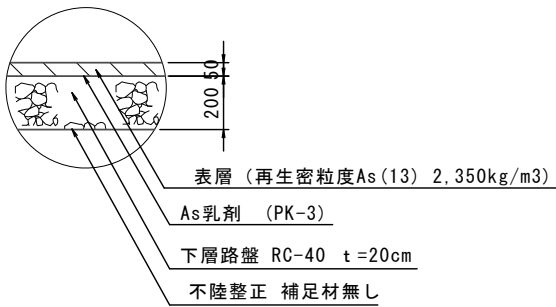

柵板

S=1 : 30

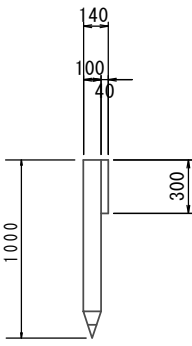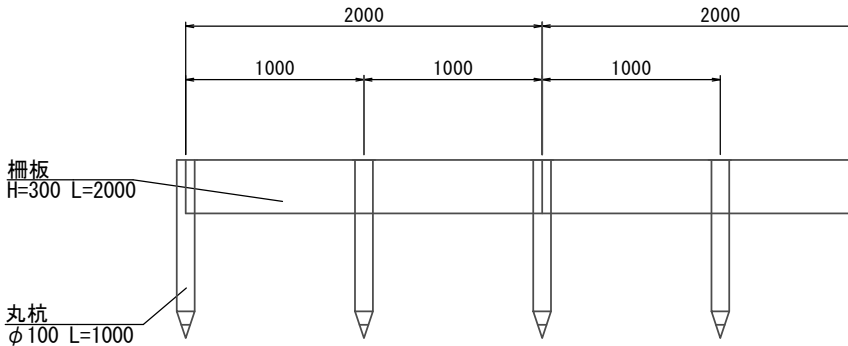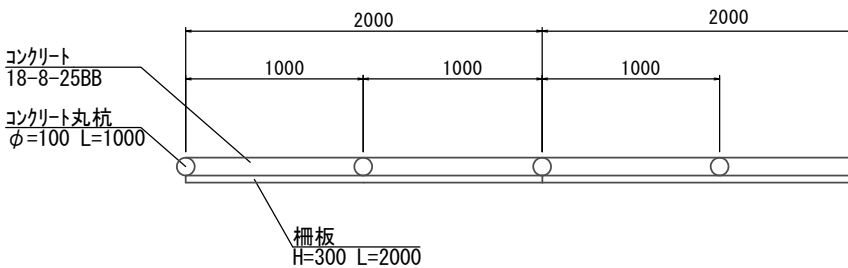

10.0m当り				
名 称	規 格	単 位	数 量	摘 要
コンクリート丸杭	φ100 L=1.0m	本	10.0	リサイクル認定製品
柵板	H=300 L=2.0m	枚	5.0	リサイクル認定製品
コンクリート	18-8-25 (BB)	m ³	0.27	
型枠		m ²	3.00	

※この図面はA2サイズを原寸とする。

工事名	平成29年度南道維第15号 雲出伊倉津町地内道路修繕工事		
施工箇所名	津市雲出伊倉津町 地内		
図面の種類	工 法 図		
縮尺	図 示	図面番号	3 / 3
事業所名	津 市 建 設 部 津南工事事務所		