
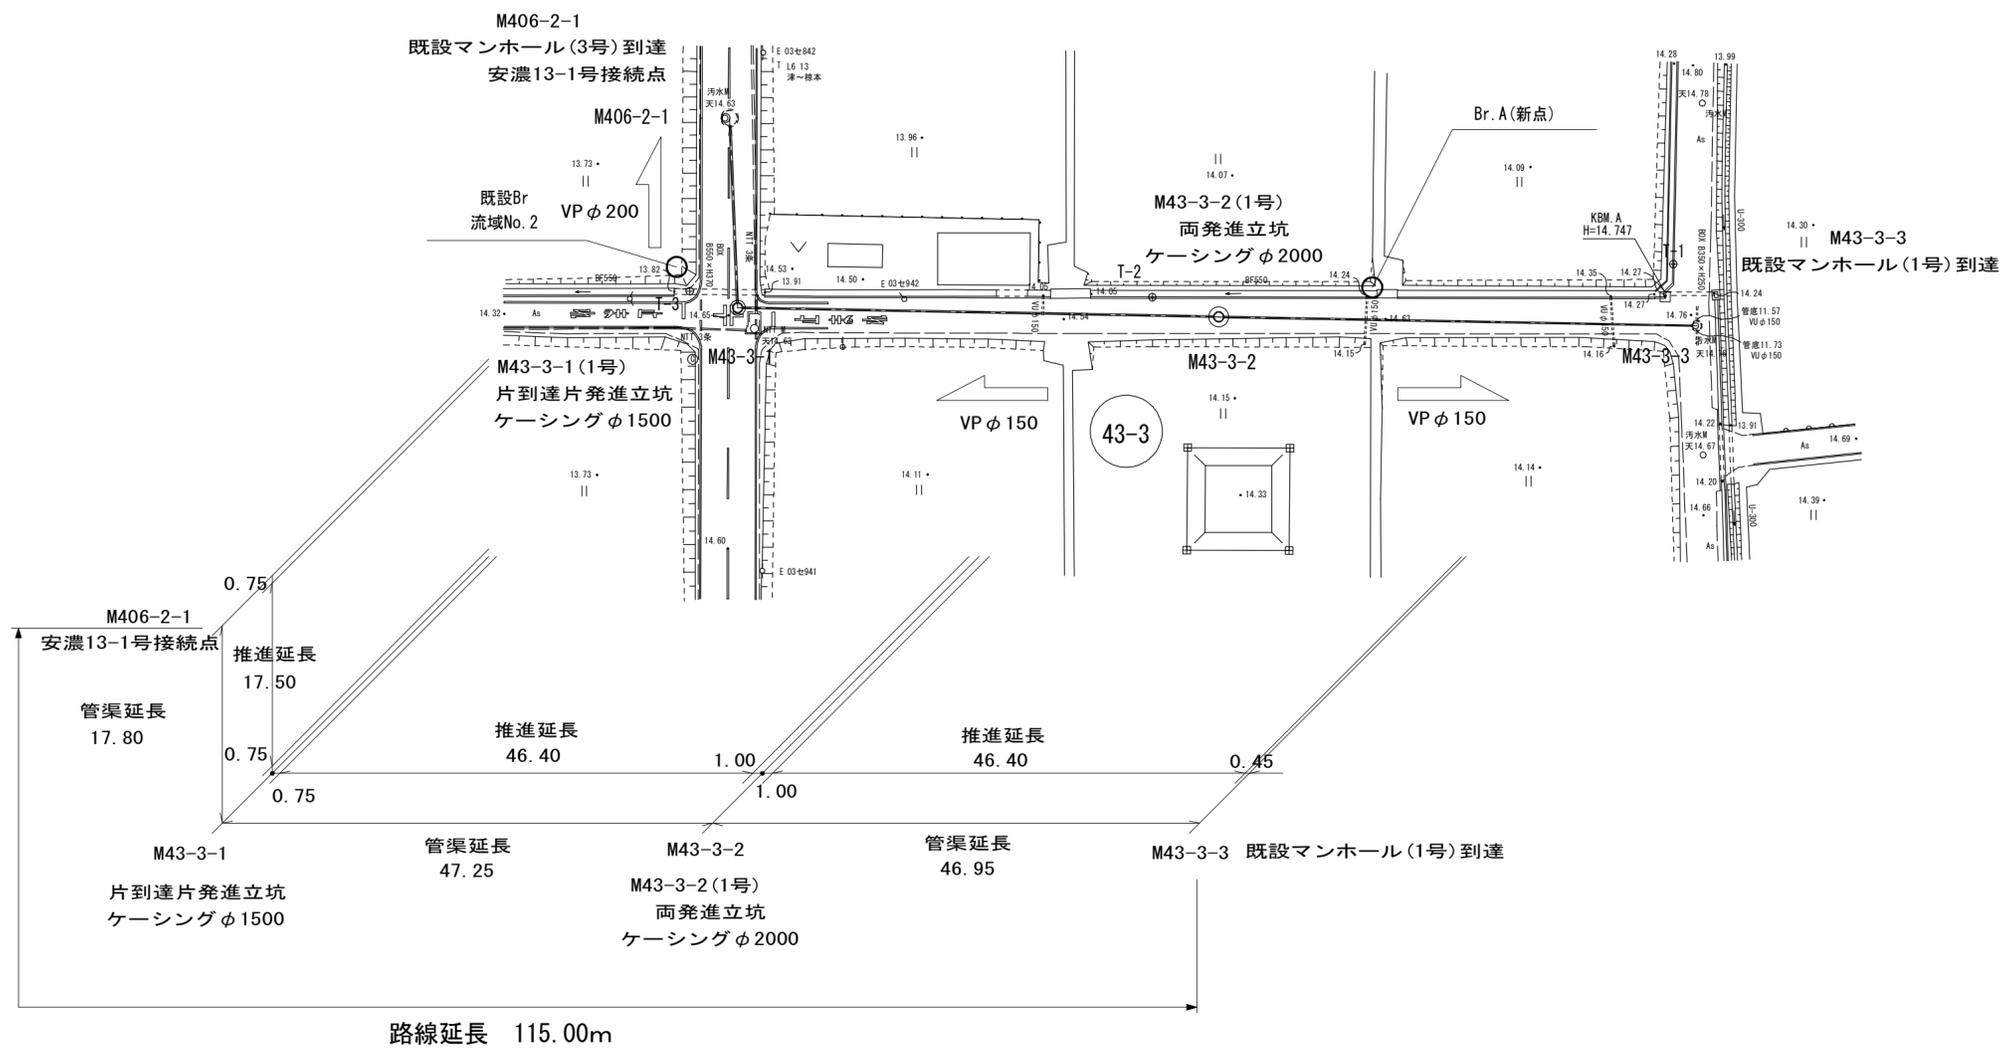


平面図

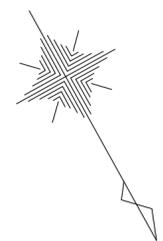


路線延長 115.00m

※この図面はA2サイズを原寸とする。

工事名	平成29年度 下建公補第25号 曾根処理分区公共下水道工事		
施工箇所名	津市安濃町曾根 地内		
図面名	平面図		
縮尺	1/500	図面 番号	1 14
事業所名	津市下水道局下水道建設課		

縦断面図

縮尺 縦 1/100
横 1/500

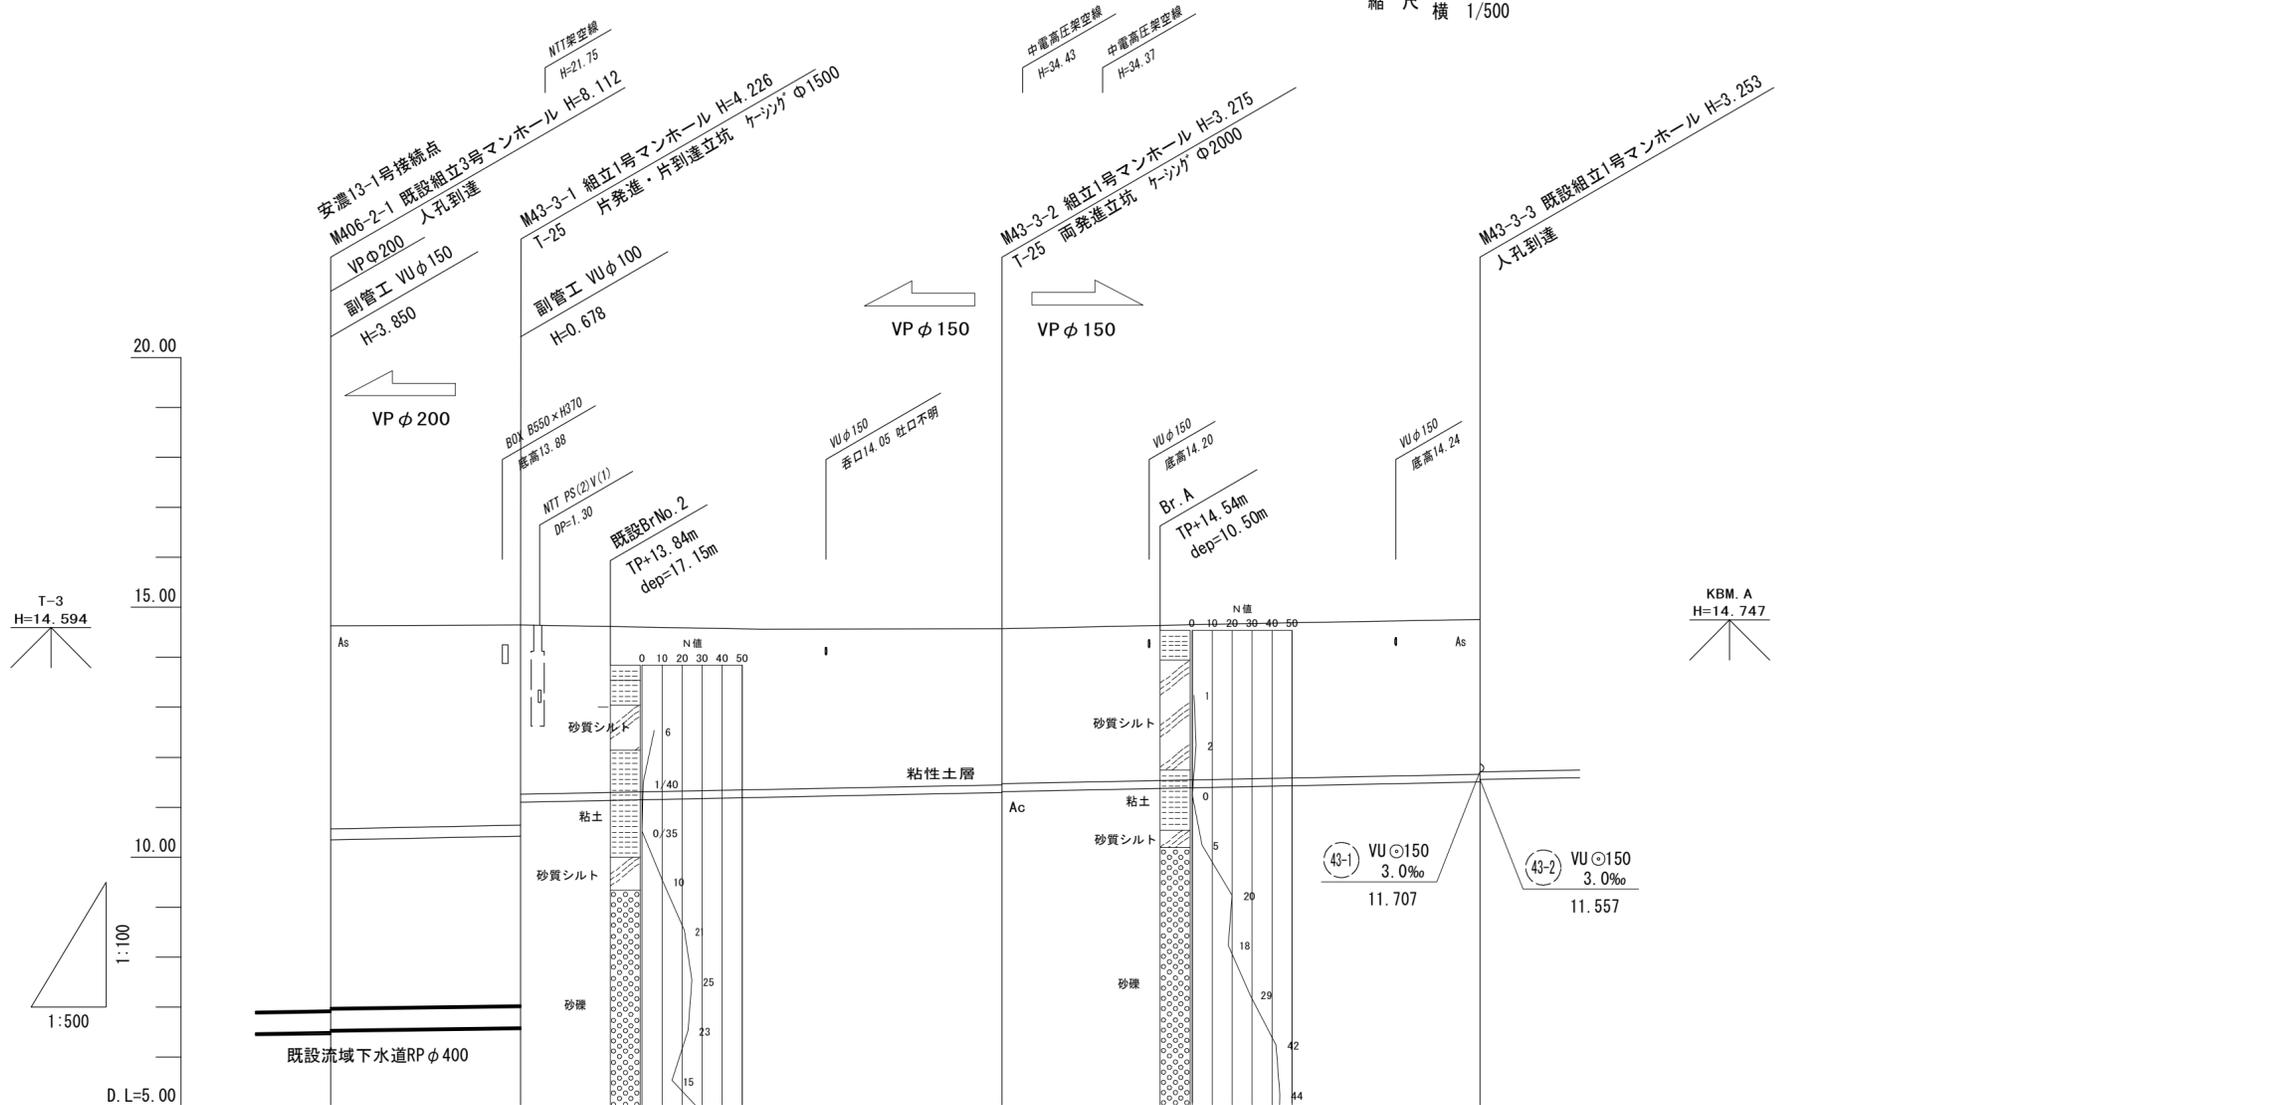





管番号			43-3			
断面	VPφ200		VPφ150			
勾配	4.0‰		4.0‰			
延長	19.00	48.15	47.85			
土被り	4.08	4.03 3.40	3.13 3.11	3.10		
掘削深	4.28	4.23 3.55	3.28 3.26	3.25		
管底高	10.348	10.424 11.102	11.295 11.315	11.507		
地盤高	14.63	14.65	14.57	14.76		
追加距離	0.00	19.00	67.15	115.00		
距離	0.00	19.00	48.15	47.85		
測点	M406-2-1	M43-3-1	M43-3-2	M43-3-3		



※この図面はA2サイズを原寸とする。

工事名	平成29年度 下建公補第25号 曾根処理分区公共下水道工事		
施工箇所名	津市安濃町曾根 地内		
図面名	縦断面図		
縮尺	V=1/100 H=1/500	図面 番号	2 / 14
事業所名	津市下水道局下水道建設課		

横断面図(1)

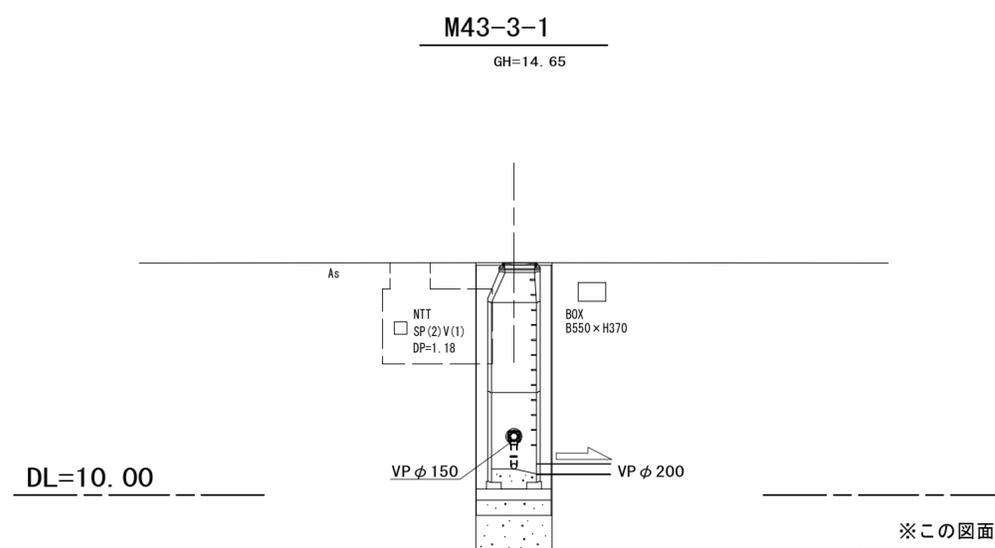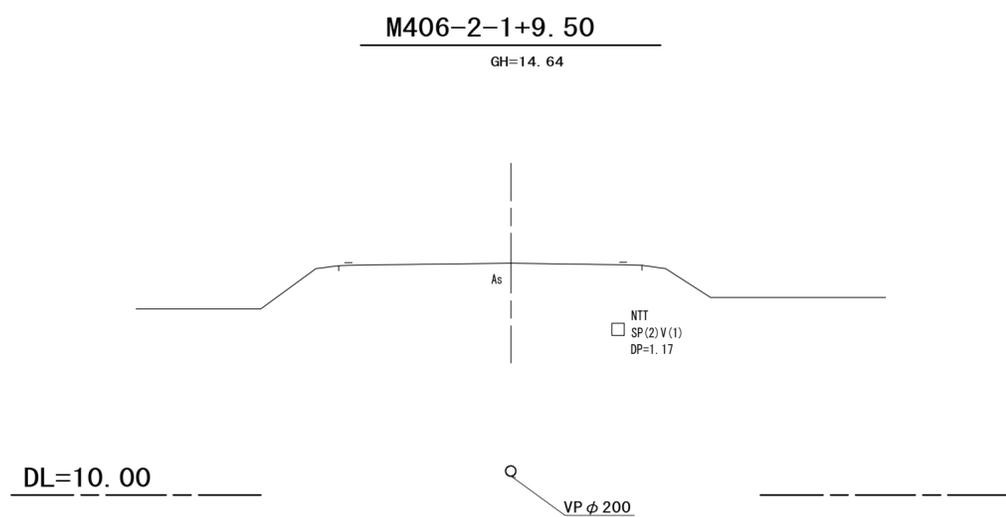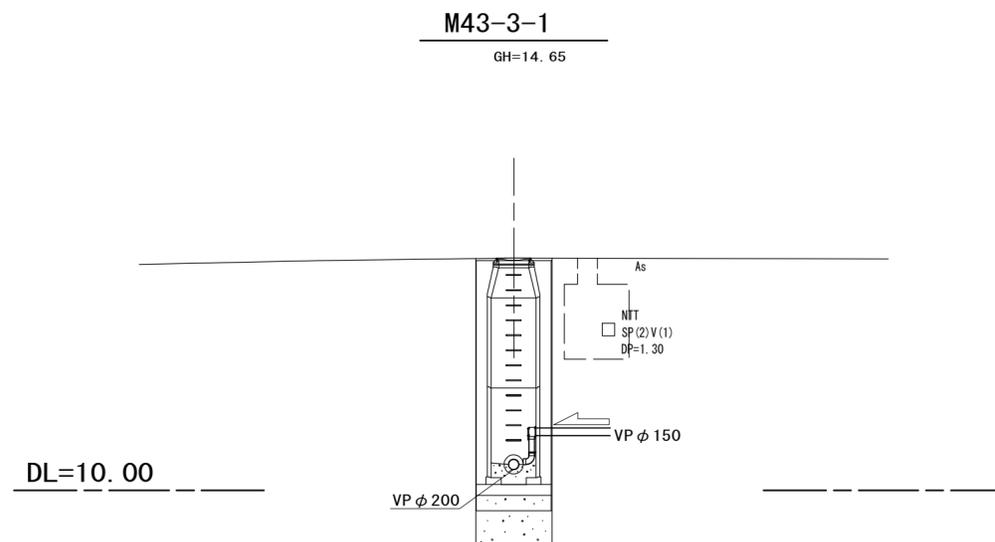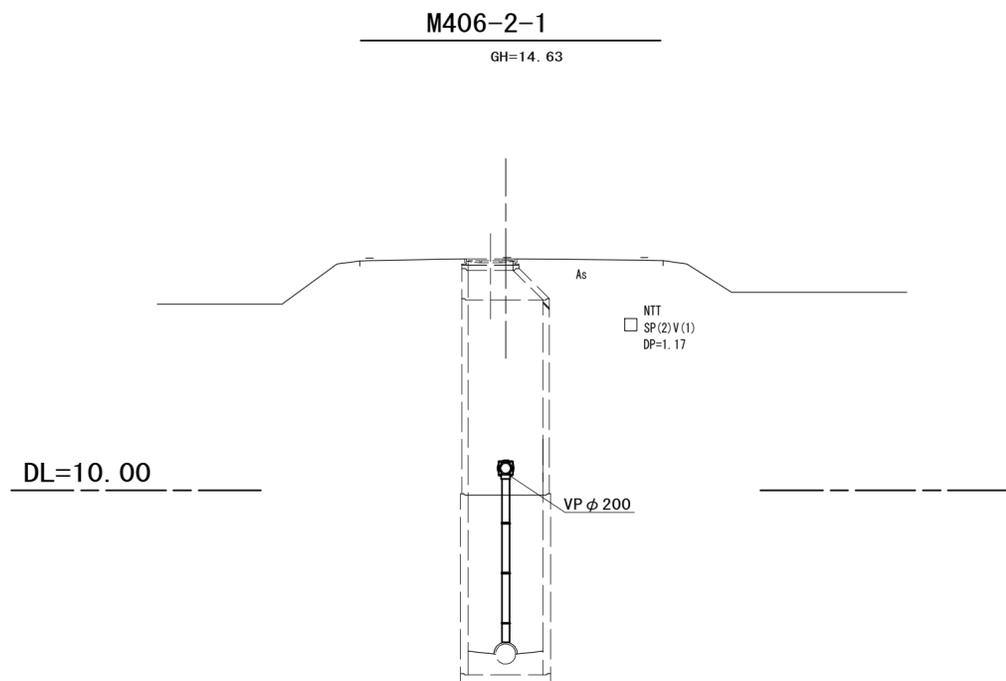


※この図面はA2サイズを原寸とする。

工事名	平成29年度 下建公補第25号 曾根処理分区公共下水道工事		
施工箇所名	津市安濃町曾根 地内		
図面名	横断面図(1)		
縮尺	1/100	図面 番号	3 14
事業所名	津市下水道局下水道建設課		

横断面図 (2)

M43-3-1+24.00


GH=14.56

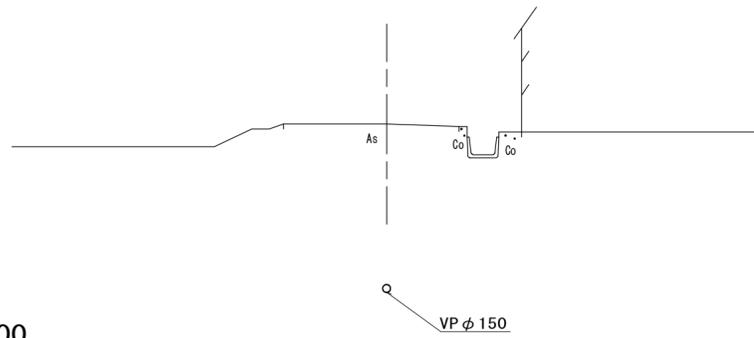

DL=10.00

M43-3-2+24.00


GH=14.67

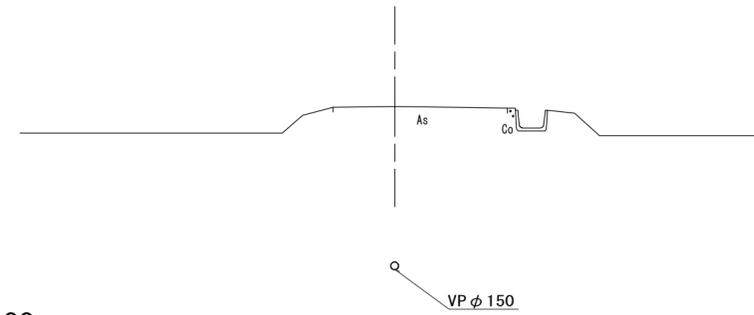

DL=10.00

M43-3-2


GH=14.57

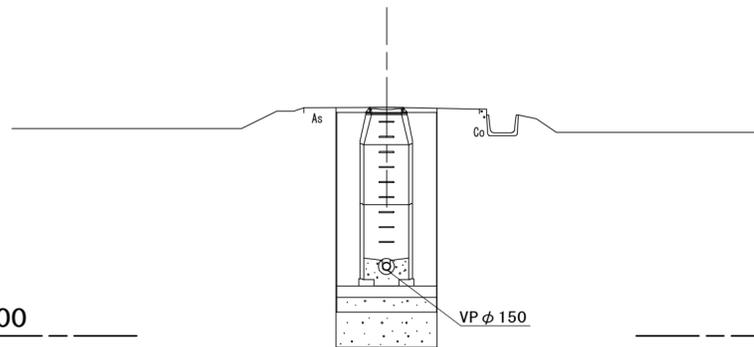

DL=10.00

M43-3-3

GH=14.76

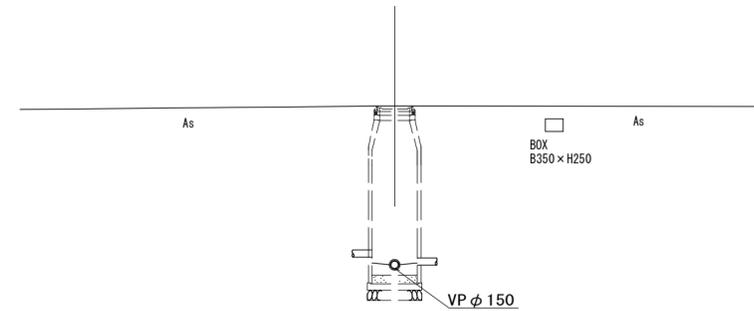

DL=10.00


※この図面はA2サイズを原寸とする。

工事名	平成29年度 下建公補第25号 曾根処理分区公共下水道工事		
施工箇所名	津市安濃町曾根 地内		
図面名	横断面図(2)		
縮尺	1/100	図面 番号	4 14
事業所名	津市下水道局下水道建設課		

M43-3-1 発進到達立坑 構造図

鋼製ケーシング (φ1500)


平面図

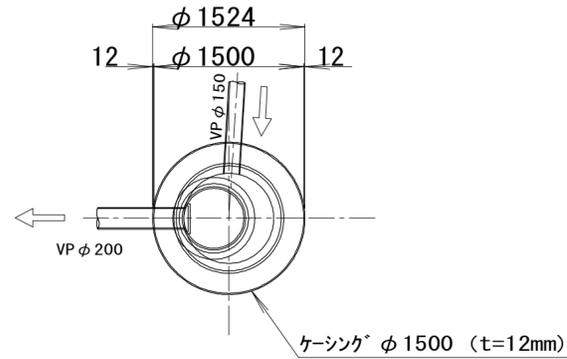


円形覆工板

φ1500用


φ2000

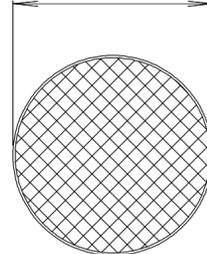

断面図

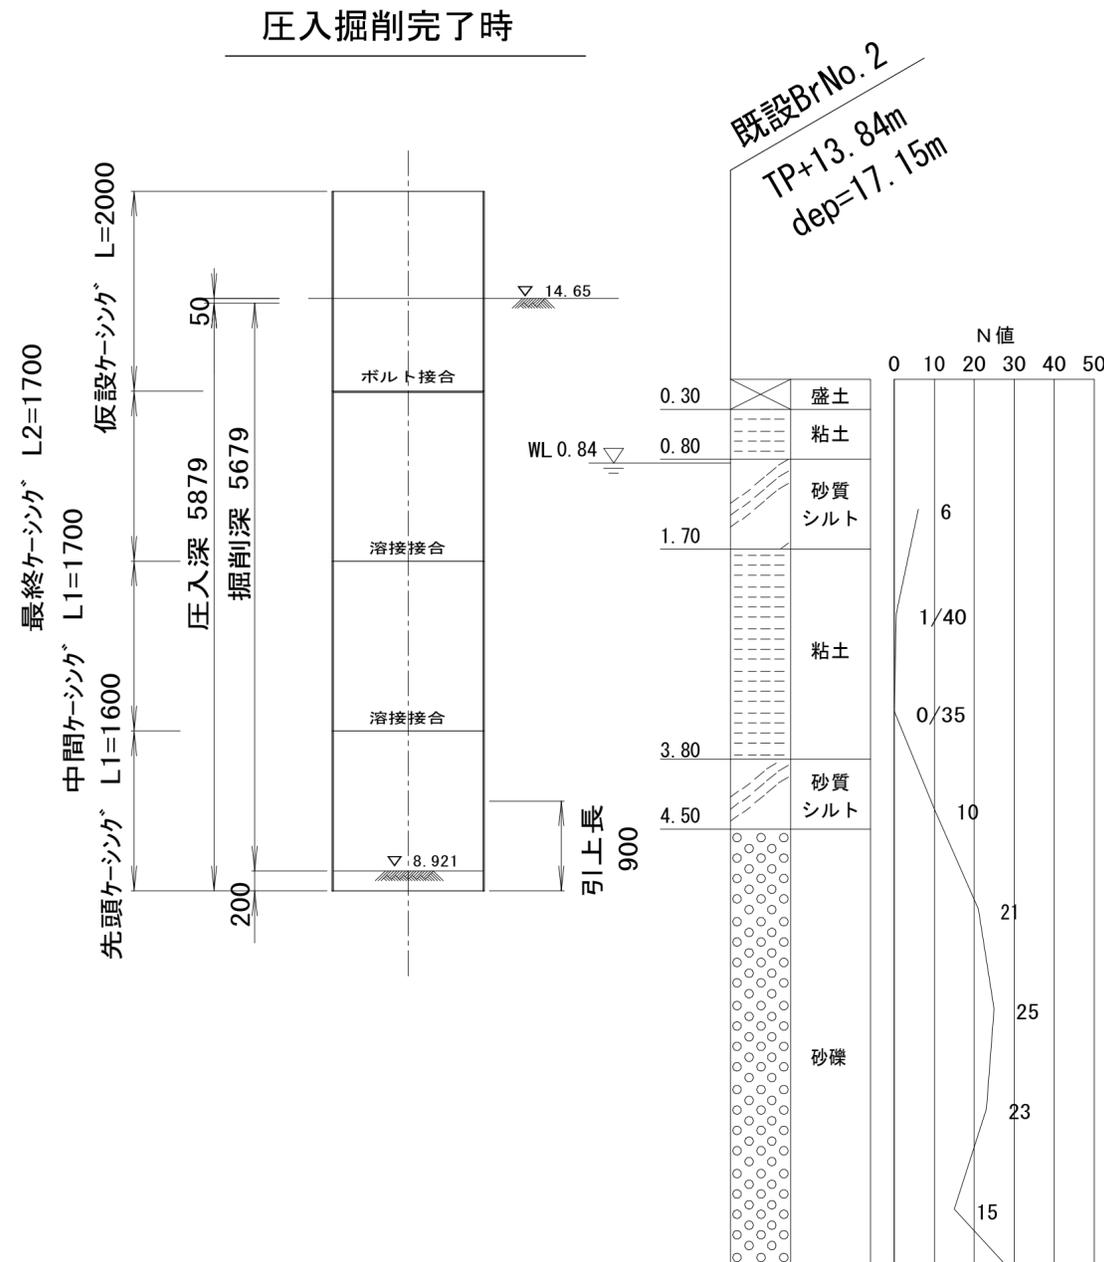

底盤Co打設・引上完了時

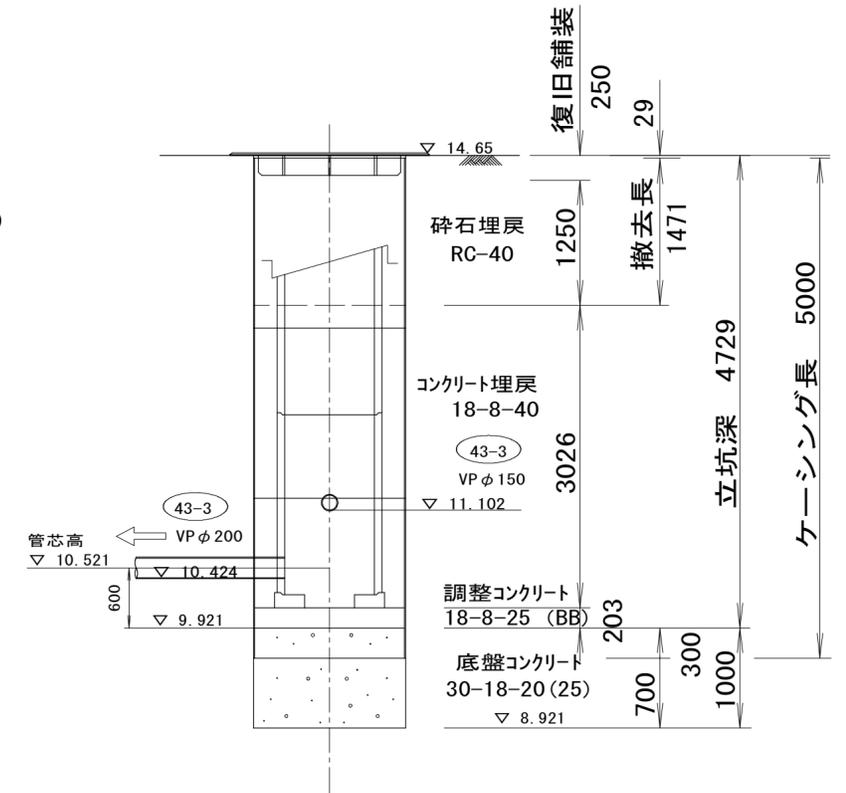

参考


※この図面はA2サイズを原寸とする。

工事名	平成29年度 下建公補第25号 曽根処理分区公共下水道工事		
施工箇所名	津市安濃町曽根 地内		
図面名	M43-3-1 発進到達立坑 構造図		
縮尺	1/50	図面 番号	5 / 14
事業所名	津市下水道局下水道建設課		

M43-3-2 両発進立坑 構造図

鋼製ケーシング (φ2000)


平面図

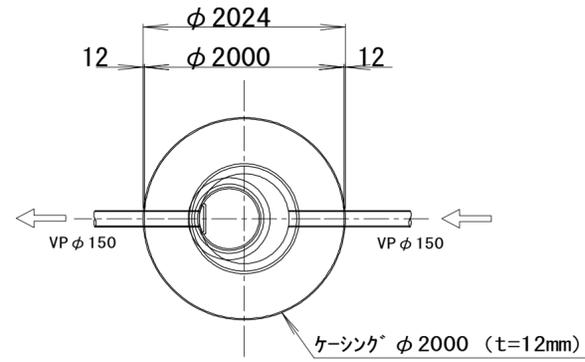

円形覆工板

φ2000用



φ2500

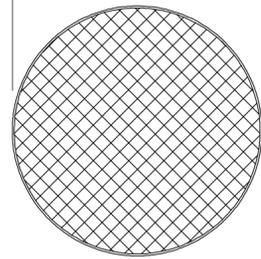

断面図

圧入掘削完了時

底盤Co打設・引上完了時

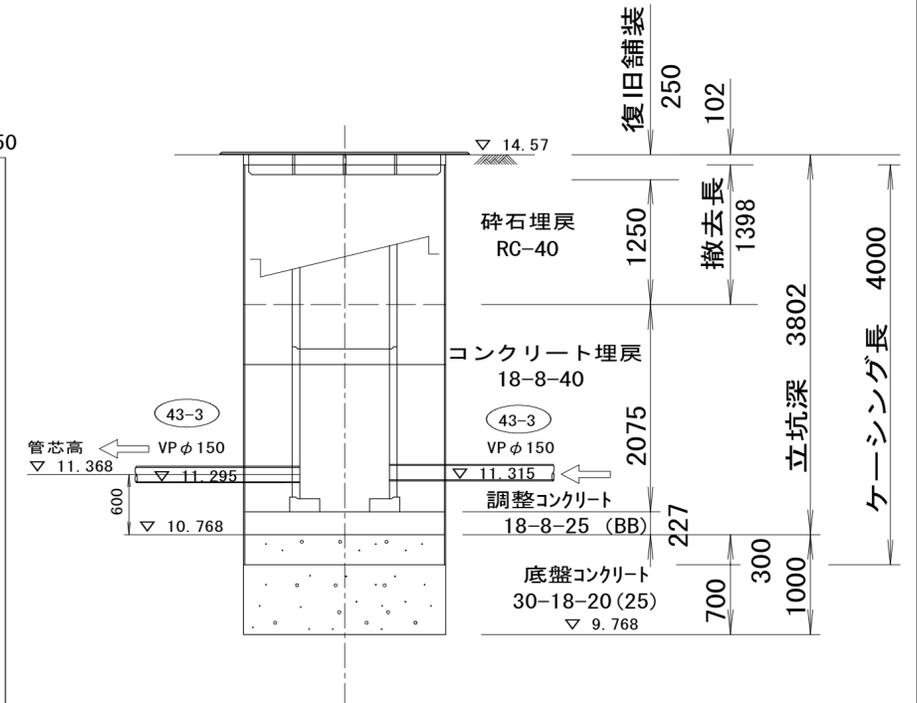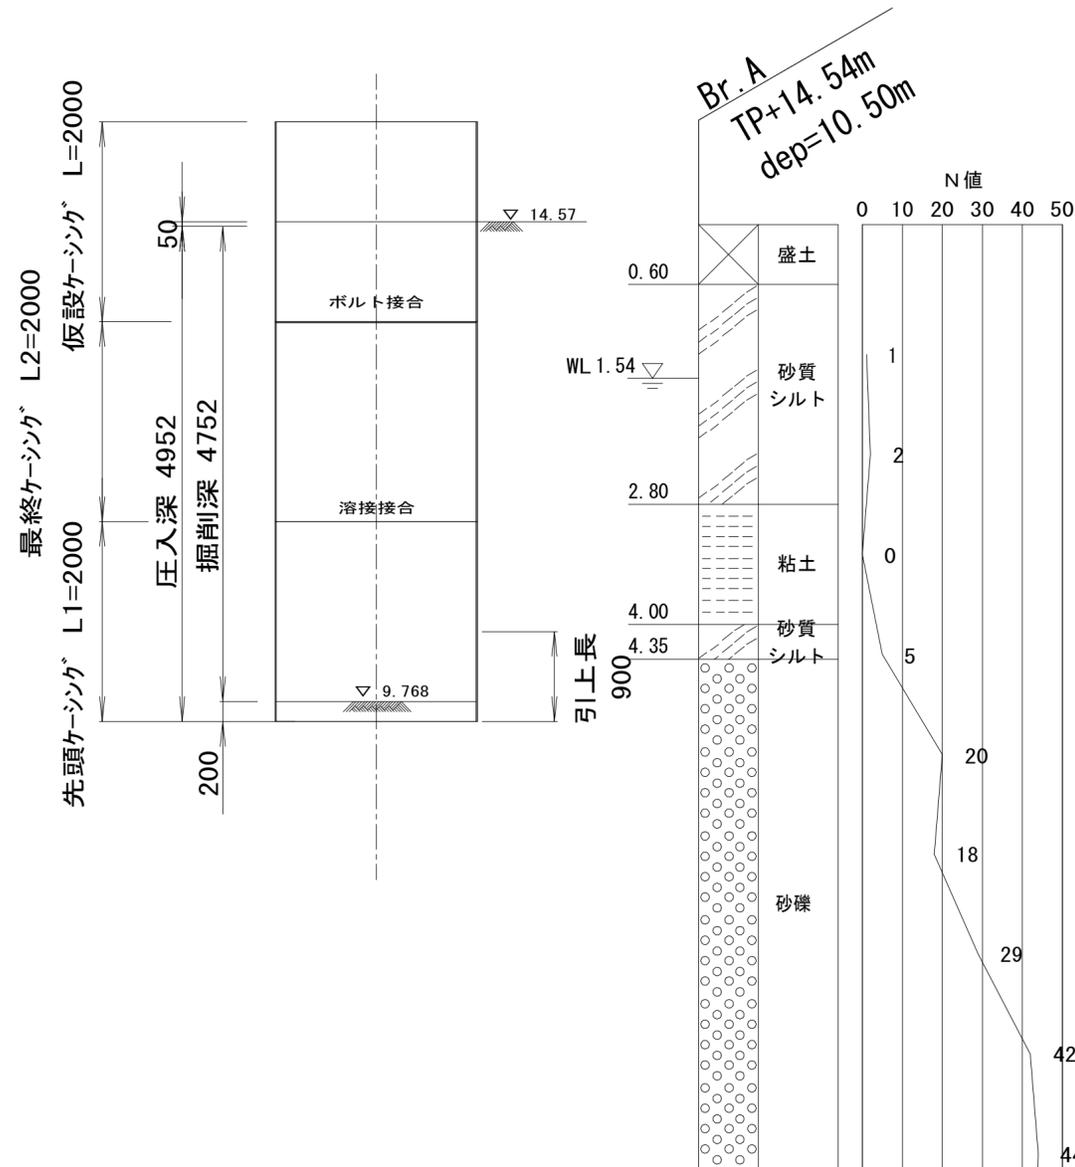


参考

※この図面はA2サイズを原寸とする。

工事名	平成29年度 下建公補第25号 曽根処理分区公共下水道工事		
施工箇所名	津市安濃町曽根 地内		
図面名	M43-3-2 両発進立坑 構造図		
縮尺	1/50	図面 番号	6 14
事業所名	津市下水道局下水道建設課		


M43-3-1 発進到達立坑 薬液注入工 詳細図

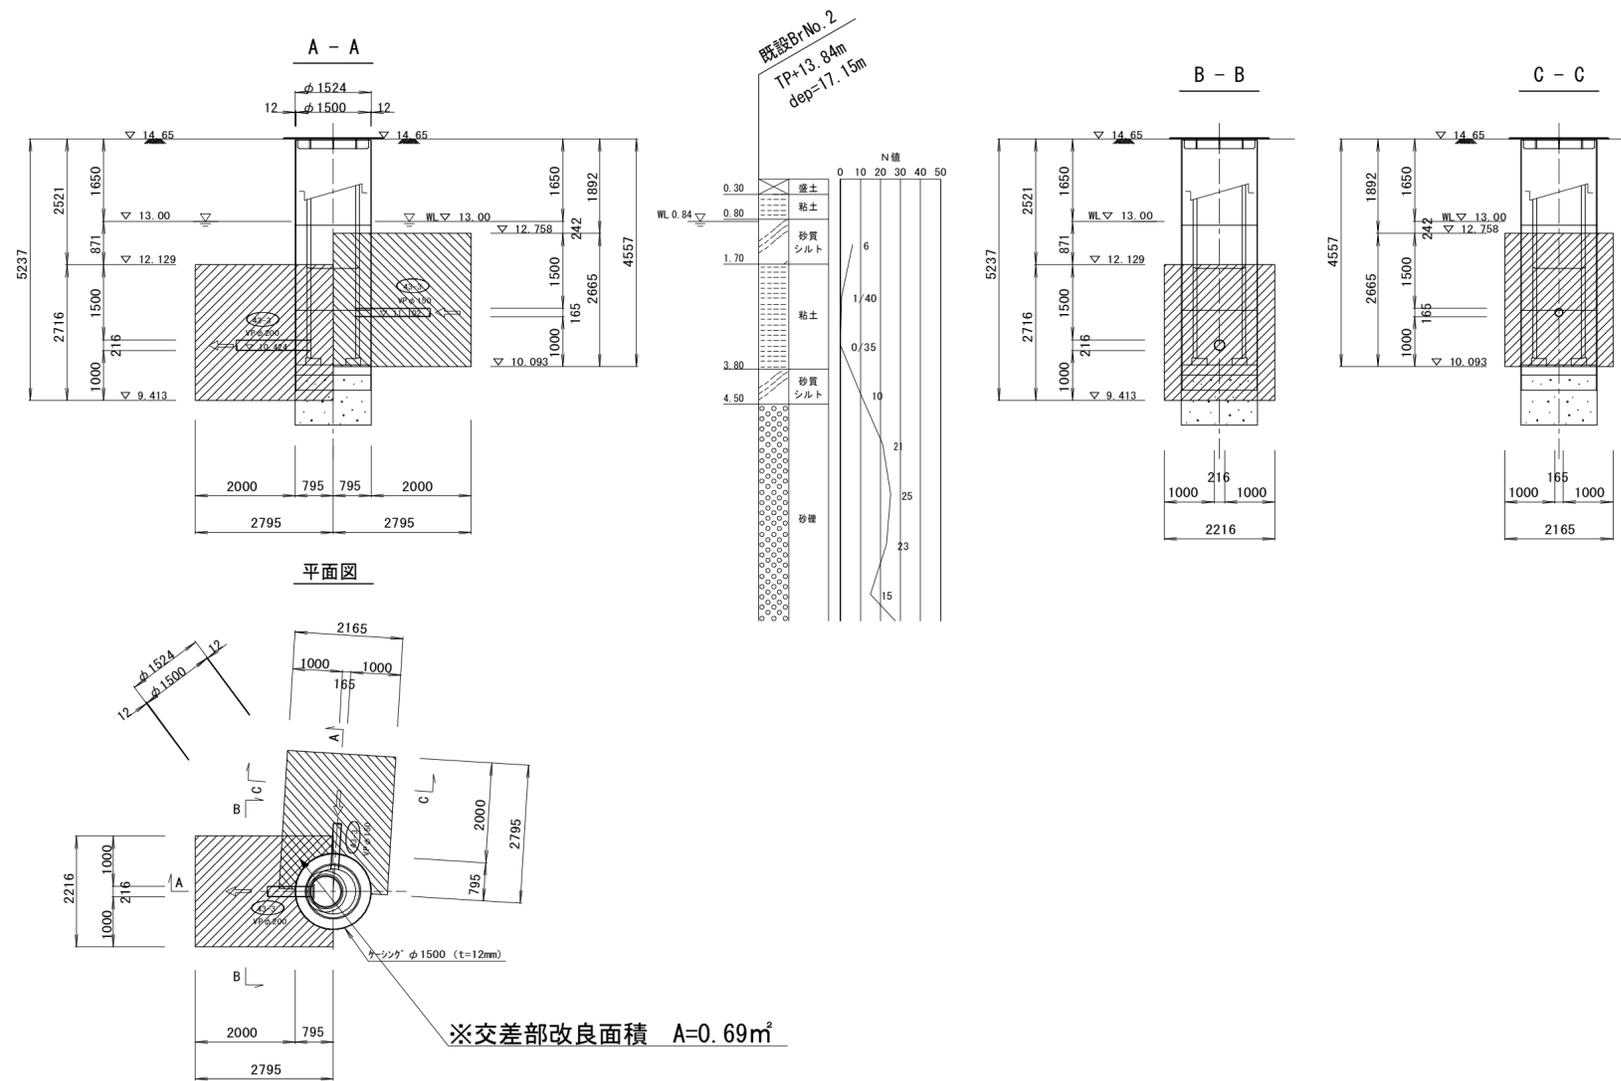

※この図面はA2サイズを原寸とする。

工事名	平成29年度 下建公補第25号 曾根処理分区公共下水道工事		
施工箇所名	津市安濃町曾根 地内		
図面名	M43-3-1 発進到達立坑 薬液注入工 詳細図		
縮尺	1/100	図面 番号	7 / 14
事業所名	津市下水道局下水道建設課		

M43-3-2 両発進立坑 薬液注入工 詳細図

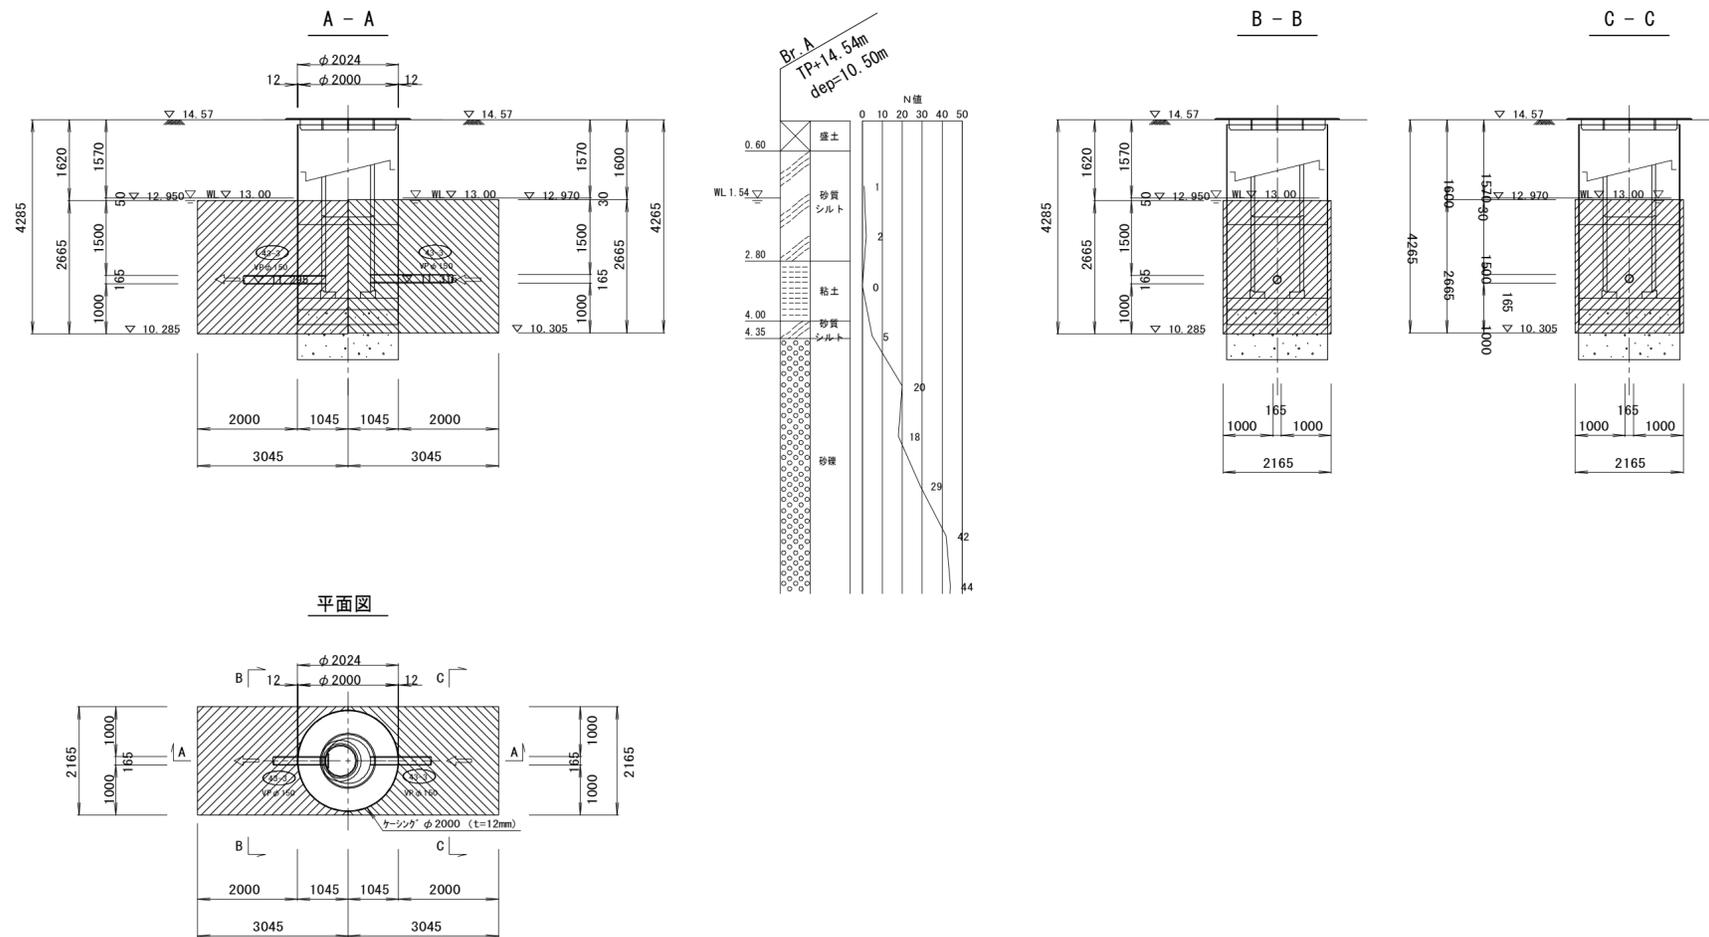


※この図面はA2サイズを原寸とする。

工事名	平成29年度 下建公補第25号 曽根処理分区公共下水道工事		
施工箇所名	津市安濃町曽根 地内		
図面名	M43-3-2 両発進立坑 薬液注入工 詳細図		
縮尺	1/100	図面 番号	8 / 14
事業所名	津市下水道局下水道建設課		

M406-2-1 到達既設マンホール 薬液注入工 詳細図


安濃13-1号接続点

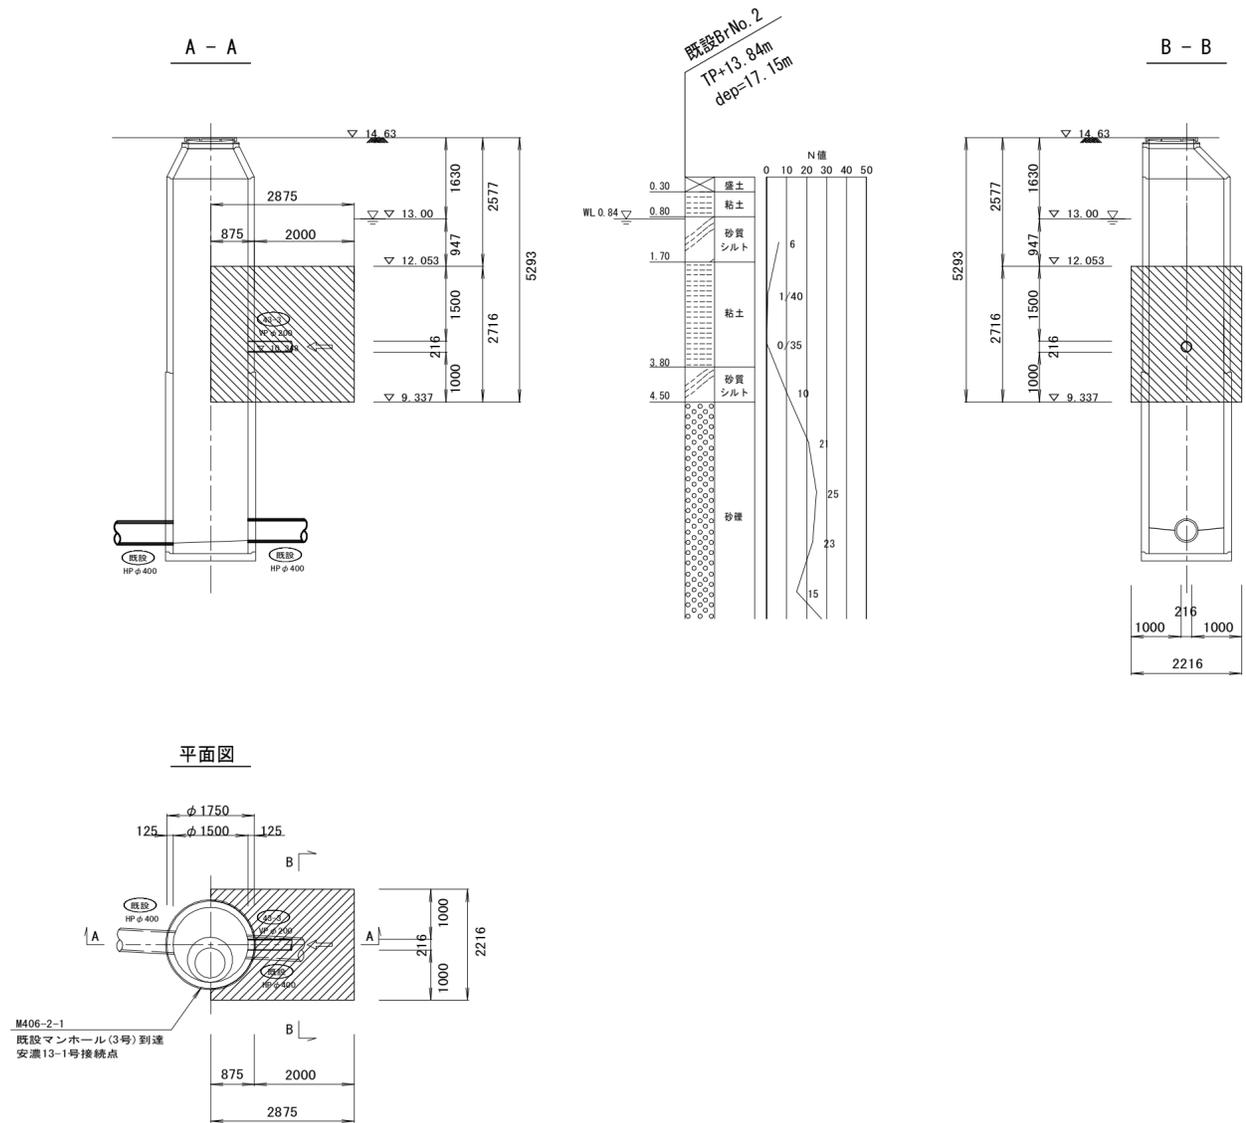

※この図面はA2サイズを原寸とする。

工事名	平成29年度 下建公補第25号 曾根処理分区公共下水道工事		
施工箇所名	津市安濃町曾根 地内		
図面名	M406-2-1到達既設マンホール薬液注入工 詳細図		
縮尺	1/100	図面 番号	9 / 14
事業所名	津市下水道局下水道建設課		



M43-3-3 到達既設マンホール 薬液注入工 詳細図

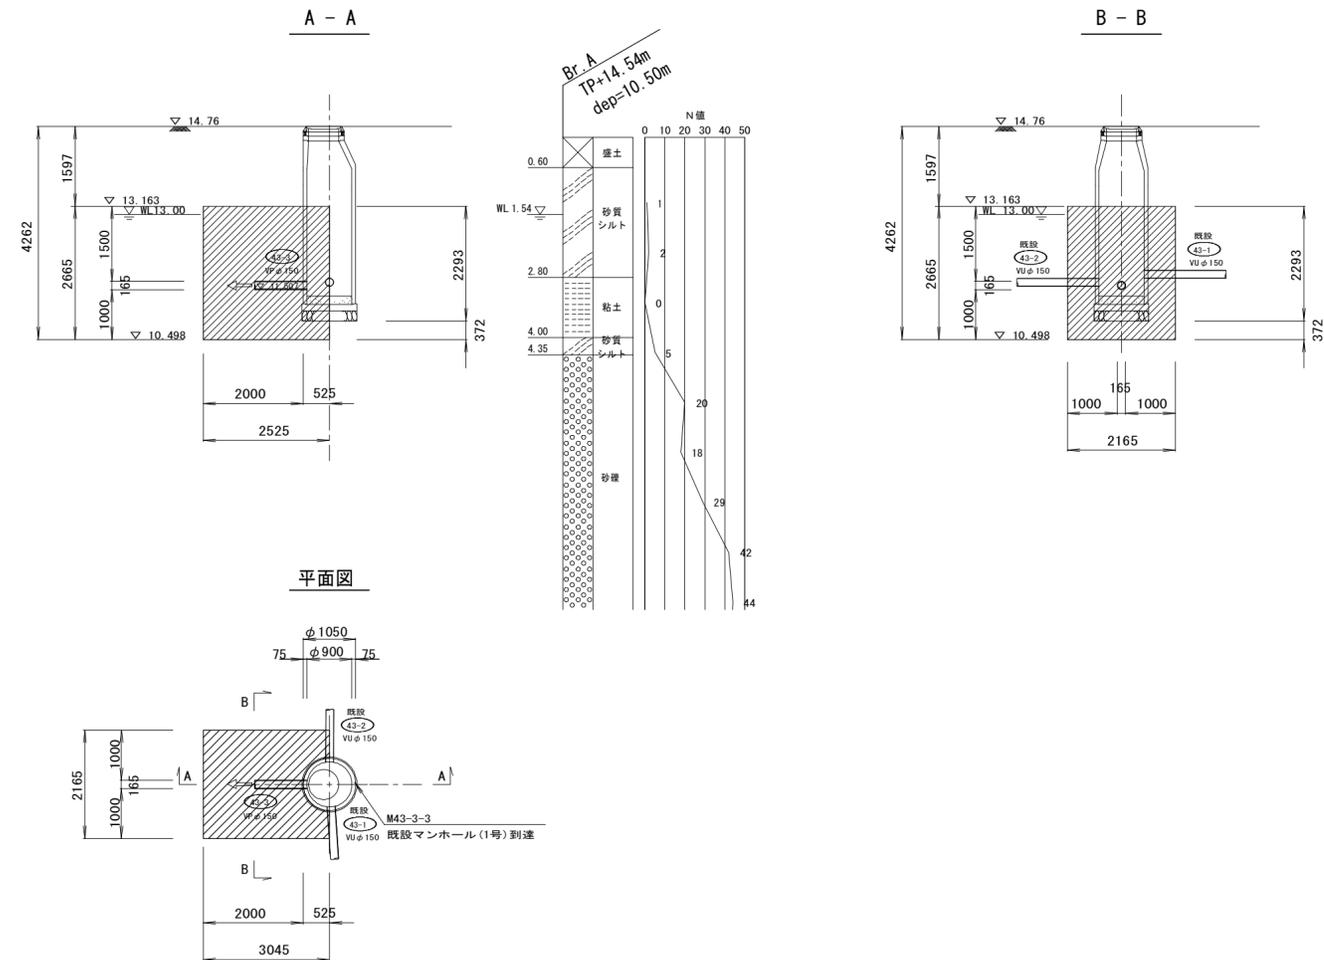

※この図面はA2サイズを原寸とする。

工事名	平成29年度 下建公補第25号 管根処理分区公共下水道工事		
施工箇所名	津市安濃町曾根 地内		
図面名	M43-3-3到達既設マンホール薬液注入工 詳細図		
縮尺	1/100	図面 番号	10 14
事業所名	津市下水道局下水道建設課		

M43-3-1 組立1号マンホール 構造図

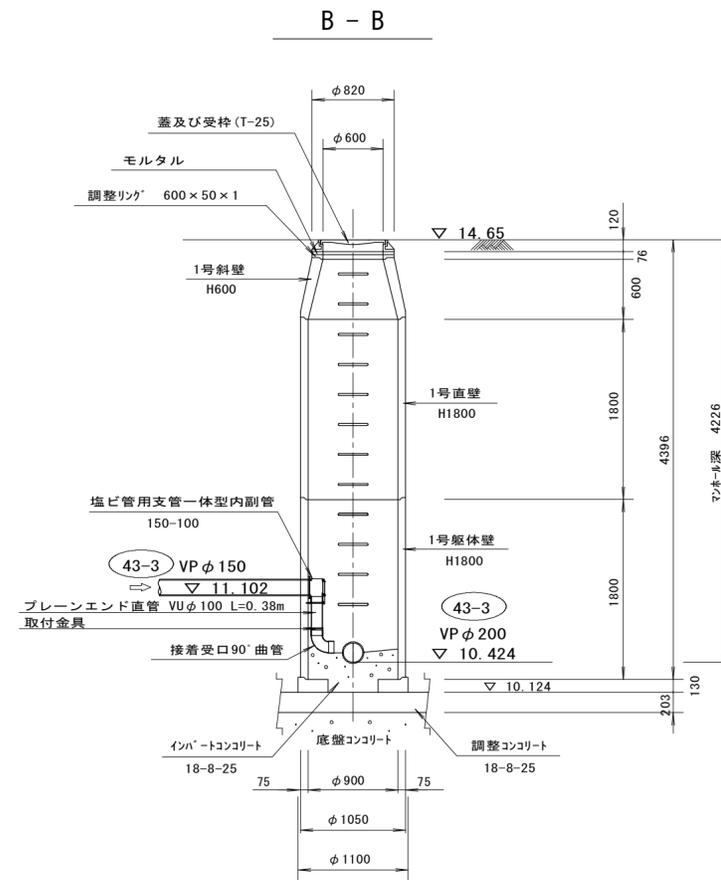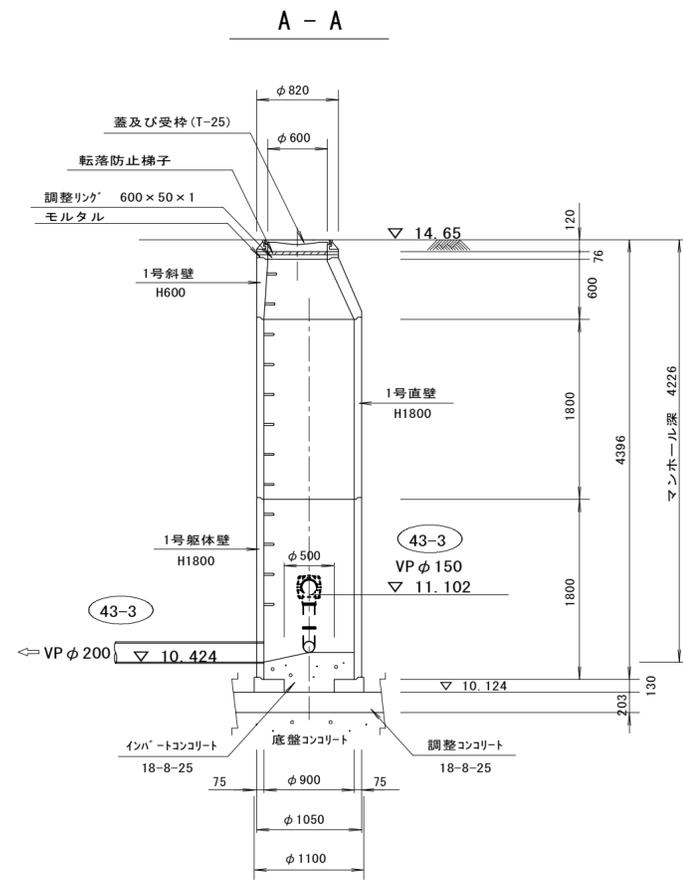


※この図面はA2サイズを原寸とする。

工事名	平成29年度 下建公補第25号 曾根処理分区公共下水道工事		
施工箇所名	津市安濃町曾根 地内		
図面名	M43-3-1 組立1号マンホール 構造図		
縮尺	1/50	図面 番号	11 / 14
事業所名	津市下水道局下水道建設課		


M406-2-1 既設組立3号マンホール 構造図

安濃13-1号接続点


平面図

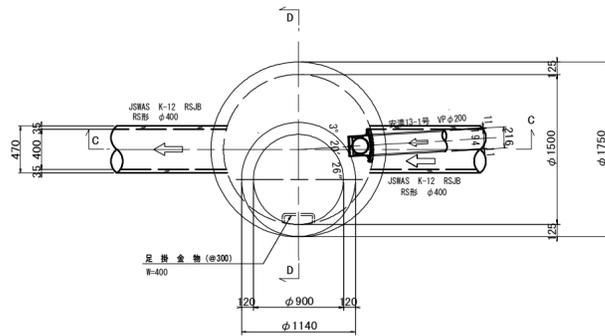


A-A 断面図

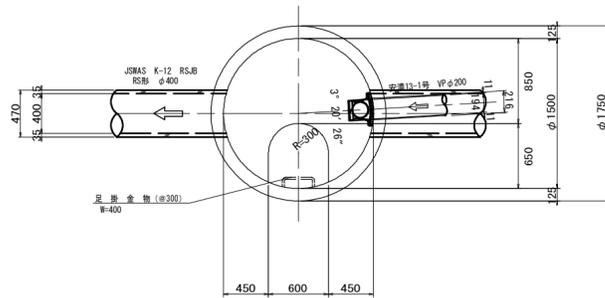


B-B 断面図

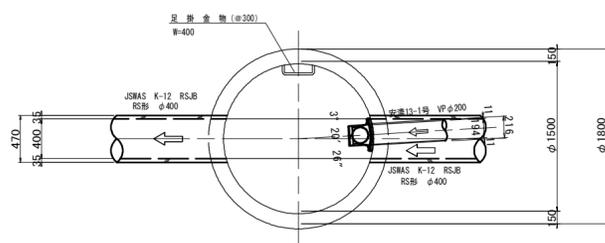

C-C 断面図

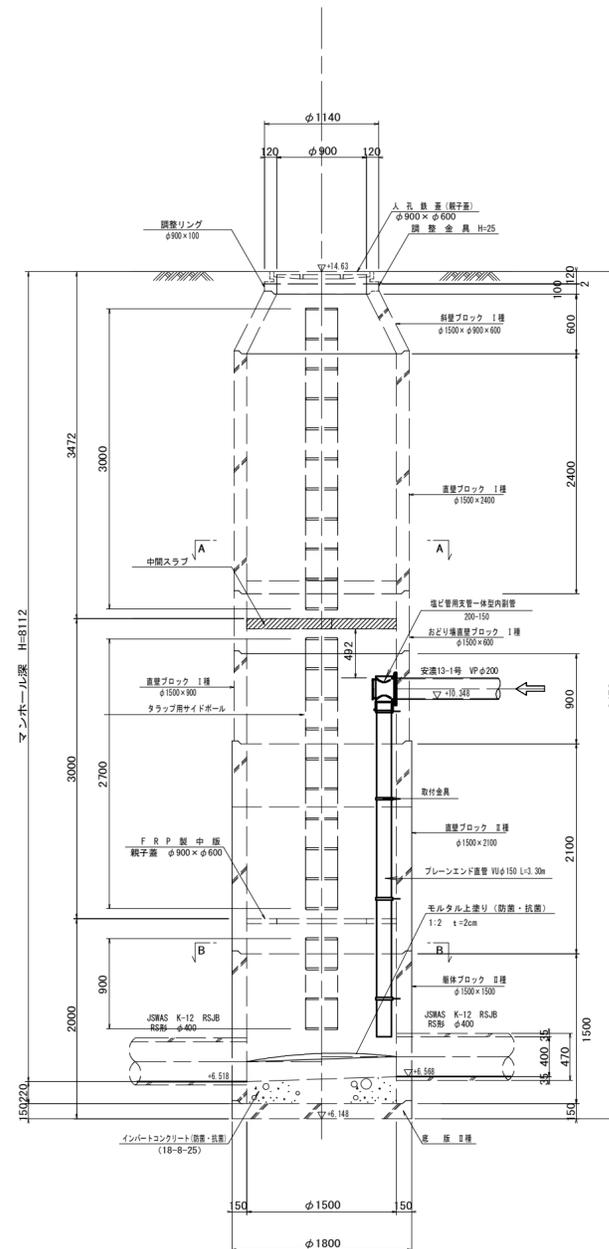

D-D 断面図

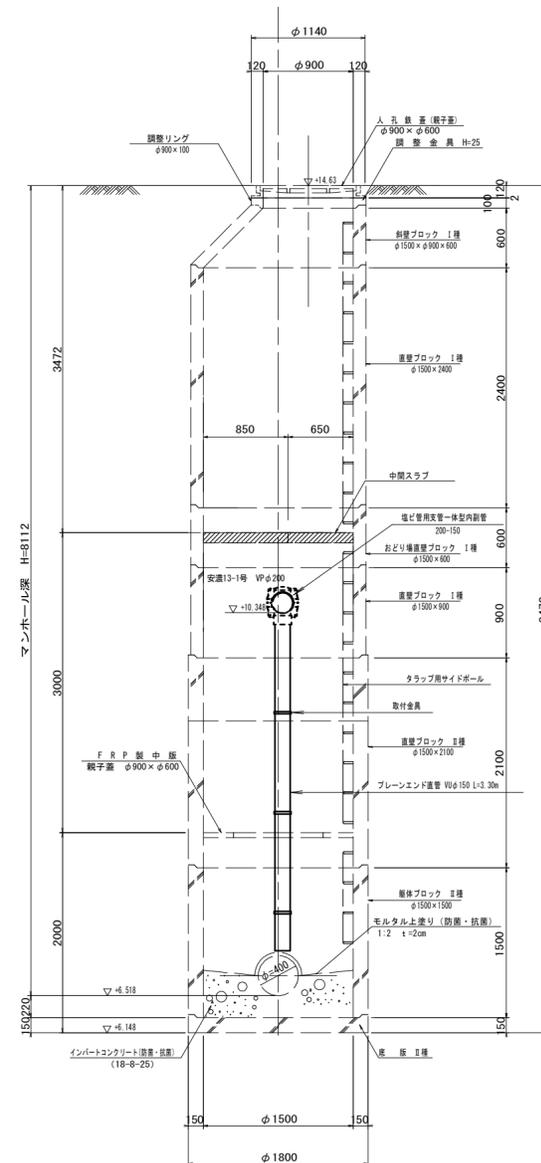


※この図面はA2サイズを原寸とする。

工事名	平成29年度 下建公補第25号 曽根処理分区公共下水道工事		
施工箇所名	津市安濃町曽根 地内		
図面名	M406-2-1 既設組立3号マンホール構造図		
縮尺	1/50	図面 番号	13 14
事業所名	津市下水道局下水道建設課		

舗装復旧工

市道部

仮復旧 本復旧

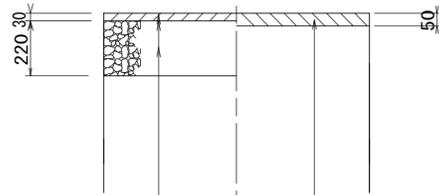

表層工(再生密粒度As TOP13)
 プライムコート(PK-3)
 埋戻工(再生砕石 RC-40)

表層工(再生密粒度As TOP13)
 プライムコート(PK-3)
 不陸整正工(補足材1cm)

※この図面はA2サイズを原寸とする。

工事名	平成29年度 下建公補第25号 曾根処理分区公共下水道工事		
施工箇所名	津市安濃町曾根 地内		
図面名	舗装復旧工		
縮尺	1/20	図面 番号	14 / 14
事業所名	津市下水道局下水道建設課		