



平面図

【白塚団地1号公園】

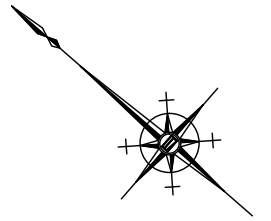

公園整地 A=325.0m²

敷鉄板 A=18.0m²

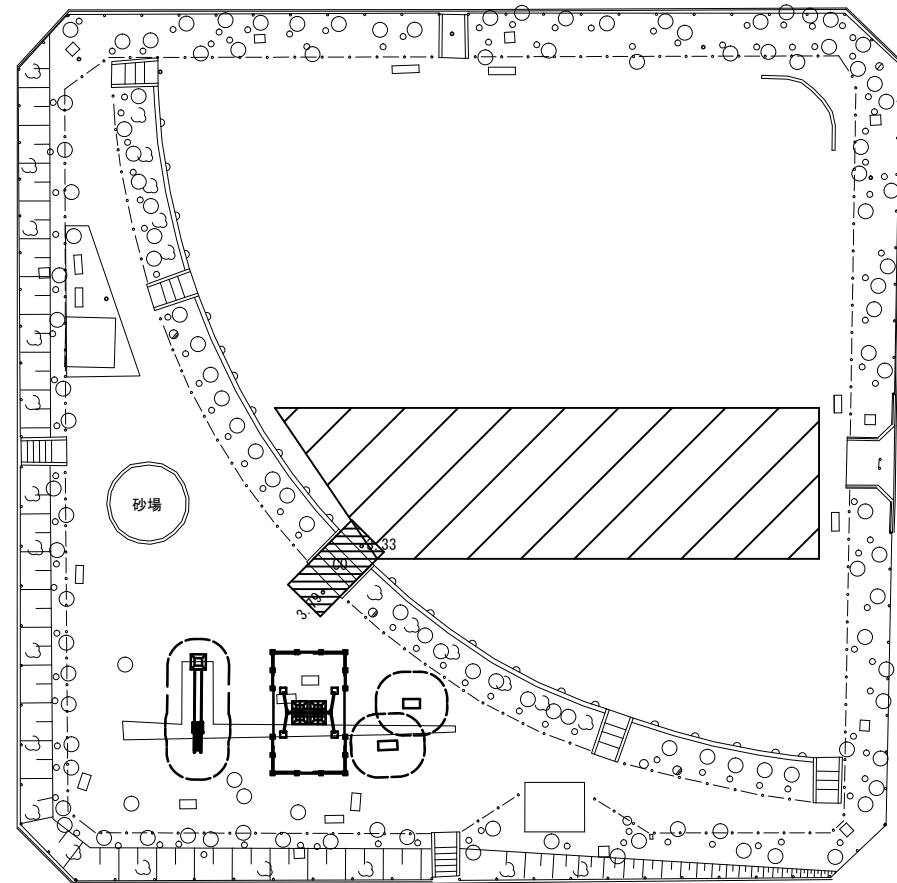

遊具移設 N=1.0基 | 遊具移設 N=1.0基

公園施設撤去 N=1式
(複合遊具・砂場)

滑台 N=1基 | ブランコ
N=1基

安全マット(2) N=1箇所 | 安全マット(1) N=2箇所

安全柵
N=1基


※この図面はA3サイズを原寸とする。

工事名	平成29年度 建整公園補第5号 白塚団地1号公園長寿命化修繕工事		
施工箇所名	津市白塚町地内		
図面の種類	平面図		
縮尺	S=1:500	図面番号	1/6
事務所名	津市建設部建設整備課		


(参考) ブランコ詳細図

大型 2 人用
(SW-13同等品以上)


安全領域図
S=1:150

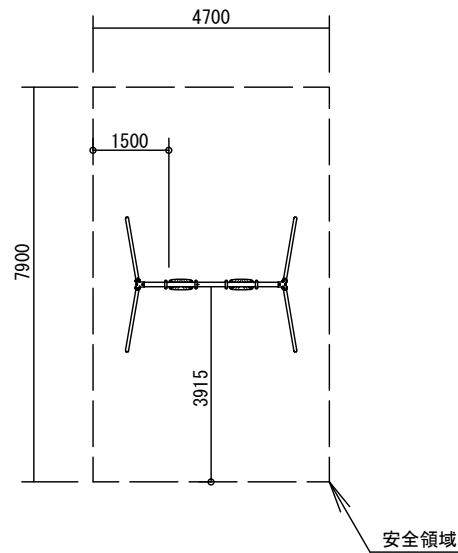


平面図
S=1:50

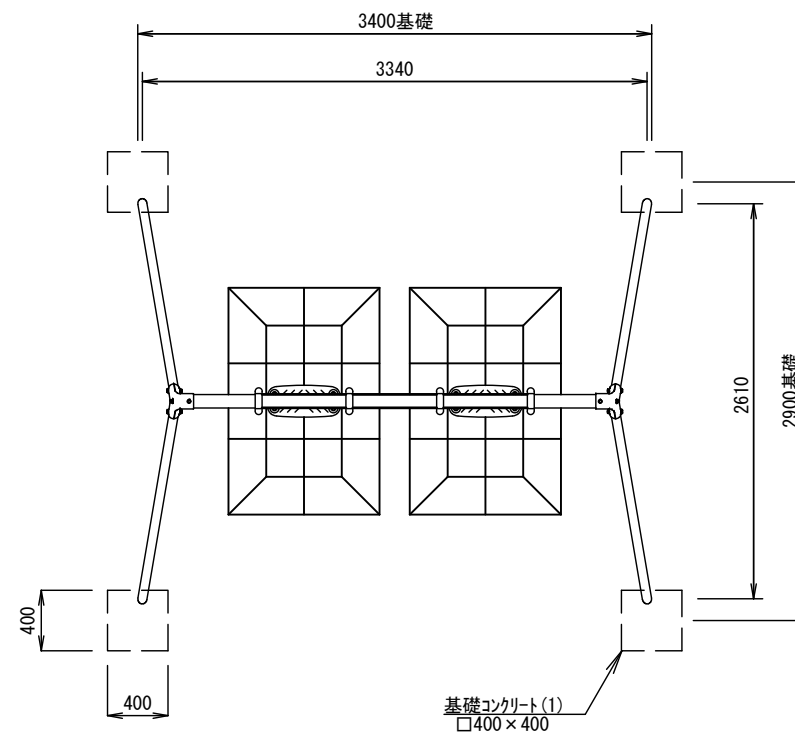


各部詳細図
S=1:10

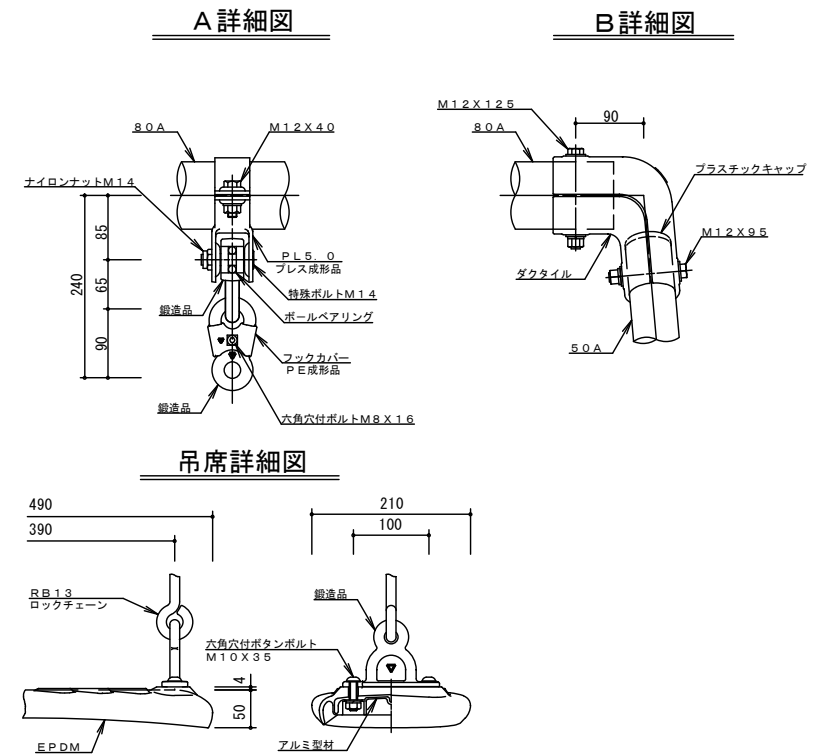


基礎コンクリート(1)詳細図
S=1:30

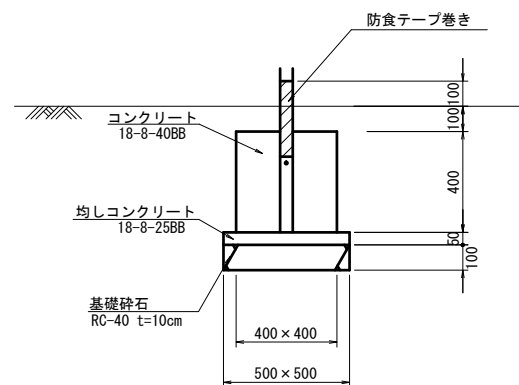

正面図
S=1:50

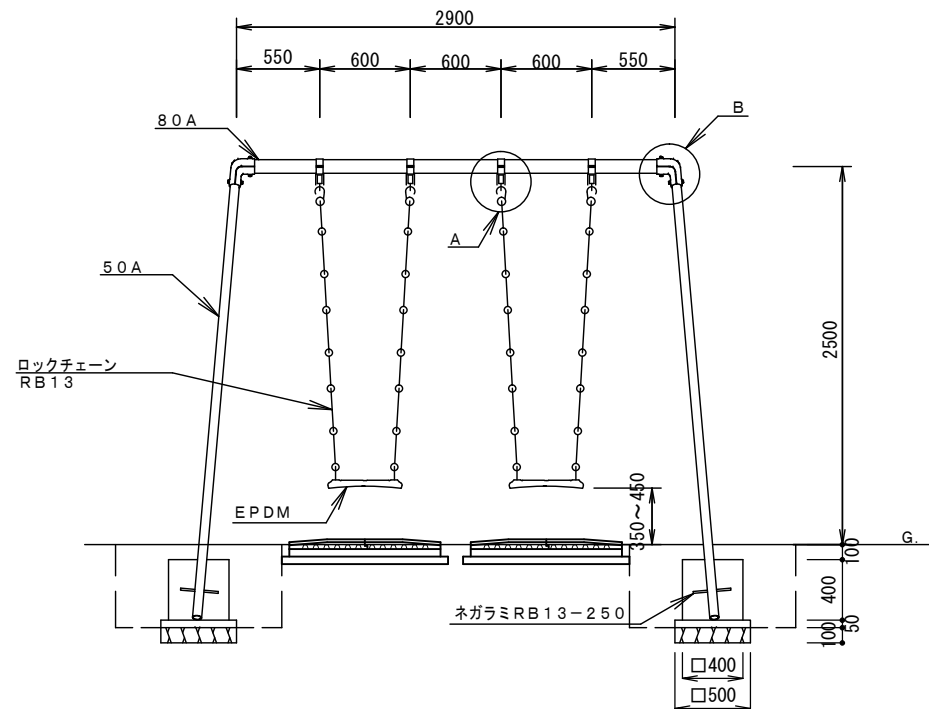

側面図
S=1:50

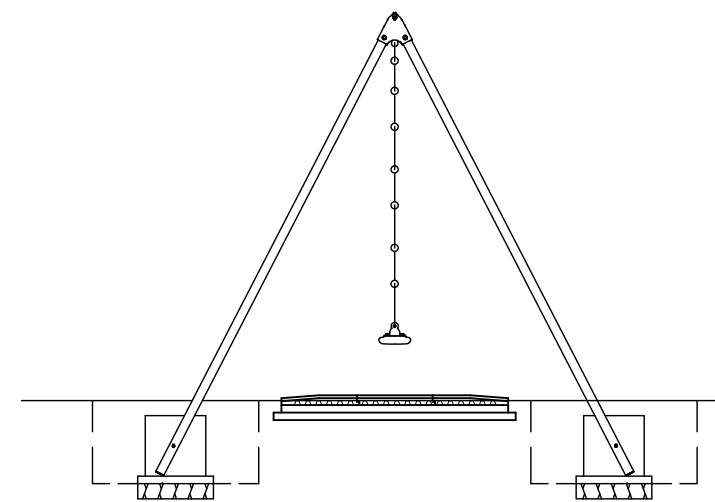

基礎コンクリート(1) 単位数量表 10.0個当り

名称	規格	単位	数量	備考
コンクリート	18-8-40BB	m ³	0.64	
同上型枠		m ²	6.40	
均しコンクリート	18-8-25BB	m ³	0.13	
同上型枠		m ²	1.00	
基礎砕石	RC-40 t=10cm	m ²	2.50	
基面整正		m ²	2.50	

ブランコ 数量表 1.0基当り

名称	規格	単位	数量	備考
ブランコ	大型2人用 高2.5x幅2.9(m)程度	基	1	
基礎コンクリート(1)	□400x400	個	4	
床掘り		m ³	2.8	
埋戻し	流用土	m ³	2.3	

- 製品仕様
- 支柱部(50A)は、溶融亜鉛メッキ・トップコート処理後、アクリル焼付塗装とする。
 - 梁部(80A)・鋼材は、電気亜鉛メッキ処理後、アクリル焼付塗装とする(基礎部品は除く)。
 - ボルト・ナット及び吊り部材は、電気亜鉛メッキ処理とする。
 - 製品は(一社)日本公園施設業協会の総合賠償責任保険加入品とする。
 - 製品は「遊具の安全に関する規準(JPFA-S:2014)」に適合した製品とする。


※この図面はA3サイズを原寸とする。

工事名	平成29年度 建整公園補第5号 白塚団地1号公園長寿命化修繕工事
施工箇所名	津市白塚町内
図面の種類	(参考) ブランコ詳細図
縮尺	図示 図面番号 2/6
事務所名	津市建設部建設整備課

(参考)安全柵詳細図


大型2人用ブランコ境界柵
(EF-43同等品以上)

平面図
S=1:50
4800

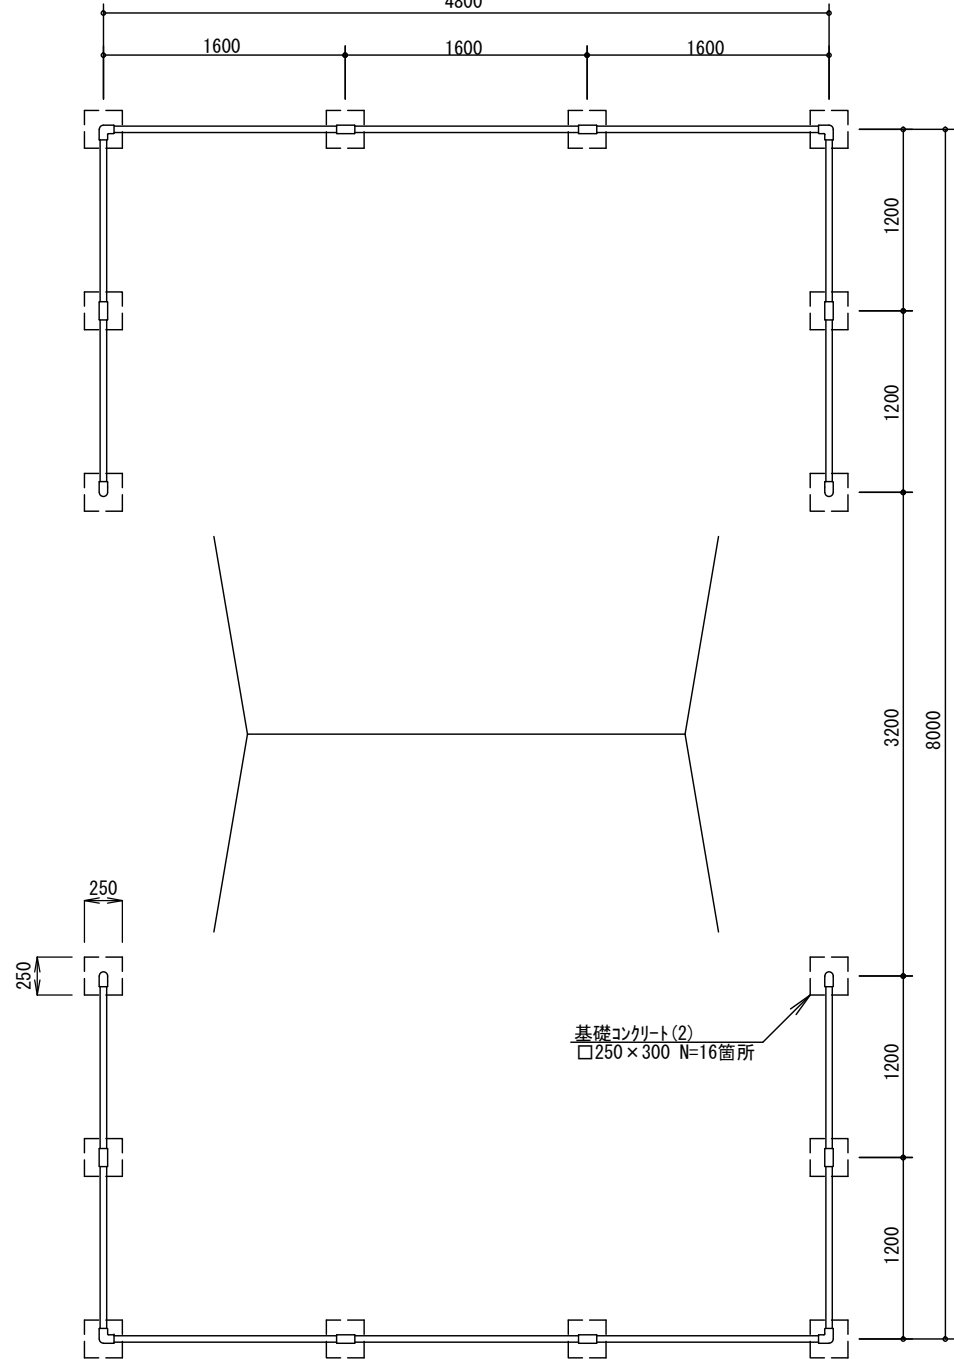


正面図

S=1:50

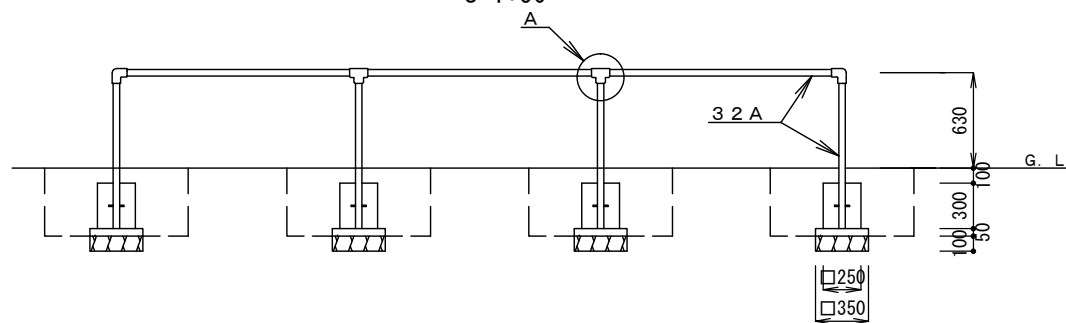

A部詳細図

S=1:5

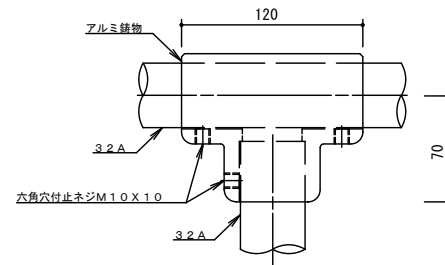

安全柵 数量表


名称	規格	単位	数量	備考
ブランコ境界柵	大型2人用ブランコ用 4800x8000x630程度	基	1	
基礎コンクリート(2)	□250x250	個	16	
床掘り		m3	6.6	
埋戻し	流用土	m3	6.1	

製品仕様

- ・鋼管は、溶融亜鉛メッキ・トップコート処理後、アクリル焼付塗装とする。
- ・製品は(一社)日本公園施設業協会の総合賠償責任保険加入品とする。
- ・製品は「遊具の安全に関する規準(JPFA-S:2014)」に適合した製品とする。

基礎コンクリート(2)詳細図

S=1:20

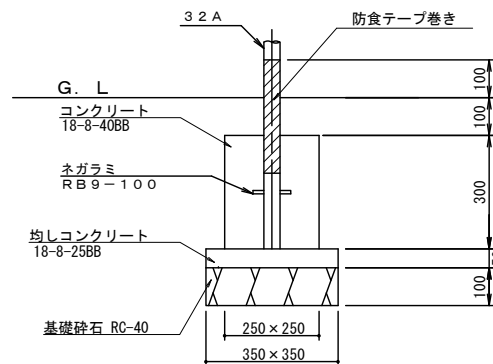


基礎コンクリート(2) 単位数量表

名称	規格	単位	数量	備考
コンクリート	18-8-40BB	m3	0.19	
同上型枠		m2	3.00	
均しコンクリート	18-8-25BB	m3	0.06	
同上型枠		m2	0.70	
基礎砕石	RC-40 t=10cm	m2	1.23	
基面整正		m2	1.23	

(参考)安全マット(1)詳細図

ブランコ用マット
(A0-9111同等品以上)

安全マット(1)
S=1:50

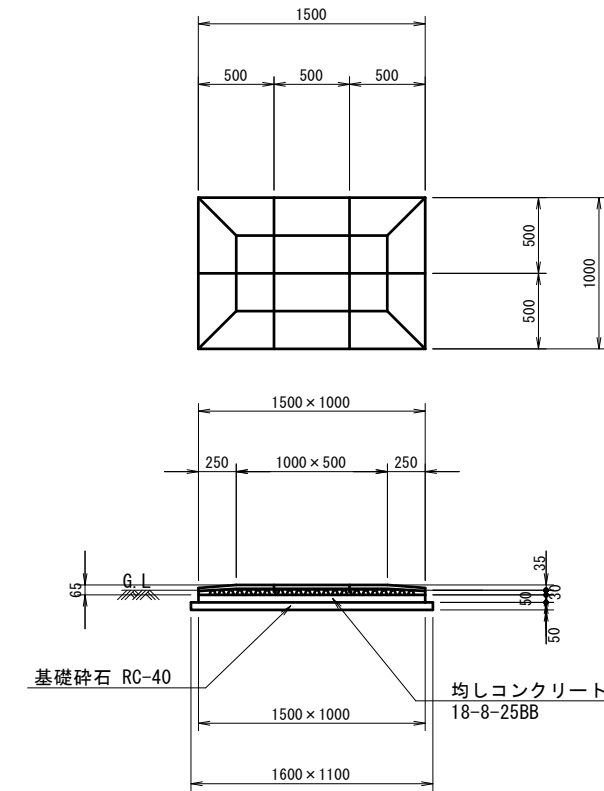

安全マット(1) 単位数量表

名称	規格	単位	数量	備考
ラン-クッションマット	500×500 t=65mm コーナ	枚	40	
ラン-クッションマット	500×500 t=65mm サイド	枚	20	
接着剤	KU888同等品以上	kg	15.0	
均しコンクリート	18-8-25BB	m3	0.75	
同上型枠		m2	2.50	
基礎砕石	RC-40 t=5cm	m2	17.60	
基面整正		m2	17.60	
床掘り		m3	3.2	
埋戻し	流用土	m3	1.2	


- ・カラーは、メーカー標準色とする。
- ・(一社)日本公園施設業協会SPL表示認定製品とする。
- ・製品は、(一社)日本公園施設業協会の総合賠償責任保険加入品とする。

※この図面はA3サイズを原寸とする。


工事名	平成29年度 建整公園補第5号 白塚団地1号公園長寿命化修繕工事		
施工箇所名	津市白塚町地内		
図面の種類	(参考)安全柵・安全マット(1)詳細図		
縮尺	図示	図面番号	3/6
事務所名	津市建設部建設整備課		

(参考)滑台詳細図
(CP-01370同等品以上)


安全領域図
S=1:150

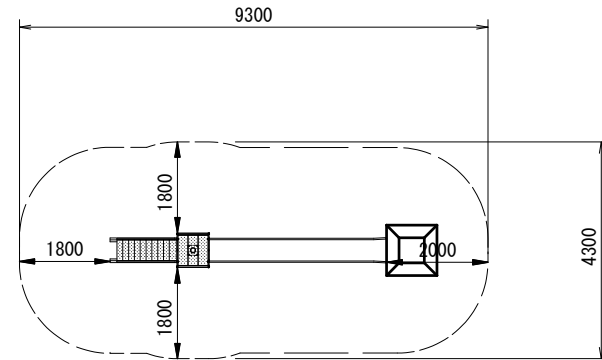


平面図
S=1:50

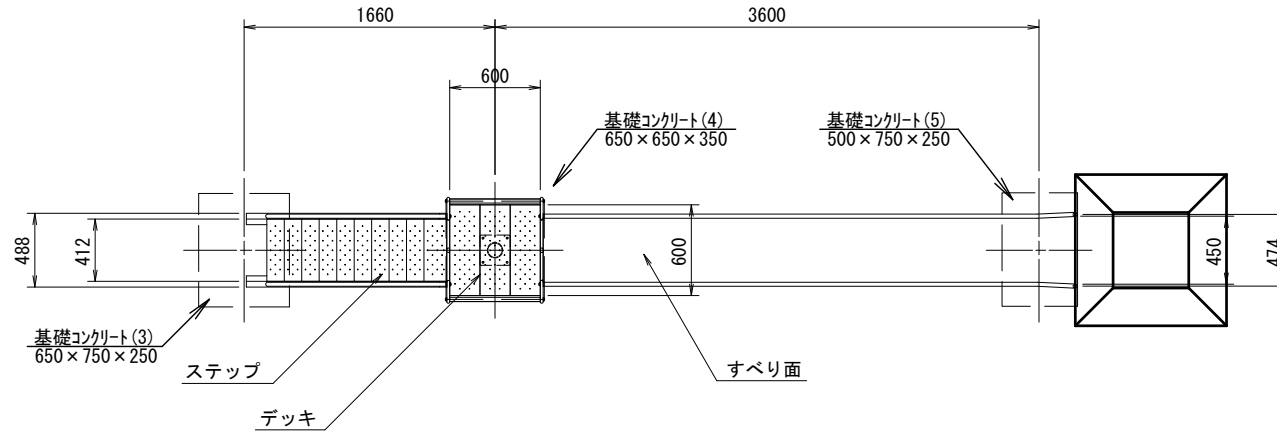

正面図
S=1:50

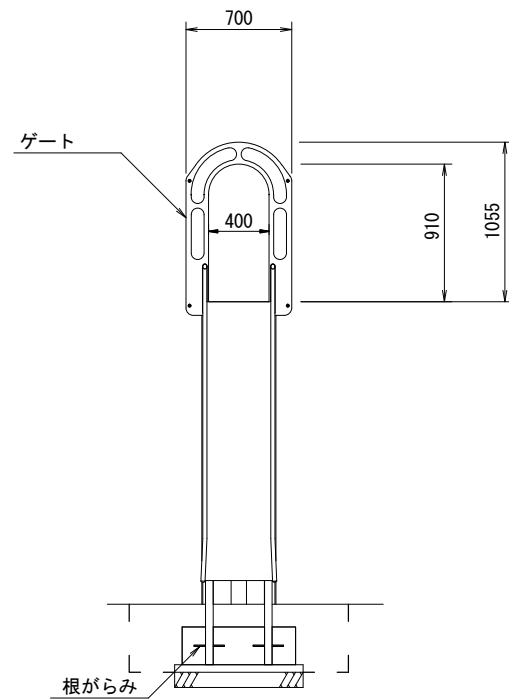

側面図
S=1:50

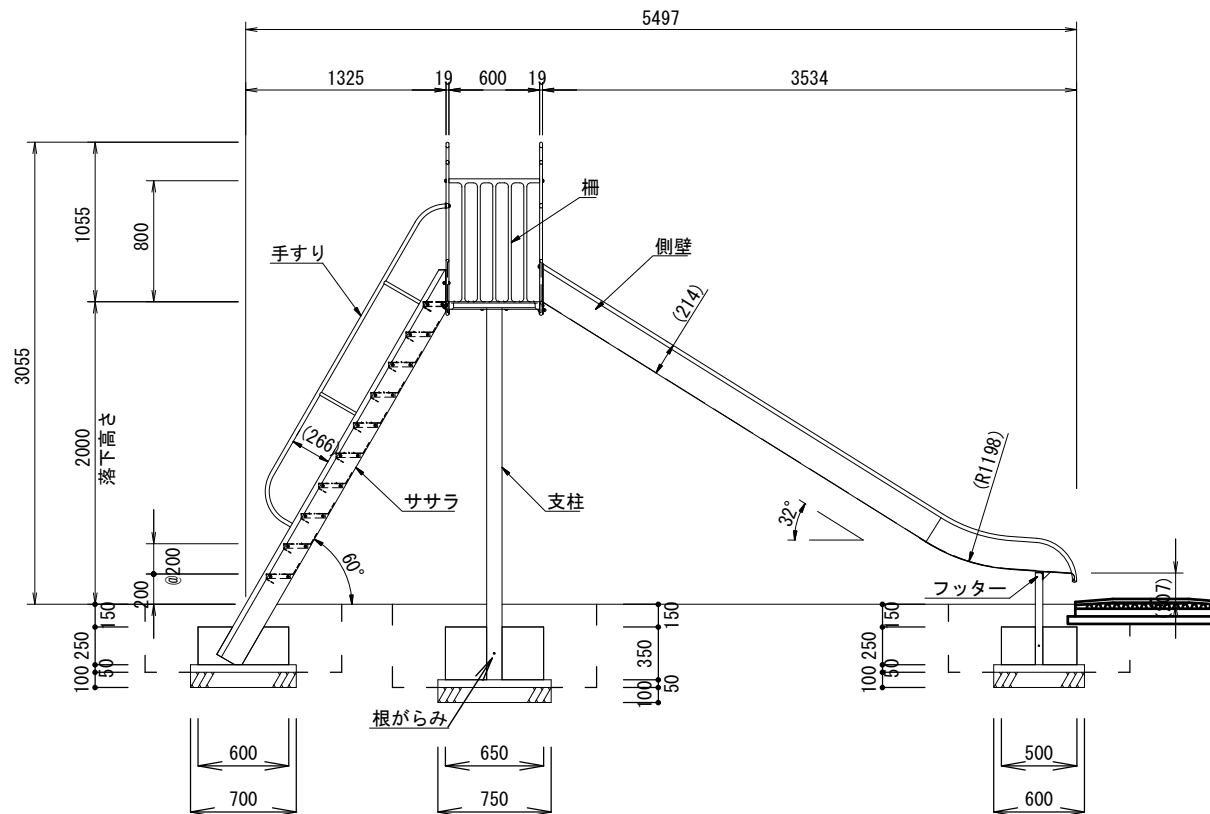

- すべり面 : t1.5ステンレス鋼板 H.L仕上
- 側壁 : φ27.2×t1.5ステンレス鋼管
- フッター : t1.5ステンレス鋼板 合成樹脂塗装 (ターコイズ)
- 支柱 : t3.2鋼板 ハイジック 合成樹脂塗装 (ライトグレー)
- 柵 : φ101.6×t3.2鋼管 ハイジック 合成樹脂塗装 (ライトグレー)
- 柵 : アルミ合金鋳物 合成樹脂塗装 (レッド)
- デッキ・ステップ : t3.2鋼板 エンボス加工 ハイジック 合成樹脂塗装 (グレー)
- 手すり・ササラ : φ27.2鋼管、φ21.7鋼管
- ゲート : t3.2鋼板 ハイジック 合成樹脂塗装 (ライトグレー)
- ゲート : アルミ合金鋳物 合成樹脂塗装 (レッド)
- 根がらみ : φ9×200丸鋼
- 質量 : 207kg

滑台 数量表 1.0基当り

名称	規格	単位	数量	備考
滑台	SUS製F:高さ2000m程度	基	1	CP-01370同等品以上
基礎コンクリート(3)	600x750x250	個	1	
基礎コンクリート(4)	650x650x350	個	1	
基礎コンクリート(5)	500x750x250	個	1	
床掘り		m ³	2.7	
埋戻し	流用土	m ³	2.2	

- 製品仕様
- ・製品は、「遊具の安全に関する基準(JPFA-S:2014)」に適合した製品とする。
 - ・製品は、(一社)日本公園施設業協会の総合賠償責任保険加入品とする。


※この図面はA3サイズを原寸とする。

工事名	平成29年度 建整公園補第5号 白塚団地1号公園長寿命化修繕工事		
施工箇所名	津市白塚町地内		
図面の種類	(参考)滑台詳細図		
縮尺	図示	図面番号	4/6
事務所名	津市建設部建設整備課		


(参考) 滑台詳細図

デッキ高2000mm
(CP-01370同等品以上)

基礎伏図
S=1:50

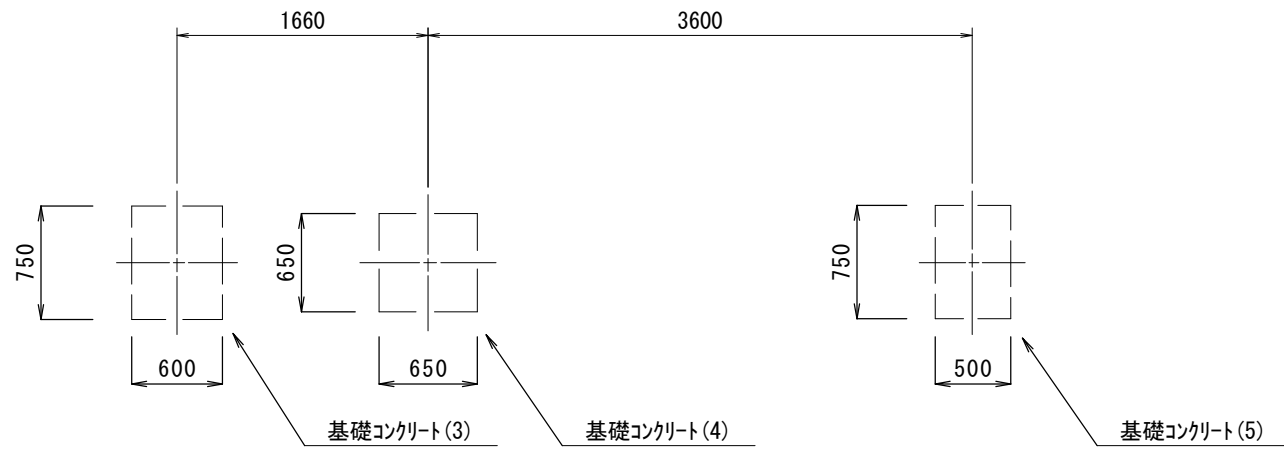


基礎コンクリート(3) 詳細図
S=1:20

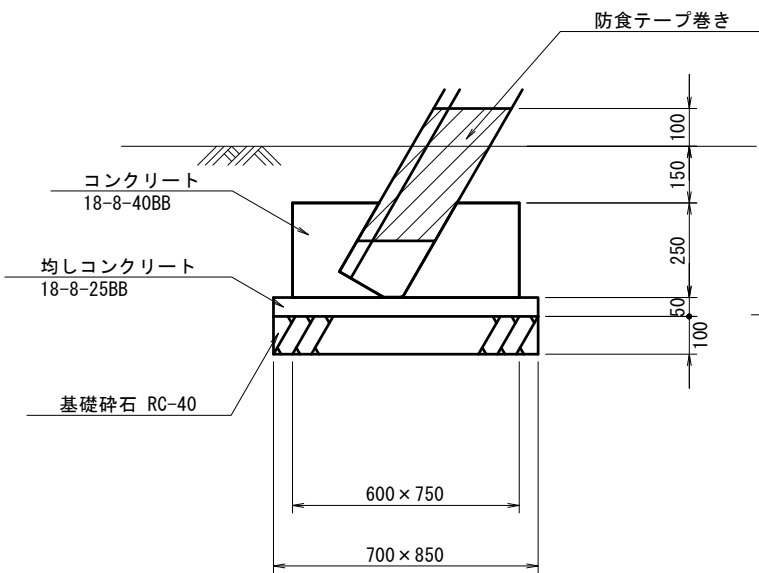

基礎コンクリート(3) 単位数数量表 10.0個当り

名称	規格	単位	数量	備考
コンクリート	18-8-40BB	m ³	1.13	
同上型枠		m ²	6.75	
均しコンクリート	18-8-25BB	m ³	0.30	
同上型枠		m ²	1.55	
基礎砕石	RC-40 t=10cm	m ²	5.95	
基面整正		m ²	5.95	


基礎コンクリート(4) 詳細図
S=1:20

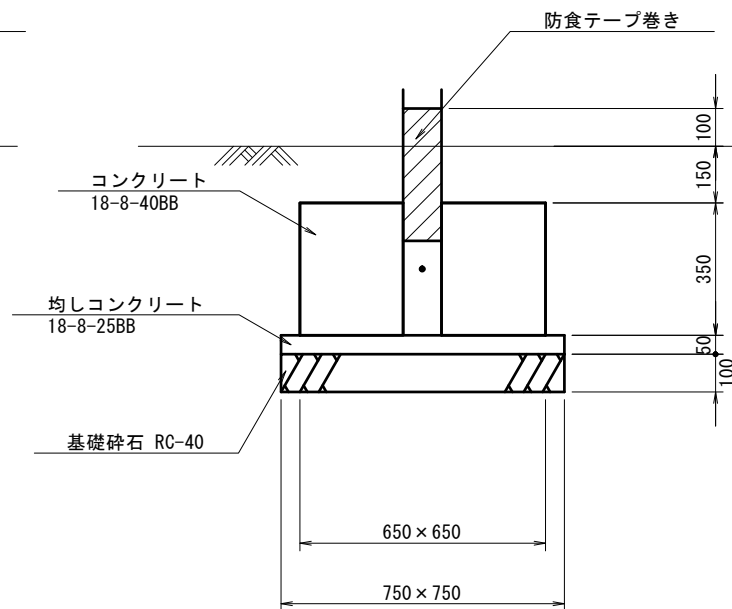

基礎コンクリート(4) 単位数数量表 10.0個当り

名称	規格	単位	数量	備考
コンクリート	18-8-40BB	m ³	1.48	
同上型枠		m ²	9.10	
均しコンクリート	18-8-25BB	m ³	0.28	
同上型枠		m ²	1.50	
基礎砕石	RC-40 t=10cm	m ²	5.63	
基面整正		m ²	5.63	

基礎コンクリート(5) 詳細図
S=1:20

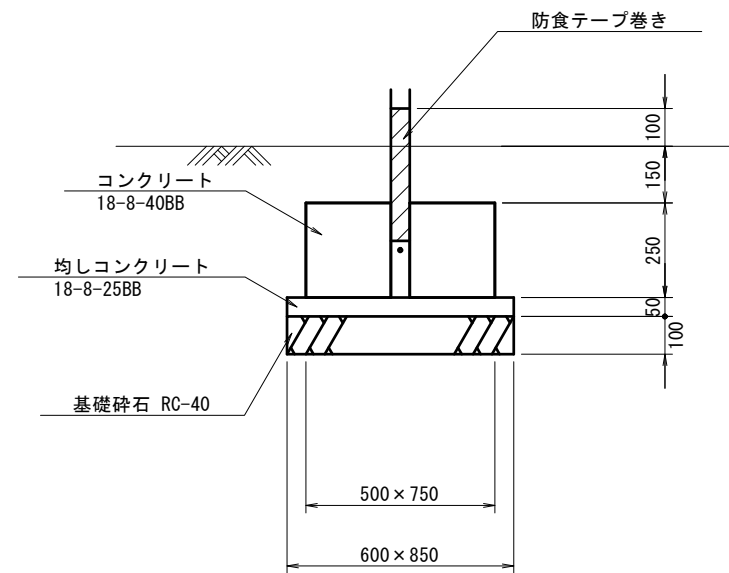


基礎コンクリート(5) 単位数数量表 10.0個当り

名称	規格	単位	数量	備考
コンクリート	18-8-40BB	m ³	0.94	
同上型枠		m ²	6.25	
均しコンクリート	18-8-25BB	m ³	0.26	
同上型枠		m ²	1.45	
基礎砕石	RC-40 t=10cm	m ²	5.10	
基面整正		m ²	5.10	

(参考) 安全マット(2) 詳細図

滑台用マット
(A0-9112同等品以上)

安全マット(2)
S=1:50

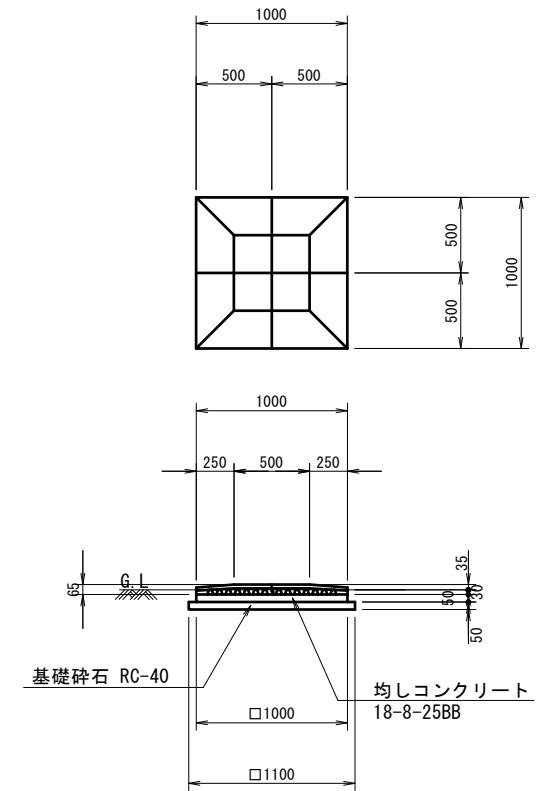

安全マット(2) 単位数数量表 10.0箇所当り

名称	規格	単位	数量	備考
ラバークッションマット	500×500 t=65mm	枚	40	A0-9112同等品以上
接着剤	KU888同等品以上	kg	10.0	
均しコンクリート	18-8-25BB	m ³	0.50	
同上型枠		m ²	2.00	
基礎砕石	RC-40 t=5cm	m ²	12.10	
基面整正		m ²	12.10	
床掘り		m ³	2.7	
埋戻し	流用土	m ³	1.2	




- ・カラーは、メーカー標準色とする。
- ・(一社)日本公園施設業協会SPL表示認定製品とする。
- ・製品は、(一社)日本公園施設業協会の総合賠償責任保険加入品とする。

※この図面はA3サイズを原寸とする。

工事名	平成29年度 建整公園補第5号 白塚団地1号公園長寿命化修繕工事		
施工箇所名	津市白塚町地内		
図面の種類	(参考)滑台・安全マット(2)詳細図		
縮尺	図示	図面番号	5/6
事務所名	津市建設部建設整備課		

構造物撤去工詳細図

(複合施設・砂場撤去)

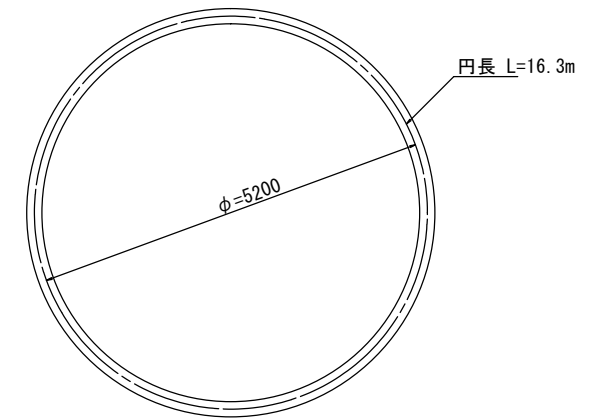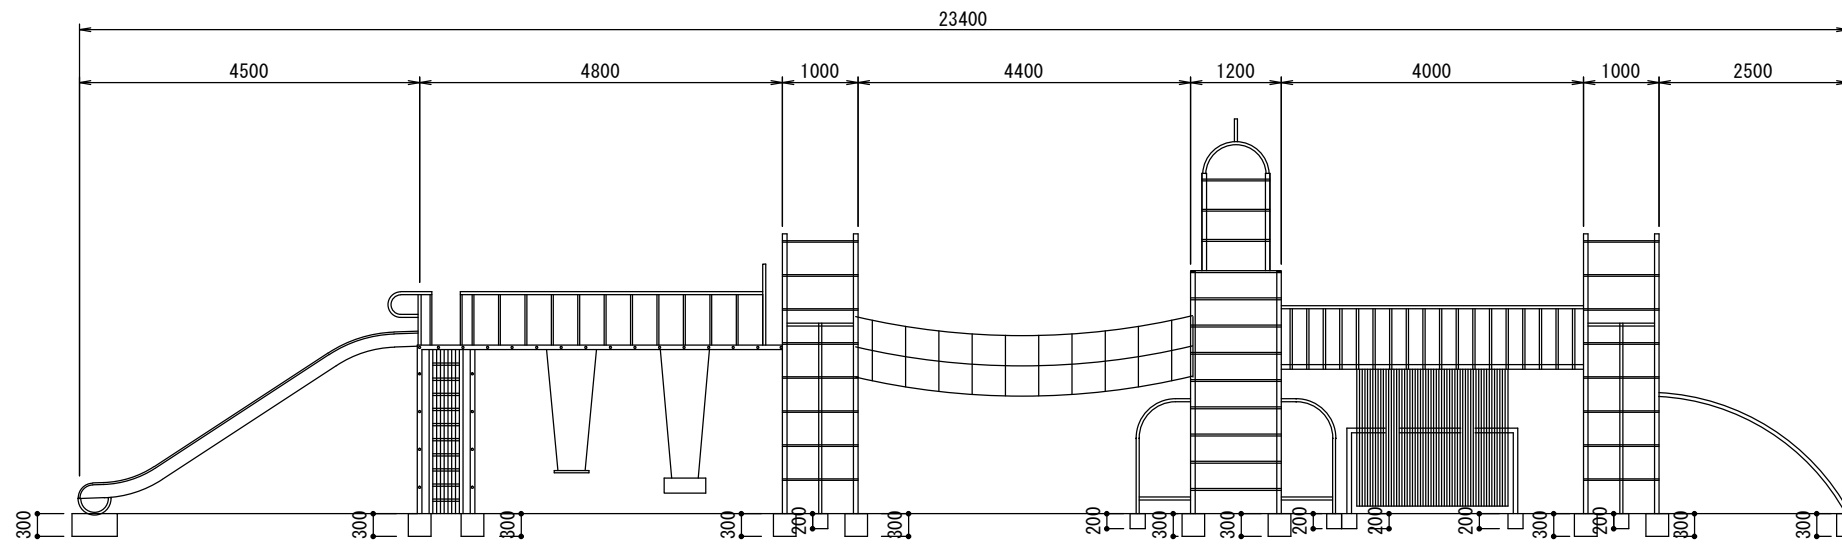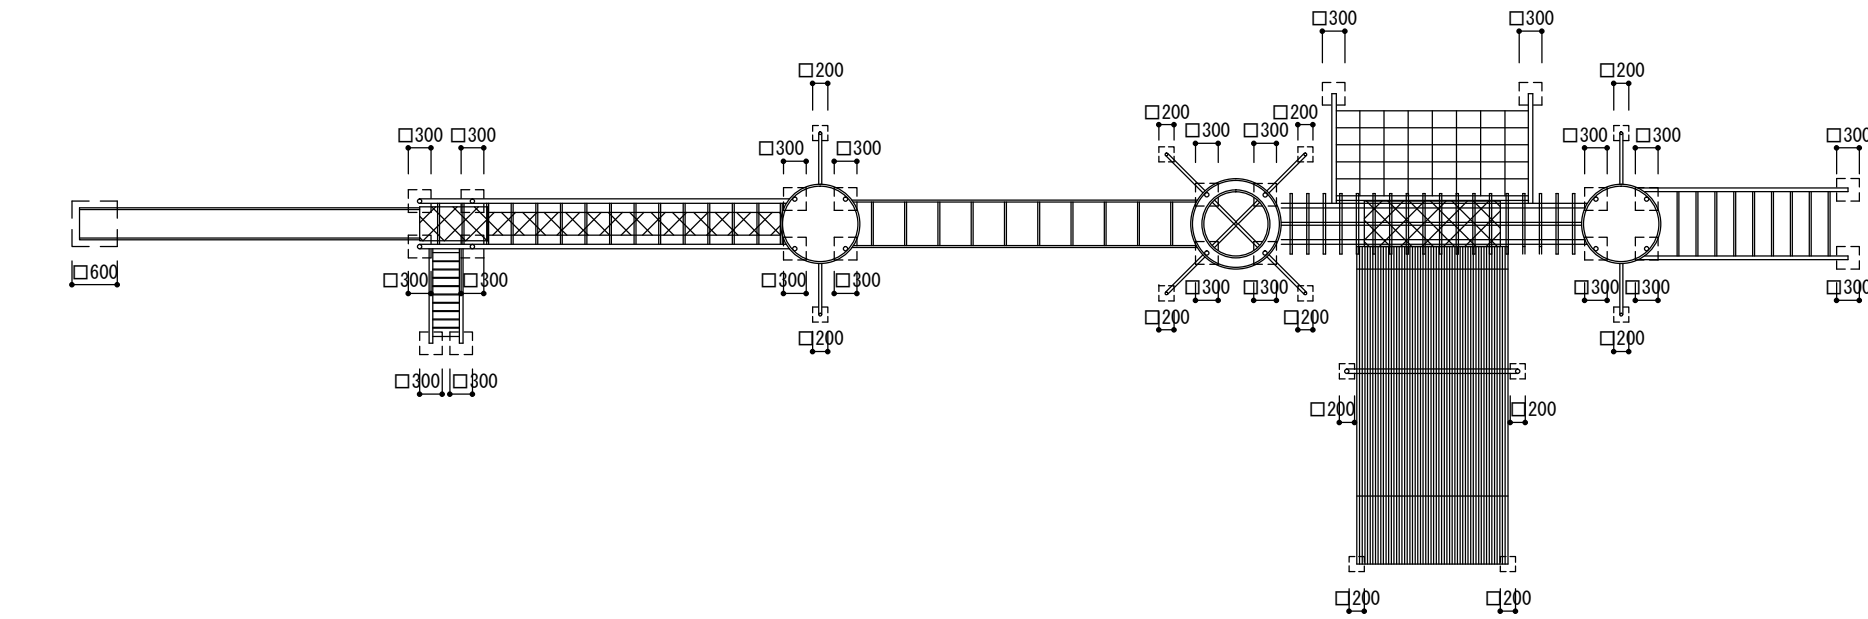

公園施設撤去 数量表

名称	規格	単位	数量	備考
複合施設撤去	鋼材	基	1.0	参考重量1450kg
コンクリート構造物取壊し	無筋構造物	m ³	2.4	
コンクリート取壊し運搬処理	無筋構造物	m ³	2.4	
埋戻し	流用土	m ³	5.7	
現場発生品運搬	鋼材	t	1.45	

1.0基当り

※この図面はA3サイズを原寸とする。

工事名	平成29年度 建整公園補第5号 白塚団地1号公園長寿命化修繕工事		
施工箇所名	津市白塚町地内		
図面の種類	構造物撤去工詳細図		
縮尺	S=1:100	図面番号	6/6
事務所名	津市建設部建設整備課		