
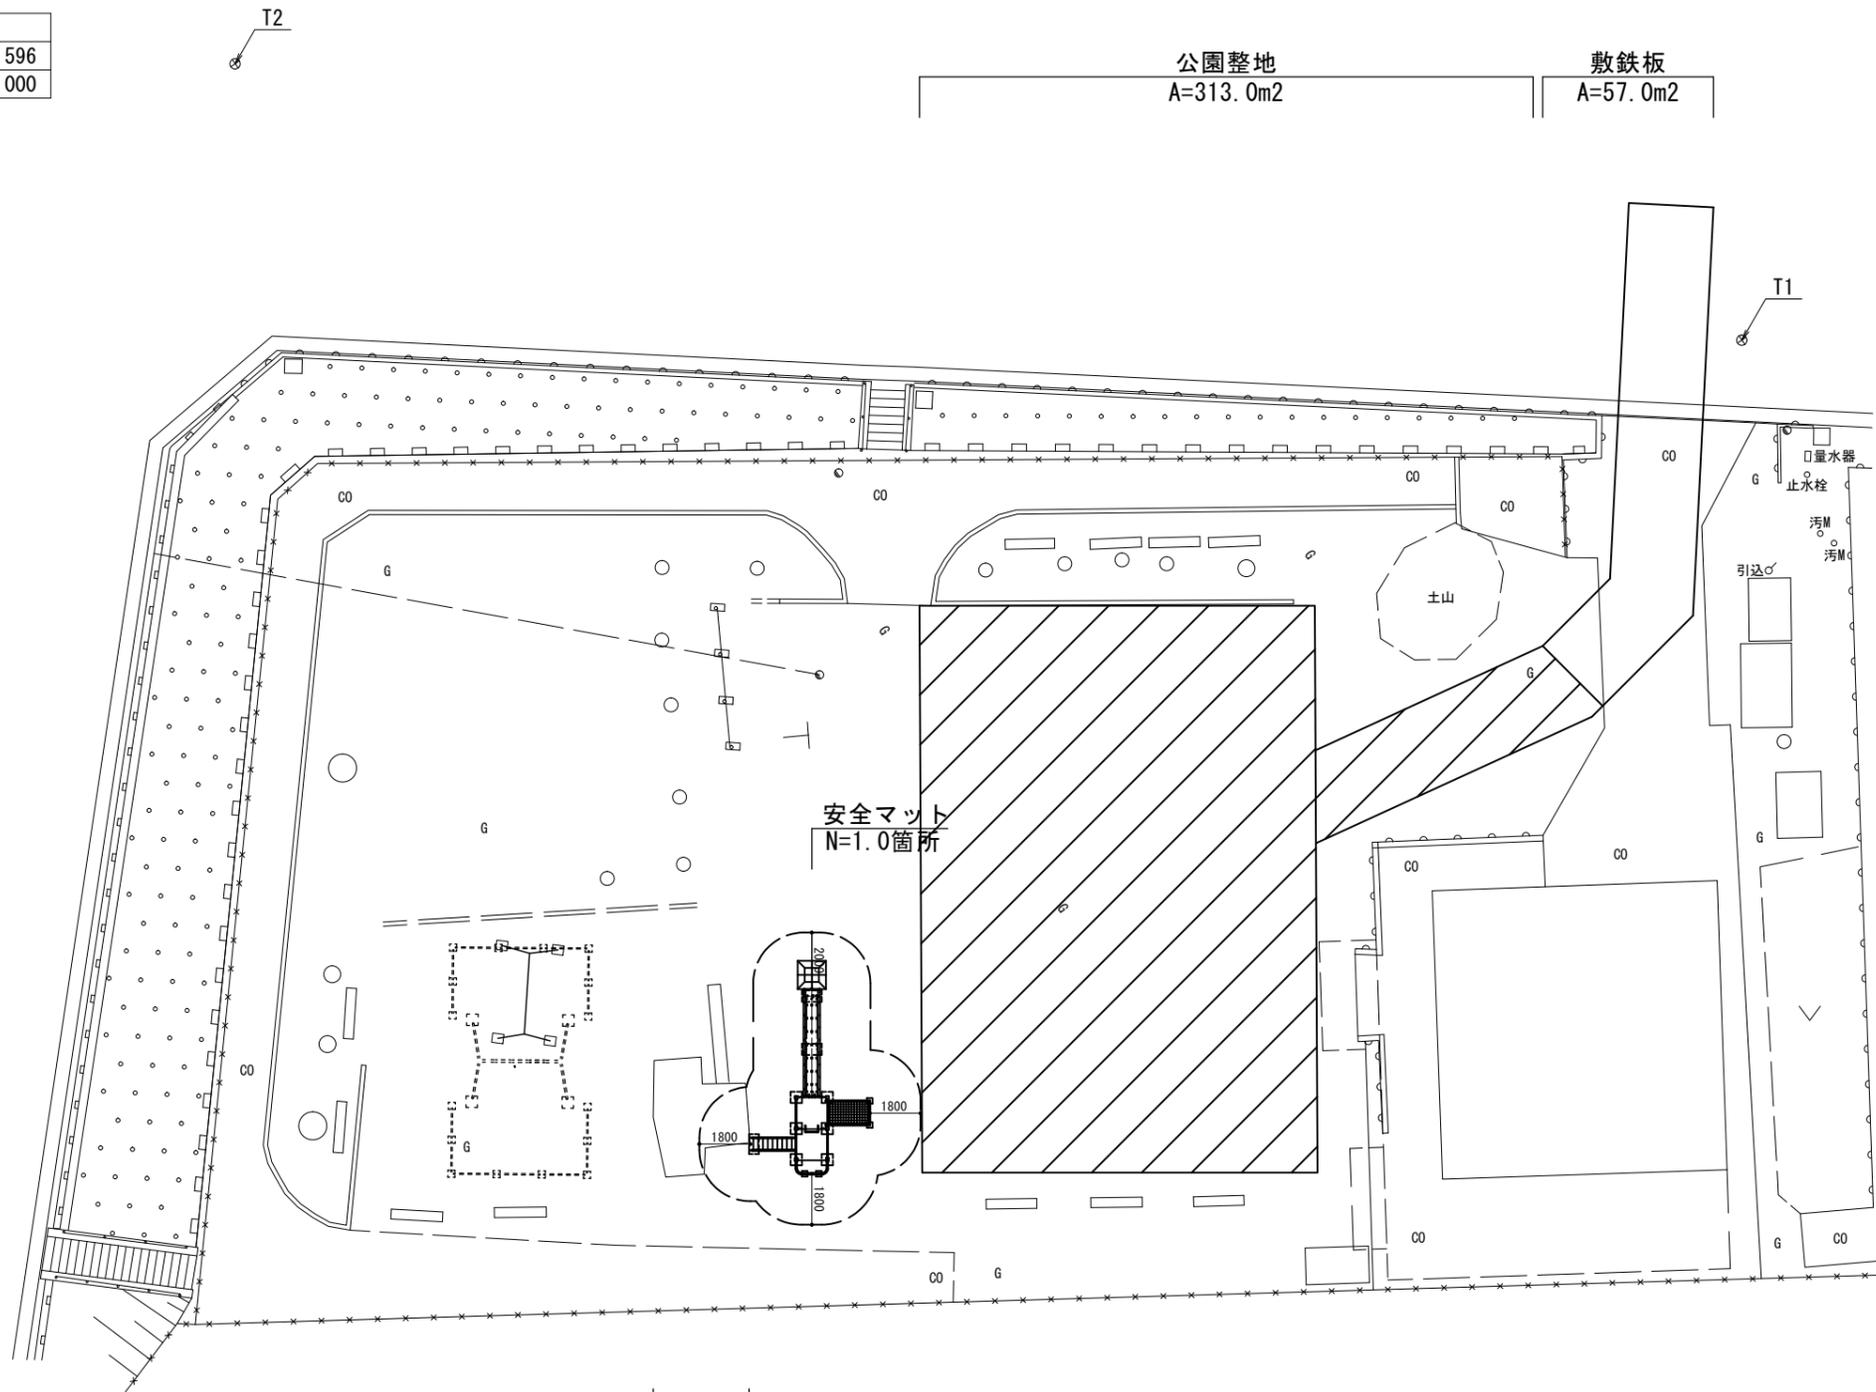


平面図

基準点座標一覧表

測点	X	Y
T1	1038.081	1038.596
T2	1000.000	1000.000

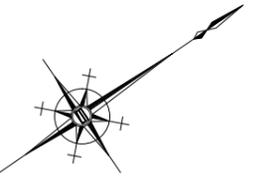

公園施設撤去
N=1.0基


複合遊具
N=1.0基

※この図面はA3サイズを原寸とする。


工事名	平成29年度 建整公園補第6号 千里ヶ丘中央公園長寿命化修繕工事		
施工箇所名	津市河芸町千里ヶ丘地内		
図面の種類	平面図		
縮尺	S=1:250	図面番号	1/4
事務所名	津市建設部建設整備課		

(参考) 複合遊具詳細図
(PT-1707-S同等品以上)

安全領域図
S=1:150

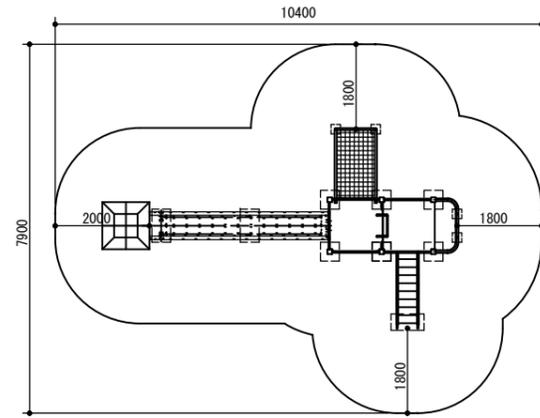

平面図
S=1:50

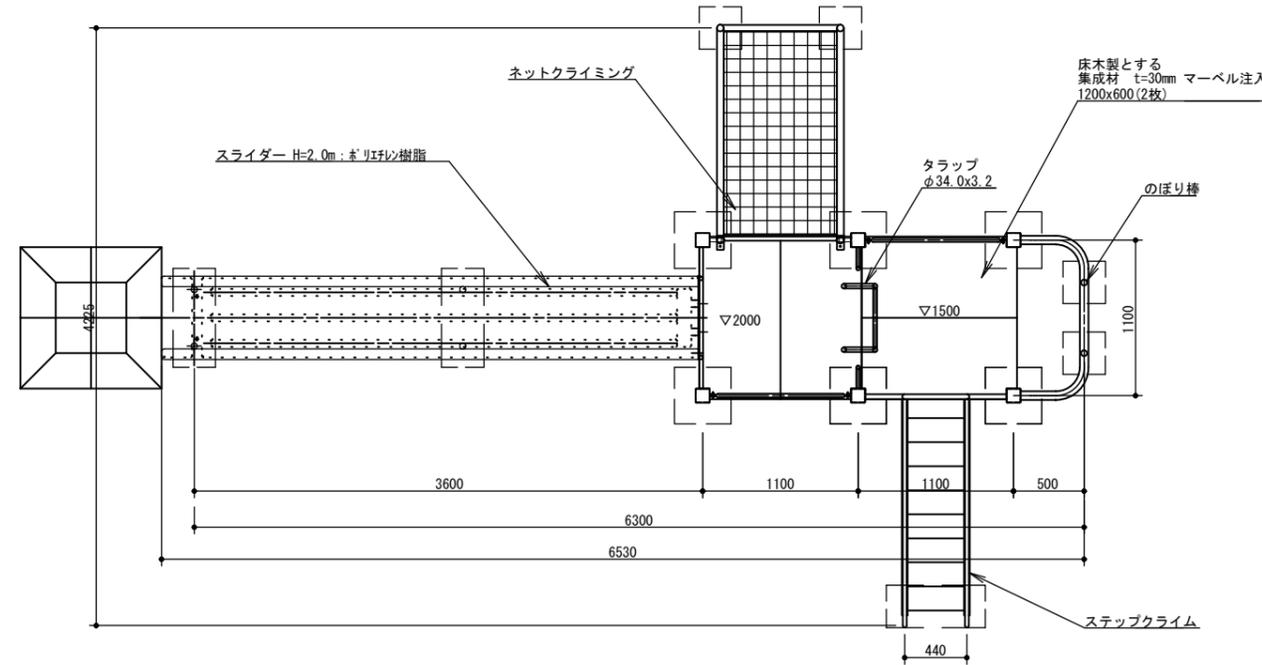

仕様


鋼材	JIS規格品 電気亜鉛メッキ
塗装	ポリウレタン樹脂塗料塗装仕上げ
滑台	ポリエチレン
ゴムマット	ゴムチップ成型品(ウレタン塗装)
ボルト・ナット類	SUS製品
地際処理	防食テープ巻き

複合遊具 数量表


名称	規格	単位	数量	1.0基当り備考
複合遊具	滑台・ネットクライミング等	基	1	
基礎コンクリート(1)	□400×400	個	6	
基礎コンクリート(2)	□300×300	個	4	
基礎コンクリート(3)	700×300×200	個	3	
床掘り		m ³	6.9	
埋戻し	流用土	m ³	5.9	

製品仕様
 ・本製品製作工場は、ISO9001:2000認証工場の製品とする。
 ・製品は、(社)日本公園施設業協会SP-SPLマーク表示認定企業の製品とする。
 ・製品は、(社)日本公園施設業協会SPマークを表示する。
 ・製品は(一社)日本公園施設業協会の総合賠償責任保険加入品とする。
 ・製品は「遊具の安全に関する規程 (JPFA-S:2014)」に適合した製品とする。

左側面図
S=1:50

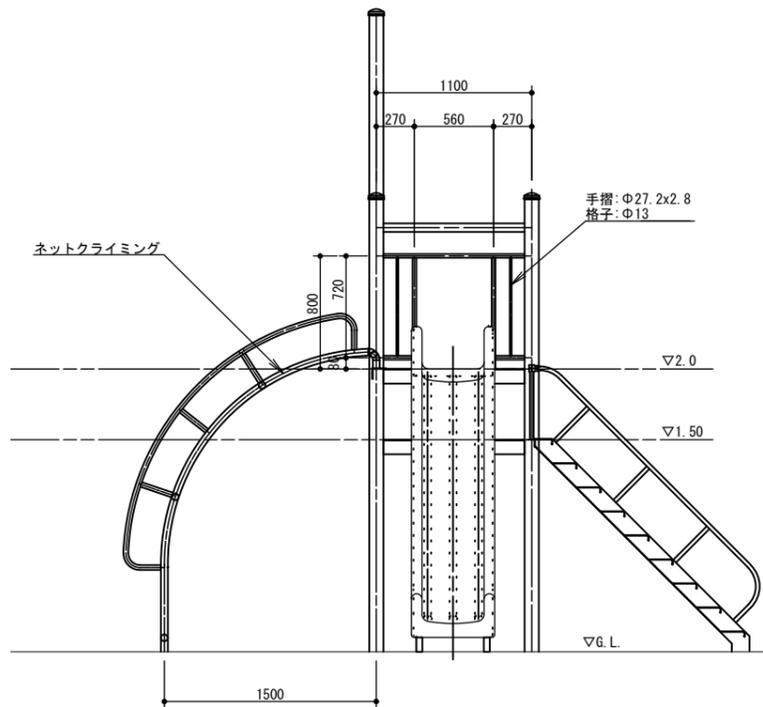

立面図
S=1:50

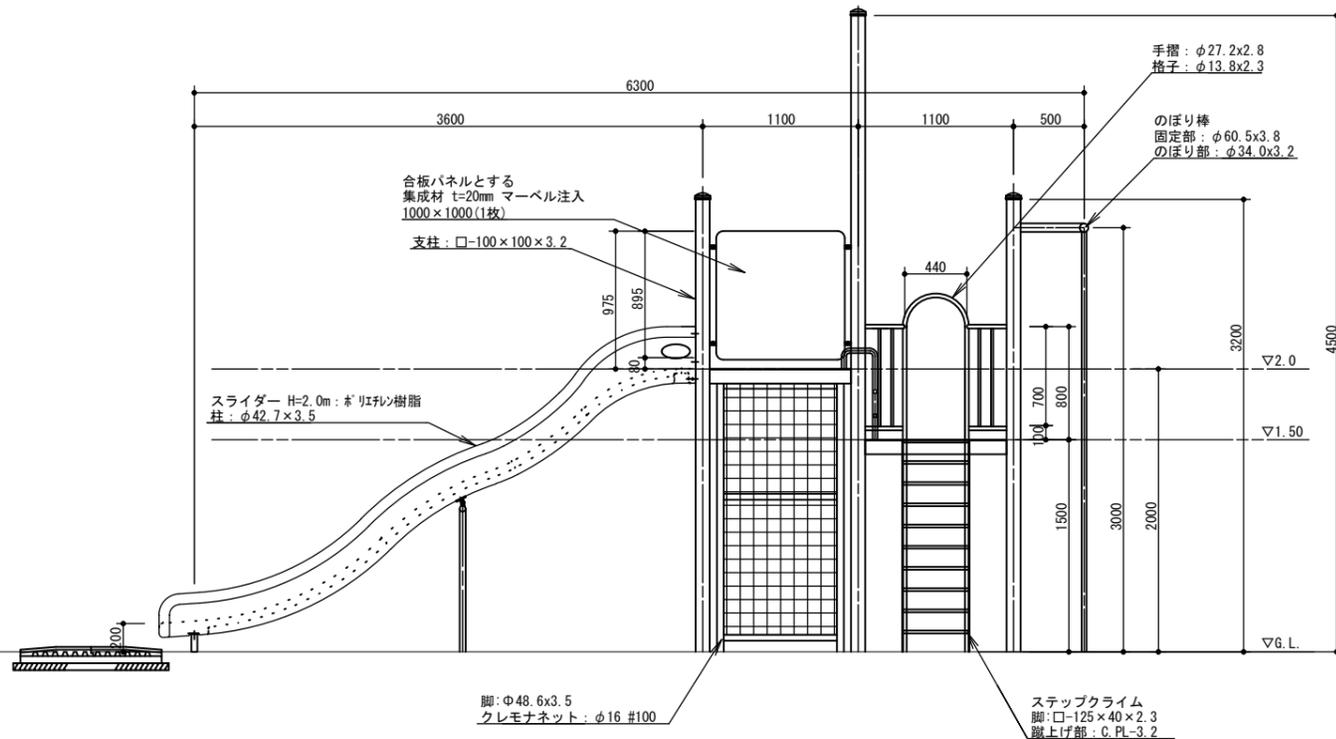


※この図面はA3サイズを原寸とする。

工事名	平成29年度 建整公園補第6号 千里ヶ丘中央公園長寿命化修繕工事		
施工箇所名	津市河芸町千里ヶ丘地内		
図面の種類	(参考) 複合遊具詳細図		
縮尺	図示	図面番号	2/4
事務所名	津市建設部建設整備課		


(参考) 複合遊具詳細図
(PT-1707-S同等品以上)

基礎伏図
S=1:50

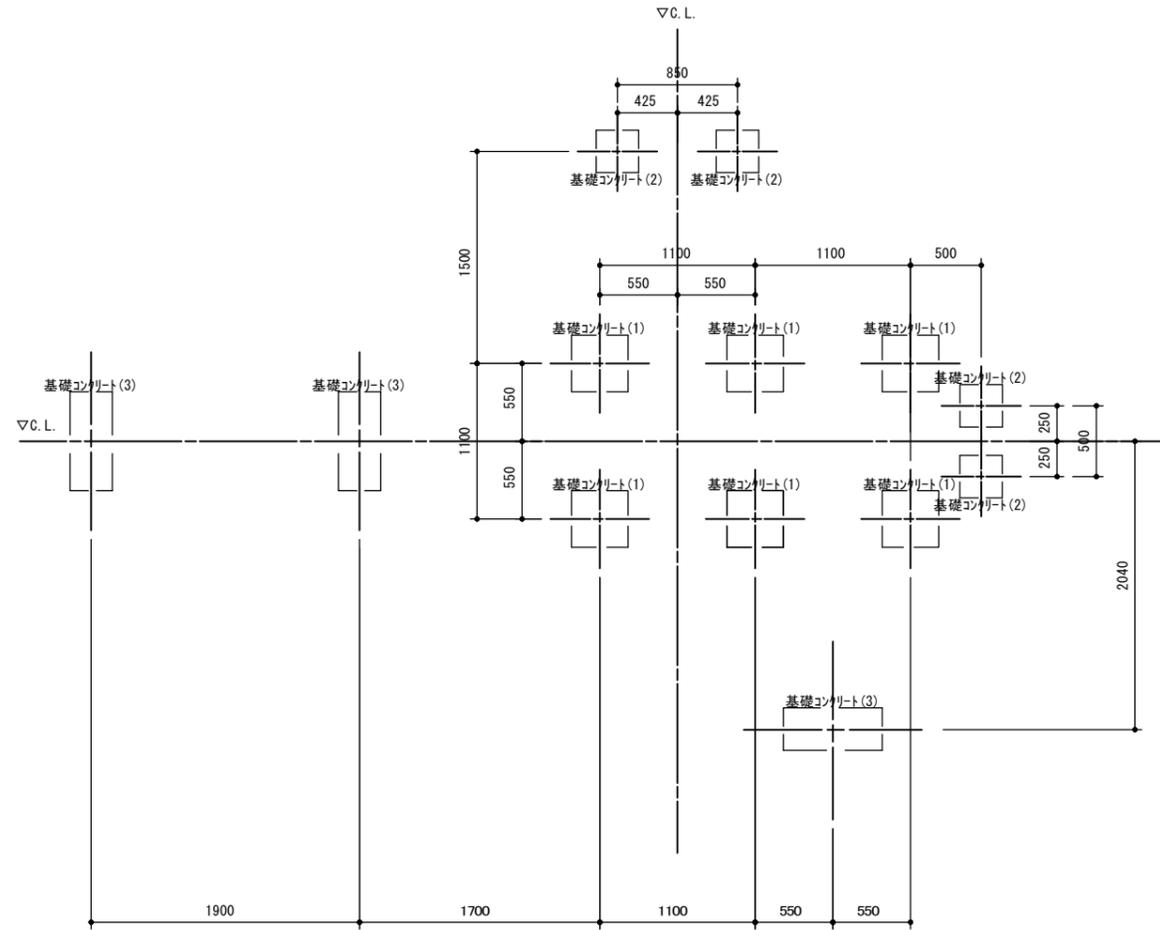


(参考) 安全マット詳細図
滑台用マット
(A0-9112同等品以上)

安全マット
S=1:40

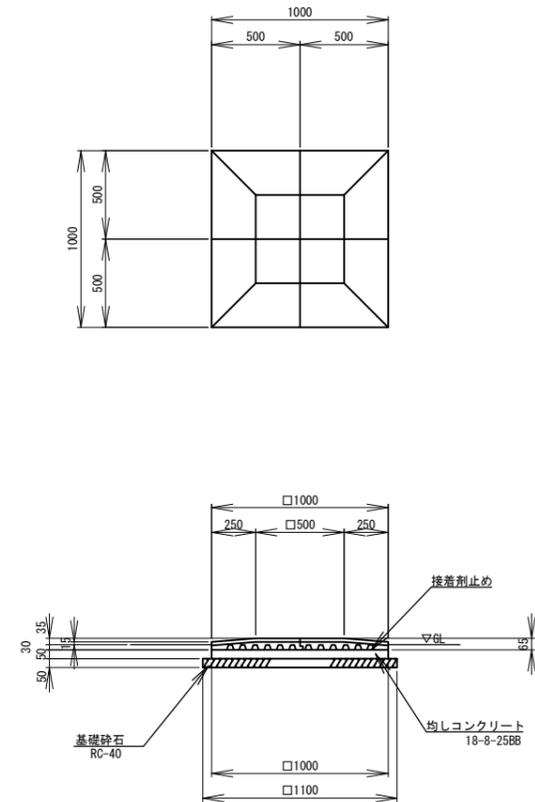


基礎コンクリート(1)詳細図

S=1:20

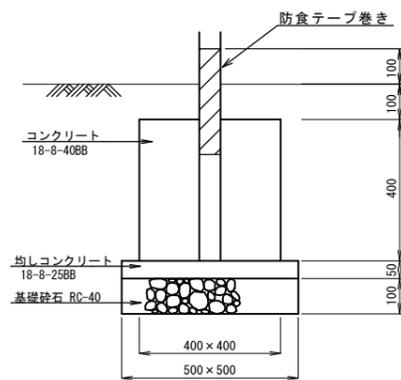


基礎コンクリート(2)詳細図

S=1:20

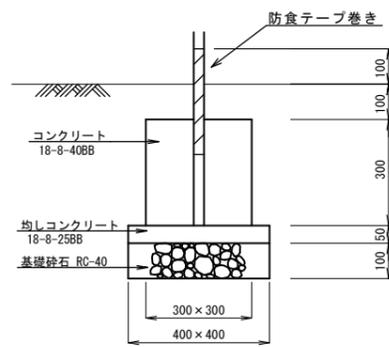

基礎コンクリート(3)詳細図

S=1:20

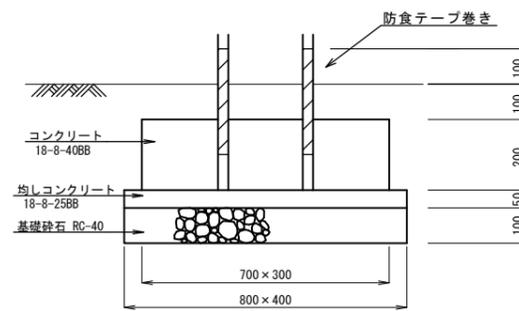

名称	規格	単位	数量	備考
ラバークッションマット	500×500 t=65mm	枚	40	A0-9112同等品以上
接着剤	KU888同等品以上	kg	10.0	
均しコンクリート	18-8-25BB	m3	0.50	
同上型枠		m2	2.00	
基礎砕石	RC-40 t=5cm	m2	12.10	
基面整正		m2	12.10	
床掘り		m3	2.7	
埋戻し	流用土	m3	1.2	

- ・カラーは、メーカー標準色とする。
- ・(一社)日本公園施設業協会、SPLマーク表示認定製品とする。
- ・製品は(一社)日本公園施設業協会の総合賠償責任保険加入品とする。

名称	規格	単位	数量	備考
コンクリート	18-8-40(BB)	m3	0.64	
同上型枠		m2	6.40	
均しコンクリート	18-8-25(BB)	m3	0.13	
同上型枠		m2	1.00	
基礎砕石	RC-40 t=10cm	m2	2.50	
基面整正		m2	2.50	




名称	規格	単位	数量	備考
コンクリート	18-8-40(BB)	m3	0.27	
同上型枠		m2	3.60	
均しコンクリート	18-8-25(BB)	m3	0.08	
同上型枠		m2	0.80	
基礎砕石	RC-40 t=10cm	m2	1.60	
基面整正		m2	1.60	

名称	規格	単位	数量	備考
コンクリート	18-8-40(BB)	m3	0.42	
同上型枠		m2	4.00	
均しコンクリート	18-8-25(BB)	m3	0.16	
同上型枠		m2	1.20	
基礎砕石	RC-40 t=10cm	m2	3.20	
基面整正		m2	3.20	

※この図面はA3サイズを原寸とする。

工事名	平成29年度 建整公園補第6号 千里ヶ丘中央公園長寿命化修繕工事
施工箇所名	津市河芸町千里ヶ丘地内
図面の種類	(参考)複合遊具・安全マット詳細図
縮尺	図示 図面番号 3/4
事務所名	津市建設部建設整備課

構造物撤去工詳細図
S=1:50

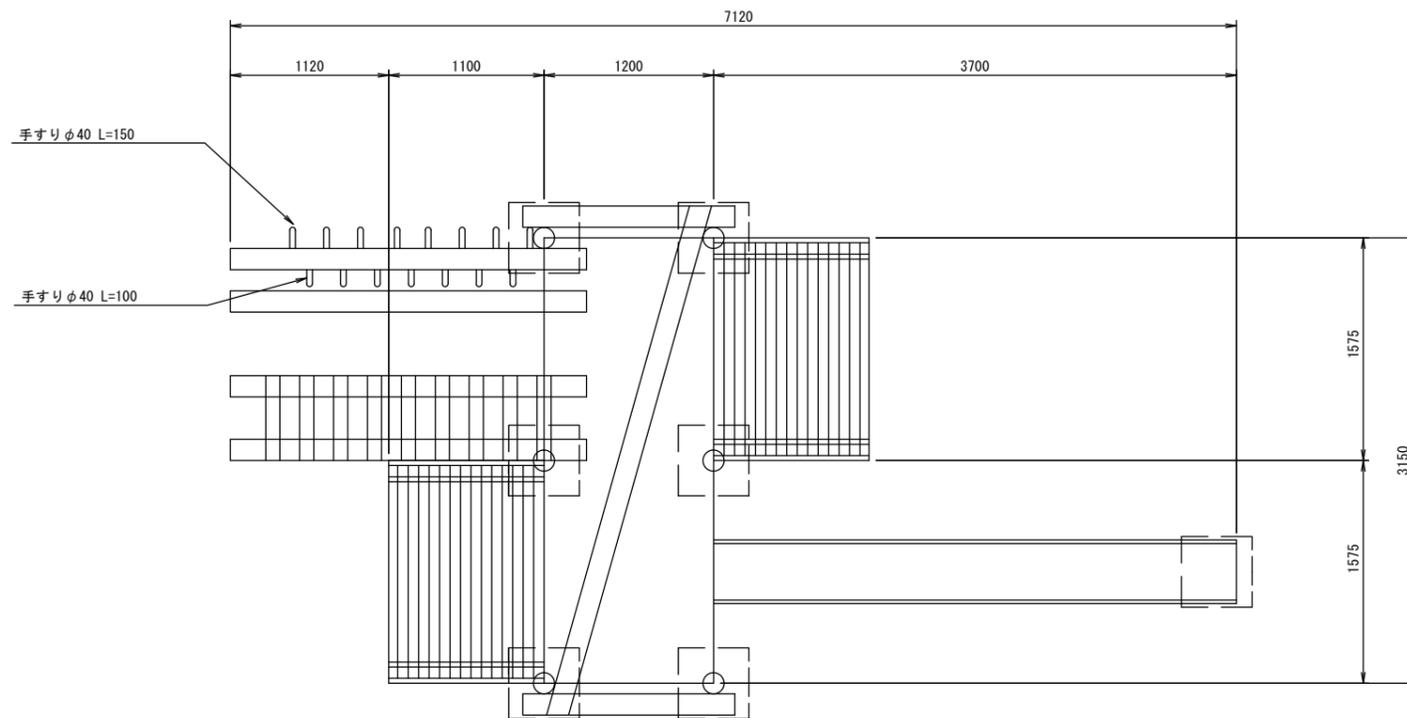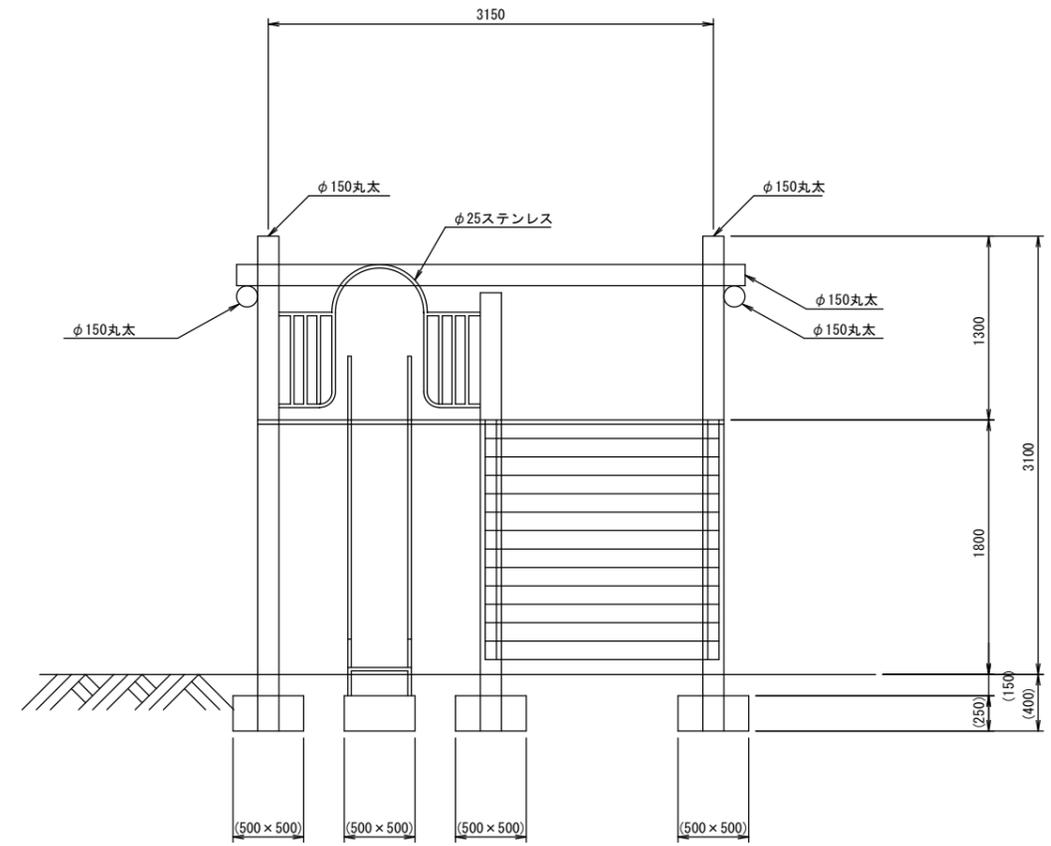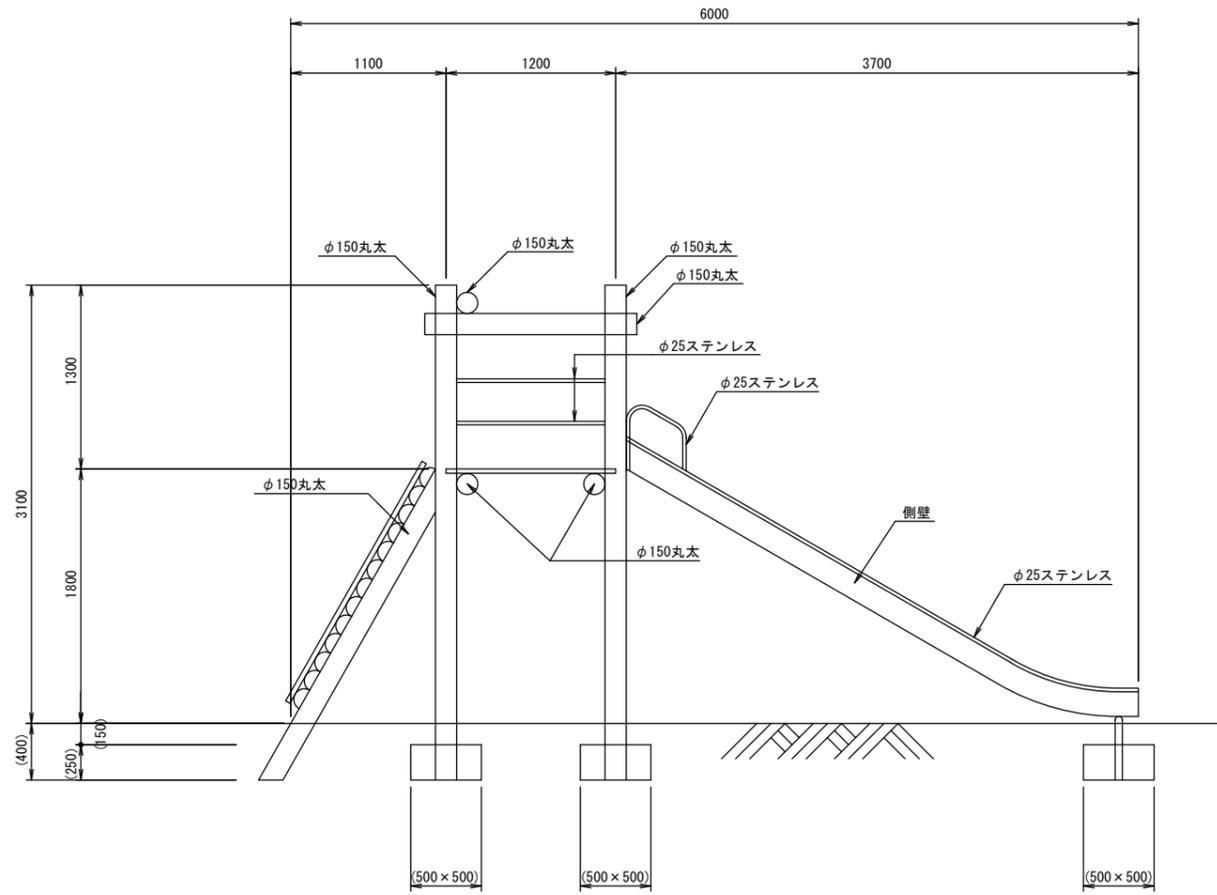

構造物撤去工 数量表 1.0式当り

名称	規格	単位	数量	備考
公園施設撤去	鋼材&木材	基	1.00	想定重量1,335kg
コンクリート構造物取壊し	無筋構造物	m ³	0.4	
コンクリート取壊し運搬処理	無筋構造物	m ³	0.4	
掘削		m ³	0.3	
埋戻し	流用土	m ³	0.7	
現場発生品運搬(1)	鋼材	t	0.1	
現場発生品運搬(2)	木材	t	1.2	

※この図面はA3サイズを原寸とする。

工事名	平成29年度 建整公園補第6号 千里ヶ丘中央公園長寿命化修繕工事		
施工箇所名	津市河芸町千里ヶ丘地内		
図面の種類	構造物撤去工詳細図		
縮尺	図示	図面番号	4/4
事務所名	津市建設部建設整備課		