



平面図

S=1:500

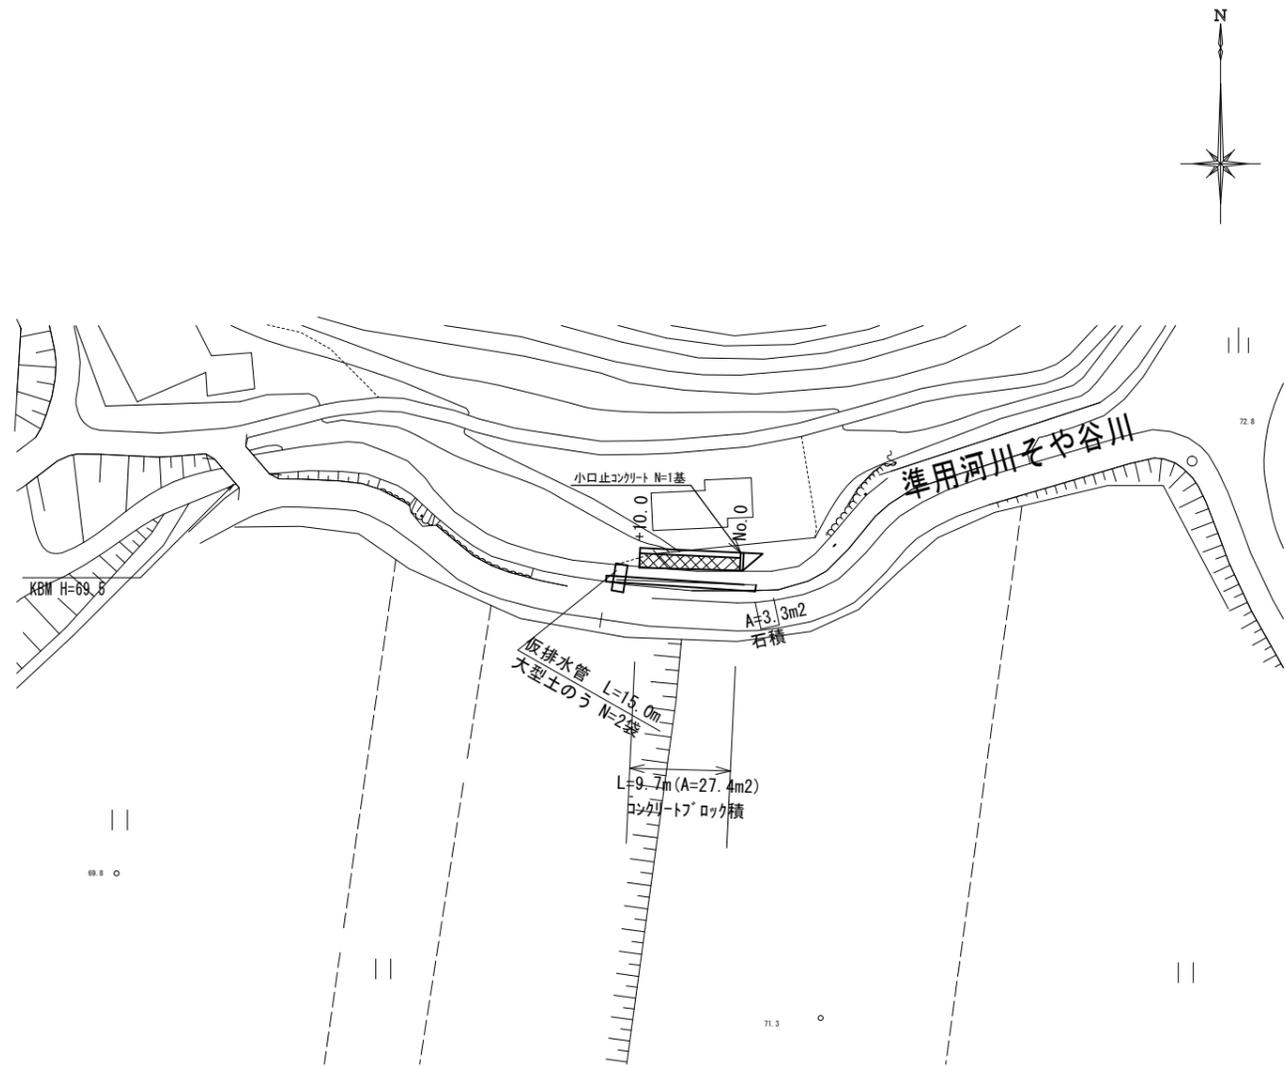

横断面図

S=1:100

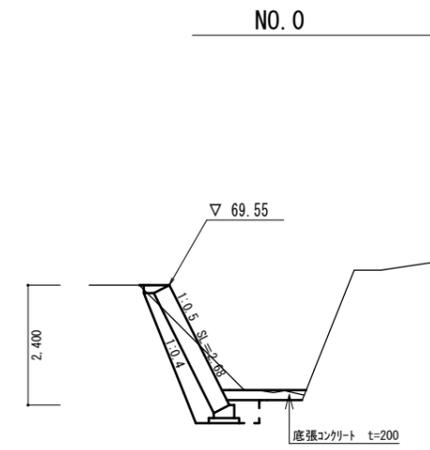


河川土工

掘削	土砂	1.3m <sup>2</sup>
----	----	-------------------

法覆護岸工

床掘り	土砂	1.0m <sup>2</sup>
埋戻し		0.23m <sup>2</sup>
底張コンクリート		0.32m <sup>2</sup>

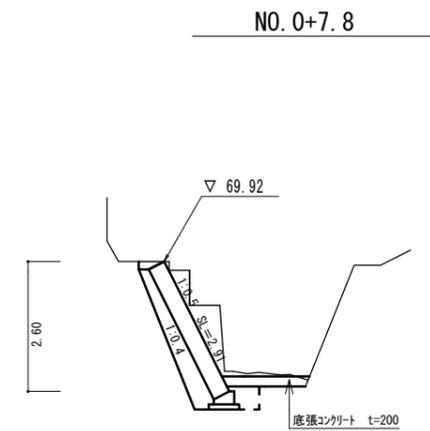


河川土工

掘削	土砂	2.2m <sup>2</sup>
----	----	-------------------

法覆護岸工

床掘り	土砂	1.3m <sup>2</sup>
埋戻し		0.23m <sup>2</sup>
底張コンクリート		0.32m <sup>2</sup>

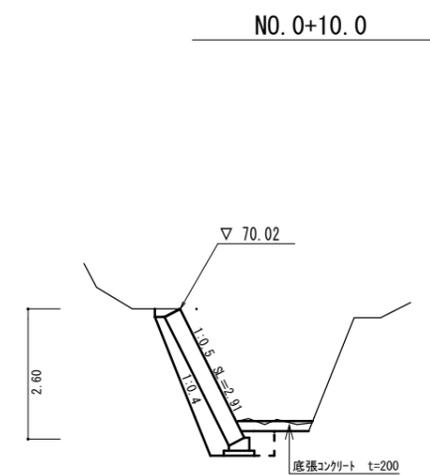

河川土工

掘削	土砂	1.4m <sup>2</sup>
----	----	-------------------

法覆護岸工


床掘り	土砂	1.3m <sup>2</sup>
埋戻し		0.23m <sup>2</sup>
底張コンクリート		0.32m <sup>2</sup>

※この図面はA3サイズを原寸とする。

工事名	平成29年度南河維第1号 準用河川そや谷川改修工事		
施工箇所名	津市榊原町地内		
図面の種類	平面図・横断面図		
縮尺	図示	図面番号	1 / 2
事業所名	津市建設部 津南工事事務所		

標準断面図・工法図・展開図・土留・仮締切図


コンクリートブロック積標準断面図  
NO SCALE

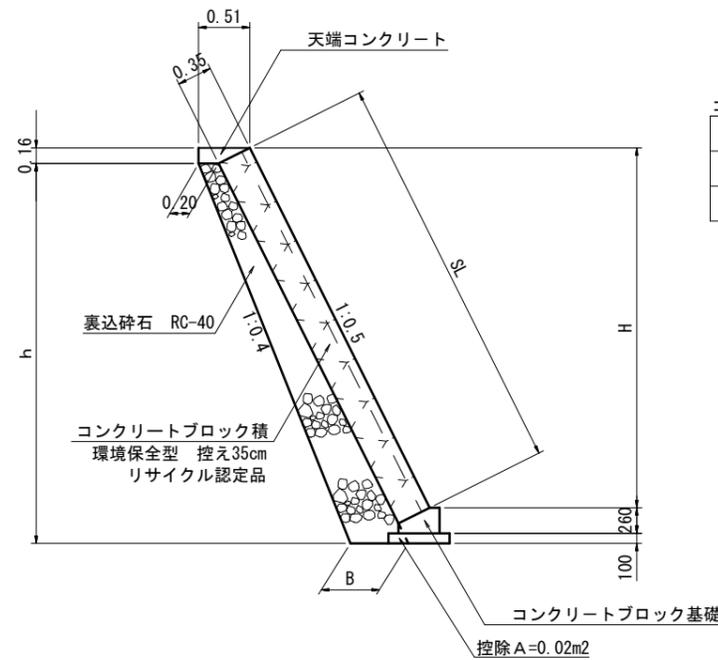


コンクリートブロック積 寸法表・数量表

H	SL	h	B	裏込砕石 (m <sup>2</sup> )	摘要
2.4	2.68	2.6	0.36	0.708	1:0.5
2.6	2.91	2.8	0.38	0.792	1:0.5

コンクリートブロック積展開図  
S=1:200

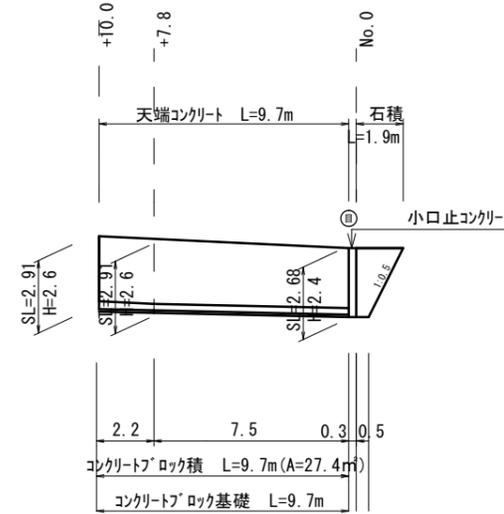


小口止コンクリート

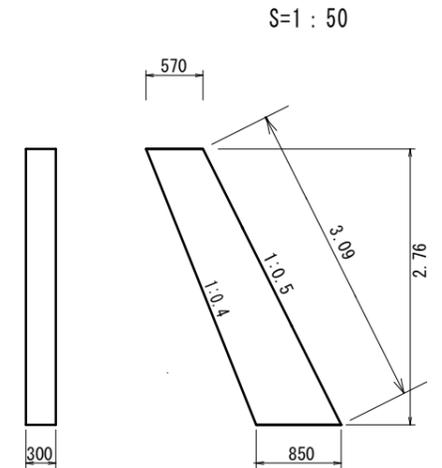

小口止コンクリート 1基当り

名称	規格	単位	数量	摘要
コンクリート	18-8-40(BB)	m <sup>3</sup>	0.59	
型枠		m <sup>2</sup>	3.92	
化粧型枠		m <sup>2</sup>	0.93	

天端コンクリート

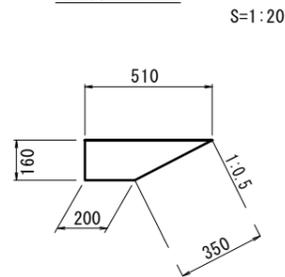


S=1:20

天端コンクリート 10m当り

名称	規格	単位	数量	摘要
コンクリート	18-8-25(BB)	m <sup>3</sup>	0.57	
型枠		m <sup>2</sup>	1.60	
目地材	樹脂発泡体 t=10mm	m <sup>2</sup>	0.06	

コンクリートブロック基礎

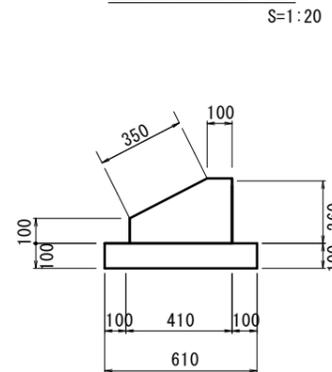


S=1:20

コンクリートブロック基礎 10m当り

名称	規格	単位	数量	摘要
コンクリート	18-5-40(BB)	m <sup>3</sup>	0.82	
同上型枠		m <sup>2</sup>	3.60	
均しコンクリート	18-8-40(BB)	m <sup>3</sup>	0.61	
同上型枠		m <sup>2</sup>	2.00	
目地材	樹脂発泡体 t=10mm	m <sup>2</sup>	0.08	

土留・仮締切工(参考図)

S=1:100

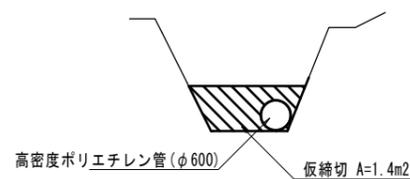

仮締切工

大型土のう  $N=1.4/(1.08 \times 1.10) = 1.18 \approx 2$ 袋

1号工事箇所 ※この図面はA3サイズを原寸とする。

工事名	平成29年度南河維第1号 準用河川そや谷川改修工事		
施工箇所名	津市榑原町地内		
図面の種類	標準断面図・工法図・展開図・土留仮締切工		
縮尺	図示	図面番号	2 / 2
事業所名	津市建設部 津南工事事務所		