


平面図

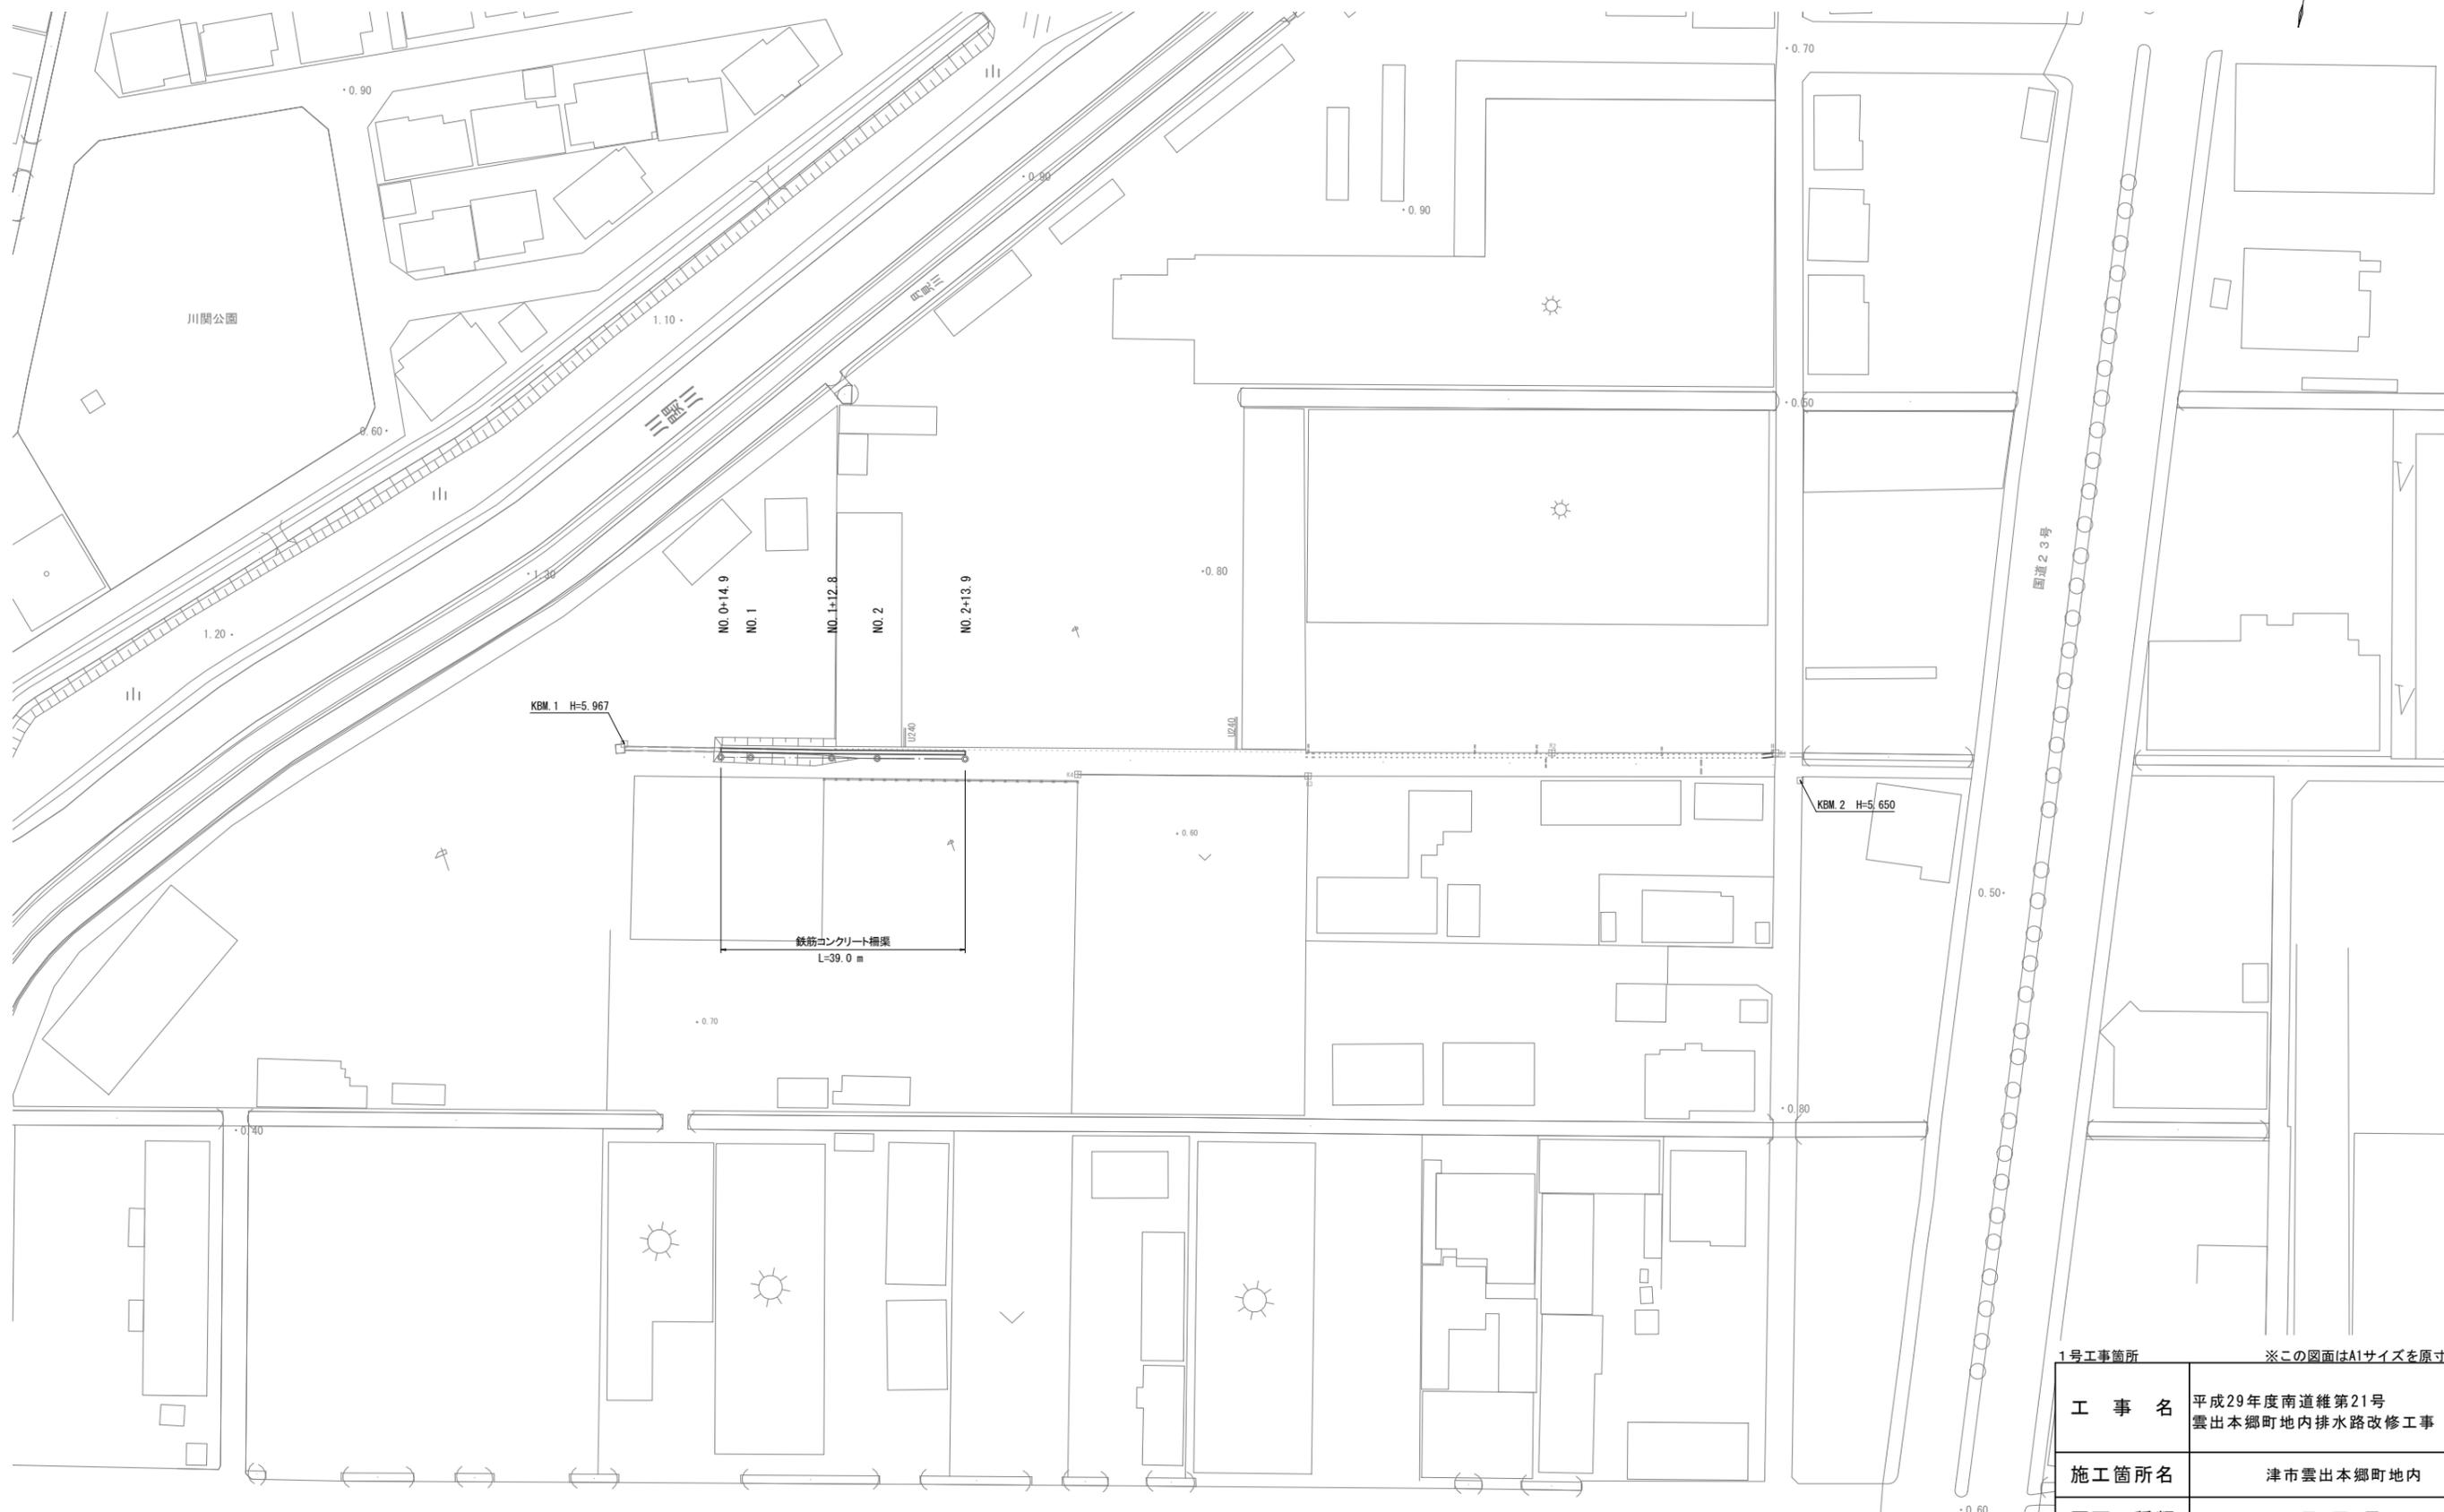


1号工事箇所 ※この図面はA1サイズを原寸とする。

工事名	平成29年度南道維第21号 雲出本郷町地内排水路改修工事		
施工箇所名	津市雲出本郷町地内		
図面の種類	平面図		
縮尺	1:500	図面番号	1/4
事業所名	津市建設部 津南工事事務所		

横断面図

S=1:100

NO. 0+14.9~NO. 1+12.8

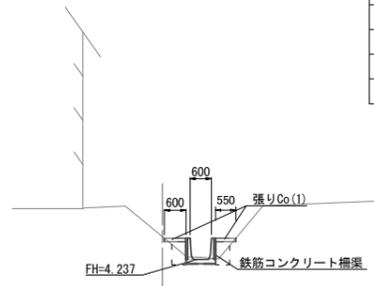


NO. 0+14.9~NO. 1+12.8

床掘り(1)	0.45	m2
床掘り(2)	-	m2
埋戻し(1)	0.52	m2
埋戻し(2)	-	m2
張りCo(1)	1.15	m

DL=0.00

NO. 2+13.9

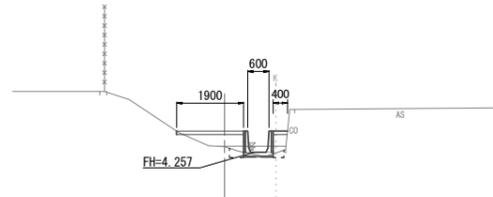


NO. 2+13.9

床掘り(1)	-	m2
床掘り(2)	0.22	m2
埋戻し(1)	-	m2
埋戻し(2)	0.81	m2
張りCo(1)	2.30	m

DL=0.00

NO. 1+12.8(同所)

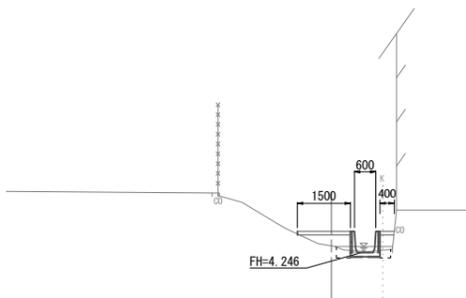


NO. 1+12.8(同所)

床掘り(1)	-	m2
床掘り(2)	0.32	m2
埋戻し(1)	-	m2
埋戻し(2)	0.50	m2
張りCo(1)	1.90	m

DL=0.00

NO. 2

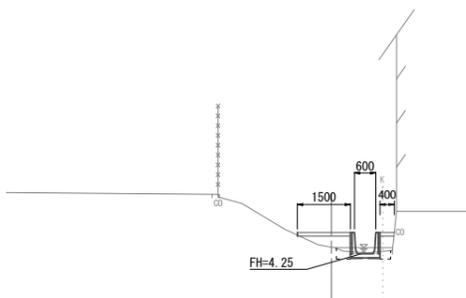


NO. 2

床掘り(1)	-	m2
床掘り(2)	0.32	m2
埋戻し(1)	-	m2
埋戻し(2)	0.50	m2
張りCo(1)	1.90	m

DL=0.00

縦断面図

H=1:100
V=1:500

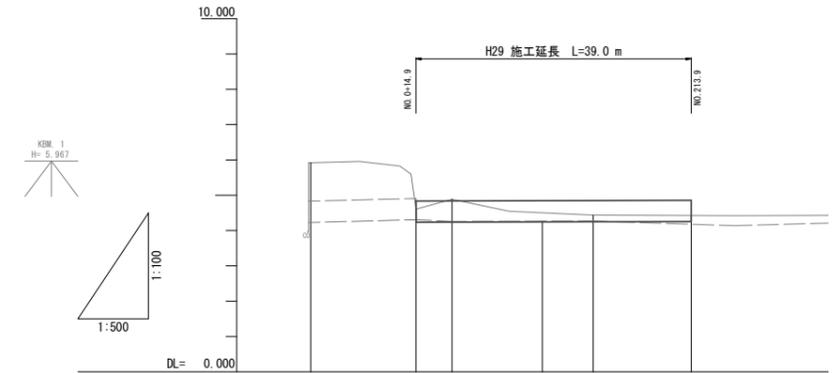


勾配	1:500					
計画高	4.237	4.246	4.257	4.257	4.257	
現況水路底高	4.23	4.208	4.26	4.266	4.27	
地盤高	5.91	4.61	4.88	4.50	4.43	
追加距離	0.000	14.900	20.000	40.000	53.900	
単距離	0.000	14.900	5.100	12.800	20.000	
測点	NO.0	+14.9	NO.1	+12.8	NO.2	+13.9

工法図

鉄筋コンクリート渠

S=1:20

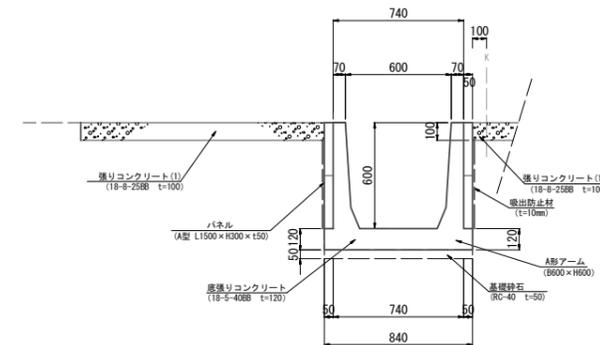

鉄筋コンクリート渠(1)、(2) 1.5m当り

名称	規格	単位	数量	備考
鉄筋コンクリート渠	A型 φ1500 φ600 x H600	m	1.5	
パネル	t=50 B=300 L=1500	枚	4.0	リサイクル認定製品
底張りコンクリート	18-S-4088	m3	0.15	
同上型砕		m2	0.36	
基礎砕石	t=50mm RC-40	m2	1.3	
吸出防止材	t=10mm	m2	1.5	

1号工事箇所 ※この図面はA1サイズを原寸とする。

工事名	平成29年度南道維第21号 雲出本郷町地内排水路改修工事		
施工箇所名	津市雲出本郷町地内		
図面の種類	横断面図、縦断面図、工法図		
縮尺	図示	図面番号	2/4
事業所名	津市建設部 津南工事事務所		

平面図




2号工事箇所 ※この図面はA1サイズを原寸とする。

工事名	平成29年度南道維第21号 雲出本郷町地内排水路改修工事		
施工箇所名	津市雲出本郷町地内		
図面の種類	平面図		
縮尺	1:250	図面番号	3/4
事業所名	津市建設部 津南工事事務所		

横断面図


S=1:100

NO. 4+9.5~NO. 4+15.7
GH=0.02
FH=-0.01

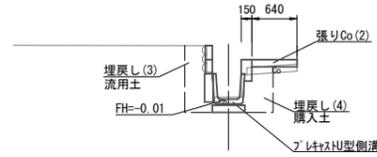

床掘り(1)	0.58	m2
埋戻し(3)	0.28	m2
埋戻し(4)	0.24	m2
Co構造物 取壊し(1)(鉄筋)	0.10	m2
Co構造物 取壊し(2)(無筋)	0.04	m2
張りCo(2)	0.64	m

NO. 5+10.5
GH=0.08
FH=0.02

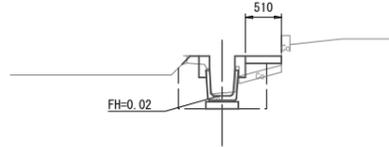


床掘り(1)	0.45	m2
埋戻し(3)	0.26	m2
埋戻し(4)	0.25	m2
Co構造物 取壊し(1)(鉄筋)	0.06	m2
Co構造物 取壊し(2)(無筋)	0.04	m2
張りCo(2)	0.51	m

DL=-3.000

DL=-3.000


NO. 4+15.7(同所)
GH=0.02
FH=0.00

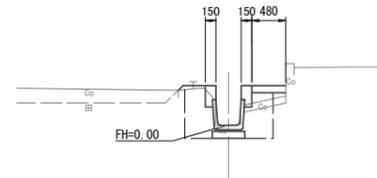

床掘り(1)	0.49	m2
埋戻し(3)	0.28	m2
埋戻し(4)	0.25	m2
Co構造物 取壊し(1)(鉄筋)	0.06	m2
Co構造物 取壊し(2)(無筋)	0.04	m2
張りCo(2)	0.48	m

DL=-3.000

NO. 5
GH=0.03
FH=0.01

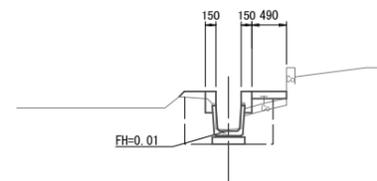


床掘り(1)	0.47	m2
埋戻し(3)	0.27	m2
埋戻し(4)	0.25	m2
Co構造物 取壊し(1)(鉄筋)	0.06	m2
Co構造物 取壊し(2)(無筋)	0.04	m2
張りCo(2)	0.49	m

DL=-3.000

工法図

プラスチックU型側溝

S=1:20

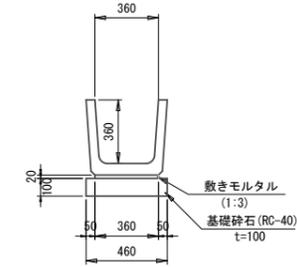


プラスチックU型側溝 数量表 10.0m当り

名称	規格	単位	数量	摘要
U字溝	360B L=600	本	16.5	リサイクル認定製品
敷モルタル	1:3	m3	0.07	
基礎砕石	RC-40 t=100	m2	4.6	

嵩上げコンクリート

S=1:20

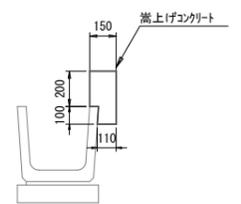


嵩上げコンクリート 数量表 10.0m当り

名称	規格	単位	数量	摘要
コンクリート	18-8-25BB	m3	0.41	
型枠		m2	5.0	
目地材	瀝青質目地材	m2	0.04	

参考図 (工事用道路)

S=1:50

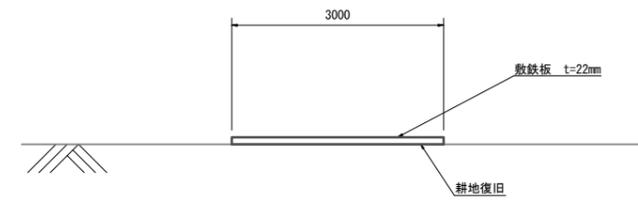

2号工事箇所 ※この図面はA1サイズを原寸とする。

工事名	平成29年度南道維第21号 雲出本郷町地内排水路改修工事		
施工箇所名	津市雲出本郷町地内		
図面の種類	横断面図、工法図		
縮尺	図示	図面番号	4/4
事業所名	津市建設部 津南工事事務所		