


平面図

S=1:500




標準横断面図

S=1:20

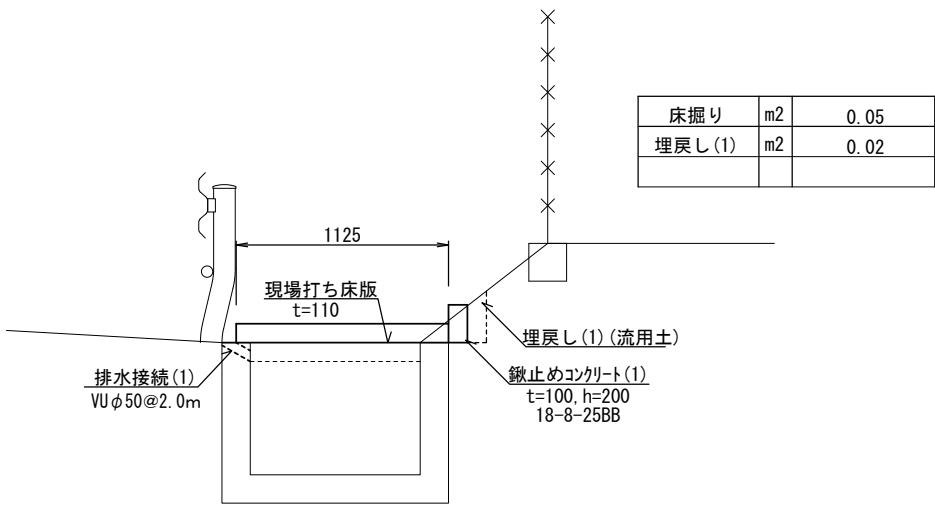

工法図

S=1:20

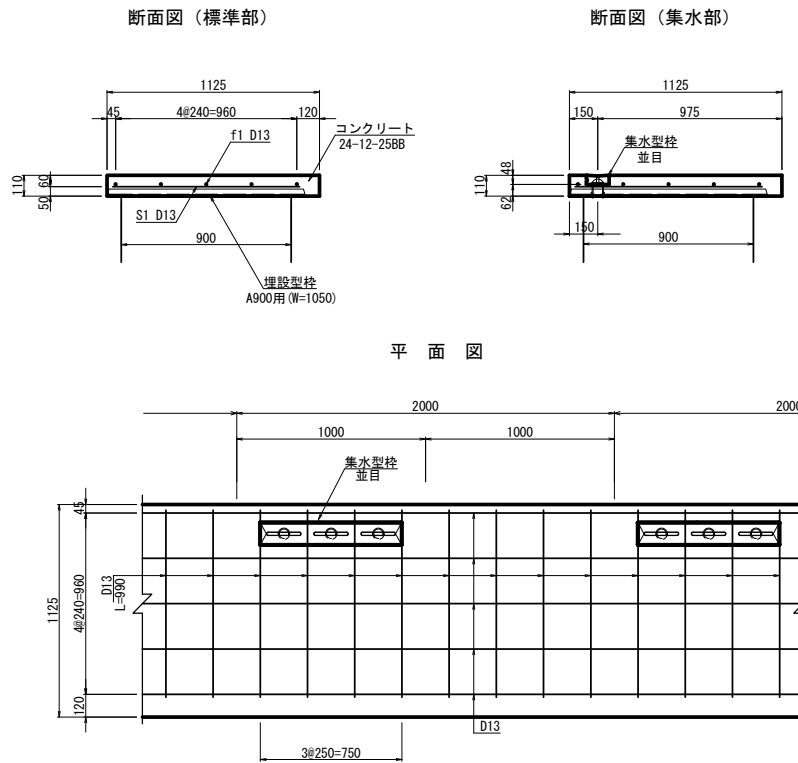

現場打ち床版 10.0m 当り

名 称	規 格	単 位	数 量	備 考
コ ン ク リ ー ト	24-12-25 (BB)	m3	1.21	
型 枠		m2	2.20	
型 枠 (埋 設 型 枠)	A900用	m2	10.5	JSフォーム同等品以上
集 水 型 枠	並 目	個	5.0	JSフォーム同等品以上
鉄 筋	SD345, D13	kg	89.2	
塩 ビ 管	VUφ50	本	0.30	
目 地 材	瀝青繊維質	m2	0.13	t=10mm

1号工事箇所 ※この図面はA1サイズを原寸とする。


工 事 名	平成29年度南道維第20号 雲出長常町地内道路修繕工事		
施工箇所名	津市雲出長常町地内		
図面の種類	平面図、標準横断面図、工法図		
縮 尺	図示	図面番号	1 / 3
事業所名	津 市 建 設 部 津南工事事務所		

平面図

S=1:250

横断面図


S=1:20

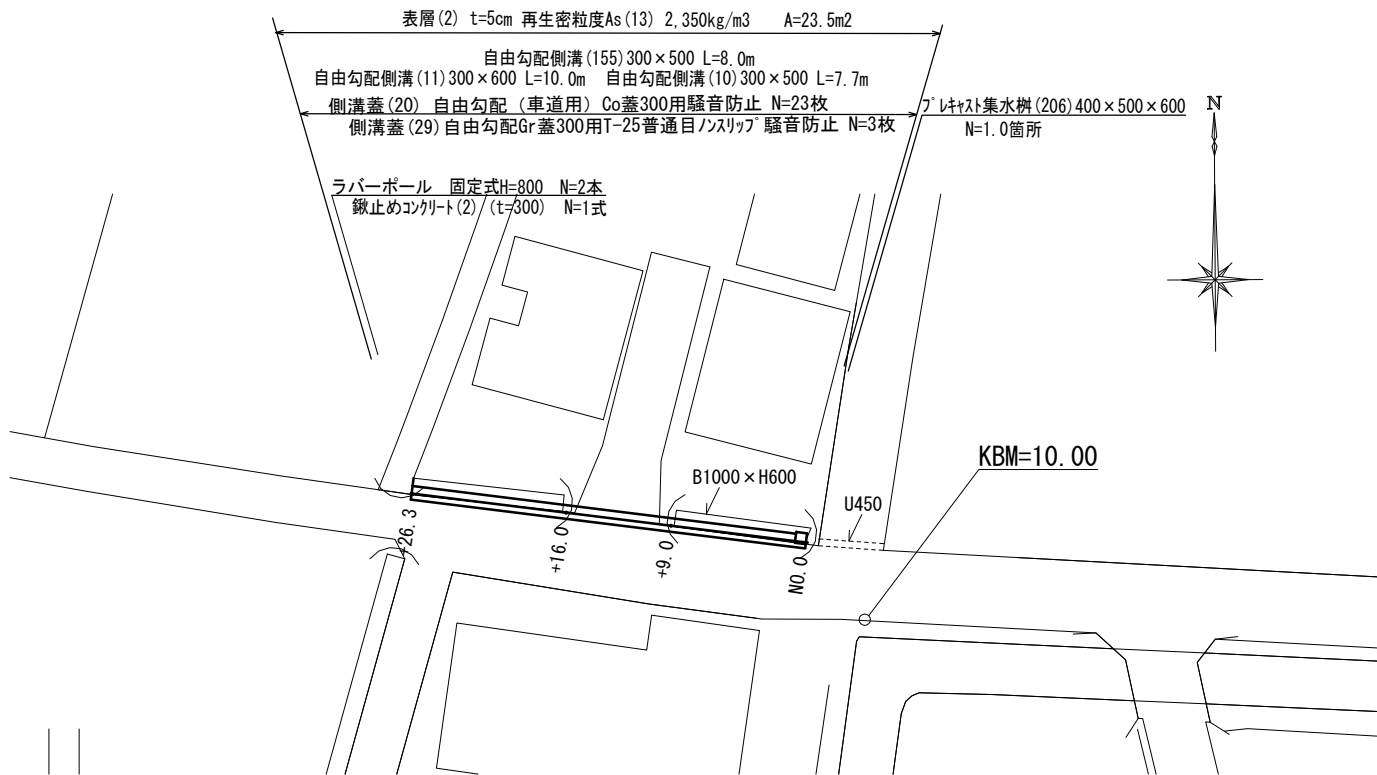

工法図

自由勾配側溝 (10) (11) (155)


S=1:20

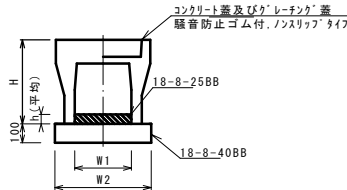

自由勾配側溝 (10) (11) (155)		単位	数量			備考
名称	規格		(10)	(11)	(155)	
自由勾配側溝	標準用	名称	300x500	300x600	300x500	
		本	5.00	5.00	5.00	
インハートコンクリート	18-8-25 (BB)	m3	0.23	0.32	0.17	
均しコンクリート	18-8-40 (BB)	m3	0.51	0.53	-	
同上型枠		m2	2.00	2.00	-	
現場打基礎板 (12)		枚	-	-	5.00	
基面整正		m2	5.10	5.30	5.10	
H		mm	645	745	645	
h		mm	75	105	56	
W1		mm	300	300	300	
W2		mm	510	530	510	
摘要	※グレーチング蓋については、10mに1枚布設すること。					


自由勾配側溝 (展開図)

縦S=1:10
横S=1:250

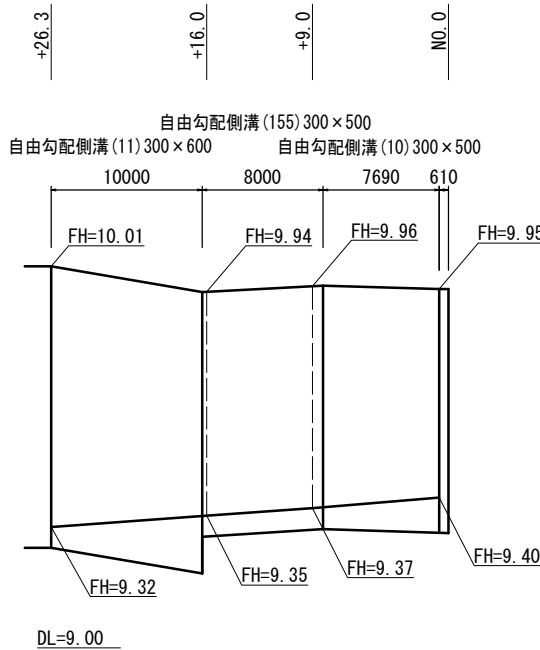

プレキャスト集水樹 (206)

S=1:20

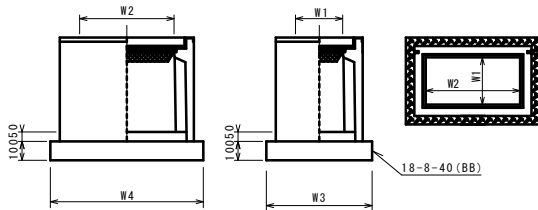


※「グレーチング」について、110°開閉式を用いること。

プレキャスト集水樹 (206)		単位	数量		備考
名称	規格		(206)		
プレキャスト集水樹		基	10.00		AS樹同等品以上
インハートコンクリート	18-8-25 (BB)	m3	0.10		t=50
基礎材	RC-40	m2	-		
均しコンクリート	18-8-40 (BB)	m3	0.58		
同上型枠		m2	3.06		
基面整正		m2	5.82		
タイプ			400x500x600		
蓋タイプ (Gr)			T-25 普通目		
W3		mm	710		
W4		mm	820		
W1		mm	400		
W2		mm	500		


現場打基礎板 (12)

S=1:20

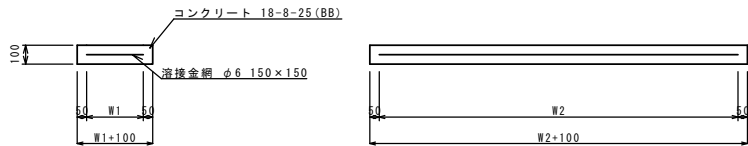

現場打基礎板

現場打基礎板		単位	数量			備考
名称	規格		(12)			
現場打基礎板		枚	10.00			
コンクリート	18-8-25 (BB)	m3	1.14			
同上型枠		m2	3.26			
路盤紙	クラフト紙	m2	11.40			
溶接金網	φ6 150x150	m2	8.93			
W1		mm	470			
W2		mm	1900			

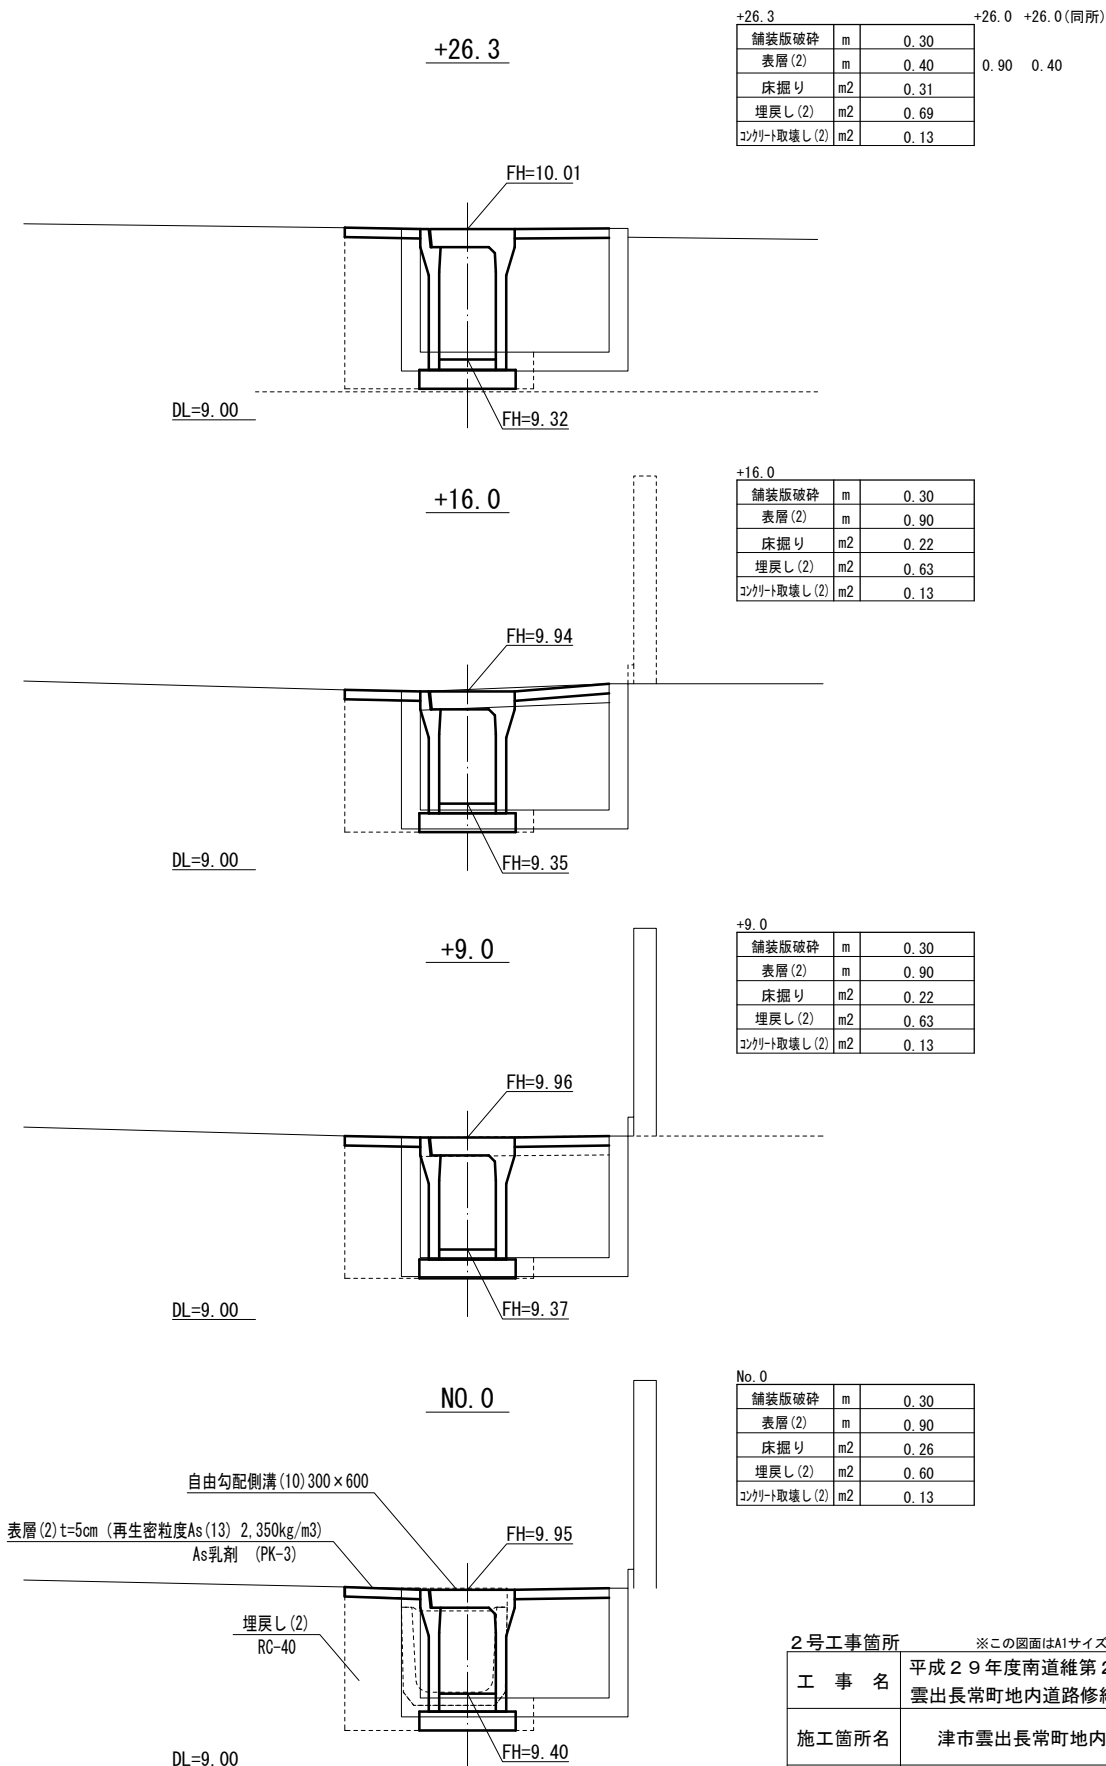

+26.3	舗装版破砕	m	0.30	+26.0	+26.0 (同所)
	表層 (2)	m	0.40		0.90 0.40
	床掘り	m2	0.31		
	埋戻し (2)	m2	0.69		
	コンクリート取壊し (2)	m2	0.13		

+16.0	舗装版破砕	m	0.30
	表層 (2)	m	0.90
	床掘り	m2	0.22
	埋戻し (2)	m2	0.63
	コンクリート取壊し (2)	m2	0.13

+9.0	舗装版破砕	m	0.30
	表層 (2)	m	0.90
	床掘り	m2	0.22
	埋戻し (2)	m2	0.63
	コンクリート取壊し (2)	m2	0.13

NO.0	舗装版破砕	m	0.30
	表層 (2)	m	0.90
	床掘り	m2	0.26
	埋戻し (2)	m2	0.60
	コンクリート取壊し (2)	m2	0.13

2号工事箇所 ※この図面はA1サイズを原寸とする。

工事名	平成29年度南道維第20号 雲出長常町地内道路修繕工事		
施工箇所名	津市雲出長常町地内		
図面の種類	平面図、横断面図、工法図		
縮尺	図示	図面番号	2 / 3
事業所名	津市建設部 津南工事事務所		

平面図


S=1:500



工法図





S=1:10

舗装

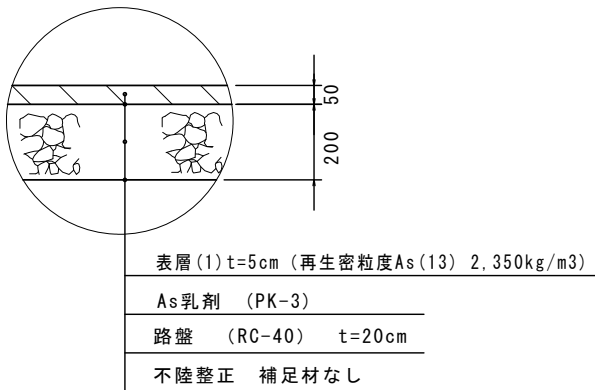

横断面図

S=1:20

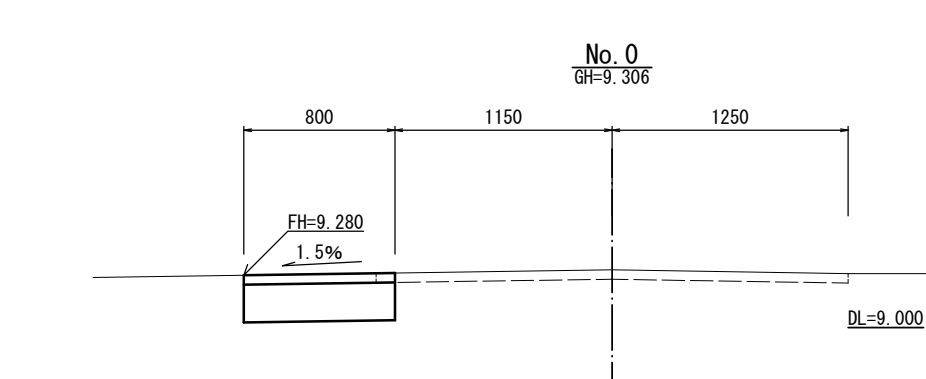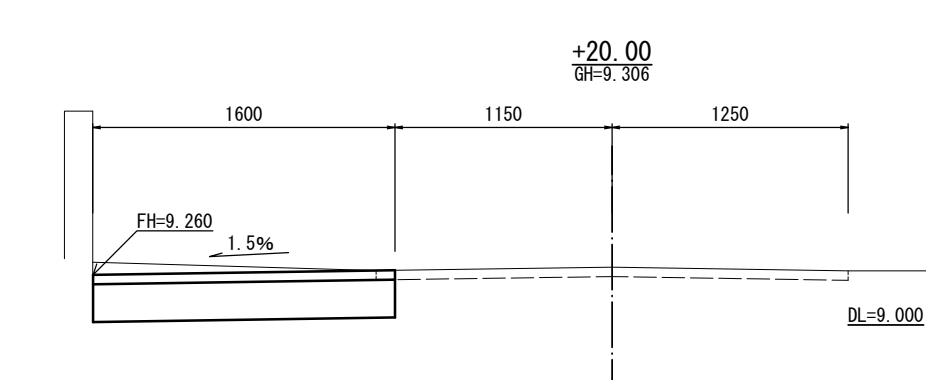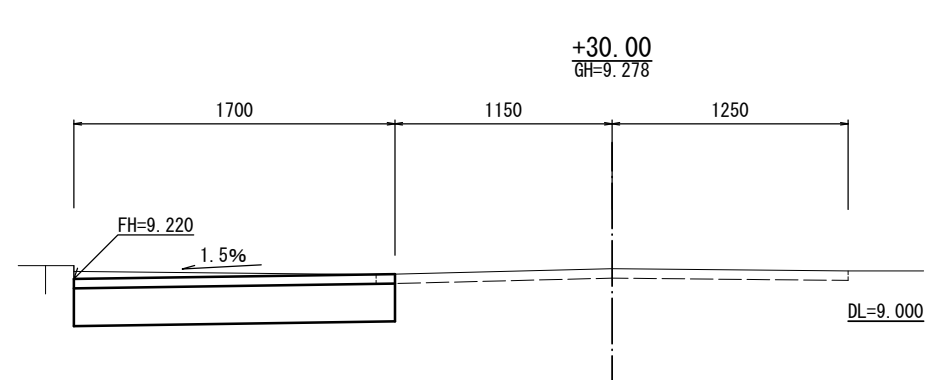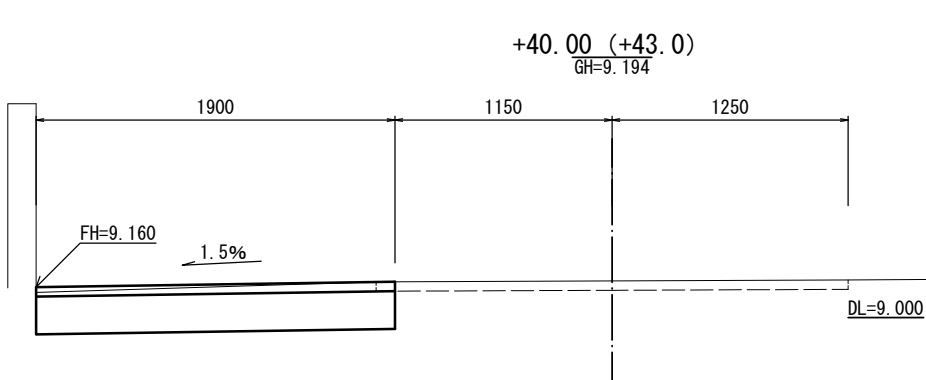

3号工事箇所

※この図面はA1サイズを原寸とする。

工事名	平成29年度南道維第20号 雲出長常町地内道路修繕工事		
施工箇所名	津市雲出長常町地内		
図面の種類	平面図、横断面図、工法図		
縮尺	図示	図面番号	3 / 3
事業所名	津市建設部 津南工事事務所		