


平面図

安全マット
N=1.0箇所

滑台
N=1.0基

公園施設撤去
(滑台)
N=1.0基

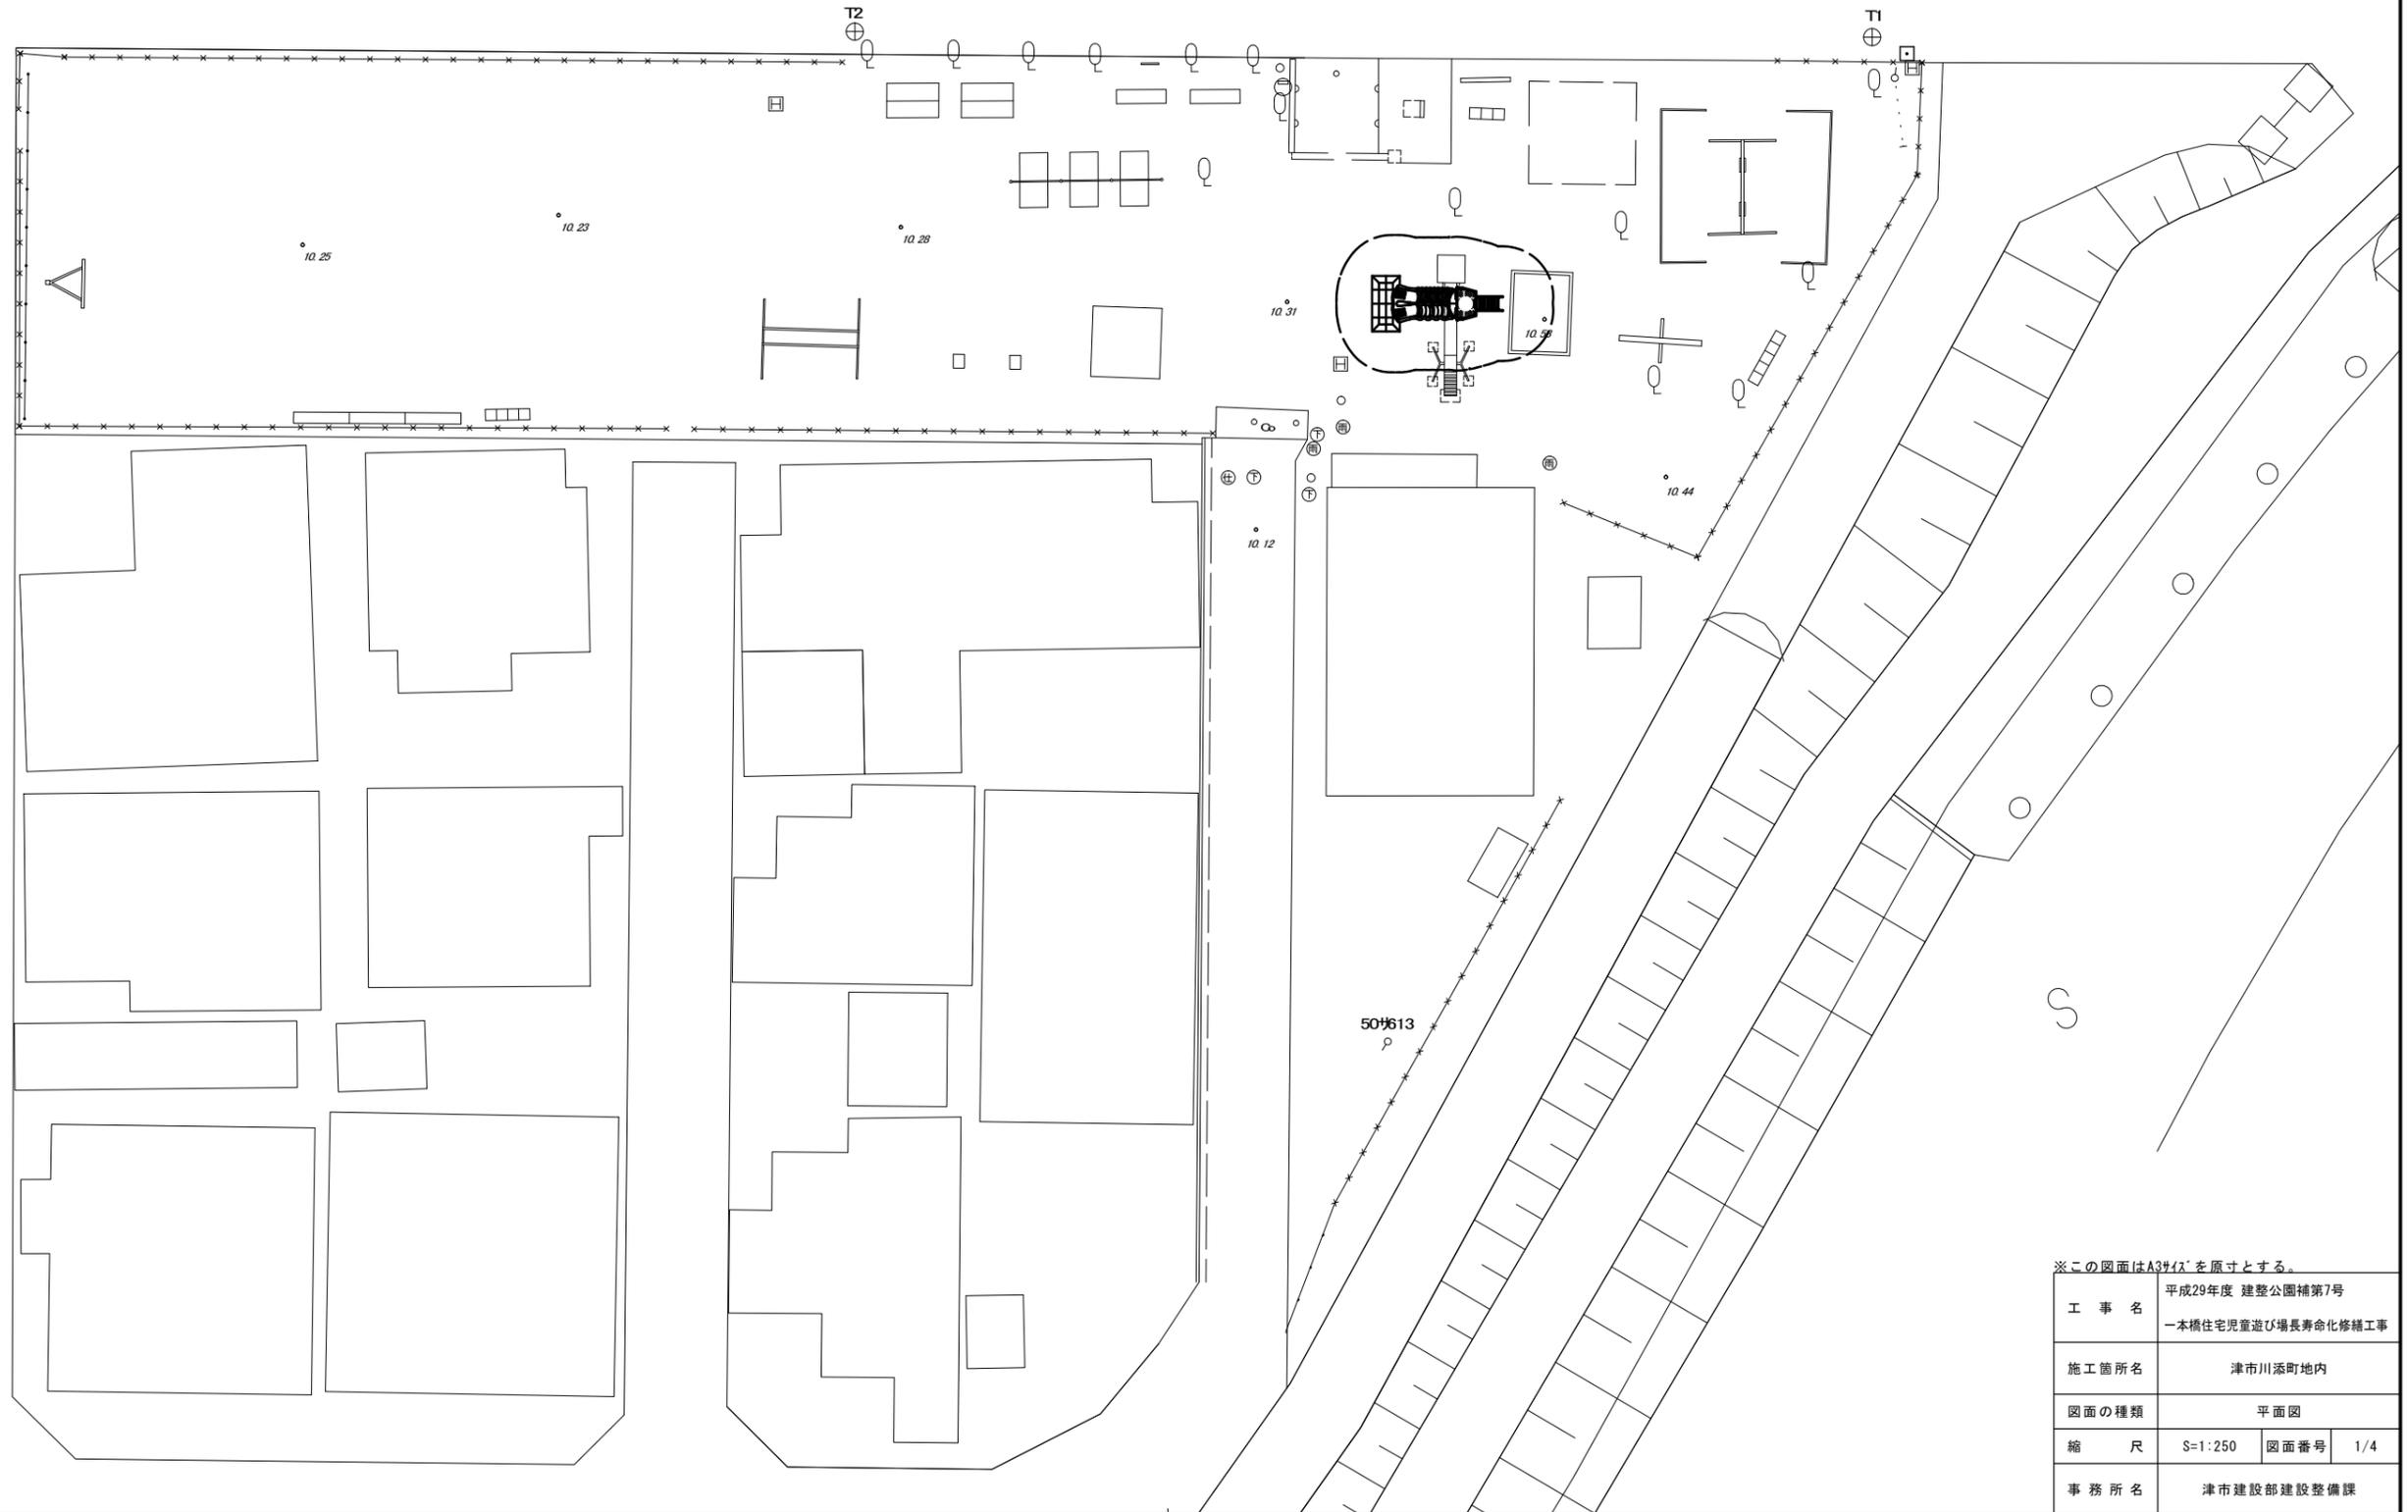


※この図面はA3#11'を原寸とする。


工事名	平成29年度 建整公園補第7号 一本橋住宅児童遊び場長寿命化修繕工事		
施工箇所名	津市川添町地内		
図面の種類	平面図		
縮尺	S=1:250	図面番号	1/4
事務所名	津市建設部建設整備課		

(参考)滑台詳細図
(PG31-SU031同等品以上)


平面図
S=1:40

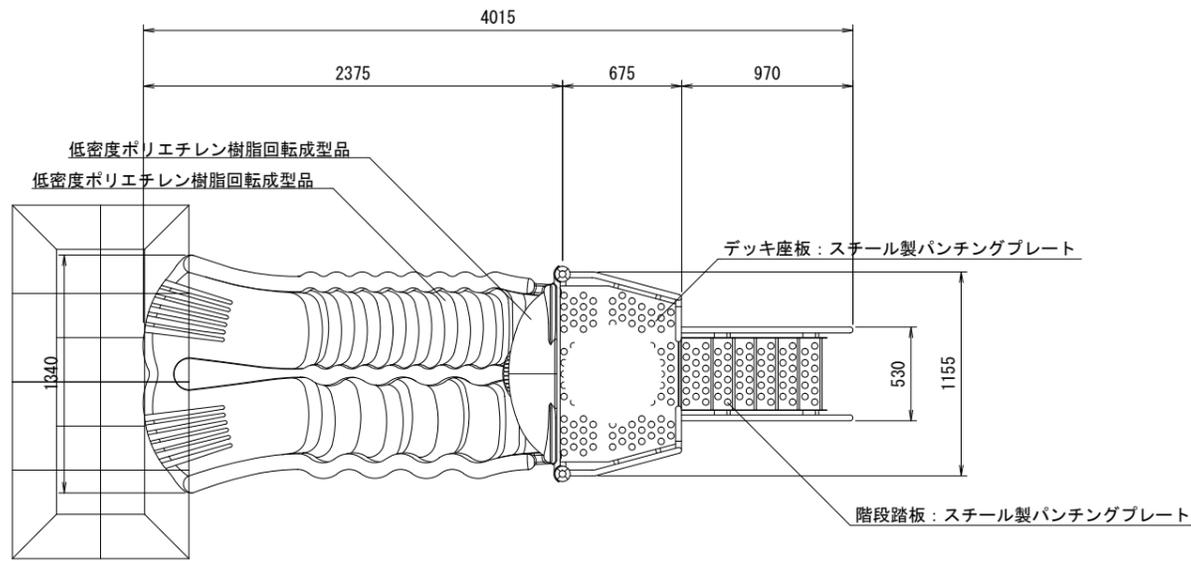


基礎平面図
S=1:40

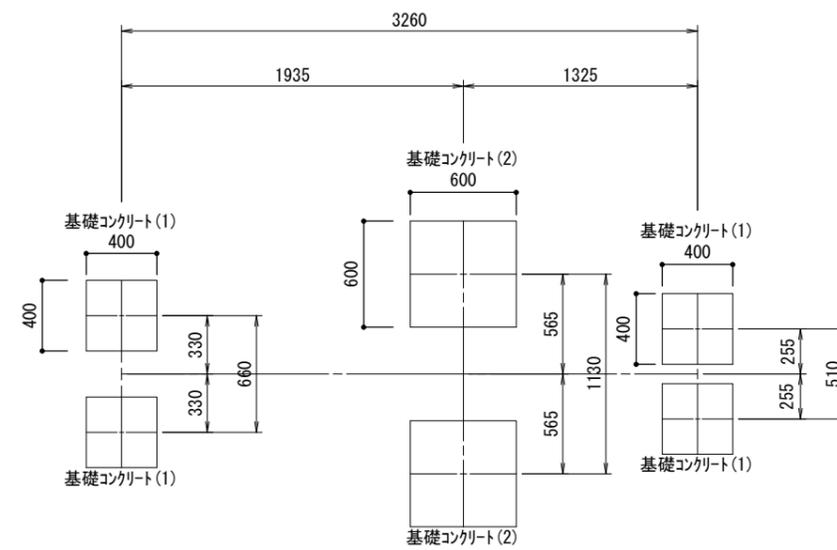

側面図
S=1:40

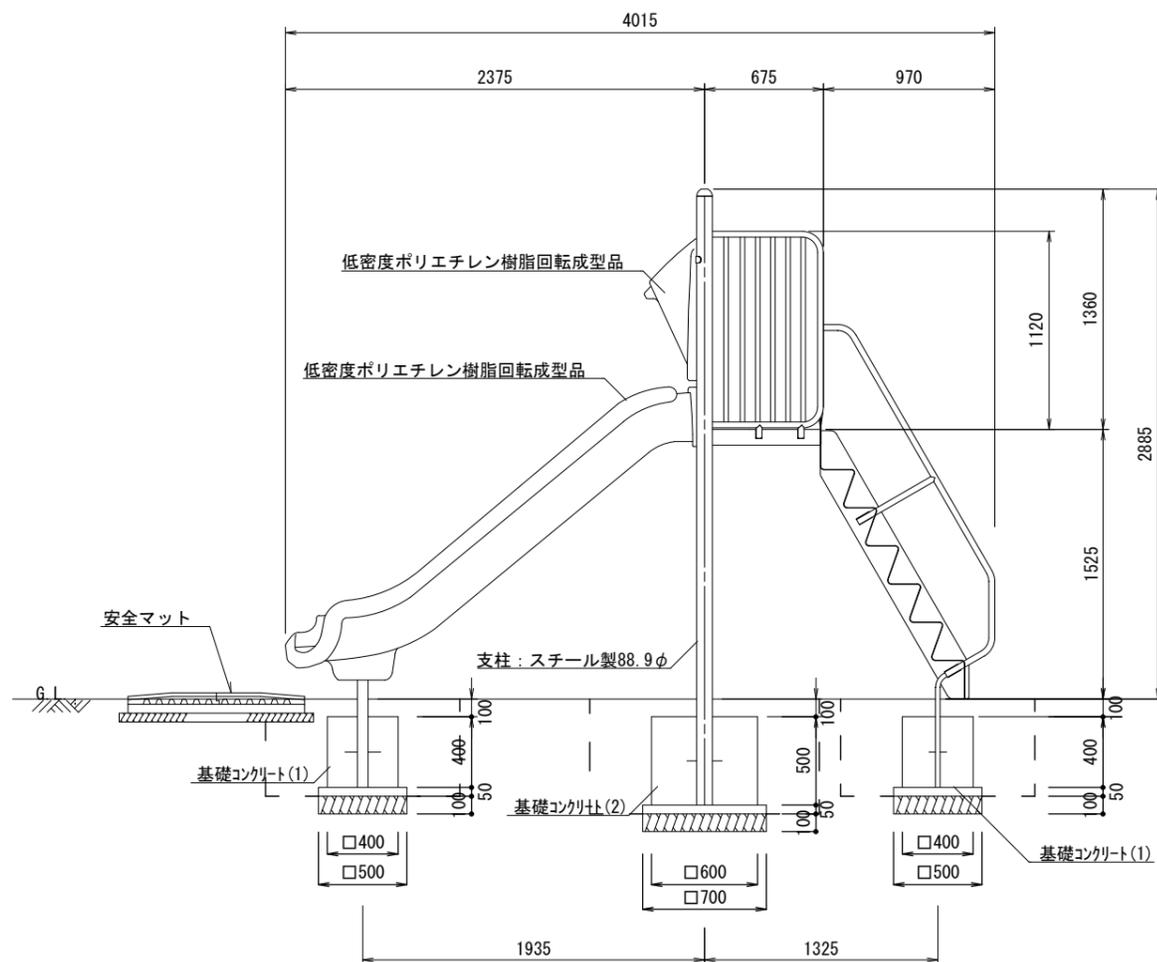

安全領域図
S=1:100

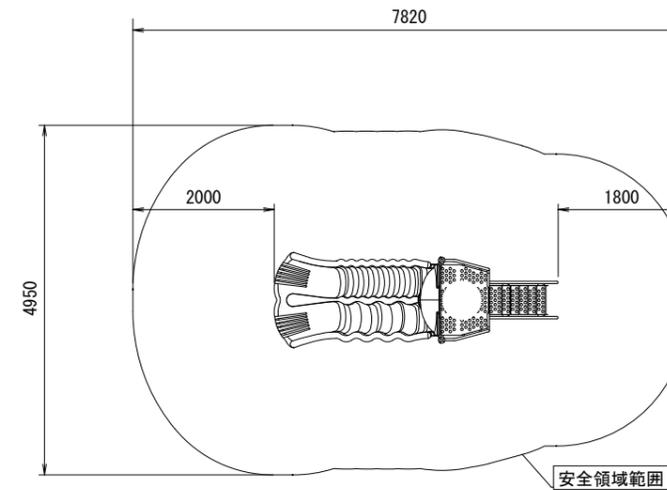

滑台 数量表 (1.0基当り)


名称	規格	単位	数量	備考
滑台	デッキ高1500mm程度	基	1	PG31-SU031同等品以上
基礎コンクリート(1)	400×400×400	個	4	
基礎コンクリート(2)	600×600×500	個	2	
床掘り		m ³	4.2	
埋戻し	流用土	m ³	3.3	

製品仕様
 ・製品は、「遊具の安全に関する基準(JPFA-S:2014)」に適合した製品とする。
 ・製品は、(一社)日本公園施設業協会の総合賠償責任保険加入品とする。

※この図面はA3サイズを原寸とする。

工事名	平成29年度 建整公園補第7号 一本橋住宅児童遊び場長寿命化修繕工事		
施工箇所名	津市川添町地内		
図面の種類	(参考)滑台詳細図		
縮尺	図示	図面番号	2/4
事務所名	津市建設部建設整備課		


(参考) 滑台詳細図
デッキ高1500mm
(PG31-SU031同等品以上)
基礎コンクリート(1)詳細図

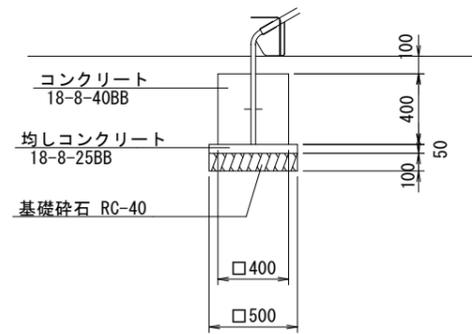

基礎コンクリート(1) 単位数量表 10.0個当たり

名称	規格	単位	数量	備考
コンクリート	18-8-40BB	m ³	0.64	
同上型枠		m ²	6.40	
均しコンクリート	18-8-25BB	m ³	0.13	
同上型枠		m ²	1.00	
基礎碎石	RC-40 t=10cm	m ²	2.50	
基面整正		m ²	2.50	



基礎コンクリート(2)詳細図

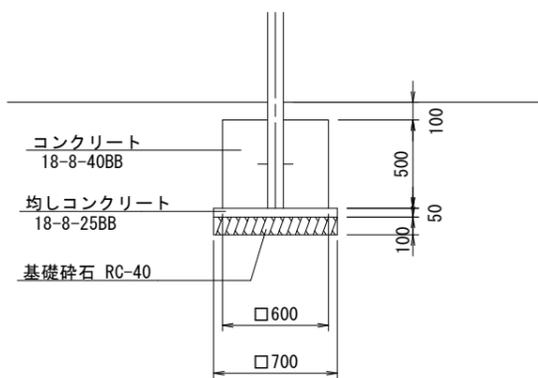

基礎コンクリート(2) 単位数量表 10.0個当たり

名称	規格	単位	数量	備考
コンクリート	18-8-40BB	m ³	1.80	
同上型枠		m ²	12.00	
均しコンクリート	18-8-25BB	m ³	0.25	
同上型枠		m ²	1.40	
基礎碎石	RC-40 t=10cm	m ²	4.90	
基面整正		m ²	4.90	

(参考) 安全マット詳細図
滑台用マット
(A0-9113同等品以上)
安全マット

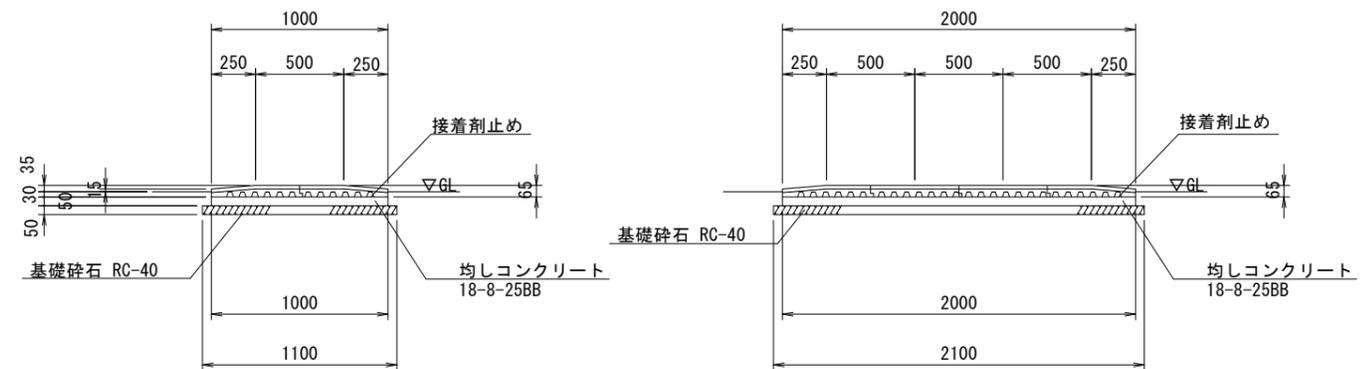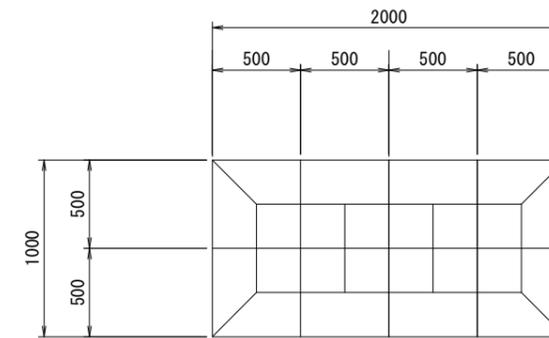

安全マット 単位数量表 1.0箇所当たり

名称	規格	単位	数量	備考
ラバークッションマット	500×500 t=65mm【コナー】	枚	4	A0-9113同等品以上
ラバークッションマット	500×500 t=65mm【サイド】	枚	4	
接着剤	KU888同等品以上	kg	2.0	
均しコンクリート	18-8-25BB	m ³	0.10	
同上型枠		m ²	0.30	
基礎碎石	RC-40 t=5cm	m ²	2.31	
基面整正		m ²	2.31	
床掘り		m ³	0.44	
埋戻し	流用土	m ³	0.17	


- ・カラーは、メーカー標準色とする。
- ・(一社)日本公園施設業協会SPL表示認定製品とする。
- ・製品は、(一社)日本公園施設業協会の総合賠償責任保険加入品とする。

※この図面はA3サイズを原寸とする。


工事名	平成29年度 建整公園補第7号 一本橋住宅児童遊び場長寿命化修繕工事		
施工箇所名	津市川添町地内		
図面の種類	(参考)滑台・安全マット詳細図		
縮尺	S=1:40	図面番号	3/4
事務所名	津市建設部建設整備課		

構造物撤去工詳細図 (滑台撤去)


平面図

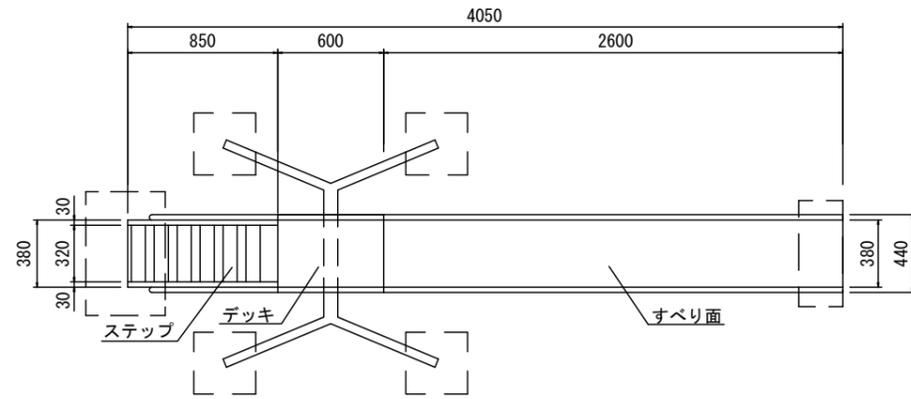

正面図

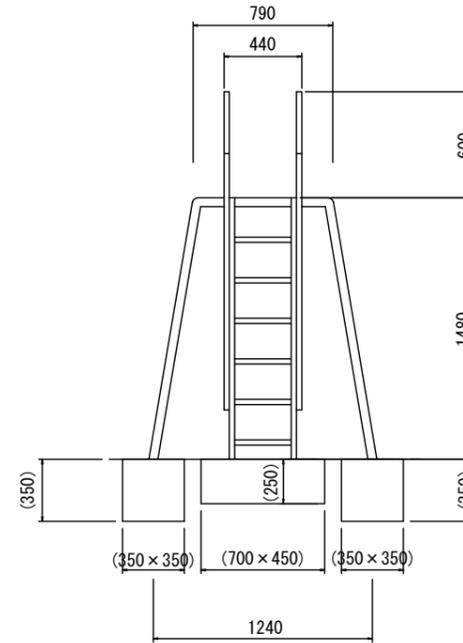

側面図

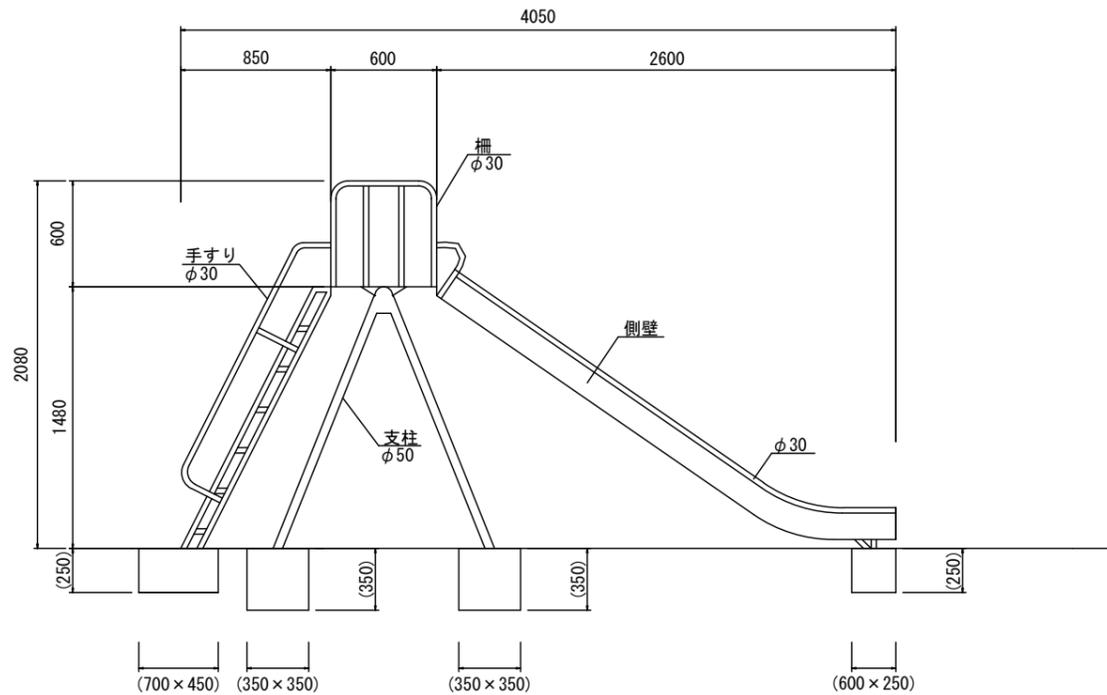

公園施設撤去 数量表

名称	規格	単位	数量	備考
滑台撤去	鋼製	基	1.0	参考重量180kg
コンクリート構造物取壊し	無筋構造物	m ³	0.3	
コンクリート取壊し運搬処理	無筋構造物	m ³	0.3	
埋戻し	流用土	m ³	0.3	
現場発生品運搬	鋼材	t	0.18	参考重量180kg
現場発生品運搬	木材	t	0.08	参考重量80kg

1.0基当り

※この図面はA3サイズを原寸とする。

工事名	平成29年度 建整公園補第7号 一本橋住宅児童遊び場長寿命化修繕工事		
施工箇所名	津市川添町地内		
図面の種類	構造物撤去工詳細図		
縮尺	S=1:40	図面番号	4/4
事務所名	津市建設部建設整備課		