


# 平面図


S=1:1000

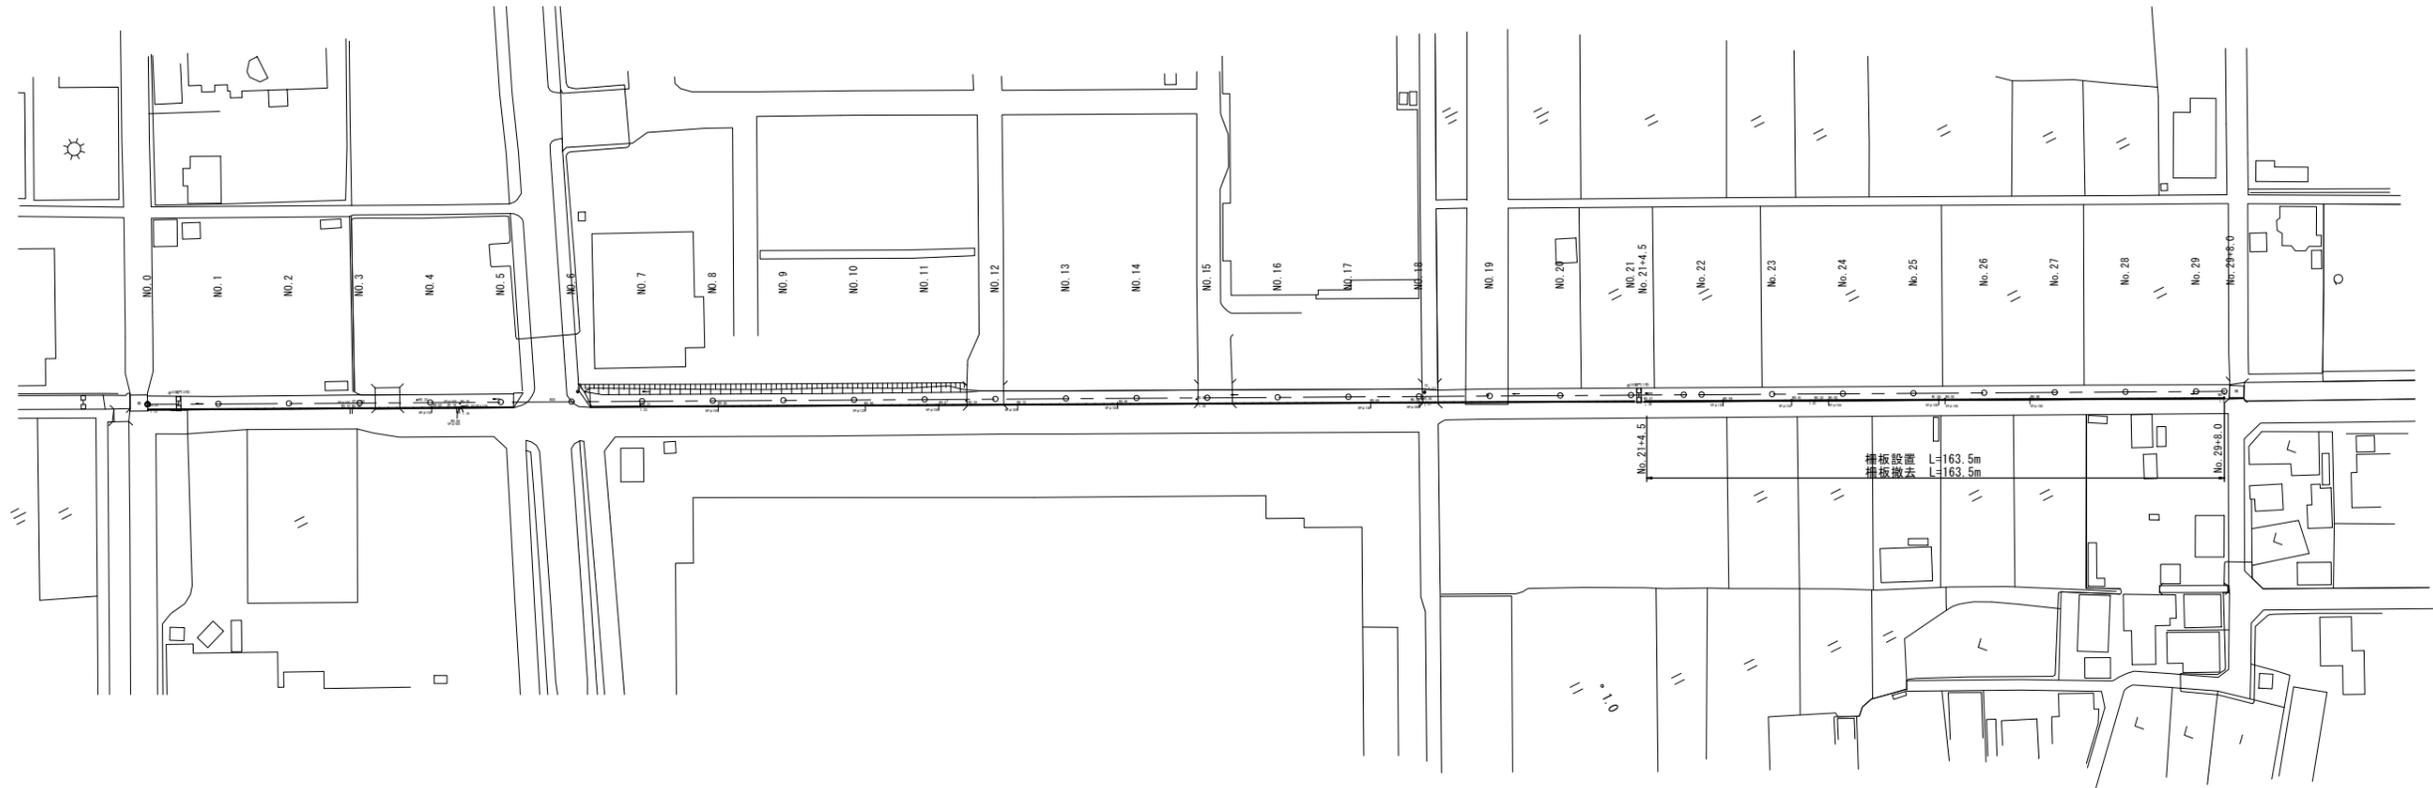

## 標準横断面図

S=1:50

No. 20付近

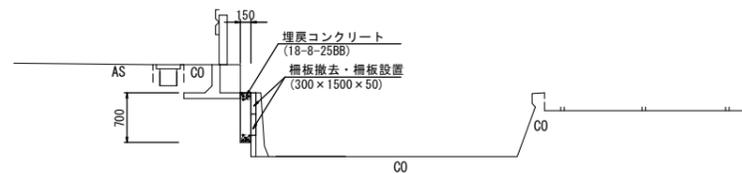

※目地板については、10mに1箇所設置すること。

柵板撤去 10m当り

| 名称   | 規格          | 単位 | 数量   | 摘要 |
|------|-------------|----|------|----|
| 柵板撤去 | 300×1500×50 | 枚  | 13.3 |    |

柵板設置 10m当り

| 名称   | 規格          | 単位 | 数量   | 摘要 |
|------|-------------|----|------|----|
| 柵板設置 | 300×1500×50 | 枚  | 13.3 |    |

埋戻しコンクリート 10m当り

| 名称     | 規格            | 単位             | 数量   | 摘要 |
|--------|---------------|----------------|------|----|
| コンクリート | 18-8-25(BB)   | m <sup>3</sup> | 1.05 |    |
| 目地板    | エラストイト t=10mm | m <sup>2</sup> | 0.11 |    |
| 基面整正   |               | m <sup>2</sup> | 1.50 |    |

1号工事箇所  
※この図面はA1サイズを原寸とする。


|       |                           |      |     |
|-------|---------------------------|------|-----|
| 工事名   | 平成29年度 北道維第3号 白塚町地内道路修繕工事 |      |     |
| 施工箇所名 | 津市 白塚町 地内                 |      |     |
| 図面の種類 | 平面図・標準横断面図・工法図            |      |     |
| 縮尺    | 図示                        | 図面番号 | 1/6 |
| 事業所名  | 津市建設部津北工事事務所              |      |     |

| 測点    | X        | Y        |
|-------|----------|----------|
| T1    | 1059.985 | 1046.296 |
| T2    | 1000.000 | 1000.000 |
| FT306 | 1061.031 | 1044.967 |


| 測点          | X        | Y        |
|-------------|----------|----------|
| NO.0        | 1056.272 | 1041.301 |
| NO.1        | 1040.229 | 1029.358 |
| NO.1+10.000 | 1032.208 | 1023.386 |
| IP1         | 1028.718 | 1020.788 |
| NO.2        | 1024.212 | 1017.381 |
| NO.3        | 1008.259 | 1005.318 |

| 測点       | X        | Y        |
|----------|----------|----------|
| FF1      | 1055.045 | 1043.080 |
| FF7      | 1032.284 | 1021.201 |
| FF40     | 1036.090 | 1024.162 |
| FF41     | 996.146  | 993.836  |
| FG1      | 1057.049 | 1039.834 |
| FG2      | 1049.503 | 1034.192 |
| FG3      | 1042.043 | 1028.612 |
| FG4      | 1039.847 | 1026.970 |
| FG5      | 1024.405 | 1015.235 |
| FG6      | 1004.047 | 999.820  |
| FG7      | 1000.226 | 996.926  |
| FK304-1  | 1030.163 | 1024.564 |
| FK1485   | 1056.408 | 1039.317 |
| FK1486   | 1058.888 | 1041.210 |
| FK1487-1 | 1026.792 | 1022.022 |
| FK1488-1 | 1050.202 | 1039.686 |
| FK1490   | 1056.832 | 1044.758 |
| FK1767-1 | 1005.753 | 1006.055 |

平面図 S=1:250

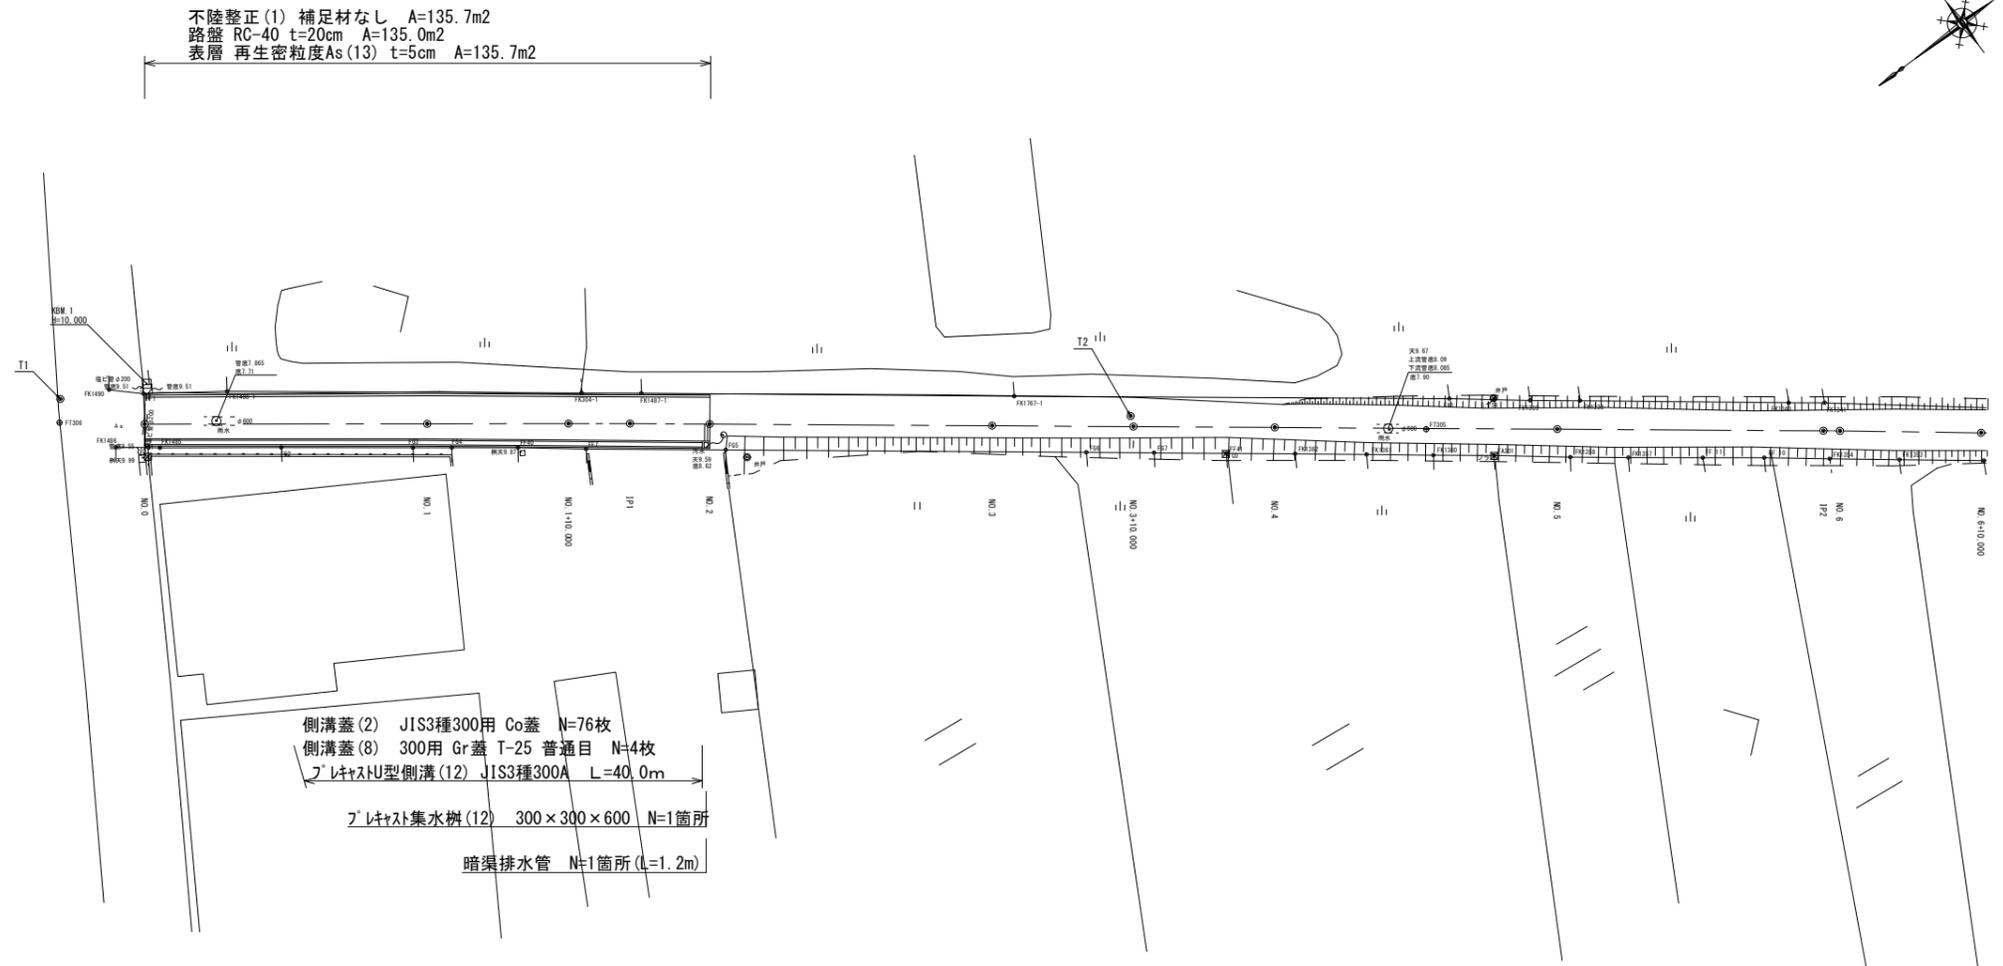

標準断面図 S=1:50

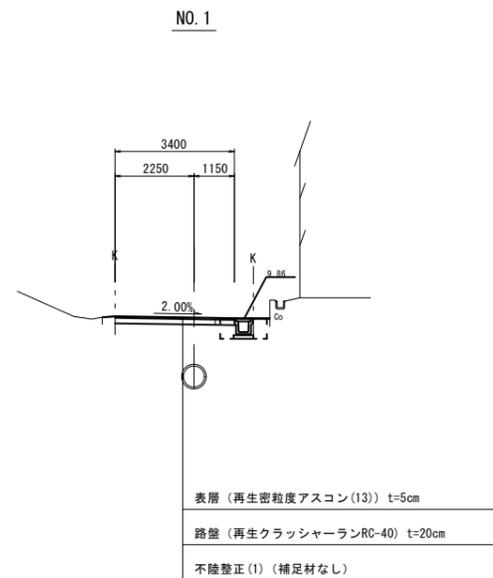


2号工事箇所  
 ※この図面はA1サイズを原寸とする。

|       |                               |      |     |
|-------|-------------------------------|------|-----|
| 工事名   | 平成29年度 北道維第32号<br>白塚町地内道路修繕工事 |      |     |
| 施工箇所名 | 津市 白塚町 地内                     |      |     |
| 図面の種類 | 平面図・標準横断面図                    |      |     |
| 縮尺    | 図示                            | 図面番号 | 2/6 |
| 事業所名  | 津市建設部津北工務事務所                  |      |     |

横断図


S=1:100

NO.2

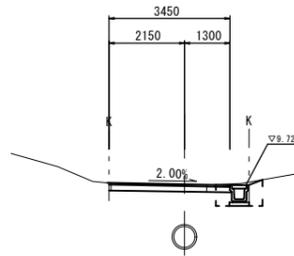


| 測点       | NO.2                |
|----------|---------------------|
| 区分       | 数量                  |
| 掘削(2)    | 0.59 m <sup>2</sup> |
| 床掘り      | 0.86 m <sup>2</sup> |
| 埋戻し      | 0.45 m <sup>2</sup> |
| 不陸整正(1)  | 3.45 m              |
| 路盤       | 3.45 m              |
| 表層       | 3.45 m              |
| 舗装板破砕(1) | - m                 |

NO.1

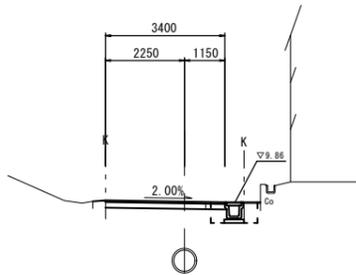

| 測点       | NO.1                |
|----------|---------------------|
| 区分       | 数量                  |
| 掘削(2)    | 0.57 m <sup>2</sup> |
| 床掘り      | 0.74 m <sup>2</sup> |
| 埋戻し      | 0.42 m <sup>2</sup> |
| 不陸整正(1)  | 3.40 m              |
| 路盤       | 3.40 m              |
| 表層       | 3.40 m              |
| 舗装板破砕(1) | - m                 |

NO.0

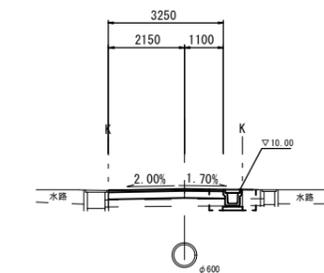

| 測点       | NO.0                |
|----------|---------------------|
| 区分       | 数量                  |
| 掘削(2)    | 0.70 m <sup>2</sup> |
| 床掘り      | 0.78 m <sup>2</sup> |
| 埋戻し      | 0.39 m <sup>2</sup> |
| 不陸整正(1)  | 3.25 m              |
| 路盤       | 3.25 m              |
| 表層       | 3.25 m              |
| 舗装板破砕(1) | 3.25 m              |

DL=5.00

DL=5.00


DL=5.00

工法図

S=1:20

プレキャストU型側溝(12)

S=1:20

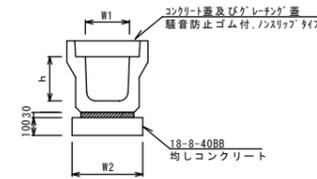


プレキャストU型側溝(12)

| 名称         | 規格          | 単位             | 数量   |       | 備考        |
|------------|-------------|----------------|------|-------|-----------|
|            |             |                | (12) | 10m当り |           |
| プレキャストU型側溝 | 3種          | 名称             | 300A |       | リライタル固定器具 |
|            |             |                | 個    | 5.00  |           |
| 敷モルタル      | 1:3         | m <sup>3</sup> | 0.11 |       |           |
| 基礎材        | RC-40       | m <sup>3</sup> | -    |       |           |
| 均しコンクリート   | 18-8-40(BB) | m <sup>3</sup> | 0.46 |       |           |
| 同上型枠       |             | m <sup>2</sup> | 2.00 |       |           |
| 基面整正       |             | m <sup>2</sup> | 4.60 |       |           |
| h          |             | mm             | 300  |       |           |
| W1         |             | mm             | 300  |       |           |
| W2         |             | mm             | 460  |       |           |

※グレーチング蓋については、10mに1枚布設すること。

プレキャスト集水樹(12)

S=1:20

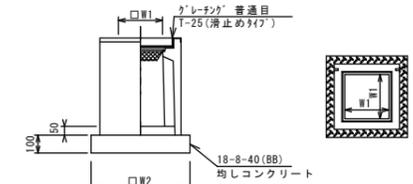


※グレーチングについて、車道に使用する場合は110°開閉式、歩道に使用する場合には開閉式を用いること。

プレキャスト集水樹(12)

| 名称          | 規格          | 単位             | 数量       |       | 備考       |
|-------------|-------------|----------------|----------|-------|----------|
|             |             |                | (12)     | 10m当り |          |
| プレキャスト集水樹   |             | 個              | 10.00    |       | PU樹脂等品以上 |
| インポートコンクリート | 18-8-25(BB) | m <sup>3</sup> | 0.05     |       | t=50     |
| 基礎材         | RC-40       | m <sup>2</sup> | -        |       |          |
| 均しコンクリート    | 18-8-40(BB) | m <sup>3</sup> | 0.38     |       |          |
| 同上型枠        |             | m <sup>2</sup> | 2.48     |       |          |
| 基面整正        |             | m <sup>2</sup> | 3.84     |       |          |
| タイプ         |             |                | 300A     |       |          |
| 蓋タイプ(Gr)    |             |                | T-25 普通目 |       |          |
| W1          |             | mm             | 300      |       |          |
| W2          |             | mm             | 620      |       |          |

暗渠排水管

S=1:20

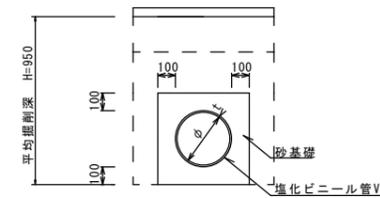


暗渠排水管

| 名称      | 規格     | 単位             | 数量   |       | 備考            |
|---------|--------|----------------|------|-------|---------------|
|         |        |                | (12) | 10m当り |               |
| 塩化ビニール管 | VPφ250 | 本              | 2.50 |       | ヒューム管用支管 取付金具 |
| 砂基礎     | 管基礎用砂  | m <sup>3</sup> | 1.66 |       |               |
| 床掘り     |        | m <sup>3</sup> | 7.60 |       |               |
| 埋戻し     |        | m <sup>3</sup> | 3.74 |       |               |
| 基面整正    |        | m <sup>2</sup> | 4.75 |       |               |
| φ       |        | mm             | 250  |       |               |
| t       |        | mm             | 12.7 |       |               |

舗装構成図

S=1:20

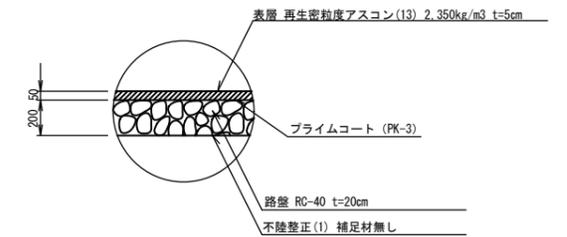


2号工事箇所

※この図面はA1付図を原寸とする。

|       |                           |      |     |
|-------|---------------------------|------|-----|
| 工事名   | 平成29年度 北道維第3号 白塚町地内道路修繕工事 |      |     |
| 施工箇所名 | 津市 白塚町 地内                 |      |     |
| 図面の種類 | 横断図、工法図                   |      |     |
| 縮尺    | 図示                        | 図面番号 | 3/6 |
| 事業所名  | 津市建設部津北工事事務所              |      |     |


# 平面図

S=1:500

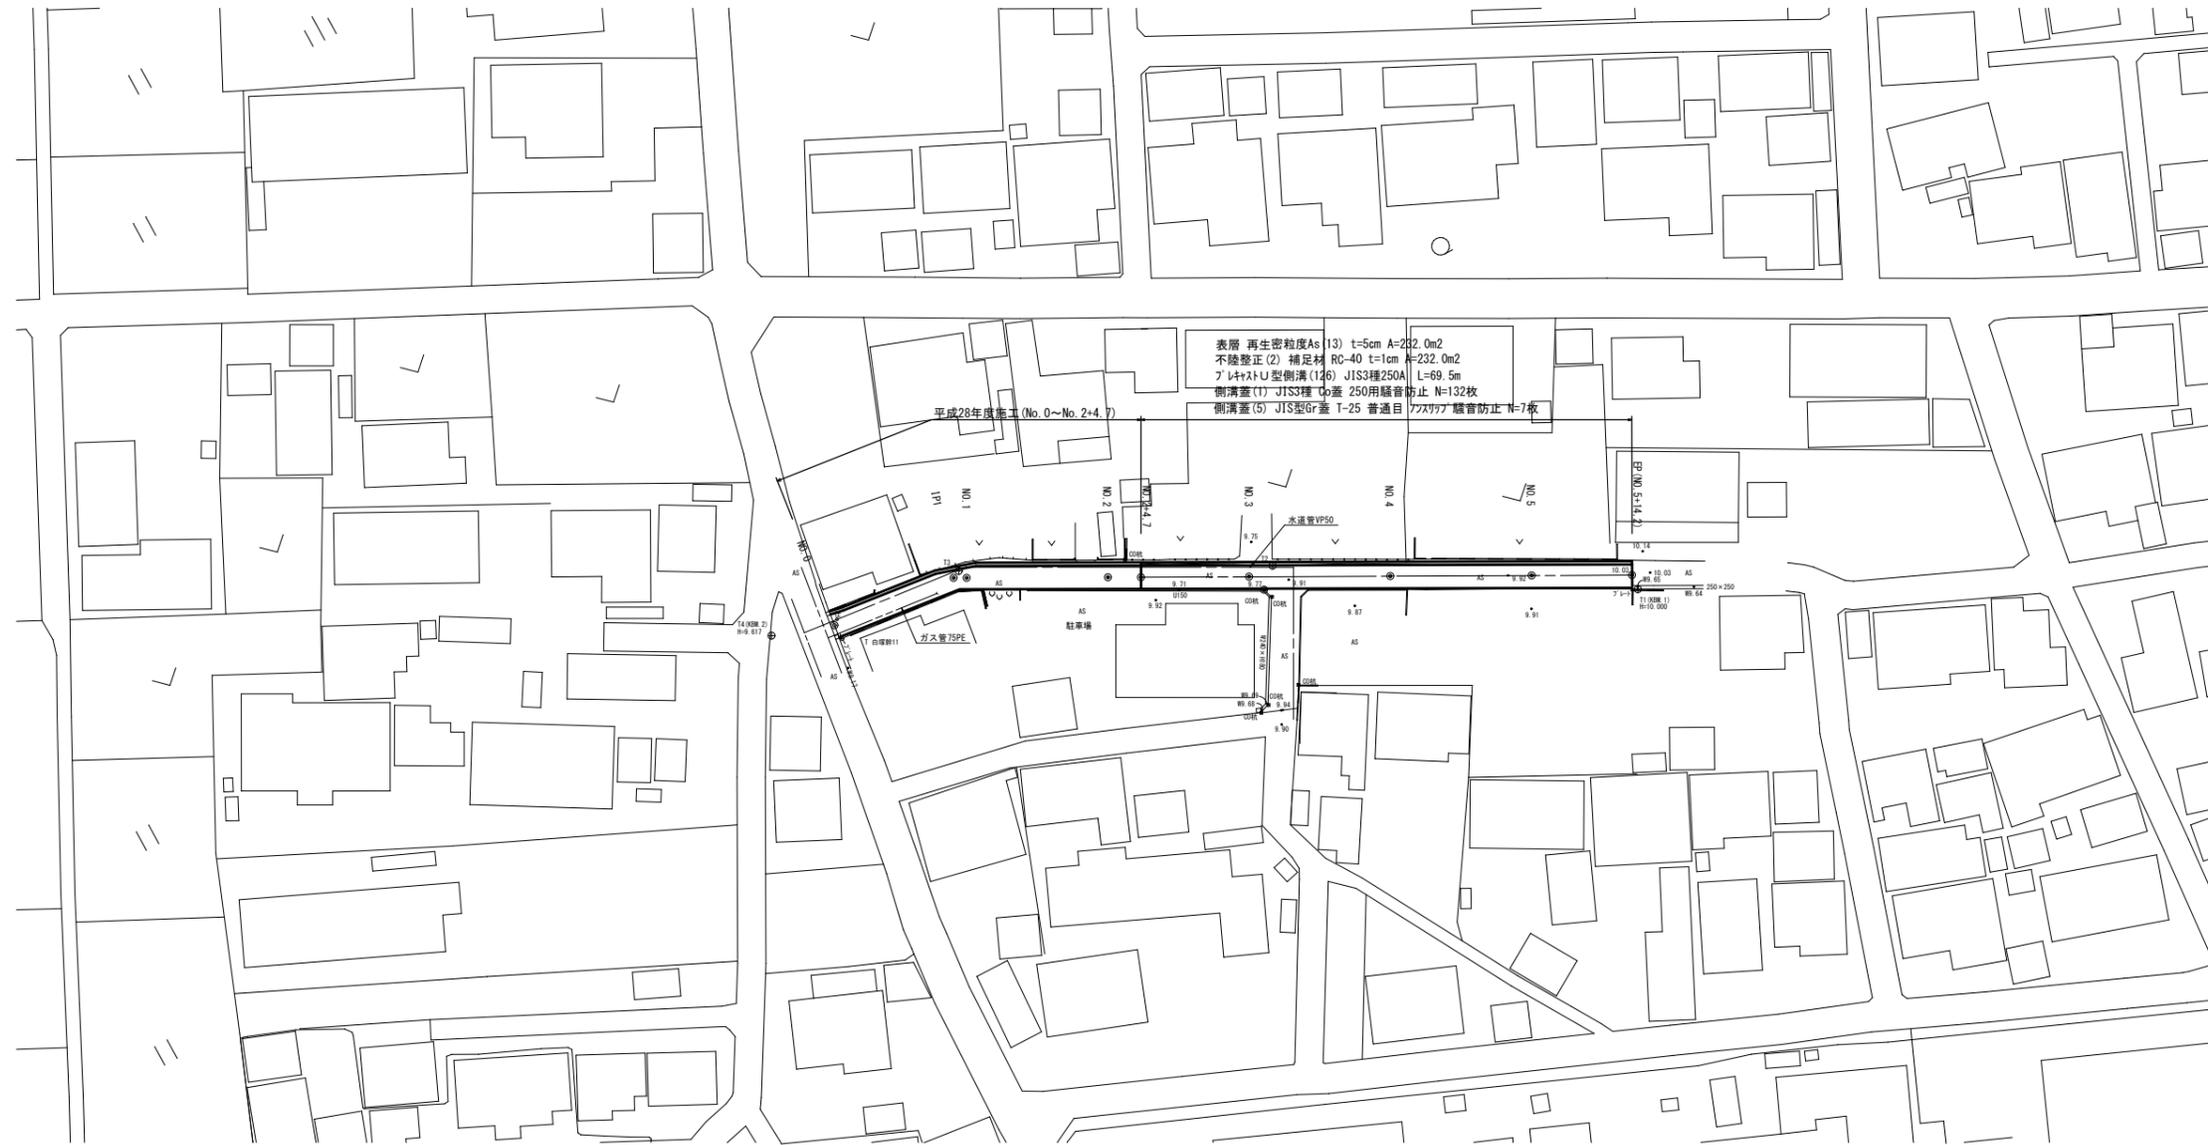

# 標準横断図

S=1:50

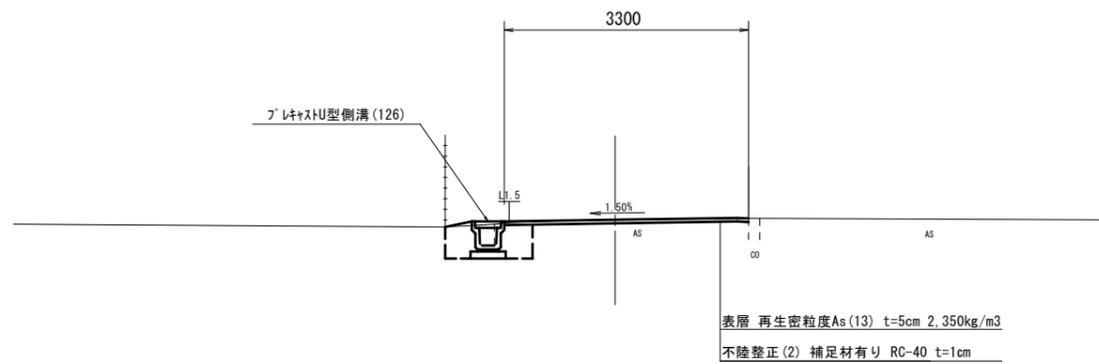

表層 再生密粒度As(13) t=5cm 2.350kg/m<sup>3</sup>  
 不陸整正(2) 補足材有り RC-40 t=1cm


3号工事箇所  
 ※この図面はA191xを原寸とする。

|       |                               |      |     |
|-------|-------------------------------|------|-----|
| 工事名   | 平成29年度 北道維第32号<br>白塚町地内道路修繕工事 |      |     |
| 施工箇所名 | 津市 白塚町 地内                     |      |     |
| 図面の種類 | 平面図・標準横断図                     |      |     |
| 縮尺    | 図示                            | 図面番号 | 4/6 |
| 事業所名  | 津市建設部津北工事事務所                  |      |     |


# 横断図

S=1:100


# 工法図

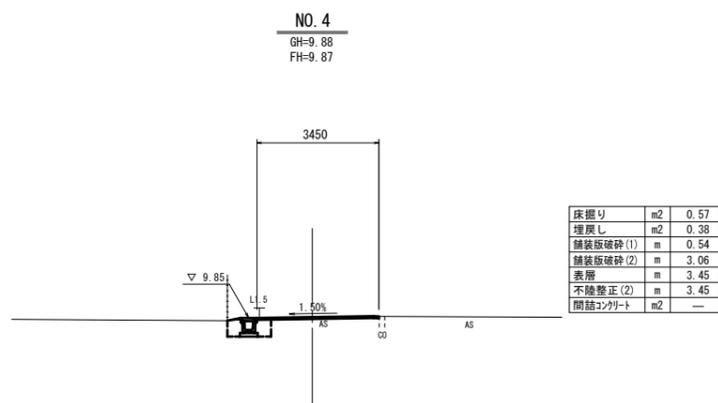


DL=5.0

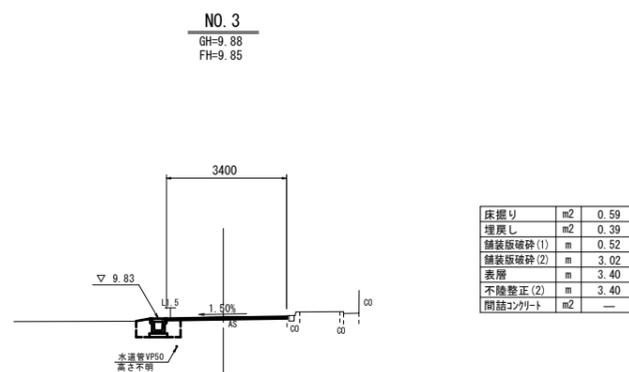


DL=5.0

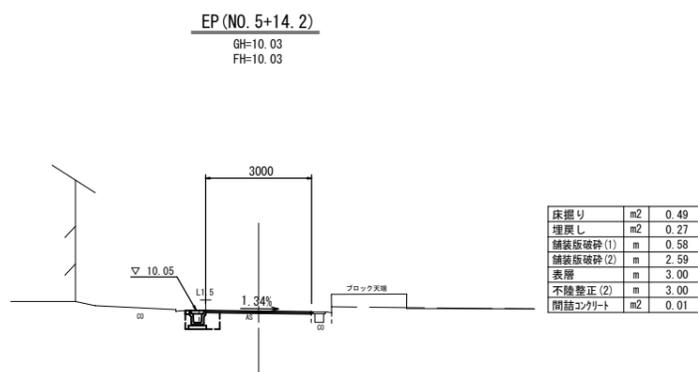

DL=5.0

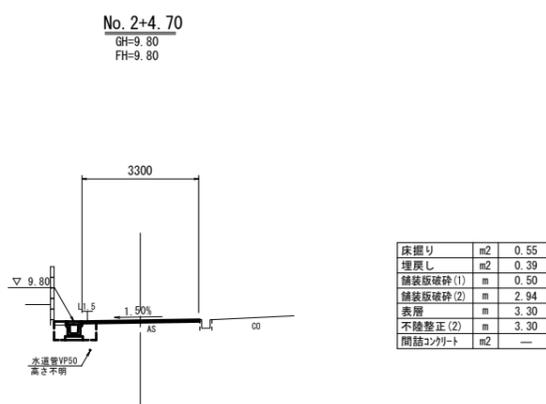


DL=5.0

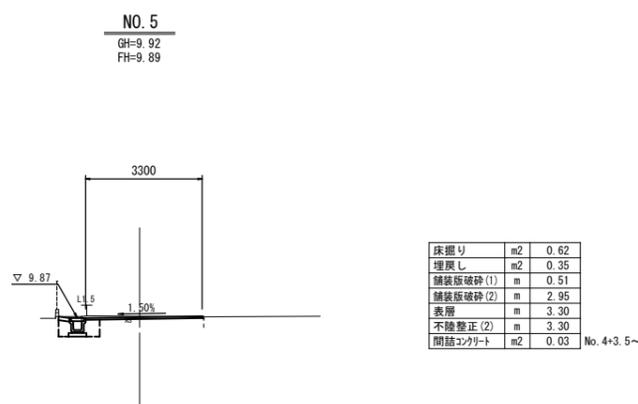

No. 4+3. 5~

DL=5.0

## ﾌﾞﾚｯｷﾞｽﾄU型側溝(126)

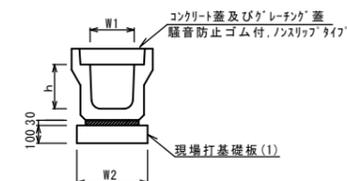


## ﾌﾞﾚｯｷﾞｽﾄU型側溝(126)

10m当り

| 名称           | 規格  | 単位 | 数量    |      | 備考        |
|--------------|-----|----|-------|------|-----------|
|              |     |    | (126) |      |           |
| ﾌﾞﾚｯｷﾞｽﾄU型側溝 | 3種  | 個  | 250A  | 5.00 | リサイクル指定製品 |
| 敷モルタル        | 1:3 | m3 |       | 0.09 |           |
| 現場打基礎板(1)    |     | 枚  |       | 5.00 |           |
| 基面修正         |     | m2 |       | 4.00 |           |
| h            |     | mm |       | 250  |           |
| W1           |     | mm |       | 250  |           |
| W2           |     | mm |       | 400  |           |

※ｸﾞﾚｰﾃﾞﾝｸﾞ蓋については、10mに1枚布設すること。

## 現場打基礎板(1)

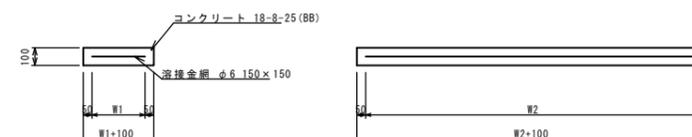


## 現場打基礎板(1)

10枚当り

| 名称     | 規格           | 単位 | 数量  |       | 備考 |
|--------|--------------|----|-----|-------|----|
|        |              |    | (1) |       |    |
| 現場打基礎板 |              | 枚  |     | 10.00 |    |
| コンクリート | 18-8-25 (8B) | m3 |     | 0.80  |    |
| 同上型枠   |              | m2 |     | 3.00  |    |
| 路盤紙    | クラフト紙        | m2 |     | 8.00  |    |
| 溶接金網   | φ6.150×150   | m2 |     | 5.70  |    |
| W1     |              | mm |     | 300   |    |
| W2     |              | mm |     | 1900  |    |

## 舗装構成図

S=1:20

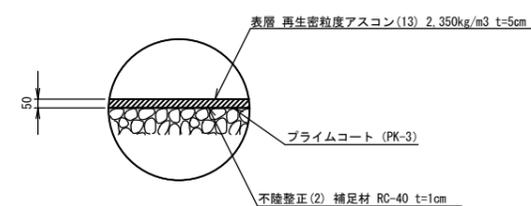


3号工事箇所  
※この図面はA194xを原寸とする。

|       |                               |
|-------|-------------------------------|
| 工事名   | 平成29年度 北道維第32号<br>白塚町地内道路修繕工事 |
| 施工箇所名 | 津市 白塚町 地内                     |
| 図面の種類 | 横断面図・工法図                      |
| 縮尺    | 図示 図面番号 5/6                   |
| 事業所名  | 津市建設部津北工事事務所                  |


# 平面図

S=1:500

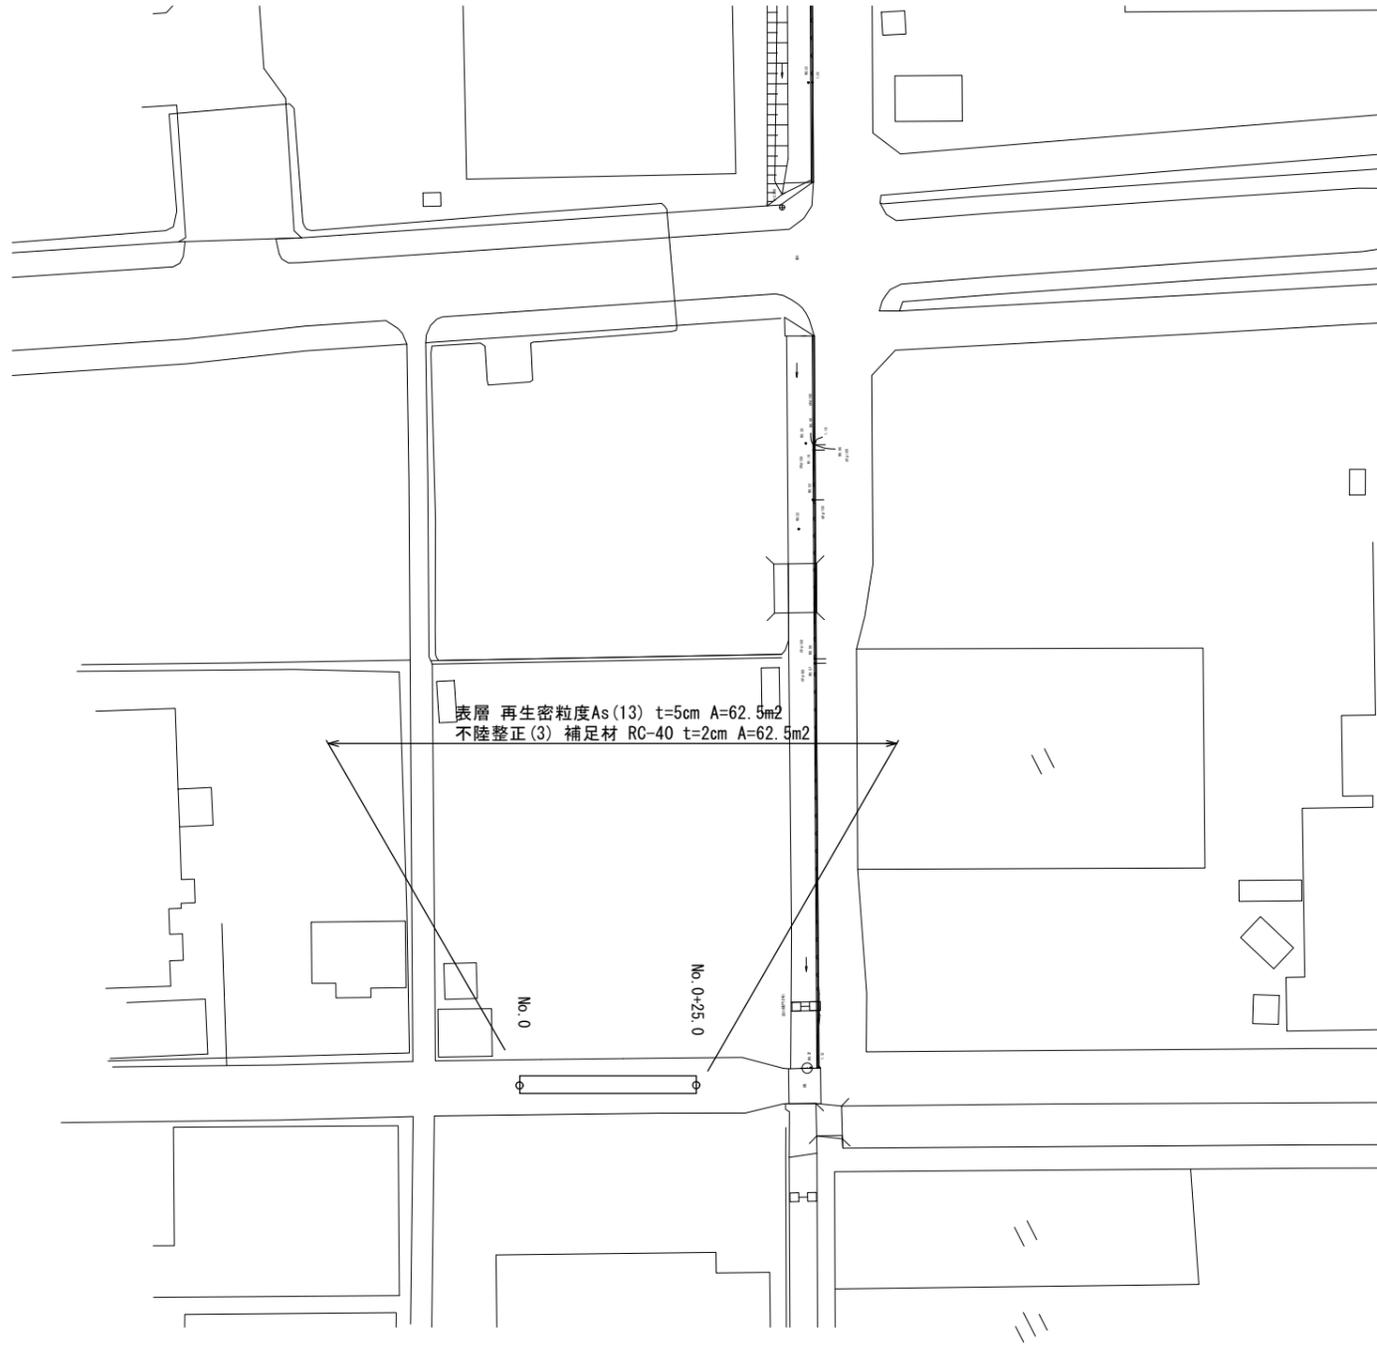


# 標準断面図

S=1:100

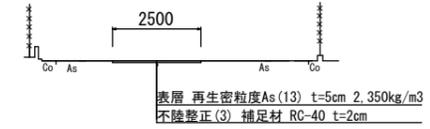


# 舗装展開図

S=1:100

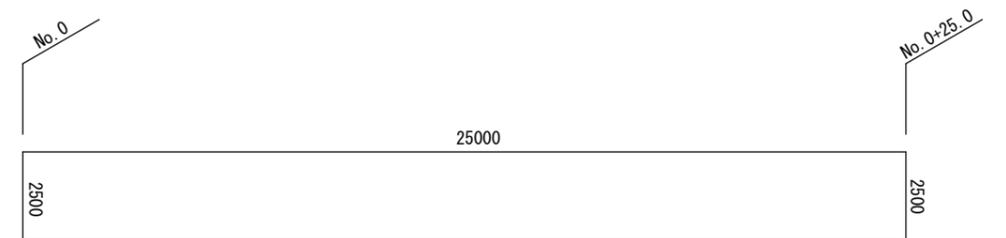

# 舗装構成図

S=1:20

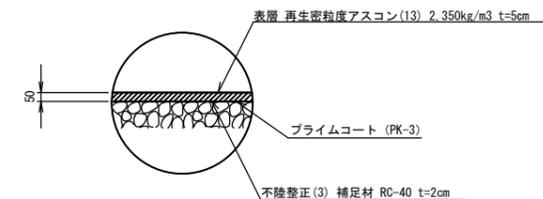

4号工事箇所  
※この図面はA1サイズを原寸とする。

|       |                               |      |     |
|-------|-------------------------------|------|-----|
| 工事名   | 平成29年度 北道維第32号<br>白塚町地内道路修繕工事 |      |     |
| 施工箇所名 | 津市 白塚町 地内                     |      |     |
| 図面の種類 | 平面図・標準横断面・舗装展開図               |      |     |
| 縮尺    | 図示                            | 図面番号 | 6/6 |
| 事業所名  | 津市建設部津北工事事務所                  |      |     |