



平面図

S=1:500

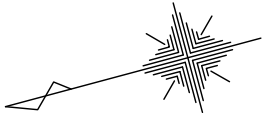

プレキャストU型側溝 PU1-600 L=96.9m

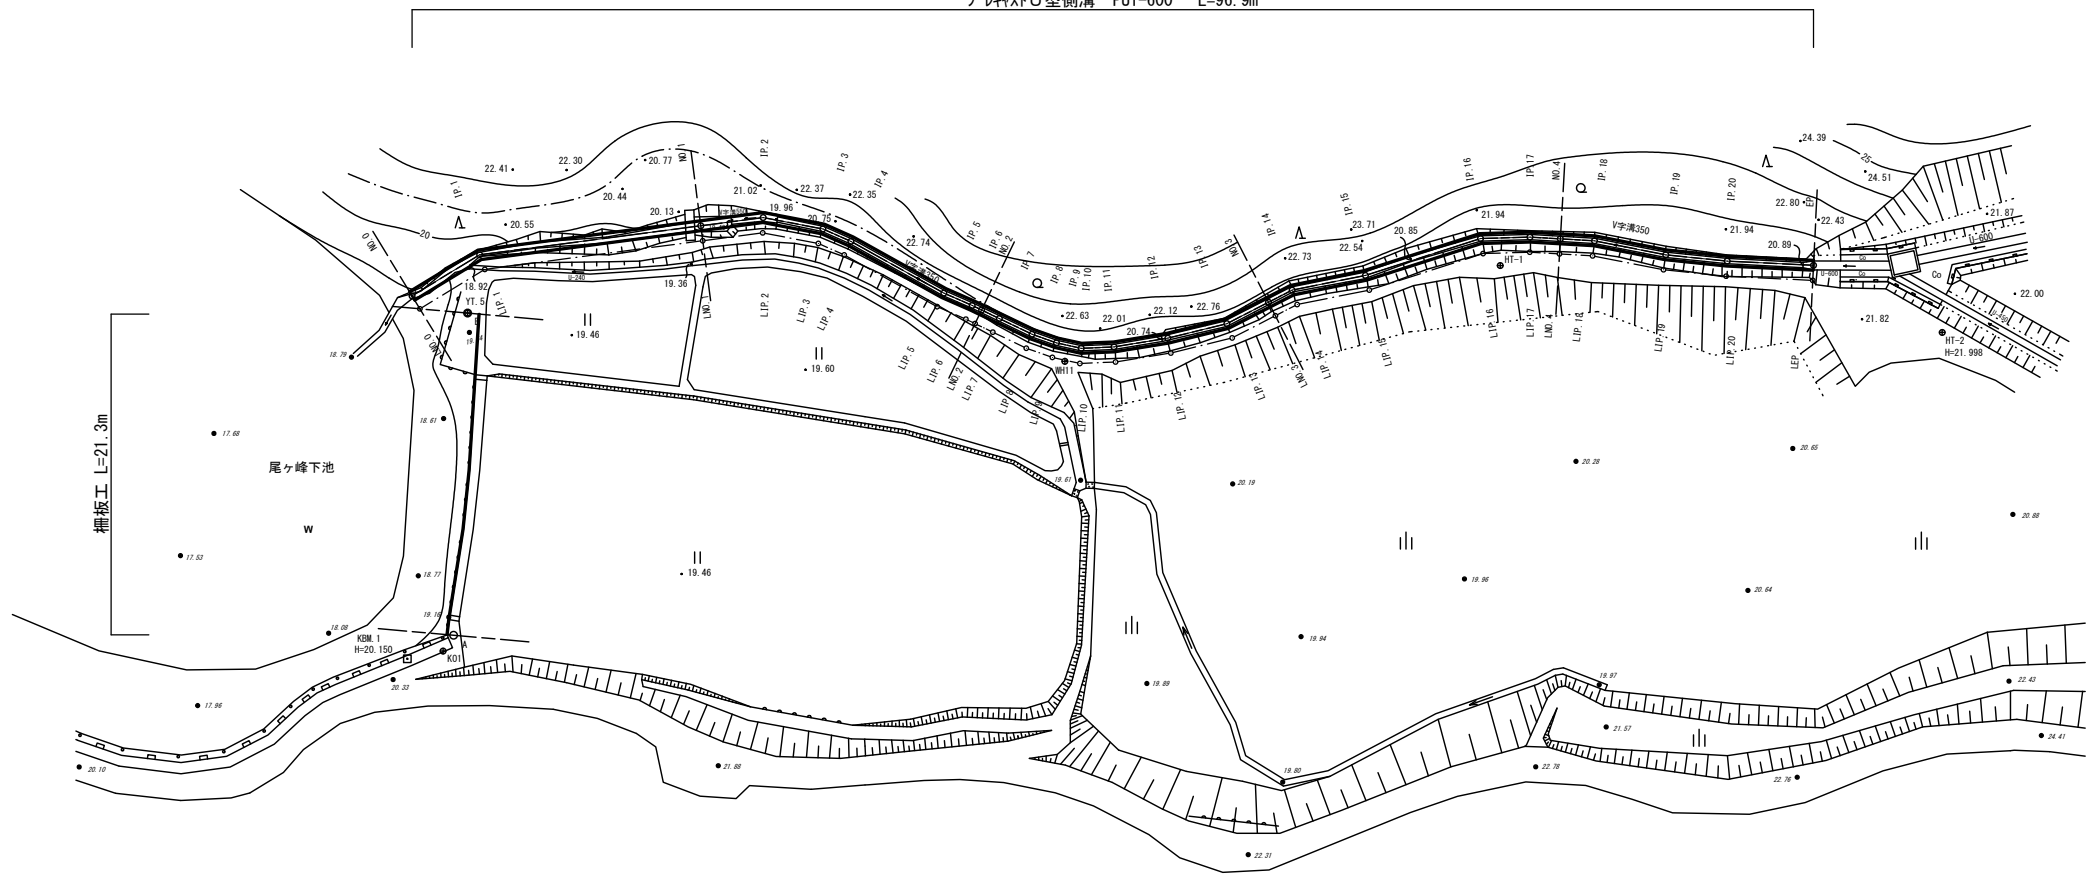

凡 例

- : 本センター
--- : 控1mセンター

本センター

IPNO	IA
IP.1	23-49-19
IP.2	18-14-32
IP.3	13-08-16
IP.4	5-12-13
IP.5	5-33-05
IP.6	2-07-12
IP.7	0-01-26
IP.8	6-15-41
IP.9	6-56-04
IP.10	14-51-21
IP.11	6-48-25
IP.12	4-37-24
IP.13	13-20-54
IP.14	15-50-40
IP.15	6-25-47
IP.16	16-02-35
IP.17	5-04-40
IP.18	7-44-38
IP.19	5-15-50
IP.20	3-02-13

控1mセンター

IPNO	IA
LIP.1	23-49-19
LIP.2	18-14-32
LIP.3	13-08-16
LIP.4	5-12-13
LIP.5	5-33-05
LIP.6	2-07-12
LIP.7	0-01-26
LIP.8	6-15-41
LIP.9	6-56-04
LIP.10	14-51-21
LIP.11	6-48-25
LIP.12	4-37-24
LIP.13	13-20-54
LIP.14	15-50-40
LIP.15	6-25-47
LIP.16	16-02-35
LIP.17	5-04-40
LIP.18	7-44-38
LIP.19	5-15-50
LIP.20	3-02-13

本センター座標一覧表

点名	X座標	Y座標
NO.0	1122.693	1071.252
IP.1	1117.666	1072.722
NO.1	1103.031	1070.790
IP.2	1098.901	1070.245
IP.3	1095.275	1068.495
IP.4	1093.694	1067.218
IP.5	1088.639	1062.319
IP.6	1087.041	1061.046
NO.2	1086.515	1060.594
IP.7	1085.527	1059.745
IP.8	1083.705	1058.180
IP.9	1082.287	1057.210
IP.10	1080.802	1056.439
IP.11	1078.681	1055.965
IP.12	1075.092	1055.601
IP.13	1071.067	1055.519
NO.3	1068.039	1056.172
IP.14	1066.321	1056.543
IP.15	1061.377	1056.227
IP.16	1053.389	1056.613
IP.17	1050.202	1055.861
NO.4	1048.288	1055.226
IP.18	1046.140	1054.513
IP.19	1041.826	1052.400
IP.20	1038.000	1050.944
EP	1032.555	1049.196

控1mセンター座標一覧表

点名	X座標	Y座標
LNO.0	1122.412	1070.292
LIP.1	1117.587	1071.703
LNO.1	1103.161	1069.798
LIP.2	1099.191	1069.274
LIP.3	1095.814	1067.644
LIP.4	1094.357	1066.469
LIP.5	1089.300	1061.567
LIP.6	1087.679	1060.275
LNO.2	1087.167	1059.835
LIP.7	1086.179	1058.986
LIP.8	1084.315	1057.386
LIP.9	1082.802	1056.351
LIP.10	1081.147	1055.491
LIP.11	1078.841	1054.976
LIP.12	1075.152	1054.602
LIP.13	1070.970	1054.516
LNO.3	1067.828	1055.195
LIP.14	1066.246	1055.536
LIP.15	1061.385	1055.225
LIP.16	1053.481	1055.607
LIP.17	1050.474	1054.897
LNO.4	1048.603	1054.277
LIP.18	1046.519	1053.585
LIP.19	1042.224	1051.481
LIP.20	1038.330	1049.999
LEP	1032.860	1048.243


基準点座標一覧表

点名	X座標	Y座標
YT.2	989.061	1048.882
YT.5	1119.435	1069.206
WH11	1082.071	1055.887
HT-1	1052.590	1054.547
HT-2	1025.476	1042.701
K01	1126.792	1048.018

※この図面はA1サイズを原寸とする。
1号工事箇所

工 事 名	平成29年度 農基環 第6号 片田中町地内水路改修工事		
施工箇所名	津市 片田中町 地内		
図面の種類	平面図		
縮 尺	1:500	図面番号	1/8
事業所名	津市農林水産部農業基盤整備課		

縦断図

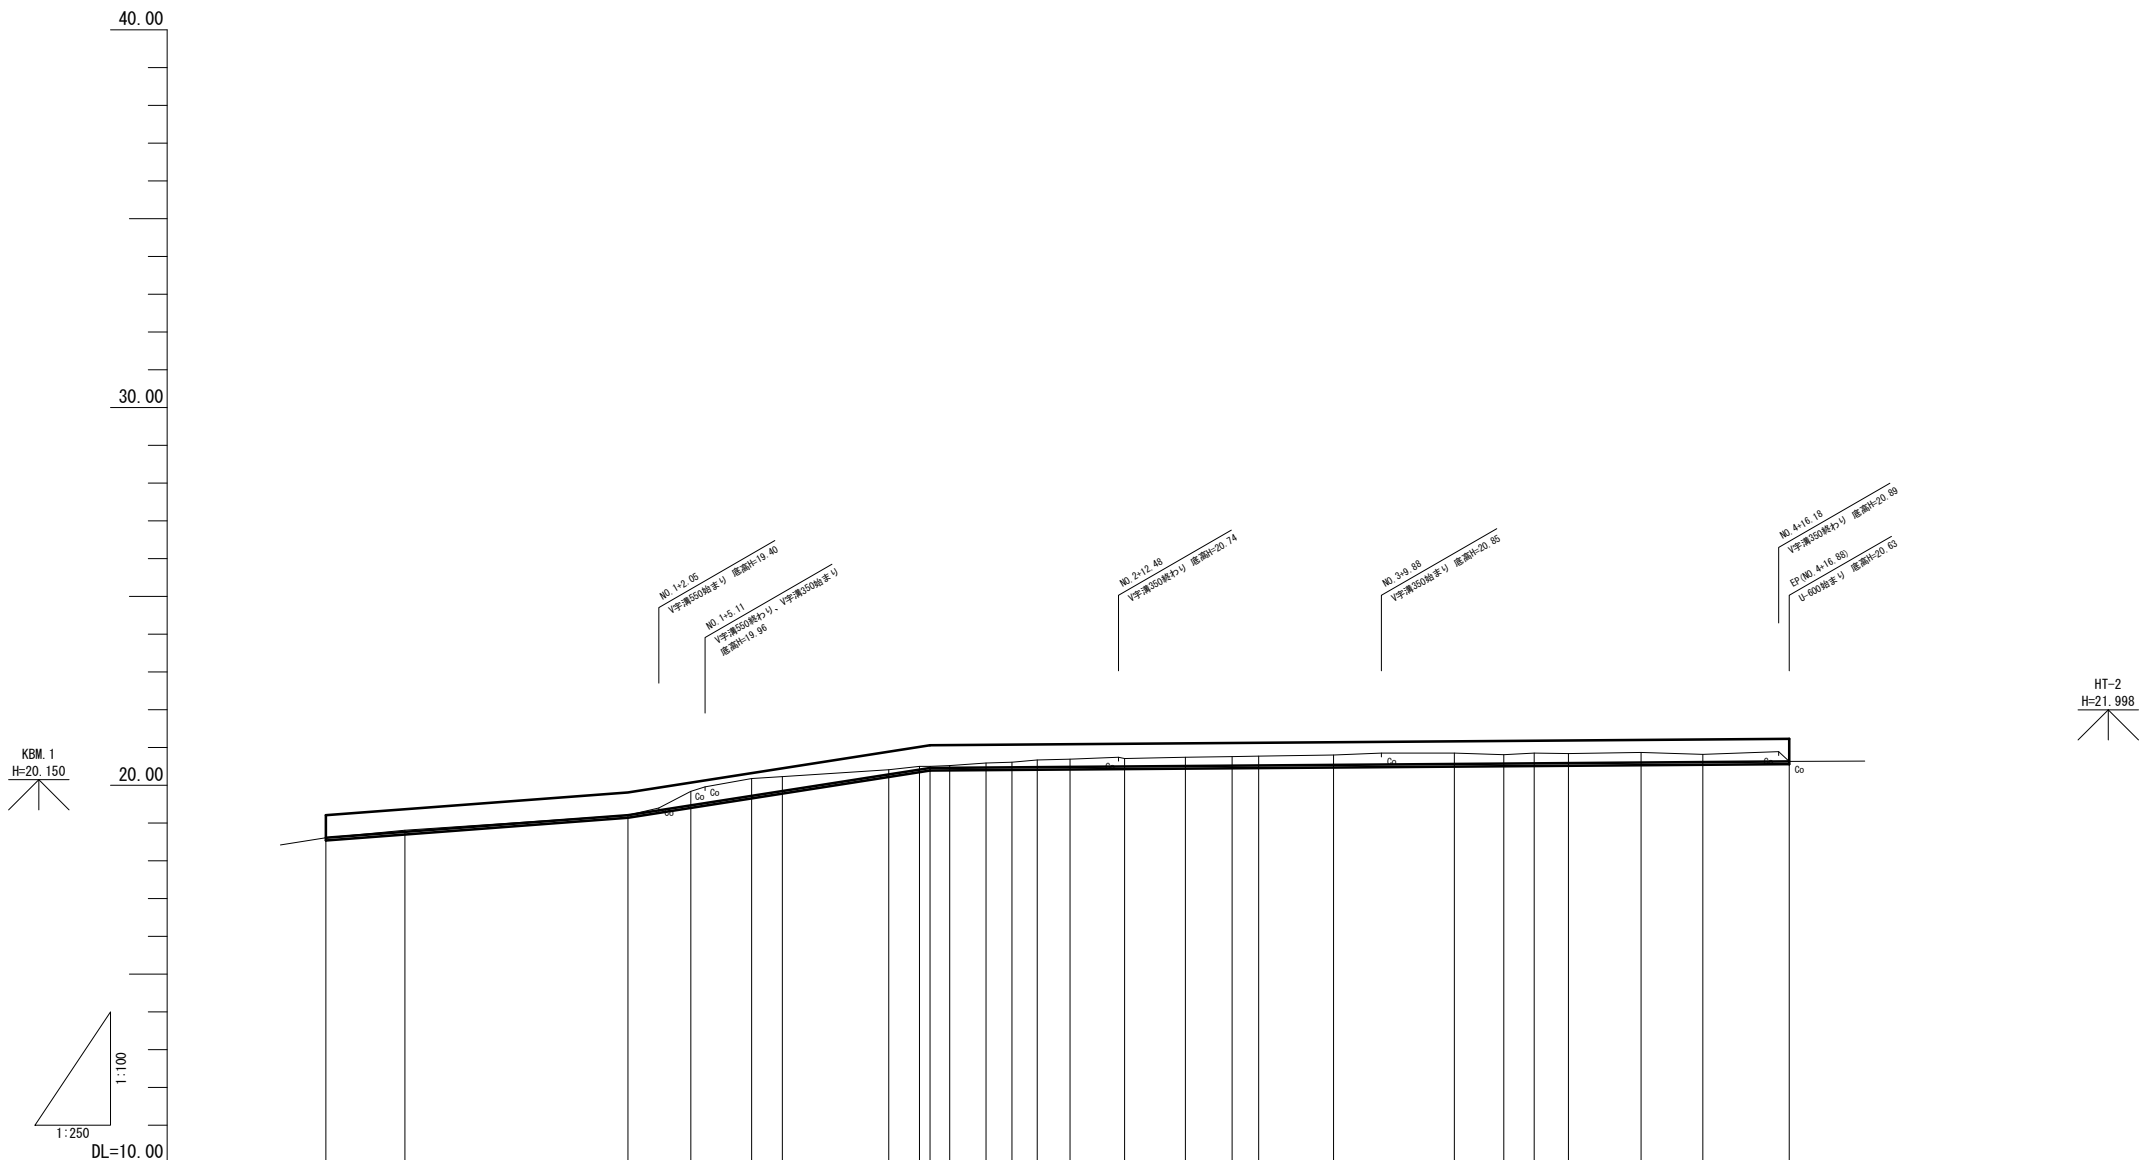

断 面	U字溝 (PU1-600)																								
勾 配	18.61 I=3.000% L=20.00m 19.21 I=6.250% L=20.00m 20.46 I=0.300% L=56.88m 20.63																								
盛 土																									
切 土																									
計 画 高	18.61 18.77 19.21 20.46 20.52 20.58 20.63																								
地 盤 高	18.61 18.81 19.21 19.84 20.18 20.23 20.41 20.50 20.50 20.52 20.59 20.61 20.67 20.69 20.71 20.74 20.76 20.77 20.80 20.85 20.81 20.85 20.84 20.87 20.82 20.63																								
追加距離	0.00 5.24 20.00 24.17 28.19 30.22 37.26 39.31 40.00 41.30 43.70 45.42 47.10 49.27 52.88 56.90 60.00 61.76 66.71 74.71 77.98 80.00 82.26 87.07 91.16 96.88																								
単 距 離	0.00 5.24 14.76 4.17 4.02 2.03 7.04 2.05 0.69 1.30 2.40 1.72 1.68 2.17 3.61 4.02 3.10 1.76 4.95 8.00 3.27 2.02 2.26 4.81 4.09 5.72																								
測 点	NO.0 IP.1 NO.1 IP.2 IP.3 IP.4 IP.5 IP.6 NO.2 IP.7 IP.8 IP.9 IP.10 IP.11 IP.12 IP.13 NO.3 IP.14 IP.15 IP.16 IP.17 NO.4 IP.18 IP.19 IP.20 EP.1 (+16.88)																								
曲 線	18.61 18.81 19.21 19.84 20.18 20.23 20.41 20.50 20.50 20.52 20.59 20.61 20.67 20.69 20.71 20.74 20.76 20.77 20.80 20.85 20.81 20.85 20.84 20.87 20.82 20.63																								


※この図面はA1サイズを原寸とする。
1号工事箇所

工事名	平成29年度 農基環 第6号 片田中町地内水路改修工事		
施工箇所名	津市 片田中町 地内		
図面の種類	縦断図		
縮尺	図示	図面番号	2/8
事業所名	津市農林水産部農業基盤整備課		

横断図 S=1:100

NO. 0

GH=18.61
FH=18.61

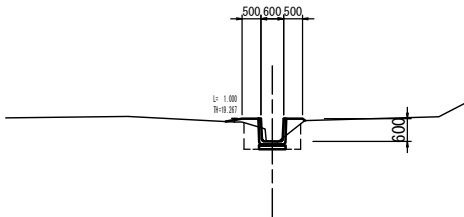


掘削	-
床掘り	0.67
埋戻	0.68
流用土盛土	-
法面整形(盛土部)	0.48
法面整形(切土部)	-

DL=15.00

NO. 3

GH=20.76
FH=20.52

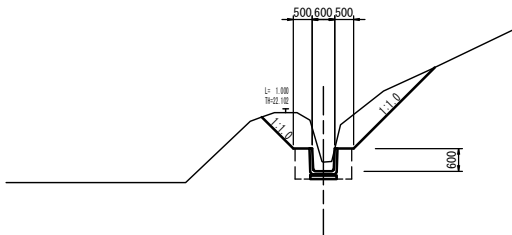


掘削	2.34
床掘り	1.10
埋戻	0.64
流用土盛土	-
法面整形(盛土部)	-
法面整形(切土部)	4.21

DL=15.00

A

GH=19.57
FH=

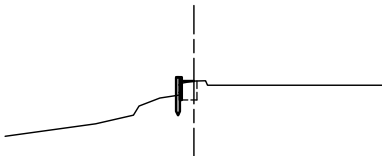


掘削	-
床掘り	0.20
埋戻	0.18
流用土盛土	-
法面整形(盛土部)	-
法面整形(切土部)	-

DL=15.00

NO. 1

GH=19.21
FH=19.21

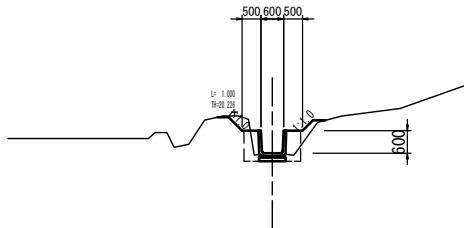


掘削	0.20
床掘り	0.44
埋戻	0.64
流用土盛土	0.20
法面整形(盛土部)	0.39
法面整形(切土部)	0.50

DL=15.00

NO. 4

GH=20.85
FH=20.58

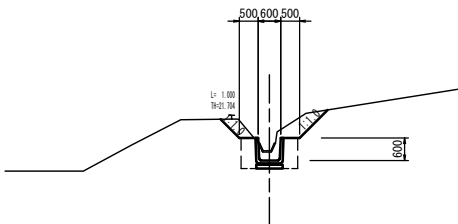


掘削	0.65
床掘り	1.07
埋戻	0.64
流用土盛土	-
法面整形(盛土部)	-
法面整形(切土部)	1.75

DL=15.00

B

GH=19.57
FH=

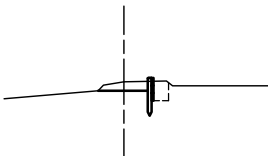


掘削	-
床掘り	0.49
埋戻	0.21
流用土盛土	-
法面整形(盛土部)	-
法面整形(切土部)	-

DL=15.00

NO. 2

GH=20.50
FH=20.46

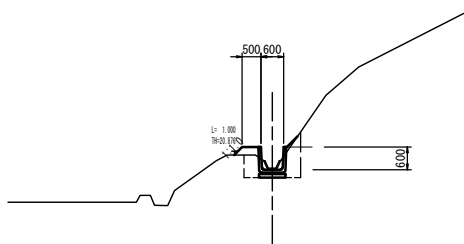


掘削	0.06
床掘り	0.81
埋戻	0.68
流用土盛土	0.10
法面整形(盛土部)	0.68
法面整形(切土部)	-

DL=15.00

EP(NO. 4+16.88)

GH=20.63
FH=20.63

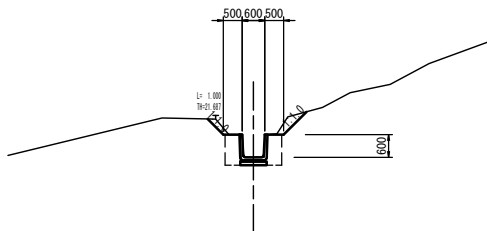

掘削	0.23
床掘り	0.75
埋戻	0.64
流用土盛土	-
法面整形(盛土部)	-
法面整形(切土部)	1.43

DL=15.00


※この図面はA1サイズを原寸とする。
1号工事箇所

工事名	平成29年度 農基環 第6号 片田中町地内水路改修工事		
施工箇所名	津市 片田中町 地内		
図面の種類	横断図		
縮尺	1:100	図面番号	3/8
事業所名	津市農林水産部農業基盤整備課		

工 法 図

S=1:20


ﾌﾟﾚｷﾞｬｽﾄU型側溝

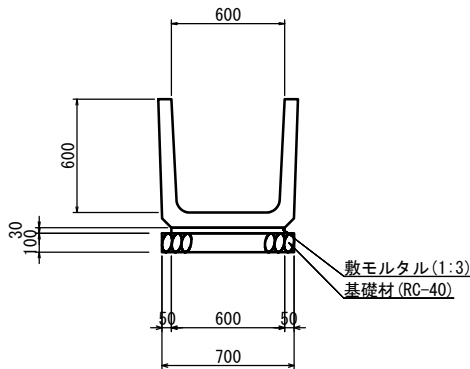


ﾌﾟﾚｷﾞｬｽﾄU型側溝 10.0m当り				
名 称	規 格	単位	数 量	摘 要
U 字 溝	PU1-600	個	16.5	
敷モルタル	1:3	m ³	0.18	
基 礎 材	RC-40 t=100	m ²	7.00	
基面整正		m ²	7.00	

柵 板 工

平 面 図

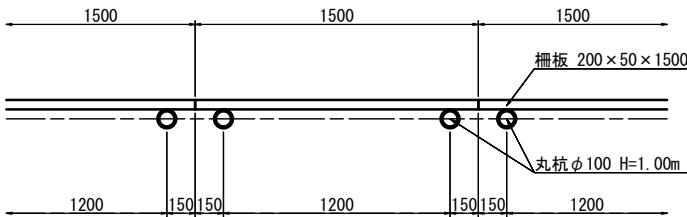

断 面 図

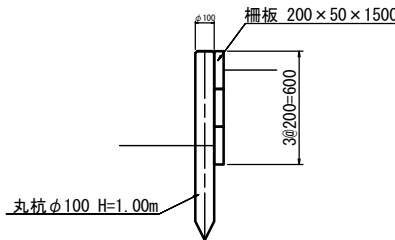



柵 板 工 材料表 (9.0m当り)				
名 称	規 格	単位	数 量	摘 要
柵 板	200×50×1500	個	18.0	
丸 杭	φ100 H=1.00m	本	12.0	

※この図面はA1サイズを原寸とする。
1号工事箇所

工 事 名	平成29年度 農基環 第6号 片田田中町地内水路改修工事		
施工箇所名	津市 片田田中町 地内		
図面の種類	工 法 図		
縮 尺	1 : 20	図面番号	4/8
事業所名	津市農林水産部農業基盤整備課		

仮設平面図（参考）







S=1:500

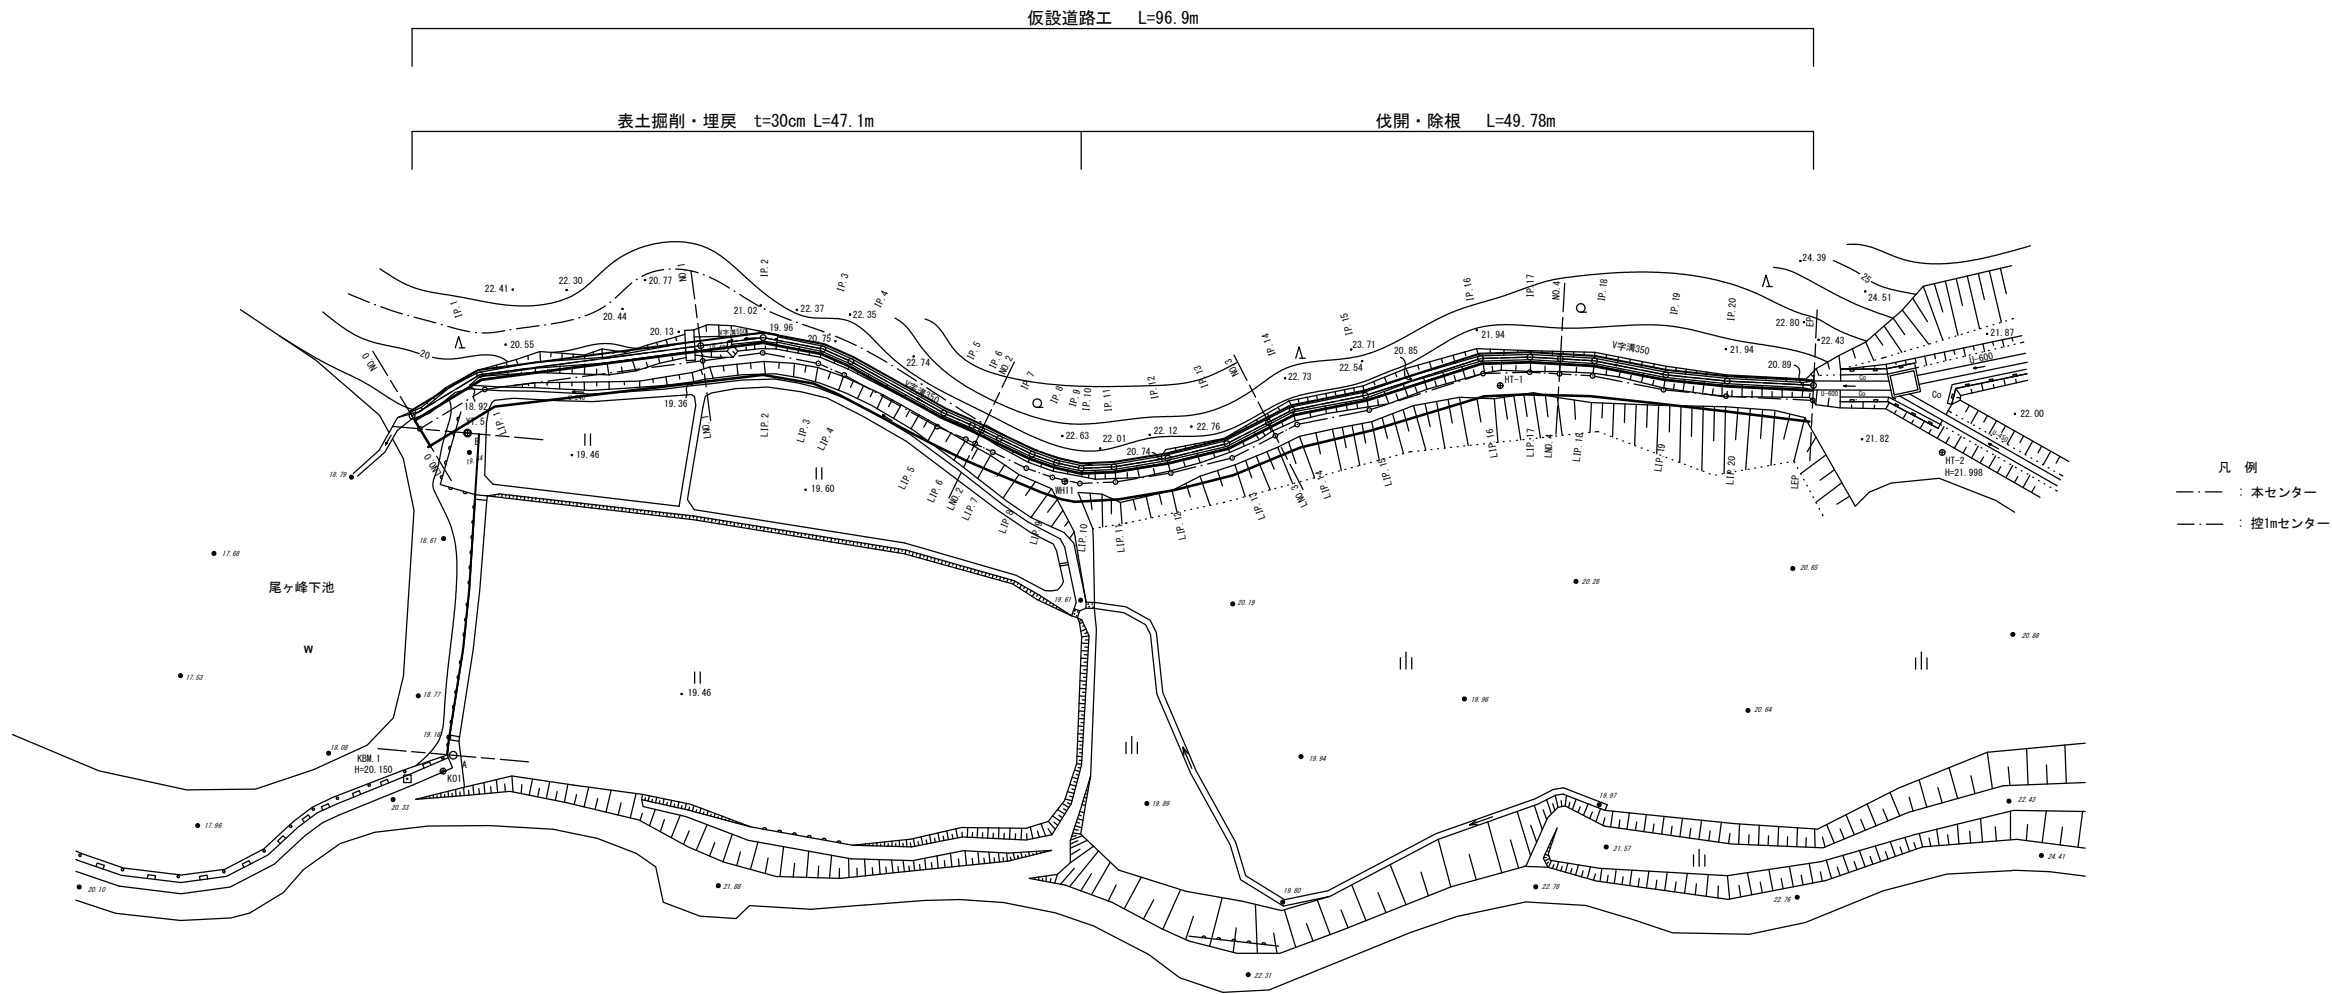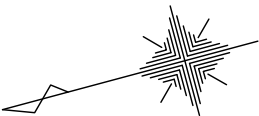

※この図面はA1サイズを原寸とする。
1号工事箇所

工 事 名	平成29年度 農基環 第6号 片田田中町地内水路改修工事		
施工箇所名	津市 片田田中町 地内		
図面の種類	仮設平面図（参考）		
縮 尺	1：500	図面番号	5/8
事業所名	津市農林水産部農業基盤整備課		

仮設横断面図（参考） S=1:100

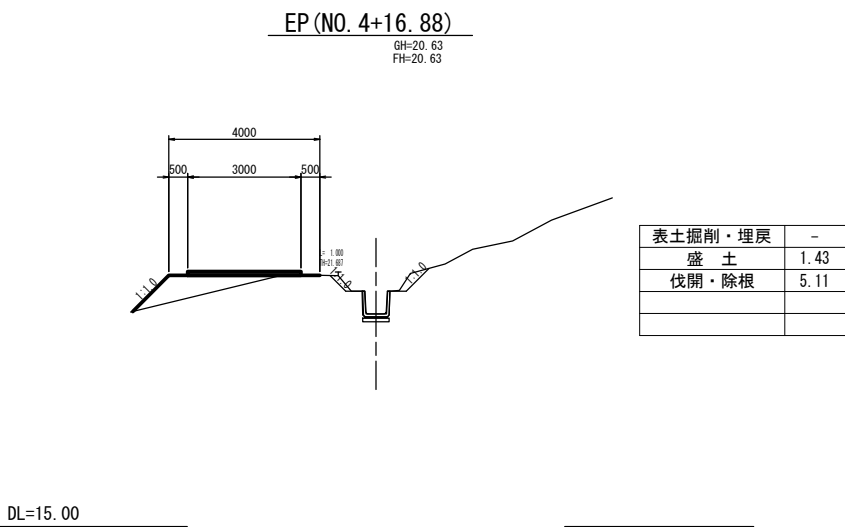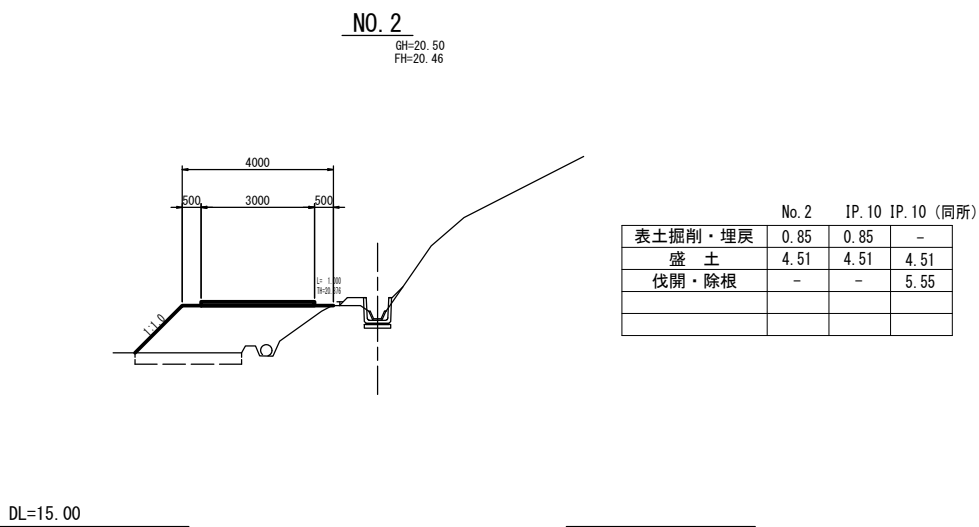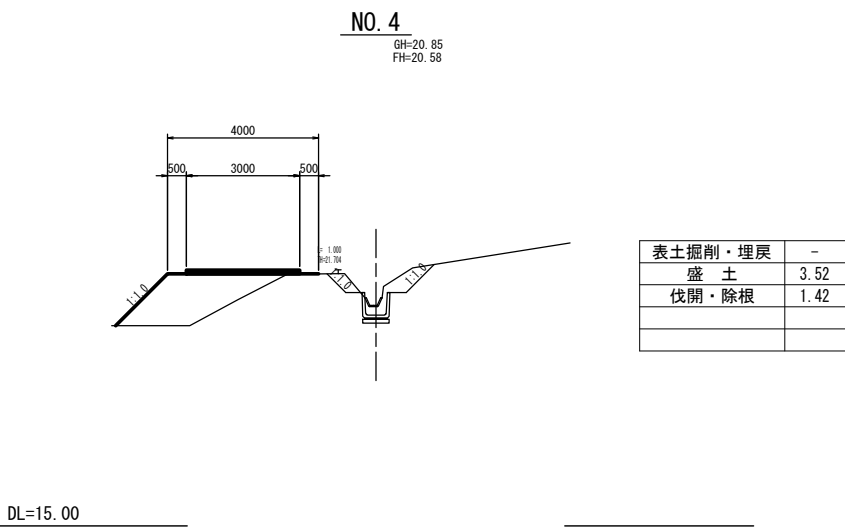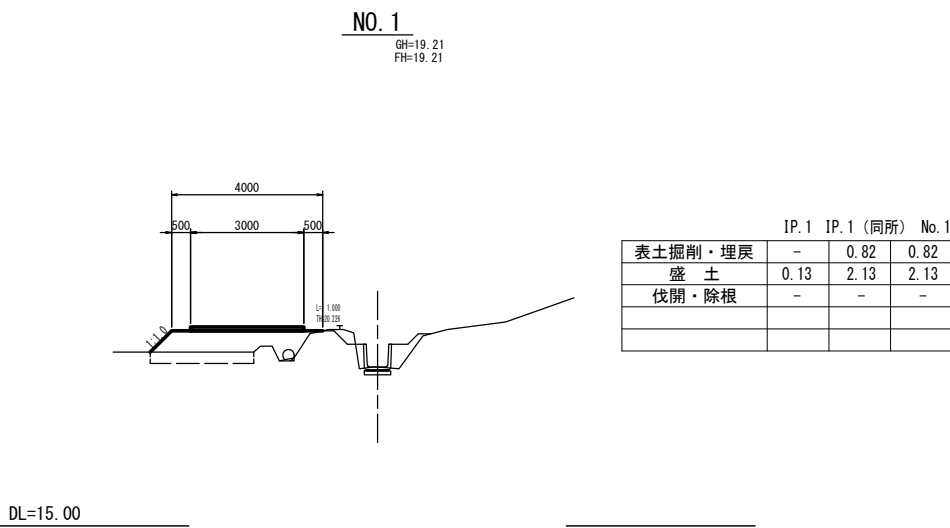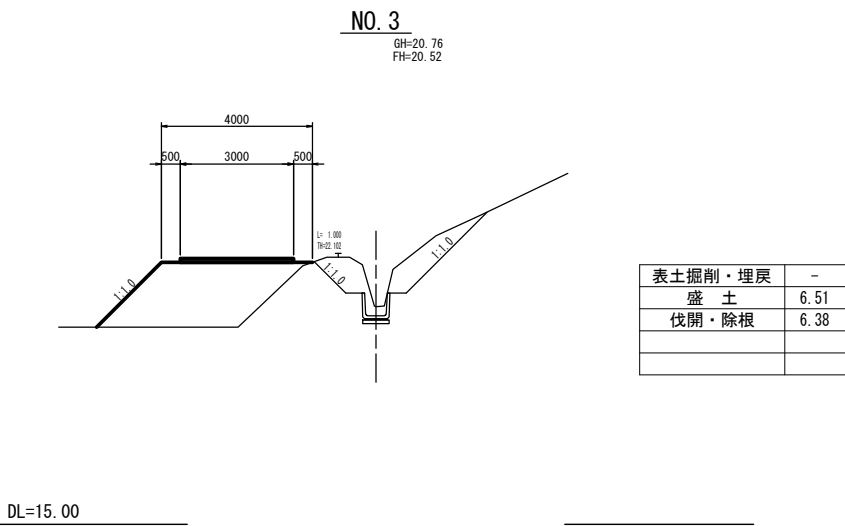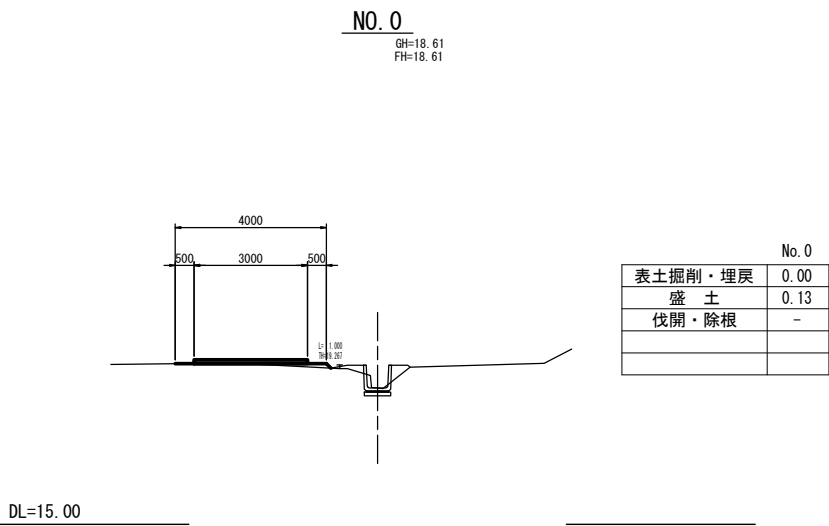


※この図面はA1サイズを原寸とする。
1号工事箇所

工事名	平成29年度 農基環 第6号 片田田中町地内水路改修工事		
施工箇所名	津市 片田田中町 地内		
図面の種類	仮設工横断面図（参考）		
縮尺	1:100	図面番号	6/8
事業所名	津市農林水産部農業基盤整備課		

平面図

S=1:500

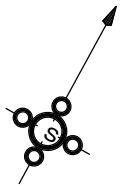

伸縮目地 (1) L=37.27m
伸縮目地 (3) L=37.27m



伸縮目地 (1) L=99.83m
伸縮目地 (3) L=99.83m

伸縮目地 (2) L=36.0m
伸縮目地 (4) L=36.0m
三角目地
防水処理 A=48.6m²

伸縮目地 (1) L=49.77m
伸縮目地 (3) L=49.77m

伸縮目地 (2) L=36.0m
伸縮目地 (4) L=36.0m
三角目地
防水処理 A=48.6m²

伸縮目地 (1) L=104.0m
伸縮目地 (3) L=104.0m

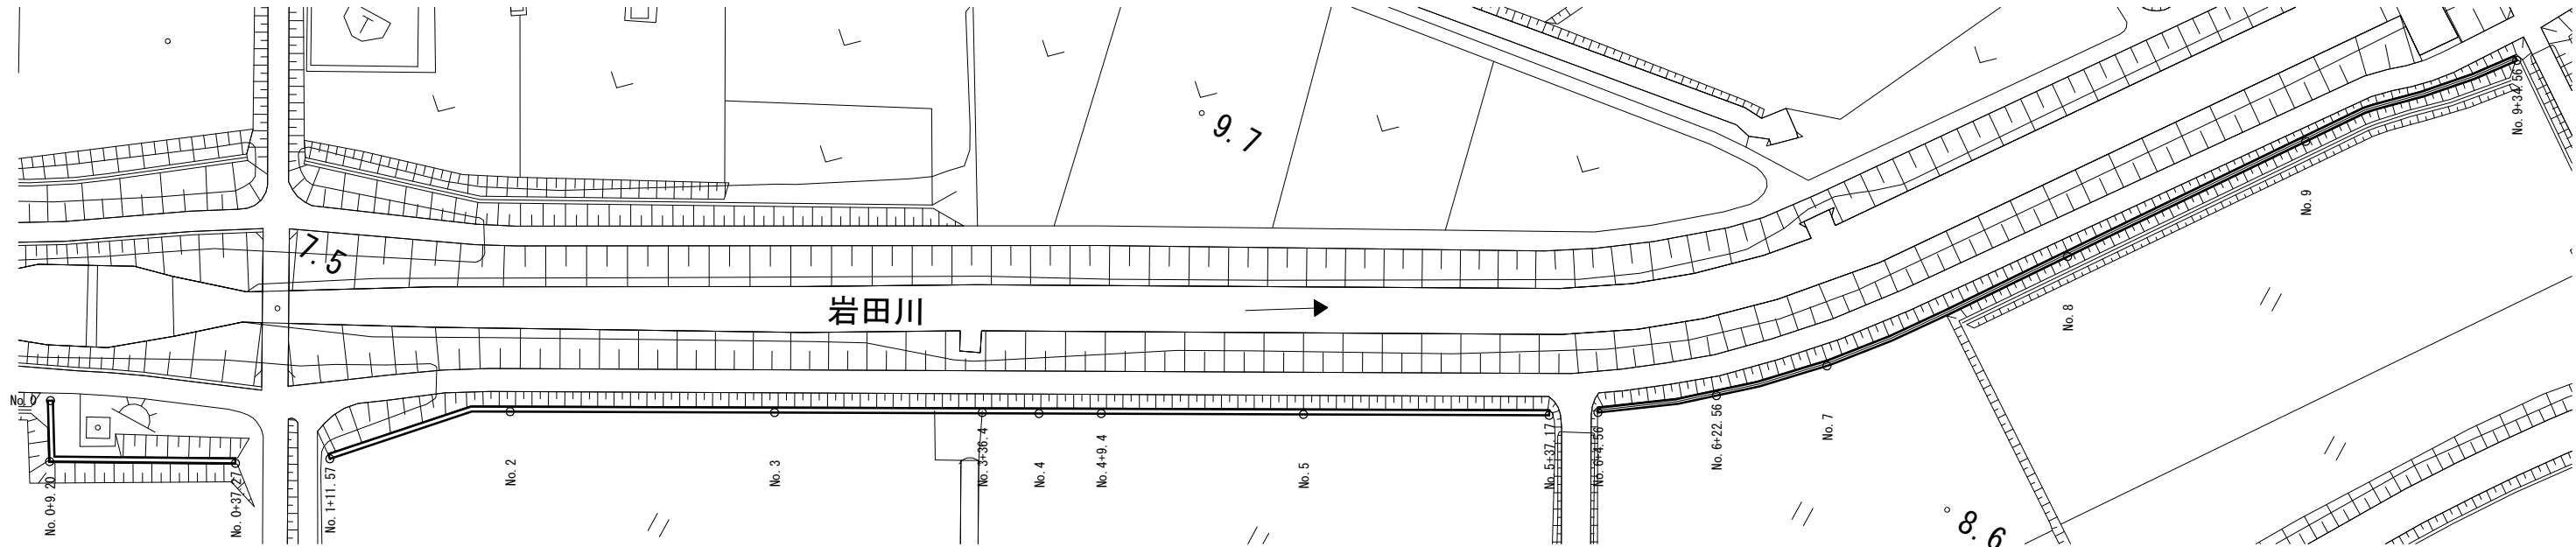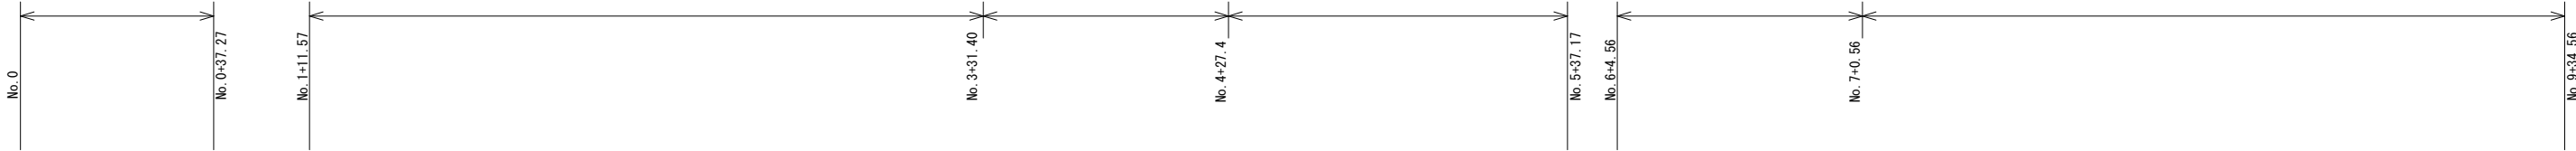


※この図面はA1サイズを原寸とする。

2号工事箇所


工 事 名	平成29年度 農基環 第6号 片田田中町地内水路改修工事		
施工箇所名	津市 片田田中町 地内		
図面の種類	平面図		
縮 尺	1 : 500	図面番号	7/8
事業所名	津市農林水産部農業基盤整備課		

横断図 S=1:100

No. 0~No. 0+37.27

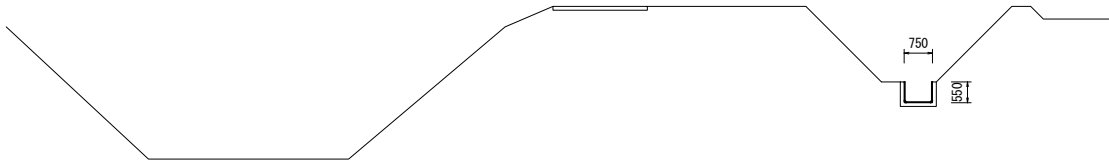


No. 1+11.57~No. 9+34.56

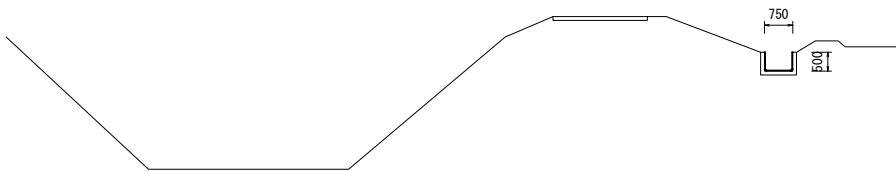


工法図


防水処理 S=1:20

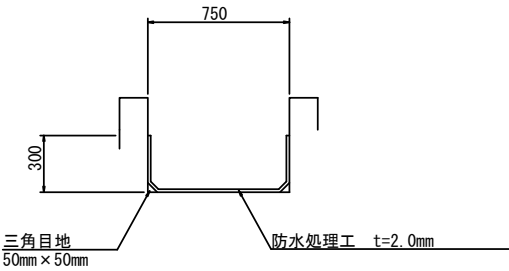


伸縮目地(1)詳細図 S=1:5
(側壁部)

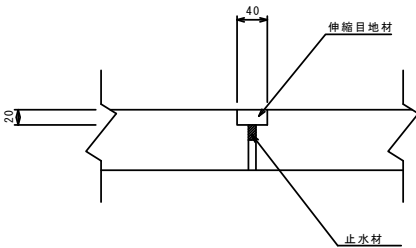


伸縮目地(2)詳細図 S=1:5
(底部)

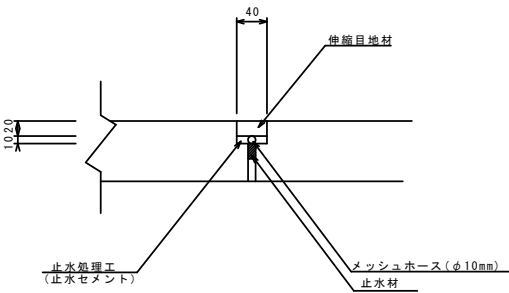

伸縮目地(3)詳細図 S=1:5
(側壁部)

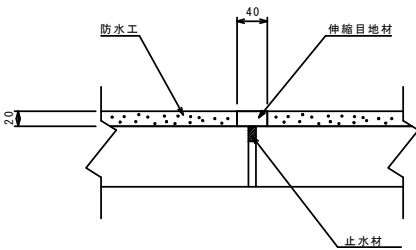

伸縮目地(4)詳細図 S=1:5
(底部)

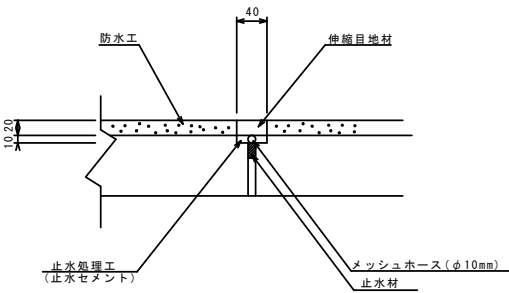

※この図面はA1サイズを原寸とする。
2号工事箇所

工事名	平成29年度 農基環 第6号 片田田中町地内水路改修工事		
施工箇所名	津市 片田田中町 地内		
図面の種類	横断図・工法図		
縮尺	図示	図面番号	8/8
事業所名	津市農林水産部農業基盤整備課		