


平面図


S=1:500

切削オーバーレイ A=990.9m2 溶融式区画線(1) L=360.0m 溶融式区画線(2) L=180.0m

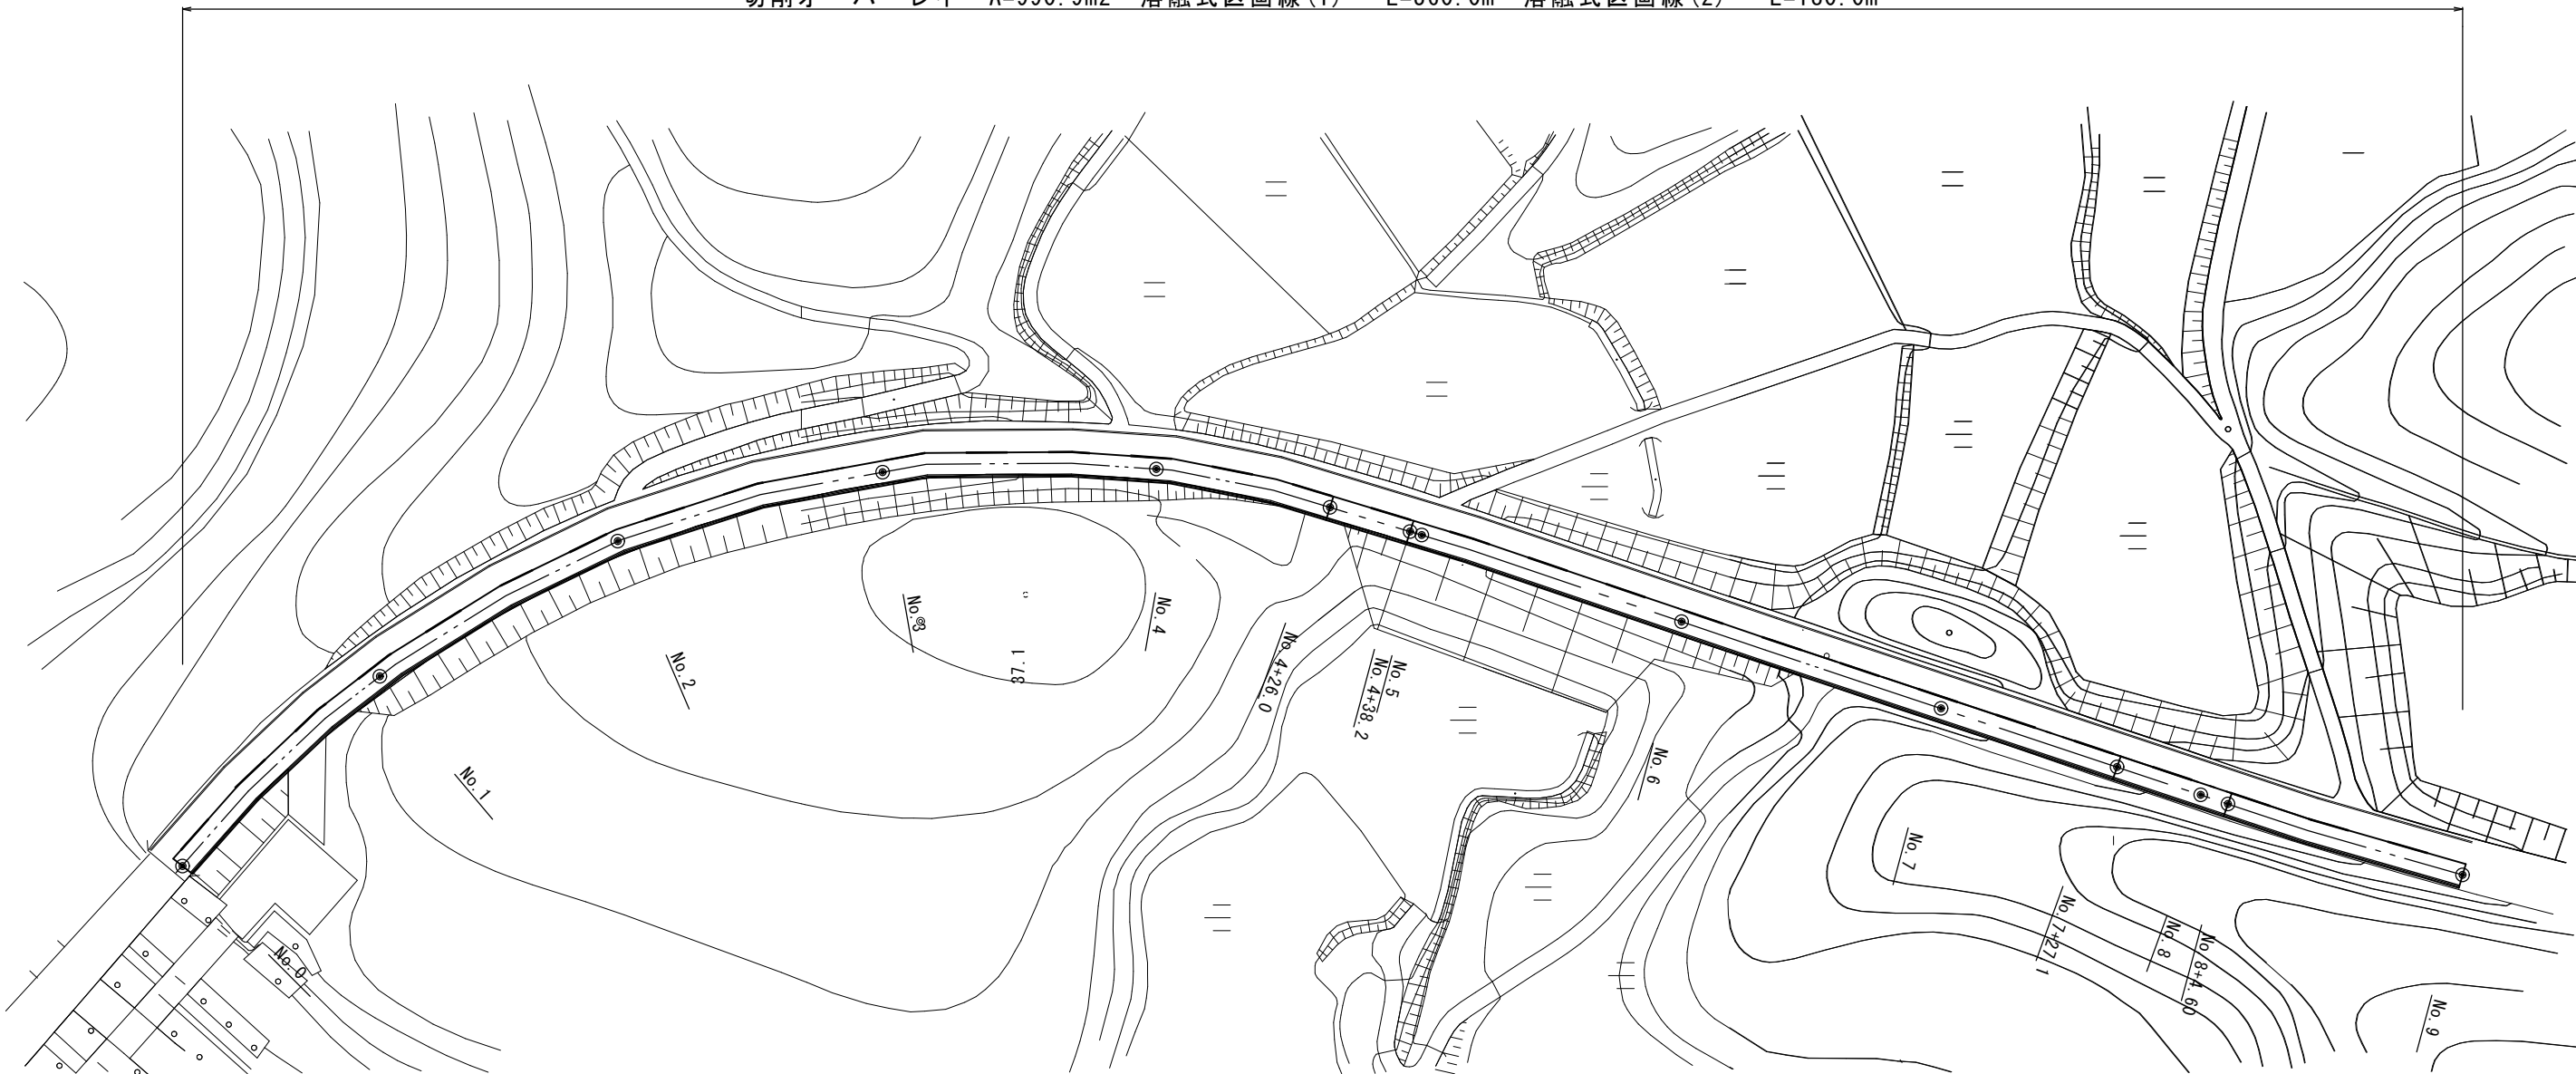

標準横断面図

S=1:50

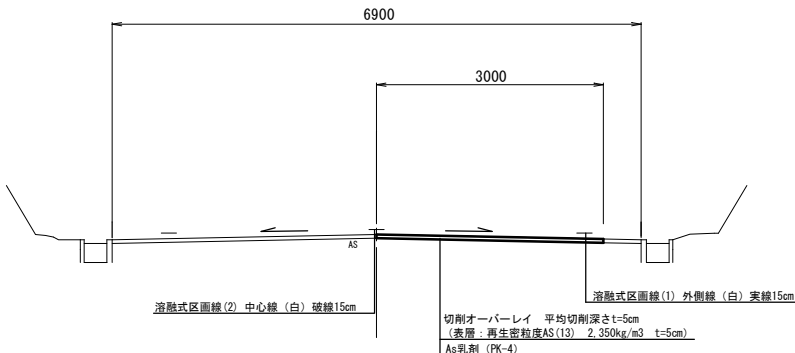

※この図面はA1サイズを原寸とする。

工 事 名	平成29年度 北道維第33号 大里山室町地内道路修繕(舗装)工事		
施工箇所名	津市大里山室町地内		
図面の種類	平面図・標準断面図		
縮尺	図示	図面番号	1 / 1
事務所名	津市建設部津北工事事務所		