


平面図

S=1/500

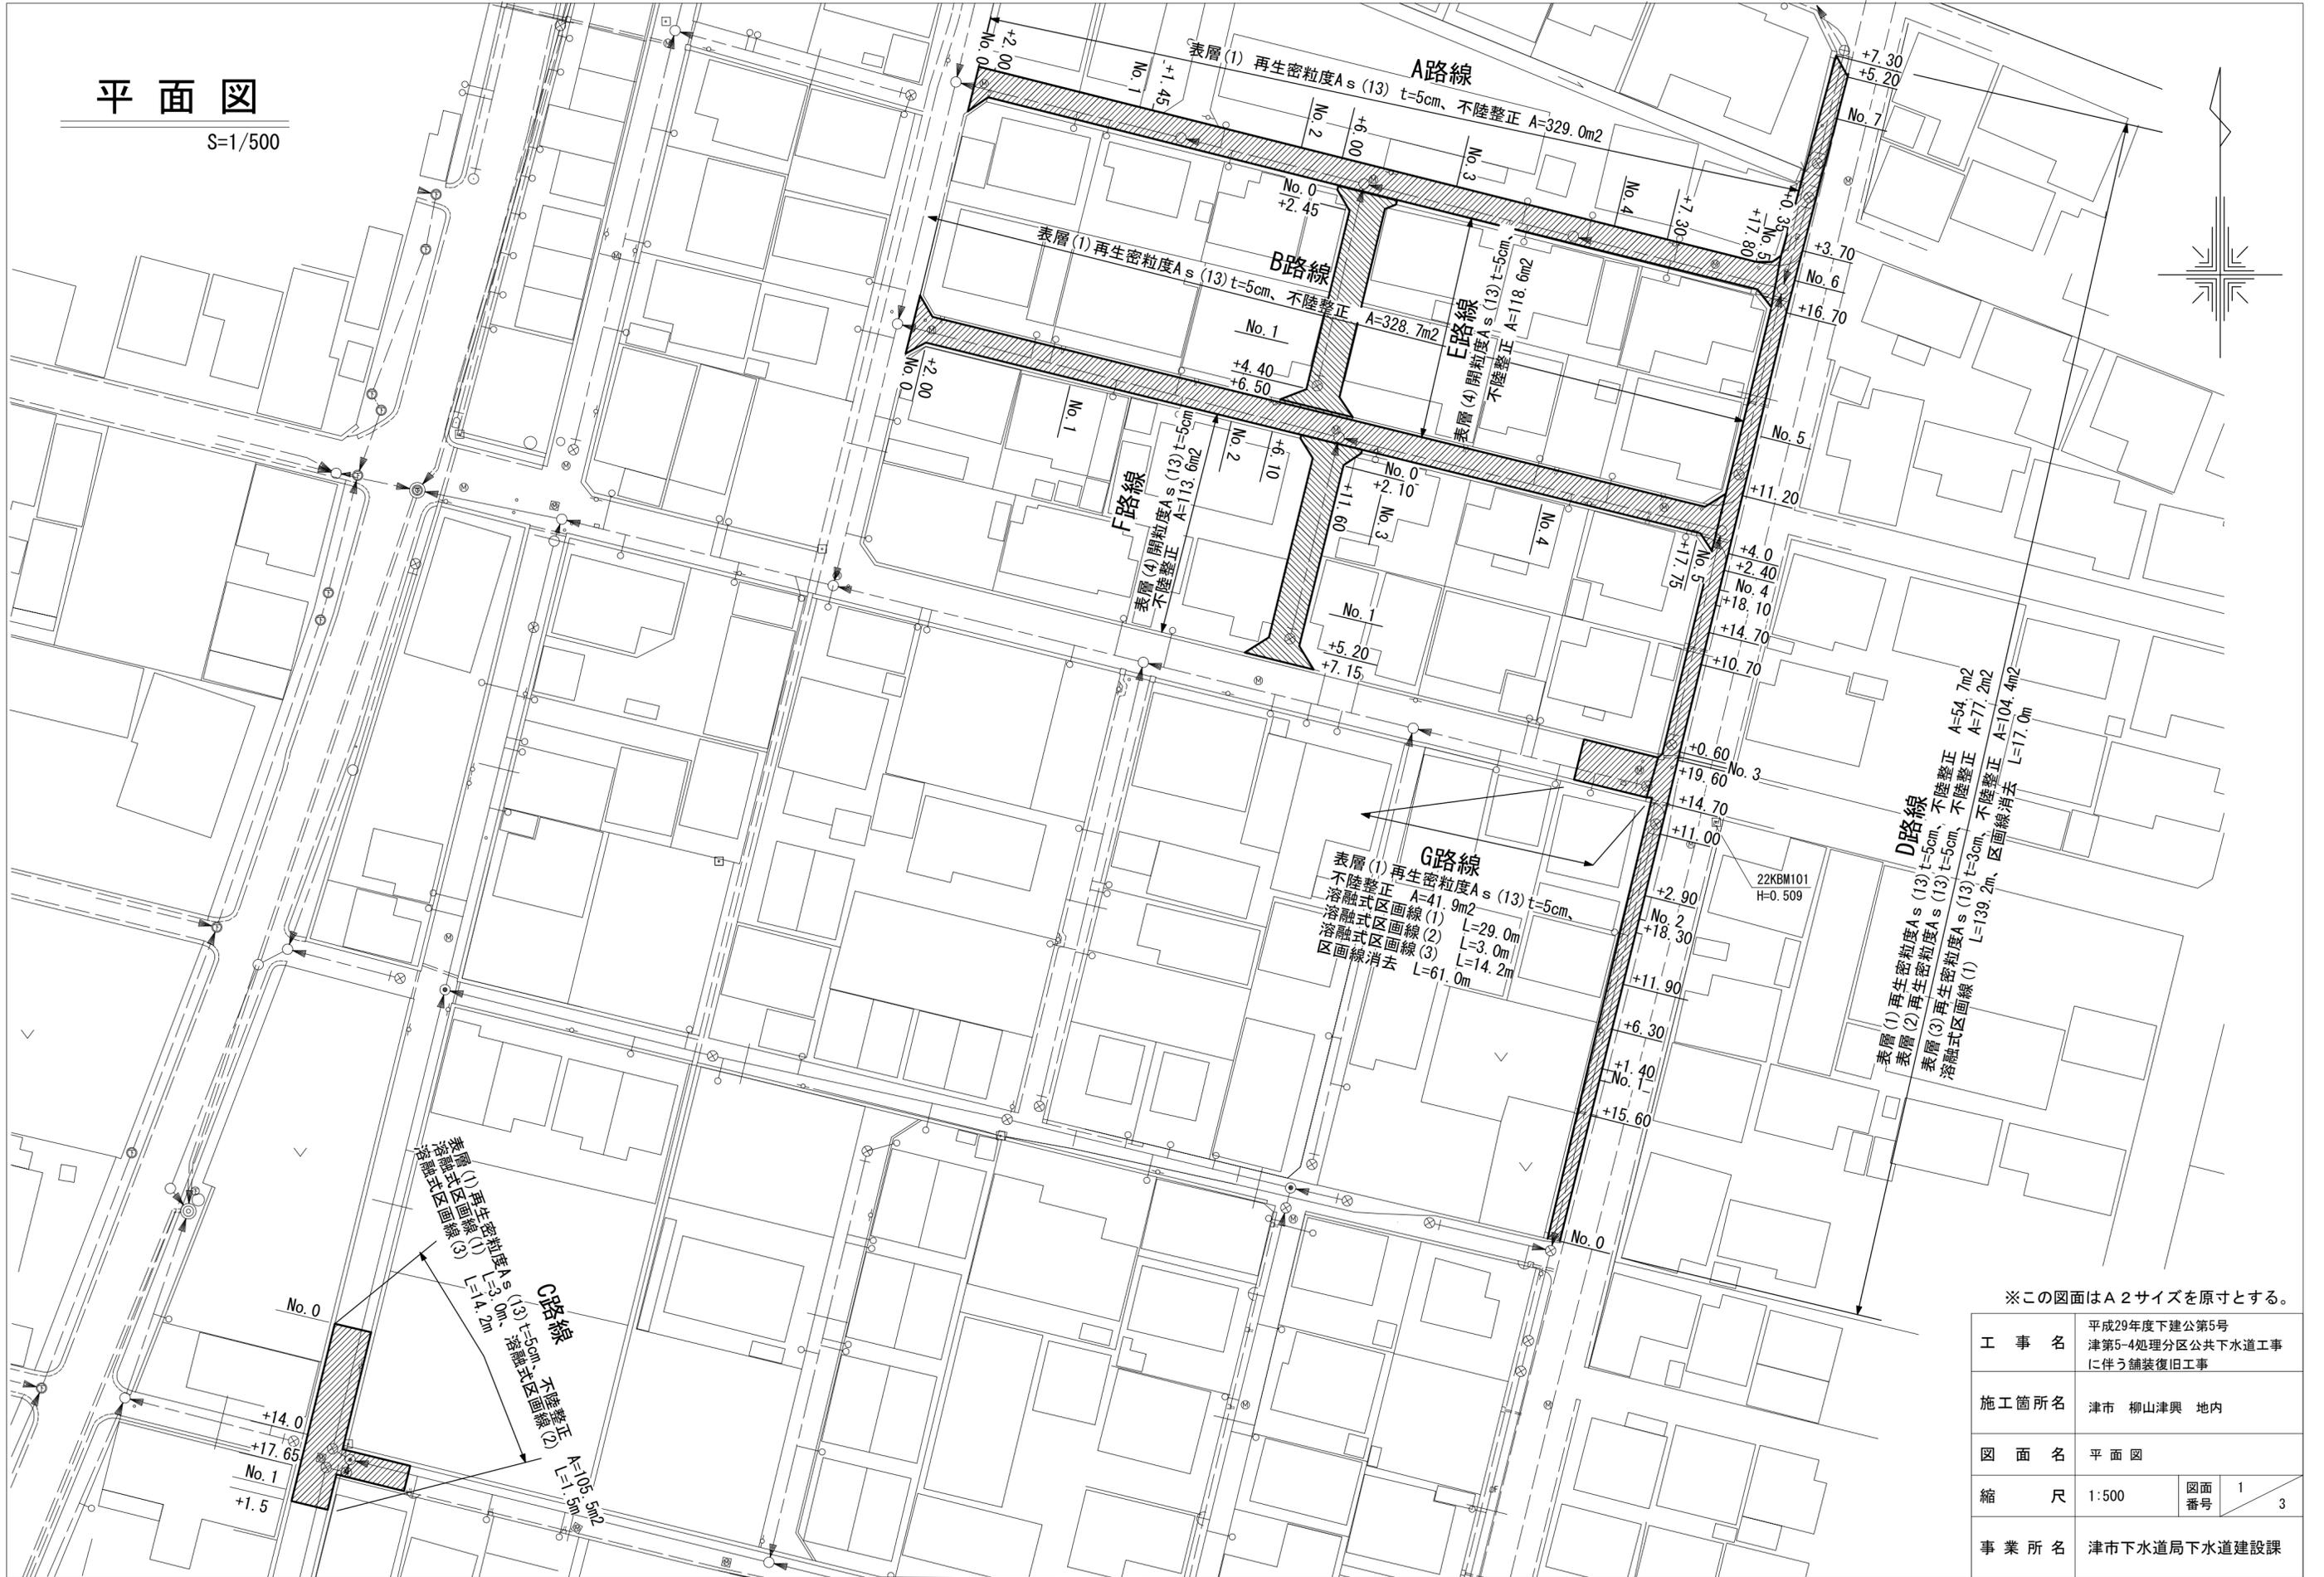


※この図面はA2サイズを原寸とする。


工事名	平成29年度下建公第5号 津第5-4処理分区公共下水道工事に伴う舗装復旧工事		
施工箇所名	津市 柳山津興 地内		
図面名	平面図		
縮尺	1:500	図面番号	1 / 3
事業所名	津市下水道局下水道建設課		

横断面図 S=1:100


A路線 No. 1付近

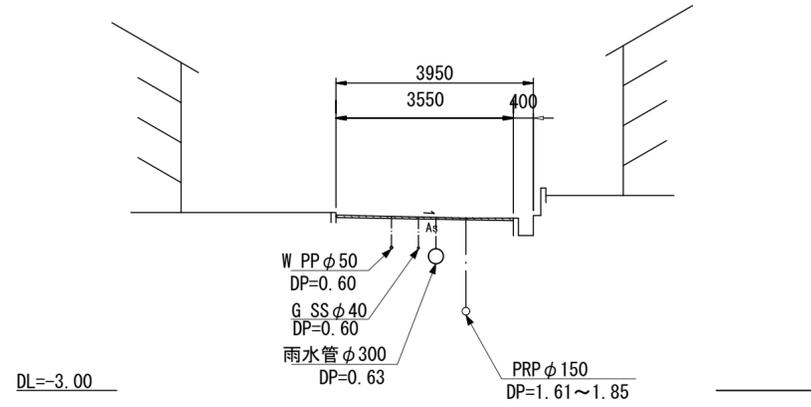


E路線 No. 1付近

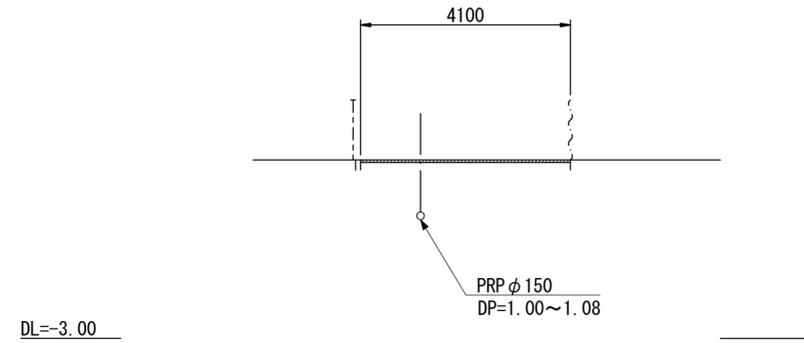

B路線 No. 4付近

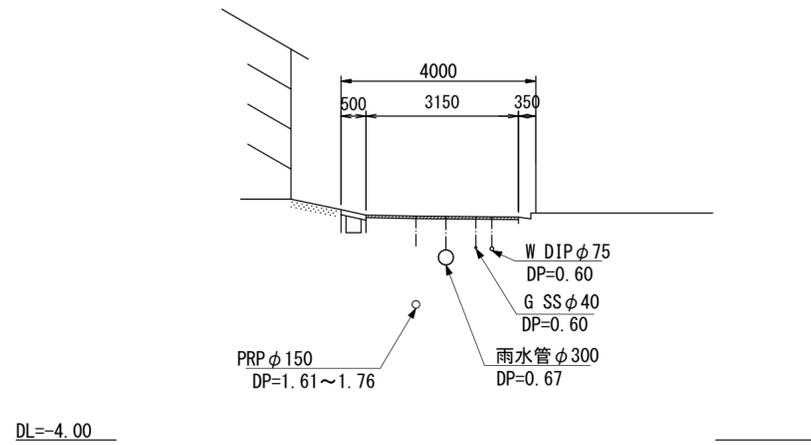

D路線 No. 4付近

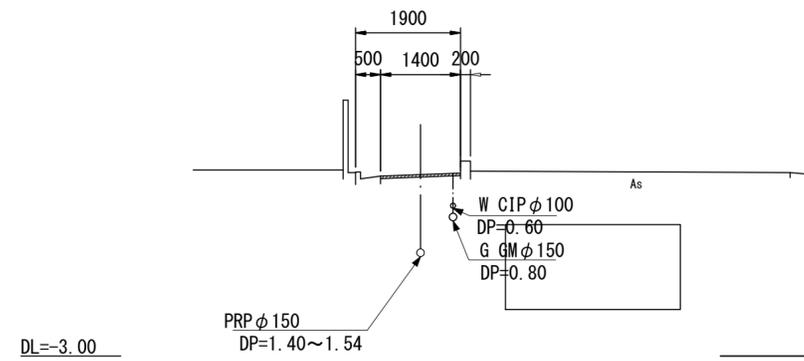


※この図面はA2サイズを原寸とする。

工事名	平成29年度下建公第5号 津第5-4処理分区公共下水道工事に伴う舗装復旧工事		
施工箇所名	津市 柳山津興 地内		
図面名	横断面図		
縮尺	1:100	図面番号	2/3
事業所名	津市下水道局下水道建設課		


工 法 図 (1) S=1/20

車道・乗入れ

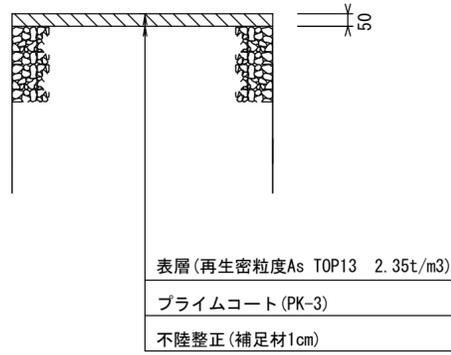


工 法 図 (2) S=1/20

歩道

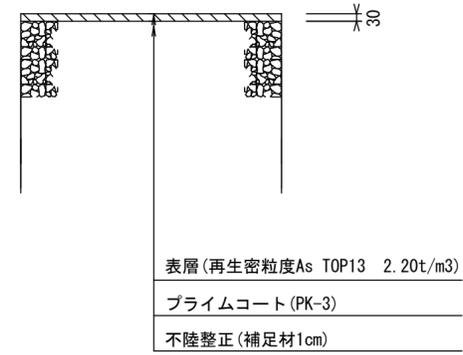

工 法 図 (3) S=1/20

車道(透水性舗装)

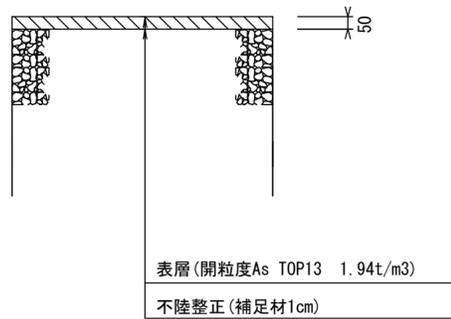

※この図面はA2サイズを原寸とする。

工 事 名	平成29年度下建公第5号 津第5-4処理分区公共下水道工事に伴う舗装復旧工事		
施工箇所名	津市 柳山津興 地内		
図 面 名	工法図		
縮 尺	図示	図面 番号	3 3
事 業 所 名	津市下水道局下水道建設課		