
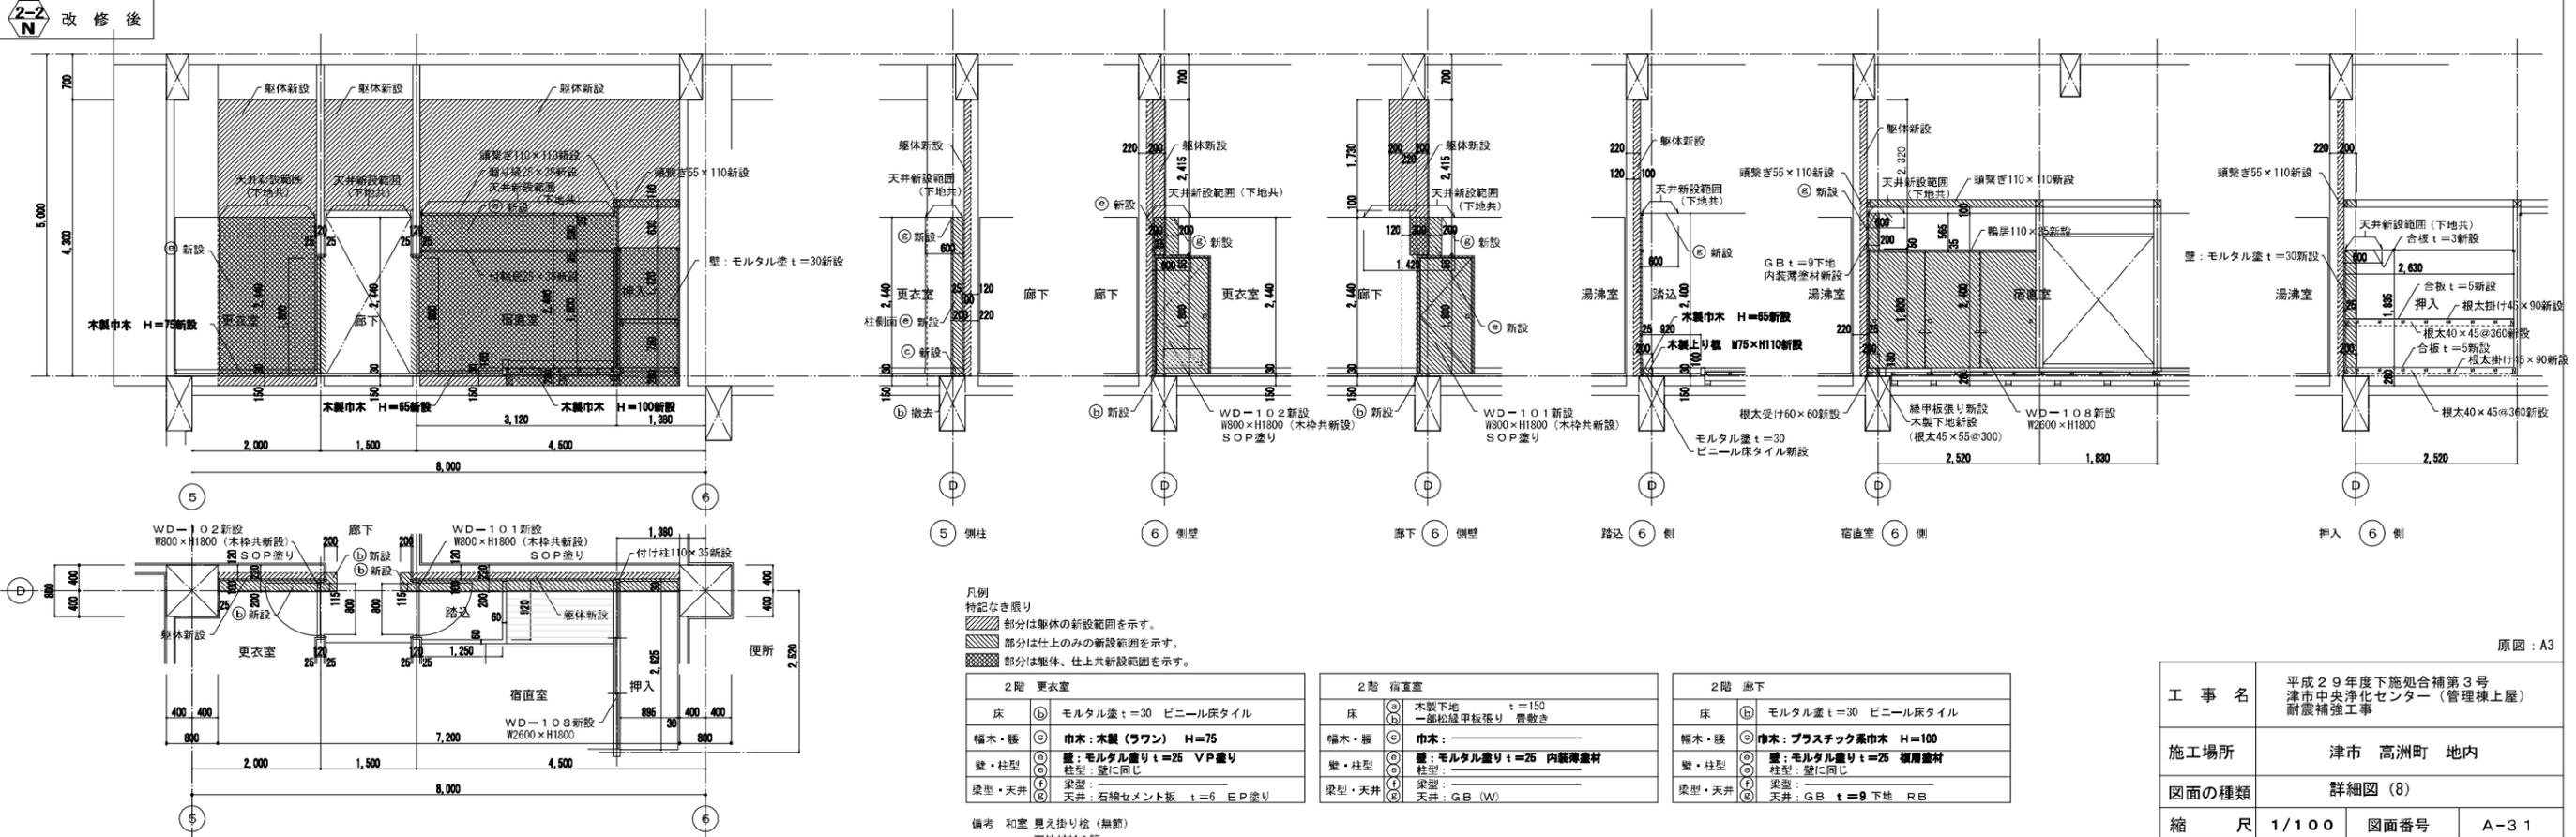


2階 D通り5~6 (更衣室、宿直室)

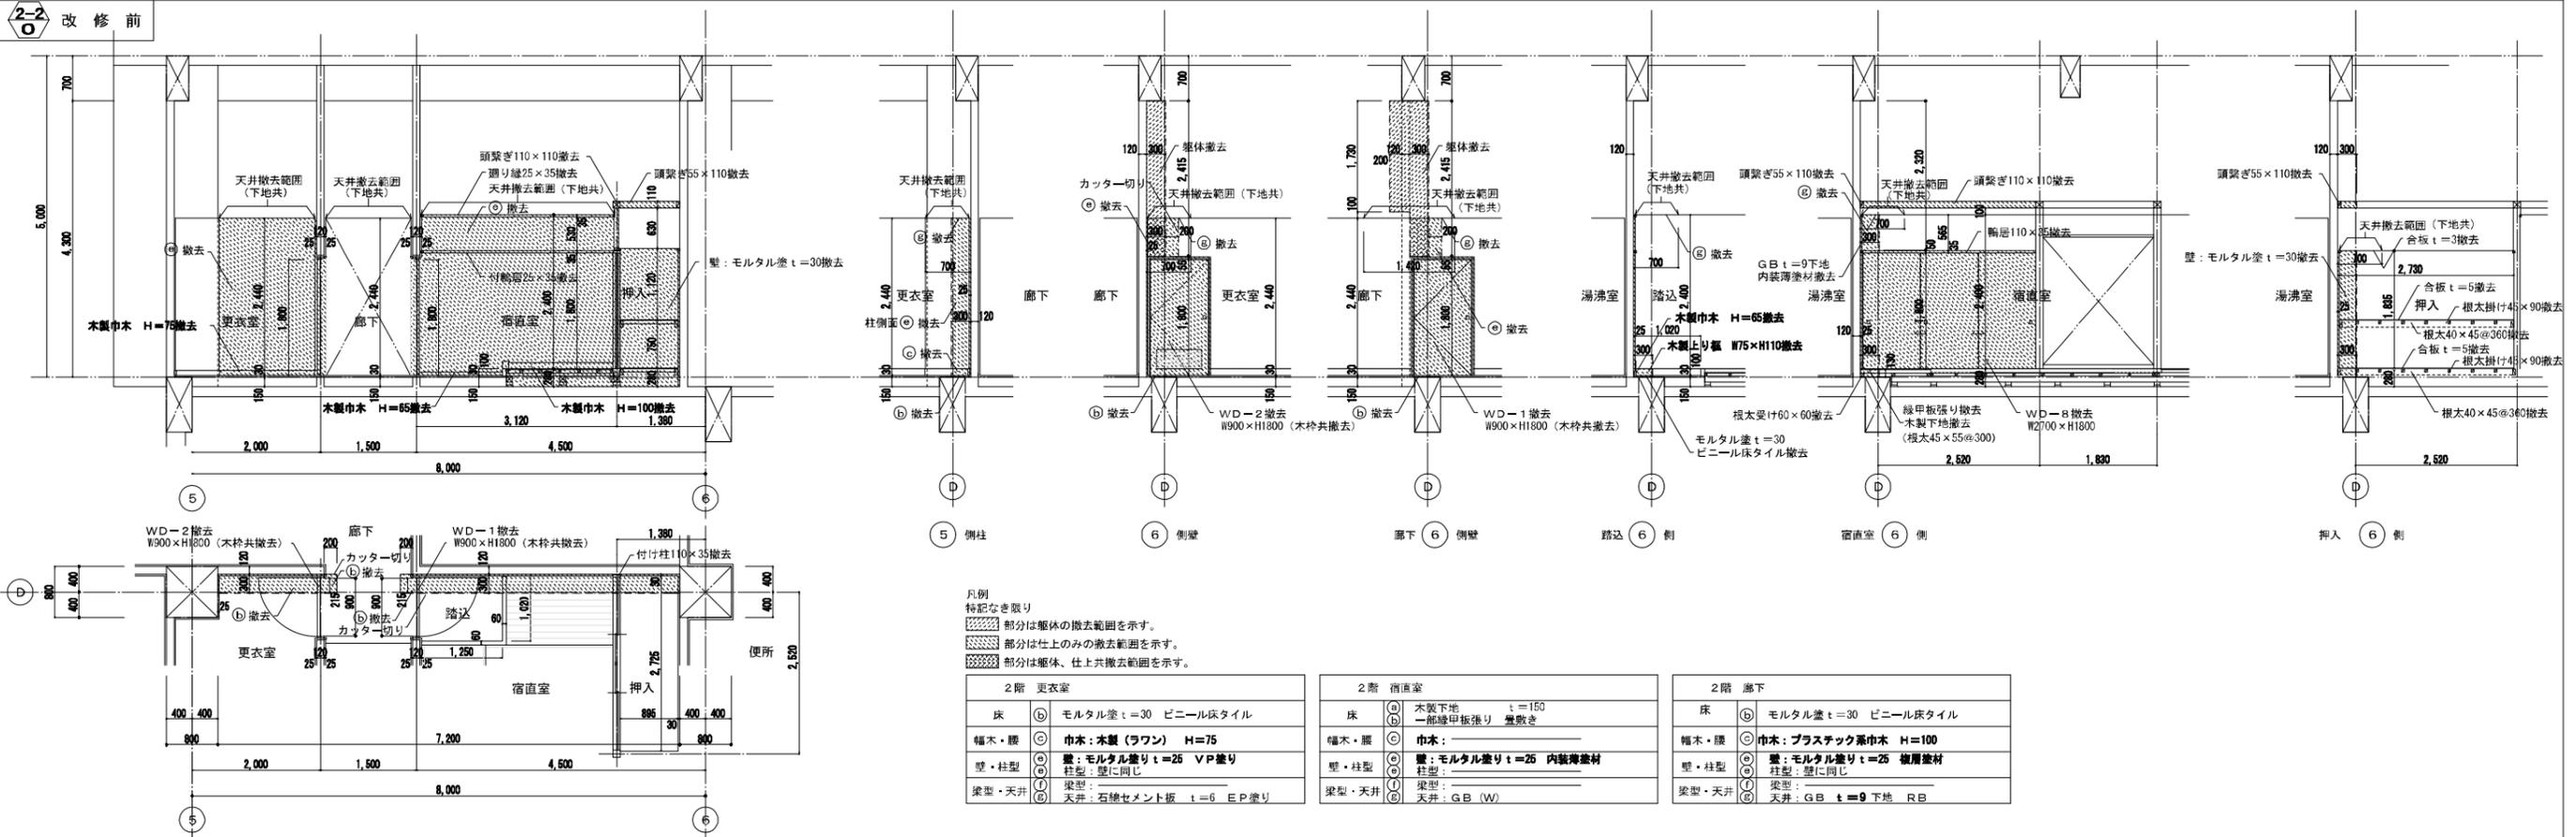


原図: A3




工事名	平成29年度下施処合補第3号 津市中央浄化センター (管理棟上屋) 耐震補強工事		
施工場所	津市 高洲町 地内		
図面の種類	詳細図 (8)		
縮尺	1/100	図面番号	A-31
事業所名	津市下水道局下水道施設課		

備考 和室 見え掛り絵 (無節)
下地材杉1等

2階 C通り1~5 (脱水機室)

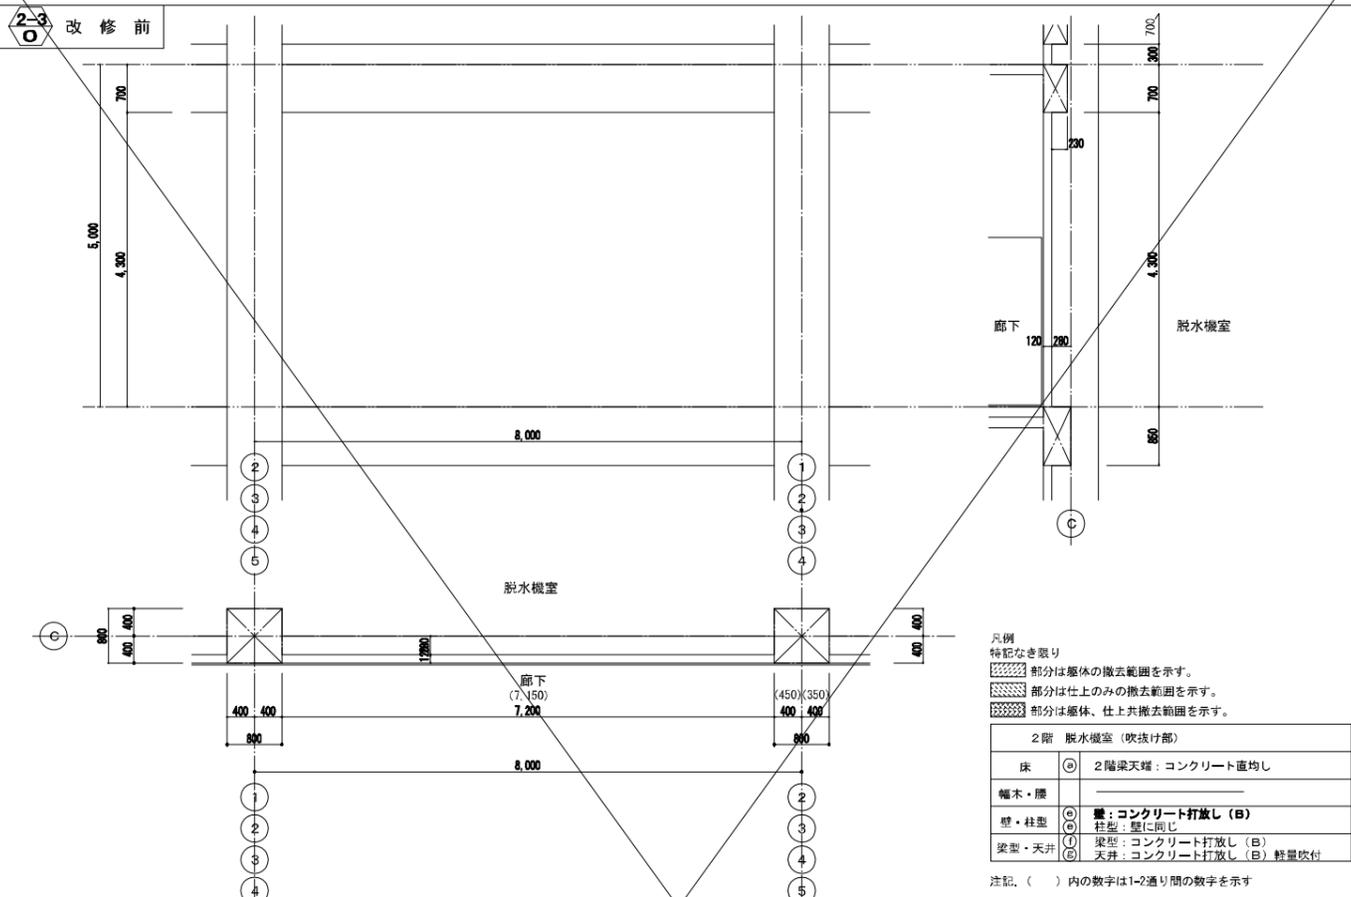



2階 C通り6~7 (消石灰貯蔵室)

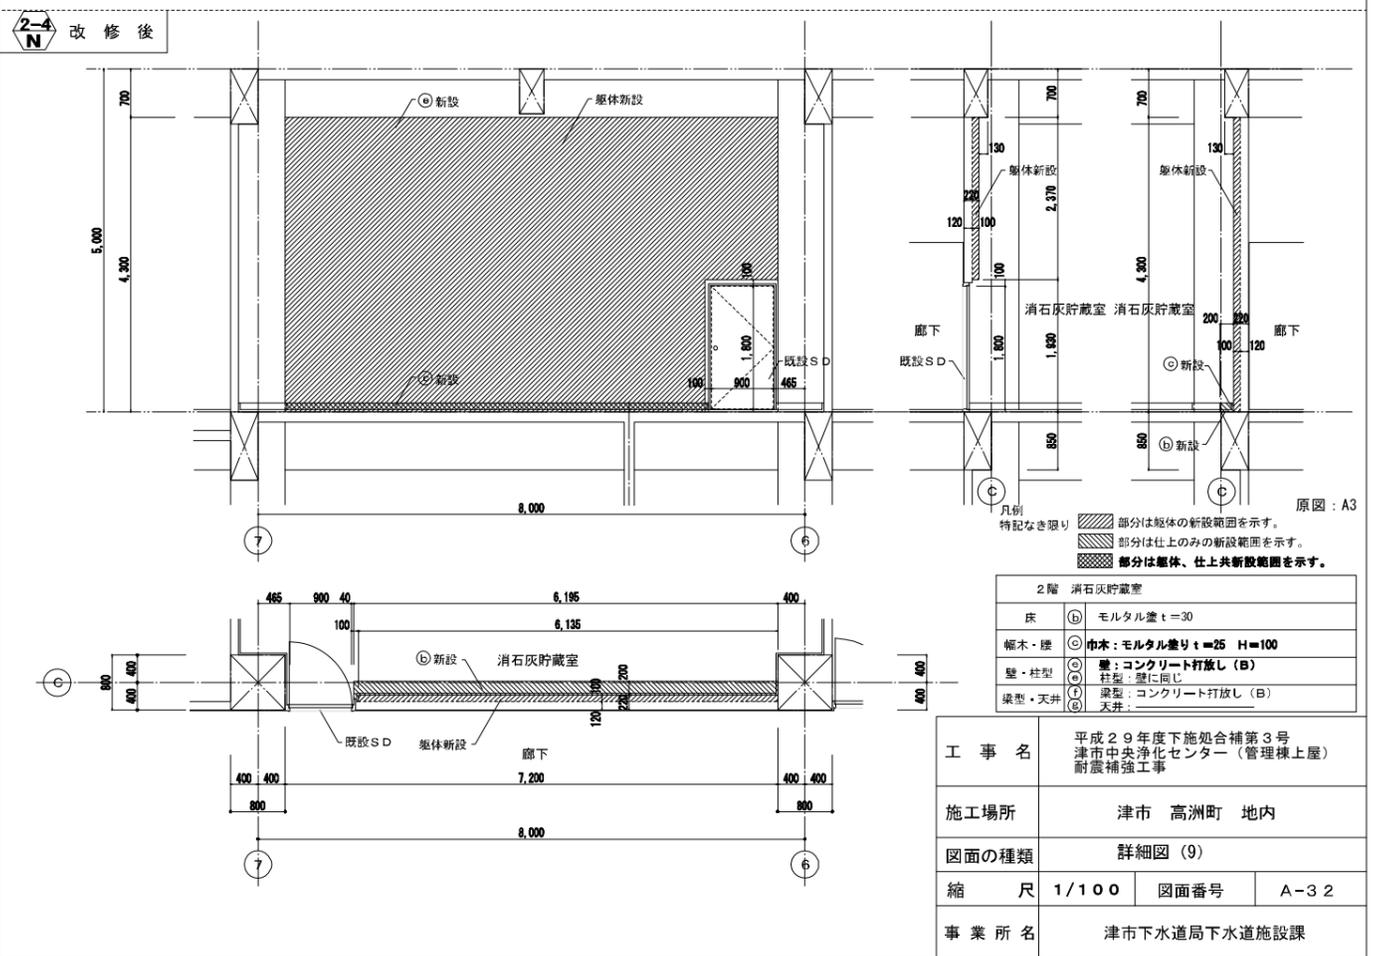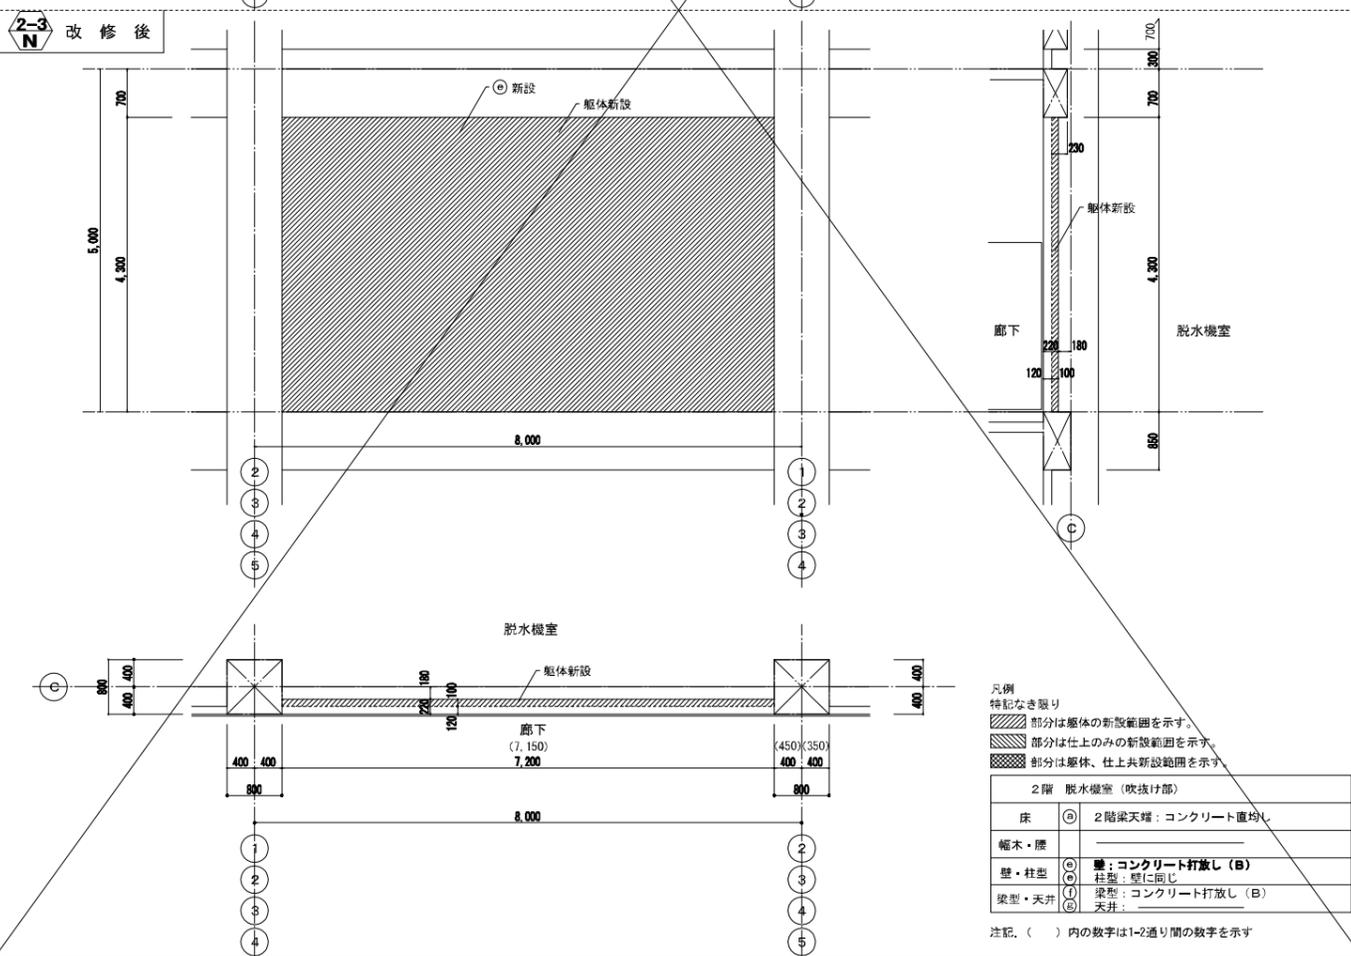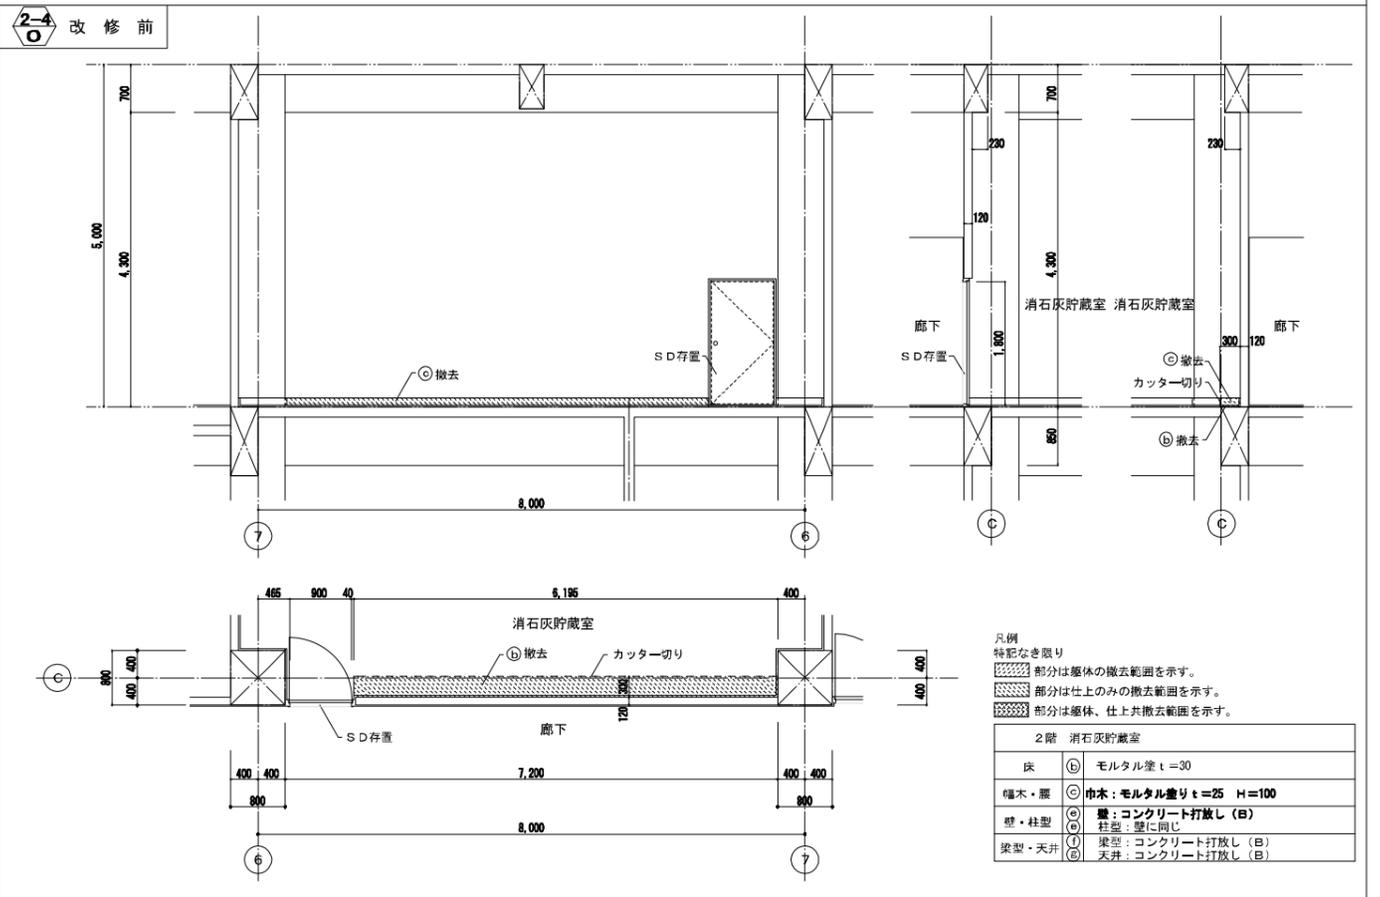

工事名	平成29年度下施処補第3号 津市中央浄化センター (管理棟上屋) 耐震補強工事		
施工場所	津市 高洲町 地内		
図面の種類	詳細図 (9)		
縮尺	1/100	図面番号	A-32
事業所名	津市下水道局下水道施設課		

2階 C通り8~9 (中央操作室)

2-5 O 改修前

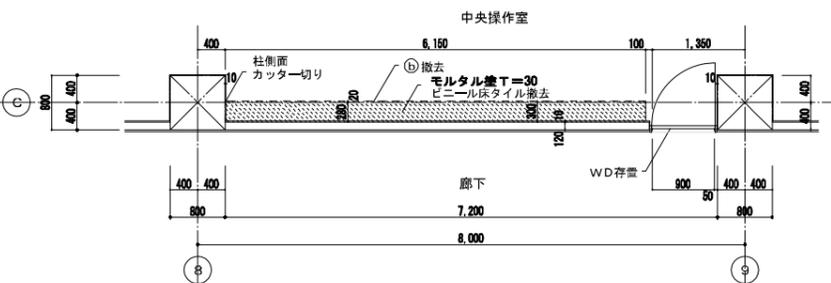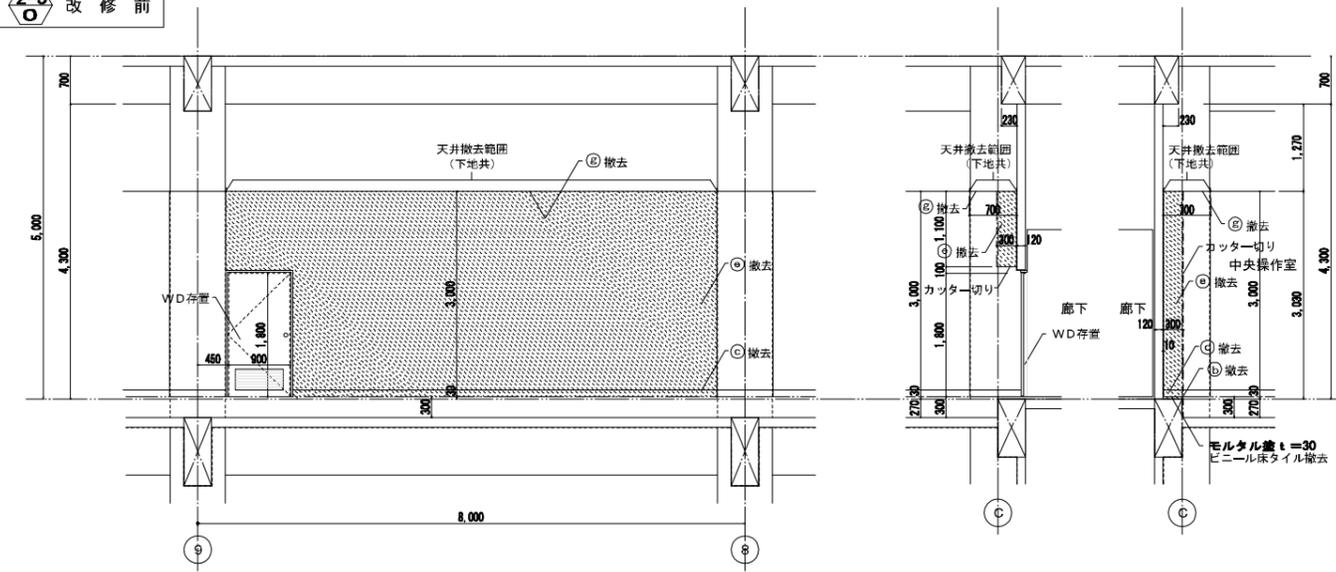



凡例
特記なき限り
[斜線] 部分は躯体の撤去範囲を示す。
[点線] 部分は仕上のみの撤去範囲を示す。
[格子] 部分は躯体、仕上共撤去範囲を示す。

2階 中央操作室	
床	(B) フリーアクセスフロア
幅木・腰	(C) 巾木: モルタル盛り t=25 プラスチック黒市木 H=100
壁・柱型	(D) 壁: プラスター t=10塗り薄汚砂貼り 複層塗材 (E) 柱型: 壁に同じ
梁型・天井	(F) 梁型: 梁に同じ (G) 天井: GB t=9 RB

注記: 床のフリーアクセスフロアの撤去範囲は、割り付け寸法により、現場調整の事。

2階 C通り9~10 (中央操作室)

2-6 O 改修前

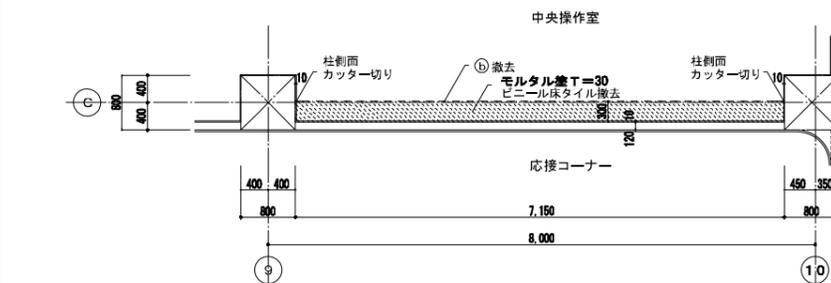
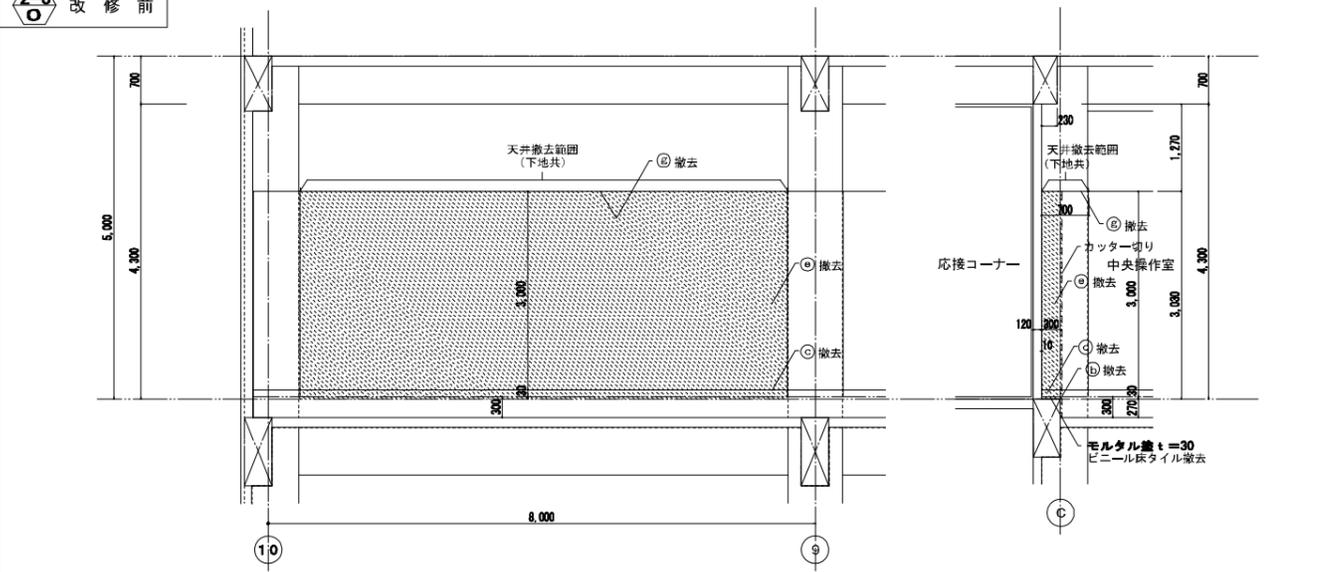


凡例
特記なき限り
[斜線] 部分は躯体の撤去範囲を示す。
[点線] 部分は仕上のみの撤去範囲を示す。
[格子] 部分は躯体、仕上共撤去範囲を示す。

2階 中央操作室	
床	(B) フリーアクセスフロア
幅木・腰	(C) 巾木: モルタル盛り t=25 プラスチック黒市木 H=100
壁・柱型	(D) 壁: プラスター t=10塗り薄汚砂貼り 複層塗材 (E) 柱型: 壁に同じ
梁型・天井	(F) 梁型: 梁に同じ (G) 天井: GB t=9 RB

注記: 床のフリーアクセスフロアの撤去範囲は、割り付け寸法により、現場調整の事。

2-5 N 改修後

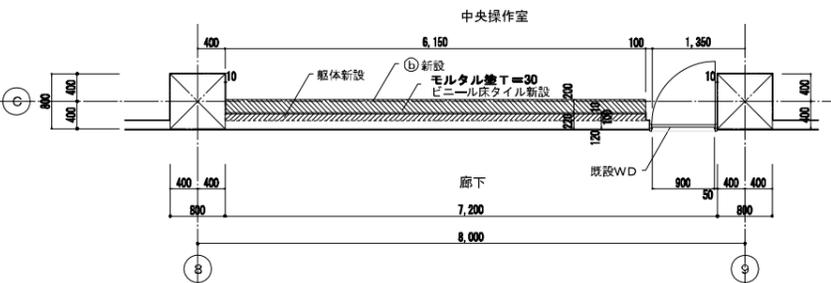
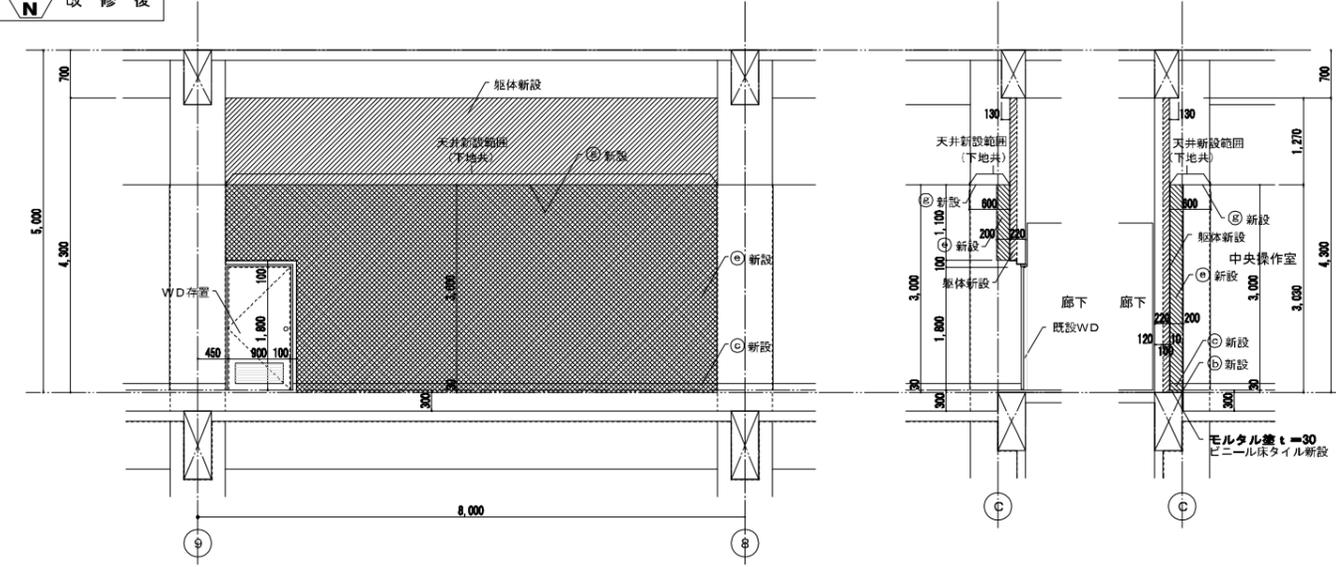


凡例
特記なき限り
[斜線] 部分は躯体の新設範囲を示す。
[点線] 部分は仕上のみの新設範囲を示す。
[格子] 部分は躯体、仕上共新設範囲を示す。

2階 中央操作室	
床	(B) フリーアクセスフロア 滑走防止ビニール床タイル貼り
幅木・腰	(C) 巾木: モルタル盛り t=25 プラスチック黒市木 H=100
壁・柱型	(D) 壁: プラスター t=10塗り薄汚砂貼り 複層塗材 (E) 柱型: 壁に同じ
梁型・天井	(F) 梁型: 梁に同じ (G) 天井: GB t=9 RB

注記: 床のフリーアクセスフロアの新設範囲は、割り付け寸法により、現場調整の事。

2-6 N 改修後



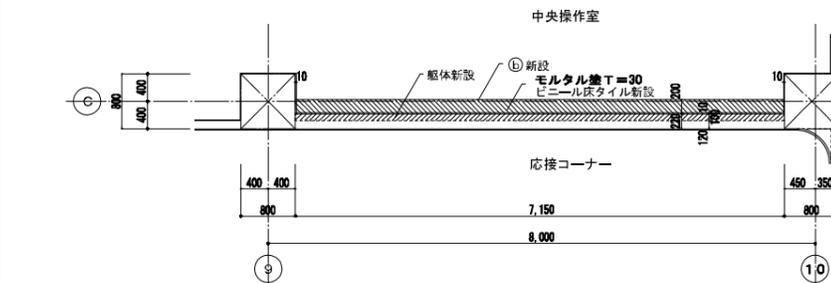
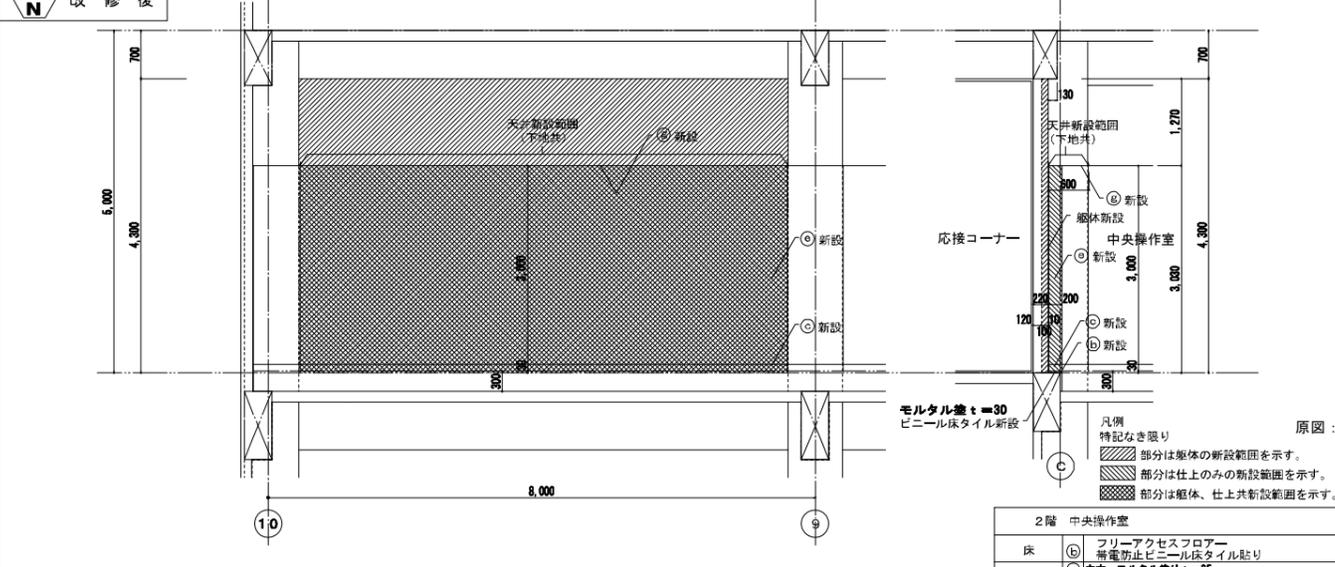


凡例
特記なき限り
[斜線] 部分は躯体の新設範囲を示す。
[点線] 部分は仕上のみの新設範囲を示す。
[格子] 部分は躯体、仕上共新設範囲を示す。

2階 中央操作室	
床	(B) フリーアクセスフロア 滑走防止ビニール床タイル貼り
幅木・腰	(C) 巾木: モルタル盛り t=25 プラスチック黒市木 H=100
壁・柱型	(D) 壁: プラスター t=10塗り薄汚砂貼り 複層塗材 (E) 柱型: 壁に同じ
梁型・天井	(F) 梁型: 梁に同じ (G) 天井: GB t=9 RB

注記: 床のフリーアクセスフロアの新設範囲は、割り付け寸法により、現場調整の事。

工事名	平成29年度下施処補第3号 津市中央浄化センター(管理棟上屋) 耐震補強工事		
施工場所	津市 高洲町 地内		
図面の種類	詳細図 (10)		
縮尺	1/100	図面番号	A-33
事業所名	津市下水道局下水道施設課		

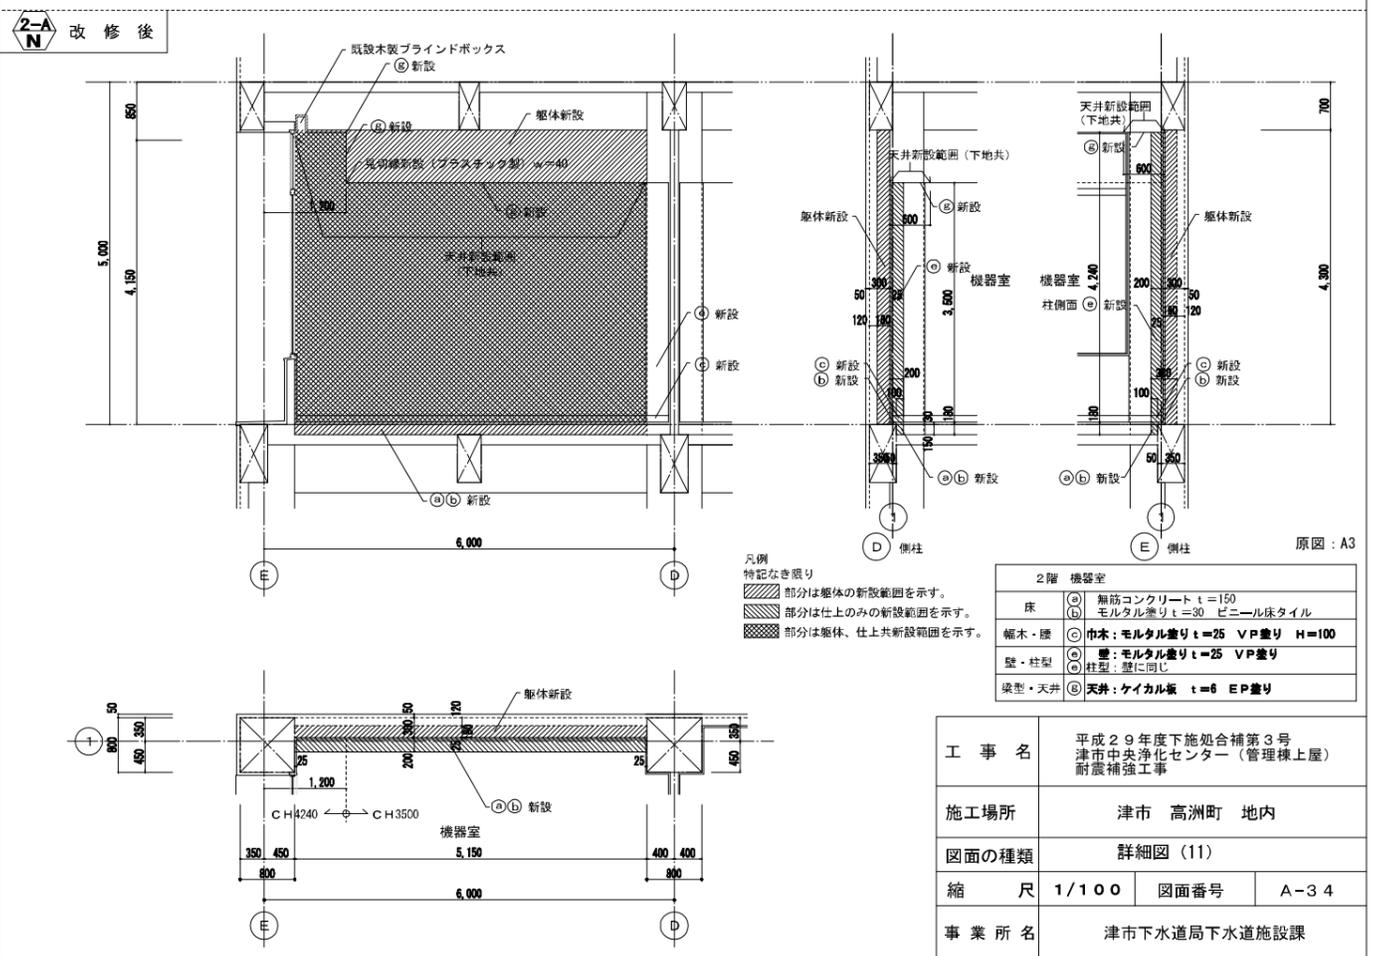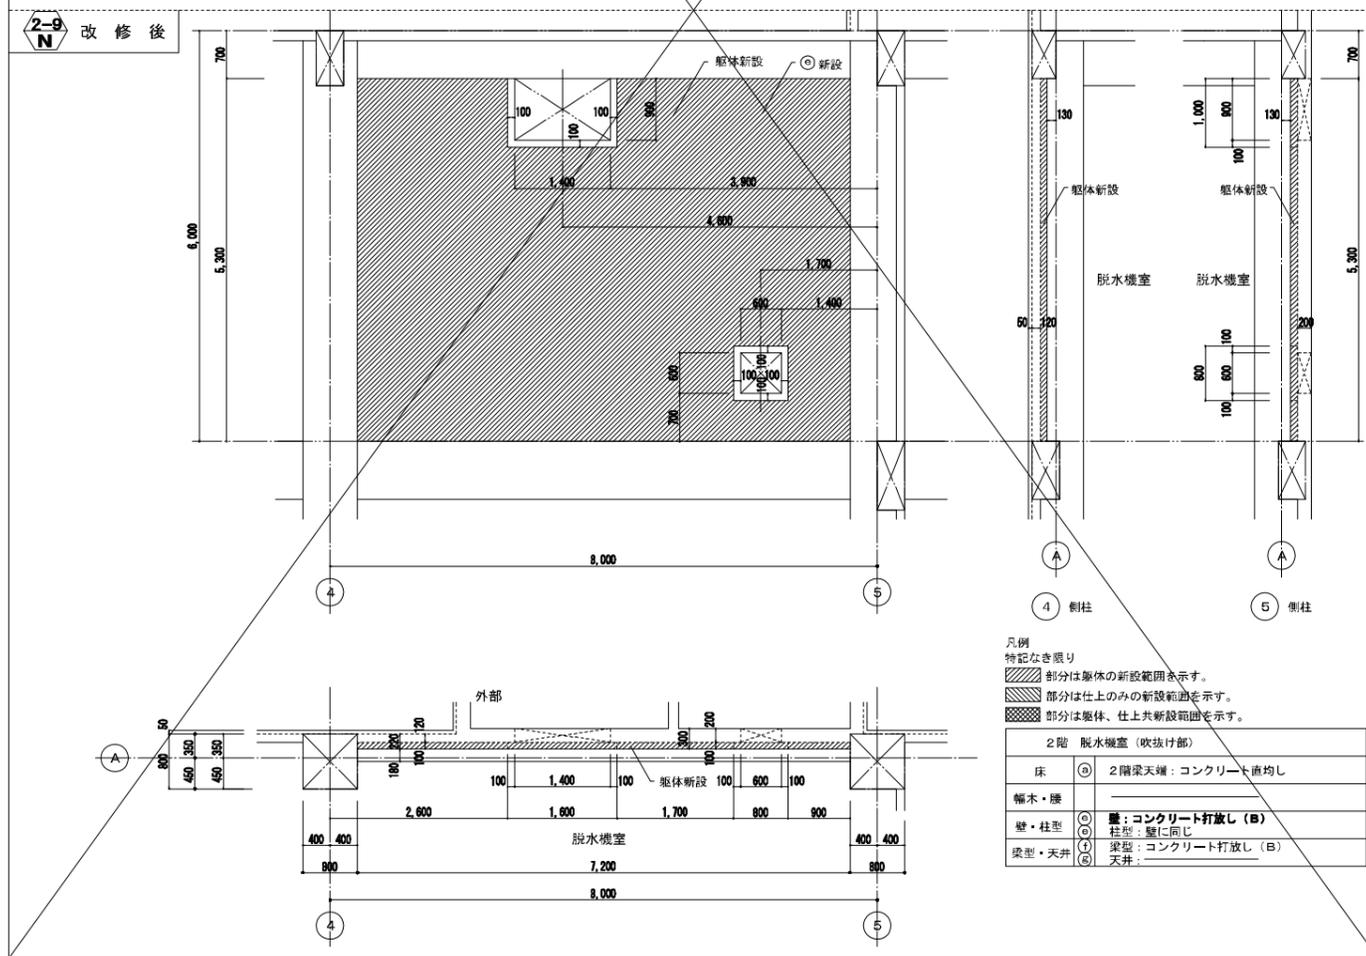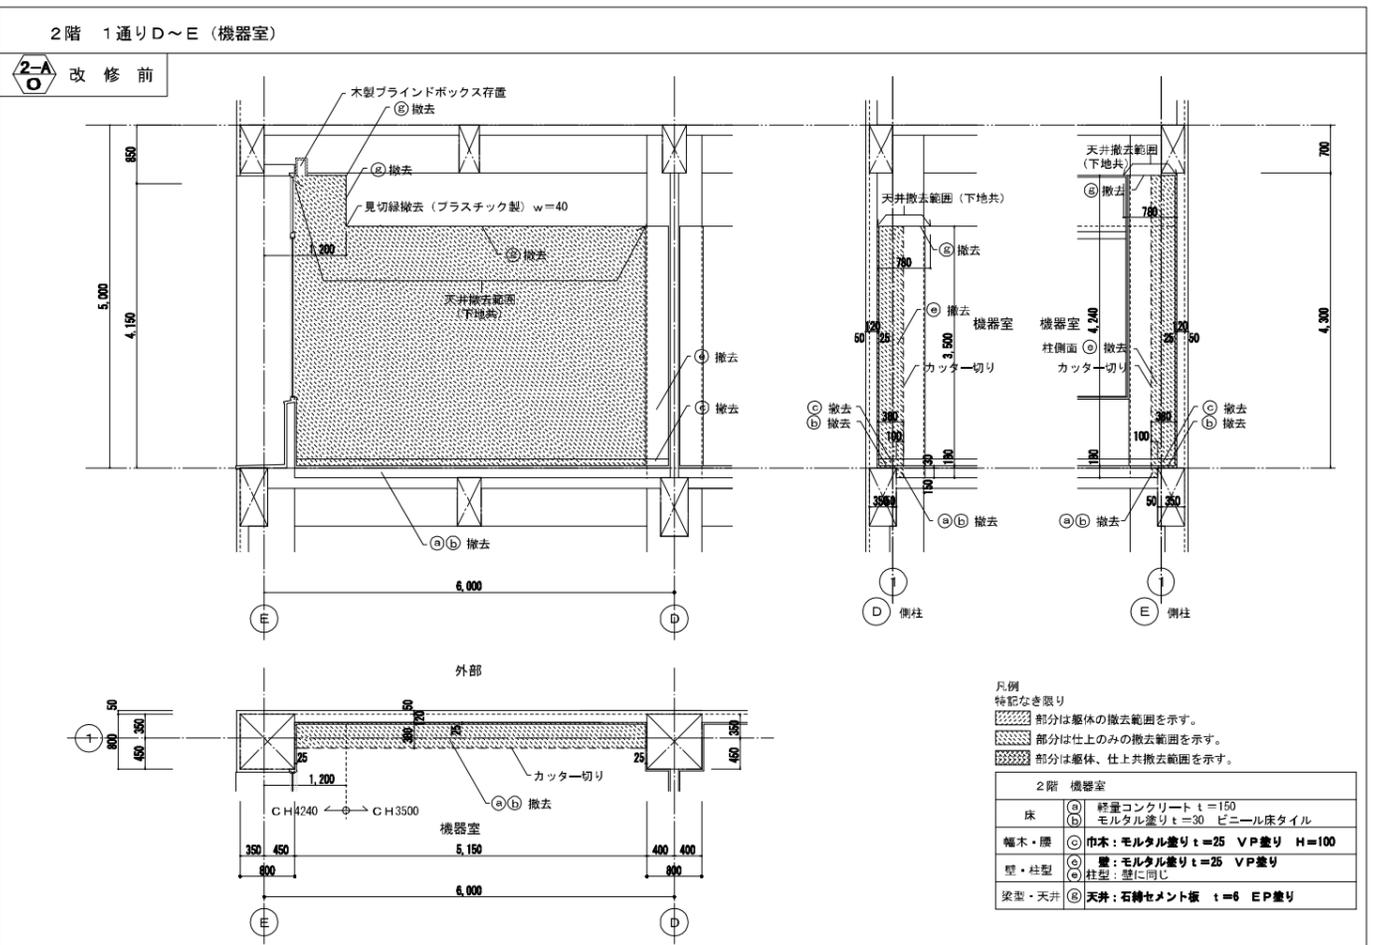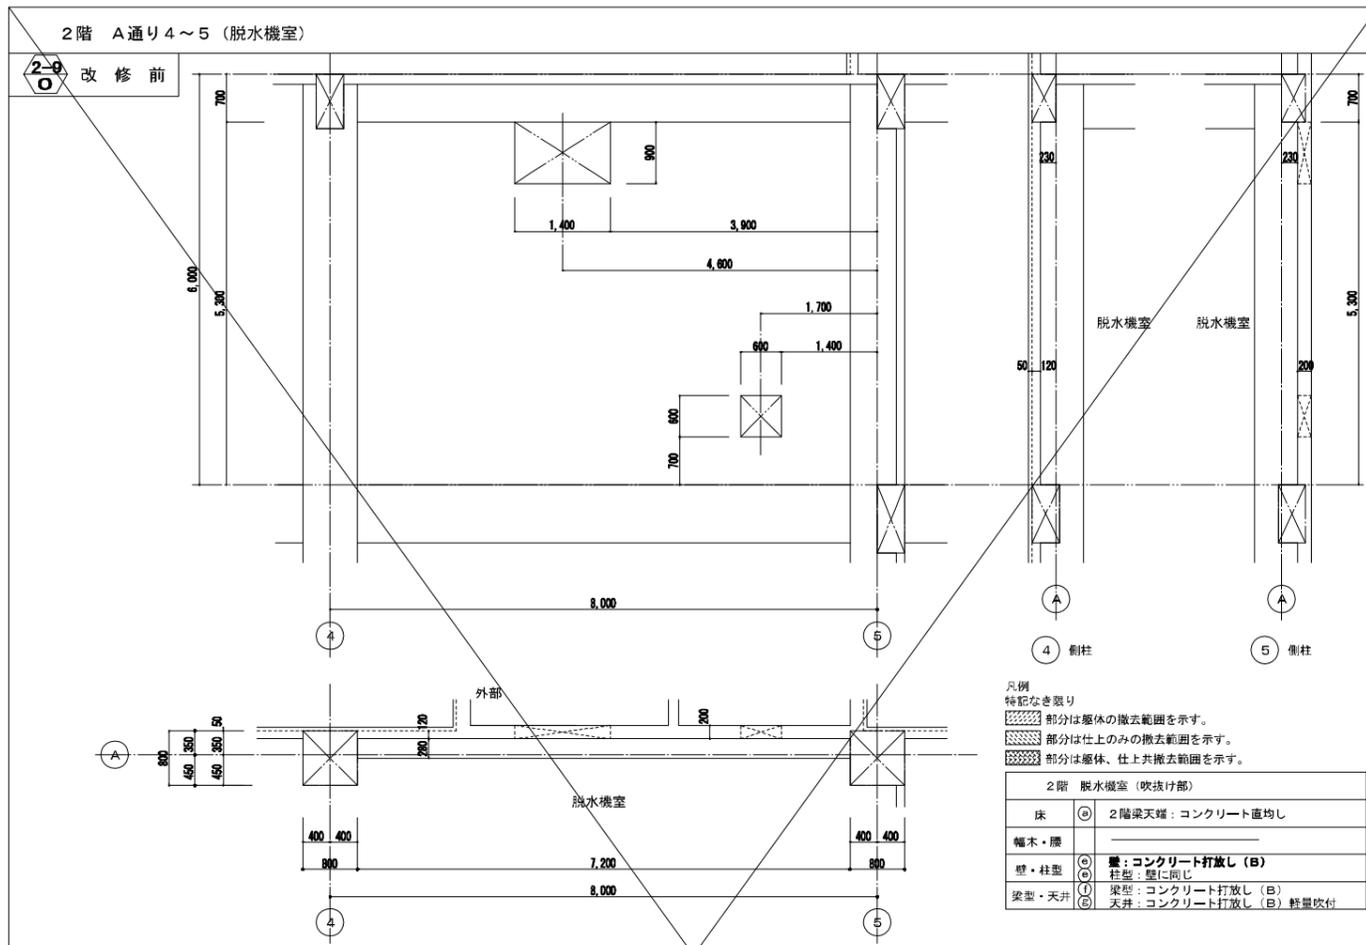


原図：A3

工事名	平成29年度下施設合補第3号 津市中央浄化センター (管理棟上屋) 耐震補強工事		
施工場所	津市 高洲町 地内		
図面の種類	詳細図 (11)		
縮尺	1/100	図面番号	A-34
事業所名	津市下水道局下水道施設課		

2階 3通りD~E (水質試験室)


2-B
O 改修前

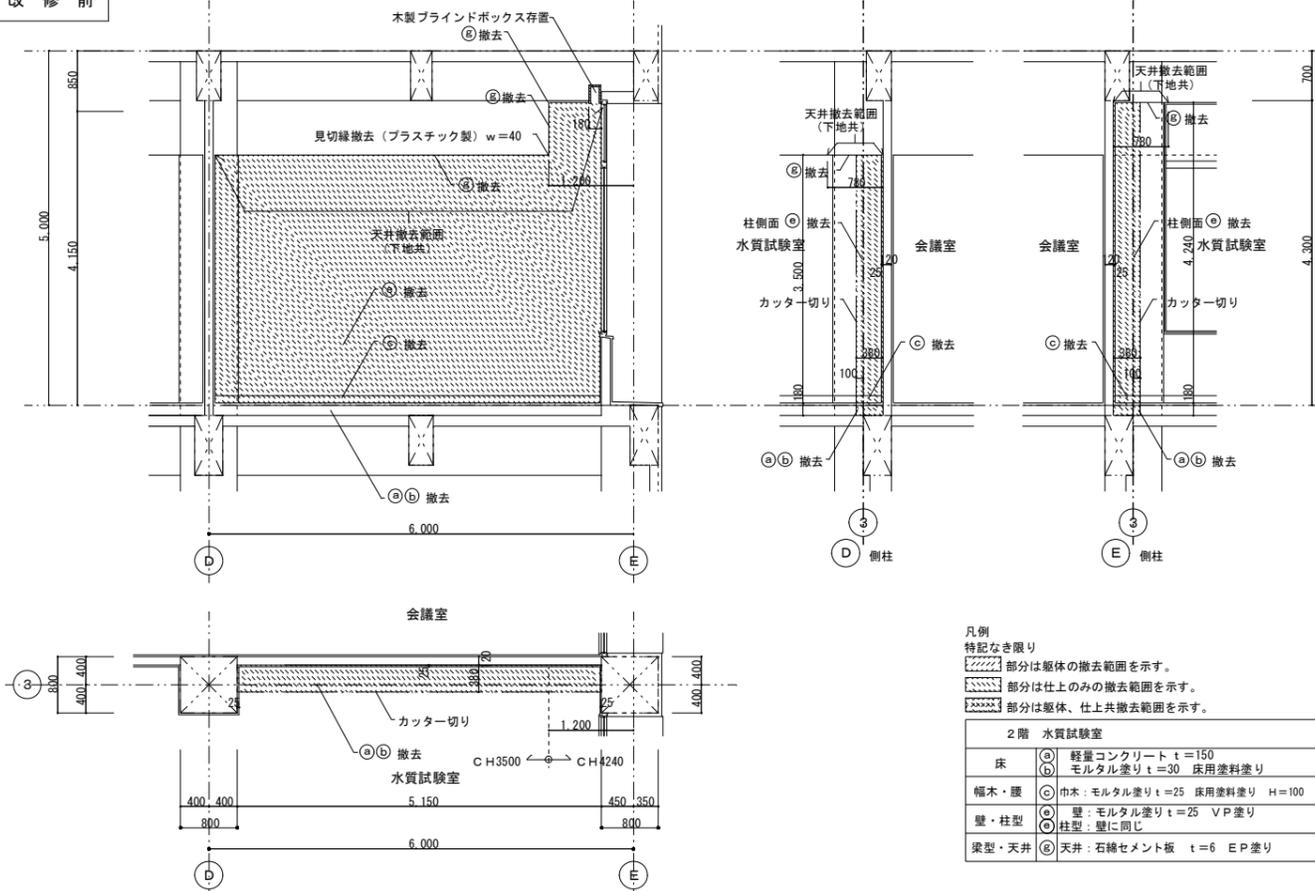

凡例
特記なき限り
[斜線] 部分は躯体の撤去範囲を示す。
[点線] 部分は仕上のみの撤去範囲を示す。
[格子] 部分は躯体、仕上共撤去範囲を示す。

2階 水質試験室	
床	① 軽量コンクリート t=150 ② モルタル塗り t=30 床用塗料塗り
幅木・腰	③ 巾木: モルタル塗り t=25 床用塗料塗り H=100
壁・柱型	④ 壁: モルタル塗り t=25 VP塗り ⑤ 柱型: 壁に同じ
梁型・天井	⑥ 天井: 石綿セメント板 t=6 EP塗り

2-B
N 改修後

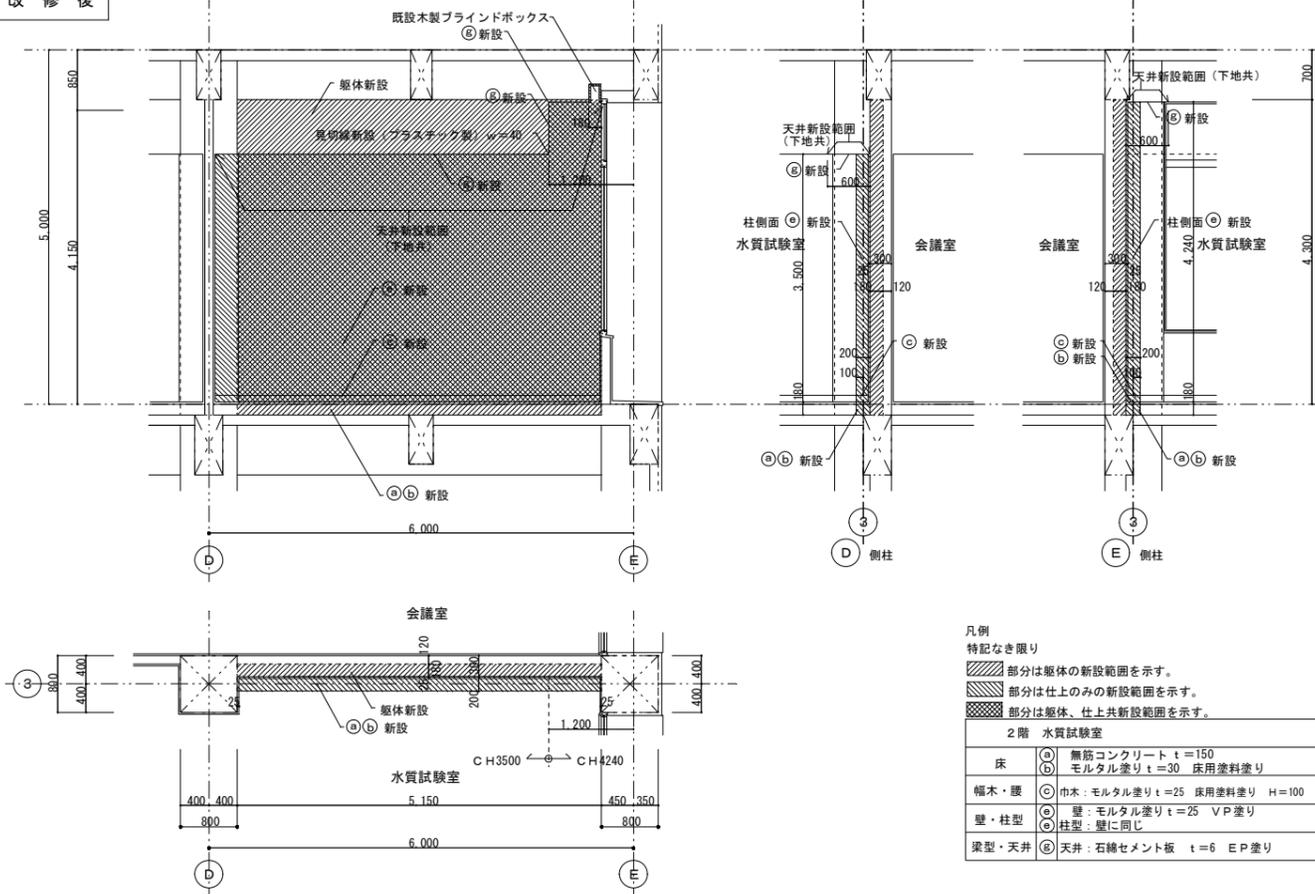


凡例
特記なき限り
[斜線] 部分は躯体の新設範囲を示す。
[点線] 部分は仕上のみの新設範囲を示す。
[格子] 部分は躯体、仕上共新設範囲を示す。

2階 水質試験室	
床	① 無筋コンクリート t=150 ② モルタル塗り t=30 床用塗料塗り
幅木・腰	③ 巾木: モルタル塗り t=25 床用塗料塗り H=100
壁・柱型	④ 壁: モルタル塗り t=25 VP塗り ⑤ 柱型: 壁に同じ
梁型・天井	⑥ 天井: 石綿セメント板 t=6 EP塗り

2階 5通りD~E (更衣室)


2-C
O 改修前

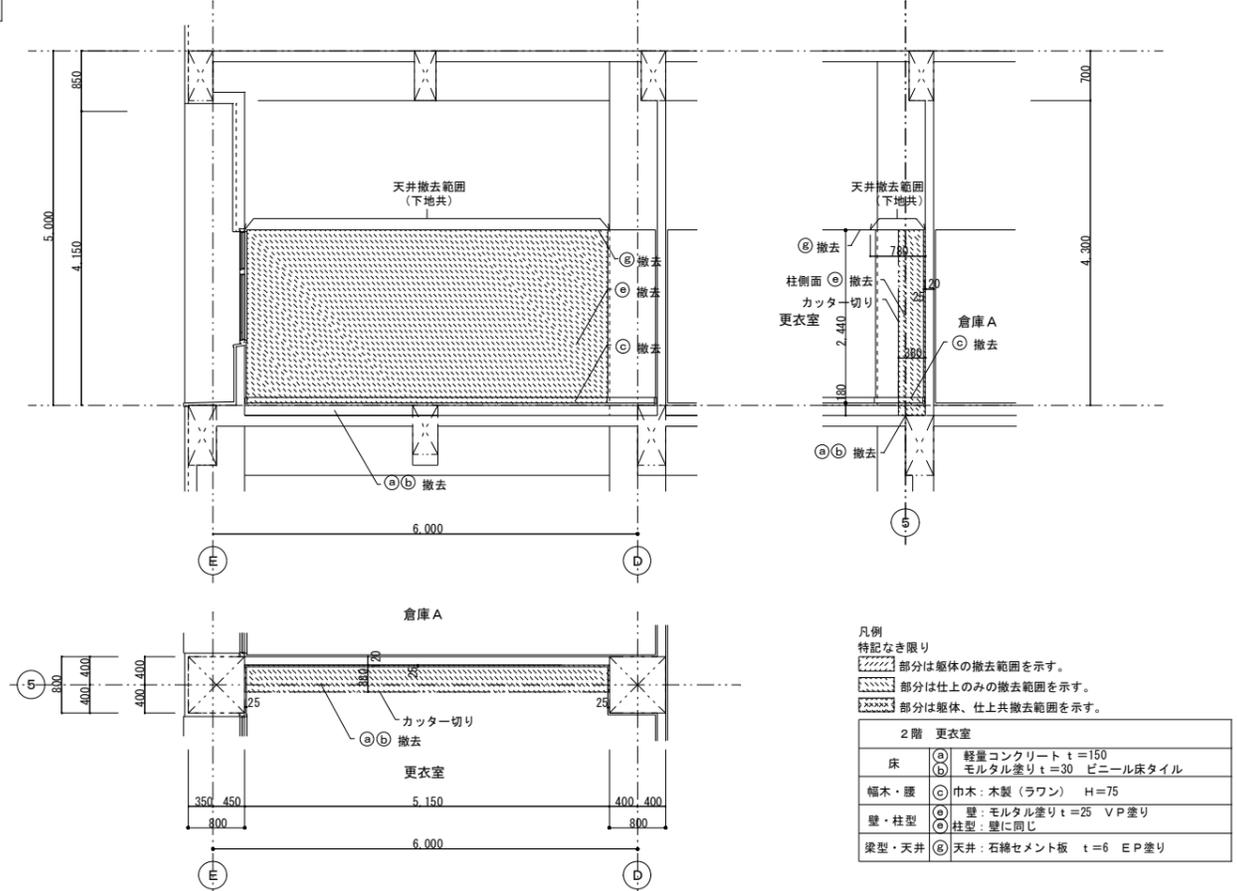

凡例
特記なき限り
[斜線] 部分は躯体の撤去範囲を示す。
[点線] 部分は仕上のみの撤去範囲を示す。
[格子] 部分は躯体、仕上共撤去範囲を示す。

2階 更衣室	
床	① 軽量コンクリート t=150 ② モルタル塗り t=30 ビニール床タイル
幅木・腰	③ 巾木: 木製 (ラワン) H=75
壁・柱型	④ 壁: モルタル塗り t=25 VP塗り ⑤ 柱型: 壁に同じ
梁型・天井	⑥ 天井: 石綿セメント板 t=6 EP塗り

2-C
N 改修後

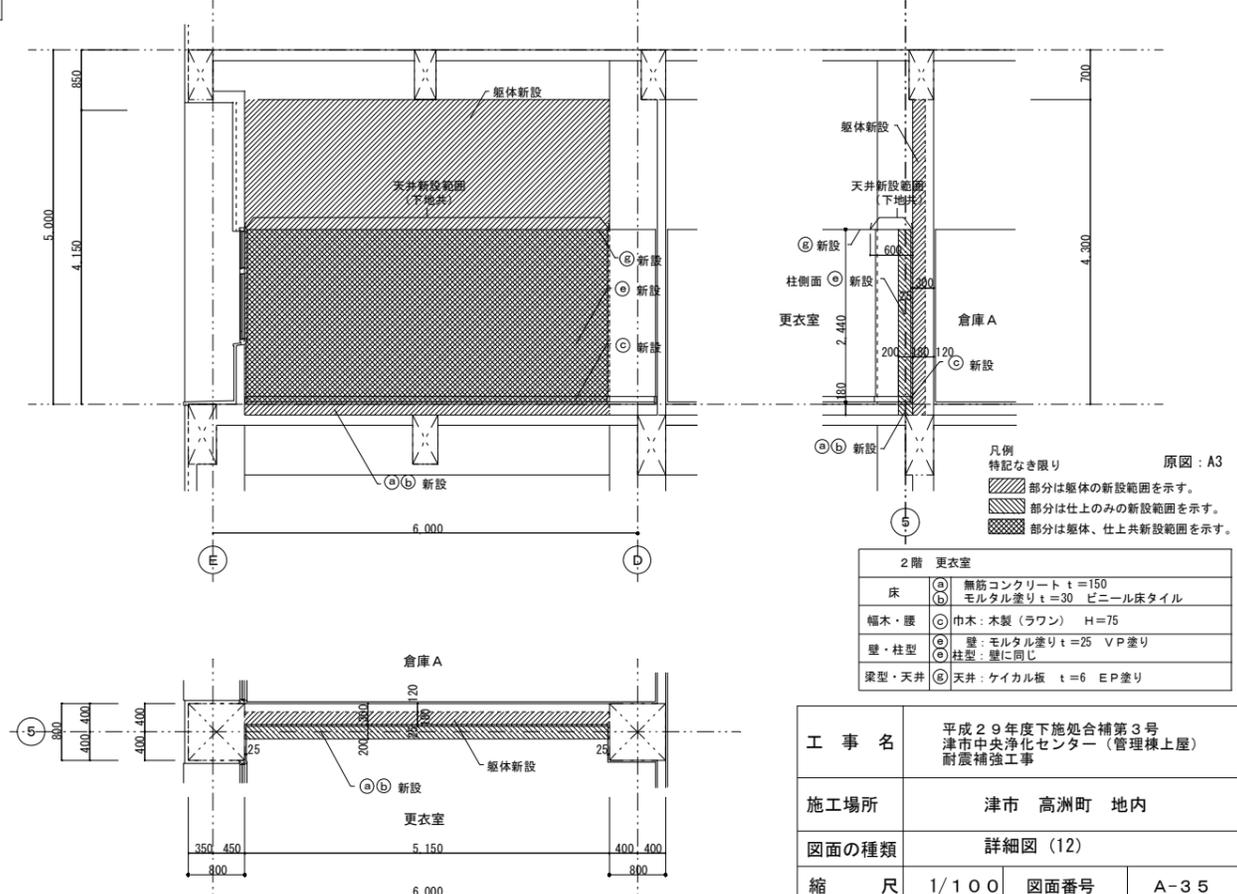



凡例
特記なき限り
[斜線] 部分は躯体の新設範囲を示す。
[点線] 部分は仕上のみの新設範囲を示す。
[格子] 部分は躯体、仕上共新設範囲を示す。

2階 更衣室	
床	① 無筋コンクリート t=150 ② モルタル塗り t=30 ビニール床タイル
幅木・腰	③ 巾木: 木製 (ラワン) H=75
壁・柱型	④ 壁: モルタル塗り t=25 VP塗り ⑤ 柱型: 壁に同じ
梁型・天井	⑥ 天井: ケイカル板 t=6 EP塗り

工事名	平成29年度下施処合補第3号 津市中央浄化センター(管理棟上屋) 耐震補強工事		
施工場所	津市 高洲町 地内		
図面の種類	詳細図 (12)		
縮尺	1/100	図面番号	A-35
事業所名	津市下水道局下水道施設課		

2階 7通りD~E (場長室)

2-D 改修前

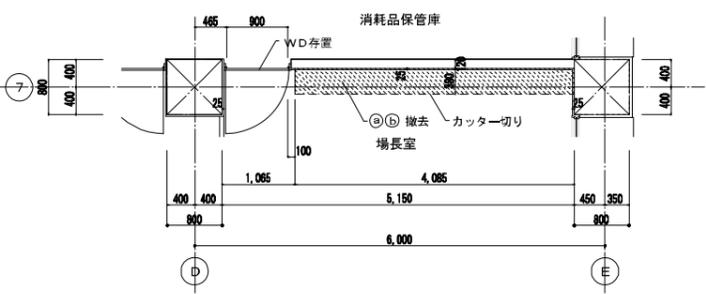
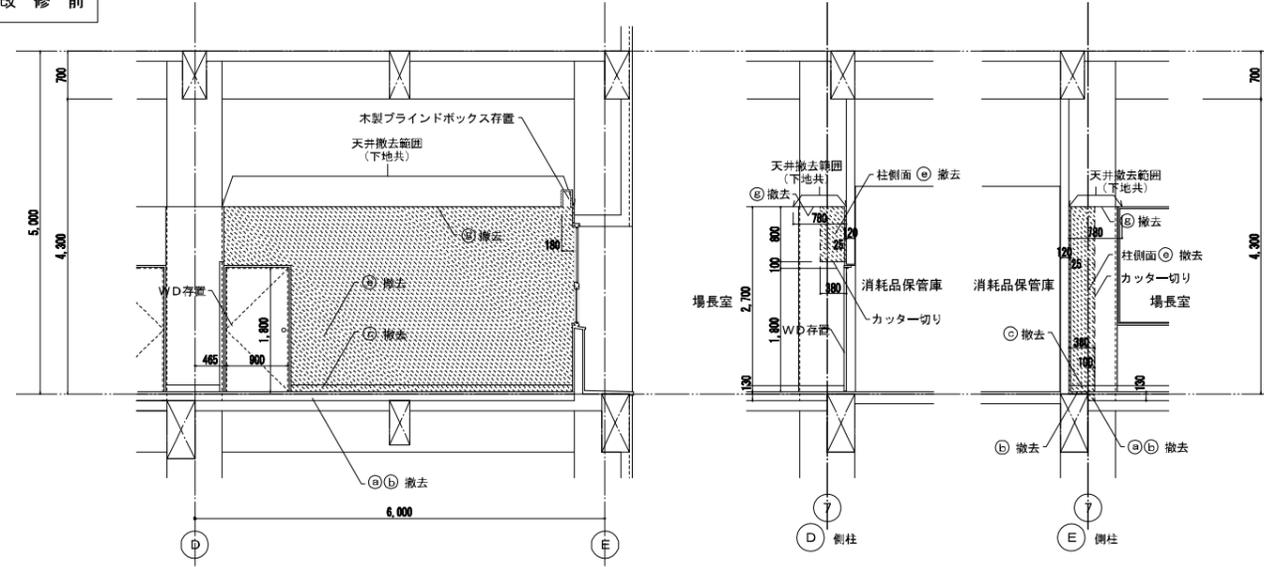


凡例
特記なき限り
[斜線] 部分は躯体の撤去範囲を示す。
[点線] 部分は仕上りのみの撤去範囲を示す。
[格子] 部分は躯体、仕上り共撤去範囲を示す。

2階 場長室	
床	(a) 軽量コンクリート t=100 (b) モルタル塗り t=30 タイルカーペット敷き
幅木・腰	(c) 巾木：プラスチック系巾木 H=90
壁・柱型	(d) 壁：モルタル塗り t=25 木目クロス貼り (e) 柱型：壁と同じ
梁型・天井	(f) 天井：GB t=9 軽量吹付

2階 9通りD~E (消耗品保管庫)



2-E 改修前

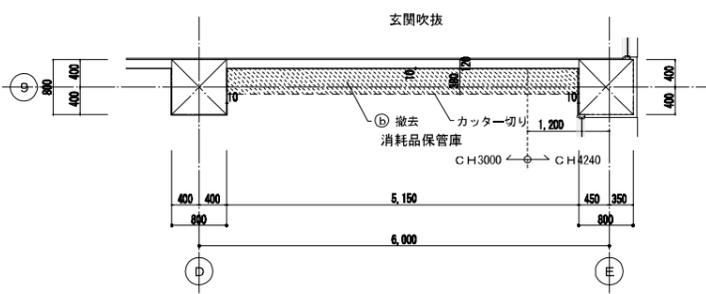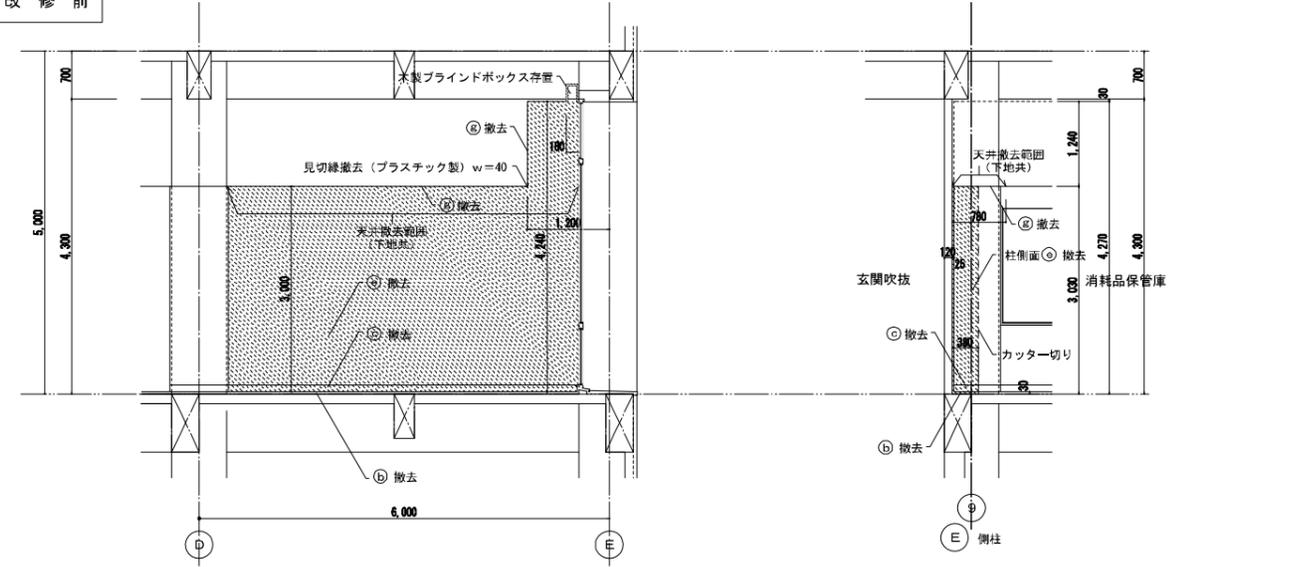

凡例
特記なき限り
[斜線] 部分は躯体の撤去範囲を示す。
[点線] 部分は仕上りのみの撤去範囲を示す。
[格子] 部分は躯体、仕上り共撤去範囲を示す。

2階 消耗品保管庫	
床	(b) モルタル塗り t=30 ビニール床タイル
幅木・腰	(c) 巾木：プラスチック系巾木 H=100
壁・柱型	(d) 壁：プラスター t=10塗り厚冷砂貼り 内装用塗材 (e) 柱型：壁と同じ
梁型・天井	(f) 天井：GB t=9 RB



2-D 改修後

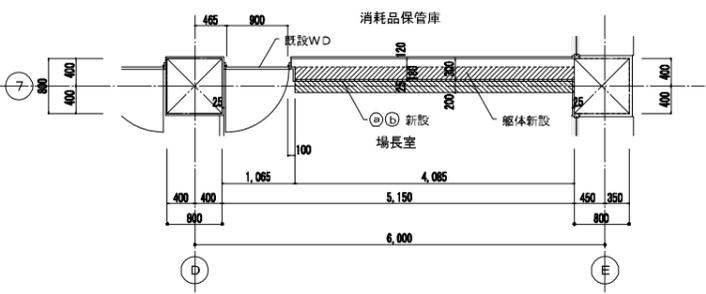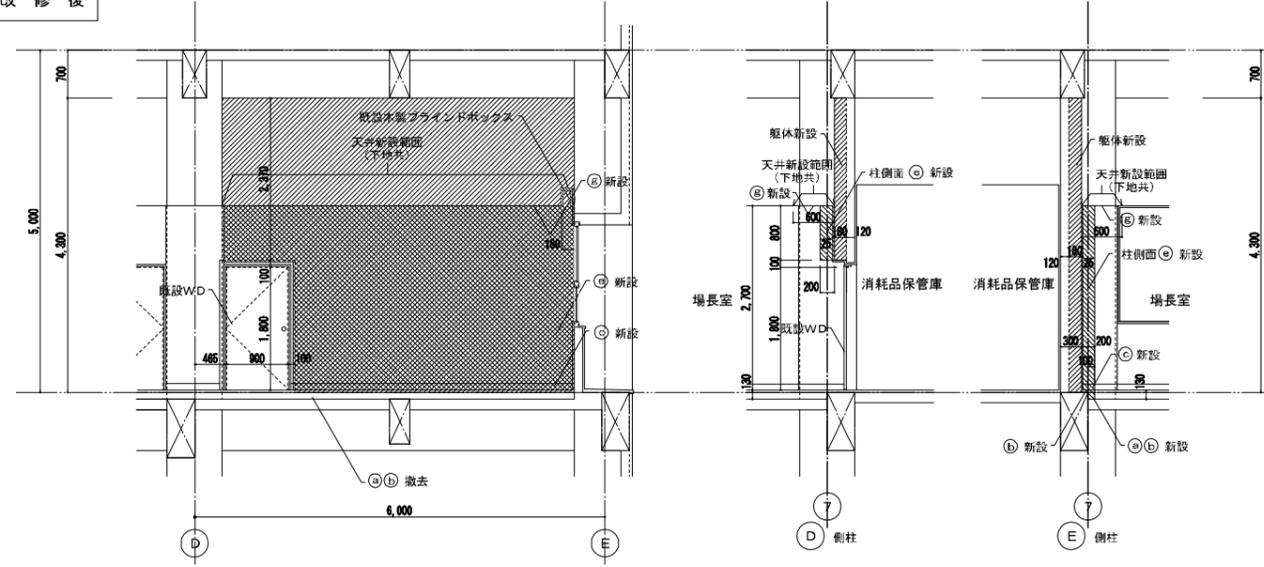

凡例
特記なき限り
[斜線] 部分は躯体の新設範囲を示す。
[点線] 部分は仕上りのみの新設範囲を示す。
[格子] 部分は躯体、仕上り共新設範囲を示す。

2階 場長室	
床	(a) 無筋コンクリート t=100 (b) モルタル塗り t=30 タイルカーペット敷き
幅木・腰	(c) 巾木：プラスチック系巾木 H=90
壁・柱型	(d) 壁：モルタル塗り t=25 木目クロス貼り (e) 柱型：壁と同じ
梁型・天井	(f) 天井：GB t=9 RB

2-E 改修後

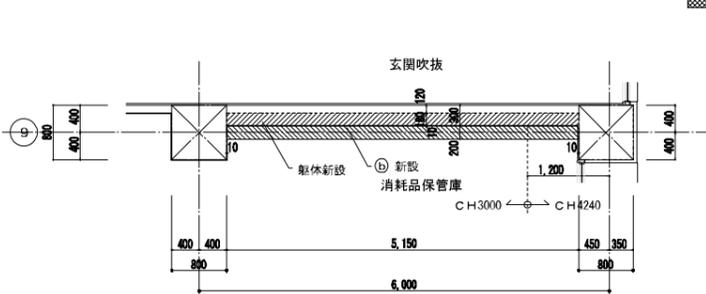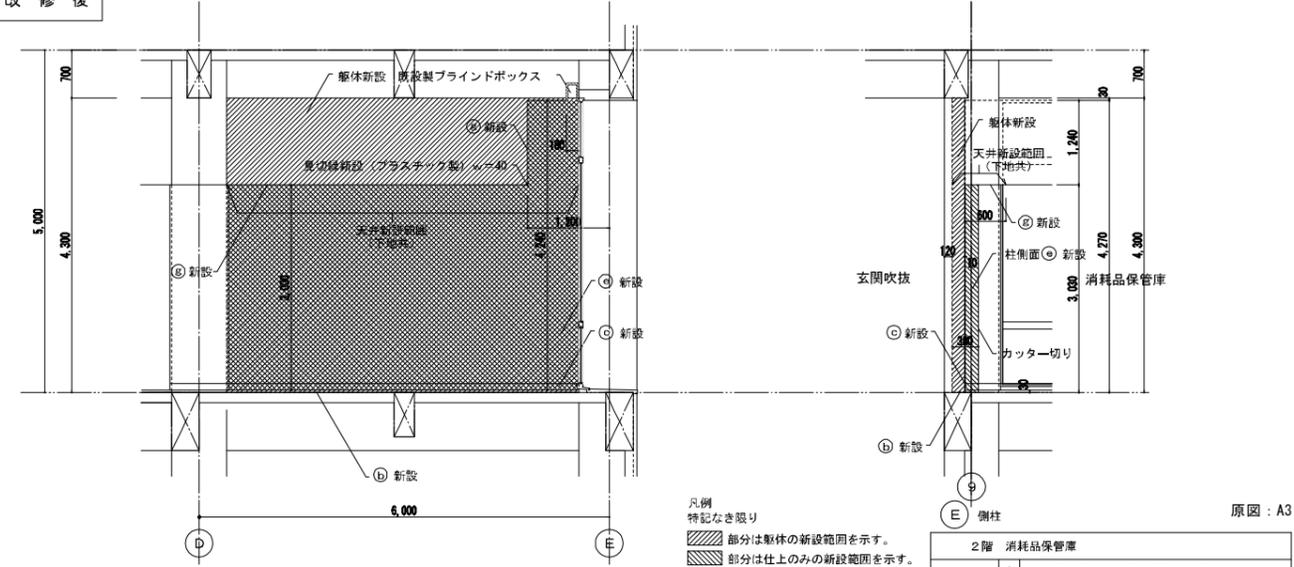

凡例
特記なき限り
[斜線] 部分は躯体の新設範囲を示す。
[点線] 部分は仕上りのみの新設範囲を示す。
[格子] 部分は躯体、仕上り共新設範囲を示す。


2階 消耗品保管庫	
床	(b) モルタル塗り t=30 ビニール床タイル
幅木・腰	(c) 巾木：プラスチック系巾木 H=100
壁・柱型	(d) 壁：プラスター t=10塗り厚冷砂貼り 内装用塗材 (e) 柱型：壁と同じ
梁型・天井	(f) 天井：GB t=9 RB

工事名	平成29年度下施設合補第3号 津市中央浄化センター(管理棟上屋) 耐震補強工事		
施工場所	津市 高洲町 地内		
図面の種類	詳細図(13)		
縮尺	1/100	図面番号	A-36
事業所名	津市下水道局下水道施設課		


原図：A3

2階 1通りC~D (試験事務室、廊下)

2-F 改修前

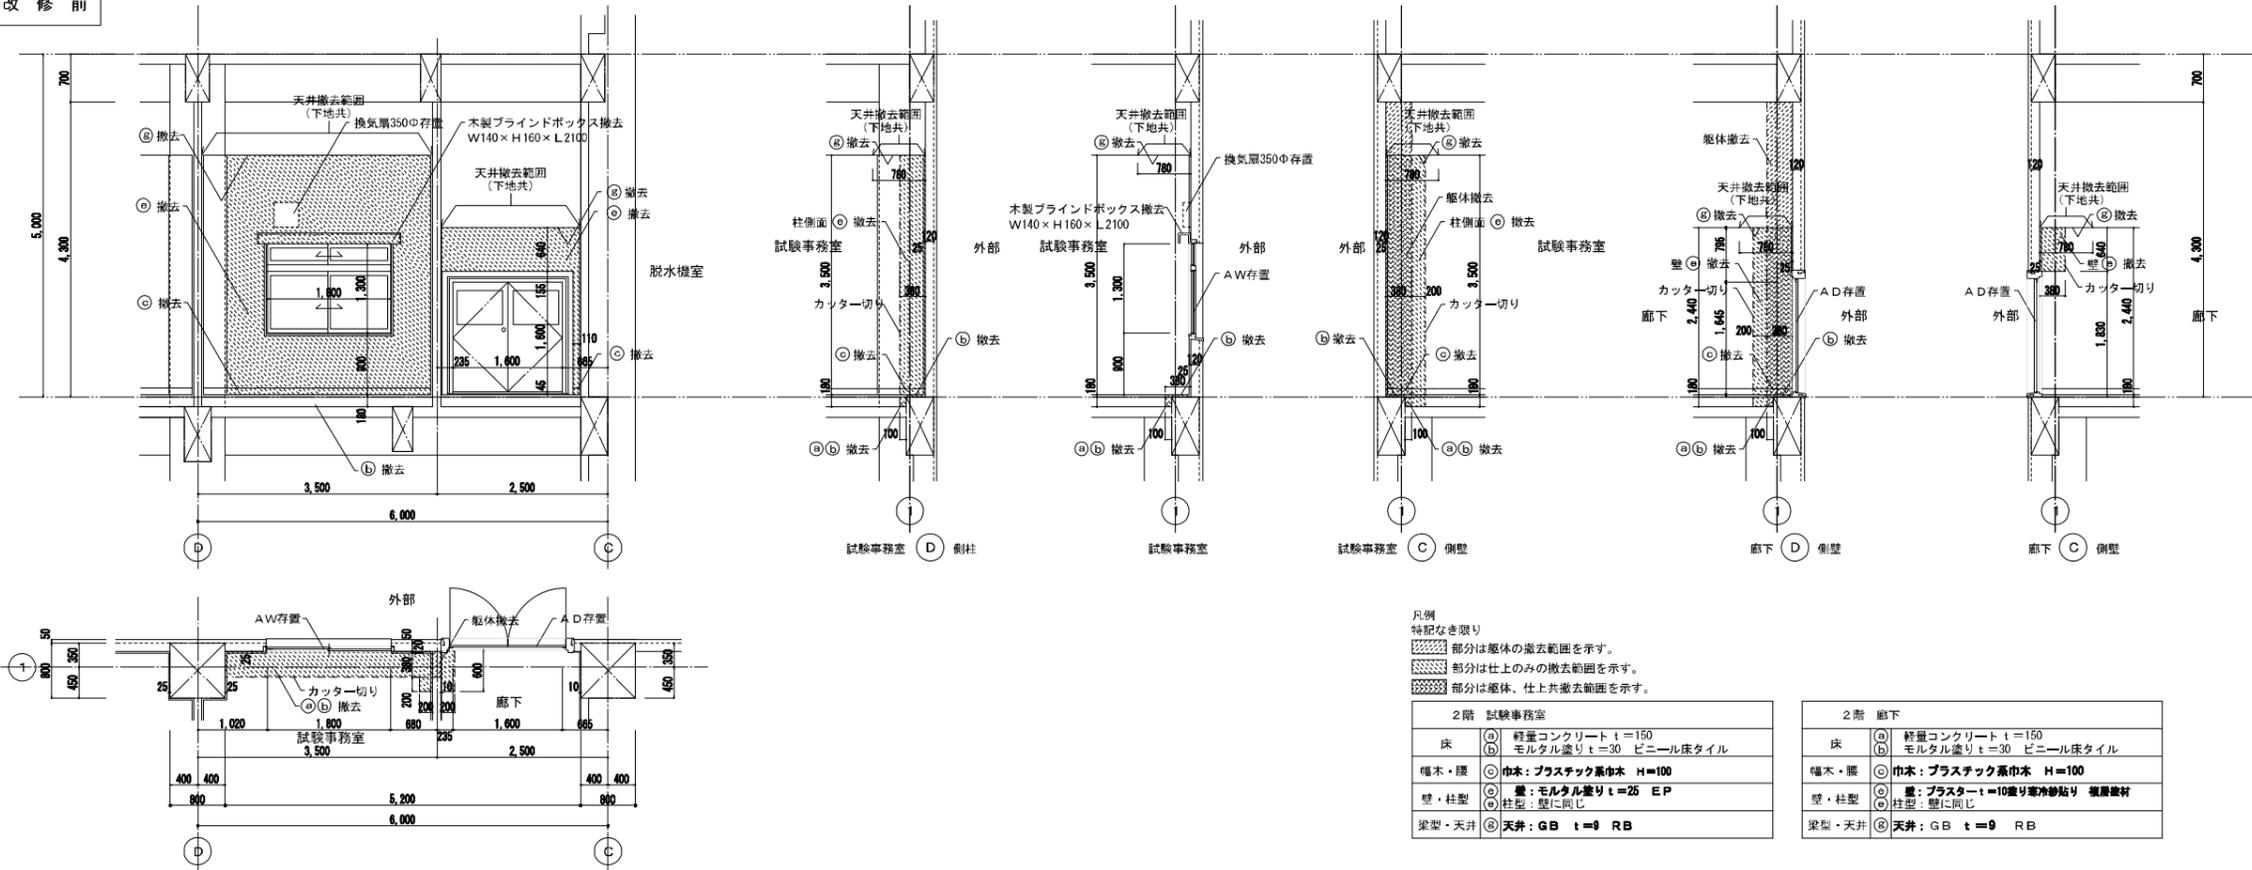

2-F 改修後

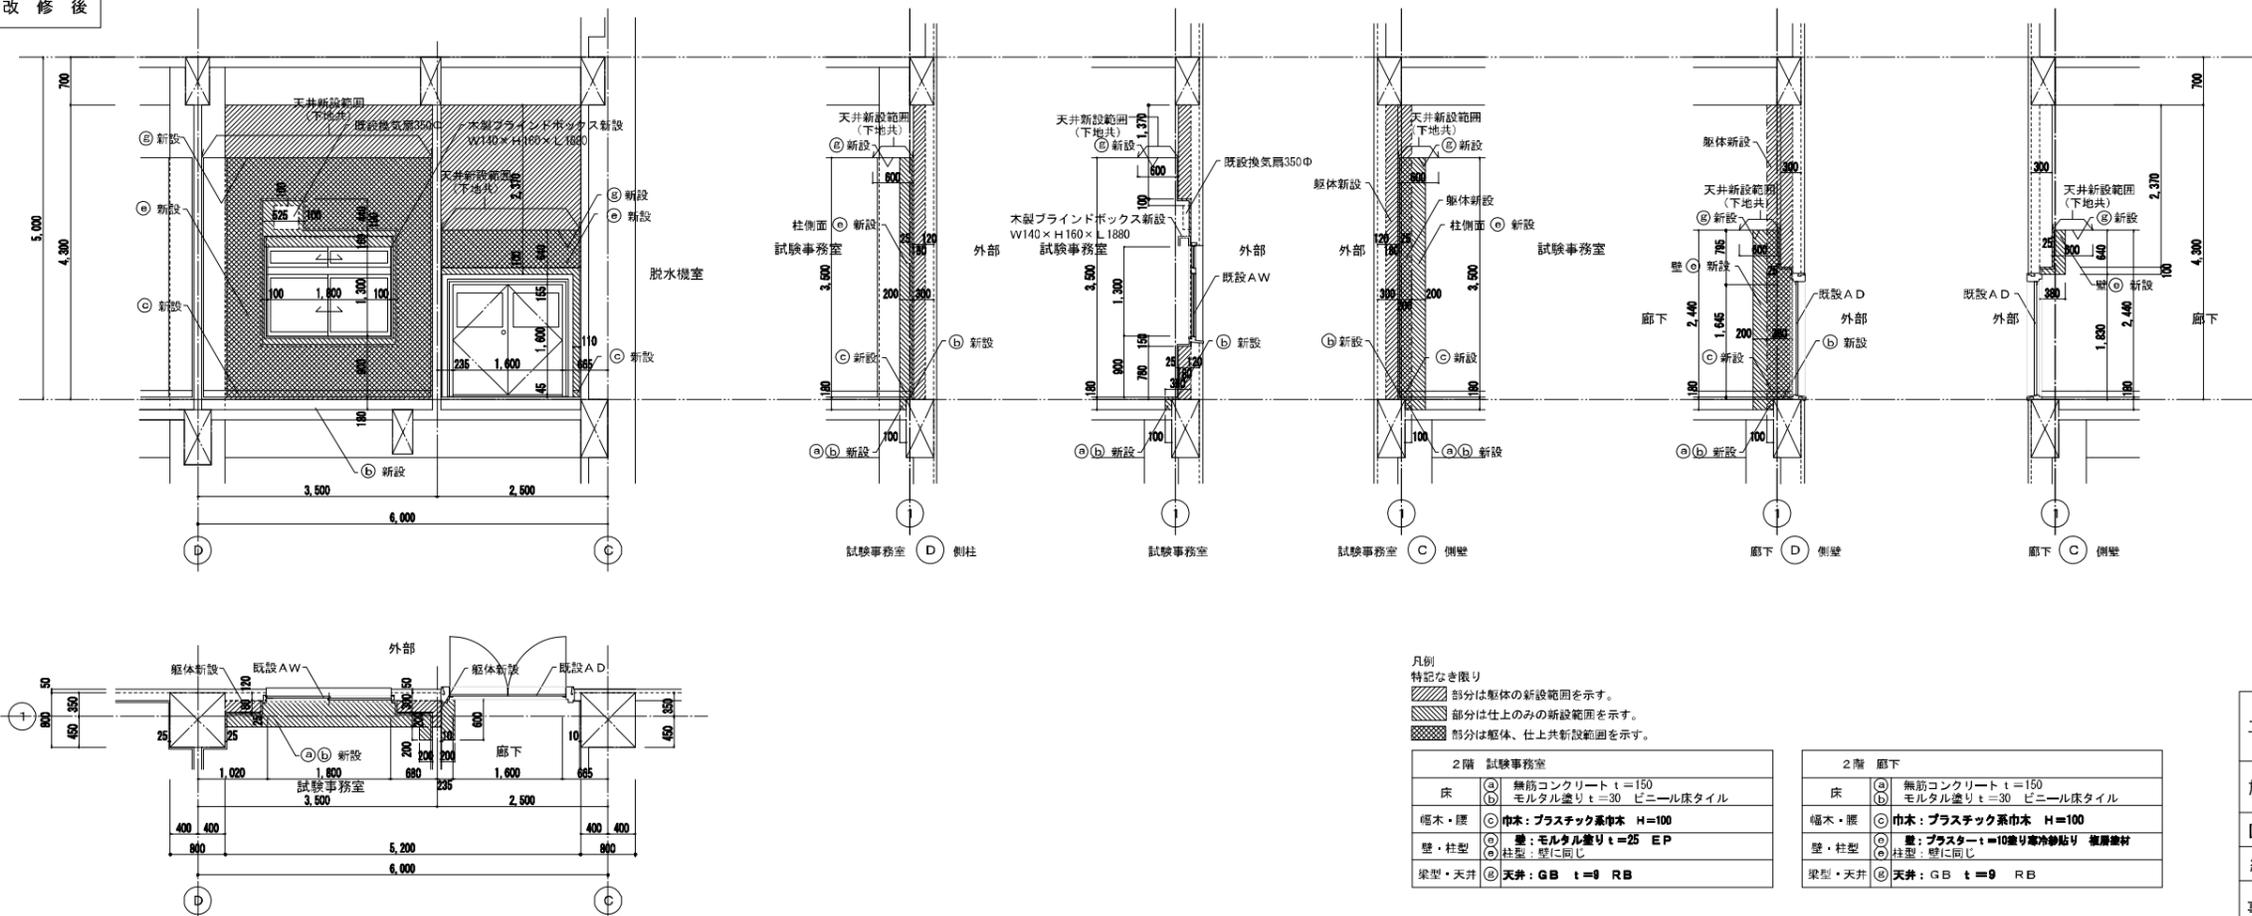


原図: A3

工事名	平成29年度下施合補第3号 津市中央浄化センター(管理棟上屋) 耐震補強工事		
施工場所	津市 高洲町 地内		
図面の種類	詳細図(14)		
縮尺	1/100	図面番号	A-37
事業所名	津市下水道局下水道施設課		

2階 2通りC~D (水質試験室、廊下)

2-G 改修前

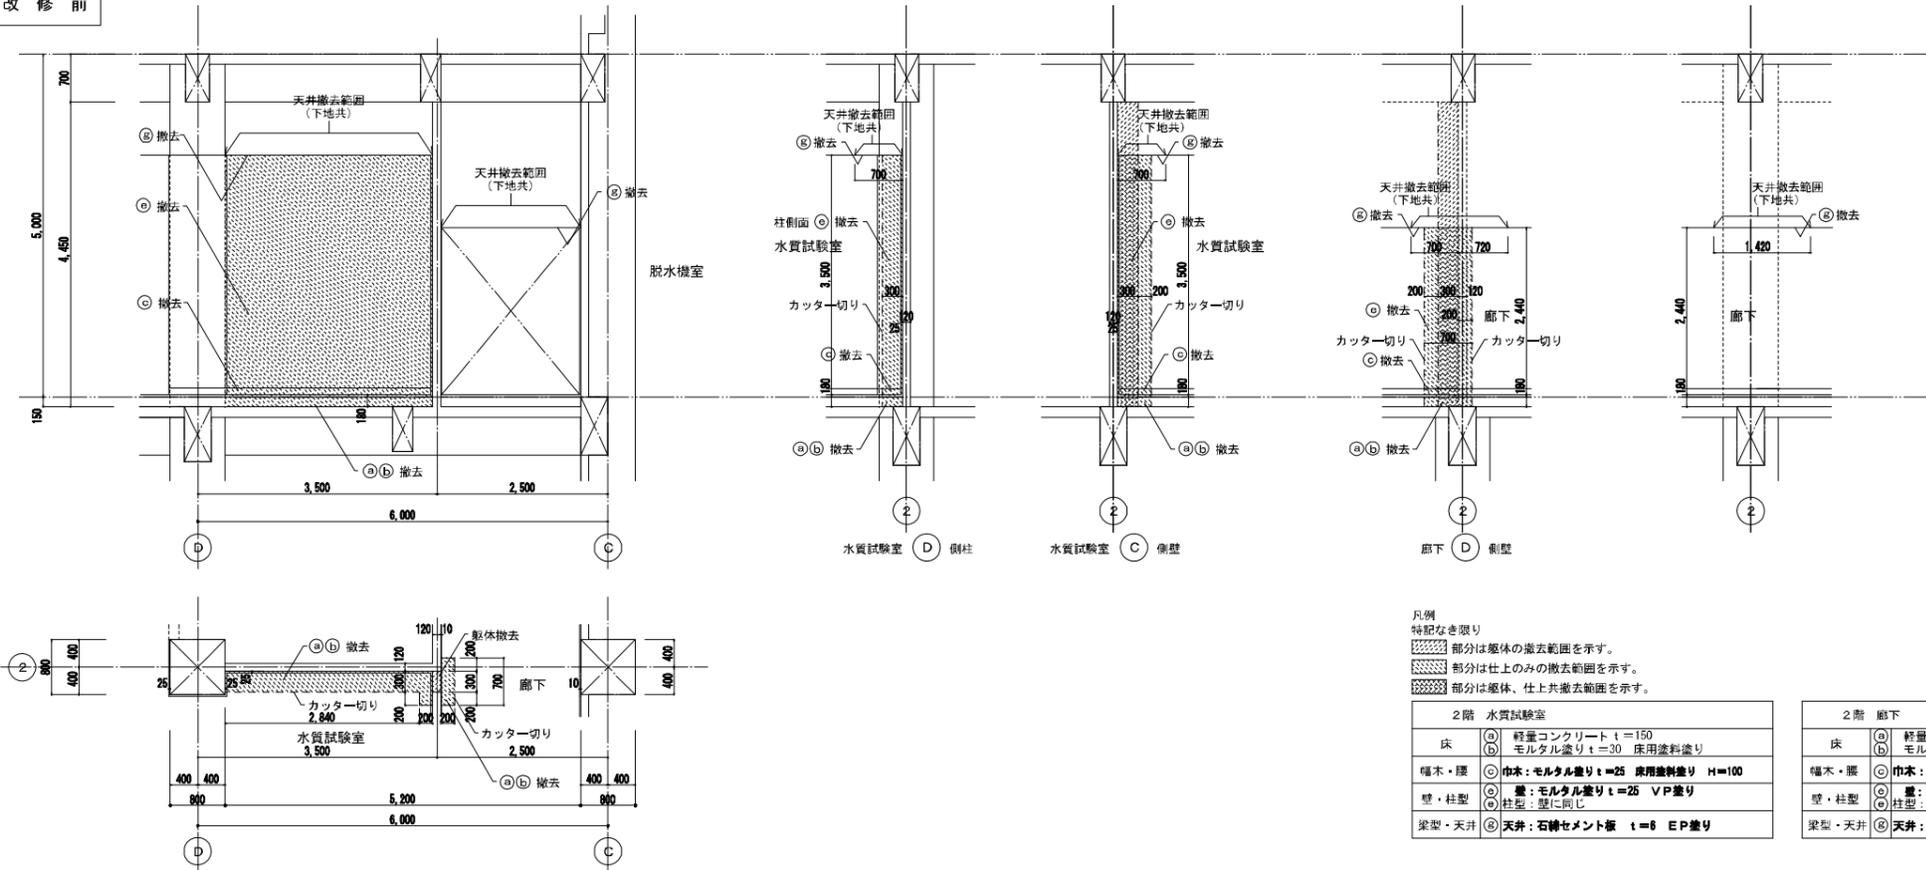


凡例
特記なき限り
[Hatching] 部分は躯体の撤去範囲を示す。
[Hatching] 部分は仕上のみの撤去範囲を示す。
[Hatching] 部分は躯体、仕上共撤去範囲を示す。

2階 水質試験室	
床	(a) 軽量コンクリート t=150 (b) モルタル塗り t=30 床用塗料塗り
幅木・腰	(c) 巾木: モルタル塗り t=25 床用塗料塗り H=100
壁・柱型	(d) 量: モルタル塗り t=25 VP塗り (e) 柱型: 壁に同じ
梁型・天井	(f) 天井: 石綿セメント板 t=6 EP塗り

2階 廊下	
床	(a) 軽量コンクリート t=150 (b) モルタル塗り t=30 ビニール床タイル
幅木・腰	(c) 巾木: プラスチック系巾木 H=100
壁・柱型	(d) 量: プラスター t=10塗り断熱貼り 複層塗材 (e) 柱型: 壁に同じ
梁型・天井	(f) 天井: GB t=9 RB

2-N 改修後

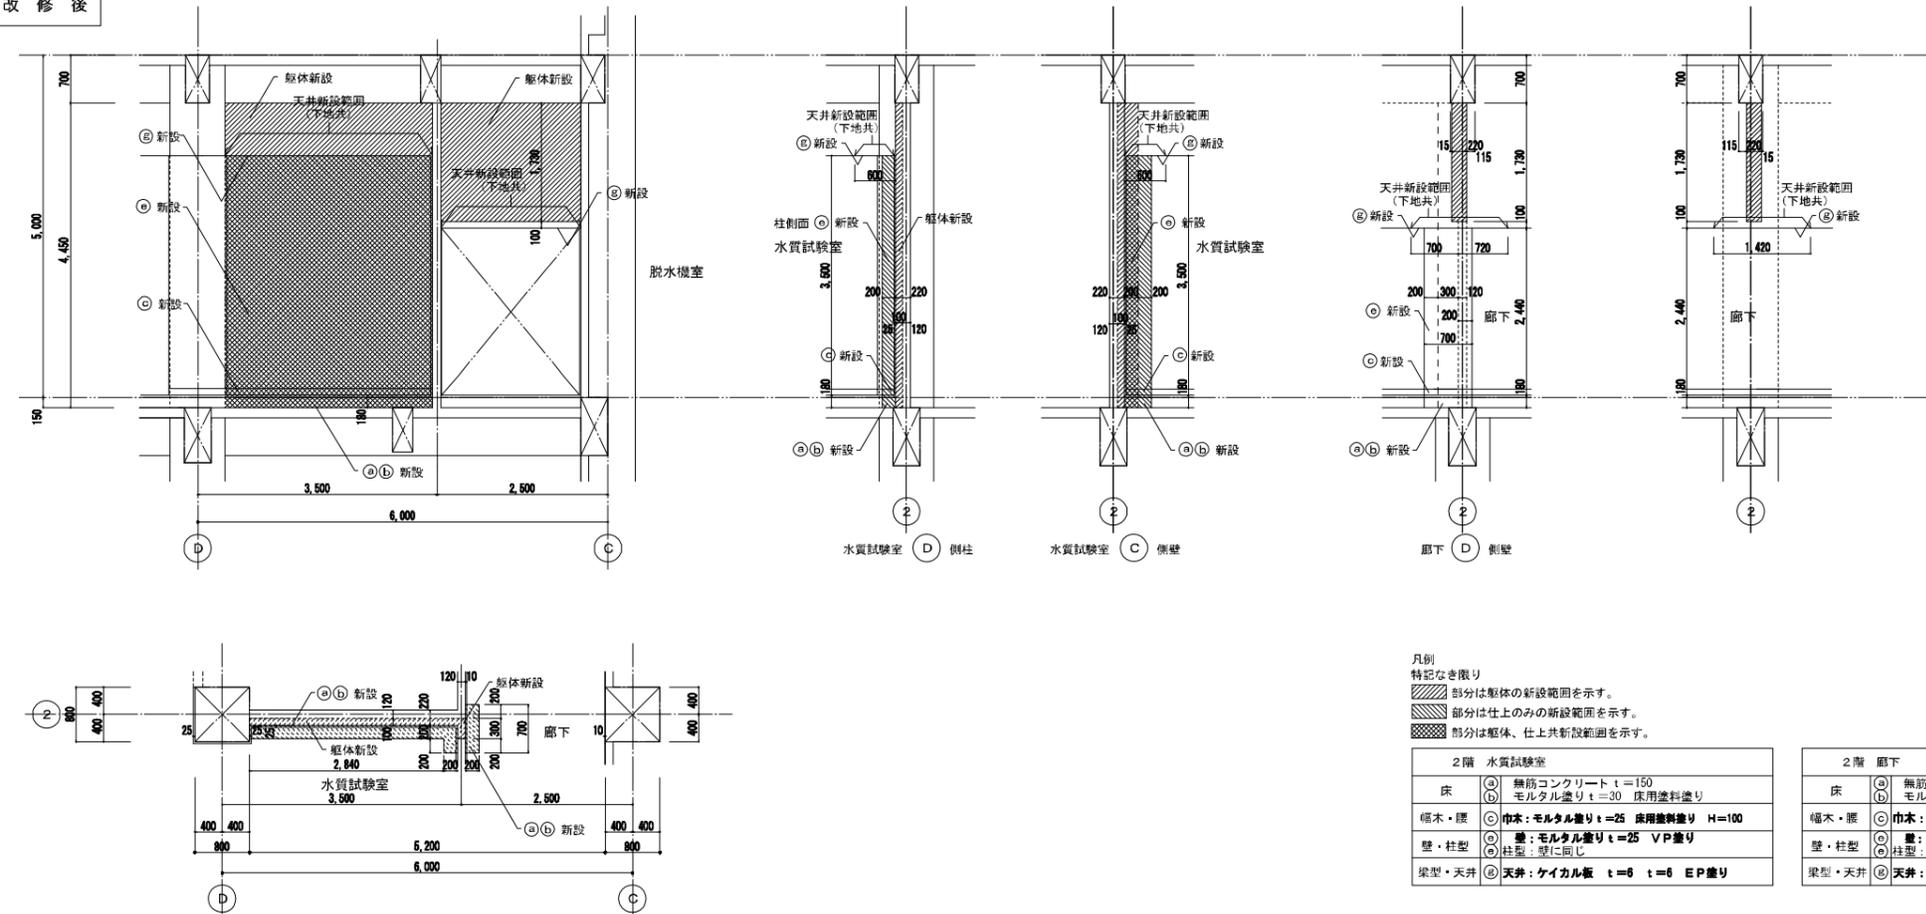

凡例
特記なき限り
[Hatching] 部分は躯体の新設範囲を示す。
[Hatching] 部分は仕上のみの新設範囲を示す。
[Hatching] 部分は躯体、仕上共新設範囲を示す。

2階 水質試験室	
床	(a) 無筋コンクリート t=150 (b) モルタル塗り t=30 床用塗料塗り
幅木・腰	(c) 巾木: モルタル塗り t=25 床用塗料塗り H=100
壁・柱型	(d) 量: モルタル塗り t=25 VP塗り (e) 柱型: 壁に同じ
梁型・天井	(f) 天井: ケイカル板 t=6 t=6 EP塗り


2階 廊下	
床	(a) 無筋コンクリート t=150 (b) モルタル塗り t=30 ビニール床タイル
幅木・腰	(c) 巾木: プラスチック系巾木 H=100
壁・柱型	(d) 量: プラスター t=10塗り断熱貼り 複層塗材 (e) 柱型: 壁に同じ
梁型・天井	(f) 天井: GB t=9 RB

原図: A3


工事名	平成29年度下施処補第3号 津市中央浄化センター(管理棟上層) 耐震補強工事		
施工場所	津市 高洲町 地内		
図面の種類	詳細図(15)		
縮尺	1/100	図面番号	A-38
事業所名	津市下水道局下水道施設課		

2階 3通りC~D (水質試験室、廊下)

2-H 改修前

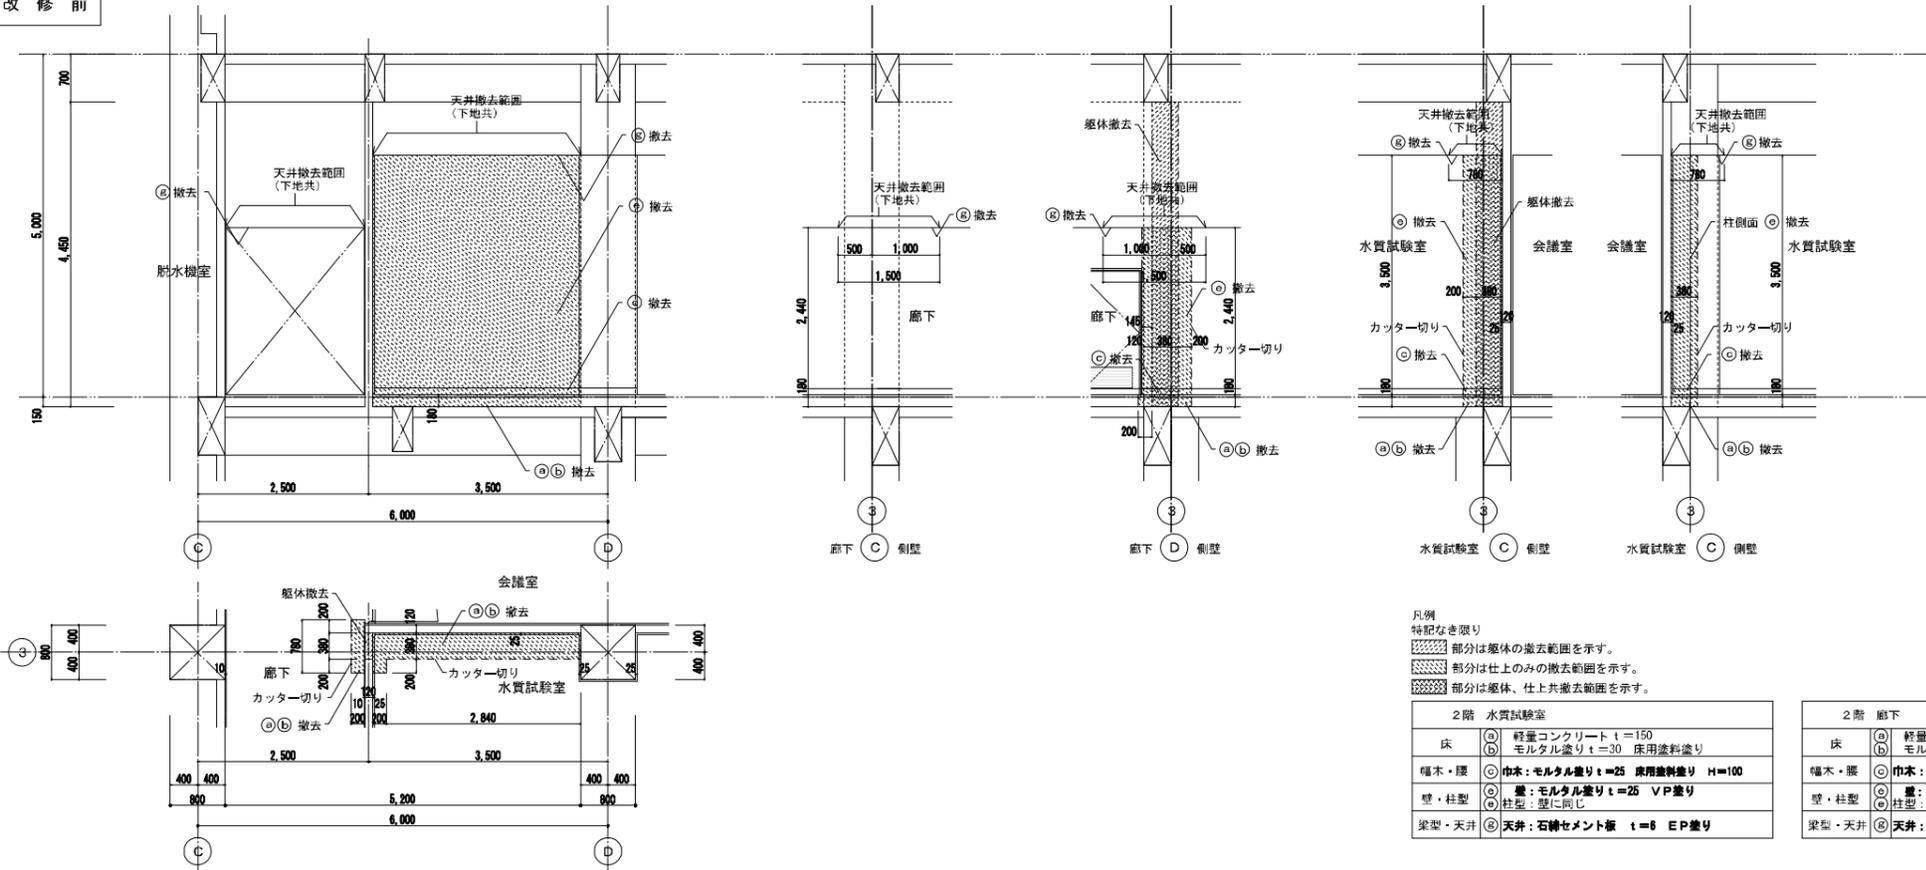

2-N 改修後

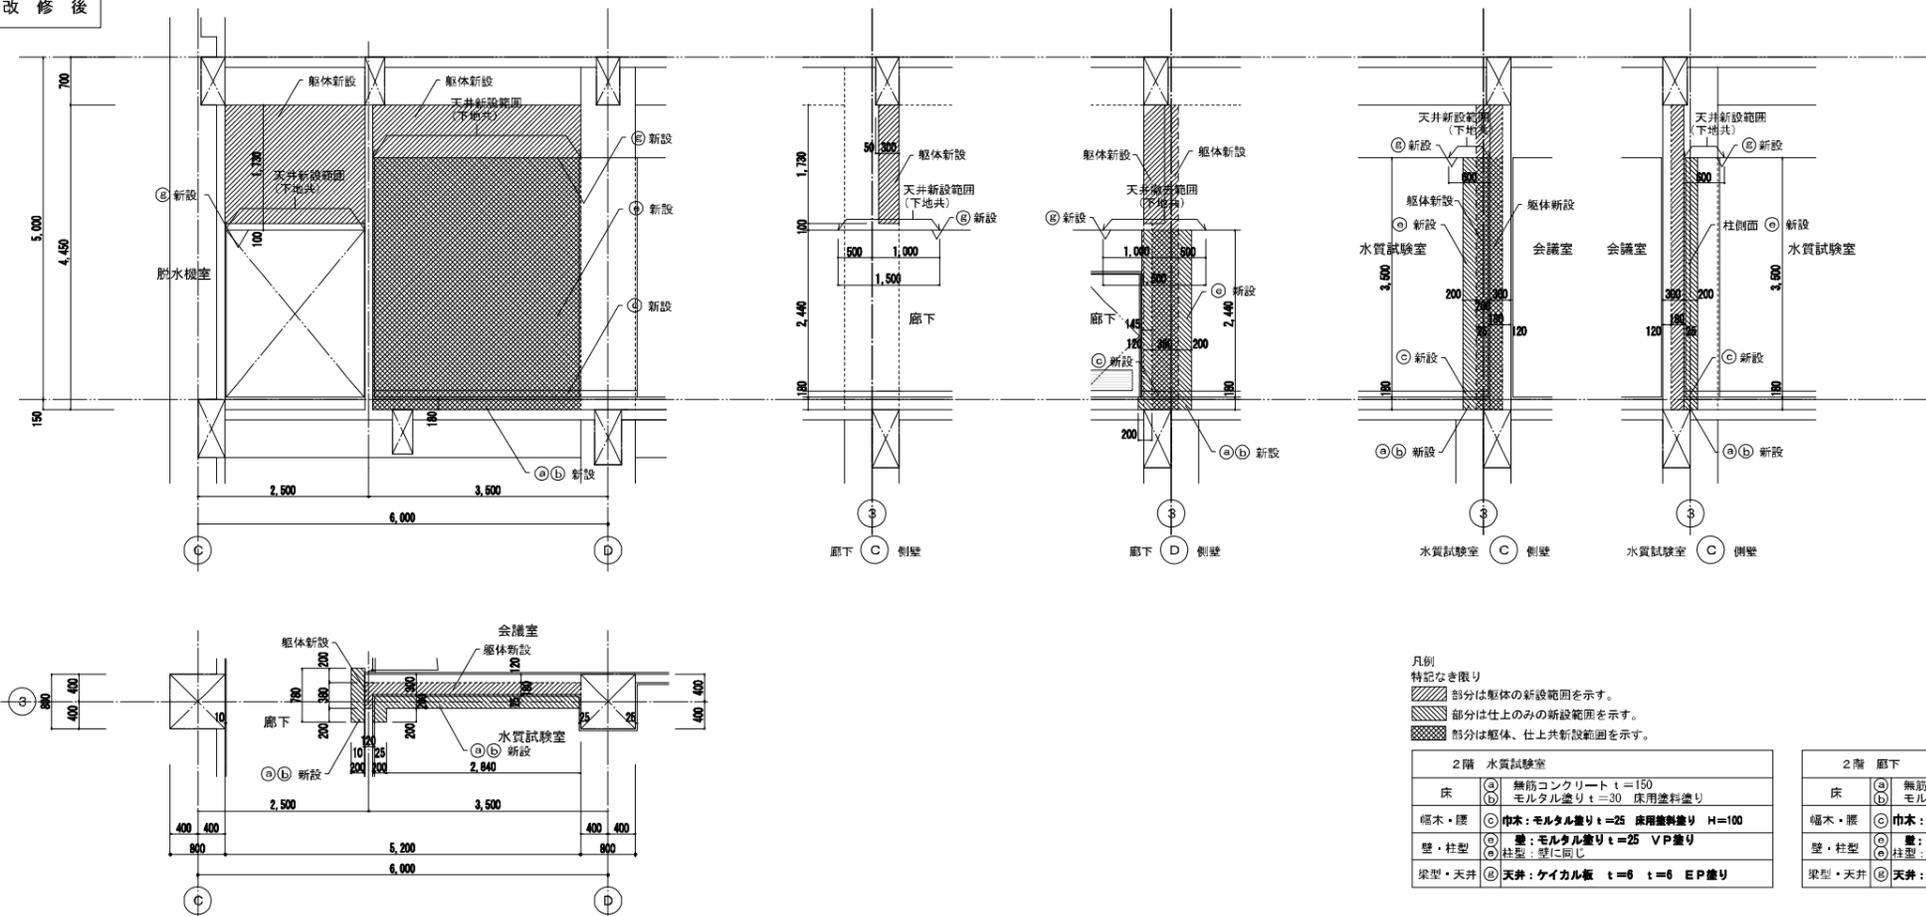


原因: A3

工事名	平成29年度下施処合補第3号 津市中央浄化センター(管理棟上屋) 耐震補強工事		
施工場所	津市 高洲町 地内		
図面の種類	詳細図(16)		
縮尺	1/100	図面番号	A-39
事業所名	津市下水道局下水道施設課		

2階 10通りC~D (応接コーナー)


2-1 O 改修前

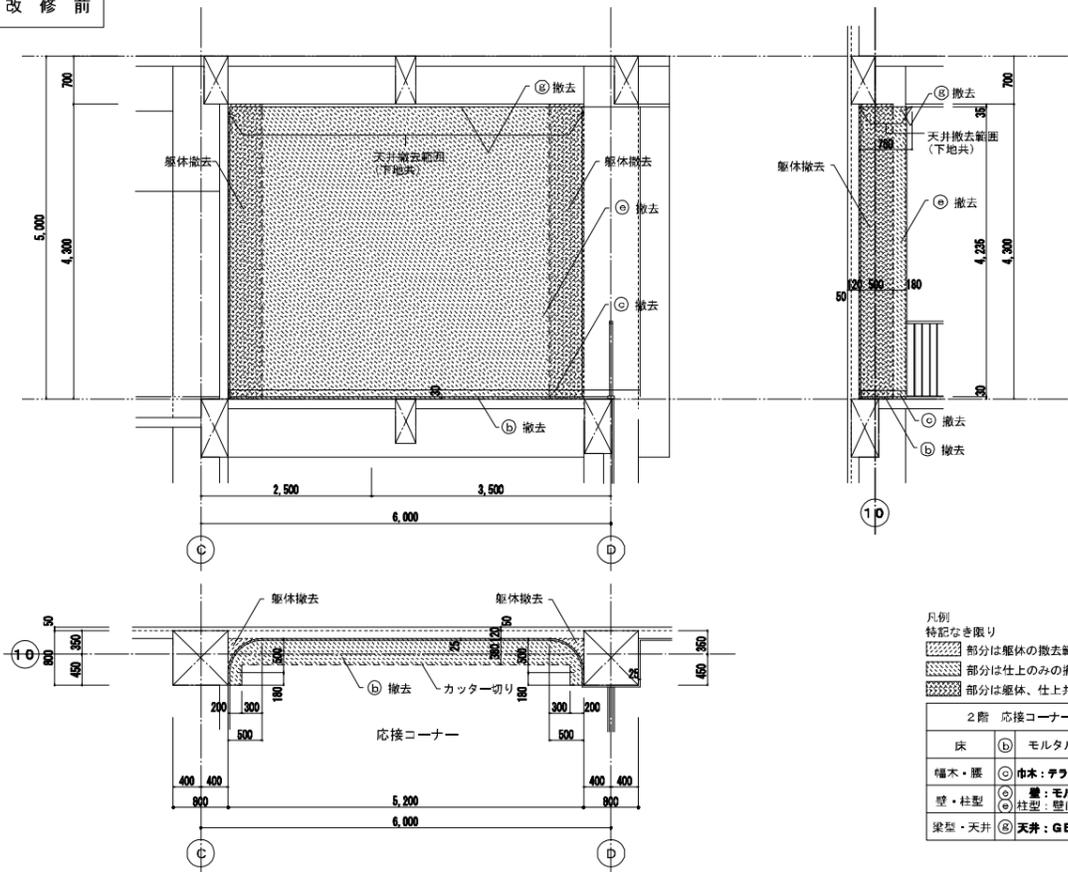

凡例
特記なき限り
[Pattern] 部分は躯体の撤去範囲を示す。
[Pattern] 部分は仕上のみの撤去範囲を示す。
[Pattern] 部分は躯体、仕上共撤去範囲を示す。

2階 応接コーナー	
床	① モルタル塗り t=30 ビニール床タイル
幅木・腰	② 巾木：チラソブロック H=100
壁・柱型	③ 壁：モルタル塗り t=25 複層塗材 ④ 柱型：壁に同じ
梁型・天井	⑤ 天井：GB t=9 軽量吹付

2-1 N 改修後

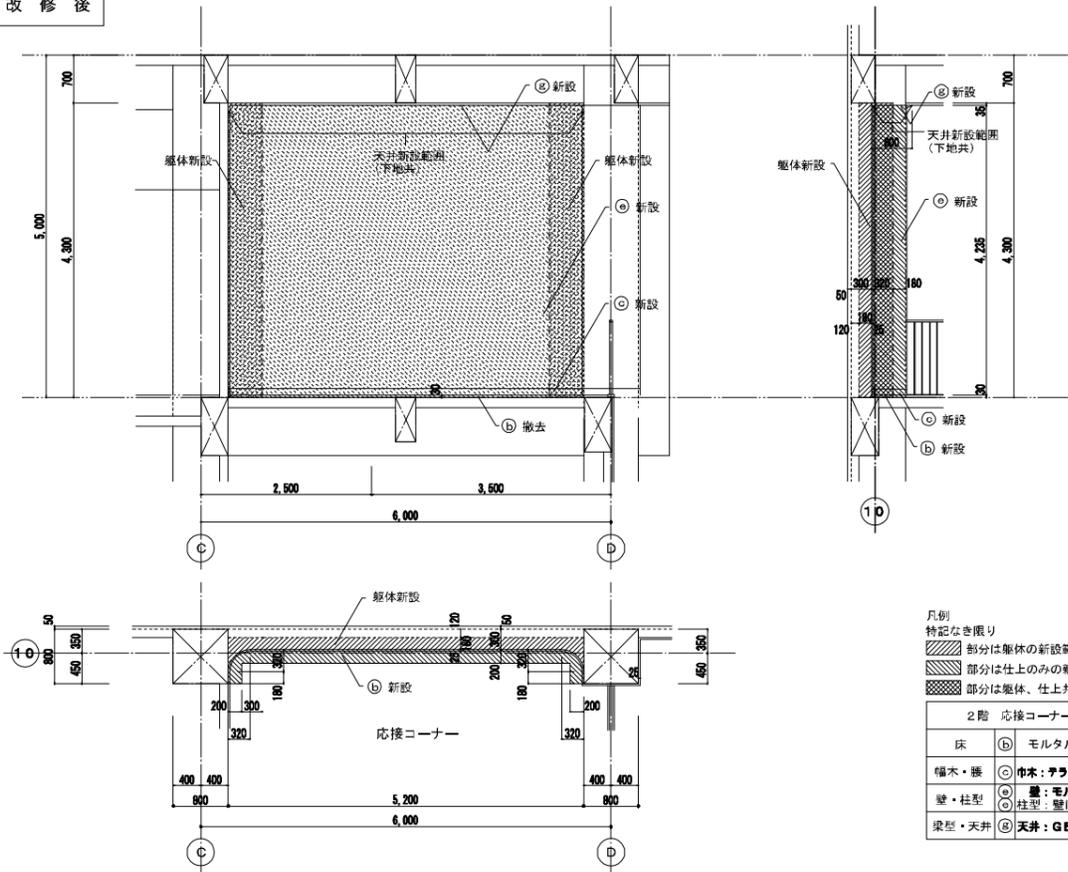


凡例
特記なき限り
[Pattern] 部分は躯体の新設範囲を示す。
[Pattern] 部分は仕上のみの新設範囲を示す。
[Pattern] 部分は躯体、仕上共新設範囲を示す。

2階 応接コーナー	
床	① モルタル塗り t=30 ビニール床タイル
幅木・腰	② 巾木：チラソブロック H=100
壁・柱型	③ 壁：モルタル塗り t=25 複層塗材 ④ 柱型：壁に同じ
梁型・天井	⑤ 天井：GB t=9 軽量吹付

2階 2、3通りB~C (脱水機室)


2-2 O 改修前

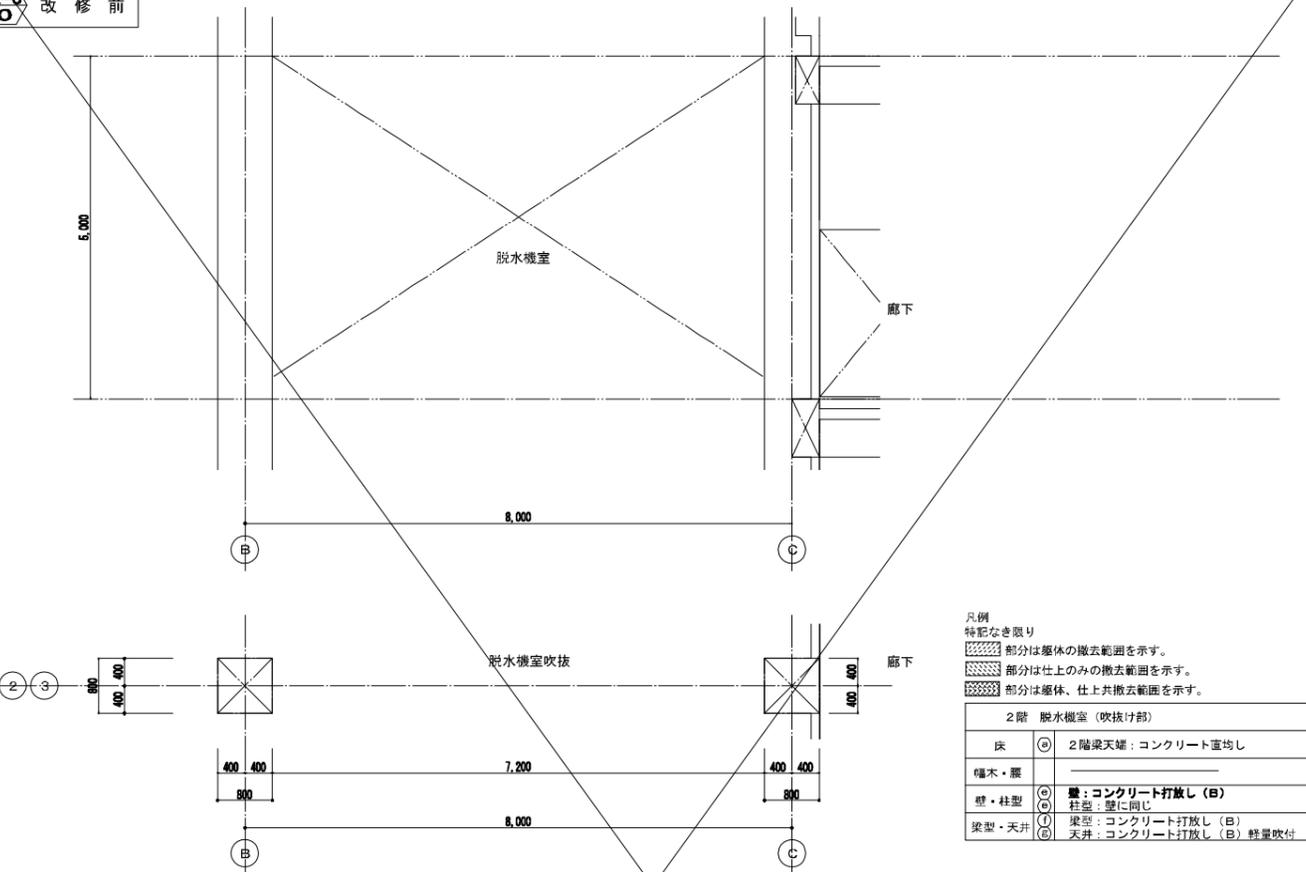

凡例
特記なき限り
[Pattern] 部分は躯体の撤去範囲を示す。
[Pattern] 部分は仕上のみの撤去範囲を示す。
[Pattern] 部分は躯体、仕上共撤去範囲を示す。

2階 脱水機室 (吹抜け部)	
床	① 2階梁天端：コンクリート直均し
幅木・腰	② 壁：コンクリート打放し (B) ③ 柱型：壁に同じ
壁・柱型	④ 梁型：コンクリート打放し (B) ⑤ 天井：コンクリート打放し (B) 軽量吹付

2-2 N 改修後

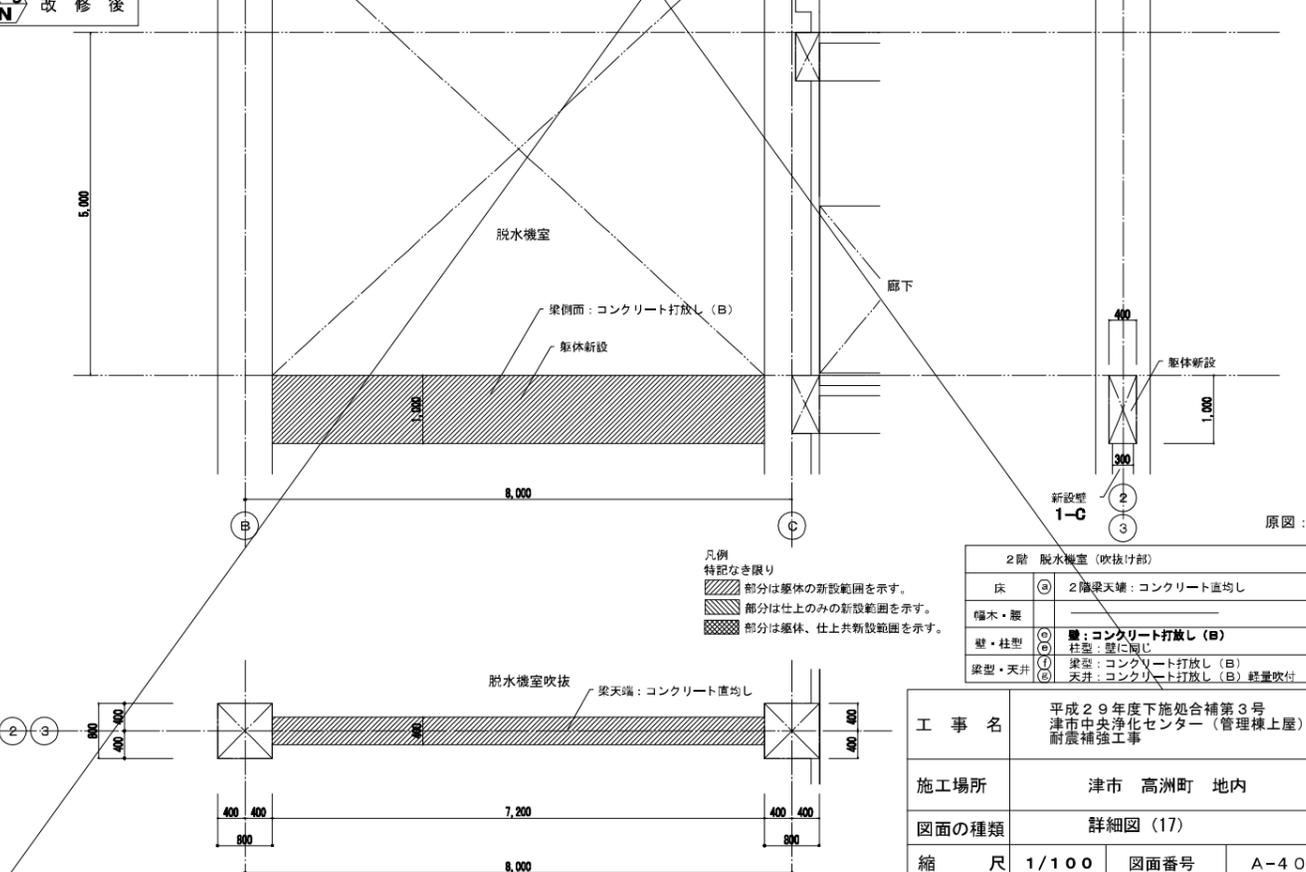


凡例
特記なき限り
[Pattern] 部分は躯体の新設範囲を示す。
[Pattern] 部分は仕上のみの新設範囲を示す。
[Pattern] 部分は躯体、仕上共新設範囲を示す。

2階 脱水機室 (吹抜け部)	
床	① 2階梁天端：コンクリート直均し
幅木・腰	② 壁：コンクリート打放し (B) ③ 柱型：壁に同じ
壁・柱型	④ 梁型：コンクリート打放し (B) ⑤ 天井：コンクリート打放し (B) 軽量吹付

原図：A3

工事名	平成29年度下施処補第3号 津市中央浄化センター (管理棟上屋) 耐震補強工事		
施工場所	津市 高洲町 地内		
図面の種類	詳細図 (17)		
縮尺	1/100	図面番号	A-40
事業所名	津市下水道局下水道施設課		


2階 5通りB~C (脱水機室)

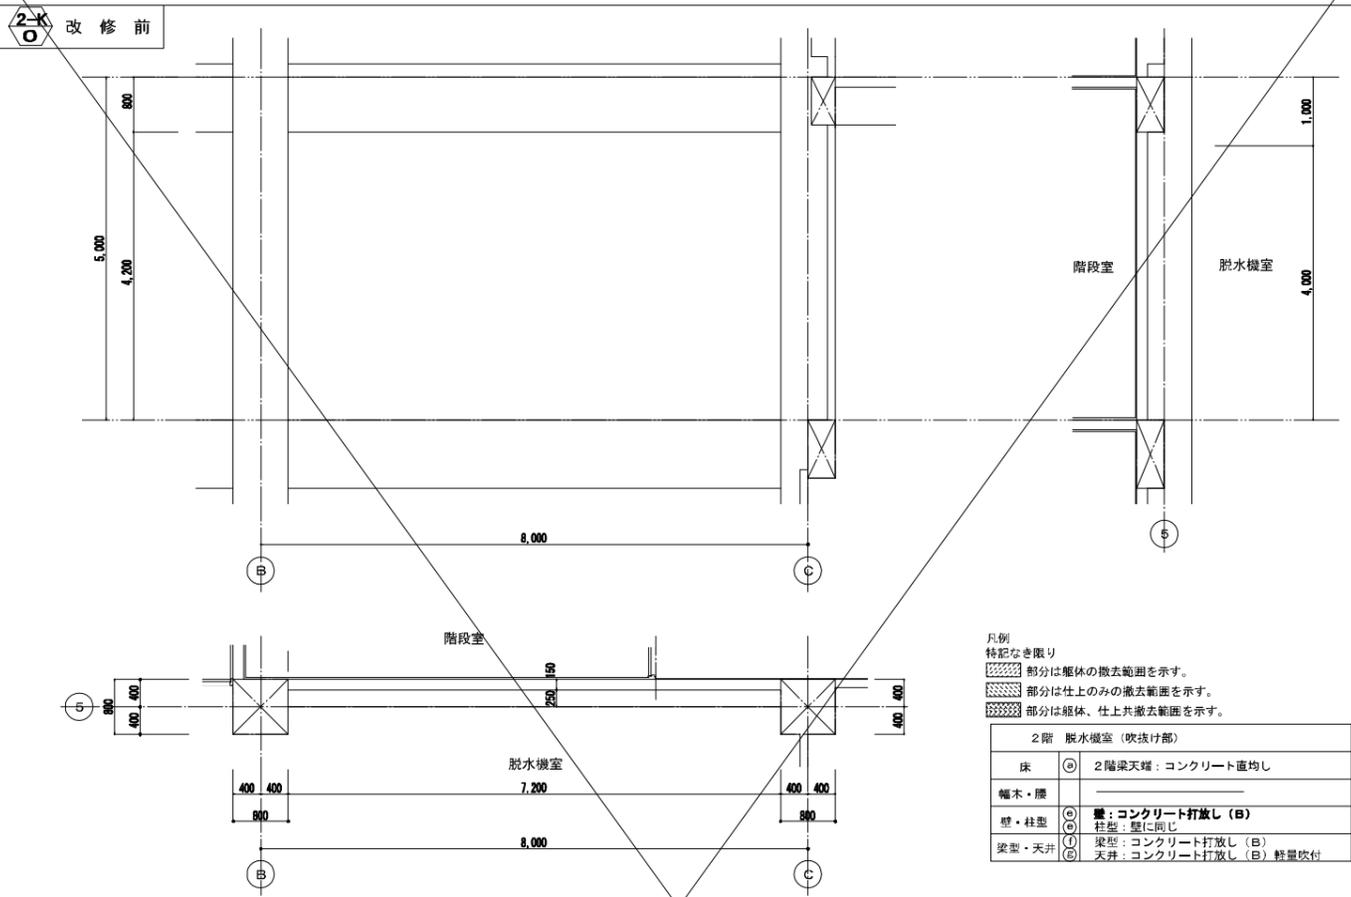

凡例
特記なき限り
[斜線] 部分は躯体の撤去範囲を示す。
[点線] 部分は仕上のみの撤去範囲を示す。
[格子] 部分は躯体、仕上共撤去範囲を示す。


2階 脱水機室 (吹抜け部)	
床	㊸ 2階梁天端：コンクリート直均し
幅木・腰	
壁・柱型	㊸ 壁：コンクリート打放し (B) 柱型：壁に同じ
梁型・天井	㊸ 梁型：コンクリート打放し (B) ㊹ 天井：コンクリート打放し (B) 軽量吹付

2階 6通りB~C (消石灰貯蔵室)

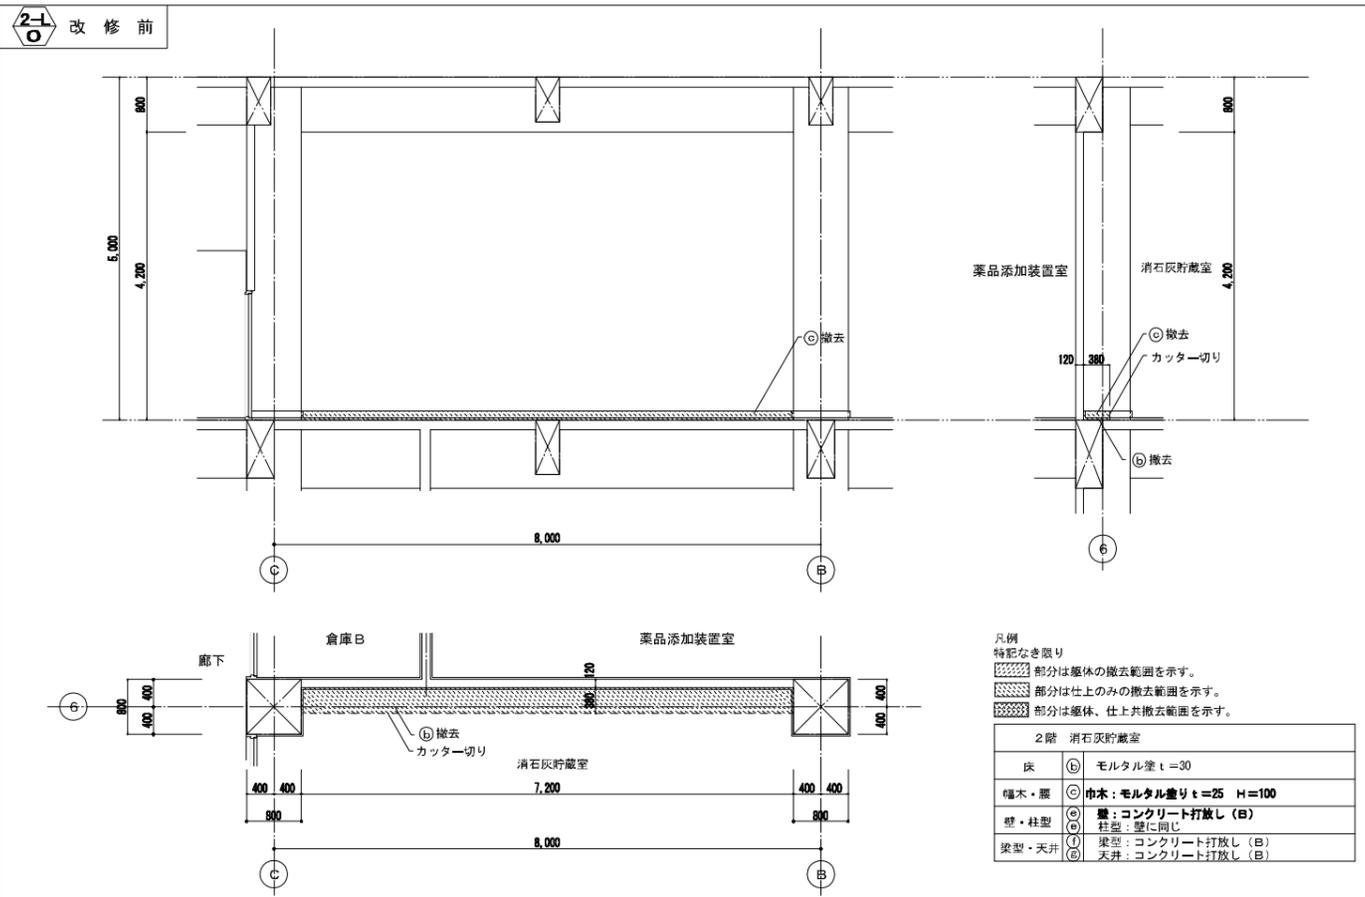


凡例
特記なき限り
[斜線] 部分は躯体の撤去範囲を示す。
[点線] 部分は仕上のみの撤去範囲を示す。
[格子] 部分は躯体、仕上共撤去範囲を示す。

2階 消石灰貯蔵室	
床	㊸ モルタル塗 t=30
幅木・腰	㊸ 巾木：モルタル塗り t=25 H=100
壁・柱型	㊸ 壁：コンクリート打放し (B) 柱型：壁に同じ
梁型・天井	㊸ 梁型：コンクリート打放し (B) ㊹ 天井：コンクリート打放し (B)

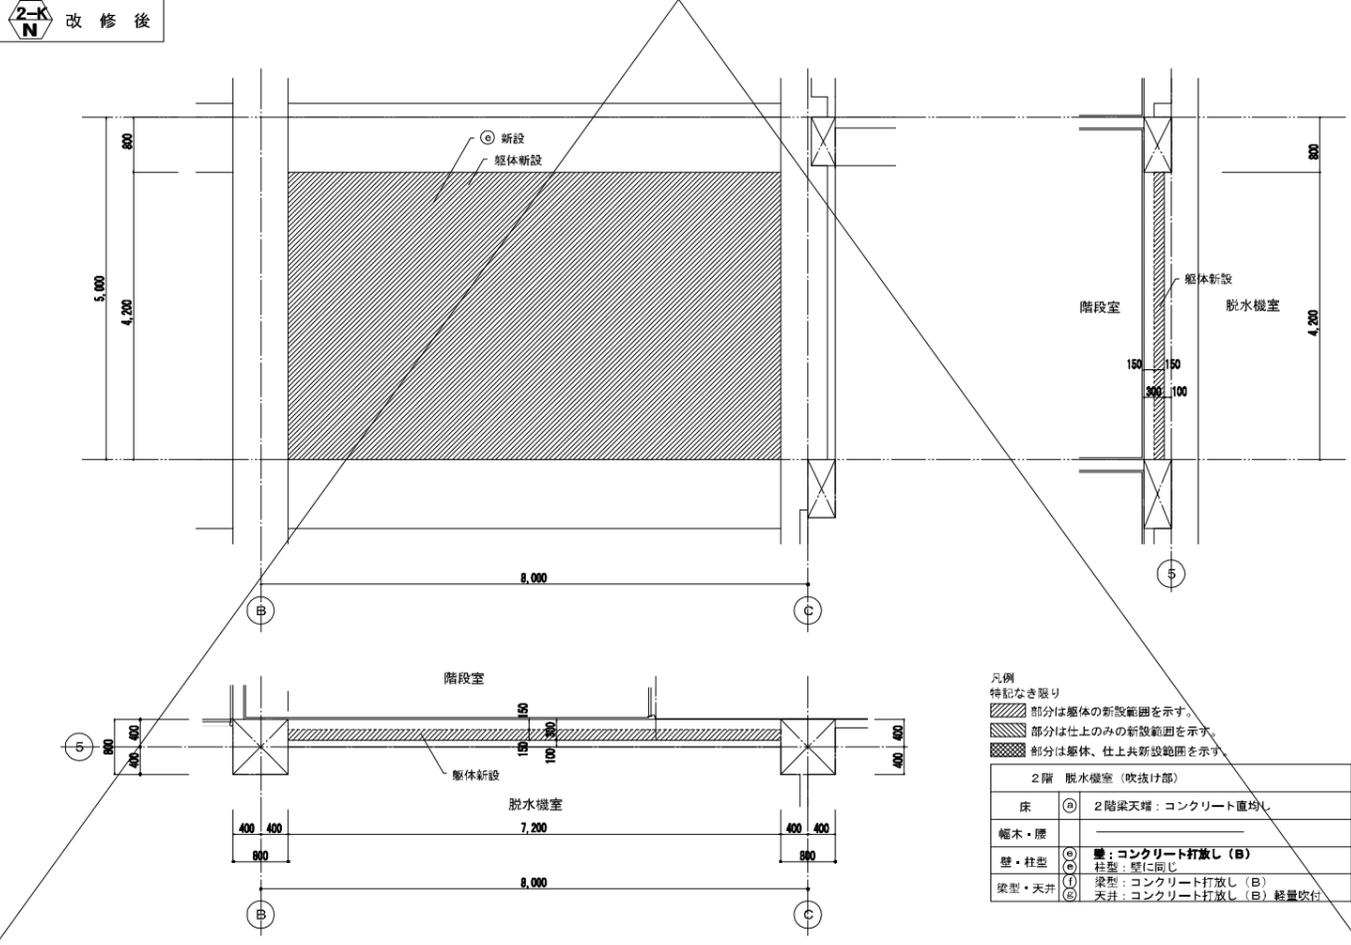

凡例
特記なき限り
[斜線] 部分は躯体の新設範囲を示す。
[点線] 部分は仕上のみの新設範囲を示す。
[格子] 部分は躯体、仕上共新設範囲を示す。

2階 脱水機室 (吹抜け部)	
床	㊸ 2階梁天端：コンクリート直均し
幅木・腰	
壁・柱型	㊸ 壁：コンクリート打放し (B) 柱型：壁に同じ
梁型・天井	㊸ 梁型：コンクリート打放し (B) ㊹ 天井：コンクリート打放し (B) 軽量吹付

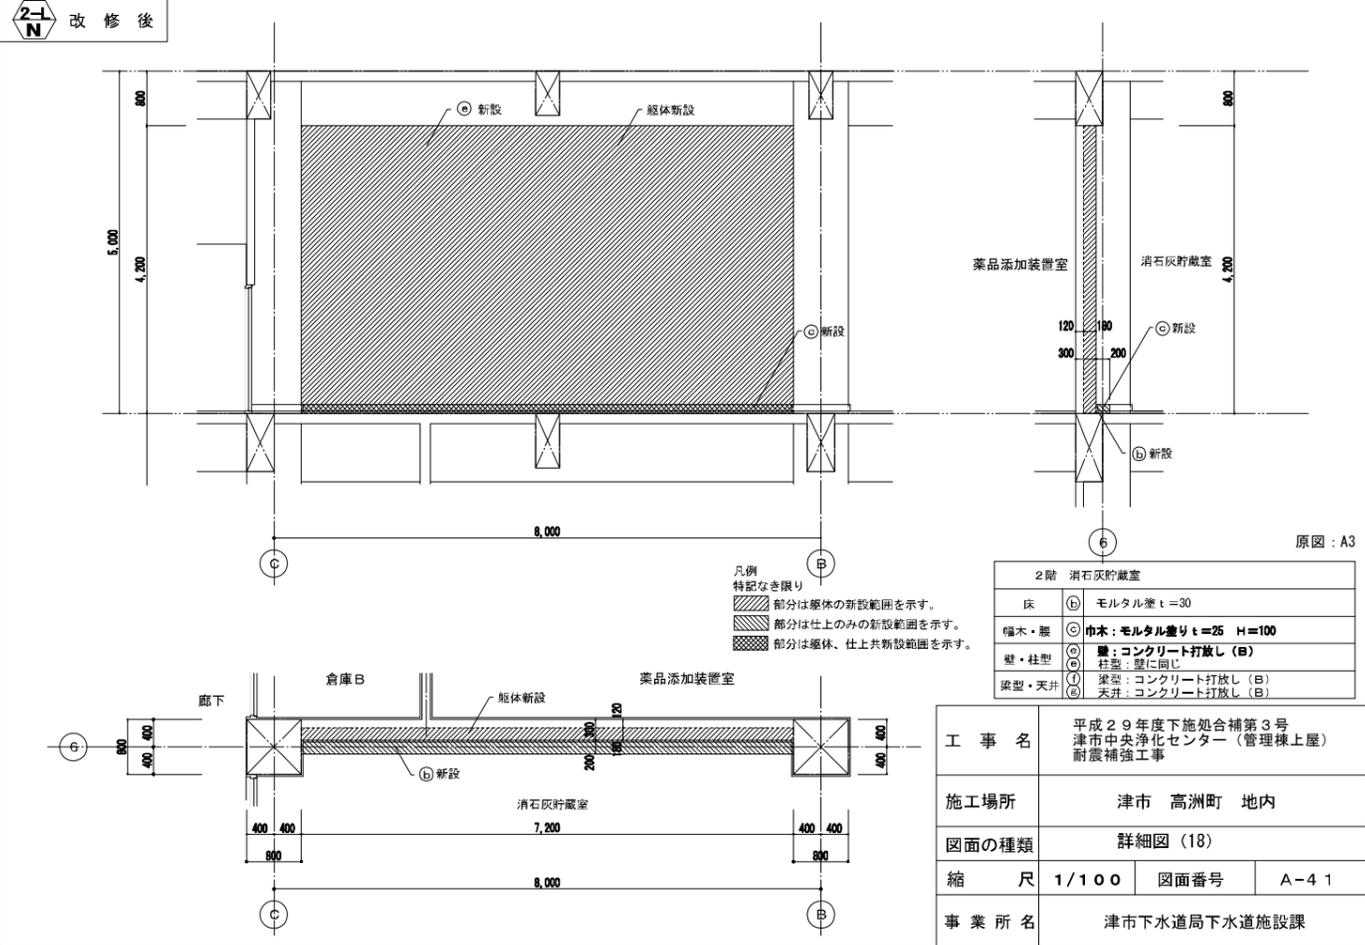

凡例
特記なき限り
[斜線] 部分は躯体の新設範囲を示す。
[点線] 部分は仕上のみの新設範囲を示す。
[格子] 部分は躯体、仕上共新設範囲を示す。


2階 消石灰貯蔵室	
床	㊸ モルタル塗 t=30
幅木・腰	㊸ 巾木：モルタル塗り t=25 H=100
壁・柱型	㊸ 壁：コンクリート打放し (B) 柱型：壁に同じ
梁型・天井	㊸ 梁型：コンクリート打放し (B) ㊹ 天井：コンクリート打放し (B)

原図：A3

工事名	平成29年度下施処合補第3号 津市中央浄化センター (管理棟上屋) 耐震補強工事		
施工場所	津市 高洲町 地内		
図面の種類	詳細図 (18)		
縮尺	1/100	図面番号	A-41
事業所名	津市下水道局下水道施設課		


2階 7通りB~C (消石灰貯蔵室)

2-N
O 改修前

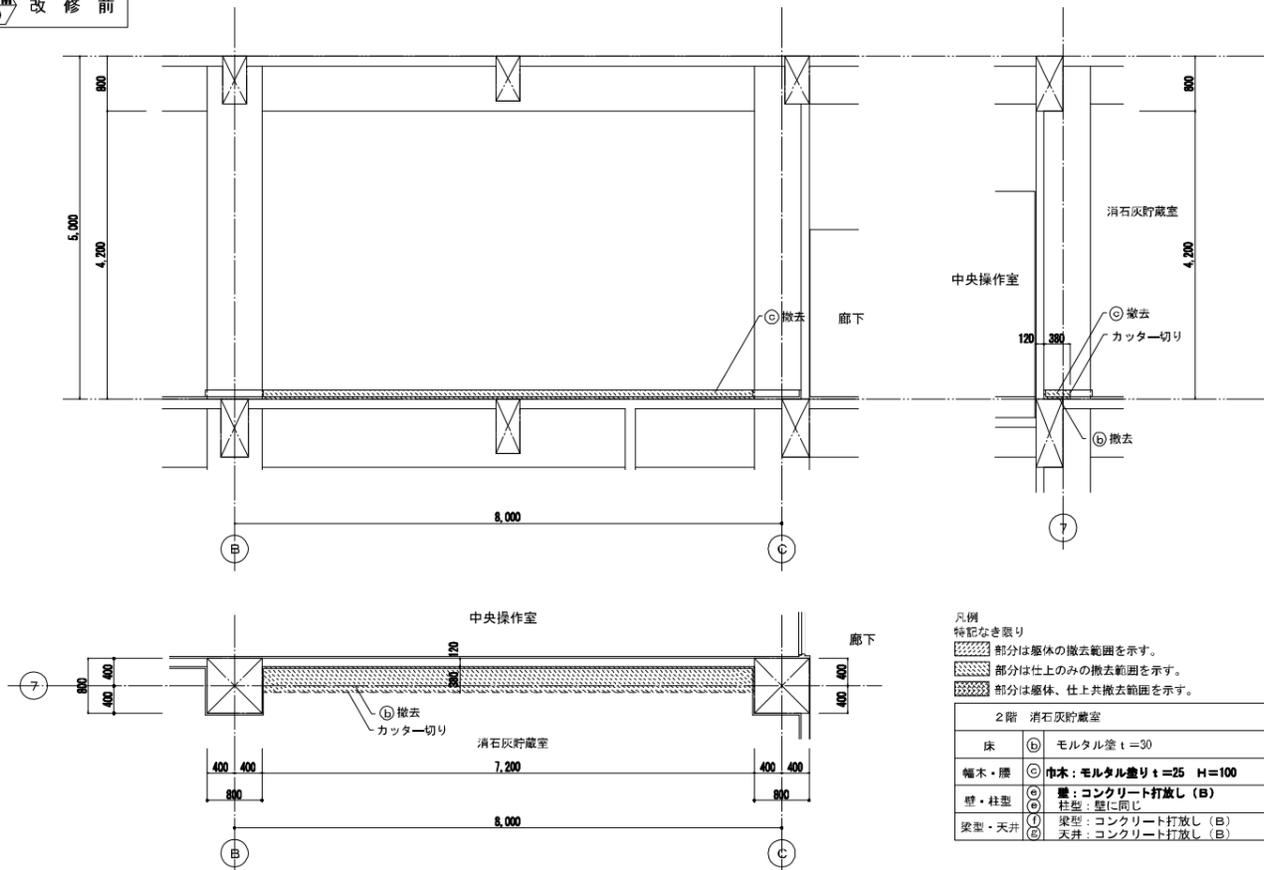


2階 10通りB~C (中央操作室)


2-N
O 改修前

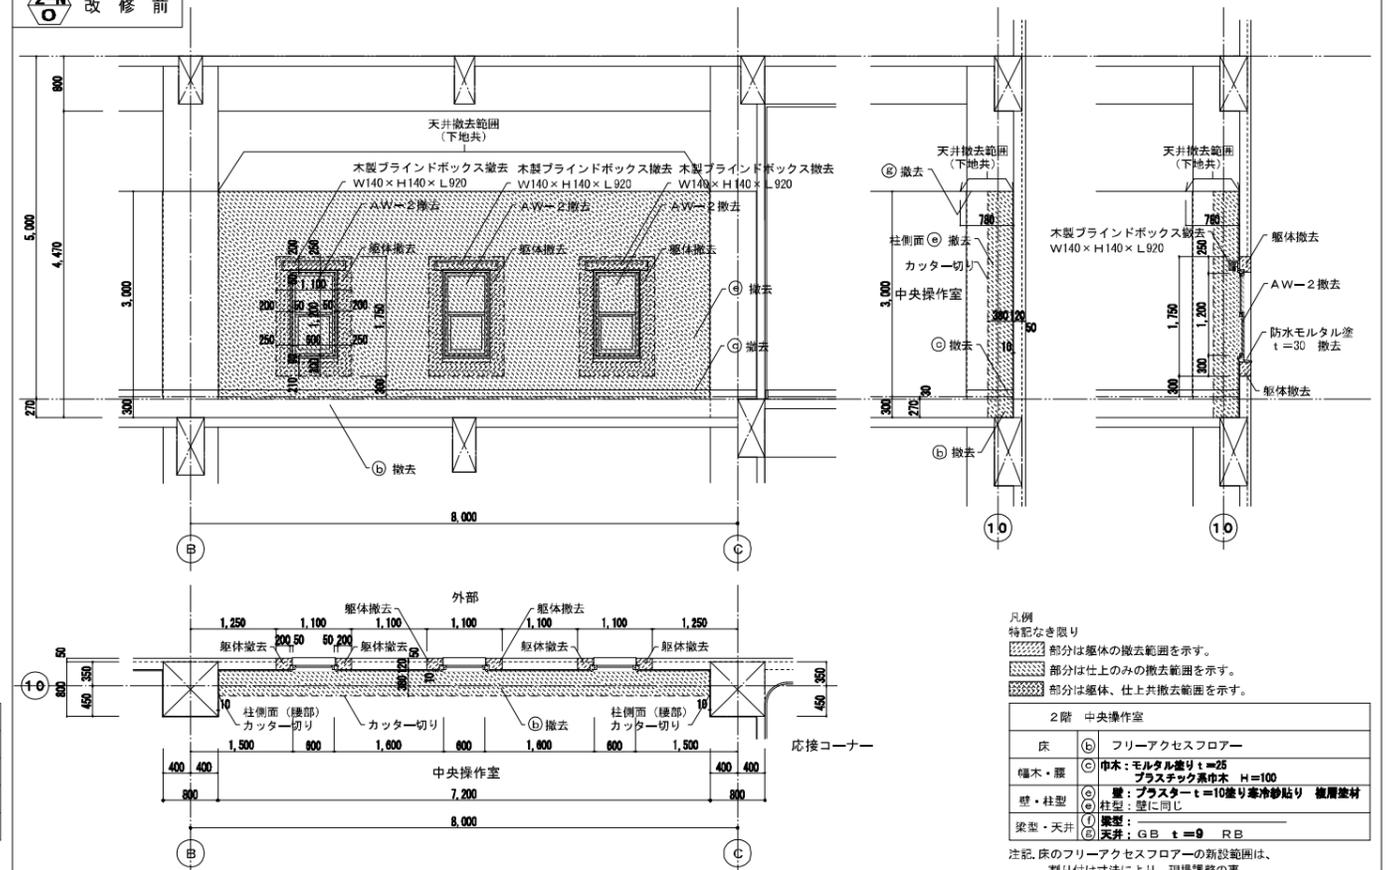

2-N
N 改修後

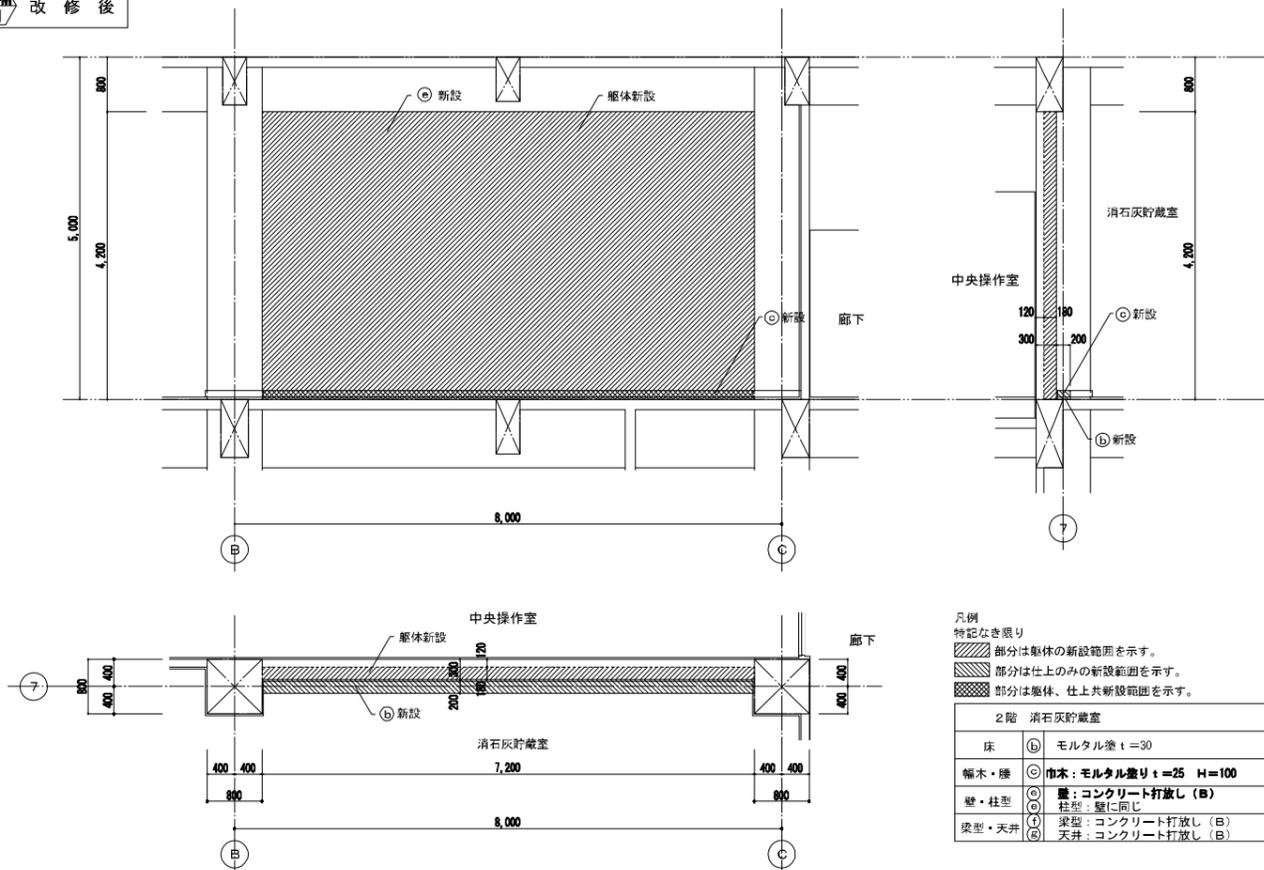

2-N
N 改修後

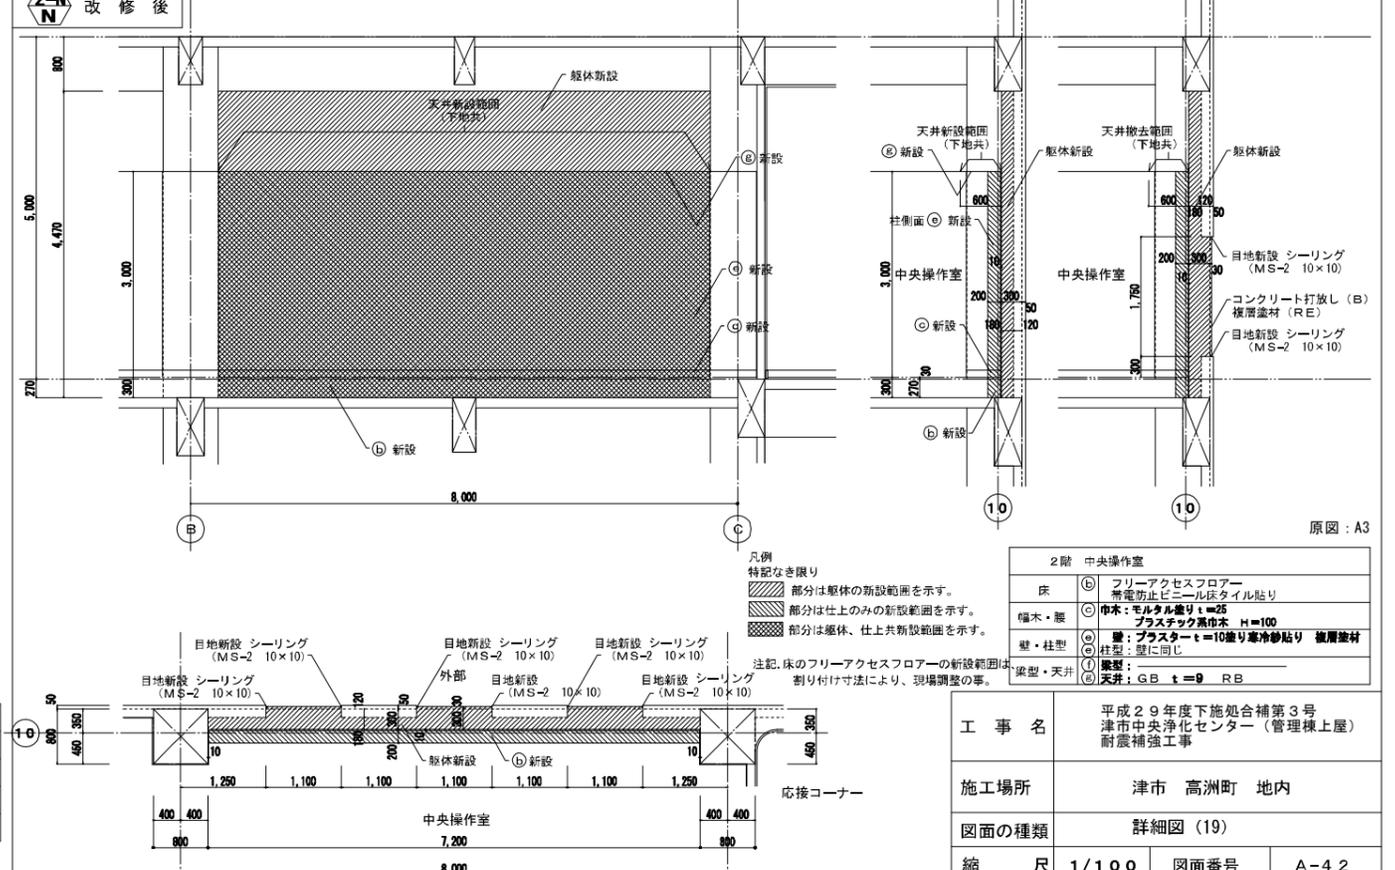


原図: A3

工事名	平成29年度下地処合補第3号 津市中央浄化センター(管理棟上層) 耐震補強工事		
施工場所	津市 高洲町 地内		
図面の種類	詳細図 (19)		
縮尺	1/100	図面番号	A-42
事業所名	津市下水道局下水道施設課		


2階 6通りA~B (消石灰貯蔵室、薬品添加装置室)

2-O 改修前

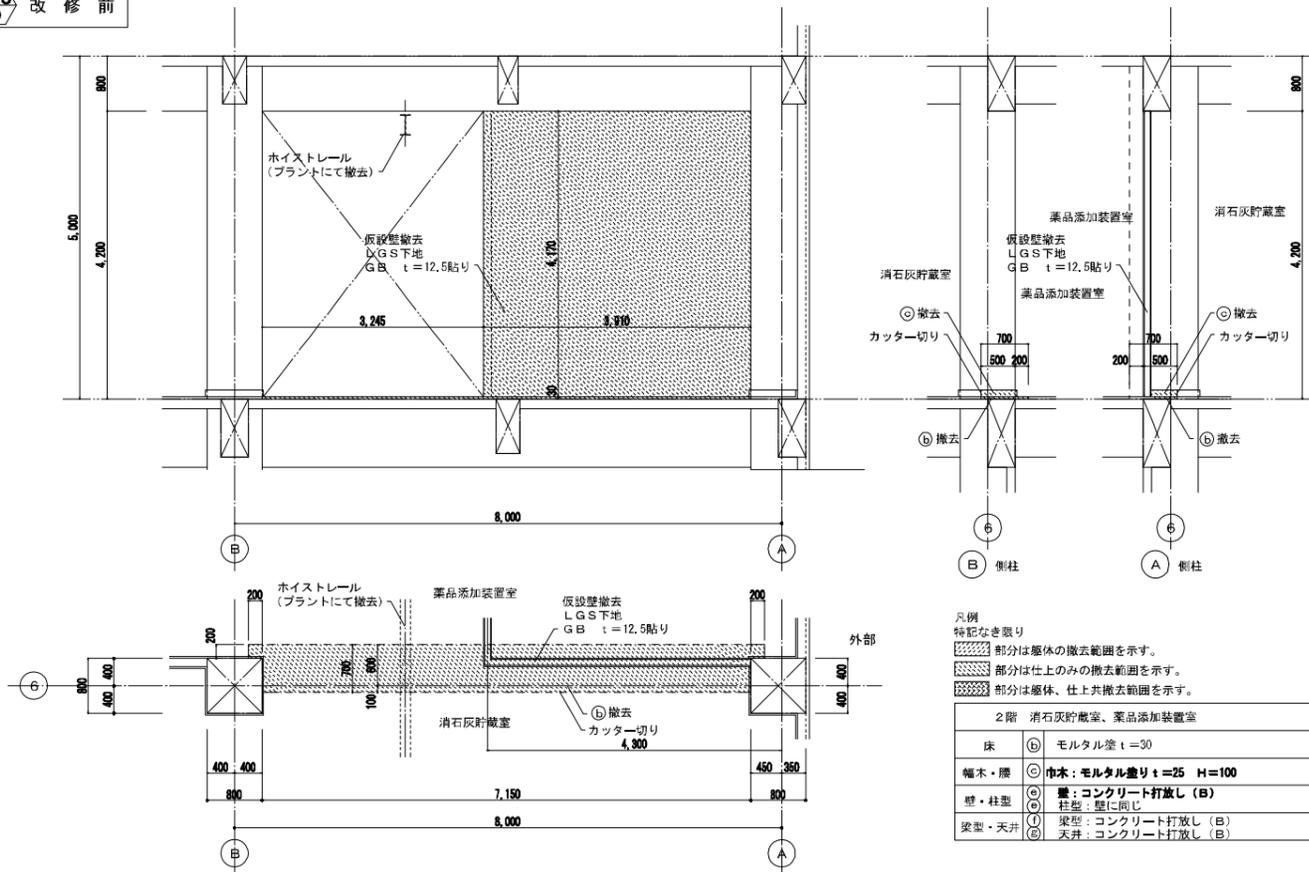


2階 7通りA~B (消石灰貯蔵室)


2-P 改修前

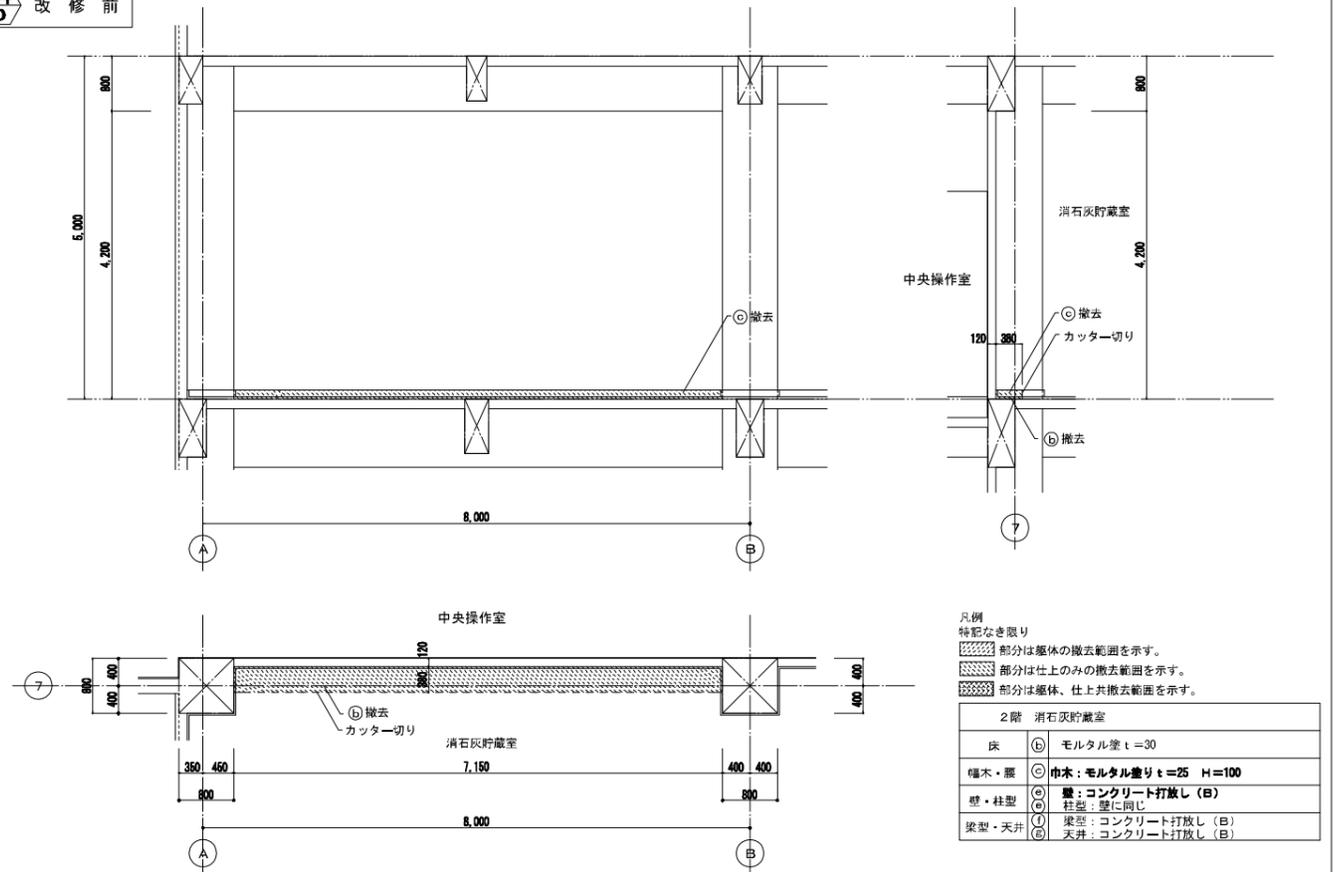

2-N 改修後

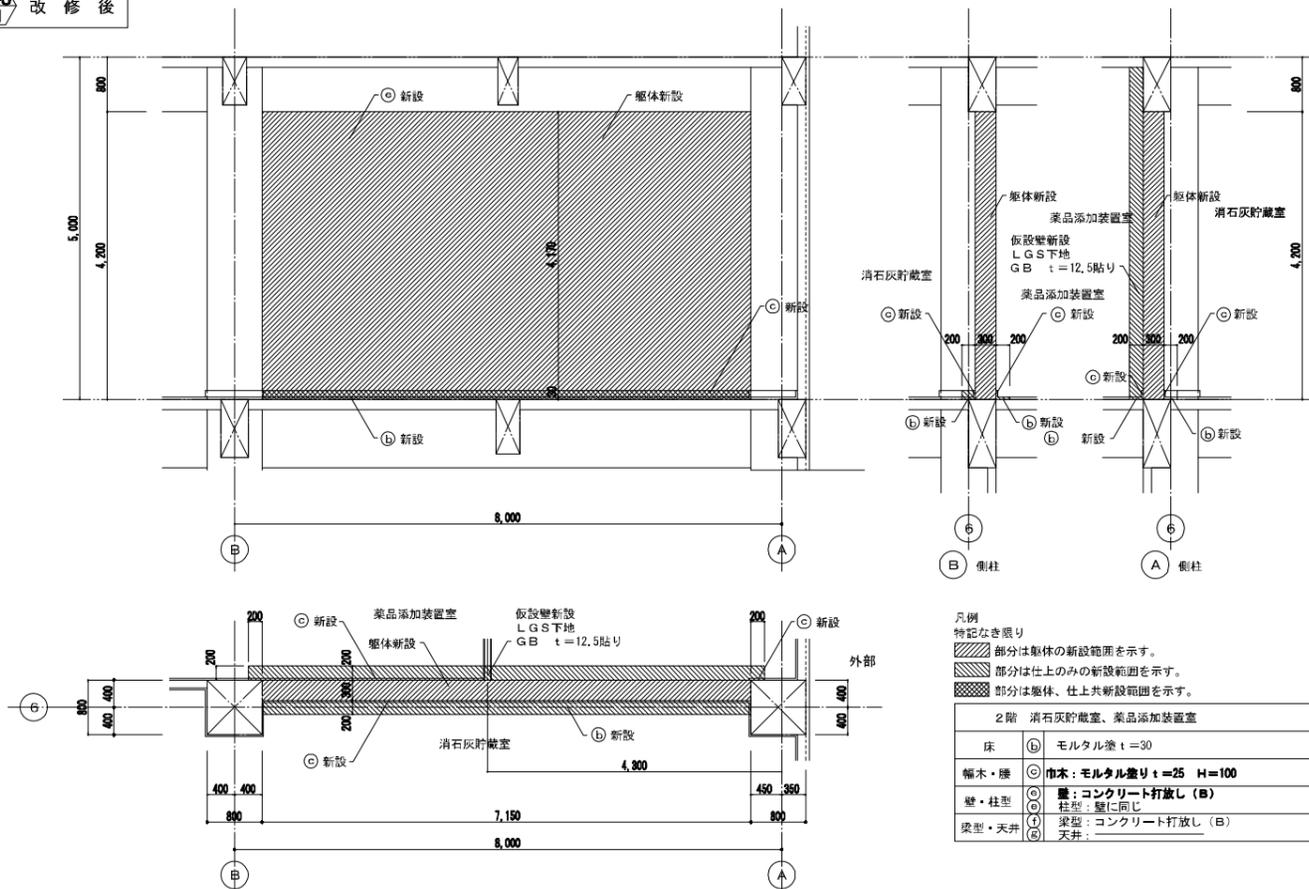


2-P 改修後

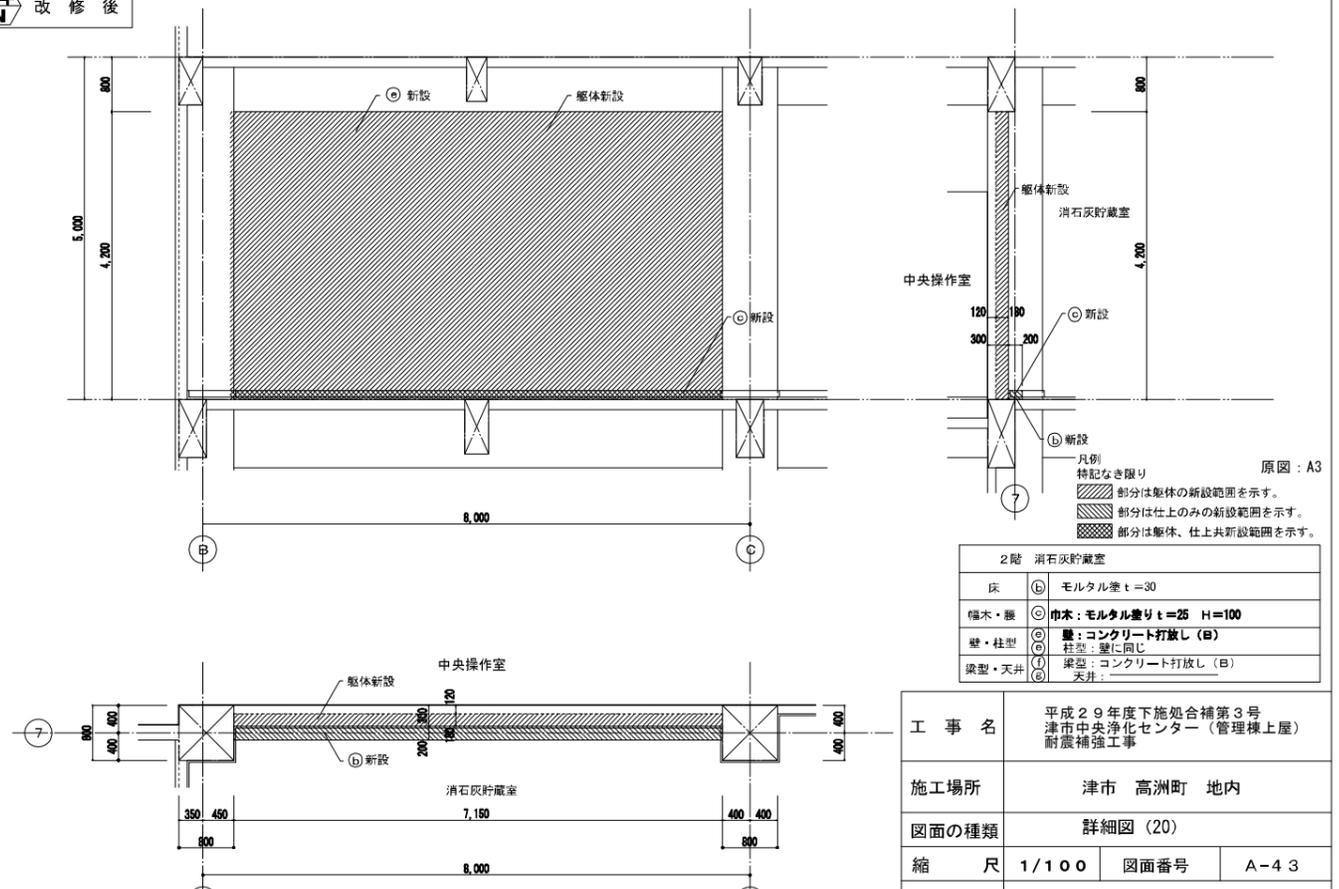


工事名	平成29年度下施処補第3号 津市中央浄化センター(管理棟上層) 耐震補強工事		
施工場所	津市 高洲町 地内		
図面の種類	詳細図(20)		
縮尺	1/100	図面番号	A-43
事業所名	津市下水道局下水道施設課		

3階 E通り5~6 (脱臭機室)

3-1
O 改修前

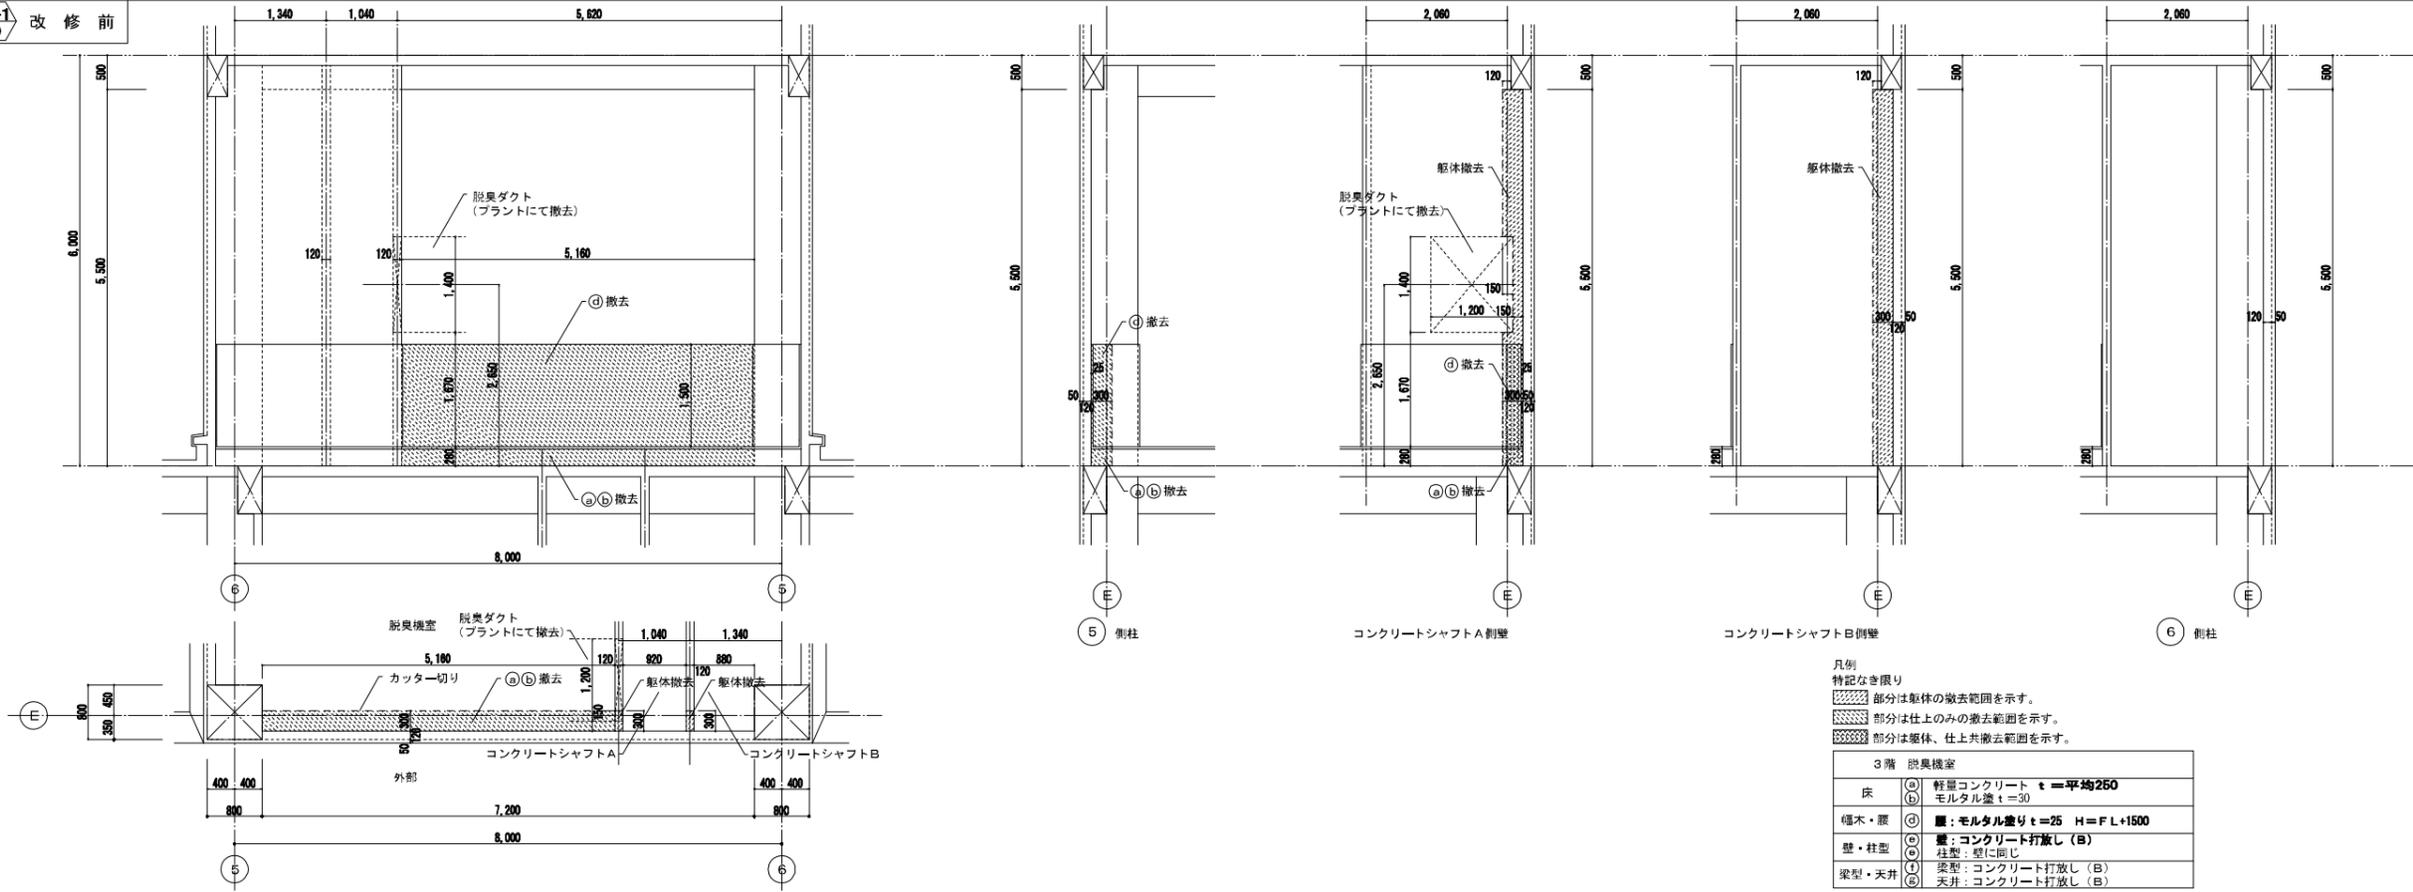

3-1
N 改修後

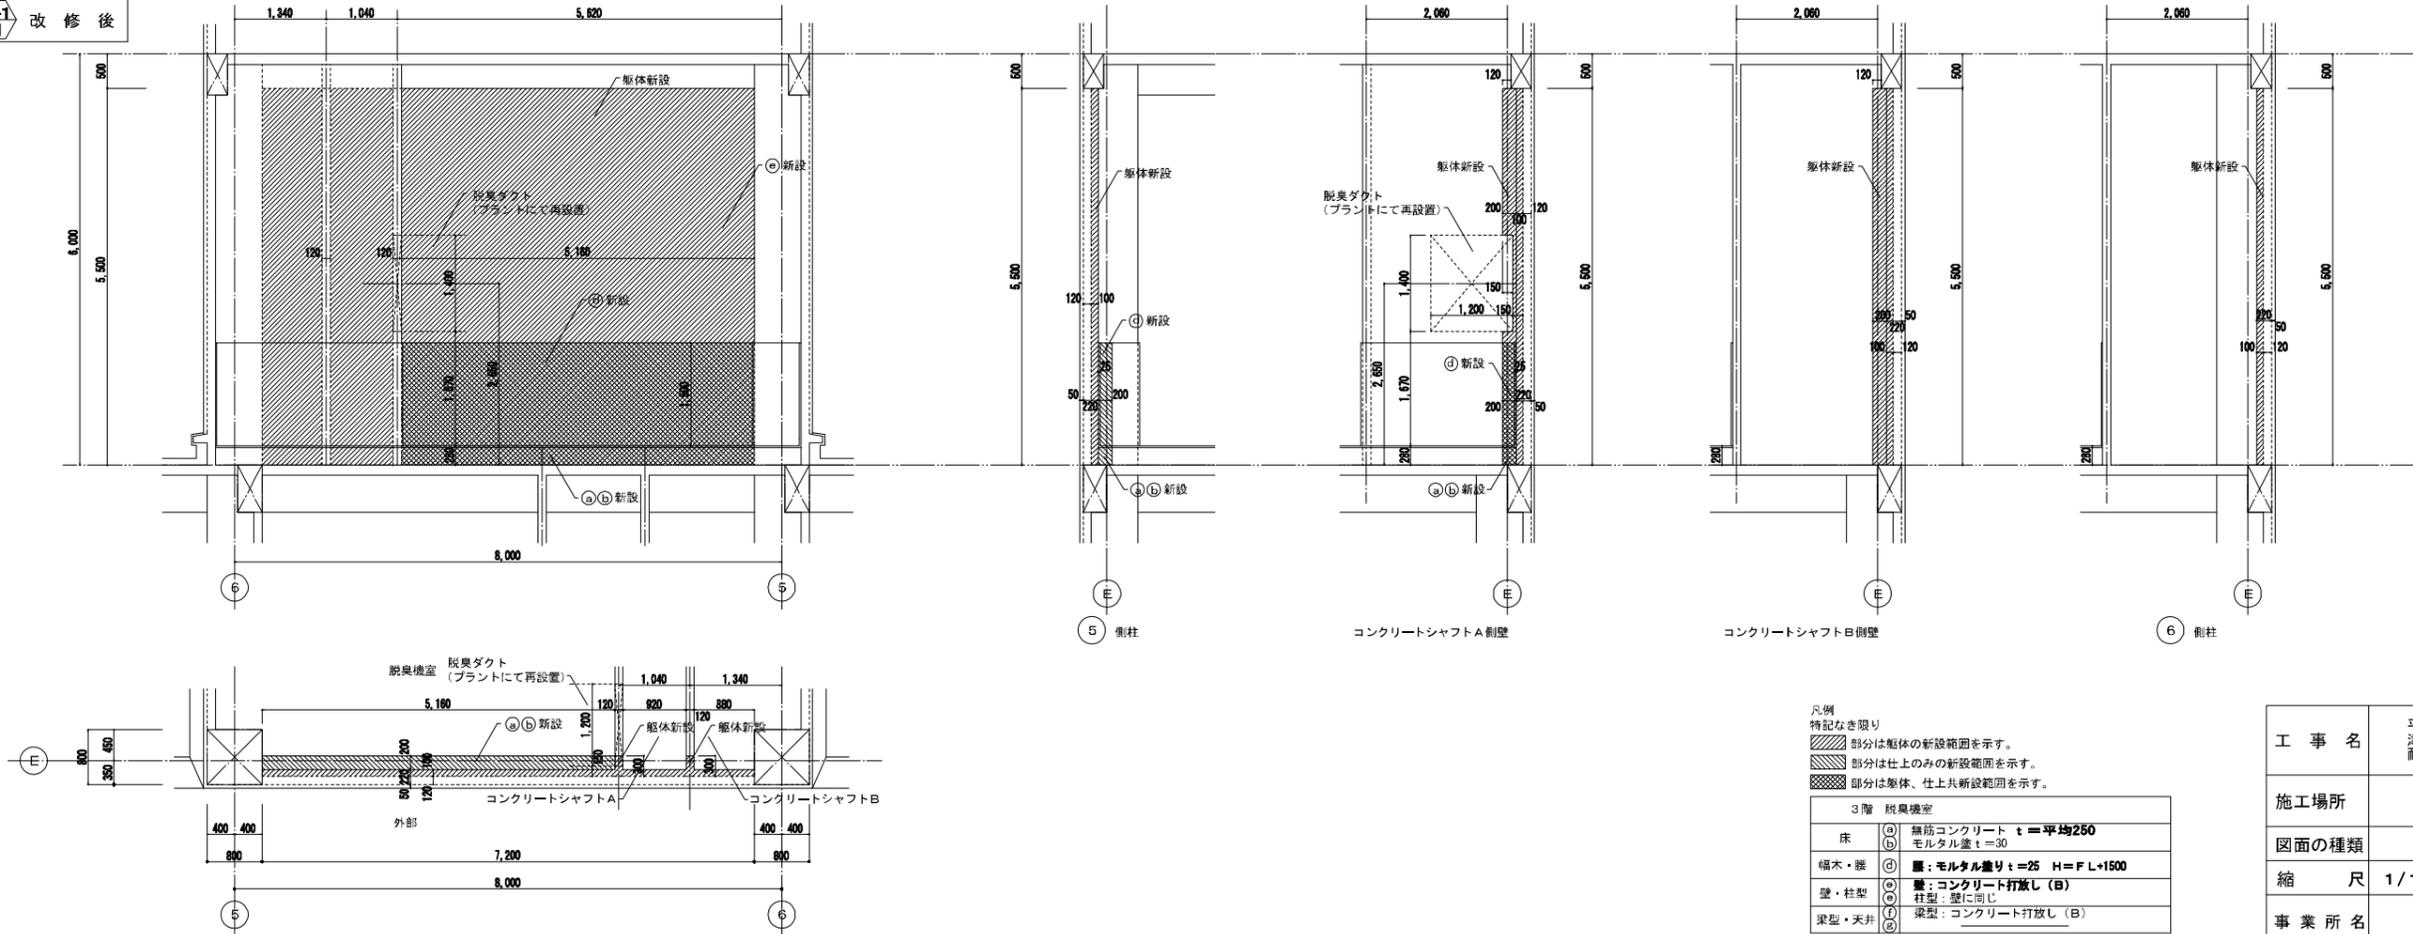


原図：A3

工事名	平成29年度下施処合補第3号 津市中央浄化センター(管理棟上屋) 耐震補強工事		
施工場所	津市 高洲町 地内		
図面の種類	詳細図(21)		
縮尺	1/100	図面番号	A-44
事業所名	津市下水道局下水道施設課		

凡例
特記なき限り

- 部分は躯体の新設範囲を示す。
- ▨ 部分は仕上のみの新設範囲を示す。
- ▩ 部分は躯体、仕上共新設範囲を示す。


床	① 無筋コンクリート t=平均250
	② モルタル塗 t=30
幅木・壁	③ 壁：モルタル塗り t=25 H=FL+1500
壁・柱型	④ 壁：コンクリート打放し(B)
	⑤ 柱型：壁に同じ
梁型・天井	⑥ 梁型：コンクリート打放し(B)
	⑦ 天井：コンクリート打放し(B)

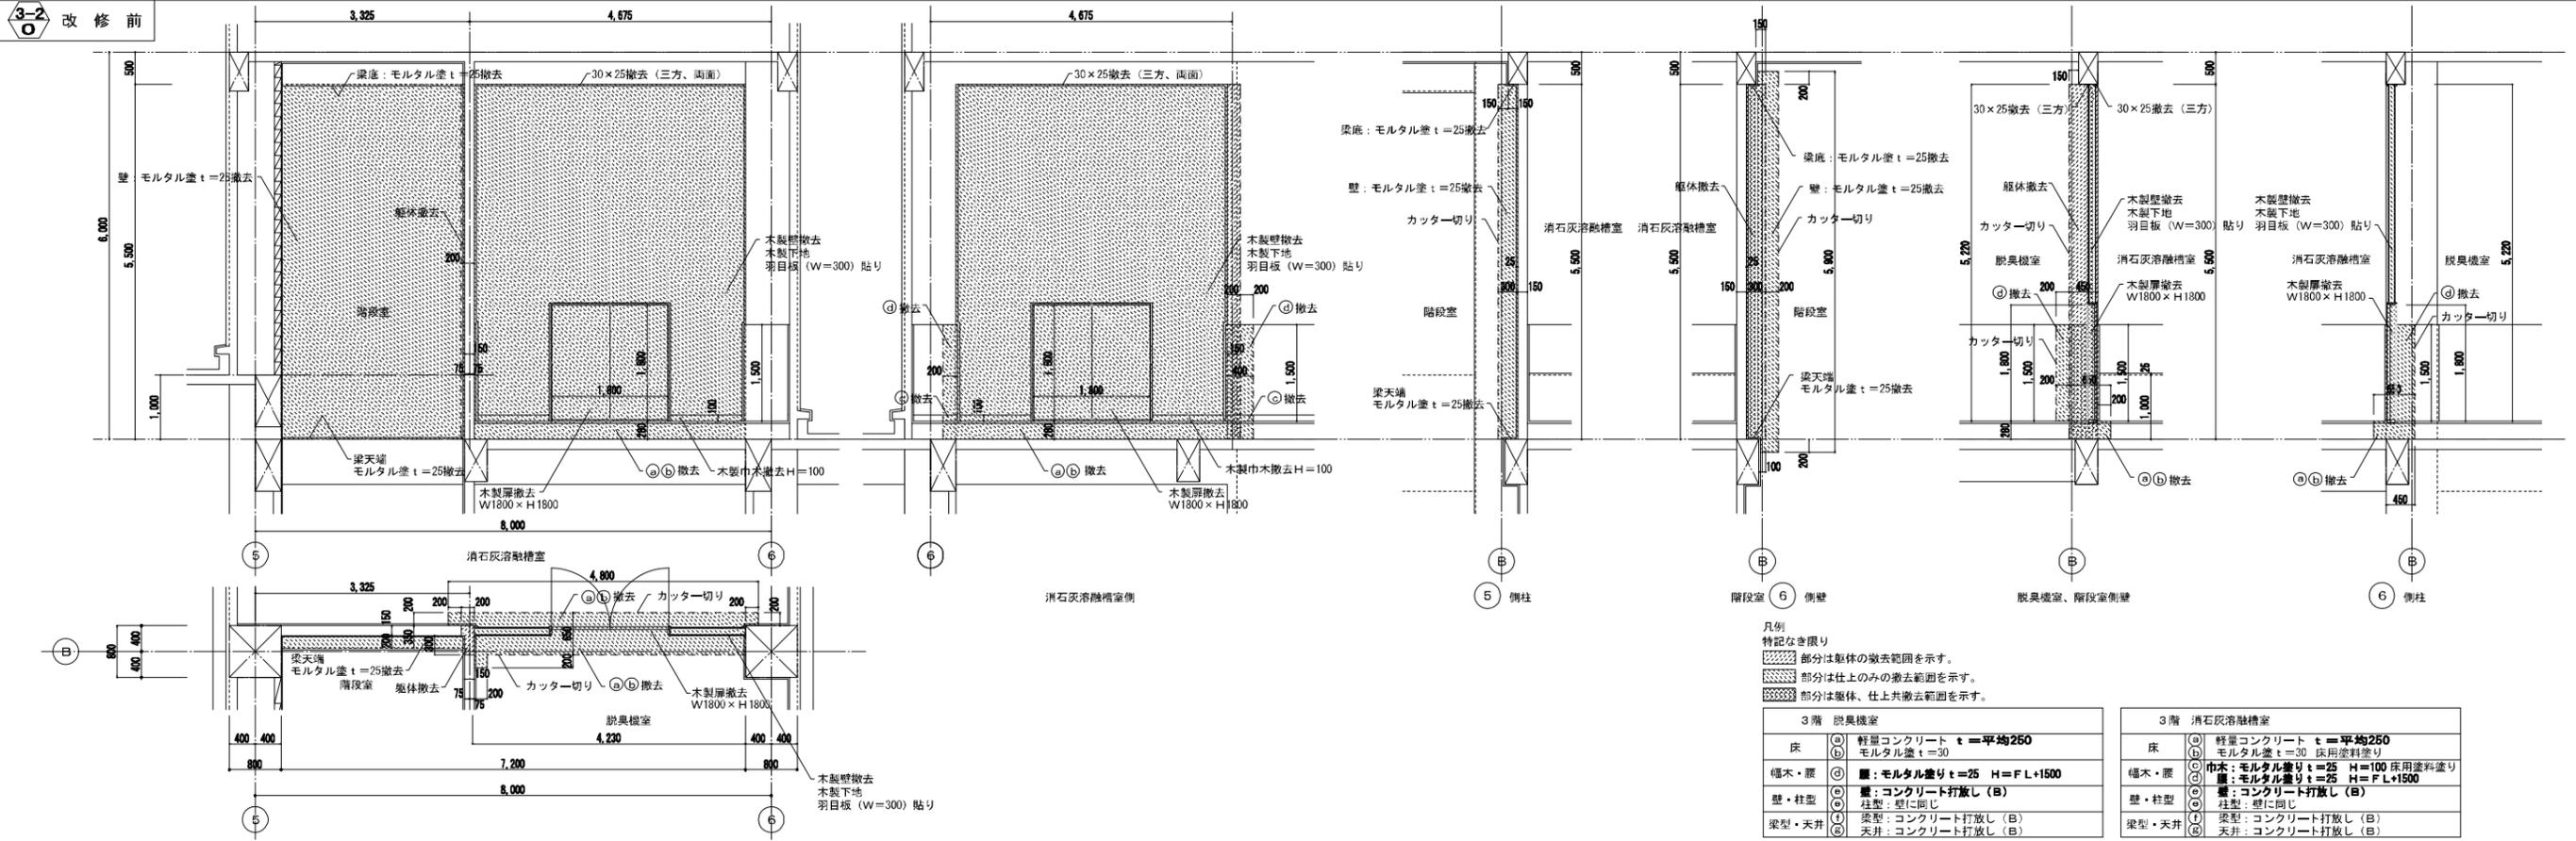

凡例
特記なき限り
[斜線] 部分は躯体の撤去範囲を示す。
[点線] 部分は仕上のみの撤去範囲を示す。
[格子] 部分は躯体、仕上共撤去範囲を示す。

3階 脱臭機室	
床	① 軽量コンクリート t=平均250 ② モルタル塗 t=30
幅木・腰	③ 腰: モルタル塗り t=25 H=FL+1500 ④ 柱型: 壁に同じ
壁・柱型	⑤ 柱型: 壁に同じ
梁型・天井	⑥ 梁型: コンクリート打放し (B) ⑦ 天井: コンクリート打放し (B)

3階 消石灰溶融槽室	
床	① 軽量コンクリート t=平均250 ② モルタル塗 t=30 床用塗料塗り
幅木・腰	③ 市木: モルタル塗り t=25 H=100 床用塗料塗り ④ 腰: モルタル塗り t=25 H=FL+1500 ⑤ 柱型: コンクリート打放し (B)
壁・柱型	⑥ 柱型: 壁に同じ
梁型・天井	⑦ 梁型: コンクリート打放し (B) ⑧ 天井: コンクリート打放し (B)

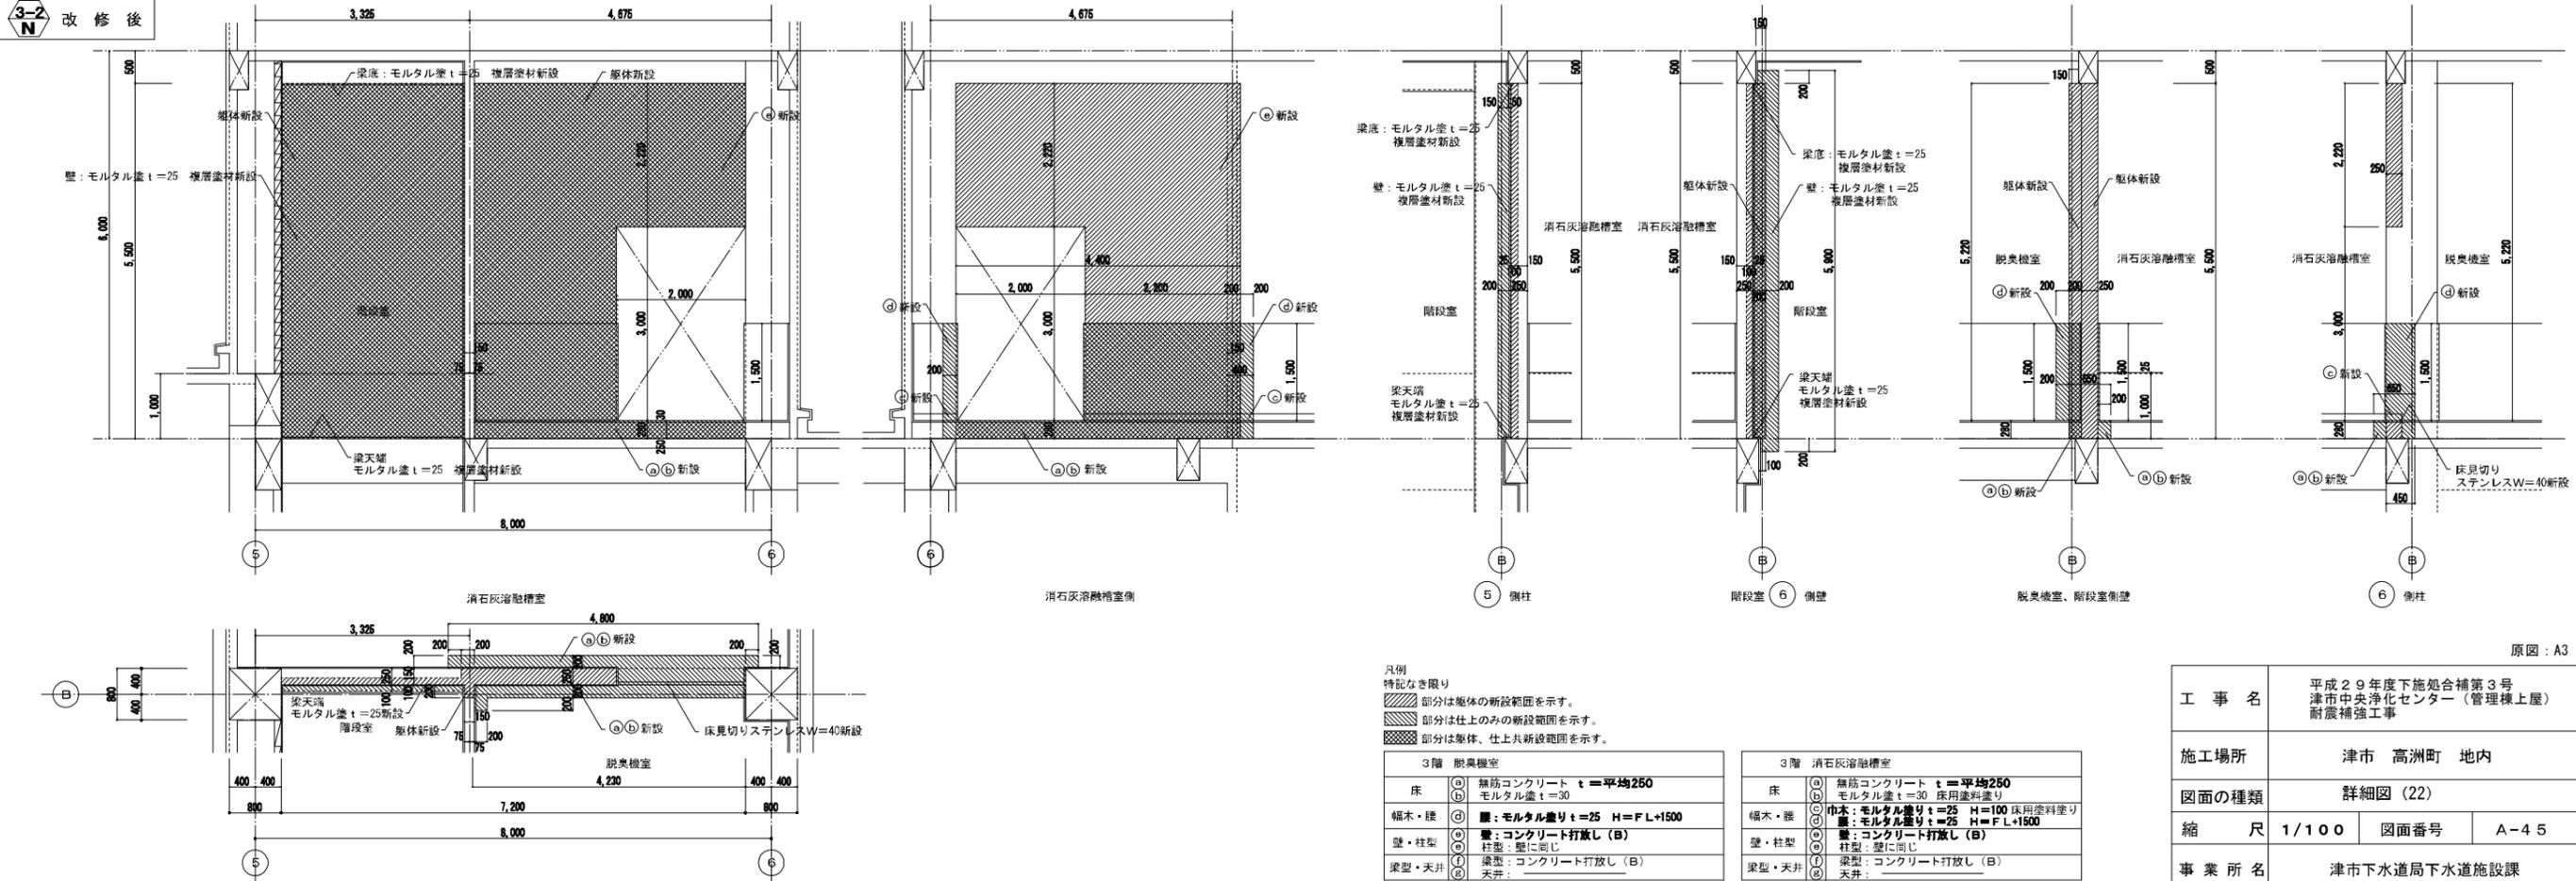

凡例
特記なき限り
[斜線] 部分は躯体の新設範囲を示す。
[点線] 部分は仕上のみの新設範囲を示す。
[格子] 部分は躯体、仕上共新設範囲を示す。


3階 脱臭機室	
床	① 無筋コンクリート t=平均250 ② モルタル塗 t=30
幅木・腰	③ 腰: モルタル塗り t=25 H=FL+1500 ④ 柱型: 壁に同じ
壁・柱型	⑤ 柱型: 壁に同じ
梁型・天井	⑥ 梁型: コンクリート打放し (B) ⑦ 天井: コンクリート打放し (B)

3階 消石灰溶融槽室	
床	① 無筋コンクリート t=平均250 ② モルタル塗 t=30 床用塗料塗り
幅木・腰	③ 市木: モルタル塗り t=25 H=100 床用塗料塗り ④ 腰: モルタル塗り t=25 H=FL+1500 ⑤ 柱型: コンクリート打放し (B)
壁・柱型	⑥ 柱型: 壁に同じ
梁型・天井	⑦ 梁型: コンクリート打放し (B) ⑧ 天井: コンクリート打放し (B)




原図: A3

工事名	平成29年度下地処合補第3号 津市中央浄化センター(管理棟上屋) 耐震補強工事
施工場所	津市 高洲町 地内
図面の種類	詳細図 (22)
縮尺	1/100
図面番号	A-45
事業所名	津市下水道局下水道施設課

3階 A通り5~6 (消石灰溶融槽室)

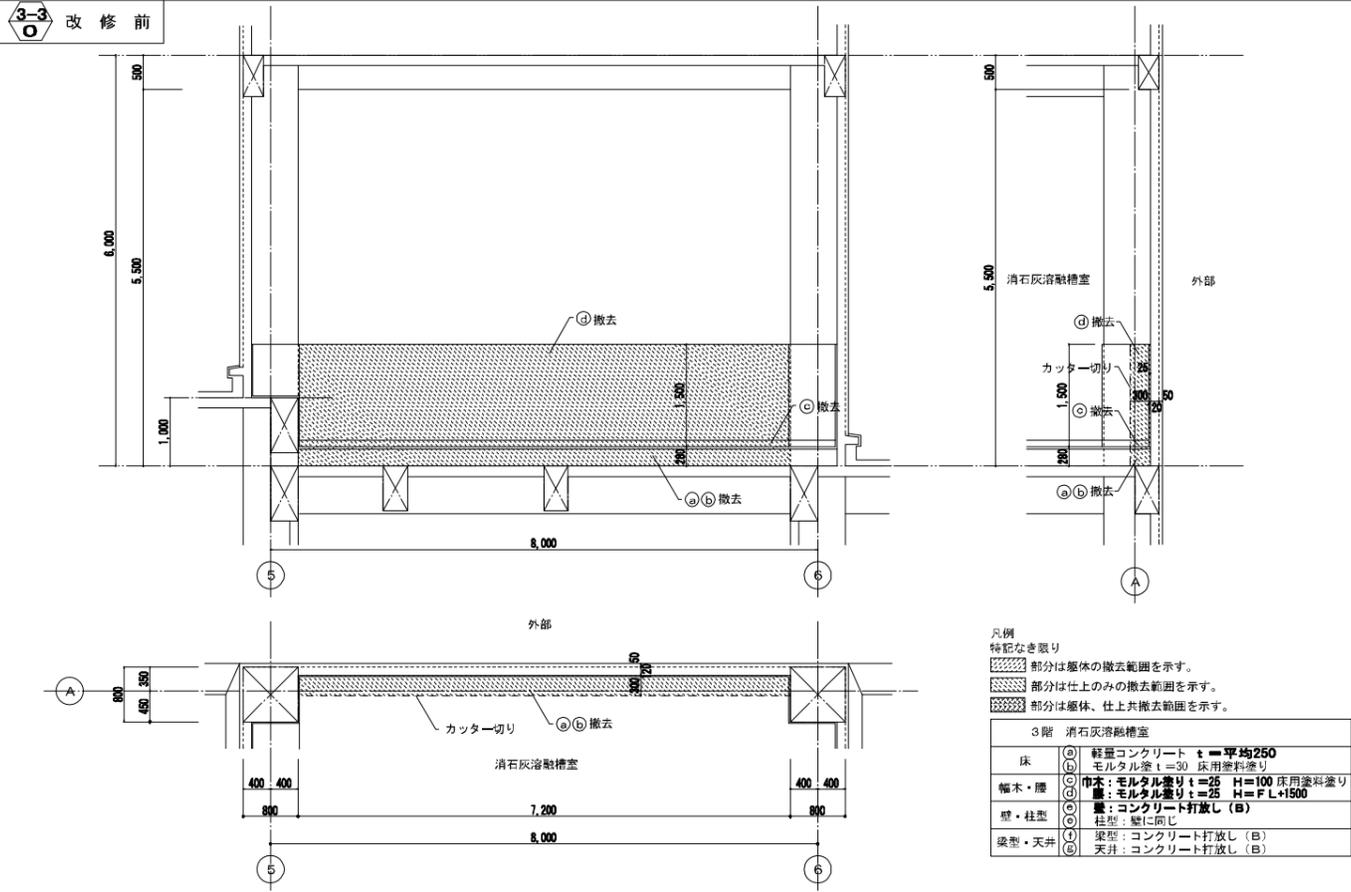


3階 5通りD~E (脱臭機室)

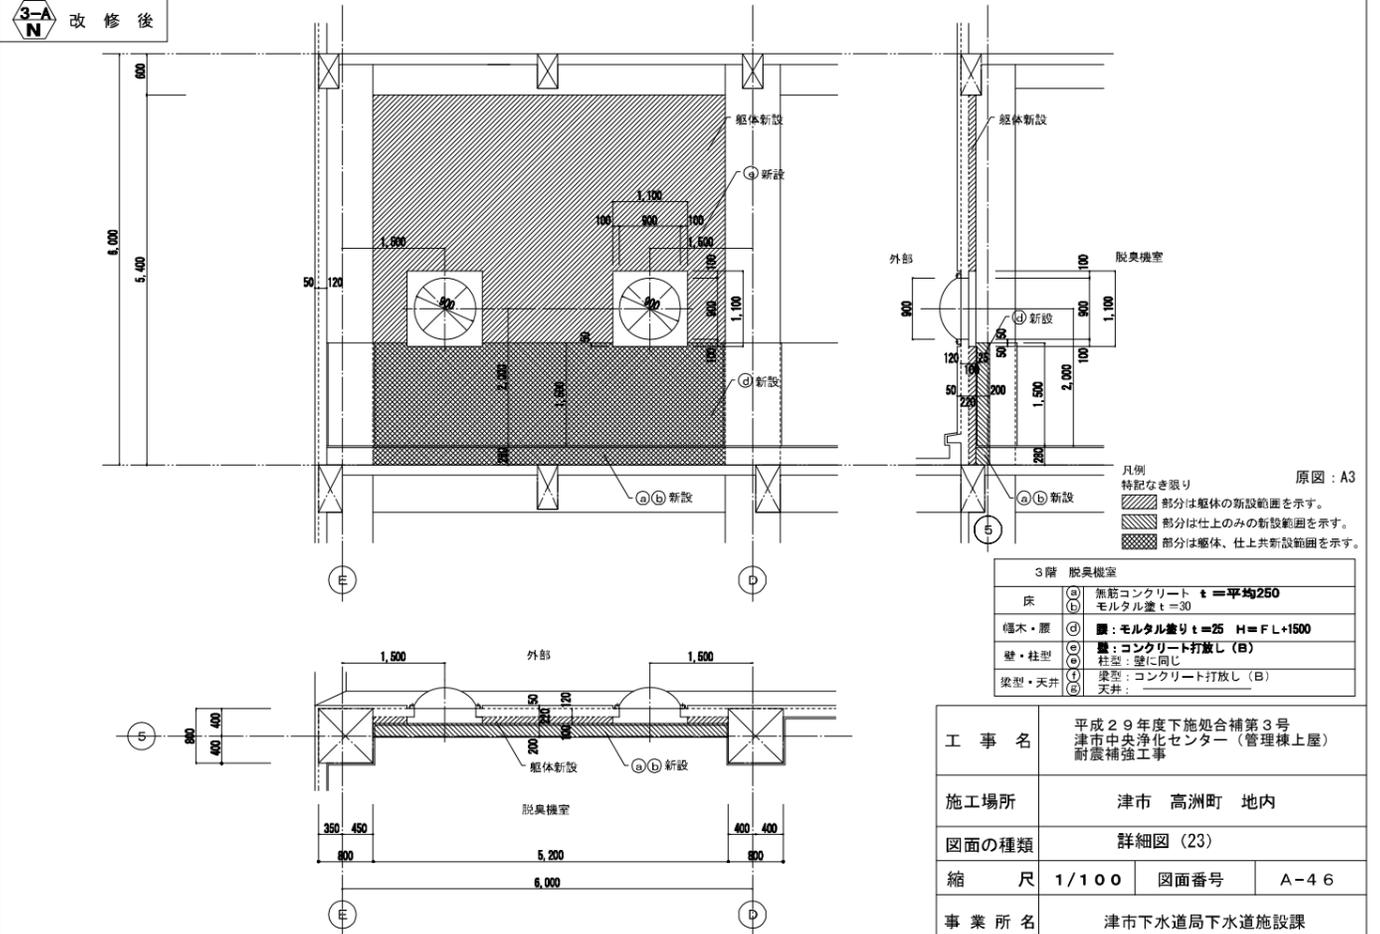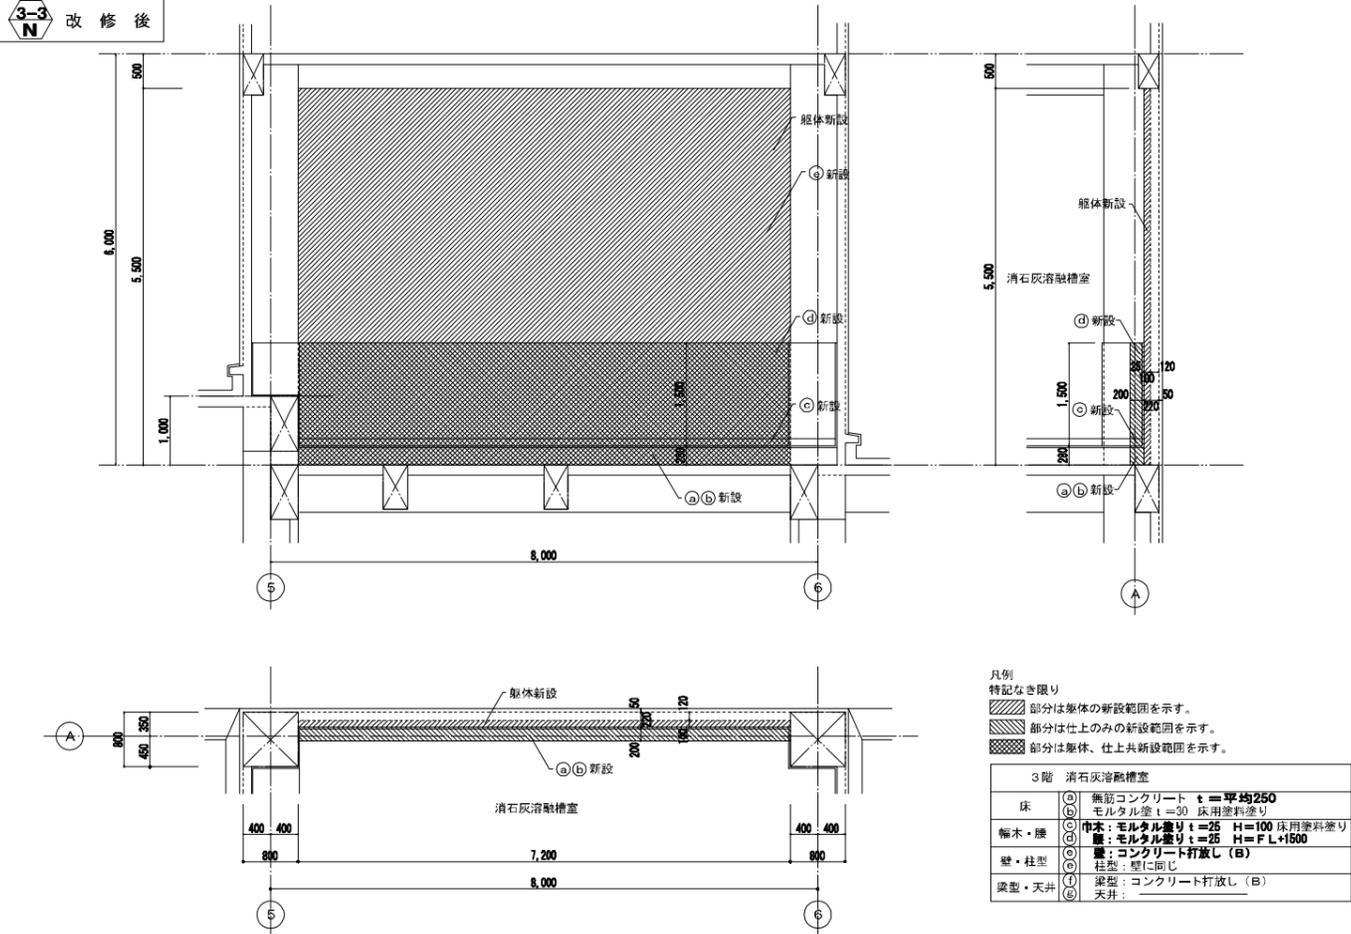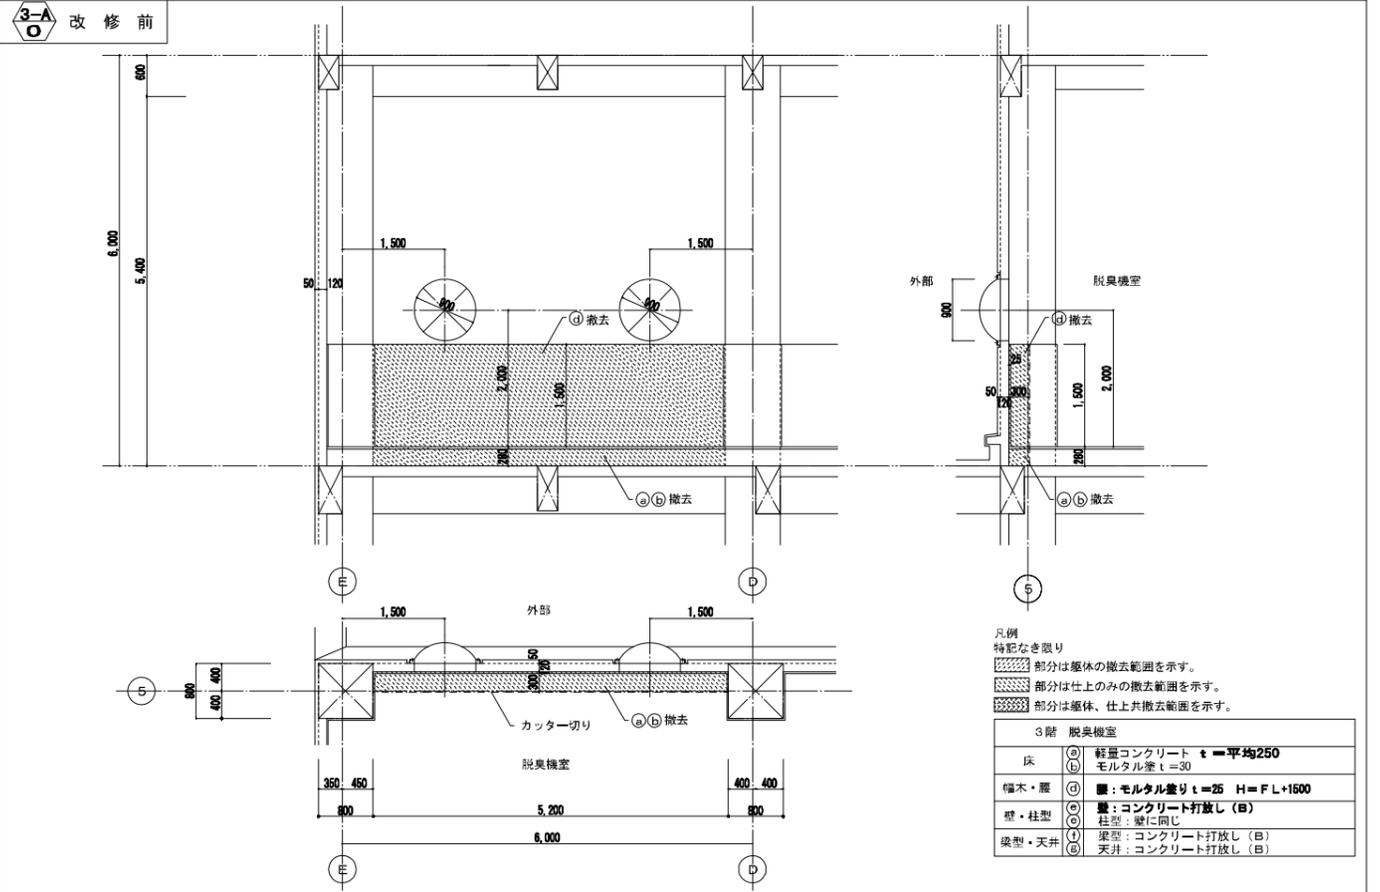

工事名	平成29年度下施処補第3号 津市中央浄化センター(管理棟上屋) 耐震補強工事		
施工場所	津市 高洲町 地内		
図面の種類	詳細図 (23)		
縮尺	1/100	図面番号	A-46
事業所名	津市下水道局下水道施設課		

3階 6通りD~E (脱臭機室)

3-B
O 改修前

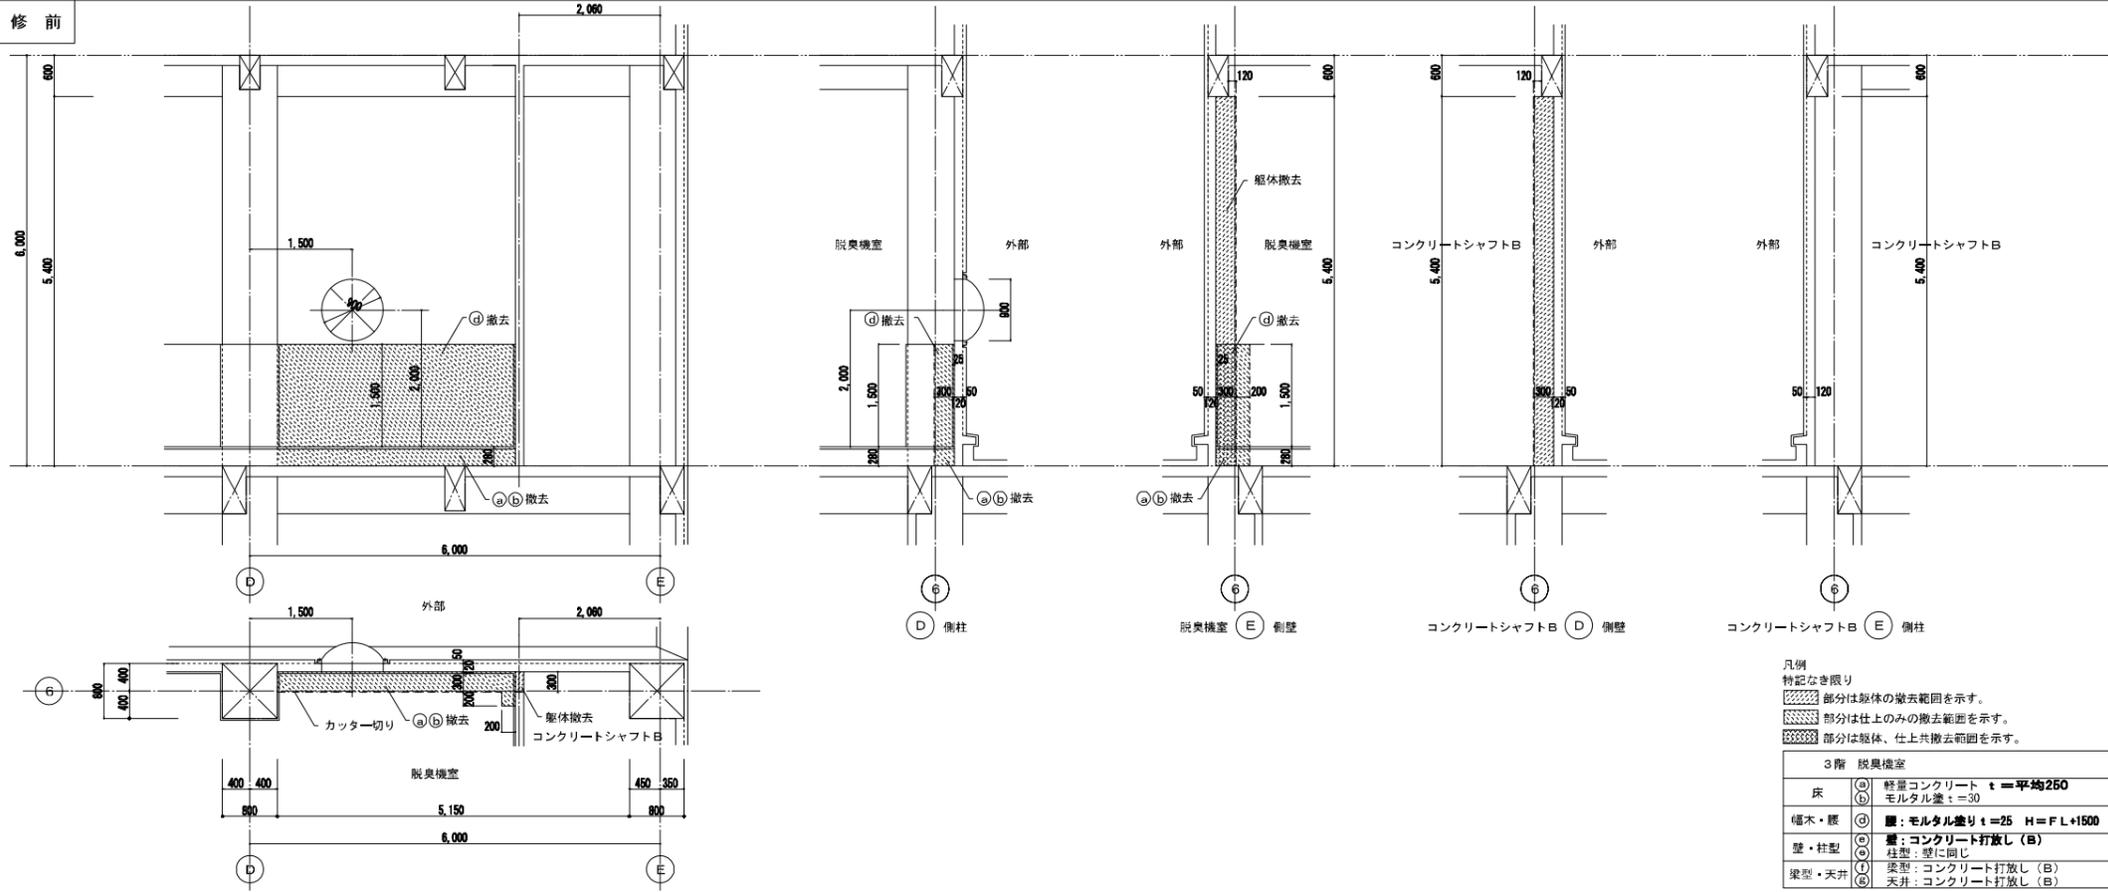


凡例
特記なき限り

- 部分は躯体の撤去範囲を示す。
- 部分は仕上のみの撤去範囲を示す。
- 部分は躯体、仕上共撤去範囲を示す。

3階 脱臭機室	
床	① 軽量コンクリート t = 平均250 ② モルタル塗 t = 30
幅木・腰	③ 腰：モルタル塗り t = 25 H = FL + 1500
壁・柱型	④ 壁：コンクリート打放し (B) ⑤ 柱型：壁に同じ
梁型・天井	⑥ 梁型：コンクリート打放し (B) ⑦ 天井：コンクリート打放し (B)

3-B
N 改修後

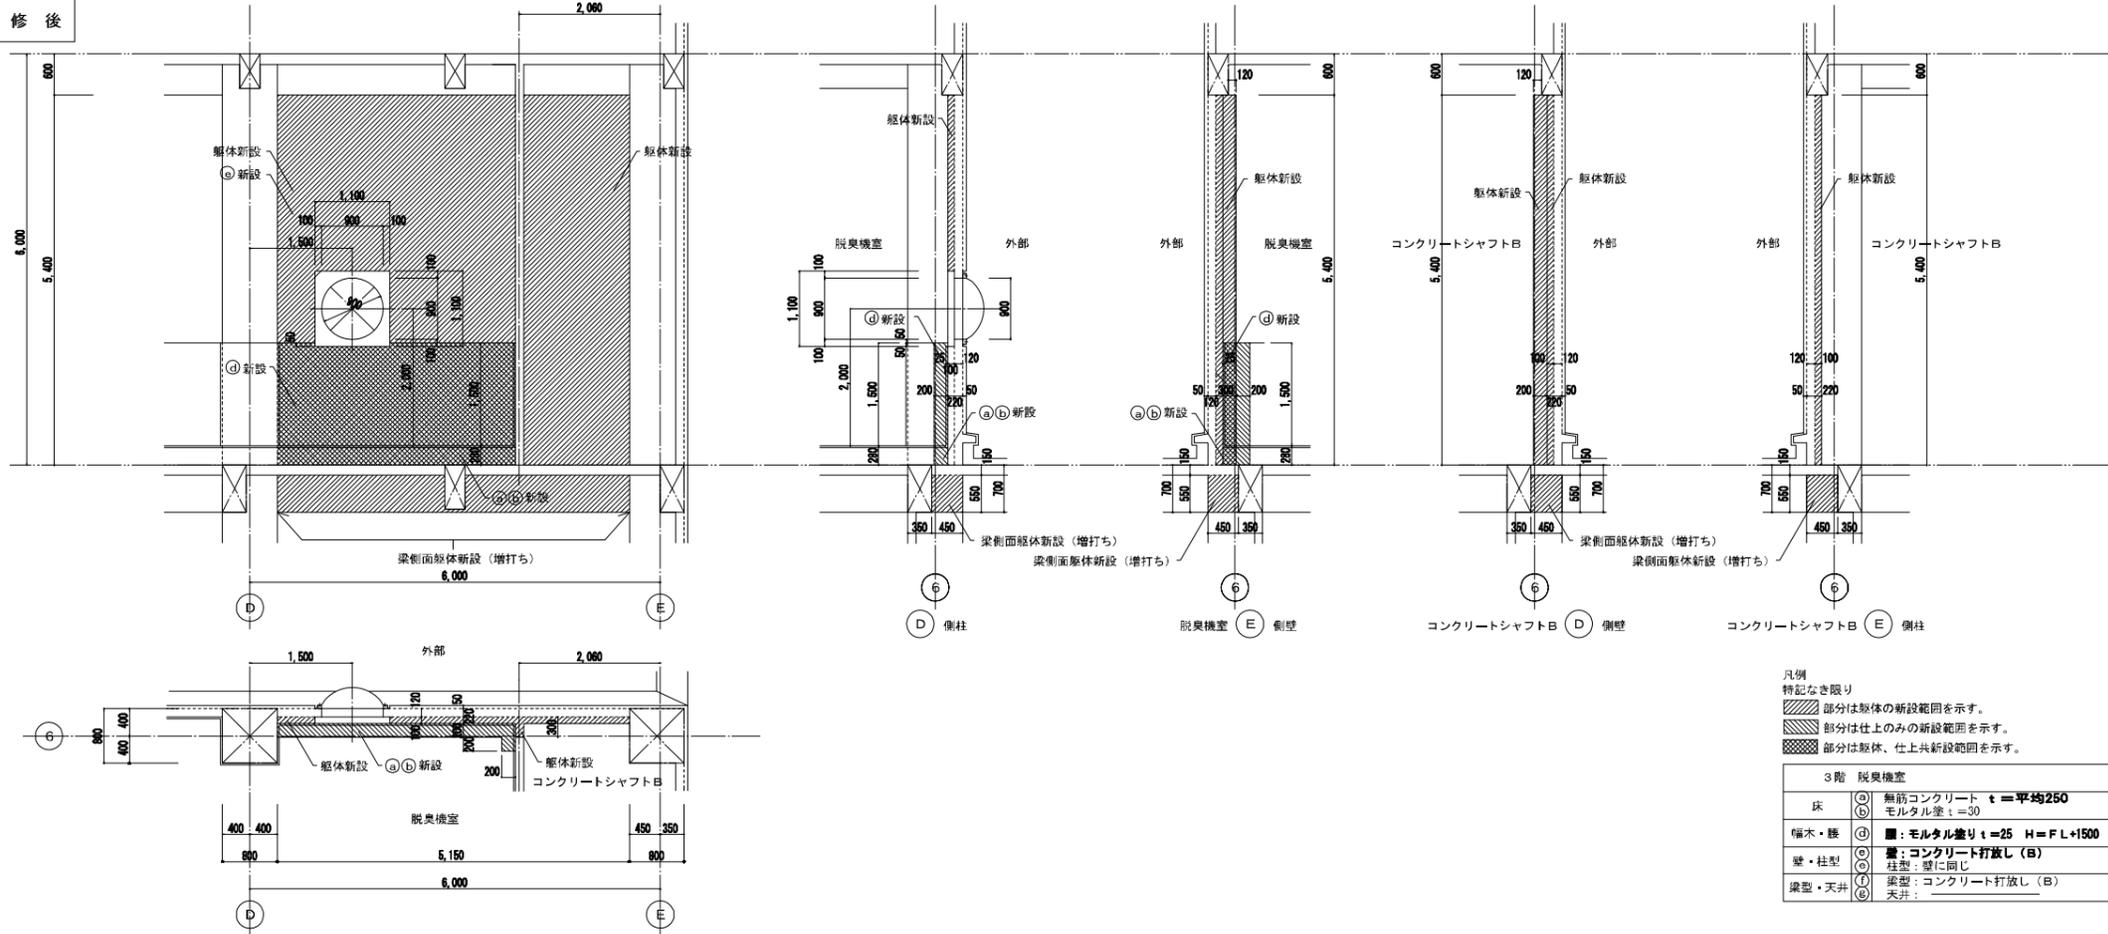

凡例
特記なき限り

- 部分は躯体の新設範囲を示す。
- 部分は仕上のみの新設範囲を示す。
- 部分は躯体、仕上共新設範囲を示す。


3階 脱臭機室	
床	① 無筋コンクリート t = 平均250 ② モルタル塗 t = 30
幅木・腰	③ 腰：モルタル塗り t = 25 H = FL + 1500
壁・柱型	④ 壁：コンクリート打放し (B) ⑤ 柱型：壁に同じ
梁型・天井	⑥ 梁型：コンクリート打放し (B) ⑦ 天井：コンクリート打放し (B)

原因：A3

工事名	平成29年度下施処合補第3号 津市中央浄化センター（管理棟上屋） 耐震補強工事		
施工場所	津市 高洲町 地内		
図面の種類	詳細図 (24)		
縮尺	1/100	図面番号	A-47
事業所名	津市下水道局下水道施設課		

3階 5通りC~D (脱臭機室)

3-C 改修前

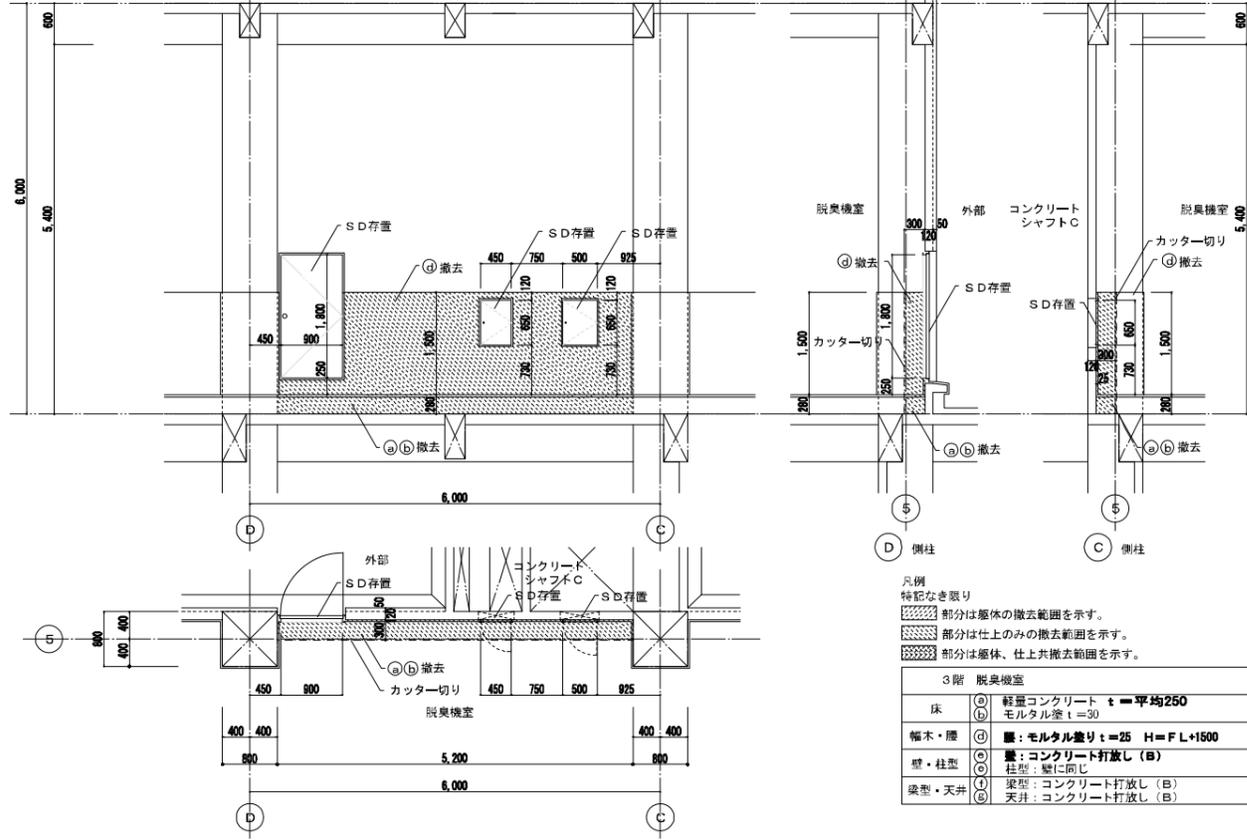


凡例
特記なき限り
■部分は躯体の撤去範囲を示す。
▨部分は仕上のみの撤去範囲を示す。
▩部分は躯体、仕上共撤去範囲を示す。

3階 脱臭機室	
床	① 軽量コンクリート t=平均250 ② モルタル塗 t=30
幅木・腰	③ 腰: モルタル塗り t=25 H=F.L.+1500
壁・柱型	④ 壁: コンクリート打放し (B) ⑤ 柱型: 壁に同じ
梁型・天井	⑥ 梁型: コンクリート打放し (B) ⑦ 天井: コンクリート打放し (B)

3階 6通りB~C (脱臭機室)


3-D 改修前

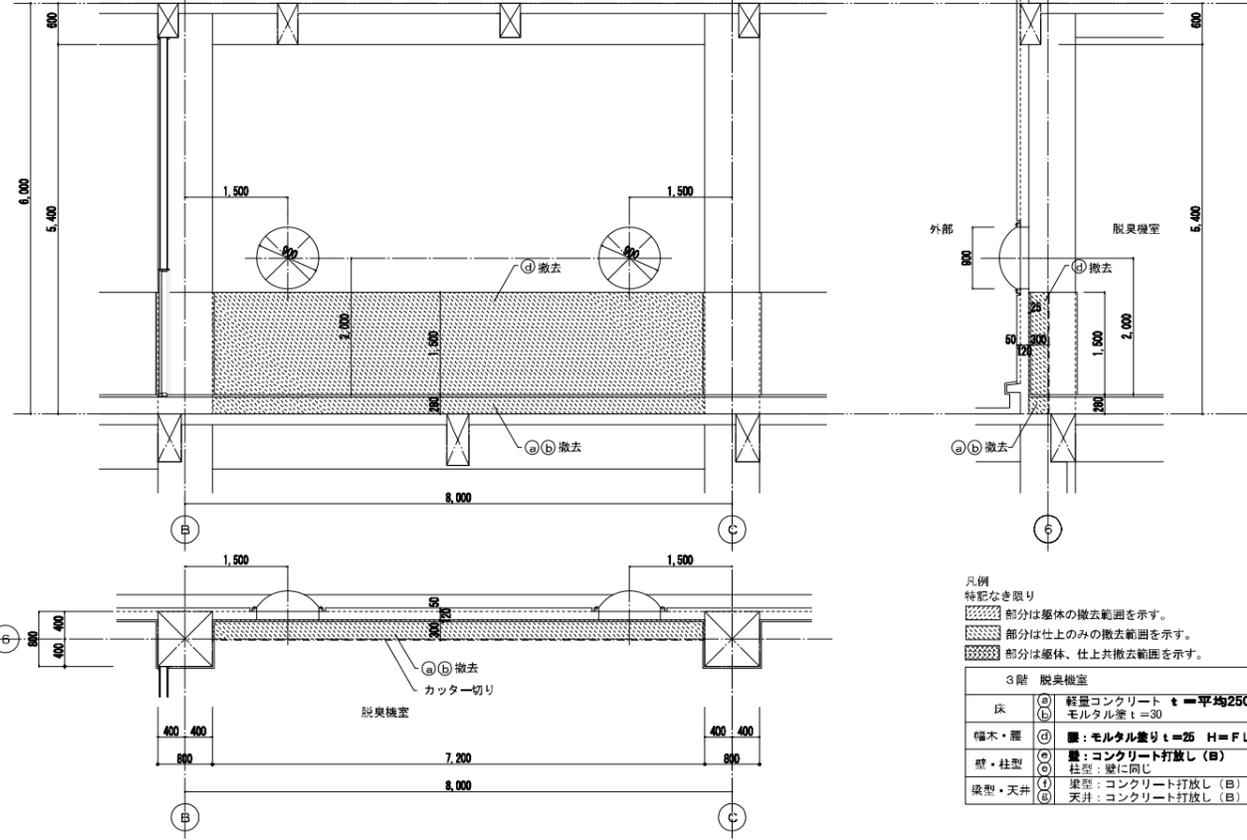

凡例
特記なき限り
■部分は躯体の撤去範囲を示す。
▨部分は仕上のみの撤去範囲を示す。
▩部分は躯体、仕上共撤去範囲を示す。

3階 脱臭機室	
床	① 軽量コンクリート t=平均250 ② モルタル塗 t=30
幅木・腰	③ 腰: モルタル塗り t=25 H=F.L.+1500
壁・柱型	④ 壁: コンクリート打放し (B) ⑤ 柱型: 壁に同じ
梁型・天井	⑥ 梁型: コンクリート打放し (B) ⑦ 天井: コンクリート打放し (B)


3-N 改修後

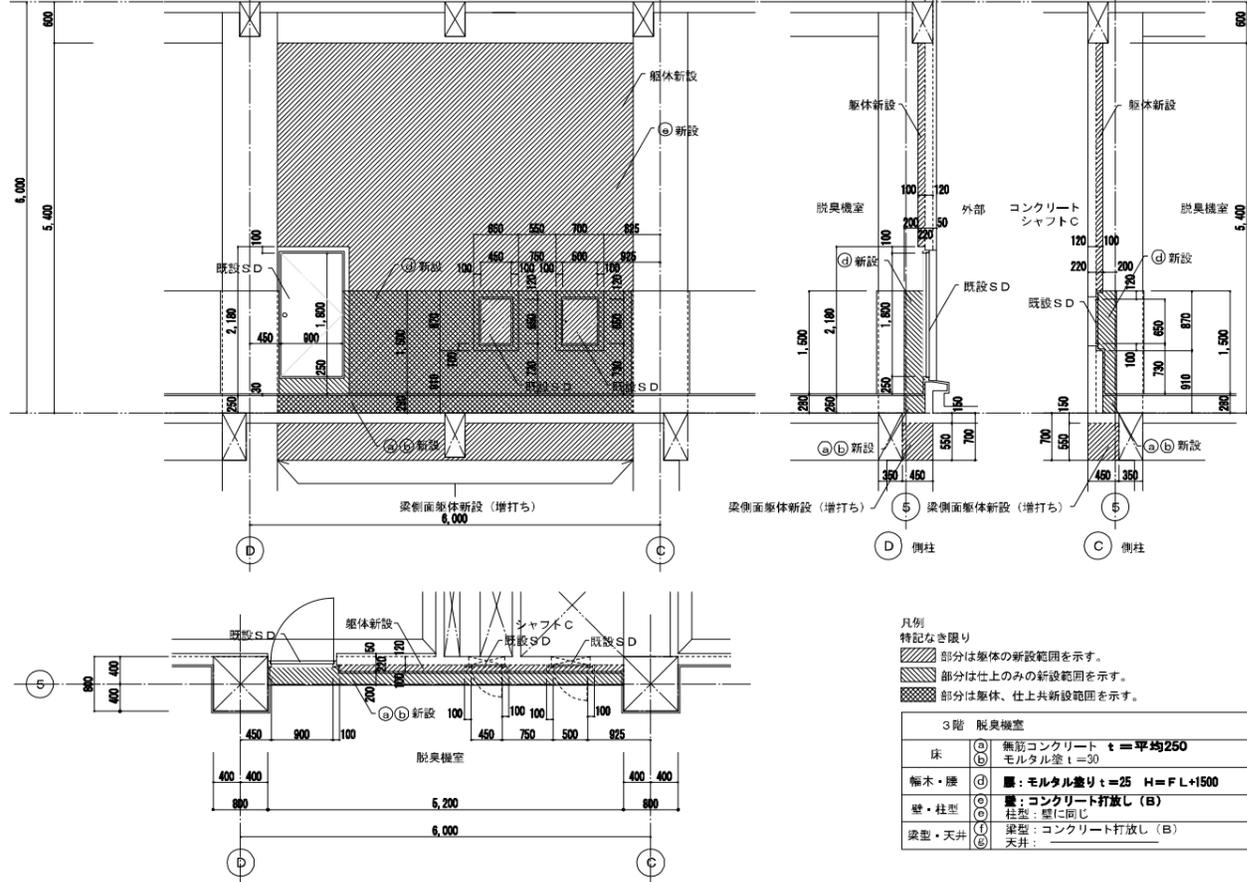

凡例
特記なき限り
■部分は躯体の新設範囲を示す。
▨部分は仕上のみの新設範囲を示す。
▩部分は躯体、仕上共新設範囲を示す。

3階 脱臭機室	
床	① 無筋コンクリート t=平均250 ② モルタル塗 t=30
幅木・腰	③ 腰: モルタル塗り t=25 H=F.L.+1500
壁・柱型	④ 壁: コンクリート打放し (B) ⑤ 柱型: 壁に同じ
梁型・天井	⑥ 梁型: コンクリート打放し (B) ⑦ 天井: コンクリート打放し (B)

3-D 改修後

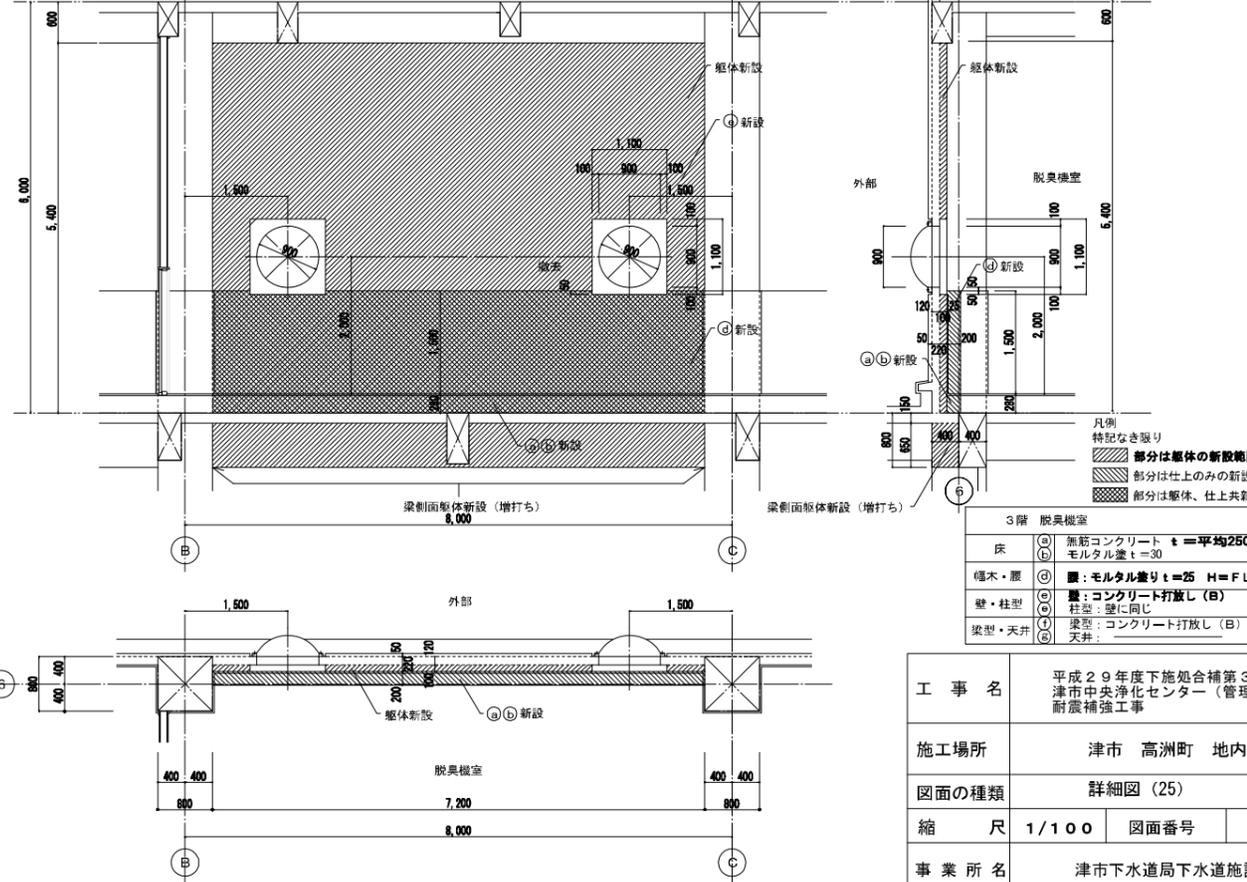


凡例
特記なき限り
■部分は躯体の新設範囲を示す。
▨部分は仕上のみの新設範囲を示す。
▩部分は躯体、仕上共新設範囲を示す。

3階 脱臭機室	
床	① 無筋コンクリート t=平均250 ② モルタル塗 t=30
幅木・腰	③ 腰: モルタル塗り t=25 H=F.L.+1500
壁・柱型	④ 壁: コンクリート打放し (B) ⑤ 柱型: 壁に同じ
梁型・天井	⑥ 梁型: コンクリート打放し (B) ⑦ 天井: コンクリート打放し (B)

工事名	平成29年度地下施設補第3号 津市中央浄化センター(管理棟上屋) 耐震補強工事		
施工場所	津市 高洲町 地内		
図面の種類	詳細図 (25)		
縮尺	1/100	図面番号	A-48
事業所名	津市下水道局下水道施設課		

改修前

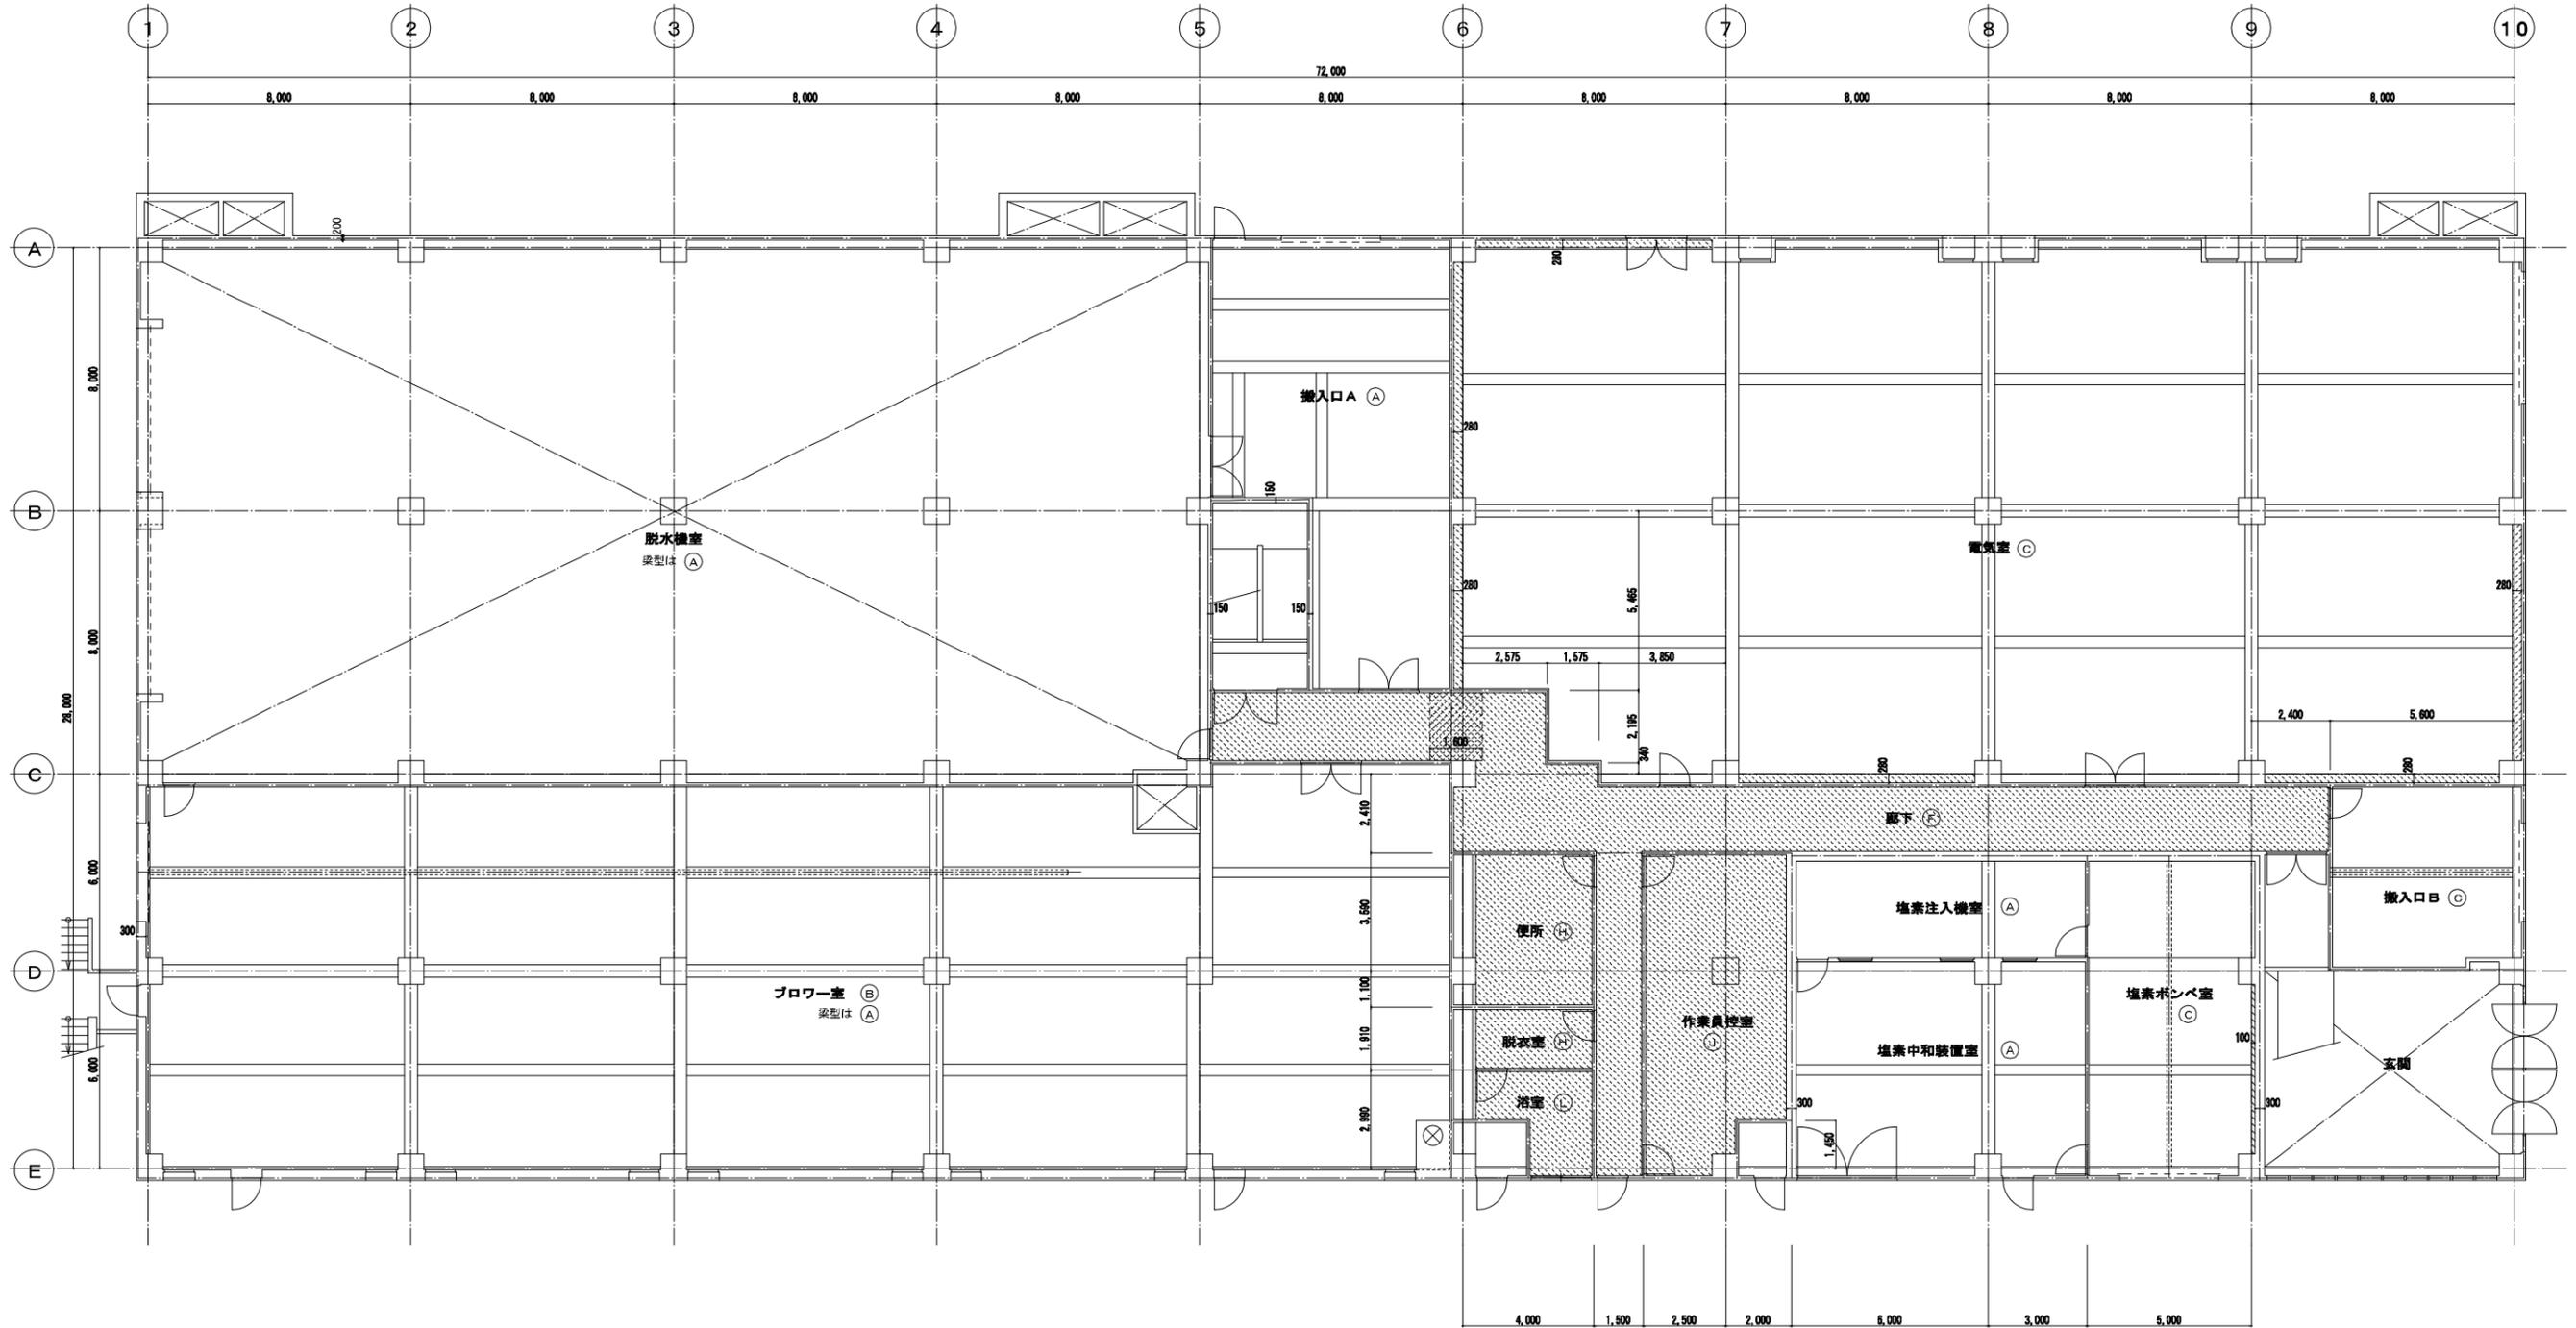

凡例

(A)	打抜き (C)
(B)	軽量吹付け
(C)	白セメント吹付け
(D)	GB (R) t=9.5 貼付 R B張り t=12
(E)	GB (W) t=9.5
(F)	GB t=9.5 EP
(G)	GB t=9.5 軽量吹付け
(H)	石綿板 t=6 V/P
(I)	石綿板 t=6 EP
(J)	GB (R) t=9.5 貼付 吸音テックス貼付 t=12
(K)	合板 t=3
(L)	浴室天井板貼付 (バスリブ: 硬質塩化ビニル)


斜線は仕上のみの撤去範囲を示すものとする。
 点線は下地 (LGS)、仕上共撤去範囲を示す。
 特記なき梁型は、天井と同じとする。

1階天井伏図 1/200

原図: A3

工事名	平成29年度下施設合補第3号 津市中央浄化センター(管理棟上層) 耐震補強工事		
施工場所	津市 高洲町 地内		
図面の種類	1階天井伏図(改修前)		
縮尺	1/200	図面番号	A-50
事業所名	津市下水道局下水道施設課		

改修後

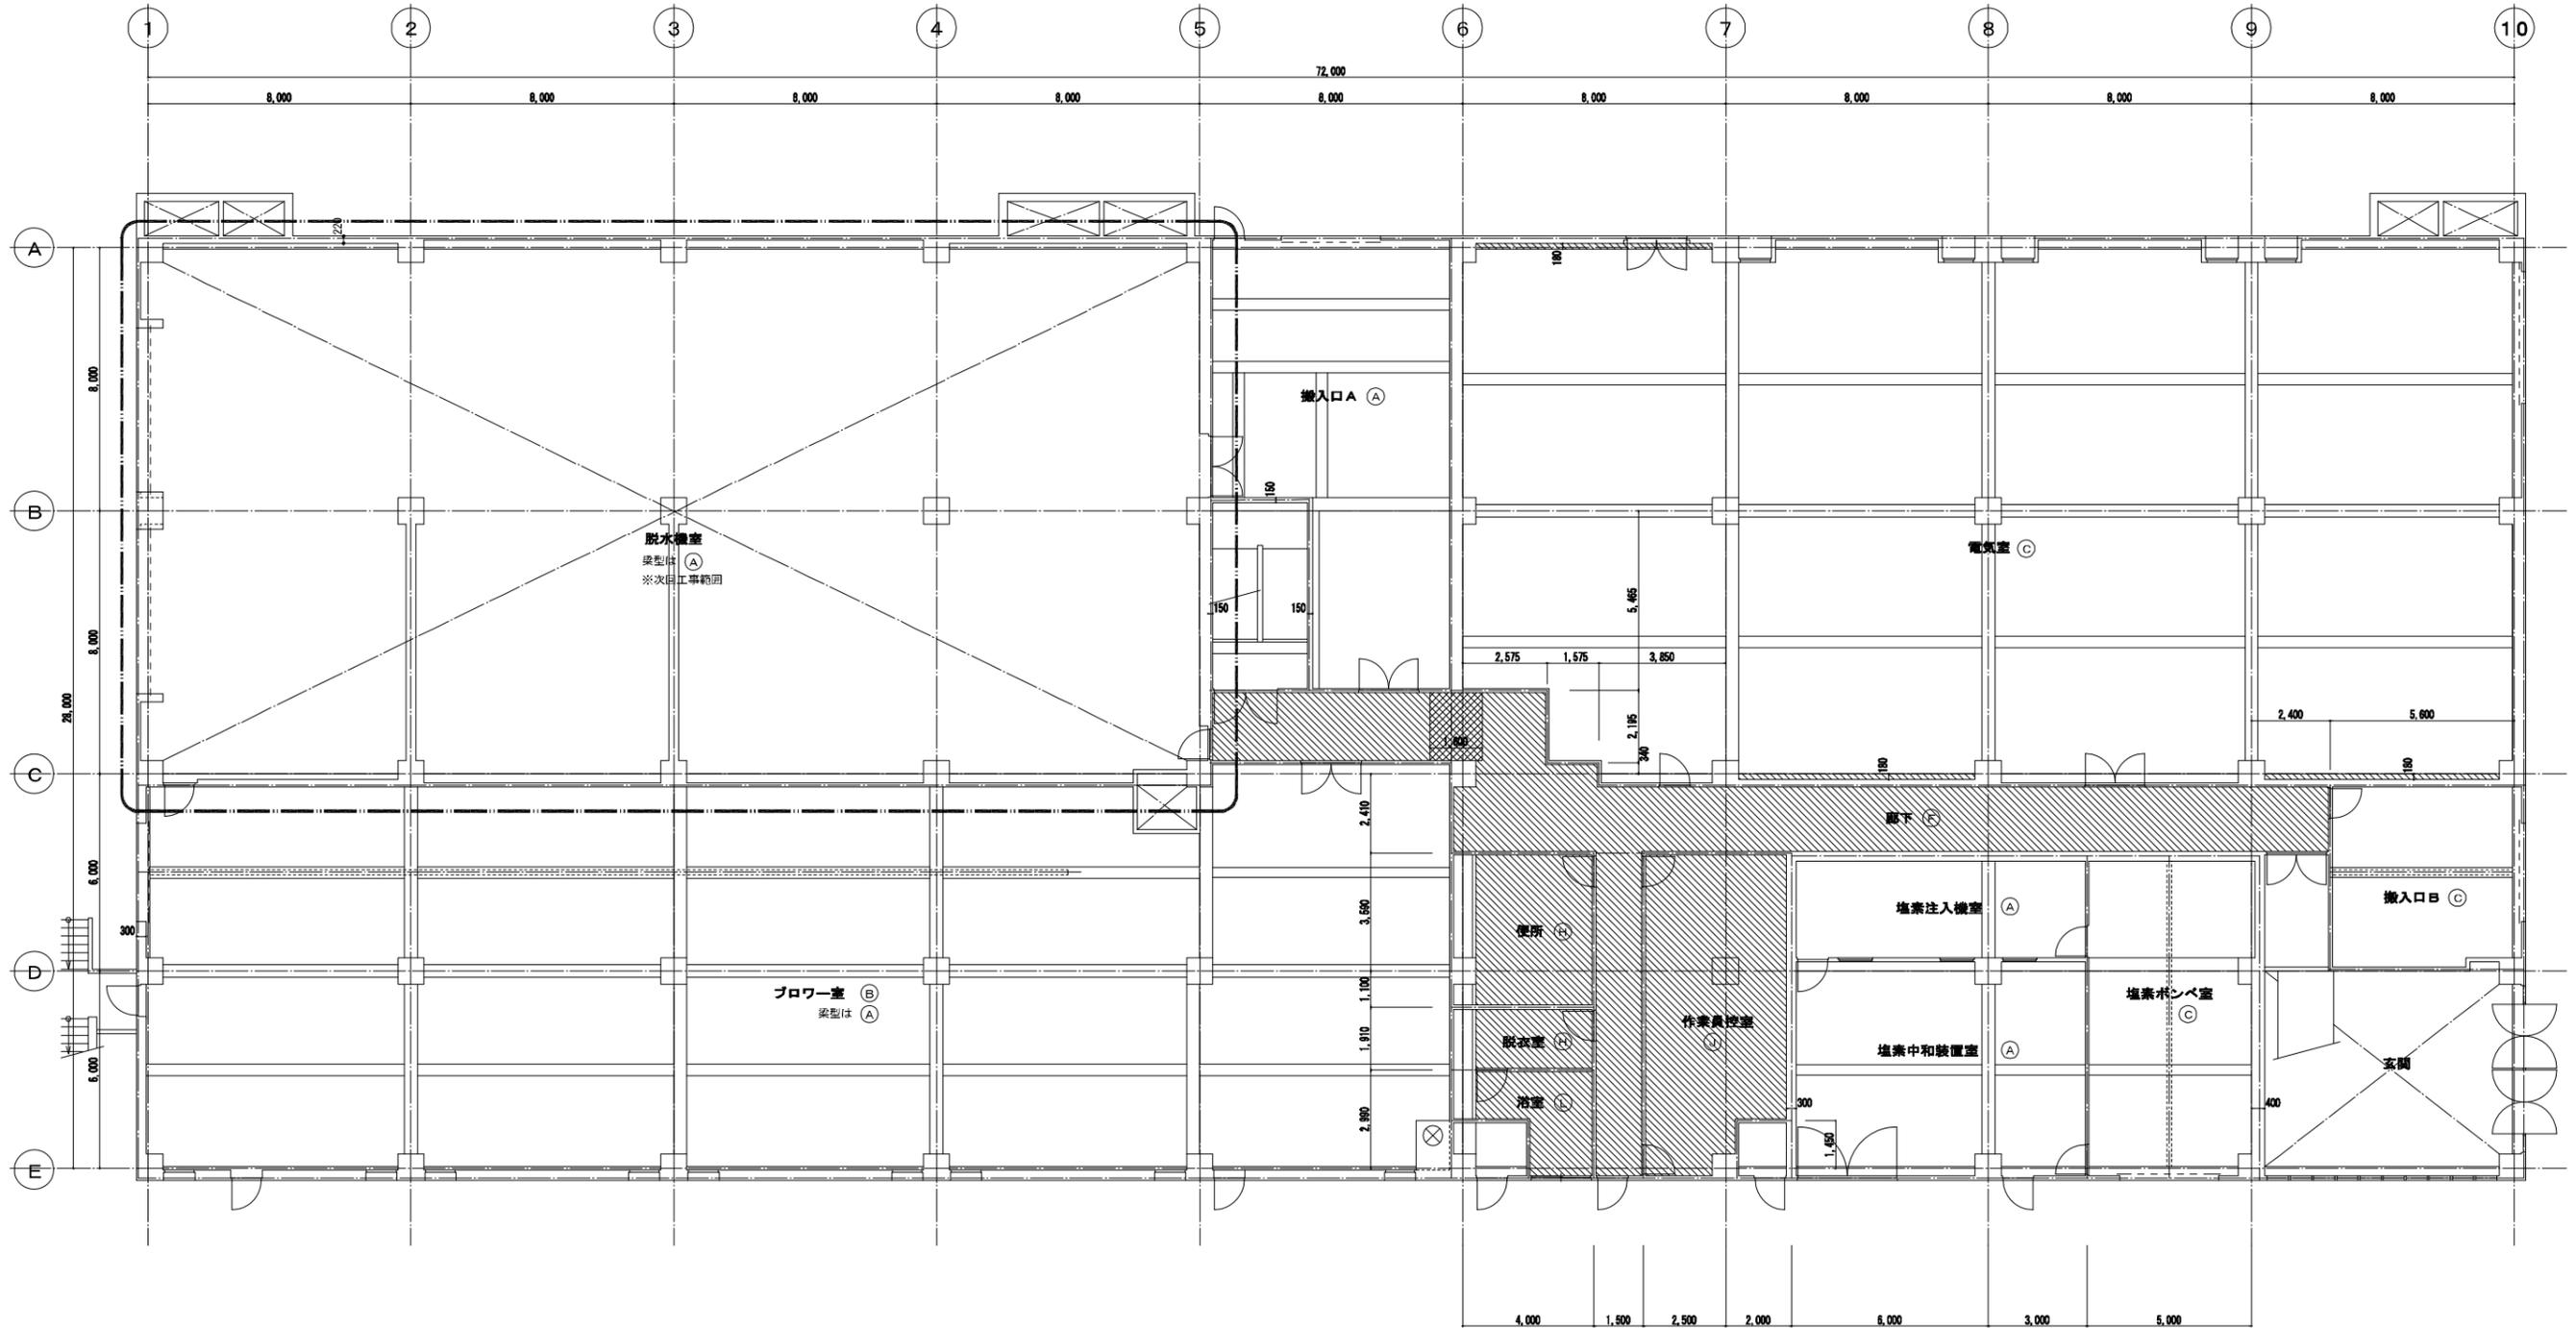

凡例

(A)	打抜し (C)
(B)	軽量吹付け
(C)	白セメント吹付け
(D)	GB (R) t=9.5 粘貼り RB張り t=12
(E)	GB (W) t=9.5
(F)	GB t=9.5 EP
(G)	GB t=9.5 軽量吹付け
(H)	ケイカル板 t=6 VP
(I)	ケイカル板 t=6 EP
(J)	GB (R) t=9.5 粘貼り 吸音テックス貼り t=12
(K)	合板 t=3
(L)	浴室天井板貼り (バスリブ: 硬質塩ビ製)

斜線は仕上のみの新設範囲を示すものとする。
 点線は下地 (LGS)、仕上共新設範囲を示す。


特記なき梁型は、天井と同じとする。
 特記なき壁厚は、t=120とする。
 仕上のみの撤去、新設部分のLGSは既設天井撤去、耐震天井施工要領による耐震補強 (中間水平補強材、ブレース設置) の後、新設とする。

1階天井伏図 1/200

原図: A3

工事名	平成29年度下施設合補第3号 津市中央浄化センター (管理棟上屋) 耐震補強工事		
施工場所	津市 高洲町 地内		
図面の種類	1階天井伏図 (改修後)		
縮尺	1/200	図面番号	A-51
事業所名	津市下水道局下水道施設課		

改修前

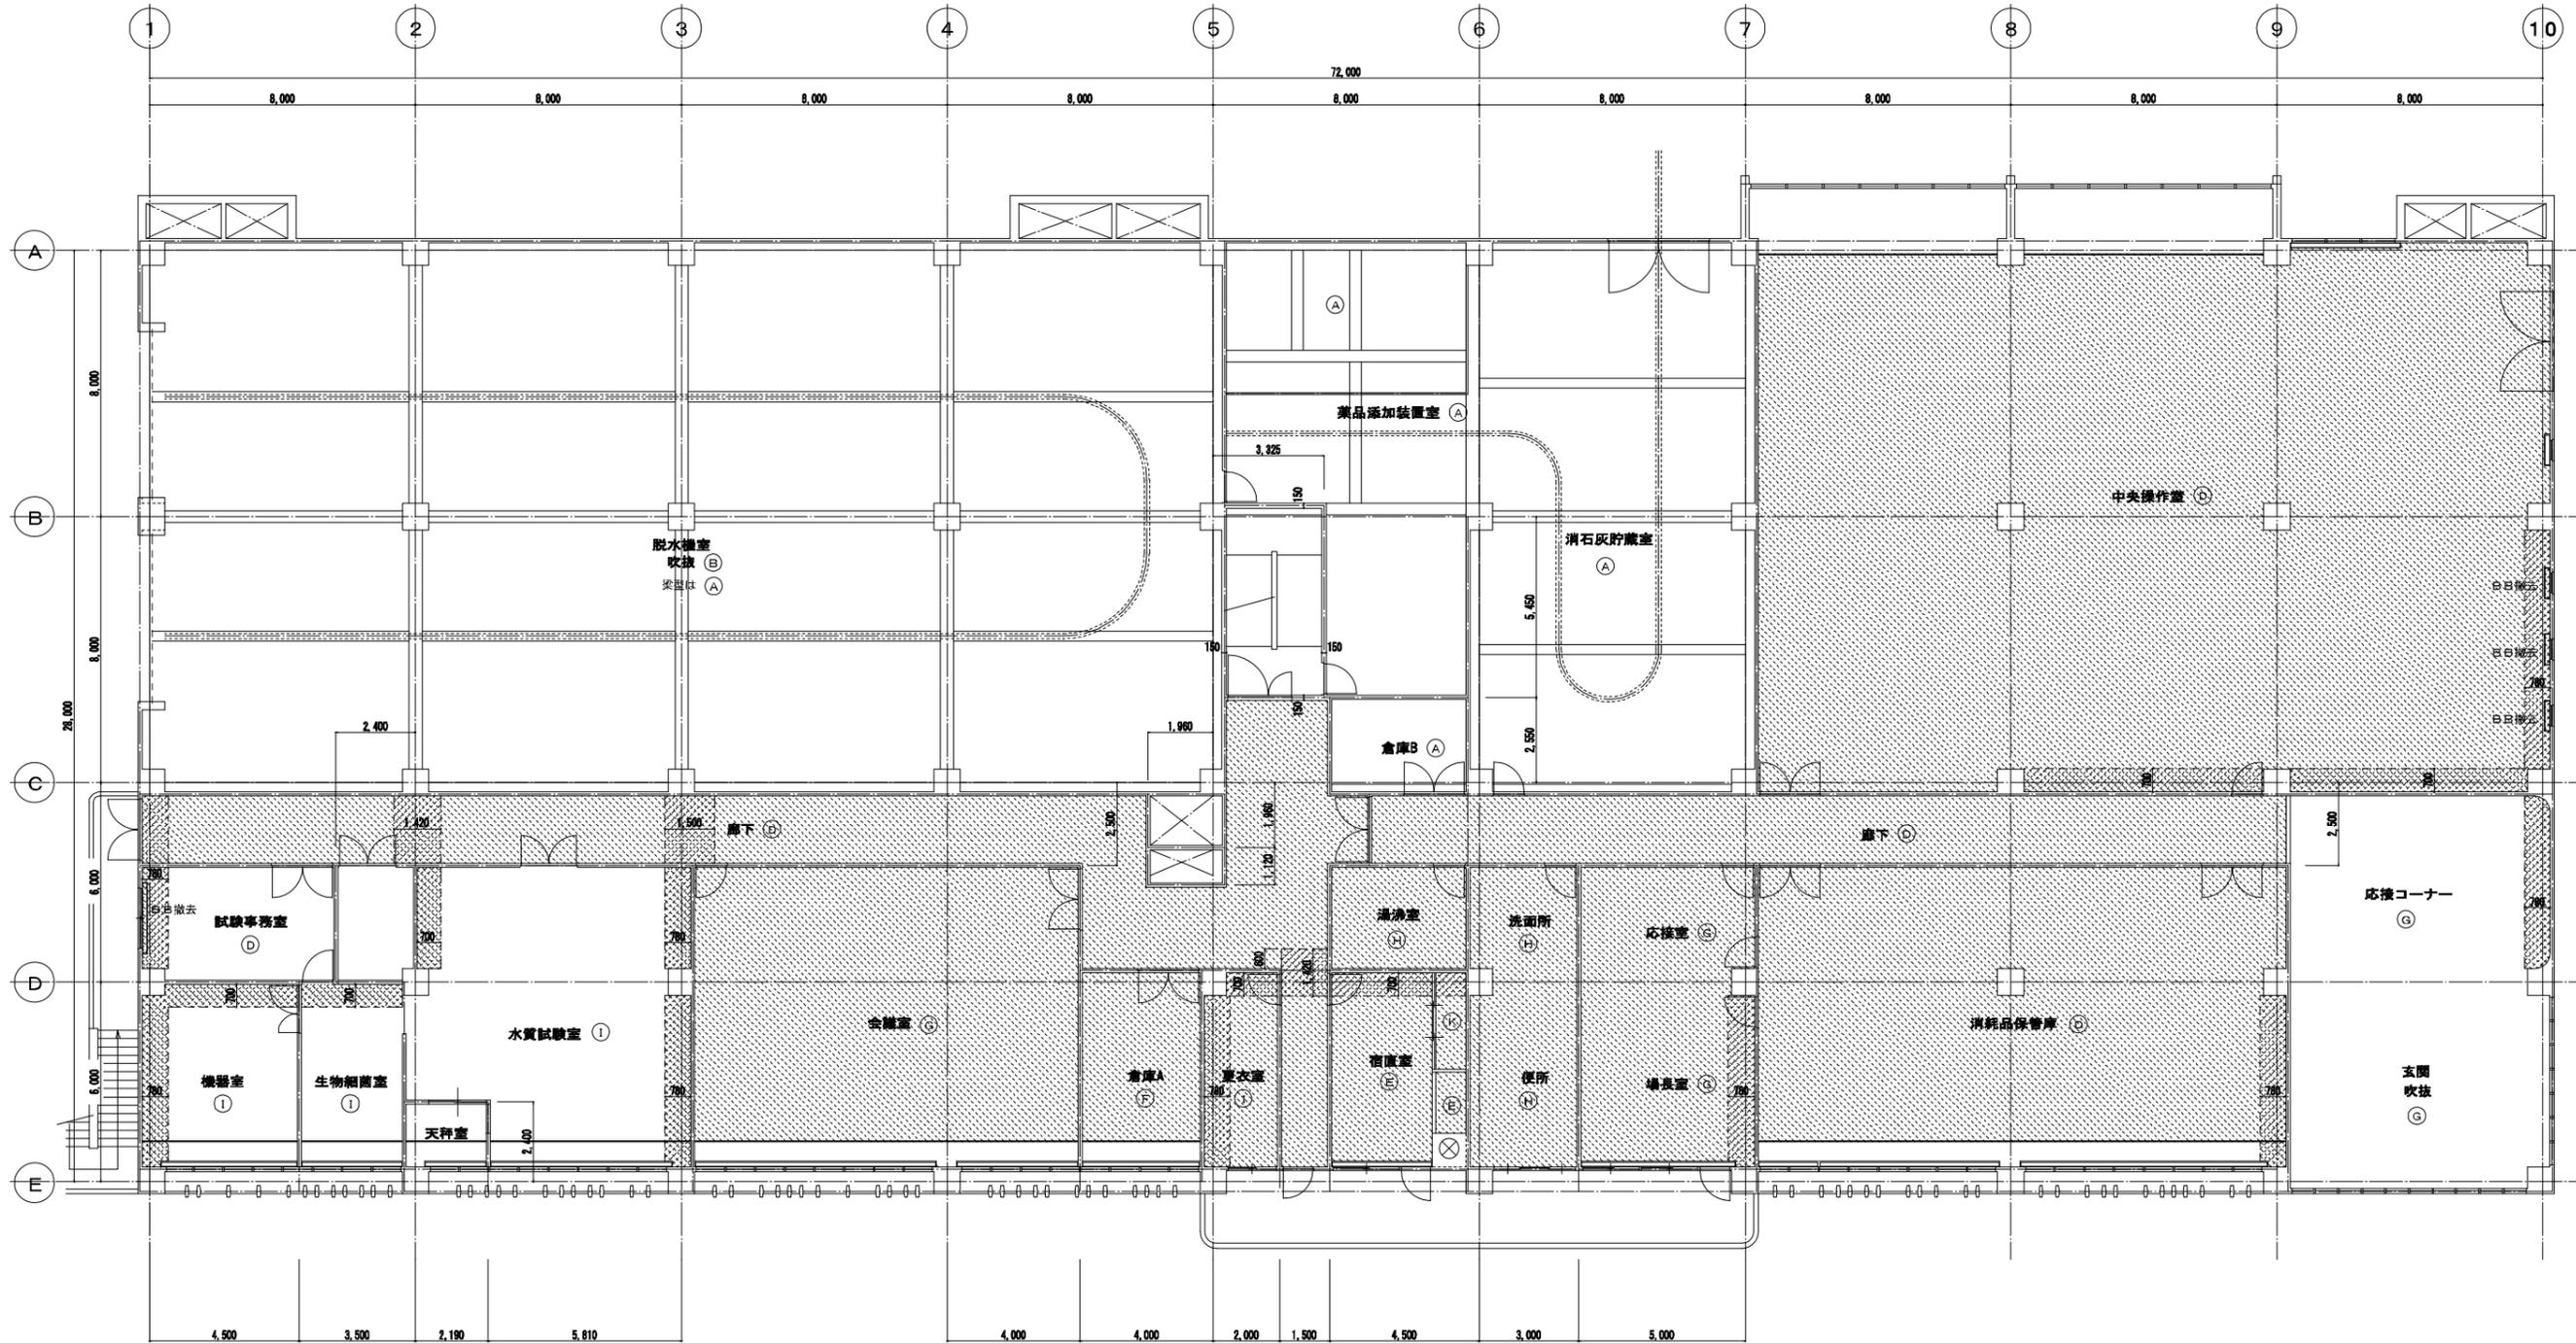

凡例

(A)	打抜し (C)
(B)	軽量吹付け
(C)	白セメント吹付け
(D)	GB (R) t=9.5 撥貼り RB張り t=12
(E)	GB (W) t=9.5
(F)	GB t=9.5 EP
(G)	GB t=9.5 軽量吹付け
(H)	石綿板 t=6 VP
(I)	石綿板 t=6 EP
(J)	GB (R) t=9.5 撥貼り 吸音テックス貼り t=12
(K)	合板 t=3
(L)	浴室天井板貼り (バスリブ)


斜分は仕上のみの撤去範囲を示すものとする。
 部分下地 (LGS)、仕上共撤去範囲を示す。
 特記なき梁型は、天井と同じとする。
 特記なき壁厚は、t=120とする。

2階 天井伏図 1/200

原図: A3

工事名	平成29年度下施設合補第3号 津市中央浄化センター(管理棟上屋) 耐震補強工事		
施工場所	津市 高洲町 地内		
図面の種類	2階天井伏図(改修前)		
縮尺	1/200	図面番号	A-52
事業所名	津市下水道局下水道施設課		

改修後

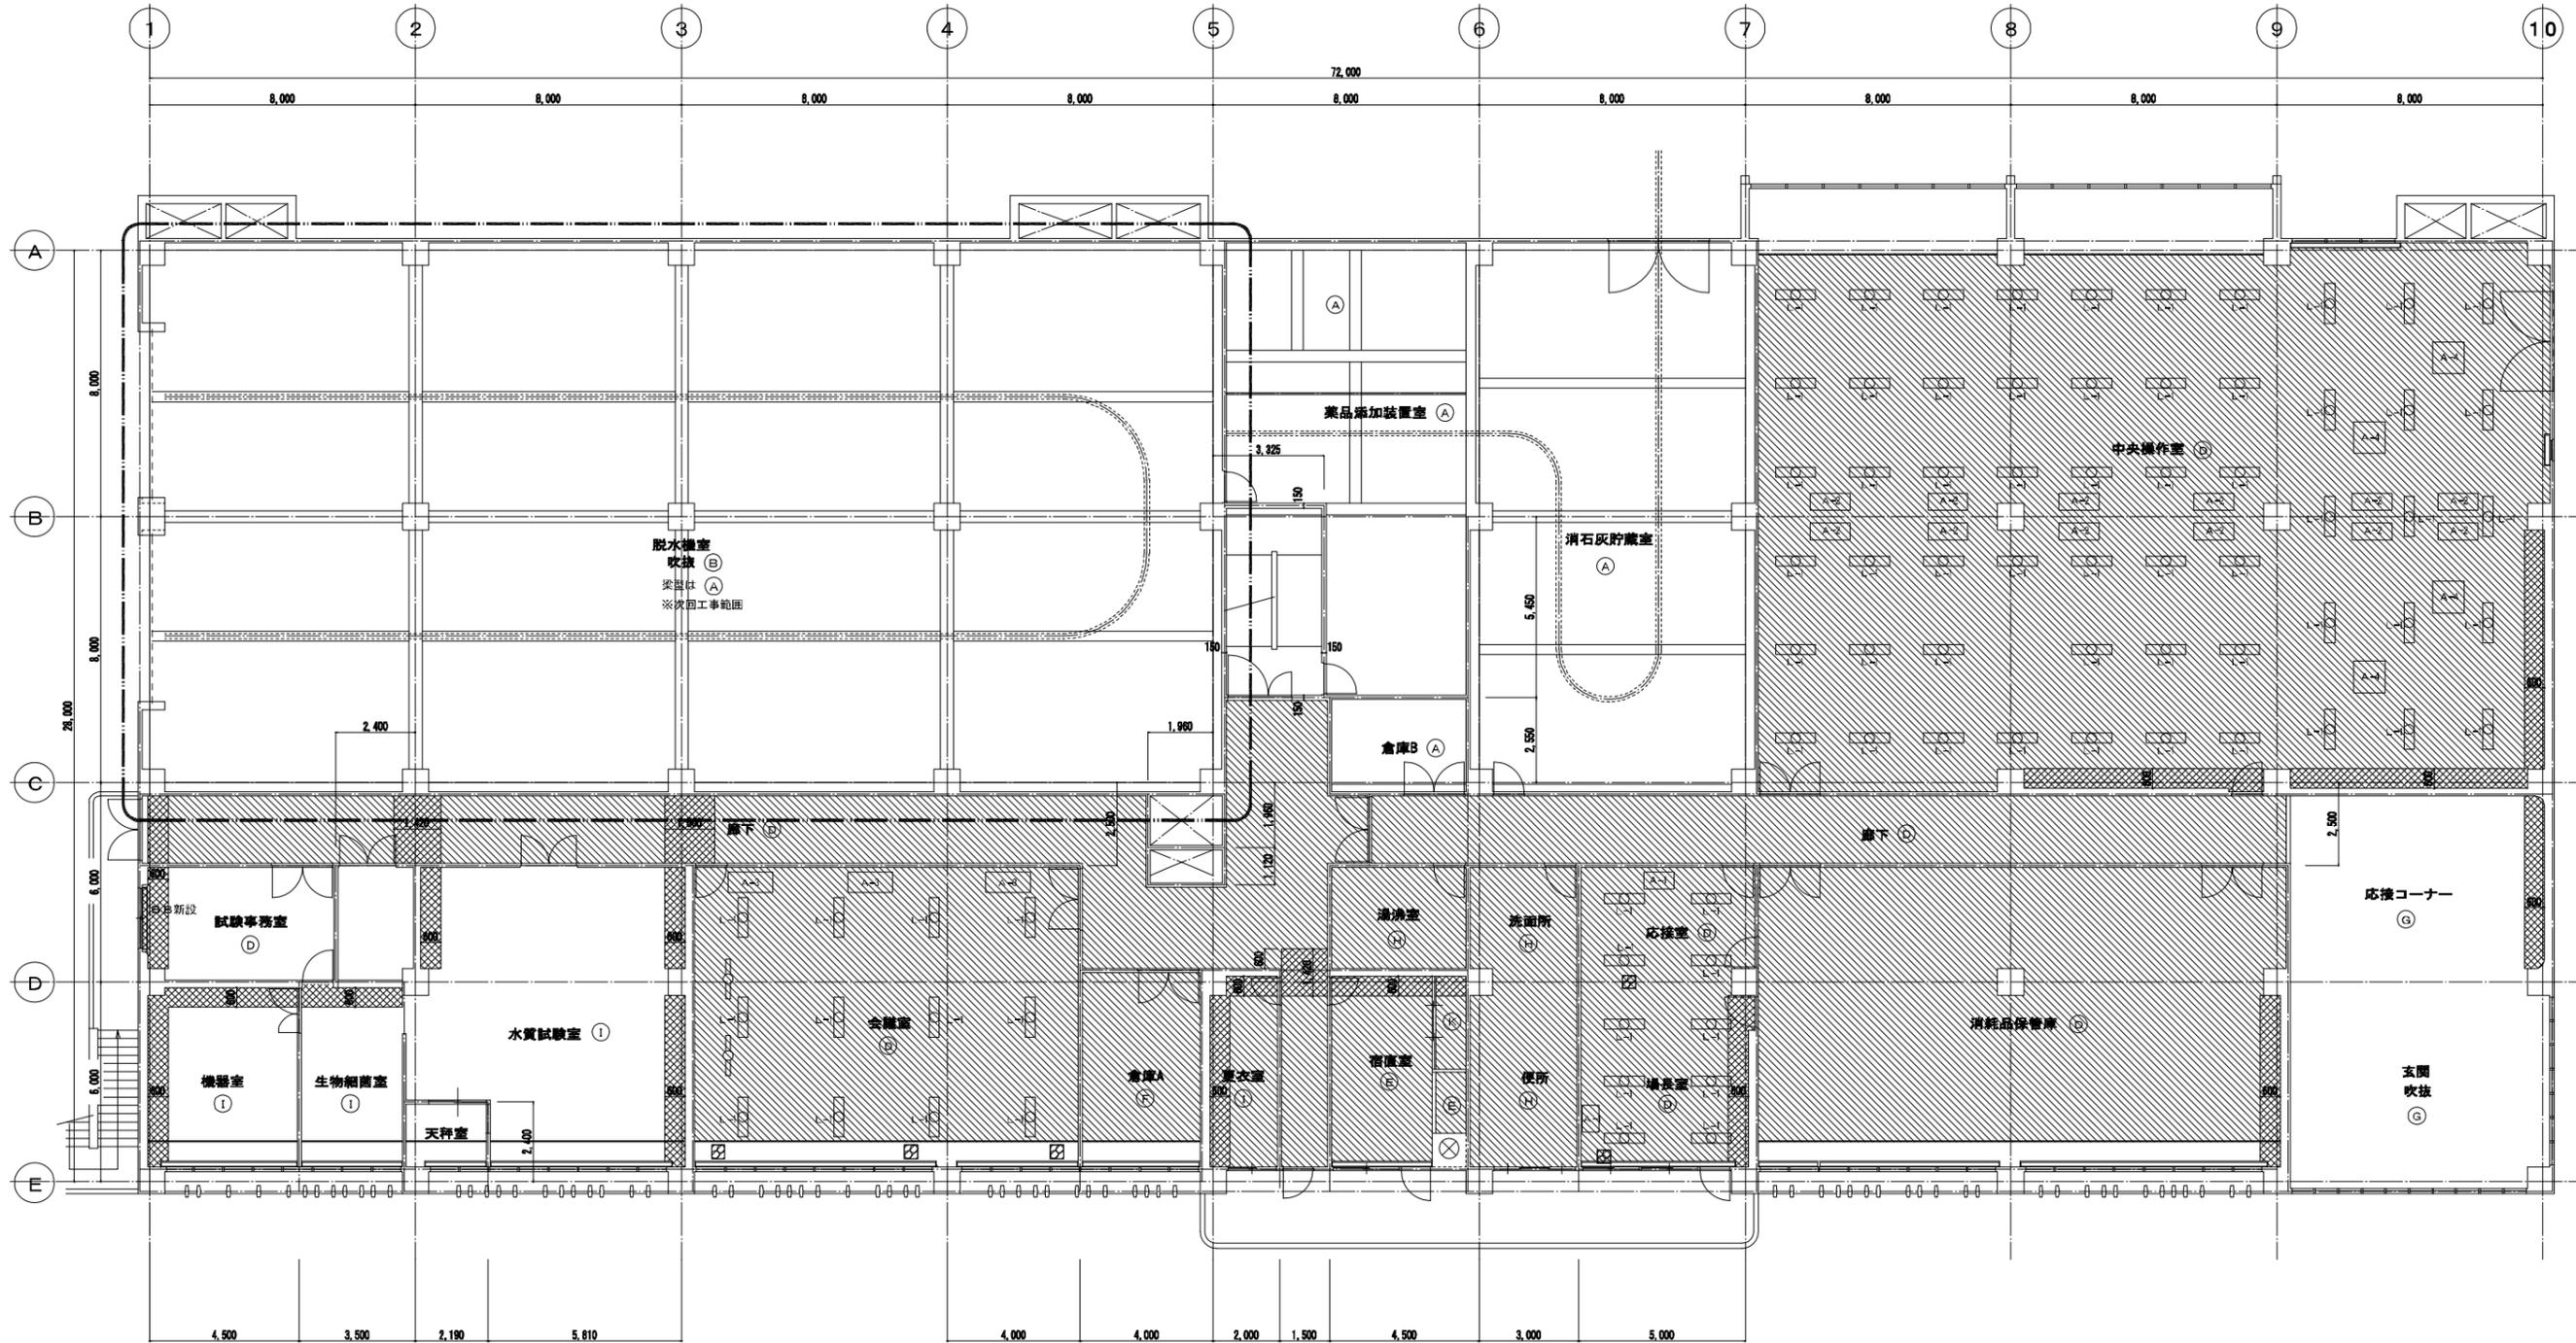

凡例

(A)	打抜し (C)	○	照明天井開口補強 1200×300	☒	換気用天井開口補強 400×400
(B)	軽量吹付け	○-1	照明天井開口補強 1200×150		
(C)	白セメント吹付け	○-2	空調天井開口補強 900×500		
(D)	GB (R) t=9.5 貼付 R/B張り t=12	A-1	空調天井開口補強 1200×500		
(E)	GB (W) t=9.5	A-2	空調天井開口補強 1350×600		
(F)	GB t=9.5 EP	A-3	空調天井開口補強 950×950		
(G)	GB t=9.5 軽量吹付け	A-4			
(H)	ケイカル板 t=6 VP				
(I)	ケイカル板 t=6 EP				
(J)	GB (R) t=9.5 貼付 吸音テックス貼付 t=12				
(K)	合板 t=3				
(L)	浴室天井板貼付 (バスリブ)				

斜線は仕上のみの新設範囲を示すものとする。

点線は下地 (LGS)、仕上共新設範囲を示す。

特記なき梁型は、天井と同じとする。

特記なき壁厚は、t=120とする。

仕上のみの撤去、新設部分のLGSは既設天井撤去、耐震天井施工要領による耐震補強 (中間水平補強材、ブレース設置) の後、新設とする。

2階 天井伏図 1/200

原図 : A3

工事名	平成29年度下施処合補第3号 津市中央浄化センター (管理棟上屋) 耐震補強工事		
施工場所	津市 高洲町 地内		
図面の種類	2階天井伏図 (改修後)		
縮尺	1/200	図面番号	A-53
事業所名	津市下水道局下水道施設課		


建具表		(改修前) 撤去建具					
符号・名称・個数	(WD1) 片開き戸 (内) 1箇所	(WD2) 片開き戸 (内) 1箇所	(WD3) 3枚引違襖 (内) 1箇所	(WD10) 片開き戸 (内) 1箇所	(WD20) 両開き戸 (内) 1箇所		
場所	2階 宿直室	2階 更衣室	2階 宿直室	2階 機器室	3階 消石灰溶解槽室		
仕上(枠共)							
見込 (ランマ)	36	36	21	36	36		
建具	硝子 (ランマ)						
建具枠	見込取合						
枠記号	査摺(水切)記号						
建具金物							
その他							
姿図							

建具表		(改修前) 撤去建具					
符号・名称・個数	(AW2) 上げ下げ窓 (既設窓改修: 被せ工法) (外) 3箇所						
場所	2階 中央操作室						
仕上(枠共)							
見込 (ランマ)							
建具	硝子 (ランマ) NP t=6.8						
建具枠	見込取合						
枠記号	70						
建具金物							
その他							
姿図							

建具表		(改修後) 新設建具					
符号・名称・個数	(WD101) 片開き戸 (内) 1箇所	(WD102) 片開き戸 (内) 1箇所	(WD103) 3枚引違襖 (内) 1箇所	(WD110) 片開き戸 (内) 1箇所	(WD101) (WD102) 木製枠	(WD110) 木製枠	
場所	2階 宿直室	2階 更衣室	2階 宿直室	2階 機器室			
仕上(枠共)	耐水合板(シナ) t=5.5 OP	耐水合板(シナ) t=5.5 OP	新島の子紙貼り 枠: カシュー塗り	耐水合板(シナ) t=5.5 OP			
見込 (ランマ)	36	36	21	36			
建具	硝子 (ランマ)						
建具枠	見込取合	木製ガラリ					
枠記号	査摺(水切)記号						
建具金物	ステンレス一鎖T番(3枚) シリンダー本締め(内サムターン) DC	ステンレス一鎖T番(3枚) シリンダー本締め(内サムターン) DC	角型引手	ステンレス一鎖T番(3枚) シリンダー本締め(内サムターン) DC フランス差し			
その他							
姿図							

共通事項	1. 特記なき限り、外部建具はレバーハンドル付シリンダー一鎖錠(内部サムターン)とし、内部建具はレバーハンドル付シリンダー本締めとする。但し、押板、押棒の場合は、シリンダー本締めとする。	8. 特記なき限り内部建具ガラリはI型とする。(枠割り詳細による。)	建具略号	種別	戸	窓	ガラリ	ハーフ	紙障子	ふすま	シャッター	網戸	工事名	平成29年度下地処合補第3号 津市中央浄化センター(管理棟上屋) 耐震補強工事					
	2. バイブスペース、ダクトスペースの点検の際にはシリンダー本締め(特記なき限り同一キー)とする。	9. 特記なき限り鋼製との見込みは4.0mmとする。		アルミニウム製	AD	AW	AG	AOD				AS		aW	施工場所	津市 高洲町 地内			
	3. 便所等の施錠を必要としない箇所は空錠とし、押板、押棒の場合は錠不要とする。	10. 防火戸の位置は建具記置図による。		鋼製	SD	SW	SG	SOD				SS				図面の種類	建具表		
	4. AH、FHを除きDCの有無にかかわらず出入口には戸当り、あおり止めをつける。壁仕上げボード類等の場合は床付きとする。(但し通行に支障のあるものは除く。)	11. 特記なき限り気密戸、簡易気密戸の吸音材の充填は行わないものとする。		鋼製経量	LD							LS					縮尺	1/100	図面番号
5. 特記なき限り外部に面するガラリ戸は防鳥網付きとする。		ステンレス製	SSD	SSW	SSG					SSS		事業所名	津市下水道局下水道施設課						
6. アルミニウム製の締め金物、排煙口操作レバーの位置は床から1.500以内とする。		木製	WD	WW	WG		P	H					ガラス略号						
7. 大型、気密鋼製建具はシリンダー本締め付きとする。		F 型板ガラス												D.C	ドアクローザー				
		P フロート板ガラス													AH	オートヒンジ			
		N 網入型板ガラス										FH				フロアヒンジ			
		NP 網入みがき板ガラス											PH			ピボットヒンジ			

原図: A3

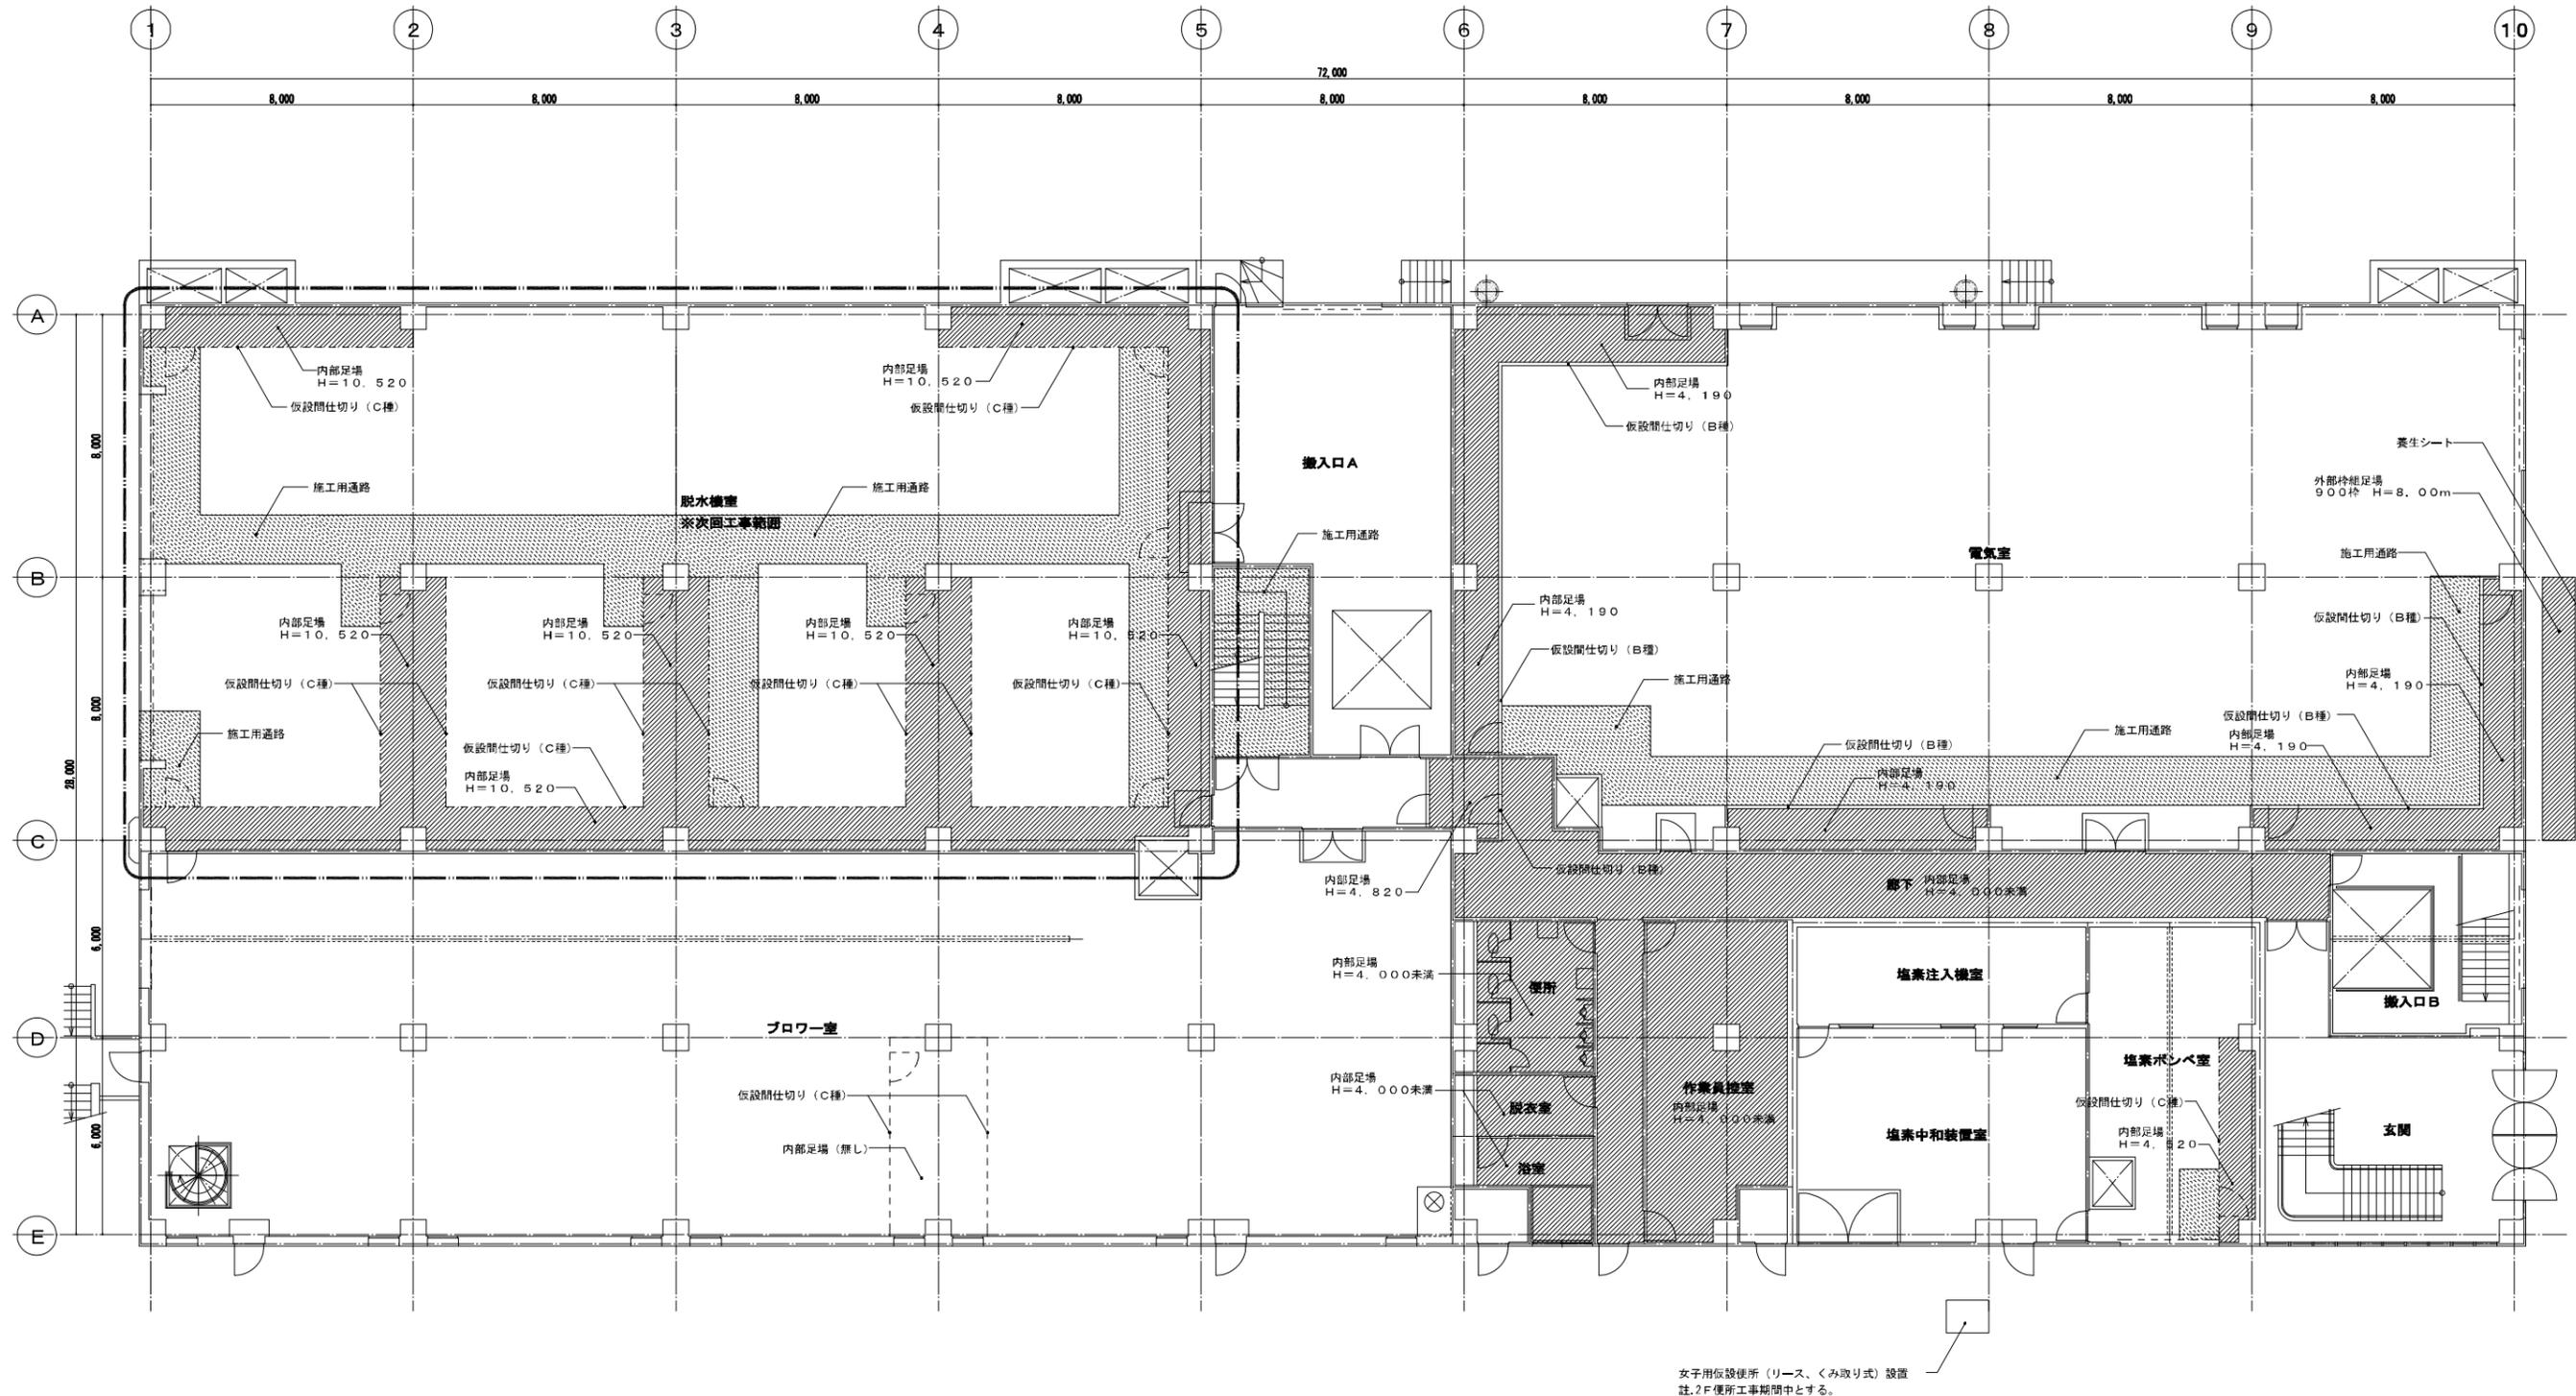


1 階 仮設計画図 1/200

- ※註記
1. 内部足場設置部及び施工用通路は床を養生する。
 2. 仮設間仕切りに設ける扉位置については、協議の上決定とする。
 3. 仮設間仕切りは気密性を確保するため、継目、床、天井部にテープを貼る。
 4. 特記なき限り仮設間仕切り内の設備機器はシートにより養生のこと。
 5. コンクリートのハツリを伴う箇所の仮囲いは合板 t=12 とする。

女子用仮設便所（リース、くみ取り式）設置
注：2F便所工事期間中とする。

原図：A3

工事名	平成29年度下施処合補第3号 津市中央浄化センター（管理棟上屋） 耐震補強工事		
施工場所	津市 高洲町 地内		
図面の種類	仮設計画図（1）		
縮尺	1/200	図面番号	A-55
事業所名	津市下水道局下水道施設課		

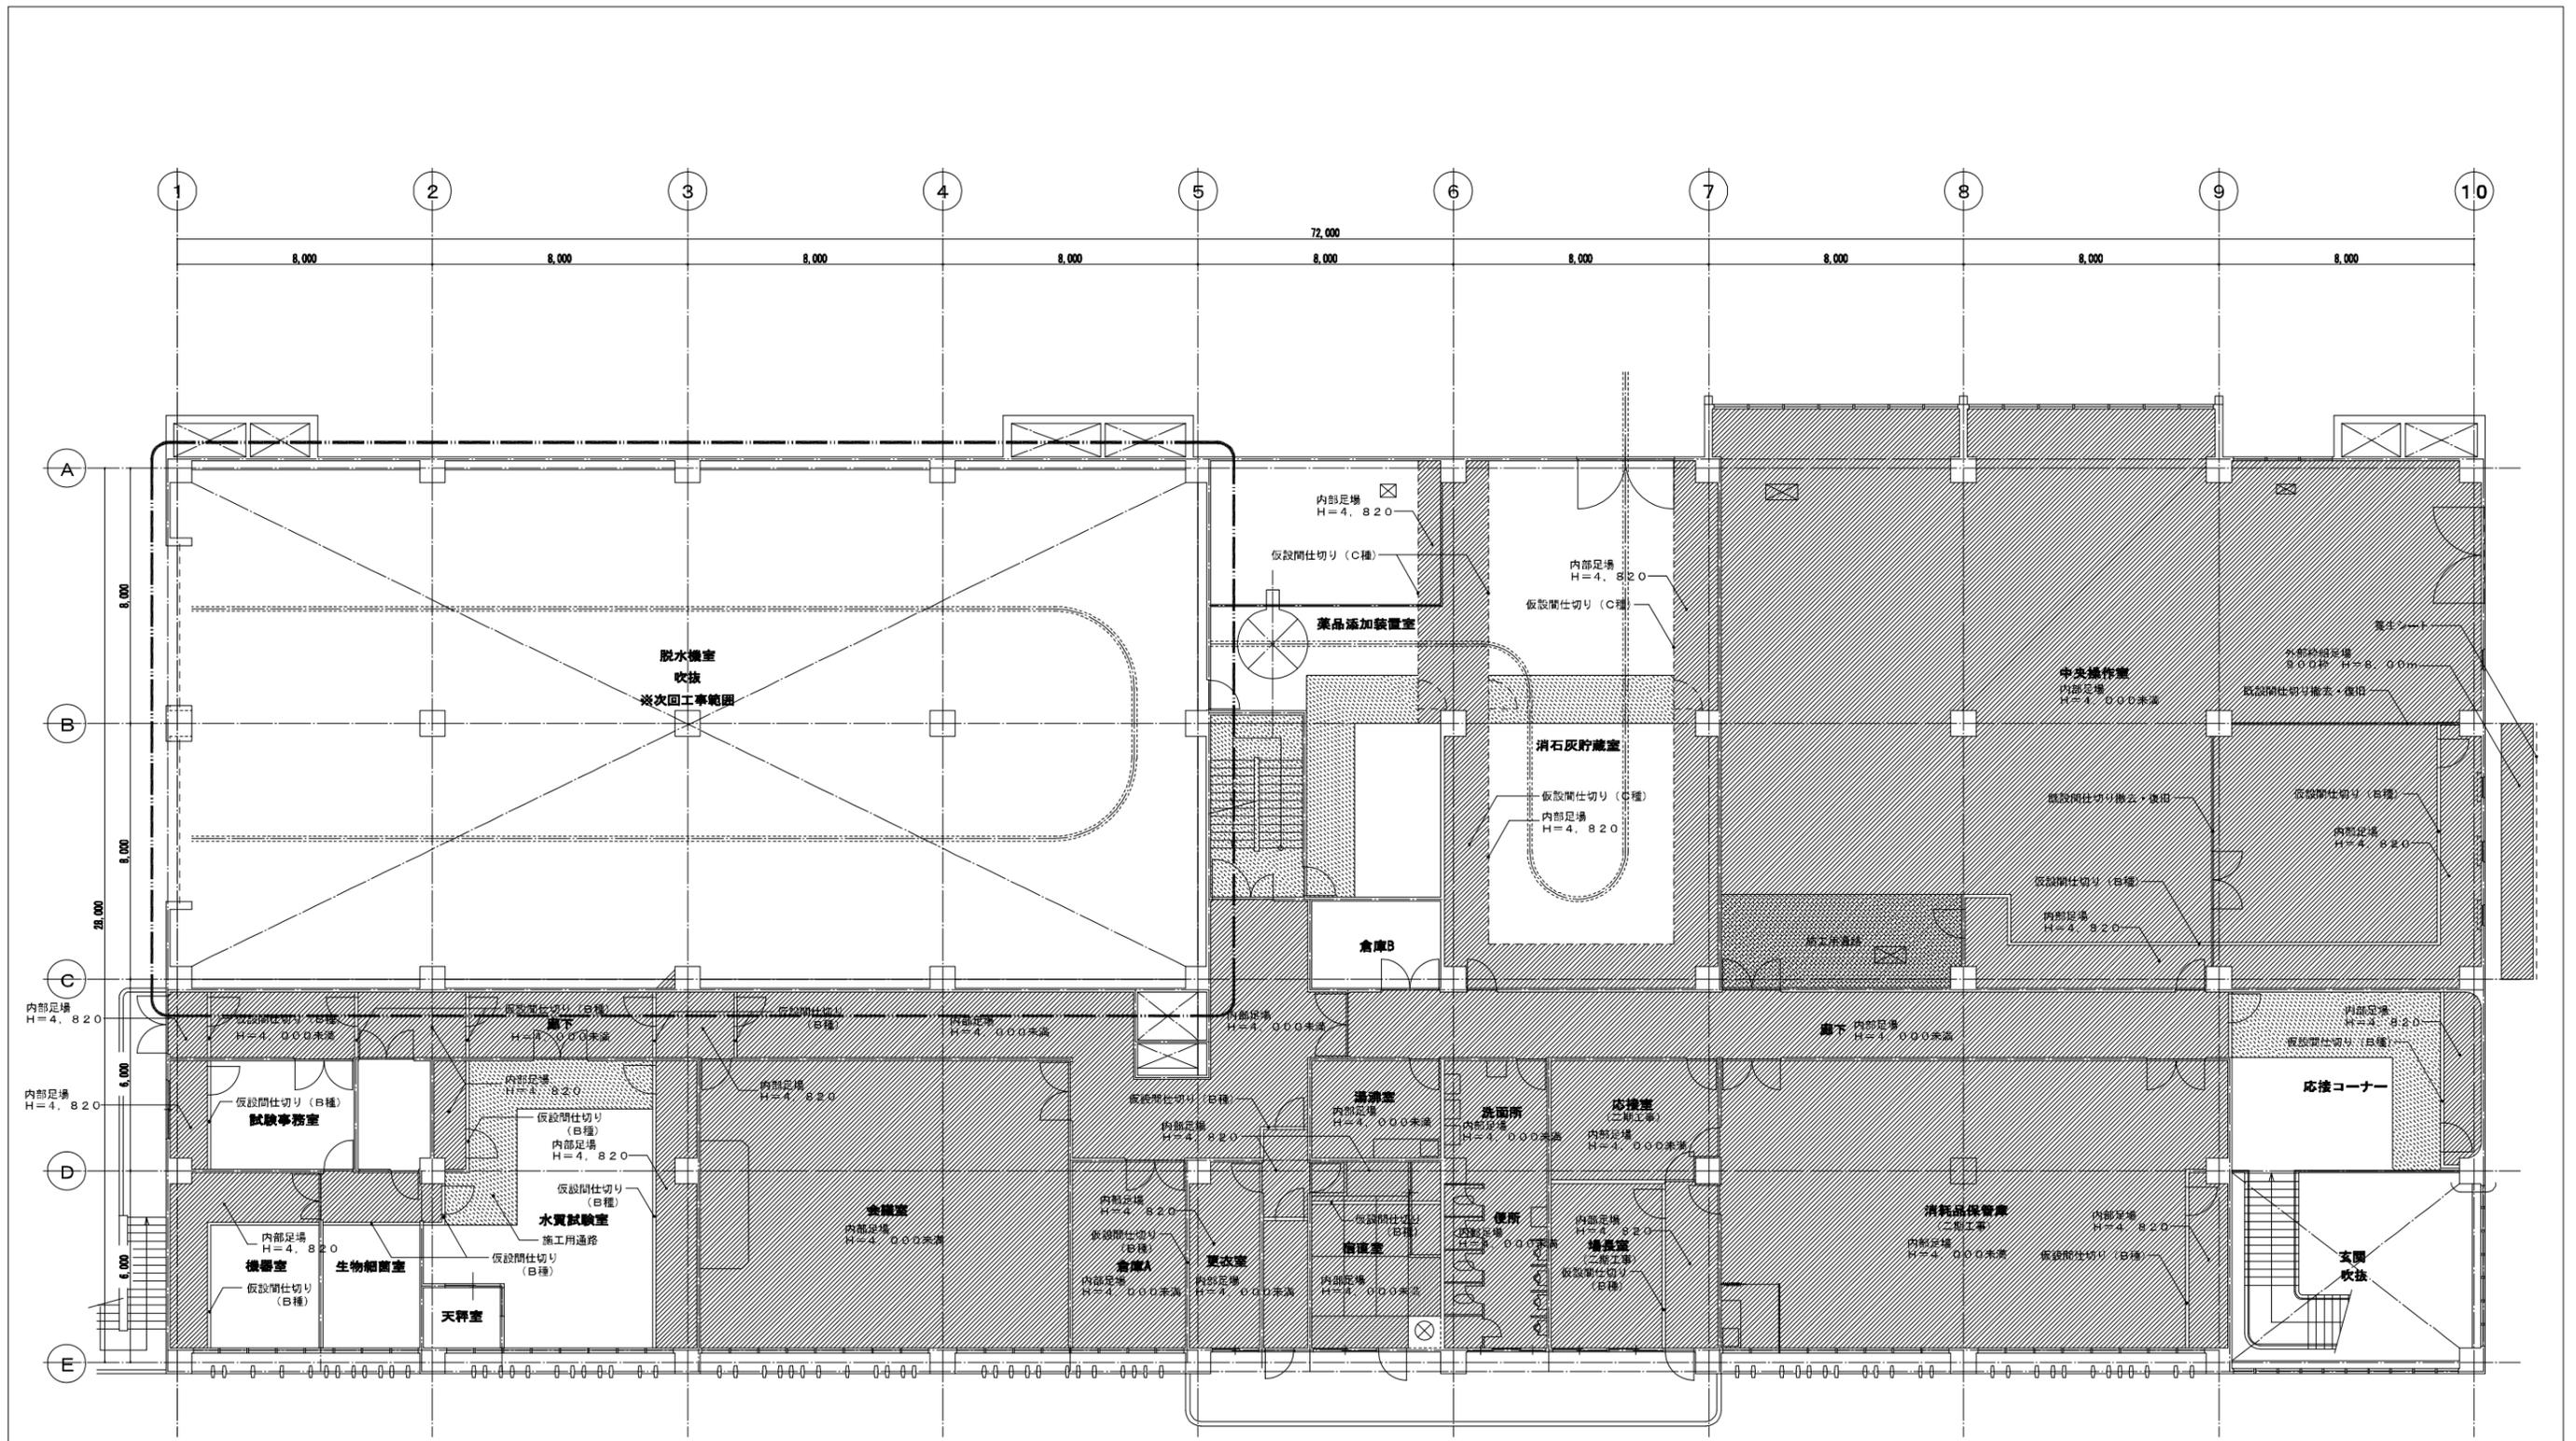

(施工階段区分)

一期工事
 工事範囲・水質試験室（3通り壁耐震工事、2通り～の天井仕上改修）
 ・その他下記二期工事以外

備考
 ・工事期間中央操作室の事務所機能は、消耗品保管庫に移動する。
 ・工事期間宿直室は、応接室を使用する。
 ・工事期間水質試験室の出入口は、外部階段を使用する。

二期工事
 工事範囲・水質試験室（3通り壁以外の耐震工事、～2通りの天井仕上改修）
 ・応接室、場長室、及び消耗品保管庫


一期工事については5月25日までに引渡すこと

2階 仮設計画図 1/200

- ※註記
1. 内部足場設置部及び施工用通路は床を養生する。
 2. 仮設間仕切りに設ける扉位置については、協議の上決定とする。
 3. 仮設間仕切りは気密性を確保するため、継目、床、天井部にテープを貼る。
 4. 特記なき限り仮設間仕切内の設備機器はシートにより養生のこと。
 5. コンクリートのハツリを伴う箇所の仮囲いは合板 $t=12$ とする。
 6. 中央操作室、宿直室及び場長室、水質試験室は施工段階区分（一期、二期工事と二段階に分けて施工する。）

原図：A3

工事名	平成29年度下施設合補第3号 津市中央浄化センター（管理棟上層） 耐震補強工事		
施工場所	津市 高洲町 地内		
図面の種類	仮設計画図（2）		
縮尺	1/200	図面番号	A-56
事業所名	津市下水道局下水道施設課		

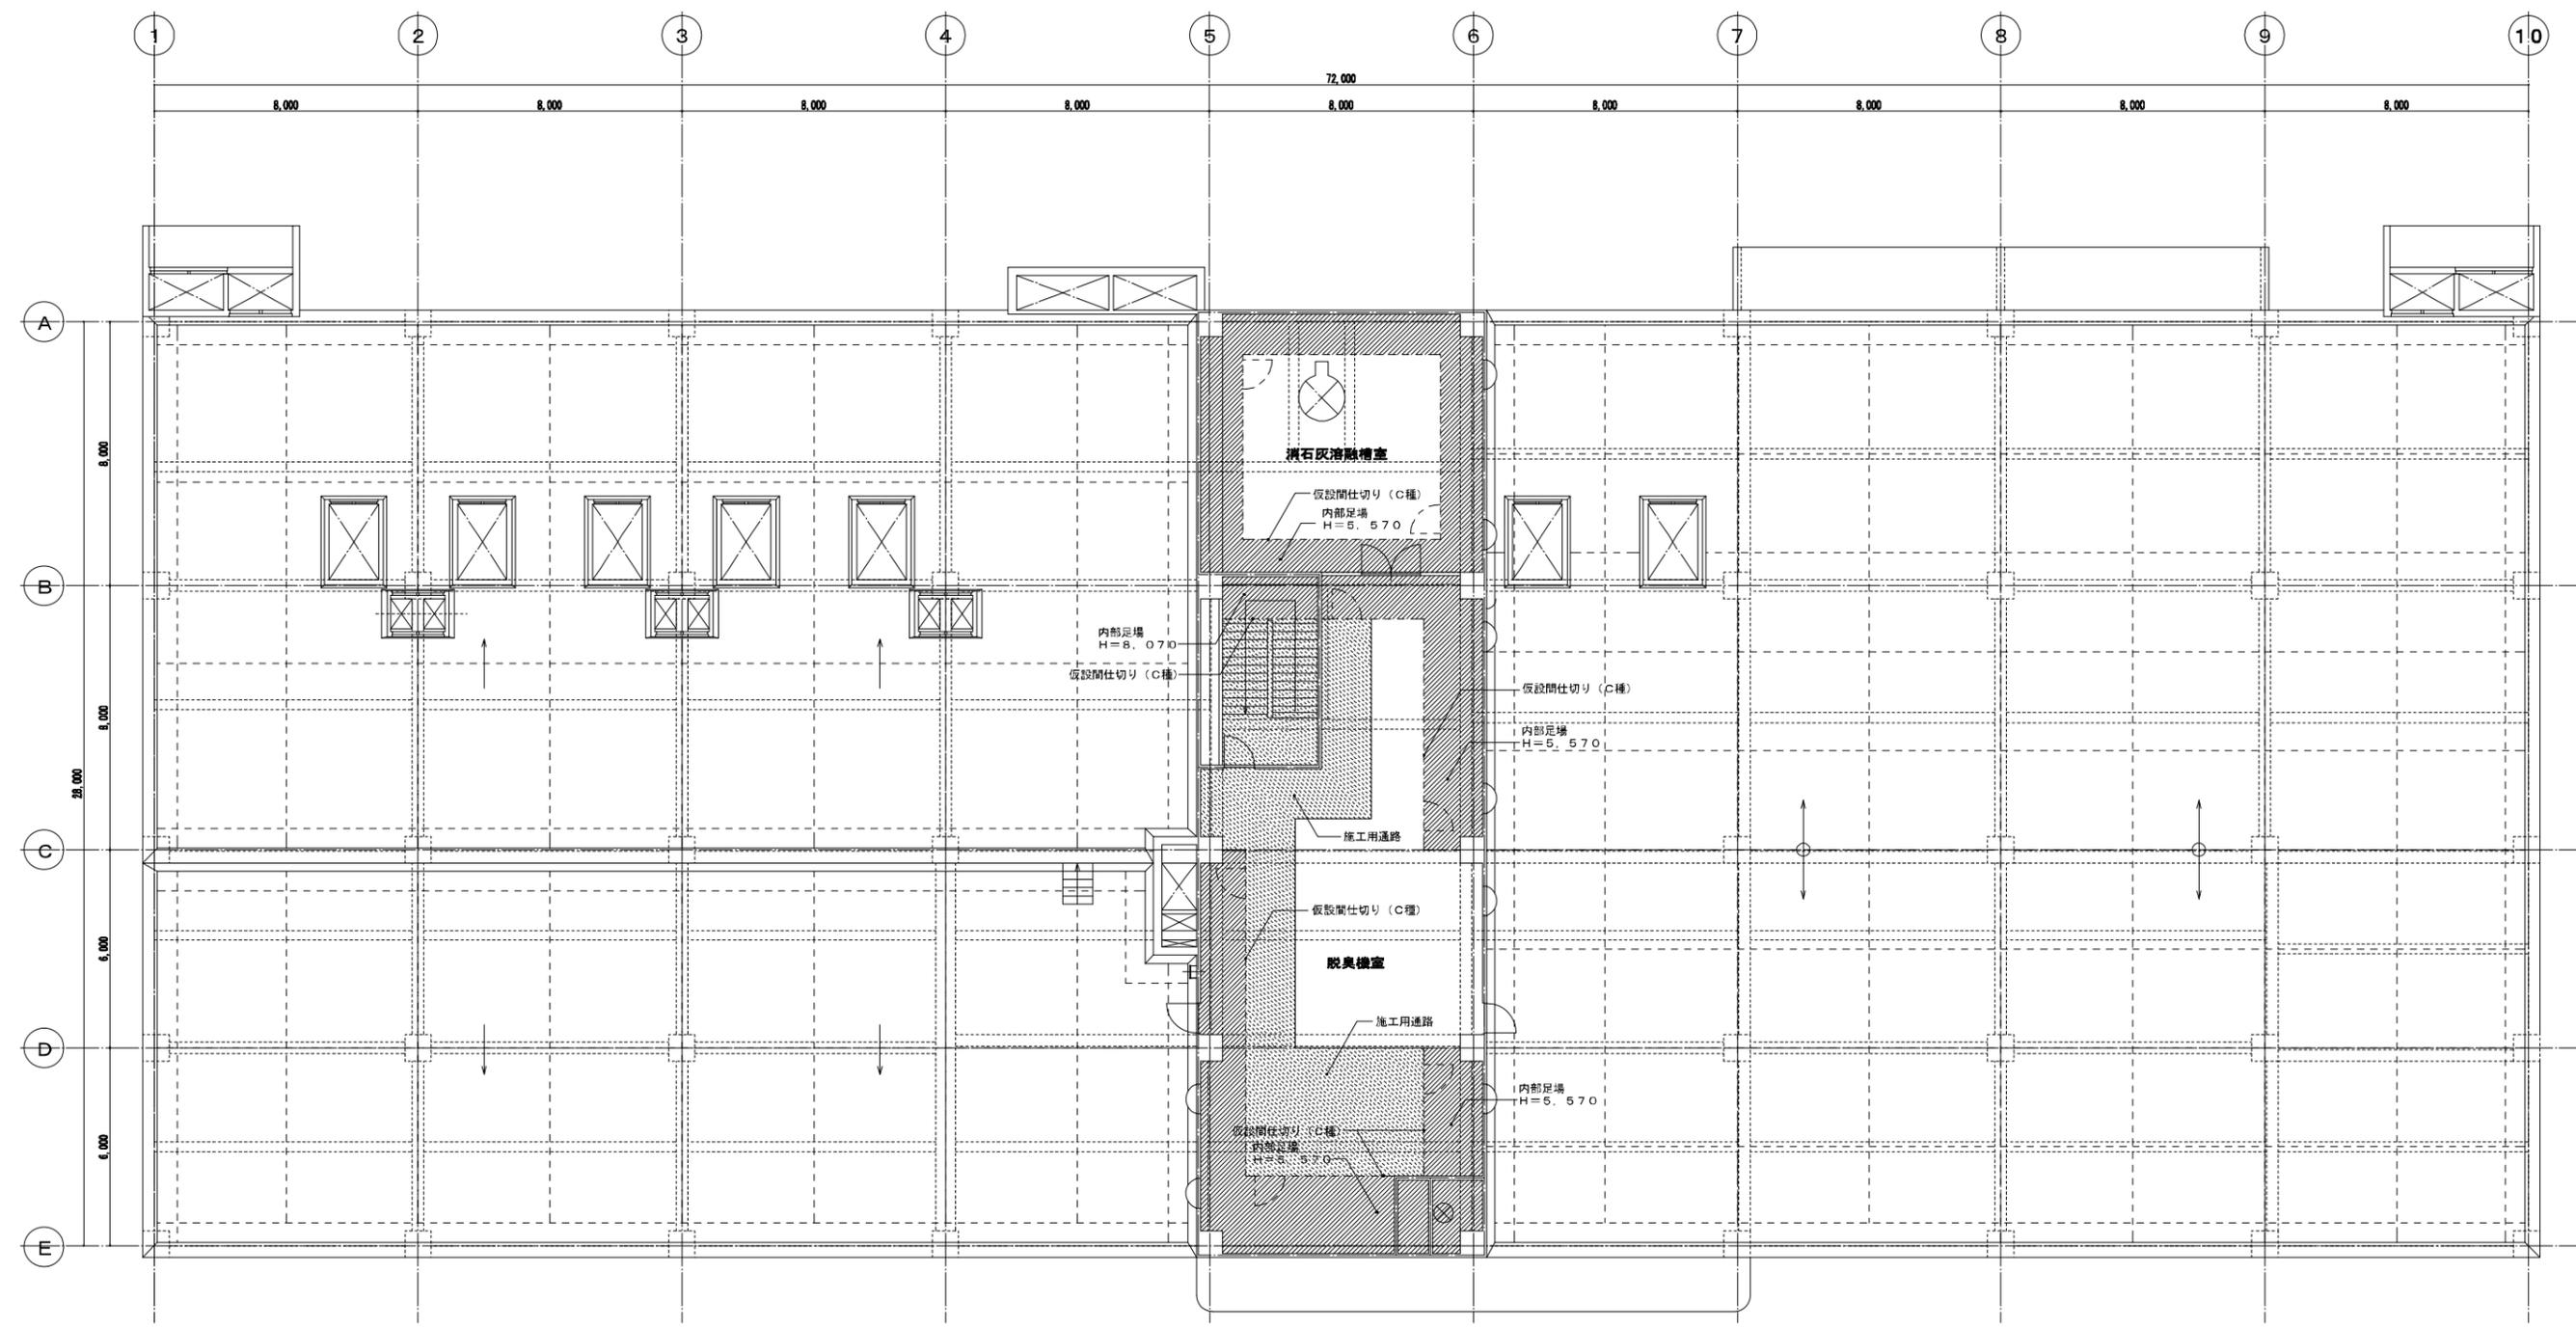

3 階 仮設計画図 1/200

- ※註記
1. 内部足場設置部及び施工用通路は床を養生する。
 2. 仮設間仕切りに設ける扉位置については、協議の上決定とする。
 3. 仮設間仕切りは気密性を確保するため、継目、床、天井部にテープを貼る。
 4. 特記なき限り仮設間仕切内の設備機器はシートにより養生のこと。
 5. コンクリートのハツリを伴う箇所の仮囲いは合板 $t=12$ とする。

原図：A3

工 事 名	平成29年度下施処合補第3号 津市中央浄化センター(管理棟上屋) 耐震補強工事		
施工場所	津市 高洲町 地内		
図面の種類	仮設計画図(3)		
縮 尺	1/200	図面番号	A-57
事業所名	津市下水道局下水道施設課		