

旧美杉庁舎及び旧津市美杉総合開発センター解体工事

図面リスト									
図面番号	図面名称	図面番号	図面名称	図面番号	図面名称	図面番号	図面名称	図面番号	図面名称
(K-共01)	解体工事特記仕様書1		【 庁舎B棟 】		【 総合開発センター棟 】		【 その他 】		【 電気設備 】
(K-共02)	解体工事特記仕様書2	(B-01)	仕上表	(K-01)	仕上表 (1)	(S-01)	倉庫1 詳細図	(E-01)	既設配置図 (撤去図)
(K-共03)	既設配置図 (撤去図)	(B-02)	1、2階平面図	(K-02)	仕上表 (2)	(S-02)	倉庫2 詳細図	(E-02)	A・C棟1、2階平面図
(K-共04)	解体配置図	(B-03)	屋根、塔屋1、2、R階平面図	(K-03)	1、2階平面図	(S-03)	倉庫3 詳細図	(E-03)	B棟1、2階平面図
(K-共05)	仮設計画図	(B-04)	立面図	(K-04)	3階、塔屋2階平面図	(S-04)	車庫1、2 詳細図	(E-04)	B棟屋根、塔屋1、2、R階平面図
		(B-05)	断面図	(K-05)	立面図	(S-05)	車庫3、上屋2 詳細図	(E-05)	開発センター棟1、2階平面図
	【 庁舎AC棟 】	(B-06)	矩計図 (1)	(K-06)	矩計図 (1)	(S-06)	上屋1 詳細図	(E-06)	開発センター棟3階、塔屋2階平面図
(AC-01)	仕上表	(B-07)	矩計図 (2)	(K-07)	矩計図 (2)	(S-07)	浄化槽機械室詳細図		
(AC-02)	1、2階平面図	(B-08)	矩計図 (3)	(K-08)	矩計図 (3)	(S-08)	浄化槽詳細図 (1)		【 機械設備 】
(AC-03)	立面図	(B-09)	1、2階天井伏図 (1)	(K-09)	矩計図 (4)	(S-09)	浄化槽詳細図 (2)	(M-01)	既設配置図 (撤去図)
(AC-04)	断面図	(B-10)	屋根、塔屋1、2、R階天井伏図 (2)	(K-10)	1、2階天井伏図 (1)	(S-10)	雑詳細図	(M-02)	A・C棟1階平面図
(AC-05)	矩計図 (1)	(B-11)	建具符号図 (1)	(K-11)	3階、塔屋2階天井伏図 (2)			(M-03)	A・C棟2階平面図
(AC-06)	矩計図 (2)	(B-12)	建具符号図 (2)	(K-12)	建具符号図 (1)			(M-04)	B棟1階平面図
(AC-07)	1、2階天井伏図	(B-13)	建具表 (1)	(K-13)	建具符号図 (2)			(M-05)	B棟2階平面図
(AC-08)	建具符号図	(B-14)	建具表 (2)	(K-14)	建具表 (1)			(M-06)	B棟屋根、塔屋1、2、R階平面図
(AC-09)	建具表 (1)	(B-15)	建具表 (3)	(K-15)	建具表 (2)			(M-07)	開発センター棟1階平面図
(AC-10)	建具表 (2)	(B-16)	建具表 (4)	(K-16)	建具表 (3)			(M-08)	開発センター棟2階平面図
(AC-11)	建具表 (3)	(B-17)	基礎伏図	(K-17)	建具表 (4)			(M-09)	開発センター棟3階、塔屋2階平面図
(AC-12)	柱・壁リスト	(B-18)	2F梁伏図	(K-18)	建具表 (5)				
(AC-13)	基礎伏図、2階梁伏図	(B-19)	R F梁、塔屋2、R階伏図	(K-19)	建具表 (6)				
(AC-14)	R階梁伏図	(B-20)	軸組図1	(K-20)	基礎伏図、2階梁伏図				
(AC-15)	軸組図1	(B-21)	軸組図2	(K-21)	3、R階梁伏図				
(AC-16)	軸組図2	(B-22)	軸組図3	(K-22)	小屋伏図				
(AC-17)	軸組図3	(B-23)	軸組図4	(K-23)	軸組図1				
(AC-18)	軸組図4	(B-24)	基礎リスト	(K-24)	軸組図2				
(AC-19)	軸組図5	(B-25)	柱・壁リスト	(K-25)	軸組図3				
(AC-20)	軸組図6	(B-26)	梁リスト1	(K-26)	軸組図4				
(AC-21)	基礎リスト	(B-27)	梁リスト2	(K-27)	軸組図5				
(AC-22)	梁リスト (1)			(K-28)	基礎リスト				
(AC-23)	梁リスト (2)			(K-29)	スラブリスト・基礎リスト				
(AC-24)	鉄骨断面リスト			(K-30)	柱・壁リスト				
				(K-31)	梁リスト1				
				(K-32)	梁リスト2				
				(K-33)	梁リスト3				
				(K-34)	梁リスト4				
				(K-35)	梁リスト5				
				(K-36)	梁リスト6				
				(K-37)	梁リスト7				
				(K-38)	梁リスト8				
				(K-39)	鉄骨断面リスト				

備考		NISSHIN SEKKEI 目新設計株式会社 三重県知事登録第1-518号 一級建築士 No.215909 図分進之	Job Title	旧美杉庁舎及び旧津市美杉総合開発センター解体工事					DATE
			Drawing Title	目次					SCALE
			代 表	図設計担当者					
			一級建築士 : No.215909 図分進之 :	一級建築士 : No.215909 図分進之 :					

解体工事特記仕様書

I. 工事名

旧美杉庁舎及び旧津市美杉総合開発センター解体工事

II. 工事概要

1 工事場所

津市美杉町八知 地内

2 工事内容

棟名称

旧美杉庁舎・旧津市美杉総合開発センター

構造

鉄筋コンクリート造（一部鉄骨造）

延べ面積

旧美杉庁舎 1,783㎡ 旧津市美杉総合開発センター 1,757㎡

工事項目

解体工事

III. 解体工事仕様

1 共通仕様

図面及び特記仕様書に記載されていない事項は、建築物解体工事共通仕様書（国土交通省大臣官庁官庁営繕部監修、最新版）による。

2 特記仕様

1) 項目は、番号に○印の付いたものを適用する。

2) 特記事項は、○の付いたものを適用する。

3) 項目欄に記載の（ ）内表示番号は解共仕の該当項目等を示す。

章	項目	特記事項																	
① 一般共通事項	① 適用基準	本特記事項に個別に記載の適用基準に加え、以下の基準等を適用する。 ○国土交通省大臣官庁官庁営繕部監修「公共建築工事標準仕様書」（最新版） ○国土交通省大臣官庁官庁営繕部監修「公共建築改修工事標準仕様書」（最新版） ○国土交通省大臣官庁官庁営繕部監修「建築物解体工事共通仕様書・同解説」（最新版） ○国土交通省大臣官庁官庁営繕部監修「建築工事標準詳細図」（最新版） ○建設工事に係る資材の再資源化等に関する法律 ○その他関係法令																	
	② 発生材の処理等 (1.3.10) (4.4.1) (5.4.1)	・ 本工事は、特定建設資材を用いた建築物等に係る解体工事等であって、その規模が、建設リサイクル法施行令で定める建設工事の規模に関する基準以上の工事であるため、建設リサイクル法に基づき分別解体等及び特定建設資材の再資源化等の実施について適正な措置を講ずることとする。 工事契約後に明らかになったやむをえない事情により、予定した条件により難い場合は、監督員と協議するものとする。 <table><tr><th>工程</th><th>作業の有無</th><th>分別解体等の方法</th></tr><tr><td>建築設備・内装材等</td><td> ○ 有 ・ 無 </td><td> ・ 手作業 ○ 手作業、機械作業の併用 </td></tr><tr><td>屋根ふき材</td><td> ○ 有 ・ 無 </td><td> ・ 手作業 ○ 手作業、機械作業の併用 </td></tr><tr><td>外装材・上部構造部分</td><td> ○ 有 ・ 無 </td><td> ・ 手作業 ○ 手作業、機械作業の併用 </td></tr><tr><td>基礎・基礎ぐい</td><td> ○ 有 ・ 無 </td><td> ・ 手作業 ○ 手作業、機械作業の併用 </td></tr><tr><td>その他（ ）</td><td> ・ 有 ・ 無 </td><td> ・ 手作業 ・ 手作業、機械作業の併用 </td></tr></table> 引き渡しを要するもの ○ 無 ・ 金属類 ・ PCB含有物 ・ （ ） 特別管理産業廃棄物 ○ 有 （石綿・焼却炉） 処理方法（ 埋め立て処分 ） 木材の縮減 ・ 実施する （最も近い再資源化施設までの距離が50Kmを超える場合に限る） 再資源化し現場で利用する建設廃棄物 ・ （ ） 再資源化を図るもの ○ コンクリート塊 ○ アスファルトコンクリート塊 ○ 建設発生木材 ・ 金属類 ・ 小形二次電池 ・ 蛍光ランプ及びH I Dランプ ・ 硬質ポリ塩化ビニル管及び継手 ・ ガラス	工程	作業の有無	分別解体等の方法	建築設備・内装材等	○ 有 ・ 無	・ 手作業 ○ 手作業、機械作業の併用	屋根ふき材	○ 有 ・ 無	・ 手作業 ○ 手作業、機械作業の併用	外装材・上部構造部分	○ 有 ・ 無	・ 手作業 ○ 手作業、機械作業の併用	基礎・基礎ぐい	○ 有 ・ 無	・ 手作業 ○ 手作業、機械作業の併用	その他（ ）	・ 有 ・ 無
工程	作業の有無	分別解体等の方法																	
建築設備・内装材等	○ 有 ・ 無	・ 手作業 ○ 手作業、機械作業の併用																	
屋根ふき材	○ 有 ・ 無	・ 手作業 ○ 手作業、機械作業の併用																	
外装材・上部構造部分	○ 有 ・ 無	・ 手作業 ○ 手作業、機械作業の併用																	
基礎・基礎ぐい	○ 有 ・ 無	・ 手作業 ○ 手作業、機械作業の併用																	
その他（ ）	・ 有 ・ 無	・ 手作業 ・ 手作業、機械作業の併用																	

③ 建設副産物情報交換システムの利用	引渡しを要するもの以外のは、全て構外に搬出し、建設工事に係る資源の再資源化等に関する法律、資源の有効な利用の促進に関する法律、廃棄物の処理及び清掃に関する法律、その他関係法令によるほか、「建設副産物適正処理推進要綱」に従い適切に処理し、監督員にマニフェストA、B2、D票を提示すること。 受注者は受注時において延べ面積が80㎡以上の解体工事については、工事着手前及び工事完了後に「再生資源利用計画書（実施書）」、「再生資源利用促進計画書（実施書）」を監督員に提出すること。 また、工事着手前にJACICが運営する「建設副産物情報交換システム」ヘデータを入力し、工事完了時にはシステムへ実績報告を行うこと。															
④ 三重県産業廃棄物税	本工事には産業廃棄物税相当分が計上されていないため、受注者が課税対象となった場合には、完成年度の翌年度の4月1日から8月31日までの間に、別に定める様式に産業廃棄物税納付証明書を添付して、当該工事の発注者に対して、支払請求を行うことができる。 なお、この期間を超えて請求することはできない。 また、産業廃棄物処理集計表（マニフェストの数量の集計）を超えて請求することはできない。															
⑤ 工事実績情報の登録 (1.1.4)	○ 適用する（請負金額が500万円以上の場合） 受注時、変更時及び完了時にあらかじめ監督職員の確認を受け、登録手続きを行い、工事カルテの受領書を、監督員に提出すること。															
6 電気保安技術者 (1.3.3)	・ 適用する															
⑦ 疑義	設計図書に明記のない場合、または、疑義が生じた場合は、監督員と協議し、その指示を受けてから施工すること。															
⑧ 施工条件 (1.3.5)	○ 監督員と協議し決定する。 <table><tr><td>施工可能日</td><td>・ 指定なし</td><td>・ 一部に土、日曜日、祝祭日施工あり</td></tr><tr><td>施工可能時間帯</td><td>・ 指定なし</td><td>・ 時 ～ 時</td></tr><tr><td>部位別の施工順序</td><td>・ 指定なし</td><td>・ （ ）</td></tr><tr><td>工事車両の駐車場</td><td>○ 指定なし</td><td>・ 図示（図面番号： ）</td></tr><tr><td>資機材置場</td><td>○ 指定なし</td><td>・ 図示（図面番号： ）</td></tr></table>	施工可能日	・ 指定なし	・ 一部に土、日曜日、祝祭日施工あり	施工可能時間帯	・ 指定なし	・ 時 ～ 時	部位別の施工順序	・ 指定なし	・ （ ）	工事車両の駐車場	○ 指定なし	・ 図示（図面番号： ）	資機材置場	○ 指定なし	・ 図示（図面番号： ）
施工可能日	・ 指定なし	・ 一部に土、日曜日、祝祭日施工あり														
施工可能時間帯	・ 指定なし	・ 時 ～ 時														
部位別の施工順序	・ 指定なし	・ （ ）														
工事車両の駐車場	○ 指定なし	・ 図示（図面番号： ）														
資機材置場	○ 指定なし	・ 図示（図面番号： ）														
⑨ 官公庁手続	工事に必要な手続きは受注者が速やかに処理し、この手続きに関する諸費用は受注者負担とする。															
⑩ 危険災害の防止	1) 工事期間中、現場内入場者、近隣居住者および周辺建物に危害を与えめよう注意すること。万一、紛争が生じた場合は、受注者が誠意をもって解決すること。 なお、近隣等との折衝は、あらかじめその概要を監督員に報告し、その経過については記録し、遅滞なく監督員に報告する。 2) 重機搬出入時、発生材搬出時、仮設材搬出入時には、交通整理のための誘導員を配置すること。															
⑪ 工事進入路	重機搬出入、産業廃棄物搬出経路については事前に施工計画書を提出し、監督員の承認を得ること。また、工事現場から搬出入する土砂により工事用進入路を汚した場合は、速やかに清掃を行うこと。															
⑫ 工事写真	1) 着工前：解体建物・敷地周辺・付近道路・工作物の撮影を行うこと。 2) 工事中：随時撮影を行うほか、監督員の指示による。															
⑬ 完成写真	写真は着工前・施工中・完成を同一場所から黒板なして撮影すること。															
⑭ 事故報告	工事施工中に事故が発生した場合には、直ちに監督員に通報するとともに、所定の様式により、工事事故報告書を監督員が指示する期日までに、提出すること。 また、事故発生後の措置について監督員と協議を行うとともに、当該事故に係る状況聴取、調査、検証等に協力すること。															
⑮ 提出書類	施工計画書、仮設計画書、工事写真、工事日報、その他市監督員の指示するものとする。 施工計画書には、工事現場から産業廃棄物処理場までの運搬経路、産業廃棄物処理契約書の写し、産業廃棄物収集運搬業者及び産業廃棄物処理業者許可書の写し、その他市監督員の指示するものを添付すること。															
⑯ 産業廃棄物	施工計画書には、工事現場から産業廃棄物処理場までの運搬経路、産業廃棄物処理契約書の写し、産業廃棄物収集運搬業者及び産業廃棄物処理業者許可書の写し、その他監督員の指示するものを添付すること。															

⑰ 地下埋設物の確認	監督員立ち合いのもと、地下埋設物の確認を受けること。 確認時期は、監督員と協議し決定する。
⑱ その他	・ 作業着手までの期間に調査及び、施工計画書等を作成し、市監督員の承諾を得ること。 ・ 現場着手前に地元地域に対し説明会を実施する。それまでは準備期間とし、作業着手までの調査は、事前に市監督員の承諾を得るものとする。 ・ 作業着手までの調査は、事前に施設管理者及び、市監督員と協議するものとする。 ・ 敷地内、周辺での作業・通行等は周辺住民の安全確保に十分配慮すること。 ・ 安全対策のため、作業終了時及び休工時は出入口を施錠すること。 ・ 作業着手前には、現況状況把握の為に破損箇所等があれば、市監督員の立ち合いのもと写真等に記録しておくこと。 また、工事過程において、既存施設に破損等を与えた場合は、受注者の負担において速やかに復旧すると共に市監督員に報告すること。 ・ 設計書に明記がなくとも、機能上及び構造上当然必要と認められるもの、並びに、取合いのはつり補修復旧は本工事に含む。なお、内訳書の数量は参考とし、当図面を優先する。 ・ 工事用車両及び工事関係車両は、周辺道路に駐車しないこと。 ・ 緊急且つ必要な場合において、市監督員以外（施設管理者等）が直接受注者に指示することがある。 その場合は当該指示に従うこと。 ・ 廃材、残土等の搬出にあたっては、周辺道路を汚さないよう当然に無理な積込みは行わないこと。 工事車両等の出庫時は、タイヤ清掃等を行うなど、工事敷地からの土砂の流出抑制に心掛けること。 ・ 喫煙は限られた場所のみとし、現場内は禁煙とする。 ・ 建物付属物については特記なき限り記載の有無に関わらず全て撤去処分とする。 ・ 特記無き植栽は、全て伐採・伐根とし、業者処分とする。 ・ 備品・生活用品等については特記なき限り記載の有無に関わらず撤去処分とする。 ・ 埋設配管については特記なき限り記載の有無に関わらず撤去処分とする。 ・ 本工事の仕上げ材には、アスベスト含有の材料があり撤去及び処分に際しては、環境省からの「非飛散性アスベスト廃棄物の取り扱いに関する技術指針」に基づいて行うものとする。 ・ 本工事の敷地内に騒音振動測定器（データ収録可能）を2箇所設置すること。 なお、設置位置については、市監督員と協議の上、決定すること。 本工事施工中は、常時設置すること。 ・ J R東海が指定するGW等長期休暇期間は、J R東海名松線伊勢八知駅の利用者の増加が見込まれるため近接範囲での作業を休止とすること。 ● J R東海名松線の近接範囲（原則、線路中心から8m以内）で作業を行う場合は以下の事項を厳守すること。なお、重機、仮設物等の転倒、落下等により近接範囲に影響を及ぼす恐れがある作業を含む。 ・ J R東海が定めるところにより、事前にJ R東海及び津市と覚書を取り交わすこと。 ・ 施工に先立ちJ R東海に施工計画書及び工程表を提出すると共にJ R東海が定める方法により打合せを行うこと。 ・ 施工に際して、J R東海が認定する工事管理者（1人／日）及び列車見張員（3人／日）を専属配置すること。 尚、工事管理者は施工方法等についてJ R東海と綿密な調整を行うことものとする。 ・ 列車の接近、通過時は作業を一時中断すること。 ・ 重機を使用する際は、あらかじめ地耐力の確認を行うこと。 ・ 足場は、倒壊がないように堅固に組み立てること。 ・ 台風等により強風が考えられる場合は、足場のシート撤去や部分補強をあらかじめ行うこと。 ・ 線路内へ仮設物や機材等が落下、飛散しないようにシート等で十分な養生を行うと共に、機材や撤廃物等が列車妨害に使用されない措置を講じること。 ・ その他、列車の運転保安及び旅客公衆の安全確保の為、J R東海から指示があった場合は当該指示に従うこと。

備考

備考

NISSHIN
SEKKEI
日新設計株式会社
三重県知事登録第1-516号建設士 No. 215909 國分恵之

Job Title
旧美杉庁舎及び旧津市美杉総合開発センター解体工事

Design Title
解体工事特記仕様書 1

代表
一般設計士
No.15909
國分恵之

一般設計士
No.215909
出口賢樹

設計担当

DATE

SCALE

K 一〇0 1

章

項目

特記事項

②

仮設工事

① 仮設トイレ

② 仮囲い

3 監督員事務所
(2.3.1)

④ 工事用水

⑤ 工事用電力

⑥ 騒音・粉じん等の対策
(2.2.1)

⑦ 仮設鉄板敷

⑧ 使用重機

⑨ 散水養生

⑩ 足場

⑪ 損傷を与えた場合の対応

構内既存の施設

・ 利用できる

○ 利用できない

位置

○ 図示 (図面番号: K-共05)

 ・ その他 ()

仕様

○ 図示 (図面番号: K-共01,K-共05)

○ 成形鋼板H=3000

 ・ 成形鋼板H=2000

 ・ その他 ()

・ 設置する。
監督員事務所の規模 (単位: m²)

適用					
規模	10程度	20程度	35程度	65程度	100程度

監督職員事務所の仕上げ

部 位 等	仕 上 げ
床	合板張り又はビニール床シート張り
内壁・天井	合板張り又はせっこうボード張り、合成樹脂エマルション塗り
屋根	溶融亜鉛めっき鋼板又は鉄板張り、調合ペイント塗り

備品等の設置

種類	机・いす	書棚	黒板・白板	掛時計	温度計
数量	組	台	個	個	個
種類	長靴	雨合羽	保護帽	懐中電灯	衣類ロッカー
数量	足	着	個	個	台
種類	消火器	掃除具	受注者加入電話・FAX	インターネット	冷暖房機器
数量	個	個	台	台	台

構内既存の施設

・ 利用できる (・ 有償 ・ 無償)

○ 利用できない

取出位置 ・図示 (図面番号:)

構内既存の施設

・ 利用できる (・ 有償 ・ 無償)

○ 利用できない

本工事で新規受電または既設電気回路に接続し、通電した時から、工事に起因する電力料金は、本工事に含まれる。

○ 設ける

○ 防音パネル

○ 防音シート

○ 養生シート

適用範囲、高さ等 図示 (図面番号: K-共05)

・ 設けない

○ 工事用進入路の養生として、鉄板 (t=22) を敷き、養生を行うこと。
位置 ・ 図示 (図面番号: K-共05)

「低騒音型・低振動型建設機械の指定に関する規定」に基づき指定された建設機械の使用に努めること。

解体作業時には粉塵等の飛散を防ぐため、散水養生を行うこと。

設置する足場については、「手すり先行工法等に関するガイドライン (厚生労働省平成21年4月)」により、「働きやすい安心感のある足場に関する基準」に適合する手すり、中さん及び幅木の機能を有する足場とし、足場の組み立て、解体又は変更の作業は、「手すり先行工法による足場の組立て等に関する基準」の2の(2)手すり据置き方式又は(3)手すり先行専用足場方式により行うこと。

解体工事により解体建築物以外の建築物や舗装、樹等に損傷を与えた場合には、監督員に報告するとともに、受注者の責任において原形復旧を行うこと。

③

解体施工

① 浄化槽、排水槽等
(3.2.1)

② 杭の撤去
(3.9.2)

③ 樹木等
(3.10.1)

④ 地下埋設物及び埋設配管
(3.11.1)

⑤ 解体撤去後の整地
(3.12.1)

汚水、汚物の回収、洗浄、消毒等

・ 行う

○ 行わない (処置済)

杭の撤去

○ 行う

 ・ 行わない

解体方法

○ 引抜き工法 (

 ・ 振動

○ ケーシング

 ・ ())

・ 破砕

・ 図示 (図面番号:)

引き抜いた杭の処理

・ 図示 (図面番号:)

樹木の伐採抜根及び移植

○ 行う

 図示 (図面番号: K-共03)

・ 行わない

地下埋設物及び埋設配管の解体

○ 行う

 ・ 行わない

・ 砕石 (C-40) にて周辺地盤面まで埋め戻すこと。

○再生クラッシャラン (RC-40) にて周辺地盤面まで埋め戻すこと。

・ 山砂にて周辺地盤面まで埋め戻すこと。

④

建設廃棄物の処理

1 産業廃棄物
広域認定制度
(4.4.2)

2 最終処分
(4.4.4)

③ 処理に注意を要する建設廃棄物
(4.5.1)

特例による広域処理

 ・ 図示 (図面番号:)

最終処分する廃棄物 ・ ()

最終処分場 ・ ()

建設廃棄物の種類	処理方法
・ C C A 処理木材	
○ ① アスベスト含有石膏ボード	○ 埋立処分 ○ 中間処理
・ ② ひ素、カドミウム含有石膏ボード	
・ ① ② 以外の石膏ボード	・ 埋立処分 ・ 再資源化

⑤

特別管理産業廃棄物の処理

1 施工調査
(5.1.2)

2 PCBを含む機器類
(5.4.3)
(5.4.4)

3 廃油、廃酸、
廃アルカリ
の処理の有無
(5.4.5)
(5.4.6)

④ ダイオキシン類
(5.4.7)

特別管理産業廃棄物の分析調査

・ 行う 調査範囲 図示 (図面番号:)

・ 行わない

微量 P C B、P C B 含有シーリング材の分析調査

・ 行う 調査範囲 図示 (図面番号:)

・ 行わない

・ 廃油 適用箇所 図示 (図面番号:)

・ 廃酸 適用箇所 図示 (図面番号:)

・ 廃アルカリ 適用箇所 図示 (図面番号:)

サンプリング調査

○ 行う

 ・ 行わない

解体方法及び処分方法

○ 第1管理区域で選択できる解体方法: 手作業による解体

 ・ 図示 (図面番号:)

⑥

アスベスト含有建材の除去及び処理

① 適用範囲
(6.1.1)

2 施工調査
(6.1.2)

③ アスベスト
粉じん濃度測定
(6.1.3)

④ アスベスト含有
吹付け材の
除去・処分
(6.3.2)
(6.3.3)

⑤ アスベスト
含有成形板
(6.5.3)

建築設備に使用されているアスベスト含有材の処理

○ 行う 適用箇所 図示 (図面番号: AC-01,B-01,K-01,K-02)

・ 行わない

分析によるアスベスト含有の調査

・ 行う 調査範囲 図示 (図面番号:)

・ 行わない

アスベスト粉じん濃度の測定時期、測定場所及び測定点数

測定時期	測定場所	測定点数	備考
処理作業中	ホール (内部壁仕上材) 機械室 (煙突材)		別紙参照
処理作業後	ホール (内部壁仕上材) 機械室 (煙突材)		別紙参照

除去工法

○ 共通仕様書 [6.3.2] (a)

・ 図示 (図面番号:)

除去したアスベストの飛散防止措置

・ 固化化

○ 湿潤化

除去したアスベストの処分

○ 埋立処分

 ・ 溶融又は無害化による中間処理

○ (管理型最終処分場)

処分方法 (石綿含有せっこうボードを除く)

○ 埋立処分

○ 溶融又は無害化による中間処理

⑦

特殊な建設副産物の処理

1 施工調査
(7.1.3)

② 特殊な建設副産物
(7.3.1)

分析調査

・ 行う 調査範囲 図示 (図面番号:)

・ 行わない

特殊な建設副産物の種類等

種類	適用箇所	回収及び処分
○ フロン	空調機	・ 回収及び破壊処理
・ ハロン		・ ()
		・ ()
		・ ()

○ フロン回収及び充填

当該工事を施工するに当たって施工時にフロン類の回収作業を行う場合は、フロン類の使用の合理化及び管理の適正化に関する法律 (平成27年4月1日施行) 等の関係法令を遵守し、第1種フロン類充填回収登録業者が行うこと。

○ 石綿含有建材 (カボスタック) について

1・開発センター棟煙突内部のカボスタックは、建物解体に先立ち高圧ウォータージェット工法にて撤去を行う。

2・カボスタック撤去の際は、飛散防止隔離養生を行うと共に、クリーンルーム集塵機室等の必要設備を設置すること。

3・石綿粉塵濃度測定等を図示 (AC-02) の通りに行い報告書を提出すること。

4・撤去後の石綿は特別管理産業廃棄物として、積込、養生、運搬、処分を行う。

○ 石綿含有仕上塗材 (多彩塗料吹付) について

1・A棟風除室 リシン吹付、ホール 多彩塗料吹付は、建物解体に先立ち集じん装置付き超高压水洗工法にて撤去を行う。この工法は法令により粉じん飛散防止に関し隔離処置と同等の措置と判断できる工法とする。

2・この仕上げ材については「吹付け石綿」として適正な届出、除去作業を行うこと。

3・石綿粉塵濃度測定等を図示 (K-04) の通りに行い報告書を提出すること。

4・撤去後の石綿は特別管理産業廃棄物として、積込、養生、運搬、処分を行う。

備

考

旧美杉庁舎及び旧津市美杉総合開発センター解体工事

解体工事特記仕様書 2

代 表

設計担当書

一級建築士
No.215909
図面監之

一級建築士
No.215909
図面監之


三重県知事登録第1-518号

一級建築士 No. 215909 國分恵之


DATE

SCALE

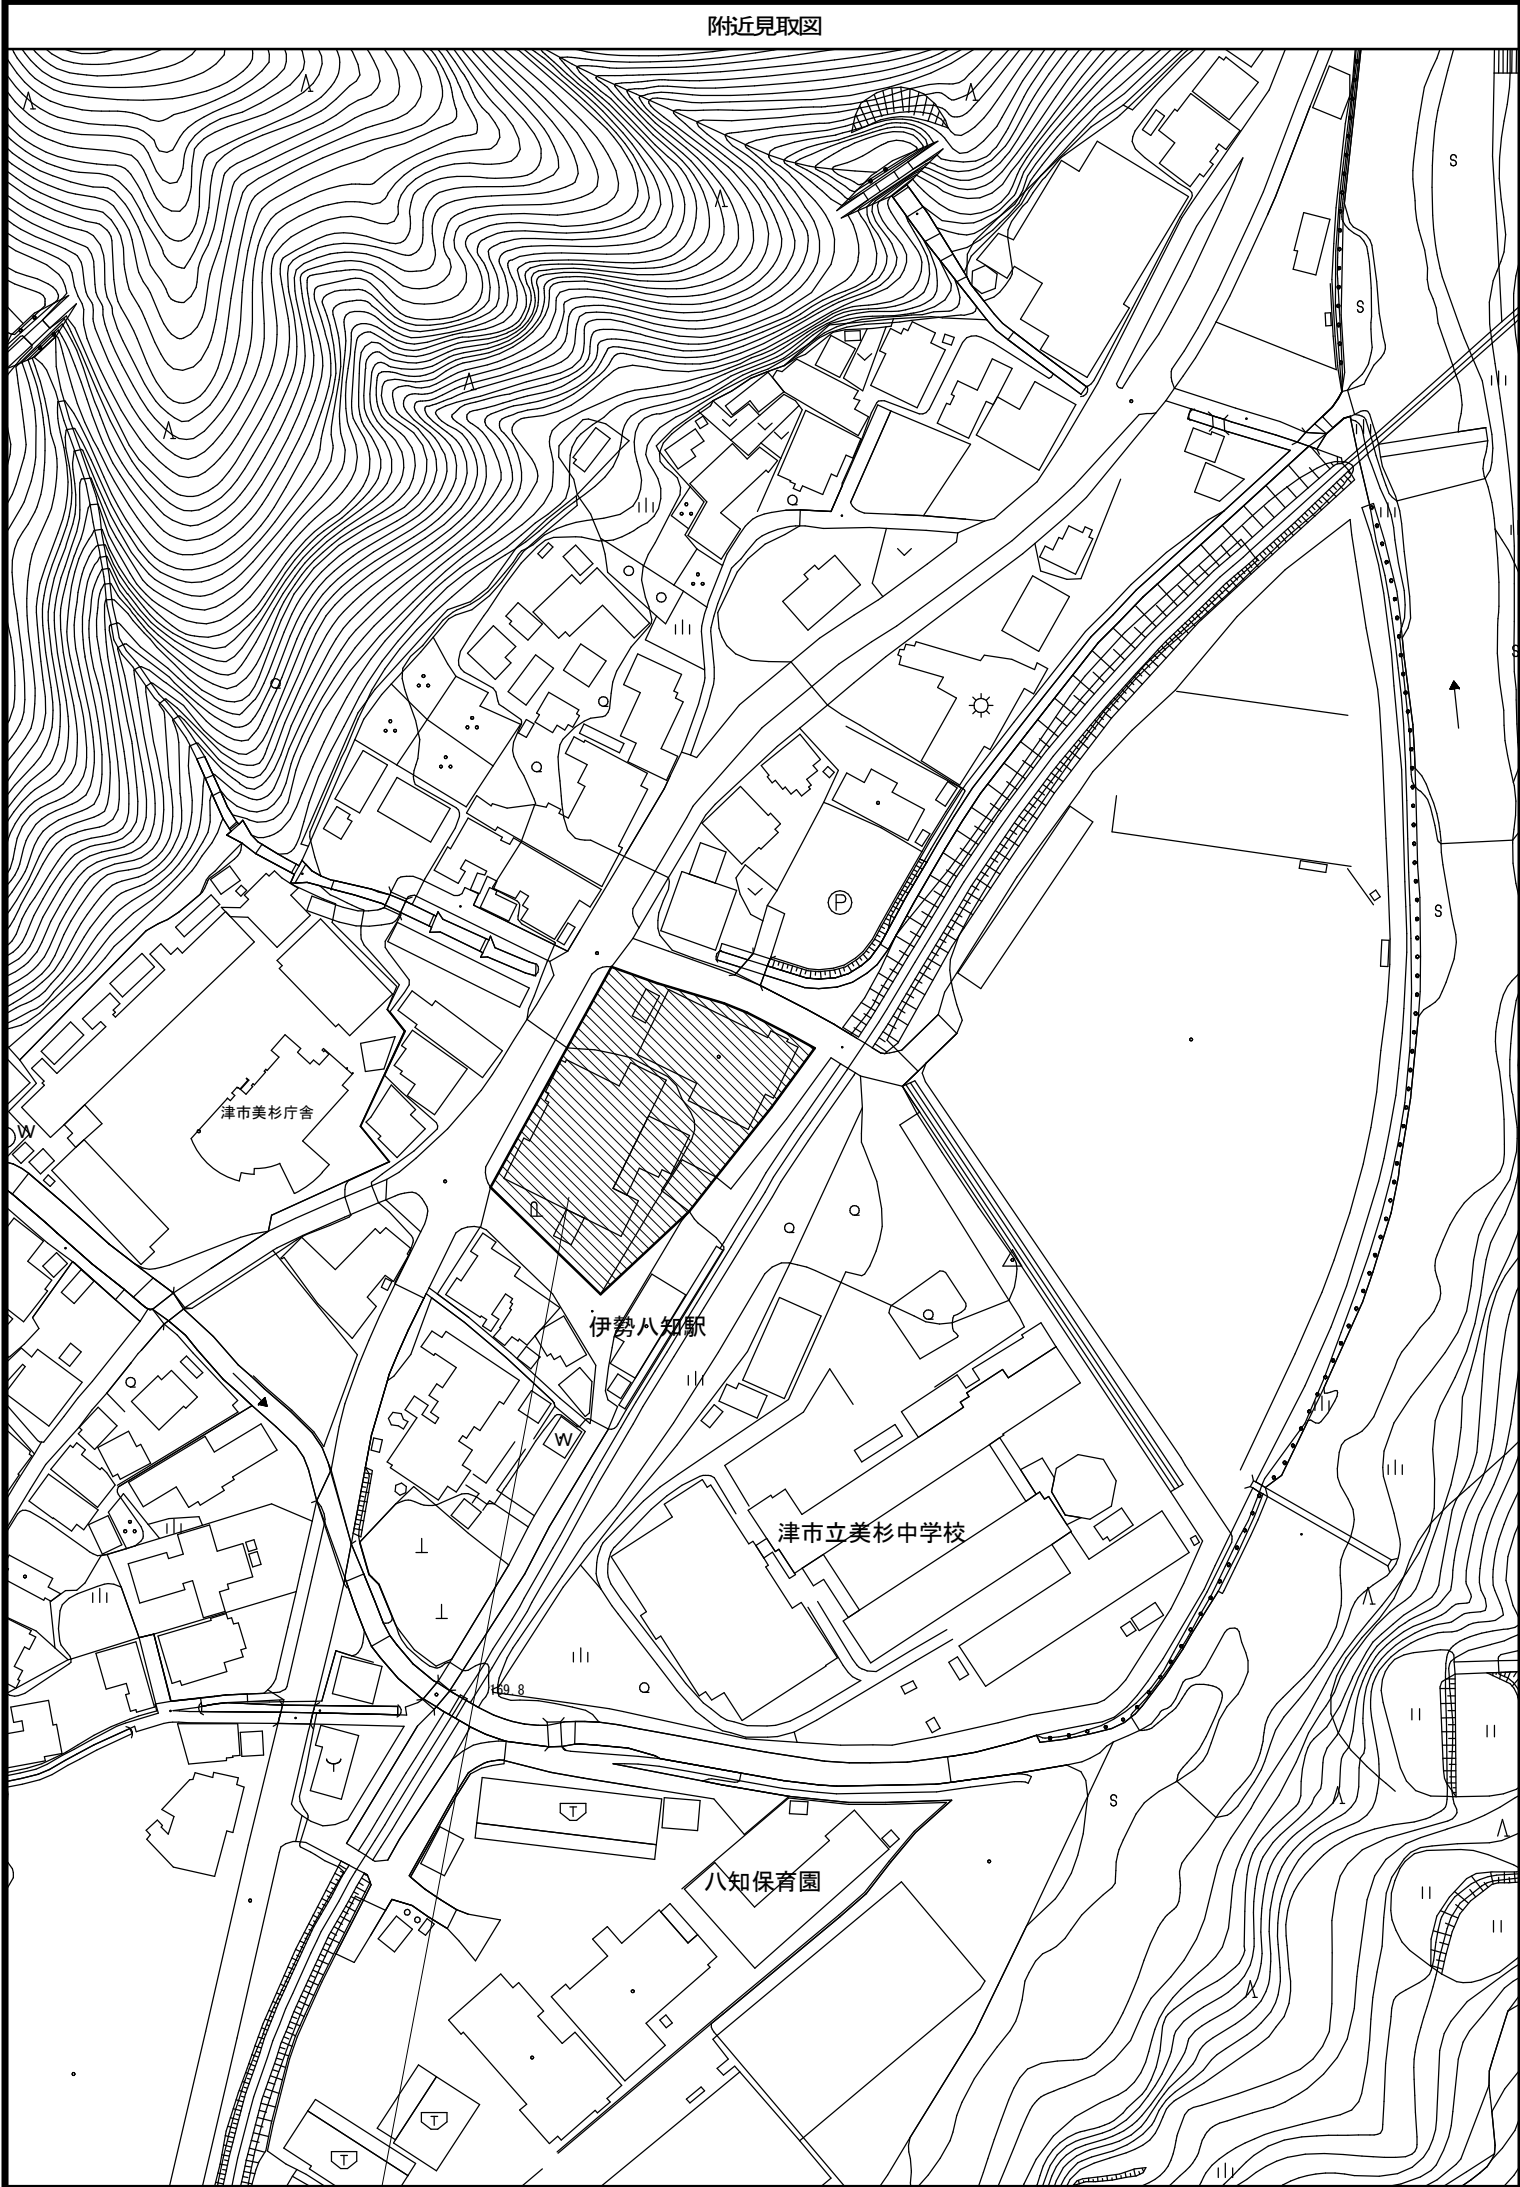K-共02





工事場所

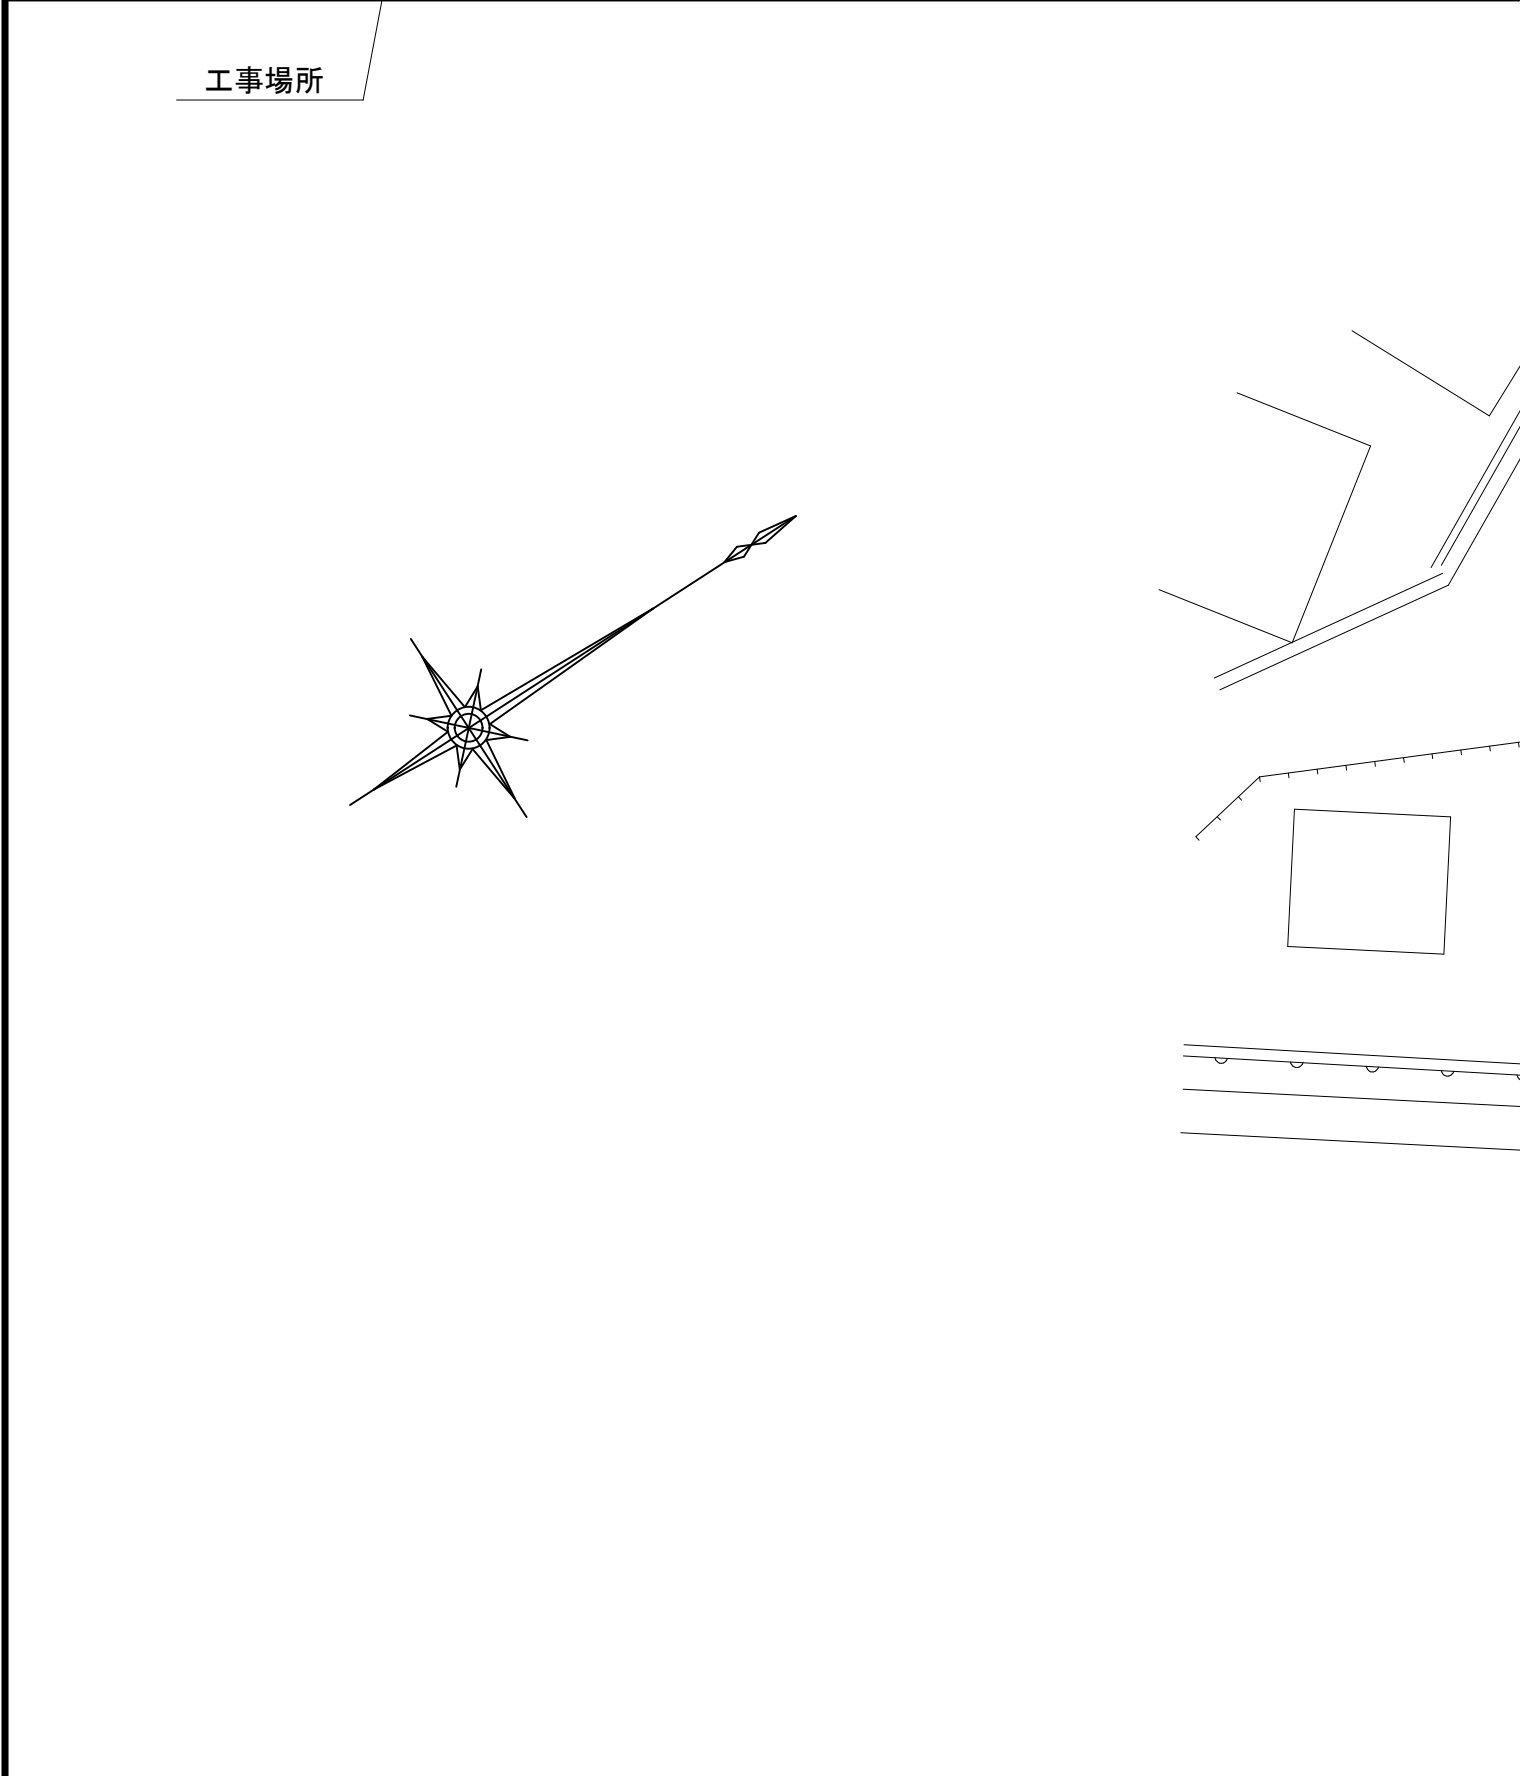

備考		

NISSHIN SEKKEI 日新設計株式会社 三重県四日市豊後第1-518号 一級建築士 No. 215900 関分重之		日新設計株式会社 代表 一級建築士 No.215900 関分重之		日新設計株式会社 代表 一級建築士 No.215900 関分重之		旧美杉庁舎及び旧津市美杉総合開発センター解体工事 既設配置図（撤去図） DATE SCALE A1: 1/200 A3: 1/400 K-共03	
--	--	---	--	---	--	---	--

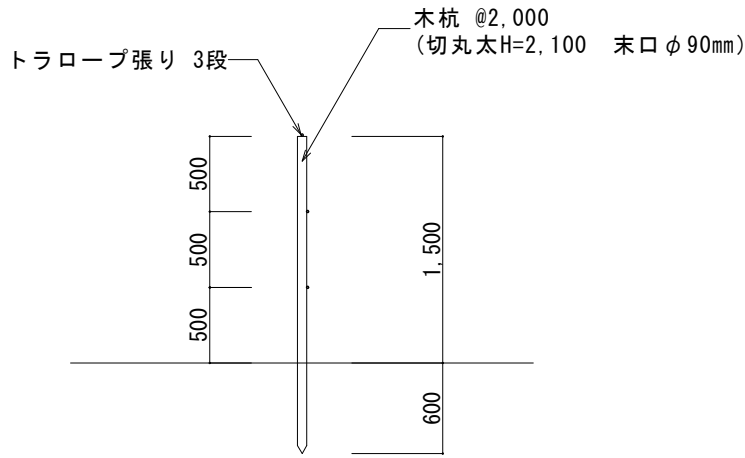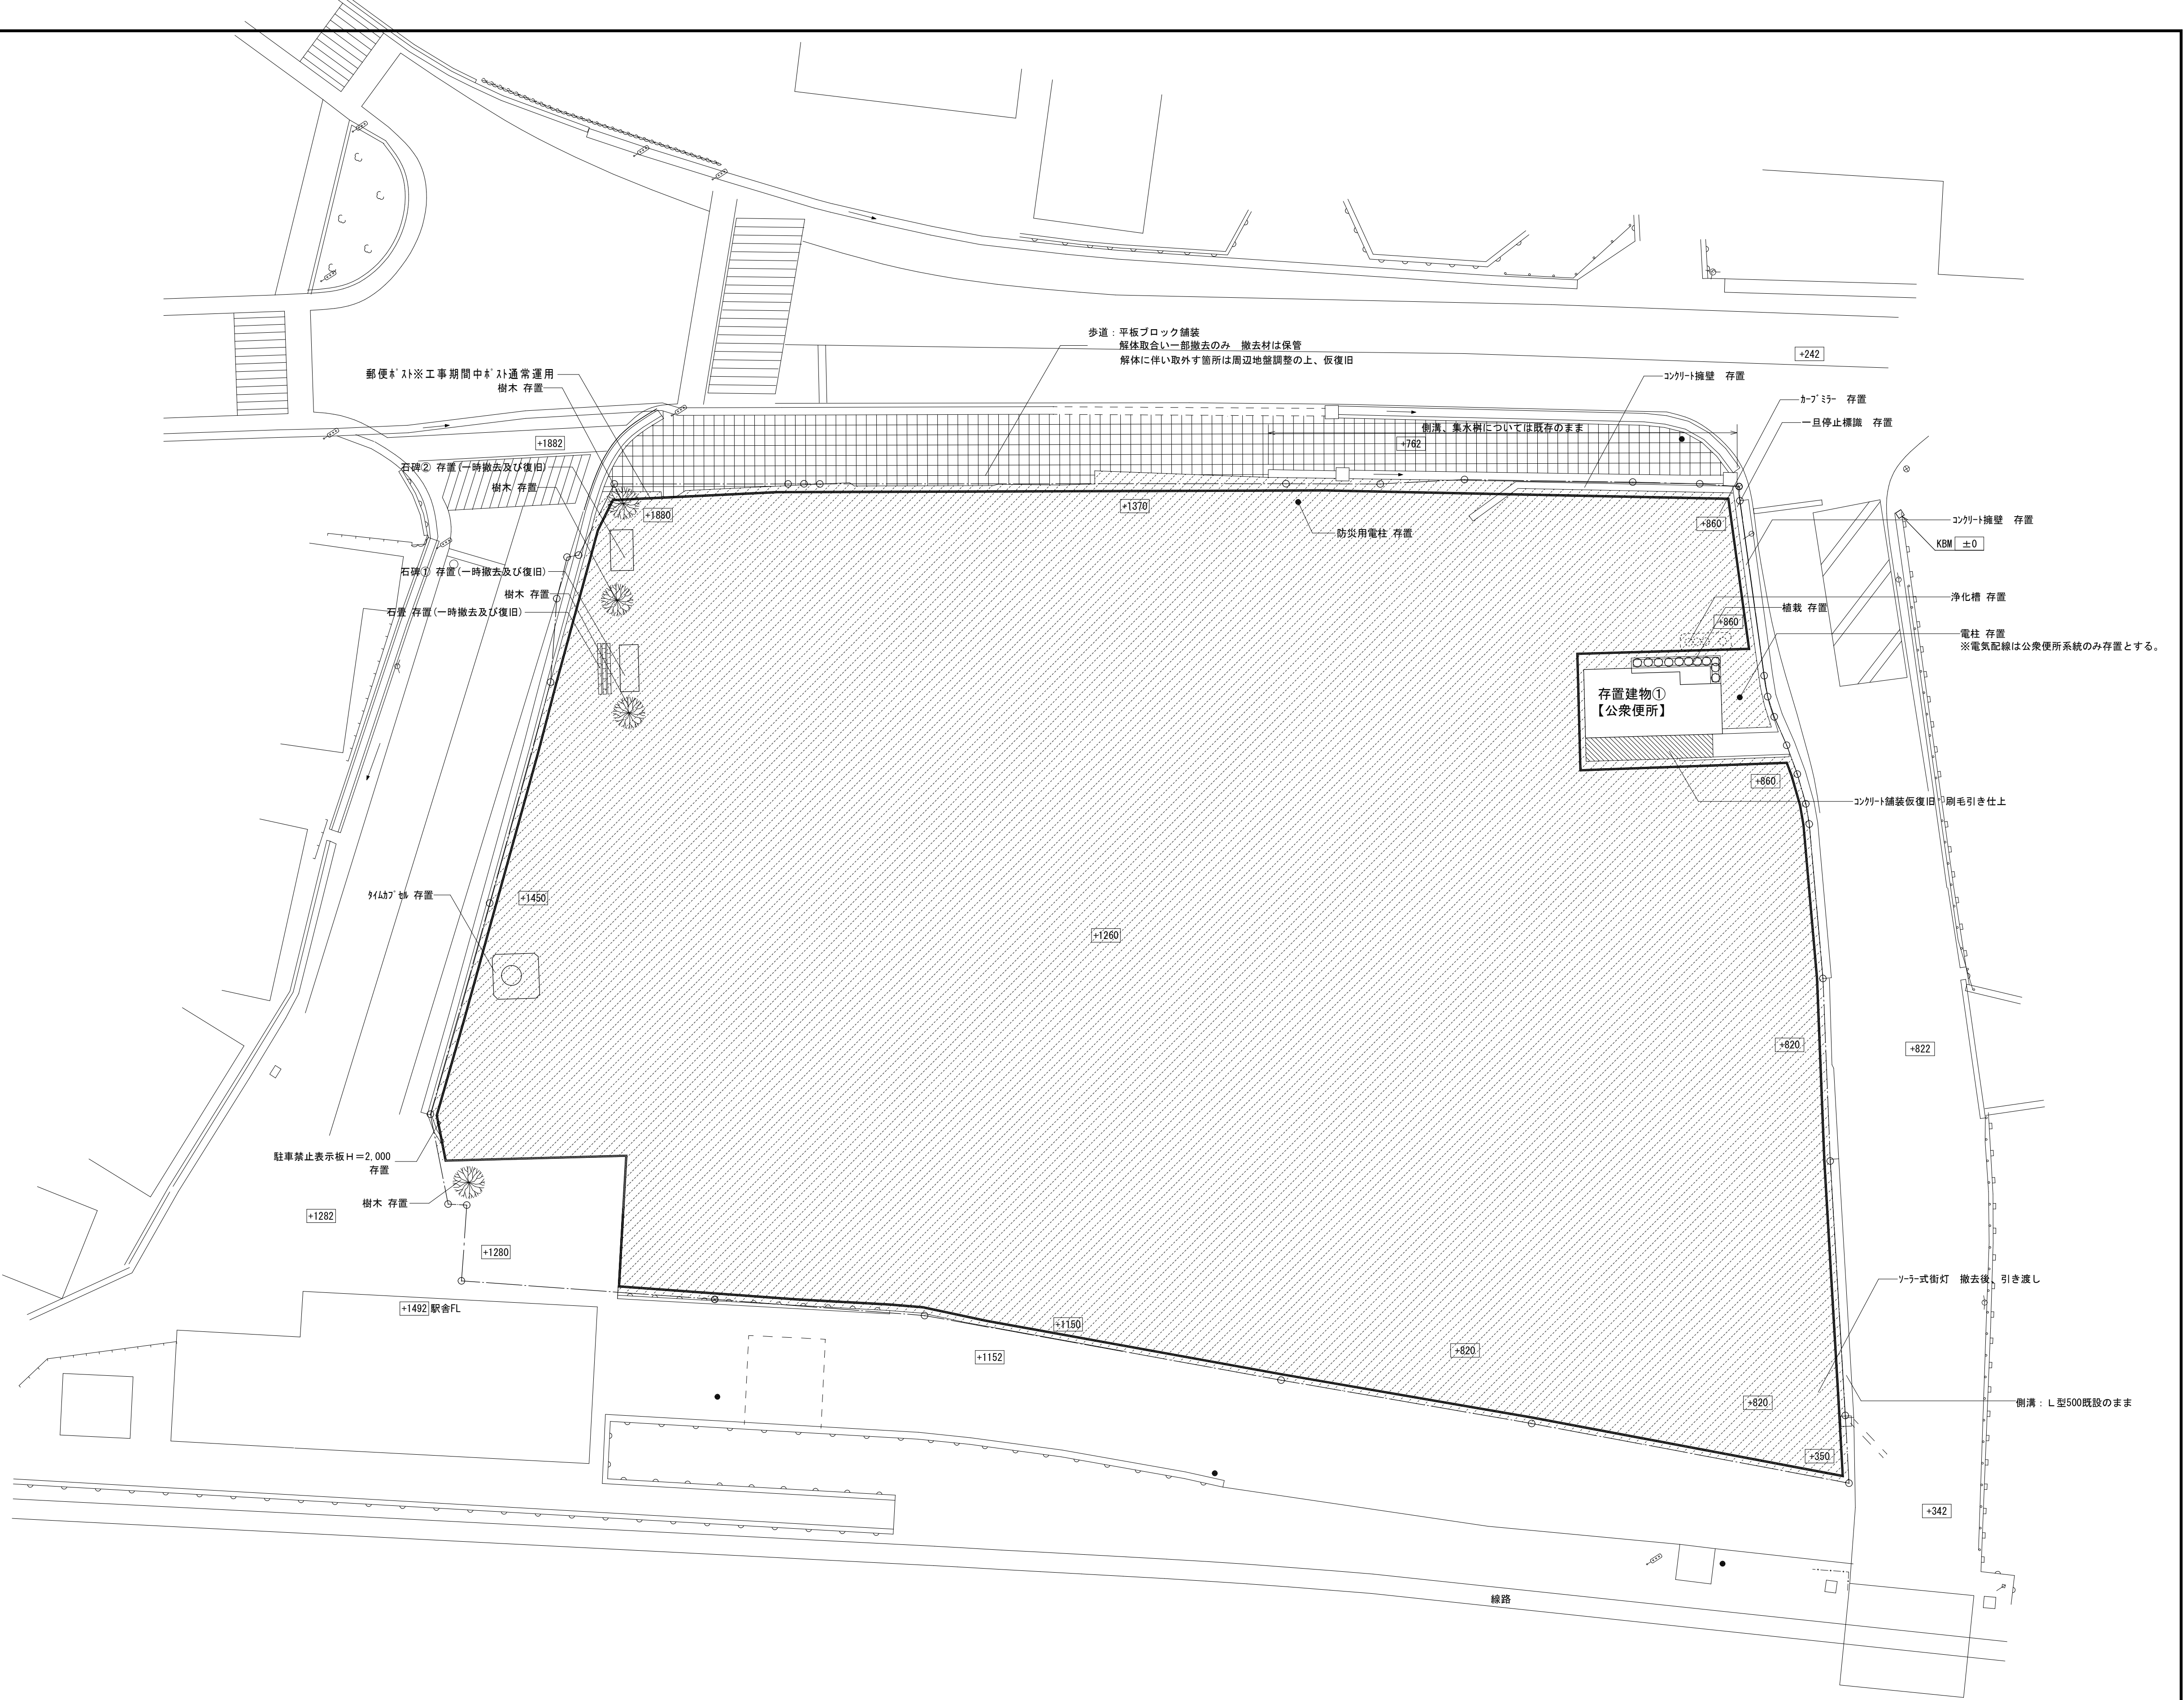


防護柵 詳細図 S=1/50

※ 解体工事終了後に設置

凡 例	
	整地：再生砕石 敷均し転圧
	防護柵：木杭、トラロープ 張
※詳細図による	

備考		NISSHIN SEKKEI 日新設計株式会社 三重県知事登録第1-518号 一般建築士 No. 215009 國分重之	旧美杉庁舎及び旧津市美杉総合開発センター解体工事 解体配置図 代 表 設計担当者 一般建築士 No.215009 No.205708 田口基樹	DATE SCALE A1: 1/200 A3: 1/400 K 一共04

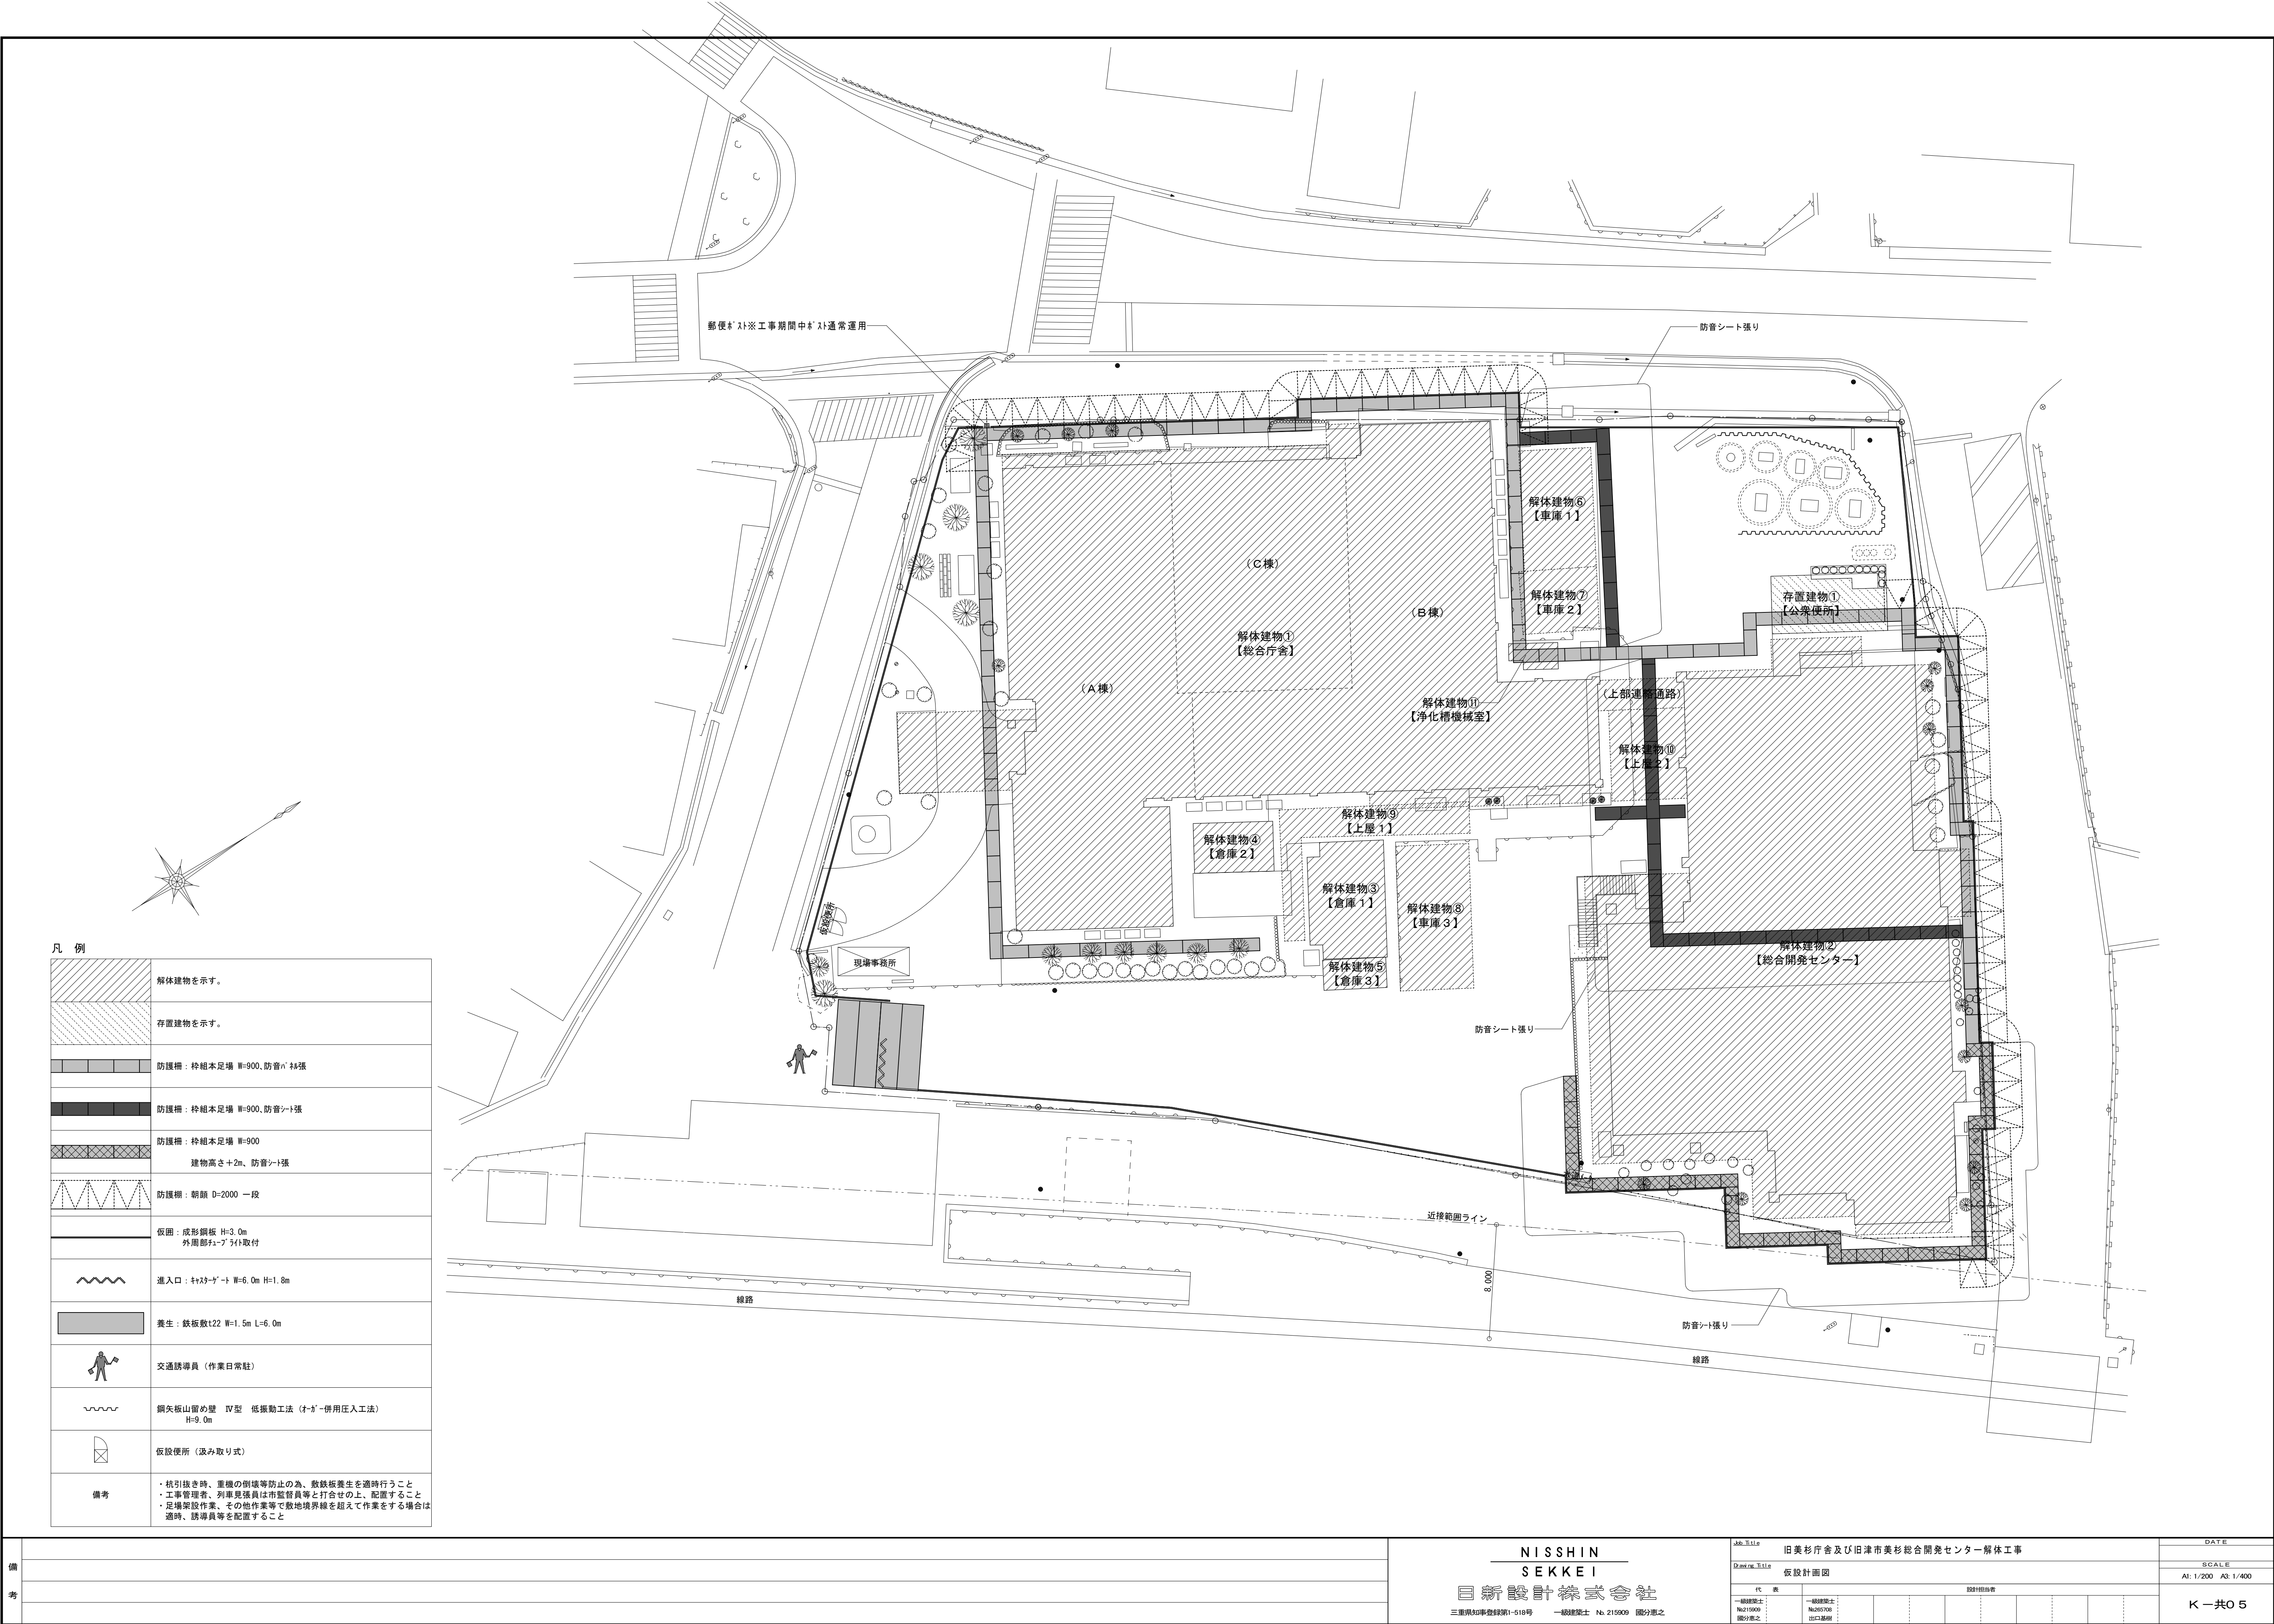

凡 例	
	解体建物を示す。
	存置建物を示す。
	防護柵：杵組本足場 W=900、防音ﾊﾞﾙｸﾞ張
	防護柵：杵組本足場 W=900、防音ｼｰﾄ張
	防護柵：杵組本足場 W=900 建物高さ+2m、防音ｼｰﾄ張
	防護柵：朝顔 D=2000 一段
	仮囲：成形鋼板 H=3.0m 外周部ﾌｧｰﾌﾞﾗｲﾄ取付
	進入口：ｷｬｽﾀｰﾞｰﾄ W=6.0m H=1.8m
	養生：鉄板敷t22 W=1.5m L=6.0m
	交通誘導員（作業日常駐）
	鋼矢板山留め壁 IV型 低振動工法（ｵｰｶﾞ-併用圧入工法） H=9.0m
	仮設便所（汲み取り式）
備考	・杭引抜き時、重機の制動等防止の為、敷鉄板養生を適時行うこと ・工事管理者、列車見張員は市監督員等と打合せの上、配置すること ・足場架設作業、その他作業等で敷地境界線を超えて作業をする場合は 適時、誘導員等を配置すること


外部仕上表								
部位	仕上げ名	7ｽﾍﾞｽﾄ 処分対象	部位	仕上げ名	7ｽﾍﾞｽﾄ 処分対象	部位	仕上げ名	7ｽﾍﾞｽﾄ 処分対象
巾木	コンクリート打放		樋	塩ビパイプVP 100φ OP		ポーチ屋根	鉄骨下地ハットタルキ@480 元旦ルーフ葺カラーアルミt1.0 断熱材裏打	
外壁 (柱・梁型共)	エポキシ系吹付タイル（ヘッドカット仕上）		屋上フエンス	ネットフエンス（カラー）H＝1800		ポーチ樋	軒樋 モルタル下地ウレタン塗布防水 壁樋 ステンレス角パイプ60＊60＊1.5	
屋根	シンダーコンクリート 均シモルタル アスファルト防水 クリンプ網数14# モルタル押エ コーキング目地 4.000＋文字 コテ目地2.000＋文字 一部折版葺					ポーチバラベット ポーチ笠木	カラーアルミt2.0 目地ポリサルファイド系シーリング15＊15	
軒裏	エポキシ系吹付タイル（ヘッドカット仕上）					ポーチ軒裏	カラーアルミスバンドレールt1.0	
バラベット	エポキシ系吹付タイル（ヘッドカット仕上） 手摺 ガスパイプ50φ OP					ポーチ柱型 ポーチ床	モルタル刷毛引 エポキシ系吹付タイル（ヘッドカット仕上） タイル貼	

階	内部仕上表										
	室名	床	巾木	腰	壁	天井	天井高	7ｽﾍﾞｽﾄ処分対象			備考
								床	壁	天井	
1階	風除室	人造石研出し ゴムマット敷き	テラゾーブロック H＝100		小口タイル貼 40＊200	モルタル金コテ リシン吹付	2600			●	靴拭マット
	ホール	人造石研出し	テラゾーブロック H＝100		モルタル金コテ下地多彩塗料吹付	PBt9.5下地岩綿吸音板t19	3100		●		カウンター 掲示板
	前室	長尺塩ビシートt2.0	塩ビソフト巾木 H＝100		PBt12.5下地 クロス貼	化粧PBt9.5貼	2430				
	廊下（1）	Pタイル貼	木製巾木 OP モルタル金コテ VP H＝100		モルタル金コテ VP	化粧PBt9.5貼	2600	●			
	事務室	Pタイル貼	モルタル金コテ VP H＝100		モルタル金コテ VP	化粧PBt9.5貼	3500				カウンター ブラインド ブラインドボックス
	出納室	長尺塩ビシートt2.0	塩ビソフト巾木 H＝100		TPBt12下地 クロス貼	化粧PBt9.5貼	2810 2680				カウンター ブラインド ブラインドボックス
	監査室	カーベット敷	木製巾木 OP H＝100	半磁器100角タイル貼 FL+1500マデ	TPBt12 モルタル金コテ下地クロス貼	化粧PBt9.5貼	2600				ブラインド ブラインドボックス ステンレス流し台
	書庫（1）	長尺塩ビシートt2.0	塩ビソフト巾木 H＝100		TPBt12 モルタル金コテ下地クロス貼	化粧PBt9.5貼	3500				棚
	書庫（2）	Pタイル貼	木製巾木 OP H＝100		TPBt12下地 クロス貼 モルタル金コテ VP	モルタル金コテ VP 有孔ケイカル板 EP	4300 3850	●			棚
	湯沸室	モルタル金コテ	木製巾木 OP モルタル金コテ VP H＝100		モルタル金コテ下地クロス貼	化粧PBt9.5貼	2520				流し台 ガスキャビネット 吊戸棚 調理台 水切棚
	廊下（2）	人造石研出し	木製巾木 OP H＝100		モルタル金コテ VP	化粧PBt9.5貼	2600				
	洗面所	長尺塩ビシートt2.0			半磁器100角タイル貼	化粧PBt9.5貼	2470				洗面器
	物入	長尺塩ビシートt2.0			モルタル金コテ	化粧PBt9.5貼	2100				
	便所（男）	モザイクタイル 25角			半磁器100角タイル貼	化粧PBt9.5貼	2500				トイレブース 大、小便器、SK
2階	便所（女）	モザイクタイル 25角			半磁器100角タイル貼	化粧PBt9.5貼	2500				トイレブース 大便器
	ホール	モルタル金コテ 合成樹脂塗	木製巾木 OP モルタル金コテ VP H＝100		木下地木ズリモルタル金コテ EP TPBt12下地 クロス貼	PBt9.5下地岩綿吸音板t15	2530				カウンター
	事務室	長尺塩ビシートt2.0	木製巾木 OP H＝100		TPBt12下地 クロス貼 モルタル金コテ下地クロス貼	化粧PBt9.5貼	2650	●			
	助役室	カーベット敷	木製巾木 OP H＝100		TPBt12下地 クロス貼	PBt9.5下地岩綿吸音板t15	3050 2900				ブラインド ブラインドボックス
	村長室	カーベット敷	木製巾木（素地） H＝100		TPBt12下地 クロス貼 一部タイル貼	PBt9.5下地岩綿吸音板t15	3050 2900				ブラインド ブラインドボックス 洗面器
	第1応接室	カーベット敷	木製巾木 OP H＝100		TPBt12下地 クロス貼	PBt9.5下地岩綿吸音板t15	2700			●	ブラインド ブラインドボックス ステンレス流し台
	第2応接室	カーベット敷	木製巾木 OP H＝100		TPBt12下地 クロス貼 一部タイル貼	PBt9.5下地岩綿吸音板t15	2700			●	ブラインド ブラインドボックス
	廊下	長尺塩ビシートt2.0	木製巾木 OP H＝100		木下地木ズリモルタル金コテ EP TPBt12下地 クロス貼	PBt9.5下地岩綿吸音板t15	2530				
	洗面所	長尺塩ビシートt2.0			半磁器100角タイル貼	化粧PBt9.5貼	2370				洗面器
	物入	長尺塩ビシートt2.0			モルタル金コテ	化粧PBt9.5貼	2100				
	便所（男）	モザイクタイル 25角			半磁器100角タイル貼	化粧PBt9.5貼	2500				トイレブース 大、小便器、SK
	便所（女）	モザイクタイル 25角			半磁器100角タイル貼	化粧PBt9.5貼	2500				トイレブース 大便器
	物入	モルタル金コテ	モルタル金コテ H＝100		モルタル金コテ	PBt9.5	2530				
	階段室	Pタイル貼			クラフトタイル貼	PBt9.5下地岩綿吸音板t15	2530	●			手摺

原図：A1

参考図

備考		NISSHIN SEKKEI 目新設計株式会社 三重県知事登録第1-518号 一級建築士 No.215909 国分恵之	JIS S 5114 旧美杉庁舎及び旧津市美杉総合開発センター解体工事 Drawing 5114 【A・C棟】仕上表 代 表 設計担当 一級建築士 No.215909 二級建築士 No.205708 監理者之	DATE SCALE A C - 0 1

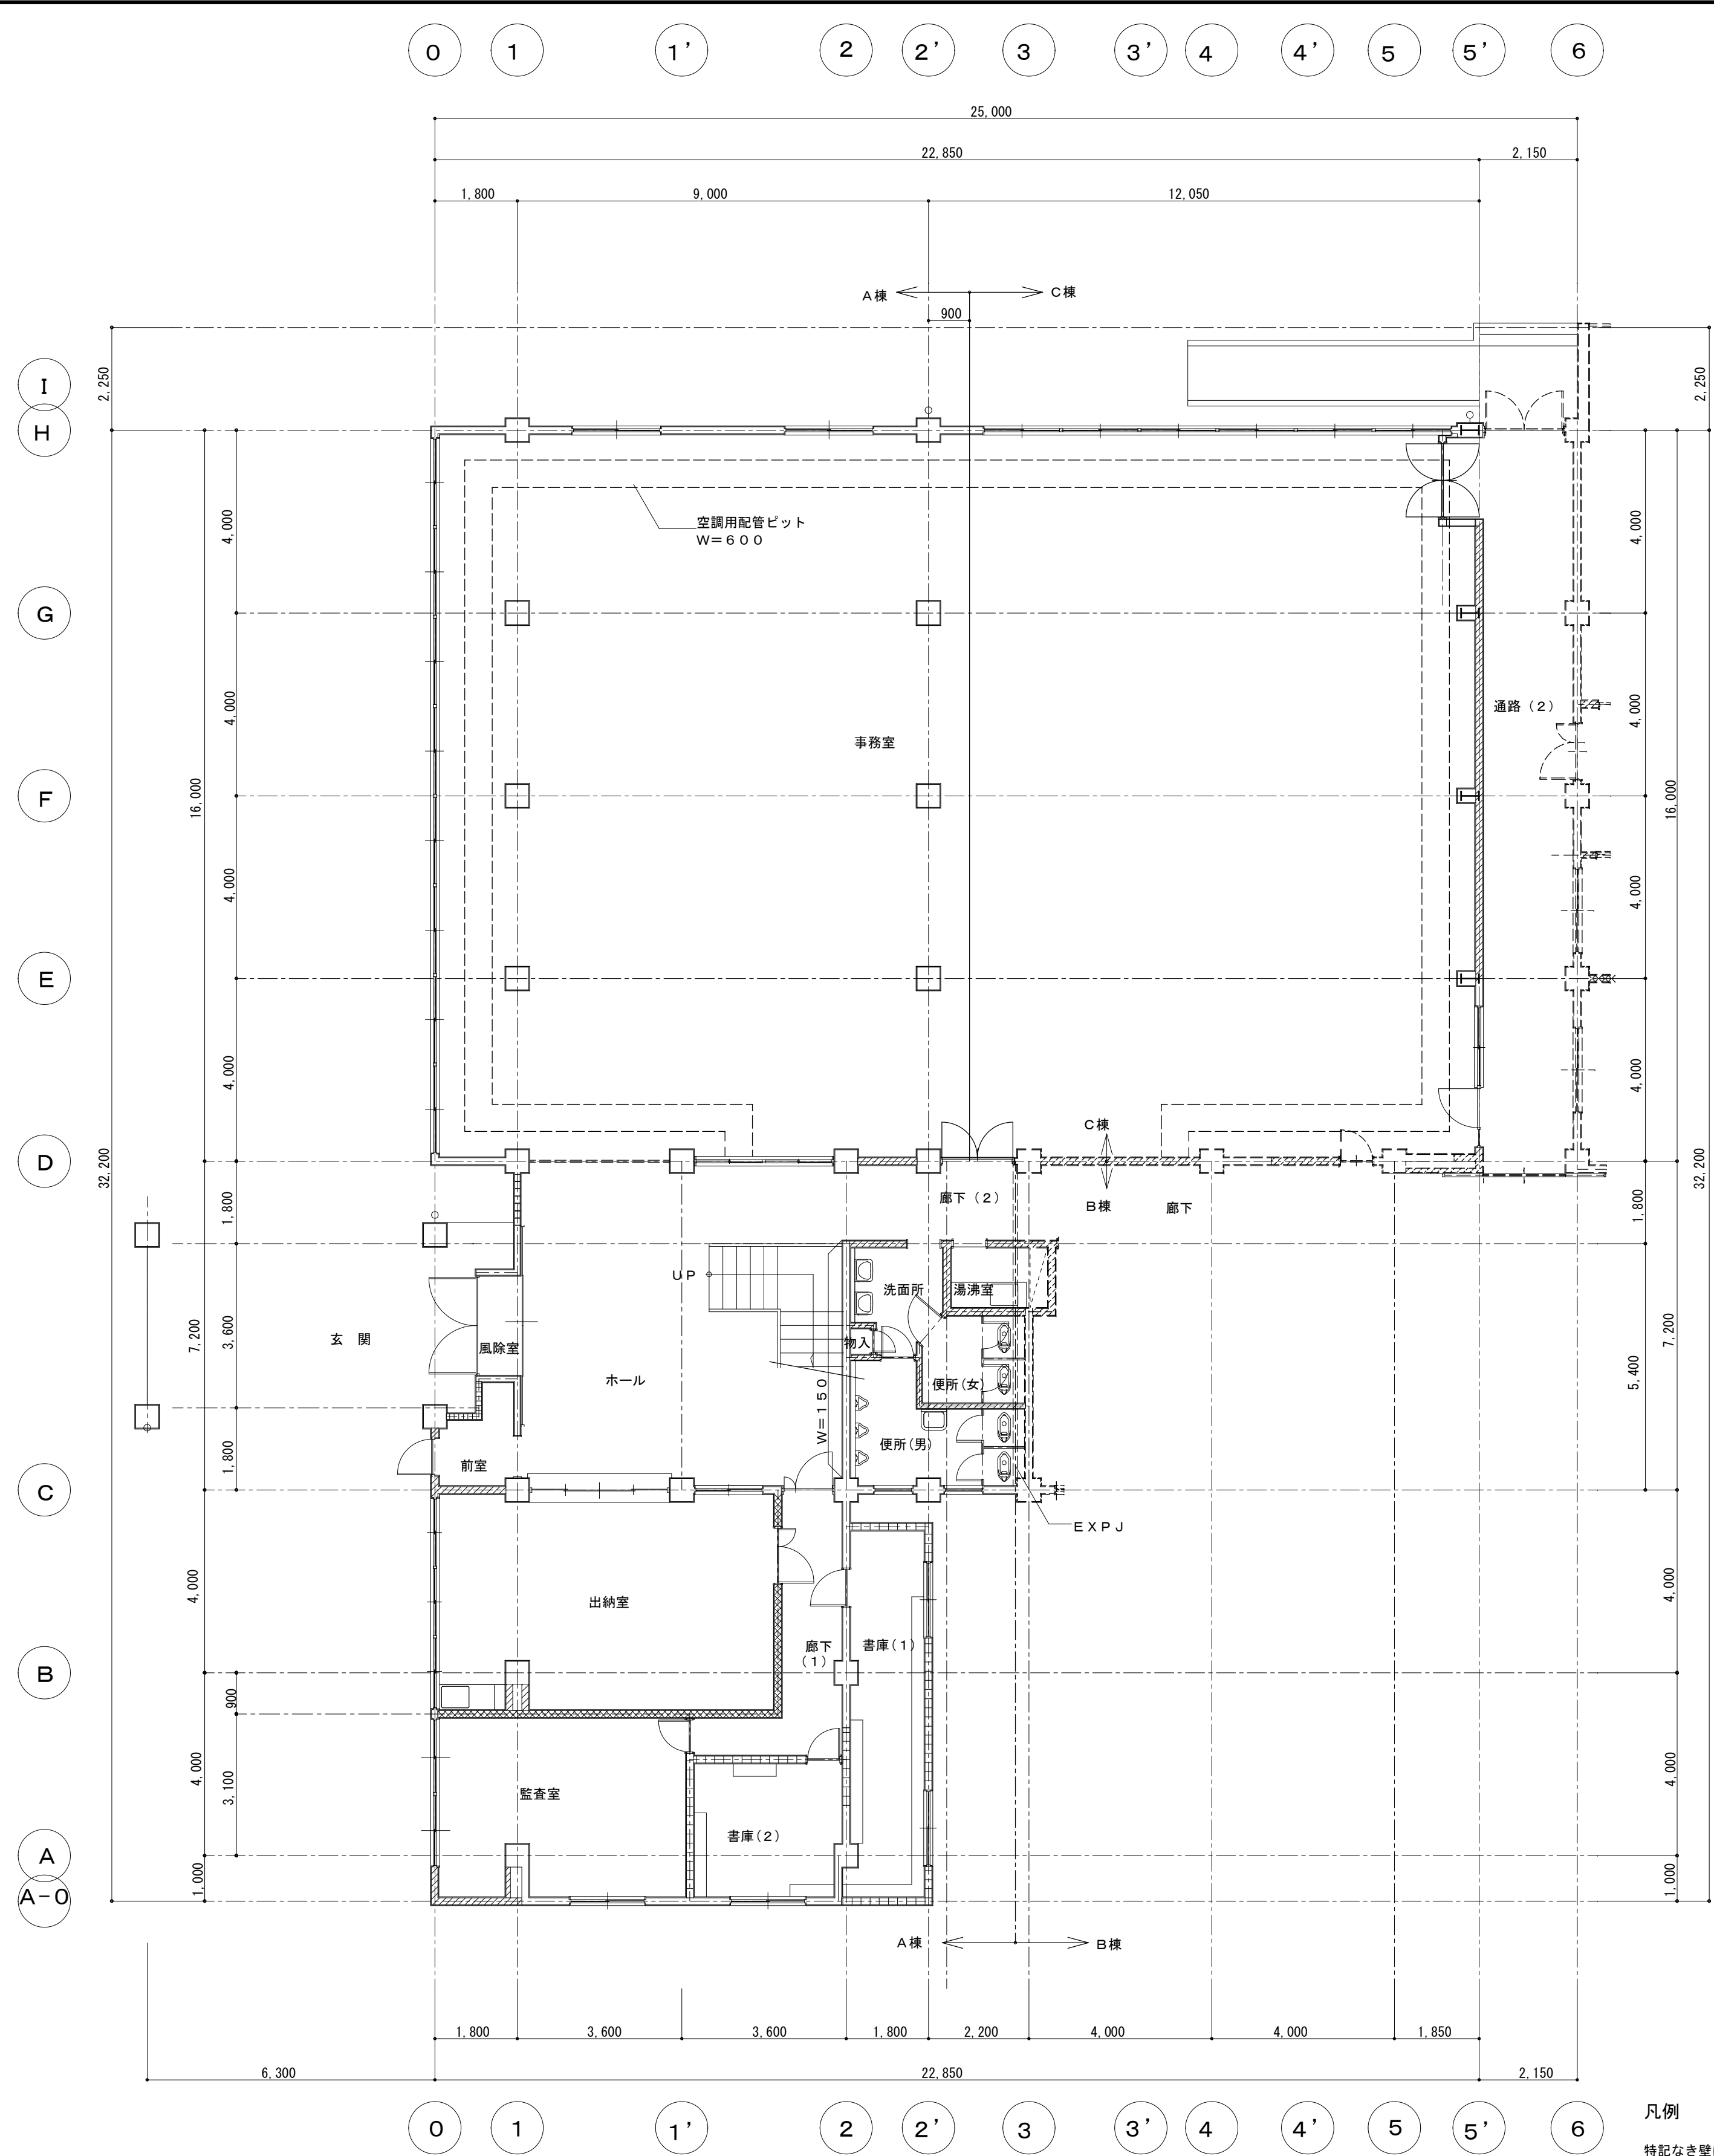


1階ホール 既存塗膜撤去 環境測定				
石綿粉塵濃度測定				
	測定名称	測定場所	測定点	備考
処理作業前	測定 1	処理作業室内	4	
処理作業中	測定 2	処理作業室内	4	
処理作業後	測定 3	処理作業室内	4	
水中測定	測定 4	—	1	
計 13点				

A・C棟 1階平面図

凡例

特記なき壁については W=120

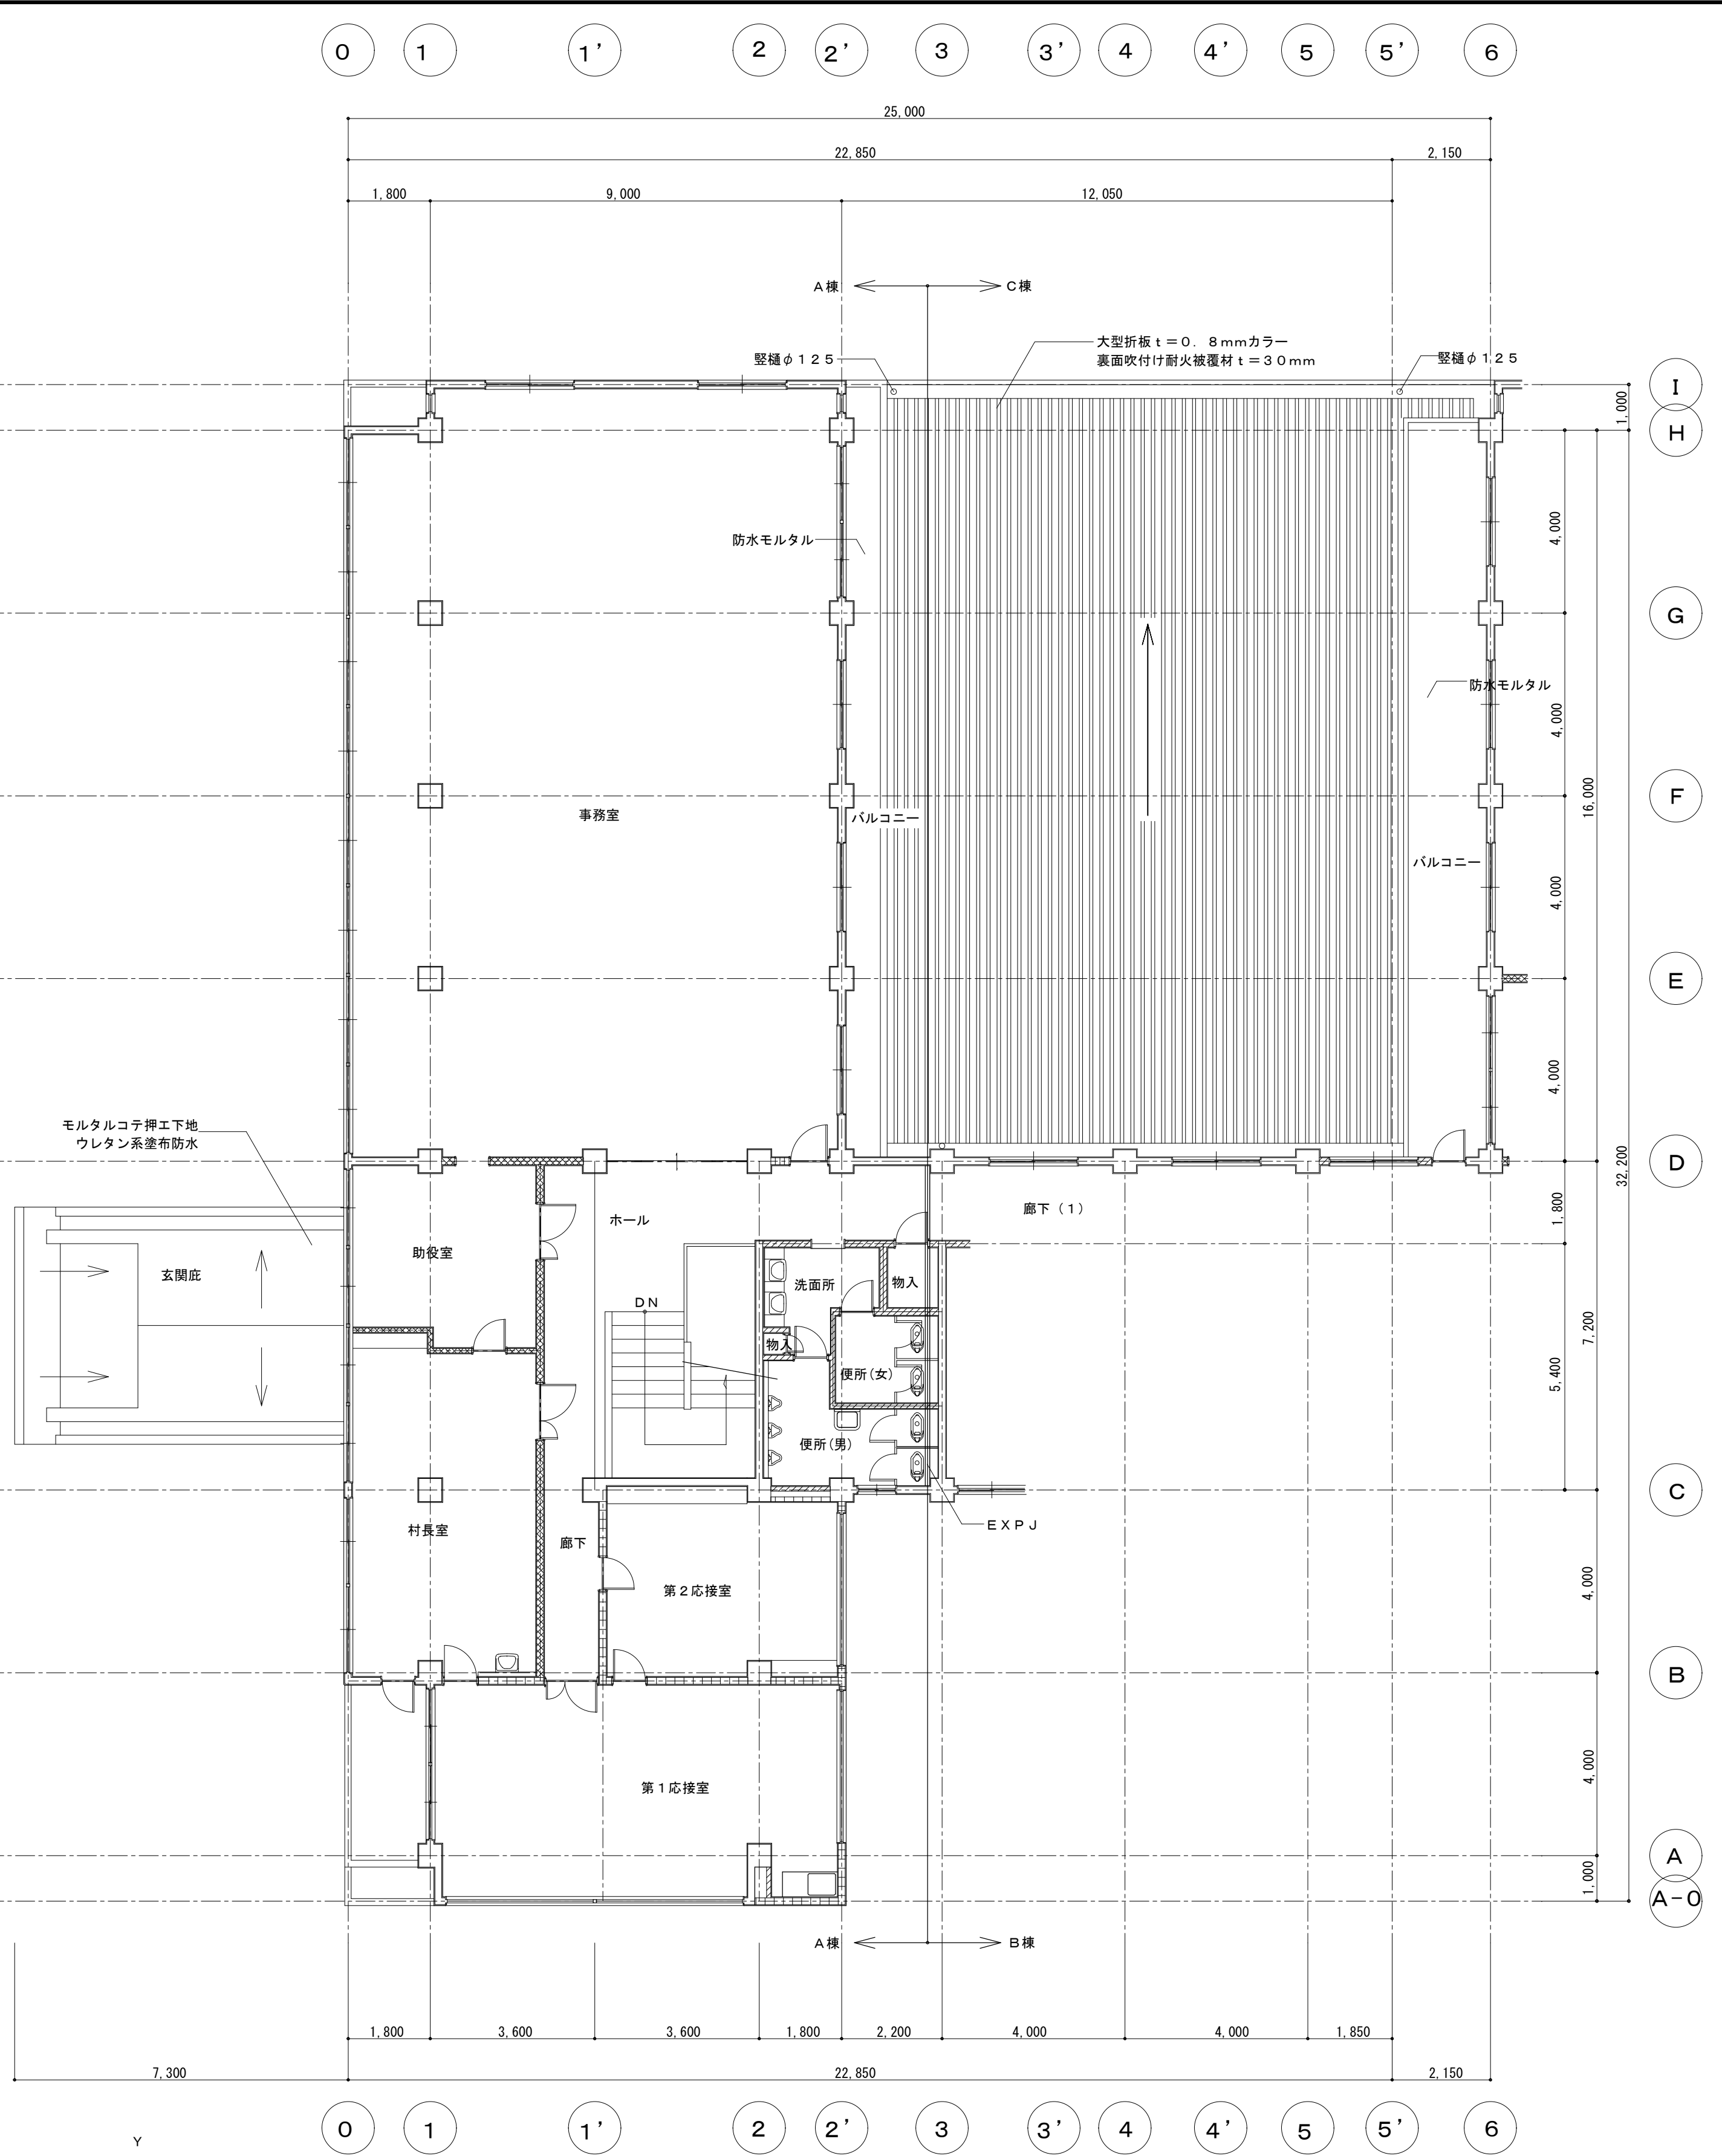- 軽量鉄骨壁
- CB壁 W=100
- 木製間仕切り壁



A・C棟 2階平面図

原図：A1

参考図



A・C棟北側立面図

A・C棟東側立面図




A・C棟南側立面図


A・C棟西側立面図

原図：A1
参考図


備考		NISSHIN SEKKEI 日新設計株式会社 三重県知事登録第1-518号 一級建築士 No. 215909 國分恵之	J&B 五社 旧美杉庁舎及び旧津市美杉総合開発センター解体工事 Drawing Title 【A・C棟】立面図 代 表 設計担当 一級建築士 No.215909 一級建築士 No.205708 國分恵之 出口基樹	DATE SCALE A1: 1/100 A3: 1/200 AC-03

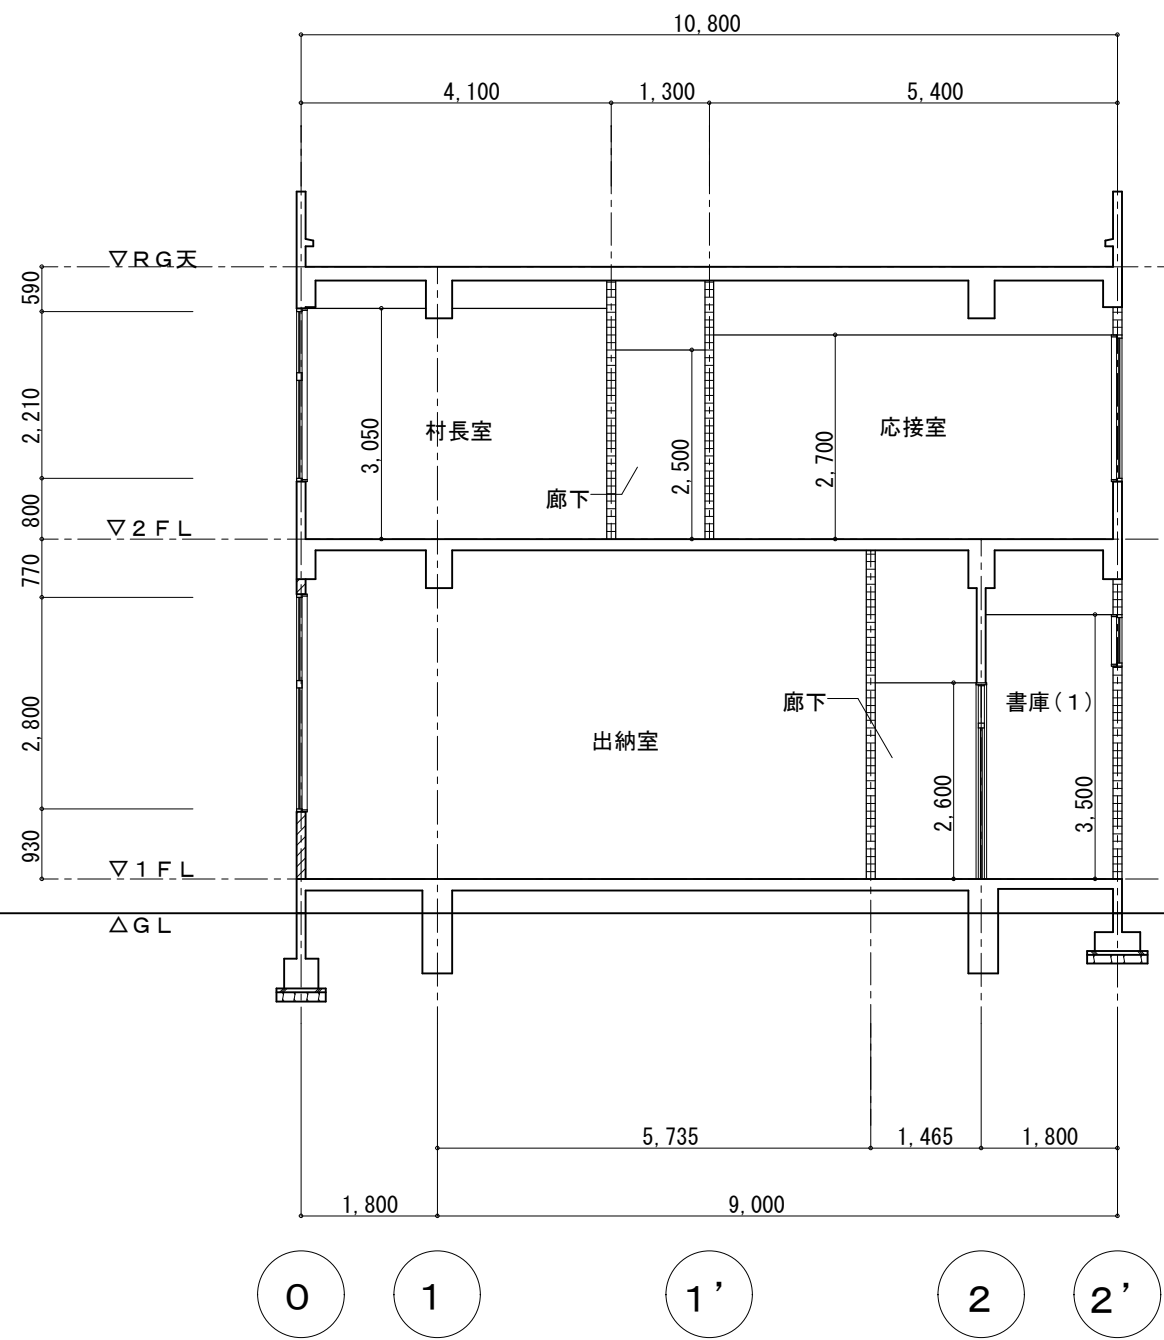


A・C棟 B-B断面図

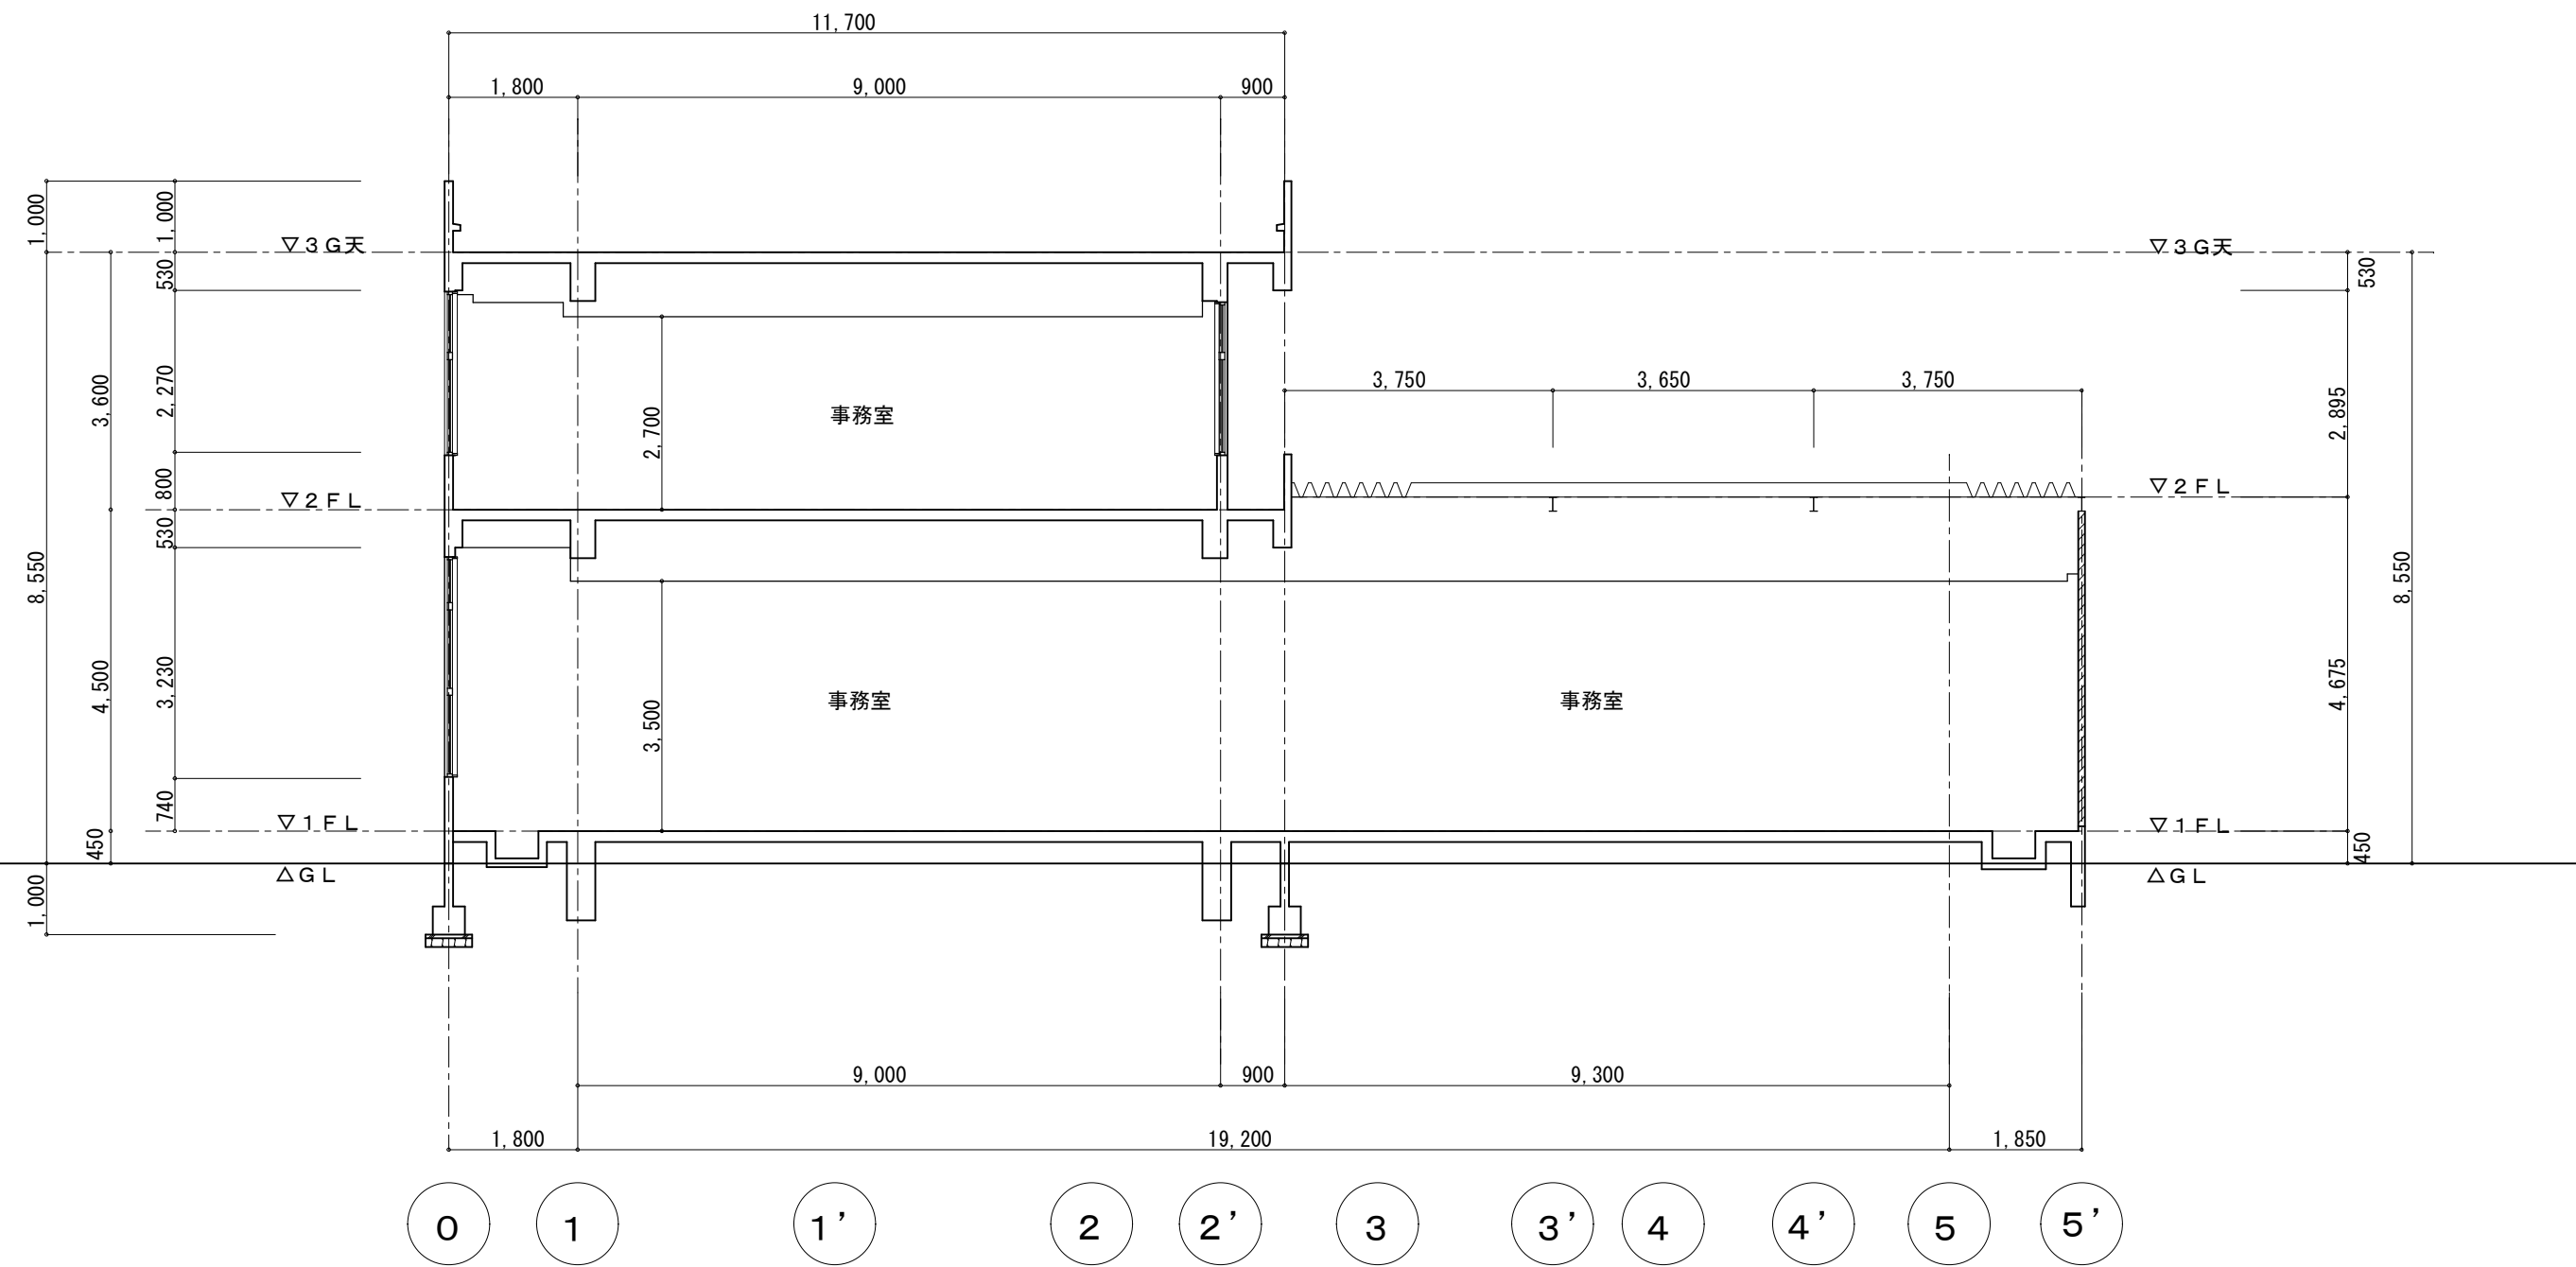


A・C棟 D-D断面図

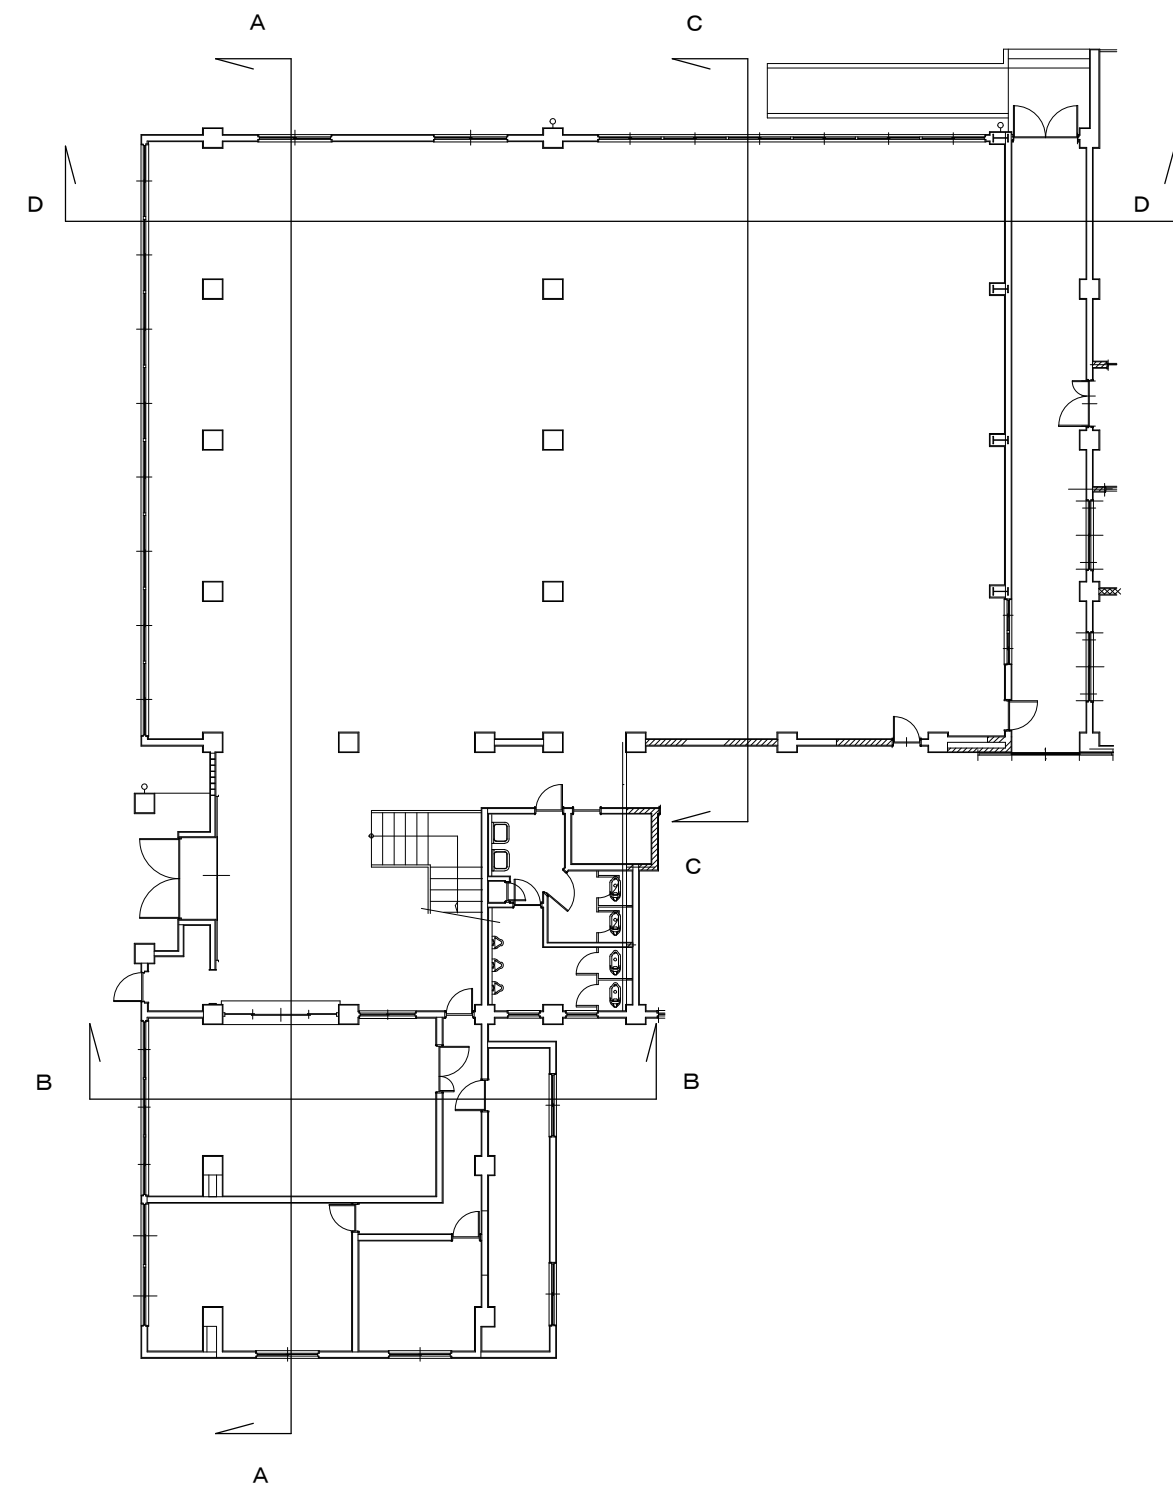

A・C棟 断面位置図

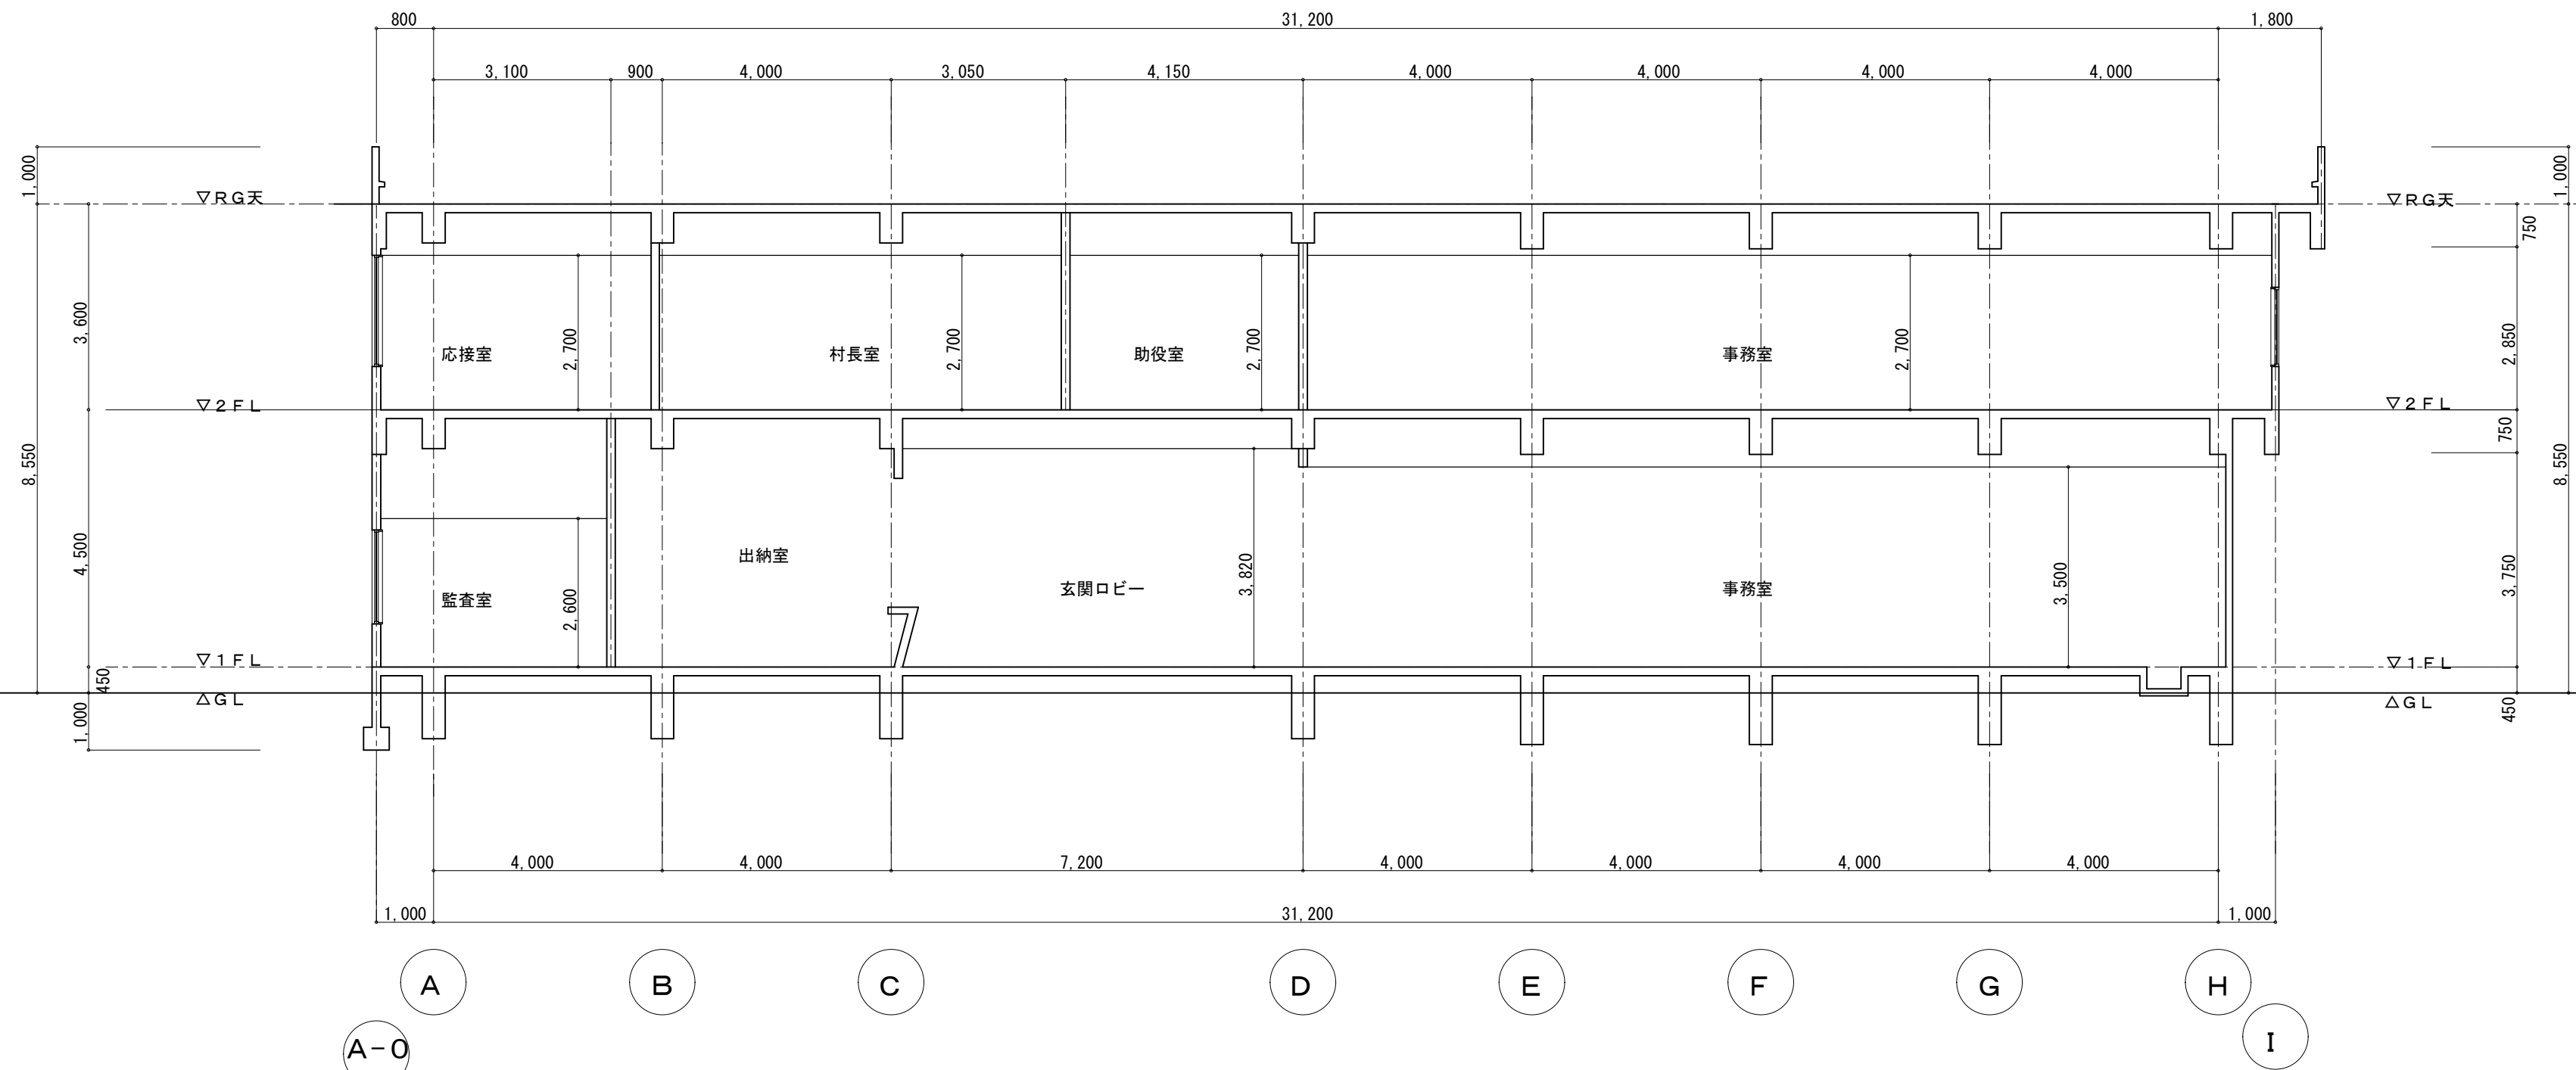

A・C棟 A-A断面図

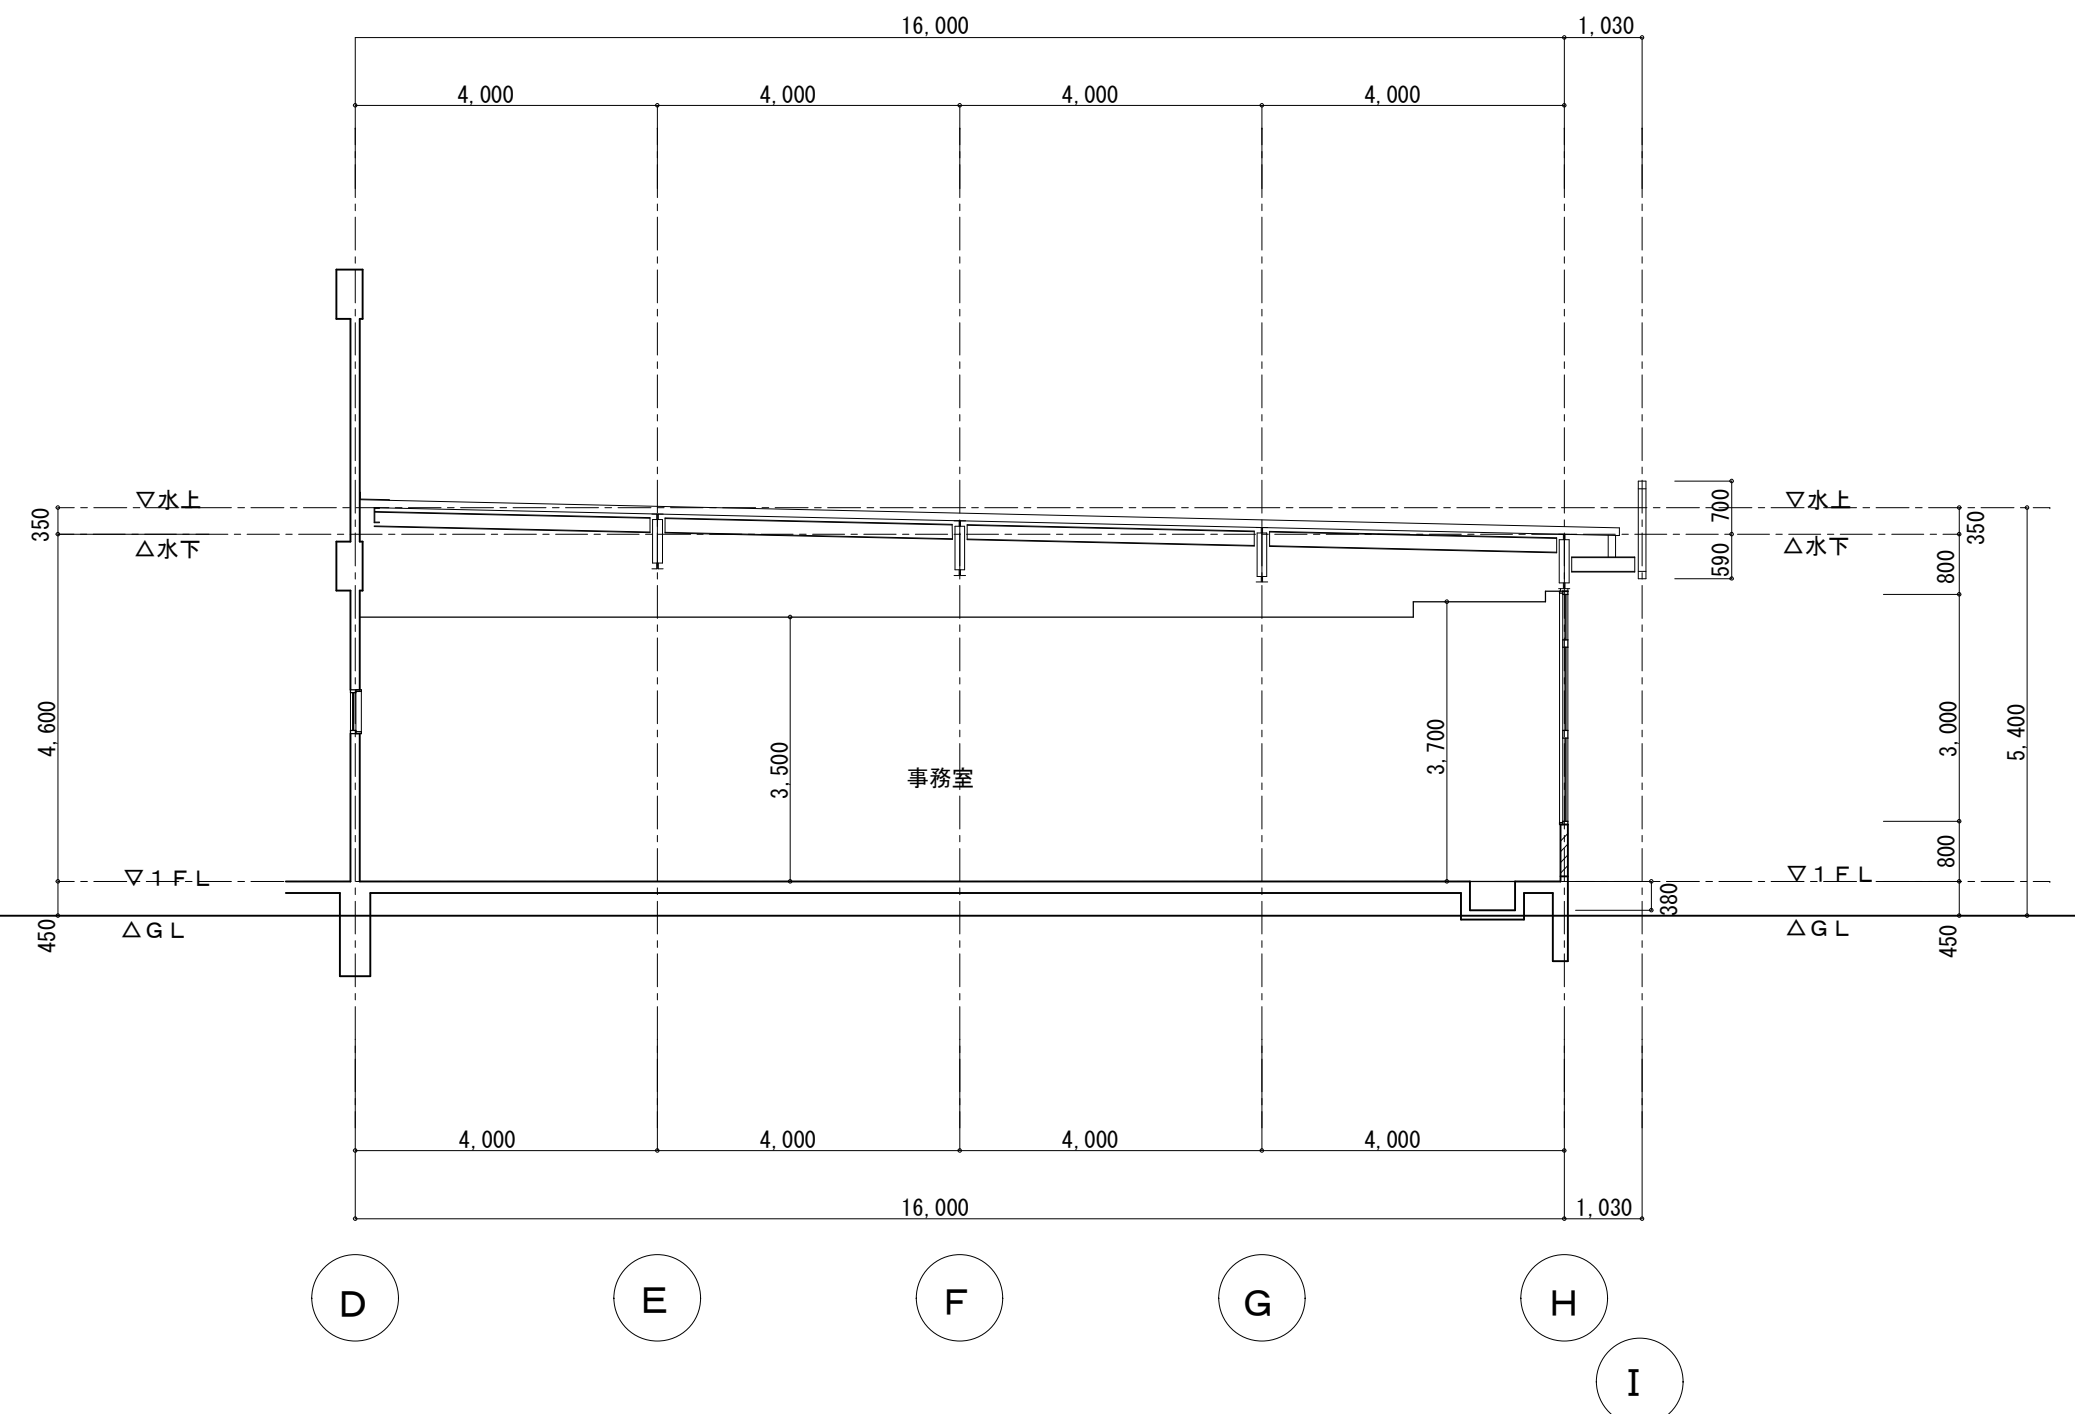

A・C棟 C-C断面図

原図：A1

参考図

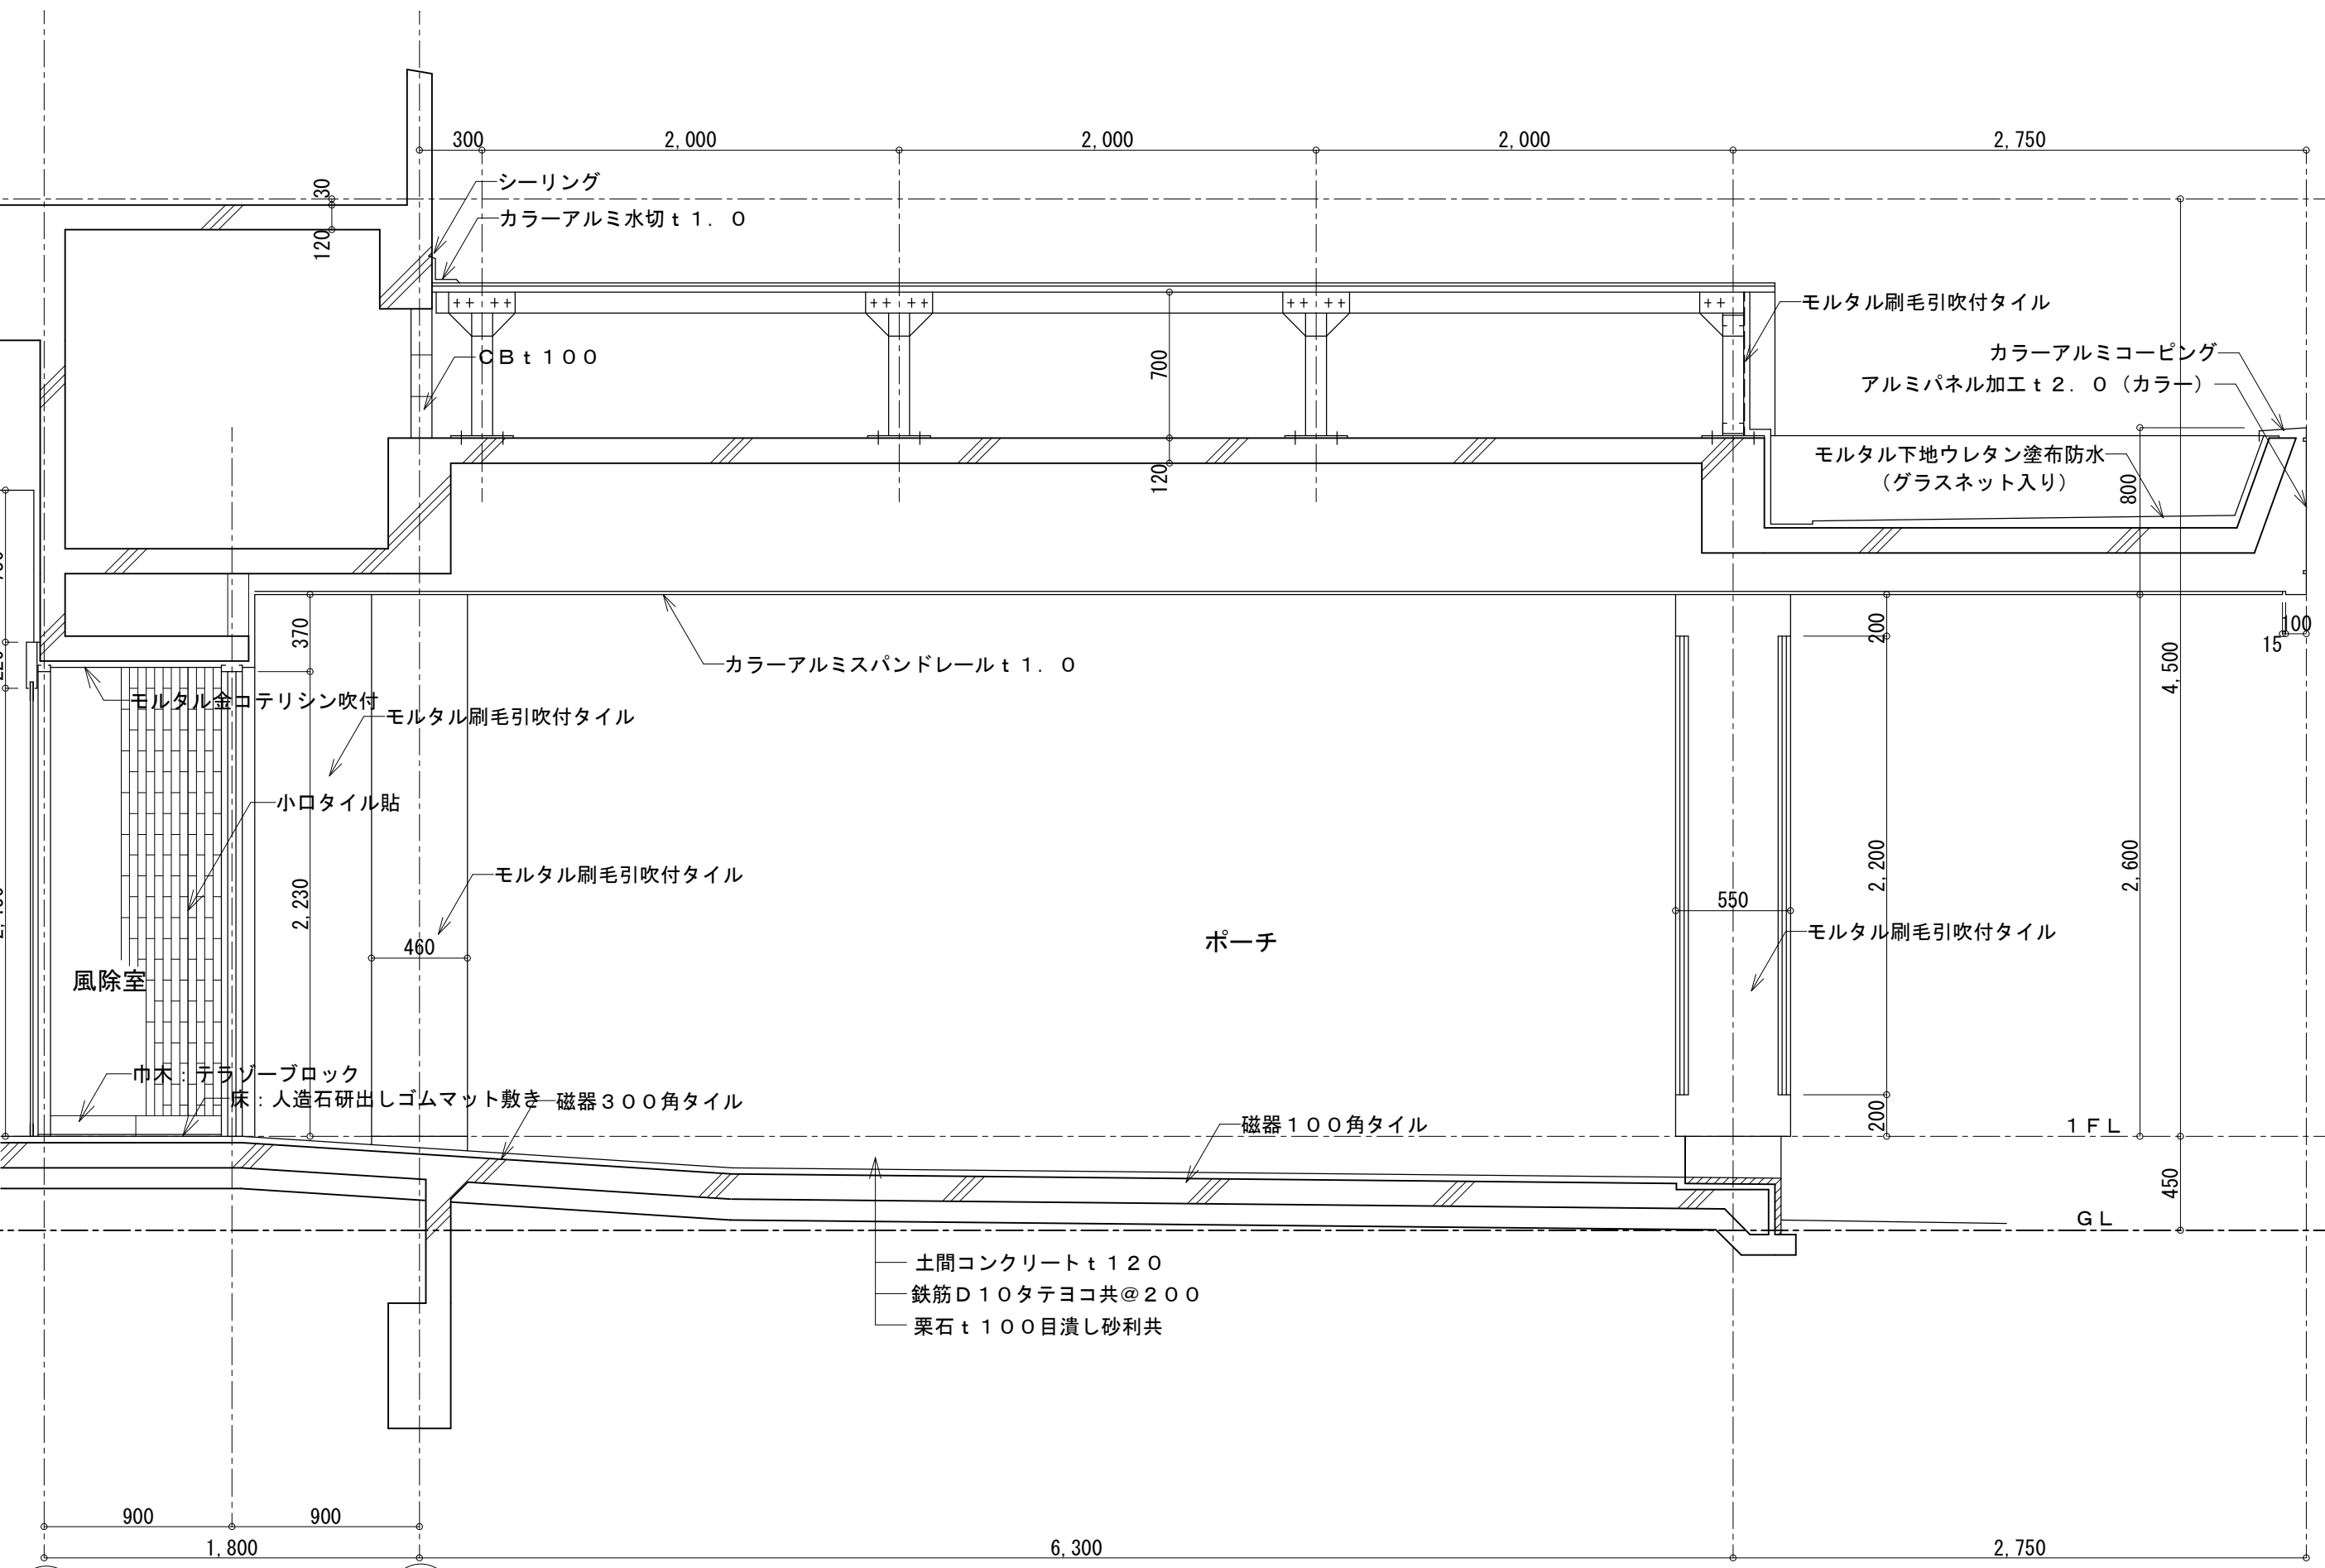
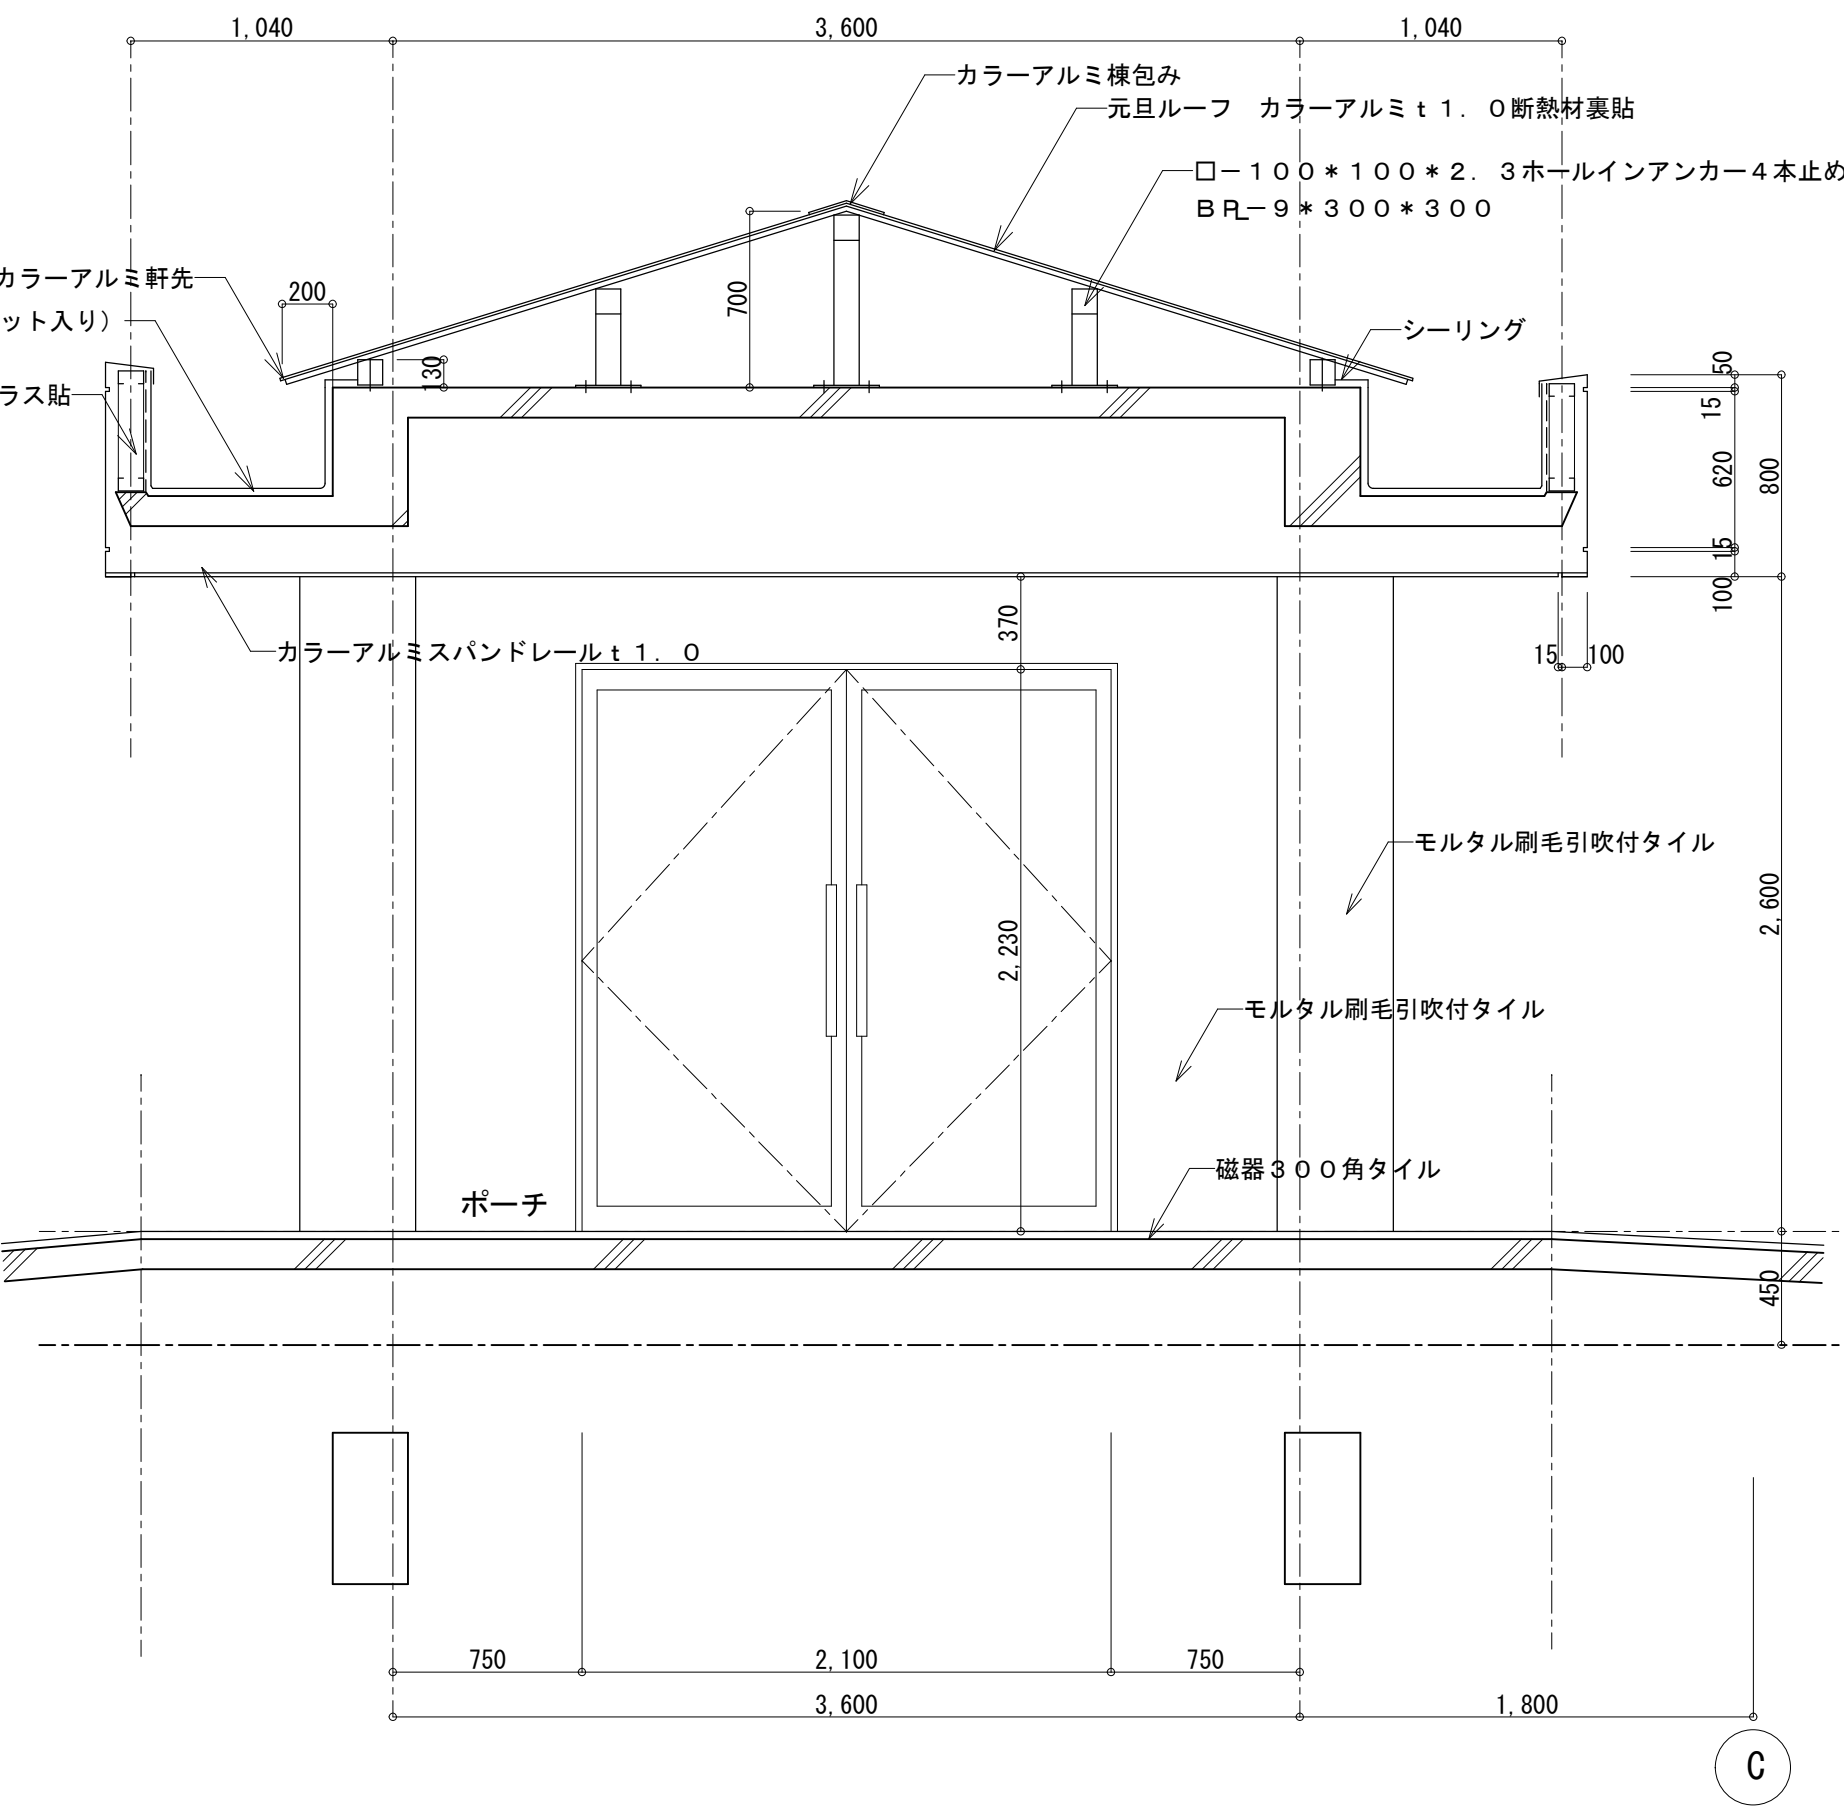
備考

NISSHIN
SEKKEI
日新設計株式会社
三重県知事登録第1-518号 一級建築士 No. 215909 國分恵之

旧美杉庁舎及び旧津市美杉総合開発センター解体工事
【A・C棟】断面図
代 表 設計担当
一般建築士 一級建築士
No.215909 No.265708
國分恵之 出口嘉樹


DATE
SCALE
A1:1/100 A3:1/200

AC-04



参考図

備 考		NISSHIN SEKKEI 目新設計株式会社 三重県知事登録第1-518号 一級建築士 No. 215909 図分第之	旧美杉庁舎及び旧津市美杉総合開発センター解体工事										DATE		
			【A・C棟】矩計図（１）										SCALE		
													A1: 1/100 A3: 1/200		
			代 表	設計担当者										A C — 0 5	
			一級建築士 No.215909 図分第之	一級建築士 No.20700 出口基樹											

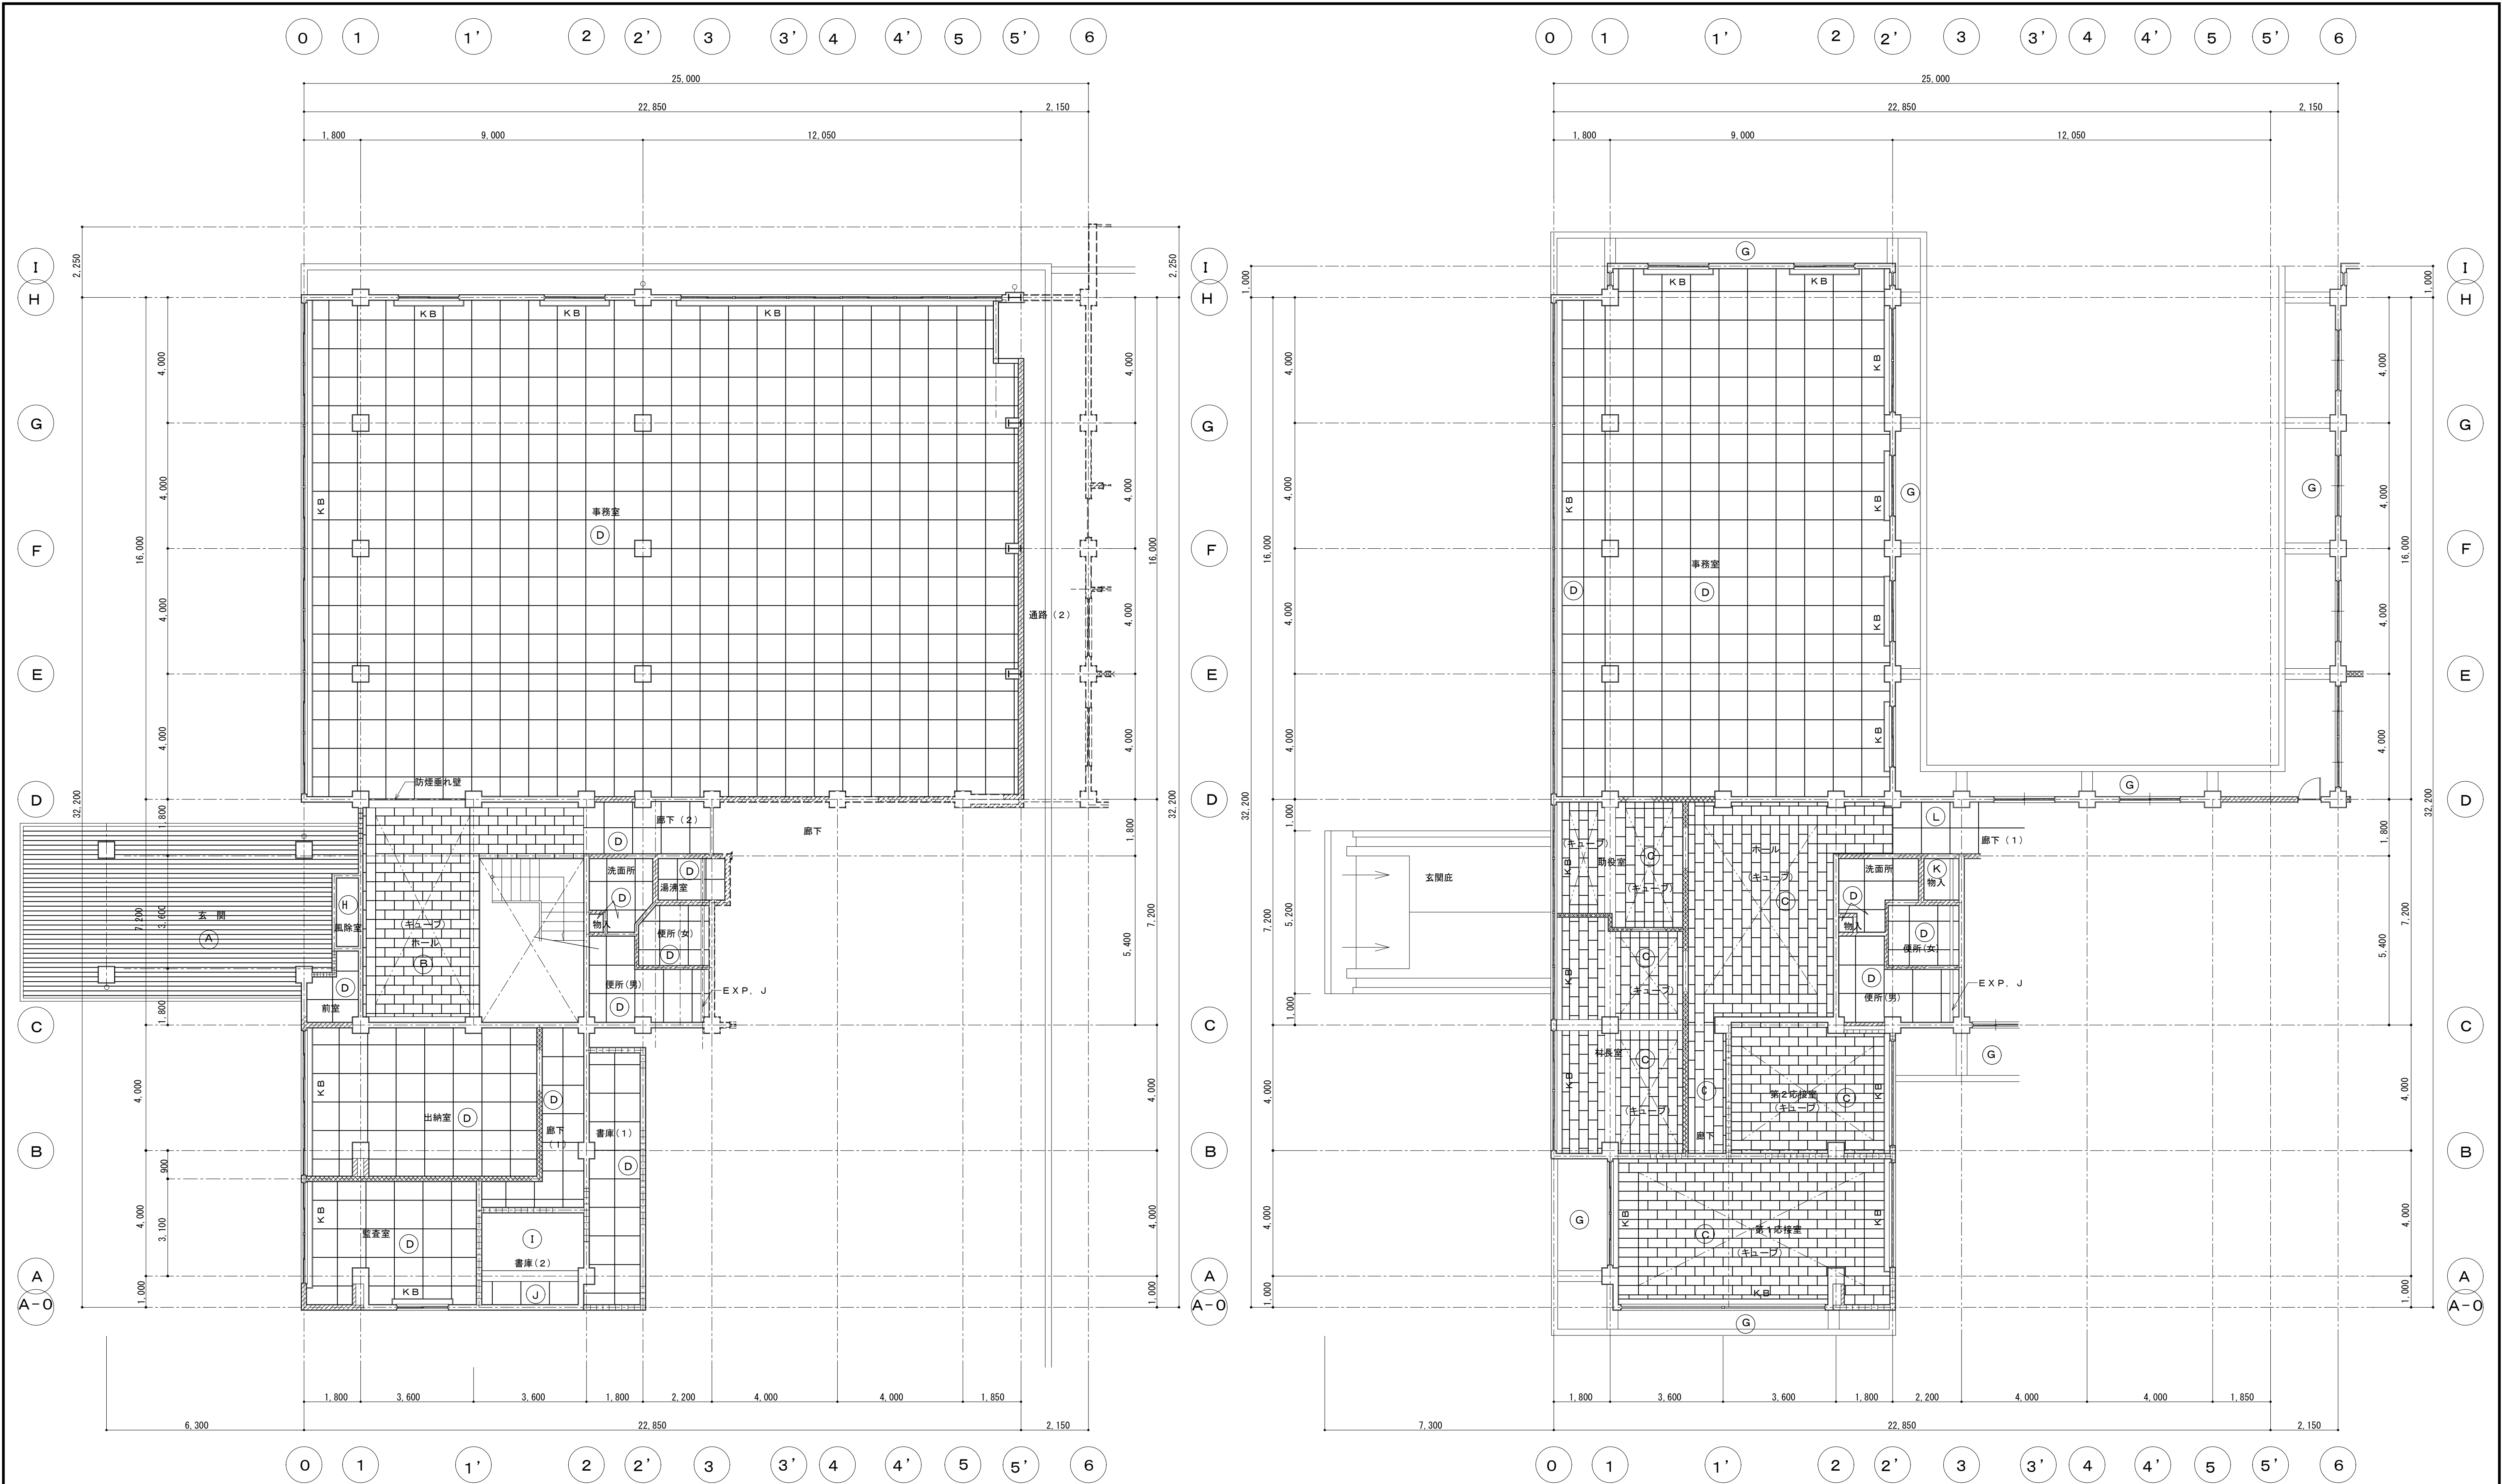


A・C棟 1階天井伏図

A・C棟 2階天井伏図

記号	天井仕上	Ⓔ	エポキシ系吹付タイル (ヘッドカット)		
(A)	カラーアルミスパンデレール t 1.0 (軽天下地)	(H)	モルタル金コテ リシン吹付		
(B)	PB t 9. 5下地岩綿吸音板 t 19 (ミネラートンキューブ)	(I)	モルタル金コテ VP		
(C)	PB t 9. 5下地岩綿吸音板 t 15 (ミネラートンキューブ)	(J)	有孔ケイカル板 t 6 EP		
(D)	化粧石膏ボード t 9	(K)	PB t 9. 5		
(E)		(L)	ラワンベニヤ t 5. 5 EP	☒	アルミ幹天井点検口 450×450 (枠内は天井と同材質上)
(F)	多彩塗料吹付			KB	ブラインド ブラインドボックス

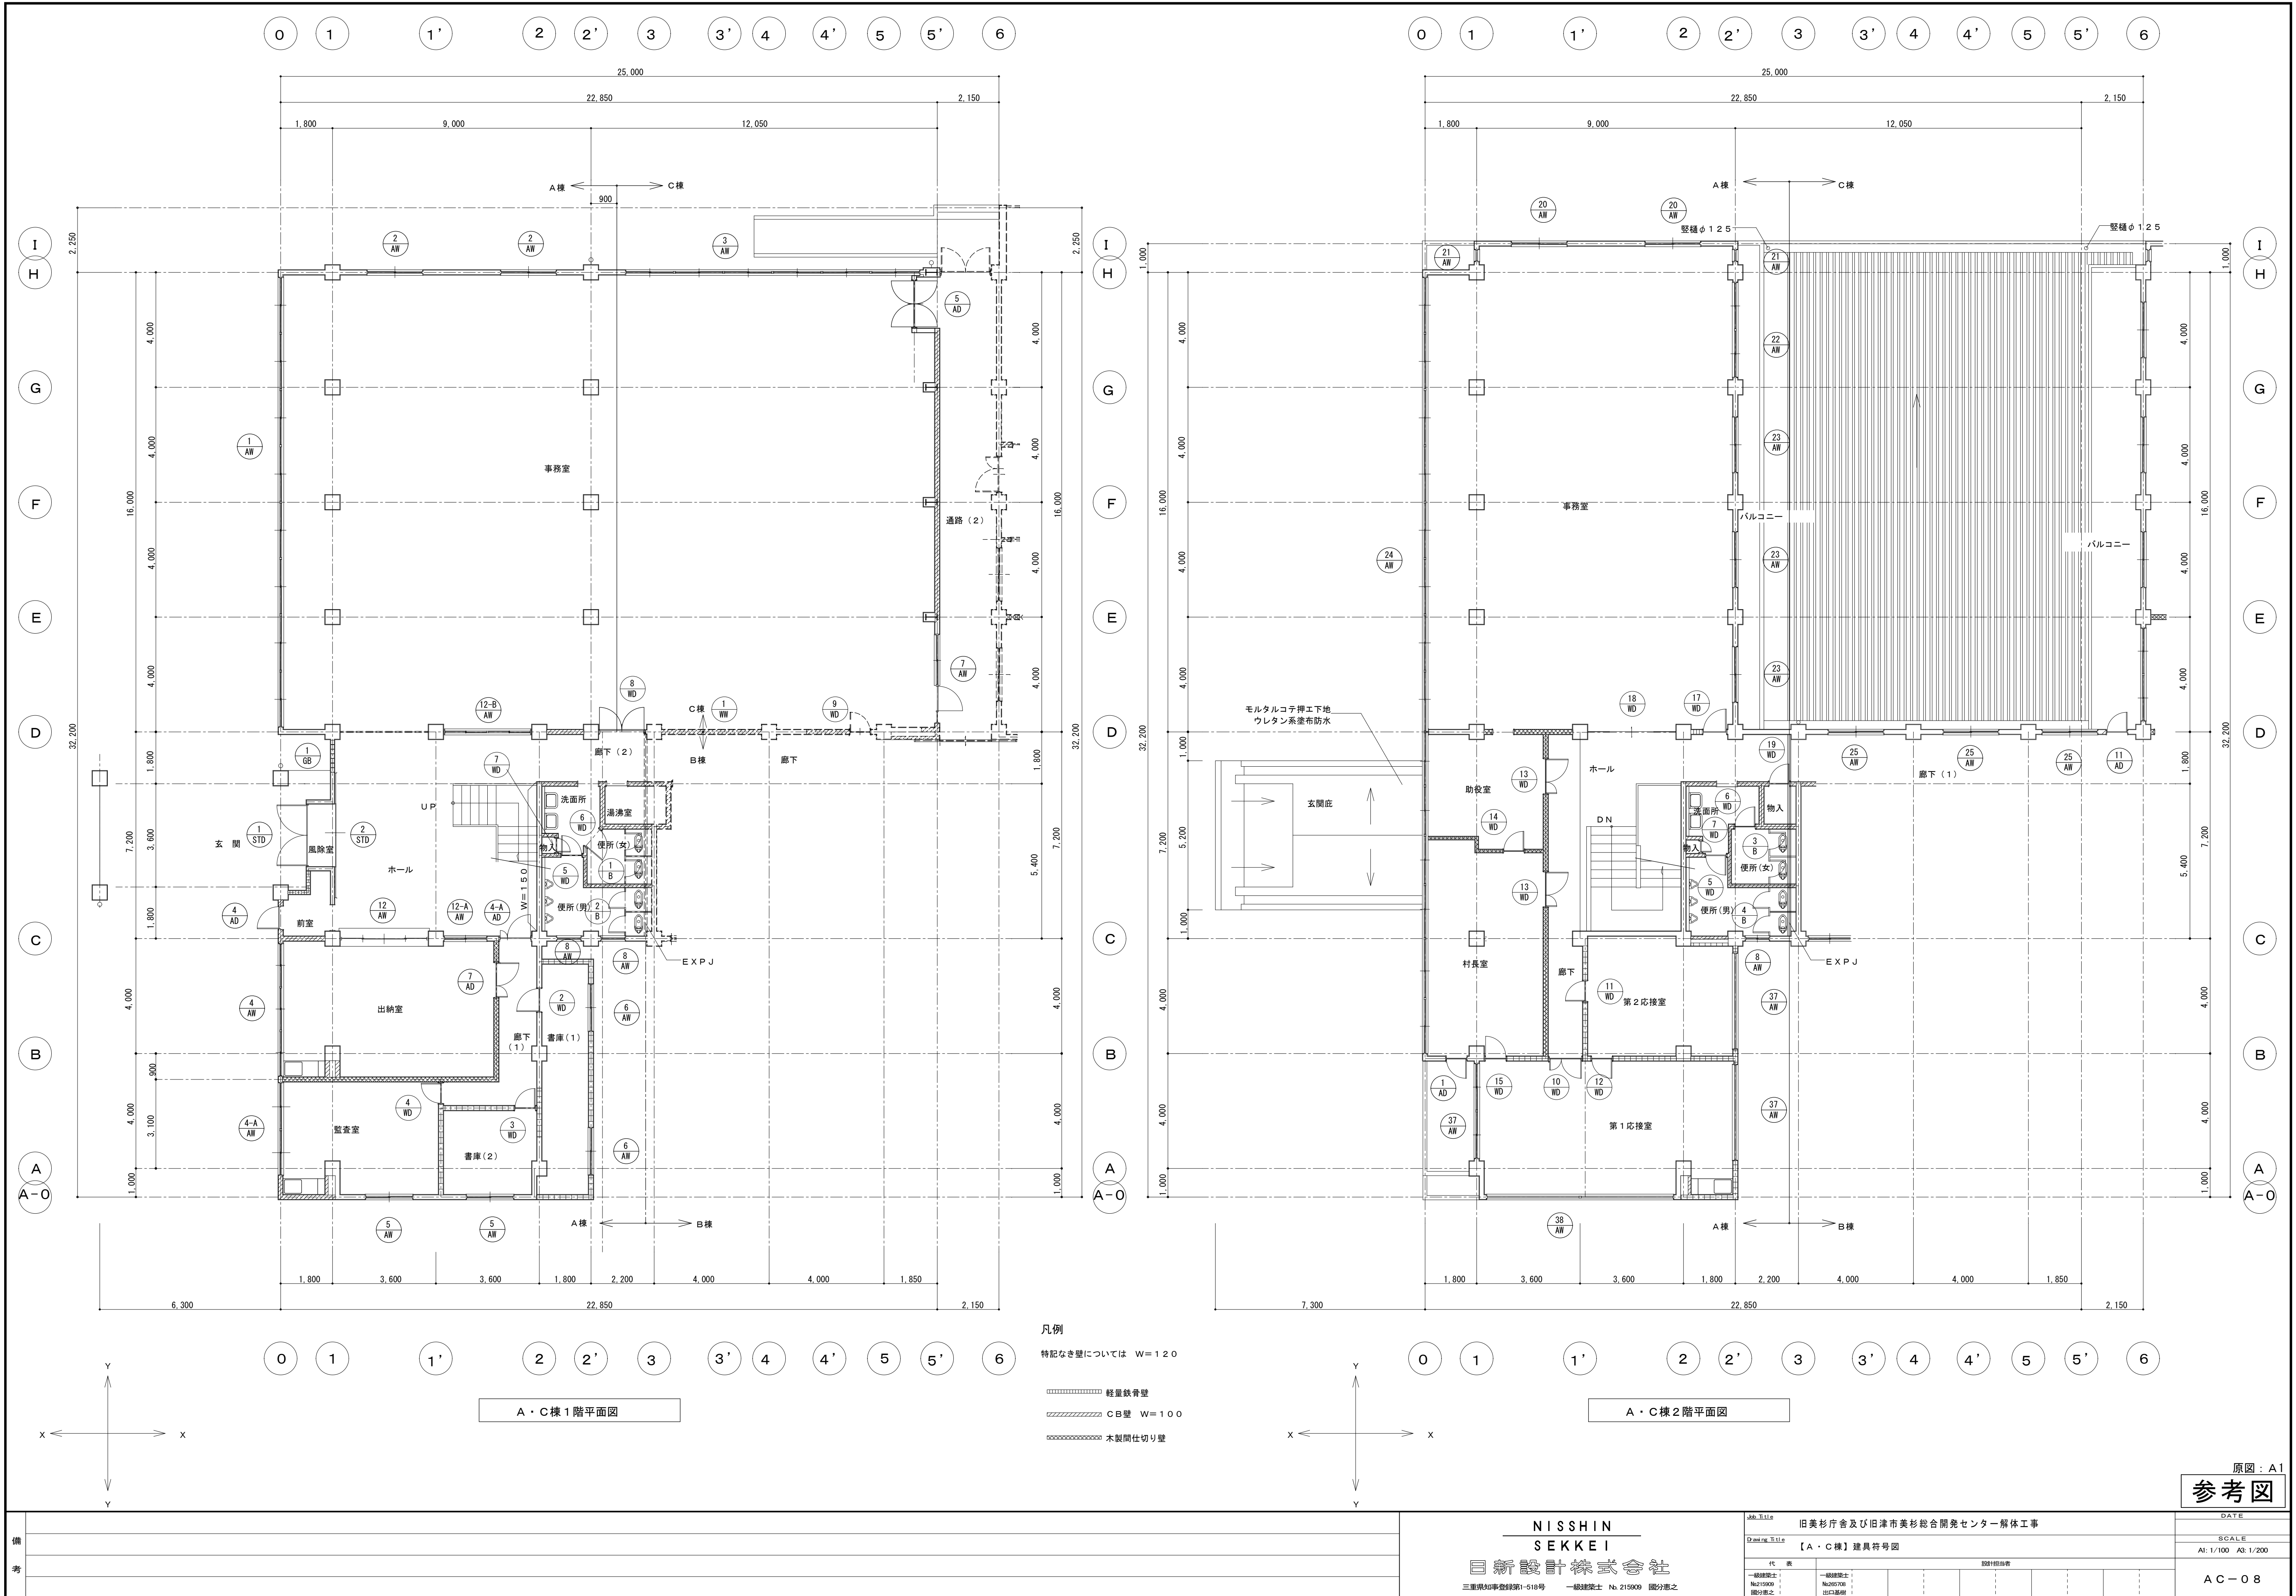原図：A1
参考図



原図：A1
参考図

備考	JIS 5114		旧美杉庁舎及び旧津市美杉総合開発センター解体工事		DATE	
	Drawing Title		【A・C棟】建具符号図		SCALE	
	代 表		設計担当		A1: 1/100 A3: 1/200	
	一般建築士 No.21500		一般建築士 No.205708		AC-08	

NISSHIN
SEKKEI
日新設計株式会社

三重県知事登録第1-518号 一般建築士 No. 215009 関分恵之










符号 数量		1ヶ所										2ヶ所				1ヶ所	
姿 図	
	事務室														事務室				事務室	
	アルミ 8連 3段ランマ付 F I X 引違窓														アルミ 2段引違窓				アルミ 6連 3段梯煙窓 F I X 引違窓	
	見込 7 0														見込 7 0				見込 7 0	
	アルミ シルバー														アルミ シルバー				アルミ シルバー	
	プレートワイヤーパラライン t 6. 8 F I X, ランマ ラフワイヤーパラライン t 6. 8														プレートワイヤーパラライン t 6. 8 ラフワイヤーパラライン t 6. 8				プレートワイヤー t 6. 8 トーメイ t 5	
金 物		クレセント アングルピース 水切 網戸 (サランネット) オペレーター装置 (手動2個)														クレセント アングルピース 水切 網戸 (サランネット)				クレセント アングルピース オペレーター装置	
備 考	
符号 数量		1ヶ所										1ヶ所										2ヶ所				1ヶ所										3ヶ所																																			
姿 図	
	出納室										監査室										監査室 書庫(2)				書庫(1)				事務室										便所(男)																																
	アルミ 3連引違い窓										アルミ 2連引違い窓										アルミ引違い窓				アルミ引違い窓				アルミ 2段 2連片開きドア F I X付引違い窓										アルミ上げ下げ窓																																
	見込 7 0										見込 7 0										見込 7 0				見込 7 0				見込 7 0										見込 7 0																																
	アルミ シルバー										アルミ シルバー										アルミ シルバー				アルミ シルバー				アルミ シルバー										アルミ シルバー																																
	トーメイ t 5										トーメイ t 5										トーメイ t 5 型 t 4				ラフクロスワイヤー t 6. 8				プレートワイヤー t 6. 8 トーメイ t 5 型 t 6										プレートワイヤー t 6. 8																																
金 物		クレセント 水切り 網戸										クレセント 水切り 網戸										クレセント アングルピース 水切 網戸 (サランネット)				クレセント アングルピース 水切				シリンダー錠 ドアチエック 丁番 クレセント										クレセント アングルピース 水切 網戸 (サランネット)																															
備 考	
符号 数量		1ヶ所										1ヶ所										2ヶ所										2ヶ所										3ヶ所										2ヶ所																			
姿 図	
	事務室 助役室 村長室	事務室																				
	アルミ 1 4連 2段引違窓	アルミ引違窓																				
	見込 7 0	見込 7 0																				
	アルミ シルバー	アルミ シルバー																				
	プレートワイヤーパラライン t 6. 8 ランマ ラフワイヤーパラライン t 6. 8	プレートワイヤーパラライン t 6. 8																				
	金 物		クレセント アングルピース 水切 網戸 (サランネット)	クレセント アングルピース 水切 網戸 (サランネット)																		
備 考	
符号 数量		2ヶ所										1ヶ所										3ヶ所										3ヶ所										3ヶ所										1ヶ所																			
姿 図	
	事務室										事務室										事務室										廊下										第一応接室 第二応接室										第一応接室																				
	アルミ上げ下げ窓 F I X付										アルミ 2連 2段引違窓										アルミ引違窓										アルミ引き込み窓 F I X付										アルミ 2連引き込み窓 F I X付										アルミ 2連引き込み窓 F I X付																				
	見込 7 0										見込 7 0										見込 7 0										見込 7 0										見込 7 0										見込 7 0																				
	アルミ シルバー										アルミ シルバー										アルミ シルバー										アルミ シルバー										アルミ シルバー										アルミ シルバー																				
	プレートワイヤーパラライン t 6. 8 ランマ ラフワイヤーパラライン t 6. 8										プレートワイヤーパラライン t 6. 8 ラフワイヤーパラライン t 6. 8										プレートワイヤーパラライン t 6. 8										トーメイ t 5										プレートクロスワイヤー t 6. 8										プレートクロスワイヤー t 6. 8																				
金 物		クレセント アングルピース 水切										クレセント アングルピース 水切 網戸 (サランネット)										クレセント アングルピース 水切 網戸 (サランネット)										クレセント アングルピース 水切 網戸 (サランネット)										クレセント アングルピース 水切										クレセント アングルピース 水切																			
備 考	
符号 数量		2ヶ所										1ヶ所										3ヶ所										3ヶ所</																																							












符号 数量		12 AW	1ヶ所	12-A AW	1ヶ所	12-B AW	1ヶ所	1 STD	1ヶ所	2 STD	1ヶ所	1 AD	1ヶ所					
窓図																		
室名		出納室		出納室		事務室		風除室		風除室		村長室						
名称		アルミ引違窓 F I X付 見込 70		アルミ引違窓 見込 70		アルミランマ F I X 2段2連引違い窓		ステンレス両開ドア		ステンレス自動引分テンバードア		アルミ片開きドア F I X付 見込 70						
仕上		アルミ シルバー		アルミ シルバー		アルミ シルバー		ステンレス		ステンレス		アルミ シルバー						
硝子		トーメイ t 5		ラフワイヤー t 6. 8		トーメイ t 3 アクリル板 t 3		プレートワイヤー t 6. 8		トーメイ t 12		プレートワイヤーパラライン t 6. 8						
金物		アングルピース ステンレス平レール		クレセント		クレセント		押棒 L=700 丁番				アングルピース サムターン付シリンダー錠						
備考																		
符号 数量		4 AD	1ヶ所	4-A AD	1ヶ所	5 AD	1ヶ所	7 AD	1ヶ所	11 AD	1ヶ所							
窓図																		
室名		前室		ホール		事務室		出納室		廊下 (1)								
名称		アルミ片開きドア 見込 70		アルミ親子ドア		アルミ両開きドア F I X付 見込 70		アルミランマ F I X 親子ドア 見込 70		アルミ片開きドア 見込 70								
仕上		アルミ シルバー		アルミ シルバー		アルミ シルバー		アルミ シルバー		アルミ シルバー								
硝子		ラフワイヤー t 6. 8		ラフワイヤー t 6. 8		プレートワイヤー t 6. 8		プレートワイヤー t 6. 8		プレートワイヤー t 6. 8								
金物		シリンダー錠 丁番 ドアーチェック		シリンダー錠 丁番 ドアーチェック フランス落し ステンレス番ずり		シリンダー錠 丁番 ドアーチェック フランス落し		シリンダー錠 丁番 ドアーチェック フランス落し		シリンダー錠 丁番 ドアーチェック								
備考																		
符号 数量		1 WD		2 WD	1ヶ所	3 WD	1ヶ所	4 WD	1ヶ所	5 WD 6 WD	4ヶ所	7 WD	2ヶ所	8 WD	1ヶ所			
窓図																		
室名				書庫 (1)		書庫 (2)		監査室		便所 (男) 便所 (女)		掃除具入		事務室				
名称				横軸回転ランマ付中折フラッシュ戸 額 ガラリ付 見込 36		ランマ F I X 付片開きフラッシュ戸 額 ガラリ付 見込 36		ランマ F I X 付片開きフラッシュ戸 額 ガラリ付 見込 36		片開きフラッシュ戸 ガラリ付 見込 36		片開きフラッシュ戸 見込 36		ランマ F I X 付両開きフラッシュ戸 見込 36				
仕上				シナベニヤ t 4 O P		シナベニヤ t 4 O P		シナベニヤ t 4 O P		両面 ポリ合板 t 4		ポリ合板 t 4		シナベニヤ t 4 O P				
硝子				型 t 3		型 t 3		型 t 3						型 t 4				
金物				シリンダー錠 丁番		シリンダー錠 丁番 ドアーチェック		シリンダー錠 丁番 ドアーチェック		空錠 ステンレス丁番 ドアチェック		ステンレス丁番 取手		シリンダー錠 丁番 ドアーチェック フランス落し				
備考																		
符号 数量		9 WD	1ヶ所	10 WD	1ヶ所	11 WD	1ヶ所	12 WD	1ヶ所	13 WD	2ヶ所	14 WD	1ヶ所	15 WD	1ヶ所			
窓図																		
室名		事務室		第一応接室		第二応接室		第一応接室		村長室 助役室		助役室		村長室				
名称		ランマ F I X 付片開きフラッシュ戸 見込 36		ランマ F I X 付親子フラッシュ戸 額 ガラリ付 見込 36		ランマ F I X 付片開きフラッシュ戸 額 ガラリ付 見込 36		片開きフラッシュ戸 額 ガラリ付 見込 36		横軸回転ランマ付親子フラッシュ戸 見込 36		片開きフラッシュ戸 見込 36		片開きフラッシュ戸 額 ガラリ付 見込 36				
仕上		シナベニヤ t 4 O P		プリント合板 クロス貼		プリント合板 クロス貼		シナベニヤ t 4 クロス貼		シナベニヤ t 4 O P		シナベニヤ t 4 O P		シナベニヤ t 4 クロス貼				
硝子		型 t 3		型 t 3		型 t 3		型 t 3		トーメイ t 3 型 t 3		型 t 3		型 t 3				
金物		サムターン付シリンダー錠 ステンレス丁番 ドアチェック S 付		サムターン付シリンダー錠 ステンレス丁番 ドアチェック S 付 フランス落し		サムターン付シリンダー錠 ステンレス丁番 ドアチェック S 付		サムターン付シリンダー錠 ステンレス丁番 ドアチェック S 付		サムターン付シリンダー錠 ステンレス丁番 フランス落し		サムターン付シリンダー錠 ステンレス丁番 ドアチェック S 付		サムターン付シリンダー錠 ステンレス丁番 ドアチェック S 付				
備考				ステンレス番ずり		ステンレス番ずり								ステンレス丁番 ドアチェック S 付				
備考									NISSHIN SEKKEI 日新設計株式会社 三重県知事登録第1-518号 一級建築士 No. 215909 國分恵之				J&B 五社 J&B 五社 【A・C棟】建具表 (2)		旧美杉庁舎及び旧津市美杉総合開発センター解体工事 設計担当表		DATE SCALE A1: 1/100 A3: 1/200	
													代 表		一級建築士 No.215909 國分恵之		A C - 1 0	
													一級建築士 No.215909 國分恵之					


原図 : A1


参考図

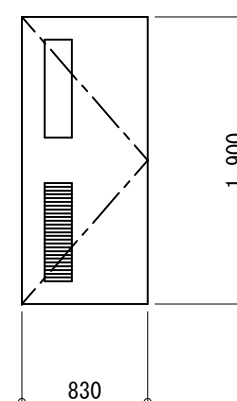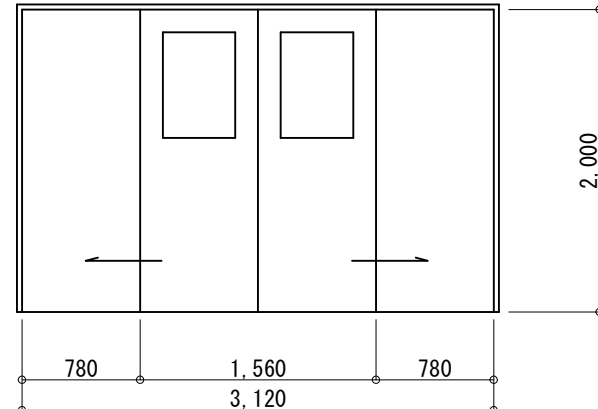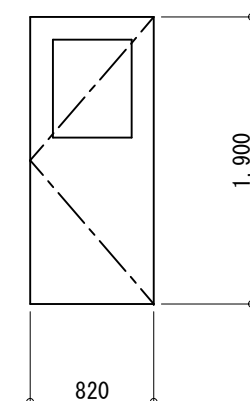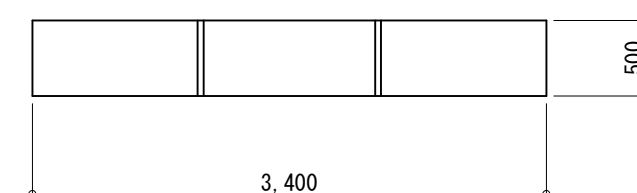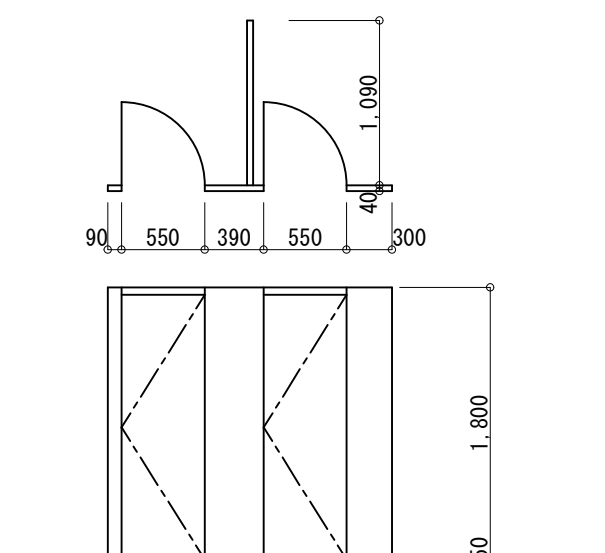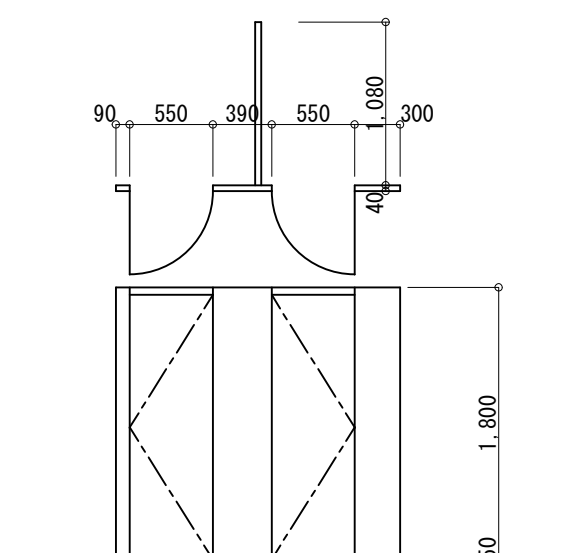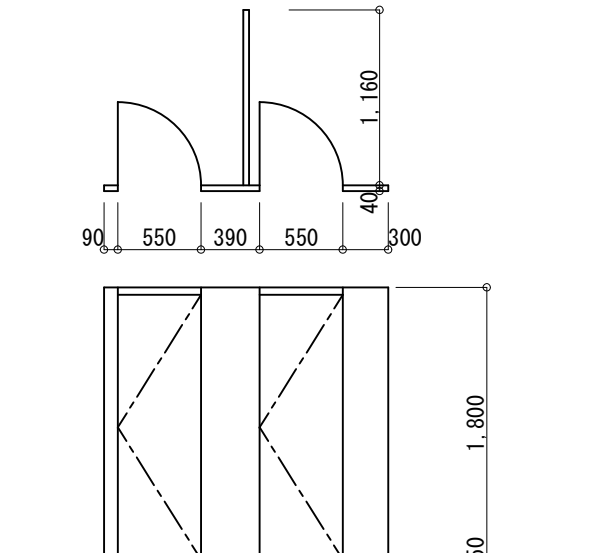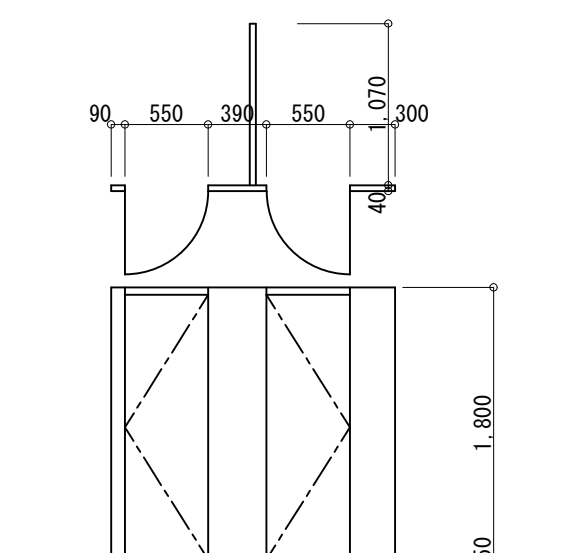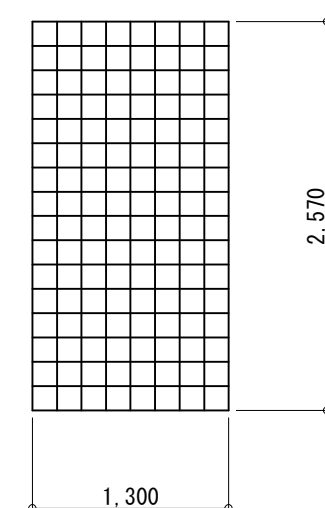原図: A1
参考図

符号 数量		16 WD	17 WD		1ヶ所	18 WD	19 WD		1ヶ所		1 WW	1ヶ所					
姿 図																	
室 名				事務室		事務室		物入				事務室					
名 称				片開きフラッシュ戸 額 ガラリ付 見込 3 6		両引分けフラッシュ戸 見込 3 6		片開きフラッシュ戸 見込 3 6				3連F1X窓					
仕 上				プラント合板 クロス貼		プラント合板 クロス貼		シナベニヤt4 OP									
硝 子				型t3		アクリル板t2		型t3				型t3					
金 物				サムターン付シリンダー錠 ステンレス丁番 ドアチェックS付		引手 ステンレスレール ネジ締め		サムターン付シリンダー錠 丁番									
備 考																	
符 号 数 量		1 B	2 B		1ヶ所	3 B	4 B		1ヶ所		1 GB	1ヶ所					
姿 図																	
室 名		1階 便所(女)		1階 便所(男)		2階 便所(女)		2階 便所(男)				ホール					
名 称		トイレスクリーン		トイレスクリーン		トイレスクリーン		トイレスクリーン				ガラスブロック					
仕 上		耐水ベニヤt4 OP		耐水ベニヤt4 OP		耐水ベニヤt4 OP		耐水ベニヤt4 OP									
硝 子																	
金 物		ステンレス胴ツナギ ラバトリーヒンジ 表示錠 足元金物		ステンレス胴ツナギ ラバトリーヒンジ 表示錠 足元金物		ステンレス胴ツナギ ラバトリーヒンジ 表示錠 足元金物		ステンレス胴ツナギ ラバトリーヒンジ 表示錠 足元金物									
備 考																	
符 号 数 量																	
姿 図																	
室 名																	
名 称																	
仕 上																	
硝 子																	
金 物																	
備 考																	
符 号 数 量																	
姿 図																	
室 名																	
名 称																	
仕 上																	
硝 子																	
金 物																	
備 考																	
符 号 数 量																	
姿 図																	
室 名																	
名 称																	
仕 上																	
硝 子																	
金 物																	
備 考																	
符 号 数 量																	
姿 図																	
室 名																	
名 称																	
仕 上																	
硝 子																	
金 物																	
備 考																	
符 号 数 量																	
姿 図																	
室 名																	
名 称																	
仕 上																	
硝 子																	
金 物																	
備 考																	
符 号 数 量																	
姿 図																	
室 名																	
名 称																	
仕 上																	
硝 子																	
金 物																	
備 考																	
符 号 数 量																	
姿 図																	
室 名																	
名 称																	
仕 上																	
硝 子																	
金 物																	
備 考																	
符 号 数 量																	
姿 図																	
室 名																	
名 称																	
仕 上																	
硝 子																	
金 物																	
備 考																	
符 号 数 量																	

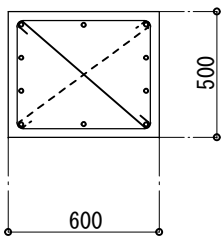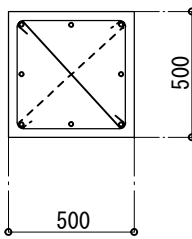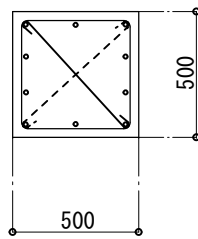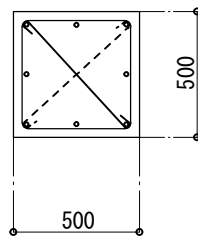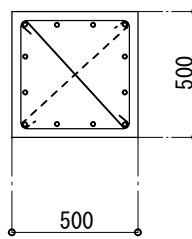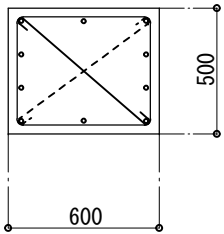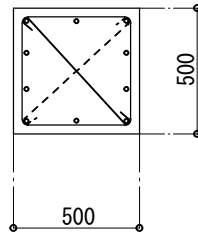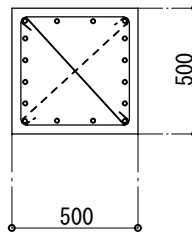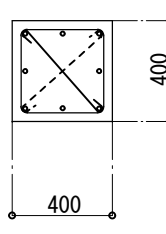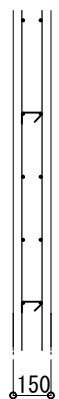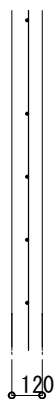A 棟 柱 リ ス ト										
符 号	2 C 1	2 C 2	2 C 3	2 C 4	2 C 5、6					
位 置	全 端	全 端	全 端	全 端	全 端					
2 階										
X × Y	600 × 500	500 × 500	500 × 500	500 × 500	500 × 500					
主 筋	10 - D19	8 - D19	10 - D19	8 - D19	12 - D19					
HOOP 上下	9φ #250	9φ #250	9φ #250	9φ #250	9φ #250					
中	9φ #250	9φ #250	9φ #250	9φ #250	9φ #250					
D. HOOP	9φ #750	9φ #750	9φ #750	9φ #750	9φ #750					
符 号	1 C 1	1 C 2	1 C 3	1 C 4	1 C 5、6	1 C 0				
位 置	全 端	全 端	全 端	全 端	全 端	全 端				
1 階		同 上	同 上							
X × Y	600 × 500	500 × 500	500 × 500	500 × 500	500 × 500	400 × 400				
主 筋	10 - D19	8 - D19	10 - D19	10 - D19	16 - D19	8 - D16				
HOOP 上下	9φ #250	9φ #250	9φ #250	9φ #250	9φ #250	9φ #210				
中	9φ #250	9φ #250	9φ #250	9φ #250	9φ #250	9φ #210				
D. HOOP	9φ #750	9φ #750	9φ #750	9φ #750	9φ #750	9φ #720				
A 棟 壁 リ ス ト										
符 号	W15	W12	CB10							
形 状										
タテ筋	9φ #250 ダブル	9φ #250 シングル	9φ #800							
ヨコ筋	9φ #250 ダブル	9φ #250 シングル	9φ #600							

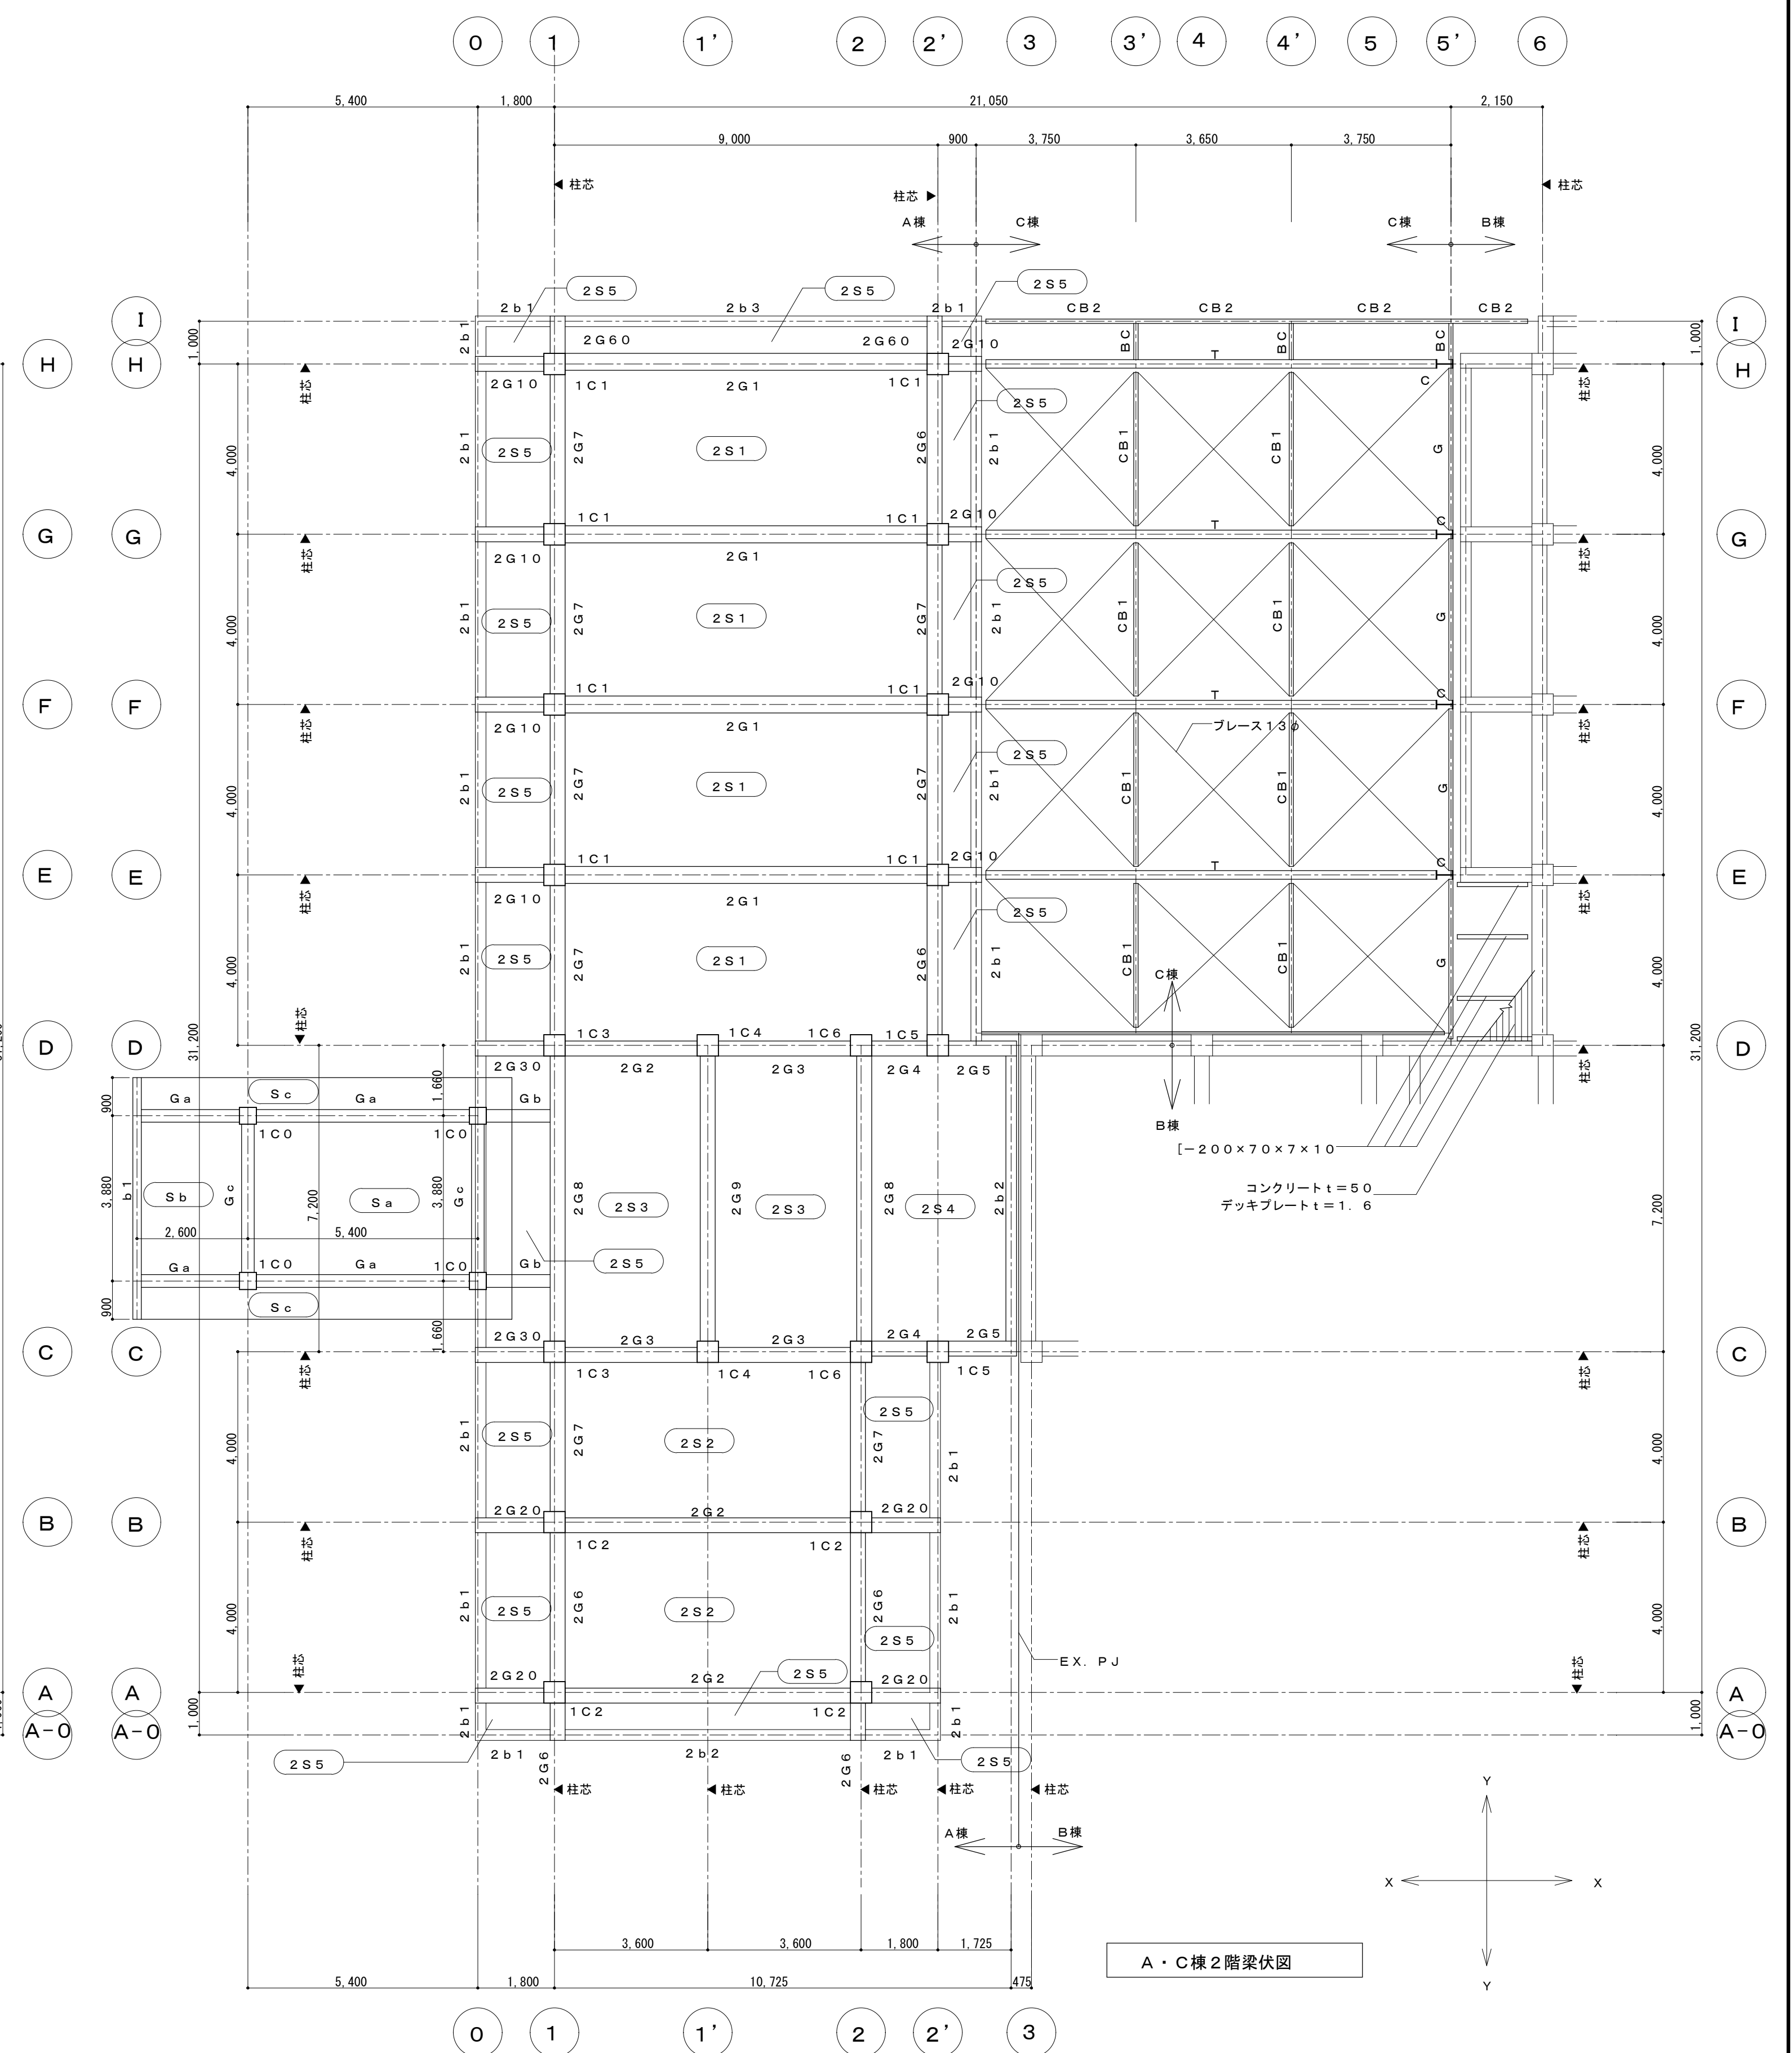


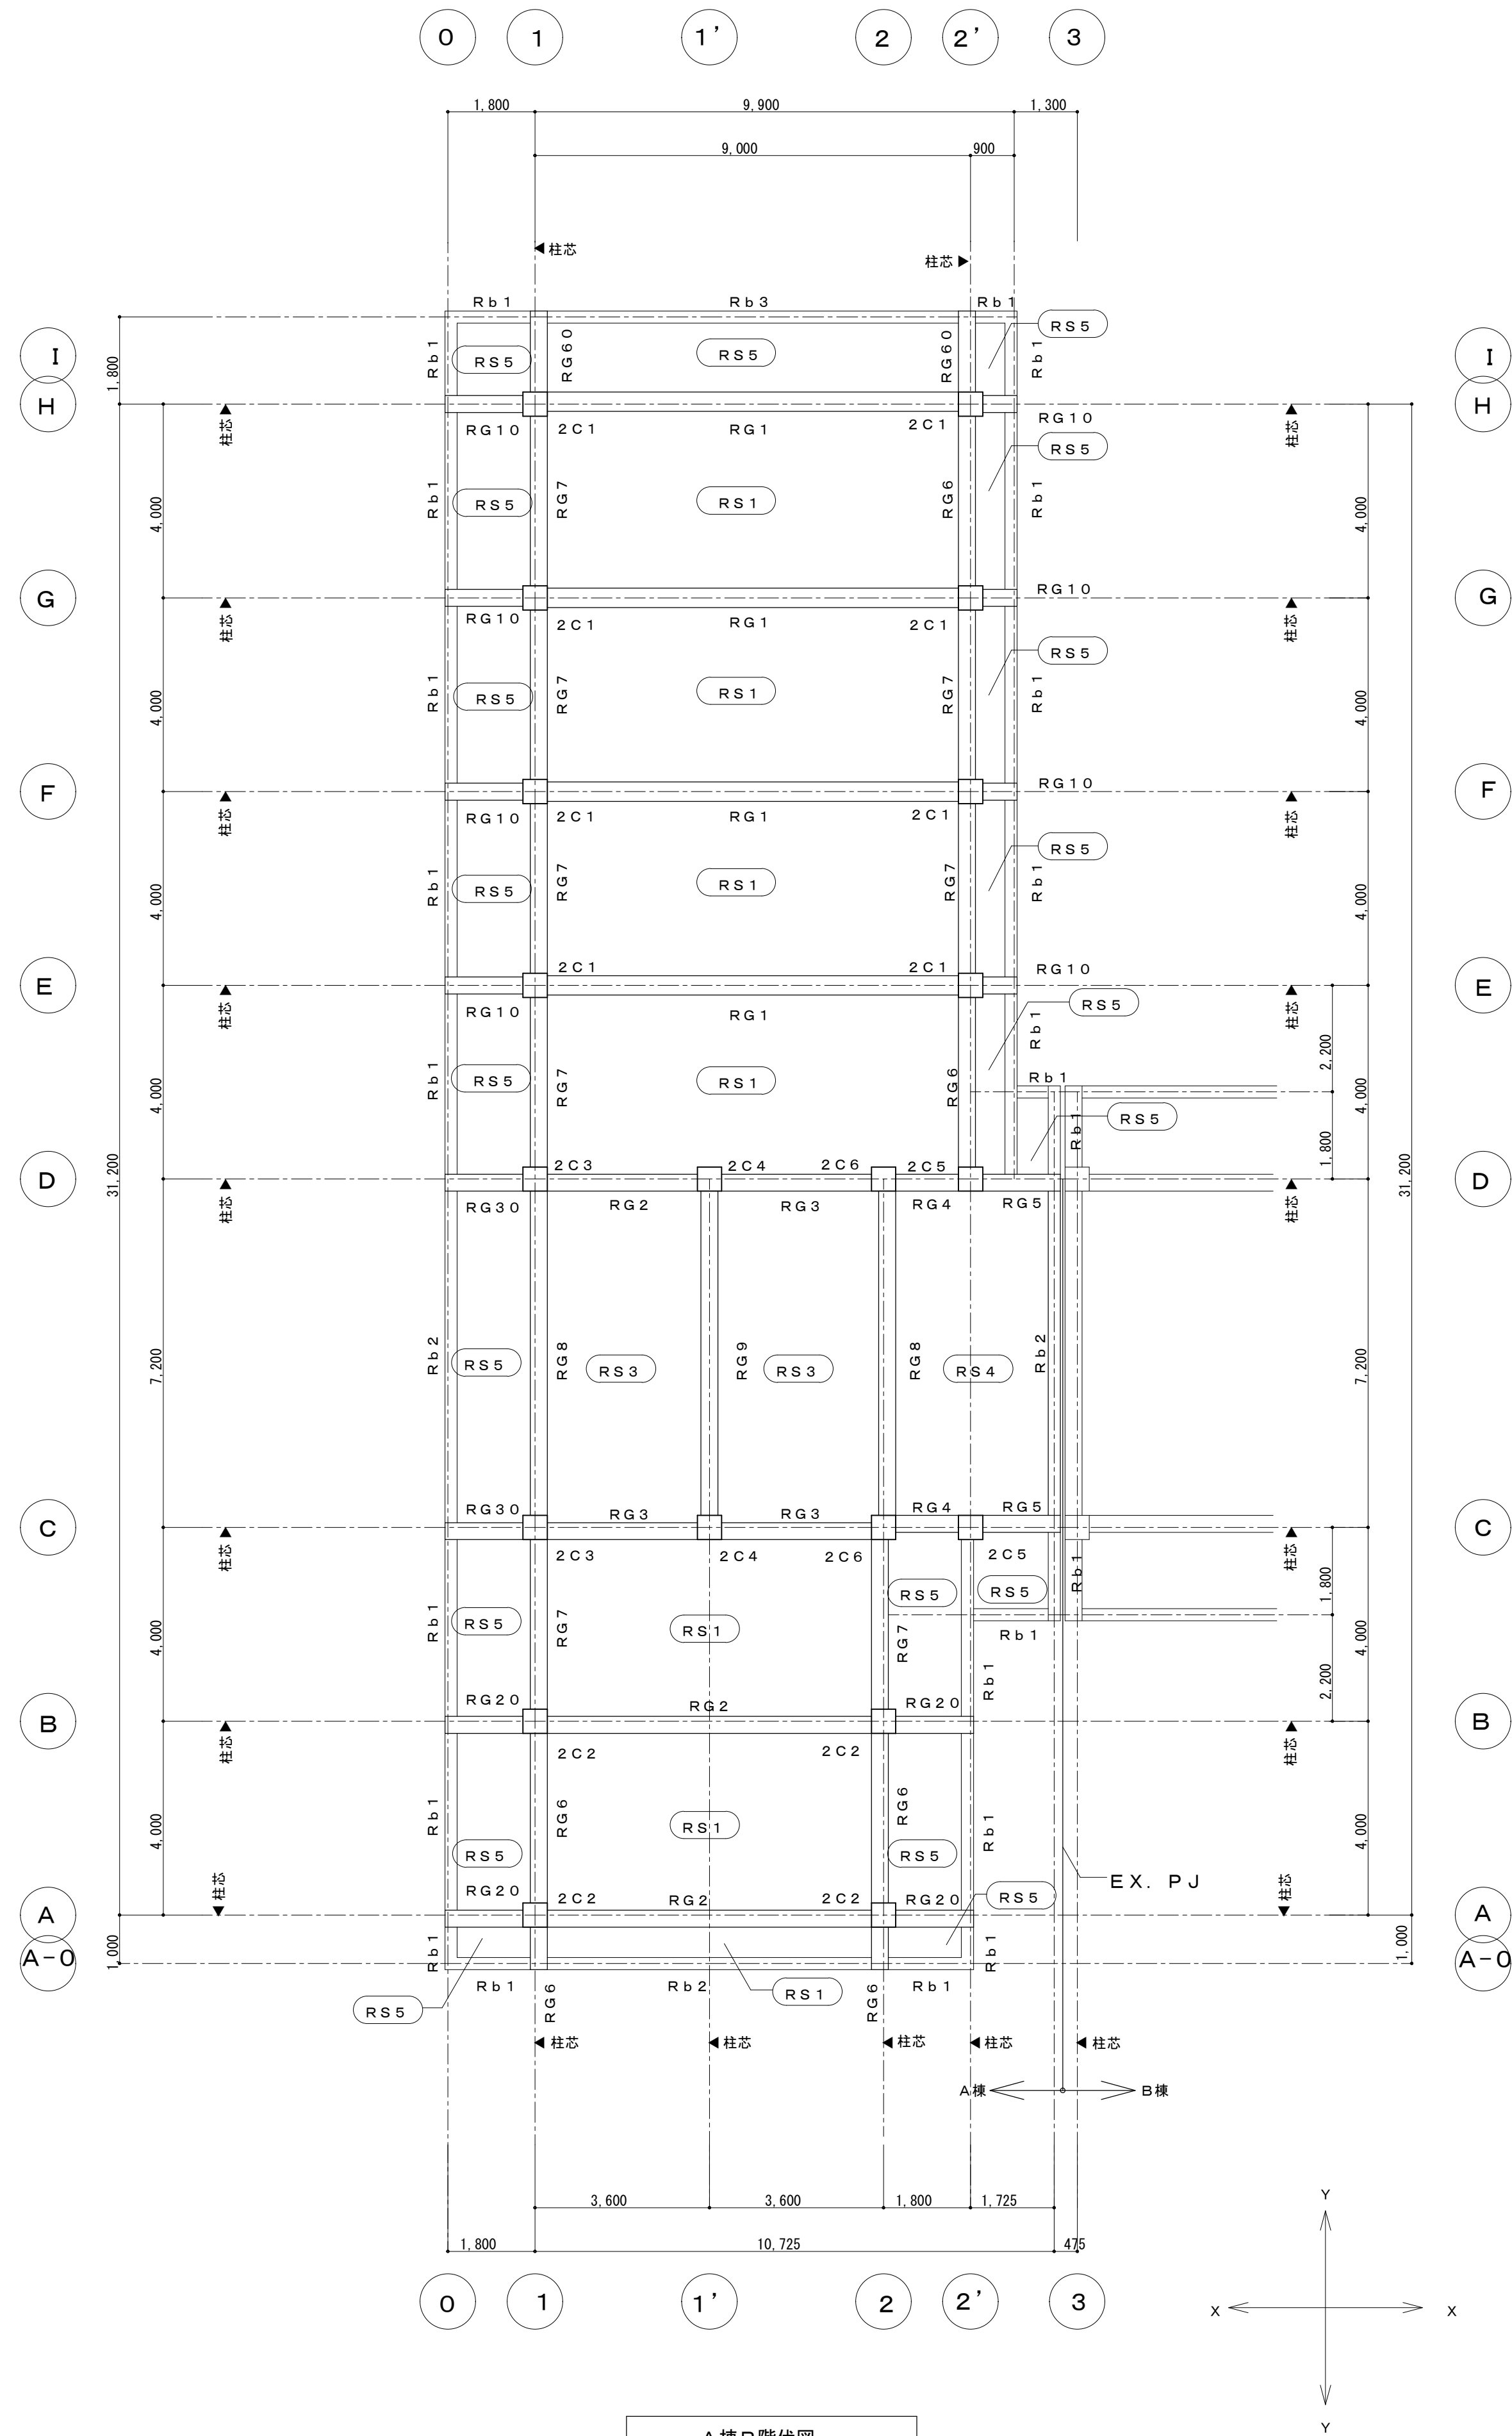

A 棟R階伏図

原図：A1
参考図


備考		NISSHIN SEKKEI 日新設計株式会社 三重県知事登録第1-518号 一級建築士 No. 215909 図分書之	旧美杉庁舎及び旧津市美杉総合開発センター解体工事 【A・C棟】R階伏図	DATE SCALE A1:1/100 A3:1/200 AC-14

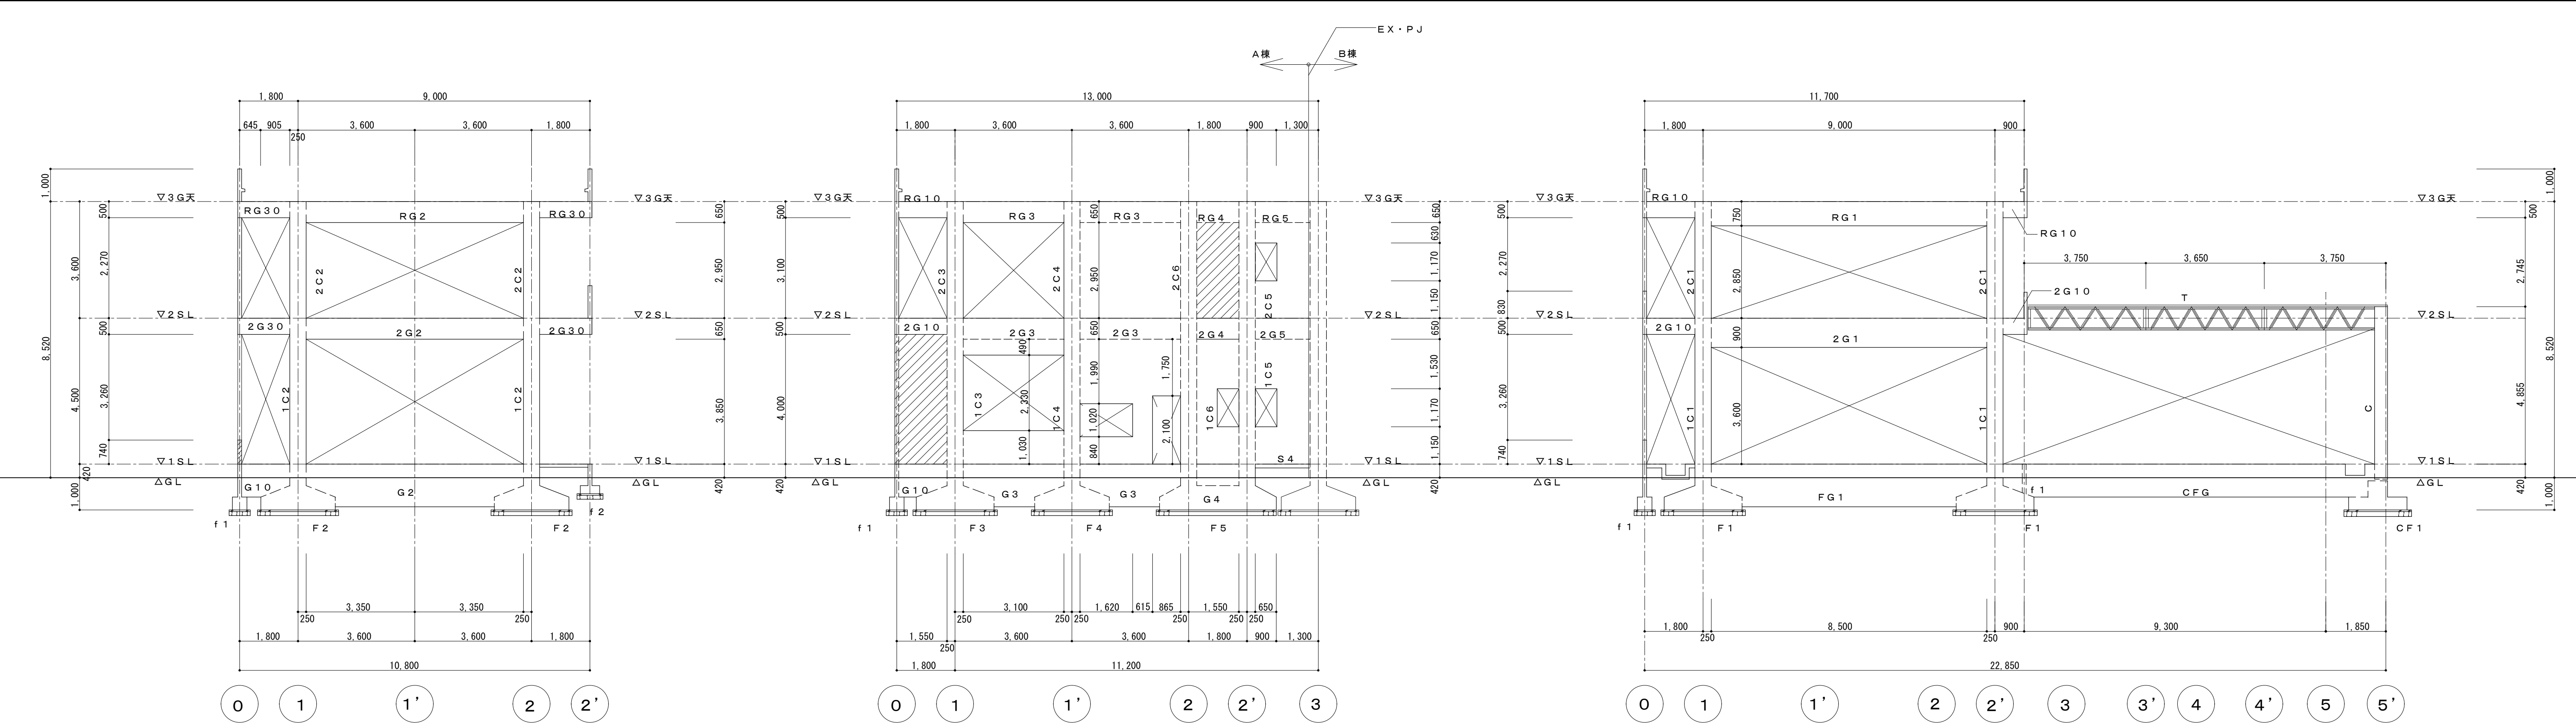

A・C棟A通り軸組図

A・C棟C通り軸組図

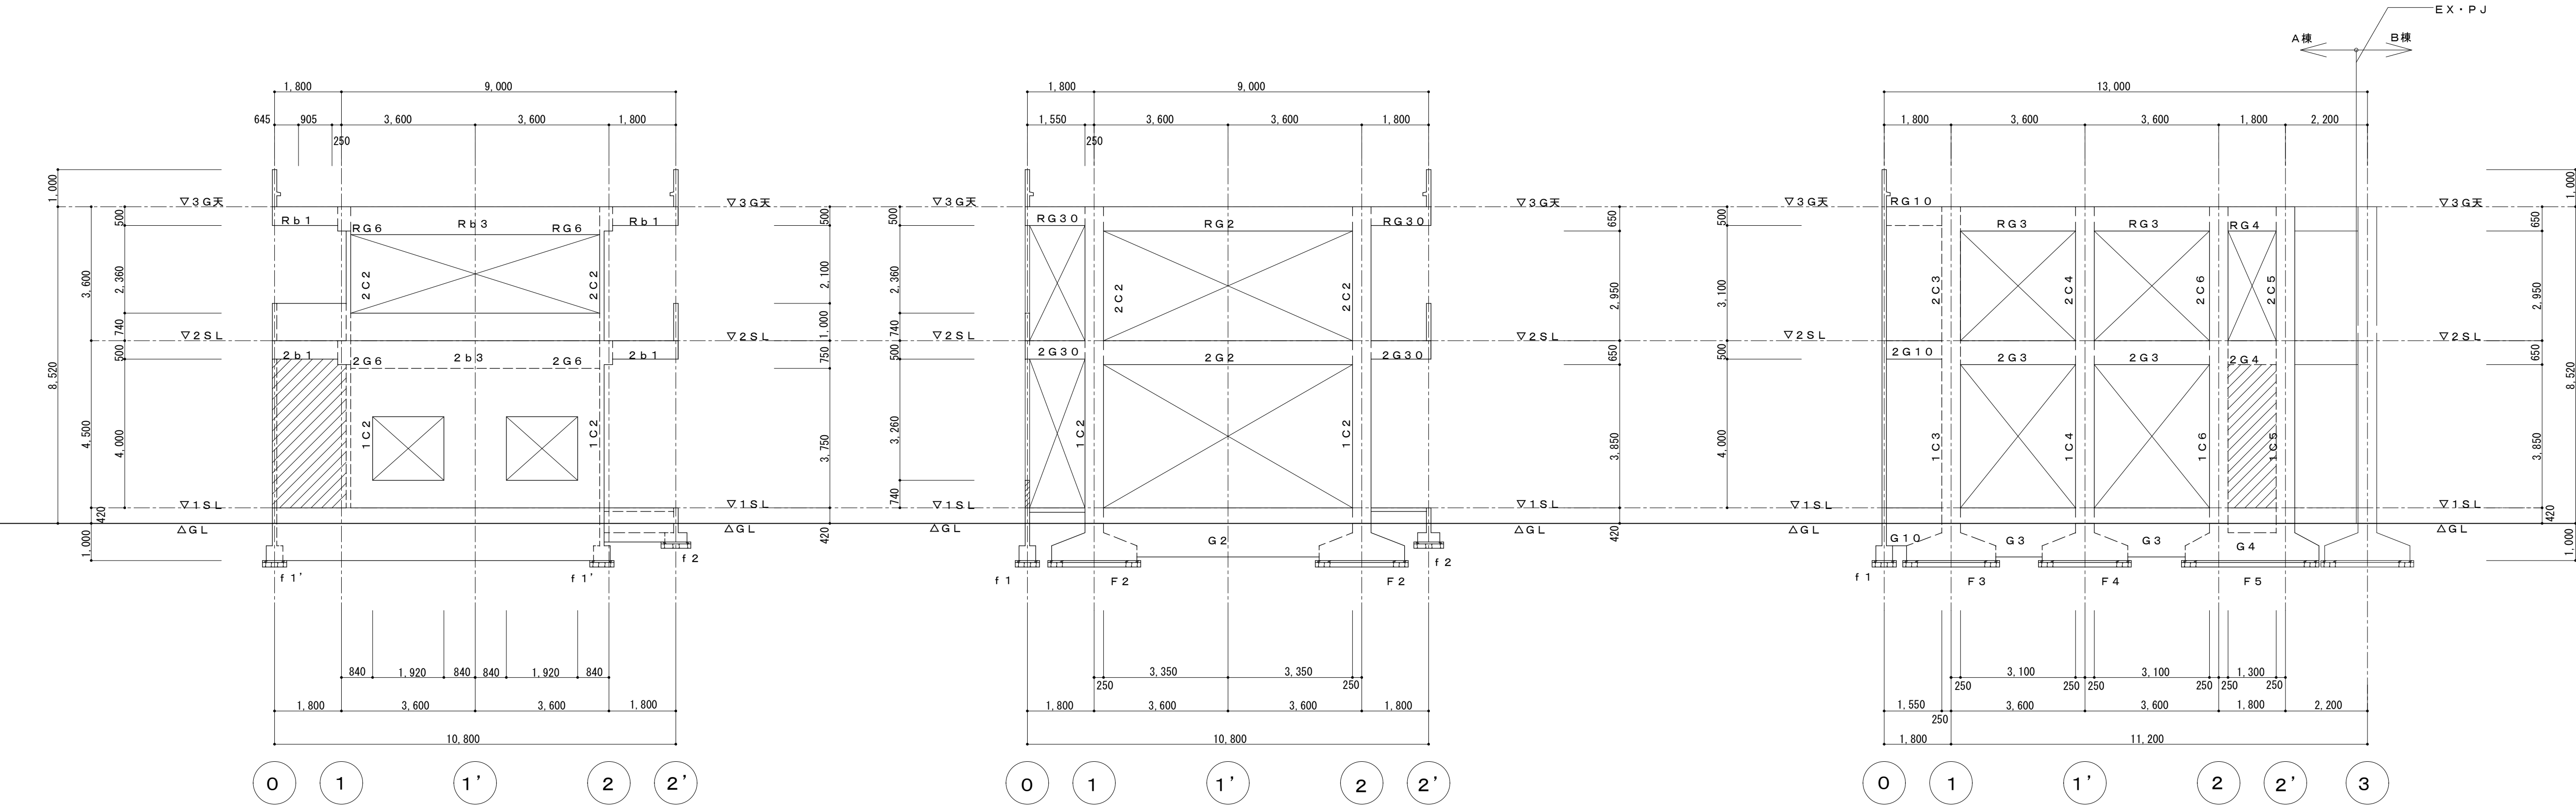A・C棟E通り軸組図




A・C棟A通り軸組図

A・C棟B通り軸組図

A・C棟D通り軸組図

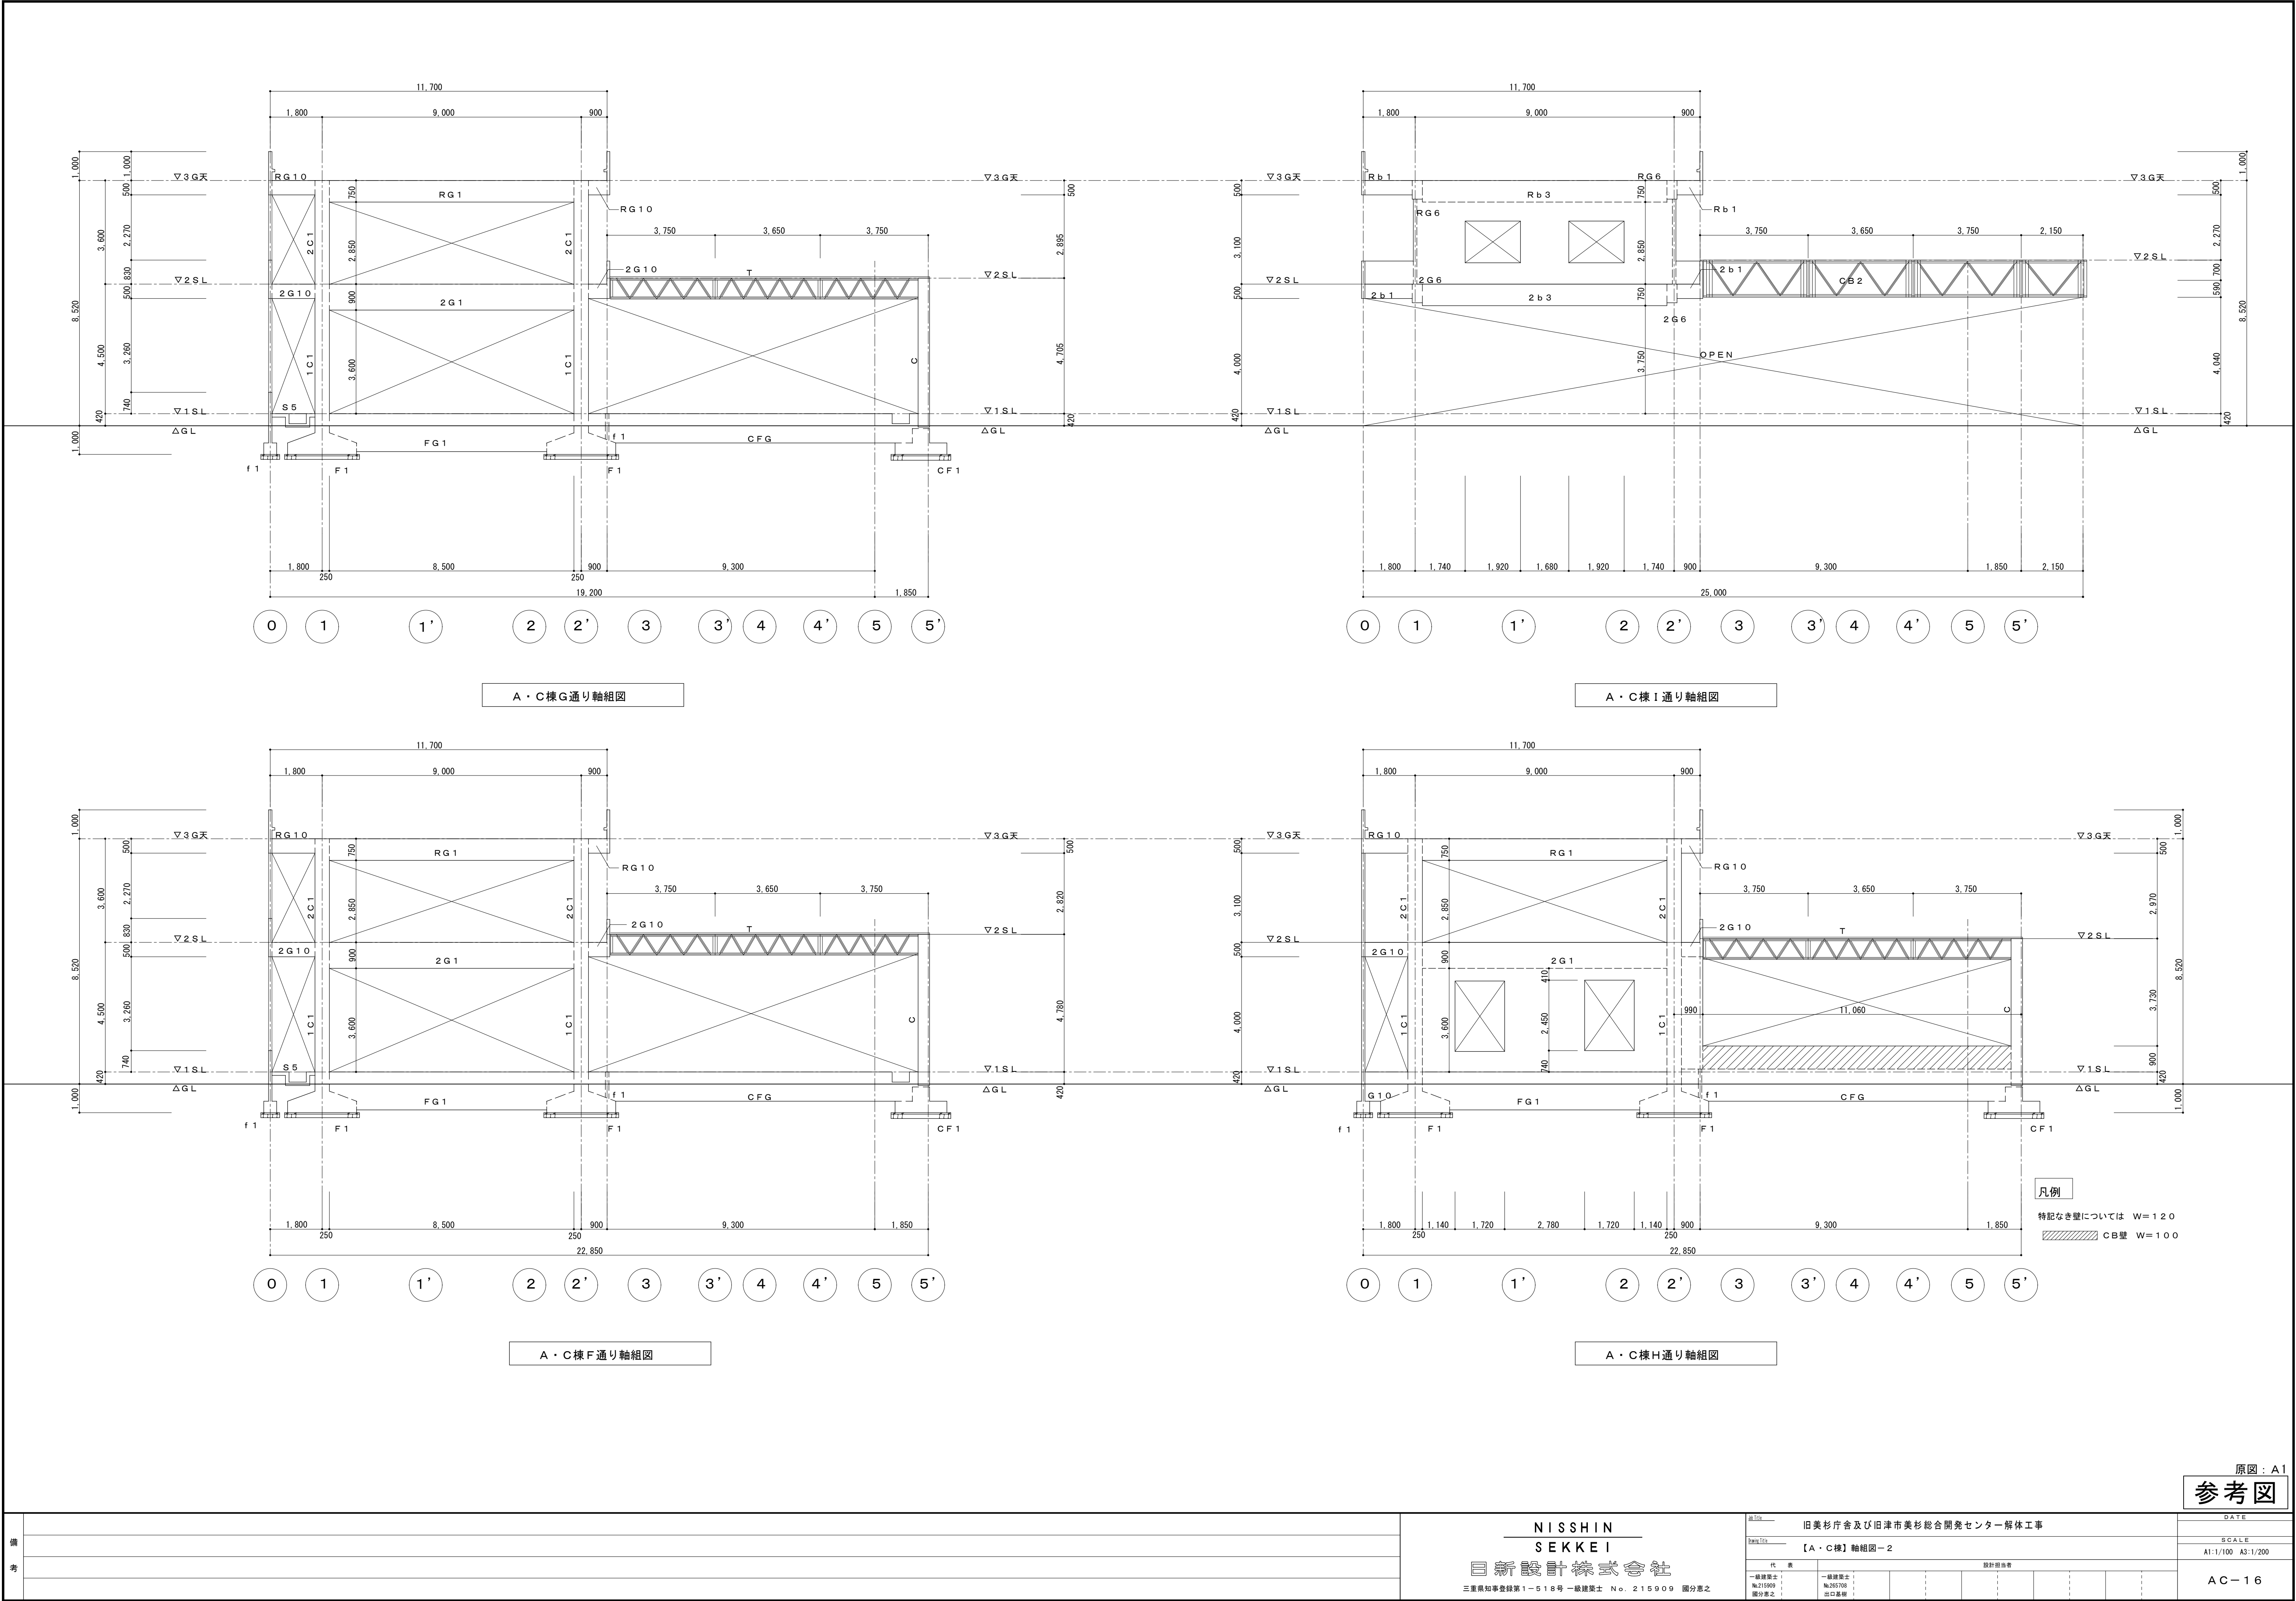
凡例
特記なき壁については W=120
CB壁 W=100




原図：A1

参考図

備考		NISSHIN SEKKEI 日新設計株式会社 三重県知事登録第1-518号 一級建築士 No. 215909 国分恵之	旧美杉庁舎及び旧津市美杉総合開発センター解体工事 【A・C棟】軸組図-2	代 表 一級建築士 No.215909 構造監理 設計担当 一級建築士 No.265708 出口基樹	DATE
					SCALE
					A1:1/100 A3:1/200
					AC-16

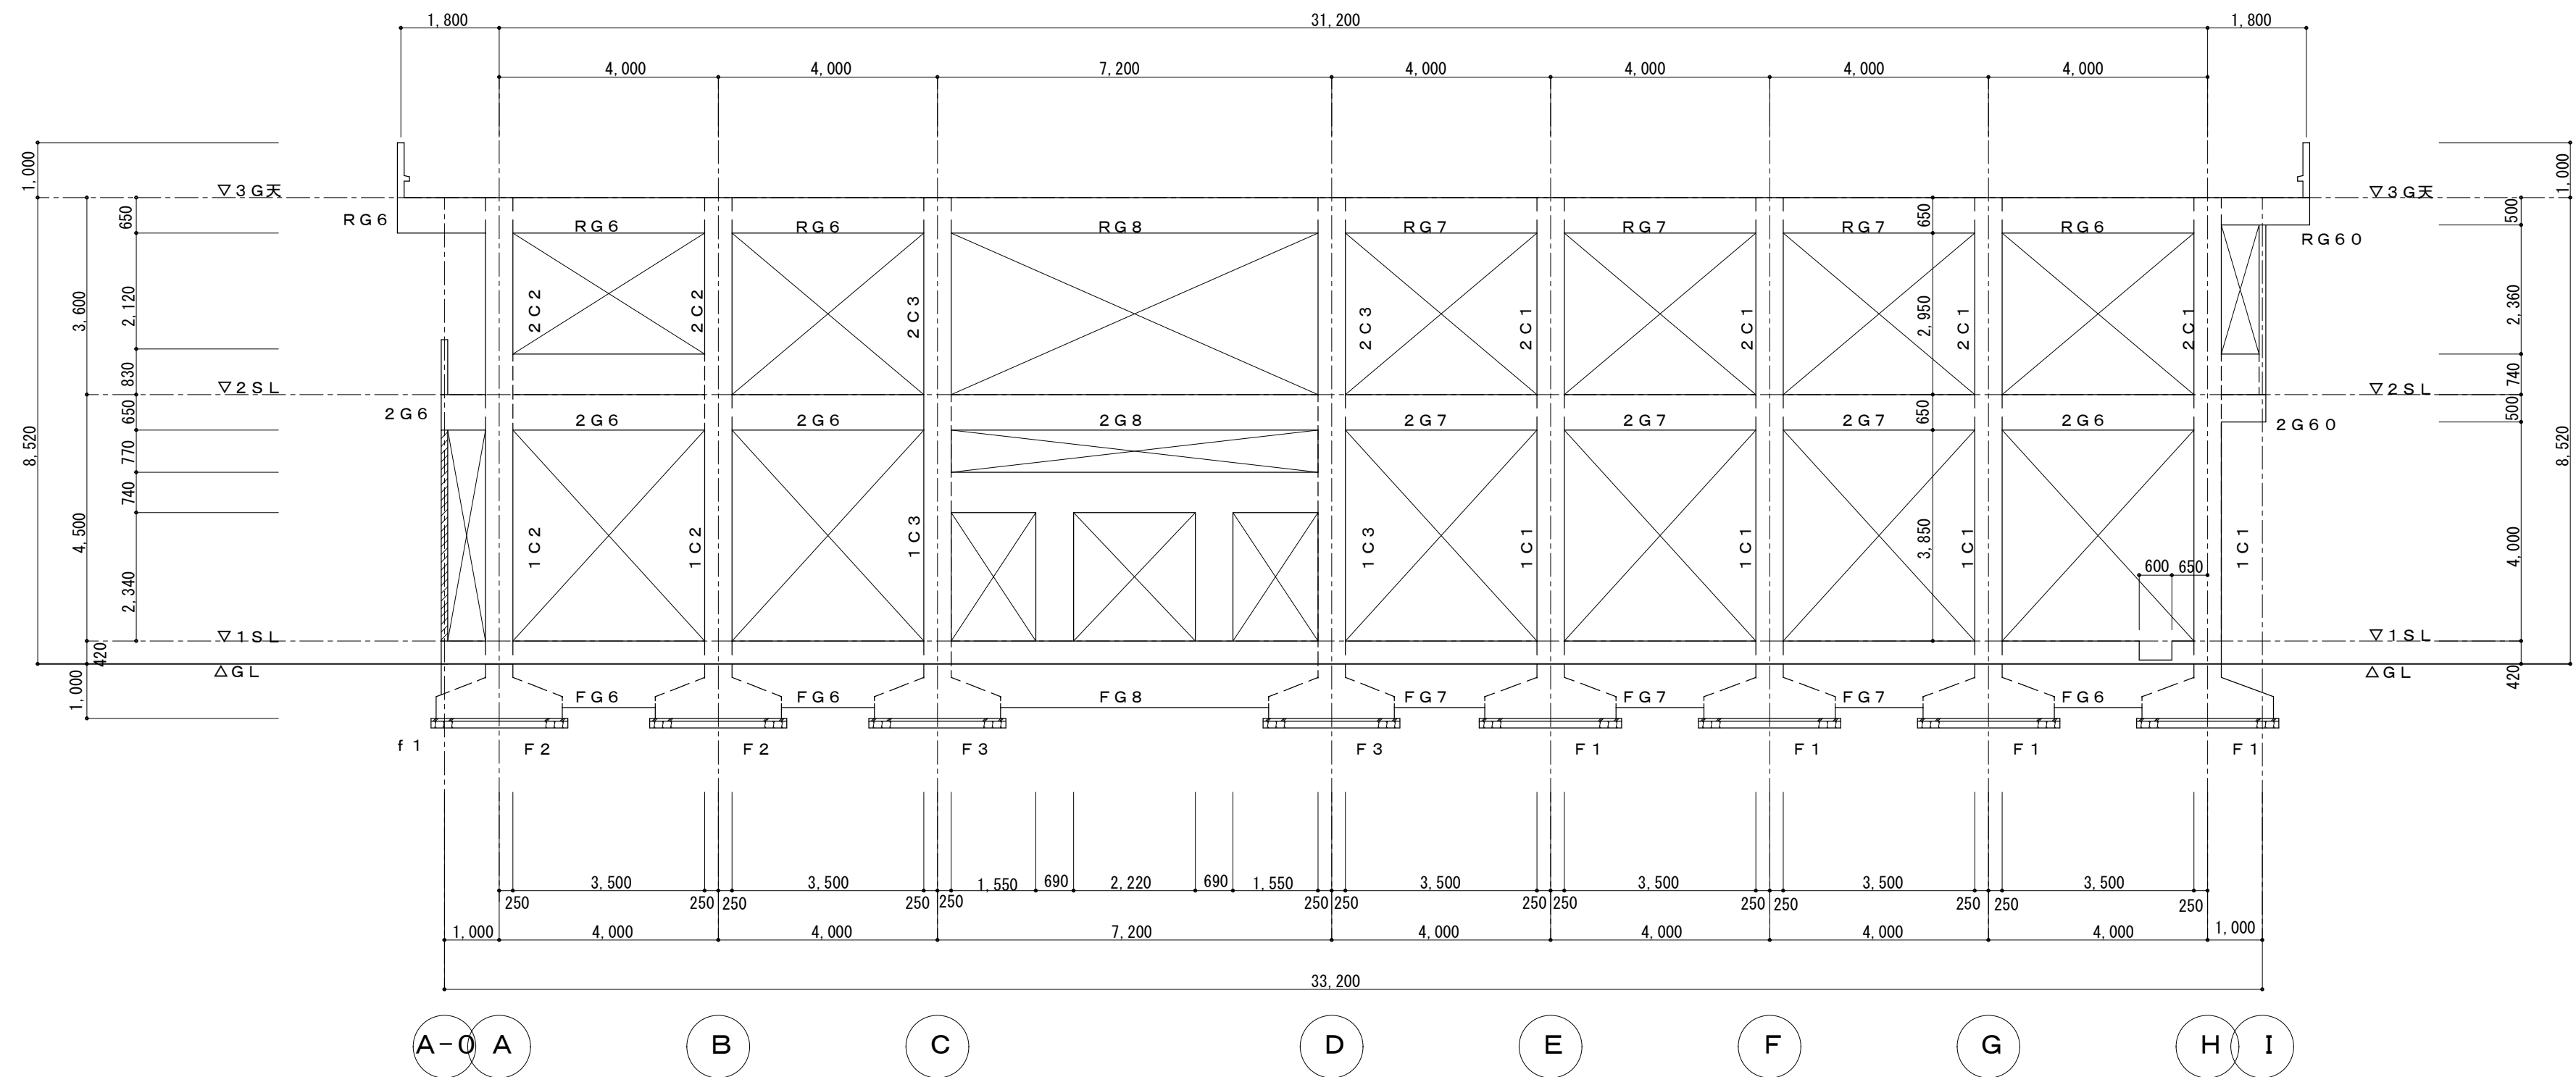

A・C棟1通り軸組図

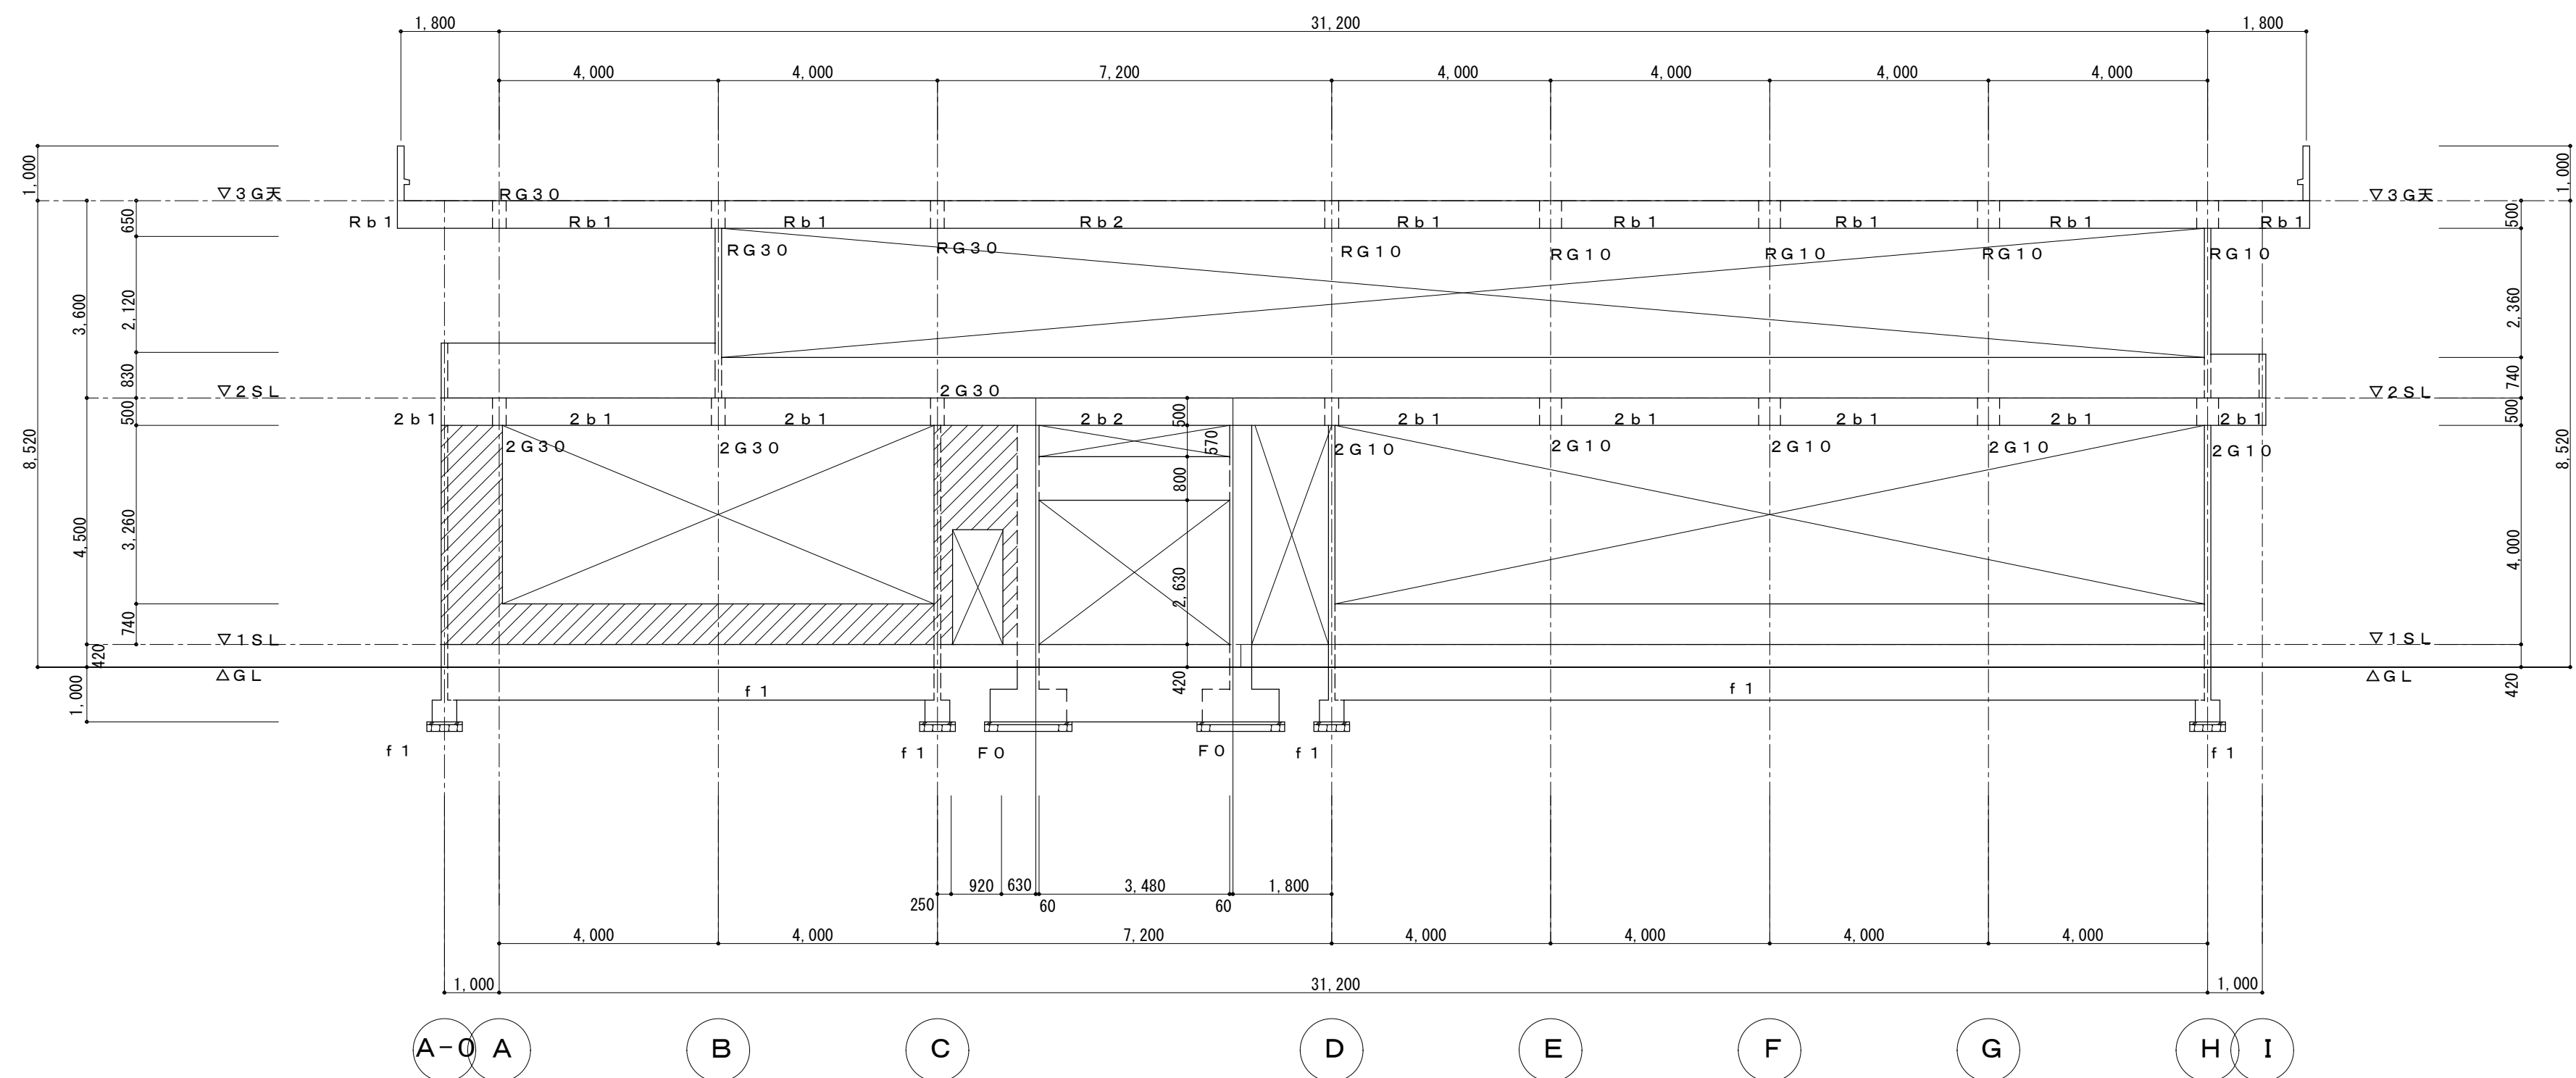

A・C棟0通り軸組図

凡例


特記なき壁については W=120

斜線 CB壁 W=100


原図：A1

参考図

備 考		NISSHIN SEKKEI 日新設計株式会社 三重県知事登録第1-518号 一級建築士 No. 215909 図分意之	旧美杉庁舎及び旧津市美杉総合開発センター解体工事										DATE	
			【A・C棟】軸組図-3										SCALE	
			代 表 設計担当者										AC-17	
			一級建築士 No.215909 図分意之 一級建築士 No.26708 出口基樹											

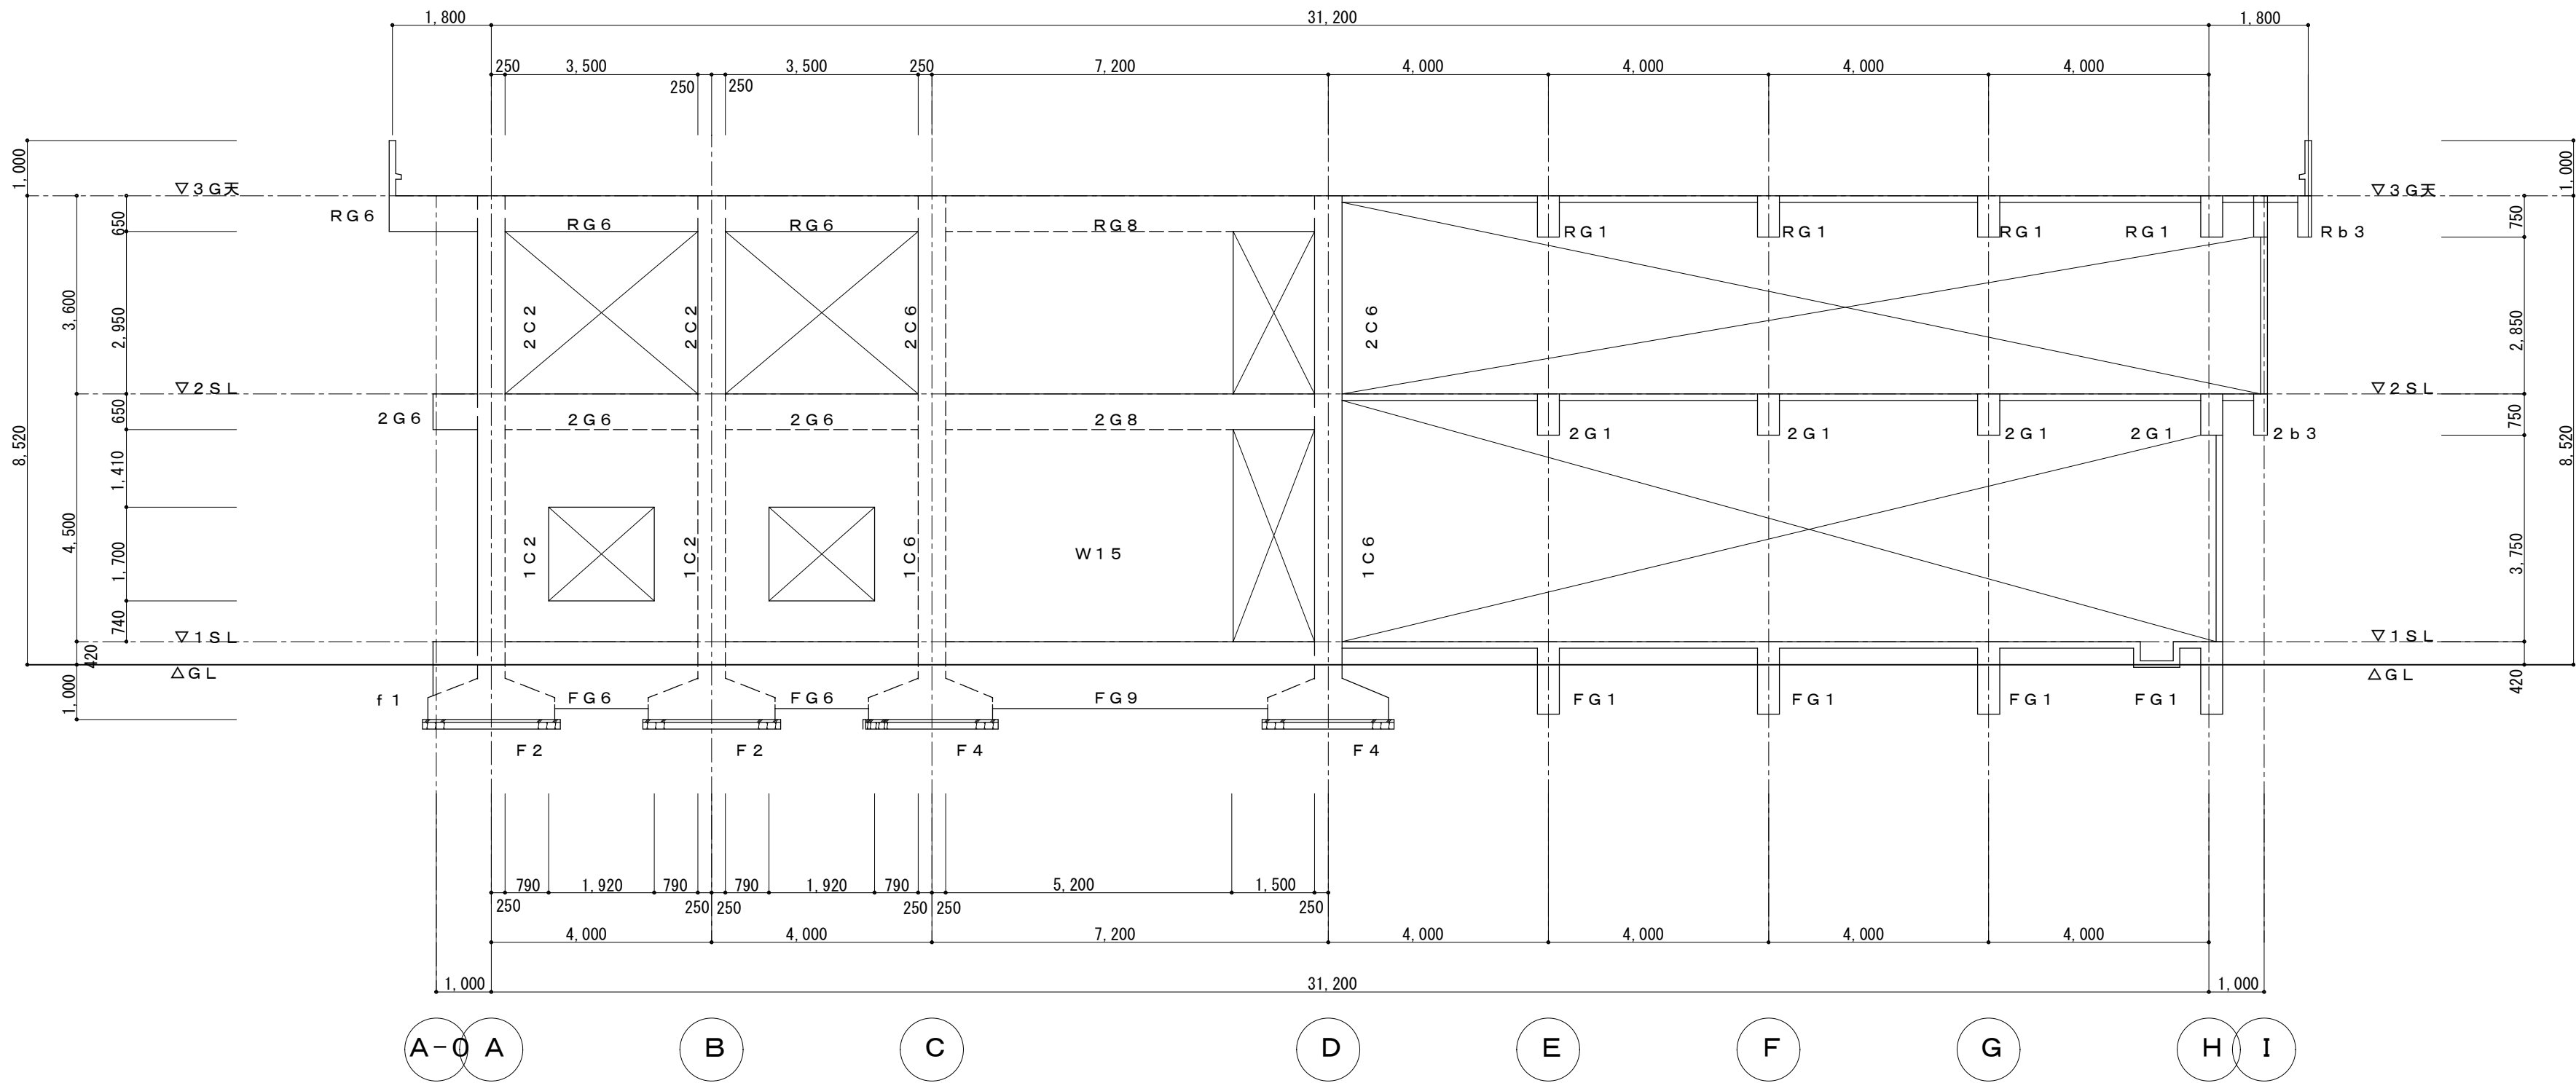

A・C棟2通り軸組図

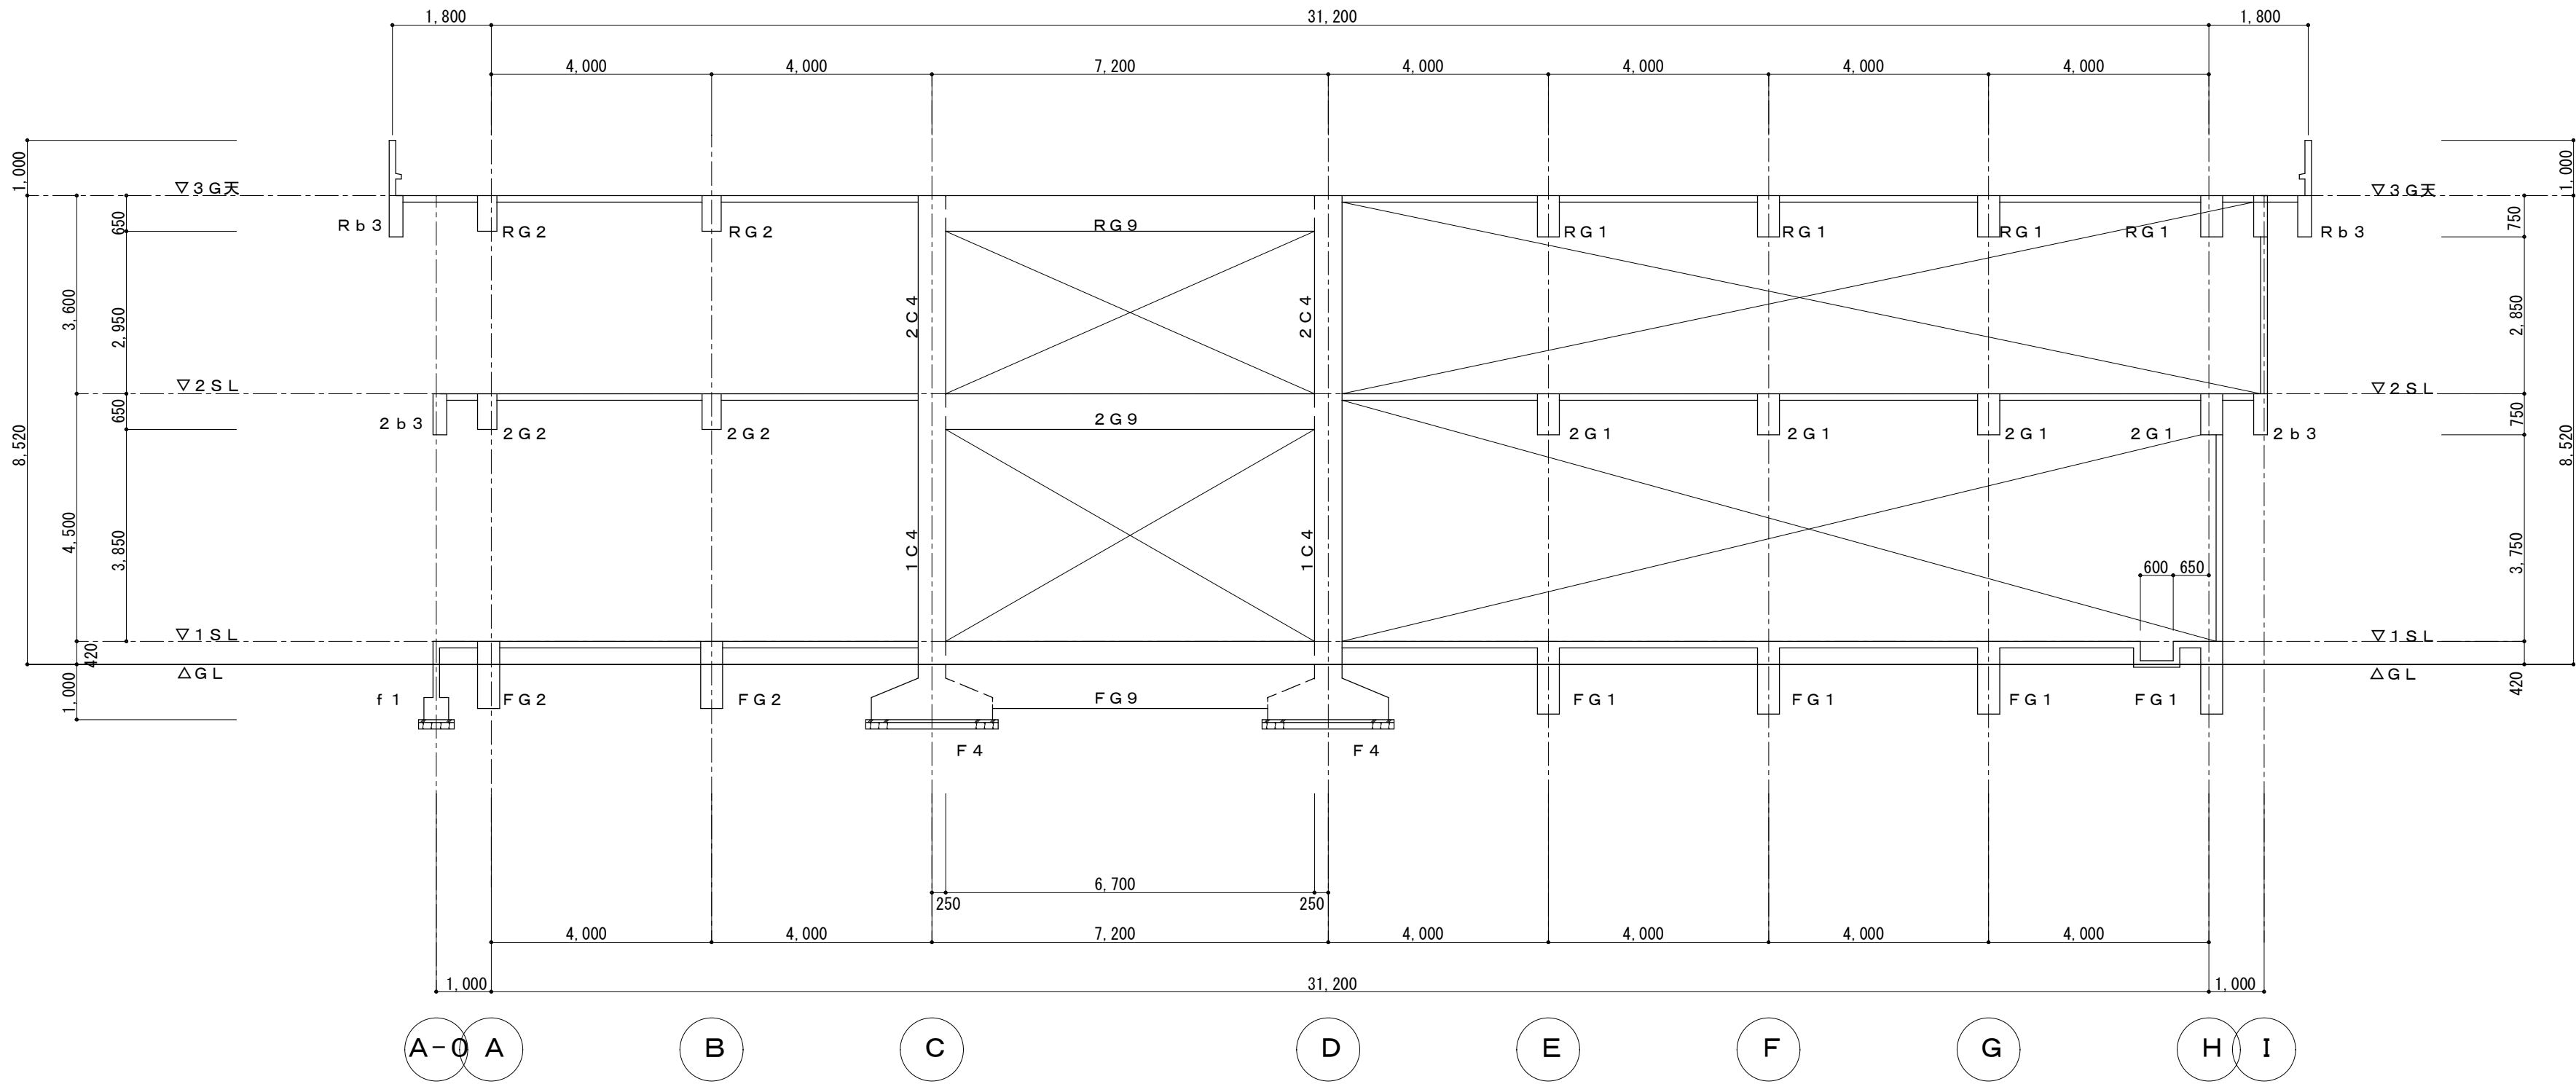

A・C棟1' 通り軸組図

凡例





特記なき壁については W=120

CB壁 W=100

原図：A1

参考図

備考		NISSHIN SEKKEI 日新設計株式会社 三重県知事登録第1-518号 一級建築士 No. 215909 図分書之	旧美杉庁舎及び旧津市美杉総合開発センター解体工事 【A・C棟】軸組図-4 代 表 設計担当 一級建築士 No.215909 二級建築士 No.265708 構造士 出口基樹	DATE SCALE A1:1/100 A3:1/200 AC-18

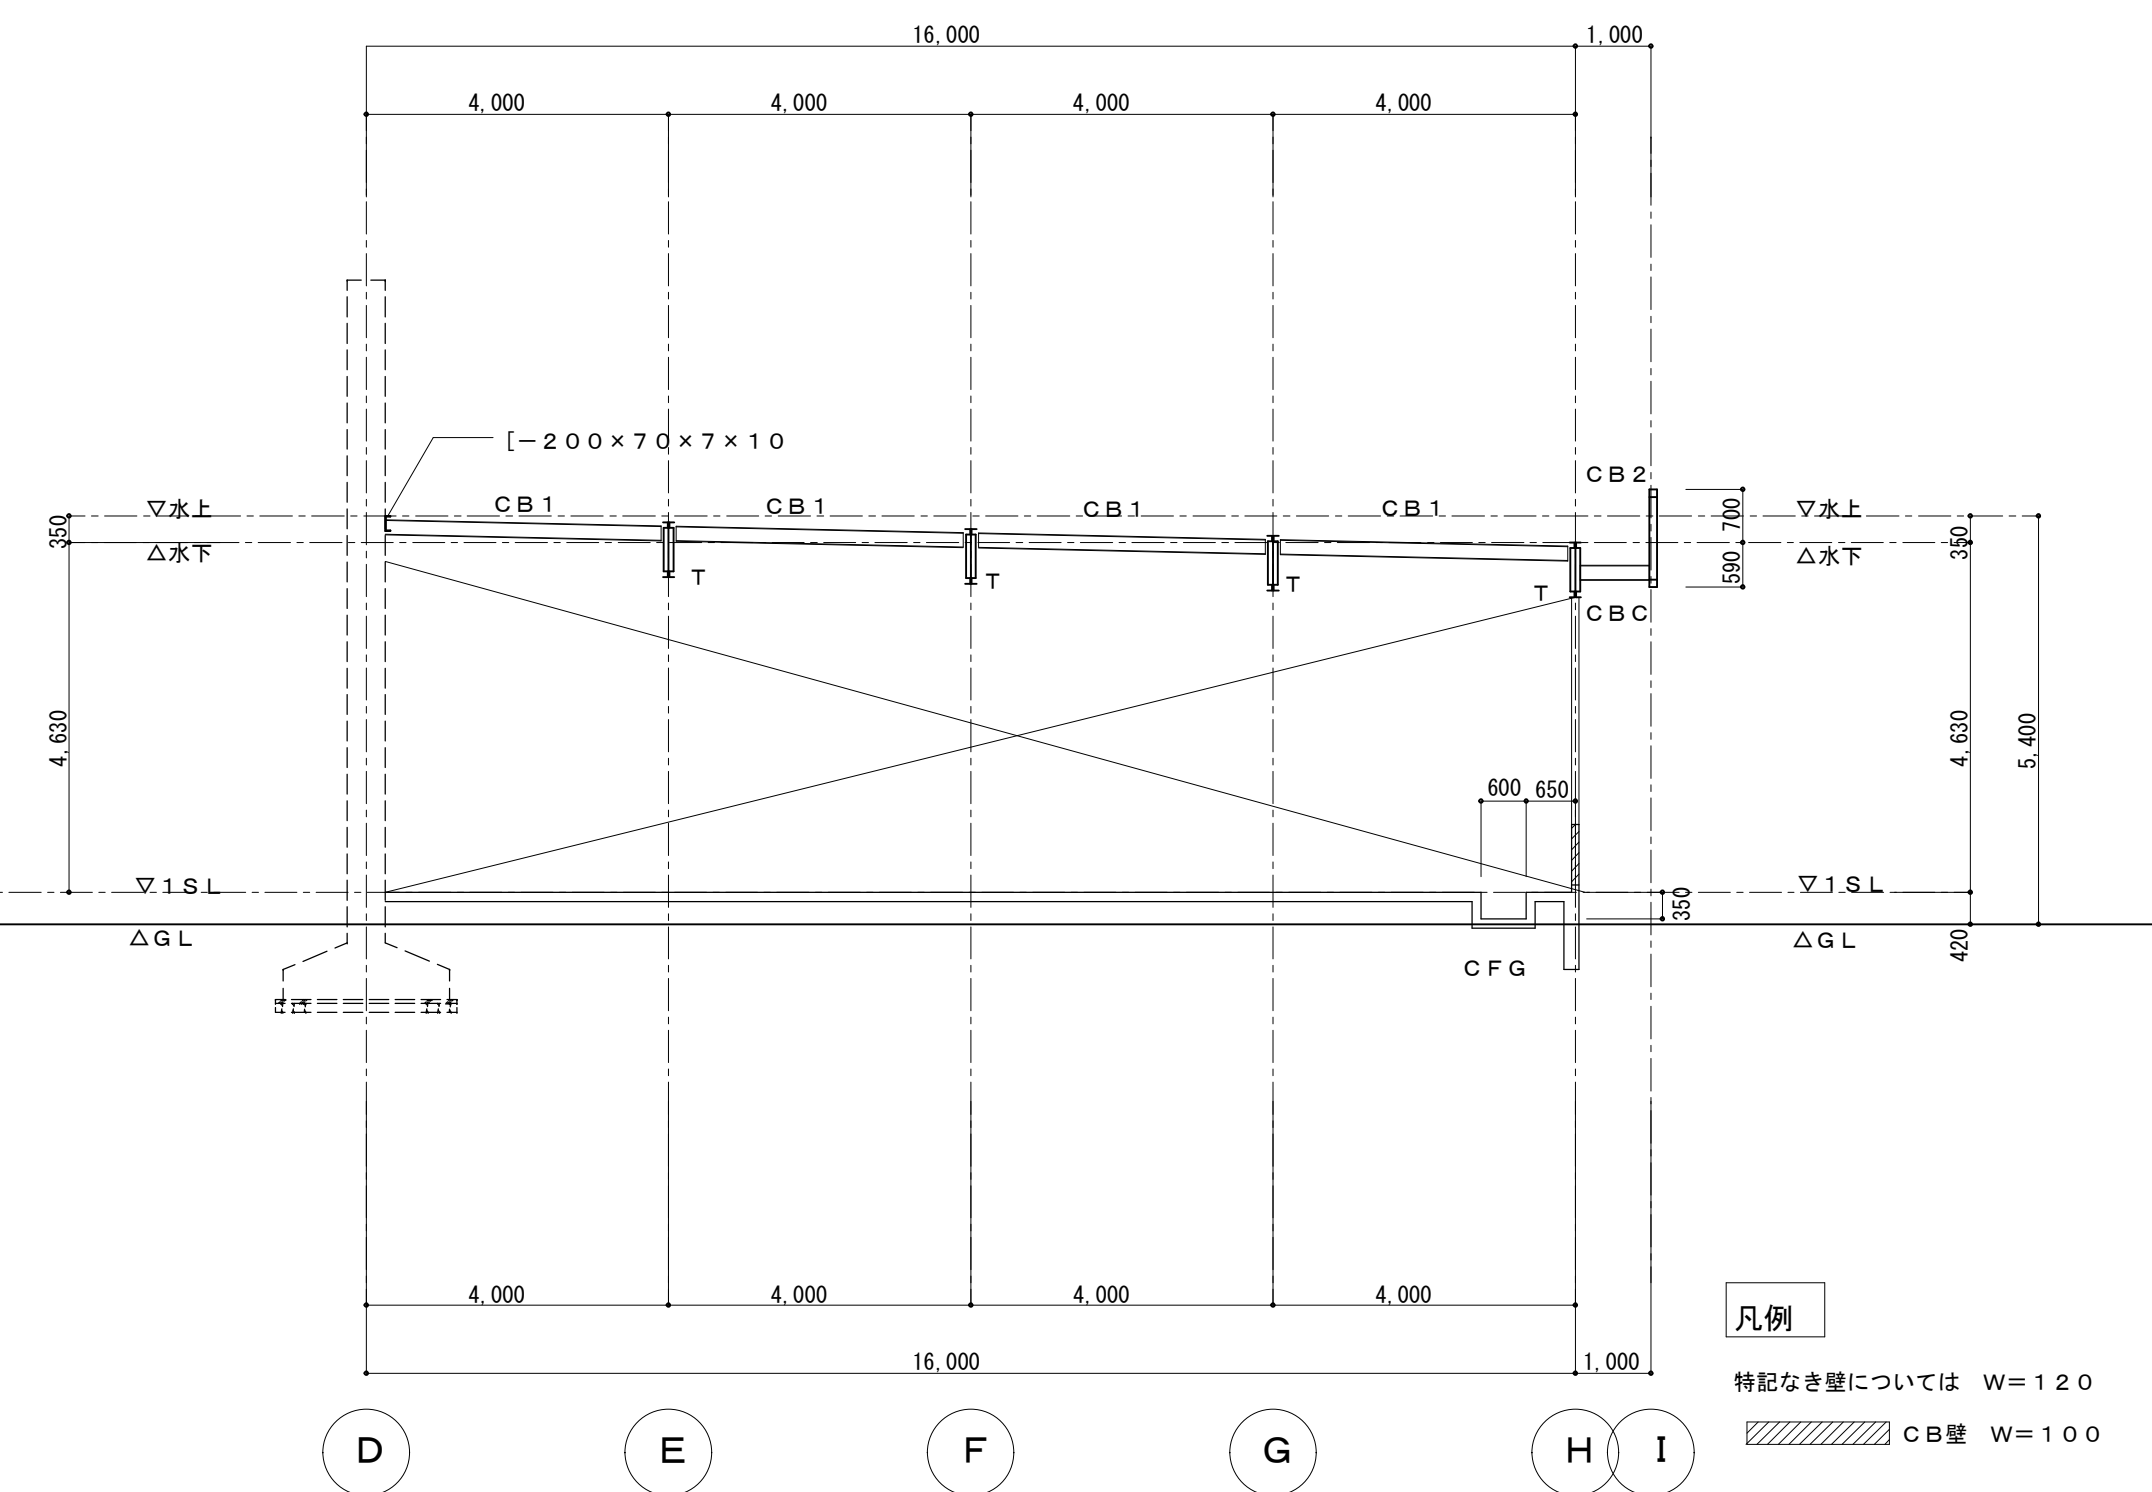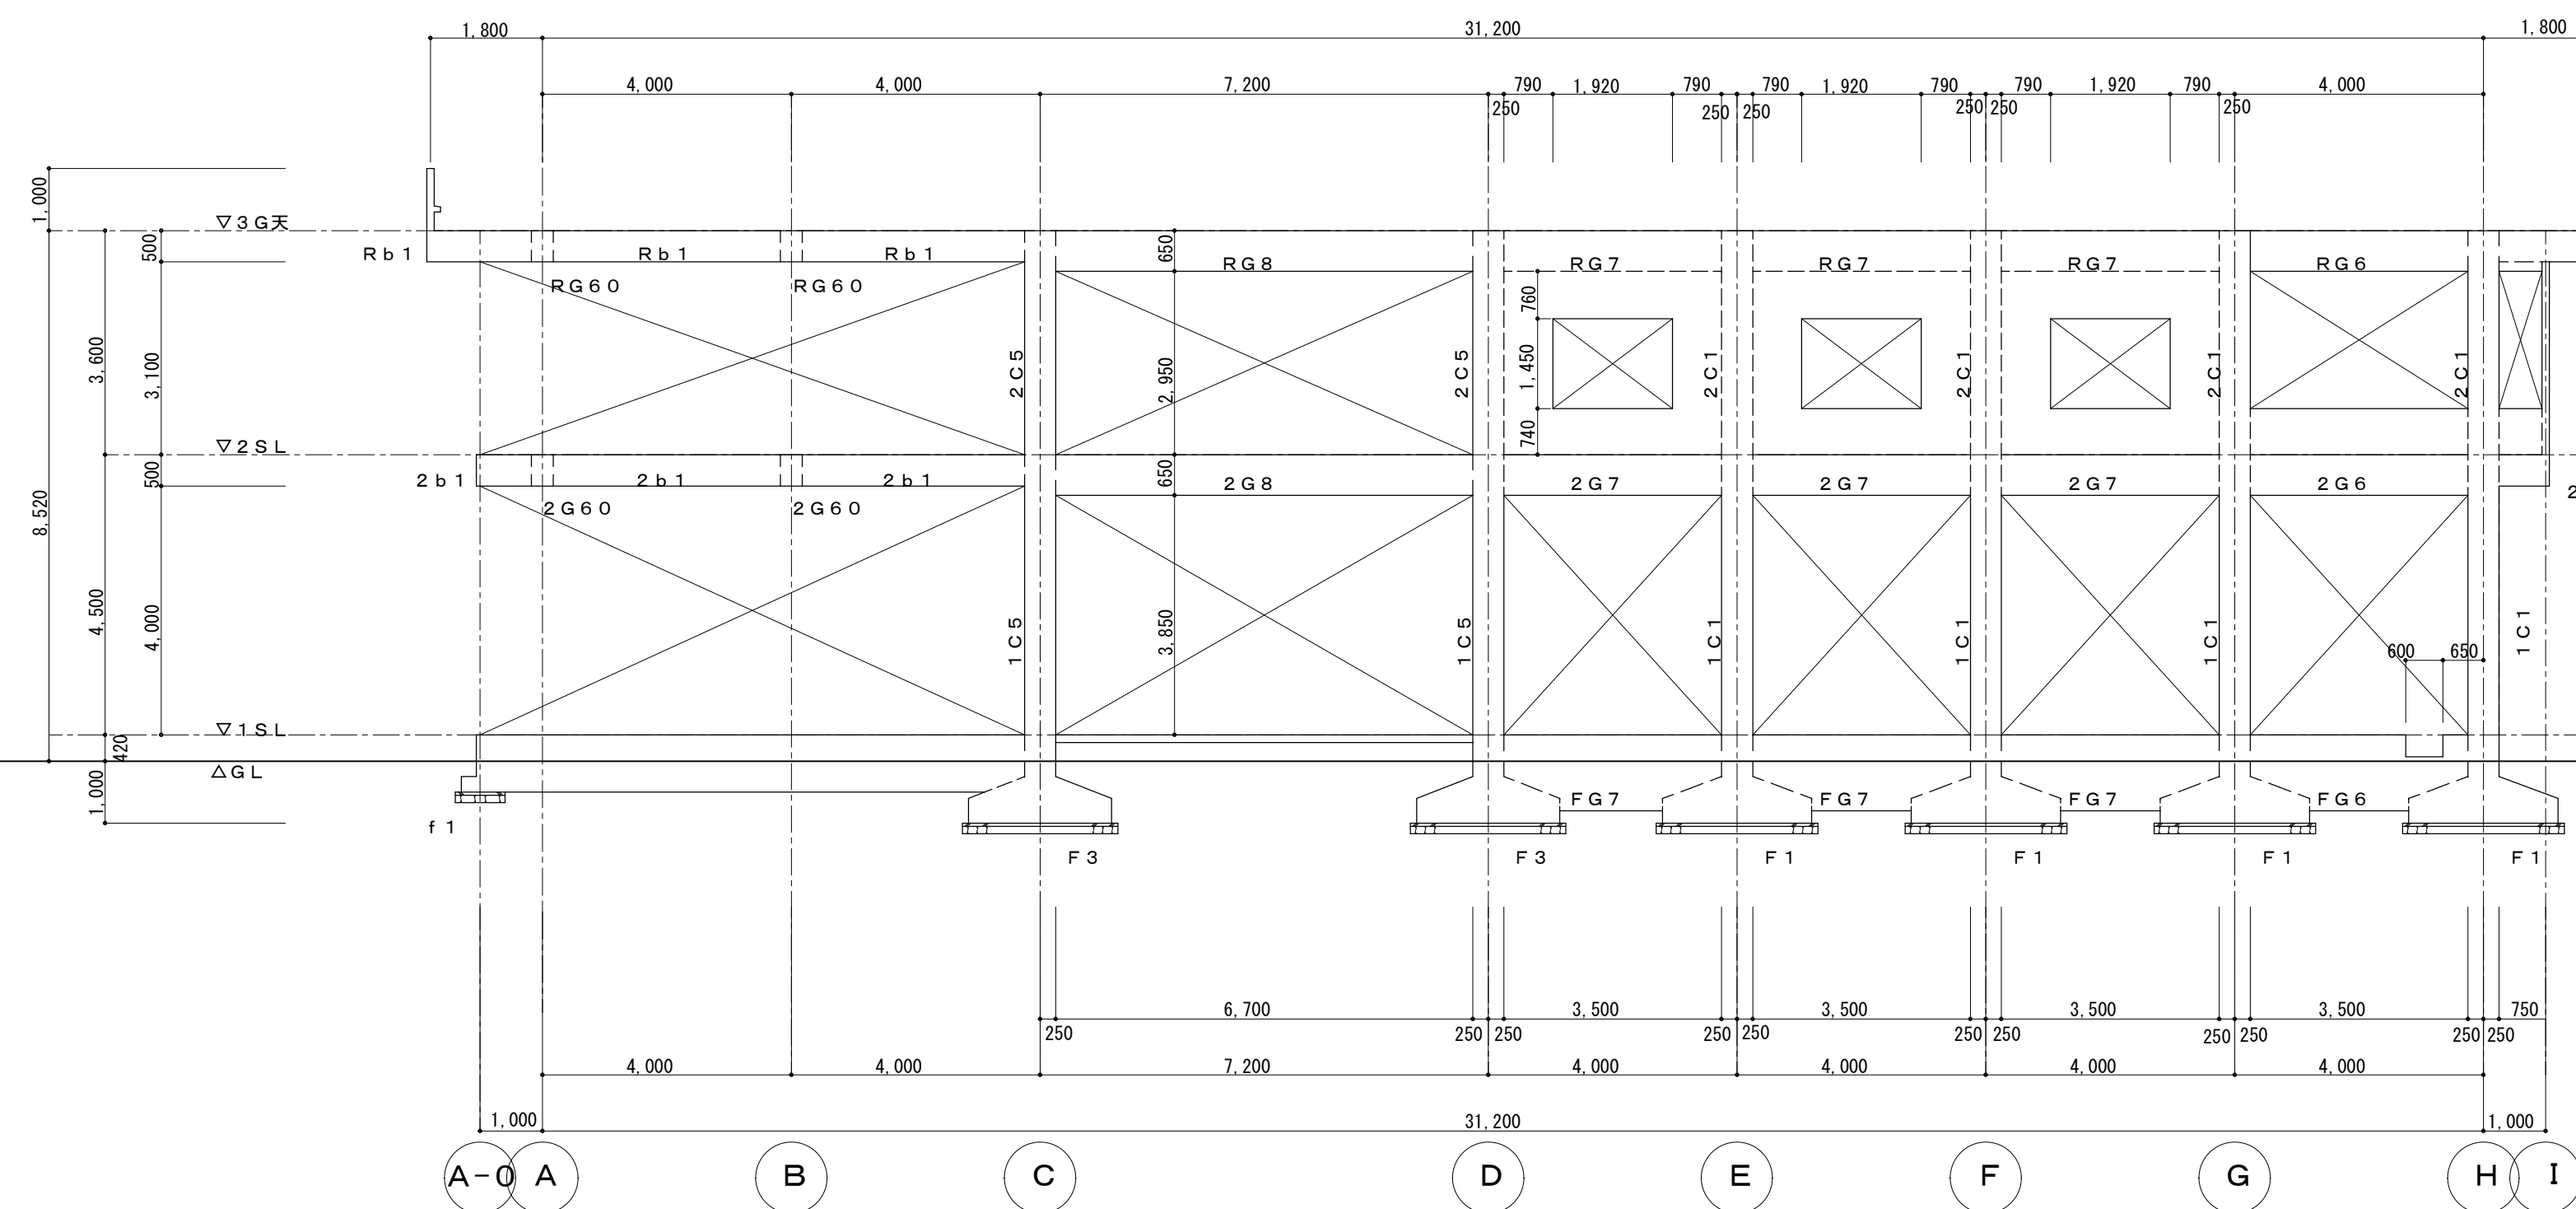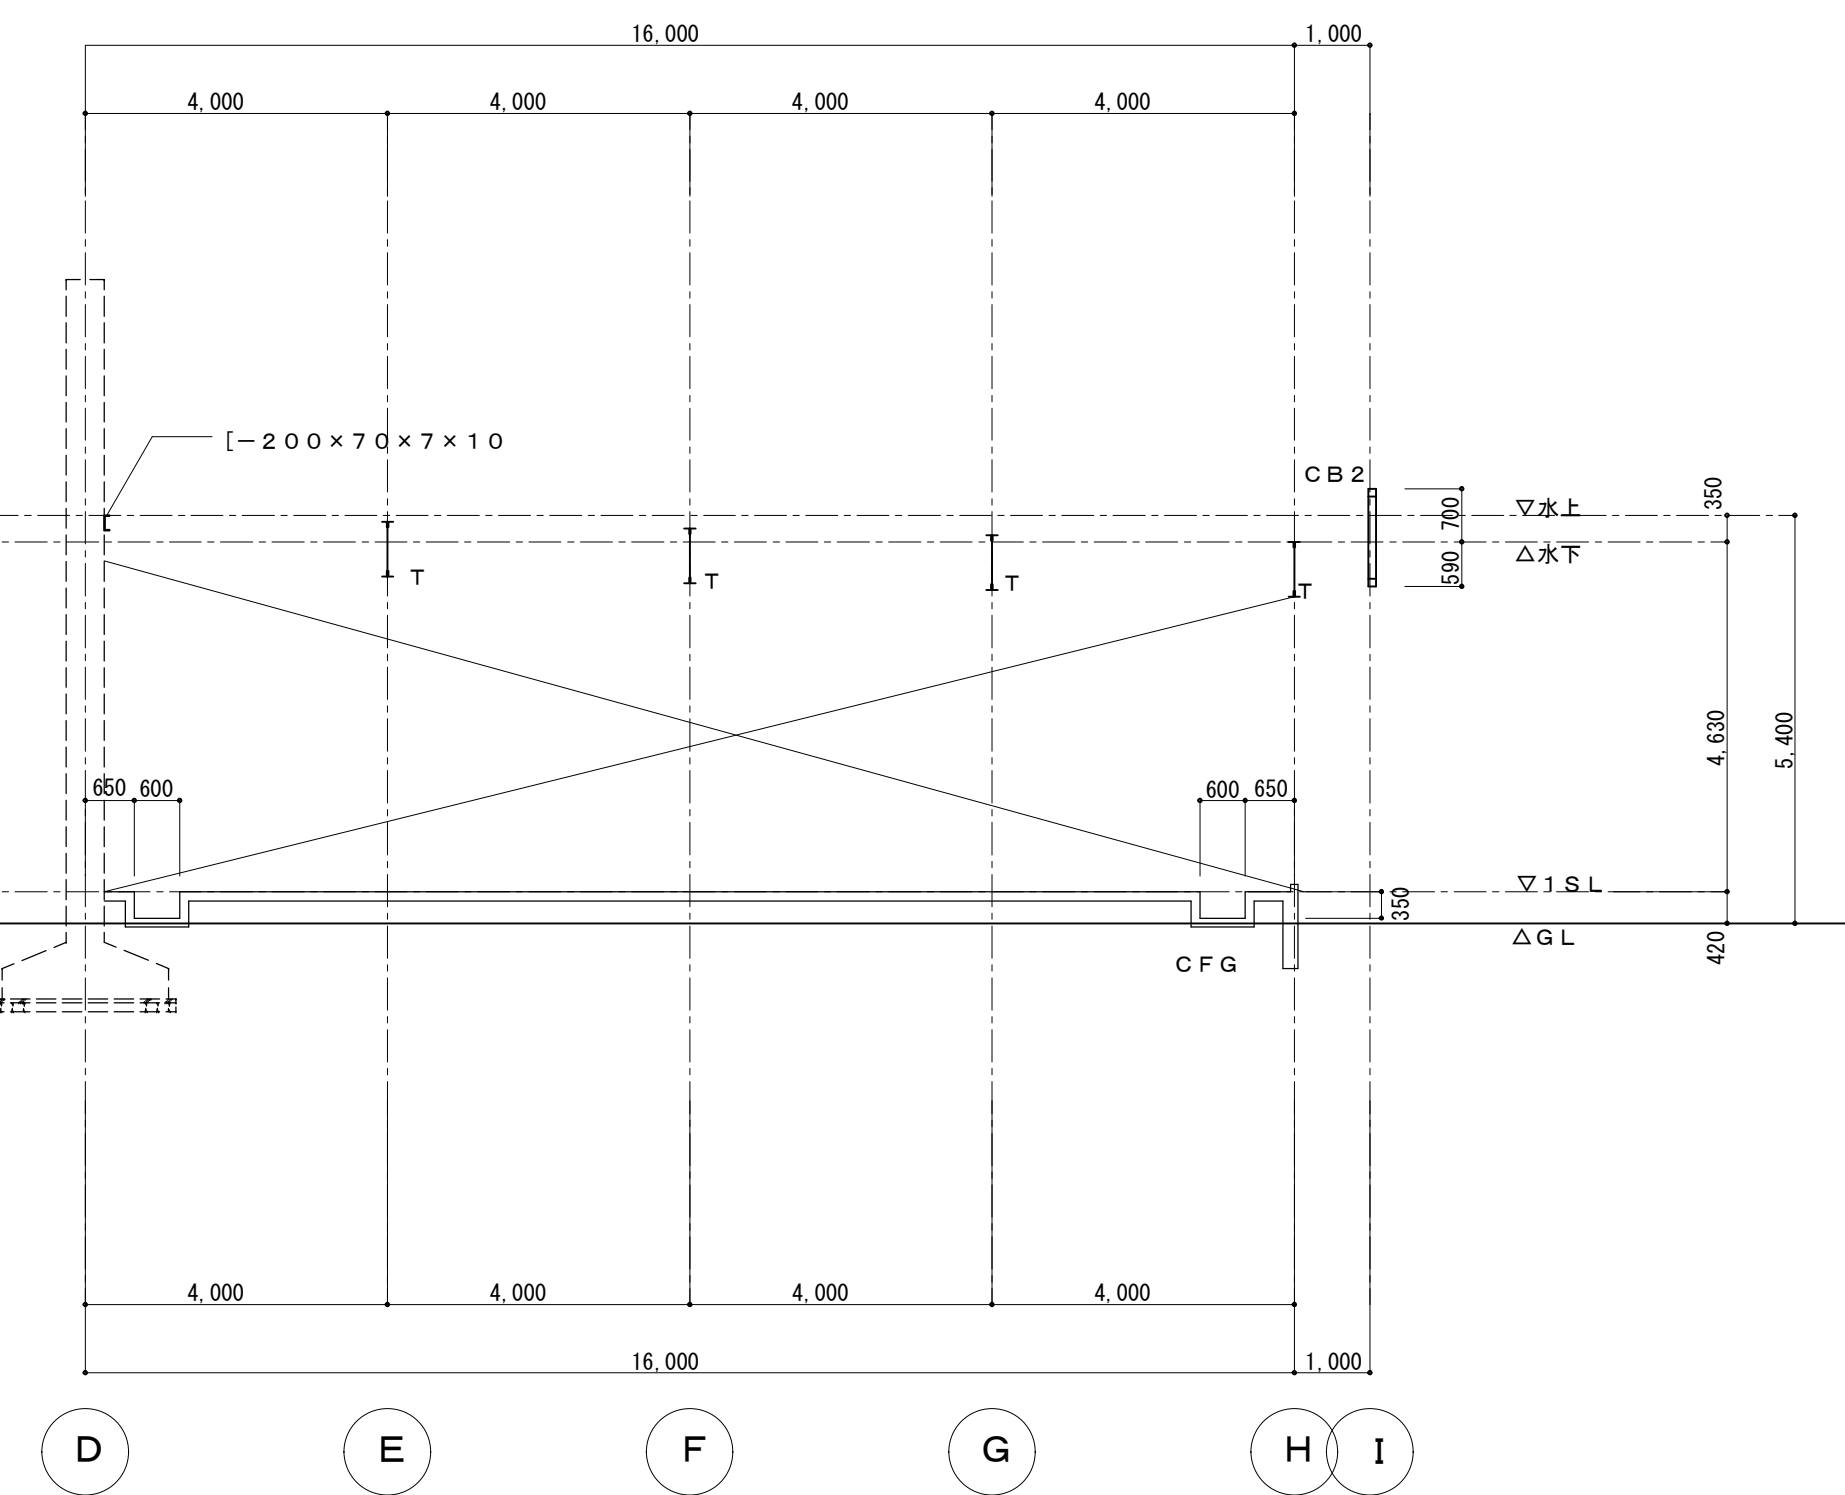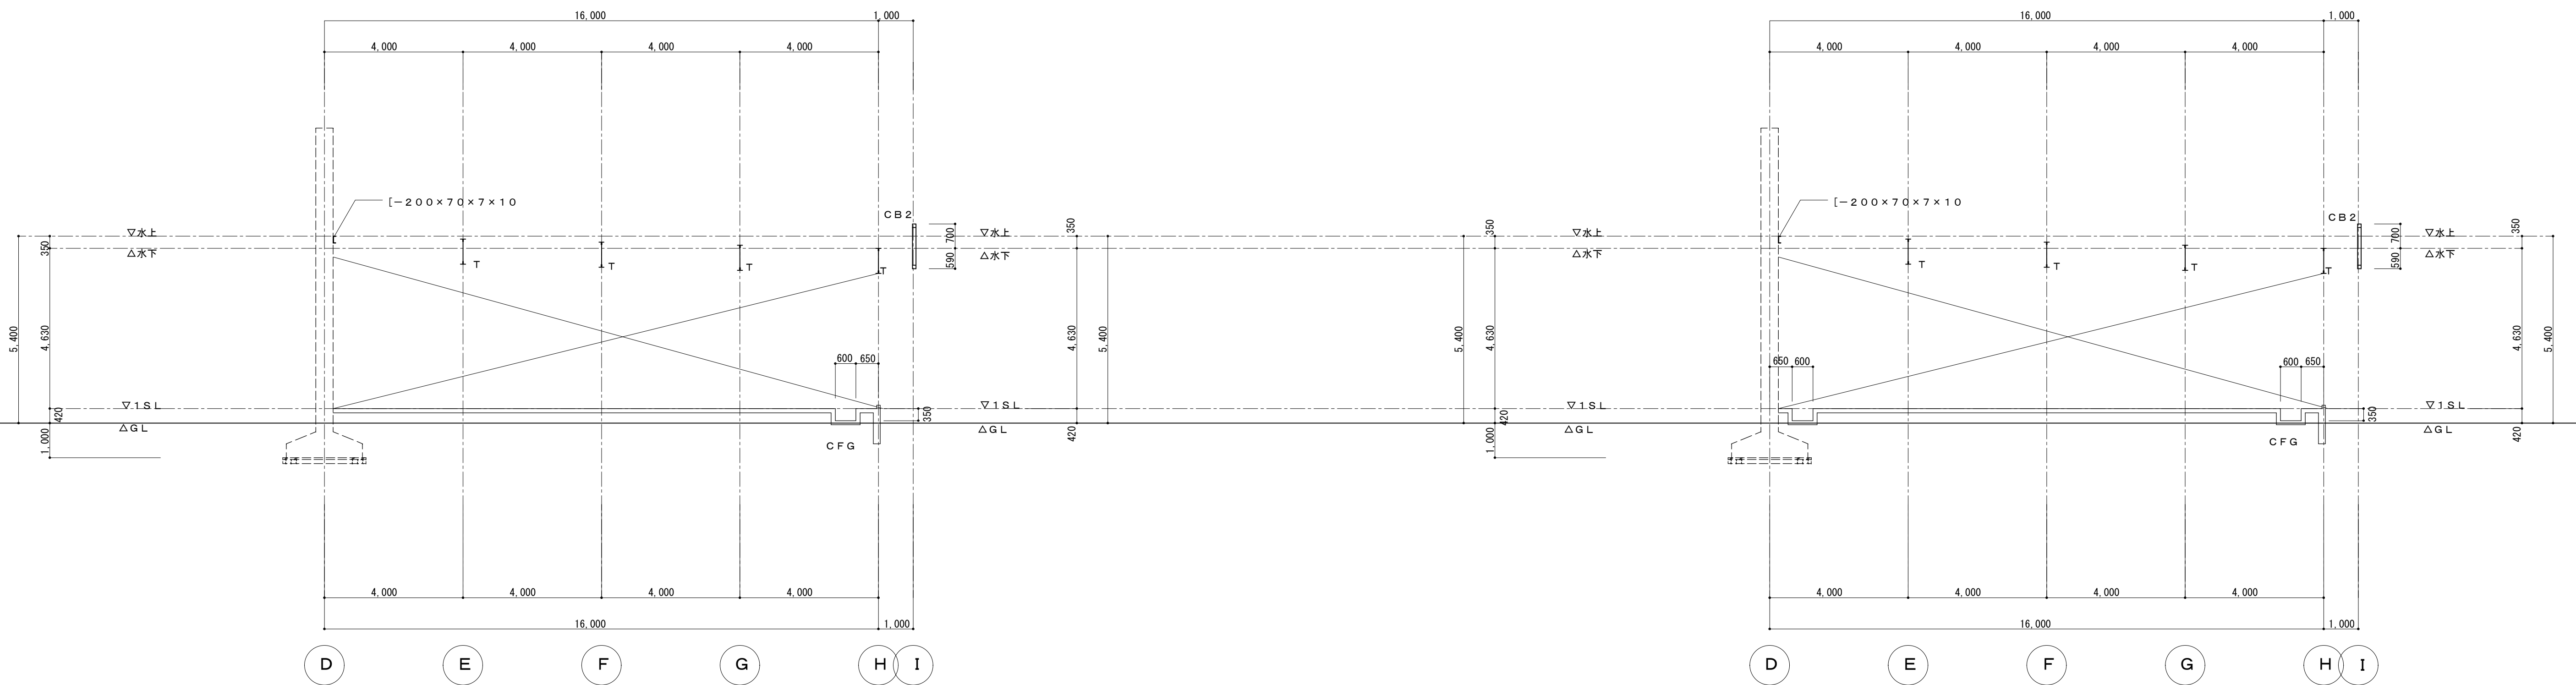

凡例

特記なき壁については $W=120$

 CB壁 W=100

図 : A1

参考図

E

SALE

:1/100 A3:1/200

C - 19

NISSHIN
SEKKEI
日新設計株式会社

三重県知事登録第1-51号級建築士 No. 215909 國分恵之




旧美杉庁舎及び旧津市美杉総合開発センター解体工事

Drawing Title

【A·C棟】軸組図-5

代 表	設計担当者			
一級建築士 №215909 園分恵之	一級建築士 №265708 出口基樹			

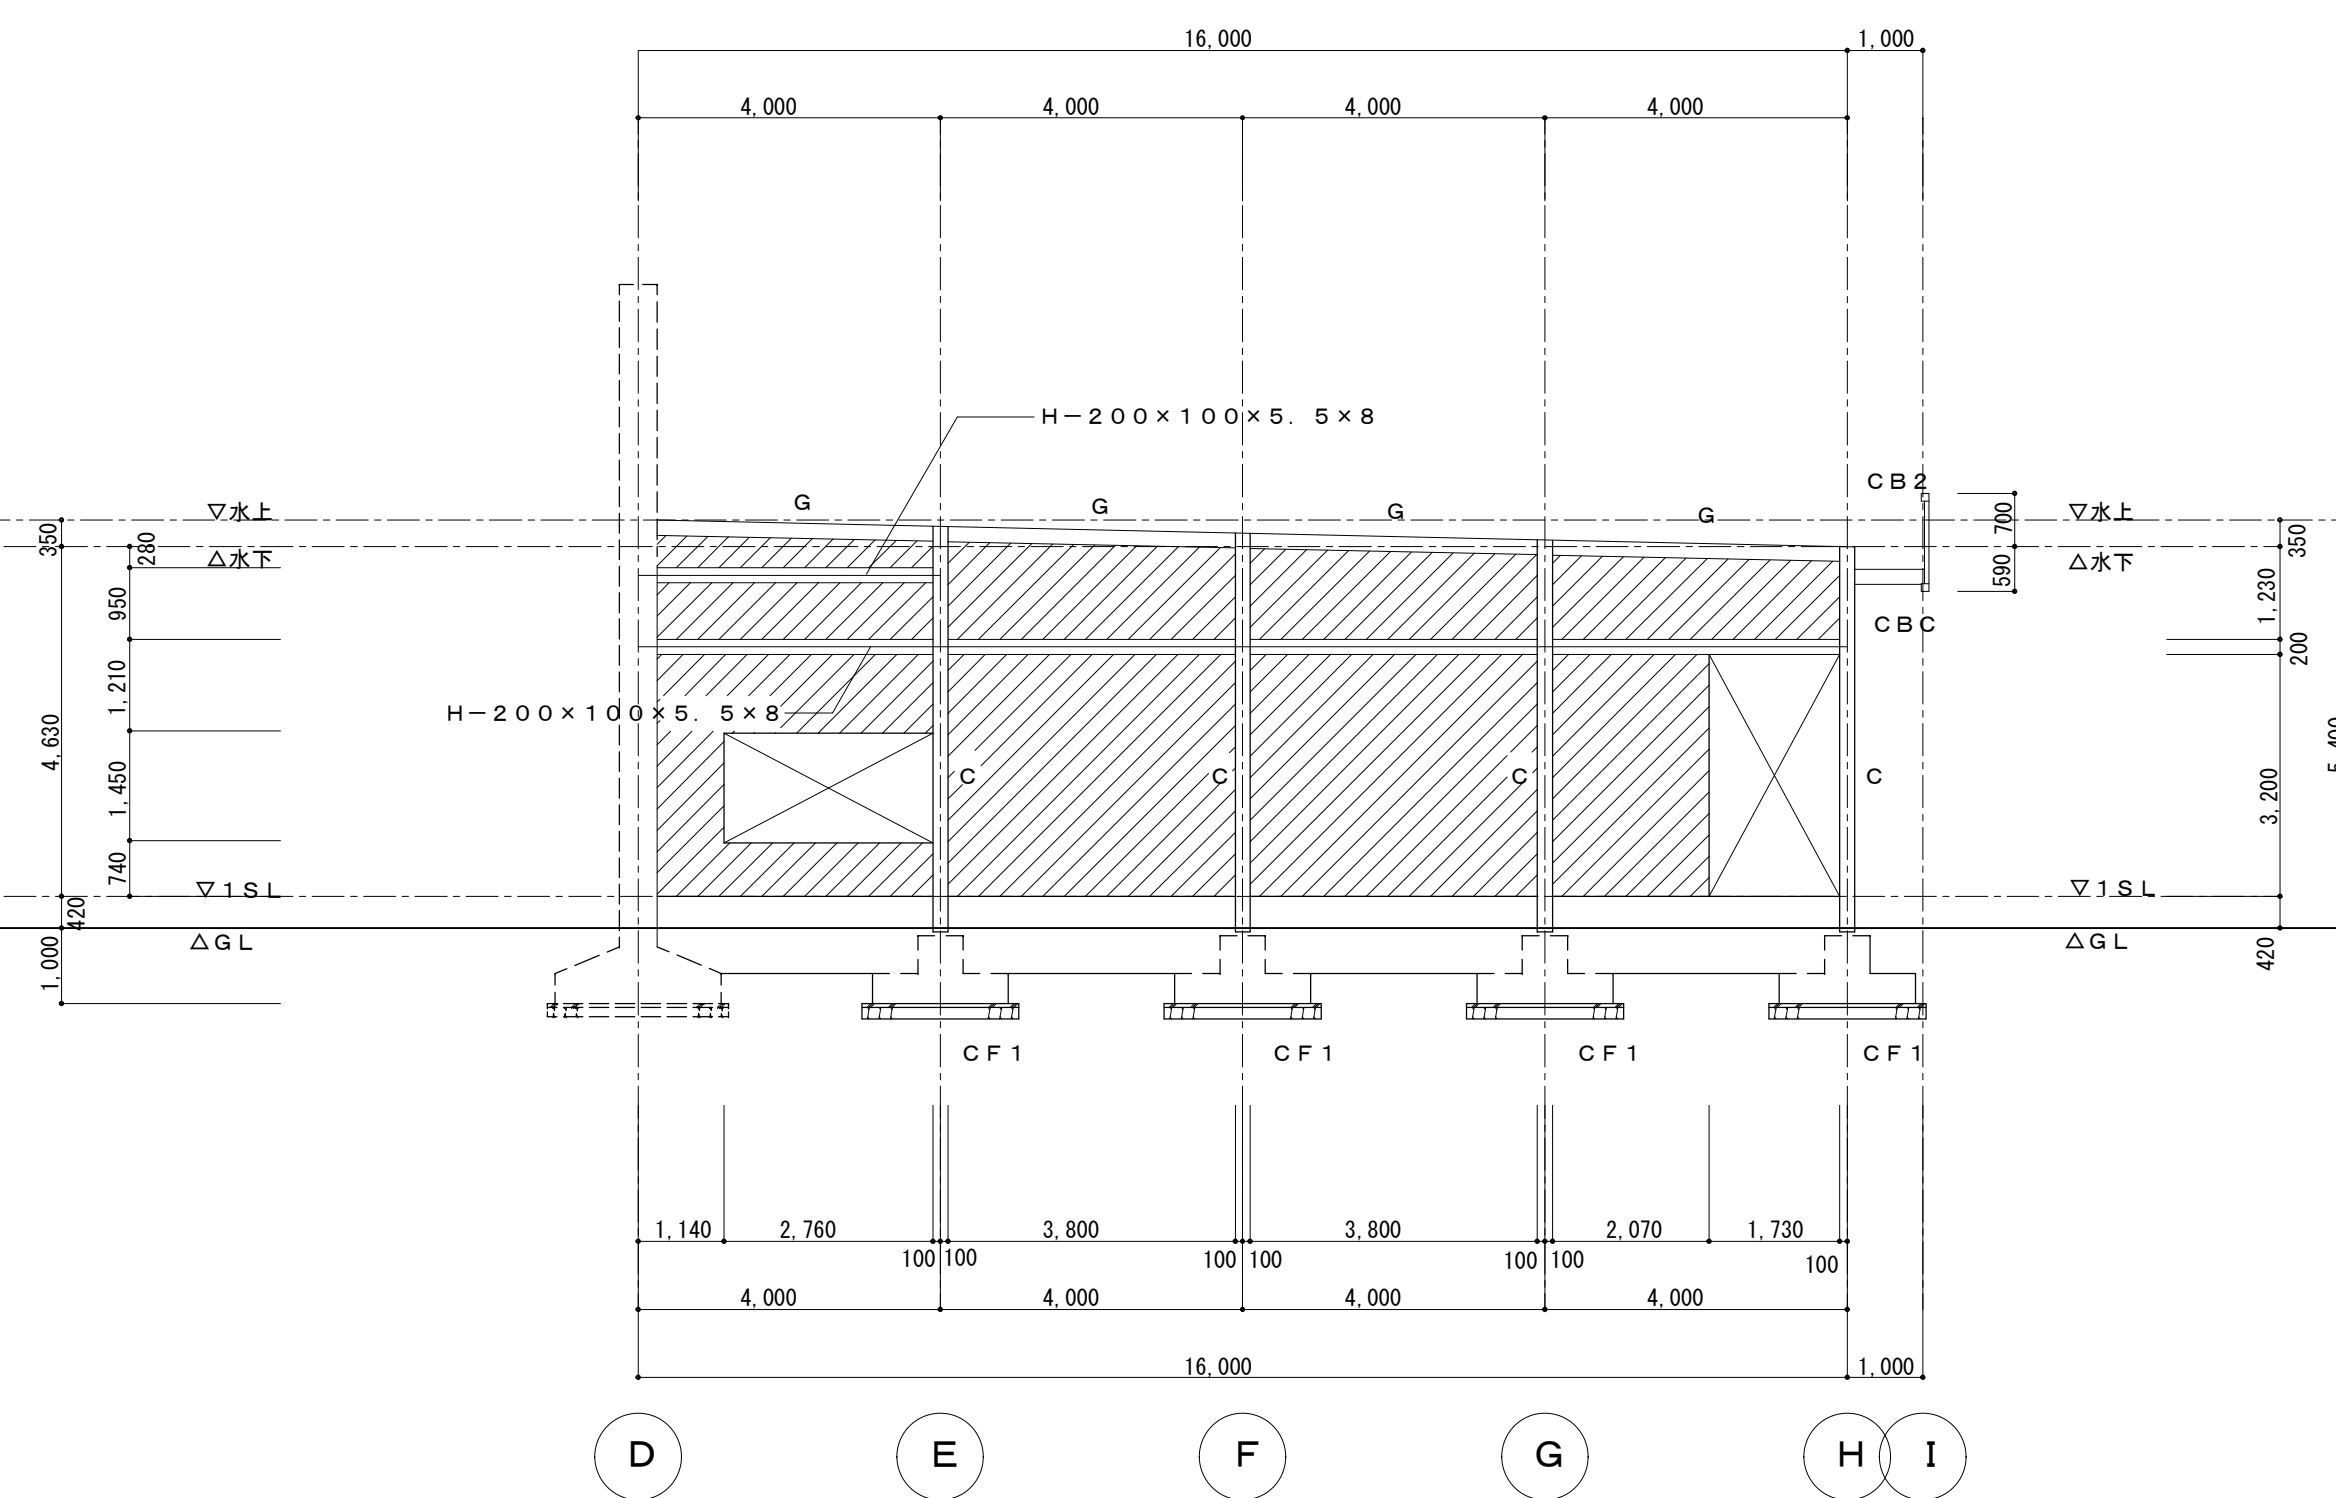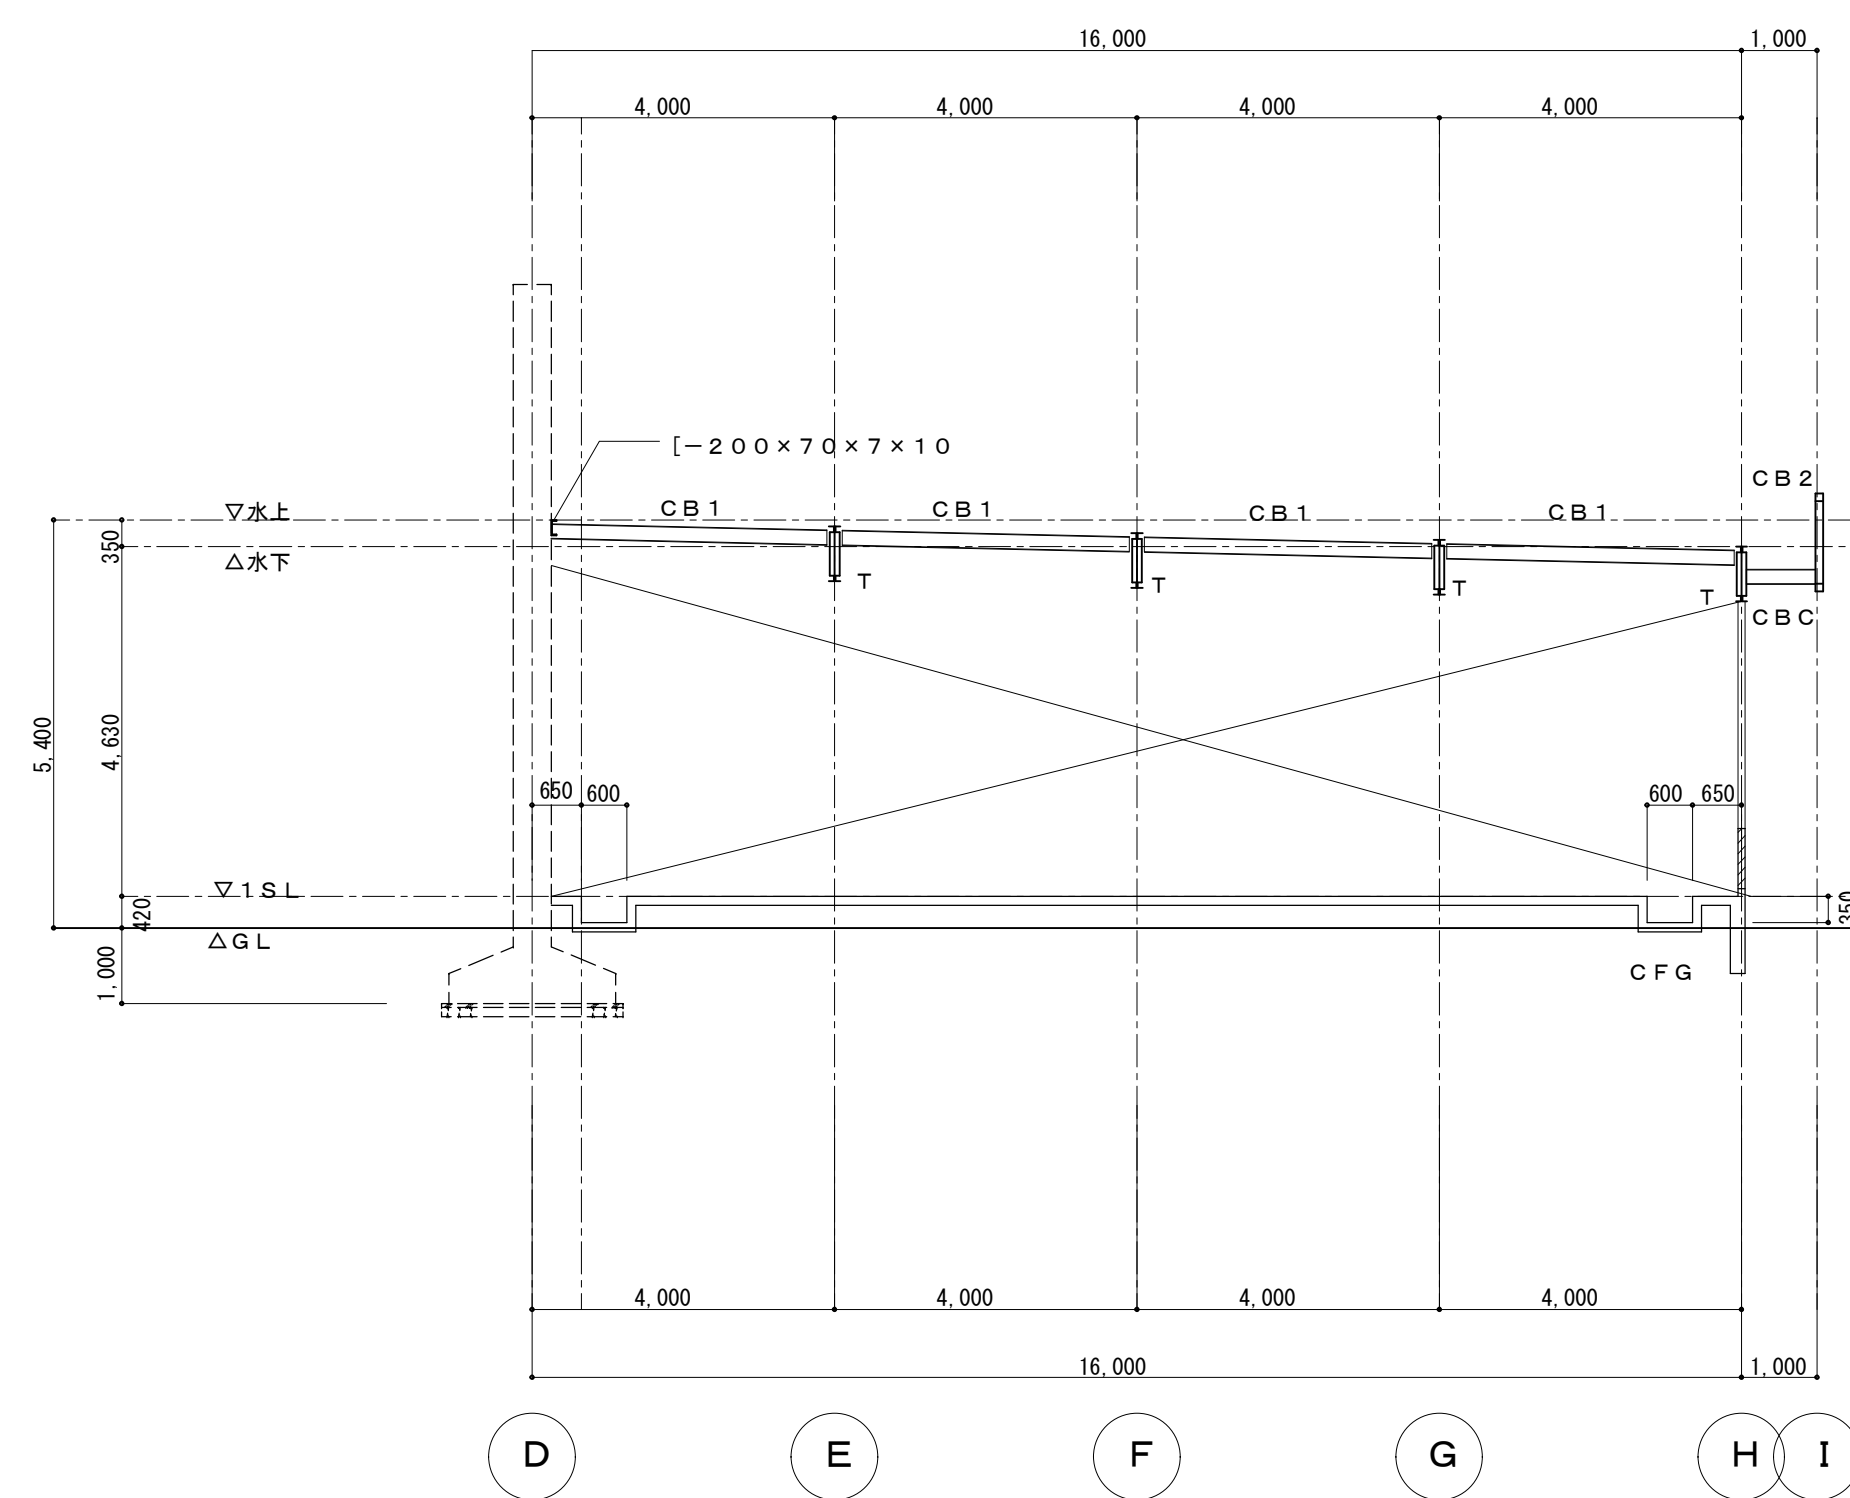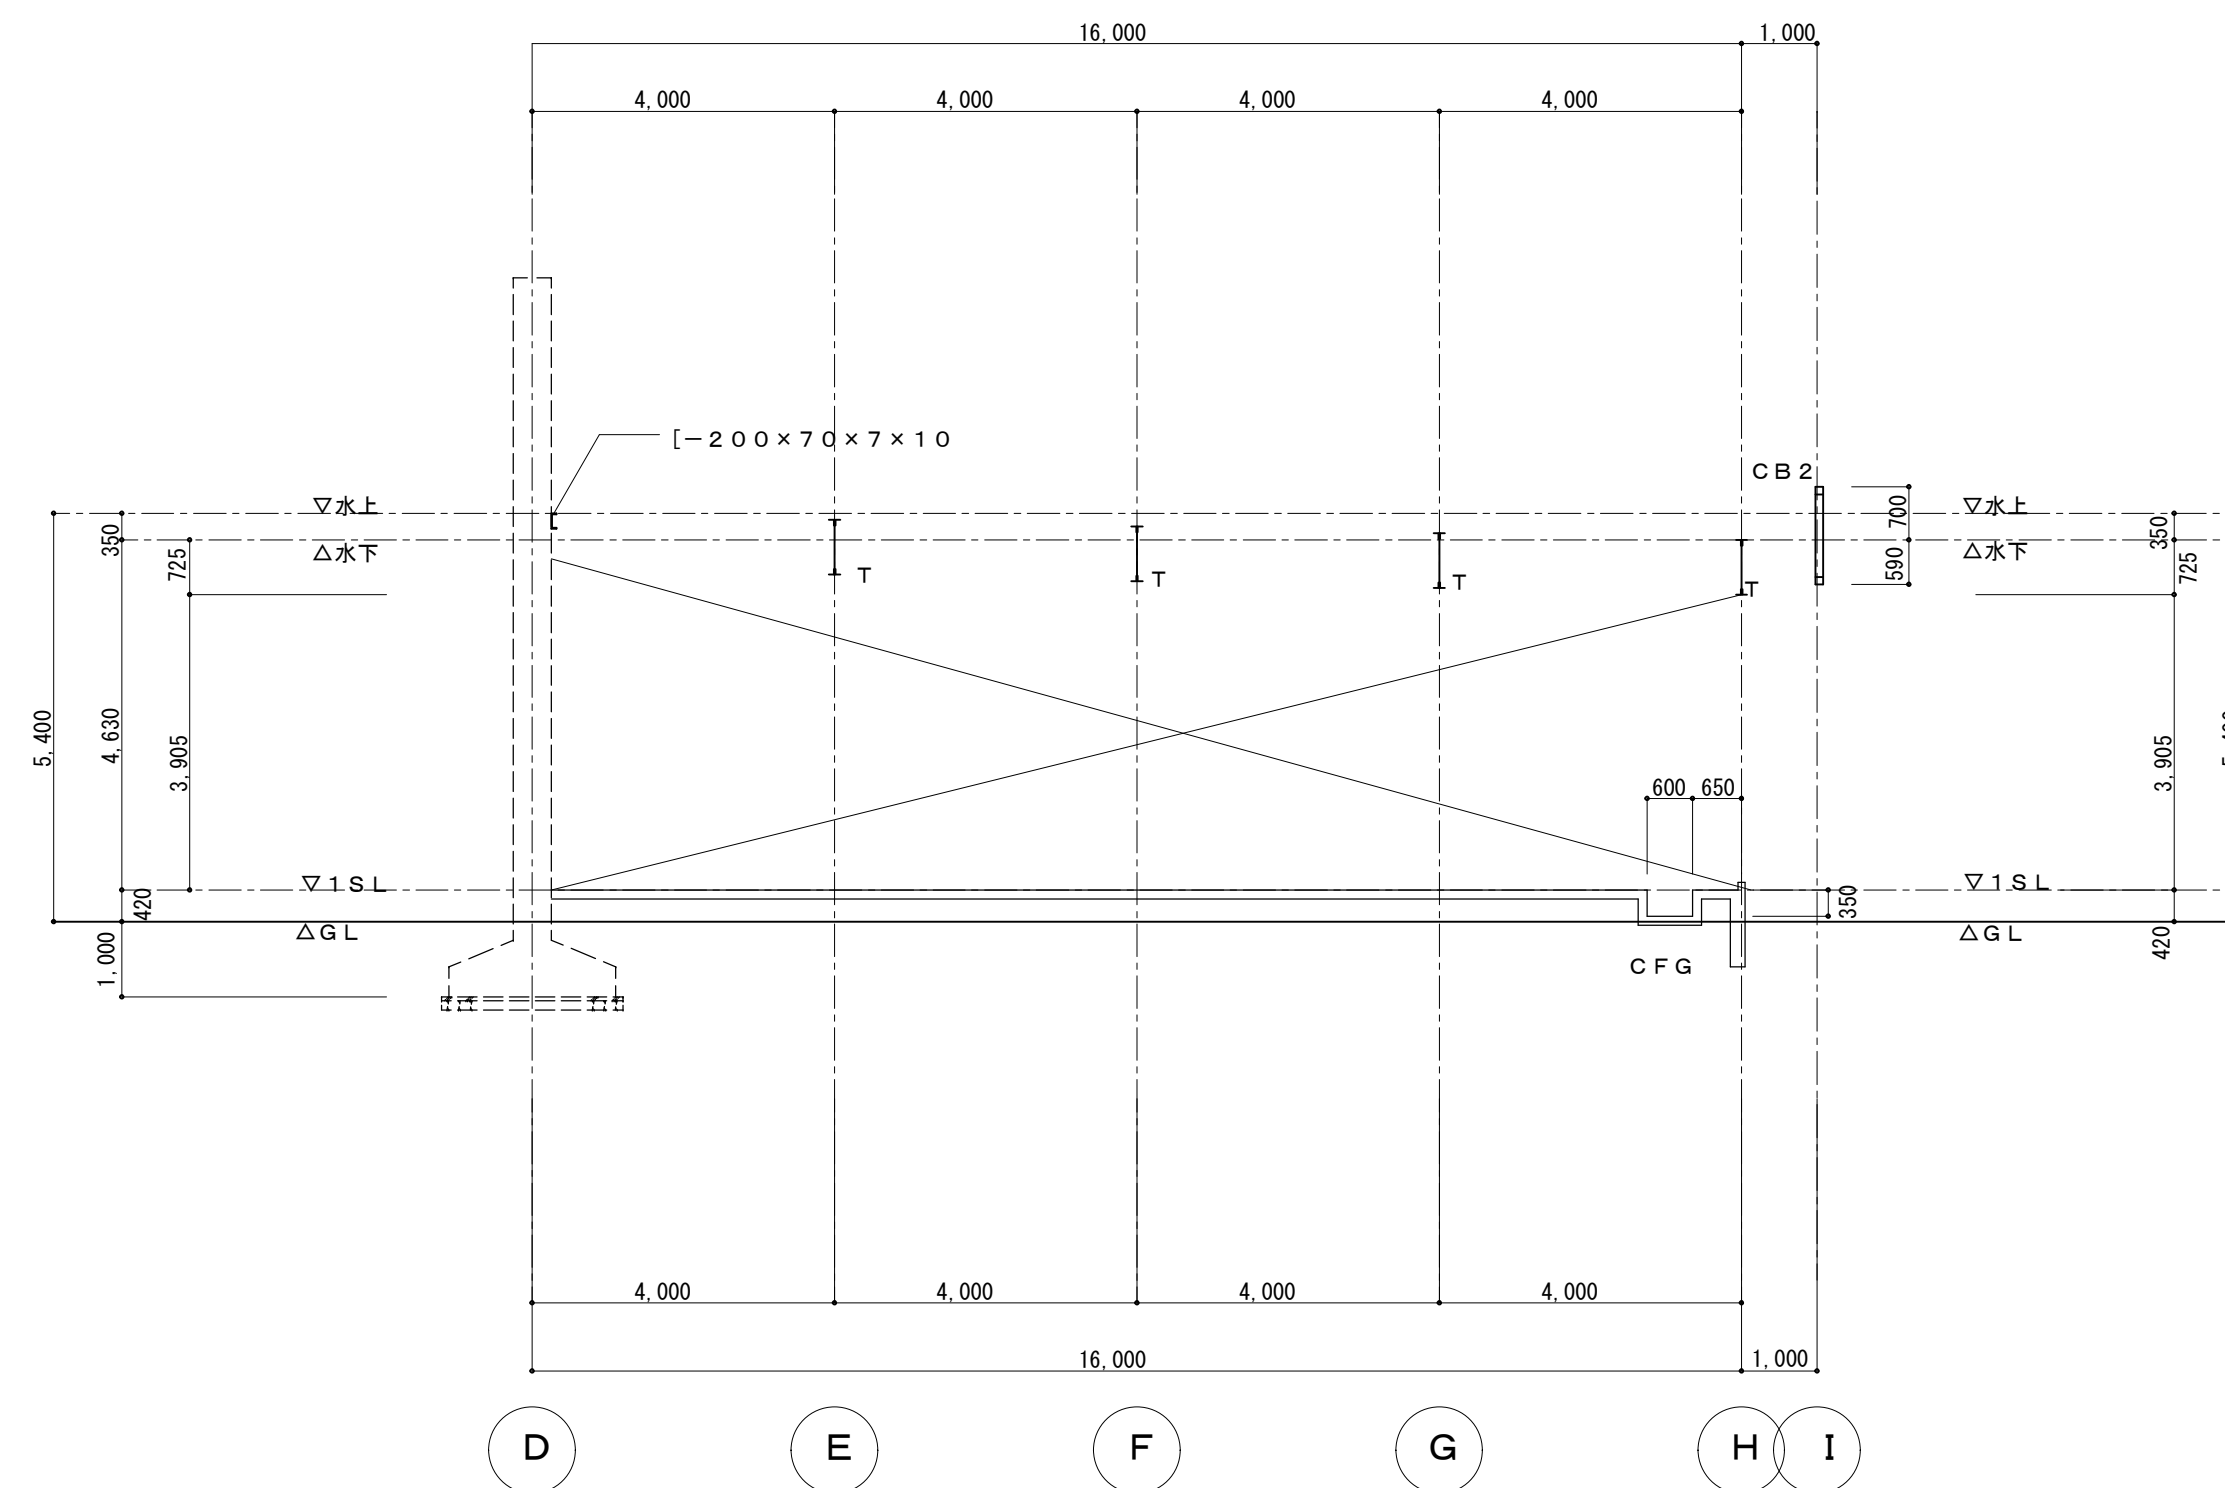備考















原図：A1

参考図

備 考		NISSHIN SEKKEI 目新設計株式会社 三重県知事登録第1-518号 一級建築士 No. 215909 國分恵之	date旧美杉庁舎及び旧津市美杉総合開発センター解体工事 scale【A・C棟】軸組図-6 <table><thead><tr><th colspan="2">代 表</th><th colspan="10">設計担当者</th></tr></thead><tbody><tr><td>一級建築士 梅田信雄 梅田昌志</td><td>一級建築士 梅田信雄 梅田昌志</td><td></td><td></td><td></td><td></td><td></td><td></td><td></td><td></td><td></td><td></td></tr></tbody></table> DATE SCALE A1:1/100 A3:1/200 AC-20	代 表		設計担当者										一級建築士 梅田信雄 梅田昌志	一級建築士 梅田信雄 梅田昌志										
	代 表		設計担当者																								
	一級建築士 梅田信雄 梅田昌志		一級建築士 梅田信雄 梅田昌志																								

A棟基礎リスト

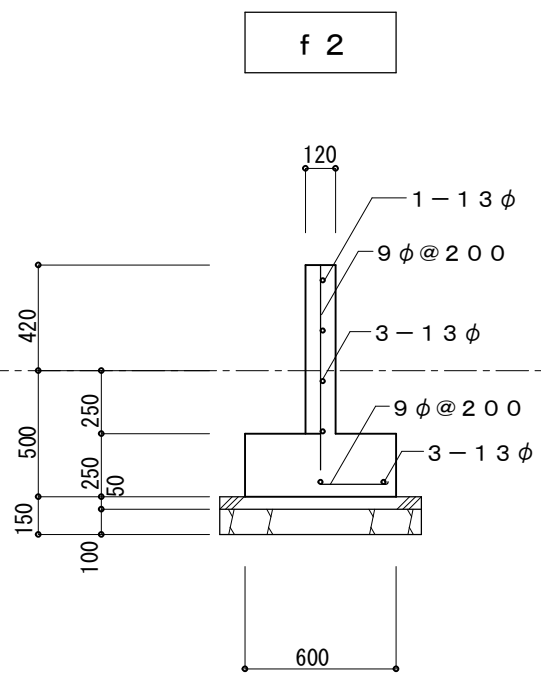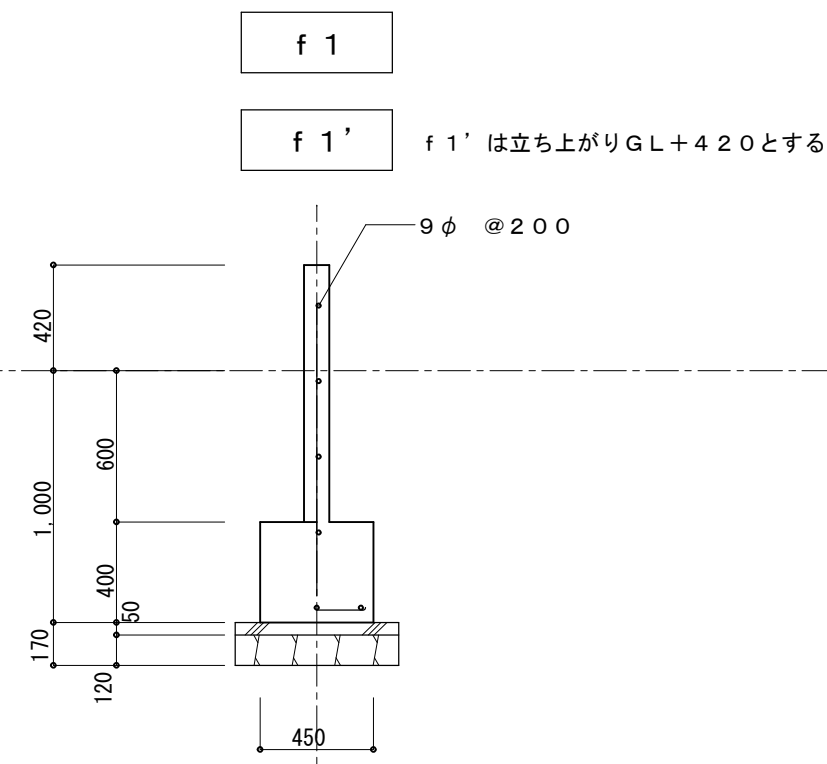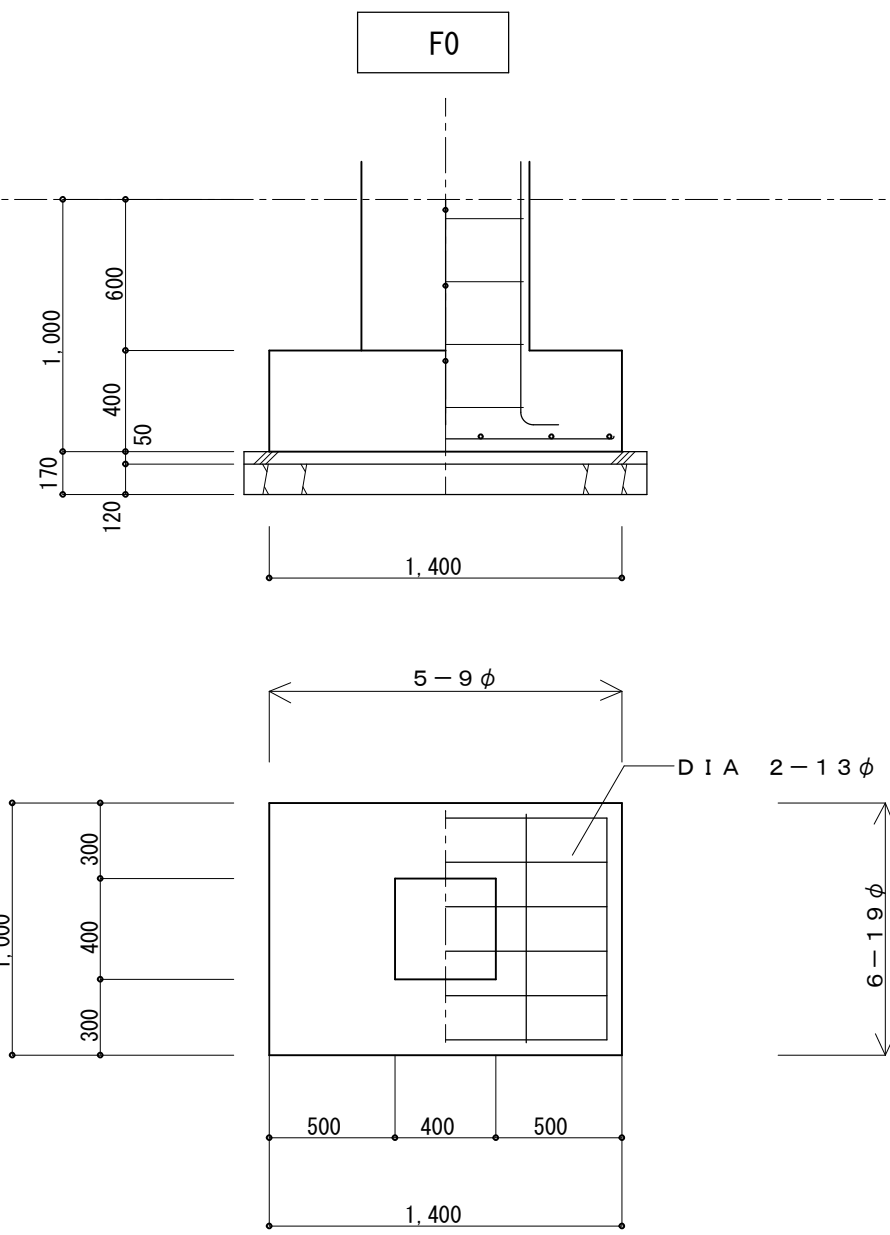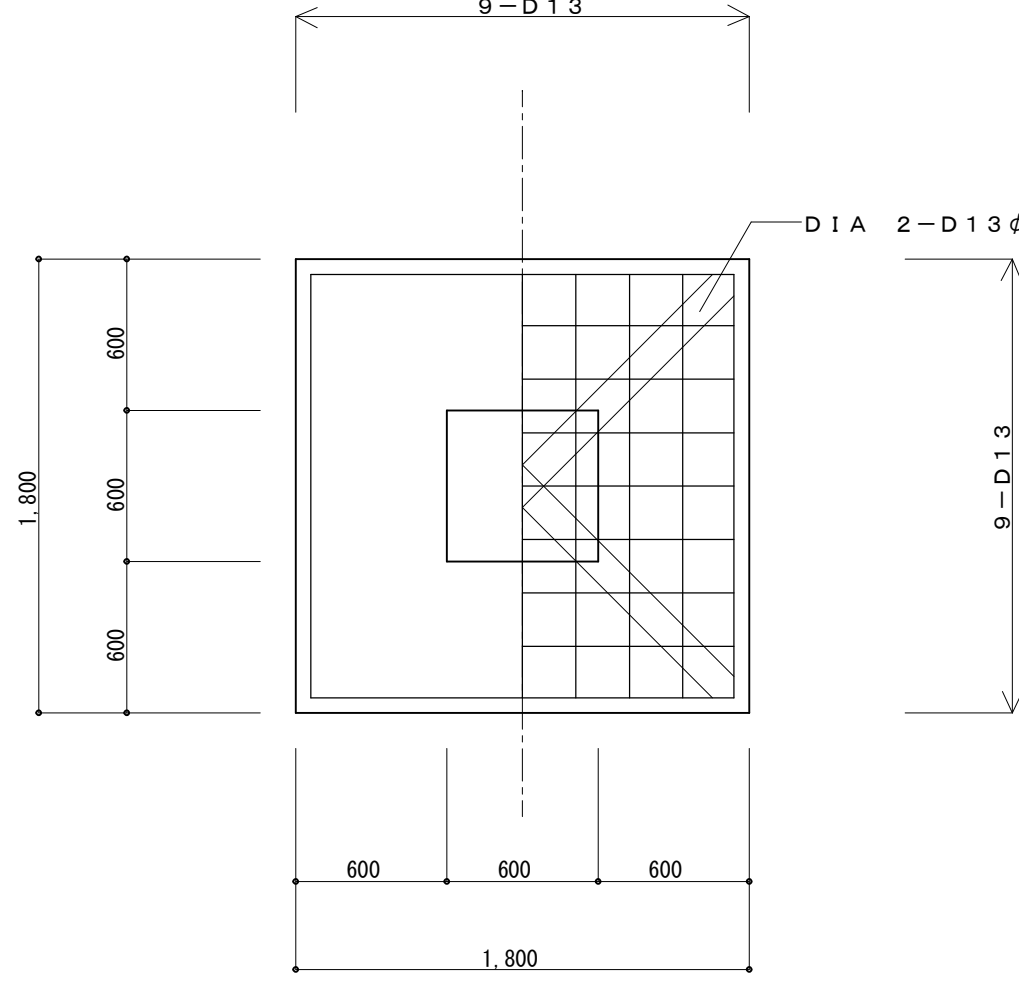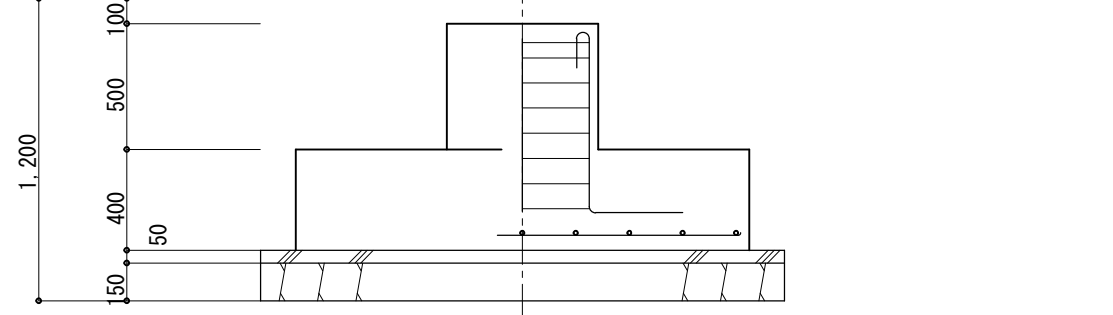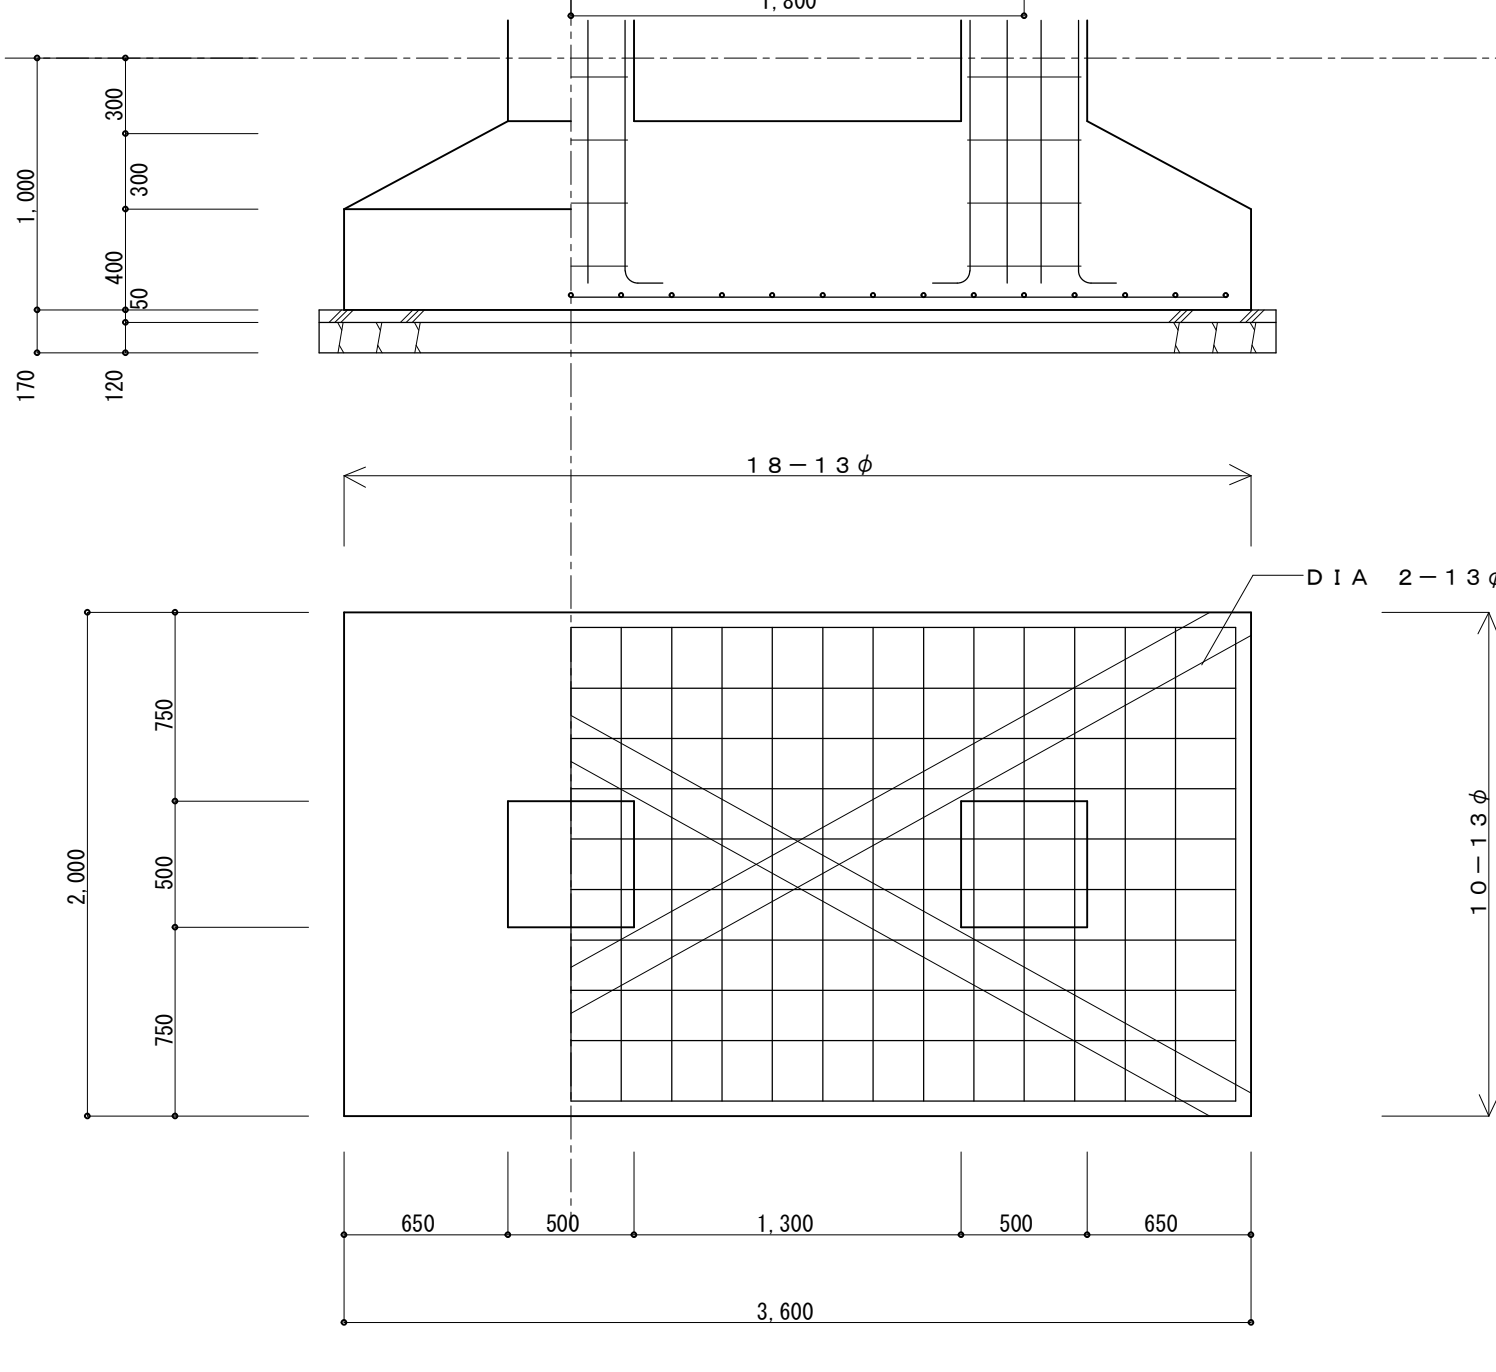
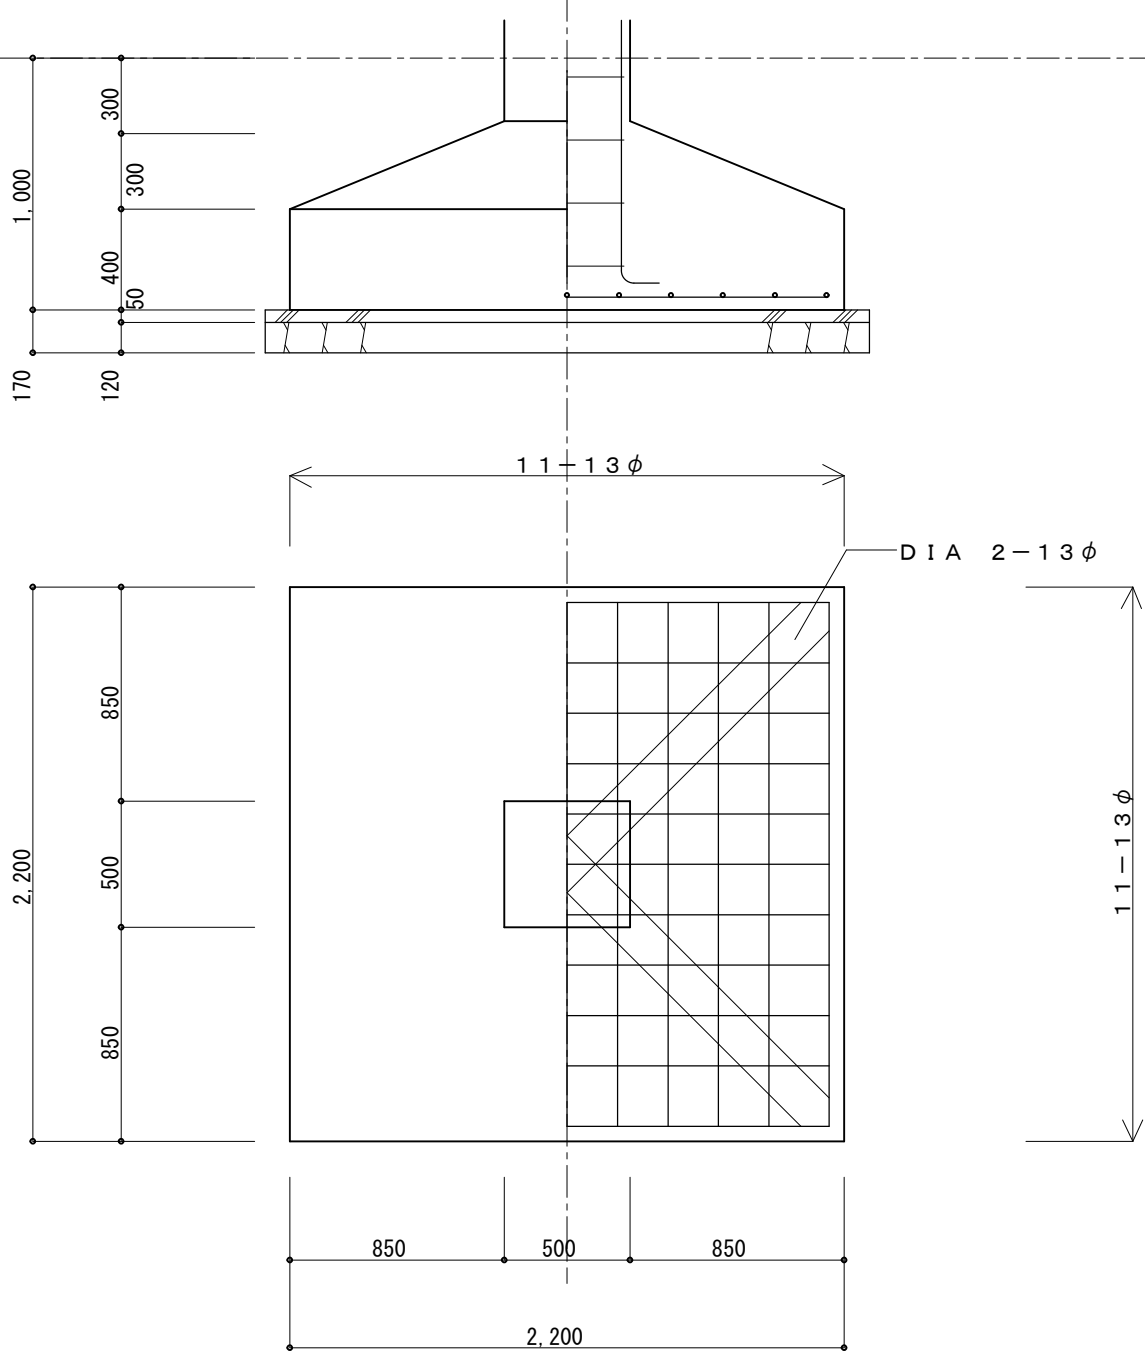
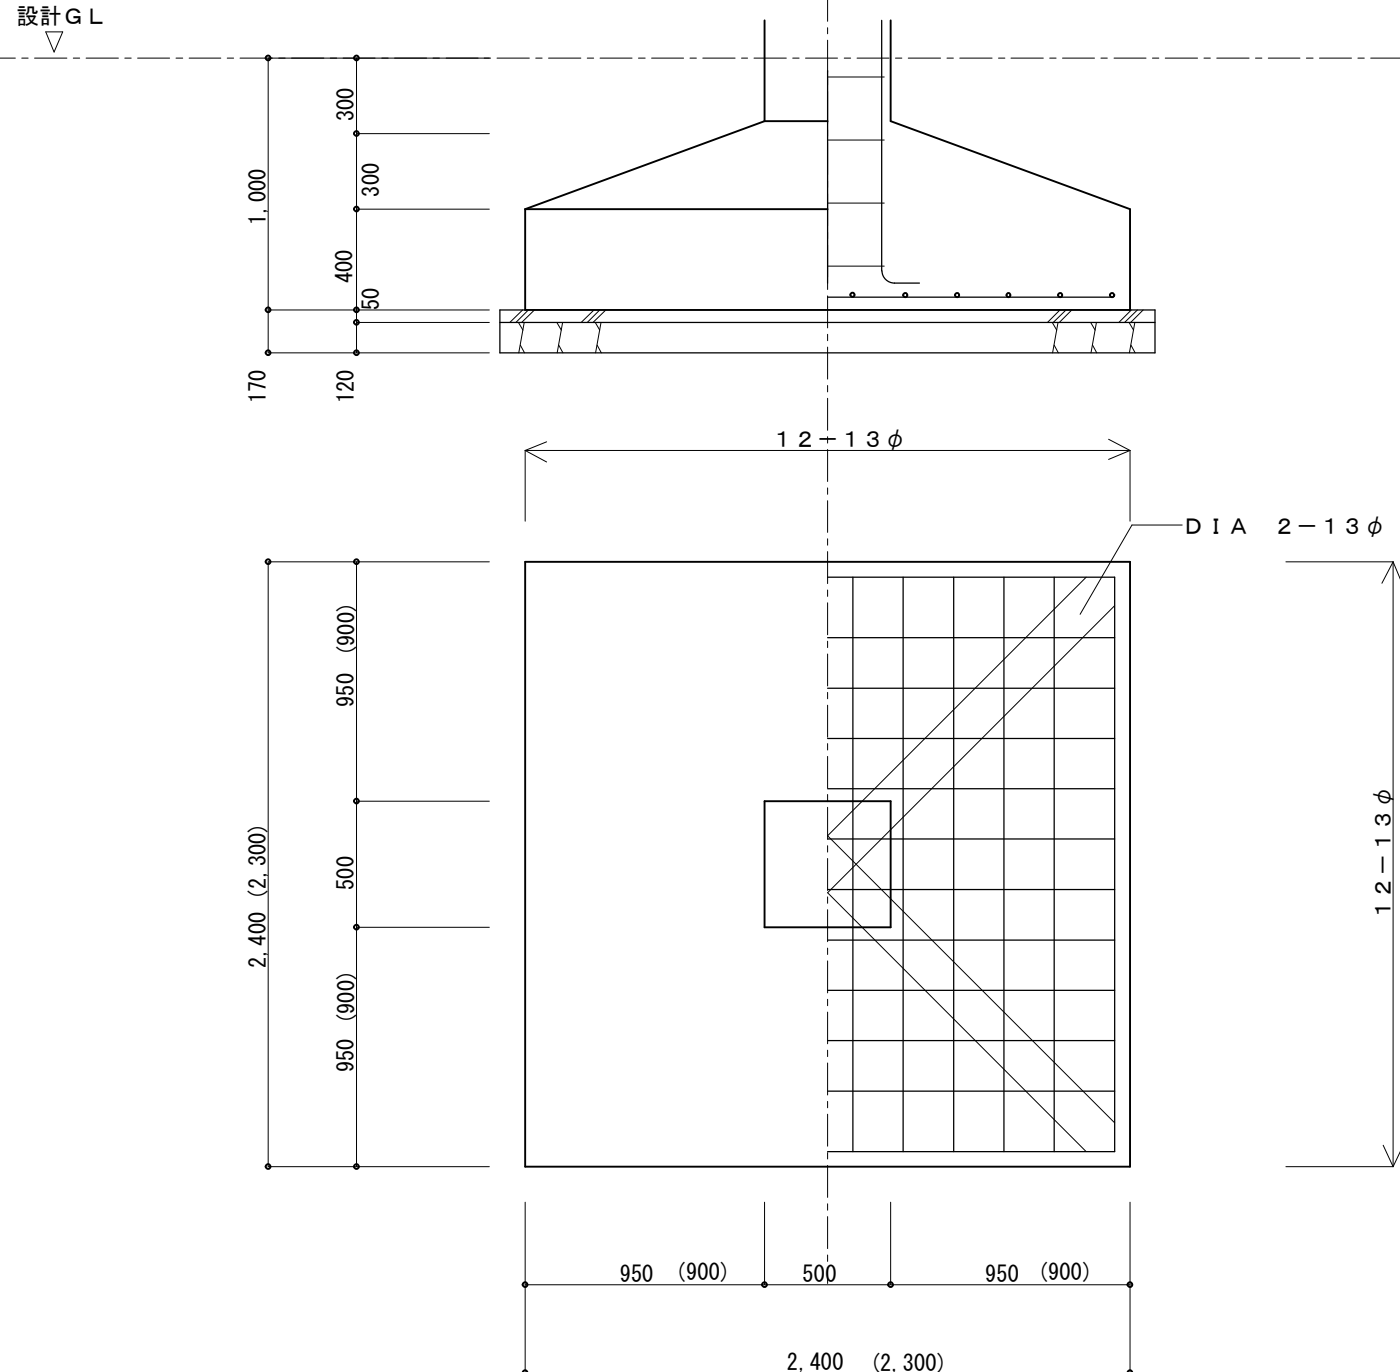
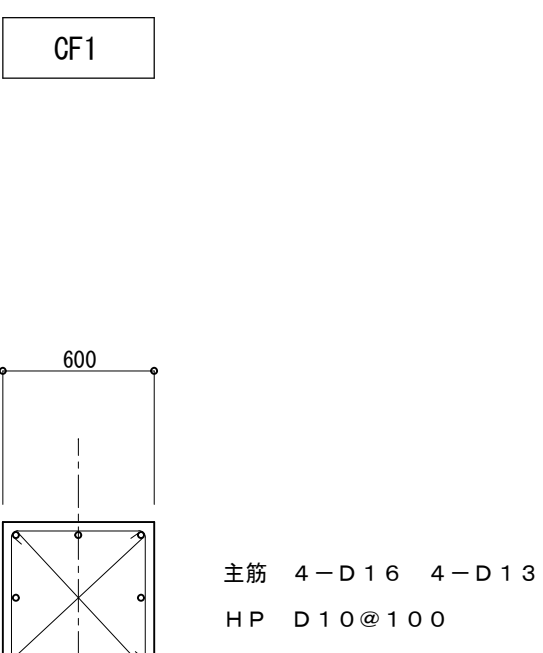
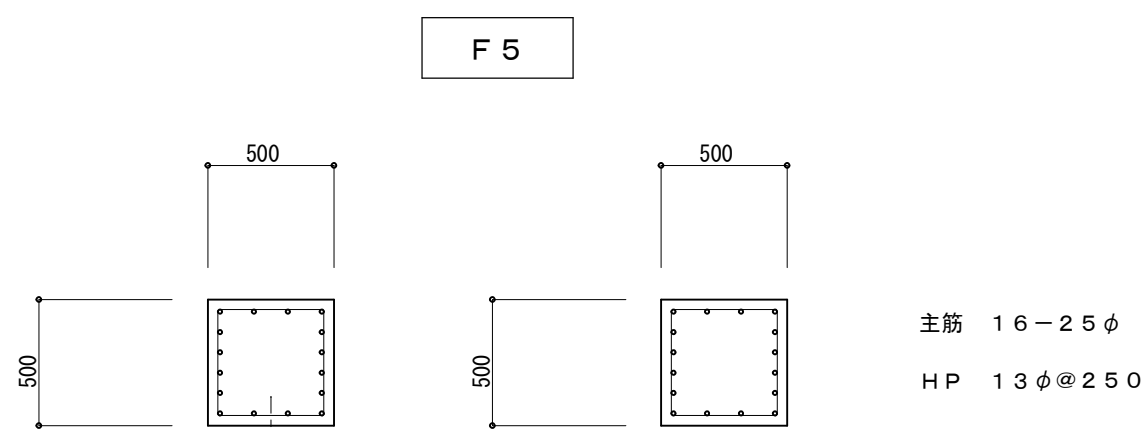
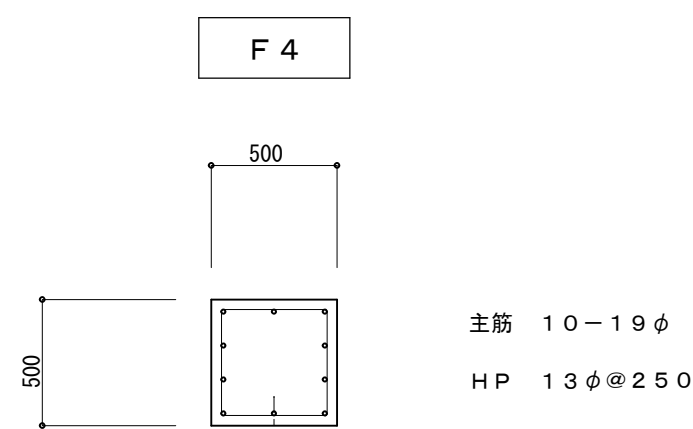
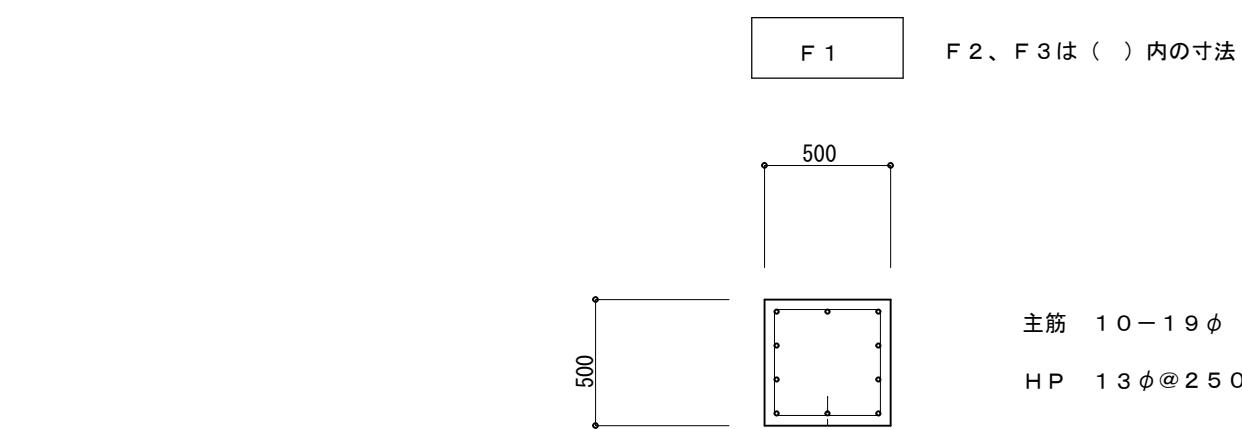
C棟基礎リスト



符号	CFG
位置	
断面	
B * D	400 * 800
上筋	3-D22
下筋	3-D22
腹筋	2-D10
ST	D10@300




原図：A1
参考図

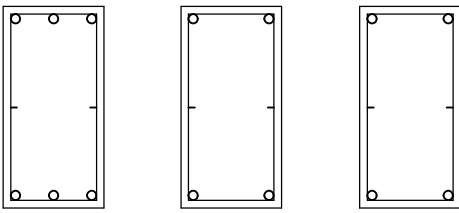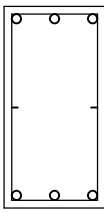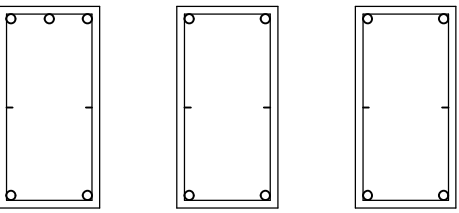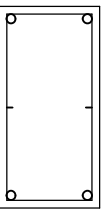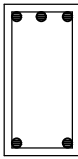
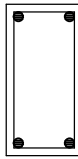
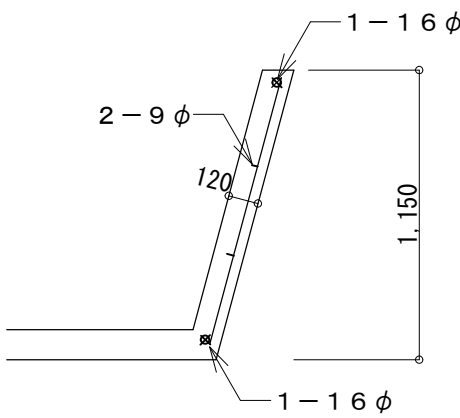
[illegible]

符号	FG3			FG4		FG6			FG7, 8, 9				
位置	1, 2 端	中央	1' 端	全断面		外端	中央	内端	全断面				
断面													
B * D	400*800			400*800		400*800			400*800				
上筋	3-2 2 φ	2-2 2 φ	2-2 2 φ	3-2 2 φ		3-2 2 φ	2-2 2 φ	2-2 2 φ	2-2 2 φ				
下筋	3-2 2 φ	2-2 2 φ	2-2 2 φ	3-2 2 φ		2-2 2 φ	2-2 2 φ	2-2 2 φ	2-2 2 φ				
S T	9 φ @ 3 0 0			9 φ @ 3 0 0		9 φ @ 3 0 0			9 φ @ 3 0 0				
符号	玄関ポーチ梁 Ga			Gb		Gc			b1			FG	
位置	端部 中央			全断面		全断面			全断面			端部 中央	
断面													
B * D	300*600			300*600		300*600			120*1150			300*600	
上筋	3-1 9 φ	2-1 9 φ		3-1 9 φ		2-1 9 φ						3-1 6 φ 2-1 6 φ	
下筋	2-1 9 φ	2-1 9 φ		2-1 9 φ		2-1 9 φ						2-1 6 φ 2-1 6 φ	
S T	9 φ @ 3 0 0	9 φ @ 3 0 0		9 φ @ 2 5 0		9 φ @ 3 0 0			9 φ @ 2 0 0			9 φ @ 3 0 0 9 φ @ 3 0 0	

備考
1) コンクリート四週圧縮強度 1 8 0 k g / m ²
2) 鉄筋引張強度 (丸鋼) 1 6 0 0 k g / m ²
3) 被り 一般 4 0 mm
地中梁 6 0 mm
4) 梁せい 7 5 0 以上腹筋 2-4 φ
巾止め 6 φ スタラップ 4 本毎
5) スタラップ特記なき限り 9 φ @ 3 0 0 4 型とする

		スラブ リスト表				版厚 mm
		短辺方向		長辺方向		
		端部	中央	端部	中央	
RS1	上	1 3 φ 9 φ @ 1 5 0 交互	9 φ @ 3 0 0	1 3 φ 9 φ @ 1 5 0 交互	9 φ @ 3 0 0	1 5 0
	下	9 φ @ 3 0 0	9 φ @ 1 5 0	9 φ @ 3 0 0	9 φ @ 3 0 0	
RS3	上	1 3 φ 9 φ @ 1 5 0 交互	9 φ @ 3 0 0	1 3 φ 9 φ @ 1 5 0	9 φ @ 3 0 0	1 5 0
	下	9 φ @ 3 0 0	9 φ @ 1 5 0	9 φ @ 3 0 0	9 φ @ 3 0 0	
RS4	上	1 3 φ 9 φ @ 1 5 0	9 φ @ 3 0 0	1 3 φ 9 φ @ 1 5 0	9 φ @ 3 0 0	1 5 0
	下	9 φ @ 3 0 0	9 φ @ 1 5 0	9 φ @ 3 0 0	9 φ @ 3 0 0	
RS5	上	9 φ @ 2 0 0	9 φ @ 2 0 0	9 φ @ 3 0 0	9 φ @ 3 0 0	1 2 0
	下	9 φ @ 2 0 0	9 φ @ 2 0 0	9 φ @ 3 0 0	9 φ @ 3 0 0	
2S1 2S2	上	1 3 φ 9 φ @ 1 5 0		1 3 φ 9 φ @ 1 5 0		1 2 0
	下	9 φ @ 3 0 0	9 φ @ 1 5 0	9 φ @ 3 0 0	9 φ @ 3 0 0	
2S3 2S4	上	9 φ @ 1 5 0		9 φ @ 2 0 0		1 2 0
	下	9 φ @ 4 0 0	9 φ @ 2 0 0	9 φ @ 3 0 0	9 φ @ 3 0 0	
2S5	上	9 φ @ 2 0 0	9 φ @ 2 0 0	9 φ @ 3 0 0	9 φ @ 3 0 0	1 2 0
	下	9 φ @ 2 0 0	9 φ @ 2 0 0	9 φ @ 3 0 0	9 φ @ 3 0 0	
玄関ポーチ梁						1 2 0
S a	上	9 φ @ 2 0 0	9 φ @ 4 0 0	9 φ @ 2 0 0	9 φ @ 4 0 0	1 2 0
	下	9 φ @ 4 0 0	9 φ @ 2 0 0	9 φ @ 3 0 0	9 φ @ 3 0 0	
S b	上	9 φ @ 2 0 0	9 φ @ 2 0 0	9 φ @ 2 0 0	9 φ @ 2 0 0	1 2 0
	下	9 φ @ 3 0 0	9 φ @ 3 0 0	9 φ @ 3 0 0	9 φ @ 3 0 0	
S c	上	9 φ @ 2 0 0	9 φ @ 2 0 0	9 φ @ 3 0 0	9 φ @ 3 0 0	1 2 0
	下	9 φ @ 2 0 0	9 φ @ 2 0 0	9 φ @ 3 0 0	9 φ @ 3 0 0	

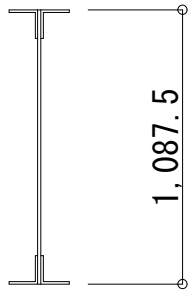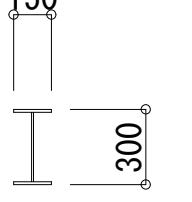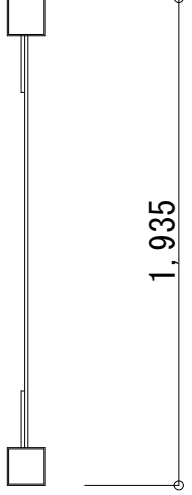C棟鉄骨リスト S=1／2 0					
梁符号	断面寸法		梁符号	断面寸法	
T		主材 4 L s-6 5 * 6 5 * 6 G P L-6 M / M H T B M 1 6	G BC CB1		主材 H-2 0 0 * 1 0 0 * 5 . 5 * 8 G P L-6 M / M H T B 4-M 1 6
		ラチス P L-6 5 * 6 H T B M 1 6 束 4 L s-6 5 * 6 5 * 6 H T B M 1 3			
梁符号	断面寸法				
CB2		主材 □-1 0 0 * 1 0 0 * 3 . 2 G P L-6 M / M H T B M 1 6 ラチス P L-6 5 * 6 H T B M 1 6 束 □-1 0 0 * 1 0 0 * 3 . 2 H T B M 1 6		水平ブレース 2-1 6 φ ターンバックル付	

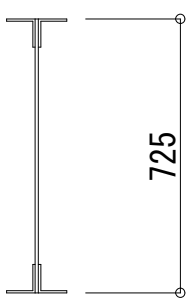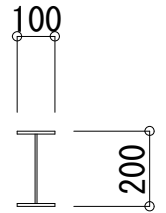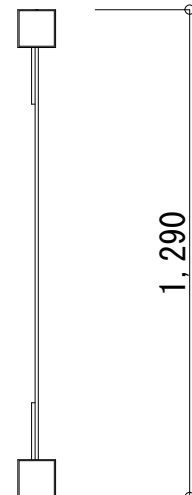梁符号	断面寸法		梁符号	断面寸法	
T		主材 4 L s - 6 5 * 6 5 * 6 G P L - 6 M / M H T B M 1 6 ラチス P L - 6 5 * 6 H T B M 1 6 束 4 L s - 6 5 * 6 5 * 6 H T B M 1 3	G BC CB1		主材 H - 2 0 0 * 1 0 0 * 5 . 5 * 8 G P L - 6 M / M H T B 4 - M 1 6
梁符号	断面寸法		梁符号	断面寸法	
CB2		主材 □ - 1 0 0 * 1 0 0 * 3 . 2 G P L - 6 M / M H T B M 1 6 ラチス P L - 6 5 * 6 H T B M 1 6 束 □ - 1 0 0 * 1 0 0 * 3 . 2 H T B M 1 6			水平ブレース 2 - 1 6 φ ターンバックル付
梁符号	断面寸法		梁符号	断面寸法	
梁符号	断面寸法		梁符号	断面寸法	

外部仕上表					
部位	仕上げ名	アスベスト 処分対象	部位	仕上げ名	アスベスト 処分対象
巾木	コンクリート打放		バラベット	エポキシ系吹付タイル（ヘッドカット仕上） 手摺 ガスバイプφ50φ OP	
外壁 （柱・梁型共）	エポキシ系吹付タイル（ヘッドカット仕上）		樋	塩ビパイプVP 100φ OP	
屋根	シンダーコンクリート 均シモルタル アスファルト防水 クリンパ網敷14# モルタル押エ コーキング目地 4.000+文字 コテ目地2.000+文字		屋上フェンス	ネットフェンス（カラー）H=1800	
軒裏	エポキシ系吹付タイル（ヘッドカット仕上）		煙突	耐火レンガ積	


階	内部仕上表										
	室名	床	巾木	腰	壁	天井	天井高	75×125mm分対象			備考
								床	壁	天井	
1 階	廊下	長尺塩ビシート t 2. 0	モルタル金コテ VP H=100		モルタル金コテ VP	ケイカル板 t 6 EP	3030 2550				
	通路（1）	長尺塩ビシート t 2. 0	木製巾木 OP H=100	シナ合板 t 5. 5 CL	TPB12 クロス貼	化粧PB t 9貼	3030				
	更衣室（1）	モルタル金コテ	木製巾木 OP H=100	モルタル金コテ VP	ブラスター塗	太平板 t 6 目スカシ EP	3000				
	更衣室（2）	モルタル金コテ	木製巾木 OP H=100	モルタル金コテ VP	ブラスター塗	太平板 t 6 目スカシ EP	3000				
	事務機械室	モルタル金コテ	木製巾木 OP H=100	モルタル金コテ	ブラスター塗	吸音テックス	3660				
	書庫（1）	モルタル金コテ	木製巾木 OP H=100	モルタル金コテ VP	ブラスター塗	ブラスター塗	4300 2500				ステンレス流し台
	書庫（2）	モルタル金コテ	木製巾木 OP H=100	モルタル金コテ VP	ブラスター塗	太平板 t 6 目スカシ EP	3000				棚
	便所	モザイクタイル 25角		半磁器100角タイル FL+2000マデ	モルタル金コテ EP	吸音テックス	3060				トイレブース 大、小便器 洗面器
	相談室	長尺塩ビシート t 2. 0	木製巾木 OP H=100		TPB12 クロス貼	化粧PB t 9貼	3000				
	物入	長尺塩ビシート t 2. 0	木製巾木 OP H=100		TPB12 クロス貼	化粧PB t 9貼	3000				棚
	居間踏込	磁器タイル300角 フローリング t 12	磁器タイル300角 H=60		TPB12 クロス貼	岩綿吸音板 t 12	2500				
	居間	フローリング t 12	木製巾木 OP H=100	一部 半磁器100角タイル FL+1100マデ	TPB12 クロス貼	岩綿吸音板 t 12	2750 2500				ステンレス流し台 ガス台 レンジフード 吊戸棚
	脱衣室	長尺塩ビシート t 2. 0	木製巾木 OP H=100		化粧石綿板	バスリブ	2300		●		ユニットバス 洗面化粧台 洗濯パン
	和室（1）	タタミ敷	タタミ寄		シナ合板 t 5. 5 ジュラク調クロス	化粧PB t 9貼（木目）	2600				
	和室（2）	タタミ敷	タタミ寄		シナ合板 t 5. 5 ジュラク調クロス	化粧PB t 9貼（木目）	2600				押入
	シャワー室	モルタル金コテ	木製巾木 OP H=100		TPB t 12 OP	化粧PB t 9貼	2280				シャワーユニット 洗濯パン
	倉庫（1）	モルタル金コテ	木製巾木 OP H=100		TPB t 12 OP	化粧PB t 9貼	2490				
	休憩室（1）	タタミ敷	タタミ寄		TPB12 クロス貼	化粧PB t 9. 5（木目）	2450				
	休憩室路込	モルタル金コテ	木製巾木 OP H=100		TPB12 クロス貼	化粧PB t 9. 5（木目）	2800				
	休憩室（2）	タタミ敷	タタミ寄		TPB12 クロス貼	化粧PB t 9. 5（木目）	2450				押入
	宿直室	タタミ敷	タタミ寄		モルタル金コテ センイ壁	化粧PB t 9貼（木目）	2300				押入 床の間
	宿直室路込	モルタル金コテ	木製巾木 OP H=100		TPB12 クロス貼	化粧PB t 9. 5（木目）	2620				
	和室（3）	タタミ敷	タタミ寄		モルタル金コテ センイ壁	化粧PB t 9貼（木目）	2400				押入
	土間	長尺塩ビシート t 2. 0	木製巾木 OP H=100	半磁器100角タイル FL+1800マデ	TPB12 クロス貼 一部タイル貼	化粧PB t 9貼	2600				ステンレス流し台 ガス台
	車庫（1）	モルタル金コテ	モルタル金コテ		モルタル刷毛引 リシン吹付	モルタル刷毛引 リシン吹付	直天 2900				棚
	車庫（2）	モルタル金コテ	モルタル金コテ リシン吹付		モルタル刷毛引 リシン吹付	モルタル刷毛引 リシン吹付 一部大平板 t 6 目スカシ リシン吹付	直天			大平板 ●	
倉庫（2）	モルタル金コテ	PB t 12. 5 OP H=250		ケイカル板貼 t 6 VP	化粧PB t 9貼	2260		●	●	棚	
通路（2）	モルタル金コテ	モルタル金コテ VP H=100		モルタル刷毛引 リシン吹付	モルタル刷毛引 リシン吹付	直天 3130					
2 階	廊下（1）	長尺塩ビシート t 2. 0	モルタル金コテ VP H=100	モルタル金コテ VP	ブラスター塗	ラワン合板 t 5. 5 EP	2550				
	廊下（2）	カーベット敷	モルタル金コテ VP H=100	モルタル金コテ VP	ブラスター塗	有孔ケイカル板 t 6 EP ラワン合板 t 5. 5 EP	2540		ケイカル板 ●		
	湯沸室	モザイクタイル 25角 タタミ敷	100角タイル H=100	モルタル金コテ VP	ブラスター塗	太平板 t 6 目スカシ EP	2480				ステンレス流し台 ガス台 戸棚
	電話室	フローリング貼	木製巾木 OP H=70	モルタル金コテ	ブラスター塗	有孔シナ合板貼	2520				棚
	書庫	モルタル金コテ	モルタル金コテ VP H=100	モルタル金コテ VP	ブラスター塗	PB t 9. 5 OP	2450				
	委員会室	カーベット敷	木製巾木 OP H=100		TPB12 クロス貼	PB t 9. 5下地岩綿吸音板 t 12	2900 2650			岩綿吸音板 ●	
	議会事務局	カーベット敷	木製巾木 OP H=100		TPB12 クロス貼	PB t 9. 5下地岩綿吸音板 t 12	2900 2650			岩綿吸音板 ●	ステンレス流し台 棚
	議員用休憩室	カーベット敷	木製巾木 OP H=100		TPB12 クロス貼	PB t 9. 5下地岩綿吸音板 t 12	2630			岩綿吸音板 ●	
	議場	カーベット敷	木製巾木 OP H=100		モルタル金コテ クロス貼 TPB12 クロス貼	有孔シナ合板貼 OP	4885 4740				
屋階	塔屋（展望台）	モルタル金コテ	モルタル金コテ H=100	モルタル金コテ VP	ブラスター塗	ブラスター塗	直天				
	階段室	モルタル金コテ	モルタル金コテ VP	モルタル金コテ VP	ブラスター塗	ブラスター塗	直天				

原図：A1


参考図

備 考		NISSHIN SEKKEI 目新設計株式会社 三重県知事登録第1-516号 一級建築士 No. 215909 図分第之	Job Title Drawing Title 代 表 一級建築士 No.215909 図分第之 旧美杉庁舎及び旧津市美杉総合開発センター解体工事 【B棟】仕上表 図1相図表 一級建築士 No.20700 出口基樹										DATE SCALE	
													A1: 1/100 A3: 1/200	
													B-01	




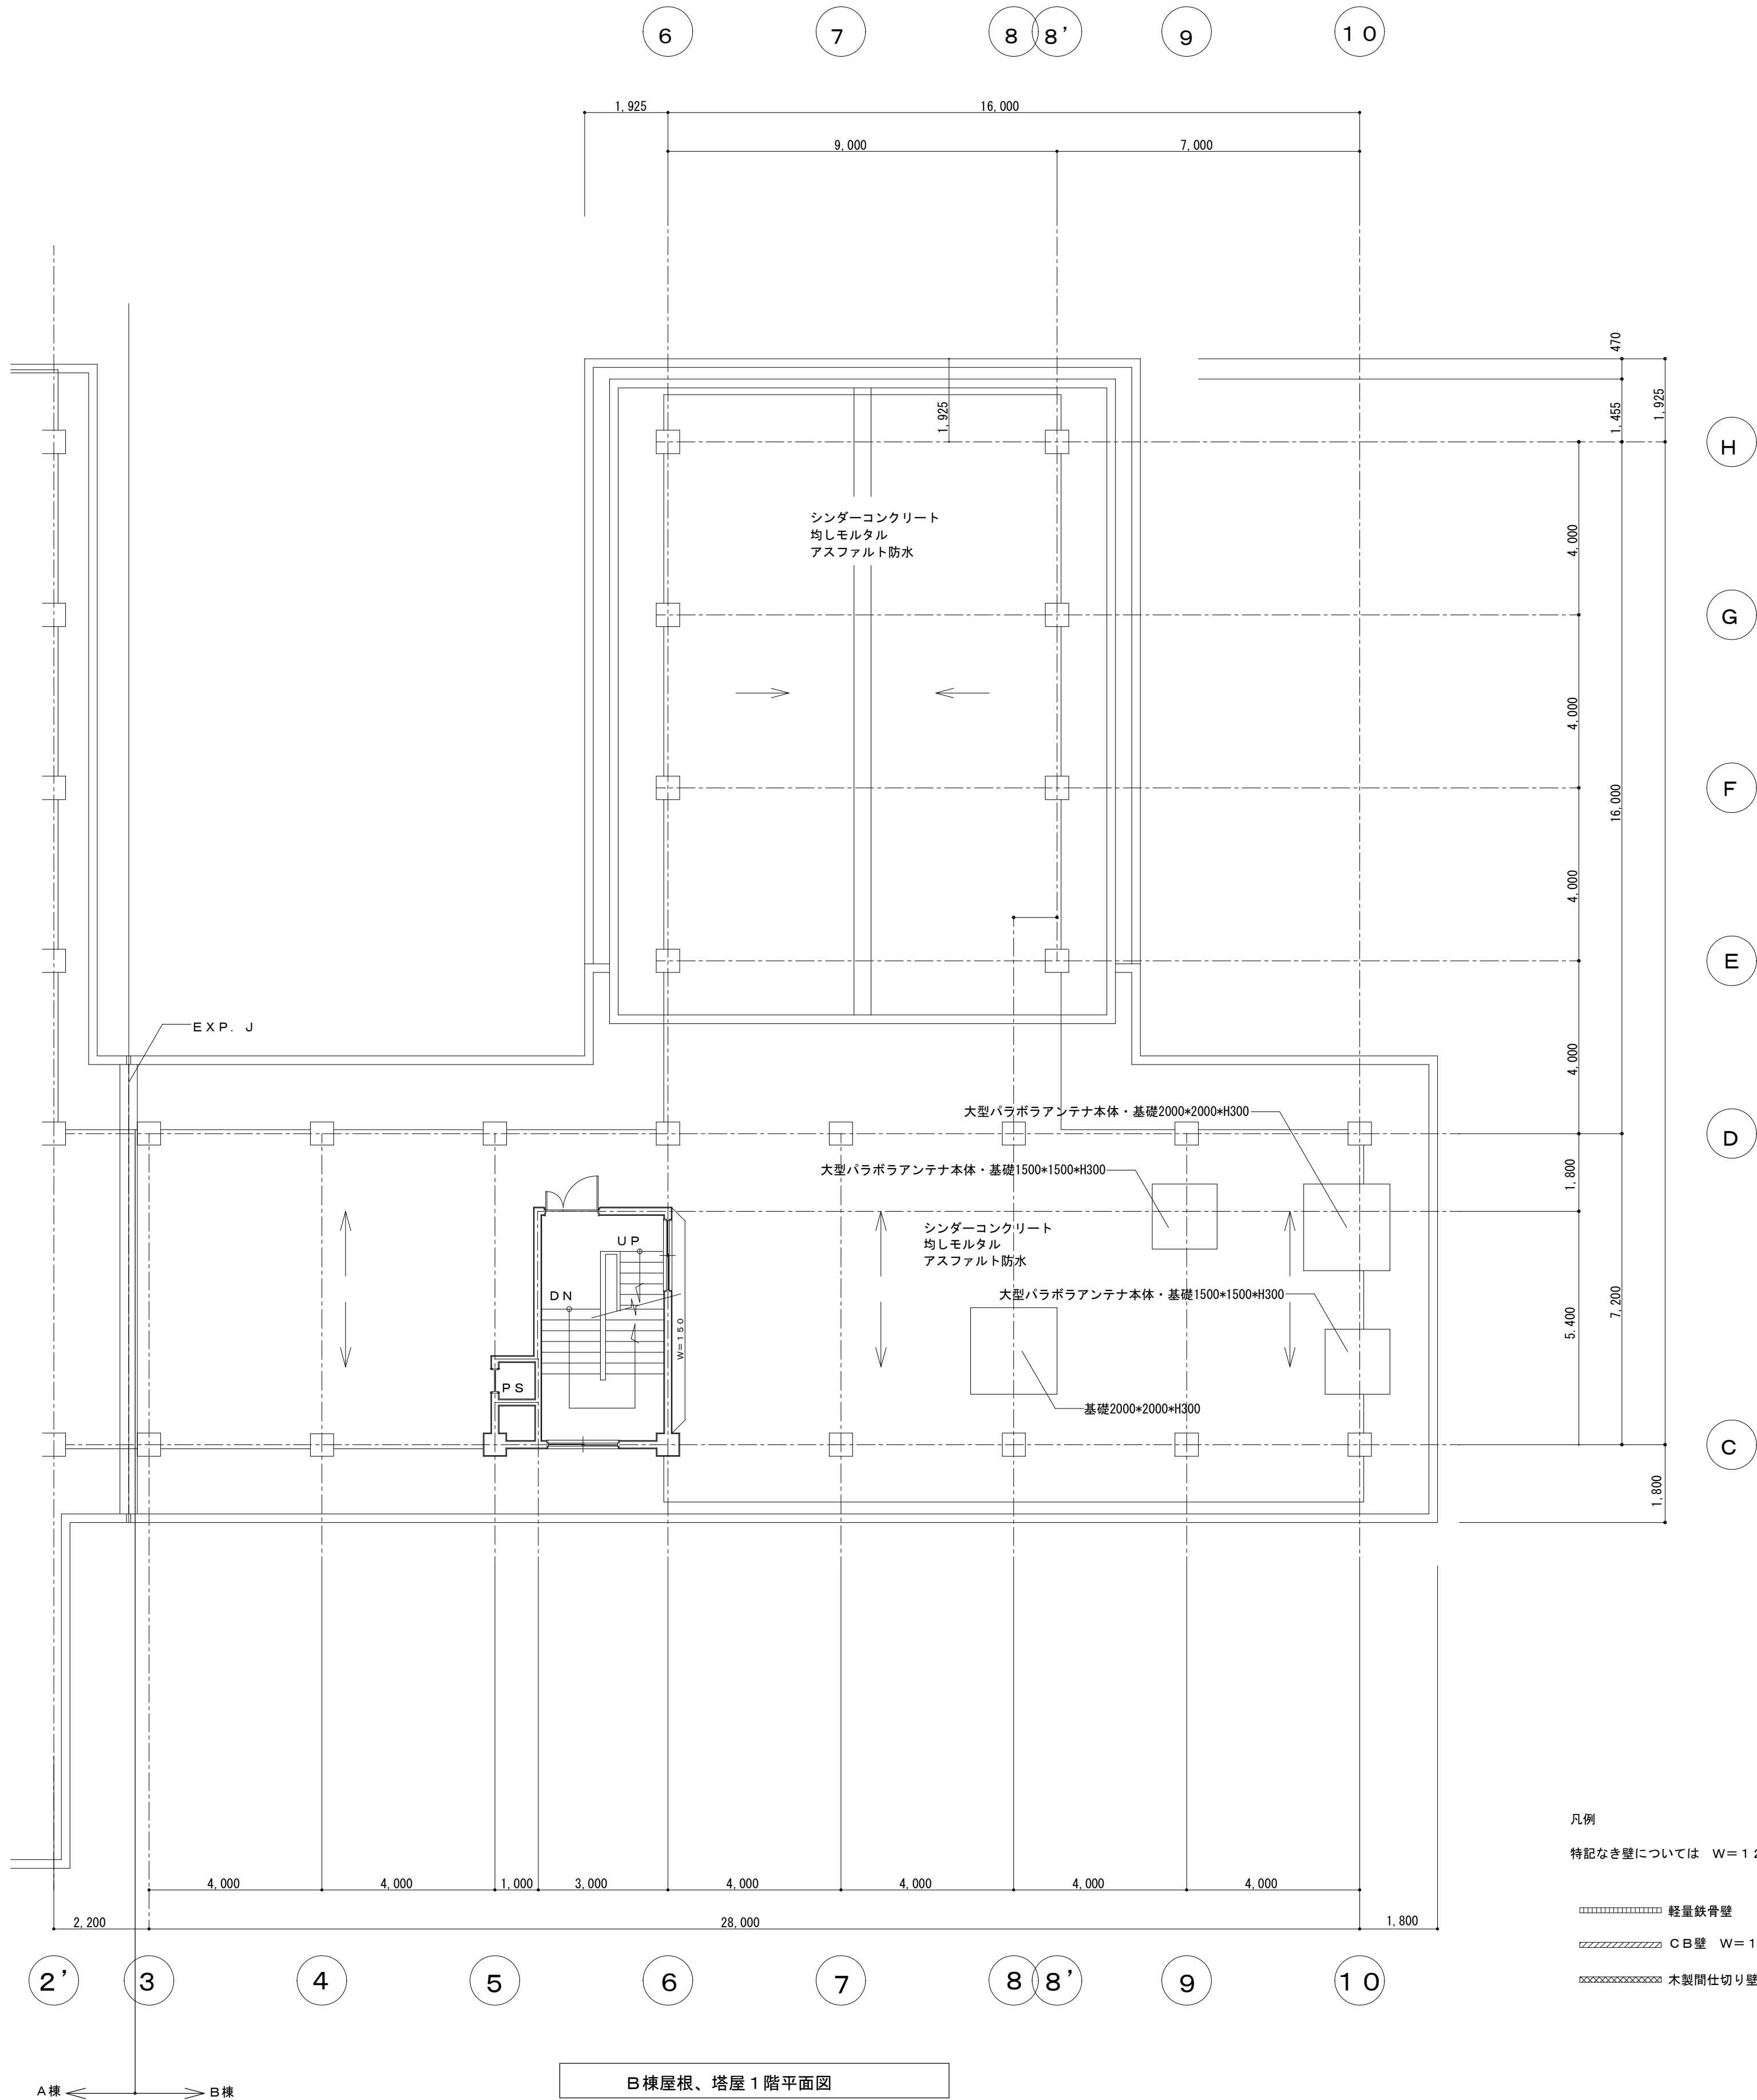

B棟屋根、塔屋1階平面図

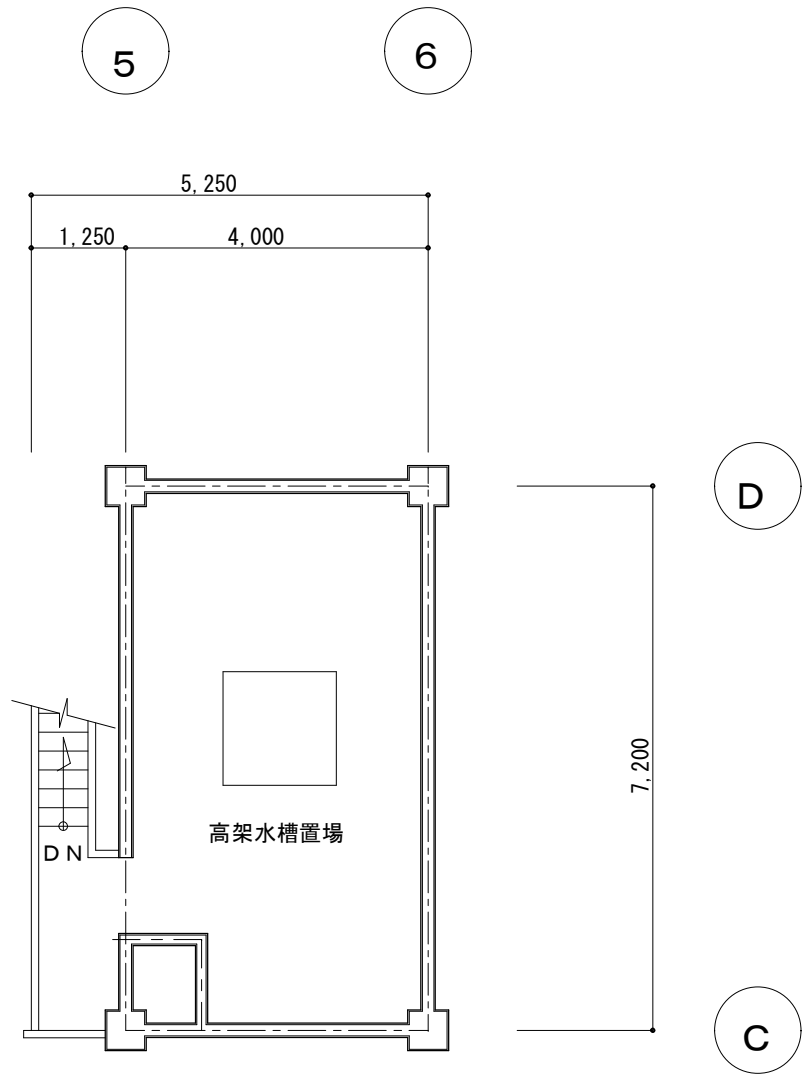

B棟塔屋R階平面図

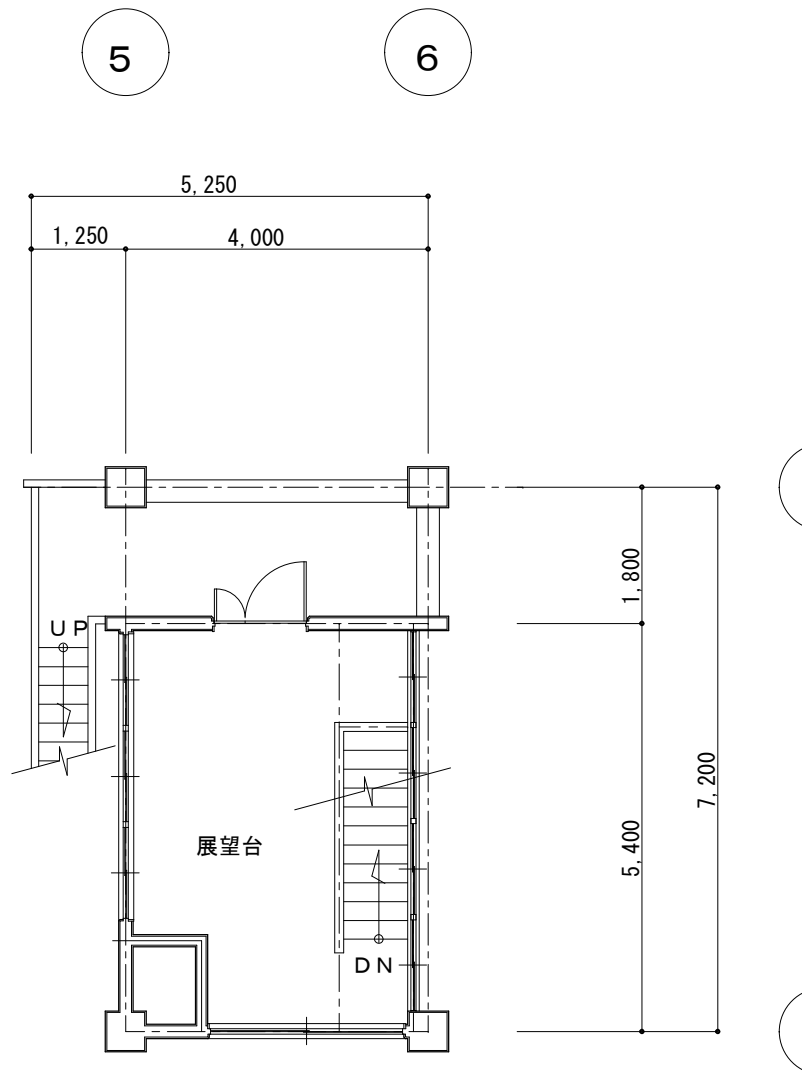

B棟塔屋2階平面図

凡例
特記なき壁については W=120
軽量鉄骨壁
C.B.壁 W=100
木製間仕切り壁


備考		NISSHIN SEKKEI 日新設計株式会社 三重県知事登録第1-518号 一級建築士 No. 215909 関分准之	JBB-11114 旧美杉庁舎及び旧津市美杉総合開発センター解体工事 Drawing Title 【B棟】屋根、塔屋1、2、R階平面図 代 表 一級建築士 No.215909 関分准之	設計担当 一級建築士 No.20708 出口基樹	DATE SCALE A1: 1/100 A3: 1/200 B-03



B棟北側立面図



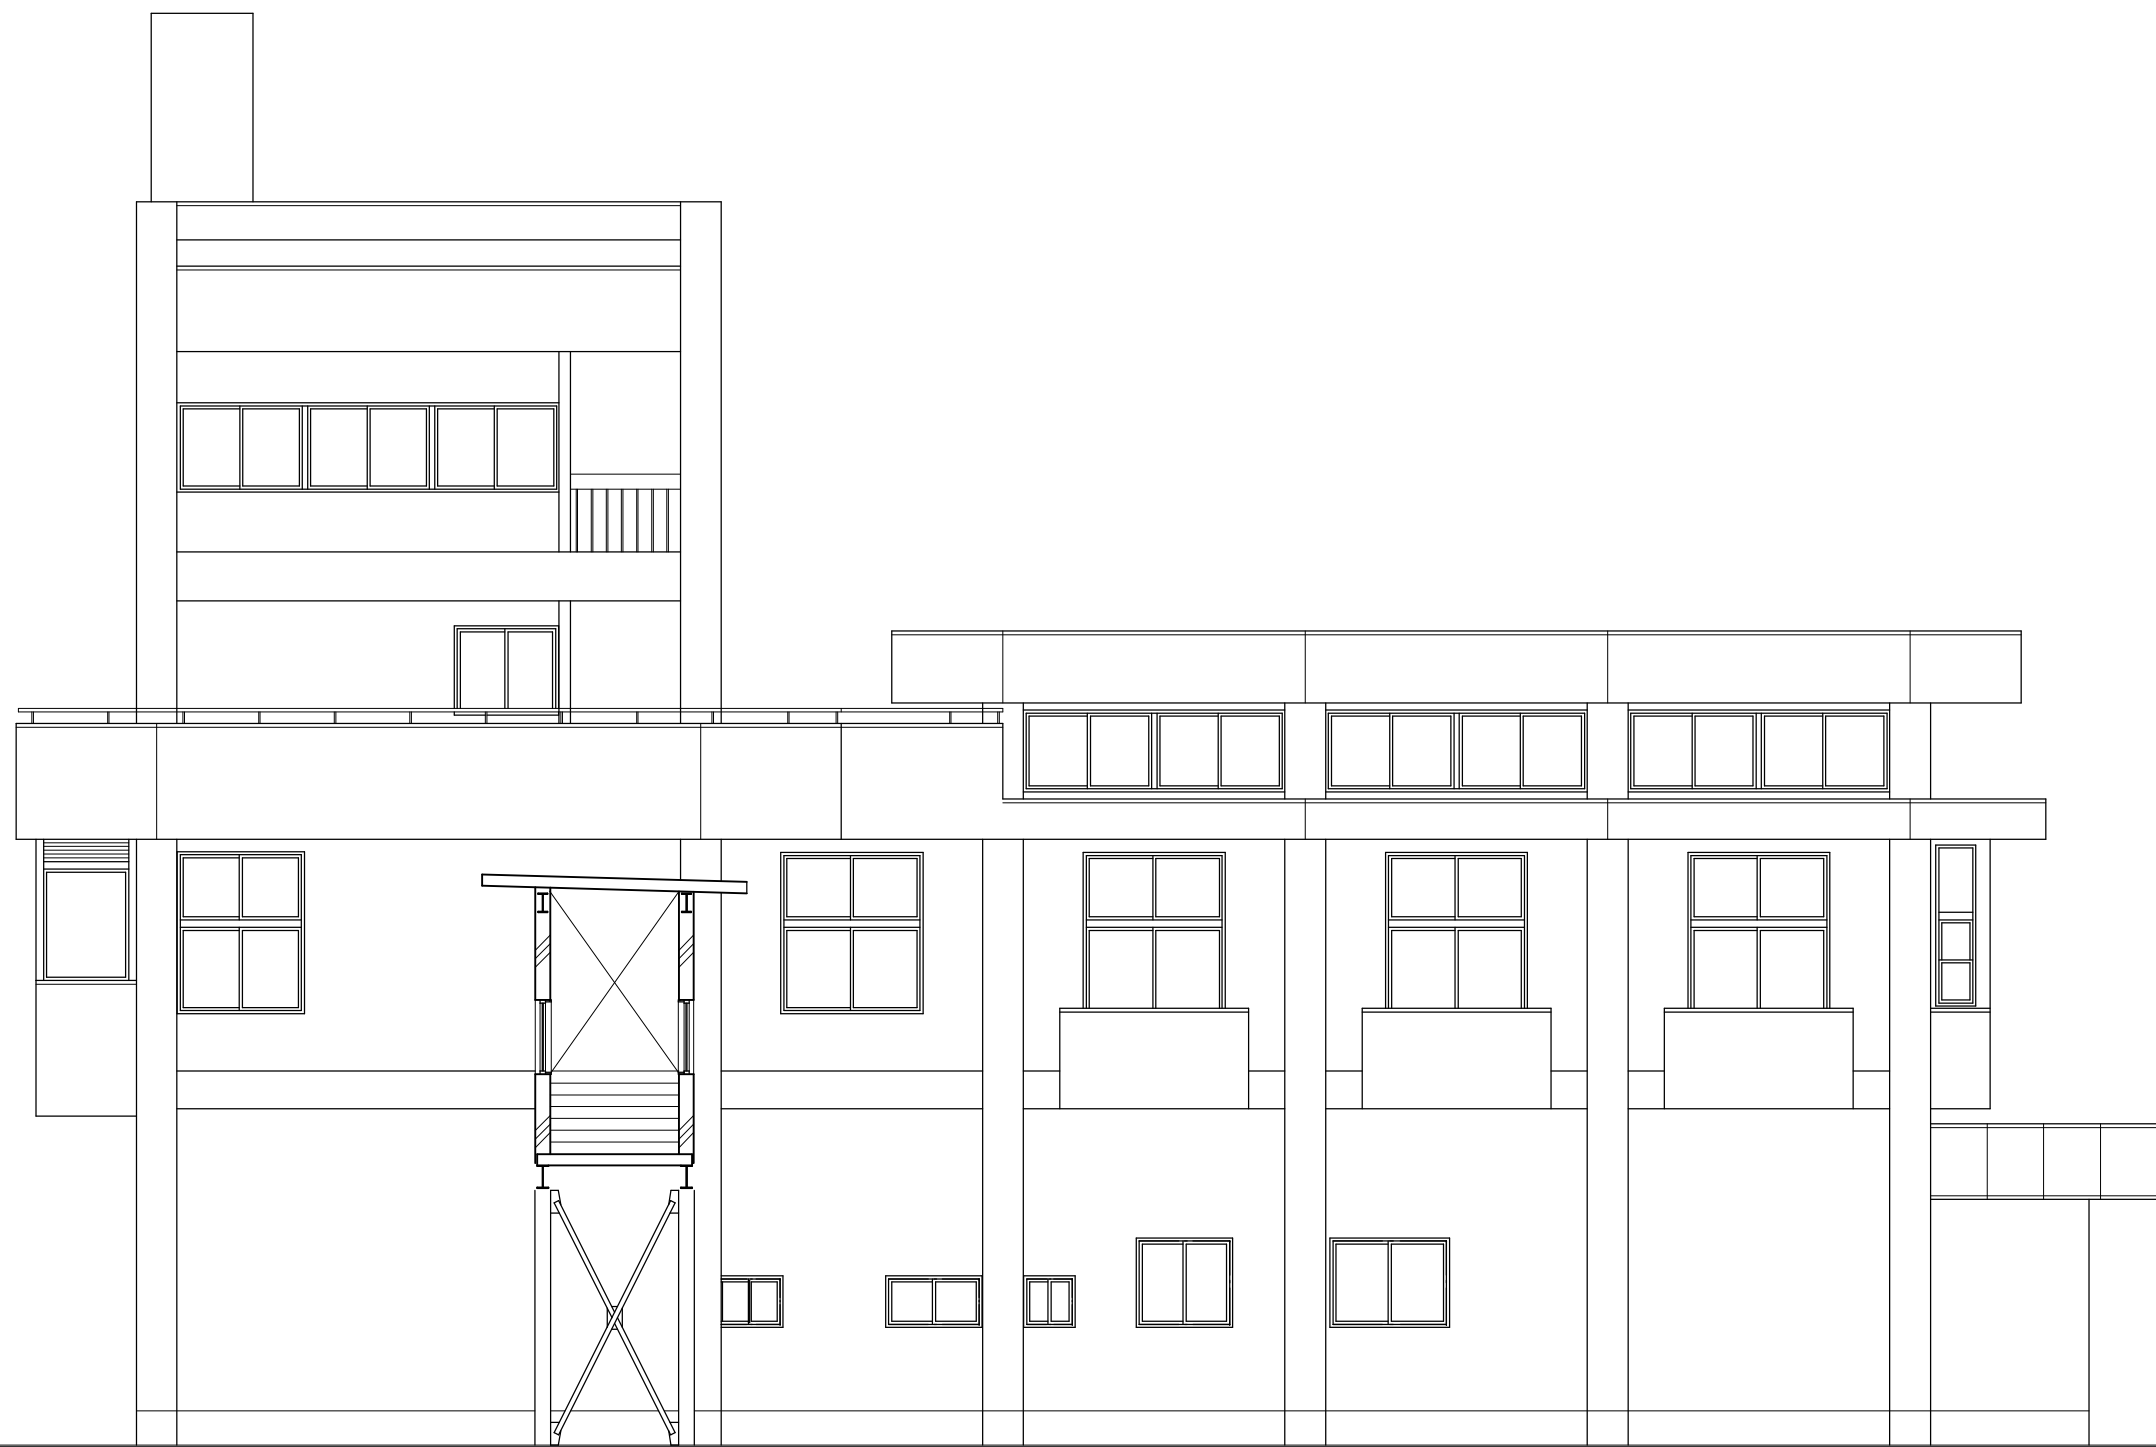B棟東側立面図



B棟南側立面図



B棟西側立面図

総合開発センター設計GL
A・B・C棟設計GL-500

総合開発センター設計GL
A・B・C棟設計GL-500

原図：A1

参考図

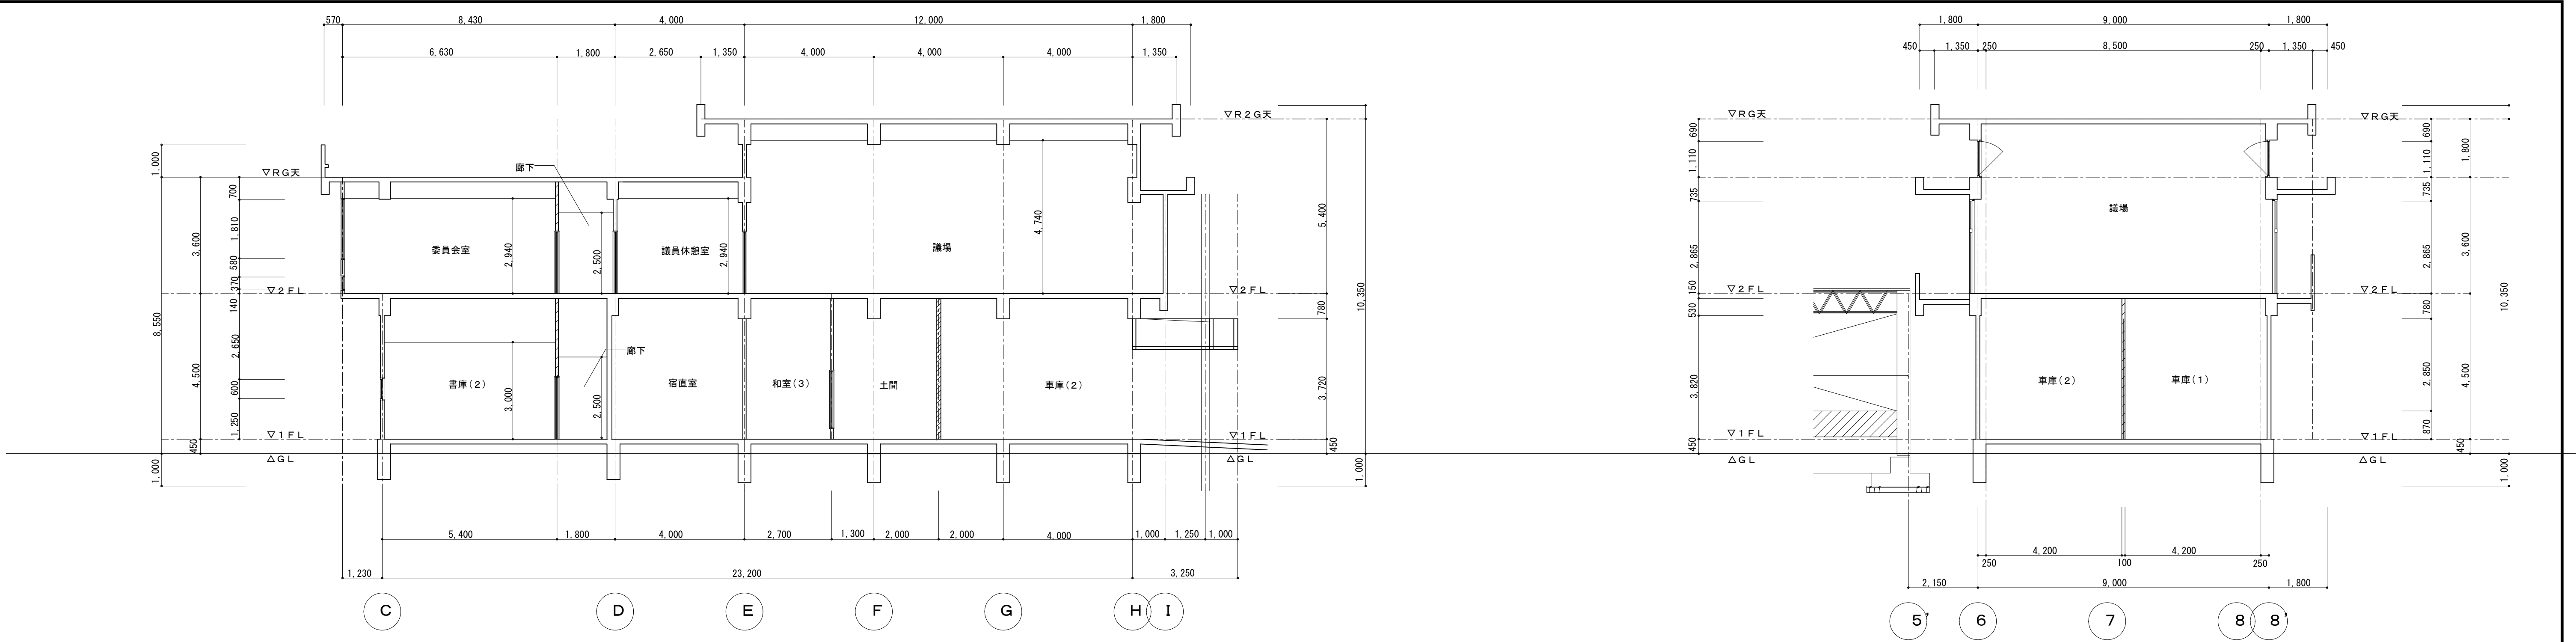
備考

NISSHIN
SEKKEI
日新設計株式会社
三重県知事登録第1-518号 一級建築士 No. 215909 図分意之

旧美杉庁舎及び旧津市美杉総合開発センター解体工事
【B棟】立面図
代 表 設計担当
一級建築士 一級建築士
No.215909 No.205708
図分意之 出口基樹


DATE
SCALE
A1: 1/100 A3: 1/200

B-04




B棟 B-B断面図


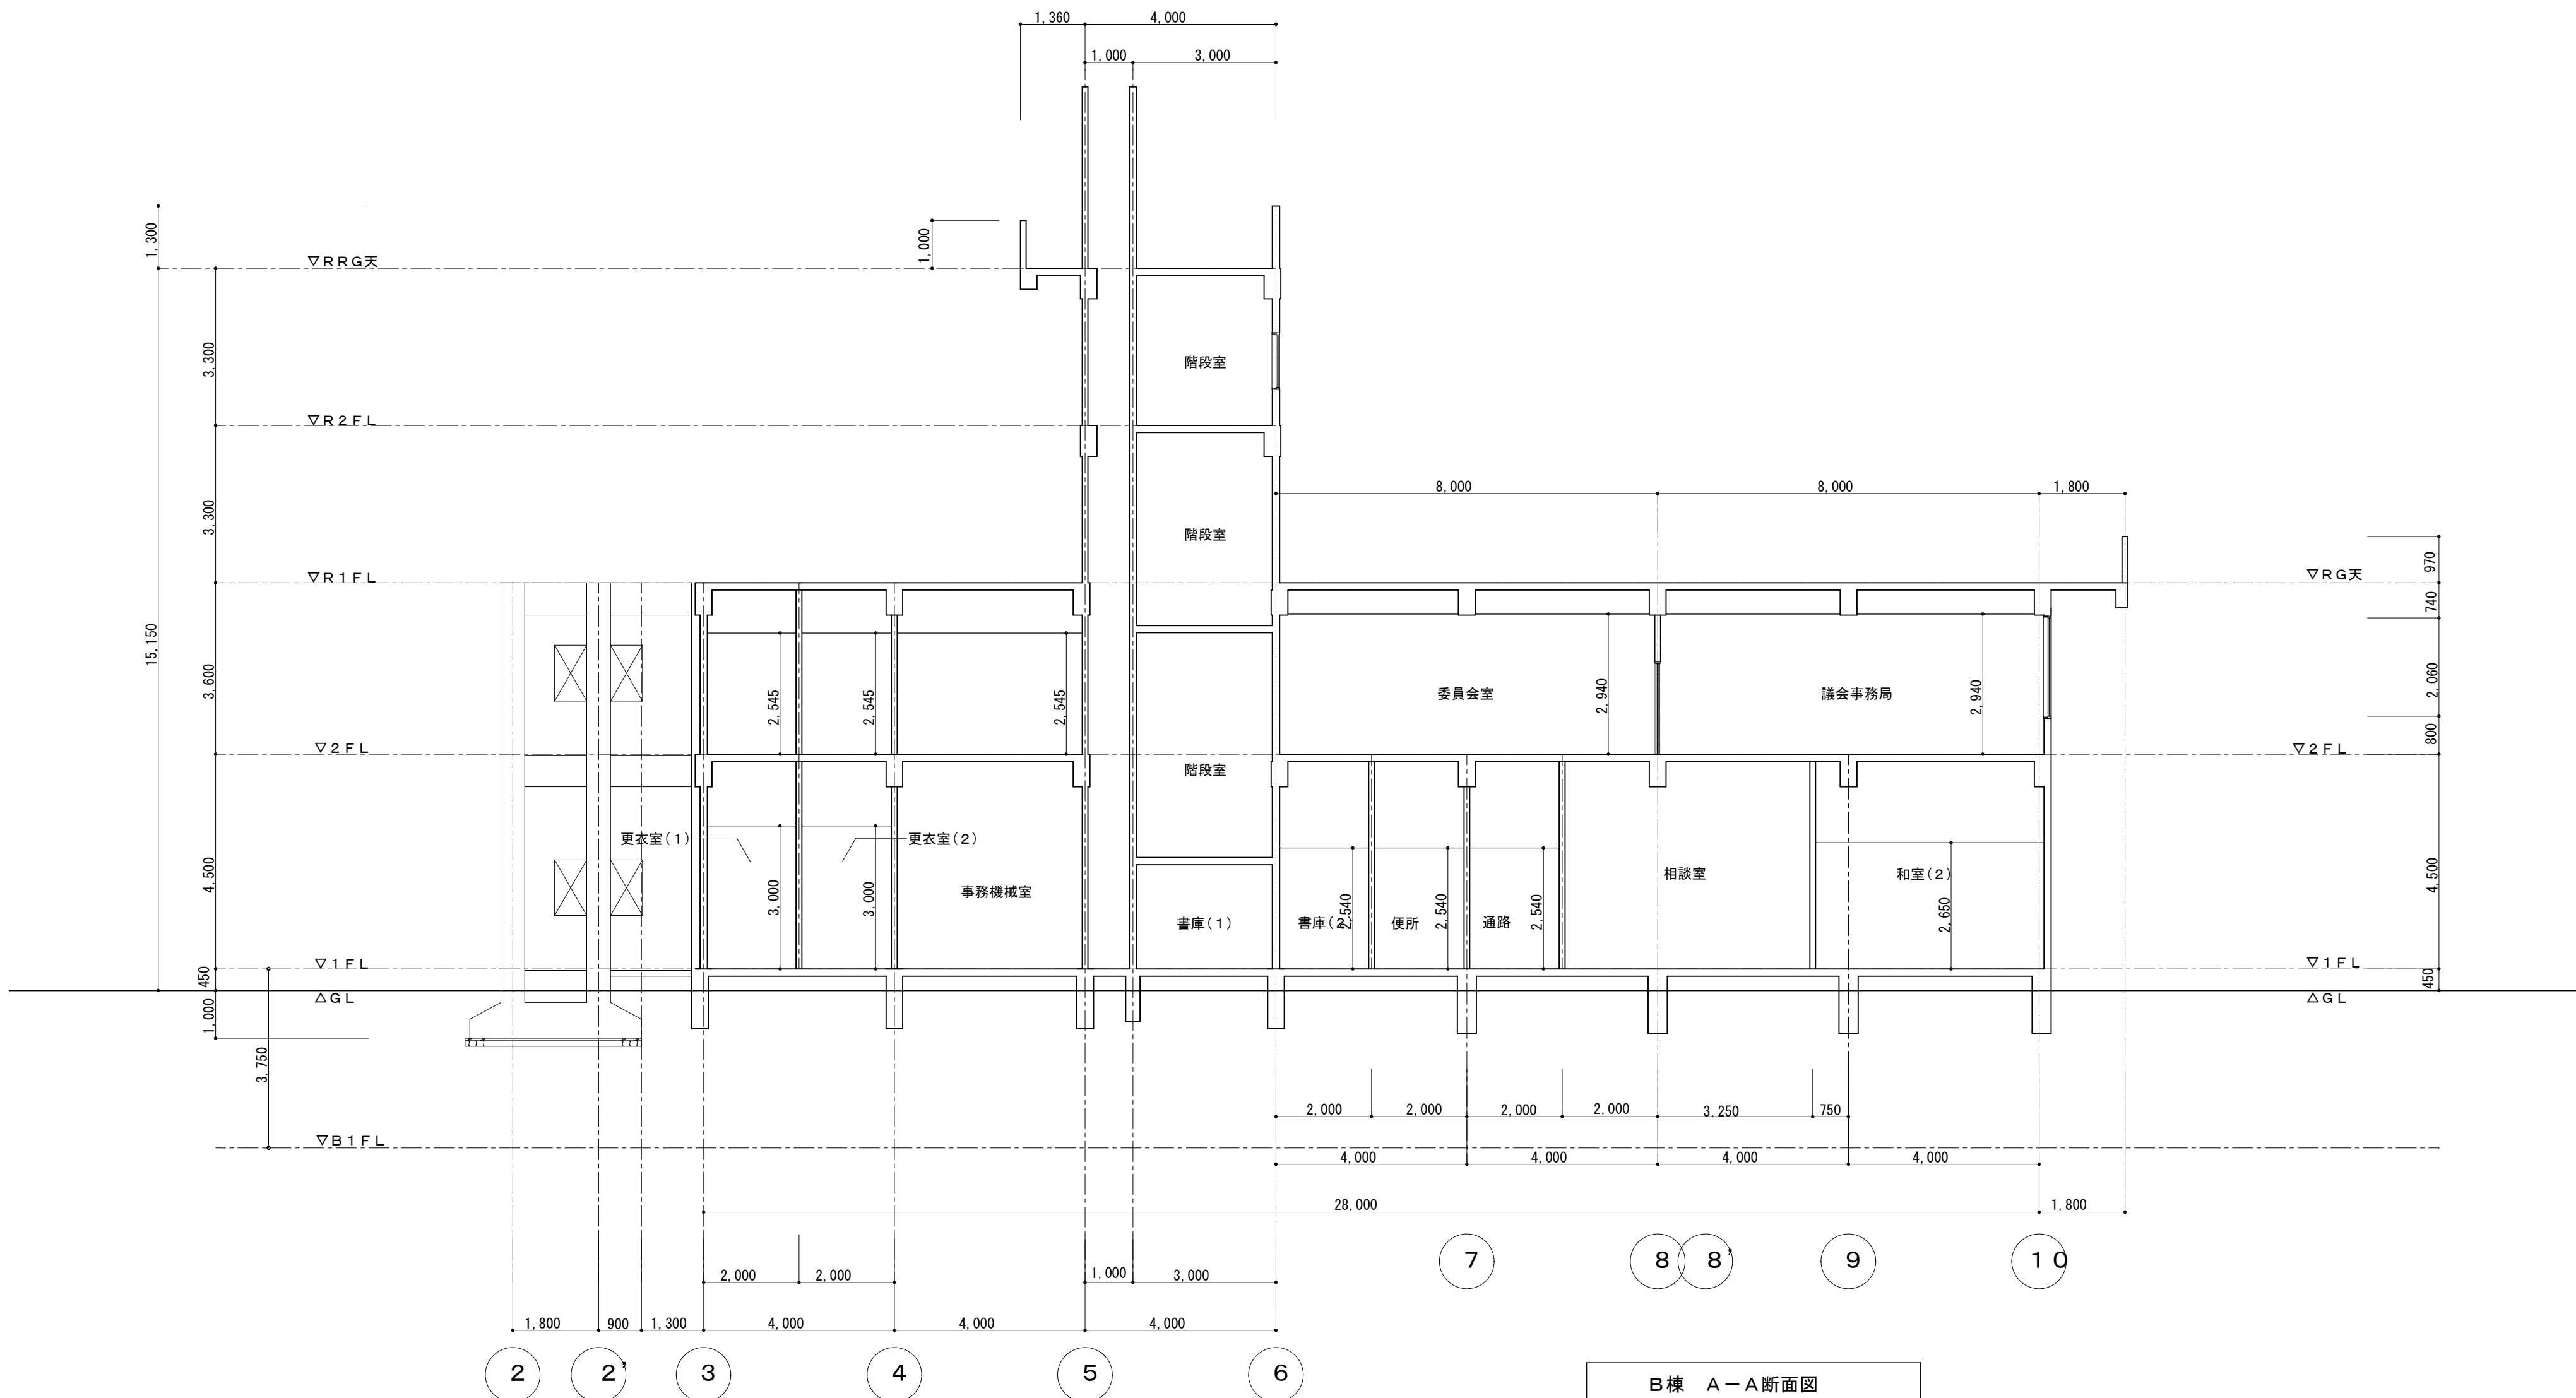
B棟 C-C断面図





B棟 A-A断面図

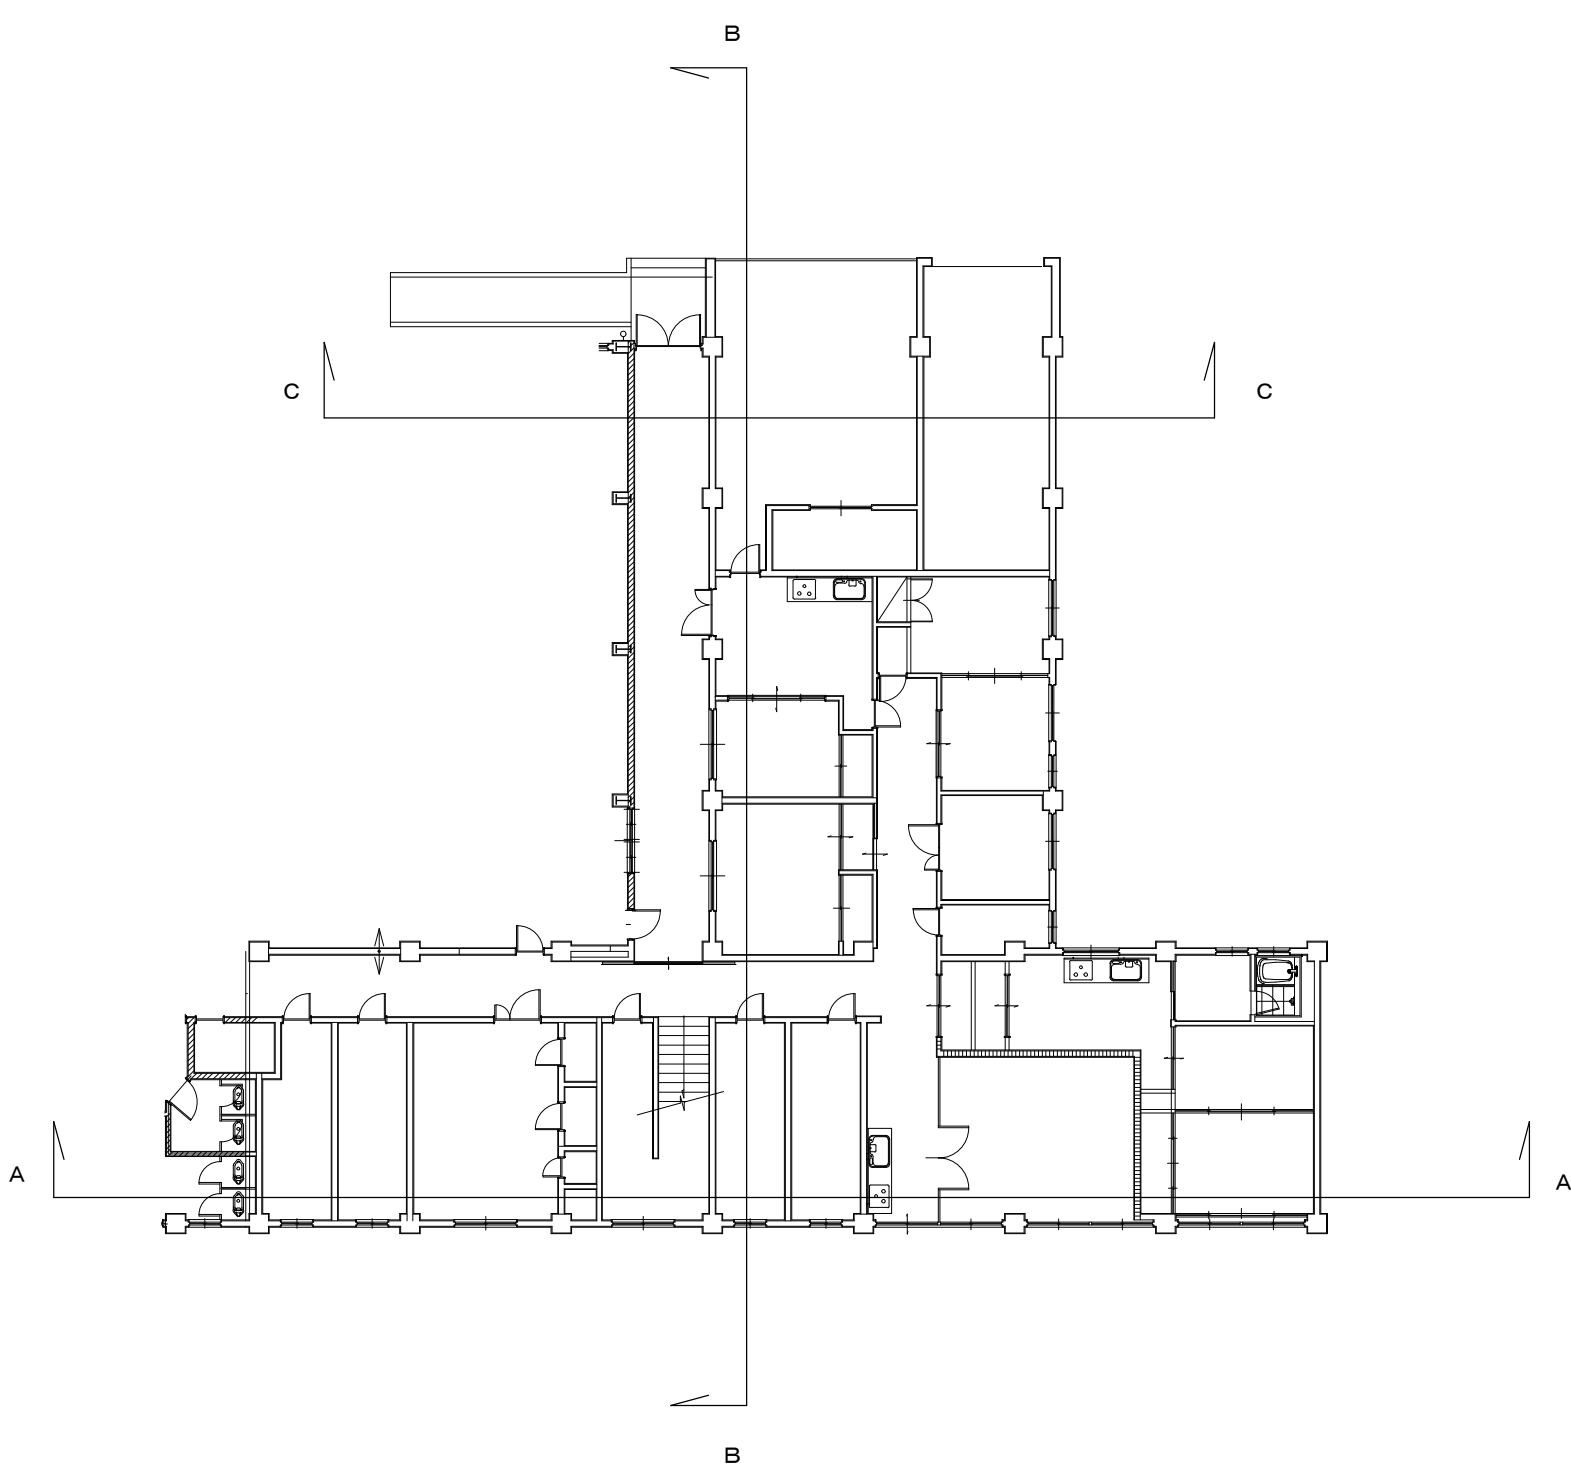


B棟 断面位置図

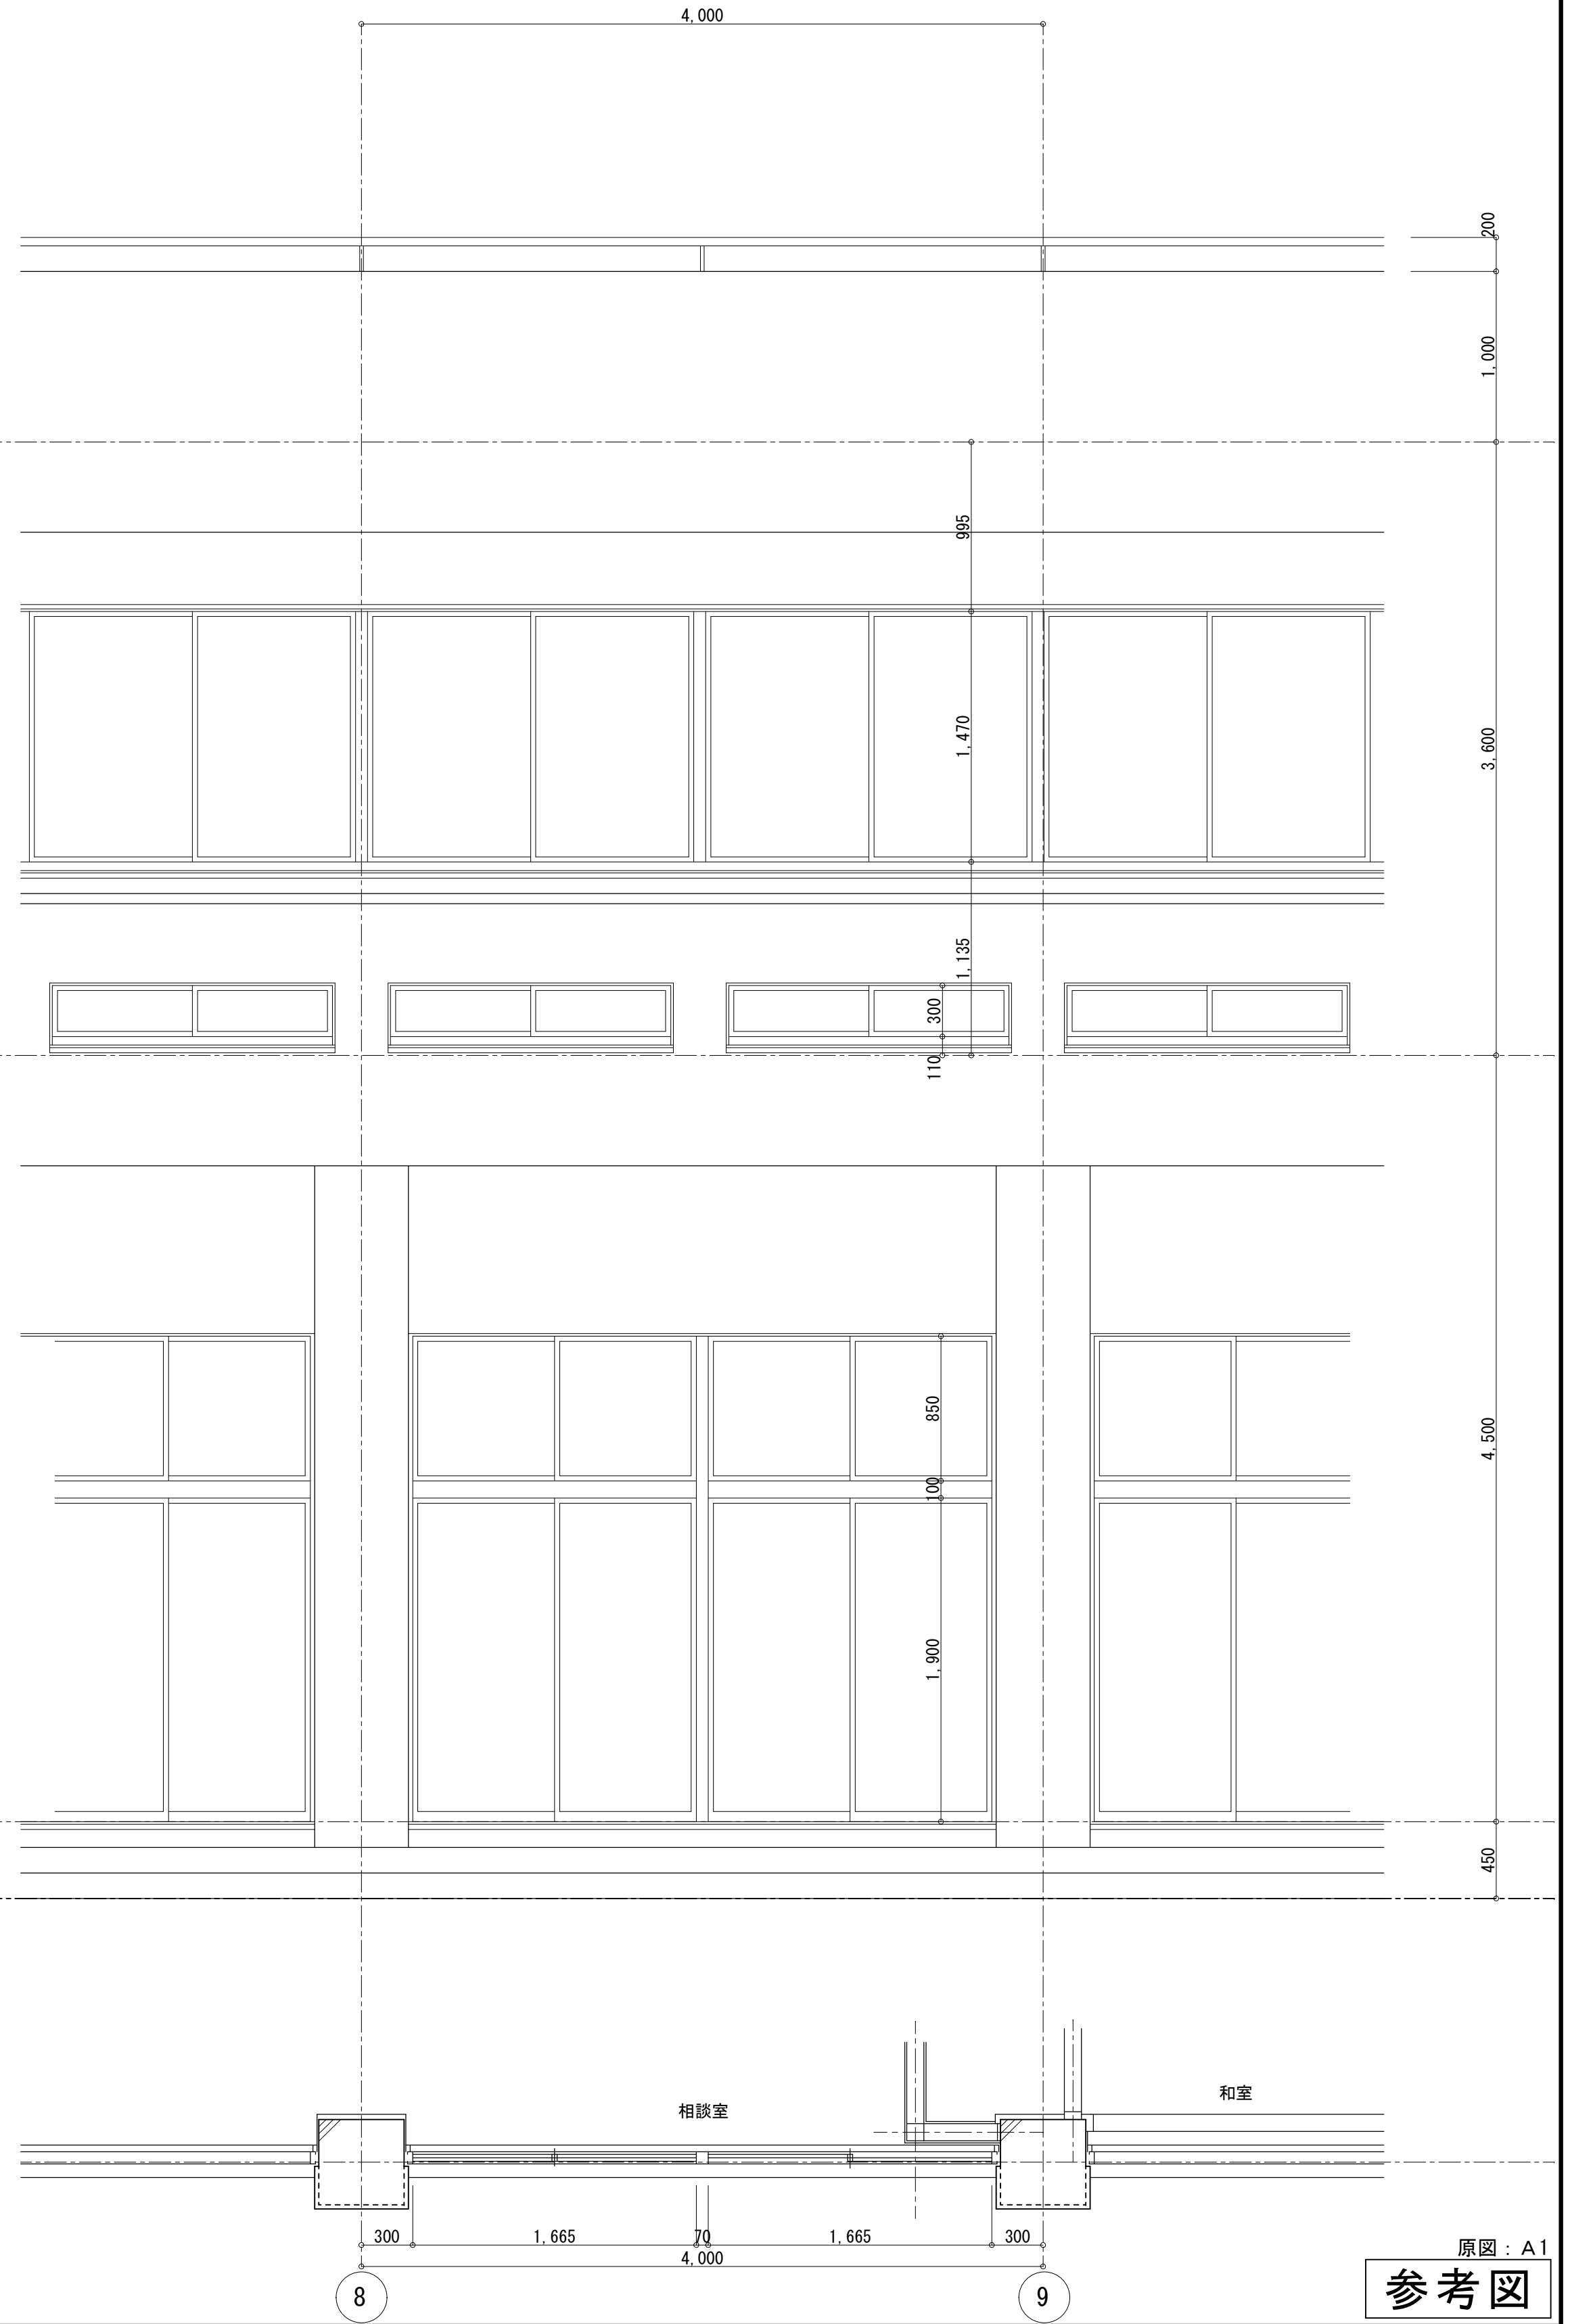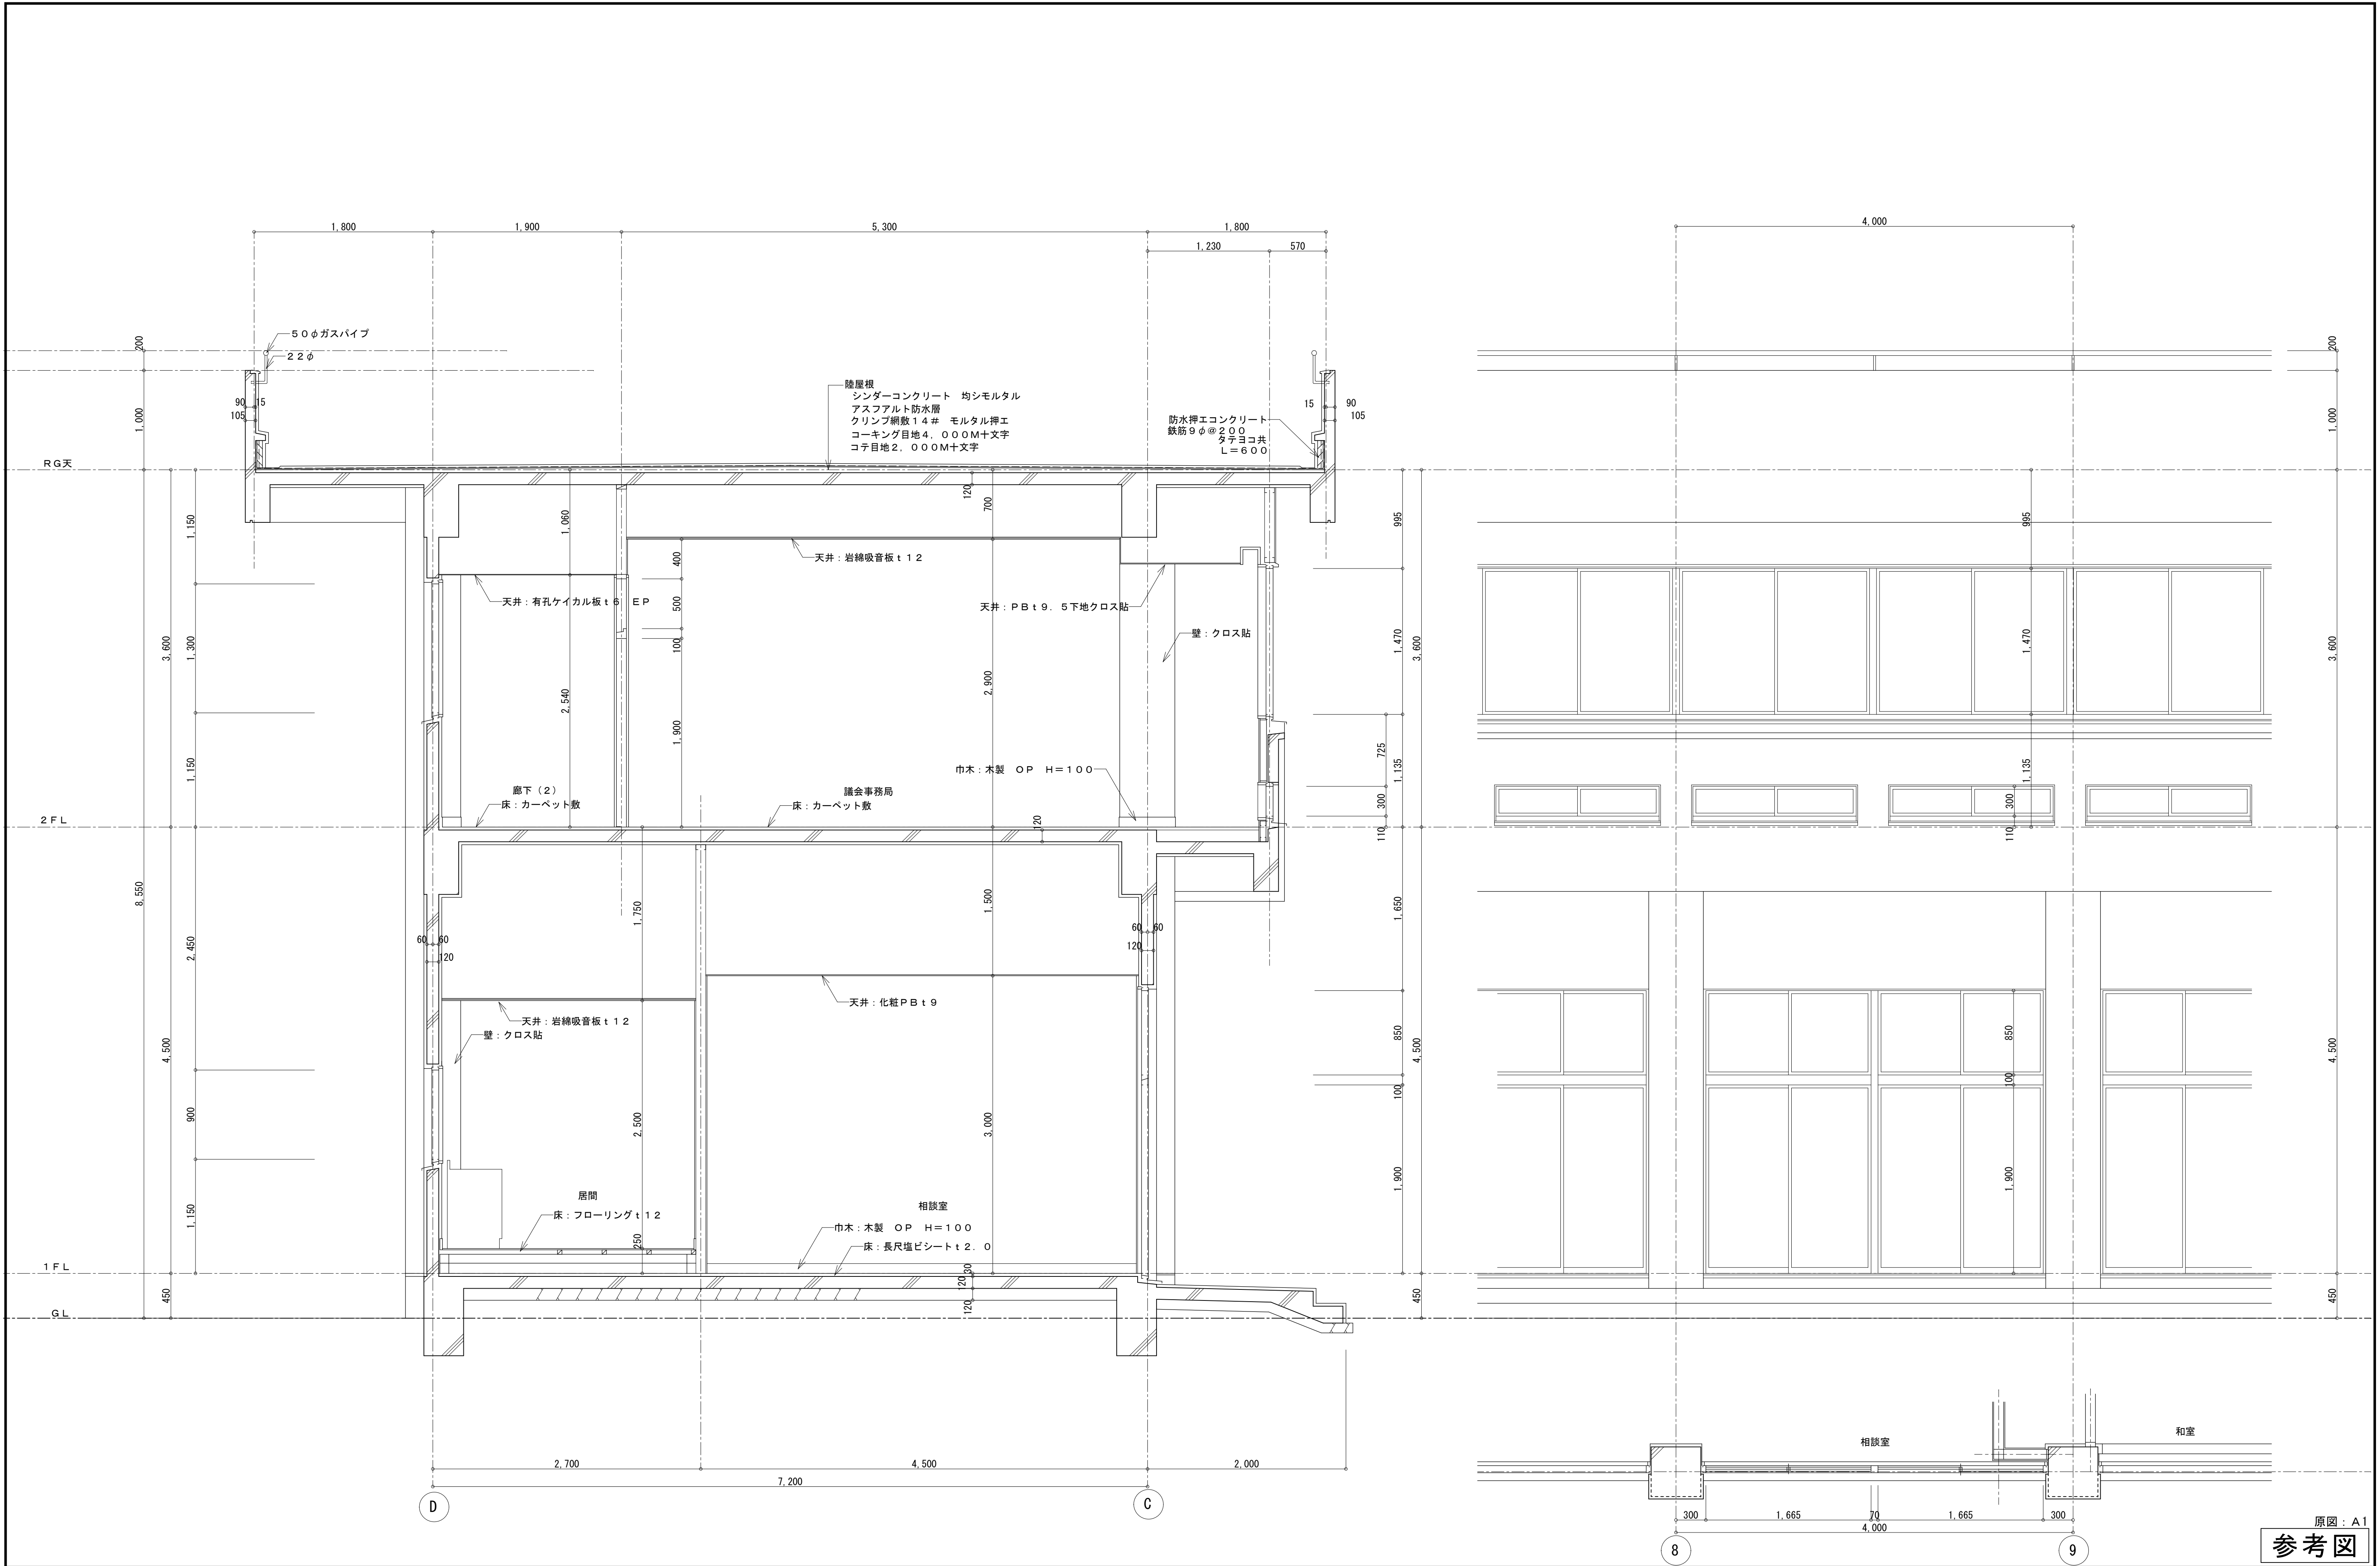

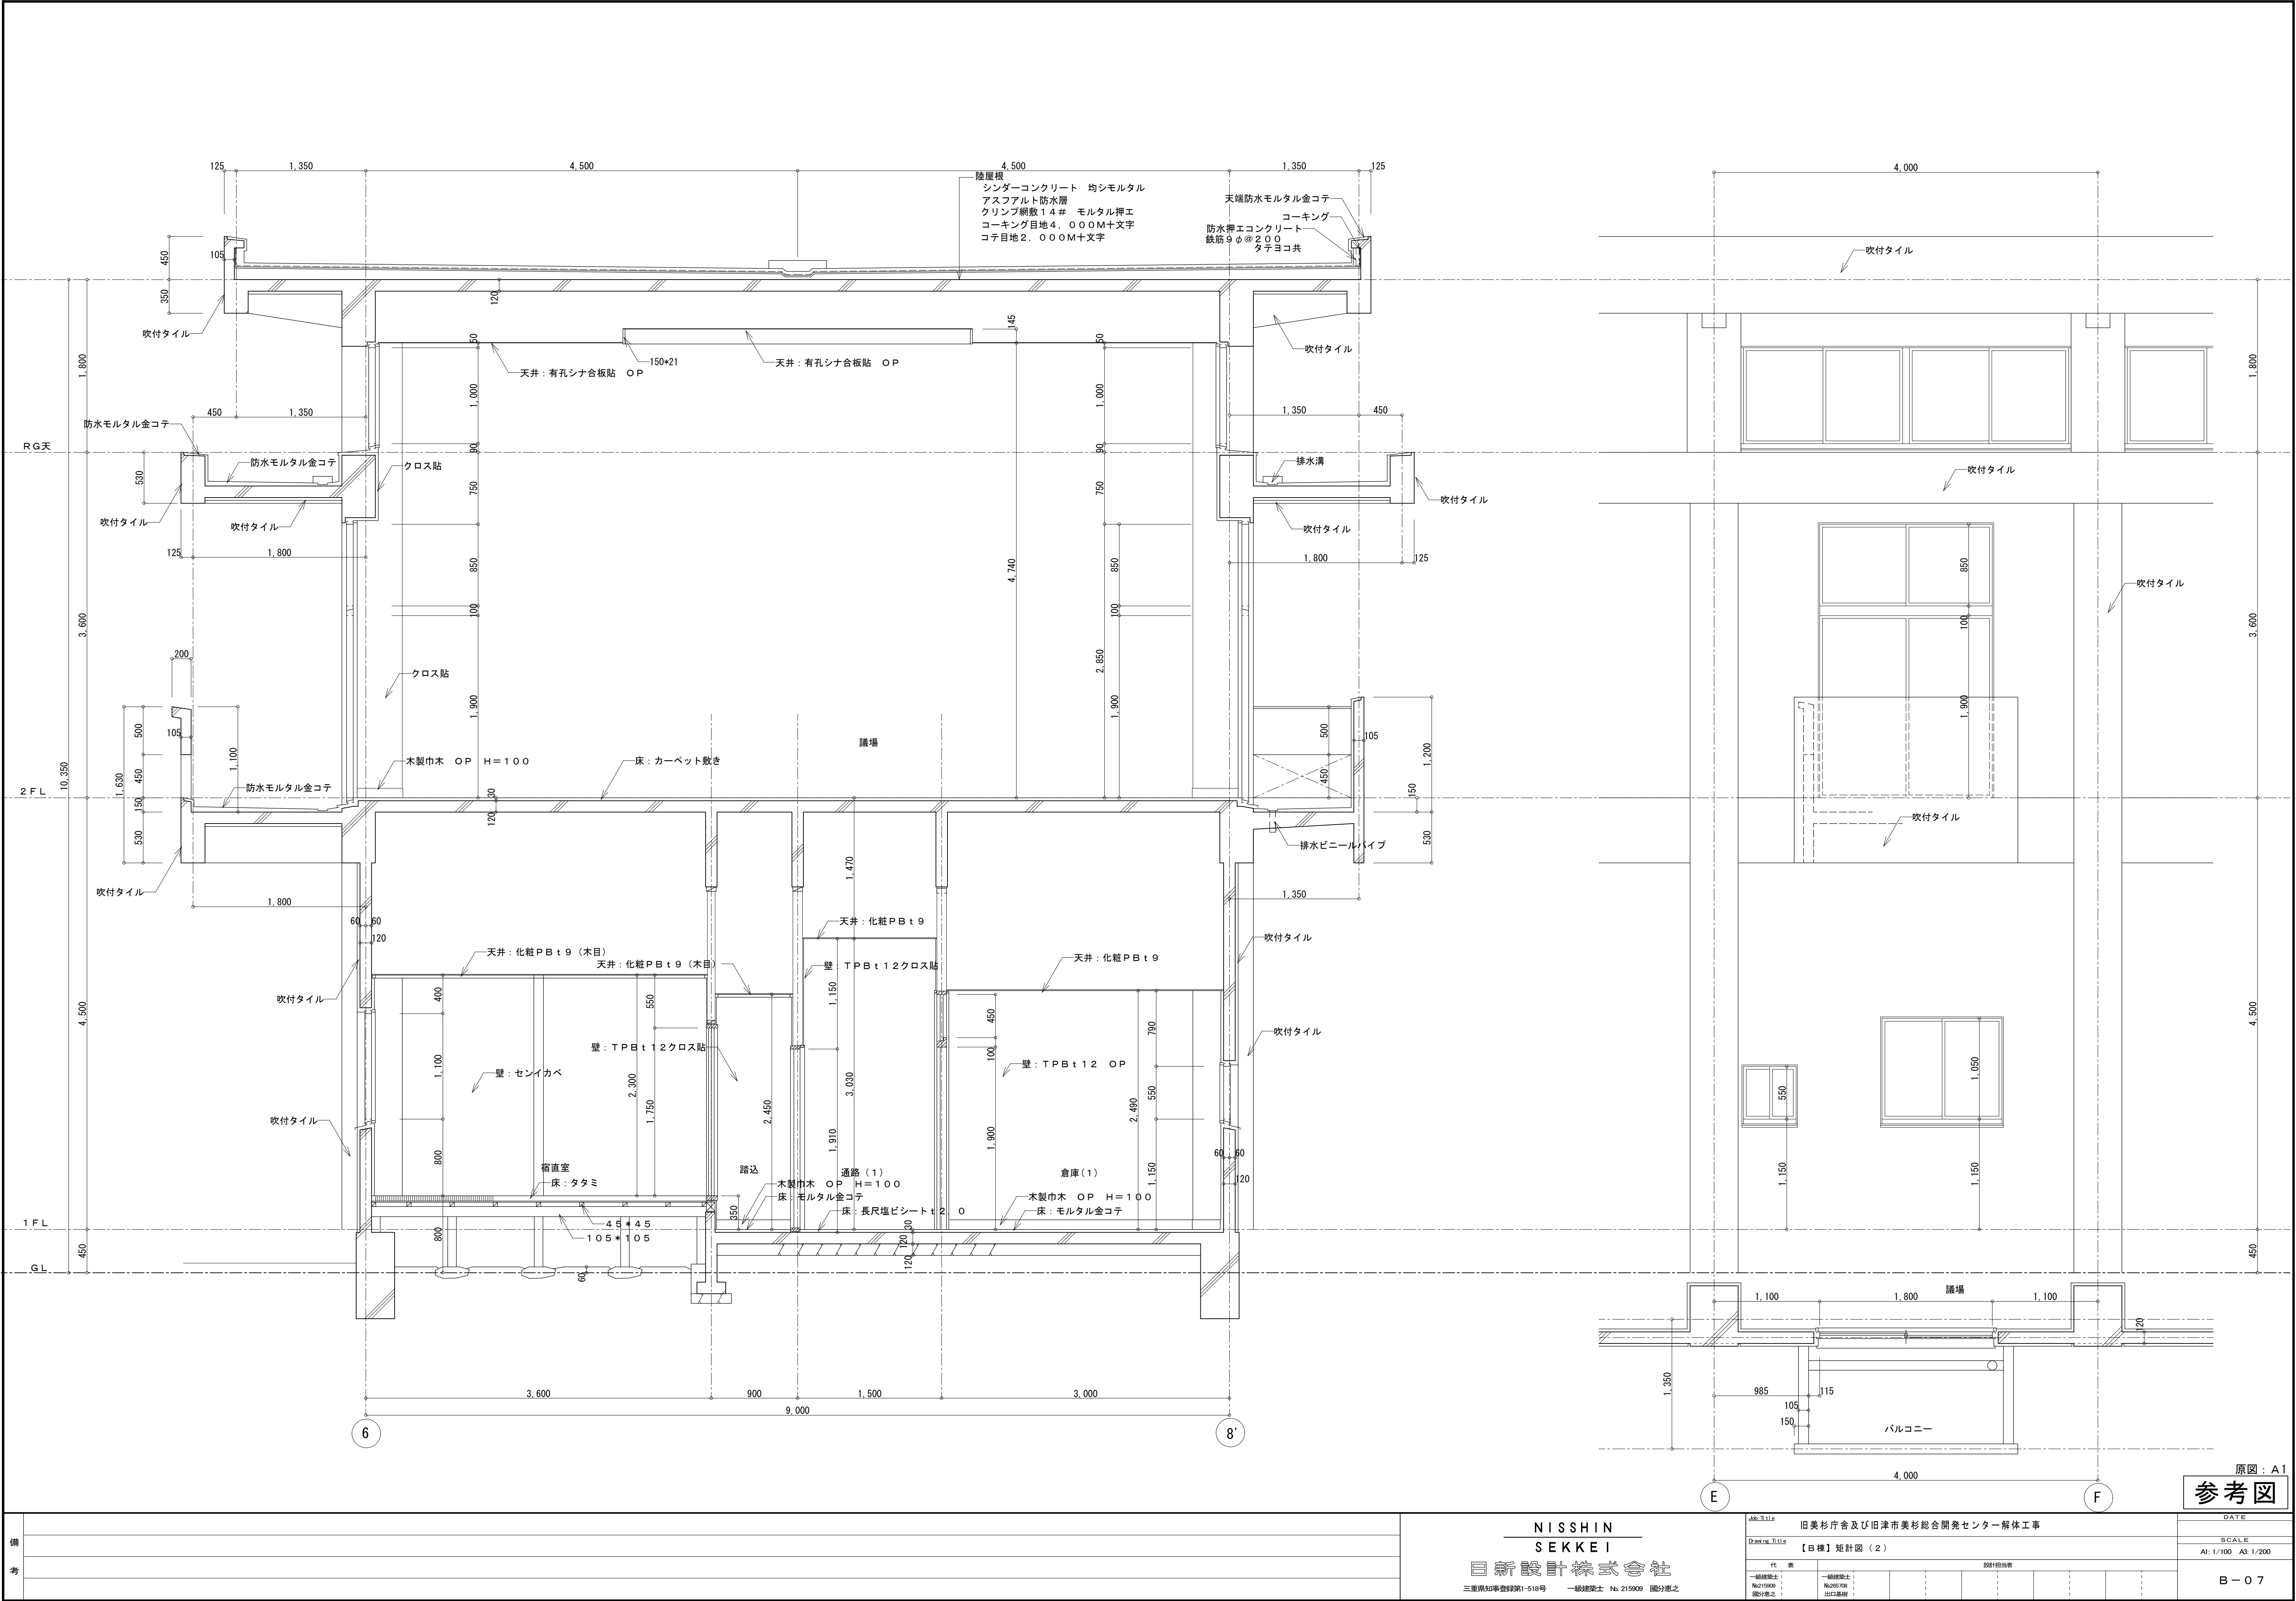


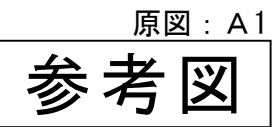

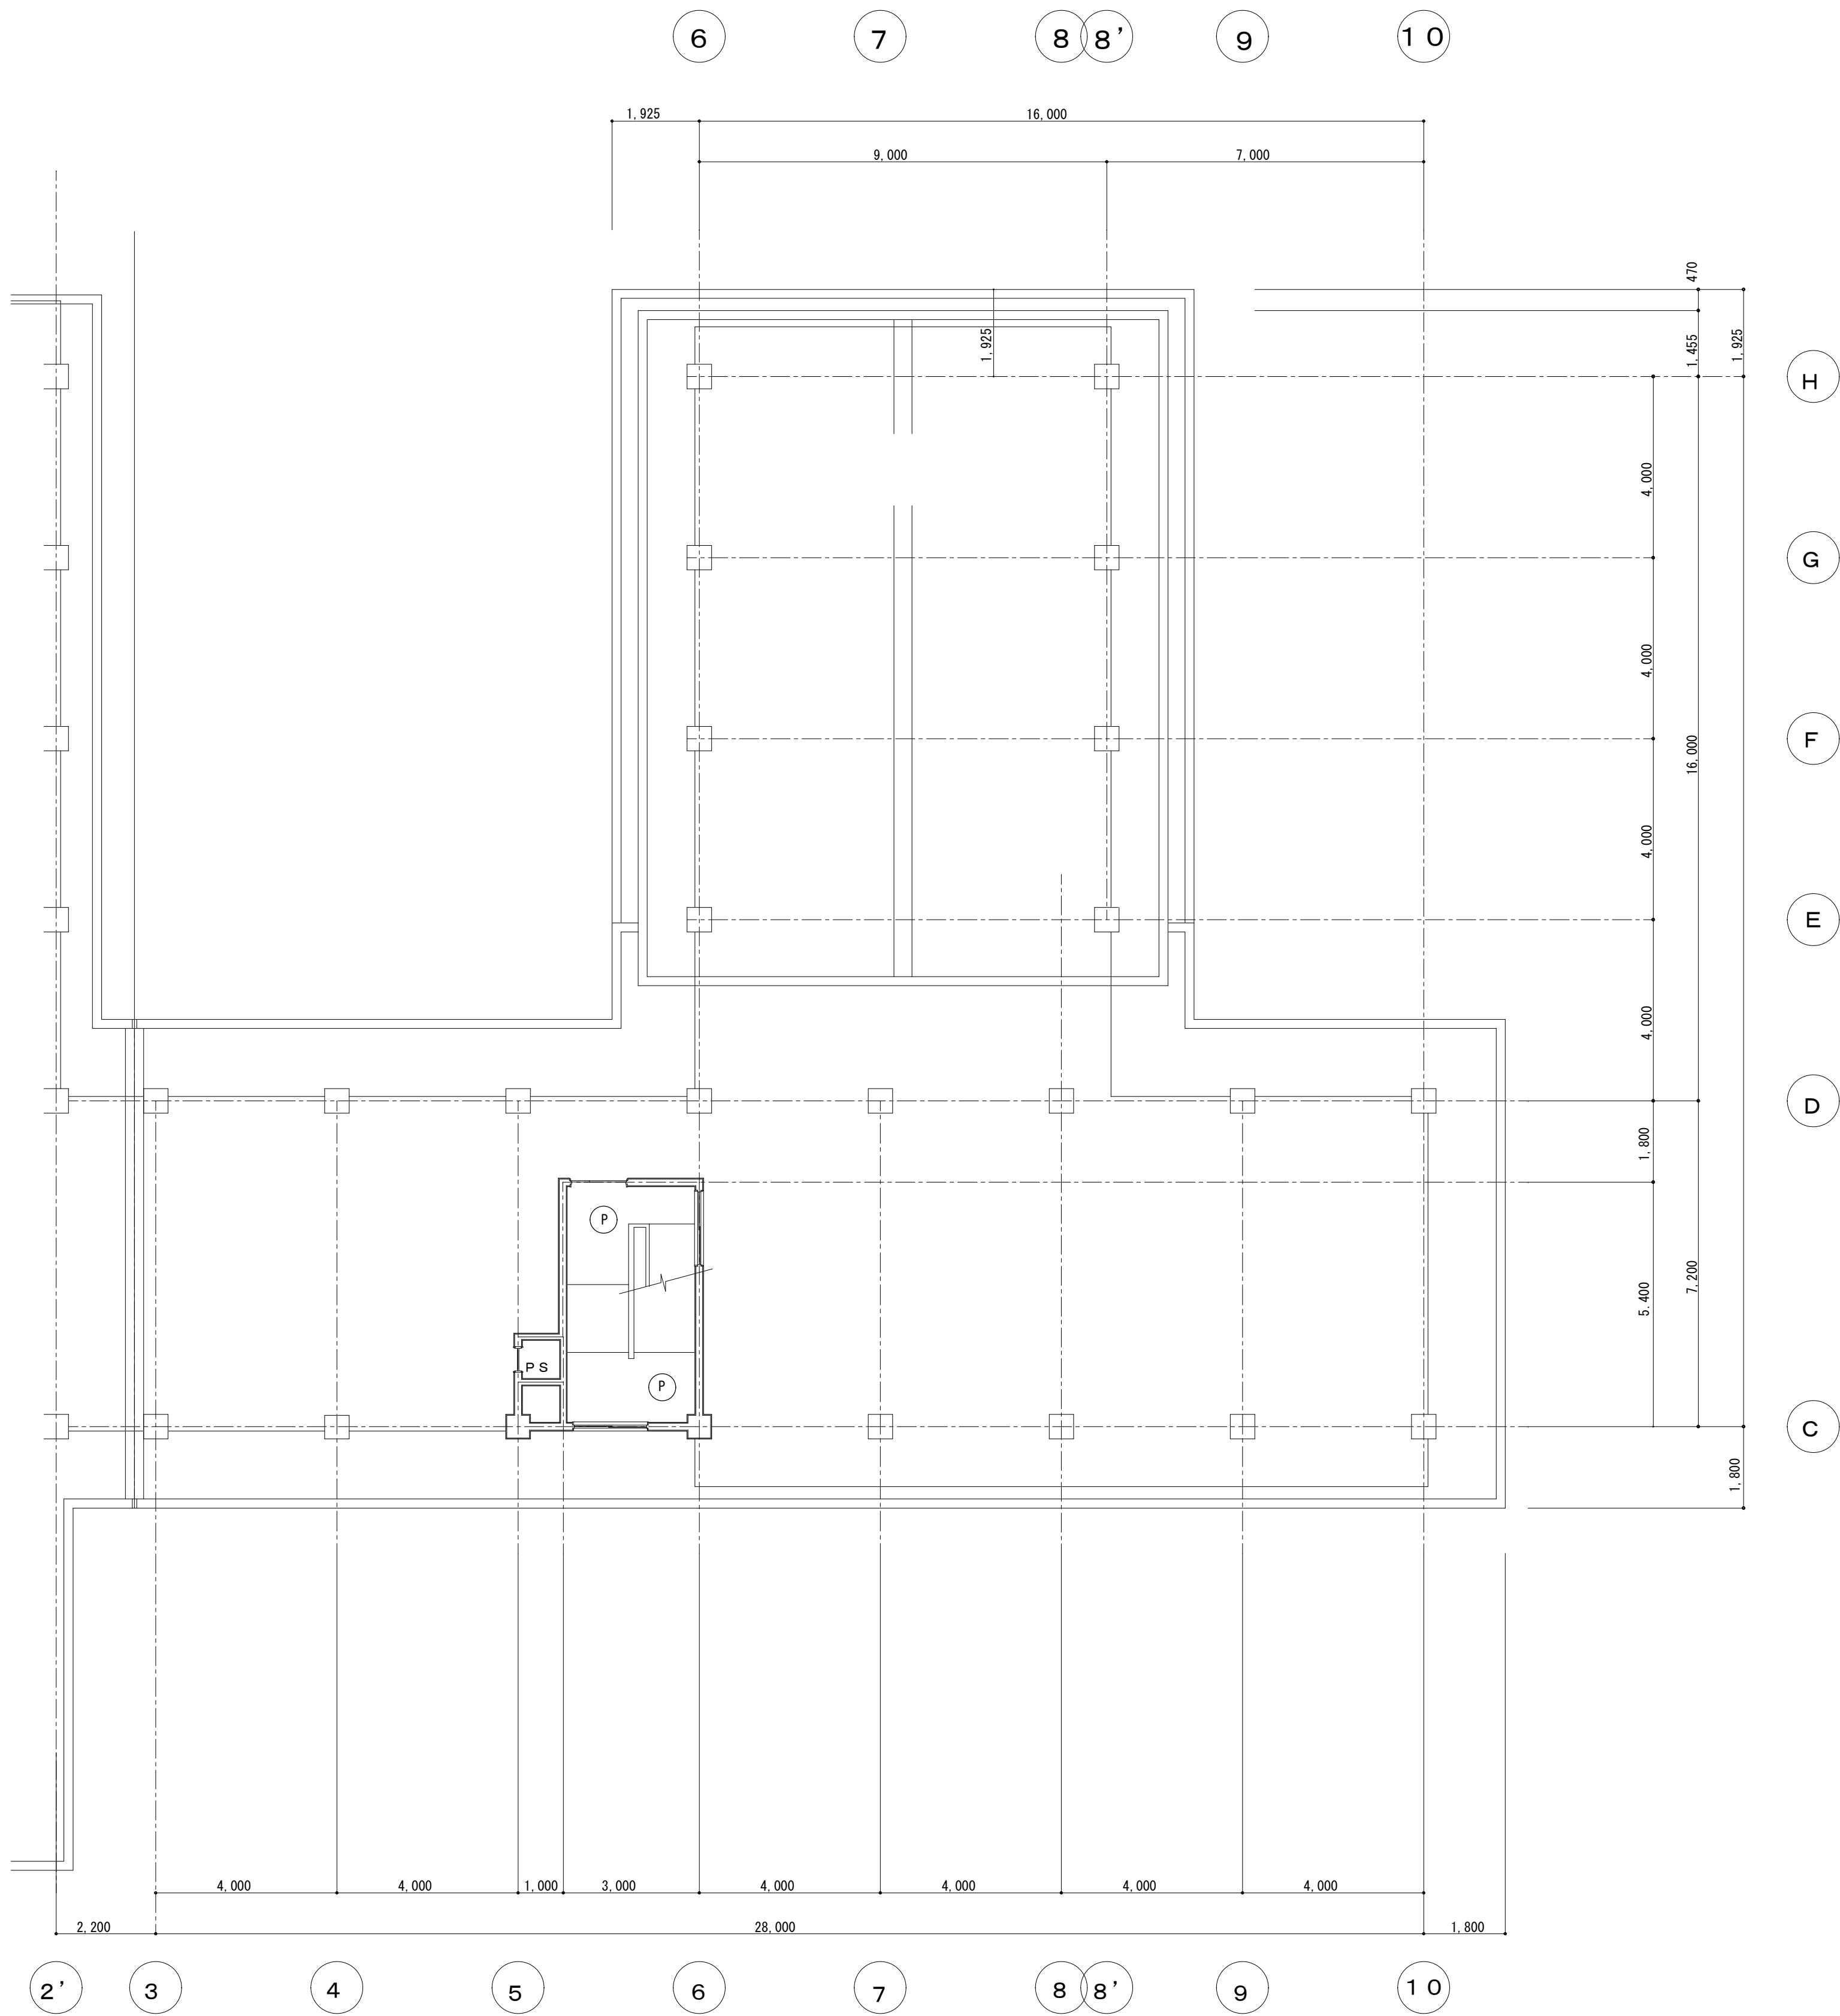


B棟屋根、塔屋1階天井伏図

記号	天井仕上	G	エポキシ系吹付タイル（ヘッドカット）	N	太平板 t 6 EP 目スカシ	U	P B t 9. 5 クロス貼
(A)	カラーアルミスバンドレール t 1. 0 （軽天地下）	H	モルタル塗コテ リシン吹付	D	吸音テックス	○	
(B)	P B t 9. 5 下地岩綿吸音板 t 1 9 （ミネラートンキューブ）	I	モルタル塗コテ VP	P	プasterー塗	○	
(C)	P B t 9. 5 下地岩綿吸音板 t 1 2 （ミネラートンキューブ）	J	有孔ケイカル板 t 6 EP 目スカシ	Q	バスリブ		
(D)	化粧プasterーボード t 9	K	P B t 9. 5	R	化粧プasterーボード t 9 （木目）		
(E)	パーライト吹付 t 5	L	ラウンベニヤ t 5. 5 EP	S	有孔シナ合板貼	☒	アルミ枠天井点検口 4 5 0 × 4 5 0 （枠内は天井と同材仕上）
(F)	多彩塗料吹付	M	ケイカル板 t 6 EP	T	P B t 9. 5 OP	K B	ブラインド ブラインドボックス

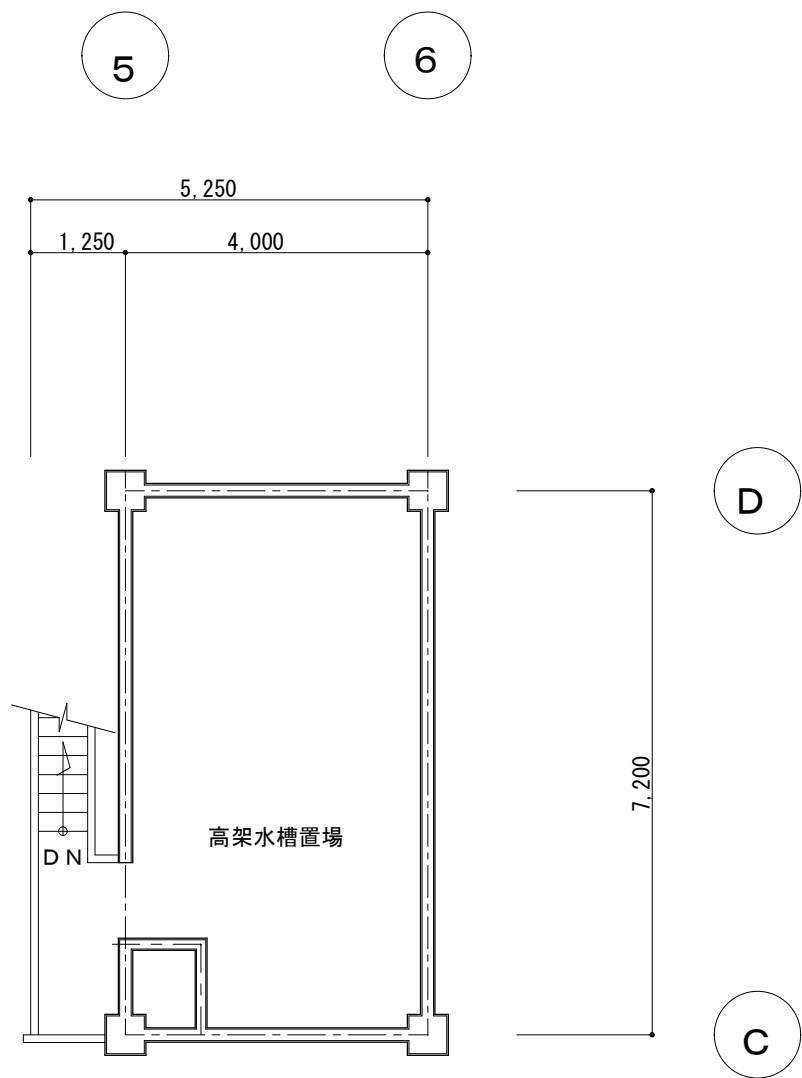

B棟塔屋R階平面図

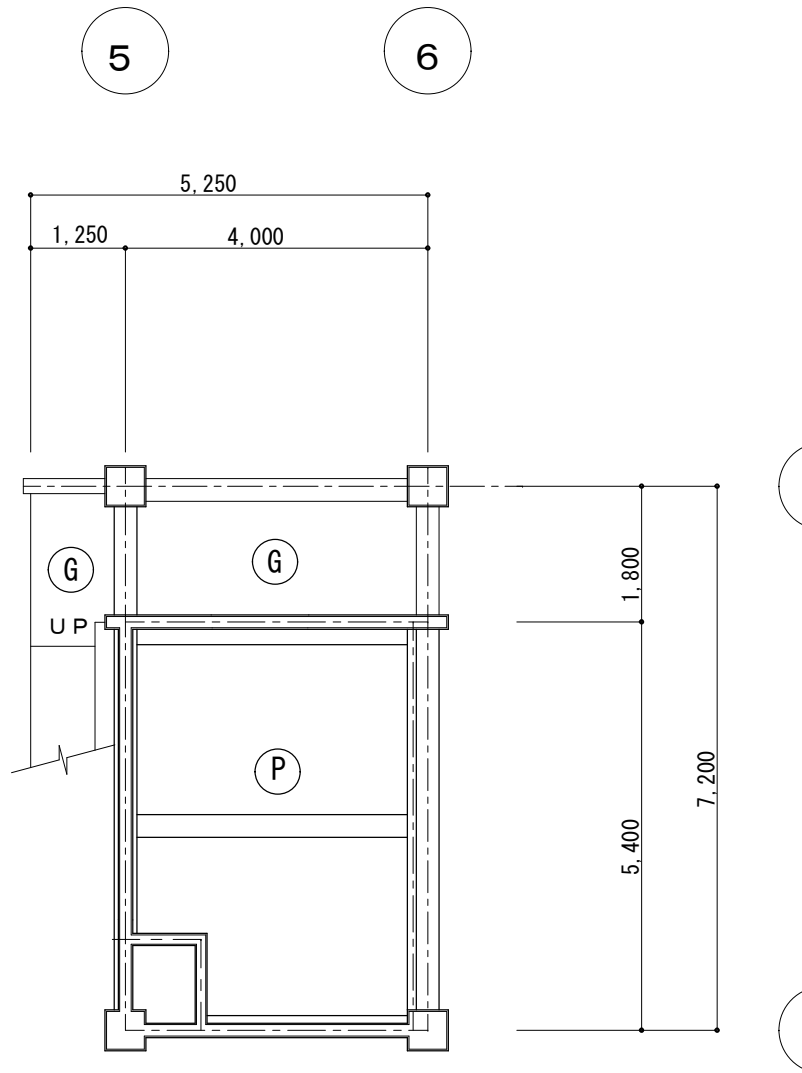


B棟塔屋2階天井伏図


原図：A1
参考図



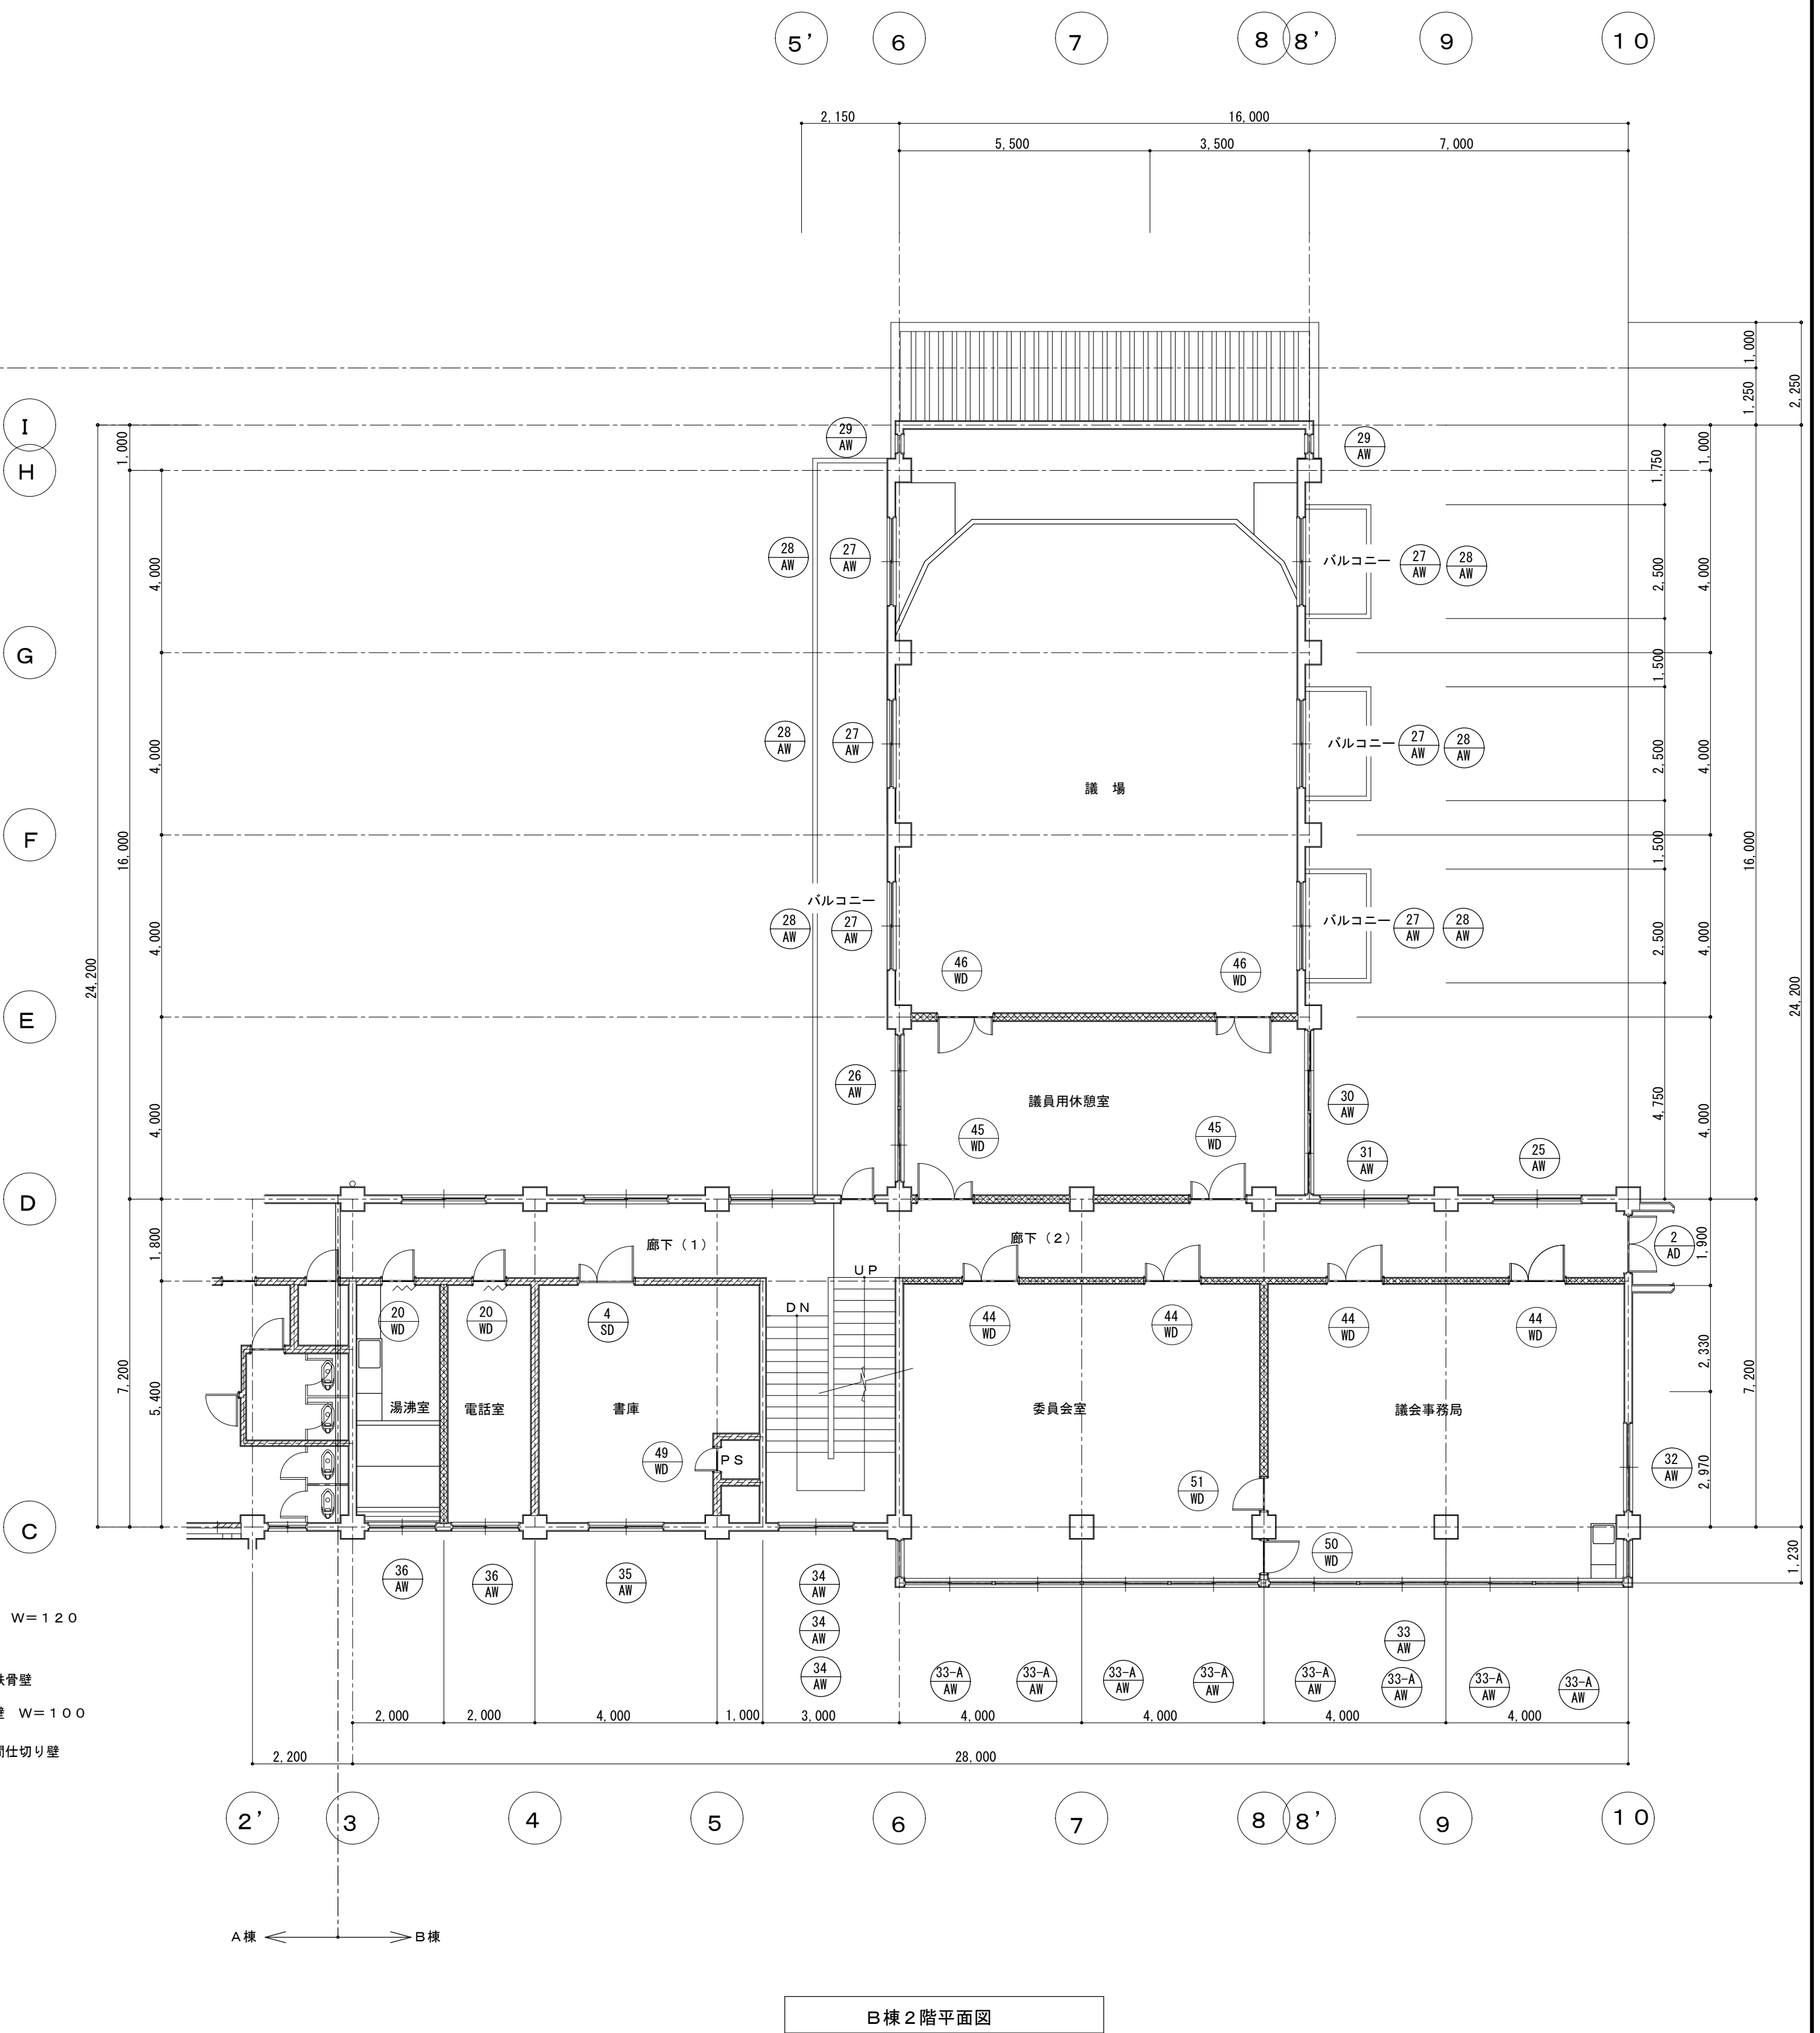
B棟 1階平面図




B棟 2階平面図

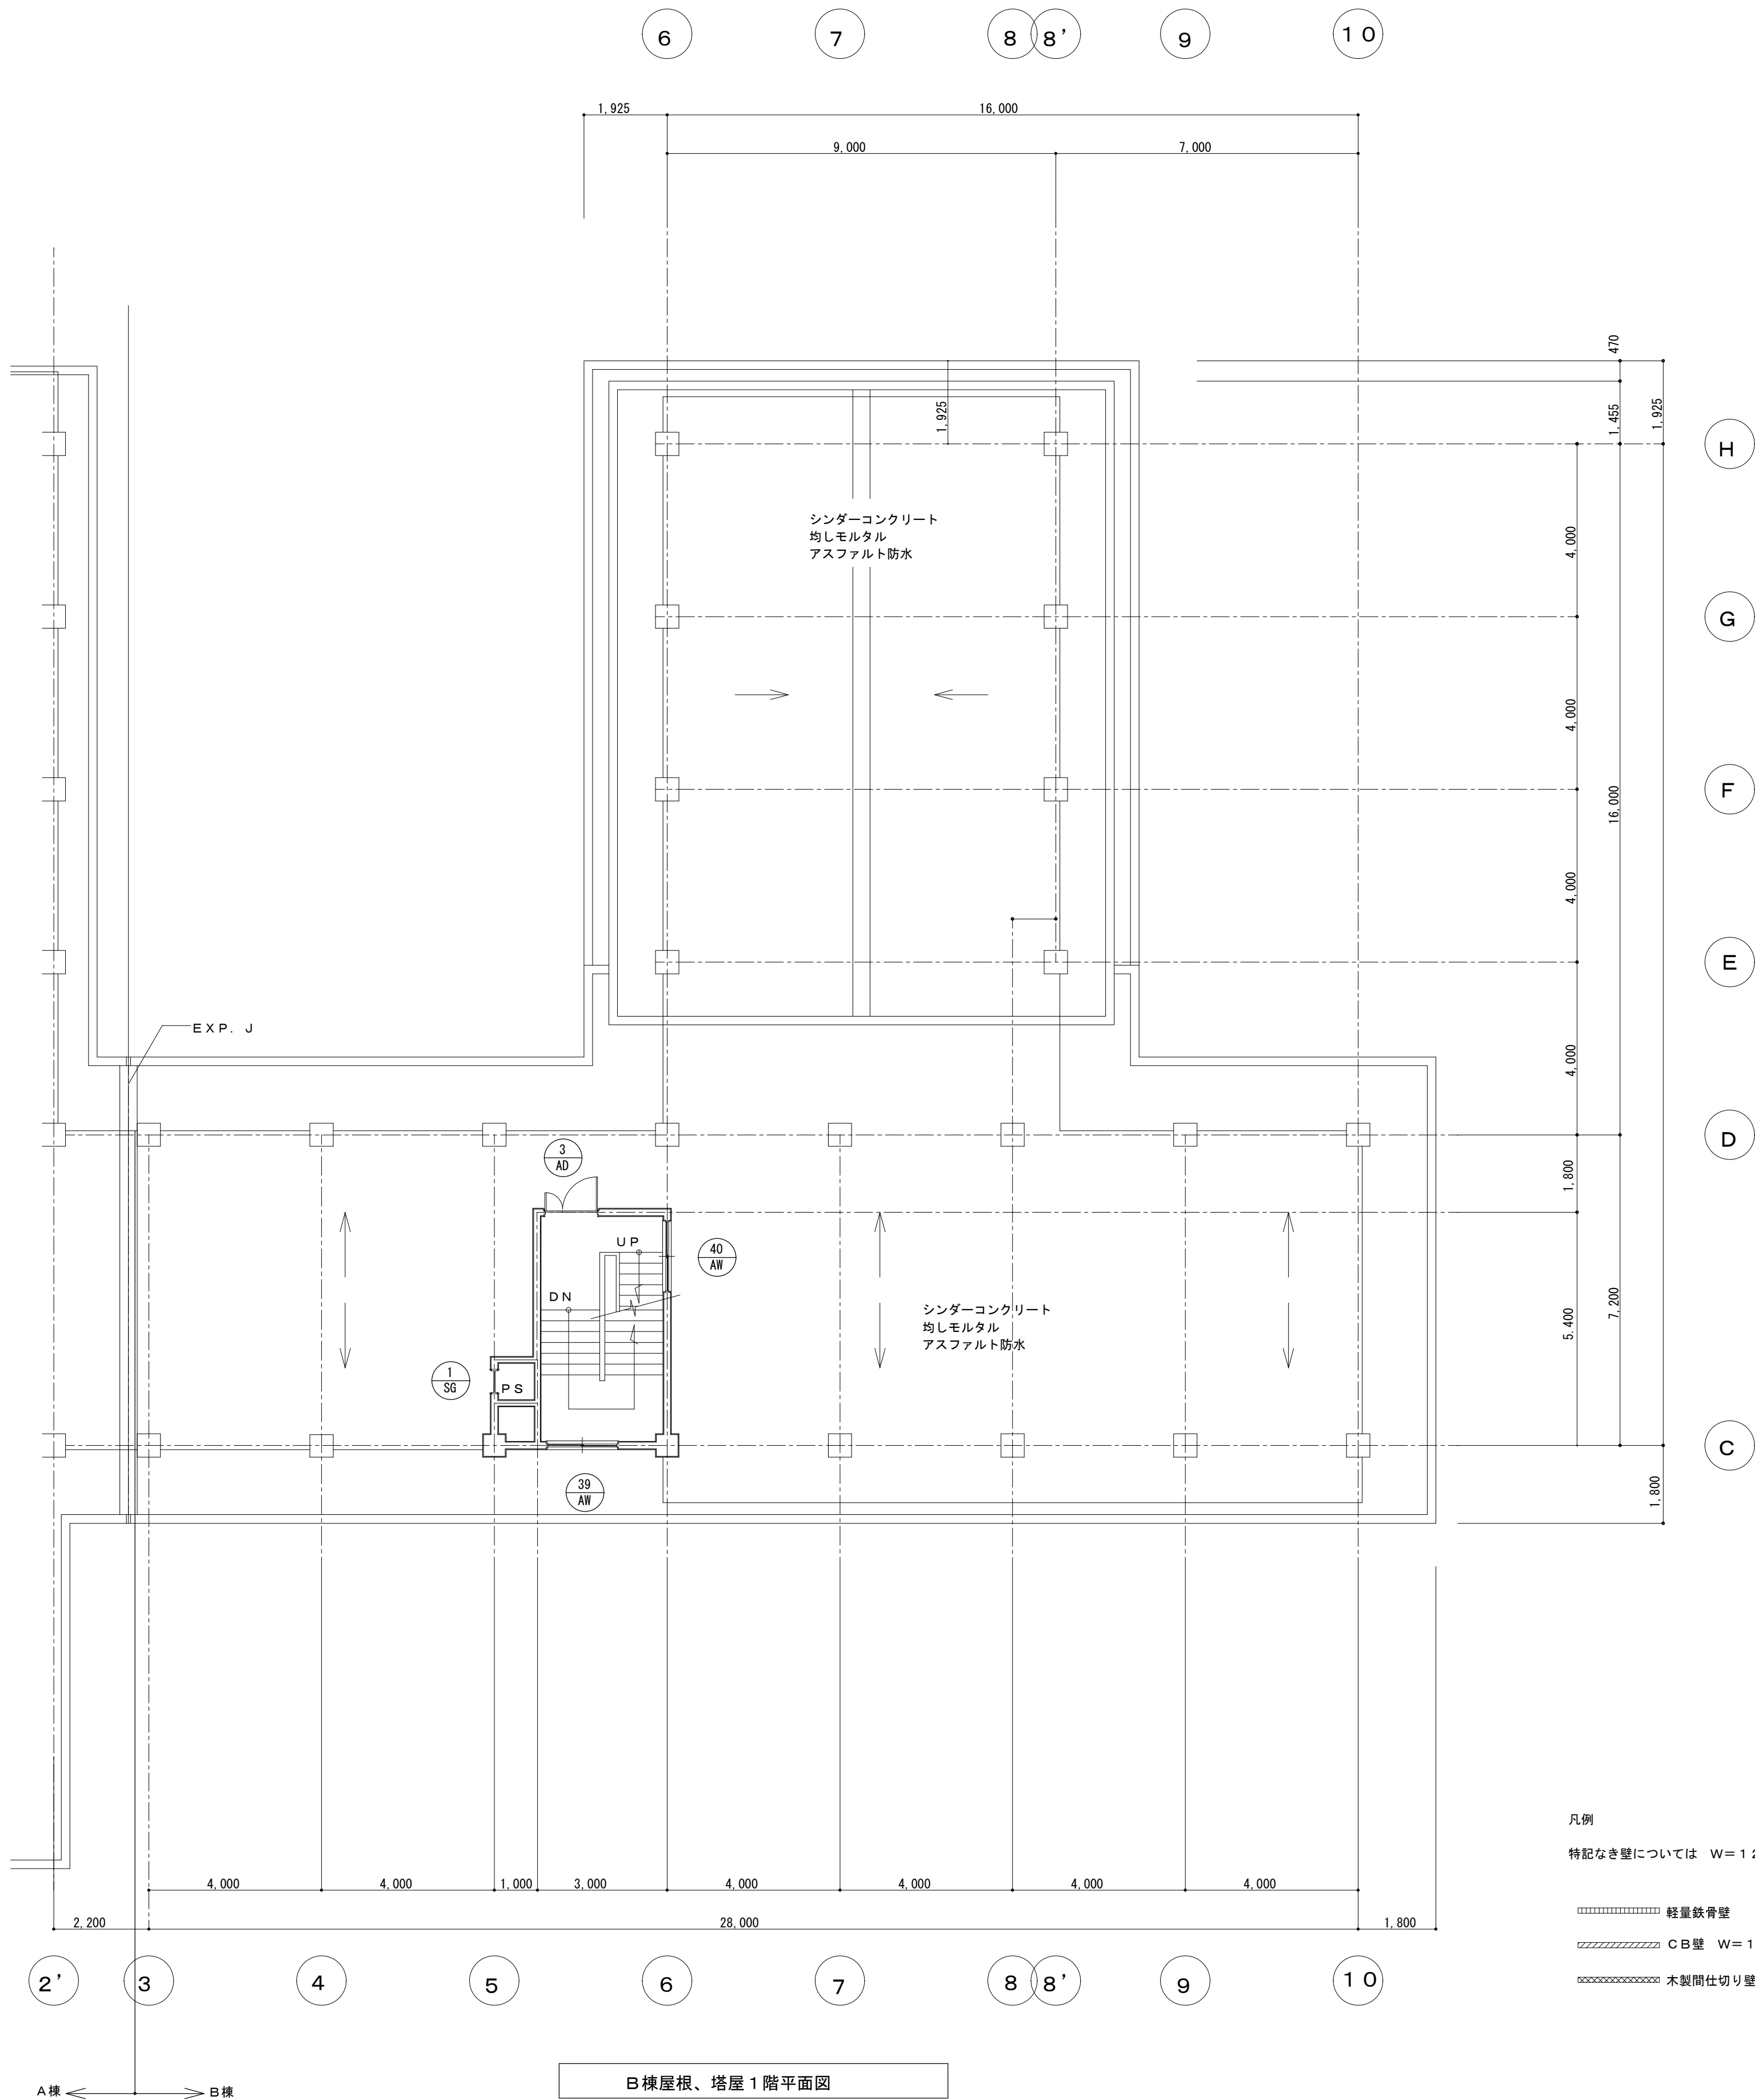

B棟屋根、塔屋1階平面図

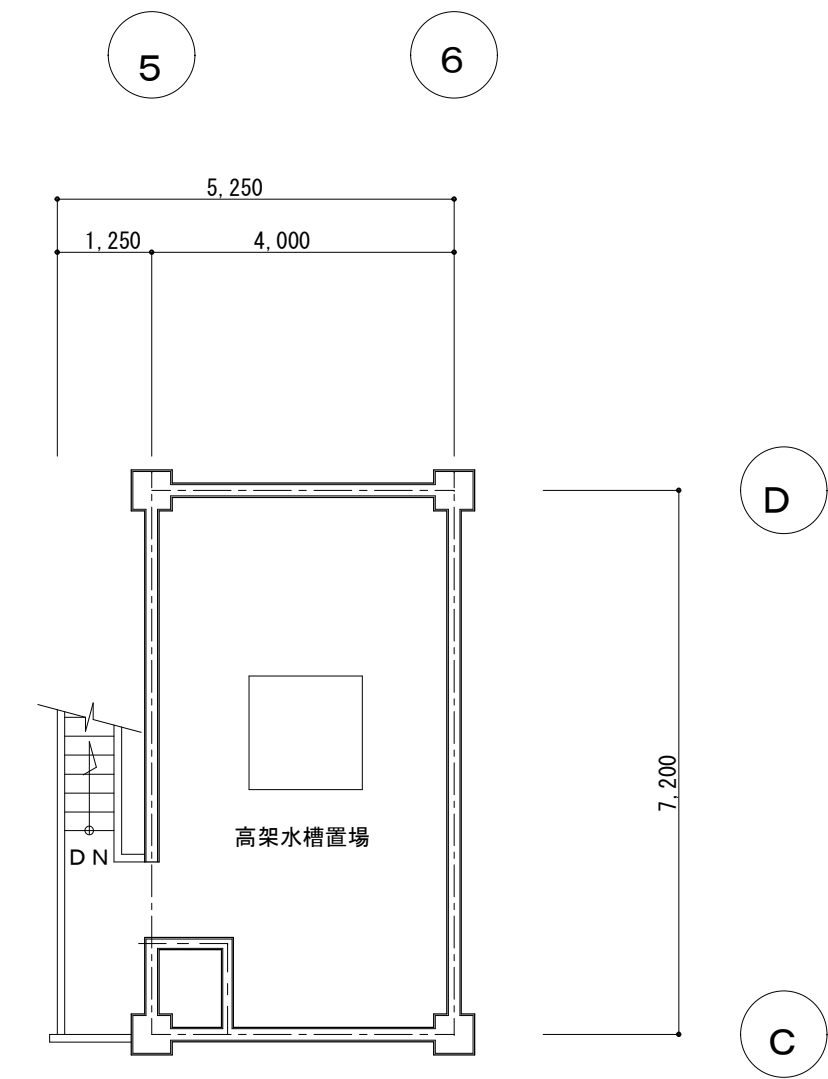























B棟塔屋2階平面図

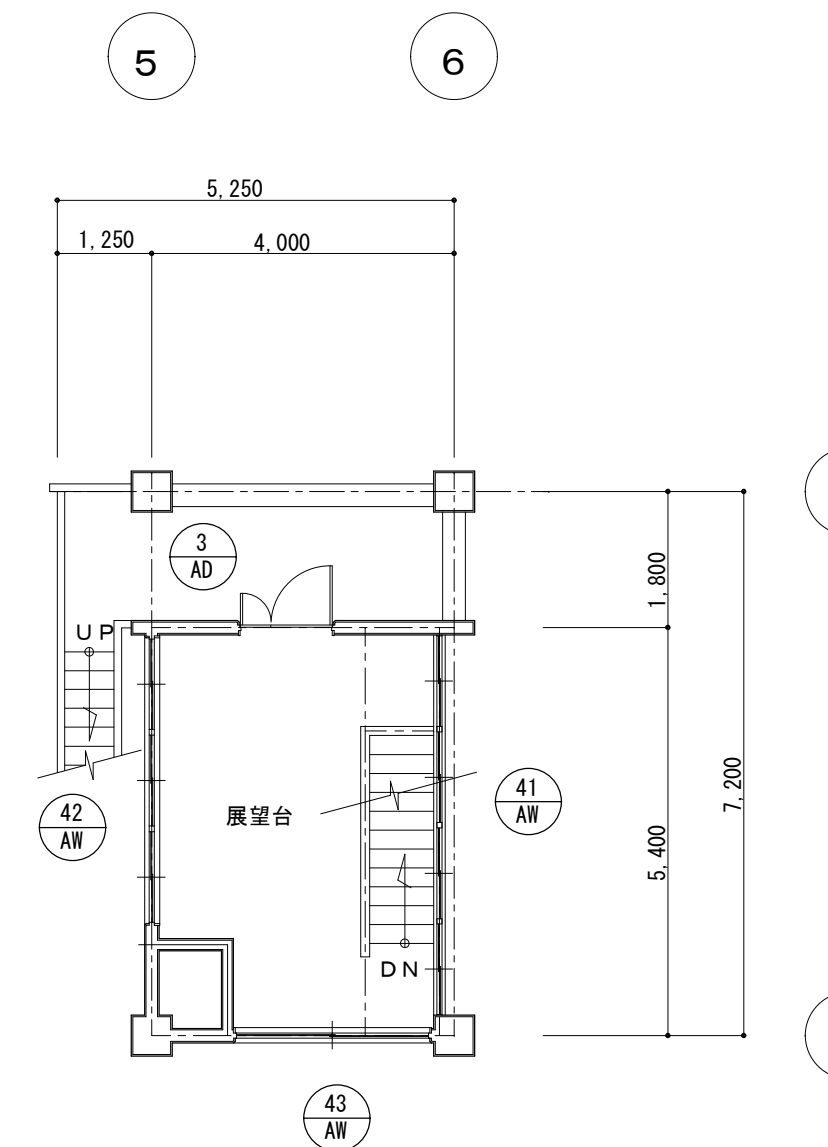

B棟塔屋3階平面図

符号 数量		9 AW	4ヶ所	10 AW	1ヶ所	11 AW	1ヶ所	13 AW	3ヶ所	14 AW	2ヶ所	18-A AW	1ヶ所							
姿 図																				
室 名		更衣室 書庫 便所		コピー室		書庫		相談室 和室		倉庫 シャワー室		脱衣室ユニットバス								
名 称		アルミ引違い窓 見込 70		アルミ引違い窓 見込 70		アルミ引違い窓 見込 70		2連2段引違い窓 見込 70		アルミ引違い窓 見込 70		ルーバー窓								
仕 上		アルミ シルバー		アルミ シルバー		アルミ シルバー		アルミ シルバー		アルミ シルバー										
硝 子		型 t 4		型 t 4		型 t 4		トーマイ t 5 型 t 4		型 t 4		型 t 4								
金 物		クレセント アンクルピース 水切		クレセント アンクルピース 水切		クレセント アンクルピース 水切		クレセント アンクルピース		クレセント アンクルピース										
備 考																				
符号 数量		15 AW		16 AW		17 AW		18 AW		19 AW		25 AW								
姿 図																				
室 名		休憩室		休憩室		休憩室		脱衣室		居間		廊下								
名 称		アルミ引違い窓 見込 70		アルミ引違い窓 見込 70		アルミ引違い窓 見込 70		アルミ引違い窓 見込 70		アルミ引違い窓 見込 70		アルミ引違窓 見込 70								
仕 上		アルミ シルバー		アルミ シルバー		アルミ シルバー		アルミ シルバー		アルミ シルバー		アルミ シルバー								
硝 子		型 t 4		型 t 4		型 t 4		型 t 4		型 t 4		ラフクロスワイヤー t 6. 8								
金 物		クレセント アンクルピース 水切 網戸 (サランネット)		クレセント アンクルピース 水切 網戸 (サランネット)		クレセント アンクルピース 水切 網戸 (サランネット)		クレセント アンクルピース 水切		クレセント アンクルピース 水切		クレセント アンクルピース 水切								
備 考																				
符号 数量		26 AW		27 AW		28 AW		29 AW		30 AW		31 AW								
姿 図																				
室 名		議員用休憩室		議場		議場		議場		議員用休憩室		廊下 (2)								
名 称		2連引違い窓 見込 70		2段引違い窓 見込 70		2連引違い窓 見込 70		アルミ F I X 付 上げ下げ窓 見込 70		アルミ引違い窓 見込 70		アルミ引違い窓 見込 70								
仕 上		アルミ シルバー		アルミ シルバー		アルミ シルバー		アルミ シルバー		アルミ シルバー		アルミ シルバー								
硝 子		トーマイ t 5 t 3		トーマイ t 5		トーマイ t 5		トーマイ t 5		型 t 4		ラフクロスワイヤー t 6. 8								
金 物		クレセント アンクルピース 水切		クレセント アンクルピース 網戸 (サランネット)		クレセント アンクルピース 水切		クレセント アンクルピース 水切 網戸 (サランネット)		クレセント アンクルピース 水切 網戸 (サランネット)		クレセント アンクルピース 水切								
備 考																				
符号 数量		32 AW		33 AW		1ヶ所						33-A AW								
姿 図																				
室 名		議会事務局		委員会室 議会事務局		見込 70						委員会室 議会事務局								
名 称		2段引違い窓 見込 70		アルミ F I X 付 8連引違い窓		見込 70						アルミ引違い窓								
仕 上		アルミ シルバー		アルミ シルバー								アルミ シルバー								
硝 子		プレートクロスワイヤー t 6. 8		プレートワイヤー t 6. 8								トーマイ t 3								
金 物		クレセント アンクルピース 水切 網戸 (サランネット)		クレセント 水切 網戸 (サランネット)								クレセント 水切 網戸 (サランネット)								
備 考																				
備 考									NISSHIN SEKKEI 日新設計株式会社 三重県知事登録第1-518号 一級建築士 № 215909 国分恵之				旧美杉庁舎及び旧津市美杉総合開発センター解体工事 【B棟】建具表 (1)				DATE SCALE A1: 1/100 A3: 1/200 B - 1 3			
									代 表 一級建築士 №215909 国分恵之				設計担当 一級建築士 №205708 山口基樹							

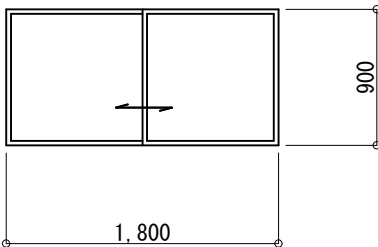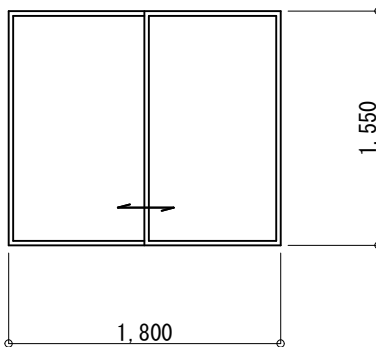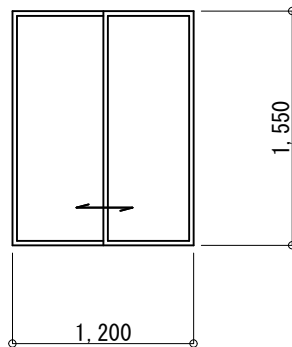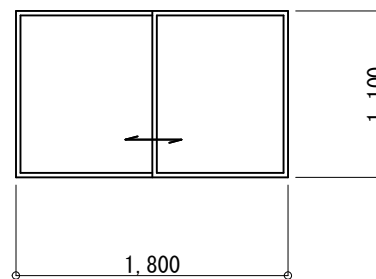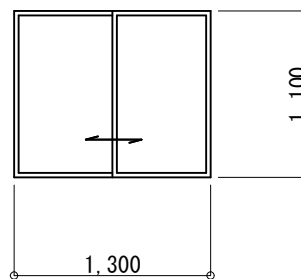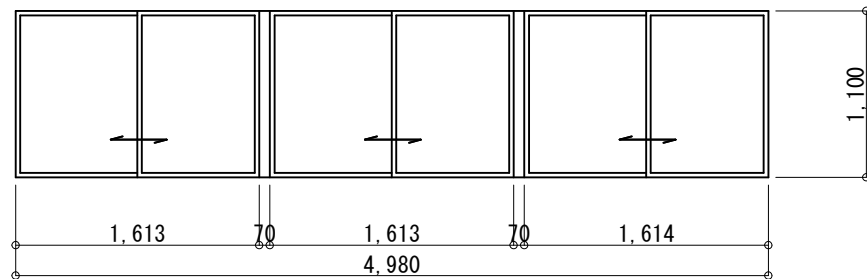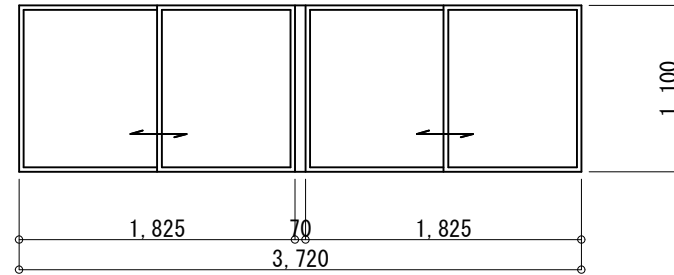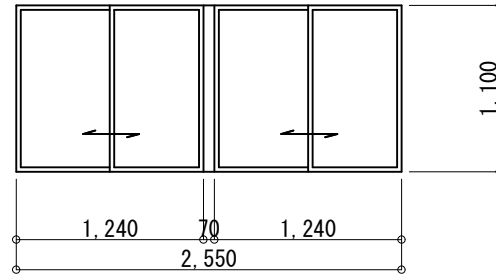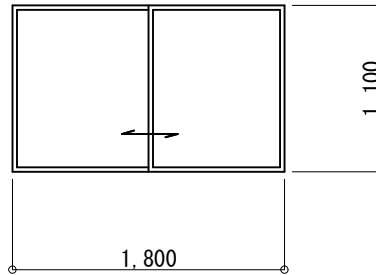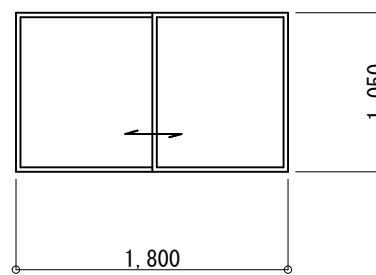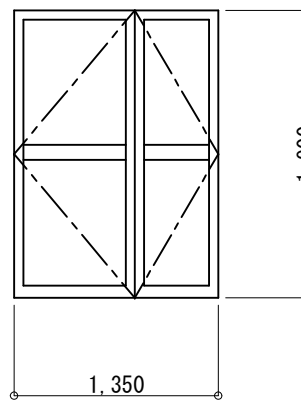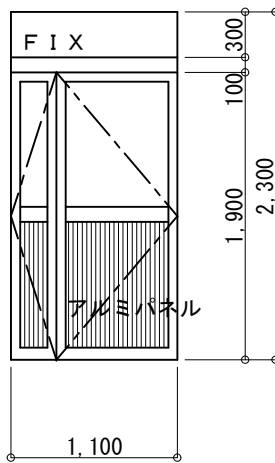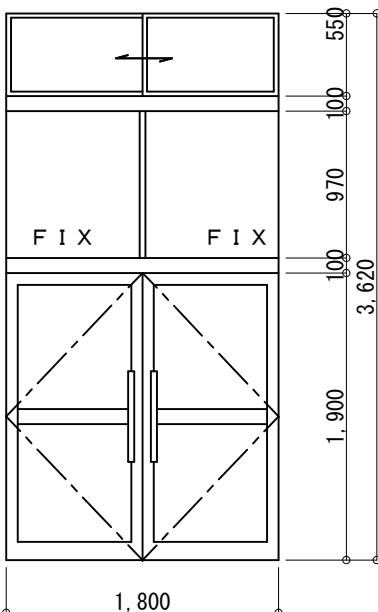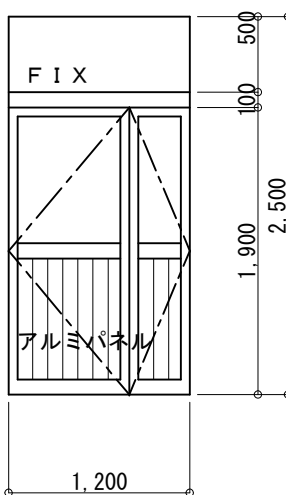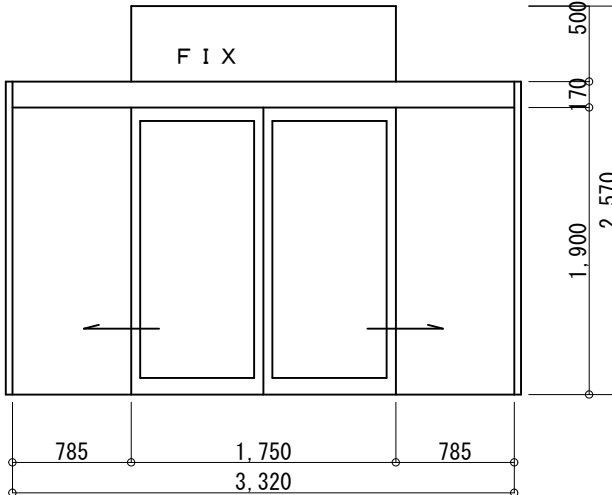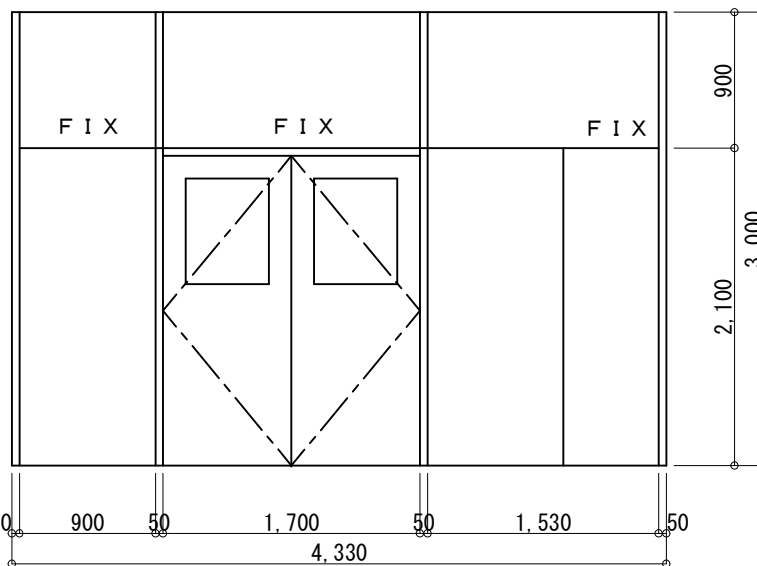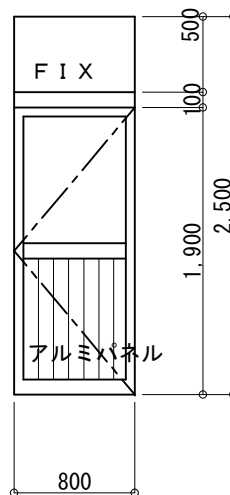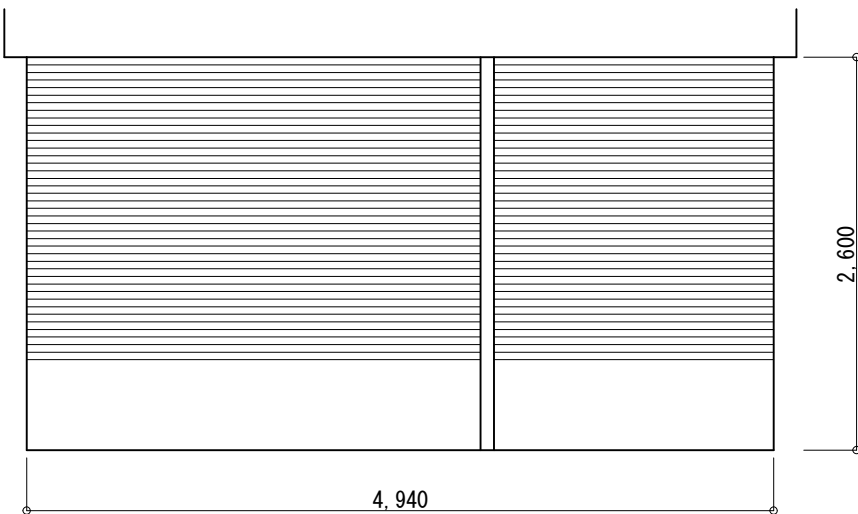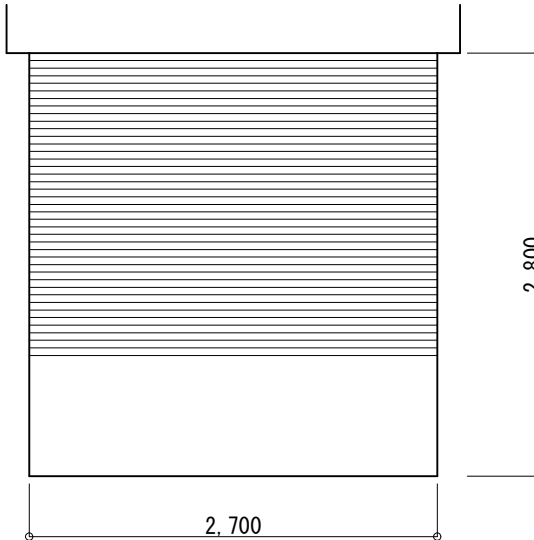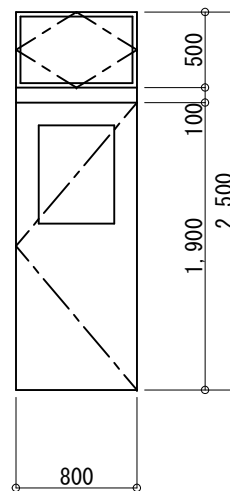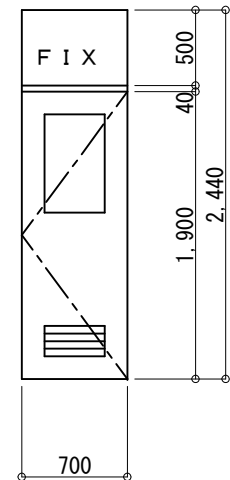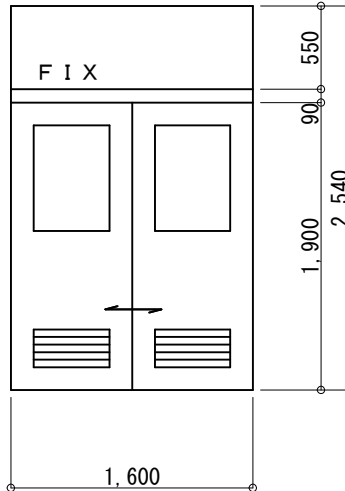原図：A1
参考図

符号 数量		34 AW	3ヶ所	35 AW	1ヶ所	36 AW	2ヶ所	39 AW	1ヶ所	40 AW	1ヶ所	41 AW	1ヶ所					
姿 図																		
室 名		階段		書庫		湯沸室 電話室		塔屋階段		塔屋階段		塔屋階段						
名 称		アルミ引違い窓		アルミ引違い窓		アルミ引違い窓		アルミ引違い窓		アルミ引違い窓		3連引違い窓						
仕 上		アルミ シルバー		アルミ シルバー		アルミ シルバー		アルミ シルバー		アルミ シルバー		アルミ シルバー						
硝 子		ラフクロスワイヤー t 6. 8		型 t 4		型 t 4		型 t 4		型 t 4		トーメイ t 5						
金 物		クレセント アンクルピース 水切		クレセント アンクルピース 水切		クレセント アンクルピース 水切		クレセント アンクルピース 水切		クレセント アンクルピース 水切		クレセント アンクルピース 水切						
備 考																		
符号 数量		42 AW	1ヶ所	43 AW	1ヶ所	44 AW	1ヶ所	44 → A AW	1ヶ所	2 AD	1ヶ所	3 AD	2ヶ所					
姿 図																		
室 名		塔屋階段		塔屋階段		宿直室		和室		廊下		塔屋階段						
名 称		2連引違い窓		2連引違い窓		アルミ引違い窓		アルミ引違い窓		アルミ親子ドア		アルミランマ F I X 付 親子ドア						
仕 上		アルミ シルバー		アルミ シルバー		アルミ シルバー		アルミ シルバー		アルミ シルバー		アルミ シルバー						
硝 子		トーメイ t 5		トーメイ t 5		型 t 4		型 t 4		ラフワイヤーパラライン t 6. 8		プレートクロスワイヤー t 6. 8 ラフクロスワイヤー t 6. 8						
金 物		クレセント アンクルピース 水切		クレセント アンクルピース 水切		クレセント アンクルピース 水切		クレセント アンクルピース 水切		サムターン付シリンダー錠 ドアチェック アームストッパー フランス落し		サムターン付シリンダー錠 アンクルピース ドアチェック フランス落し						
備 考																		
符号 数量		6 AD	1ヶ所	8 AD	1ヶ所	9 AD	1ヶ所	10 AD	1ヶ所	12 AD	1ヶ所	13 AD	1ヶ所					
姿 図																		
室 名		廊下		土間		廊下		相談室		車庫		車庫						
名 称		アルミ3段 F I X 付両開きドア		アルミランマ F I X 付 親子ドア		アルミランマ F I X 付引分自動ドア		アルミランマ F I X 付 両開きドア		アルミランマ F I X 付 片開きドア		アルミ引違い戸						
仕 上		アルミ シルバー		アルミ シルバー		アルミ シルバー		アルミパーテーション		アルミ シルバー		アルミ シルバー						
硝 子		プレートワイヤー t 6. 8		トーメイ t 3 型 t 4		プレートワイヤー t 6. 8		型 4		ラフワイヤー t 6. 8		型 t 4						
金 物		シリンダー錠 押棒 フローアヒンジ フランス落し		シリンダー錠 ドアチェック フランス落し 丁番		シリンダー錠 ステンレスレール		シリンダー錠 丁番 ドアチェック フランス落し		シリンダー錠 丁番 ドアチェック		引手 ステンレスレール						
備 考																		
符号 数量		1 SS	1ヶ所	2 SS	1ヶ所			20 WD	4ヶ所	21 WD	1ヶ所	22 WD	1ヶ所					
姿 図																		
室 名		車庫		車庫				更衣室 湯沸室 電話室		便所		居間路込						
名 称		電動重量シャッター		オーバースライダーシャッター				横軸回転ランマ付型開きフラッシュ戸		ランマ F I X 付片開きフラッシュ戸		ランマ F I X 付引違いフラッシュ戸						
仕 上		スチール スラット t 1. 2 O P		スチール スラット t 1. 2 O P				両面シナベニヤ t 4 O P		両面シナベニヤ t 4 O P								
硝 子								型 t 4		型 t 2		型 t 4						
金 物		ガイドレール (ステンレス t 2. 0) 中柱 角ケース他一式		ガイドレール				サムターン付シリンダー錠 ステンレス丁番 ドアチェック 回転軸キャッチ		空錠 丁番 ドアチェック		ステンレスレール t 1. 5 ステンレス引手						
備 考								2階湯沸室電話室はアコーディオンカーテン付		木製ガラリ		木製ガラリ シリンダー錠						
備 考							NISSHIN SEKKEI 目新設計株式会社 三重県知事登録第1-518号 一級建築士 № 21909 國分憲之				J&B 五社 Drawing Title 【B 様】建具表 (2)							
							代 表 一級建築士 No.21909 國分憲之				設計担当 一級建築士 No.20708 山口基樹							

原図 : A1

参考図

DATE

SCALE

A1: 1/100 A3: 1/200

B - 1 4

原図：A1
参考図

符号		数量	(23 WD)	1ヶ所	(24 WD)	1ヶ所	(25 WD)	1ヶ所	(26 WD)	1ヶ所	(27 WD)	1ヶ所	(28 WD)	1ヶ所	(29 WD)	1ヶ所																					
窓図																																					
室名		居間			脱衣室			和室			和室			和室			相談室																				
名称		木製引違い戸			見込 3 3			片引きフラッシュ戸			見込 3 3			引違い障子			4本引引違い障子			ランマ付4本引きフスマ戸			ランマ付4本引引違い障子			見込 3 6			片開きフラッシュドア			見込 3 6					
仕上								両面シナベニヤt4 OP																					両面シナベニヤt4 OP								
硝子								型t2																													
金物		引手						引手 ステンレスレール																					シリンドー錠 丁番 ドアチェック								
備考								アルミガラリ																													
符号		数量	(30 WD)	1ヶ所	(31 WD)	1ヶ所	(32 WD)	1ヶ所	(33 WD)	1ヶ所	(34 WD)	1ヶ所	(35 WD)	1ヶ所	(36 WD)	1ヶ所																					
窓図																																					
室名		シャワー室			倉庫			宿直室路込			宿直室			宿直室			休憩室			休憩室			休憩室			休憩室			休憩室								
名称		ランマFIX付片開きフラッシュドア			見込 3 6			ランマFIX付親子フラッシュドア			見込 3 6			片引フラッシュ戸			見込 3 3			引違いガラス戸			見込 3 3			引違いフスマ戸			見込 3 3			引違いガラス障子			4本引きフスマ戸		
仕上		両面シナベニヤt4 OP						両面シナベニヤt4 OP																													
硝子		型t2						型t2																													
金物		シリンドー錠 丁番 ドアチェック						シリンドー錠 丁番 ドアチェック フランス落し						引手 ステンレスレール						引手						引手						引手					
備考		木製ガラリ																																			
符号		数量	(37 WD)	1ヶ所	(38 WD)	1ヶ所	(39 WD)	1ヶ所	(39-A WD)	1ヶ所	(40 WD)	1ヶ所	(41 WD)	1ヶ所	(41 WD)	1ヶ所																					
窓図																																					
室名		休憩室			休憩室			和室			和室			土間			土間			車庫																	
名称		ランマFIX付片開きフラッシュドア			見込 3 6			両開きフスマ戸			引違いフスマ戸			引違い障子			4本引引違いガラス障子			見込 3 6			ランマFIX付片開きフラッシュドア			見込 3 6			両面シナベニヤt4 OP								
仕上		両面シナベニヤt4 OP																					両面シナベニヤt4 OP														
硝子		型t2															型t4						型t2														
金物		シリンドー錠 丁番 ドアチェック						引手 丁番						引手						引手						シリンドー錠 丁番 ドアチェック											
備考		木製ガラリ																					木製ガラリ														
符号		数量	(44 WD)	4ヶ所	(45 WD)	2ヶ所	(46 WD)	2ヶ所	(47 WD)	2ヶ所	(48 WD) (49 WD)	2ヶ所	(50 WD)	1ヶ所	(51 WD)	1ヶ所																					
窓図																																					
室名		委員会室 議会事務局			議員用休憩室			議員用休憩室			事務機械室			事務機械室 2階書庫			議会事務局			議会事務局			議会事務局			議会事務局			議会事務局			議会事務局					
名称		横軸回転ランマ付型親子フラッシュドア			親子フラッシュドア			親子フラッシュドア			見込 3 6			片開きフラッシュドア			見込 3 3			片開きフラッシュドア			見込 3 3			片開きフラッシュドア			見込 3 6			片開きフラッシュドア			見込 3 6		
仕上		両面シナベニヤt4 OP			プリント合板 (廊下側) クロス貼 (休憩室側)			両面シナベニヤt4 OP						両面シナベニヤt4 OP			両面シナベニヤt4 OP			両面シナベニヤt4 OP			両面シナベニヤt4 OP			両面シナベニヤt4 OP			化粧縁付合板								
硝子		型t4			型t2			アクリル板t2																													
金物		サムターン付シリンドー錠 ステンレス丁番 ドアチェック フランス落し 回転キャッチ			サムターン付シリンドー錠 ステンレス丁番 ドアチェック フランス落し			サムターン付シリンドー錠 ステンレス丁番 ドアチェック フランス落し						取手 真鍮丁番						取手 真鍮丁番						シリンドー錠 ドアチェック 丁番						シリンドー錠 丁番 レバーハンドル					
備考					アルミガラリ																																
備考																																					
備考																																					
符号	数量	5 8 1ヶ所					
姿図							
室名	便所						
名称	トイレスクリーン						
仕上	耐水ペニヤt4 OP						
硝子							
金物	ステンレス腰ツナギ ラバトリーヒンジ 表示錠 空錠 足金物 (12ヶ)						
備考							
符号	数量	1 SD 1ヶ所	2 SD 2ヶ所	3 SD 1ヶ所	4 SD 1ヶ所	1 SG 1ヶ所	
姿図							
室名	事務機械室	書庫	廊下	書庫		塔屋PS	
名称	ランマ打倒し窓付親子フラッシュドア 見込 40	ランマ打倒し窓付片開きフラッシュドア 見込 40	甲種防火戸 面開きフラッシュドア 見込 40	ランマ打倒し窓付親子フラッシュドア 見込 40		スチール ガラリー 見込 60	
仕上	スチール OP	スチール OP	スチール OP	スチール OP		スチール OP	
硝子	トーマイト3 型t2	トーマイト3 型t2		トーマイト3 型t2			
金物	シリンダー錠 真鍮丁番 アームストッパー フランス落し	シリンダー錠 真鍮丁番 アームストッパー	空錠 シリンダー錠 真鍮丁番	シリンダー錠 真鍮丁番 アームストッパー フランス落し			
備考							
符号	数量						
姿図							
室名							
名称							
仕上							
硝子							
金物							
備考							

原図：A1





参考図

備考		NISSHIN SEKKEI 日新設計株式会社 三重県知事登録第1-518号 一級建築士 No. 215909 國分恵之	JBB 五114 旧美杉庁舎及び旧津市美杉総合開発センター解体工事 JBB 五114 【B棟】建具表 (4)	DATE
				SCALE
				AI: 1/100 AS: 1/200
				B - 16





参考図

備 考		NISSHIN SEKKEI 日新設計株式会社 三重県知事登録第1-518号 一級建築士 No. 219009 図分兼之	Job Title 旧美杉庁舎及び旧津市美杉総合開発センター解体工事	DATE															
			Drawing Title 【B棟】2階梁伏図	SCALE A1: 1/100 A3: 1/200															
			<table><tr><th>代 表</th><th colspan="4">設計担当者</th></tr><tr><td>一級建築士 No.15909</td><td>一級建築士 No.6700</td><td></td><td></td><td></td></tr><tr><td>構造士 No.6700</td><td>出口基樹</td><td></td><td></td><td></td></tr></table>	代 表	設計担当者				一級建築士 No.15909	一級建築士 No.6700				構造士 No.6700	出口基樹				B-18
	代 表		設計担当者																
一級建築士 No.15909	一級建築士 No.6700																		
構造士 No.6700	出口基樹																		

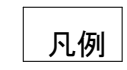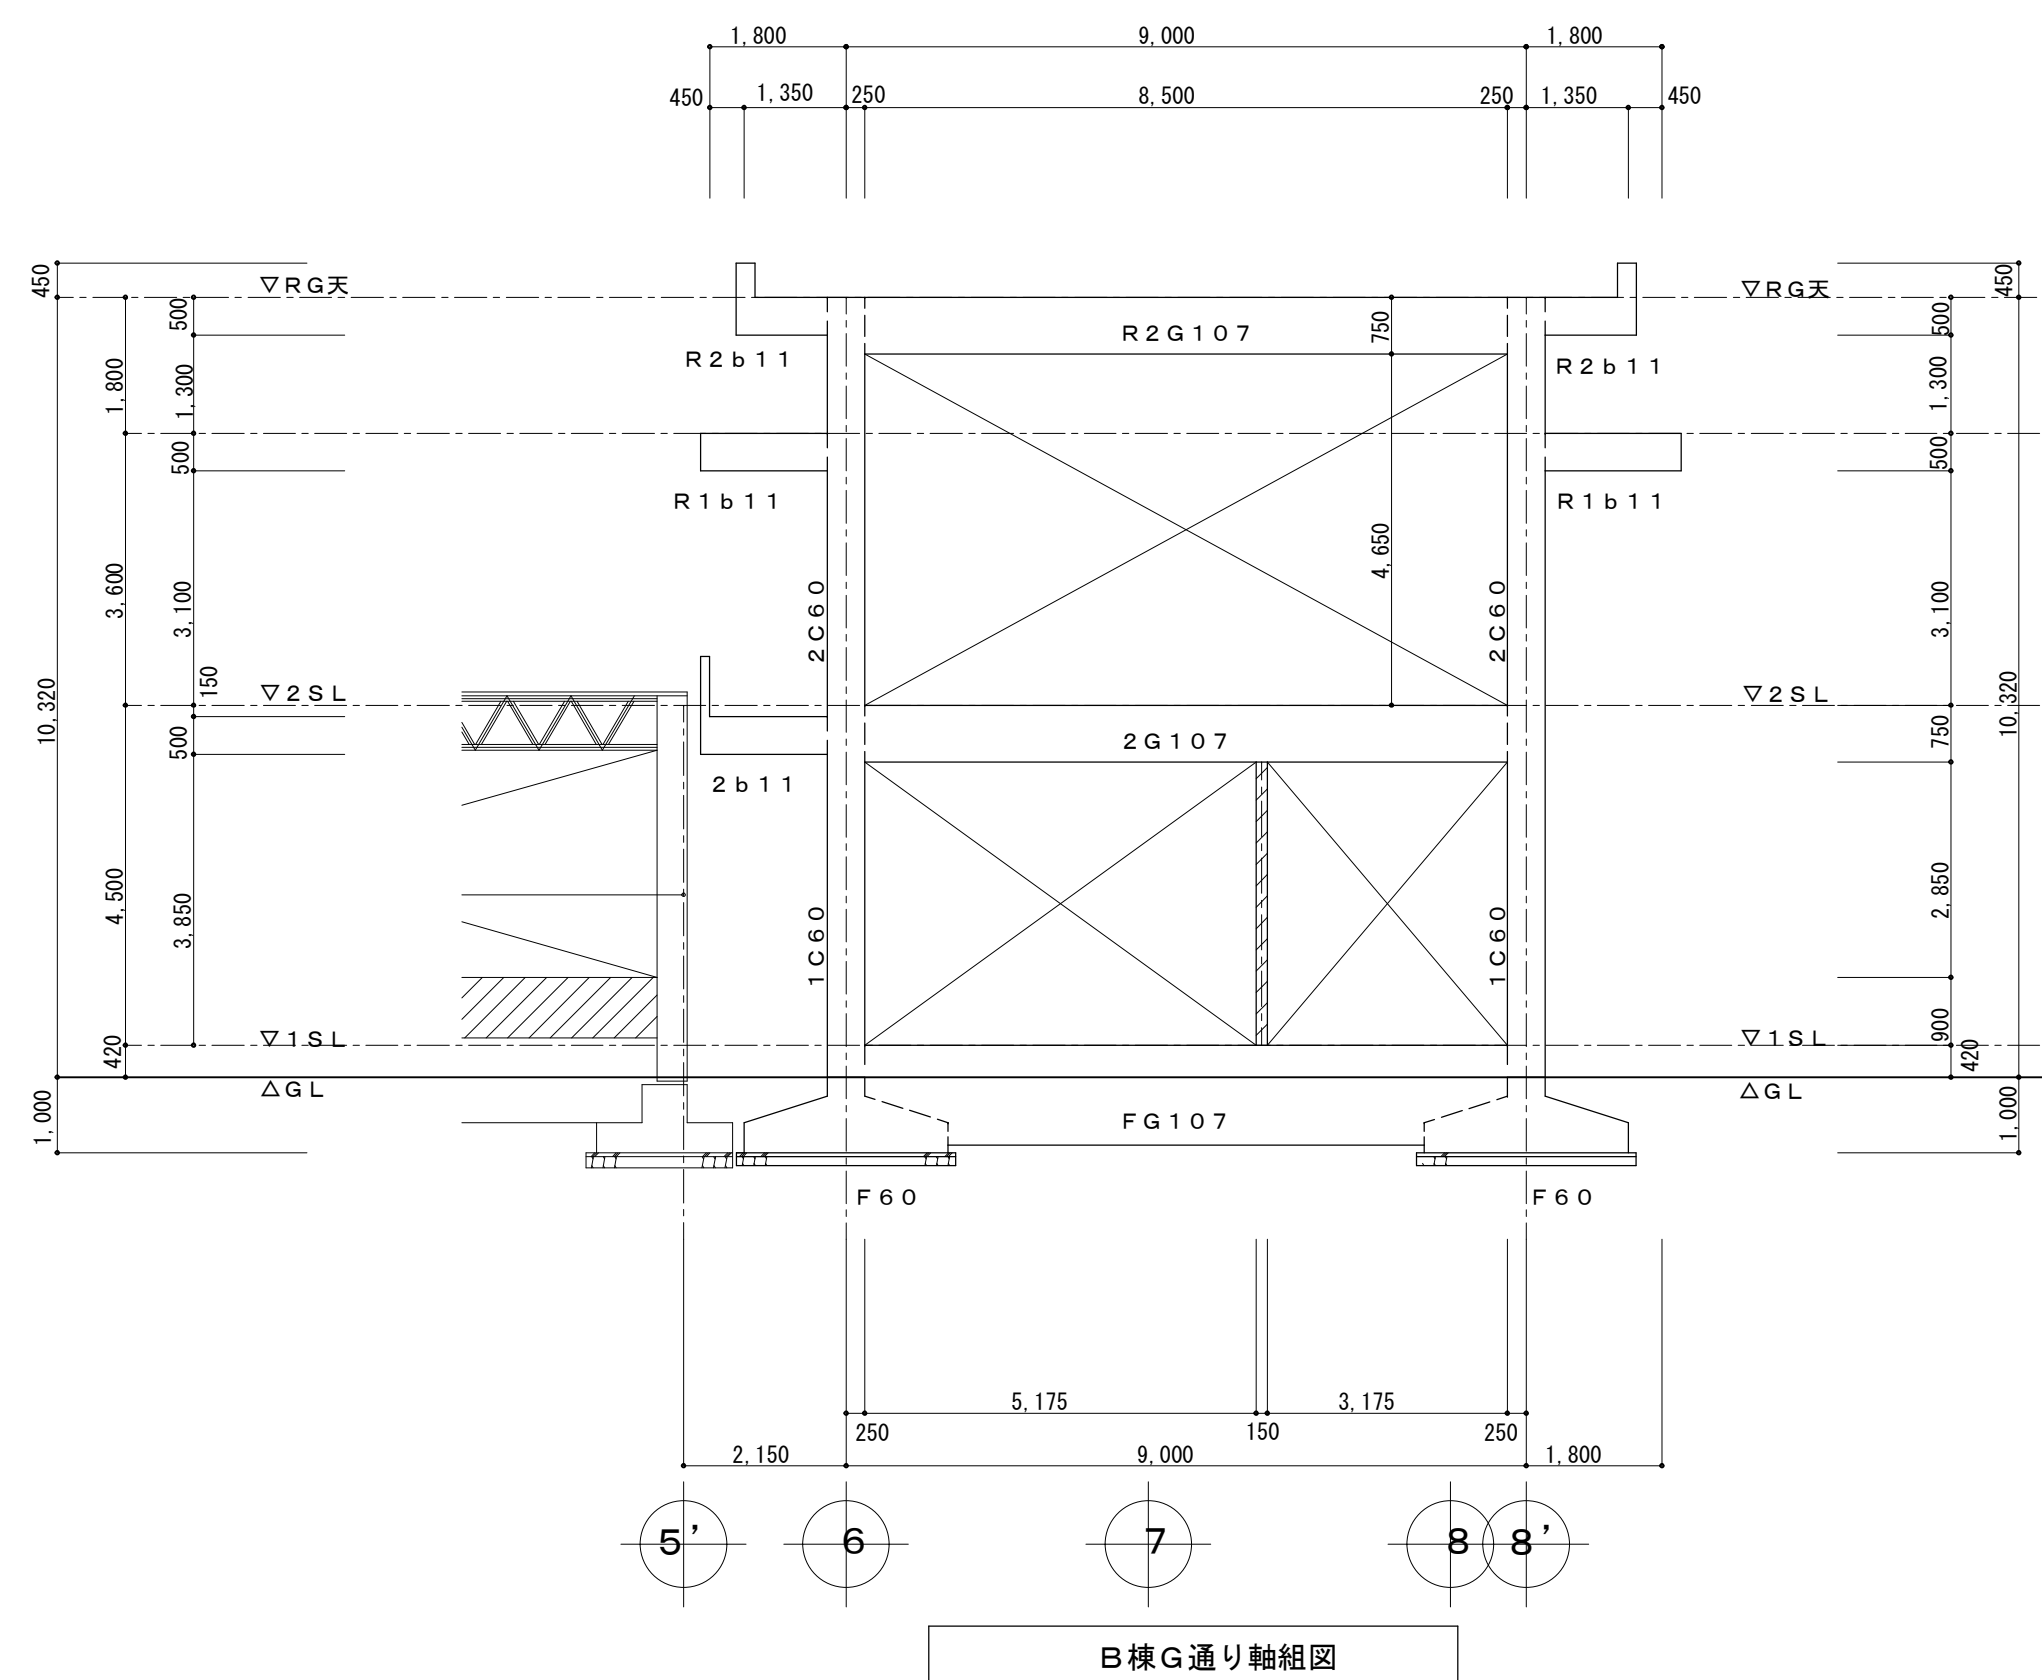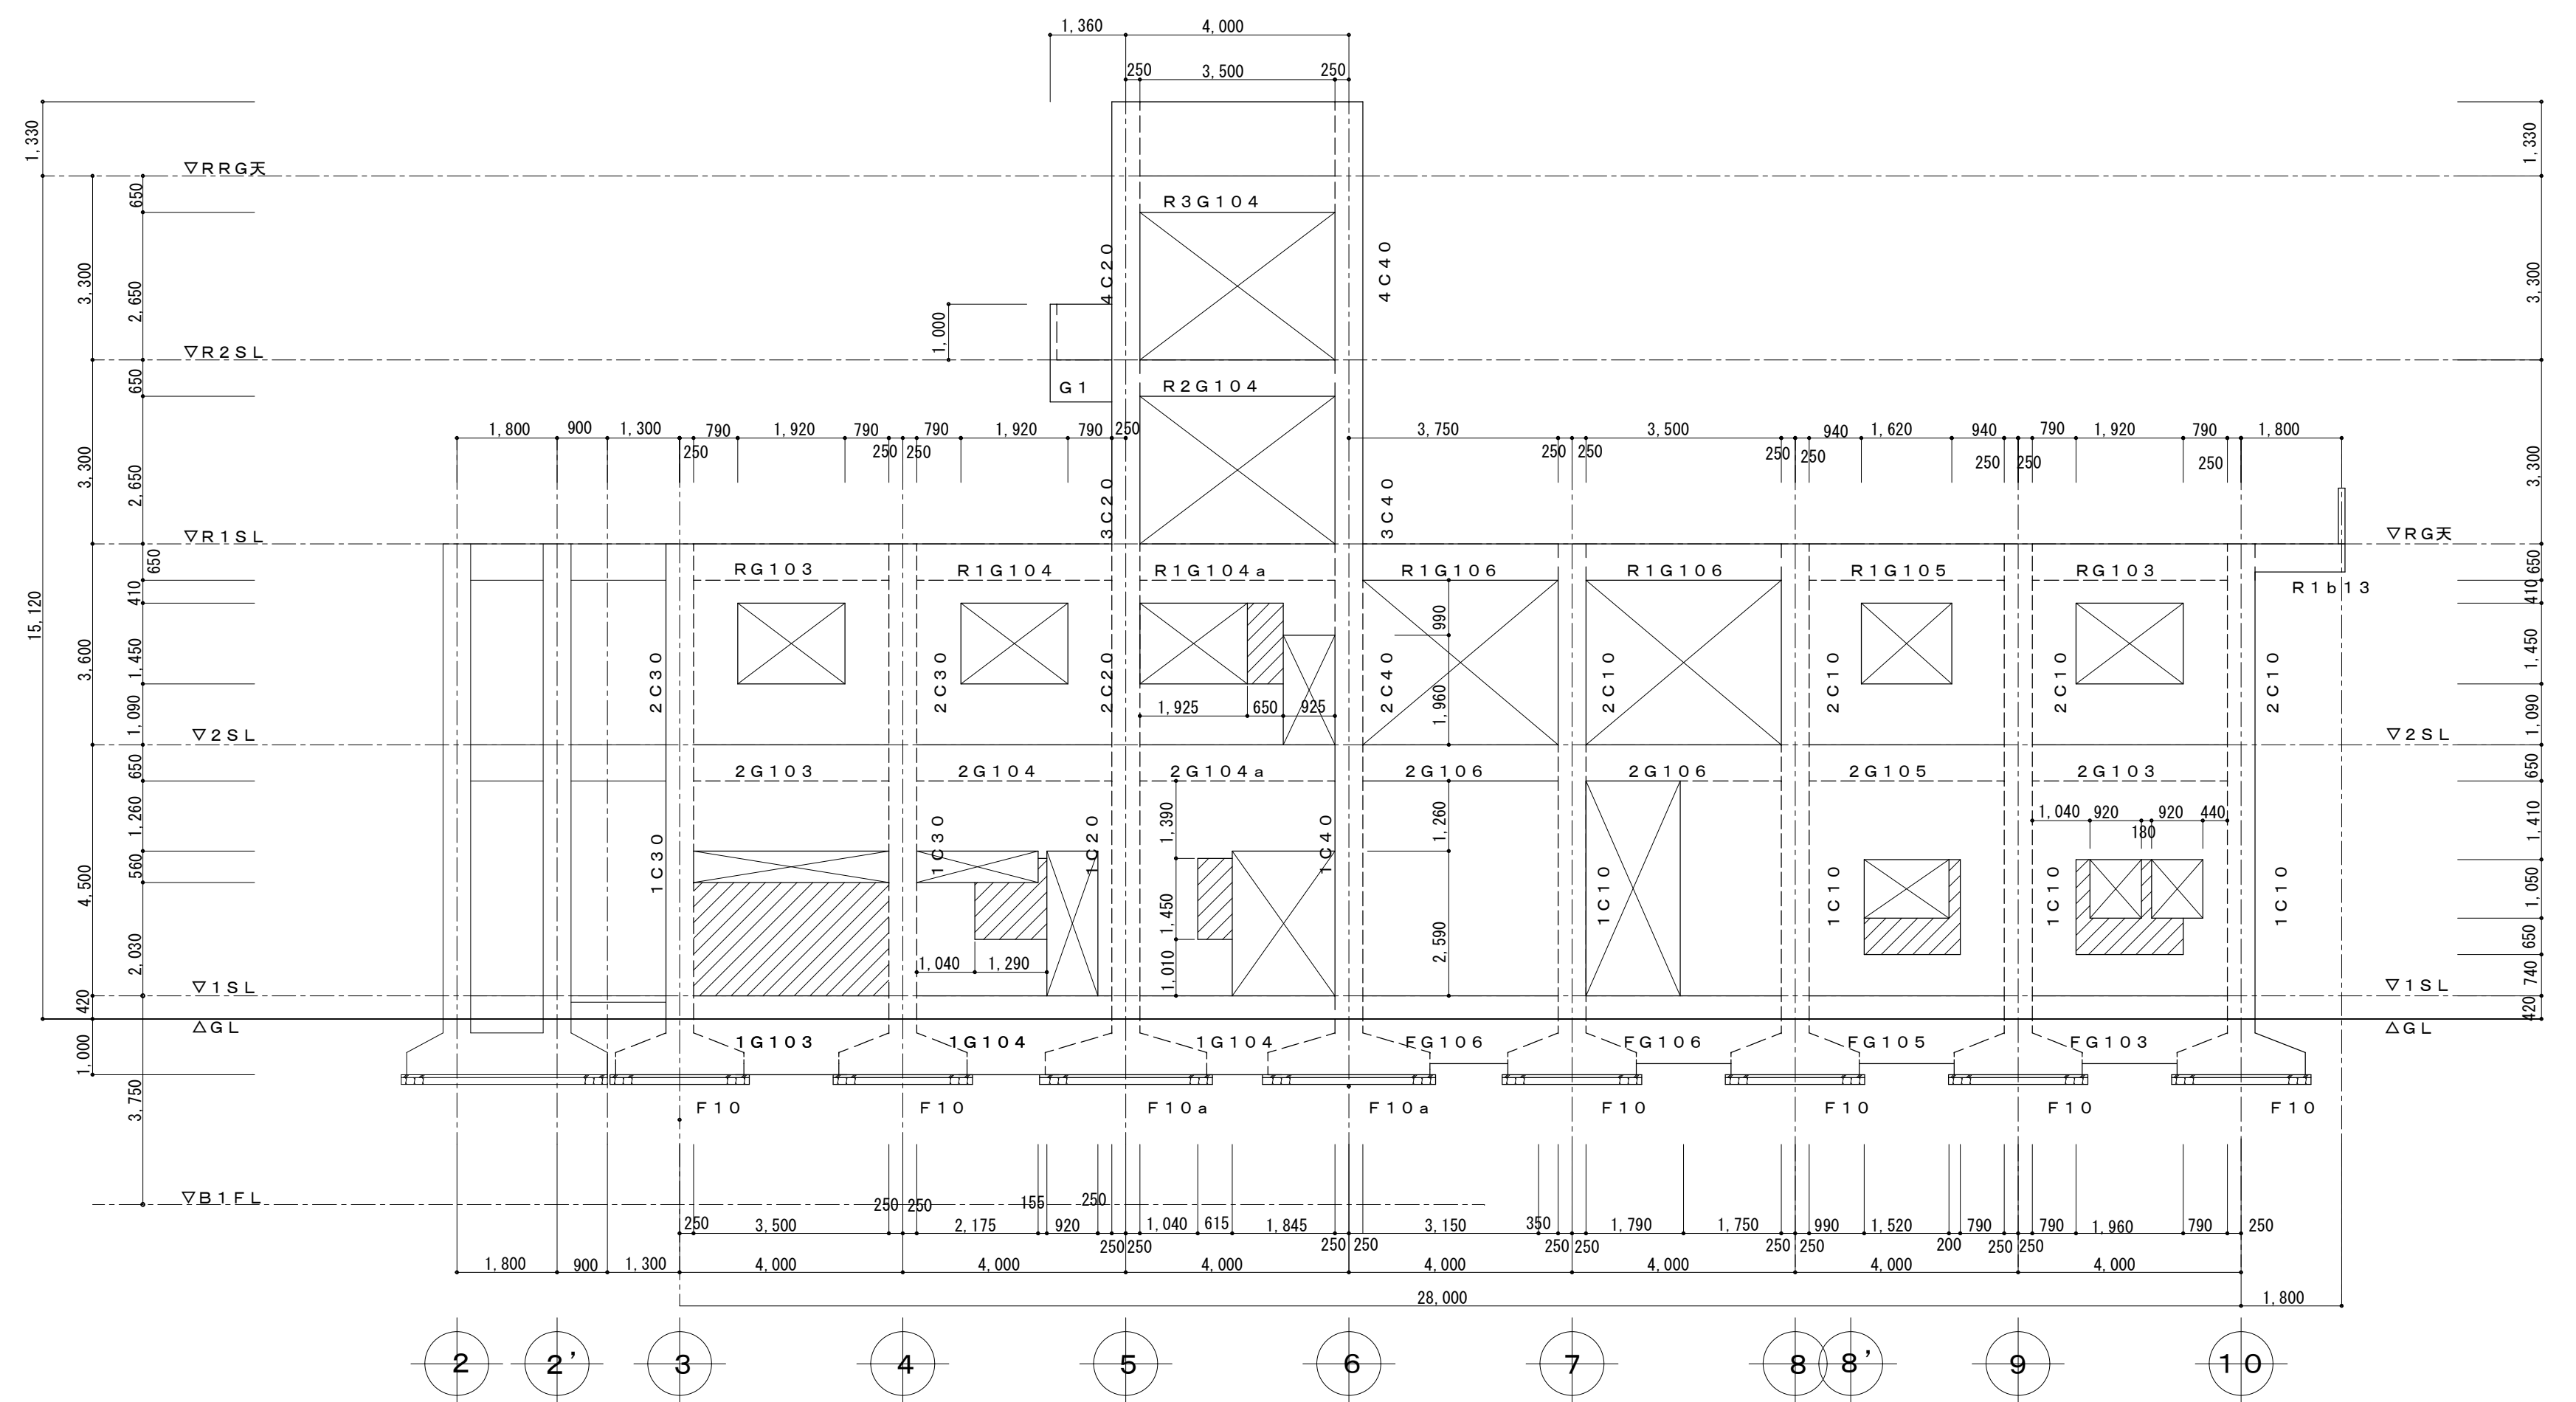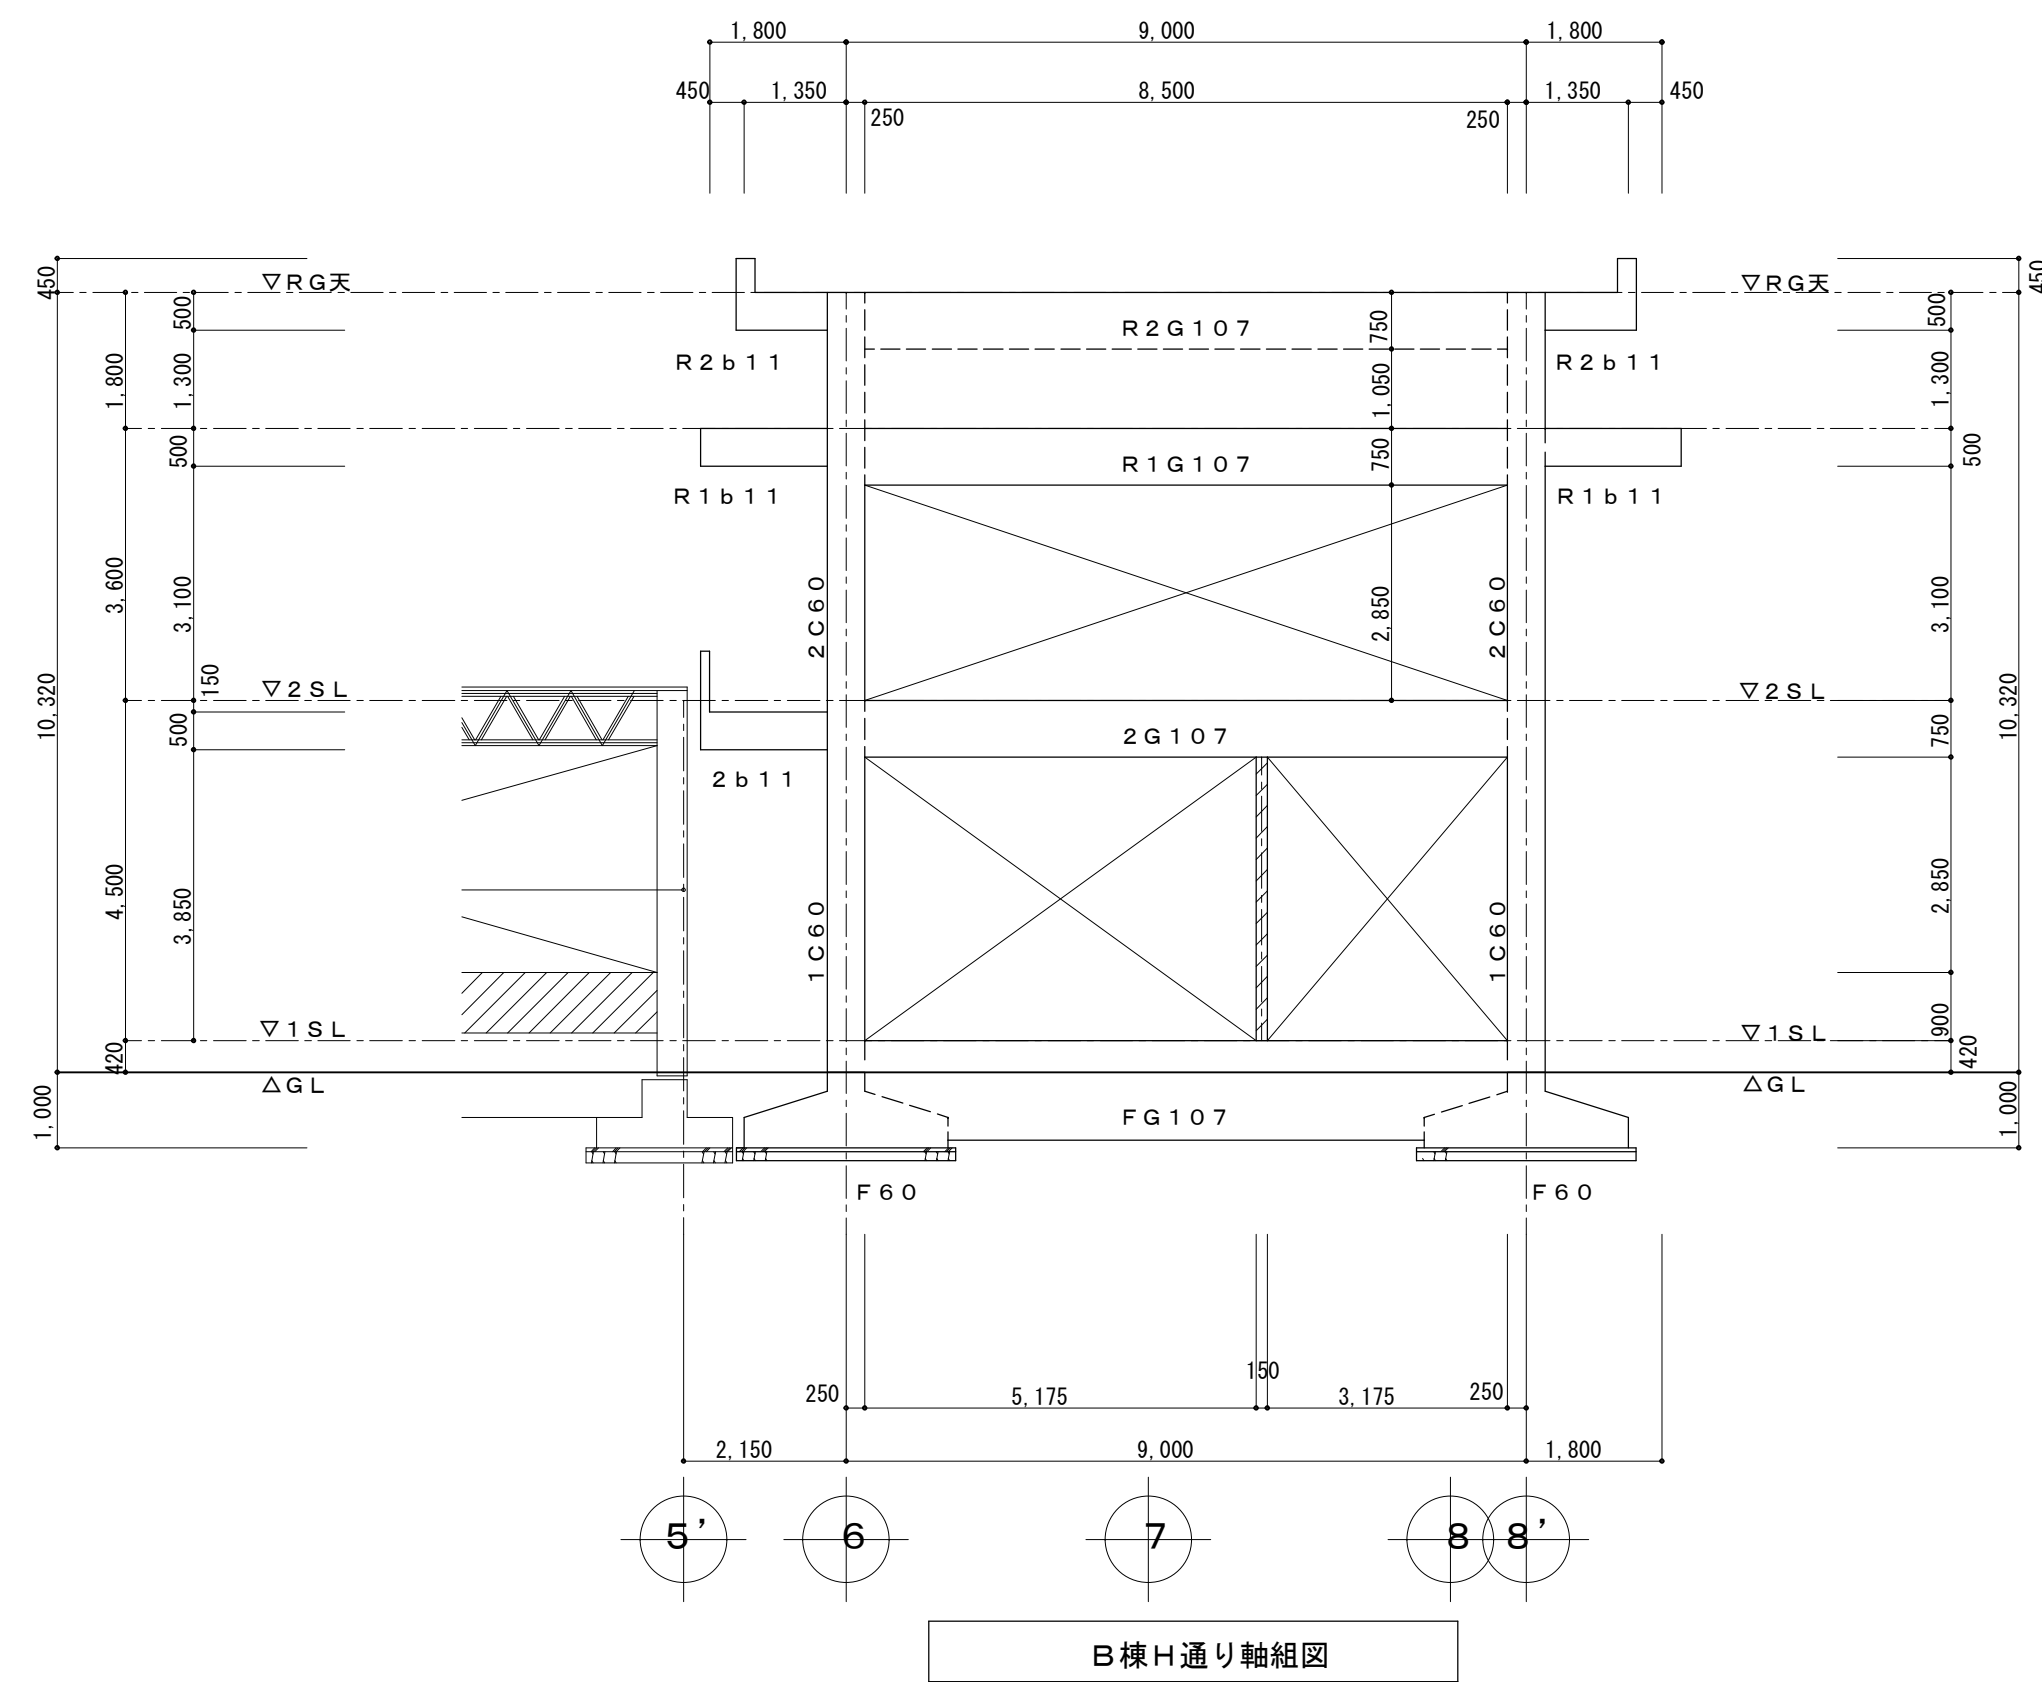

特記なき壁については $W=120$

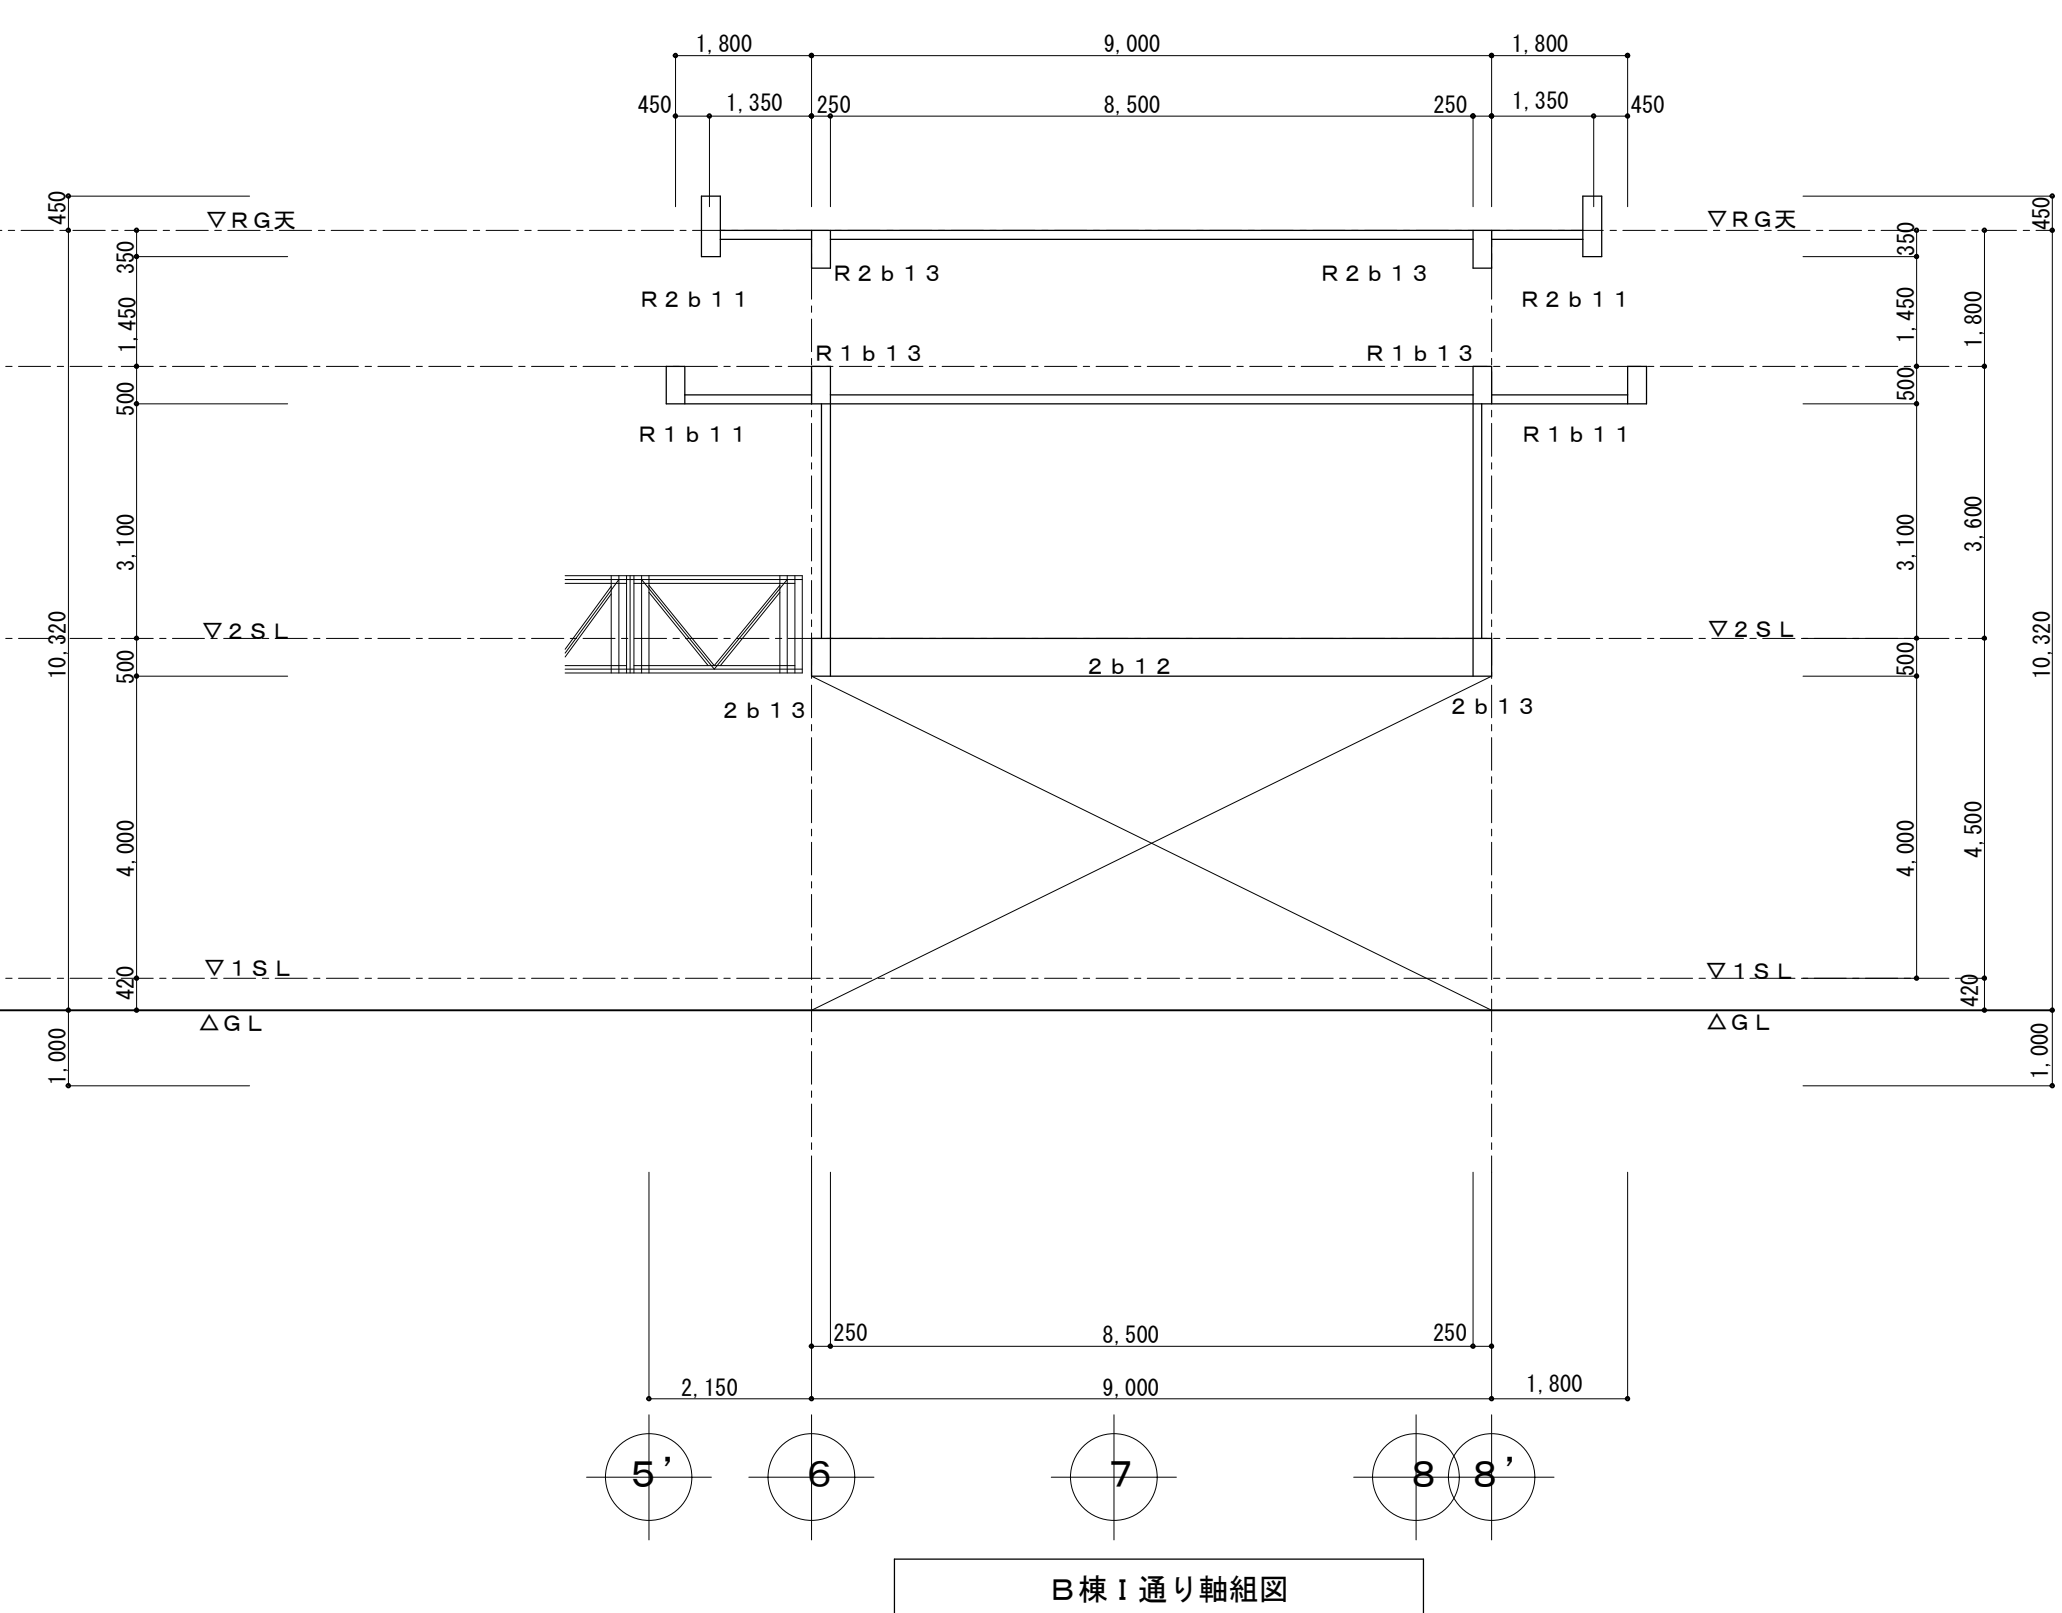
 CB壁 W=100

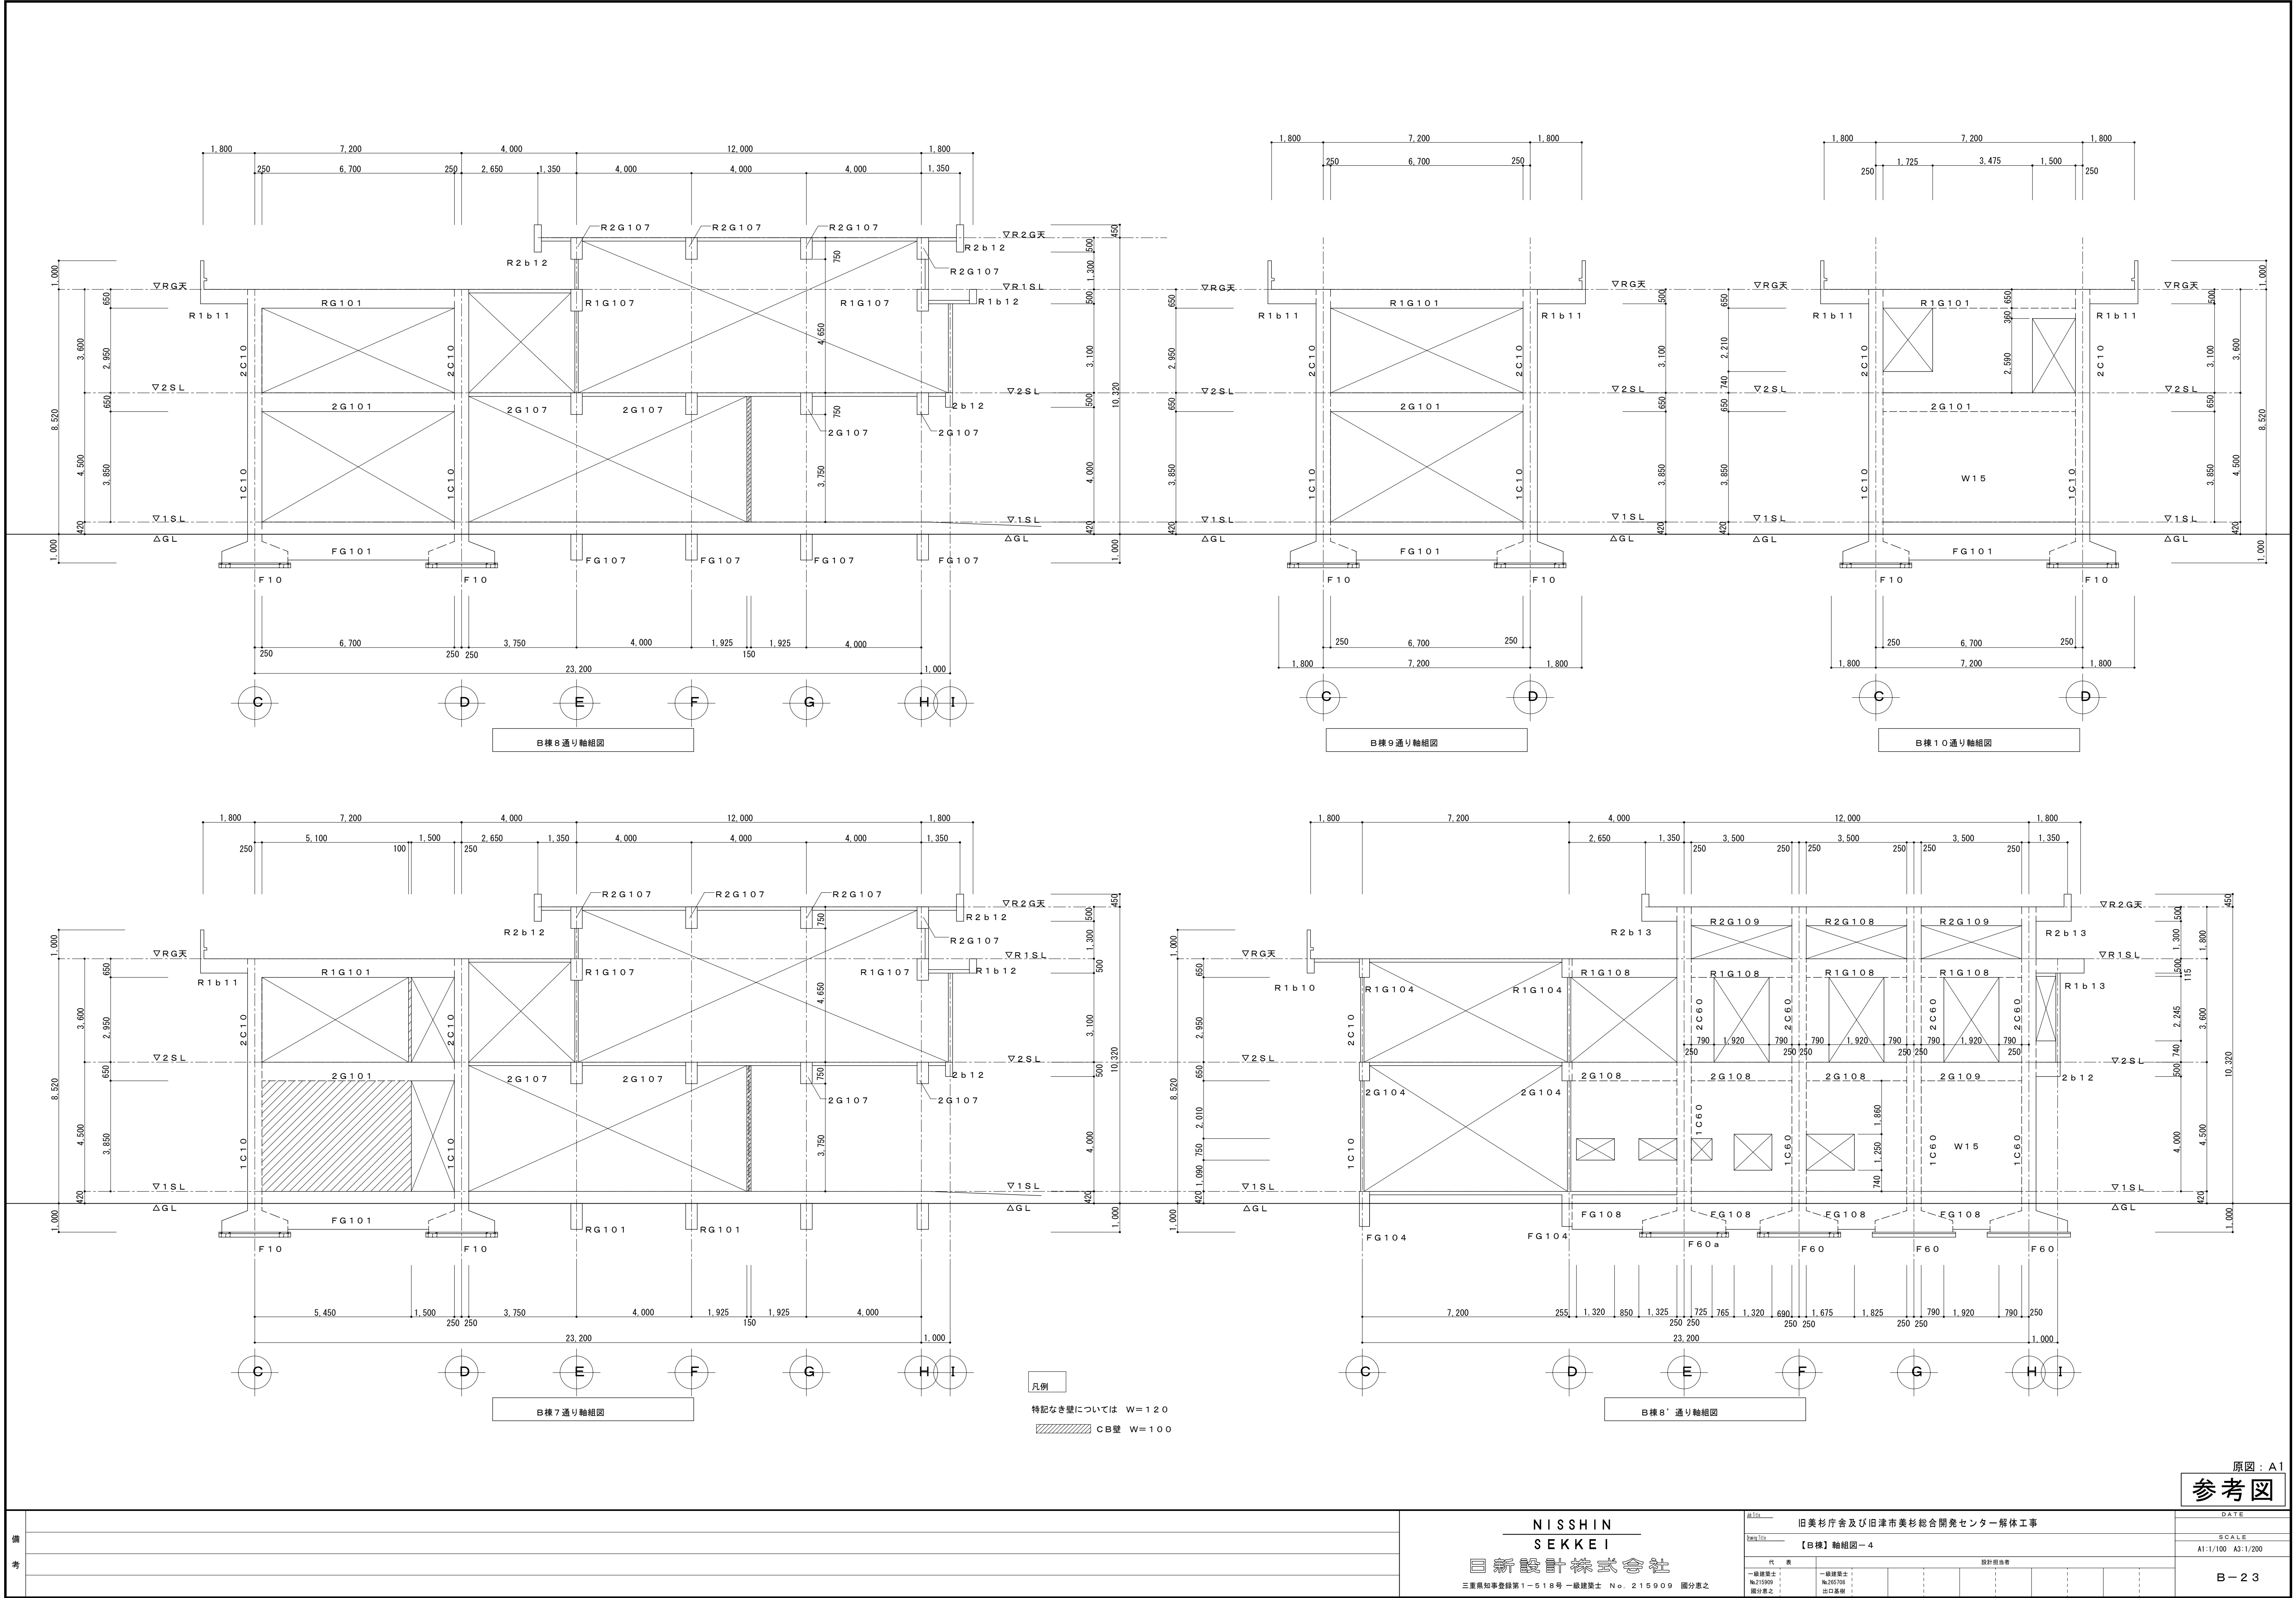

原図：A1
参考図
































備 考		NISSHIN SEKKEI 日新設計株式会社 三重県知事登録第1-518号 一級建築士 No. 215909 図分書之	原 図 旧美杉庁舎及び旧津市美杉総合開発センター解体工事										DATE
			【B棟】軸組図-4										SCALE
													A1:1/100 A3:1/200
			代 表 設計担当書										B-23
	一般建築士 No.215909 図分書之	一般建築士 No.265708 出口基樹											

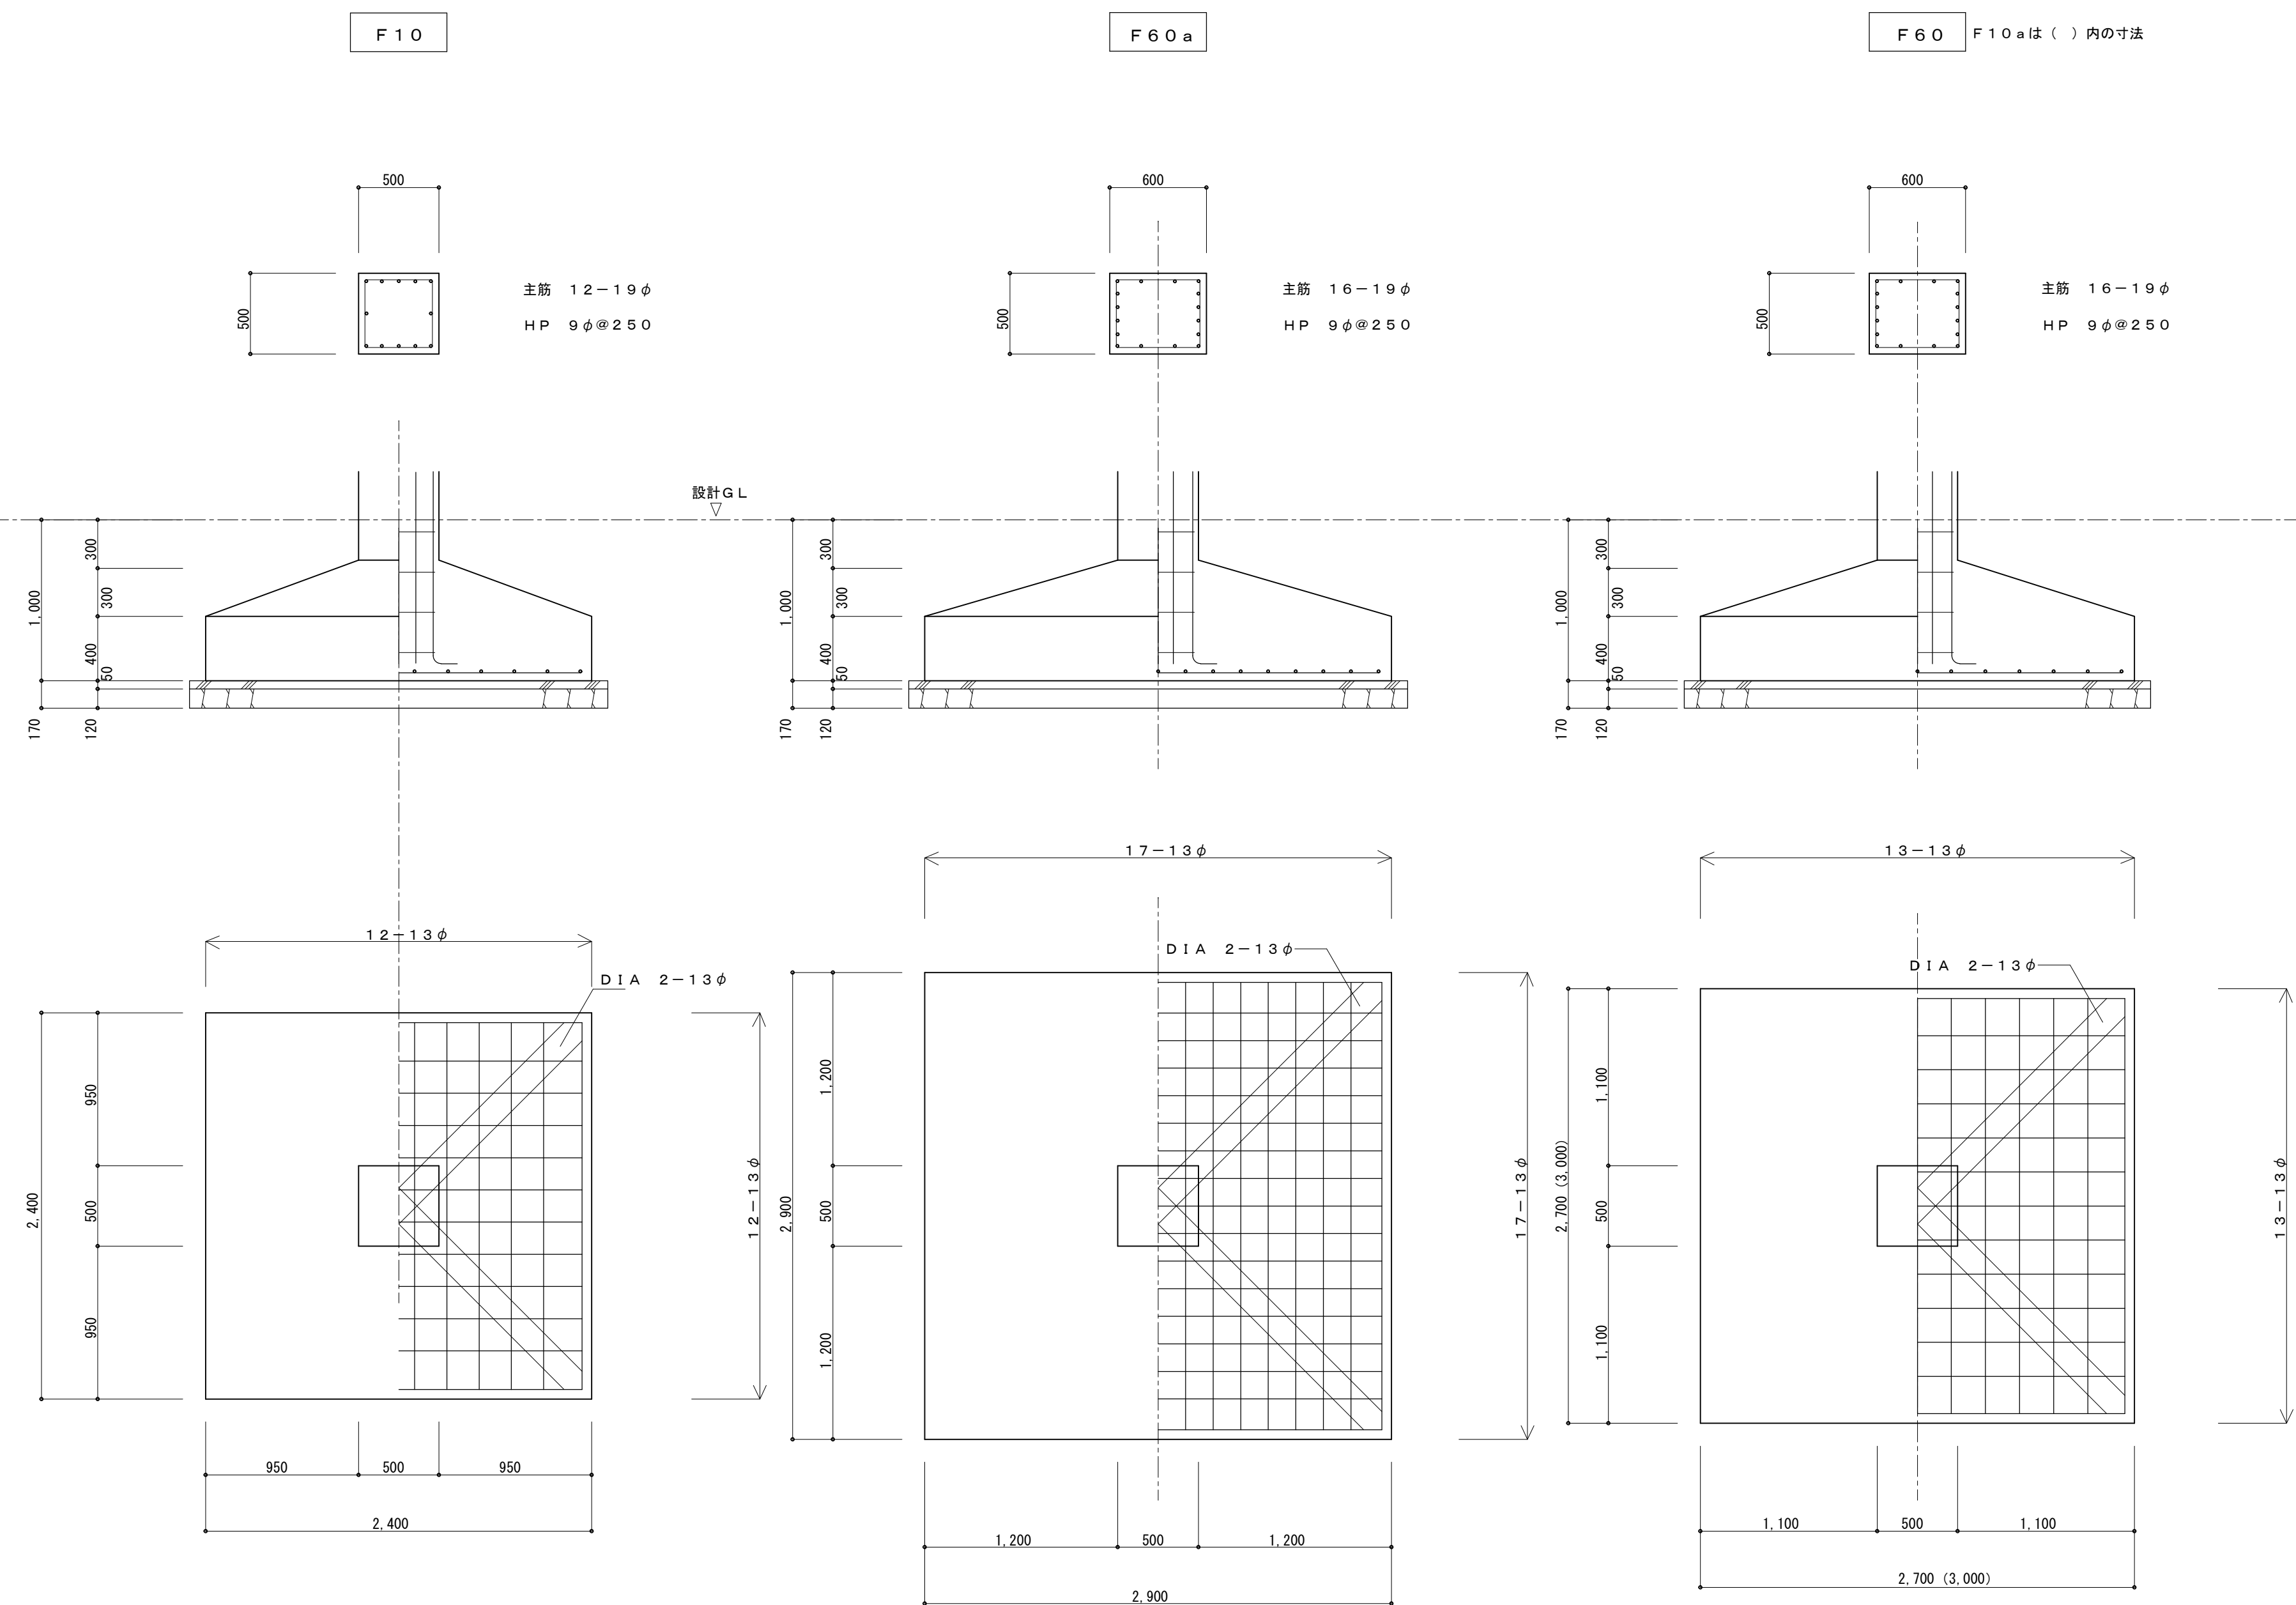基礎リスト



原図：A1
参考図

備考		NISSHIN SEKKEI 日新設計株式会社 三重県知事登録第1-518号 一級建築士 No. 215909 図分恵之	No.116 旧美杉庁舎及び旧津市美杉総合開発センター解体工事 No.116 【B棟】基礎リスト	代 表 設計担当 一級建築士 No.215909 出口基樹 一級建築士 No.245708 出口基樹	DATE SCALE A1:1/30 A3:1/60 B-24

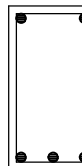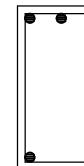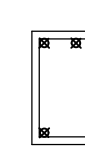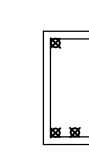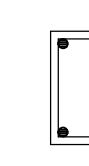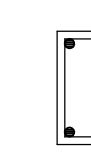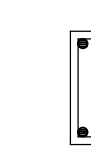  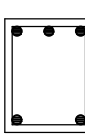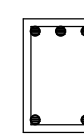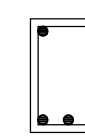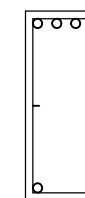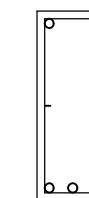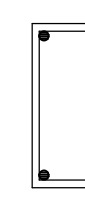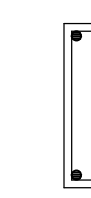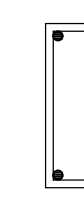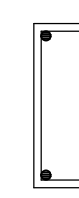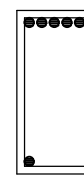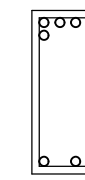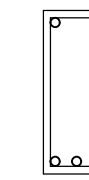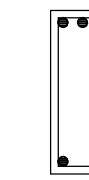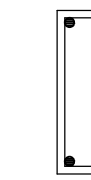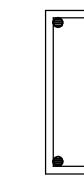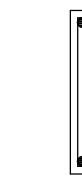 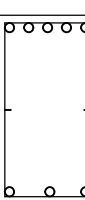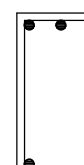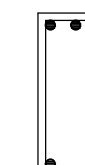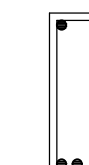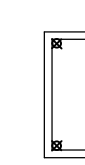符号	R3G101		R3G104		R3B1		R3G1		R3b1		R2G101		R2G104		R2B1											
位置	端部	中央	端部	中央	端部	中央	端部	中央	端部	中央	端部	中央	端部	中央	端部	中央										
断面	 		 		 		 		 		 		 		 											
B * D	350*650		350*650		350*450		3 5 0 * 4 5 0	3 5 0 * 4 5 0	3 0 0 * 4 5 0	3 0 0 * 4 5 0	350*650		350*650		300*650											
上筋	3 - 1 9 ϕ	2 - 1 9 ϕ	3 - 1 9 ϕ	2 - 1 9 ϕ	3 - 1 6 ϕ	2 - 1 6 ϕ	3 - 1 9 ϕ	2 - 1 9 ϕ	3 - 1 9 ϕ	2 - 1 9 ϕ	6 - 1 9 ϕ	2 - 1 9 ϕ	5 - 1 9 ϕ	2 - 1 9 ϕ	4 - 1 6 ϕ	2 - 1 6 ϕ										
下筋	2 - 1 9 ϕ	3 - 1 9 ϕ	2 - 1 9 ϕ	3 - 1 9 ϕ	2 - 1 6 ϕ	4 - 1 6 ϕ	2 - 1 9 ϕ	3 - 1 9 ϕ	2 - 1 9 ϕ	3 - 1 9 ϕ	4 - 1 9 ϕ	2 - 1 9 ϕ	5 - 1 9 ϕ	2 - 1 9 ϕ	2 - 1 6 ϕ	5 - 1 6 ϕ										
S T	9 ϕ @ 3 0 0	9 ϕ @ 3 0 0	9 ϕ @ 3 0 0	9 ϕ @ 3 0 0	9 ϕ @ 3 0 0	9 ϕ @ 3 0 0	9 ϕ @ 3 0 0	9 ϕ @ 3 0 0	9 ϕ @ 3 0 0	9 ϕ @ 3 0 0	9 ϕ @ 3 0 0	9 ϕ @ 3 0 0	9 ϕ @ 3 0 0	9 ϕ @ 3 0 0	9 ϕ @ 3 0 0	9 ϕ @ 3 0 0										
符号	R2G1		R2b1		議場屋根	R2G107	R2G108		R2G109			R2b10		R2b11		R2b12										
位置	端部	中央	端部	中央	端部	中央	全断面		外端	中央	内端	全断面		先端	根元	端部	中央									
断面	 		 		 																					
B * D	3 5 0 * 4 5 0	3 5 0 * 4 5 0	3 0 0 * 4 5 0	3 0 0 * 4 5 0	400*750		350*650		350*650			350*650		350*350	350*500	250*500										
上筋	3 - 1 9 ϕ	2 - 1 9 ϕ	3 - 1 9 ϕ	2 - 1 9 ϕ	5 - 2 2 ϕ	2 - 2 2 ϕ	2 - 1 9 ϕ		3 - 1 9 ϕ	2 - 1 9 ϕ	2 - 1 9 ϕ	3 - 1 9 ϕ		2 - 2 2 ϕ	2 - 2 2 ϕ	4 - 1 9 ϕ	2 - 1 9 ϕ									
下筋	2 - 1 9 ϕ	3 - 1 9 ϕ	2 - 1 9 ϕ	3 - 1 9 ϕ	2 - 2 2 ϕ	4 - 2 2 ϕ	2 - 1 9 ϕ		2 - 1 9 ϕ	2 - 1 9 ϕ	2 - 1 9 ϕ	2 - 1 9 ϕ		2 - 2 2 ϕ	2 - 2 2 ϕ	2 - 1 9 ϕ	4 - 1 9 ϕ									
S T	9 ϕ @ 3 0 0	9 ϕ @ 3 0 0	9 ϕ @ 3 0 0	9 ϕ @ 3 0 0	9 ϕ @ 3 0 0	9 ϕ @ 3 0 0	9 ϕ @ 3 0 0		9 ϕ @ 3 0 0			2 - 9 ϕ @ 2 5 0		9 ϕ @ 2 0 0	9 ϕ @ 2 0 0	9 ϕ @ 2 5 0	9 ϕ @ 2 5 0									
符号	R2b13		RG101		RG102		RG103		RG104			RG104a		RG105		RG106										
位置	全断面		端部	中央	端部	中央	端部	中央	全断面			端部	中央	端部	中央	端部	中央									
断面			 		 		 					 		 		 										
B * D	250*350		350*650		350*650		350*650		350*650			350*650		350*650		350*650										
上筋	3 - 1 9 ϕ		6 - 1 9 ϕ	2 - 1 9 ϕ	7 - 2 2 ϕ	2 - 2 2 ϕ	4 - 1 9 ϕ	2 - 1 9 ϕ	2 - 1 9 ϕ			4 - 1 9 ϕ	2 - 1 9 ϕ	3 - 1 9 ϕ	2 - 1 9 ϕ	3 - 1 9 ϕ	2 - 1 9 ϕ									
下筋	2 - 1 9 ϕ		2 - 1 9 ϕ	4 - 1 9 ϕ	3 - 2 2 ϕ	4 - 2 2 ϕ	2 - 1 9 ϕ	2 - 1 9 ϕ	2 - 1 9 ϕ			2 - 1 9 ϕ	3 - 1 9 ϕ	2 - 1 9 ϕ	3 - 1 9 ϕ	2 - 1 9 ϕ	2 - 1 9 ϕ									
S T	2 - 9 ϕ @ 2 5 0		9 ϕ @ 3 0 0	9 ϕ @ 3 0 0	9 ϕ @ 3 0 0	9 ϕ @ 3 0 0	9 ϕ @ 3 0 0	9 ϕ @ 3 0 0	9 ϕ @ 3 0 0			9 ϕ @ 3 0 0	9 ϕ @ 3 0 0	9 ϕ @ 3 0 0	9 ϕ @ 3 0 0	9 ϕ @ 3 0 0	9 ϕ @ 3 0 0									
符号	RG107		RG108		RB10		Rb10		Rb11			Rb12		Rb13												
位置	端部	中央	端部	中央	端部	中央	全断面		全断面			端部	中央	全断面												
断面	 		 		 							 														
B * D	400*750		350*650		300*650		250*500		350*500			250*500		250*500												
上筋	5 - 2 2 ϕ	2 - 2 2 ϕ	3 - 1 9 ϕ	2 - 1 9 ϕ	3 - 1 9 ϕ	2 - 1 9 ϕ	2 - 1 6 ϕ		4 - 1 9 ϕ			4 - 1 9 ϕ	2 - 1 9 ϕ	3 - 1 9 ϕ												
下筋	3 - 2 2 ϕ	4 - 2 2 ϕ	2 - 1 9 ϕ	2 - 1 9 ϕ	2 - 1 9 ϕ	4 - 1 9 ϕ	2 - 1 6 ϕ		2 - 1 9 ϕ			2 - 1 9 ϕ	4 - 1 9 ϕ	2 - 1 9 ϕ												
S T	9 ϕ @ 3 0 0	9 ϕ @ 3 0 0	9 ϕ @ 3 0 0	9 ϕ @ 3 0 0	9 ϕ @ 3 0 0	9 ϕ @ 3 0 0	2 - 9 ϕ @ 2 5 0		9 ϕ @ 2 0 0			9 ϕ @ 2 5 0	9 ϕ @ 2 5 0	9 ϕ @ 2 0 0												
原図：A1																										
注） R 3 G 1 , R 3 b 1 , R 2 G 1 , R 2 b 1 は設計図不明のため想定断面図とする																										
参考図																										
備 考										NISSHIN SEKKEI 目新設計株式会社 三重県知事登録第1-518号 一級建築士 No. 215909 関分恵之			品名 旧美杉庁舎及び旧津市美杉総合開発センター解体工事 規格品 【B棟】 梁リスト (1) 代 表 設計担当者 一級建築士 No.215909 関分恵之 一級建築士 No.265708 出口嘉博				DATE SCALE A1:1/30 A3:1/60 B-26									

符号	2G101, 102		2G103		2G104, 106		2G104a		2G105, 106		2G107		2G108		2G109	
位置	端部	中央	端部	中央	端部	中央	端部	中央	端部	中央	端部	中央	端部	中央	外端	中央	内端	
断面	
B * D	350*650		350*650		350*650		350*650		350*650		400*750		350*650		350*650	
上筋	7-22φ	2-22φ	4-22φ	2-22φ	3-22φ	2-22φ	4-22φ	2-22φ	3-22φ	2-22φ	8-22φ	2-22φ	4-22φ	2-22φ	5-22φ	2-22φ	4-22φ	
下筋	4-22φ	4-22φ	4-22φ	3-22φ	2-22φ	2-22φ	2-22φ	3-22φ	2-22φ	3-22φ	3-22φ	5-22φ	4-22φ	2-22φ	5-22φ	2-22φ	4-22φ	
S T	9φ @300	9φ @300	9φ @300	9φ @300	9φ @300	9φ @300	9φ @300	9φ @300	9φ @300	9φ @300	9φ @300	9φ @300	9φ @300	9φ @300	9φ @300	
符号	2B10	1B10	2b10		2b11		2b12		2b13	
位置	端部	中央	全断面		全断面		端部	中央	全断面	
断面	
B * D	300*650		250*500		350*500		250*500		250*500	
上筋	3-19φ	2-19φ	2-16φ		4-19φ		4-19φ		2-19φ		3-22φ	
下筋	2-19φ	4-19φ	2-16φ		2-19φ		2-19φ		4-19φ		2-22φ	
S T	9φ @300	9φ @300	2-9φ @250		9φ @200		9φ @250		9φ @250		9φ @200	
符号	FG101		FG103		FG104		FG107		FG108	
位置	端部	中央	外端	中央	内端	全断面		端部	中央	全断面	
断面	
B * D	400*800		400*800		400*800		400*900		400*900	
上筋	4-22φ	2-22φ	4-22φ	2-22φ	2-22φ	2-22φ		4-22φ	2-22φ	2-22φ	
下筋	4-22φ	2-22φ	4-22φ	2-22φ	2-22φ	2-22φ		4-22φ	2-22φ	2-22φ	
S T	9φ @300	9φ @300	9φ @300		9φ @300		9φ @300		9φ @300		9φ @300	
スラブ リスト表 <table><thead><tr><th colspan="2" rowspan="2"></th><th colspan="2">短辺方向</th><th colspan="2">長辺方向</th><th rowspan="2">版厚 mm</th></tr><tr><th>端部</th><th>中央</th><th>端部</th><th>中央</th></tr></thead><tbody><tr><td rowspan="2">R3S1</td><td>上</td><td>9φ @200</td><td></td><td>9φ @200</td><td></td><td rowspan="2">120</td></tr><tr><td>下</td><td>9φ @400</td><td>9φ @200</td><td>9φ @400</td><td>9φ @200</td></tr><tr><td rowspan="2">R2S1</td><td>上</td><td>9φ @150</td><td></td><td>9φ @200</td><td></td><td rowspan="2">120</td></tr><tr><td>下</td><td>9φ @400</td><td>9φ @200</td><td>9φ @300</td><td>9φ @300</td></tr><tr><td rowspan="2">R2S10</td><td>上</td><td>9φ @150</td><td>9φ @300</td><td>9φ @150</td><td>9φ @300</td><td rowspan="2">120</td></tr><tr><td>下</td><td>9φ @400</td><td>9φ @200</td><td>9φ @300</td><td>9φ @300</td></tr><tr><td rowspan="2">R1S10 R1S20</td><td>上</td><td>13φ 9φ @150</td><td>9φ @300</td><td>13φ 9φ @150</td><td>9φ @300</td><td rowspan="2">120</td></tr><tr><td>下</td><td>9φ @300</td><td>9φ @150</td><td>9φ @300</td><td>9φ @300</td></tr><tr><td rowspan="2">RS30 2S30</td><td>上</td><td>9φ @200</td><td>9φ @200</td><td>9φ @300</td><td>9φ @300</td><td rowspan="2">120</td></tr><tr><td>下</td><td>9φ @200</td><td>9φ @200</td><td>9φ @300</td><td>9φ @300</td></tr><tr><td rowspan="2">1, 2S10, 20 30</td><td>上</td><td>13φ 9φ @150</td><td></td><td>13φ 9φ @150</td><td></td><td rowspan="2">120</td></tr><tr><td>下</td><td>9φ @300</td><td>9φ @150</td><td>9φ @300</td><td>9φ @100</td></tr><tr><td rowspan="2">2S40</td><td>上</td><td>13φ 9φ @150</td><td></td><td>9φ @300</td><td></td><td rowspan="2">120</td></tr><tr><td>下</td><td>9φ @300</td><td></td><td>9φ @300</td><td></td></tr><tr><td rowspan="2">BS10</td><td>上</td><td>13φ @250</td><td>13φ @250</td><td>9φ @500</td><td>9φ @250</td><td rowspan="2">300</td></tr><tr><td>下</td><td>13φ @125</td><td>9φ @250</td><td>9φ @125</td><td>9φ @250</td></tr></tbody></table> 備考 1) コンクリート四週圧縮強度 180kg/m² 2) 鉄筋引張強度 (丸鋼) 1600kg/m² 3) 被り 一般 40mm 地中梁 60mm 4) 梁せい 750以上腹筋2-4φ 巾止め6φスタップ4本毎 5) スタップ特記なき限り9φ @3004型とする																				短辺方向		長辺方向		版厚 mm	端部	中央	端部	中央	R3S1	上	9φ @200		9φ @200		120	下	9φ @400	9φ @200	9φ @400	9φ @200	R2S1	上	9φ @150		9φ @200		120	下	9φ @400	9φ @200	9φ @300	9φ @300	R2S10	上	9φ @150	9φ @300	9φ @150	9φ @300	120	下	9φ @400	9φ @200	9φ @300	9φ @300	R1S10 R1S20	上	13φ 9φ @150	9φ @300	13φ 9φ @150	9φ @300	120	下	9φ @300	9φ @150	9φ @300	9φ @300	RS30 2S30	上	9φ @200	9φ @200	9φ @300	9φ @300	120	下	9φ @200	9φ @200	9φ @300	9φ @300	1, 2S10, 20 30	上	13φ 9φ @150		13φ 9φ @150		120	下	9φ @300	9φ @150	9φ @300	9φ @100	2S40	上	13φ 9φ @150		9φ @300		120	下	9φ @300		9φ @300		BS10	上	13φ @250	13φ @250	9φ @500	9φ @250	300	下	13φ @125	9φ @250	9φ @125	9φ @250
																						短辺方向			長辺方向		版厚 mm	
																		端部	中央			端部	中央	
																		R3S1	上	9φ @200		9φ @200		120	
																			下	9φ @400	9φ @200	9φ @400	9φ @200	
																		R2S1	上	9φ @150		9φ @200		120	
																			下	9φ @400	9φ @200	9φ @300	9φ @300	
																		R2S10	上	9φ @150	9φ @300	9φ @150	9φ @300	120	
																			下	9φ @400	9φ @200	9φ @300	9φ @300	
																		R1S10 R1S20	上	13φ 9φ @150	9φ @300	13φ 9φ @150	9φ @300	120	
																			下	9φ @300	9φ @150	9φ @300	9φ @300	
																		RS30 2S30	上	9φ @200	9φ @200	9φ @300	9φ @300	120	
																			下	9φ @200	9φ @200	9φ @300	9φ @300	
																		1, 2S10, 20 30	上	13φ 9φ @150		13φ 9φ @150		120	
																			下	9φ @300	9φ @150	9φ @300	9φ @100	
																		2S40	上	13φ 9φ @150		9φ @300		120	
																			下	9φ @300		9φ @300	
																		BS10	上	13φ @250	13φ @250	9φ @500	9φ @250	300	
																			下	13φ @125	9φ @250	9φ @125	9φ @250	
																		原図: A1 参考図	
NISSHIN SEKKEI 目新設計株式会社 三重県知事登録第1-518号 一般建築士 No. 215909 関分恵之	
																																				旧美杉庁舎及び旧津市美杉総合開発センター解体工事 【B棟】 梁リスト (2) 代表 一般建築士 No.215909 関分恵之 設計担当 一般建築士 No.353194 出口嘉樹	
	DATE SCALE A1:1/30 A3:1/60 B-27	

外部仕上表					
部位	仕上げ名	7ｽﾍﾞｽﾄ 処分対象	部位	仕上げ名	7ｽﾍﾞｽﾄ 処分対象
ポーチ	テラゾーブラック敷		軒裏	モルタル刷毛引リシン吹付　　大平板 t 5. 5　E P（換気孔パンチングメタル）	大平板 ●
巾木	モルタル金コテ押エ		パラベット	モルタル刷毛引リシン吹付　　笠木　モルタル金コテ　E P　見付 5 0 mm　　クボタカラーコロニアル葺	ｶﾞｰｺﾛﾆｱﾙ ●
外壁	モルタル刷毛引　目地切　リシン吹付　　一部小口タイル貼		樋	縦樋 V P　1 0 0 ϕ　O P　　ルーフドレイン 1 0 0 ϕ　　養生管　V P　1 2 5 ϕ　O P　　中間ドレイン 1 0 0 ϕ　　コールトール塗	
屋根	大型折版 2 4 #　ｶﾞﾅﾘﾌﾚｰﾑ面戸付　下地ロックウール t 1 5 吹付　　サンダイン防水　S－1 工法				
庇	防水モルタル金コテ　目地切		煙突	ｶﾞｽ ﾏｯｸ L=3, 600	●

階	内部仕上表										
	室名	床	巾木	腰	壁	天井	天井高	7ｽﾍﾞｽﾄ処分対象			備考
								床	壁	天井	
1 階	玄関	テラゾーブロック敷	テラゾー		小口タイル	カンスイカキ落し	3 1 0 0				ゴムマット敷
	ホール	テラゾーブロック敷	テラゾー		小口タイル　　モルタル金コテ　多彩塗料吹付	バルブセメント板　E P	3 3 0 0			●	カウンター
	喫茶コーナー	P タイル	テラゾー		小口タイル　　モルタル金コテ　多彩塗料吹付	バルブセメント板　E P	3 4 8 0			●	ステンレス流し台　ガス台　　棚
	廊下　（ 1 ）	P タイル	木製巾木　O S　　H = 1 0 0		モルタル金コテ　多彩塗料吹付	バルブセメント板　E P	2 7 0 0				
	廊下　（ 2 ）	P タイル　　一部長尺塩ビシート t 2. 0	木製巾木　O S　　H = 1 0 0		モルタル金コテ　多彩塗料吹付	有孔ケイカル板　E P	2 7 0 0				
	調理実習室	人造石研出し	モルタル金コテ　V P		モルタル金コテ　V P	有孔ケイカル板　E P	3 0 0 0				黒板　掲示板　調理台　ステンレス流し台
	教育課	長尺塩ビシート t 2. 0	モルタル金コテ　V P		モルタル金コテ　合板下地クロス貼	化粧 P B　t 9	2 9 7 0				
	保健センター	長尺塩ビシート t 2. 0	木製巾木　O S　　H = 1 0 0		モルタル金コテ　合板下地クロス貼　一部タイル貼	化粧 P B　t 9	2 9 7 0				ブラインド　洗面器
	電気室	モルタル金コテ	モルタル金コテ　V P		モルタル金コテ　V P	モルタル金コテ　V P	3 8 0 0 3 2 0 0				棚
	事務室	P タイル	木製巾木　O S　　H = 1 0 0		モルタル金コテ　クロス貼	化粧 P B　t 9	2 7 0 0				カウンター　アコーディオンカーテン　洗面器
	更衣室	P タイル	P タイル　　H = 2 0 0		P B t 1 2. 5　　ジュラク塗	化粧合板（木目）	2 6 5 0				カーテン
	応接室	P タイル	木製巾木　O S　　H = 1 0 0		モルタル金コテ　クロス貼	P B t 9. 5 下地岩綿吸音板　P B t 9. 5 下地　クロス貼	2 4 0 0				カーテン
	男子便所	モザイクタイル貼 2 5 角		7 5 角タイル F L + 2 0 0 0 マデ	ブラスター塗	有孔ケイカル板　E P	2 6 0 0			●	トイレブース　大、小便器　洗面器
	女子便所	モザイクタイル貼 2 5 角		7 5 角タイル F L + 2 0 0 0 マデ	ブラスター塗	有孔ケイカル板　E P	2 6 0 0			●	トイレブース　大便器　洗面器
	倉庫（ 1 ）	ラワン合板			モルタル刷毛引　リシン吹付	ケイカル板 t 6　E P	3 0 5 0				棚
	ポンプ室	モルタル金コテ	モルタル金コテ　V P		モルタル金コテ　V P	モルタル金コテ　V P	2 7 1 0 7 0 0				
	待合室	長尺塩ビシート t 2. 0	ソフト巾木　　H = 6 0		P B t 1 2. 5 下地　クロス貼	P B t 9. 5 下地　クロス貼	2 9 0 0 2 7 0 0				洗面カウンター
	歯科診療所	長尺塩ビシート t 2. 0	ソフト巾木　　H = 6 0		P B t 1 2. 5 下地　クロス貼	P B t 9. 5 下地　クロス貼	2 7 3 0				カウンター　ステンレス流し台　ガス台　洗面器　洗濯パン ロールカーテン　棚
	院長控室	フローリング貼　一部 P タイル	木製巾木　O P　　H = 6 0	7 5 角タイル F L + 1 7 5 0 マデ	モルタル金コテ　V P	バスリブ　一部 P B t 1 2. 5 下地・モルタル下地リシン吹付	2 3 5 0	P タイル ●			ステンレス流し台　棚
	生活相談室	タタミ敷	タタミ寄		センイ壁	化粧合板（木目）	2 5 1 0 2 4 0 0				押入
	路込	P タイル	モルタル金コテ　V P　　H = 7 5		7 5 角タイル	有孔ケイカル板　E P	2 4 8 0				ステンレス流し台　ガス台　吊戸棚　棚
	老人娯楽室	タタミ敷	タタミ寄		センイ壁	化粧合板（木目）	2 5 1 0 2 4 0 0				押入
	広縁	カーベット敷	木製巾木　O S　　H = 4 5		センイ壁	化粧合板（木目）	2 5 0 0				
	納戸	ブナフローリング t 1 5	木製巾木　　H = 1 0 0		モルタル金コテ　V P	バルブセメント板　E P	2 4 0 0				
	会議室	P タイル	木製巾木		モルタル金コテ　V P	P B t 1 2. 5 下地布クロス　縁付合板貼	3 1 0 0 2 9 0 0			●	平面黒板　ブラインド　暗幕　棚
	倉庫（ 2 ）	モルタル金コテ	木製巾木　O S		モルタル金コテ　V P	モルタル金コテ　V P	1 9 0 0 1 1 0 0				
	倉庫（ 3 ）	モルタル金コテ			モルタル金コテ　V P	モルタル金コテ　V P	3 0 5 0 1 9 5 0				
2 階	連絡通路	モルタル金コテ　合成樹脂塗	木製巾木　　H = 1 0 0		大平板 t 6　E P	有孔ケイカル板　E P	3 0 6 0		●	●	
	廊下（ 1 ）	モルタル金コテ　合成樹脂塗	木製巾木　　H = 1 0 0		モルタル金コテ　多彩塗料吹付 P B t 1 2. 5 の上モルタル下地　多彩塗料吹付	有孔ケイカル板　E P	2 6 8 0			●	ビクチャーレール
	会議室（ 1 ）	カーベット敷	木製巾木　　H = 1 0 0		モルタル金コテ　クロス貼　一部タイル貼	吸音ボード	2 6 8 0				平面黒板　洗面器
	図書館	P タイル	木製巾木　　H = 1 0 0		モルタル金コテ　V P	有孔ケイカル板　E P	2 5 9 0 2 3 0 0			●	棚
	会議室（ 2 ）	P タイル	木製巾木　　H = 1 0 0		モルタル金コテ　クロス貼　一部タイル貼	化粧 P B　t 9	2 3 7 0				ブラインド　平面黒板　洗面器　暗幕
	倉庫	モルタル金コテ	木製巾木　　H = 1 0 0		モルタル金コテ　　E P	有孔ケイカル板　E P	2 5 0 0			●	棚
	湯沸室	長尺塩ビシート t 2. 0	木製巾木　　H = 1 0 0		モルタル金コテ　E P　　7 5 角タイル	有孔ケイカル板　E P	2 6 8 0			●	ステンレス流し台　ガス台　戸棚
	控室	モルタル金コテ　合成樹脂塗	木製巾木　　H = 1 0 0		大平板　目スカシ　E P	有孔ケイカル板　E P	2 7 0 0		●	●	
	ホール	モルタル金コテ　合成樹脂塗	木製巾木　　H = 1 0 0		モルタル金コテ　多彩塗料吹付 P B t 1 2. 5 の上モルタル下地　多彩塗料吹付	有孔ケイカル板　E P	2 6 8 0			●	

原図：A1

参考図


備 考		NISSHIN SEKKEI 日新設計株式会社 三重県知事登録第1-518号　　一級建築士　No. 215909　　図分恵之	Jkk, T.L.S 旧美杉庁舎及び旧津市美杉総合開発センター解体工事 Jmk, T.L.S 【開発センター棟】仕上表（ 1 ） 代　表 設計担当 一級建築士 No.215909 図分恵之 一級建築士 No.202538 山口嘉博	DATE SCALE A1: 1/100　A3: 1/200 K - 0 1

階	内部仕上表										
	室名	床	巾木	腰	壁	天井	天井高	7ｽﾍﾞｽﾄ含有建材			備考
								床	壁	天井	
2階	集会場	Pﾀｲﾙ	木製巾木 H＝100	モルタル金コテ多彩塗料吹付	PＢｔ9、5下地 化粧合板	有孔ケイカル板 EP	5000 4600				暗幕
	ステージ	ブナフローリングt15 カーベット敷き	木製巾木 H＝100		フレキシブルボードt5、5 EP	有孔ケイカル板 EP 一部クロス貼	4500		●		ステージ幕
	倉庫	ブナフローリングt15	木製巾木 H＝100		フレキシブルボードt5、5 EP	有孔ケイカル板 EP	2600		●	●	
	踏込	モルタル金コテ 合成樹脂塗	木製巾木 OS		セナイ壁	化粧合板（木目）	2670				
	前室	タタミ敷	タタミ寄		セナイ壁	化粧合板（木目）	2400				押入
	作法室踏込	モルタル金コテ 合成樹脂塗	木製巾木 OS H＝160		セナイ壁	PＢｔ9、5下地 クロス貼	2660				
	作法室	タタミ敷	タタミ寄		セナイ壁	化粧合板（木目）	2400				押入
	娯楽室	タタミ敷	タタミ寄		セナイ壁	化粧合板（木目）	2400				床の間
	廊下（2）	モルタル金コテ 合成樹脂塗	木製巾木		モルタル金コテ 多彩塗料吹付	有孔ケイカル板 EP	2480			●	
	男子便所	モザイクﾀｲﾙ貼25角		75角ﾀｲﾙ FL+2200マデ	ブラスター塗	有孔ケイカル板 EP	2400			●	トイレブース 大、小便器 洗面器
	女子便所	モザイクﾀｲﾙ貼25角		75角ﾀｲﾙ FL+2200マデ	ブラスター塗	有孔ケイカル板 EP	2400			●	トイレブース 大便器 洗面器
3階	廊下（1）	Pﾀｲﾙ カーベット敷き	ソフト巾木 H＝75		PＢｔ12、5下地 クロス貼	化粧PＢ t9	3200 3000				
	廊下（2）	モルタル金コテ 合成樹脂塗	木製巾木 OS H＝100		モルタル金コテ 多彩塗料吹付	有孔ケイカル板 EP	2520			●	洗面器
	物入	モルタル金コテ	モルタル金コテ EP H＝100		モルタル金コテ VP	有孔ケイカル板 EP	2480			●	木製棚
	パッケージ	モルタル金コテ	モルタル金コテ EP H＝100		モルタル金コテ VP	有孔ケイカル板 EP	2480			●	スチール戸棚 スチールロッカー
	湯沸室	モルタル金コテ 合成樹脂塗	モルタル金コテ H＝100		モルタル金コテ VP	有孔ケイカル板 EP	2500			●	ステンレス流し台 ガス台 戸棚 アコーデイオンカーテン
	男子便所	モザイクﾀｲﾙ貼25角		75角ﾀｲﾙ FL+1800まで	モルタル金コテ VP	有孔ケイカル板 EP	2600			●	トイレブース 大、小便器 洗面器
	女子便所	モザイクﾀｲﾙ貼25角		75角ﾀｲﾙ FL+1800まで	モルタル金コテ VP	有孔ケイカル板 EP	2600			●	トイレブース 大便器 洗面器
	CATV事務室	OAﾀｲﾙカーベット敷	ソフト巾木 H＝75		PＢｔ12、5下地 クロス貼	PＢｔ9、5下地岩綿吸音板	3900				戸棚 スチール戸棚 ブラインド
	CATV会議室	OAﾀｲﾙカーベット敷	ソフト巾木 H＝75		PＢｔ12、5下地 クロス貼	PＢｔ9、5下地岩綿吸音板	3900				戸棚 ブラインド
	CATVスタジオ	OAﾀｲﾙカーベット敷 長尺塩ビｼｰﾄt2、0	ソフト巾木 H＝75		PＢｔ12、5下地 クロス貼	PＢｔ9、5下地岩綿吸音板	3000				スチールロッカー 暗幕
	CATV機械室	Pﾀｲﾙ 500角	ソフト巾木 H＝75		PＢｔ12、5下地 クロス貼 モルタル金コテ VP	化粧PＢ t9	3900 3300 3000				
塔屋	機械室	モルタル金コテ	モルタル金コテ EP テラゾー H＝100		モルタル金コテ VP	モルタル金コテ下地 グラスウールフトン貼	3800				
	階段室	モルタル金コテ 合成樹脂塗	テラゾー		モルタル金コテ 多彩塗料吹付	有孔ケイカル板 EP 目スカシ	3000				手摺：集成材120＊70


原図：A1

参考図

備考		NISSHIN SEKKEI 日新設計株式会社 三重県知事登録第1-518号 一級建築士 No. 215909 図分恵之	336.511s 旧美杉庁舎及び旧津市美杉総合開発センター解体工事 336.511s 【開発センター棟】仕上表（2） 代 表 設計担当 一級建築士： No.215909 出図監理： No.202008	DATE SCALE A1: 1/100 A3: 1/200 K-02

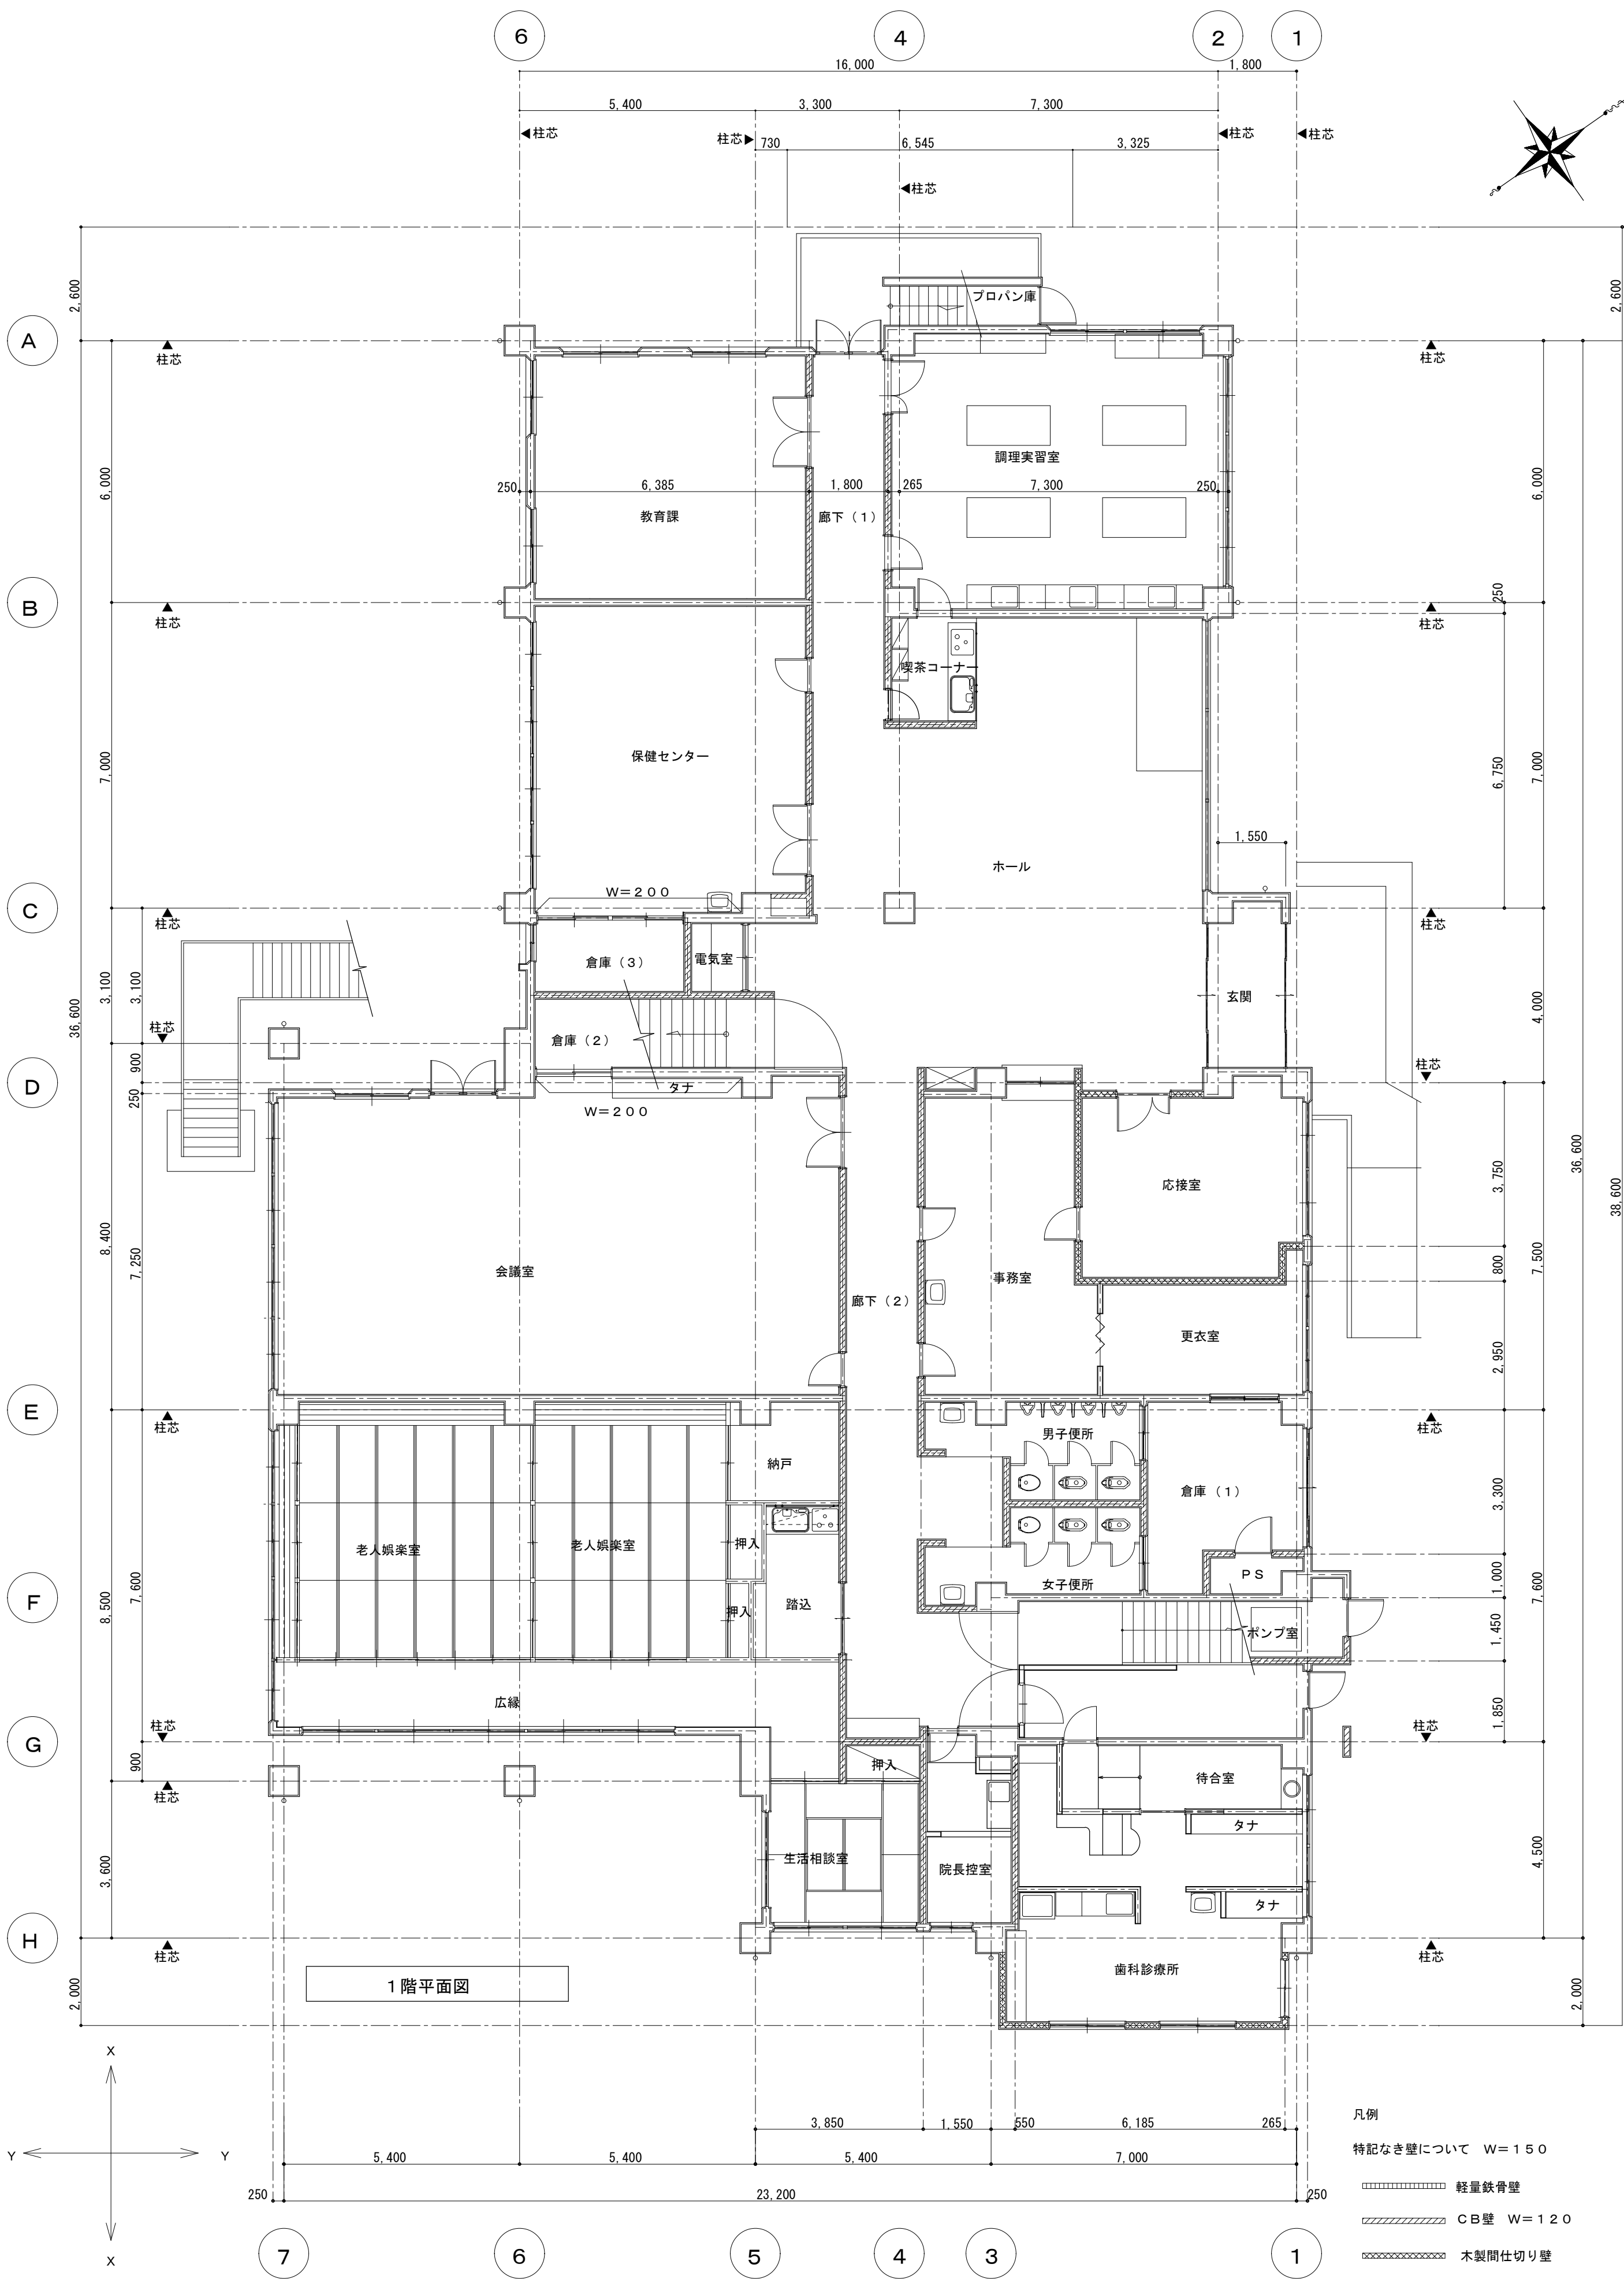

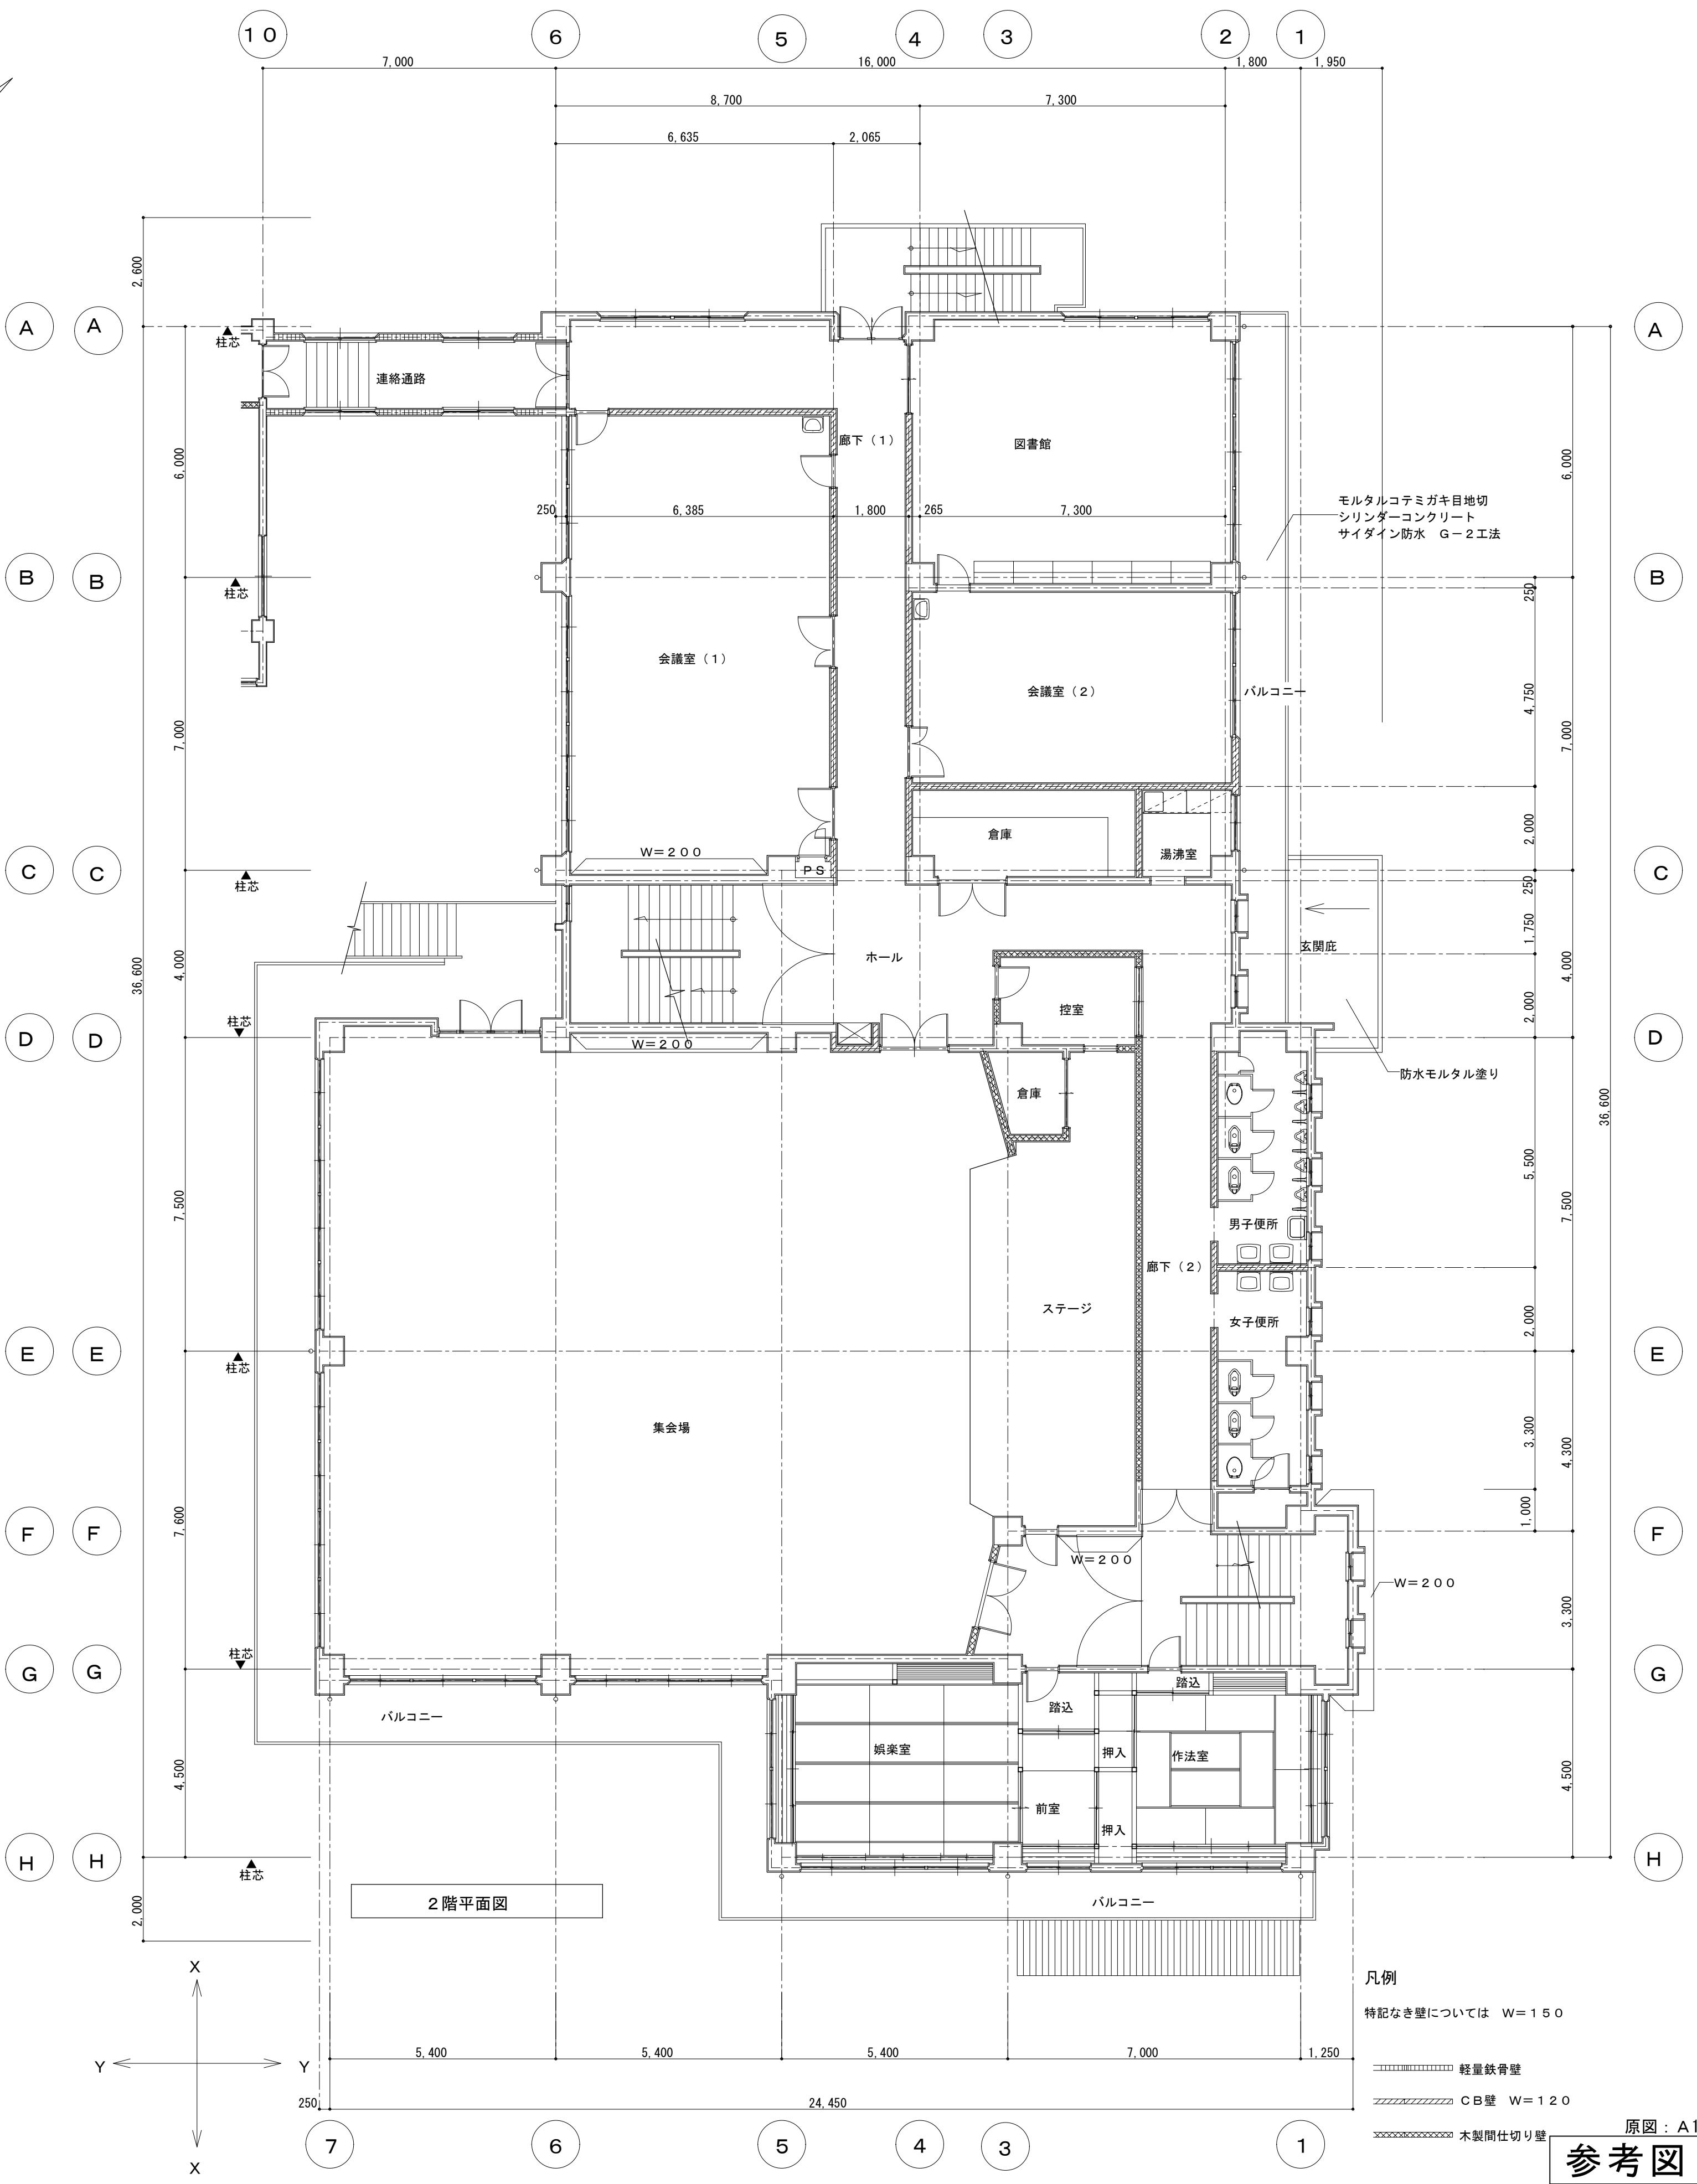凡例
特記なき壁については W=150
軽量鉄骨壁
CB壁 W=120
木製間仕切り壁




凡例
特記なき壁については W=150
軽量鉄骨壁
CB壁 W=120
木製間仕切り壁

原図: A1

参考図

備考	NISSHIN SEKKEI 目新設計株式会社		旧美杉庁舎及び旧津市美杉総合開発センター解体工事 【開発センター棟】1、2階平面図		DATE
	三重県知事登録第1-518号 一級建築士 No. 215909 関分恵之		設計担当者		SCALE
					A1: 1/100 A3: 1/200
					K-03

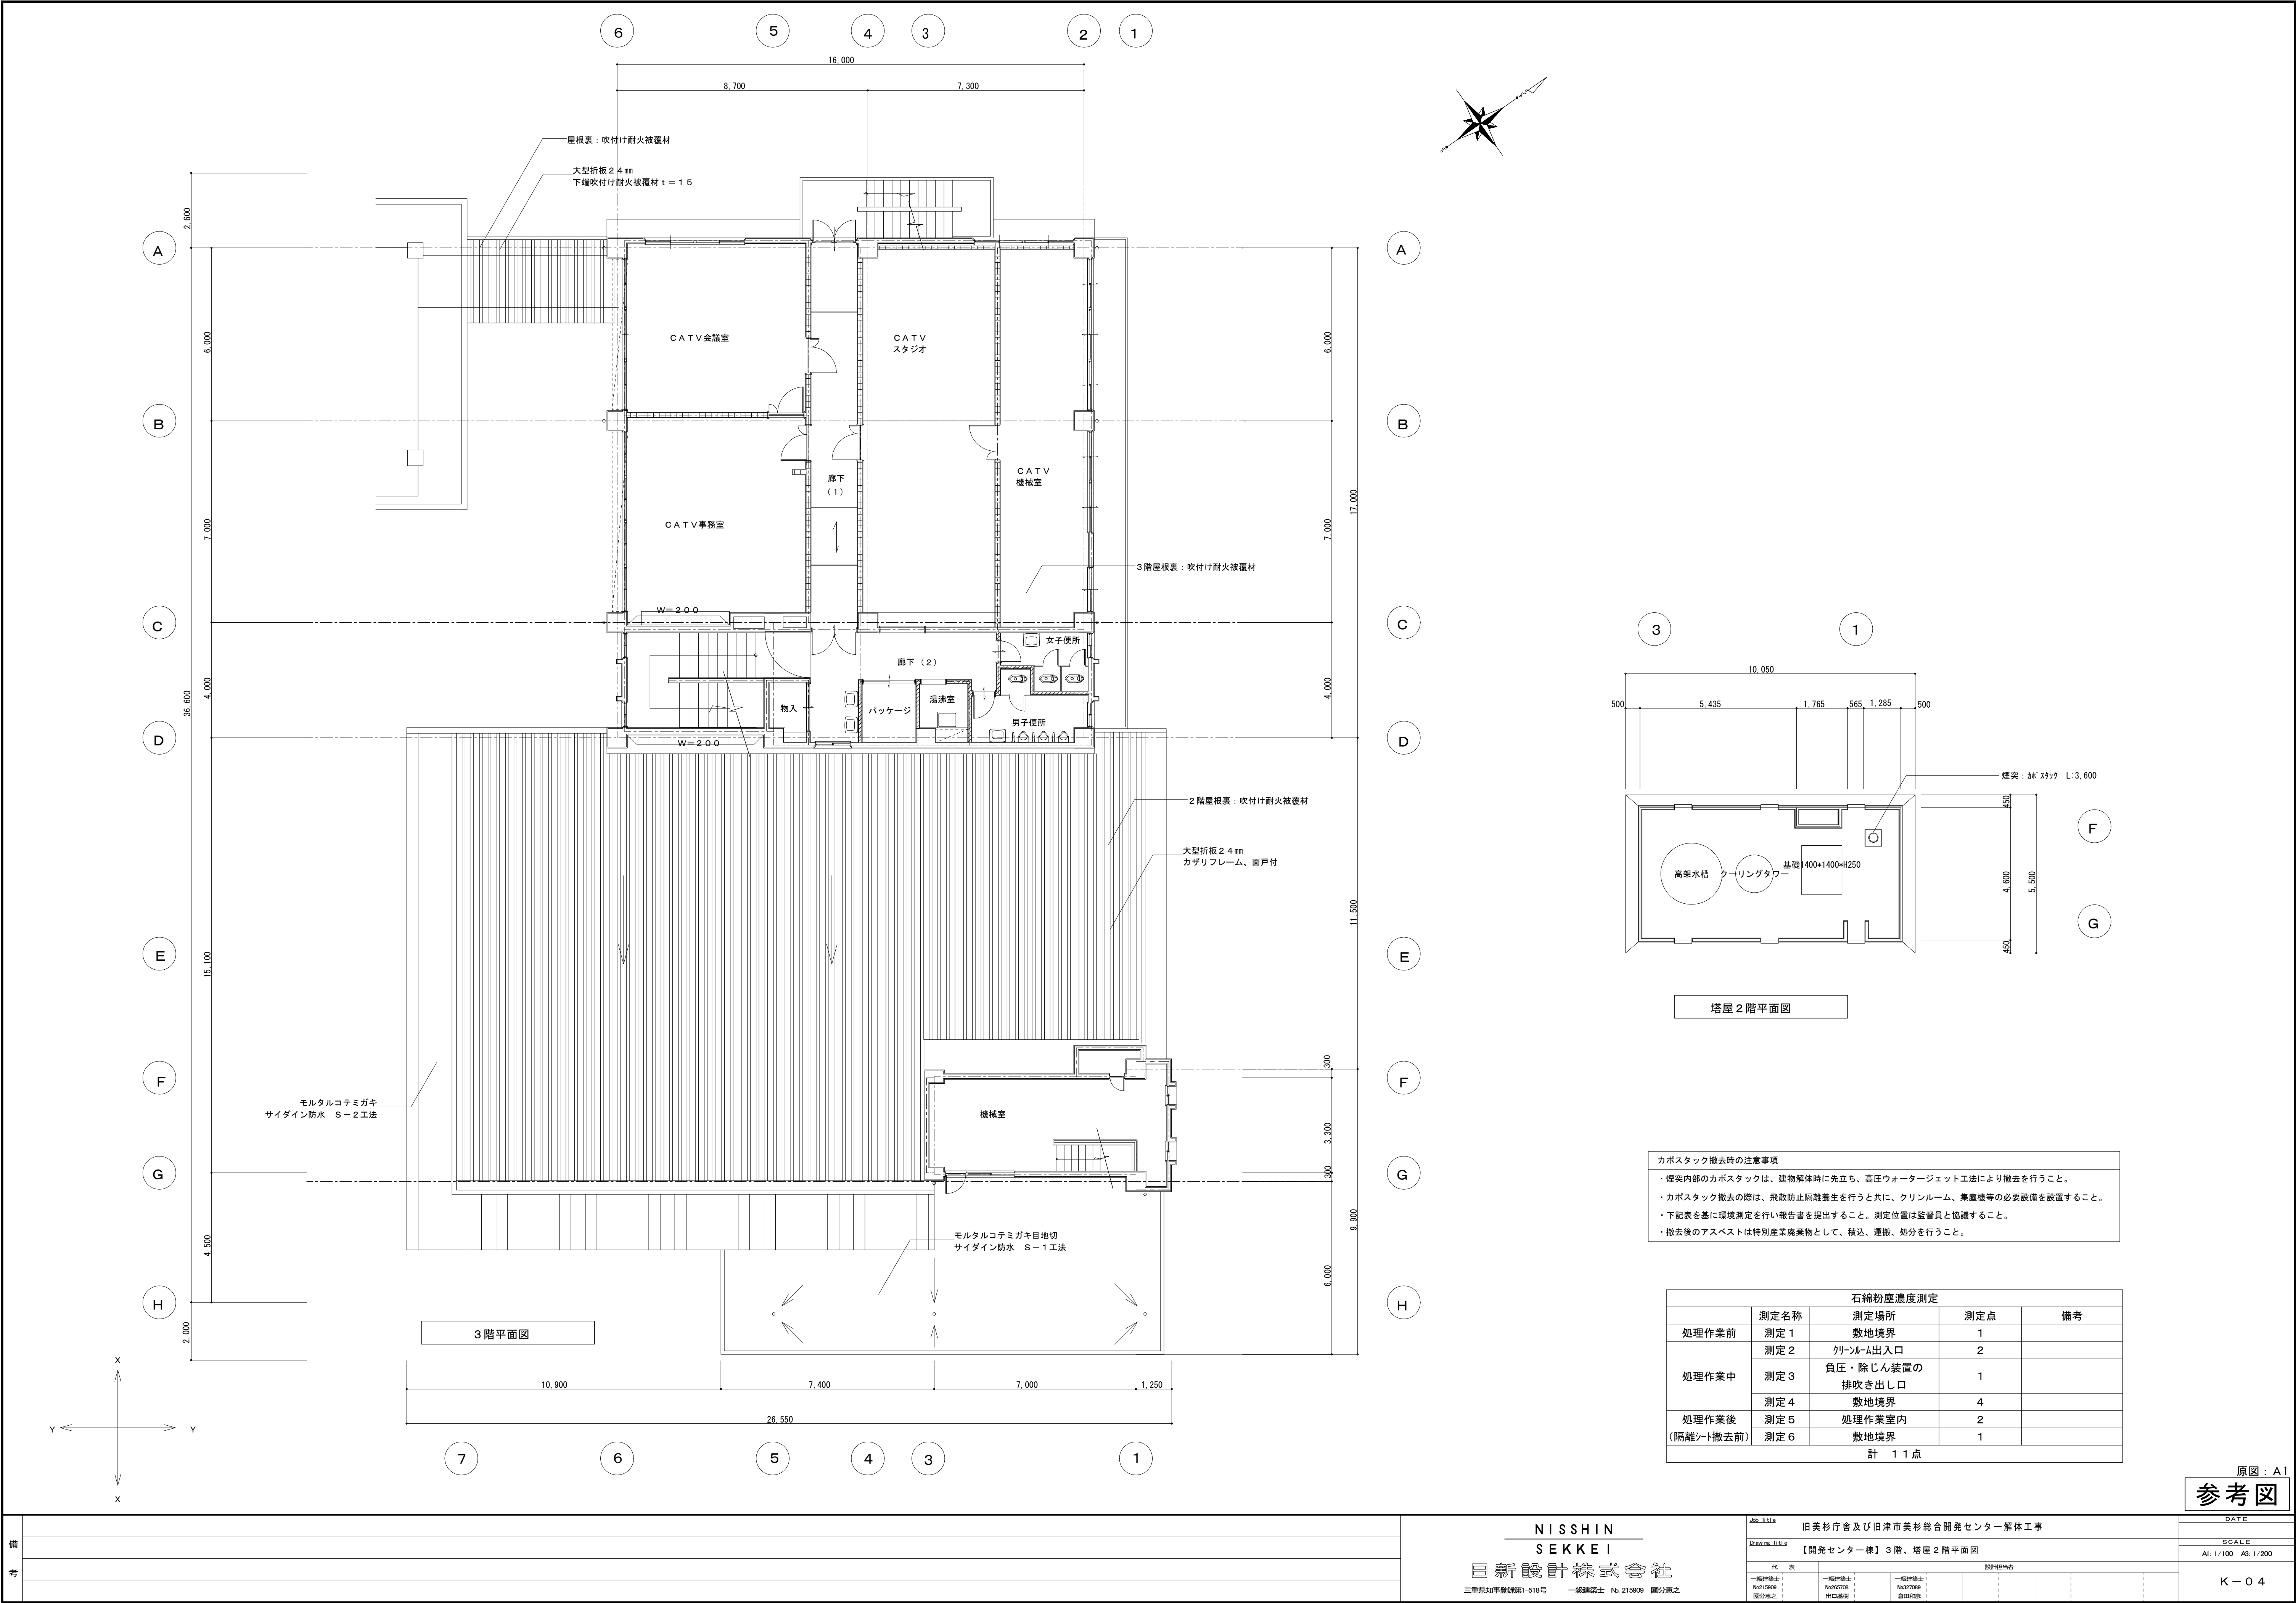

備考			NISSHIN SEKKEI 日新設計株式会社 三重県知事登録第1-518号 一級建築士 No. 215909 図分恵之	旧美杉庁舎及び旧津市美杉総合開発センター解体工事										DATE	
				【開発センター棟】3階、塔屋2階平面図										SCALE	
														A1: 1/100 A3: 1/200	
														K-04	



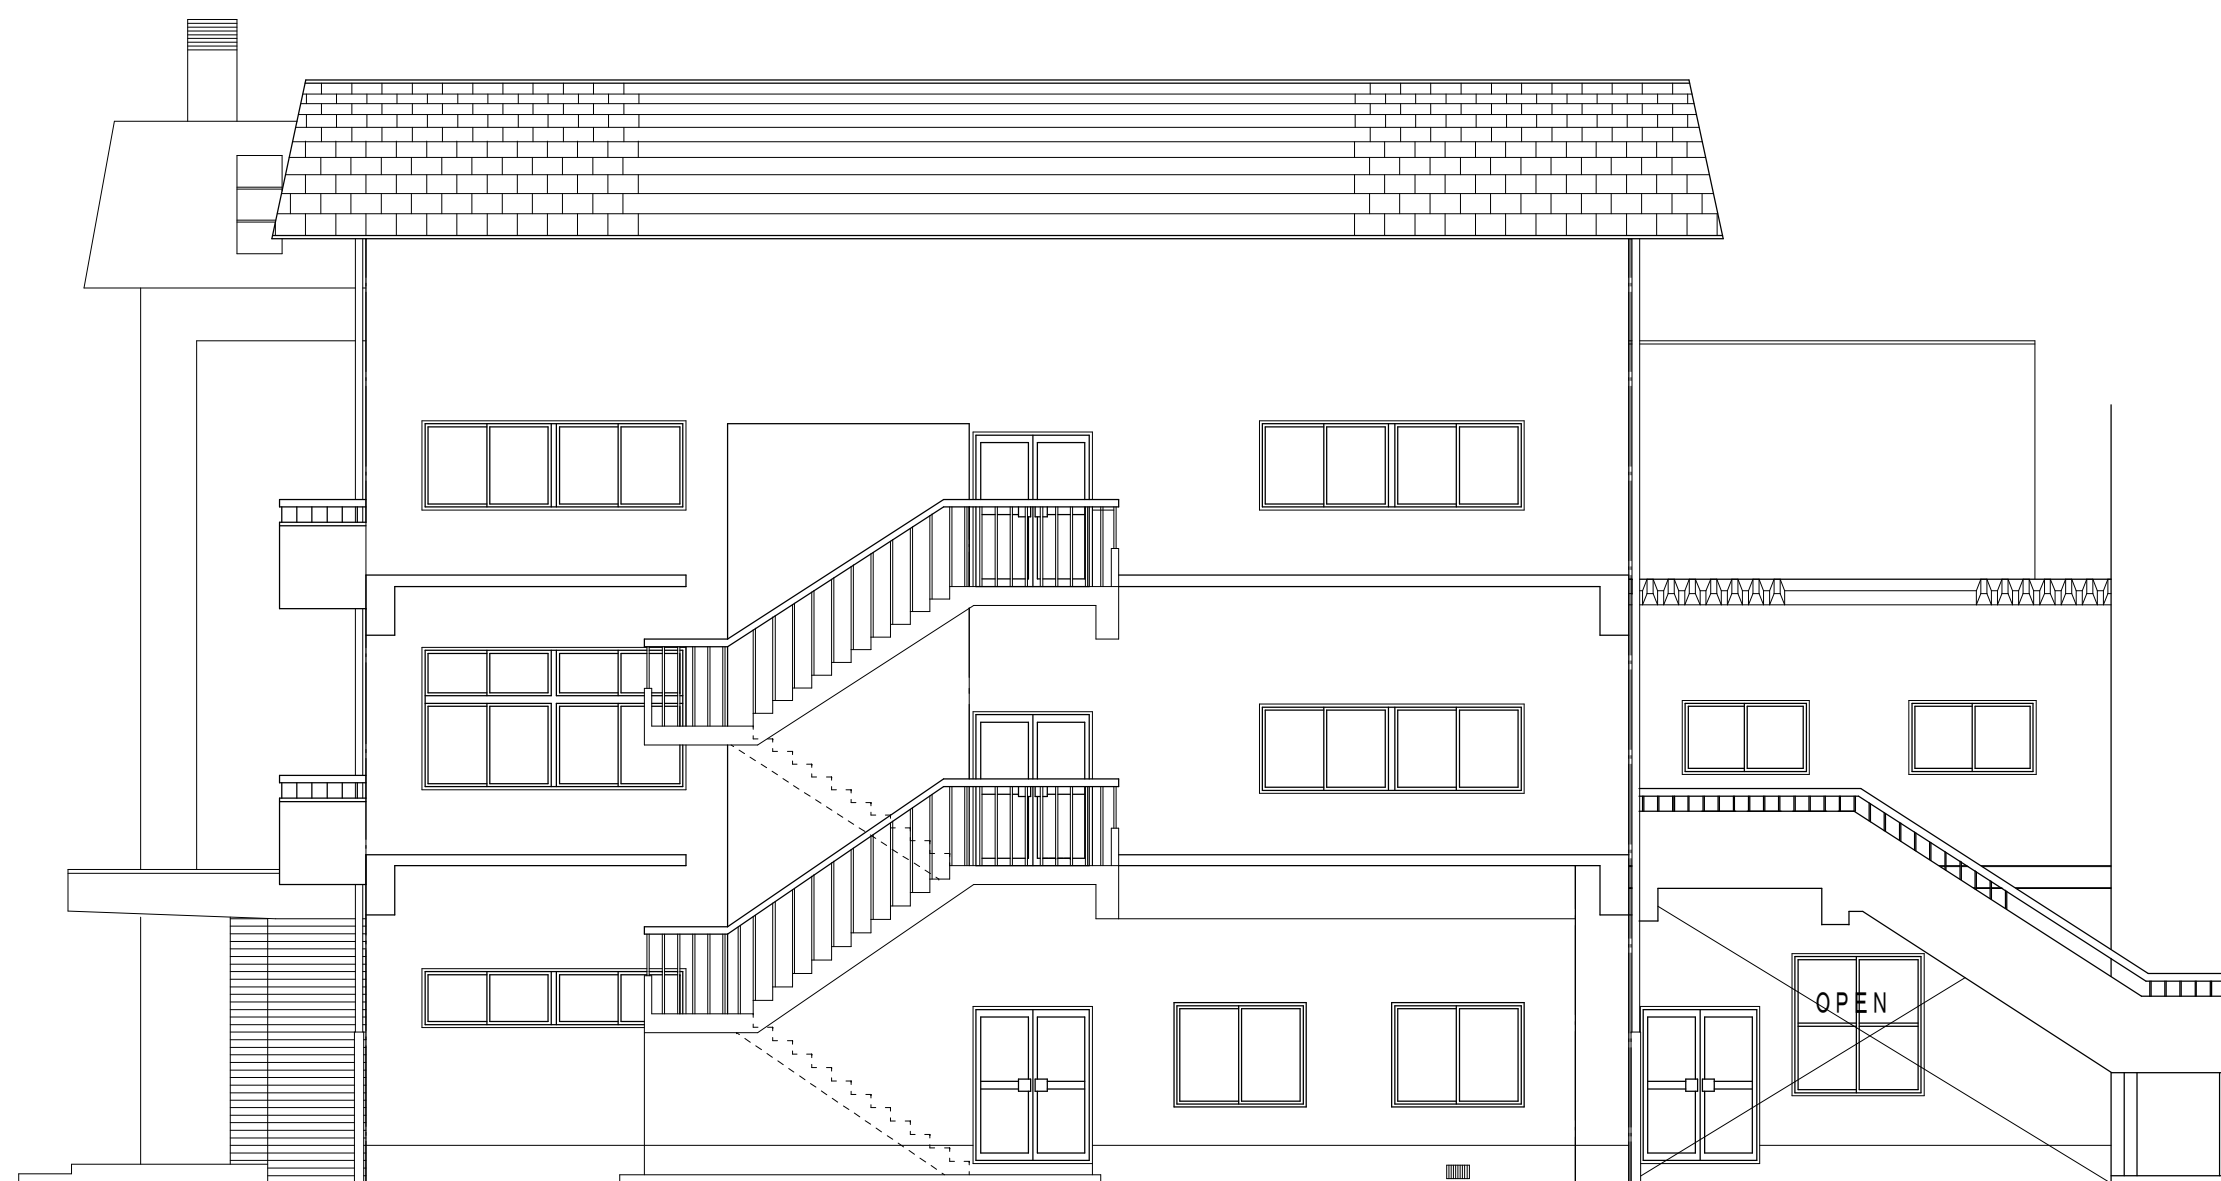
北側立面図 1/200



東側立面図 1/200



南側立面図 1/200



西側立面図 1/200

原図：A1

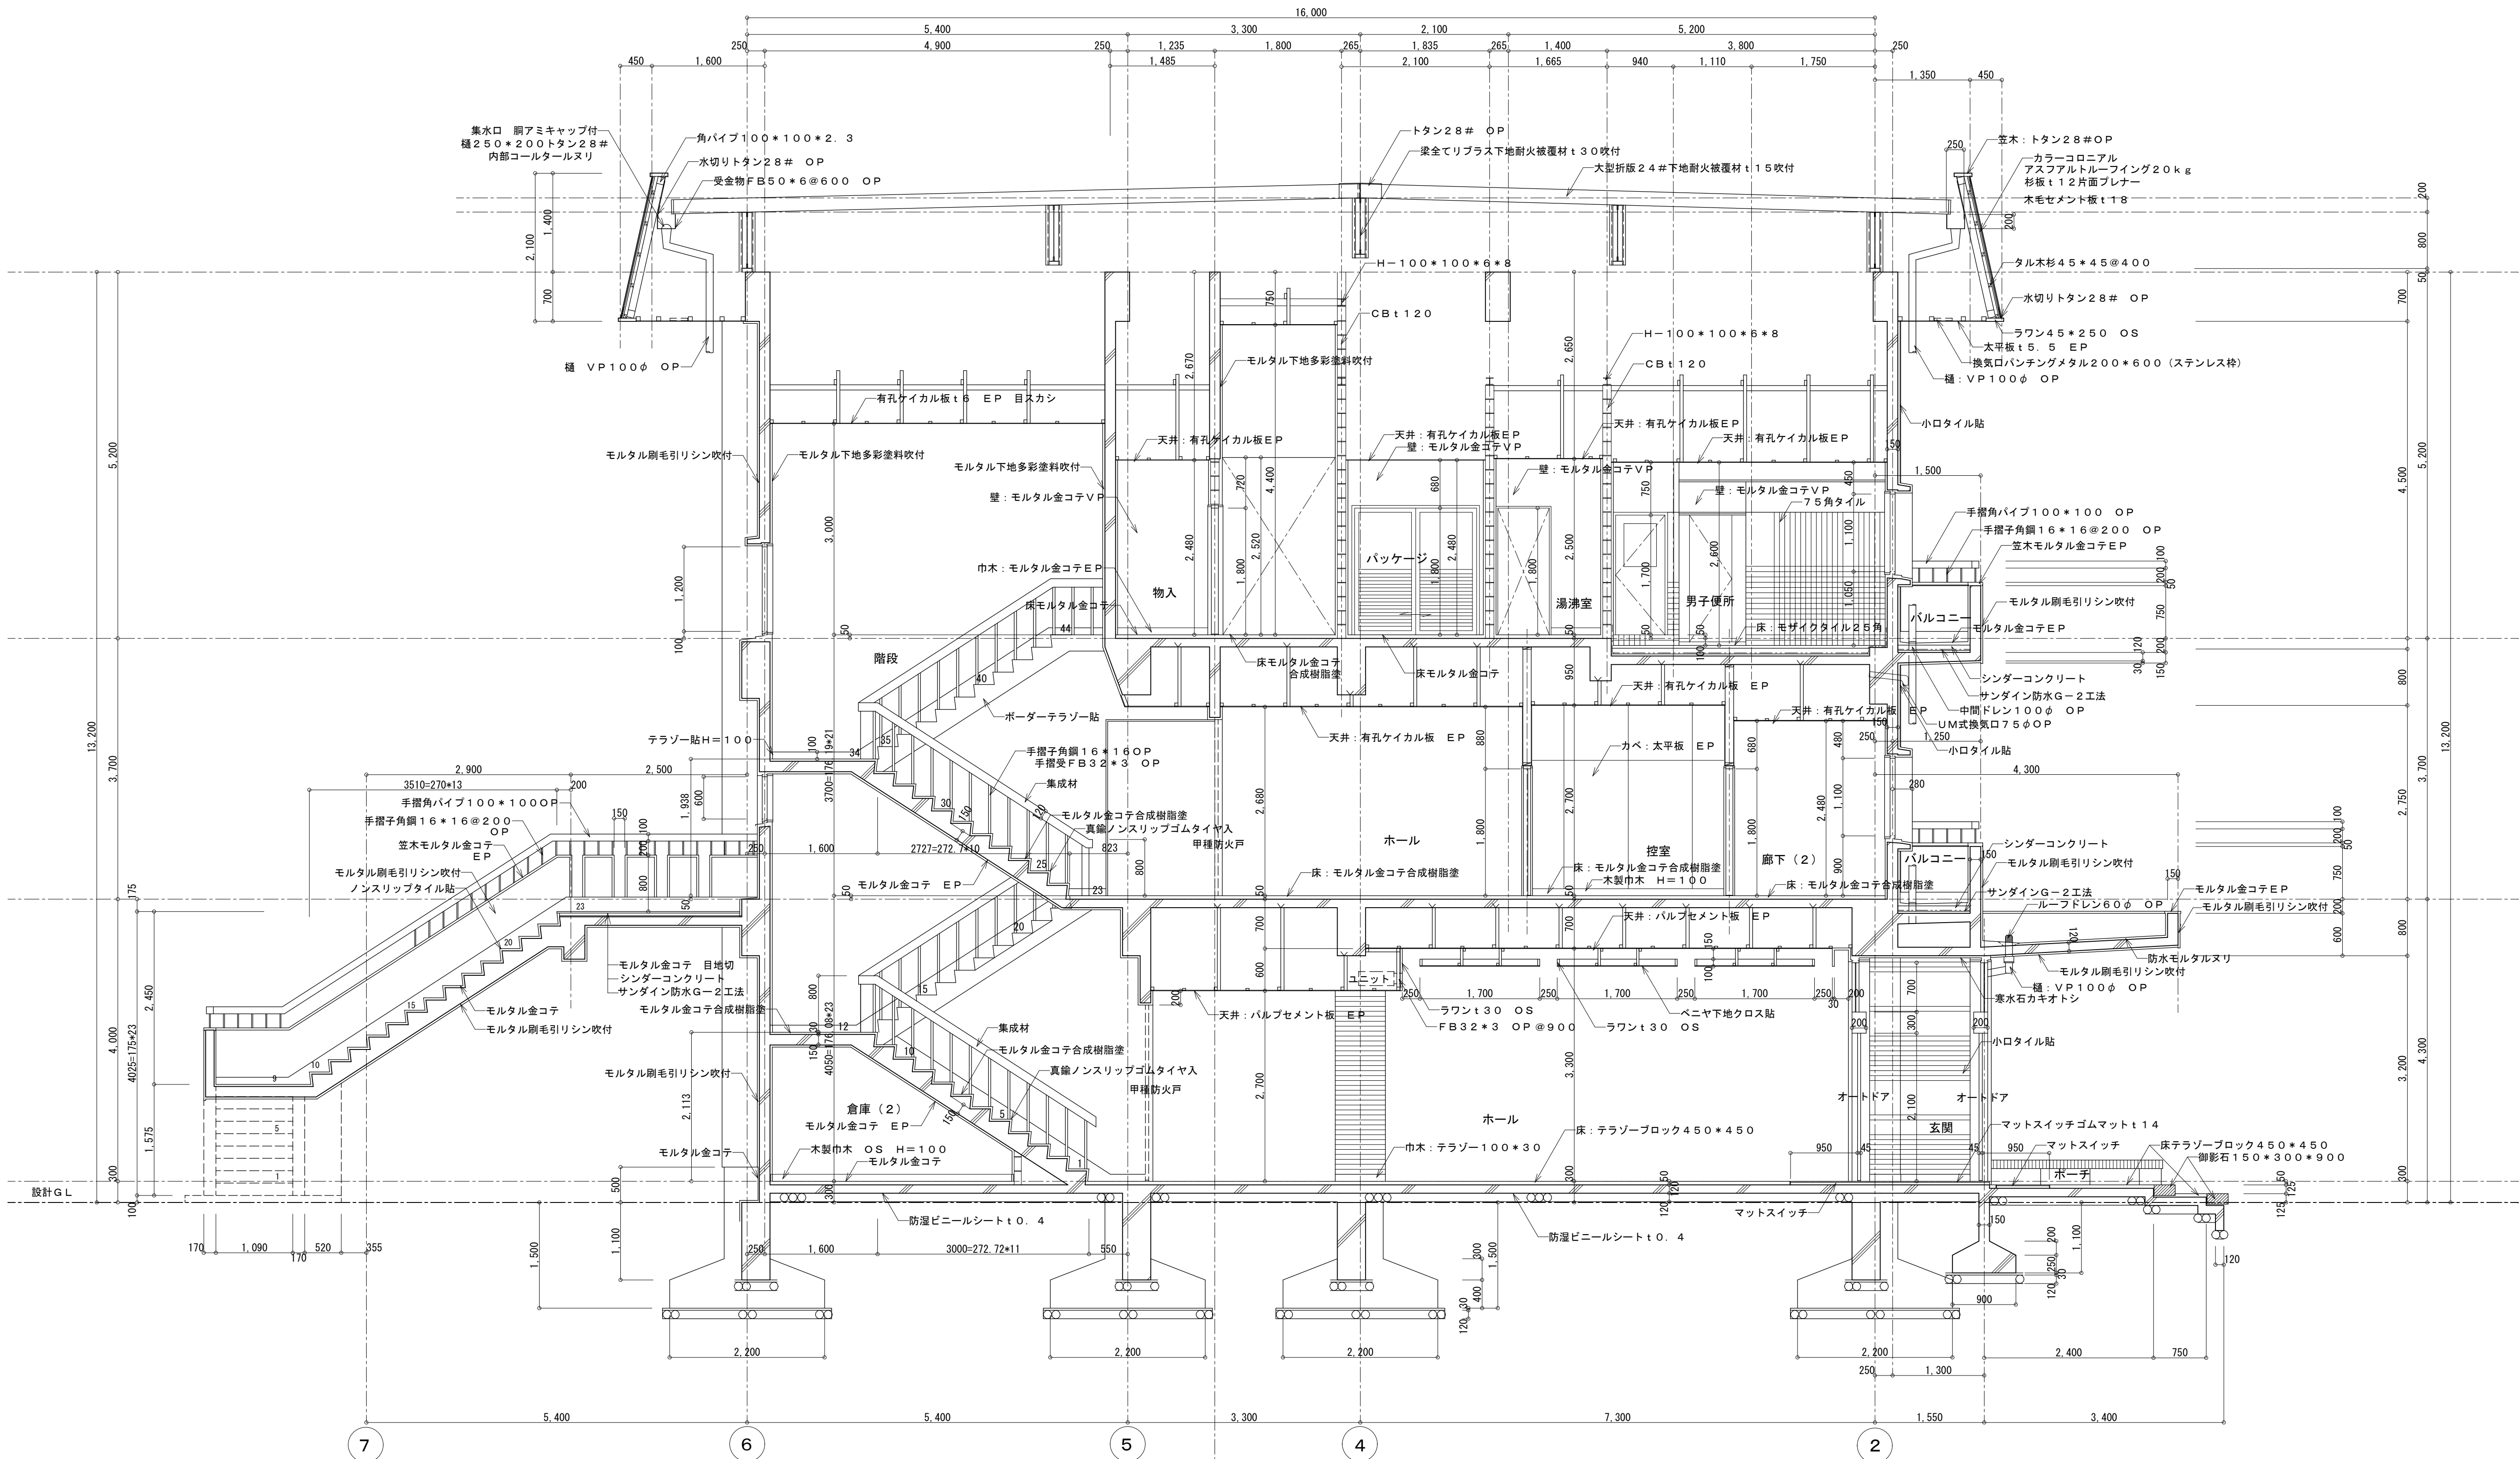
参考図

備考

NISSHIN
SEKKEI
日新設計株式会社
三重県知事登録第1-518号 一級建築士 No. 215909 園分恵之


旧美杉庁舎及び旧津市美杉総合開発センター解体工事
【開発センター棟】立面図
代 表 設計担当
一級建築士 No.215909 園分恵之
一級建築士 No.205708 山口基博
一級建築士 No.2277089 渡田利博

DATE
SCALE
A1: 1/100 A3: 1/200
K-05




原図：A1
参考図

備 考				NISSHIN SEKKEI 目新設計株式会社 三重県知事登録第1-518号 一般建築士 No. 215009 関分恵之		旧美杉庁舎及び旧津市美杉総合開発センター解体工事 【開発センター棟】矩計図（１）						DATE	
												SCALE	
												A1: 1/100 A3: 1/200	
												K - 0 6	

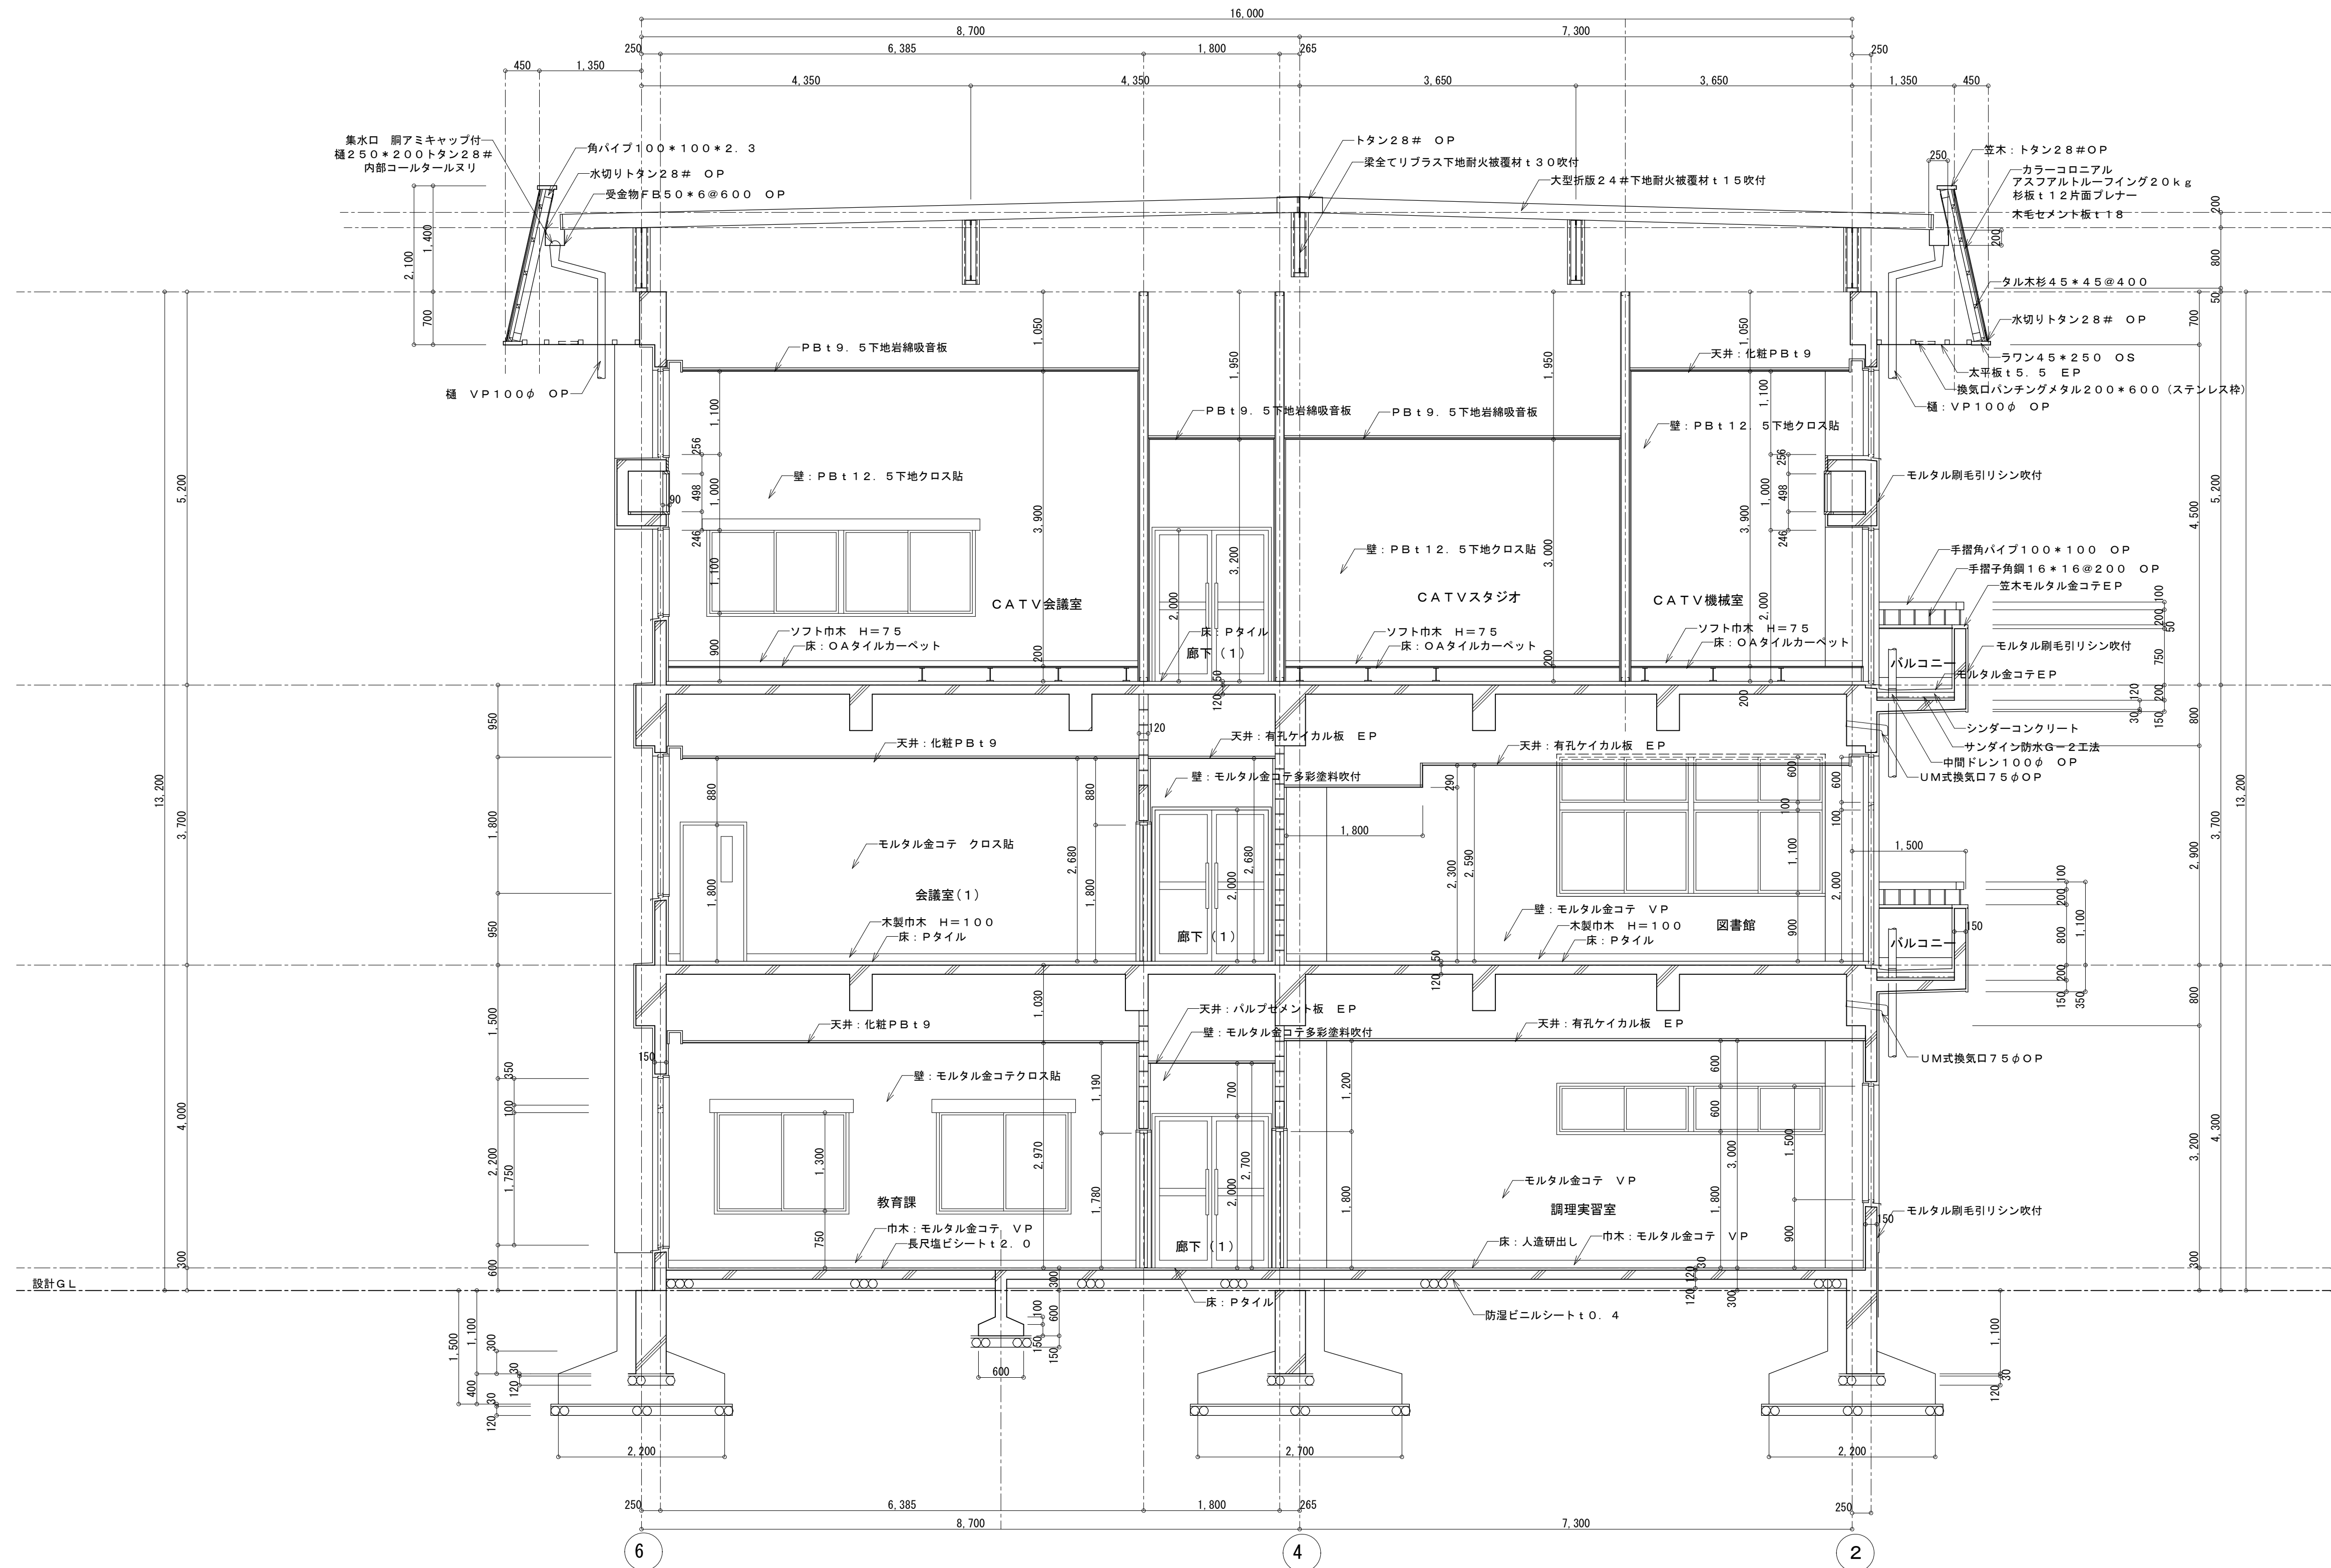

原図：A1
参考図

備考	NISSHIN SEKKEI 日新設計株式会社			旧美杉庁舎及び旧津市美杉総合開発センター解体工事			DATE
	【開発センター棟】矩計図（2）			設計担当			SCALE
	三重県知事登録第1-518号 一級建築士 No. 215009 関分恵之			代 表			Alt: 1/100 A3: 1/200
				一級建築士 No. 215009 関分恵之			K-07

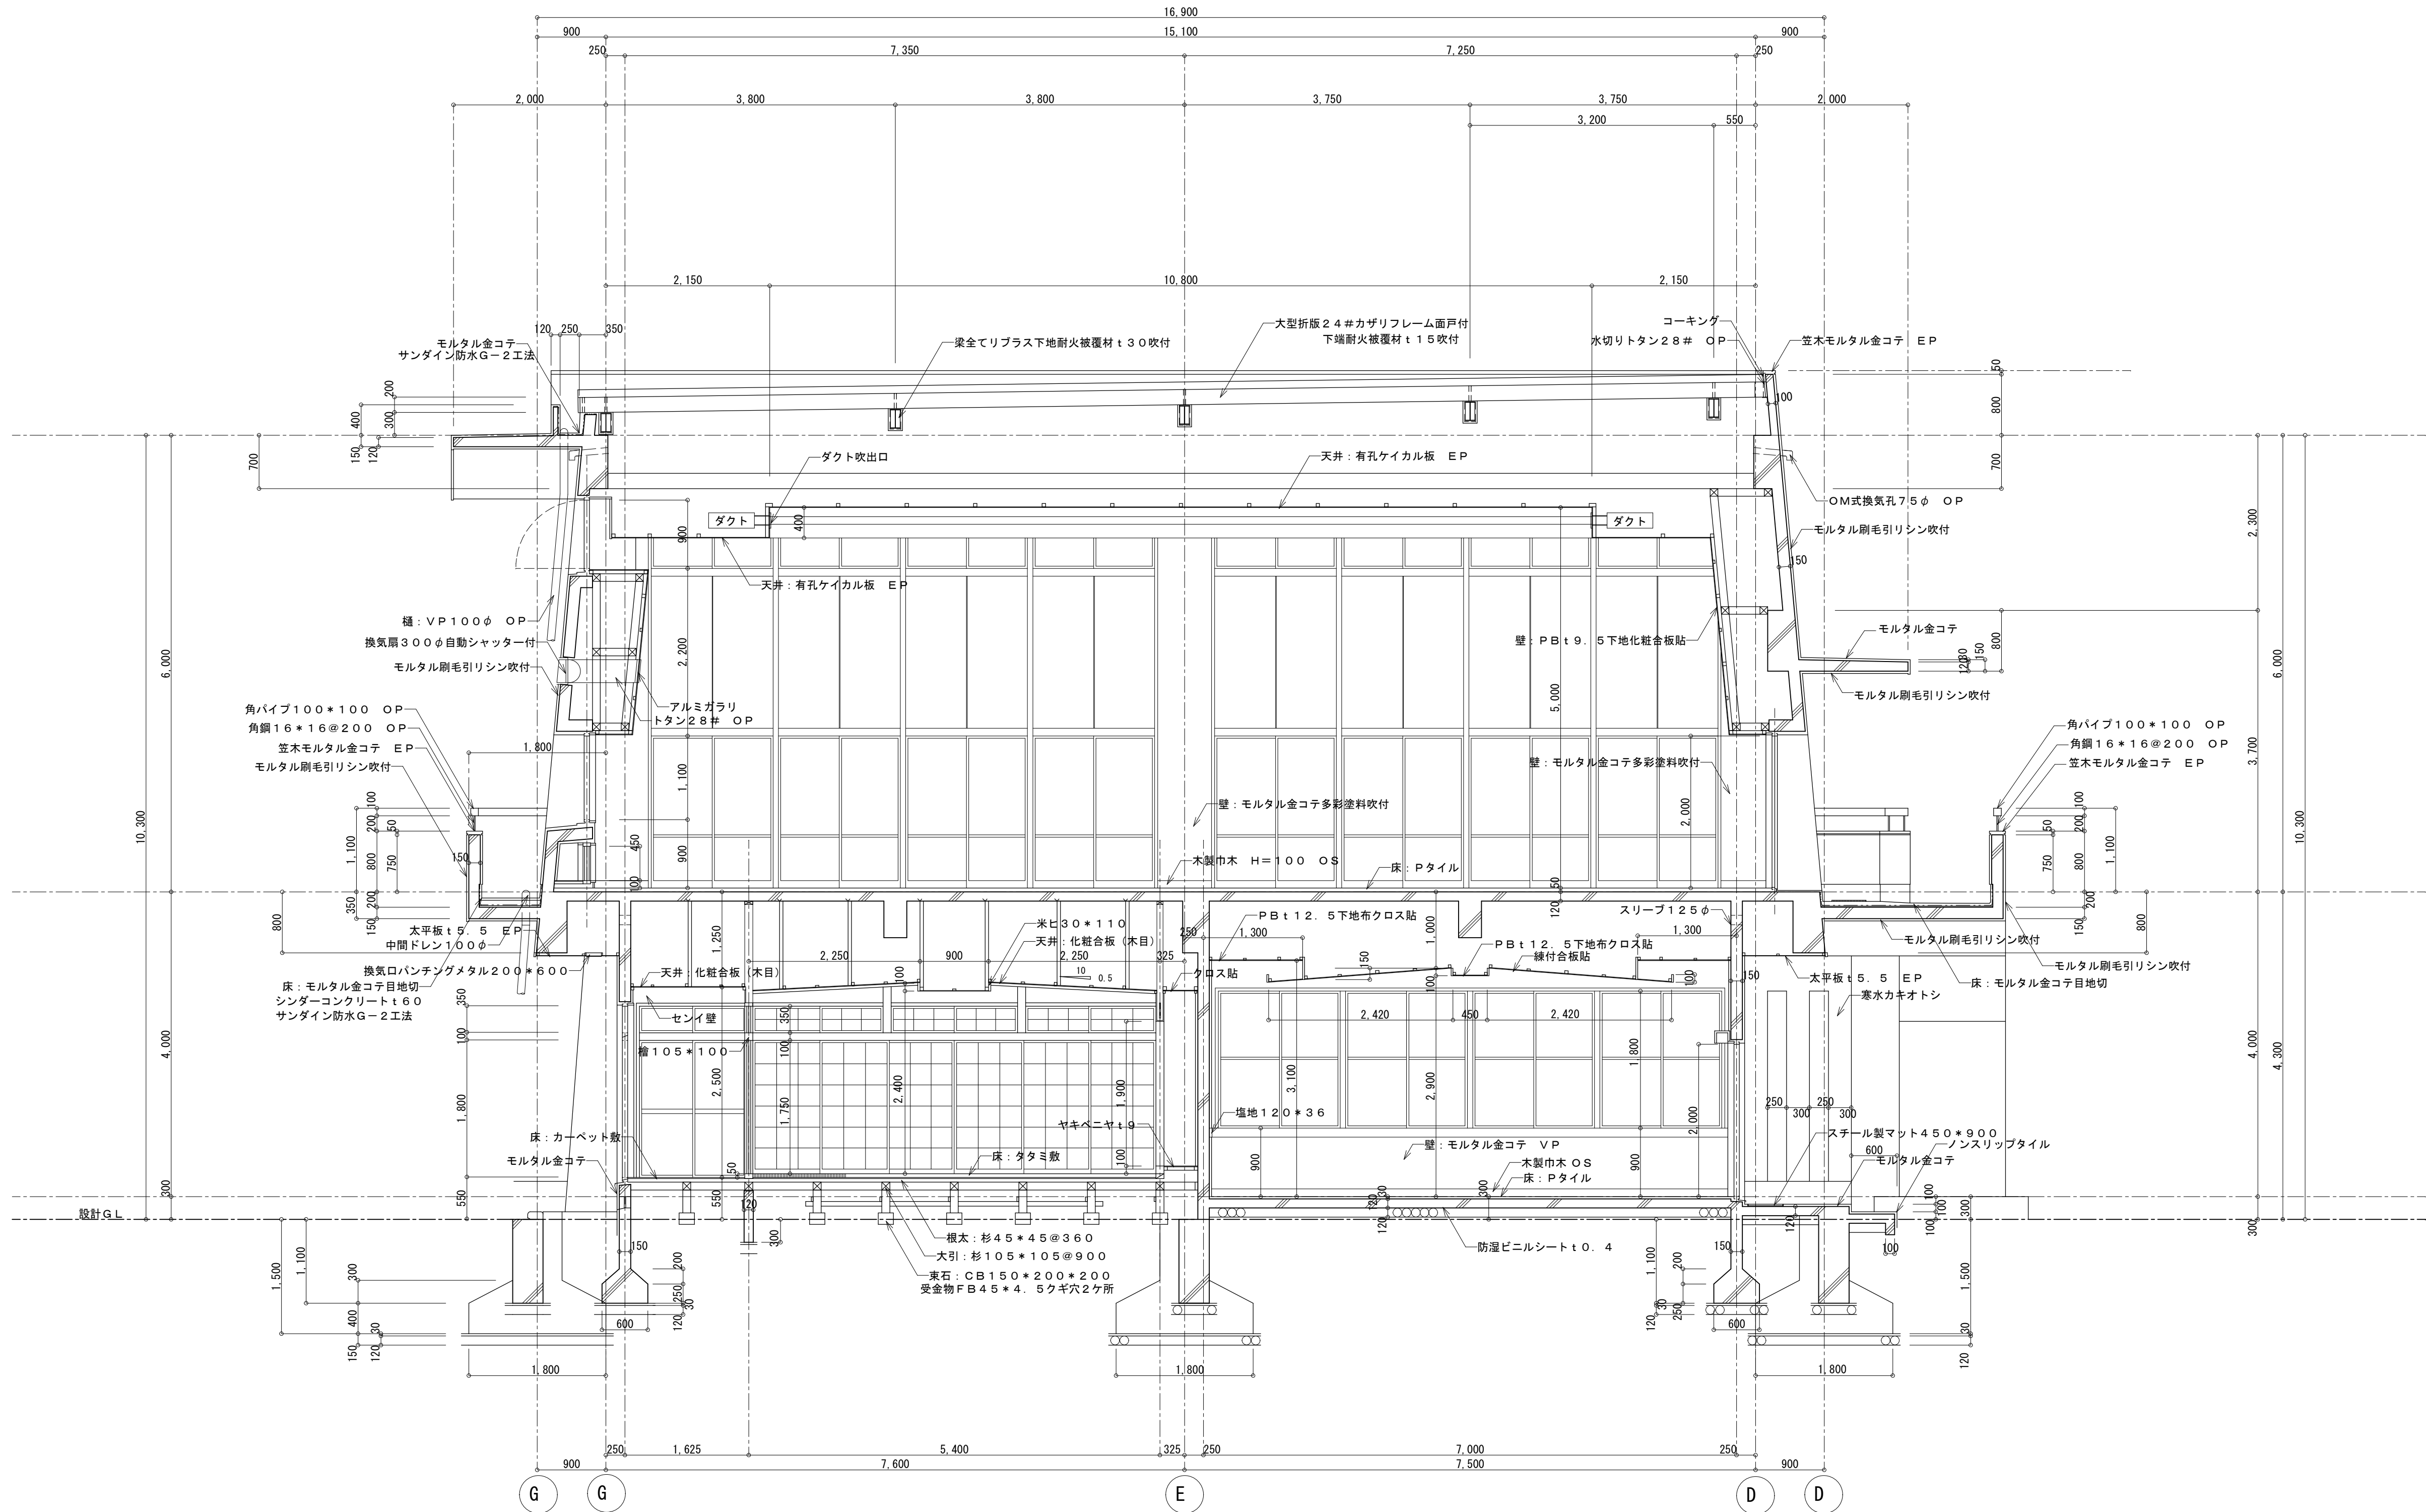


原図：A1
参考図

備 考		NISSHIN SEKKEI 日新設計株式会社 三重県知事登録第1-518号 一般建築士 No. 215909 関分恵之	JIS-B 5.11s JIS-B 5.11s JIS-B 5.11s 代 表 一般建築士 No.215909 関分恵之	旧美杉庁舎及び旧津市美杉総合開発センター解体工事 【開発センター棟】矩計図 (3) 設計担当者 一般建築士 No.215909 出口基樹	DATE
					SCALE
					A1: 1/100 A3: 1/200
					K-08





原図：A1
参考図


備考	JIS B 5118		旧美杉庁舎及び旧津市美杉総合開発センター解体工事		DATE	
	JIS B 5118		【開発センター棟】1、2階天井伏図（1）		SCALE	
	代 表		設計担当者		A1: 1/100 A3: 1/200	
	三重県知事登録第1-518号 一級建築士 No. 215909 関分恵之		一級建築士 No. 202000 山口雄樹		K-10	

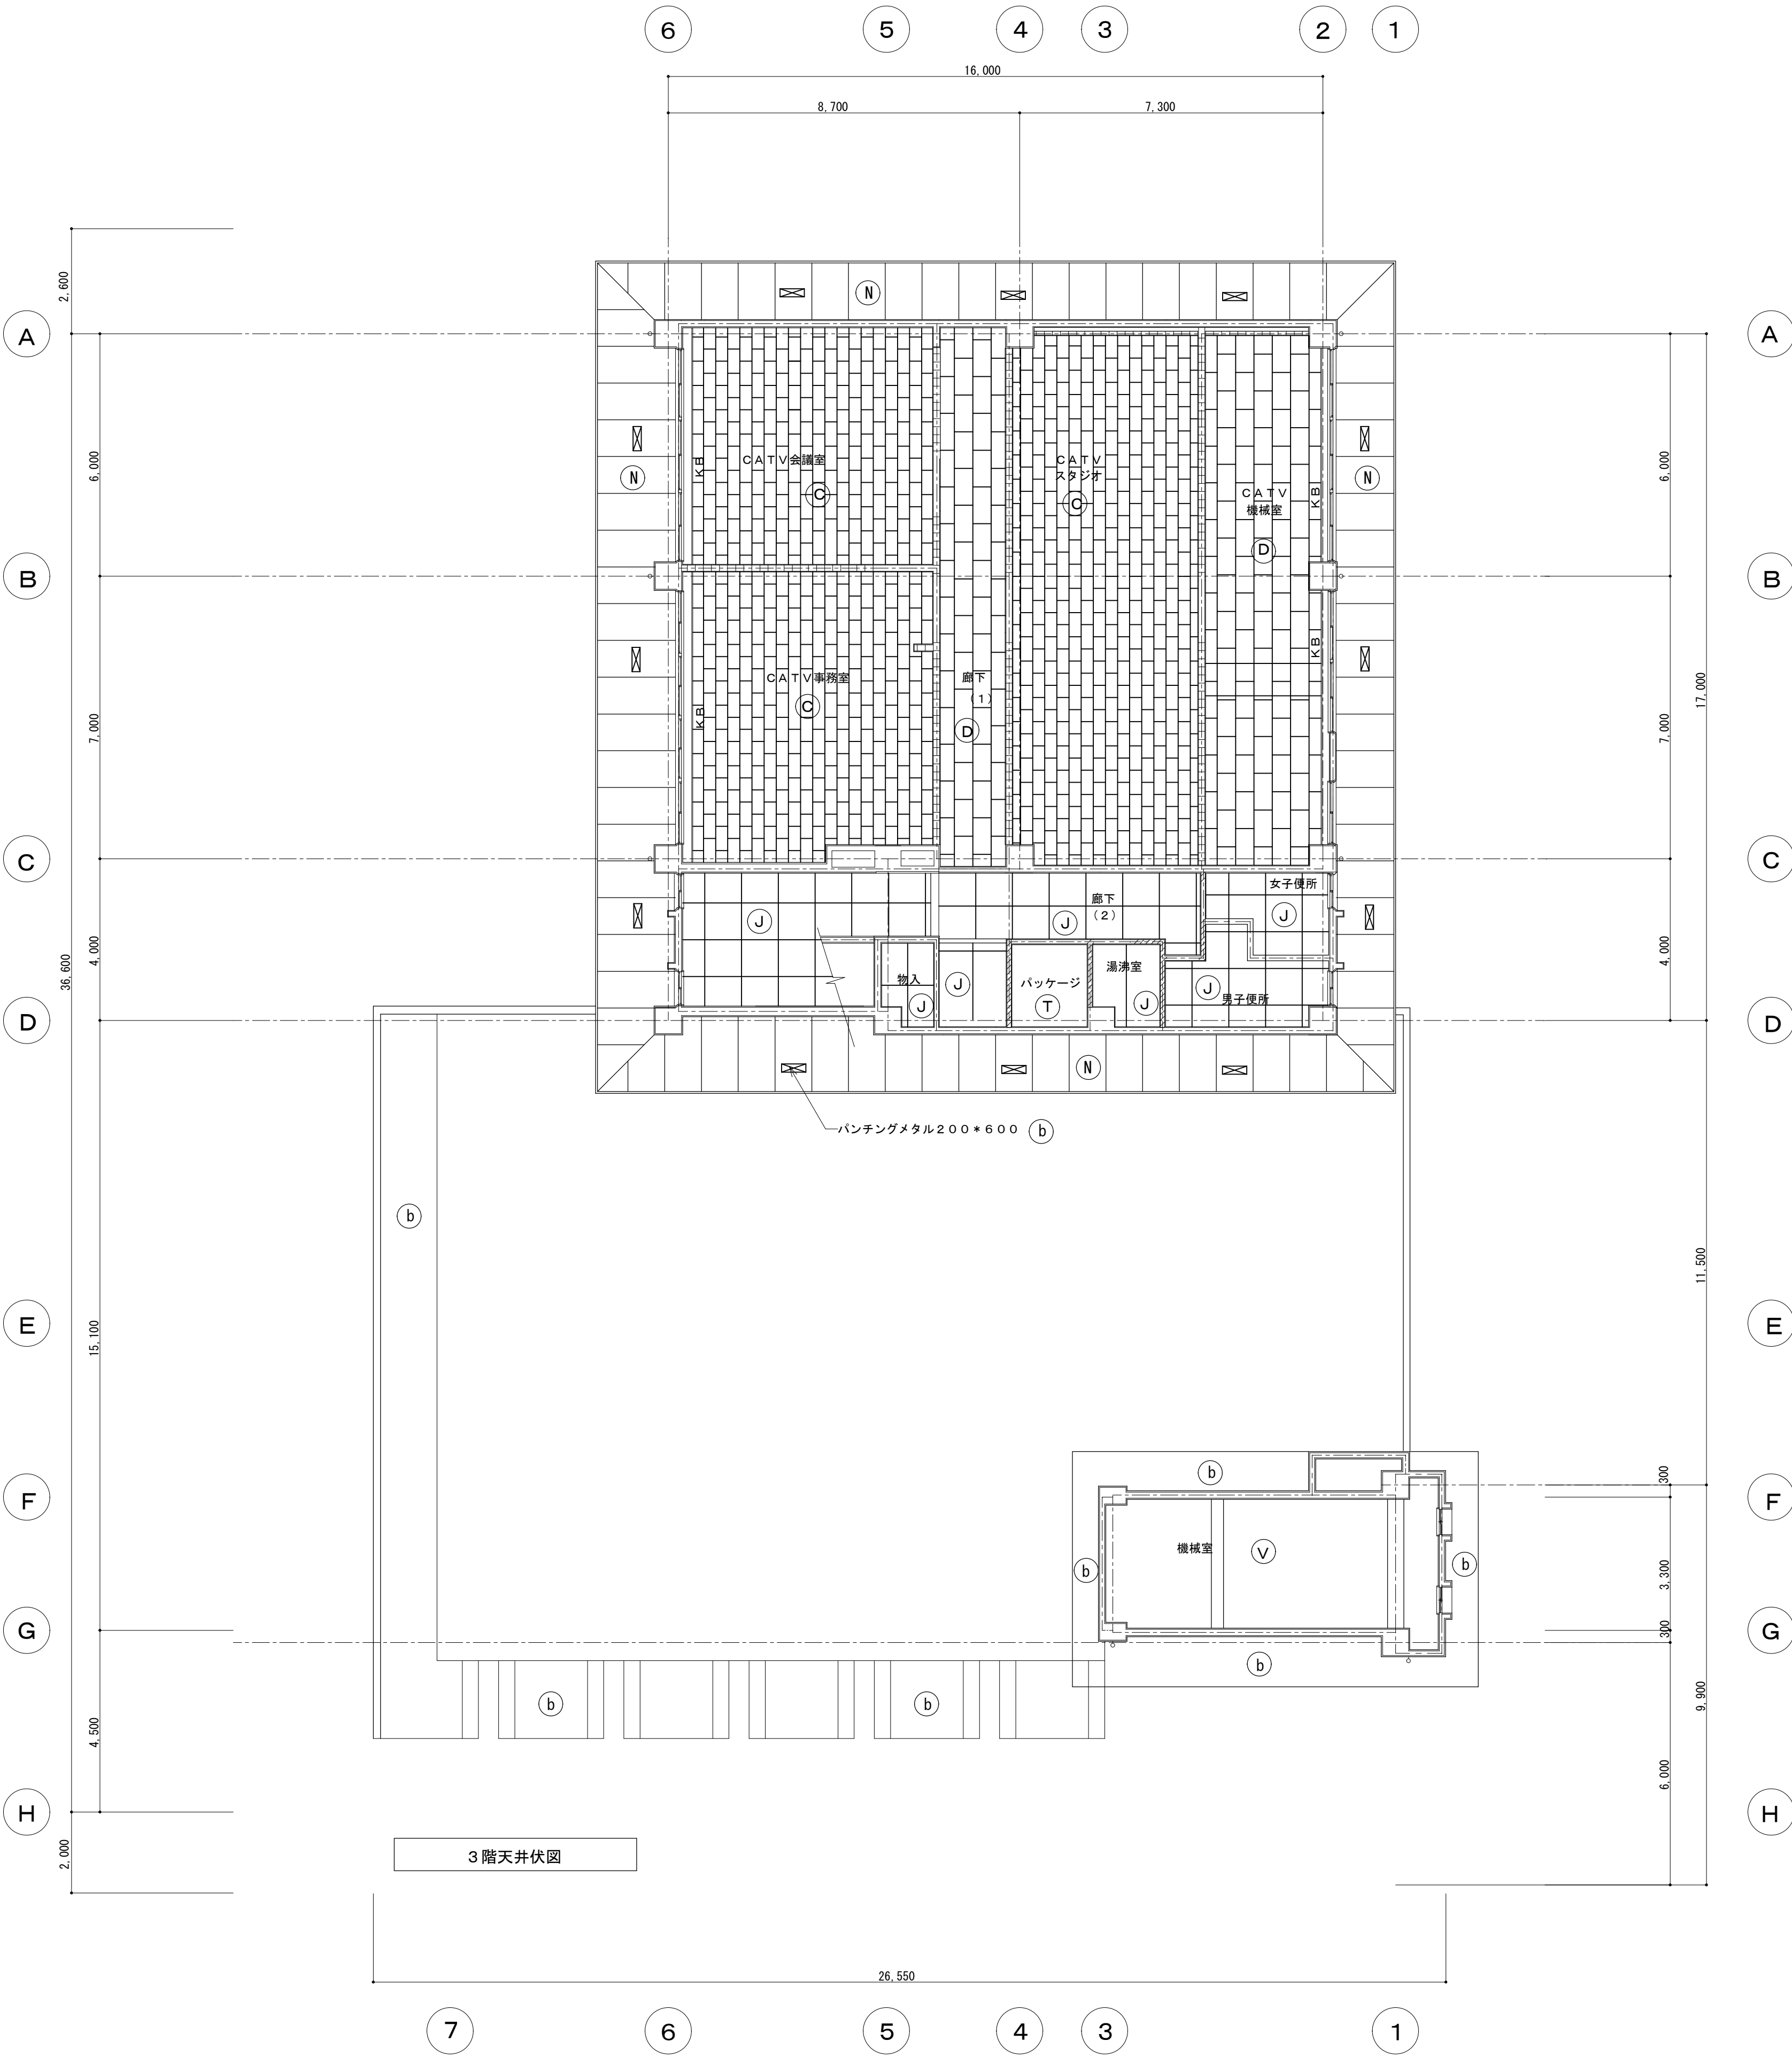

記号	天井仕上
(A)	カラーアルミスバンドレール t 1. 0 (軽天地下)
(B)	P B t 9. 5 下地岩綿吸音板 t 1 9 (ミネラートンキューブ)
(C)	P B t 9. 5 下地岩綿吸音板 t 1 2 (ミネラートンキューブ)
(D)	化粧プラスチックボード t 9
(E)	
(F)	多彩塗料吹付
(G)	エポキシ系吹付タイル (ヘッドカット)
(H)	モルタル金コテ リシン吹付
(I)	モルタル金コテ V P
(J)	有孔ケイカル板 t 6 E P 目スカシ
(K)	P B t 9. 5
(L)	ラウンベニヤ t 5. 5 E P
(M)	ケイカル板 t 6 E P
(N)	太平板 t 6 E P 目スカシ
(O)	吸音テックス
(P)	プラスチック
(Q)	バスリブ
(R)	化粧プラスチックボード t 9 (木目)
(S)	有孔シナ合板貼
(T)	P B t 9. 5 O P
(U)	P B t 9. 5 クロス貼
(V)	グラスウールフトン貼
(W)	化粧合板 (木目)
(X)	カンスイカキオトシ
(Y)	バルブセメント板 E P
(Z)	P B t 9. 5 リシン吹付
(a)	縁付合板
(b)	モルタル剛毛引 リシン吹付
☒	アルミ枠天井点検口 4 5 0 × 4 5 0 (枠内は天井と同材仕上)
K B	ブラインド ブラインドボックス

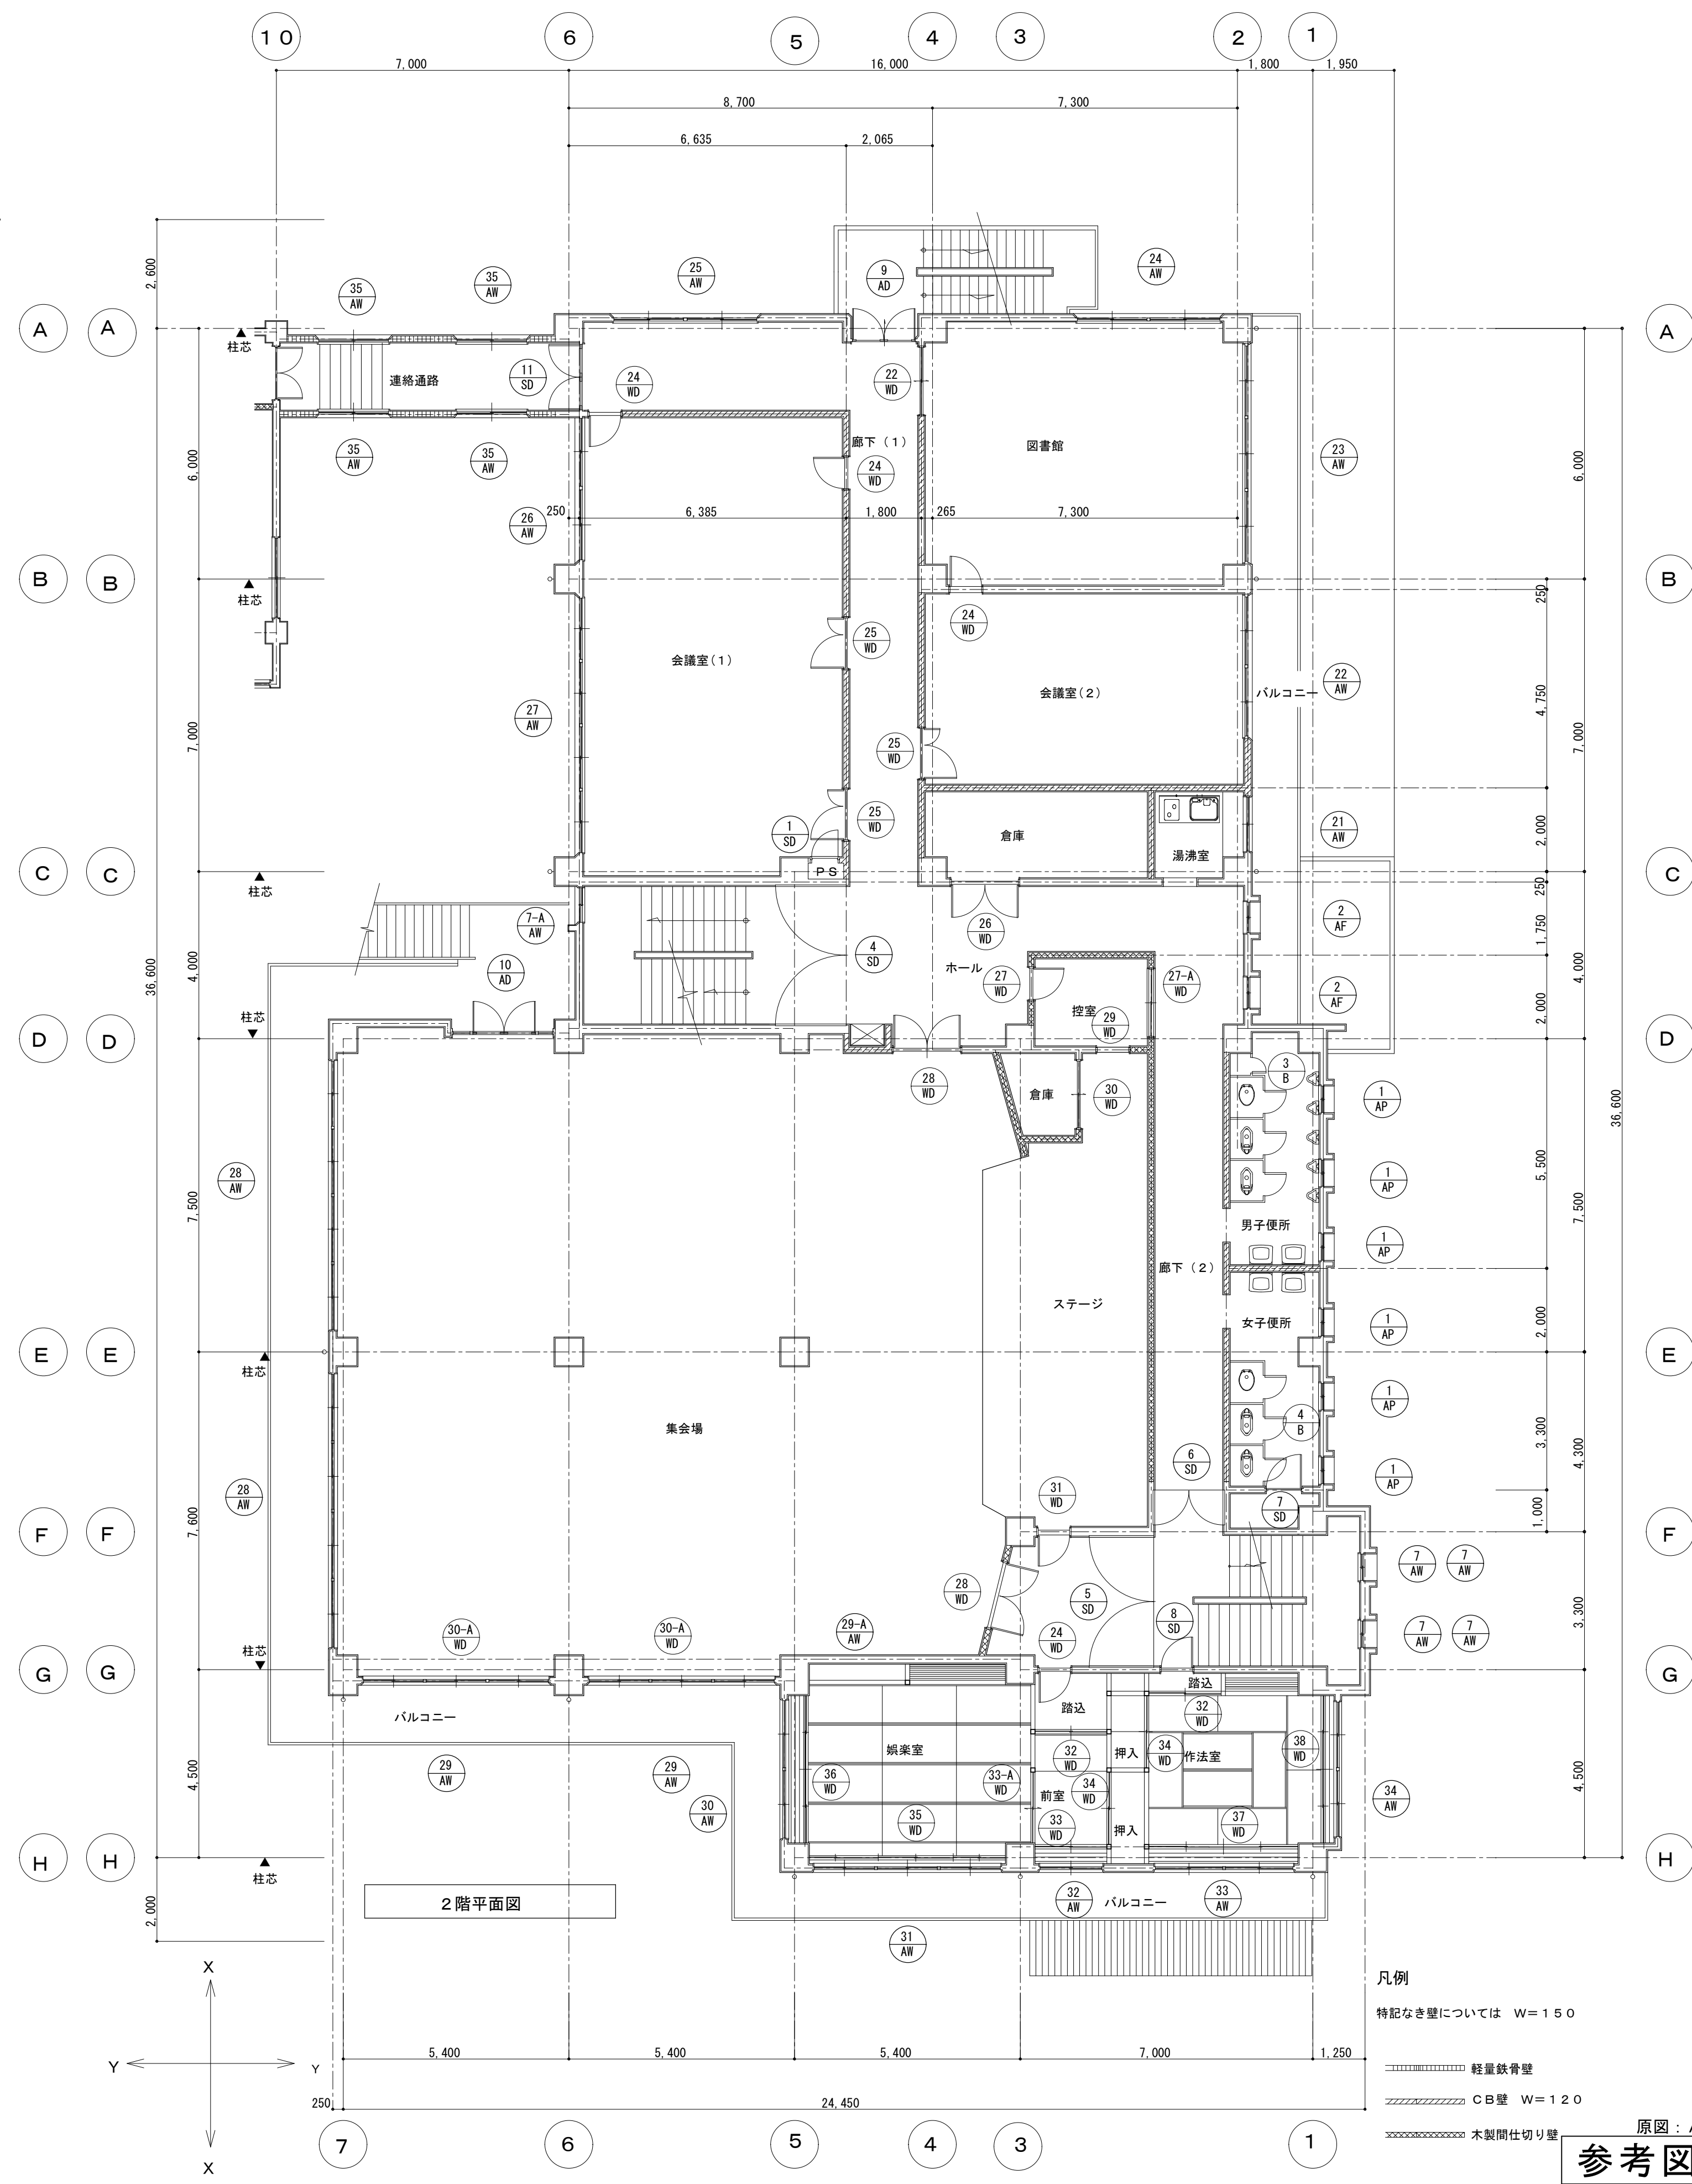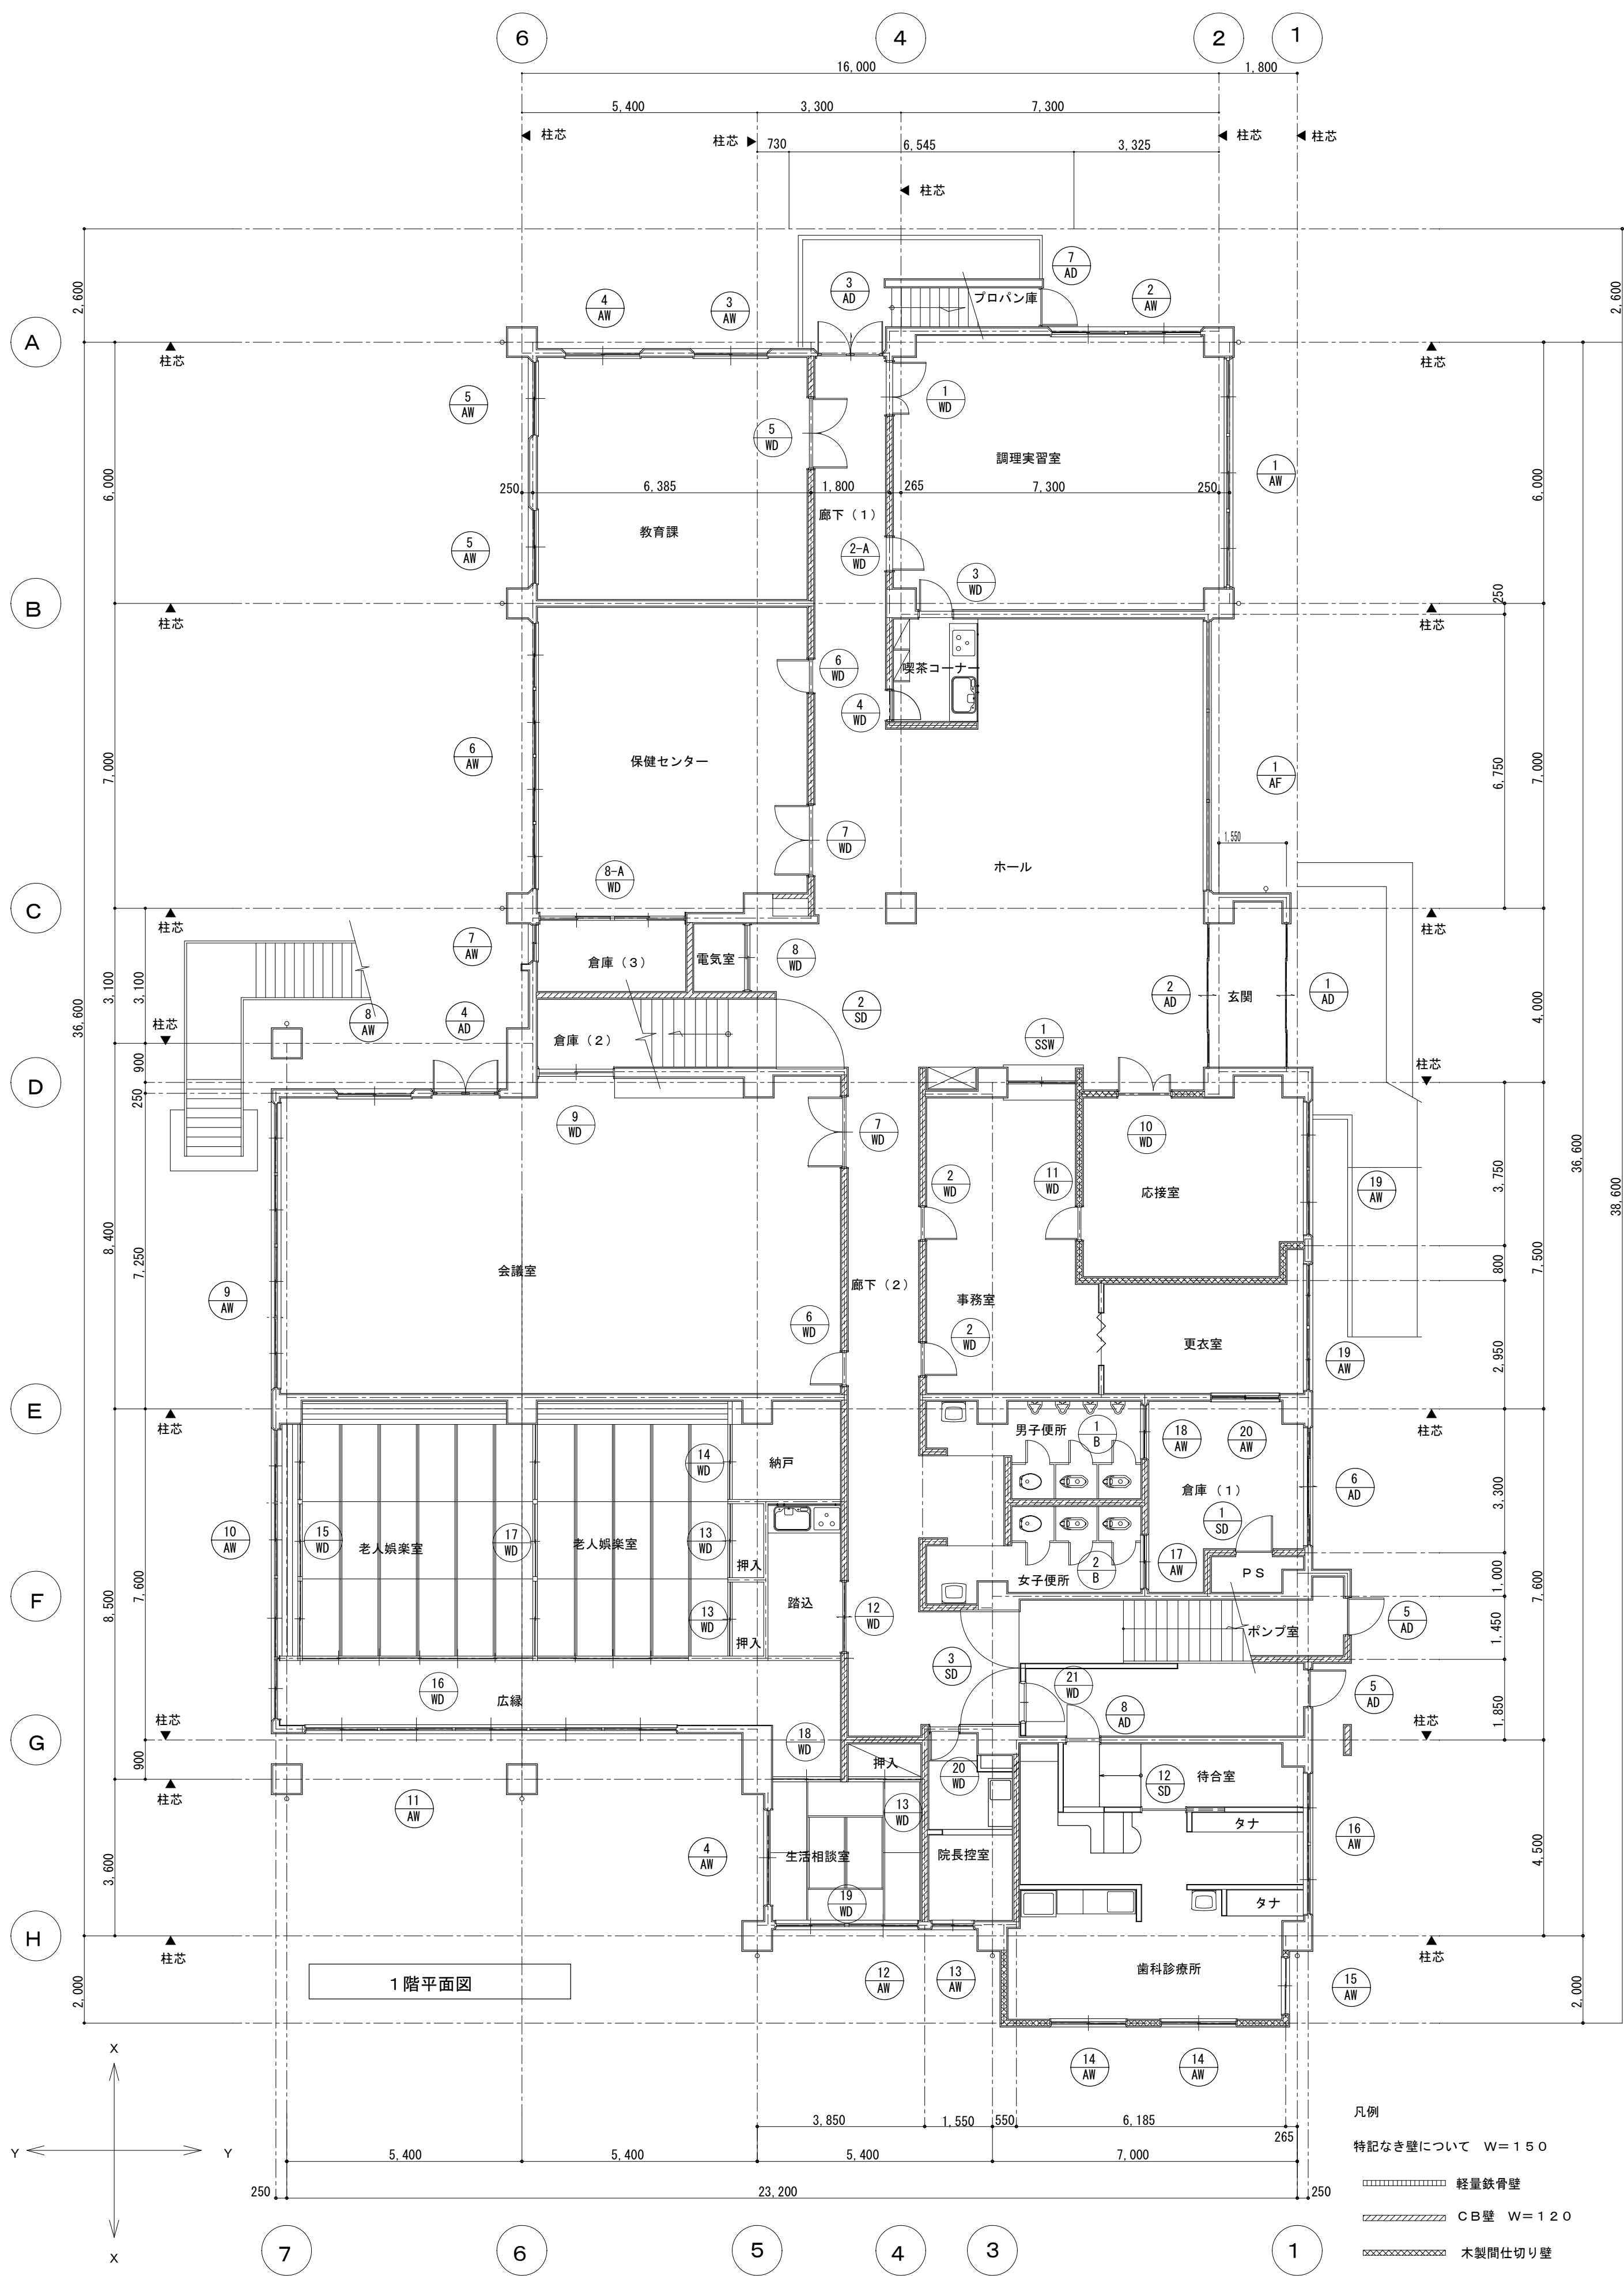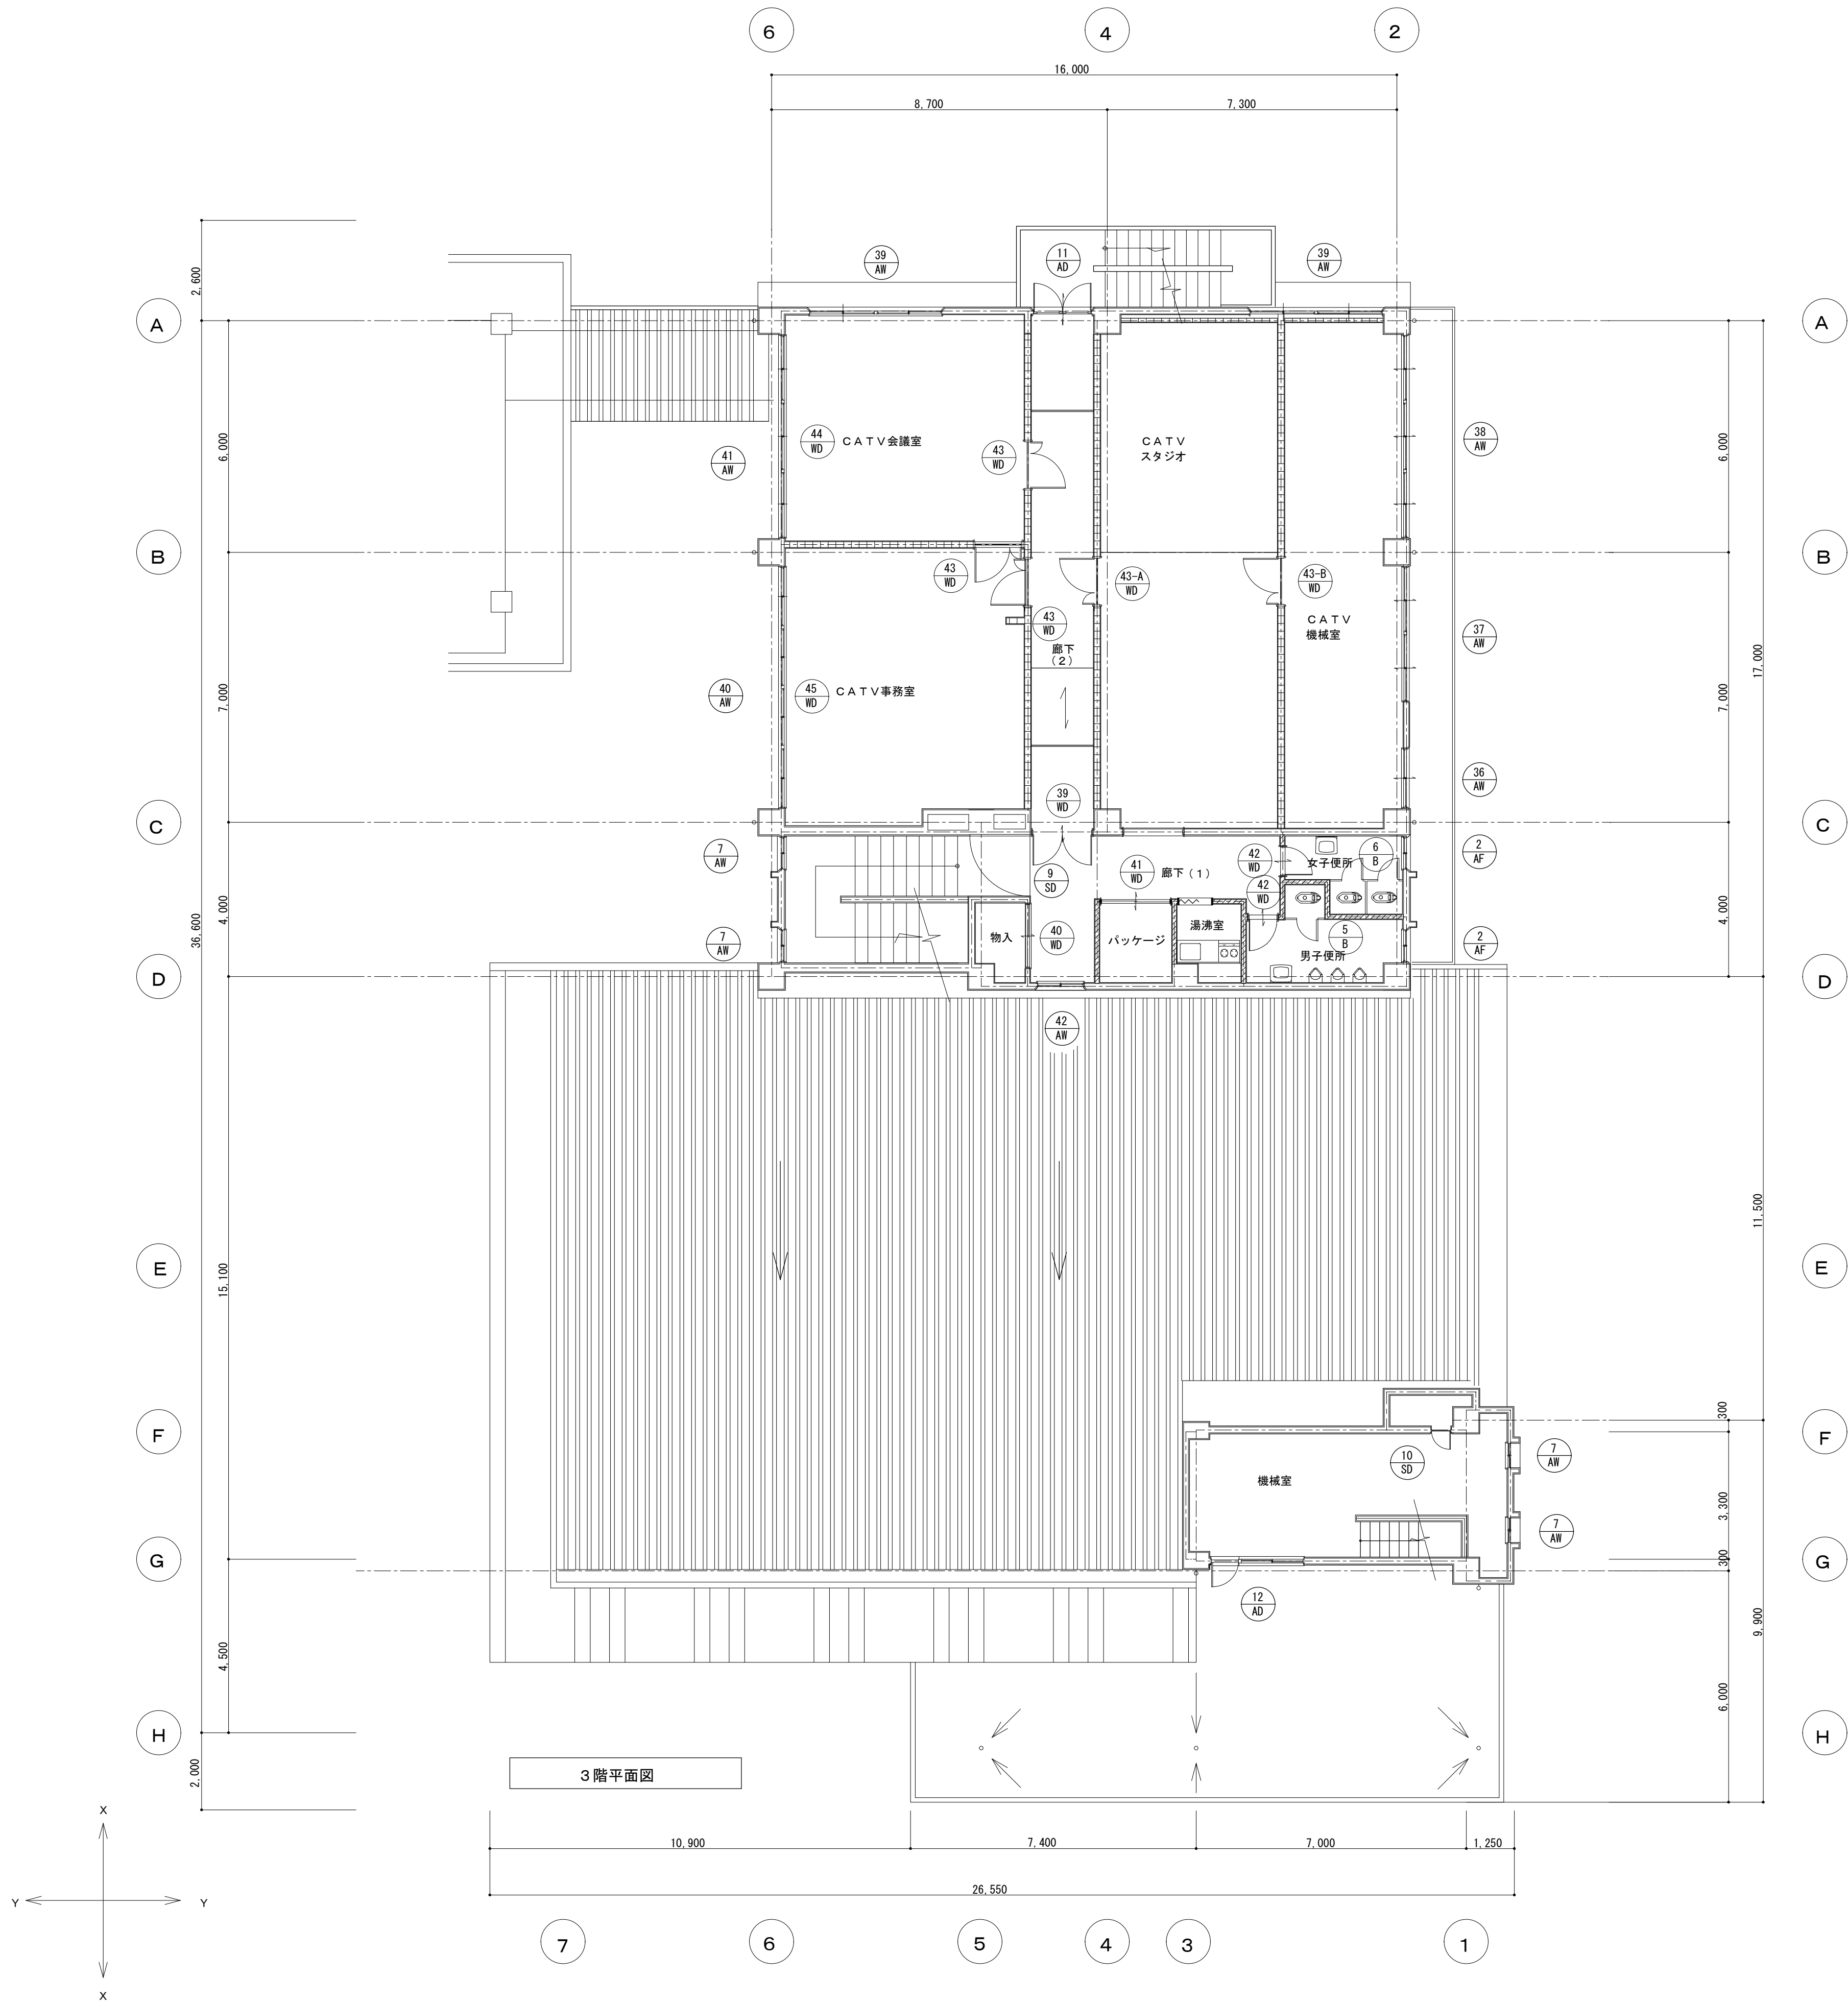原図：A1
参考図














































































原図：A1
参考図

備考	

NISSHIN
SEKKEI
日新設計株式会社
三重県知事登録第1-518号 一級建築士 No. 215909 関分恵之

J&S_ELLS		旧美杉庁舎及び旧津市美杉総合開発センター解体工事									
J&S_ELLS		【開発センター棟】建具符号図（2）									
代 表		設計担当									
一般建築士	No.215909	一般建築士	No.202008								
図面監之		出図監之									

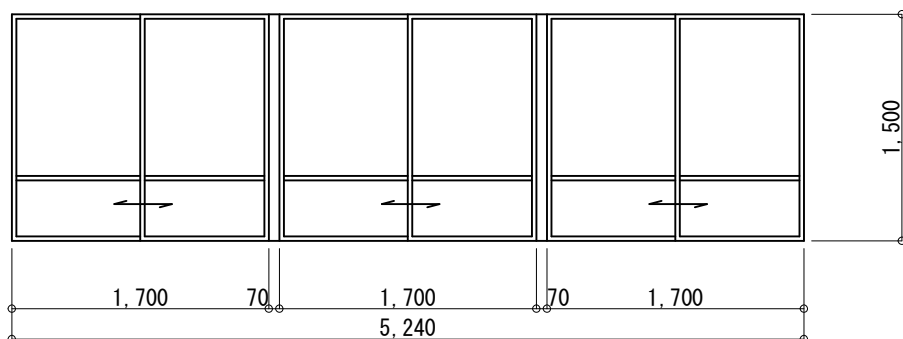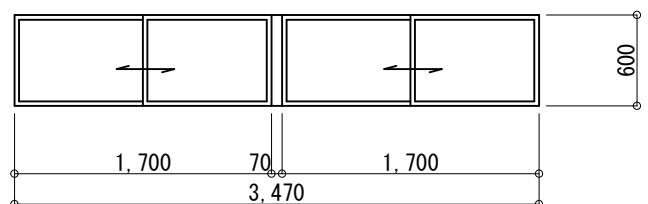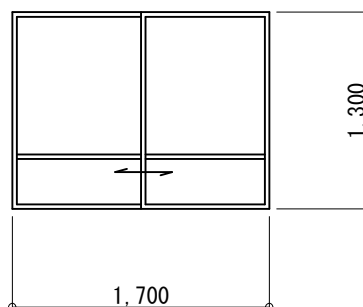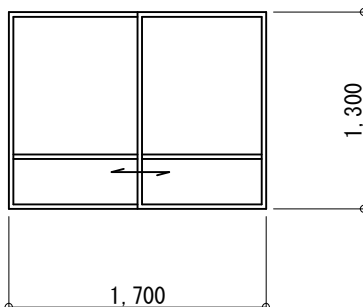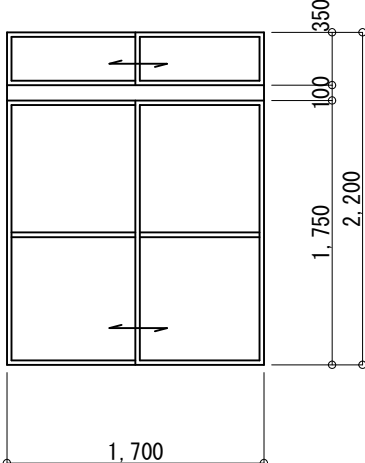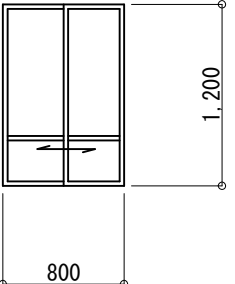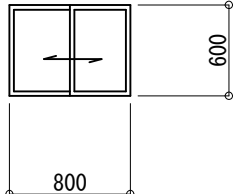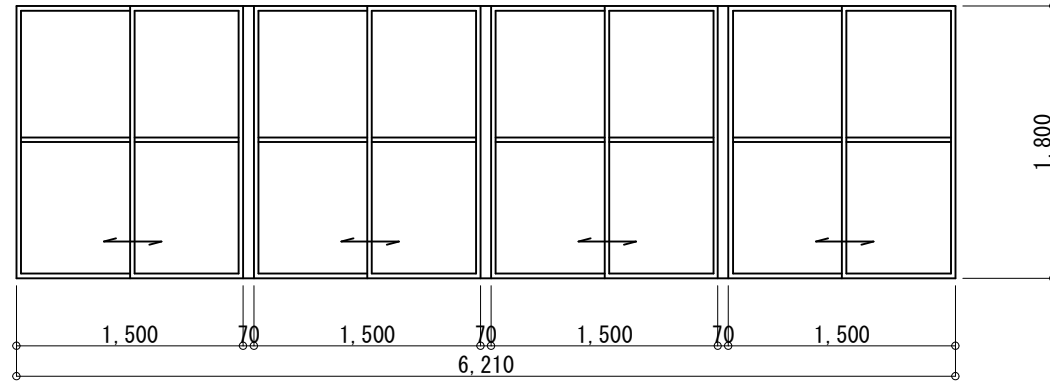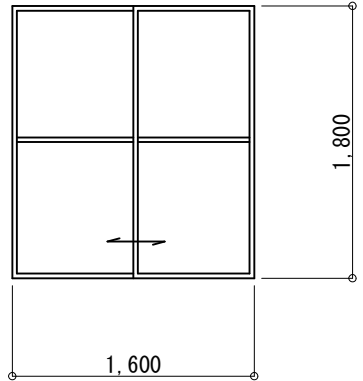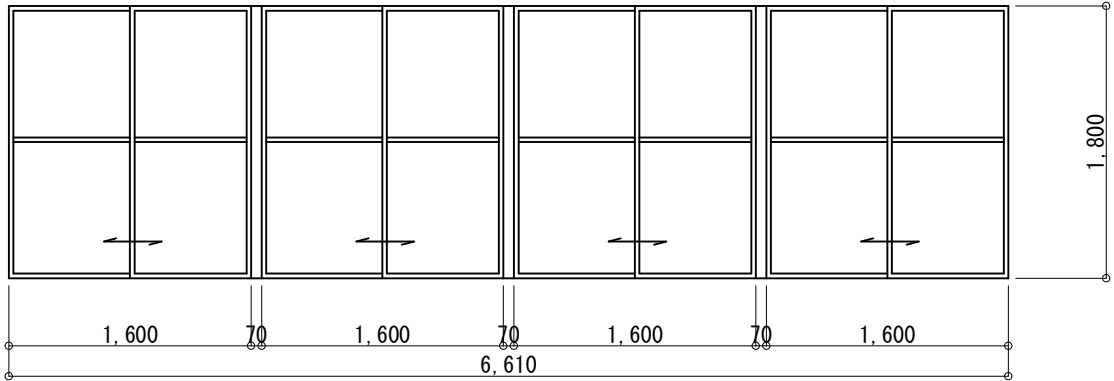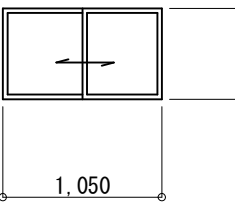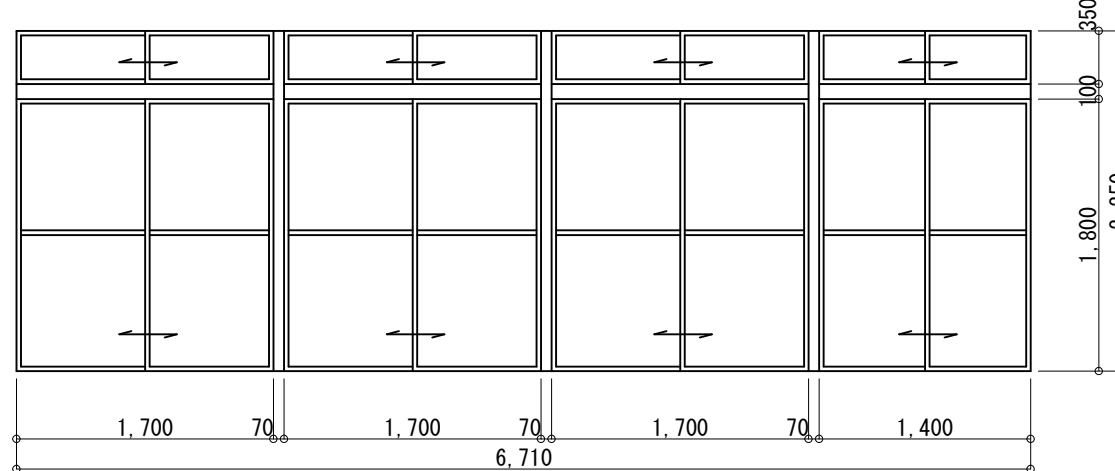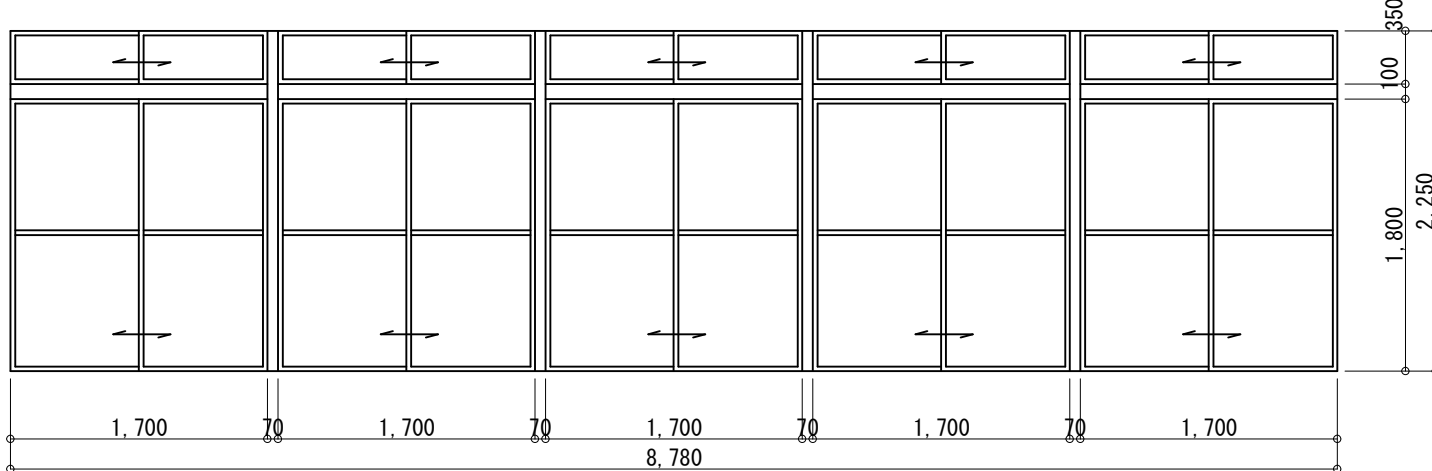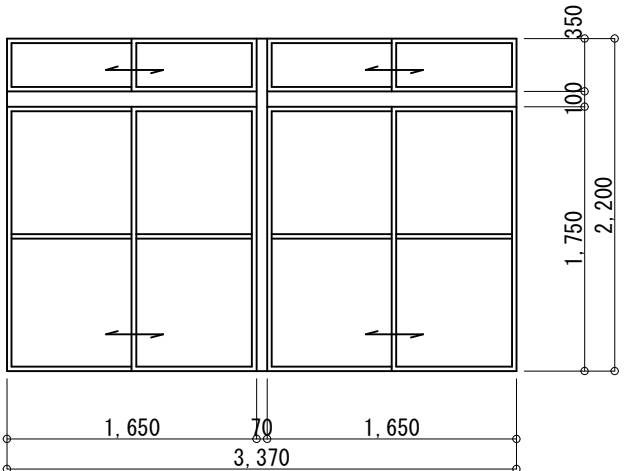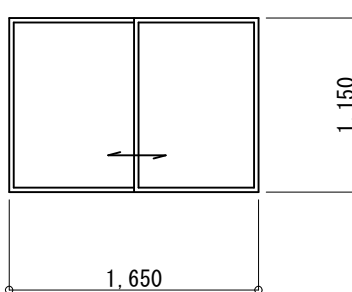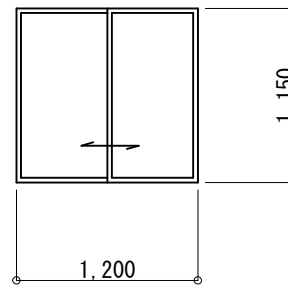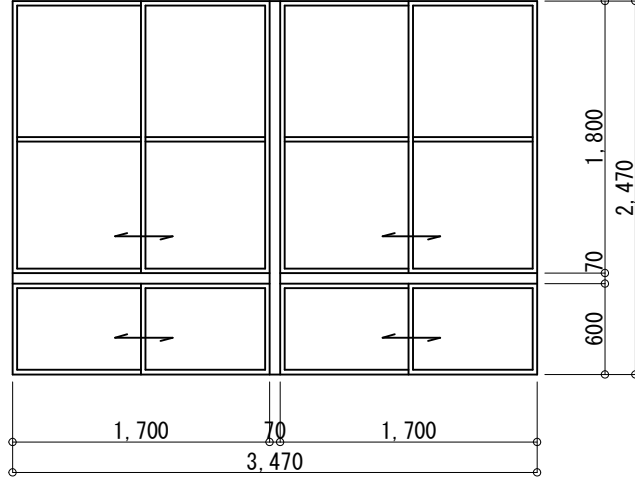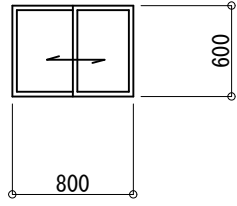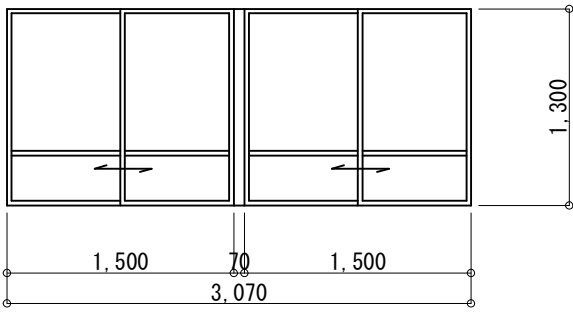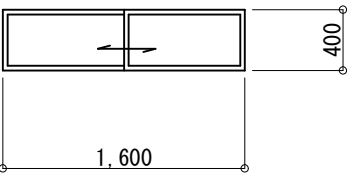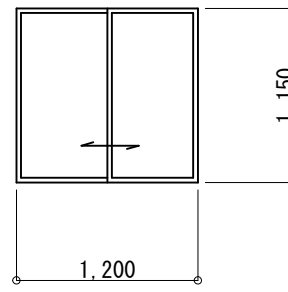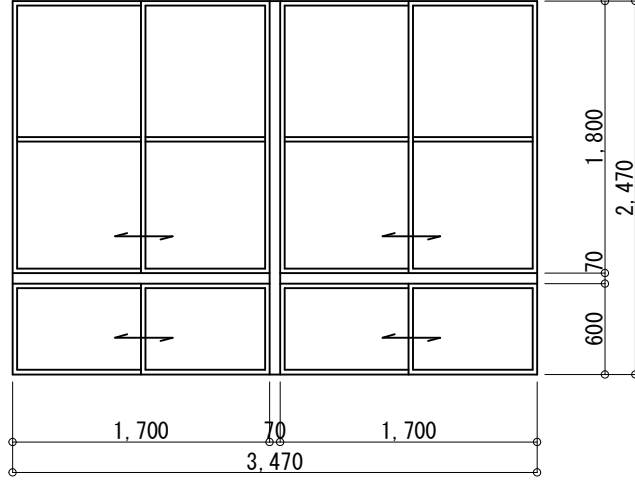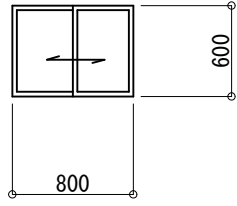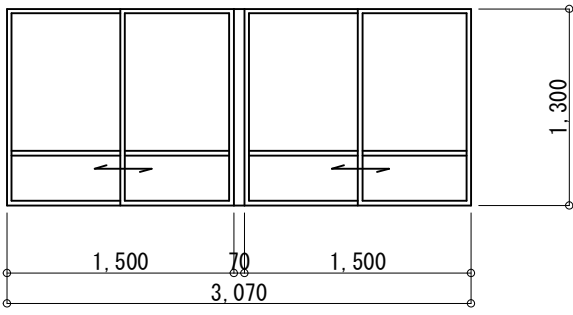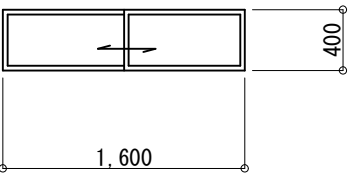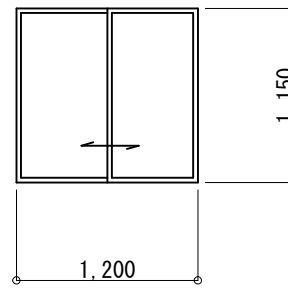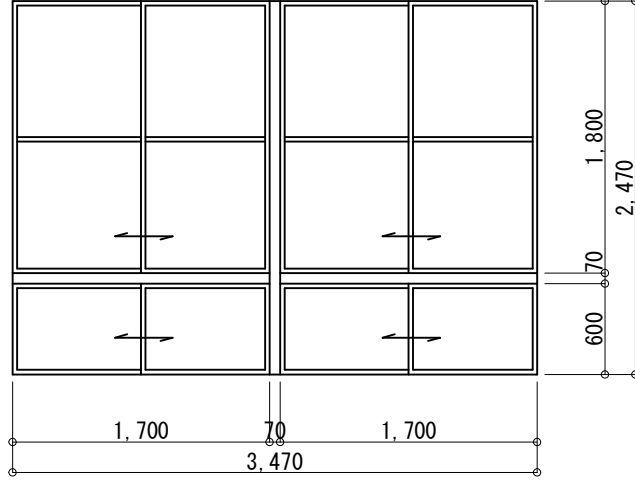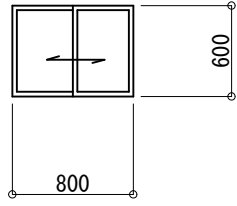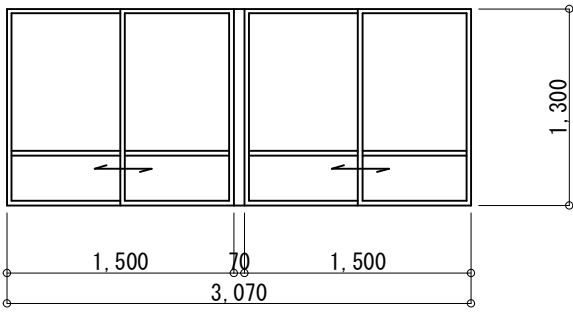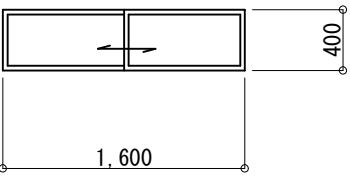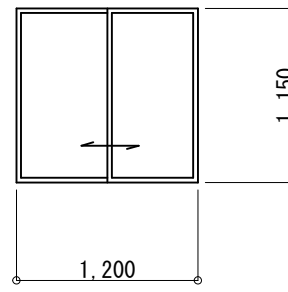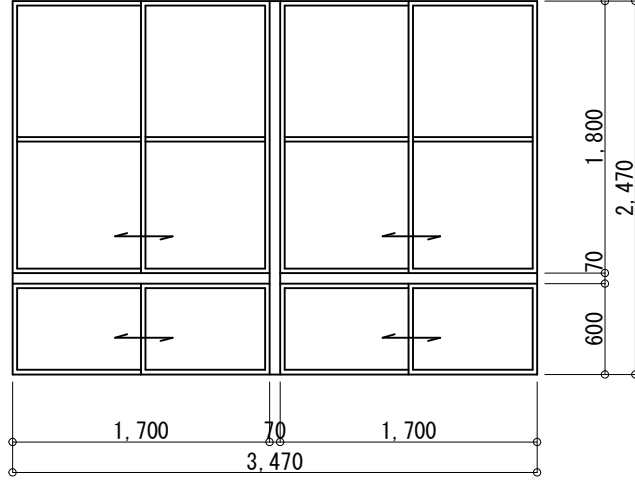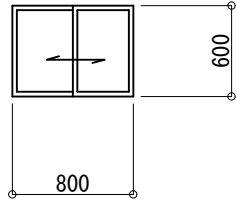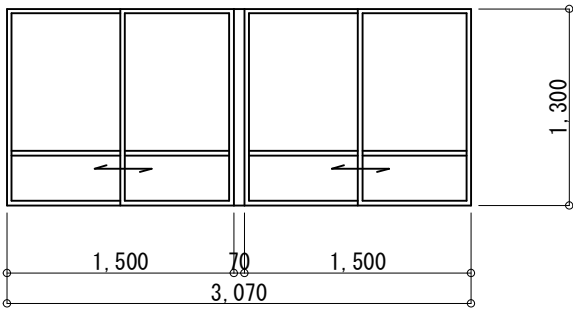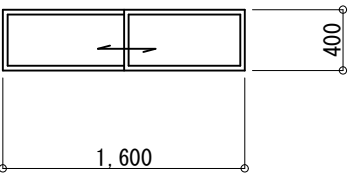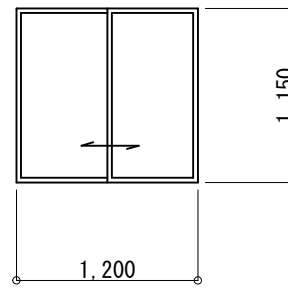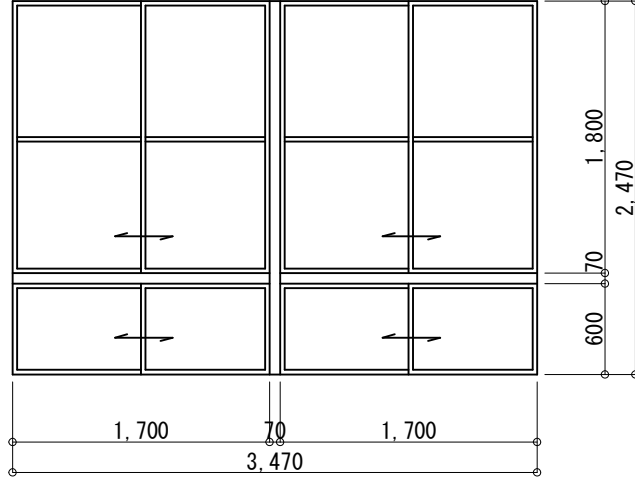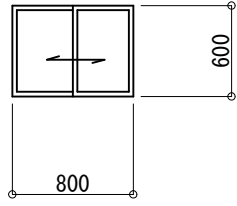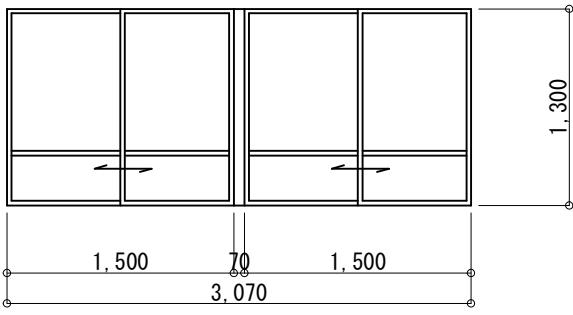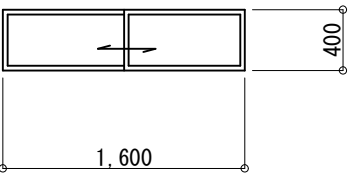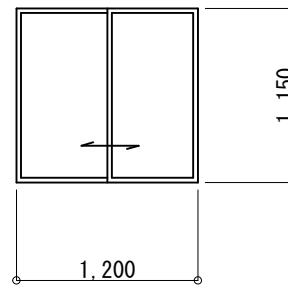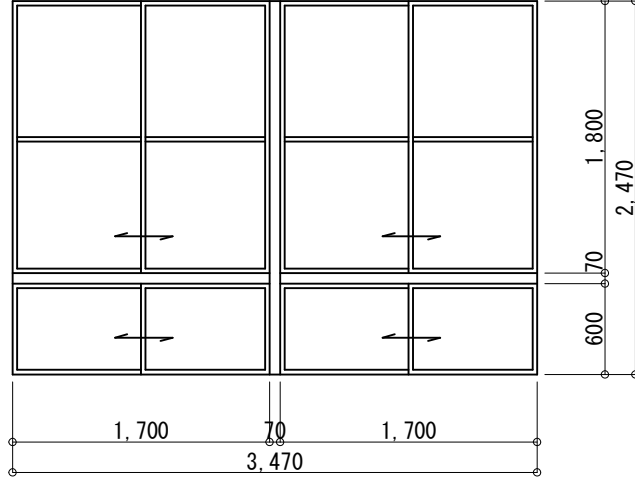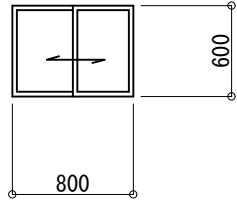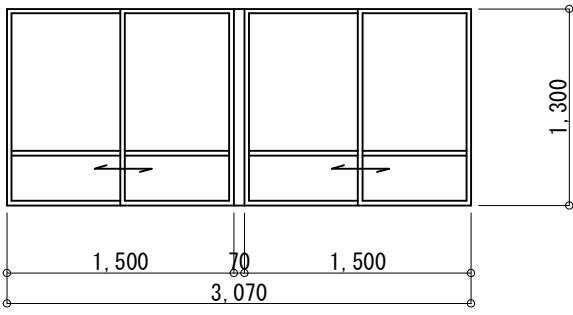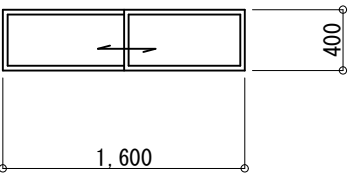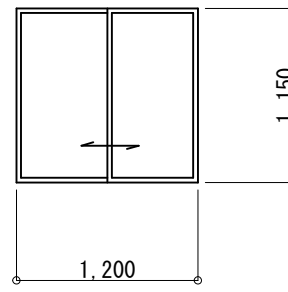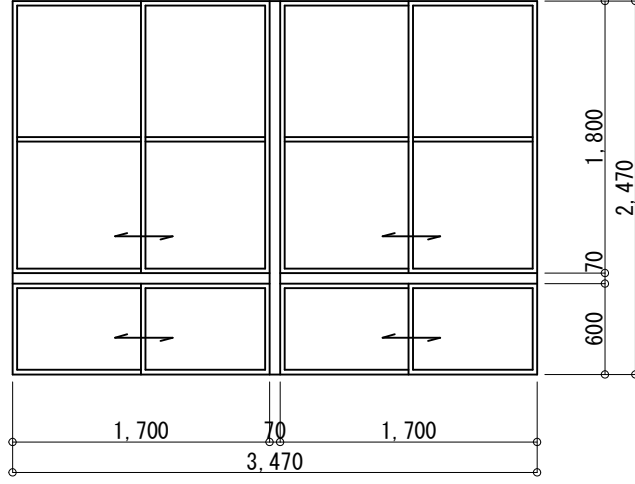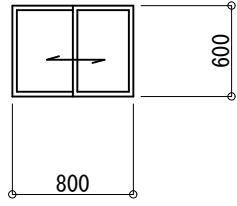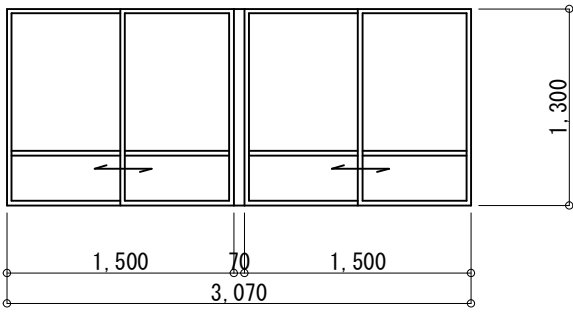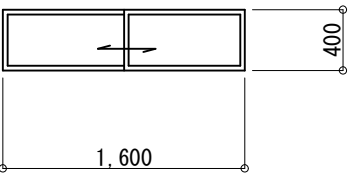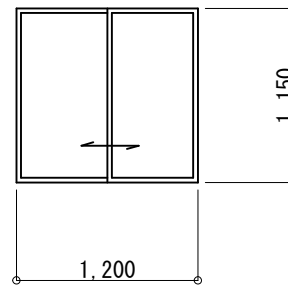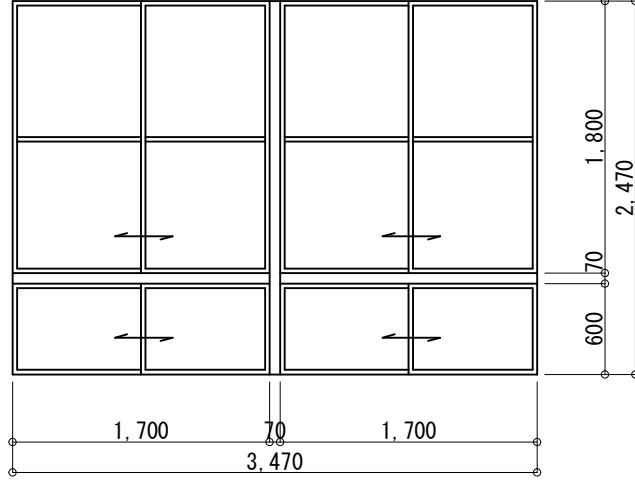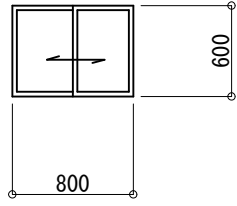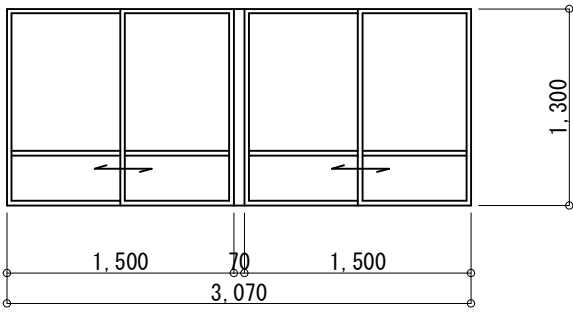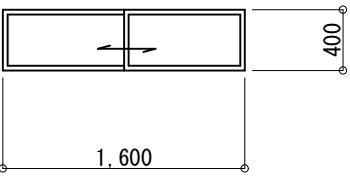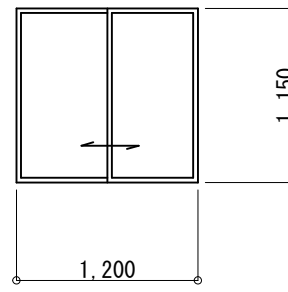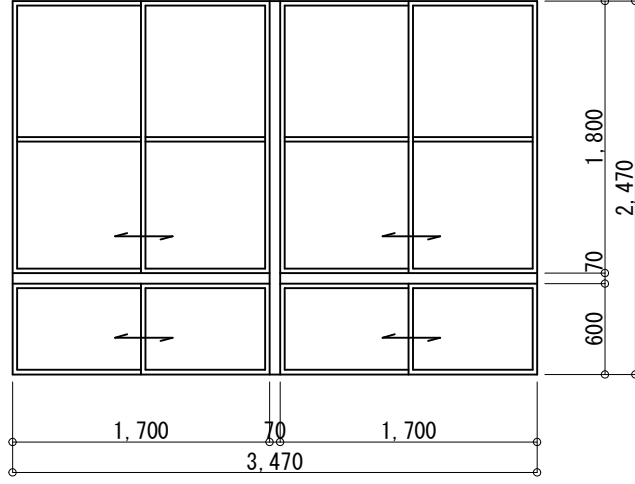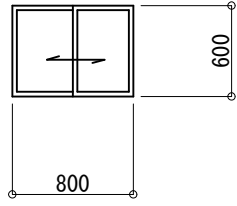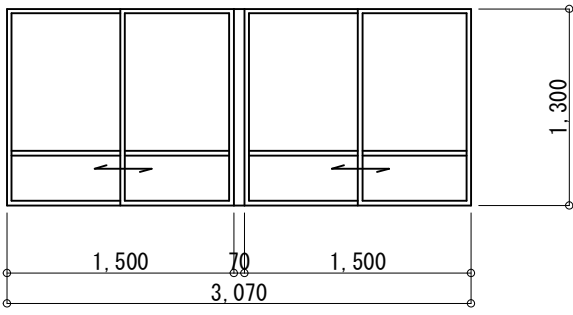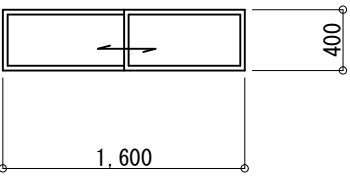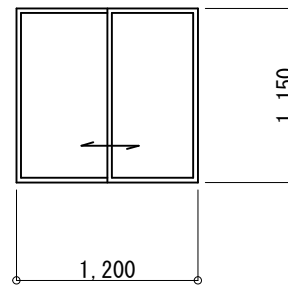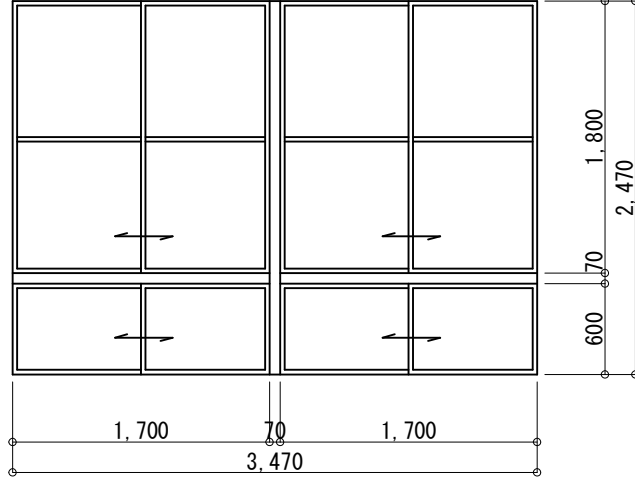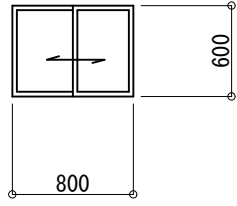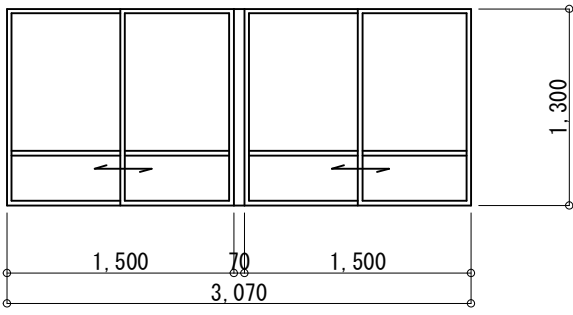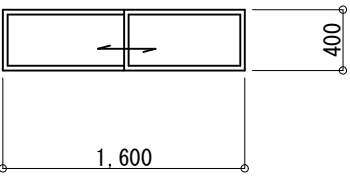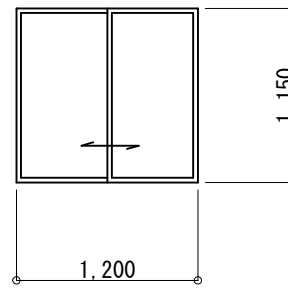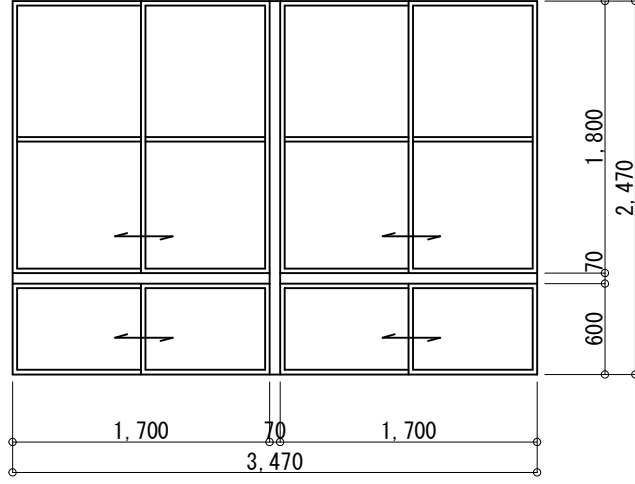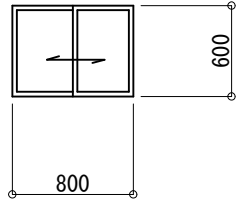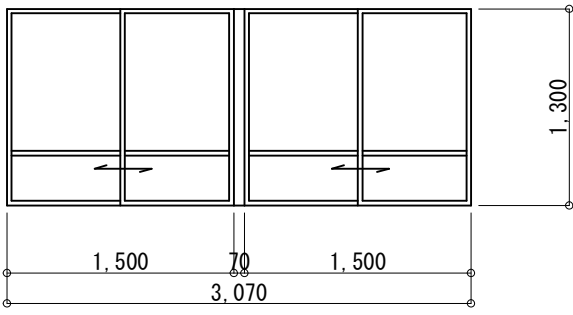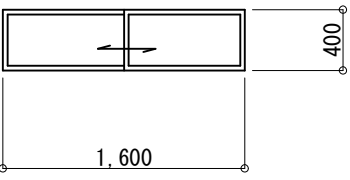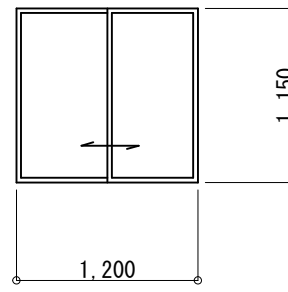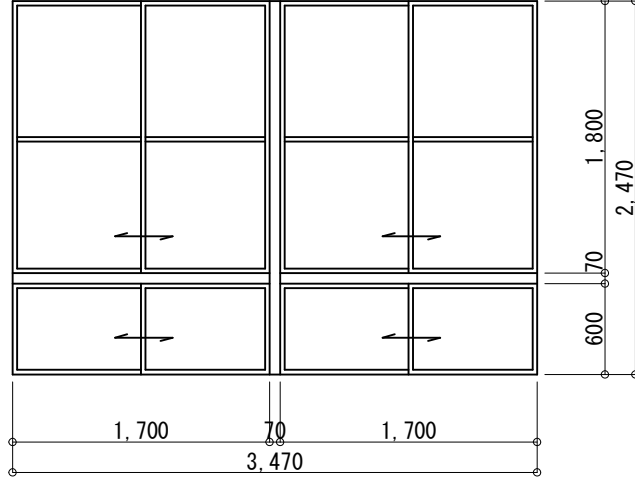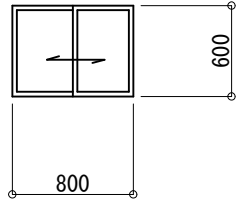DATE
SCALE
A1: 1/100 A3: 1/200
K-13

符号 数量		① AW	1ヶ所	② AW	1ヶ所	③ AW	1ヶ所	④ AW	2ヶ所	⑤ AW	2ヶ所	⑦ AW	9ヶ所	①-A AW	1ヶ所							
姿 図																						
		調理実習室			調理実習室			教育課			教育課			倉庫 階段 機械室			階段					
		アルミ3連引違い窓 見込 70			アルミ2連引違い窓 見込 70			アルミ引違い窓 見込 70			アルミ2段引違い窓 見込 70			アルミ引違い窓 見込 70			アルミ引違い窓 見込 70					
		アルミ			アルミ			アルミ			アルミ			アルミ			アルミ					
		プレートワイヤーt6.8			ラフワイヤーt6.8			ラフワイヤーt6.8			ラフワイヤーt6.8			ラフワイヤーt6.8			ラフワイヤーt6.8					
		クレセント アンクルピース 水切			クレセント アンクルピース 水切			クレセント アンクルピース 水切			クレセント アンクルピース 水切			クレセント アンクルピース 水切			クレセント アンクルピース 水切					
符号 数量		⑥ AW	1ヶ所	⑧ AW	1ヶ所	⑨ AW	1ヶ所	⑨ AW	1ヶ所	⑬ AW	1ヶ所	⑬ AW	1ヶ所									
姿 図																						
		教育課			会議室			会議室			院長控室											
		アルミ4連引違い窓 見込 70			アルミ引違い窓 見込 70			アルミ4連引違い窓 見込 70			アルミ引違い窓 見込 70											
		アルミ			アルミ			アルミ			アルミ											
		プレートワイヤーt6.8			プレートワイヤーt6.8			ラフワイヤーt6.8			ラフワイヤーt6.8											
		クレセント アンクルピース 水切			クレセント アンクルピース 水切			クレセント アンクルピース 水切			クレセント アンクルピース 水切											
符号 数量		⑩ AW	1ヶ所	⑪ AW	1ヶ所	⑫ AW	1ヶ所	⑫ AW	1ヶ所	⑭ AW	2ヶ所	⑭ AW	2ヶ所									
姿 図																						
		老人病室			広縁			生活相談室			歯科診療所											
		アルミ2段4連引違い窓 見込 70			アルミ2段5連引違い窓 見込 70			アルミ2段2連引違い窓 見込 70			アルミ引違い窓 見込 70											
		アルミ			アルミ			アルミ			アルミ											
		ラフワイヤーt6.8			プレートワイヤーt6.8			プレートワイヤーt6.8			トーマイト5											
		クレセント アンクルピース 水切			クレセント アンクルピース 水切			クレセント アンクルピース 水切			クレセント アンクルピース 水切			網戸 (アルミ枠ステンレス防虫網)								
符号 数量		⑮ AW	1ヶ所	⑯ AW	1ヶ所	⑰ AW	1ヶ所	⑱ AW	1ヶ所	⑲ AW	2ヶ所	⑳ AW	1ヶ所									
姿 図																						
		歯科診療所			歯科診療所			女子便所			事務室 応接室			事務室								
		アルミ引違い窓 見込 70			アルミ2段2連引違い窓 見込 70			アルミ引違い窓 見込 70			アルミ2連引違い窓 見込 70			アルミ引違い窓 見込 70								
		アルミ			アルミ			アルミ			アルミ			アルミ								
		トーマイト5			ラフワイヤーt6.8			ラフワイヤーt6.8			プレートワイヤーt6.8			ラフワイヤーt6.8								
		クレセント アンクルピース 水切			クレセント アンクルピース 水切			クレセント アンクルピース 水切			クレセント アンクルピース 水切			クレセント アンクルピース 水切								
符号 数量		⑮ AW	1ヶ所	⑯ AW	1ヶ所	⑰ AW	1ヶ所	⑱ AW	1ヶ所	⑲ AW	2ヶ所	⑳ AW	1ヶ所									
姿 図																						

符号 数量		① AD	1ヶ所	② AD	1ヶ所	③ AD	1ヶ所	④ AD	1ヶ所	⑤ AD	2ヶ所	⑥ AD	1ヶ所	⑦ AD	1ヶ所		
姿 図																	
		玄関		廊下 (1)		会議室		階段 ポンプ室		倉庫 (1)		プロバン庫					
		アルミランマFIX付両引分自動ドア		アルミ両開きドア		アルミ両開きドア		アルミ片開きドア		アルミ4本引き戸		アルミ片開きドア					
		アルミ		アルミ		アルミ		アルミ		アルミ		アルミ					
		強化ガラス t15 上下ステンレスハカマ付		ラフワイヤー t6.8		ラフワイヤー t6.8		ラフワイヤー t6.8		型4		プレートワイヤー t6.8					
				シリンダー錠 フランス落し 押棒 フローアヒンジ ステンレス丁番 ステンレスクツズリ		シリンダー錠 フランス落し 押棒 フローアヒンジ ステンレス丁番 ステンレスクツズリ		シリンダー錠 ドアーチェック ステンレス丁番		シリンダー錠 ステンレスレール 引手		シリンダー錠 ドアーチェック ステンレス丁番					
備考								腰パネル付		腰パネル付		腰パネル付					
符号 数量		⑧ AD	1ヶ所	① AF	1ヶ所	① SSW	1ヶ所	① SD	2ヶ所	② SD	1ヶ所						
姿 図																	
		歯科診療所		ホール		事務室		PS 会議室		階段							
		アルミ片開きドア		アルミFIX3連引違い窓		FIX付 引違いガラス ステンレスハカマ付		片開きアングルドア		甲種防火戸 片開きフラッシュドア クグリ戸付							
		アルミ		アルミ				スチール L-50*50*4 R-t1.6 多彩塗料吹付		スチール 多彩塗料吹付							
		プレートワイヤー t6.8		プレートワイヤー t6.8		トーマイト5											
		シリンダー錠 ステンレス丁番 ドアーチェック		クレセント アングルピース 二重水切		差し込栓錠		シリンダー錠 手掛		作動調整器付 回転ハンドル 開閉方向表示亚克力板 自動閉鎖装置付内蔵ドアチェック 火災報知器煙感知器連動フェーズ装置付							
備考																	
符号 数量		③ SD	1ヶ所	②1 AW	1ヶ所	②2 AW	1ヶ所	②3 AW	1ヶ所	②4 AW	1ヶ所						
姿 図																	
		階段		湯沸室		会議室		図書館		図書館							
		甲種防火戸 両開きフラッシュドア クグリ戸付		アルミ引違い窓		アルミ2段2連引違い窓		アルミ2段3連引違い窓		アルミ2段2連引違い窓							
		スチール 多彩塗料吹付		アルミ		アルミ		アルミ		アルミ							
		プレートワイヤー t6.8		ラフワイヤー t6.8		プレートワイヤー t6.8		プレートワイヤー t6.8		プレートワイヤー t6.8							
		作動調整器付 回転ハンドル 開閉方向表示亚克力板 自動閉鎖装置付内蔵ドアチェック 火災報知器煙感知器連動フェーズ装置付		クレセント アングルピース 水切		クレセント アングルピース 水切		クレセント アングルピース 水切		クレセント アングルピース 水切							
備考		火災報知器煙感知器連動フェーズ装置付		網戸 (アルミ枠ステンレス防虫網)													
符号 数量		②5 AW	1ヶ所	②6 AW	1ヶ所	②7 AW	1ヶ所	②9-A AW	1ヶ所								
姿 図																	
		廊下 (1)		会議室		会議室		集会場									
		アルミ2連引違い窓		アルミ2連引違い窓		アルミ4連引違い窓		アルミ外倒し窓									
		アルミ		アルミ		アルミ		アルミ									
		ラフワイヤー t6.8		ラフワイヤー t6.8		プレートワイヤー t6.8		ラフワイヤー t6.8									
		クレセント アングルピース 水切		クレセント アングルピース 水切		クレセント アングルピース 水切		アングルピース 水切									
備考								開閉用引ヒモ付									
備 考																	
												NISSHIN SEKKEI 目新設計株式会社 三重県知事登録第1-518号 一級建築士 No. 215009 関分恵之		366.511s 旧美杉庁舎及び旧津市美杉総合開発センター解体工事 2692.06.15.11s 【開発センター棟】建具表 (2)			DATE SCALE A1: 1/100 A3: 1/200 K-15
												代 表 一般建築士 No.219009 関分恵之		設計担当者 一般建築士 No.202008 山口嘉博			

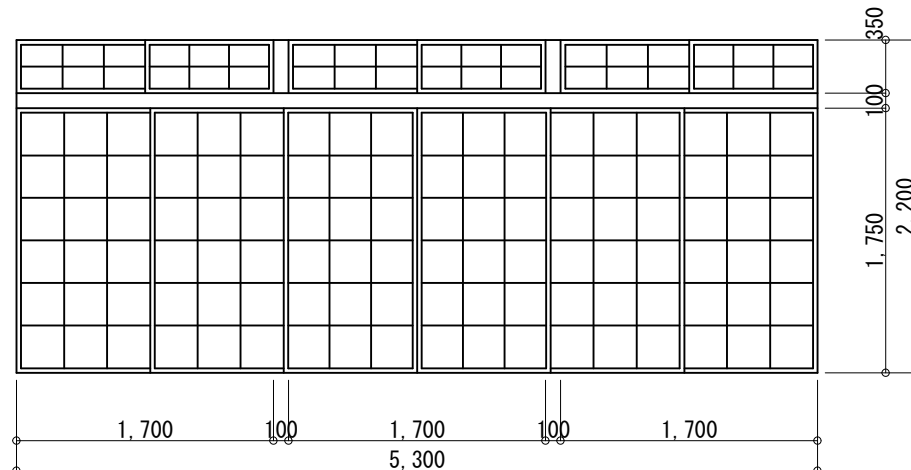
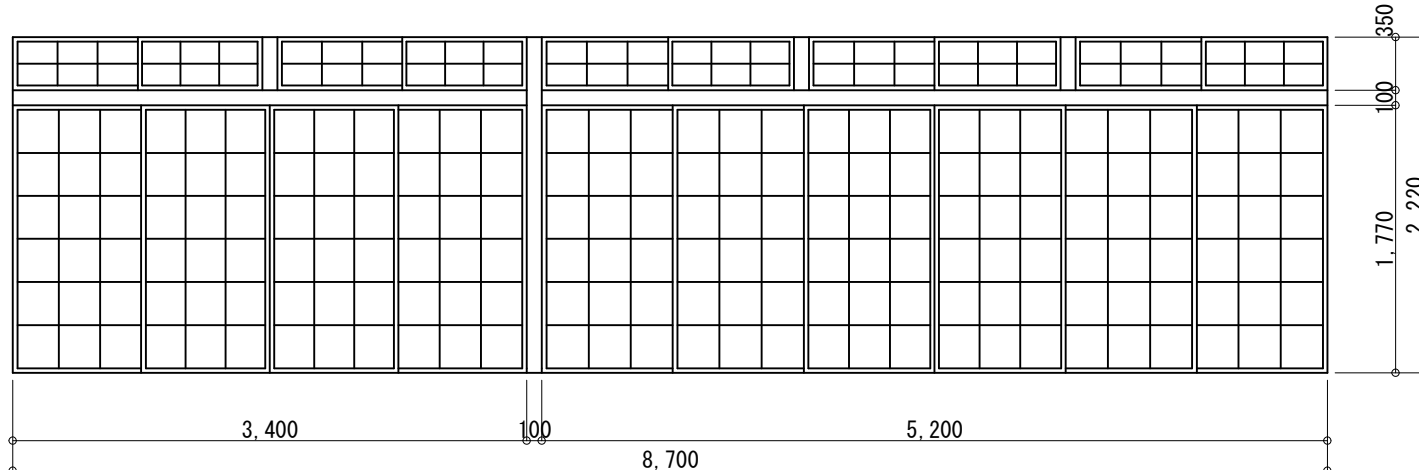
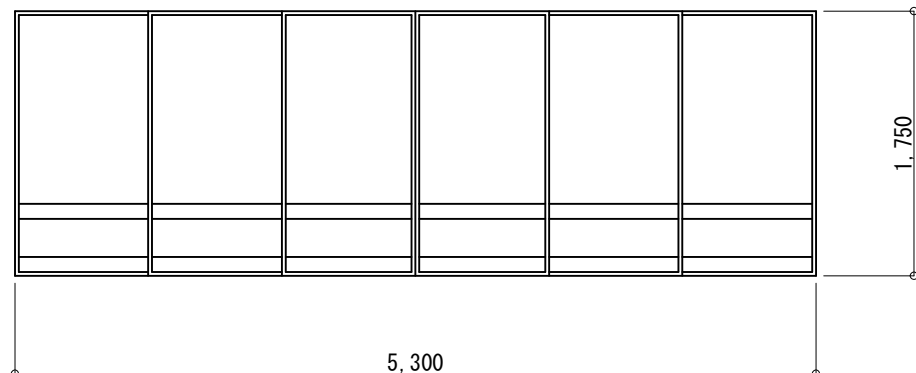
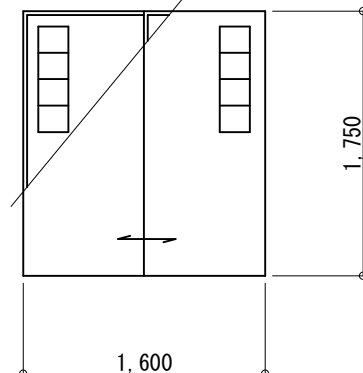
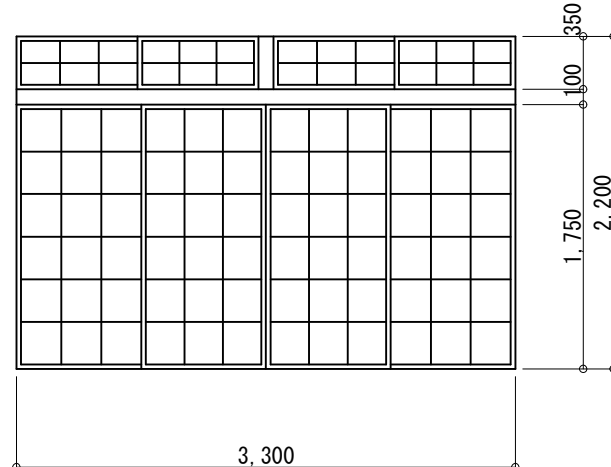
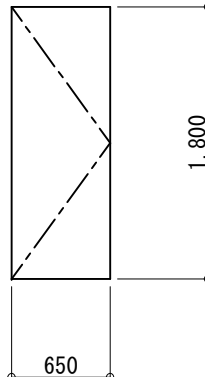
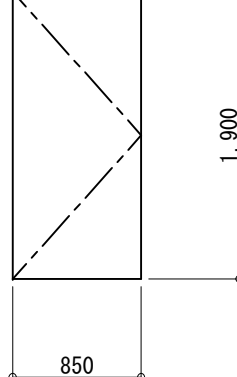
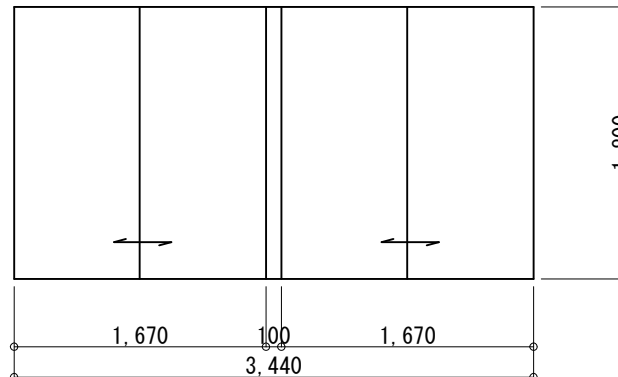
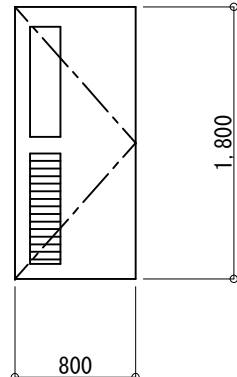
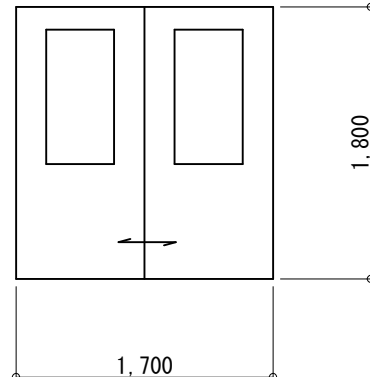
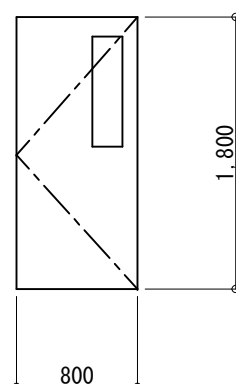
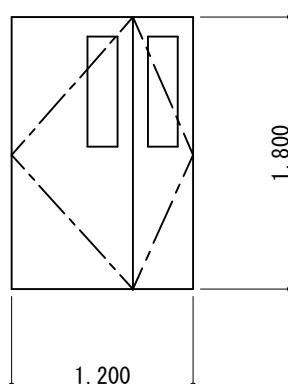
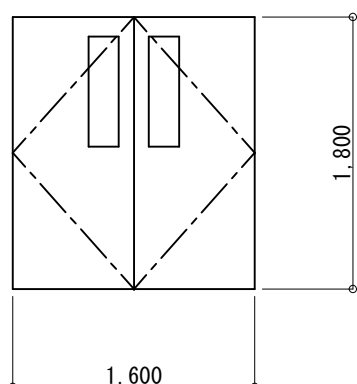
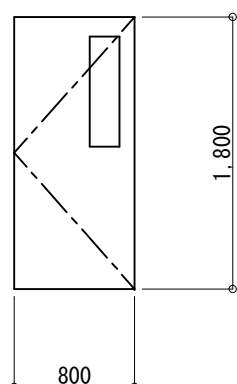
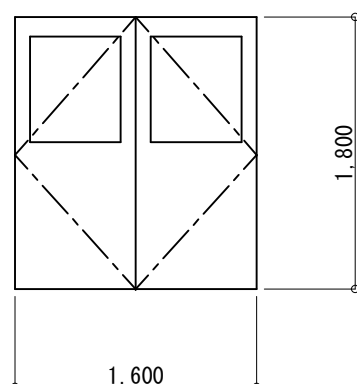
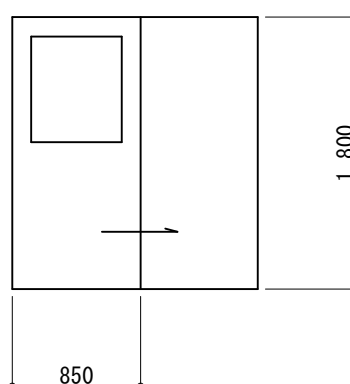
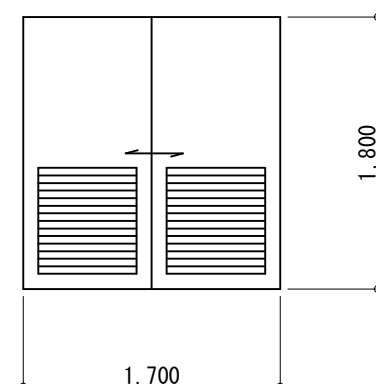
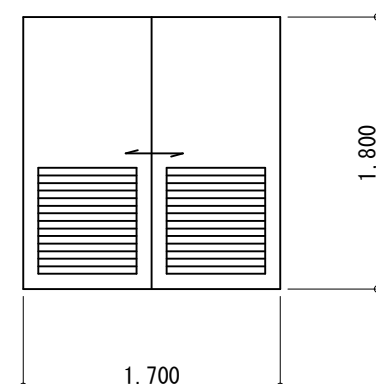
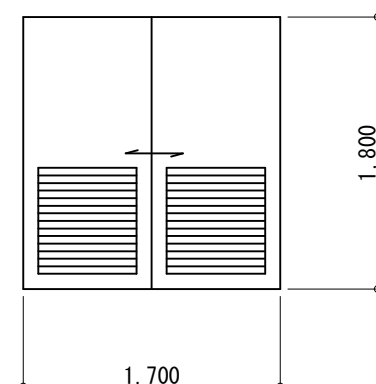
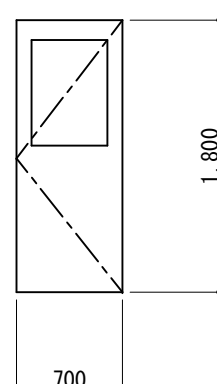
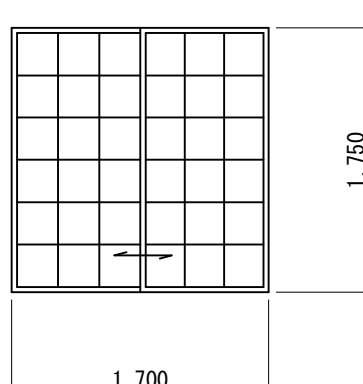
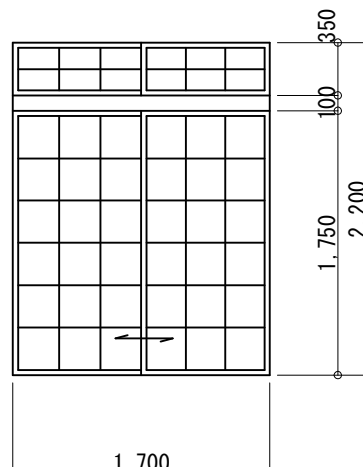
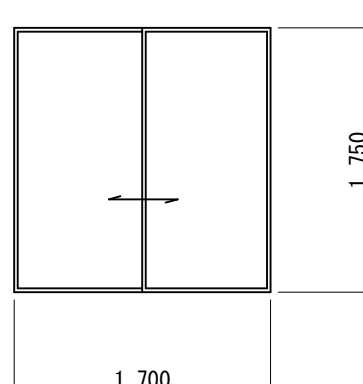
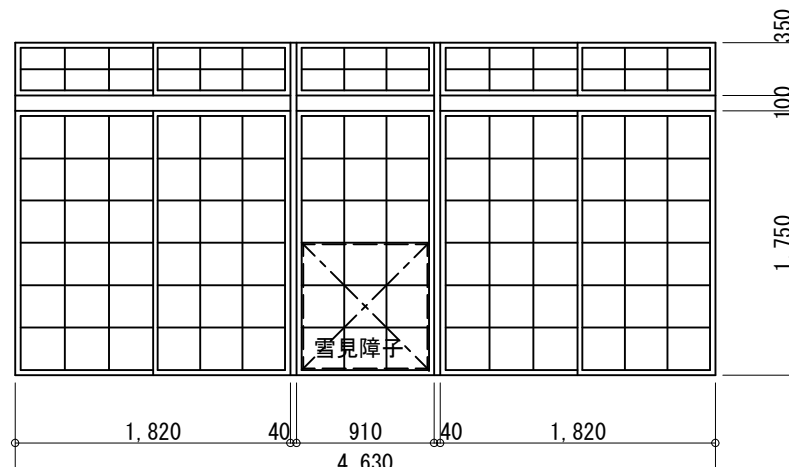
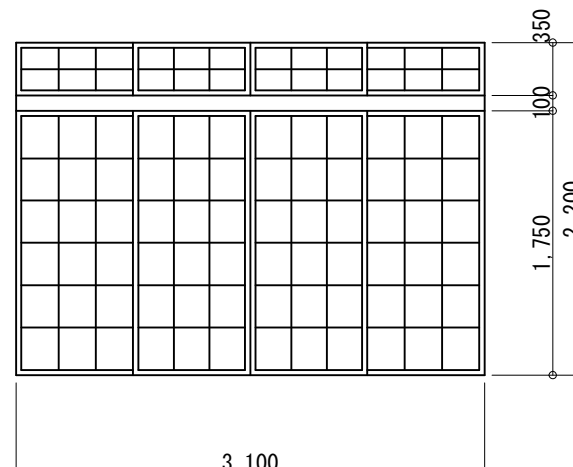
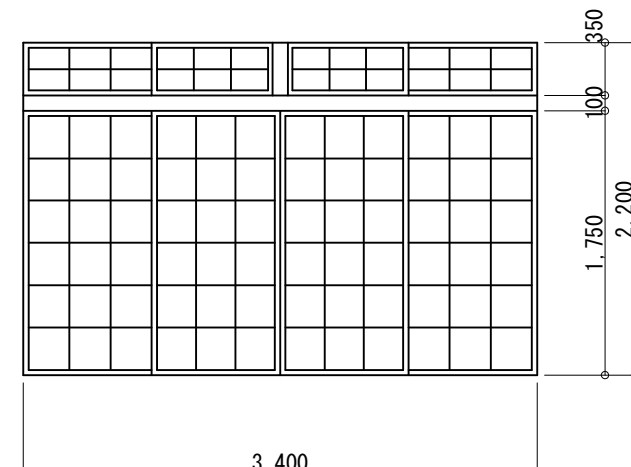
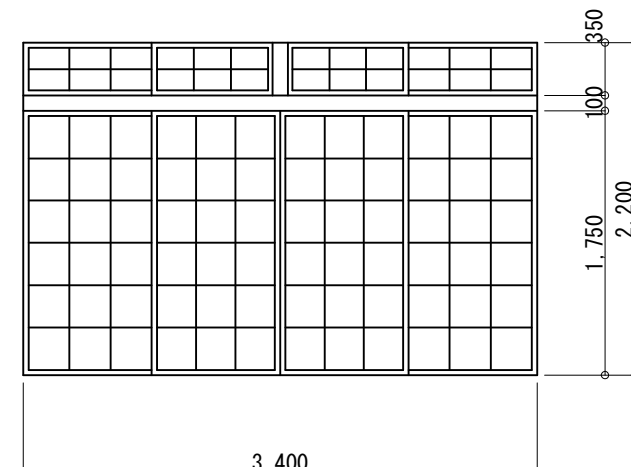
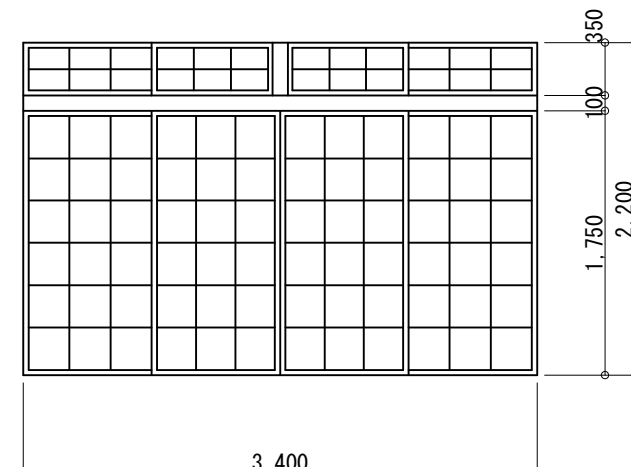
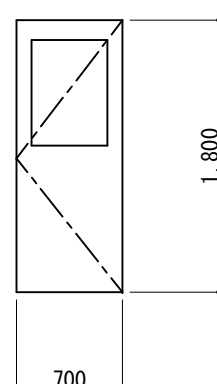
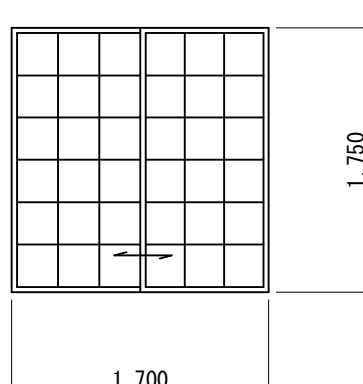
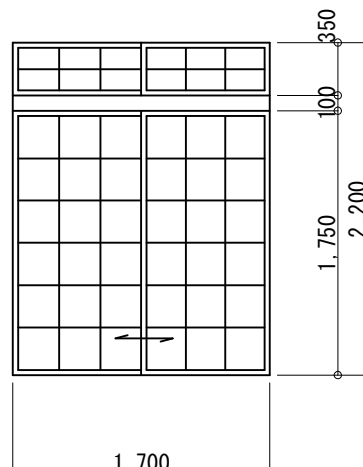
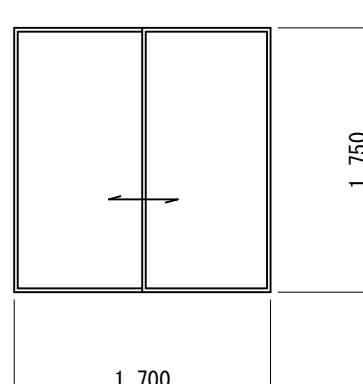
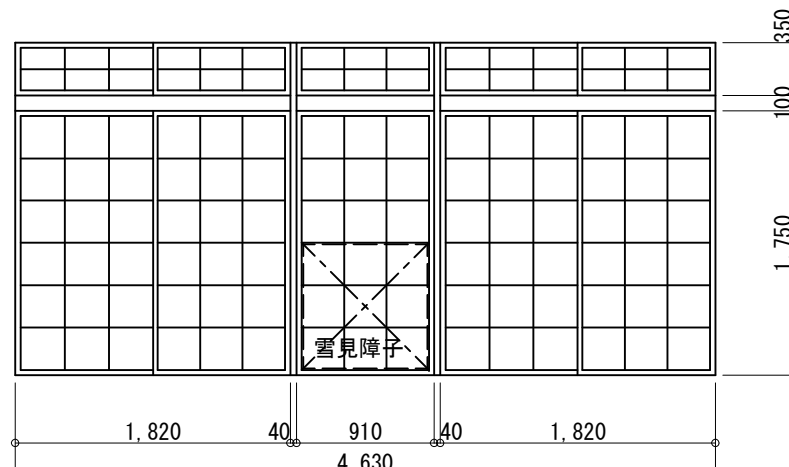
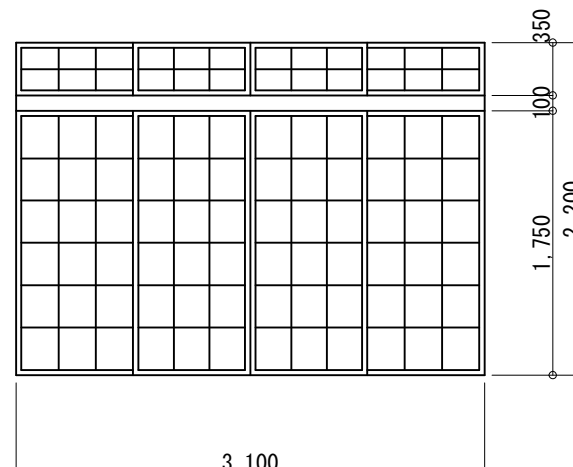
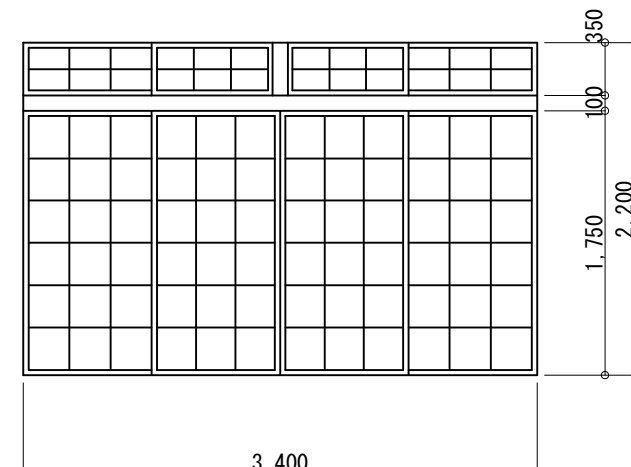
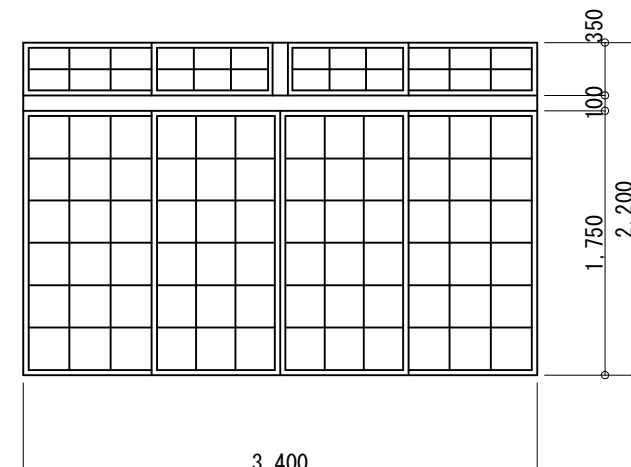
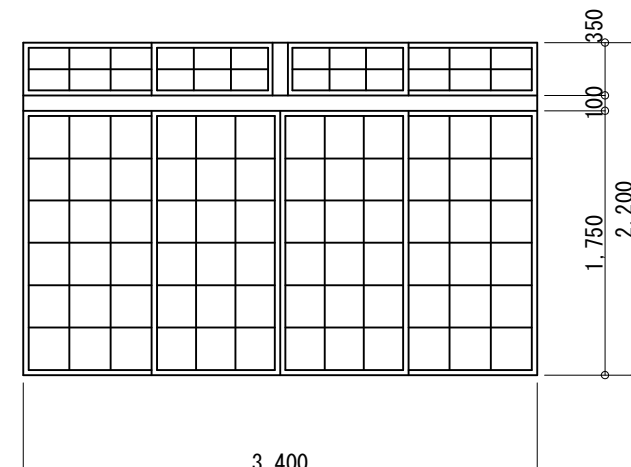
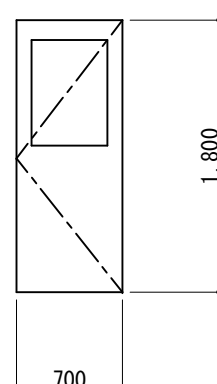
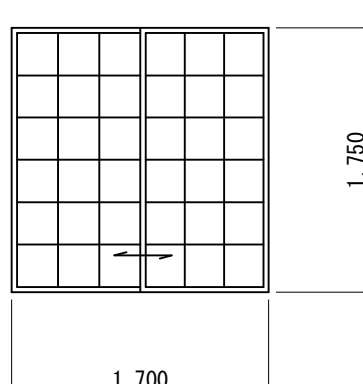
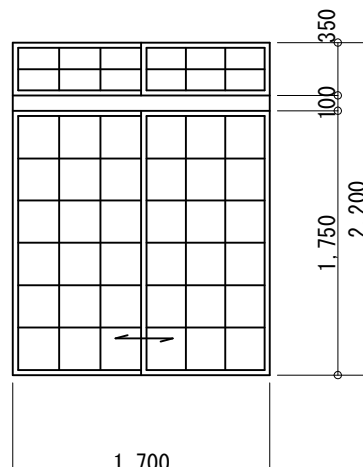
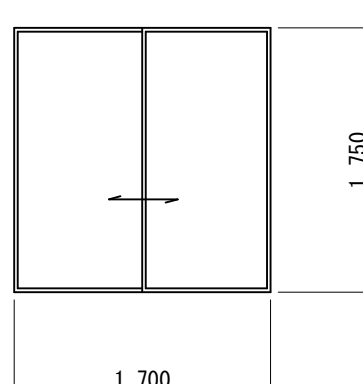
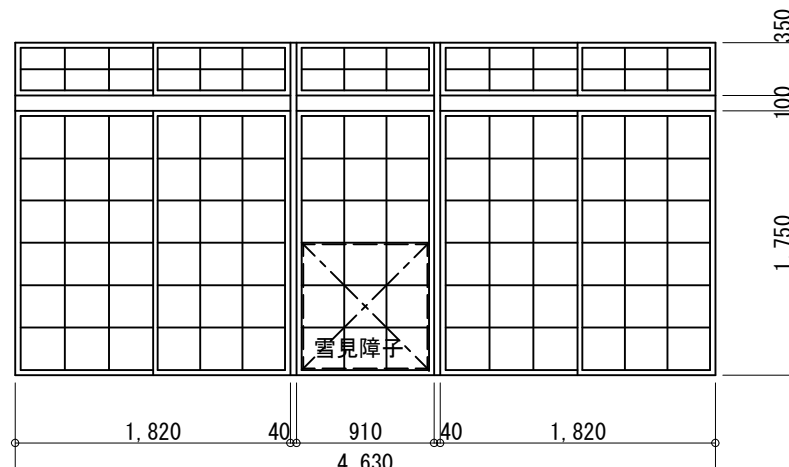
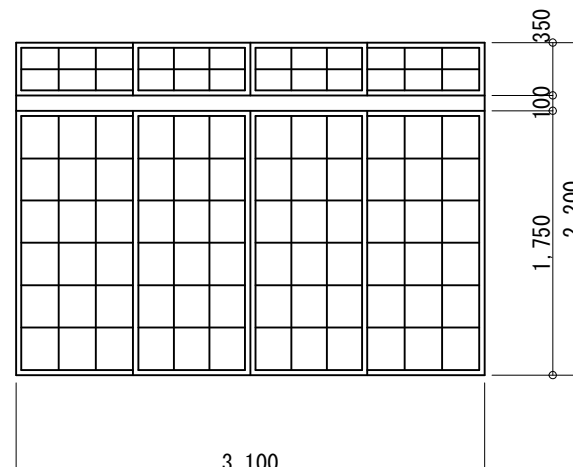
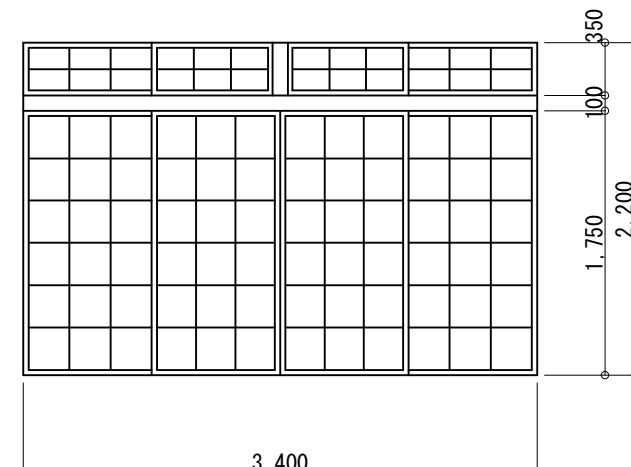
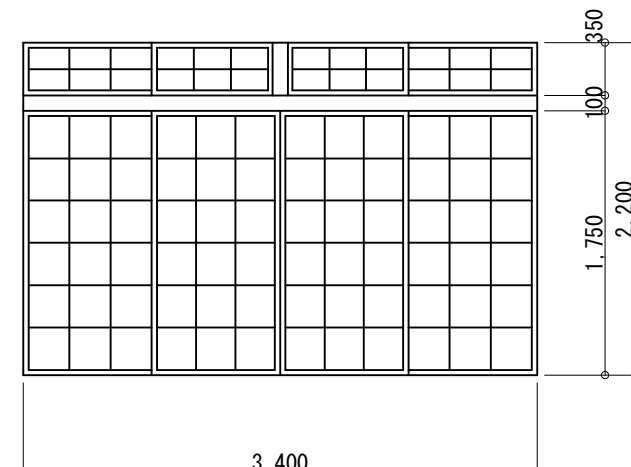
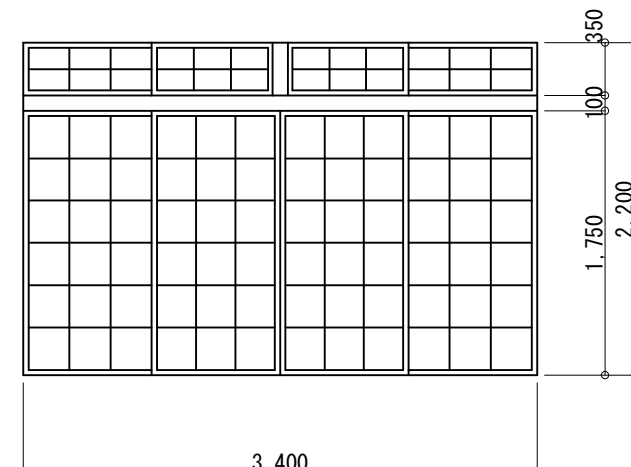
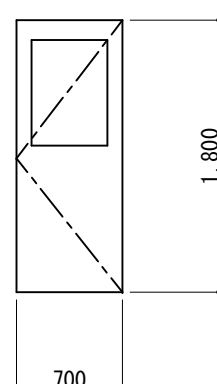
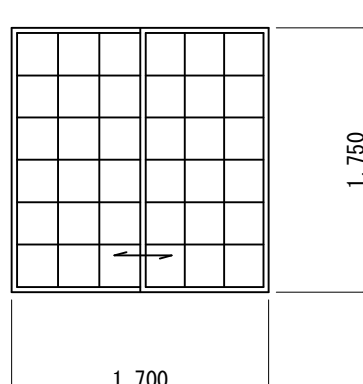
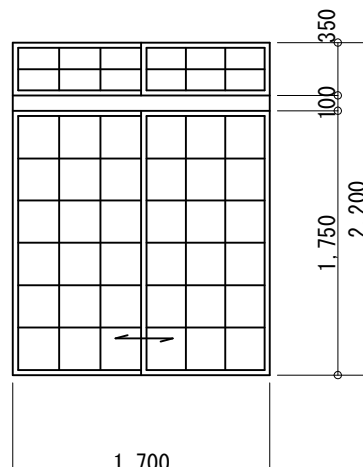
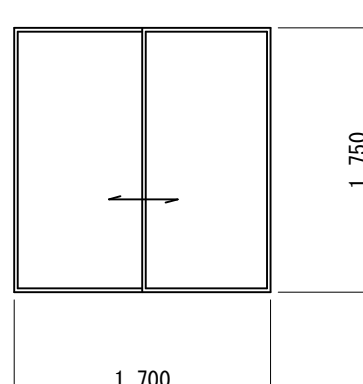
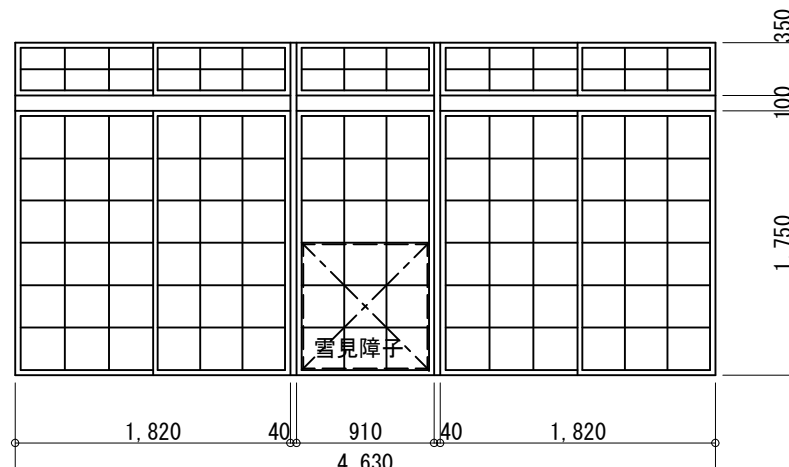
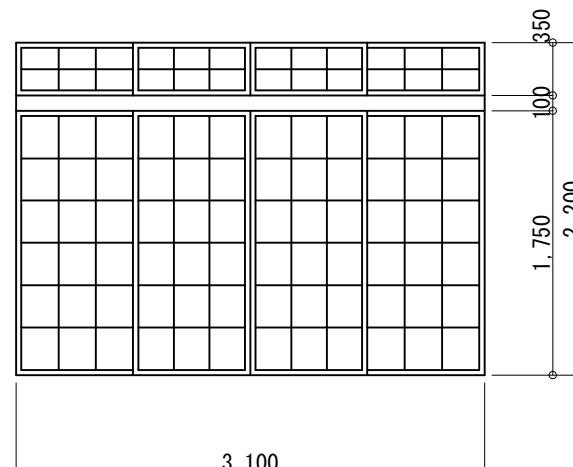
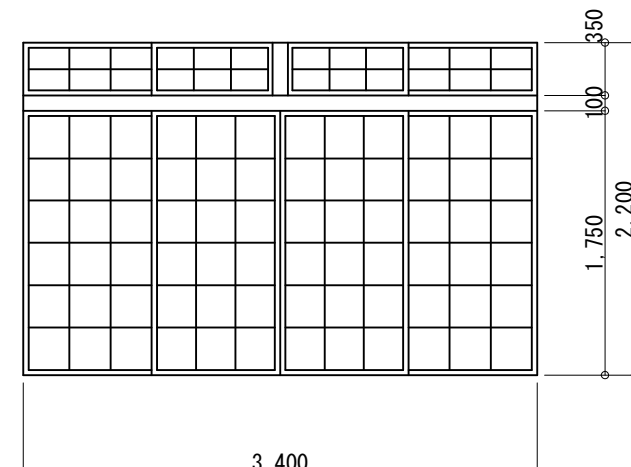
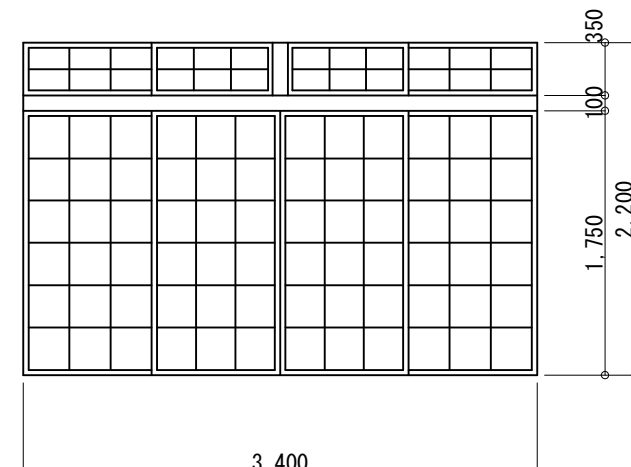
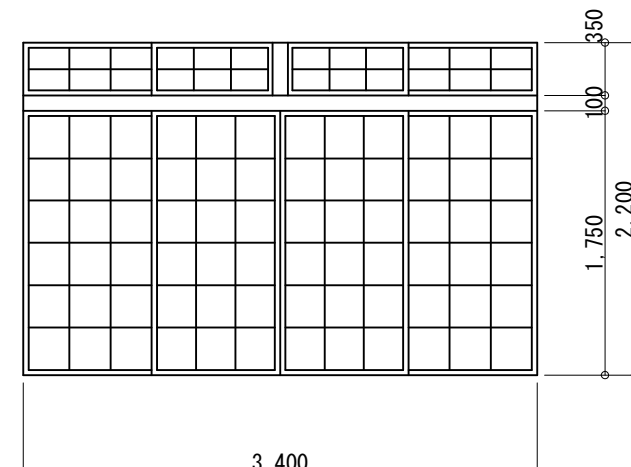
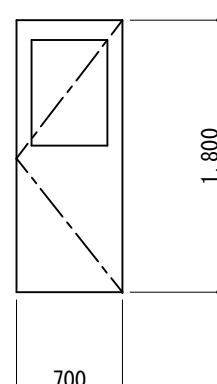
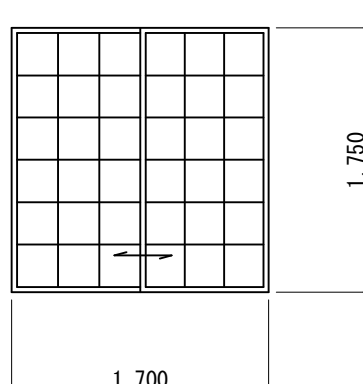
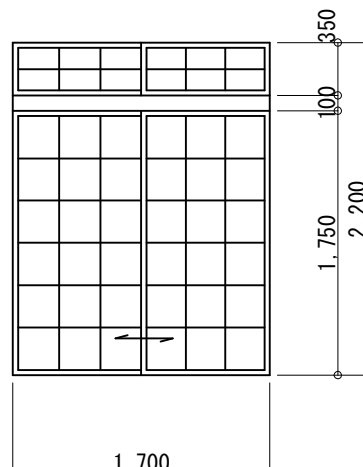
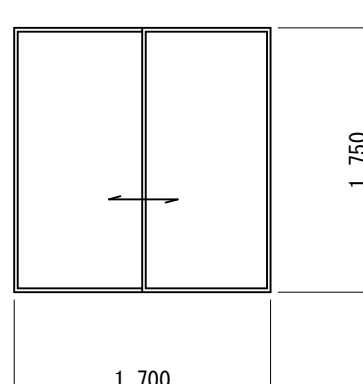
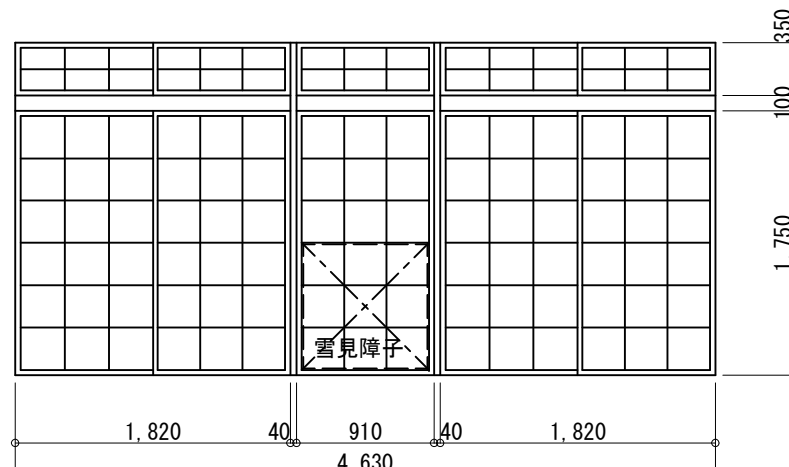
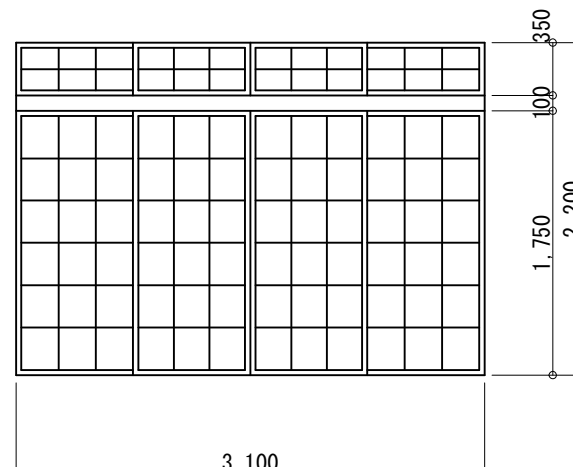
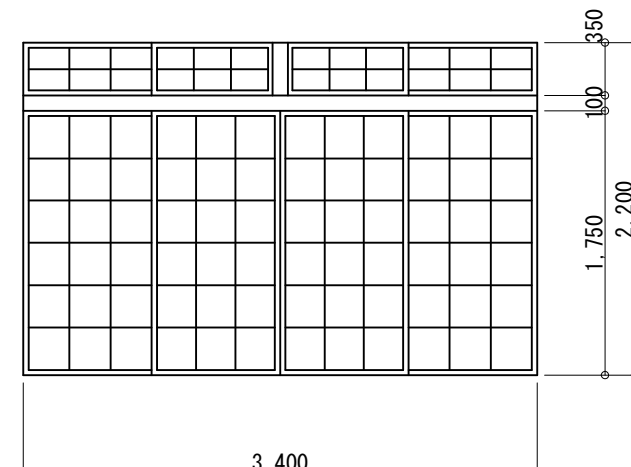
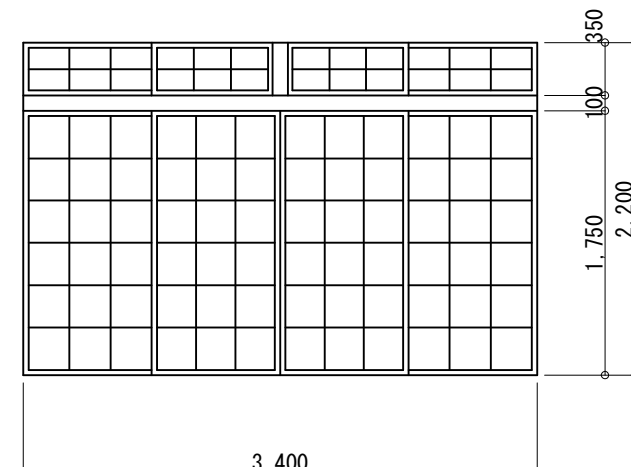
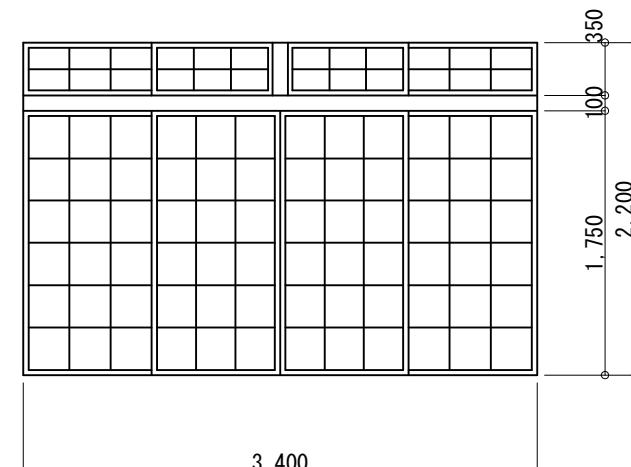
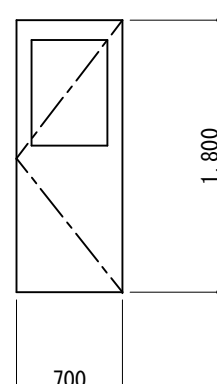
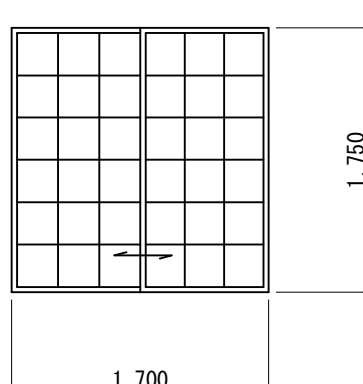
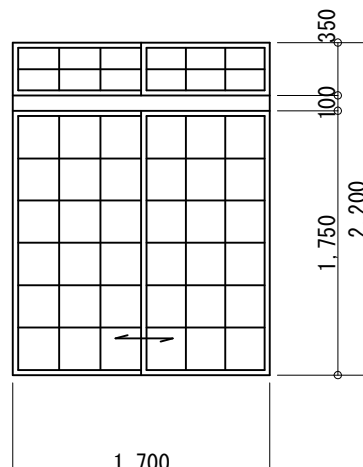
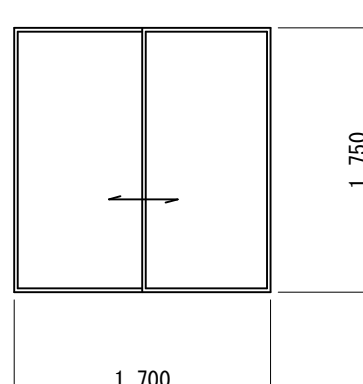
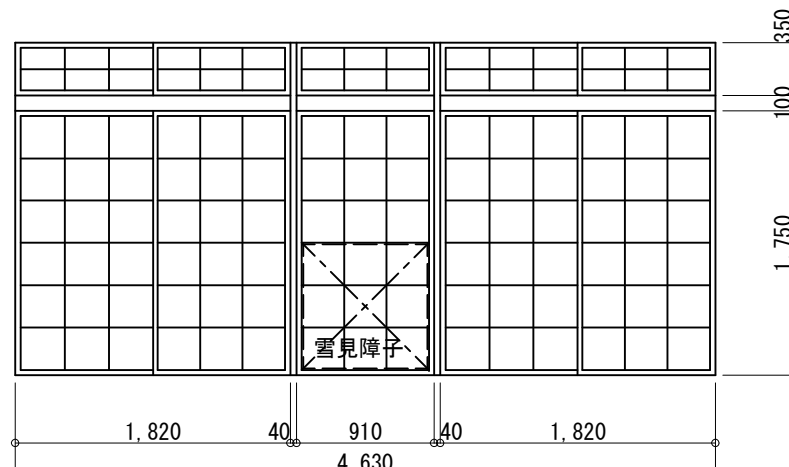
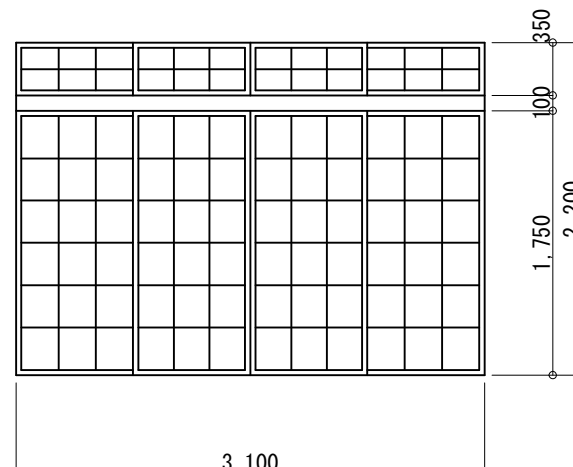
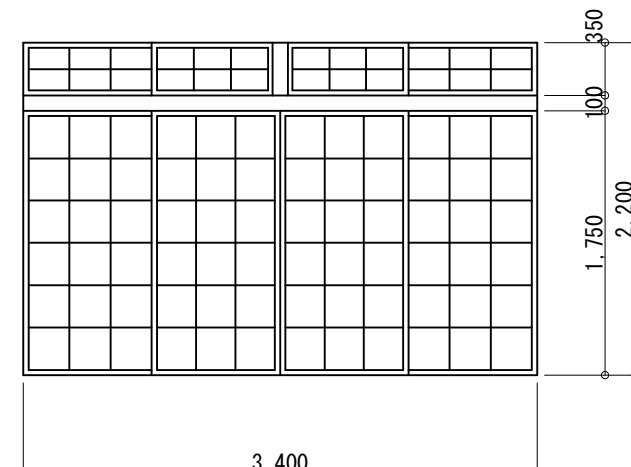
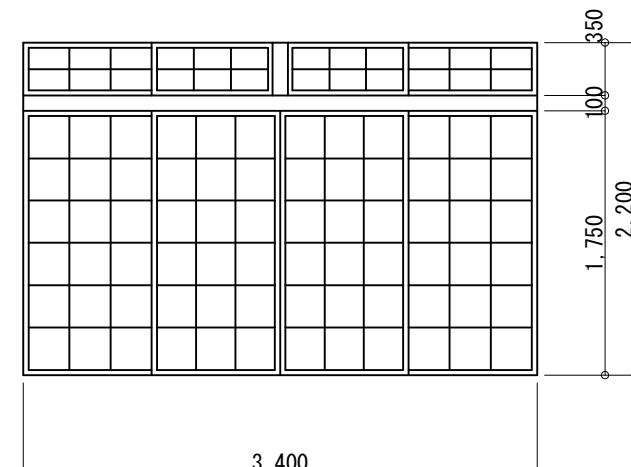
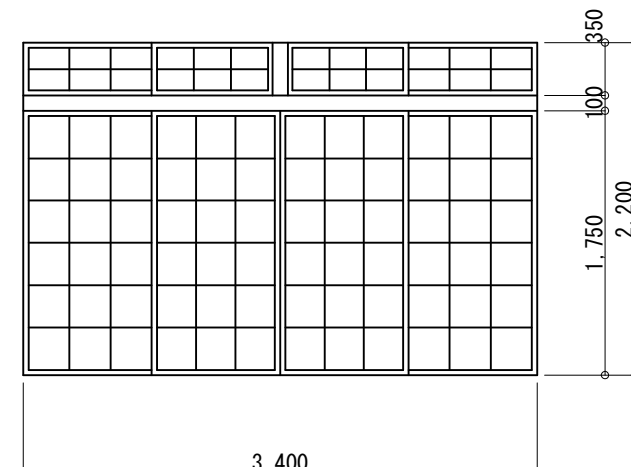
図	符号	数量	29 AW	2ヶ所	30 AW	1ヶ所	31 AW	1ヶ所	32 AW	1ヶ所	28 AW	2ヶ所							
	姿	図																	
	室名	集会場			倶楽室		倶楽室		前室										
	名称	アルミ 2 段 3 連引違い窓 外側し窓付 見込 7 0			アルミ 2 段 2 連引違い窓 見込 7 0		アルミ 2 段 3 連引違い窓 F I X 付 見込 7 0		アルミ 2 段引違い窓 見込 7 0										
	仕上	アルミ			アルミ		アルミ		アルミ										
	硝子	ラフワイヤー t 6 . 8			プレートワイヤー t 6 . 8		プレートワイヤー t 6 . 8		プレートワイヤー t 6 . 8										
金物	クレセント アンクルピース 水切			クレセント アンクルピース 水切		クレセント アンクルピース 水切		クレセント アンクルピース 水切											
備考																			
符号	数量	33 AW	1ヶ所	34 AW	1ヶ所	35 AW	4ヶ所												
姿	図																		
室名	作法室			作法室		連絡通路				集会場									
名称	アルミ 2 段 2 連引違い窓 見込 7 0			アルミ 2 段 2 連引違い窓 見込 7 0		アルミ引違い窓 見込 7 0				アルミ 3 段 4 連引違い窓 F I X 付 見込 7 0									
仕上	アルミ			アルミ		アルミ				アルミ									
硝子	プレートワイヤー t 6 . 8			プレートワイヤー t 6 . 8		ラフワイヤー t 6 . 8				プレートワイヤー t 6 . 8									
金物	クレセント アンクルピース 水切			クレセント アンクルピース 水切		クレセント アンクルピース 水切				クレセント アンクルピース 水切									
備考																			
符号	数量	9 AD	1ヶ所	10 AD	1ヶ所	2 AF	4ヶ所	1 AP	6ヶ所		4 SD	1ヶ所							
姿	図																		
室名	廊下 (1)			集会場		廊下 (2) 男子便所 女子便所		男子便所 女子便所				階段							
名称	アルミ両開きドア 見込 7 0			アルミ両開きドア F I X 付 見込 7 0		アルミ F I X 見込 7 0		アルミ スペリ出し窓 見込 7 0				甲種防火戸 両開きフラッシュドア クグリ戸付							
仕上	アルミ			アルミ		アルミ		アルミ				スチール 多彩塗料吹付							
硝子	プレートワイヤー t 6 . 8			ラフワイヤー t 6 . 8		ラフワイヤー t 6 . 8		ラフワイヤー t 6 . 8											
金物	シリンドー錠 フランス落し 押棒 フローアーヒンジ ステンレス 下番 ステンレスクツズリ			シリンドー錠 フランス落し 押棒 フローアーヒンジ				カムラッチ				作動調整器付 回転ハンドル 開閉方向表示亚克力板 自動閉鎖装置付内蔵ドアチェック 火災報知器煙感知器連動フエーズ装置付							
備考																			
符号	数量	5 SD	1ヶ所	6 SD	1ヶ所	7 SD	1ヶ所	8 SD	1ヶ所	11 SD	1ヶ所	12 SD	1ヶ所						
姿	図																		
室名	階段			階段		P S		作法室		連絡通路		歯科診療所							
名称	甲種防火戸 両開きフラッシュドア クグリ戸付			甲種防火戸 両開きフラッシュドア		片開きアングルドア		片開きフラッシュドア		甲種防火戸 両開きフラッシュドア		片引きハンガードア							
仕上	スチール 多彩塗料吹付			スチール 多彩塗料吹付		スチール L - 5 0 * 5 0 * 4 R L - t 1 . 6 多彩塗料吹付		スチール O P		スチール O P		スチール O P							
硝子								ラフワイヤー t 6 . 8				片 t 2							
金物	作動調整器付 回転ハンドル 開閉方向表示亚克力板 自動閉鎖装置付内蔵ドアチェック			作動調整器付 回転ハンドル 開閉方向表示亚克力板 自動閉鎖装置付内蔵ドアチェック		シリンドー錠 手掛		シリンドー錠 フローアーヒンジ		作動調整器付 回転ハンドル 開閉方向表示亚克力板 自動閉鎖装置付内蔵ドアチェック		引手							
備考	火災報知器煙感知器連動フエーズ装置付			火災報知器煙感知器連動フエーズ装置付						火災報知器煙感知器連動フエーズ装置付									
備考																			
								NISSHIN SEKKEI 日新設計株式会社 三重県知事登録第1-518号 一級建築士 №. 215909 関分恵之				Jab, Tills Q, and, Tills 【開発センター様】建具表 (3) 代 表 一級建築士 : No. 215909 関分恵之 一級建築士 : No. 202008 山口嘉博 設計担当				旧美杉庁舎及び旧津市美杉総合開発センター解体工事 原図 : A1			
												DATE SCALE A1: 1/100 A3: 1/200 K - 1 6							

図	符号 数量	36 AW	1ヶ所	37 AW	1ヶ所	38 AW	1ヶ所	39 AW	2ヶ所	40 AW	1ヶ所							
	姿 図																	
	室 名	CATV機械室		CATV機械室		CATV機械室		CATV機械室		CATV事務室								
	名 称	アルミ2段引違い窓 見込 70		アルミ2段2連引違い窓 外側し窓付 見込 70		アルミ2段3連引違い窓 外側し窓付 見込 70		アルミ2段引違い窓 見込 70		アルミ2段4連引違い窓 外側し窓付 見込 70								
	仕 上	アルミ		アルミ		アルミ		アルミ		アルミ								
	硝 子	プレートワイヤーt6.8		プレートワイヤーt6.8		プレートワイヤーt6.8		ラフワイヤーt6.8		プレートワイヤーt6.8								
	金 物	クレセント アンクルピース 水切		クレセント アンクルピース 水切		クレセント アンクルピース 水切		クレセント アンクルピース 水切		クレセント アンクルピース 水切								
備 考																		
図	符号 数量	41 AW	1ヶ所	42 AW	1ヶ所	11 AD	1ヶ所	12 AD	1ヶ所	9 SD	1ヶ所	10 SD	1ヶ所					
	姿 図																	
	室 名	CATV会議室		廊下		廊下(1)		機械室		階段		PS						
	名 称	アルミ2段3連引違い窓 外側し窓付 見込 70		アルミ引違い窓 見込 70		アルミ両開きドア 見込 70		アルミ片開きドア・引違い窓 見込 70		甲種防火戸 両開きフラッシュドア クグリ戸付		片開きアングルドア						
	仕 上	アルミ		アルミ		アルミ		アルミ		スチール 多彩塗料吹付		スチール L=50*50*4 R=t1.6 多彩塗料吹付						
	硝 子	プレートワイヤーt6.8		プレートワイヤーt6.8		プレートワイヤーt6.8		ラフワイヤーt6.8		作動調整器付 回転ハンドル 開閉方向表示亚克力板 自動閉鎖装置付内蔵ドアチェック		シリンダー錠 手掛						
	金 物	クレセント アンクルピース 水切		クレセント アンクルピース 水切		シリンダー錠 フランス落し 押棒 フローアセンジ ステンレス丁番 ステンレスタックズリ		シリンダー錠 ステンレス丁番 クレセント アンクルピース 水切		火災報知器煙感知器連動フェーズ装置付								
備 考							腰アルミパネル付											
図	符号 数量	1 WD	1ヶ所	2 WD	2ヶ所	3 WD	1ヶ所	4 WD	1ヶ所	5 WD	1ヶ所	6 WD	2ヶ所	7 WD	2ヶ所			
	姿 図																	
	室 名	調理実習室		事務室		喫茶コーナー		喫茶コーナー		教育課		保健センター 会議室		保険センター 会議室				
	名 称	親子フラッシュドア		片開きフラッシュドア ランマF1X・引違いガラス戸付		片開きフラッシュドア		片開きフラッシュドア		両開きフラッシュドア		片開きフラッシュドア		両開きフラッシュドア				
	仕 上	耐水ベニヤt4 OP		耐水ベニヤt4 OP		耐水ベニヤt4 OP		耐水ベニヤt4 OP		耐水ベニヤt4 OP		耐水ベニヤt4 OP		耐水ベニヤt4 OP				
	硝 子	型t2		型t2 トーメイt3		型t2		型t2		型t2		型t2		型t2				
	金 物	シリンダー錠 フランス落し 丁番 ドアーチェック		シリンダー錠 丁番 引手 ステンレスレール		シリンダー錠 丁番		シリンダー錠 丁番		シリンダー錠 丁番 ドアーチェック フランス落し		シリンダー錠 丁番		シリンダー錠 丁番 ドアーチェック フランス落し				
備 考	ラワンガラリ OS		ラワンガラリ OS															
図	符号 数量	8 WD	1ヶ所	9 WD	1ヶ所	10 WD	1ヶ所	11 WD	1ヶ所	12 WD	1ヶ所	13 WD	3ヶ所	14 WD	1ヶ所			
	姿 図																	
	室 名	電気室		倉庫(2)		応接室		事務室		踏込		老人倶楽室 生活相談室		老人倶楽室				
	名 称	引違いフラッシュ戸		引違いフラッシュ戸		親子フラッシュドア		片開きフラッシュドア		引違いフラッシュ戸		引違いフスマ戸		引違いフスマ戸				
	仕 上	シナベニヤ OP		シナベニヤ OP		プリント合板		プリント合板		耐水ベニヤt4 OP				耐水ベニヤt4 OP				
	硝 子	型t2		型t2		型t2		型t2		型t2				型t2				
	金 物	シリンダー錠 引手 ステンレスレール		シリンダー錠 引手 ステンレスレール		シリンダー錠 フランス落し 丁番 ドアーチェック		シリンダー錠 丁番 ドアーチェック		シリンダー錠 戸車 真鍮レール 引手		引手		引手				
備 考																		
考									NISSHIN SEKKEI 目新設計株式会社 三重県知事登録第1-518号 一級建築士 No.215909 国分恵之				旧美杉庁舎及び旧津市美杉総合開発センター解体工事 【開発センター棟】建具表(4) 代 表 設計担当者 一級建築士 No.215909 国分恵之				DATE SCALE A1: 1/100 A3: 1/200 K-17	

原図: A1

参考図


原図: A1
参考図


符号 数量		15 WD		1ヶ所		16 WD		1ヶ所		17 WD		1ヶ所		18 WD		1ヶ所			
姿 図																			
室 名		老人倶楽室		老人倶楽室		老人倶楽室		老人倶楽室		老人倶楽室		老人倶楽室		老人倶楽室		老人倶楽室			
名 称		ランマ引違い障子 6本引違い障子		ランマ引違い障子 4本+6本引違い障子		ランマ引違い障子 4本+6本引違い障子		ランマ引違い障子 4本+6本引違い障子		ランマ引違い障子 4本+6本引違い障子		ランマ引違い障子 4本+6本引違い障子		ランマ引違い障子 4本+6本引違い障子		ランマ引違い障子 4本+6本引違い障子			
仕 上		檜 ワーロンシート貼		檜 ワーロンシート貼		檜 ワーロンシート貼		檜 ワーロンシート貼		檜 ワーロンシート貼		檜 ワーロンシート貼		檜 ワーロンシート貼		檜 ワーロンシート貼			
硝 子																			
金 物		引手		引手		引手		引手		引手		引手		引手		引手			
備 考																			
符号 数量		19 WD		20 WD		21 WD		8-A WD		2-A WD		22 WD		23 WD		24 WD			
姿 図																			
室 名		生活相談室		院長控室		階段通路		保険センター		調理実習室		図書館		図書室		図書室			
名 称		4本引違い障子		片開きフラッシュドア		片開きフラッシュドア		2連引違いフラッシュ戸		片開きフラッシュドア		引違いフラッシュ戸		引違いフラッシュ戸		引違いフラッシュ戸			
仕 上		檜 ワーロンシート貼		シナベニヤ OP		シナベニヤ OP		シナベニヤ OP		耐水ベニヤ t 4 OP		耐水ベニヤ t 4 OP		耐水ベニヤ t 4 OP		耐水ベニヤ t 4 OP			
硝 子										型 t 2		型 t 2		型 t 2		型 t 2			
金 物		引手		シリンドー錠 丁番 ドアーチエツク		シリンドー錠 丁番 ドアーチエツク		引手 真鍮レール		シリンドー錠 丁番		シリンドー錠 戸車 真鍮レール 引手		シリンドー錠 戸車 真鍮レール 引手		シリンドー錠 戸車 真鍮レール 引手			
備 考										ラワンガラリー OS									
符号 数量		24 WD		25 WD		26 WD		27 WD		28 WD		29 WD		30 WD		31 WD			
姿 図																			
室 名		図書室 会議室 作法室踏込		会議室		倉庫		控室		集会室		控室		ステージ倉庫		ステージ倉庫			
名 称		片開きフラッシュドア		親子フラッシュドア		両開きフラッシュドア		片開きフラッシュドア		両開きフラッシュドア		片引きフラッシュ戸		引違いフラッシュ戸		引違いフラッシュ戸			
仕 上		耐水ベニヤ t 4 OP		耐水ベニヤ t 4 OP		耐水ベニヤ t 4 OP		耐水ベニヤ t 4 OP		耐水ベニヤ t 4 OP		耐水ベニヤ t 4 OP		耐水ベニヤ t 4 OP		耐水ベニヤ t 4 OP			
硝 子		型 t 2 トーメイ t 3		型 t 2 トーメイ t 3		型 t 2		型 t 2		型 t 2		型 t 4		型 t 4		型 t 4			
金 物		シリンドー錠 丁番 ドアーチエツク		シリンドー錠 フランス落し 丁番		シリンドー錠 フランス落し 丁番 ドアーチエツク		シリンドー錠 丁番 ドアーチエツク		シリンドー錠 フランス落し 丁番 ドアーチエツク		戸車 真鍮レール 引手		戸車 真鍮レール 引手		戸車 真鍮レール 引手			
備 考																			
符号 数量		31 WD		32 WD		33 WD		34 WD		35 WD		36 WD		37 WD		38 WD			
姿 図																			
室 名		ステージ		前室 作法室		前室		前室 作法室		倶楽室		倶楽室		作法室		作法室			
名 称		片開きフラッシュドア		引違い障子		ランマ付引違い障子		引違いフスマ戸		ランマ付3連引違い障子		ランマ付4本引違い障子		ランマ付4本引違い障子		ランマ付4本引違い障子			
仕 上		耐水ベニヤ t 4 OP		檜 型 t 4		檜 ワーロンシート貼				檜 ワーロンシート貼		檜 ワーロンシート貼		檜 ワーロンシート貼		檜 ワーロンシート貼			
硝 子		型 t 2																	
金 物		シリンドー錠 丁番		引手		引手		引手		引手		引手		引手		引手			
備 考																			
符号 数量		31 WD		32 WD		33 WD		34 WD		35 WD		36 WD		37 WD		38 WD			
姿 図																			
室 名		ステージ		前室 作法室		前室		前室 作法室		倶楽室		倶楽室		作法室		作法室			
名 称		片開きフラッシュドア		引違い障子		ランマ付引違い障子		引違いフスマ戸		ランマ付3連引違い障子		ランマ付4本引違い障子		ランマ付4本引違い障子		ランマ付4本引違い障子			
仕 上		耐水ベニヤ t 4 OP		檜 型 t 4															

原図：A1
参考図

	符号	数量	(38) WD	1ヶ所	(27-A) WD	1ヶ所	(30-A) WD	2ヶ所	(33-A) WD	1ヶ所			
	姿図												
	室名	作法室				控室				集食場			
	名称	ランマ付4本引違い障子				引違いガラス戸				3連引違いフラッシュ戸			
	仕上	樟　ワーロンシート貼								シナベニヤ　O P			
	硝子					型 t 4							
	金物	引手				引手　ステンレスレール				引手　ステンレスレール			
	備考									引手			
	符号	数量	(39) WD	1ヶ所	(40) WD	1ヶ所	(41) WD	1ヶ所	(42) WD	2ヶ所	(43) WD	2ヶ所	
	姿図												
	室名	廊下（2）				物入				男子便所　女子便所			
	名称	両開きフラッシュドア				引違いフラッシュ戸				片開きフラッシュドア			
	仕上	耐水ベニヤ t 4　O P				耐水ベニヤ t 4　O P				耐水ベニヤ t 4　O P			
	硝子	トーメイ t 3				型 t 2				型 t 2			
	金物	シリンドー錠　丁番　フランス落し　ドアーチェック　レバーハンドル				引手				空錠　丁番　ドアーチェック			
	備考					ラウンガラリ　O S							
	符号	数量	(44) WD	1ヶ所	(45) WD	1ヶ所	(46) WD	1ヶ所	(47) WD	1ヶ所	(48) WD	1ヶ所	
	姿図												
	室名	CATV会議室				CATV事務室							
	名称	物入れドア				物入れドア							
	仕上	シナ合板 t 4　クリアー　内面：ラワン合板 t 3				シナ合板 t 4　クリアー　内面：ラワン合板 t 3							
	硝子												
	金物	ボタンつまみ　隠し丁番　ラッチ				ボタンつまみ　隠し丁番　ラッチ							
	備考	換気用木製ガラリ（米網クリアー）				換気用木製ガラリ（米網クリアー）							
	符号	数量	(1) B	1ヶ所	(2) B	1ヶ所	(3) B	1ヶ所	(4) B	1ヶ所	(5) B	1ヶ所	
	姿図												
	室名	男子便所（1階）				女子便所（1階）				男子便所（2階）			
	名称	トイレスクリーン				トイレスクリーン				トイレスクリーン			
	仕上	耐水ベニヤ t 4　O P				耐水ベニヤ t 4　O P				耐水ベニヤ t 4　O P			
	硝子												
	金物	ステンレス頭ツナギ　ラバトリーヒンジ　表示錠　足元金物				ステンレス頭ツナギ　ラバトリーヒンジ　表示錠　足元金物				ステンレス頭ツナギ　ラバトリーヒンジ　表示錠　足元金物			
	備考												
	符号	数量	(6) B	1ヶ所	(7) B	1ヶ所	(8) B	1ヶ所	(9) B	1ヶ所	(10) B	1ヶ所	
	姿図												
	室名	女子便所（2階）				女子便所（3階）				女子便所（3階）			
	名称	トイレスクリーン				トイレスクリーン				トイレスクリーン			
	仕上	耐水ベニヤ t 4　O P				耐水ベニヤ t 4　O P				耐水ベニヤ t 4　O P			
	硝子												
	金物	ステンレス頭ツナギ　ラバトリーヒンジ　表示錠　足元金物				ステンレス頭ツナギ　ラバトリーヒンジ　表示錠　足元金物				ステンレス頭ツナギ　ラバトリーヒンジ　表示錠　足元金物			
	備考												
	符号	数量	(11) B	1ヶ所	(12) B	1ヶ所	(13) B	1ヶ所	(14) B	1ヶ所	(15) B	1ヶ所	
	姿図												
	室名	男子便所（3階）				女子便所（3階）				女子便所（3階）			
	名称	トイレスクリーン				トイレスクリーン				トイレスクリーン			
	仕上	耐水ベニヤ t 4　O P				耐水ベニヤ t 4　O P				耐水ベニヤ t 4　O P			
	硝子												
	金物	ステンレス頭ツナギ　ラバトリーヒンジ　表示錠　足元金物				ステンレス頭ツナギ　ラバトリーヒンジ　表示錠　足元金物				ステンレス頭ツナギ　ラバトリーヒンジ　表示錠　足元金物			
	備考												

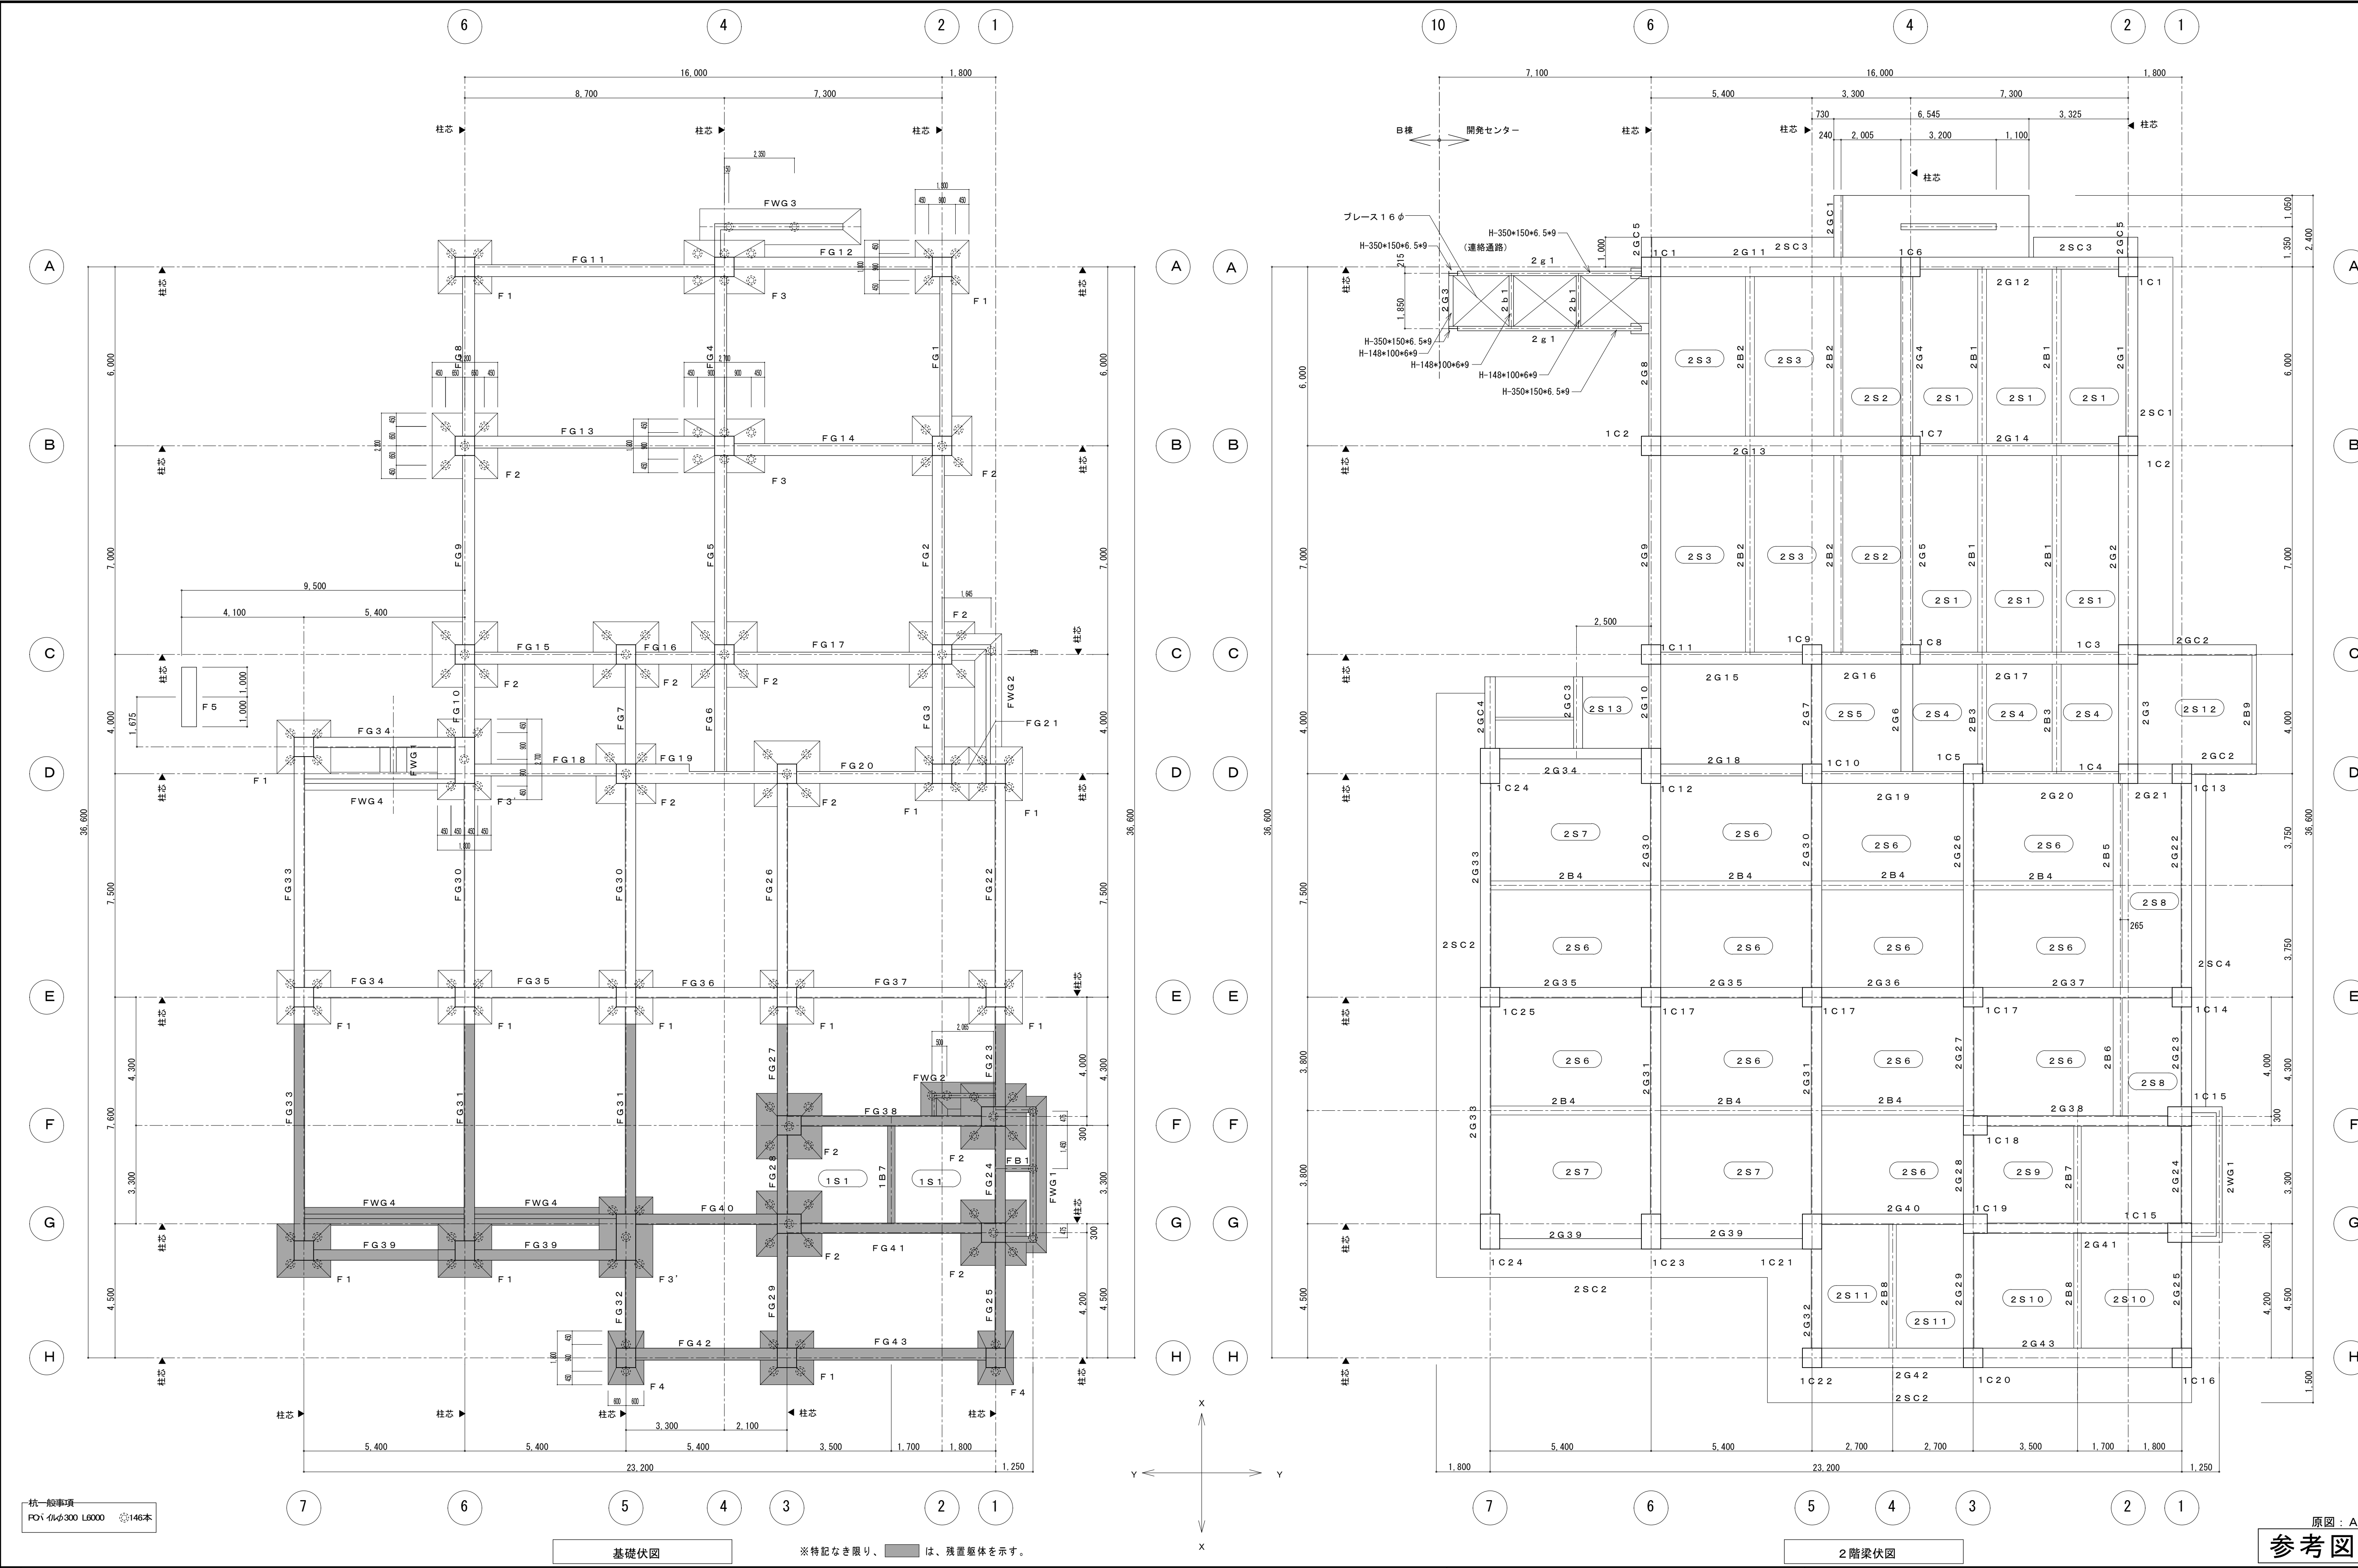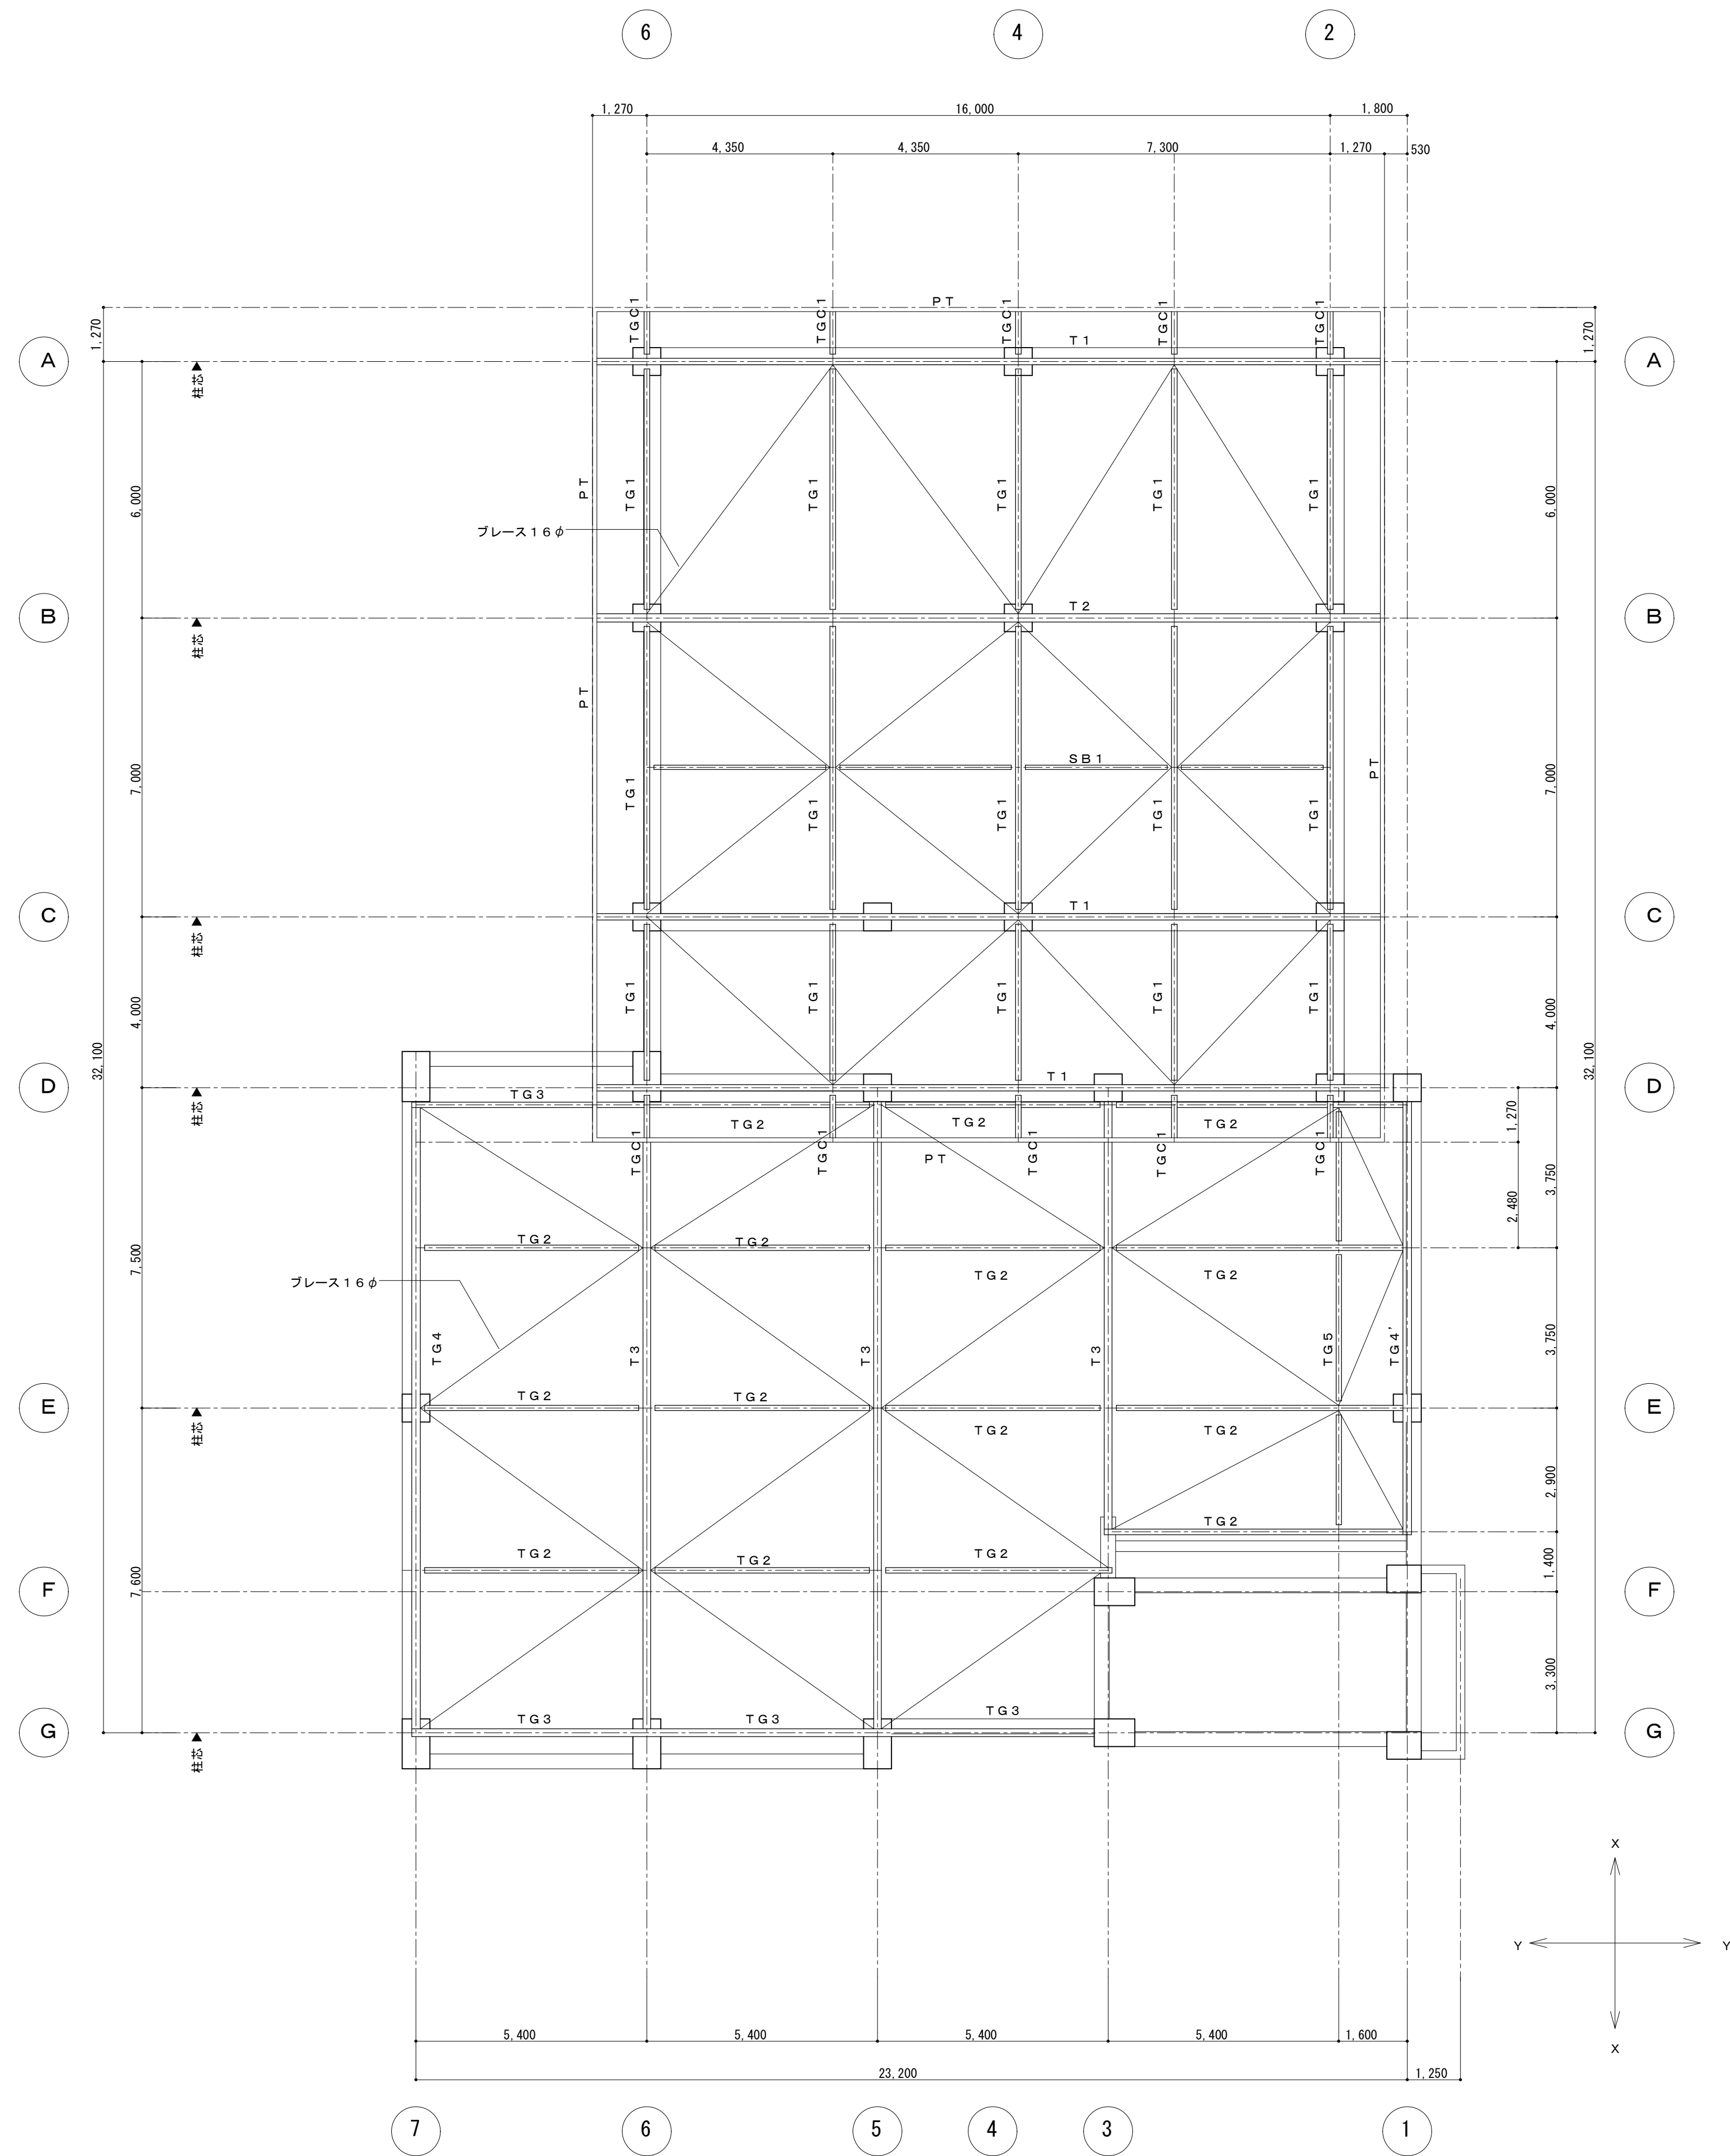備考





小屋伏図


備考	

NISSHIN
SEKKEI
目新設計株式会社
三重県知事登録第1-518号 一級建築士 No. 215909 國分恵之

代 表		設計担当									
一級建築士 No.215909 國分恵之	一級建築士 No.265708 出口基樹										

原図：A1
参考図

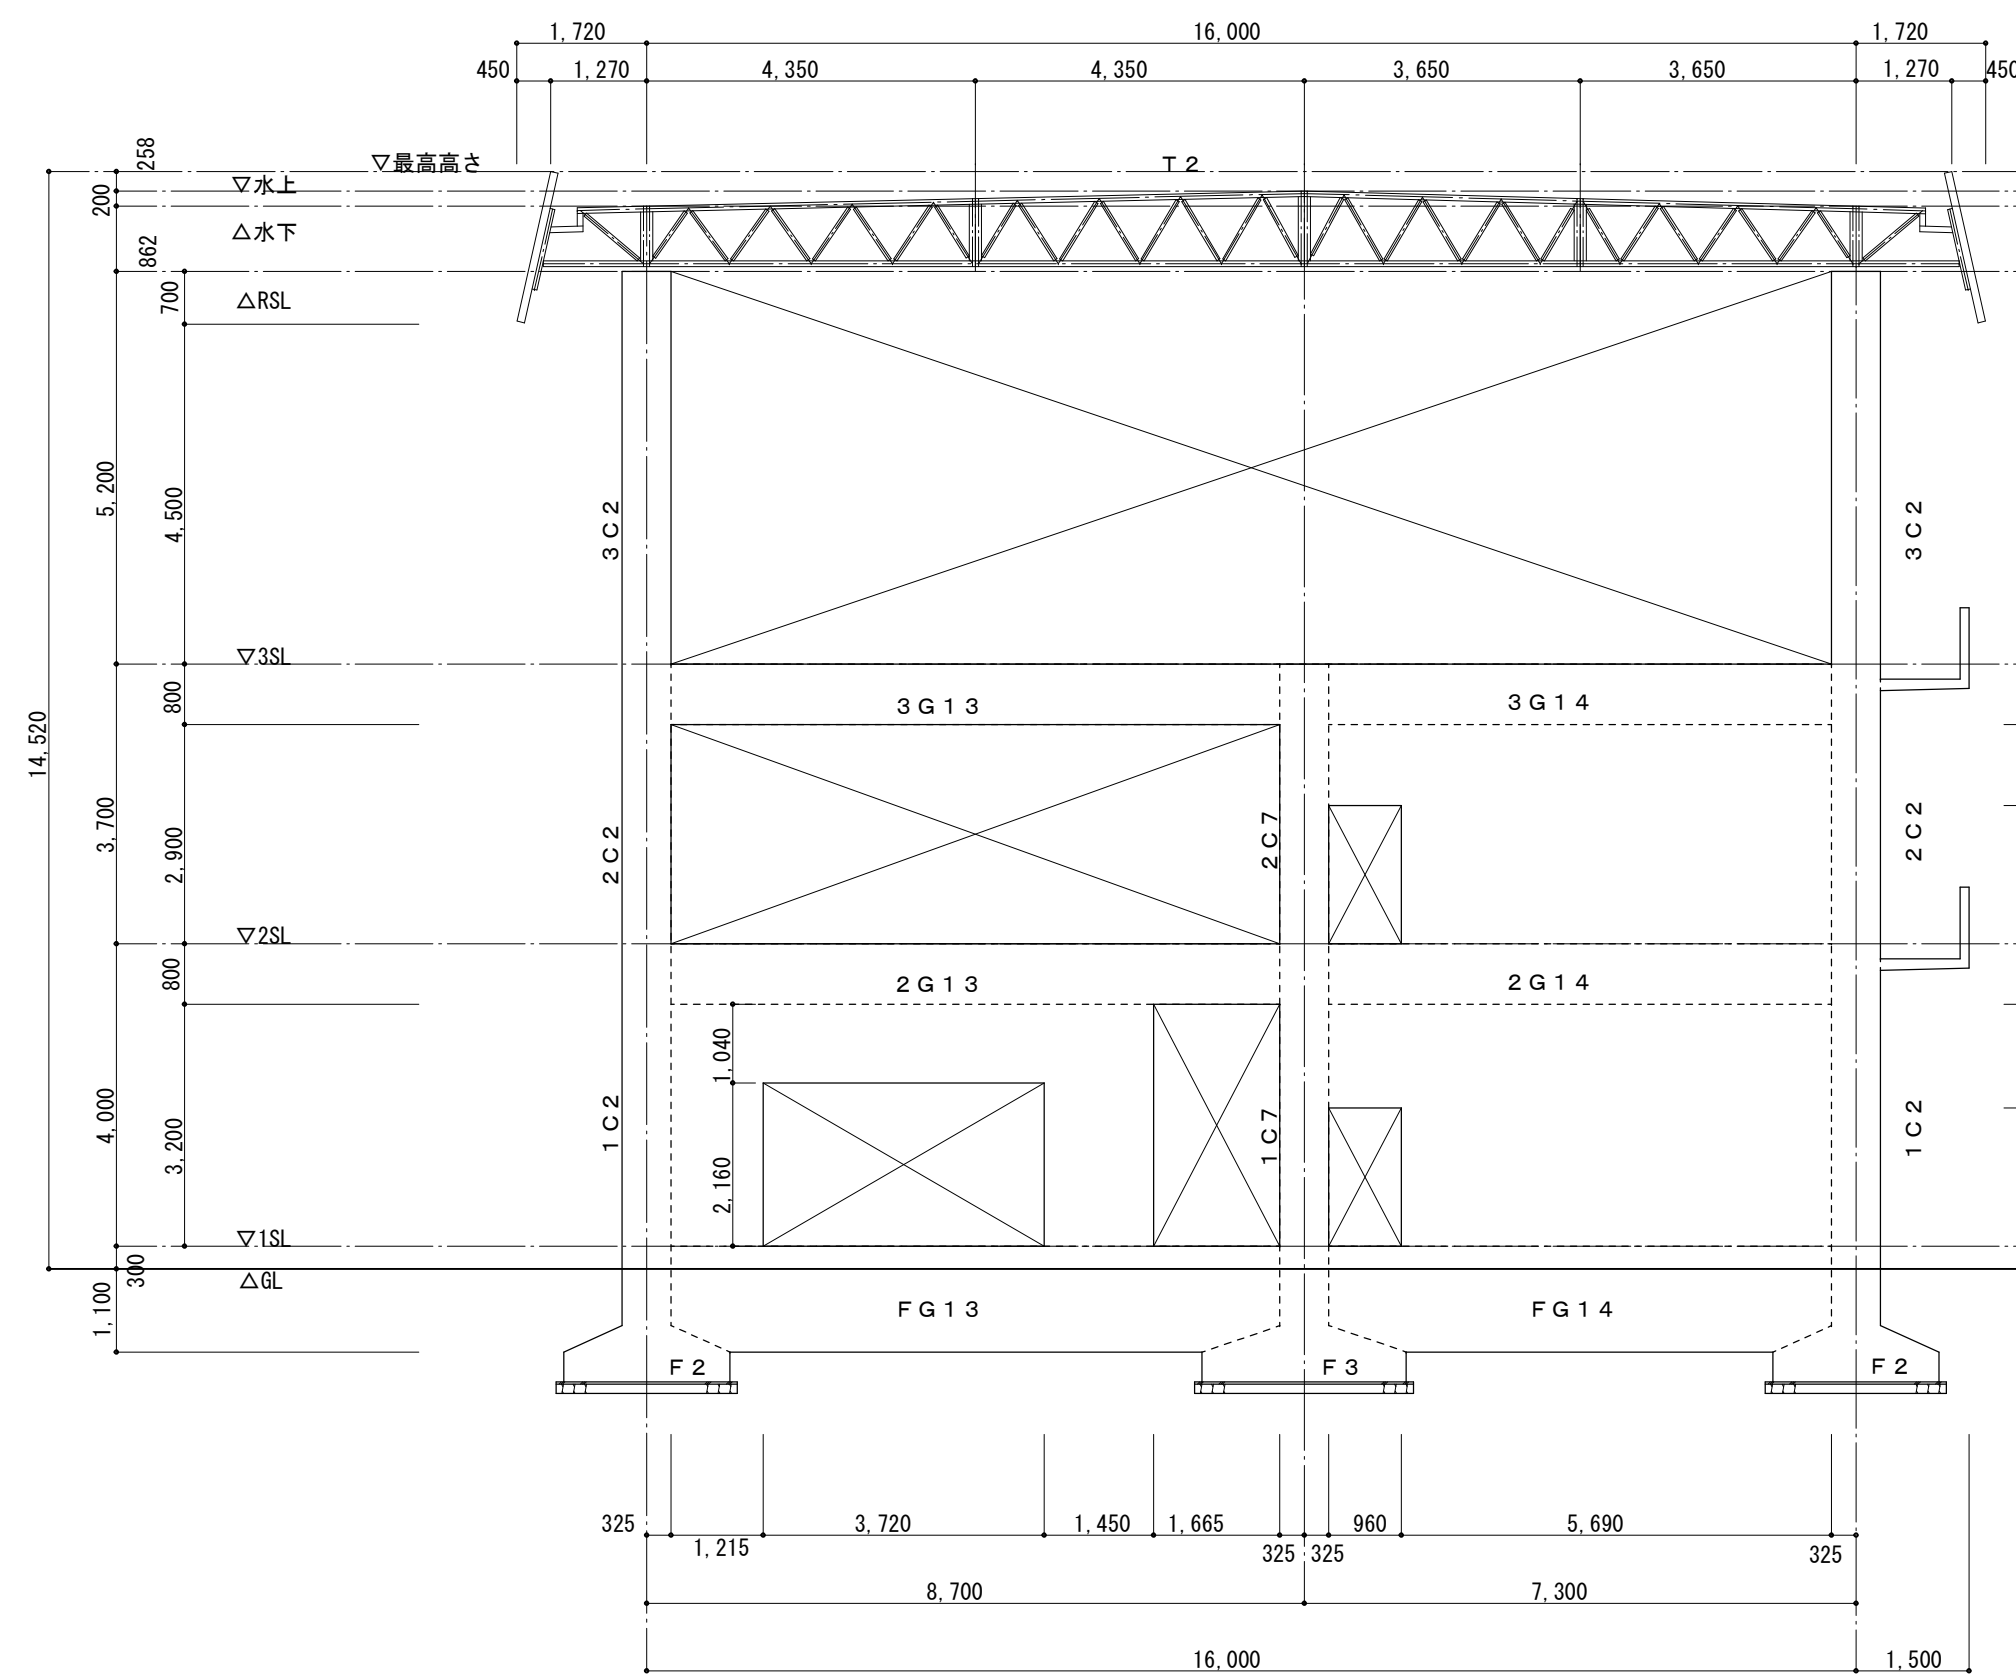DATE
SCALE
A1:1/100 A3:1/200
K-22




6

4

2

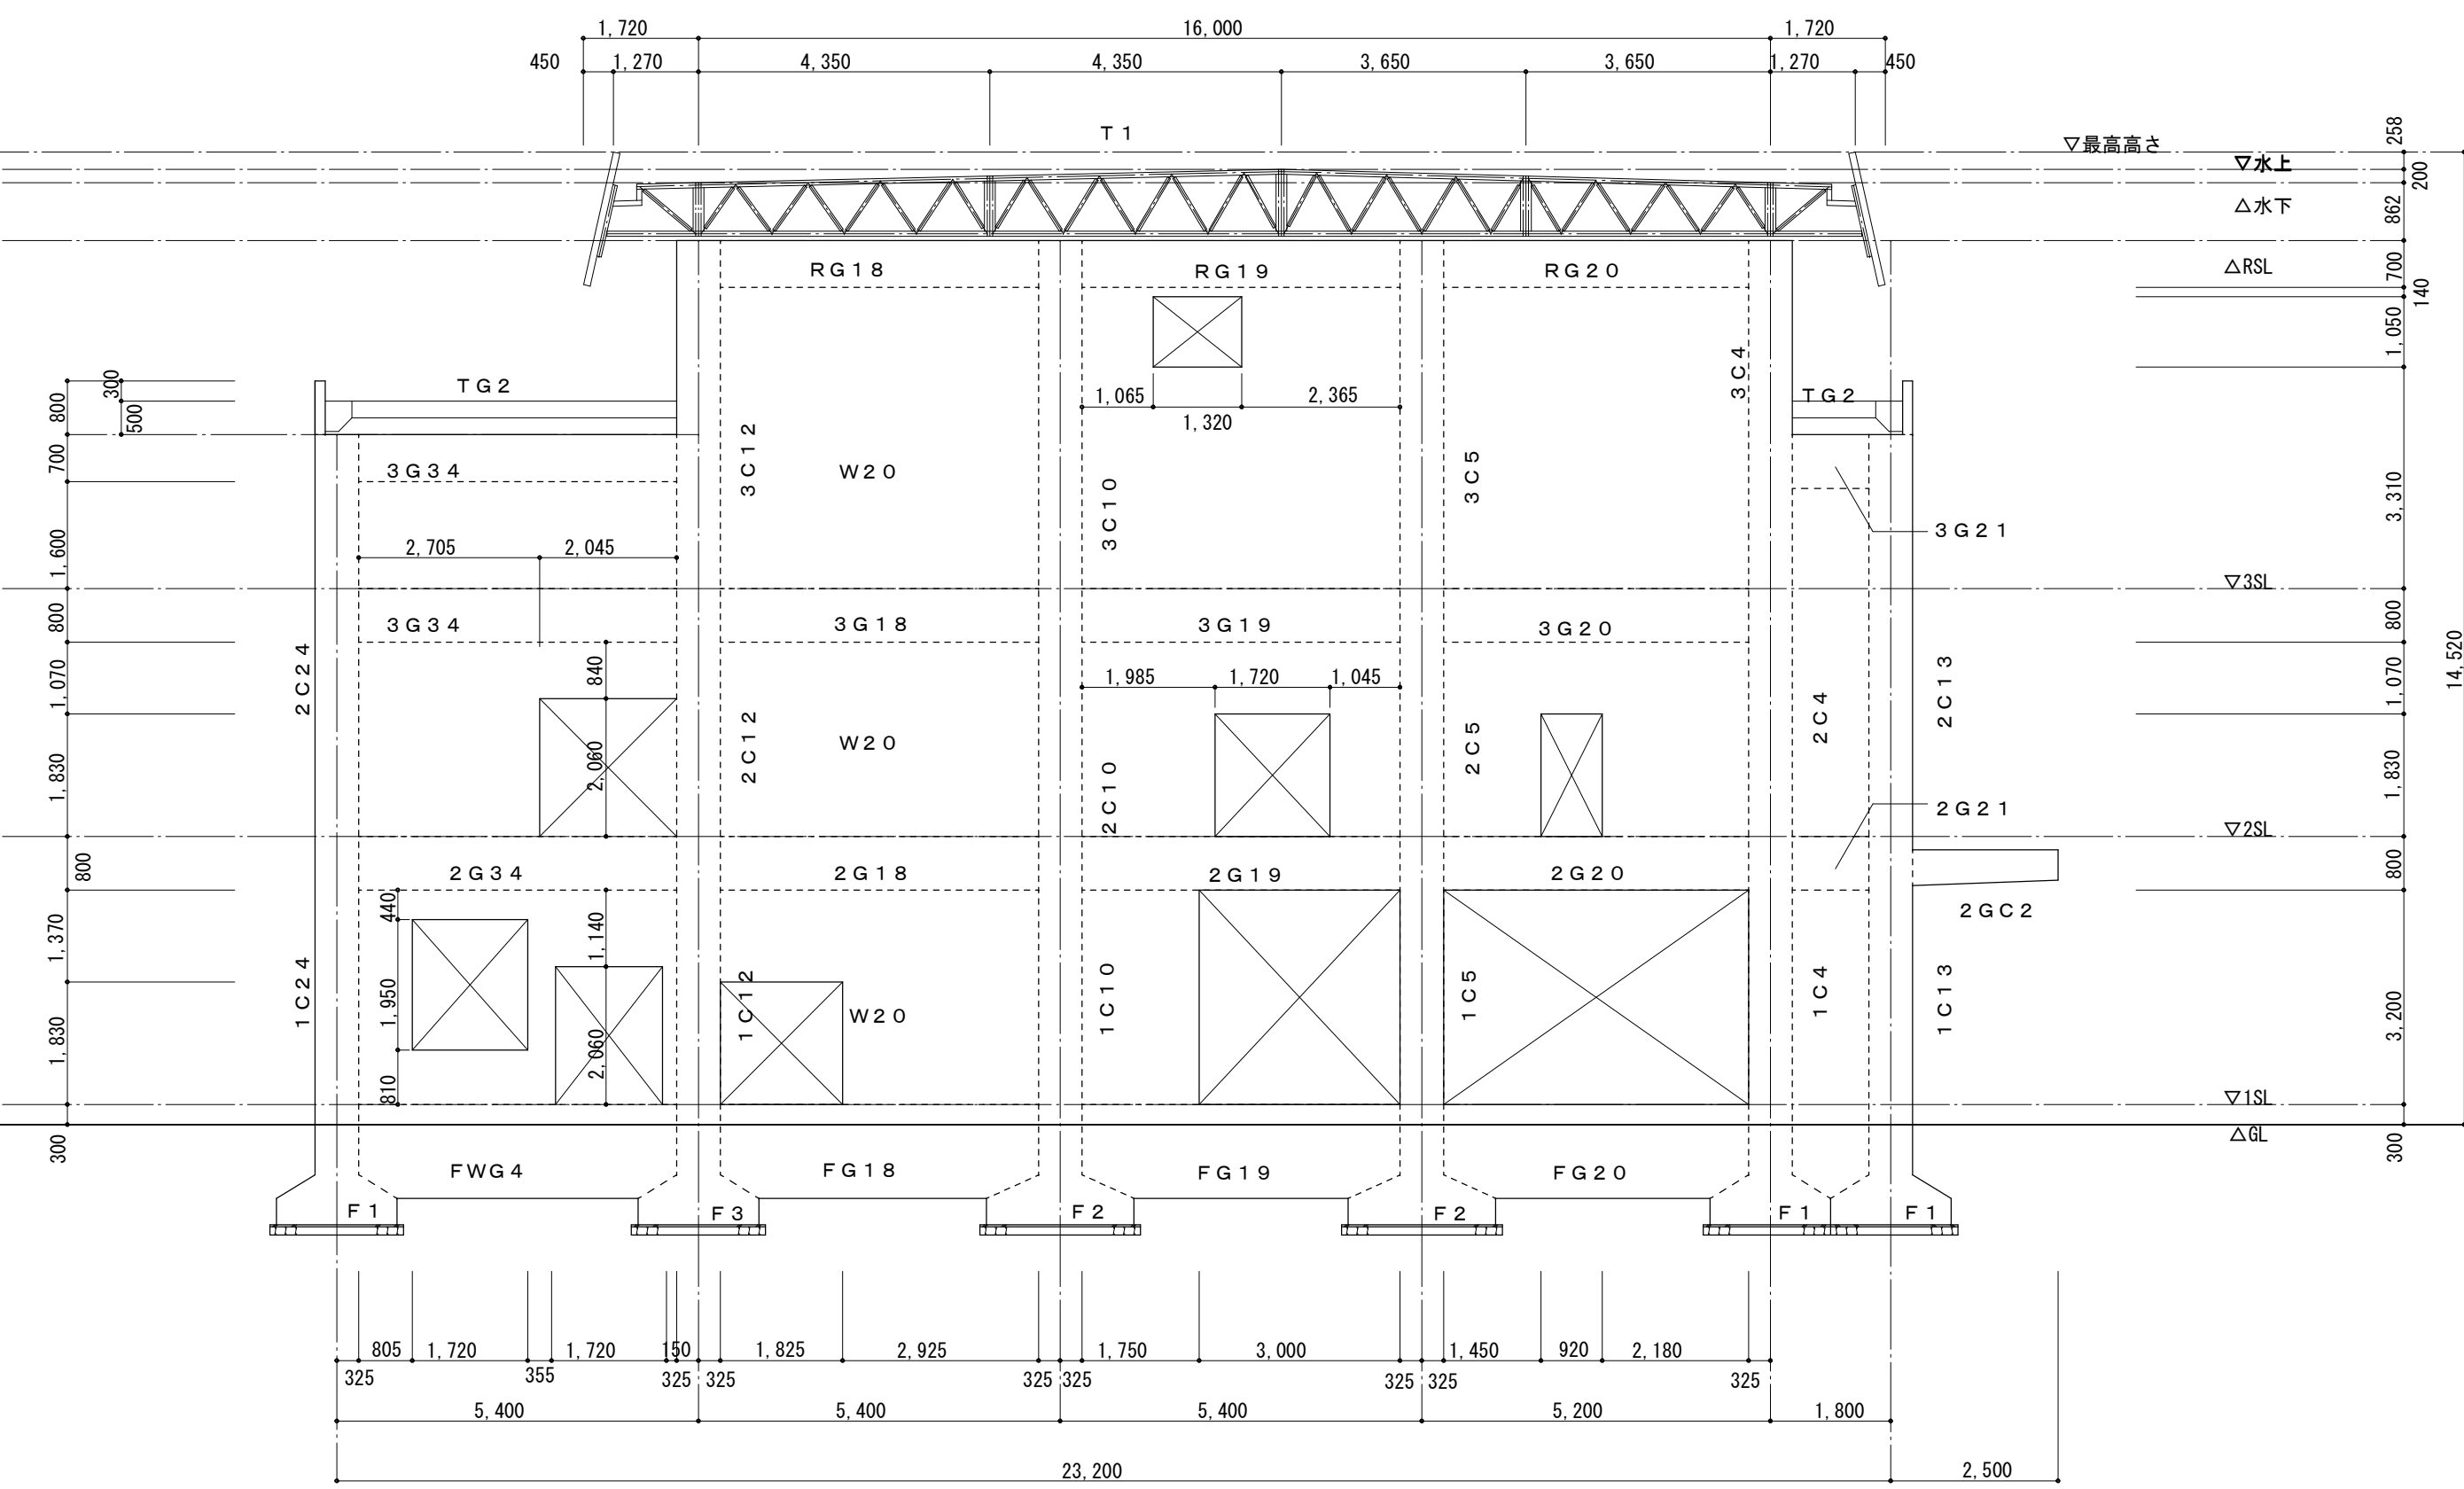B通り軸組図



7

6

5

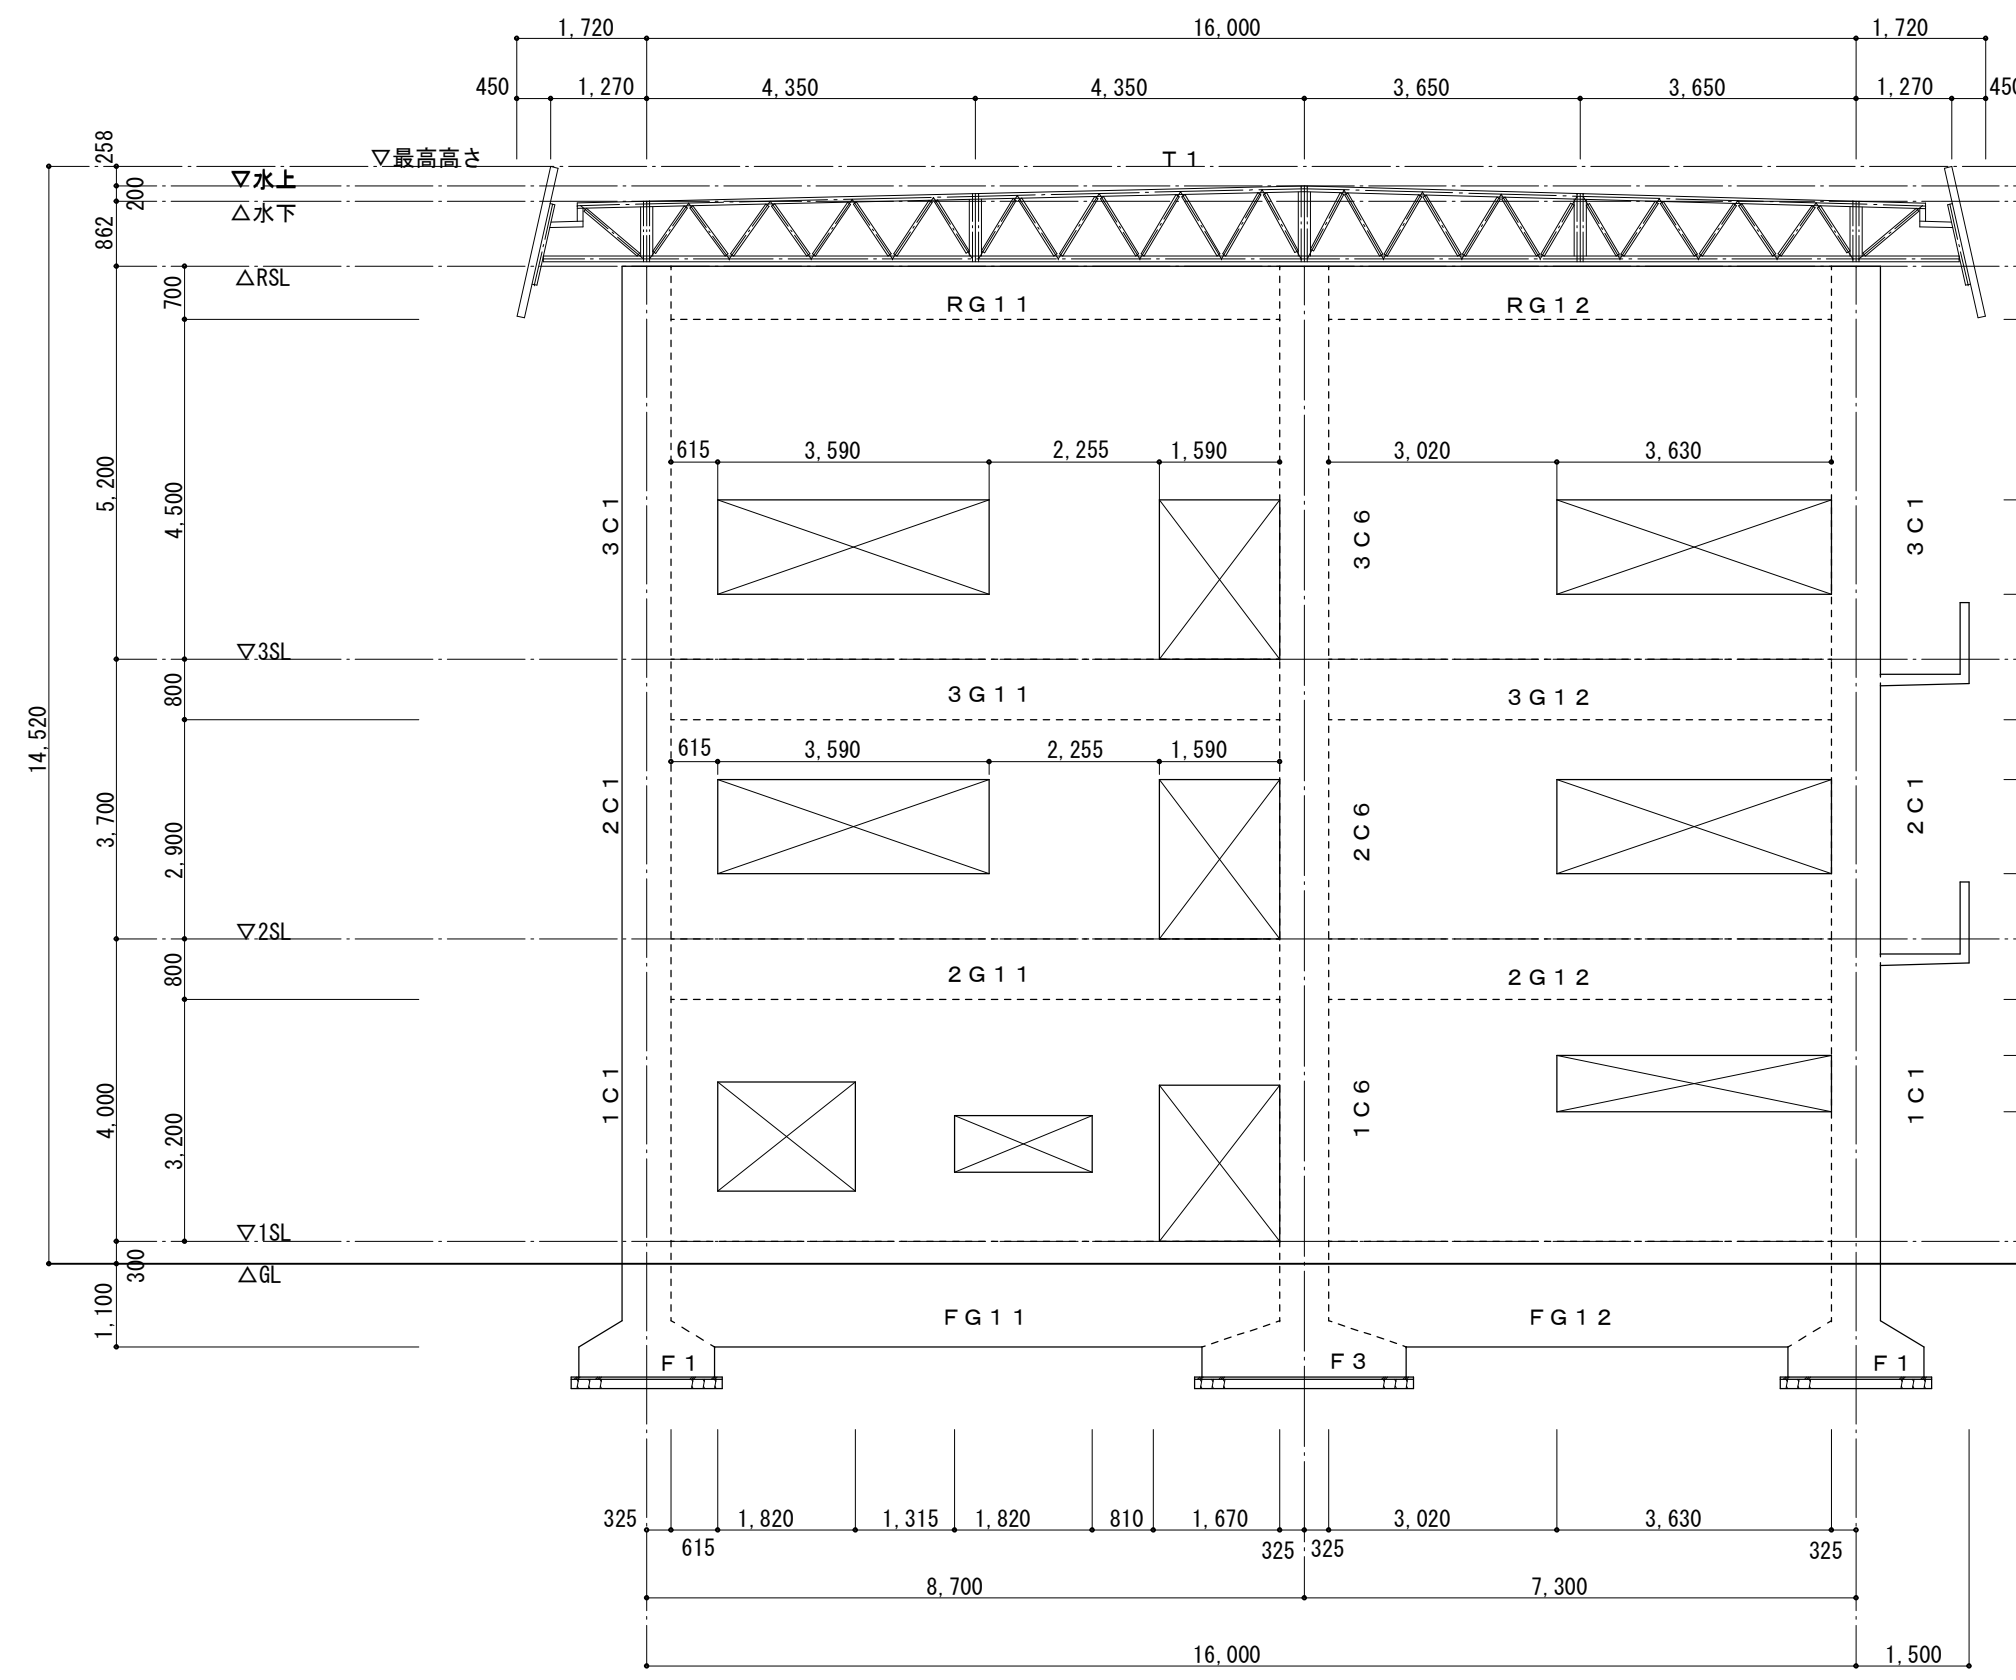
4

3

2

1

D通り軸組図




6

4

2

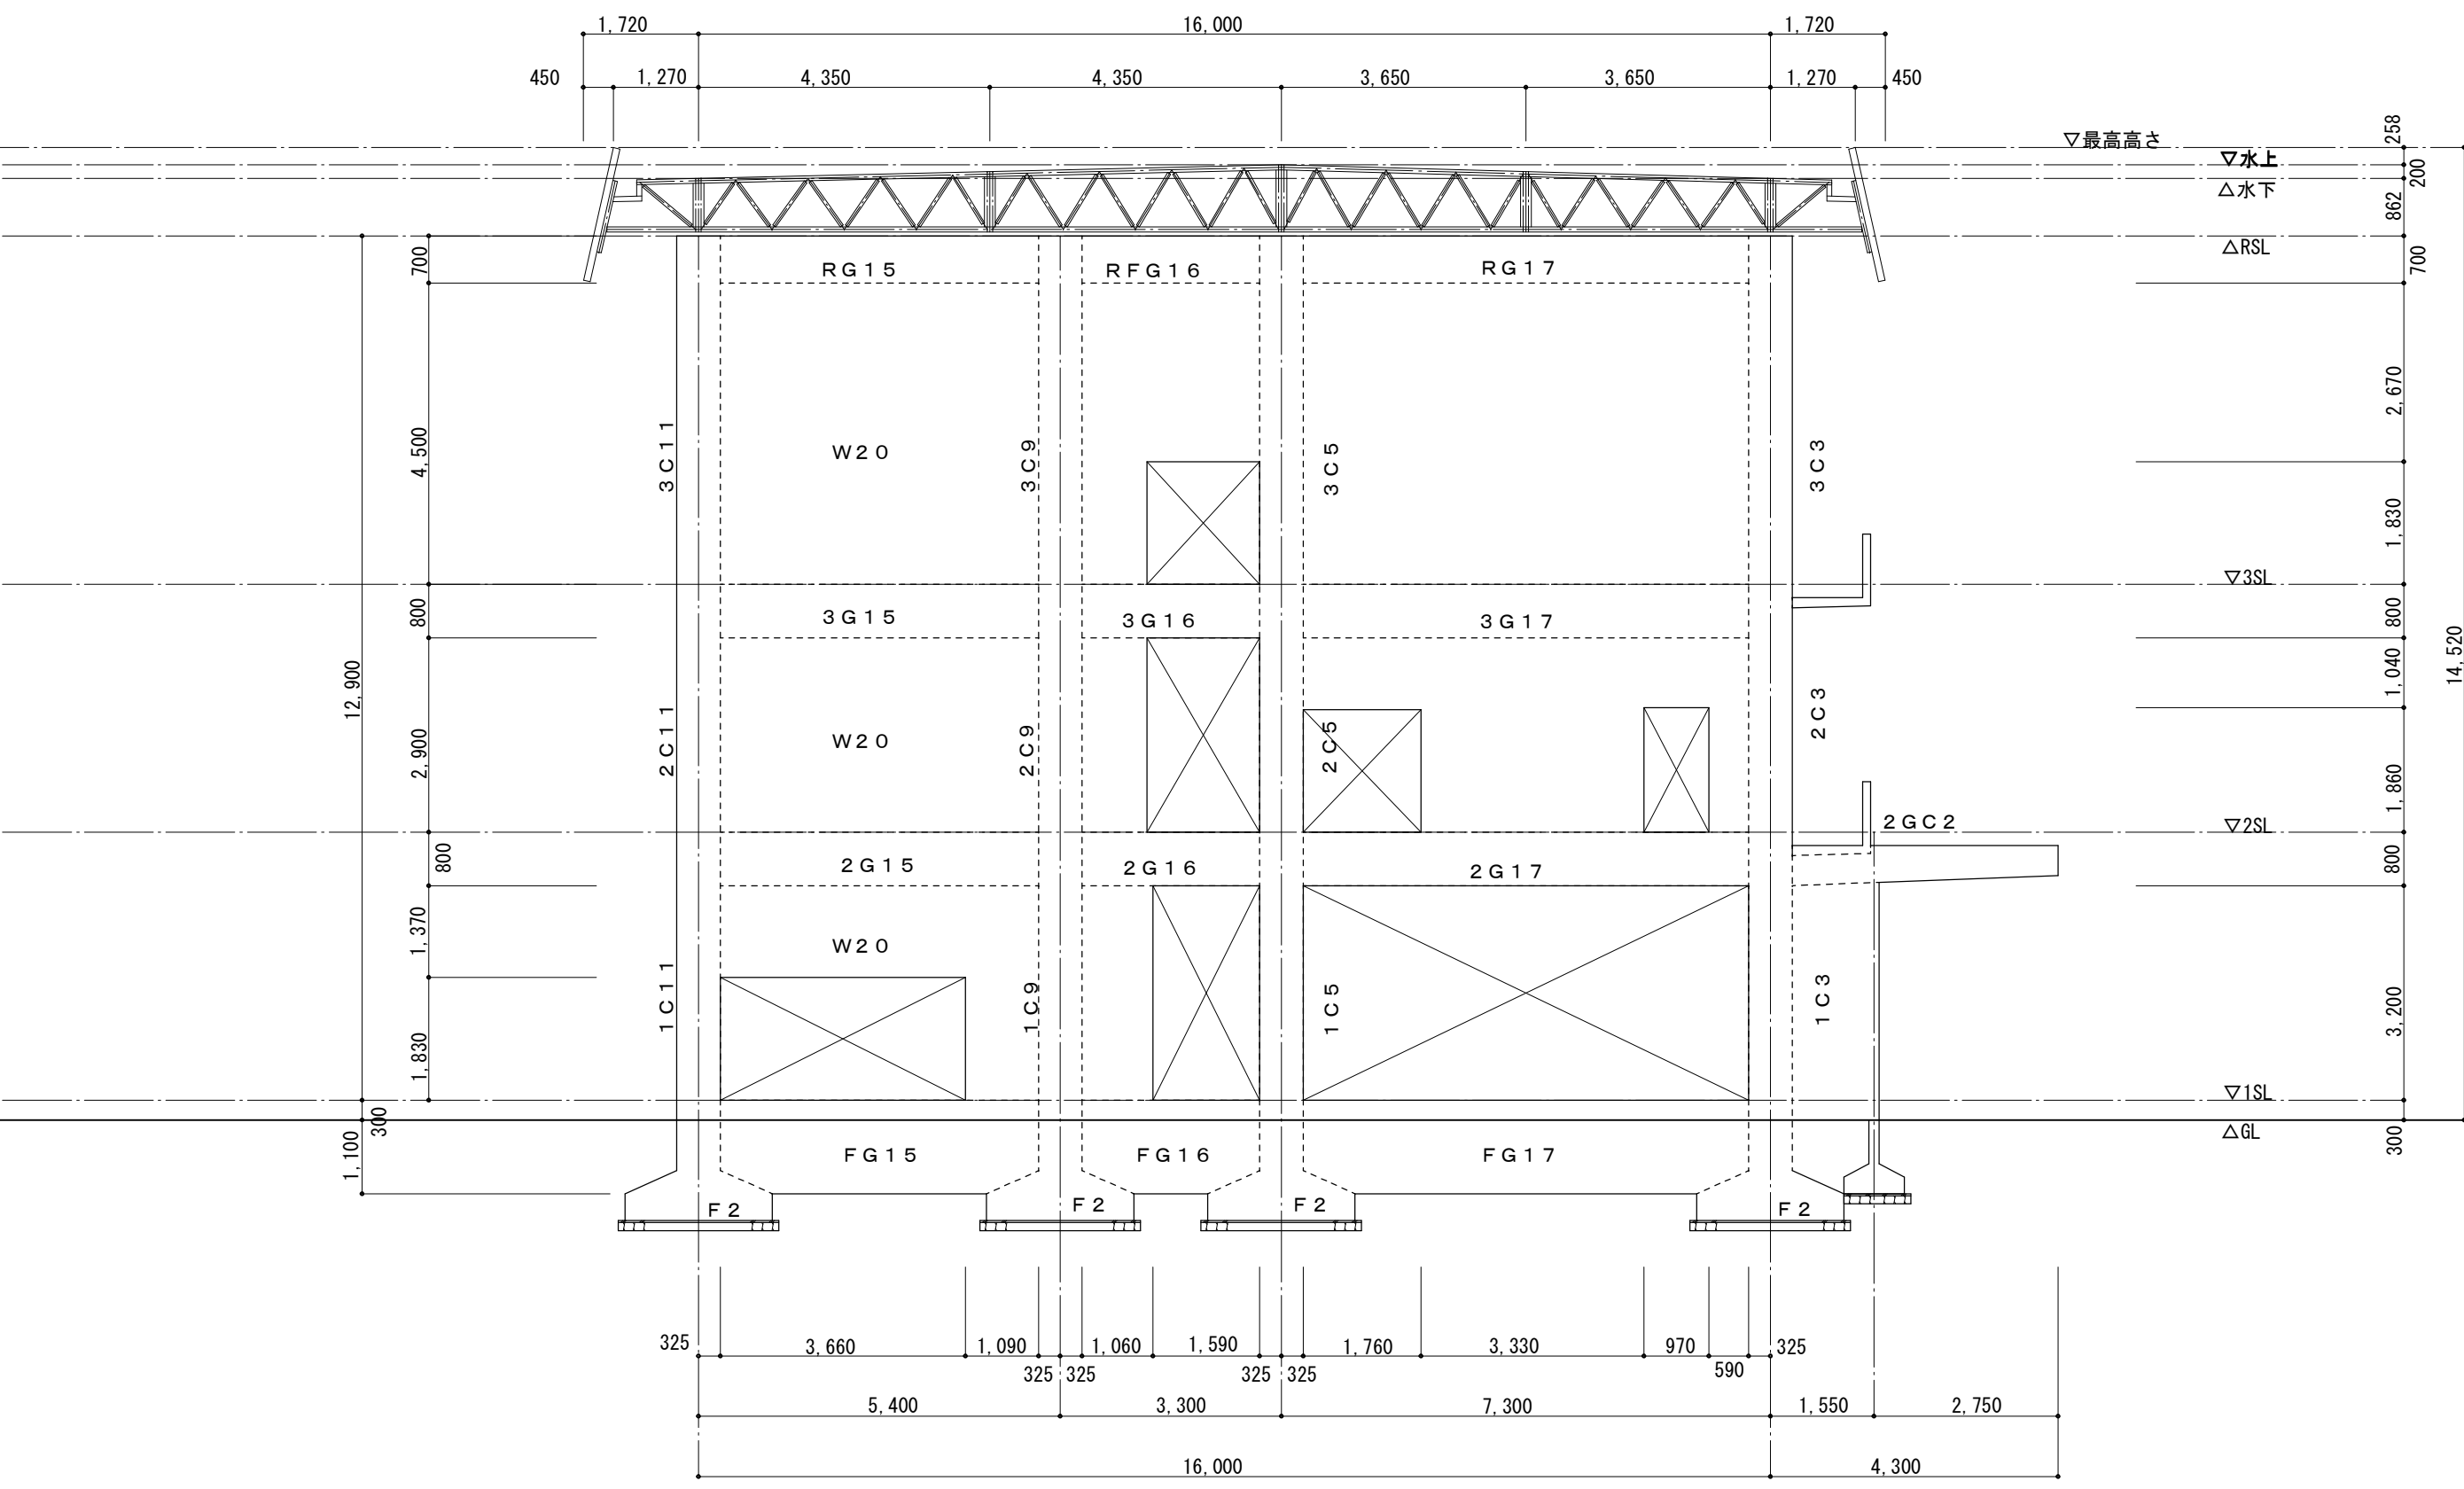A通り軸組図



6

5

4

2

C通り軸組図

備考	

NISSHIN
SEKKEI
目新設計株式会社

三重県知事登録第1-518号 一般建築士 No. 215909 関分恵之

JIS B 5118 旧美杉庁舎及び旧津市美杉総合開発センター解体工事	
JIS B 5118 【開発センター棟】軸組図-1	
代 表	設計担当
一般建築士 No. 215909 関分恵之	一般建築士 No. 215909 山田雄一

原図: A1

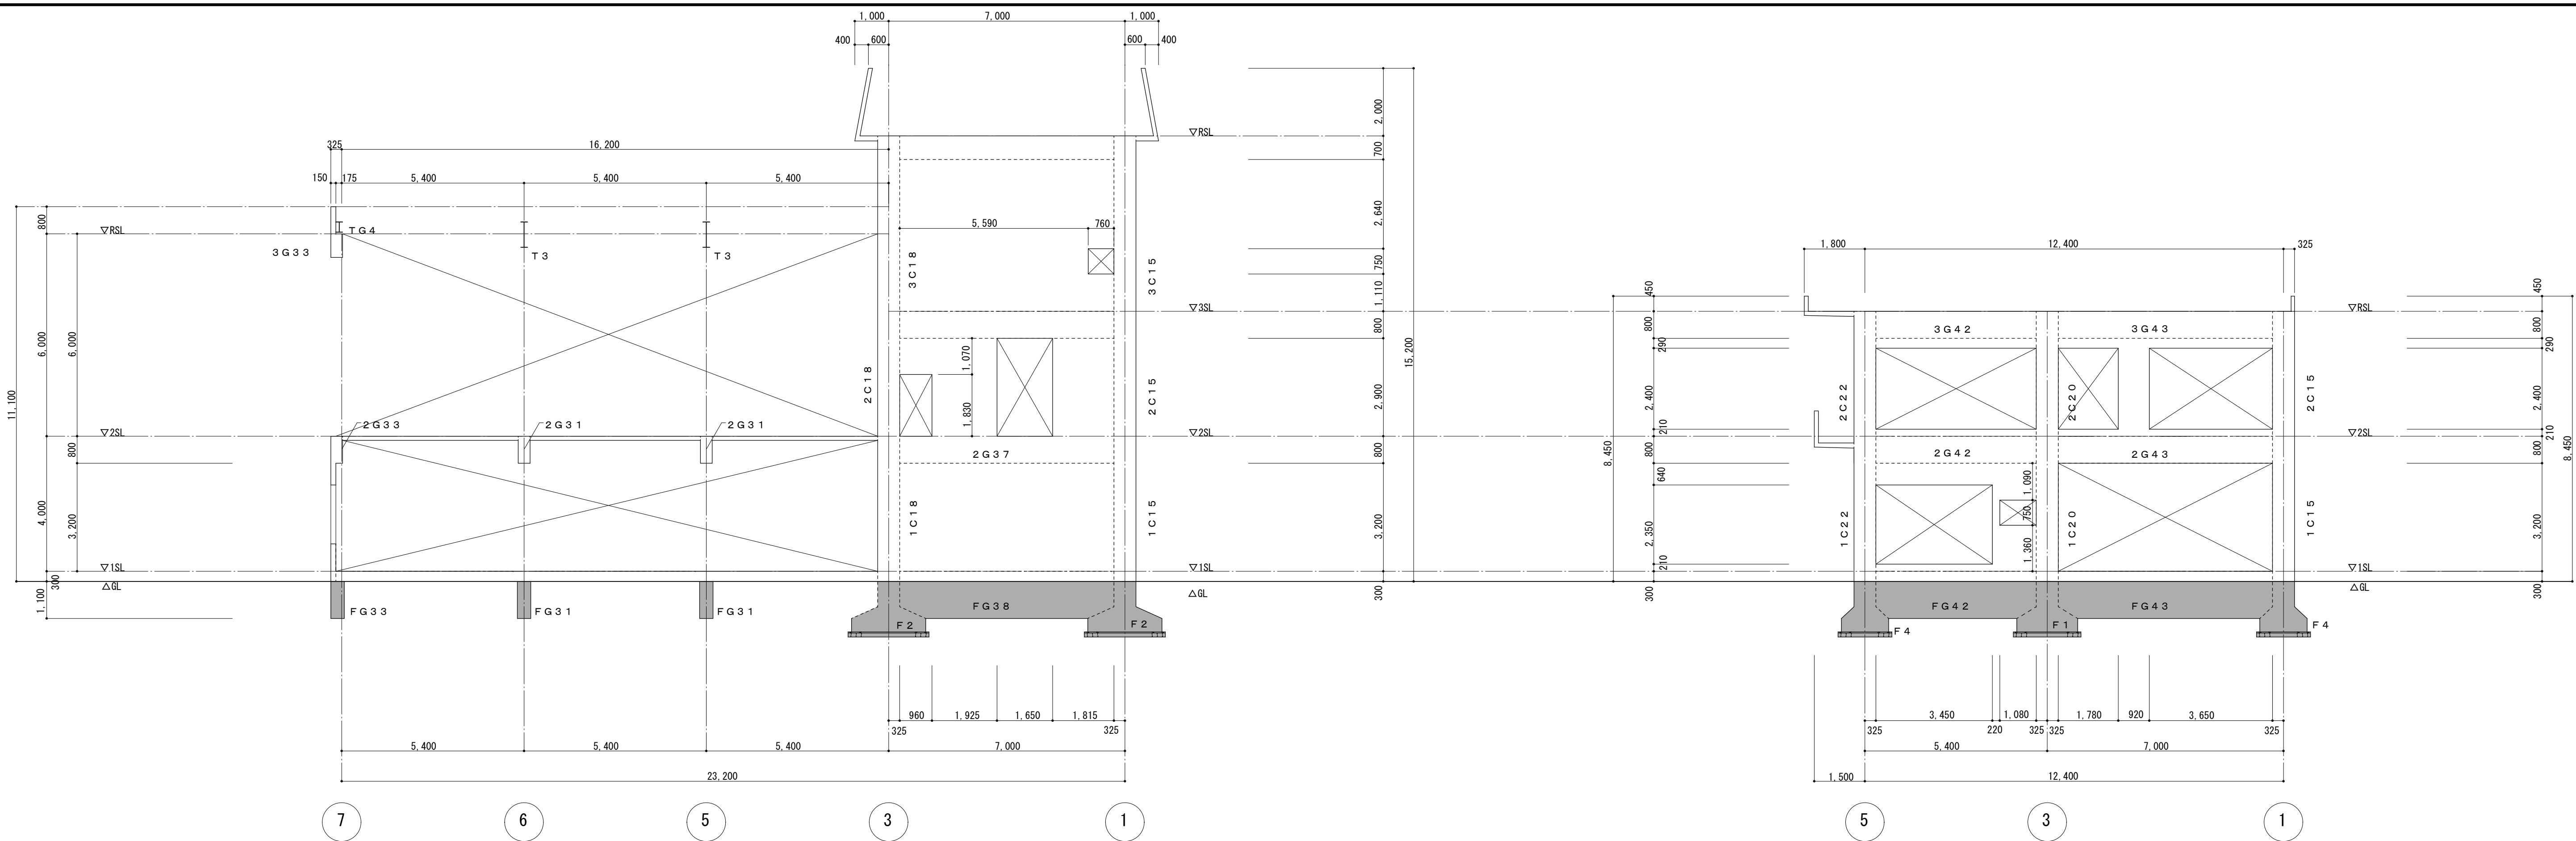
参考図

DATE

SCALE

A1: 1/100 A3: 1/200

K-23




F通り軸組図

※特記なき限り、 は、残置躯体を示す。

H通り軸組図

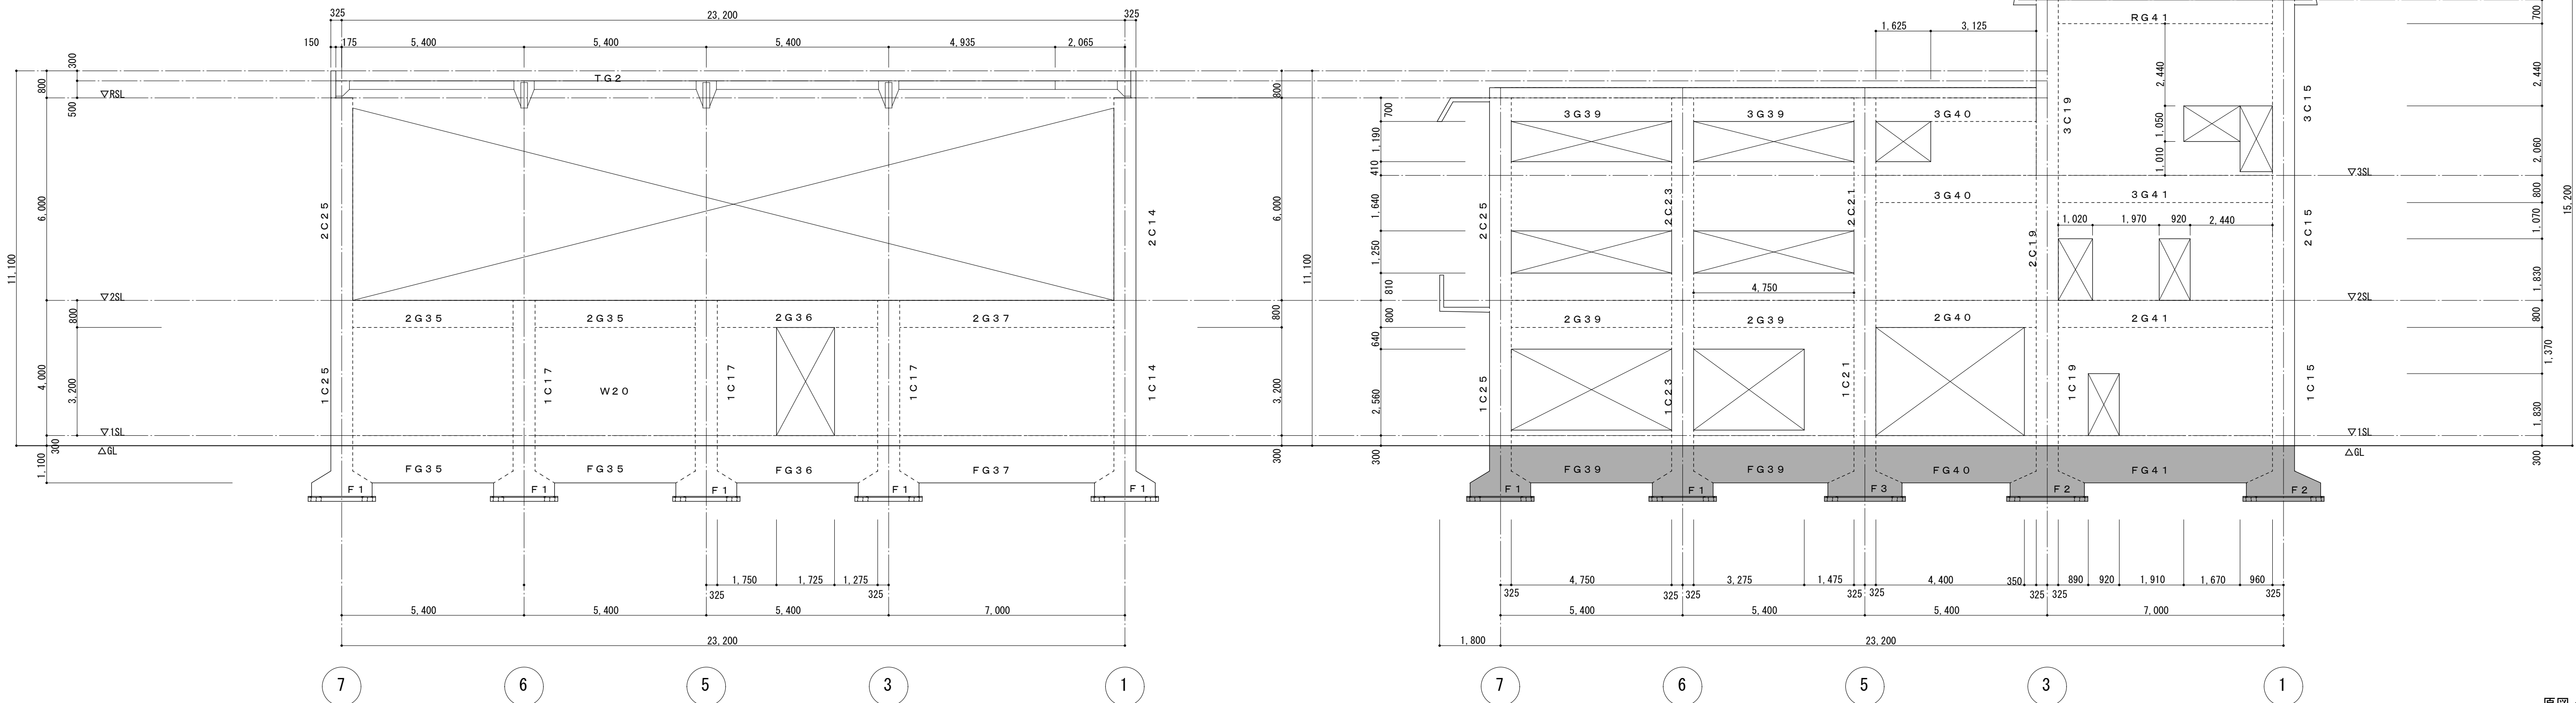
※特記なき限り、 は、残置躯体を示す。




E通り軸組図

G通り軸組図

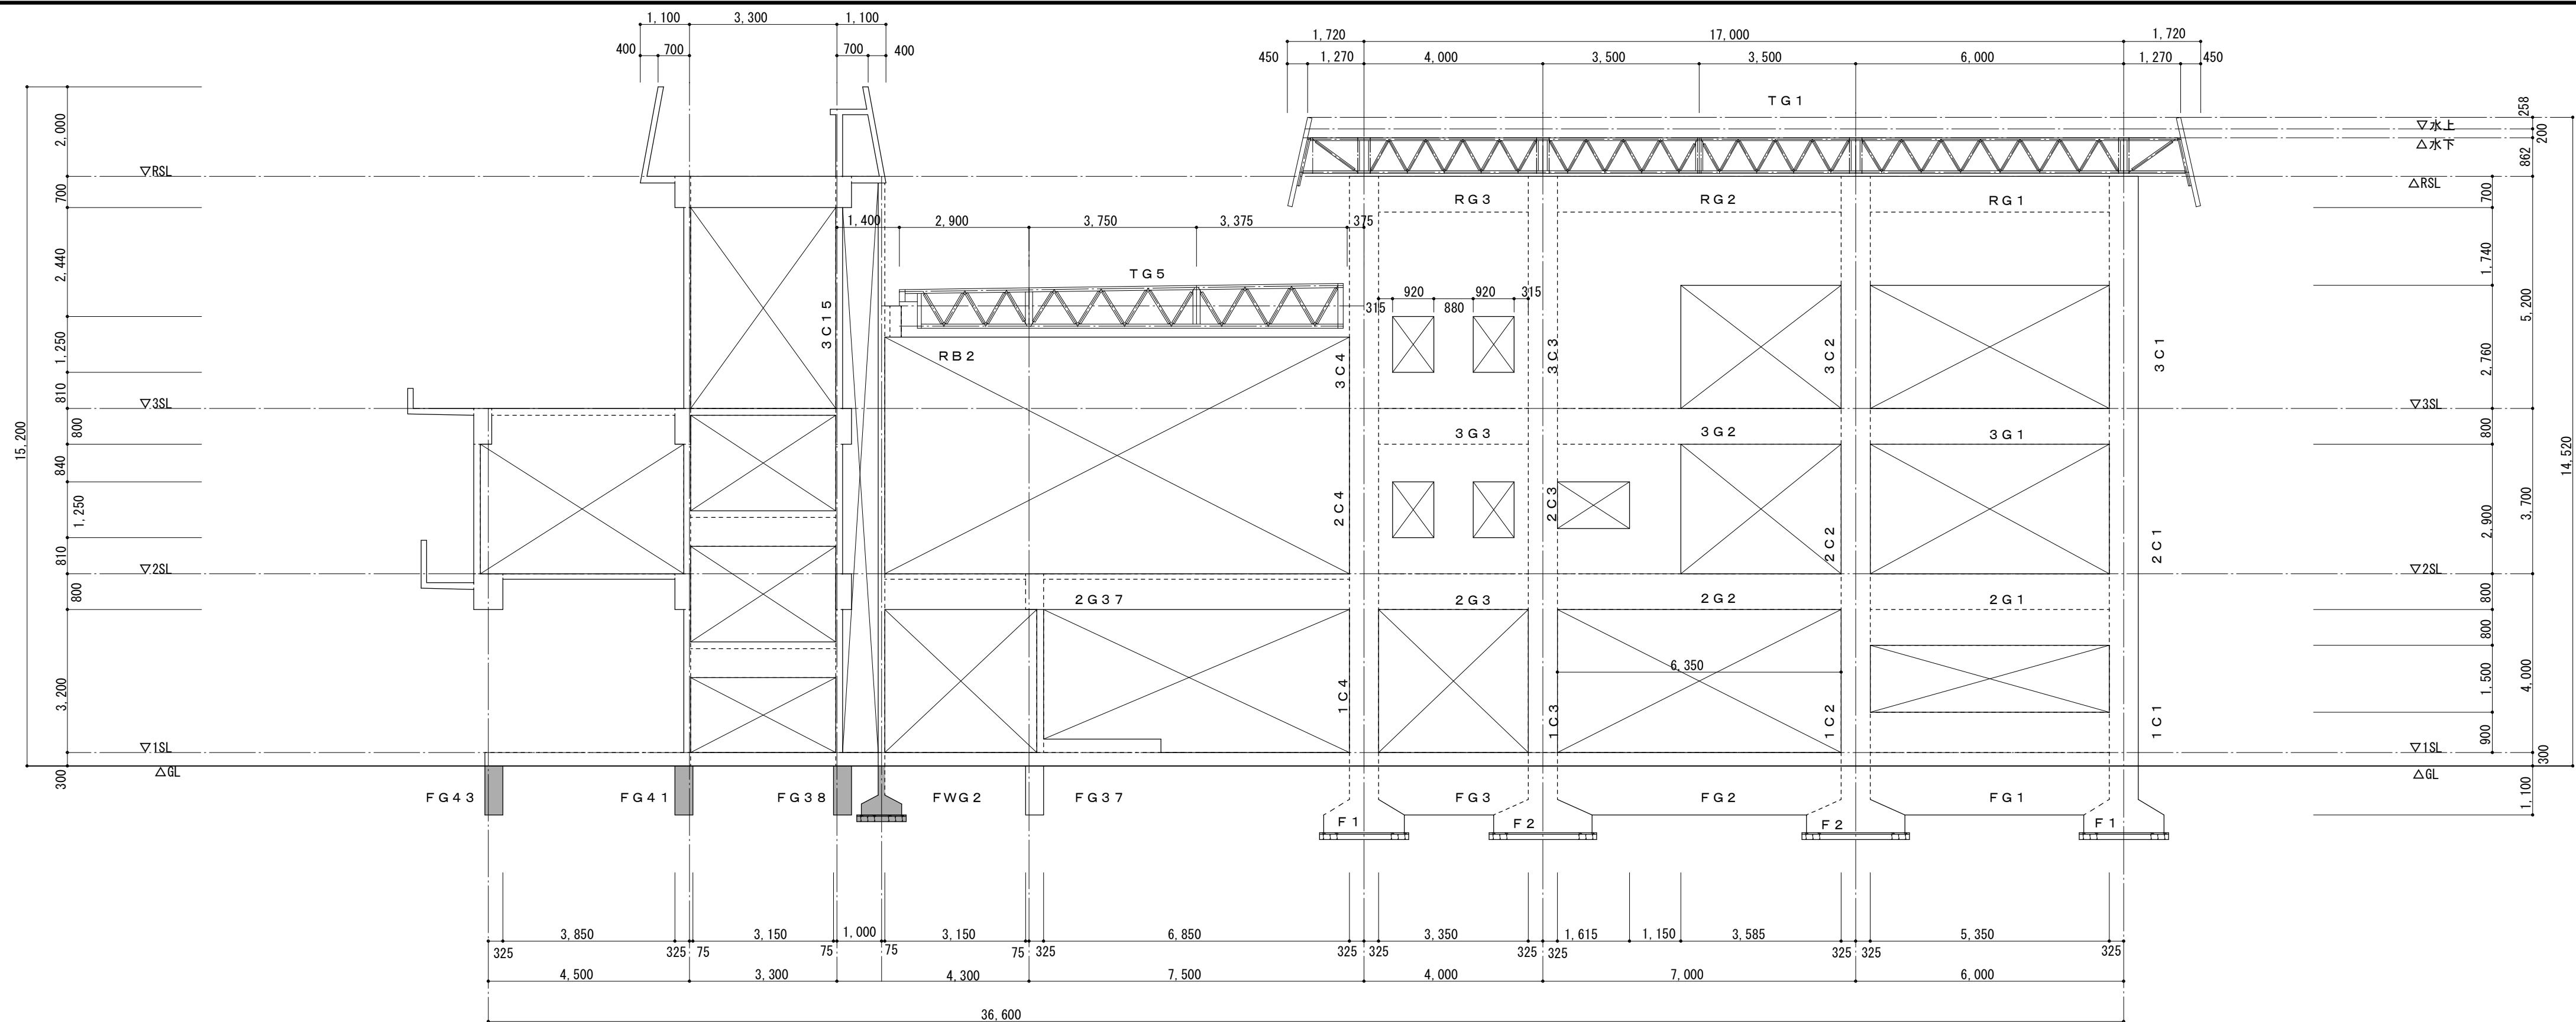※特記なき限り、 は、残置躯体を示す。



2通り軸組図

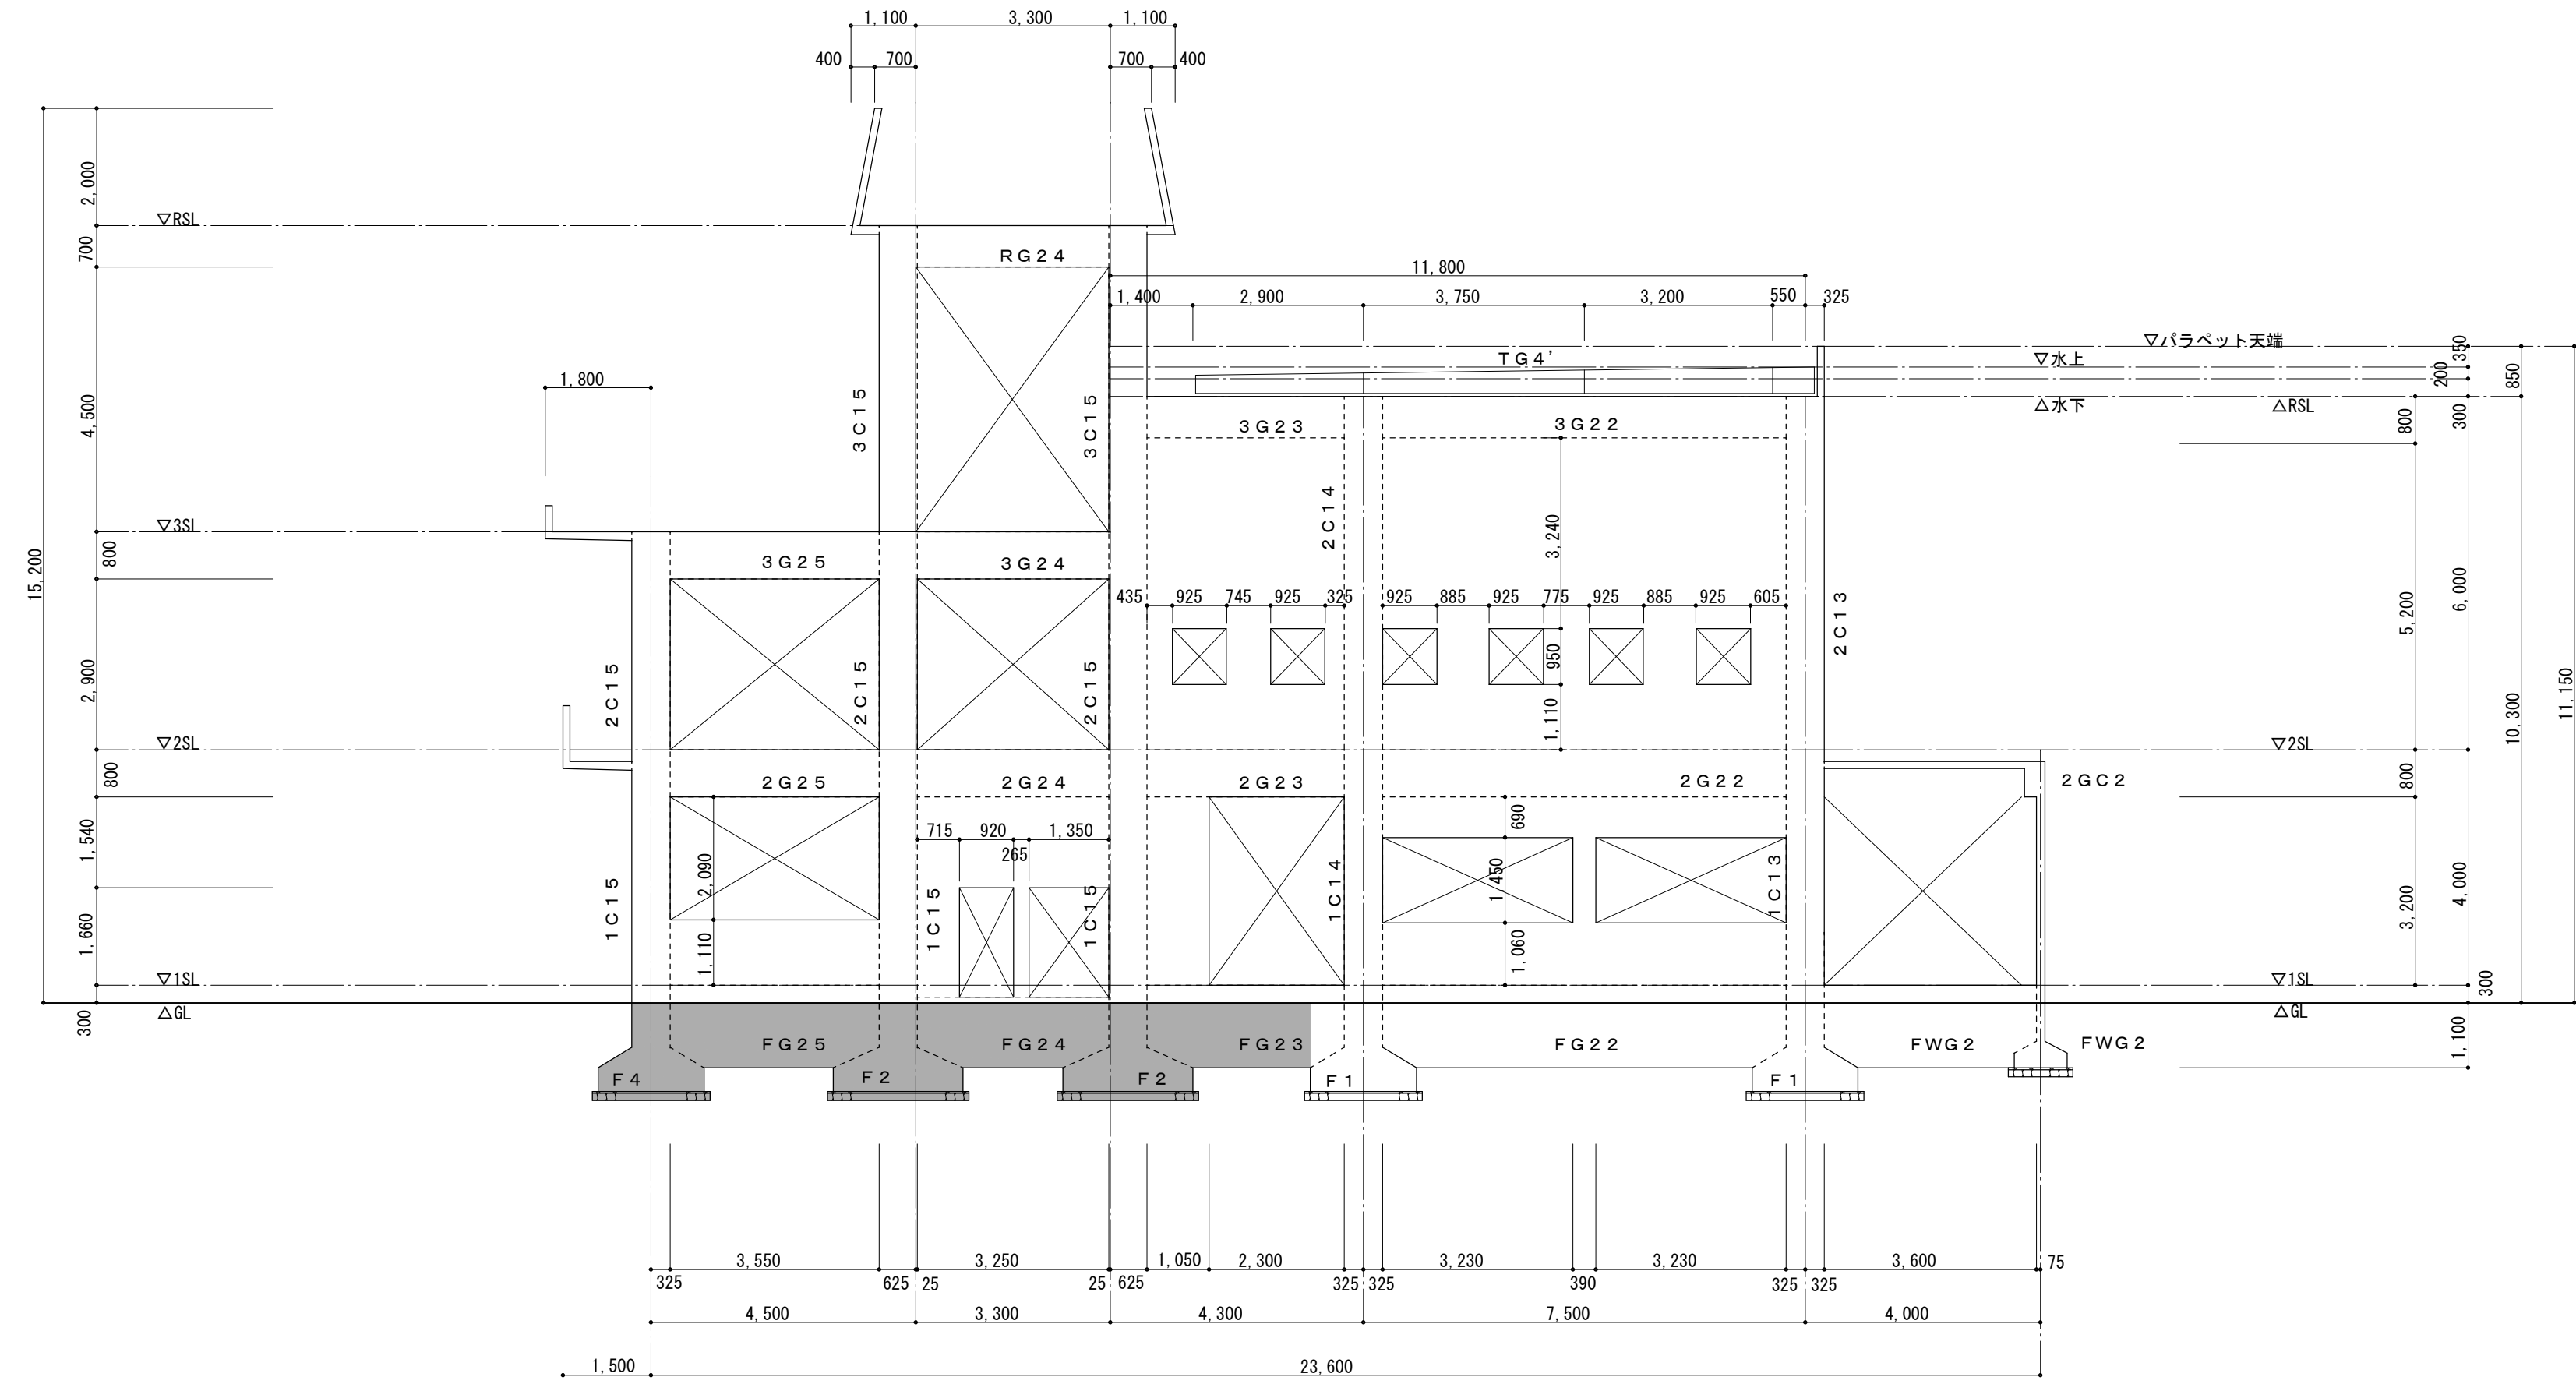

1通り軸組図


※特記なき限り、 は、残置躯体を示す。

備考	


NISSHIN
SEKKEI
日新設計株式会社
三重県知事登録第1-518号 一級建築士 No. 215009 関分恵之

366.5.11.8 旧美杉庁舎及び旧津市美杉総合開発センター解体工事	
366.5.11.8 【開発センター棟】軸組図-3	
代 表	設計担当
一級建築士 No.215009 関分恵之	一級建築士 No.202008 山口雄樹

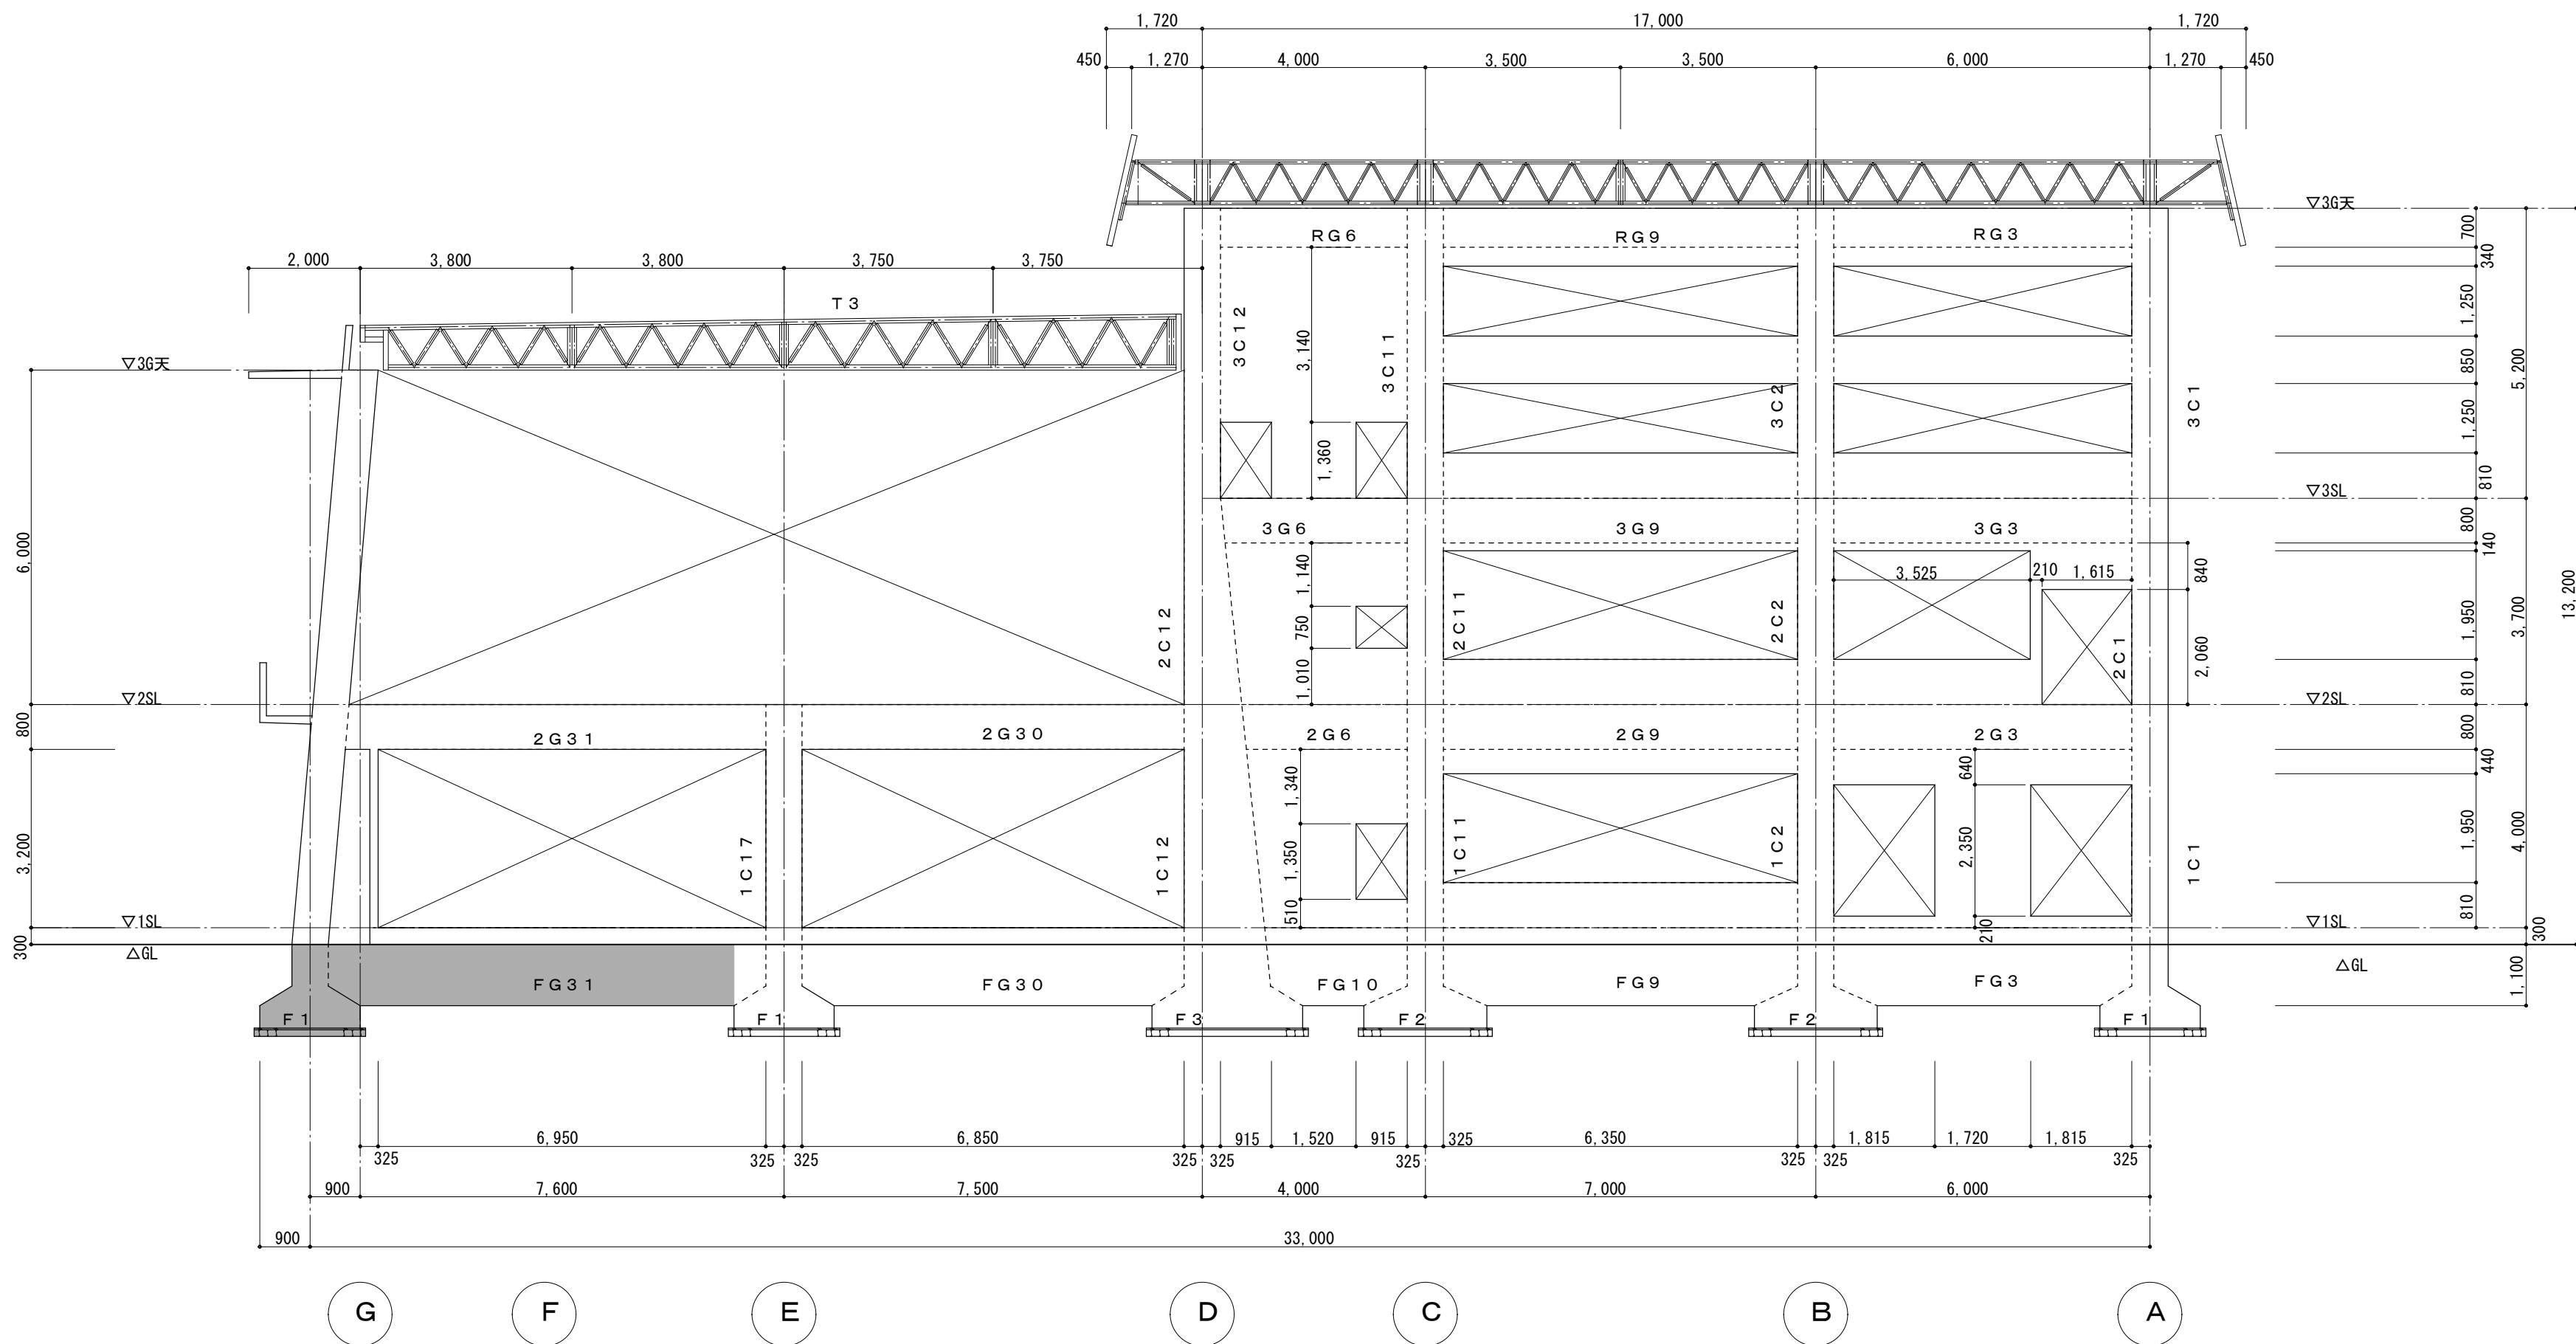
原図：A1
参考図
DATE
SCALE
A1: 1/100 A3: 1/200
K-25



6通り軸組図 ※特記なき限り、 は、残置躯体を示す。

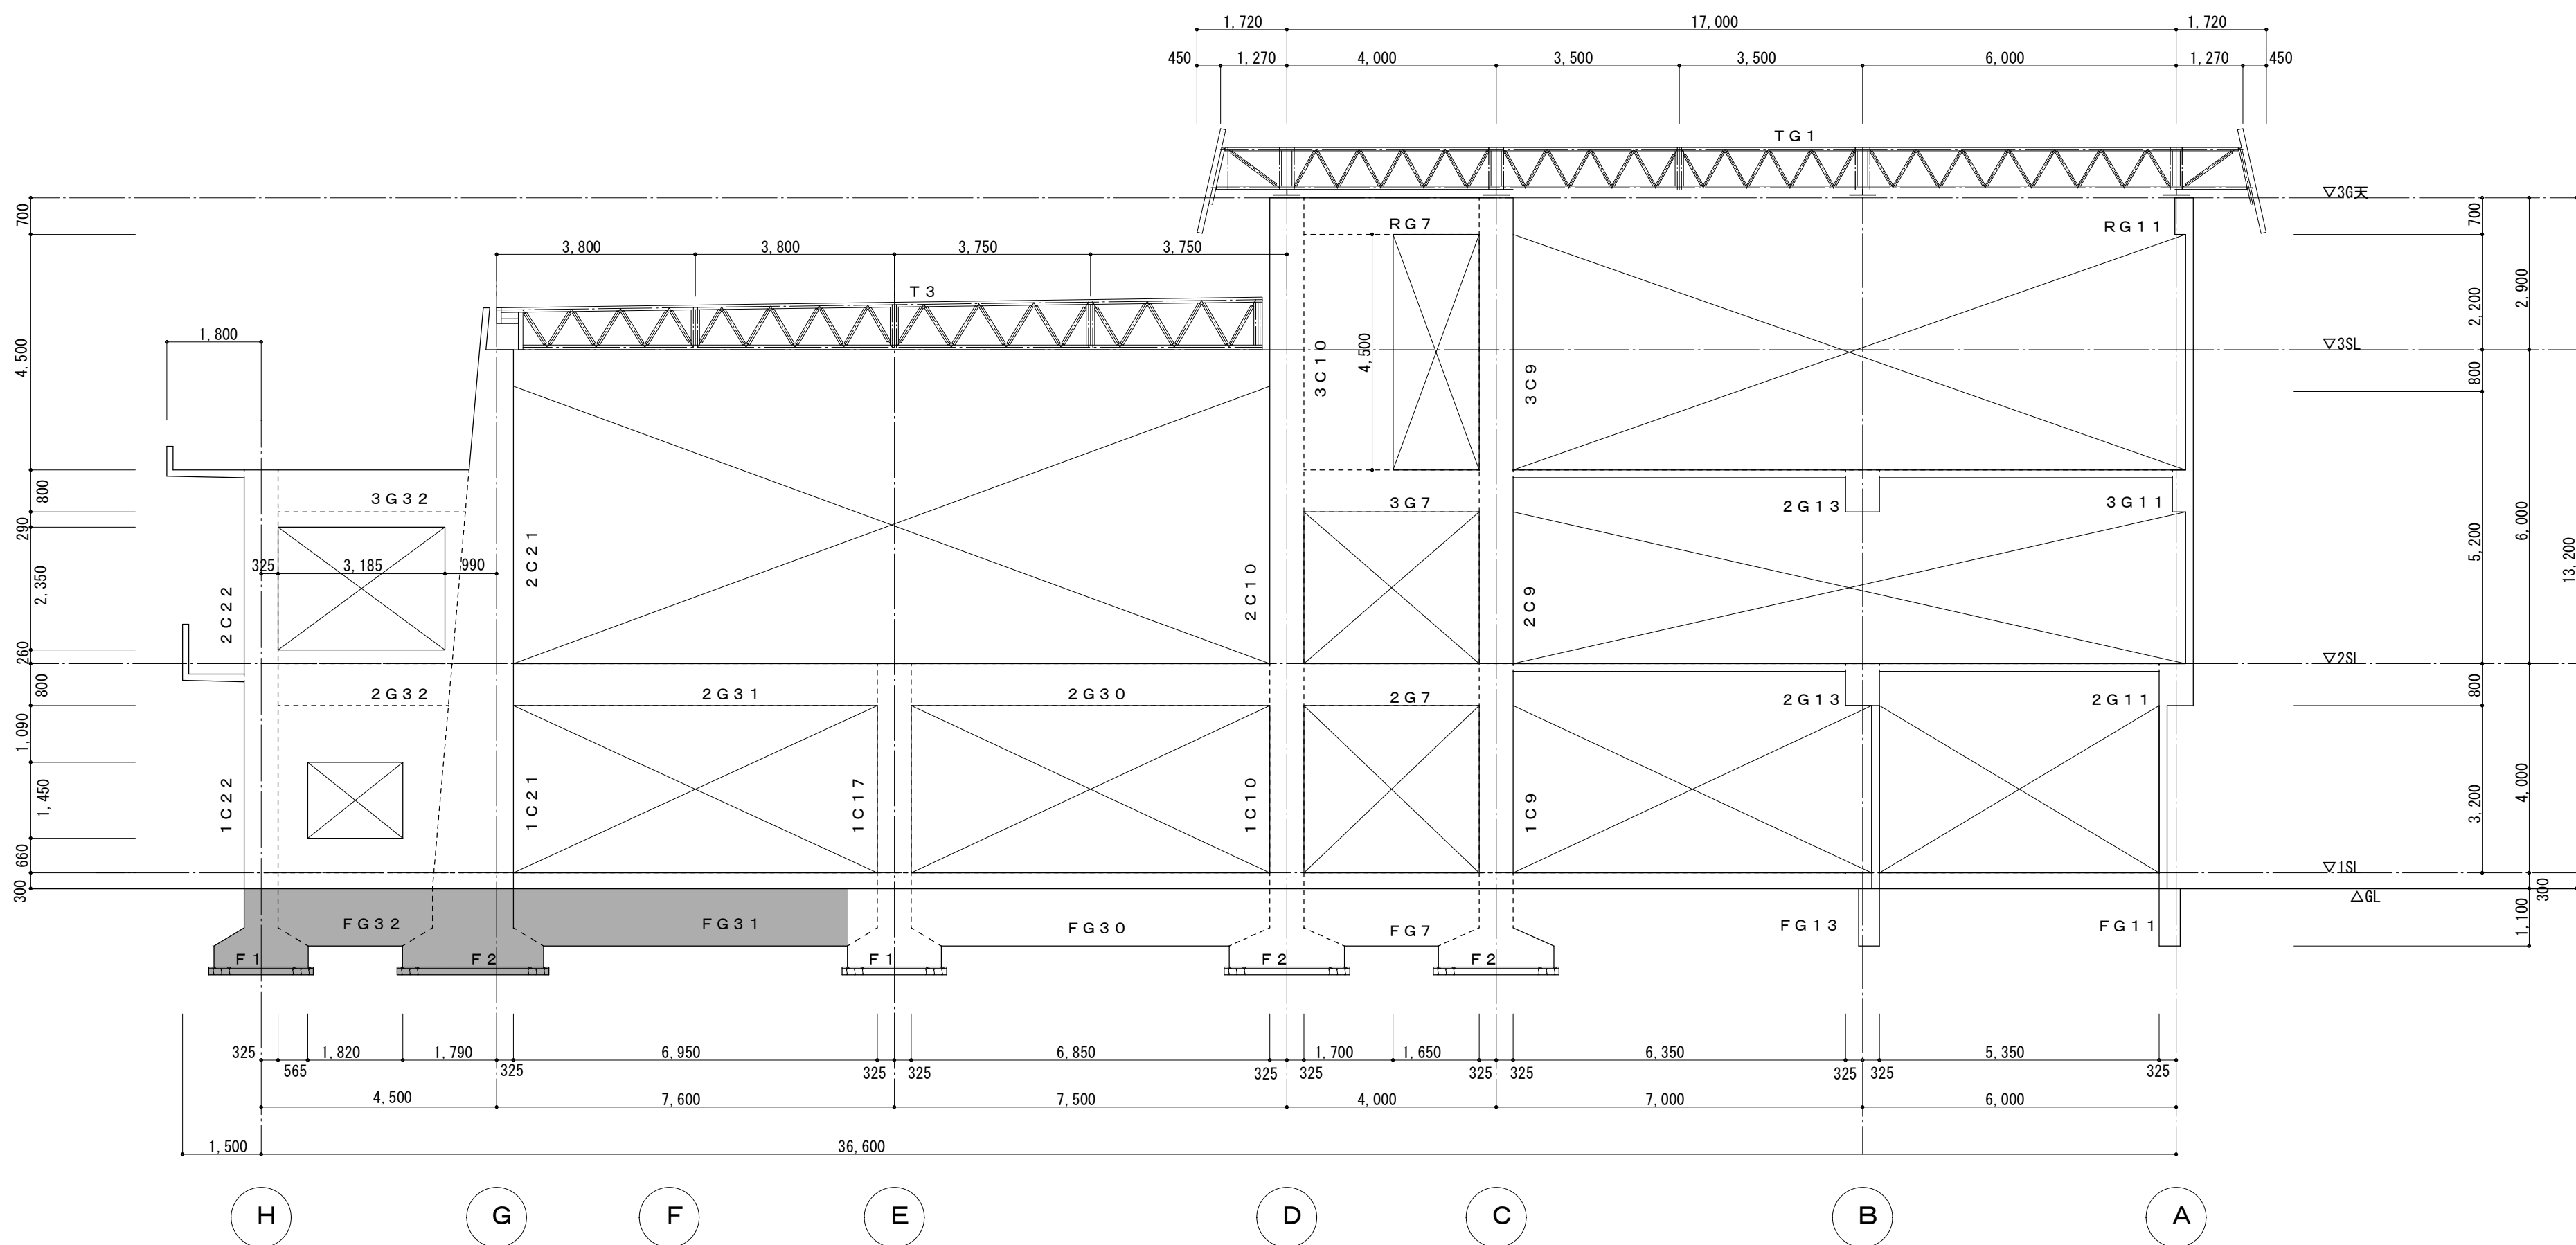


5通り軸組図 ※特記なき限り、 は、残置躯体を示す。

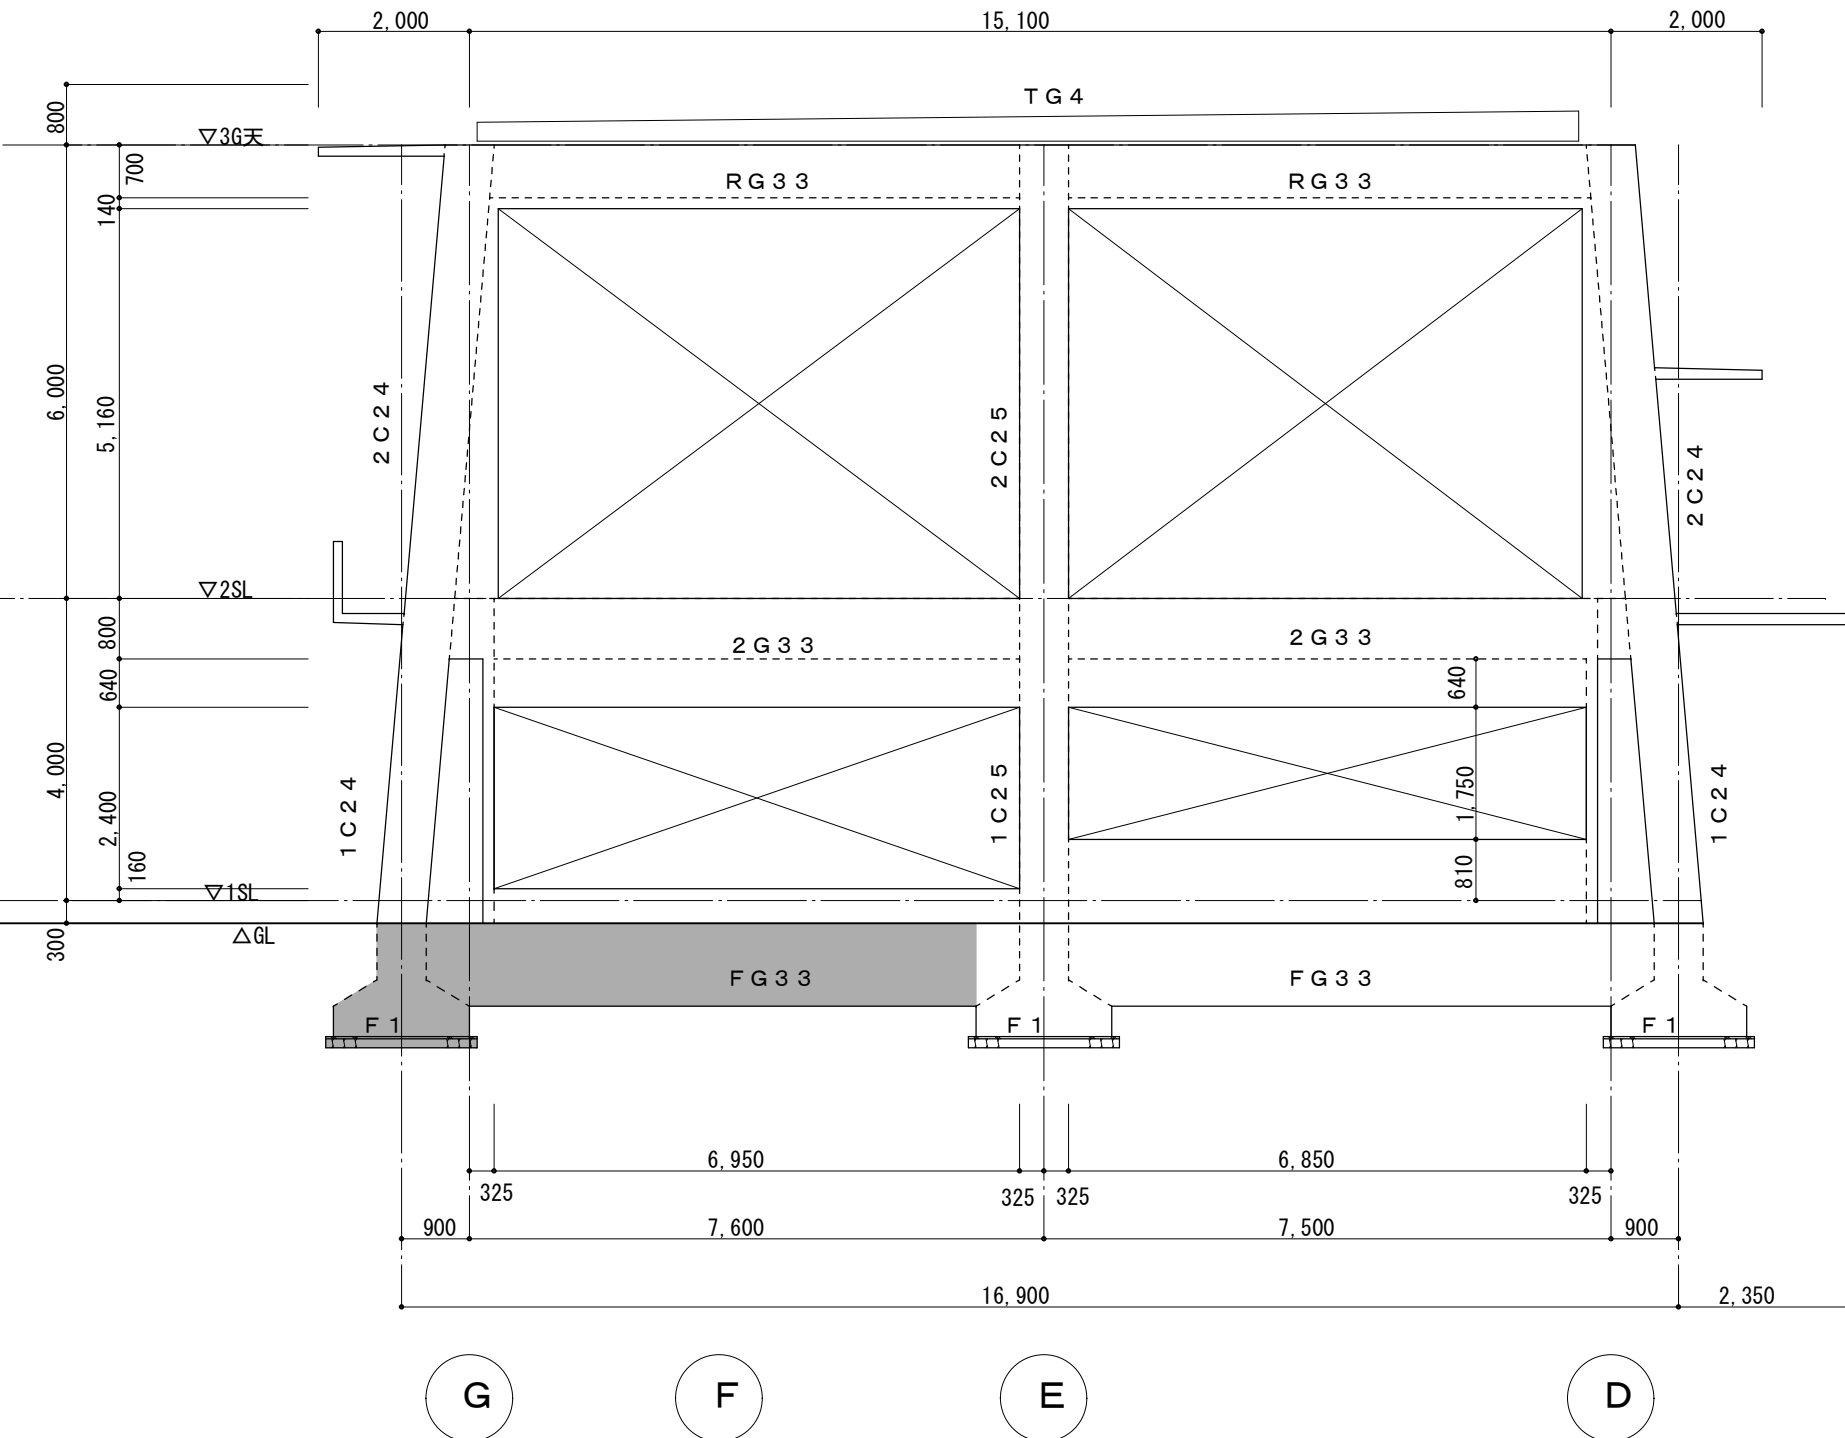

7通り軸組図 ※特記なき限り、 は、残置躯体を示す。

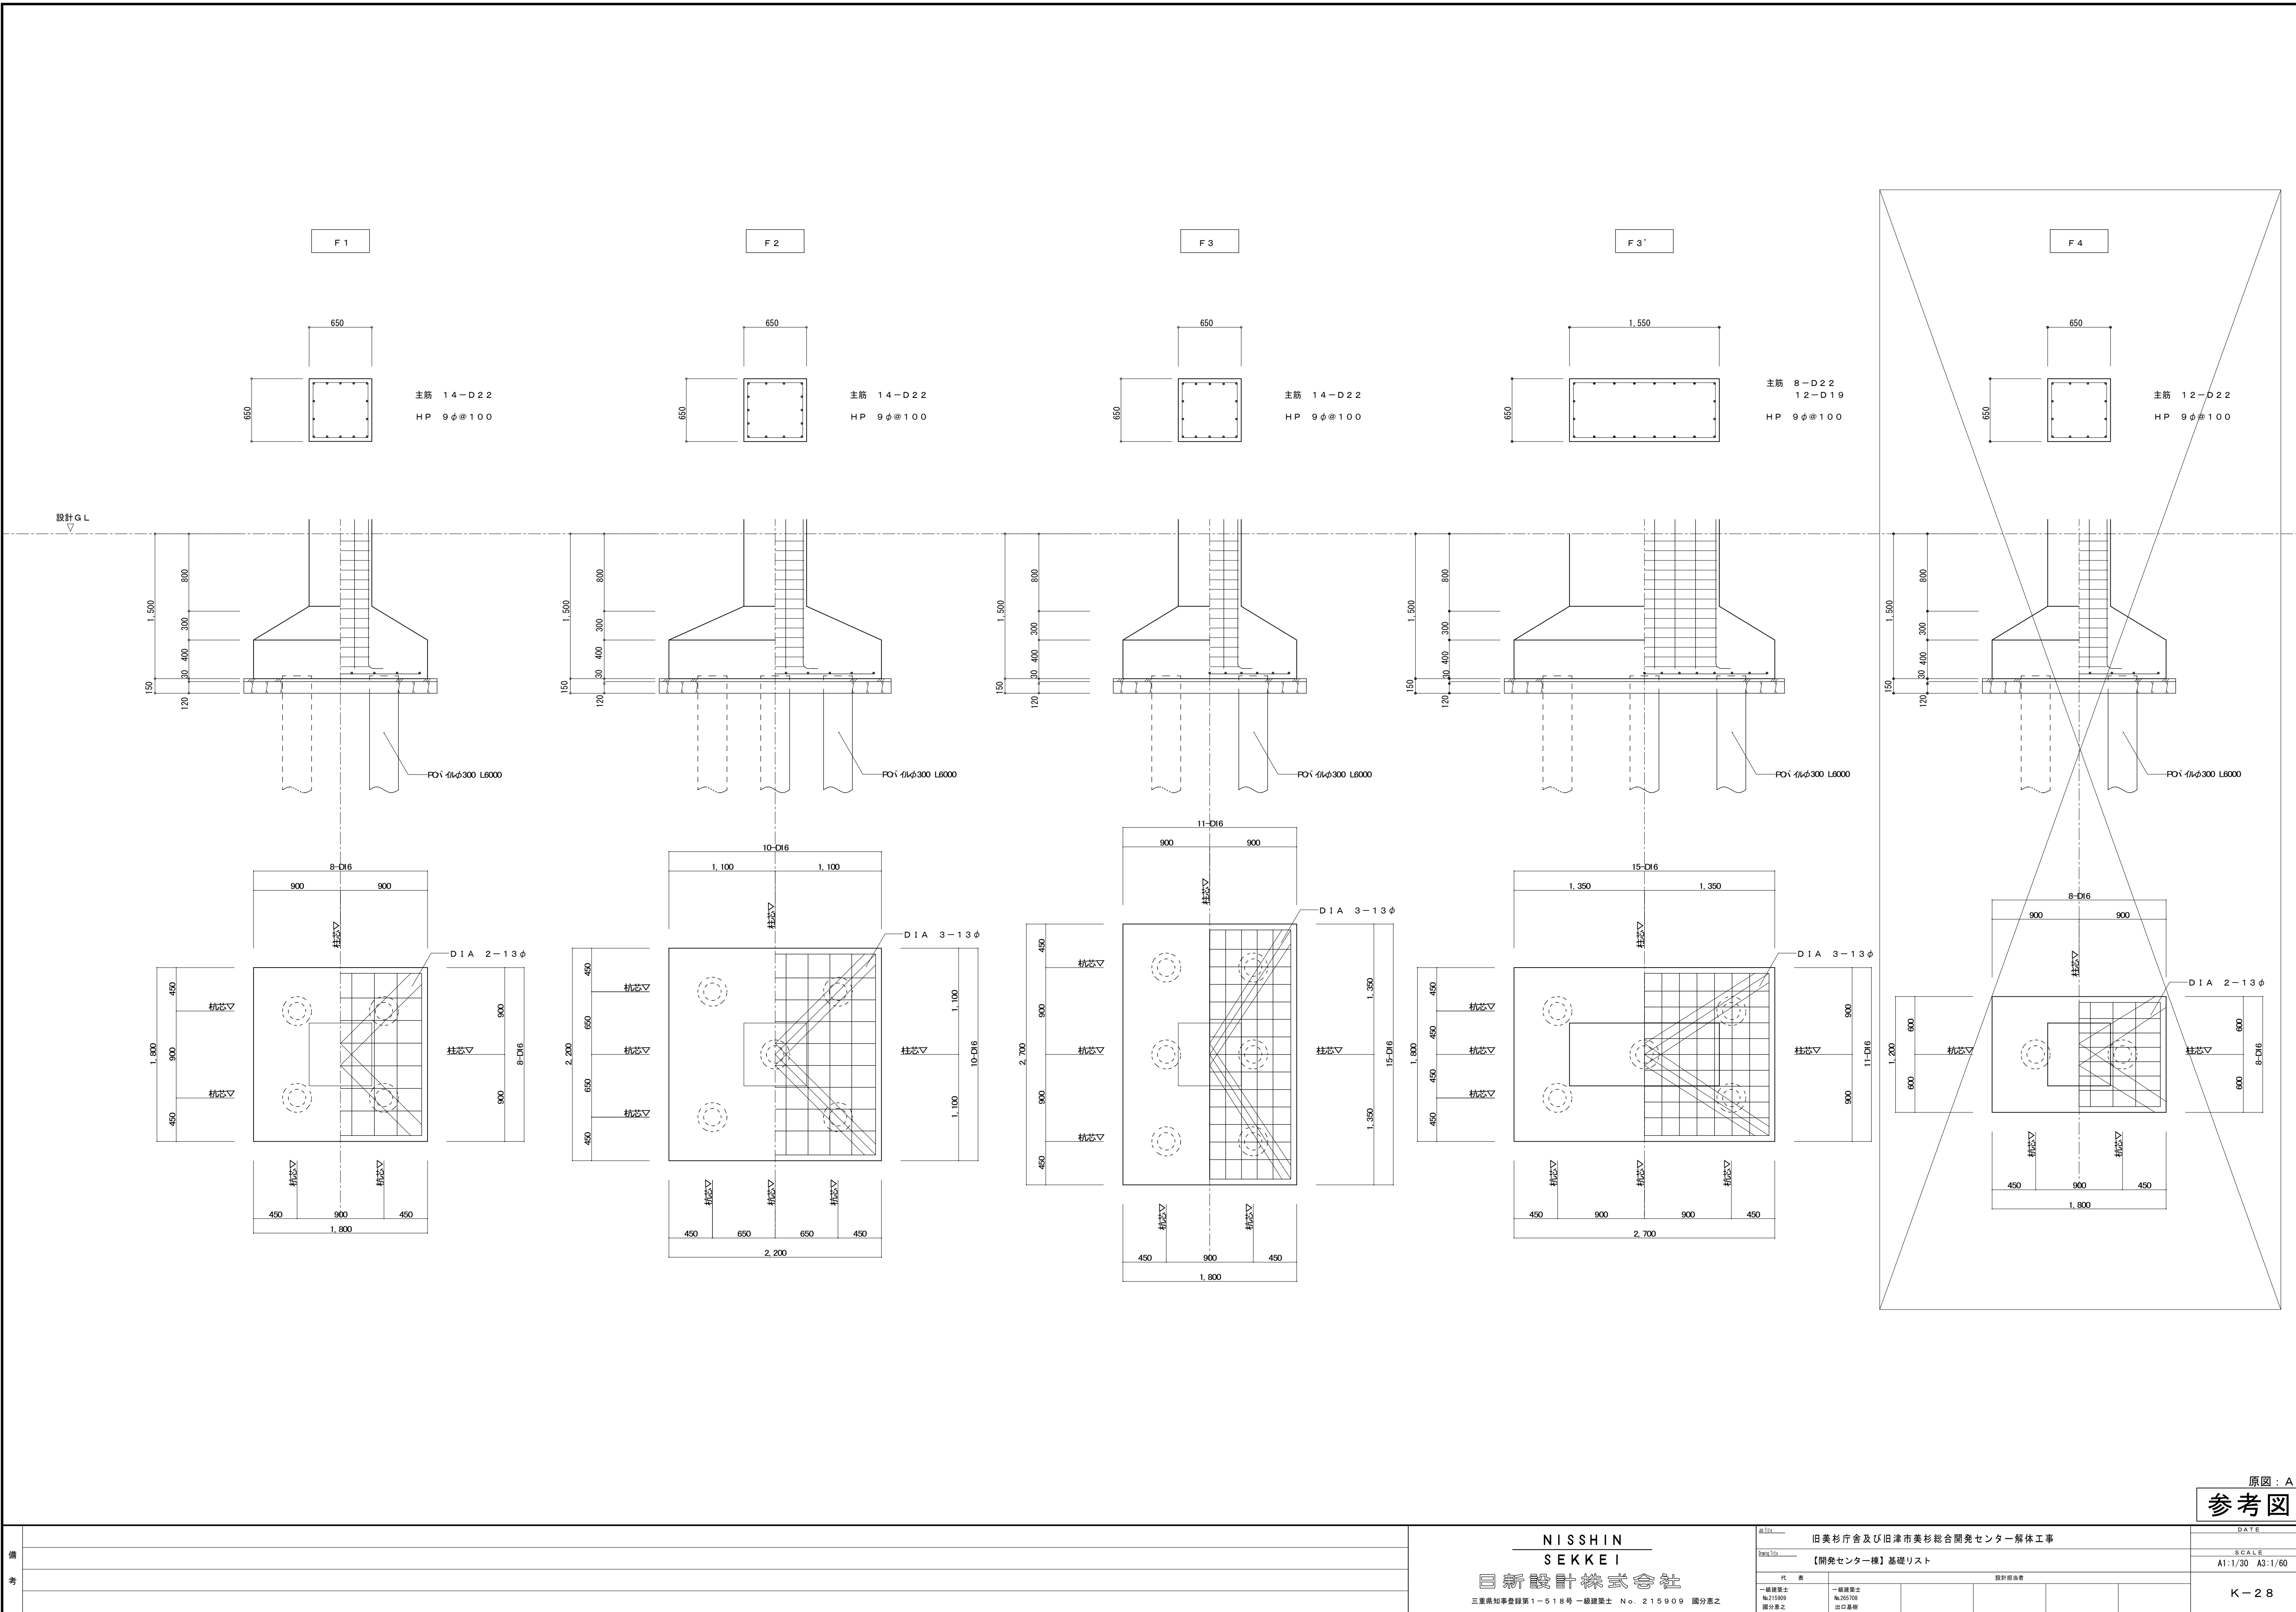
原図：A1
参考図



原図：A1
参考図

備考		NISSHIN SEKKEI 日新設計株式会社 三重県知事登録第1-518号 一級建築士 No. 215909 関分恵之	設計 旧美杉庁舎及び旧津市美杉総合開発センター解体工事 監理 【開発センター棟】基礎リスト 代表 一級建築士 No.215909 関分恵之	設計担当 一級建築士 No.265700 山口基樹	DATE
					SCALE
					A1:1/30 A3:1/60
					K-28

スラブ リスト表						
		短辺方向		長辺方向		版厚 mm
		端部	中央	端部	中央	
RS1 RS2	上	13φ9φ@200	13φ9φ@200	9φ@200	9φ@200	150
	下	9φ@200	9φ@200	9φ@300	9φ@300	
RS3	上	9φ@200	9φ@200	9φ@300	9φ@300	120
	下	(先端1－13φ)				
RSC1	上	13φ@200	13φ@200	9φ@200	9φ@200	150
	下	13φ@400	13φ@400	9φ@400	9φ@400	
3S1	上	13φ9φ@200		9φ@300		120
	下	9φ@400	13φ9φ@200	9φ@600	9φ@300	
3S2	上	9φ@200		9φ@200		120
	下	9φ@400	9φ@200	9φ@400	9φ@200	
3S3	上	13φ9φ@200		9φ@200		120
	下	9φ@400	13φ9φ@200	9φ@400	9φ@200	
3S4	上	13φ9φ@200	13φ9φ@200	13φ9φ@200	13φ9φ@200	120
	下	9φ@200	9φ@200	9φ@200	9φ@200	
3S5	上	13φ9φ@200		9φ@250		120
	下	9φ@400	13φ9φ@200	9φ@500	9φ@250	
3SC1 3SC2	上	13φ@180	13φ@180	9φ@250	9φ@250	120 ～150
	下	13φ@360	13φ@360	9φ@500	9φ@500	
3SC3	上	13φ9φ@200	13φ9φ@200	9φ@300	9φ@300	120 ～150
	下	(先端1－13φ)				
3SC4	上	13φ@200	13φ@200	9φ@300	9φ@300	120 ～150
	下	9φ@400	9φ@400	9φ@600	9φ@600	
2S1	上	13φ9φ@200		9φ@300		120
	下	9φ@400	13φ9φ@200	9φ@600	9φ@300	
2S2	上	13φ9φ@200	13φ9φ@200	9φ@300	9φ@300	120
	下	9φ@400	9φ@400	9φ@600	9φ@600	
2S3	上	13φ9φ@200		9φ@200		120
	下	9φ@400	13φ9φ@200	9φ@400	9φ@200	
2S4	上	13φ9φ@200		9φ@300		120
	下	9φ@400	13φ9φ@200	9φ@600	9φ@300	
2S5	上	13φ9φ@200		9φ@250		120
	下	9φ@400	13φ9φ@200	9φ@500	9φ@250	
2S6	上	13φ@200		13φ9φ@250		120
	下	13φ@400	13φ@200	9φ@500	13φ9φ@250	
2S7	上	13φ@200		13φ@250		120
	下	13φ@400	13φ@200	13φ@500	13φ@250	
2S8	上	13φ9φ@200	13φ9φ@200	9φ@300	9φ@300	120
	下	9φ@200	9φ@200	9φ@300	9φ@300	
2S9 3S9	上	13φ9φ@200		9φ@300		120
	下	9φ@400	13φ9φ@200	9φ@600	9φ@300	
2S10 3S10	上	13φ9φ@200		9φ@250		120
	下	9φ@400	13φ9φ@200	9φ@500	9φ@250	
2S11 3S11	上	13φ9φ@200		9φ@300		120
	下	9φ@400	13φ9φ@200	9φ@600	9φ@300	
2S12	上	13φ9φ@200		9φ@250		120
	下	9φ@400	13φ9φ@200	9φ@500	9φ@250	
2S13	上	13φ9φ@200	13φ9φ@200	9φ@200	9φ@200	120
	下	9φ@300	9φ@300	9φ@300	9φ@300	
2SC1 2SC2	上	13φ@180	13φ@180	9φ@250	9φ@250	120 ～150
	下	13φ@360	13φ@360	9φ@500	9φ@500	
2SC3	上	13φ9φ@200	13φ9φ@200	9φ@300	9φ@300	120 ～150
	下	(先端1－13φ)				
2SC4	上	9φ@200	9φ@200	9φ@250	9φ@250	120 ～150
	下	(先端1－13φ)				
	上					
	下					
1S1	上	13φ9φ@200	13φ9φ@200	9φ@300	9φ@300	120
	下	9φ@200	9φ@200	9φ@300	9φ@300	

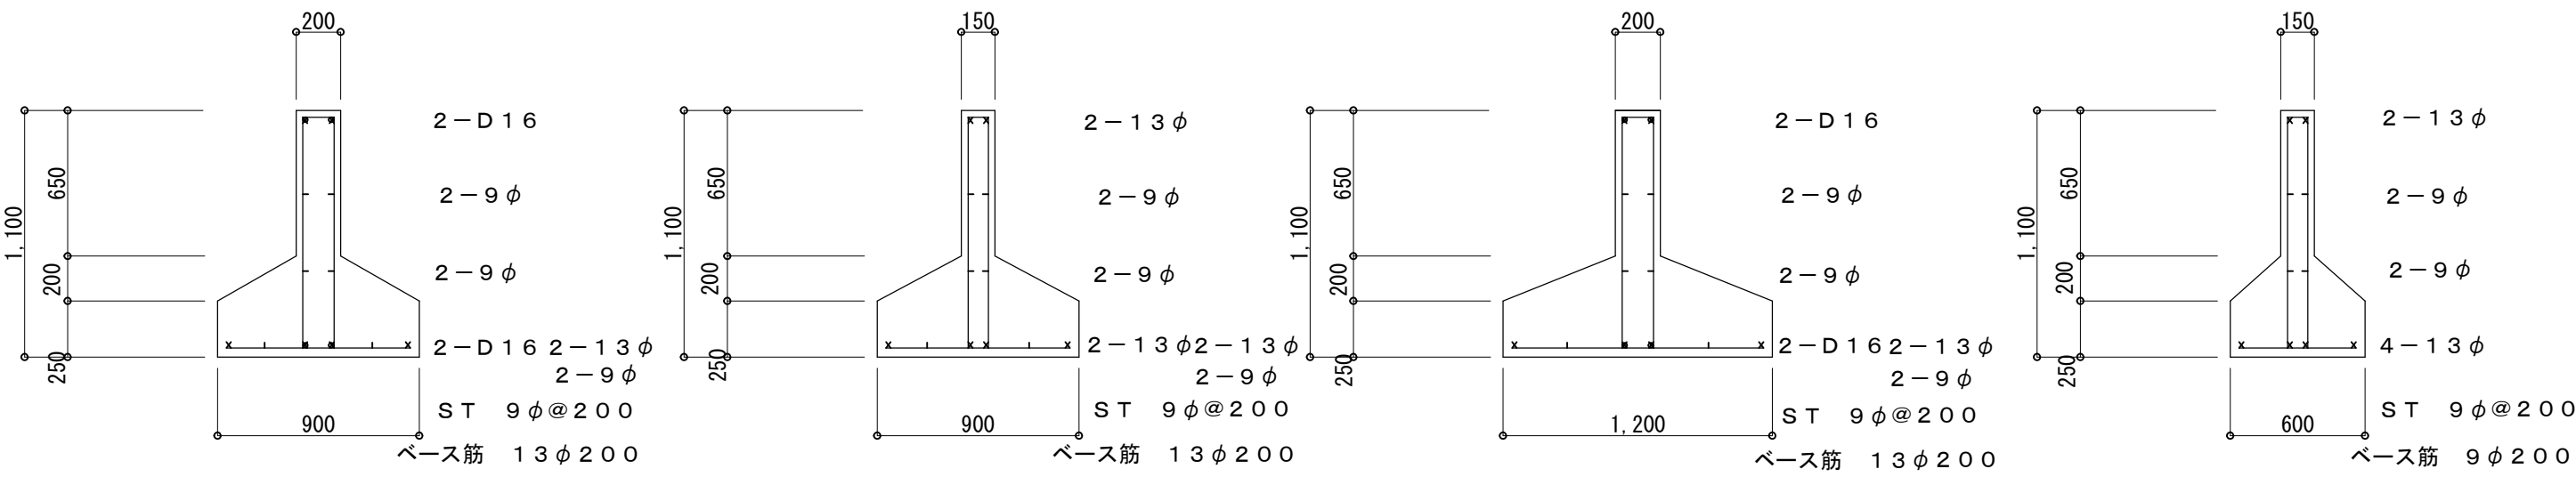


FWG 1


FWG 2

FWG 3

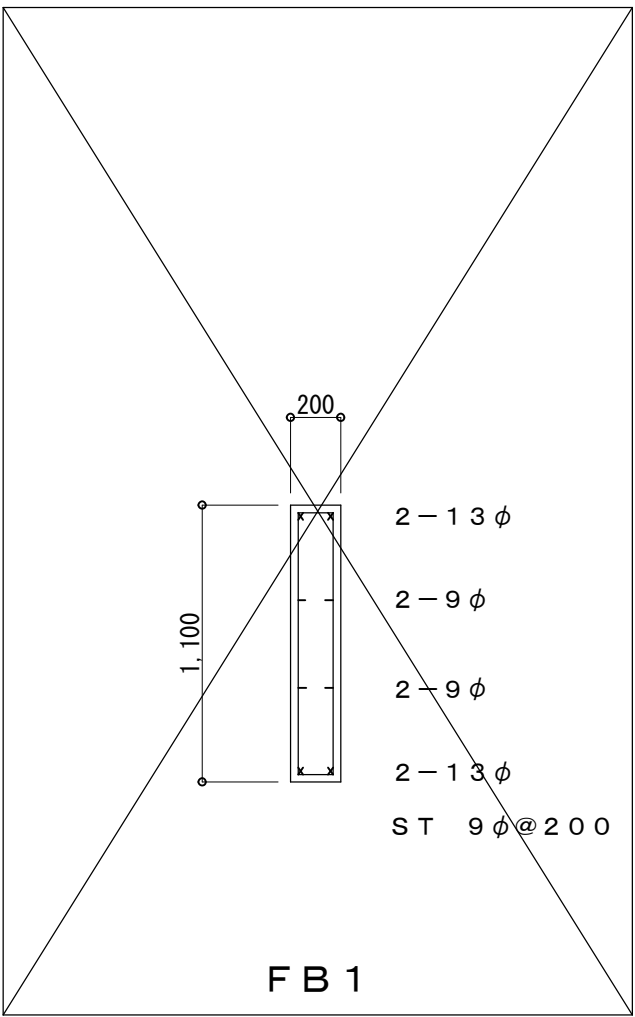
FWG 4



FB 1

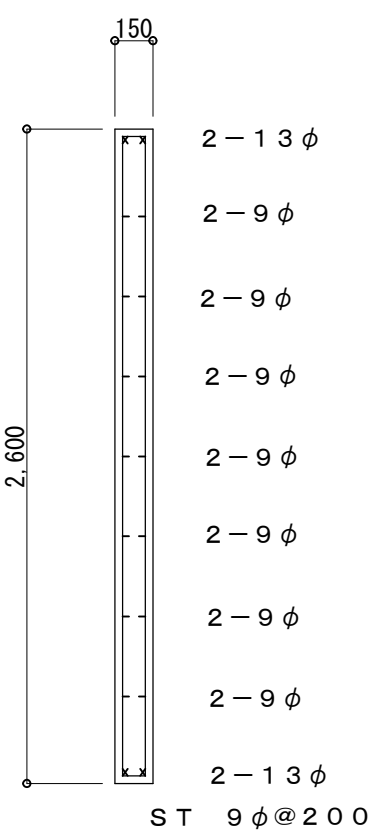












































各階WG












































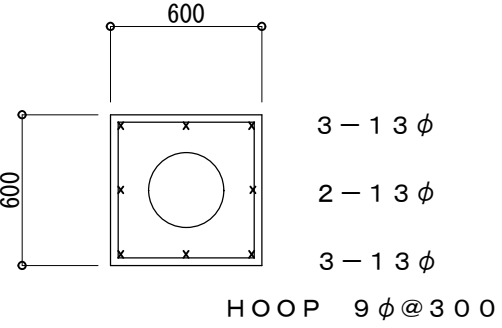


煙穴配筋

柱リスト											壁リスト					
符 号	3 C 1・3 C 9～3 C 11	3 C 2	3 C 3	3 C 4	3 C 5	3 C 6		3 C 8			符 号	W 2 0-1	W 2 0-2	W 1 5	W 1 2	
位 置	全 端	全 端	全 端	全 端	全 端	全 端		全 端			形 状					
3 階		同 左	同 左													
X × Y	650 × 650	650 × 650	650 × 650	650 × 650	650 × 650	650 × 650		650 × 650								
主 筋	12 - D 22	12 - D 22	12 - D 22	10 - D 22	14 - D 22	12 - D 22		12 - D 22								
HOOP 上下	9φ @100	9φ @100	9φ @100	9φ @100	9φ @100	9φ @100		9φ @100								
中	9φ @150	9φ @150	9φ @150	9φ @150	9φ @150	9φ @150		9φ @150								
D. HOOP	9φ @600	9φ @600	9φ @600	9φ @600	9φ @600	9φ @600		9φ @600								
符 号	2 C 1・2 C 9～2 C 11	2 C 2	2 C 3	2 C 4	2 C 5	2 C 6		2 C 8			2 C 2 3		2 C 2 4		2 C 2 5	
位 置	全 端	全 端	全 端	全 端	全 端	全 端		全 端			全 端		全 端		全 端	
2 階																
X × Y	650 × 650	650 × 650	650 × 650	650 × 650	650 × 650	650 × 650		650 × 650			650 × 1174 × 650		650 × 1174 × 650		650 × 1174 × 650	
主 筋	12 - D 22	14 - D 22	14 - D 22	12 - D 22	14 - D 22	12 - D 22		12 - D 22			14-D22・3-D16・2-D13		12-D22・3-D16・2-D13		12 - D 22	
HOOP 上下	9φ @100	9φ @100	9φ @100	9φ @100	9φ @100	9φ @100		9φ @100			9φ @100		9φ @100		9φ @100	
中	9φ @150	9φ @150	9φ @150	9φ @150	9φ @150	9φ @150		9φ @150			9φ @150		9φ @150		9φ @150	
D. HOOP	9φ @600	9φ @600	9φ @600	9φ @600	9φ @600	9φ @600		9φ @600			9φ @600		9φ @600		9φ @600	
符 号	1 C 1・1 C 9～1 C 11	1 C 2	1 C 3	1 C 4	1 C 5	1 C 6		1 C 8			1 C 2 3		1 C 2 4		1 C 2 5	
位 置	全 端	全 端	全 端	全 端	全 端	全 端		全 端			全 端		全 端		全 端	
1 階																
X × Y	650 × 650	650 × 650	650 × 650	650 × 650	650 × 650	650 × 650		650 × 650			650 × 650		650 × 650		650 × 650	
主 筋	14 - D 22	14 - D 22	14 - D 22	20 - D 22	14 - D 22	12 - D 22		14 - D 22			14 - D 22		14 - D 22		14 - D 22	
HOOP 上下	9φ @100	9φ @100	9φ @100	9φ @100	9φ @100	9φ @100		9φ @100			9φ @100		9φ @100		9φ @100	
中	9φ @150	9φ @150	9φ @150	9φ @150	9φ @150	9φ @150		9φ @150			9φ @150		9φ @150		9φ @150	
D. HOOP	9φ @600	9φ @600	9φ @600	9φ @600	9φ @600	9φ @600		9φ @600			9φ @600		9φ @600		9φ @600	
符 号	3 C 12・3 C 21			3 C 15				3 C 18			3 C 19					
位 置	全 端			全 端				全 端			全 端					
3 階																
X × Y	650 × 850 × 650			650 × 800				650 × 800			650 × 800					
主 筋	8 - D 22・4 - D 19			12 - D 22				14 - D 22			14 - D 22					
HOOP 上下	9φ @100			9φ @100				9φ @100			9φ @100					
中	9φ @150			9φ @150				9φ @150			9φ @150					
D. HOOP	9φ @600			9φ @600				9φ @600			9φ @600					
符 号	2 C 12・2 C 21		2 C 13・2 C 14	2 C 15・2 C 20		2 C 16		2 C 18			2 C 19					
位 置	全 端		全 端	全 端		全 端		全 端			全 端					
2 階																
X × Y	850 × 1174 × 650	650 × 650	650 × 800	650 × 650		650 × 800		650 × 800			650 × 650					
主 筋	8 - D 22・8 - D 19	12 - D 22	12 - D 22	12 - D 22		14 - D 22		14 - D 22			12 - D 22					
HOOP 上下	9φ @100	9φ @100	9φ @100	9φ @100		9φ @100		9φ @100			9φ @100					
中	9φ @150	9φ @150	9φ @150	9φ @150		9φ @150		9φ @150			9φ @150					
D. HOOP	9φ @600	9φ @600	9φ @600	9φ @600		9φ @600		9φ @600			9φ @600					
符 号	1 C 12・1 C 21	1 C 13・1 C 14	1 C 15・1 C 20	1 C 16		1 C 17		1 C 18			1 C 19					
位 置	全 端	全 端	全 端	全 端		全 端		全 端			全 端					
1 階																
X × Y	1174 × 1550 × 650	650 × 650	650 × 800	650 × 650	650 × 650	650 × 800		650 × 800			650 × 650					
主 筋	8 - D 22・12 - D 19	16 - D 22	16 - D 22	12 - D 22	16 - D 22	22 - D 22		23 - D 22			14 - D 22					
HOOP 上下	9φ @100	9φ @100	9φ @100	9φ @100	9φ @100	9φ @100		9φ @100			9φ @100					
中	9φ @150	9φ @150	9φ @150	9φ @150	9φ @150	9φ @150		9φ @150			9φ @150					
D. HOOP	9φ @600	9φ @600	9φ @600	9φ @600	9φ @600	9φ @600		9φ @600			9φ @600					

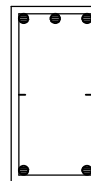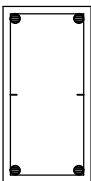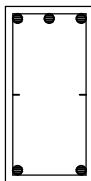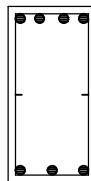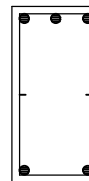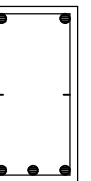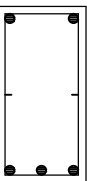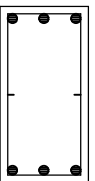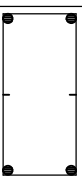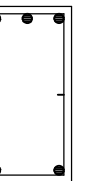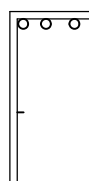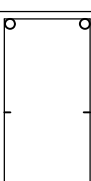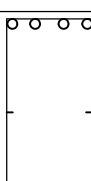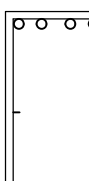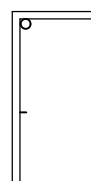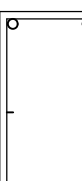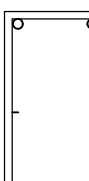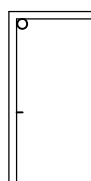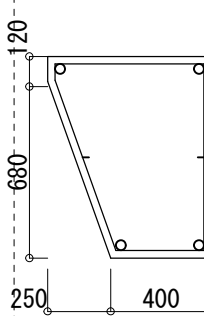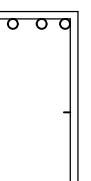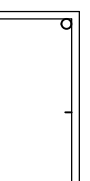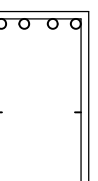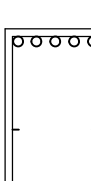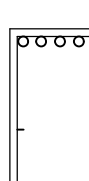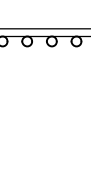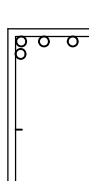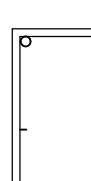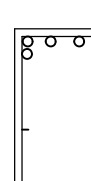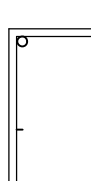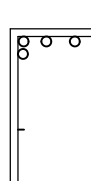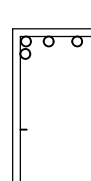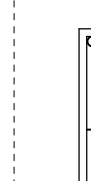
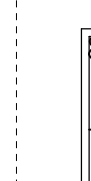
 
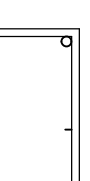
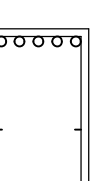
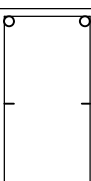
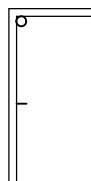
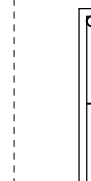
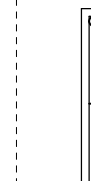
 
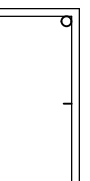
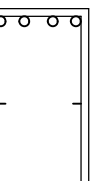
原図：A1
参考図


R 階	符号		R G 1			R G 2			R G 3			R G 4			R G 5			R G 6			R G 7			R G 8							
	位置	外端	中央	内端	外端	中央	内端	外端	中央	内端	外端	中央	内端	外端	中央	内端	外端	中央	内端	外端	中央	内端	外端	中央	内端						
	断面																														
	B * D	350*700	350*700	350*700		350*700	350*700	350*700	350*700	350*700							350*700	350*700	350*700	350*700	350*700		350*700	350*700	350*700						
	上筋	3-D19	2-D19	3-D19		2-D19	3-D19	4-D19	2-D19	3-D19							4-D19	2-D19	2-D19	3-D19	2-D19		3-D19	2-D19	3-D19						
	下筋	2-D19	2-D19	2-D19		2-D19	2-D19	3-D19	2-D19	3-D19							3-D19	3-D19	3-D19	3-D19	2-D19		2-D19	2-D19	2-D19						
	スターラップ	9φ@200	9φ@250	9φ@200		9φ@250	9φ@200	9φ@200	9φ@250	9φ@200							9φ@200	9φ@250	9φ@200	9φ@200	9φ@250		9φ@200	9φ@250	9φ@200						
腹筋	2-9φ	2-9φ	2-9φ		2-9φ	2-9φ	2-9φ	2-9φ	2-9φ							2-9φ	2-9φ	2-9φ	2-9φ	2-9φ		2-9φ	2-9φ	2-9φ							
3 階	符号		3 G 1			3 G 2			3 G 3			3 G 4			3 G 5			3 G 6			3 G 7			3 G 8							
	位置	外端	中央	内端	外端	中央	内端	外端	中央	内端	外端	中央	内端	外端	中央	内端	外端	中央	内端	外端	中央	内端	外端	中央	内端						
	断面																														
	B * D	400*800	400*800	400*800		400*800	400*800	400*800	400*800	400*800	400*800	400*800	400*800		400*800	400*800	400*800	400*800	400*800	650*800	650*800		400*800	400*800	400*800						
	上筋	4-D22	2-D22	4-D22		2-D22	4-D22	5-D22	2-D22	4-D22	5-D22	2-D22	4-D22		2-D22	4-D22	2-D22	2-D22	4-D22	5-D22	2-D22		4-D22	2-D22	4-D22						
	下筋	3-D22	3-D22	3-D22		3-D22	3-D22	4-D22	2-D22	3-D22	$\frac{3-D22}{2-D16}$	3-D22	3-D22		3-D22	3-D22	3-D22	3-D22	3-D22	4-D22	2-D22		3-D22	3-D22	3-D22						
	スターラップ	9φ@200	9φ@250	9φ@200		9φ@250	9φ@200	9φ@200	9φ@250	9φ@200	9φ@200	9φ@250	9φ@200		9φ@250	9φ@200	9φ@200	9φ@250	9φ@200	9φ@200	9φ@250		9φ@200	9φ@250	9φ@200						
腹筋	2-9φ	2-9φ	2-9φ		2-9φ	2-9φ	2-9φ	2-9φ	2-9φ	2-9φ	2-9φ	2-9φ		2-9φ	2-9φ	2-9φ	2-9φ	2-9φ	2-9φ	2-9φ		2-9φ	2-9φ	2-9φ							
2 階	符号		2 G 1			2 G 2			2 G 3			2 G 4			2 G 5			2 G 6			2 G 7			2 G 8							
	位置	外端	中央	内端	外端	中央	内端	外端	中央	内端	外端	中央	内端	外端	中央	内端	外端	中央	内端	外端	中央	内端	外端	中央	内端						
	断面																														
	B * D	400*800	400*800	400*800		650*800	650*800	650*800	650*800	650*800	400*800	400*800	400*800		400*800	400*800	400*800	400*800	400*800	400*800	400*800	400*800	400*800	400*800	400*800						
	上筋	5-D22	2-D22	5-D22		2-D22	5-D22	7-D22	3-D22	7-D22	6-D22	2-D22	6-D22		2-D22	6-D22	2-D22	2-D22	6-D22	6-D22	2-D22	6-D22	5-D22	2-D22	5-D22						
	下筋	4-D22	4-D22	4-D22		4-D22	4-D22	7-D22	3-D22	7-D22	4-D22	4-D22	4-D22		4-D22	4-D22	4-D22	4-D22	4-D22	4-D22	2-D22	4-D22	4-D22	4-D22	4-D22						
	スターラップ	9φ@200	9φ@250	9φ@200		9φ@250	9φ@200	9φ@200	9φ@250	9φ@200	9φ@200	9φ@250	9φ@200		9φ@250	9φ@200	9φ@200	9φ@250	9φ@200	9φ@200	9φ@250	9φ@200	9φ@200	9φ@250	9φ@200						
腹筋	2-9φ	2-9φ	2-9φ		2-9φ	2-9φ	2-9φ	2-9φ	2-9φ	2-9φ	2-9φ	2-9φ		2-9φ	2-9φ	2-9φ	2-9φ	2-9φ	2-9φ	2-9φ		2-9φ	2-9φ	2-9φ							
地中梁	符号		F G 1			F G 2			F G 3			F G 4			F G 5			F G 6			F G 7			F G 8							
	位置	外端	中央	内端	外端	中央	内端	外端	中央	内端	外端	中央	内端	外端	中央	内端	外端	中央	内端	外端	中央	内端	外端	中央	内端						
	断面																														
	B * D	400*1100	400*1100	400*1100		400*1100	400*1100	400*1100	400*1100	400*1100	400*1100	400*1100	400*1100		400*1100	400*1100	400*1100	400*1100	400*1100	400*1100	400*1100	400*1100	400*1100	400*1100	400*1100						
	上筋	4-D22	2-D22	4-D22		2-D22	4-D22	4-D22	2-D22	4-D22	4-D22	2-D22	4-D22		2-D22	4-D22	2-D22	2-D22	4-D22	4-D22	2-D22	4-D22	4-D22	2-D22	4-D22						
	下筋	4-D22	2-D22	4-D22		2-D22	4-D22	4-D22	2-D22	4-D22	4-D22	2-D22	4-D22		2-D22	4-D22	2-D22	2-D22	4-D22	4-D22	2-D22	4-D22	4-D22	2-D22	4-D22						
	スターラップ	9φ@200	9φ@250	9φ@200		9φ@250	9φ@200	9φ@200	9φ@250	9φ@200	9φ@200	9φ@250	9φ@200		9φ@250	9φ@200	9φ@200	9φ@250	9φ@200	9φ@200	9φ@250	9φ@200	9φ@200	9φ@250	9φ@200						
腹筋	2-9φ*2	2-9φ*2	2-9φ*2		2-9φ*2	2-9φ*2	2-9φ*2	2-9φ*2	2-9φ*2	2-9φ*2	2-9φ*2	2-9φ*2		2-9φ*2	2-9φ*2	2-9φ*2	2-9φ*2	2-9φ*2	2-9φ*2	2-9φ*2	2-9φ*2	2-9φ*2	2-9φ*2	2-9φ*2							
原図：A1																															
参考図																															
備考																NISSHIN SEKKEI 日新設計株式会社 三重県知事登録第1-518号 一級建築士 No. 215909 図分恵之					A1/a 旧美杉庁舎及び旧津市美杉総合開発センター解体工事 B1/b 1/30 1/30 1/30 1/30 1/30 【開発センター棟】 梁リスト (1)					代 表 設計担当者 一級建築士 No.215909 図分恵之 二級建築士 No.205708 山口隆博					DATE SCALE A1:1/30 A3:1/60 K-31

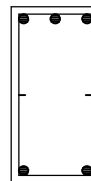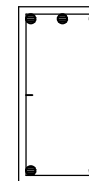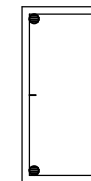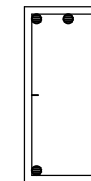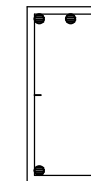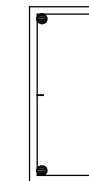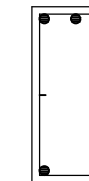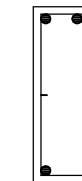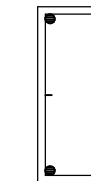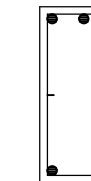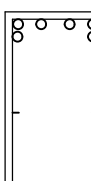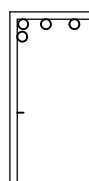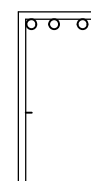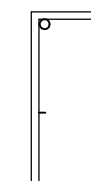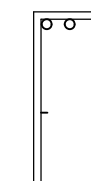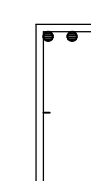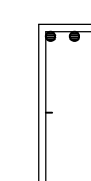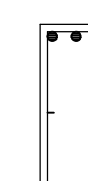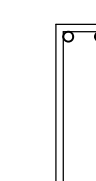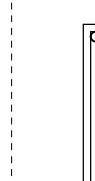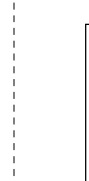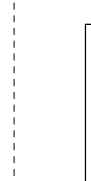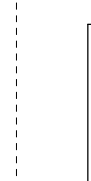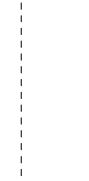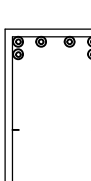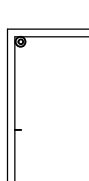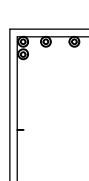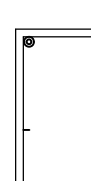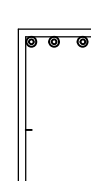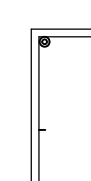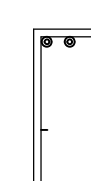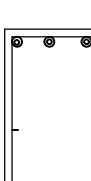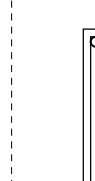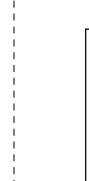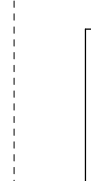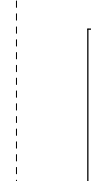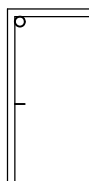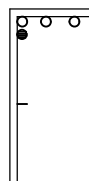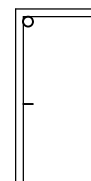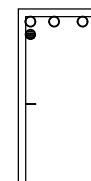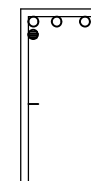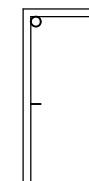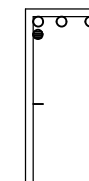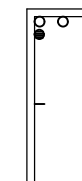R 階	符号		RG 1 7			RG 1 8			RG 1 9			RG 2 0			RG 2 1			RG 2 2			RG 2 3			RG 2 5					
	位置	外端	中央	内端	外端	中央	内端	外端	中央	内端	外端	中央	内端	外端	中央	内端	外端	中央	内端	外端	中央	内端	外端	中央	内端				
	断面																												
	B * D	350 * 700	350 * 700	350 * 700	350 * 700	350 * 700	350 * 700	350 * 700	350 * 700	350 * 700	350 * 700	350 * 700	350 * 700																
	上筋	3-D19	2-D19	3-D19	3-D19	2-D19	3-D19	3-D19	2-D19	3-D19	3-D19	2-D19	3-D19																
	下筋	2-D19	2-D19	2-D19	2-D19	2-D19	2-D19	2-D19	2-D19	2-D19	2-D19	2-D19	2-D19																
	スターラップ	9φ@200	9φ@250	9φ@200	9φ@200	9φ@250	9φ@200	9φ@200	9φ@250	9φ@200	9φ@200	9φ@250	9φ@200																
腹筋	2-9φ	2-9φ	2-9φ	2-9φ	2-9φ	2-9φ	2-9φ	2-9φ	2-9φ	2-9φ	2-9φ	2-9φ																	
3 階	符号		3 G 1 7			3 G 1 8			3 G 1 9			3 G 2 0			3 G 2 1			3 G 2 2			3 G 2 3			3 G 2 5					
	位置	外端	中央	内端	外端	中央	内端	外端	中央	内端	外端	中央	内端	外端	中央	内端	外端	中央	内端	外端	中央	内端	外端	中央	内端				
	断面																												
	B * D	400 * 800	400 * 800	400 * 800		400 * 800	400 * 800		400 * 800	400 * 800		400 * 800	400 * 800	350 * 700	350 * 700	350 * 700	350 * 700	350 * 700	350 * 700	350 * 700	350 * 700	350 * 700	350 * 700	350 * 800	350 * 800	350 * 800			
	上筋	6-D22	4-D22	6-D22		2-D22	4-D22		2-D22	4-D22		2-D22	4-D22	4-D19	4-D19	4-D19	3-D22	2-D22	3-D22	3-D22	3-D22	3-D22	3-D22	4-D22	2-D22	4-D22			
	下筋	4-D22	6-D22	4-D22		2-D22	3-D22		2-D22	3-D22		2-D22	3-D22	4-D19	4-D19	4-D19	2-D22	3-D22	2-D22	2-D22	2-D22	2-D22	3-D22	2-D22	3-D22				
	スターラップ	9φ@150	9φ@200	9φ@150		9φ@250	9φ@200		9φ@250	9φ@200		9φ@250	9φ@200	9φ@200	9φ@200	9φ@200	9φ@200	9φ@250	9φ@200	9φ@200	9φ@250	9φ@200	9φ@200	9φ@250	9φ@200				
腹筋	2-9φ	2-9φ	2-9φ		2-9φ	2-9φ		2-9φ	2-9φ		2-9φ	2-9φ	2-9φ	2-9φ	2-9φ	2-9φ	2-9φ	2-9φ	2-9φ	2-9φ	2-9φ	2-9φ	2-9φ	2-9φ					
2 階	符号		2 G 1 7			2 G 1 8			2 G 1 9			2 G 2 0			2 G 2 1			2 G 2 2			2 G 2 3			2 G 2 5					
	位置	外端	中央	内端	外端	中央	内端	外端	中央	内端	外端	中央	内端	外端	中央	内端	外端	中央	内端	外端	中央	内端	外端	中央	内端				
	断面																												
	B * D	400 * 800	400 * 800	400 * 800		400 * 800	400 * 800		400 * 800	400 * 800		400 * 800	400 * 800	650 * 800	650 * 800	650 * 800	350 * 800	350 * 800	350 * 800	350 * 800	350 * 800	350 * 800	350 * 800	350 * 800	350 * 800	350 * 800			
	上筋	6-D25	2-D25	6-D25		2-D25	4-D25		2-D25	4-D25		2-D25	4-D25	5-D25	5-D25	5-D25	5-D22	2-D22	5-D22	5-D22	5-D22	5-D22	5-D22	5-D22	5-D22				
	下筋	4-D25	4-D25	4-D25		2-D25	3-D25		2-D25	3-D25		2-D25	3-D25	5-D25	5-D25	5-D25	3-D22	3-D22	3-D22	3-D22	3-D22	3-D22	3-D22	3-D22	3-D22				
	スターラップ	9φ@150	9φ@200	9φ@150		9φ@250	9φ@200		9φ@250	9φ@200		9φ@250	9φ@200	9φ@150	9φ@150	9φ@150	9φ@200	9φ@250	9φ@200	9φ@200	9φ@200	9φ@250	9φ@200	9φ@250	9φ@200				
腹筋	2-9φ	2-9φ	2-9φ		2-9φ	2-9φ		2-9φ	2-9φ		2-9φ	2-9φ	2-9φ	2-9φ	2-9φ	2-9φ	2-9φ	2-9φ	2-9φ	2-9φ	2-9φ	2-9φ	2-9φ	2-9φ					
地中梁	符号		FG 1 7			FG 1 8			FG 1 9			FG 2 0			FG 2 1			FG 2 2			FG 2 3			FG 2 5					
	位置	外端	中央	内端	外端	中央	内端	外端	中央	内端	外端	中央	内端	外端	中央	内端	外端	中央	内端	外端	中央	内端	外端	中央	内端				
	断面																												


R階	符号	RG 3 2			RG 3 3			3 G 3 4 上			RG 3 5			RG 3 6			RG 3 7			RG 3 8			RG 3 9				
	位置	外端	中央	内端	外端	中央	内端	外端	中央	内端	外端	中央	内端	外端	中央	内端	外端	中央	内端	外端	中央	内端	外端	中央	内端		
	断面																										
	B * D							3 2 5 ~ 4 2 5 * 8 0 0	3 2 5 ~ 4 2 5 * 8 0 0	3 2 5 ~ 4 2 5 * 8 0 0										3 5 0 * 8 0 0	3 5 0 * 8 0 0						
	上筋							3 - D 1 9	2 - D 1 9	3 - D 1 9										4 - D 2 2	2 - D 2 2						
	下筋							9 ϕ @ 2 0 0	2 - D 1 9	2 - D 1 9										3 - D 2 2	3 - D 2 2						
スターラップ							9 ϕ @ 2 0 0	9 ϕ @ 2 5 0	9 ϕ @ 2 0 0										9 ϕ @ 2 0 0	9 ϕ @ 2 5 0							
腹筋							2 - 9 ϕ	2 - 9 ϕ	2 - 9 ϕ										2 - 9 ϕ	2 - 9 ϕ							
3階	符号	3 G 3 2			3 G 3 3			3 G 3 4 下			3 G 3 5			3 G 3 6			3 G 3 7			3 G 3 8			3 G 3 9				
	位置	外端	中央	内端	外端	中央	内端	外端	中央	内端	外端	中央	内端	外端	中央	内端	外端	中央	内端	外端	中央	内端	外端	中央	内端		
	断面																										
	B * D	3 5 0 * 8 0 0	3 5 0 * 8 0 0	3 5 0 * 8 0 0	3 5 0 * 7 0 0	3 5 0 * 7 0 0	3 5 0 * 7 0 0	3 5 0 ~ 4 5 0 * 8 0 0	3 5 0 ~ 4 5 0 * 8 0 0	3 5 0 ~ 4 5 0 * 8 0 0										3 5 0 * 8 0 0	3 5 0 * 8 0 0		3 5 0 ~ 4 2 5 * 7 0 0	3 5 0 ~ 4 2 5 * 7 0 0	3 5 0 ~ 4 2 5 * 8 0 0		
	上筋	3 - D 2 5	2 - D 2 5	4 - D 2 5	4 - D 2 2	2 - D 2 2	4 - D 2 2	4 - D 2 2	2 - D 2 2	4 - D 2 2										4 - D 2 2	2 - D 2 2		3 - D 2 2	2 - D 2 2	3 - D 2 2		
	下筋	2 - D 2 5	2 - D 2 5	4 - D 2 5	2 - D 2 2	2 - D 2 2	2 - D 1 9	3 - D 2 2	3 - D 2 2	3 - D 2 2										3 - D 2 2	3 - D 2 2		2 - D 2 2	2 - D 2 2	2 - D 2 2		
スターラップ	9 ϕ @ 2 0 0	9 ϕ @ 2 5 0	9 ϕ @ 2 0 0	9 ϕ @ 2 0 0	9 ϕ @ 2 5 0	9 ϕ @ 2 0 0	9 ϕ @ 2 0 0	9 ϕ @ 2 5 0	9 ϕ @ 2 0 0										9 ϕ @ 2 0 0	9 ϕ @ 2 5 0		9 ϕ @ 2 0 0	9 ϕ @ 2 5 0	9 ϕ @ 2 0 0			
腹筋	2 - 9 ϕ	2 - 9 ϕ	2 - 9 ϕ	2 - 9 ϕ	2 - 9 ϕ	2 - 9 ϕ	2 - 9 ϕ	2 - 9 ϕ	2 - 9 ϕ										2 - 9 ϕ	2 - 9 ϕ		2 - 9 ϕ	2 - 9 ϕ	2 - 9 ϕ			
2階	符号	2 G 3 2			2 G 3 3			2 G 3 4			2 G 3 5			2 G 3 6			2 G 3 7			2 G 3 8			2 G 3 9				
	位置	外端	中央	内端	外端	中央	内端	外端	中央	内端	外端	中央	内端	外端	中央	内端	外端	中央	内端	外端	中央	内端	外端	中央	内端		
	断面																										
	B * D	3 5 0 * 8 0 0	3 5 0 * 8 0 0	3 5 0 * 8 0 0	3 5 0 * 8 0 0	3 5 0 * 8 0 0	3 5 0 * 8 0 0	3 5 0 ~ 4 5 0 * 8 0 0	3 5 0 ~ 4 5 0 * 8 0 0	3 5 0 ~ 4 5 0 * 8 0 0	3 5 0 * 8 0 0	3 5 0 * 8 0 0	3 5 0 * 8 0 0	3 5 0 * 8 0 0	3 5 0 * 8 0 0	3 5 0 * 8 0 0	3 5 0 * 1 0 5 0	3 5 0 * 1 0 5 0	3 5 0 * 8 0 0	3 5 0 * 8 0 0		3 5 0 ~ 4 2 5 * 8 0 0	3 5 0 ~ 4 2 5 * 8 0 0	3 5 0 ~ 4 2 5 * 8 0 0			
	上筋	4 - D 2 5	2 - D 2 5	6 - D 2 5	5 - D 2 5	2 - D 2 5	5 - D 2 5	5 - D 2 2	3 - D 2 2	5 - D 2 2	4 - D 2 5	2 - D 2 5	4 - D 2 5	4 - D 2 5	2 - D 2 5	4 - D 2 5	5 - D 2 5	3 - D 2 5	4 - D 2 5	5 - D 2 5	3 - D 2 5	4 - D 2 5	4 - D 2 5	4 - D 2 5			
	下筋	4 - D 2 5	2 - D 2 5	4 - D 2 5	4 - D 2 5	4 - D 2 5	4 - D 2 5	3 - D 2 2	3 - D 2 2	3 - D 2 2	3 - D 2 5	3 - D 2 5	3 - D 2 5	3 - D 2 5	2 - D 2 5	3 - D 2 5	4 - D 2 5	4 - D 2 5	2 - D 2 5	4 - D 2 5	4 - D 2 5	3 - D 2 5	2 - D 2 5	3 - D 2 5			
スターラップ	9 ϕ @ 2 0 0	9 ϕ @ 2 5 0	9 ϕ @ 2 0 0	9 ϕ @ 2 0 0	9 ϕ @ 2 5 0	9 ϕ @ 2 0 0	9 ϕ @ 2 0 0	9 ϕ @ 2 5 0	9 ϕ @ 2 0 0	9 ϕ @ 2 0 0	9 ϕ @ 2 5 0	9 ϕ @ 2 0 0	9 ϕ @ 2 0 0	9 ϕ @ 2 5 0	9 ϕ @ 2 0 0	9 ϕ @ 1 5 0	9 ϕ @ 2 0 0	9 ϕ @ 2 5 0	9 ϕ @ 1 5 0	9 ϕ @ 2 0 0	9 ϕ @ 2 0 0	9 ϕ @ 2 5 0	9 ϕ @ 2 0 0				
腹筋	2 - 9 ϕ	2 - 9 ϕ	2 - 9 ϕ	2 - 9 ϕ	2 - 9 ϕ	2 - 9 ϕ	2 - 9 ϕ	2 - 9 ϕ	2 - 9 ϕ	2 - 9 ϕ	2 - 9 ϕ	2 - 9 ϕ	2 - 9 ϕ	2 - 9 ϕ	2 - 9 ϕ	2 - 9 ϕ	4 - 9 ϕ	4 - 9 ϕ	2 - 9 ϕ	4 - 9 ϕ		2 - 9 ϕ	2 - 9 ϕ				
地中梁	符号	FG 3 2			FG 3 3			FG 3 4			FG 3 5			FG 3 6			FG 3 7			FG 3 8			FG 3 9				
	位置	外端	中央	内端	外端	中央	内端	外端	中央	内端	外端	中央	内端	外端	中央	内端	外端	中央	内端	外端	中央	内端	外端	中央	内端		
	断面																										
	B * D	4 0 0 * 1 1 0 0	4 0 0 * 1 1 0 0	4 0 0 * 1 1 0 0	4 0 0 * 1 1 0 0	4 0 0 * 1 1 0 0	4 0 0 * 1 1 0 0	4 0 0 * 1 1 0 0	4 0 0 * 1 1 0 0	4 0 0 * 1 1 0 0	4 0 0 * 1 1 0 0	4 0 0 * 1 1 0 0	4 0 0 * 1 1 0 0	4 0 0 * 1 1 0 0	4 0 0 * 1 1 0 0	4 0 0 * 1 1 0 0	4 0 0 * 1 1 0 0	4 0 0 * 1 1 0 0	4 0 0 * 1 1 0 0	4 0 0 * 1 4 0 0	4 0 0 * 1 4 0 0	4 0 0 * 1 4 0 0	4 0 0 * 1 1 0 0	4 0 0 * 1 1 0 0	4 0 0 * 1 1 0 0		
	上筋	4 - D 2 2 2 - D 1 9	2 - D 2 2	4 - D 2 2 2 - D 1 9	4 - D 2 2	2 - D 2 2	4 - D 2 2	4 - D 2 2 2 - D 1 9	2 - D 2 2	4 - D 2 2 2 - D 1 9	4 - D 2 2 2 - D 1 9	2 - D 2 2	4 - D 2 2 2 - D 1 9	2 - D 2 2	4 - D 2 2 2 - D 1 9	2 - D 2 2	4 - D 2 2 2 - D 1 9	2 - D 2 2	4 - D 2 2 2 - D 1 9	4 - D 2 2	2 - D 2 2	4 - D 2 2	4 - D 2 2 2 - D 1 9	2 - D 2 2	4 - D 2 2 2 - D 1 9		
	スターラップ	9 ϕ @ 2 0 0	9 ϕ @ 2 5 0	9 ϕ @ 2 0 0	9 ϕ @ 2 0 0	9 ϕ @ 2 5 0	9 ϕ @ 2 0 0	9 ϕ @ 2 0 0	9 ϕ @ 2 5 0	9 ϕ @ 2 0 0	9 ϕ @ 2 0 0	9 ϕ @ 2 5 0	9 ϕ @ 2 0 0	9 ϕ @ 2 0 0	9 ϕ @ 2 5 0	9 ϕ @ 2 0 0	9 ϕ @ 2 0 0	9 ϕ @ 2 5 0	9 ϕ @ 2 0 0	9 ϕ @ 2 0 0	9 ϕ @ 2 5 0	9 ϕ @ 2 0 0	9 ϕ @ 2 0 0	9 ϕ @ 2 5 0	9 ϕ @ 2 0 0		
腹筋	2 - 9 ϕ * 2	2 - 9 ϕ * 2	2 - 9 ϕ * 2	2 - 9 ϕ * 2	2 - 9 ϕ * 2	2 - 9 ϕ * 2	2 - 9 ϕ * 2	2 - 9 ϕ * 2	2 - 9 ϕ * 2	2 - 9 ϕ * 2	2 - 9 ϕ * 2	2 - 9 ϕ * 2	2 - 9 ϕ * 2	2 - 9 ϕ * 2	2 - 9 ϕ * 2	2 - 9 ϕ * 2	2 - 9 ϕ * 2	2 - 9 ϕ * 2	2 - 9 ϕ * 3	2 - 9 ϕ * 3	2 - 9 ϕ * 3	2 - 9 ϕ * 2	2 - 9 ϕ * 2	2 - 9 ϕ * 2			
原図：A1																											
参考図																											
備 考												NISSEI SEKKEI 日新設計株式会社 三重県知事登録第1-518号 一般建築士 No. 215909 国分港之											日新 旧美杉庁舎及び旧津市美杉総合開発センター解体工事 【開発センター棟】 梁リスト (5) 代 表 設計担当 一般建築士 丸山15909 設計監理 一般建築士 丸山15909 設計監理			日新 DATE SCALE A1:1/30 A3:1/60 K-35	

R 階	符号		RG 4 0 上			RG 4 1			RG 4 2			RG 4 3																				
	位置	外端	中央	内端	外端	中央	内端	外端	中央	内端	外端	中央	内端	外端	中央	内端	外端	中央	内端	外端	中央	内端	外端	中央	内端							
	断面																															
	B * D	350 * 700	350 * 700	350 * 700	350 * 800	350 * 800																										
	上筋	3-D22	2-D22	3-D22	4-D22	2-D22																										
	下筋	2-D22	2-D22	2-D22	3-D22	3-D22																										
	スターラップ	9φ@200	9φ@250	9φ@200	9φ@200	9φ@250																										
腹筋	2-9φ	2-9φ	2-9φ	2-9φ	2-9φ																											
3 階	符号		3 G 4 0 下			3 G 4 1			3 G 4 2			3 G 4 3			3G4																	
	位置	外端	中央	内端	外端	中央	内端	外端	中央	内端	外端	中央	内端	外端	中央	内端	外端	中央	内端	外端	中央	内端	外端	中央	内端							
	断面																															
	B * D	350 * 800	350 * 800	350 * 800	350 * 800	350 * 800	350 * 800	350 * 800	350 * 800	350 * 800	350 * 800	350 * 800	350 * 800	300 * 650	300 * 650	300 * 650																
	上筋	3-D22	2-D22	3-D22	5-D22	3-D22	5-D22	2-D22 2-D19	2-D22	2-D22	2-D22	2-D22 2-D19	2-D22	2-D22 2-D19	3-D22	3-D22	3-D22															
	下筋	2-D22	2-D22	2-D22	4-D22	4-D22	4-D22	2-D22 1-D19	2-D22	2-D22	2-D22	2-D22 1-D19	2-D22	2-D22 1-D19	2-D22	2-D22	2-D22															
	スターラップ	9φ@200	9φ@250	9φ@200	9φ@200	9φ@250	9φ@200	9φ@200	9φ@250	9φ@200	9φ@200	9φ@200	9φ@250	9φ@200	9φ@200	9φ@200	9φ@200															
腹筋	2-9φ	2-9φ	2-9φ	2-9φ	2-9φ	2-9φ	2-9φ	2-9φ	2-9φ	2-9φ	2-9φ	2-9φ	2-9φ	2-9φ	2-9φ	2-9φ																
2 階	符号		2 G 4 0			2 G 4 1			2 G 4 2			2 G 4 3			2G4			2G2			2G3			2G4								
	位置	外端	中央	内端	外端	中央	内端	外端	中央	内端	外端	中央	内端	外端	中央	内端	外端	中央	内端	外端	中央	内端	外端	中央	内端							
	断面																															
	B * D	350 * 800	350 * 800	350 * 800	350 * 800	350 * 800	350 * 800	650 * 800	650 * 800	650 * 800	650 * 800	650 * 800	650 * 800	300 * 650	300 * 650	300 * 650	350 * 450	350 * 525	350 * 600	300 * 600	300 * 600	300 * 600	350 * 700	350 * 700	350 * 700							
	上筋	4-D25	2-D25	4-D25	4-D25 2-D19	2-D25	4-D25	5-D22	3-D22	5-D22	5-D22	3-D22	5-D22	3-D25	3-D25	3-D25	3-D25	3-D25	3-D25	5-D22	5-D22	5-D22	5-D22	5-D22	5-D22							
	下筋	3-D25	2-D25	3-D25	2-D19 3-D25	3-D25	3-D25	2-D22 2-D19	2-D22	2-D22	2-D22	2-D22 2-D19	2-D22	2-D25	2-D25	2-D25	2-D25	2-D25	2-D25	3-D22	3-D22	3-D22	5-D22	5-D22	5-D22							
	スターラップ	9φ@200	9φ@250	9φ@200	9φ@200	9φ@250	9φ@200	9φ@200	9φ@250	9φ@200	9φ@200	9φ@250	9φ@200	9φ@200	9φ@200	9φ@200	9φ@200	9φ@200	9φ@200	9φ@150	9φ@150	9φ@150	9φ@200	9φ@200	9φ@200							
腹筋	2-9φ	2-9φ	2-9φ	2-9φ	2-9φ	2-9φ	2-9φ	2-9φ	2-9φ	2-9φ	2-9φ	2-9φ	2-9φ	2-9φ	2-9φ	2-9φ			2-9φ	2-9φ	2-9φ	2-9φ	2-9φ	2-9φ								
地中梁	符号		FG 4 0			FG 4 1			FG 4 2			FG 4 3																				
	位置	外端	中央	内端	外端	中央	内端	外端	中央	内端	外端	中央	内端	外端	中央	内端	外端	中央	内端	外端	中央	内端	外端	中央	内端							
	断面																															
	B * D	400 * 1100	400 * 1100	400 * 1100	400 * 1100	400 * 1100	400 * 1100	400 * 1100	400 * 1100	400 * 1100	400 * 1100	400 * 1100	400 * 1100																			
	上筋	2-D22 2-D19	2-D22	4-D22	4-D22	2-D22	4-D22	4-D22 2-D19	2-D22	4-D22	4-D22 2-D19	2-D22	4-D22 2-D19																			
	下筋	2-D22 2-D19	2-D22	4-D22	4-D22	2-D22	4-D22	2-D22 4-D22	2-D22	2-D22	2-D22	2-D22 4-D22	2-D22	2-D19	2-D22	2-D22	2-D19	4-D22														
	スターラップ	9φ@200	9φ@250	9φ@200	9φ@200	9φ@250	9φ@200	9φ@200	9φ@250	9φ@200	9φ@200	9φ@200	9φ@250	9φ@200	9φ@200	9φ@200																
腹筋	2-9φ*2	2-9φ*2	2-9φ*2	2-9φ*2	2-9φ*2	2-9φ*2	2-9φ*2	2-9φ*2	2-9φ*2	2-9φ*2	2-9φ*2	2-9φ*2																				
原図：A1																																
														参考図																		
備考														NISSHIN SEKKEI 日新設計株式会社 三重県知事登録第1-518号 一級建築士 No. 215909 園分恵之										代 表 一級建築士 No.215909 園分恵之				設計担当者 一級建築士 No.245708 山口昌博				DATE
																								【開発センター様】 梁リスト (6)								SCALE
																																A1:1/30 A3:1/60
																																K-36

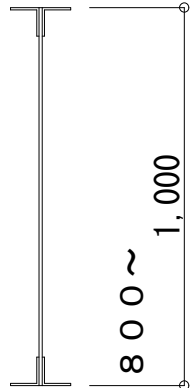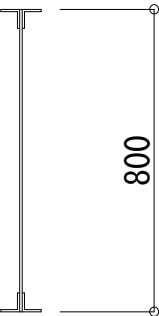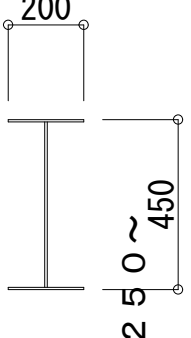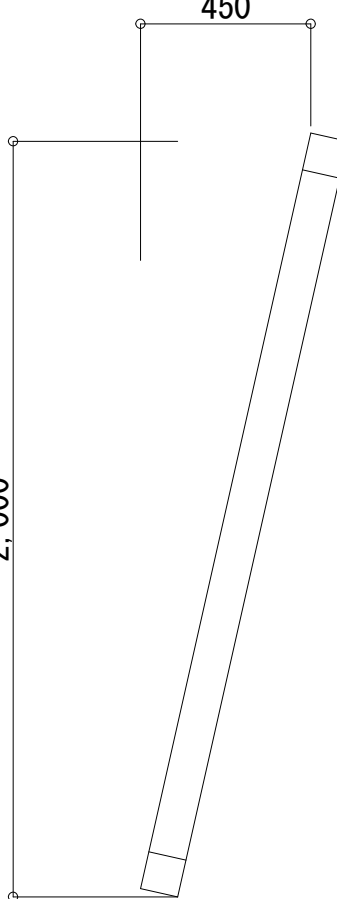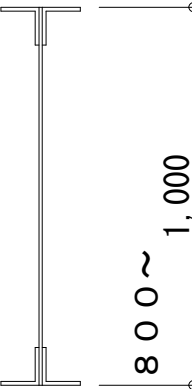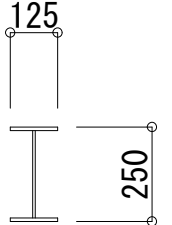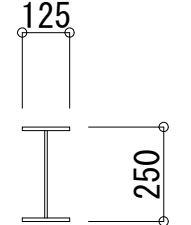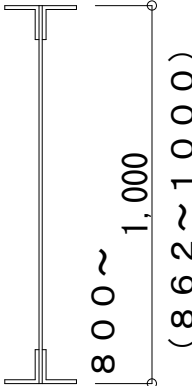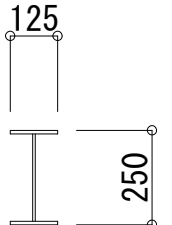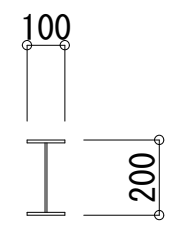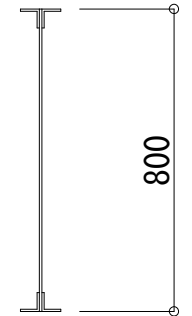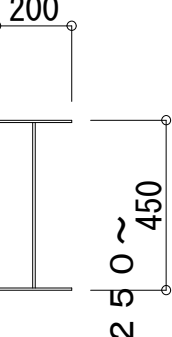
梁符号	断面寸法		梁符号	断面寸法		梁符号	断面寸法		梁符号	断面寸法	
T 1		主材 4 L s - 7 5 * 7 5 * 6 G R - 9 M / M ファイラー (2区分) R L - 9 M / M * 1 2 0 リベット 1 6 φ ラチス 2 L s - 5 0 * 5 0 * 6 ファイラー (2区分) R L - 9 M / M * 1 0 0 リベット 1 3 φ 束 2 L s - 6 5 * 6 5 * 6 リベット 1 3 φ	T G C 1		主材 4 L s - 6 5 * 6 5 * 6 G R - 6 M / M ファイラー (2区分) R L - 6 M / M * 1 0 0 リベット 1 3 φ ラチス 2 L s - 5 0 * 5 0 * 6 ファイラー (2区分) R L - 6 M / M * 1 0 0 リベット 1 3 φ P T 受 2 L s - 6 5 * 6 5 * 6 H T B 5 - M 2 0	T G 4 '		主材 フランジ R L - 6 M / M ウェブ R L - 6 M / M ニヨル 工場加エトスル A B O I T 4 - 1 9 φ L = 5 0 0	P T		上弦材 □ - 1 0 0 * 1 0 0 * 2 . 3 下弦材 □ - 1 0 0 * 1 0 0 * 2 . 3 束 □ - 1 0 0 * 1 0 0 * 2 . 3 斜材 C - 1 0 0 * 5 0 * 2 0 * 3 . 2 G R - 4 . 5 * 2 図面参照ノ事
梁符号	断面寸法		梁符号	断面寸法		梁符号	断面寸法				
T 2		主材 4 L s - 1 0 0 * 1 0 0 * 1 0 G R - 9 M / M ファイラー (2区分) R L - 9 M / M * 1 2 0 リベット 1 6 φ ラチス 2 L s - 6 5 * 6 5 * 6 ファイラー (2区分) R L - 9 M / M * 1 2 0 リベット 1 6 φ 束 2 L s - 6 5 * 6 5 * 6 リベット 1 3 φ	T G 2		主材 H - 2 5 0 * 1 2 5 * 6 * 9 G R - 6 M / M H T B 6 - M 2 0	T G 5		主材 H - 2 5 0 * 1 2 5 * 6 * 9 G R - 6 M / M H T B 6 - M 2 0			
梁符号	断面寸法		梁符号	断面寸法		梁符号	断面寸法				
T 3 T 3'		主材 4 L s - 9 0 * 9 0 * 1 0 G R - 9 M / M ファイラー (2区分) R L - 9 M / M * 1 2 0 リベット 1 6 φ ラチス 2 L s - 6 5 * 6 5 * 6 ファイラー (2区分) R L - 9 M / M * 1 2 0 リベット 1 6 φ 束 2 L s - 5 0 * 5 0 * 6 リベット 1 3 φ	T G 3		主材 H - 2 5 0 * 1 2 5 * 6 * 9 G R - 6 M / M H T B 6 - M 2 0	S B 1		主材 H - 2 0 0 * 1 0 0 * 5 . 5 * 8 G R - 6 M / M H T B 4 - M 1 6		水平ブレースニツイテ R階ハT G 1カラ ブレース1 6 φデ取ル (R L - 6 M / M) 3階ハT G 2カラ ブレース1 6 φデ取ル (R L - 6 M / M) 各梁ノA B O L Tニツイテワ図面参照ノ事	
梁符号	断面寸法		梁符号	断面寸法							
T G 1		主材 4 L s - 6 5 * 6 5 * 6 G R - 6 M / M ファイラー (2区分) R L - 6 M / M * 1 0 0 リベット 1 3 φ 1 6 φ ラチス L - 5 0 * 5 0 * 6 ファイラー (2区分) R L - 9 M / M * 1 2 0 リベット 1 3 φ 束 2 L s - 5 0 * 5 0 * 6 リベット 1 3 φ	T G 4		主材 フランジ R L - 6 M / M ウェブ R L - 6 M / M ニヨル 工場加エトスル A B O I T 4 - 1 9 φ L = 5 0 0						

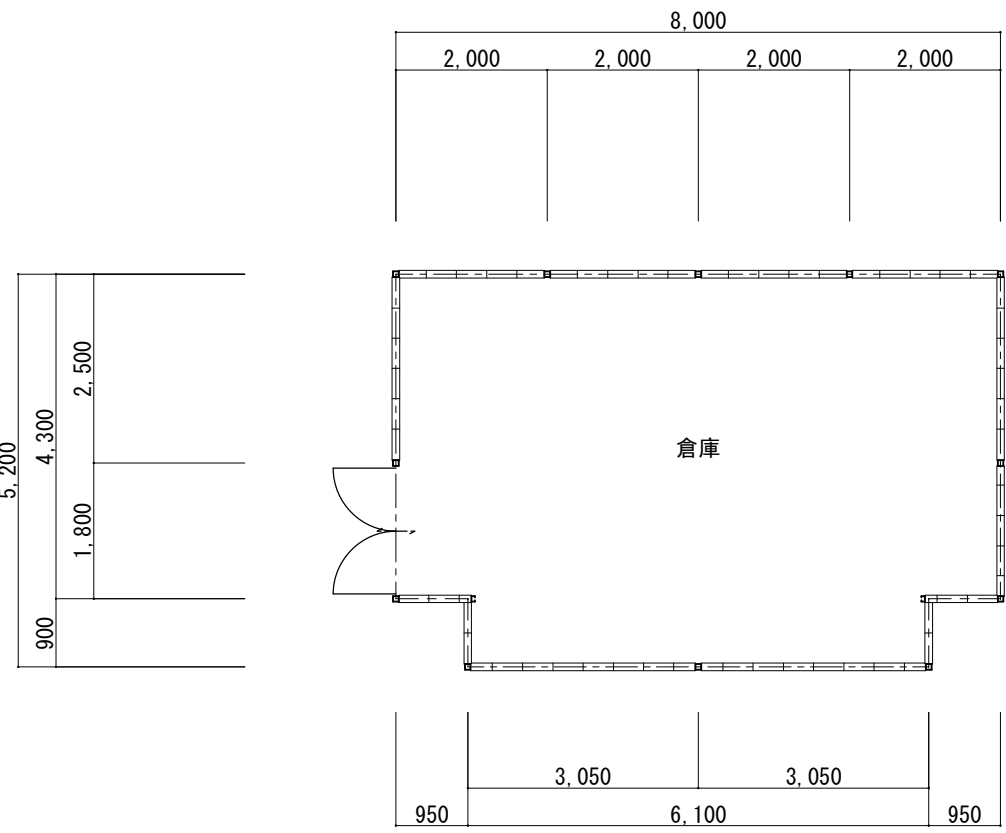


平面図 S=1/100

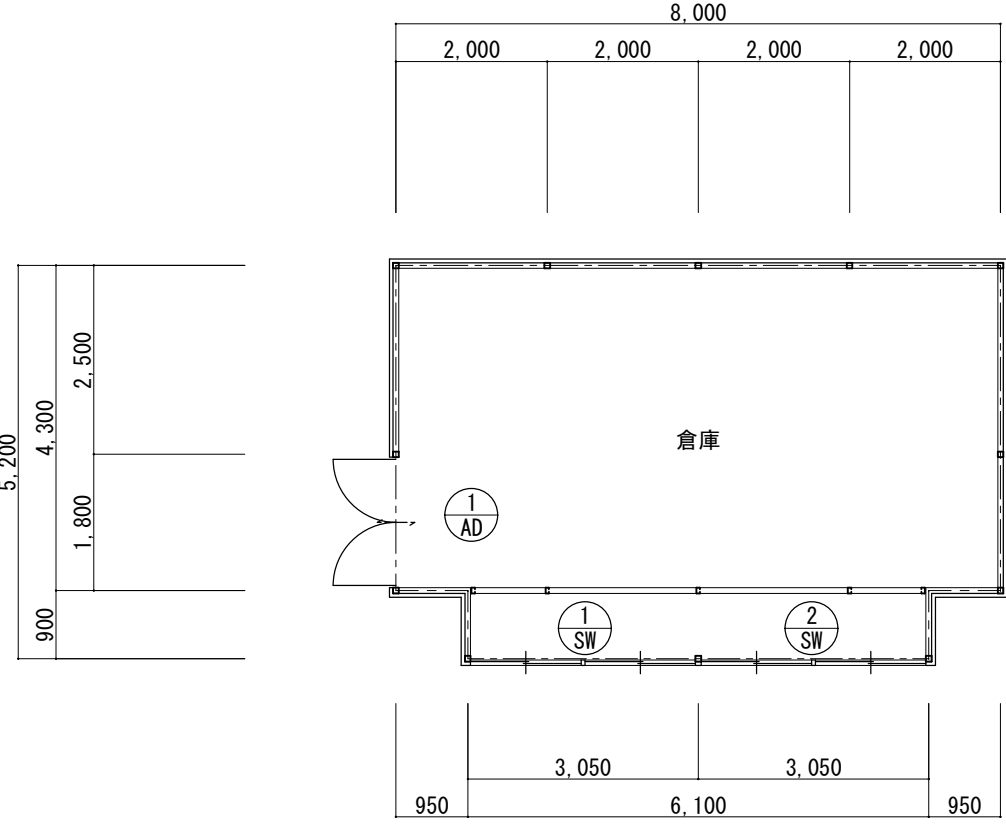


上部平面図 S=1/100

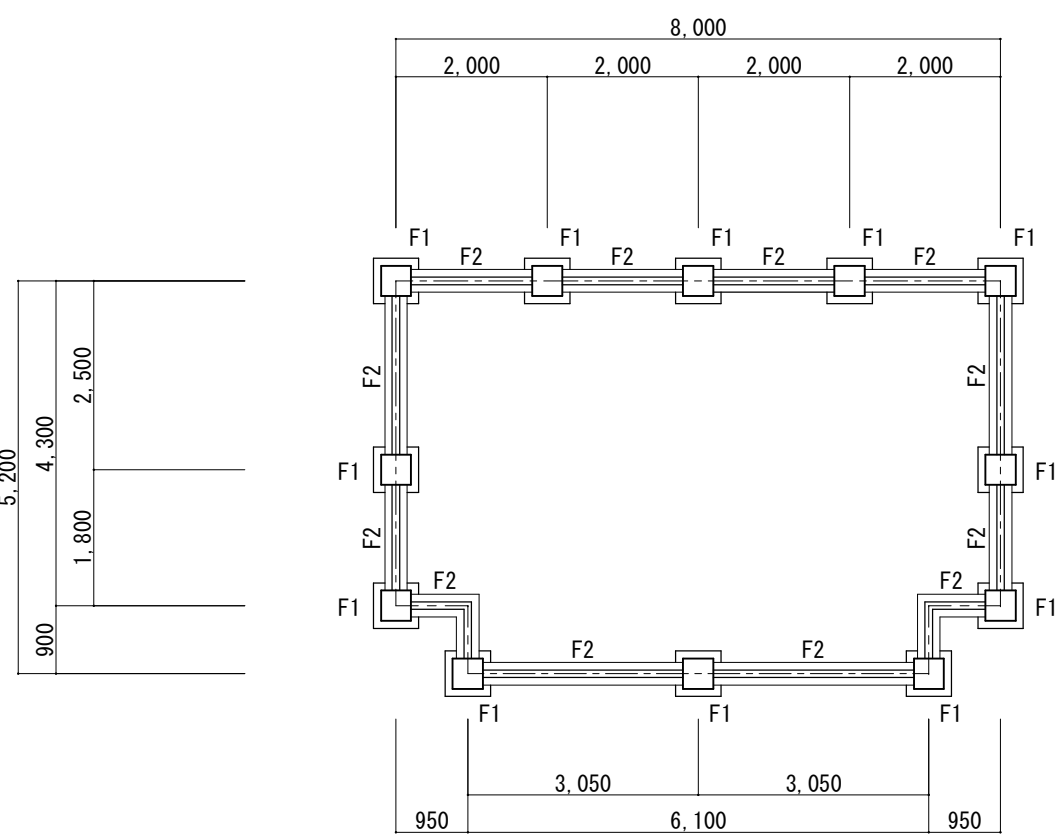


基礎伏図 S=1/100

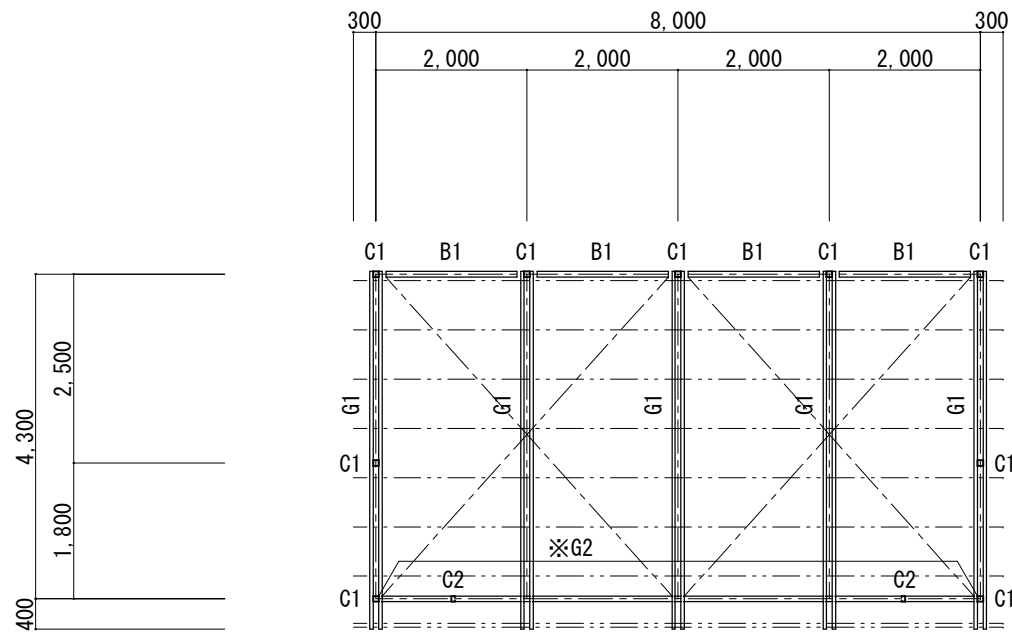

梁面図 S=1/100

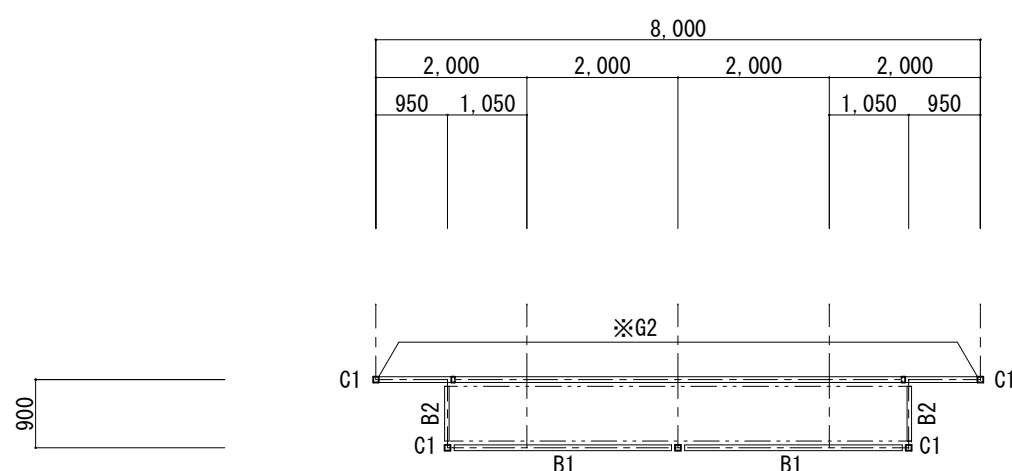


梁面図 S=1/100

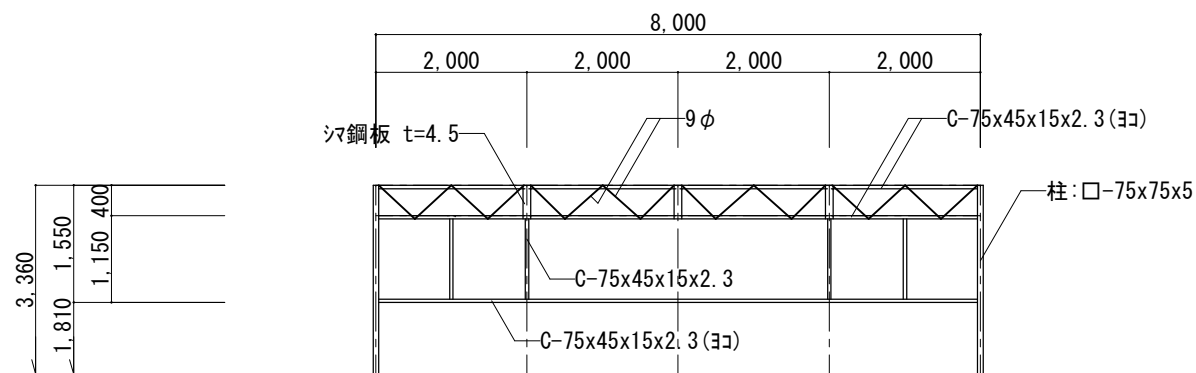


G2詳細図 S=1/100


C1	□-75x75x5
G2	C-75x45x15x2.3
G1	2C-75x45x15x2.3
G2	※ 別図参照
B1	C-75x45x15x2.3 (3本)
B2	C-60x30x10x2.3 (3本)
母屋	C-75x45x15x2.3 下屋部: C-60x30x10x2.3
小屋アレス	9φ

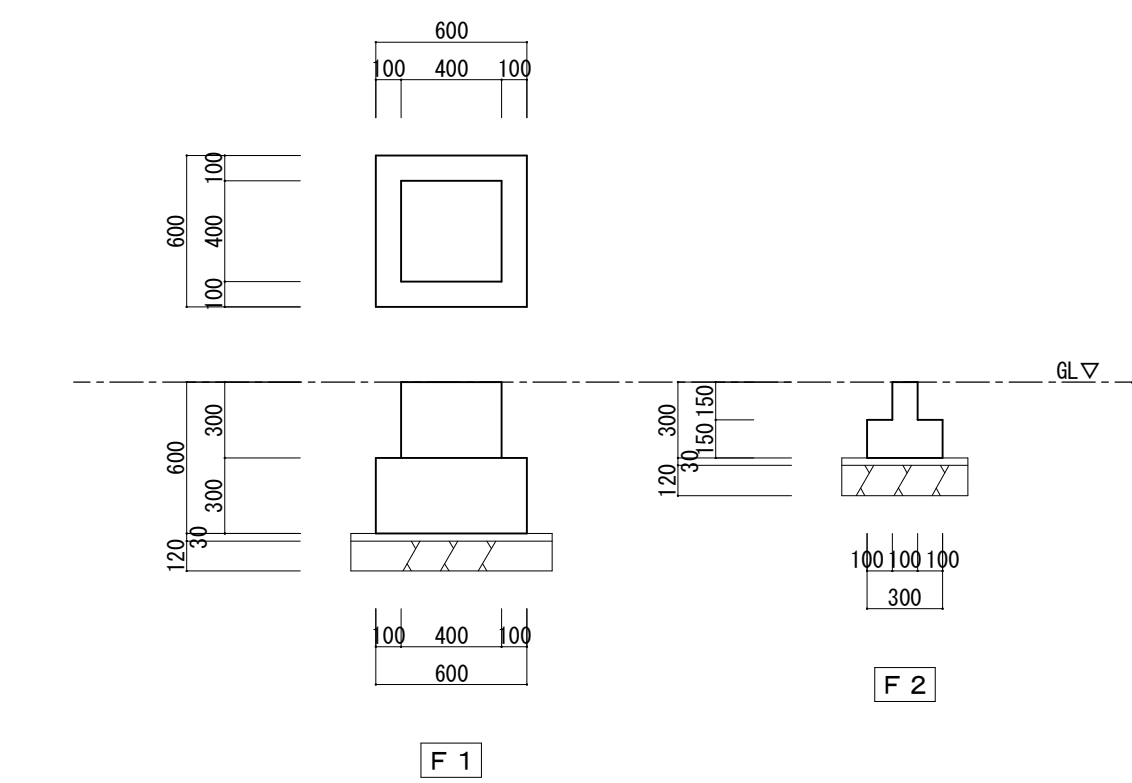


基礎詳細図 S=1/30

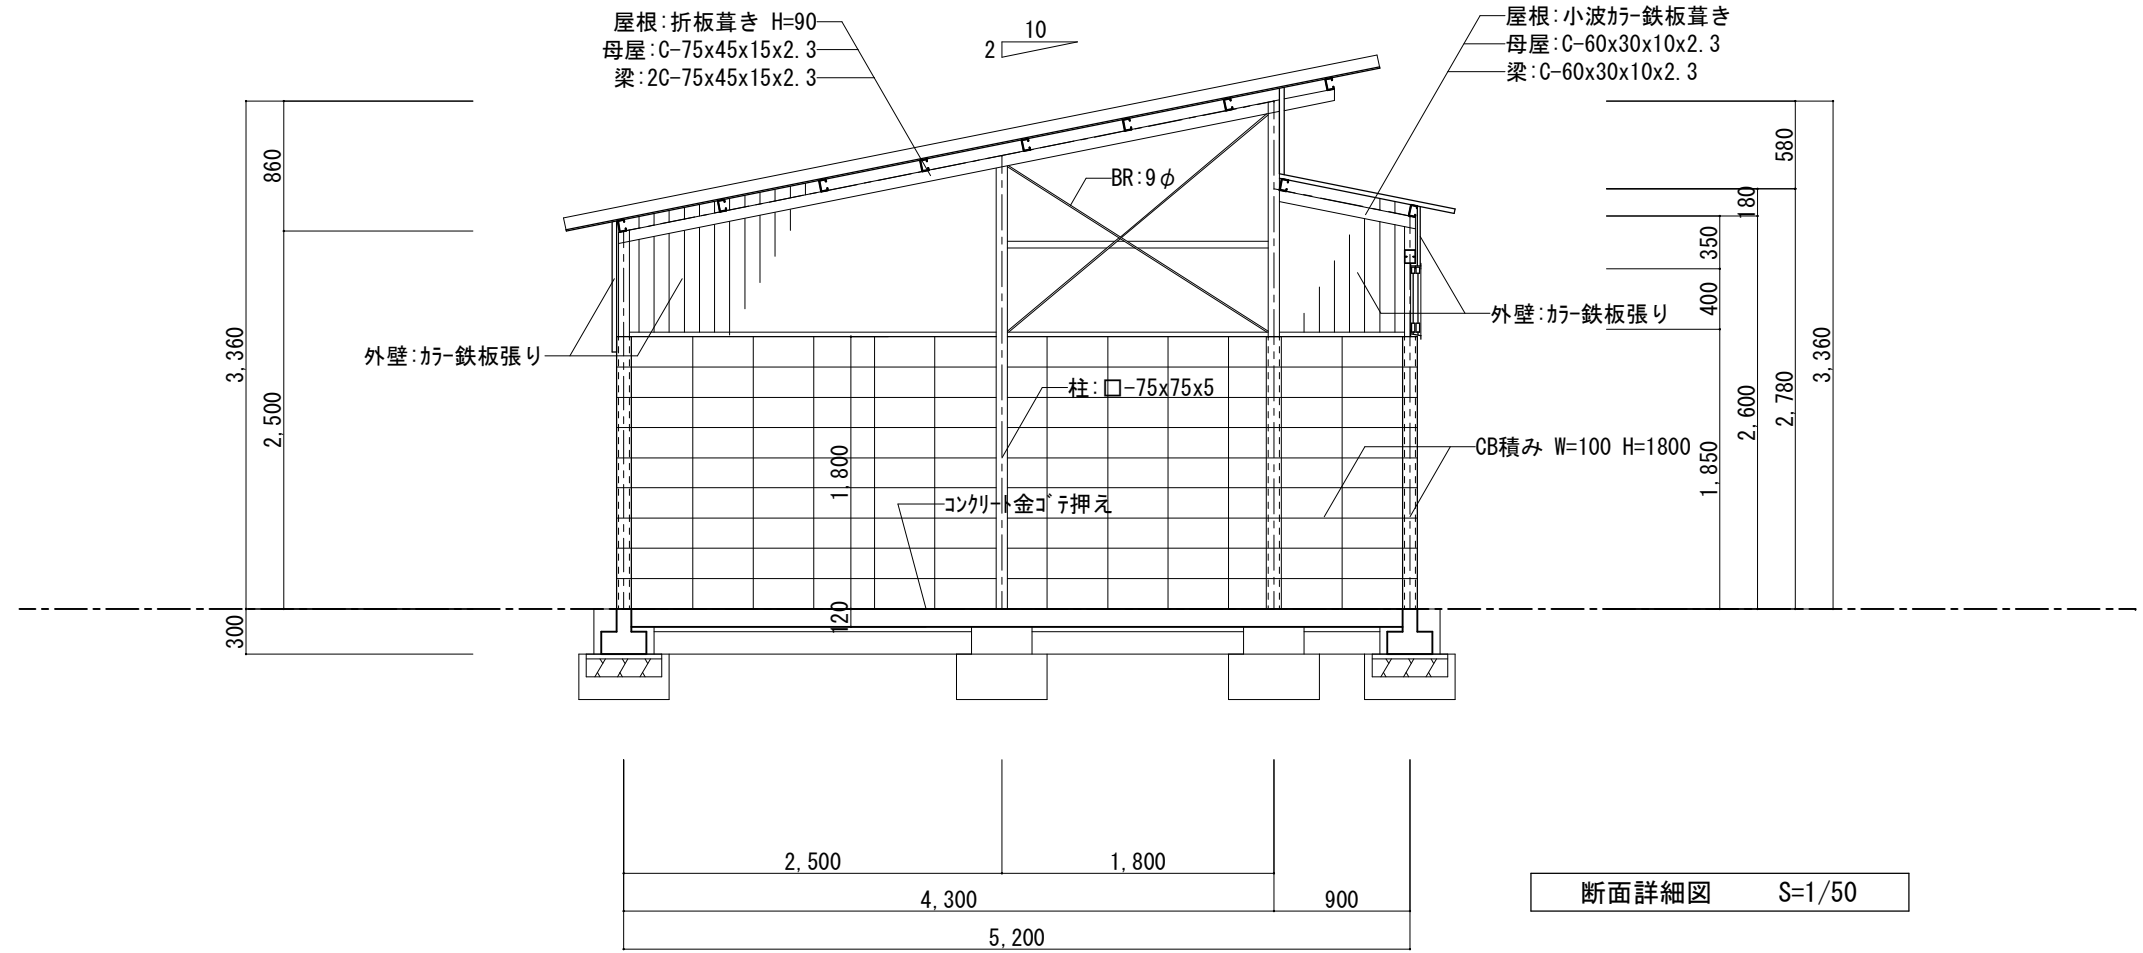


断面詳細図 S=1/50

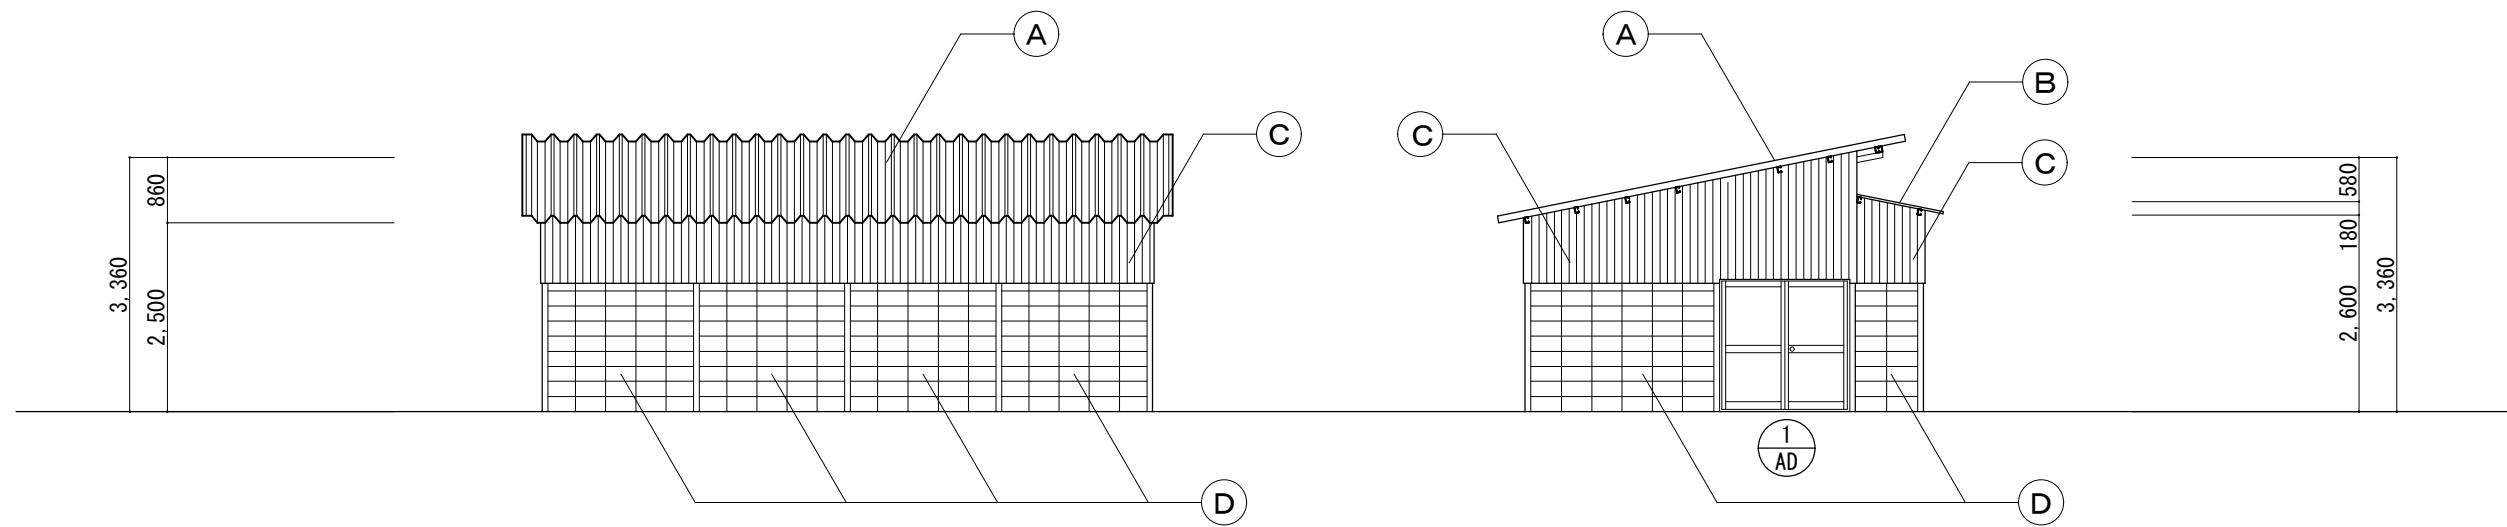


北立面図 S=1/100

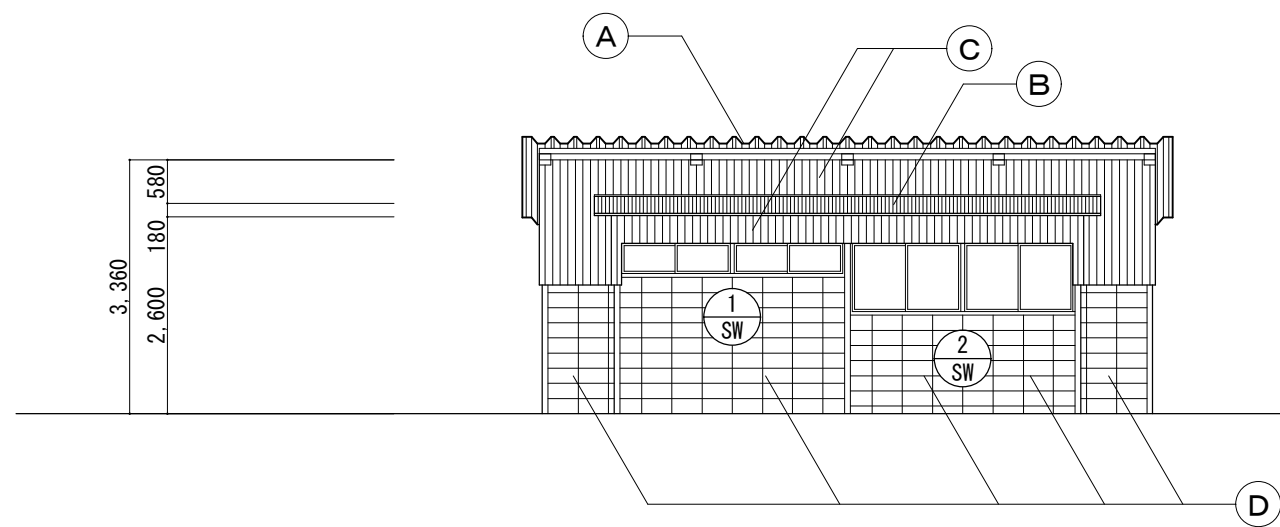

南立面図 S=1/100

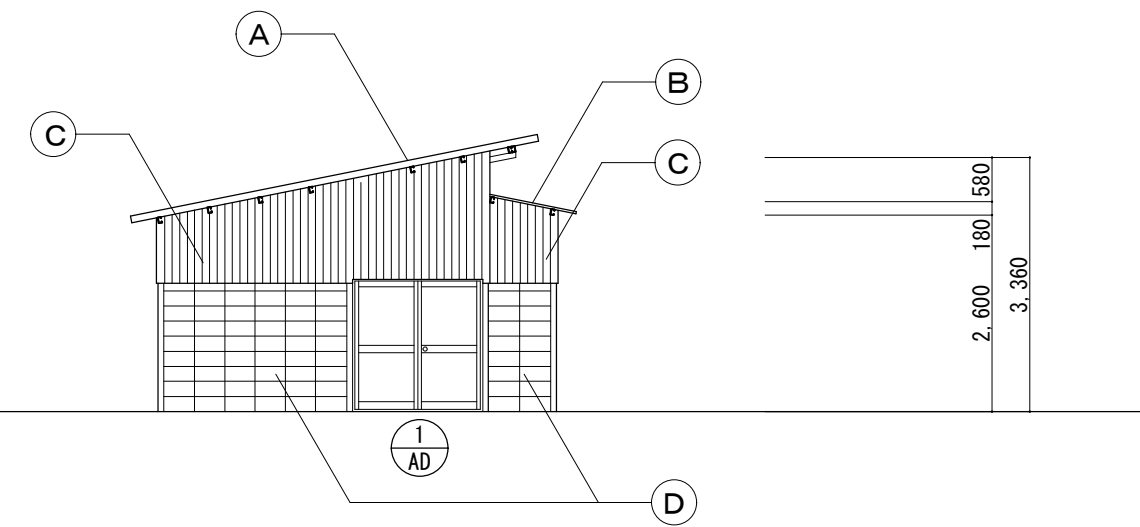

西立面図 S=1/100

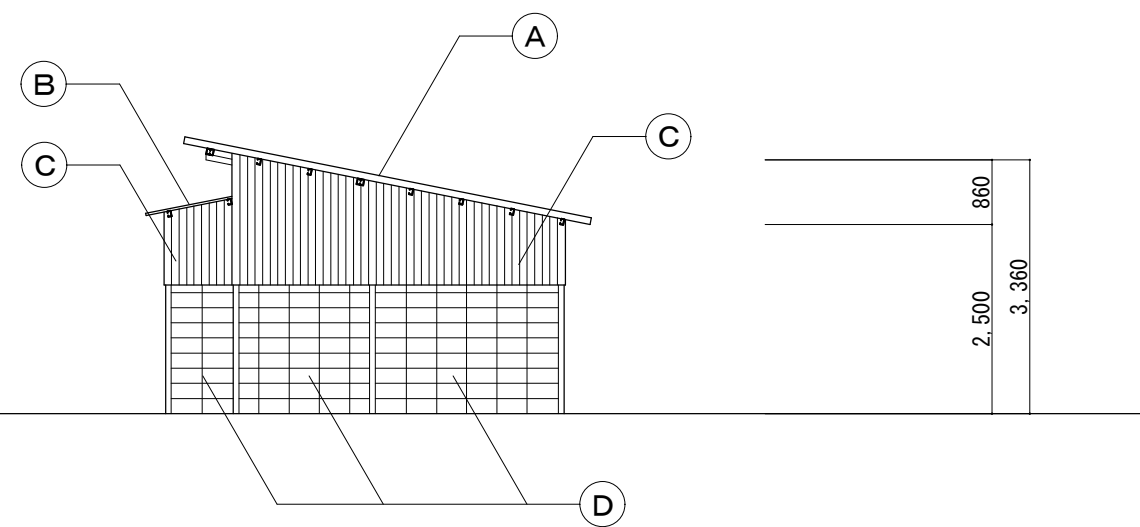


東立面図 S=1/100


(A)	屋根: 折板葺き H=90 (2寸勾配)	(1 AD)	手動軽量シャッター	W1700xH1650
(B)	屋根: 小波カラー鉄板葺き (2寸勾配)	(1 SW)	スチールサッシ 2連引違い窓	W1700xH400
(C)	外壁: 角波カラー鉄板張り	(2 SW)	スチールサッシ 2連引違い窓	W1700xH900
(D)	CB積み W=100 H=1800			

記号	(1 AD) 1ヶ所	(1 SW) 1ヶ所	(2 SW) 1ヶ所
姿図			
部屋名	倉庫	倉庫	倉庫
型式	両開きドア	引違い窓	引違い窓
材質	アルミ	スチール	スチール
見込	70	70	70
仕上		シルバー	シルバー
ガラス	複入り型ガラス t=6.8	型ガラス t=4	型ガラス t=4
金物	アングレドース、7&5in 3&4、7&5in 3&4、その他付属金物一式	アングレドース、水切り、クレント、その他付属金物一式	アングレドース、水切り、クレント、その他付属金物一式
備考			

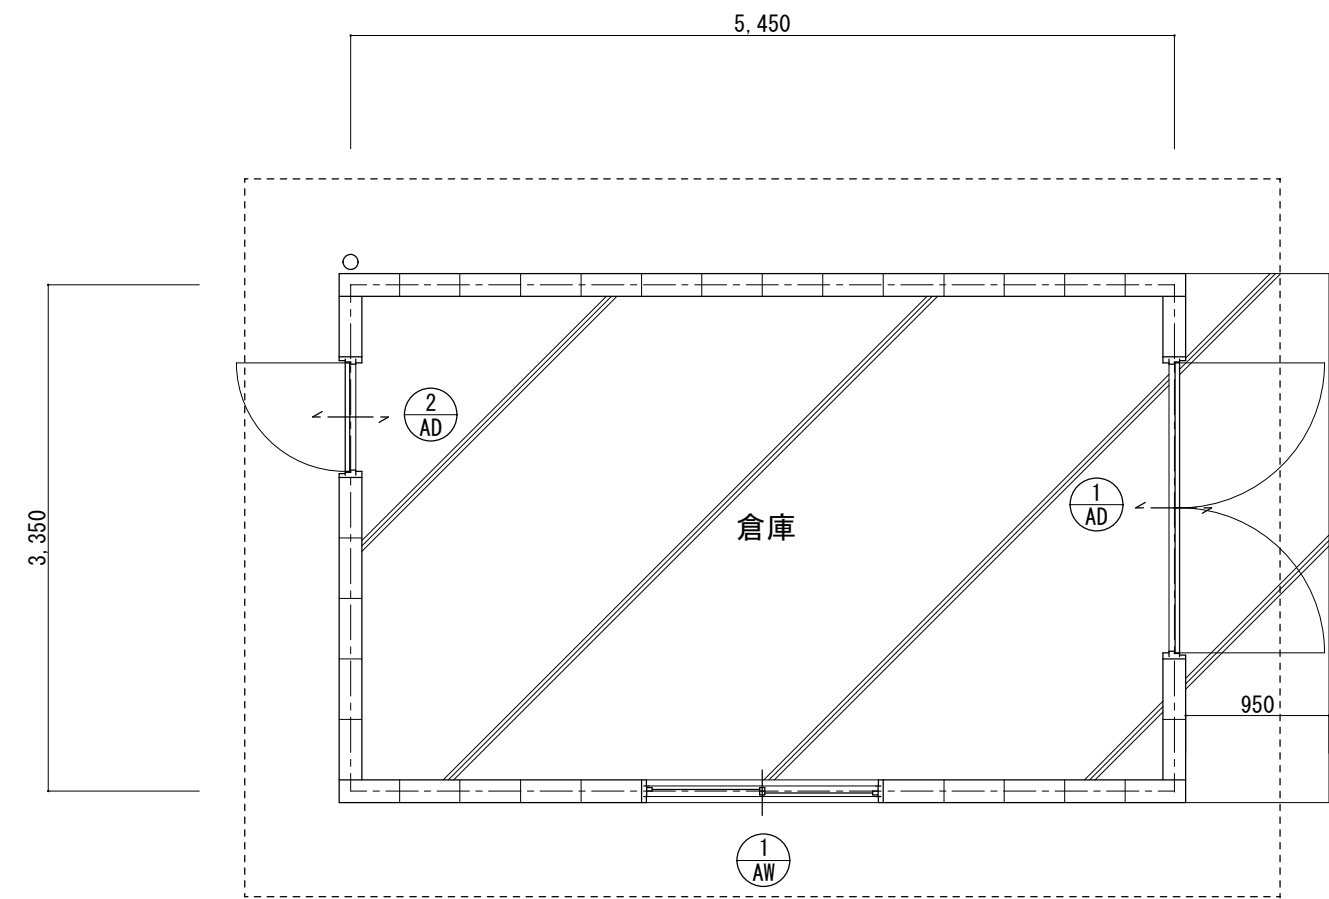
原図: A1
参考図




平面図 S=1/50

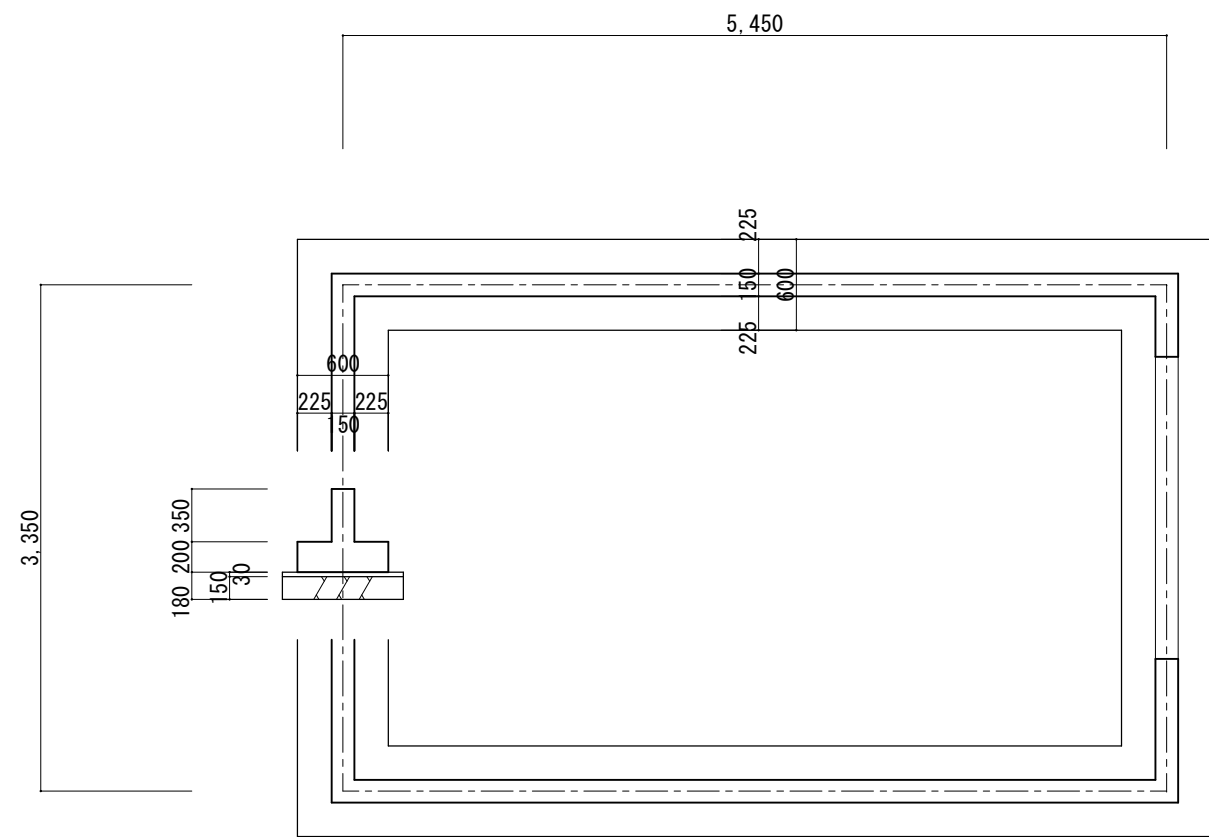


基礎伏図 S=1/50

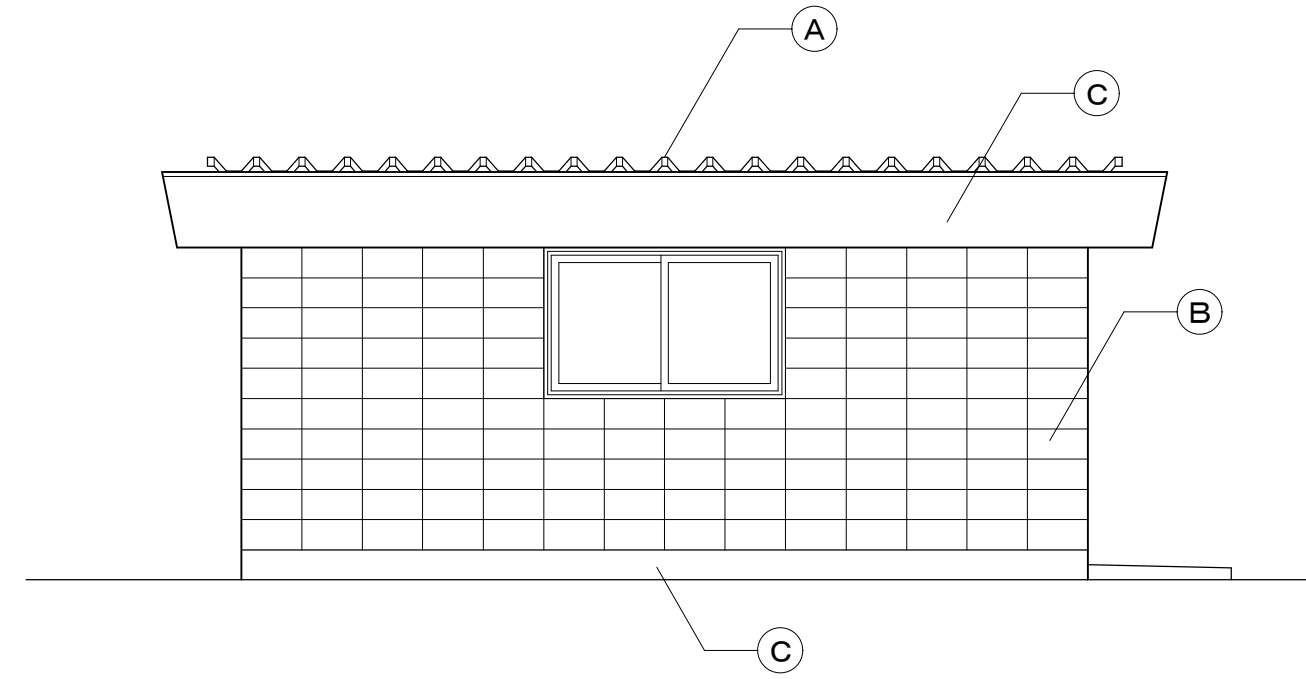


東立面図 S=1/50

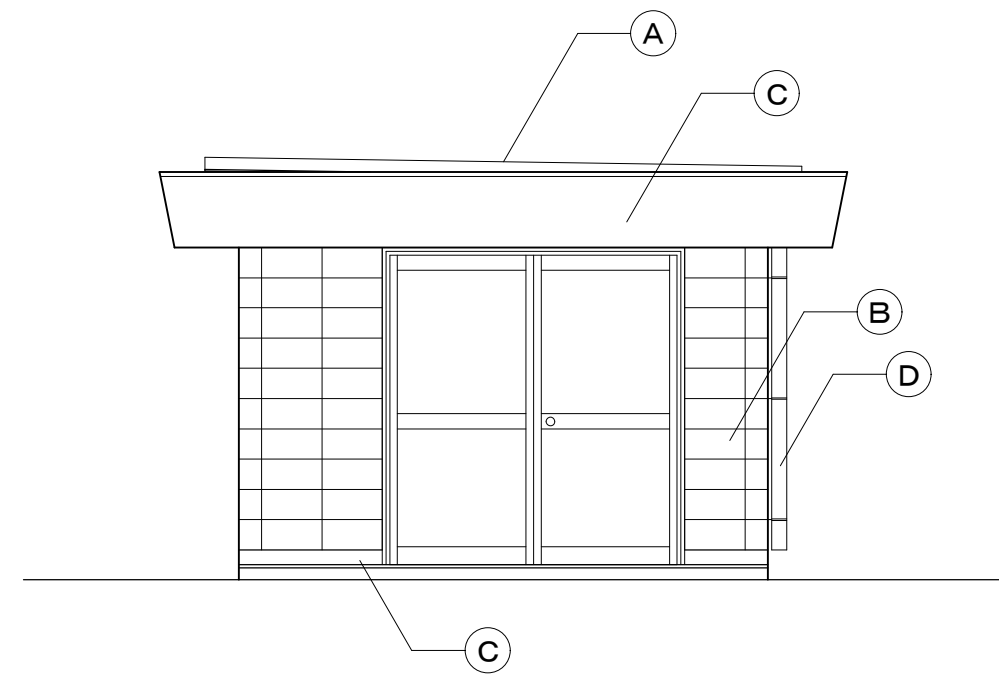

北立面図 S=1/50

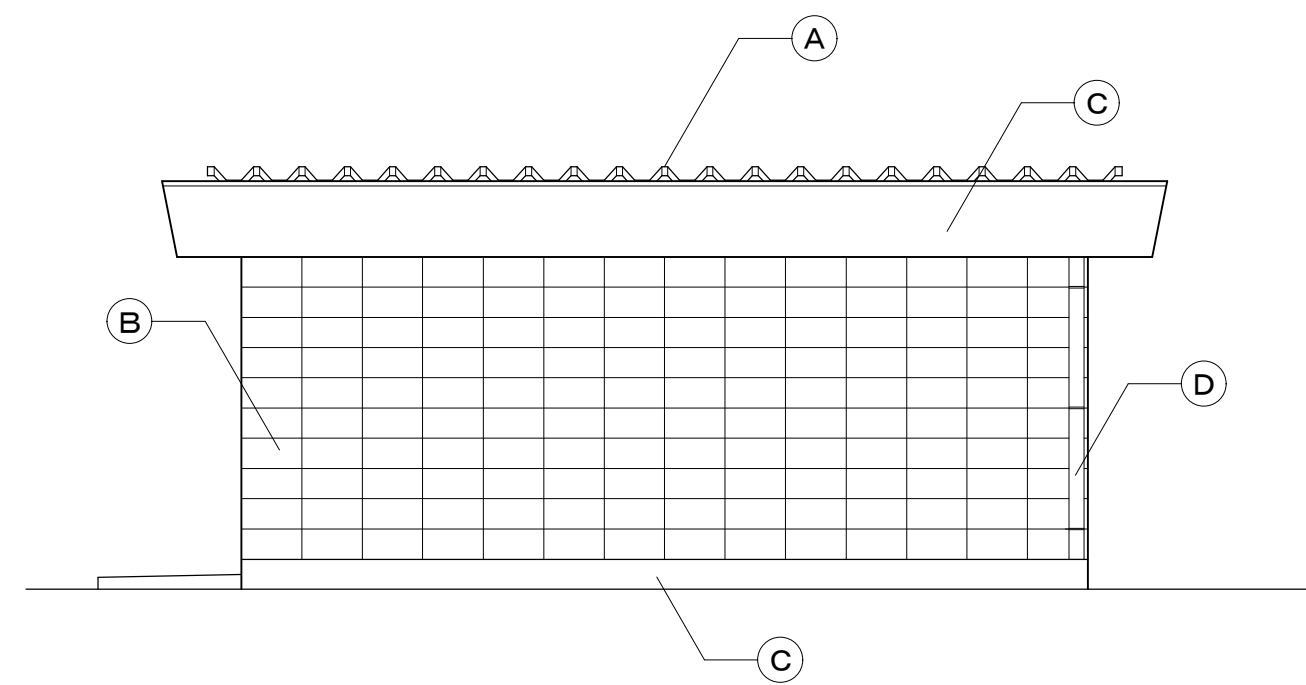


西立面図 S=1/50

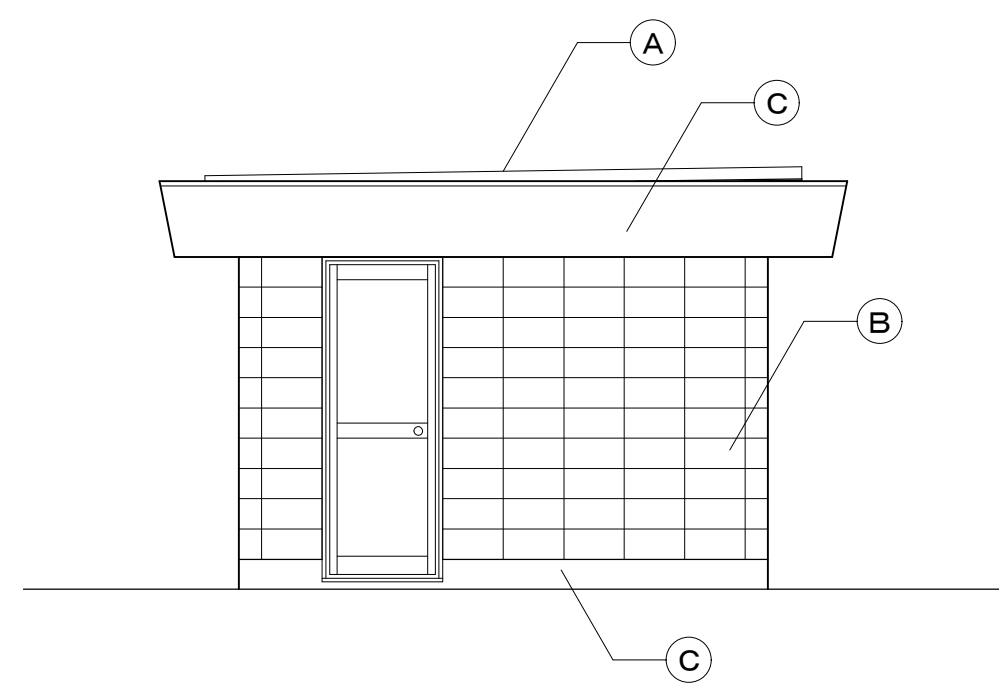


南立面図 S=1/50


(A)	屋根：小波カラー鉄板葺き
(B)	外壁：CB積み t=150
(C)	外壁：コンクリート金ゴテ押え
(D)	縦樋：塩ビ 100φ

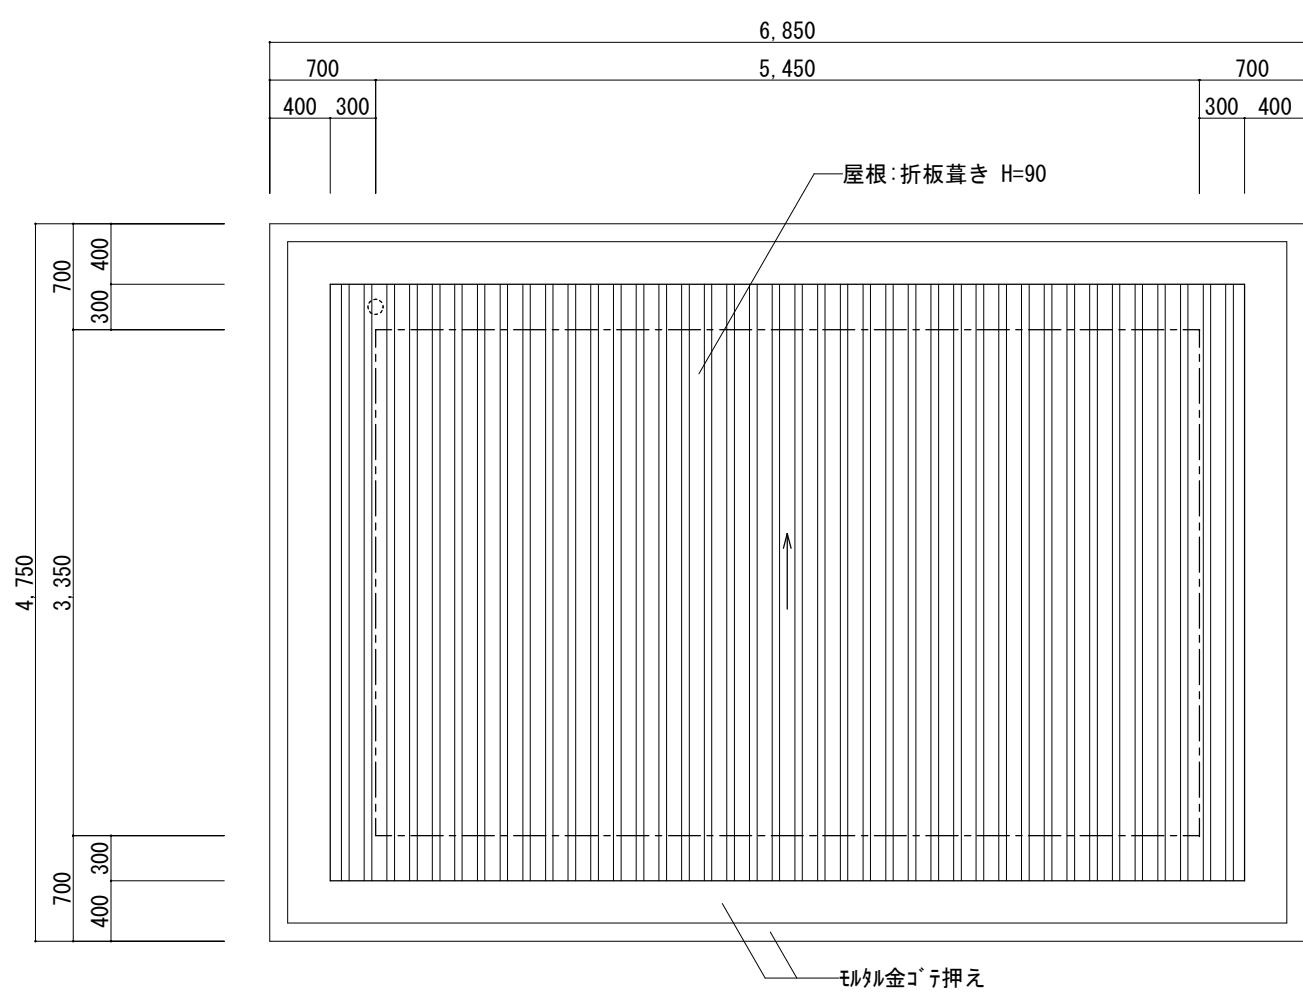

屋根伏図 S=1/50

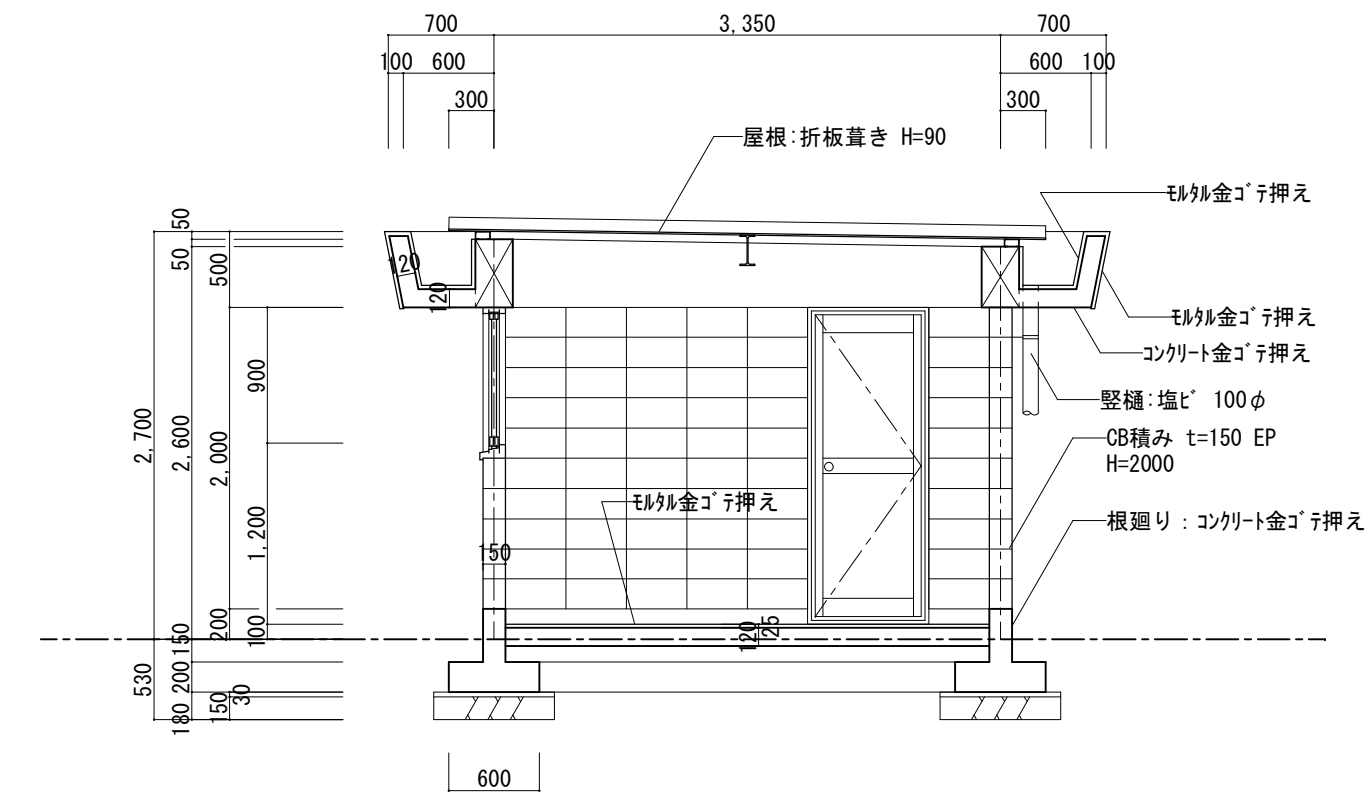


断面詳細図 S=1/50

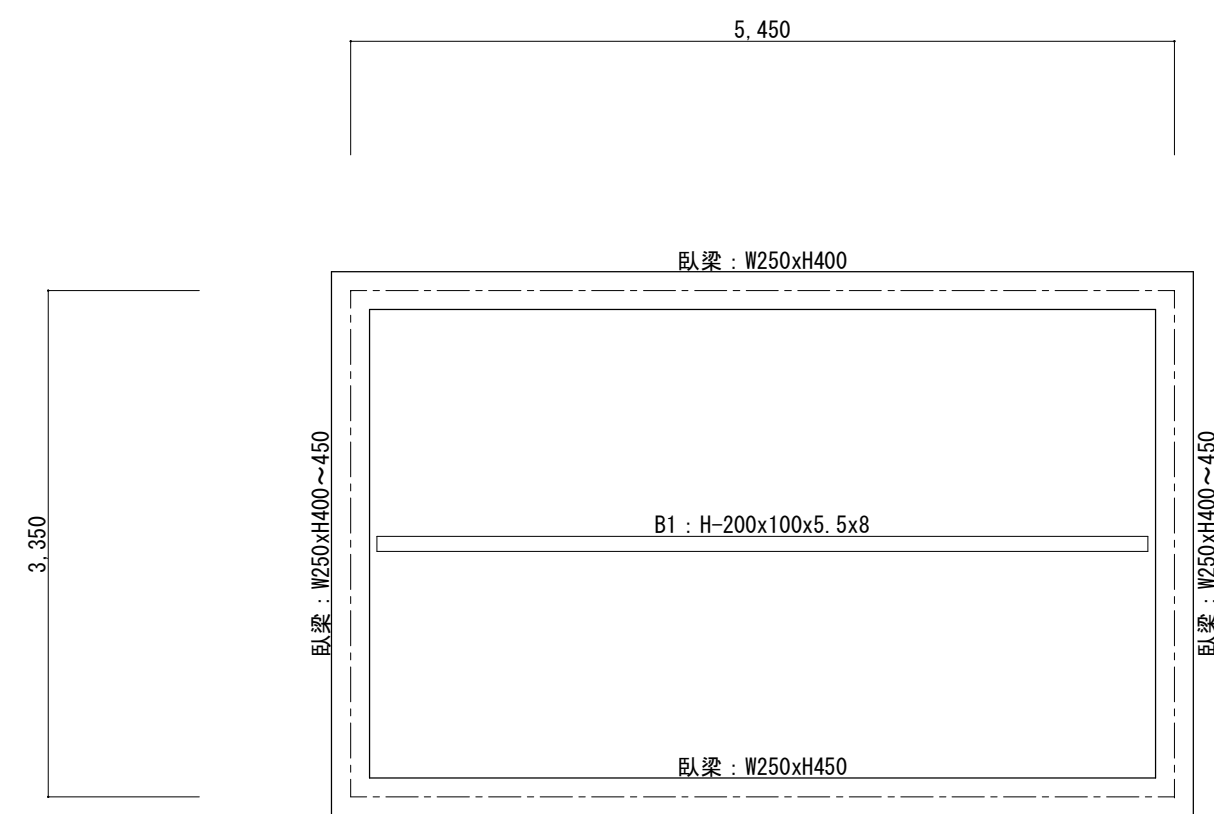


梁伏図 S=1/50

記号	1 AD 1ヶ所	2 AD 1ヶ所	1 AB 1ヶ所
窓図			
部屋名	倉庫	倉庫	倉庫
型式	両開きドア	型開きドア	引違い窓
材質	アルミ	アルミ	アルミ
見込	70	70	70
仕上	シルバー	シルバー	シルバー
ガラス	織入り型ガラス t=6.8	織入り型ガラス t=6.8	織入り型ガラス t=6.8
金物	アングレドース、78mm 鉄、ドアロック、ガラス落とし、握玉、ハンドル、その他付属金物一式	アングレドース、78mm 鉄、ドアロック、握玉、ハンドル、その他付属金物一式	アングレドース、水切り、ハンドル、その他付属金物一式
備考			

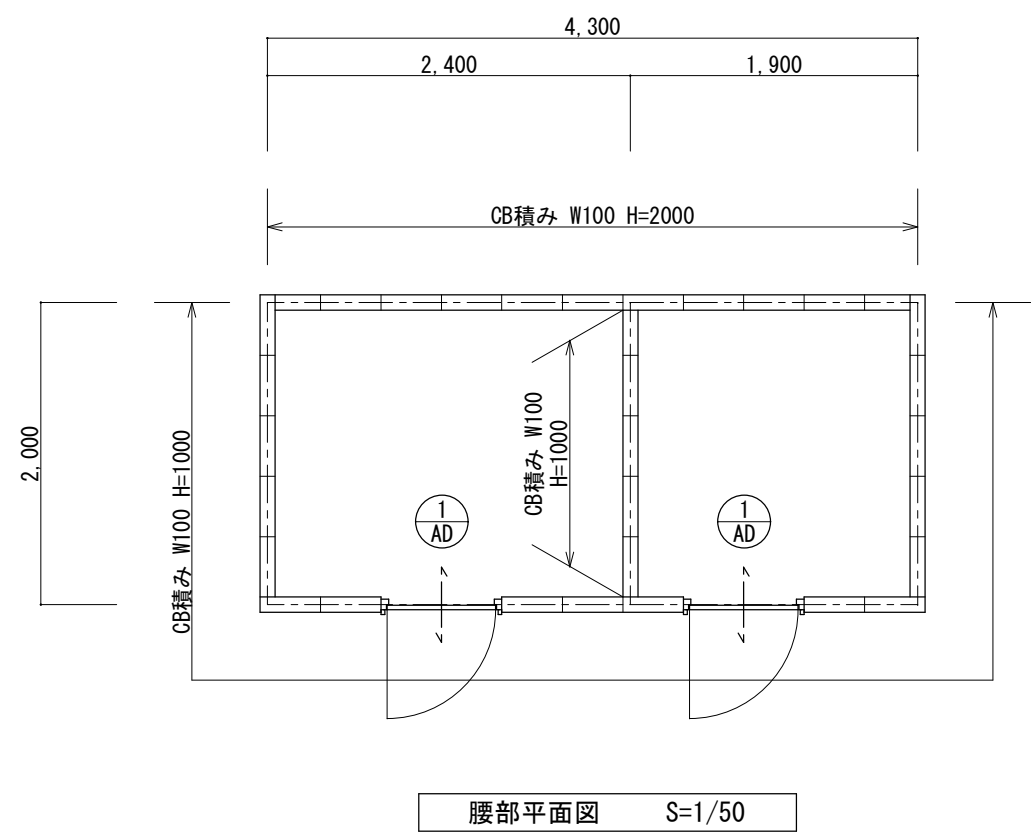
建具表 S=1/50




腰部分平面図 S=1/50

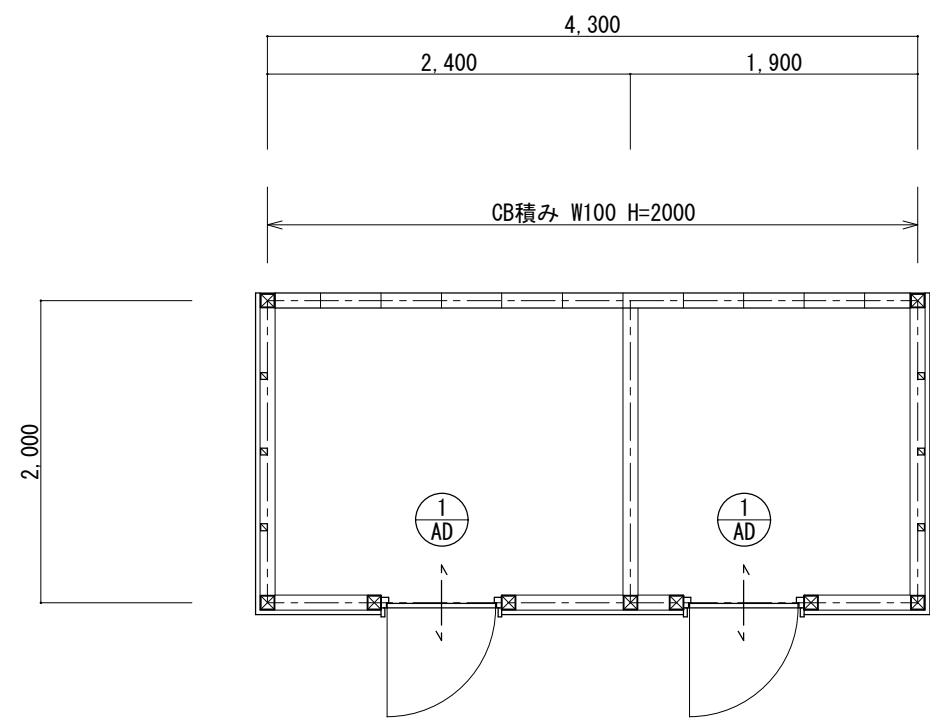


上部部分平面図 S=1/50

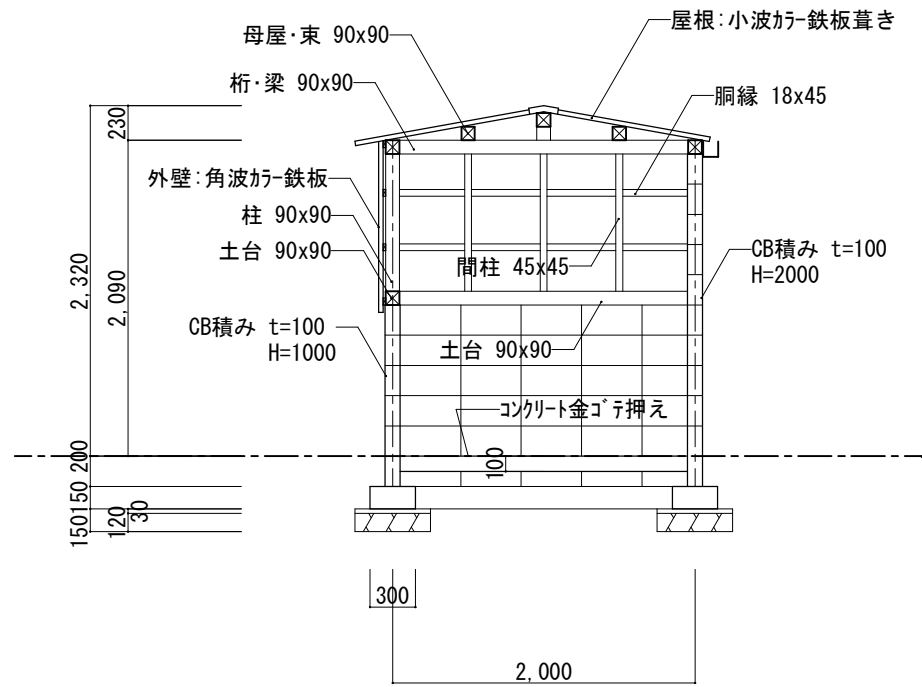


断面詳細図 S=1/50

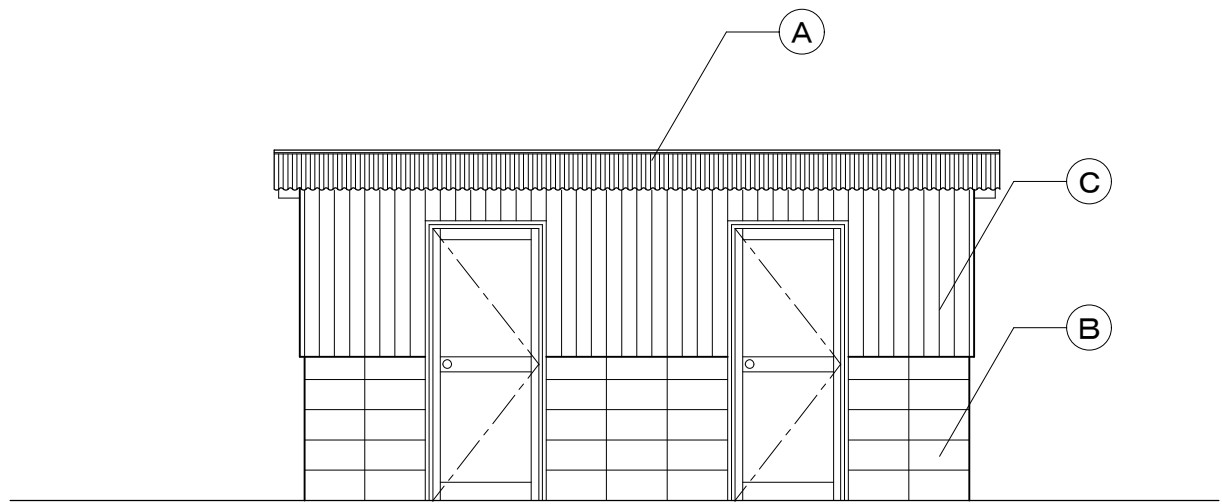


東立面図 S=1/50

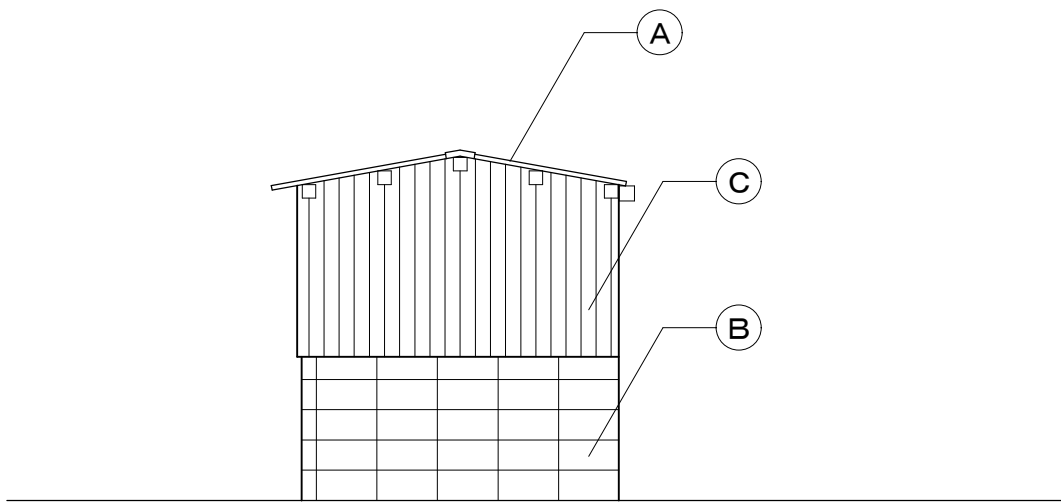

北立面図 S=1/50

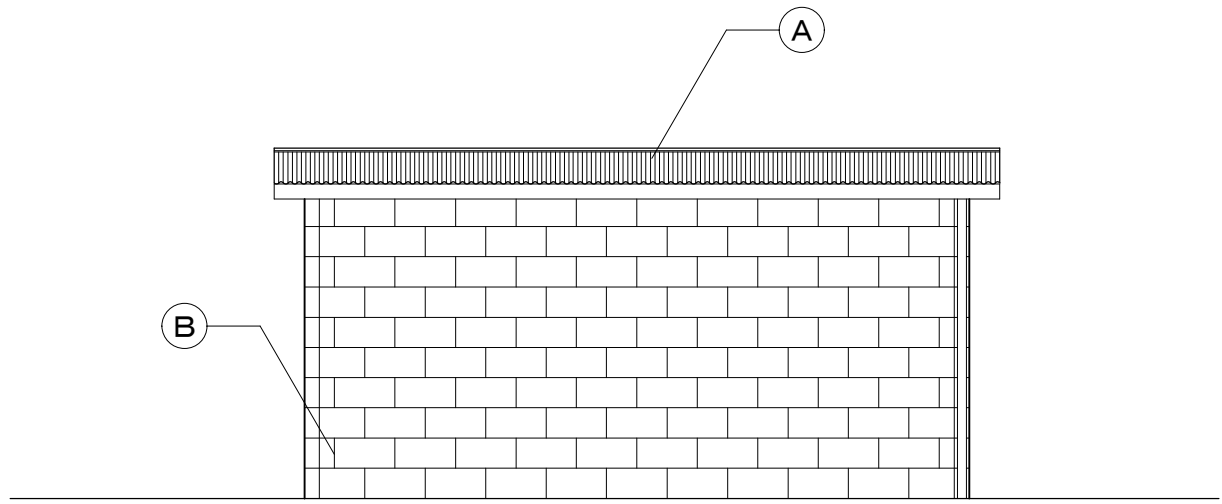

西立面図 S=1/50

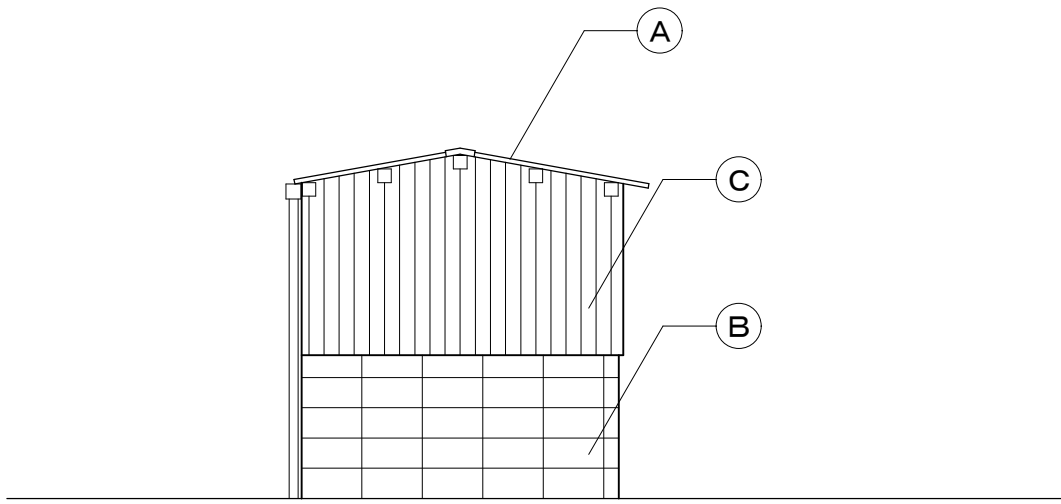

南立面図 S=1/50

Ⓐ	屋根：小波カラー鉄板葺き
Ⓑ	外壁：CB積み t=100
Ⓒ	外壁：角波カラー鉄板張り








記号	① AD	2ヶ所
姿図		
部屋名	倉庫	
型式	型開きドア	
材質	アルミ	
見込	70	
仕上	シルバー	
ガラス	型ガラス t=4	
金物	アングービス、T&M 鉄、握玉、サシ付、その他付属金物一式	
備考		

建具表 S=1/50

原図：A1


参考図

備考		NISSHIN SEKKEI 日新設計株式会社 三重県知事登録第1-518号 一般建築士 No. 215909 国分恵之	J&B Title 旧美杉庁舎及び旧津市美杉総合開発センター解体工事		DATE
			J&B Title 倉庫3 詳細図		SCALE
			代 表 設計担当		AI: 1/100 A3: 1/200
			一般建築士：No.215909 国分恵之	一般建築士：No.205708 出口基樹	S-03

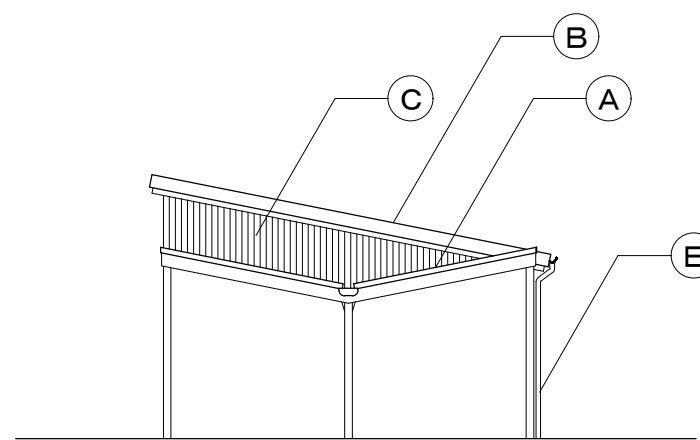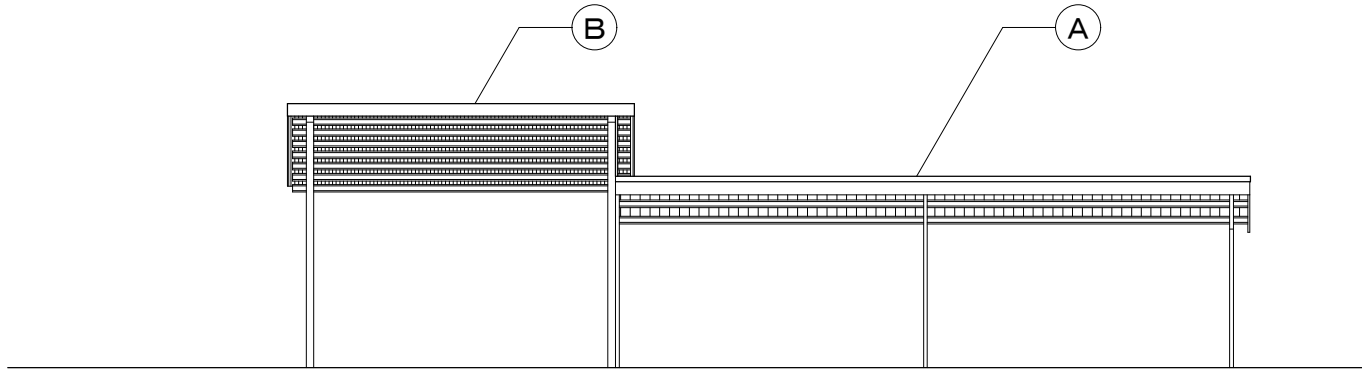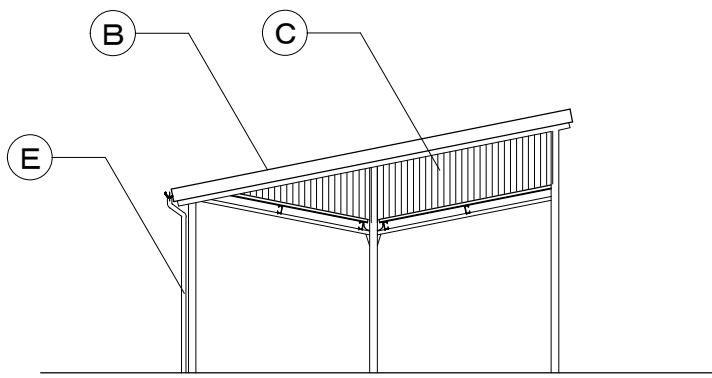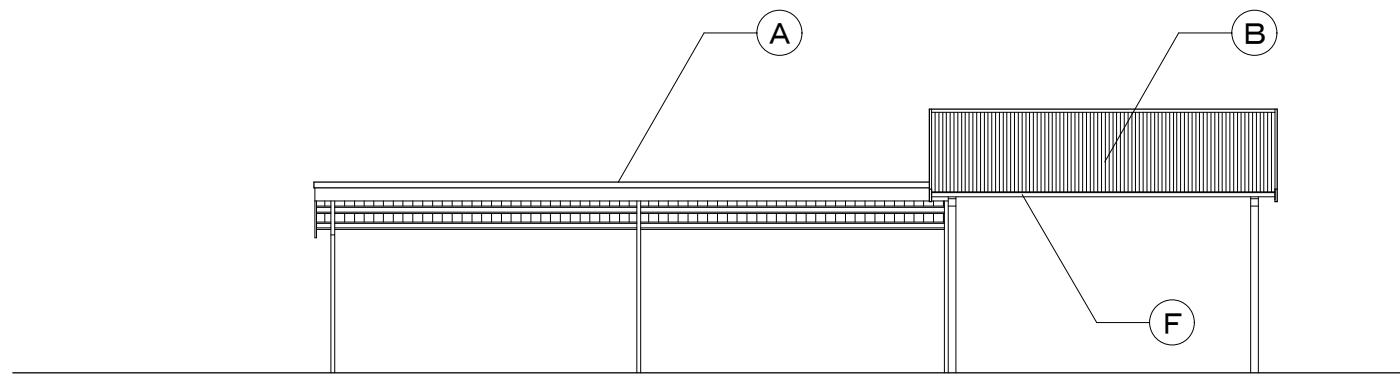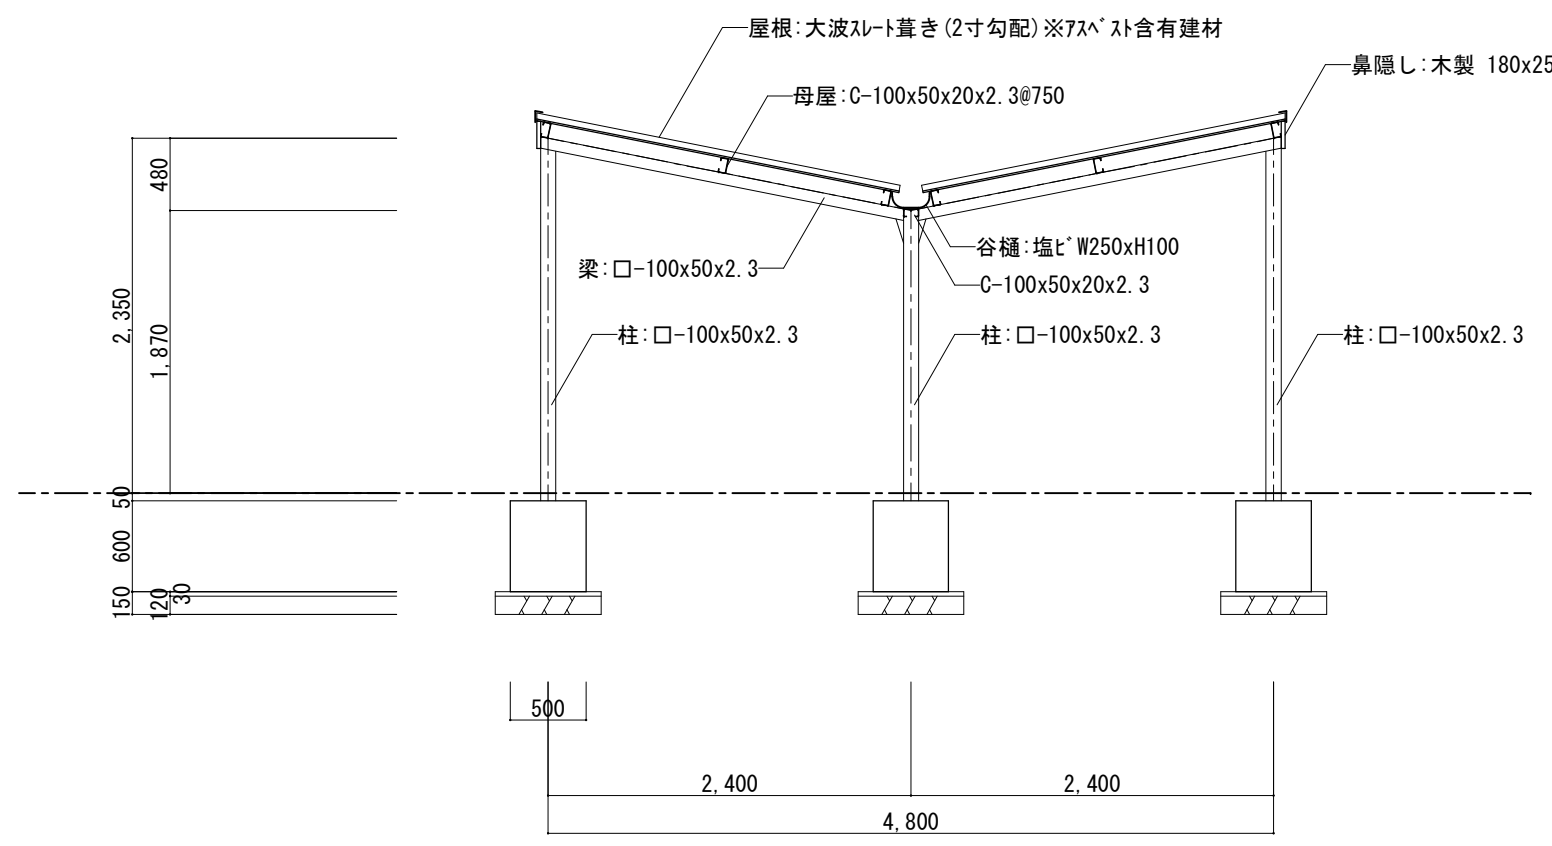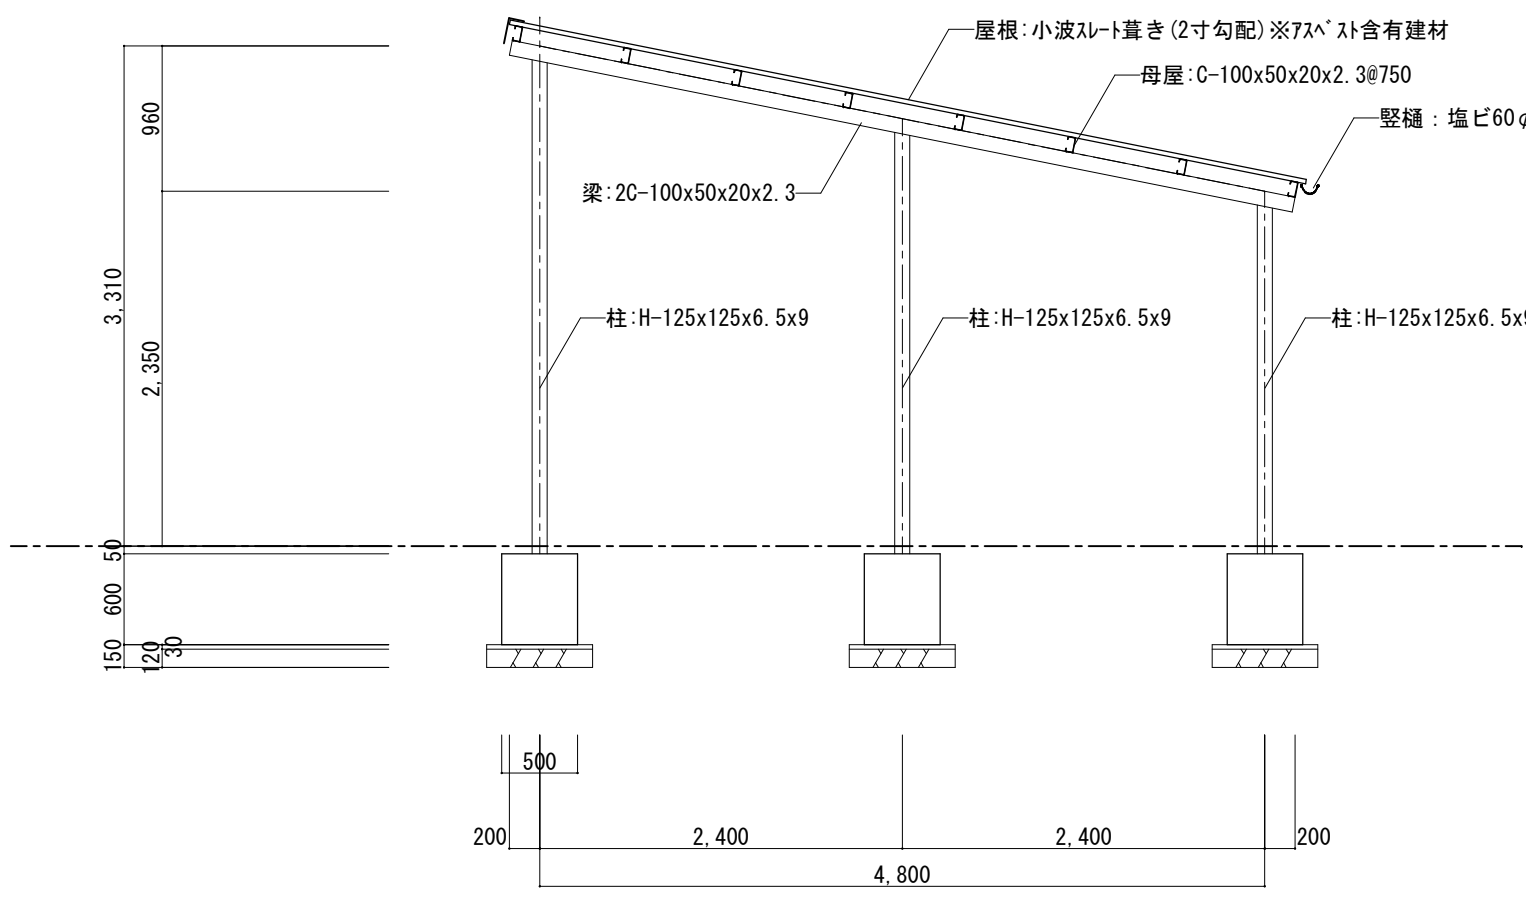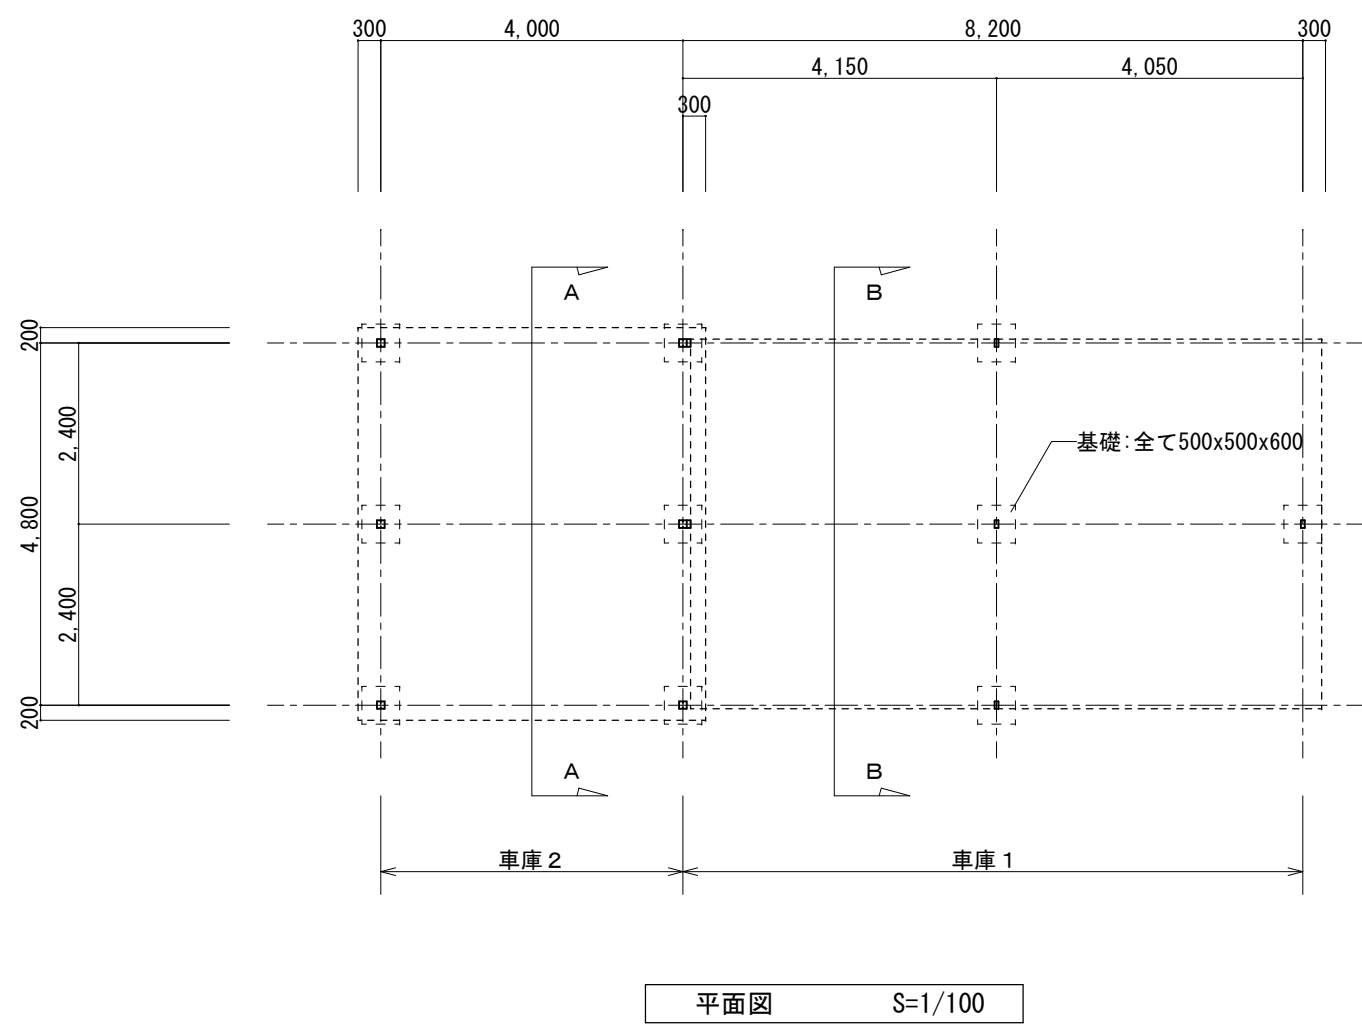


A	屋根: 大波スレート葺き (2寸勾配) ※アスベスト含有建材
B	屋根: 小波スレート葺き (2寸勾配) ※アスベスト含有建材
C	外壁: 角波カラー鉄板張り
D	鼻隠し: 木製 180x25
E	軒樋: 塩ビ100 ϕ
F	壁樋: 塩ビ60 ϕ

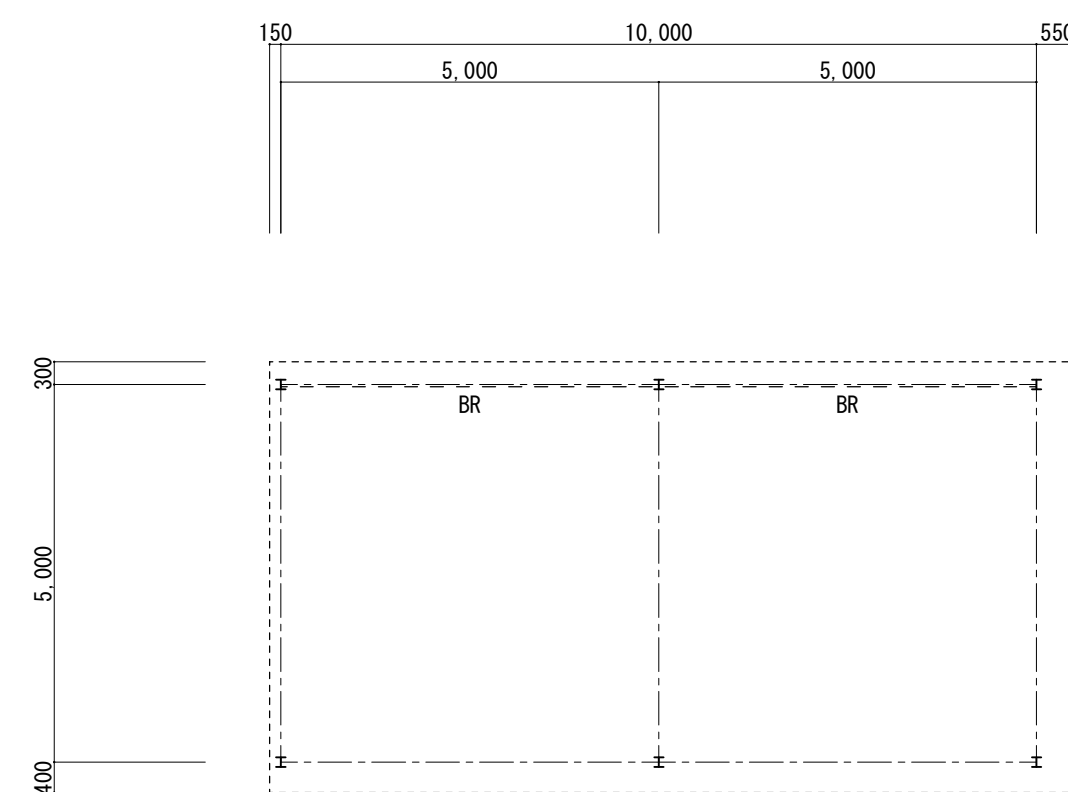
車庫 3




平面图	S=1/100
-----	---------

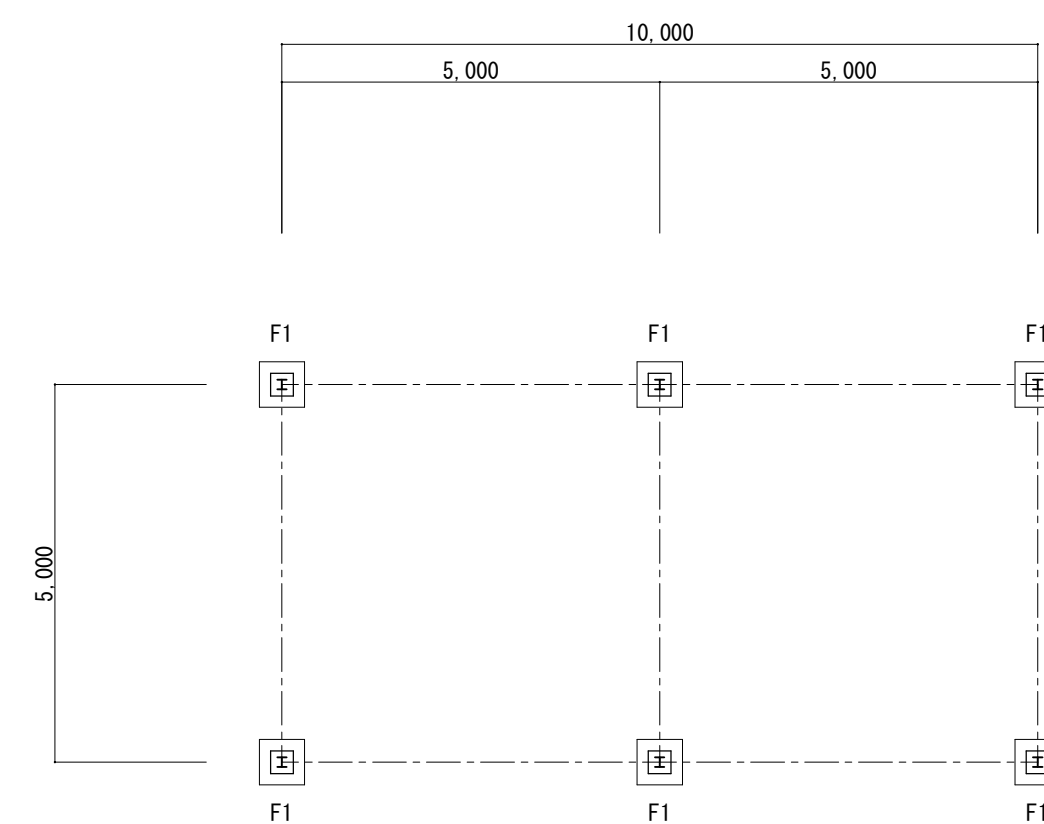


基礎伏図	S=1/100
------	---------

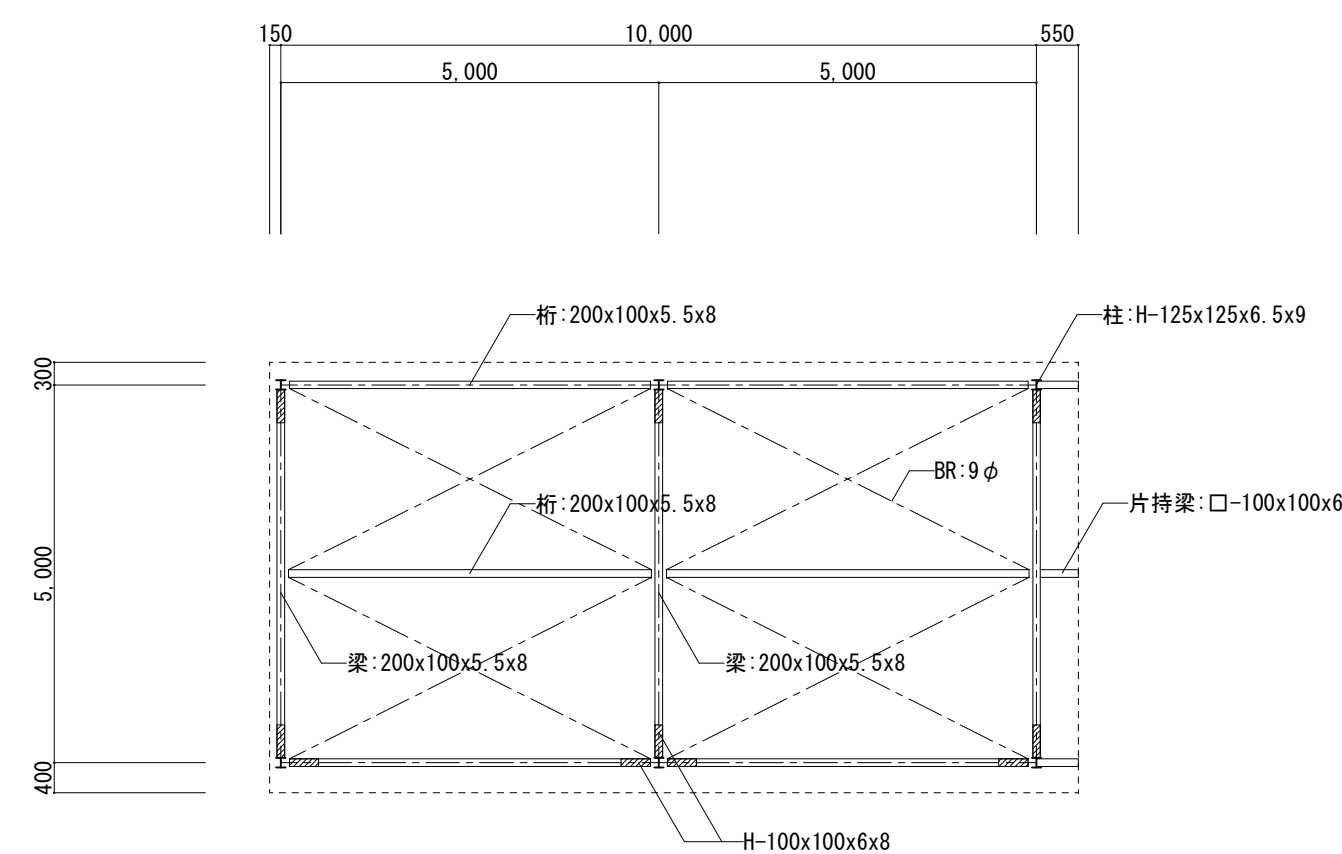

梁伏図	S=1/100
-----	---------

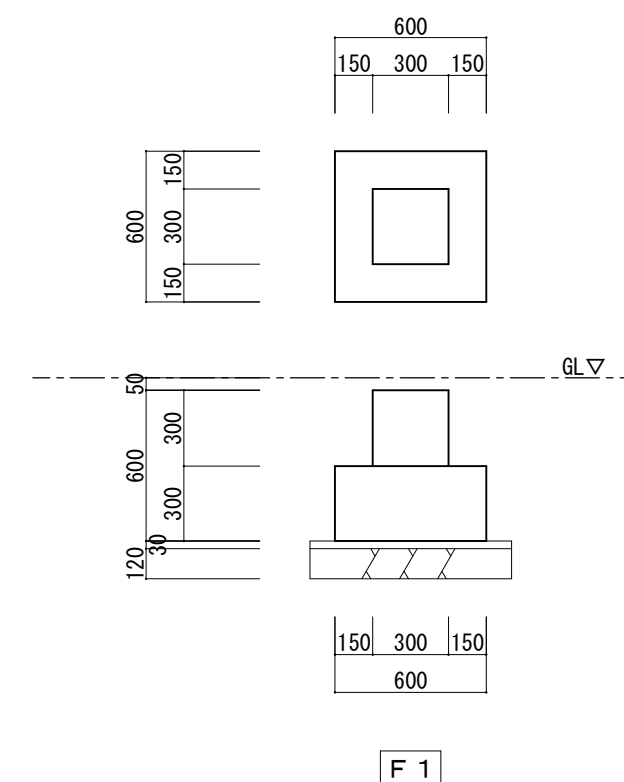


基礎詳細図

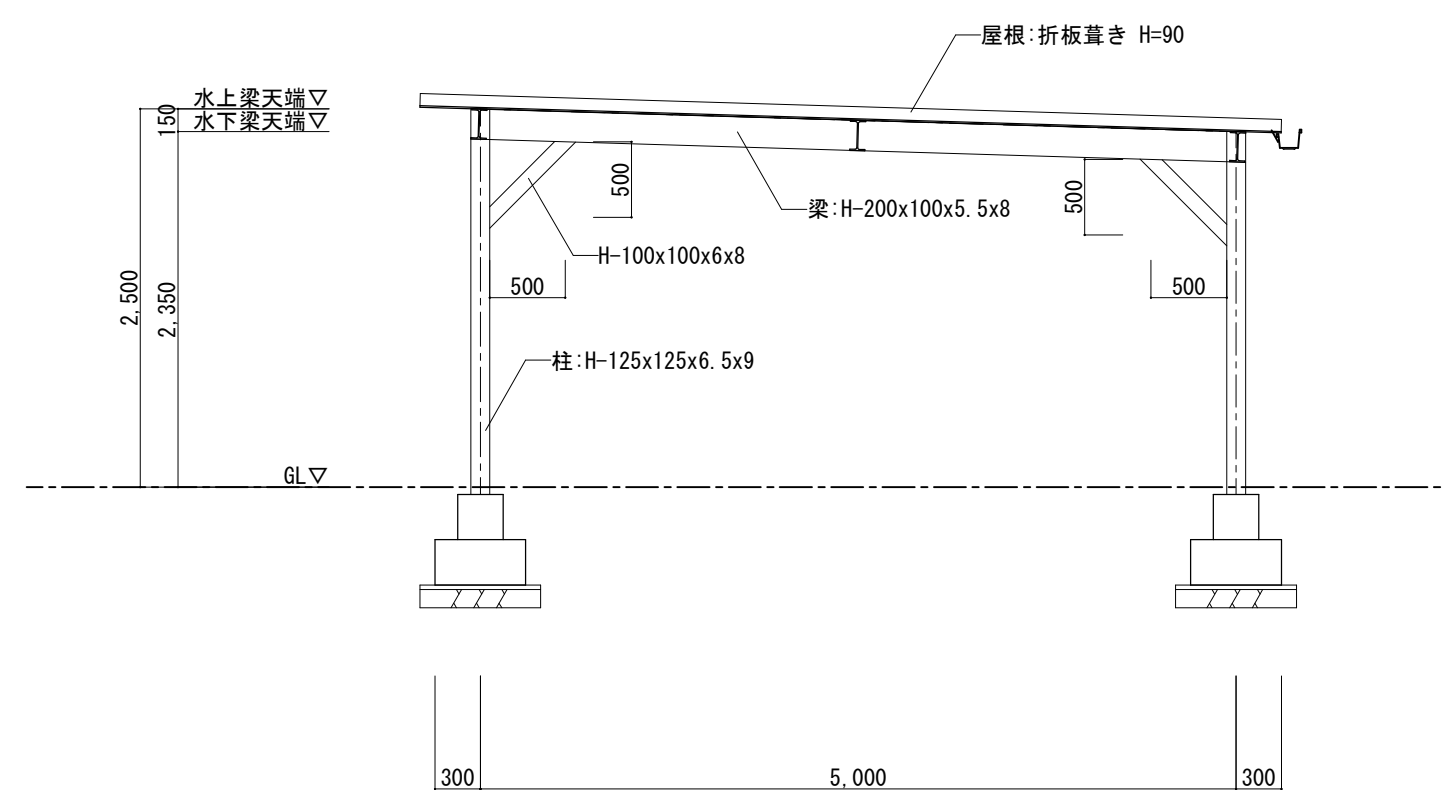


断面图 S=1/50

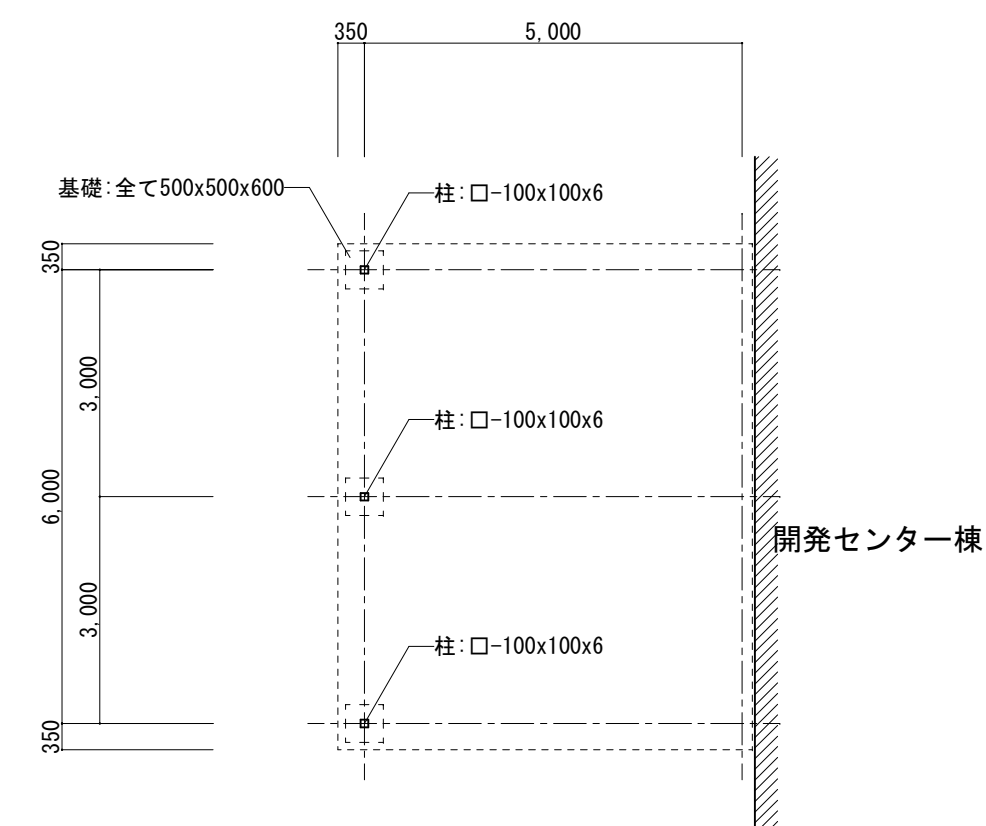
上屋 2






平面图	S=1/100
-----	---------

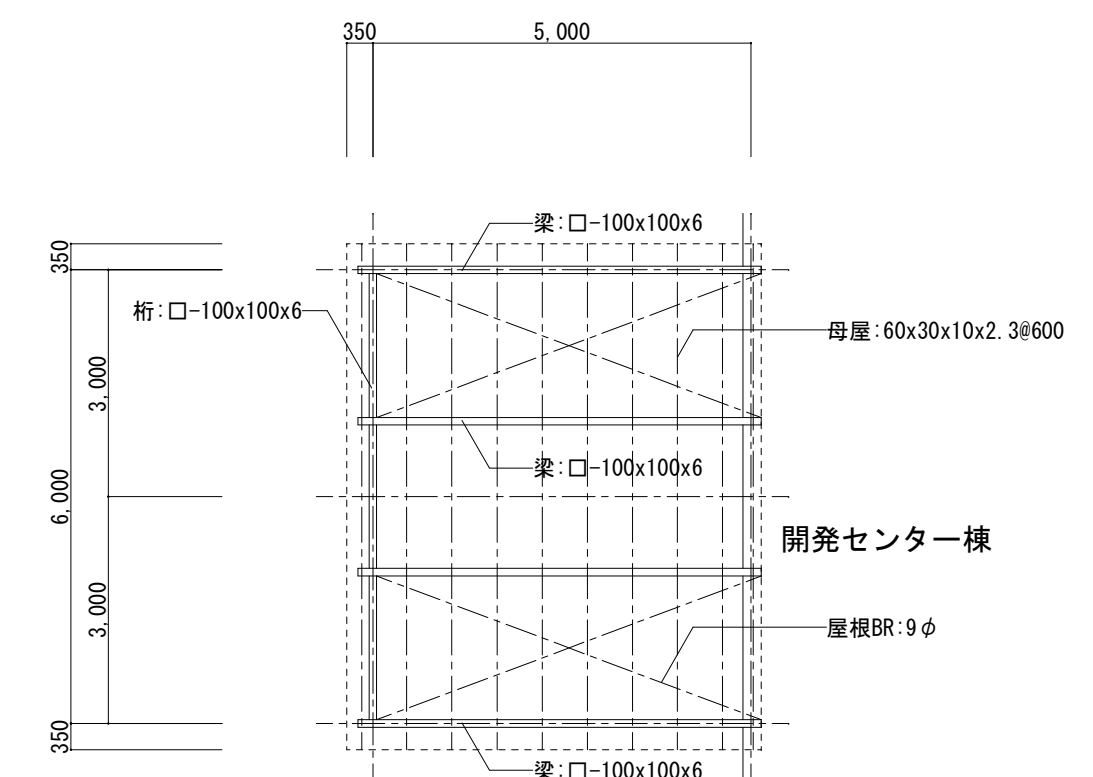




梁伏图	S=1/100
-----	---------





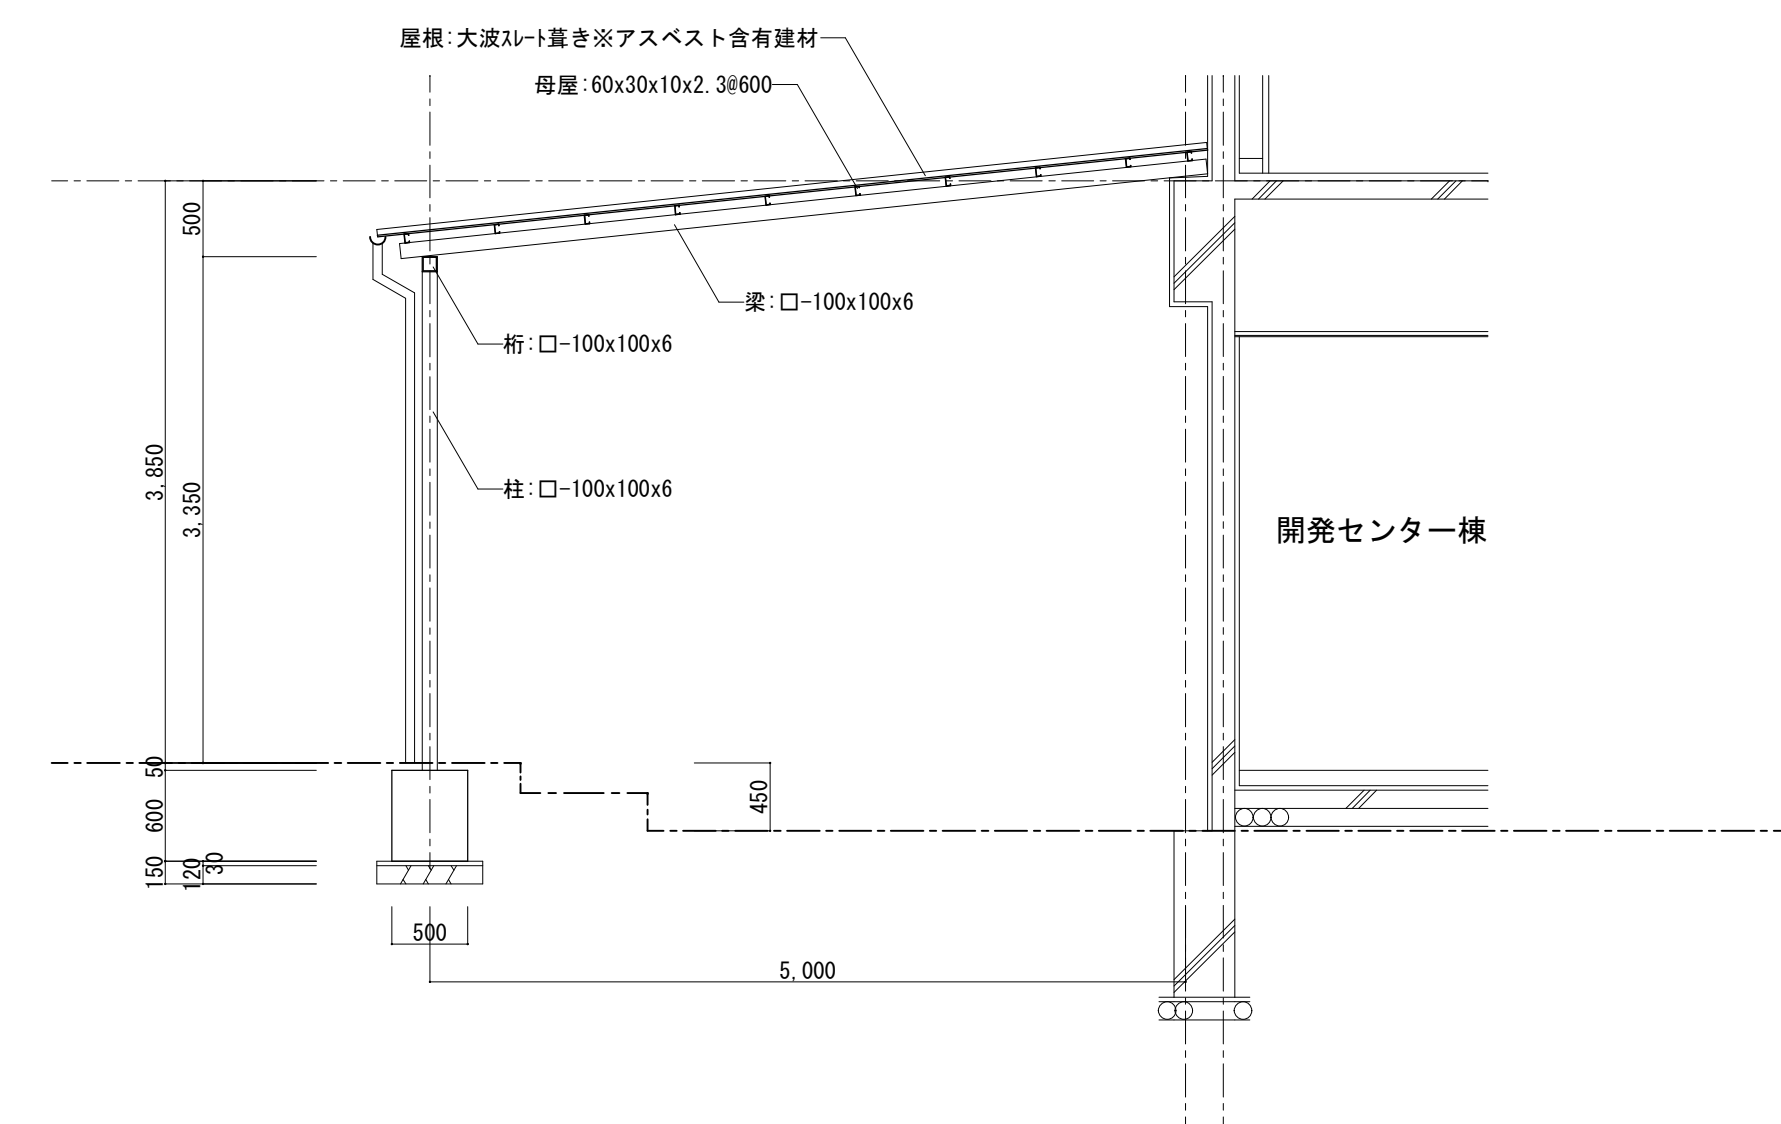


断面図 S=1/50

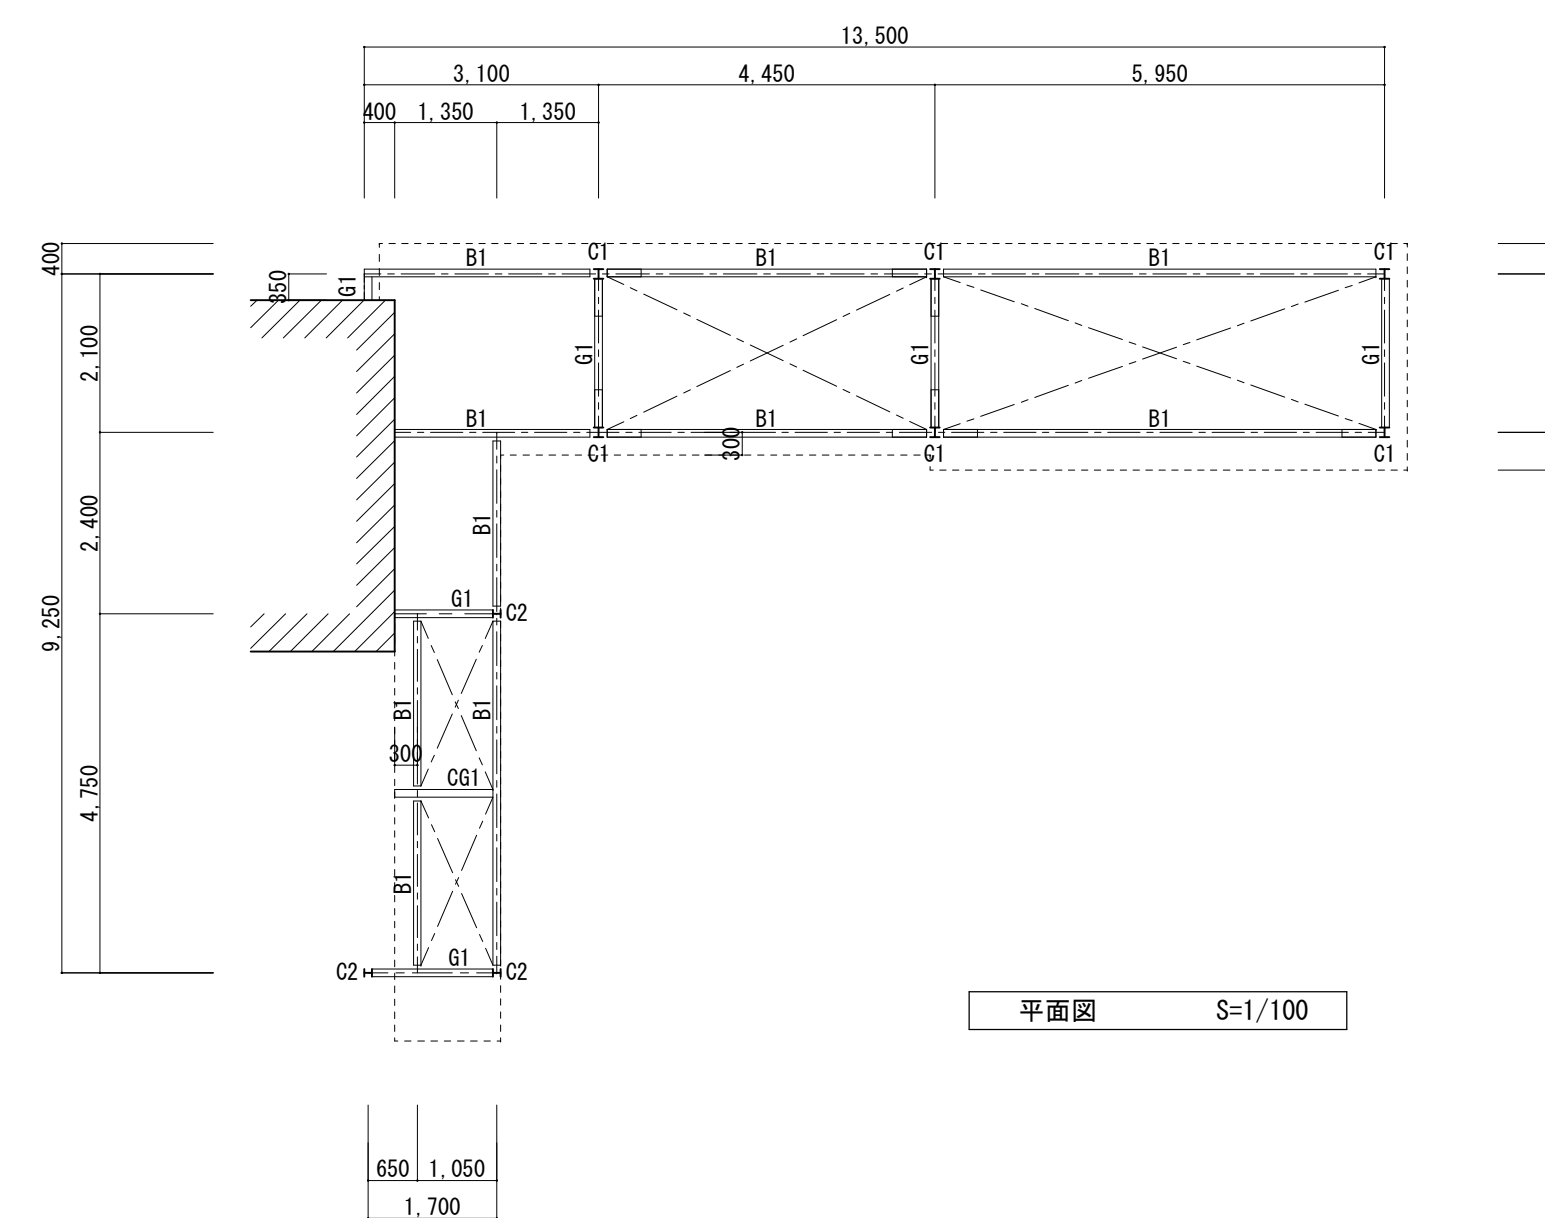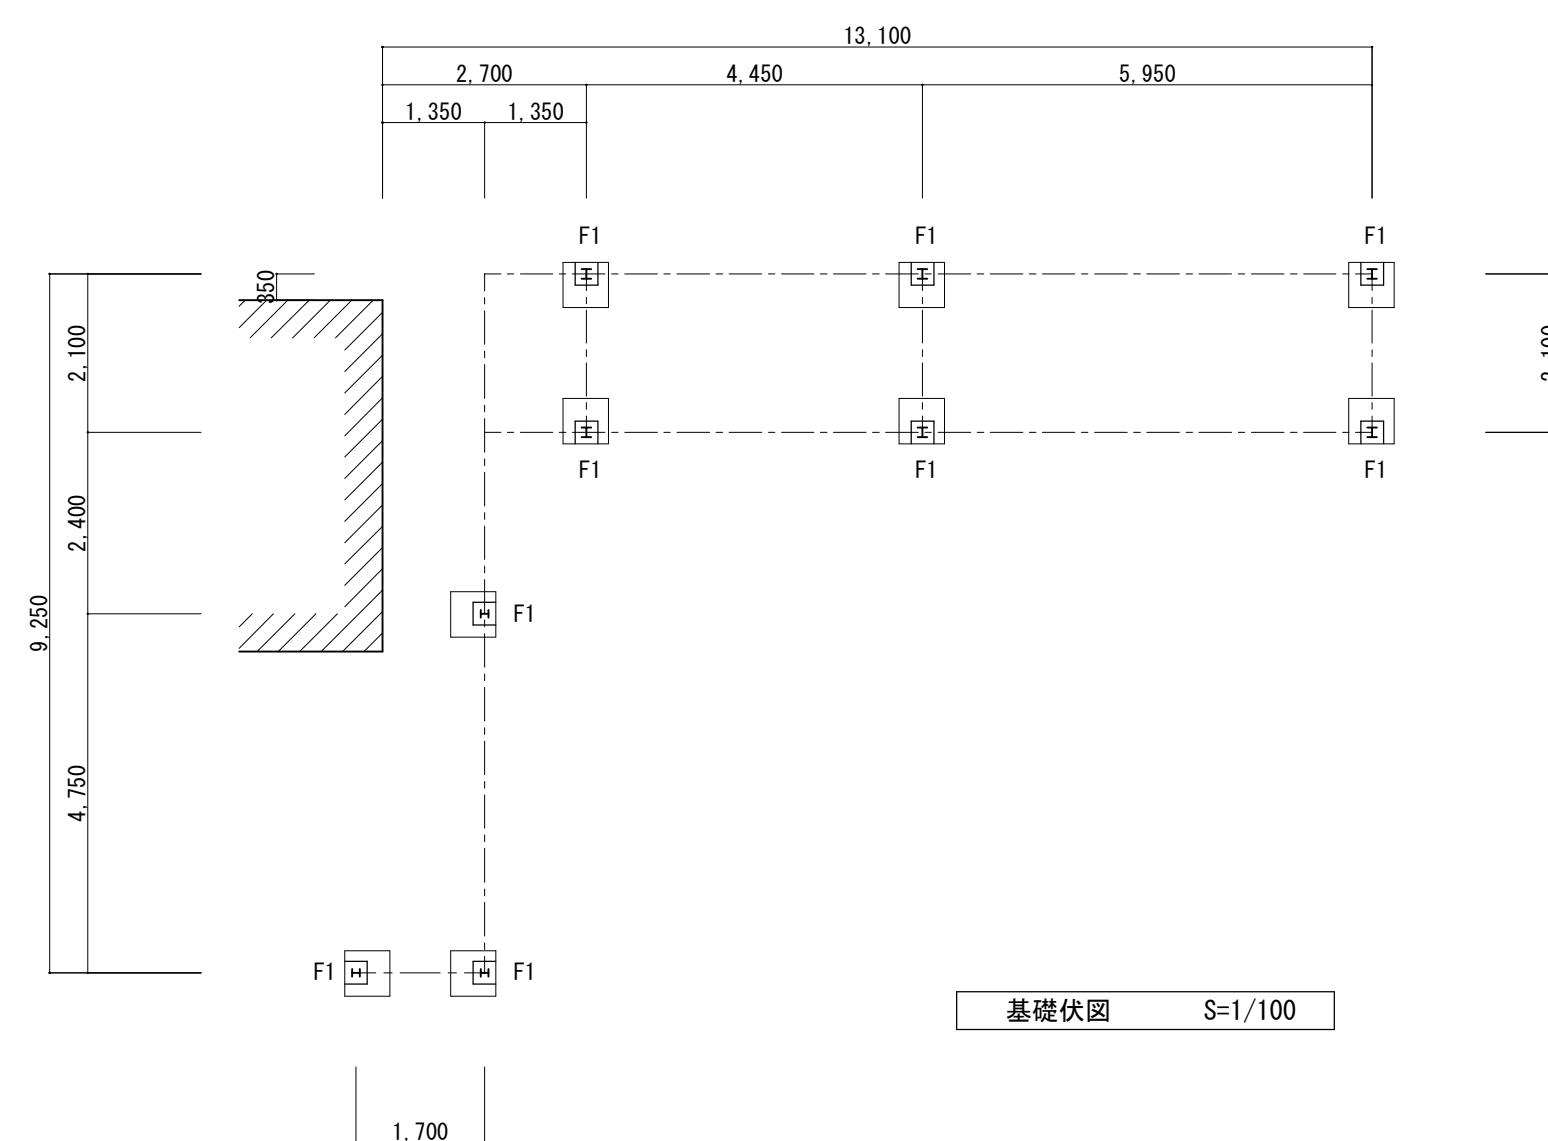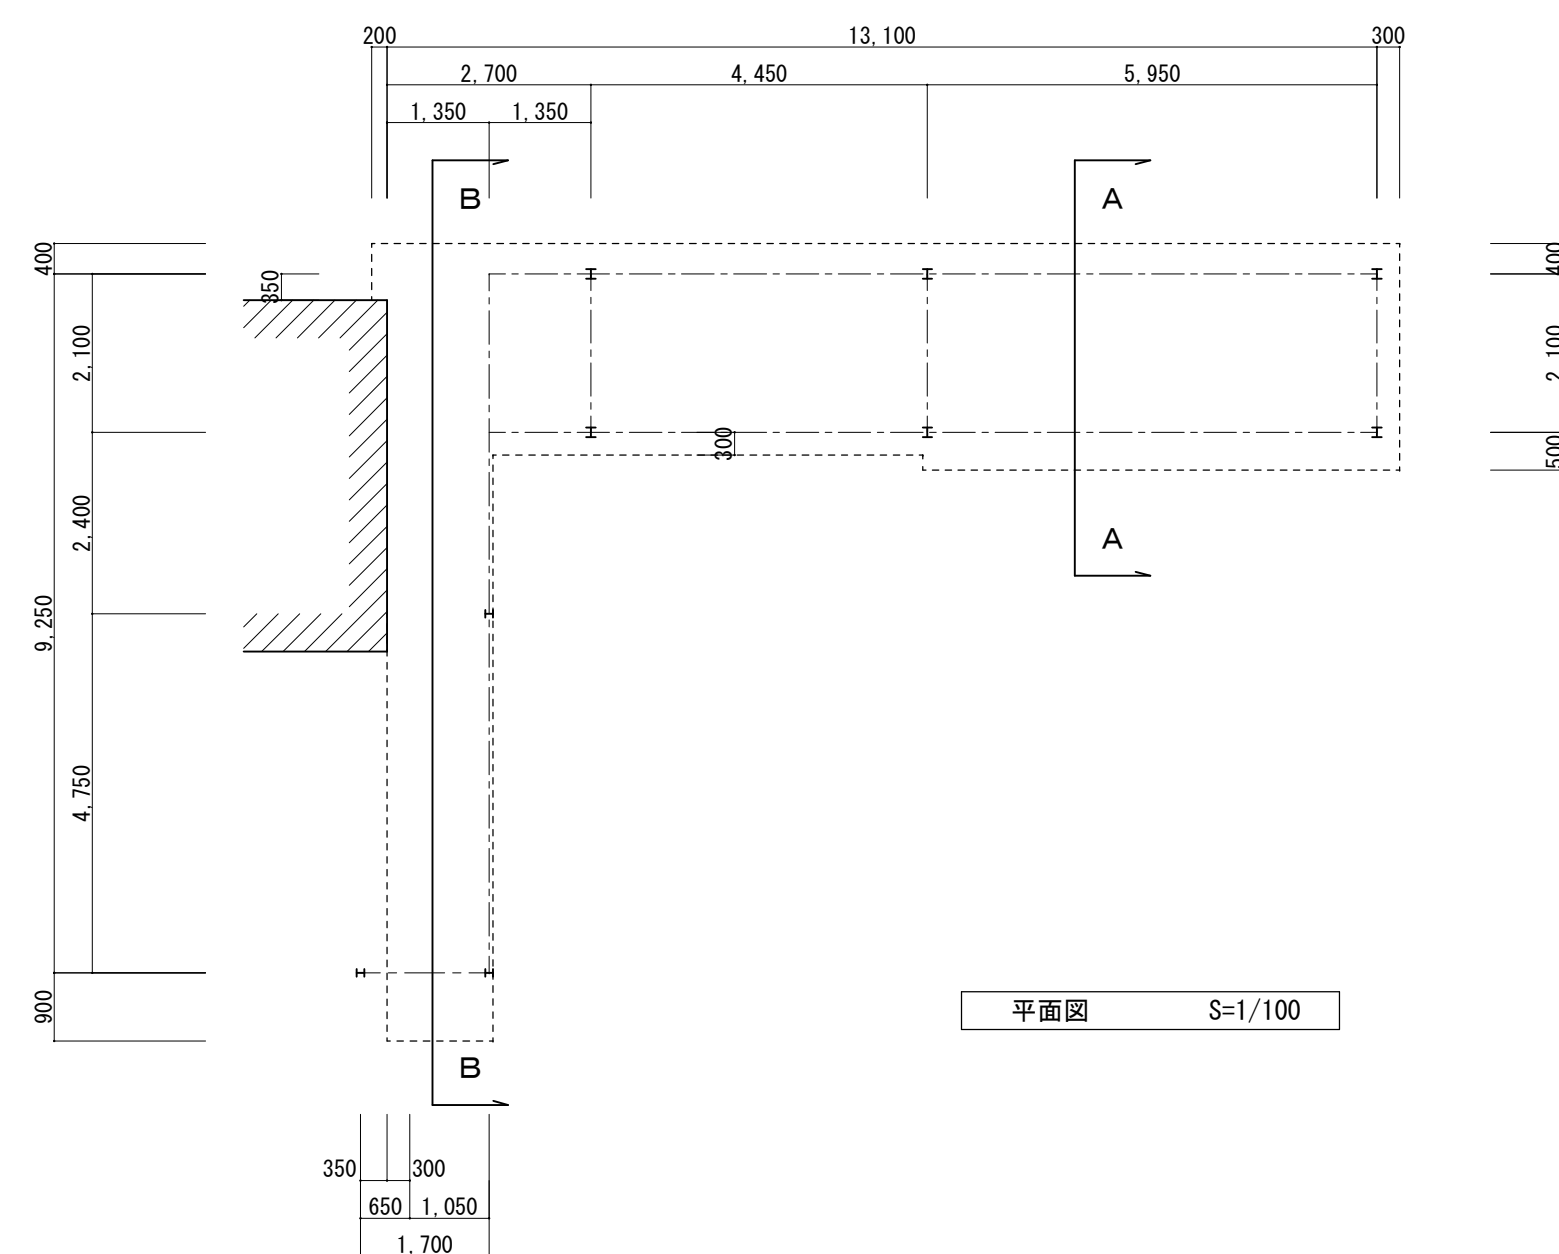



C1	H-125x125x6. 5x9
C2	H-100x100x6x8
G1	H-200x100x5. 5x8
B1	H-200x100x5. 5x8
C61	H-200x100x5. 5x8
方柱	H-100x100x6x8
小圆管 1-2	φ6

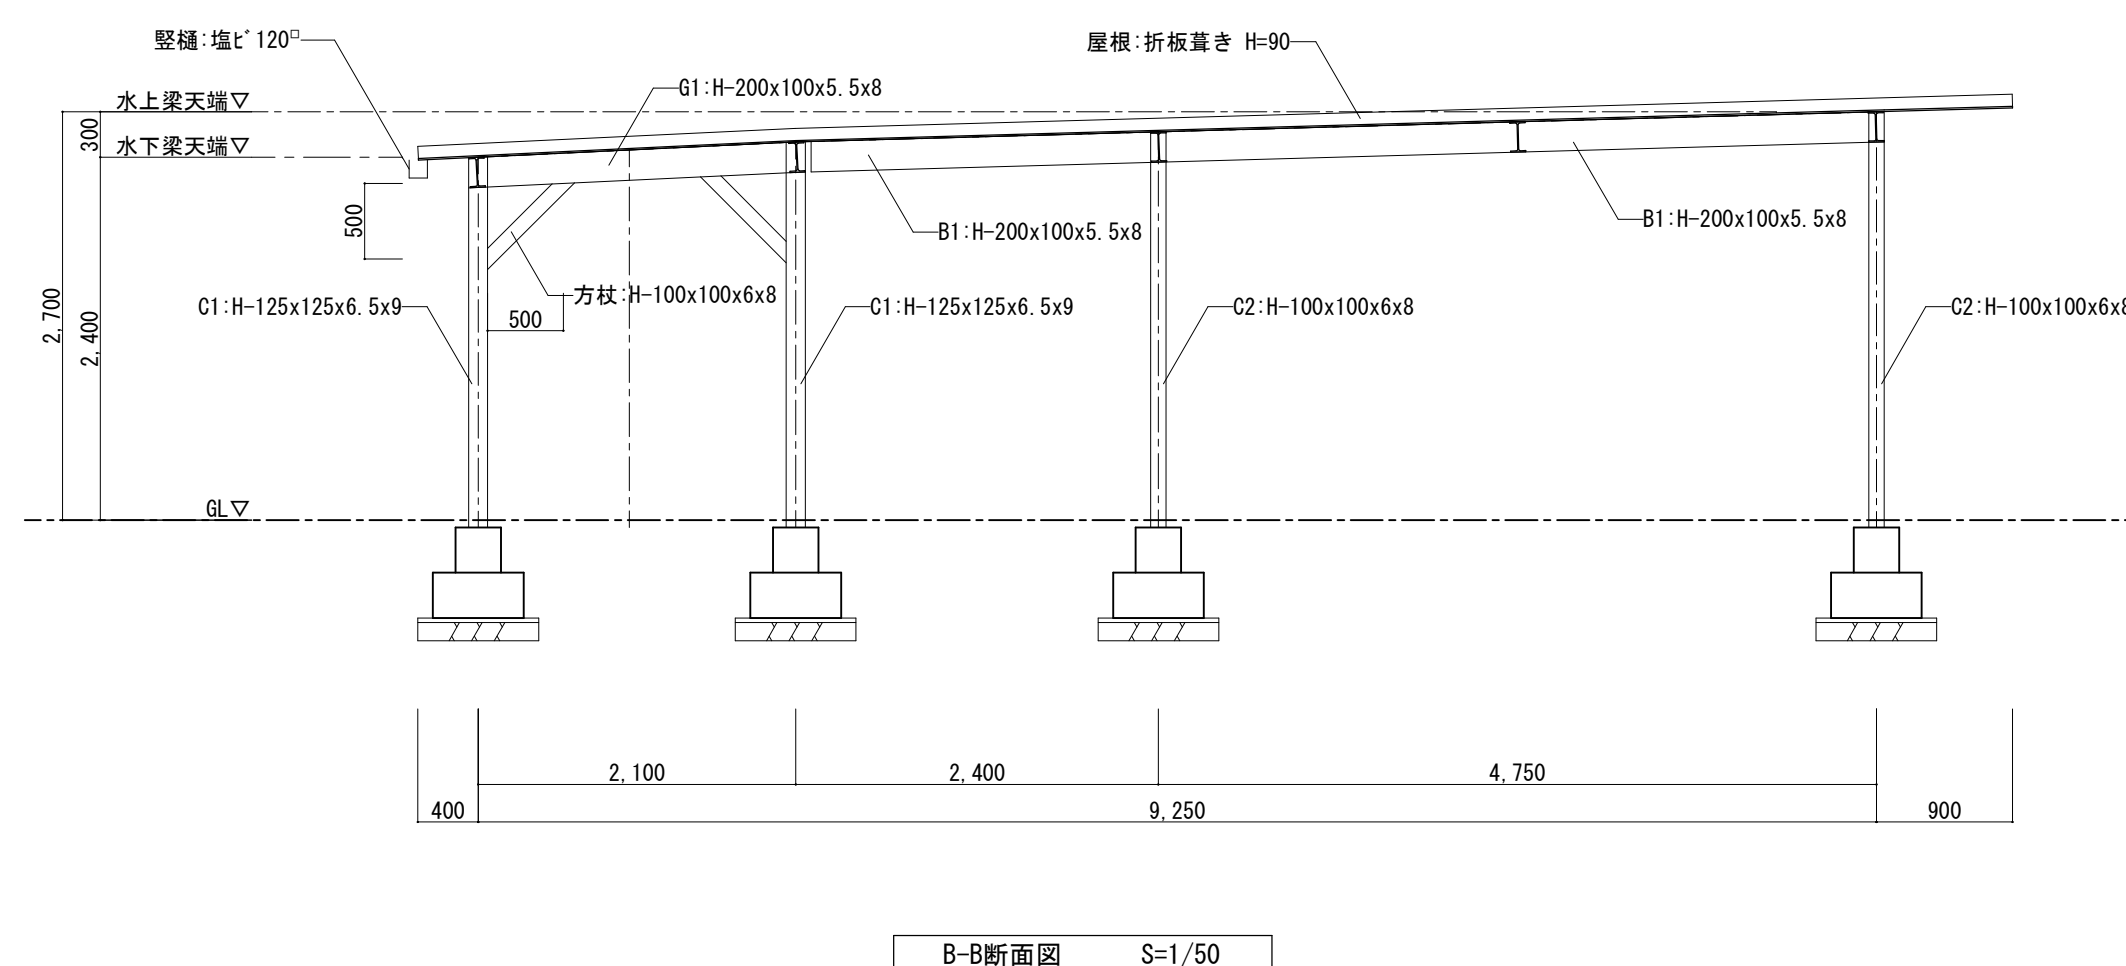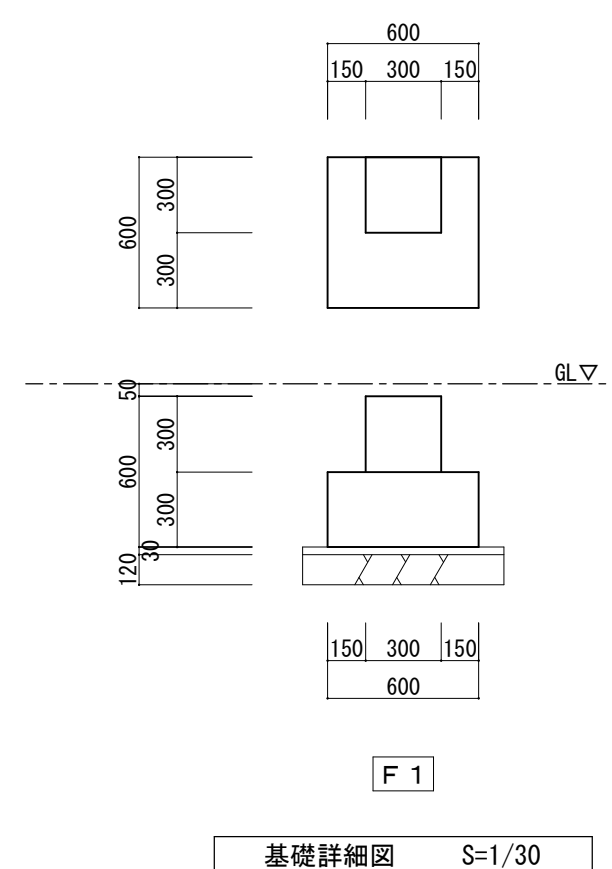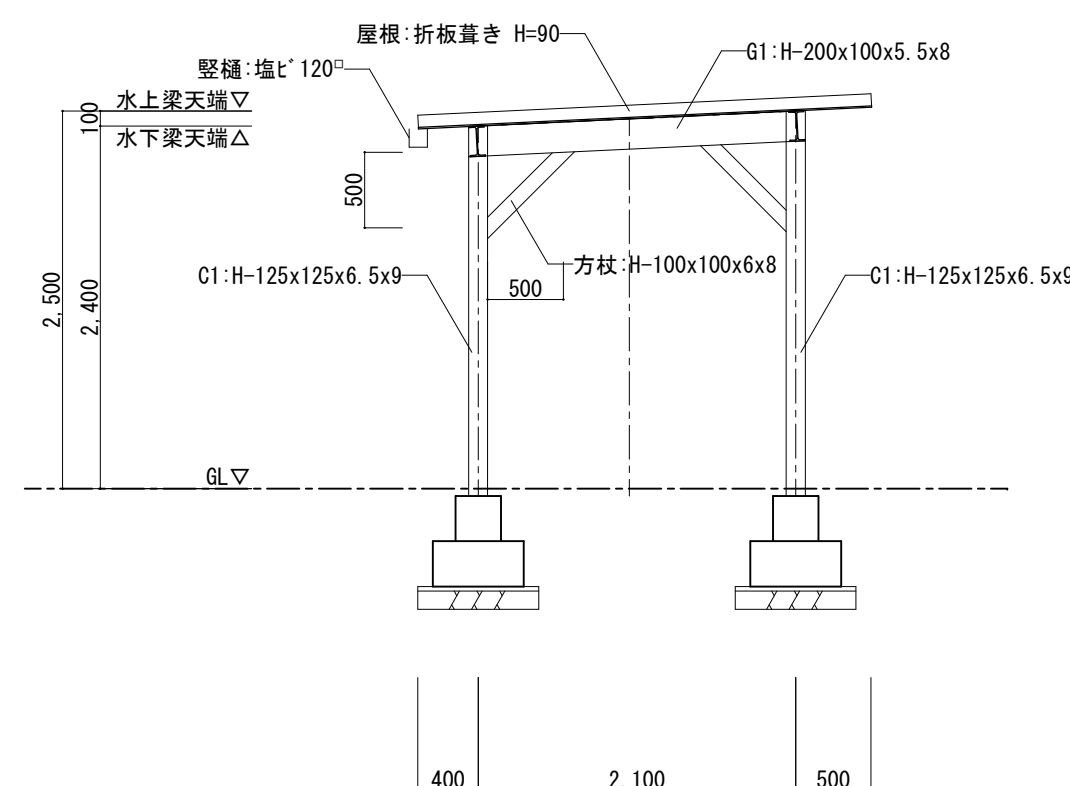

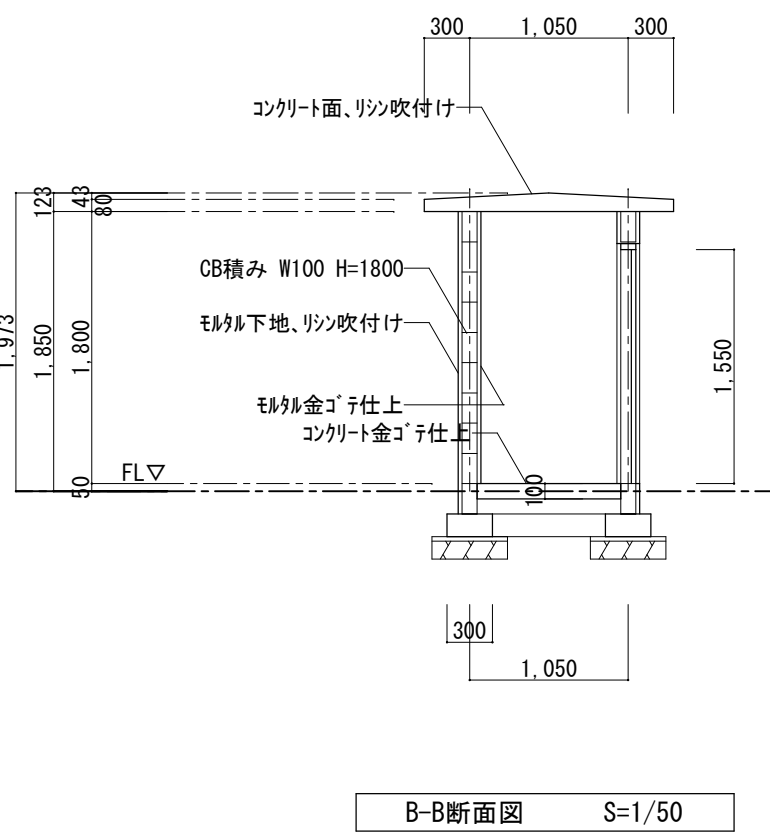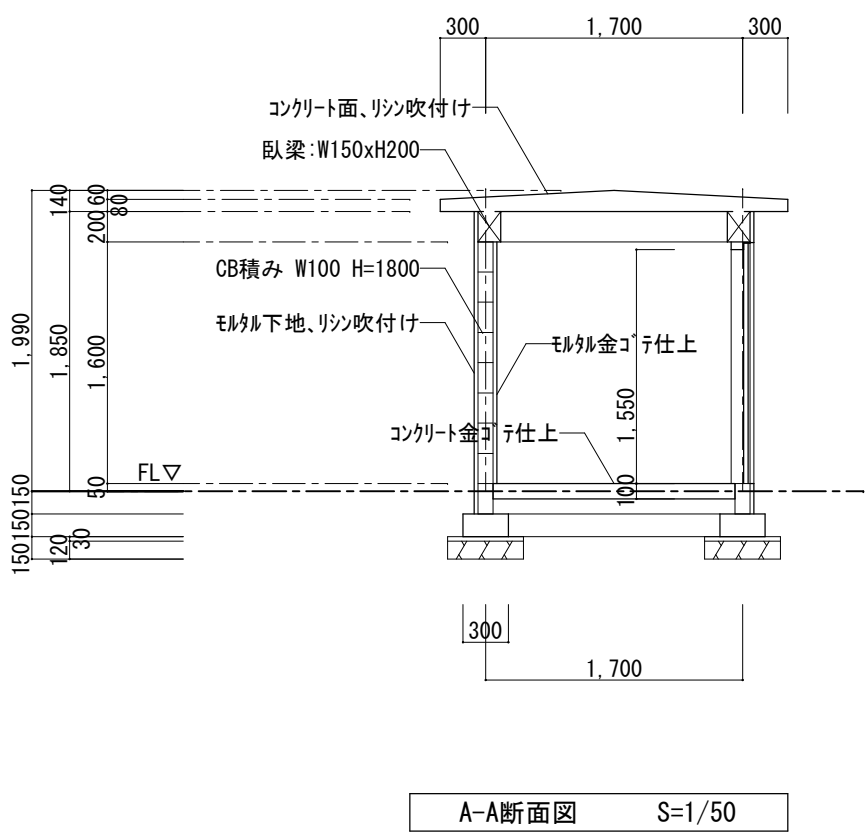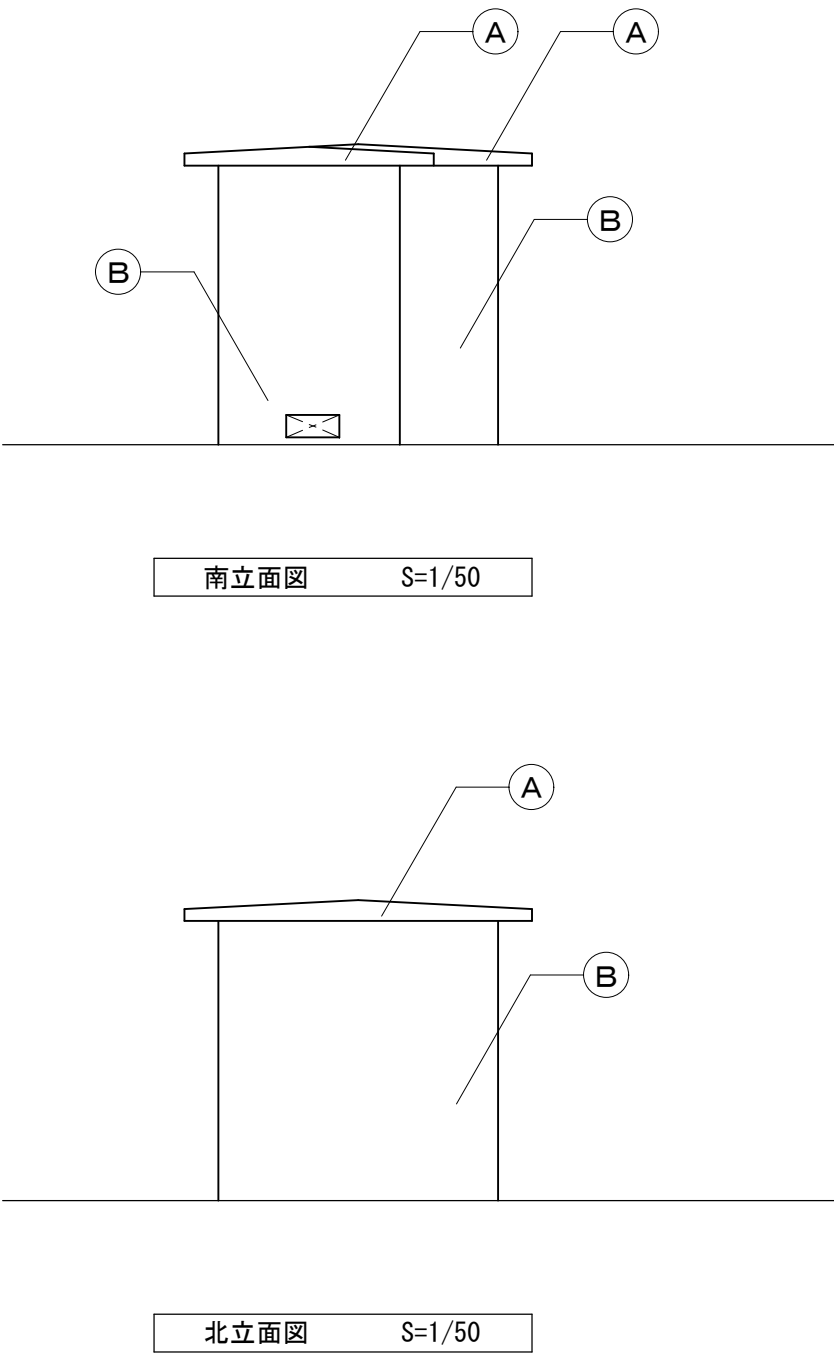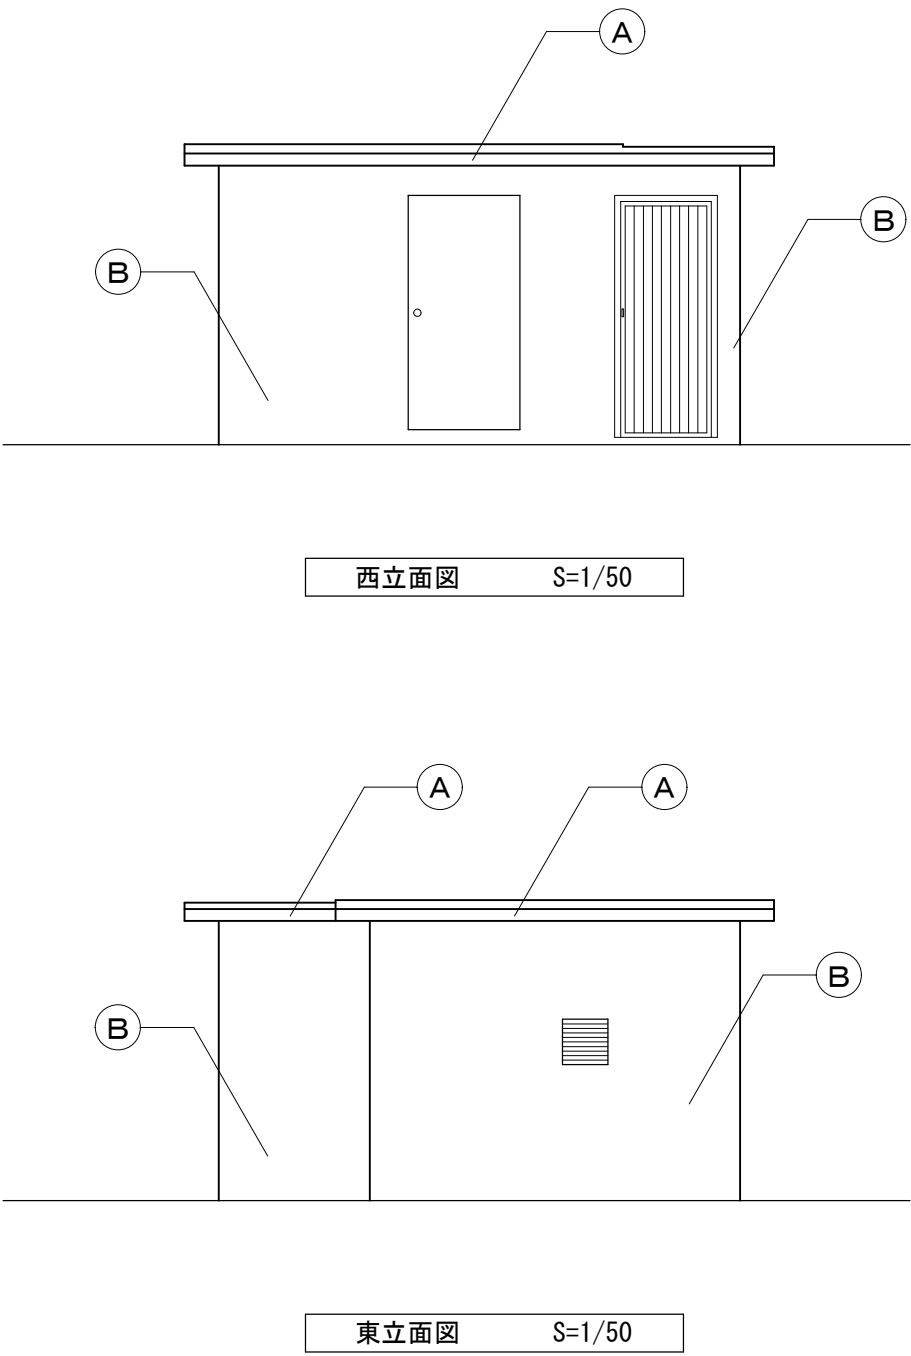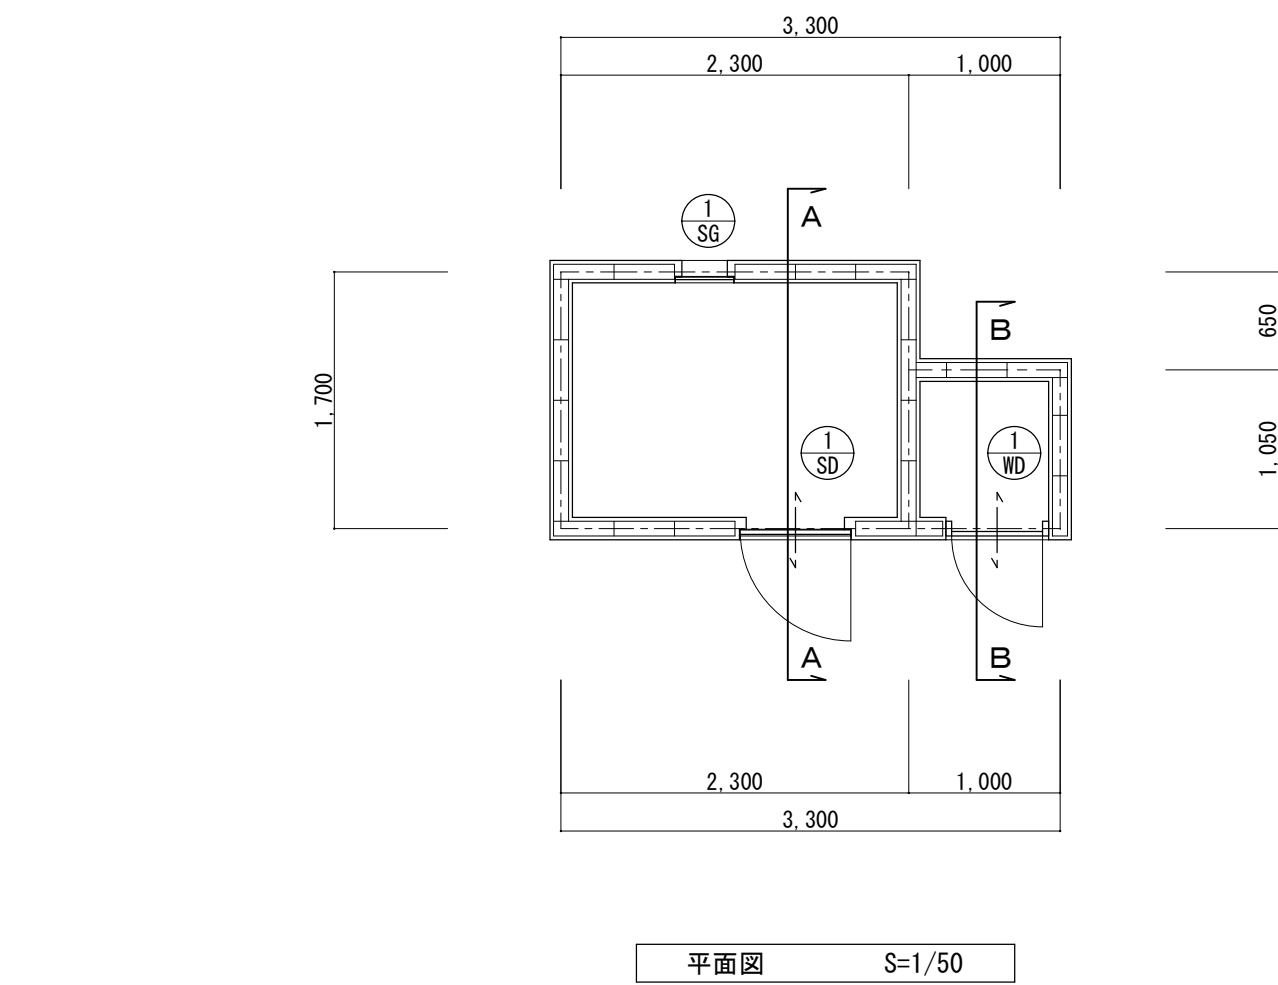

Ⓐ	屋根：コンクリート面、リシン吹付け
Ⓑ	外壁：モルタル金ゴテ仕上

記号	Ⓐ 1ヶ所	Ⓑ 1ヶ所	Ⓒ 1ヶ所
姿図			
部屋名	倉庫	倉庫	倉庫
型式	片開きドア	片開きドア	ガラリ
材質	スチール	木製	スチール
見込	40	30	30
仕上			
ガラス			
金物	握玉、丁番、7ヶ 6 枠 (L-45x45x3)、その他付属金物一式	取手、丁番、その他付属金物一式	付属金物一式
備考			

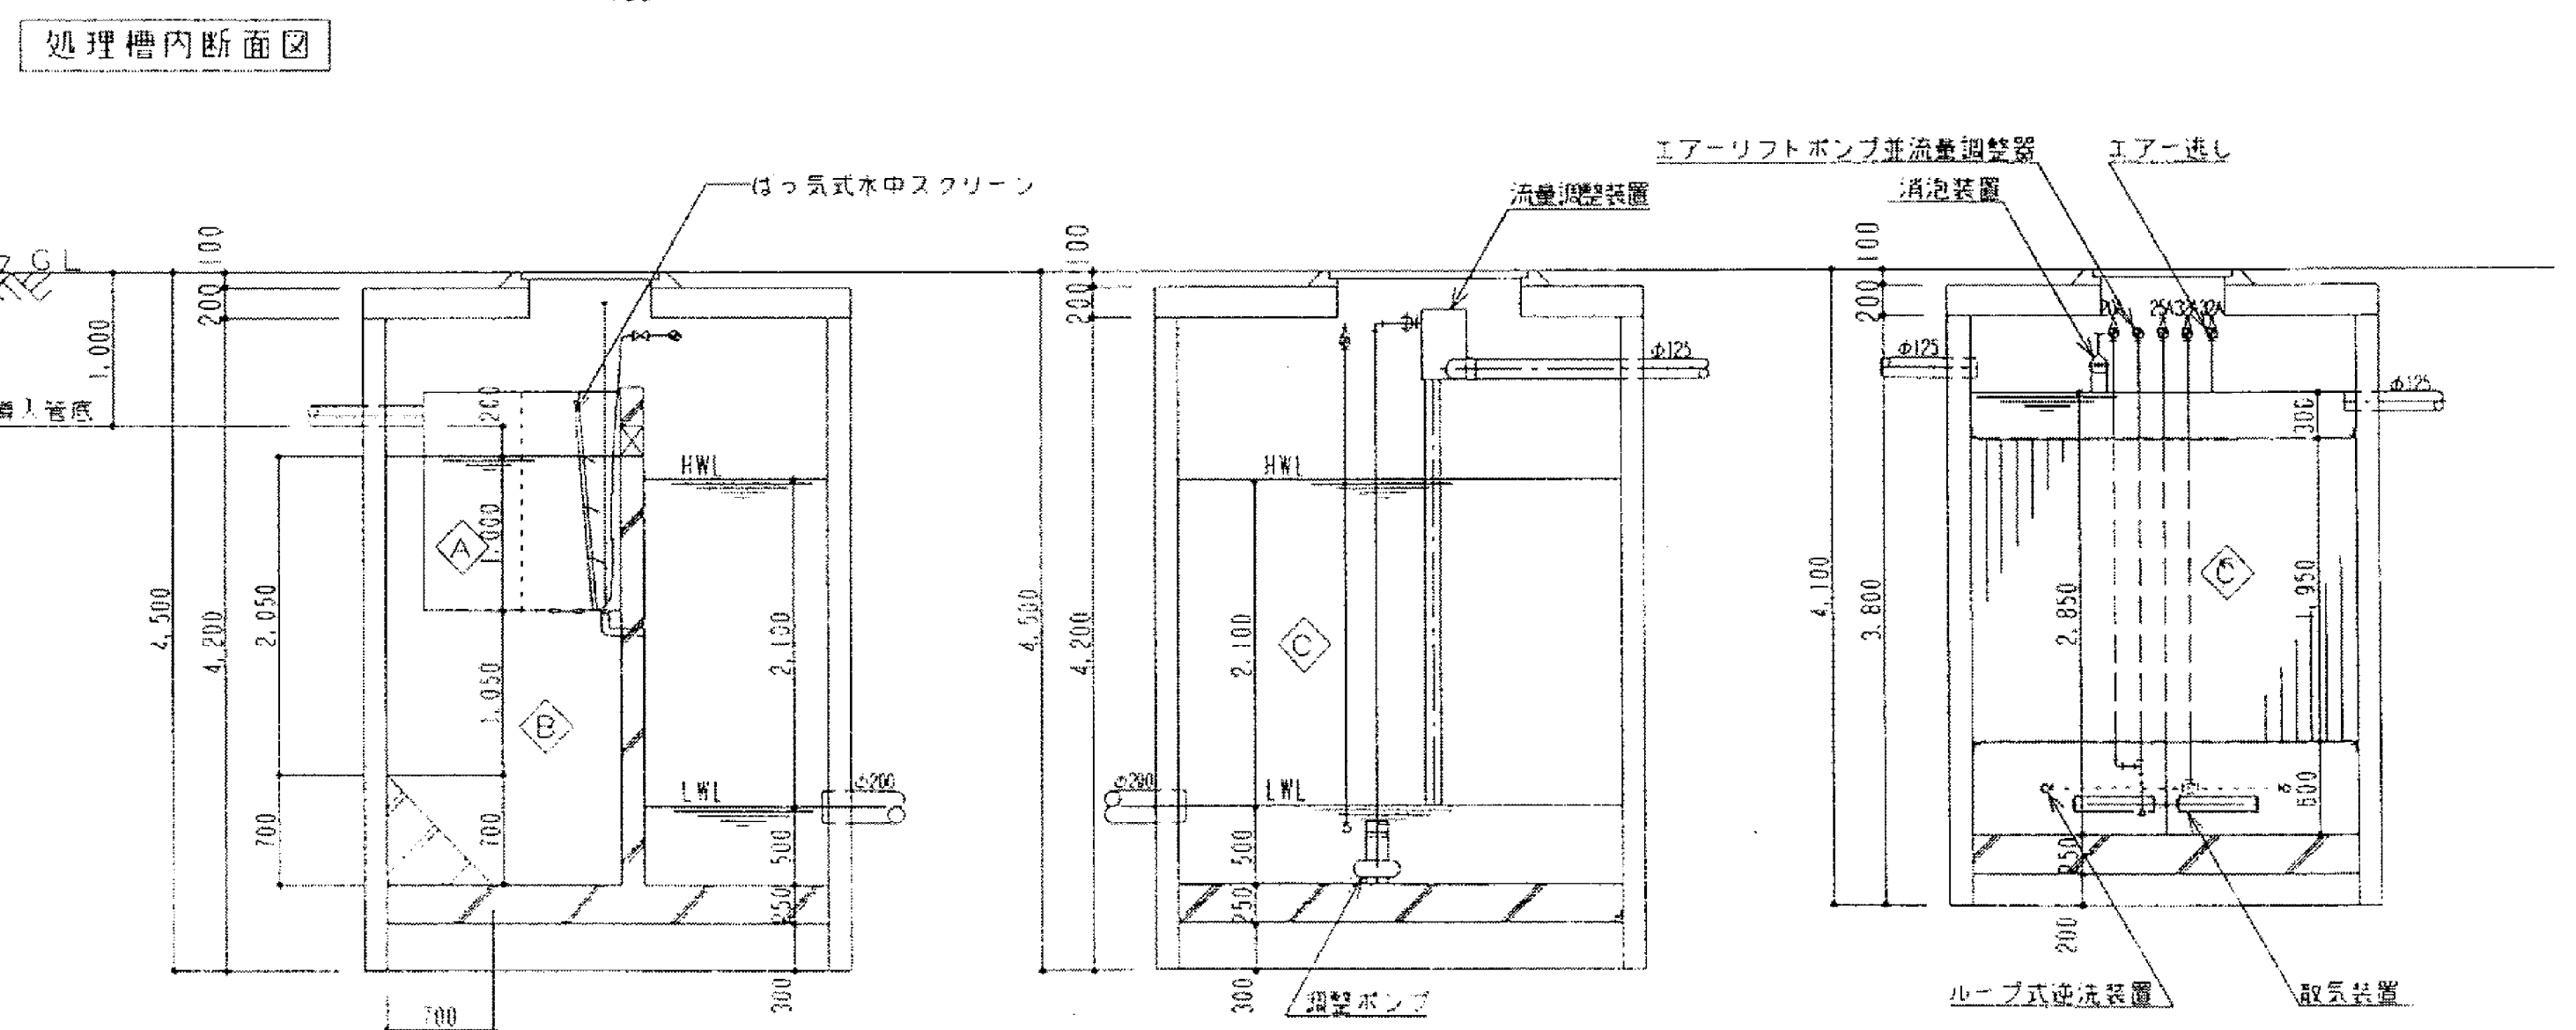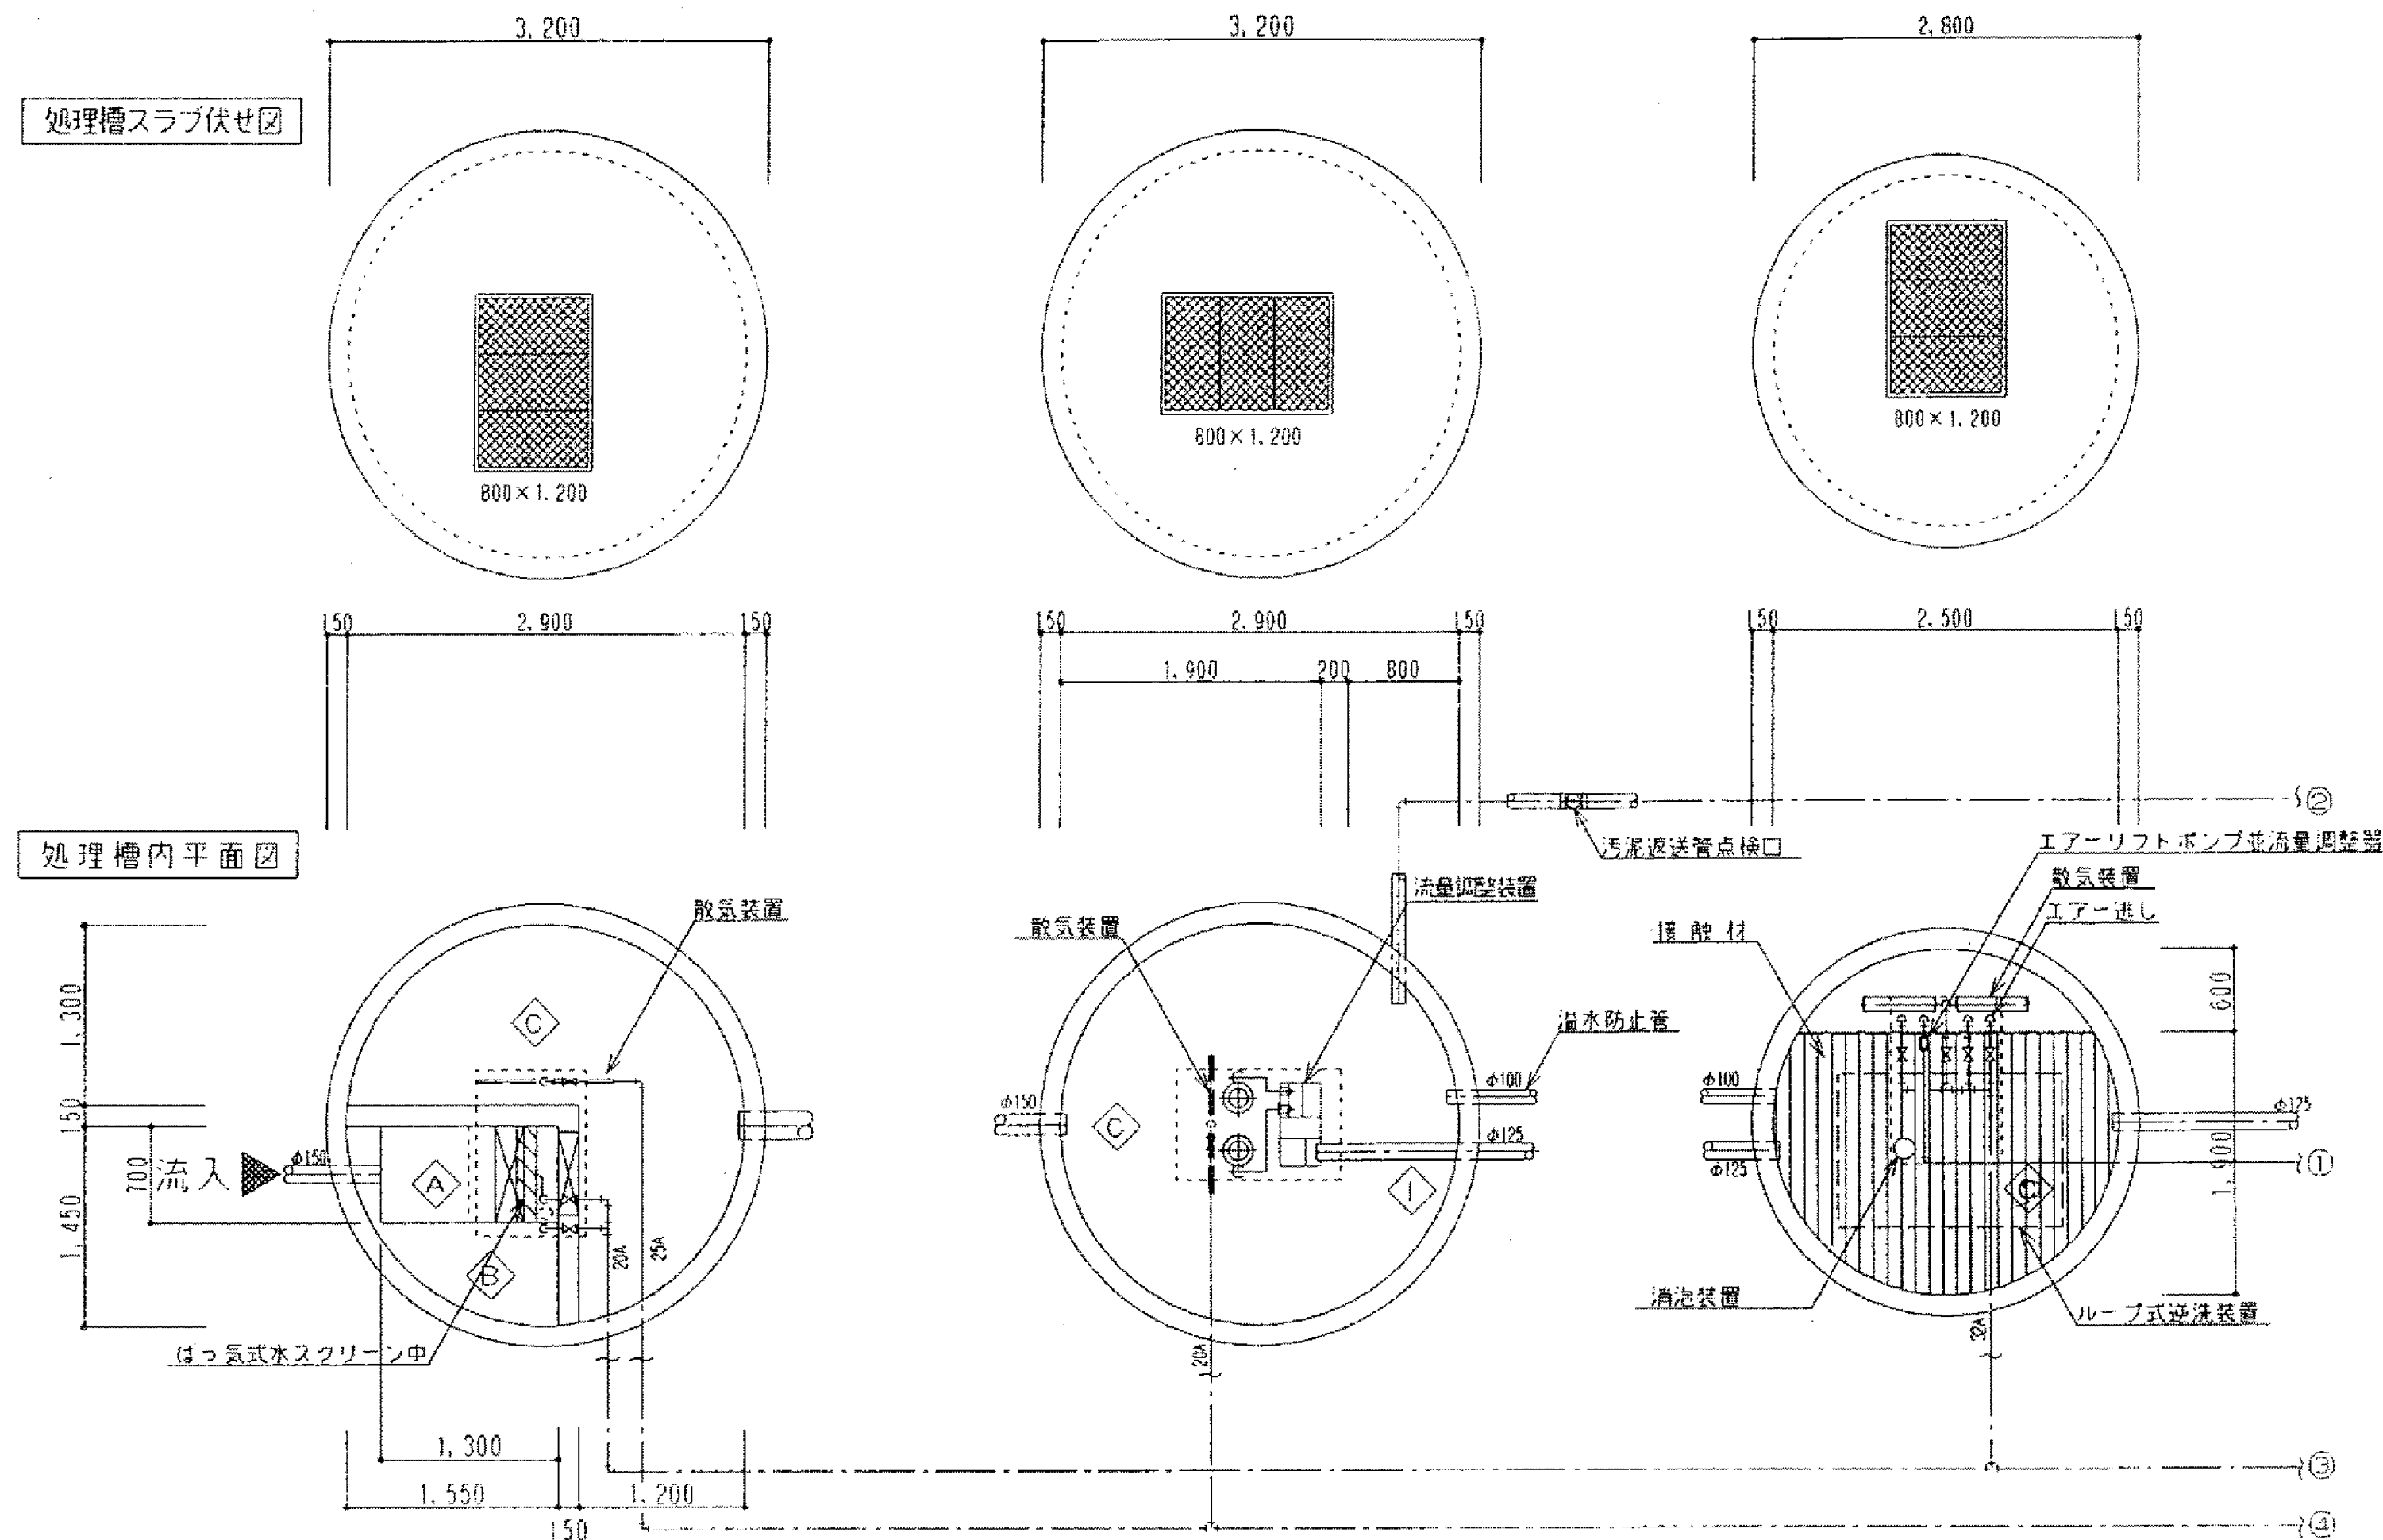


流入日平均汚水量	34M ³ /D
処理対象人員	200 人槽
建設省告示 第1292号	
第6の二 BOD20 mg/ℓ	
接触はっ気方式	

記号	槽名称
◇	はっ気沈砂槽
◇	し泥濃縮貯留槽
◇	流量調整槽
◇	接触はっ気槽(第1室)
◇	接触はっ気槽(第2室)
◇	沈殿槽
◇	消差槽
◇	放流ポンプ槽
◇	汚泥濃縮貯留槽


は記
 外壁は直管を使用する
 鉄板製マンホール蓋はA型を使用する
 鉄板製蓋は(1+6.0mm補強材付)または
 鉄板製角蓋(1+6)を使用する
 配管材は図示中の○は塩ビ製(φ75以下は
 VP φ100以上はVU)を示し△はSPPを示す
 専入・放流管・排気管は槽外0.5mまでを本工事とする
 槽配管は参考とし現場状況に依り施工する

原図: A1
 参考図

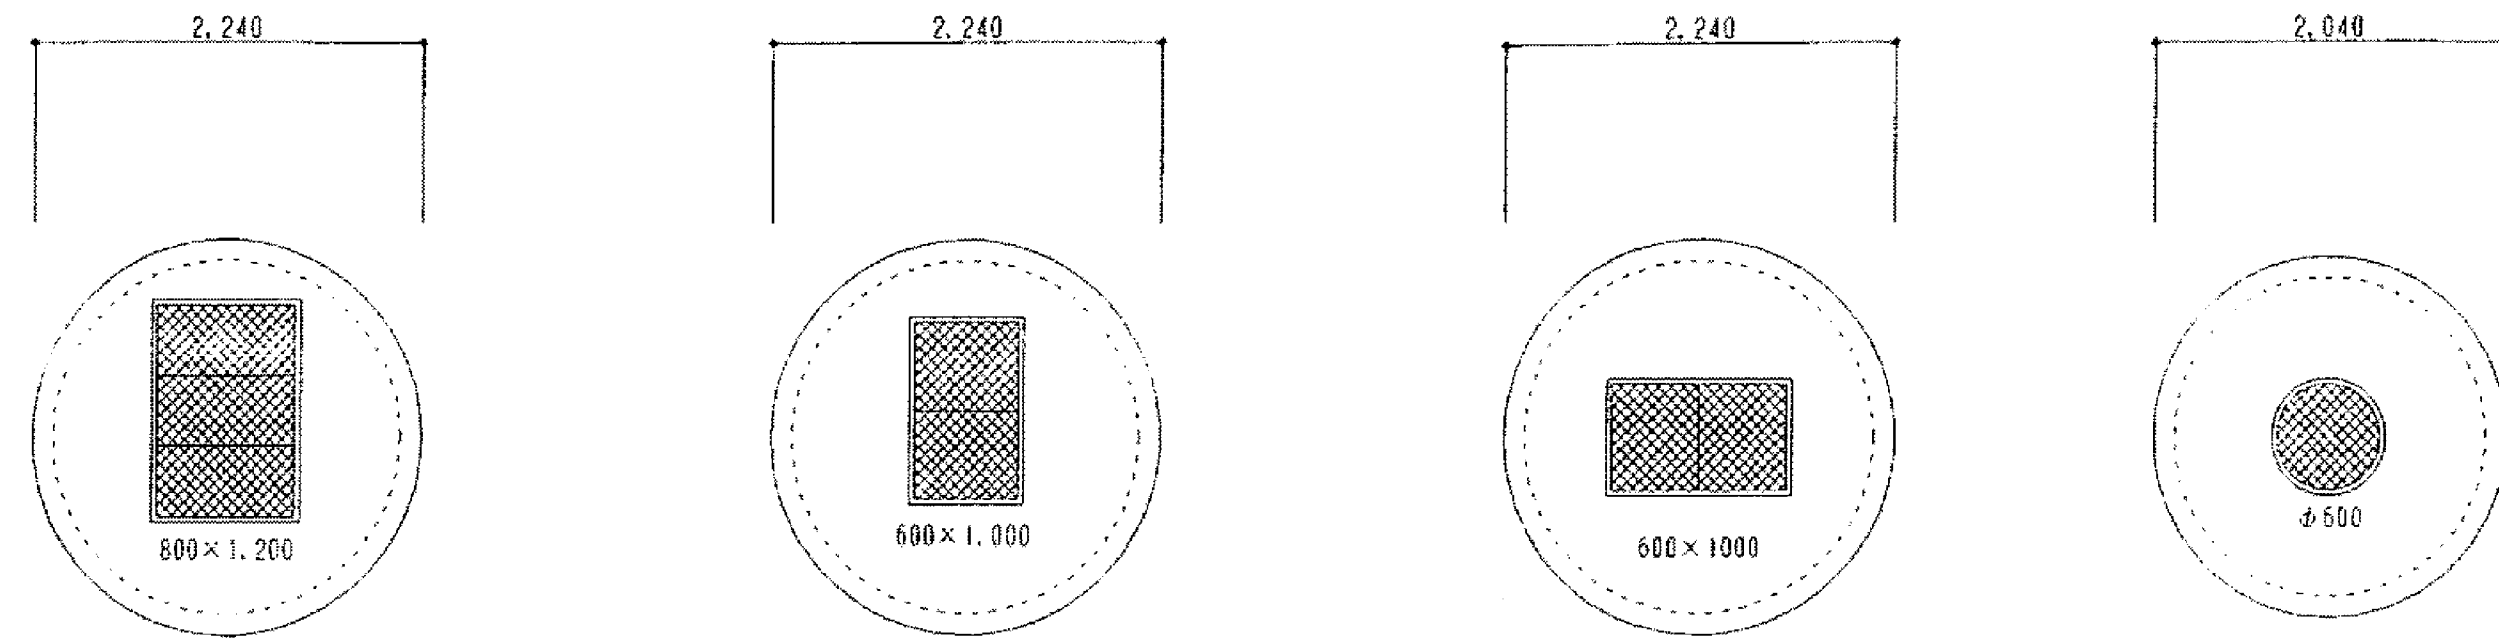
処理槽スラブ伏せ図



処理槽内平面図

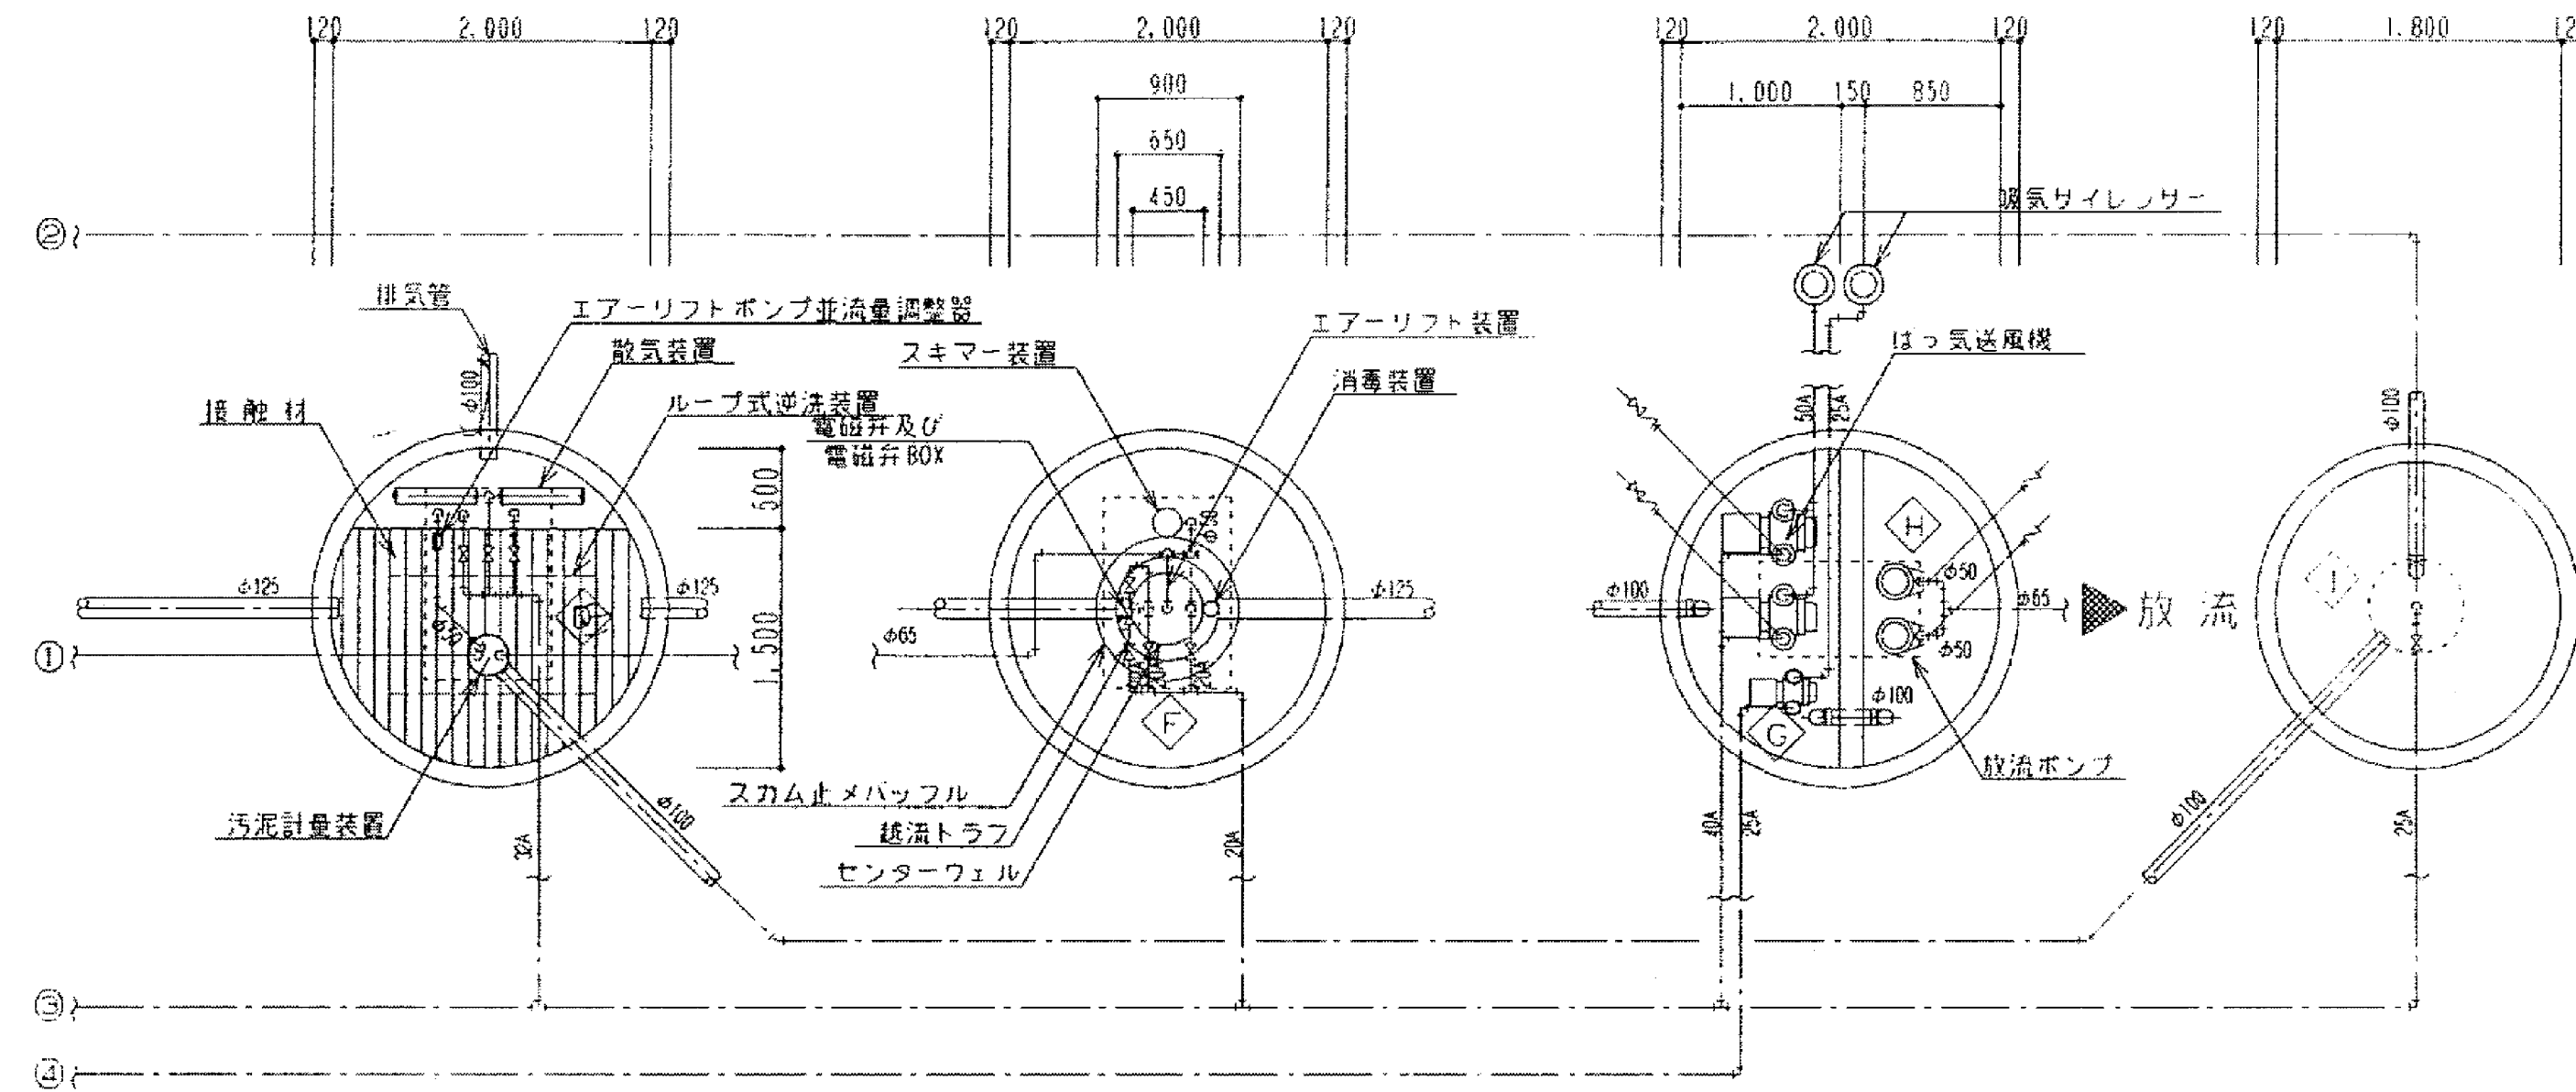


処理槽内断面図

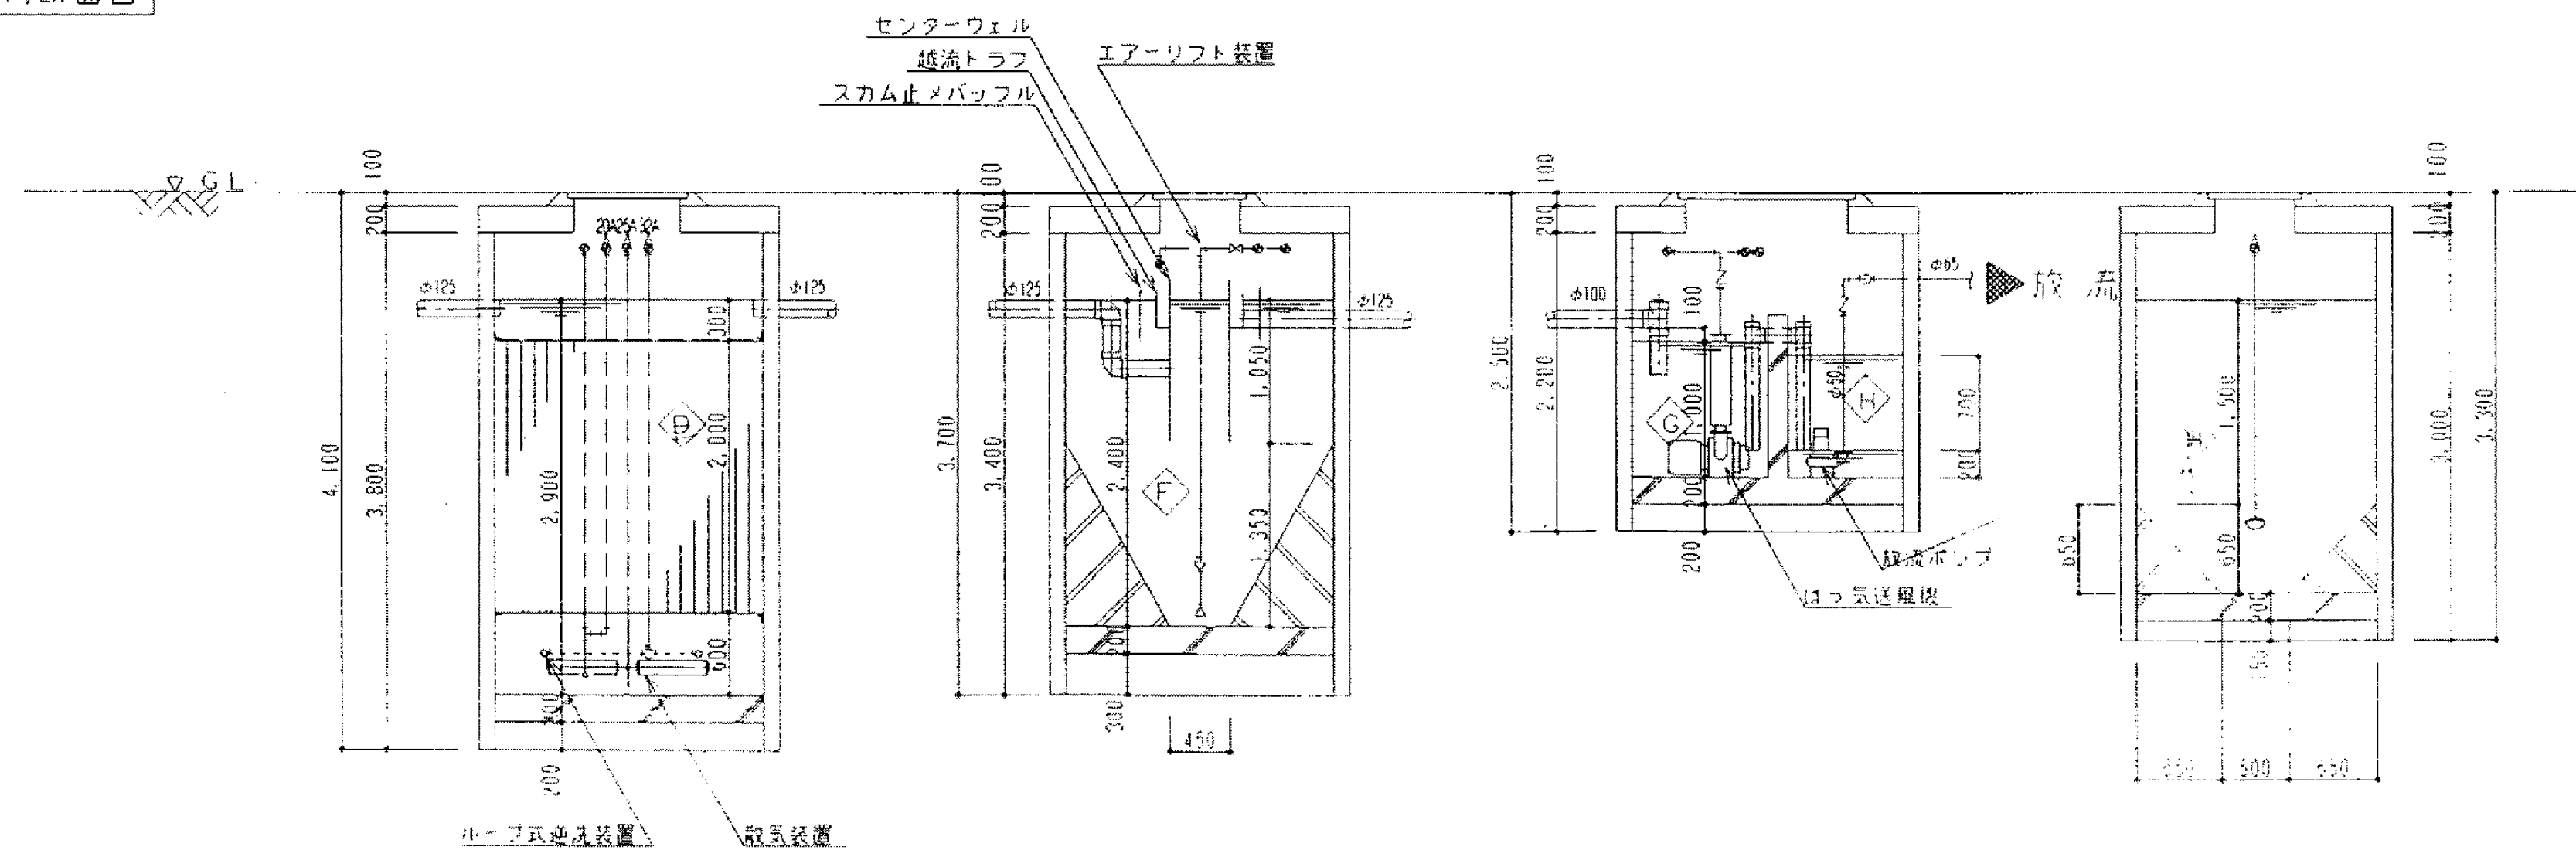


記号	槽名称
△	ばっ気沈砂槽
⊙	しよ泥溜貯留槽
◇	流量調整槽
④	接触ばっ気槽(第1室)
⑤	接触ばっ気槽(第2室)
◇	沈殿槽
◇	消毒槽
◇	放流ポンプ槽
①	汚泥溜貯留槽

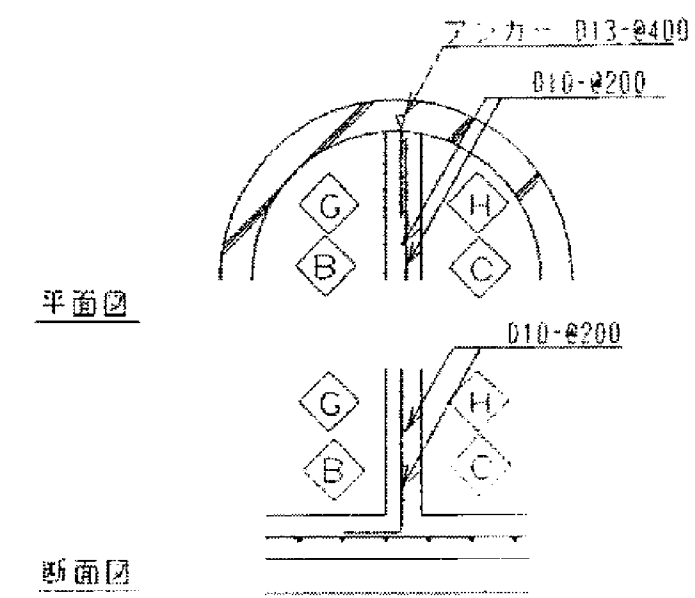開切壁配筋図



原図：A1
参考図


表示板 1	2 ヶ所	表示板 4	1 ヶ所	揭示板 2	1 ヶ所	外灯 2	1 ヶ所
表示板 2	1 ヶ所	案内板	1 ヶ所	揭示板 3	1 ヶ所		
表示板 3	1 ヶ所	揭示板 1	1 ヶ所	外灯 1	1 ヶ所		

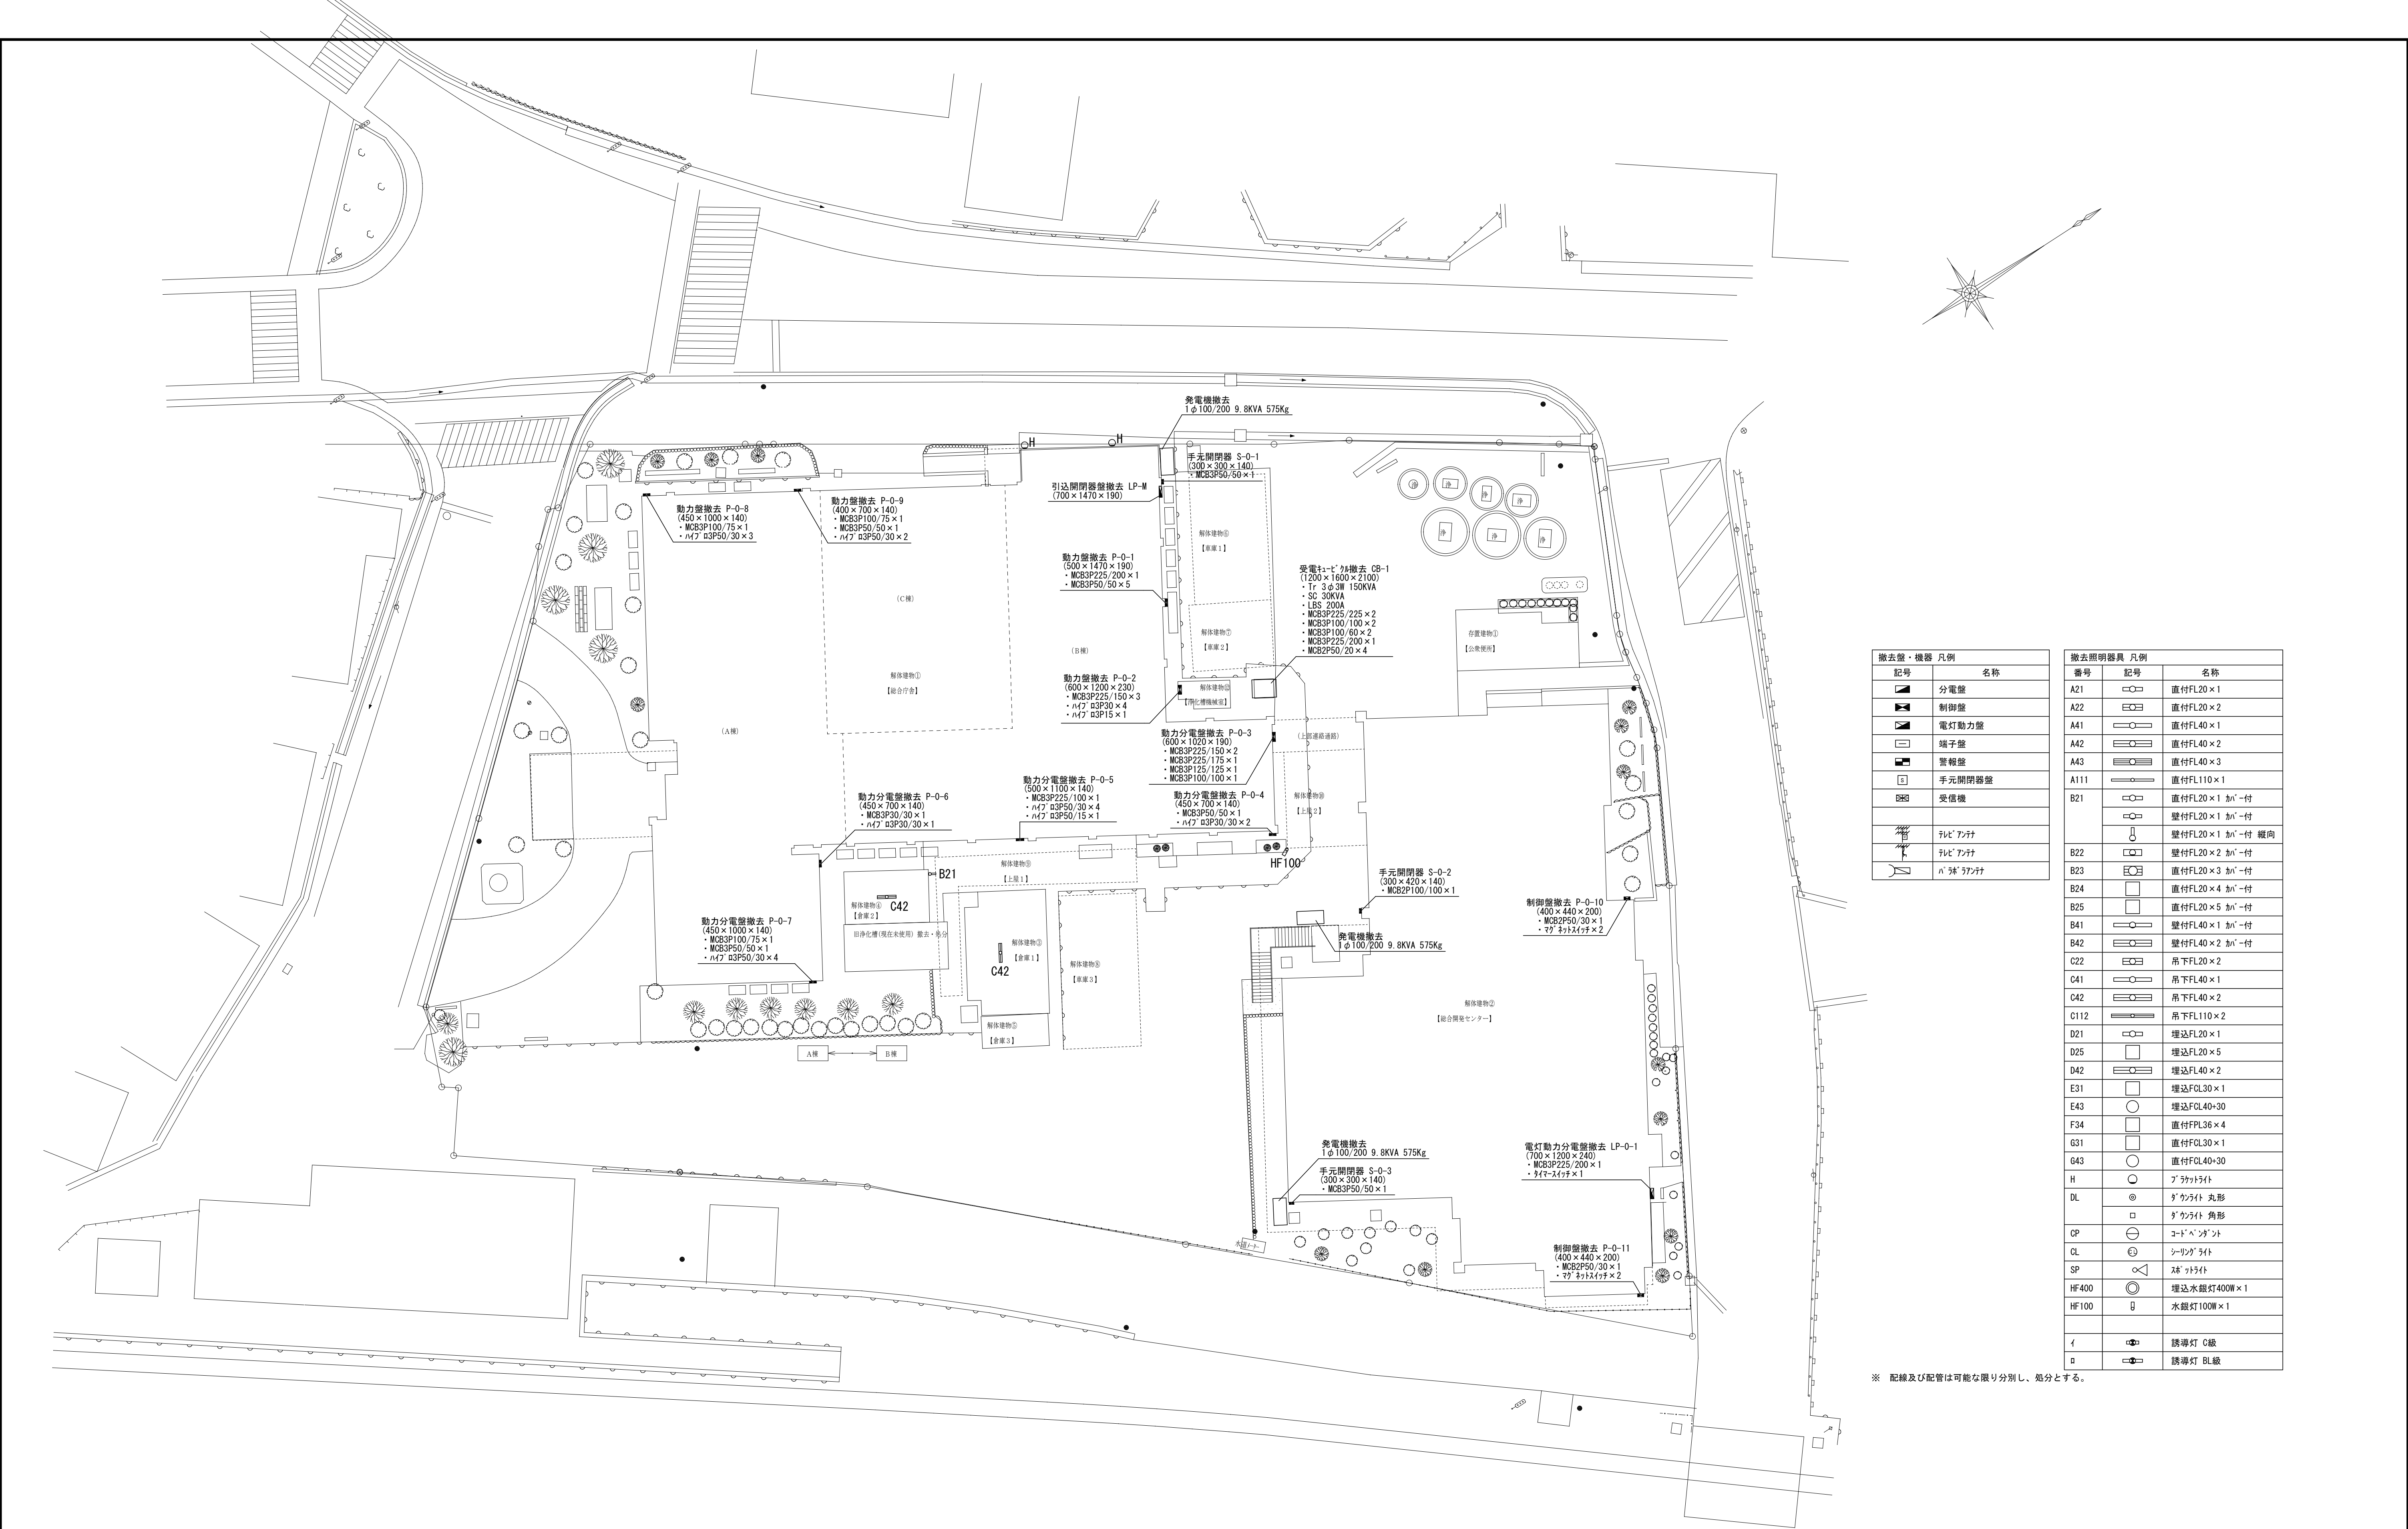

撤去壁・機器 凡例		
記号	分電盤	名称
		分電盤
		制御盤
		電灯動力壁
		端子壁
		警報壁
		手元開閉器壁
		受信機
		火災ベル
		火災ベル
		火災ベル


撤去照明器具 凡例		
番号	記号	名称
A21		直付FL20×1
A22		直付FL20×2
A41		直付FL40×1
A42		直付FL40×2
A43		直付FL40×3
A111		直付FL110×1
B21		直付FL20×1 3m ² -付
		壁付FL20×1 3m ² -付
		壁付FL20×1 3m ² -付 縦向
B22		直付FL20×2 3m ² -付
B23		直付FL20×3 3m ² -付
B24		直付FL20×4 3m ² -付
B25		直付FL20×5 3m ² -付
B41		壁付FL40×1 3m ² -付
B42		壁付FL40×2 3m ² -付
C22		吊下FL20×2
C41		吊下FL40×1
C42		吊下FL40×2
C112		吊下FL110×2
D21		埋込FL20×1
D25		埋込FL20×5
D42		埋込FL40×2
E31		埋込FCL30×1
E43		埋込FCL40+30
F34		直付FPL36×4
G31		直付FCL30×1
G43		直付FCL40+30
H		アクリルライト
DL		ダウライト 丸形
		ダウライト 角形
OP		コードペンダント
CL		シーリングライト
SP		スチールライト
HF400		埋込水銀灯400W×1
HF100		水銀灯100W×1
イ		誘導灯 C級
ロ		誘導灯 B級

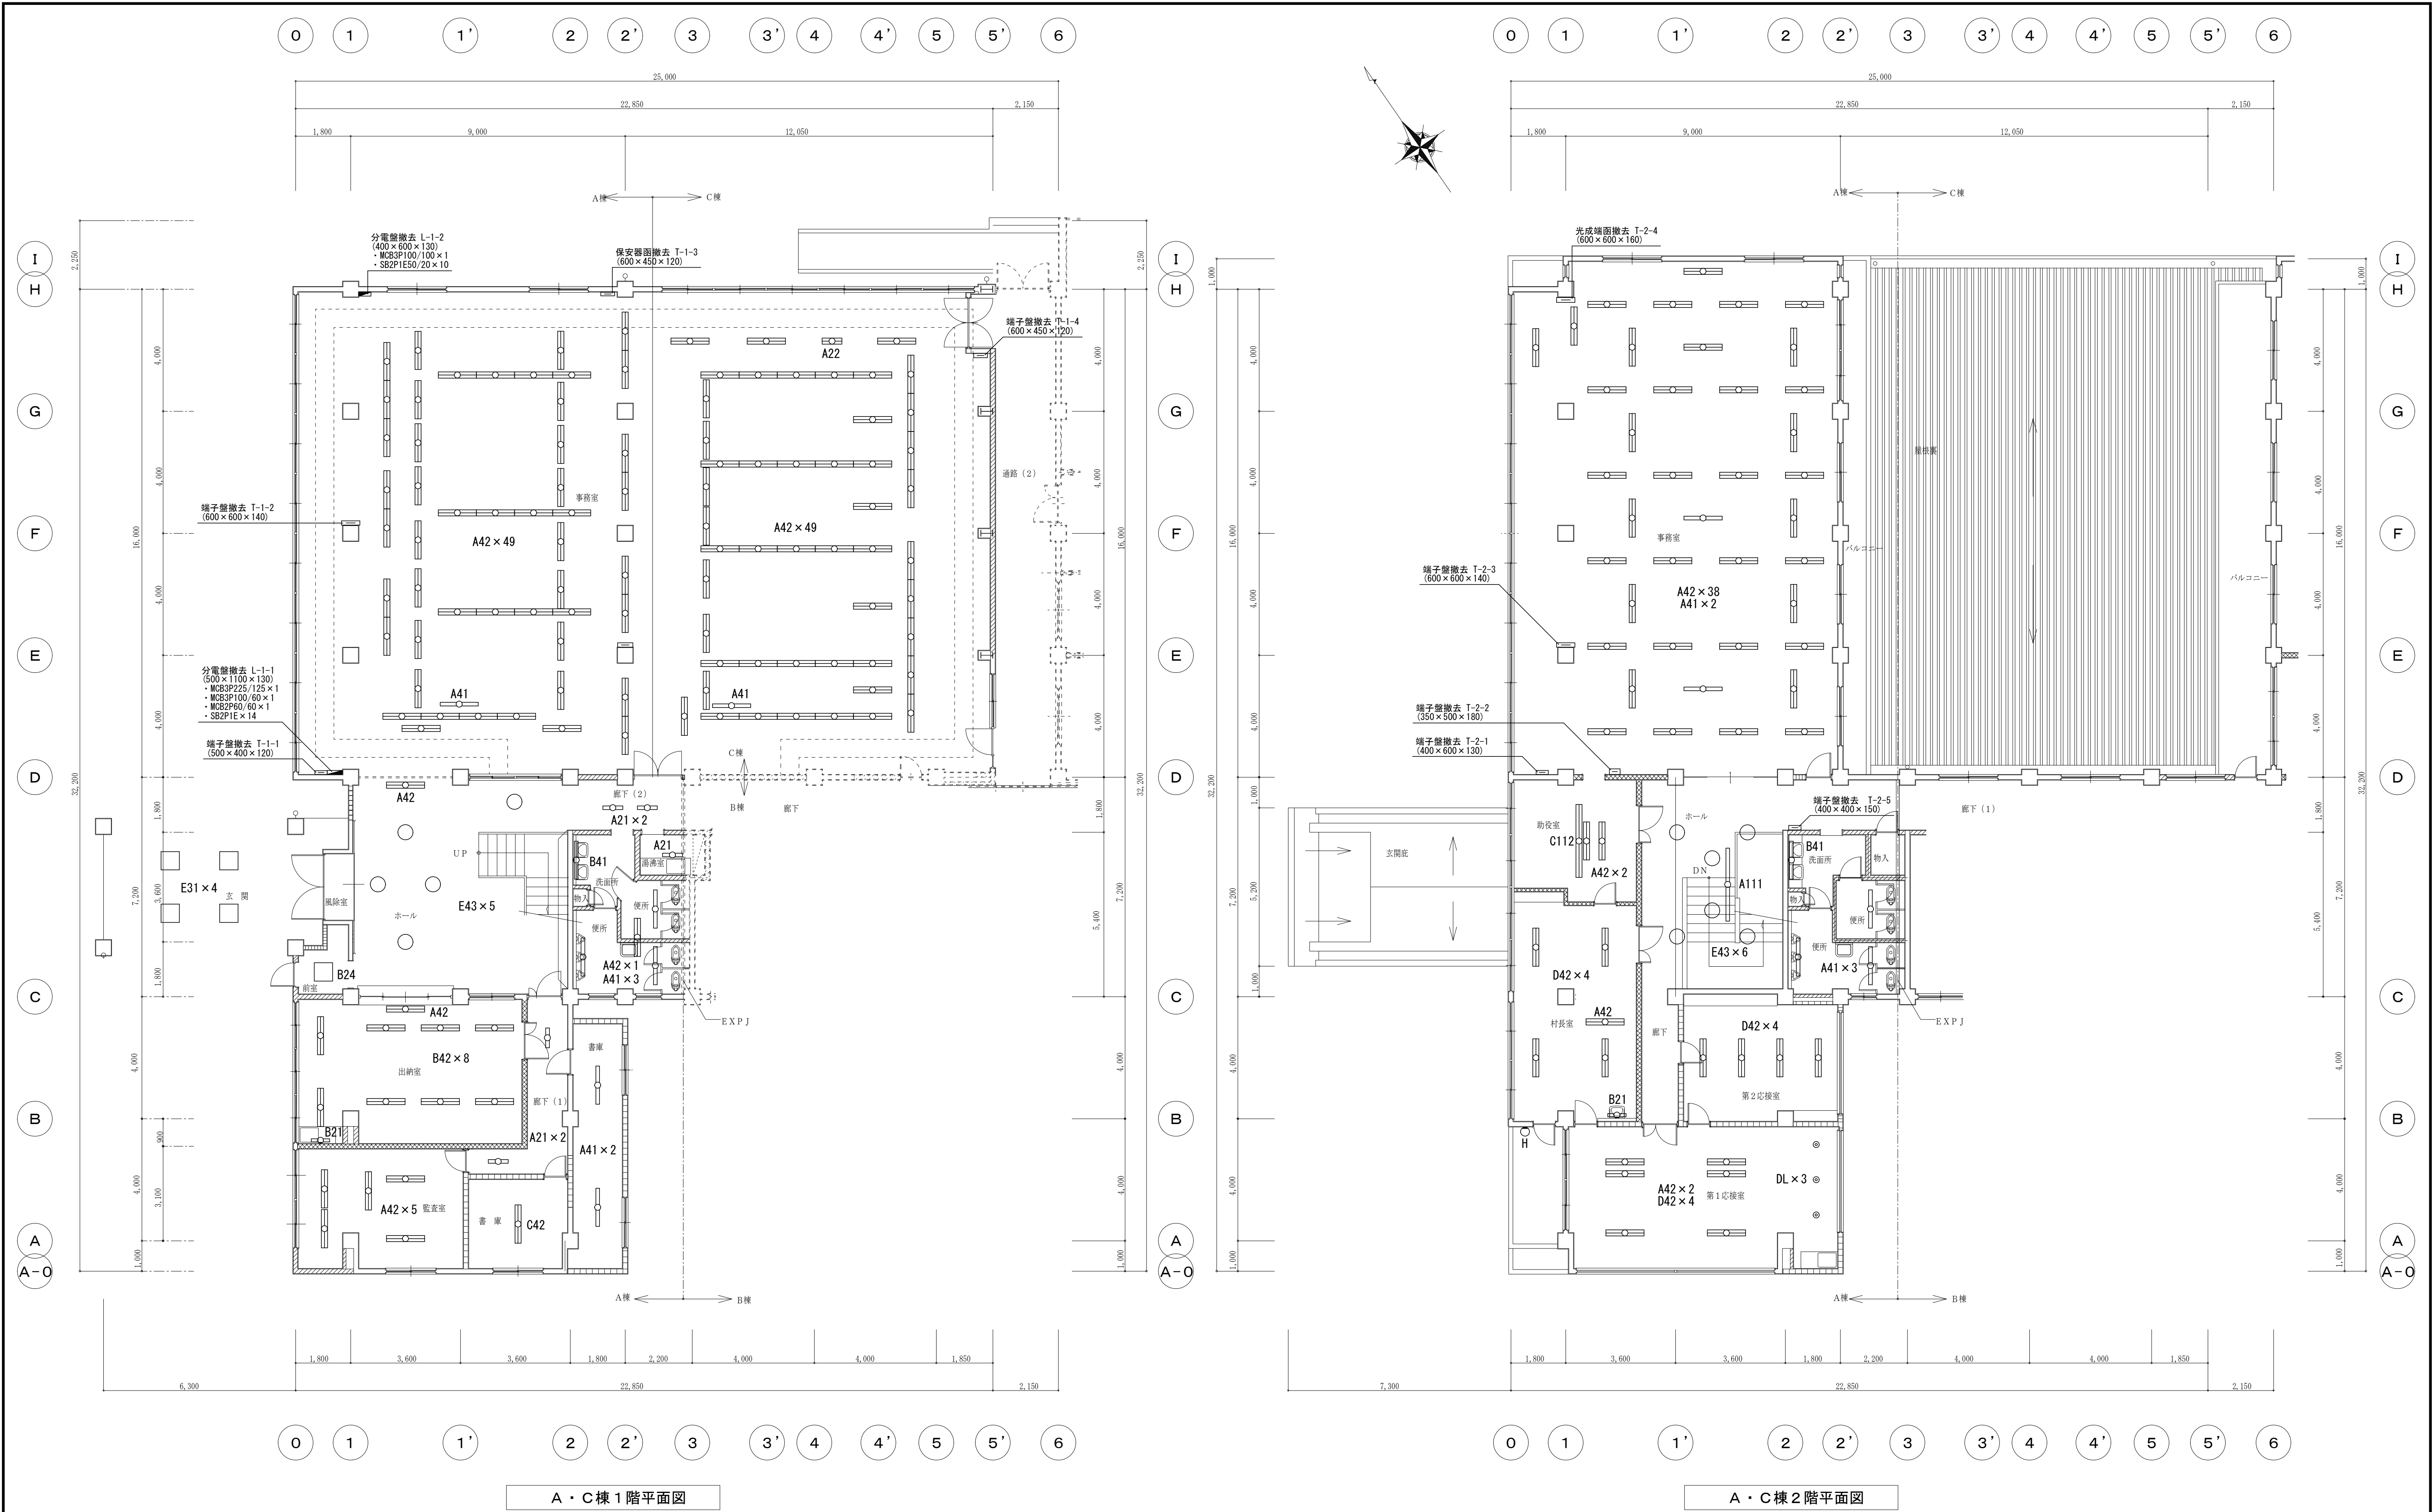※ 配線及び配管は可能な限り分別し、処分とする。






										原 図 : A1			
参考図													
備 考							Job Title 旧美杉庁舎及び旧津市美杉総合開発センター解体工事				DATE		
							Drawing Title 【A・C棟】1. 2階平面図（撤去図）				SCALE		
							代 表 設計担当				A1:1/100 A3:1/200		
							一級建築士 輪215909 一級建築士 輪245708 構造士 出口昌樹 構造士 出口昌樹				E-02		
						NISSHIN SEKKEI 目新設計株式会社 三重県知事登録第1-518号 一級建築士 No. 215909 國分恵之							

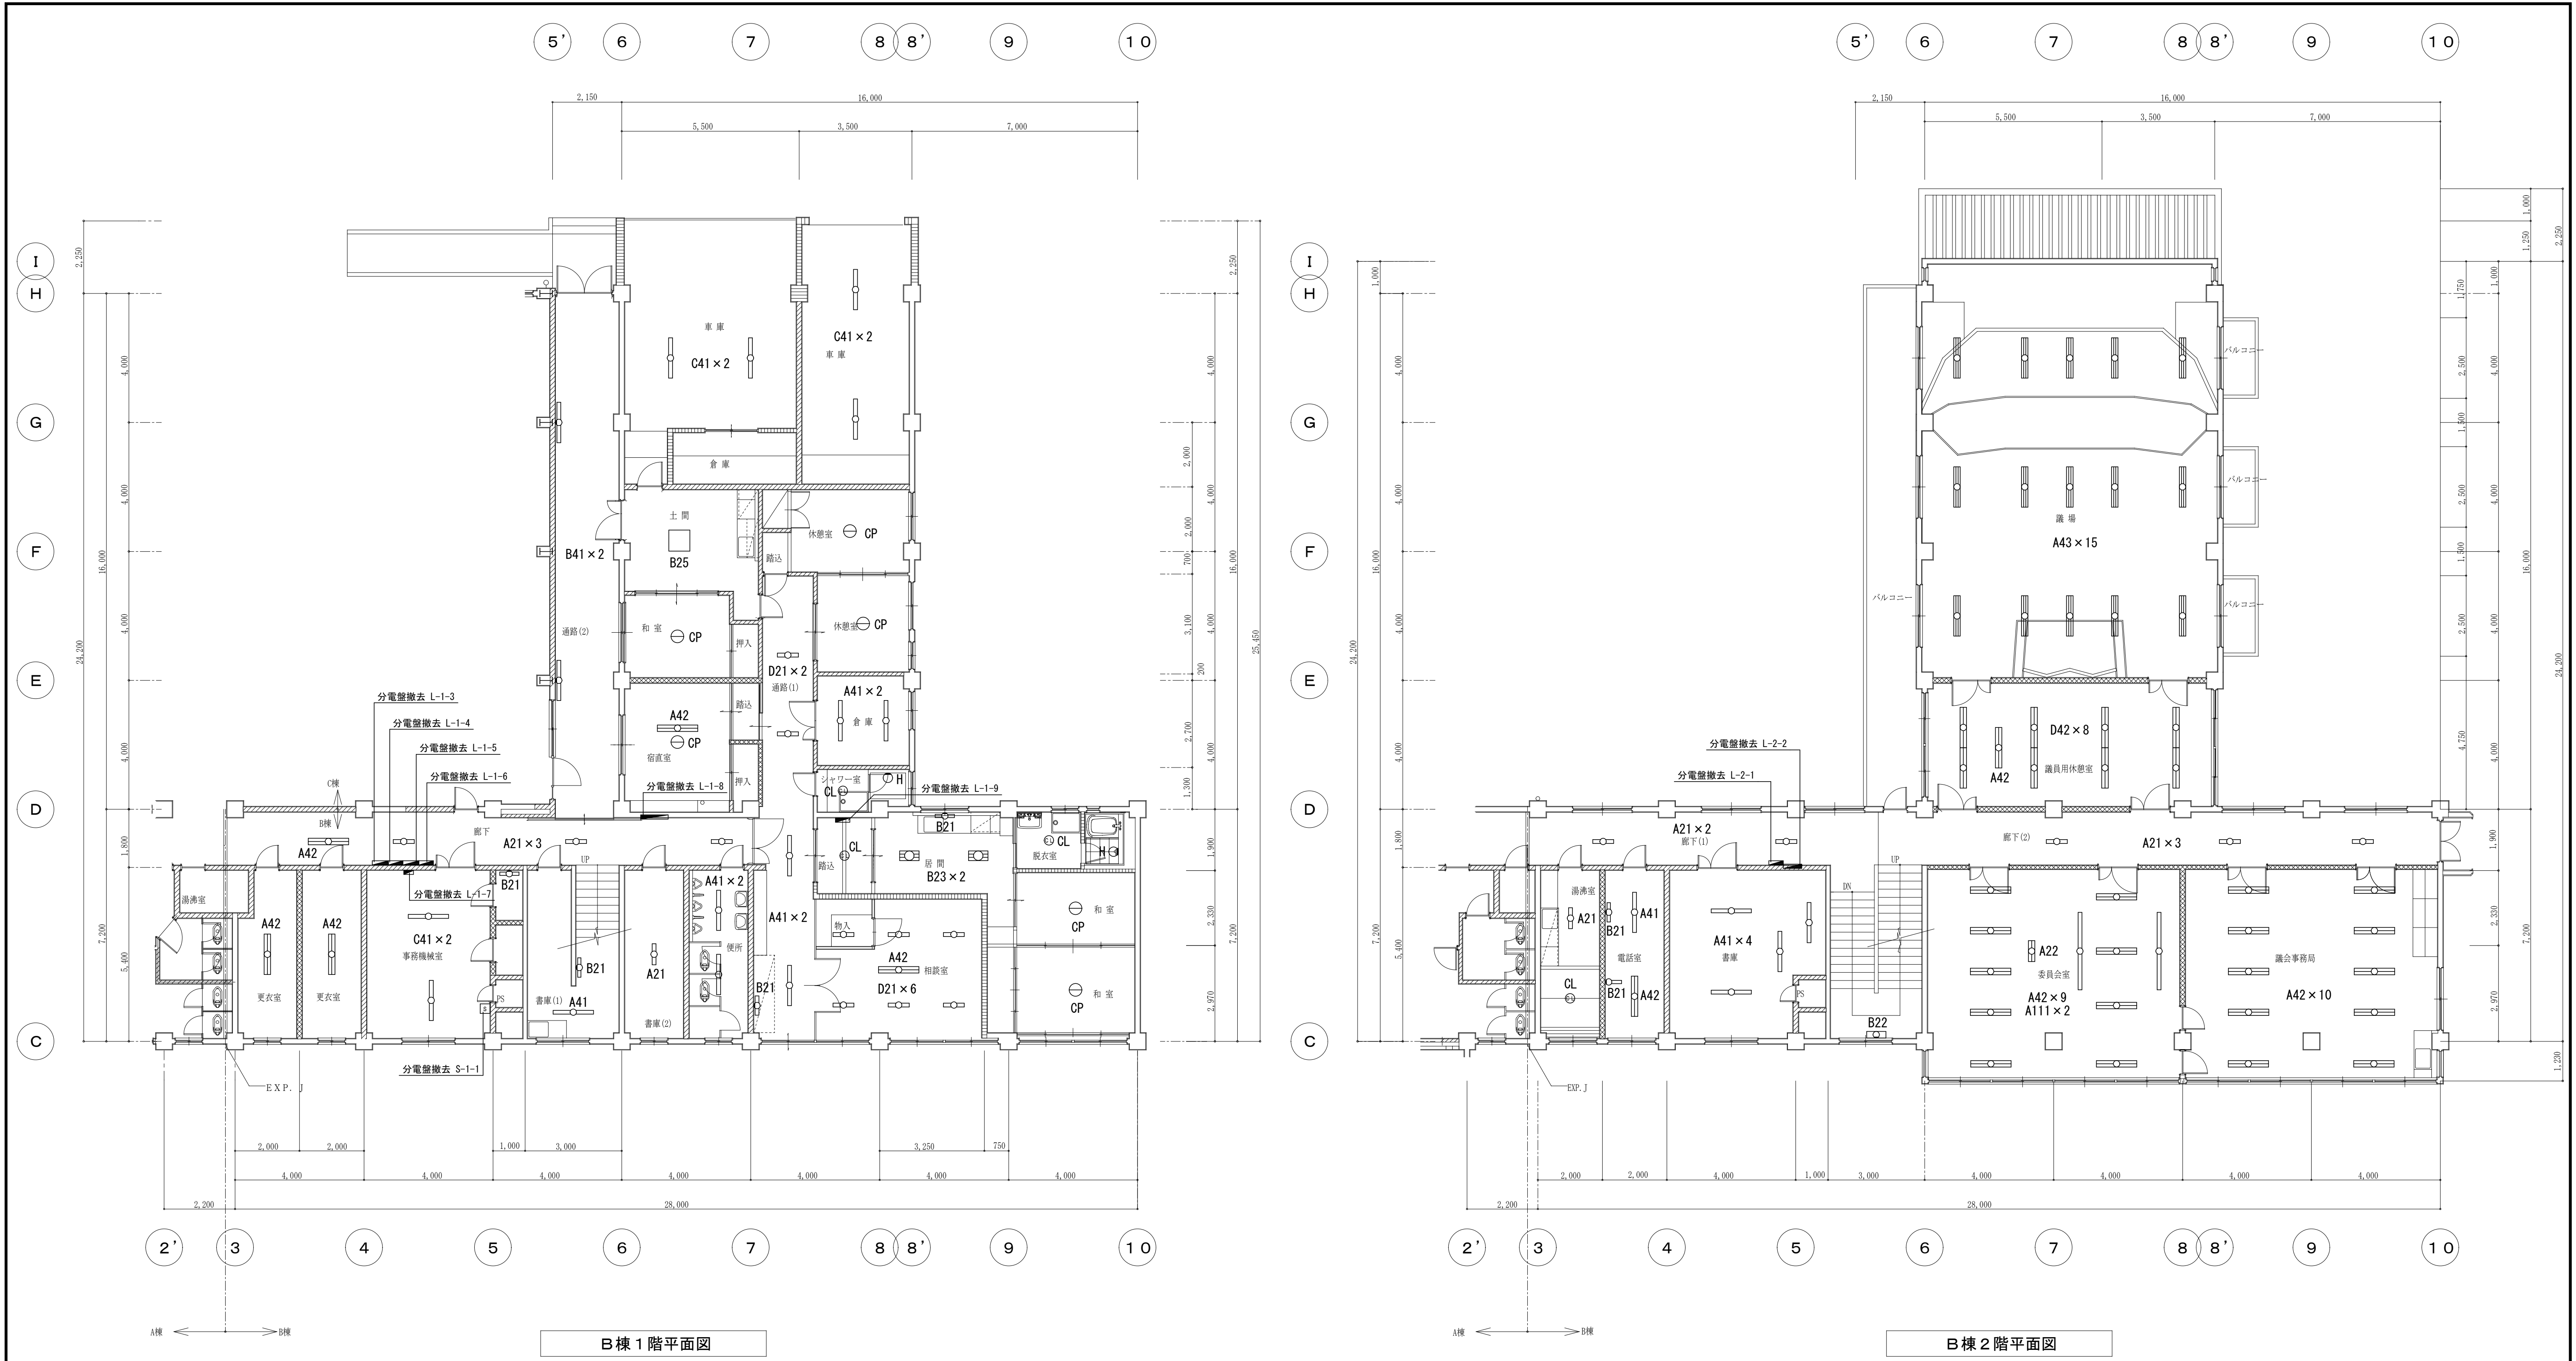
原図：A1
参考図



壁名称	寸法	内容
L-1-3	500×600×130	DTKS60×1, MCB2P50/30×1, MCB2P50/20×3
L-1-4	450×900×130	MCB3P100/60×1, MCB2P50/20×2, MCB1P50/20×10
L-1-5	500×1300×130	MCB3P225/150×1, MCB2P50/40×1, MCB2P100/60×1, MCB2P50/20×1, MCB3P50/50×1, SB2P1E×24
L-1-6	450×900×130	MCB3P50/50×2, SB2P1E50/20×20
L-1-7	300×300×120	MCB2P50/40×1, MCB2P30/30×1
L-1-8	850×1050×200	KS3P200×2, KS3P100×2
L-1-9	450×1100×130	MCB3P100/100×1, MCB2P50/20×2, MCB1P50/20×2
S-1-1	150×300×100	MCB2P2E50/40×1
L-2-1	450×1100×130	MCB3P100/60×1, MCB2P50/20×4, MCB1P50/20×16
L-2-2	570×930×130	MCB3P100/100×1, SB2P50/30×12, SB2P50/20×3

壁名称	番号	寸法	内容
L-2-3	①	500×600×180	MCB3P50/50×1, DTKS60×1
L-2-4	②	500×500×120	MCB3P50/50×1, MCB2P1E50/20×1
T-2-6	③	640×1070×240	端子盤
T-2-7	④	800×1000×130	端子盤
T-2-8	⑤	500×700×130	保安器箱
L-2-5	⑥	600×500×250	MCB2P50/50×1, MCB2P50/40×1, MCB2P30/30×1, MCB2P30/10×2
T-2-9	⑦	350×500×180	端子盤
機器	⑧	300×370×350	鉄函
機器	⑨	240×650×650	鉄函
機器	⑩	510×960×290	電話交換機
機器	⑪	400×600×450	サーバ
機器	⑫	860×2360×700	サーバラック

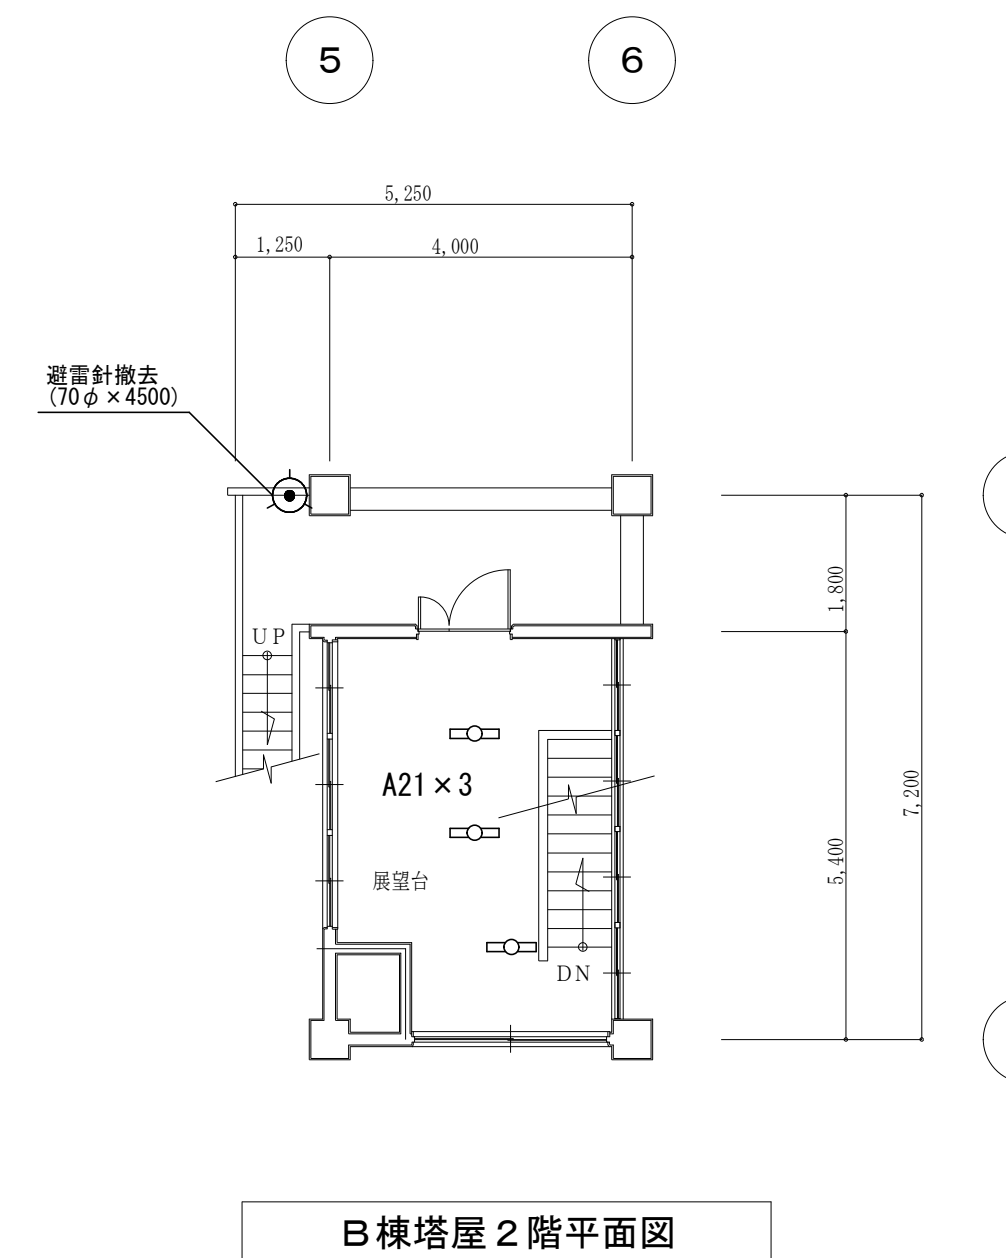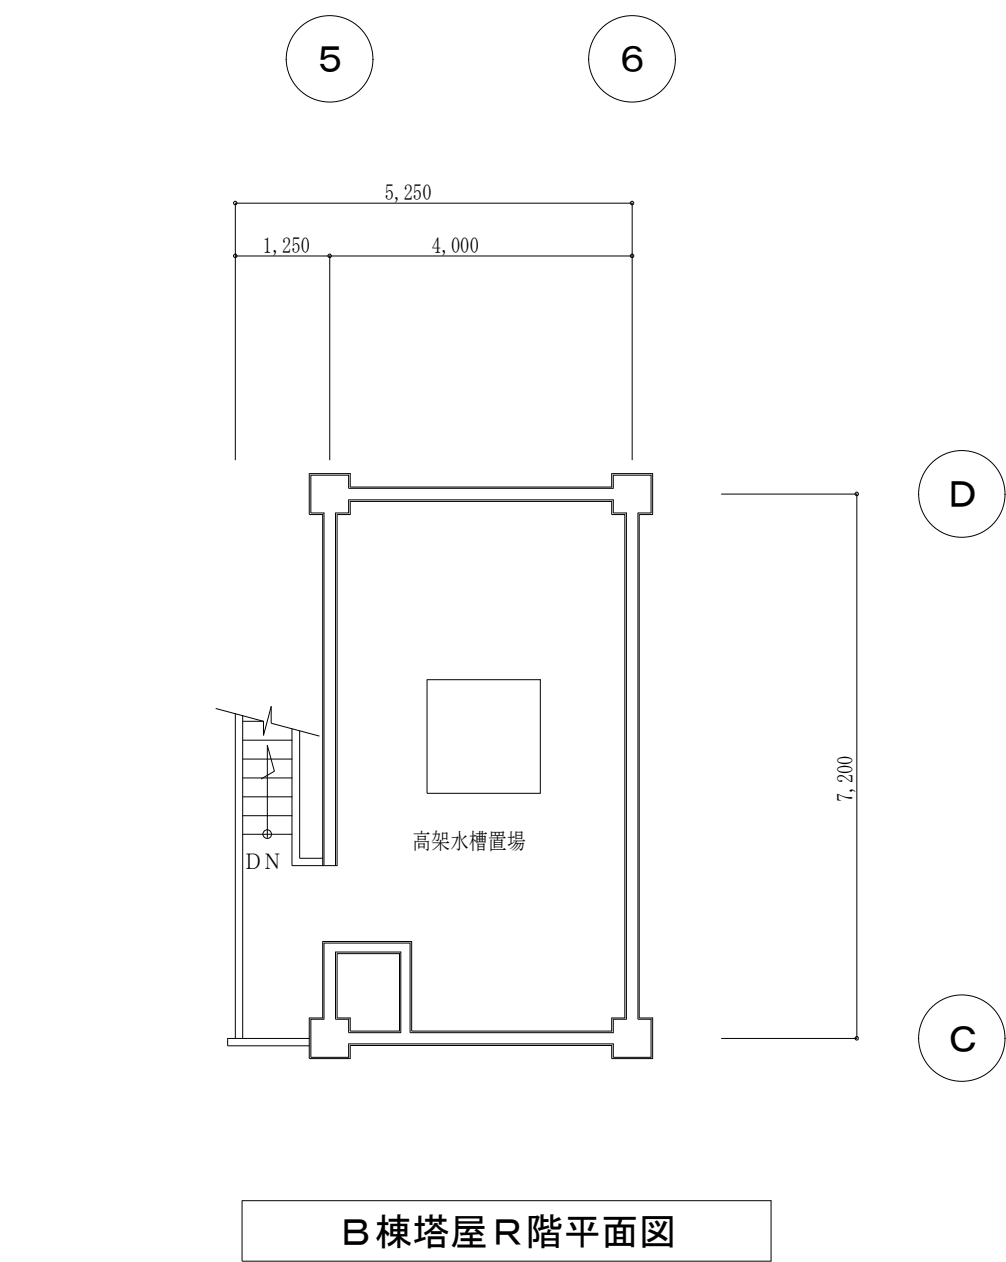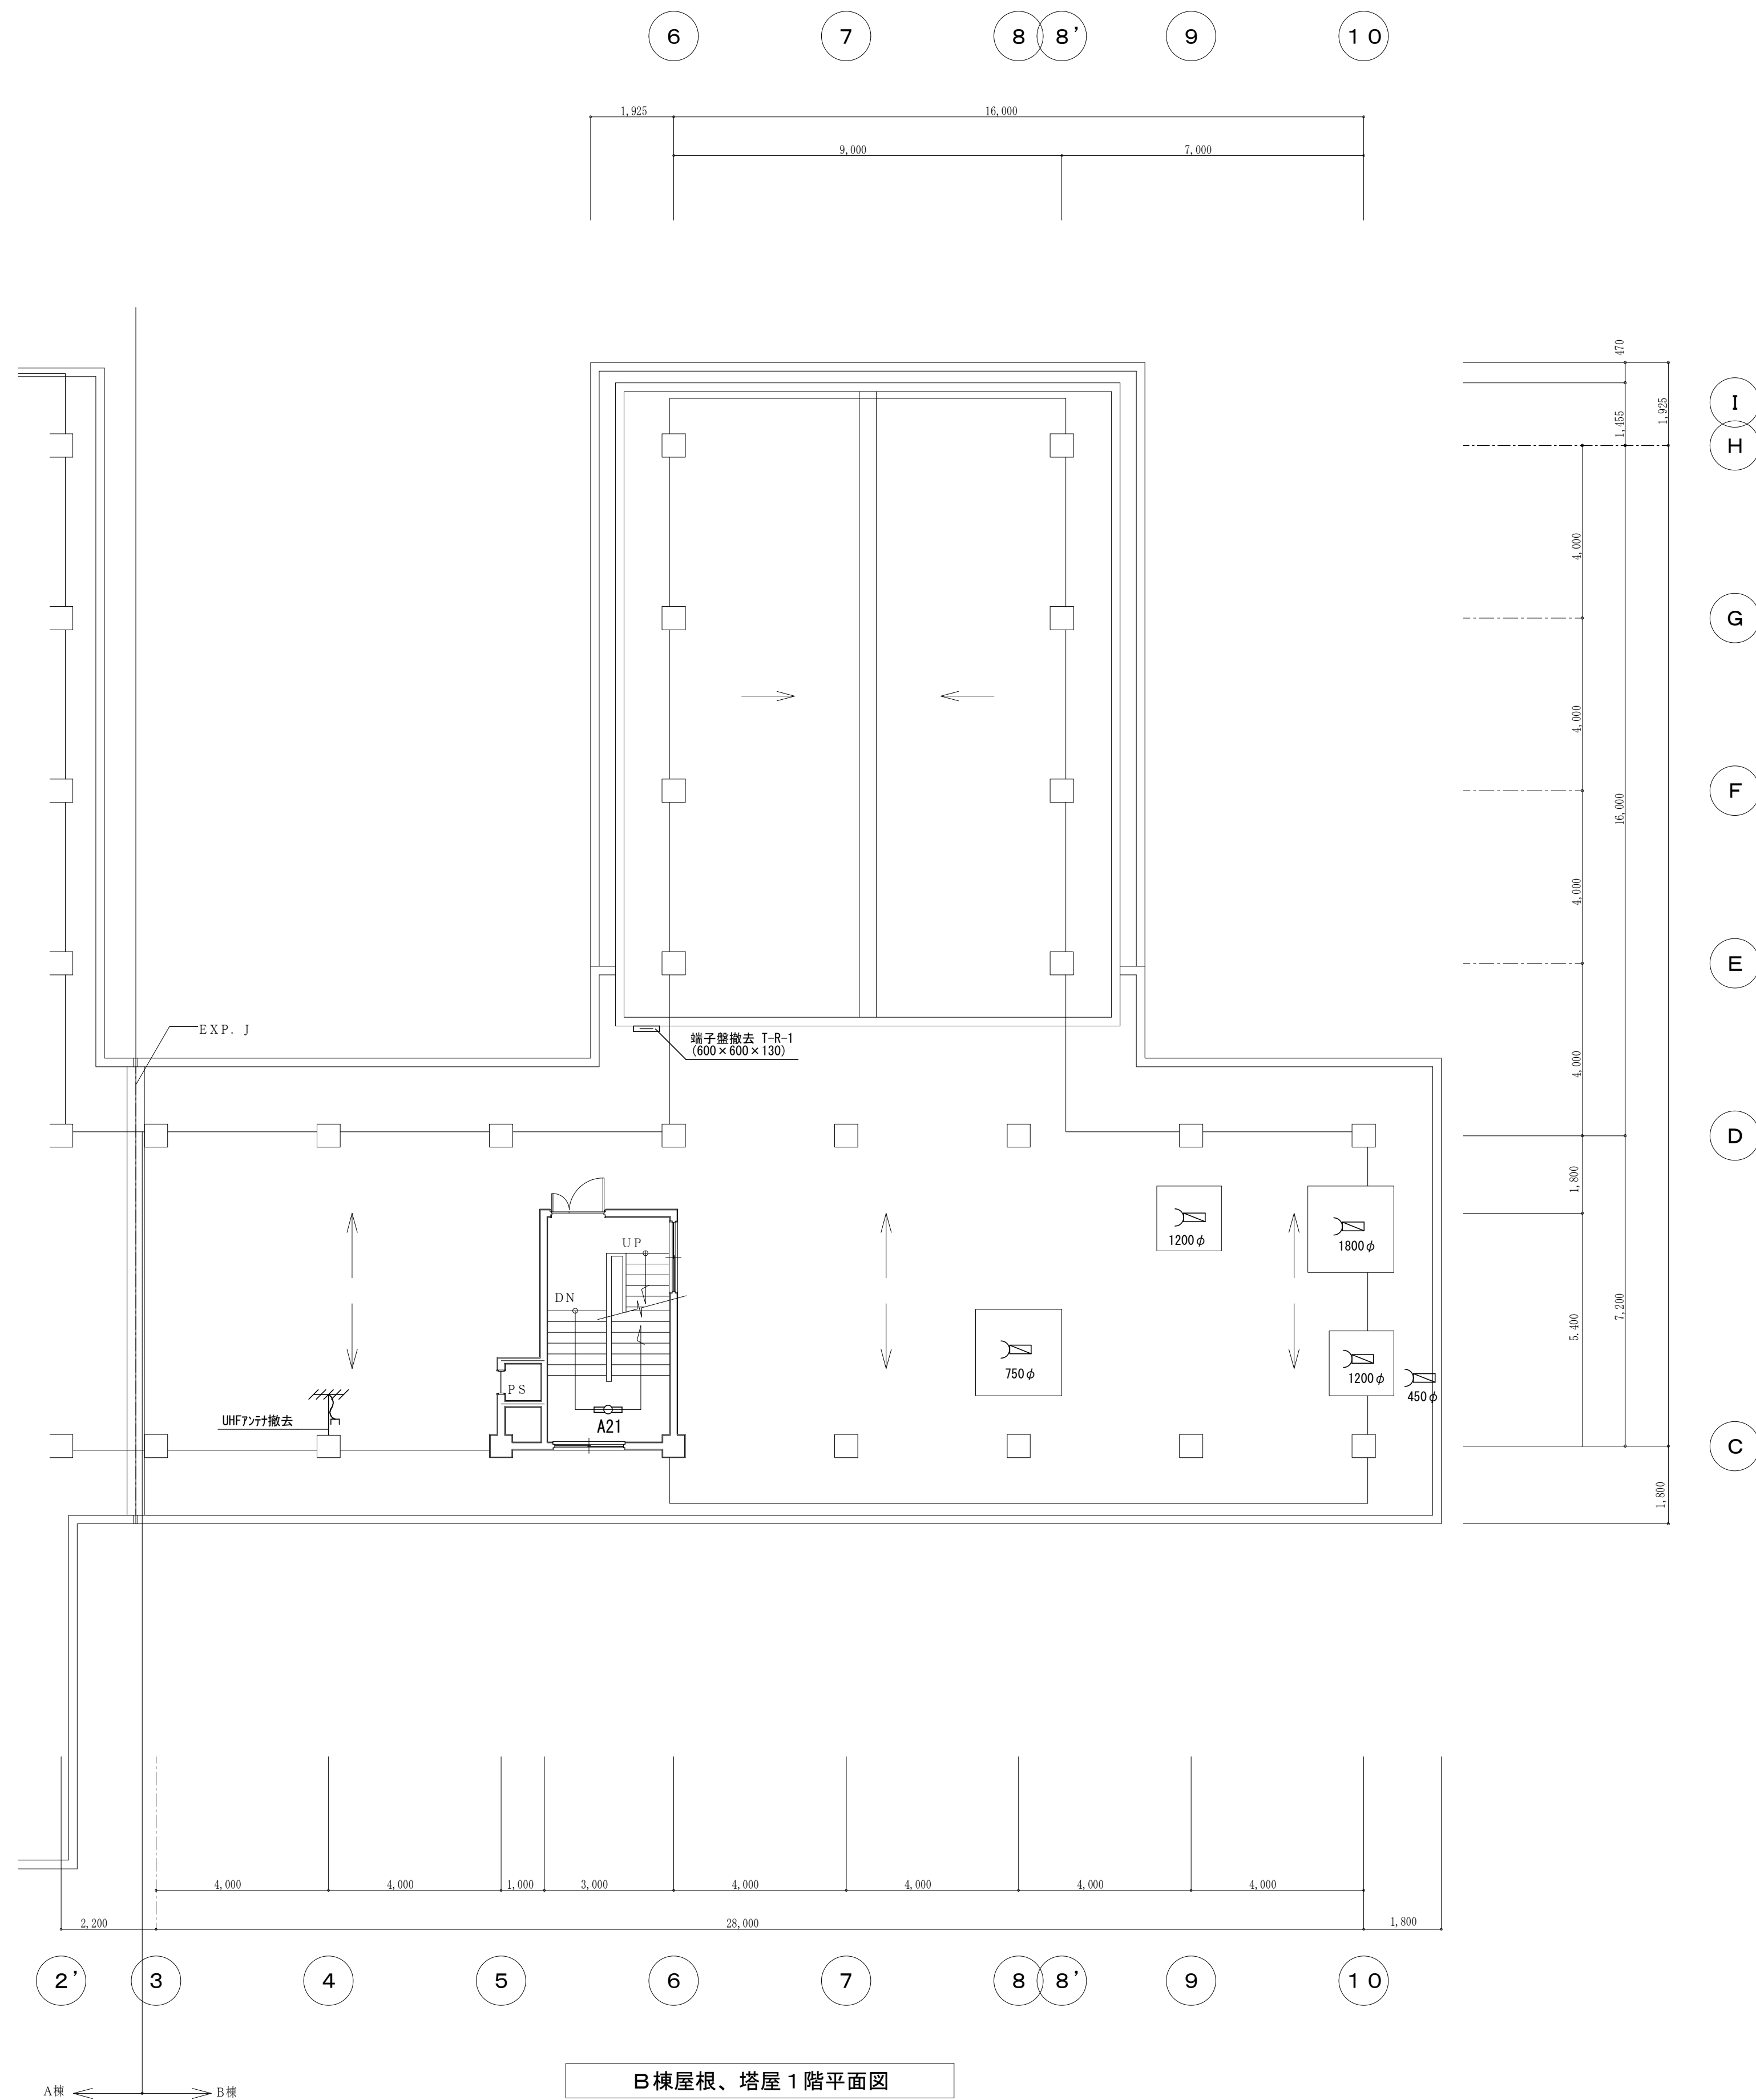

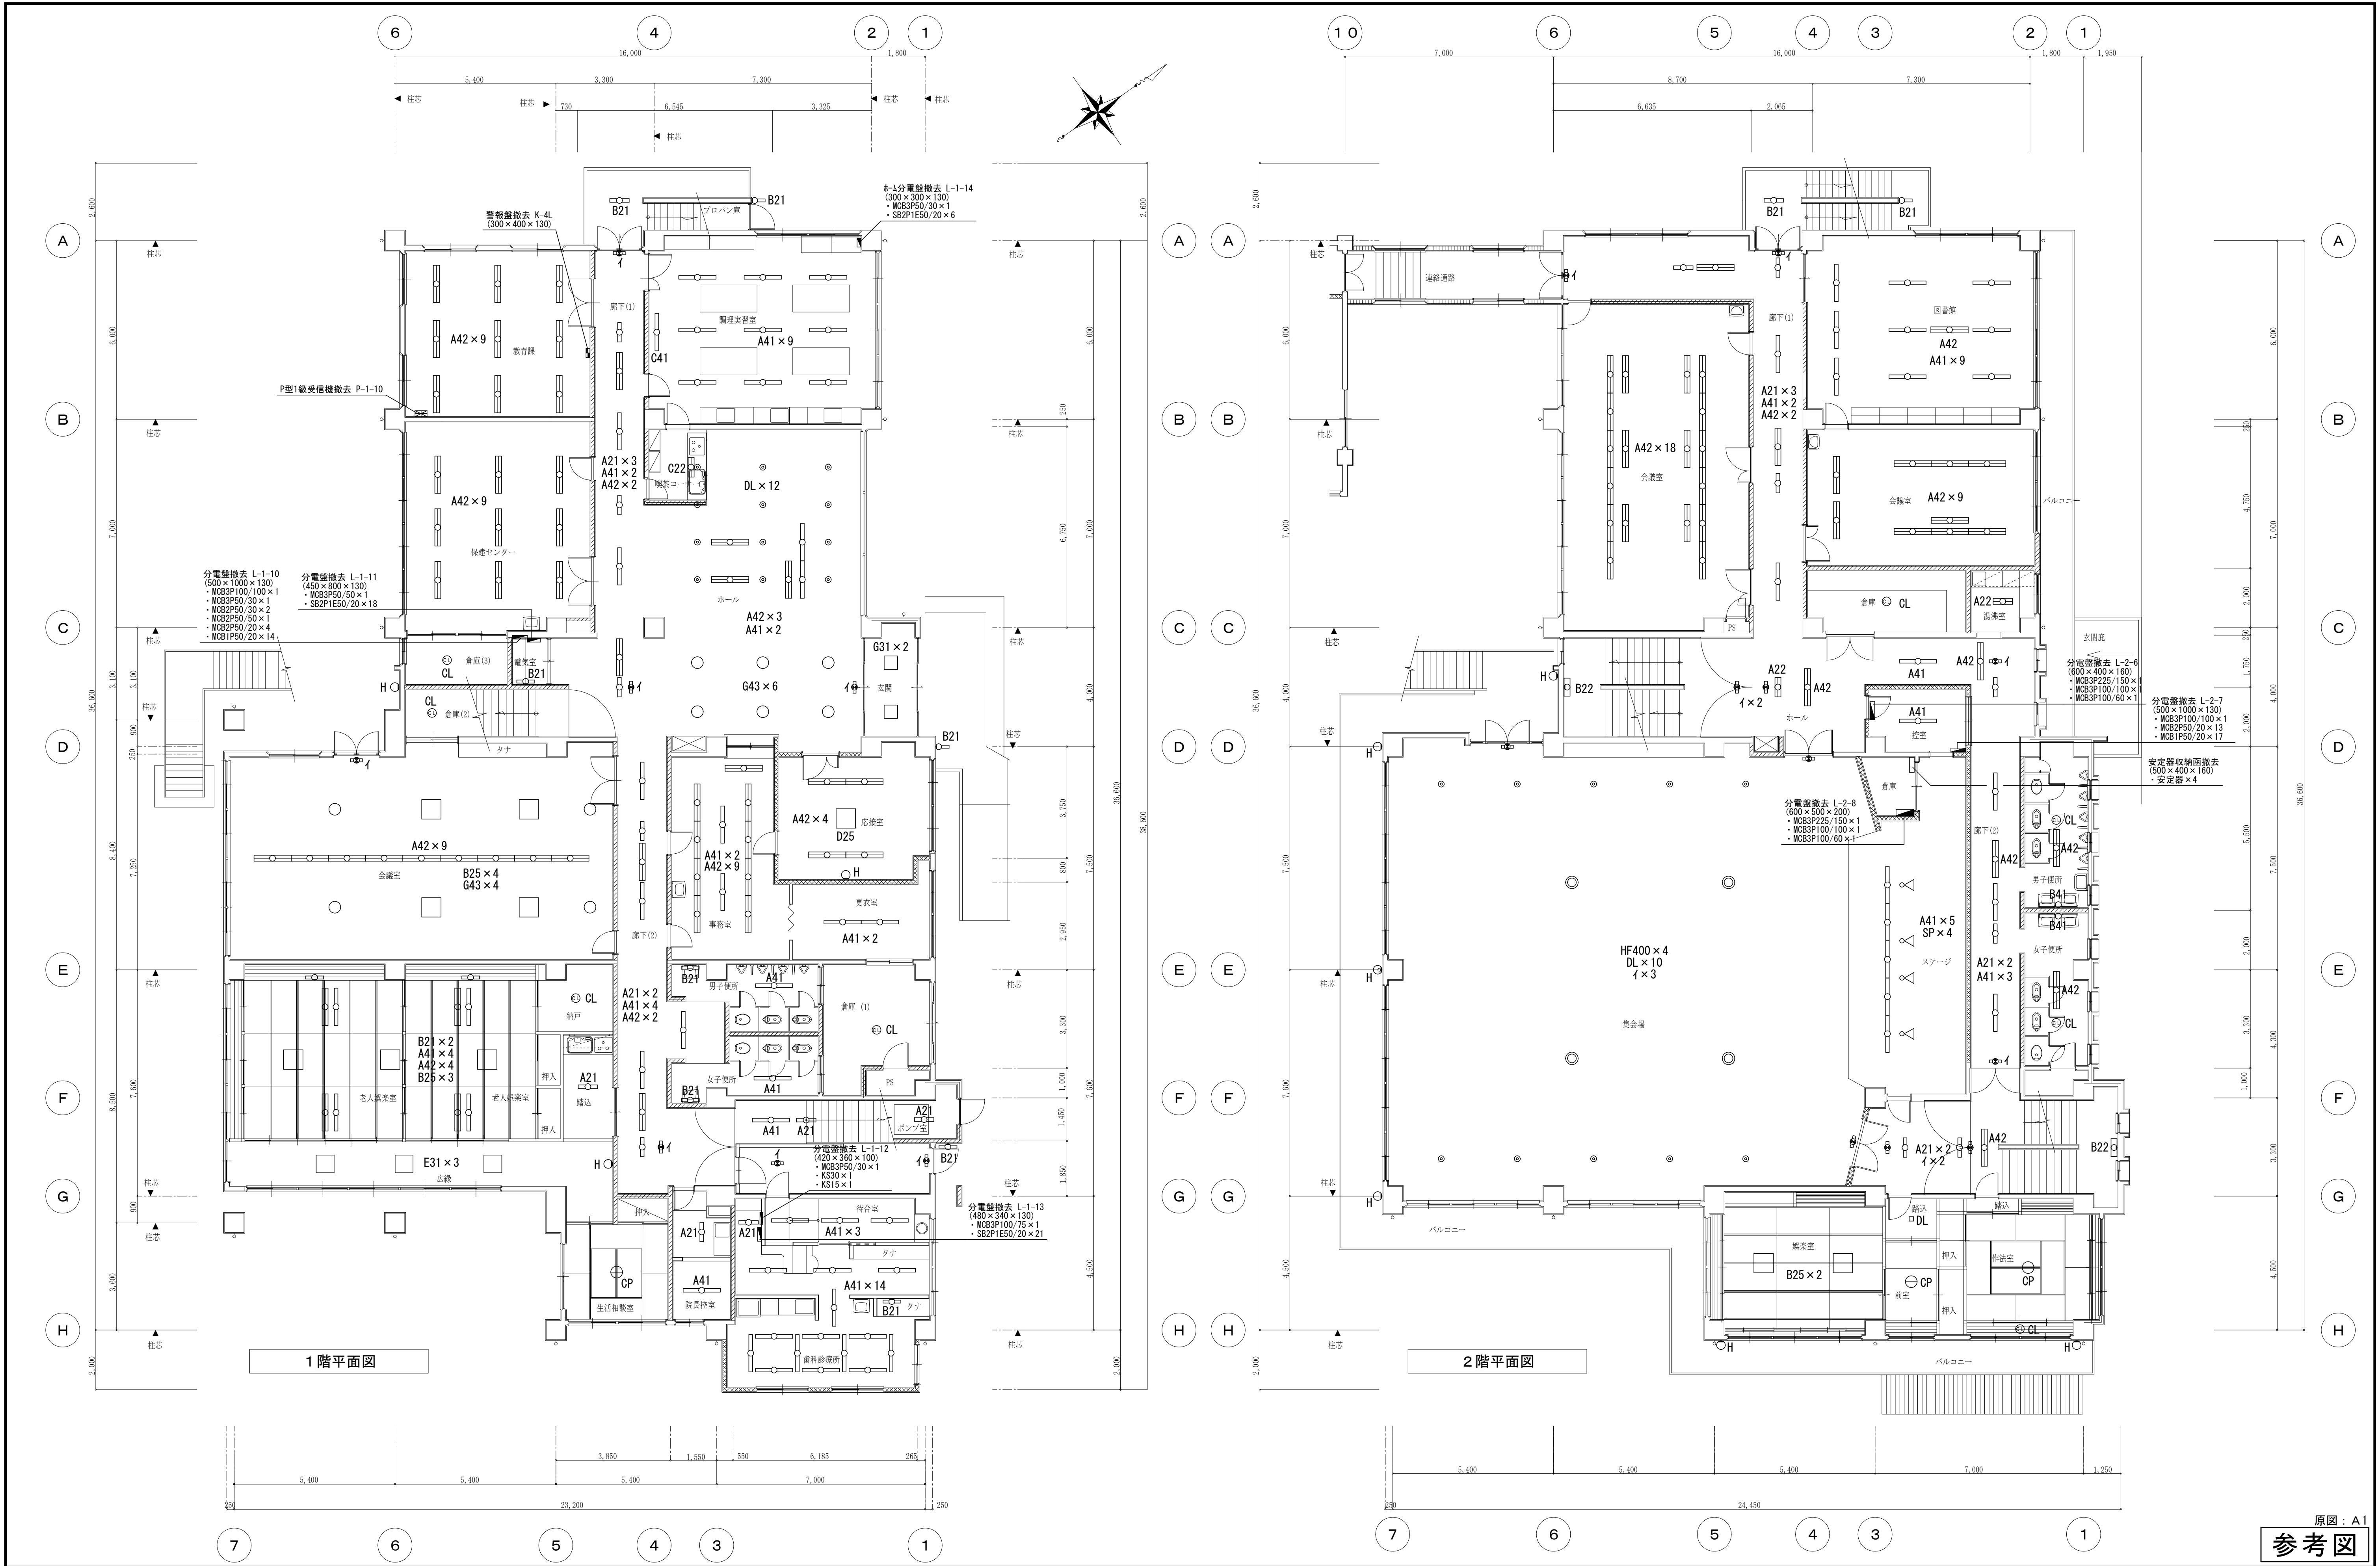


原図：A1
参考図


備考	Job Title 旧美杉庁舎及び旧津市美杉総合開発センター解体工事		DATE	
	Drawing Title 【開発センター棟】1、2階平面図（撤去図）		SCALE	
	代 表 一般建築士 No.215909 設計担当		A1:1/100 A3:1/200	
	一般建築士 No.215909 出口昌樹		E-05	

NISSHIN
SEKKEI
目新設計株式会社


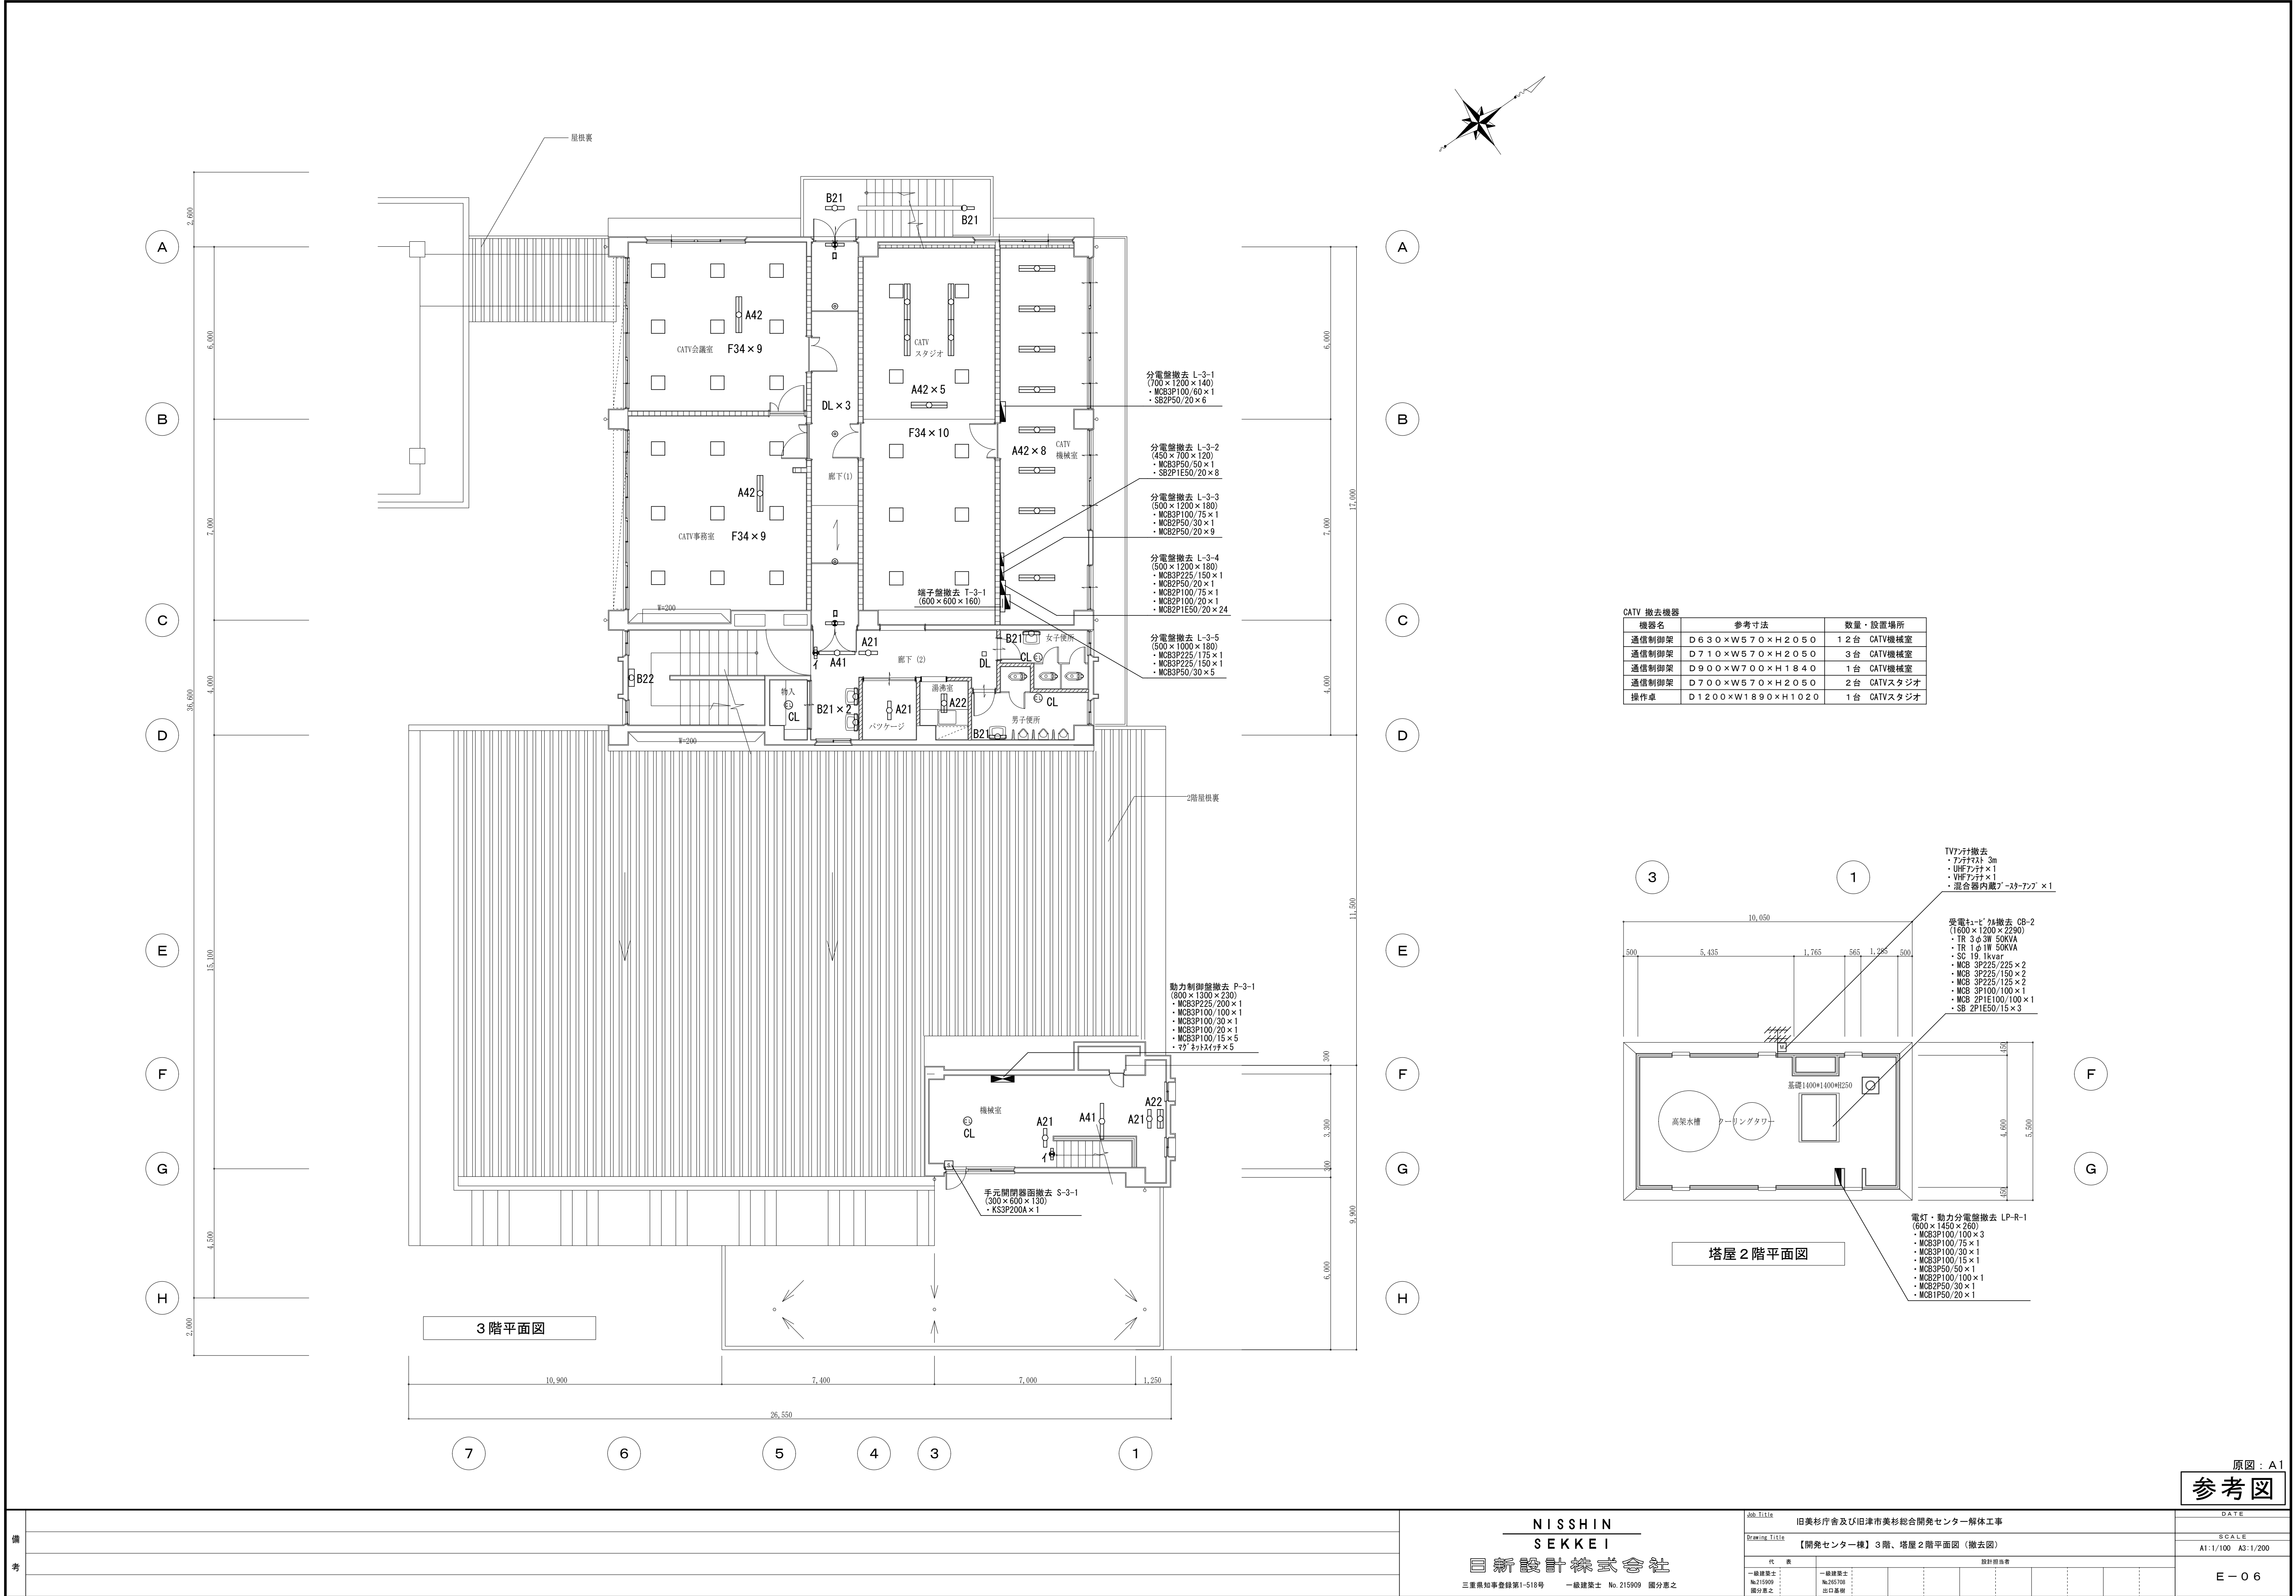
三重県知事登録第1-518号 一般建築士 No. 215909 関分兼之



機器名	参考寸法	数量・設置場所
通信制御架	D630×W570×H2050	12台 CATV機械室
通信制御架	D710×W570×H2050	3台 CATV機械室
通信制御架	D900×W700×H1840	1台 CATV機械室
通信制御架	D700×W570×H2050	2台 CATVスタジオ
操作卓	D1200×W1890×H1020	1台 CATVスタジオ

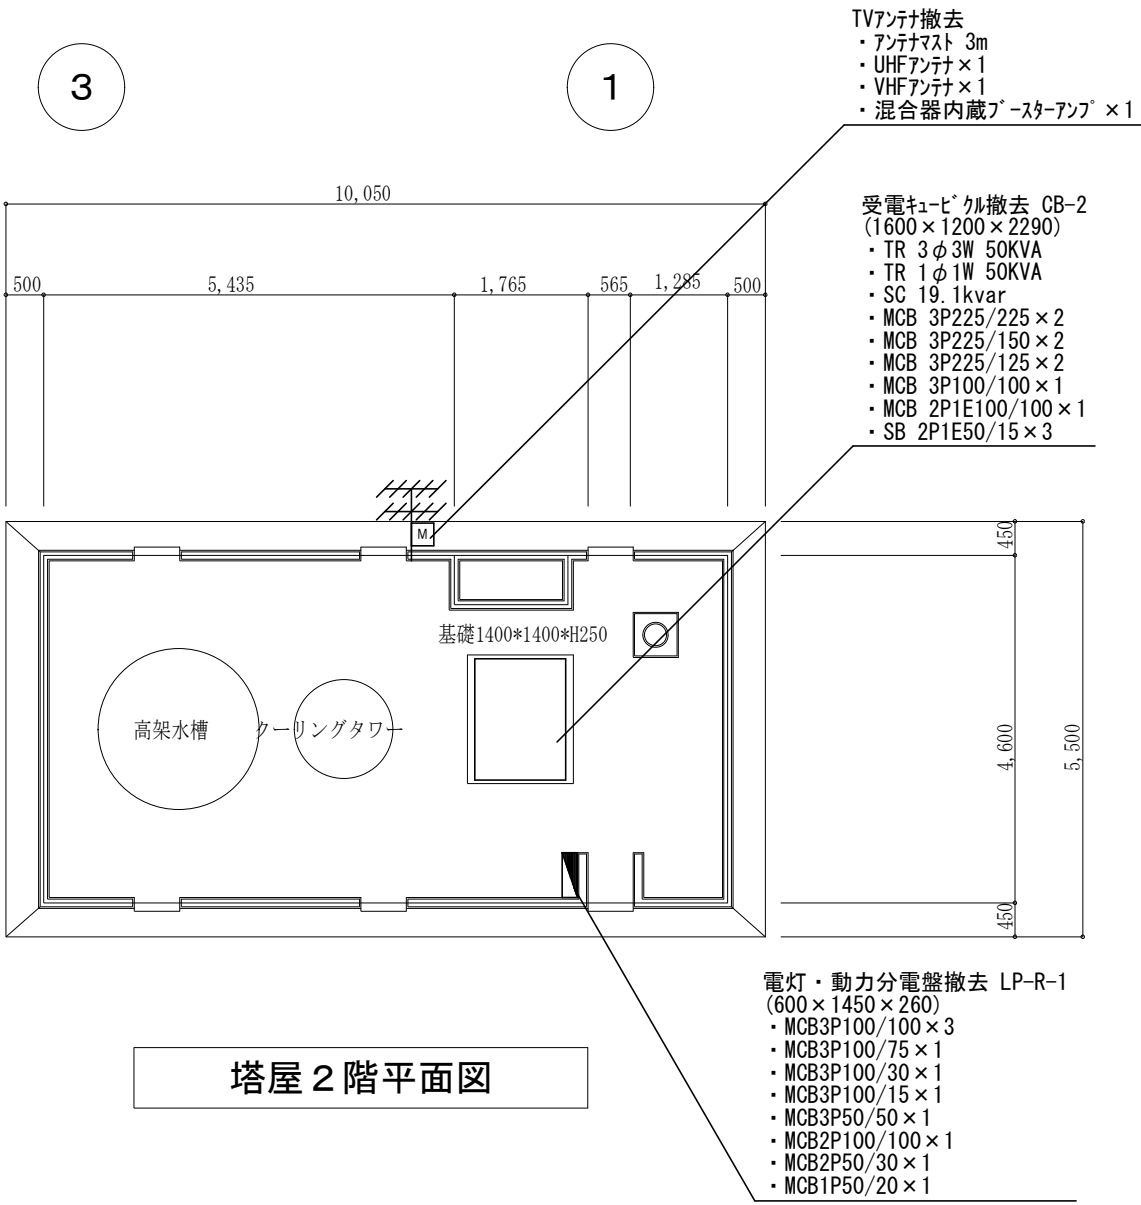

原図：A1
参考図

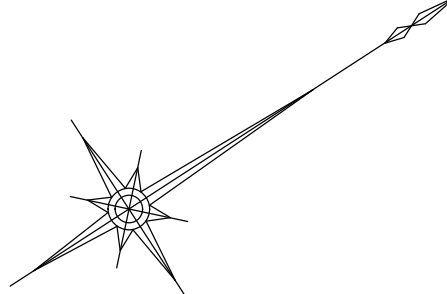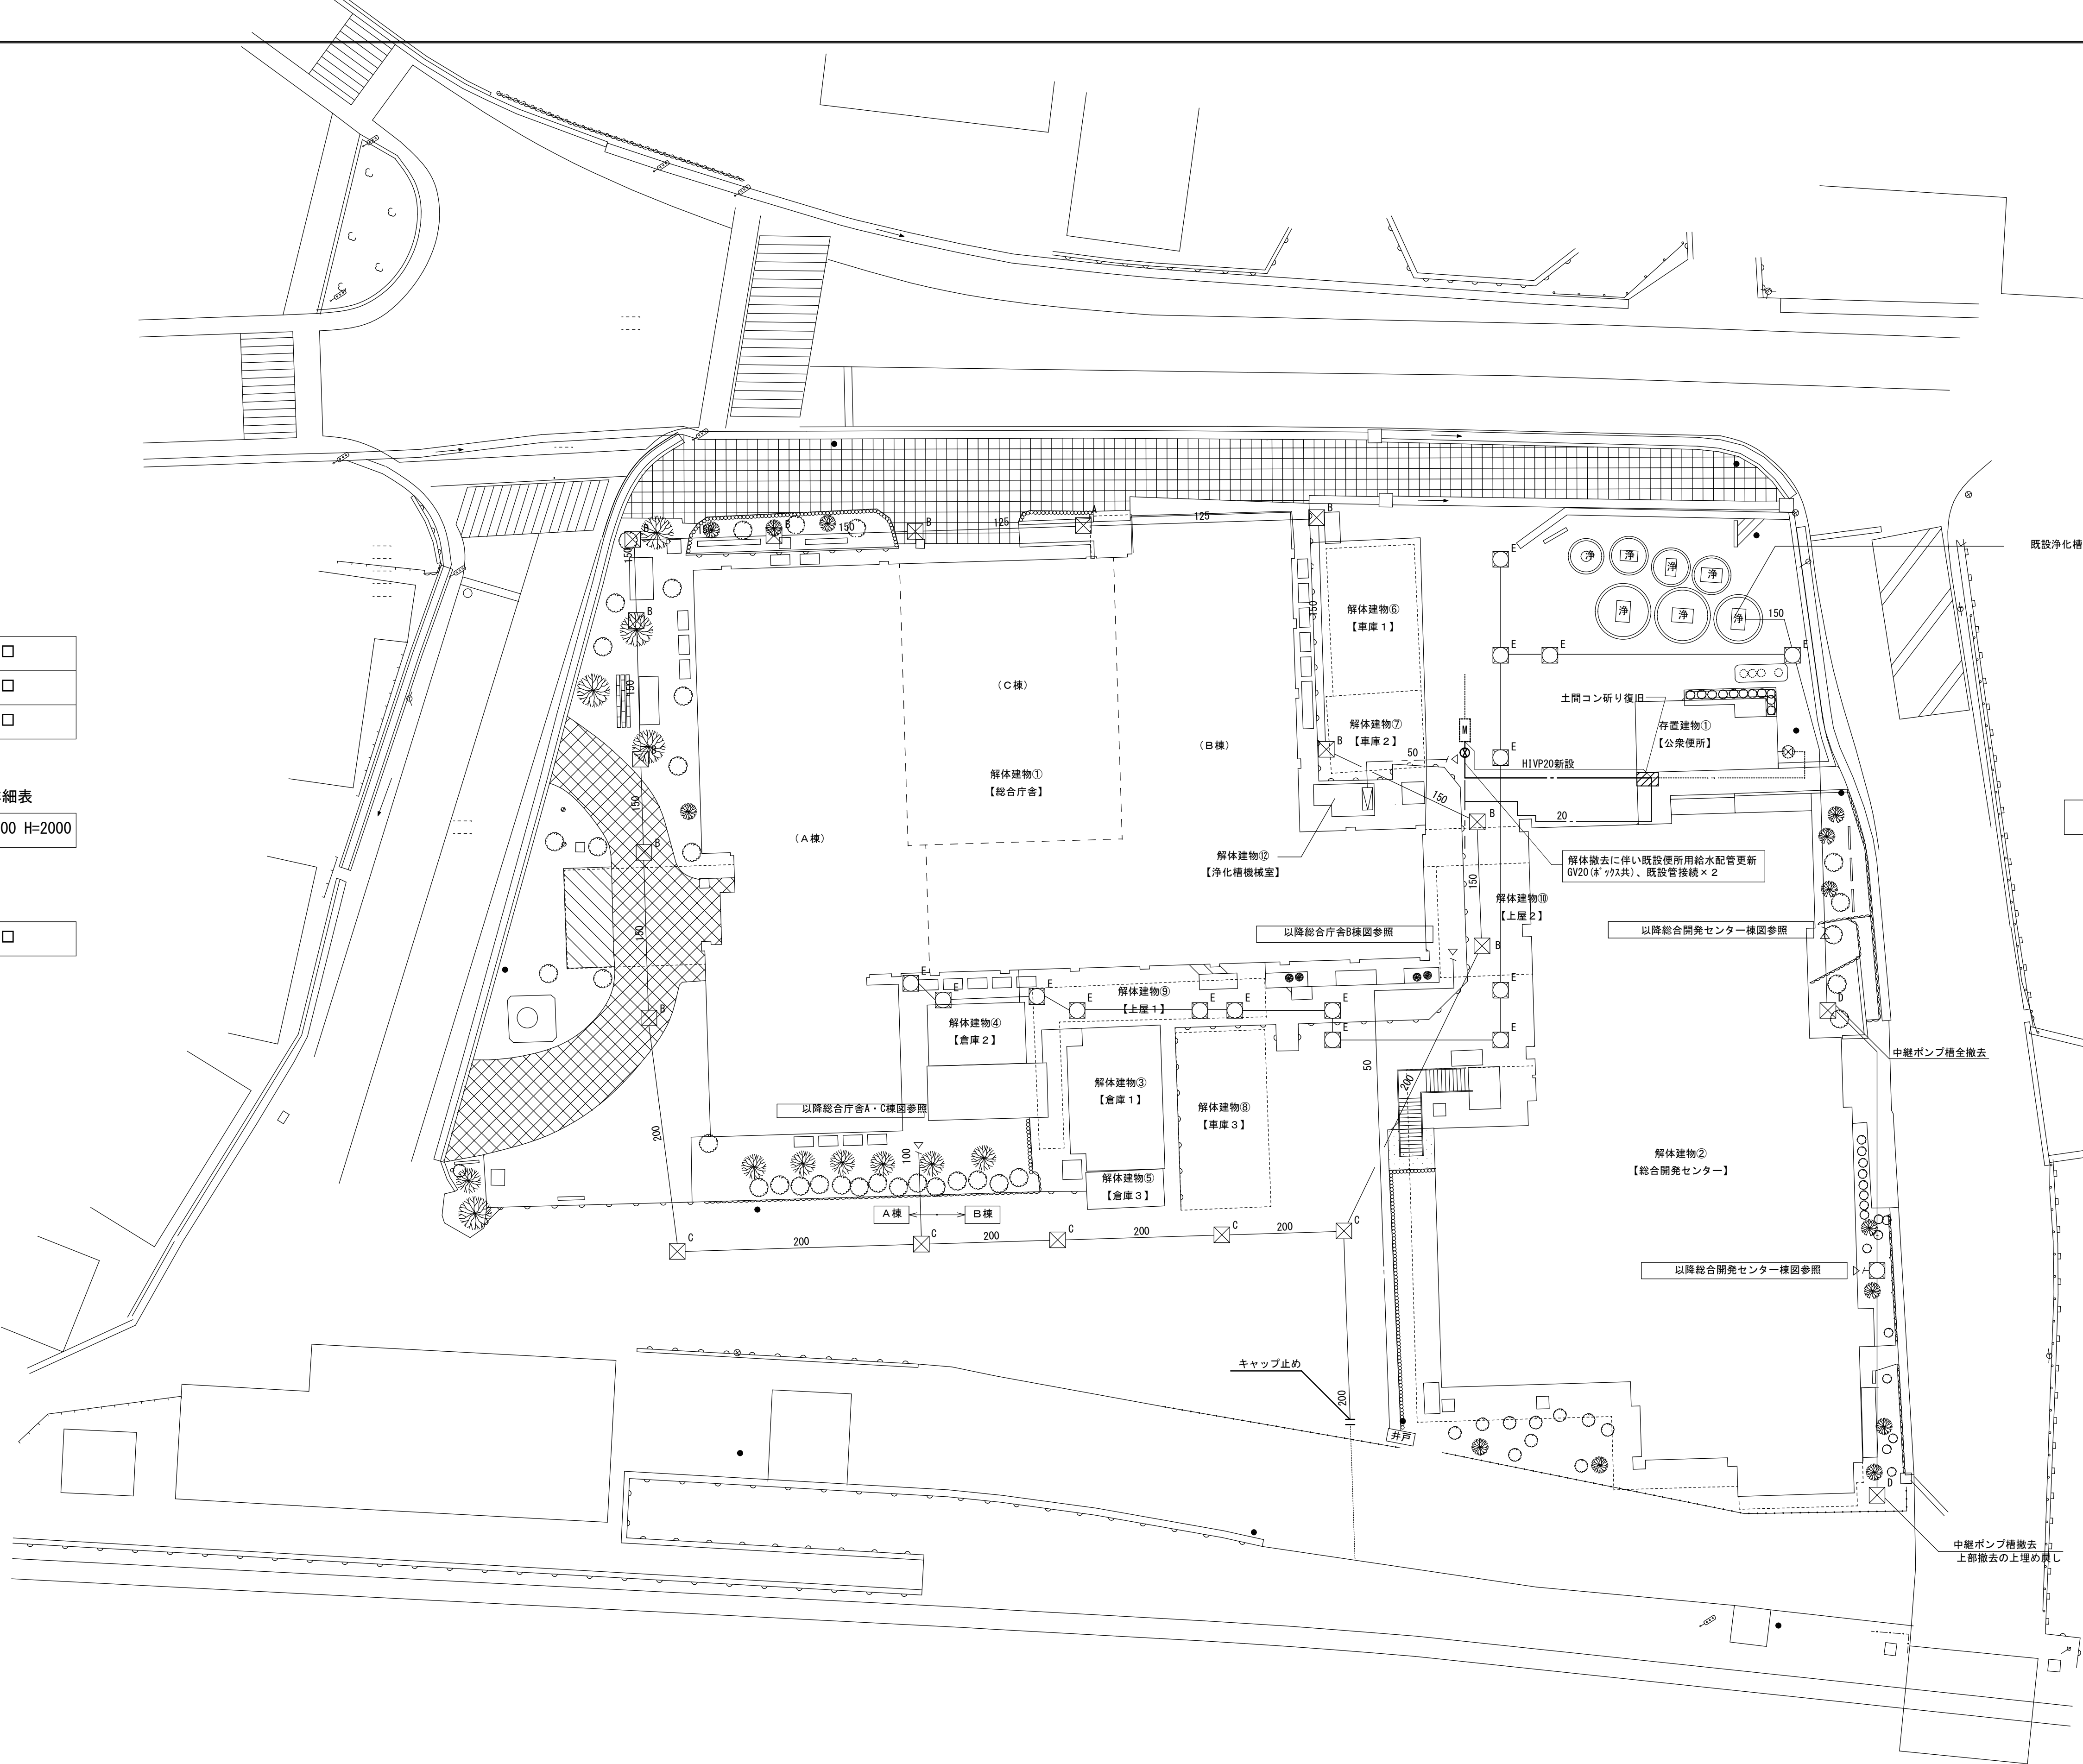

雨水樹 撤去詳細表	
A	300□
B	450□
C	600□

中継ポンプ槽 撤去詳細表	
D	φ1000 H=2000

汚水樹 撤去詳細表	
E	300□

浄化槽機械室 撤去器具表			
揚水ポンプ	2.2kw	1	撤去

撤去工事区分
・機室及び露出配管の撤去は、機械設備工事とし、建物に付随する配管の撤去は建築解体工事とする。
・図面の記載なき機室・露出配管の撤去も、機械設備工事として処理の事。
特記事項
・空積機の撤去処分 「特定製品に係る70t級の回収及び破壊の実施の確保等に関する法律」及び「特定家庭用機器再商品化法(家電リサイクル法)」に基づき適正に処理すること。
・フロン回収及び充填 当該工事を施工するに当たって施工時にフロン類の回収作業を行う場合は、フロン類の使用の合理化及び管理の適正化に関する法律(平成27年4月1日施行)等の関係法令を遵守し、第1種フロン回収充填登録業者が行うこと。

原図：A1
参考図

事務室、ホール

床置 5.6kw 撤去×6
パッケージエアコン

事務室

床置 11.2kw 撤去×2
パッケージエアコン
換気扇30cm 撤去×2

出納室、監査室

天カセ 6.3kw 撤去×2
パッケージエアコン

便所

天井換気扇 撤去×2

監査室

天井換気扇 撤去×1

便所 撤去器具表


和風便器	FV	4	撤去
壁掛小便器		3	撤去
洗面器		2	撤去
掃除流し		1	撤去
鏡		2	撤去

外部 撤去器具表

室外機	冷媒回収、破壊共	11.2kw	4	撤去
室外機	冷媒回収、破壊共	6.3kw	3	撤去
室外機	冷媒回収、破壊共	5.6kw	1	撤去
室外機	冷媒回収、破壊共	5.0kw	1	撤去
散水栓(ボックス共)			2	撤去

雨水樹 撤去詳細表


A	450口(格子)
---	------------

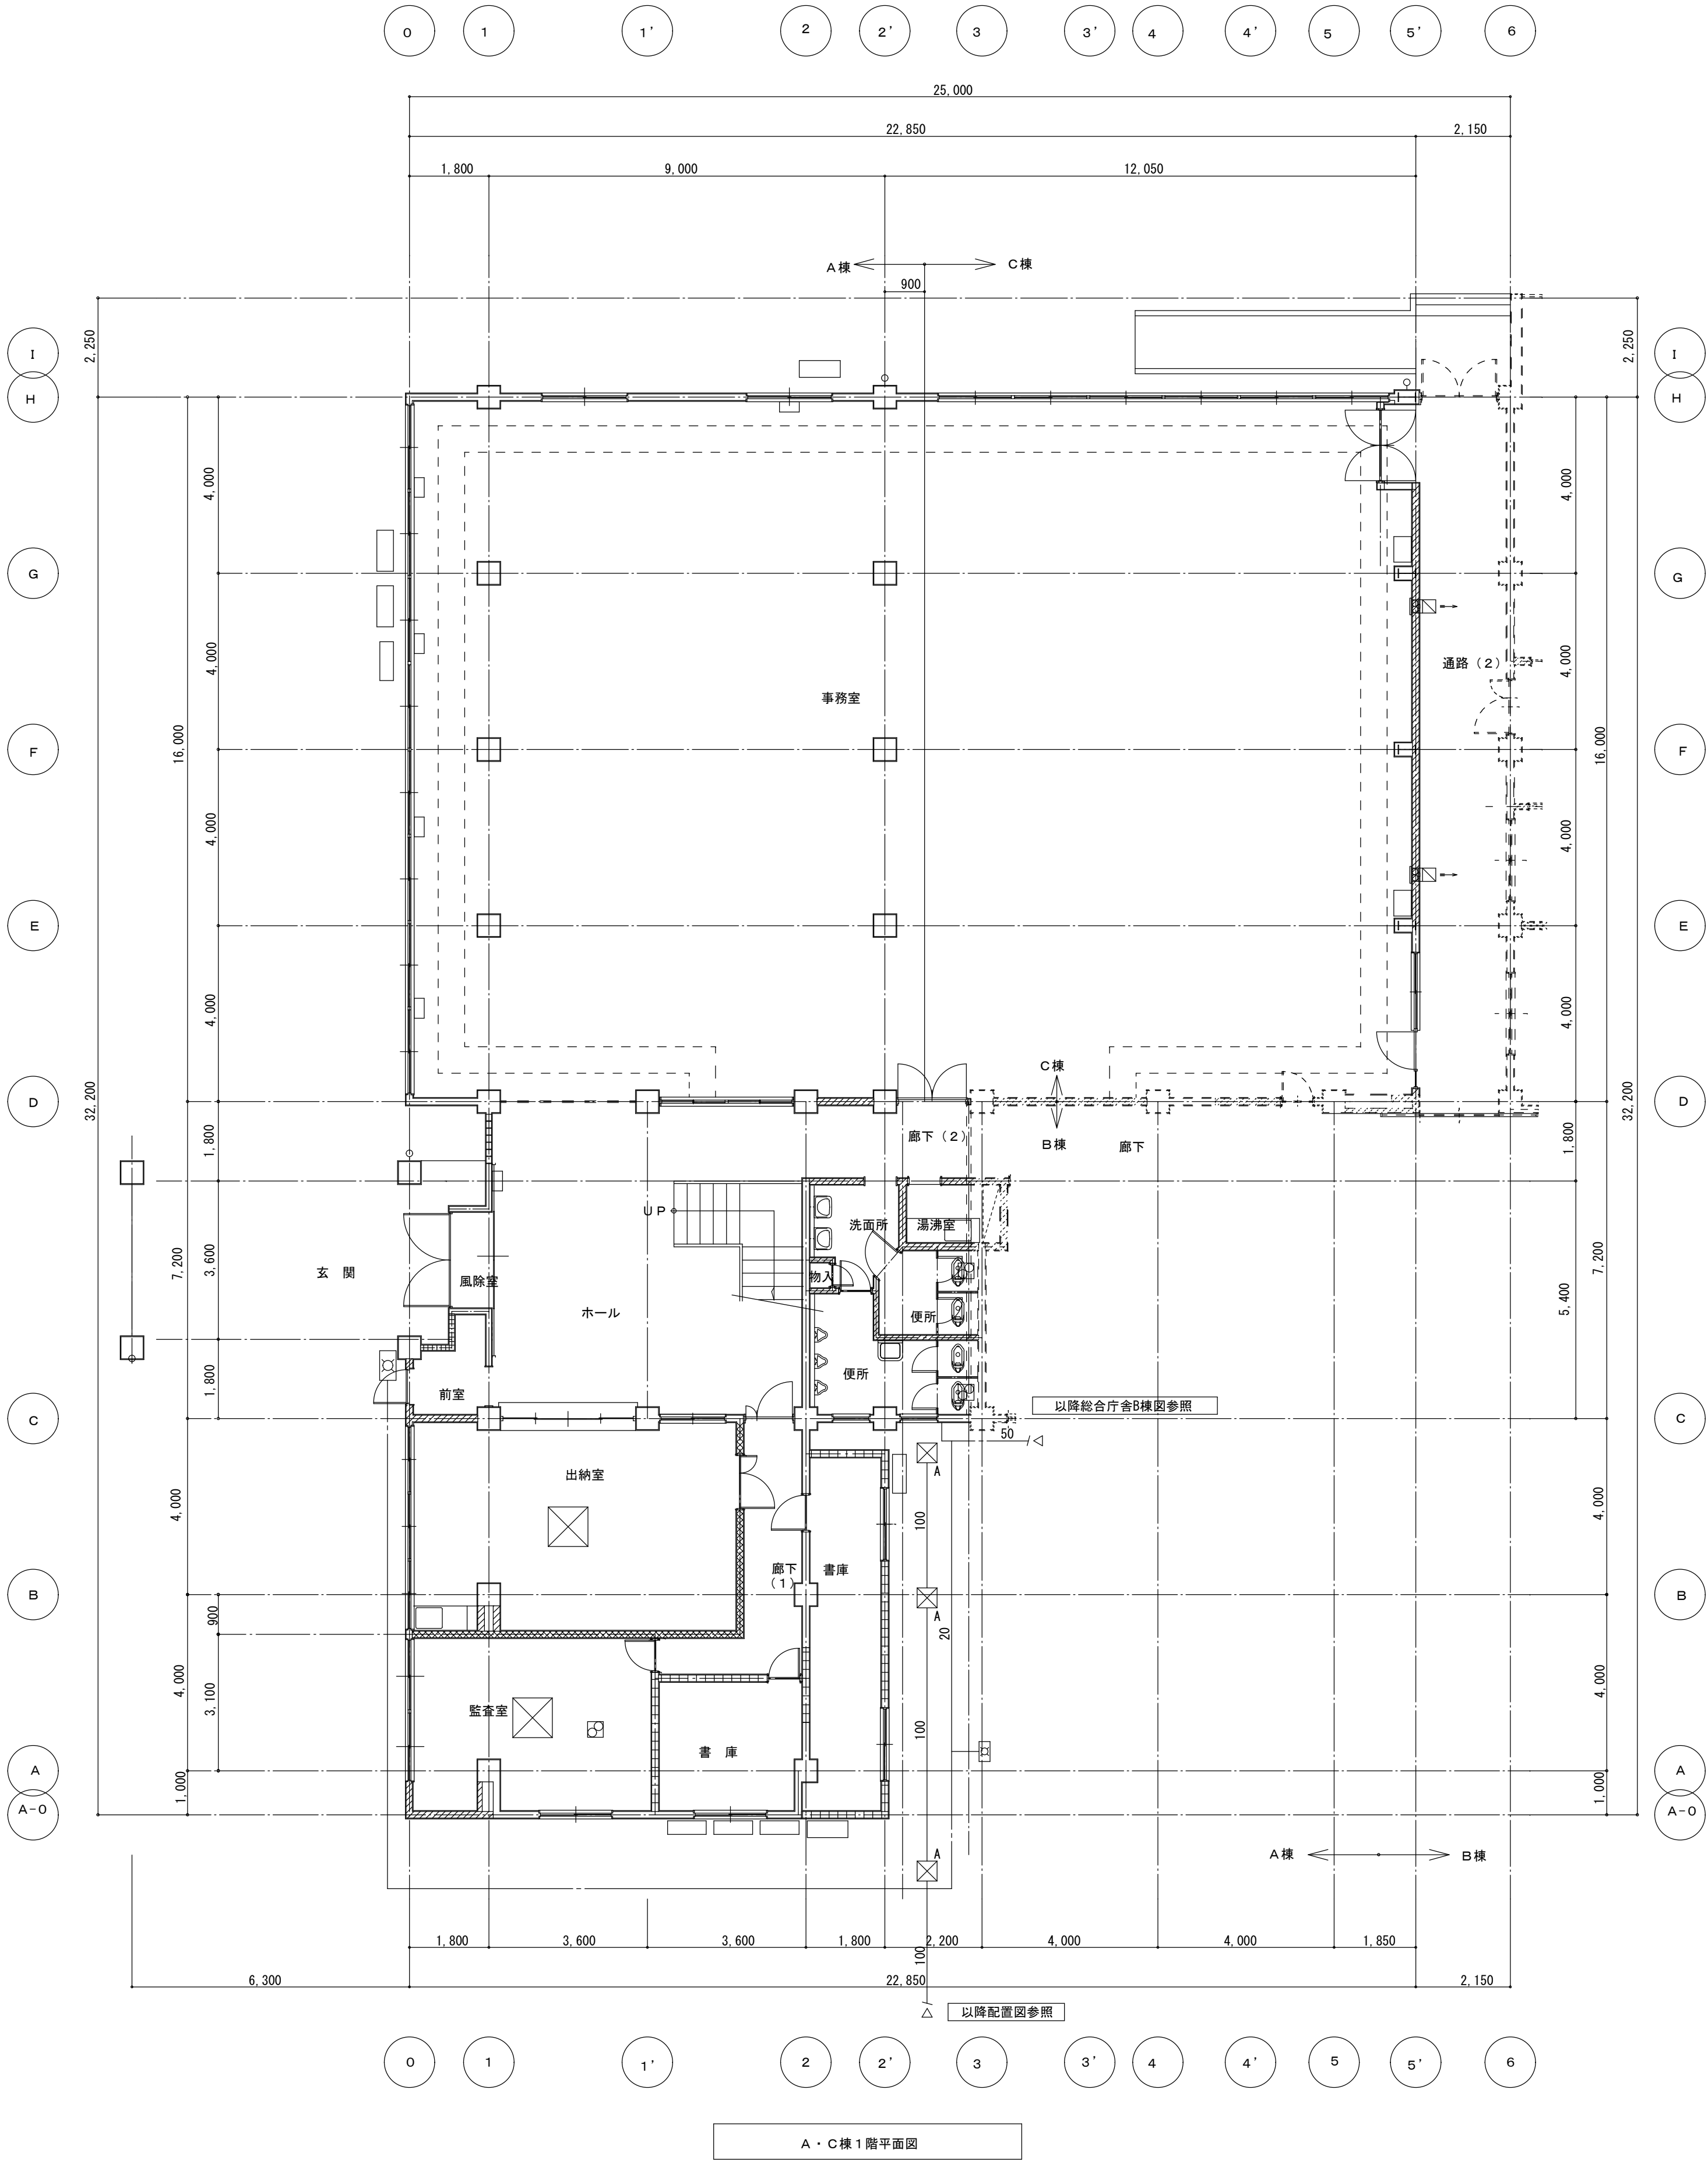

原図：A1

参考図

備考		NISSHIN SEKKEI 日新設計株式会社 三重県知事登録第1-518号 一般建築士 No. 215909 設計者之	Job Title 旧美杉庁舎及び旧津市美杉総合開発センター解体工事 Drawing Title 【A・C棟】1. 2階平面図 代 表 設計担当 一般建築士 No.215909 一般建築士 No.245708 設計者之	DATE SCALE A1:1/200 A3:1/400 M-02

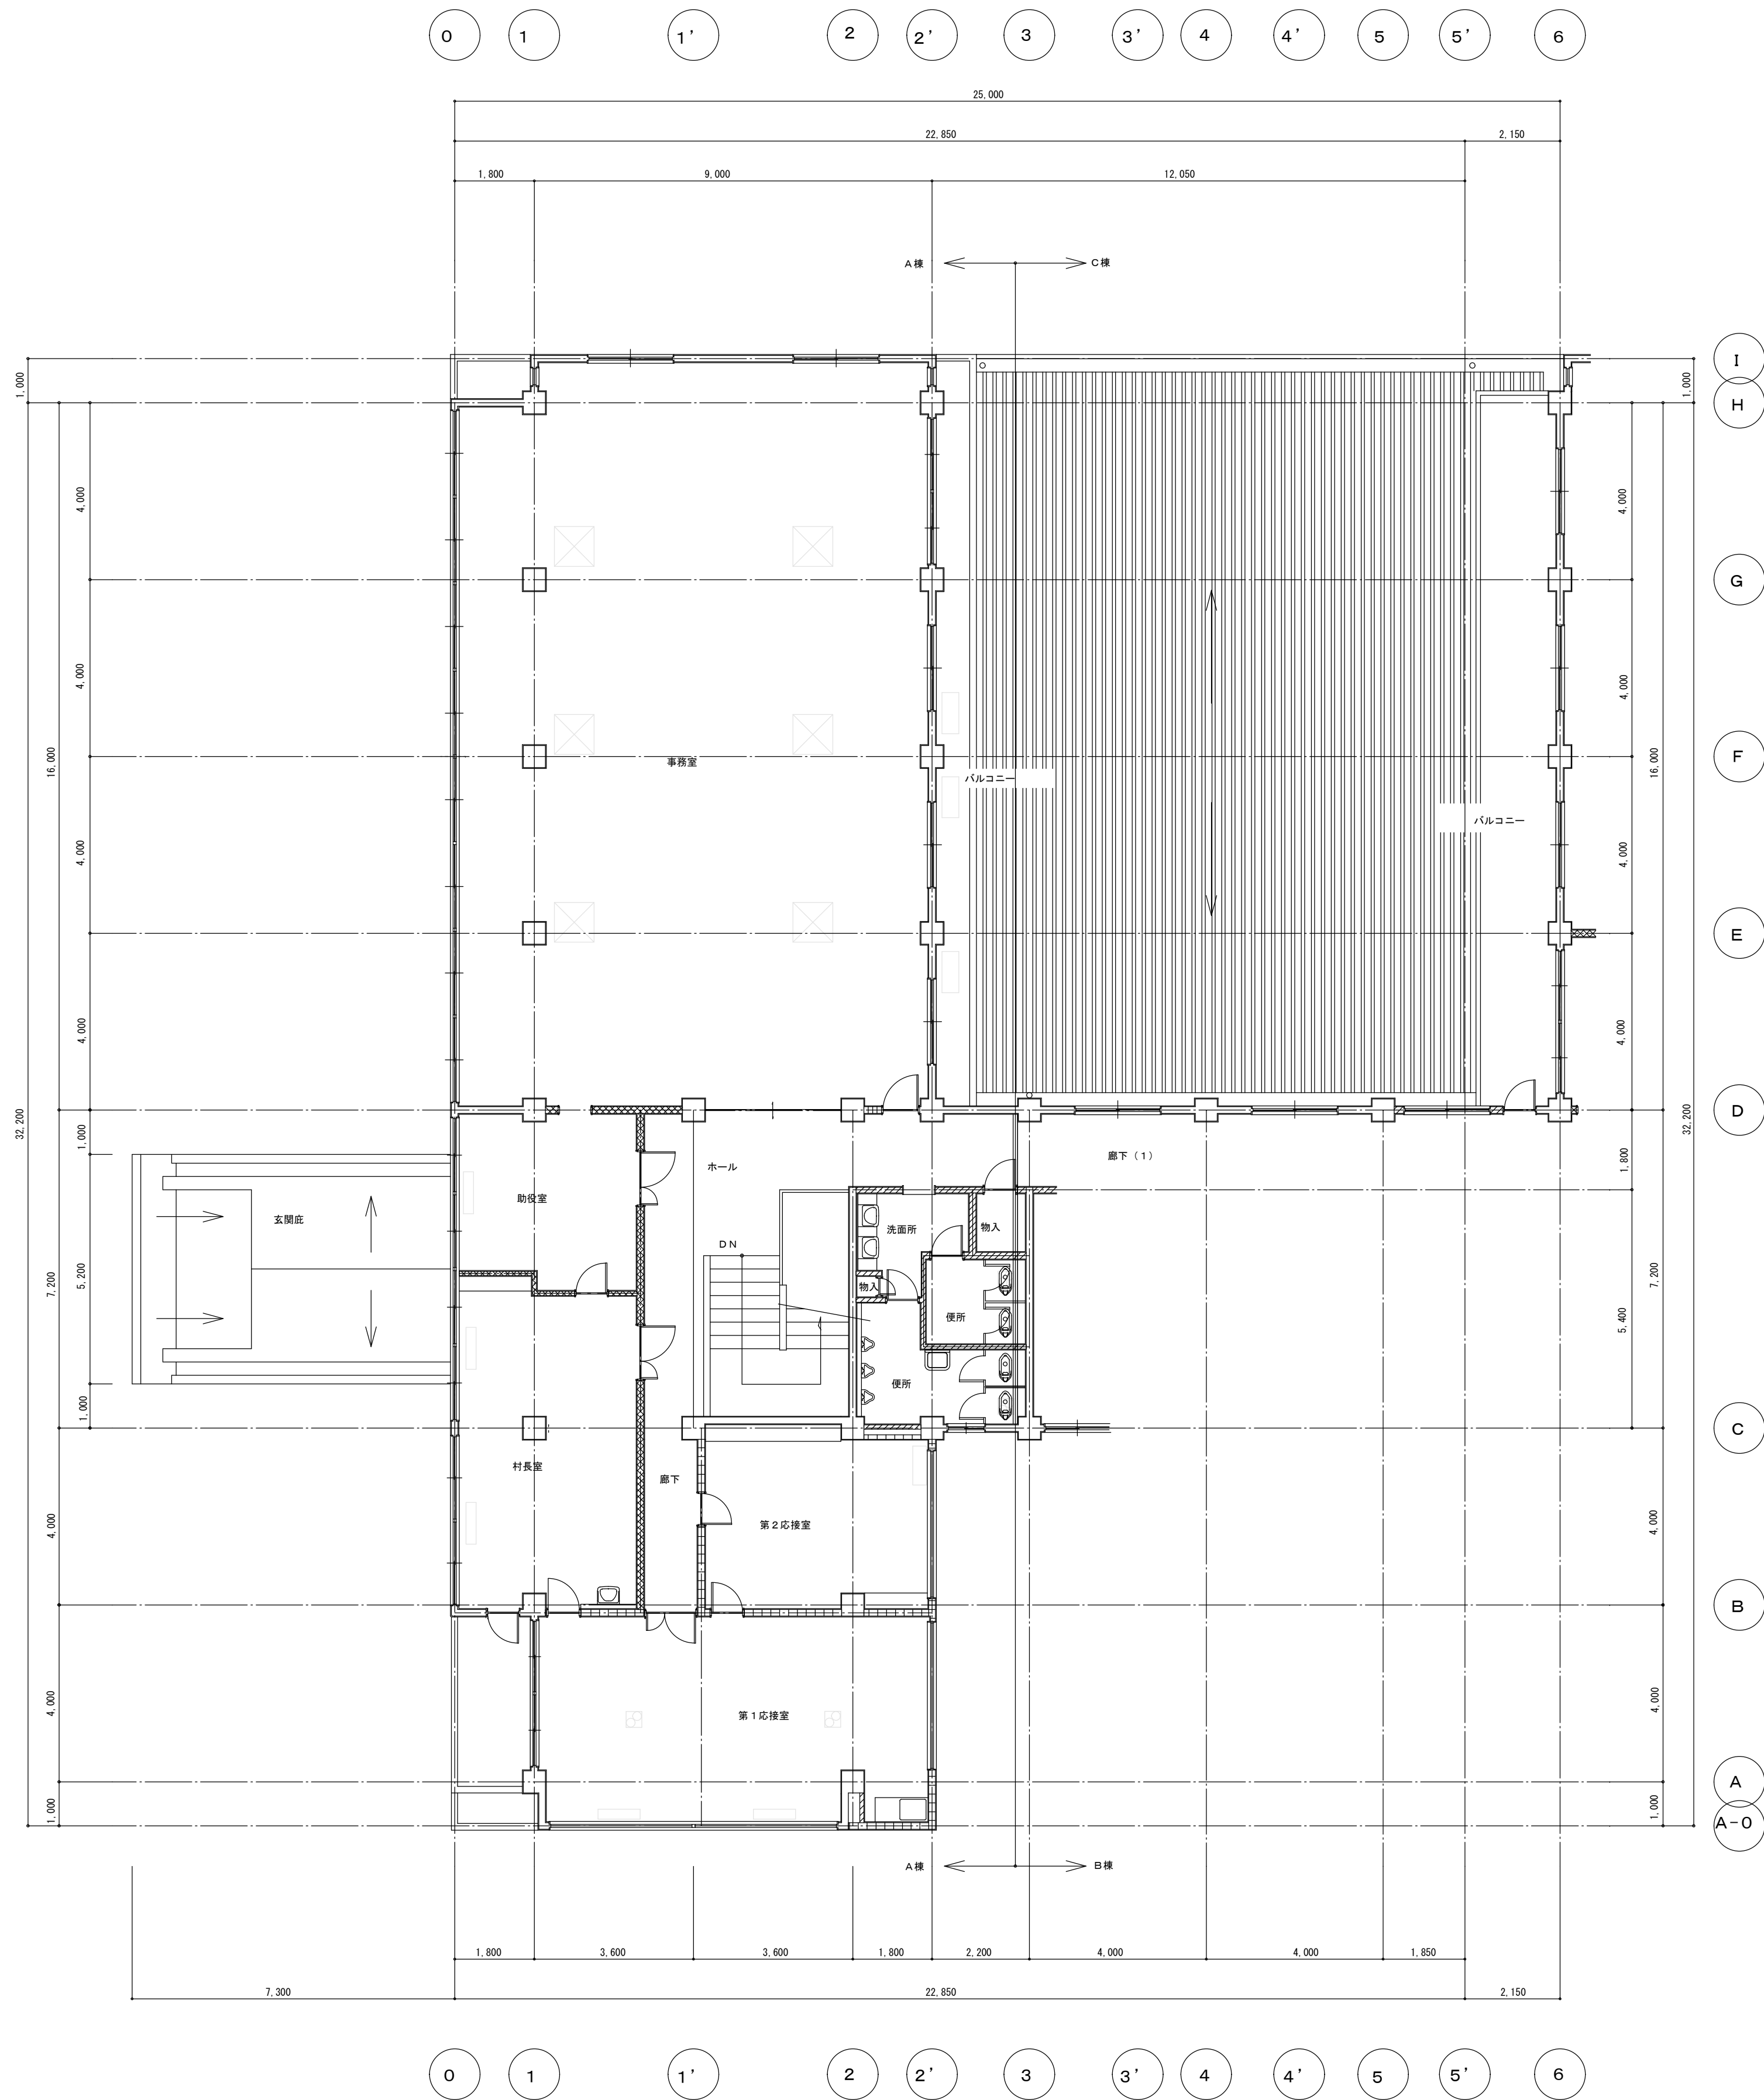

便所 撤去器具表				
和風便器	FV	4	撤去	
小便器		3	撤去	
洗面器		2	撤去	
掃除流し		1	撤去	
鏡		2	撤去	

参考図

便所

換気扇30cm 撤去

シャワー室

天井換気扇 撤去

土間

天井換気扇 撤去

浴室

天井換気扇 撤去

和室

天井換気扇 撤去

居間

天井換気扇 撤去

宿直室

天井換気扇 撤去

土間

天カセ 12.5kw 撤去
パッケージエアコン

休憩室1

壁掛 12.5kw 撤去
ルームエアコン

和室 1

壁掛 2.5kw 撤去
ルームエアコン

休憩室2

壁掛 9.0kw 撤去
ルームエアコン

宿直室

壁掛 4.0kw 撤去
ルームエアコン

相談室

床置 5.0kw 撤去×2
パッケージエアコン

和室 2

壁掛 2.85kw 撤去
ルームエアコン



B棟 1 階平面図

土間 撤去器具表

レンジフード	1	撤去
水栓	1	撤去

シャワー室 撤去器具表

洗濯パン	1	撤去
------	---	----

居間 撤去器具表

レンジフード	1	撤去
--------	---	----

居間 撤去器具表

洗面化粧台	1	撤去
洗濯パン	1	撤去

居間 撤去器具表

シャワー水栓	1	撤去
--------	---	----

通路1 撤去器具表

ニロコック	1	撤去
-------	---	----

書庫(1) 撤去器具表

ニロコック	1	撤去
水栓	1	撤去

事務機械室 撤去器具表

単水栓	2	撤去
-----	---	----

湯沸室 撤去器具表

混合水栓	1	撤去
------	---	----

便所 撤去器具表

和風便器	FV	2	撤去
壁掛小便器		3	撤去
手洗器		2	撤去
鏡		2	撤去


外部 撤去器具表

室外機	冷媒回収、破壊共	12.5kw	6	撤去
室外機	冷媒回収、破壊共	2.5kw	1	撤去
室外機	冷媒回収、破壊共	9.0kw	2	撤去
室外機	冷媒回収、破壊共	4.0kw	1	撤去
室外機	冷媒回収、破壊共	5.0kw	1	撤去
室外機	冷媒回収、破壊共	6.7kw	1	撤去
室外機	冷媒回収、破壊共	2.8kw	1	撤去
室外機	冷媒回収、破壊共	5.6kw	1	撤去
室外機	冷媒回収、破壊共	2.85kw	1	撤去

原図：A1

参考図

備考		NISSHIN SEKKEI 日新設計株式会社 三重県知事登録第1-518号 一般建築士 No. 215909 図分書之	図 Title 旧美杉庁舎及び旧津市美杉総合開発センター解体工事	DATE 2012-06
			Figure Link 【B棟】 1、2 階平面図	SCALE
			作 業 設計担当者	AI: 1/100 AI: 1/200
			一般建築士 No. 215909 図分書之	M-04

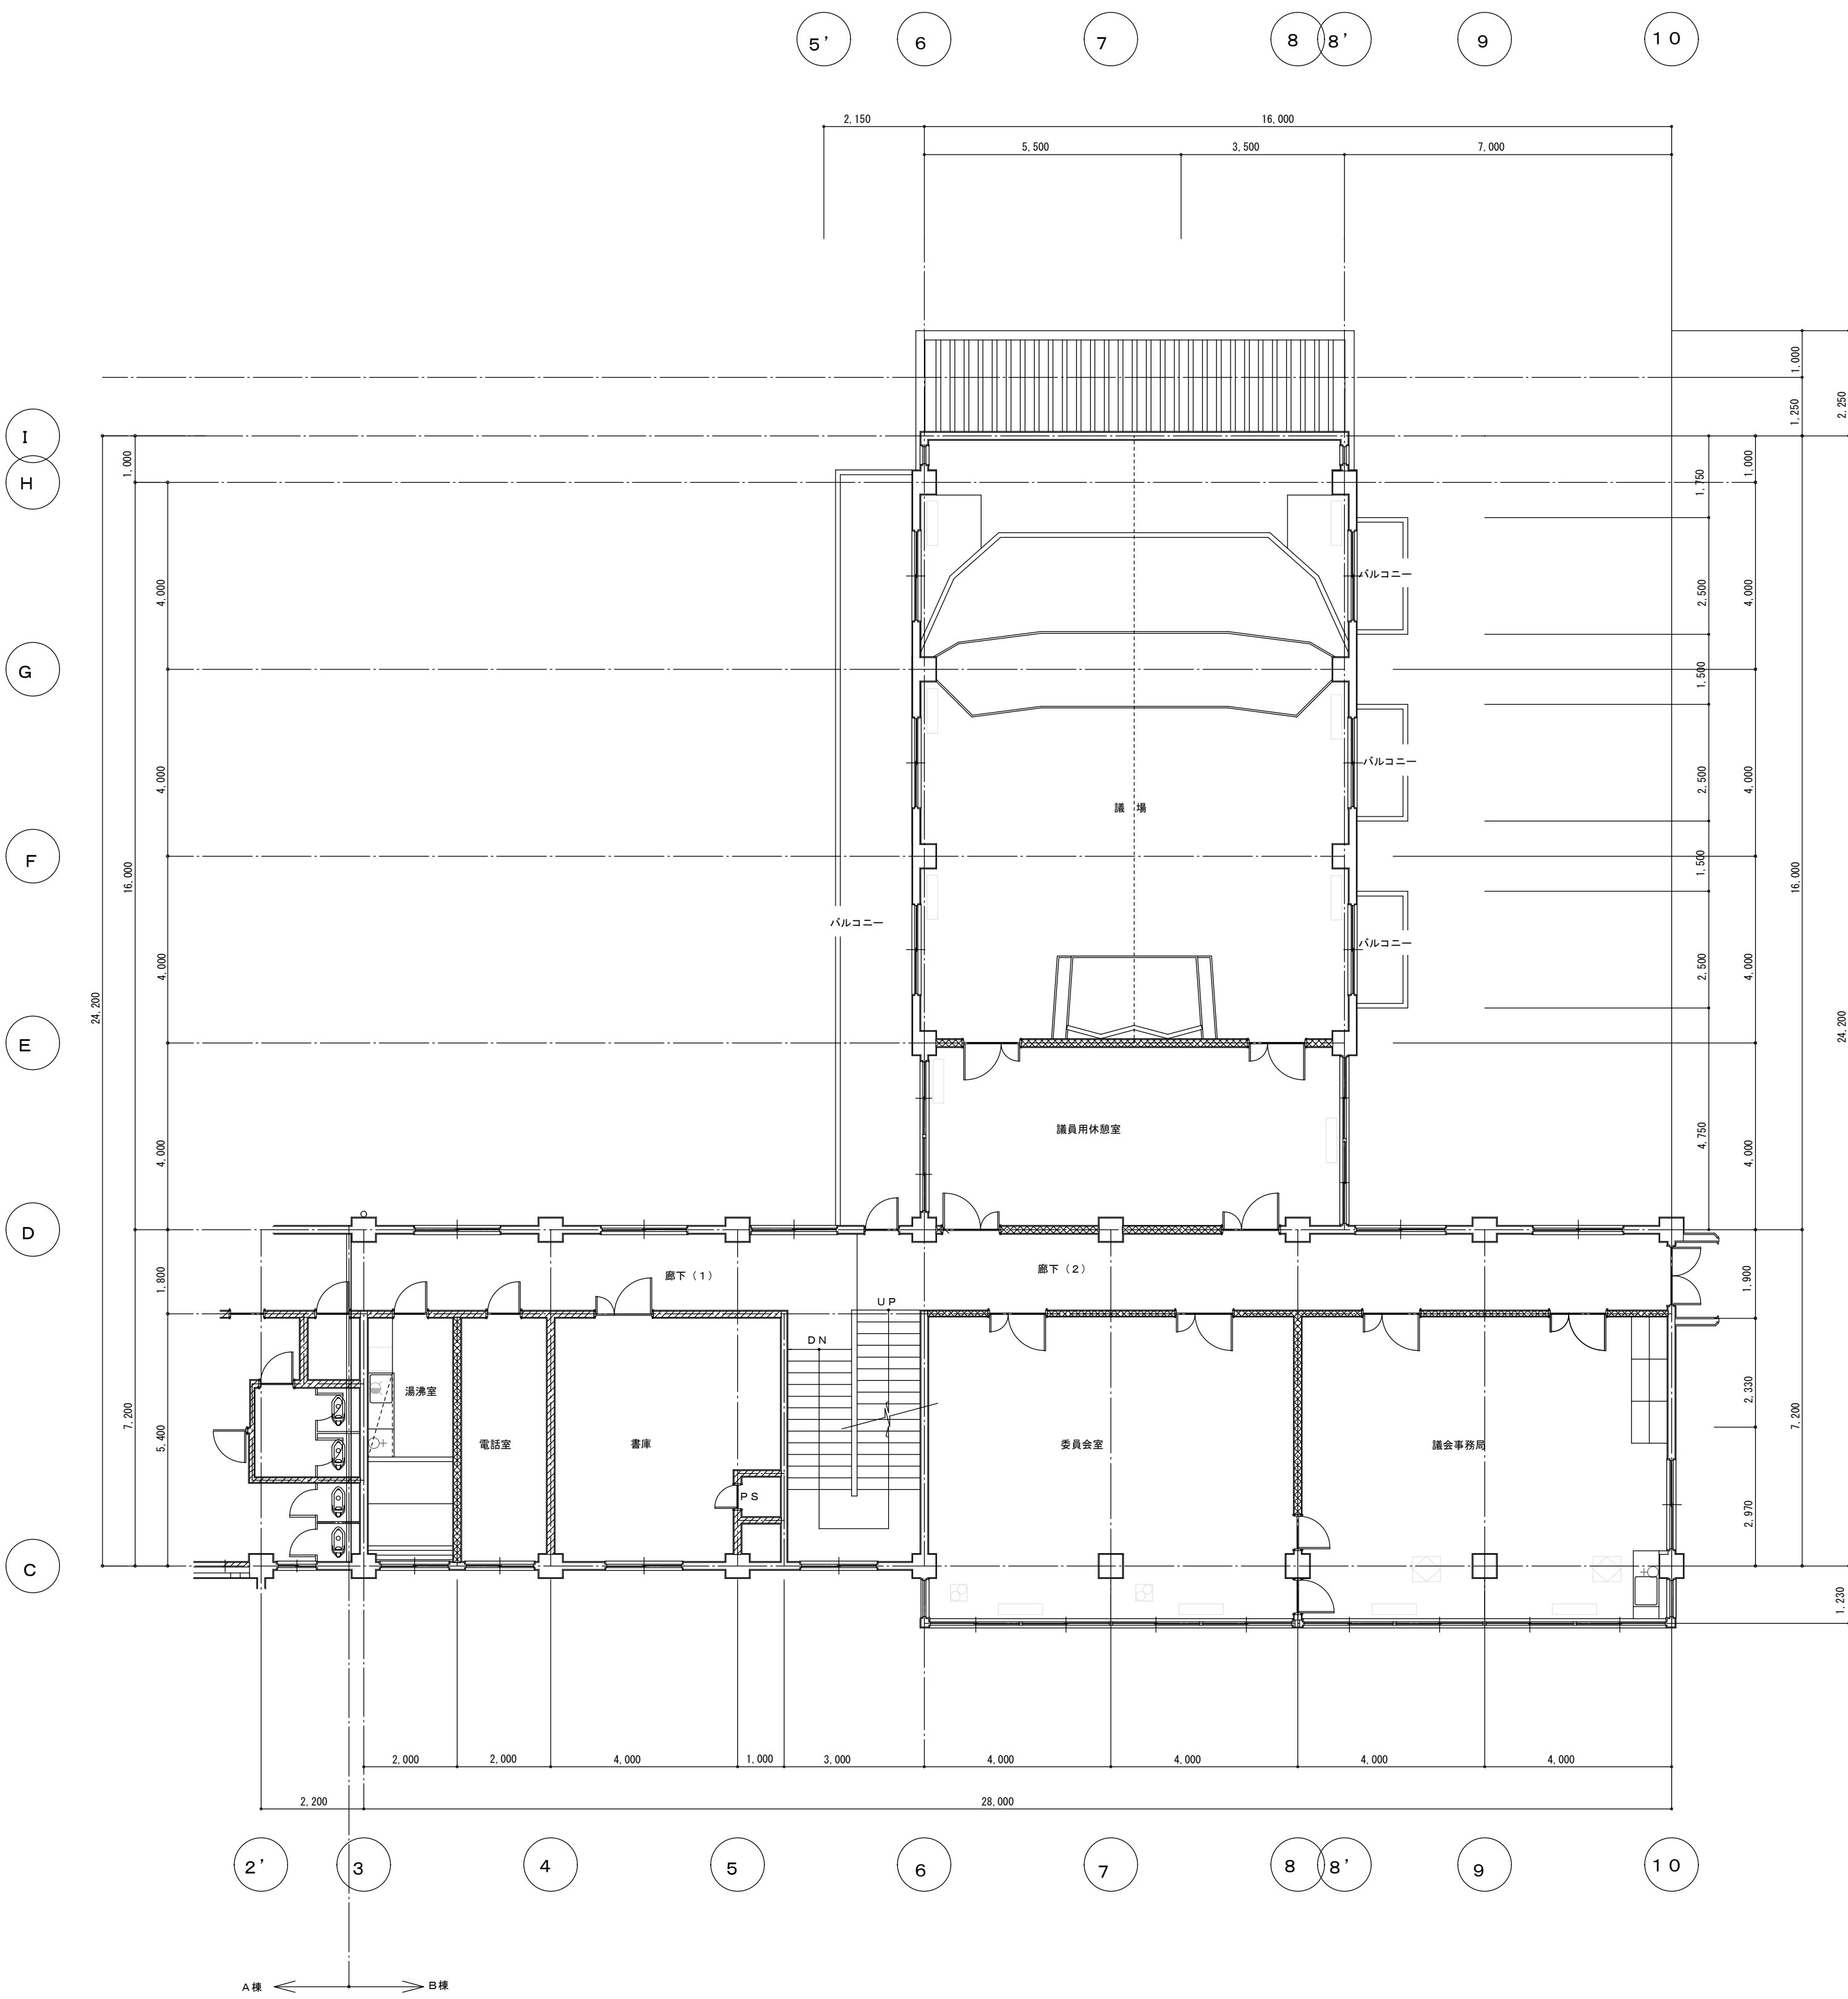

B棟2階平面図

議場

床置 5.0kw 撤去×6
パッケージエアコン

議員用休憩室

床置 6.3kw 撤去×2
パッケージエアコン

委員会室、議会事務局

床置 6.3kw 撤去×4
パッケージエアコン

議会事務局

全熱交換器 105m3/h 撤去×2

委員会室

天井換気扇 撤去×2

湯沸室 撤去器具表


一口コック		1	撤去
-------	--	---	----

湯沸室 撤去器具表

電気温水器	0.5kw	1	撤去
混合水栓		1	撤去
一口コック		1	撤去


原図：A1

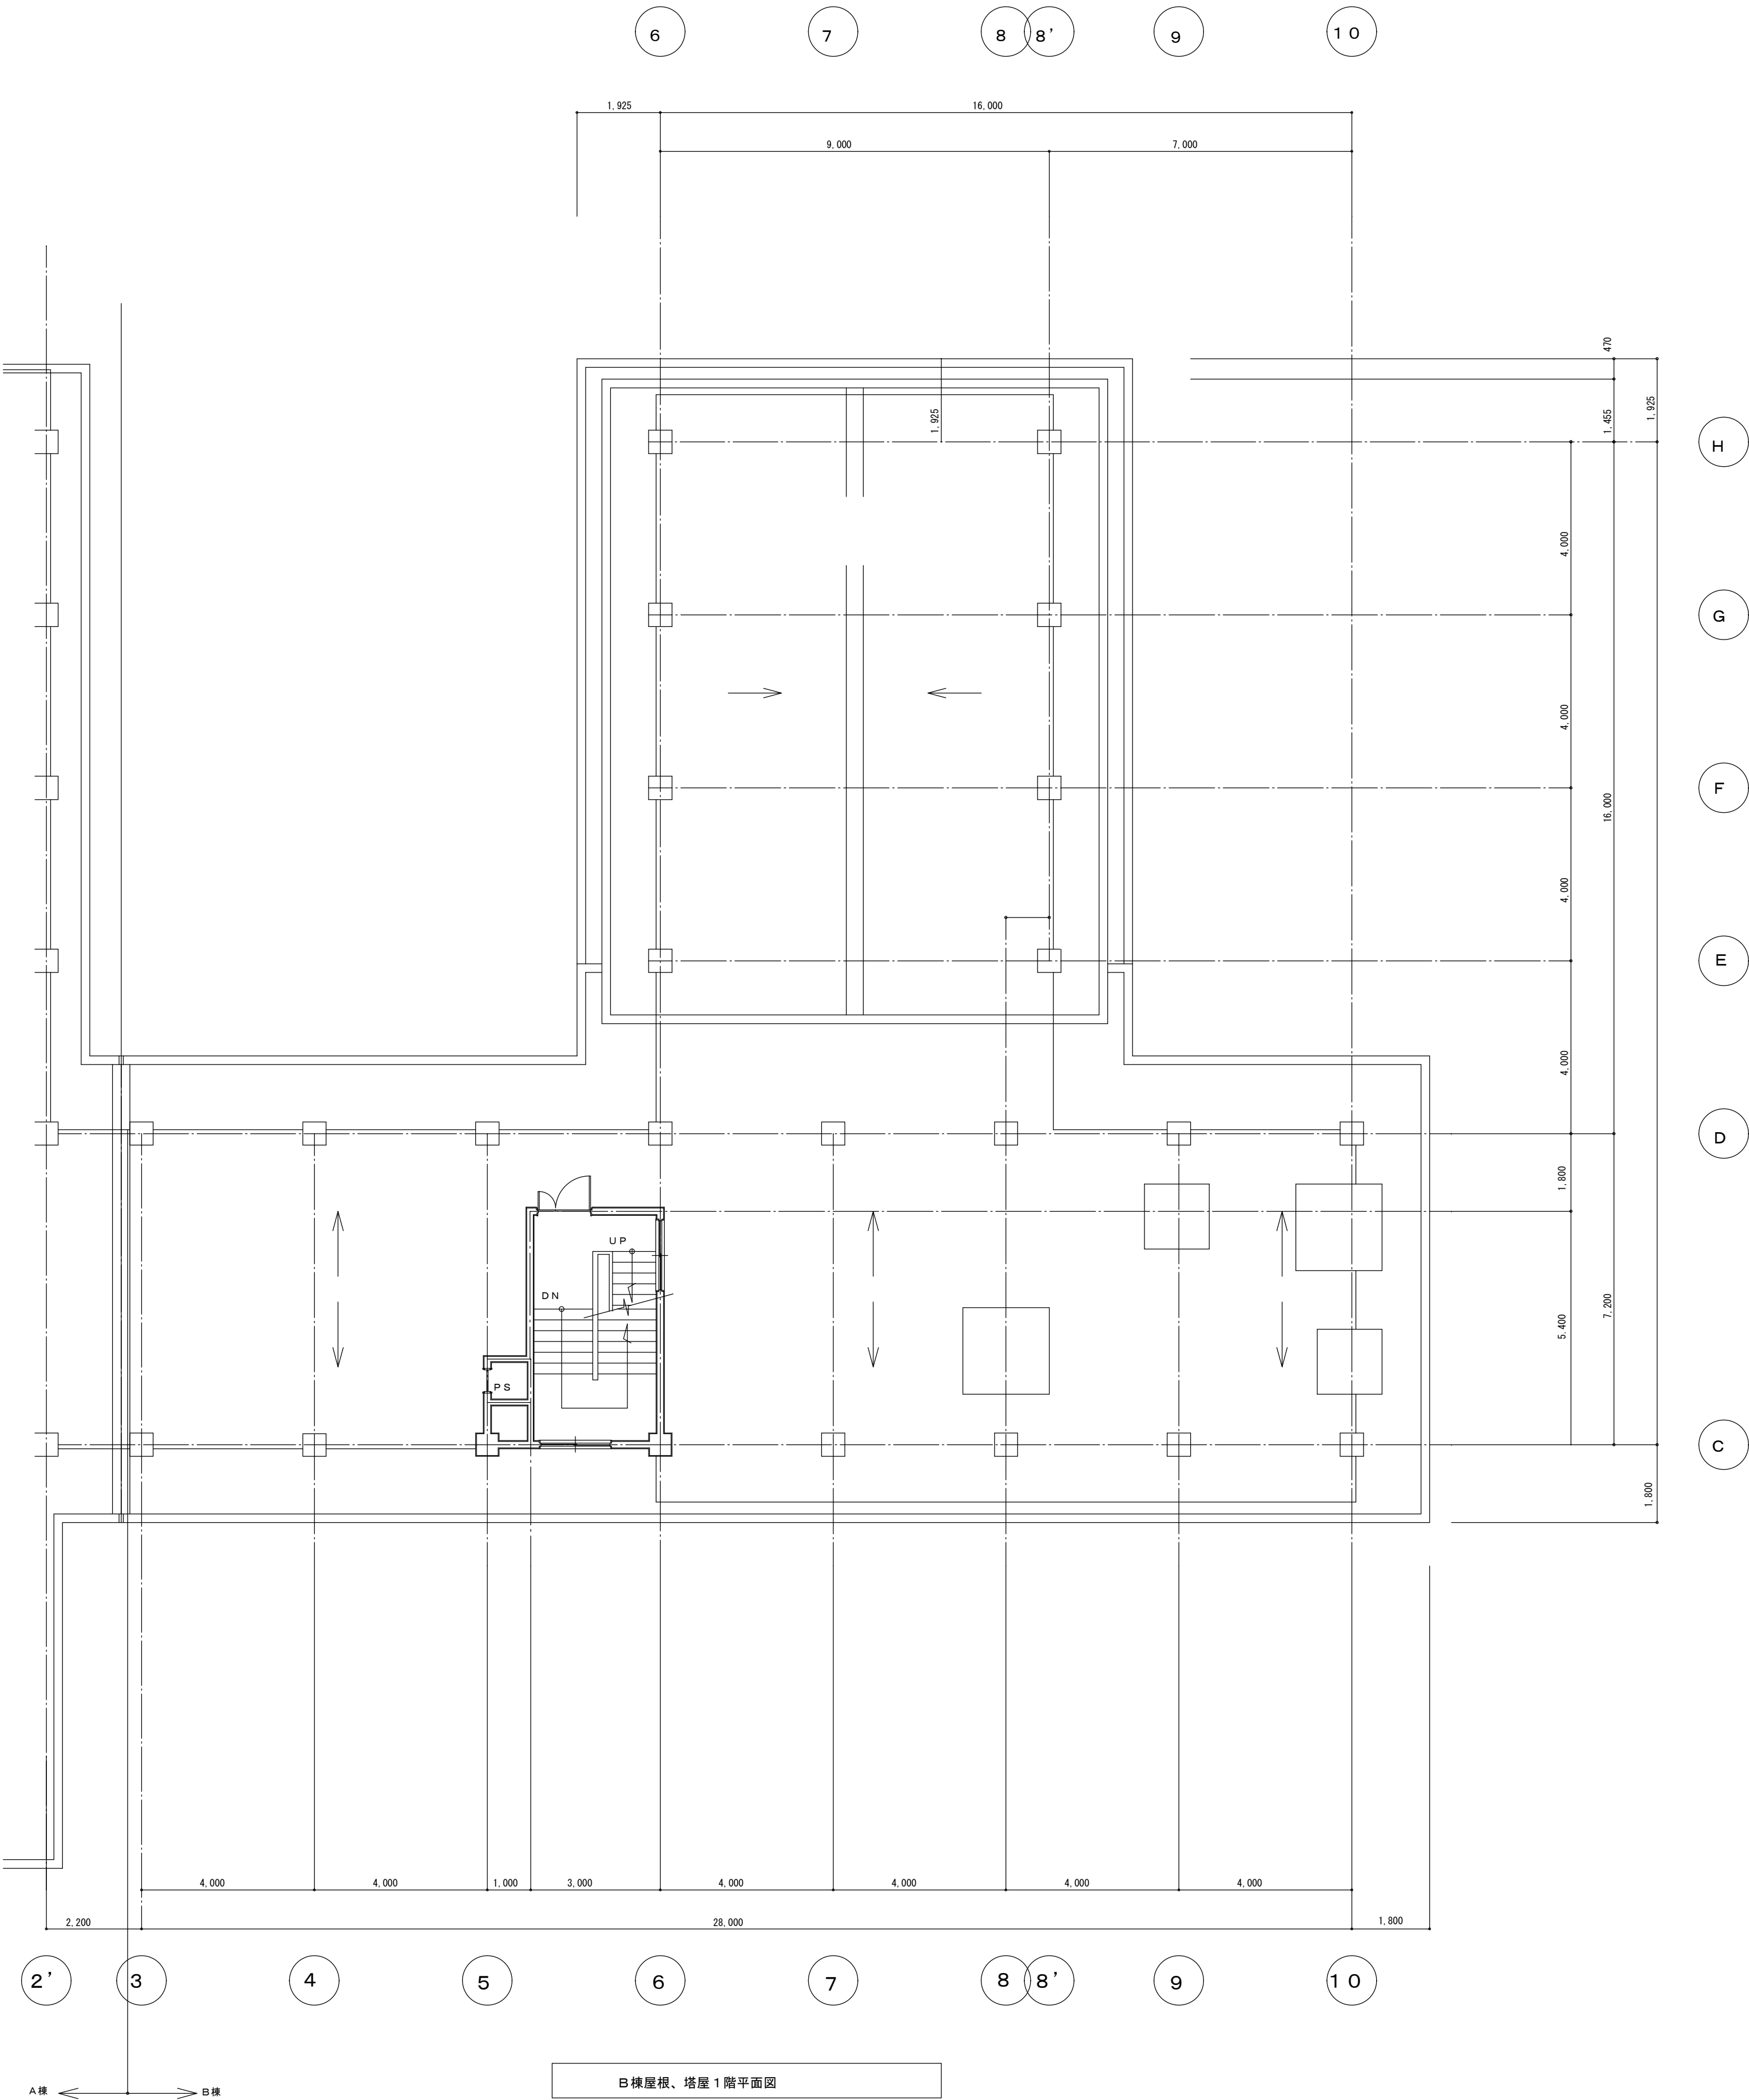参考図




村長室 撤去器具表

高架水槽	6.0m3	1	撤去
------	-------	---	----

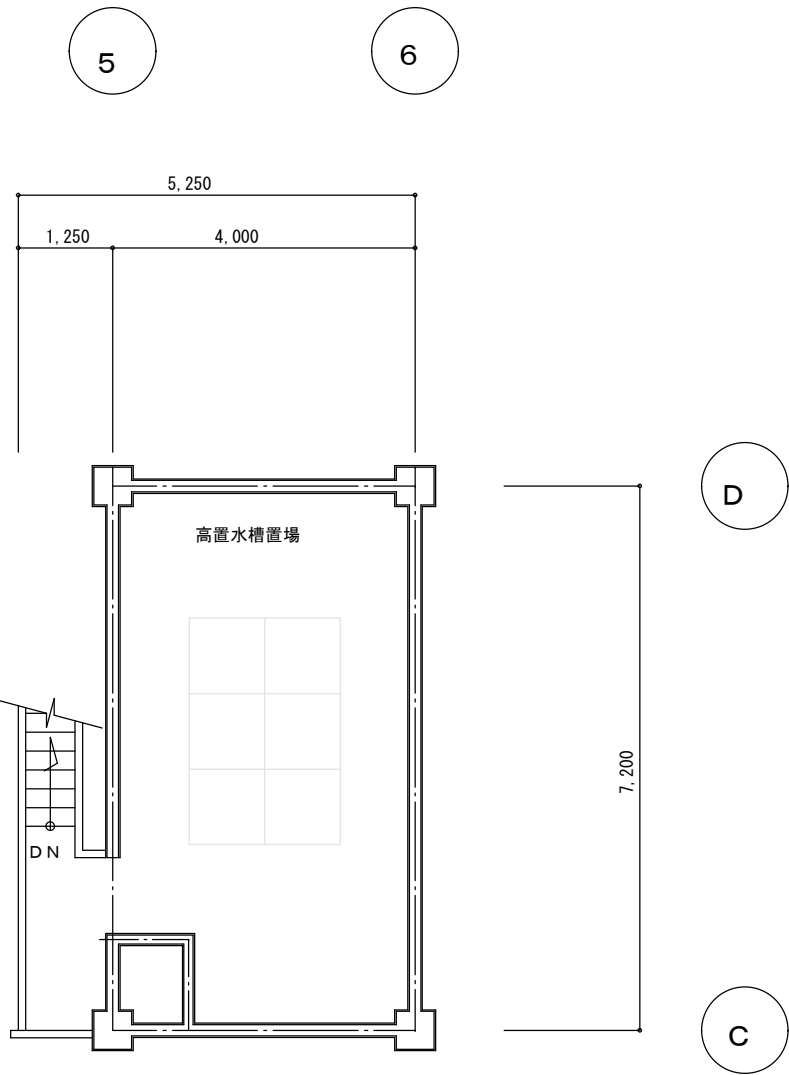

B棟塔屋R階平面図

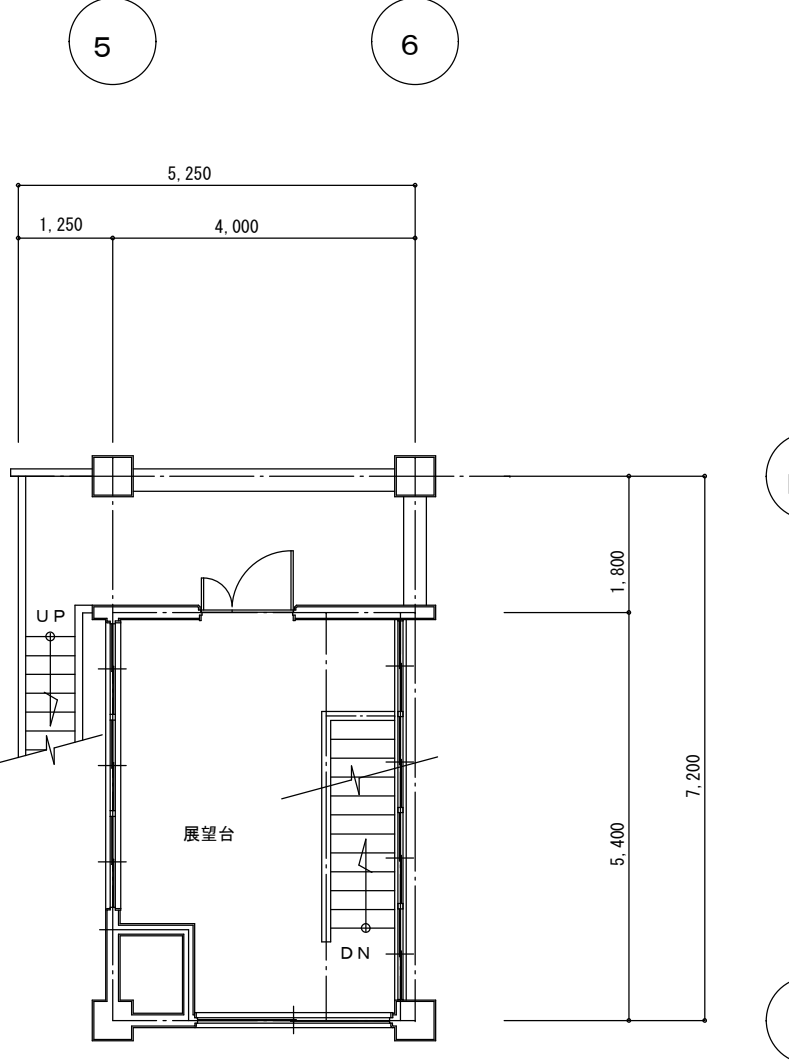

B棟塔屋2階平面図

原図：A1

参考図

NISSHIN
SEKKEI
日新設計株式会社

三重県知事登録第1-518号 一般建築士 No. 215909 関分署之

旧美杉庁舎及び旧津市美杉総合開発センター解体工事

【B棟】屋根、塔屋1、2、R階平面図

作 業	一般建築士	設計担当者							
監 査	監 査								
確認者	確認者								

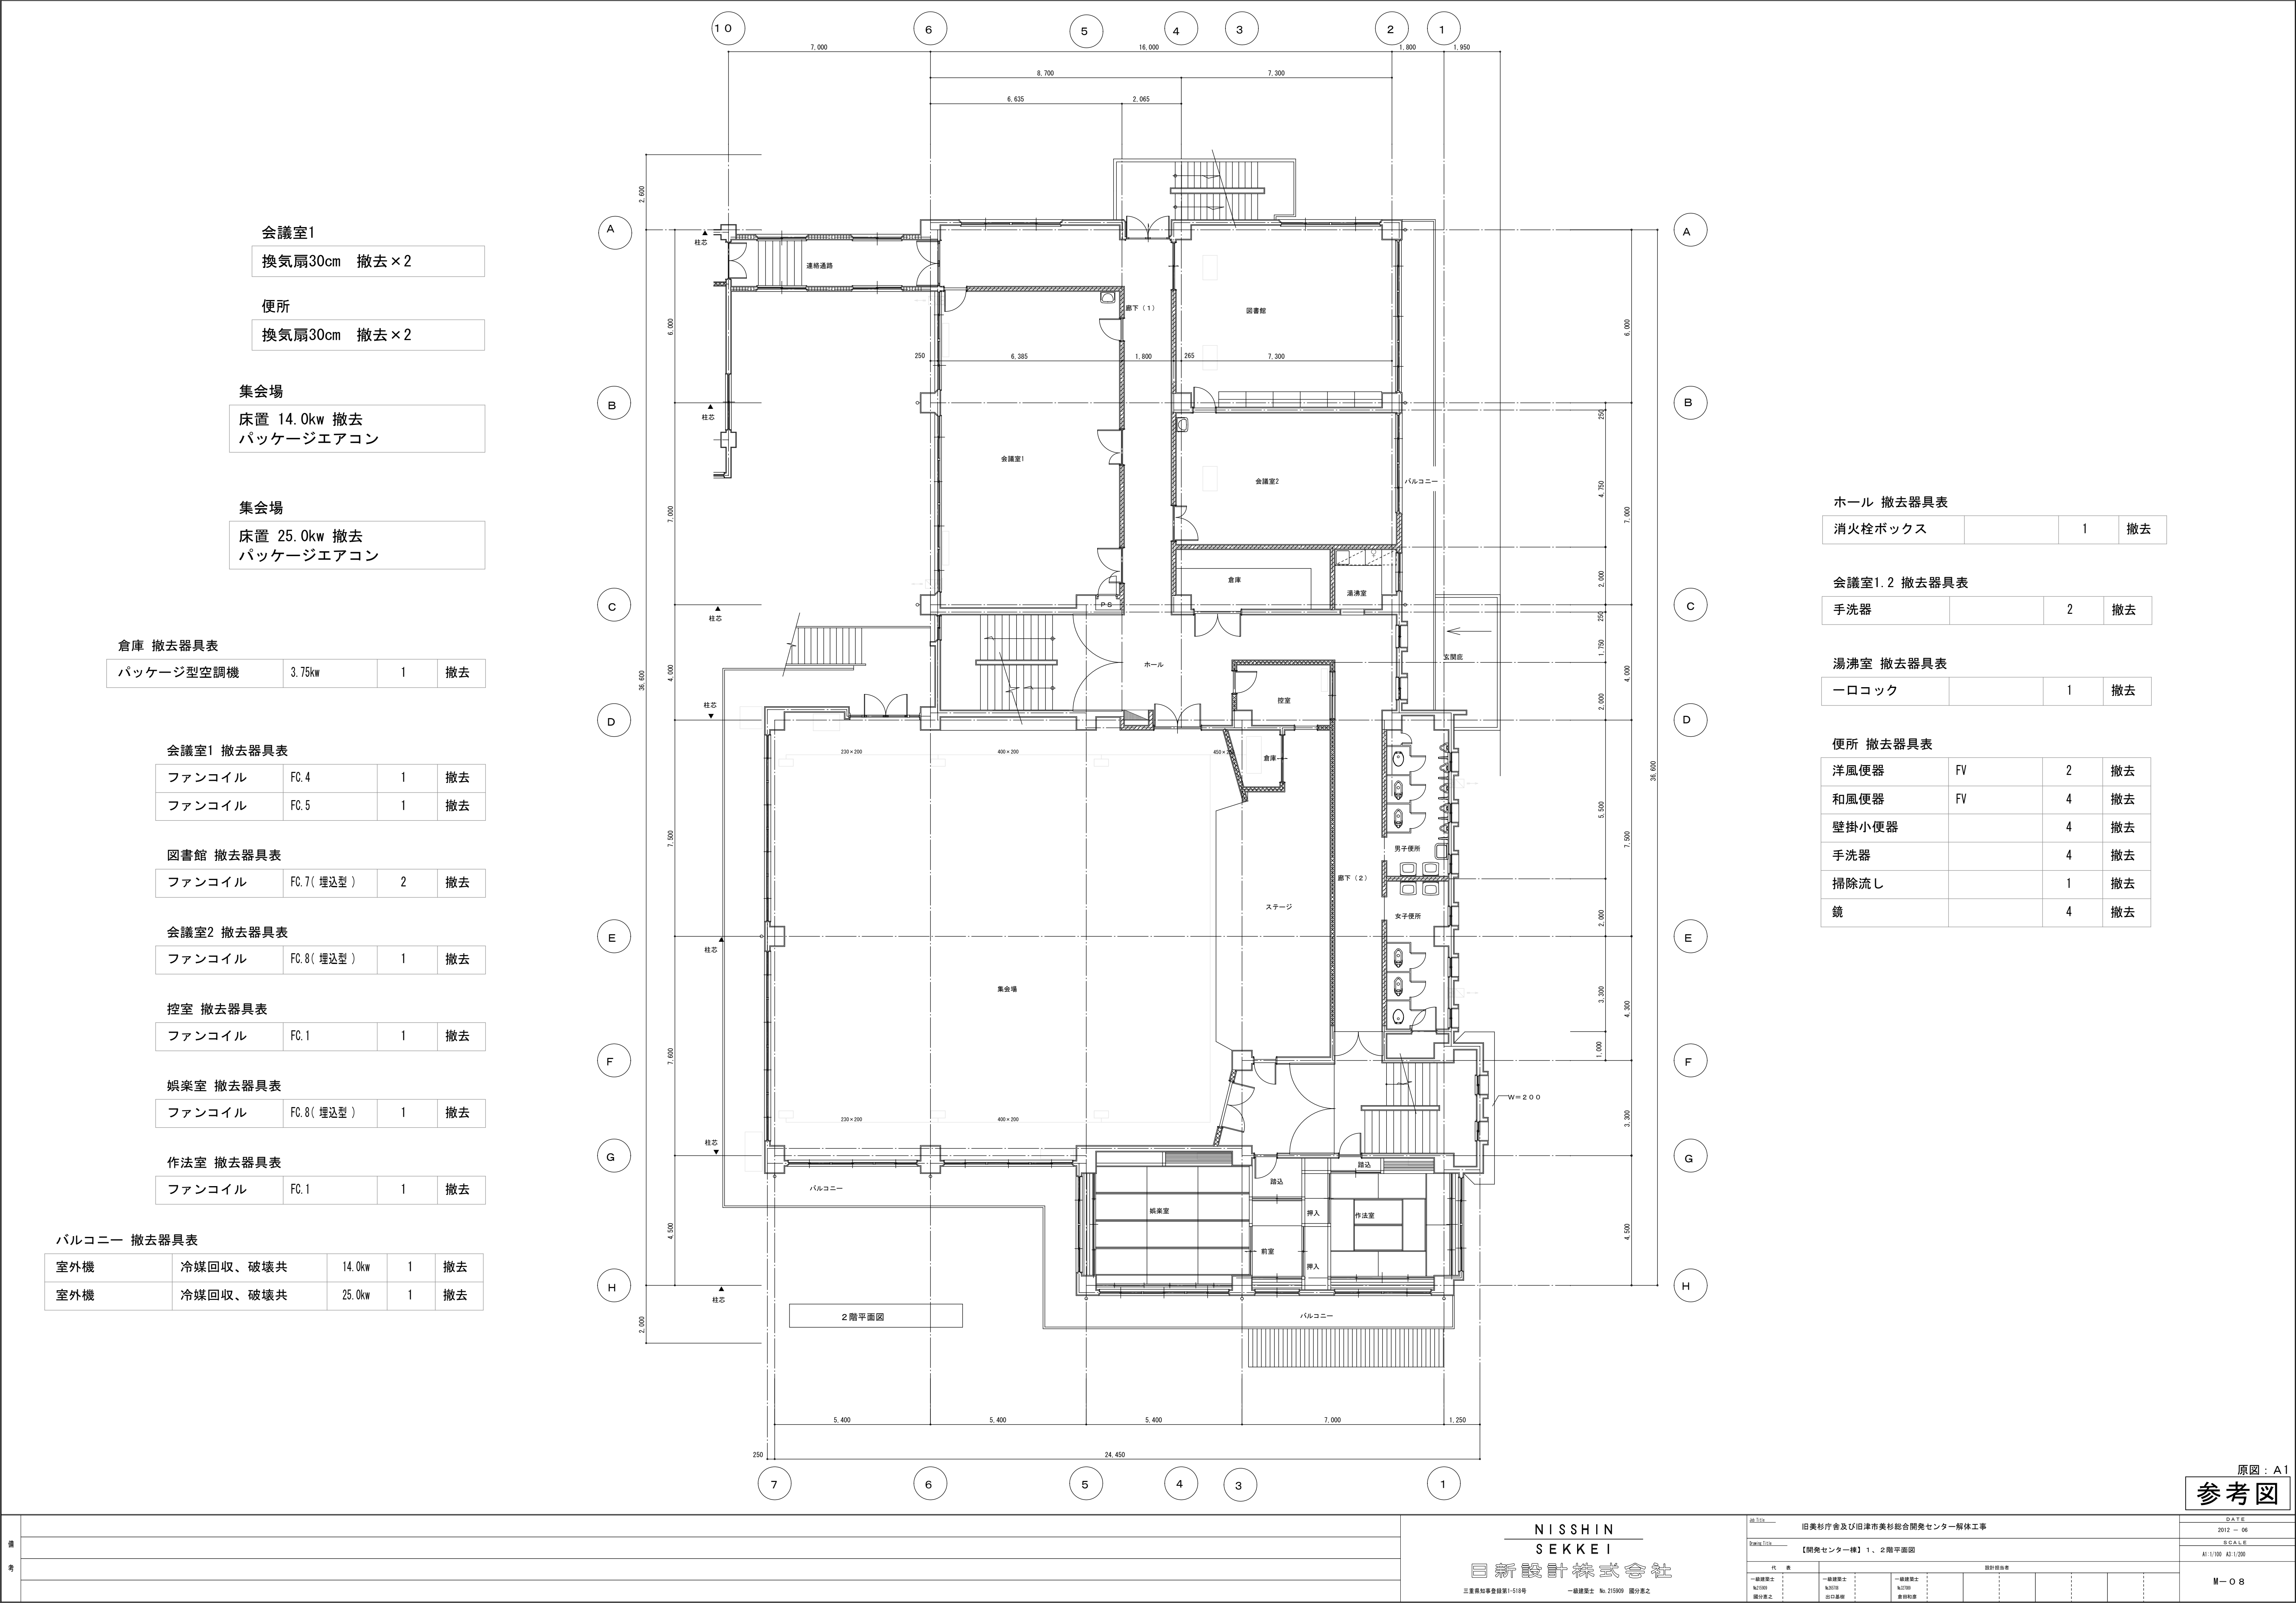
DATE

2012-06

SCALE

A1:1/100 A2:1/200

M-06



会議室1
換気扇30cm 撤去×2

便所
換気扇30cm 撤去×2

集会場
床置 14.0kw 撤去
パッケージエアコン

集会場
床置 25.0kw 撤去
パッケージエアコン

倉庫 撤去器具表			
パッケージ型空調機	3.75kw	1	撤去

会議室1 撤去器具表			
ファンコイル	FC.4	1	撤去
ファンコイル	FC.5	1	撤去

図書館 撤去器具表			
ファンコイル	FC.7(埋込型)	2	撤去

会議室2 撤去器具表			
ファンコイル	FC.8(埋込型)	1	撤去

控室 撤去器具表			
ファンコイル	FC.1	1	撤去

娯楽室 撤去器具表			
ファンコイル	FC.8(埋込型)	1	撤去

作法室 撤去器具表			
ファンコイル	FC.1	1	撤去

バルコニー 撤去器具表			
室外機	冷媒回収、破壊共	14.0kw	1 撤去
室外機	冷媒回収、破壊共	25.0kw	1 撤去


ホール 撤去器具表			
消火栓ボックス		1	撤去

会議室1.2 撤去器具表			
手洗器		2	撤去

湯沸室 撤去器具表			
一ロコック		1	撤去

便所 撤去器具表			
洋風便器	FV	2	撤去
和風便器	FV	4	撤去
壁掛小便器		4	撤去
手洗器		4	撤去
掃除流し		1	撤去
鏡		4	撤去

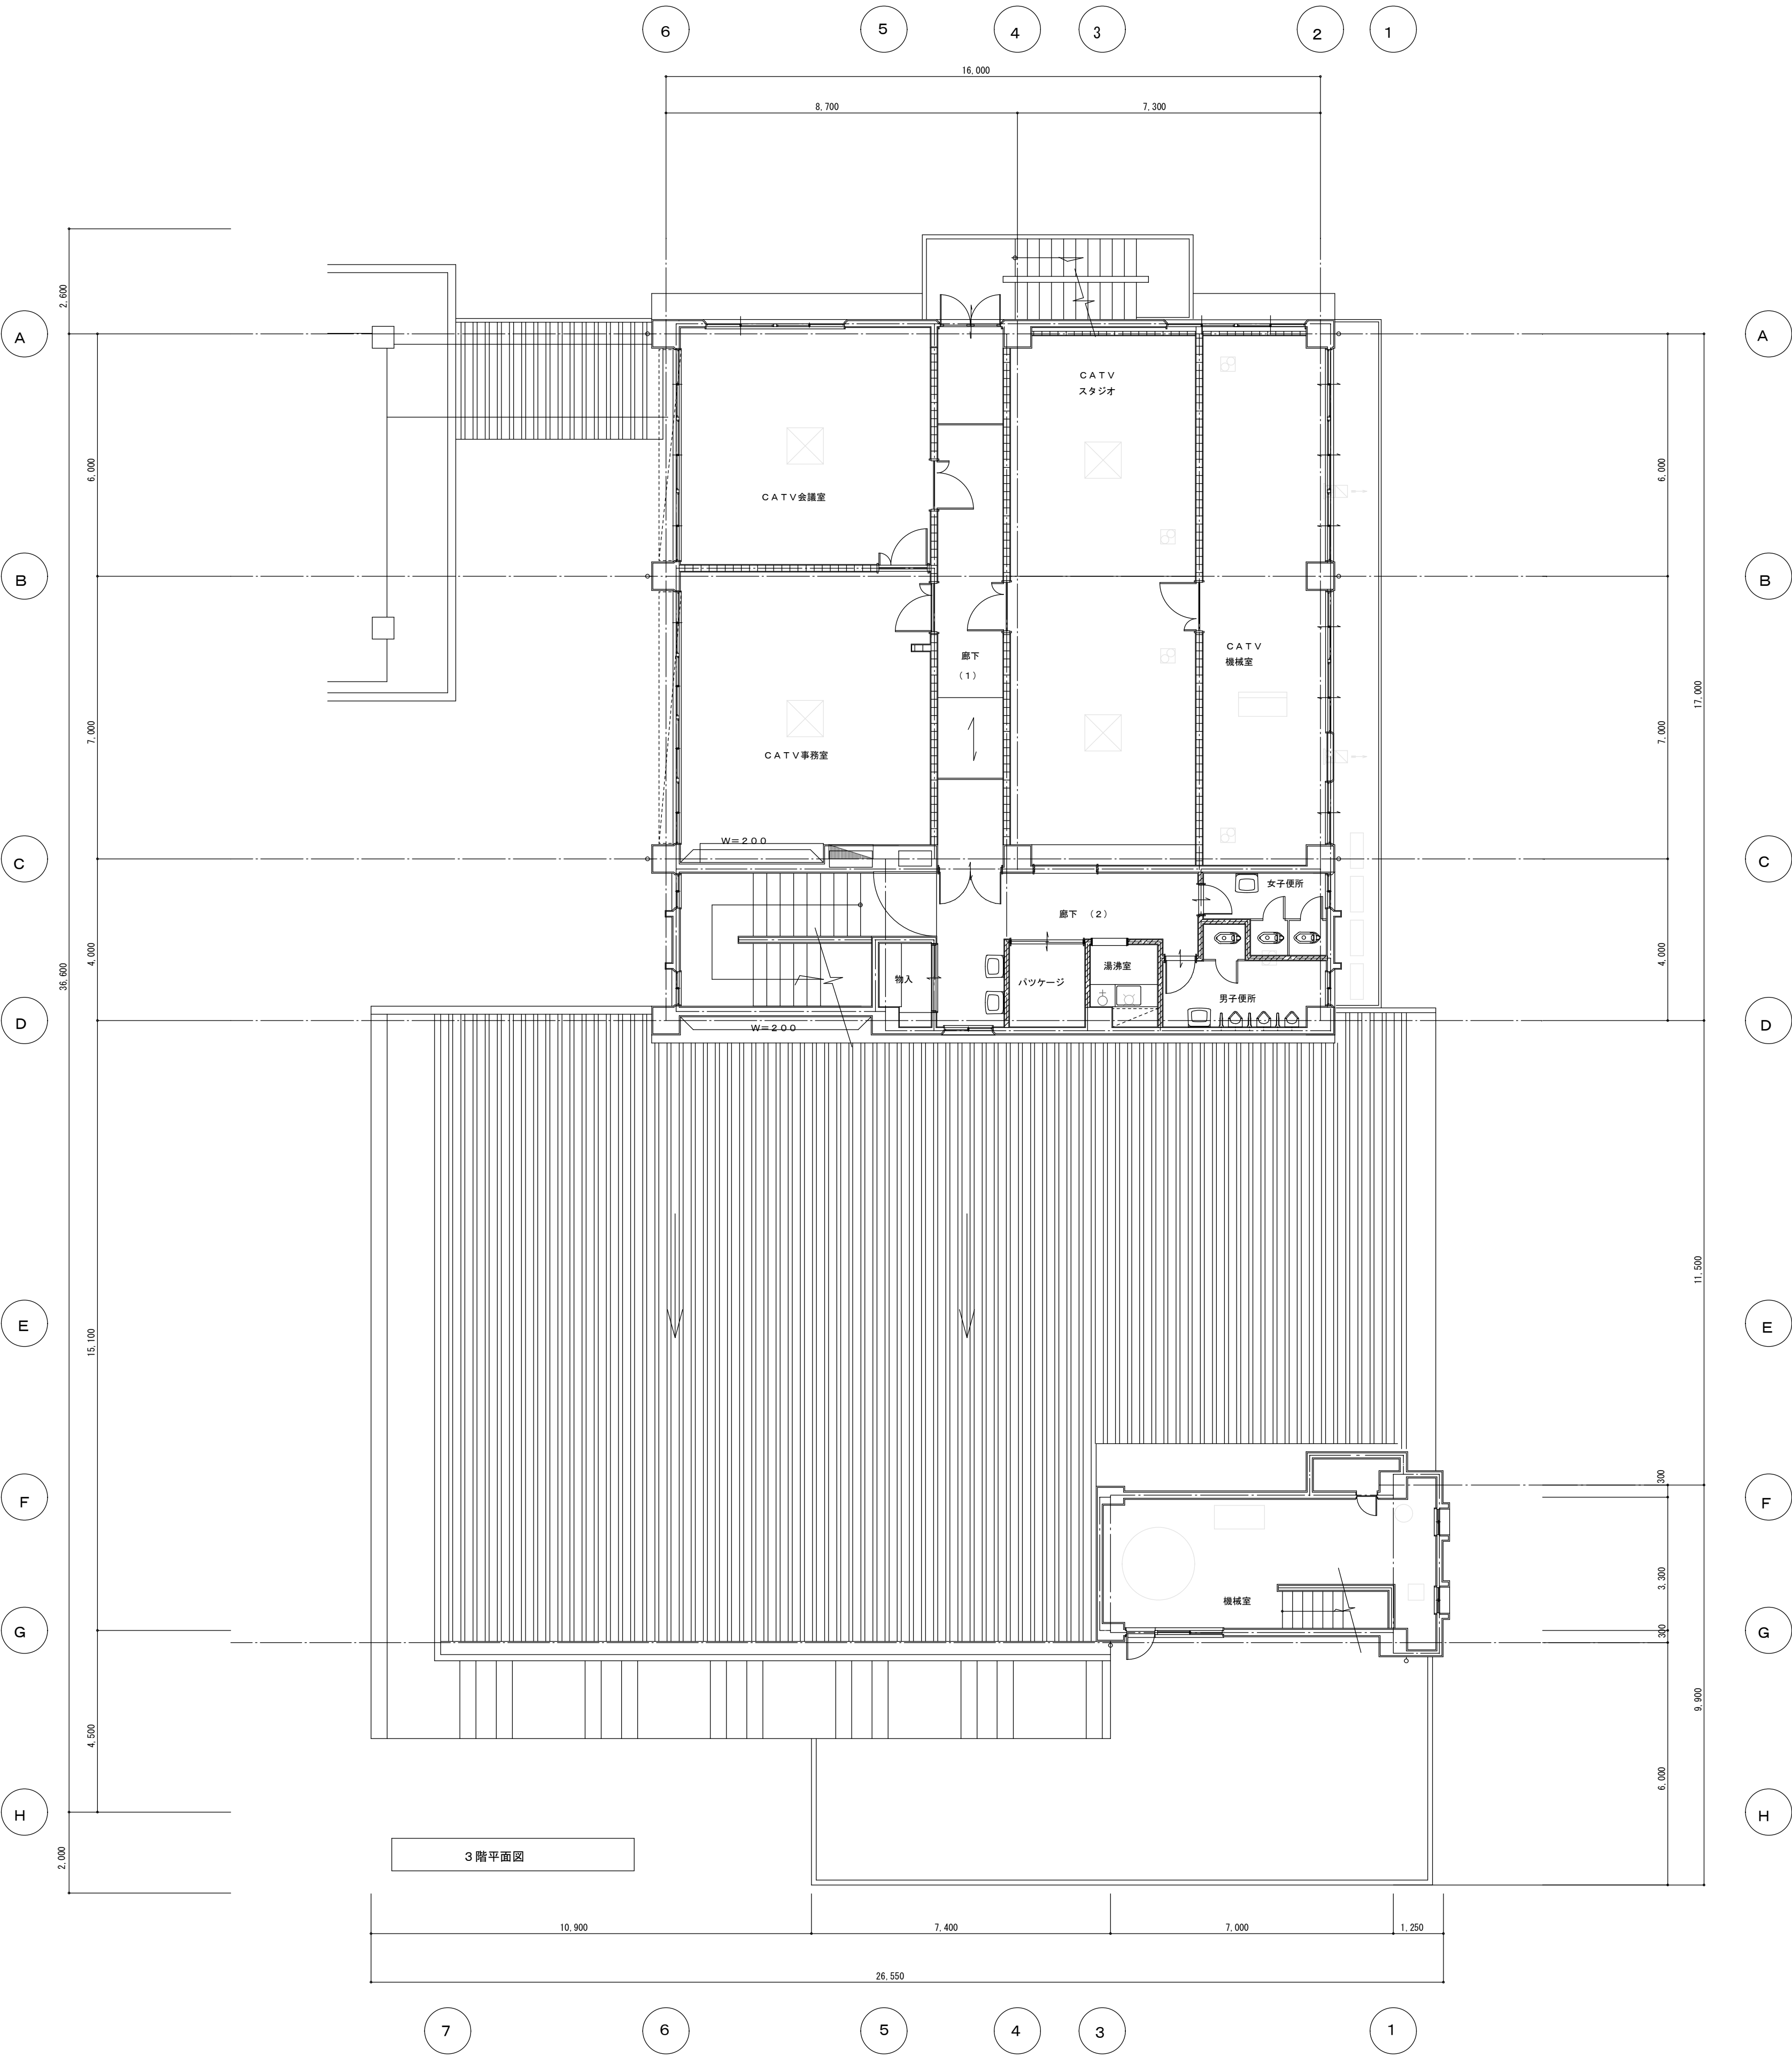原図：A1
参考図



3階平面図

CATVスタジオ
天井換気扇 撤去×2

CATV機械室
天井換気扇 撤去×2

便所
天井換気扇 撤去

CATV機械室
換気扇30cm 撤去×2

CATV会議室
天カセ 11.2kw 撤去 パッケージエアコン

CATV事務室
天カセ 11.2kw 撤去 パッケージエアコン

CATV機械室
天吊 11.2kw 撤去 パッケージエアコン

CATVスタジオ
天カセ 11.2kw 撤去×2 パッケージエアコン


廊下2 撤去器具表			
手洗器		2	撤去

CATV事務室 撤去器具表			
消火栓ボックス		1	撤去

便所 撤去器具表			
和風便器	FV	3	撤去
壁掛小便器		3	撤去
手洗器		2	撤去
鏡		2	撤去

湯沸室 撤去器具表			
一口コック		1	撤去
水栓		1	撤去

機械室 撤去器具表			
貯湯槽	3000L	1	撤去
冷凍機	10.8kw	1	撤去
ボイラー	116kw	1	撤去
オイルサービスタンク	80L	1	撤去

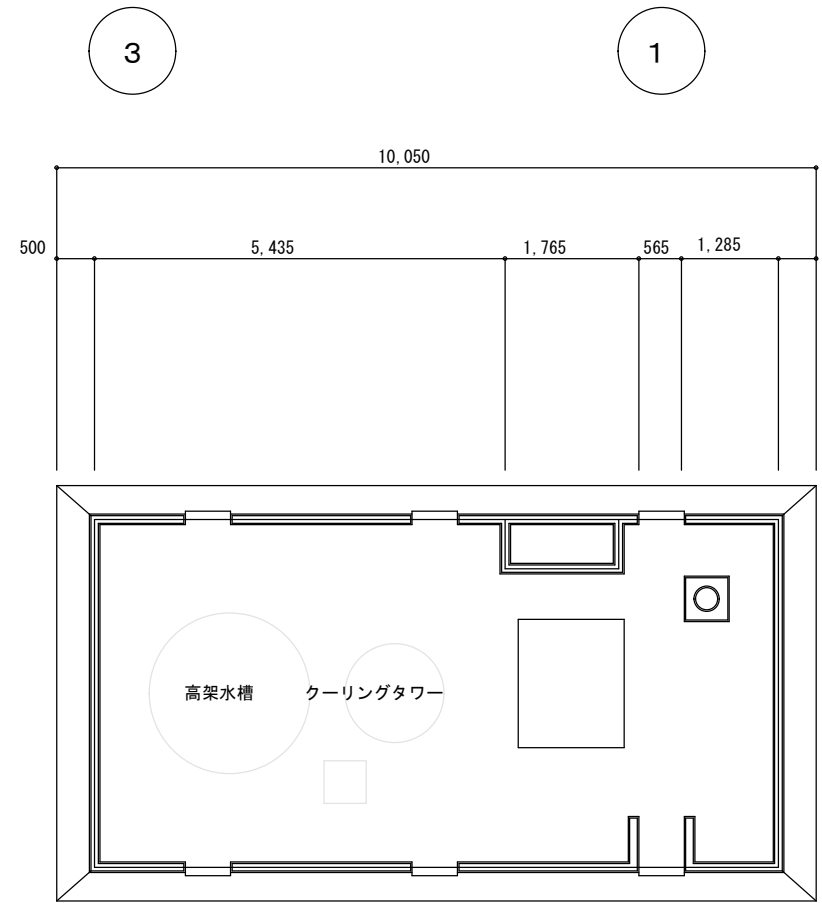

塔屋2階平面図

塔屋 撤去器具表			
高架水槽	3000L	1	撤去
膨張タンク	170L	1	撤去
クーリングタワー	3000L	2	撤去

原図：A1
参考図