


厨房詳細 S=1/100

改修前 建具指示図

凡例
 (撤去) 撤去建具
 (既設) 既設のまま

内田構造建築工房 一級建築士 内田 浩司
 大臣登録番号 一級 No.215989
 三重県知事登録 第1-1522号
 〒514-1107 三重県 津市 久居中町818 Tel 059(256)2303/Fax 059(254)0085

年月日	工事名称 (仮称) 一志こども園整備に伴う津市高野保育園及び津市立高岡幼稚園改修その他工事	図面番号
縮尺	図面名	A-096
1/200	改修前 建具指示図	(原図A2)

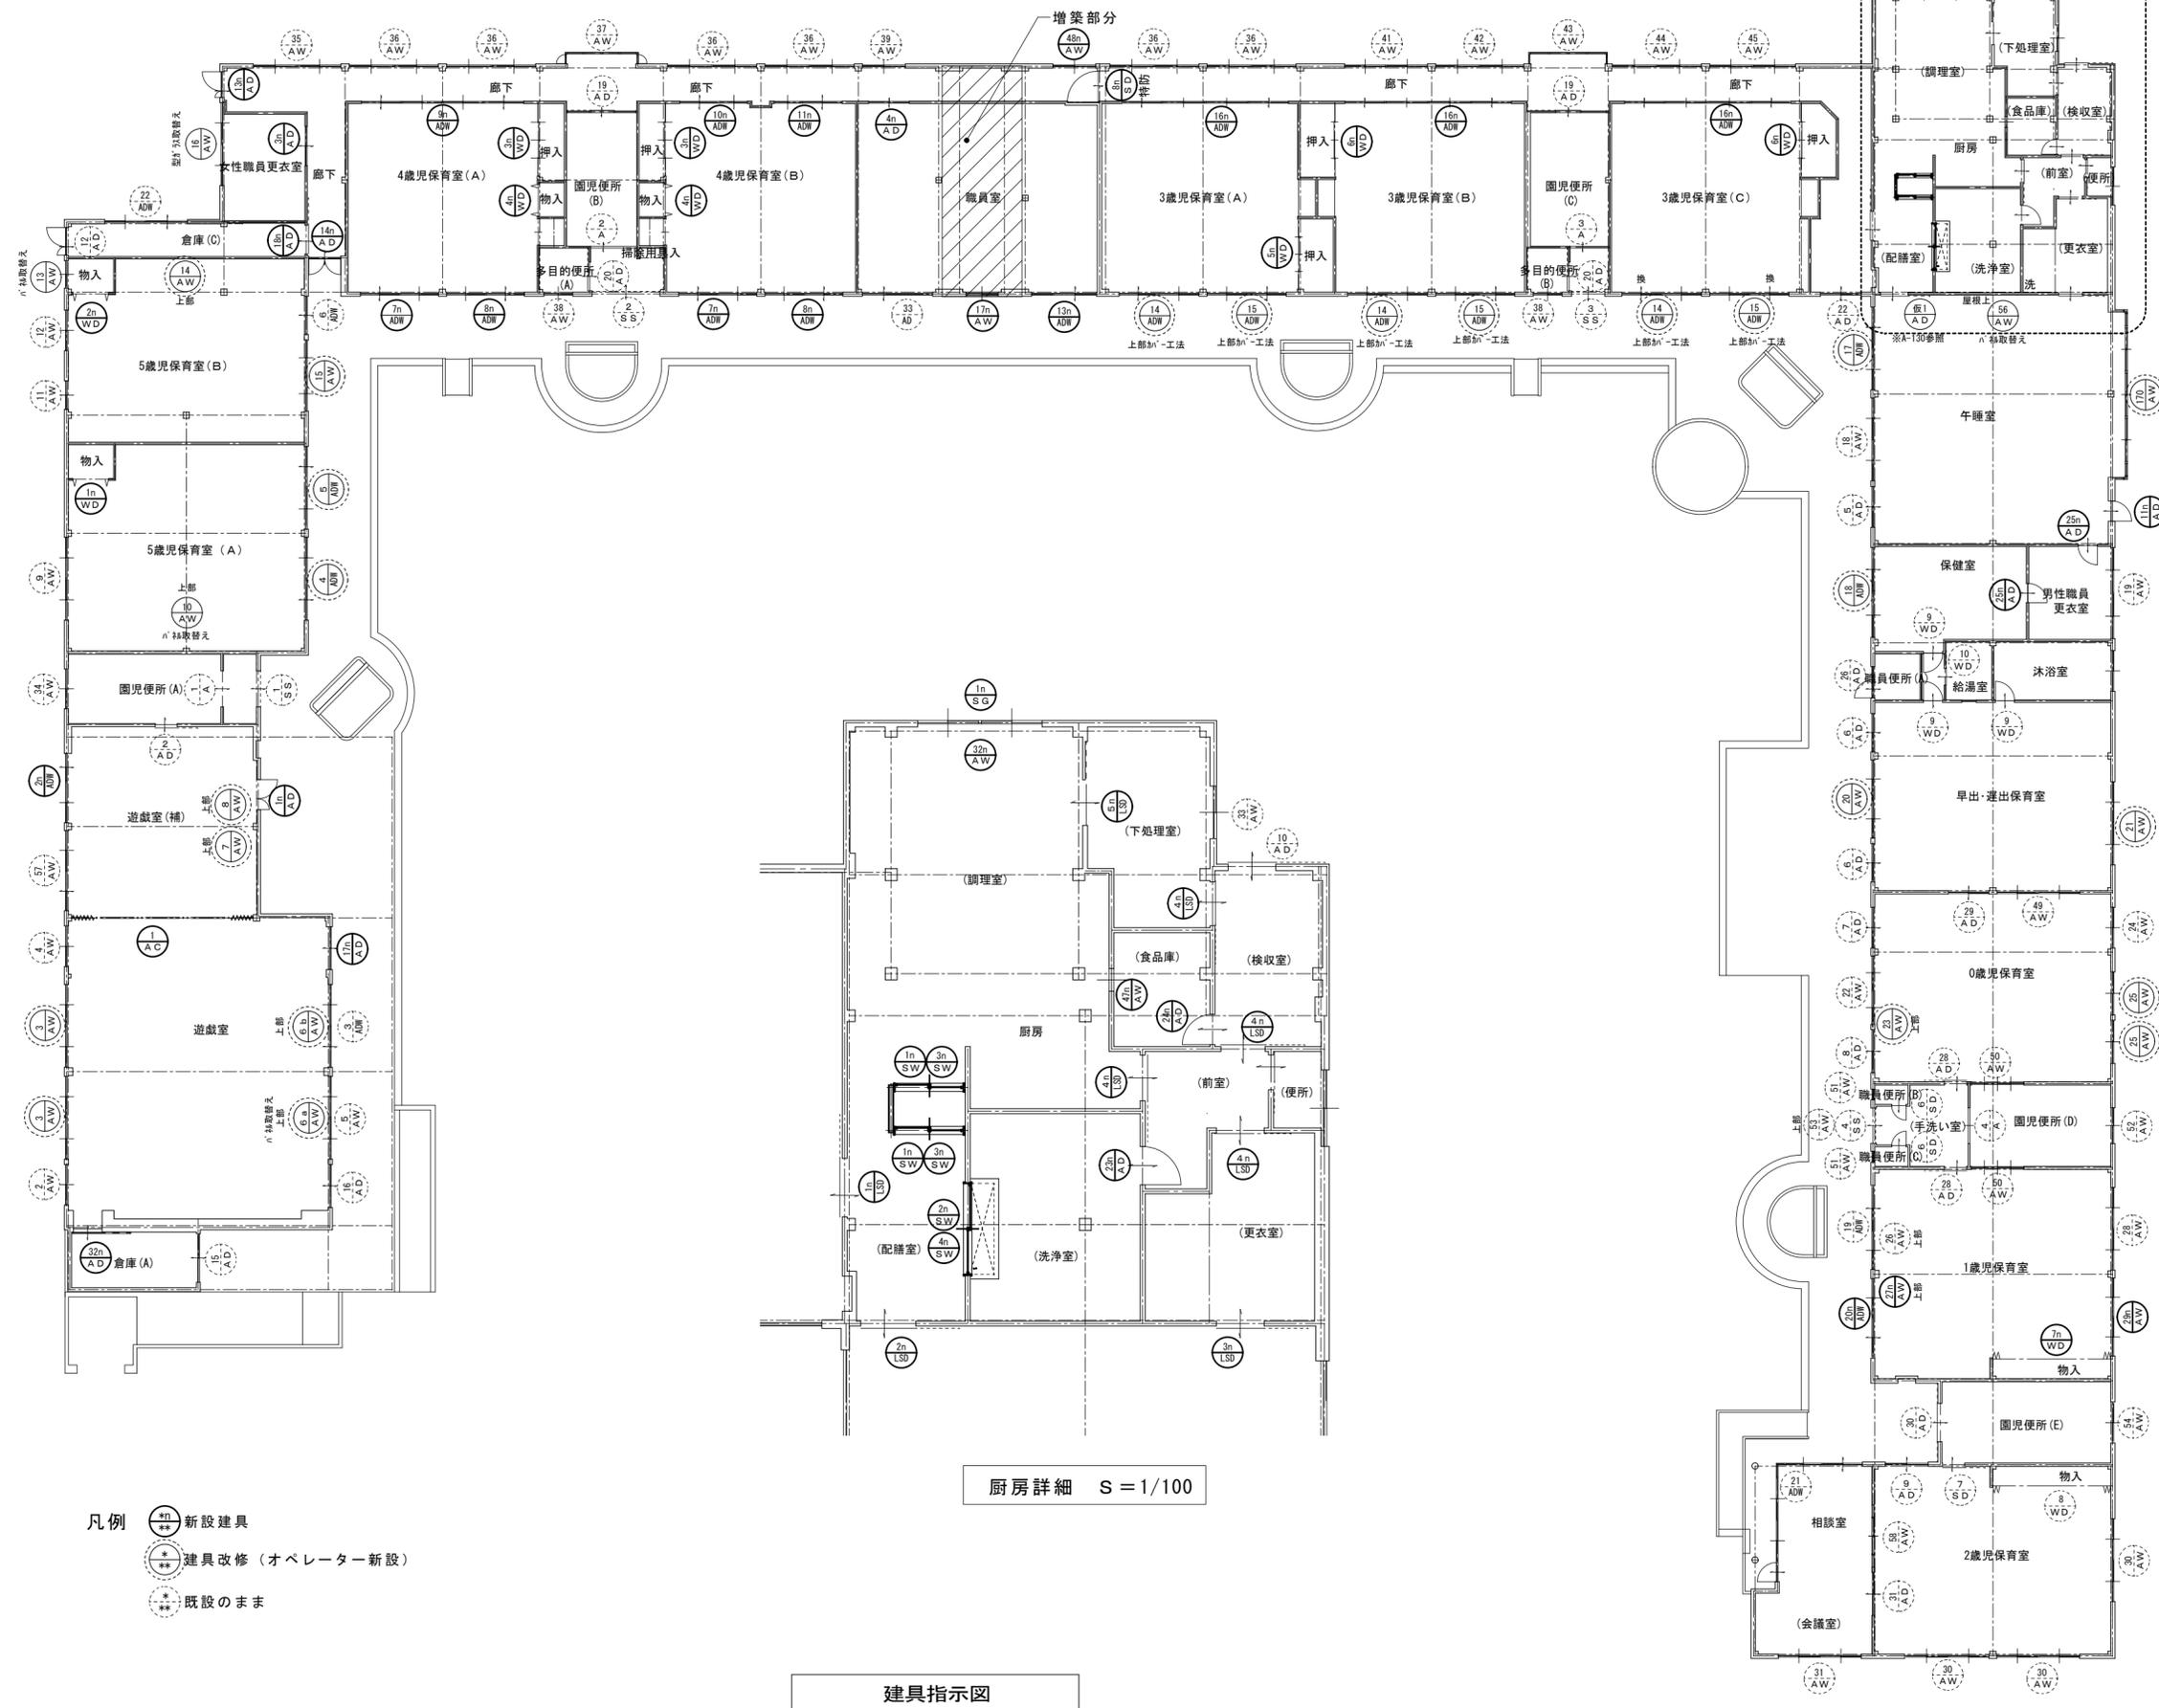

厨房詳細 S=1/100

- 凡例
- AW 新設建具
 - AW* 建具改修 (オペレーター新設)
 - AW** 既設のまま

建具指示図

内田構造建築工房 一級建築士 内田 浩司
 大臣登録番号 一級 No.215989
 三重県知事登録 第1-1522号
 〒514-1107 三重県 津市 久居中町818 Tel 059(256)2303/Fax 059(254)0085

年月日	工事名称 (仮称) 一志こども園整備に伴う津市高野保育園及び津市立高岡幼稚園改修その他工事	図面番号
縮尺	図面名	A-097
1/200	改修後 建具指示図	(原図A2)

符号・数量	A W-2 1か所 遊戯室	A W-3 2か所 遊戯室	A W-4 1か所 遊戯室	A W-5 1か所 遊戯室	A W-6 a 1か所 遊戯室	A W-6 b 1か所 遊戯室	A W-7 1か所 遊戯室
形状							
形式	既設のまま	既設のまま	既設のまま	既設のまま	南側既設ガラス(2枚) 7 ミ 裨に取替え	オ レ 装置(露出)撤去 新設(床 上 1.200)	オ レ 装置(露出)撤去 新設(床 上 1.200)
材質	オ レ 装置(露出) クレ ト 網戸 血板	オ レ 装置(露出) クレ ト 網戸 血板	オ レ 装置(露出) クレ ト 網戸 血板	オ レ 装置(露出) クレ ト 網戸 血板	オ レ 装置(露出) クレ ト 網戸 血板	オ レ 装置(露出) クレ ト 網戸 血板	オ レ 装置(露出) クレ ト 網戸 血板
見込	70mm	70mm	70mm	70mm	70mm	70mm	70mm
ガラス	透明(5mm)	透明(5mm)	学校用強化型ガラス(4mm)	透明(5mm)	透明(5mm)	透明(5mm)	透明(5mm)
金物	オ レ 装置(露出) クレ ト 網戸 血板	オ レ 装置(露出) クレ ト 網戸 血板	オ レ 装置(露出) クレ ト 網戸 血板	オ レ 装置(露出) クレ ト 網戸 血板	オ レ 装置(露出) クレ ト 網戸 血板	オ レ 装置(露出) クレ ト 網戸 血板	オ レ 装置(露出) クレ ト 網戸 血板
符号・数量	A W-8 1か所 遊戯室	A W-9 1か所 5歳児保育室(A)	A W-10 1か所 5歳児保育室(A)	A W-11 1か所 5歳児室(B)	A W-12 1か所 5歳児室(B)	A W-13 1か所 物入	A W-15 1か所 5歳児保育室(B)
形状							
形式	オ レ 装置(露出)撤去 新設(床 上 1.200)	既設のまま	オ レ 装置(露出)撤去 既設窓ガラス7 ミ 裨に取替え	既設のまま	既設のまま	既設窓ガラス7 ミ 裨に取替え	オ レ 装置(露出)撤去 新設(床 上 1.200)
材質	オ レ 装置(露出) クレ ト 網戸 血板	オ レ 装置(露出) クレ ト 網戸 血板	オ レ 装置(露出) クレ ト 網戸 血板	オ レ 装置(露出) クレ ト 網戸 血板	オ レ 装置(露出) クレ ト 網戸 血板	オ レ 装置(露出) クレ ト 網戸 血板	オ レ 装置(露出) クレ ト 網戸 血板
見込	70mm	70mm	70mm	70mm	70mm	70mm	70mm
ガラス	透明(5mm)	透明(5mm)	7 ミ 裨 (既存:透明(5mm))	透明(5mm)	透明(5mm)	7 ミ 裨 (既存:透明(5mm))	透明(5mm)
金物	オ レ 装置(露出) クレ ト 網戸 血板	オ レ 装置(露出) クレ ト 網戸 血板	オ レ 装置(露出) クレ ト 網戸 血板	オ レ 装置(露出) クレ ト 網戸 血板	オ レ 装置(露出) クレ ト 網戸 血板	オ レ 装置(露出) クレ ト 網戸 血板	オ レ 装置(露出) クレ ト 網戸 血板
符号・数量	A W-14 1か所 5歳児保育室(B)	A W-16 1か所 女子職員更衣室	A W-17 n 1か所 職員室	A W-17 O 1か所 午睡室	A W-18 1か所 午睡室		
形状							
形式	オ レ 装置(露出)撤去 新設(床 上 1.200)	既設のまま	型ガラス(4mm) 取替	新設	オ レ 装置(露出)撤去 新設(床 上 1.200)		
材質	オ レ 装置(露出) クレ ト 網戸 血板	オ レ 装置(露出) クレ ト 網戸 血板	オ レ 装置(露出) クレ ト 網戸 血板	オ レ 装置(露出) クレ ト 網戸 血板	オ レ 装置(露出) クレ ト 網戸 血板		
見込	70mm	70mm	70mm	70mm	70mm		
ガラス	透明(5mm)	透明(5mm)	学校用強化型ガラス(4mm)	型ガラス(5mm)	透明(5mm)		
金物	オ レ 装置(露出) クレ ト 網戸 血板	オ レ 装置(露出) クレ ト 網戸 血板	オ レ 装置(露出) クレ ト 網戸 血板 水切 その他必要金物一式	オ レ 装置(露出) 上段・中段のみ開閉 クレ ト 網戸 血板	オ レ 装置(露出) クレ ト 網戸 血板		

内田構造建築工房 一級建築士 内田 浩司
 大臣登録番号 一級 No.215989
 三重県知事登録 第1-1522号
 〒514-1107 三重県 津市 久居中町818 Tel 059(256)2303/Fax 059(254)0085

年月日	工事名称 (仮称) 一志こども園整備に伴う津市高野保育園 及び津市立高岡幼稚園改修その他工事	図面番号
縮尺	図面名	A-098
1/50	建具表(1)	(原図A2)

符号・数量	A W-1 9 1か所 男子職員更衣室	A W-2 0 1か所 早出・運出保育室	A W-2 1 1か所 早出・運出保育室	A W-2 2 1か所 0歳児室	A W-2 3 1か所 0歳児保育室	A W-2 4 1か所 0歳児保育室	
形状							
FL	800	800	800	800	800	800	
形式	既設のまま	既設のまま	既設のまま	既設のまま	既設のまま	既設のまま	
材質	段窓 FIX窓 引違い戸 (換気扇付)	段窓連窓 引違い戸	段窓 FIX窓 引違い戸 (換気扇付)	連窓 引違い戸	連窓 引違い戸	引違い戸	
見込	70mm	70mm	70mm	70mm	70mm	70mm	
ガラス	透明 (5mm)	透明 (5mm)	透明 (5mm)	透明 (5mm)	透明 (5mm)	透明 (5mm)	
金物	FIX窓 枠 (カーブミズ板) 外レール装置 (露出) クレント 網戸 血板	外レール装置 (露出) クレント 網戸 血板	FIX窓 枠 (カーブミズ板) 外レール装置 (露出) 網戸 血板	クレント 網戸 血板	外レール装置 (露出) 血板	クレント 網戸 血板	
符号・数量	A W-2 5 2か所 0歳児保育室	A W-2 6 1か所 1歳児保育室	A W-2 7 n 1か所 1歳児保育室	A W-2 8 1か所 1歳児保育室	A W-2 9 n 1か所 1歳児保育室	A W-3 0 3か所 2歳児保育室	A W-3 3 1か所 厨房 (下処理室)
形状							
FL	800	800	800	800	800	800	1,000
形式	既設のまま	既設のまま	新設	既設のまま	既設のまま	既設のまま	既設のまま
材質	連窓 引違い戸	連窓 引違い戸	引違い戸 防火設備	段窓連窓 引違い戸	段窓連窓 引違い戸	段窓連窓 引違い戸	引違い戸
見込	70mm	70mm	70mm	70mm	70mm	70mm	70mm
ガラス	透明 (5mm)	透明 (5mm)	網入り透明 (6.8mm)	透明 (5mm)	網入り透明 (6.8mm)	透明 (5mm)	強化ガラス t=4
金物	外レール装置 (露出) クレント 網戸 血板	外レール装置 (露出) 血板	外レール装置 (露出) 血板 水切 その他必要金物一式	外レール装置 (露出) クレント 網戸 血板	外レール装置 (露出) クレント 網戸 血板 水切 その他必要金物一式	外レール装置 (露出) クレント 網戸 血板	7&Mミッドル 7&M額縁 二重水切 クレント 付属金物一式
符号・数量	A W-3 1 1か所 相談室 (会議室)	A W-3 2 n 1か所 厨房 (調理室)	A W-3 4 1か所 園児便所 (A)	A W-3 5 1か所 廊下	A W-3 6 6か所 廊下	A W-3 7 1か所 廊下	
形状							
FL	800	890	850	900	900	900	
形式	既設のまま	既設のまま	既設のまま	既設のまま	既設のまま	既設のまま	
材質	連窓 引違い戸	連窓 引違い戸 防火設備	連窓 引違い戸	連窓 引違い窓	連窓 引違い窓	連窓 縦軸滑り窓 FIX窓	
見込	70mm	70mm	70mm	70mm	70mm	70mm	
ガラス	透明 (5mm)	網入り透明 (6.8mm)	強化ガラス t=4	透明 (5mm)	透明 (5mm)	透明 (5mm)	
金物	クレント 網戸 血板	7&Mミッドル SUS額縁 二重水切 網戸 (ステン) その他必要金物一式	クレント 付属金物一式	大型クレント	大型クレント		

内田構造建築工房 一級建築士 内田 浩司
 大臣登録番号 一級 No.215989
 三重県知事登録 第1-1522号
 〒514-1107 三重県津市久居中町818 Tel 059(256)2303/Fax 059(254)0085

年月日	工事名称 (仮称) 一志こども園整備に伴う津市高野保育園及び津市立高岡幼稚園改修その他工事	図面番号
縮尺	図面名 建具表 (2)	A-099
1/50		(原図A2)

符号・数量	A W - 3 8 1か所 多目的便所(A) 1か所 多目的便所(B)	A W - 3 9 1か所 廊下	A W - 4 1 1か所 廊下	A W - 4 2 1か所 廊下	A W - 4 3 1か所 廊下	A W - 4 8 n 1か所 廊下
形状						
形式	段窓 引違い窓 固定がリ	引違い窓	連窓 引違い窓	連窓 引違い窓	連窓 縦軸滑出窓 FIX窓	引違い窓 防火設備
材質	カーブミ(ブロンズ)	カーブミ(ブロンズ)	カーブミ(ブロンズ)	カーブミ(ブロンズ)	カーブミ(ブロンズ)	カーブミ(ブロンズ)
見込	70mm	70mm	70mm	70mm	70mm	70mm
仕上						
ガラス	透明(5mm)	透明(5mm)	透明(5mm)	透明(5mm)	透明網入(6.8mm)	網入り透明(6.8mm)
金物	大型クレント	大型クレント	大型クレント	大型クレント		大型クレント 水切 その他必要金物一式
符号・数量	A W - 4 4 1か所 廊下	A W - 4 5 1か所 廊下	A W - 4 7 n 1か所 厨房(食品庫)	A W - 4 9 1か所 0歳児保育室	A W - 5 0 1か所 0歳児保育室 1か所 1歳児保育室	A W - 5 1 1か所 職員便所(B) 1か所 職員便所(C)
形状						
形式	連窓 引違い窓	連窓 引違い窓	上下窓 食品庫より操作	連窓 引違い窓	引違い窓	ガラスパ-可動窓
材質	カーブミ(ブロンズ)	カーブミ(ブロンズ)	カーブミ(ブロンズ)	カーブミ(ブロンズ)	カーブミ(ブロンズ)	カーブミ(ブロンズ)
見込	70mm	70mm	70mm	70mm	70mm	70mm
仕上						
ガラス	透明(5mm)	透明(5mm)	透明(5mm)	透明(5mm)	透明(5mm)	型ガラス(5mm)
金物	大型クレント	大型クレント	必要金物一式	クレント 皿板	クレント 皿板	可動装置 内部7&ミ額縁 皿板 網戸
符号・数量	A W - 5 2 1か所 園児便所(D)	A W - 5 3 1か所 園児便所(D)	A W - 5 4 1か所 園児便所(E)	A W - 5 6 1か所 厨房(洗浄室)屋根上	A W - 5 7 1か所 遊戯室	A W - 5 8 1か所 相談室
形状						
形式	段窓 引違い窓	連窓 引違い窓	引違い窓	連窓 引違い窓	連窓引違い戸	F I X袖付 引違い窓
材質	カーブミ(ブロンズ)	カーブミ(ブロンズ)	カーブミ(ブロンズ)	カーブミ(ブロンズ)	カーブミ(ブロンズ)	カーブミ(ブロンズ)
見込	70mm	70mm	70mm	70mm	70mm	70mm
仕上						
ガラス	透明(5mm)	透明(5mm)	透明(5mm)	7&ミパ- (既存:透明(5mm))	透明(5mm)	透明(5mm)
金物	大型クレント 皿板 網戸 外レ-装置(露出)	外レ-装置(露出) 皿板	クレント 皿板 網戸	外レ-装置(露出) 皿板	クレント 網戸 皿板	クレント 皿板

内田構造建築工房 一級建築士 内田 浩司
 大臣登録番号 一級 No.215989
 三重県知事登録 第1-1522号
 〒514-1107 三重県 津市 久居中町818 Tel 059(256)2303/Fax 059(254)0085

年月日
 縮尺 1/50
 工事名称 (仮称) 一志こども園整備に伴う津市高野保育園及び津市立高岡幼稚園改修その他工事
 図面名 建具表(3)
 図面番号 A-100 (原図A2)

符号・数量	A DW-2 n 1か所 遊戯室	A DW-3 1か所 遊戯室	A DW-4 1か所 5歳児室(A)	A DW-5 1か所 5歳児室(A)	A DW-6 1か所 5歳児室(B)	S G-1 n 1か所 厨房(調理室)
形状						
形式	連窓段窓引違い腰窓付引違い戸	連窓引違い腰窓付引違い戸	連窓段窓引違い腰窓付引違い戸	連窓段窓引違い腰窓付引違い戸	段窓 FIX窓 引違い戸(換気扇付)	新設
材質	カーブミ(ブロンズ)	カーブミ(ブロンズ)	カーブミ(ブロンズ)	カーブミ(ブロンズ)	カーブミ(ブロンズ)	防火設備 内部材(防火-設備工事)
見込	70mm	70mm	70mm	70mm	70mm	100mm
仕上						
ガラス	学校用強化型ガラス(4mm)	透明(5mm)	透明(5mm)	透明(5mm)	透明(5mm)	
金物	おレラ装置(露出) 腰ハネ(カーブミ板) クレセント網戸(合成樹脂) 皿板 其他必要金物一式	おレラ装置(露出) 腰ハネ(塩ビ板) クレセント網戸 皿板	おレラ装置(露出) 腰ハネ(塩ビ板) クレセント網戸 皿板	おレラ装置(露出) 腰ハネ(塩ビ板) クレセント網戸 皿板	おレラ装置(露出) FIXハネ(既存) 腰ハネ(塩ビ板) クレセント網戸 皿板	ガラス扉板 温度センサー(72℃ 30kg) ステップ網 其他必要金物一式
符号・数量	A DW-7 n 2か所 4歳児室(A・B)	A DW-8 n 2か所 4歳児保育室(A・B)	A DW-9 n 1か所 4歳児室(A)	A DW-10 n 1か所 4歳児室(B)	A DW-11 n 1か所 4歳児室(B)	
形状						
形式	段窓 FIX窓 引違い戸 外倒窓	段窓 FIX窓 引違い戸 外倒窓	連窓引違い戸	連窓引違い戸	連窓引違い戸	
材質	カーブミ(ブロンズ)	カーブミ(ブロンズ)	カーブミ(ブロンズ)	カーブミ(ブロンズ)	カーブミ(ブロンズ)	
見込	70mm	70mm	70mm	70mm	70mm	
仕上						
ガラス	学校用強化型ガラス(4mm)	学校用強化型ガラス(4mm)	学校用強化型ガラス(4mm)	学校用強化型ガラス(4mm)	学校用強化型ガラス(4mm)	
金物	腰ハネ(カーブミ板) おレラ装置(露出) 腰ハネ(カーブミ板) クレセント網戸(合成樹脂) 皿板 其他必要金物一式	腰ハネ(カーブミ板) おレラ装置(露出) 腰ハネ(カーブミ板) クレセント網戸(合成樹脂) 皿板 其他必要金物一式	腰ハネ(カーブミ板) クレセント網戸(合成樹脂) 皿板 水切 其他必要金物一式	腰ハネ(カーブミ板) クレセント網戸(合成樹脂) 皿板 其他必要金物一式	腰ハネ(カーブミ板) クレセント網戸(合成樹脂) 皿板 其他必要金物一式	
符号・数量	A DW-13 n 1か所 職員室	A DW-14 3か所 3歳児室(A・B・C)	A DW-15 3か所 3歳児室(A・B・C)	A DW-16 n 3か所 3歳児室(A・B・C)		
形状						
形式	段窓連窓 FIX窓 引違い戸 外倒窓	段窓 FIX窓 引違い戸(換気扇付) 外倒窓	段窓 FIX窓 引違い戸(換気扇付) 外倒窓	連窓引違い戸		
材質	カーブミ(ブロンズ)	カーブミ(ブロンズ)	カーブミ(ブロンズ)	カーブミ(ブロンズ)		
見込	70mm	70mm	70mm	70mm		
仕上						
ガラス	網入り透明(6.8mm)	透明(5mm)	透明(5mm)	学校用強化型ガラス(4mm)		
金物	おレラ装置(露出) 腰ハネ(カーブミ板) 皿板 水切 其他必要金物一式	FIXハネ(カーブミ板) おレラ装置(露出) 腰ハネ(塩ビ板) クレセント網戸(合成樹脂) 皿板 水切 其他必要金物一式	FIXハネ(カーブミ板) おレラ装置(露出) 腰ハネ(塩ビ板) クレセント網戸(合成樹脂) 皿板 水切 其他必要金物一式	腰ハネ(カーブミ板) クレセント網戸 皿板 其他必要金物一式		

内田構造建築工房 一級建築士 内田 浩司
 大臣登録番号 一級 No.215989
 三重県知事登録 第1-1522号
 〒514-1107 三重県津市久居中町818 Tel 059(256)2303/Fax 059(254)0085

年月日
 工事名称 (仮称) 一志こども園整備に伴う津市高野保育園及び津市立高岡幼稚園改修その他工事
 縮尺 1/50
 図面名 建具表(4)
 図面番号 A-101 (原図A2)

符号・数量	A DW-17 1か所 午睡室		A DW-18 1か所 保健室		A DW-19 1か所 1歳児室		A DW-20n 1か所 1歳児室		A DW-22 1か所 倉庫(C)		
形状											
形式	段窓連窓 引違い戸		段窓 FIX窓 引違い戸(換気扇付)		連窓 引違い戸		連窓 引違い戸		段窓連窓 引違い戸		
材質	ｶｰﾌﾞﾙ(ﾌﾞﾛﾝｽﾞ)		ｶｰﾌﾞﾙ(ﾌﾞﾛﾝｽﾞ)		ｶｰﾌﾞﾙ(ﾌﾞﾛﾝｽﾞ)		ｶｰﾌﾞﾙ(ﾌﾞﾛﾝｽﾞ)		ｶｰﾌﾞﾙ(ﾌﾞﾛﾝｽﾞ)		
見込	70mm		70mm		70mm		70mm		70mm		
仕上											
ガラス	透明(5mm)		透明(5mm)		透明(5mm)		網入り透明(6.8mm)		透明(5mm)		
金物	ﾊﾞﾚｰ装置(露出) 腰ﾊﾞﾙ(塩ﾋﾞｰﾄﾞ) ｸﾚﾝﾄ 網戸 皿板		FIXﾊﾞﾙ(ｶｰﾌﾞﾙ板) ﾊﾞﾚｰ装置(露出) 腰ﾊﾞﾙ(塩ﾋﾞｰﾄﾞ) ｸﾚﾝﾄ 網戸 皿板		腰ﾊﾞﾙ(塩ﾋﾞｰﾄﾞ) ｸﾚﾝﾄ 網戸 皿板		腰ﾊﾞﾙ(ｱﾙﾐ) 皿板 ｸﾚﾝﾄ 網戸(合成樹脂) 皿板 その他必要金物一式		腰ﾊﾞﾙ(塩ﾋﾞｰﾄﾞ) ｸﾚﾝﾄ ﾘﾝｸﾞ-錠 皿板		
符号・数量	A DW-21 1か所 相談室				A C-1 1か所 遊戯室		A-1 1か所 園児便所(A)	A-2 1か所 園児便所(B)	A-3 1か所 園児便所(C)	A-4 1か所 園児便所(D)	
形状											
形式	段窓連窓 引違い戸 FIX窓 片開き戸				ﾌﾞﾗｲﾄﾞｲﾝﾀｰﾈﾝ 引き分けﾀｲﾌﾟ		ﾗﾝﾏ付き三方枠	SUS三方枠	SUS三方枠	ﾗﾝﾏ付き三方枠	
材質	ｶｰﾌﾞﾙ(ﾌﾞﾛﾝｽﾞ)				塩化ビニル樹脂(防災・防汚・防菌仕様)		ｶｰﾌﾞﾙ(ﾌﾞﾛﾝｽﾞ)	SUS	SUS	ｶｰﾌﾞﾙ(ﾌﾞﾛﾝｽﾞ)	
見込	70mm						70mm	110mm	110mm	70mm	
仕上											
ガラス	透明(5mm)						透明(3mm)			透明(3mm)	
金物	ﾊﾞﾚｰ装置(露出) 腰ﾊﾞﾙ(塩ﾋﾞｰﾄﾞ) ｸﾚﾝﾄ ﾘﾝｸﾞ-錠 皿板				取手、壁面框、天井レール、下部レール、本体側框(アルミ押出型材)、付属金物一式		両面ﾌﾞﾗｯｼﾝｸﾞ(ﾓﾙﾌﾙ誌)			両面ﾌﾞﾗｯｼﾝｸﾞ(ﾓﾙﾌﾙ誌)	
符号・数量	SS-1 1か所 園児便所(A)	SS-2 1か所 園児便所(B)		SS-3 1か所 園児便所(C)	SS-4 1か所 園児便所(D)	SW-1n 2か所 厨房(調理室)		SW-2n 1か所 厨房(配膳室)		SW-3n 2か所 厨房(調理室)	SW-4n 1か所 厨房(配膳室)
形状											
形式	軽量ﾊﾞﾗﾝｽｼｬｯﾀｰ	軽量ﾊﾞﾗﾝｽｼｬｯﾀｰ		軽量ﾊﾞﾗﾝｽｼｬｯﾀｰ	軽量ﾊﾞﾗﾝｽｼｬｯﾀｰ	引違いステンレスサッシ		引違いステンレスサッシ		引違いステンレスサッシ	引違いステンレスサッシ
材質	ｽﾌﾟﾘｯﾄ(t=0.5)	ｽﾌﾟﾘｯﾄ(t=0.5)		ｽﾌﾟﾘｯﾄ(t=0.5)	ｽﾌﾟﾘｯﾄ(t=0.5)	ｽﾌﾟﾘｯﾄ		ｽﾌﾟﾘｯﾄ		ｽﾌﾟﾘｯﾄ	ｽﾌﾟﾘｯﾄ
見込						170mm		170mm		170mm	170mm
仕上											
ガラス						学校用強化型ｸﾞﾗｽ(4mm)		学校用強化型ｸﾞﾗｽ(4mm)		学校用強化型ｸﾞﾗｽ(4mm)	学校用強化型ｸﾞﾗｽ(4mm)
金物	錠 SUS三方枠	錠 SUS三方枠		錠 SUS三方枠	錠 SUS三方枠	ﾃﾞｲｸﾞﾚｰﾙ、戸車、ｸﾚﾝﾄ、引手、ﾌﾞﾗｯｼﾝｸﾞ(ﾓﾙﾌﾙ誌) その他必要金物一式		ﾃﾞｲｸﾞﾚｰﾙ、戸車、ｸﾚﾝﾄ、引手、ﾌﾞﾗｯｼﾝｸﾞ(ﾓﾙﾌﾙ誌) その他必要金物一式		ﾃﾞｲｸﾞﾚｰﾙ、戸車、ｸﾚﾝﾄ、引手、ﾌﾞﾗｯｼﾝｸﾞ(ﾓﾙﾌﾙ誌) その他必要金物一式	ﾃﾞｲｸﾞﾚｰﾙ、戸車、ｸﾚﾝﾄ、引手、ﾌﾞﾗｯｼﾝｸﾞ(ﾓﾙﾌﾙ誌) その他必要金物一式

内田構造建築工房 一級建築士 内田 浩司
大臣登録番号 一級 No.215989
 三重県知事登録 第1-1522号
 〒514-1107 三重県津市久居中町818 Tel 059(256)2303/Fax 059(254)0085

年月日	工事名称 (仮称) 一志こども園整備に伴う津市高野保育園及び津市立高岡幼稚園改修その他工事	図面番号
縮尺 1/50	図面名 建具表(5)	A-102 (原図A2)

符号・数量	A D - 1 n 1か所 遊戯室	A D - 2 1か所 遊戯室	A D - 3 n 1か所 女子職員更衣室	A D - 4 n 1か所 職員室	A D - 5 1か所 午睡室	A D - 6 2か所 早出・遅出保育室	A D - 7 1か所 0歳児室	A D - 8 1か所 0歳児室	A D - 9 1か所 2歳児室
形状									
形式	親子戸	片引込戸	引違い戸	引違い戸	段窓連窓 引違い戸	段窓 FIX窓 引違い戸 (換気扇付)	引違い戸	引違い戸	段窓 引違い戸
材質	カーブミ(ブロンズ)	カーブミ(ブロンズ)	カーブミ(ブロンズ)	カーブミ(ブロンズ)	カーブミ(ブロンズ)	カーブミ(ブロンズ)	カーブミ(ブロンズ)	カーブミ(ブロンズ)	カーブミ(ブロンズ)
見込	70mm	70mm	70mm	70mm	70mm	70mm	70mm	70mm	70mm
仕上									
ガラス	学校用強化ガラス(4mm)	透明(5mm)	学校用強化ガラス(4mm)	学校用強化ガラス(4mm)	透明(5mm)	透明(5mm)	透明(5mm)	透明(5mm)	透明(5mm)
金物	腰ハネ(塩ビ板) シリカゲ錠 血板 その他必要金物一式	腰ハネ(塩ビ板) シリカゲ錠 血板	腰ハネ(カーブミ板) クレセント 血板 その他必要金物一式	腰ハネ(カーブミ板) クレセント 血板 網戸(合成樹脂) その他必要金物一式	腰ハネ(カーブミ板) シリカゲ錠 血板 網戸(合成樹脂) その他必要金物一式	FIXハネ(カーブミ板) 腰ハネ(塩ビ板) クレセント 網戸 血板	腰ハネ(塩ビ板) クレセント 血板	腰ハネ(塩ビ板) クレセント 血板	腰ハネ(塩ビ板) クレセント 血板
符号・数量	A D - 1 0 1か所 厨房(検収室)	A D - 1 1 n 1か所 午睡室	A D - 1 2 1か所 倉庫(C)	A D - 1 3 n 1か所 廊下	A D - 1 4 n 1か所 廊下	A D - 1 5 1か所 倉庫(A)	A D - 1 6 1か所 遊戯室	A D - 1 7 n 1か所 遊戯室	A D - 1 8 n 1か所 倉庫(C)
形状									
形式	片引き戸	片引き戸	親子戸	親子戸	段窓 引違い窓 両開戸	引違い戸	引違い戸	引違い戸	引込戸
材質	カーブミ(シルバー)	カーブミ(ブロンズ)	カーブミ(ブロンズ)	カーブミ(ブロンズ)	カーブミ(ブロンズ)	カーブミ(シルバー)	カーブミ(ブロンズ)	カーブミ(ブロンズ)	カーブミ(ブロンズ)
見込	70mm	70mm	70mm	70mm	70mm	100mm	70mm	70mm	70mm
仕上									
ガラス	上:網入り磨板ガラスt=6.8 下:7mmハネt=3	透明(5mm)	透明(5mm)	透明(5mm)	学校用強化ガラス(4mm)	透明(5mm)	透明(5mm)	学校用強化ガラス(4mm)	学校用強化ガラス(4mm)
金物	取手 ハンガレール SUSハンダレール 片引用錠	腰ハネ(カーブミ板) シリカゲ錠 血板 その他必要金物一式	腰ハネ(カーブミ板) シリカゲ錠 血板	腰ハネ(カーブミ板) シリカゲ錠 血板 網戸(合成樹脂) その他必要金物一式	腰ハネ(カーブミ板) シリカゲ錠 血板 網戸(合成樹脂) その他必要金物一式	腰ハネ(カーブミ板) 引違錠 取手 SUSフットレール	腰ハネ(カーブミ板) クレセント 血板	腰ハネ(カーブミ板) クレセント 血板 その他必要金物一式	腰ハネ(カーブミ板) 引違錠 取手 SUSフットレール その他必要金物一式
符号・数量	A D - 1 9 2か所 園児便所(B-C)	A D - 2 0 1か所 多目的便所(A) 1か所 多目的便所(B)	A D - 2 2 1か所 廊下	A D - 2 3 n 1か所 厨房(前室)	A D - 2 4 n 1か所 厨房(食品庫)	A D - 2 5 n 2か所 男子職員更衣室	A D - 2 6 1か所 職員便所(A)	A D - 2 8 1か所 0歳児保育室 1か所 1歳児保育室	A D - 2 9 1か所 0歳児保育室
形状									
形式	連窓 FIX窓 一本引込戸	二本引込戸	段窓 引違い戸	片引き戸	片引き戸	片引き戸	段窓 FIX窓付片引き戸	引込戸	引違い戸
材質	カーブミ(ブロンズ)	カーブミ(ブロンズ)	カーブミ(ブロンズ)	カーブミ(ブロンズ)	カーブミ(ブロンズ)	カーブミ(ブロンズ)	カーブミ(ブロンズ)	カーブミ(ブロンズ)	カーブミ(ブロンズ)
見込	70mm	70mm	70mm	70mm	70mm	70mm	70mm	70mm	70mm
仕上									
ガラス	学校用強化ガラス(4mm)	透明(5mm)	透明(5mm)	透明(5mm)	透明(5mm)	学校用強化ガラス(4mm)	透明(5mm)	透明(5mm)	透明(5mm)
金物	腰ハネ(カーブミ板) 取手 SUSフットレール SUG三方枠	腰ハネ(カーブミ板) 取手 引戸錠	腰ハネ(塩ビ板) クレセント 血板	腰ハネ(カーブミ板) シリカゲ錠 その他必要金物一式	腰ハネ(カーブミ板) シリカゲ錠 その他必要金物一式	腰ハネ(カーブミ板) シリカゲ錠 その他必要金物一式	腰ハネ(カーブミ板) シリカゲ錠	腰ハネ(カーブミ板) 引違錠 取手 SUSフットレール	腰ハネ(塩ビ板) クレセント 血板

内田構造建築工房 一級建築士 内田 浩司
 三重県知事登録 第1-1522号
 〒514-1107 三重県 津市 久居中町818 Tel 059(256)2303/Fax 059(254)0085

年月日	工事名称 (仮称) 一志こども園整備に伴う津市高野保育園 及び津市立高岡幼稚園改修その他工事	図面番号
縮尺	図面名	A-103
1/50	建具表(6)	(原図A2)

符号・数量	A D - 3 0 1か所 園児便所(E)	A D - 3 1 1か所 2歳児保育室	A D - 3 2 n 1か所 遊戯室	A D - 3 3 1か所 職員室	L S D - 1 n 1か所 厨房(配膳室)	L S D - 2 n 1か所 厨房(配膳室)			
形状									
形式	両引込戸	引込戸	引込戸	片分け戸 引連ランマ	常時閉鎖式特定防火設備(告2564・告1369) 新設	常時閉鎖式特定防火設備(告2564・告1369) 新設			
材質	カーブ&ス(ガラス)	カーブ&ス(ガラス)	カーブ&ス(ガラス)	カーブ&ス(ガラス)	鋼製引戸(常閉) 常時閉鎖式遮煙性能	鋼製引戸(常閉) 常時閉鎖式遮煙性能			
見込	70mm	70mm	70mm	70mm	厚化粧鋼板 枠:スチール t=1.6	厚化粧鋼板 枠:スチール t=1.6			
仕上					焼付塗装	焼付塗装			
ガラス	透明(5mm)	透明(5mm)	学校用強化ガラス(4mm)	透明(3mm)					
金物	腰ハ&ス(カーブ&ス) 引連錠 取手 SUSフットレール	腰ハ&ス(カーブ&ス) 引連錠 SUSフットレール	腰ハ&ス(カーブ&ス) 引連錠 取手 SUSフットレール その他必要金物一式	腰ハ&ス シリンド&ス 引手 戸車 スチール(下枠)	SUS引手 施錠(大型&ス) 自閉機構 その他必要金物一式	SUS引手 施錠(大型&ス) 自閉機構 その他必要金物一式			
符号・数量	L S D - 3 n 1か所 厨房(更衣室)	L S D - 4 n 1か所 厨房(前室) 2か所 厨房(検収室) 1か所 厨房(更衣室)	L S D - 5 n 1か所 厨房(下処理室)	S D - 6 1か所 職員便所(B) 1か所 職員便所(C)	S D - 7 1か所 2歳児保育室	S D - 8 n 1か所 廊下	W D - 1 n 1か所 5歳児保育室(A)	W D - 2 n 1か所 5歳児保育室(B)	W D - 3 n 2か所 4歳児保育室(A-B)
形状									
形式	常時閉鎖式特定防火設備(告2564・告1369) 新設	新設	新設	既設のまま	既設のまま	煙感知器連動常時開放式特定防火設備(告1369) 新設	新設	新設	新設
材質	厚化粧鋼板 枠:スチール t=1.6	厚化粧鋼板 枠:スチール t=1.6	厚化粧鋼板 枠:スチール t=1.6	カーブ鋼板	油圧制御式ハ&ス	片開戸スチール 特定防火設備(告1369)	折れ戸	折れ戸	4枚引戸
見込	157mm	122mm	157mm		40mm	180mm(枠外)	36mm	36mm	36mm
仕上	焼付塗装	焼付塗装	焼付塗装			焼付塗装			
ガラス	学校用強化ガラス(4mm) 厨房(前室)、厨房(検収室) 学校用強化ガラス(4mm) 厨房(更衣室)	学校用強化ガラス(4mm) 厨房(前室)、厨房(検収室) 学校用強化ガラス(4mm) 厨房(更衣室)	学校用強化ガラス(4mm)		強化透明(4mm)				
金物	SUS引手 施錠(大型&ス) 自閉機構 その他必要金物一式	SUS引手 施錠(大型&ス) 自閉機構 その他必要金物一式	SUS引手 施錠(大型&ス) 自閉機構 その他必要金物一式	丁番 ドアチェック 表示錠 小窓 通気グリ(7&ス製)	樹脂製引棒:L=450 三方枠	丁番 埋込ノブ 煙感知器連動閉鎖装置	上レール 把手 埋込下枠	上レール 把手 埋込下枠	引手 戸車 SUSフットレール その他必要金物一式
符号・数量	W D - 4 n 2か所 4歳児保育室(A-B)	W D - 5 n 1か所 3歳児保育室(A)	W D - 6 n 2か所 3歳児保育室(B-C)	W D - 7 n 1か所 1歳児保育室	W D - 8 1か所 2歳児保育室	W D - 9 2か所 早出保育室 1か所 保健室 合計3か所	W D - 1 0 1か所 給湯室		
形状									
形式	新設	新設	新設	新設	新設	既設のまま	既設のまま		
材質	折れ戸	4枚引戸 4枚引戸	4枚引戸 4枚引戸	折れ戸 4枚引戸	4枚引戸(既設利用)	片開き戸	片開き戸		
見込	36mm	36mm	36mm	36mm	36mm	36mm	36		
仕上									
ガラス						透明網入り 6.8mm	透明網入り 6.8mm		
金物	引手 戸車 SUSフットレール その他必要金物一式	引手 戸車 SUSフットレール その他必要金物一式	引手 戸車 SUSフットレール その他必要金物一式	上レール 把手 埋込下枠 SUSフットレール その他必要金物一式	引手・戸車・敷居&ス板挿入	レバーハンドル、シリンド&ス錠、ドアチェック	シリンド&ス 引手 台車 SUS見切り		

内田構造建築工房 一級建築士 内田 浩司
 大臣登録番号 一級 No.215989
 三重県知事登録 第1-1522号
 〒514-1107 三重県 津市 久居中町818 Tel 059(256)2303/Fax 059(254)0085

年月日	工事名称 (仮称) 一志こども園整備に伴う津市高野保育園 及び津市立高岡幼稚園改修その他工事	図面番号
縮尺 1/50	図面名 建具表(7)	A-104 (原図A2)

符号・数量	A W-撤 1 2か所 幼稚園遊戯室	A W-撤 2 1か所 保育室 ぞうぐみ	A W-撤 3 1か所 厨房(調理室)	A W-撤 4 1か所 廊下(保)	A W-撤 5 1か所 保育室 あひる1	A W-撤 6 1か所 保育室 あひる1	A W-撤 7 1か所 厨房(下処理室)
形状							
形式	連窓引違い戸	連窓引違い戸	連窓 引違い戸	引違い窓	段窓連窓 引違い戸	引違い戸	引違い窓
材質	カーブ&ス(ガラス)	カーブ&ス(ガラス)	カーブ&ス(ガラス)	カーブ&ス(ガラス)	カーブ&ス(ガラス)	カーブ&ス(ガラス)	カーブ&ス(ガラス)
見込	70mm	70mm	70mm	70mm	70mm	70mm	70mm
仕上							
ガラス	透明(5mm)	透明(5mm)	強化ガラス=4	透明(5mm)	透明(5mm)	透明(5mm)	学校用強化型ガラス(4mm)
金物	クレント 網戸 皿板	クレント 網戸 皿板	7&スフ&ス & 7&ス額縁 二重水切 網戸(スチン網) 付属金物一式	大型クレント	パレ装置(露出)クレント 網戸 皿板	パレ装置(露出) 皿板	クレント 皿板
符号・数量	A W-撤 8 1か所 厨房(食品庫)	A W-撤 9 1か所 厨房(調理室)	A W-6 a 1か所 遊戯室(幼)	A W-1 0 1か所 保育室 すみれぐみ	A W-1 3 1か所 職員便所	A W-1 6 1か所 廊下(幼)	
形状							
形式	引違い窓	連窓 引違い戸	連窓引違い戸	連窓引違い戸	引違い戸	連窓引違い戸	
材質	カーブ&ス(ガラス)	カーブ&ス(ガラス)	カーブ&ス(ガラス)	カーブ&ス(ガラス)	カーブ&ス(ガラス)	カーブ&ス(ガラス)	
見込	70mm	70mm	70mm	70mm	70mm	70mm	
仕上							
ガラス	学校用強化型ガラス(4mm)	強化ガラス=4	透明(5mm)	透明(5mm)	透明(5mm)	透明(5mm)	
金物	クレント 皿板	7&スフ&ス & 7&ス額縁 二重水切 網戸(スチン網) 付属金物一式	パレ装置(露出) 皿板	パレ装置(露出)撤去 皿板	クレント 網戸 皿板	クレント 網戸 皿板	
符号・数量	A W-5 6 1か所 厨房(洗浄室)屋根上	A DW-撤 1 1か所 保育室 ぞうぐみ	A DW-撤 2 1か所 保育室 ぞうぐみ	A DW-撤 3 1か所 保育室 ばらぐみ 1か所 保育室 ゆりぐみ			
形状							
形式	連窓 引違い窓	連窓引違い腰窓付引違い戸	連窓引違い腰窓付引違い戸	段窓連窓引違い戸			
材質	カーブ&ス(ガラス)	カーブ&ス(ガラス)	カーブ&ス(ガラス)	カーブ&ス(ガラス)			
見込	70mm	70mm	70mm	70mm			
仕上							
ガラス	透明(5mm)	透明(5mm)	透明(5mm)	透明(5mm)			
金物	パレ装置(露出) 皿板	パレ装置(露出) 腰パレ(カーブ&ス板)クレント 網戸 皿板	パレ装置(露出) 腰パレ(カーブ&ス板)クレント 網戸 皿板	腰パレ(カーブ&ス板)クレント 網戸 皿板			

内田構造建築工房 一級建築士 内田 浩司
 大臣登録番号 一級 No.215989
 三重県知事登録 第1-1522号
 〒514-1107 三重県 津市 久居中町818 Tel 059(256)2303/Fax 059(254)0085

年月日	工事名称 (仮称) 一志こども園整備に伴う津市高野保育園 及び津市立高岡幼稚園改修その他工事	図面番号 A-105 (原図A2)
縮尺 1/50	図面名 撤去建具表(1)	

符号・数量	A DW-撤4 1.650 60 1.740 60 1.740 60 1.650 1か所 保育室きりん 1か所 保育室ももぐみ 1か所 保育室りすくみ 合計3か所		A DW-撤5 1.600 60 1.600 1か所 保育室 ばらぐみ 1か所 保育室 ゆりぐみ		A DW-撤6 1.600 60 1.600 1か所 保育室 ばらぐみ 1か所 保育室 ゆりぐみ		A DW-14 1.600 60 1.675 1か所 保育室きりん 1か所 保育室ももぐみ 1か所 保育室りすくみ 合計3か所		A DW-15 1.645 60 1.600 1か所 保育室きりん 1か所 保育室ももぐみ 1か所 保育室りすくみ 合計3か所			
形状												
形式	段窓連窓引違い戸		段窓 FIX窓 引違い戸(換気扇付)		段窓 FIX窓 引違い戸(換気扇付)		段窓 FIX窓 引違い戸(換気扇付)		段窓 FIX窓 引違い戸(換気扇付)			
材質	ｶﾞﾗｽ(ﾌﾞﾛｯｽﾞ)		ｶﾞﾗｽ(ﾌﾞﾛｯｽﾞ)		ｶﾞﾗｽ(ﾌﾞﾛｯｽﾞ)		ｶﾞﾗｽ(ﾌﾞﾛｯｽﾞ)		ｶﾞﾗｽ(ﾌﾞﾛｯｽﾞ)			
見込	70mm		70mm		70mm		70mm		70mm			
仕上												
ガラス	透明(5mm)		透明(5mm)		透明(5mm)		透明(5mm)		透明(5mm)			
金物	腰ﾊﾞｯｼﾞ(ｶﾞﾗｽ) ｸﾚｯﾄ 網戸 皿板		FIXﾊﾞｯｼﾞ(塩ﾋﾞｰﾄﾞ) ｷﾞﾗｽ(ﾌﾞﾛｯｽﾞ) 腰ﾊﾞｯｼﾞ(ｶﾞﾗｽ) ｸﾚｯﾄ 網戸 皿板		FIXﾊﾞｯｼﾞ(塩ﾋﾞｰﾄﾞ) ｷﾞﾗｽ(ﾌﾞﾛｯｽﾞ) 腰ﾊﾞｯｼﾞ(ｶﾞﾗｽ) ｸﾚｯﾄ 網戸 皿板		FIXﾊﾞｯｼﾞ(塩ﾋﾞｰﾄﾞ) ｷﾞﾗｽ(ﾌﾞﾛｯｽﾞ) 腰ﾊﾞｯｼﾞ(ｶﾞﾗｽ) ｸﾚｯﾄ 網戸 皿板		FIXﾊﾞｯｼﾞ(塩ﾋﾞｰﾄﾞ)			
符号・数量	A DW-撤7 1.600 60 1.600 1か所 保育室 あひる1		A D-撤1 1500 700 100 1.900 1か所 配膳室(幼)		A D-撤2 1.600 900 1.900 1か所 倉庫(保)		A D-撤3 A D-撤3' 1200 500 100 1.900 2か所 廊下(幼)(保)					
形状												
形式	連窓 引違い戸		片引戸 引違いランマ		片引戸 引違いランマ		片引戸 引違いランマ					
材質	ｶﾞﾗｽ(ﾌﾞﾛｯｽﾞ)		ｶﾞﾗｽ(ﾌﾞﾛｯｽﾞ)		ｶﾞﾗｽ(ﾌﾞﾛｯｽﾞ)		ｶﾞﾗｽ(ﾌﾞﾛｯｽﾞ)					
見込	70mm		70mm		70mm		70mm					
仕上												
ガラス	透明(5mm)		透明(3mm)		透明(3mm)		透明(3mm)					
金物	腰ﾊﾞｯｼﾞ(ﾌﾙﾏｽ) ｸﾚｯﾄ 網戸 皿板		腰ﾊﾞｯｼﾞ(ｼﾘﾝｸﾞ) 錠 引手 戸車 スﾌﾟﾘﾝｸﾞ(下枠)		腰ﾊﾞｯｼﾞ(ｼﾘﾝｸﾞ) 錠 引手 戸車 スﾌﾟﾘﾝｸﾞ(下枠)		腰ﾊﾞｯｼﾞ(ｼﾘﾝｸﾞ) 錠 引手 戸車 スﾌﾟﾘﾝｸﾞ(下枠)					
符号・数量	LSD-撤1 800 2.000 150 2か所 厨房(洗浄室・前室)		LSD-撤2 700 2.000 150 1か所 厨房(食品庫)		LSD-撤3 200 2.000 150 120 1.100 (有孔開口) 1か所 厨房(配膳室)		LSD-撤4 200 2.000 150 120 950 (有孔開口) 1か所 厨房(配膳室)		LSD-撤5 200 2.000 150 120 800 (有孔開口) 3か所 厨房(検収室、下処理室)		A C-撤1 700 2.000 1か所 厨房(食品庫)	
形状												
形式	片開き戸(軽量鋼製)		片開き戸(軽量鋼製)		片開き戸(軽量鋼製)		片開き戸(軽量鋼製)		片開き戸(軽量鋼製)		ﾌﾞﾗｯｼﾞﾝｸﾞ	
材質	ｶﾞﾗｽ(ﾌﾞﾛｯｽﾞ)		ｶﾞﾗｽ(ﾌﾞﾛｯｽﾞ)		ｶﾞﾗｽ(ﾌﾞﾛｯｽﾞ)		ｶﾞﾗｽ(ﾌﾞﾛｯｽﾞ)		ｶﾞﾗｽ(ﾌﾞﾛｯｽﾞ)		ﾀﾀﾐ代 W=120	
見込	135mm		135mm		150mm		150mm		150mm			
仕上	焼付塗装(ﾊﾞｰﾈ-37芯)		焼付塗装(ﾊﾞｰﾈ-37芯)		焼付塗装(ﾊﾞｰﾈ-37芯)		焼付塗装(ﾊﾞｰﾈ-37芯)		焼付塗装(ﾊﾞｰﾈ-37芯)		塩ﾋﾞｰﾄﾞ	
ガラス	強化ｶﾞﾗｽt=4		強化ｶﾞﾗｽt=4		強化ｶﾞﾗｽt=4		強化ｶﾞﾗｽt=4		強化ｶﾞﾗｽt=4			
金物	ｽﾌﾟﾘﾝｸﾞ引棒、ﾌﾙﾏｽ引、ｽﾌﾟﾘﾝｸﾞ引、丁番、ｽﾌﾟﾘﾝｸﾞ玉		ｽﾌﾟﾘﾝｸﾞ引棒、ﾌﾙﾏｽ引、ｽﾌﾟﾘﾝｸﾞ引、丁番、ｽﾌﾟﾘﾝｸﾞ玉		ｽﾌﾟﾘﾝｸﾞ引棒、ﾌﾙﾏｽ引、ﾙﾝｸﾞ引、SUSｶﾞｲﾄﾞﾚｰﾙ、ｽﾌﾟﾘﾝｸﾞ付属金物一式		ｽﾌﾟﾘﾝｸﾞ引棒、ﾌﾙﾏｽ引、ﾙﾝｸﾞ引、SUSｶﾞｲﾄﾞﾚｰﾙ、ｽﾌﾟﾘﾝｸﾞ付属金物一式		ｽﾌﾟﾘﾝｸﾞ引棒、ﾌﾙﾏｽ引、ﾙﾝｸﾞ引、SUSｶﾞｲﾄﾞﾚｰﾙ、ｽﾌﾟﾘﾝｸﾞ付属金物一式		ﾙﾝｸﾞ引、取っ手、三方枠、付属金物一式	


内田構造建築工房 一級建築士 内田 浩司
 大臣登録番号 一級 No.215989
 三重県知事登録 第1-1522号
 〒514-1107 三重県 津市 久居中町818 Tel 059(256)2303/Fax 059(254)0085

年月日	工事名称(仮称) 一志こども園整備に伴う津市高野保育園及び津市立高岡幼稚園改修その他工事	図面番号
縮尺 1/50	図面名 撤去建具表(2)	A-106 (原図A2)


符号・数量	WD-撤1 1か所 幼稚園遊戯室	WD-撤2 1か所 保育室すみれぐみ	WD-撤3 1か所 更衣室(幼) (幼稚園湯沸室側 左引込)	WD-撤4 1か所 配膳室(幼)	WD-撤5 1か所 保育室ゆりぐみ 1か所 保育室ばらぐみ 1か所 保育室きりん 1か所 保育室ももぐみ 1か所 保育室りすくみ 合計5か所	WD-撤6 1か所 倉庫(幼) 1か所 倉庫(保) 1か所 保育園遊戯室 合計3か所	WD-撤7 2か所 厨房(休憩室)
形状							
形式	引違いフッパ戸	引違いフッパ戸	片引きフッパ戸	片引きフッパ戸	4枚引戸 4枚引戸	引違いフッパ戸	片引き戸 (木製ハガー)
材質	フッパ化粧板	フッパ化粧板	フッパ化粧板	フッパ化粧板	フッパ化粧板	フッパ化粧板	フッパ化粧板
見込	40mm	40mm	36mm	36mm	36mm	40mm	40mm
仕上							
ガラス	型ガラス(4mm)	型ガラス(4mm)	型ガラス(4mm)	型ガラス(4mm)	型ガラス(4mm)	型ガラス(4mm)	型強化ガラス(4mm)
金物	引手 ステンレス溝レール 戸車	引手 ステンレス溝レール 戸車	引手(鍵付き) ステンレス溝レール 戸車	引手(鍵付き) ステンレス溝レール 戸車	引手 戸車	引手 ステンレス溝レール 戸車	取手、ハンガーレール、ガイドレール、開口三方枠、付属金物一式
符号・数量	WD-撤8 1か所 職員便所 1か所 湯沸室 1か所 保育園職員室 合計4か所	WW-撤1 2か所 保育室 あひる1	WW-撤2 1か所 保育室 ゆりぐみ 1か所 保育室 ばらぐみ	WW-撤3 1か所 配膳室(幼)			
形状							
形式	片開き戸	4枚引戸	引違い戸	連窓引違い戸			
材質	フッパ化粧板	フッパ化粧板	フッパ化粧板	桧 OP塗装			
見込	36mm	36mm	36mm	40mm			
仕上							
ガラス	透明ガラス(4mm)			型ガラス(4mm)			
金物	レバーハンドル、シリリンダー錠、ドアチェック	引手・戸車・敷居スリ板挿入	引手・戸車・敷居スリ板挿入	レバー 皿板			
符号・数量	P-撤1 1か所 印刷室	P-撤2 1か所 更衣室	P-撤3 1か所 保健室	P-撤4 1か所 保育園職員室			
形状							
形式	アルミパーテーション	アルミパーテーション	アルミパーテーション	アルミパーテーション			
材質	アルミ	アルミ	アルミ	アルミ			
見込	50mm	50mm	50mm	50mm			
仕上							
ガラス	透明ガラス(4mm)	透明ガラス(4mm)	透明ガラス(4mm)	透明ガラス(4mm)			
金物	レバーハンドル、シリリンダー錠、ドアチェック	レバーハンドル、シリリンダー錠、ドアチェック	レバーハンドル、シリリンダー錠、ドアチェック				

内田構造建築工房 一級建築士 内田 浩司
 大臣登録番号 一級 No.215989
 三重県知事登録 第1-1522号
 〒514-1107 三重県 津市 久居中町818 Tel 059(256)2303/Fax 059(254)0085


年月日	工事名称 (仮称) 一志こども園整備に伴う津市高野保育園 及び津市立高岡幼稚園改修その他工事	図面番号
縮尺 1/50	図面名 撤去建具表(3)	A-107 (原図A2)

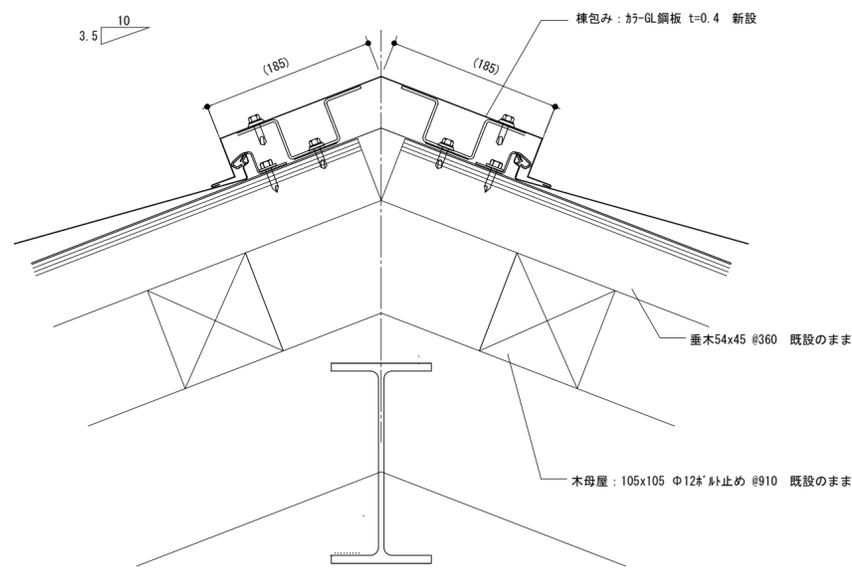


棟 (3.5/10) 納まり図 s = 1/5

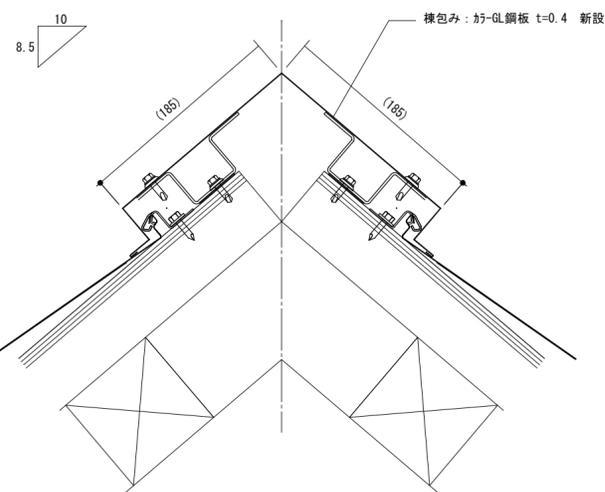


棟 (8.5/10) 納まり図 s = 1/5

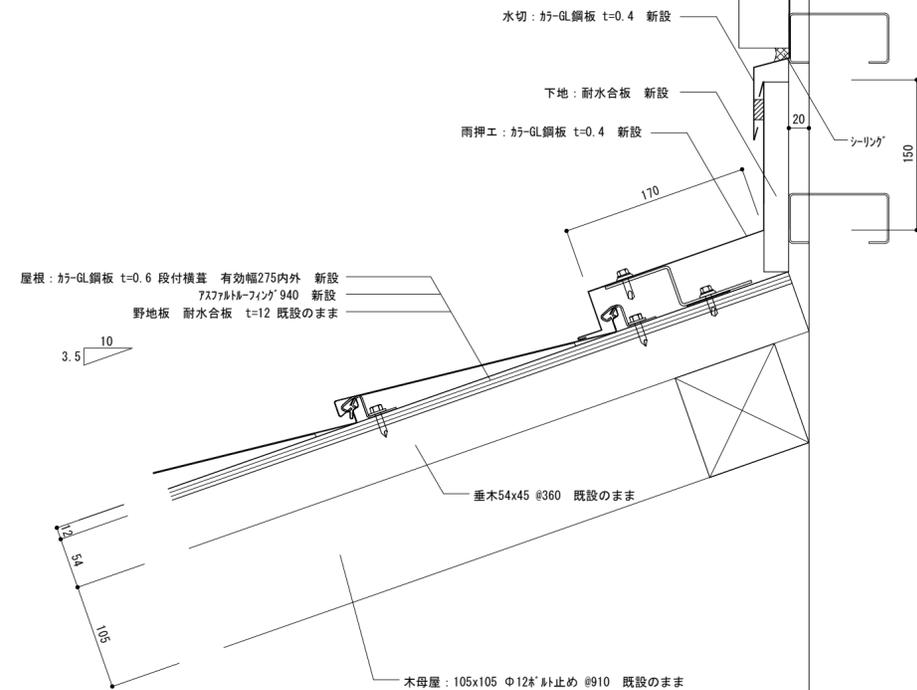


水上 壁際 (勾配共通) 納まり図 s = 1/5

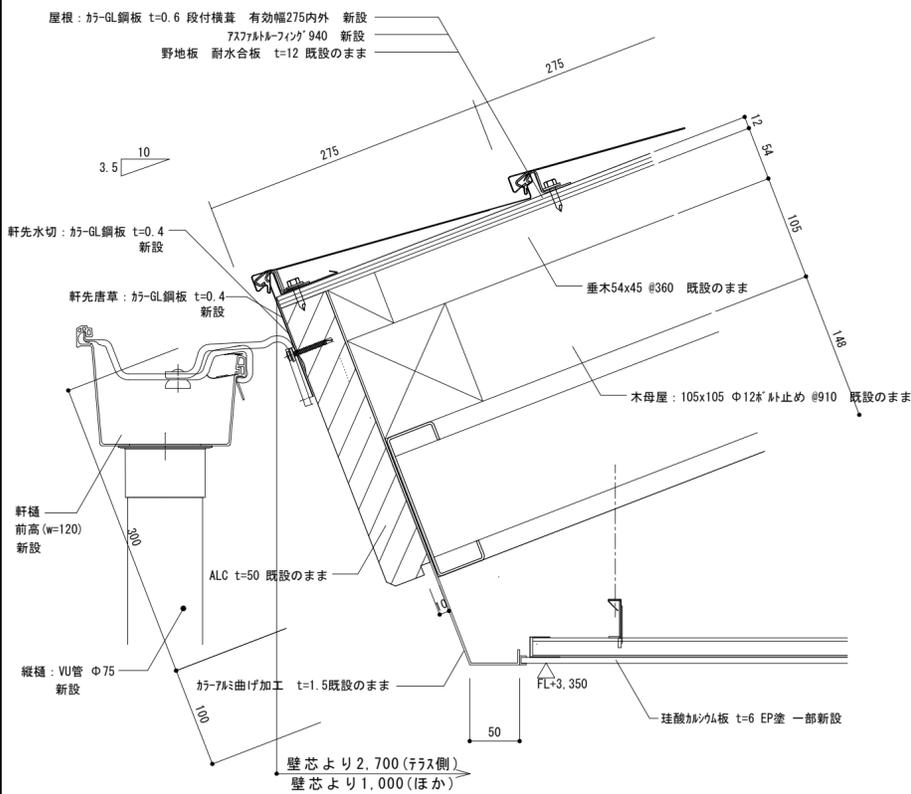

寄棟 軒先 (3.5/10) 納まり図 s = 1/5

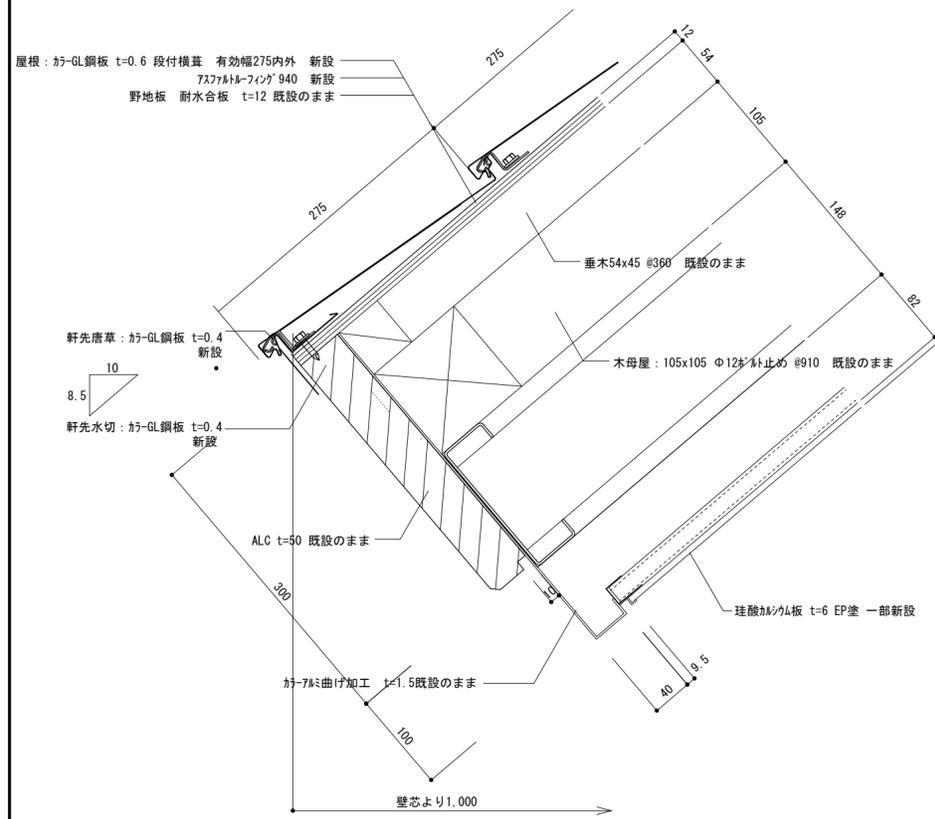


切妻 軒先 (屋根勾配共通) 納まり図 s = 1/5

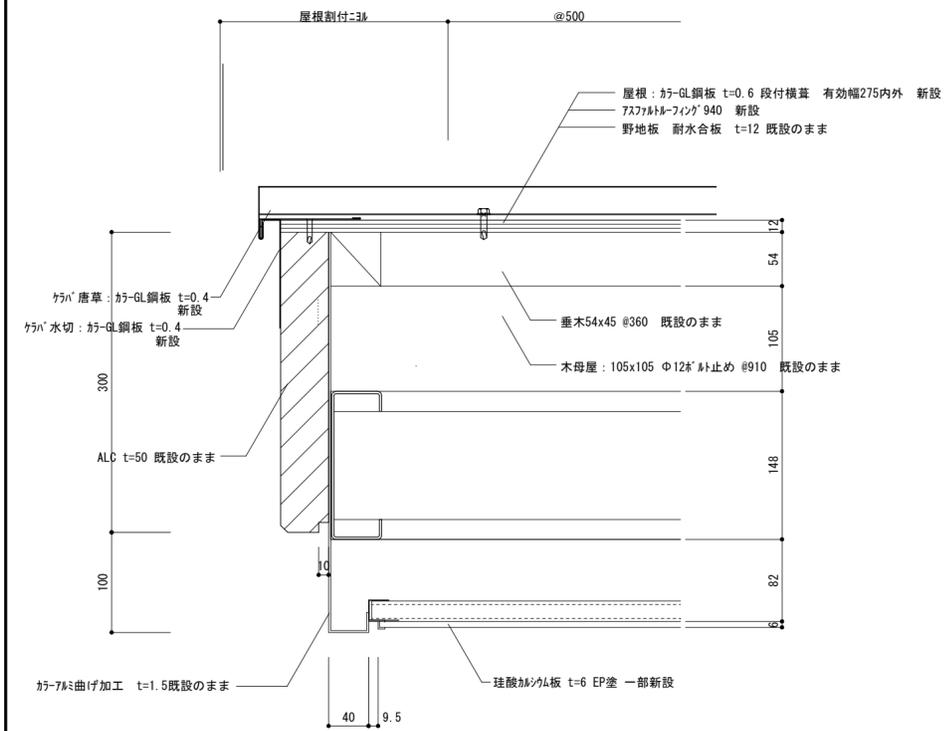

けらば (屋根勾配共通) 納まり図 s = 1/5

内田構造建築工房 一級建築士 内田 浩司
 大臣登録番号 一級 No.215989
 三重県知事登録 第1-1522号
 〒514-1107 三重県津市久居中町818 Tel 059(256)2303/Fax 059(254)0085


年月日	工事名称 (仮称) 一志こども園整備に伴う津市高野保育園及び津市立高岡幼稚園改修その他工事	図面番号
縮尺 1/5	図面名 改修後 詳細図 (1)	A-108 (原図A2)

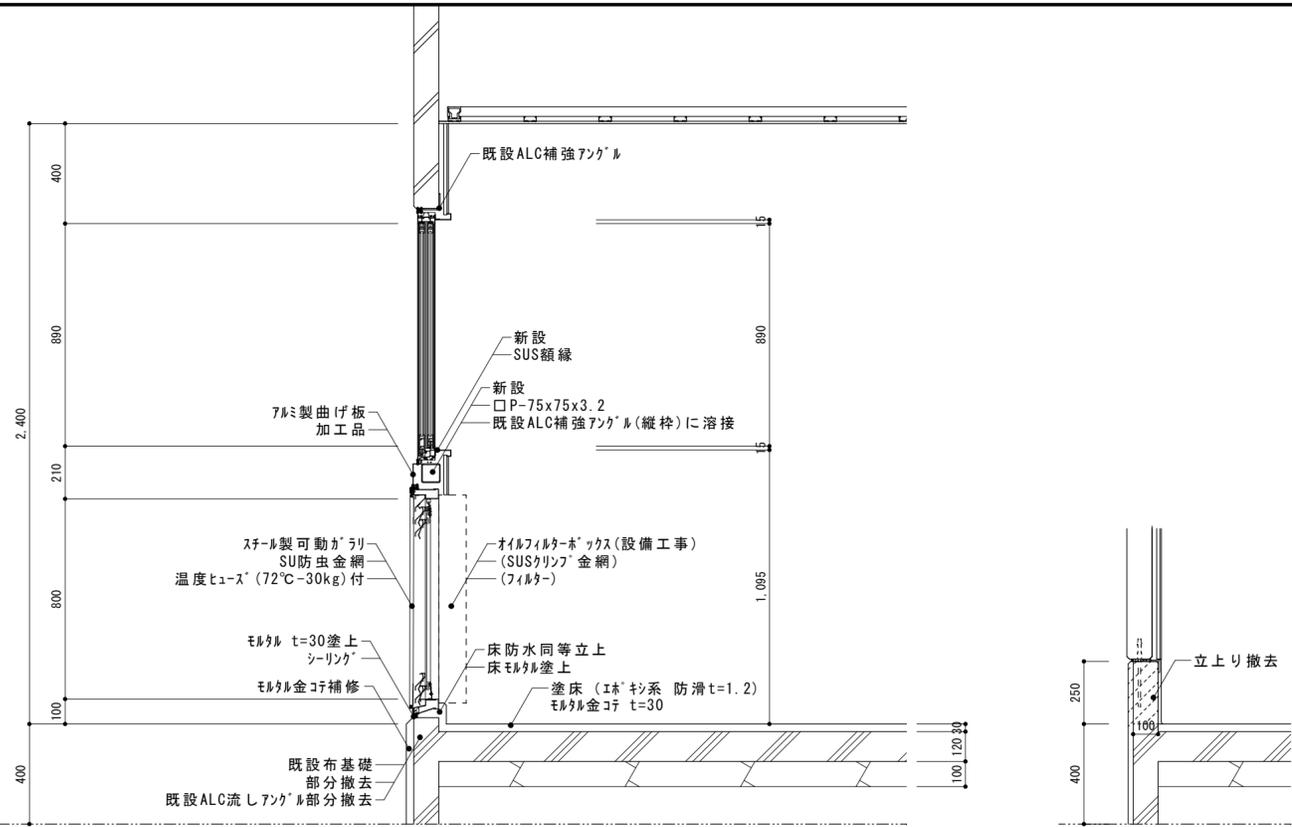

厨房吸気ガリ付窓納まり図 s=1/20


加工-工法 姿図 (外観図)

S=1/40

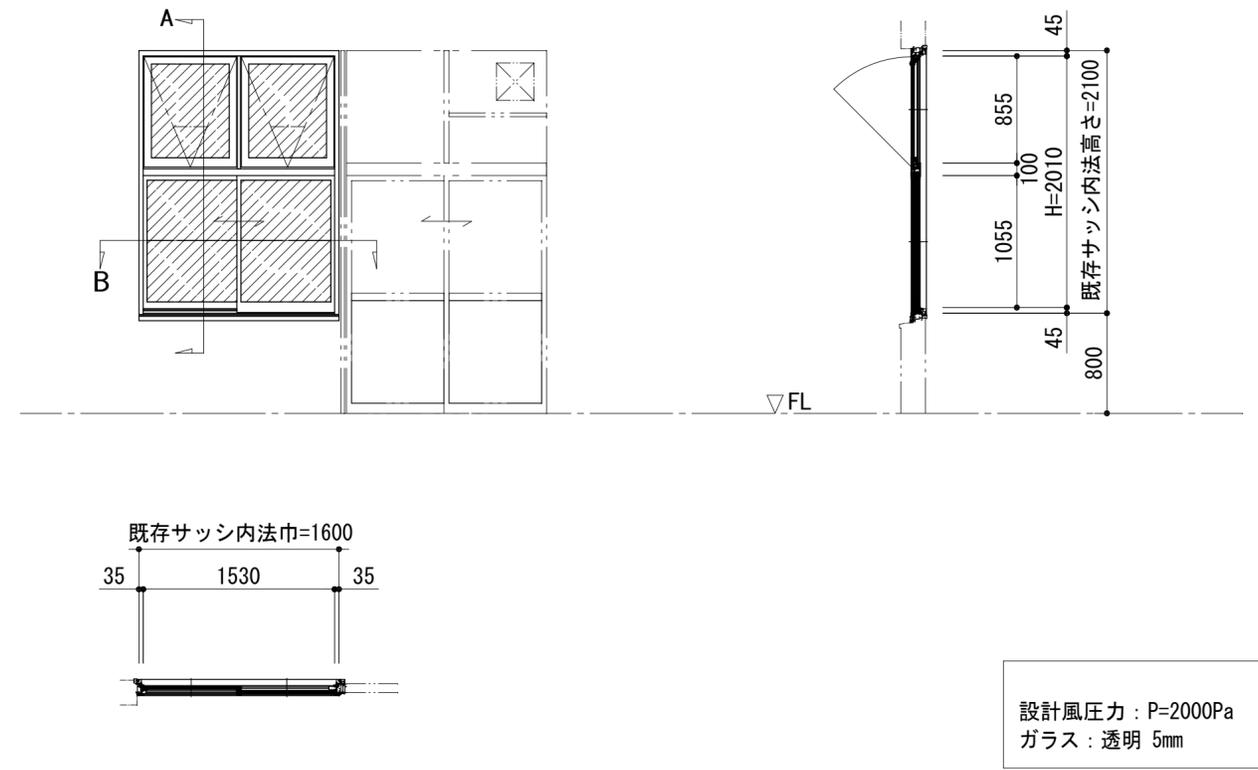



A部 断面詳細図

S=1/5

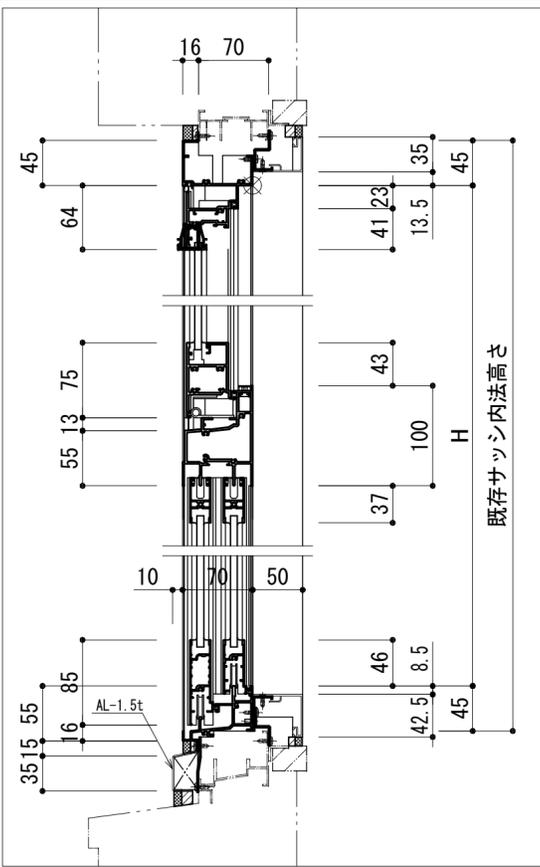

B部 断面詳細図

S=1/5

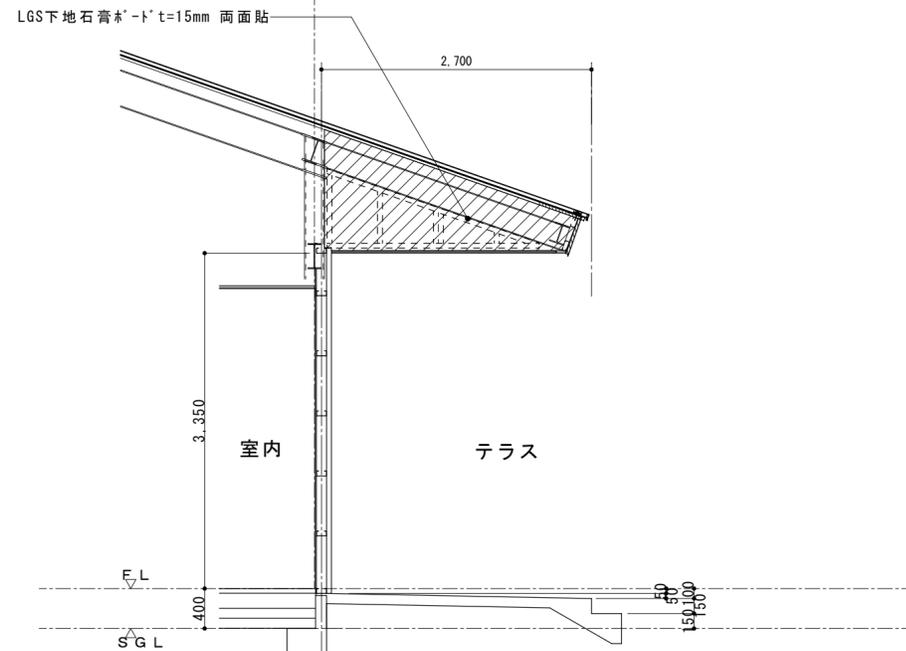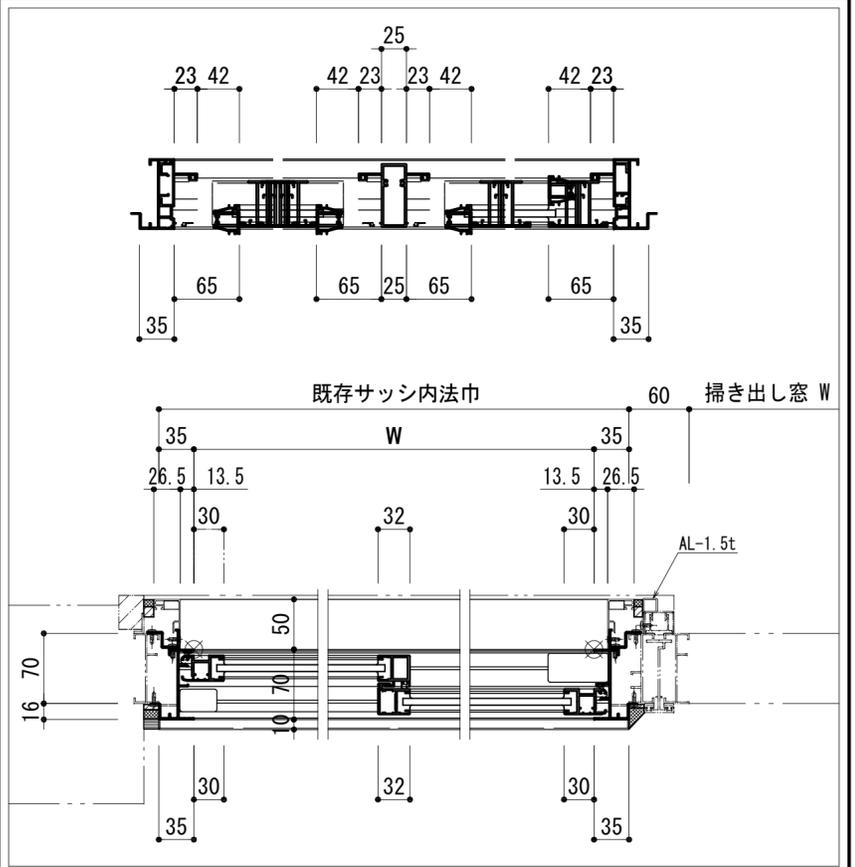

テラス軒裏 114条区画 納まり図 s=1/50

内田構造建築工房 一級建築士 内田 浩司

三重県知事登録 第1-1522号 大臣登録番号 一級 No.215989
〒514-1107 三重県 津市 久居中町818 Tel 059(256)2303/Fax 059(254)0085

年月日

工事名称 (仮称) 一志こども園整備に伴う津市高野保育園及び津市立高岡幼稚園改修その他工事

図面番号


縮尺 1/5・1/20・1/50

図面名 改修後 詳細図 (2)


A-109

(原図A2)

柱型(外壁)標準詳細図 s=1/10 (廊下部分は断熱材なし)

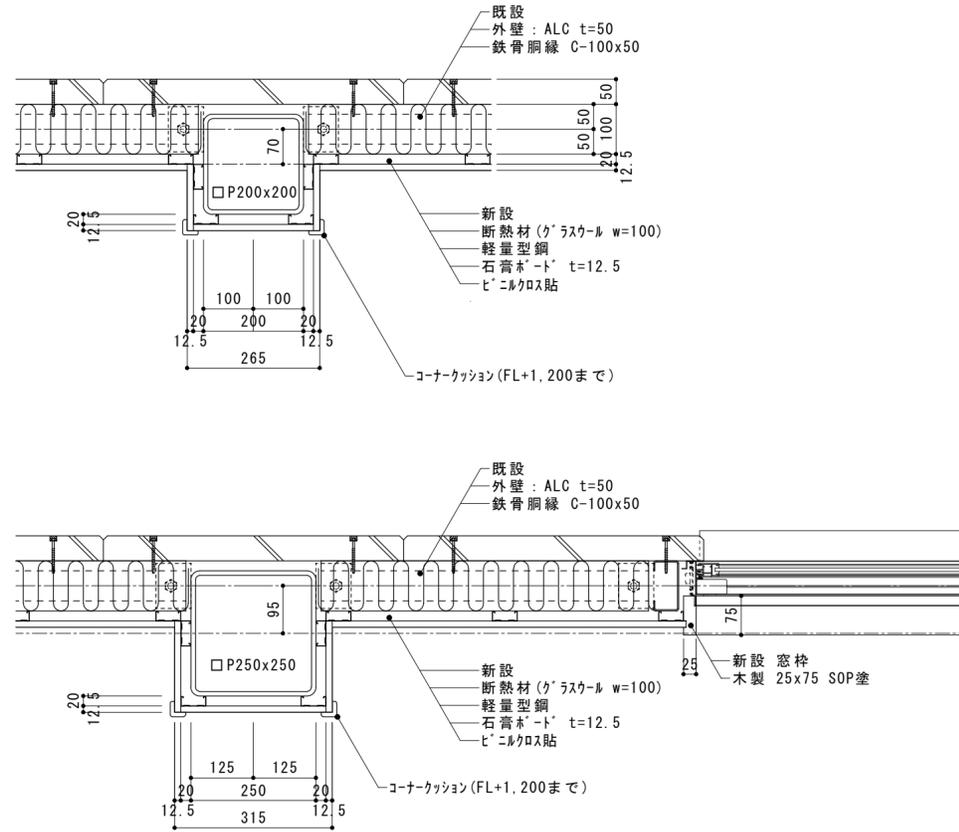

柱型標準詳細図 s=1/5



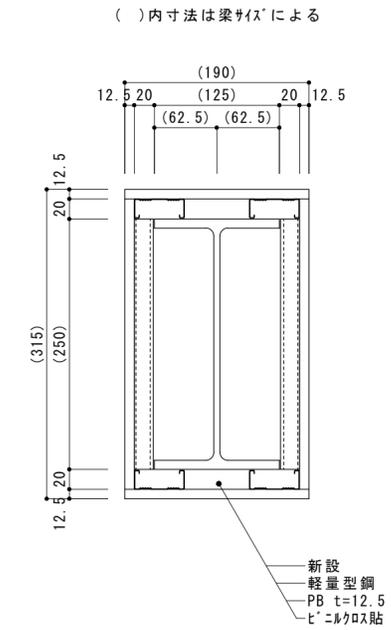


防火壁(1時間耐火)標準詳細図 s=1/5

界壁(火気使用区画)標準詳細図 s=1/5
厨房内

界壁(114条壁)標準詳細図 s=1/5

防火壁(1時間耐火)片面貼詳細図
界壁(114条壁)片面貼詳細図 s=1/5

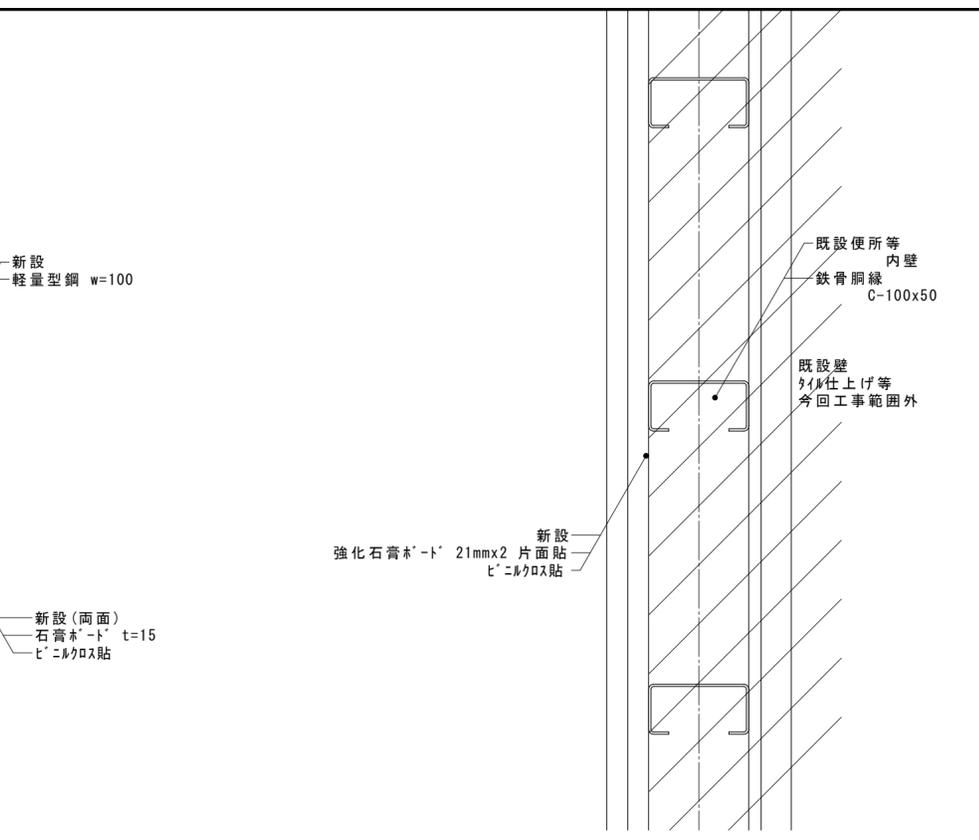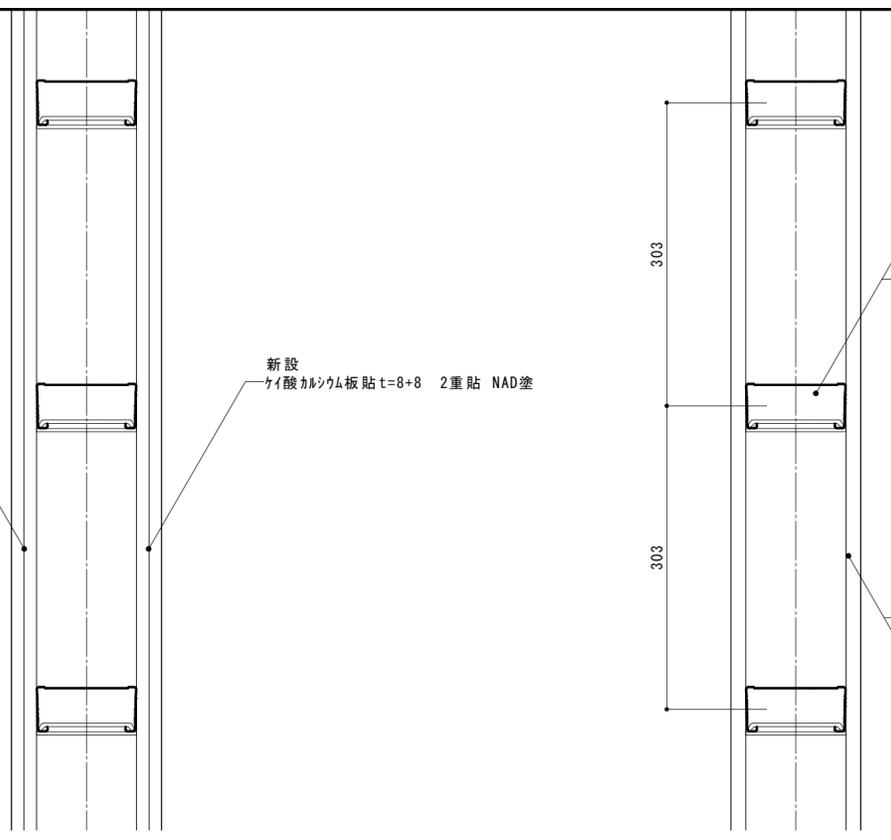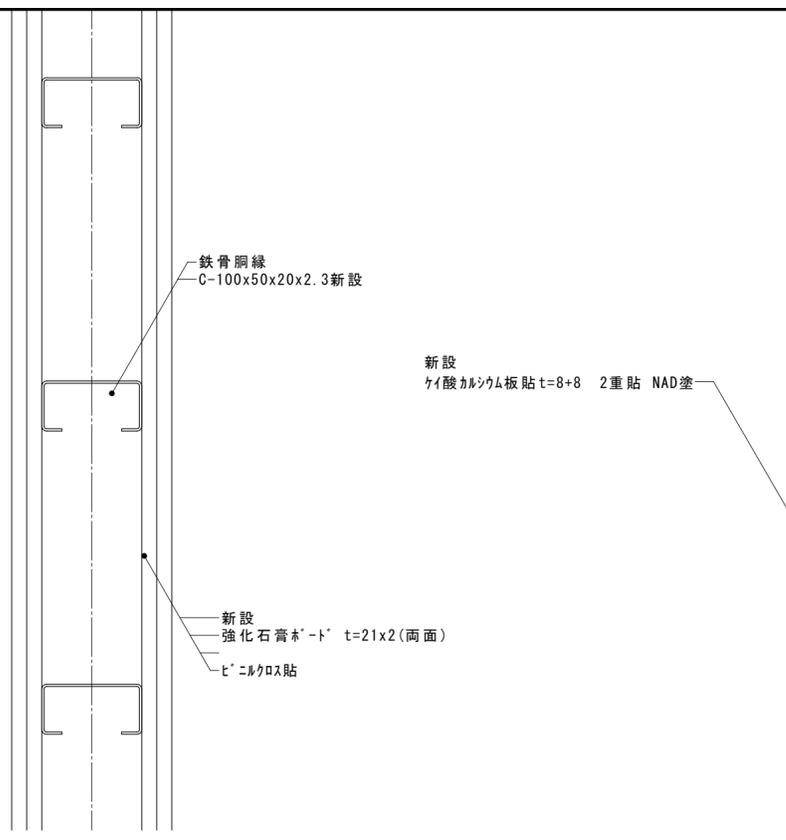

H-12 告1399 第2号-1-6-(1)


QF060BE-9244

H-12 告1358 第1-ハ(2)(ii)

1時間耐火認定番号 FP060NP-0007

内田構造建築工房 一級建築士 内田 浩司
大臣登録番号 一級 No.215989
三重県知事登録 第1-1522号
〒514-1107 三重県 津市 久居中町818 Tel 059(256)2303/Fax 059(254)0085

年月日	工事名称 (仮称) 一志こども園整備に伴う津市高野保育園及び津市立高岡幼稚園改修その他工事	図面番号
縮尺	図面名 改修後 詳細図(3)	A-110
1/20・1/5		(原図A2)



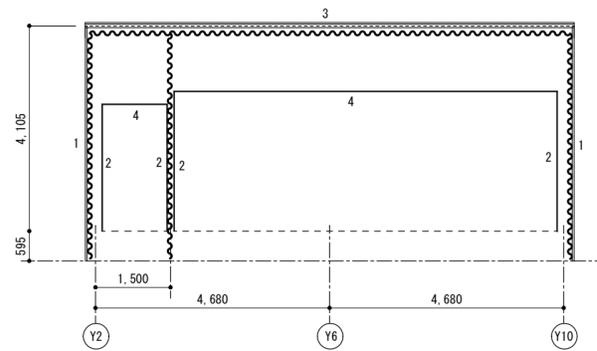


EXP・J キープラン


- ・EXP・Jシステムに於いては、アルミ製、三次元可動方式とする。
- ・100mmクリアランス、±50mm可動仕様とする。
- ・構造体の変位時に脱落・破壊が無い事を確認出来る仕様とする。

3 屋上用 アルミ t=1.6

- ・止水シートは、Y方向可動用レール使用の事。
(Y方向可動時にシートを破断させない事)
- ・可動式回転軸仕様とする(Z方向可動対策)
- ・ジョイントは本体曲げ箱目地ジョイント方式とし、ジョイント材仕様は不可とする。
- ・カバーはビス止め方式とし、嵌合方式は不可とする
- ・端末小口は全面可動式小口蓋とし、一部分的可動は不可とする。
(一部分的可動ではXYZ三次元運動に対応出来ない為)
- ・カバー・下地材にて外部と内部を遮断し、下地材及びゴムを取付ける為に隙間が生ずる事のないようにする。
(気密性を高める)

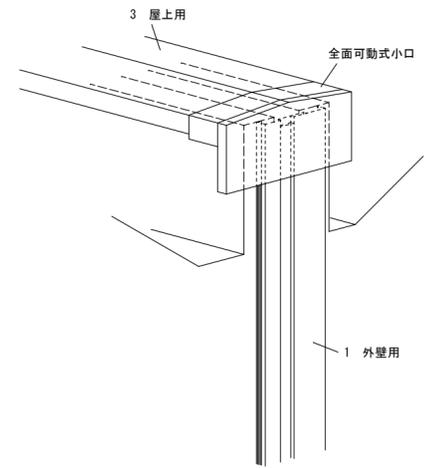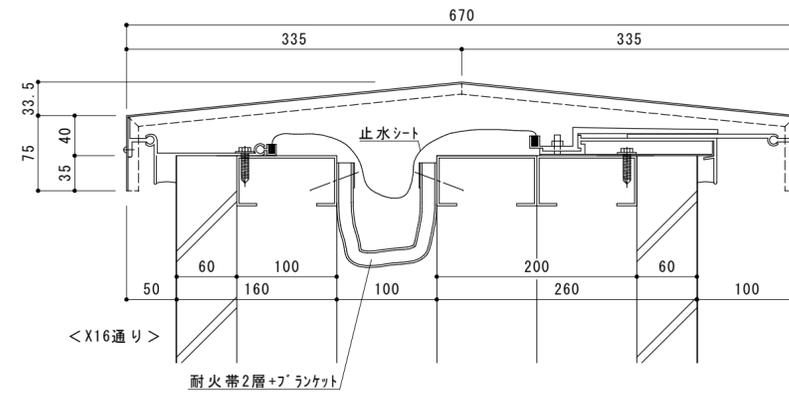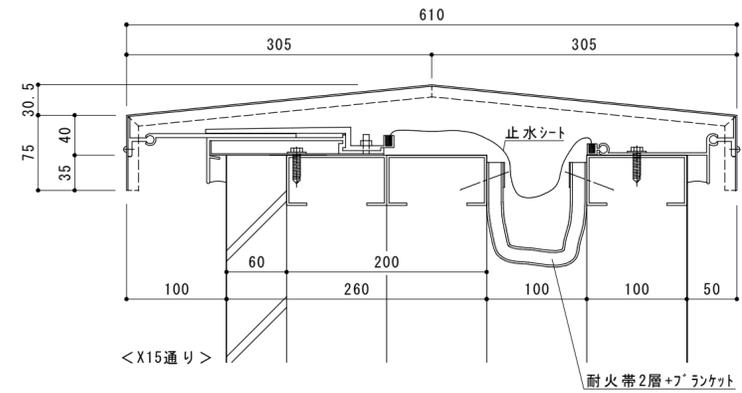


<屋上小口部 納まり>

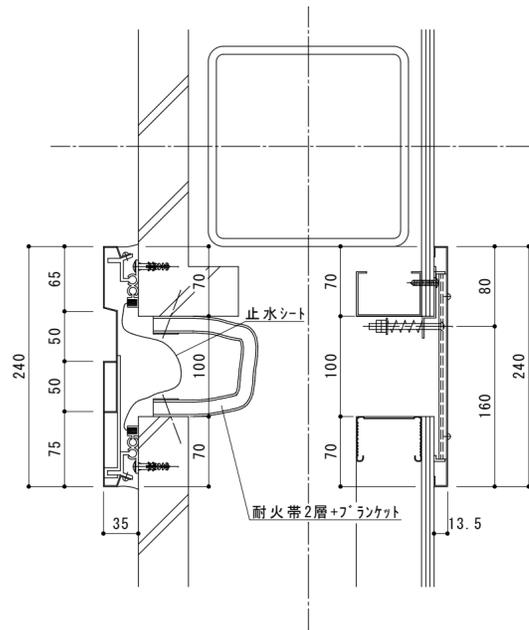


1 外壁用 アルミ t=1.6

- ・ジョイントは本体同志の差込み方式(印籠方式)とし、ジョイント材使用は不可とする。
- ・下地は、可動式回転軸仕様(Y方向可動対策)。
- ・カバーはビス止め方式とし、嵌合方式は不可とする。
- ・又、カバーは2枚パネル方式とし、1枚パネル方式は不可とする。
- ・外部に於いては、変位時に僅かでも隙間を発生させない事(よって、1枚パネル方式は不可)

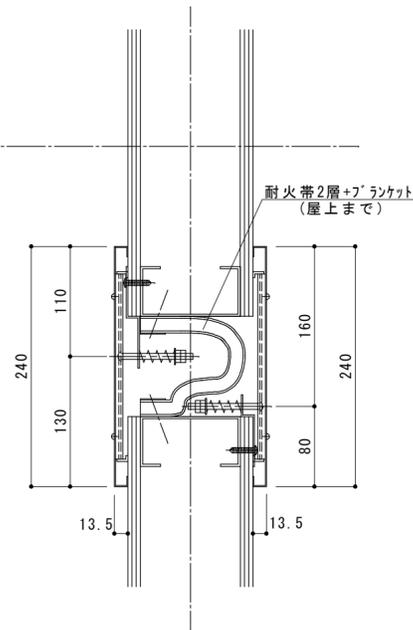



2 内壁用 アルミ t=1.6

- ・カバーはビス止め方式とし、嵌合方式は不可とする
- ・非破壊端末アジャスト装置付きとする(Z方向への変位量確保)
- ・単純な片側固定方式にはしない事(Y方向可動時に隙間が生ずる事のない事・カバーにたわみが発生しない事)

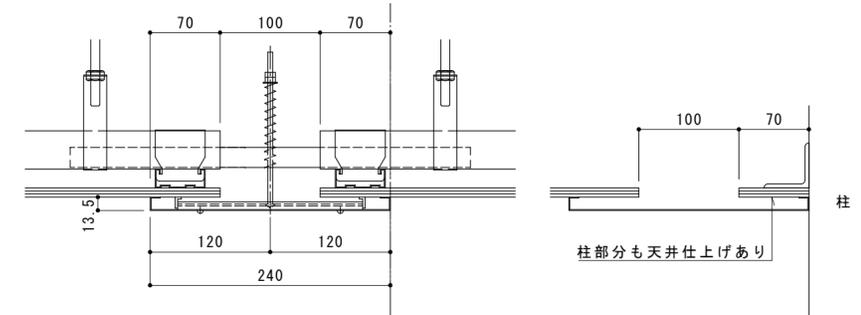

4 天井用 アルミ t=1.6

- ・カバーはビス止め方式とし、嵌合方式は不可とする
- ・非破壊端末アジャスト装置付きとする(Y方向への変位量確保)
- ・単純な片側固定方式にはしない事(Z方向可動時に隙間が生ずる事のない事・カバーにたわみが発生しない事)

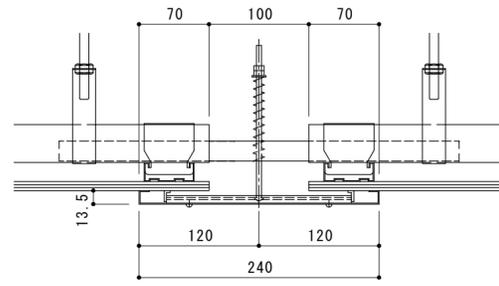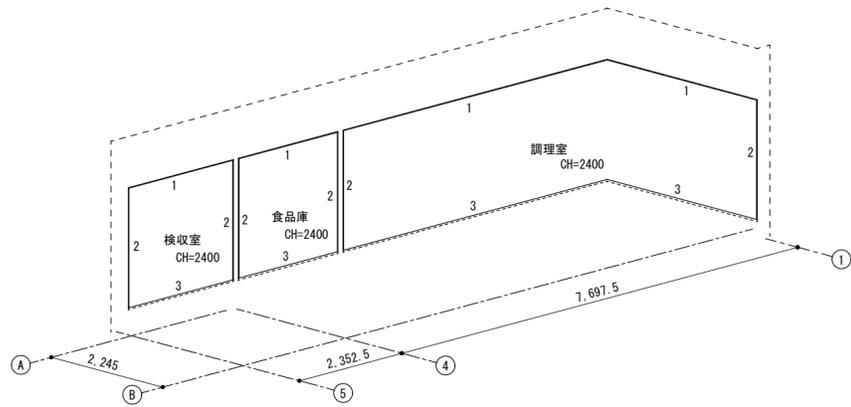


1 天井用 アルミ t=1.6

- ・カバーはビス止め方式とし、嵌合方式は不可とする
- ・非破壊端末アジャスト装置付きとする（Y方向への変位量確保）
- ・単純な片側固定方式にはしない事（Z方向可動時に隙間が生ずる事のない事・カバーにたわみが発生しない事）


EXP・J キーブラン

- ・EXP・Jシステムに於いては、アルミ製（床はステンレス製）、三次元可動方式とする。
 - ・100mmクリアランス、±50mm可動仕様とする。
 - ・構造体の変位時に脱落・破壊が無い事を確認出来る仕様とする。
- * 以上の点を留意し、各仕様毎の条件を厳守する事により、各性能を保持する事。


2 内壁用 アルミ t=1.6

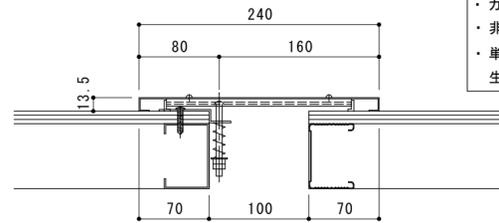







- ・カバーはビス止め方式とし、嵌合方式は不可とする
- ・非破壊端末アジャスト装置付きとする（Z方向への変位量確保）
- ・単純な片側固定方式にはしない事（Y方向可動時に隙間が生ずる事のない事・カバーにたわみが発生しない事）

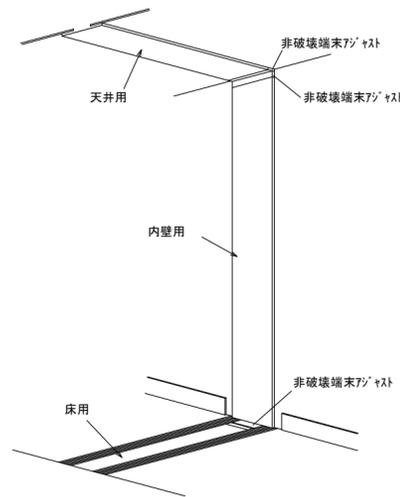

3 床用 SUS304 t=3.0 GP-1(ノスリップ)・センターカバー t=3.5 HL


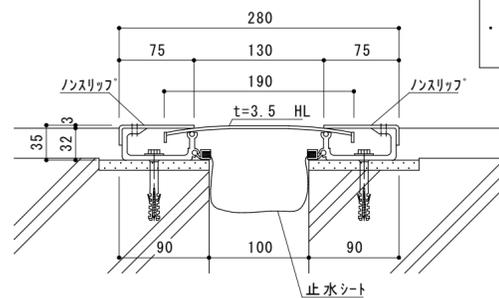


- ・非破壊端末アジャスト装置付きとする
- ・スライドカバーの接点はステンレスとし、アルミ及びゴム系は不可とする（荷重はステンレス製シャフトにて受ける事とする）
- ・止水シートは、Y方向可動用レール使用の事（Y方向可動時にゴムを破断させない事）

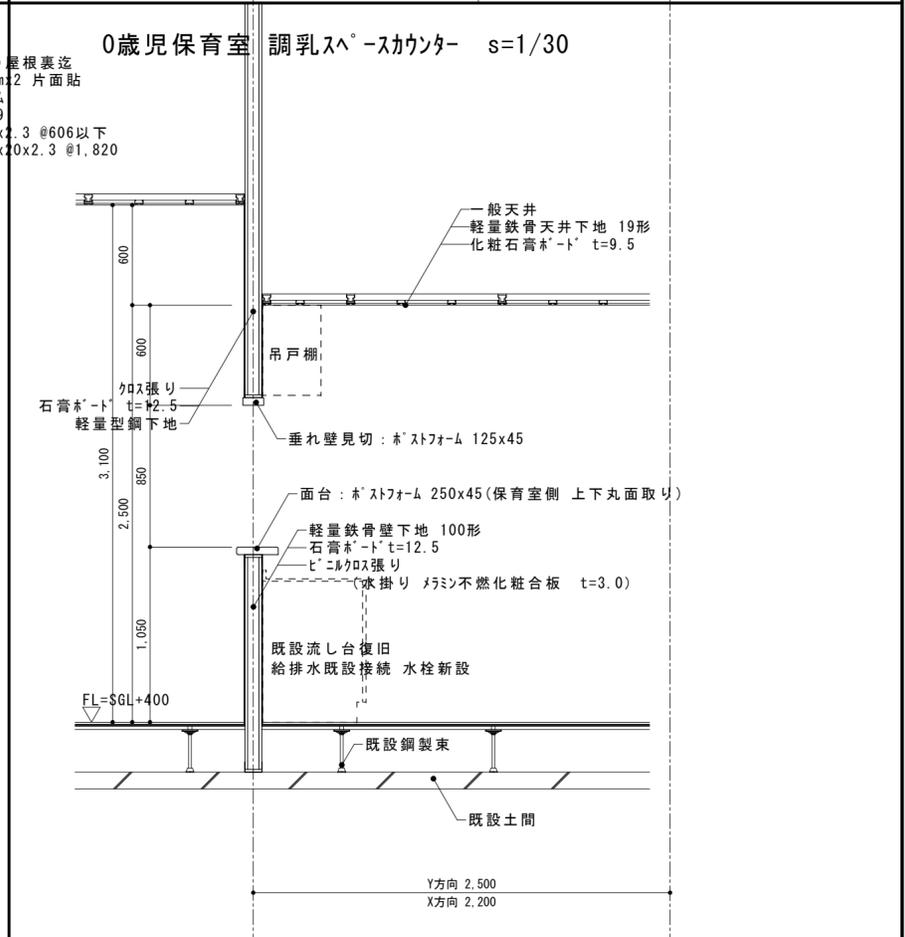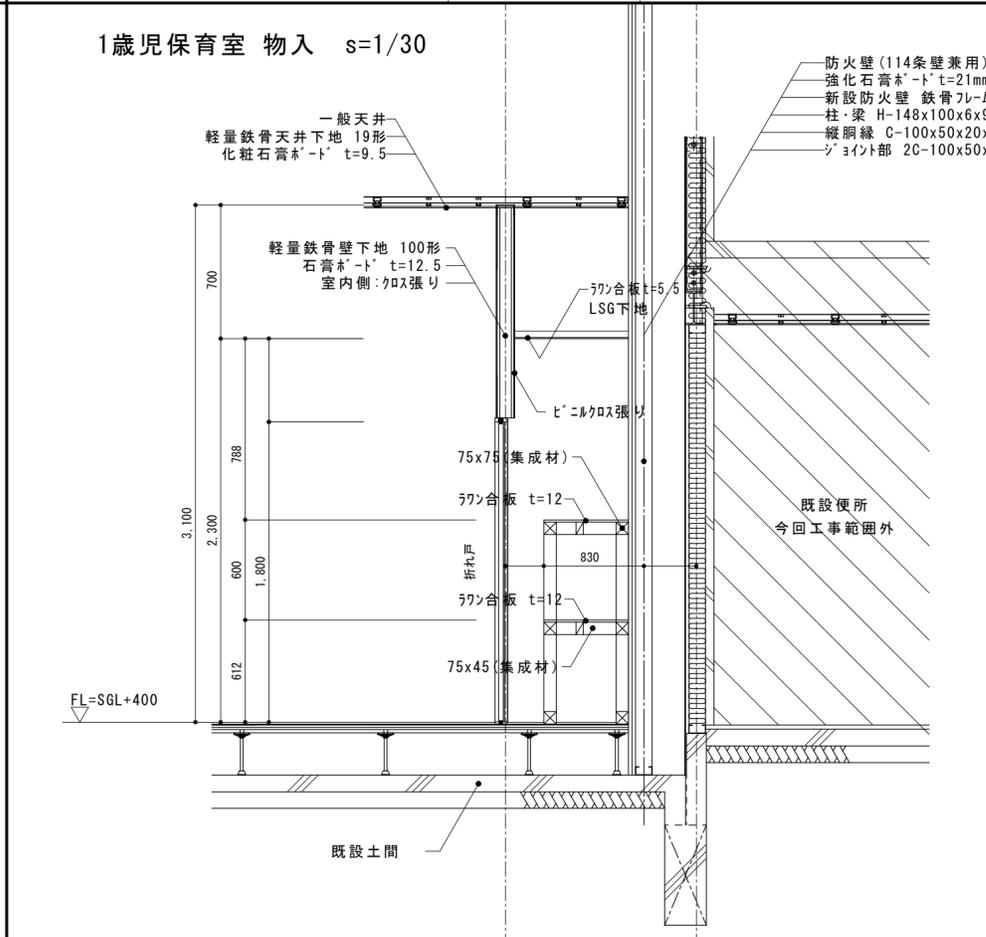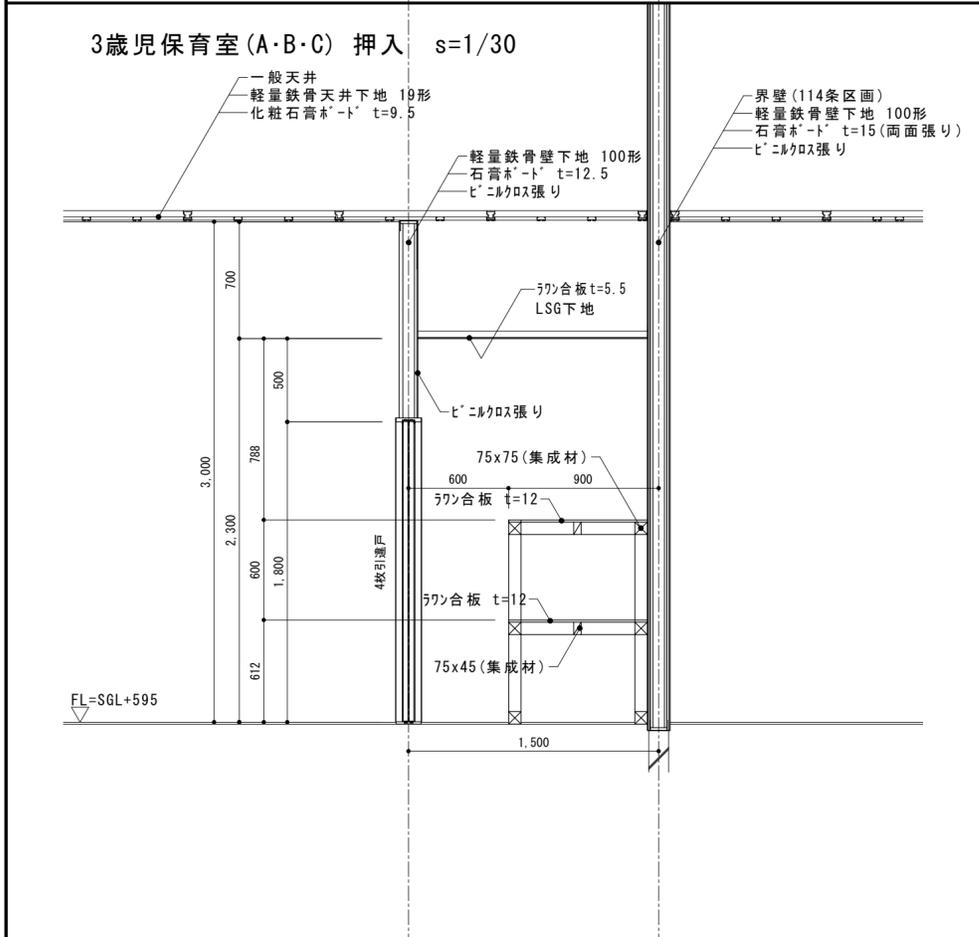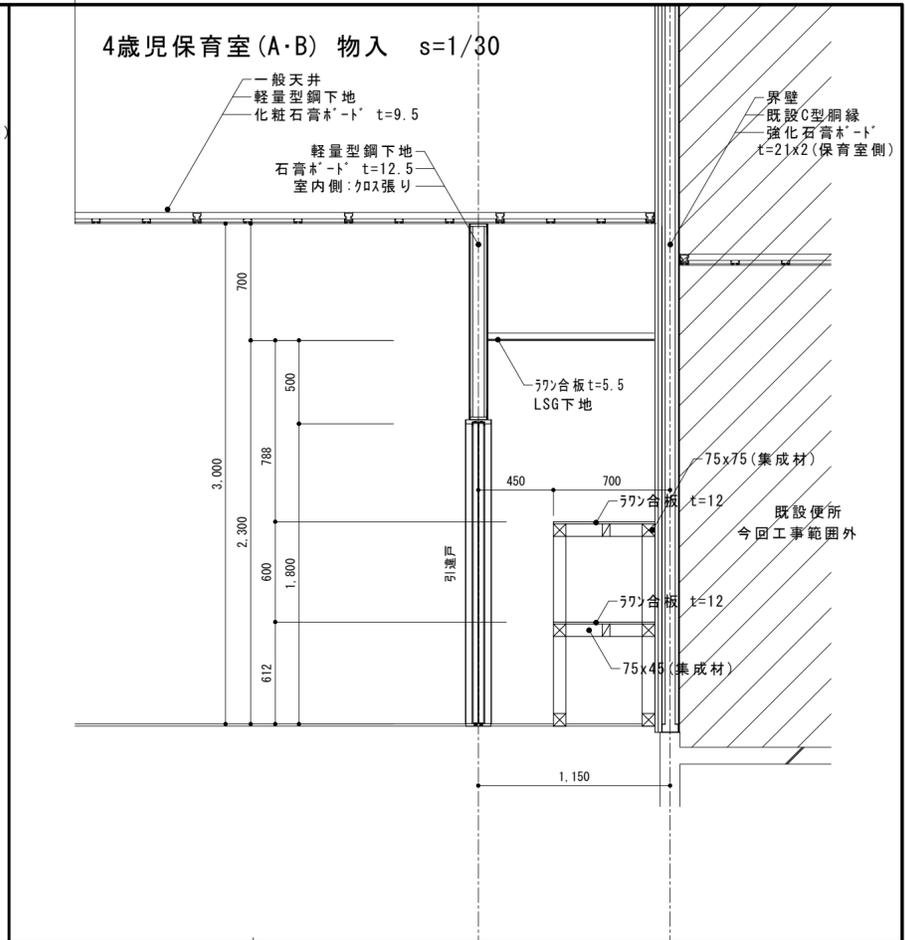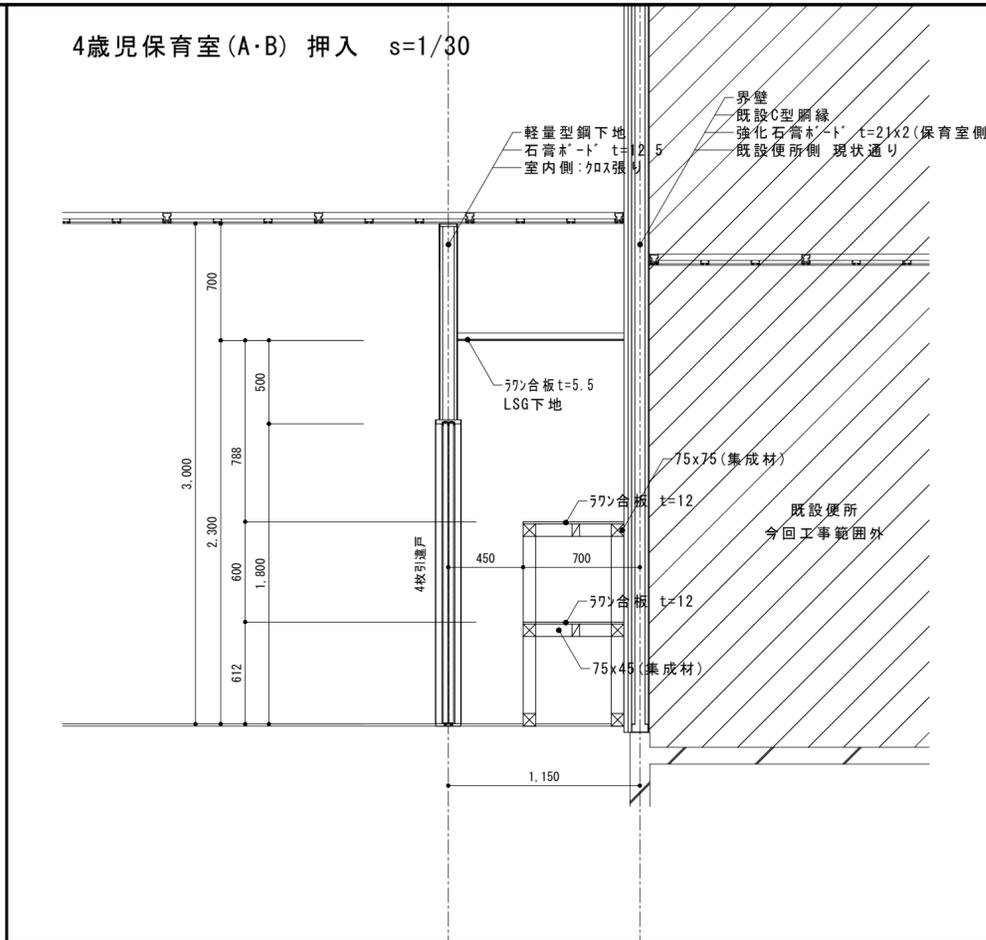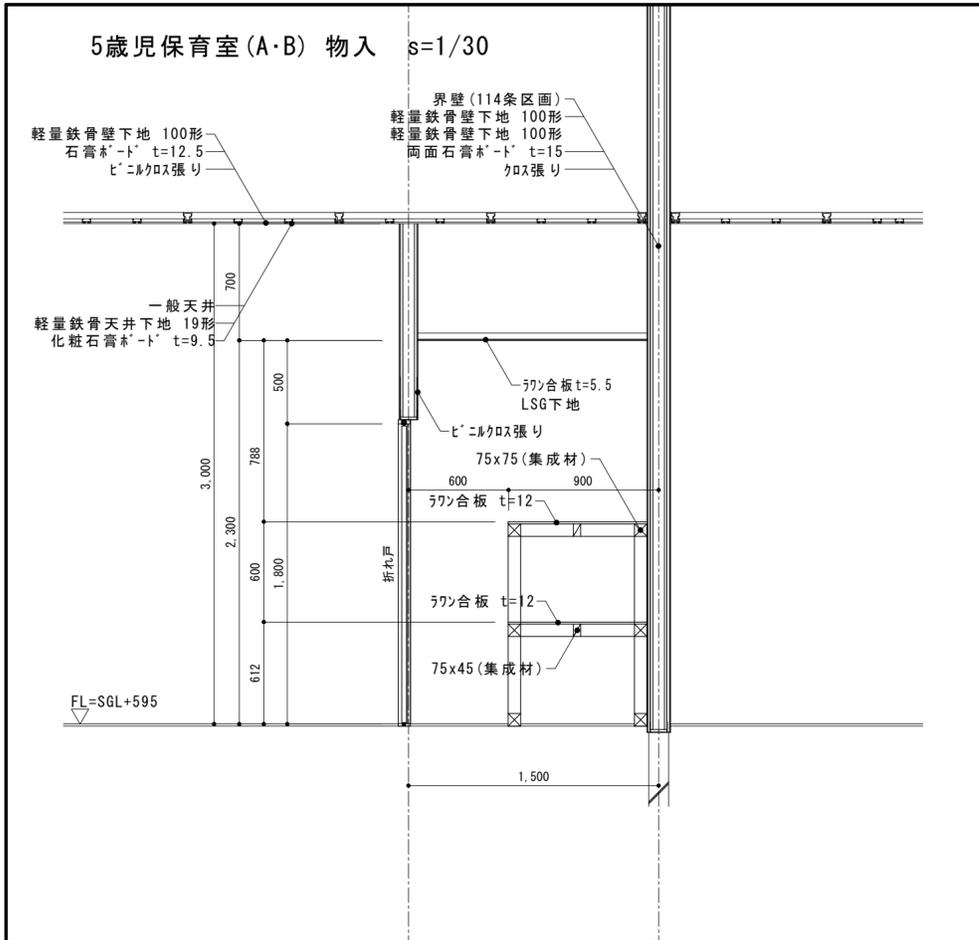

内田構造建築工房 一級建築士 内田 浩司
 大臣登録番号 一級 No.215989
 三重県知事登録 第1-1522号
 〒514-1107 三重県 津市 久居中町818 Tel 059(256)2303/Fax 059(254)0085


年月日	工事名称 (仮称) 一志こども園整備に伴う津市高野保育園及び津市立高岡幼稚園改修その他工事	図面番号
縮尺	図面名	A-114
1/30	改修後 詳細図 (7)	(原図A2)

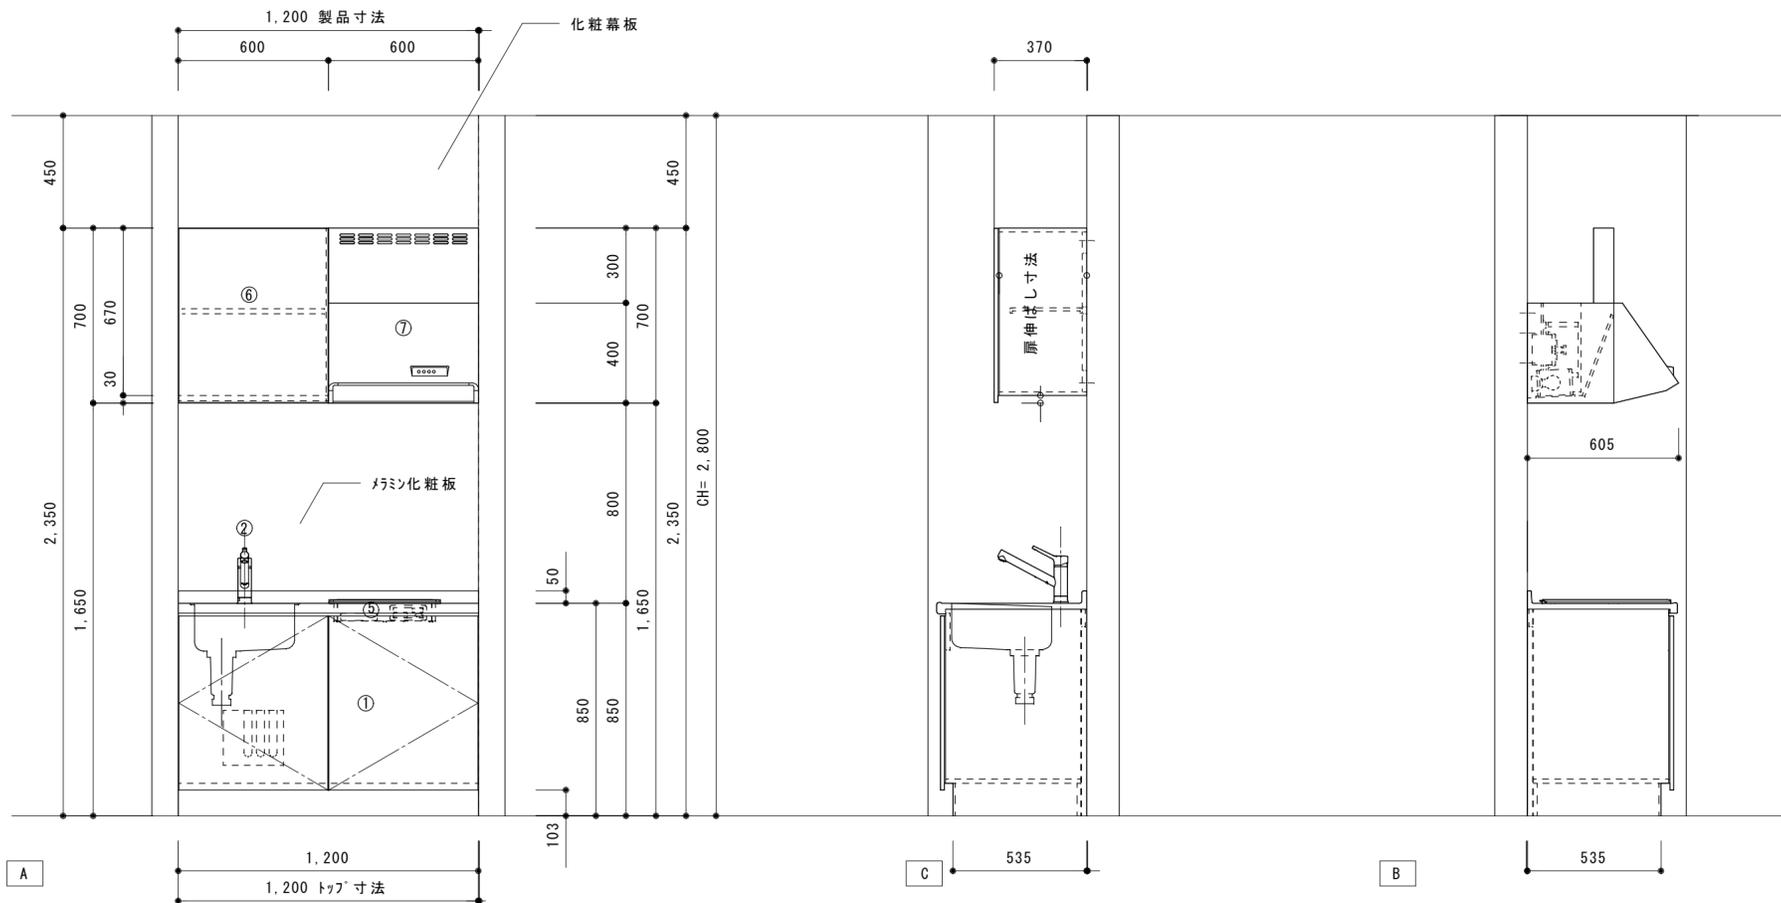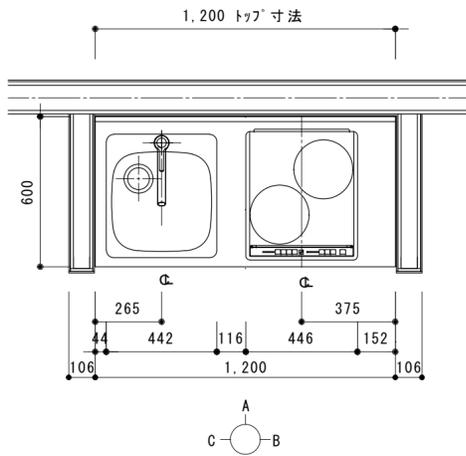

職員室 ミニキッチン (参考図)

トップ		ステンレス/シルクエンボス	
部材リスト			
品名	数	備考	
1 SUS一体キャビ・スタンダード	1	引出なし・W450グリルなし用・点検口無	
40シンク	1		
2 S94/シングルレバー水栓	1	ノルマーレス・エコハンドル・一般地用	
3 止水栓セット品番	1	(ドライバー式)	
4 ジャバラホース排水セット	1	可動円板 (底板穴径φ120対応) 付	
5 E52/2口コンパクトIH	1	450トップ・グリルレス	
6 吊戸棚H700・側面底面不燃	1	開き扉	
7 J41/NBHシロッコファン	1	W600・H700・シルバー	
151 フロントパネル・アクリル	2	【W】 プレーンホワイト	
152 フロントパネル・アクリル	1	【W】 プレーンホワイト	
153 キッチンパネル見切り材	1	サイド用1本入り・シルバー	
154 キッチンパネル用接着剤セット	1	接着剤 (1) ・両面テープ (3)	
155 コーキング材セット	1	ホワイト	
201 電気温水器12Lセット	1	電気温水器本体・排水セット・補強板	
202 フィルター付止水栓	1		
MEMO			
※LIXIL Tio同等品			

項目	仕様			
認証登録番号	A-155			
電源電圧	AC100V 50/60Hz			
ヒーター能力	450W			
定格電流	4.5A			
本体質量 (満水時)	7kg (満水時19kg)			
タンク容量	約12L			
わかあがり温度	約60℃または約85℃ (出荷時は約60℃)			
わかあがり時間	約90分 (15~60℃) 約140分 (15~85℃)			
出湯温度	約60℃または約85℃ (出荷時は約60℃)			
温度調節	自動温度調節器			
安全装置	温度過昇防止器 (手動バイメタル式)			
ヒーター	シーズヒーター			
材質	外装	カラー鋼板		
	タンク本体	特殊ステンレス鋼板		
	断熱材	グラスウール		
プラグ形状				
対応コンセント				
同梱品	固定金具	1個	排水用ホース	1本
	固定ねじA	4本	説明書セット	1セット
	固定ねじB	2本		

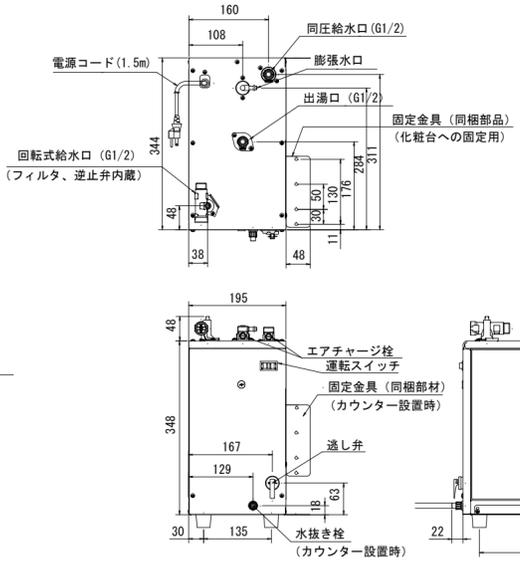

・本機器の施工は「国土交通省告示第1447号(平成24年12月12日)」に則ってください。
 ・給水圧力: 0.05 (流動圧) ~ 0.75MPa (静水圧) でご利用ください。
 ・自動水栓と組み合わせる場合は0.1MPa (流動圧) ~ 0.75MPa (静水圧) となります。
 ・この仕様は改良のため予告なく変更することがありますのでご了承ください。
 ・製品の設置基準、施工方法等については、施工説明書をご覧ください。

ビルトイン電気温水器 (参考図) s=1/2

内田構造建築工房 一級建築士 内田 浩司
 大臣登録番号 一級 No.215989
 三重県知事登録 第1-1522号
 〒514-1107 三重県津市久居中町818 Tel 059(256)2303/Fax 059(254)0085

年月日
 工事名称 (仮称) 一志こども園整備に伴う津市高野保育園及び津市立高岡幼稚園改修その他工事
 縮尺 1/20
 図面名 改修後 詳細図 (8)
 図面番号 A-115 (原図A2)



厨房詳細図

カウンター詳細図(1)

1/10, 1/30

カウンター詳細図(2)

1/10, 1/30

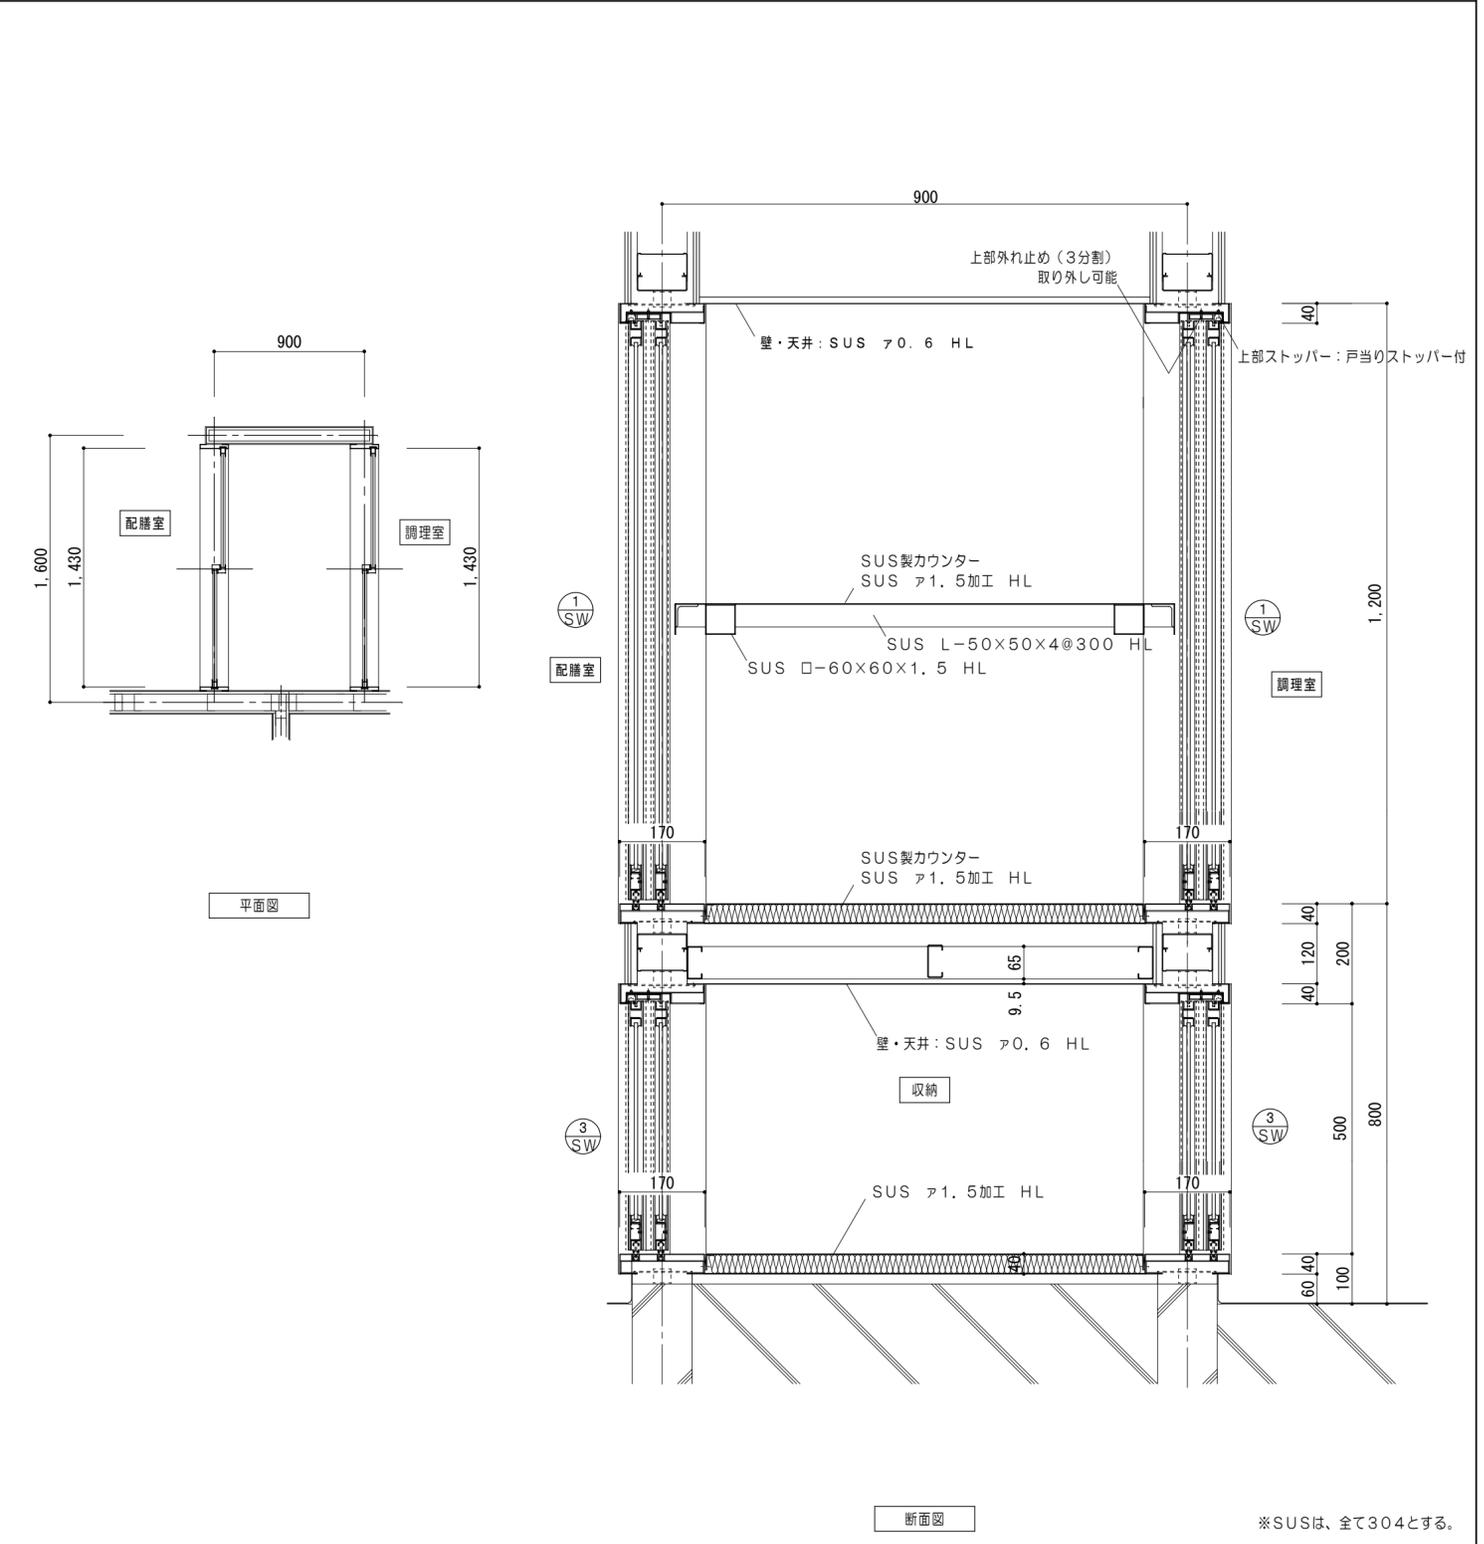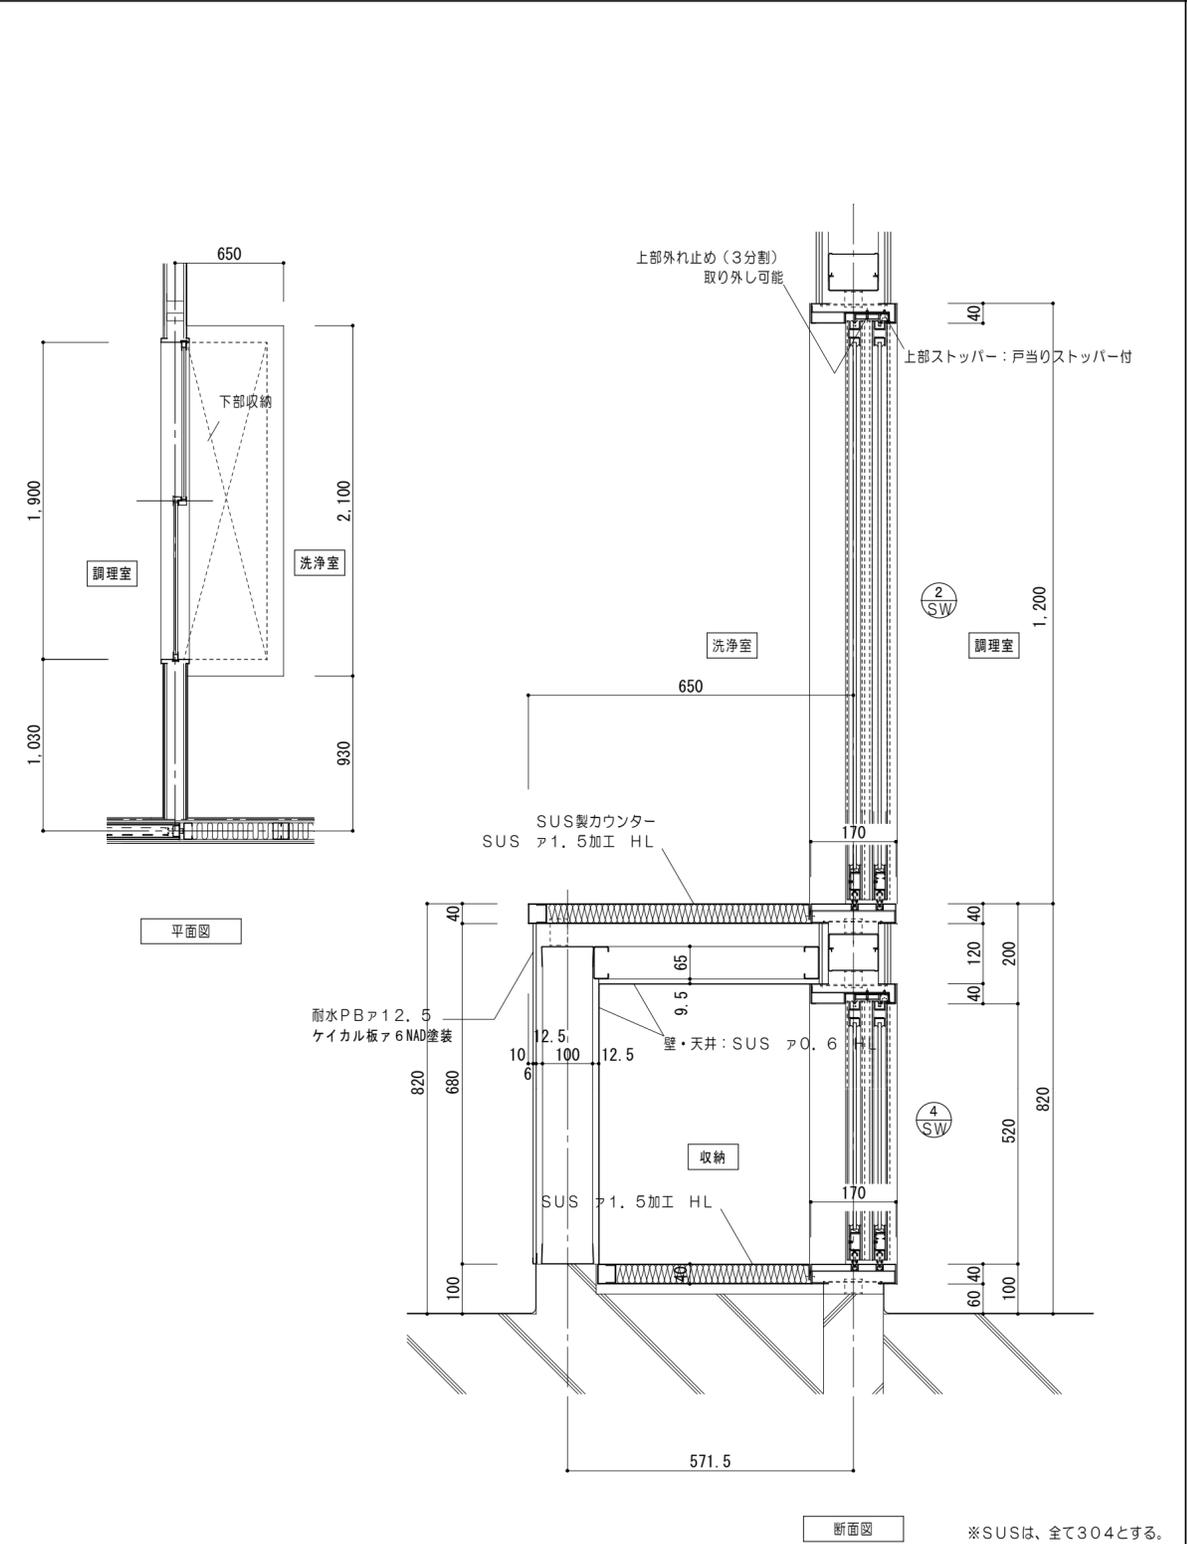


※SUSは、全て304とする。

※SUSは、全て304とする。

内田構造建築工房 一級建築士 内田 浩司
 三重県知事登録 第1-1522号 大臣登録番号 一級 No.215989
 〒514-1107 三重県 津市 久居中町818 Tel 059(256) 2303/Fax 059(254) 0085

年月日	工事名称 (仮称) 一志こども園整備に伴う津市高野保育園及び津市立高岡幼稚園改修その他工事	図面番号
縮尺	図面名 改修後 詳細図(9)	A-116 (原図A2)

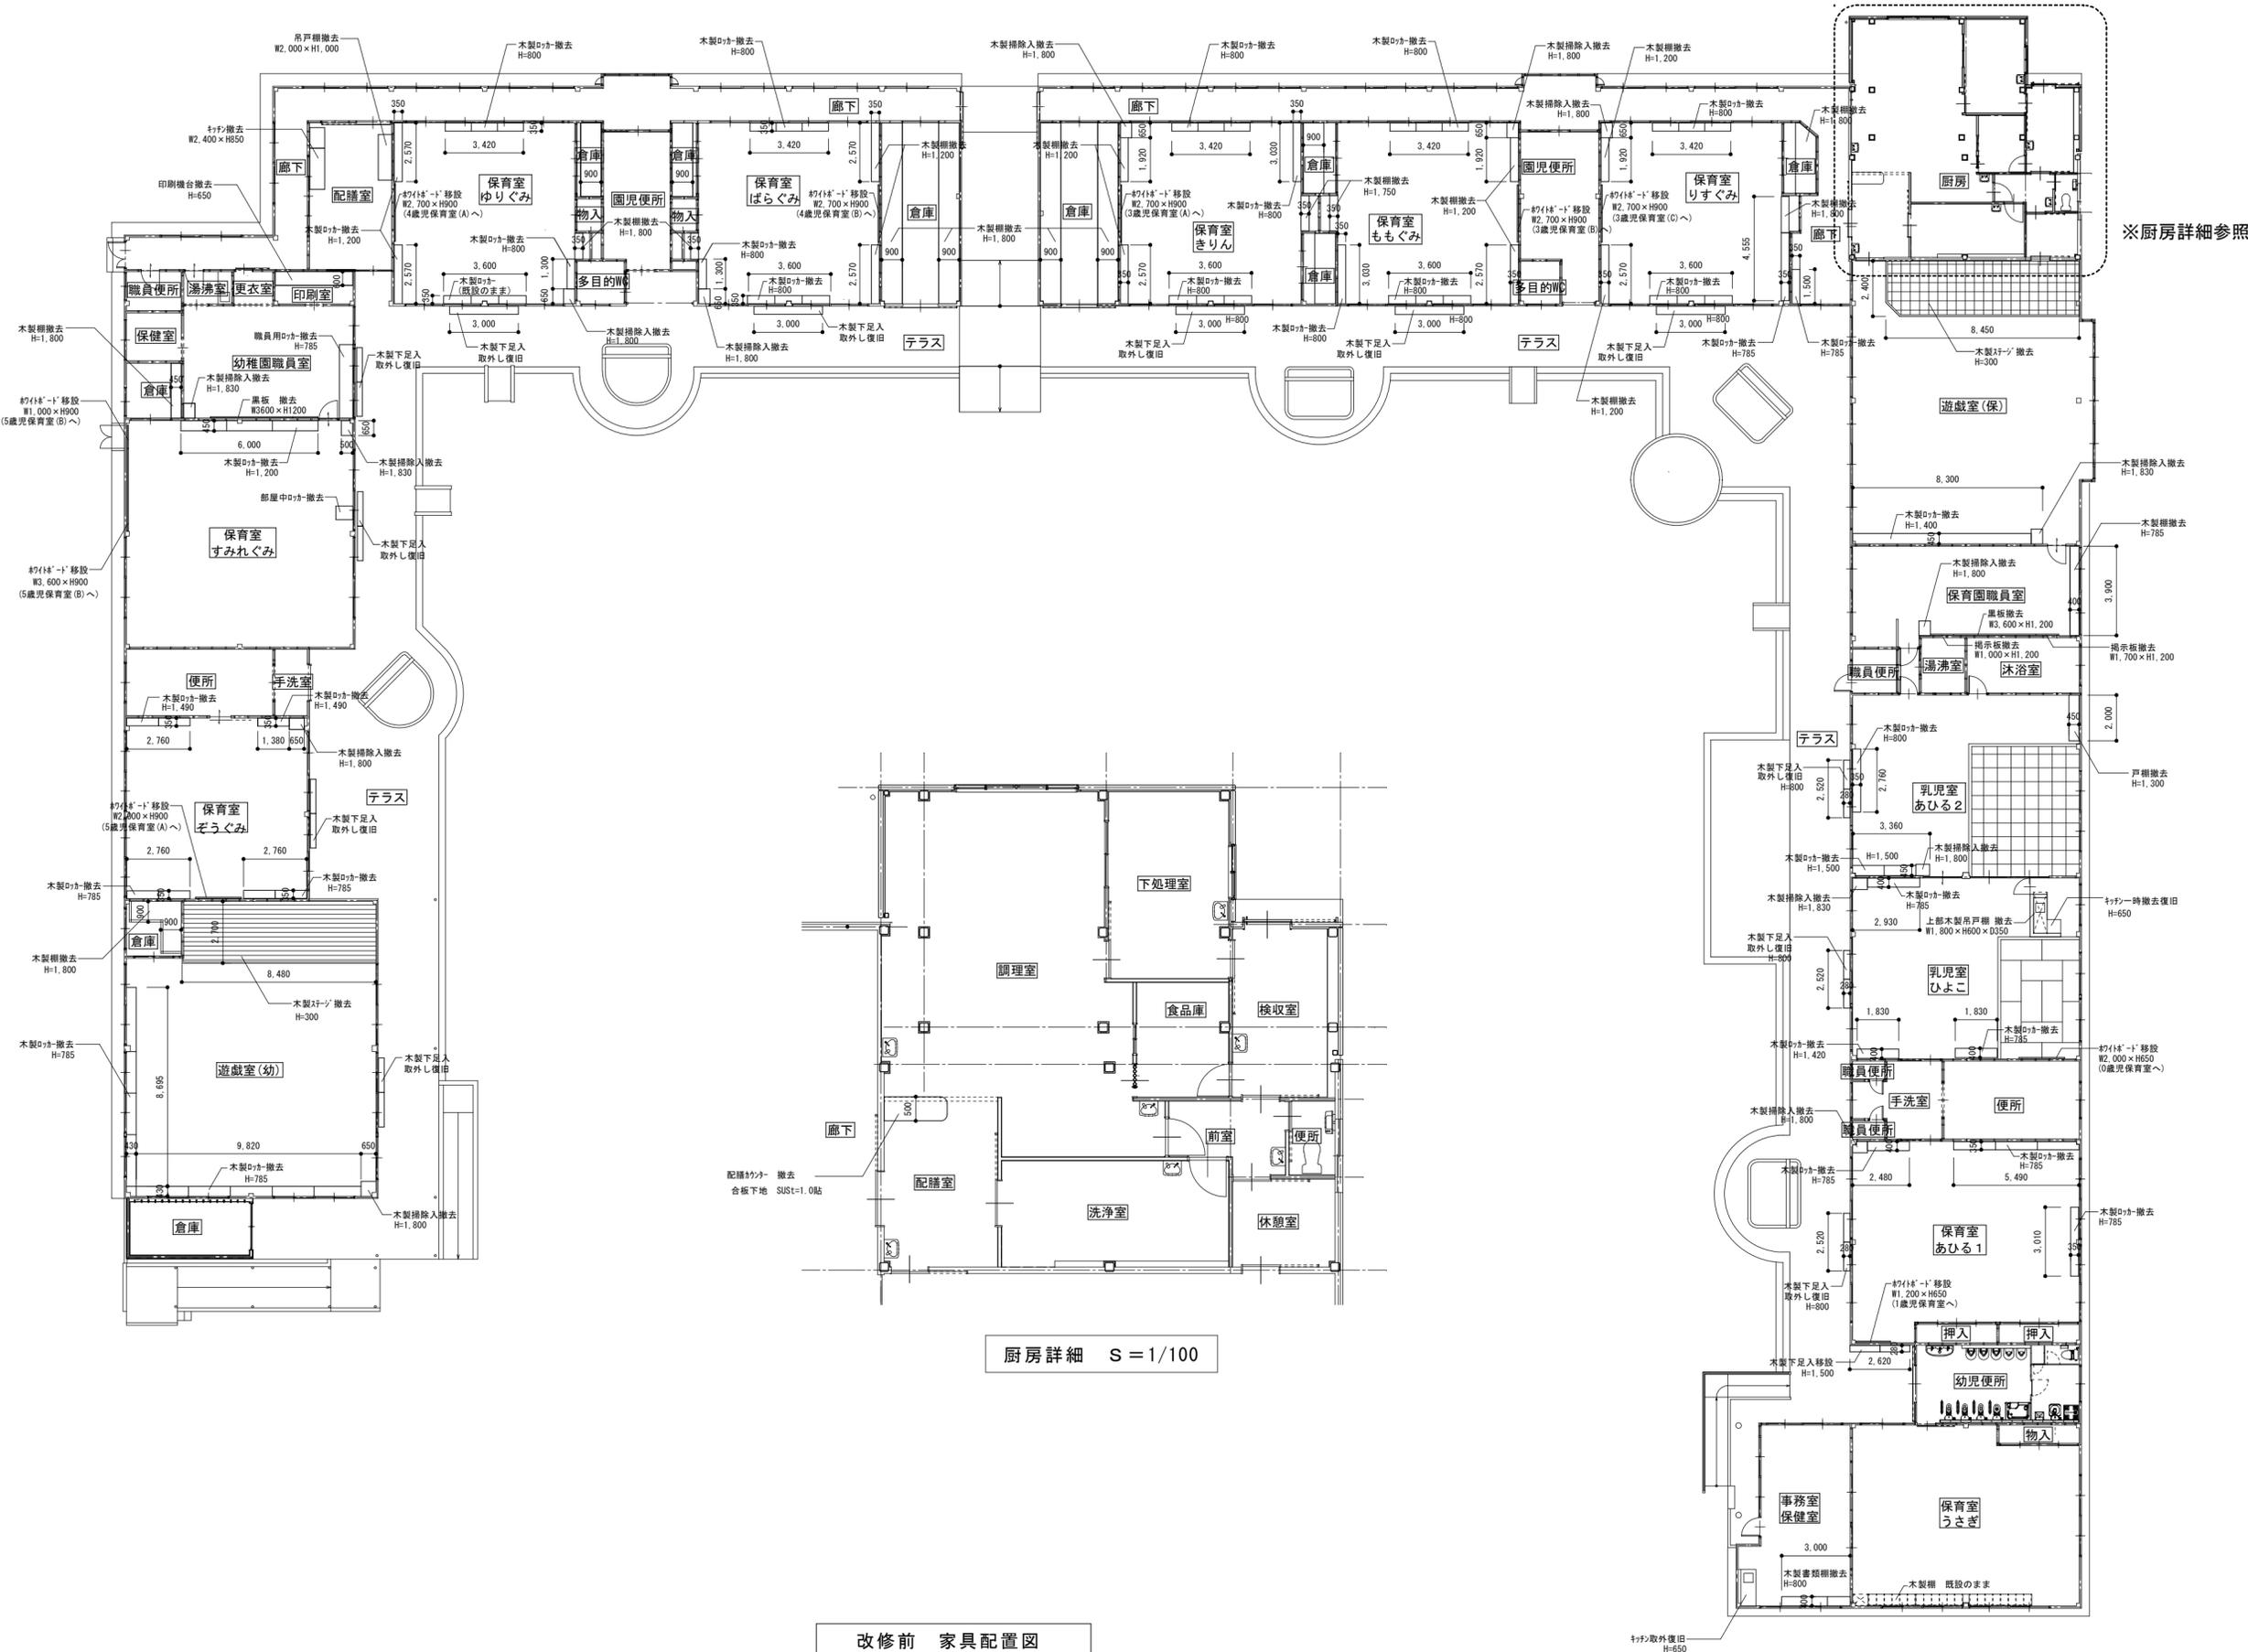


内田構造建築工房

一級建築士 内田 浩司
大臣登録番号 一級 No.215989

三重県知事登録 第1-1522号
〒514-1107 三重県津市久居中町818 Tel 059(256)2303/Fax 059(254)0085

年月日	工事名称 (仮称) 一志こども園整備に伴う津市高野保育園及び津市立高岡幼稚園改修その他工事
縮尺	図面名 改修前 家具配置図
1/200	

図面番号
A-117
(原図A2)








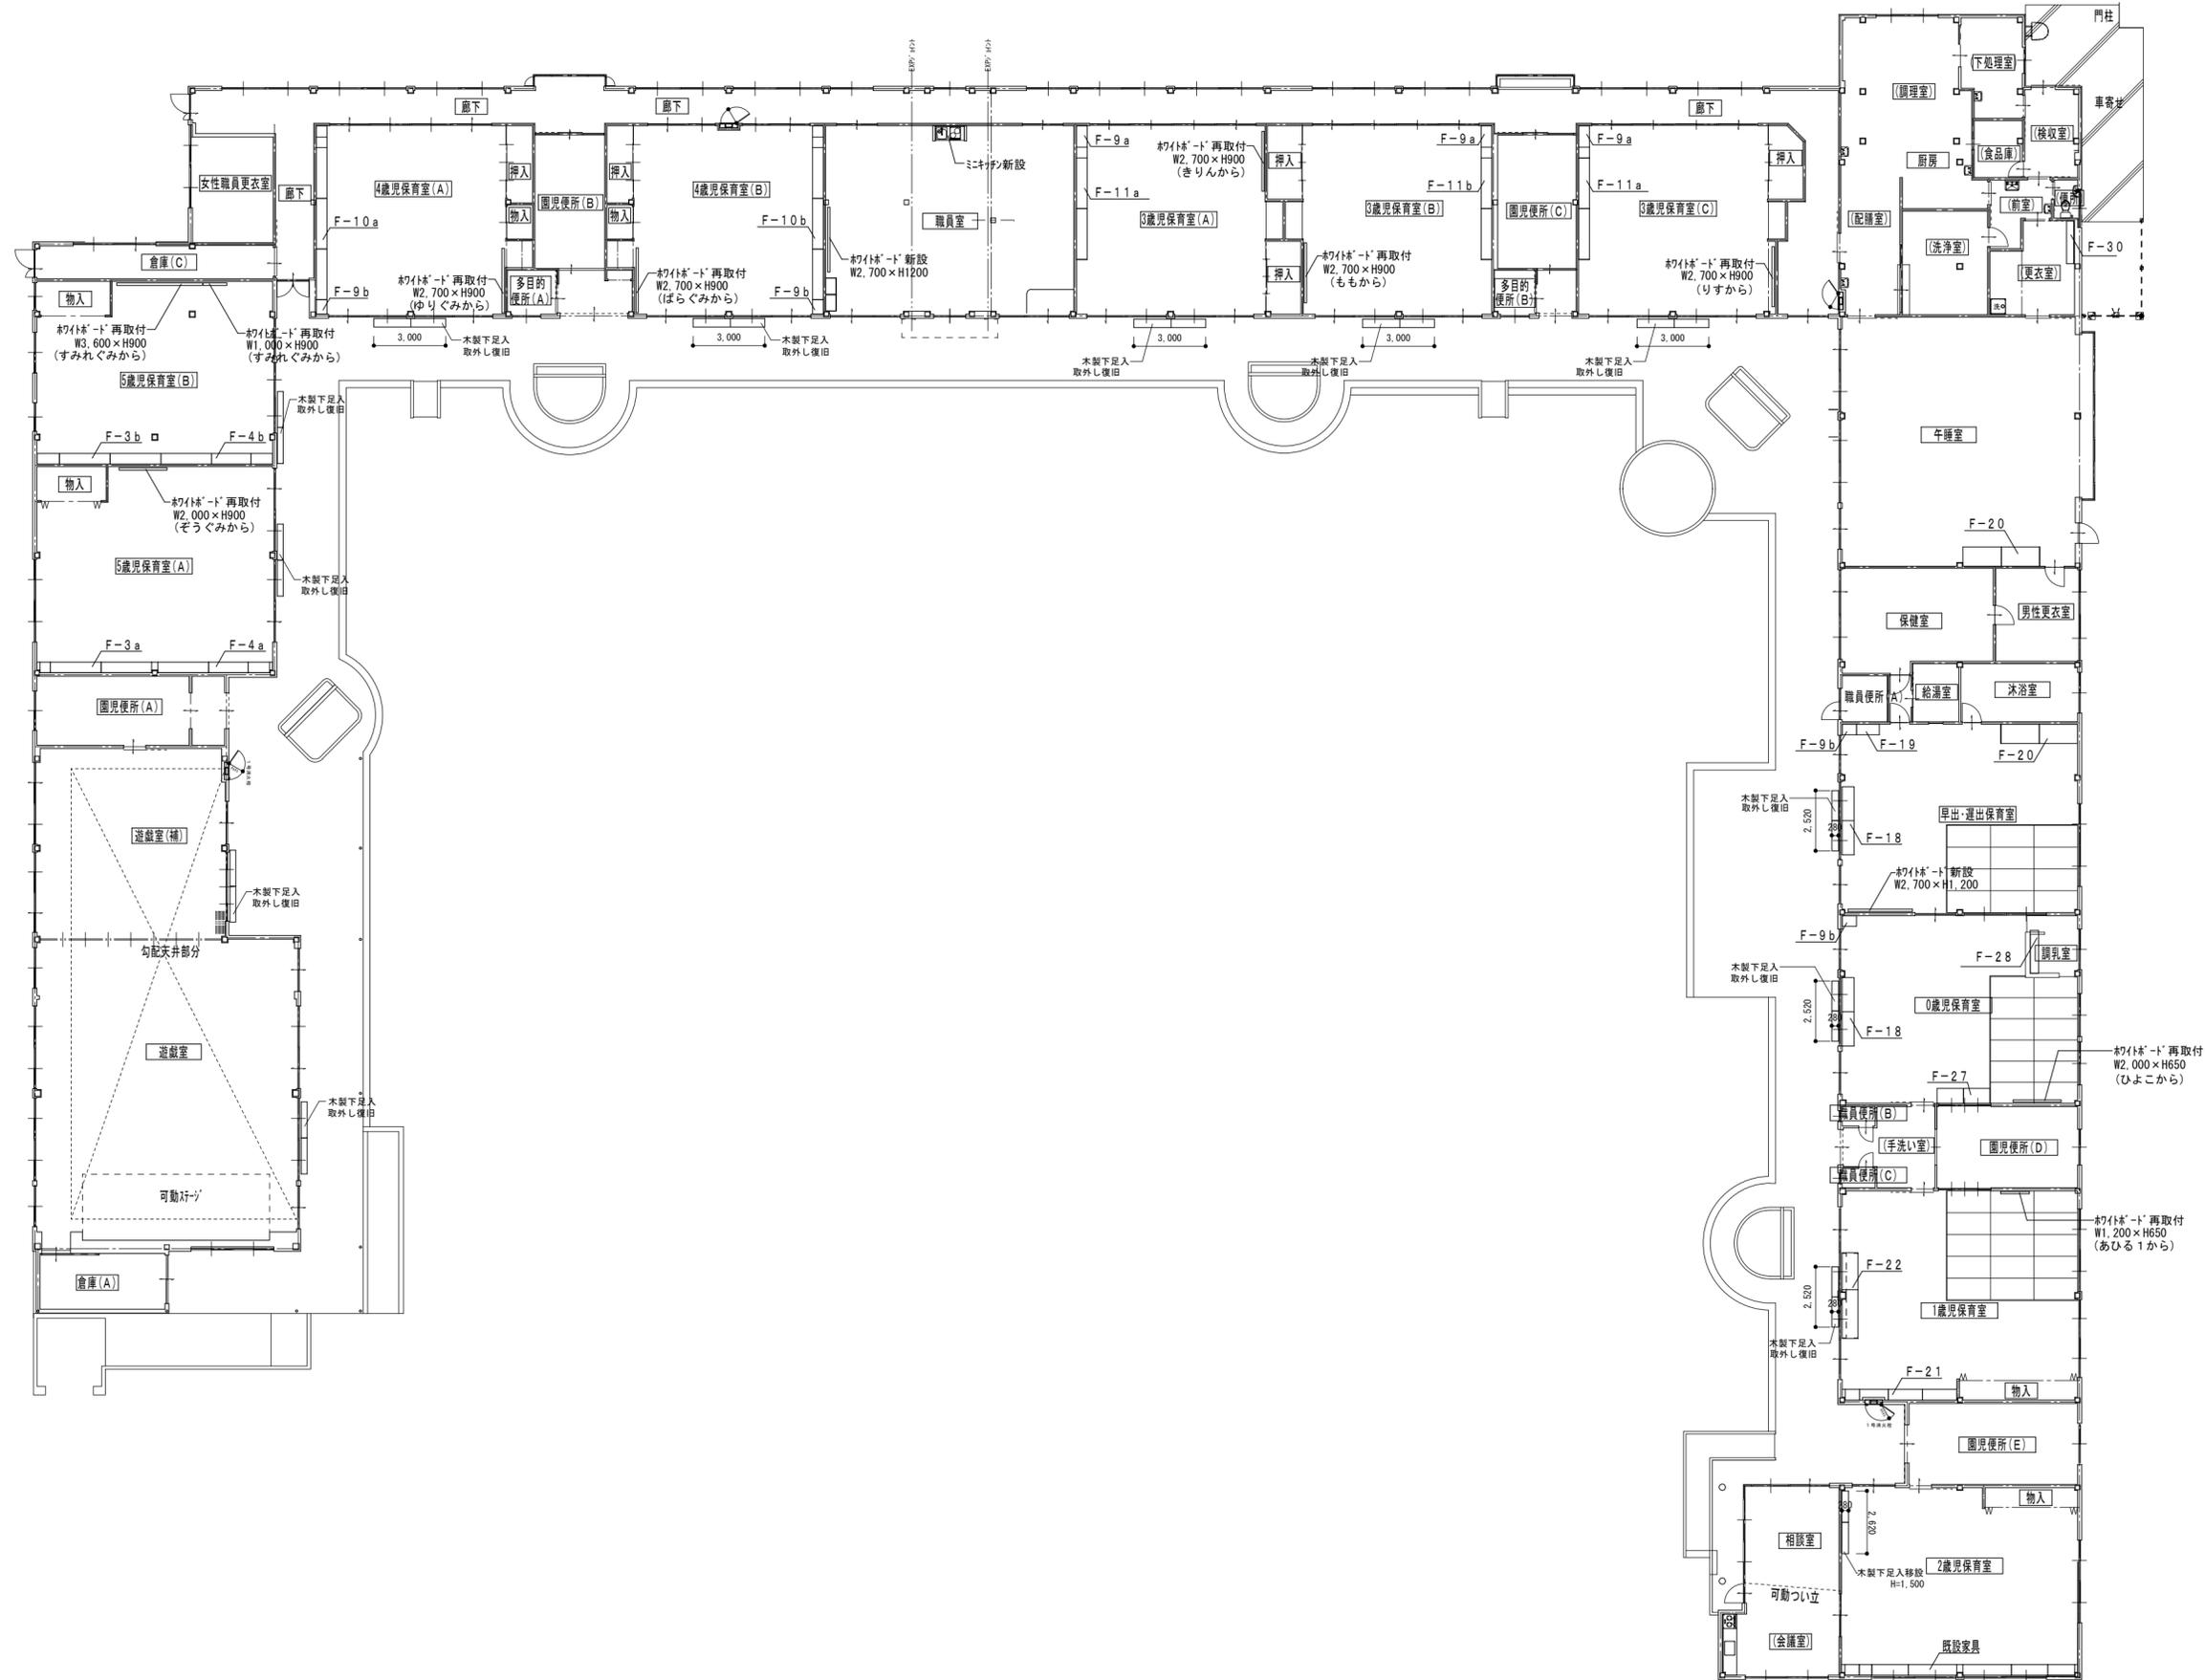


内田構造建築工房 一級建築士 内田 浩司
大臣登録番号 一級 No.215989
 三重県知事登録 第1-1522号
 〒514-1107 三重県津市久居中町818 Tel 059(256)2303/Fax 059(254)0085

年月日	工事名称 (仮称) 一志こども園整備に伴う津市高野保育園及び津市立高岡幼稚園改修その他工事	図面番号
縮尺	図面名	A-118
1/200	改修後 家具配置図	(原図A2)

共通仕様 「図面中に特記なき所は下記の仕様とする。」


- 1 本体・棚板 室内VOC（ホルムアルデヒド等）の低減効果と抗菌機能を持った可視光増感型触媒を工業的に配合した両面メラミン化粧パーティクルボード（ユニボードビュアHi）厚さ20mm、F☆☆☆☆を使用する。上記材料は、JIS-A5908適合、18タイプ（曲げ強さ18N/平方ミリメートル以上）とし、JISマーク認定工場での生産品、且つグリーン購入法適合品とする。
- 2 木口処理 躯体からの水分浸入を防ぐ為に、本体は背面も含めてフラットエッジ（ABS樹脂をホットメルト焼付）加工とする。開き扉・抽斗前板はセフティーエッジ（ABS製 厚さ3mm又は木樹脂 厚さ2mm ホットメルト焼付）加工とする。
- 3 表面処理 本体・棚板・建具等は使用時の擦り傷の発生を抑制する為に鉛筆硬度 9H 以上の表面材を使用する。本体色については色見本帳（42色以上）を提出の上決定する。
- 4 裏板 ポリ化粧合板 F☆☆☆☆ 厚さ4mm を使用し片面フラッシュ（450mm ピッチ以内に格子状模造）とする。
- 5 本体組立て 組立ては、製作工場での木製ダボ組接合とし、接合部のノックダウン金物は使用不可とする。
- 6 巾木・台輪 耐水性があるポリ化粧合板仕上げ F☆☆☆☆（塗装不要）とする。
- 7 建具 扉・戸枠はくわいやホジ掛け防止の為、かまち組み等は不可とし1枚物とする。引違戸の軸側には耐震外れ止めスライドガイド、取付側には上下調整戸車を使用する。戸枠付きガラス戸は安全性の為、透明強化の刻印入り 厚さ4mmを使用し、樹脂成型 押線（ABS製）で固定する。
- 8 把手・蝶番 抗菌機能のある樹脂成型品（ABS製）把手・引手を使用する。蝶番はメンテナンスが容易なキャッチ機構付110°開きインターマートヒンジを使用する。〔掃除用具入れは、一部貫通ボルト止めで5点吊りとする。〕
- 9 軸居・取居 メンテナンス性が容易な樹脂成型レール（ABS製）を埋め込んだ軸居と面付けの取居（ABS製）とする。
- 10 抽斗箱 細面・カビ・悪臭のつきにくい樹脂化粧MDF 厚さ15mmで開閉がスムーズなMSスライドレールを使用する。
- 11 棚板受け 安全で外れにくいネジ込み式で、錆びにくいステンレス製ダボ φ8-M6を使用する。棚板は、外れ止めの為のダボ受けシャクリ加工をする。
- 12 特記事項 環境配慮及び品質確保の為、製造メーカーはISO 14001、製作はISO 9001 取得企業とする。製作にあたり、事前に製品の品質証明書及び材料及び接着剤の安全データシートを提出し、素材・金物の承認を受ける。室内空気清浄保持の為に、学校環境衛生基準に対して参考となる類似製品のVOC測定データを提出する。
- 13 背面壁下地 背面の固定については構造用合板 W=100 t=12 を上下@600程度で固定すること

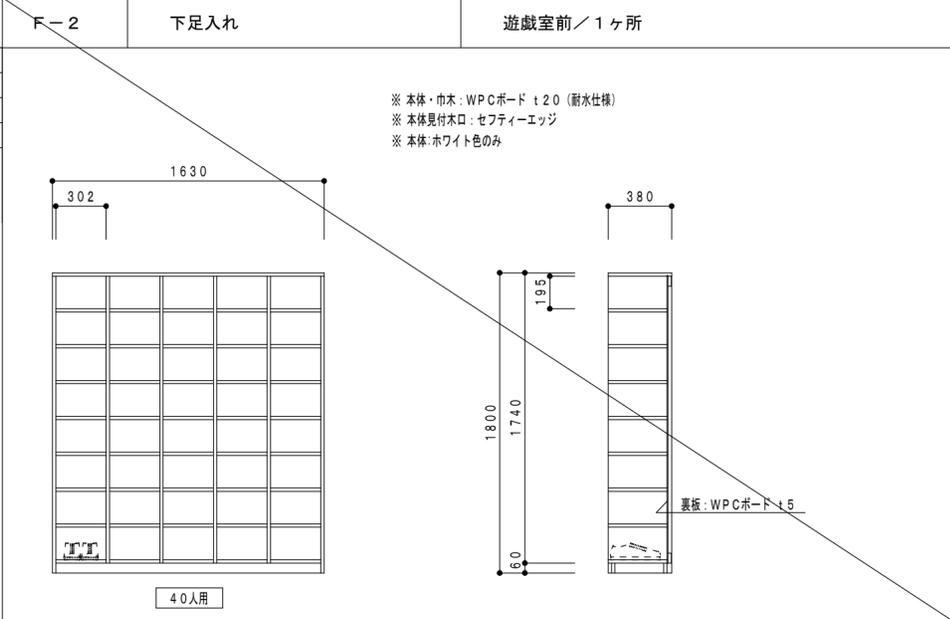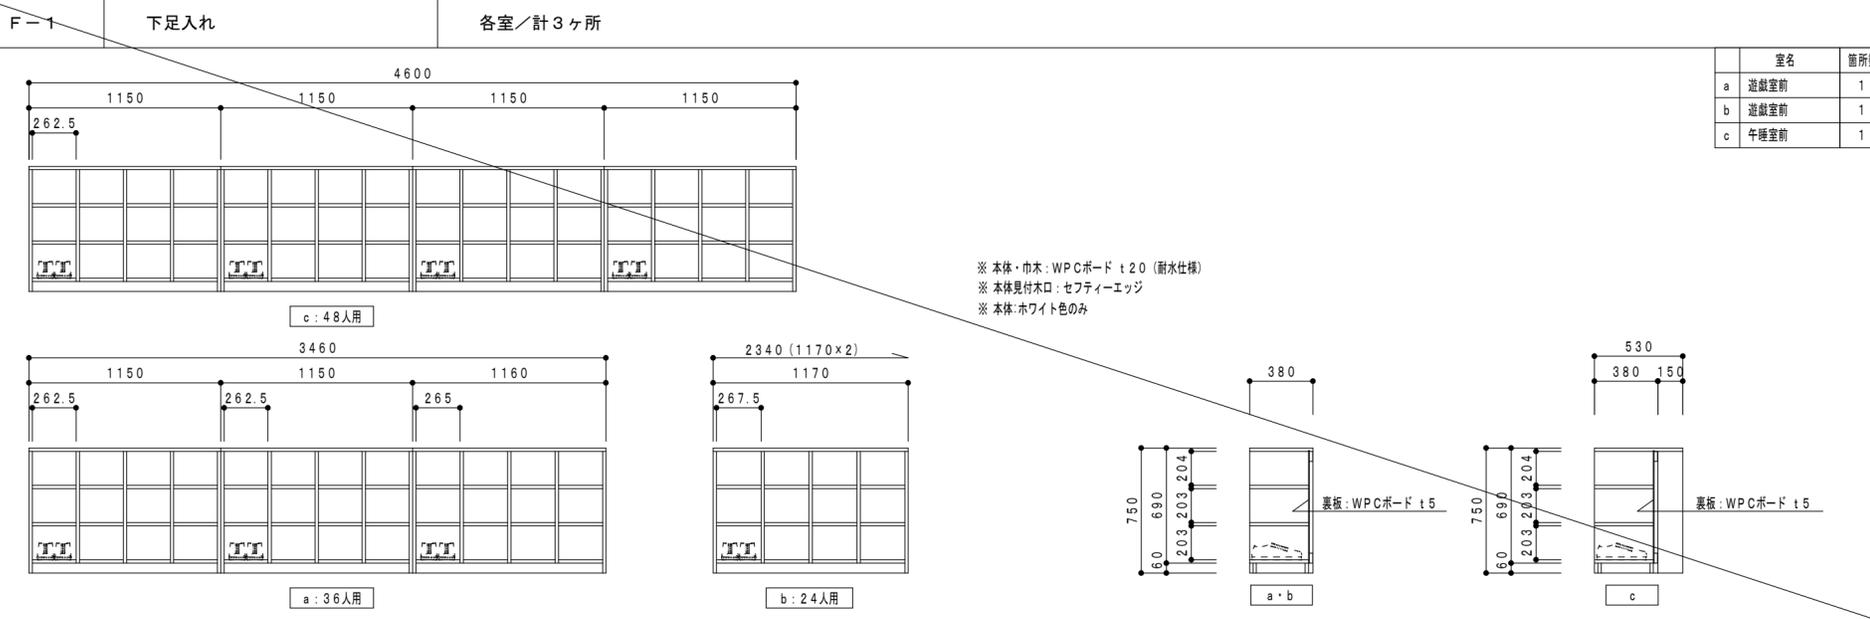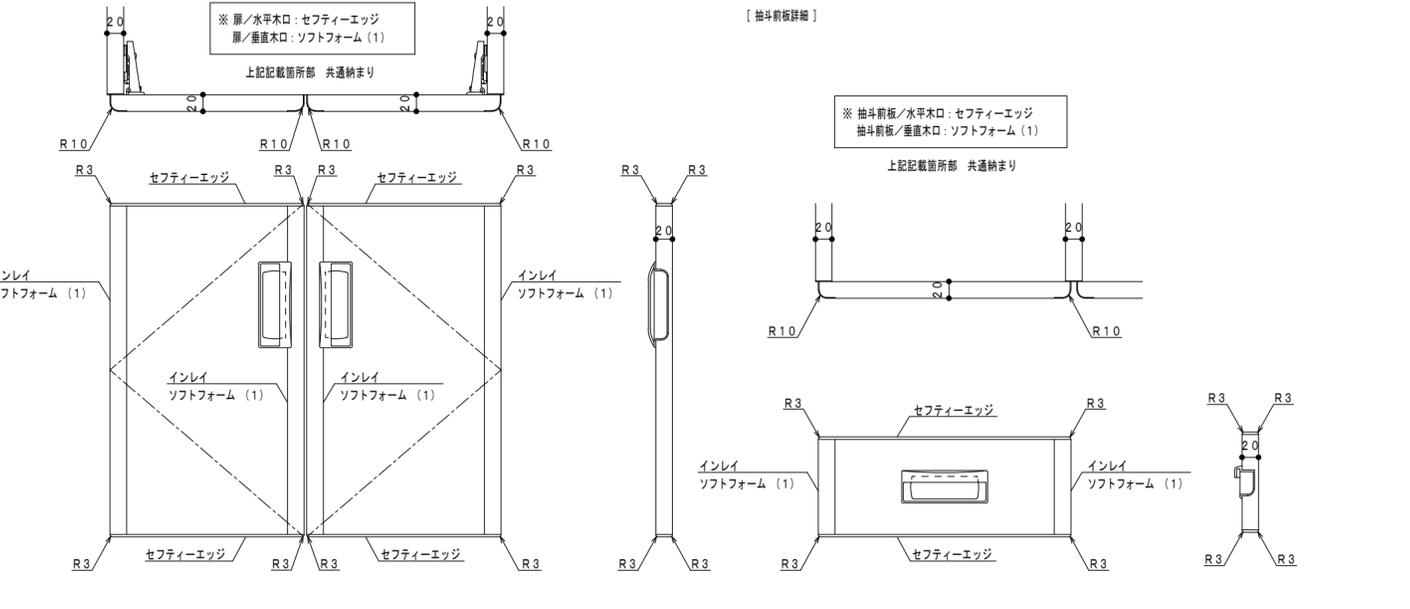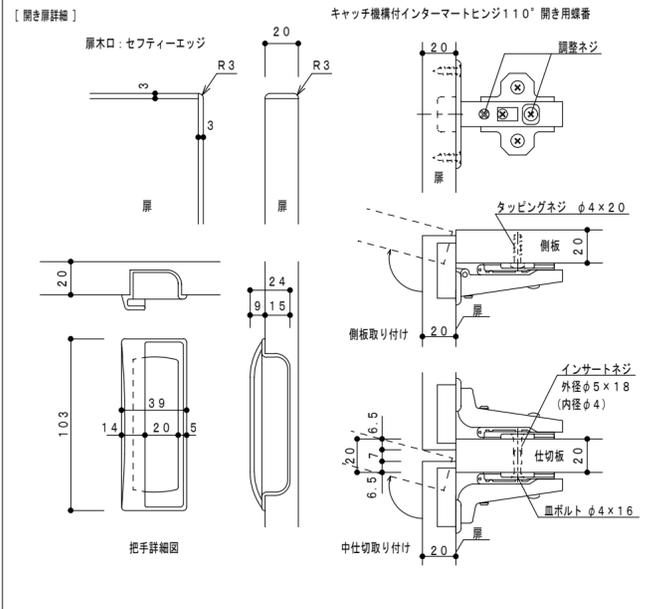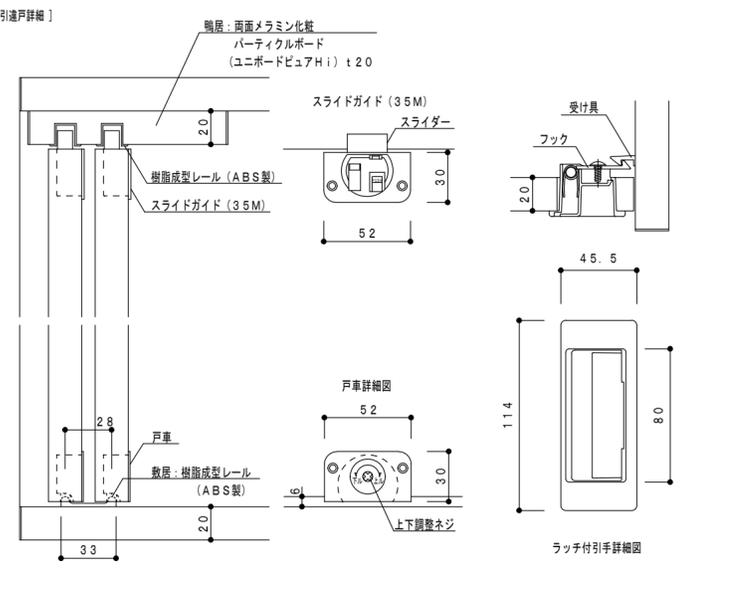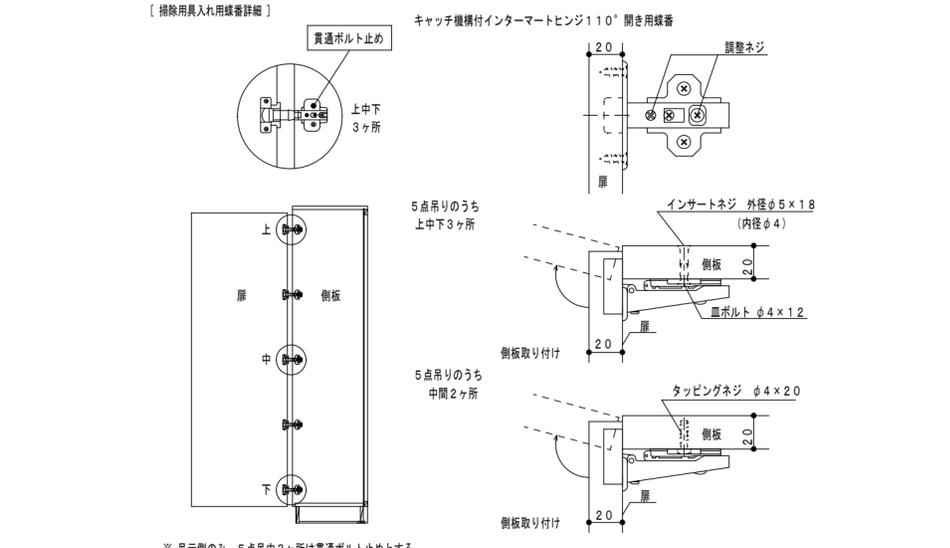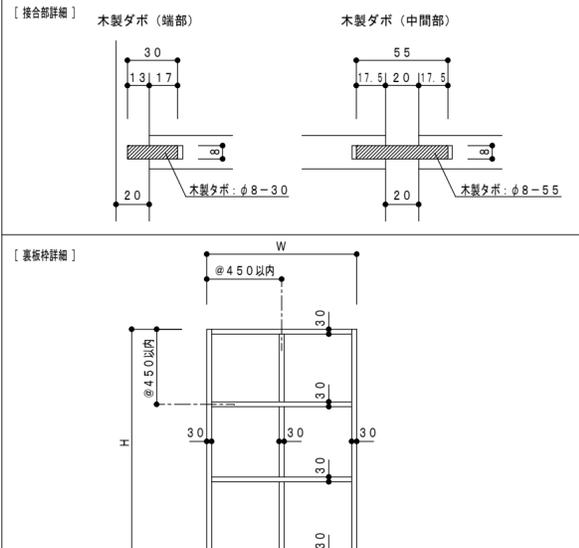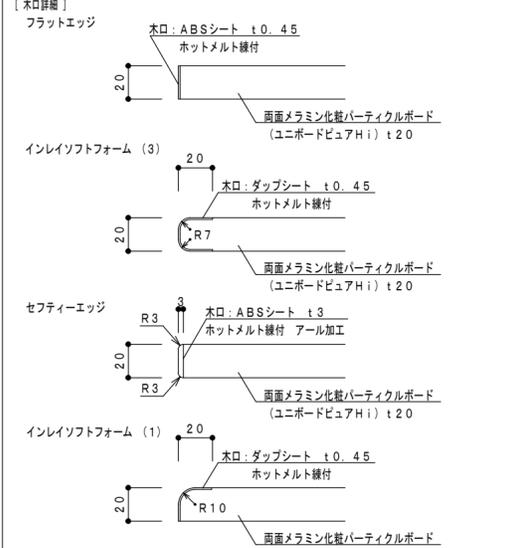

F-3

園児用個別物入れ・収納戸棚

5歳児保育室/計2ヶ所

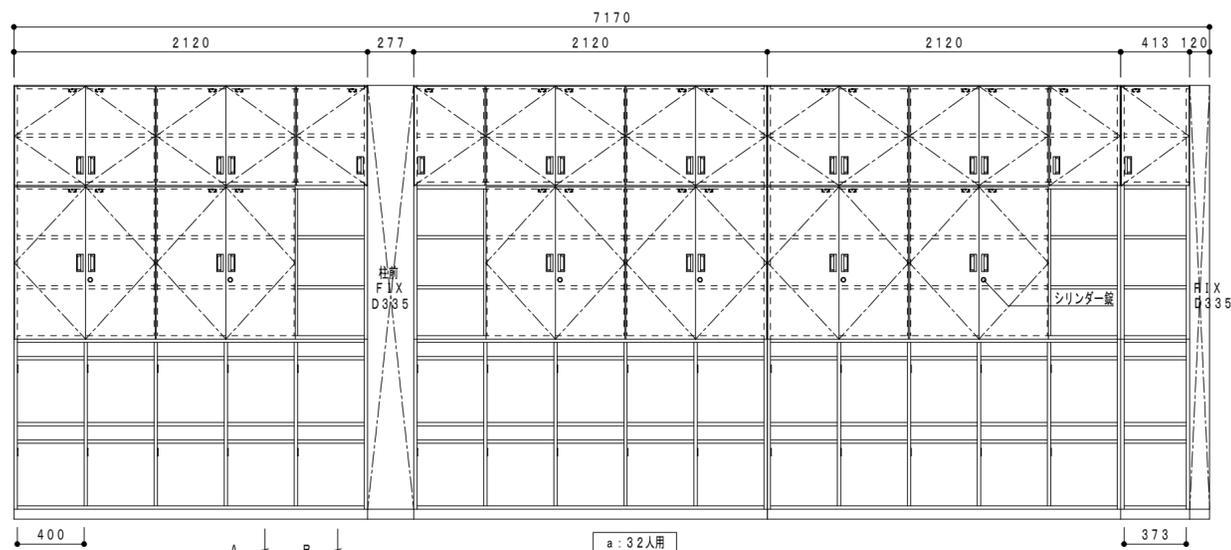


a: 32人用


F-4

掃除用具入れ・園児用ハンガー掛け

5歳児保育室/計2ヶ所

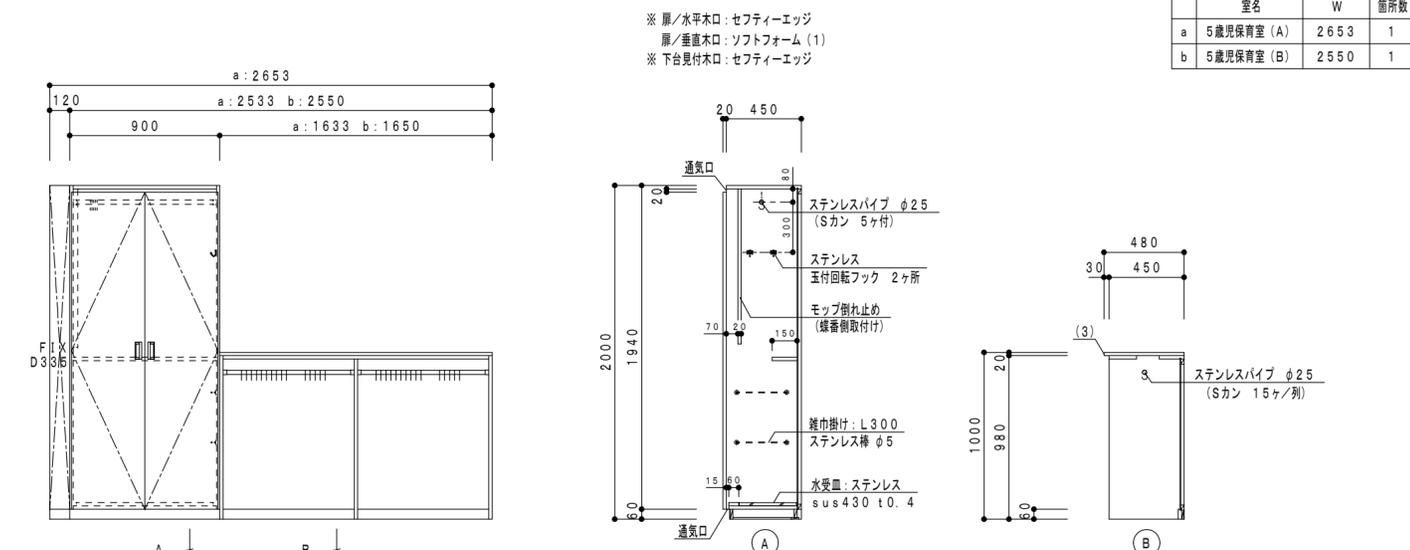


室名	W	箇所数
a 5歳児保育室(A)	2653	1
b 5歳児保育室(B)	2550	1

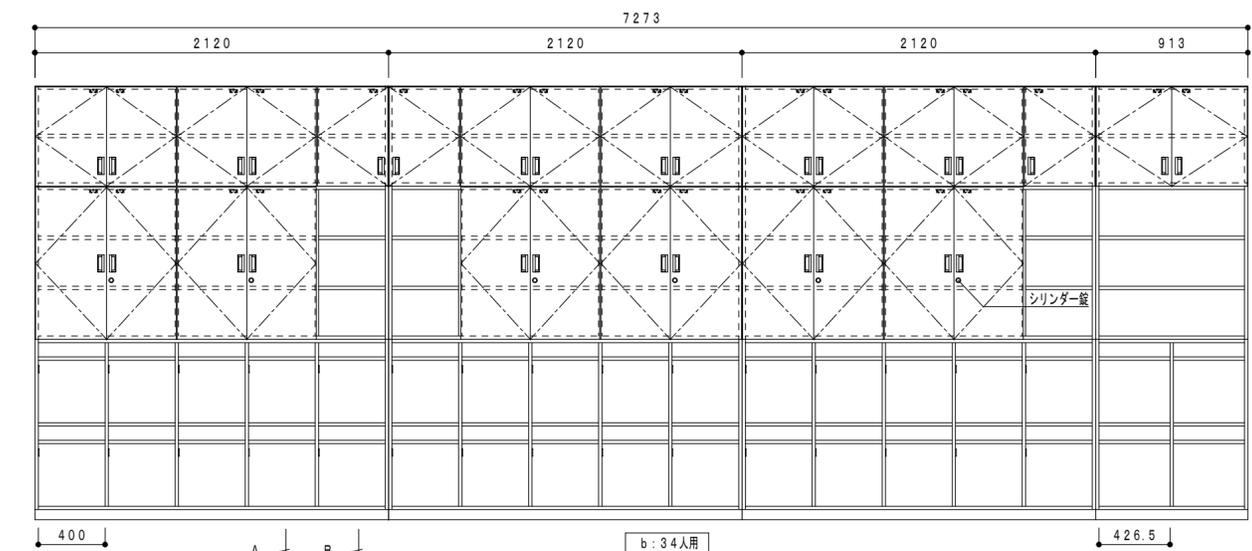

b: 34人用

※ 扉/水平木口: セフティーエッジ
 ※ 扉/垂直木口: ソフトフォーム(1)
 ※ 下台見付木口: セフティーエッジ

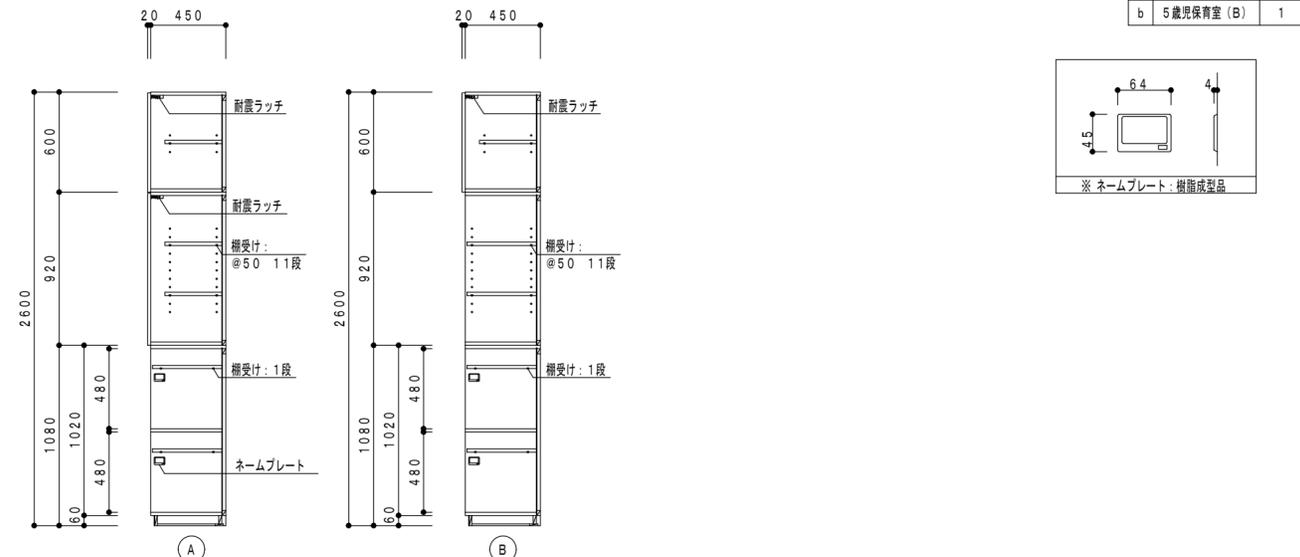


室名	箇所数
a 5歳児保育室(A)	1
b 5歳児保育室(B)	1

F-6

職員用下足入れ

女性職員更衣室前廊下/1ヶ所

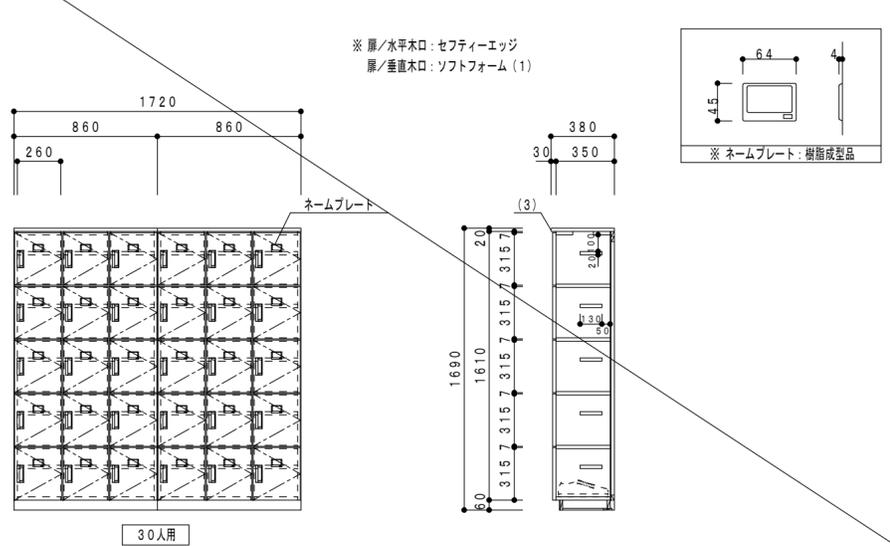


30人用

F-7

職員用下足入れ

職員室前/1ヶ所




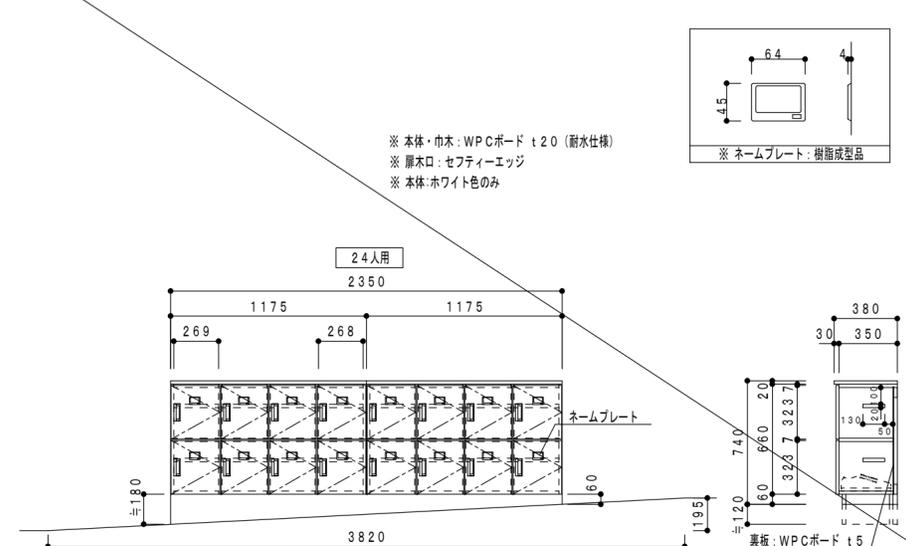







24人用

※ 本体・巾木: WPCボード t2.0 (耐水仕様)
 ※ 扉木口: セフティーエッジ
 ※ 本体: ホワイト色のみ

内田構造建築工房 一級建築士 内田 浩司
 大臣登録番号 一級 No.215989
 三重県知事登録 第1-1522号
 〒514-1107 三重県津市久居中町818 Tel 059(256)2303/Fax 059(254)0085


年月日	工事名称 (仮称) 一志こども園整備に伴う津市高野保育園及び津市立高岡幼稚園改修その他工事	図面番号
縮尺	図面名	A-120
1/30	家具詳細図(2)	(原図A2)

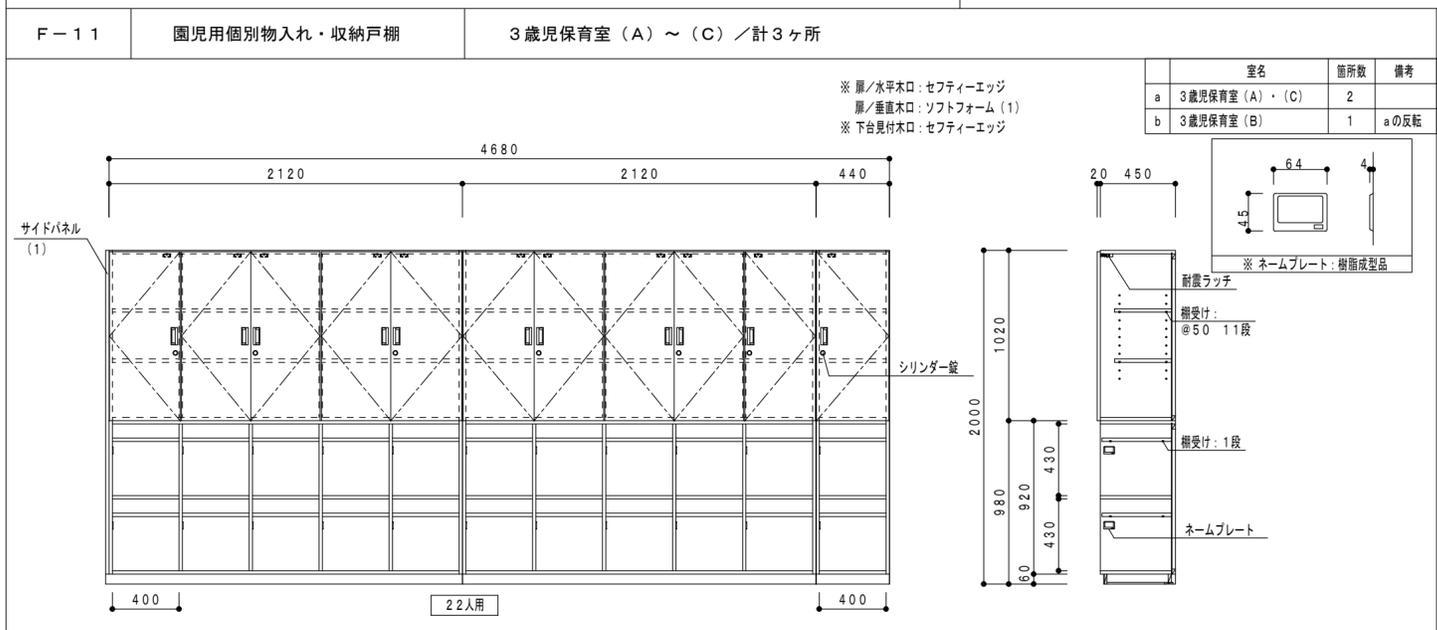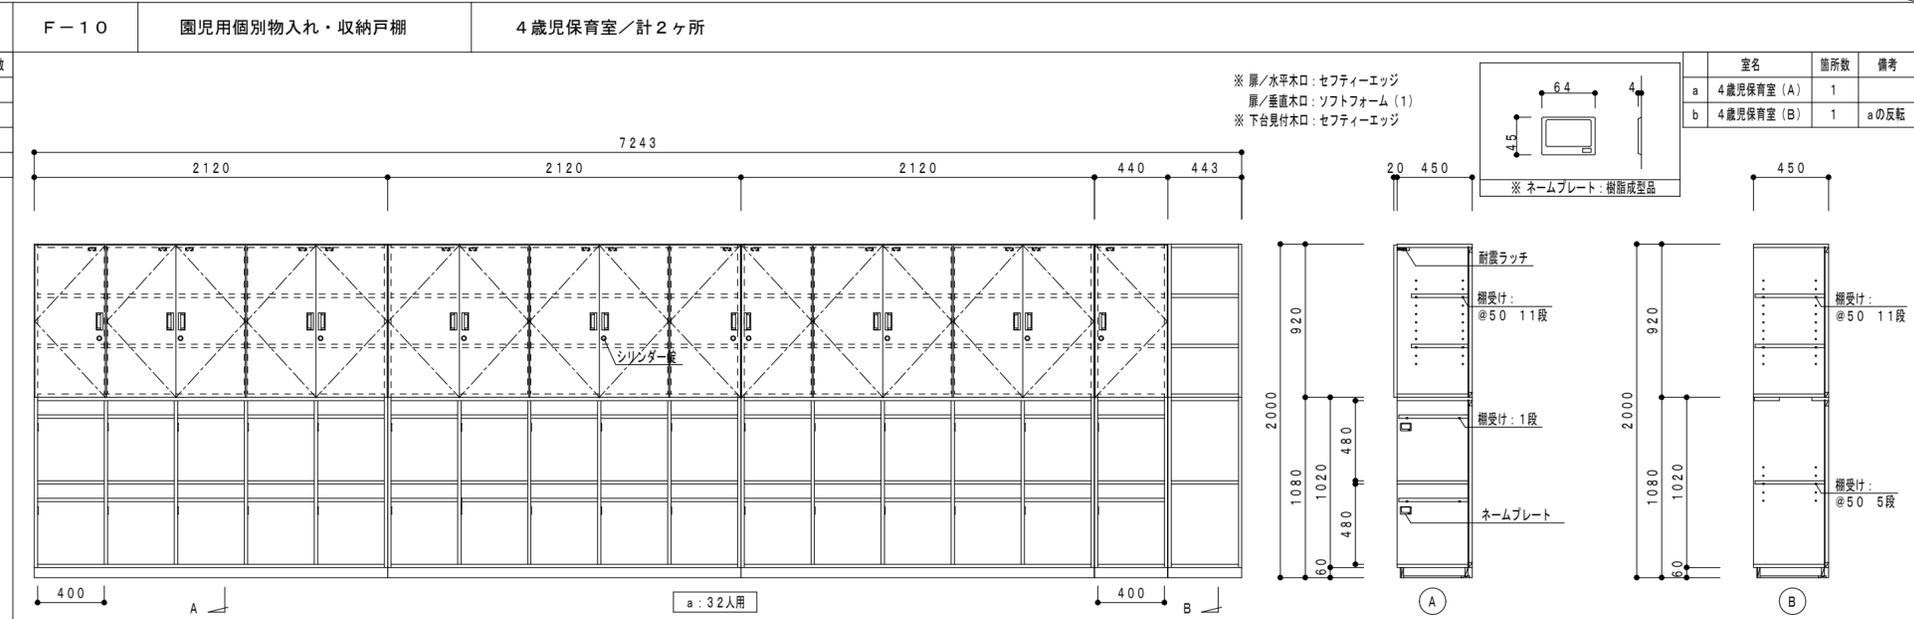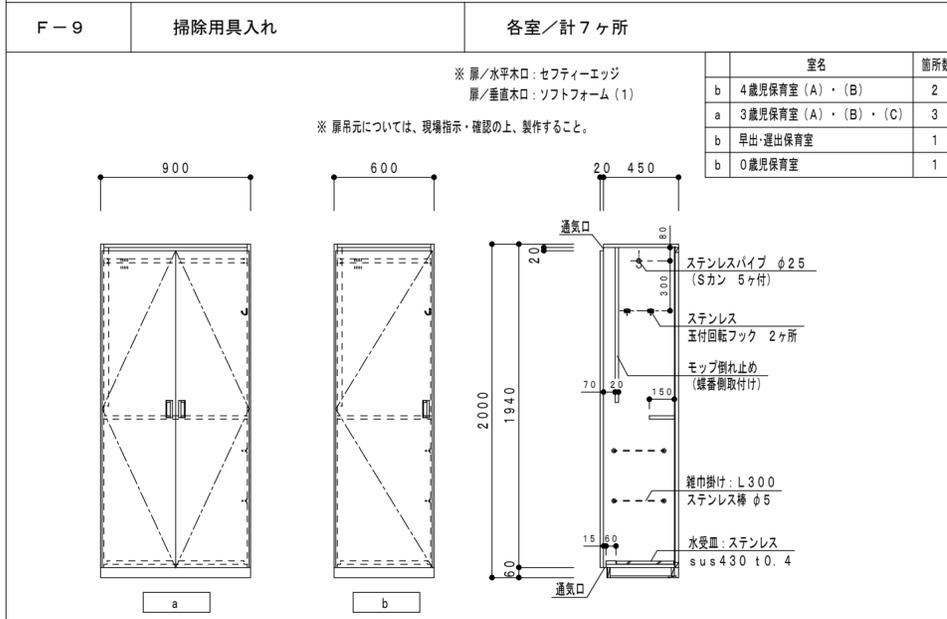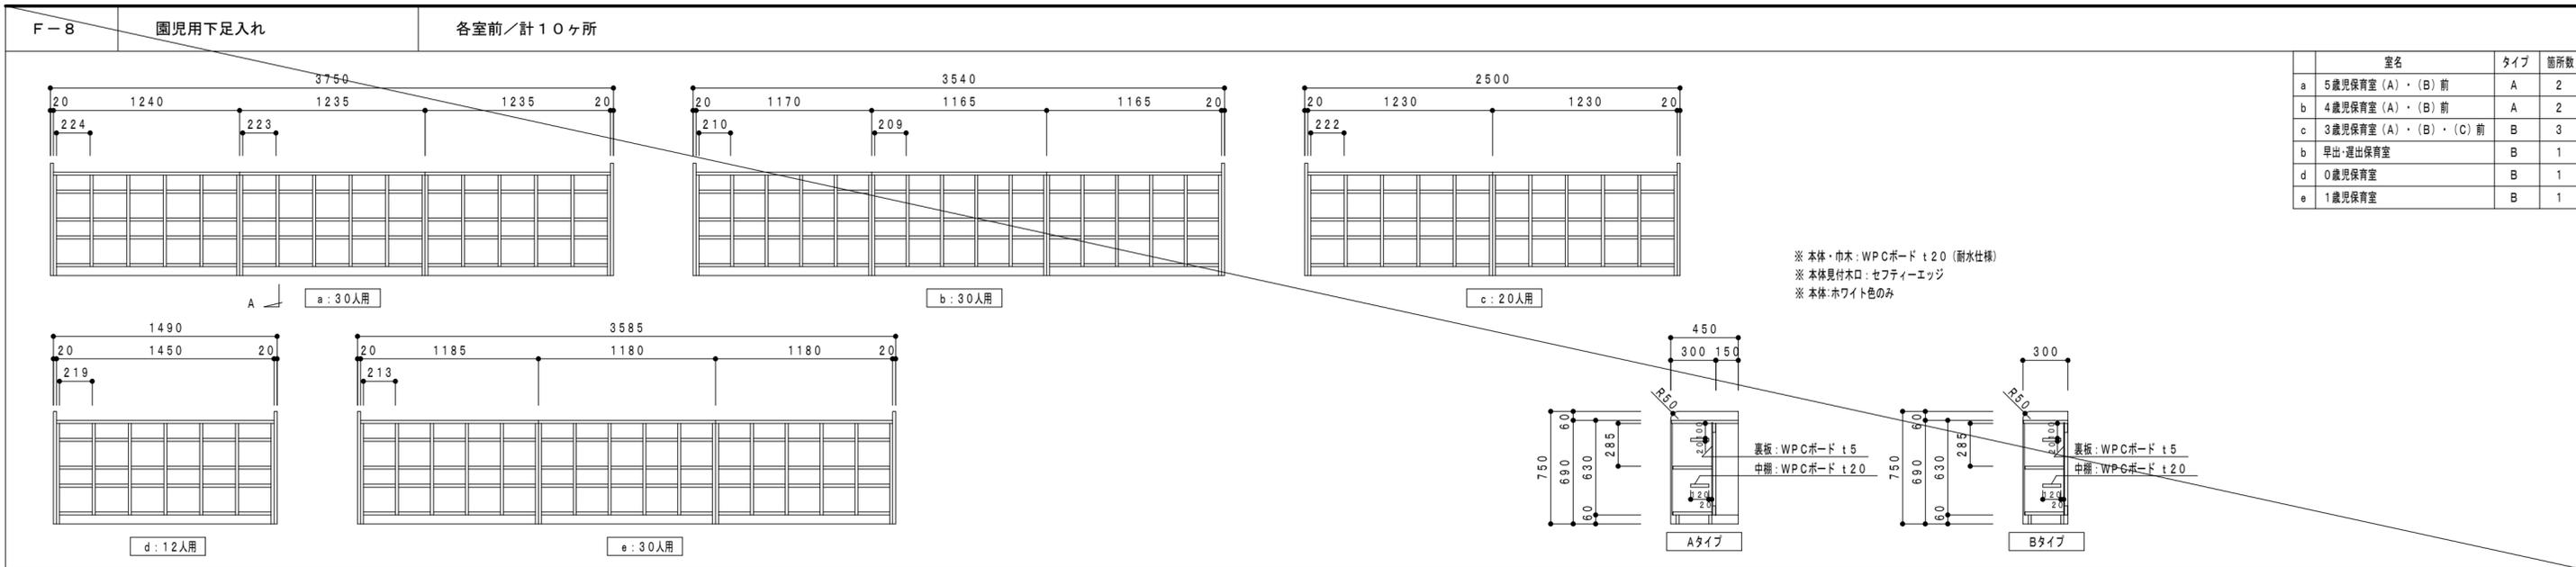

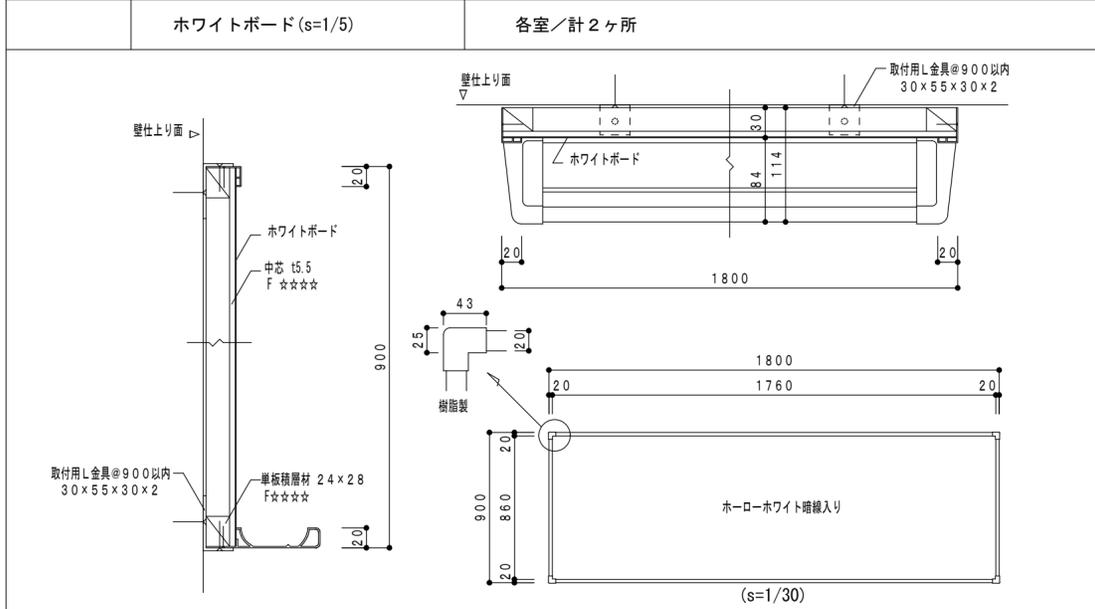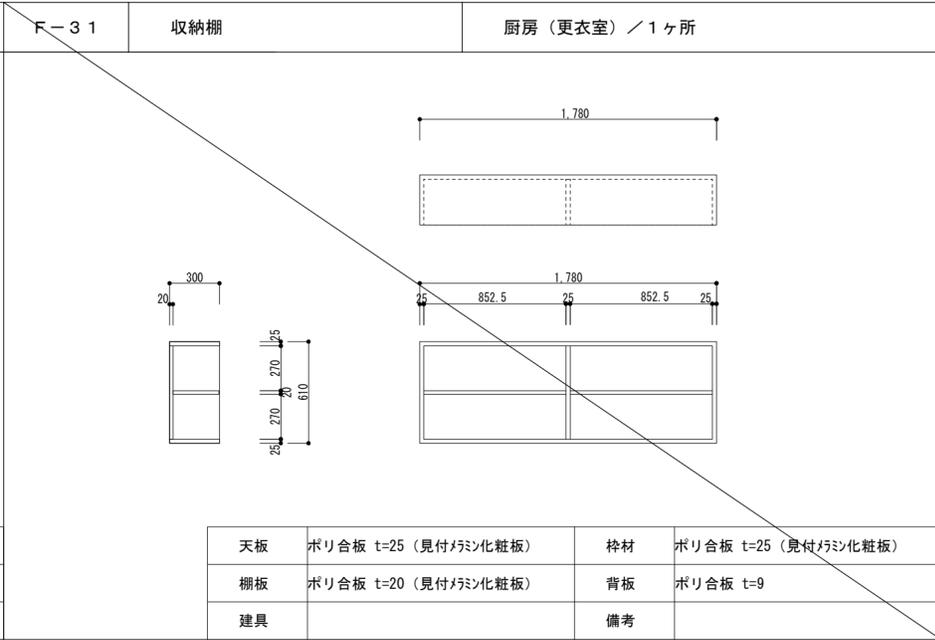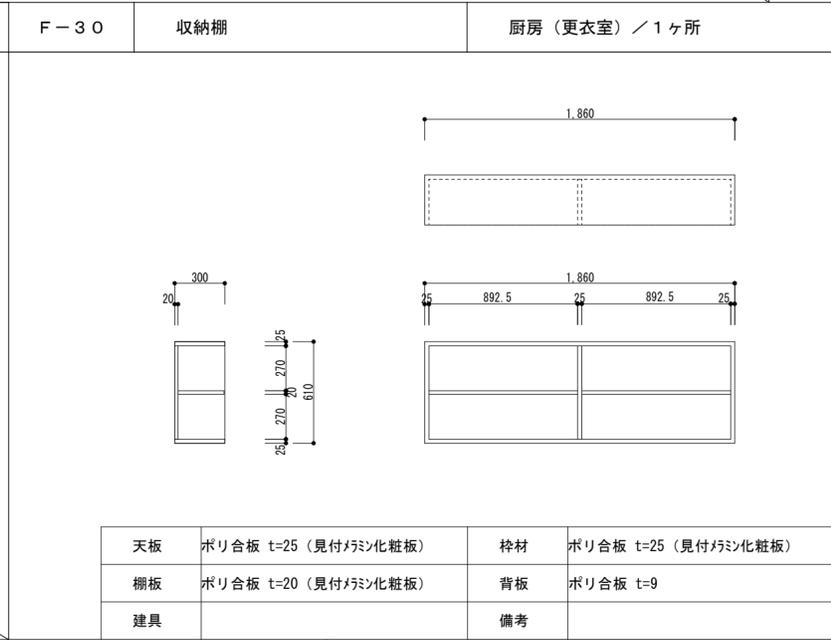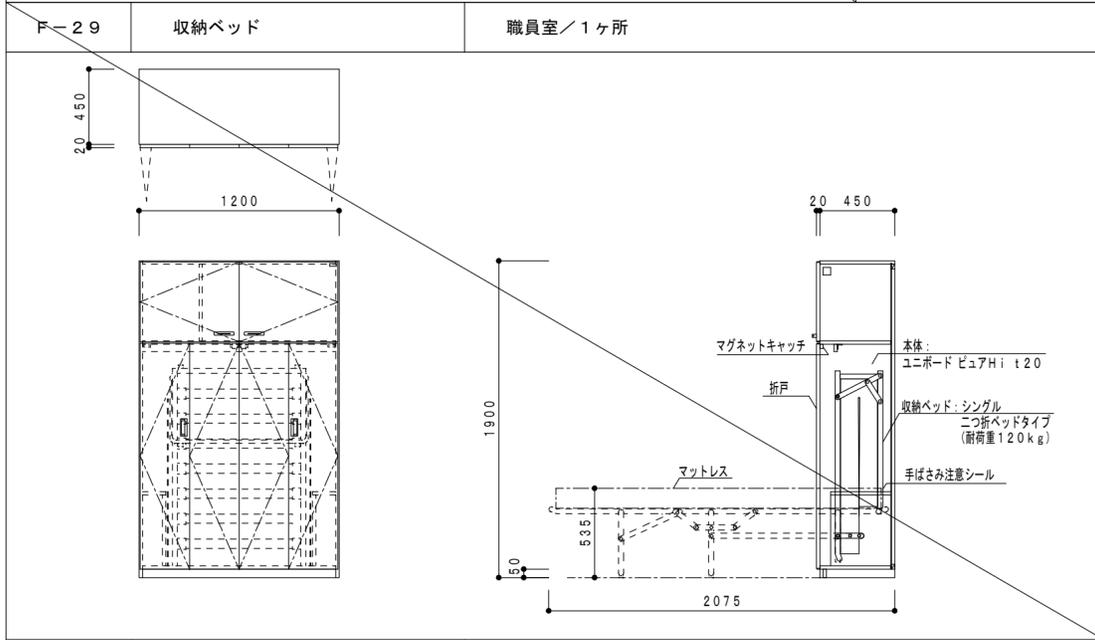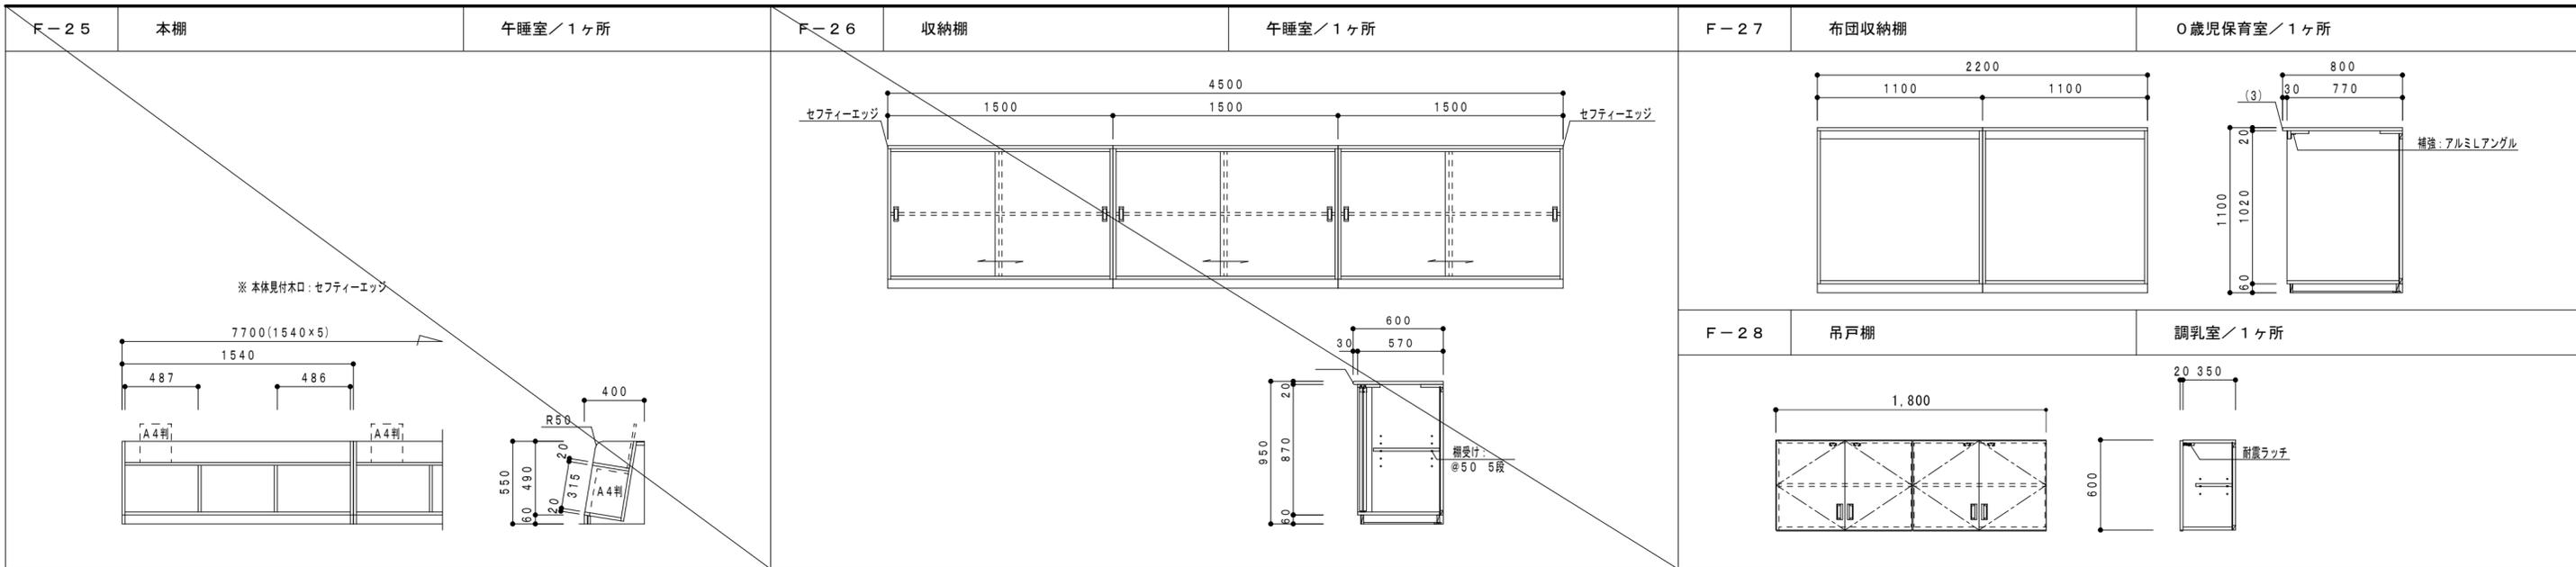

室名	箇所数
4歳児保育室 (A)・(B)	2


天板	ポリ合板 t=25 (見付マシ化化粧板)	枠材	ポリ合板 t=25 (見付マシ化化粧板)
棚板	ポリ合板 t=20 (見付マシ化化粧板)	背板	ポリ合板 t=9
建具		備考	

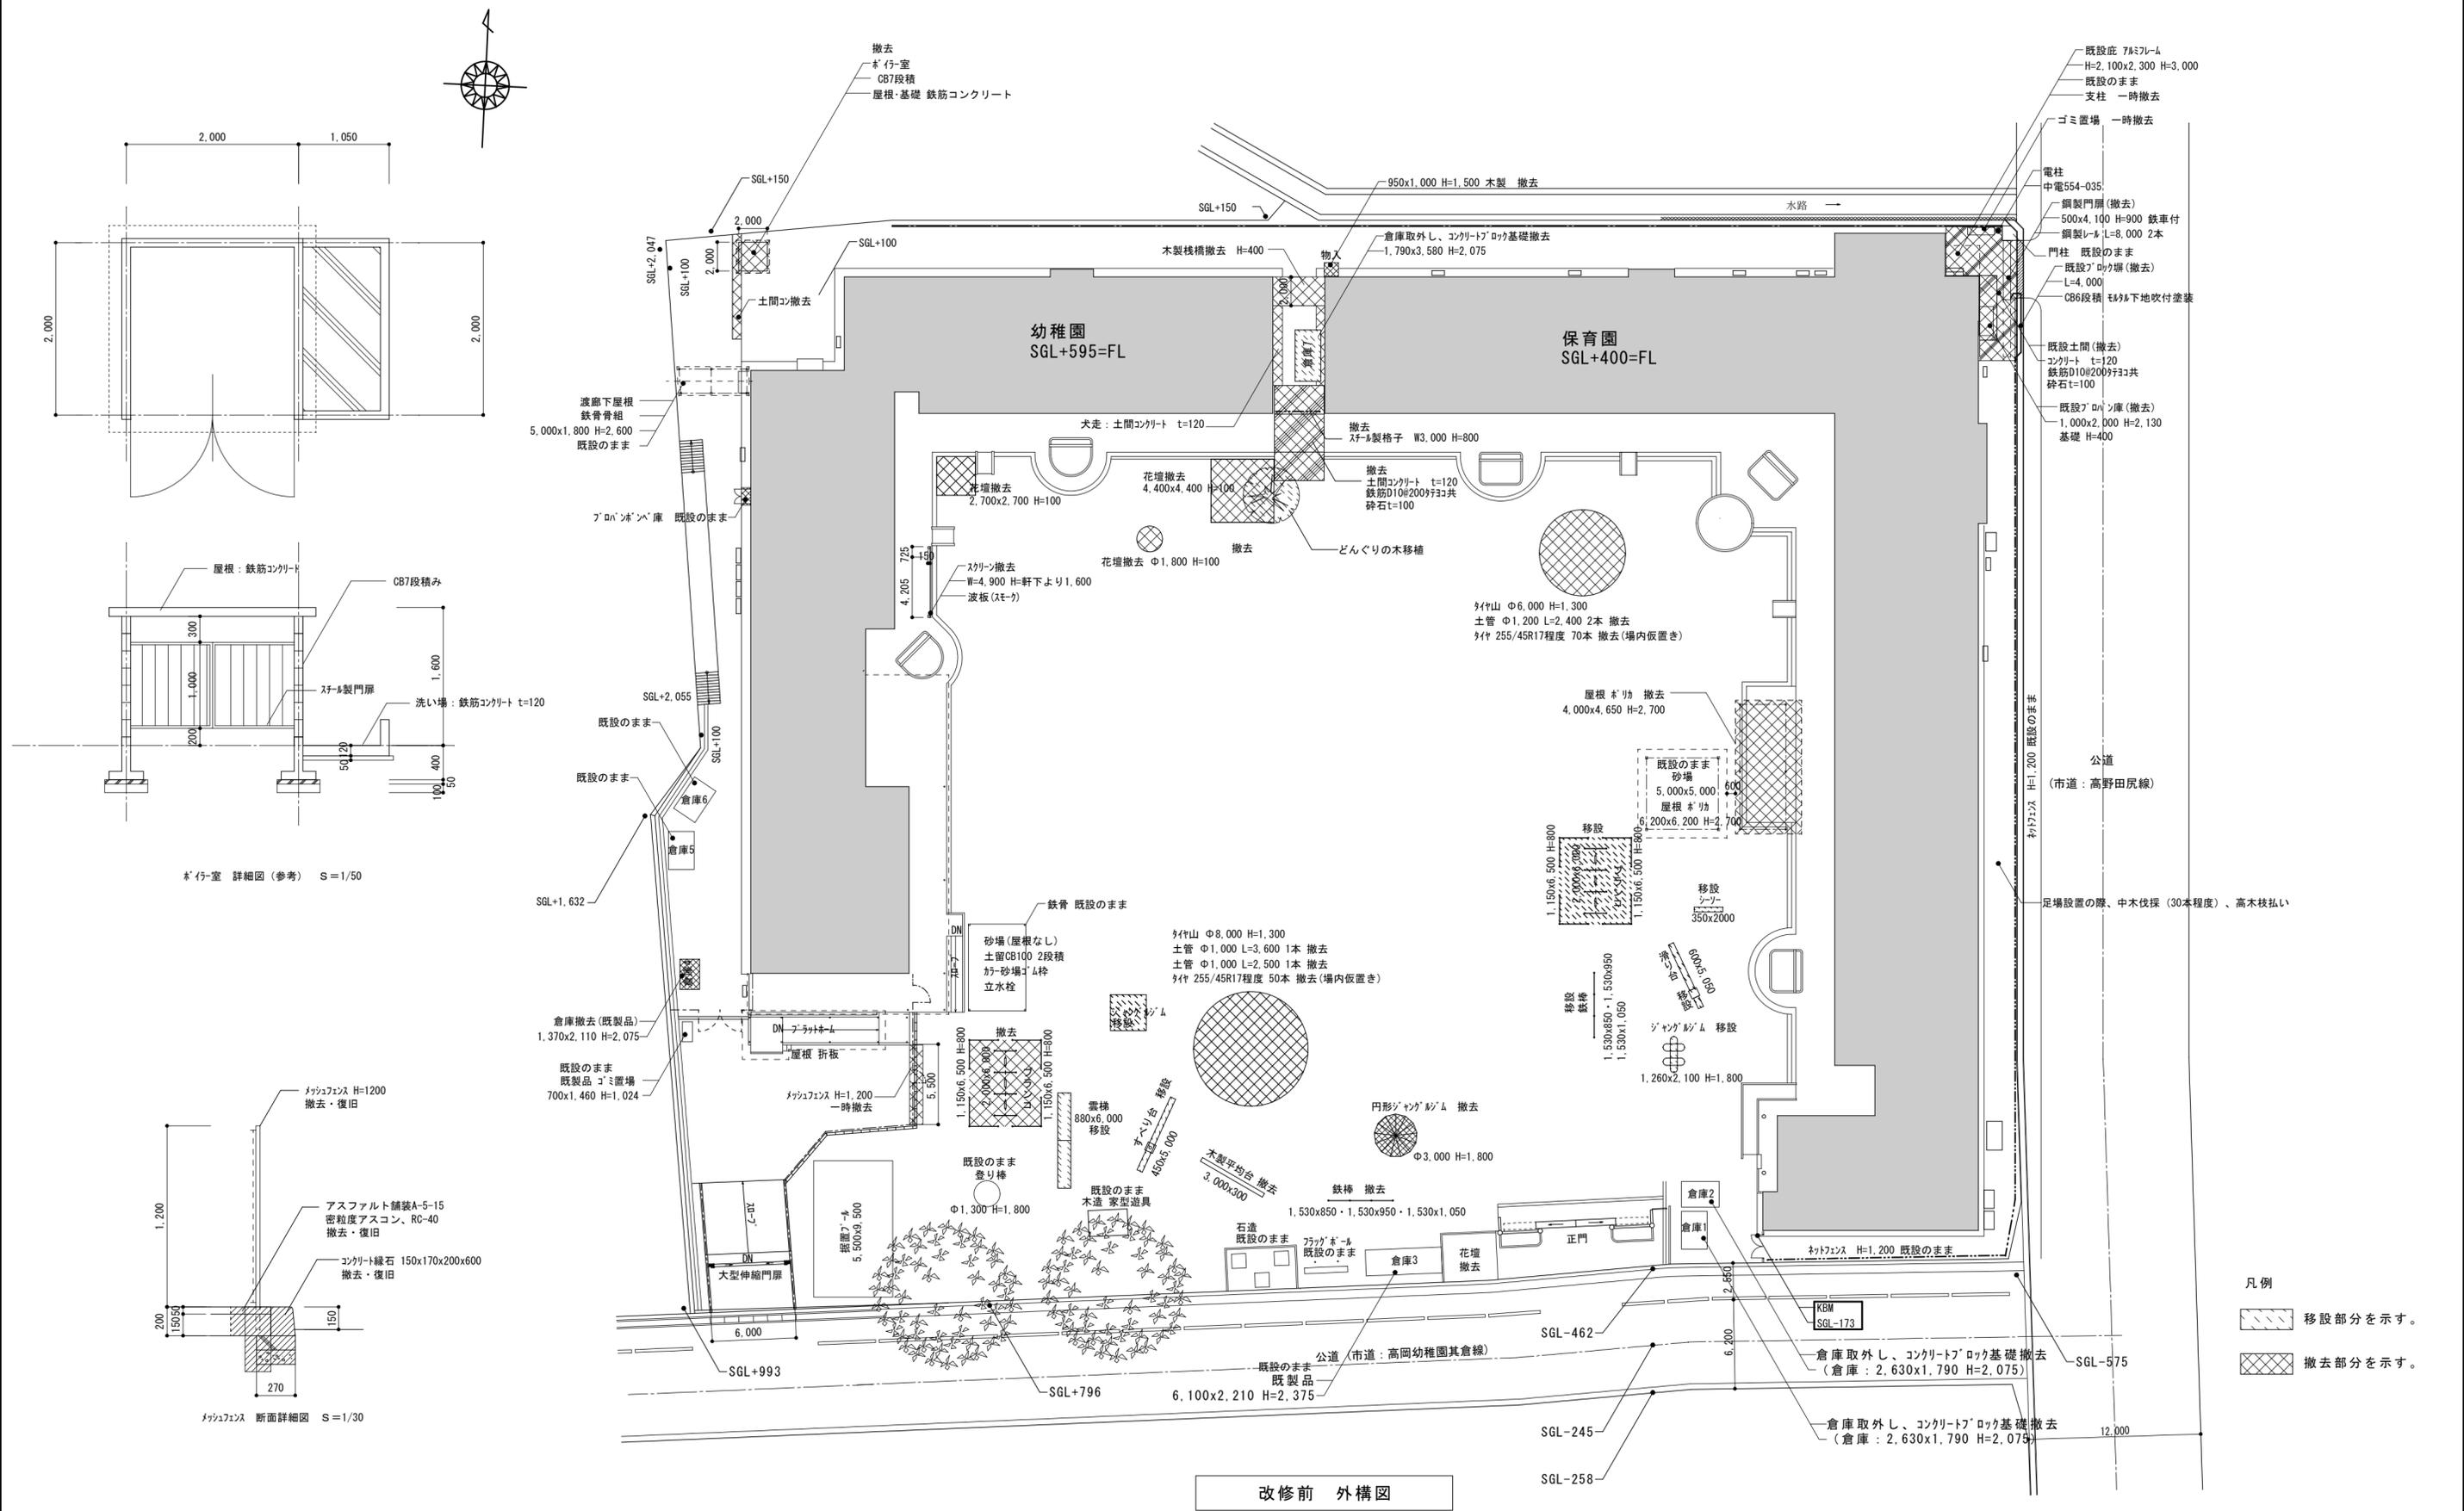

改修前 外構図

内田構造建築工房 一級建築士 内田 浩司
 大臣登録番号 一級 No.215989
 三重県知事登録 第1-1522号
 〒514-1107 三重県津市久居中町818 Tel 059(256)2303/Fax 059(254)0085



年月日	工事名称 (仮称) 一志こども園整備に伴う津市高野保育園及び津市立高岡幼稚園改修その他工事	図面番号
縮尺	図面名	A-124
1/300	改修前 外構図	(原図A2)

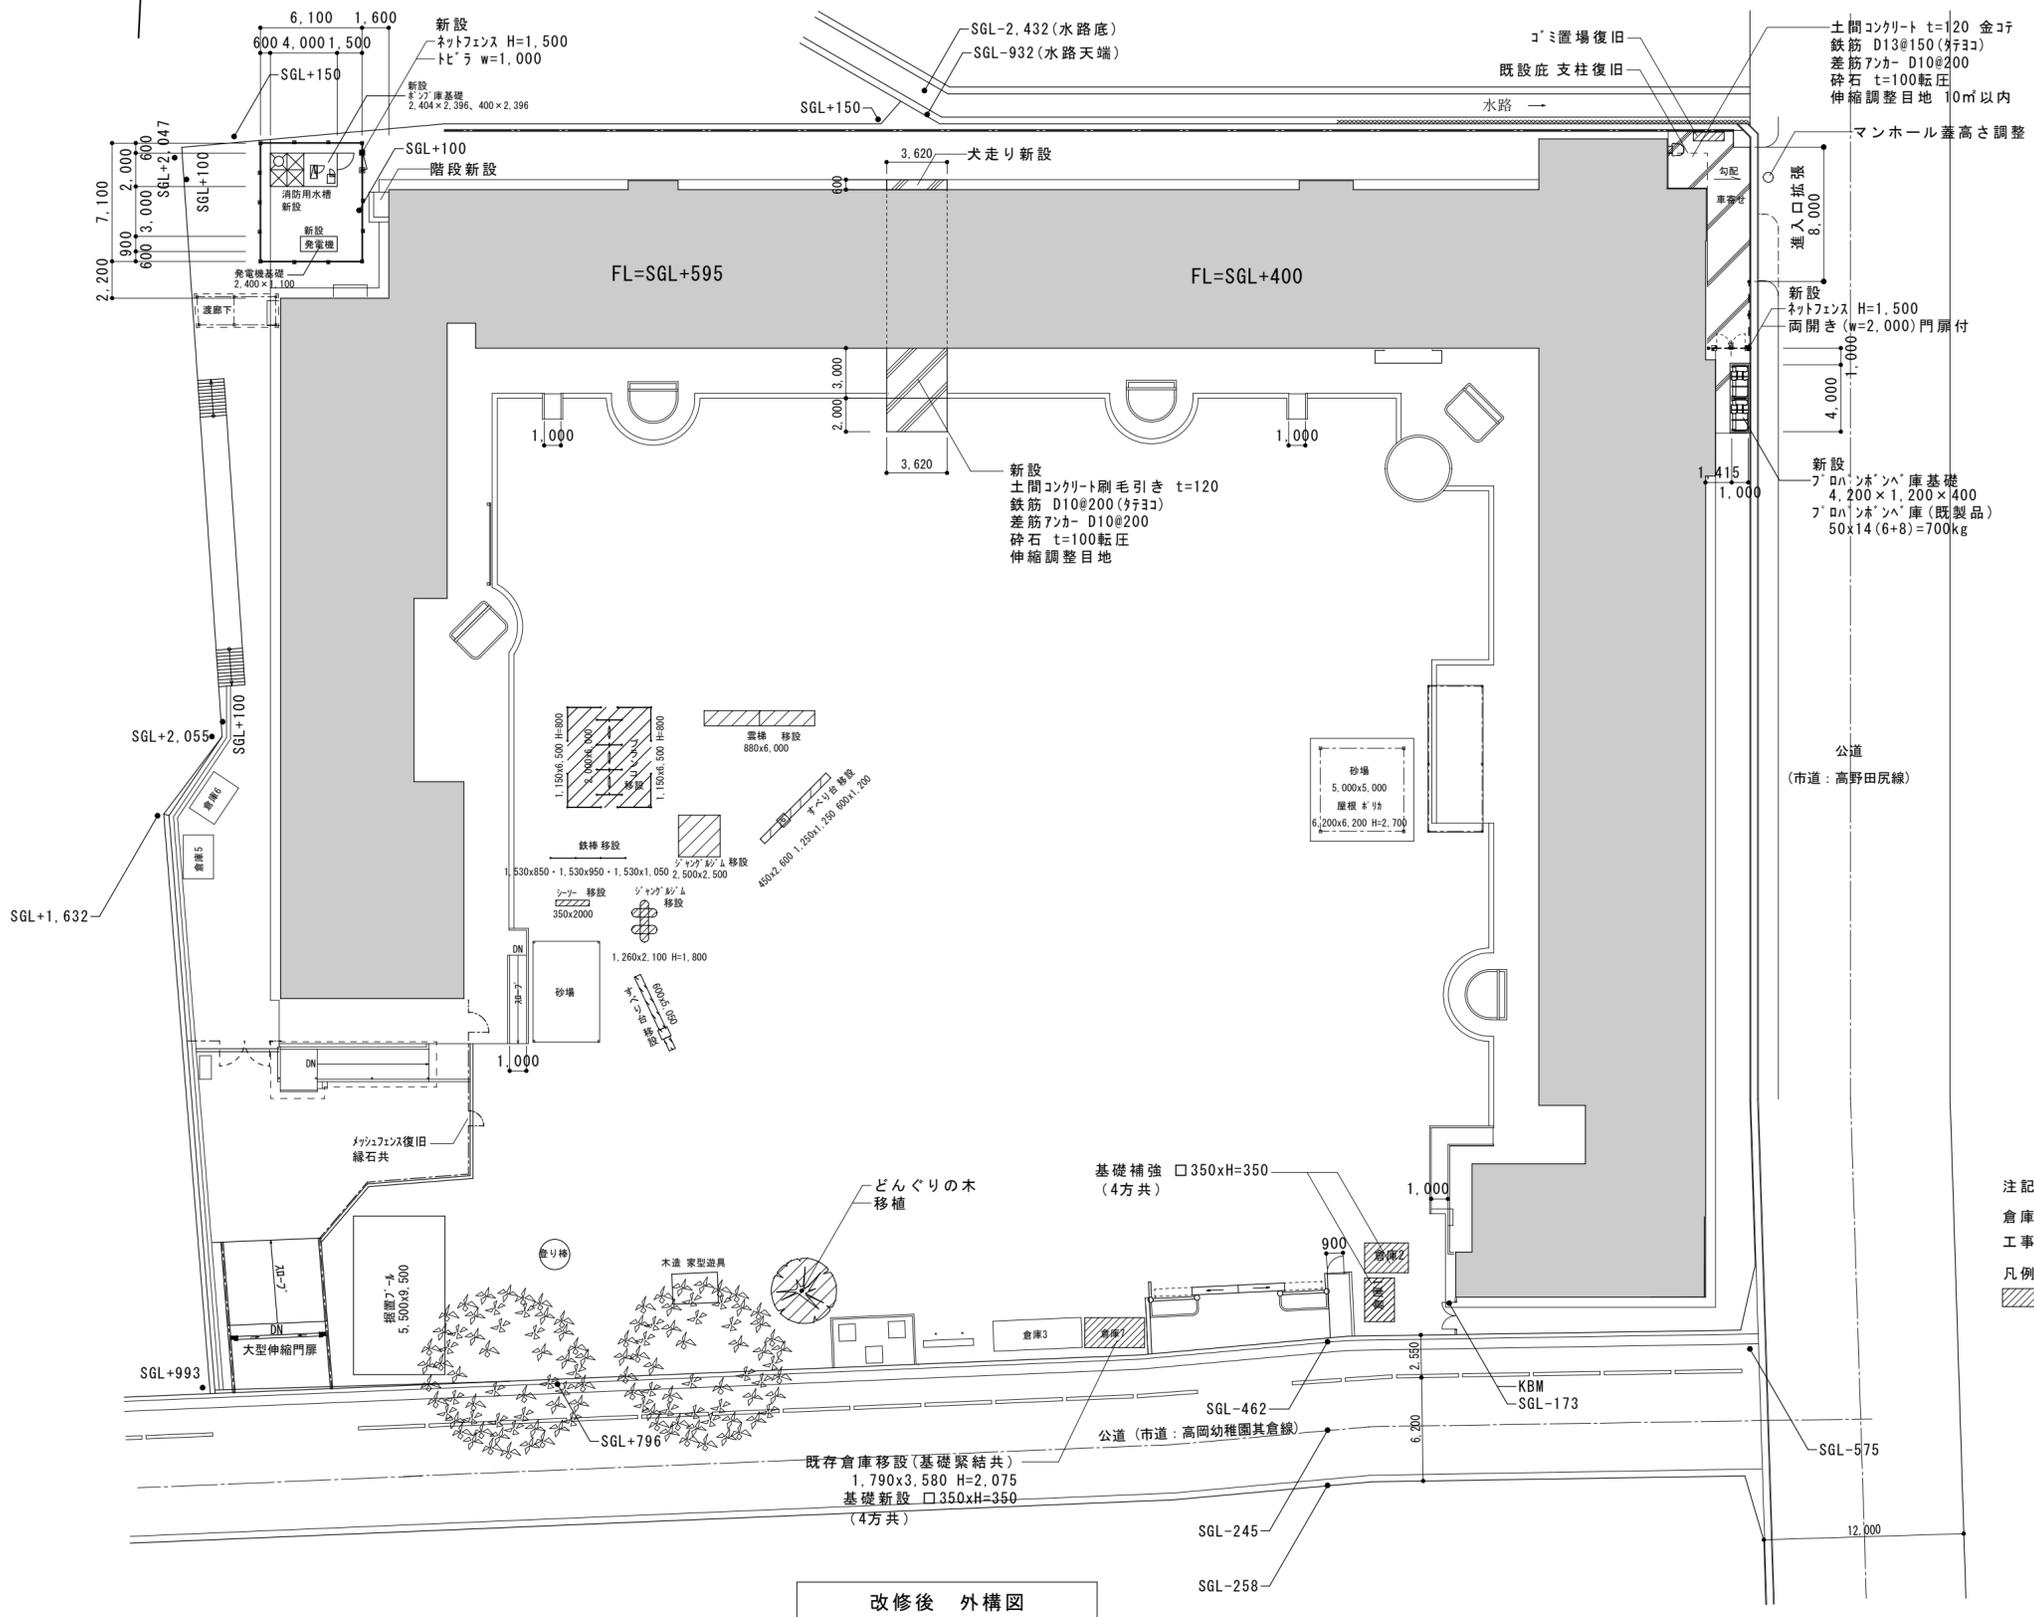








注記
倉庫、遊具、樹木の設置場所については現地調査の上監督員と協議すること
工事後場内整地（購入土）を行うこと。
凡例
▨ 遊具移設、倉庫移設を示す。

内田構造建築工房 一級建築士 内田 浩司
大臣登録番号 一級 No.215989
三重県知事登録 第1-1522号
〒514-1107 三重県 津市 久居中町818 Tel 059(256)2303/Fax 059(254)0085






年月日	工事名称 (仮称) 一志こども園整備に伴う津市高野保育園 及び津市立高岡幼稚園改修その他工事	図面番号 A-125
縮尺 1/300	図面名 改修後 外構図	(原図A2)

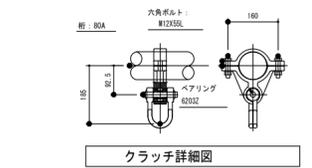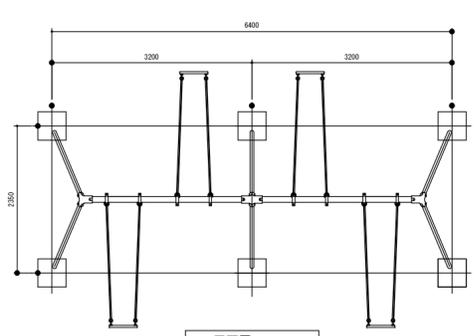









呼び径	断面寸法	JIS
50A	φ40 5x3.8	G3452
80A	φ49 7x4.2	G3452

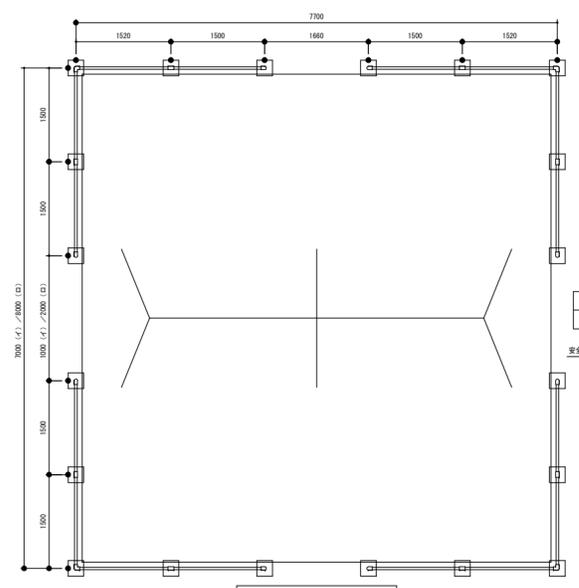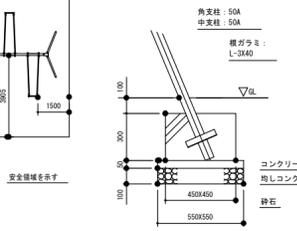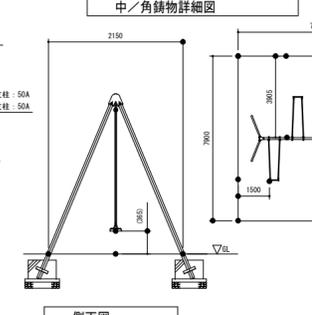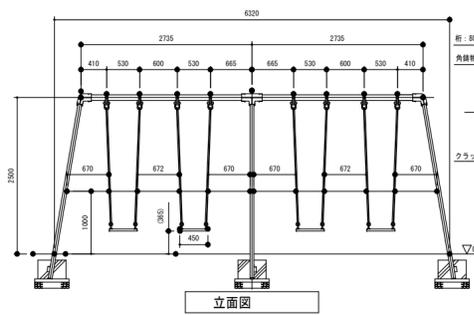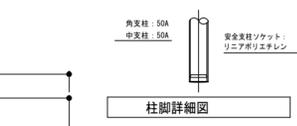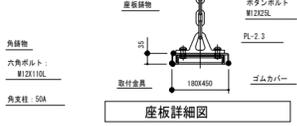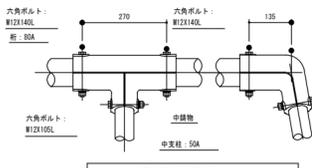

呼び径	断面寸法	JIS
32A	φ42 7x3.5	G3452

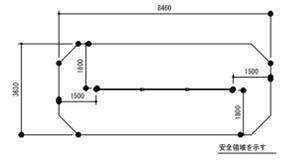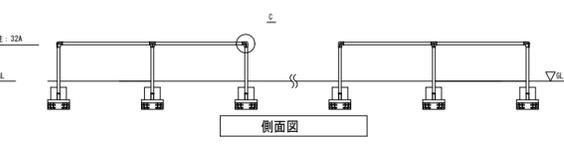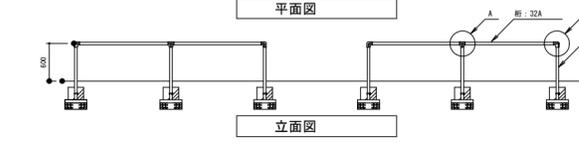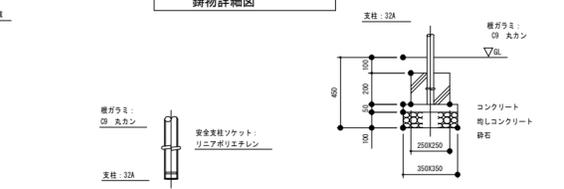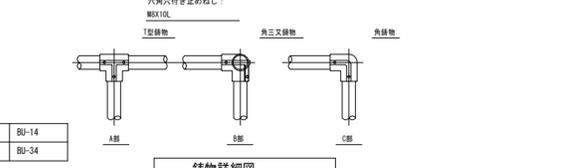

呼び径	断面寸法	JIS
50A	φ40 5x3.8	G3452

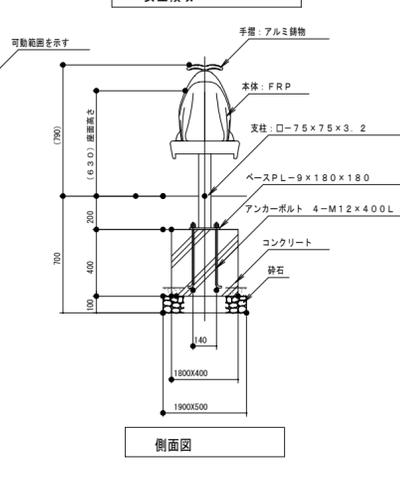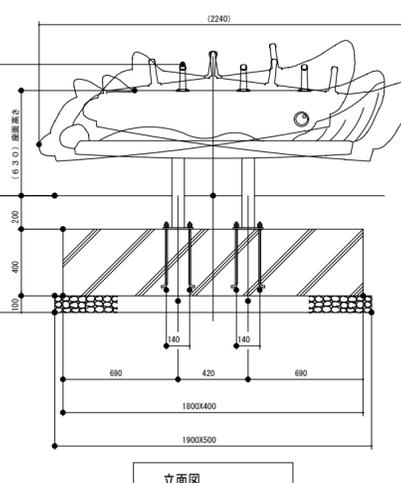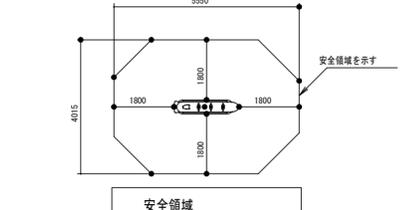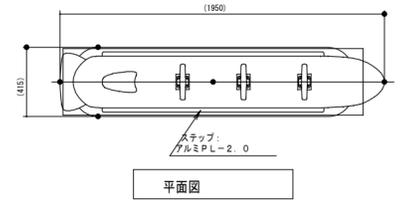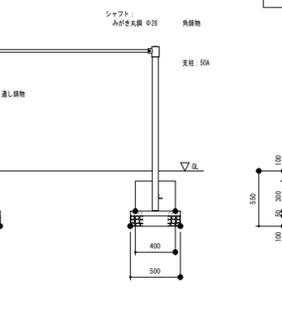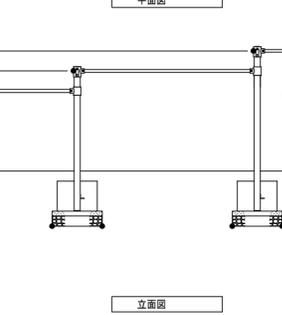
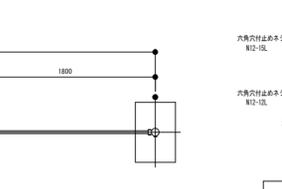
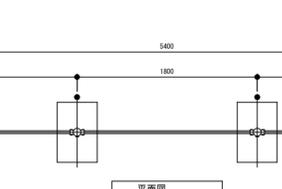


内田構造建築工房 一級建築士 内田 浩司
 三重県知事登録 第1-1522号
 〒514-1107 三重県 津市 久居中町818 Tel 059(256)2303/Fax 059(254)0085


年月日	
縮尺	NS

工事名称 (仮称)	一志こども園整備に伴う津市高野保育園及び津市立高岡幼稚園改修その他工事
図面名	遊具参考図(1)

図面番号
A-126
(原図A2)

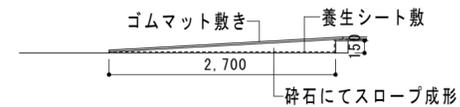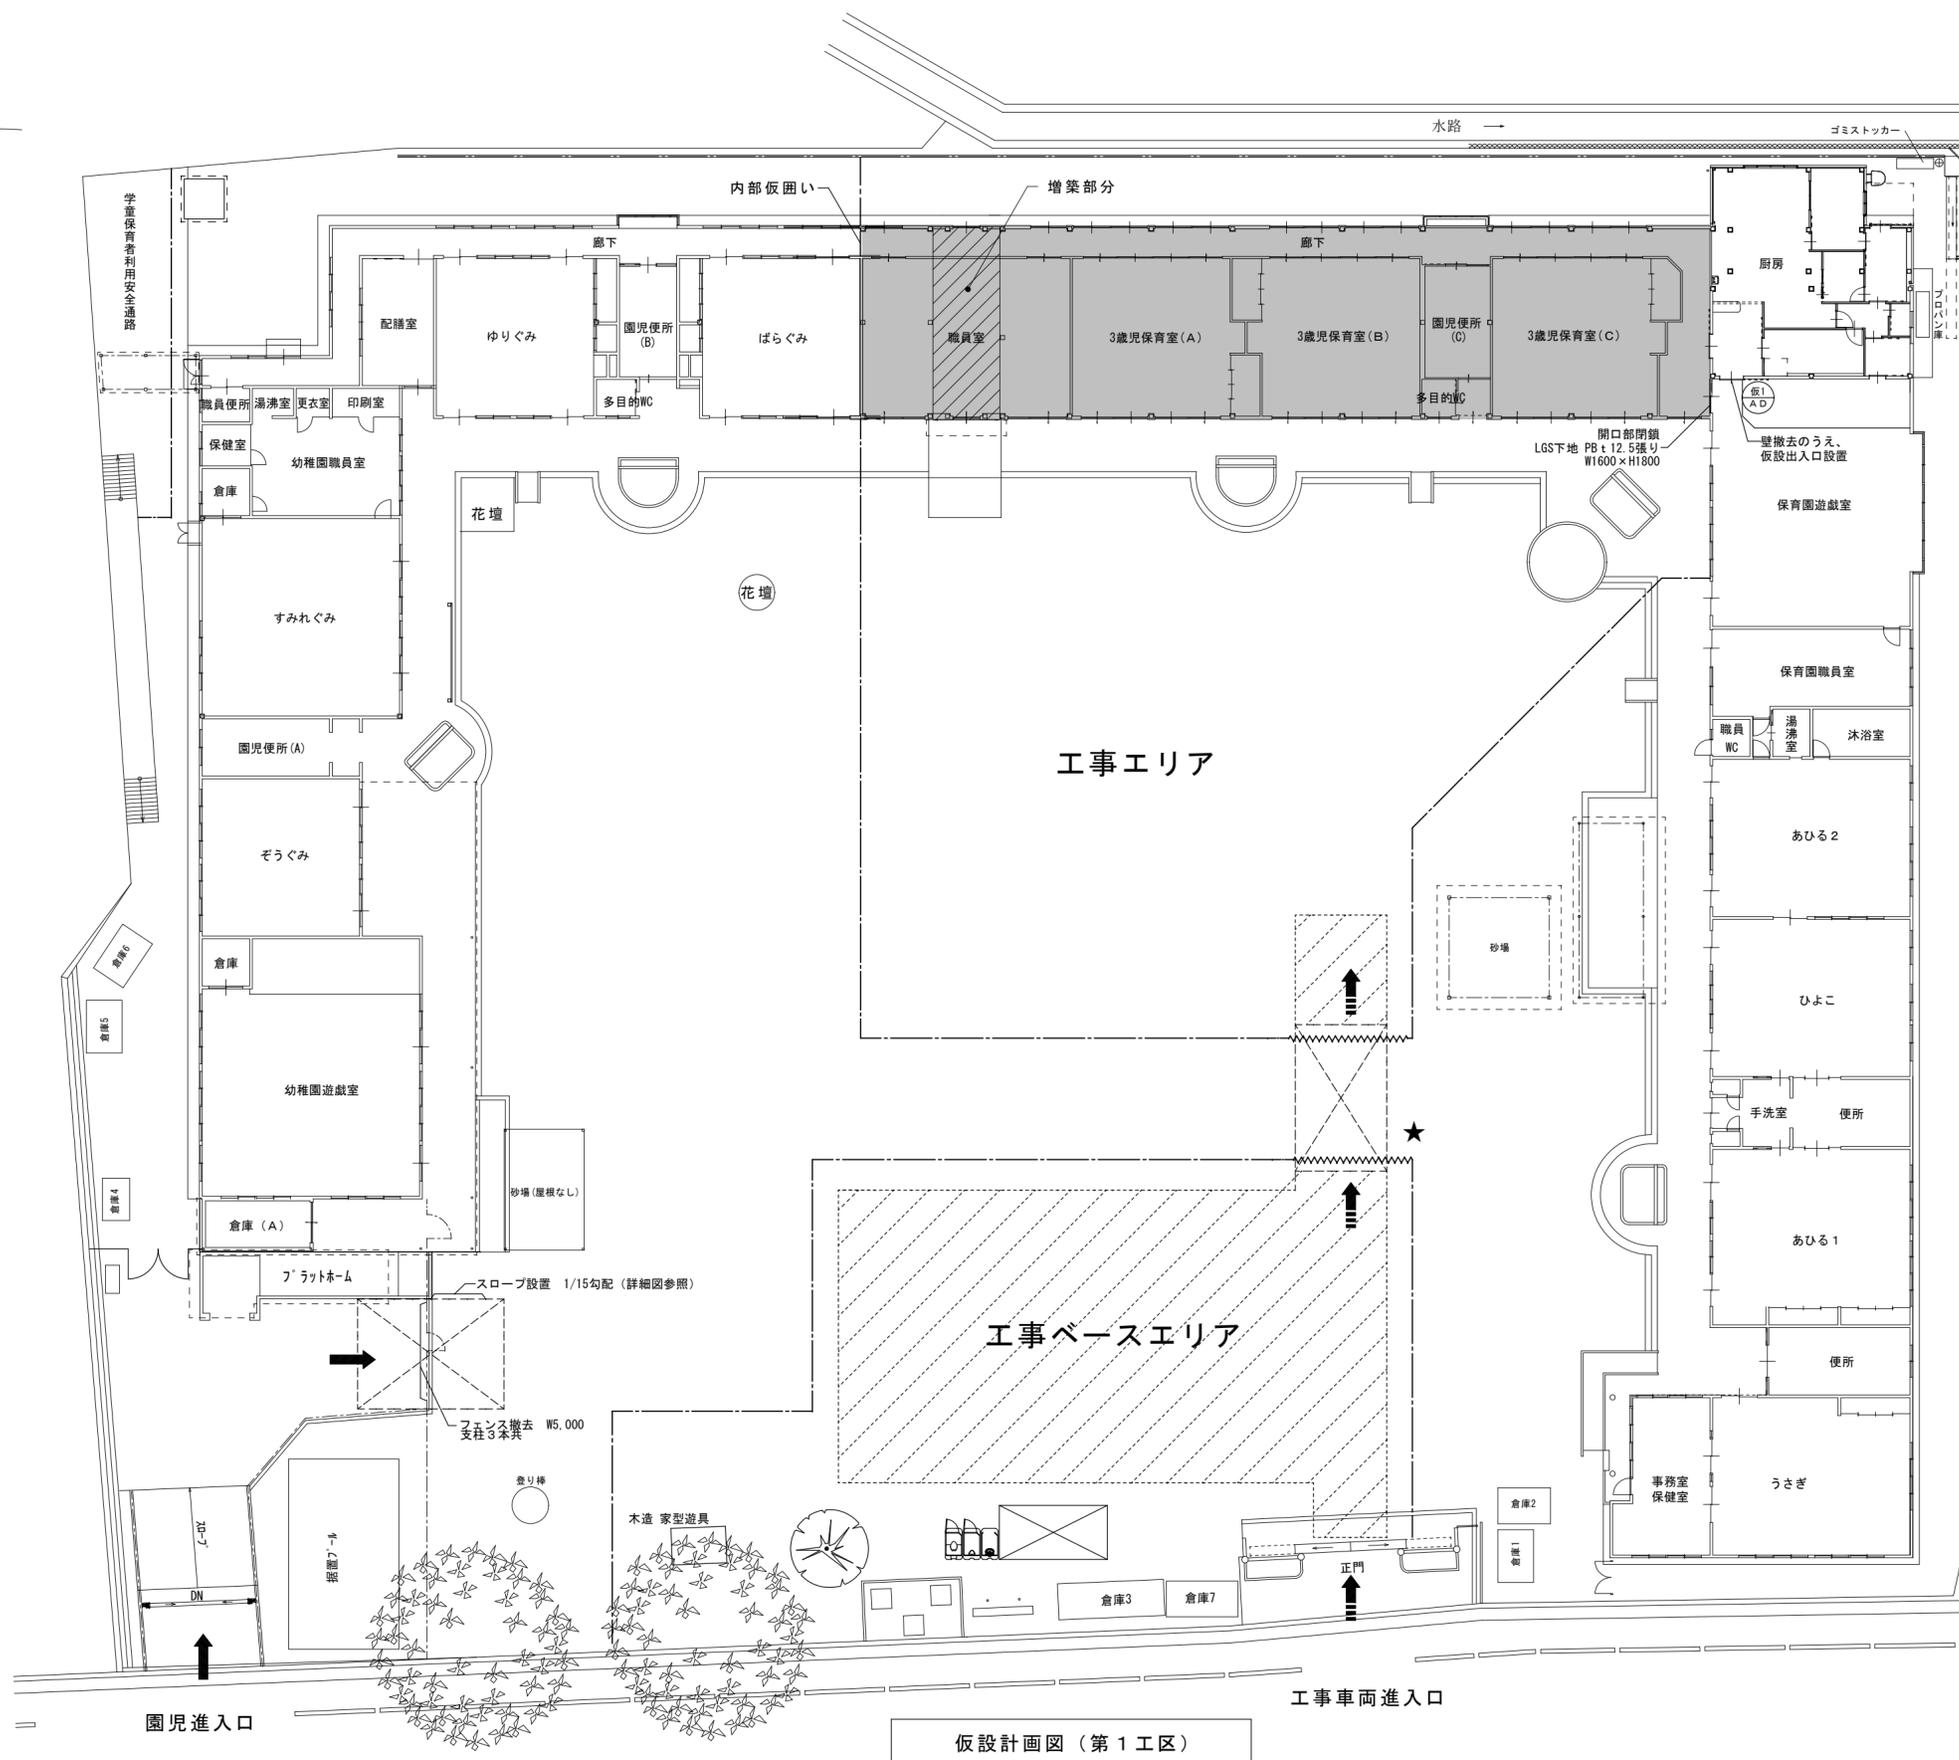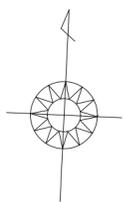

スロープ詳細図 1/60

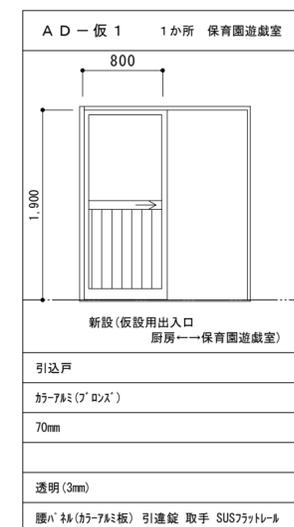

凡例

- 現場事務所
 - 仮設便所
 - ガートポスト H=1,800 (幅木板設置)
 - チェーンフェンス H=1,800 x W=6,000
 - 鉄板敷き範囲
 - ゴムマット敷き範囲
 - 工事箇所範囲
 - 内部仮囲い(天井まで) (LGS下地 PB12.5張り)
 - 交通誘導員(常時)
 - 工事用車両進入路
 - 園児用進入路
- ※工事完了後、場内清掃を行うこと。

仮設計画図(第1工区)

内田構造建築工房

一級建築士 内田 浩司
大臣登録番号 一級 No.215989

三重県知事登録 第1-1522号
〒514-1107 三重県津市久居中町818 Tel 059(256)2303/Fax 059(254)0085

年月日

縮尺

1/250



工事名称 (仮称) 一志こども園整備に伴う津市高野保育園及び津市立高岡幼稚園改修その他工事

図面名 仮設計画図(第1工区)

図面番号

A-128

(原図A2)

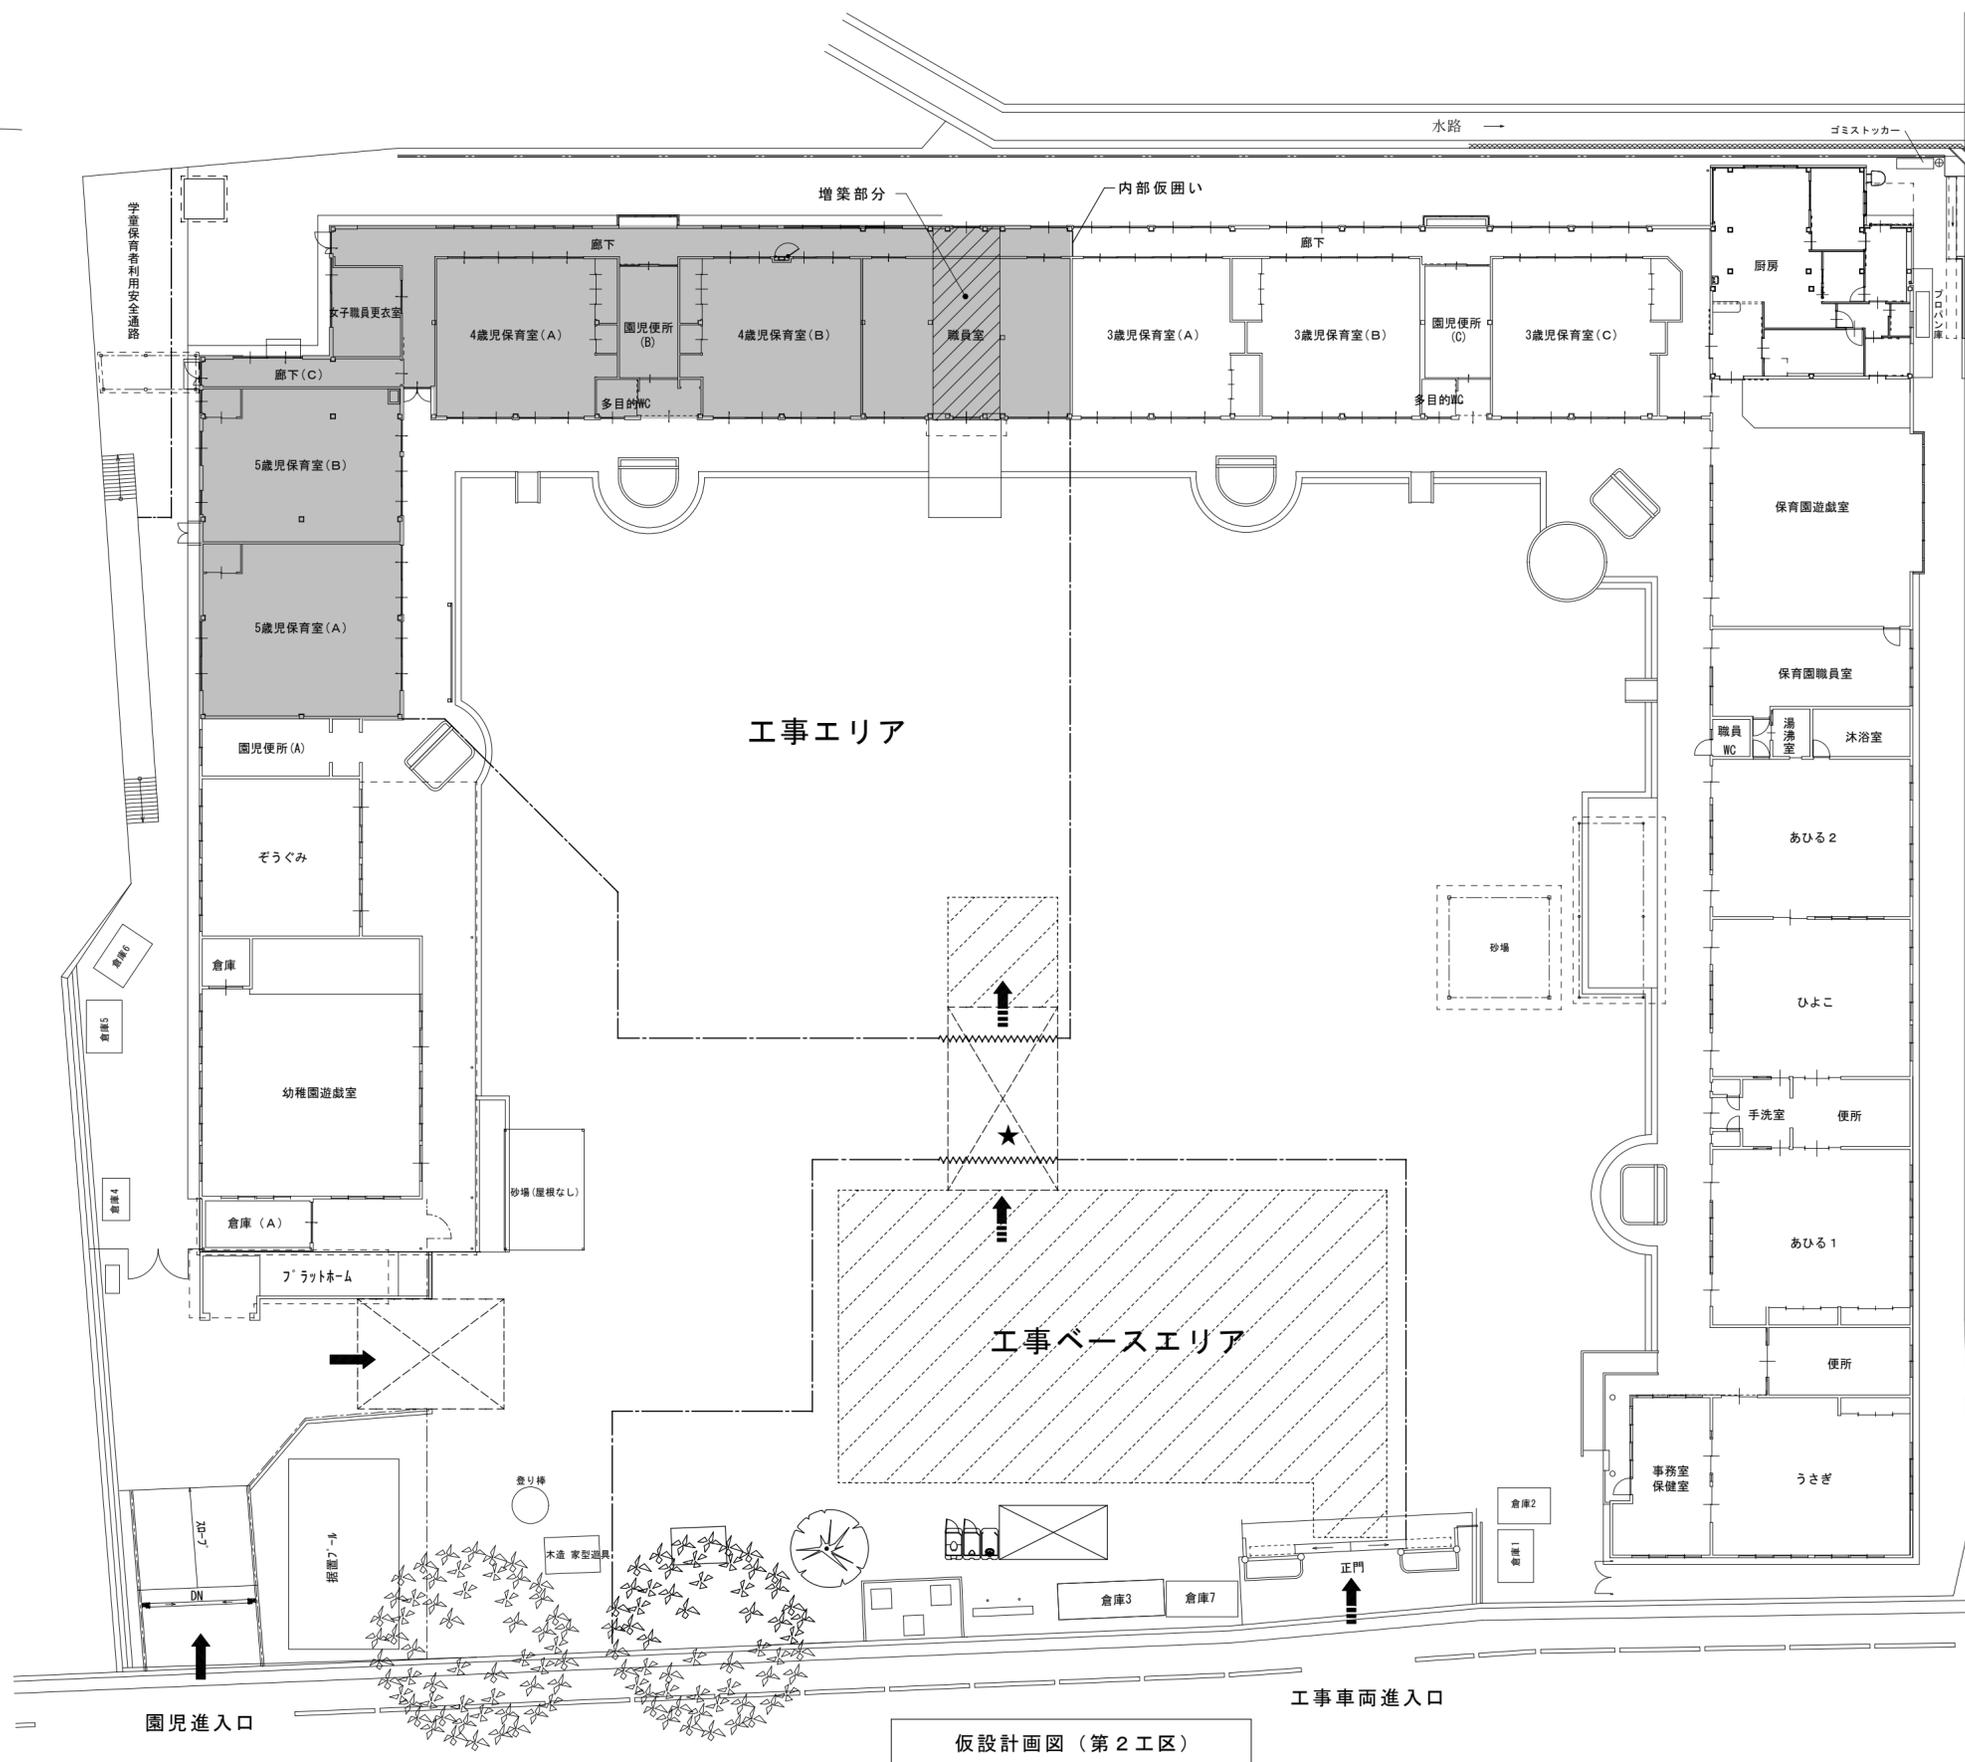
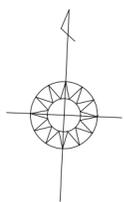


- 凡例
- 現場事務所
 - 仮設便所
 - ガートフェンス H=1,800 (幅木板設置)
 - チェーンフェンス H=1,800 x W=6,000
 - 鉄板敷き範囲
 - ゴムマット敷き範囲
 - 工事箇所範囲
 - 内部仮囲い(天井まで) (LGS下地 PB12.5張り)
 - 交通誘導員(常時)
 - 工事用車両進入路
 - 園児用進入路
- ※工事完了後、場内清掃を行うこと。

仮設計画図(第2工区)

内田構造建築工房 一級建築士 内田 浩司
 三重県知事登録 第1-1522号 大臣登録番号 一級 No.215989
 〒514-1107 三重県津市久居中町818 Tel 059(256)2303/Fax 059(254)0085

年月日	工事名称 (仮称) 一志こども園整備に伴う津市高野保育園及び津市立高岡幼稚園改修その他工事	図面番号
縮尺 1/250	図面名 仮設計画図(第2工区)	A-129 (原図A2)

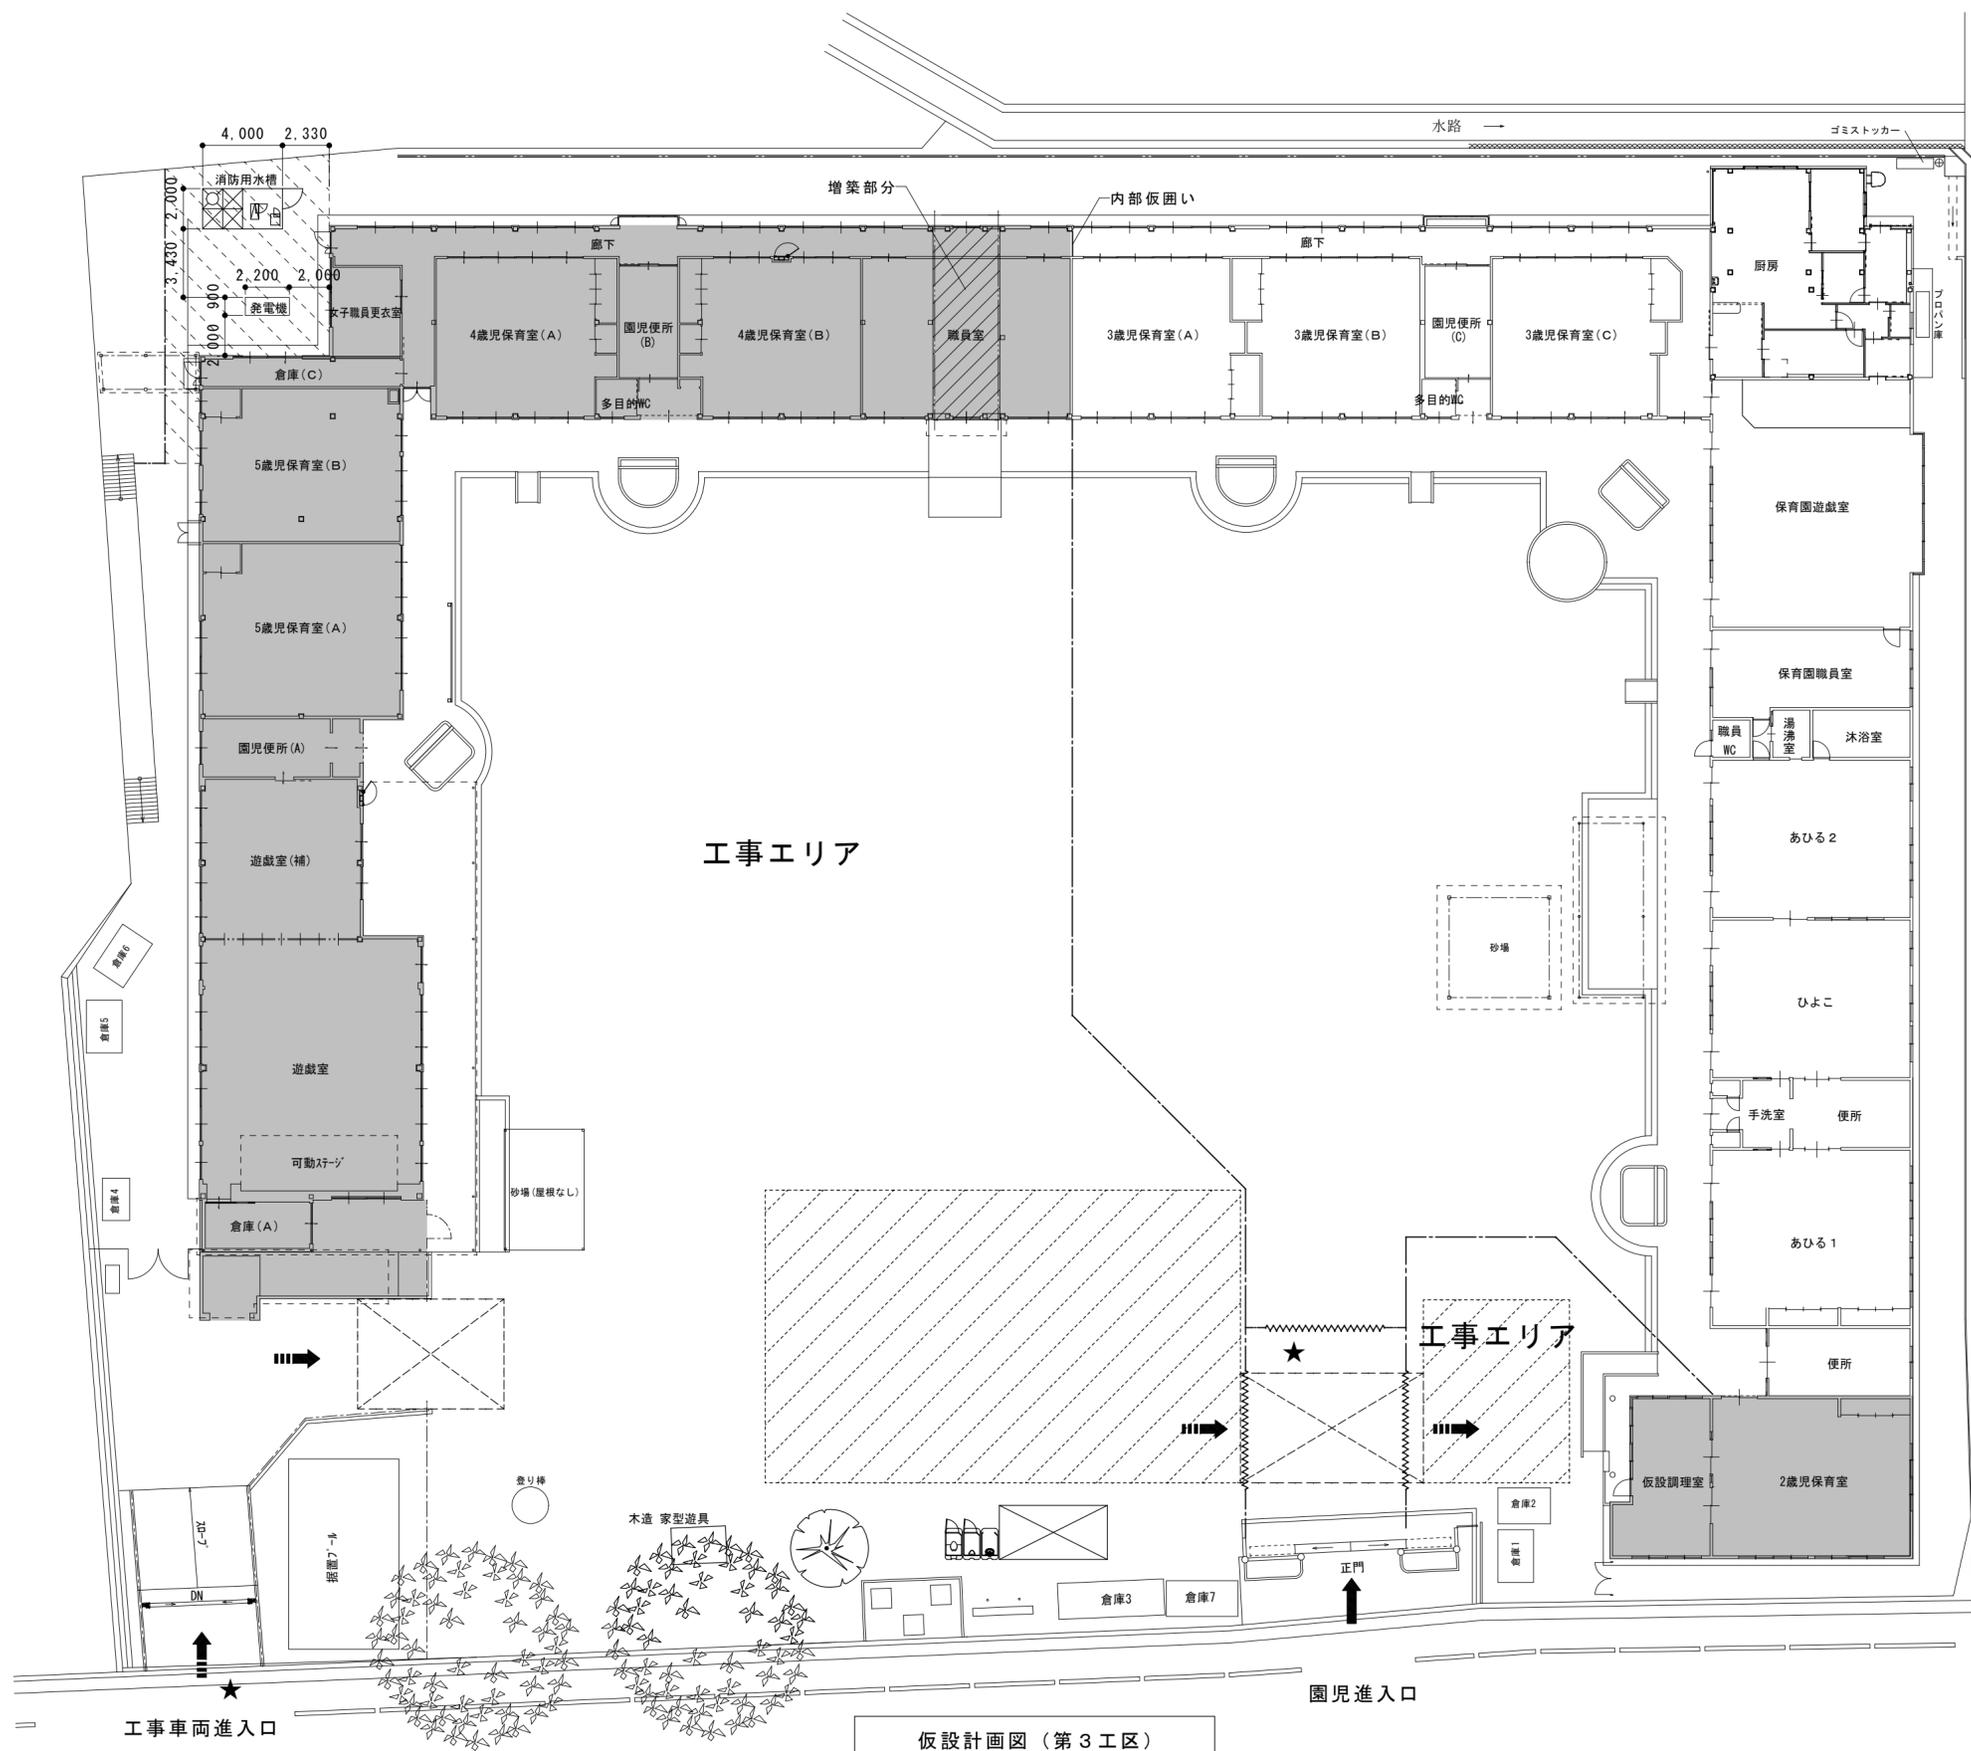
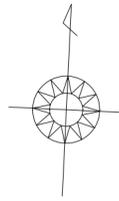


- 凡例
- 現場事務所
 - 仮設便所
 - ガートフェンス H=1,800 (幅木板設置)
 - キタゲート H=1,800 x W=6,000
 - 鉄板敷き範囲
 - ゴムマット敷き範囲
 - 工事箇所範囲
 - 内部仮囲い(天井まで) (LGS下地 PB12.5張り)
 - 交通誘導員(常時)
 - 工事用車両進入路
 - 園児用進入路
- ※工事完了後、場内清掃を行うこと。

仮設計画図(第3工区)

内田構造建築工房 一級建築士 内田 浩司
 大臣登録番号 一級 No.215989
 三重県知事登録 第1-1522号
 〒514-1107 三重県津市久居中町818 Tel 059(256)2303/Fax 059(254)0085

年月日	工事名称 (仮称) 一志こども園整備に伴う津市高野保育園及び津市立高岡幼稚園改修その他工事	図面番号
縮尺 1/250	図面名 仮設計画図(第3工区)	A-130 (原図A2)

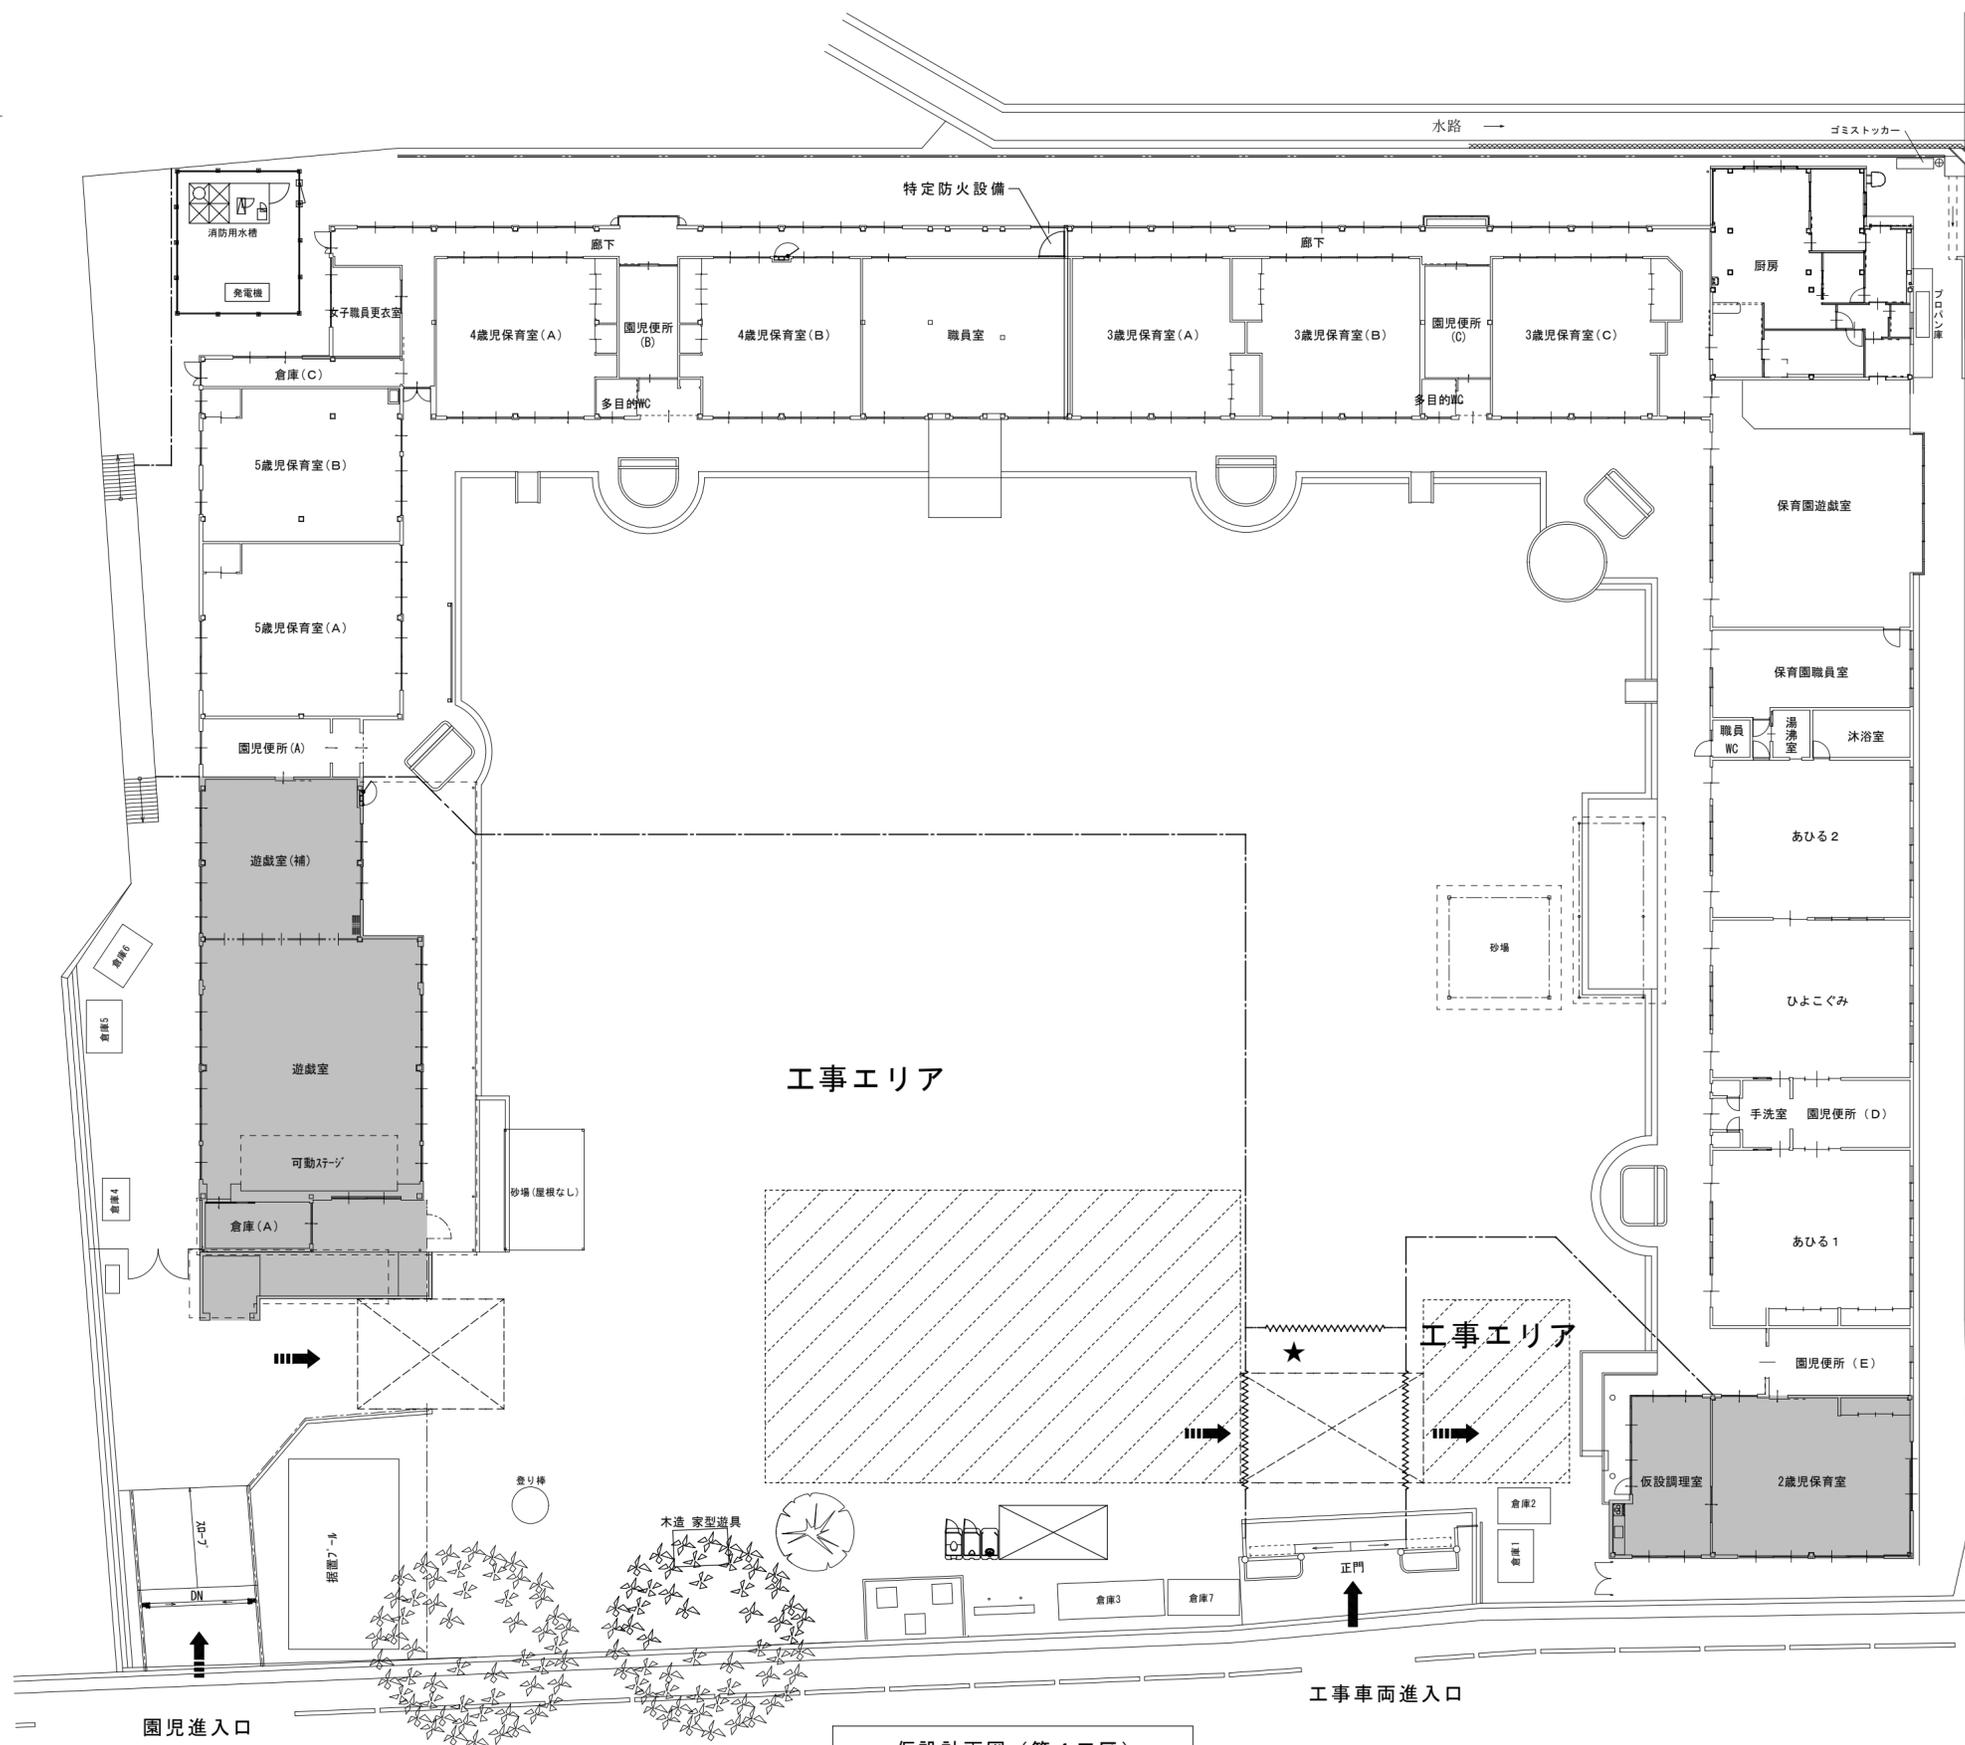
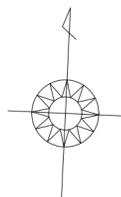


- 凡例
- 現場事務所
 - 仮設便所
 - ガートフェイス H=1,800 (幅木板設置)
 - 鉄条ネット H=1,800 x W=6,000
 - 鉄板敷き範囲
 - ゴムマット敷き範囲
 - 工事箇所範囲
 - 内部仮囲い(天井まで) (LGS下地 PB12.5張り)
 - 交通誘導員(常時)
 - 工事用車両進入路
 - 園児用進入路
- ※工事完了後、場内清掃を行うこと。

仮設計画図 (第4工区)

内田構造建築工房 一級建築士 内田 浩司
 大臣登録番号 一級 No.215989
 三重県知事登録 第1-1522号
 〒514-1107 三重県津市久居中町818 Tel 059(256)2303/Fax 059(254)0085


年月日	工事名称 (仮称) 一志こども園整備に伴う津市高野保育園及び津市立高岡幼稚園改修その他工事	図面番号
縮尺 1/250	図面名 仮設計画図 (第4工区)	A-131 (原図A2)

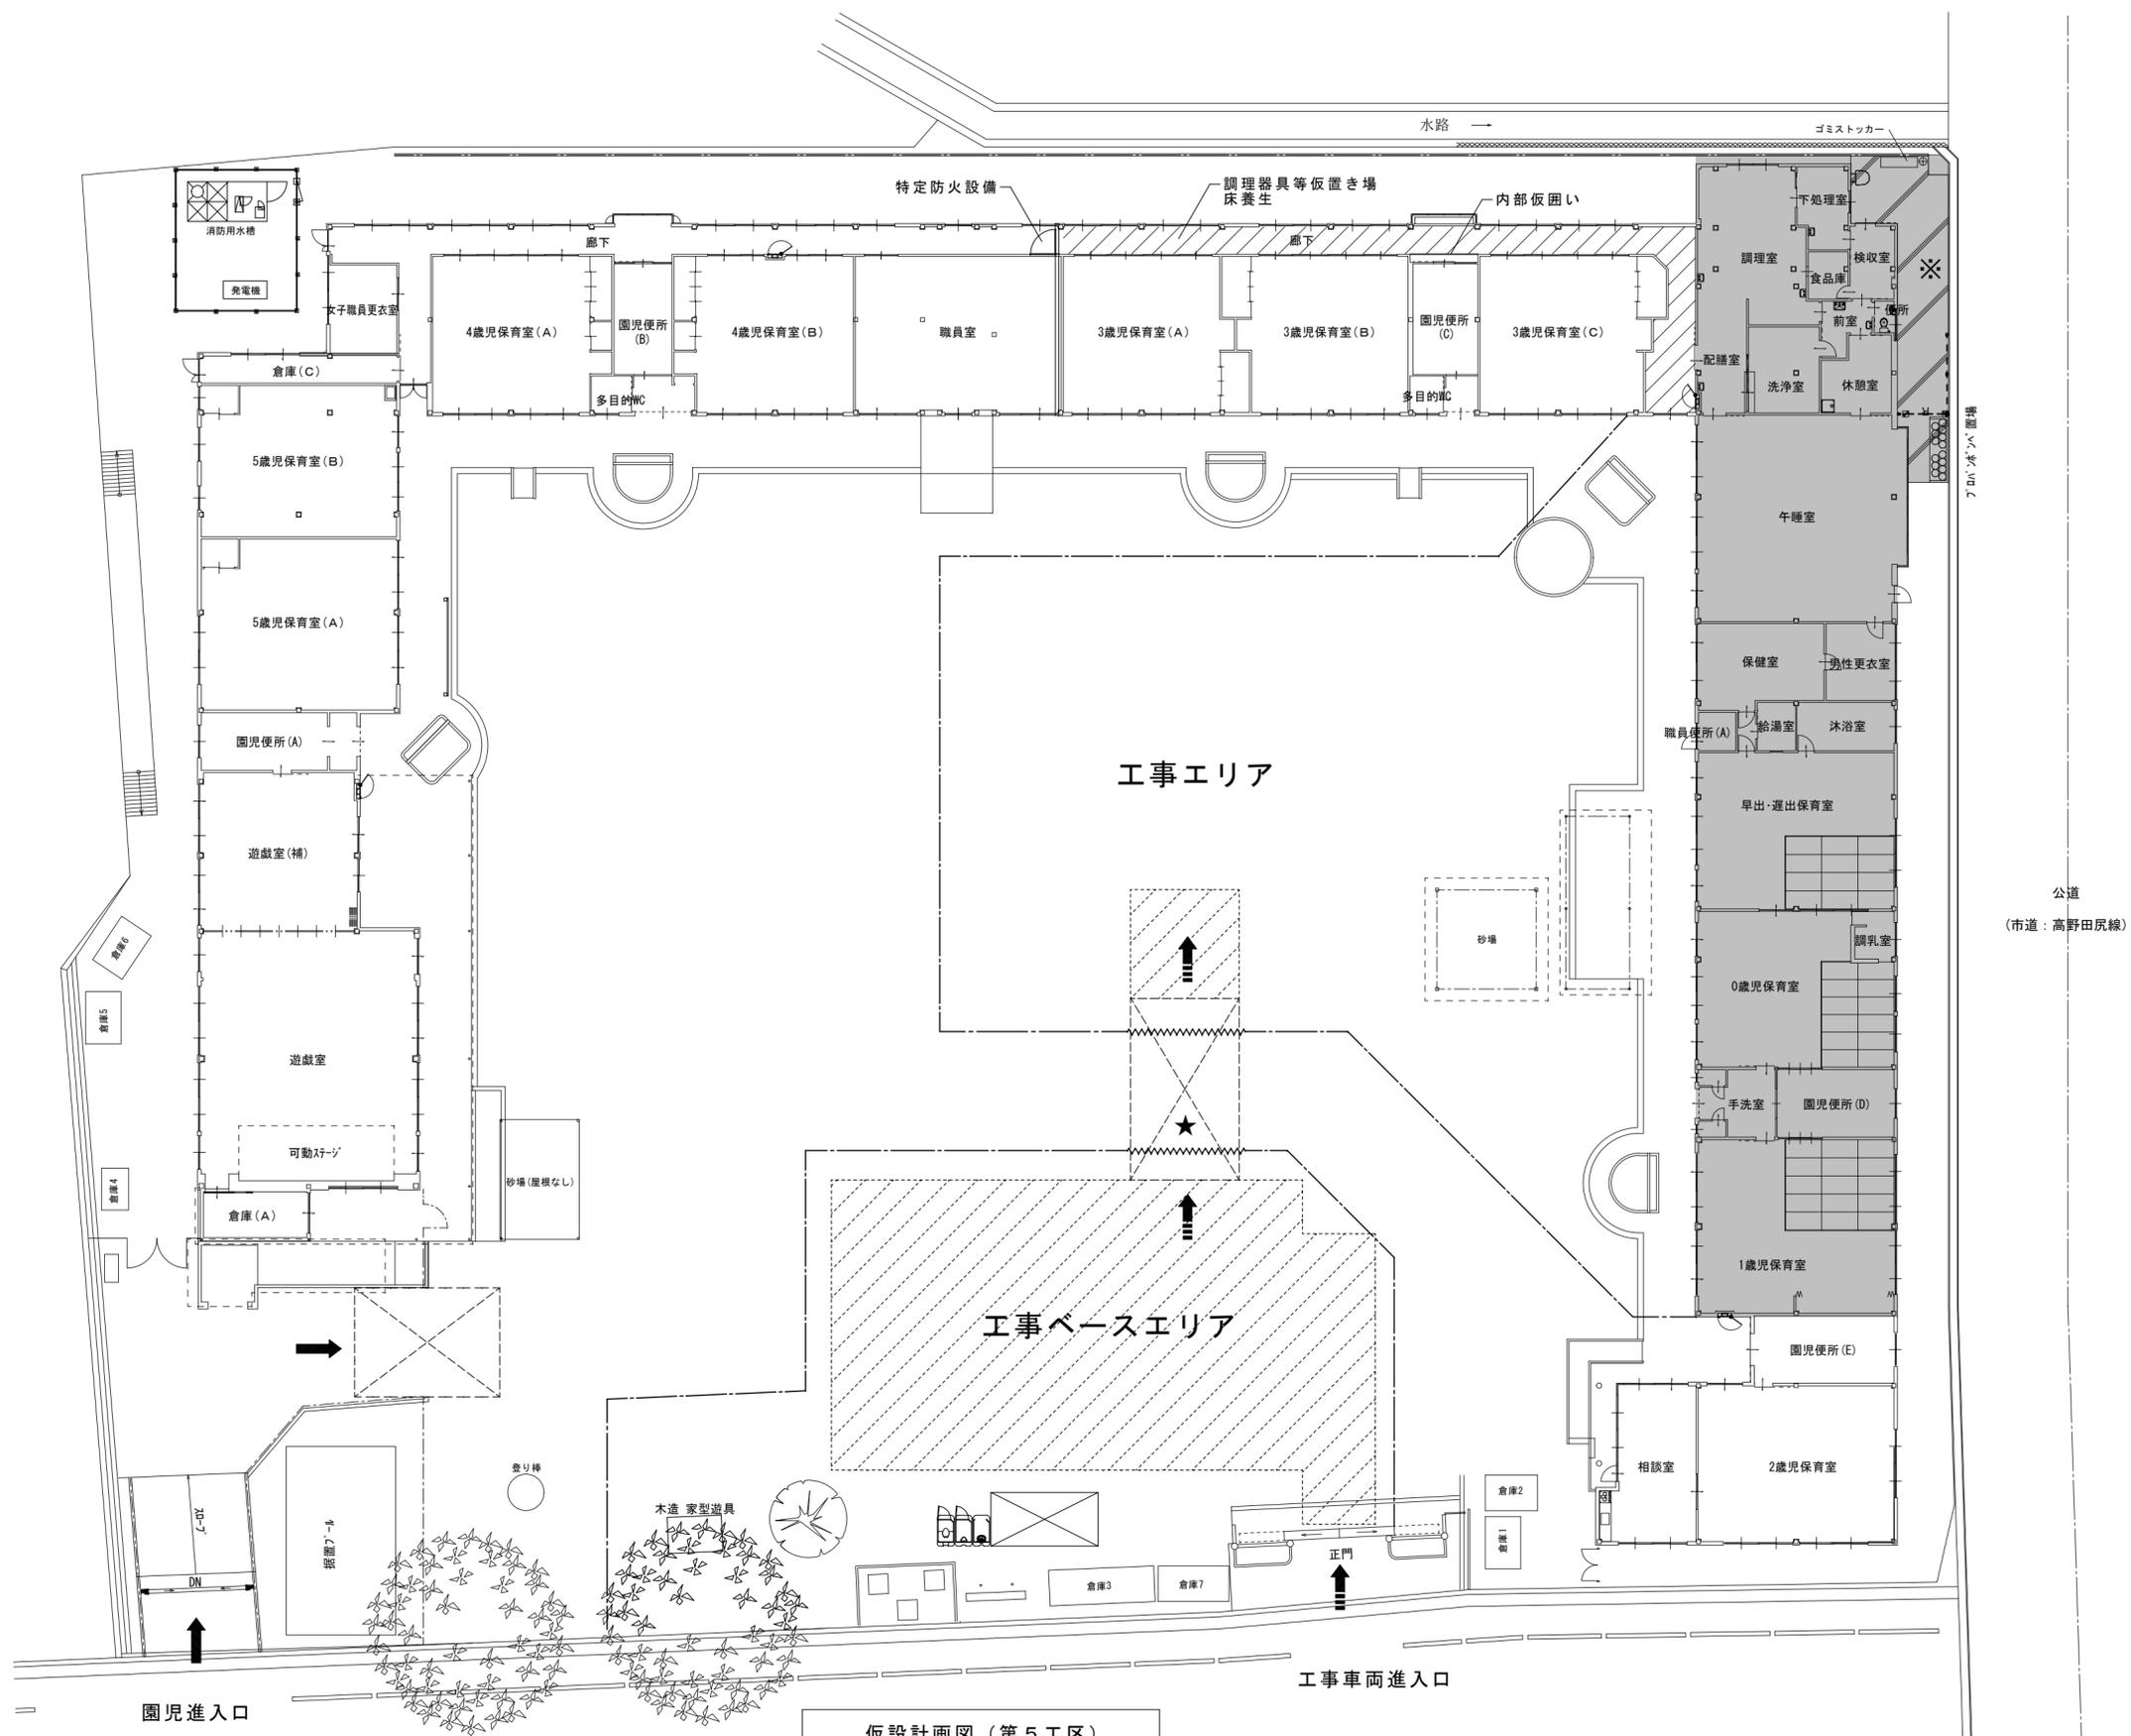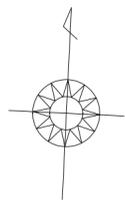

- 凡例
- 現場事務所
 - 仮設便所
 - ガードフェンス H=1,800 (幅木板設置)
 - チェーンフェンス H=1,800 x W=6,000
 - 鉄板敷き範囲
 - ゴムマット敷き範囲
 - 工事箇所範囲
 - 内部仮囲い(天井まで) (LGS下地 PB12.5張り)
 - 交通誘導員(常時)
 - 工事用車両進入路
 - 園児用進入路
- ※工事完了後、場内清掃を行うこと
 ※車寄せ改修及び乗り入れ加工をする際は、交通誘導員を配置すること

内田構造建築工房 一級建築士 内田 浩司
 大臣登録番号 一級 No.215989
 三重県知事登録 第1-1522号
 〒514-1107 三重県津市久居中町818 Tel 059(256)2303/Fax 059(254)0085

年月日	工事名称 (仮称) 一志こども園整備に伴う津市高野保育園及び津市立高岡幼稚園改修その他工事	図面番号
縮尺	図面名 仮設計画図 (第5工区)	A-132
1/250		(原図A2)

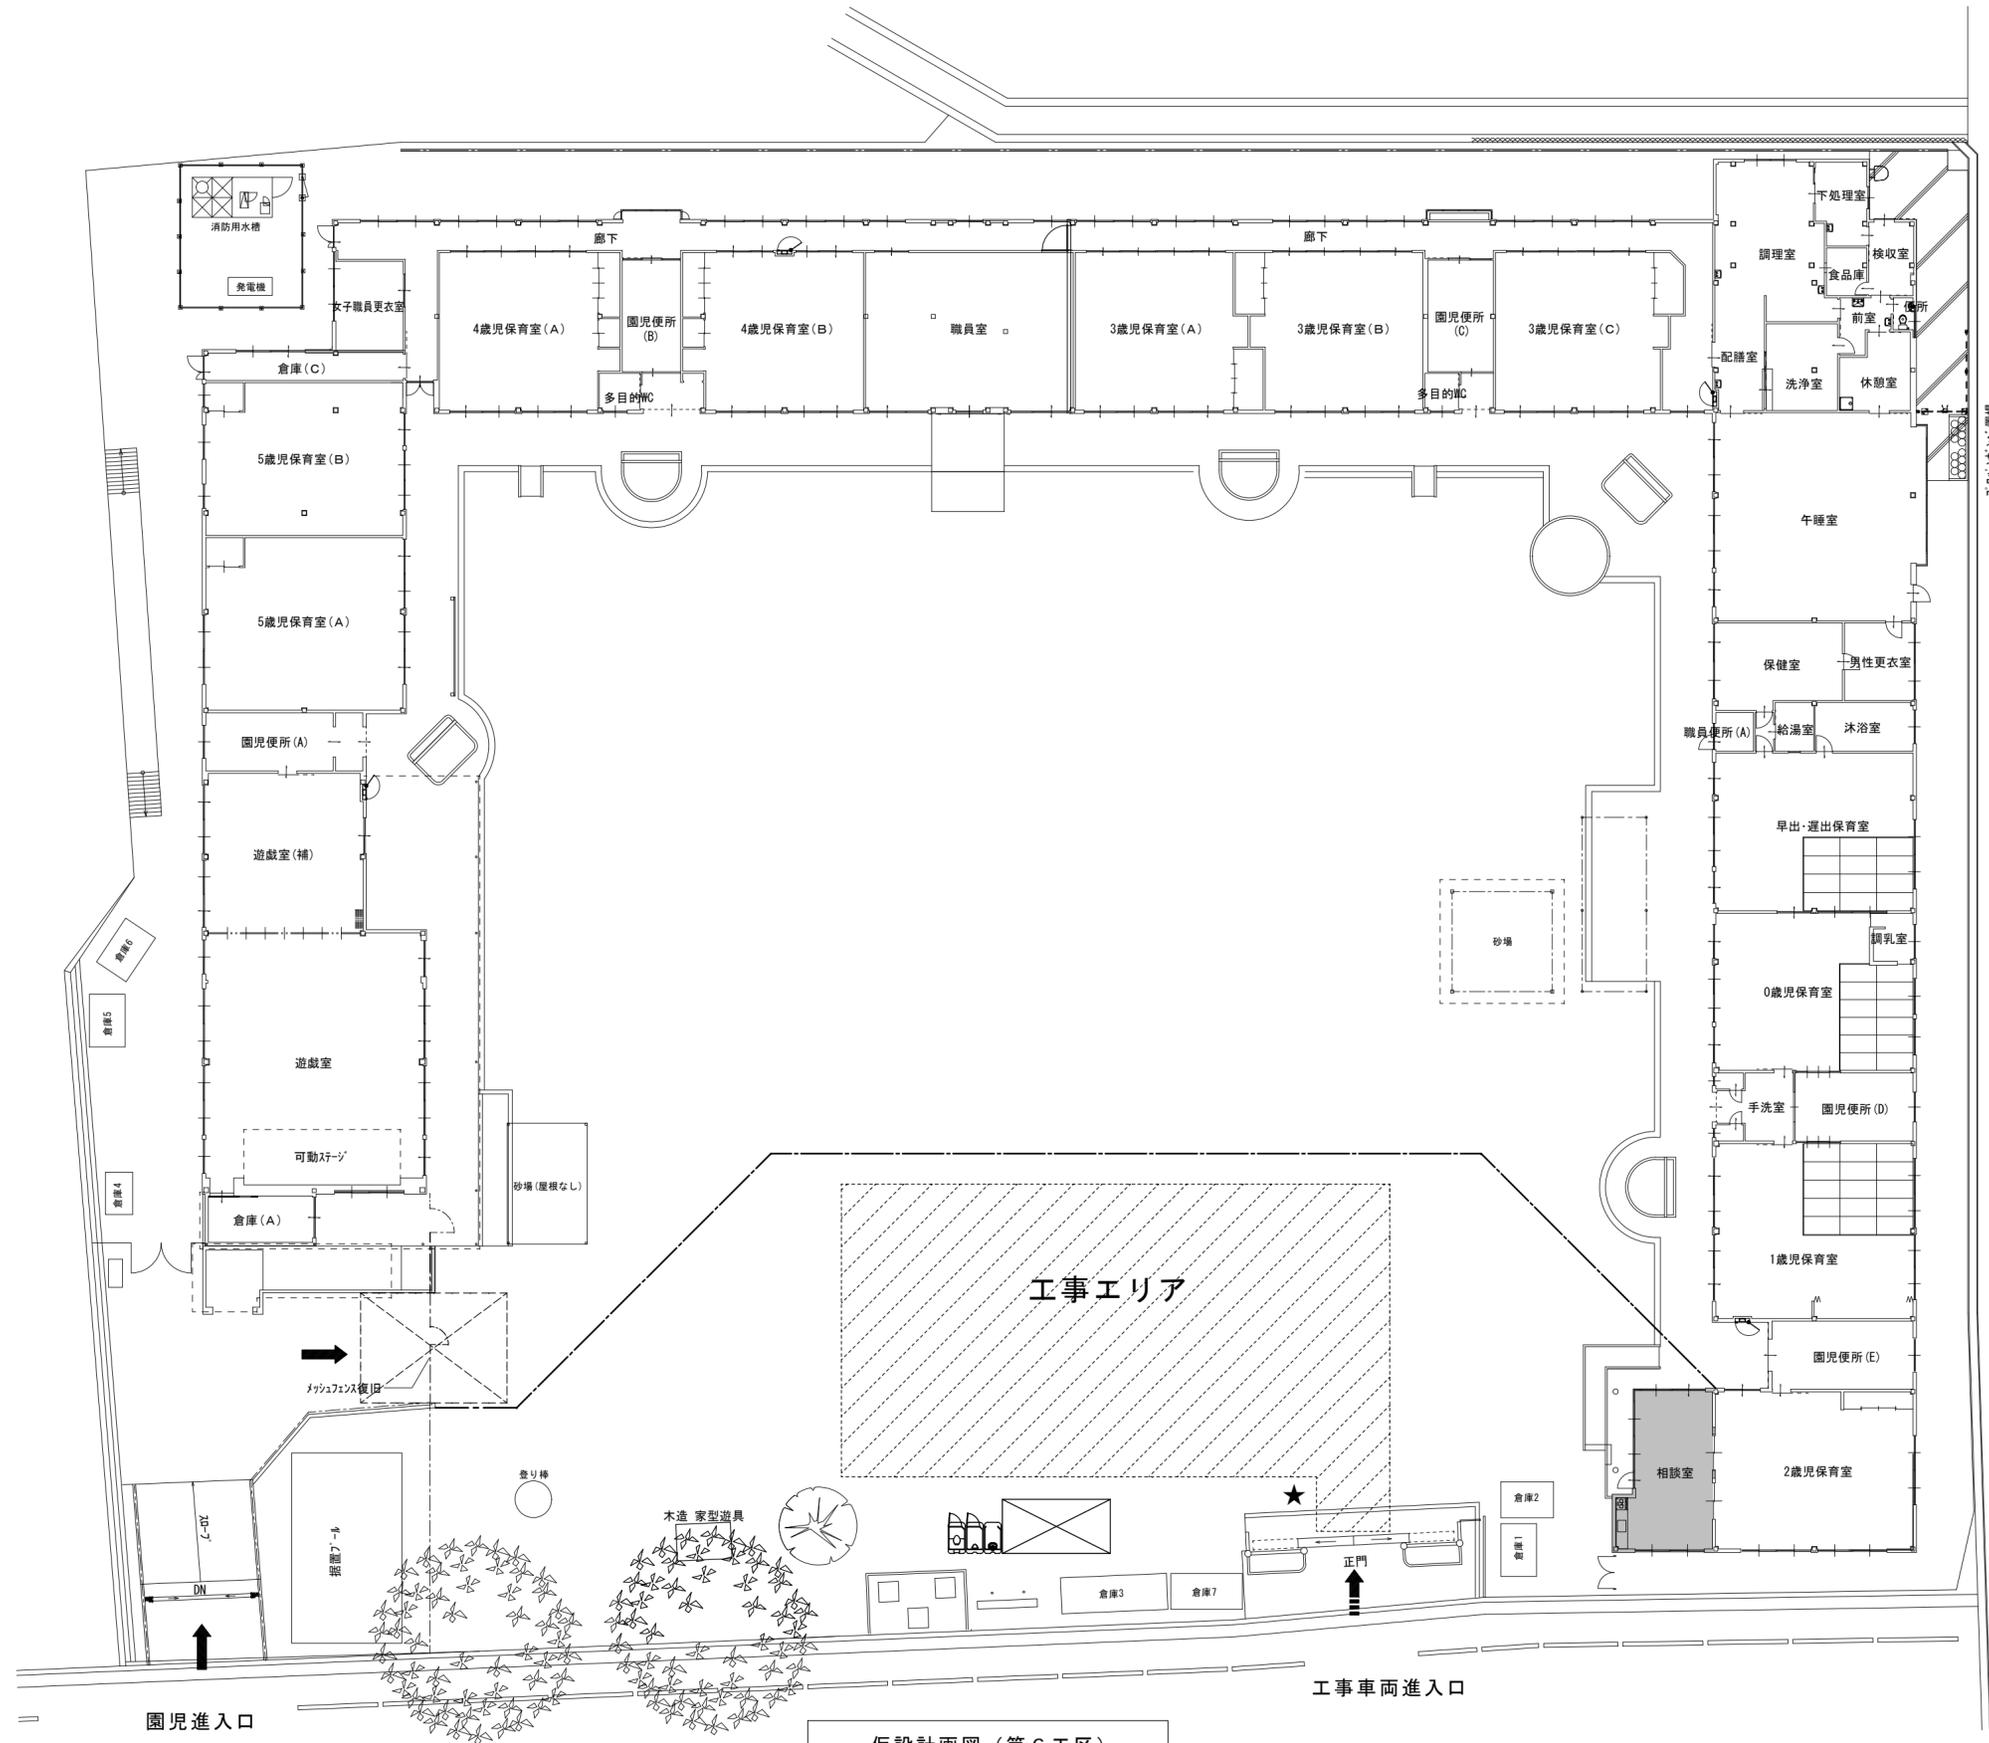

- 凡例
- 現場事務所
 - 仮設便所
 - ガードフェンス H=1,800 (幅木板設置)
 - キャスターゲート H=1,800 x W=6,000
 - 鉄板敷き範囲
 - ゴムマット敷き範囲
 - 工事箇所範囲
 - 内部仮囲い(天井まで) (LGS下地 PB12.5張り)
 - ★ 交通誘導員(常時)
 - 工事用車両進入口
 - 園児用進入口
- ※工事完了後、場内清掃を行うこと。

仮設計画図 (第6工区)

内田構造建築工房 一級建築士 内田 浩司
 大臣登録番号 一級 No.215989
 三重県知事登録 第1-1522号
 〒514-1107 三重県 津市 久居中町818 Tel 059(256)2303/Fax 059(254)0085

年月日	工事名称 (仮称) 一志こども園整備に伴う津市高野保育園及び津市立高岡幼稚園改修その他工事	図面番号
縮尺	図面名 仮設計画図 (第6工区)	A-133
1/250		(原図A2)

概略工程表（参考）

区分	室名	平成29年度			平成30年度													
		1月	2月	3月	4月	5月	6月	7月	8月	9月	10月	11月	12月	1月	2月	3月	4月	
保育園	3歳児保育室（A） 3歳児保育室（B） 3歳児保育室（C）				仮使用検査	1工区	中間検査											
増築	職員室						1～3工区		中間検査									
幼稚園	女子職員更衣室 4歳児保育室（A） 4歳児保育室（B） 5歳児保育室（A） 5歳児保育室（B）							2～3工区	中間検査									
保育園	仮調理室 2歳児保育室									3工区	仮使用検査	4工区	中間検査					
幼稚園	遊戯室 遊戯室（補）								仮使用検査									
保育園	1歳児保育室 0歳児保育室 男子更衣室 保健室 早出・遅出保育室 午睡室 厨房												仮使用検査	5工区	中間検査			
保育園	相談室															仮使用検査	6工区	完了検査

夏休み期間

凡例

- 工事期間を示す。
- 検査期間を示す。

注記

- ※別紙仮設計画図を参考に工区の仮設を設置し、工事着手前に建築基準法第7条の6第1号に基づく特定行政庁の仮使用の承認の検査を受けること。
- ※仮設の設置、盛替えの際には、事前に市監督員と十分協議し、災害防止に努めるとともに、保育園等の運営に及ぼす影響を極力小さくすること。
- ※3工区の仮設は7月21日以後着手することとし、また4工区の仮設は8月31日までに設置すること。
- ※工区の工事完了後、速やかに市検査課による中間検査を受け、想定工期を目途に引き渡すこと。ただし、職員室・女子職員更衣室・4歳児保育室・5歳児保育室は、8月31日までに引き渡すこと。
- ※足場の掛払いは、仮囲い内で行うこと。

年月日	縮尺	工事名称（仮称）一志こども園整備に伴う津市高野保育園及び津市立高岡幼稚園改修その他工事	図面番号
			A-134
		図面名	工事概略工程表
			(原図A2)

内田構造建築工房 一級建築士 内田 浩司
大臣登録番号 一級 No.215989
 三重県知事登録 第1-1522号
 〒514-1107 三重県 津市 久居中町818 Tel 059(256)2303/Fax 059(254)0085