



河芸 — 住吉水路 11-6

平面図 S=1:250

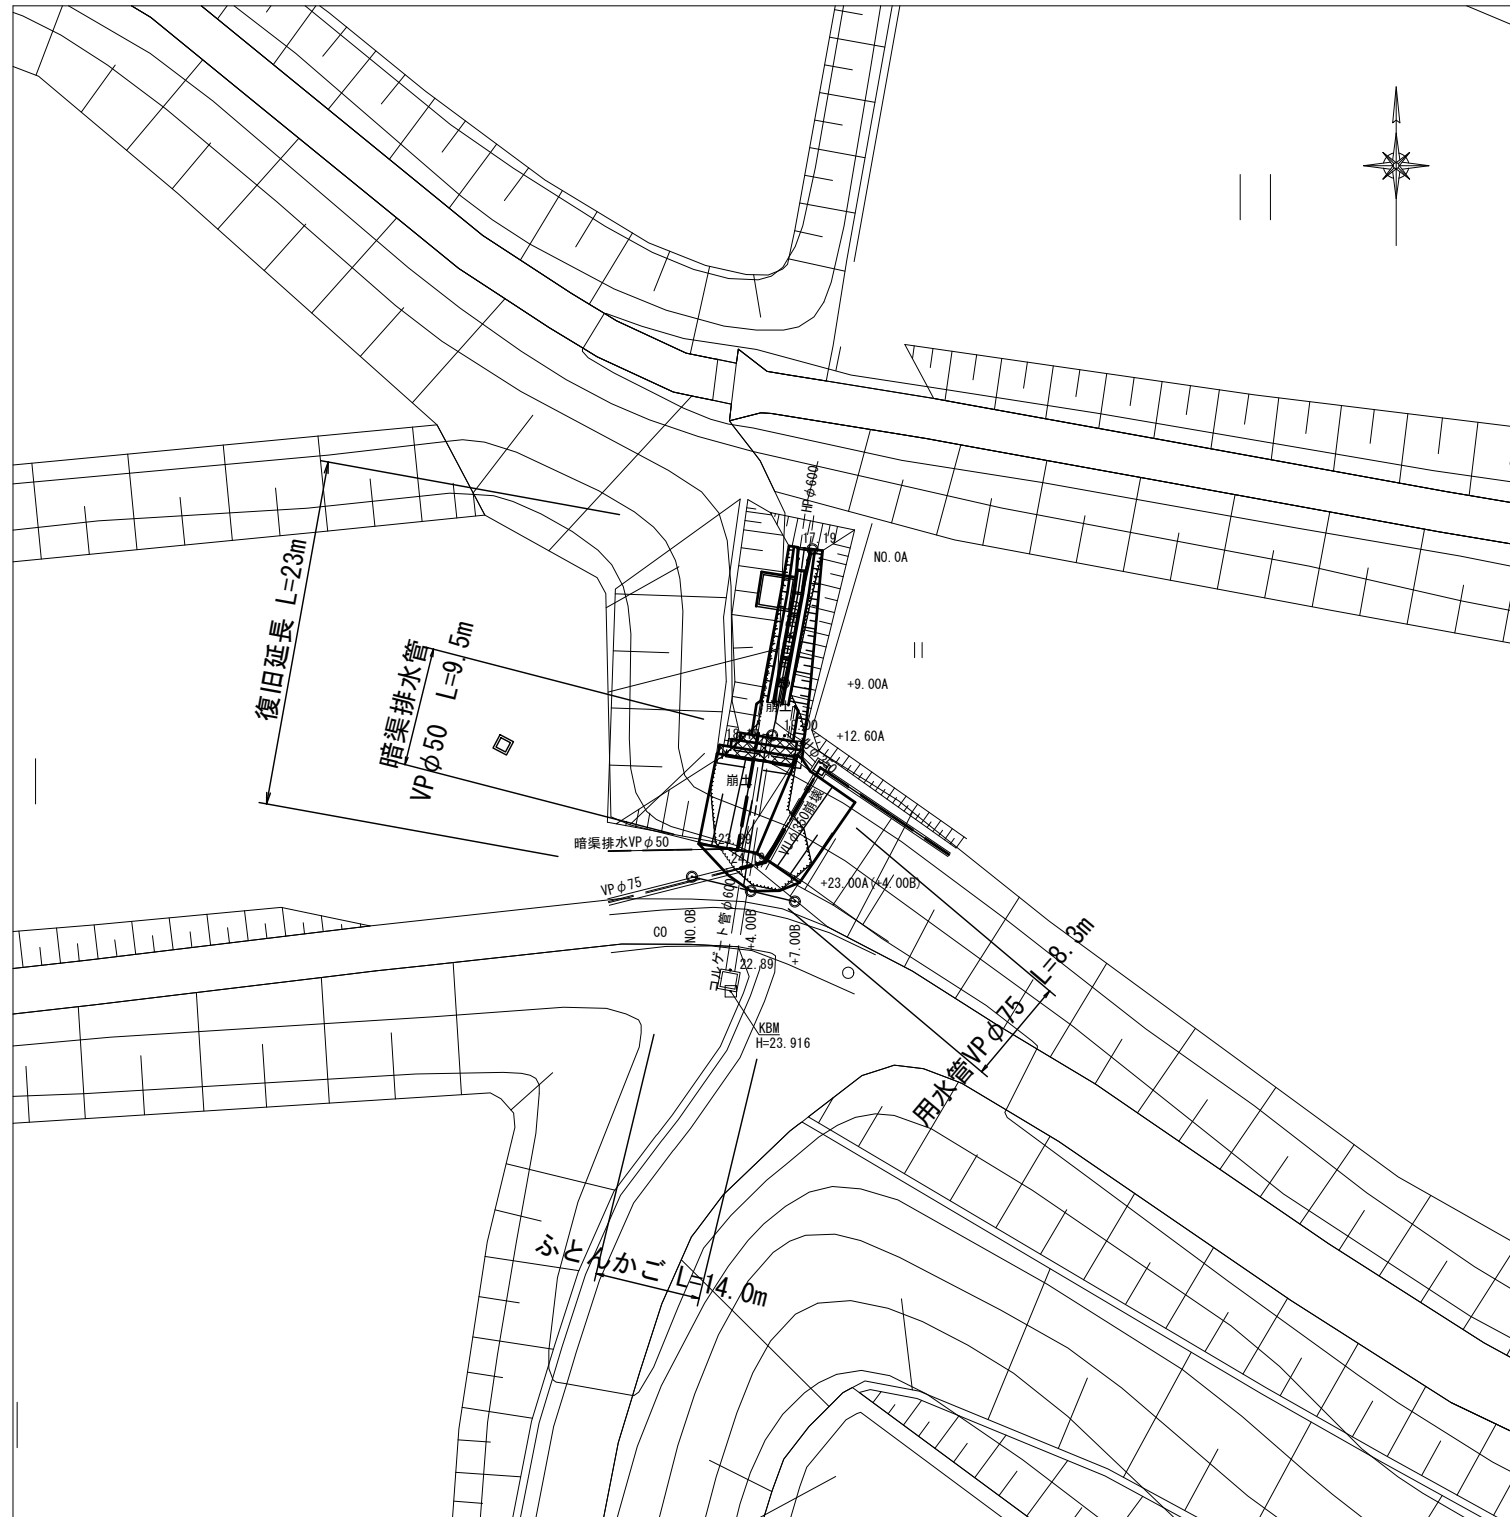

標準断面図 S=1:50

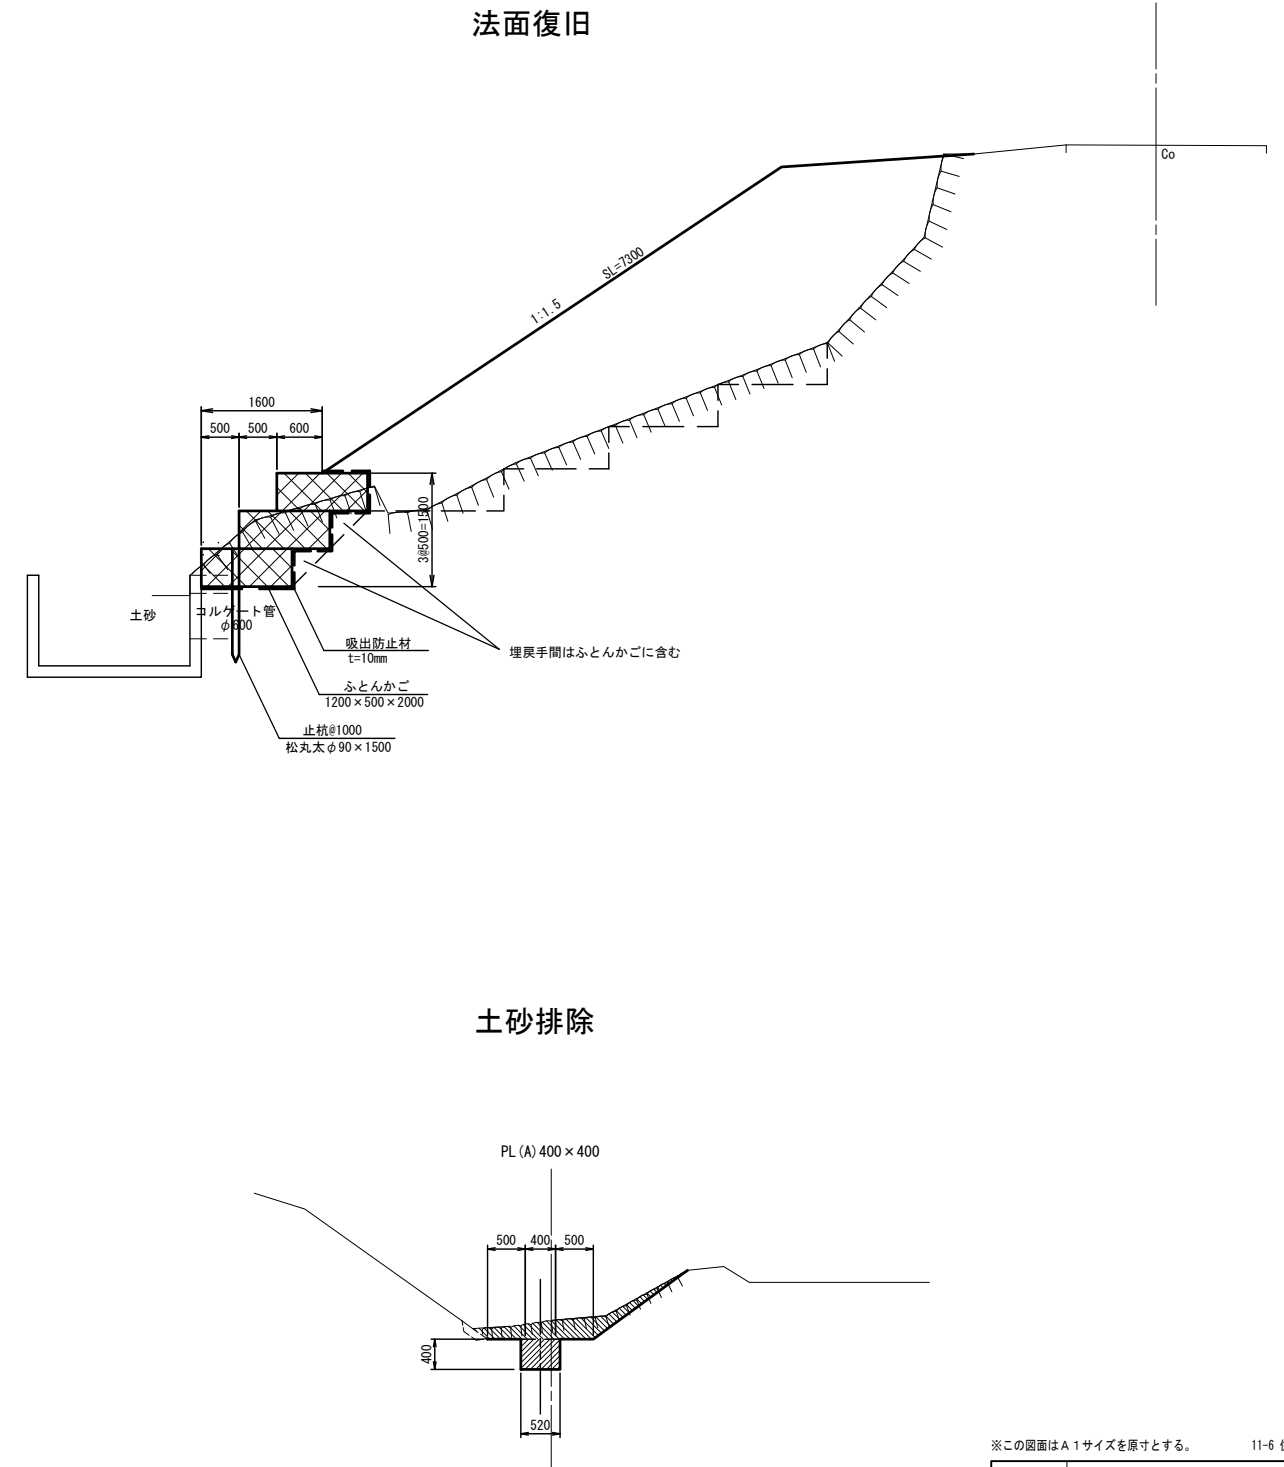


※この図面はA1サイズを原寸とする。 11-6 住吉水路

工事名	平成29年度 農基災補第2号 河芸町三行地内農業用施設災害復旧工事		
施工箇所名	津市河芸町三行地内		
図面の種類	平面図・標準断面図		
縮尺	図示	図面番号	1 / 3
事業所名	津市農林水産部農業基盤整備課		

河芸 — 住吉水路 11-6

横断面 S=1:100


NO. 0A
GH=17.78
FH=

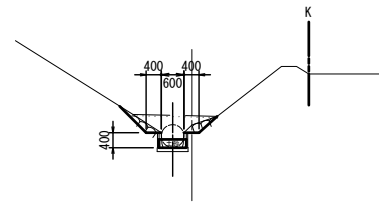

掘削(1)	m ³	0.27
掘削(2)	m ³	0.16
法面整形(2)	m	1.6

DL=15.00


+12.60A
GH=18.93
FH=

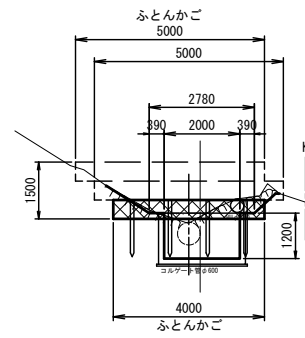

掘削(1)	m ³	0.61
掘削(2)	m ³	2.2
法面整形(2)	m	2.1

DL=15.00


+7.00B
GH=24.50
FH=

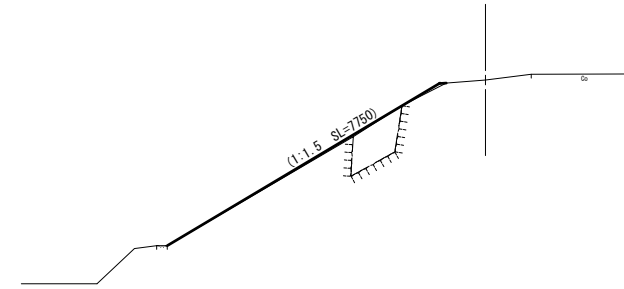

掘削(1)	m ³	-
盛土	m ³	1.3
床掘り	m ³	-
埋戻	m ³	-

DL=15.00


+9.00A
GH=18.63
FH=

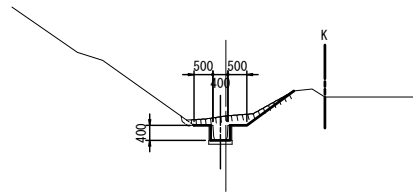

掘削(1)	m ³	0.47
掘削(2)	m ³	0.21
法面整形(2)	m	1.5


DL=15.00

+23.00A
GH=24.59
FH=

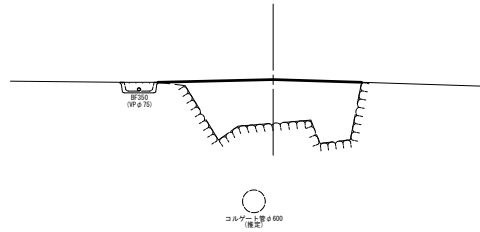

DL=20.00


+4.00B
GH=24.59
FH=

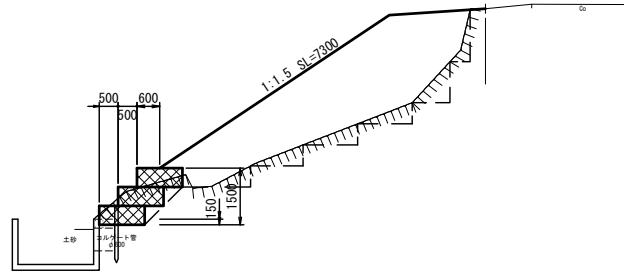

掘削(1)	m ³	1.6
盛土	m ³	13.8
床掘り	m ³	0.19
埋戻	m ³	0.25

DL=15.00


+12.60A
GH=18.93
FH=
(+10.45A)

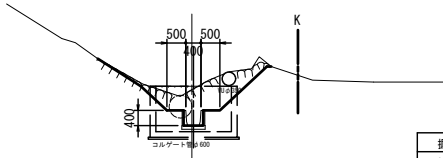

掘削(1)	m ³	1.8
掘削(2)	m ³	0.21
法面整形(2)	m	4.0

DL=15.00

NO. 0B
GH=24.58
FH=

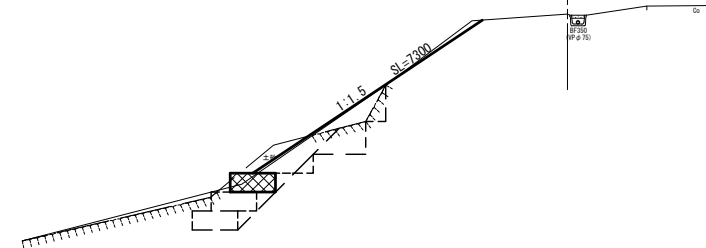

掘削(1)	m ³	2.3
盛土	m ³	1.5
床掘り	m ³	-
埋戻	m ³	0.13

DL=15.00


※この図面はA1サイズを原寸とする。 11-6 住吉水路

工事名	平成29年度 農基災補第2号 河芸町三行地内農業用施設災害復旧工事		
施工箇所名	津市河芸町三行地内		
図面の種類	横断面		
縮尺	図示	図面番号	2 / 3
事業所名	津市農林水産部農業基盤整備課		

河芸 — 住吉水路 11-6


展開図

S=1:100

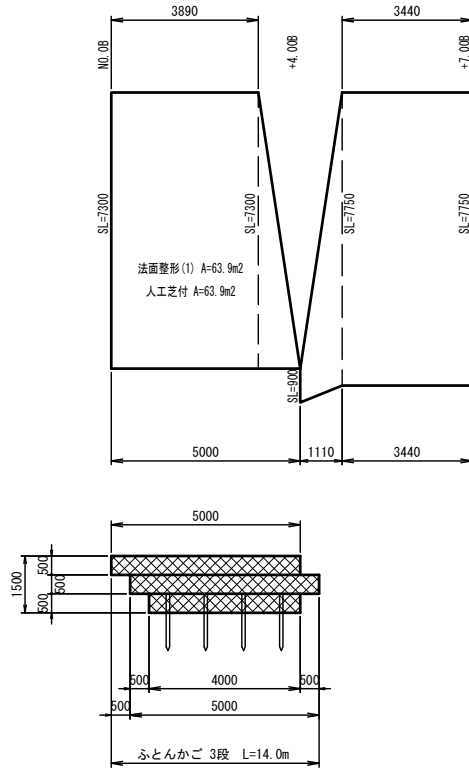


既設管復旧

S=1:100

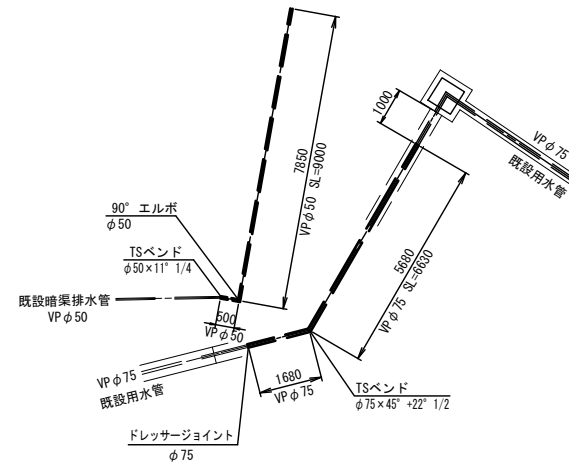


旧施設撤去

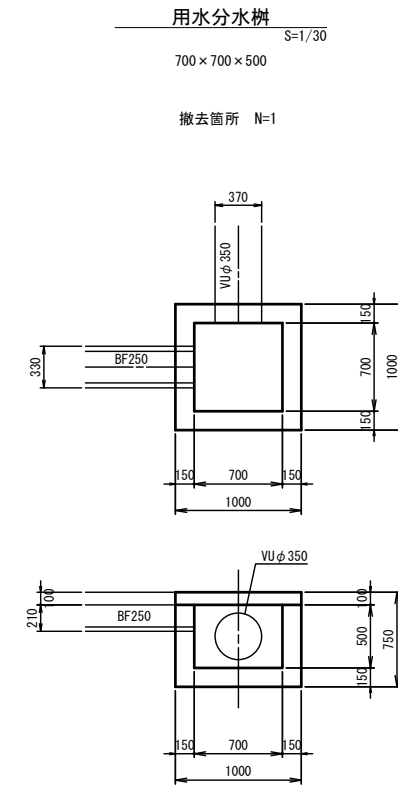

仮設平面図

S=1:1000

(参考)

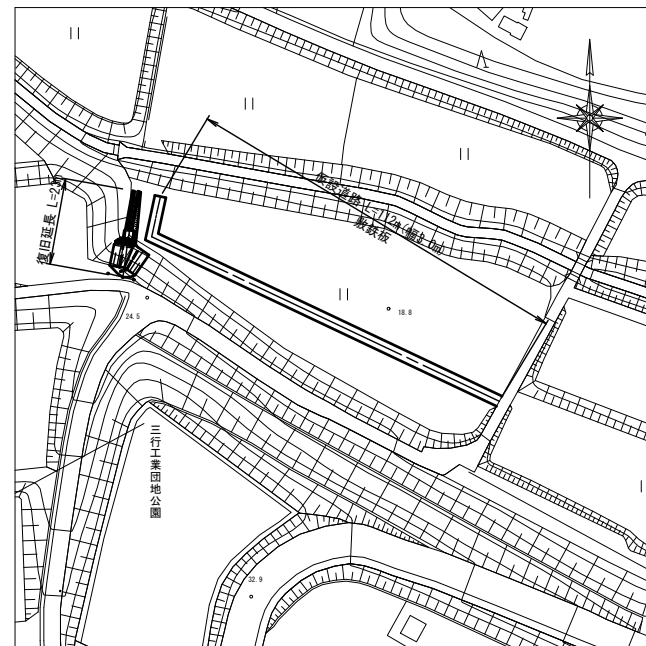

※この図面はA1サイズを原寸とする。 11-6 住吉水路

工事名	平成29年度 農基災補第2号 河芸町三行地内農業用施設災害復旧工事		
施工箇所名	津市河芸町三行地内		
図面の種類	工法図・仮設平面図		
縮尺	図示	図面番号	3 / 3
事業所名	津市農林水産部農業基盤整備課		