


# 白山-竹花水路 11-12

平面図


S=1:500

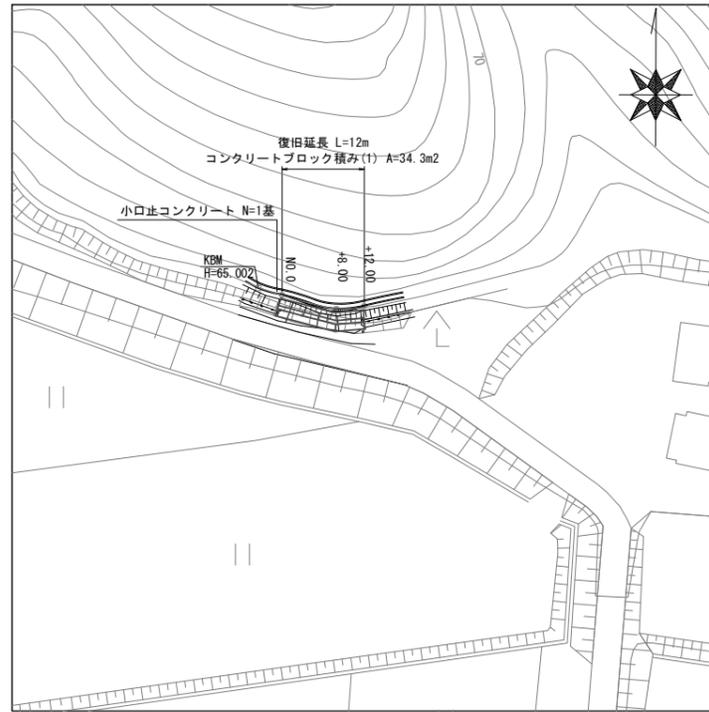

横断面図

S=1:100


NO. 0  
GH=64.99  
FH=

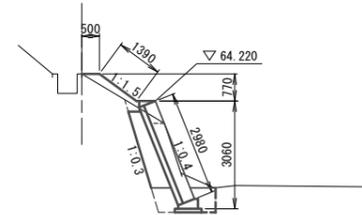

掘削(1)	m2	2.2
盛土	m2	0.40
床掘り	m2	1.2
埋戻(1)	m2	0.39
埋戻(2)	m2	0.40
裏込材	m2	0.99
法面整形	m	1.39

DL=60.00


+8.00  
GH=64.99  
FH=

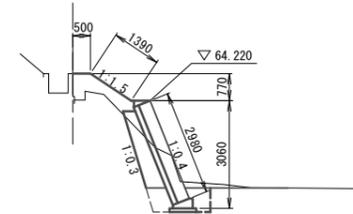

掘削(1)	m2	1.6
盛土	m2	0.85
床掘り	m2	1.2
埋戻(1)	m2	0.39
埋戻(2)	m2	0.40
裏込材	m2	0.99
法面整形	m	1.39

DL=60.00

+12.00  
GH=64.99  
FH=

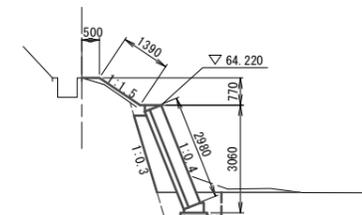


掘削(1)	m2	2.6
盛土	m2	0.27
床掘り	m2	1.2
埋戻(1)	m2	0.39
埋戻(2)	m2	0.40
裏込材	m2	0.99
法面整形	m	1.39

DL=60.00

標準横断面図

S=1:50

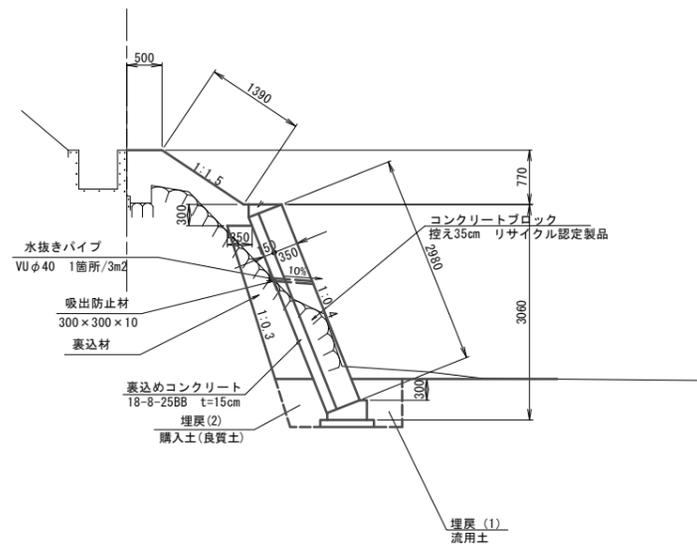

※ この図面はA1サイズを原寸とする。 11-12 竹花水路


工事名	平成29年度 農基災補第8号 白山町北家城地内農業用施設災害復旧工事		
施工箇所名	津市 白山町 北家城地内		
図面の種類	平面図・標準横断面図・横断面図		
縮尺	図示	図面番号	1 / 4
事業所名	津市農林水産部 農業基盤整備課		



# 白山 - 高瀬水路 11-13

## 平面図


S=1:500

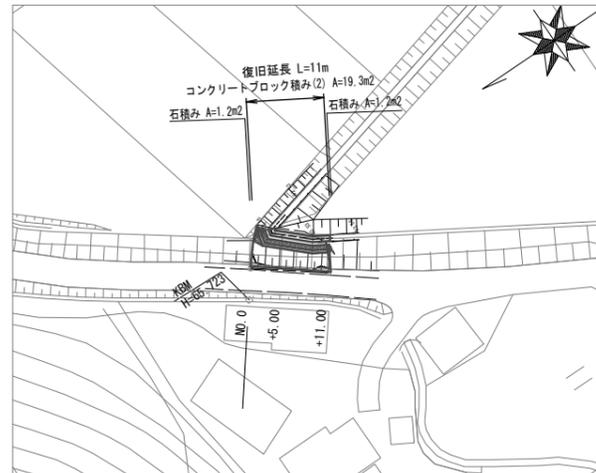

## 横断面図

S=1:100


NO. 0  
GH=65.46  
FH=

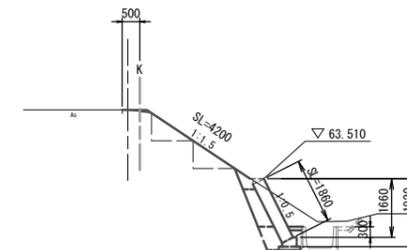

掘削(1)	m2	1.7
掘削(2)	m2	0.56
盛土	m2	0.15
床掘り	m2	0.73
埋戻(1)	m2	0.10
埋戻(2)	m2	0.30
裏込材	m2	0.42
法面整形	m	4.2

DL=60.00


+5.00  
GH=65.49  
FH=

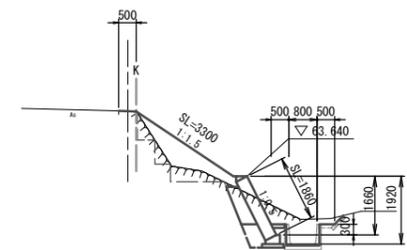

掘削(1)	m2	1.3
掘削(2)	m2	0.56
盛土	m2	1.4
床掘り	m2	0.73
埋戻(1)	m2	0.10
埋戻(2)	m2	0.30
裏込材	m2	0.42
法面整形	m	3.3

DL=60.00

+11.0  
GH=65.61  
FH=

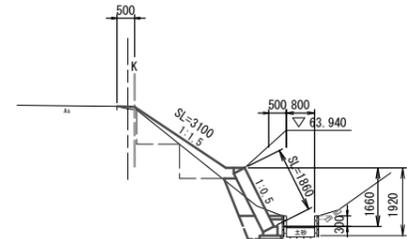


掘削(1)	m2	0.49
掘削(2)	m2	0.24
盛土	m2	0.61
床掘り	m2	0.73
埋戻(1)	m2	0.10
埋戻(2)	m2	0.30
裏込材	m2	0.42
法面整形	m	3.1

DL=60.00

## 標準横断面図

S=1:50

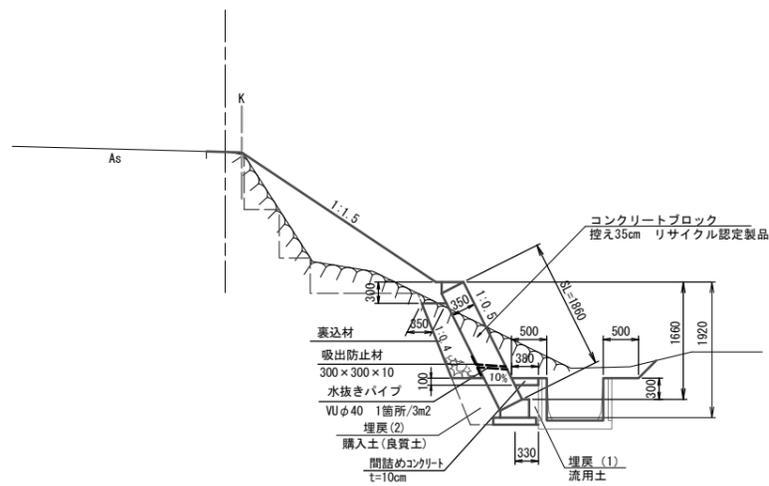

※ この図面はA1サイズを原寸とする。 11-13 高瀬水路

工事名	平成29年度 農基災補第8号 白山町北家城地内農業用施設災害復旧工事		
施工箇所名	津市 白山町 北家城地内		
図面の種類	平面図・標準断面図・横断面図		
縮尺	図示	図面番号	3 / 4
事業所名	津市農林水産部 農業基盤整備課		

