



平面図  
S=1:100

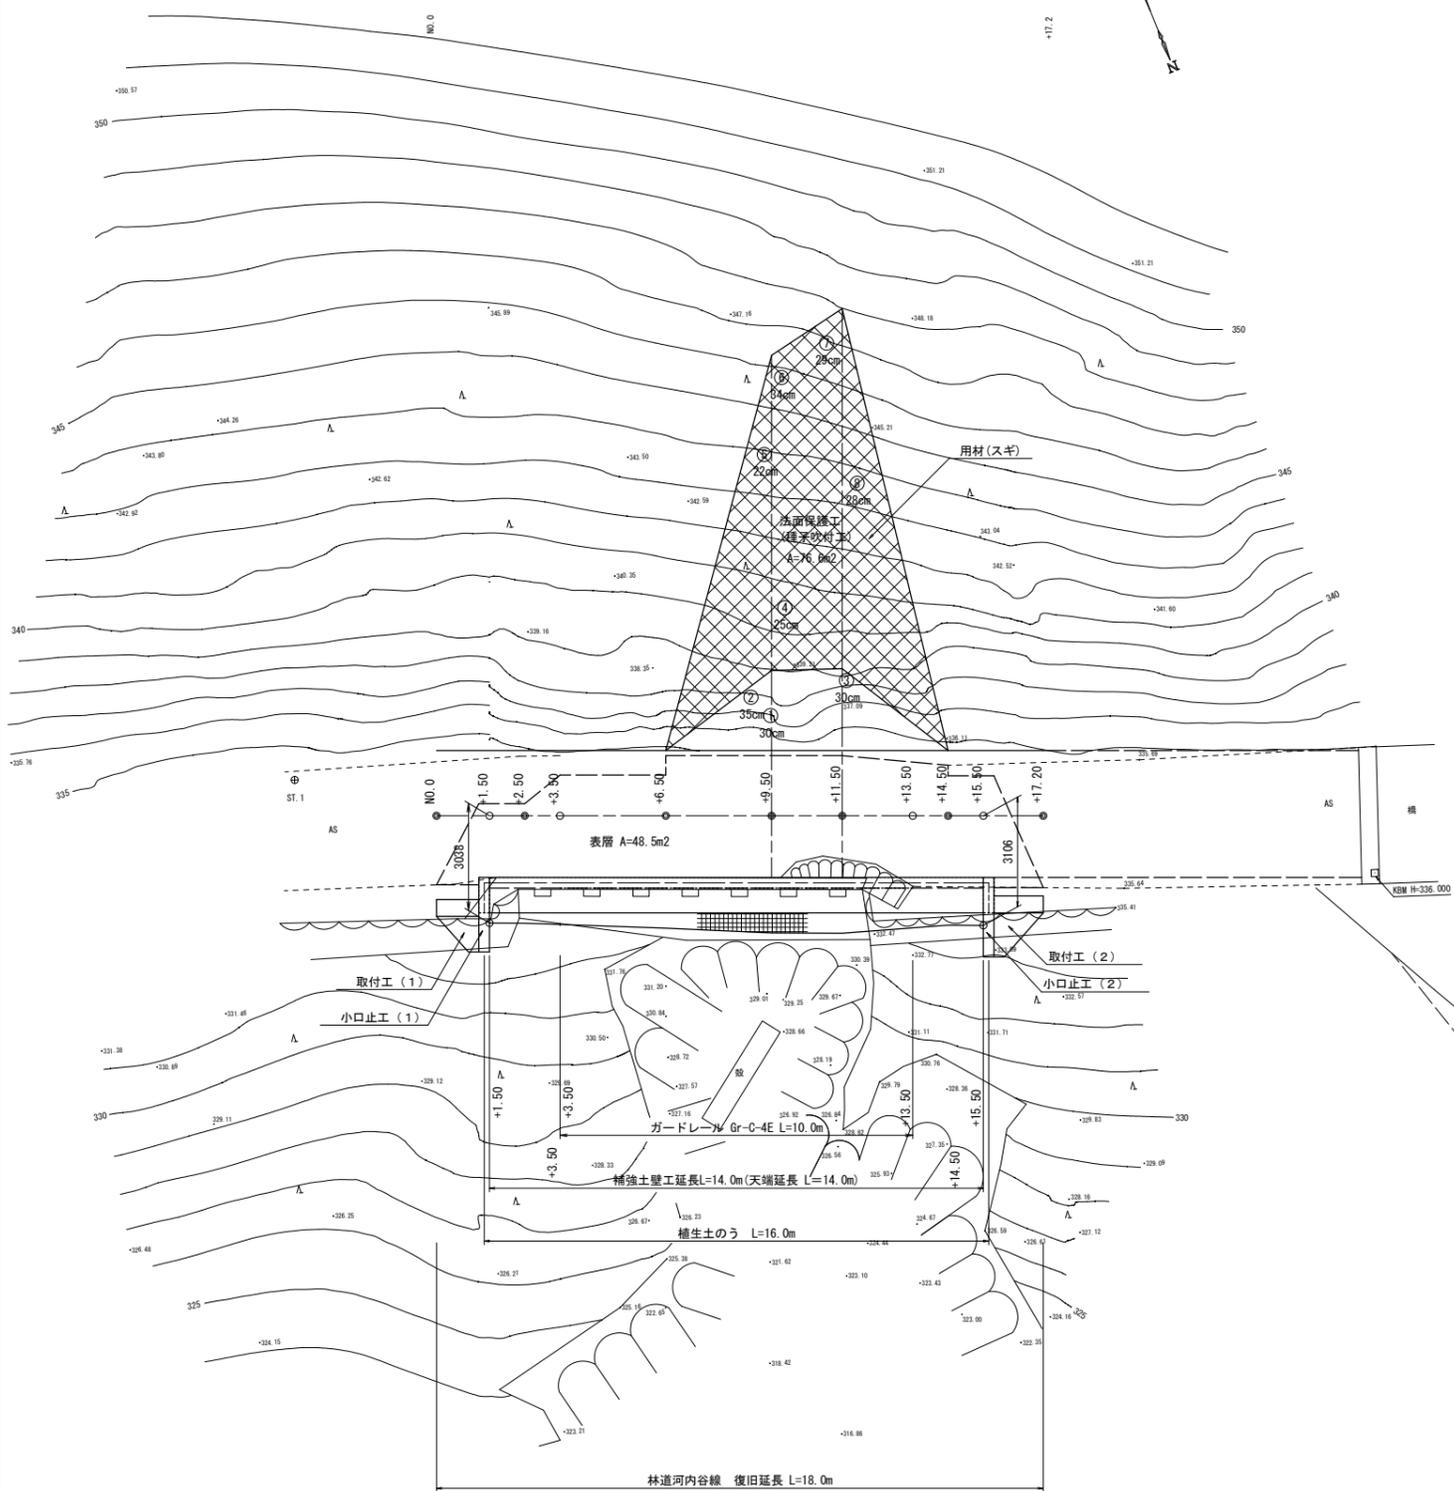


縦断図  
S=1:100

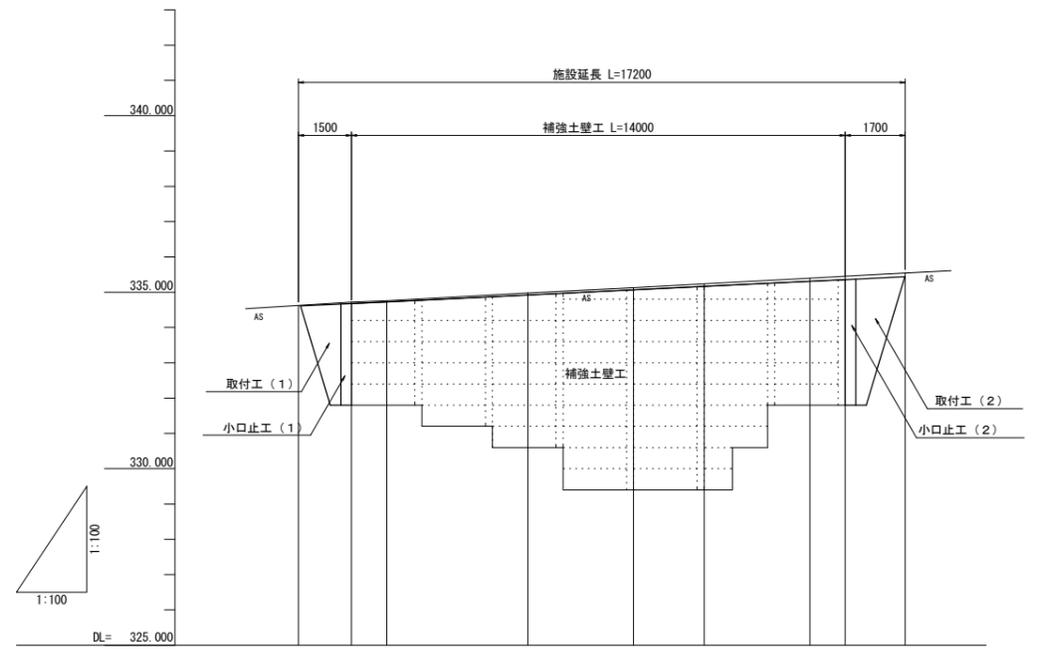

勾配	林道勾配 i=5.35%									
計画高										
地盤高	334.67	334.72	334.78	334.83	335.11	335.24	335.42	335.49	335.54	335.54
追加距離	0.00	1.50	2.50	6.50	9.50	11.50	14.50	15.50	17.20	
単距離	0.00	1.50	1.00	4.00	3.00	2.00	3.00	1.00	1.70	
測点	M0.0	-1.50	-2.50	-4.50	-6.50	-11.50	-14.50	-15.50	-17.20	

標準断面図  
S=1:100

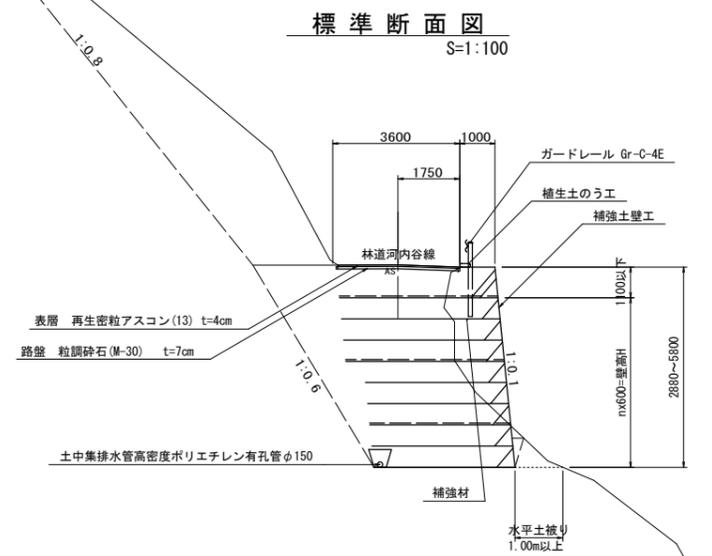


※この図面はA1サイズを原寸とする。

工事名	平成29年度林振災補第1号 林道河内谷線災害復旧工事		
施工箇所名	津市榑原町地内		
図面名	平面図・縦断図・標準断面図	図面番号	1/5
縮尺	1:100	図面番号	1/5
事業所名	津市農林水産部林業振興室		

+2.50  
GH=334.76  
FH=


掘削(土砂)	m <sup>2</sup>	—
床掘り	m <sup>2</sup>	6.4
埋戻し(路体)	m <sup>2</sup>	7.7
埋戻し(前面)	m <sup>2</sup>	0.2
法面整形(切土部)	m	—
舗装復旧	m	2.09

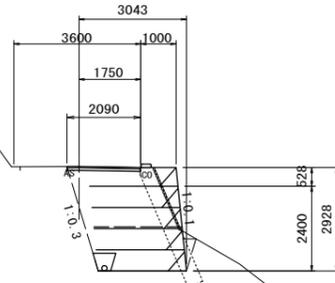

DL=330.00

+9.50  
GH=335.13  
FH=

掘削(土砂)	m <sup>2</sup>	21.0
床掘り	m <sup>2</sup>	25.9
埋戻し(路体)	m <sup>2</sup>	30.3
埋戻し(前面)	m <sup>2</sup>	0.1
法面整形(切土部)	m	14.3
舗装復旧	m	3.45

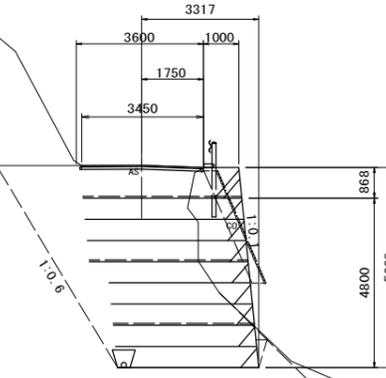


DL=325.00

+1.50 (設計追加測点)  
GH=334.72  
FH=

掘削(土砂)	m <sup>2</sup>	—	—
床掘り	m <sup>2</sup>	1.4	8.7
埋戻し(路体)	m <sup>2</sup>	—	7.6
埋戻し(前面)	m <sup>2</sup>	0.1	0.3
法面整形(切土部)	m	—	—
舗装復旧	m	2.30	2.09


(同所補強土壁)

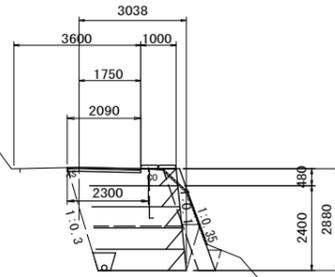

DL=330.00


+6.50  
GH=334.98  
FH=

掘削(土砂)	m <sup>2</sup>	—
床掘り	m <sup>2</sup>	12.5
埋戻し(路体)	m <sup>2</sup>	13.5
埋戻し(前面)	m <sup>2</sup>	0.4
法面整形(切土部)	m	—
舗装復旧	m	2.90 (同所 3.45)

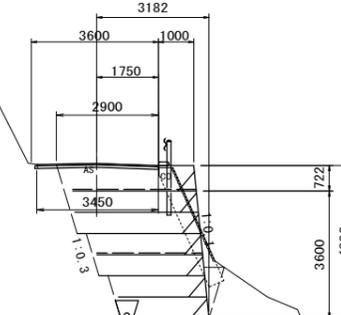

DL=325.00

NO.0  
GH=334.62  
FH=

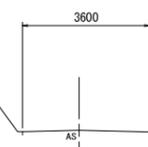


DL=330.00

※この図面はA1サイズを原寸とする。


工事名	平成29年度林振災補第1号 林道河内谷線災害復旧工事		
施工箇所名	津市榑原町地内		
図面名	横断面(1)		
縮尺	1:100	図面番号	2/5
事業所名	津市農林水産部林業振興室		

+14.50  
GH=335.40  
FH=

掘削(土砂)	m <sup>2</sup>	—
床掘り	m <sup>2</sup>	12.4
埋戻し(路体)	m <sup>2</sup>	11.1
埋戻し(前面)	m <sup>2</sup>	0.4
法面整形(切土部)	m	—
舗装復旧	m	3.18 (同所 2.88)

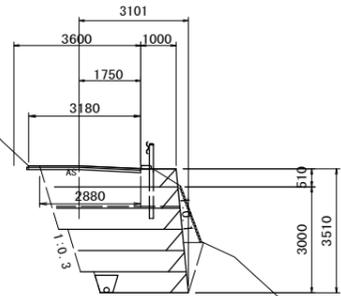

NO. 0+17.20  
GH=335.54  
FH=

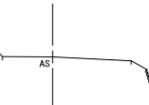


DL=325.00

DL=325.00

+11.50  
GH=335.24  
FH=



掘削(土砂)	m <sup>2</sup>	23.4
床掘り	m <sup>2</sup>	27.3
埋戻し(路体)	m <sup>2</sup>	31.0
埋戻し(前面)	m <sup>2</sup>	0.2
法面整形(切土部)	m	16.3
舗装復旧	m	3.45

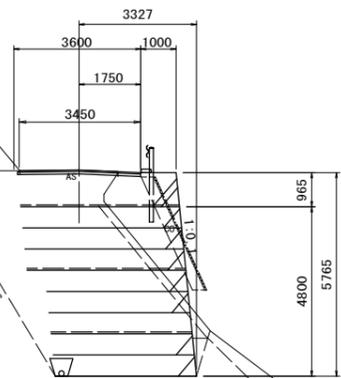

+15.50 (設計追加測点)  
GH=335.45  
FH=

(同所石積)

掘削(土砂)	m <sup>2</sup>	—	—
床掘り	m <sup>2</sup>	12.5	1.9
埋戻し(路体)	m <sup>2</sup>	11.3	—
埋戻し(前面)	m <sup>2</sup>	0.4	0.3
法面整形(切土部)	m	—	—
舗装復旧	m	2.88	3.16

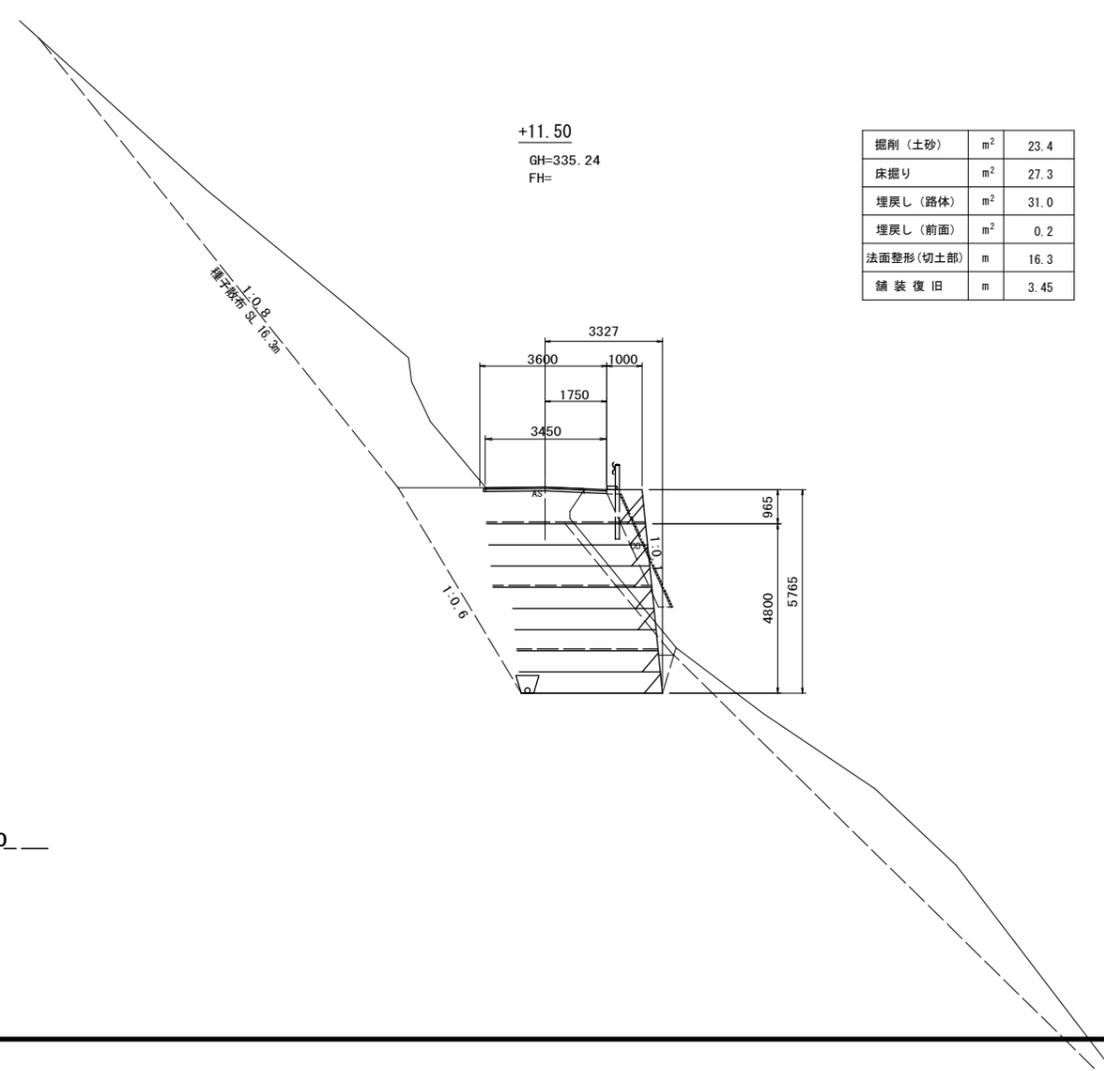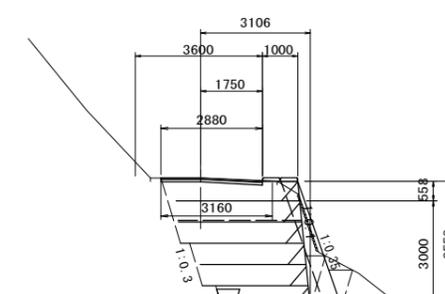

DL=325.00

DL=325.00

※この図面はA1サイズを原寸とする。

工事名	平成29年度林振災補第1号 林道河内谷線災害復旧工事		
施工箇所名	津市榑原町地内		
図面名	横断面(2)		
縮尺	1:100	図面番号	3/5
事業所名	津市農林水産部林業振興室		



