




# 横断面図

市道佐田漆中ノ世古線

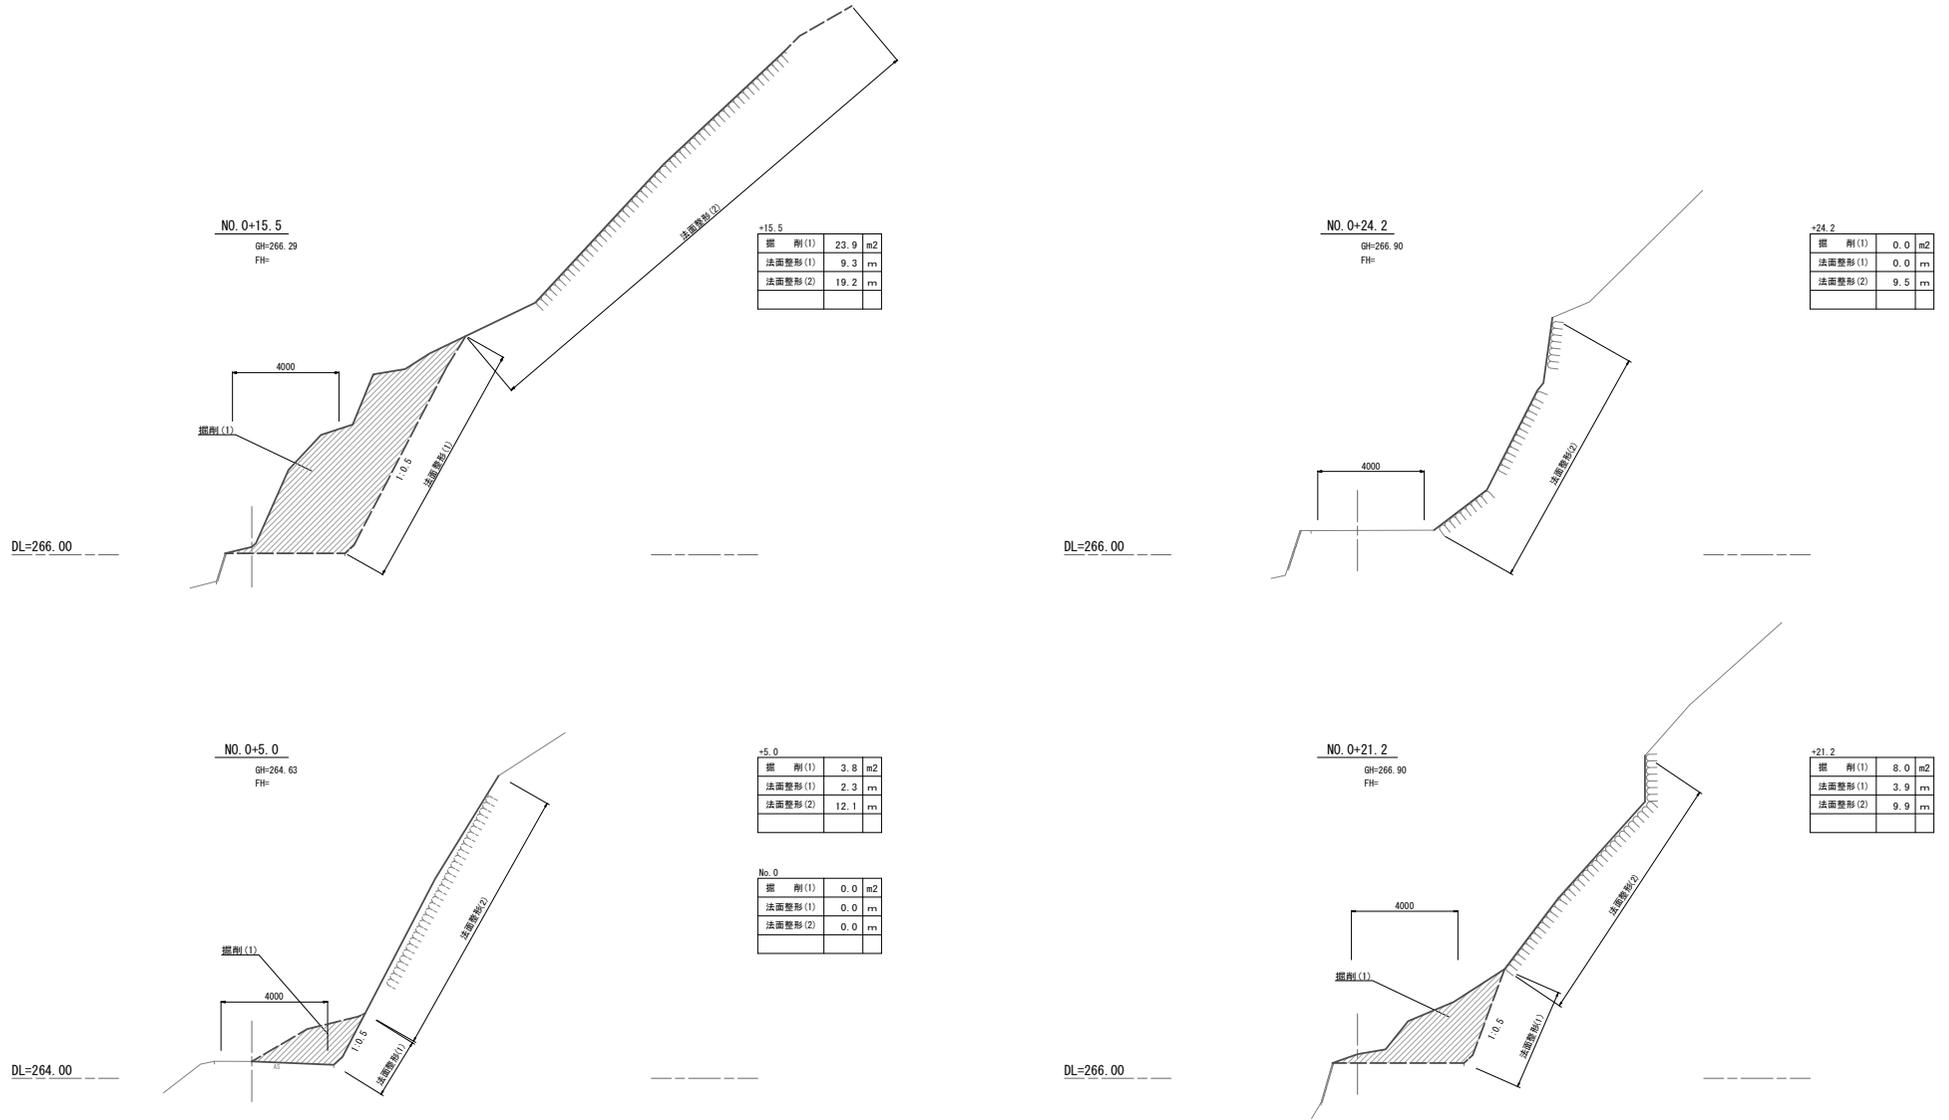

+15.5		
掘削(1)	23.9	m <sup>2</sup>
法面整形(1)	9.3	m
法面整形(2)	19.2	m

+24.2		
掘削(1)	0.0	m <sup>2</sup>
法面整形(1)	0.0	m
法面整形(2)	9.5	m

+5.0		
掘削(1)	3.8	m <sup>2</sup>
法面整形(1)	2.3	m
法面整形(2)	12.1	m

+21.2		
掘削(1)	8.0	m <sup>2</sup>
法面整形(1)	3.9	m
法面整形(2)	9.9	m

No. 0		
掘削(1)	0.0	m <sup>2</sup>
法面整形(1)	0.0	m
法面整形(2)	0.0	m

掘削(1)  
残土等処分(1)  
(土砂)

$$V = (0.0 + 3.8) \times 1/2 \times 5.0 + (3.8 + 23.9) \times 1/2 \times 10.5 + (23.9 + 8.0) \times 1/2 \times 5.7 + (8.0 + 0.0) \times 1/2 \times 3.0 = 257.8 \text{ m}^3$$

法面整形(1)

$$A = (0.0 + 2.3) \times 1/2 \times 5.0 + (2.3 + 9.3) \times 1/2 \times 10.5 + (9.3 + 3.9) \times 1/2 \times 5.7 + (3.9 + 0.0) \times 1/2 \times 3.0 = 110.1 \text{ m}^2$$

法面整形(2)


$$A = (0.0 + 12.1) \times 1/2 \times 5.0 + (12.1 + 19.2) \times 1/2 \times 10.5 + (19.2 + 9.9) \times 1/2 \times 5.7 + (9.9 + 9.5) \times 1/2 \times 3.0 = 306.6 \text{ m}^2$$

市単災	
工事名	平成29年度南道災第2号 市道佐田漆中ノ世古線及び市道花広大橋線 災害復旧工事
施工箇所名	津市美杉町竹原及び美杉町八手俣 地内
図面の種類	横断面図
縮尺	S=1:100 図面番号 2/3
事業所名	津市建設部 津南工事事務所

※この図面はA1サイズを原寸とする。


平面図

市道花広大橋線 S=1:250

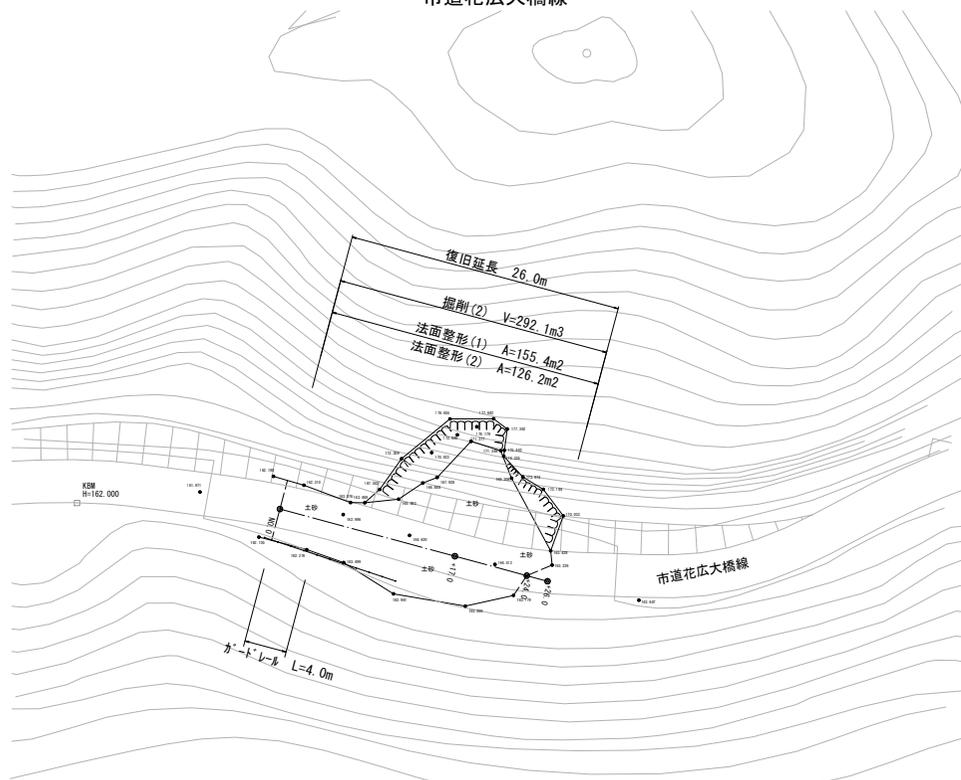


横断面図

市道花広大橋線 S=1:100

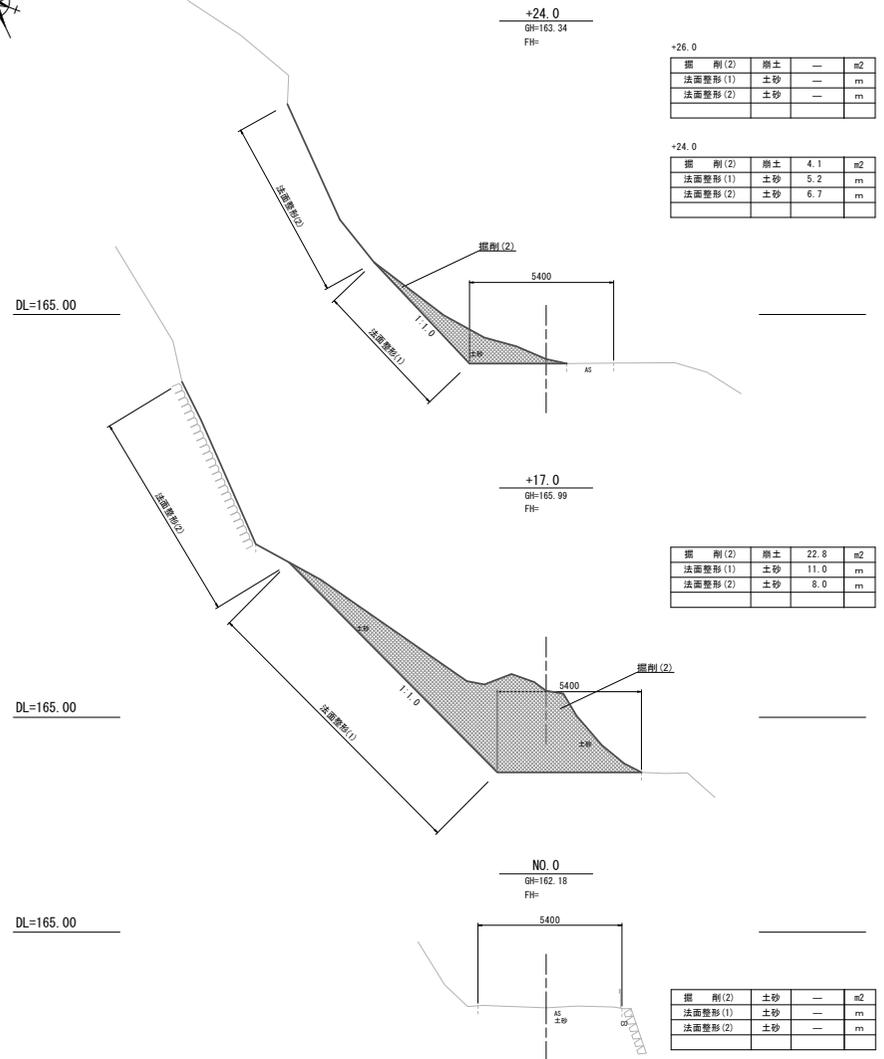

工法図

市道花広大橋線 S=1:30

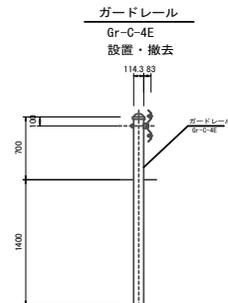

掘削(2) 残土等処分(2) (土砂)  
 $V = (0.0+22.8) \times 1/2 \times 17.0 + (22.8+4.1) \times 1/2 \times 7.0 + (4.1+0.0) \times 1/2 \times 2.0 = 292.1 \text{ m}^3$

法面整形(1)  
 $A = (0.0+11.0) \times 1/2 \times 17.0 + (11.0+5.2) \times 1/2 \times 7.0 + (5.2+0.0) \times 1/2 \times 2.0 = 155.4 \text{ m}^2$

法面整形(2)  
 $A = (0.0+8.0) \times 1/2 \times 17.0 + (8.0+6.7) \times 1/2 \times 7.0 + (6.7+0.0) \times 1/2 \times 2.0 = 126.2 \text{ m}^2$

市単災

工事名	平成29年度南道災第2号 市道佐田津中ノ世古線及び市道花広大橋線 災害復旧工事		
施工箇所名	津市美杉町竹原及び美杉町八手俣 地内		
図面の種類	平面図、横断面図、工法図		
縮尺	図示	図面番号	3/3
事業所名	津市建設部 津南工事事務所		

※この図面はA1サイズを原寸とする。