



平面図
S=1:1000

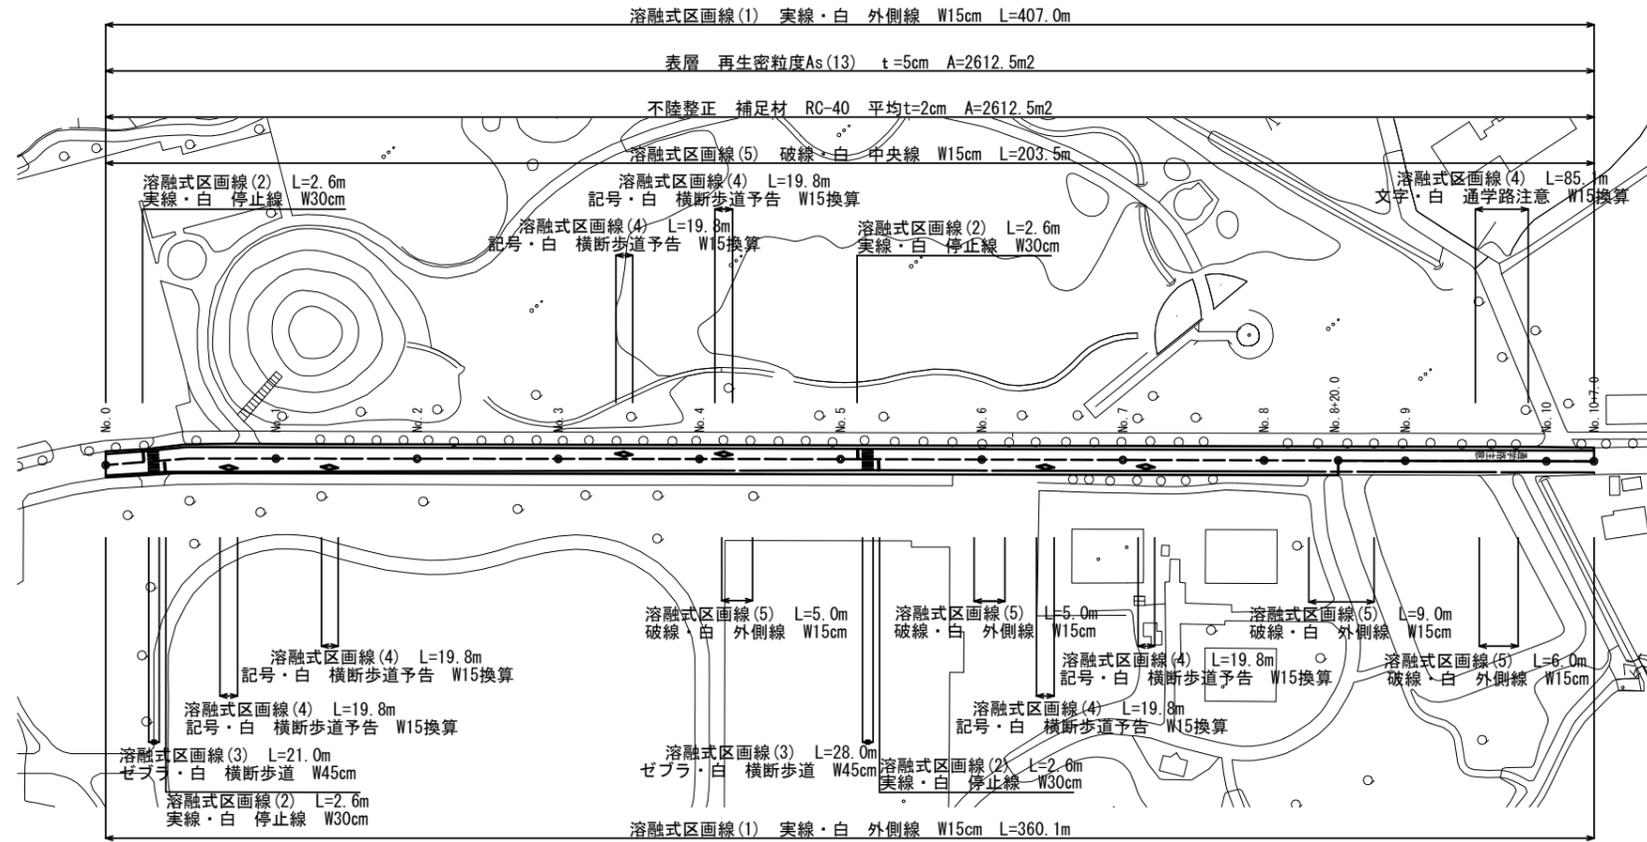

標準横断面
S=1:50

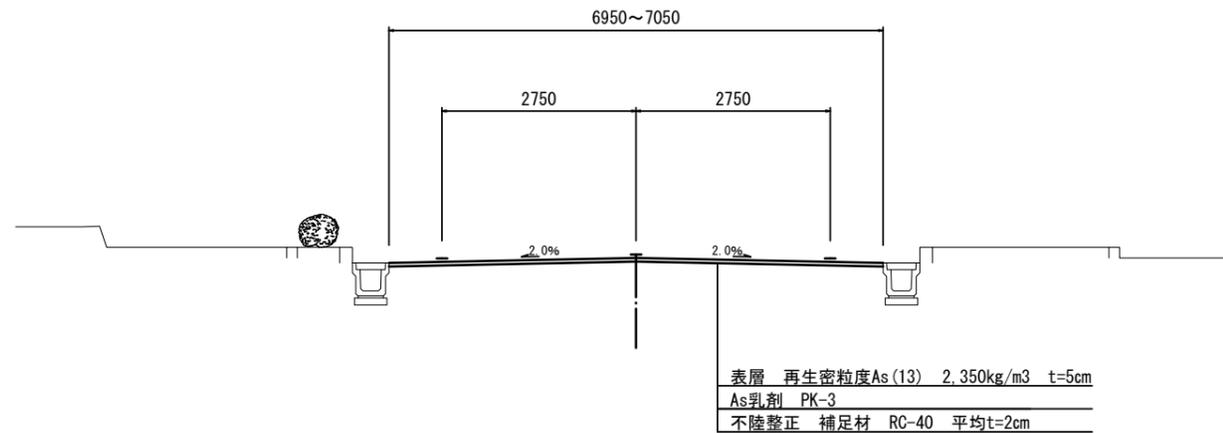

※この図面はA1サイズを原寸とする

工事名	平成30年度北道維持第1号 安濃町田端上野地内道路修繕(舗装)工事		
施工箇所名	津市 安濃町田端上野 地内		
図面の種類	平面図・標準横断面図		
縮尺	図示	図面番号	1/1
事業所名	津市建設部津北工事事務所		