

津市立新町小学校大規模改造（第三期）工事 設計図

図面リスト									
建築工事					電気設備工事			機械設備工事	
図面番号	図面名称	図面番号	図面名称		図面番号	図面名称	図面番号	図面名称	
	<共通図面>	A-45	階段詳細図02改修前	A-91	建具表04新設		<電気設備図>		<機械設備図>
A-01	改修工事特記仕様書1	A-46	階段詳細図02改修後	A-92	建具表05新設	E-01	電気設備特記仕様書1	M-01	特記仕様書1
A-02	改修工事特記仕様書2	A-47	階段詳細図03	A-93	建具表06新設	E-02	電気設備特記仕様書2	M-02	特記仕様書2
A-03	改修工事特記仕様書3	A-48	階段詳細図04改修前	A-94	雑詳細図01	E-03	電気設備特記仕様書3	M-03	凡例・衛生機器表
A-04	改修工事特記仕様書4	A-49	階段詳細図04改修後	A-95	雑詳細図02	E-04	既設屋内キュービクル結線図	M-04	特別教室管理棟 衛生器具表
A-05	改修工事特記仕様書5	A-50	展開図01	A-96	E X P・J 詳細図	E-05	分電盤結線図	M-05	改修前 配置図
A-06	改修工事特記仕様書6	A-51	展開図02		<外構図>	E-06	照明器具・弱電機器姿図	M-06	改修後 配置図
A-07	改修工事特記仕様書7	A-52	展開図03	A-97	外構図01	E-07	幹線動力設備 特別教室管理棟1階平面図（改修前・改修後）	M-07	給排水衛生設備 1階平面図
	<特別教室管理棟>	A-53	展開図04	A-98	外構図02	E-08	幹線動力・弱電設備 特別教室管理棟2階、3階平面図（改修前・改修後）	M-08	給排水衛生設備 2階平面図
A-08	付近見取図・配置図	A-54	展開図05	A-99	外構図03	E-09	電灯設備 特別教室管理棟1階平面図（改修前・改修後）	M-09	給排水衛生設備 3階平面図
A-09	仕上表01	A-55	展開図06	A-100	外構図04	E-10	コンセント設備 特別教室管理棟1階平面図（改修前・改修後）	M-10	給排水衛生設備 屋上平面図
A-10	仕上表02	A-56	展開図07		<家具図>	E-11	電灯・コンセント設備 特別教室管理棟1～3階児童用便所 平面図（改修後）	M-11	給排水衛生設備 屋根伏図
A-11	平面図1F	A-57	展開図08	A-101	家具図01	E-12	拡声設備系統図	M-12	（改修前後）湯沸室、倉庫2、3 平面詳細図
A-12	平面図2F	A-58	展開図09	A-102	家具図02	E-13	弱電設備機器姿図1	M-13	1階 職員便所 平面詳細図
A-13	平面図3F	A-59	展開図10	A-103	家具図03	E-14	弱電設備機器姿図2	M-14	2階 児童用便所 平面詳細図
A-14	平面図RF	A-60	展開図11	A-104	家具図04	E-15	弱電設備系統図・総合盤図	M-15	3階 児童用便所 平面詳細図
A-15	屋根伏図	A-61	展開図12	A-105	家具図05	E-16	拡声設備 特別教室管理棟1階平面図（改修前・改修後）	M-16	（改修前後）印刷室、職員更衣室 平面詳細図
A-16	立面図01改修前	A-62	展開図13	A-106	家具図06	E-17	情報表示・誘導支援設備 特別教室管理棟1階平面図（改修前・改修後）	M-17	（改修前後）1階 資料室、廊下 平面詳細図
A-17	立面図01改修後	A-63	展開図14	A-107	家具図07	E-18	構内情報通信網・テレビ共同受信設備 特別教室管理棟1階平面図（改修前・改修後）	M-18	職員室、保健室（改修前） 平面詳細図
A-18	立面図02改修前	A-64	展開図15	A-108	家具図08	E-19	構内情報通信網 特別教室管理棟2・3階平面図（改修後）	M-19	職員室、保健室（改修後） 平面詳細図
A-19	立面図02改修後	A-65	展開図16	A-109	家具図09	E-20	自動火災報知設備系統図	M-20	放課後児童クラブ 平面詳細図
A-20	矩計図01改修前	A-66	展開図17		<仮設図>	E-21	自動火災報知設備 特別教室管理棟1階平面図（改修前・改修後）	M-21	職員玄関、ポンプ庫、倉庫 平面詳細図
A-21	矩計図01改修後	A-67	展開図18	A-110	仮設計画面図（夏季休暇中）	E-22	拡声・自動火災報知設備 特別教室管理棟2・3階児童用便所 平面図（改修後）	M-22	改修前第一図工室平面詳細図
A-22	矩計図02改修前	A-68	展開図19	A-111	仮設計画面図（夏季休暇後）	E-23	仮設電気設備 特別教室管理棟1・2階平面図	M-23	理科室（改修後）平面詳細図
A-23	矩計図02改修後	A-69	展開図20（放課後児童クラブ）	A-112	仮設計画面校舎2階 夏季休暇後	E-24	仮設電気設備 特別教室管理棟2・3階平面図	M-24	R階 手洗場 平面詳細図
A-24	平面詳細図01改修前	A-70	展開図21					M-25	塔屋平面詳細図（改修前・改修後）
A-25	平面詳細図01改修後	A-71	展開図22（放課後児童クラブ）					M-26	空調機器表
A-26	平面詳細図02	A-72	展開図23					M-27	空調設備 1階平面図
A-27	平面詳細図03改修前	A-73	展開図24					M-28	空調設備 自動制御 1階平面図
A-28	平面詳細図03改修後	A-74	展開図25					M-29	換気機器表
A-29	平面詳細図04	A-75	展開図26					M-30	換気設備 1階平面図
A-30	平面詳細図05	A-76	展開図27					M-31	換気設備 2階平面図
A-31	平面詳細図06	A-77	展開図28					M-32	換気設備 3階平面図
A-32	平面詳細図07改修前	A-78	天井伏図1F					M-33	仮設空調設備 1、2階平面図
A-33	平面詳細図07改修後	A-79	天井伏図2F						
A-34	平面詳細図08	A-80	天井伏図3F						
A-35	平面詳細図09改修前	A-81	天井伏図RF						
A-36	平面詳細図09改修後	A-82	建具指示図1F						
A-37	平面詳細図10	A-83	建具指示図2F						
A-38	平面詳細図11改修前	A-84	建具指示図3F						
A-39	平面詳細図11改修後（放課後児童クラブ）	A-85	建具指示図RF						
A-40	平面詳細図12	A-86	建具表01撤去						
A-41	平面詳細図13	A-87	建具表02撤去						
A-42	平面詳細図14	A-88	建具表01新設						
A-43	階段詳細図01改修前	A-89	建具表02新設						
A-44	階段詳細図01改修後	A-90	建具表03新設						

藤川設計株式会社

工 事 特 記 仕 様 書 （ 改 修 ）

I . 工 事 名 称

津市立新町小学校大規模改造（第三期）工事

II . 工 事 概 要

1 工 事 場 所

津市 八町三丁目 地内

2 敷地面積

13738.83㎡

3 工 事 内 容

棟名称

特別教室管理棟

構造

鉄筋コンクリート造3階建て

建築面積

普通教室棟：723㎡ 特別教室管理棟・屋内運動場：1,793㎡

延べ面積

普通教室棟：2,195㎡ 特別教室管理棟・屋内運動場：5,193㎡

工事項目

大規模改造工事

III . 建築改修工事仕様

1 共通仕様

図面及び特記仕様書に記載されていない事項は、「三重県公共工事共通仕様書」及び「公共建築改修工事標準仕様書（建築工事編）平成28年版（以下「改修標準仕様書」という。）による。

2 特記仕様

(1) 項目は、番号に○印の付いたものを適用する。

(2) 特記事項は、○印の付いたものを適用する。

(3) 項目欄に記載の（ ）内表示番号は改修仕の該当項目等を示す。

章

項 目

特 記 事 項

①

① 適用基準等

① 公共建築工事標準仕様書（建築工事編）
国土交通大臣官庁官庁営繕部監修（平成28年版）

② 建築工事標準詳細図
国土交通大臣官庁官庁営繕部監修（平成28年版）

②

施工条件

施工方法及び検査に関する事項
※ 工事契約後、速やかに調査及び施工計画書等を作成し、現場着手までに市監督員の承諾を得ること。
※ 作業着手までの校内調査は、事前に学校及び市監督員の承諾を得るものとし、学校の授業終了後、休日等の行事に影響を与えない範囲とする。
※ 工事車両の出入りについては、登下校時間を避け、安全確保に十分配慮すること。
※ 工事作業については、学校運営に支障をきたさないよう工事の遂行に必要な施工体制を確保すること。
※ 工事中の安全計画、消防計画等は、市監督員と十分協議し災害防止に努めること。
※ 本工事における諸官庁への届出、手続き及び書類等は、速やかに提出し工事の遂行に影響の無いよう努めること。
※ 屋外仮囲い、撤去工事等の現場への本格着手は7月21日からとする。
※ 特別教室管理棟2階の仮設職員室、仮設校長室、仮設放送室、仮設保健室、仮設図書室の設置については、土日曜日、または夏休み初旬を利用し改修し、8月17日までに監督員の確認を受けて引渡すこと。
※ 夏季休暇工事範囲については、8月31日までに中間検査（書類を含む）を受けて引渡すこと。
※ 特別教室管理棟1階 職員室、校長室、スタジオ、放送室、倉庫1、廊下は、仮設職員室の引き渡しが完了後に解体を開始すること。
※ 建具の撤去新設については、施設利用者である児童の安全を確保する為、土日曜日、または夏休みを利用し改修すること。
※ 夏季休暇期間以外での斫り等騒音を伴う作業は土日曜日に行うことを原則とする。
※ 特定作業に伴って発生する騒音は、低振動・低騒音に努め騒音規 制法に基づき関係機関への届出・打合せの上、作業に着手する事とし、周辺住民からの苦情があった時は、工事を一時中断し、誠意をもって地元調整を行い、工事の再開は市監督員の承認を得てから行うこと。
※ 工事期間中、近隣関係者等へ危害を与えないよう注意し、かつ周道路等に資材を落下させたり、ほこり等を飛散させないよう万全の注意を払うこと。
※ 場外退出時、車両足廻りの洗浄等を行い、汚損等しないようにすること。
※ 工事車両の出入りについては、安全確保に十分配慮すること。
※ 大型車両通行時には誘導員を配置し、通行人及び敷地周辺の安全に十分配慮すること。
※ 工事車両及び工事関係車両は、周道路路に駐車しないこと。
※ 工事期間中、工事に起因し既存施設破損等を与えた場合は、工事請負者の責任において速やかに現状復旧するとともに市監督員に報告書を提出すること。
※ 工事着手前には、現状状況把握の為に破損箇所等があれば、市監督員立合いのもと写真に記録しておくこと。また、工事過程に於いて、既設施設に破損等を与えた場合は、請負者の負担において速やかに復旧すると共に、市監督員に報告すること。
※ 設計図書に明記なくとも機能上及び構造上当然必要と認められるもの並びに、取り合いのはつり補修復旧は本工事に含む。
なお内訳書の数量は参考とし、当図面を優先する。
※ 工事用水、電力については校内既存の施設を無償で利用できる。但し、学校行事に影響しないよう事前に打合わせのうえ計画し、施工すること。
※ 工事敷地に接する西・北・東面道路は、午前7時～8時30分まで車両通行禁止となっている為注意すること。
※ 8月4日、5日（予定）は、盆祭りが開催されるため、工事を休止とすること。

③ 発生材の処理等
(1.3.12)

本工事は、その施工に特定建設資材を使用する新築工事等であって、その規模が「建設工事に係る資材の再資源化等に関する法律」（平成12年5月31日法律第104号。以下「建設リサイクル法」という。）施行令で定める建設工事の規模に関する基準以上の工事であるため、建設リサイクル法に基づき分別解体等及び特定建設資材の再資源化等の実施において適正な措置を講ずることとする。
工事契約後に明らかになったやむをえない事情により、予定した条件により難い場合は、監督員と協議するものとする。

分別解体等の方法

工程	作業の有無	分別解体等の方法
造成等	・ 有 ・ 無	・ 手作業 ・ 手作業、機械作業の併用
基礎・基礎ぐい	・ 有 ・ 無	・ 手作業 ・ 手作業、機械作業の併用
上部構造部分・外装	・ 有 ・ 無	・ 手作業 ・ 手作業、機械作業の併用
屋根	○ 有 ・ 無	○ 手作業 ・ 手作業、機械作業の併用
建築設備・内装等	○ 有 ・ 無	○ 手作業 ・ 手作業、機械作業の併用
その他 ()	・ 有 ・ 無	・ 手作業 ・ 手作業、機械作業の併用

・ 引き渡しを要するもの（ ・ 無 ・ ）

・ 特別管理産業廃棄物 ・ 有（ ） 処理方法（ ）

○ アスベスト成形板等解体時の留意点（床：びニ床材、天井：石綿板、ロック状吸音）

1. 手ばらし等、出来るだけ粉塵の発生しない方法で行うこと。

2. 可能であれば湿潤状態（散水）として作業を進めること。

3. 飛散されない様にする。

4. 保護具及び作業着を着用すること。

5. 解体されたボード等は、蓋のある容器に入れること。

6. 事前に使用箇所や状況の調査を行い記録すること。

・ 現場において再利用を図るもの（ ）

○ 再資源化を図るもの ○ コンクリート塊
○ アスファルトコンクリート塊
○ 建設発生木材

4 建設副産物情報交換システムの利用

再資源の利用又は建設副産物の撤出がある場合、受注者は受注時において工事請負代金額が1億円以上の工事については、工事着手前及び工事完了後に「再生資源利用計画書（実施書）」及び「再生資源利用促進計画書（実施書）」を監督員に提出すること。
また、工事着手前にはJACICが運営する「建設副産物情報交換システム」へデータを入力し、工事完了時にはシステムへ実績報告を行うこと。

5 三重県産業廃棄物税

本工事は産業廃棄物税相当分が計上されていないため、受注者が課税対象となった場合には完成年度の翌年度の4月1日から8月31日までの間に別に定める様式に産業廃棄物税納付証明書添付して当該工事の発注者に対して支払請求を行うことができる。
なお、この期間を超えて請求することはできない。また、産業廃棄物処理集計表（マニフェストの数量の集計）を超えて請求することはできない。

6 電気保安技術者
(1.3.3)

適用する

7 技能士
(1.6.2)

職種別に可能なものについては、積極的に活用すること。

8 施工数量調査
(1.5.2)

調査範囲及び調査方法 ○ 工種別の特記による

9 調査のための破壊部分の補修
(1.5.3)

補修方法 ・ 図示（図面番号： ） ・ （ ）

10 建築材料等

1） 本工事に使用する木材は、津市公共建築物等木材利用方針に基づき、木材の利用に努めること。
2） 本工事に使用する建築材料のホルムアルデヒド放散量等は、F☆☆☆☆以上とする。

11 化学物質の濃度測定
(1.6.9)

測定対象化学物質（●で示したものとする。）

適用	施設用途	ホルムアルデヒド	トルエン	キシレン	エチルベンゼン	スチレン	パラジクロロベンゼン
○	学校、教育施設	●	●	●	●	●	●
	住宅	●	●	●	●	●	
	その他	●	●	●	●	●	

測定対象室及び測定箇所数 ○ 図示（図面番号：A－11） ・ （ ）
測定方法（ ○ パッシブ法 ・ アクティブ法）
報告書提出部数 2部

改修標準仕様書に記載されていない特別な材料の工法は当該製品の指定工法による。

12 特別な材料の工法

低騒音型・低振動型建設機械の指定に関する規程に基づき指定された建設機械の使用に努めること。

13 騒音・振動の防止

当繕工事写真撮影要領(国土交通省大臣官庁官庁営繕部（平成28年版））に従い撮影する。
提出部数 1部 用紙は上質紙とする。

14 工事写真

作成する（ ○ 完成図 ・ 保全に関する資料 ・ （ ））
・ 完成図作図範囲（設計図を訂正）
完成図はCADにより作成することとし、著作権（著作権法第27条及び第28条に規定する権利を含む）にかかる使用权は発注者に移譲するものとする。また、製本2部により提出すること。
・ デジタルカメラで撮影し、全て1版相当サイズで印刷する。
（A4版用紙に1ページあたり3枚） 1部
箇所数は外観4面各室2面程度とし、規定の箇所数が確保できない場合や枚数が多くなる場合には、監督員と協議すること。
写真は、着工前・施工中・完成を同一場所から、黒板なしで撮影すること。

15 完成図
(1.8.2)

施工範囲

○ 図示した鉄筋コンクリート部の貫通孔・開口部の補強
○ 図示した壁・天井の仕上材・下地材の切込み及び補強
○ 自動閉鎖装置取付け箇所の切込み及び補強
○ 駆動装置が電動による建具等の2次側の配管・配線及び 操作スイッチ

施工図

○ 設備機器の位置、取合い等の検討できる施工図を提出して、監督員の承諾を受けること。
工事施工に際し、在来部分を汚損した場合又は損傷した場合は、監督職員に報告するとともに承諾を受けて現状に準じて補修する。

16 完成写真

工事の施工中に事故が発生した場合には、直ちに監督員に通報するとともに、所定の様式により工事故発生報告書を監督員が指示する期日までに、監督員に提出すること。
また、事故発生後の措置について監督員と協議を行うとともに、当該事故に係る状況聴取、調査、検証等に協力すること。

17 設備工事との取合い

1） 消火器に係る消防用設備等設置届出書の作成
○ 本工事（ ○ 建築工事 ○ 電気設備工事 ○ 機械設備工事） ・ 別途工事
2） 防火対象物使用開始届出書
書類の作成（電気設備図面の作成及び電気設備に関する部分の記入）を行うこと。

18 既存部分等へ
(1.3.13)

労働安全衛生法第30条第1項に規定する措置を講ずる必要がある場合、その措置を講ずべき者として、同法第30条第2項の規定に基づき、本工事の請負者を指名する。この場合における指名への同意は、本工事の請負契約を締結することにより得られたものとみなす。

19 事故報告

労働安全衛生法第30条第1項に規定する措置を講ずる必要がある場合、その措置を講ずべき者として、同法第30条第2項の規定に基づき、本工事の請負者を指名する。この場合における指名への同意は、本工事の請負契約を締結することにより得られたものとみなす。

20 消防提出書類

労働安全衛生法第30条第1項に規定する措置を講ずる必要がある場合、その措置を講ずべき者として、同法第30条第2項の規定に基づき、本工事の請負者を指名する。この場合における指名への同意は、本工事の請負契約を締結することにより得られたものとみなす。

21 労働安全衛生法に基づく労働災害防止措置

労働安全衛生法第30条第1項に規定する措置を講ずる必要がある場合、その措置を講ずべき者として、同法第30条第2項の規定に基づき、本工事の請負者を指名する。この場合における指名への同意は、本工事の請負契約を締結することにより得られたものとみなす。

22 不正軽油の使用の禁止

1） 一般事項
市工事の施工にあたり、工事現場で使用し、又は使用させる車両（資機材等の搬入車両を含む。）並びに建設機械等の燃料として、不正軽油（地方税法第144条の32（製造等の承認を受ける義務等）の規定に違反する燃料をいう。）を使用してはならない。
2） 調査の協力
受注者は、市が使用燃料の採油調査を行う場合には、その調査に協力しなければならない。また、受注者は下請負者等に同調査に協力するよう管理及び監督しなければならない。
3） 是正措置
受注者は、不正軽油の使用が判明した場合は、速やかに是正措置を講じなければならない。また、受注者は下請負者等に不正軽油の使用が判明した場合は速やかに是正措置を講じるよう管理及び監督しなければならない。

23 屋外広告物

屋外広告物を設置する場合は、「三重県屋外広告物条例」第23条に規定する屋外広告業の登録事業者であること。

② 仮設工事

① 足場
(2.2.1)
(表2.2.1)
内部足場の種別 ○ 脚立 ・ 足場板 ○ (階段用棚足場)
外部足場の種別 ○ (手摺先行枠組木足場)
防護シート等による養生 ○ 適用する ・ 適用しない

2 既存部分の養生
(2.3.1)
既存部分の養生 ・ 図示（図面番号： ）
既存ブラインド・カーテンの養生
養生方法（ ）
保管場所 ・ 構内既存施設内
固定された備品、机、ロッカーの移動
・ 行う ・ 行わない

③ 仮設間仕切り
(2.3.2)
(表2.3.1)
屋内の仮設間仕切り ・ A種 ○ B種 ・ C種
合板 厚さ ・ 9mm ・ ()
せっこうボード 厚さ ○ 9.5mm ・ ()
合板又は石こうボードの塗装 ・ 行う ○ 行わない
設置箇所 ○ 図示（図面番号：A-11、12、13）
種別 ・ A種 ○ B種 ・ C種

4 監督員事務所
(2.4.1)
・ 構内建物内の一部を使用する。
・ 設置する ・ 設置しない
監督員事務所の規模(単位:㎡)

適用	10程度	20程度	35程度	65程度	100程度
監督員事務所の仕上げ					
部 位 等	仕 上 げ				
床	合板張り又はビニール床シート張り				
内壁・天井	合板張り又はせっこうボード張り、合成樹脂エマルション塗り				
屋根	装消融亜鉛めっき鋼板張り、又は鉄板張り、調合ペイント塗り				

種類	机・いす	書棚	黒板・白板	掛時計	温度計
数量	組	台	個	個	個
種類	長靴	雨合羽	保護帽	懐中電灯	衣類ロッカー
数量	足	着	個	個	台
種類	消火器	掃除具	受注者加入電話 FAX	冷暖房機器	インターネット
数量	個	個	台	台	台

構内既存の施設
・ 利用できる ○ 利用できない

構内既存の施設
○ 利用できる（ ・ 有償 ○ 無償） ・ 利用できない

構内既存の施設
○ 利用できる（ ・ 有償 ○ 無償） ・ 利用できない
有償利用の場合において、本工事で新規受電又は既設電気回路に接続し通電した時から工事に起因する電力料金は、本工事に含まれる。

配置 ○ 図示（図面番号： A－110、111 ）

工事名称

図面名称

縮尺

日付

訂正

担当

承認

備考

★ 津市立新町小学校大規模改造（第三期）工事

★ 改修工事特記仕様書1

★

★

★

★

★

★

藤川設計株式会社

一級建築士登録 222551
田中 富士夫

A－O 1
原図：A 2

③ 防水改修工事

4

塗膜防水

アスファルト防水

(3. 1. 4)

(3. 3. 3)

(表3. 3. 3)～

(表3. 3. 10)

改質アスファルトルーフィングシート

種類 ・ 改修標準仕様書(表3. 3. 3)～(表3. 3. 9)による ・ ()

厚さ ・ 改修標準仕様書(表3. 3. 3)～(表3. 3. 9)による ・ ()

部分粘着層付改質アスファルトルーフィングシート

種類 ・ 改修標準仕様書(表3. 3. 3)～(表3. 3. 9)による ・ ()

厚さ ・ 改修標準仕様書(表3. 3. 3)～(表3. 3. 9)による ・ ()

(3. 3. 2) 断熱工法の断熱材 (P1B1, P2A1, T1B1, POD1, M3D1, M4D1)

材質 ・ ()

・ A 種押出法ポリスチレンフォーム保温材の保温板 3 種 b (スキンあり)

・ A 種硬質ウレタンフォーム保温材の保温板 2 種 1 号

・ A 種硬質ウレタンフォーム保温材の保温板 2 種 2 号

厚さ ・ ()

ルーフトレンドレン回り及び立上がり部周辺断熱材の張りじまい位置 ・ 図示 (図面番号:)

(3. 3. 3) (b) (2)

(3. 3. 3) (C)

脱気装置 (M3D, POD, POD1, M3D1, M4D1)

・ 設ける (設置数量 ・ 図示 (図面番号:)、材質 ())

・ 設けない

・ 仕上塗料 種類 () 使用量 ()

(3. 3. 5) 保護コンクリートの厚さ こて仕上げ ・ 水下80mm以上 ・ ()

床タイル張り ・ 水下60mm以上 ・ ()

保護層 ・ 設ける ・ 設けない

屋上排水溝の適用 ・ 適用する

立上り保護 ・ 乾式保護材 ()

・ れんが (材種 ・ J I S R1250)

2 改質アスファルトシート防水

(3. 4. 2)

改質アスファルトシート

種類 ・ 改修標準仕様書(表3. 4. 1)～(表3. 4. 3)による ・ ()

厚さ ・ 改修標準仕様書(表3. 4. 1)～(表3. 4. 3)による ・ ()

粘着層付改質アスファルトシート及び部分粘着層付改質アスファルトシート

種類 ・ 改修標準仕様書(表3. 4. 1)～(表3. 4. 3)による ・ ()

厚さ ・ 改修標準仕様書(表3. 4. 1)～(表3. 4. 3)による ・ ()

断熱工法の断熱材 (M3AS1, M4AS1, POAS1)

材質、厚さ ()

図示 ・ ()

(3. 4. 3)

(表3. 4. 1)～

(表3. 4. 3)

工 法	種 別	施 工 箇 所	仕 上 塗 料
・ M4AS	・ AS-T1 ・ AS-T2		
	・ AS-J2		

脱気装置

・ 設ける (設置数量 ・ 図示 (図面番号:)、材質 ())

・ 設けない

ルーフィングシート

種類 ・ 改修標準仕様書(表3. 5. 1)及び(表3. 5. 2)による ・ ()

厚さ ・ 改修標準仕様書(表3. 5. 1)及び(表3. 5. 2)による ・ ()

絶縁用シート ・ 発泡ポリエチレンシート

固定金具の材質及び寸法形状 ・ 図示 ()

断熱工法の断熱材 (POS1, S4S1, S3S1, M4S1)

材質、厚さ ()

・ 図示 ()

(3. 5. 3)

(表3. 5. 1)～

(表3. 5. 3)

工 法	種 別	種 別	仕 上 塗 料
・ S3S	・ S-F1 (S1-F1)		
・ S3S1	・ S-F2 (S1-F2)		

(3. 5. 3) 脱気装置

・ 設ける (設置数量 ・ 図示 (図面番号:)、材質 ())

・ 設けない

(3. 5. 4) 既存防水層下地がPCコンクリート部材の場合

目地処理 ・ 図示 (図面番号:)

増張り ・ 図示 (図面番号:)

保護層の施工 ・ 図示 (図面番号:)

防水工事の保証書の提出及び保証年限

・ 保証年限10年 ・ その他 ()

<保証書 (請負人、材料製造所、防水施工者の連帯保証) は各2通提出する。

防水施工者は、防水材料製造所の施工者とし、監督員の承諾を受ける>

(3. 6. 3) (b)

工 法	種 別	施 工 箇 所
・ POX	・ X-1 ・ X-2	特別教室管理棟 屋上、庇
・ L4X		

脱気装置

・ 設ける ・ 図示 (図面番号: A-1 4)、材質 (スチール製)

・ 設けない

防水工事の保証書の提出及び保証年限

・ 保証年限10年 ・ その他 ()

<保証書 (請負人、材料製造所、防水施工者の連帯保証) は各2通提出する。

防水施工者は、防水材料製造所の施工者とし、監督員の承諾を受ける>

(3. 6. 3) (b)

工 法	種 別	施 工 箇 所
・ P1Y	・ Y-2	
・ P2Y		

保護層 ・ 図示 (図面番号:)

5 既存防水層表面の仕上塗装の除去

(3. 2. 6) (c) (2)

(3. 2. 6) (c) (6)

(M4AS, M4AS1, M4C, M4D1) ・ 行う ・ 行わない

(L4X) ・ 行う ・ 行わない

6	シーリング (3. 7. 2) (表3. 7. 1) (3. 7. 4)～ (3. 7. 8) 7 とい (3. 8. 2) (表3. 8. 1) 8 アルミニウム製笠木 (3. 9. 2) (c) (表3. 9. 1) (3. 9. 3) (b) (3. 9. 2) (d) (3. 9. 3) 9 その他防水
---	--

種類	材種	施工箇所
・ SR-1	シリコーン系	
・ SR-2	シリコーン系	
・ MS-2	変成シリコーン系	建具廻り、面台・手洗い廻り、トイレブース廻り
・ PS-2	ポリサルファイド系	
・ PU-2	ポリウレタン系	屋上、外壁

工法
・ シーリング充填工法
・ シーリング再充填工法
・ 拡幅シーリング再充填工法
・ フリッジ工法
(ボンドブレーカー幅 mm、エッジング材幅 mm)

シーリング材の試験
・ 簡易接着性試験 ・ 引張接着性試験 ・ 行わない

材種 ・ 硬質ポリ塩化ビニル管 (カラー) ・ 配管用鋼管 (白管)
・ ()

工法 ・ 図示 (図面番号:)

部材の種類
・ 押出し250形
・ 押出し300形
・ 押出し350形
・ 板材折曲げ形 (本体幅 () mm、板厚 ・ 2. 0mm ・ ())

固定金具の間隔 (mm)
固定方法 ・ ()

表面処理 ・ ()

工法 既存笠木等の撤去 ・ 図示 (図面番号:)
下地補修の工法 ・ 図示 (図面番号:)
板材折曲げ形の笠木の取付方法 ・ 図示 (図面番号:)
笠木固定金具の工法 ・ 図示 (図面番号:)

建築基準法に基づき定まる風圧力及び積雪荷重に対応したか固定金具の間隔固定方法等は施工計画書として提出する。

・ 工法 金属屋根用塗膜防水 (MY&-7α- MM工法同等品)
・ アクリル系
・ 吹き付け
施工場所: 屋内運動場屋上

④ 外壁改修工事

1	施工数量調査 (4. 1. 4) (4. 1. 5)
2	改修工法の種類 (4. 1. 4) (4. 1. 5)

外壁	種類	改修工法
・ コンリート打放し 仕上外壁	ひび割れ部	・ 樹脂注入工法 ・ Uカットシール材充填工法 ・ シール工法
	欠損部	・ 充填工法
	ひび割れ部	・ 樹脂注入工法 ・ Uカットシール材充填工法 ・ シール工法
	欠損部	・ 充填工法 ・ モルタル塗替え工法
・ モルタル塗り仕上 げ外壁	ひび割れ部	・ 樹脂注入工法 ・ Uカットシール材充填工法 ・ シール工法
	欠損部	・ 充填工法 ・ モルタル塗替え工法
	浮き部	・ アンカーピンニング ・ 部分エポキシ樹脂注入工法 ・ 全面エポキシ樹脂注入工法 ・ 全面ポリマーセメントスラリー注入工法 ・ 注入口付アンカーピンニング ・ 部分エポキシ樹脂注入工法 ・ 部分エポキシ樹脂注入工法 ・ 全面エポキシ樹脂注入工法 ・ 全面ポリマーセメントスラリー注入工法 ・ 充填工法 ・ モルタル塗替え工法
	浮き部	・ アンカーピンニング ・ 部分エポキシ樹脂注入工法 ・ 全面エポキシ樹脂注入工法 ・ 全面ポリマーセメントスラリー注入工法 ・ 注入口付アンカーピンニング ・ 部分エポキシ樹脂注入工法 ・ 部分エポキシ樹脂注入工法 ・ 全面エポキシ樹脂注入工法 ・ 全面ポリマーセメントスラリー注入工法 ・ エポキシ樹脂注入タイル固定工法 ・ タイル部分張替え工法 ・ タイル張替え工法
・ タイル張り仕上 げ外壁	ひび割れ部	・ 樹脂注入工法 ・ Uカットシール材充填工法
	欠損部	・ タイル部分張替え工法 ・ タイル張替え工法
	浮き部	・ アンカーピンニング ・ 部分エポキシ樹脂注入工法 ・ 全面エポキシ樹脂注入工法 ・ 全面ポリマーセメントスラリー注入工法 ・ 注入口付アンカーピンニング ・ 部分エポキシ樹脂注入工法 ・ 部分エポキシ樹脂注入工法 ・ 全面エポキシ樹脂注入工法 ・ 全面ポリマーセメントスラリー注入工法 ・ エポキシ樹脂注入タイル固定工法 ・ タイル部分張替え工法 ・ タイル張替え工法 ・ 目地ひび割れ部改修工法 ・ 伸縮目地改修工法
	目地	・ 薄付け仕上塗材塗り ・ 厚付け仕上塗材塗り ・ 複層仕上塗材塗り ・ 可とう形改修用仕上塗材塗り ・ 各種塗料塗り ・ マスチック塗材塗り
・ 塗り仕上外壁	新規仕上	・ 薄付け仕上塗材塗り ・ 厚付け仕上塗材塗り ・ 複層仕上塗材塗り ・ 可とう形改修用仕上塗材塗り ・ 各種塗料塗り ・ マスチック塗材塗り

3	改修工法等 (4. 2. 2) (a) (4. 3. 4) (4. 4. 5) (4. 5. 5) (4. 2. 2) (b) (4. 3. 5) (4. 4. 6) (4. 5. 6) (4. 2. 2) (c) (4. 3. 6) (4. 4. 7) (4. 2. 2) (d) (4. 3. 7) (4. 4. 8) (4. 2. 2) (g) (4. 4. 9) (4. 2. 2) (e) (4. 4. 10) (図4. 4. 1) (4. 2. 2) (e) (4. 4. 11) (図4. 4. 2) (4. 2. 2) (e) (4. 4. 12) (図4. 4. 2) (4. 2. 2) (f) (4. 4. 13) (図4. 4. 3) (4. 2. 2) (f) (4. 4. 14) (図4. 4. 4) (4. 2. 2) (f) (4. 4. 15) (図4. 4. 4) (4. 2. 2) (h) (4. 5. 8) (表4. 5. 4) (4. 5. 15) (4. 2. 2) (h) (4. 5. 16)
---	--

樹脂注入工法

種類

自動式低圧エポキシ樹脂注入工法

注入量 () 注入間隔 ()

手動式エポキシ樹脂注入工法

注入量 () 注入口間隔 ()

機械式エポキシ樹脂注入工法

注入量 () 注入口間隔 ()

材料

エポキシ樹脂JIS A6024(建築補修用注入エポキシ樹脂)

低粘度形

中粘度形

コア採取検査

行う

行わない

抜き取り個数 ()

抜き取り部分補修方法 ()

Uカットシール材充填工法

材料

シーリング用材充填

(・ PU-1 ・ PU-2 ・ ())

可とう性エポキシ樹脂充填

シーリング材の上にポリマーセメントモルタル充填

行う

行わない

シール工法

材料

バテ状エポキシ樹脂

可とう性エポキシ樹脂

充填工法

材料

エポキシ樹脂モルタル

ポリマーセメントモルタル

モルタル塗替え工法

材料

既製目地材の適用及び形状 ()

仕上げ厚 ()

アンカーピンニング部分エポキシ樹脂注入工法

アンカーピンの本数

標準

()

材料

ステンレス鋼 (SUS 3 0 4)

()

アンカーピンニング全面エポキシ樹脂注入工法

アンカーピンの本数及び注入口の数

標準

()

材料

ステンレス鋼 (SUS 3 0 4)

()

アンカーピンニング全面ポリマーセメントスラリー注入工法

アンカーピンの本数及び注入口の数

標準

()

材料

ステンレス鋼 (SUS 3 0 4)

()

注入口付アンカーピンニング部分エポキシ樹脂注入工法

注入口付アンカーピンの本数

標準

()

材料

ステンレス鋼 (SUS 3 0 4)

()

呼び径

6 mm

()

注入口付アンカーピンニング全面エポキシ樹脂注入工法

注入口付アンカーピンの本数及び注入口の数

標準

()

材料

ステンレス鋼 (SUS 3 0 4)

()

呼び径

6 mm

()

注入口付アンカーピンニング全面ポリマーセメントスラリー注入工法

注入口付アンカーピンの本数及び注入口の配置

標準

()

材料

ポリマーセメントスラリー ()

注入口付アンカーピン (・ ステンレス鋼 (SUS 3 0 4)

())

呼び径

6 mm

()

タイル部分張替え工法

材料

ポリマーセメントモルタル

変成シリコーン樹脂、エポキシ樹脂、ポリウレタン樹脂

施工箇所	形状寸法	工法	用途による区分	区分			役物	標準・特注色	耐凍害性有無
				I 類(磁器)	II 類(せつ器)	III 類(陶器)			

役物 (・ 一体成形 ・ 接着加工)

試験張り

行う

行わない

見本焼き

行う

行わない

タイル張替え工法

タイルの種類	タイルの大きさ	工法	塗り厚 (mm)
外装 タイル	小口以上二丁掛け以下	密着張り	5～8
		改良積み上げ張り	4～7
		改良圧着張り	下地側 4～6 タイル側 3～4
ユニットタイル	25mm角を超え小口未満	マスク張り	3～4
	小口未満	モザイクタイル貼り	3～5

- ・ 役物 (・ 一体成形 ・ 接着加工)
- ・ 試験張り ・ 行う ・ 行わない
- ・ 見本焼き ・ 行う ・ 行わない

・ タイル張替え工法			
タイルの種類別	タイルの大きさ	工法	塗り厚 (mm)
・ 外装 タイル	小口以上二丁掛け以下	・ 密着張り	5～8
		・ 改良積み上げ張り	4～7
		・ 改良圧着張り	下地側 4～6 タイル側 3～4
・ ユニットタイル	・ 25mm角を超え小口未満	・ マスク張り	3～4
	・ 小口未満	・ モザイクタイル貼り	3～5

- ・ 注入口付アンカーピンニングエポキシ樹脂注入タイル固定工法
注入口付アンカーピンの本数 (本)
- ・ 目地ひび割れ部改修工法
- ・ 伸縮調整目地改修工法
伸縮調整目地
(位置 寸法 ×)
検査 シーリング接着性試験
・ 行う (・ 簡易接着性試験 ・ 引張接着性試験)

	8つや有合成樹脂エマルションペイント塗り(EP-G)(表7.9.2)～(7.9.5)(表7.9.1)～(表7.9.4) 9合成樹脂エマルションペン ト塗り(EP)(表7.10.2)(表7.10.1) 10合成樹脂エ マルション模様塗料塗り(EP-T)(表7.11.2)(表7.11.1) ①ウレタン樹脂ワニス塗り(UC)(表7.12.2)(表7.12.1) 12ラッカーエナメル塗り(LE)(表7.13.2)(表7.13.1) 13木造保護塗料塗り(WP)(表7.15.2)(表7.15.1)	<table><tr><th>種別</th><th>下地</th><th>種別</th></tr><tr><td></td><td>コンクリート、モルタル、 プaster、せっこうボード、 その他ボード面</td><td>・ A種 ・ B種 ・ C種 しみ止め ()</td></tr><tr><td></td><td>木部（屋内）</td><td>・ A種 ・ B種 ・ C種</td></tr><tr><td></td><td>鉄鋼面（屋内）</td><td>・ A種 ・ B種 ・ C種</td></tr><tr><td></td><td>亜鉛めっき鋼面（屋内）</td><td>・ A種 ・ B種 ・ C種</td></tr></table> <table><tr><th>種別</th><th>種別</th></tr><tr><td>・ A種 ・ B種 ・ C種</td><td>しみ止め ()</td></tr></table> <table><tr><th>種別</th><th>種別</th></tr><tr><td>・ A種 ・ B種 ・ C種</td><td></td></tr></table> <table><tr><th>種別</th><th>種別</th></tr><tr><td>・ A種 ・ B種</td><td></td></tr></table> <table><tr><th>種別</th><th>種別</th></tr><tr><td>・ A種 ・ B種</td><td></td></tr></table>	種別	下地	種別		コンクリート、モルタル、 プaster、せっこうボード、 その他ボード面	・ A種 ・ B種 ・ C種 しみ止め ()		木部（屋内）	・ A種 ・ B種 ・ C種		鉄鋼面（屋内）	・ A種 ・ B種 ・ C種		亜鉛めっき鋼面（屋内）	・ A種 ・ B種 ・ C種	種別	種別	・ A種 ・ B種 ・ C種	しみ止め ()	種別	種別	・ A種 ・ B種 ・ C種		種別	種別	・ A種 ・ B種		種別	種別	・ A種 ・ B種		①鉄筋(表8.2.1)(表8.2.1) 2溶接金網(表8.2.2) 3加工(表8.3.2) ④鉄筋の継手及び定着(表8.3.4) ⑤鉄筋のかぶり厚さ及び間隔(表8.3.5) ⑥各部配筋(表8.3.8) (現場打ち鉄筋コンクリート壁の増設工事及び鉄骨ブレースの設置工事等) 8割裂補強筋(表8.21.6)(表8.22.7) 9鉄筋の機械式継手及び溶接継手(表8.4.2)(表8.4.3) (コンクリート工一般事項) ①コンクリートの種類及び強度(表8.1.3)(表8.1.4) (表8.9.1)(表8.9.2)(表8.9.1) 2構造体コンクリートの仕上り(表8.1.4) (コンクリート) ③コンクリートの材料(表8.2.5)(表8.2.3)	材料 改修標準仕様書(表8.2.1)による <table><tr><th>種別</th><th>径(mm)</th></tr><tr><td>・ SD295A</td><td>・ D10 ・ D13 ・ D16</td></tr><tr><td>・ SD345</td><td></td></tr><tr><td>・ SD390</td><td></td></tr><tr><td>・ ()</td><td></td></tr></table> 網目の形状、寸法及び鉄線の径 <table><tr><th>網目の形状、寸法</th><th>鉄線の径(mm)</th></tr><tr><td></td><td></td></tr></table> 90°未満の折曲げの内法直径 () 図示(図面番号：) <table><tr><th></th><th>径</th><th>部位</th></tr><tr><td>重ね継手</td><td>※ D16以下</td><td></td></tr><tr><td>ガス圧接</td><td>※ D19以上</td><td></td></tr></table> 主筋及び耐力壁の重ね継手の長さ - 改修標準仕様書(8.3.4)(c)(i)による - 図示(図面番号：) 継手位置 - 各部配筋参考図による - 図示(図面番号：) 先組み工法等 - 柱・梁主筋の継手を同一箇所に設ける 鉄筋の定着長さ - 改修標準仕様書(表8.3.4)による - 図示(図面番号：) 帯筋組立の形 - 図示(図面番号：) 軽量コンクリートで土に接する部分 - 無し - 有り 適用箇所 () mm 最小かぶり厚さ () mm 耐久性上不利な部分(塩害を受けるおそれのある部分等) - 無し - 有り 適用箇所 () mm 最小かぶり厚さ () mm ①図示 圧接完了後の試験 超音波探傷試験 () 行う () 行わない 割裂補強筋の適用 <table><tr><th>種類</th><th>材料</th><th>材種</th><th>径</th><th>本数・ピッチ</th><th>適用箇所</th></tr><tr><td>・ スパイラル筋</td><td>・ 鉄筋コンクリート用棒鋼</td><td>・ R235 ()</td><td>・ 6Φ () ・ 9Φ ()</td><td>スパイラルの径(mm) () スパイラルのピッチ(mm) ()</td><td>・ 図示(図面番号：)</td></tr><tr><td>・ はしご筋</td><td>・ 鉄筋コンクリート用棒鋼(異形鉄筋)</td><td>・ 295A ()</td><td>・ 10 () ・ ()</td><td>壁内方向筋 () 壁面外方向筋 ()</td><td></td></tr></table> ・ 機械式継手 <table><tr><th>種類</th><th>()</th><th>品質の確認方法</th><th>()</th></tr><tr><td>工法</td><td>()</td><td>鉄筋相互のあき</td><td>() mm</td></tr><tr><td>修正方法</td><td>()</td><td></td><td></td></tr></table> ・ 溶接継手 <table><tr><th>工法</th><th>()</th><th>品質の確認方法</th><th>()</th></tr><tr><td>修正方法</td><td>()</td><td>鉄筋相互のあき</td><td>() mm</td></tr></table>	種別	径(mm)	・ SD295A	・ D10 ・ D13 ・ D16	・ SD345		・ SD390		・ ()		網目の形状、寸法	鉄線の径(mm)				径	部位	重ね継手	※ D16以下		ガス圧接	※ D19以上		種類	材料	材種	径	本数・ピッチ	適用箇所	・ スパイラル筋	・ 鉄筋コンクリート用棒鋼	・ R235 ()	・ 6Φ () ・ 9Φ ()	スパイラルの径(mm) () スパイラルのピッチ(mm) ()	・ 図示(図面番号：)	・ はしご筋	・ 鉄筋コンクリート用棒鋼(異形鉄筋)	・ 295A ()	・ 10 () ・ ()	壁内方向筋 () 壁面外方向筋 ()		種類	()	品質の確認方法	()	工法	()	鉄筋相互のあき	() mm	修正方法	()			工法	()	品質の確認方法	()	修正方法	()	鉄筋相互のあき	() mm	4混和材料(表8.2.5) 5調査管理強度(表8.2.5)(表8.8.3)(表8.10.2) ⑥型枠(表8.2.7)(表8.7.8) ⑦暑中コンクリート(表8.10.2) 8無筋コンクリート(表8.11.1) (現場打ち鉄筋コンクリート壁の増設工事、溶接金網巻き工法及び溶接閉鎖フープ巻き工法) 9コンクリートの打込み工法等(表8.21.8)(表8.23.5) (表8.23.6) 10増設壁工事後の仕上げ(表8.21.10)(表8.23.7)	骨材 アルカリシリカ反応性による区分 - AⅡ(コンクリート中のアルカリ総量を規制) - A(安全と認められる骨材を使用) なお、AⅡで規制できない場合は、Aとし、その試験は、施工着手前、工事中1回／6ヶ月かつ産地が変わった場合に信頼できる試験機関で行い、試験に用いる骨材の採取は、請負者立ち会いのもと、試験を行う者が生コン工場のストックヤードから試料を採取して試験を行うこと。 - 特殊な骨材の使用 - フェロニッケルスラグ細骨材 - 銅スラグ細骨材 - 電気炉酸化スラグ骨材 - 再生骨材H ・ 混和剤 混和剤の種類 - 改修標準仕様書(8.2.5)(d)(i)による - 図示(図面番号：) ・ 混和材 混和材の種類 - 改修標準仕様書(8.2.5)(d)(ii)による - 図示(図面番号：) 構造体強度補正值(S) 3N/mm² ・ 6N/mm² ・ () 材料 - 複合合板(厚さ ・ 12mm ・ ()) - 普通合板 スリーブ - 改修標準仕様書(8.2.7)(g)(2)(i)による - 改修標準仕様書(8.2.7)(g)(2)(ii)による - 材質 () 規格 () 構造体強度補正值(S) 6N/mm² ・ () 構造体強度補正值(S) 18N/mm² ・ () スランプ 15cm ・ 18cm ・ () 部位別のコンクリートの打設工法の指定 <table><tr><th>補強工法</th><th>打設工法</th><th>部位</th></tr><tr><td rowspan="3">現場打ち鉄筋コンクリート壁の増設工事</td><td>・ 流込み工法 改修標準仕様書(8.21.8)(a)(1)及び(b)</td><td>・ 全ての増設壁 ・ 図示(図面番号：) ・ ()</td></tr><tr><td>・ 圧入工法 改修標準仕様書(8.21.8)(a)(2)及び(c)</td><td>・ 全ての増設壁 ・ 図示(図面番号：) ・ ()</td></tr><tr><td>・ 工法指定なし</td><td>・ 全ての増設壁 ・ 図示(図面番号：) ・ ()</td></tr><tr><td rowspan="3">鉄筋コンクリート柱の溶接金網巻き工法及び溶接閉鎖フープ巻き工法</td><td>・ 流込み工法 改修標準仕様書(8.21.8)(a)(1)及び(b)</td><td>・ 全ての増設壁 ・ 図示(図面番号：) ・ ()</td></tr><tr><td>・ 圧入工法 改修標準仕様書(8.21.8)(a)(2)及び(c)</td><td>・ 全ての増設壁 ・ 図示(図面番号：) ・ ()</td></tr><tr><td>・ 工法指定なし</td><td>・ 全ての増設壁 ・ 図示(図面番号：) ・ ()</td></tr><tr><td rowspan="2">()</td><td>・ ()</td><td>・ 図示(図面番号：) ・ ()</td></tr></table> 柱頭柱脚の隙間部間の型枠 - 発泡プラスチック保温材等を埋込む () 柱頭柱脚の隙間寸法 - 図示(図面番号：) 打ち込みコンクリート又はグラウト材の厚さ - 図示(図面番号：) ・ 60mm ・ () ・ 図示(図面番号：)	補強工法	打設工法	部位	現場打ち鉄筋コンクリート壁の増設工事	・ 流込み工法 改修標準仕様書(8.21.8)(a)(1)及び(b)	・ 全ての増設壁 ・ 図示(図面番号：) ・ ()	・ 圧入工法 改修標準仕様書(8.21.8)(a)(2)及び(c)	・ 全ての増設壁 ・ 図示(図面番号：) ・ ()	・ 工法指定なし	・ 全ての増設壁 ・ 図示(図面番号：) ・ ()	鉄筋コンクリート柱の溶接金網巻き工法及び溶接閉鎖フープ巻き工法	・ 流込み工法 改修標準仕様書(8.21.8)(a)(1)及び(b)	・ 全ての増設壁 ・ 図示(図面番号：) ・ ()	・ 圧入工法 改修標準仕様書(8.21.8)(a)(2)及び(c)	・ 全ての増設壁 ・ 図示(図面番号：) ・ ()	・ 工法指定なし	・ 全ての増設壁 ・ 図示(図面番号：) ・ ()	()	・ ()	・ 図示(図面番号：) ・ ()
種別	下地	種別	
	コンクリート、モルタル、 プaster、せっこうボード、 その他ボード面	・ A種 ・ B種 ・ C種 しみ止め ()	
	木部（屋内）	・ A種 ・ B種 ・ C種	
	鉄鋼面（屋内）	・ A種 ・ B種 ・ C種	
	亜鉛めっき鋼面（屋内）	・ A種 ・ B種 ・ C種	
種別	種別	
・ A種 ・ B種 ・ C種	しみ止め ()	
種別	種別	
・ A種 ・ B種 ・ C種	
種別	種別	
・ A種 ・ B種	
種別	種別	
・ A種 ・ B種	
種別	径(mm)	
・ SD295A	・ D10 ・ D13 ・ D16	
・ SD345	
・ SD390	
・ ()	
網目の形状、寸法	鉄線の径(mm)	
	径	部位	
重ね継手	※ D16以下	
ガス圧接	※ D19以上	
種類	材料	材種	径	本数・ピッチ	適用箇所	
・ スパイラル筋	・ 鉄筋コンクリート用棒鋼	・ R235 ()	・ 6Φ () ・ 9Φ ()	スパイラルの径(mm) () スパイラルのピッチ(mm) ()	・ 図示(図面番号：)	
・ はしご筋	・ 鉄筋コンクリート用棒鋼(異形鉄筋)	・ 295A ()	・ 10 () ・ ()	壁内方向筋 () 壁面外方向筋 ()	
種類	()	品質の確認方法	()	
工法	()	鉄筋相互のあき	() mm	
修正方法	()	
工法	()	品質の確認方法	()	
修正方法	()	鉄筋相互のあき	() mm	
補強工法	打設工法	部位	
現場打ち鉄筋コンクリート壁の増設工事	・ 流込み工法 改修標準仕様書(8.21.8)(a)(1)及び(b)	・ 全ての増設壁 ・ 図示(図面番号：) ・ ()	
	・ 圧入工法 改修標準仕様書(8.21.8)(a)(2)及び(c)	・ 全ての増設壁 ・ 図示(図面番号：) ・ ()	
	・ 工法指定なし	・ 全ての増設壁 ・ 図示(図面番号：) ・ ()	
鉄筋コンクリート柱の溶接金網巻き工法及び溶接閉鎖フープ巻き工法	・ 流込み工法 改修標準仕様書(8.21.8)(a)(1)及び(b)	・ 全ての増設壁 ・ 図示(図面番号：) ・ ()	
	・ 圧入工法 改修標準仕様書(8.21.8)(a)(2)及び(c)	・ 全ての増設壁 ・ 図示(図面番号：) ・ ()	
	・ 工法指定なし	・ 全ての増設壁 ・ 図示(図面番号：) ・ ()	
()	・ ()	・ 図示(図面番号：) ・ ()	
	工事名称	図面名称	縮尺	日付	訂正	担当	承認	備考	藤川設計株式会社	一級建築士登録 222551 田中 富士夫	A-05 原図：	

[illegible]

環境配慮改修工事

9

1

断熱アスファルト防水改修工事

(9.2.1)～(9.2.3)

地盤の載荷試験
試験方法 ・ 平板載荷 ・ ()
試験の方法及び報告書の記載は、敷地調査共通仕様書による。
位置 ・ 図示(図面番号:) 載荷荷重 (kN)
報告書 ・ 提出部数 2部

杭地業の工法、寸法
・ 図示(図面番号:)

杭頭処置
・ 行う ・ 行わない

砂利及び砂地業
厚さ (mm) ・ 60 ・ ()

捨てコンクリート地業
厚さ (mm) ・ 60 ・ ()

アスベスト含有材の処理工事
(9.1.1)

アスベスト含有建材の事前調査
工事着手に先立ち、目視及び質問する設計図書等によりアスベストを含有している吹き付け材、成形板、建築材料等の使用の有無について調査し、監督職員に報告する。

調査範囲 ・ 図示(図面番号:) ・ ()
貸与資料 ()

分析によるアスベスト含有建材の調査
分析対象
アクチノライト、アモサイト、アンソフィライト、クリソタイル、クロシドライト、トレモライト
分析方法
・ JIS A 1481-1(建材製品中のアスベスト含有率測定方法-第1部:市販バルク材からの試料採取及び定性的判定方法)による
・ JIS A 1481-2(建材製品中のアスベスト含有率測定方法-第2部:試料採取及びアスベスト含有の有無を判定するための定性分析方法)による
・ JIS A 1481-3(建材製品中のアスベスト含有率測定方法-第3部:アスベスト含有率の×線回析定量分析方法)による

材料名	定性分析	定量分析
	・ 箇所数 ()	・ 箇所数 ()
	・ 箇所数 ()	・ 箇所数 ()
	・ 箇所数 ()	・ 箇所数 ()
	・ 箇所数 ()	・ 箇所数 ()

サンプル数 1箇所あたり3サンプル
採取箇所 ・ 図示(図面番号:) ・ ()

アスベスト粉じん濃度測定
測定時期、場所及び測定点

適用	測定名称	測定時期	測定場所	測定点 (各施工箇所ごと)
・	測定 1	処理作業前	処理作業室内	計 点
・	測定 2		調査対象室外部の付近	計 点
・	測定 3	処理作業中	処理作業室内	計 点
・	測定 4		負圧・除じん装置の排気吹出し口	出口吹出し風速1m/s以下の位置 計 点
・	測定 5		処理作業室外(敷地境界)	計 点
・	測定 6	処理作業後(シート養生中)	処理作業室内	計 点
・	測定 7	処理作業後シート撤去後1週間以降	処理作業室内	計 点
・	測定 8		調査対象室外部の付近	計 点

測定方法

	測定 3	測定 1,2,4,6,7,8	測定 5
メンブレンフィルタ直径(mm)	25	25	47
試料の吸引流量(L/min)	・ 1 ・ ()	・ 5 ・ ()	・ 10 ・ ()
試料の吸引時間(min)	・ 5 ・ ()	・ 120 ・ ()	・ 240 ・ ()

(9.1.3) アスベスト含有建材の処理
・ アスベスト含有吹付け材の除去
除去対象範囲 ・ 図示(図面番号:) ・ ()
除去工法 ・ 改修標準仕様書9.1.3(b)(1)による
除去したアスベスト含有吹付け材等の飛散防止
・ 密封処理 ・ 湿潤化 ・ セメント固化
除去したアスベスト含有吹付け材等の処分
・ 埋立処分(管理型最終処分場) ・ 中間処理(溶融施設)

(9.1.4) ・ アスベスト含有保温材の除去
除去対象範囲 ・ 図示(図面番号:) ・ ()
除去したアスベスト含有保温材の処分
・ 埋立処分(管理型最終処分場) ・ 中間処理(溶融施設)

(9.1.5) ・ アスベスト含有成形板の除去
除去対象範囲 ・ 図示(図面番号:) ・ (床:ビニル床タイル 天井:石綿板、ロックウール吸音)
・ アスベスト含有せっこうボードを除くアスベスト含有成形板
・ 埋立処分(管理型最終処分場) ・ 中間処理(溶融施設)

2 断熱アスファルト防水改修工事
(9.2.1)～(9.2.3)

改修特記仕様書3章による

3

外断熱改修工事

(9.3.2)

断熱材

種類	厚さ [mm]
・ ビーズ法ポリスチレンフォーム断熱材	
・ 押出法ポリスチレンフォーム断熱材 (スキンなし)	
・ 硬質ウレタンフォーム断熱材	
・ フェノールフォーム断熱材	
・ ビーズ法ポリスチレンフォーム保温材	
・ 押出法ポリスチレンフォーム保温材 (スキンなし)	・ 保温板 (2種b)
	・ 保温板 (3種b)
・ A種硬質ウレタンフォーム保温材	
・ フェノールフォーム保温材 (3種2号を除く)	
・ ロックウール	
・ グラスウール	

施工箇所

・ 図示 (図面番号:) ・ ()

ホルムアルデヒド放散量

・ 規制対象外 ・ ()

外装材

種類	防火性能	備考
・		

(9.3.3)

既存外壁の措置

既存外壁仕上げ材の撤去

・ あり ・ なし

下地の清掃

・ 行う ・ 行わない

欠損部の改修工法

・ 改修標準仕様書 (4.1.4) による ・ ()

(9.3.4)

工法

通気層の有無

・ あり (mm) ・ なし

断熱材の施工

・ 断熱材製造所の仕様による ・ ()

外装材の施工

・ 外装材製造所の仕様による ・ ()

建築基準法に基づき定まる風圧力に対応した工法

・ 適用する (建築基準法に基づき定まる風圧力の (1 ・ 1.15 ・ 1.3) 倍の風圧力に対応した工法)

・ 適用しない

4

断熱・防露改修工事

(9.5.2)

断熱材のホルムアルデヒド放散量

・ 規制対象外 ・ ()

・ 断熱材打込み工法

種類	厚さ [mm]
・ ビーズ法ポリスチレンフォーム断熱材	
・ 押出法ポリスチレンフォーム断熱材 (スキンなし)	
・ 硬質ウレタンフォーム断熱材	
・ フェノールフォーム断熱材	
・ ビーズ法ポリスチレンフォーム保温材	
・ 押出法ポリスチレンフォーム保温材 (スキンなし)	・ 保温板 (2種b)
	・ 保温板 (3種b)
・ A種硬質ウレタンフォーム保温材	
・ フェノールフォーム保温材 (3種2号を除く)	

施工箇所

・ 図示 (図面番号:) ・ ()

(9.5.3)

断熱材現場発泡工法

断熱材の種類

・ A種 1 ・ B種 1

厚さ (mm)

・ 25 ・ 30 ・ ()

施工箇所

・ 図示 (図面番号:)

現場発泡断熱材 (品質・性能)

工事建築材料等品質性能表による (試験方法)

工事建築材料等品質性能表による

(9.5.4)

断熱材のホルムアルデヒド放散量

・ 規制対象外 ・ ()

・ 断熱材後張り工法

種類	せっこうボード等の張り付け	厚さ [mm]
・ ビーズ法ポリスチレンフォーム断熱材	・ 有 ・ 無	
・ 押出法ポリスチレンフォーム断熱材	・ 有 ・ 無	
・ 硬質ウレタンフォーム断熱材	・ 有 ・ 無	
・ フェノールフォーム断熱材	・ 有 ・ 無	
・ ビーズ法ポリスチレンフォーム保温材	・ 有 ・ 無	
・ 押出法ポリスチレンフォーム保温材	・ 有 ・ 無	
・ 硬質ウレタンフォーム保温材	・ 有 ・ 無	
・ フェノールフォーム保温材	・ 有 ・ 無	

施工箇所

・ 図示 (図面番号:) ・ ()

5

屋上緑化改修工事

(9.6.1)
(9.6.2)
(9.6.3)

植栽基盤及び材料

屋上緑化軽量システム

・ 適用する ・ 適用しない

芝及び地被類の樹種並びに種類等

・ 図示 (図面番号:) ・ ()

見切り材、舗装材、水抜き管、マルチング材等

・ 図示 (図面番号:) ・ ()

工法

建築基準法に基づき定まる風圧力に対応した工法

・ 適用する (建築基準法に基づき定まる風圧力の (1 ・ 1.15 ・ 1.3) 倍の風圧力及び積雪荷重に対応した工法)

・ 適用しない

かん水装置

・ 設置する (種類 ・)

既存保護層の撤去

・ 行う ・ 行わない

6

透水性アスファルト舗装改修工事

(9.7.2)～
(9.7.7)
(9.7.9)

既存舗装の撤去及び再利用

・ 図示（図面番号： ） ・ （ ）

路床

路床の材料

種別	材料	厚さ〔mm〕
・ 盛土	・ A種 ・ B種 ・ C種 ・ D種 ・ 建設汚泥から再生した処理土	・ 図示（図面番号： ） ・ （ ）
・ 凍上抑制層	・ 再生クラッシャーラン ・ クラッシャーラン ・ 切込み砂利 ・ 川砂、海砂又は良質な山砂 （7μmふるい通過量10%以下） ・ （ ）	・ 図示（図面番号： ） ・ （ ）
・ フィルター層	・ 砂 ・ （ ）	・ 図示（図面番号： ） ・ （ ）

路床安定処理

・ 添加材料による安定処理

種類

・ 普通ポルトランドセメント ・ フライアッシュセメントB種
・ 生石灰（・ 特号 ・ 1号） ・ 消石灰（・ 特号 ・ 1号）

添加量（ kg/m2）（目標CBR ・ 5以上 ・ ）

・ ジオテキスタイル

単位面積質量 ・ 60g/m2以上 ・ （ ）

厚さ〔mm〕 ・ 0.5～1.0 ・ （ ）

引張強さ ・ 98N/5cm（10kgf/5cm）以上 ・ （ ）

透水係数 ・ 1.5×10⁻～1cm/sec 以上 ・ （ ）

試験

路床土の支持力比（CBR）試験 ・ 行う ・ 行わない

路床締固め度の試験 ・ 行う ・ 行わない

路盤

路盤の構成及び厚さ ・ 図示（図面番号： ） ・ （ ）

路盤材料

・ 再生材のクラッシャーラン
・ クラッシャーラン鉄鋼スラグ
・ 図示（図面番号： ）
・ （ ）

試験

路盤締固め度の試験 ・ 行う ・ 行わない


舗装

材料	厚さ〔mm〕
ストレータスファルト	・ 図示（図面番号： ） ・ （ ）

試験

開粒度アスファルト混合物等の抽出試験 ・ 行う ・ 行わない

舗装の平たん性 ・ 著しい不陸がないもの ・ （ ）

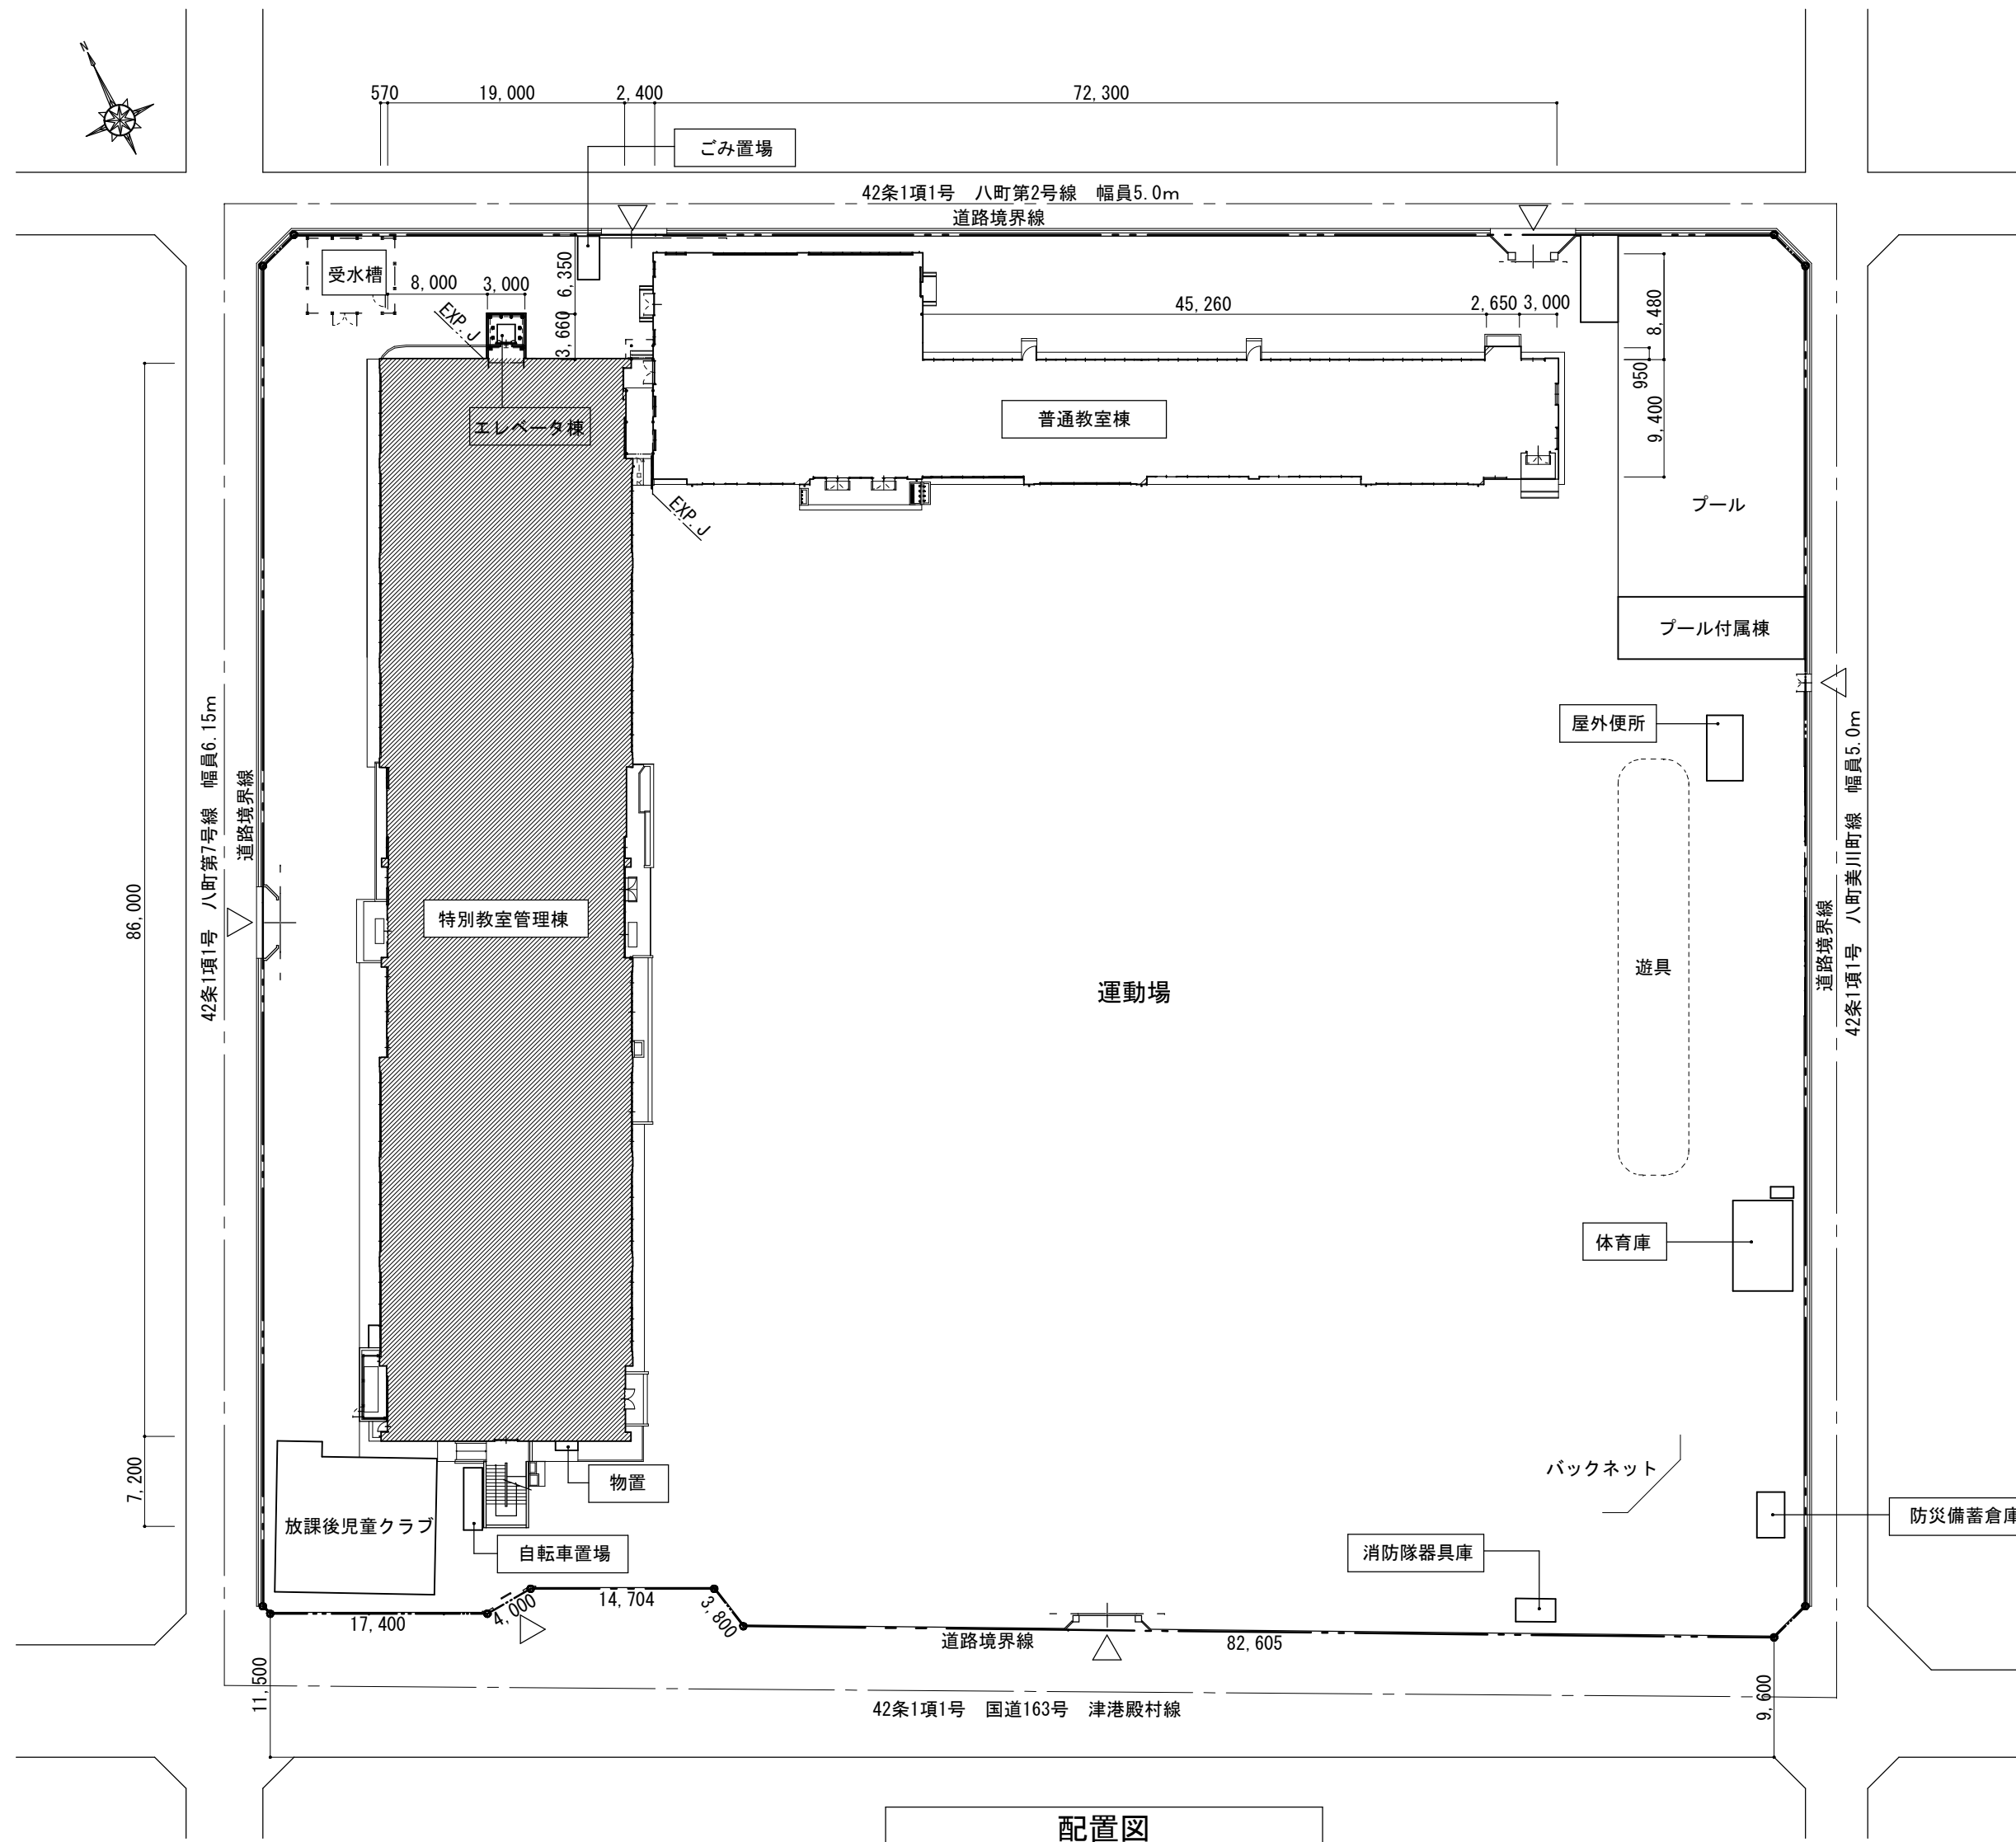

配置図





附近見取図


改修建物を示す

特別教室管理棟														
外部仕上表														
屋 根		既設防水モルタル塗り面水洗い下地調整の上塗膜防水（X－1）新設　バラベット立上り：水洗い下地調整の上、塗膜防水（X－2）新設 既設塗膜防水（X－1）面水洗いの上塗膜防水（X－2）新設　梁天端、窓台・水洗い下地調整の上、塗膜防水（X－2）新設 ※ステンレス脱気筒：50m以下につき1箇所設置				屋外階段	床：防水モルタル金コテ押え水洗い　磁器質ノンスリップタイル一部張替　壁：モルタル刷毛引アクリルリシン吹付面水洗いの上複層塗材E（上塗材：水性系フッ素）吹付新設 軒天：モルタル刷毛引アクリルリシン吹付面水洗いの上外装薄塗材E吹付新設　スチール手摺撤去アルミ手摺新設　階段下：カラー鉄板t=0.4撤去（木下地共）							
（屋内運動場）		既設長尺鉄板瓦棟葺塗膜防水塗面：ケレン清掃　水洗いの上　塗膜防水塗替　立上り部：塗膜防水（X－2）新設 トッブライト：アクリルドーム水洗い　アルミスバンドレール：水洗いの上樹脂ウレタン塗装新設				設備立上り	設備立上り水洗い下地調整の上塗膜防水（X－2）新設							
軒 天		モルタル刷毛引アクリルリシン吹付面水洗いの上外装薄塗材E吹付				屋上フェンス	フェンスH=2100撤去　メッシュフェンスH=2000新設							
外 壁		モルタル刷毛引アクリルリシン吹付面水洗いの上複層塗材E（上塗材：水性系フッ素）吹付新設　放課後児童クラブ外壁　撤去、新設　複層塗材E（上塗材：水性系フッ素）吹付 A L C板t=100複層塗材E吹付面水洗いの上複層塗材E（上塗材：水性系フッ素）吹付				EXP. J	ステンレス製EXP. J撤去　アルミ製EXP. J新設							
巾 木		モルタル金コテ面水洗い				渡り廊下	屋根：カラー鋼板折板葺きt=0.6撤去　フッ素G L鋼板葺きt=1.0新設　外部建具：ステンレスグリルシャッター撤去新設 鉄骨柱・梁：下地調整の上D P塗替　樑：軒樋W90H60、竪樋50φ撤去新設							
庇		（天端）防水モルタル金コテ押え水洗い下地調整の上塗膜防水（X－2）新設　（耐震補強部分）モルタル金コテ押え塗膜防水面水洗い下地調整の上塗膜防水（X－2）新設 （軒天）コンクリート打放V P吹付面水洗いの上外装薄塗材E吹付新設　（屋内運動場）モルタル刷毛引アクリルリシン吹付面水洗いの上外装薄塗材E吹付				勝手口	タイル下地モルタル塗磁器質100角タイル張							
樋 ドレーン		竪樋：硬質塩ビ100φ撤去硬質塩ビカラー100φ新設（耐震補強部分共）　ドレン：100φ撤去の上改修用ドレン100φ新設 コーナードレン：100φ撤去の上改修用コーナードレン100φ新設　養生管：SGP125AH=1.800撤去、新設DP塗　（耐震補強部分共）				保育室横スロープ	タイル下地モルタル塗磁器質100角タイルノンスリップ張							
笠木		防水モルタル塗面水洗い下地調整の上塗膜防水（X－2）新設				ポーチ	タイル下地モルタル塗磁器質150角タイル張撤去の上タイル下地モルタル塗磁器質100角タイル新設、ステンレスマット							
外部建具		アルミ建具撤去新設　スチール建具撤去アルミ建具に取替 （耐震補強部）既設のまま												
昇降口・職員玄関床		磁器質150角タイル張撤去モルタル下地共、タイル下地モルタル塗磁器質100角タイル新設				共通	※モルタル研り部分は壁、床、共カッター入れとする。 撤去範囲は壁面から150の範囲とする。 廻り縁は、特記なき限り塩ビ製とする。							
内部仕上表														
室 名		床		巾 木		腰・壁		天 井		天井高	備 考			
〔1階〕 昇降口	改修前	人研、真鍮目地棒φ1000撤去 タイル下地モルタル塗磁器質150角タイル張撤去		人研H=100、200撤去　木製巾木H=100FE塗撤去 上框人研W100H=100撤去		モルタル金コテ押えV P塗撤去、補強柱P B t=12.5 E P 塗		モルタル刷毛引きアクリルリシン吹付		2500～3450	垂鉛メッキグレーチングW250、下足入　撤去			
	改修後	モルタル金コテ押えビニル床シートt=2.5新設 下地調整の上ビニル床シートt=2.5新設 タイル下地モルタル塗磁器質100角タイル張新設 （スロープ部）タイル下地モルタル塗磁器質100角ノンスリップタイル張新設		御影石W25H=150新設 上框御影石W60H=100～150新設 モルタル金コテ押えH=100新設		下地処理の上N A D 塗替 補強柱：下地処理の上N A D 塗替 一部モルタル金コテ押え　N A D 塗　新設 L G S 65 P B t=12.5下地N A D 塗一部新設		外装薄塗材E吹付新設		2500～3550	ステンレスマット、両開きフェンス門扉、下足入、傘立　新設 視覚障害者用単層ビニル床タイル			
職員玄関	改修前	人研、真鍮目地棒φ1000撤去　ビニル床タイルt=2.0撤去 タイル下地モルタル塗磁器質150角タイル　撤去		人研H=100　撤去 上框人研W100H=100撤去		モルタル金コテ押えV P塗一部撤去		L G S下地P B t=9.0捨張吸音テックス張t=9.0撤去		2500～2700	垂鉛メッキグレーチングW250、下足入、アルミ柵掲示板　撤去			
	改修後	モルタル金コテ押えビニル床シートt=2.5新設 下地調整の上ビニル床シートt=2.5新設 タイル下地モルタル塗磁器質100角タイル張新設 （スロープ部）タイル下地モルタル塗磁器質100角ノンスリップタイル張新設		御影石H=150新設 上框御影石W60H=150新設		下地処理の上N A D 塗替 一部モルタル金コテ押え　N A D 塗　新設		L G S下地化粧P B t=9.5張新設		2500～2800	ステンレスマット、ビニル手摺φ34.0φ42.6、掲示板、下足入、傘立　新設			
職員室	改修前	ビニル床タイル t＝2.0　撤去 一部モルタル金コテ押えビニル床タイルt=2.0　撤去		木製巾木O P 塗H=100撤去		モルタル金コテ押えV P塗一部撤去		L G S下地P B t=9.0捨張ロックウール吸音板t=9.0撤去		2500～3000	行事黒板、掃除具入、掲示板、流し台撤去			
	改修後	モルタル金コテ押えビニル床シート t＝2.5一部新設 下地調整の上　O Aフロアt=40下地置き敷きビニル床タイルt=5.0新設		モルタル金コテ押えソフト巾木H=100新設		下地処理の上N A D 塗替 一部モルタル金コテ押えN A D 塗新設		L G S下地P B t=9.5捨張ロックウール吸音板t=12.0新設		2500～3000	木製棚、掃除具入、行事ホワイトボード、流し台新設			
校長室	改修前	ビニル床タイル t＝2.0　撤去 一部モルタル金コテ押えビニル床タイル t＝2.0　撤去		木製巾木O P 塗H=100撤去		モルタル金コテ押えクロス張撤去　クロス張撤去 一部ラワンベニヤt=5.5クロス張　撤去		L G S下地P B t=9.0捨張ロックウール吸音板t=9.0撤去		2500～3000	黒板、行事黒板　撤去			
	改修後	モルタル金コテ押えナラ複合フローリングt=12.0塗装品ひき板		モルタル金コテ押えソフト巾木H=100新設 ソフト巾木H=100新設		下地処理の上クロス張　モルタル金コテ押えビニルクロス張新設 一部L G S 100強化P B t=12.5+硬質P B t=9.5両面2重張ビニルクロス張新設		L G S下地P B t=9.5捨張ロックウール吸音板t=12.0新設		2500～3000	行事ホワイトボード、書棚、ロッカー、ピクチャーレール 洗面化粧台W=600　新設			
保健室	改修前	ビニル床タイル t＝2.0　撤去 一部モルタル金コテ押えビニル床タイル t＝2.0　撤去		木製巾木O P 塗H=100撤去		モルタル金コテ押えV P塗一部撤去 一部ラワンベニヤt=5.5目スカシ張O P塗撤去		L G S下地P B t=9.0捨張吸音テックス張t=9.0撤去 L G S下地吸音PBt=9.5一部撤去		2500～3000	寝具入、黒板、掃除具入、行事黒板、掲示板　撤去			
	改修後	下地調整の上　ビニル床シート t＝2.5　新設 モルタル金コテ押えビニル床シート t＝2.5　新設		ソフト巾木H=100新設 モルタル金コテ押えソフト巾木H=100新設		下地処理の上NAD塗替　一部LGS65φ14板t=8.0NAD塗新設　モルタル金コテ押えNAD塗新設 一部L G S 100強化P B t=12.5+硬質P B t=9.5両面2重張N A D 塗新設		L G S下地化粧P B t=9.5張新設 一部L G S下地ロックウール吸音板t=12.0新設		2500～3000	ユニットシャワー、吊カーテンレール、掃除具入、物入、薬品戸棚 洋服革箱　新設			
測定器置場・物入	改修後	下地調整の上ビニル床シートt=2.5新設		ソフト巾木H=100新設 モルタル金コテ押えソフト巾木H=100新設		下地処理の上NAD塗替 L G S 65ケイカル板t=8.0N A D 塗新設		L G S下地化粧P B t=9.5張新設		2500				
脱衣室	改修後	下地調整の上ビニル床シートt=2.5新設		ソフト巾木H=100新設 モルタル金コテ押えソフト巾木H=100新設		下地処理の上NAD塗替 L G S 65ケイカル板t=8.0N A D 塗新設		L G S下地化粧P B t=9.5張新設		2500				
放送室	改修前	ビニル床タイル t＝2.0　撤去 一部モルタル金コテ押えビニル床タイル t＝2.0　撤去		木製巾木O P 塗H=100撤去		グラスウールt=50埋め込み 有孔ラワンベニヤt=5.5目スカシ張O P塗撤去		L G S下地P B t=9.0捨張吸音テックス張t=9.0撤去		2500～3000	木製棚、黒板、行事黒板　撤去			
	改修後	下地調整の上　ビニル床シート t＝2.5　新設 一部モルタル金コテ押えビニル床シート t＝2.5　新設		ソフト巾木H=100新設		LGS100　強化P B t=12.5+硬質P B t=9.5両面2重張　木製下地　グラスウールt=25充填 有孔シナ合板t=5.5寒冷紗裏張N A D 塗新設		L G S下地P B t=9.5捨張ロックウール吸音板t=12.0新設		2500～3000	行事黒板新設			
スタジオ	改修前	カーベットt=7.0　フェルト敷き　撤去 一部モルタル金コテ押え　カーベットt=7.0　フェルト敷き　撤去		木製巾木O P 塗H=100撤去		グラスウールt=50埋込み有孔ラワンベニヤt=5.5目スカシ張O P塗撤去		L G S下地P B t=9.0捨張吸音テックス張t=9.0撤去		2500	木製棚　撤去			
倉庫 2	改修後	ケレン清掃 一部モルタル金コテ押え新設				一部L G S 100P B t=12.5N A D 塗新設 モルタル金コテ押えN A D 塗新設		L G S下地化粧P B t=9.5張新設		2500	木製棚　新設			
前室	改修前	ビニル床タイルt=2.0　撤去 一部モルタル金コテ押えビニル床タイルt=2.0撤去		木製巾木O P 塗H=100撤去		ラワンベニヤ t=5.5　目スカシ張　0P塗　撤去		L G S下地P B t=9.0捨張吸音テックス張t=9.0撤去		2500				
	改修後	下地調整の上ビニル床シートt=2.5新設 モルタル金コテ押えビニル床シート t＝2.5　新設		ソフト巾木H=100新設 一部モルタル金コテ押えソフト巾木H=100新設		L G S 100強化P B t=12.5+硬質P B t=9.5両面2重張N A D 塗新設 一部L G S 100P B t=12.5N A D 塗新設　モルタル金コテ押えN A D 塗新設		L G S下地化粧P B t=9.5張新設		2500				
印刷室・職員更衣室	改修前	ビニル床タイル t＝2.0撤去 モルタル金コテ押えビニル床タイル t＝2.0撤去		木製巾木O P 塗H=100撤去		モルタル金コテ押えV P塗 一部ラワンベニヤt=5.5目スカシ張O P塗撤去		L G S下地P B t=9.0 E P 塗撤去		2500～3000				
職員更衣室	改修後	下地調整の上ビニル床シートt=2.5新設 モルタル金コテ押えビニル床シート t＝2.5新設		モルタル金コテ押えソフト巾木H=100新設 一部ソフト巾木H=100新設		下地処理の上N A D 塗替 一部L G S 100強化P B t=12.5+硬質P B t=9.5両面2重張N A D 塗新設		L G S下地化粧P B t=9.5張新設		2500～3000	スチールパーテーション新設			
職員便所	改修前	タイル下地モルタル塗磁器質25角モザイクタイル張撤去		モルタル金コテ押えソフト巾木H=100新設		タイル下地モルタル塗　陶器質100角タイル張撤去		L G S下地フレキシブルボードt=4.0V P 塗撤去		2450				
印刷室	改修後	打ち増しコンクリートt=90コンクリート金コテ押えビニル床シートt=2.5新設		モルタル金コテ押えソフト巾木H=100新設		L G S 100強化P B t=12.5+硬質P B t=9.5両面2重張N A D 塗新設 モルタル金コテ押えN A D 塗新設		L G S下地化粧P B t=9.5張新設		2400	木製腰戸棚、木製本棚　新設			
宿直室	改修前	木製床組ラワンベニヤt=12.0畳敷きt=55撤去 木製床組縁甲板張t=12.0撤去		畳寄撤去		プラスター塗V P塗撤去 木間仕切り部ラスボードt=9.0プラスター塗V P塗　撤去		木製下地杉桎合板敷面板張t=4.0撤去		2500				
押入	改修前	ラワン合板t=15.0真鍮釘打ち撤去		雑巾摺撤去		ラワン合板t=4.0撤去		木製下地ラワン合板張t=4.0撤去		2500				
倉庫 3	改修後	モルタル金コテ押えビニル床シート t＝2.5新設		モルタル金コテ押えソフト巾木H=100新設		モルタル金コテ押えN A D 塗　新設 一部L G S 65P B t=12.5両面張N A D 塗新設		L G S下地化粧P B t=9.5張新設		2500	木製腰戸棚新設			
湯沸室	改修前	ビニル床タイルt=2.0撤去　木製床組縁甲板t=12.0撤去 モルタル金コテ押えビニル床タイル t＝2.0撤去		木製巾木0P塗　H=100　撤去		モルタル金コテ押えV P塗　C B積t=100プラスター塗V P塗撤去 木間仕切り部ラスボードt=9.0プラスター塗V P塗撤去		L G S下地フレキシブルボードt=4.0V P 塗撤去		2500	流し台、ガス台撤去			
	改修後	下地調整の上ビニル床シートt=2.5新設 モルタル金コテ押えビニル床シートt=2.5新設		ソフト巾木H=100新設 モルタル金コテ押えソフト巾木H=100新設		下地処理の上N A D 塗替　モルタル金コテ押えN A D 塗新設 一部L G S 65P B t=12.5両面N A D 塗新設		L G S下地化粧P B t=9.5張新設		2500	ミニキッチン、木製腰戸棚　新設			
絵本・図鑑の部屋	改修前	カーベット敷t=6.5・畳敷きt=55撤去		木製巾木O P 塗H=100　撤去		モルタル金コテ押えV P塗 下地処理の上N A D 塗替 一部モルタル金コテ押えN A D 塗新設		L G S下地P B t=9.0捨張吸音テックス張t=9.0撤去 一部LGS下地吸音PBt=9.5撤去　梁型モルタル金コテ押えVP塗撤去 L G S下地化粧P B t=9.5張新設 梁型L G S 25P B t=9.5N A D 塗新設		3000	カウンター、黒板、掲示板　撤去			
小会議室 1	改修後	下地調整の上ビニル床シートt=2.5新設		モルタル金コテ押えソフト巾木H=100新設		モルタル金コテ押えV P塗 一部モルタル金コテ押えN A D 塗新設		L G S下地P B t=9.0捨張吸音テックス張t=9.0撤去 一部LGS下地吸音PBt=9.5撤去　梁型モルタル金コテ押えVP塗撤去		3000	黒板新設			
物語の部屋	改修前	カーベット敷t=6.5撤去		木製巾木O P 塗H=100撤去		モルタル金コテ押えV P塗 一部LGS下地吸音PBt=9.5撤去　梁型モルタル金コテ押えVP塗撤去		L G S下地化粧P B t=9.5張新設 L G S下地化粧P B t=9.5張新設 梁型L G S 25P B t=9.5N A D 塗新設		3000	棚、掲示板　撤去			
小会議室 2	改修後	下地調整の上ビニル床シートt=2.5新設		モルタル金コテ押えソフト巾木H=100新設		下地処理の上N A D 塗替 一部モルタル金コテ押えN A D 塗新設		L G S下地化粧P B t=9.5張新設 梁型L G S 25P B t=9.5N A D 塗新設		3000	黒板　新設			
										※吸音テックスは、石綿板を示す。				
工事名称		図面名称		縮尺	A2：N S A3：N S	日付	訂正	担当	承認	備考	藤川設計株式会社		一級建築士登録　2 2 2 5 5 1 田中　富士夫	A－O 9 原因：A 2
★　津市立新町小学校大規模改造（第三期）工事		★　仕上表O 1		★		★	★	★	★	★				


内部仕上表												
室 名		床	巾 木	腰・壁	天 井	天井高	備 考					
〔1階〕 調べ学習の部屋	改修前	カーベツト敷t=6.5撤去	木製巾木〇P塗H=100撤去	モルタル金コテ押えVP塗	LGS下地PBt=9.0捨張吸音テックス張t=9.0撤去 一部LGS下地吸音PBt=9.5撤去 梁型モルタル金コテ押えVP塗撤去	3000	掲示板、棚、掃除具入 撤去					
	倉庫5・倉庫6	改修後	ケレン清掃	モルタル金コテ押えソフト巾木H=100新設 ソフト巾木H=100新設	下地処理の上NAD塗替 LGS65PBt=12.5NAD塗新設 一部モルタル金コテ押えNAD塗新設	3000						
仮設普通教室 1～3	改修前	ビニル床シートt=2.0撤去 モルタル金コテ押えビニル床シート t=2.0撤去	木製巾木〇P塗H=100撤去	モルタル金コテ押えEP塗 LGS下地PBt=12.5EP塗 モルタル金コテ押えビニルクロス張のみ撤去 LGS65強化PB t=12.5+硬質PB t=9S 両面2重貼撤去	LGS下地化粧PBt=9.5張撤去 梁型モルタル金コテ押えVP塗撤去 一部LGS下地PBt=9.5目スカシEP塗撤去	3000	木製棚、木製戸棚、黒板、掲示板、掃除具入、テレビハンガー撤去					
大会議室	改修後	下地調整の上ビニル床シート t=2.5新設 モルタル金コテ押えビニル床シート t=2.5新設	モルタル金コテ押えソフト巾木H=100新設	下地処理の上NAD塗替 木製胴縁40x18@300777合板t=5.5下地掲示用加工新設 モルタル金コテ押えNAD塗新設	LGS下地化粧PBt=9.5張一部新設 梁型LGS25PBt=9.5NAD塗新設	3000 2500	移動間仕切、本棚、掃除具入、黒板 新設					
資料室（PTA室）	改修前	ビニル床タイル t=2.0撤去 一部モルタル金コテ押えビニル床タイル t=2.0撤去	木製巾木〇P塗H=100	モルタル金コテ押えVP塗 モルタル金コテ押えVP塗一部撤去	一部LGS下地PBt=9.0捨張吸音テックスt=9.0撤去	3000						
倉庫7	改修後	下地調整の上 ビニル床シート t=2.5新設 一部モルタル金コテ押えビニル床シート t=2.5新設	木製巾木H=100SOP塗替	下地処理の上NAD塗替 モルタル金コテ押えNAD塗一部新設	一部LGS下地化粧PBt=9.5新設	3000						
資料室	改修前	ビニル床タイル t=2.0撤去 一部モルタル金コテ押えビニル床タイル t=2.0撤去	木製巾木〇P塗H=100	モルタル金コテ押えVP塗一部撤去 一部ラワンベニヤt=5.5目スカシ張OP塗撤去	LGS下地PBt=9.0EP塗一部撤去	2500						
作業室	改修後	ケレン清掃 一部モルタル金コテ押え新設	木製巾木H=100SOP塗替 一部木製巾木H=100SOP塗新設	下地処理の上NAD塗替 モルタル金コテ押えNAD塗一部新設	LGS下地PBt=9.5捨強化化粧PBt=9.5張一部新設	2500						
倉庫1 ポンプ室	改修前後	既設のまま	既設のまま	既設のまま	既設のまま		アルミ建具 撤去、新設 スチール建具SOP塗替え					
倉庫3	改修前	モルタル金コテ押えt=30目地切	モルタル金コテ押えH=100	モルタル刷毛引き	モルタル刷毛引き							
倉庫4	改修後	既設のまま	既設のまま	既設のまま	既設のまま		スチール建具SOP塗替					
〔共通〕 男子・女子便所	改修前	タイル下地モルタル塗 磁器質25角モザイクタイル張撤去		タイル下地モルタル塗 陶器質100角タイル張撤去 一部CB積t=100タイル下地モルタル塗陶器質100角タイル張撤去	LGS下地フレキシブルボードt=4.0VP塗撤去	2500	アルミパーテーション、マンホール（1F）、木製棚、トイレブース 撤去					
	改修後	打ち増しコンクリートt=150モルタル金コテ押えビニル床シートt=2.5新設 小便器下汚垂タイル新設	ソフト巾木H=100新設	耐水PBt=12.5GL張下地メラミン化粧板t=3.0新設 一部LGS65耐水合板t=12.0下地メラミン化粧合板t=3.0新設	LGS下地化粧PBt=9.5張新設	2350	ステンレスハッチ新設					
〔共通〕 手洗	改修前	人研床t=30撤去 人研櫃撤去	人研巾木H=100撤去	モルタル金コテ押えEP塗	LGS下地PBt=9.0捨張吸音テックス張t=9.0撤去	2600	人研流し、鏡、アルミ枠掲示板 撤去					
〔共通〕 多目的便所・手洗	改修後	打ち増しコンクリートt=100モルタル金コテ押えビニル床シートt=2.5新設	ソフト巾木H=300新設	耐水PBt=12.5GL張下地メラミン化粧板t=3.0 新設 LGS90ケイカル板t=8.0 2重張下地 メラミン化粧板t=3.0新設	LGS下地化粧PBt=9.5張新設	2500	ステンレス製流し 新設					
〔共通〕 廊下	改修前	ビニル床タイル t=2.0撤去 一部モルタル金コテ押えビニル床タイル t=2.0撤去	木製巾木〇P塗H=100撤去	モルタル金コテ押えVP塗 一部ラワンベニヤt=5.5目スカシ張OP塗撤去	LGS下地PBt=9.0捨張吸音テックス張t=9.0撤去	2500	掲示板 撤去					
	改修後	下地調整の上 ビニル床シート t=2.5新設 一部モルタル金コテ押えビニル床シート t=2.5新設	モルタル金コテ押えソフト巾木H=100新設	下地処理の上NAD塗替 モルタル金コテ押えNAD塗新設 一部LGS100強化PBt=12.5+硬質PBt=9.5NAD塗新設	LGS下地化粧PBt=9.5張新設	2500	掲示板、ステンレス流し台、掃除流し台 新設					
〔共通〕 階段	改修前	ビニル床タイル t=2.0撤去	ソフト巾木H=100撤去	モルタル金コテ押えVP塗	モルタル刷毛引きアクリルリシン吹付		ステンレス手摺、ステンレス製ノンスリップゴム入 撤去					
	改修後	下地調整の上 ビニル床シート t=2.5新設	ソフト巾木H=100新設	下地処理の上NAD塗替	下地処理の上外装薄塗材E吹付新設		アルミ芯材塩ビ樹脂巻2段手摺、ステンレス製ノンスリップゴム入 新設					
会議室	改修前	モルタル金コテ押えビニル床タイル t=2.0撤去	木製巾木〇P塗H=100撤去	モルタル金コテ押えVP塗一部撤去 一部ラワンベニヤt=5.5目スカシ張OP塗撤去	LGS下地PBt=9.0捨張ロックウール吸音板t=9.0張撤去	2500～3000	黒板 撤去					
相談室	改修前	モルタル金コテ押えビニル床タイル t=2.0撤去	木製巾木〇P塗H=100撤去	モルタル金コテ押えVP塗一部撤去 一部ラワンベニヤt=5.5目スカシ張OP塗撤去	LGS下地PBt=9.0捨張吸音テックスt=9.0張撤去 一部LGS下地吸音PBt=9.5撤去	2500～3000	スチールパーティション、黒板、掲示板 撤去					
放課後児童クラブ 保育室	改修後	モルタル金コテ押えナラ複合フローリングt=12.0塗装品ひき板 t=2.0新設 一部フリーフロア下地H42パーティクルボードt=20 ラワン合板t=12.0 量数t=55 新設	ソフト巾木H=100新設 御影石W25H=100新設 畳寄せ 上框タモ積層材W100H=100UC塗 木製巾木H=100UC塗新設	下地処理の上クロス張新設 一部LGS100強化PBt=12.5+硬質PBt=9.5両面2重張の上ビニルクロス張新設	LGS下地化粧PBt=9.5張新設	2500～3000	ロッカー、本棚、吊カーテンレール、掃除具入 新設					
倉庫2	改修前	モルタル金コテ押え t=30.0撤去 配線ビッド撤去	モルタル刷毛引き撤去	モルタル刷毛引き撤去	モルタル刷毛引き撤去	3050	木製棚 撤去					
放課後児童クラブ キッチン	改修後	モルタル金コテ押えクッションフロア=2.3新設 タイル下地モルタル塗磁器質100角タイル張新設	ソフト巾木H=100新設 御影石W25H=100新設 上框御影石W100H=100新設	PBt=12.5GL張ビニルクロス張新設 LGS65PBt=12.5下地ビニルクロス張新設 一部LGS65強化PBt=12.5+硬質PBt=9.5両面2重張ビニルクロス張新設 流し前メラミン化粧合板t=3.0新設	LGS下地化粧PBt=9.5張新設	2500～3150	システムキッチン 新設					
放課後児童クラブ 便所	改修後	モルタル金コテ押え クッションフロア t=2.3 新設 小便器前汚垂タイル新設	ソフト巾木H=100新設	耐水PBt=12.5GL張ビニルクロス張新設 LGS65耐水PBt=12.5下地ビニルクロス張新設、一部メラミン化粧板t=3.0新設	LGS下地化粧PBt=9.5張新設	2500	ステンレス製手洗い 新設					
物入	改修後	モルタル金コテ押えクッションフロア t=2.3 新設	ソフト巾木H=100新設	PBt=12.5GL張NAD塗新設 LGS65PBt=12.5下地NAD塗新設	LGS下地化粧PBt=9.5張新設	2500						
廊下	改修前	ビニル床タイルt=2.0撤去 モルタル金コテ押えビニル床タイルt=2.0撤去	木製巾木〇P塗H=100撤去	モルタル金コテ押えVP塗 一部ラワンベニヤt=5.5目スカシ張OP塗撤去	LGS下地PBt=9.0捨張吸音テックス張t=9.0撤去	2500～2800						
放課後児童クラブ ホール	改修後	モルタル金コテ押えクッションフロアt=2.3新設 タイル下地モルタル塗磁器質100角タイル張新設 スロープ部 タイル下地モルタル塗磁器質100角ノンスリップタイル張 新設	モルタル金コテ押えソフト巾木H=100新設 御影石W25H=100新設 上框御影石W60H=100新設	下地処理の上NAD塗替 一部LGS100強化PBt=12.5+硬質PBt=9.5両面2重張NAD塗新設	LGS下地化粧PBt=9.5張新設	2500～2700	ステンレス支柱2段アルミ芯材ビニル手摺、下足入 新設					
放課後児童クラブ 特別教室管理棟 津市立新町小学校 特別教室管理棟 1階 配置キープラン ※外構スロープ、勝手口、足洗い、手洗いは、放課後児童クラブに含む。												
工事名称		図面名称		縮尺	日付	訂正	担当	承認	備考	藤川設計株式会社	一級建築士登録 222551 田中 富士夫	A－10 原図：A2
★ 津市立新町小学校大規模改造（第三期）工事		★ 仕上表02・配置キープラン		★	A2：NS A3：NS	★	★	★	★			

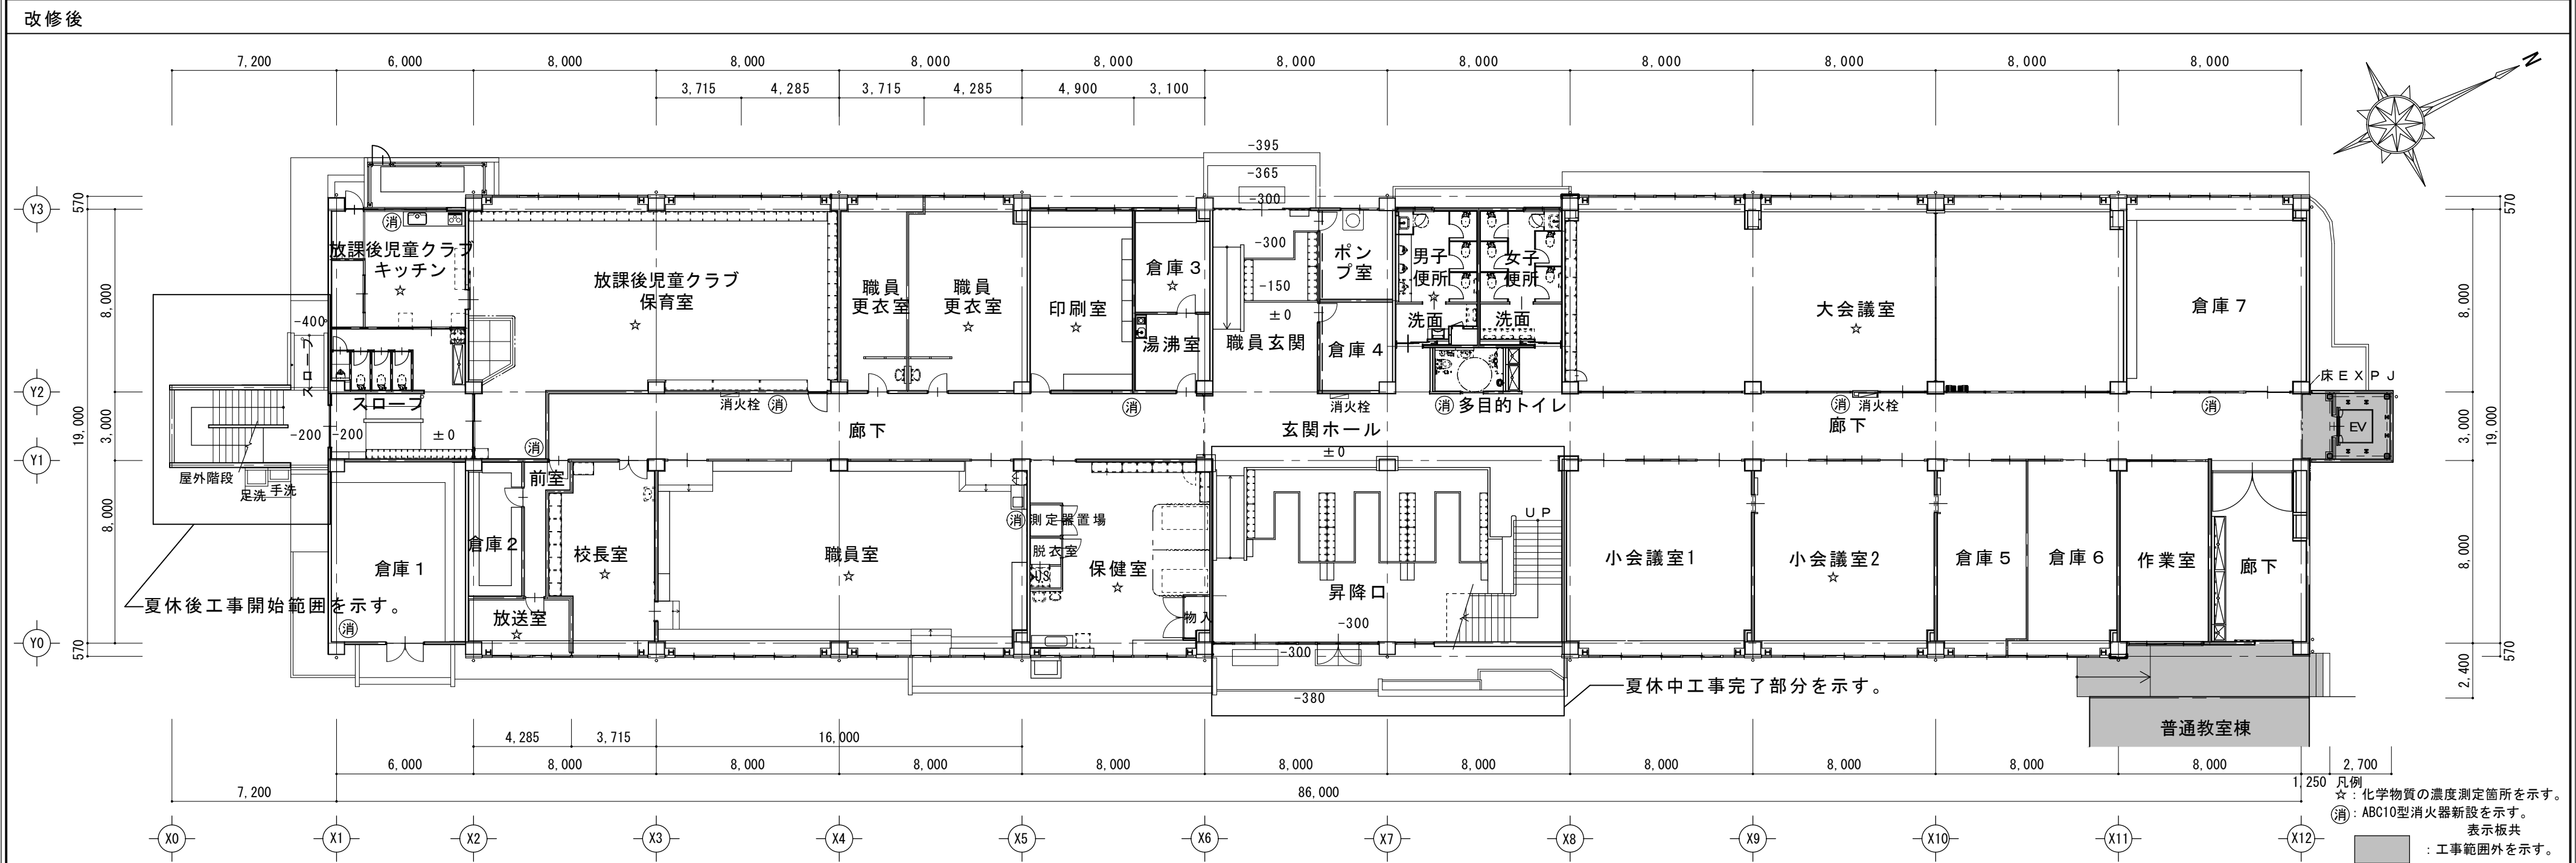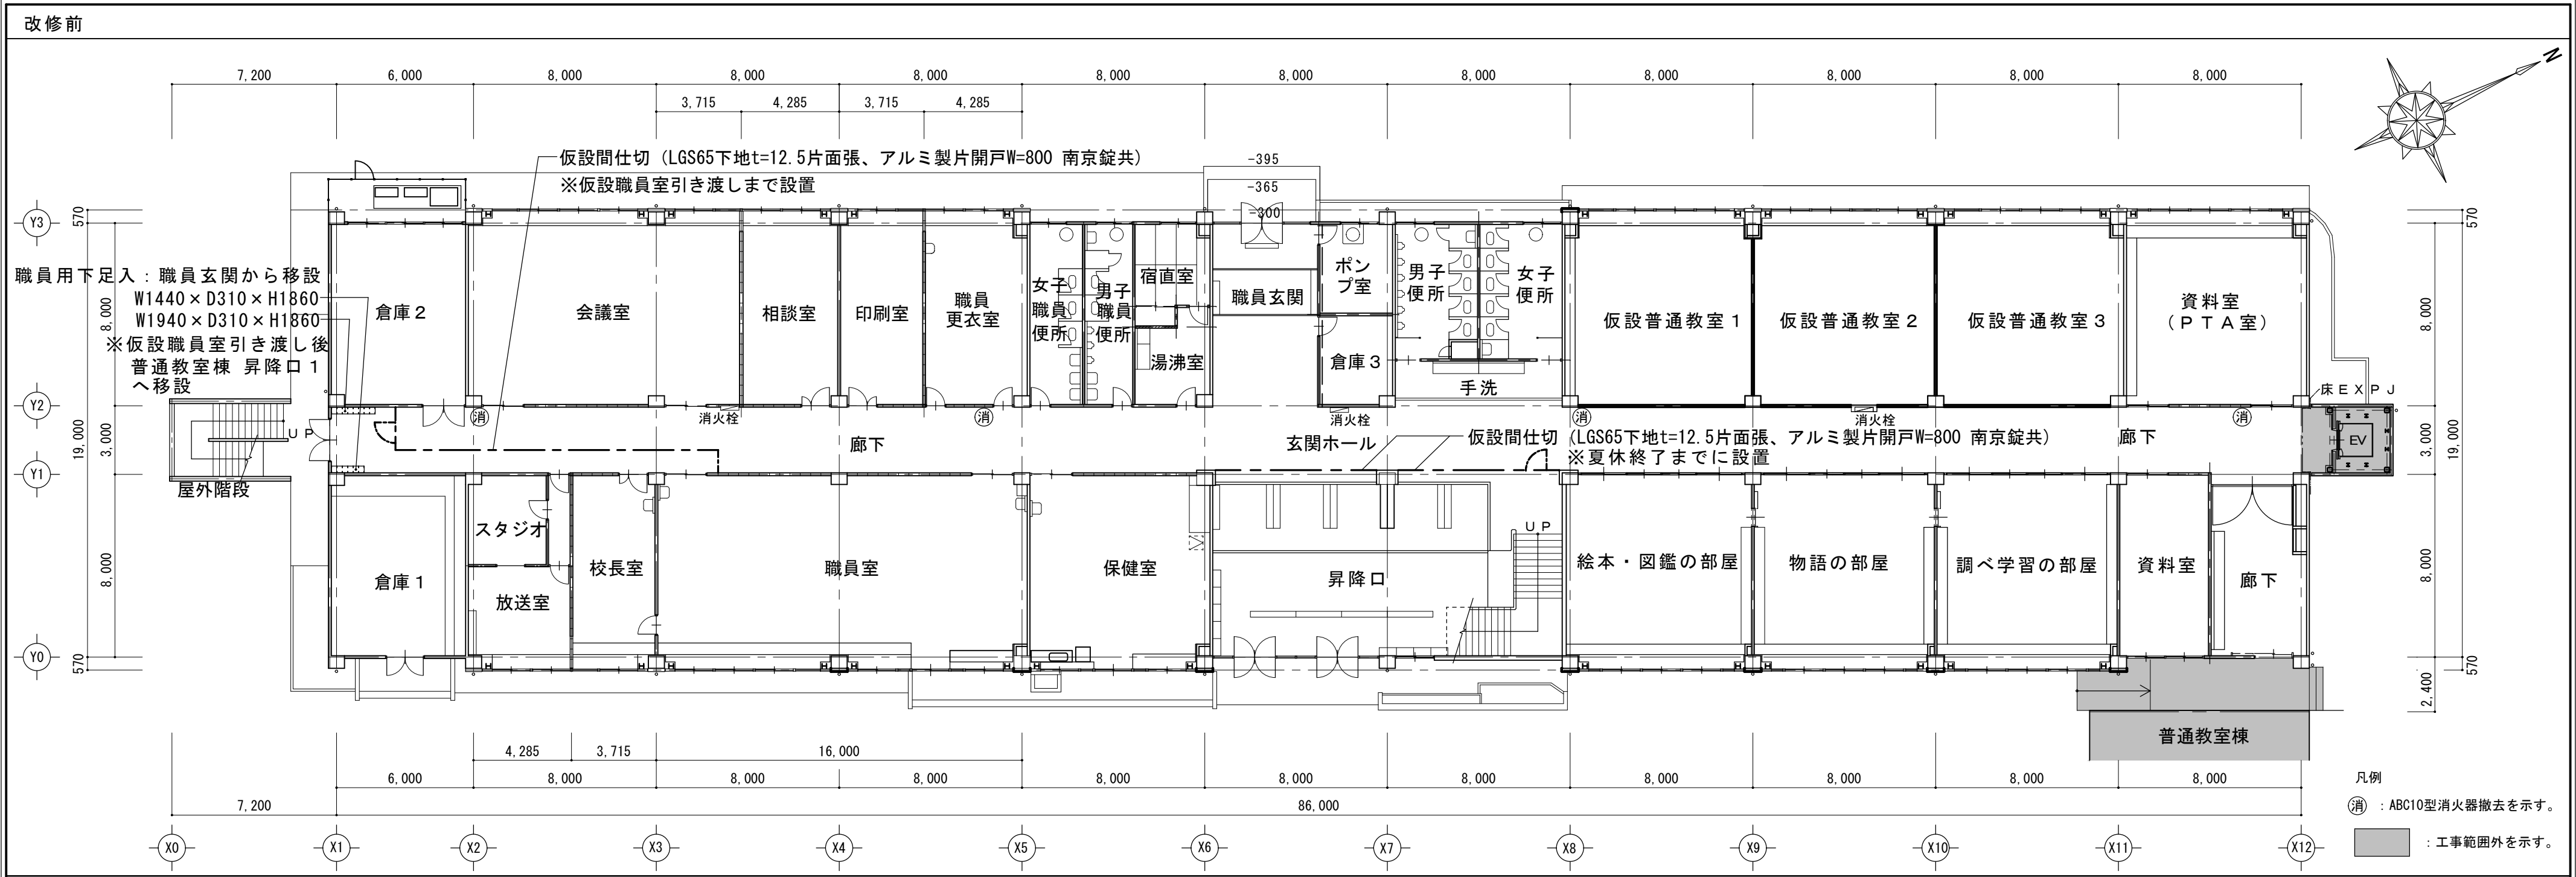

改修前

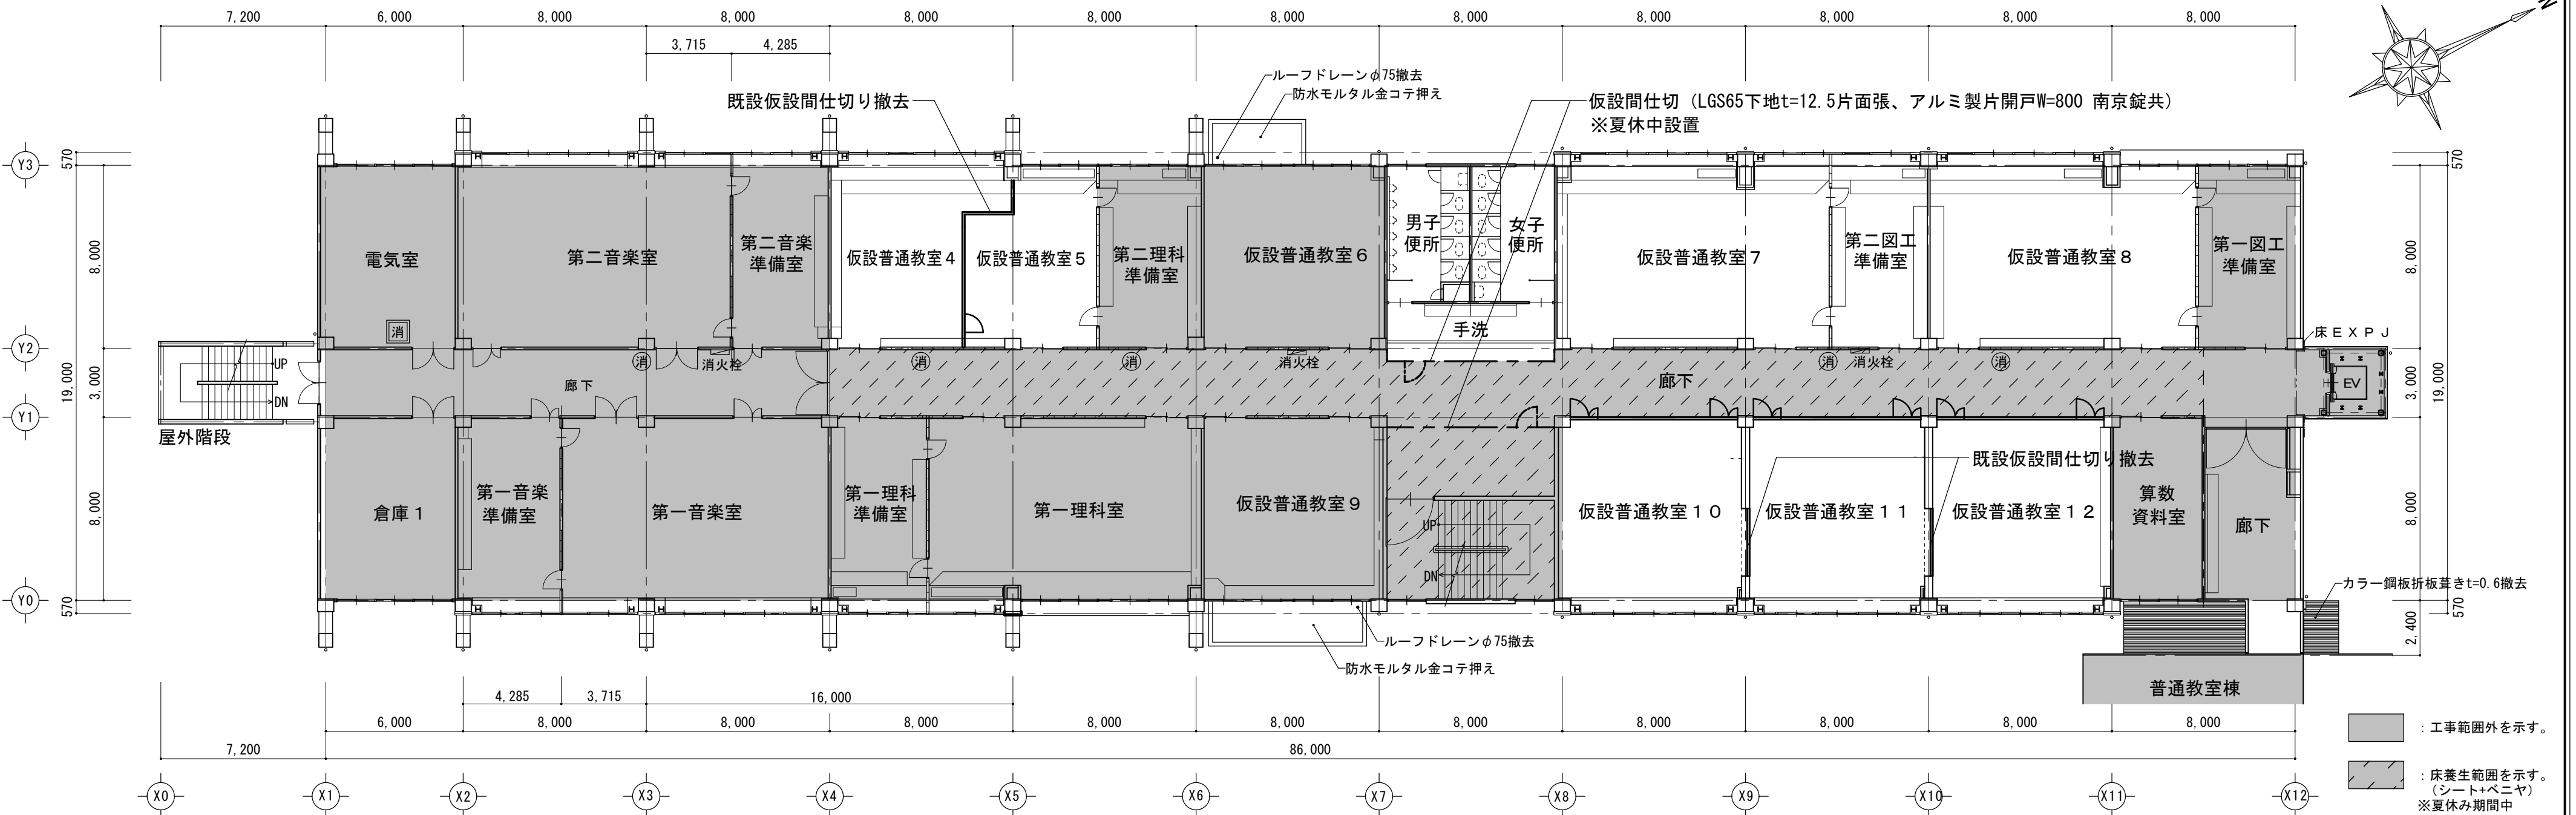

改修後

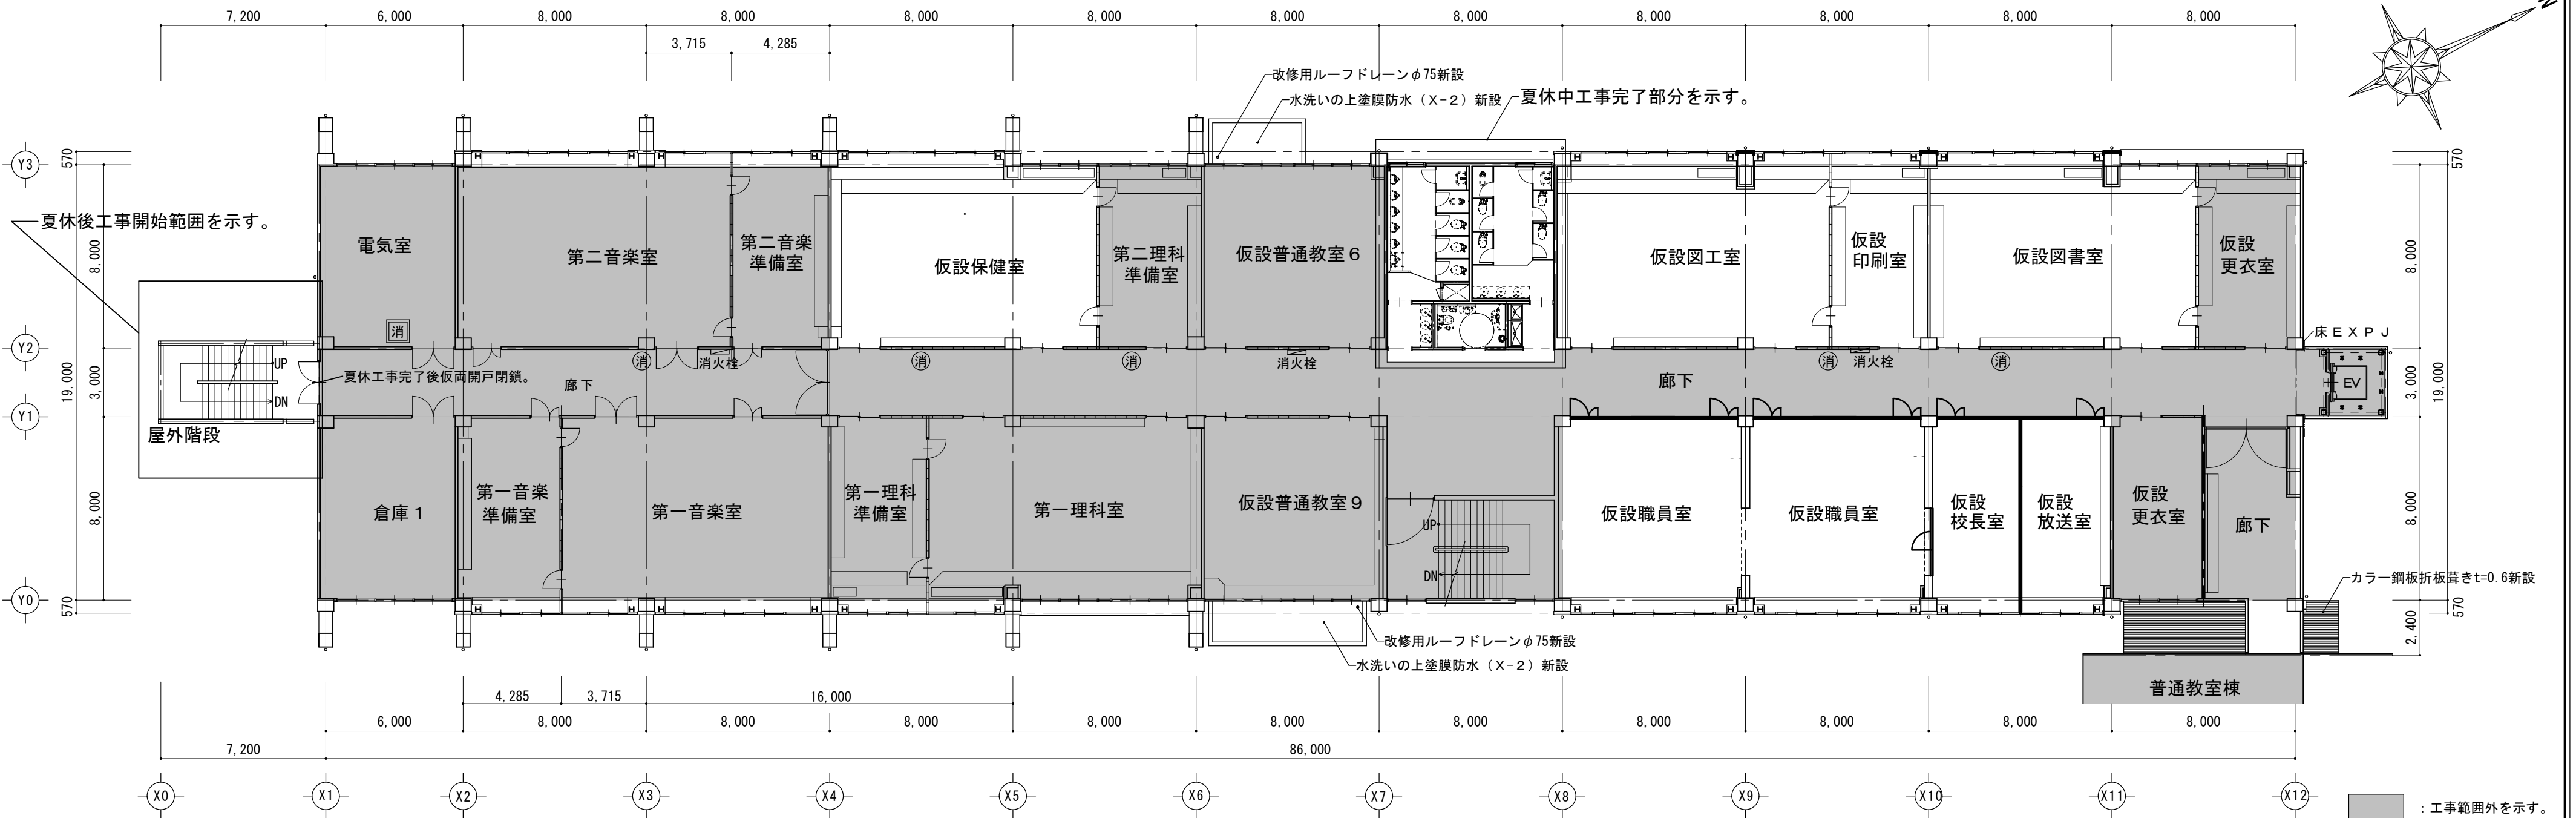

工事名称
津市立新町小学校大規模改造（第三期）工事
★

図面名称
平面図 2 F
★

縮尺
★ A2 : 1/200
A3 : 1/282

日付

★

訂正

★

担当

★

承認

★


★

藤川設計株式会社


一級建築士登録 222551
田中 富士夫

— 12
原图：A2


改修前

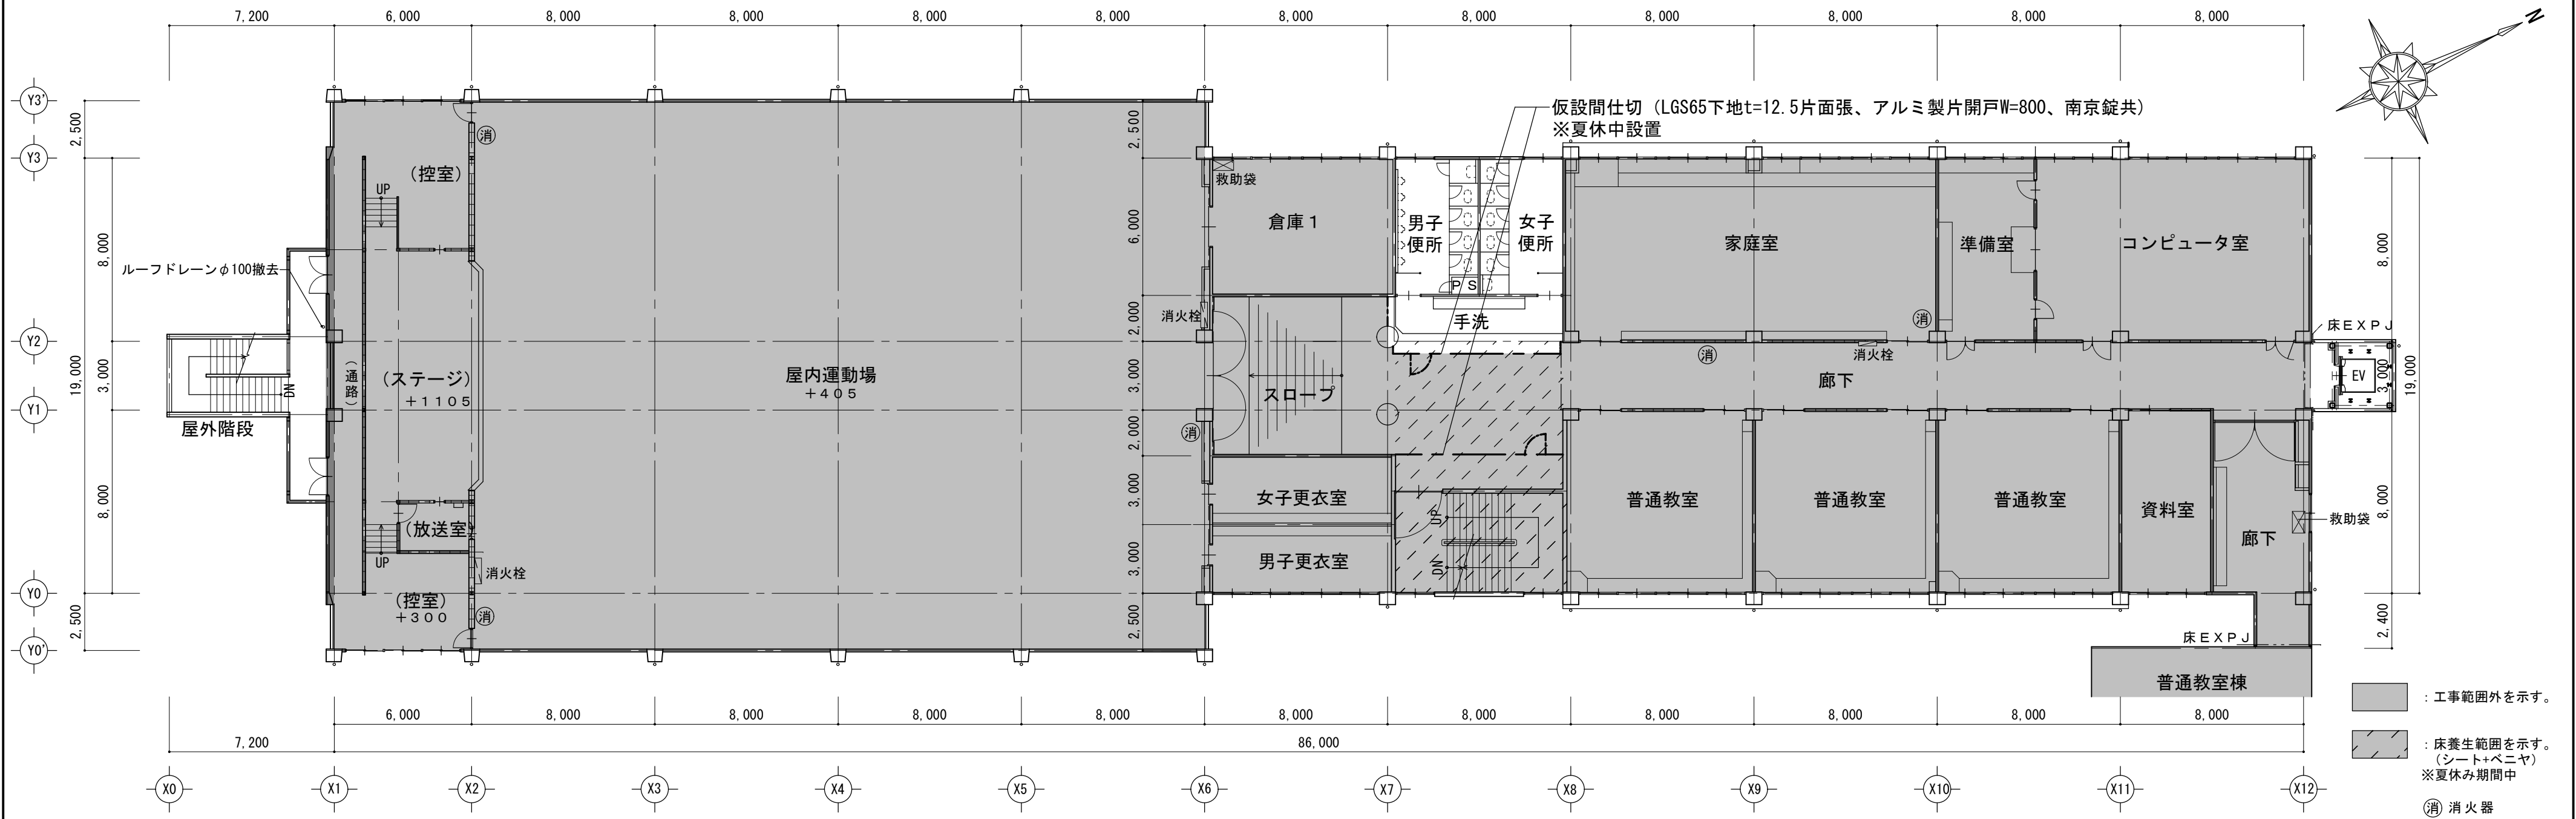


改修後

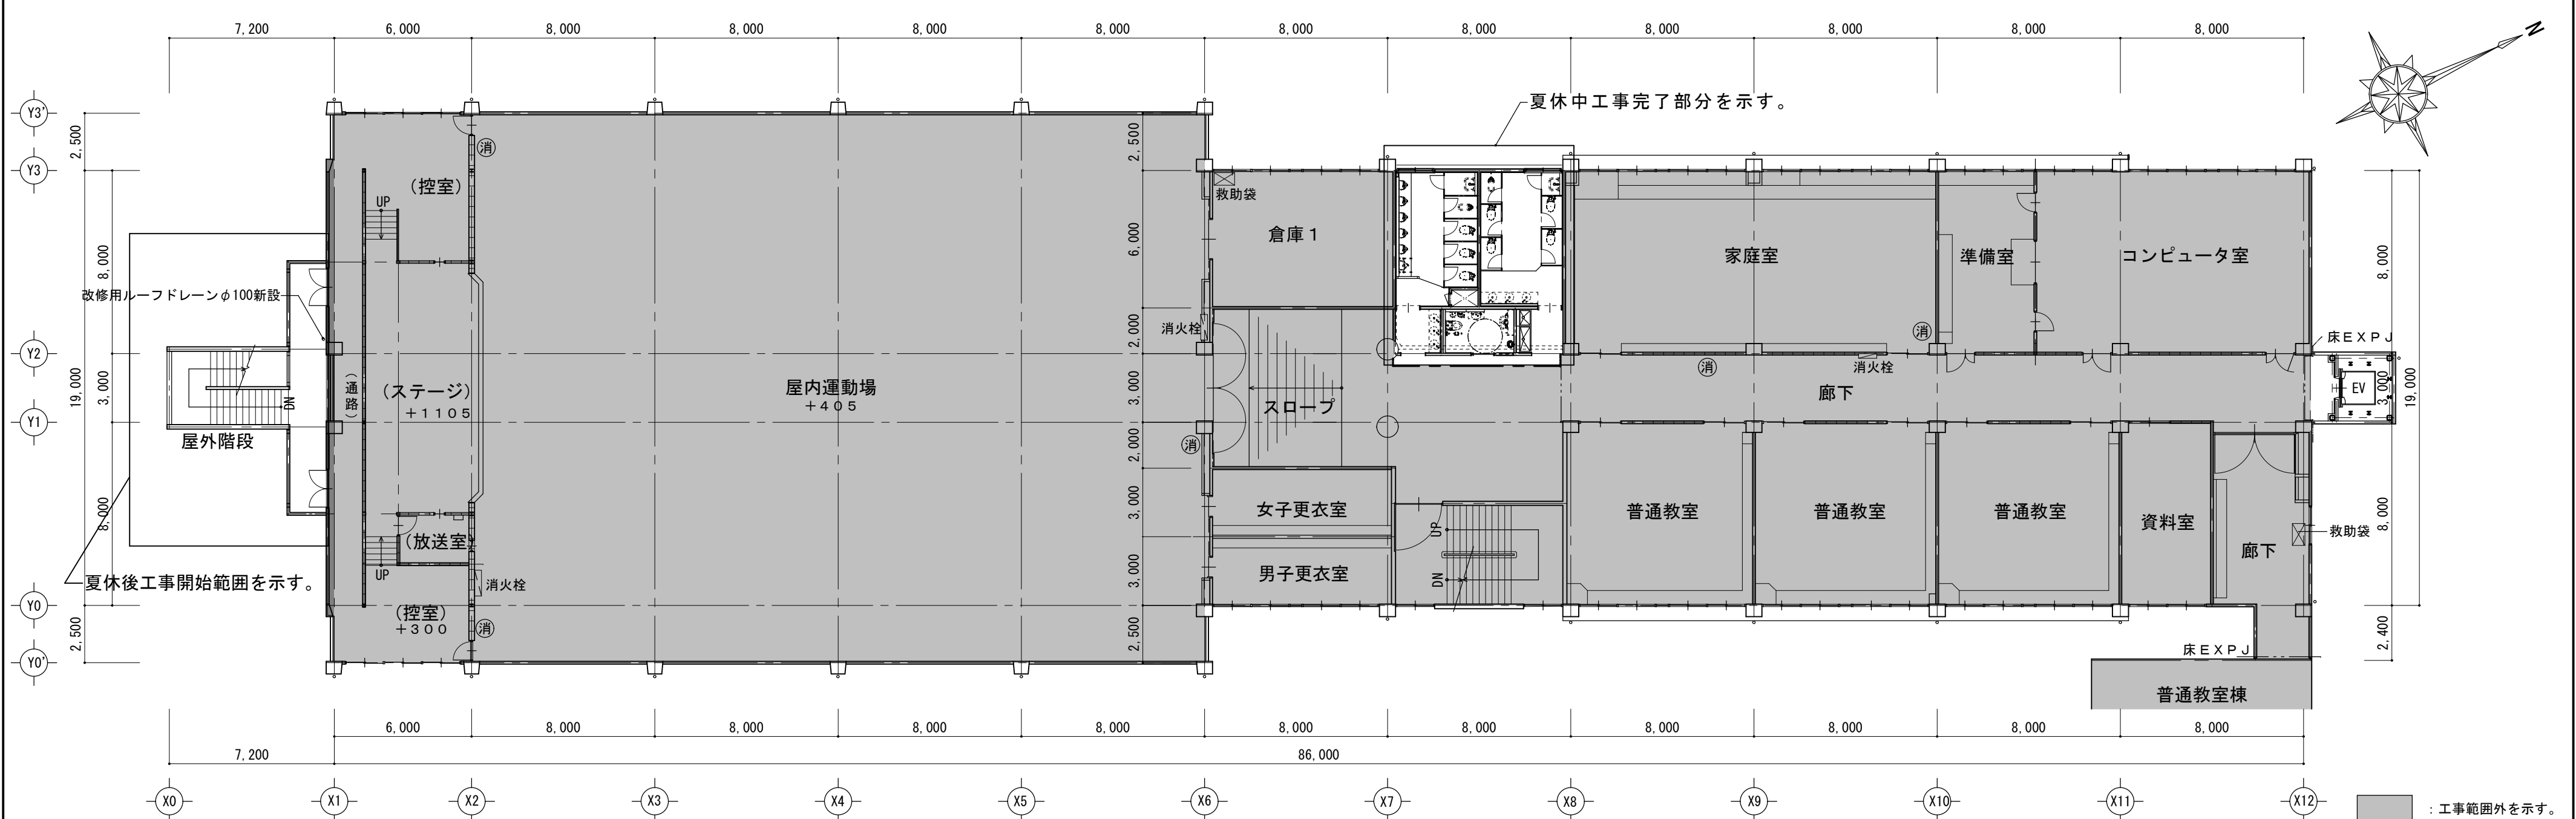



改修前

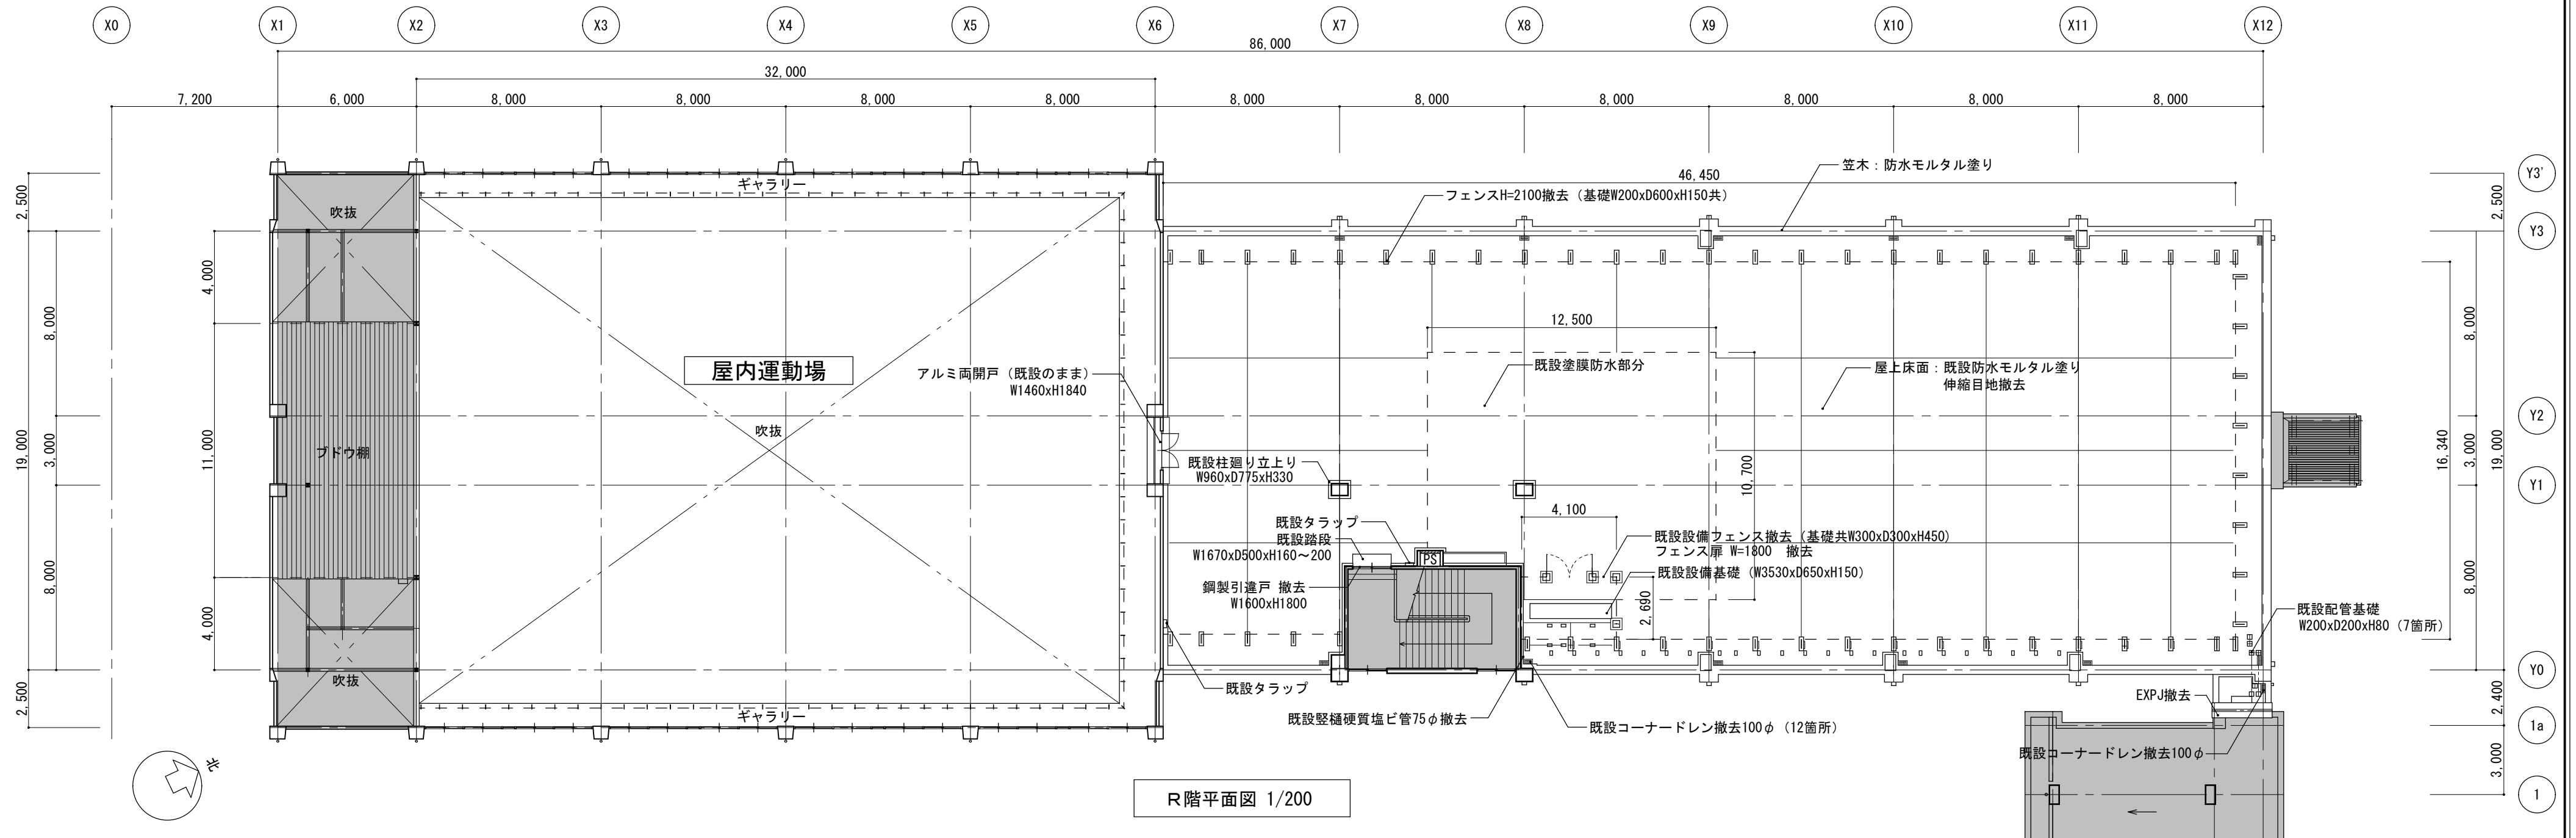

改修後


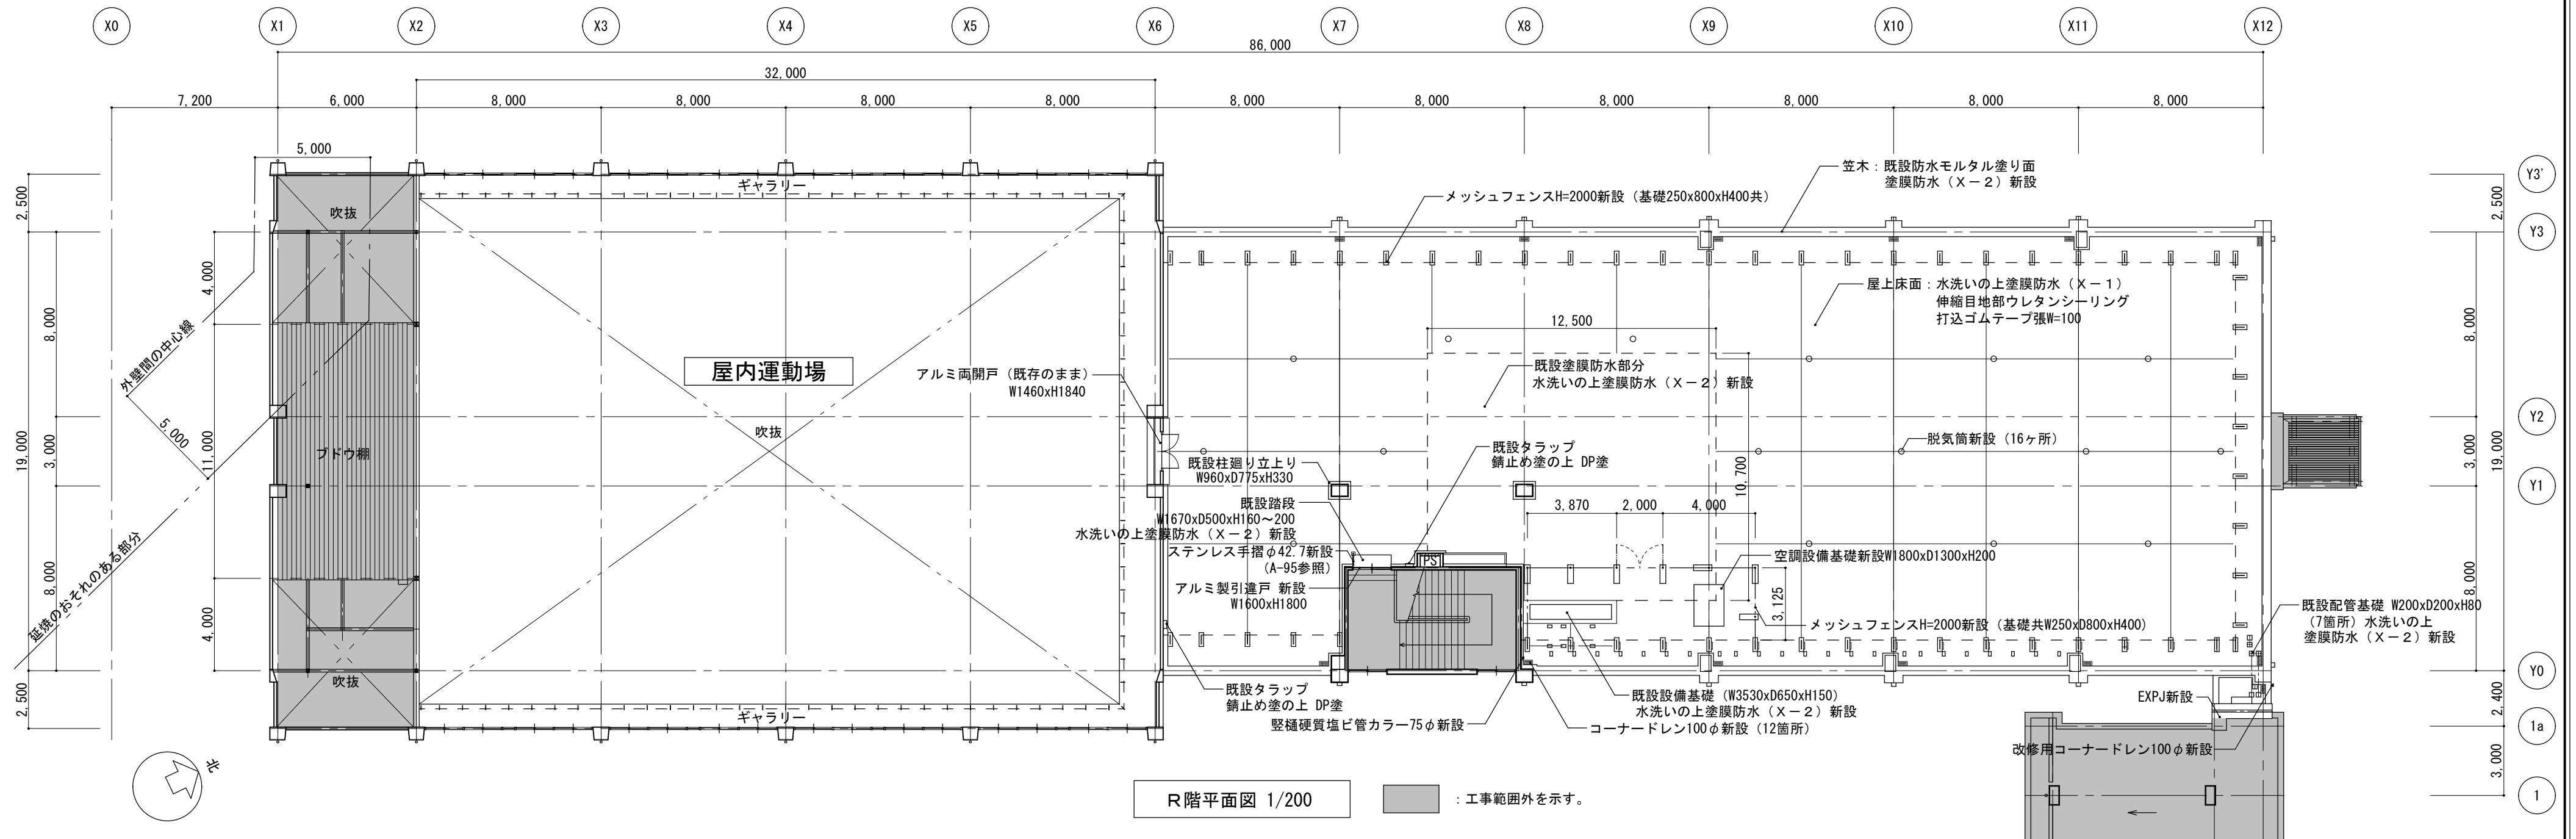


改修前

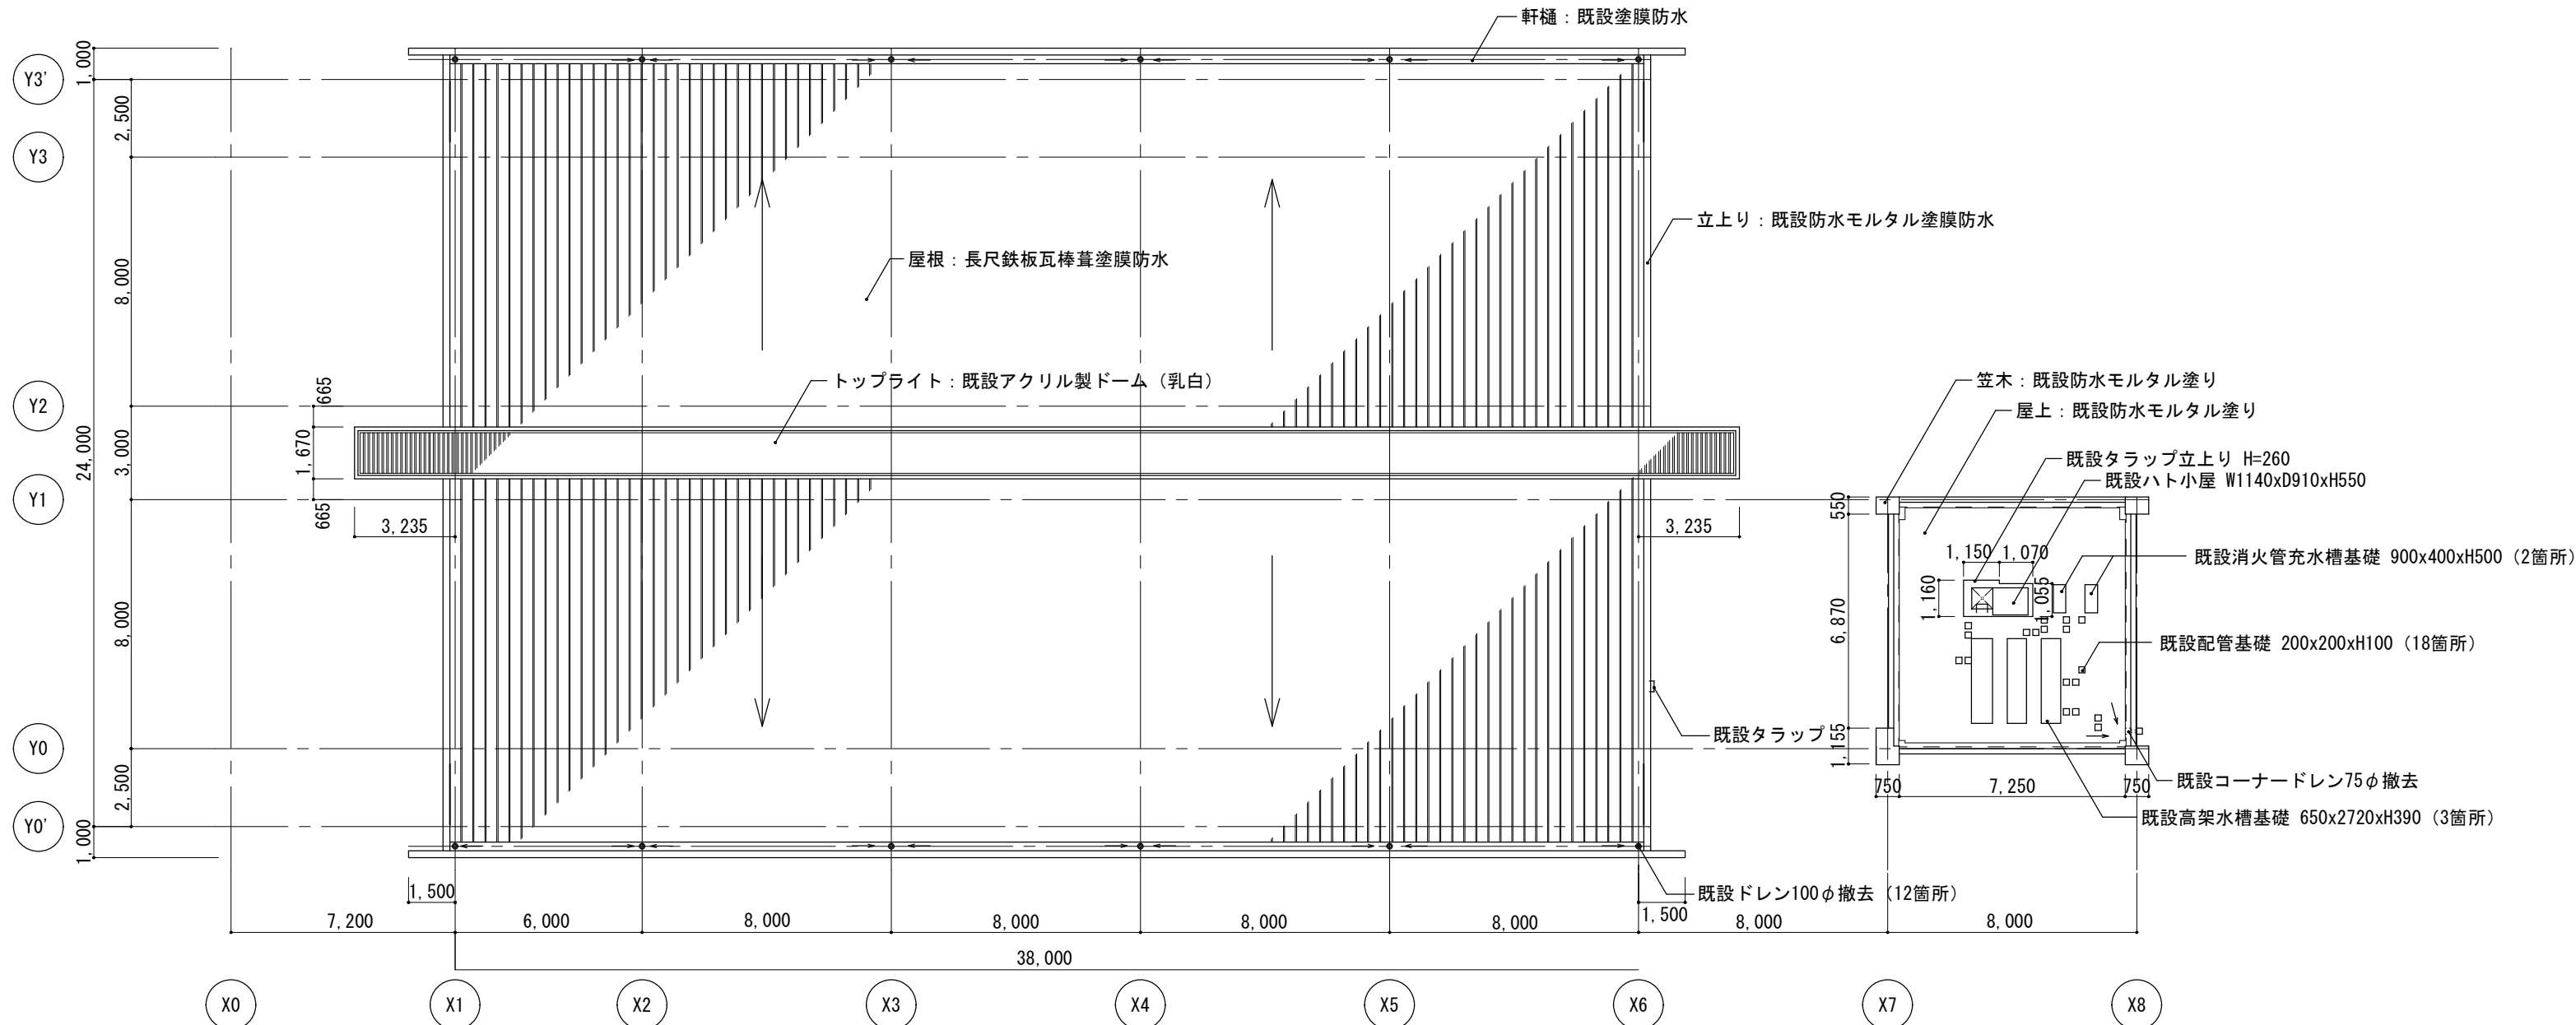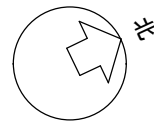


屋根伏図 1/200

改修後

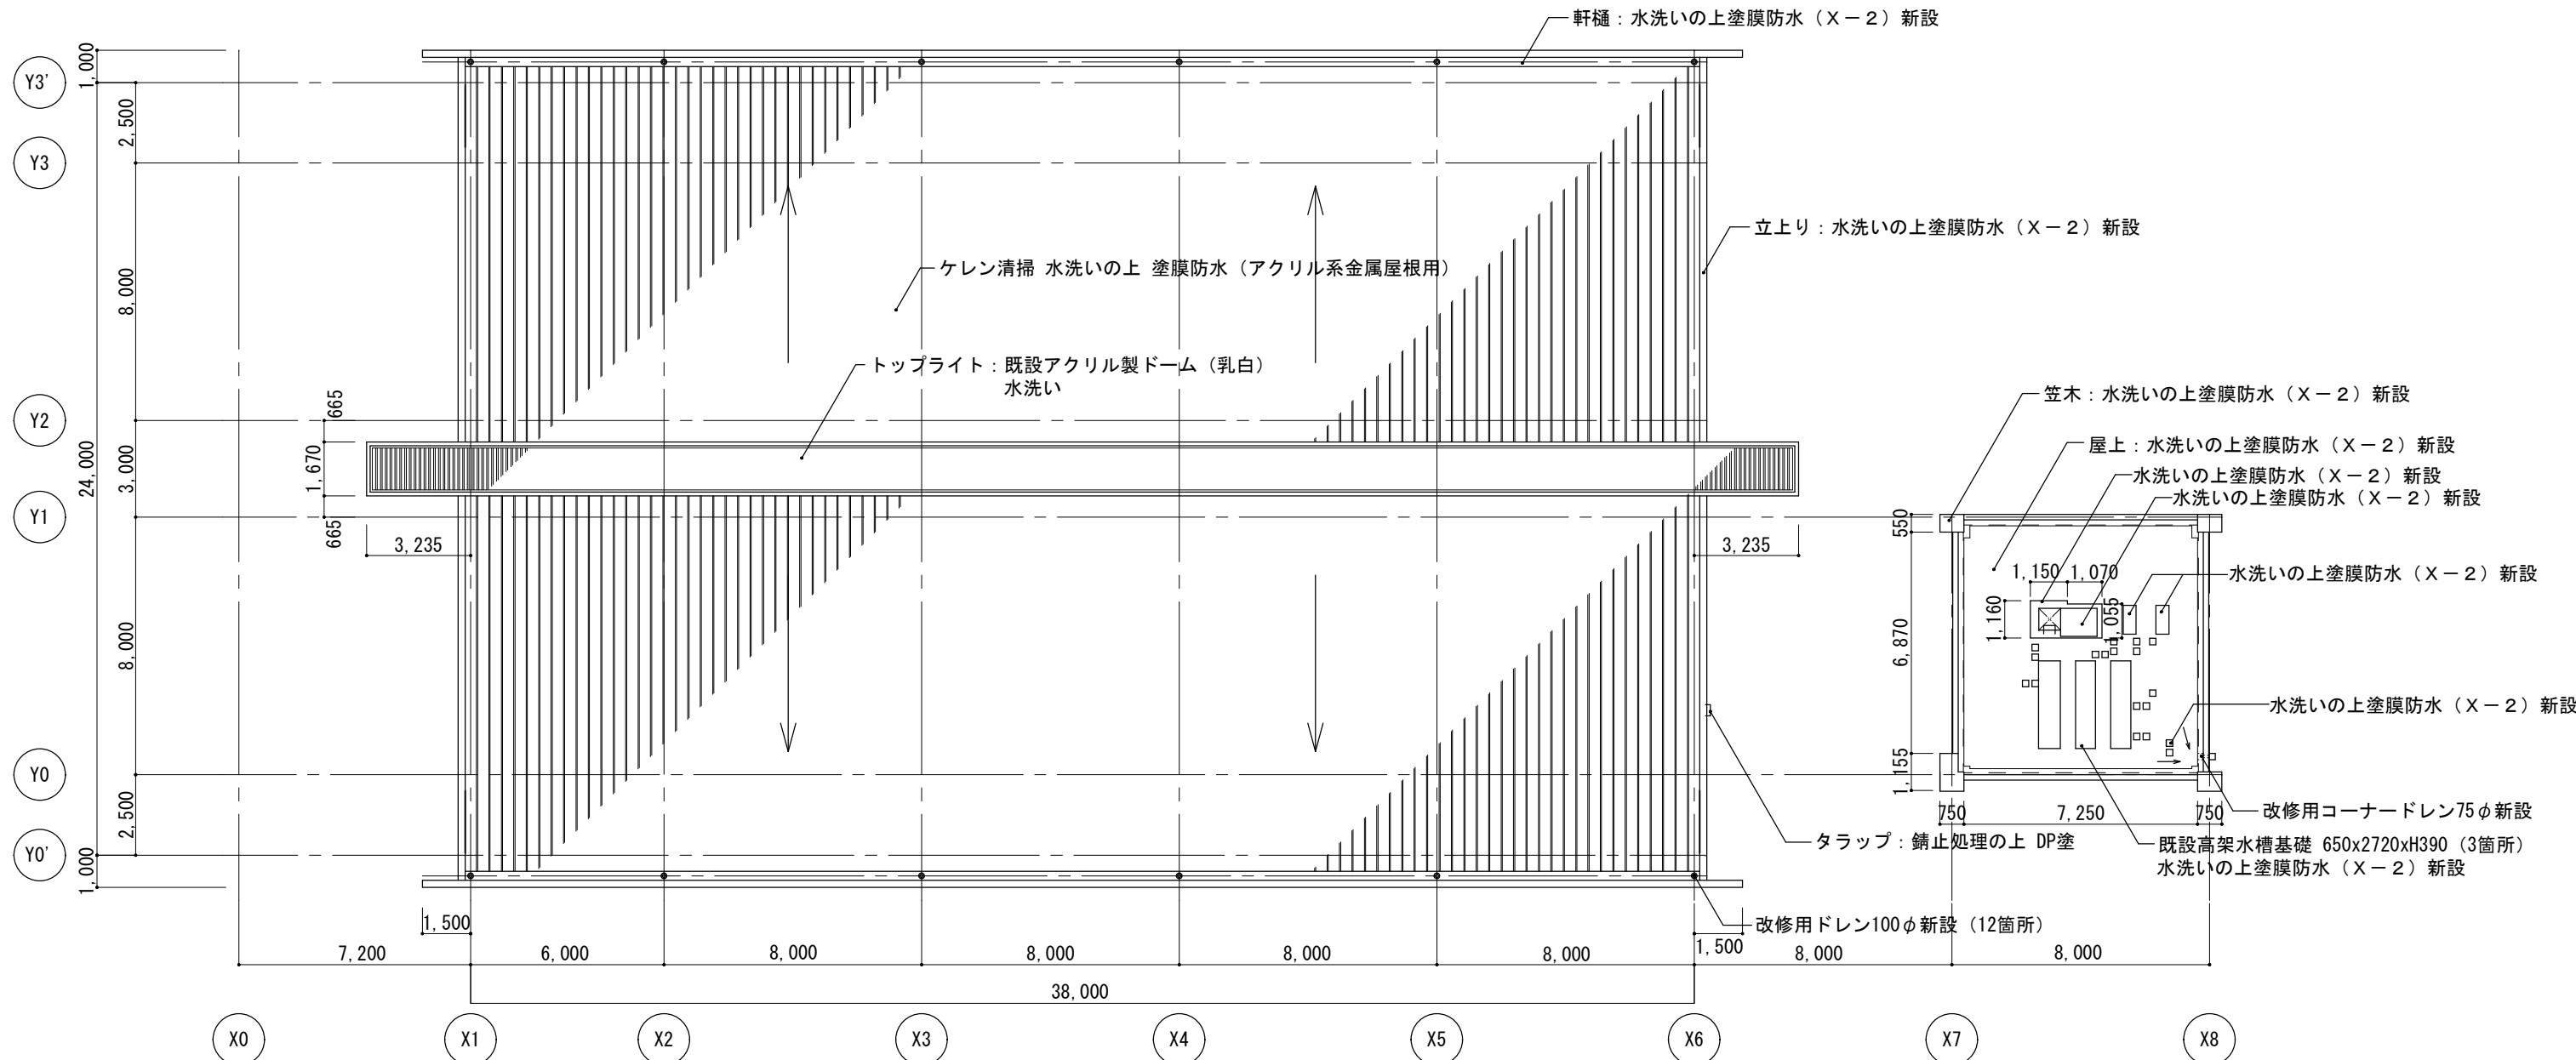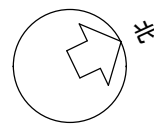


屋根伏図 1/200

改修前

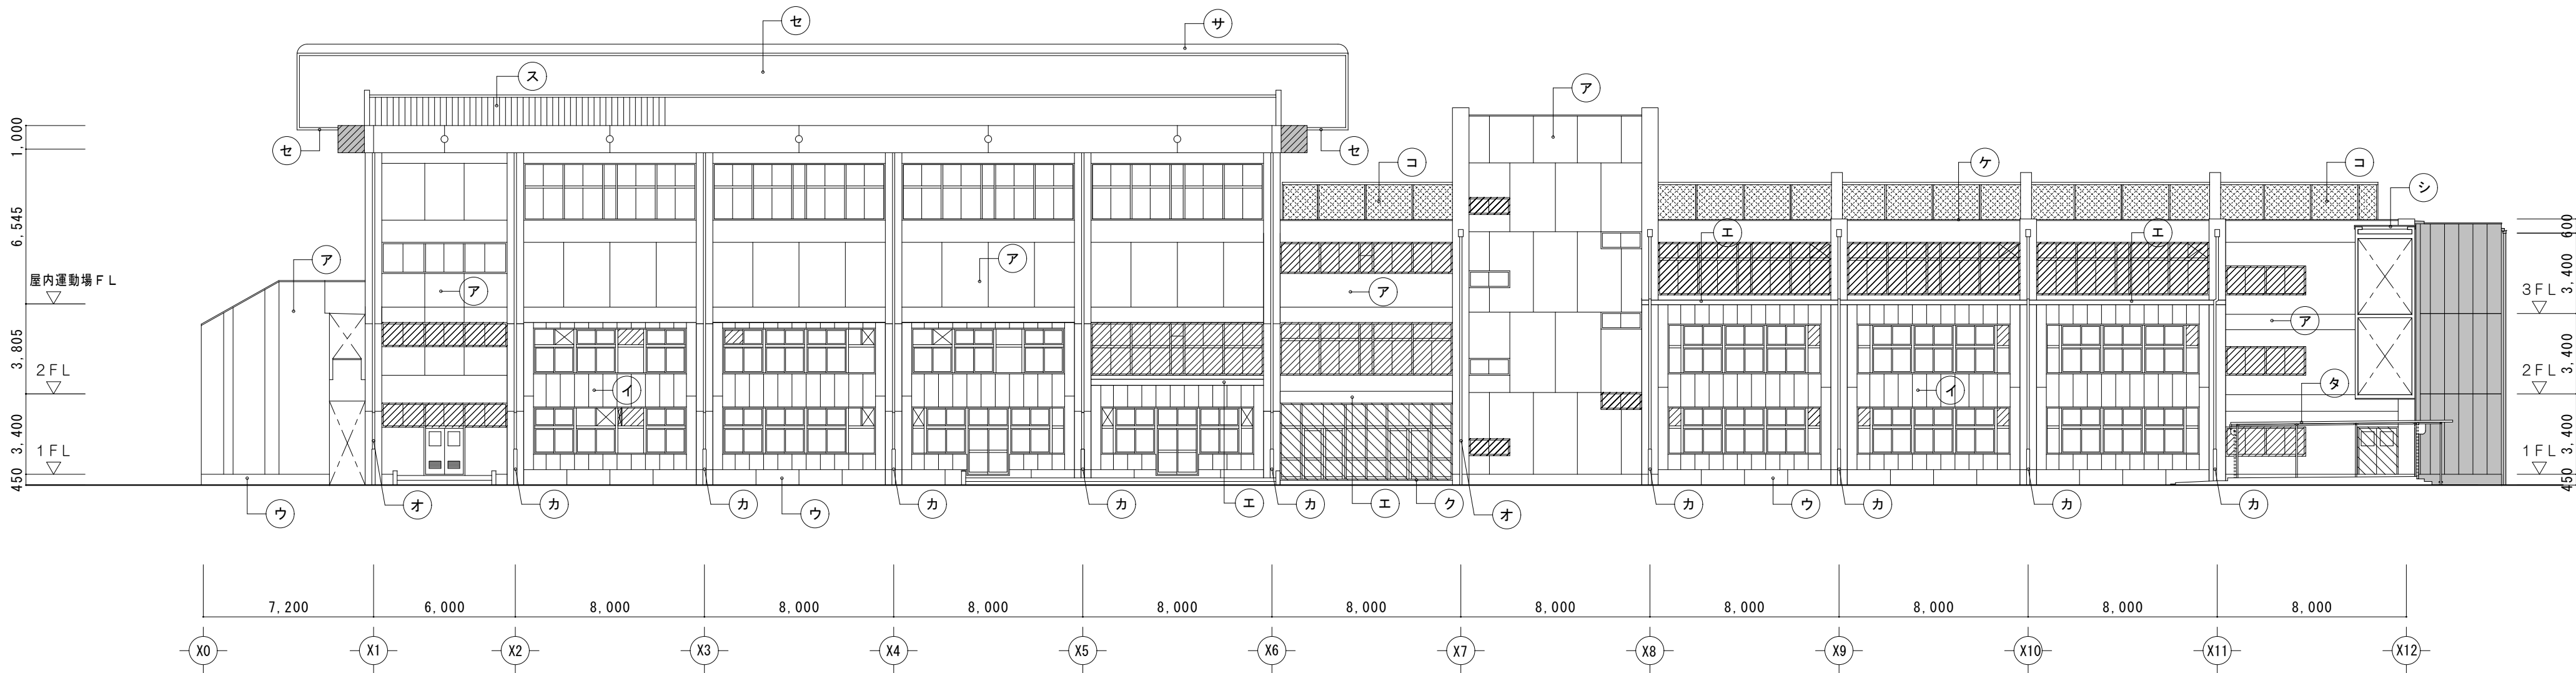

東立面図 1/200

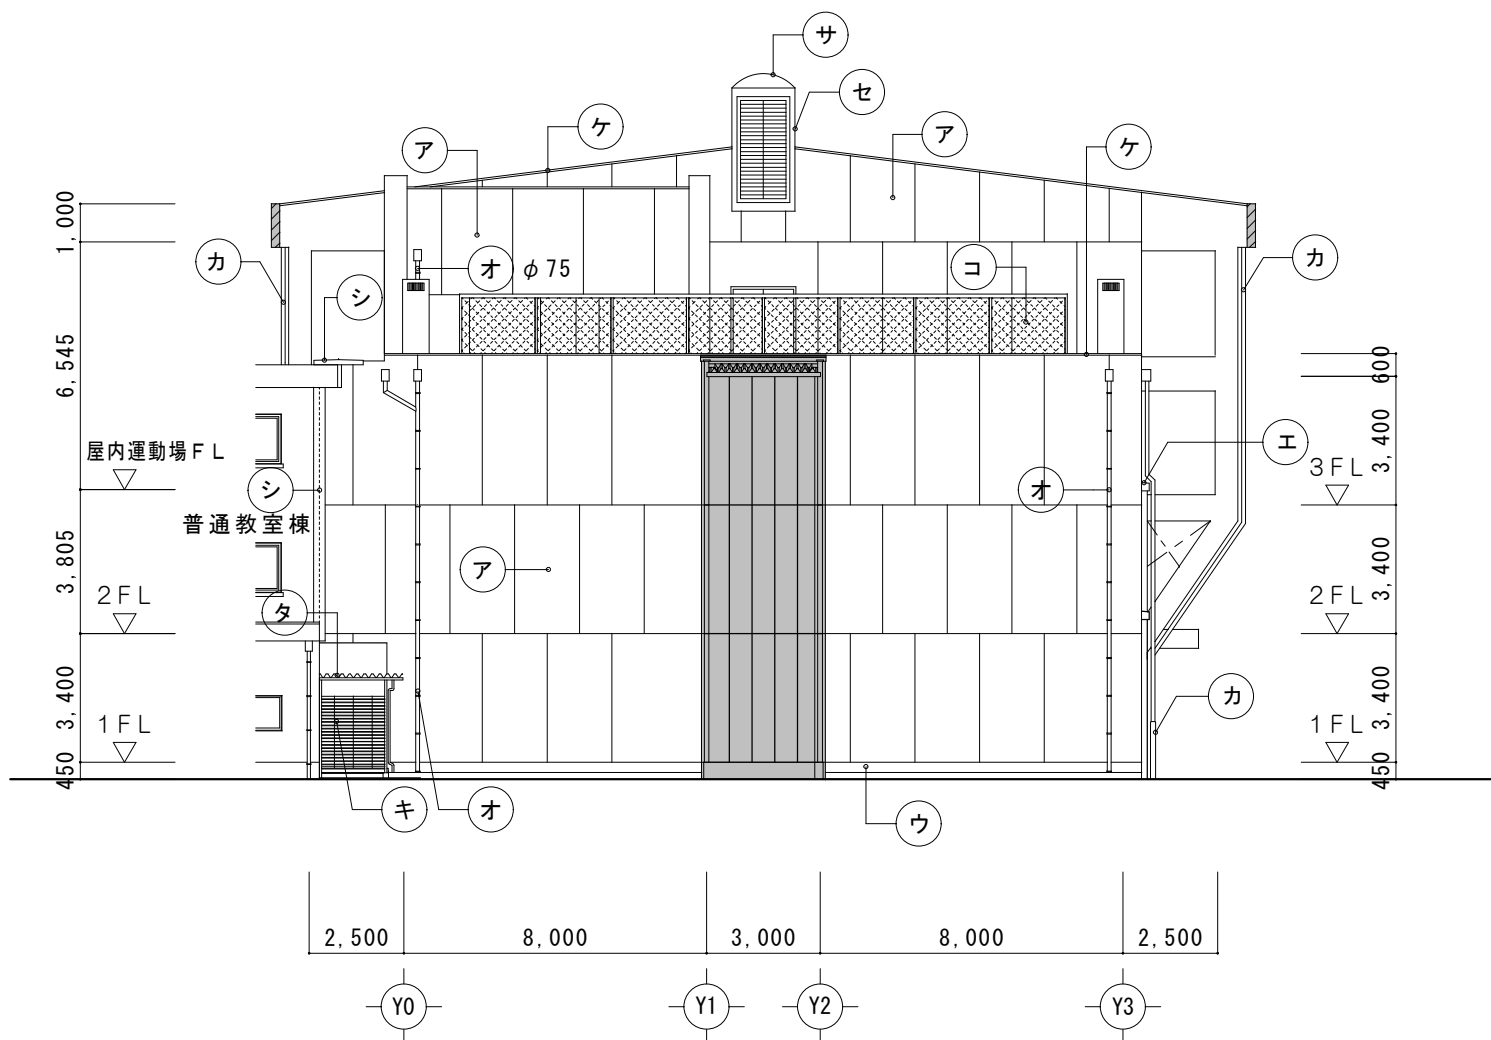

北立面図 1/200

凡例	
記号	仕上
ア	外壁：モルタル刷毛引アクリルリシン吹付
イ	外壁：A L C板t=100複層塗材E吹付
ウ	巾木：モルタル金コテ押え
エ	庇：（天端）防水モルタル金コテ押え（耐震部分のみ） 塗膜防水 X-2工法 （軒裏）コンクリート打放VP吹付 モルタル刷毛引アクリルリシン吹付
オ	縦樋：既設硬質塩ビ100φ撤去（飾樹共） 養生管：S G P 1 2 5 A H=1, 8 0 0 2-U E塗撤去
カ	縦樋：既設硬質塩ビ100φ（耐震補強部分）撤去 養生管：S G P 1 2 5 A H=1, 8 0 0 2-U E塗（耐震補強部分）撤去
キ	ステンレスグリルシャッター撤去
ク	昇降口・職員玄関前：磁器質150角タイル張撤去
ケ	笠木防水モルタル塗
コ	屋上フェンス H=2, 1 0 0 撤去
サ	アクリルドーム L-130型
シ	エクスパンジョイント撤去
ス	既設長尺鉄板瓦棒葺塗膜防水塗
セ	アルミスパンドレルウレタン樹脂エナメル仕上
ソ	スチール手摺り撤去
タ	カラー鉄板折板葺t=0.6撤去
※ハッチングの無し部分のアルミ建具は既存のまま 既設アルミ建具撤去（枠残し） 既設スチール建具撤去（枠共）	
コンクリート壁撤去（鉄筋切断共）	
：工事範囲外を示す。	

工事名称
★ 津市立新町小学校大規模改造（第三期）工事

図面名称
★ 立面図○1改修前

縮尺
★ A2：1/200
★ A3：1/282

日付
★
訂正
★

担当
★

承認
★


備考
★

藤川設計株式会社


一級建築士登録 222551
田中 富士夫

A-16
原図：A2

改修後

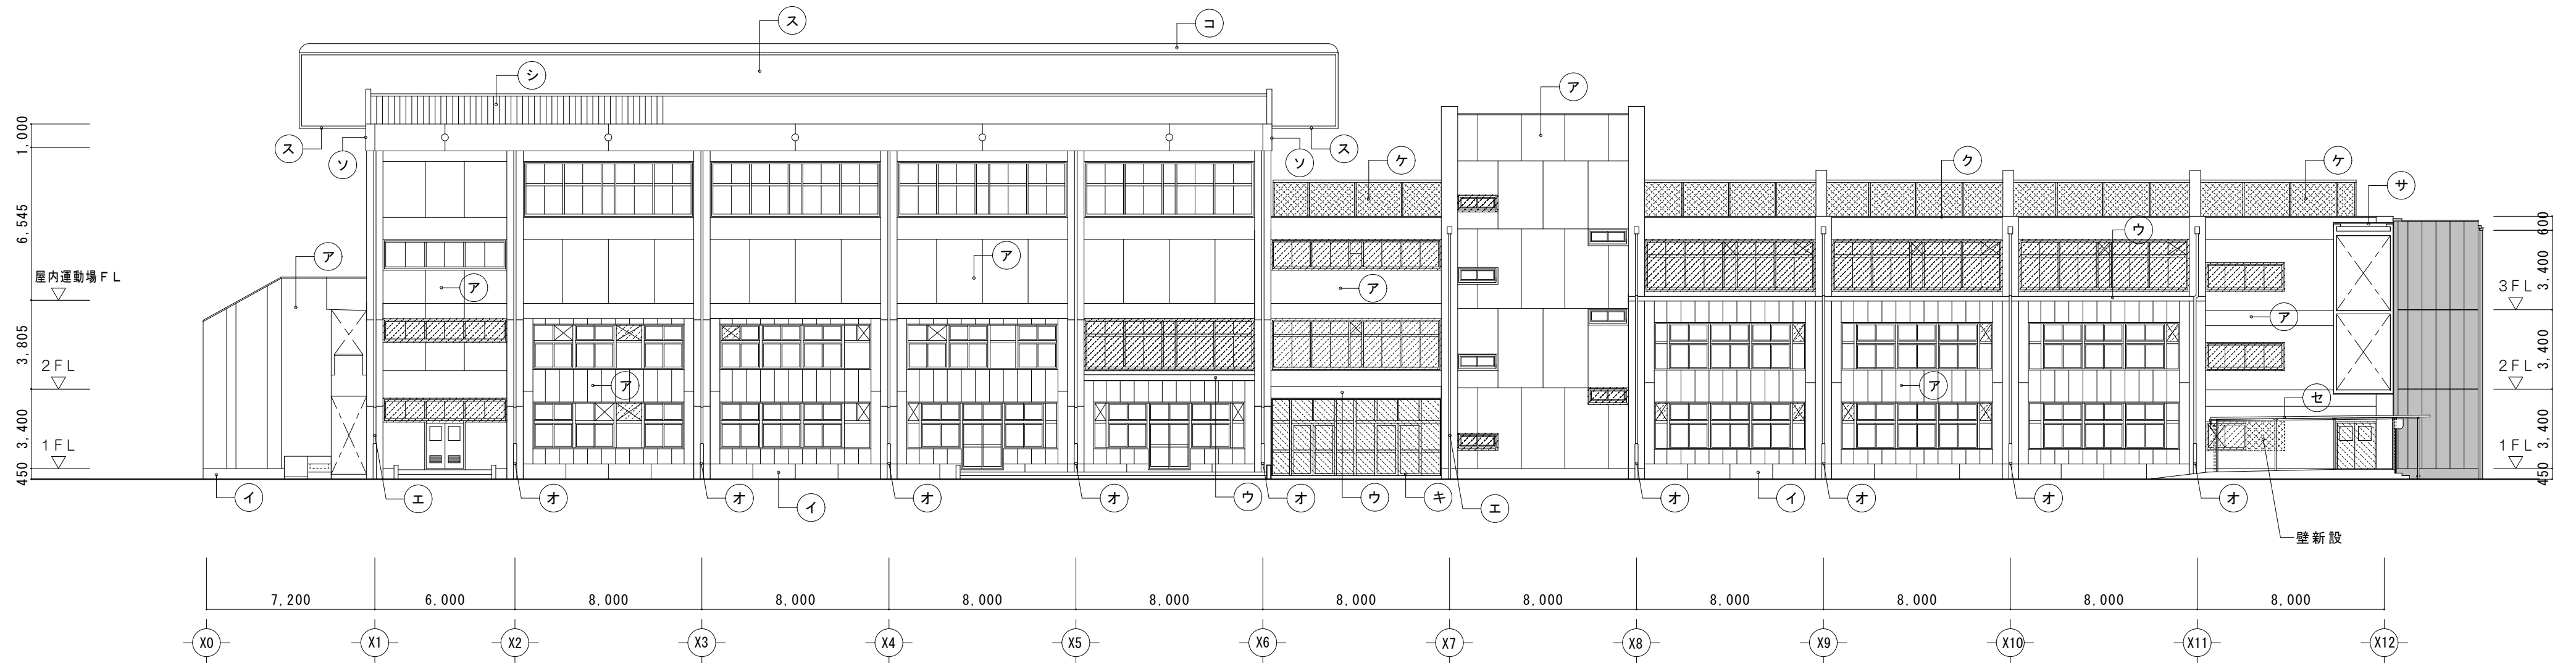

東立面図 1/200

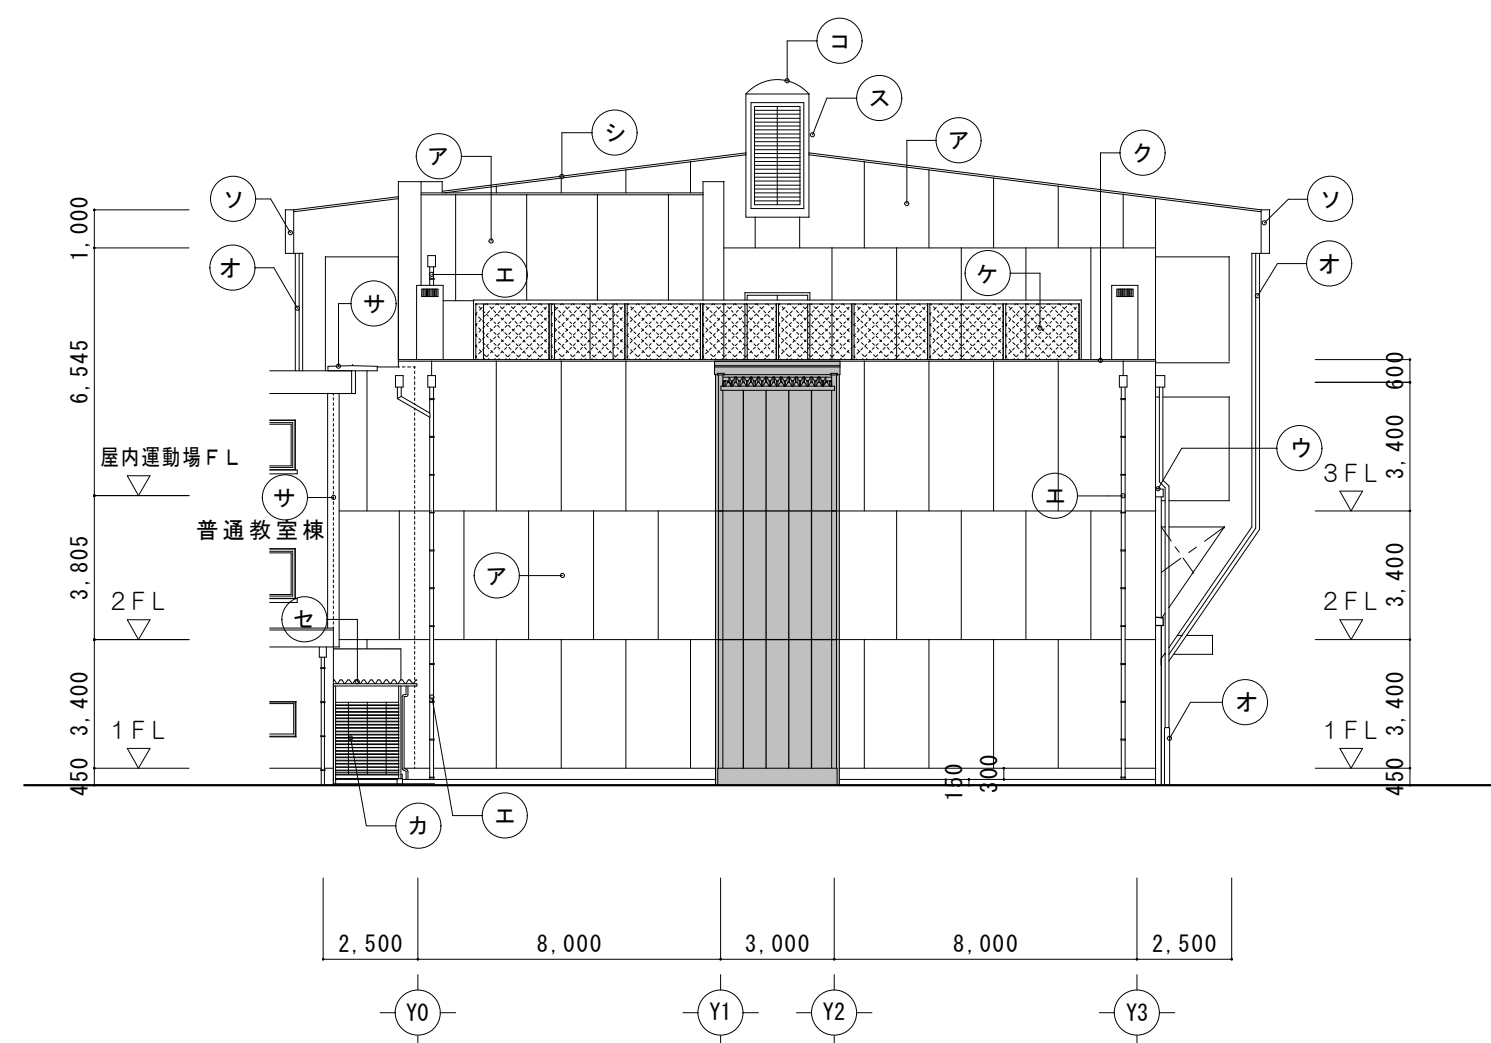

北立面图 1/200


凡例	
記号	仕上
ア	外壁：水洗いの上複層塗材E吹付新設
イ	巾木：水洗い
ウ	庇：（天端）水洗いの上塗膜防水（X-2）新設 （軒裏）水洗いの上外装薄塗材E吹付新設
エ	堅樋：硬質塩ビカラー100φ新設 養生管：SGP125A H=1,800 DP塗新設
オ	堅樋：硬質塩ビ100φ（耐震補強部分）新設 養生管：SGP125A H=1,800 DP塗（耐震補強部分）新設
カ	ステンレスグリルシャッター新設
キ	昇降口・職員玄関前：磁器質100角タイル新設
ク	モルタル笠木水洗い下地調整の上膜防水（X-2）新設
コ	メッシュフェンス H=2,000 新設
ク	アクリルドーム 水洗い
サ	エキスパンジョイント新設
シ	ケレン清掃 水洗いの上 塗膜防水（アクリル系金属屋根用）
ス	水洗いの上樹脂ウレタン塗装新設
セ	フッ素GL鋼板葺きt=1.0新設
ソ	モルタル補修の上複層塗材E吹付新設

※ハッチングの無し部分のアルミ建具は既存のまま


アルミ建具新設（カバー工法）

アルミ建具新設（はつり工法）


：工事範囲外を示す。

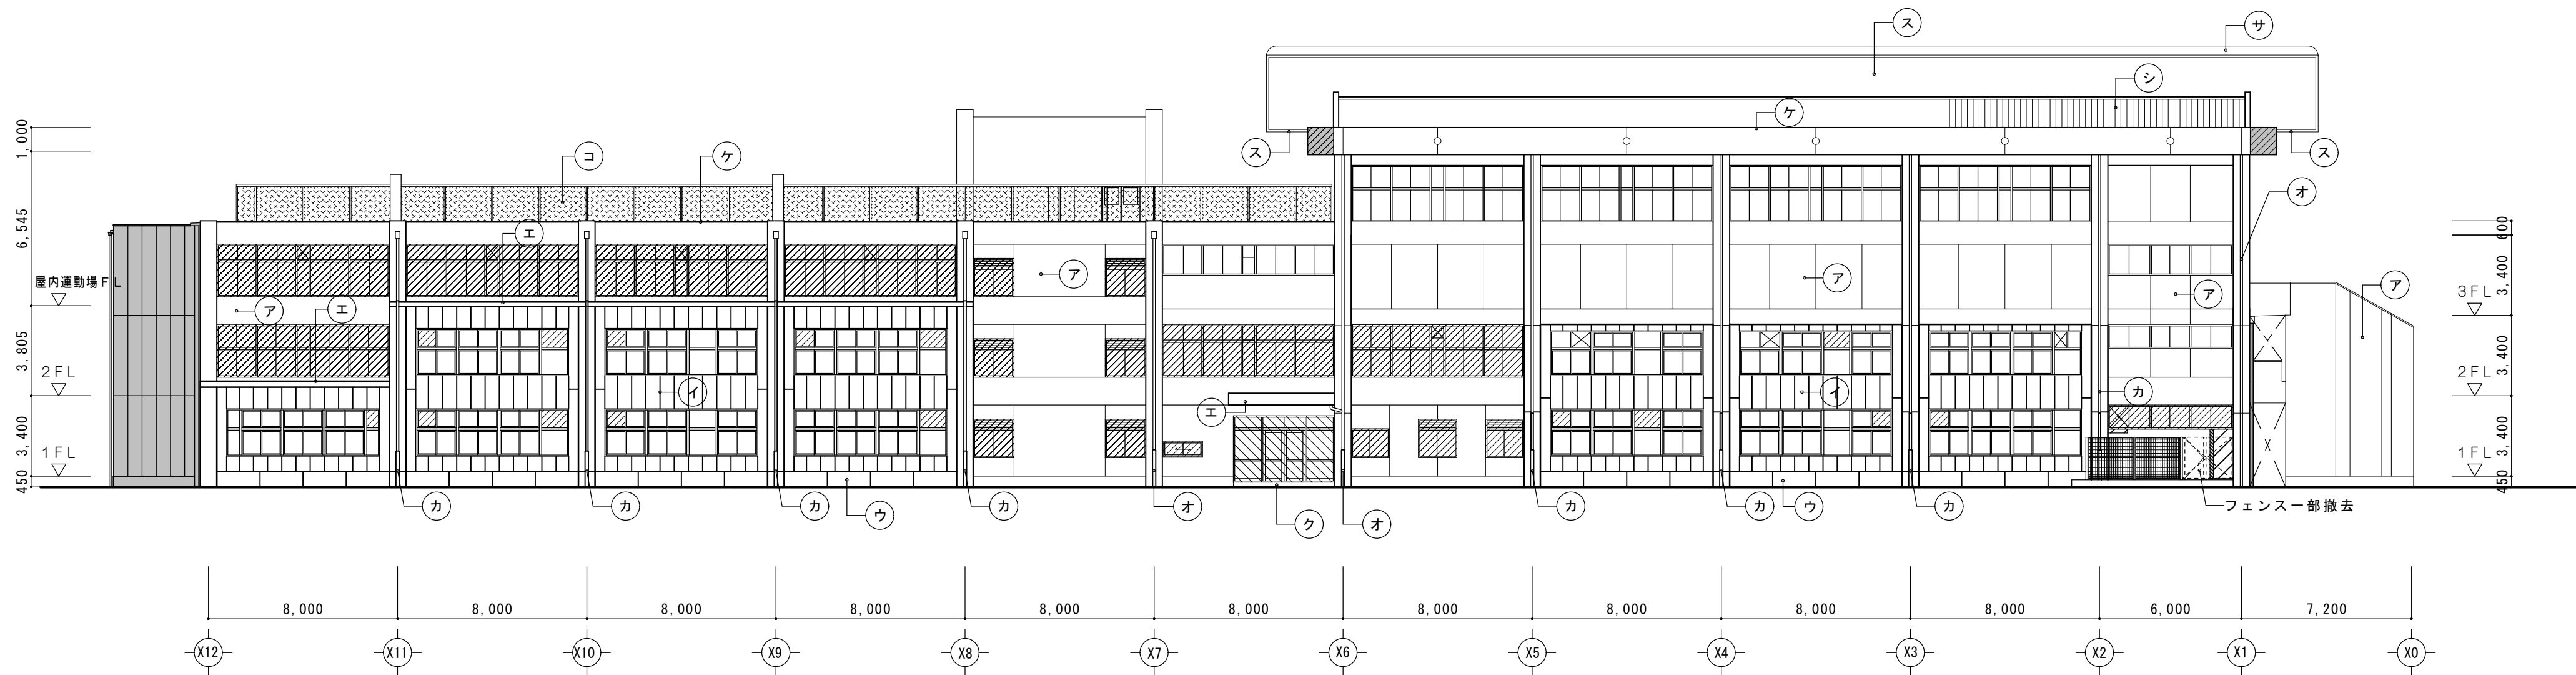

西立面図 1/200

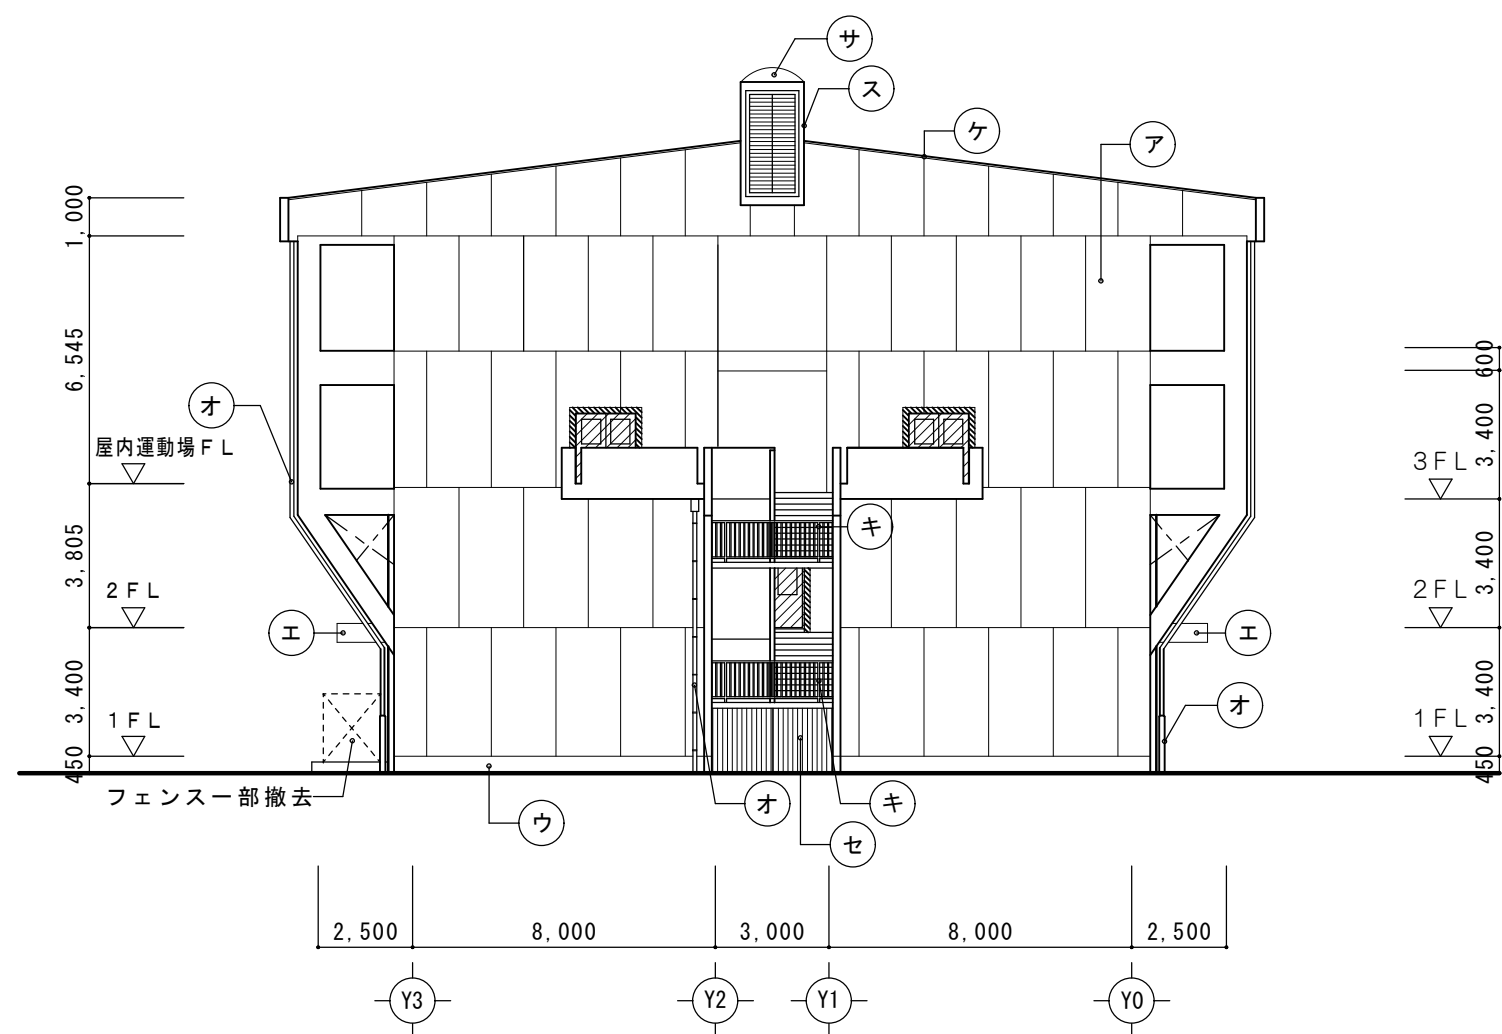


南立面図 1/200

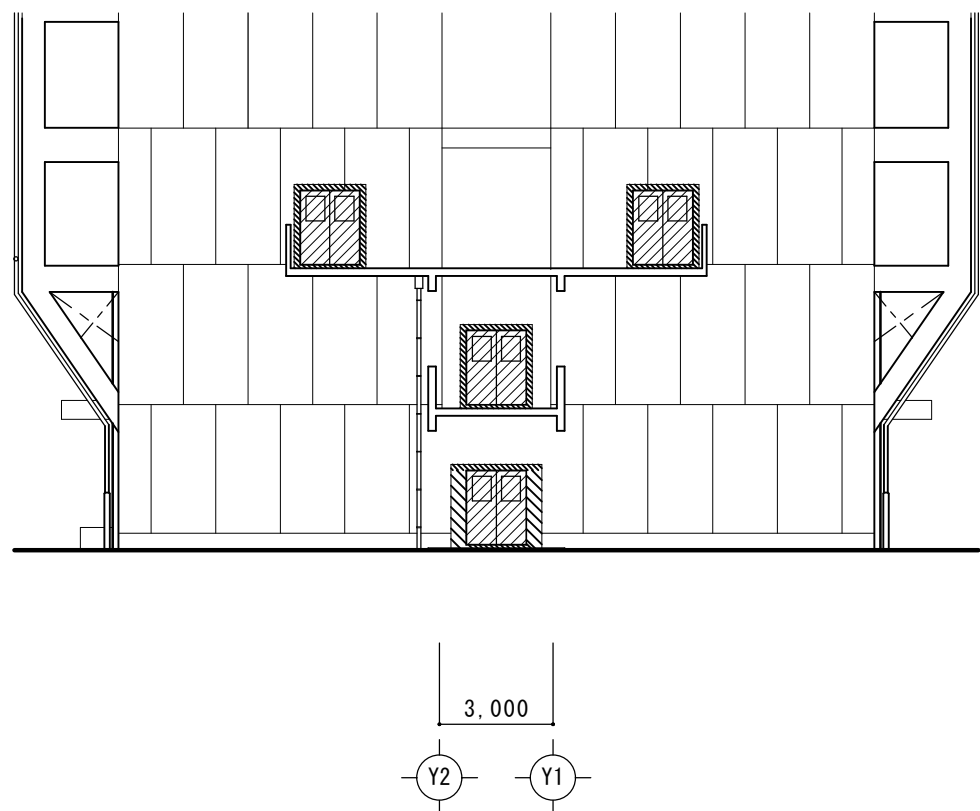


南立面図（屋外階段中側） 1/200


凡例	
記号	仕上
ア	外壁：モルタル刷毛引アクリルリシン吹付
イ	外壁：A L C板t=100複層塗材E吹付
ウ	巾木：モルタル金コテ押え
エ	庇：（天端）防水モルタル金コテ押え（耐震部分のみ） 塗膜防水 X-2工法 （軒裏）コンクリート打放VP吹付 モルタル刷毛引アクリルリシン吹付
オ	縦樋：既設硬質塩ビ100φ撤去 養生管：SGP125A H=1,800 2-UE塗撤去
カ	縦樋：既設硬質塩ビ100φ（耐震補強部分）撤去 養生管：SGP125A H=1,800 2-UE塗（耐震補強部分）撤去
キ	スチール手摺り撤去
ク	昇降口・職員玄関前：磁器質150角タイル張撤去
ケ	笠木防水モルタル塗
コ	屋上フェンス H=2,100 撤去
サ	アクリルドーム L-130型
シ	既設長尺鉄板瓦棒葺塗膜防水塗
ス	アルミスパンドレルウレタン樹脂エナメル仕上
セ	カラー鉄板t=0.4木下地共撤去
※ハッチングの無し部分のアルミ建具は既存のまま 既設アルミ建具撤去 既設スチール建具撤去 R C壁撤去範囲 モルタル撤去範囲 コンクリート壁撤去（鉄筋切断共） ：工事範囲外を示す。	

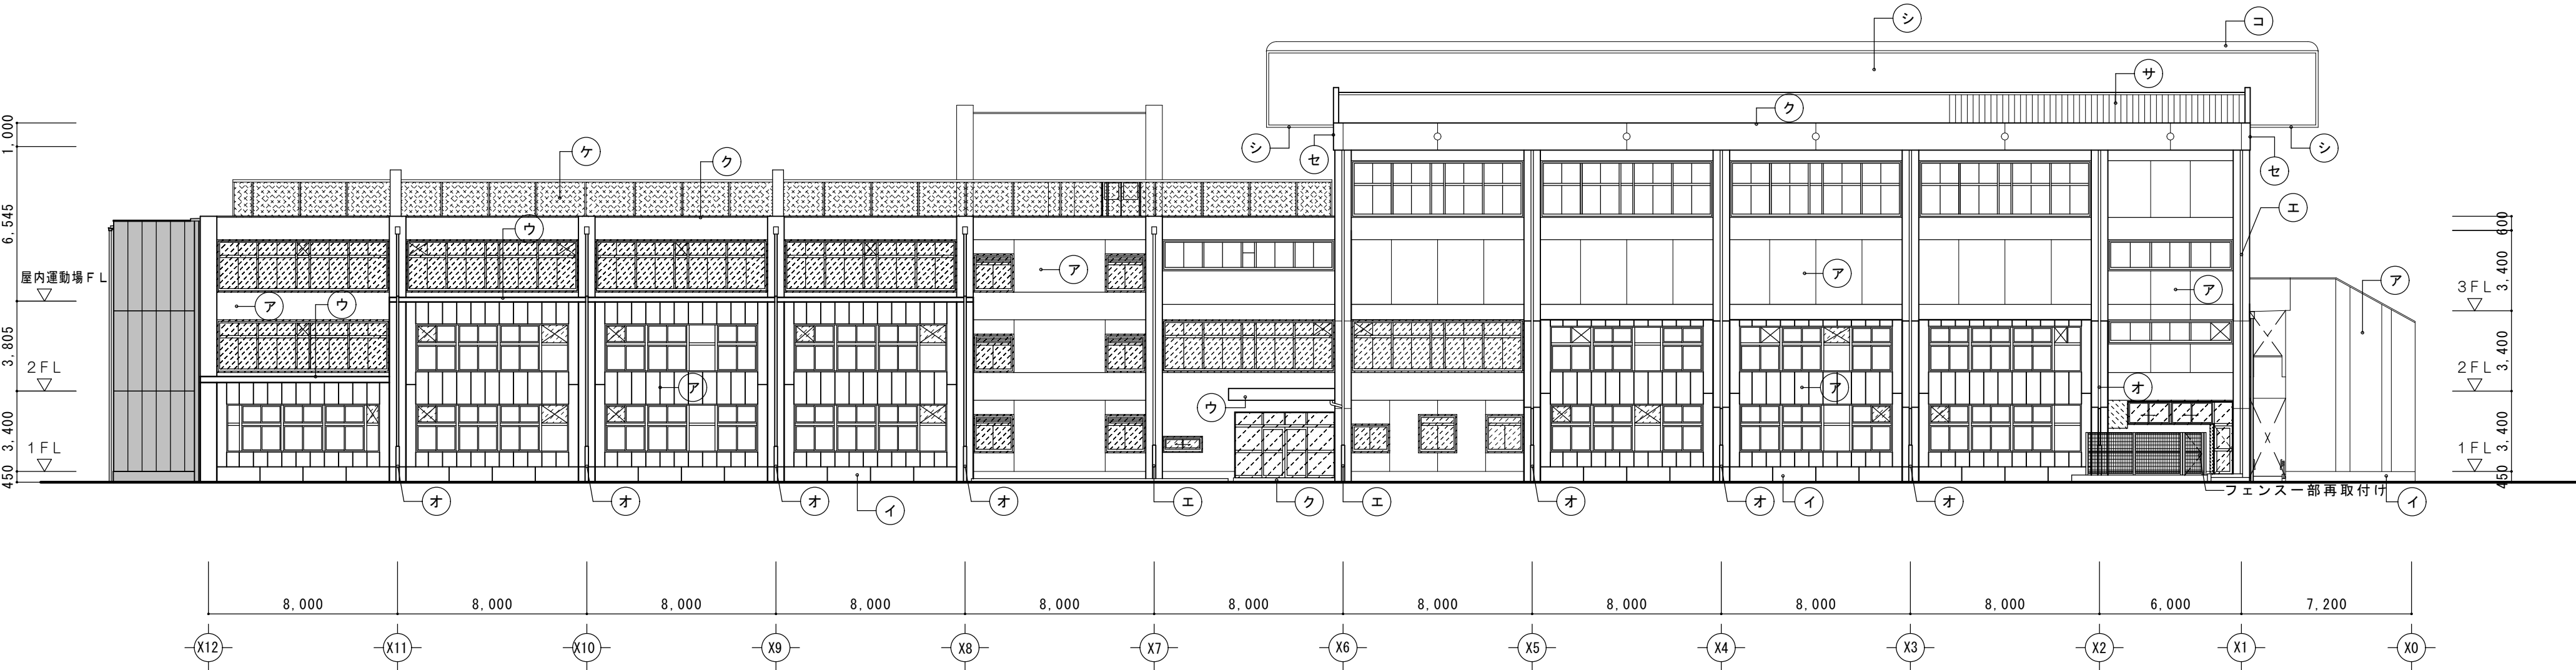

西立面図 1/200

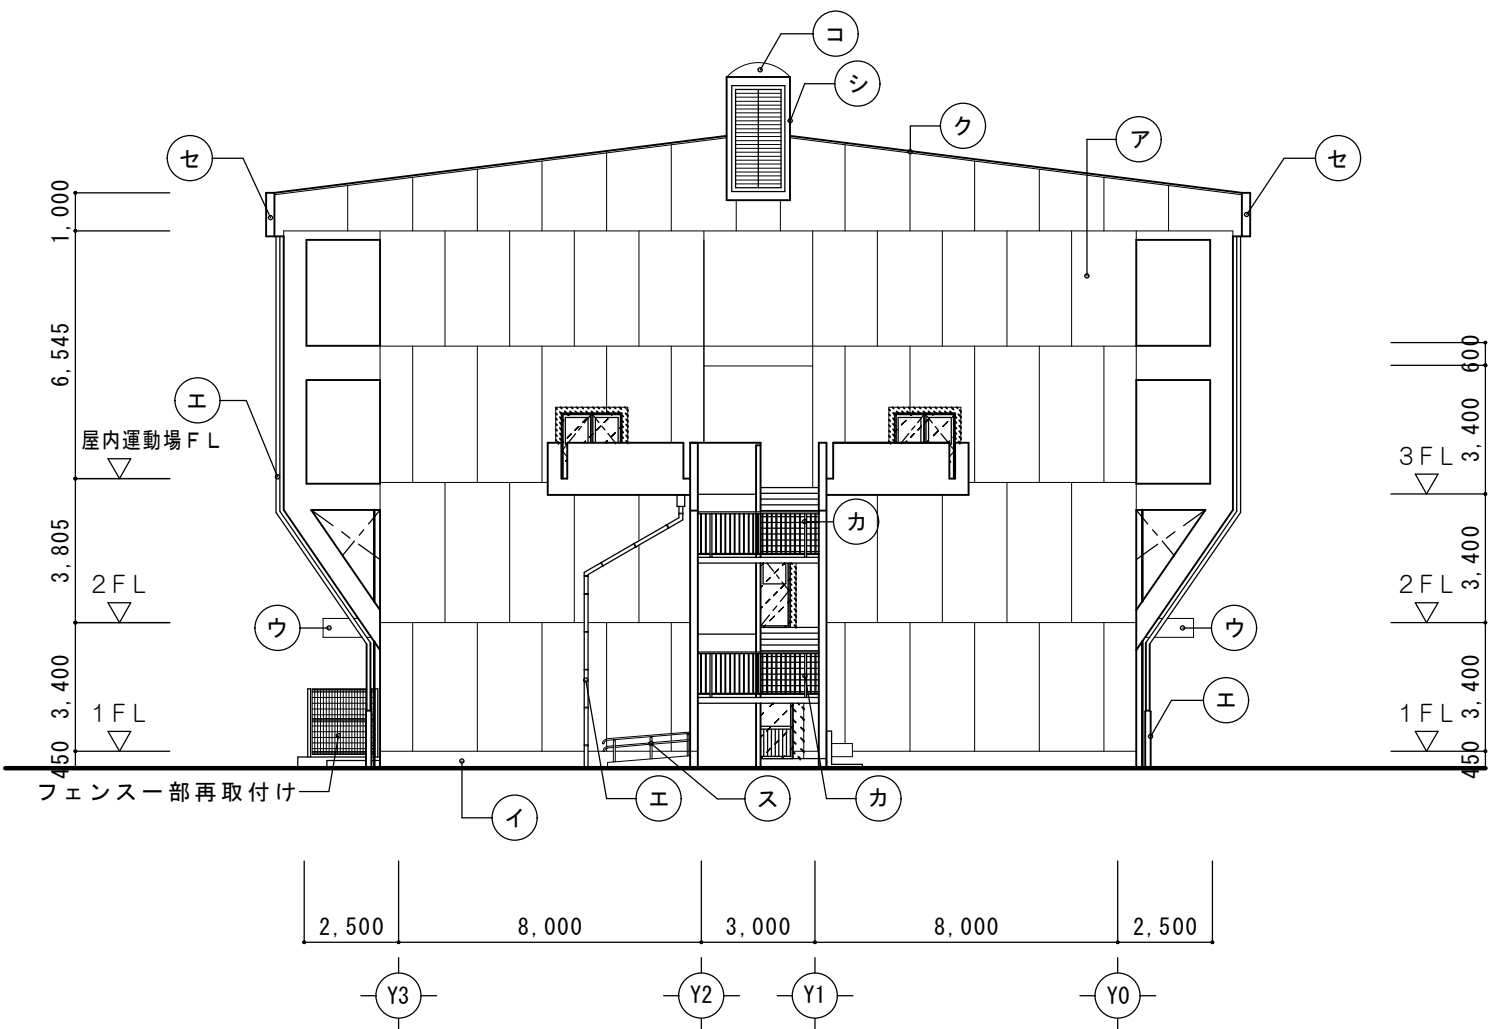


南立面図 1/200

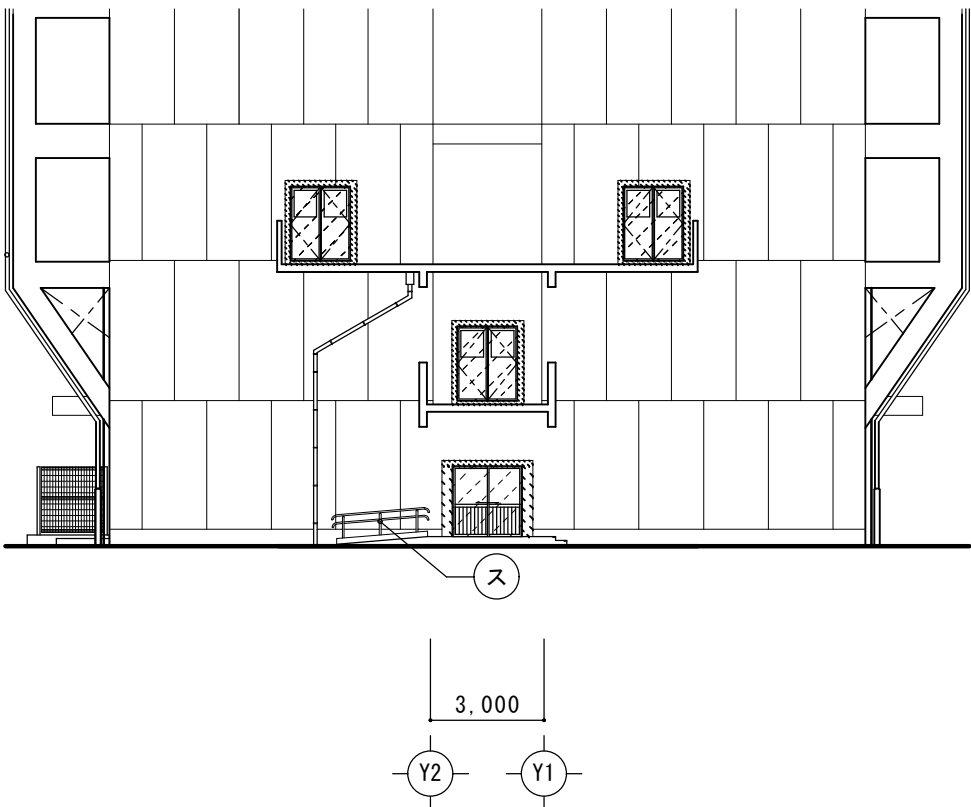


南立面図（屋外階段中側） 1/200

凡例	
記号	仕上
ア	外壁：水洗いの上複層塗材E吹付新設
イ	巾木：水洗い
ウ	庇：（天端）防水モルタル金コテ押え水洗いの上ノロモルタル塗膜防水（X-2）新設 （軒裏）コンクリート打放VP吹付面水洗いの上外装薄塗材E吹付新設
エ	縦樋：硬質塩ビ管カラー100φ新設 養生管：SGP125A H=1,800 DP塗新設
オ	縦樋：既設硬質塩ビ管100φ（耐震補強部分）新設 養生管：SGP125A H=1,800 DP塗（耐震補強部分）新設
カ	アルミ手摺り新設
キ	昇降口・職員玄関前：磁器質100角タイル新設
ク	モルタル笠木水洗い下地調整の上塗膜防水（X-2）新設
ケ	メッシュフェンス H=2,000 新設
コ	アクリルドーム L-130型水洗い
サ	ケレン清掃 水洗いの上 塗膜防水（アクリル系金属屋根用）
シ	水洗いの上樹脂ウレタン塗装新設
ス	ステンレス手摺新設
セ	モルタル補修の上複層塗材E吹付新設


※ハッチングの無し部分のアルミ建具は既存のまま
アルミ建具新設（カバー工法）
アルミ建具新設（はつり工法）
RC壁新設範囲
モルタル新設範囲
：工事範囲外を示す。

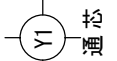


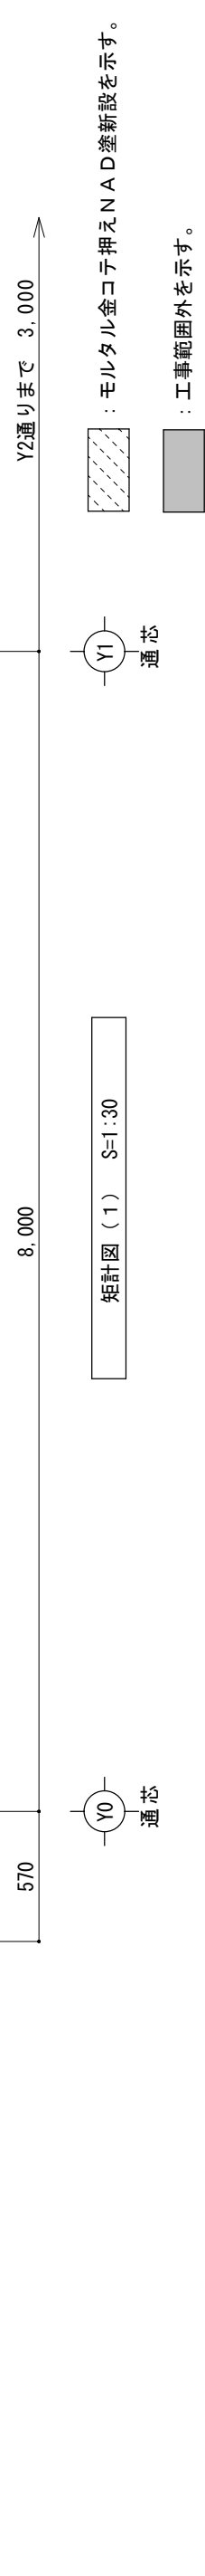







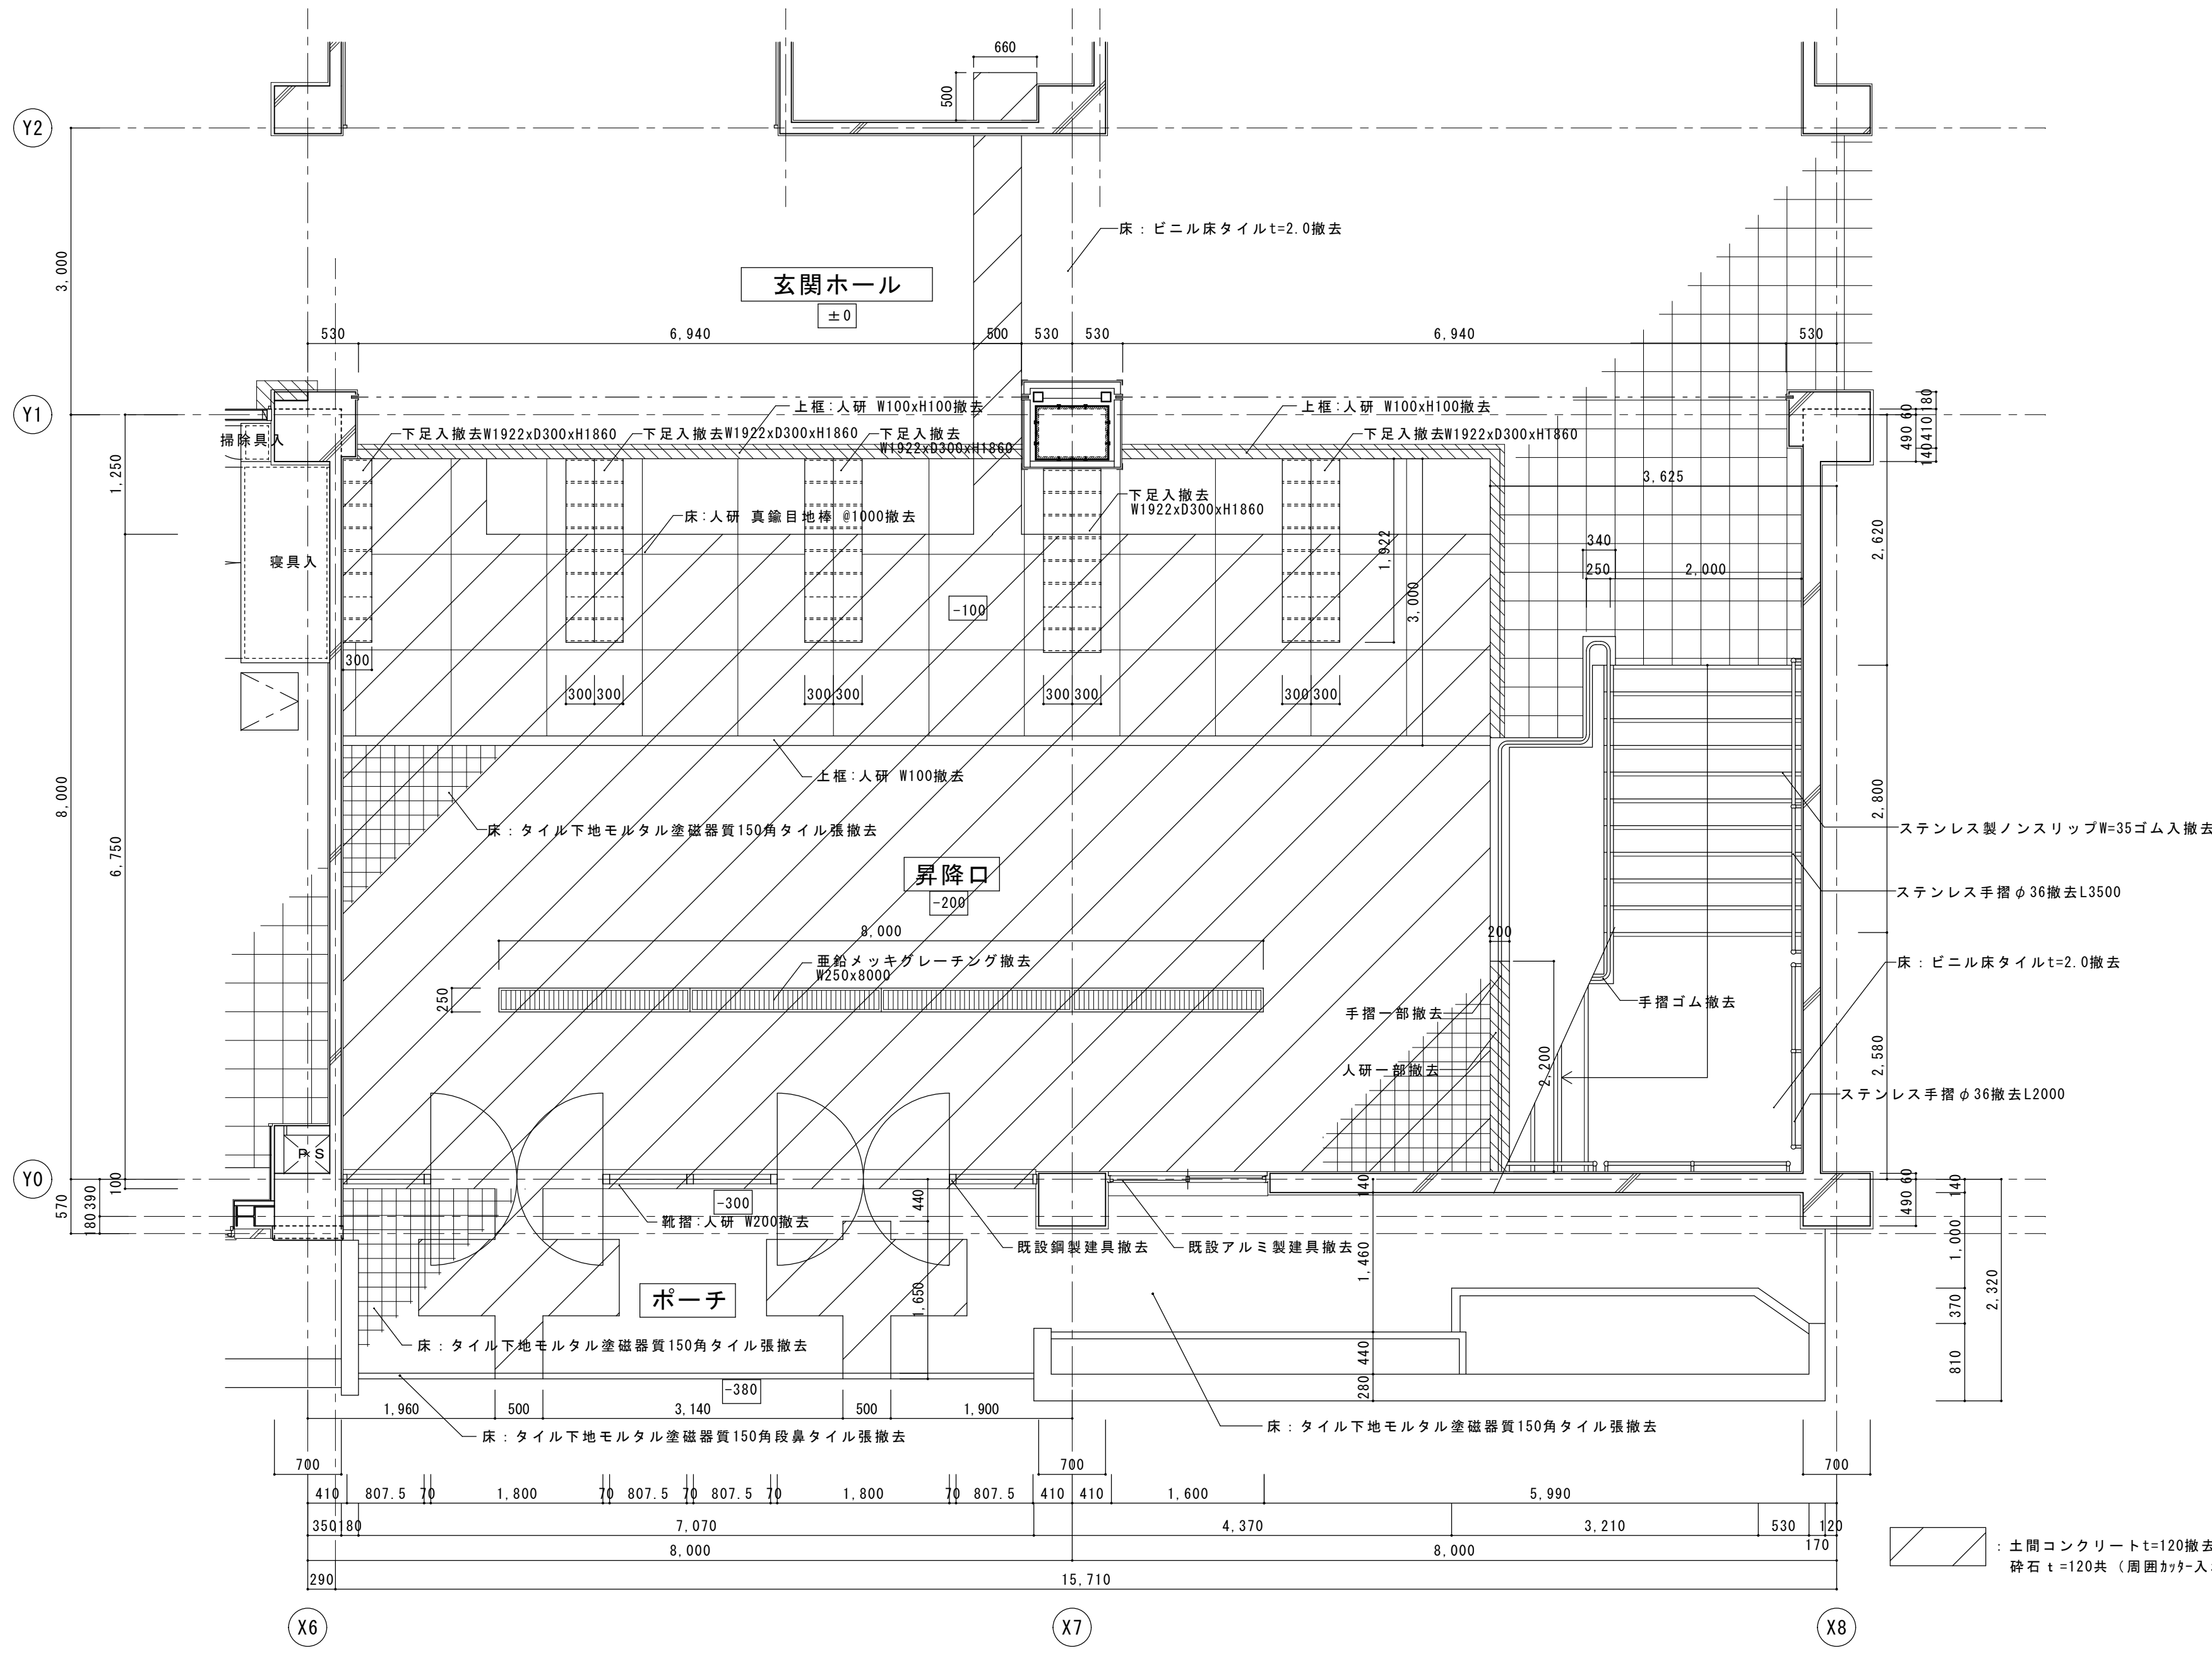


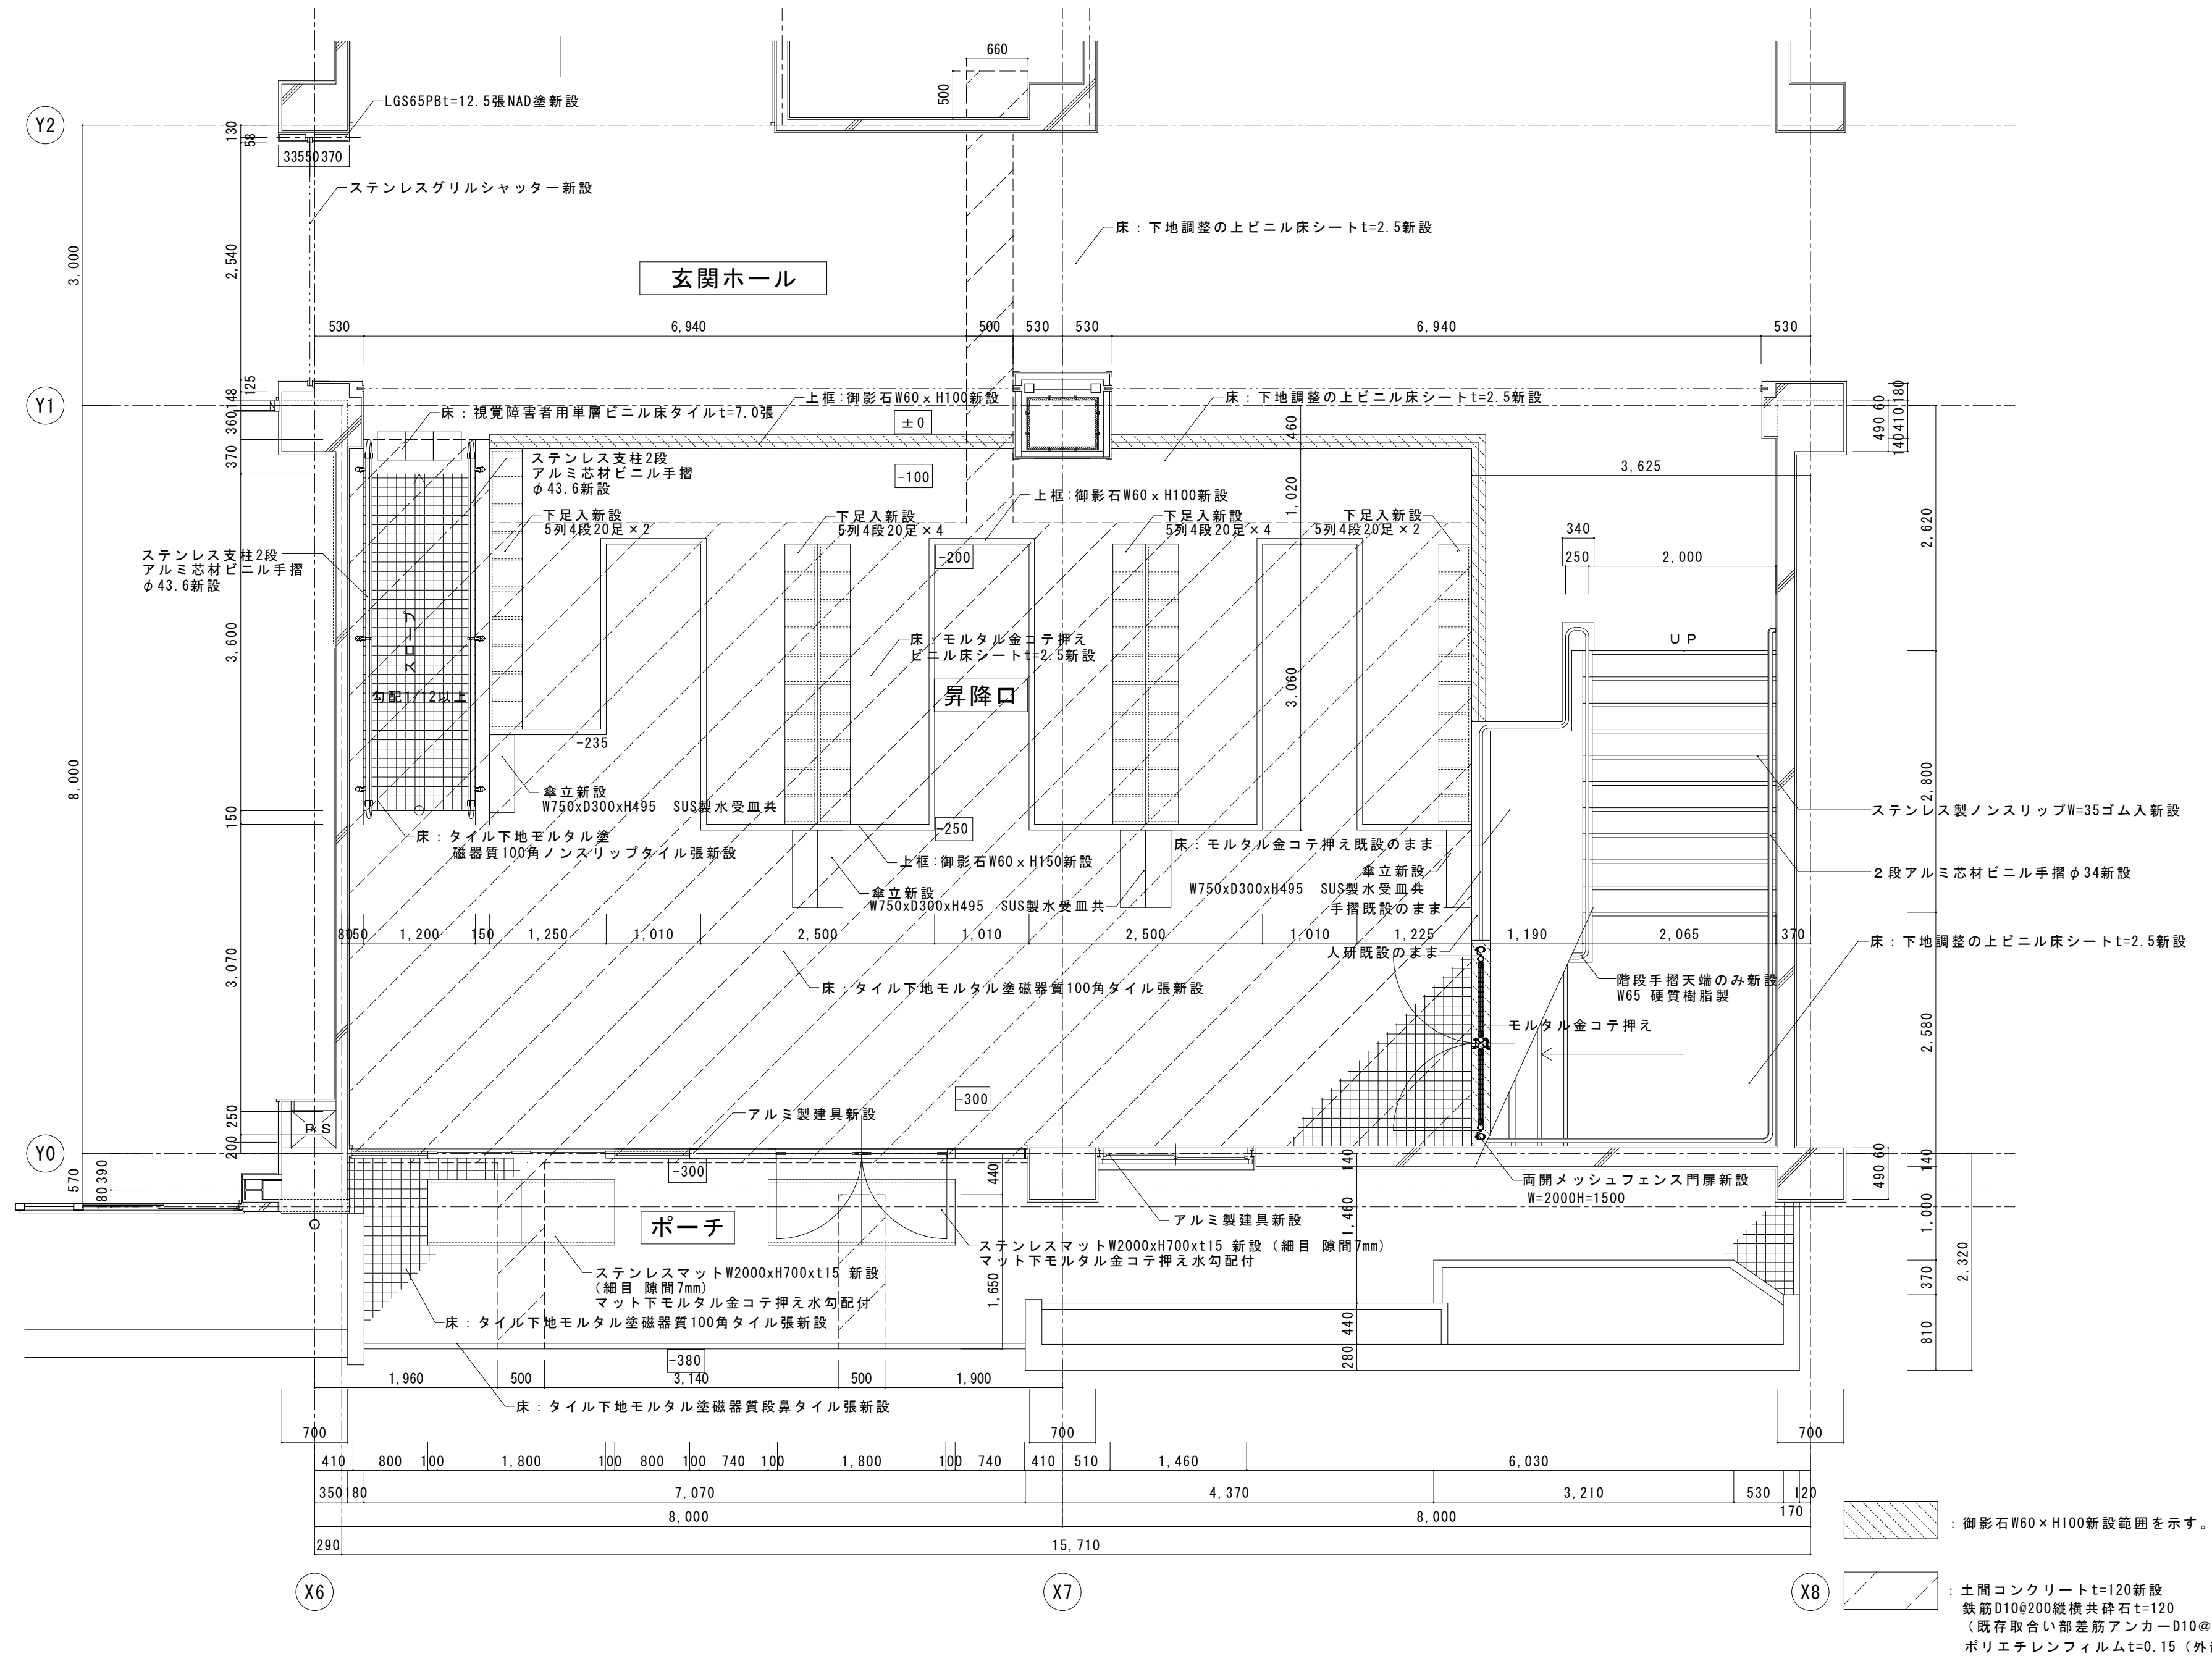


改修前

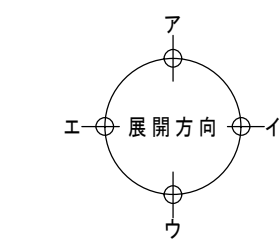
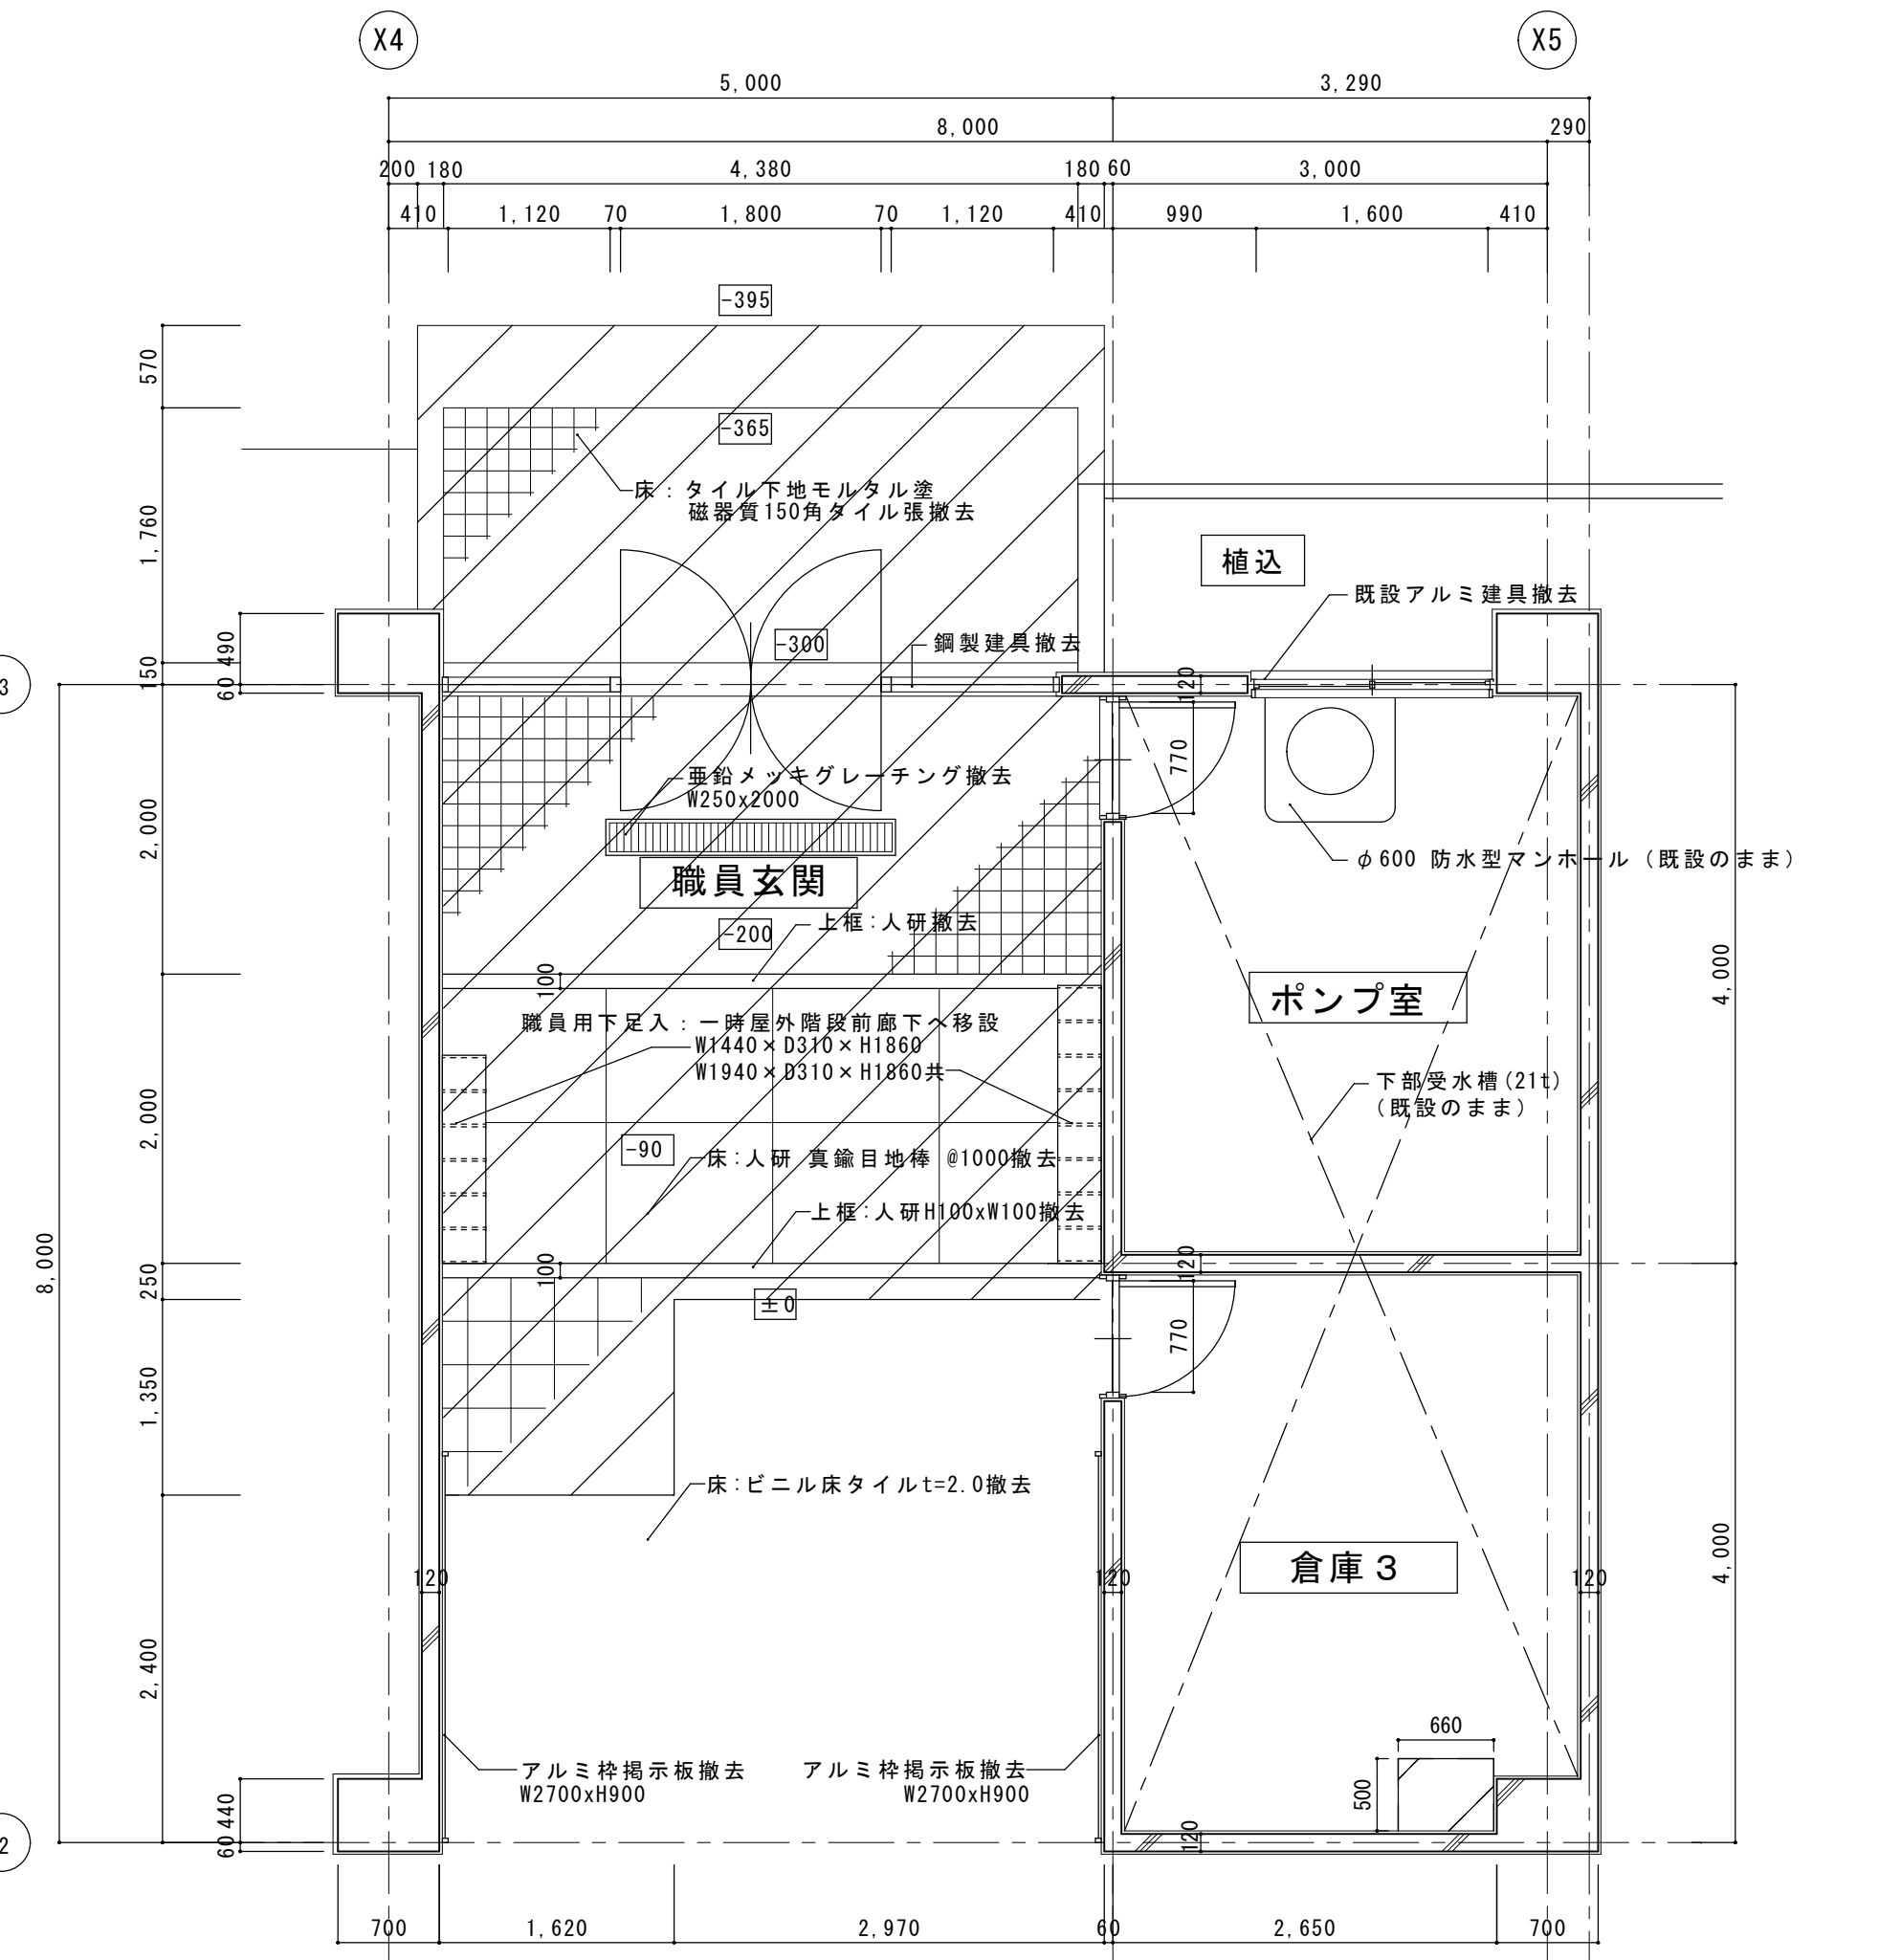




：土間コンクリートt=120撤去
砕石 t=120共（周囲カッター入れ）



改修後

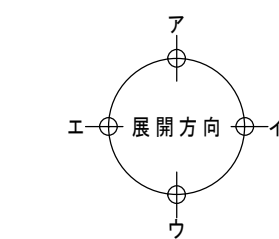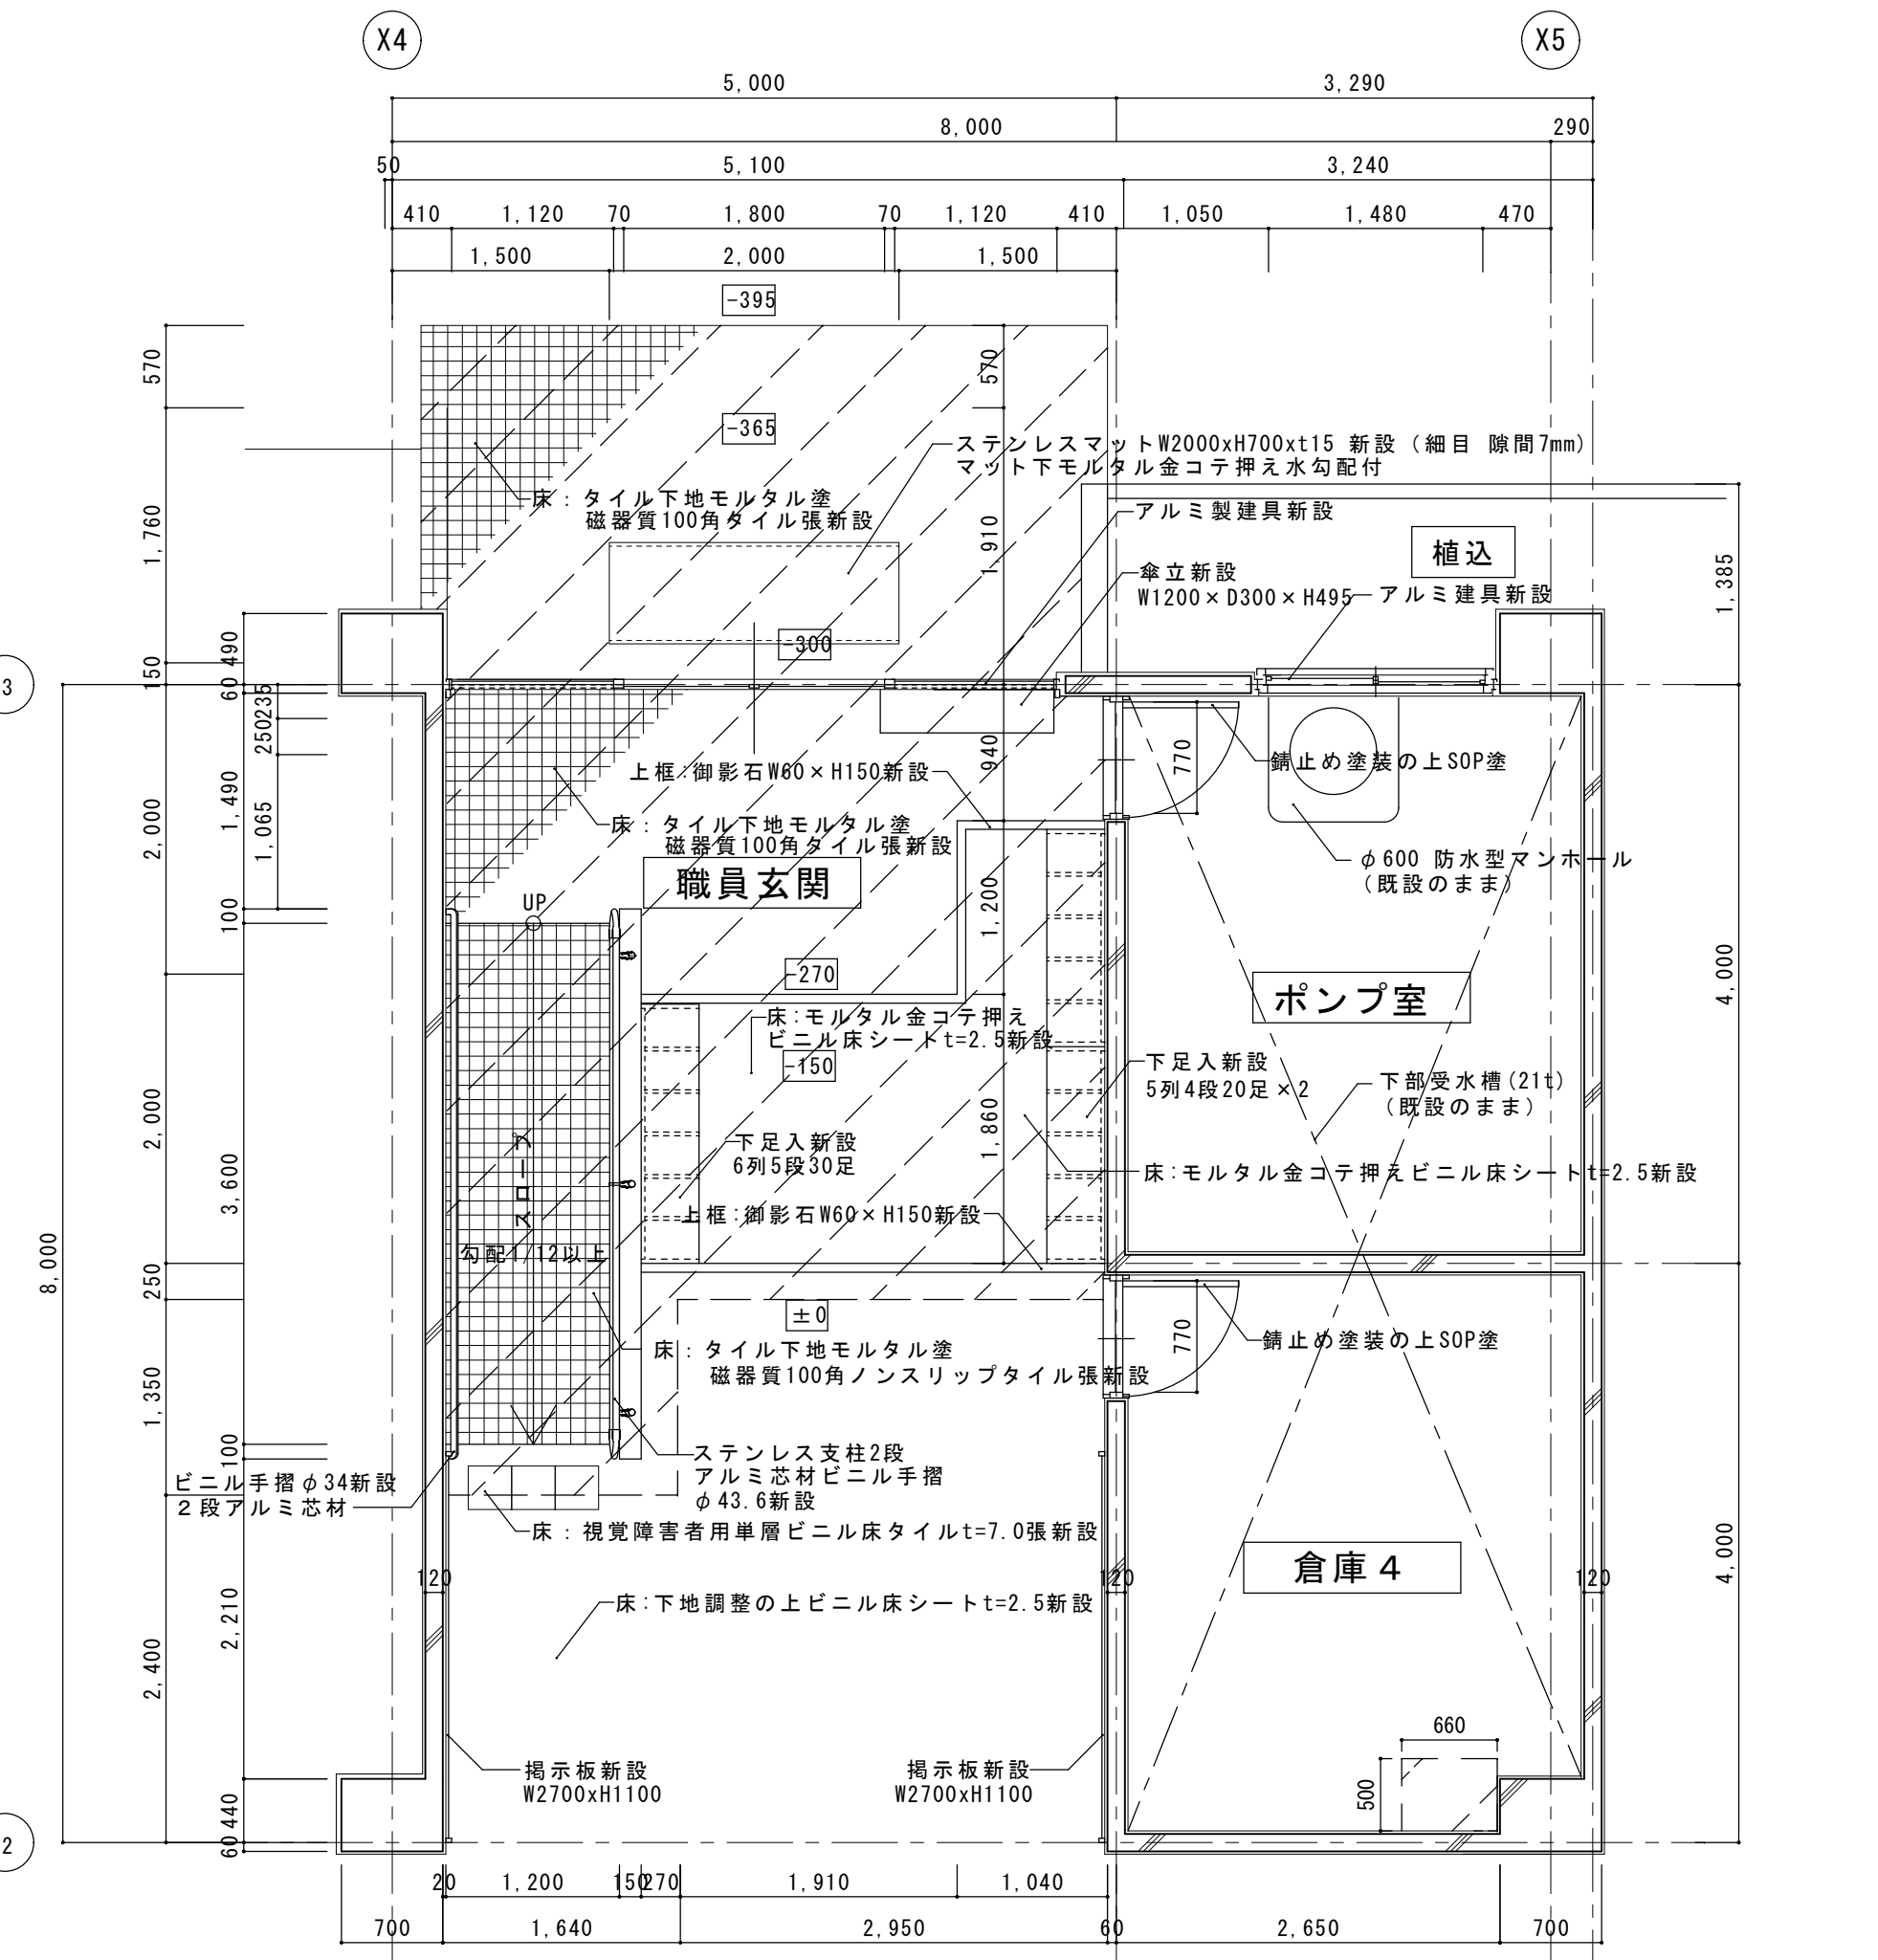

：土間コンクリートt=120新設
鉄筋D10@200縦横共砕石t=120
（既存取合い部差筋アンカーD10@200）
ポリエチレンフィルムt=0.15（外部は除く）共

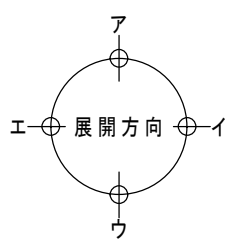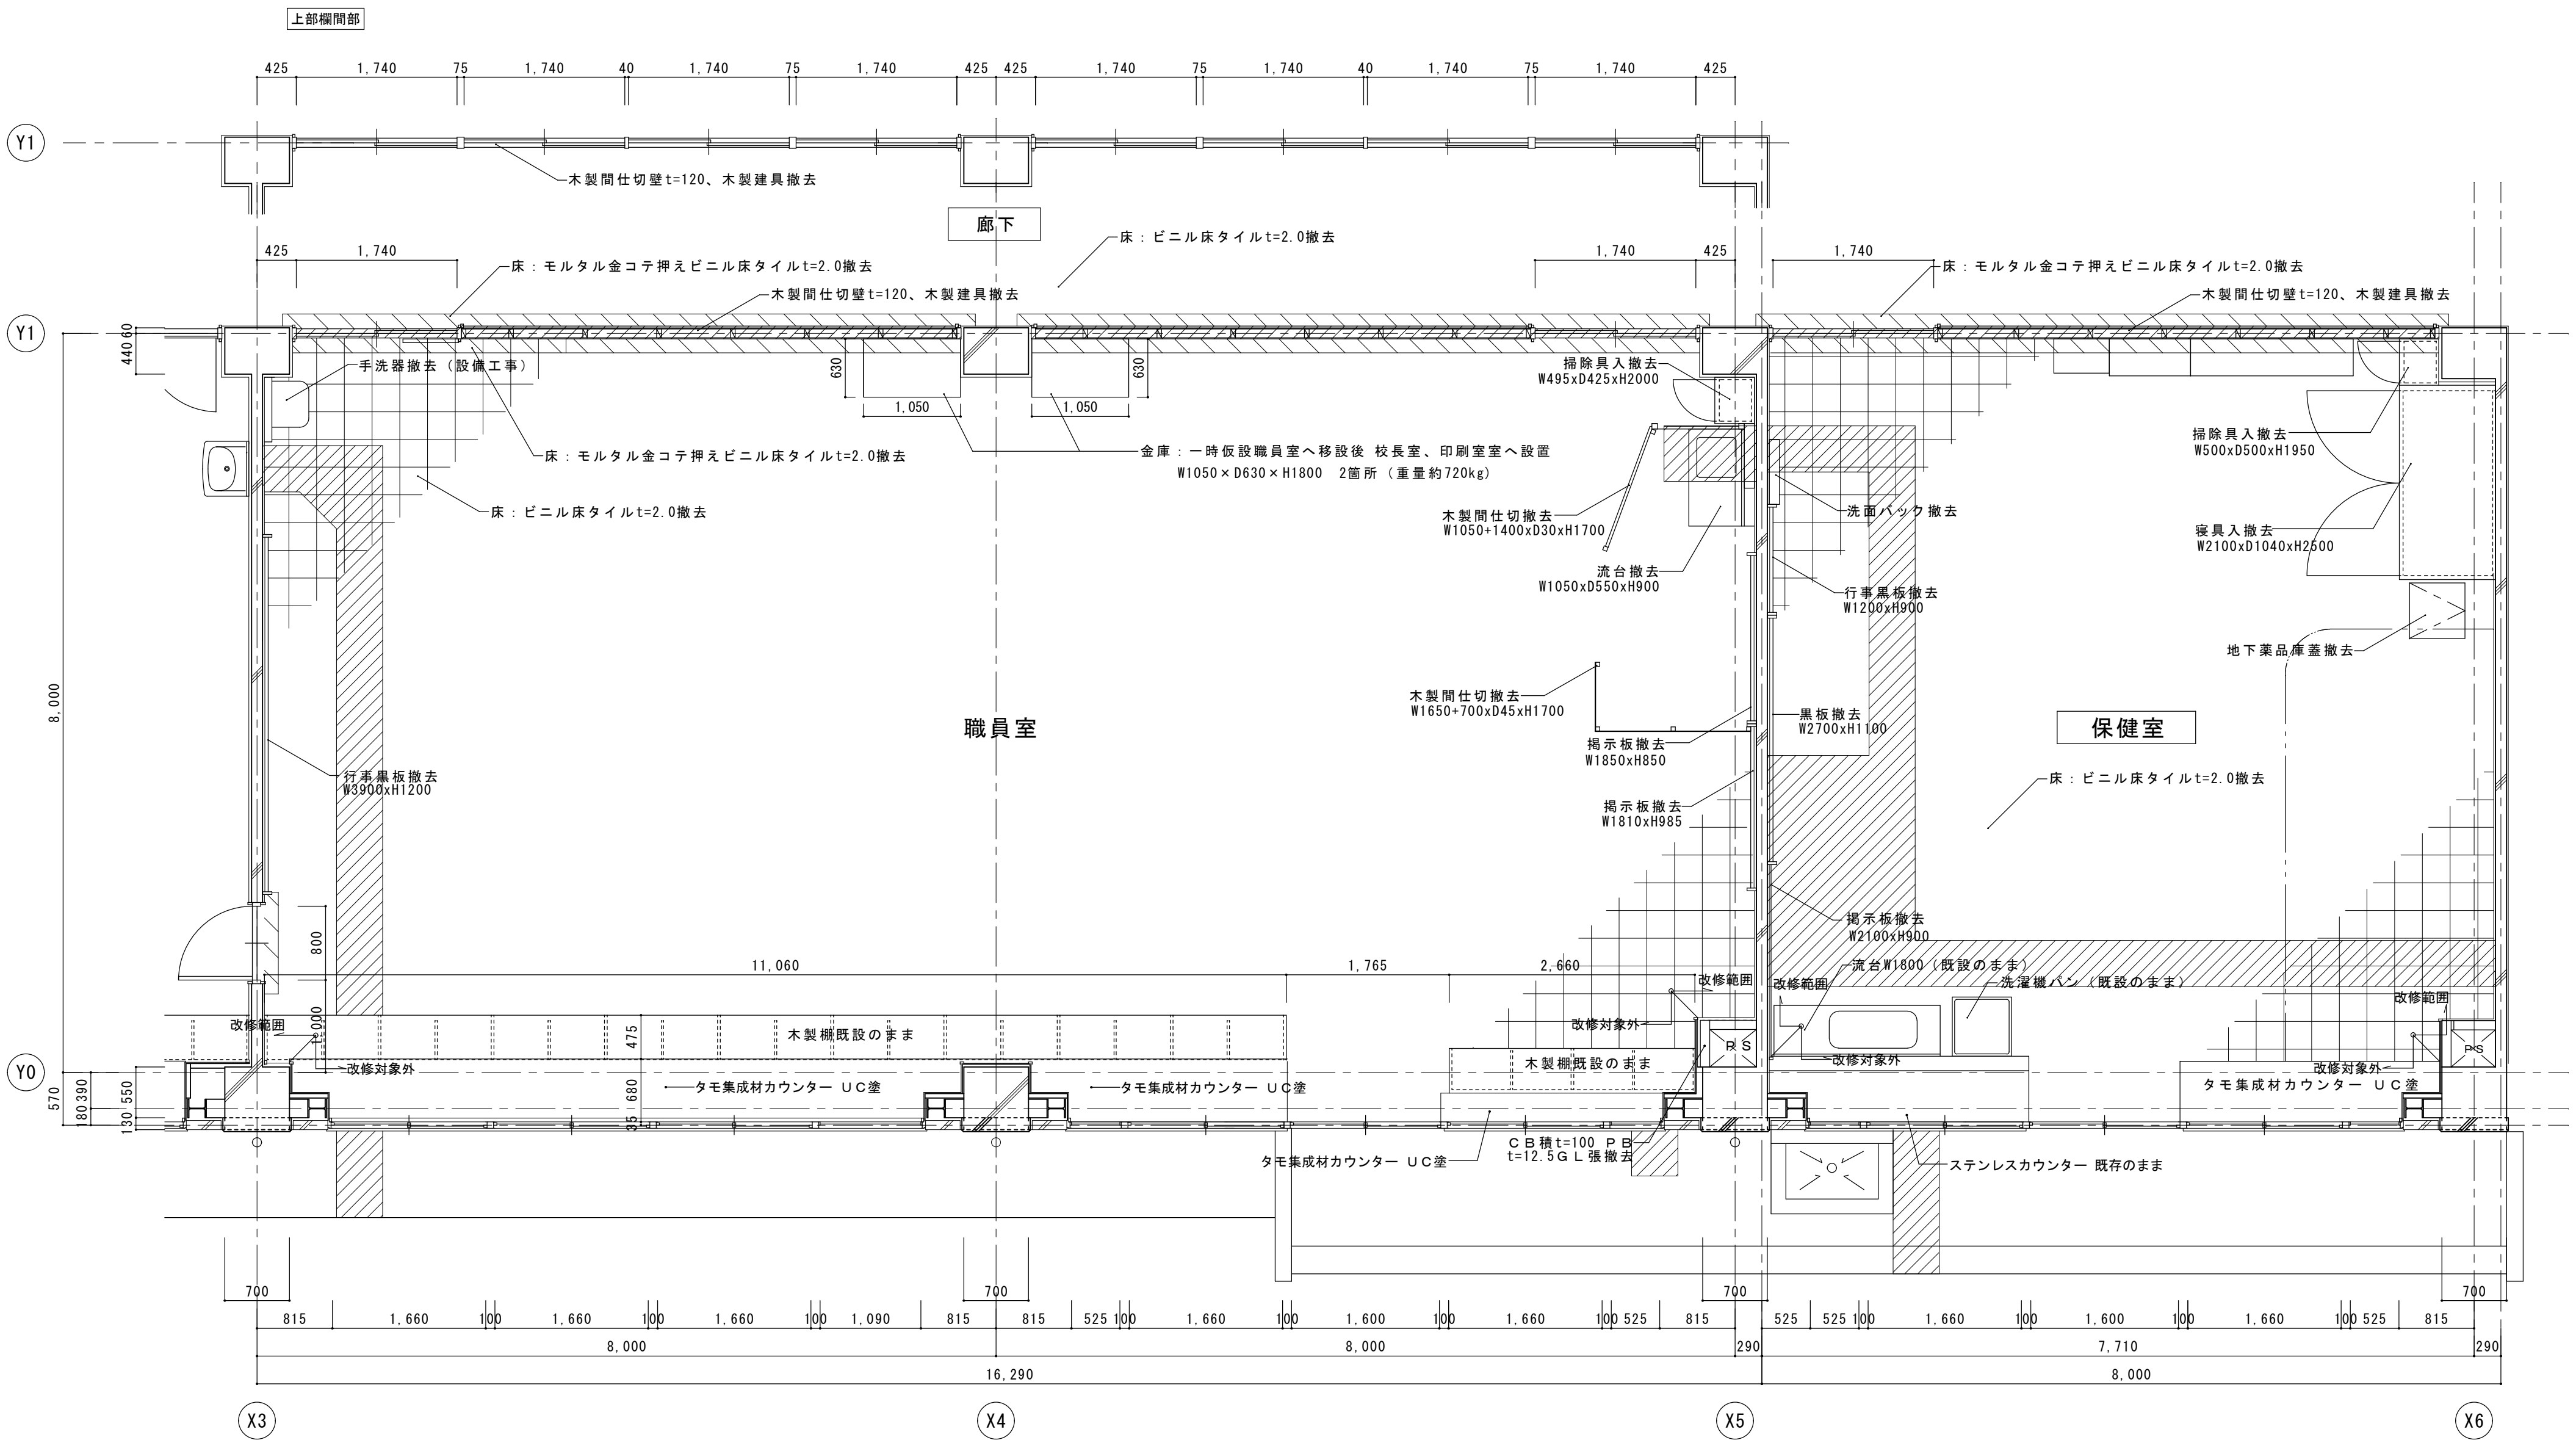


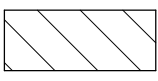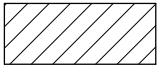-  : モルタル金コテ押え
ビニル床タイルt=2.0撤去
-  : 土間コンクリートt=120
モルタル金コテ押え撤去
砕石 t=120共 (周囲カッター入れ)

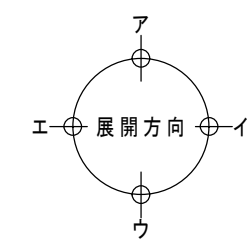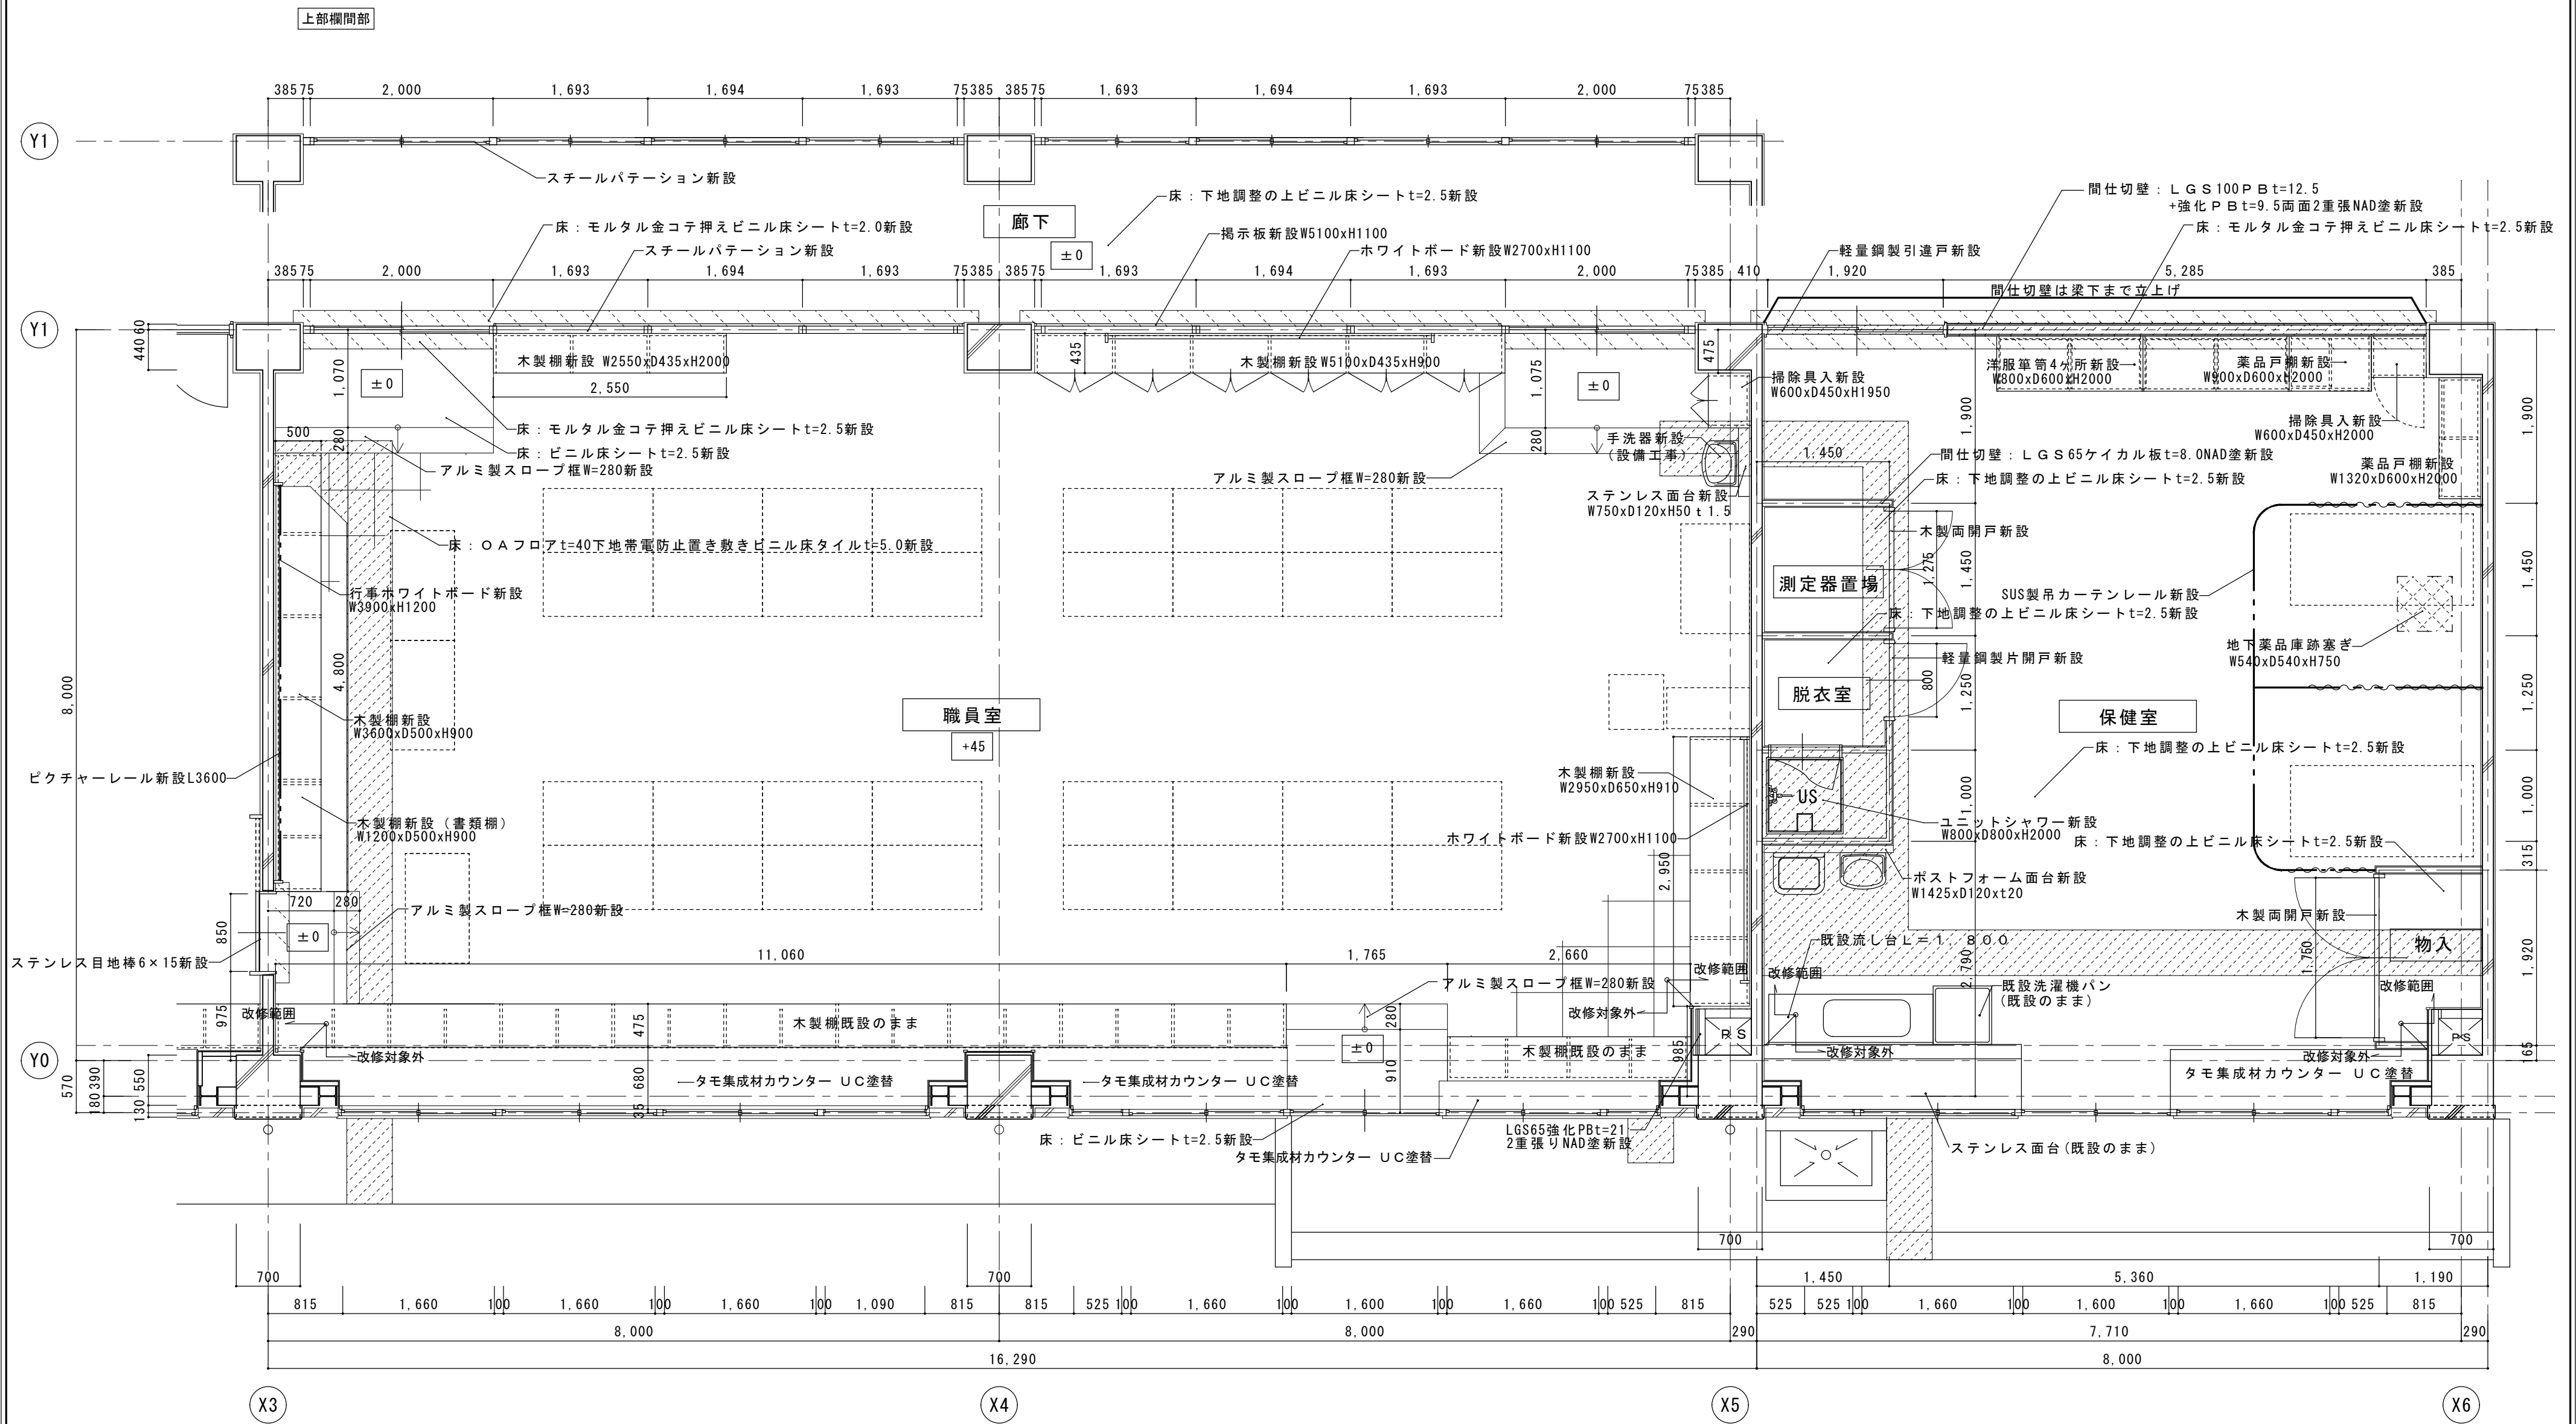


- モルタル金コテ押え
ビニル床シートt=2.5新設
- 土間コンクリートt=120
モルタル金コテ押え新設部分
鉄筋D10@200縦横共砕石t=120
(既存取合い部差筋アンカーD10@200)
ポリエチレンフィルムt=0.15
H=510まで埋め戻し

改修前


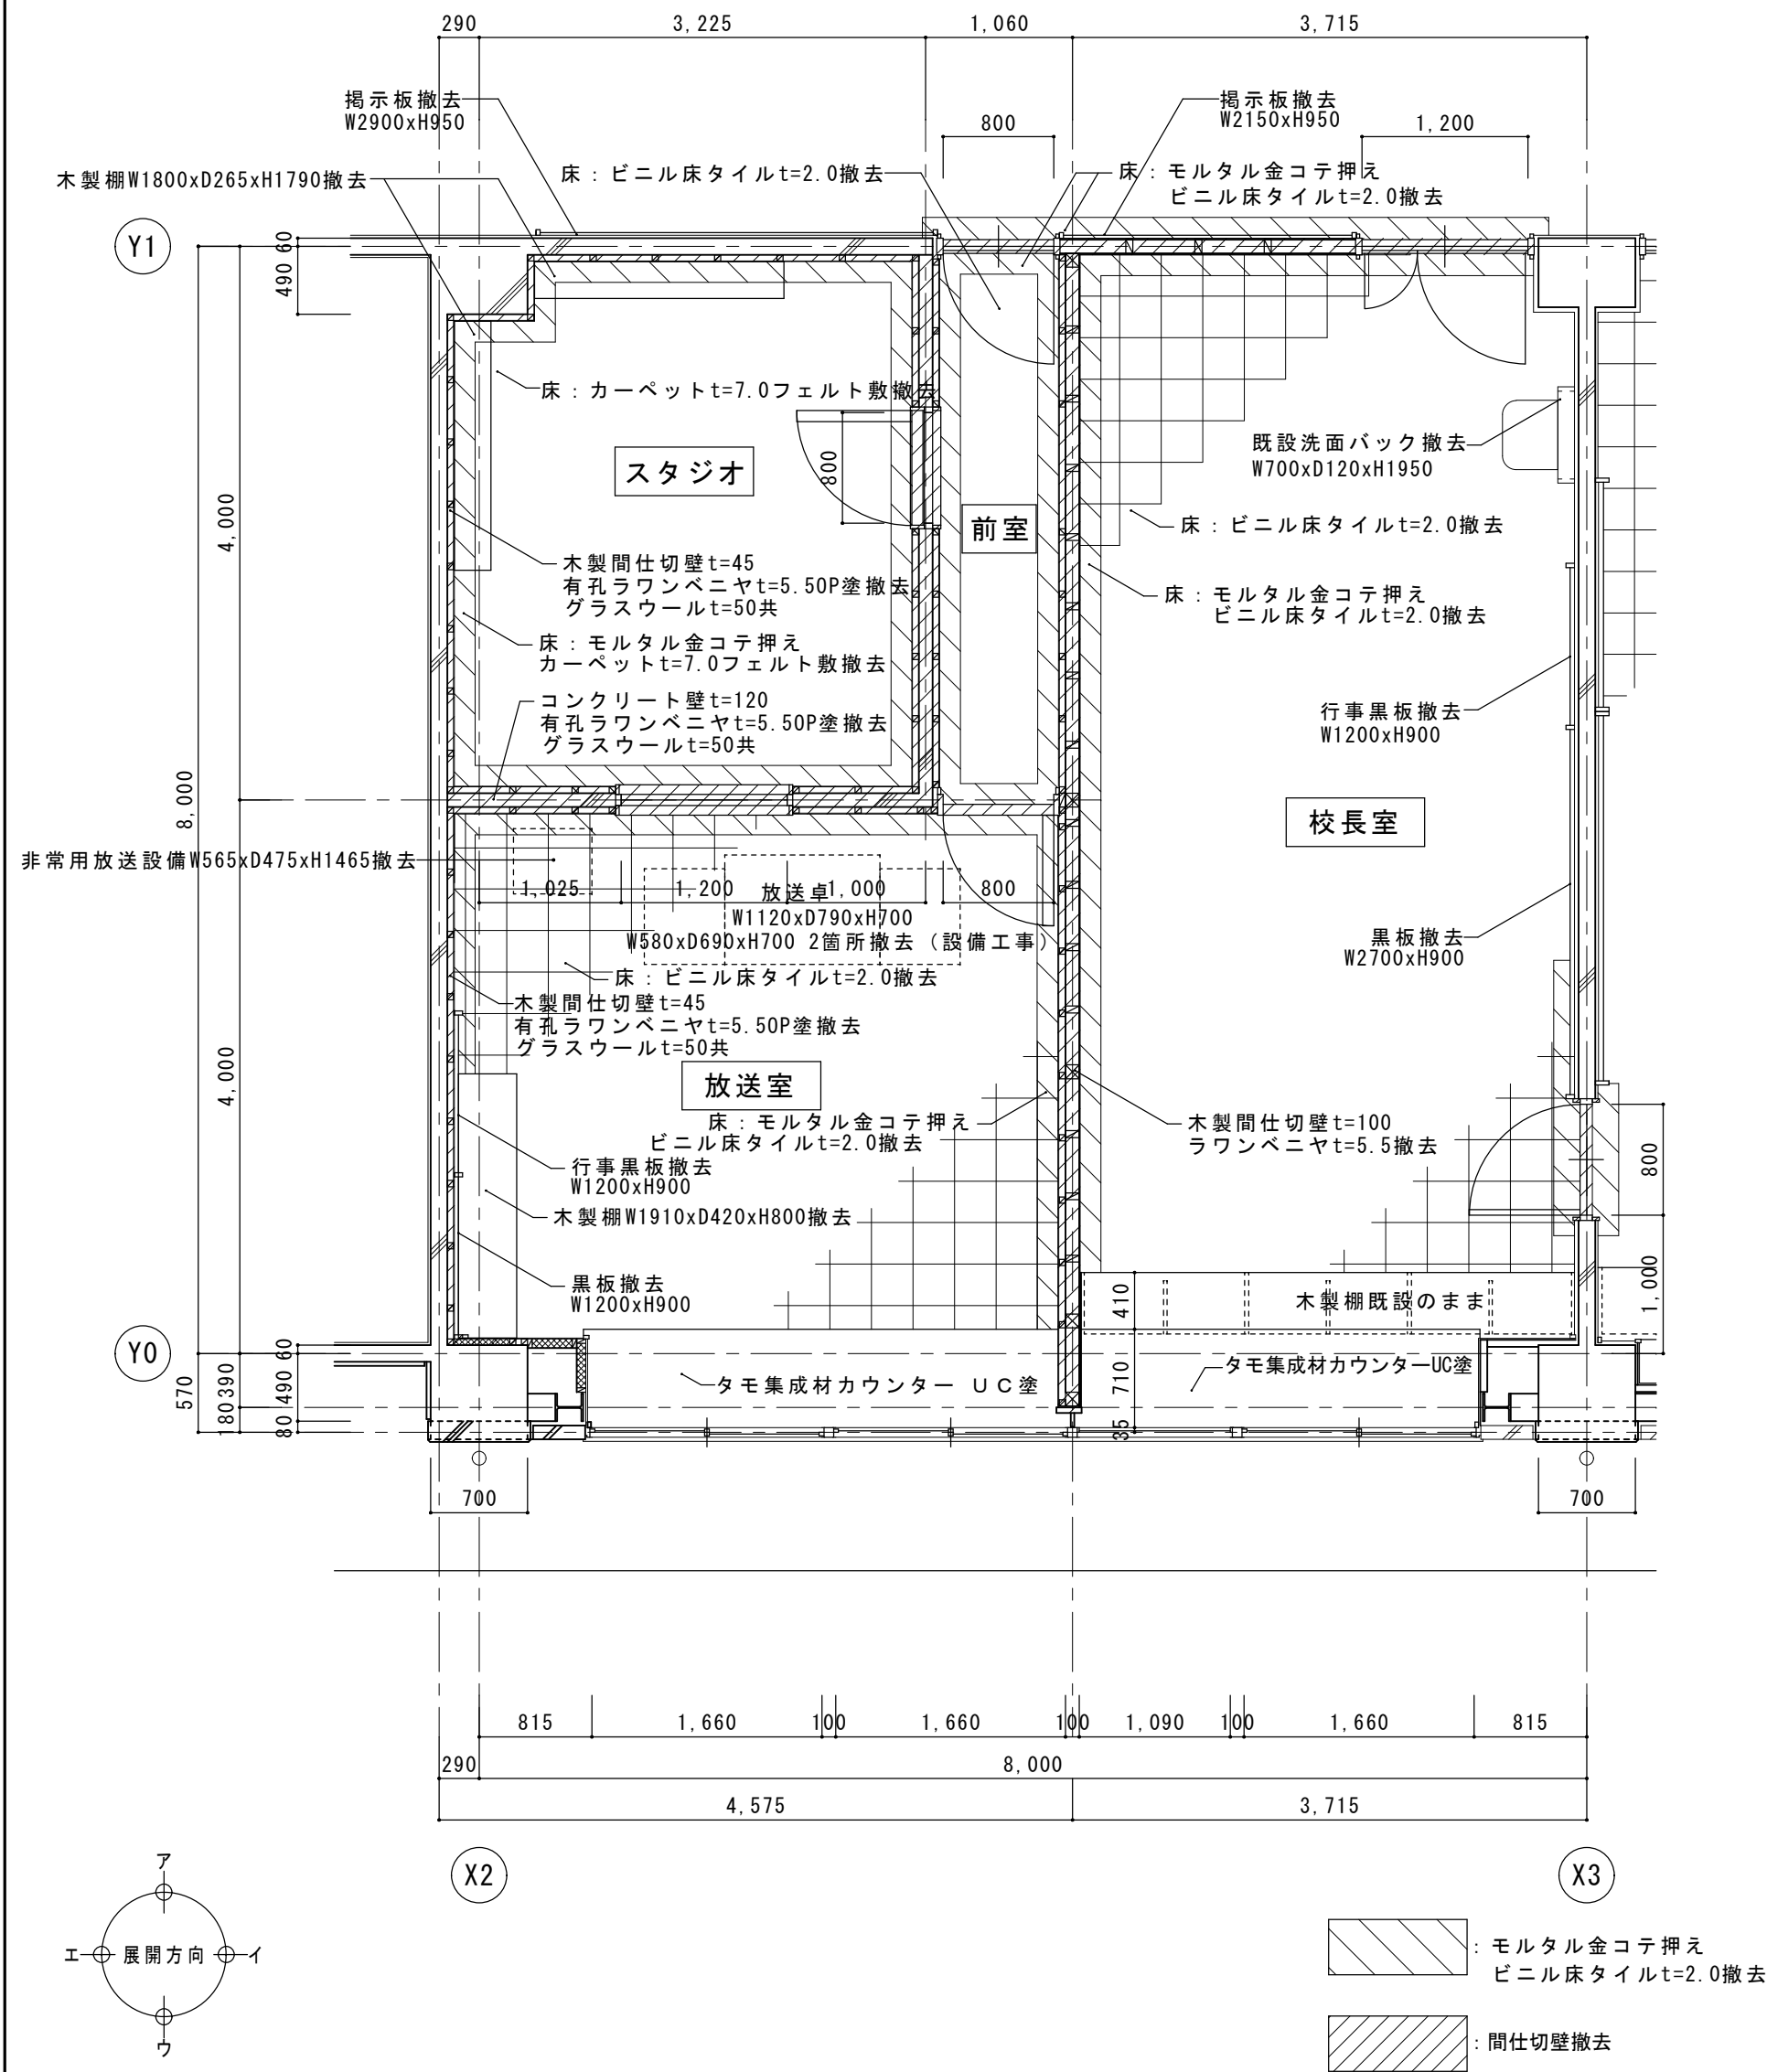


改修後

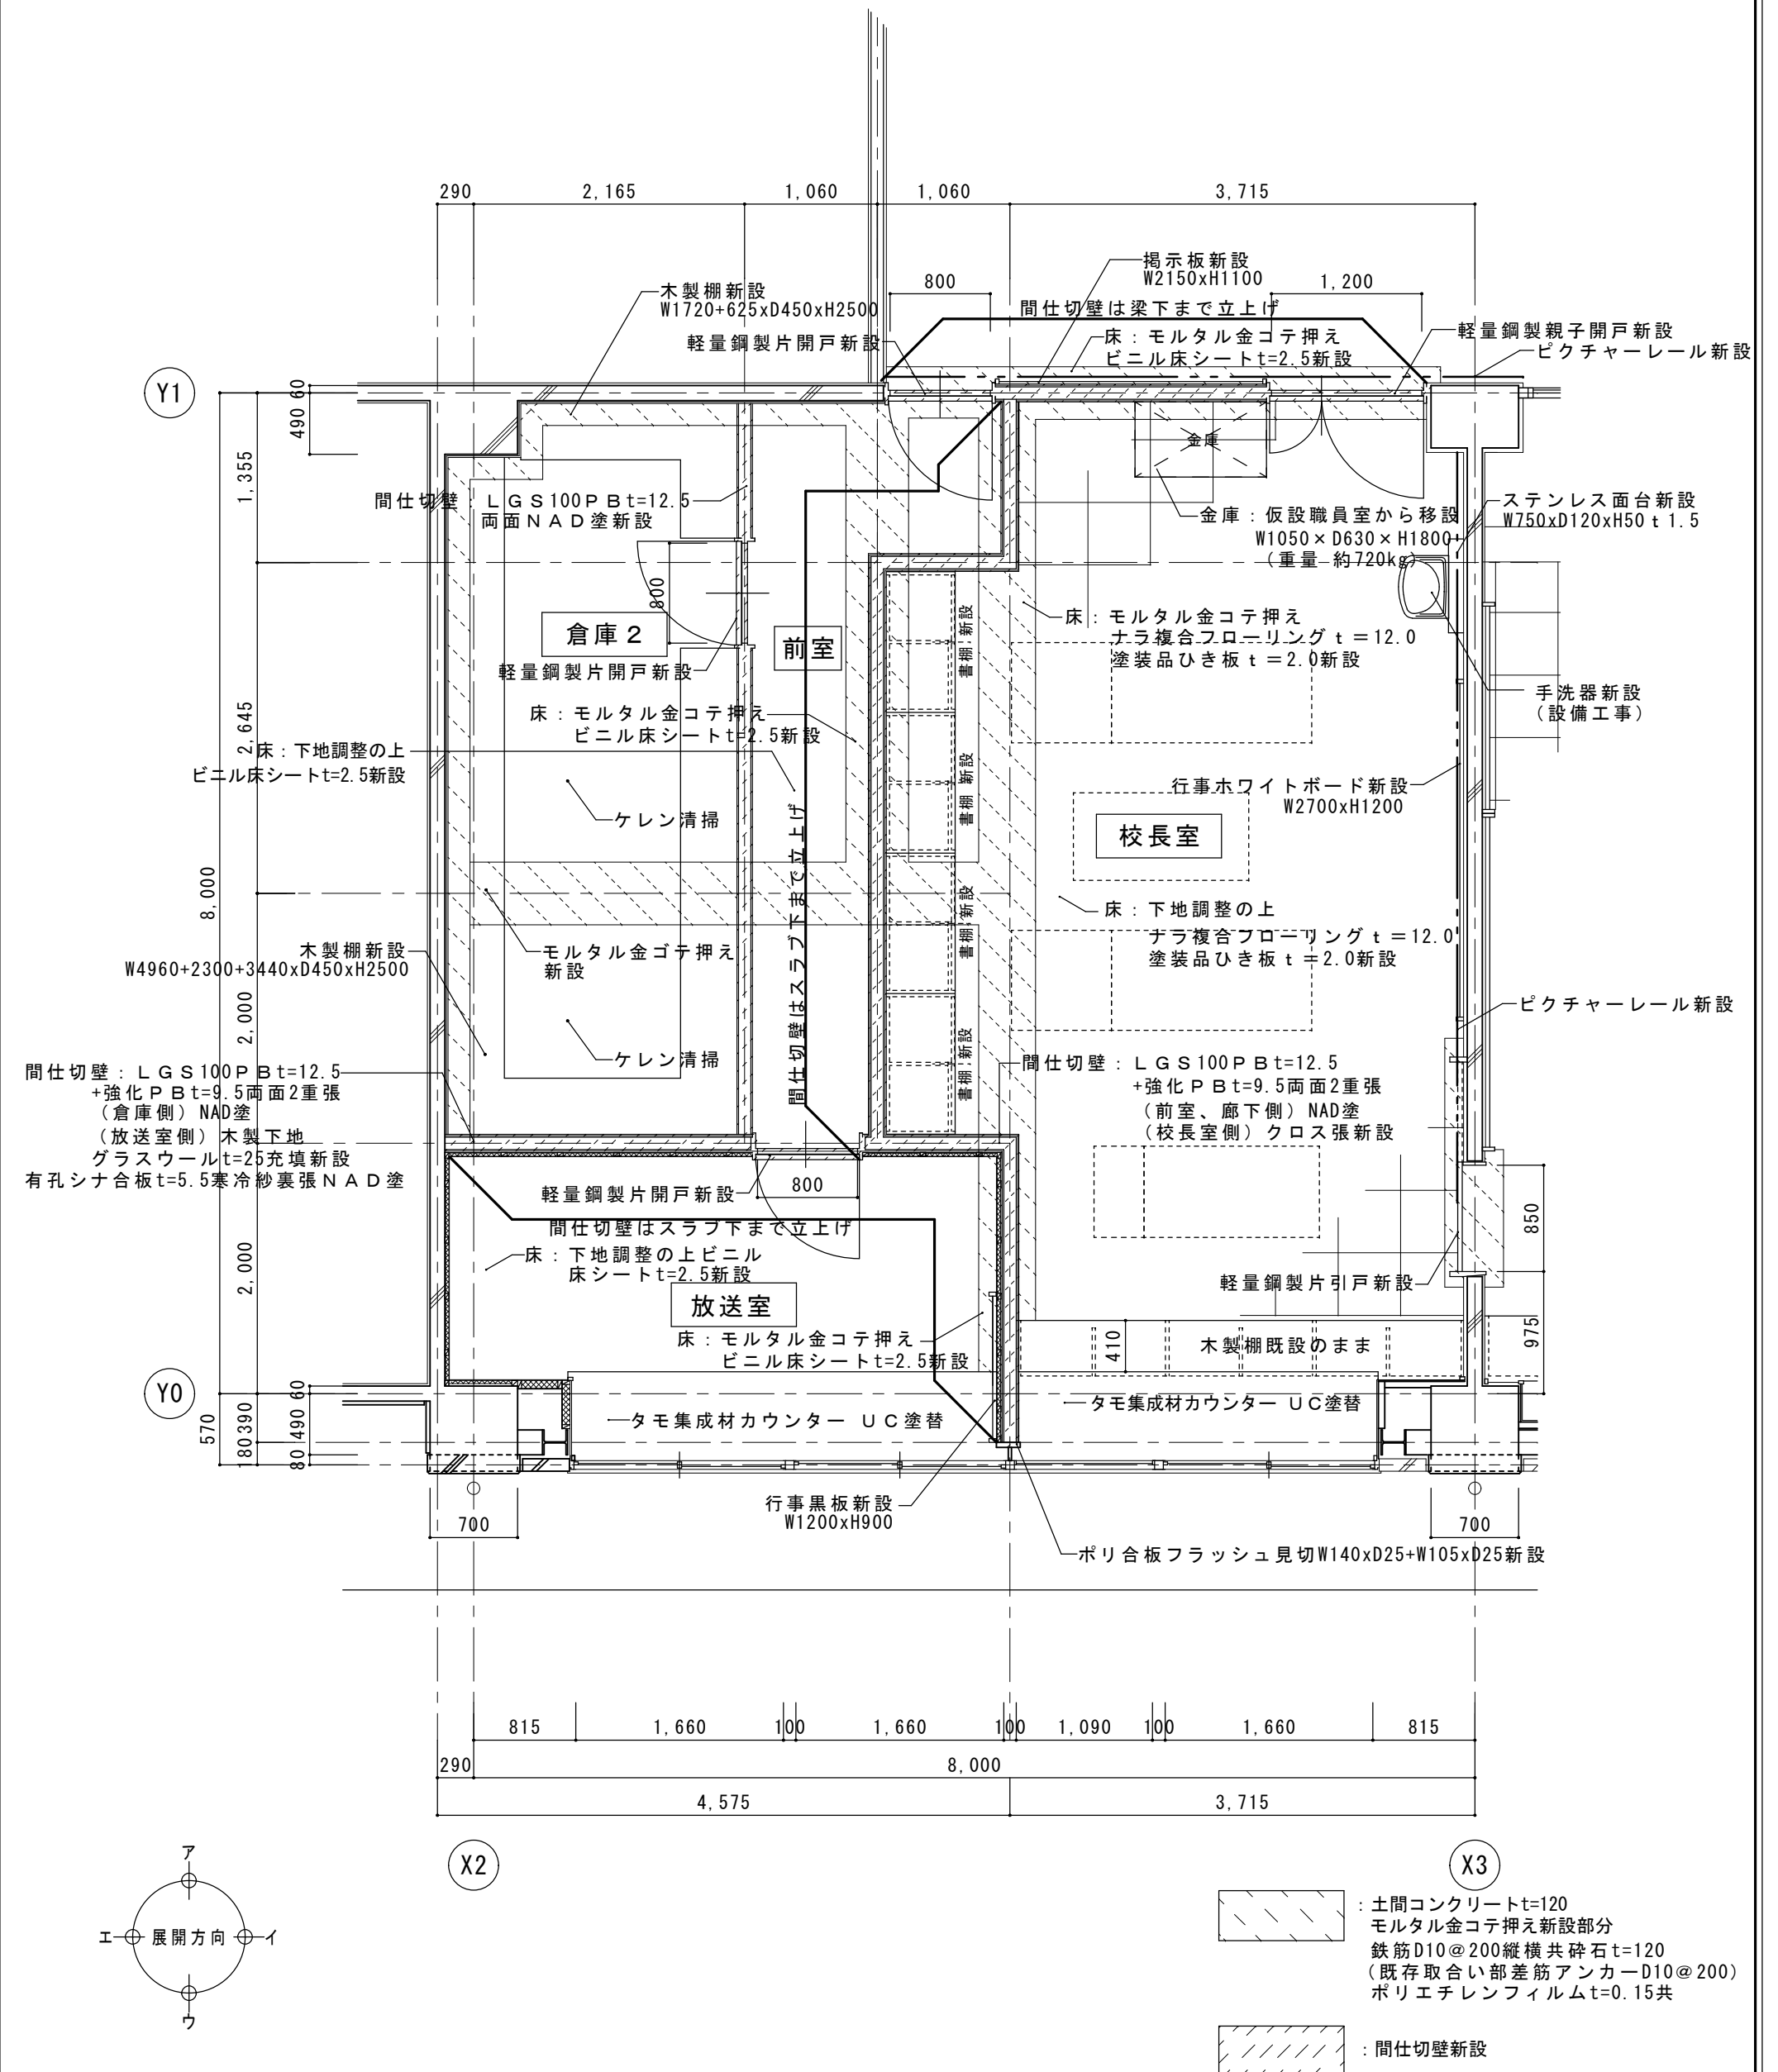

改修前

改修後

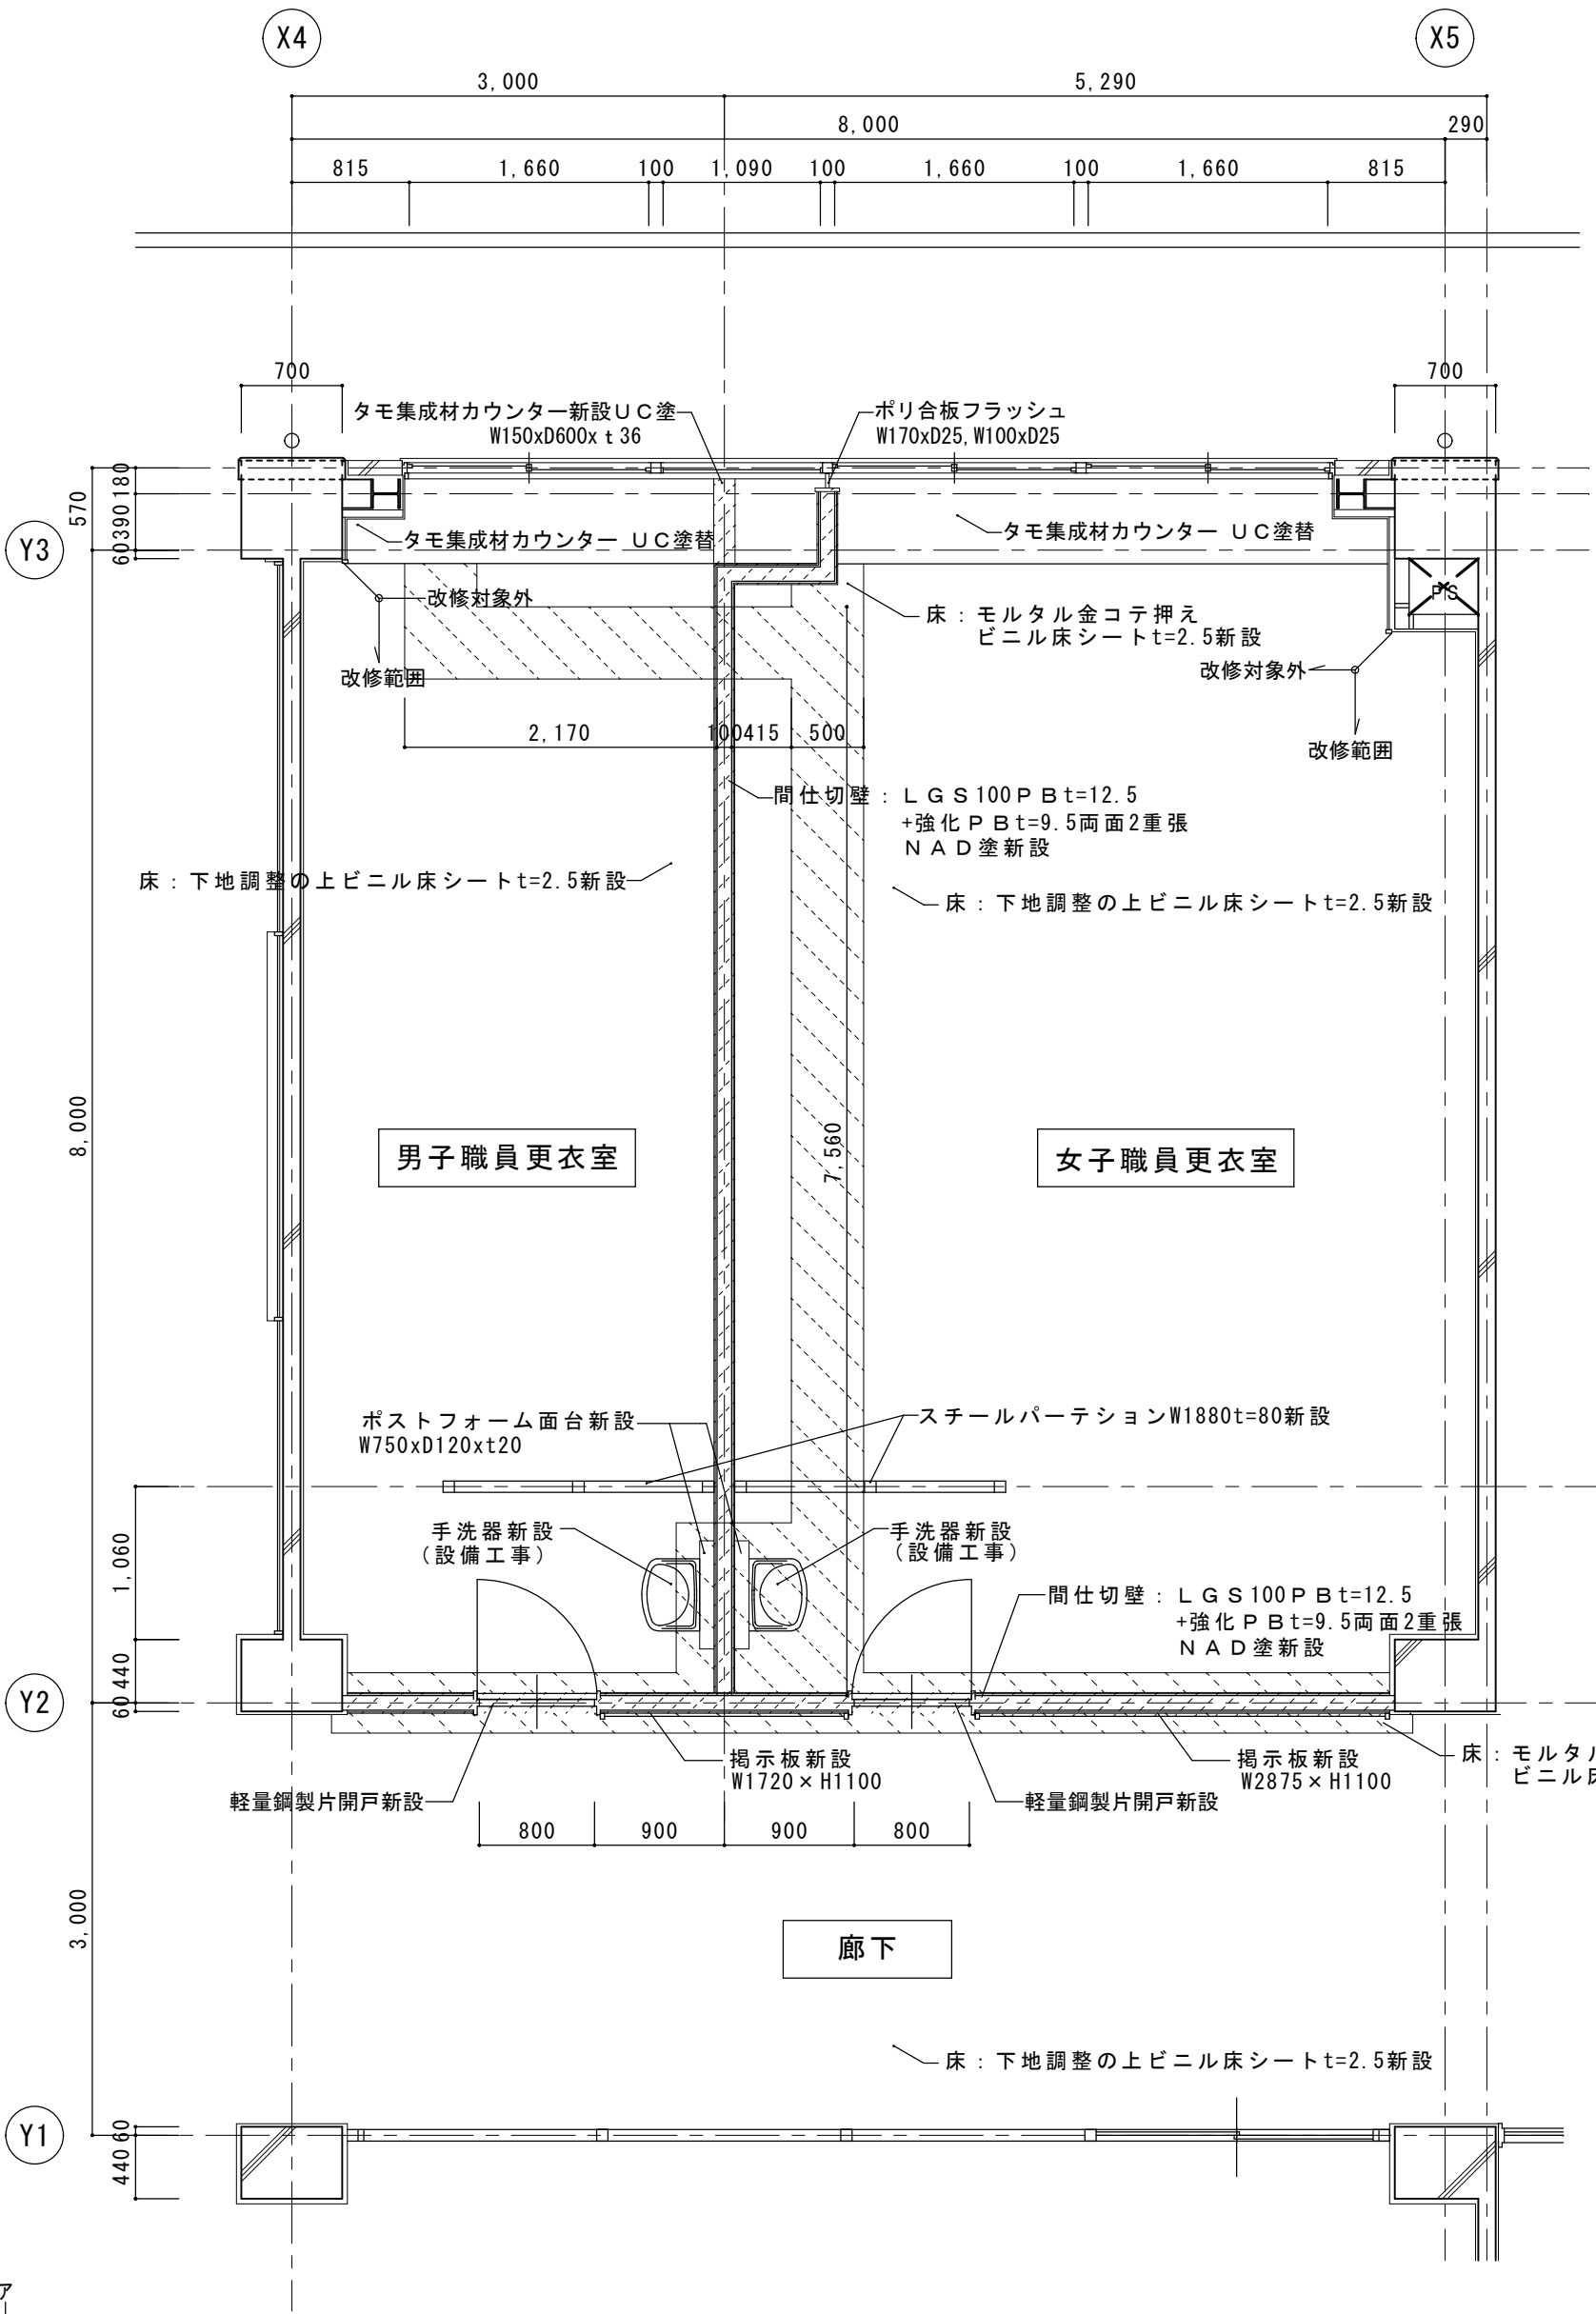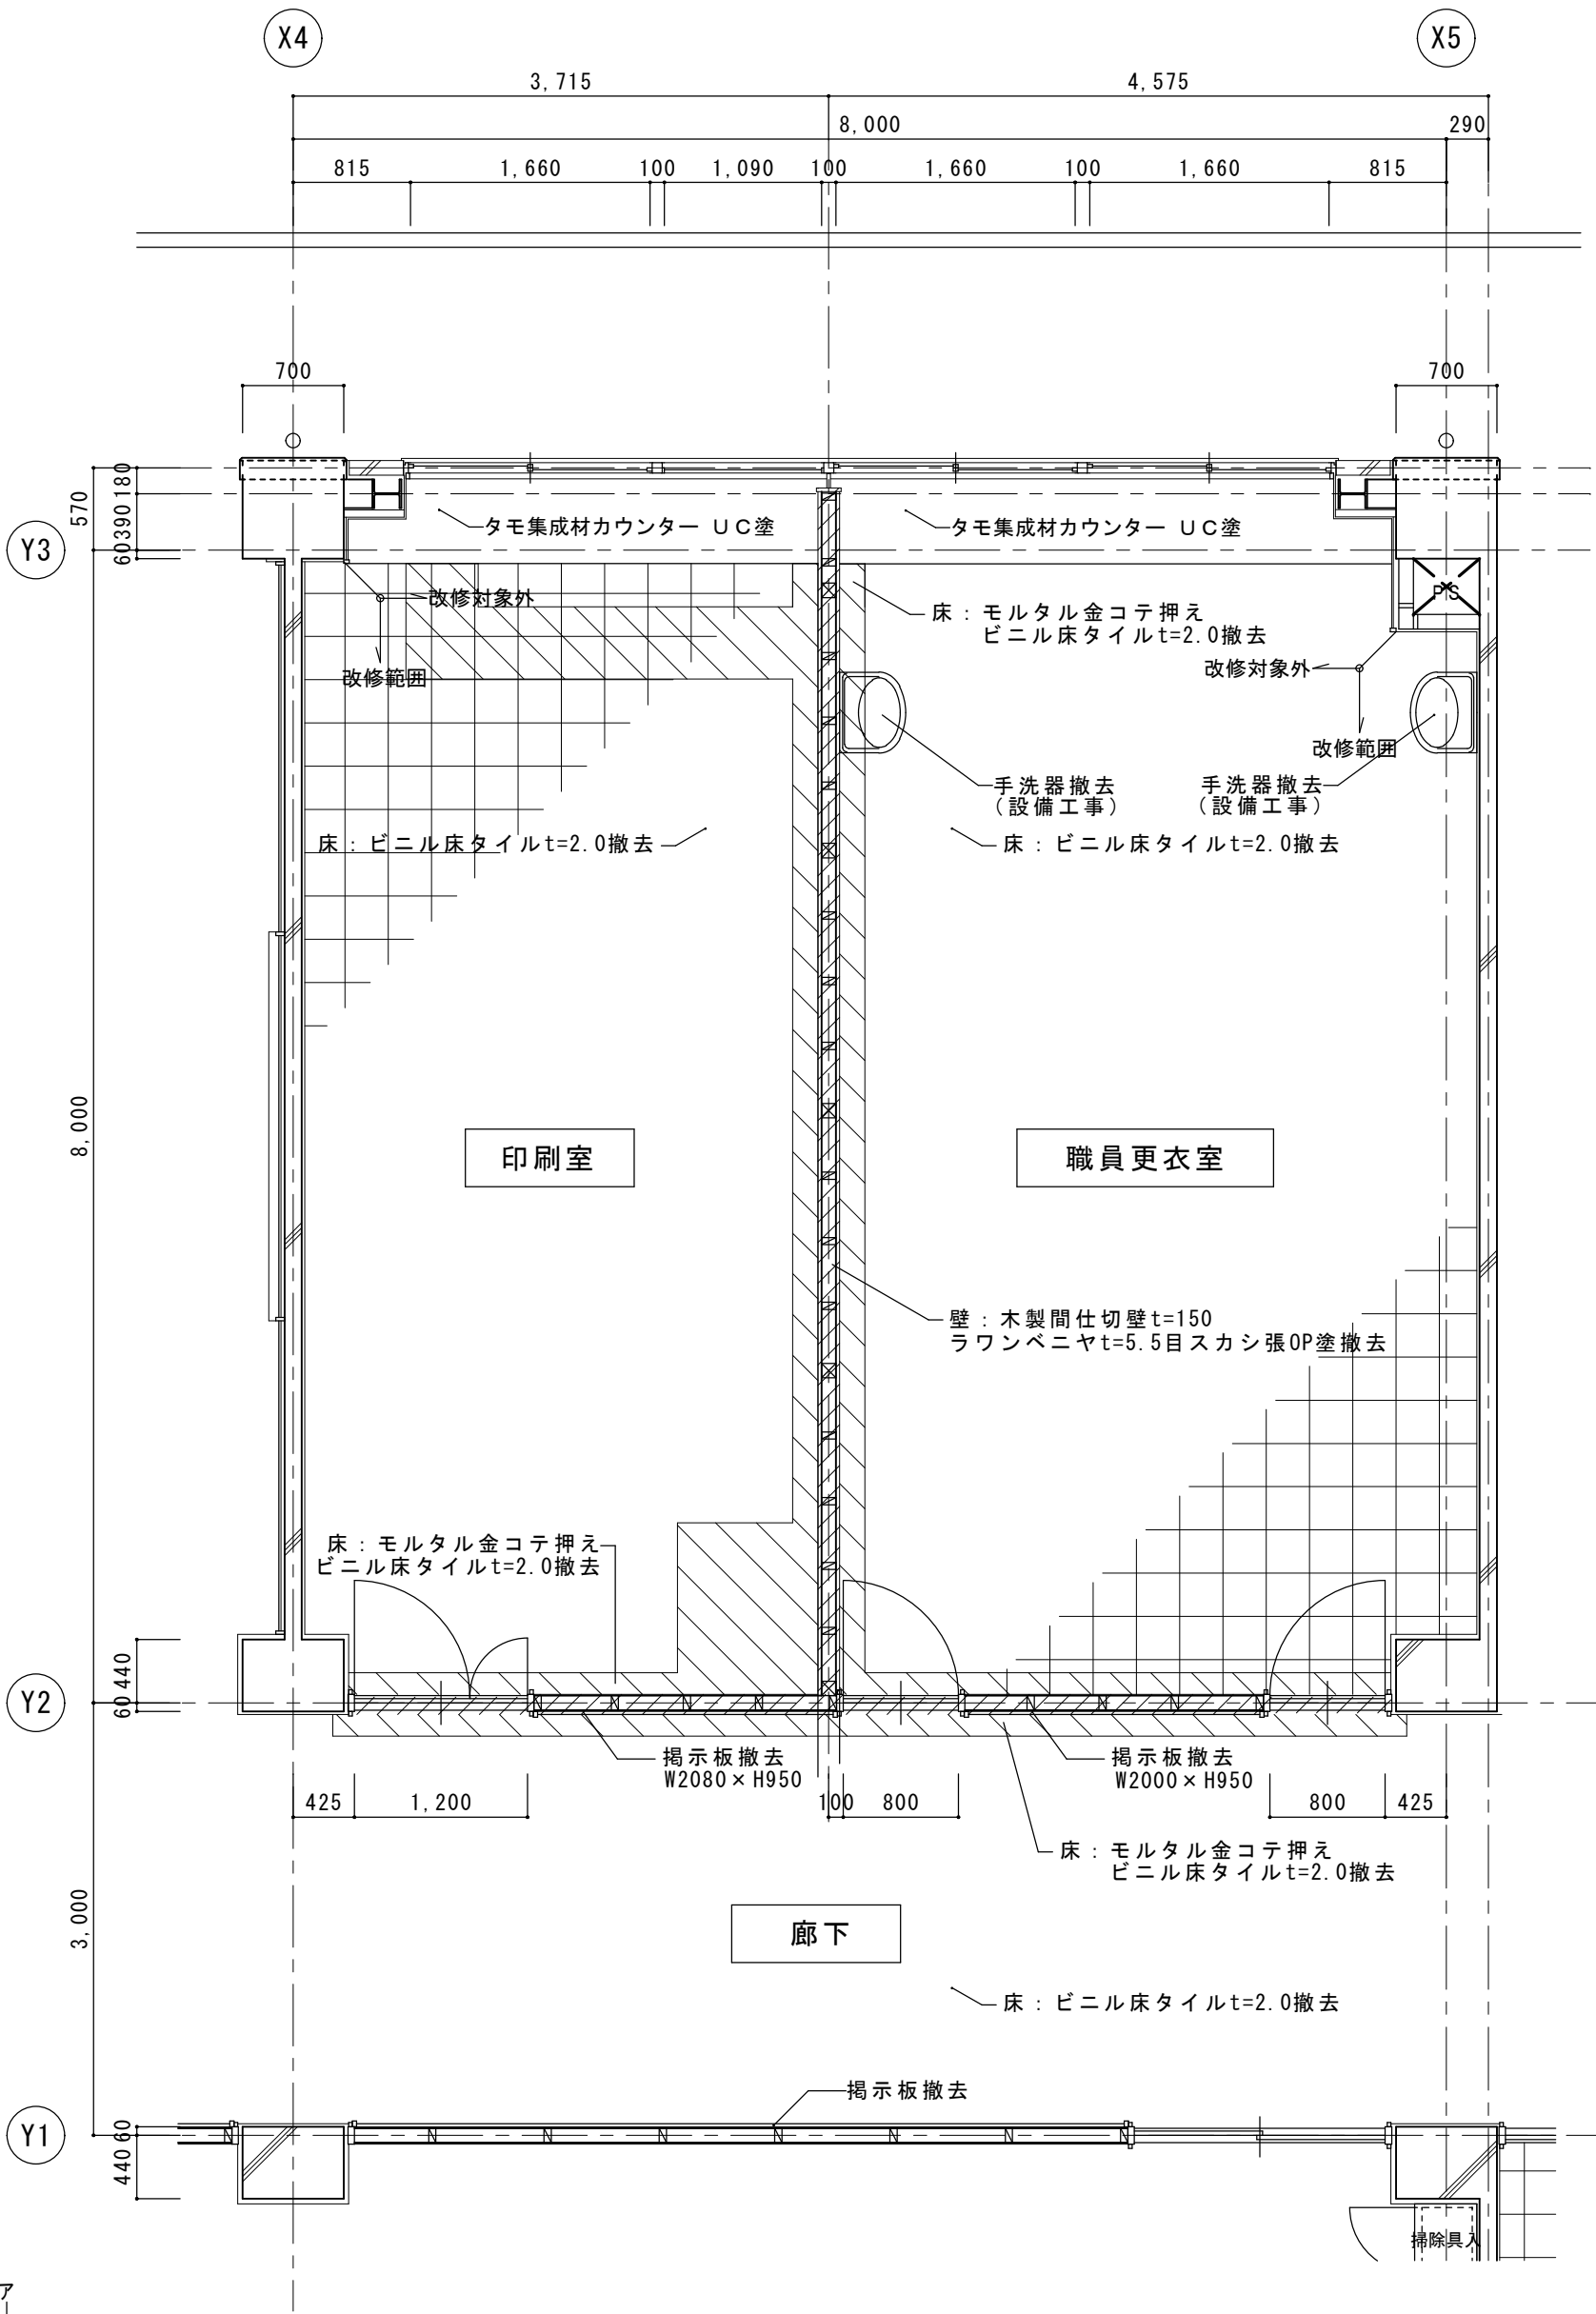

モルタル金コテ押え
ビニル床タイルt=2.0撤去

間仕切壁撤去

土間コンクリートt=120
モルタル金コテ押え新設部分
鉄筋D10@200縦横共 砕石t=120
(既存取合い部差筋アンカーD10@200)
ポリエチレンフィルムt=0.15共

間仕切壁新設

工事名称
★ 津市立新町小学校大規模改造（第三期）工事

図面名称
★ 平面詳細図〇5

縮尺
★ A2: 1/50
★ A3: 1/71

日付
★

訂正
★

担当
★

承認
★


備考
★

藤川設計株式会社


一級建築士登録 222551
田中 富士夫


A-30
原図: A2

改修前



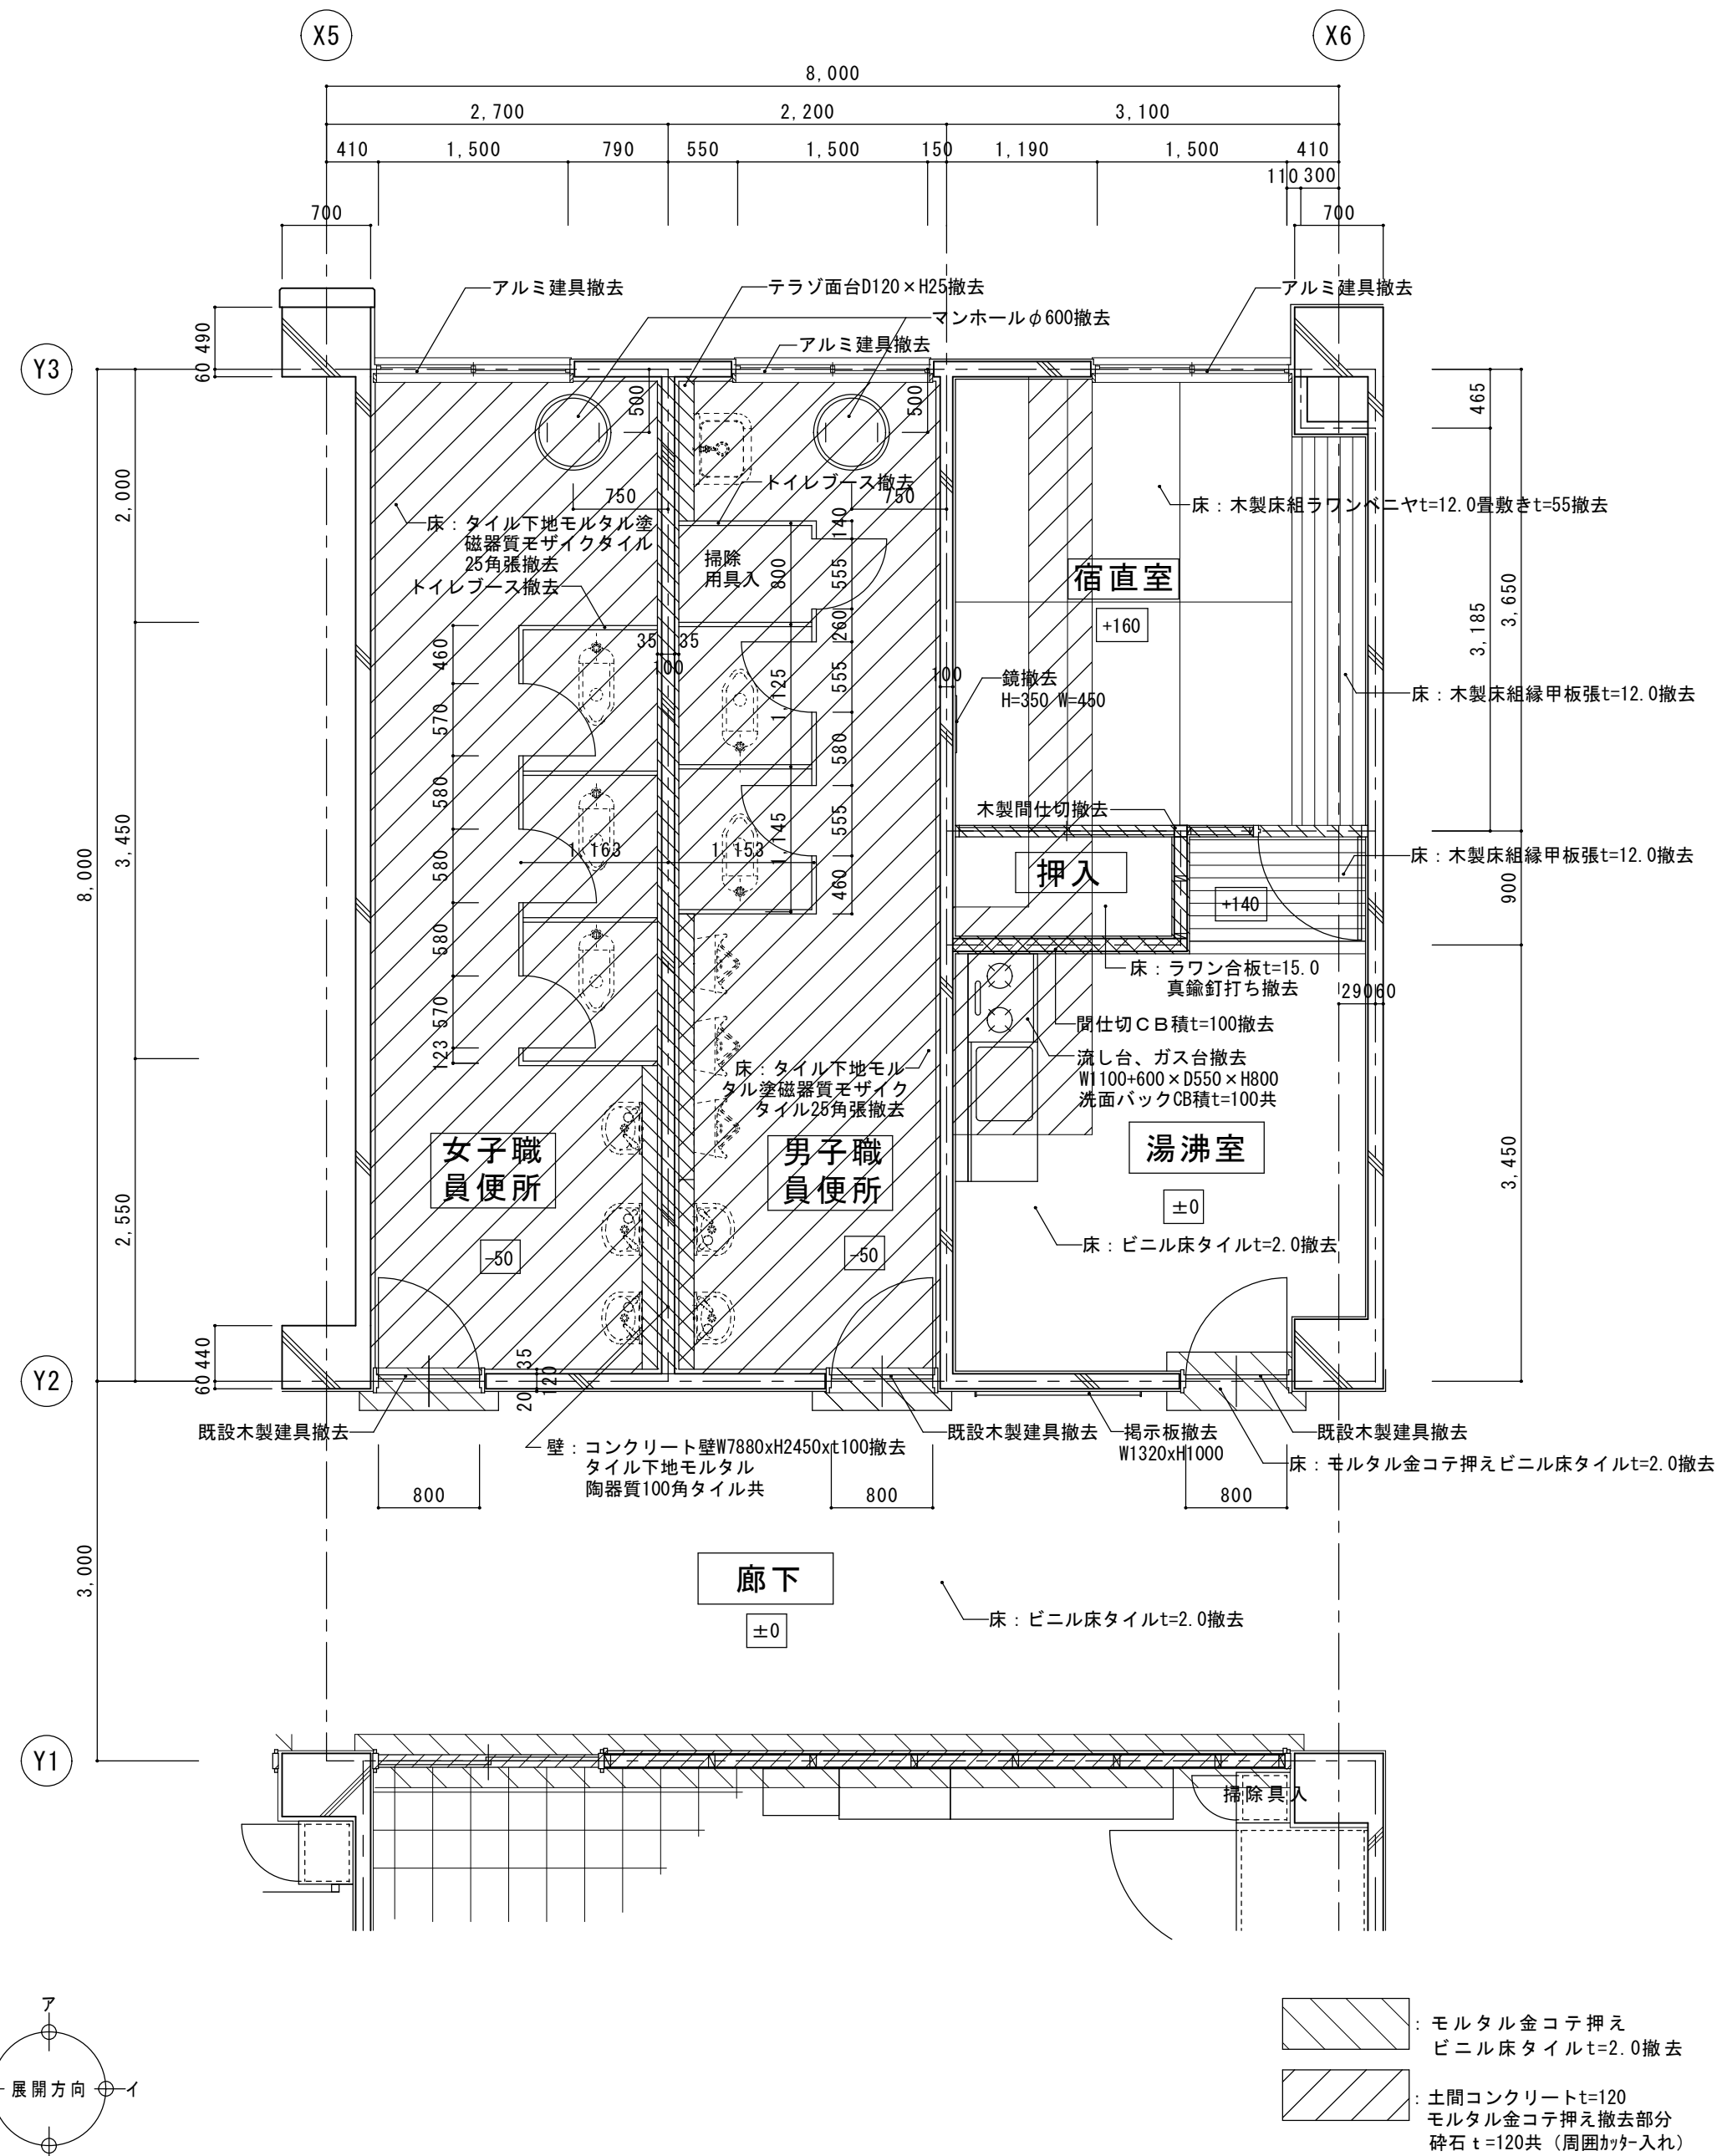


改修後


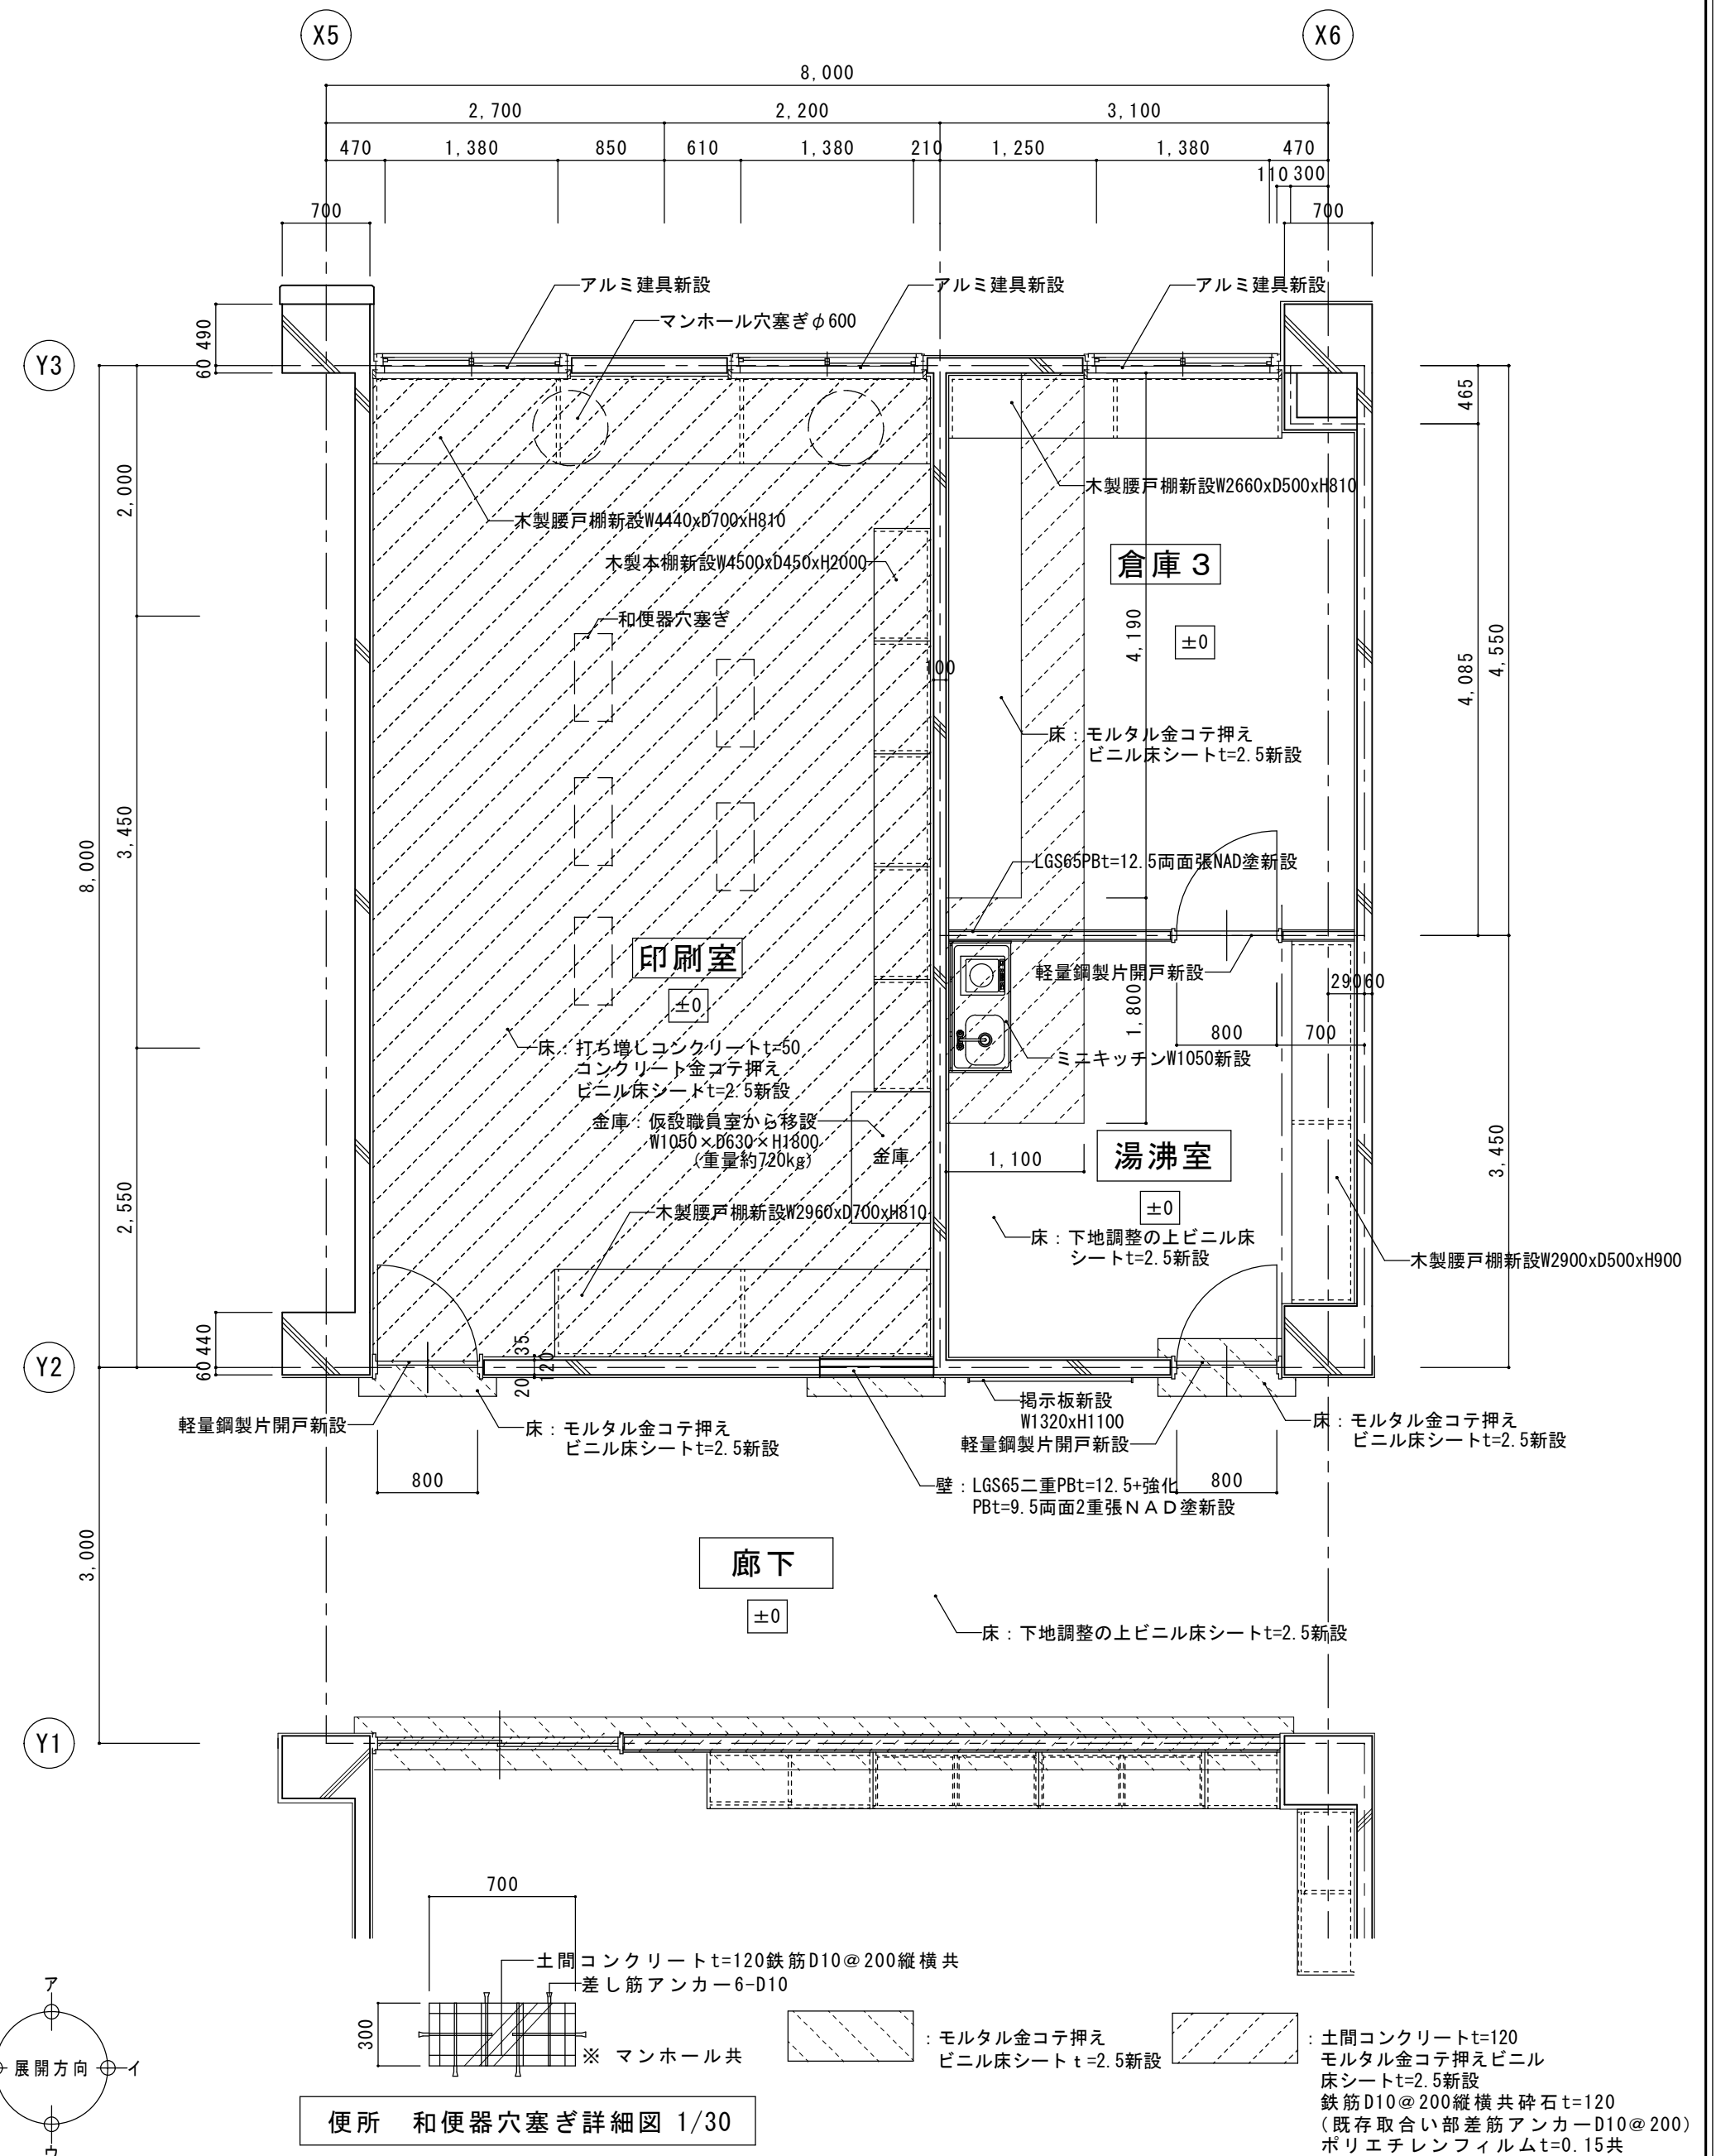


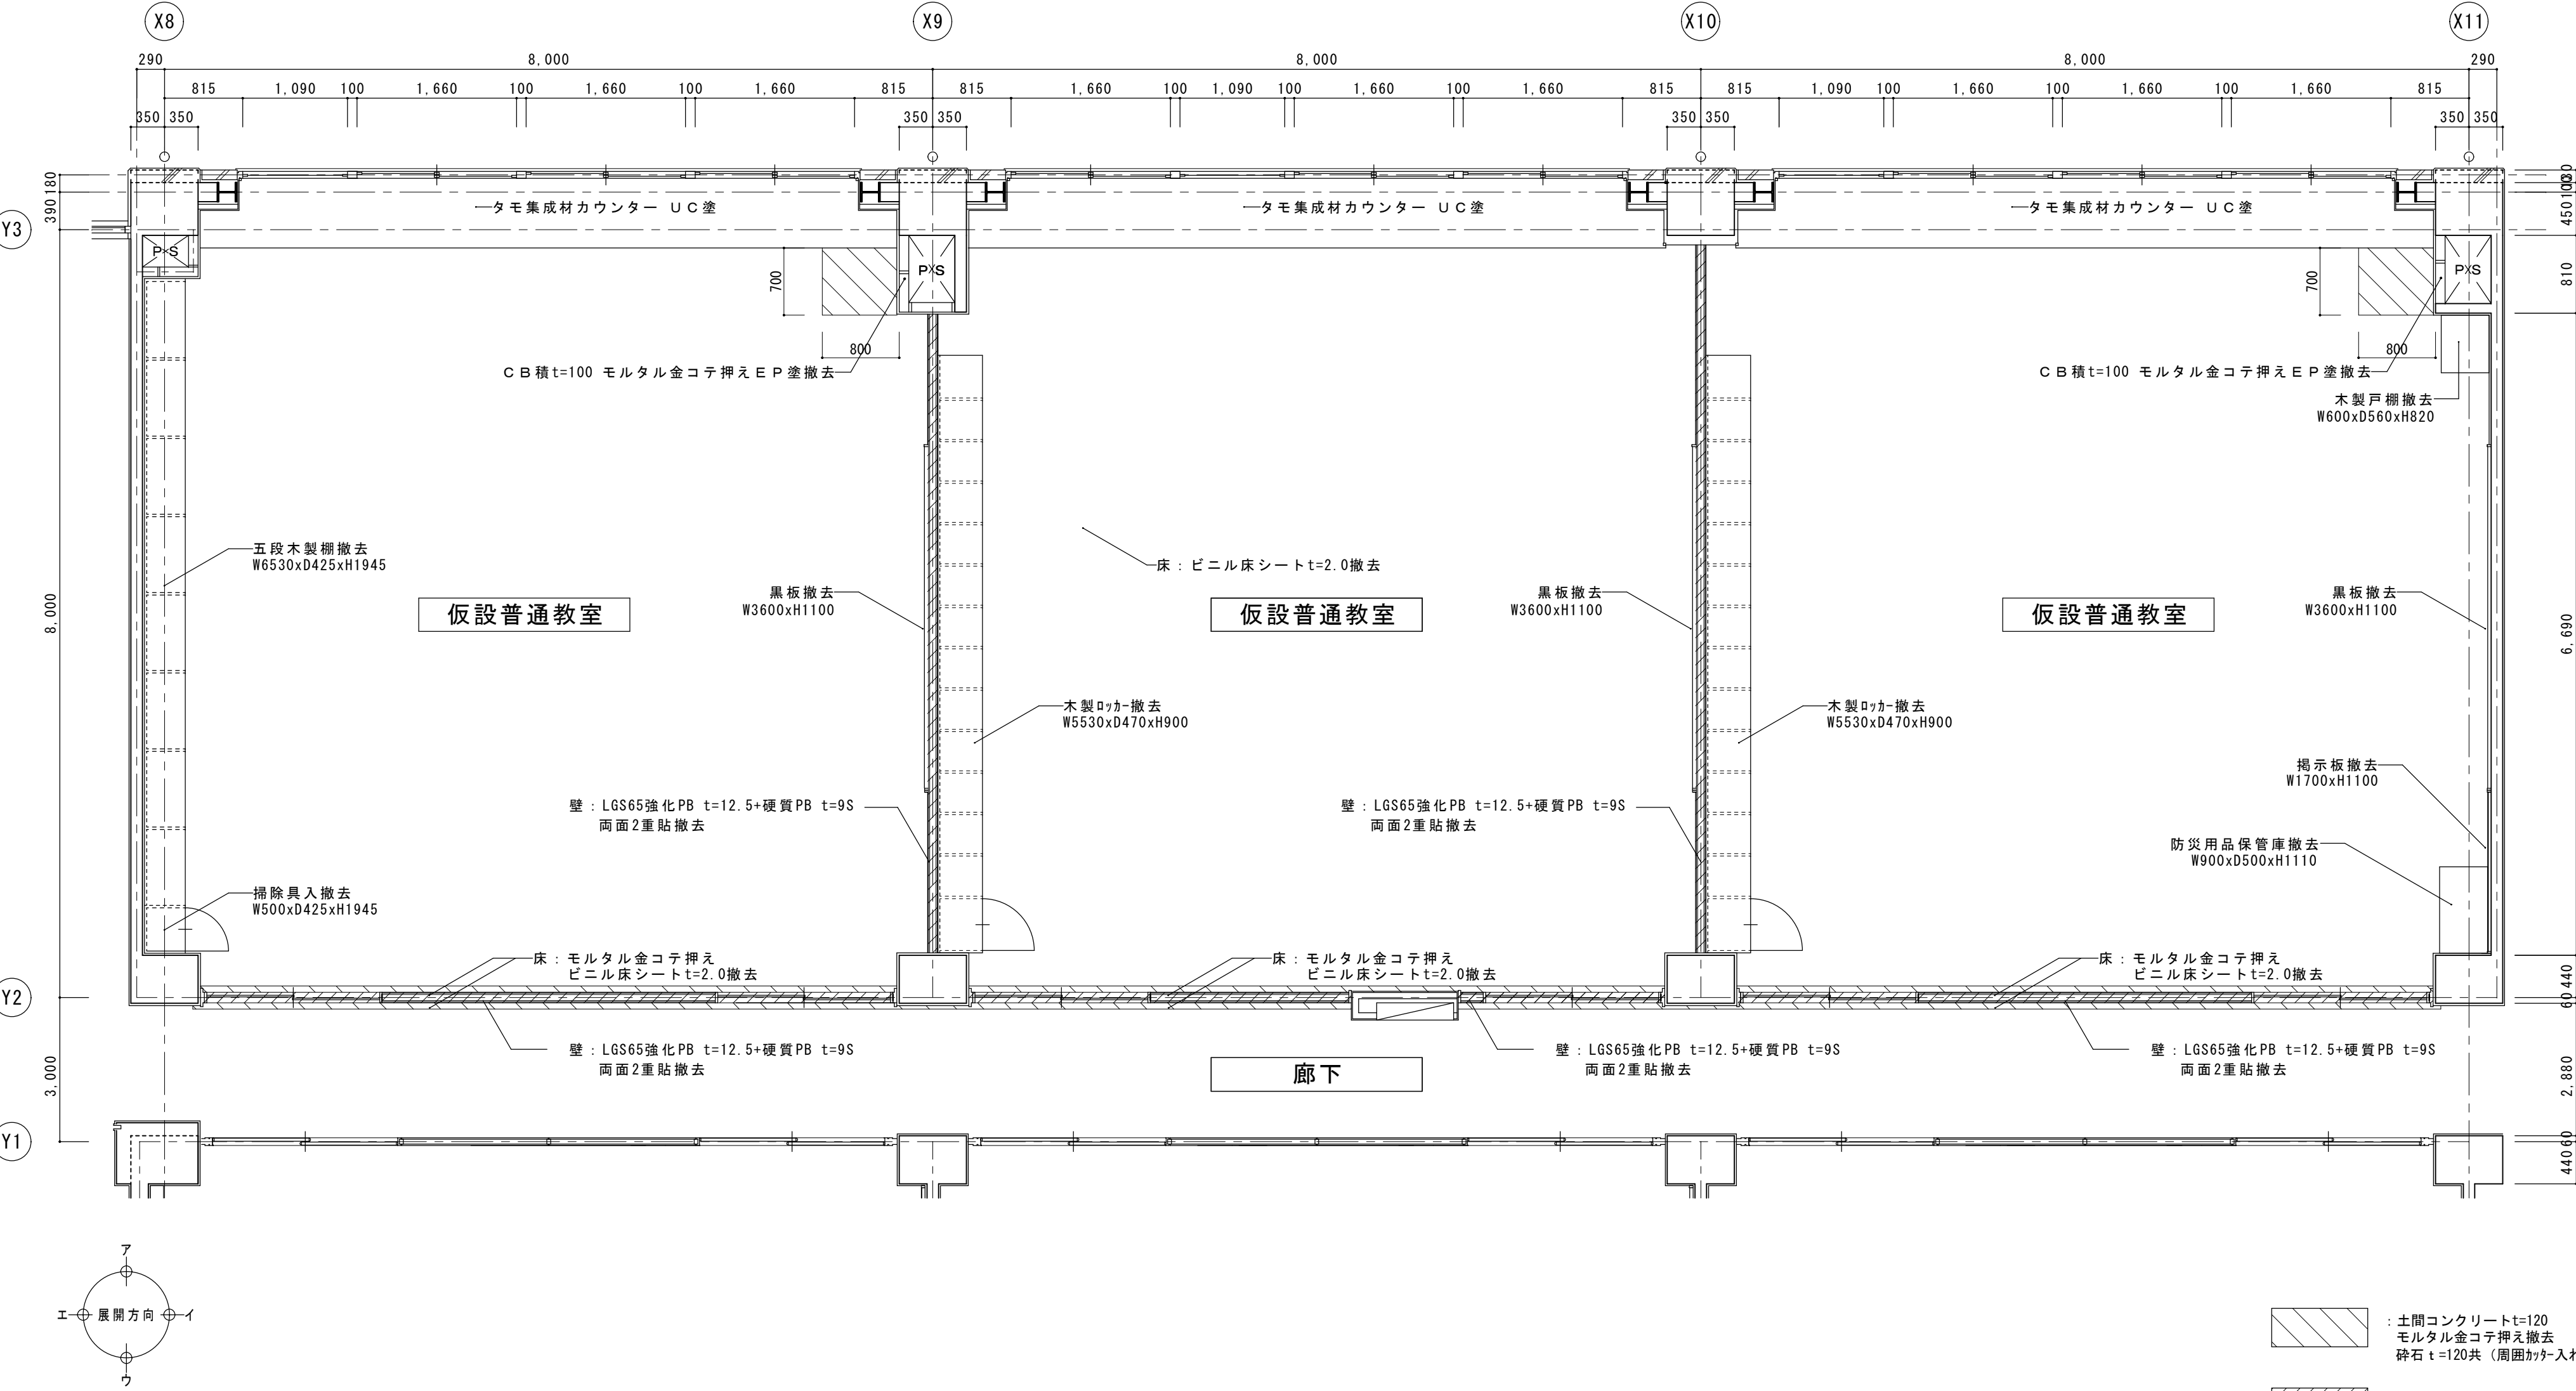



改修後

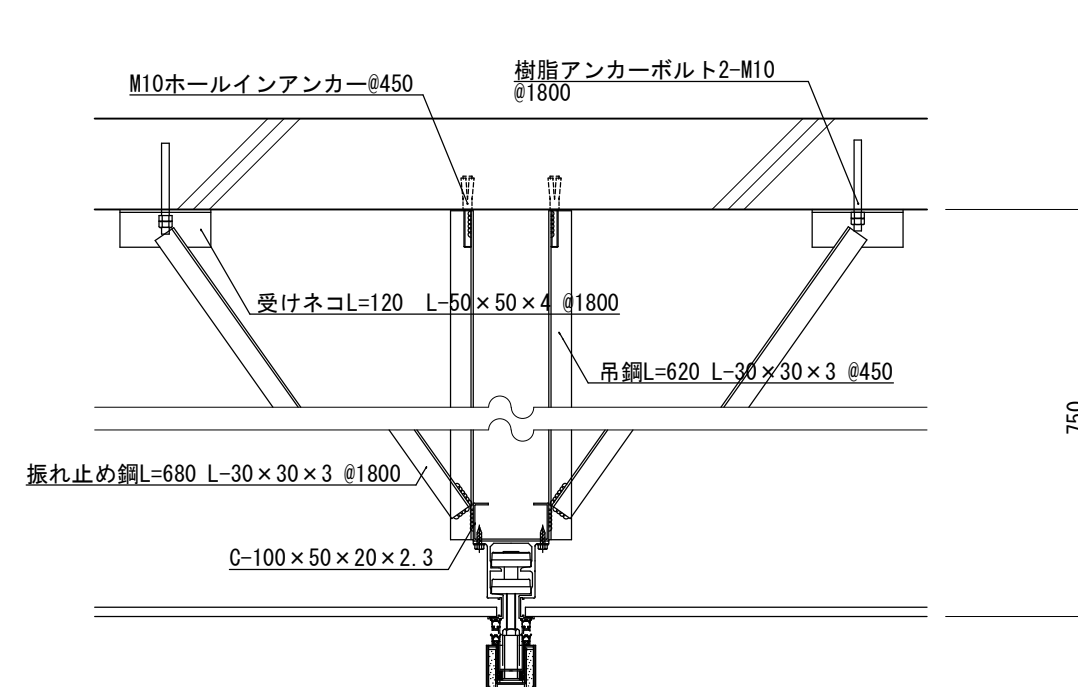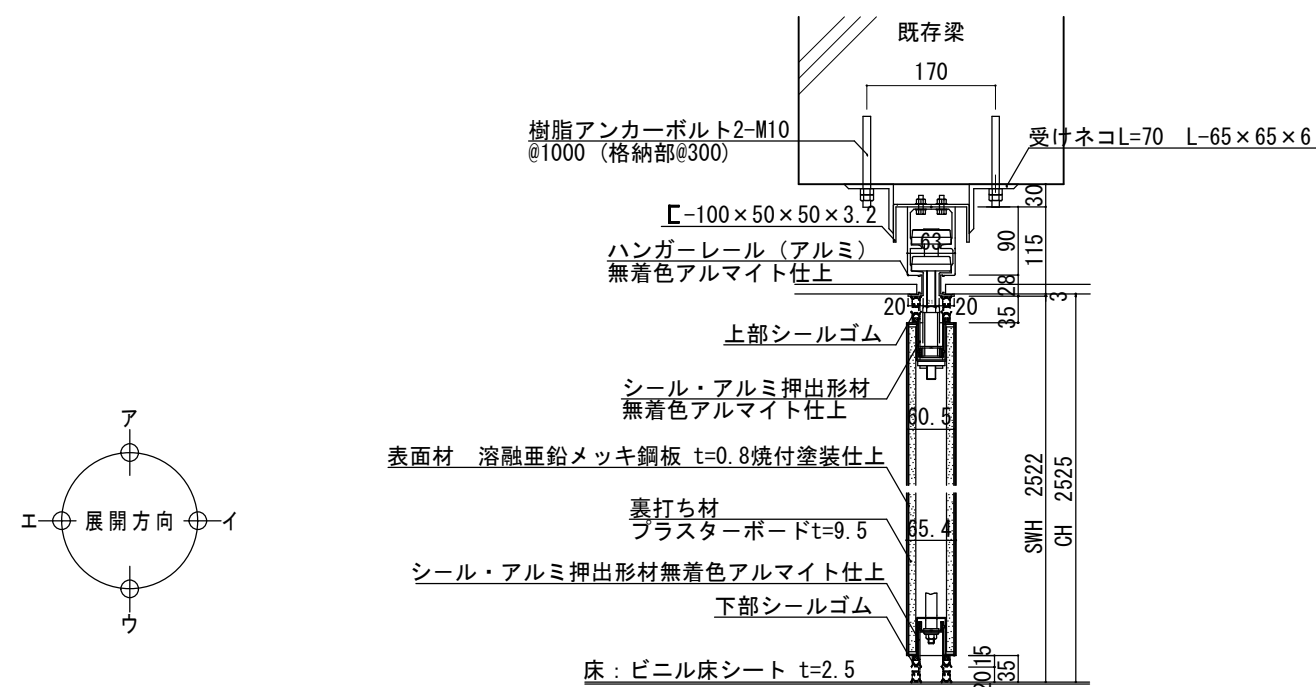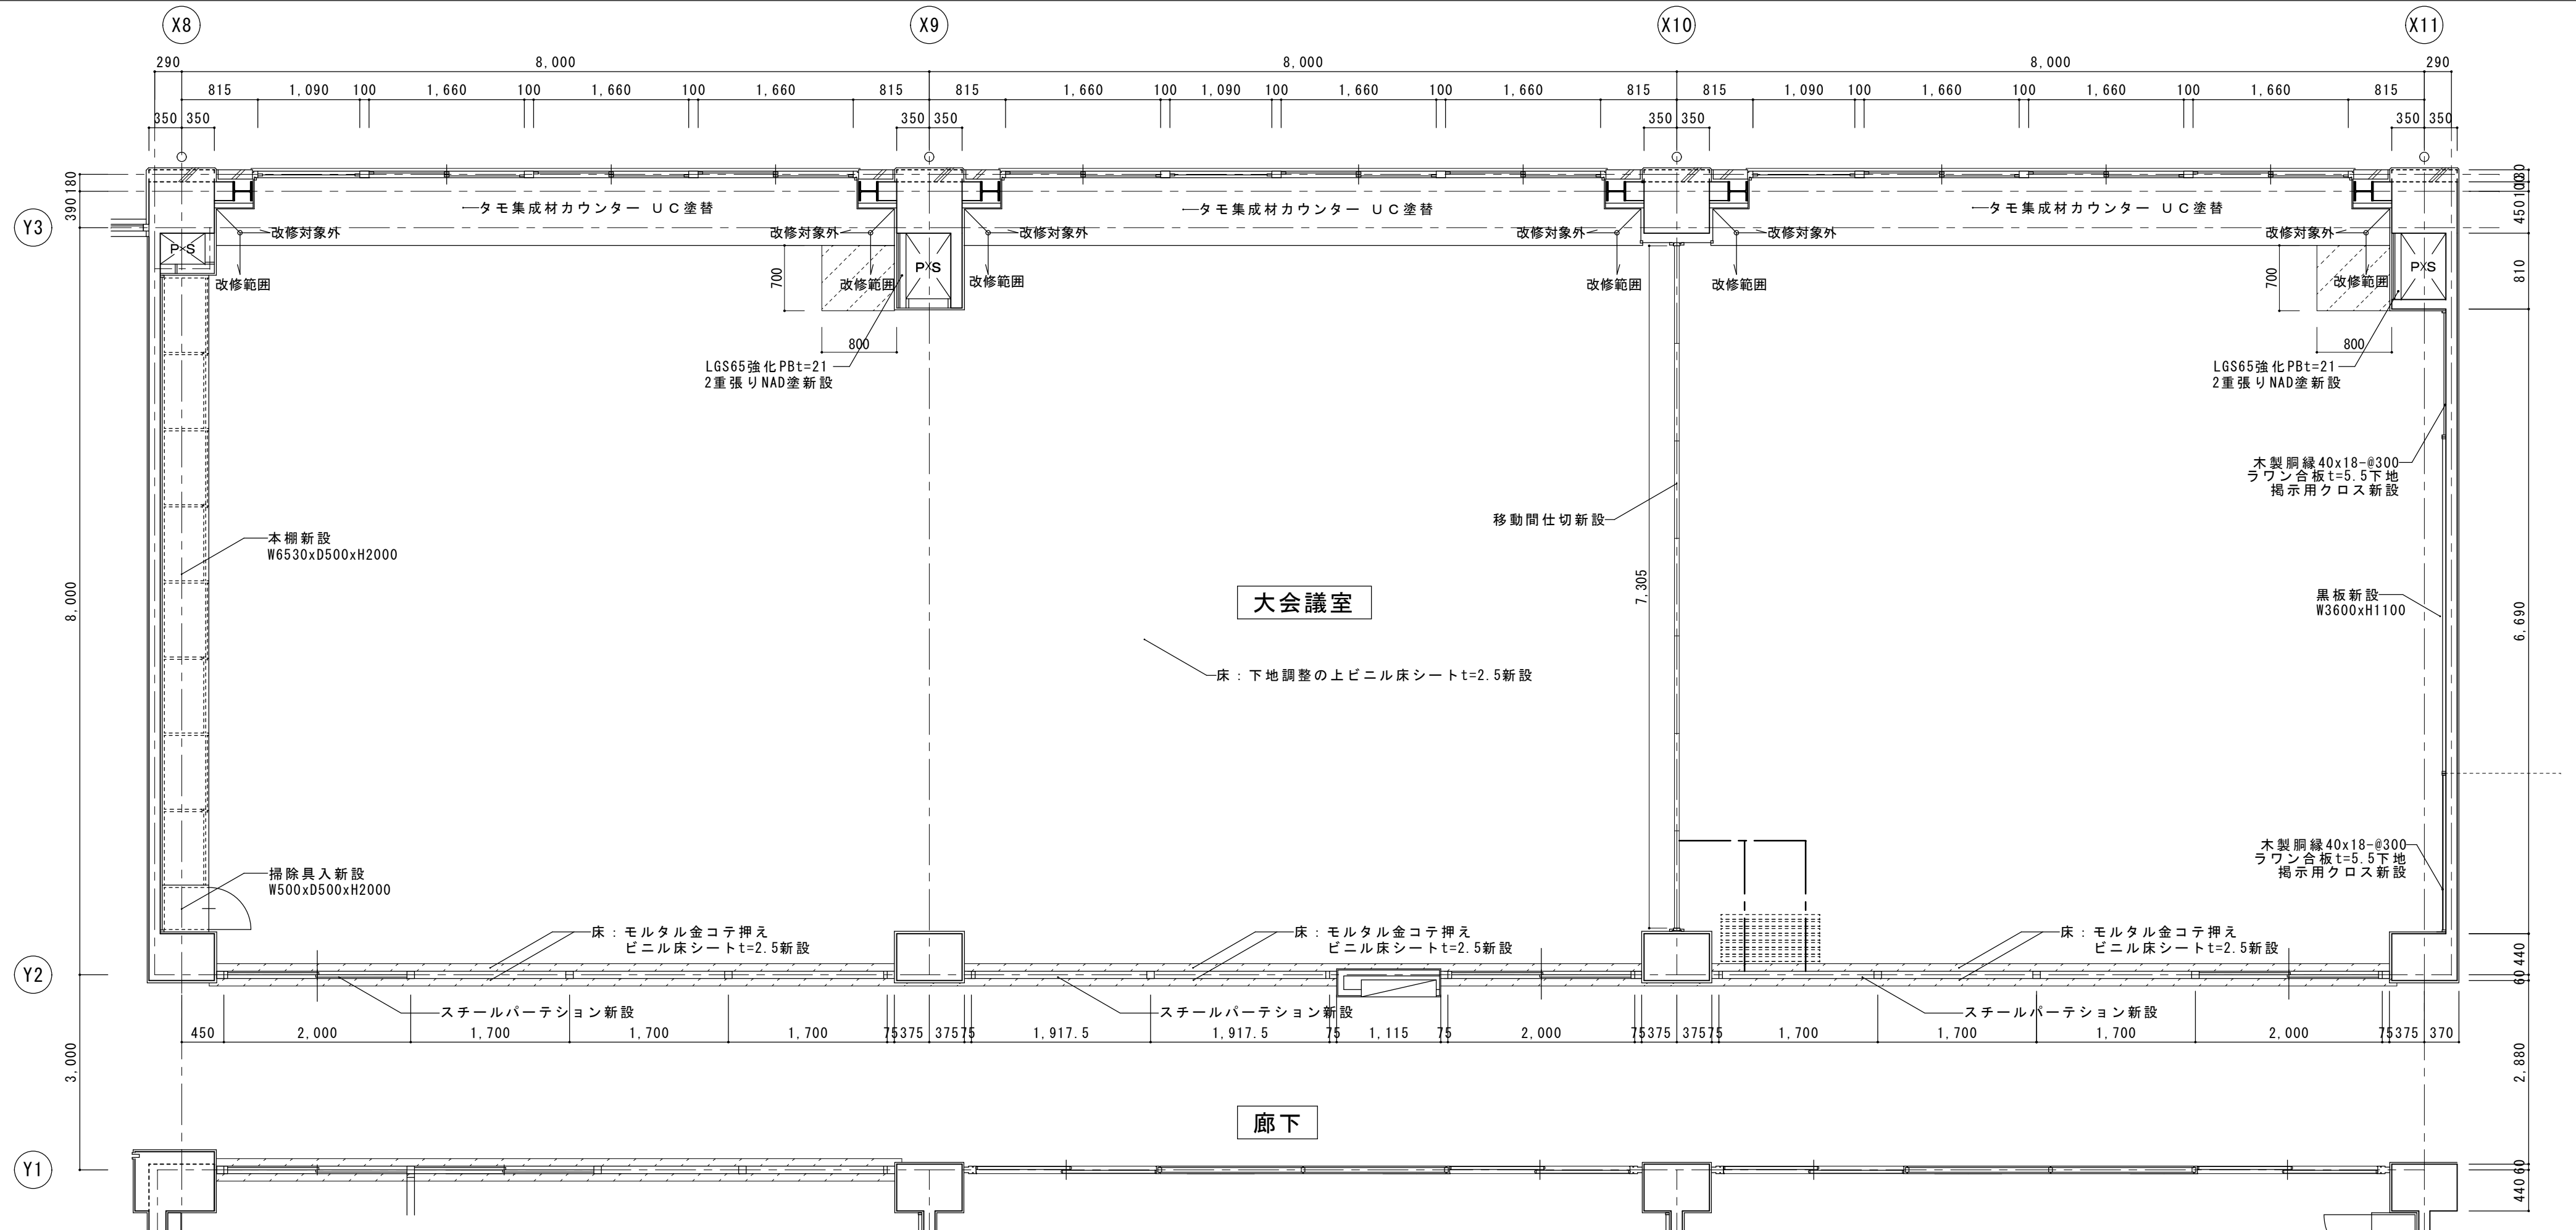




 : 土間コンクリートt=120
 モルタル金コテ押えビニル
 床シートt=2.5新設部分
 鉄筋D10@200縦横共 砕石t=120
 (既存取合い部差筋アンカーD10@200)
 ポリエチレンフィルムt=0.15共

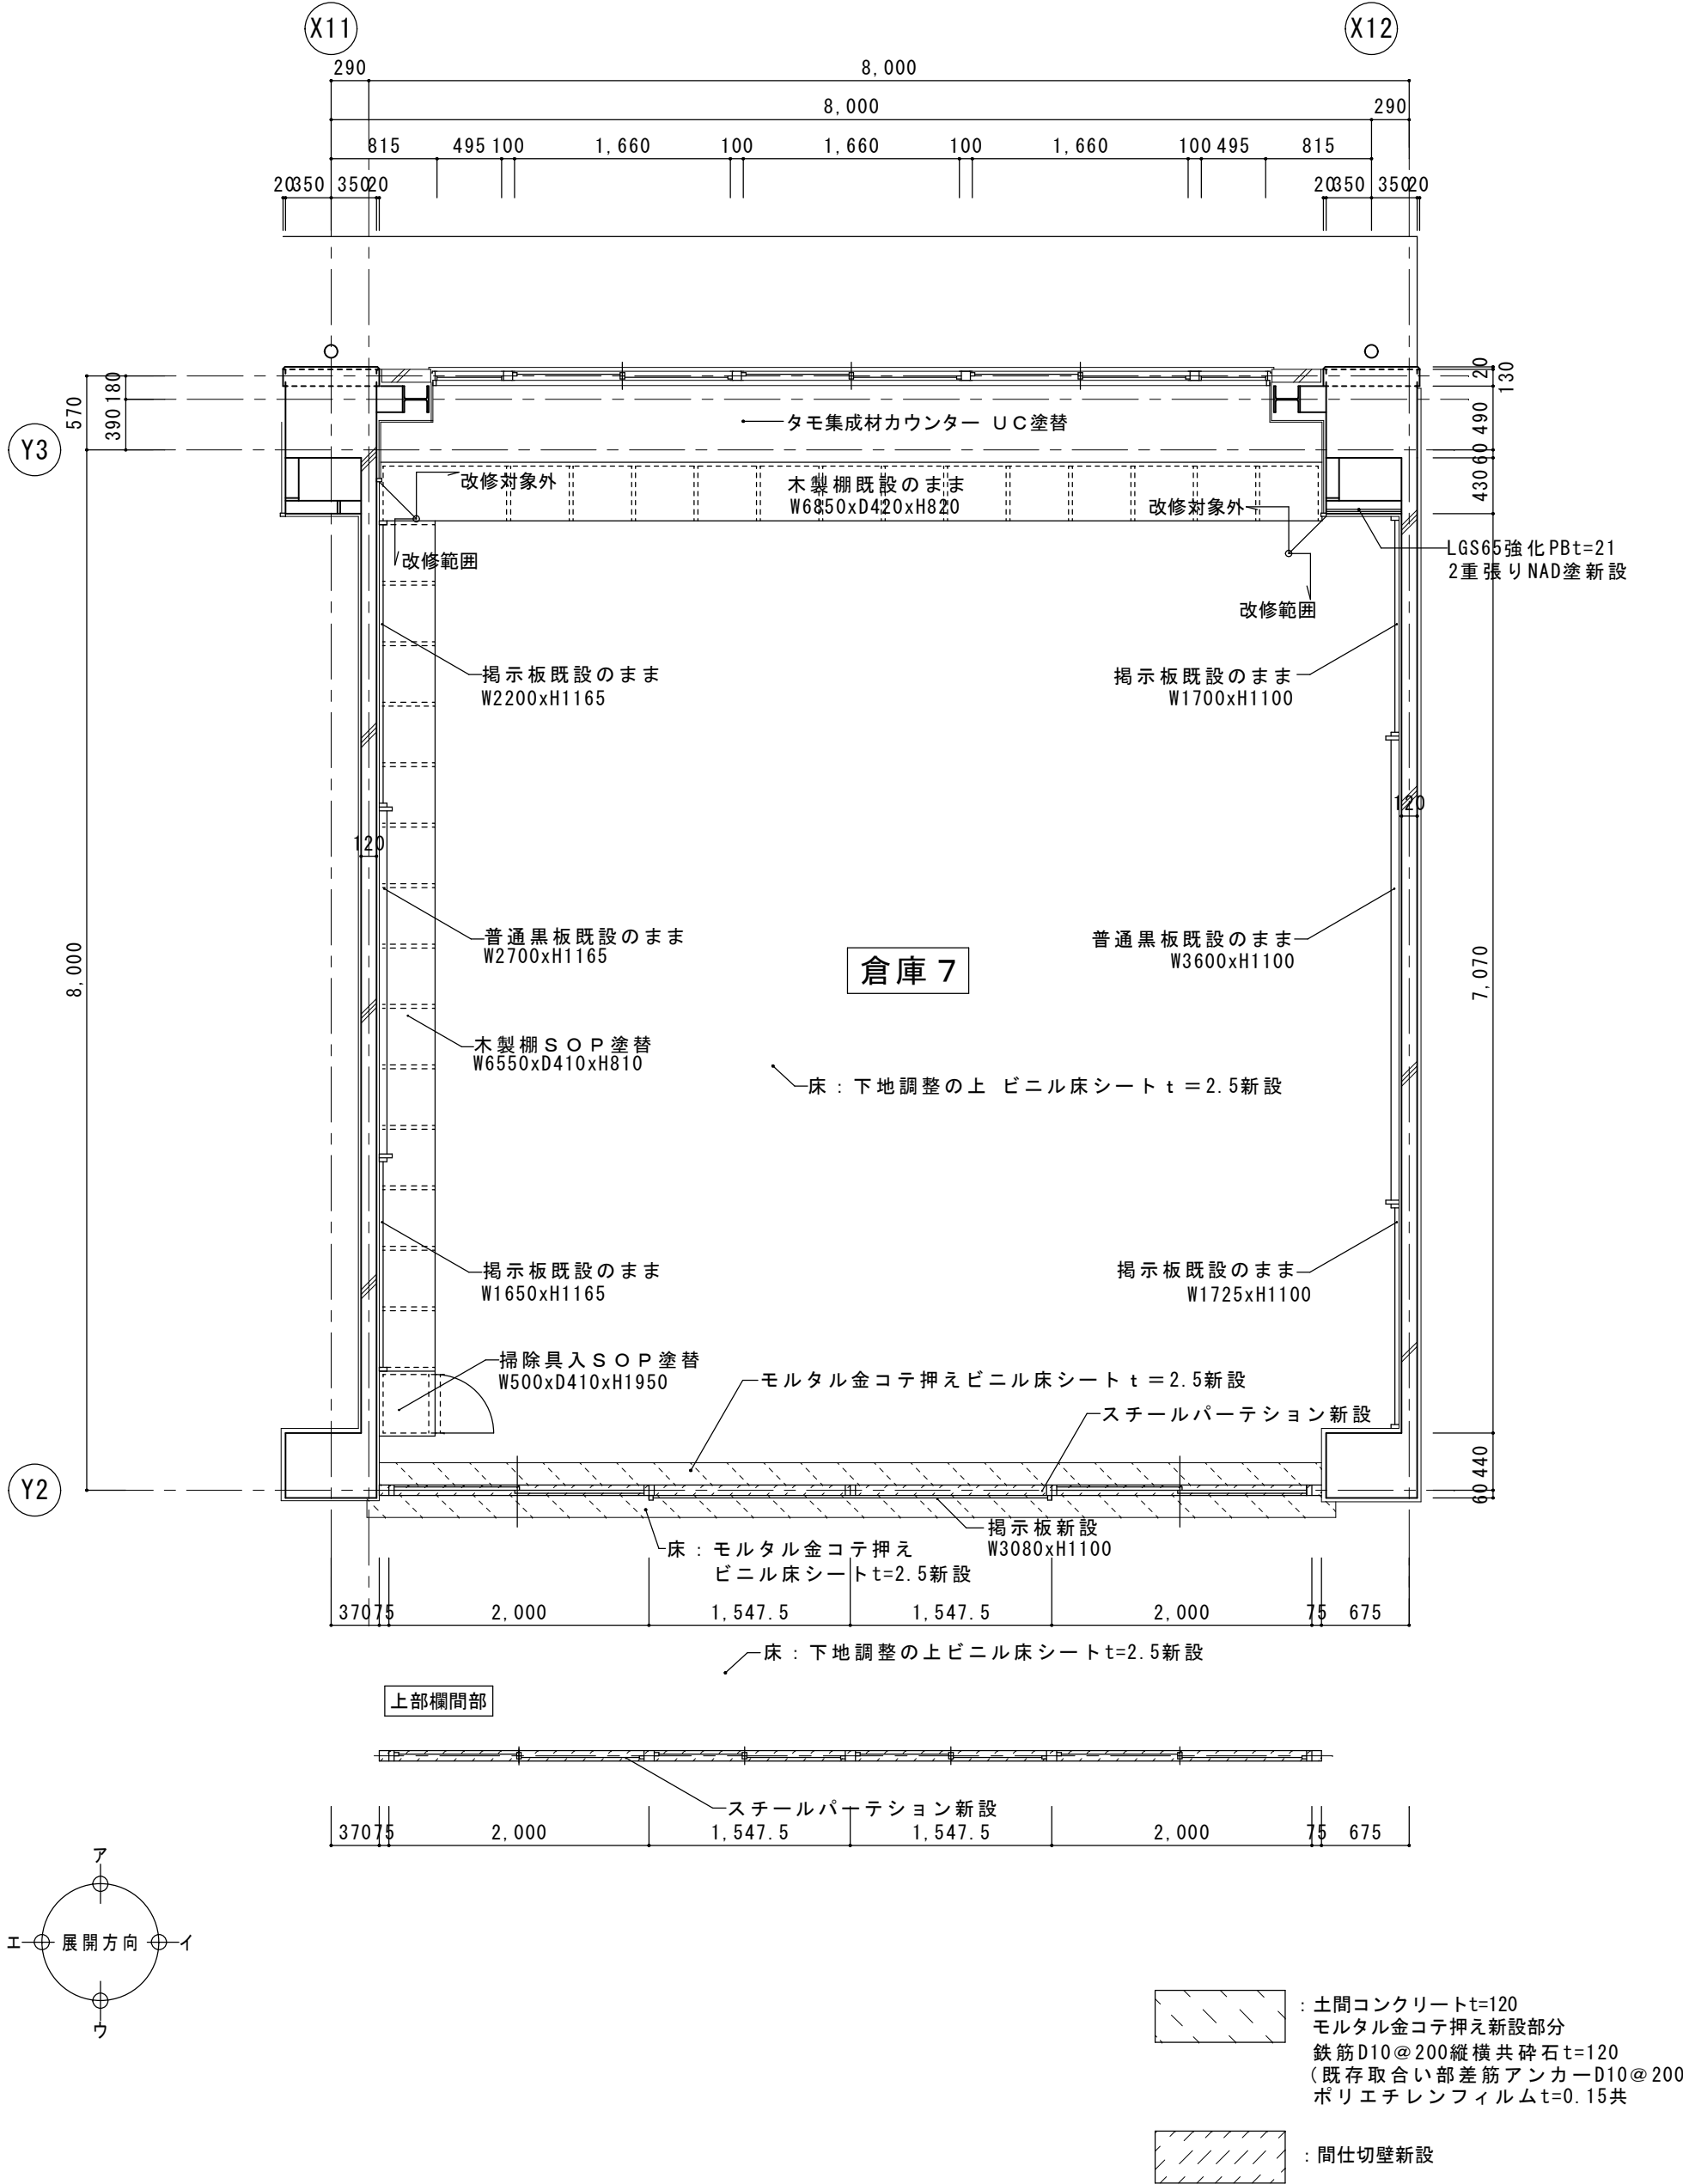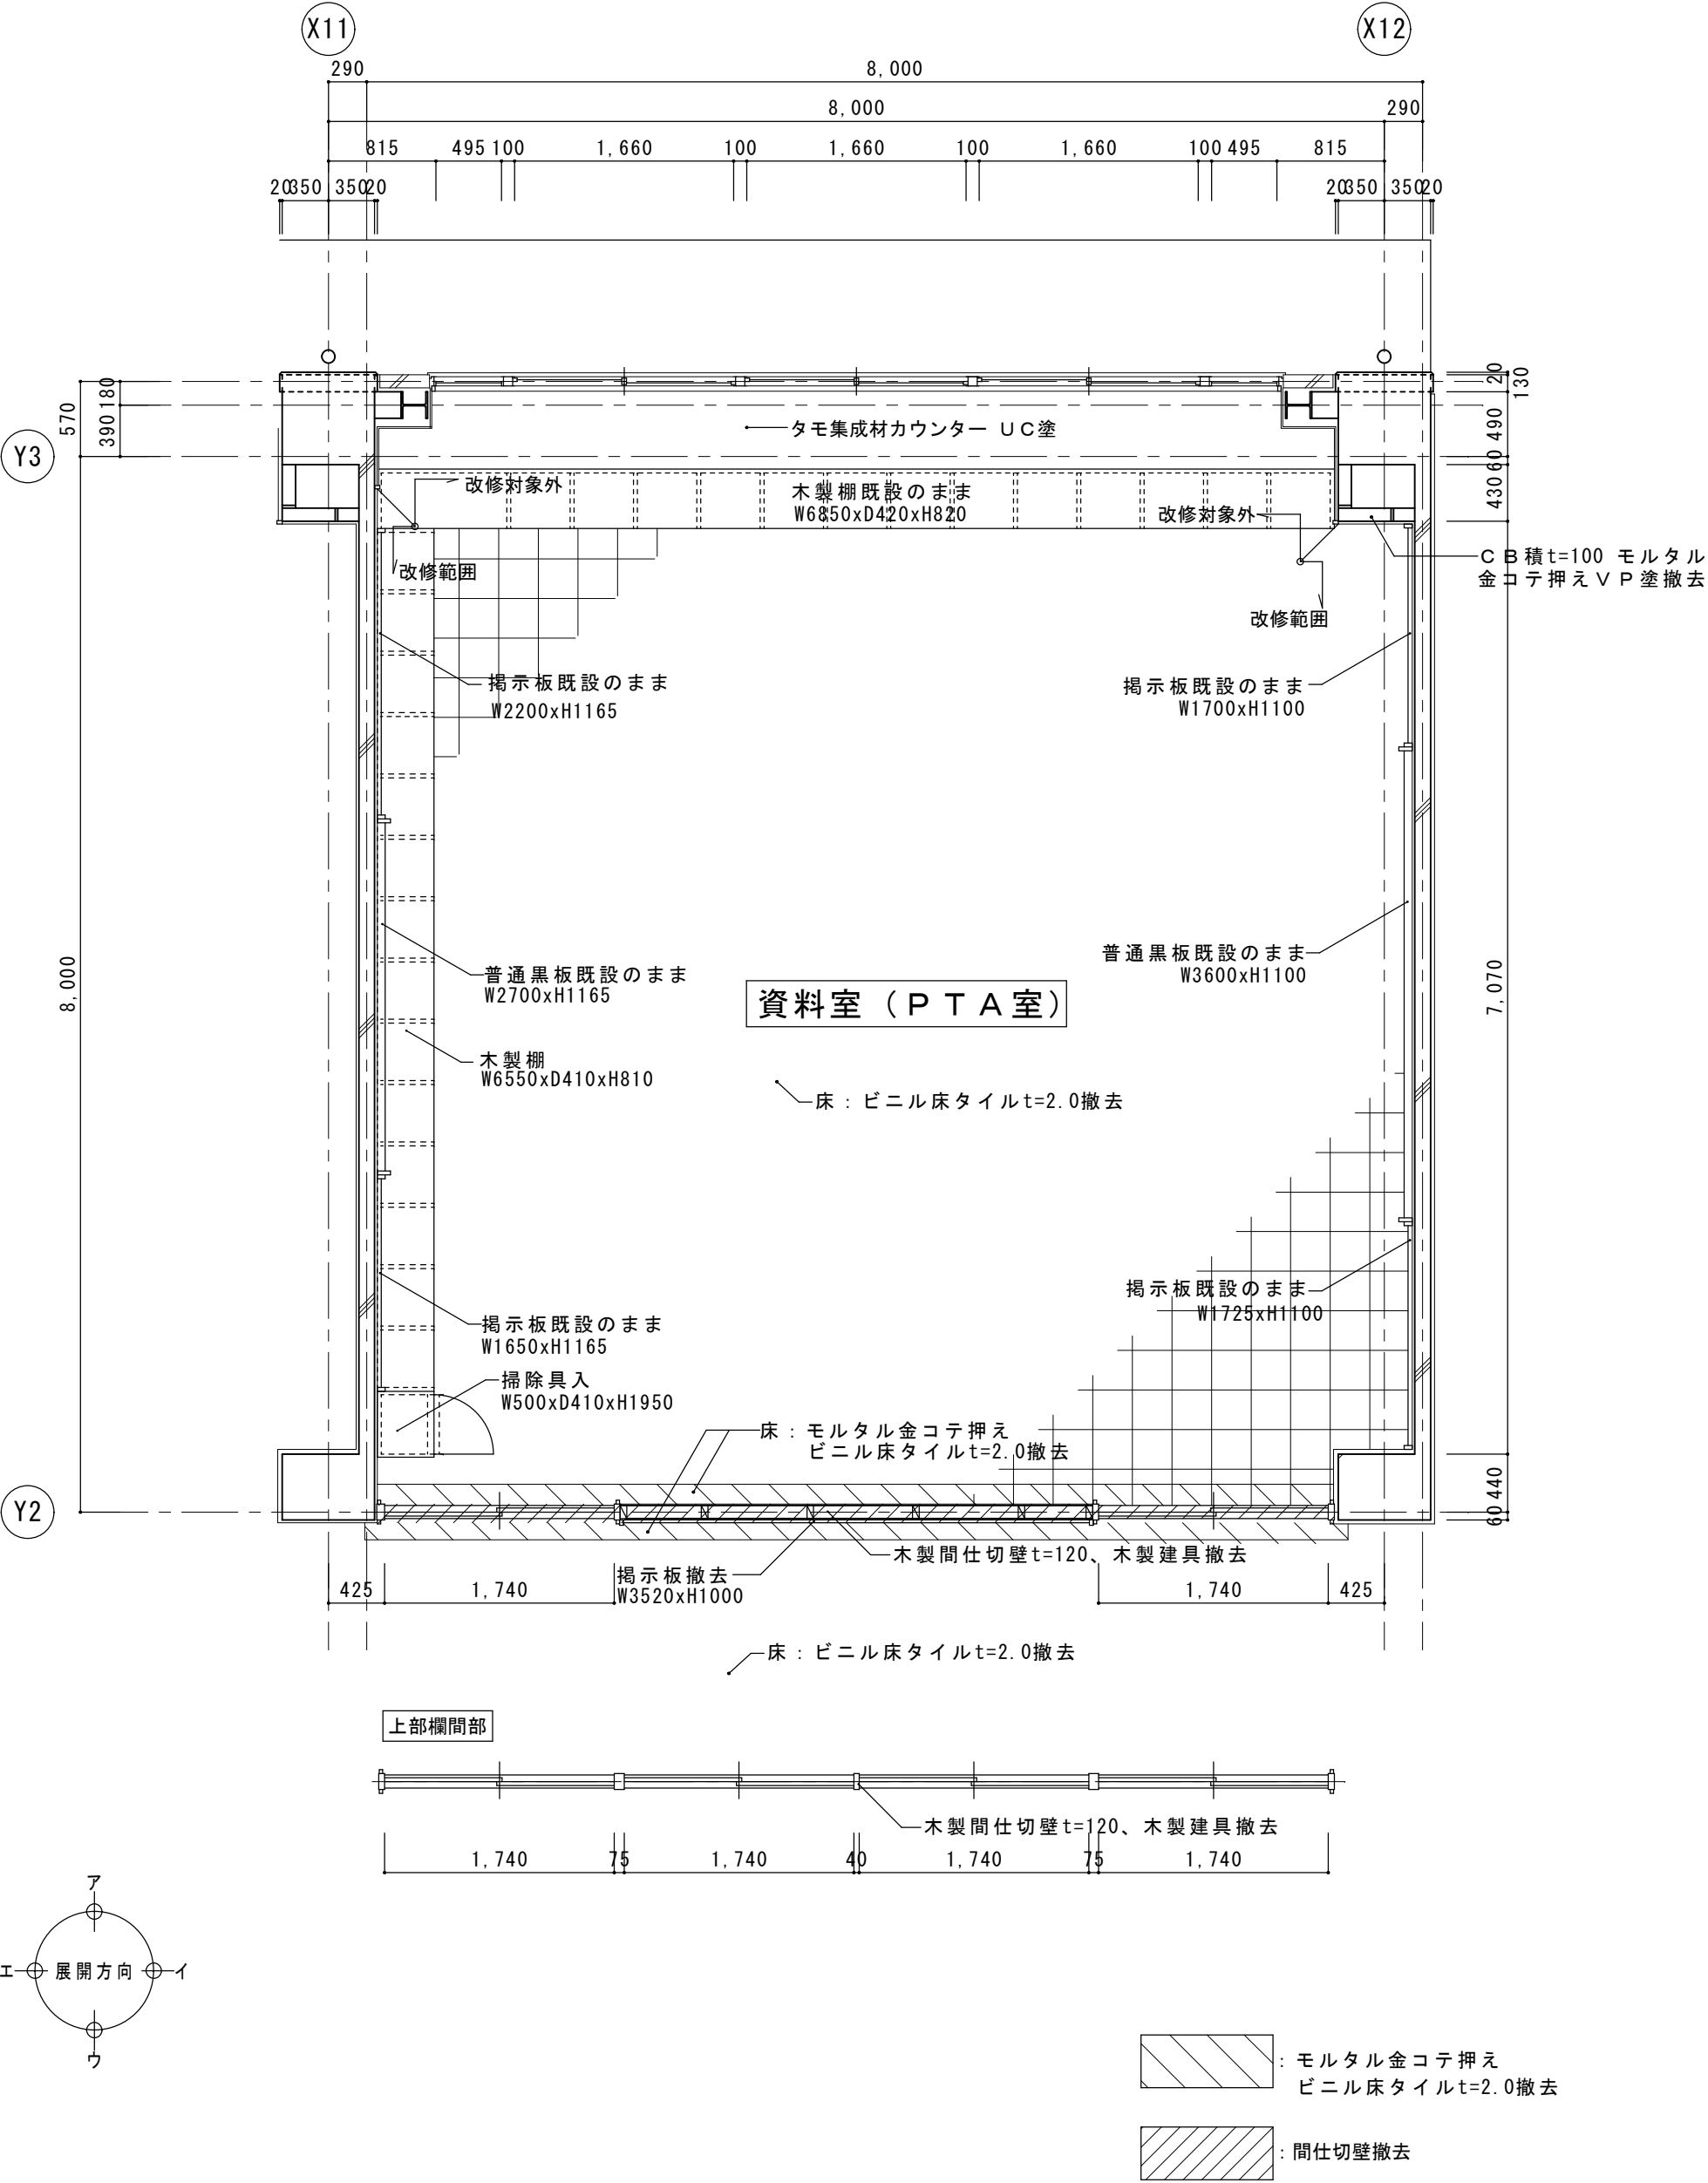

改修前

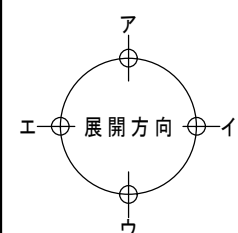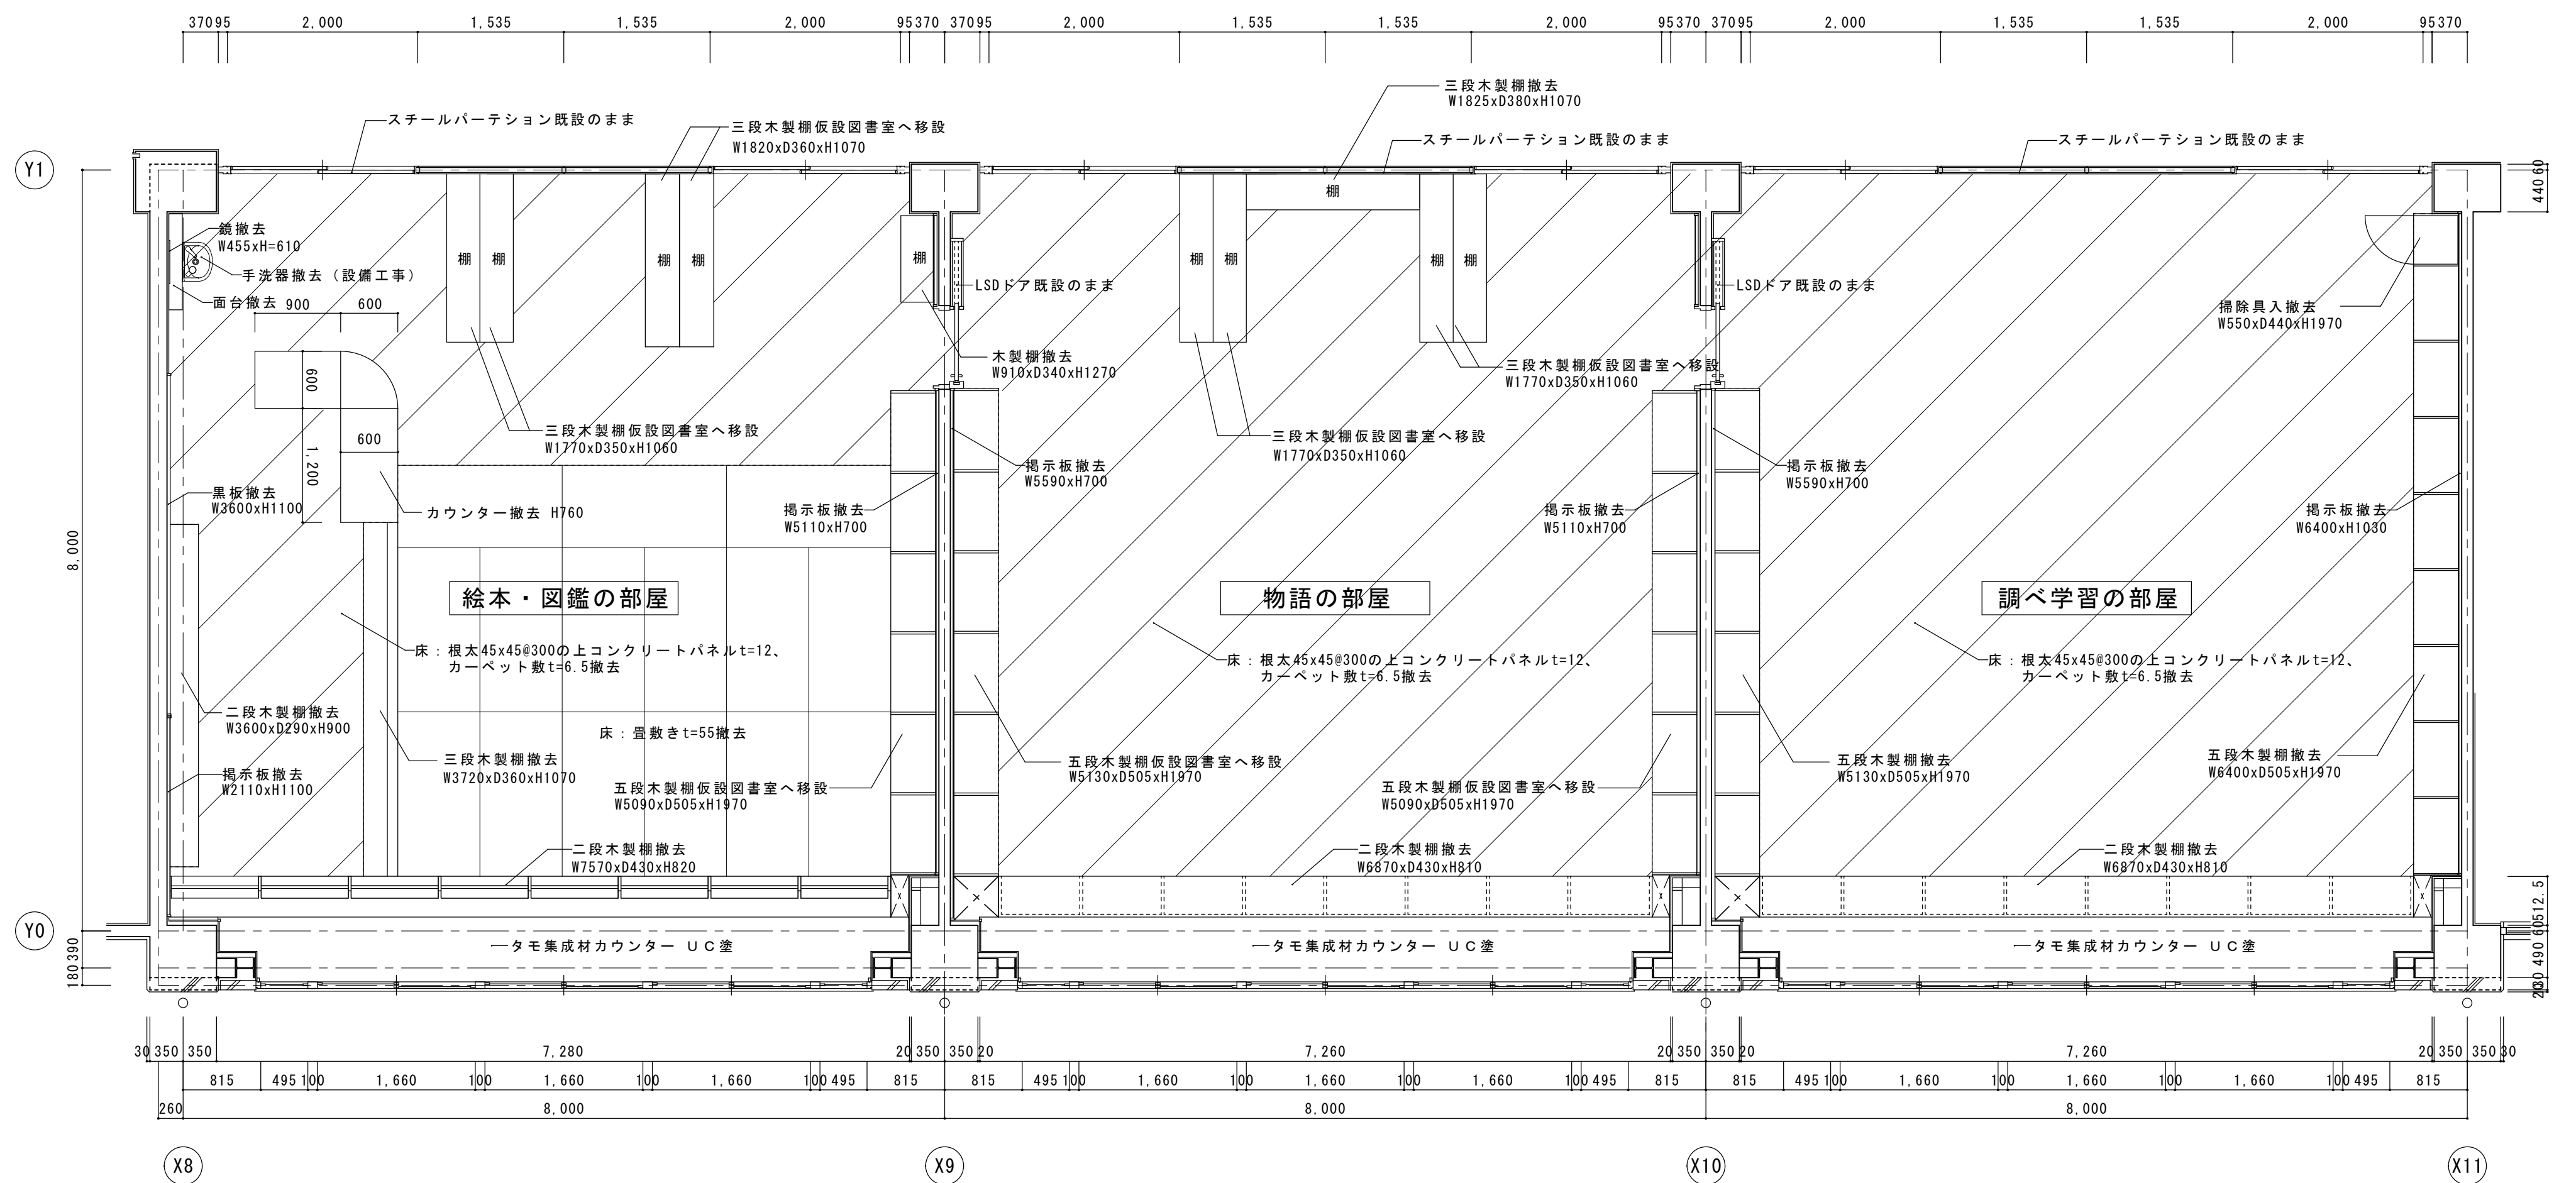


 : カーペット敷t=6.5撤去範囲

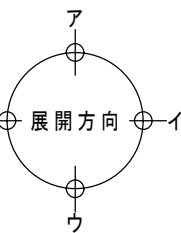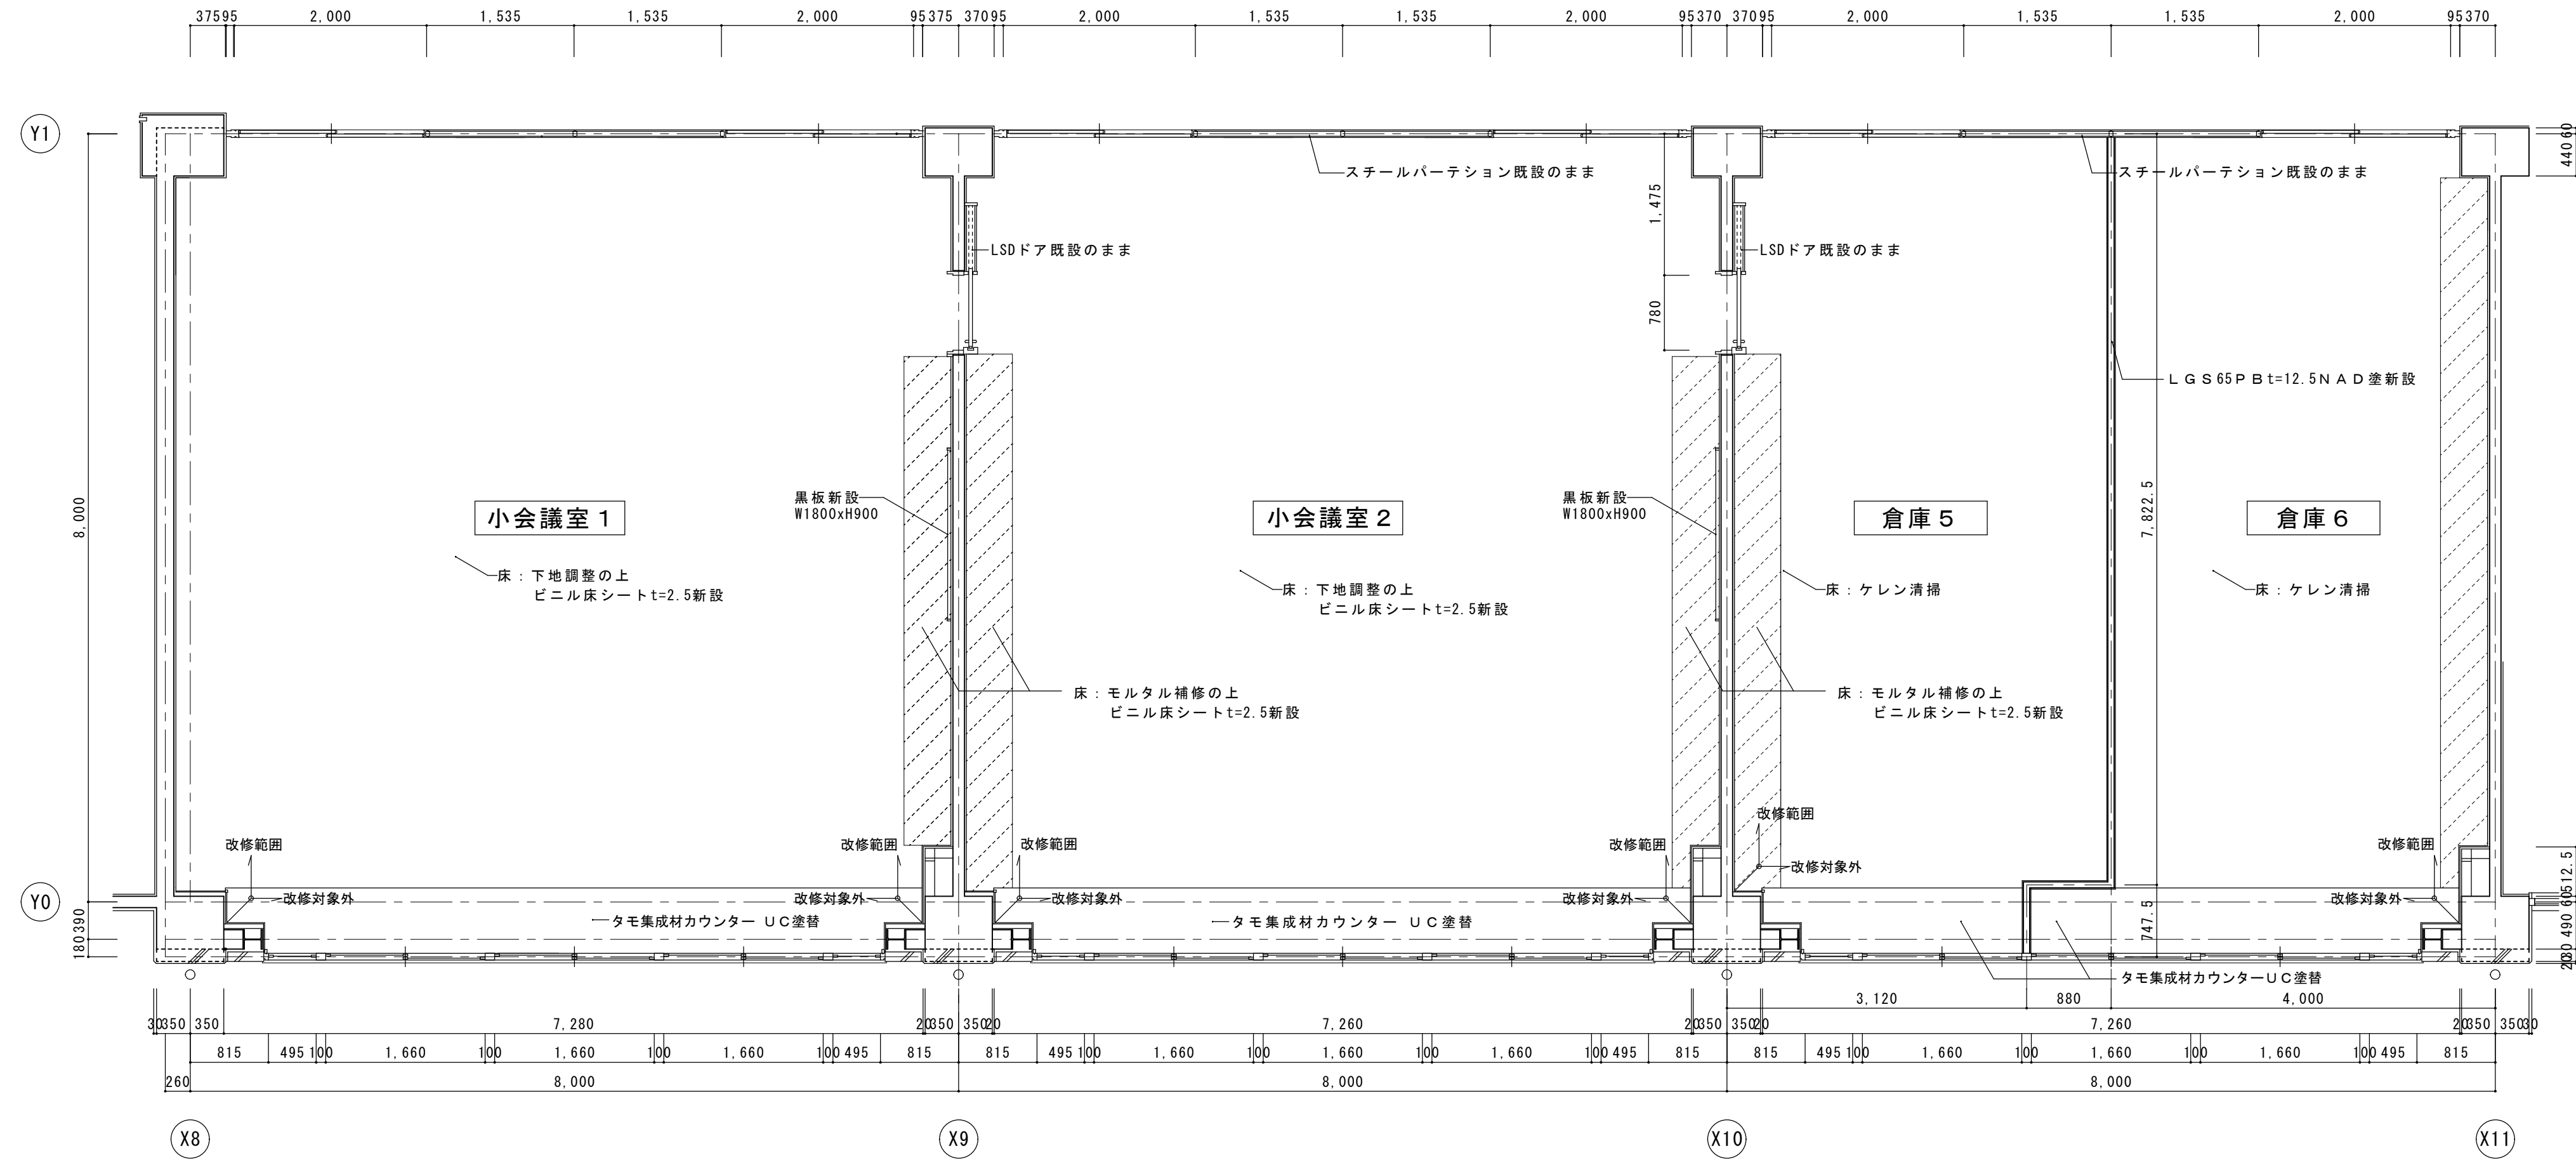

床: モルタル補修の上
ビニル床シートt=2.5新設


改修前

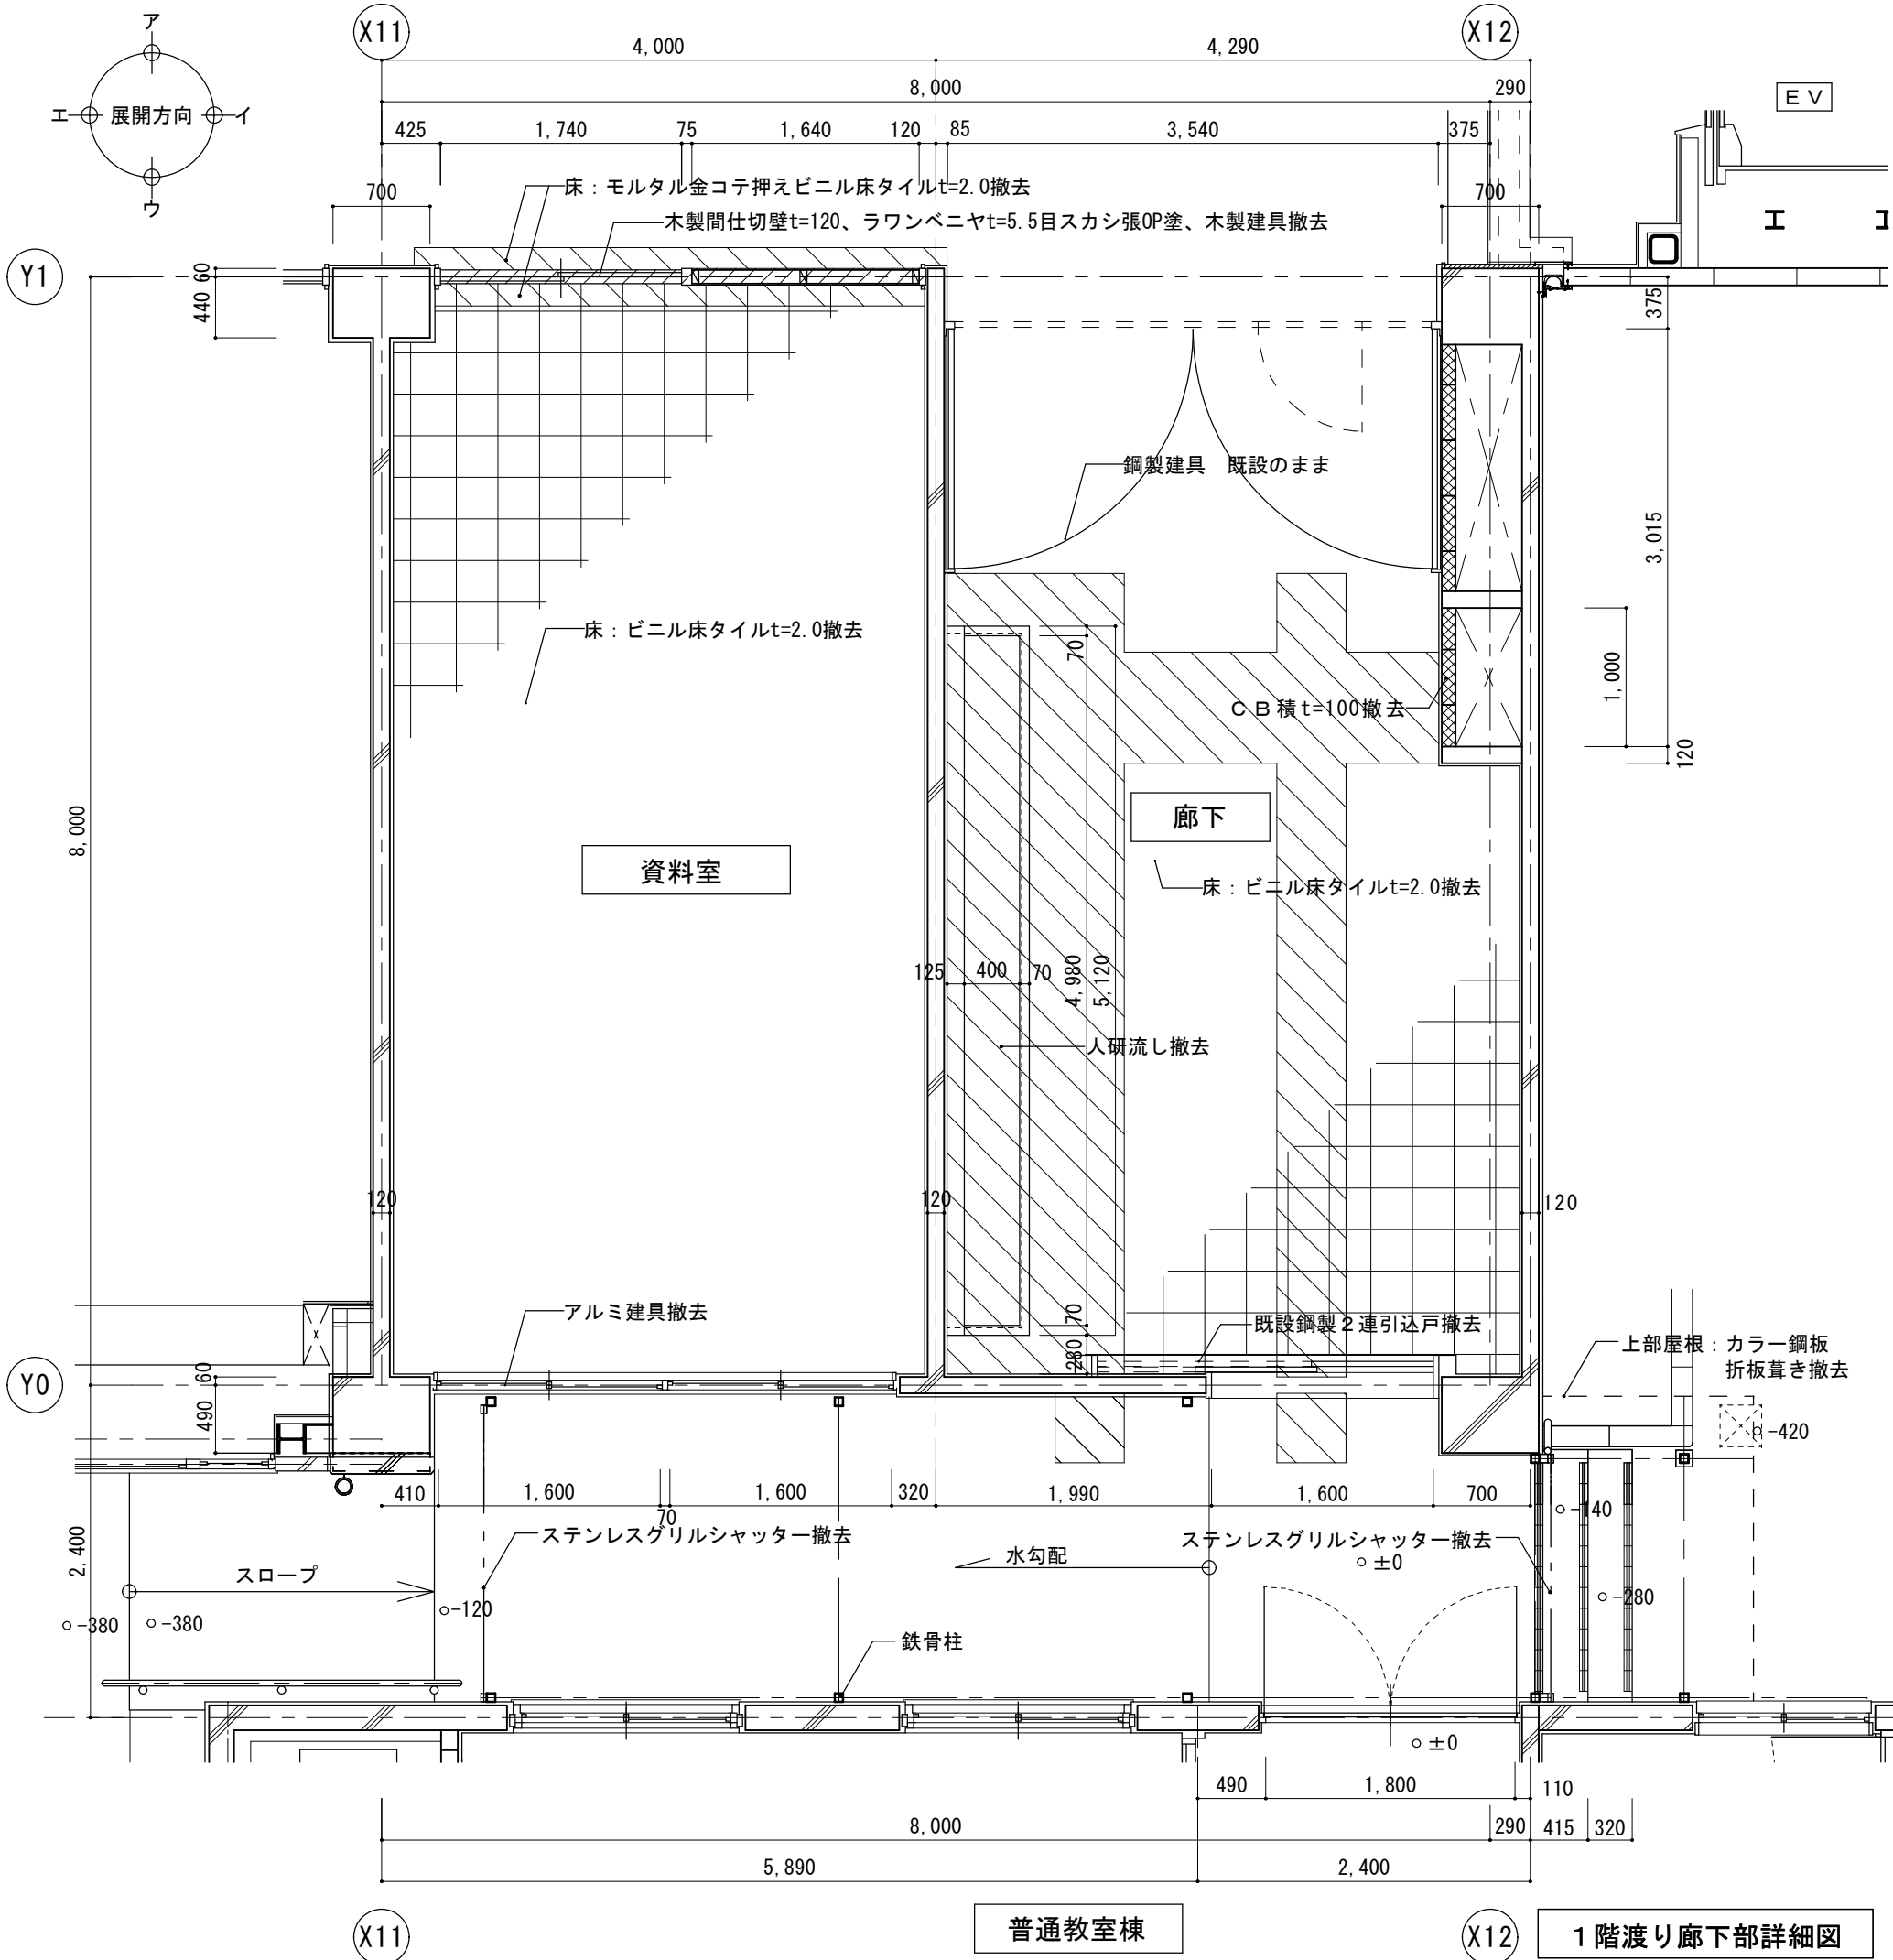

床: モルタル金コテ押え
ビニル床タイルt=2.0撤去

間仕切壁撤去


改修後

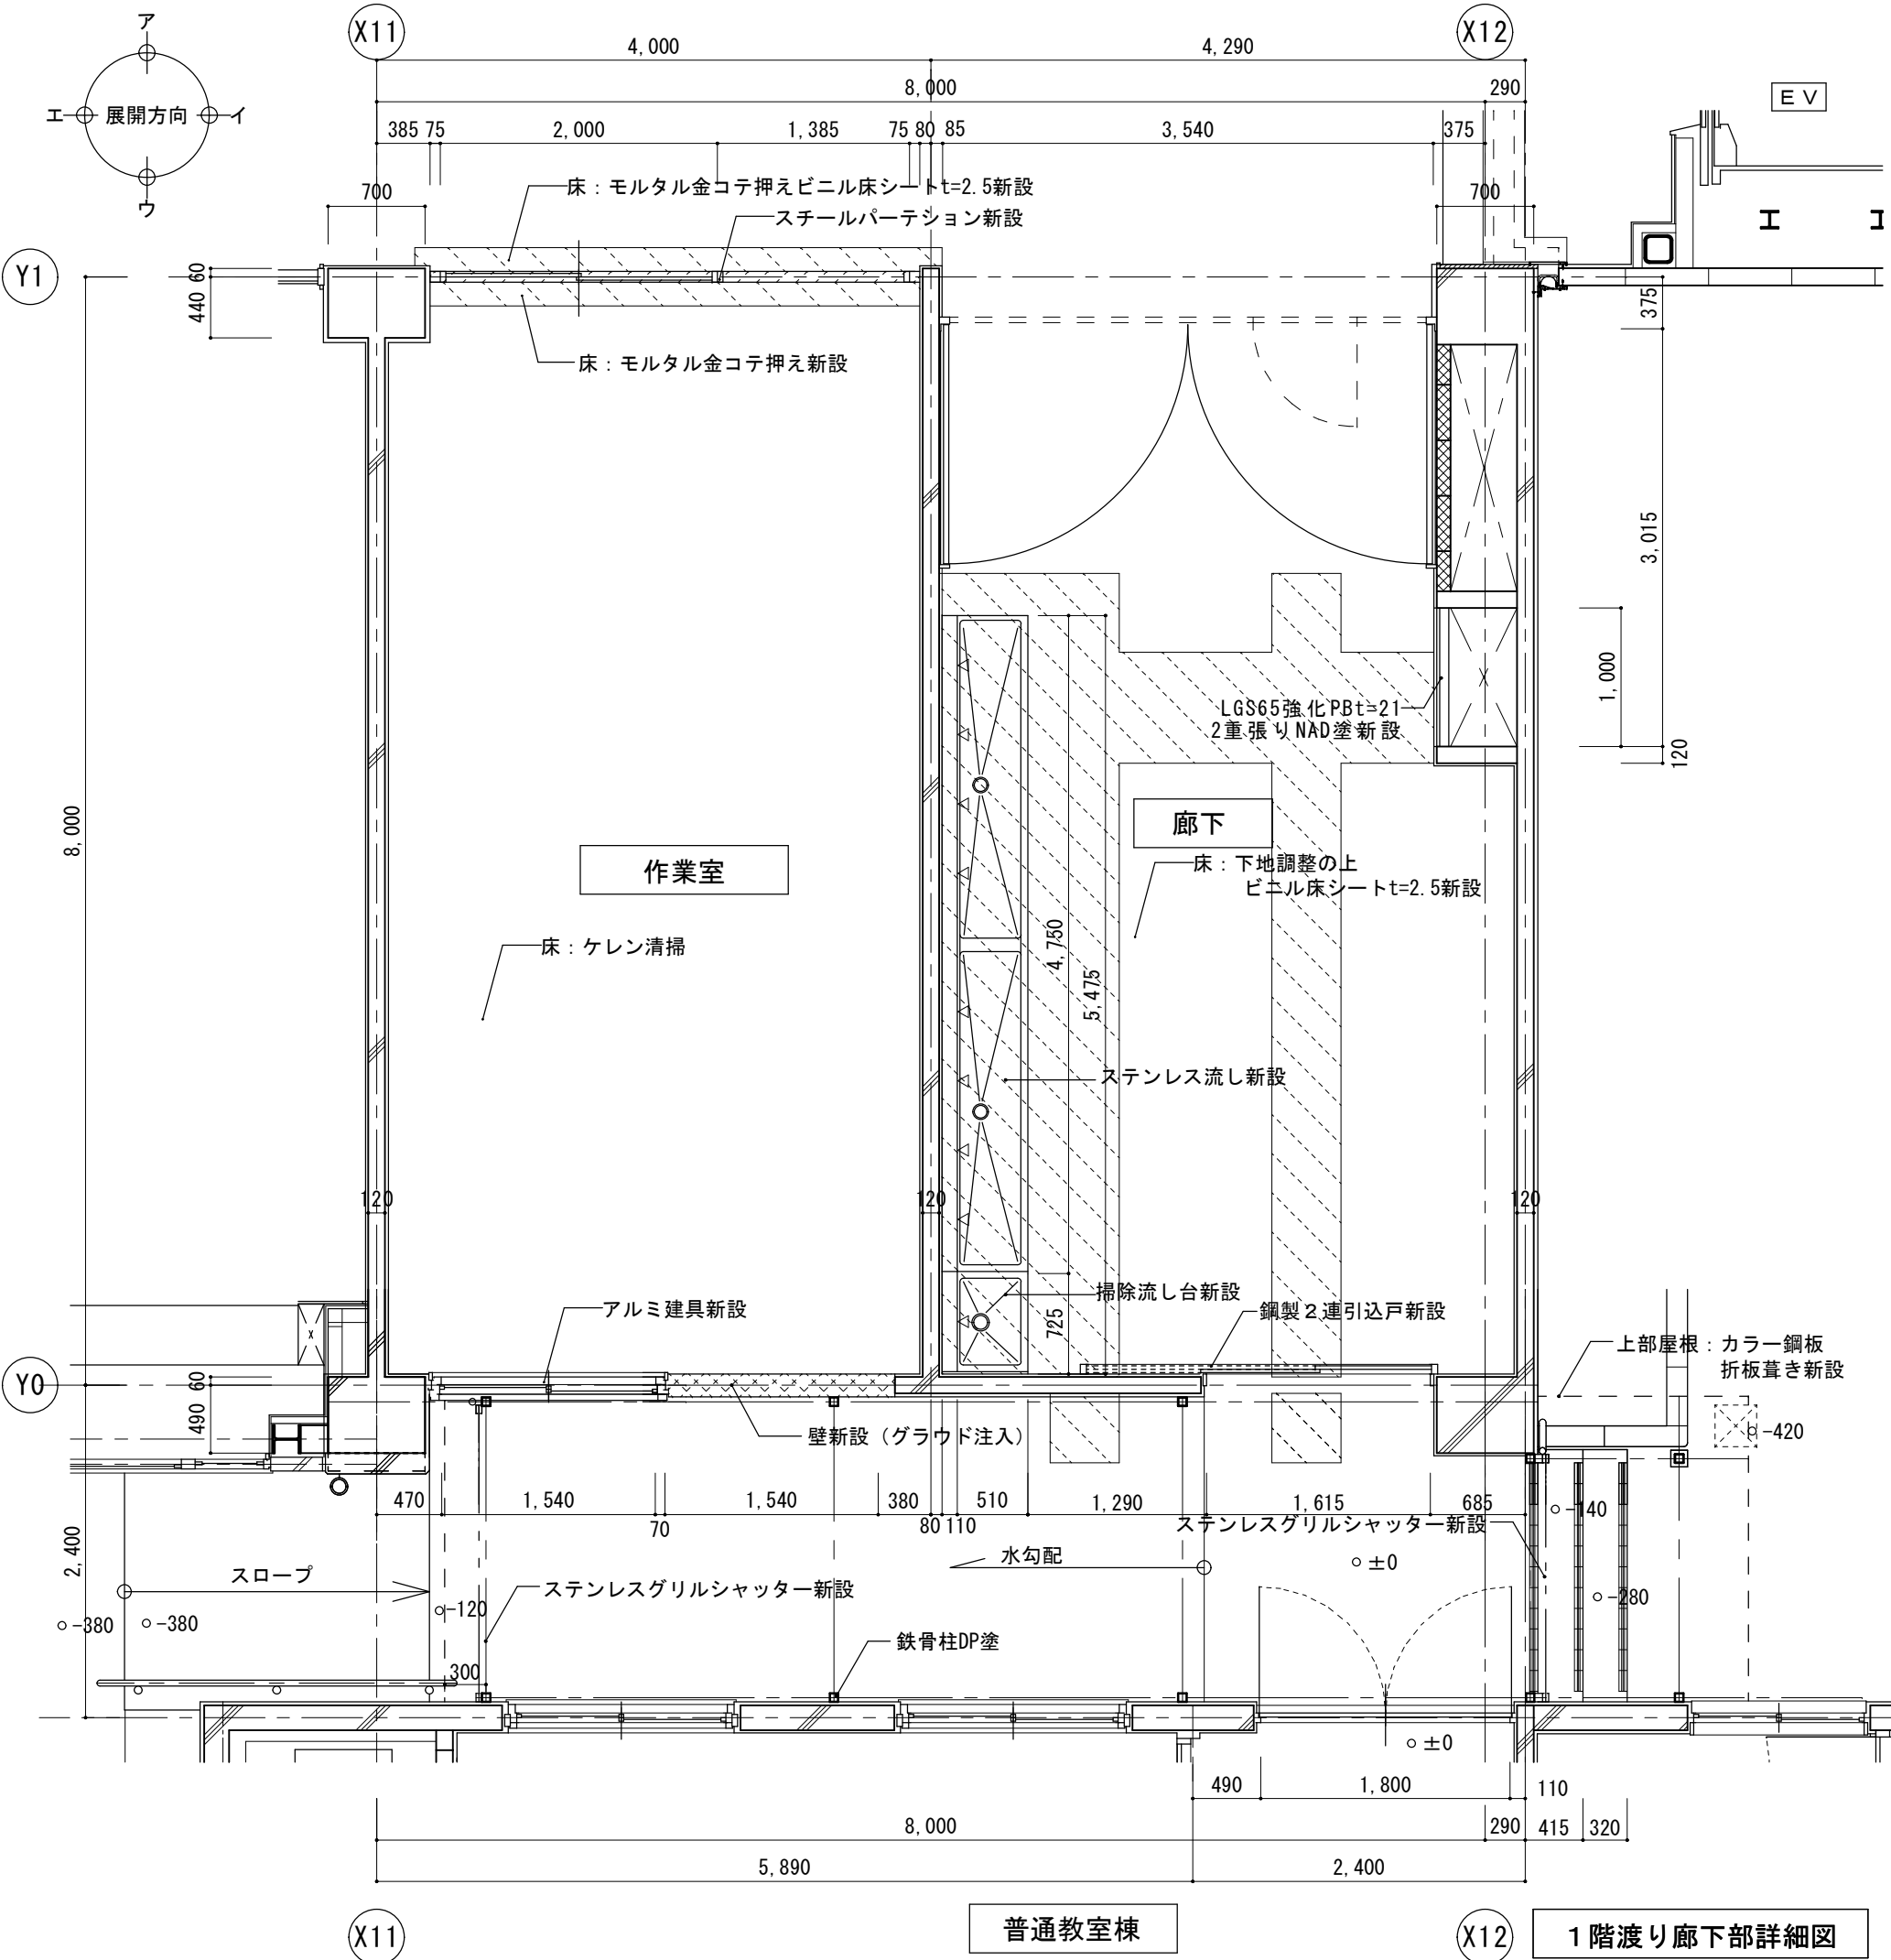

土間コンクリートt=120
モルタル金コテ押え新設部分
鉄筋D10@200縦横共砕石t=120
(既存取合い部差筋アンカーD10@200)
ポリエチレンフィルムt=0.15共

間仕切壁新設

改修前

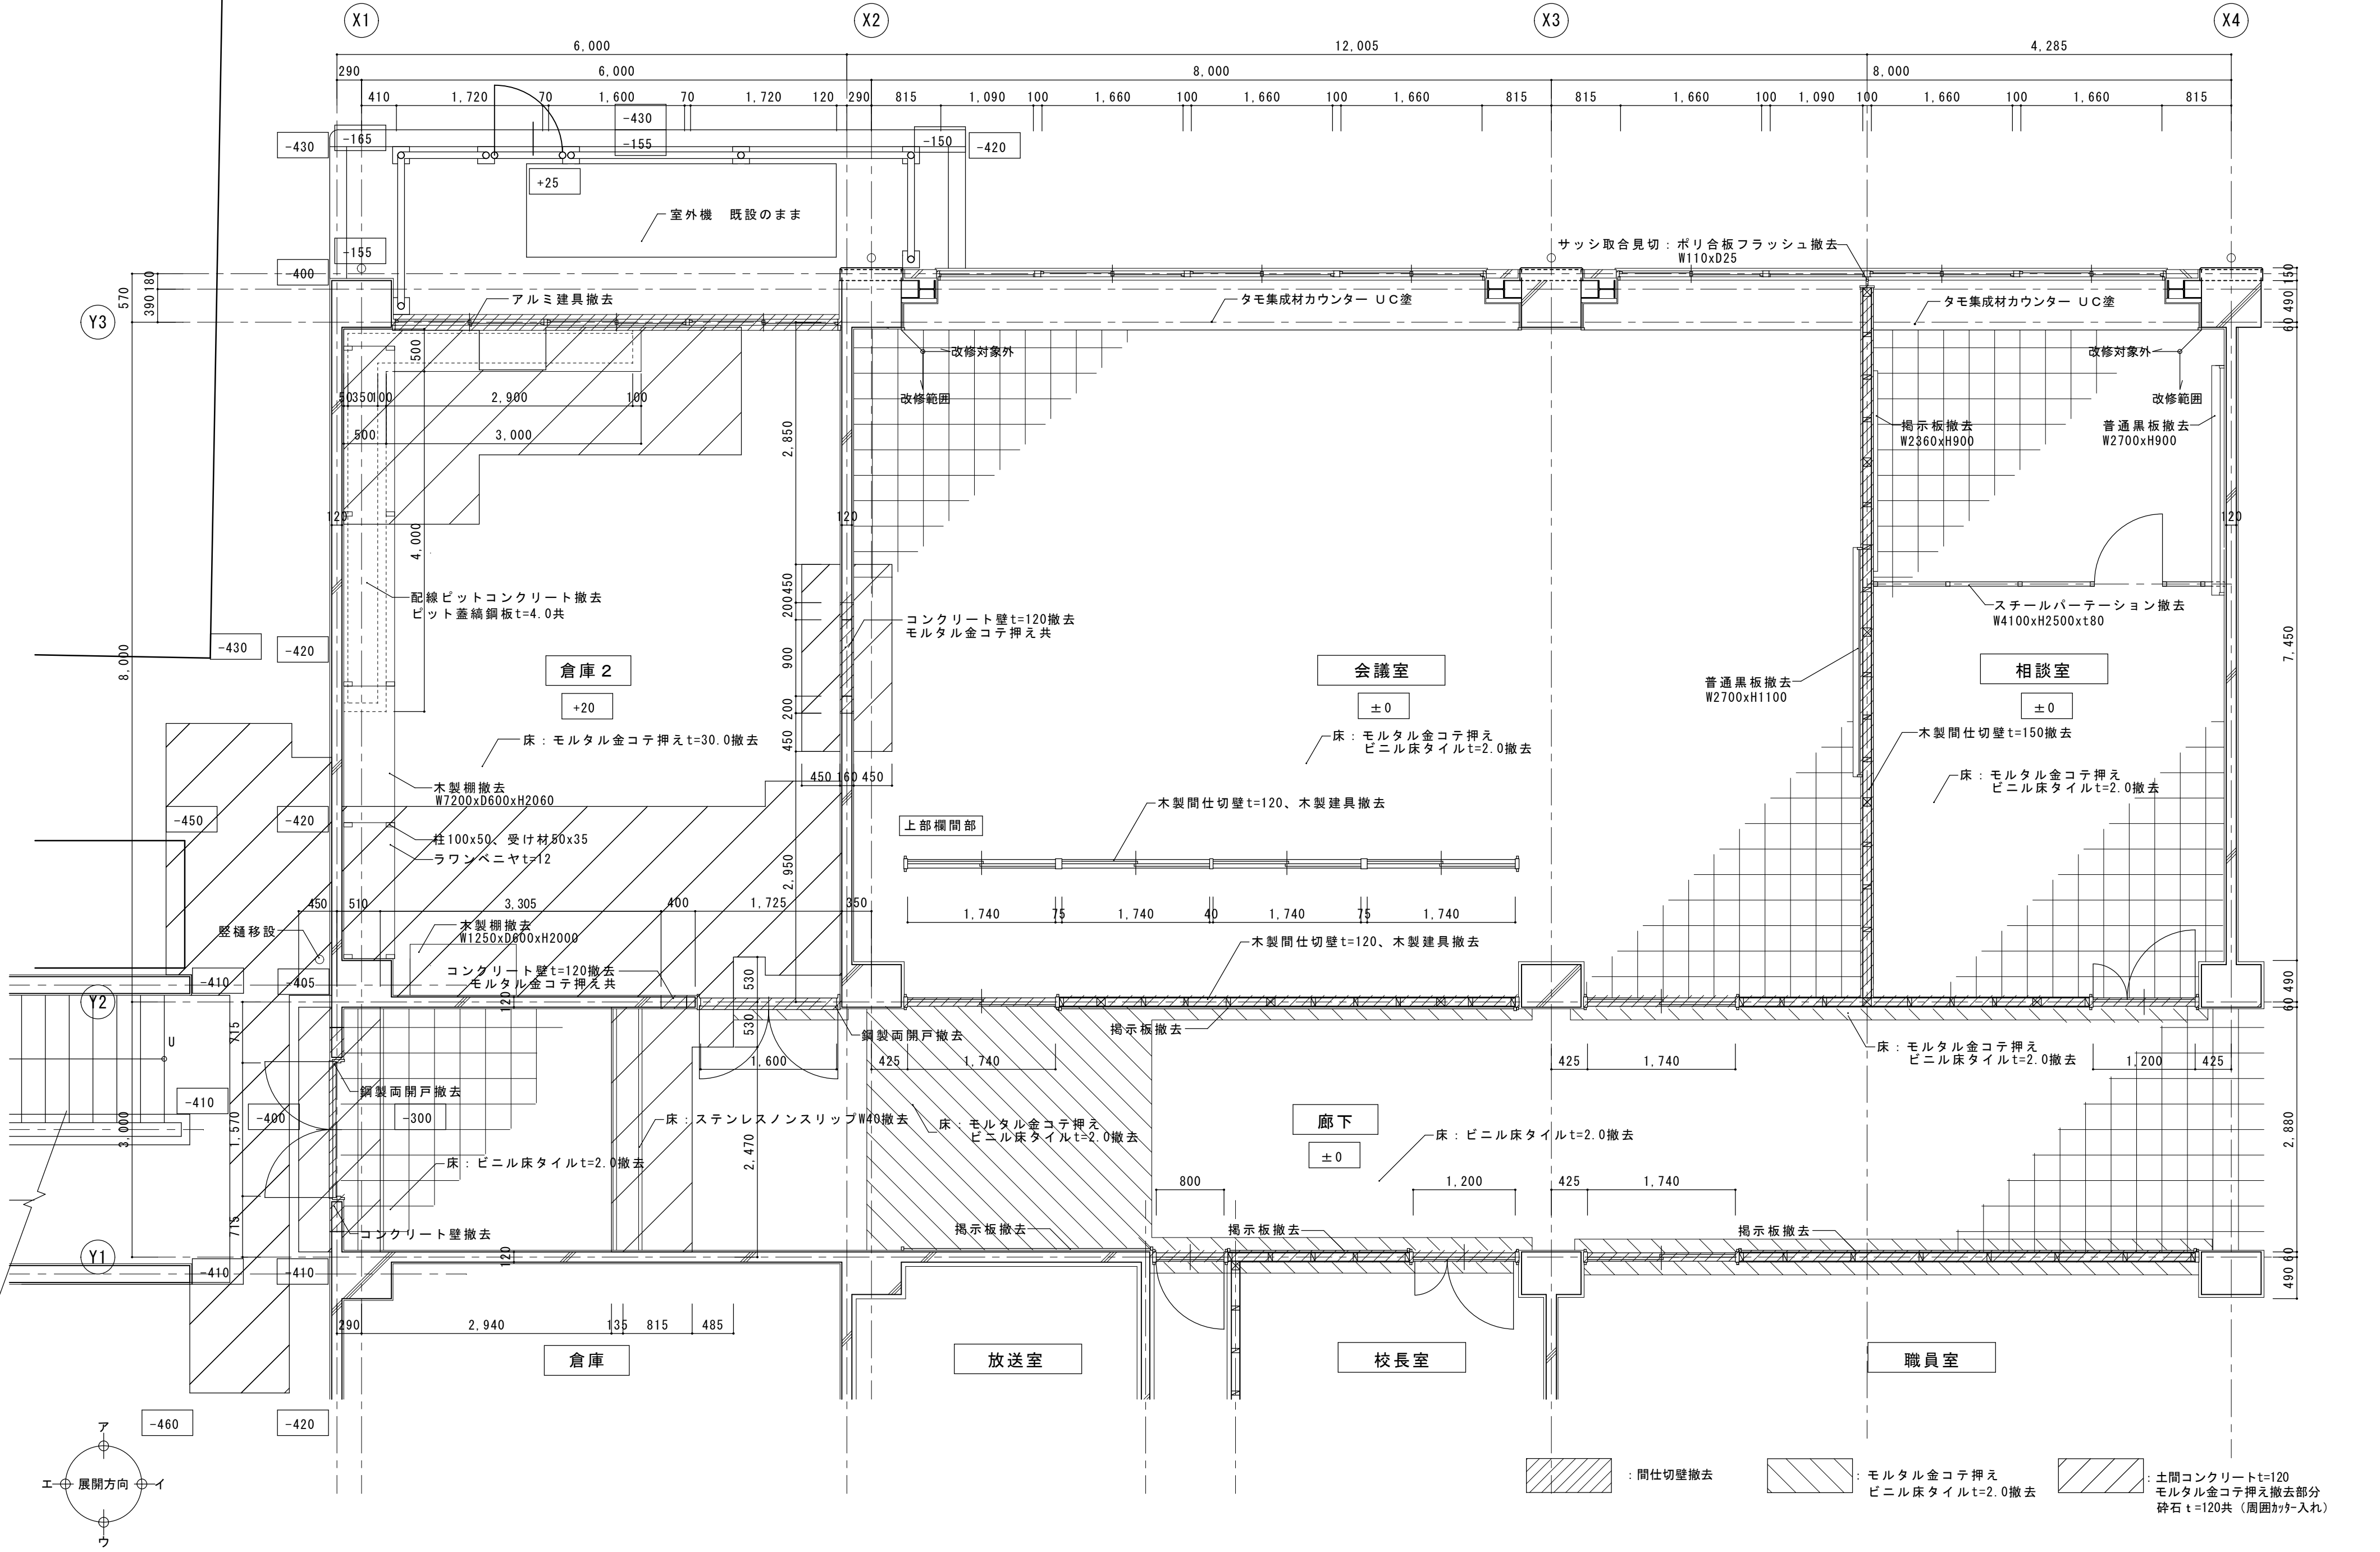

工事名称
★ 津市立新町小学校大規模改造（第三期）工事

図面名称
★ 平面詳細図 1 1 改修前

縮尺
★ A2 : 1/50
★ A3 : 1/71

日付
★

訂正
★

担当
★


承認
★


備考
★

藤川設計株式会社

一級建築士登録 222551
田中 富士夫


A-38
原図：A2

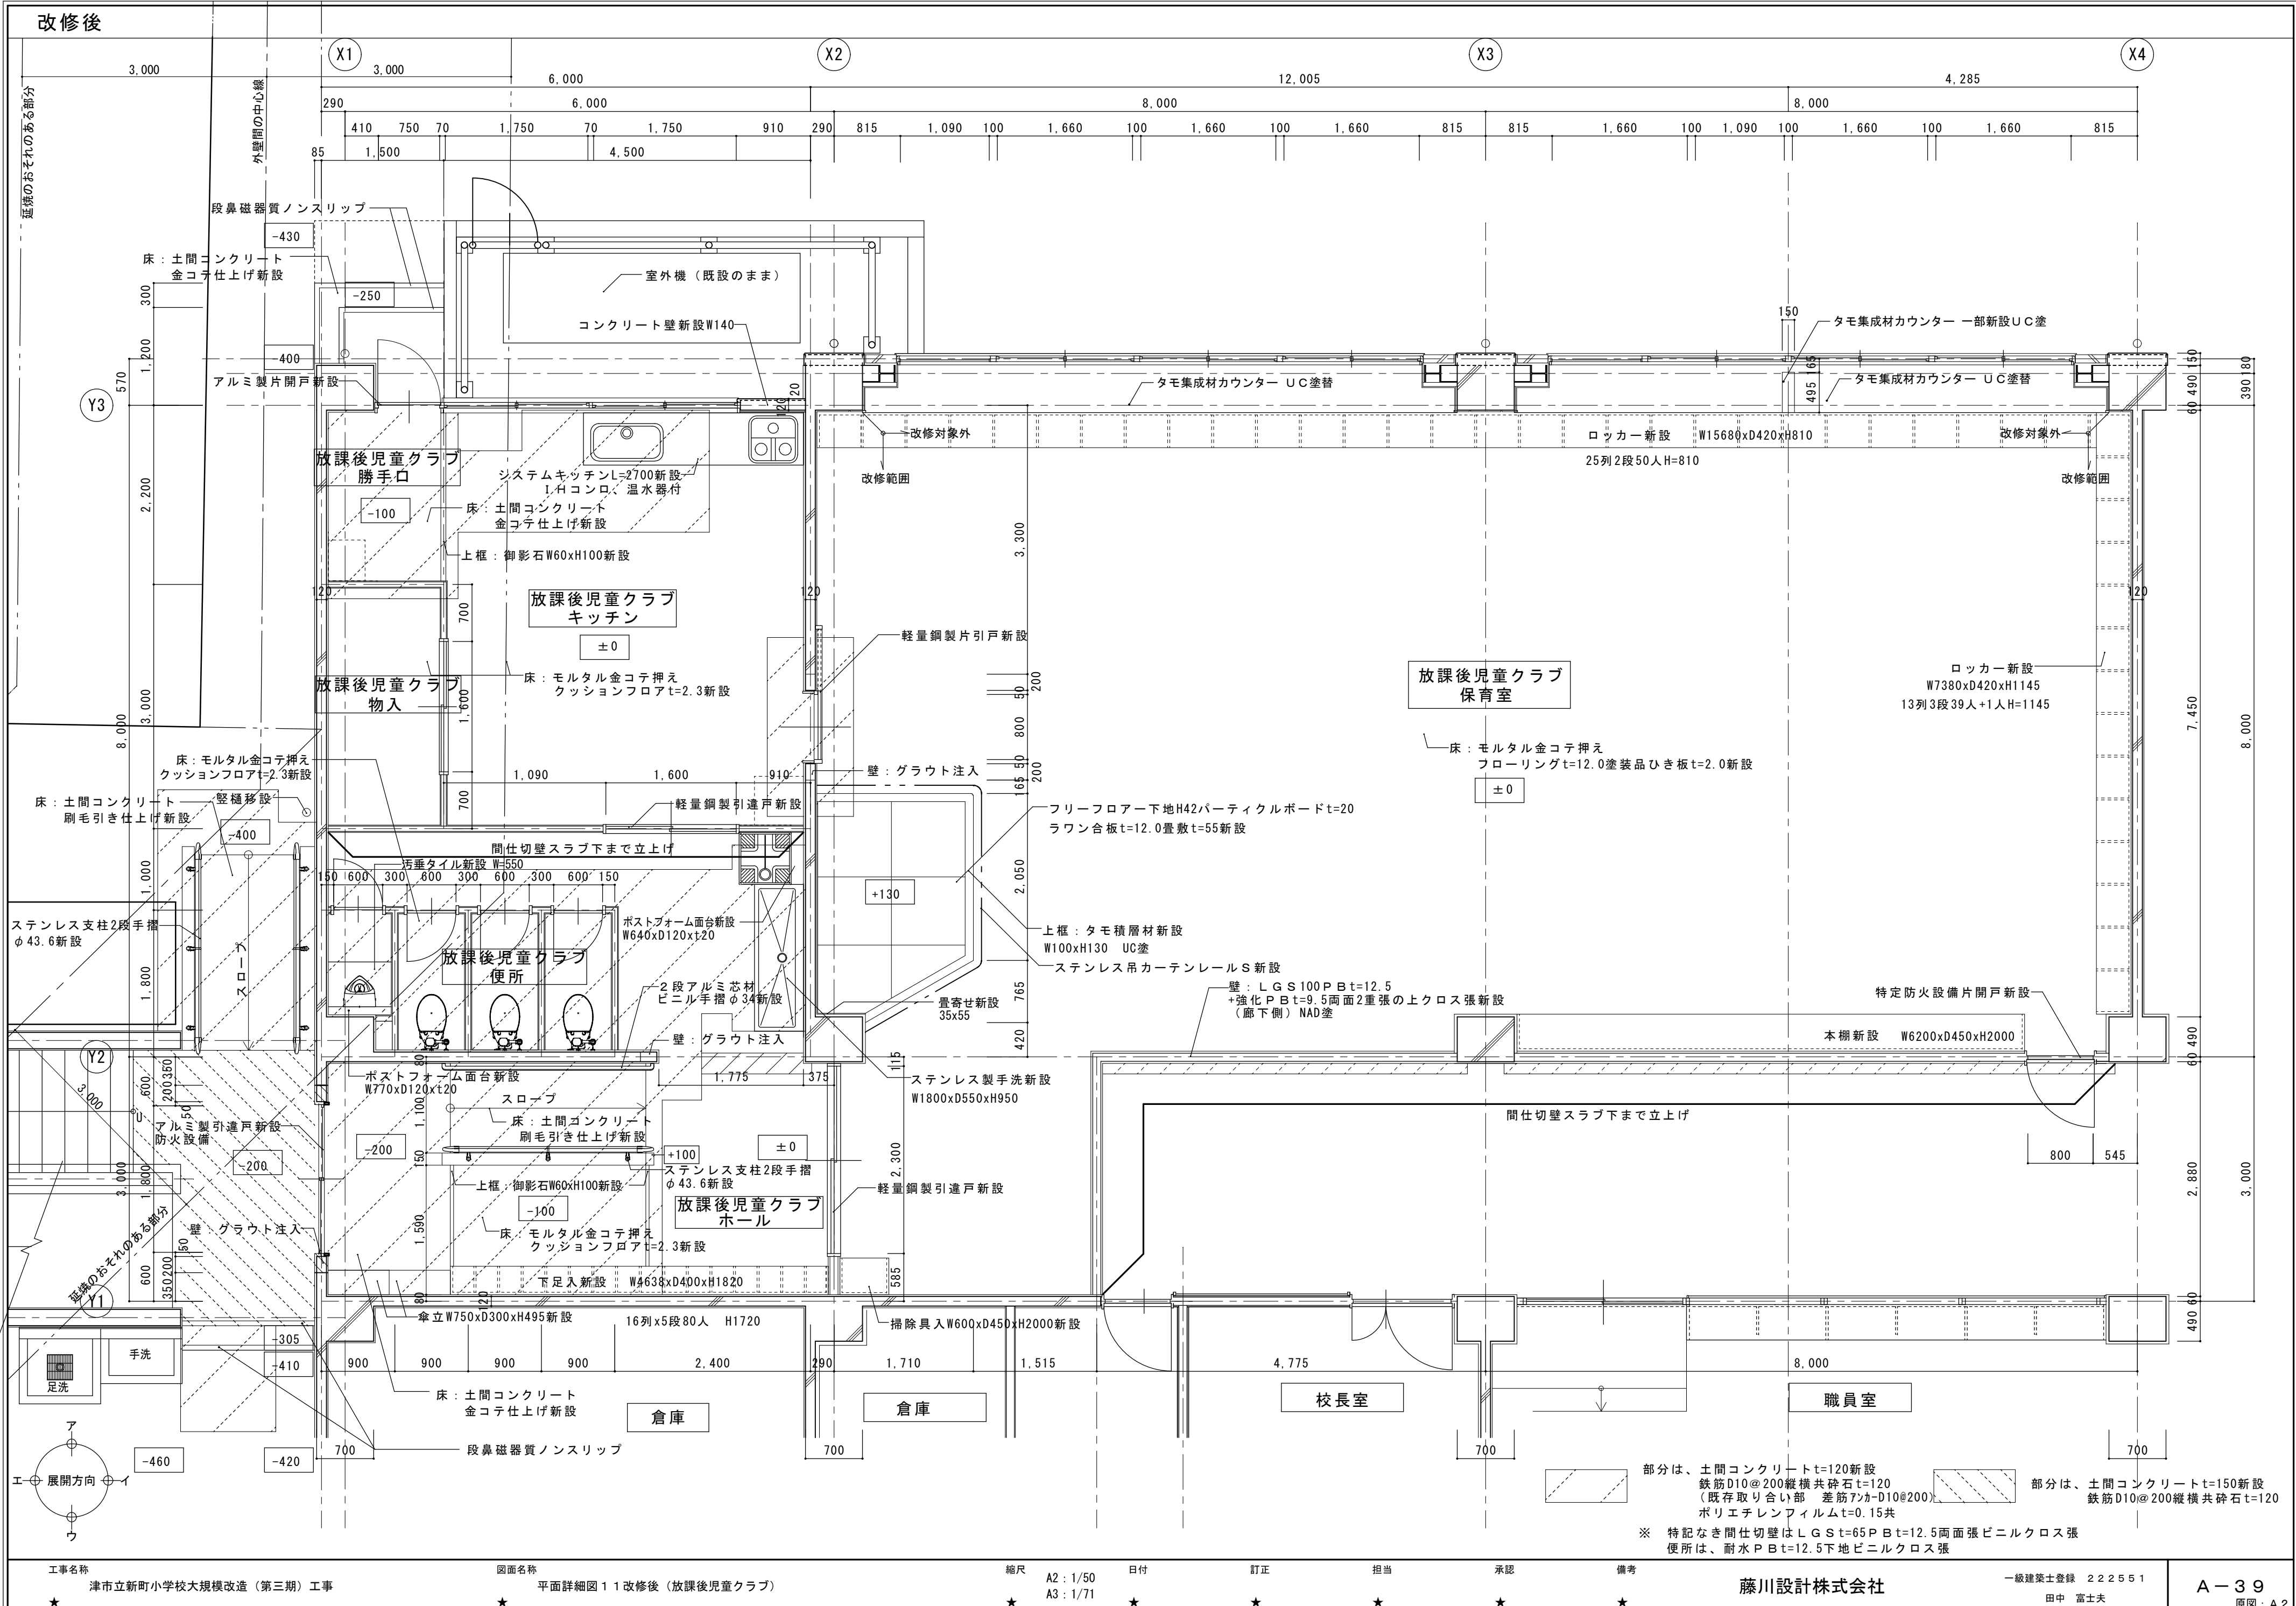

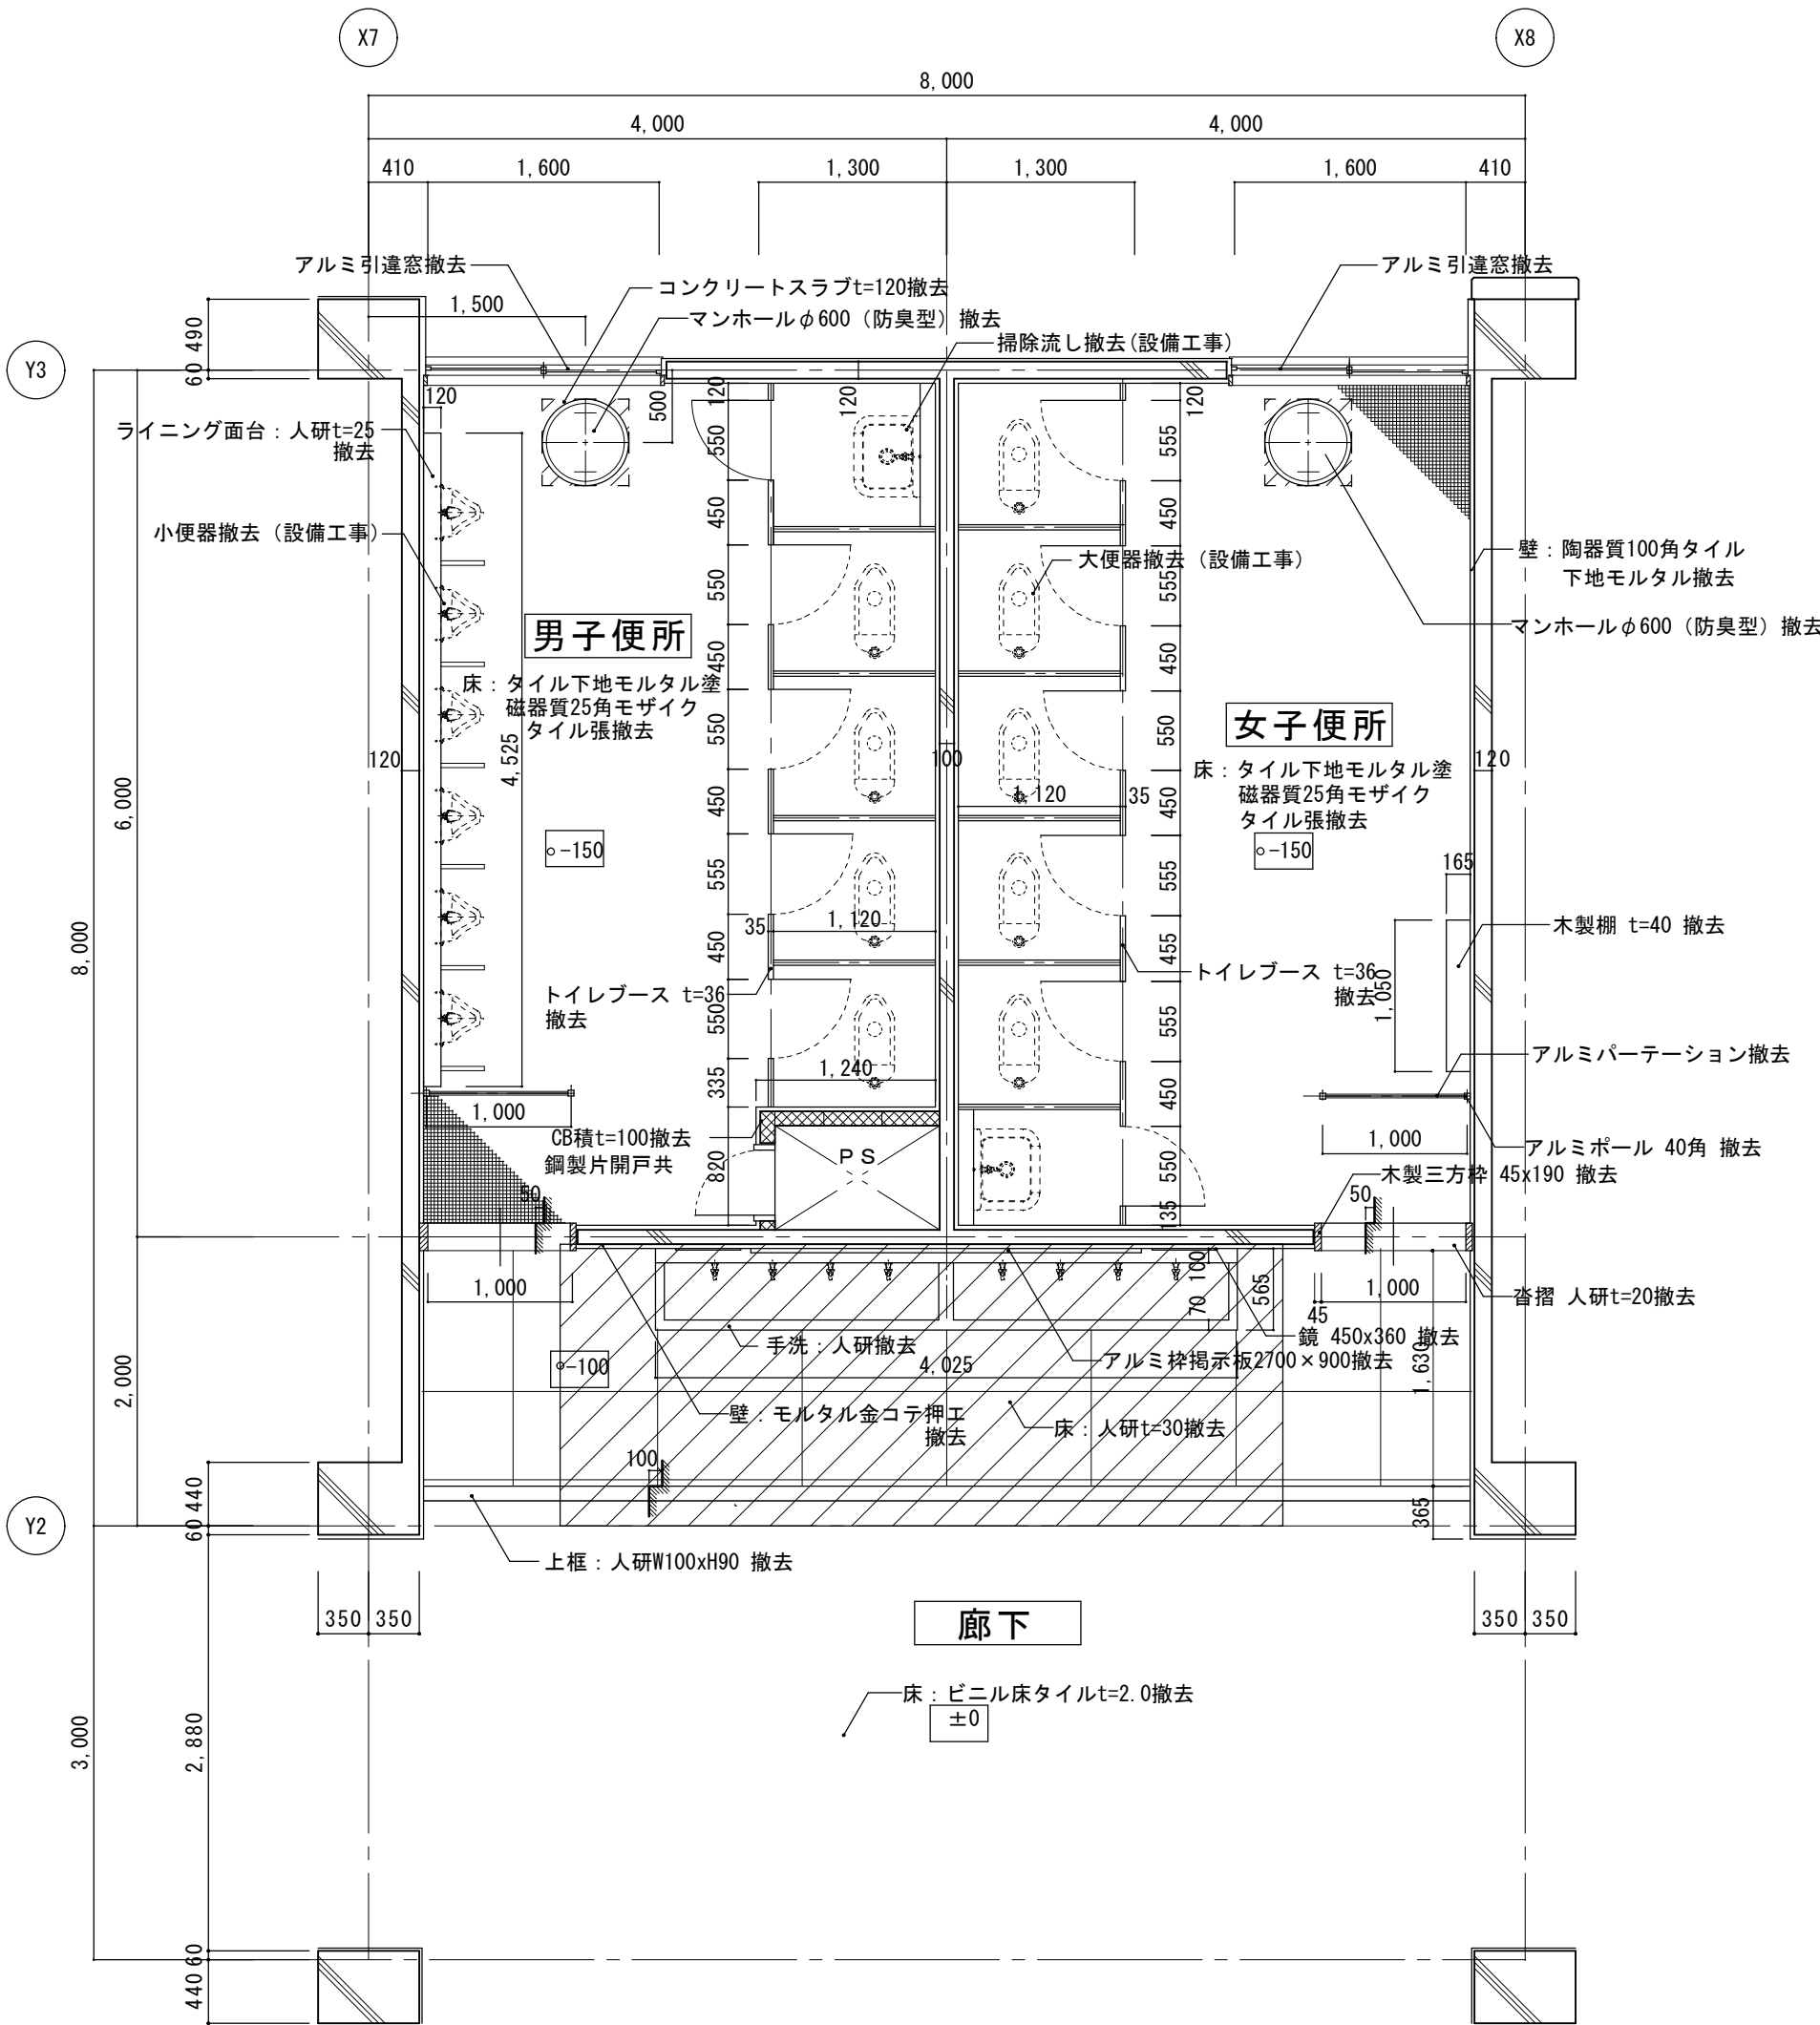



1階 児童用便所 平面詳細図 1/50



土間コンクリートt=120撤去部分

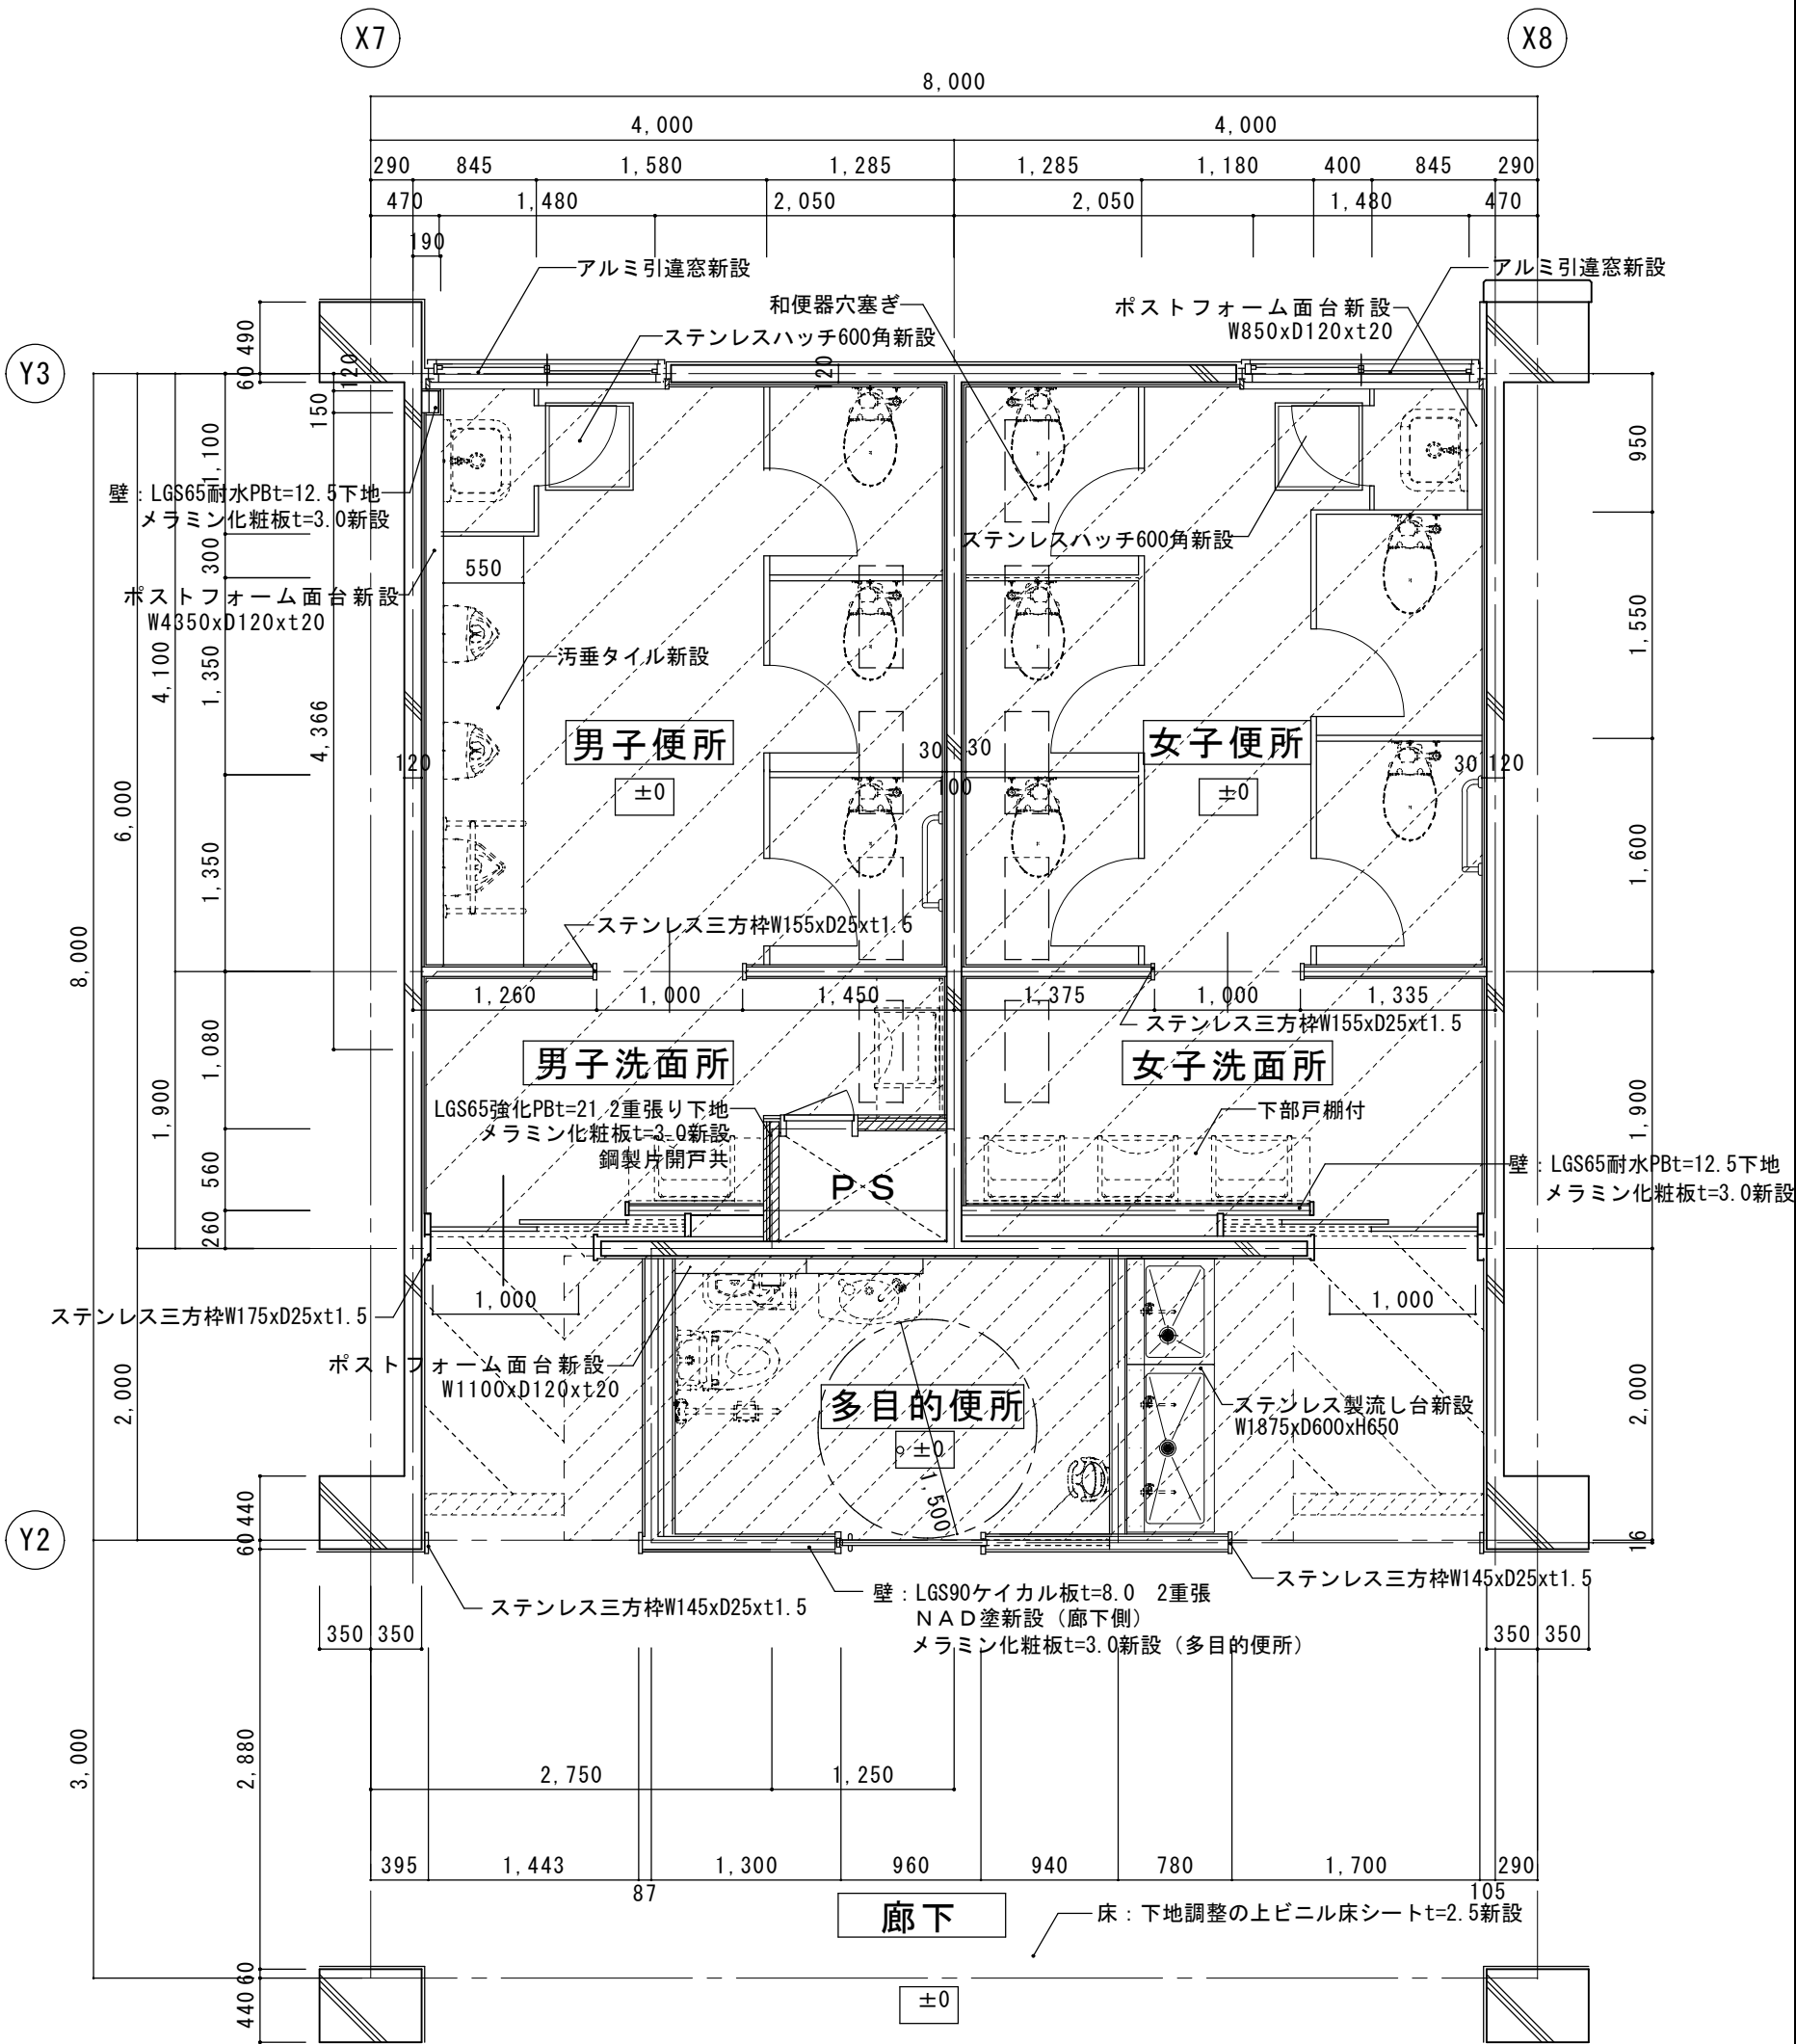




1階 職員用便所 平面詳細図 1/50

※ 特記なきLGSはW65とする。

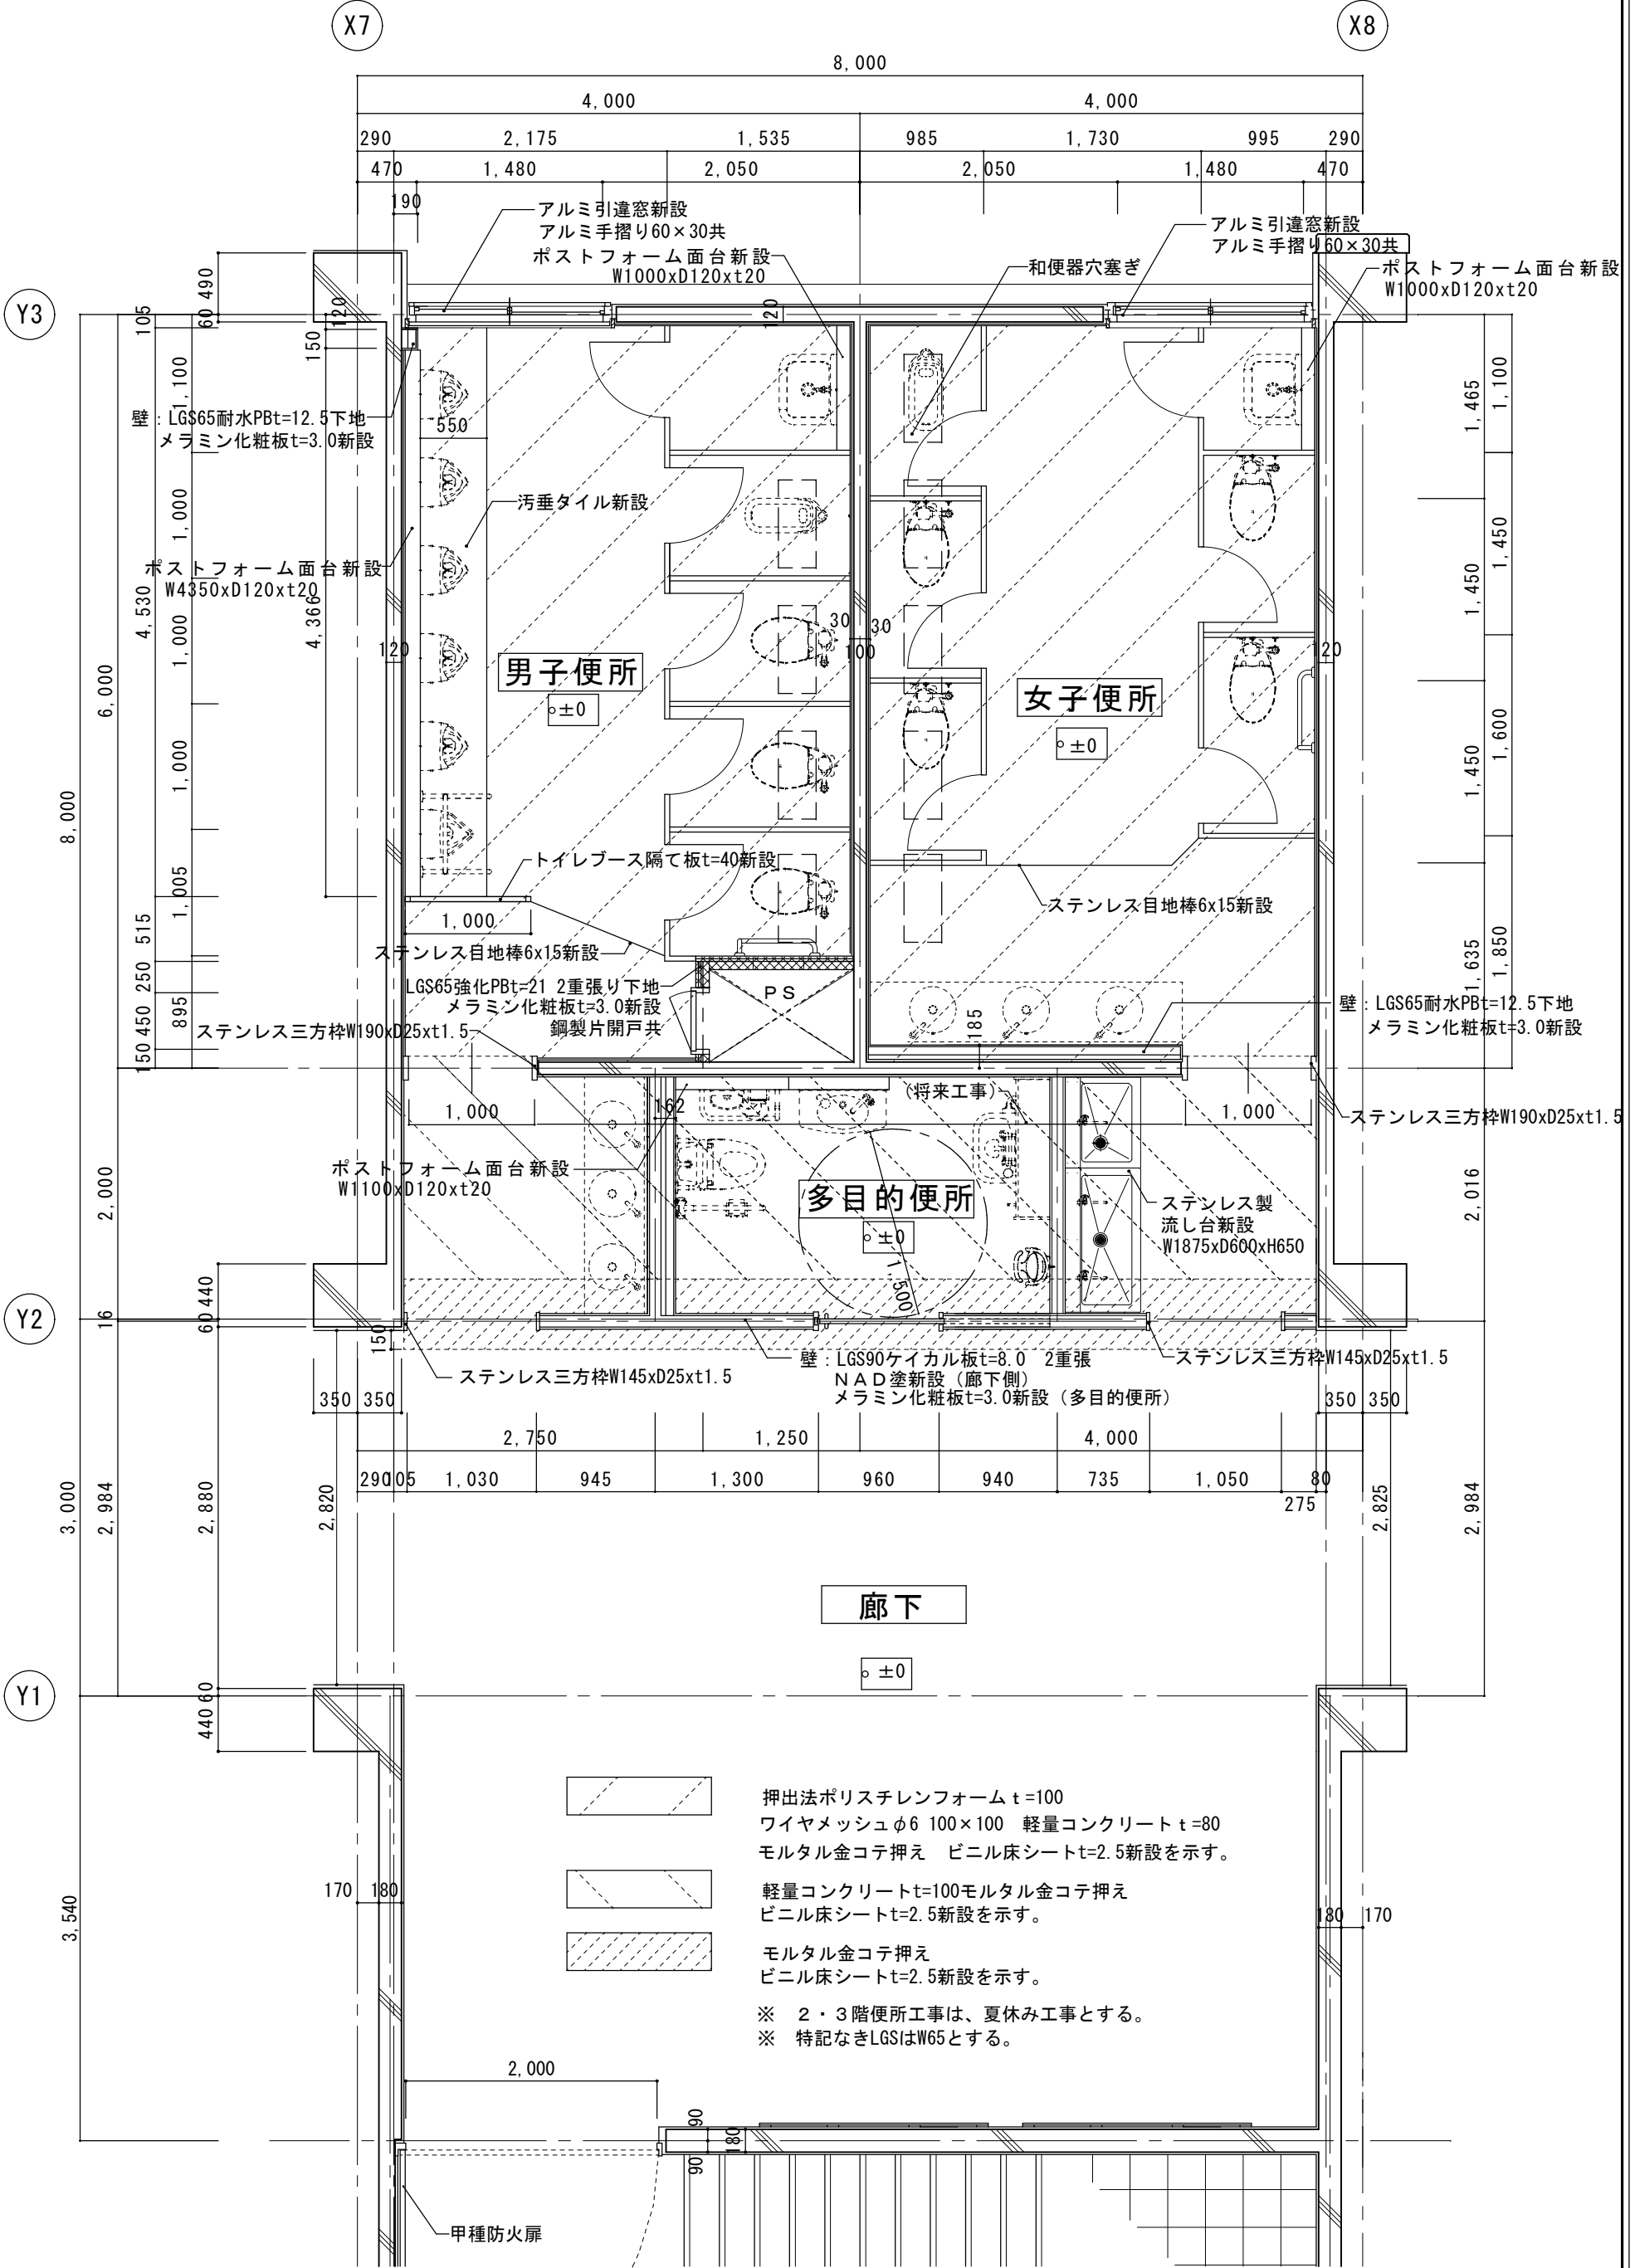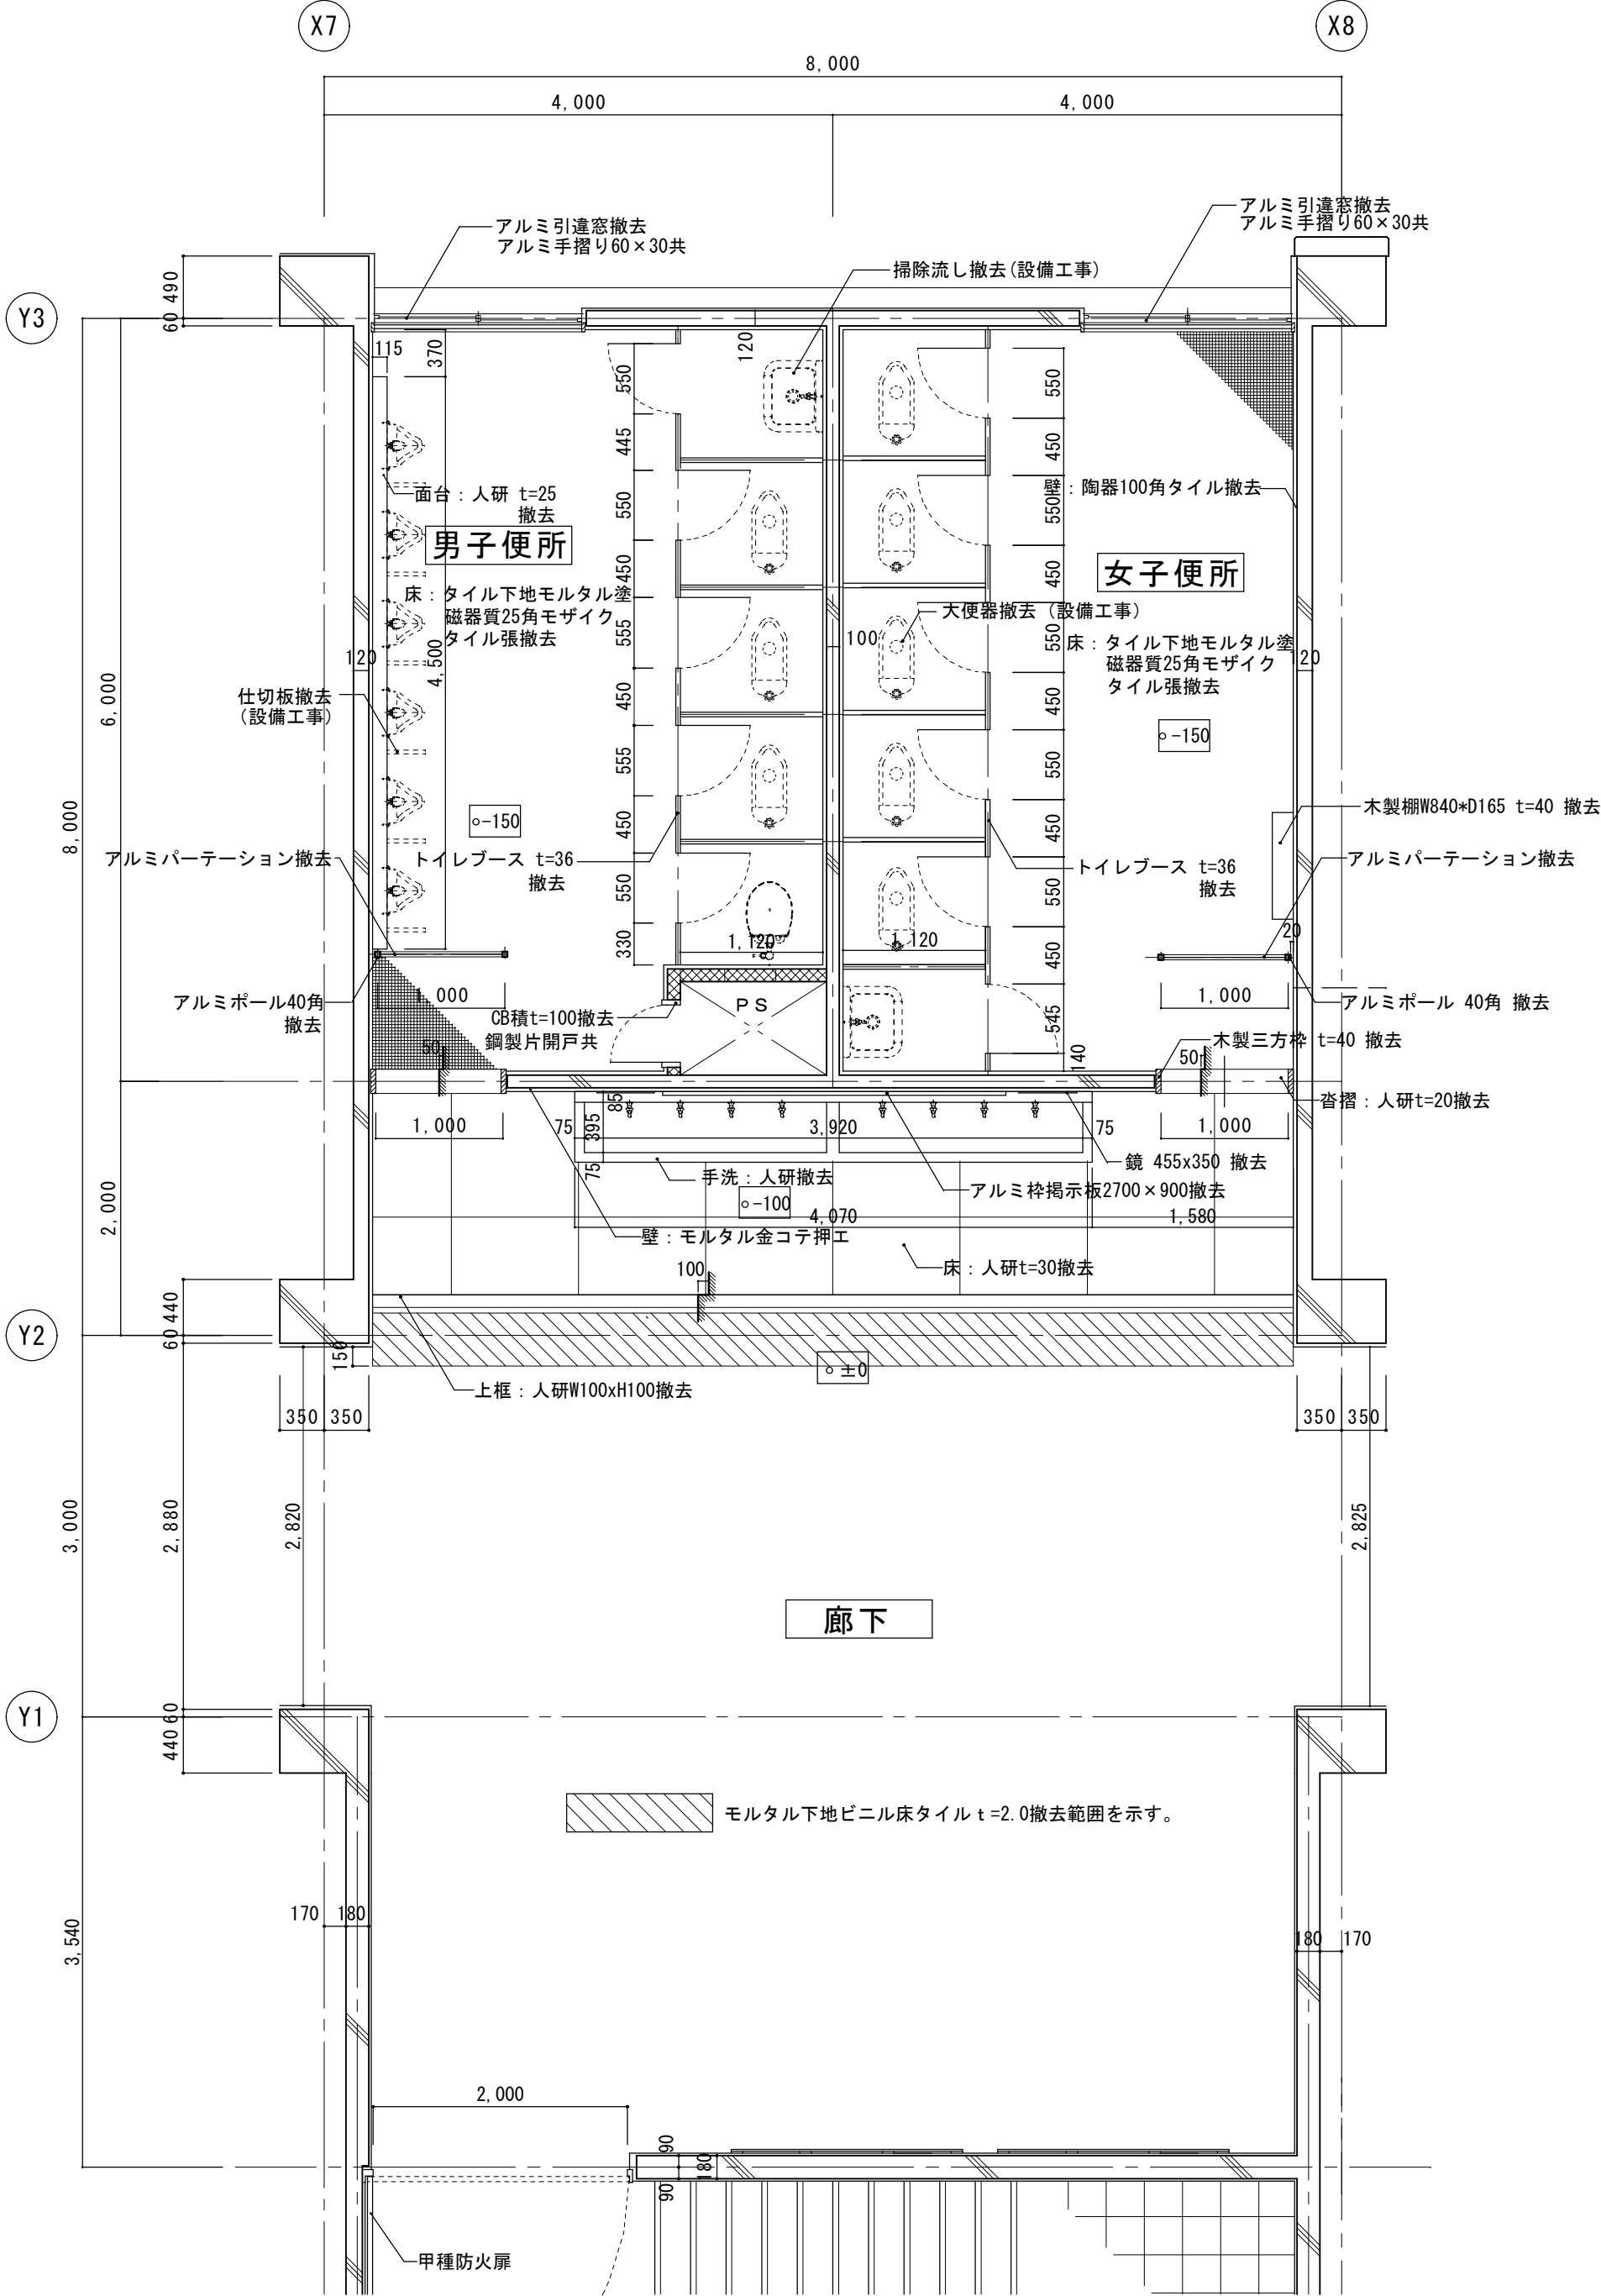


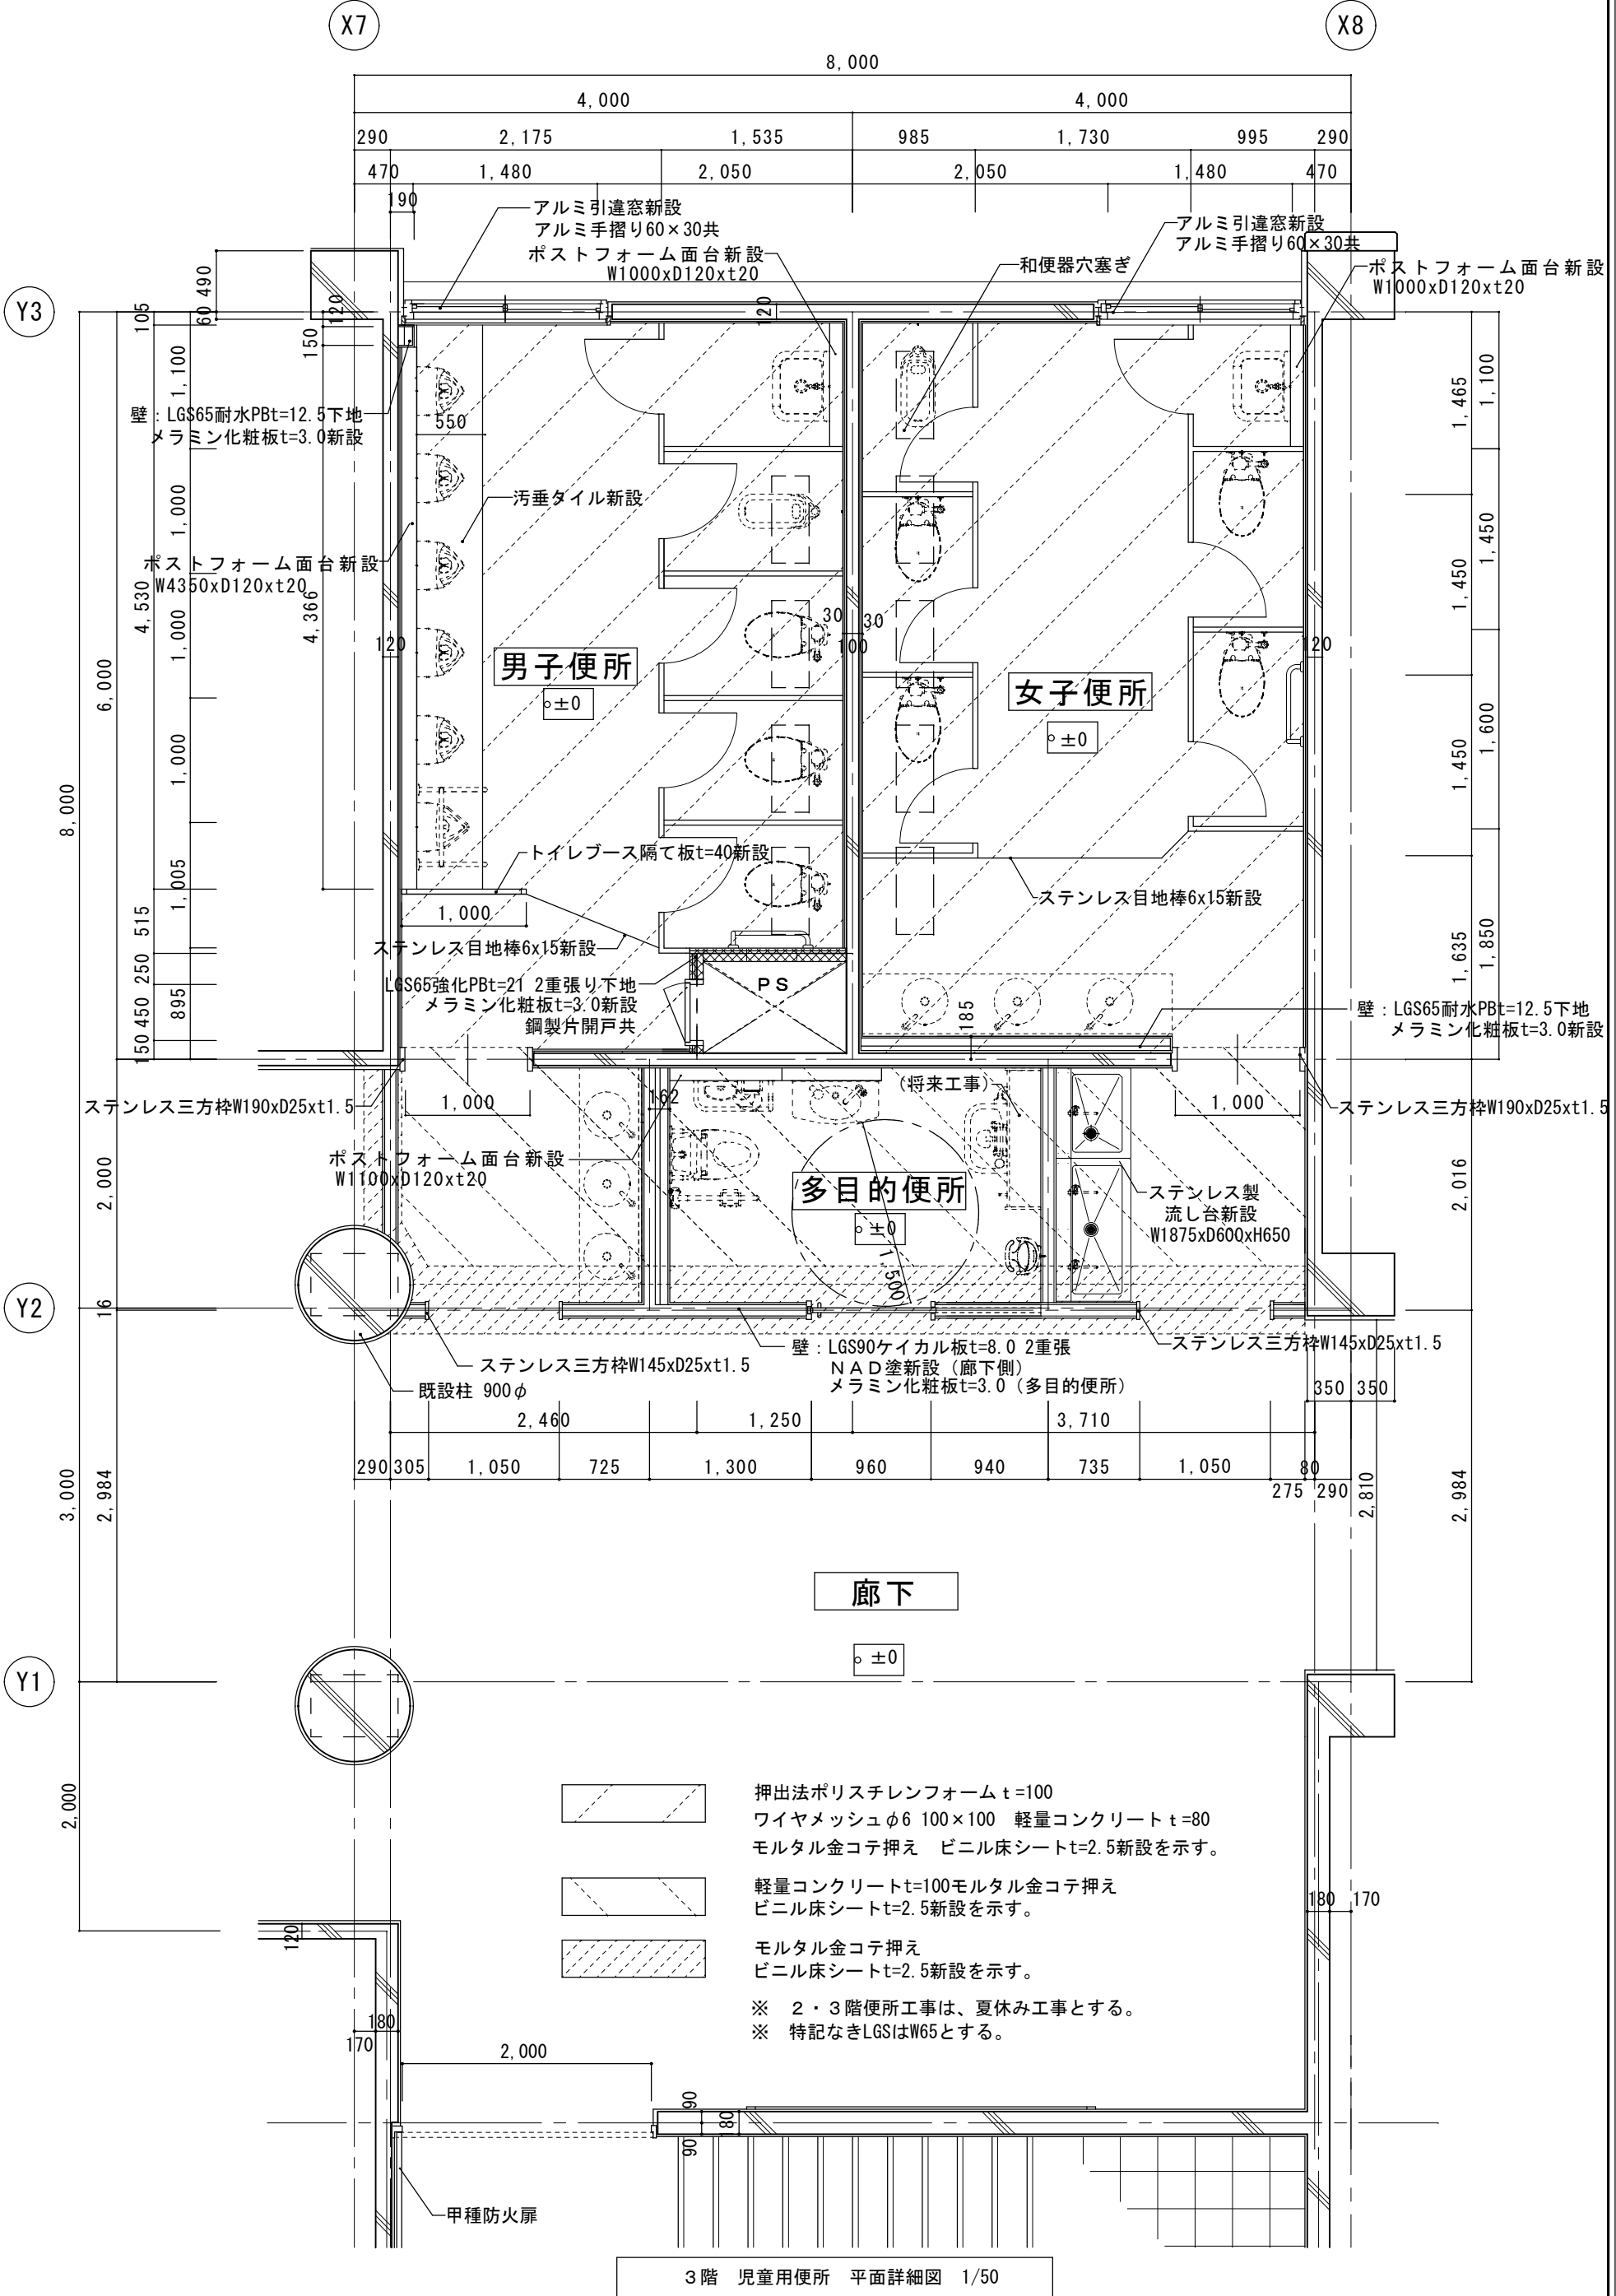
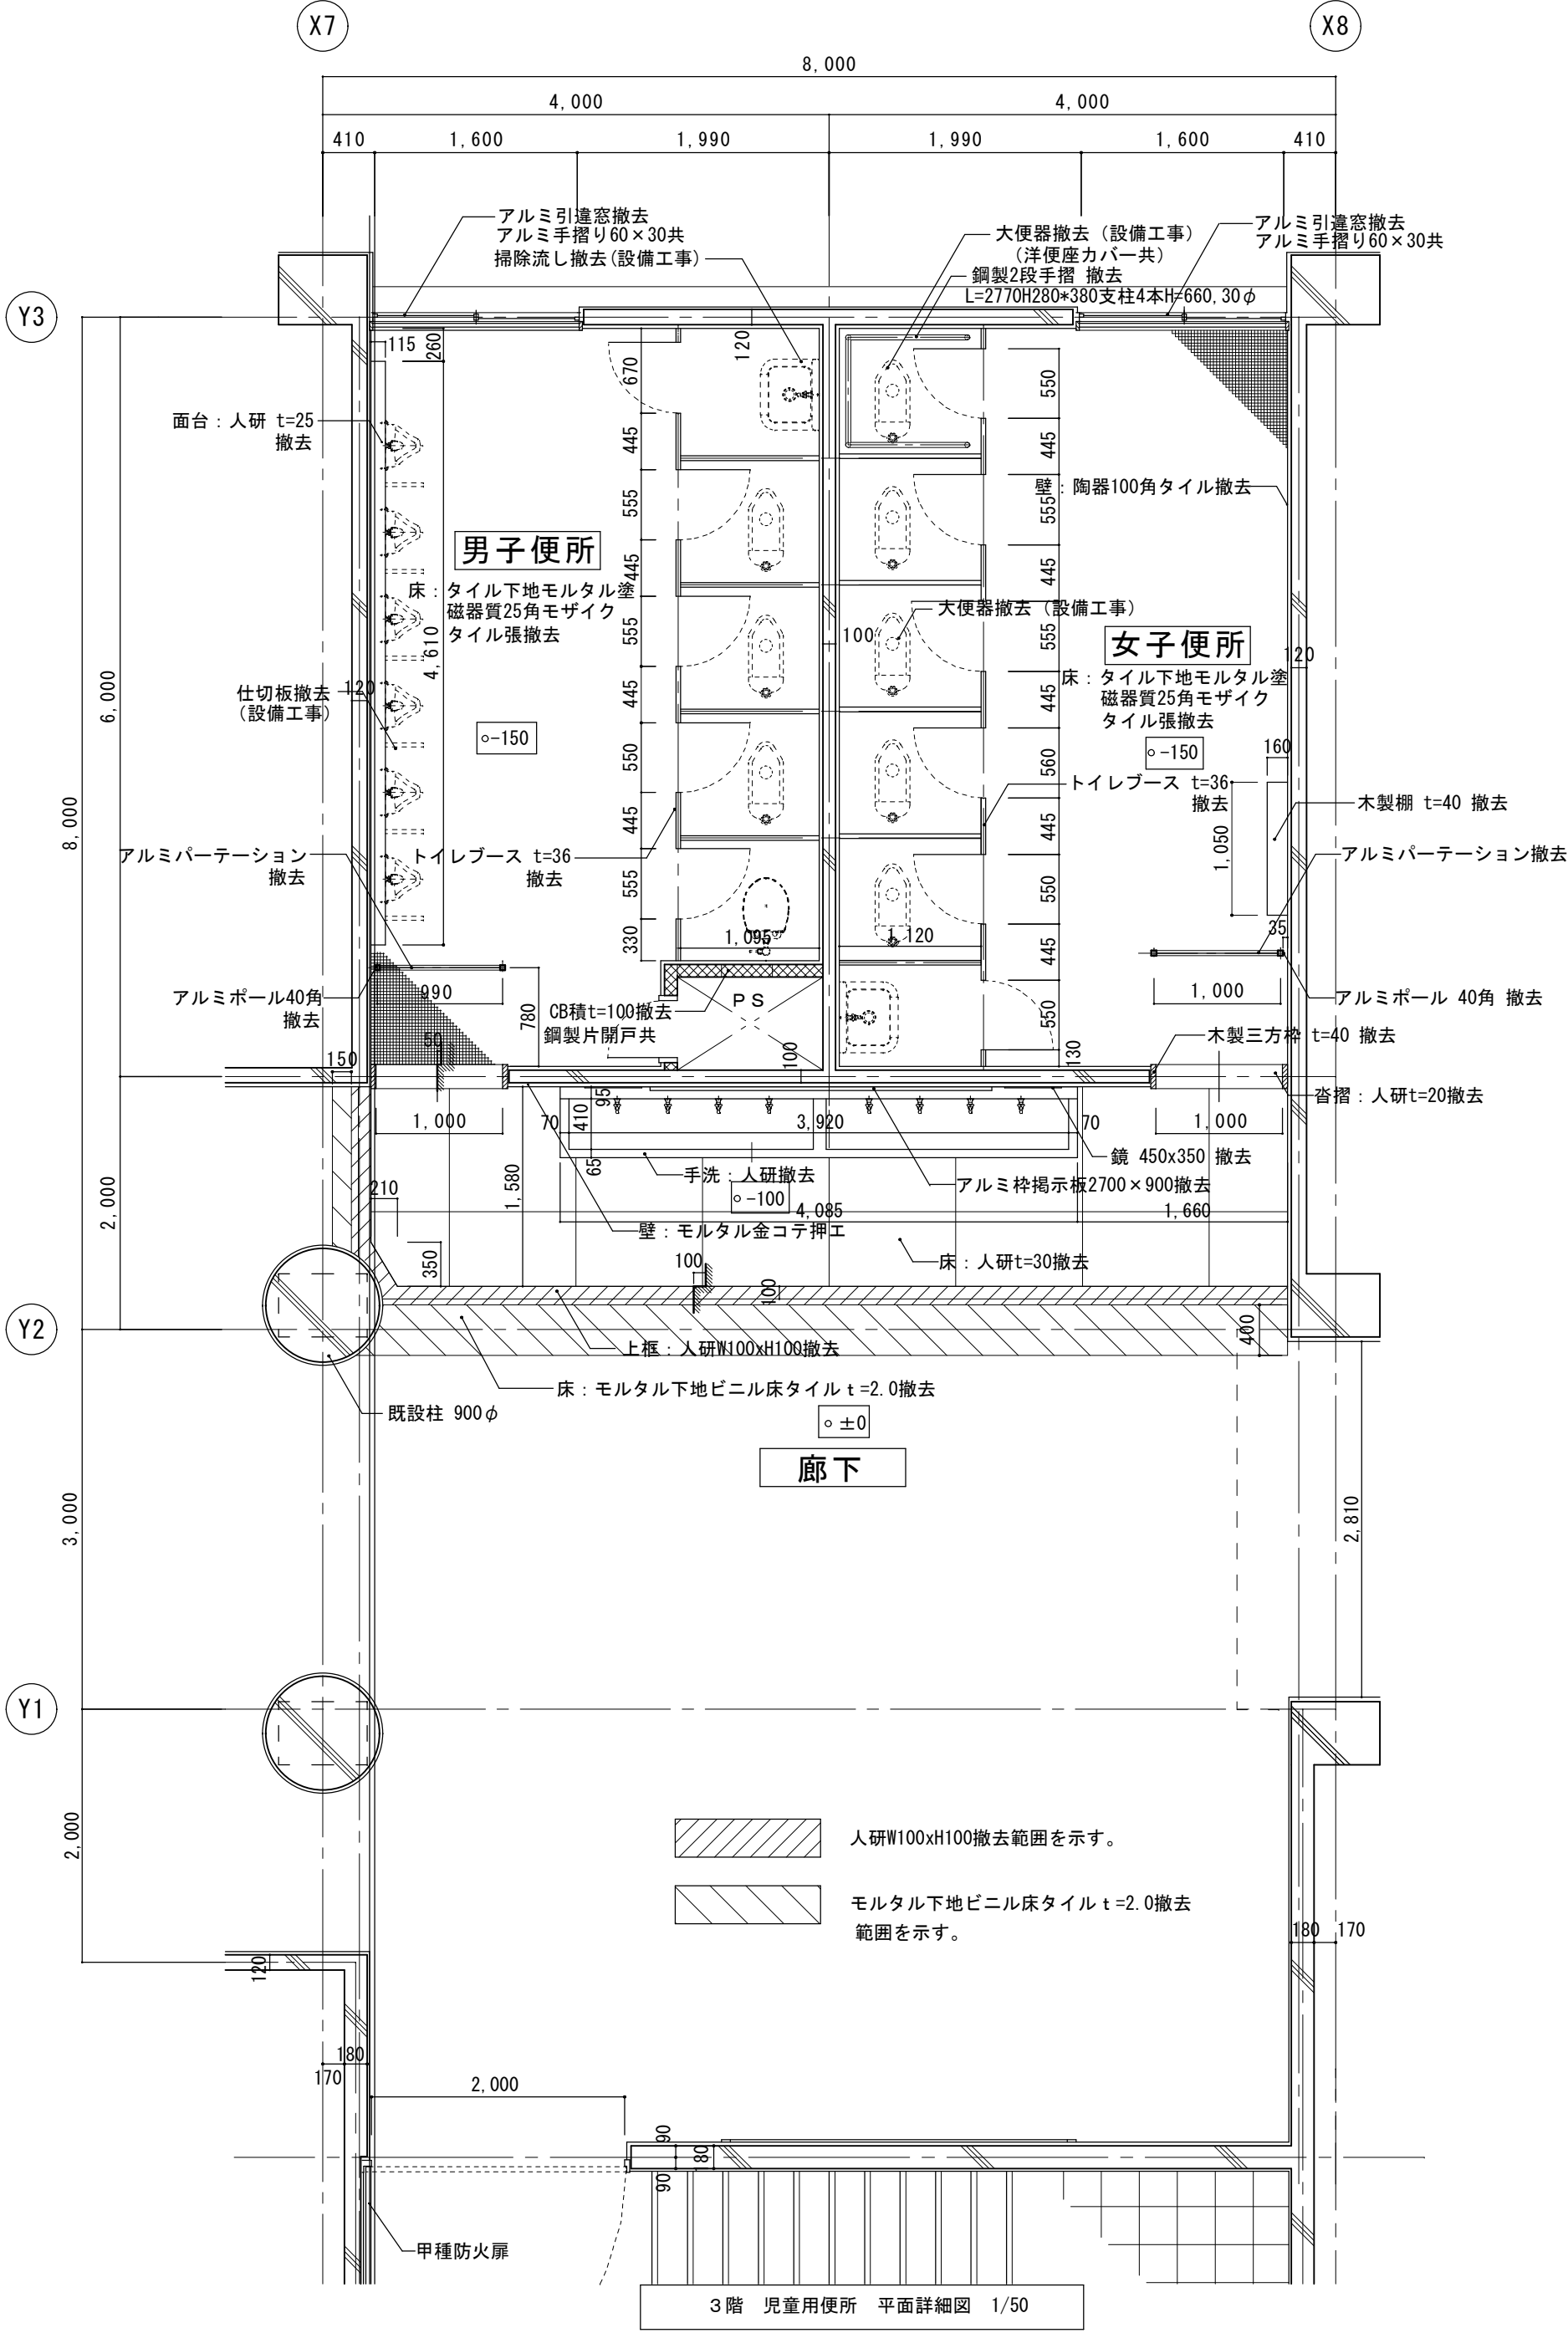


改修前

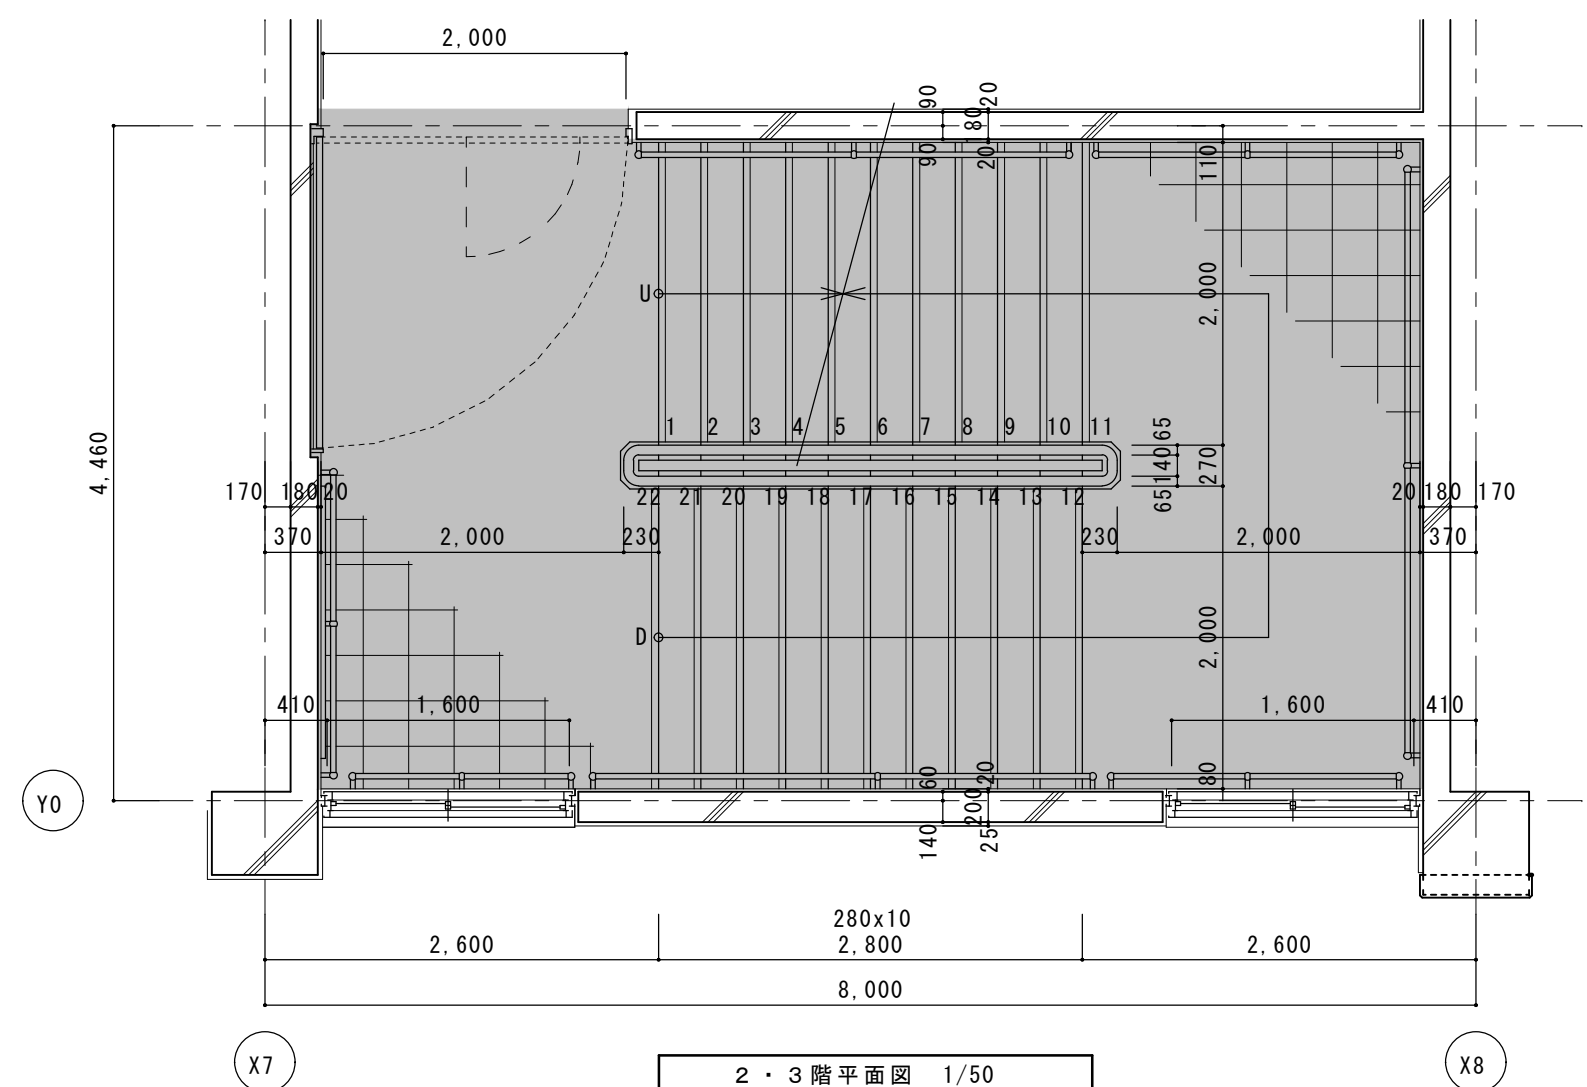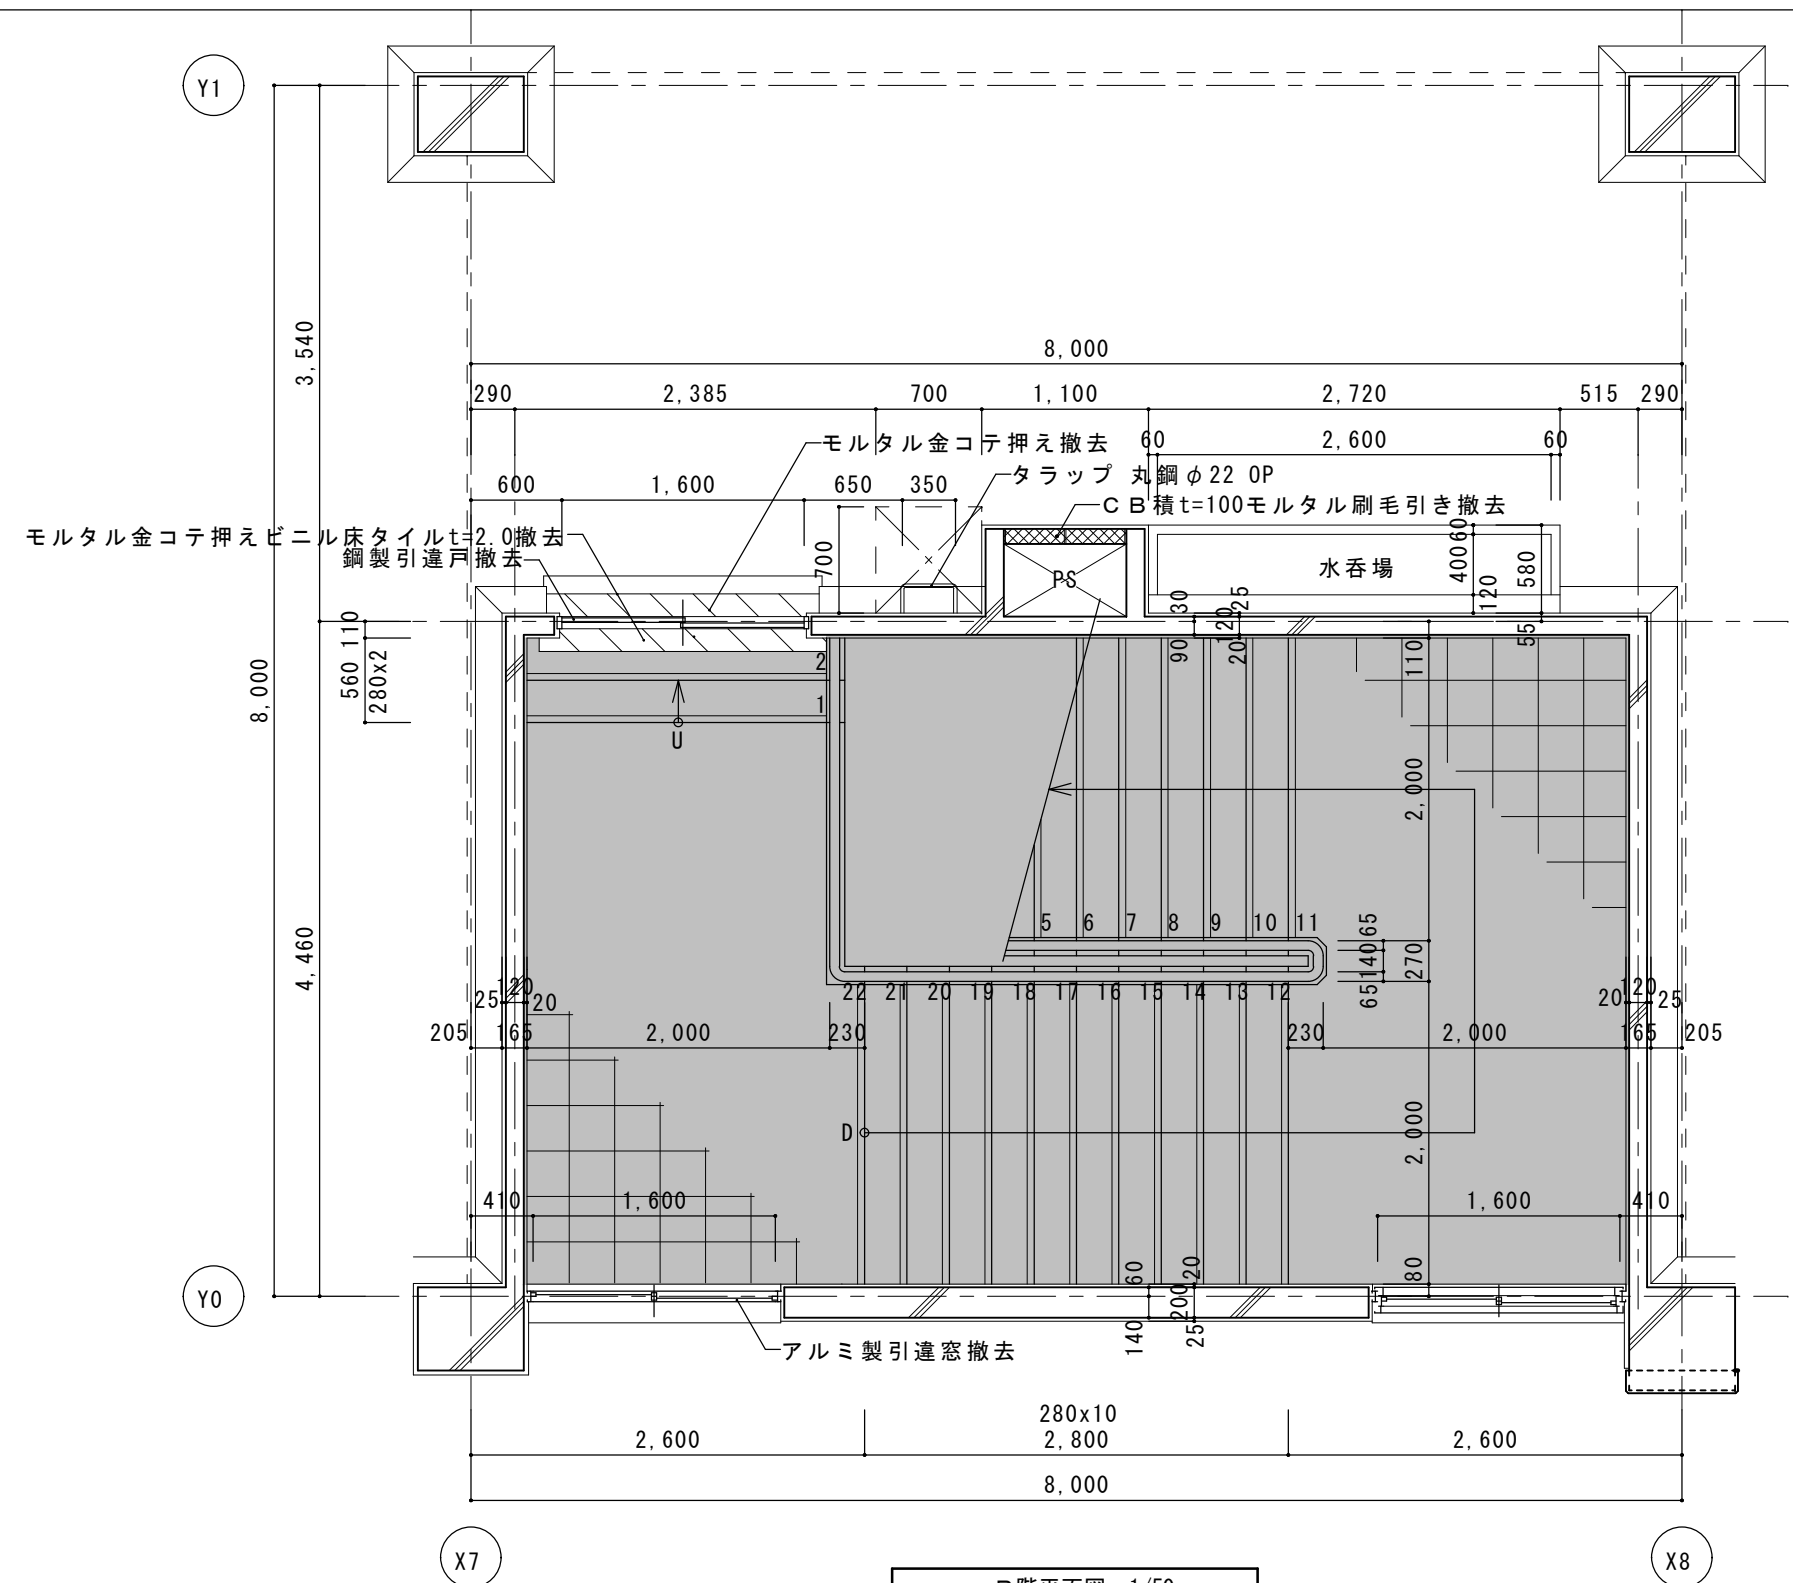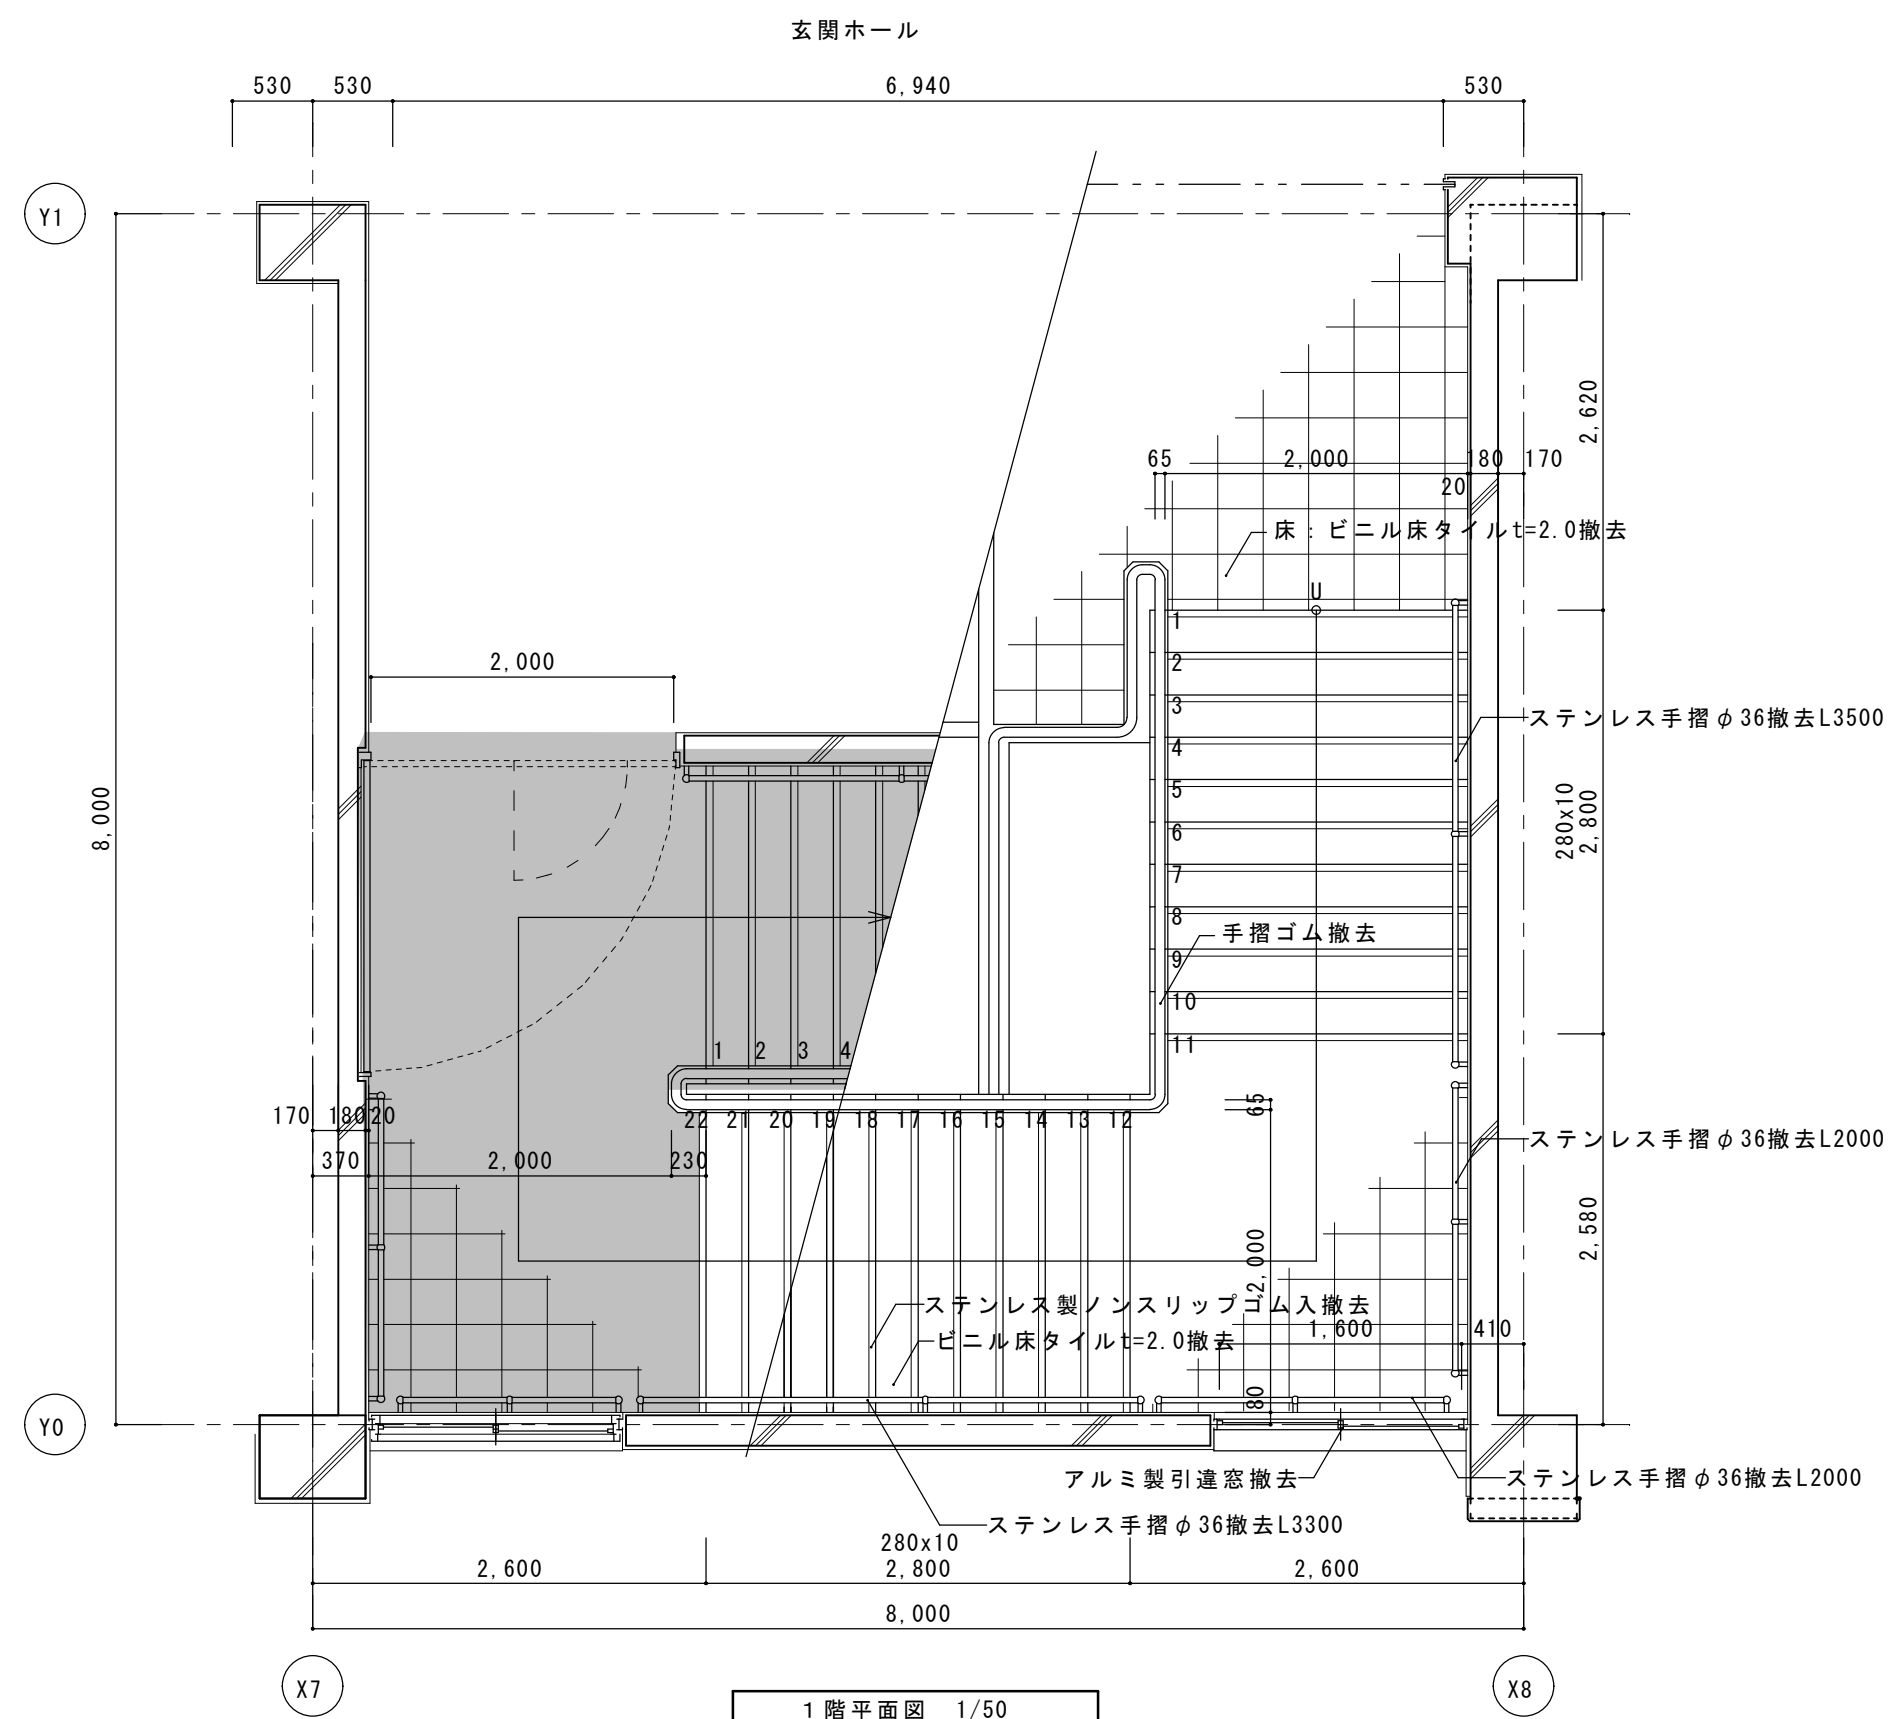

改修工事範囲外を示す。


改修後

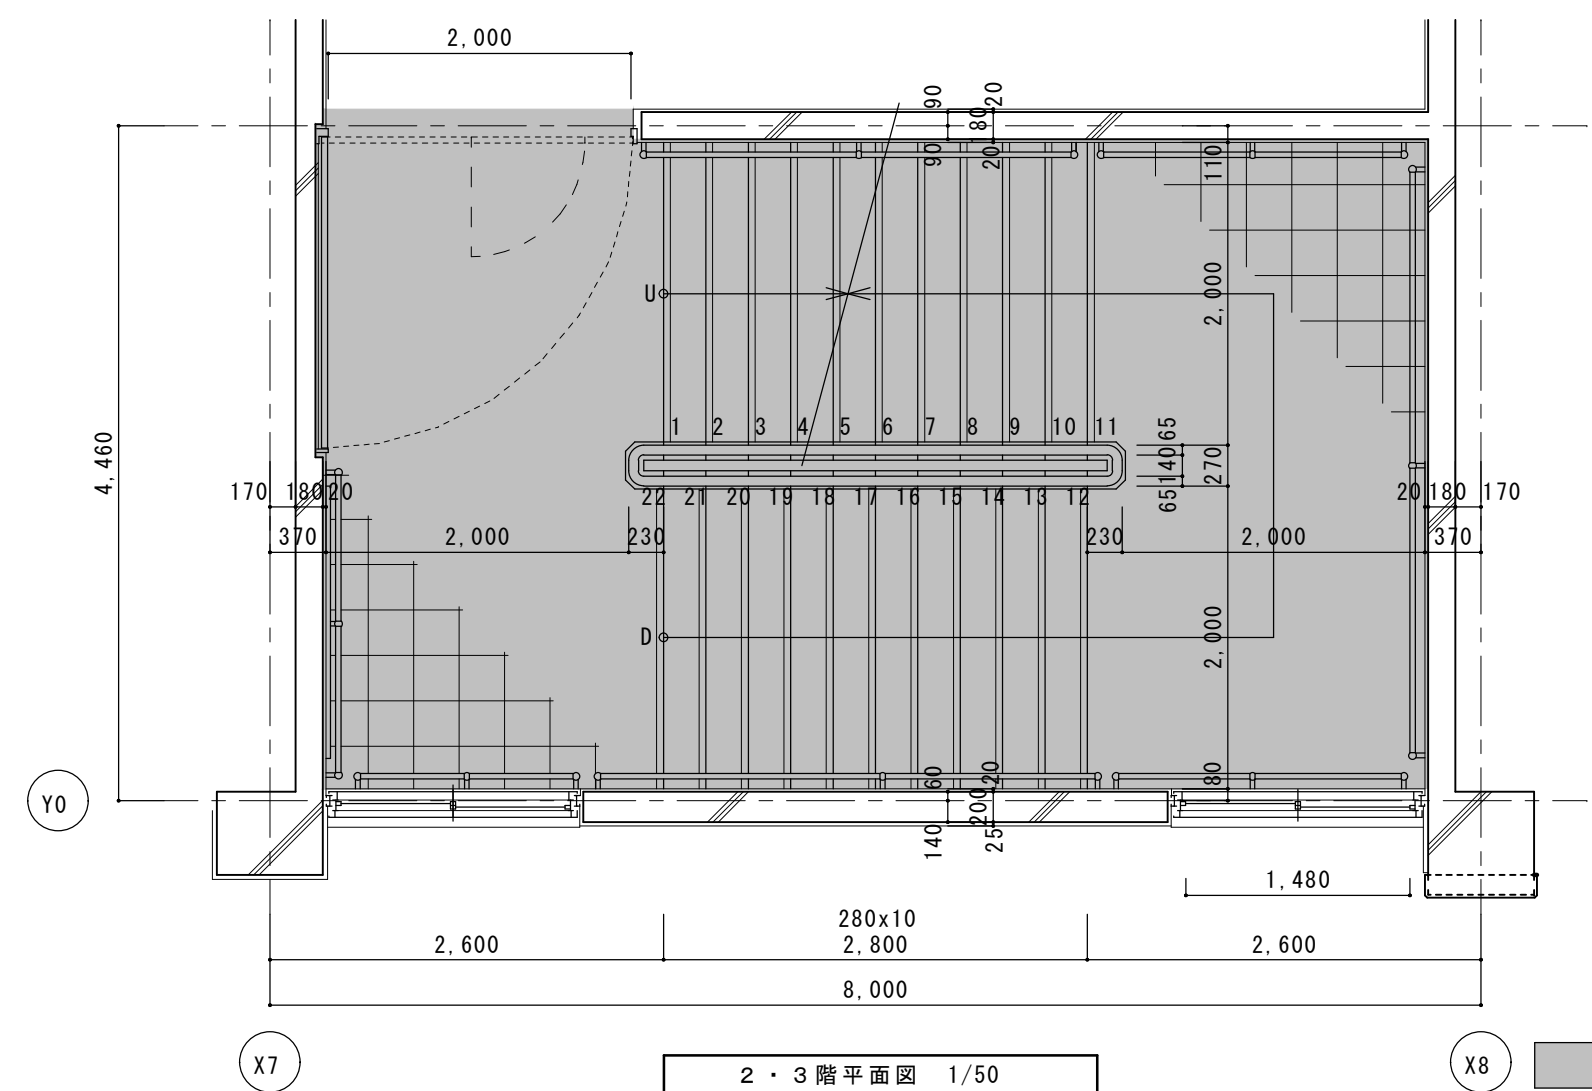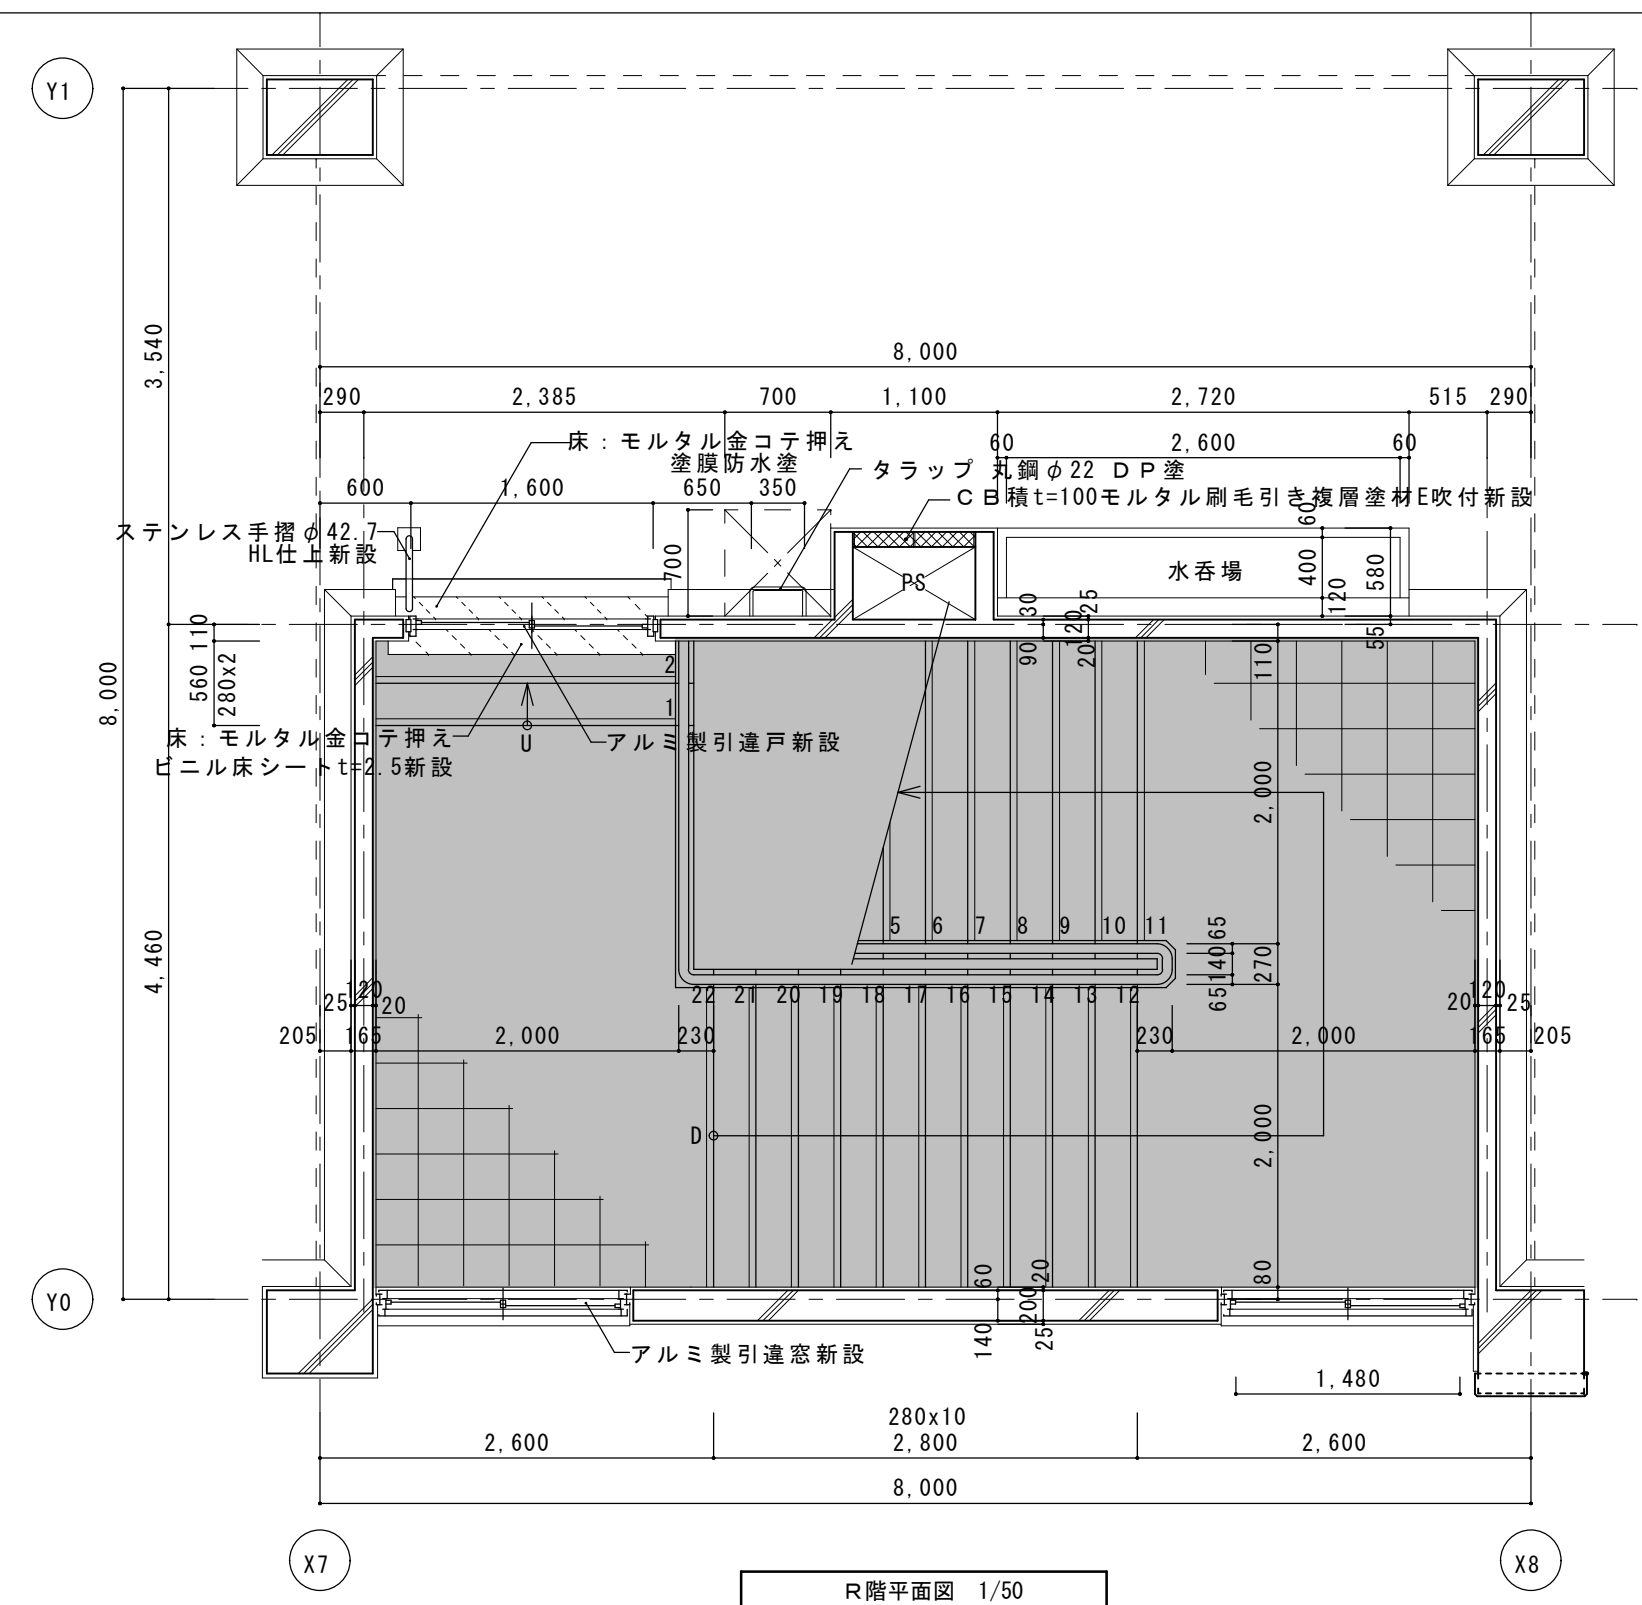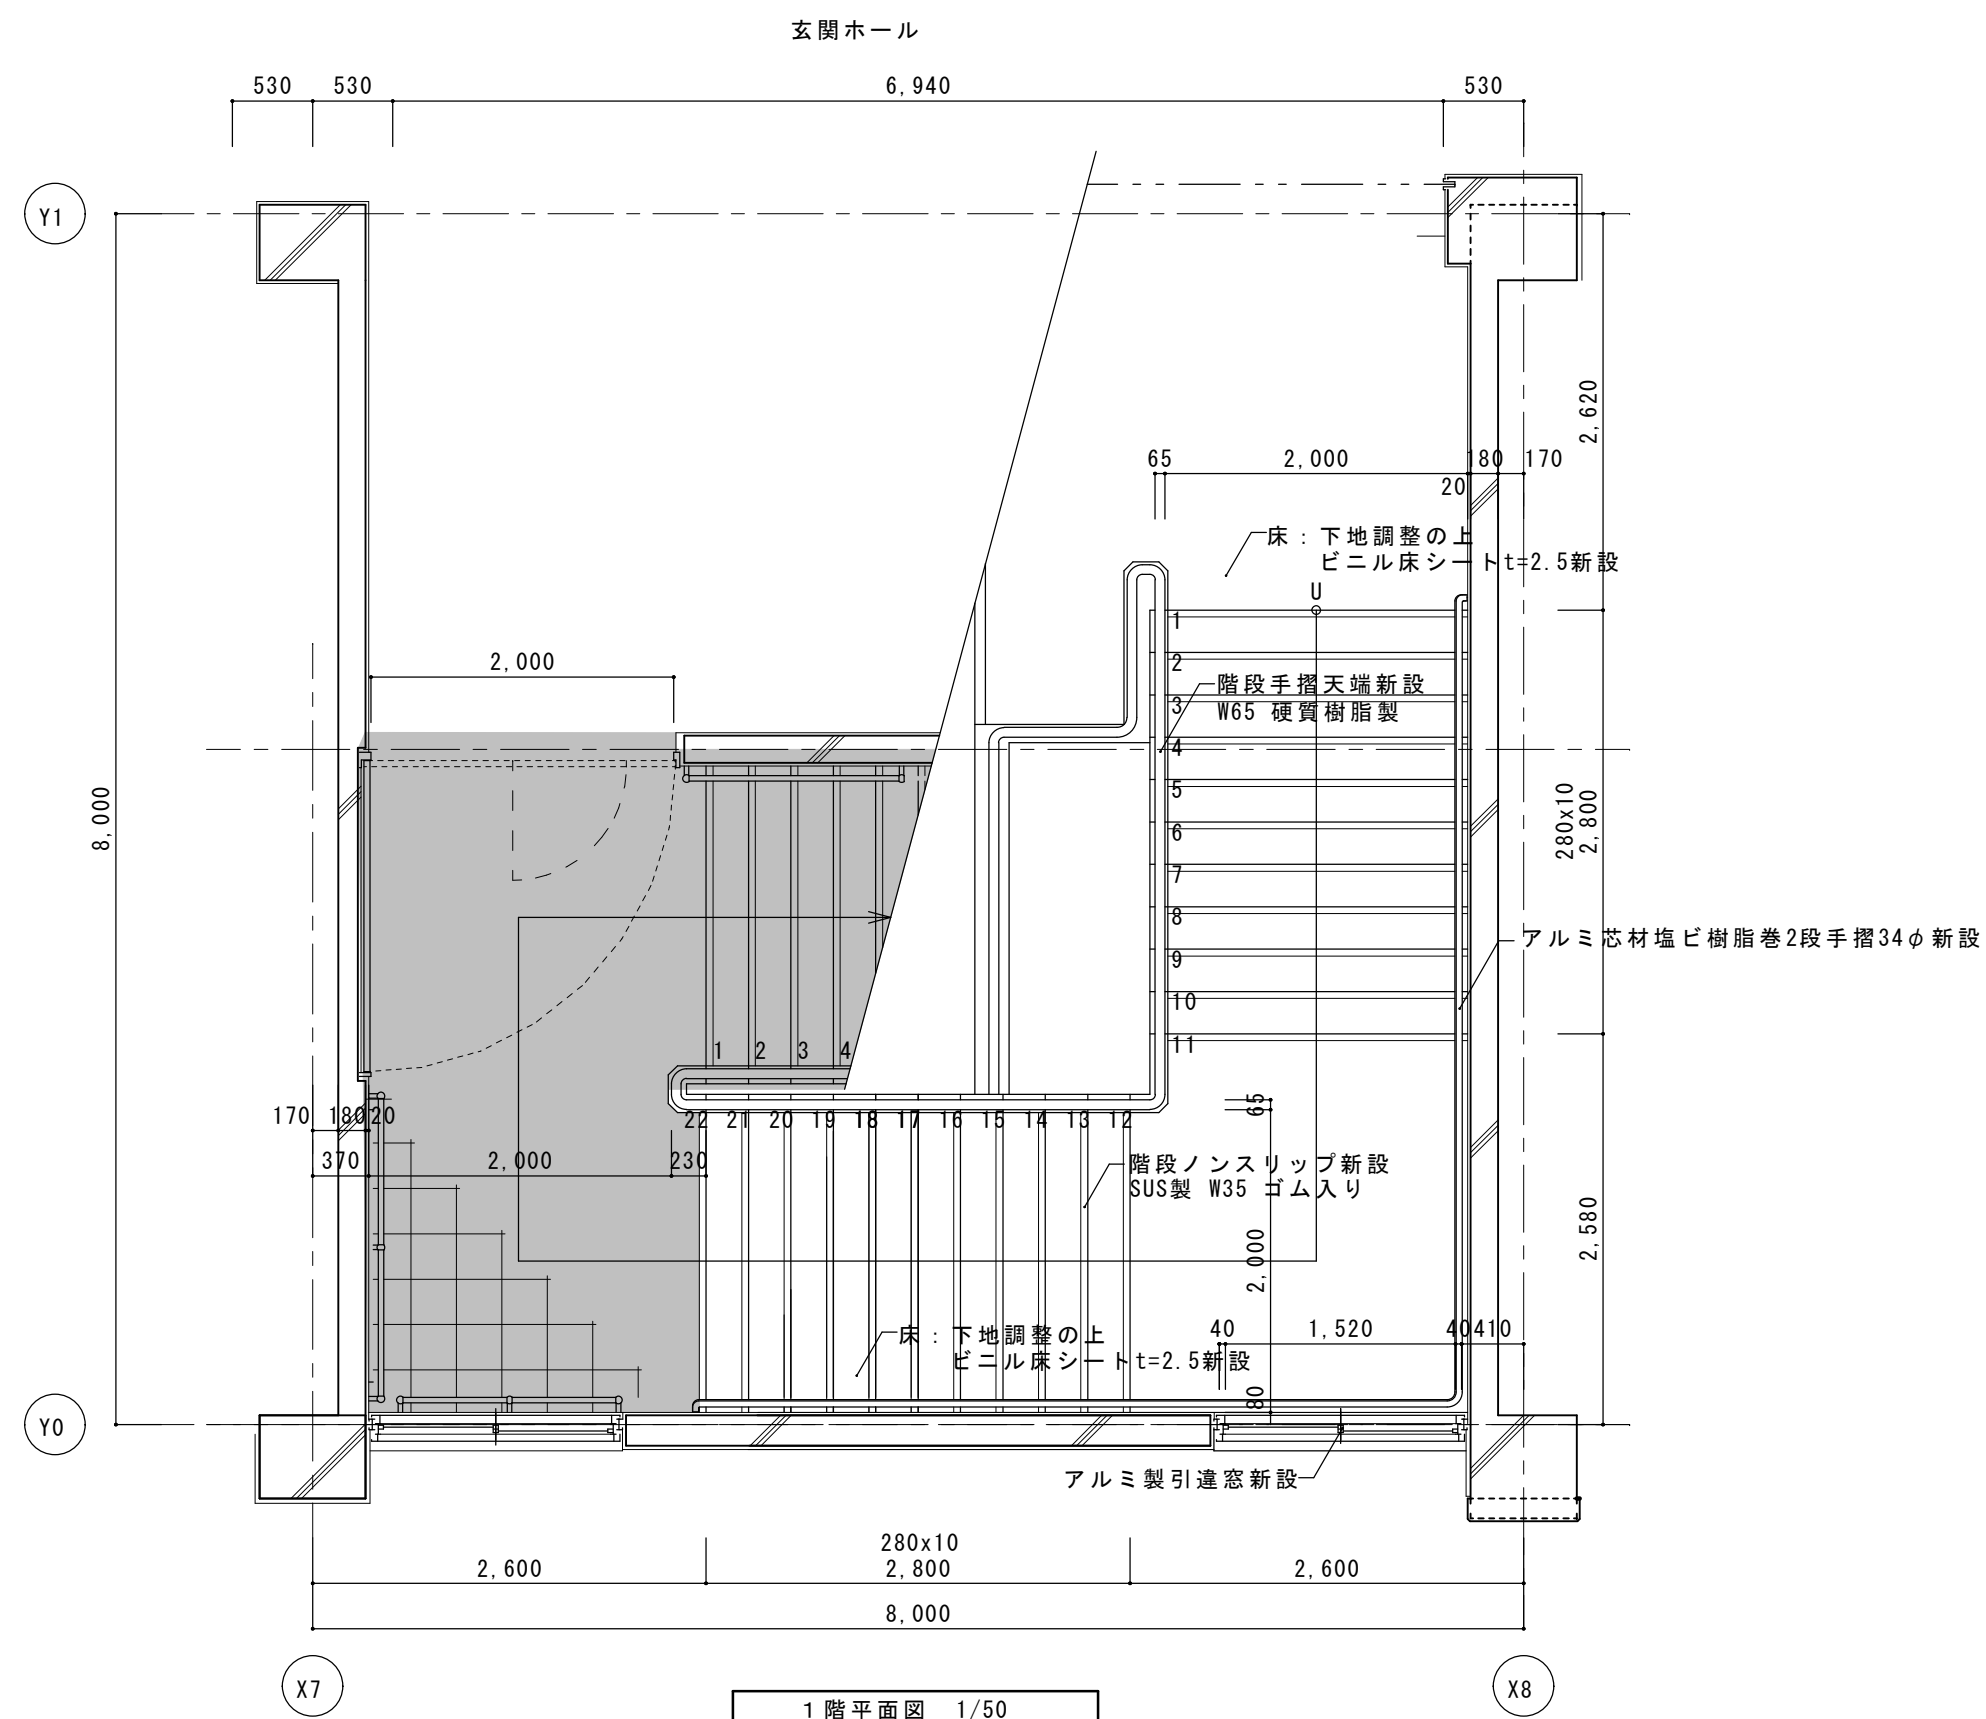


3) : 改修工事範囲外を示す。

※ 屋内階段改修は、夏休み工事とする。

改修前


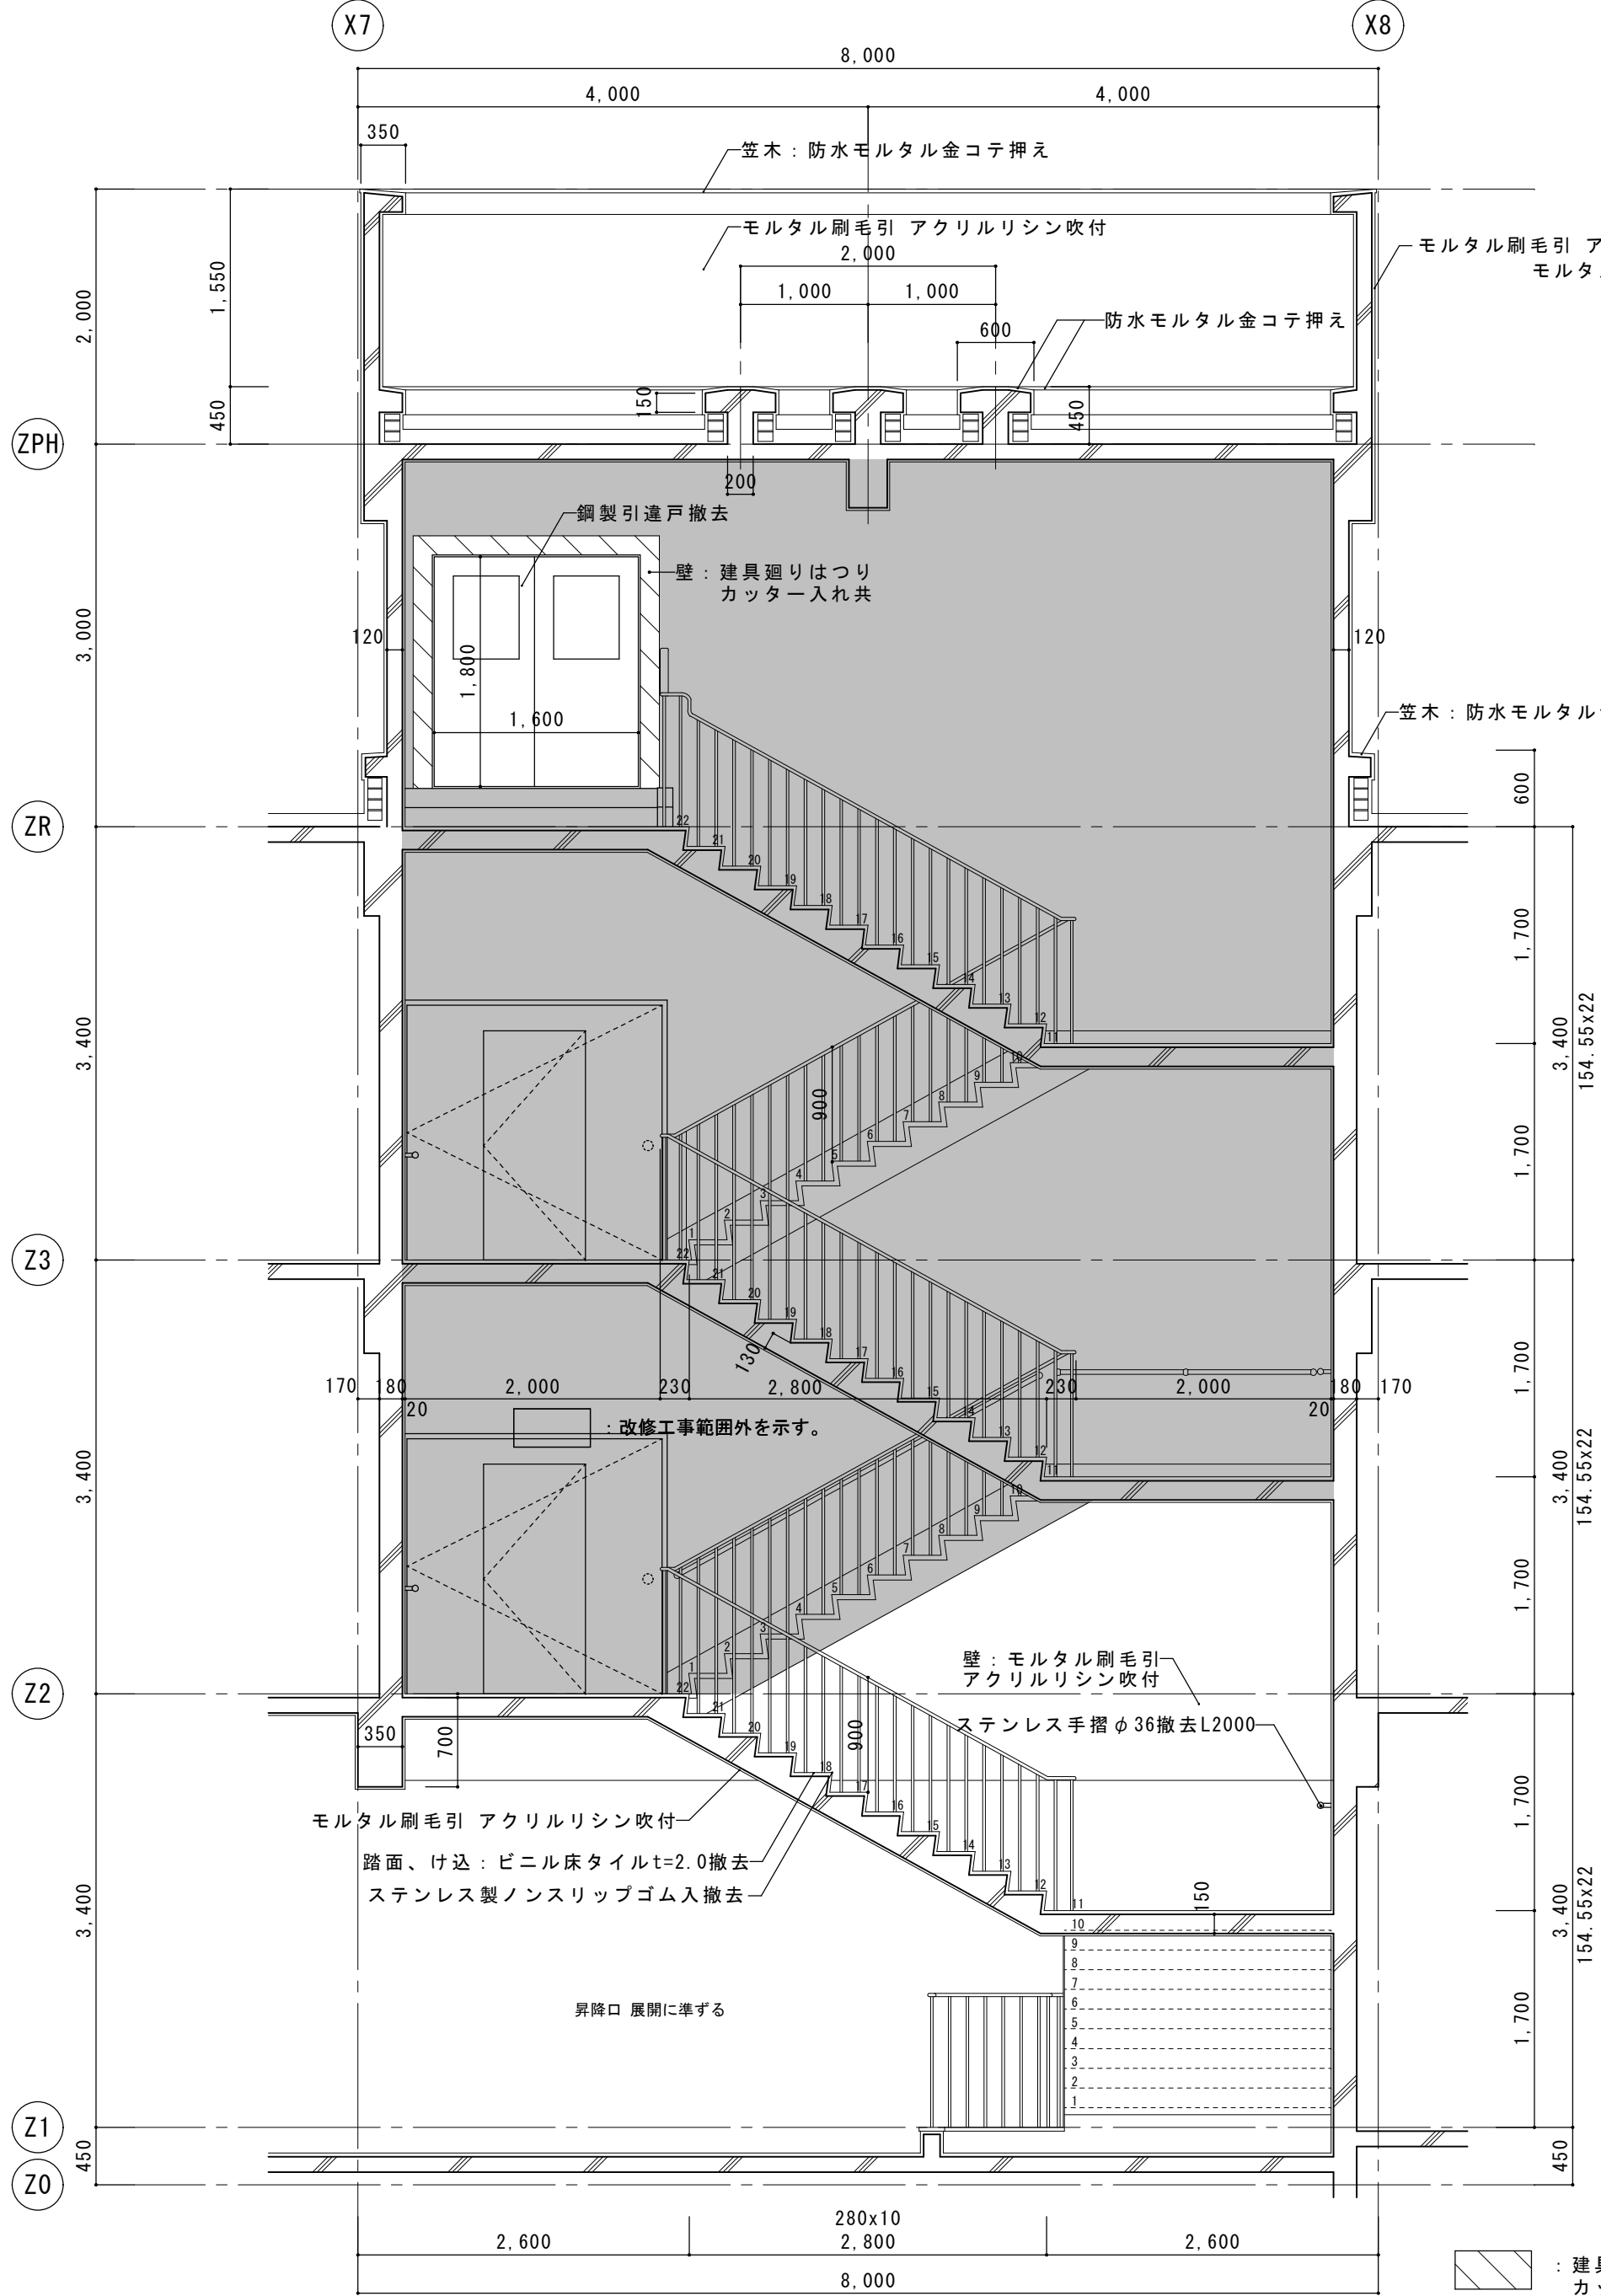


屋内階段断面図 S=1:50



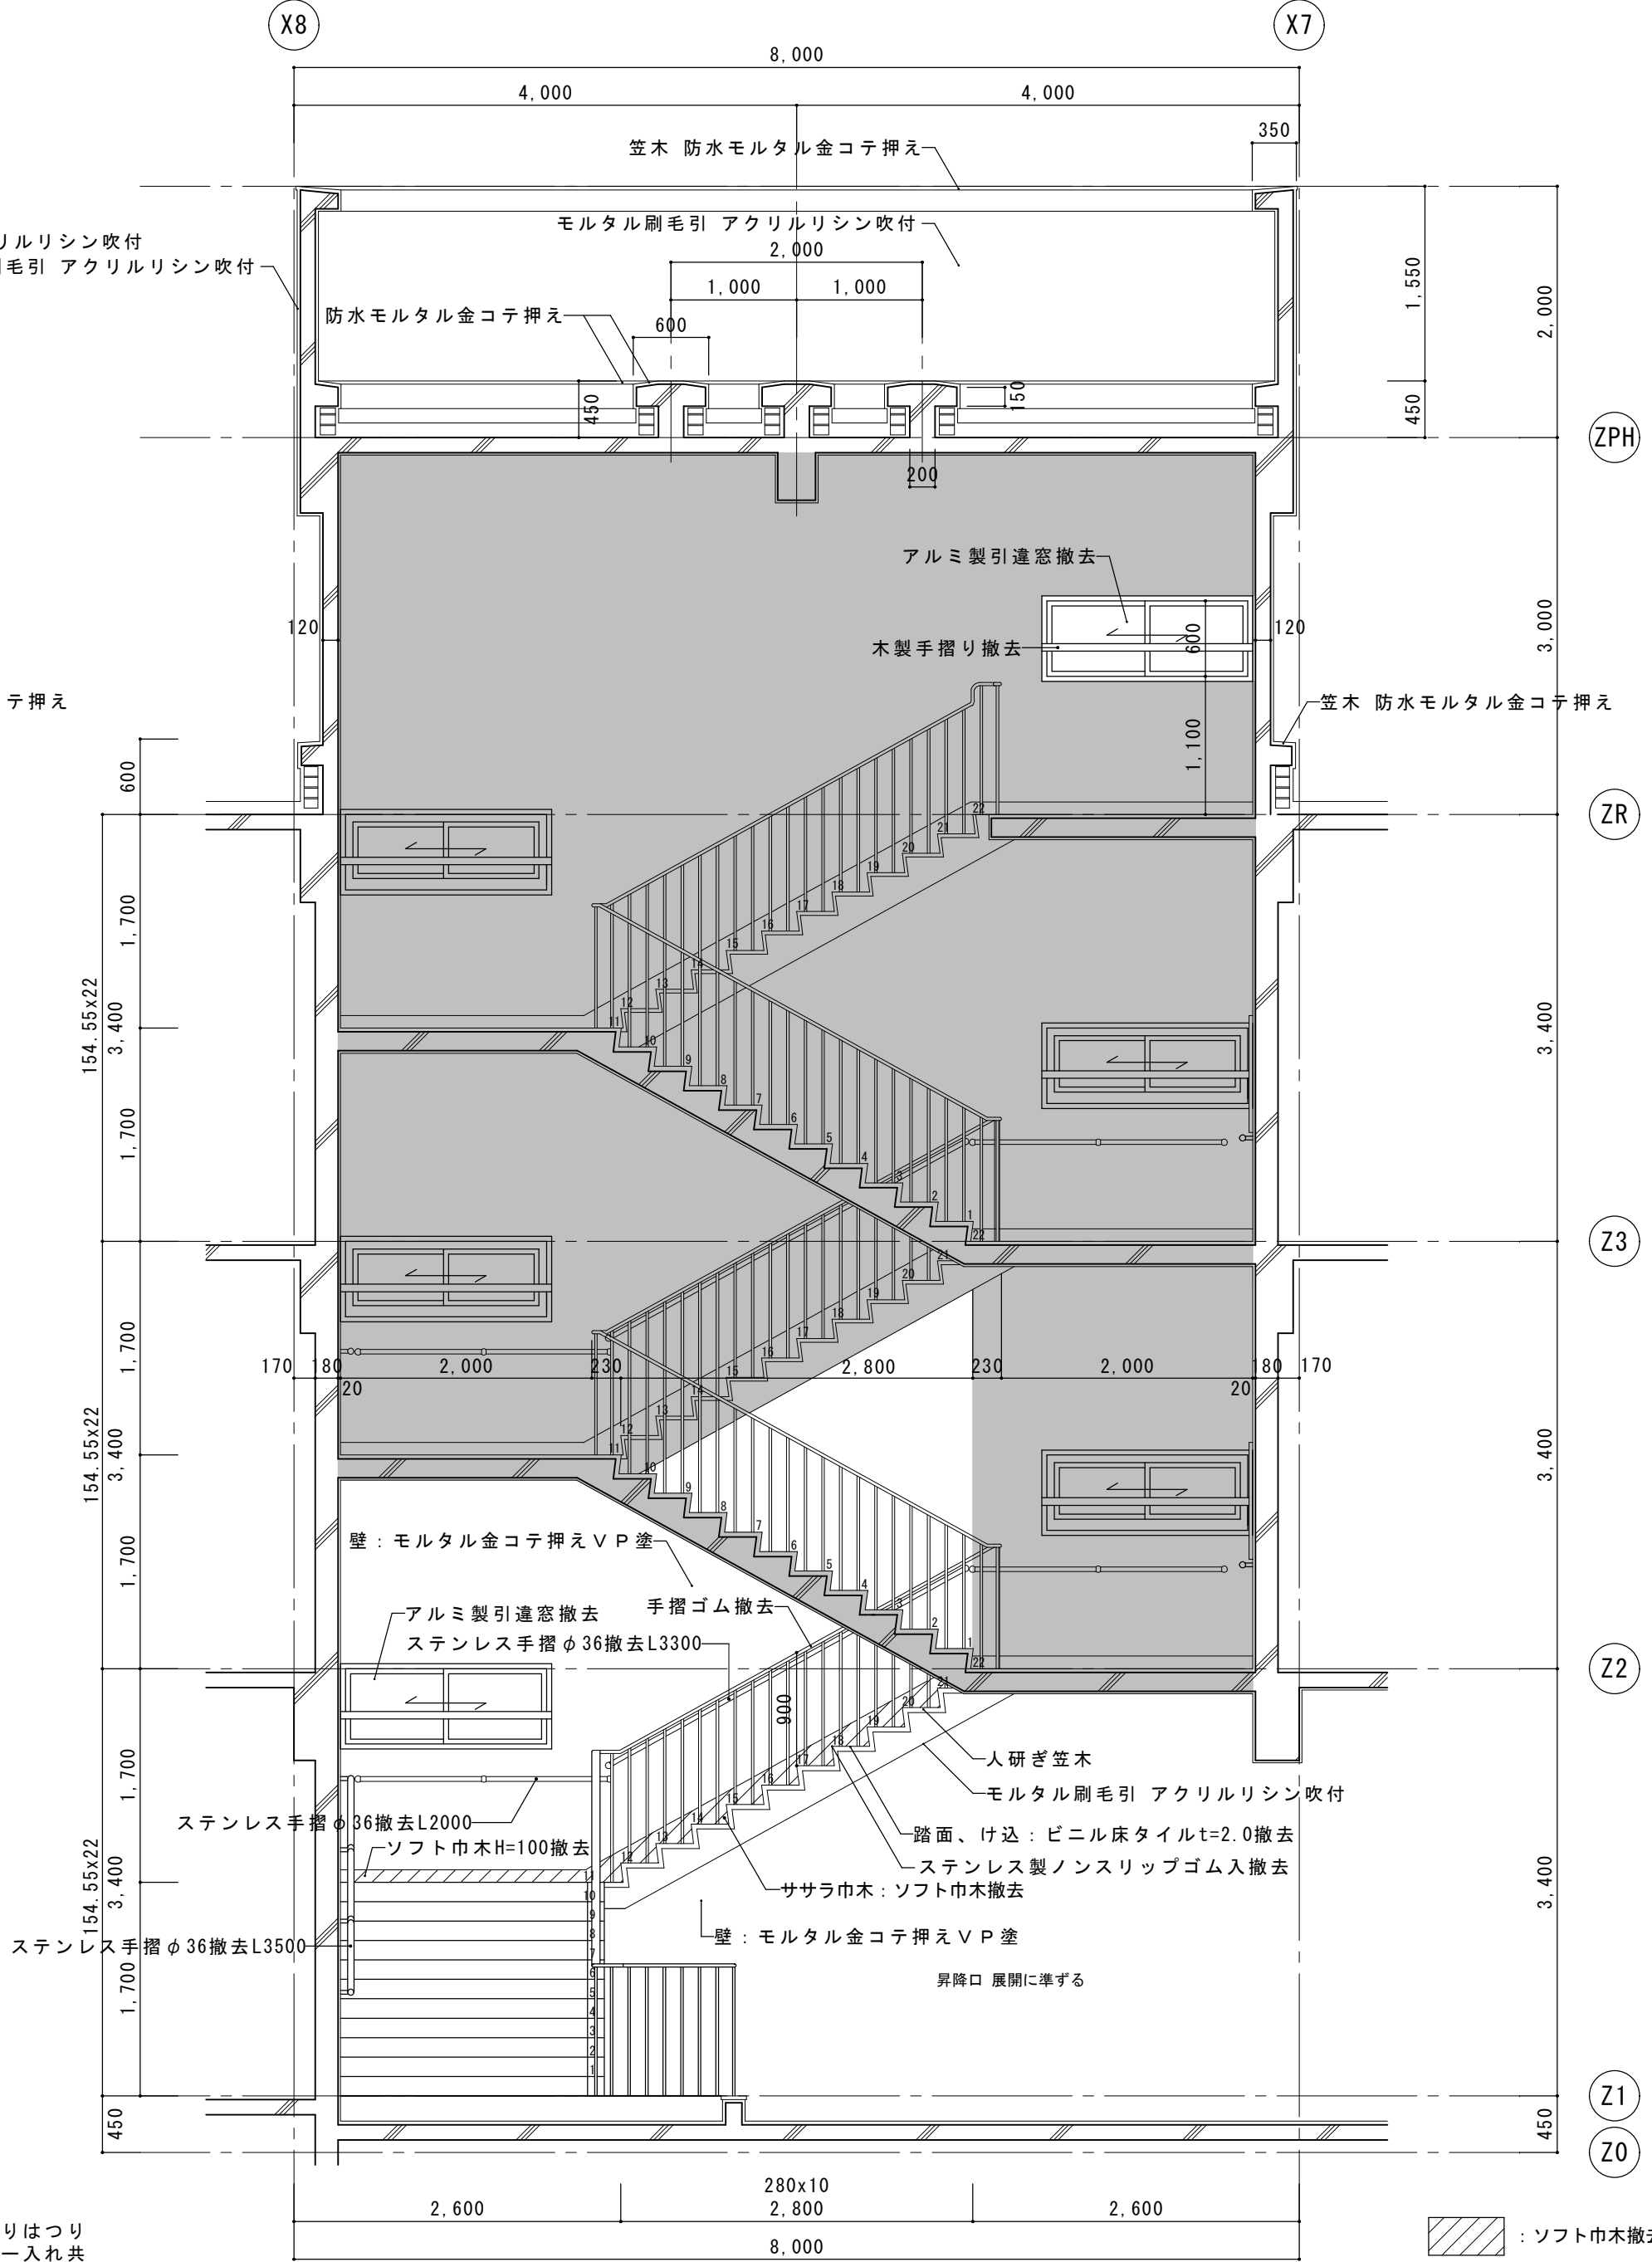


屋内階段断面図 S=1:50

改修後

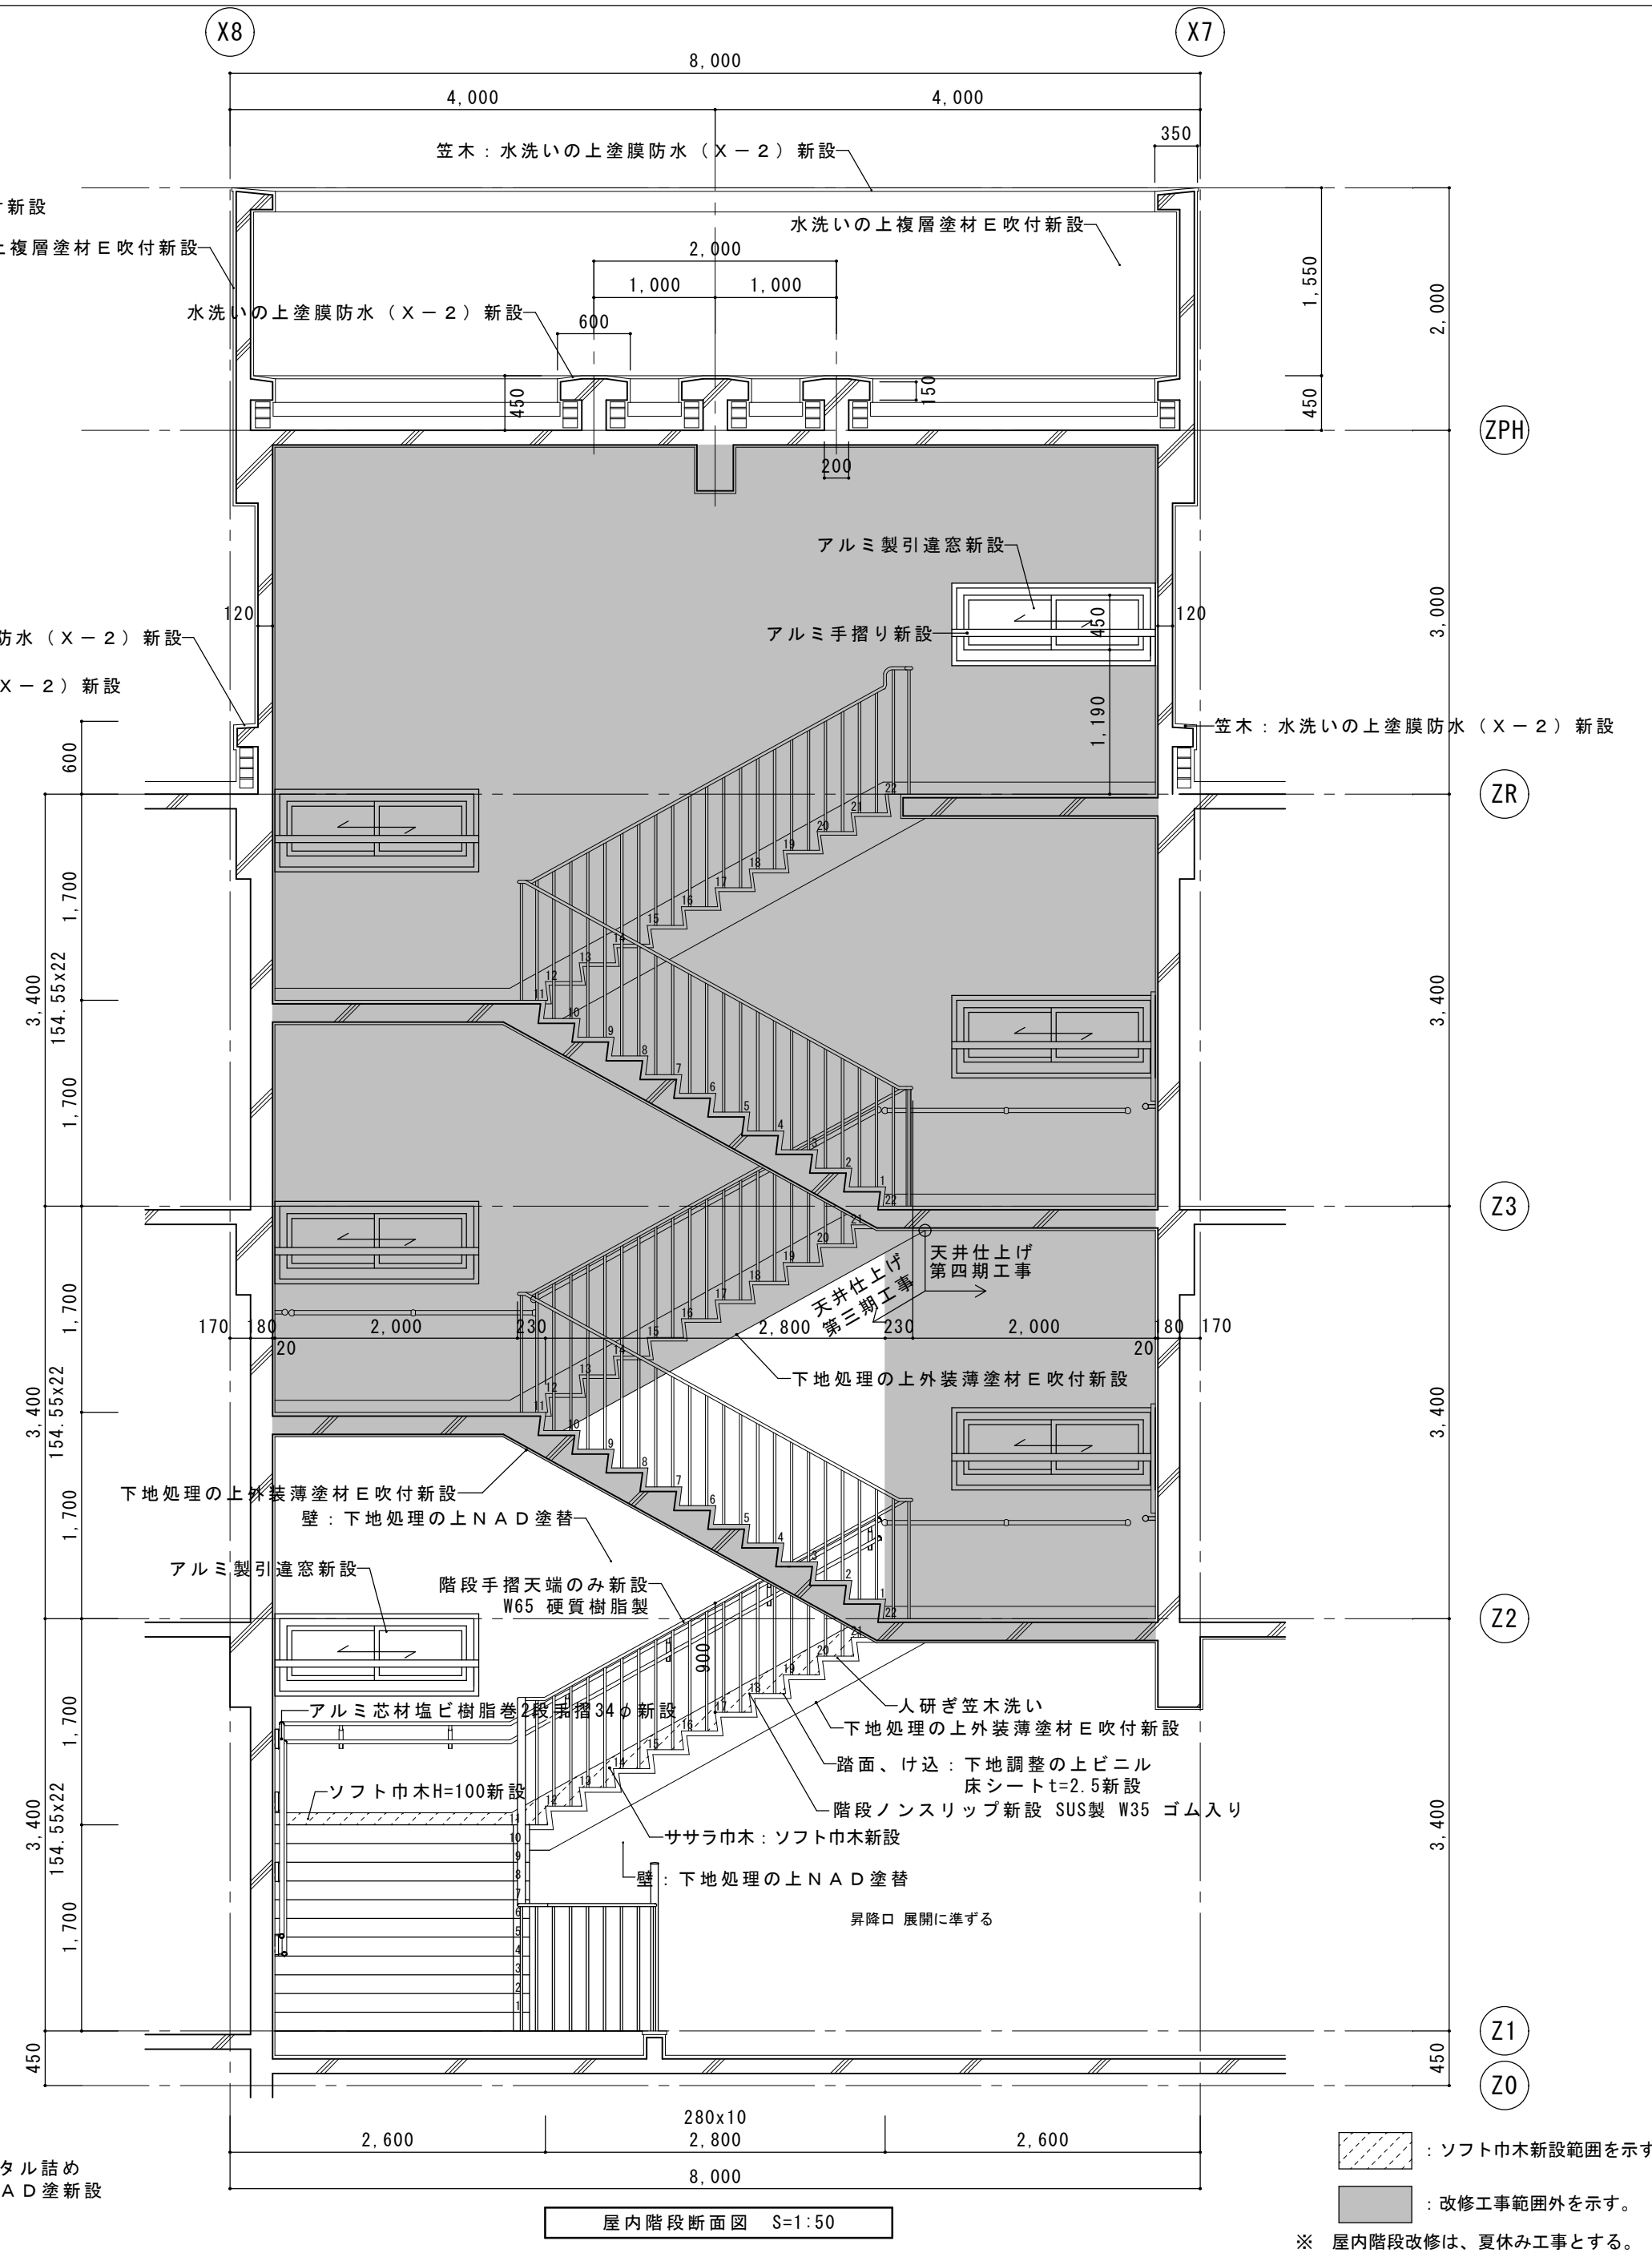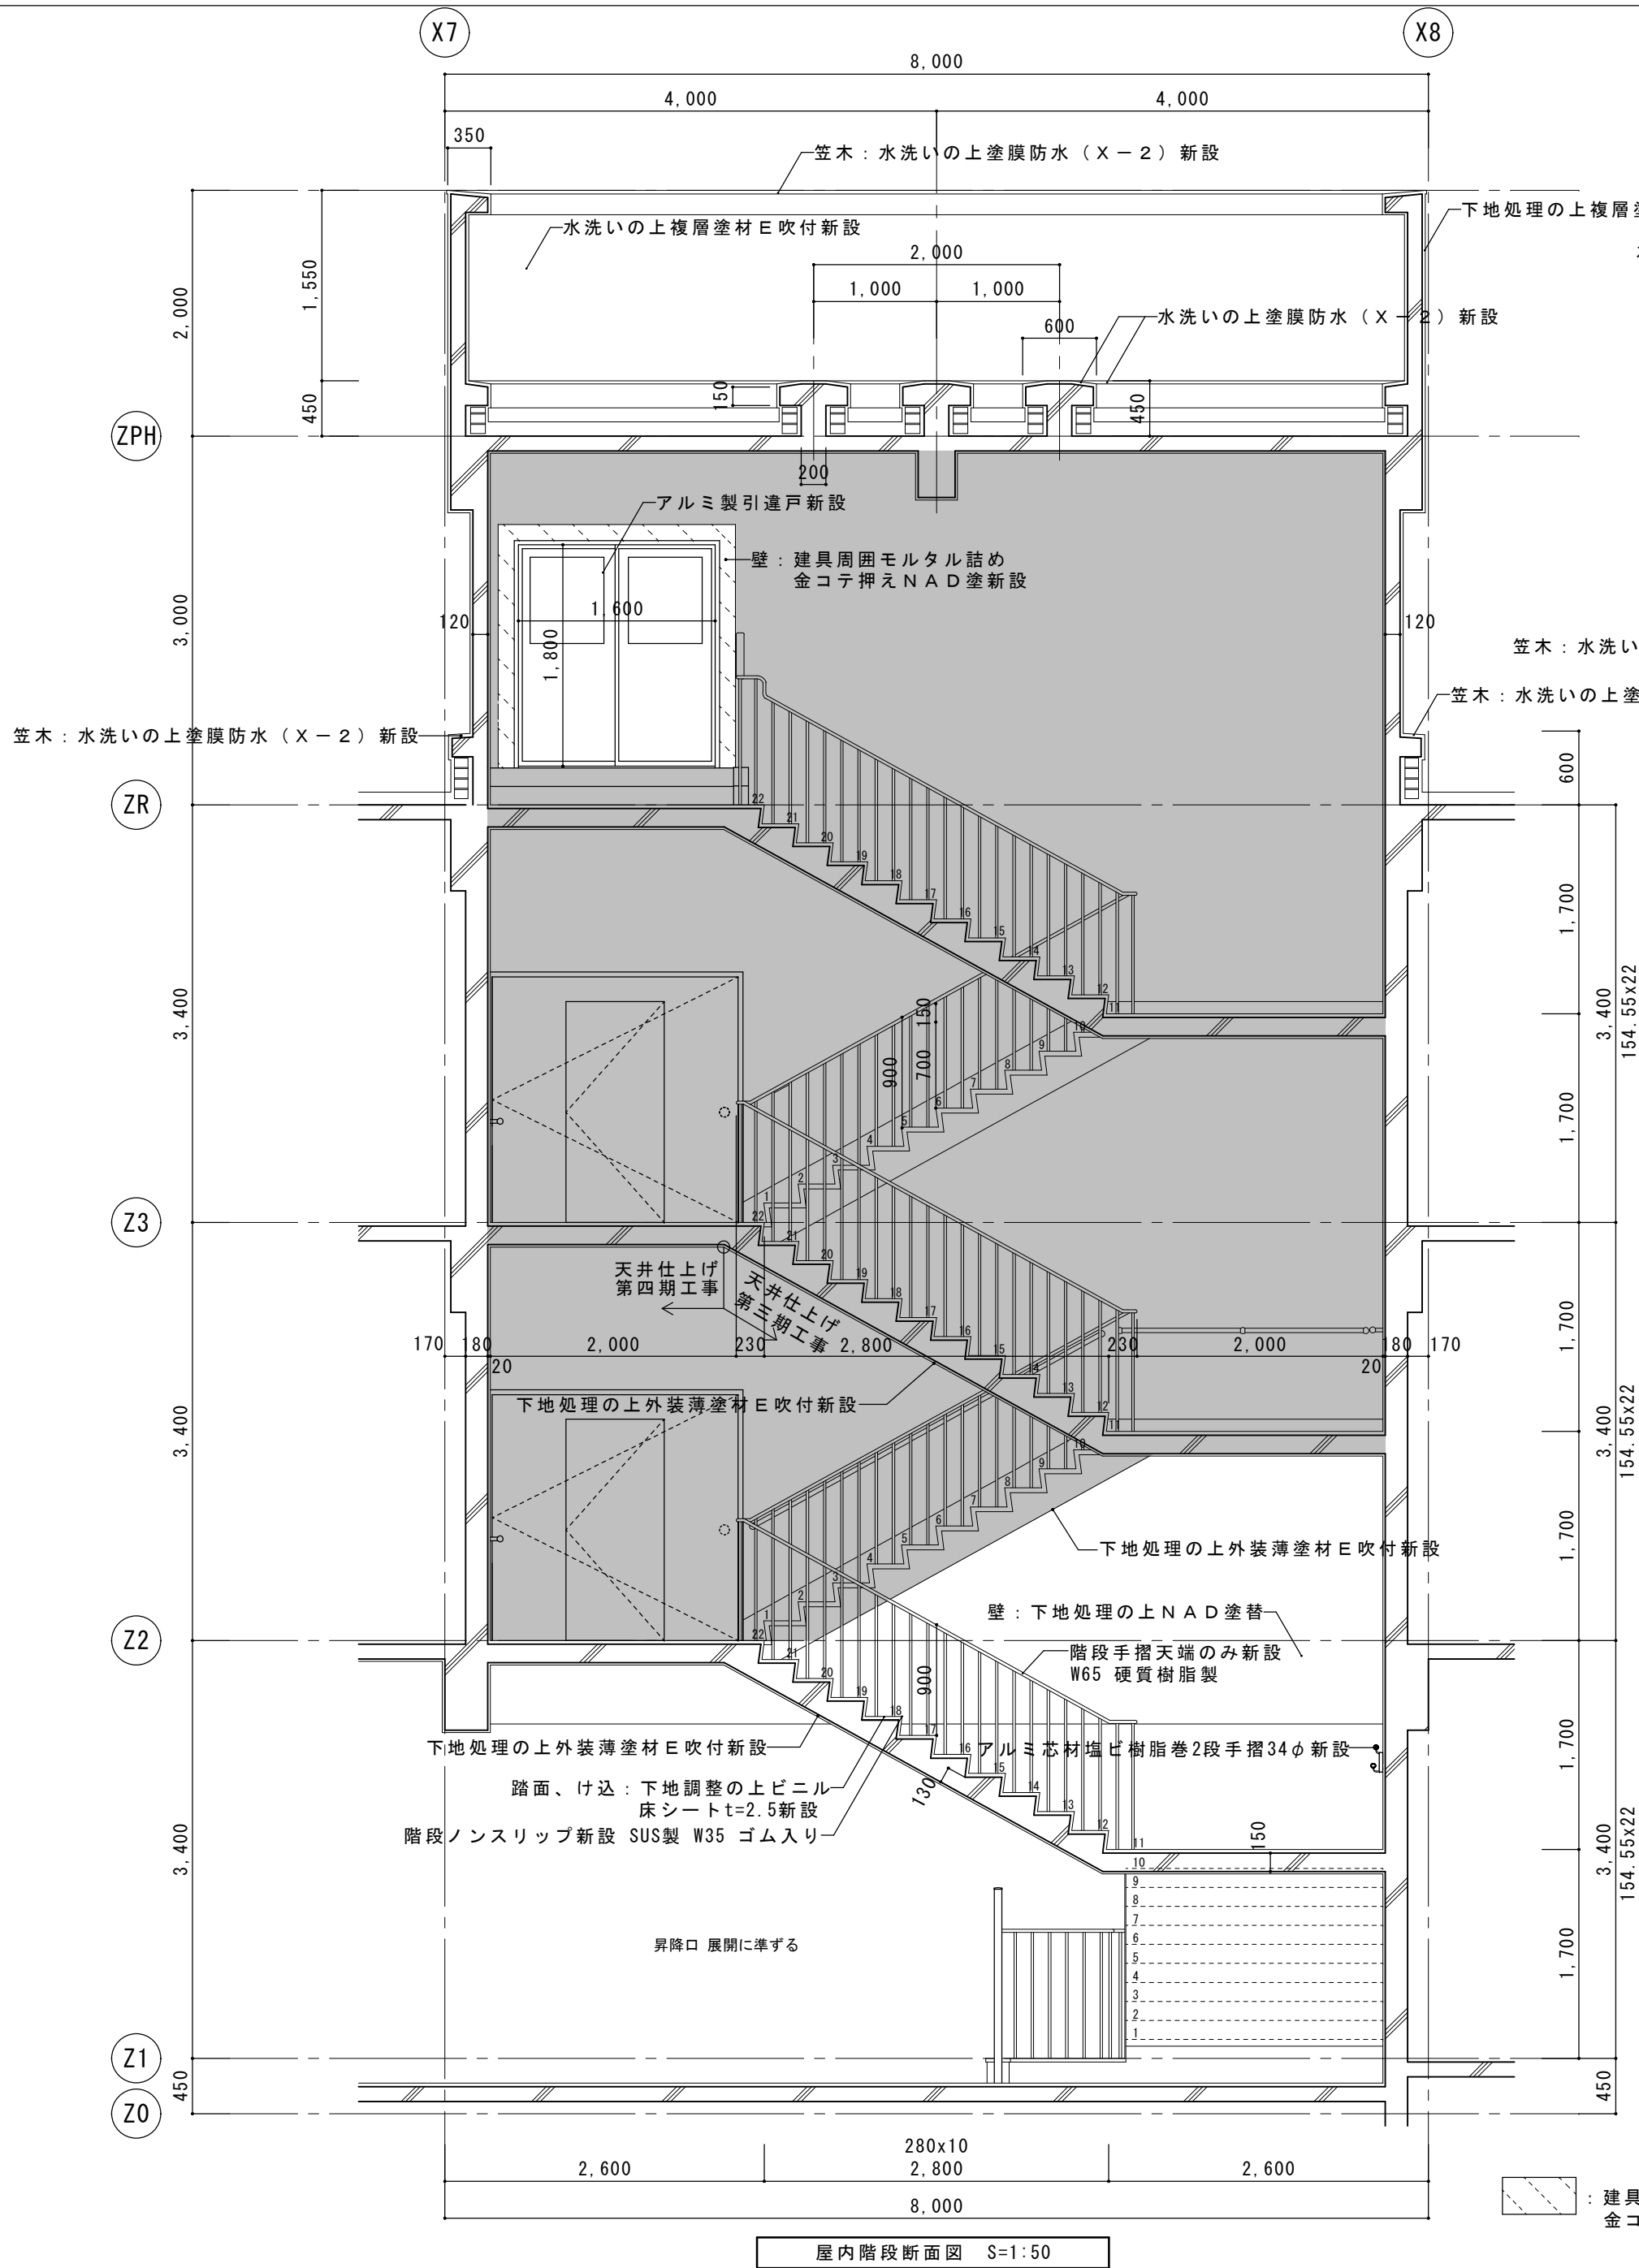

改修前

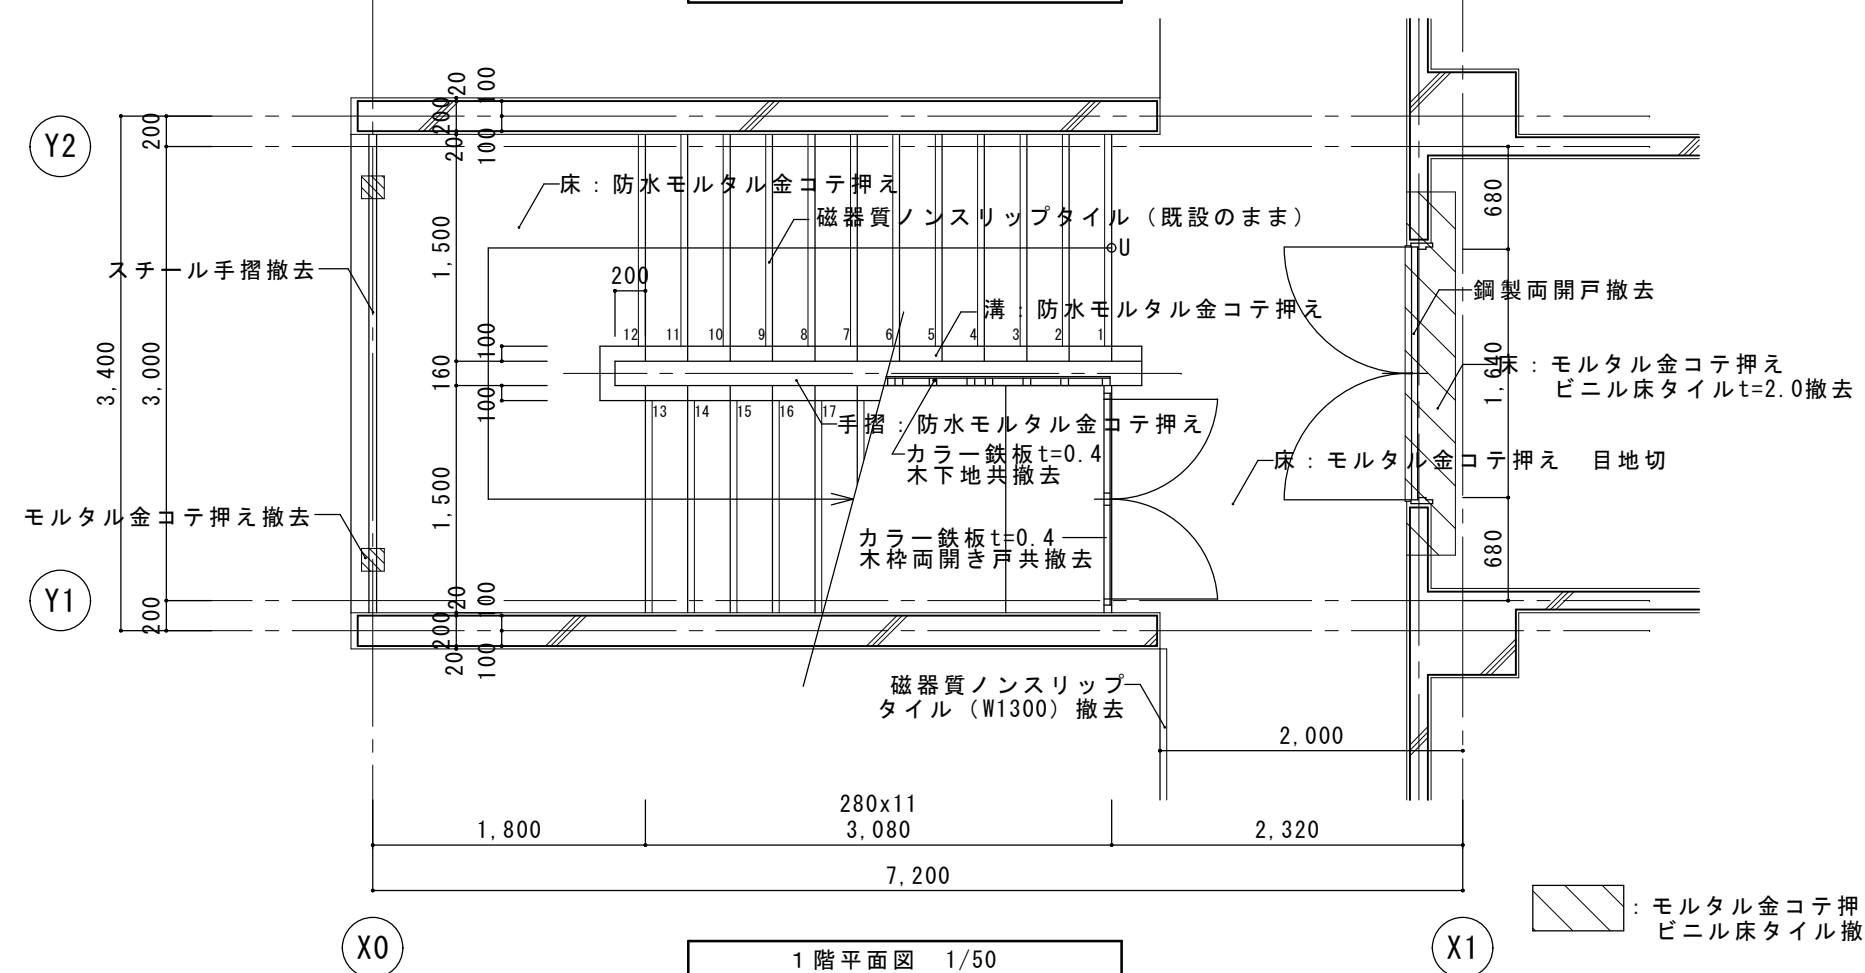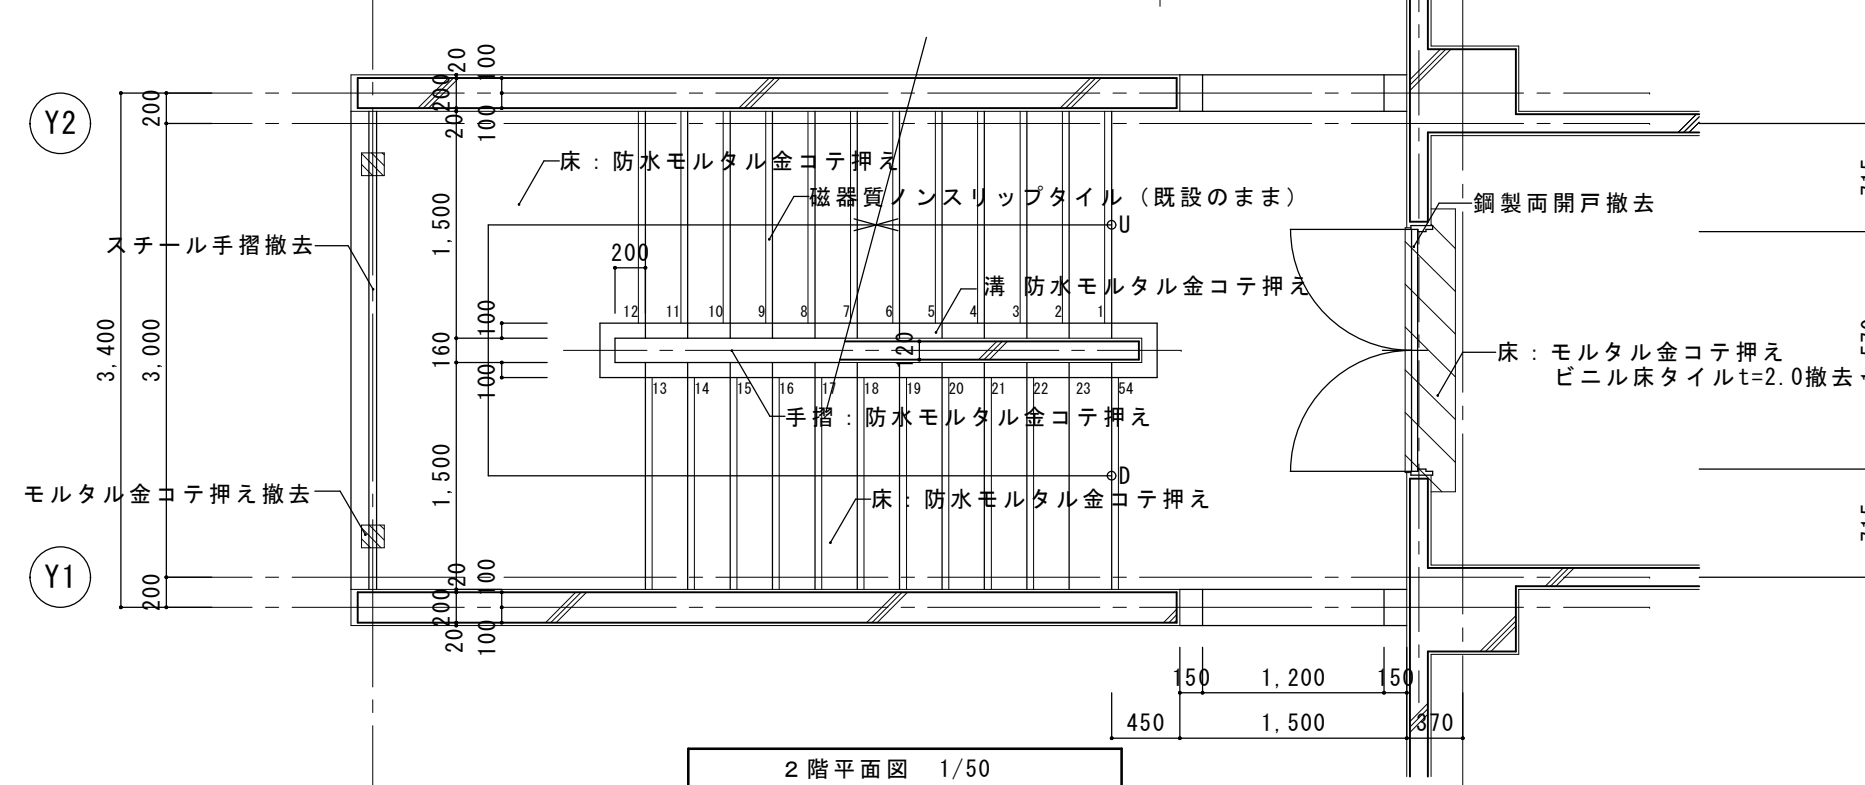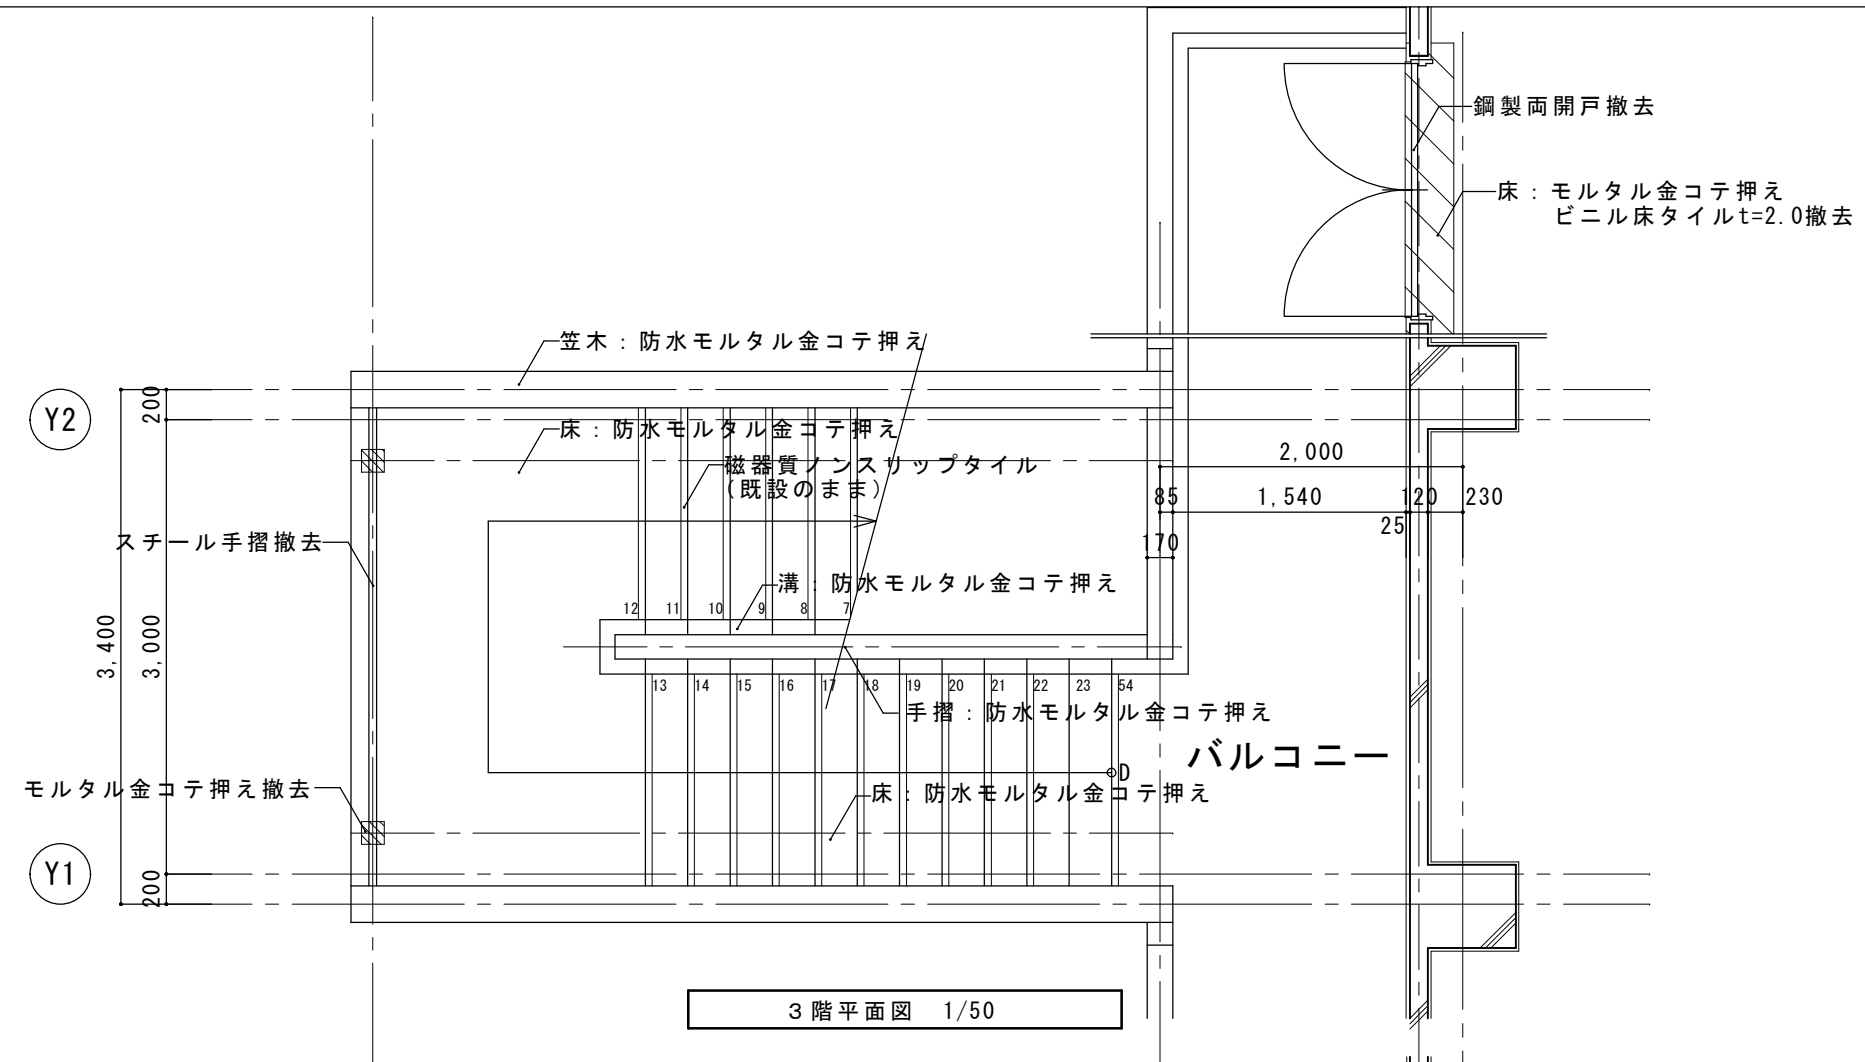

工事名称
津市立新町小学校大規模改造（第三期）工事
★




図面名称
階段詳細図 03

縮尺 A2 : 1/50
★ A3 : 1/71

日付

★

改修後

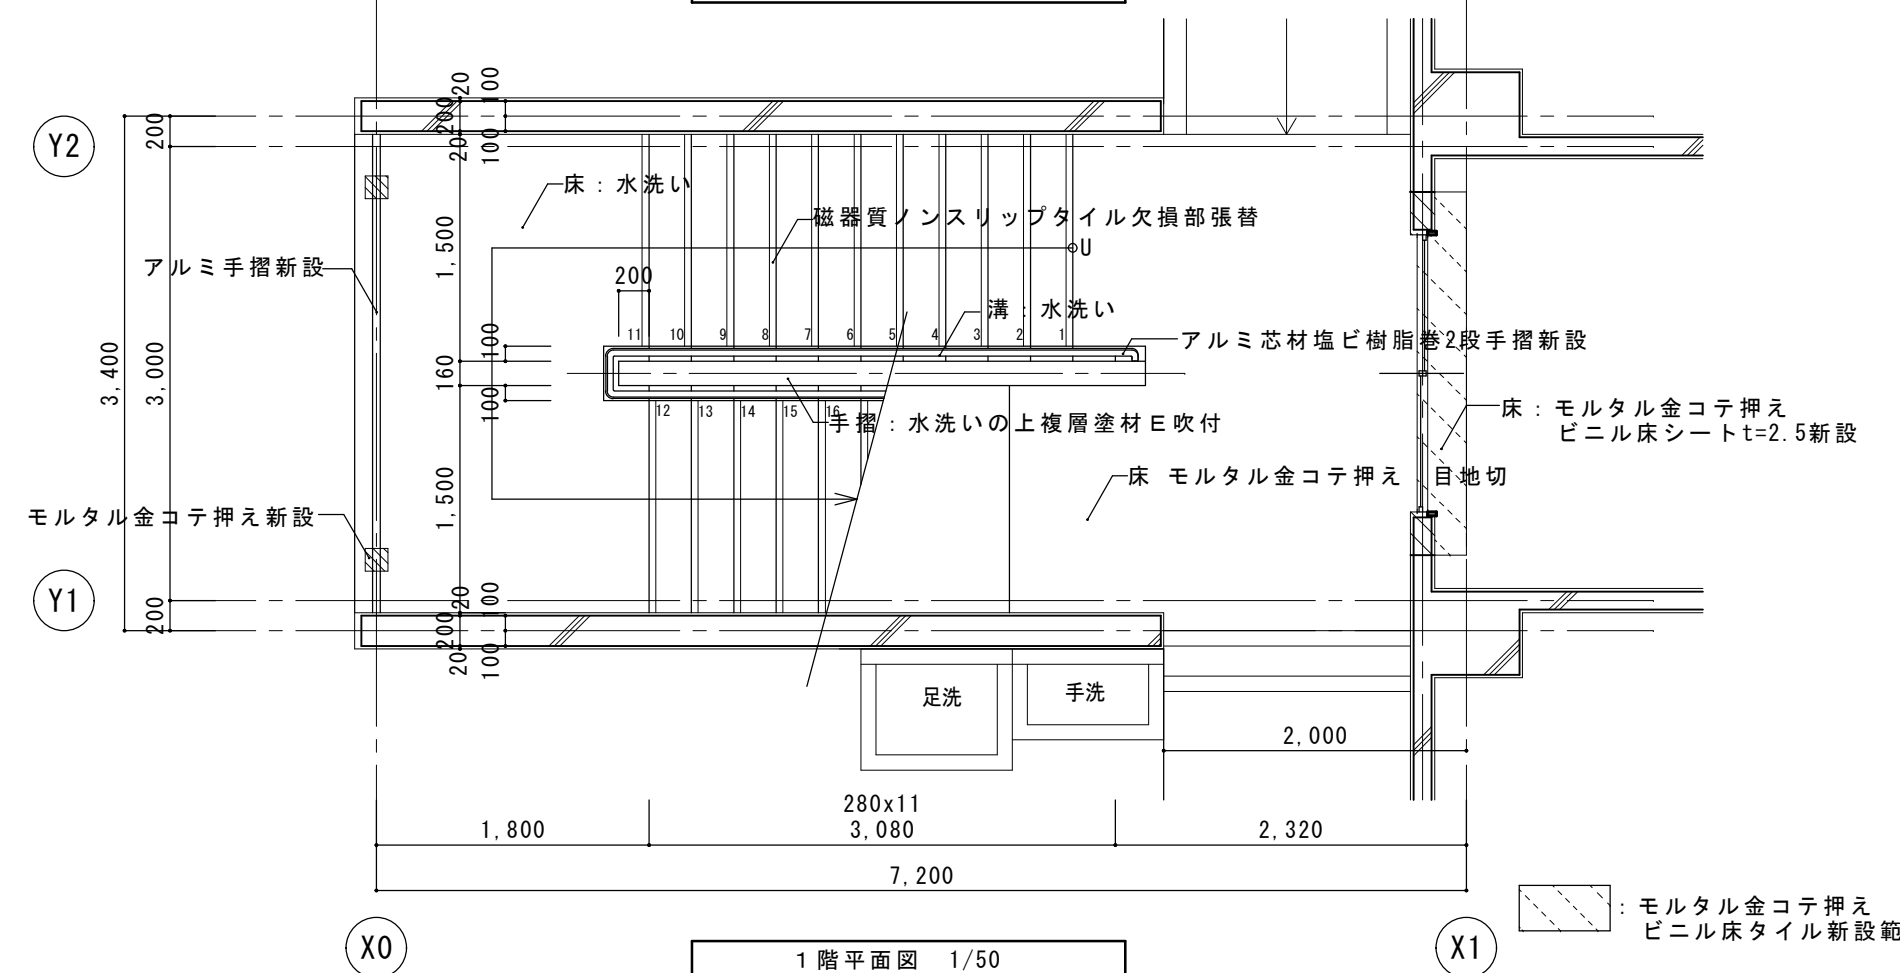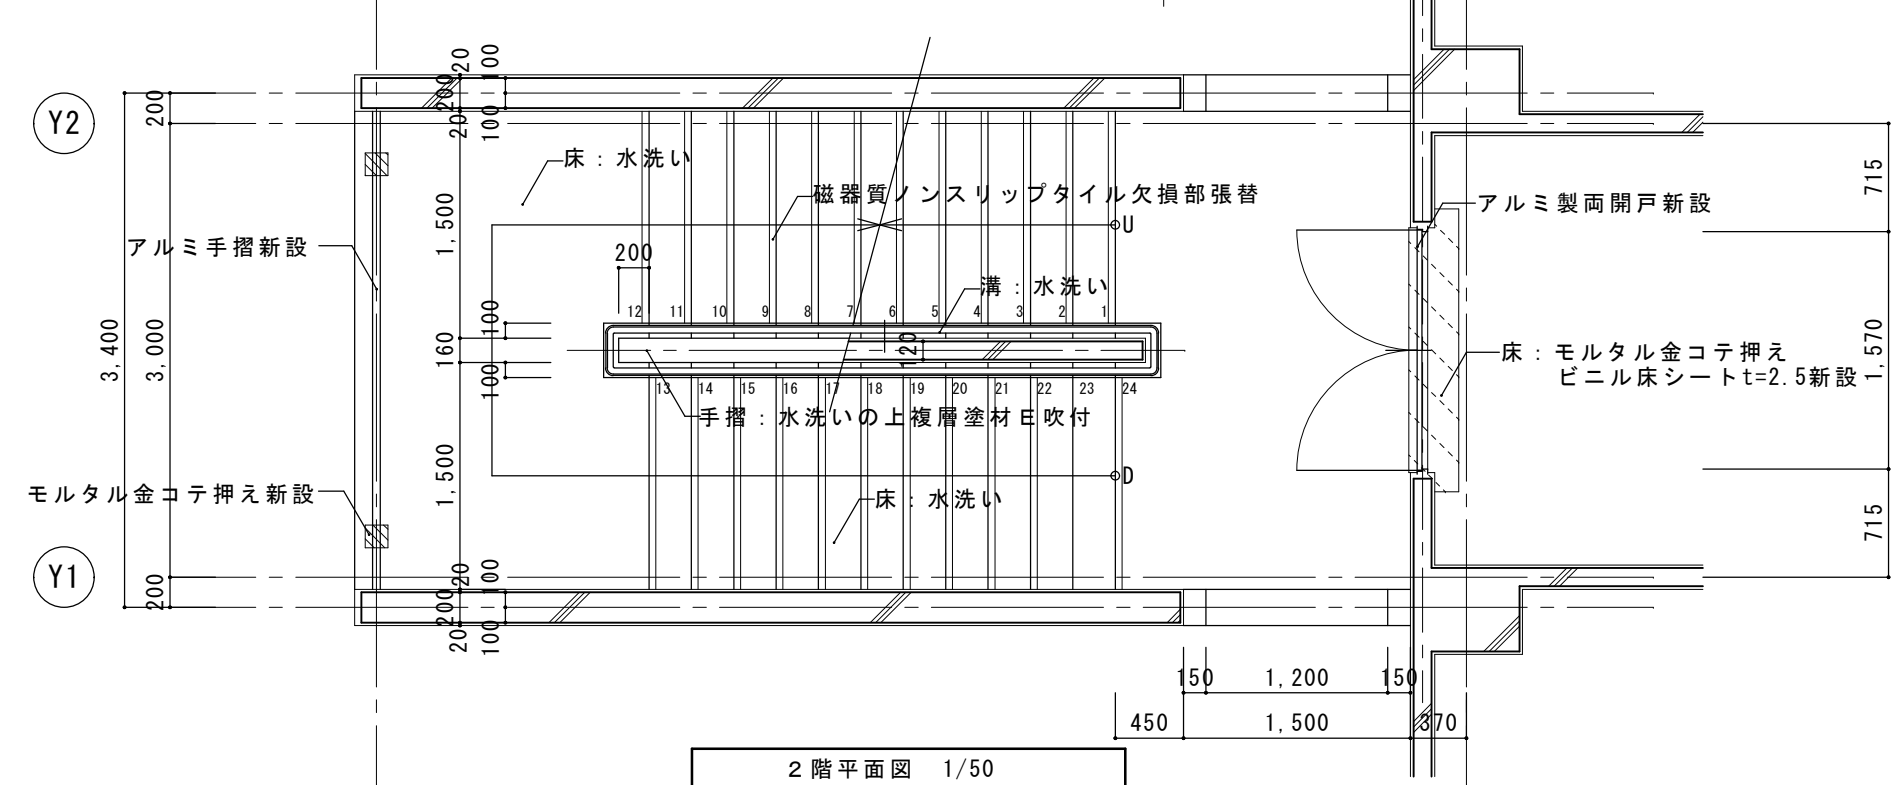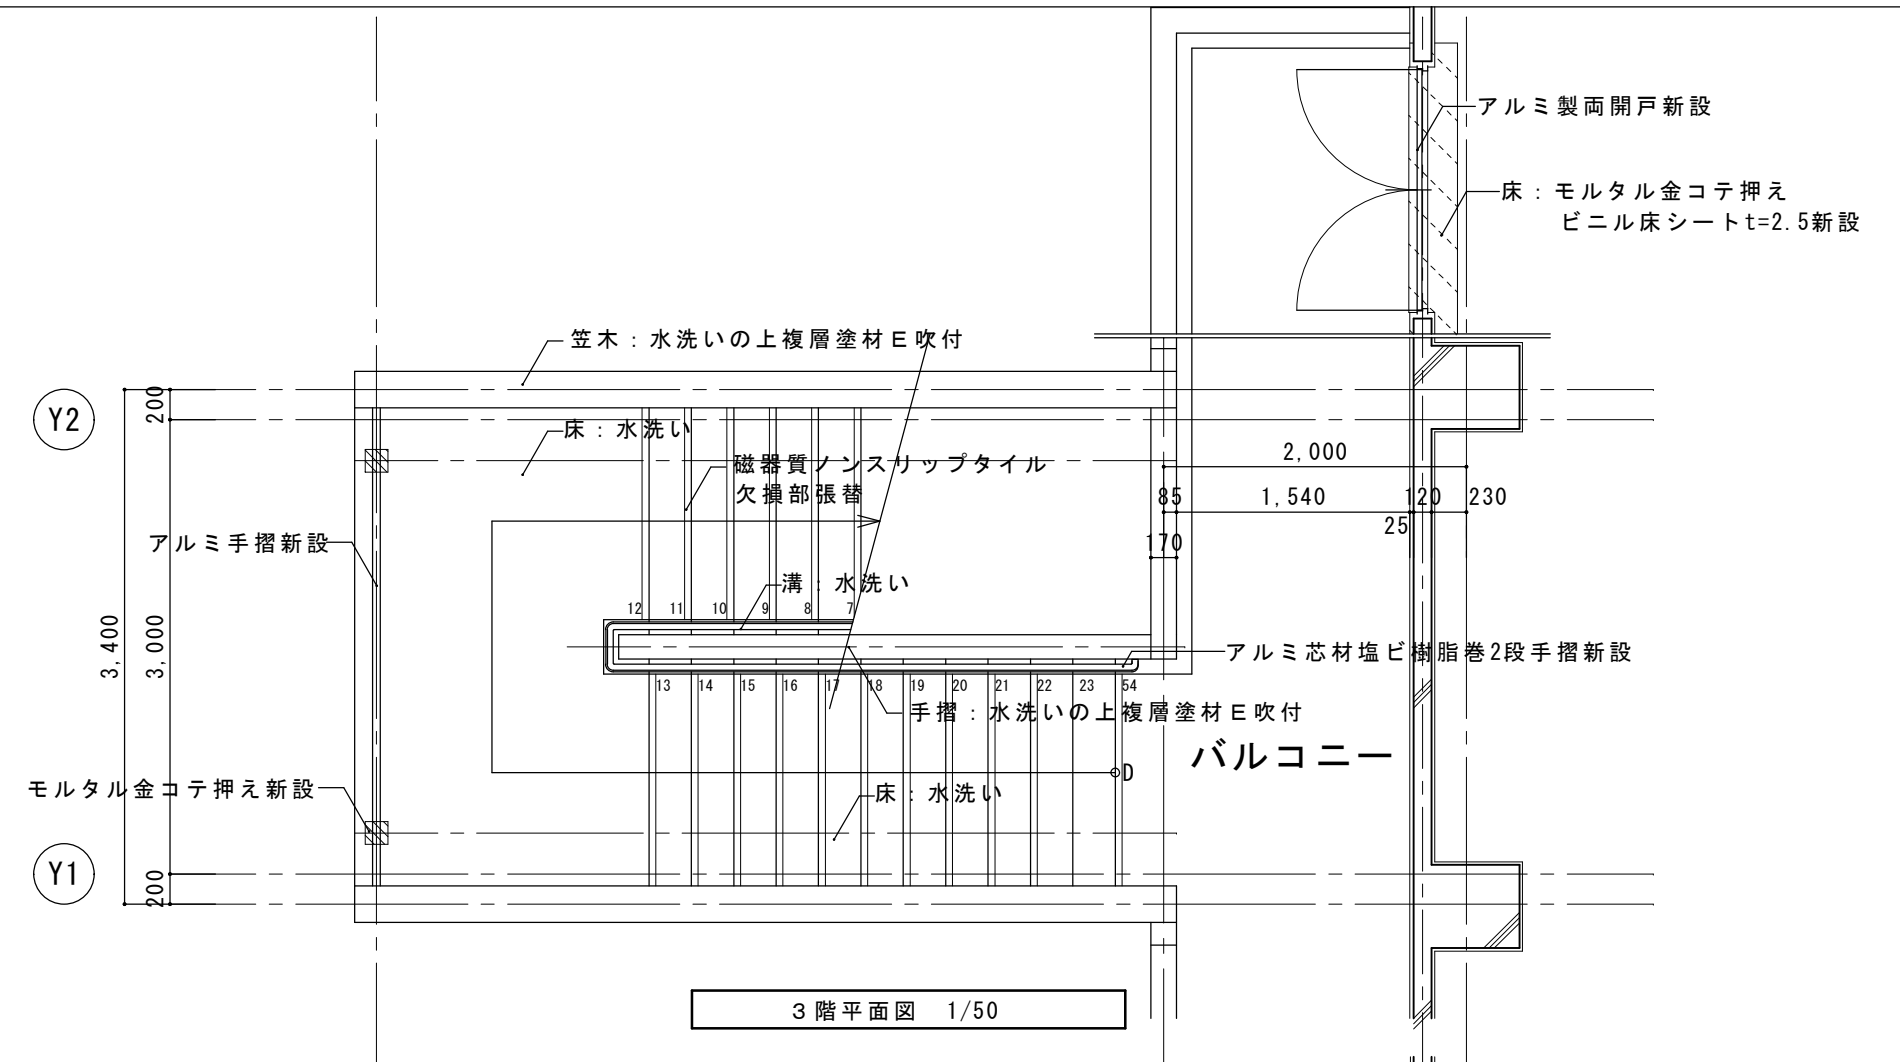

訂正

★

担当

★

承認

★

備考


★

藤川設計株式会社


一級建築士登録 222551
田中 富士夫

A-47
原図：A2

改修前

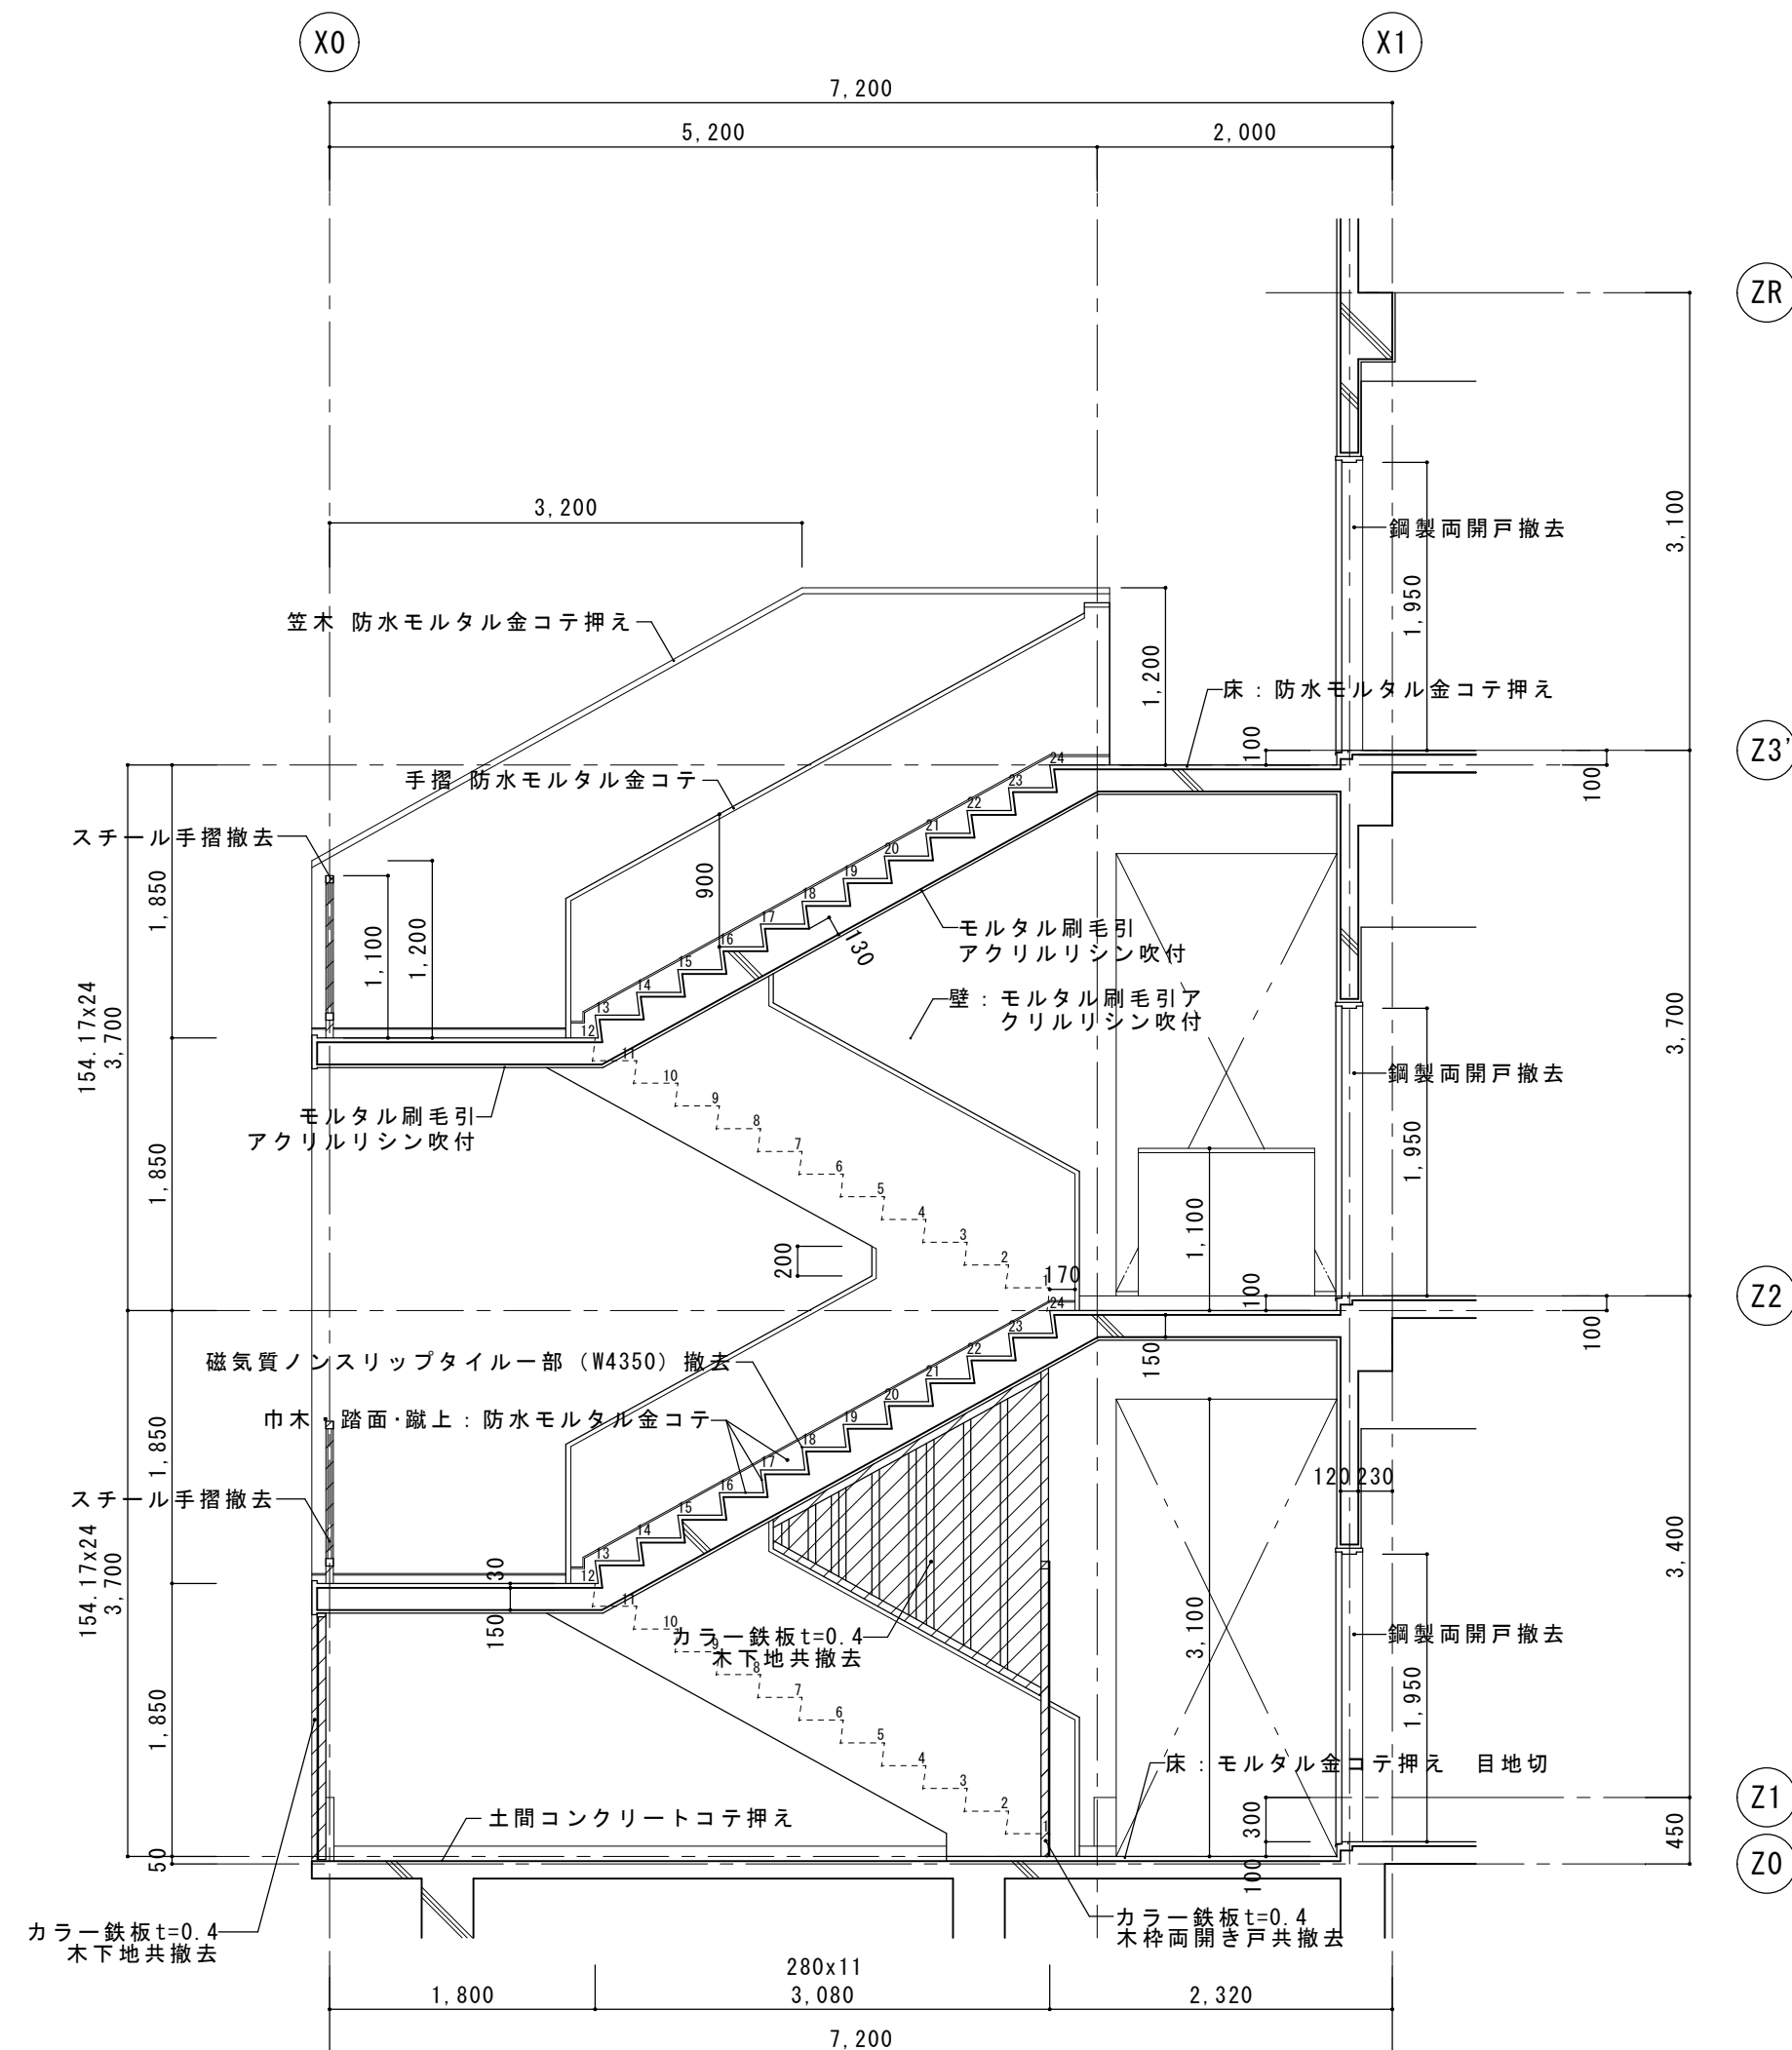


屋外階段断面図 S=1:50

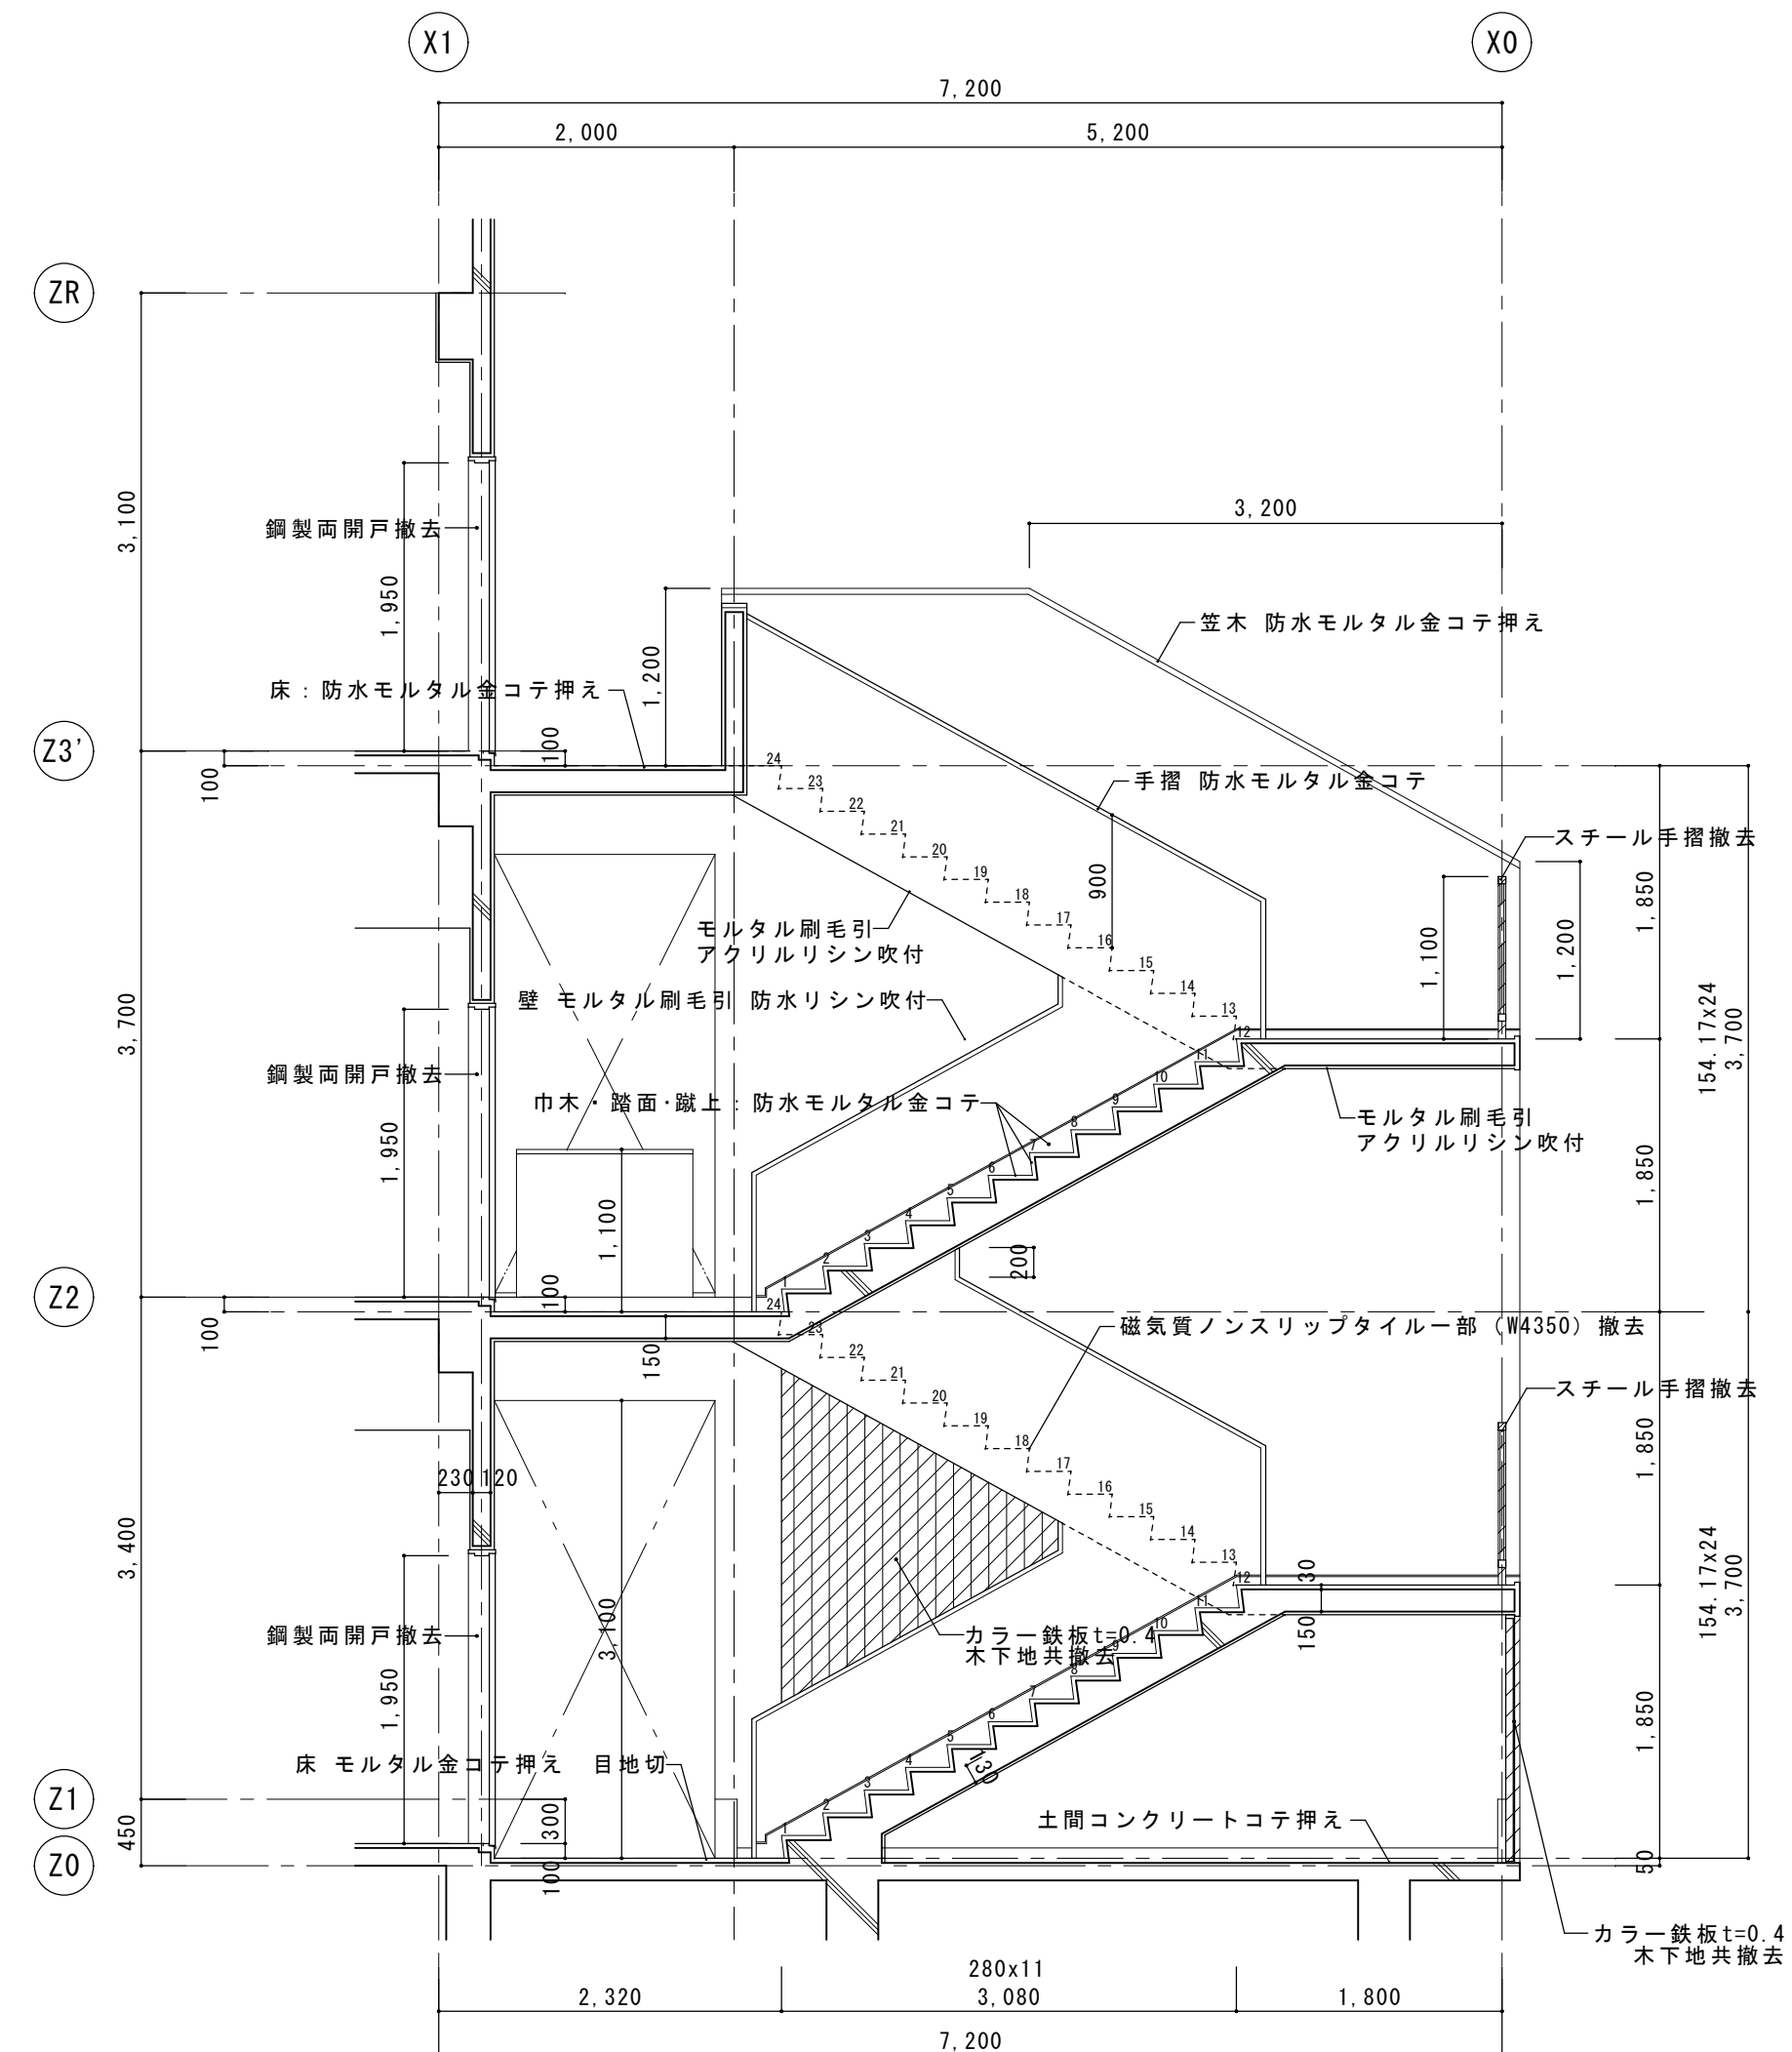


屋外階段断面図 S=1:50

 : カラー鉄板撤去範囲を示す。
(下地、扉共)


改修後

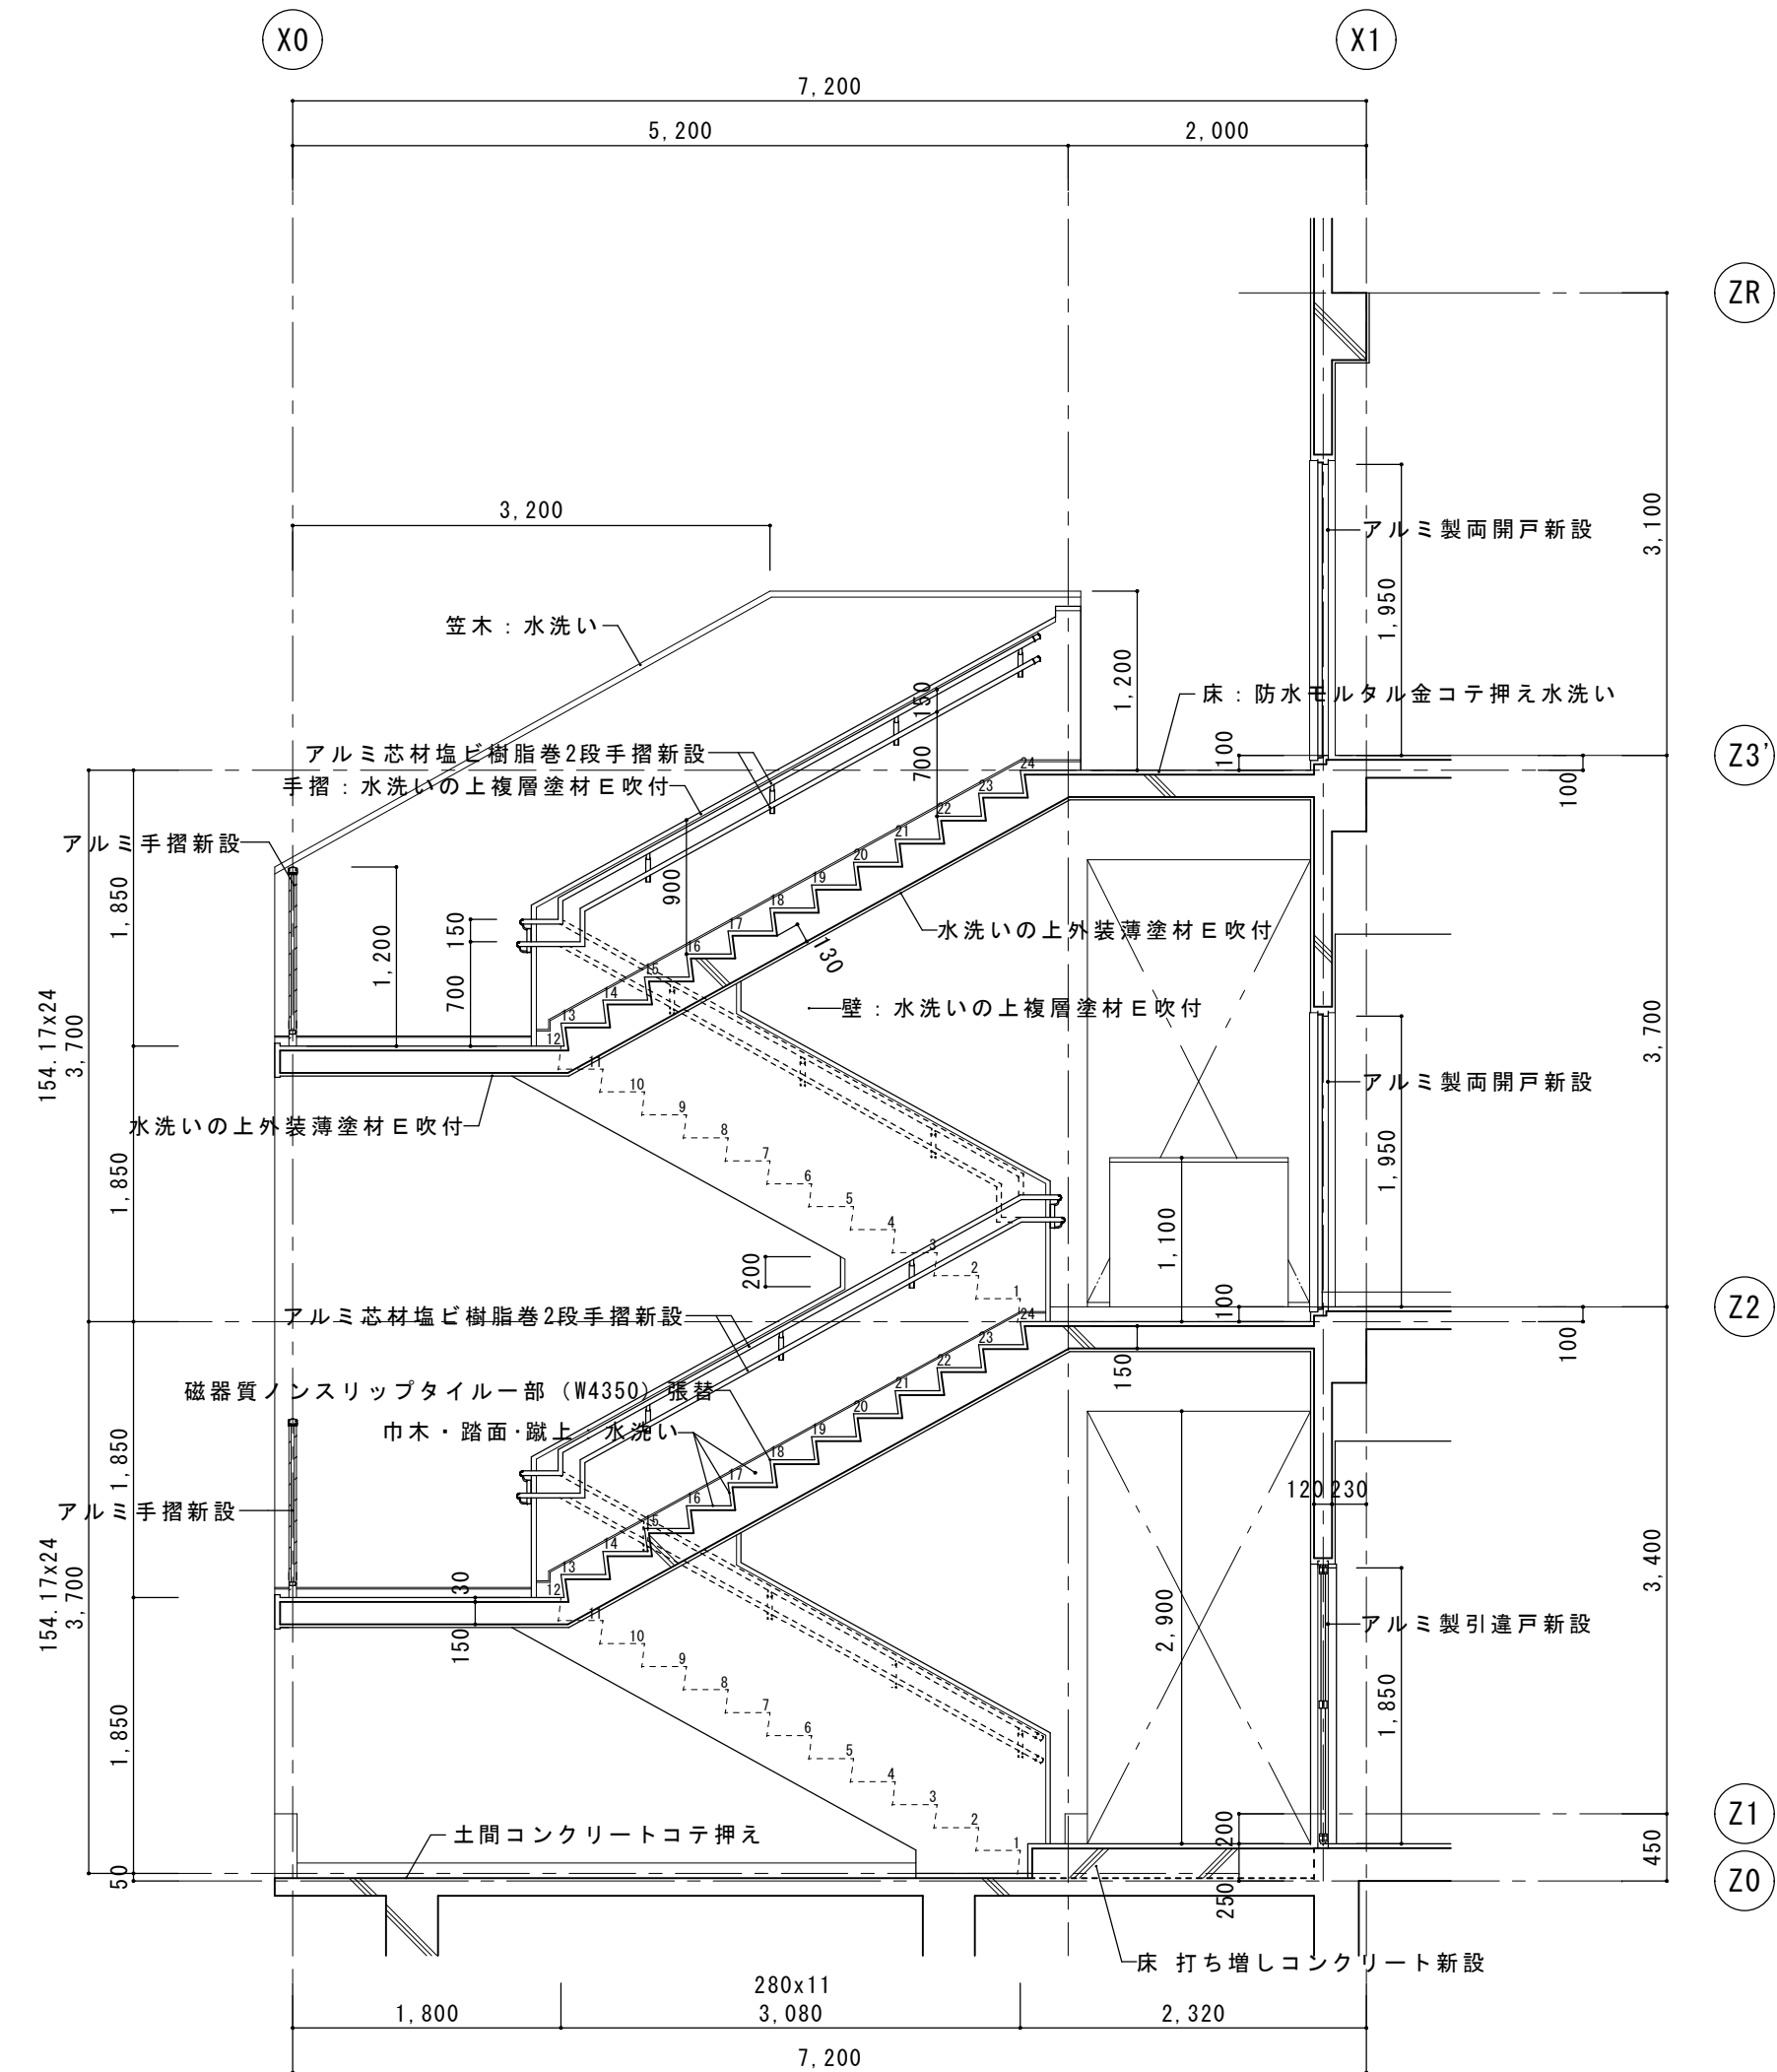




屋外階段断面図 S=1:50

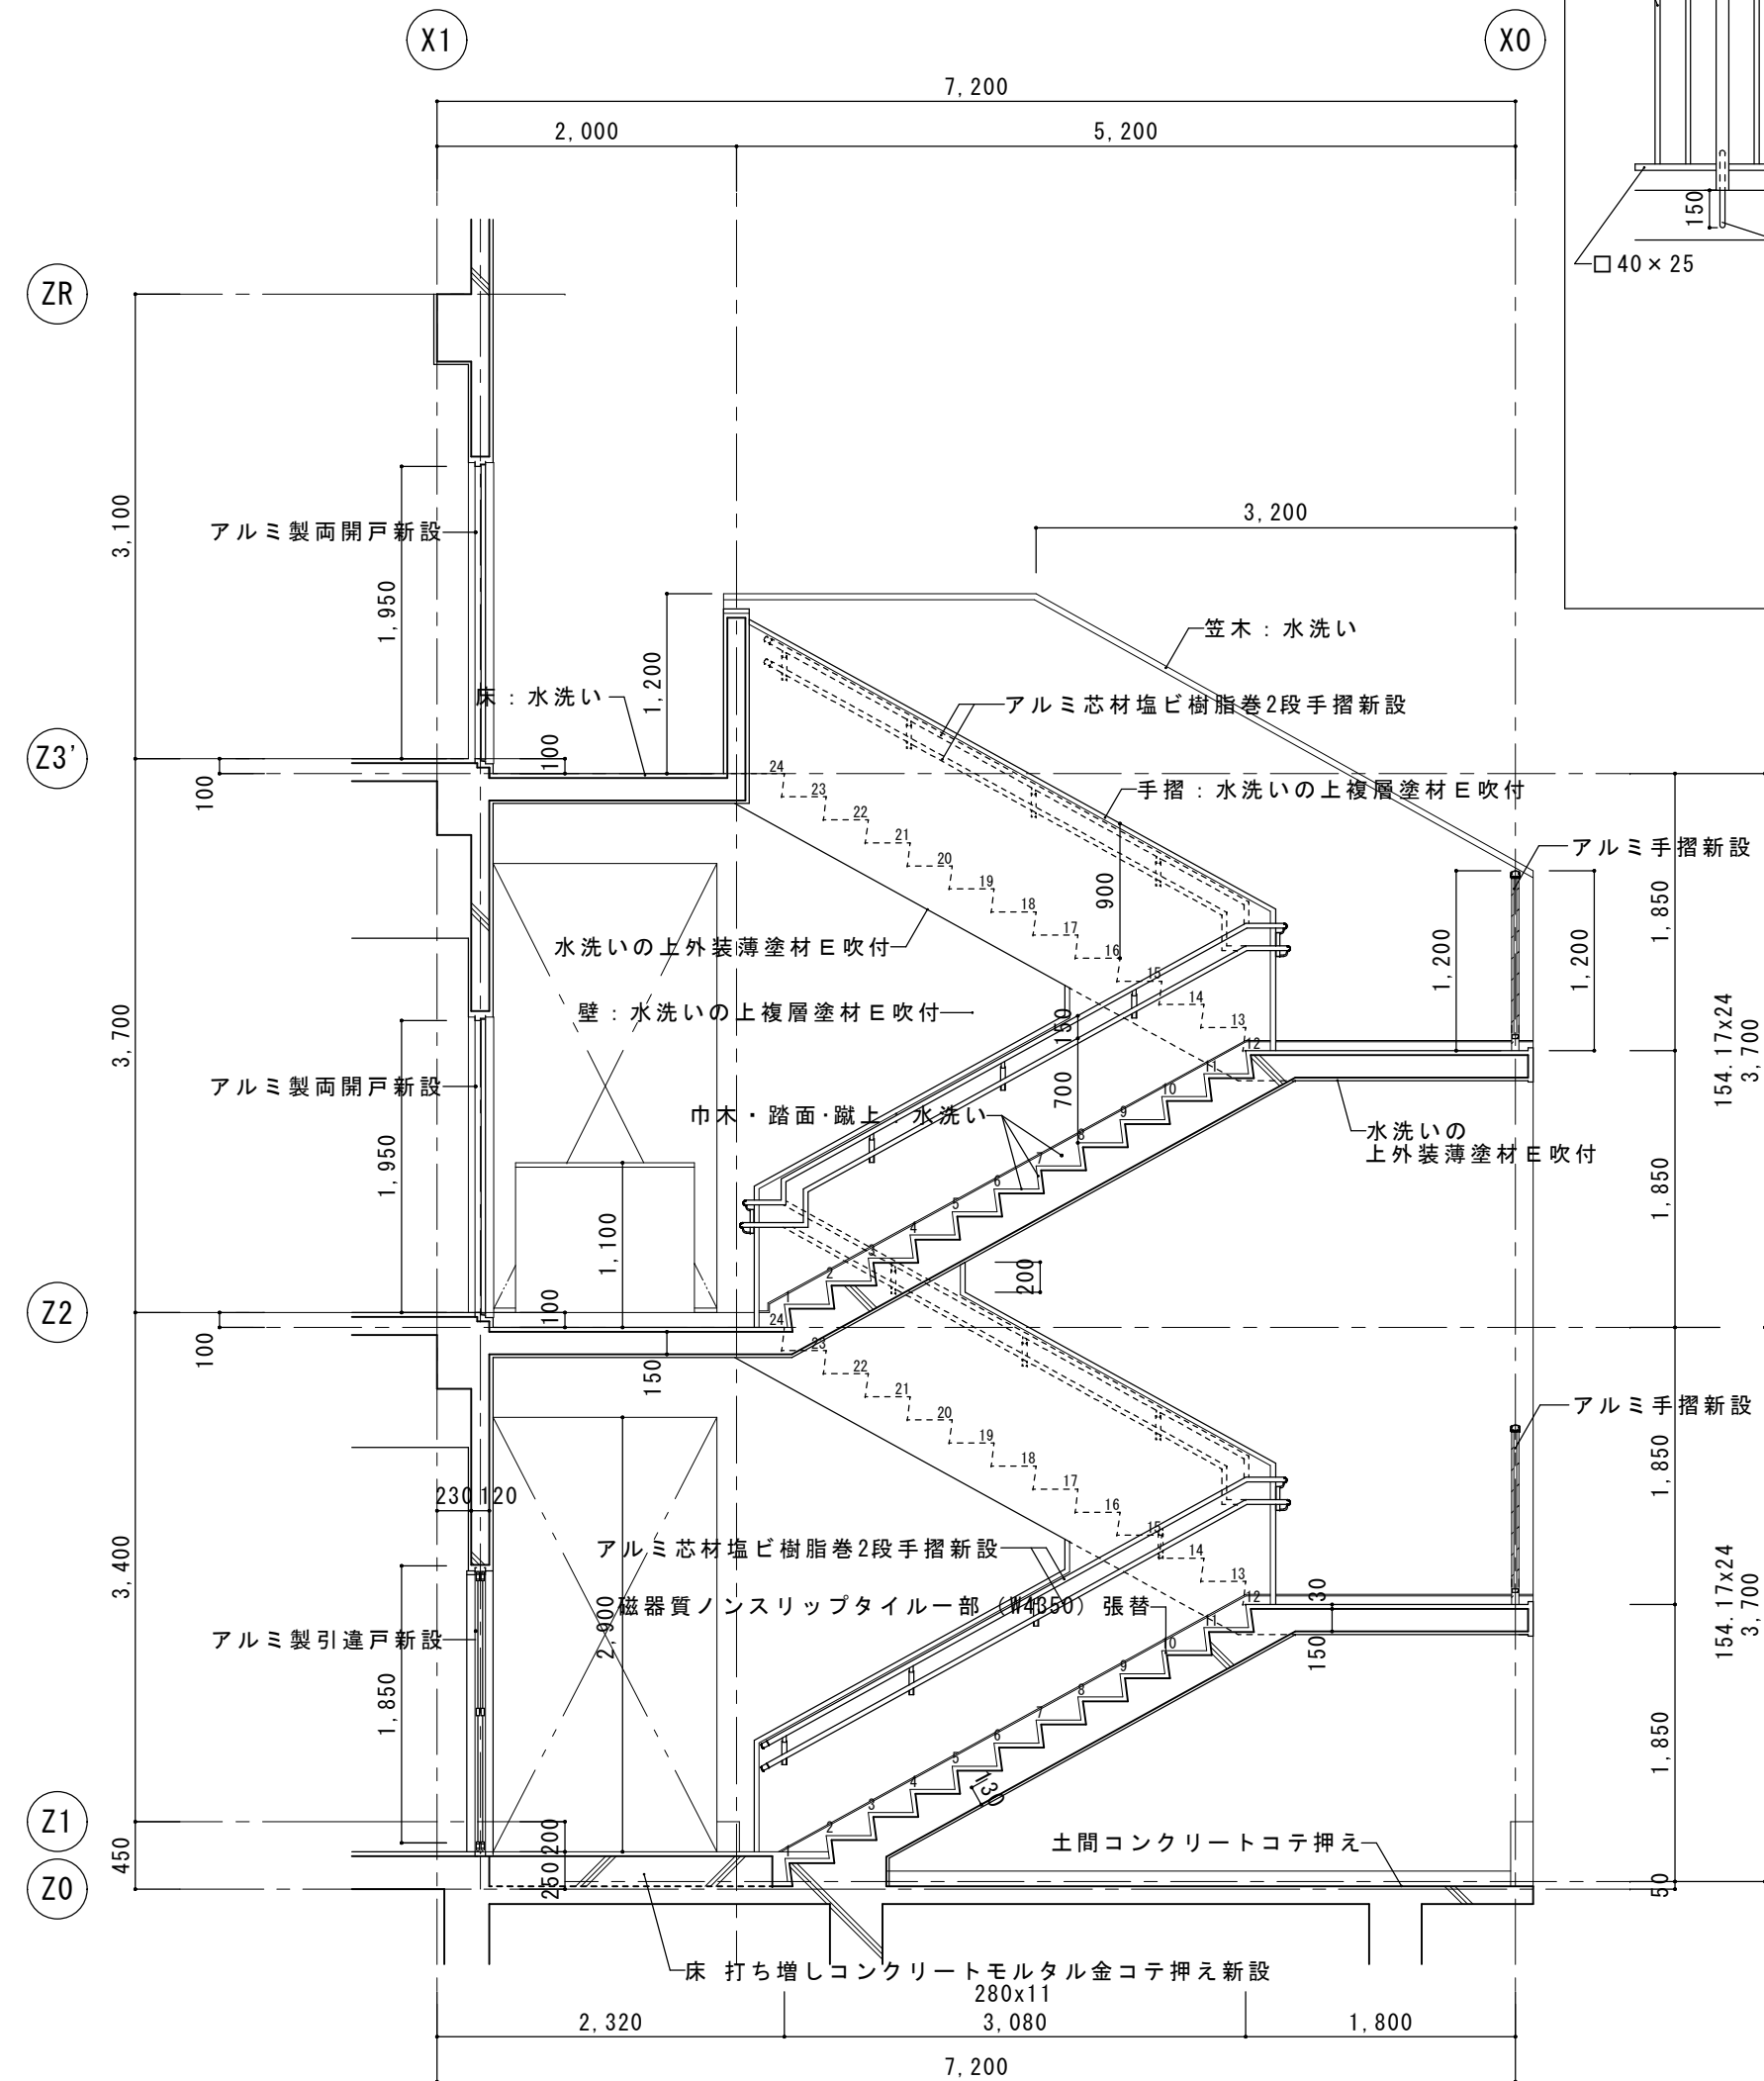

屋外階段断面図 S=1:50

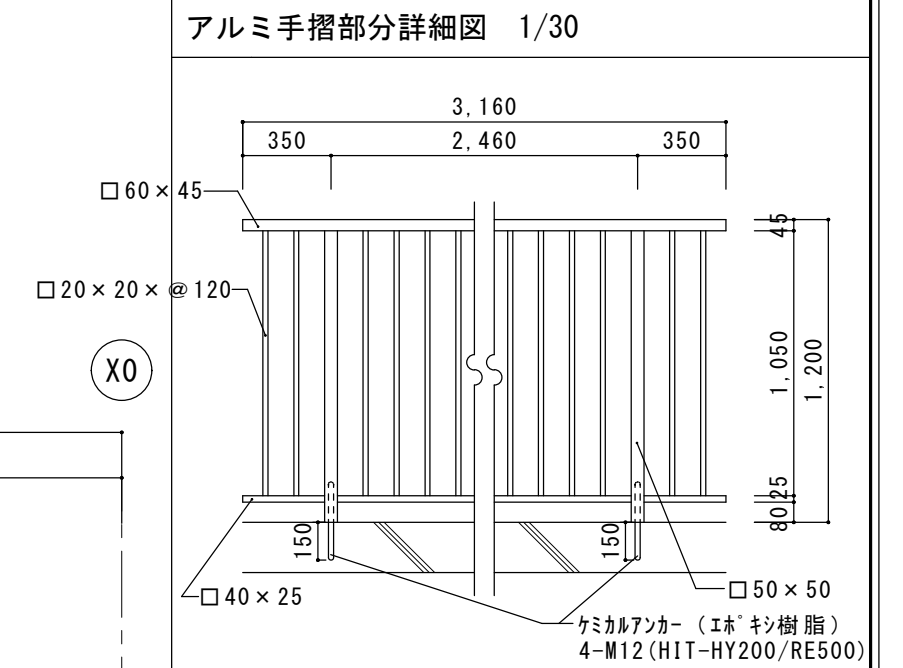

改修前

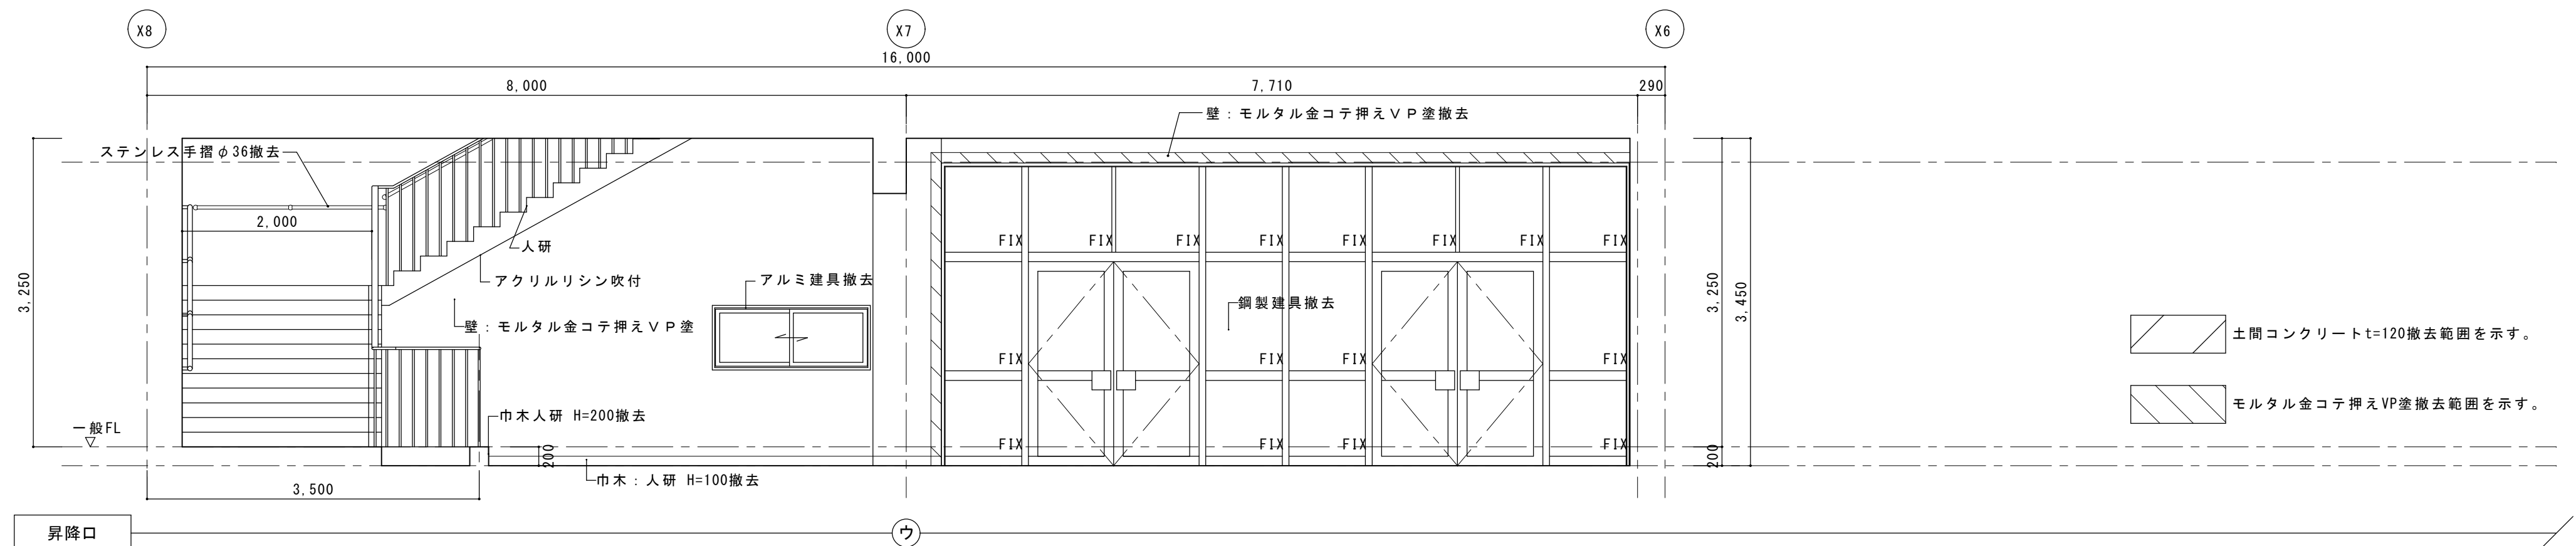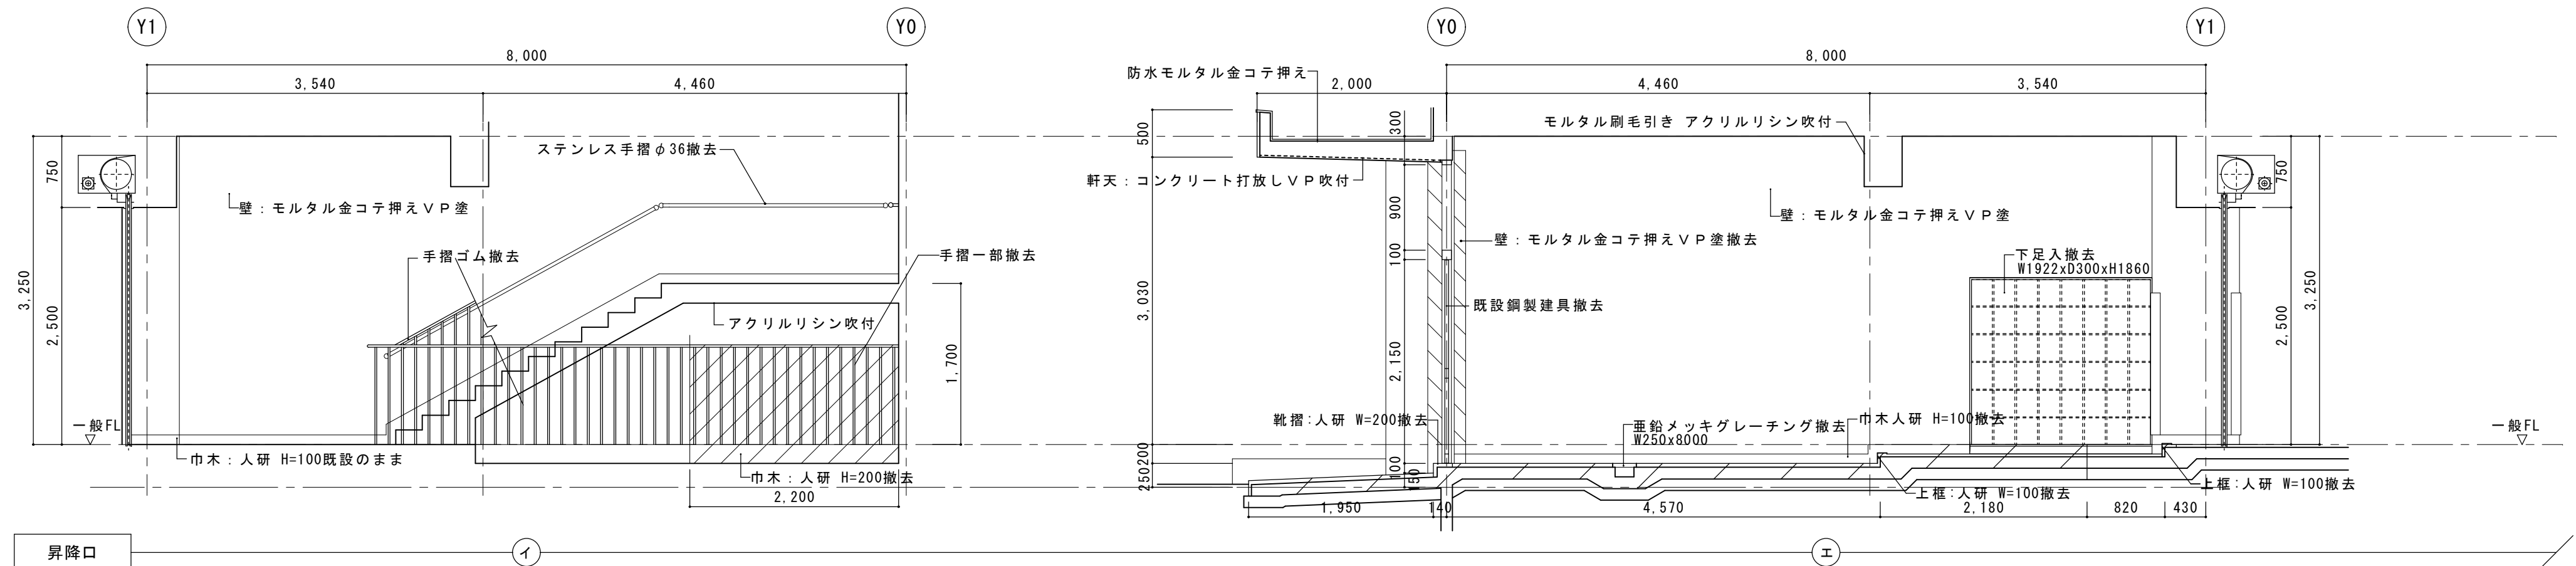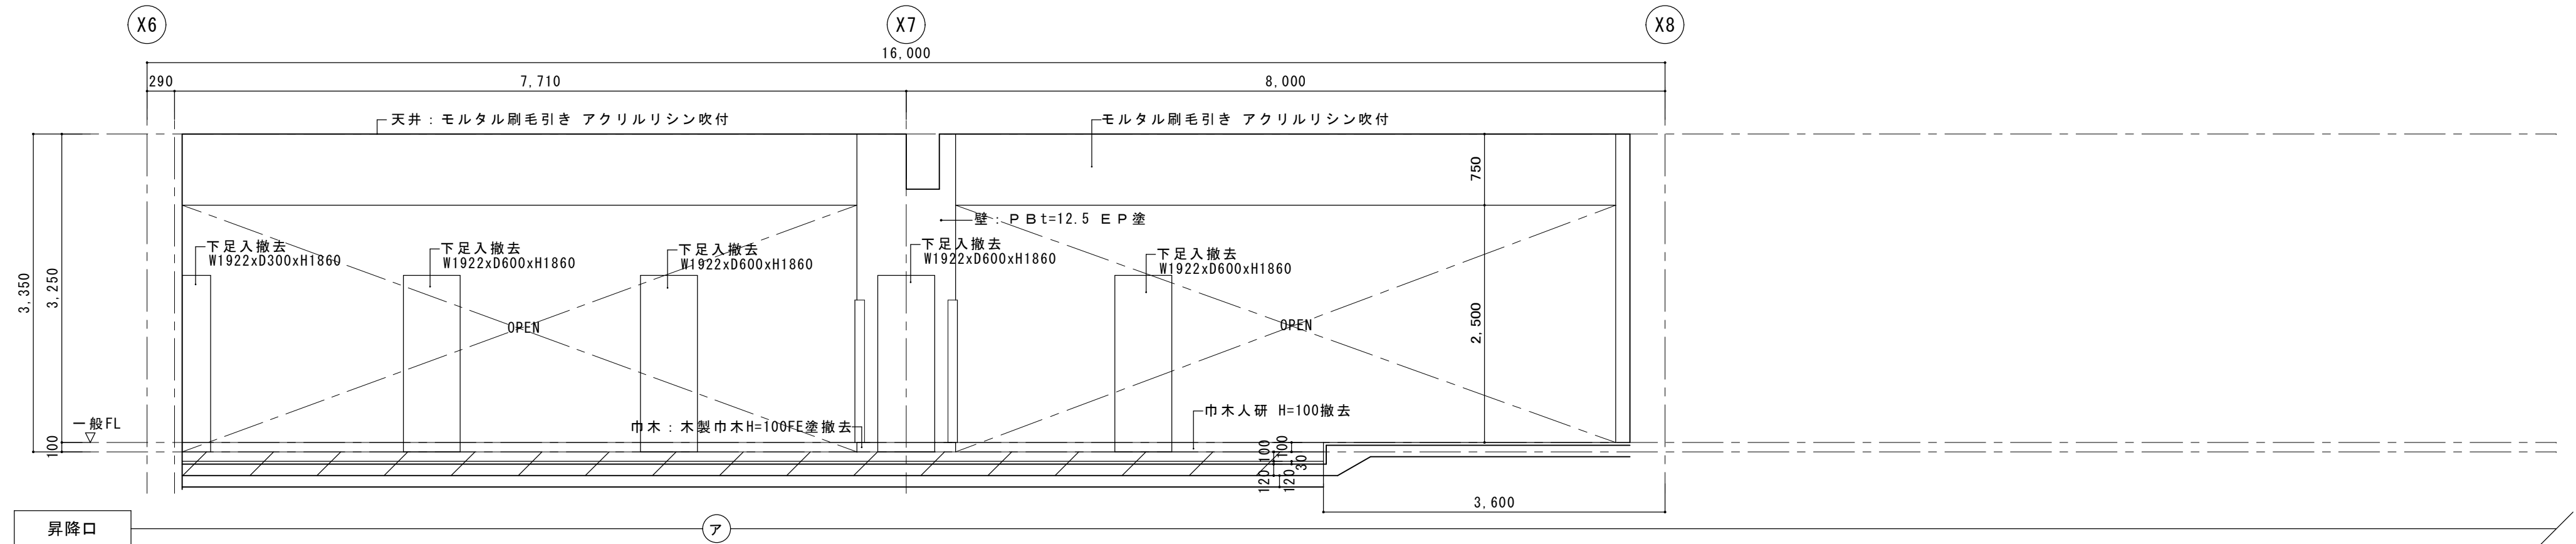

工事名称
津市立新町小学校大規模改造（第三期）工事

図面名称
展開図 01
★

縮尺 A2 : 1/50
★ A3 : 1/71

日付

★

訂正

★

担当

承認

備考


★

藤川設計株式会社

一級建築士登録 222551
田中 富士夫

A-50
原図: A2


改修後

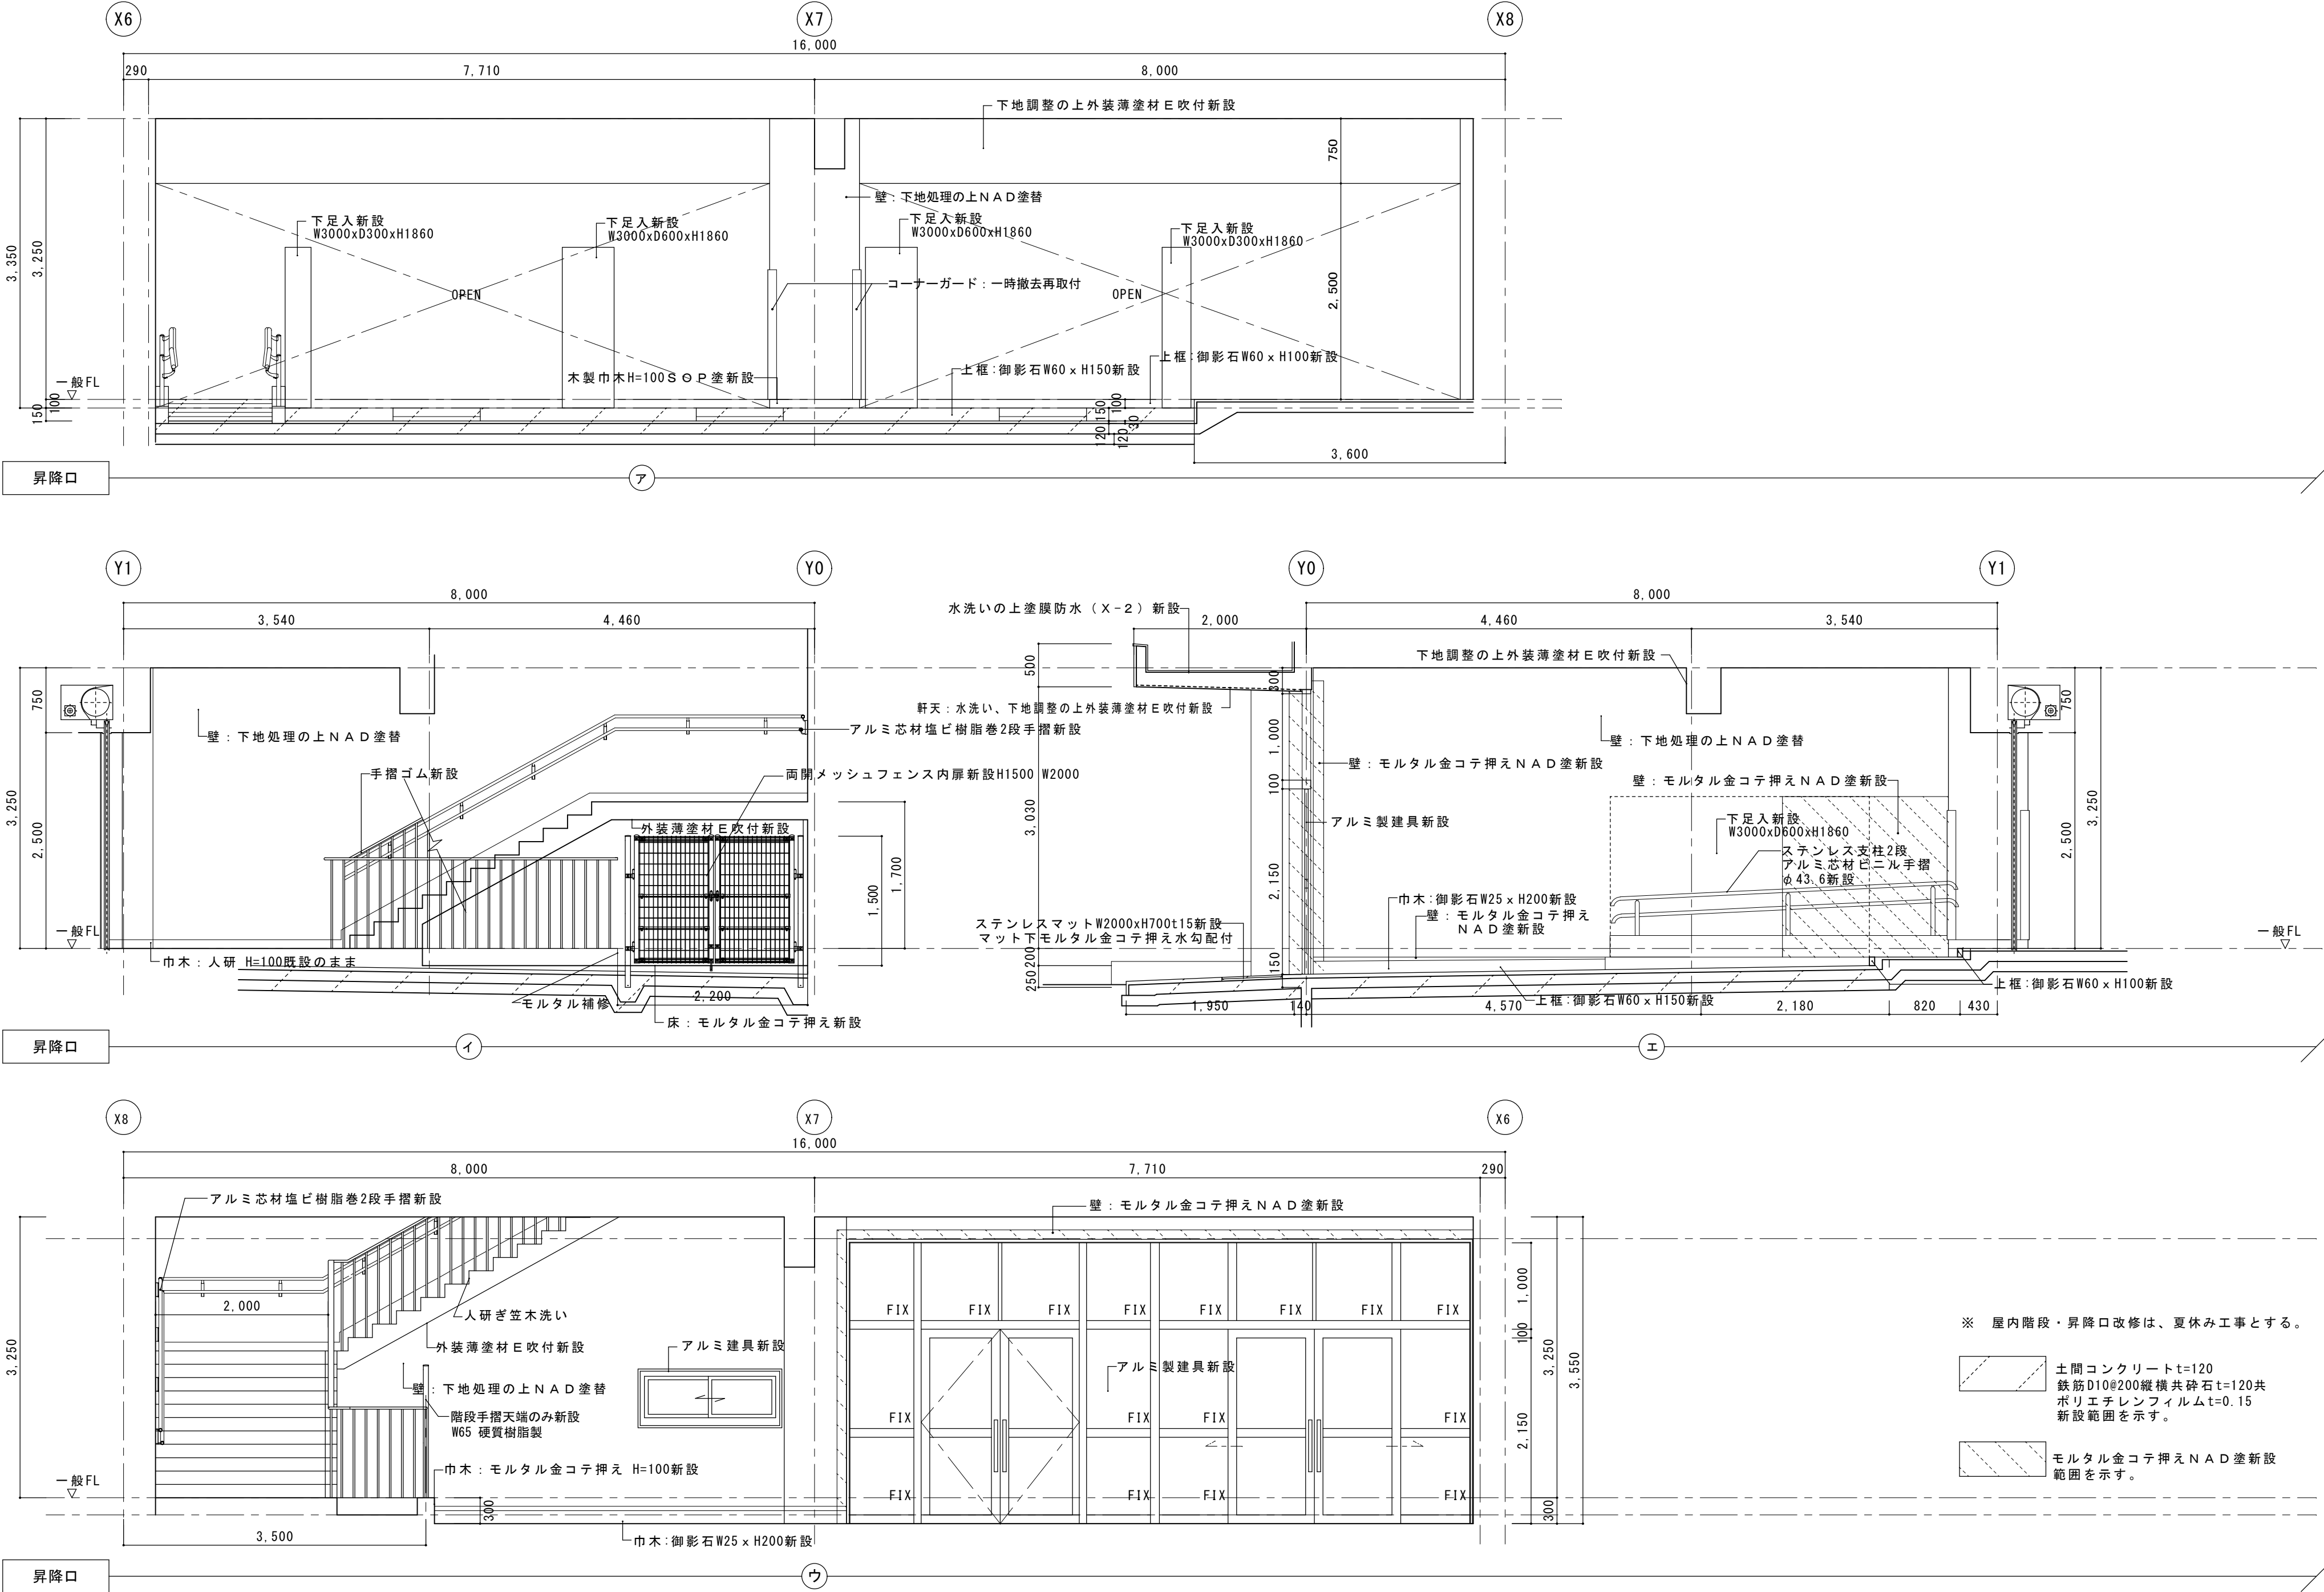



※ 屋内階段・昇降口改修は、夏休み工事とする。

土間コンクリートt=120
鉄筋D10@200縦横共砕石t=120共
ポリエチレンフィルムt=0.15
新設範囲を示す。

モルタル金コテ押えNAD塗新設
範囲を示す。

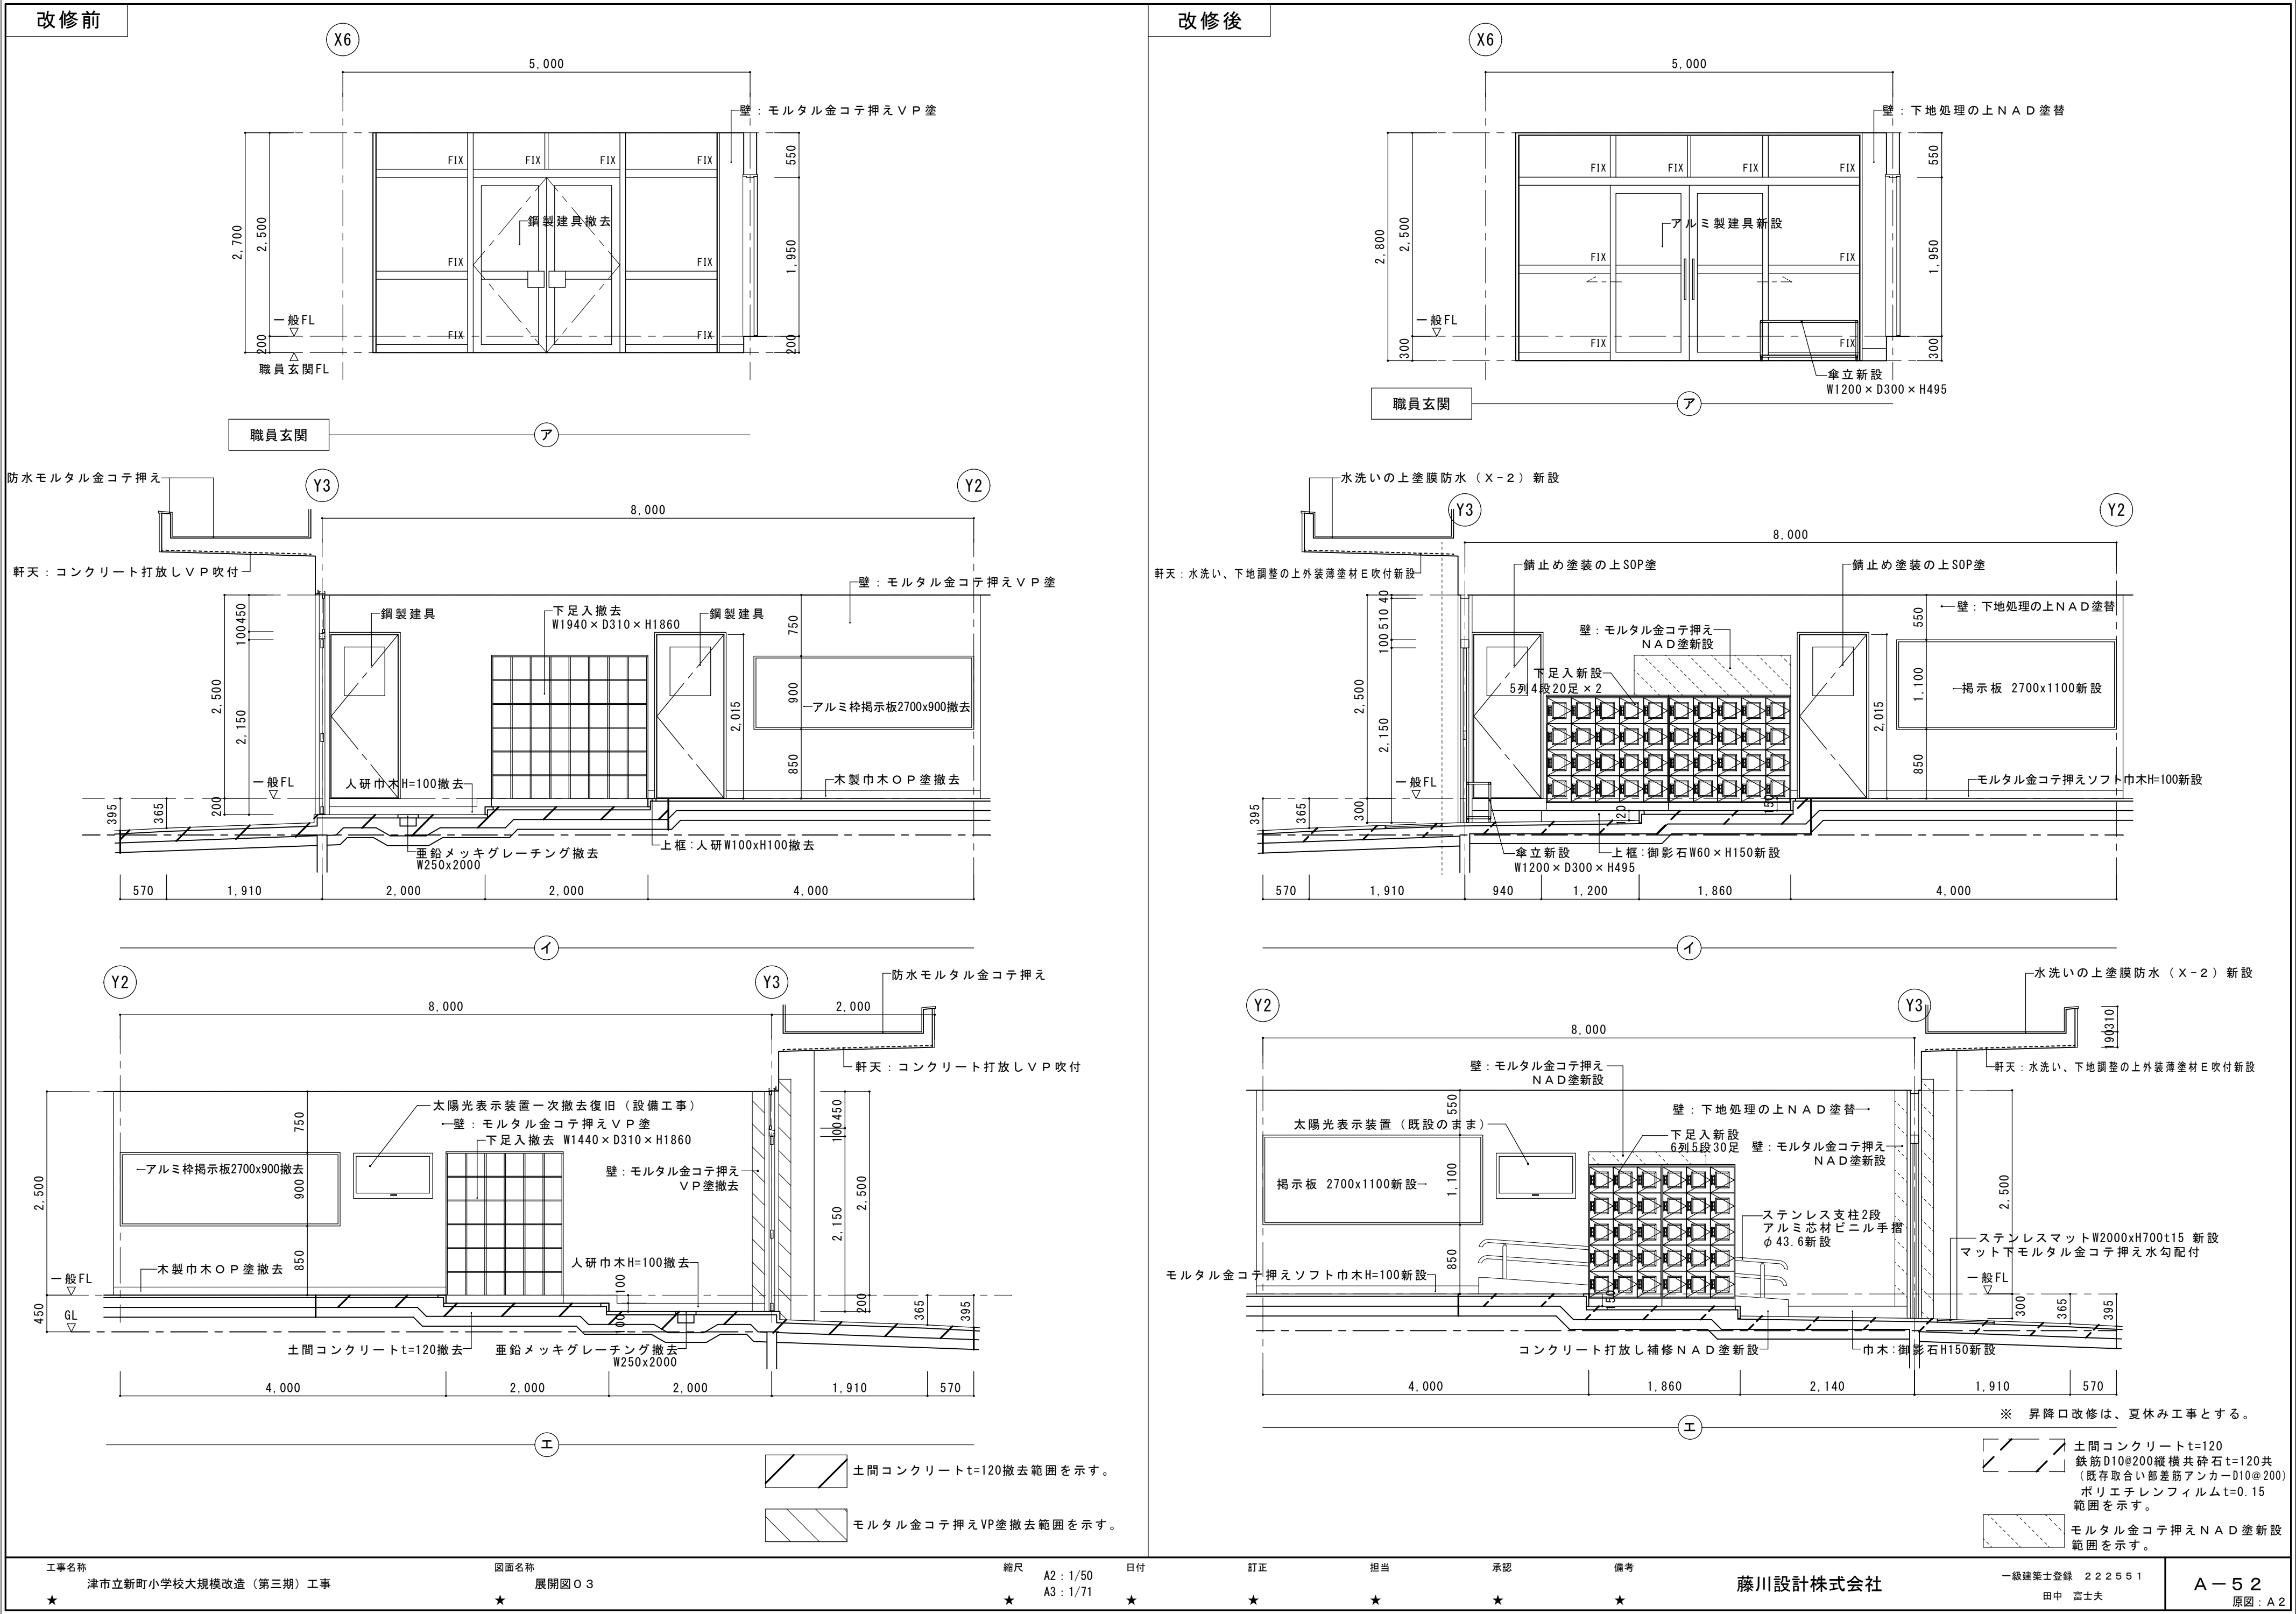



改修前

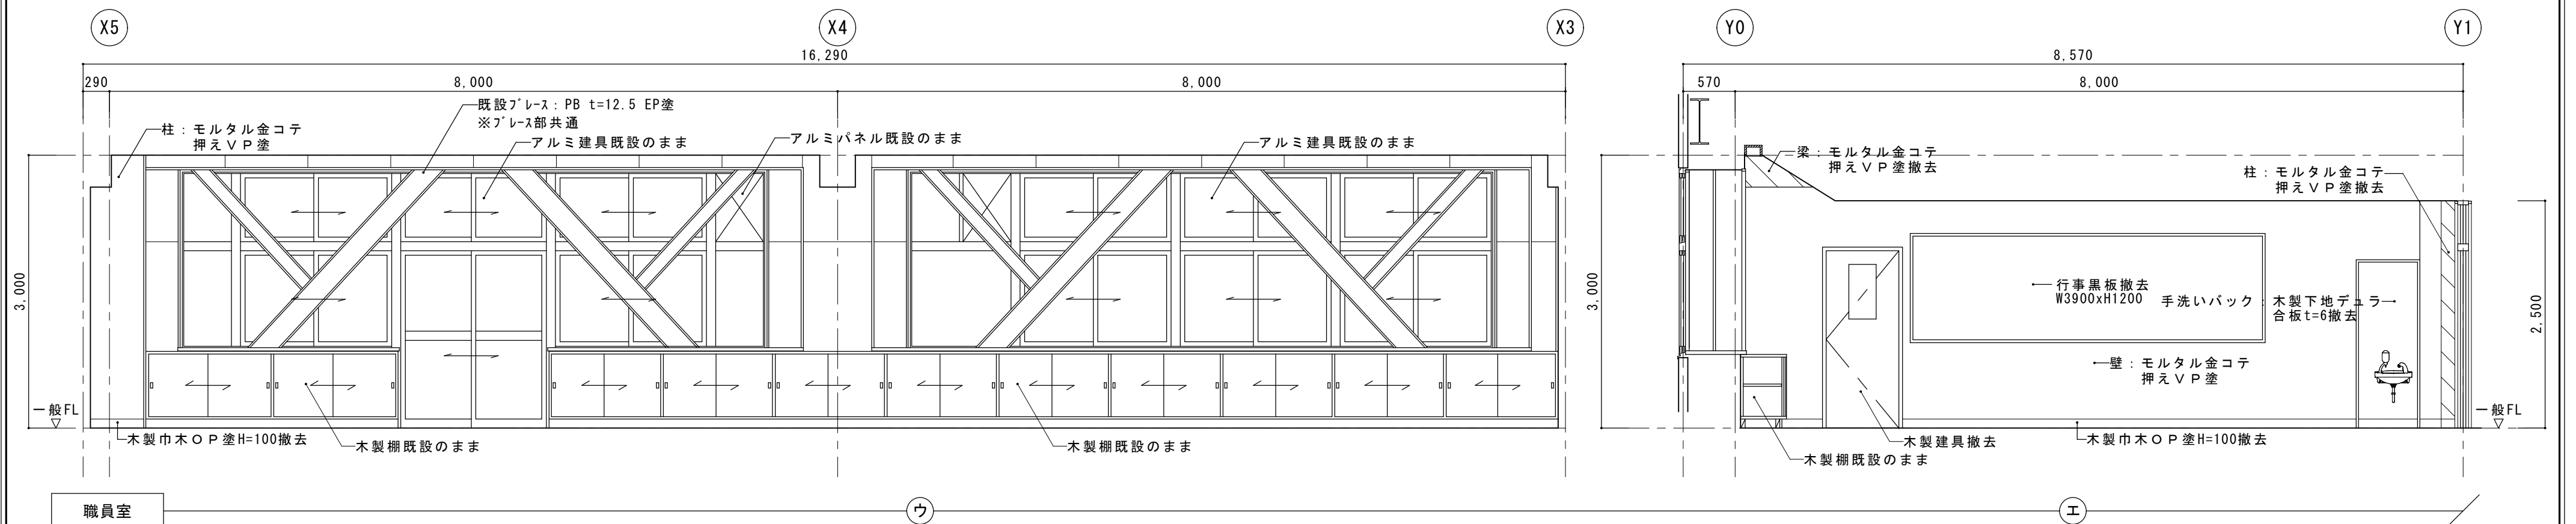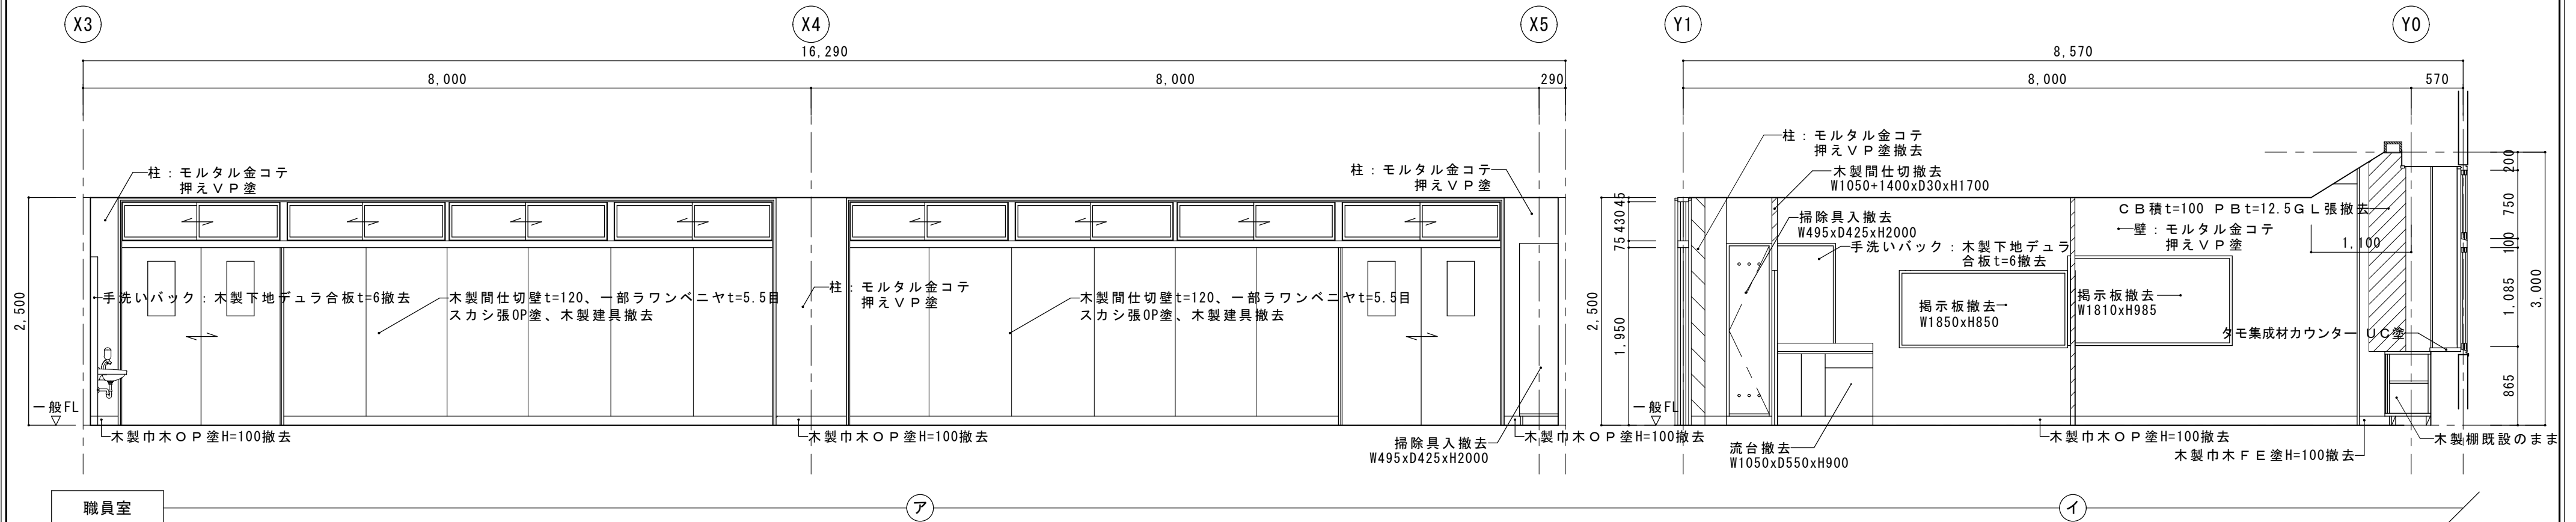

 C B 積 t=100 P B t=12.5 G L 張撤去範囲を示す。


 モルタル金コテ押え VP 塗撤去範囲を示す。

改修後

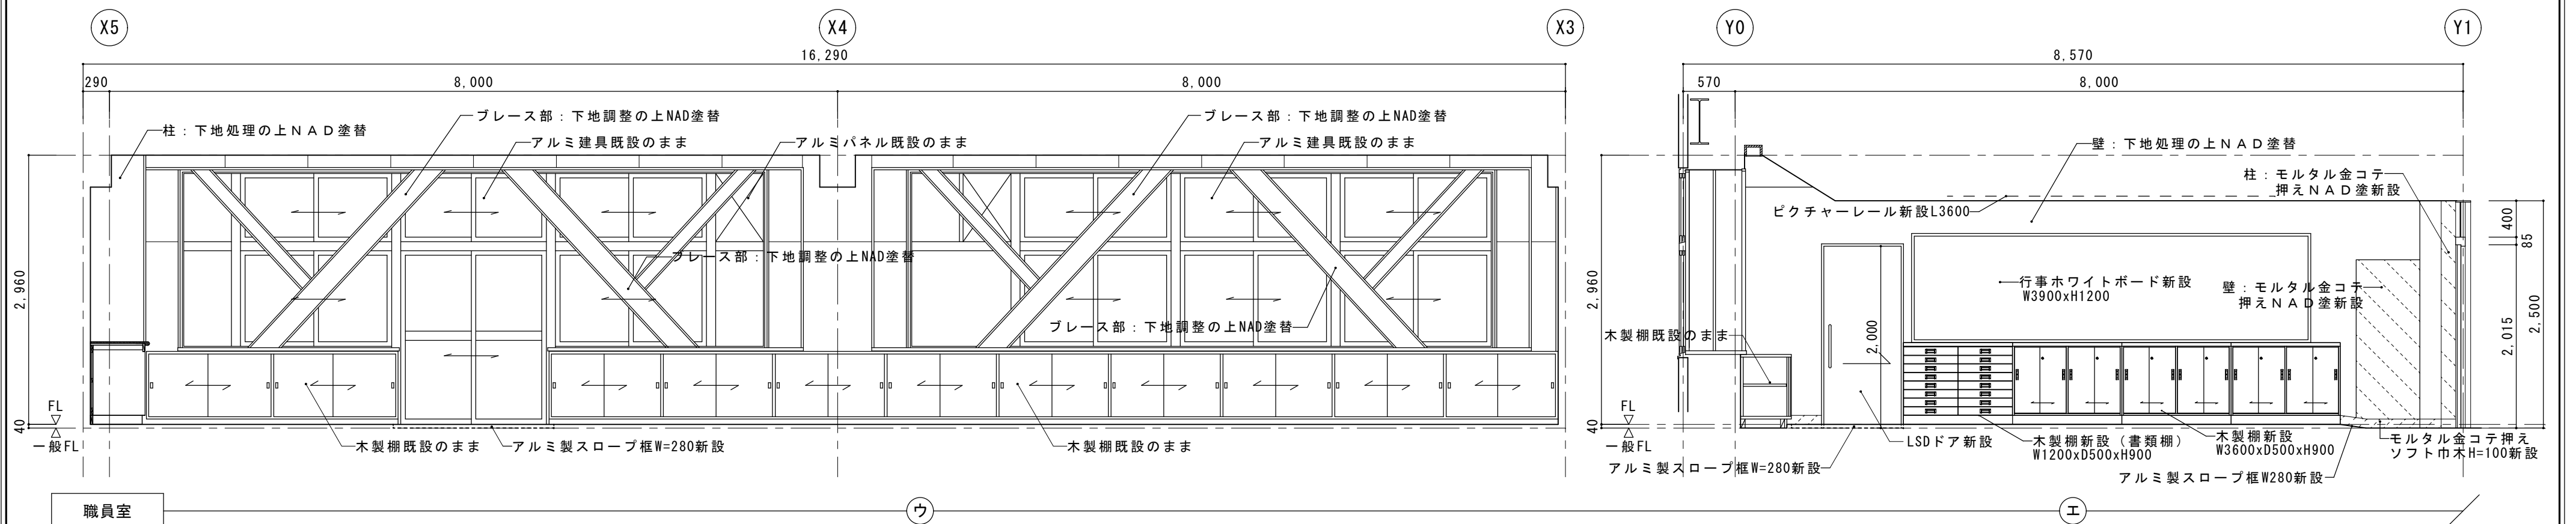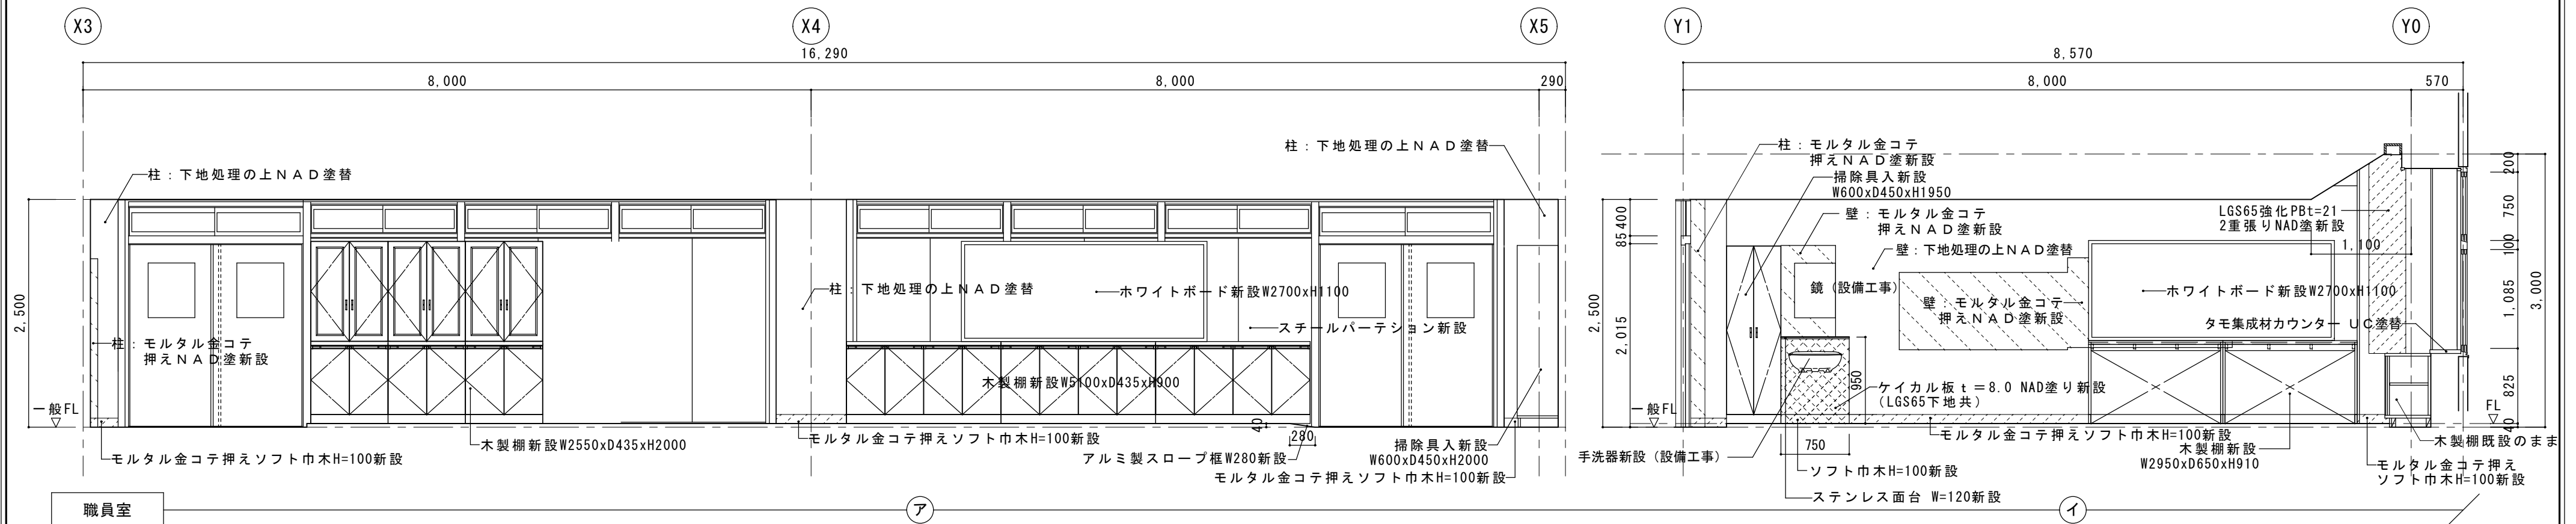










- 
 C B積 t=100 P B t=12.5 G L 新設設
 N A D 塗り新設範囲を示す。
- 
 モルタル金コテ押え N A D 塗り新設
 範囲を示す。
- 
 ケイカル板 t = 8.0 NAD塗り新設
 範囲を示す。


改修前

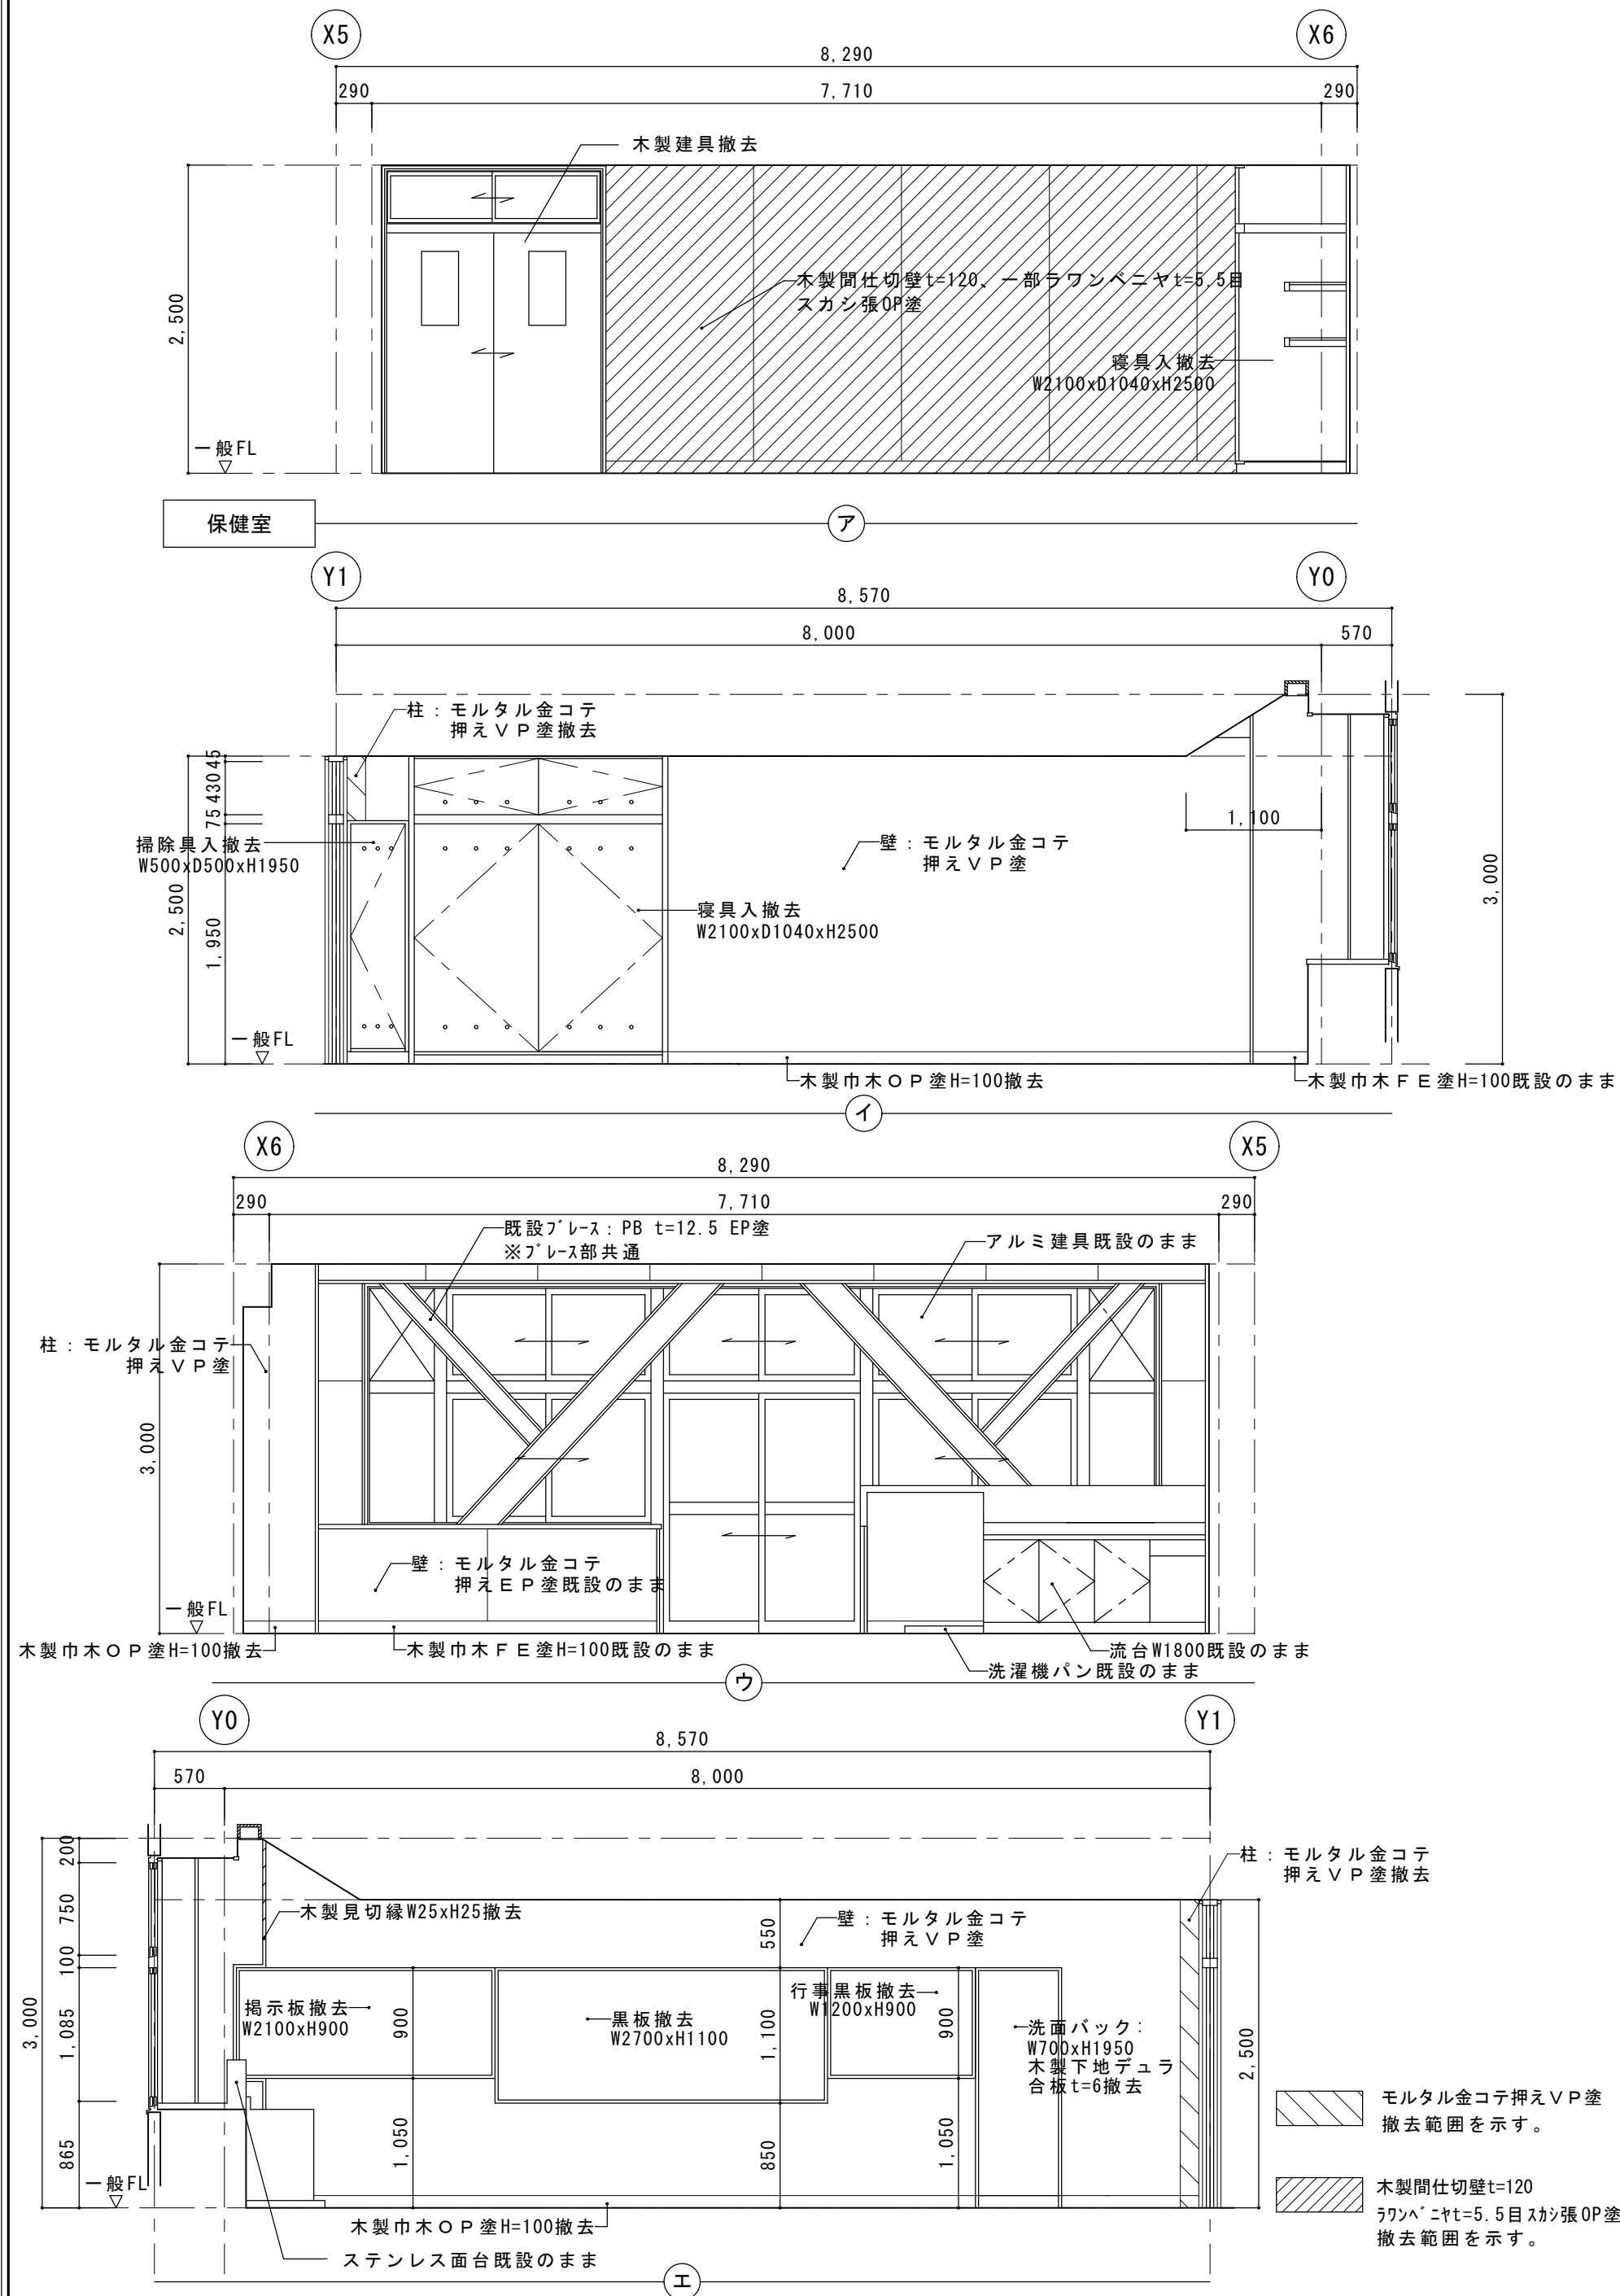


改修後

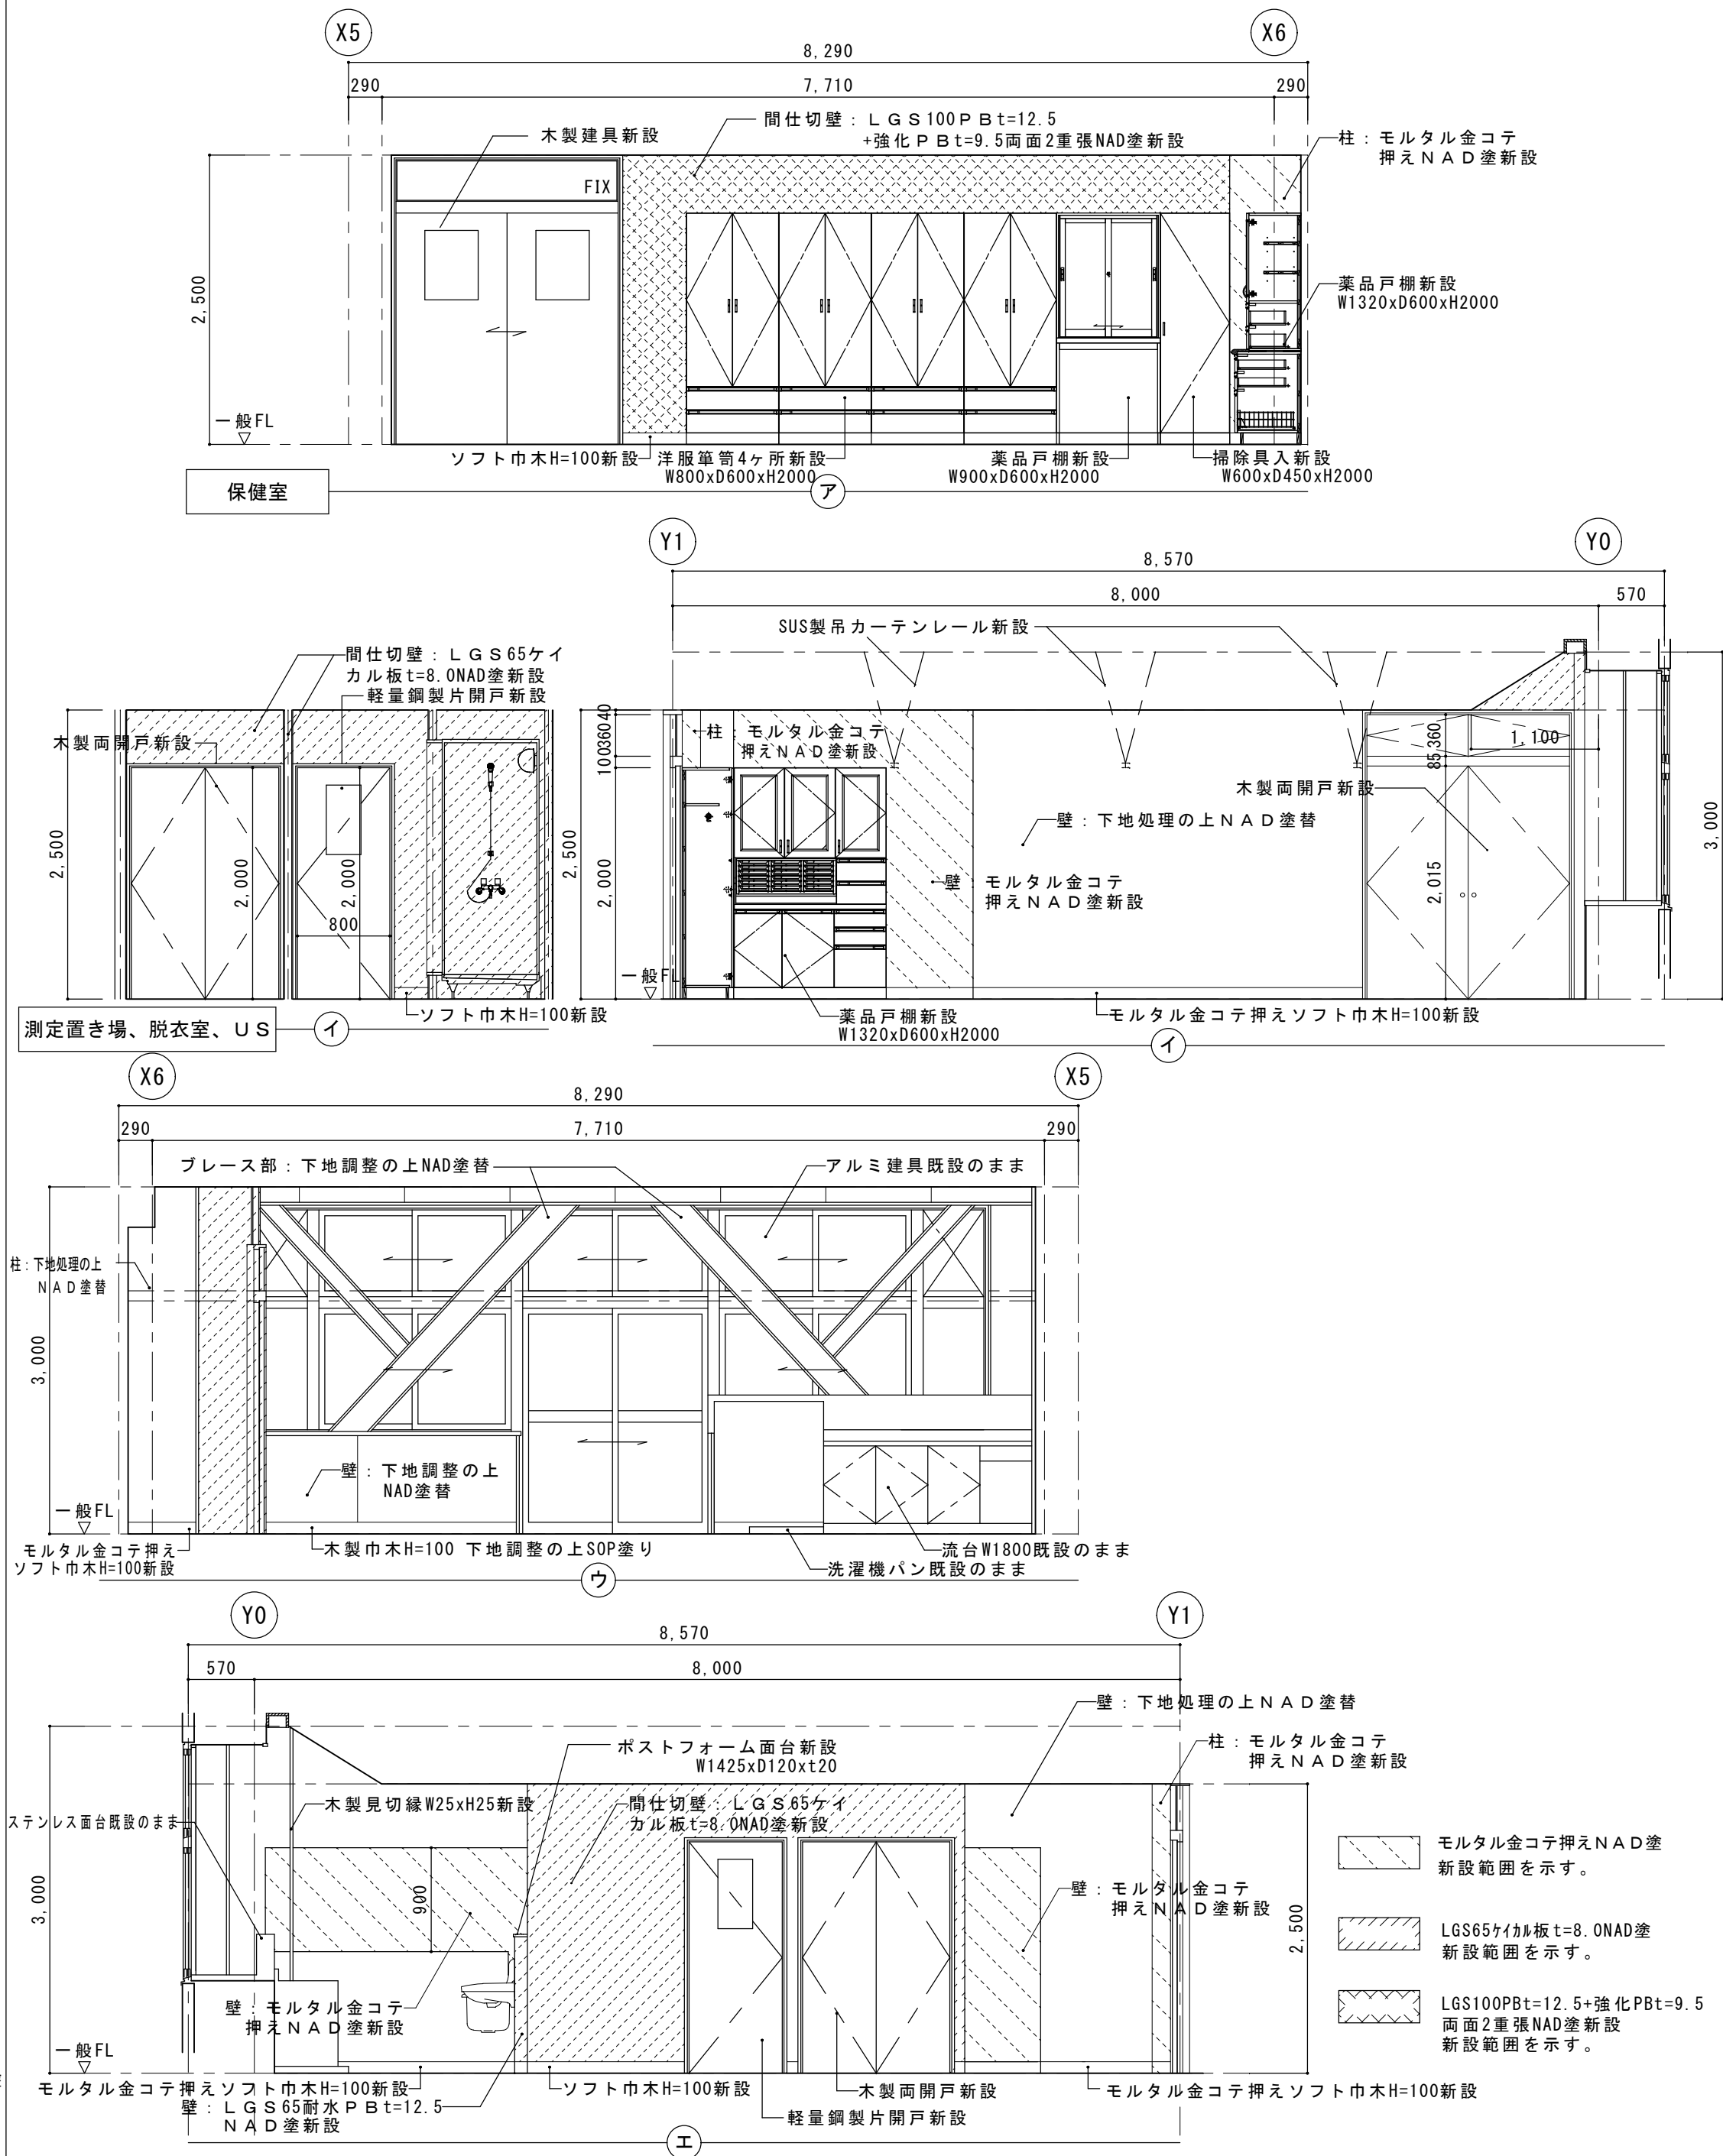

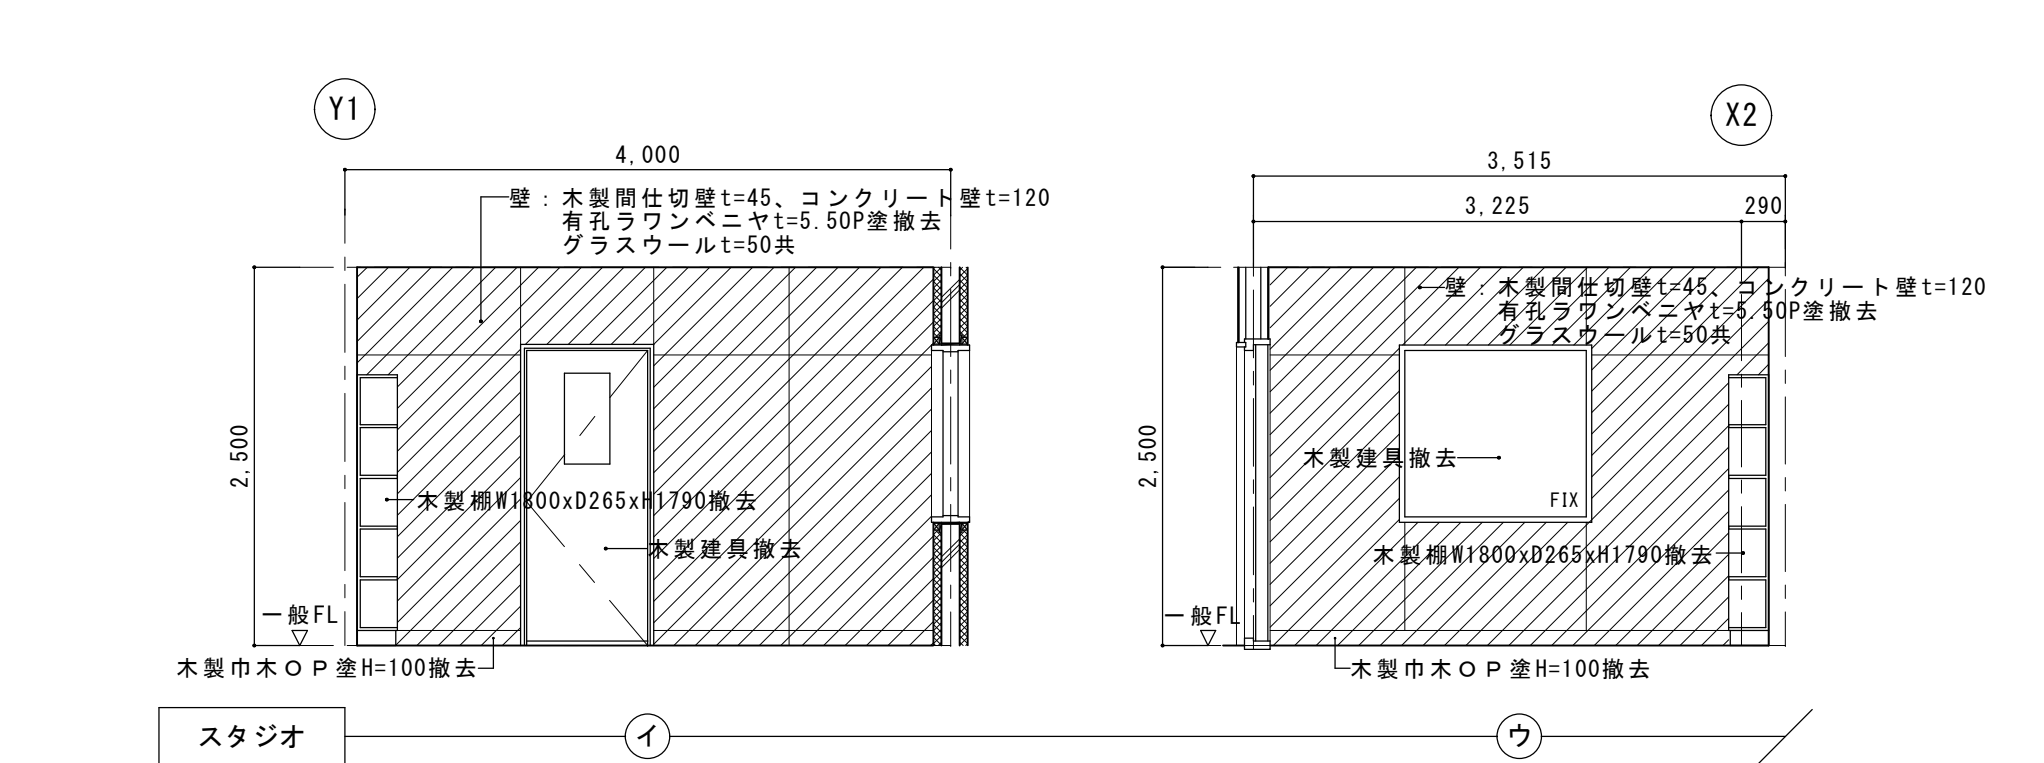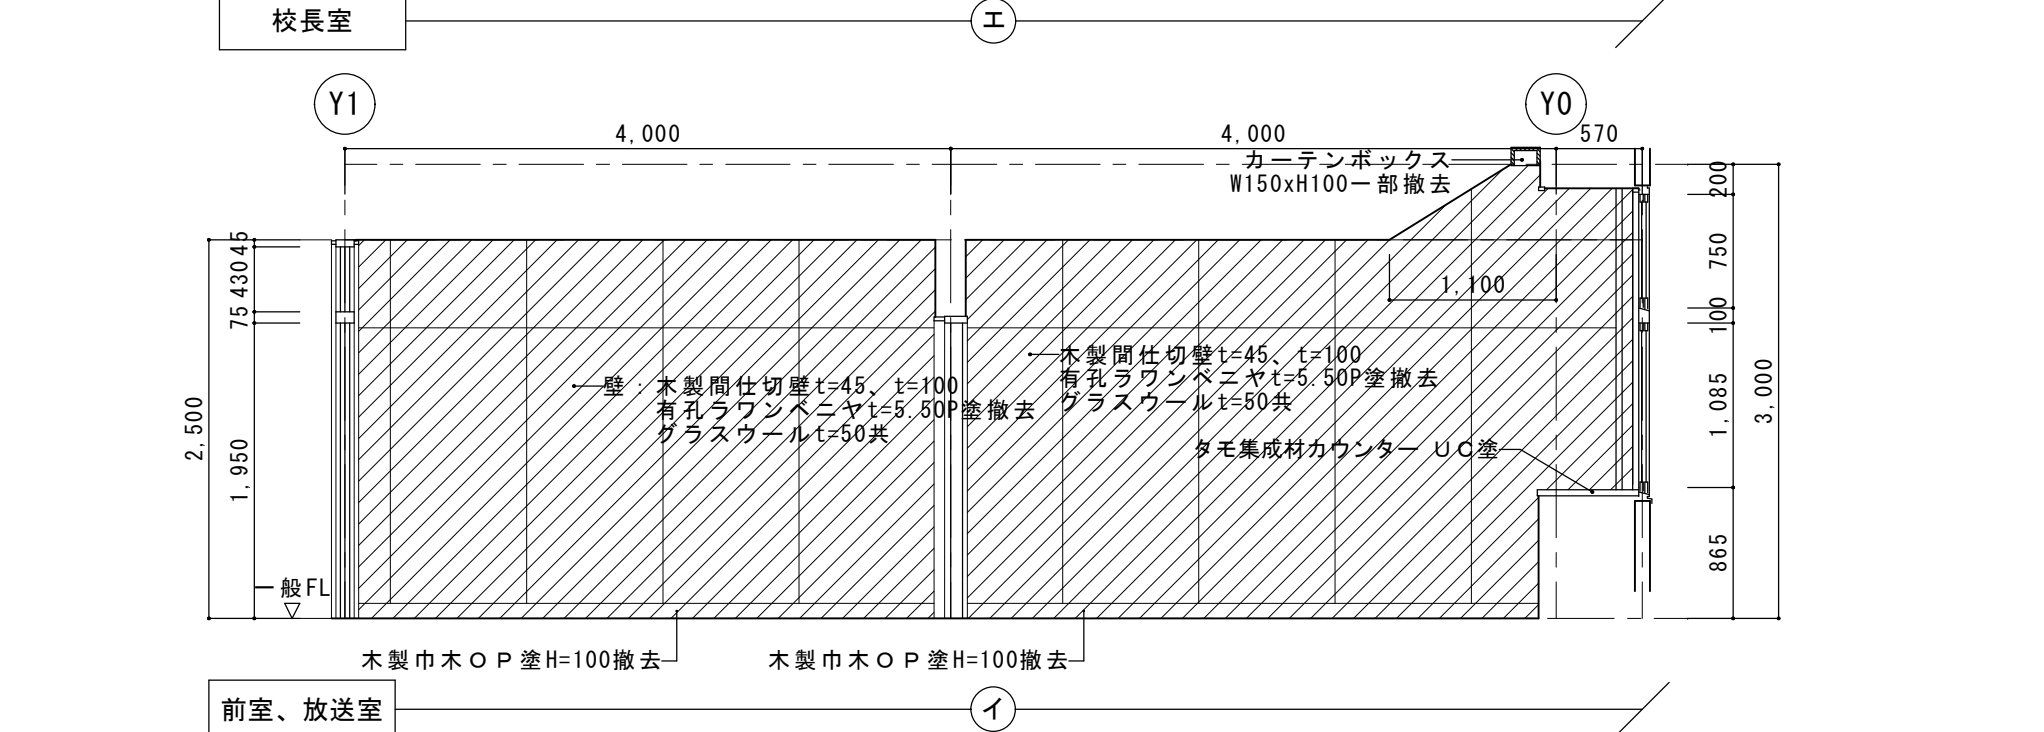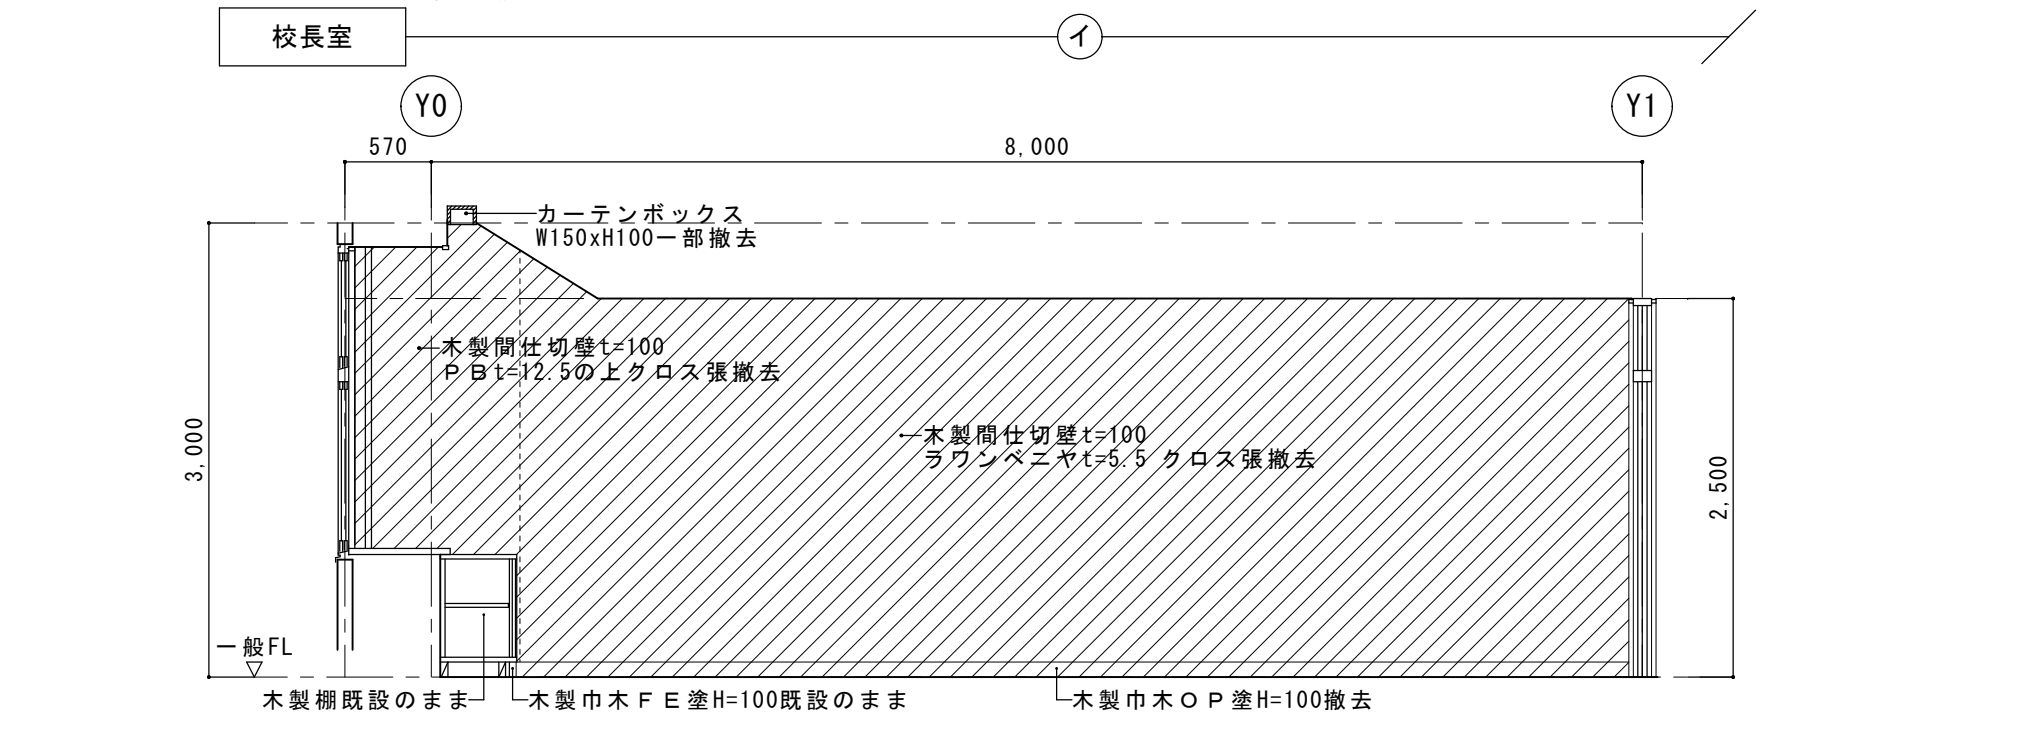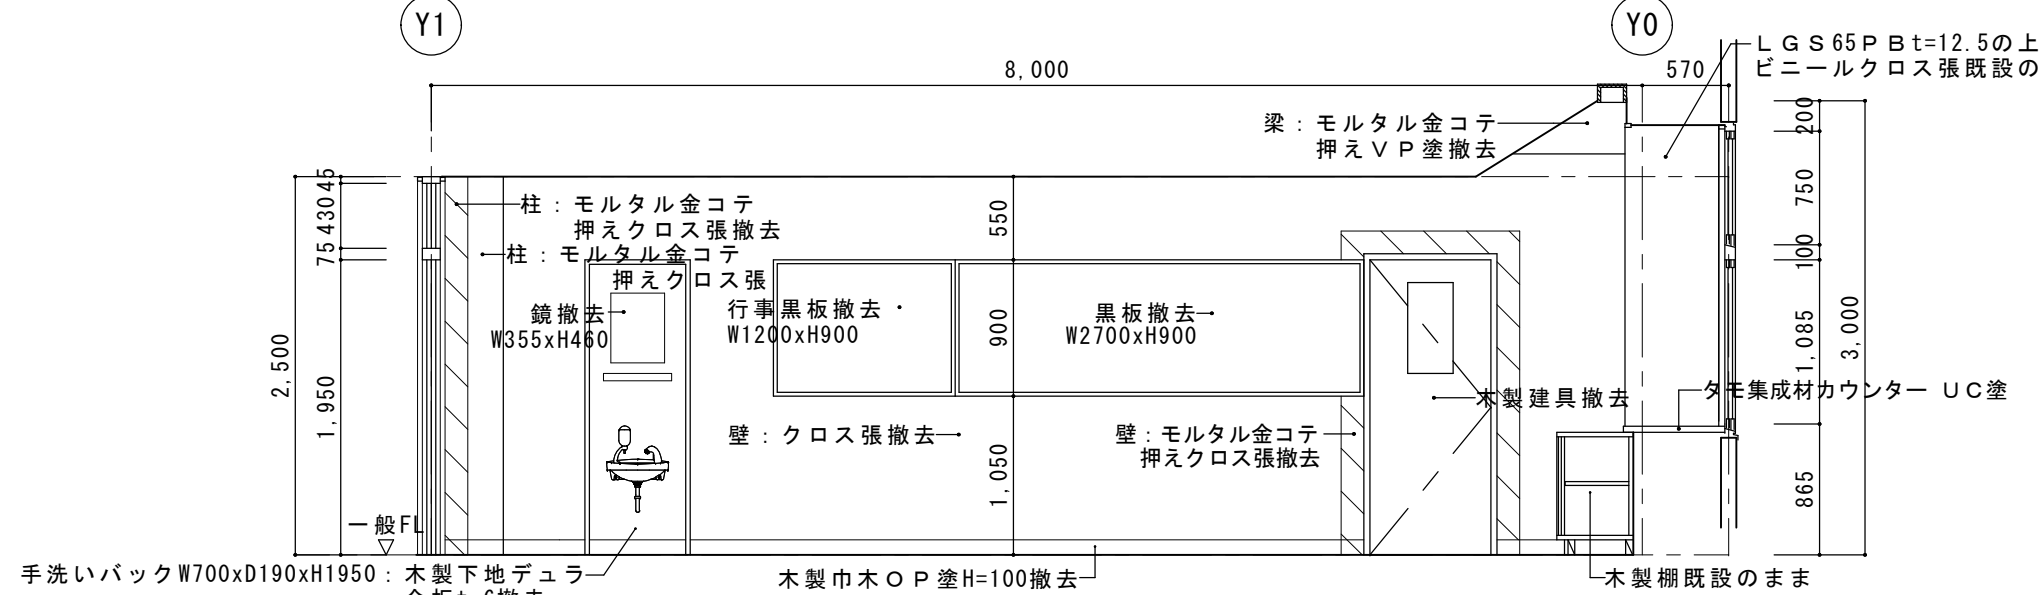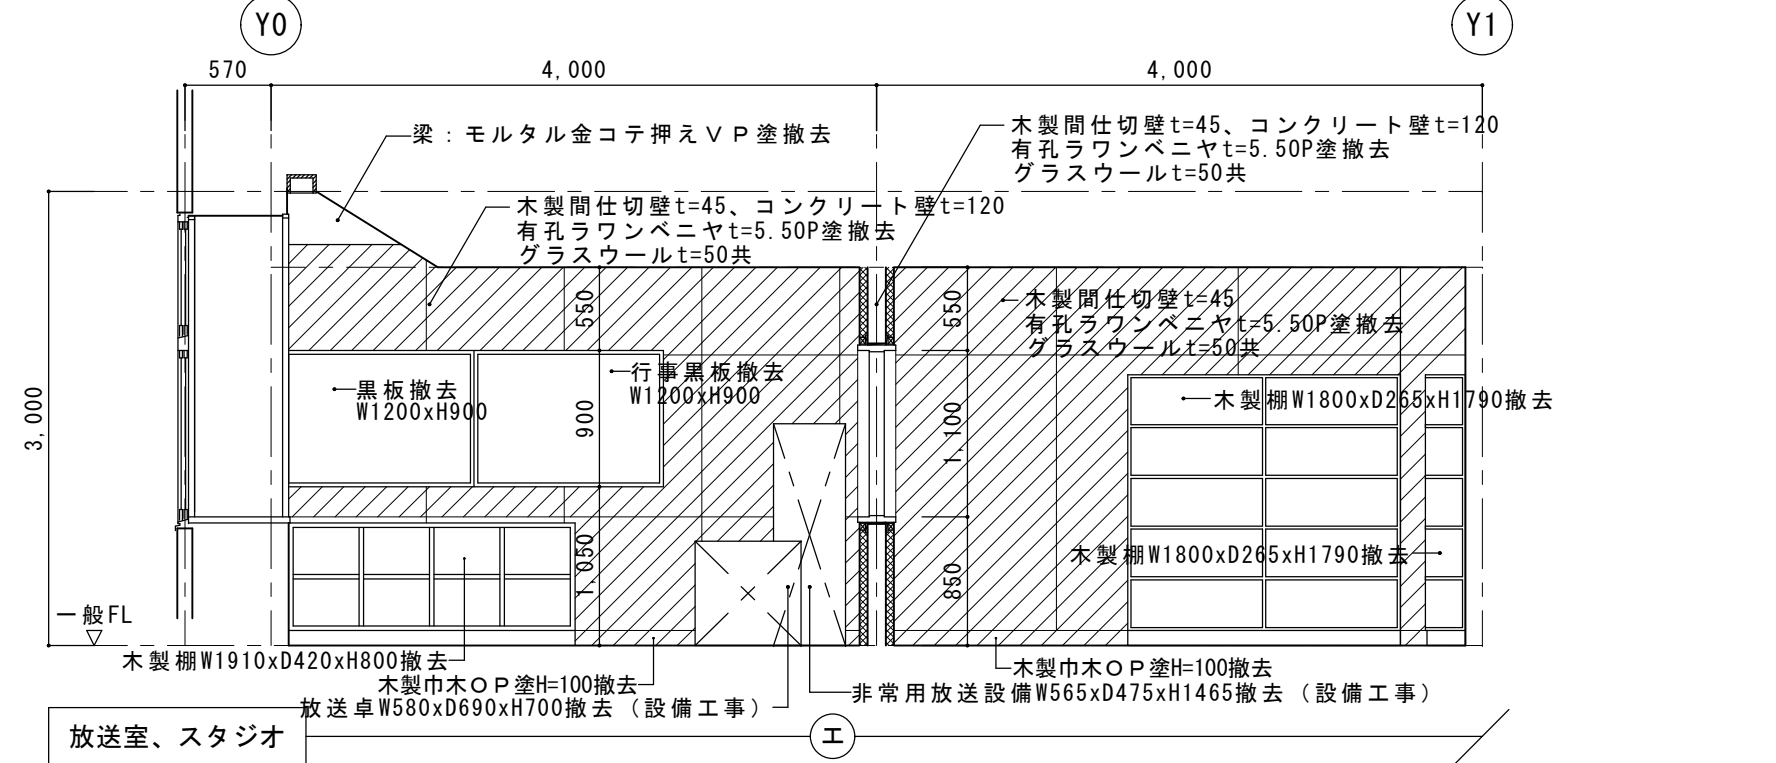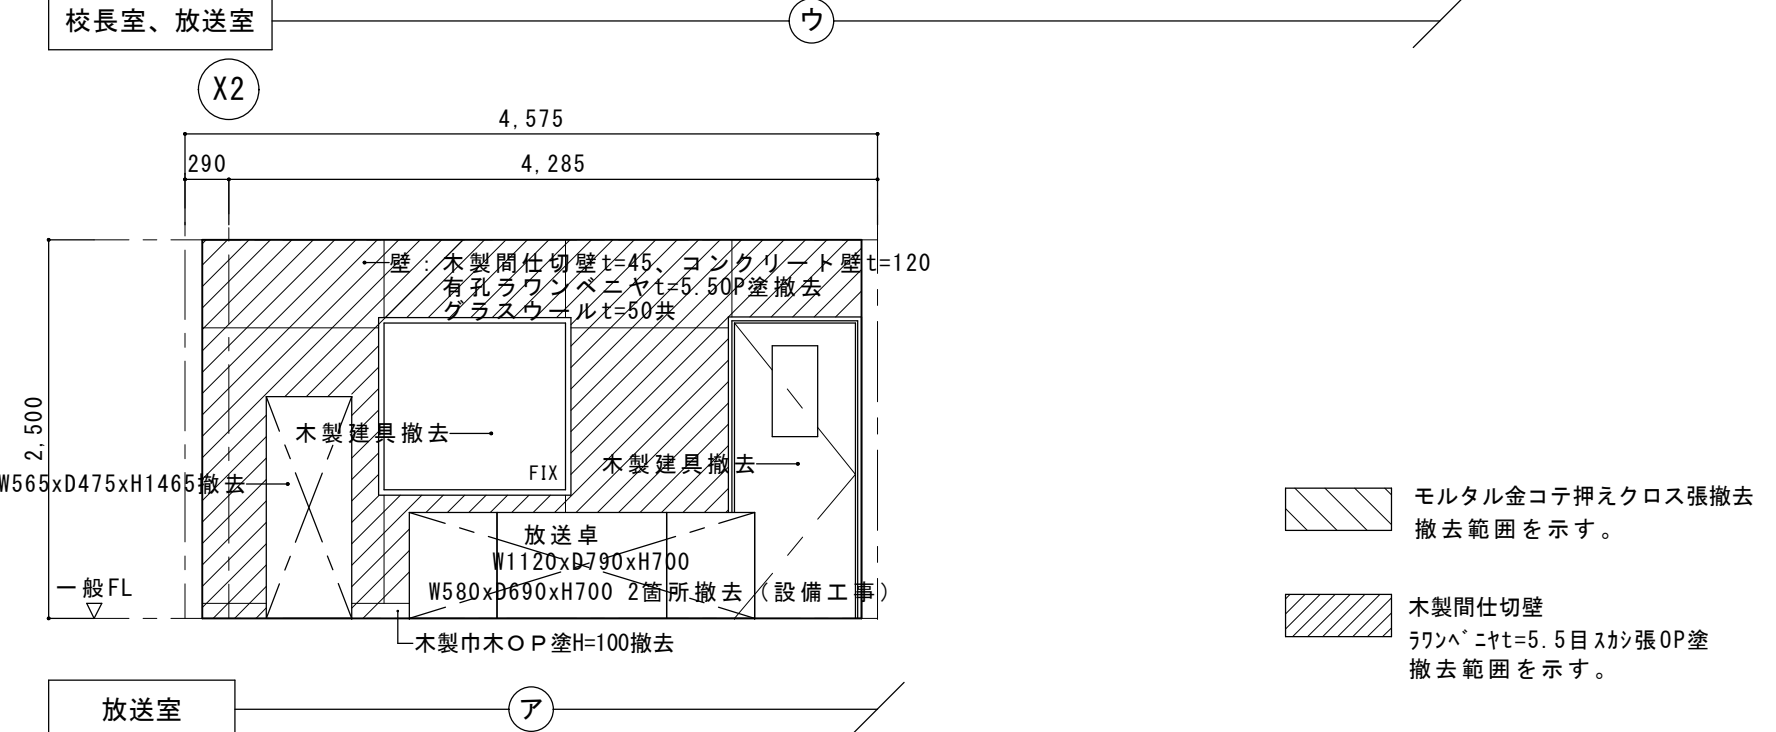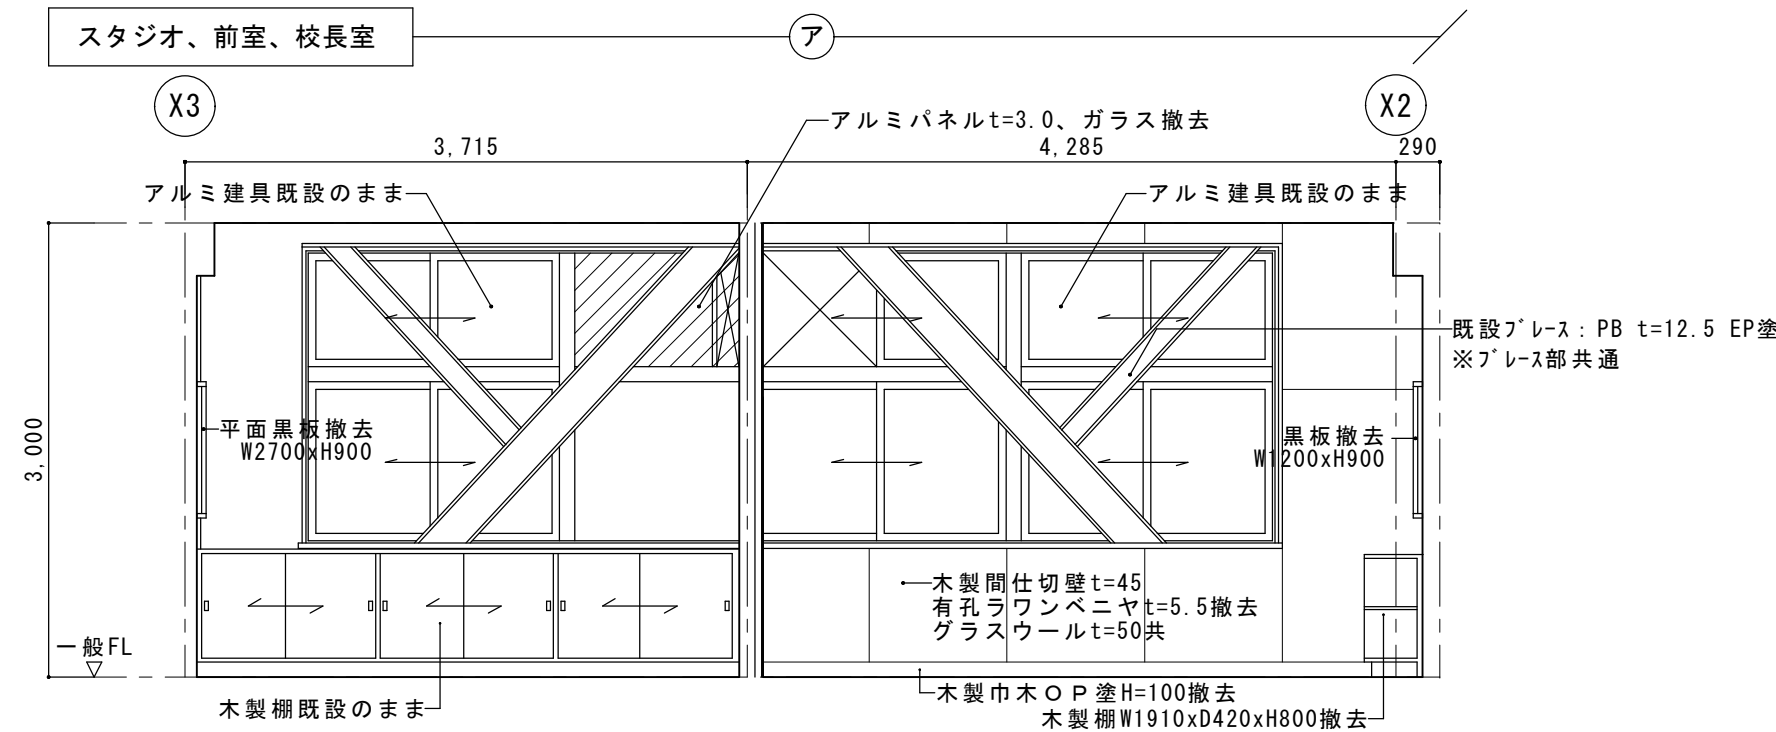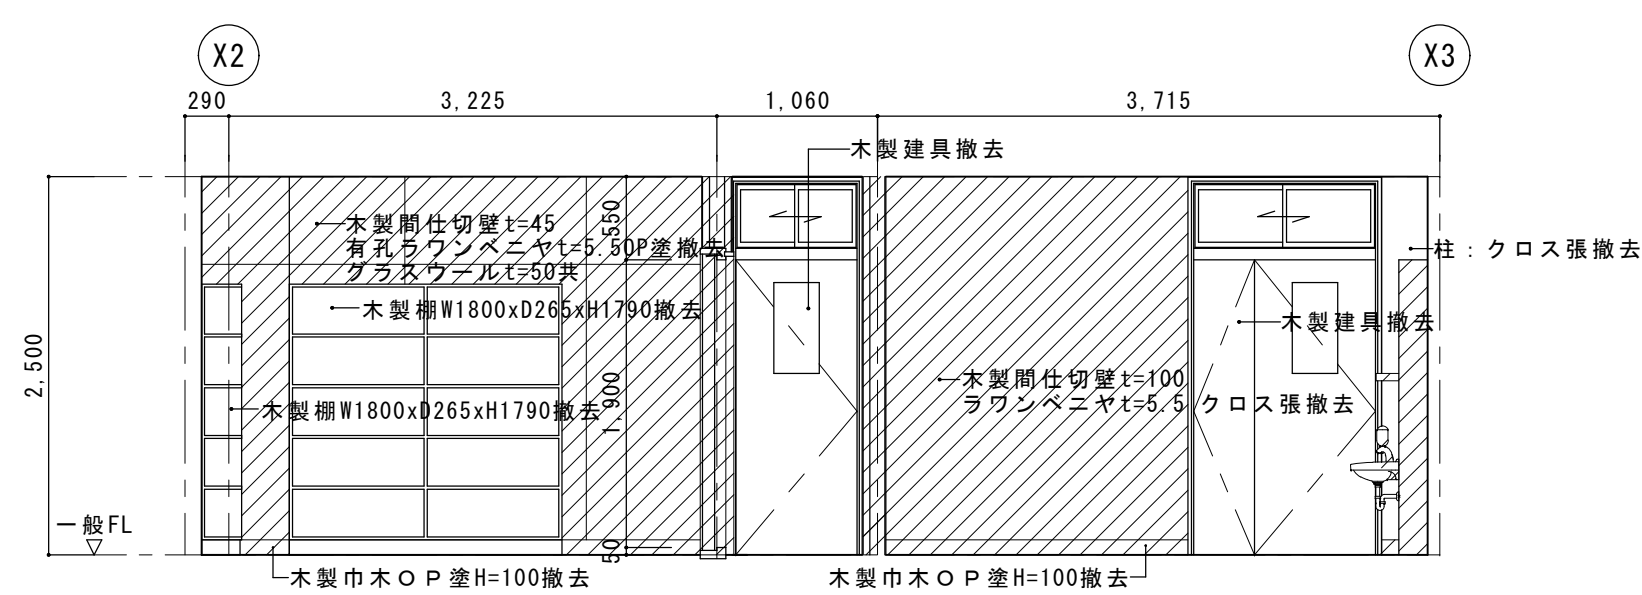


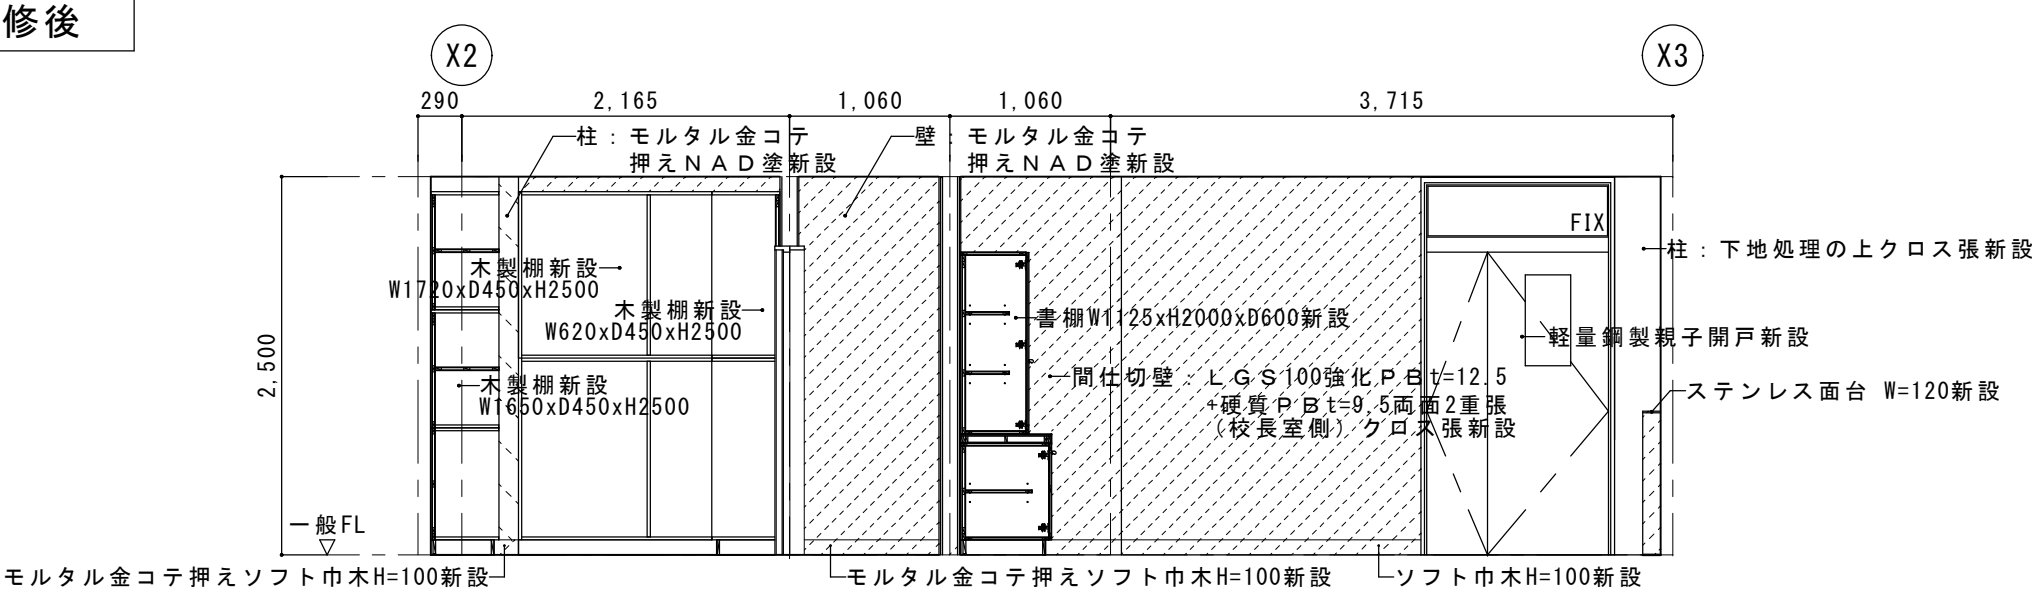


倉庫2、前室、校長室

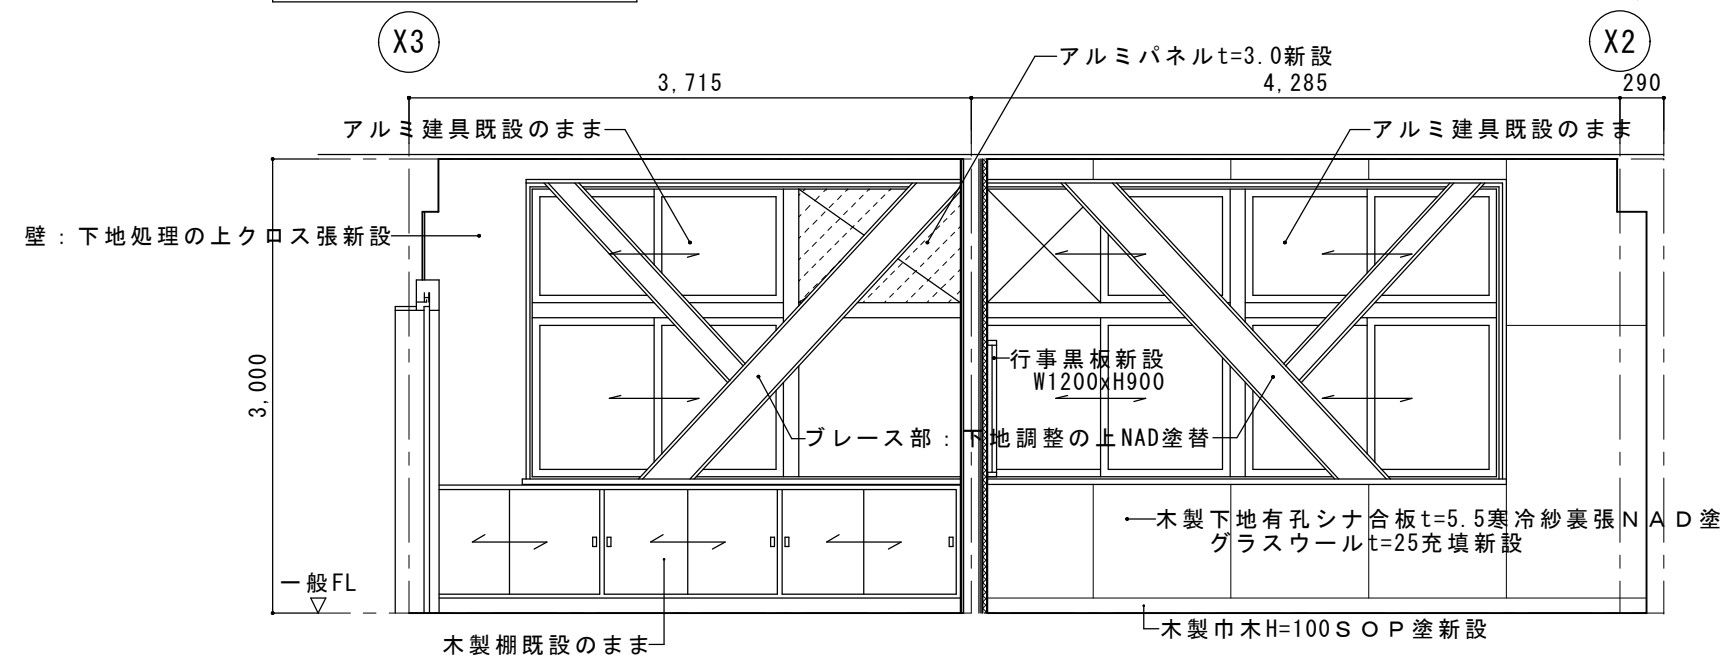


校長室、放送室

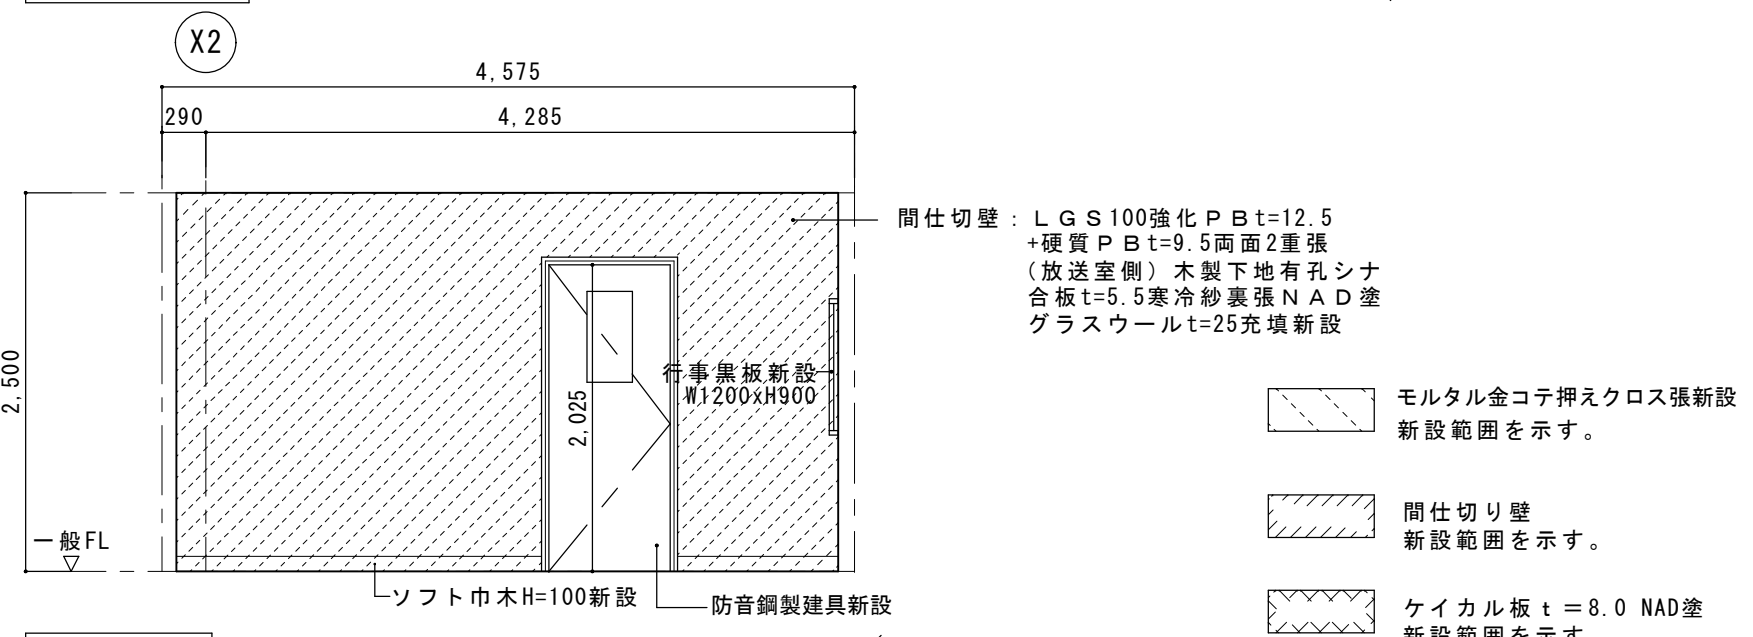


放送室

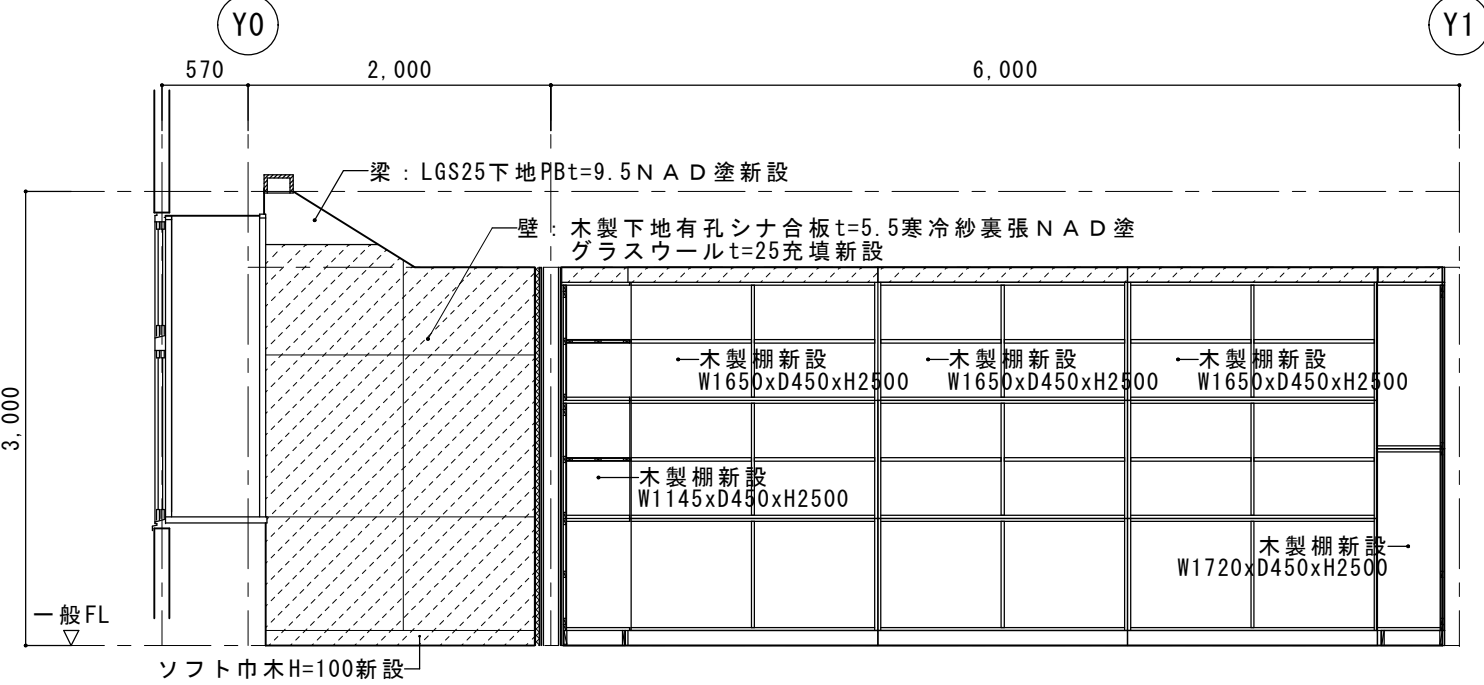


放送室、倉庫2

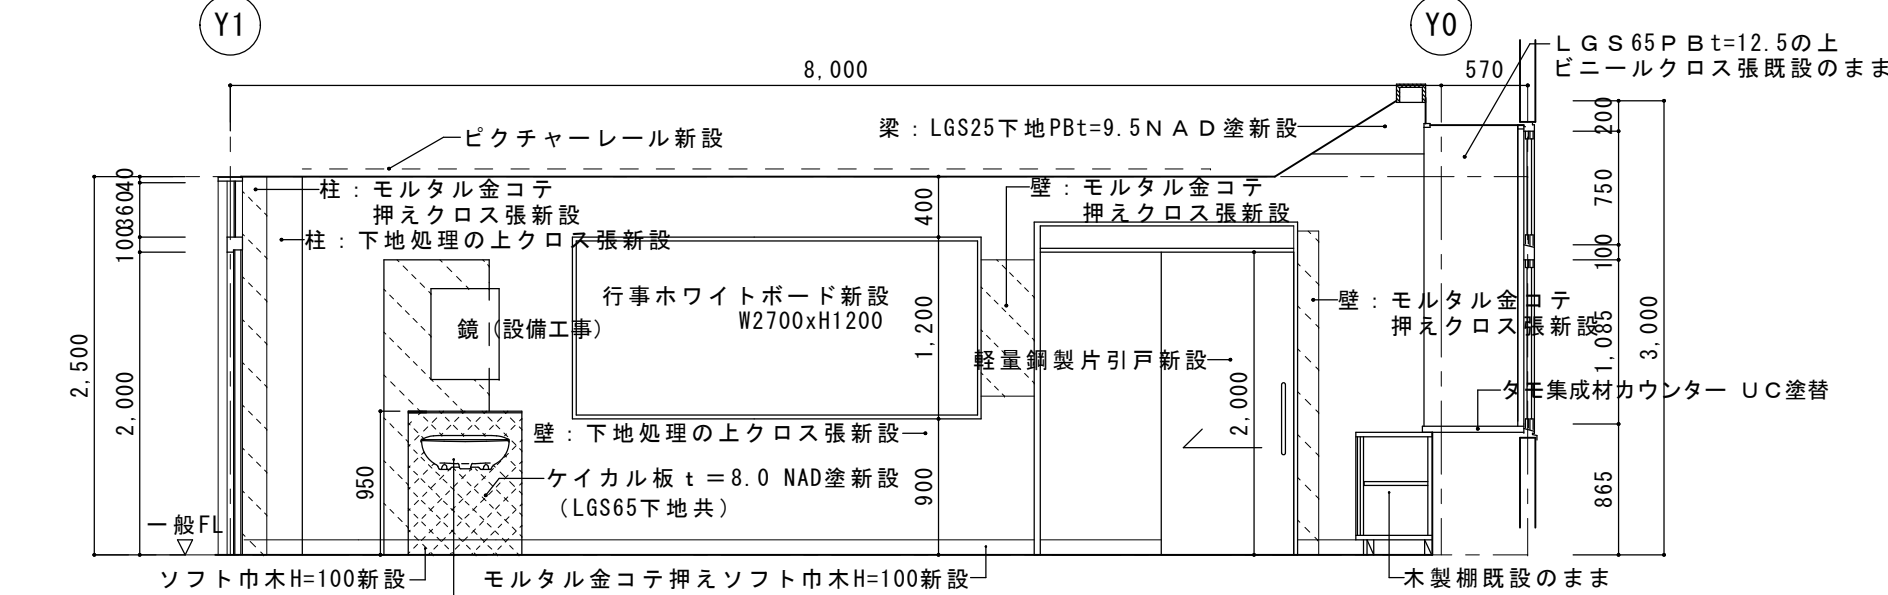


校長室

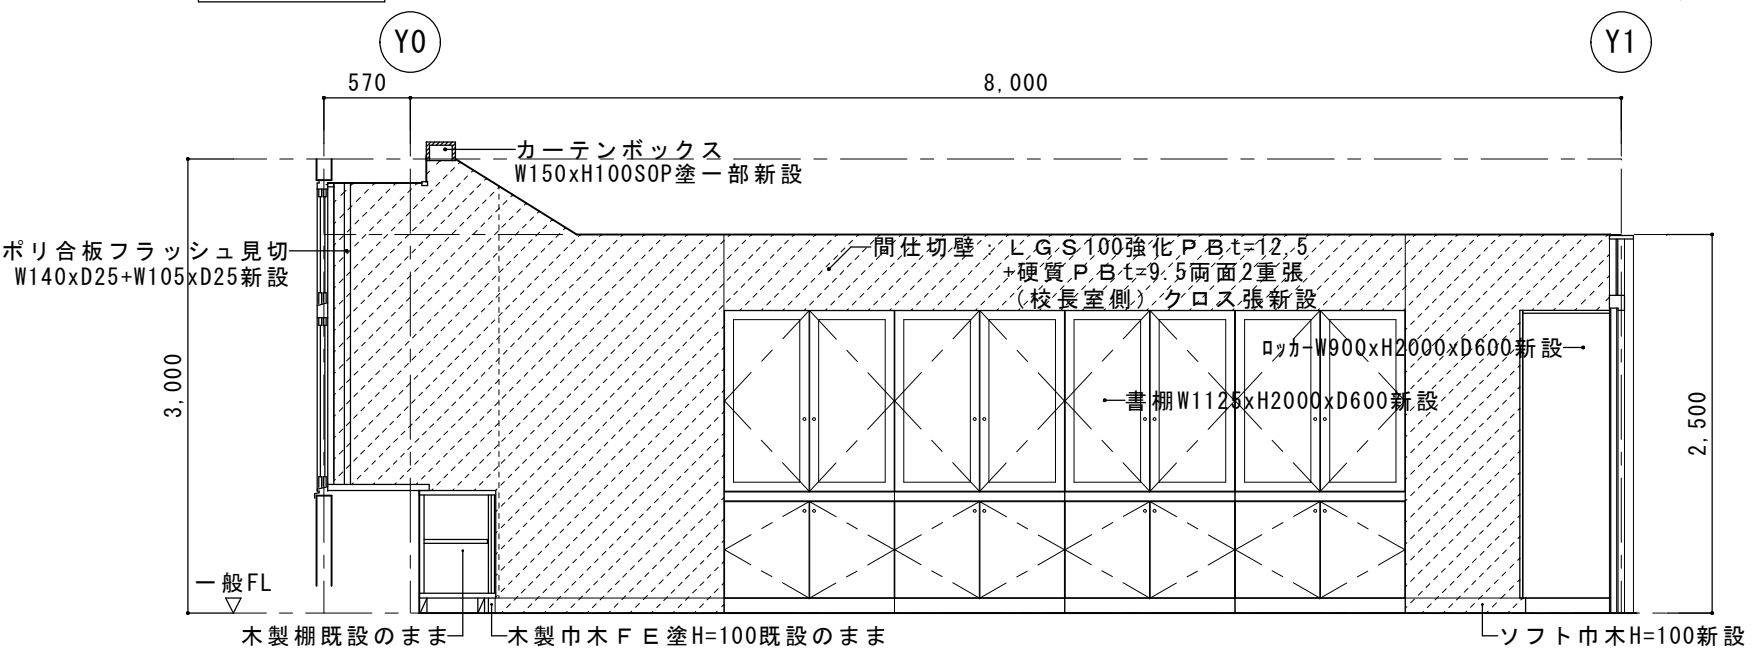

校長室

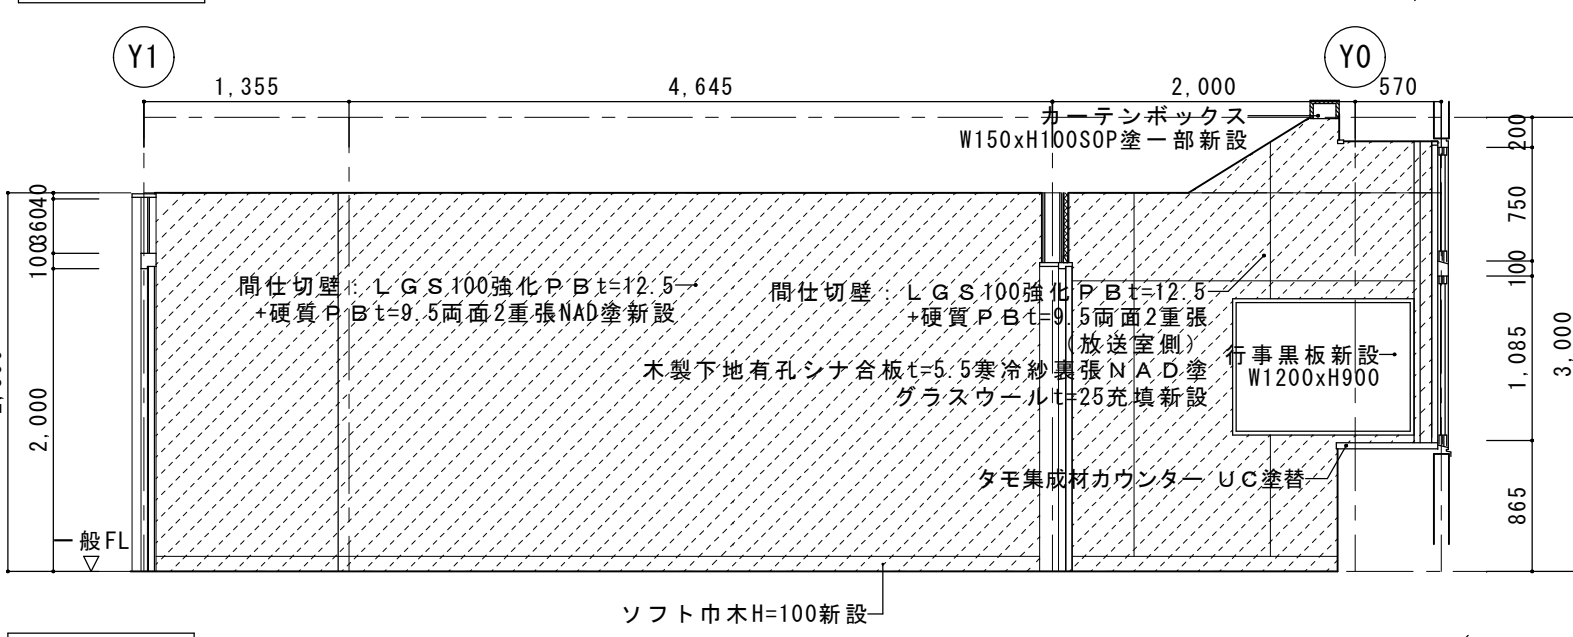


前室、放送室

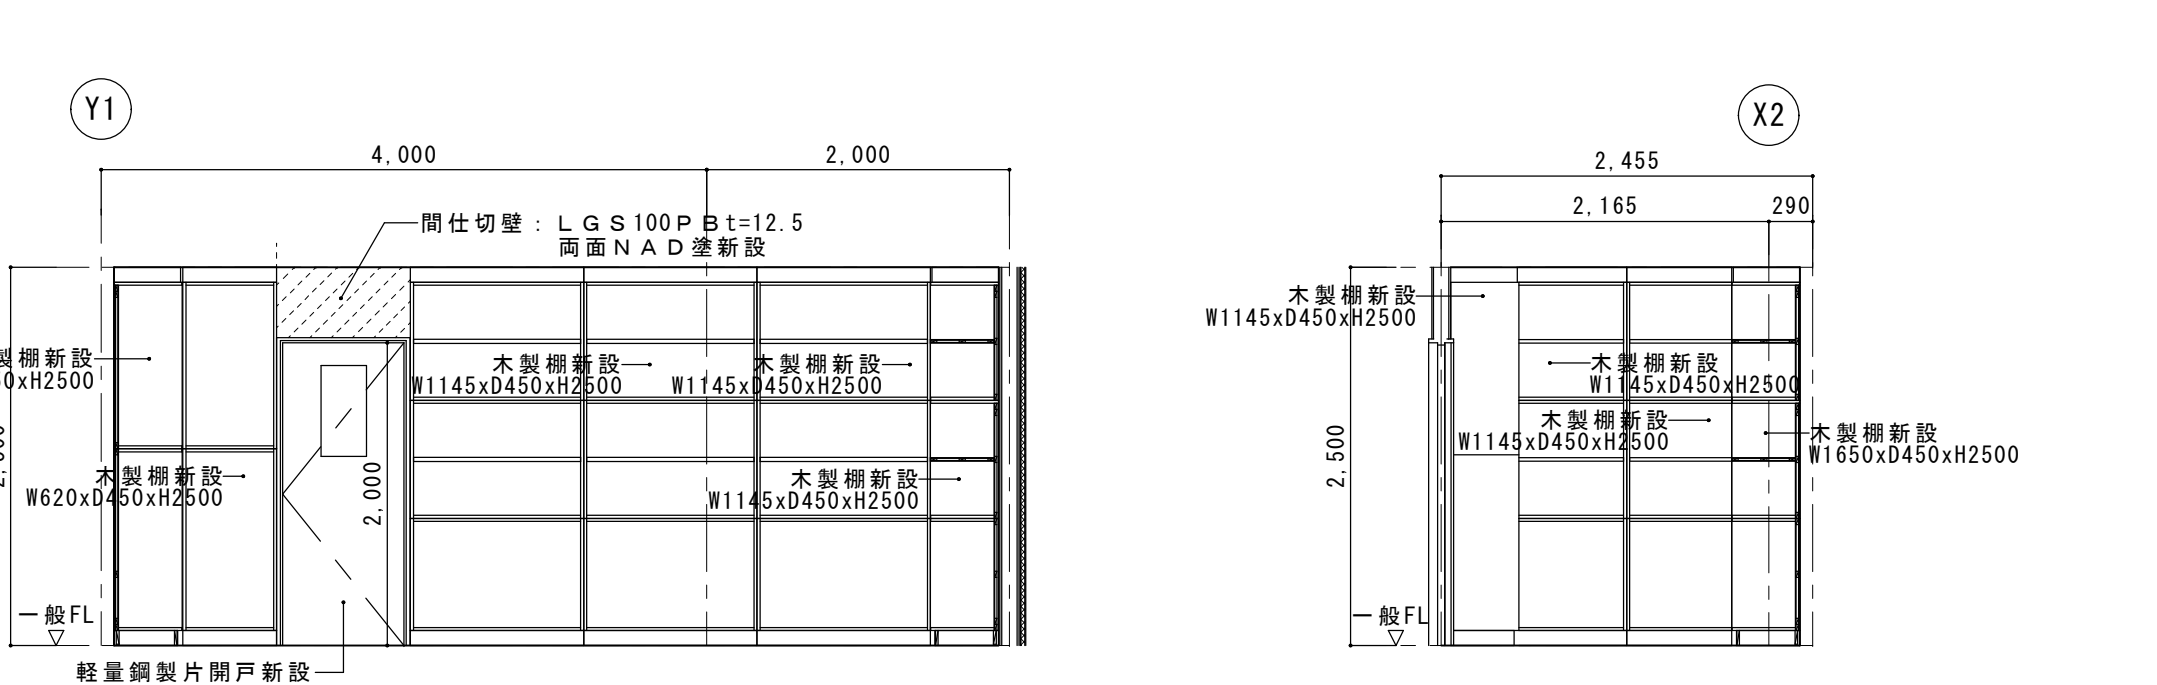


倉庫2

改修前

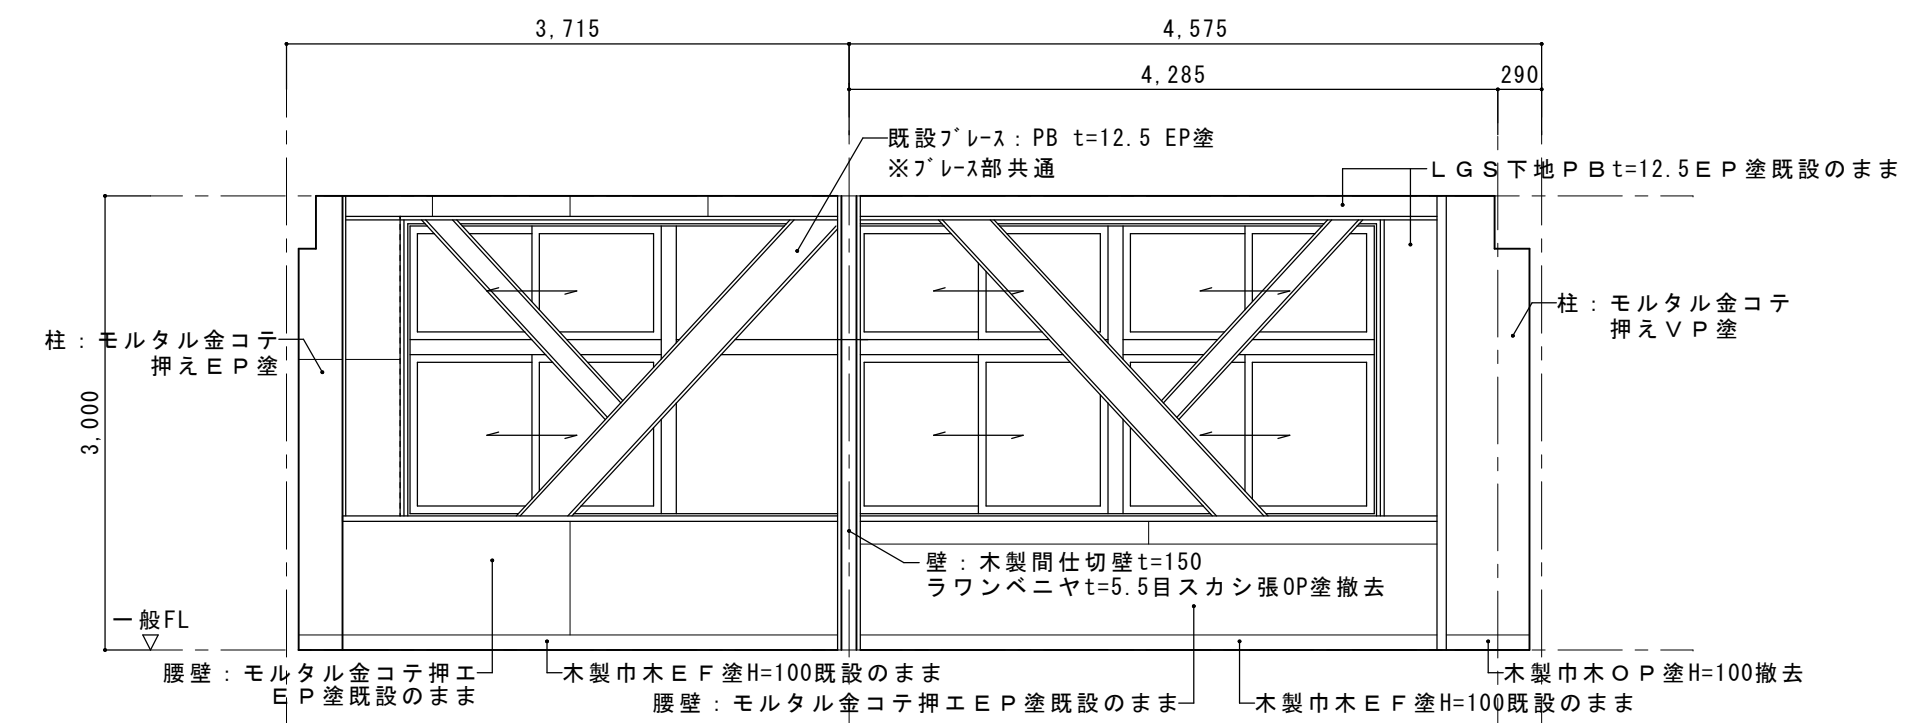

印刷室、職員更衣室

ア

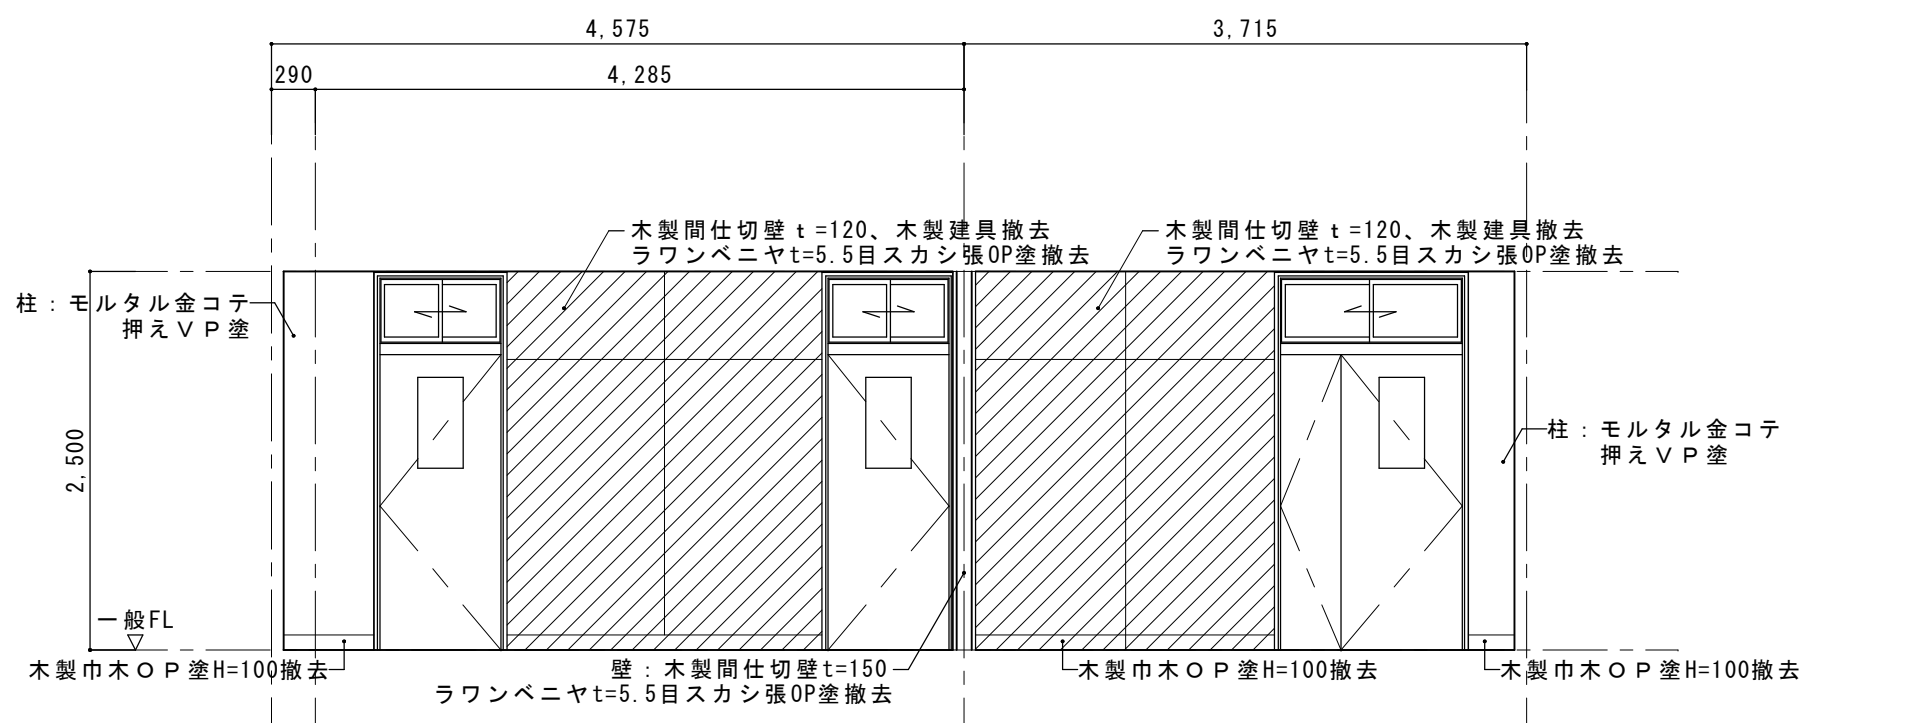


ウ




印刷室

イ

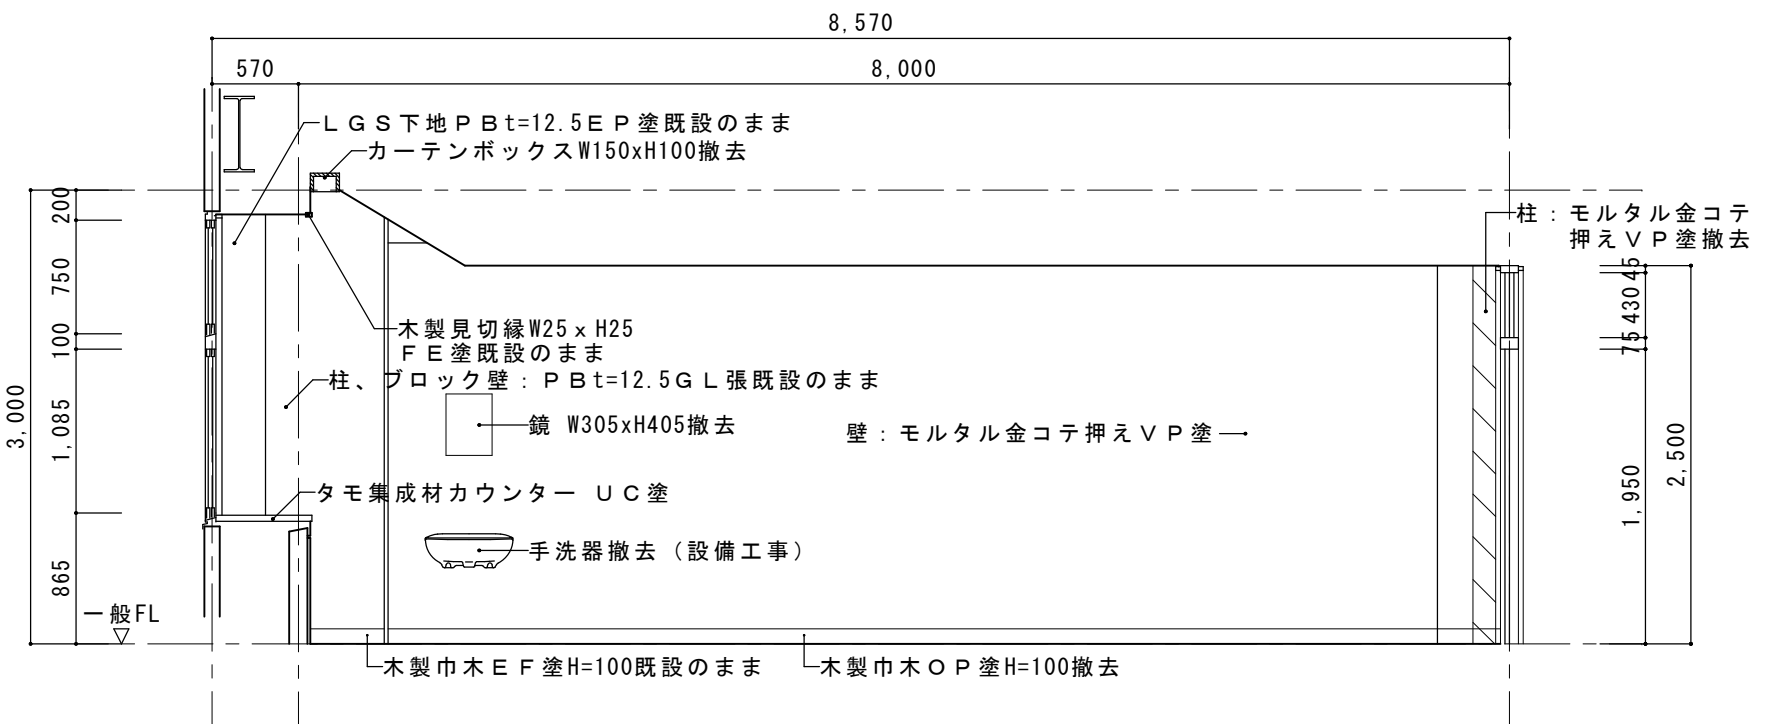


職員更衣室

イ

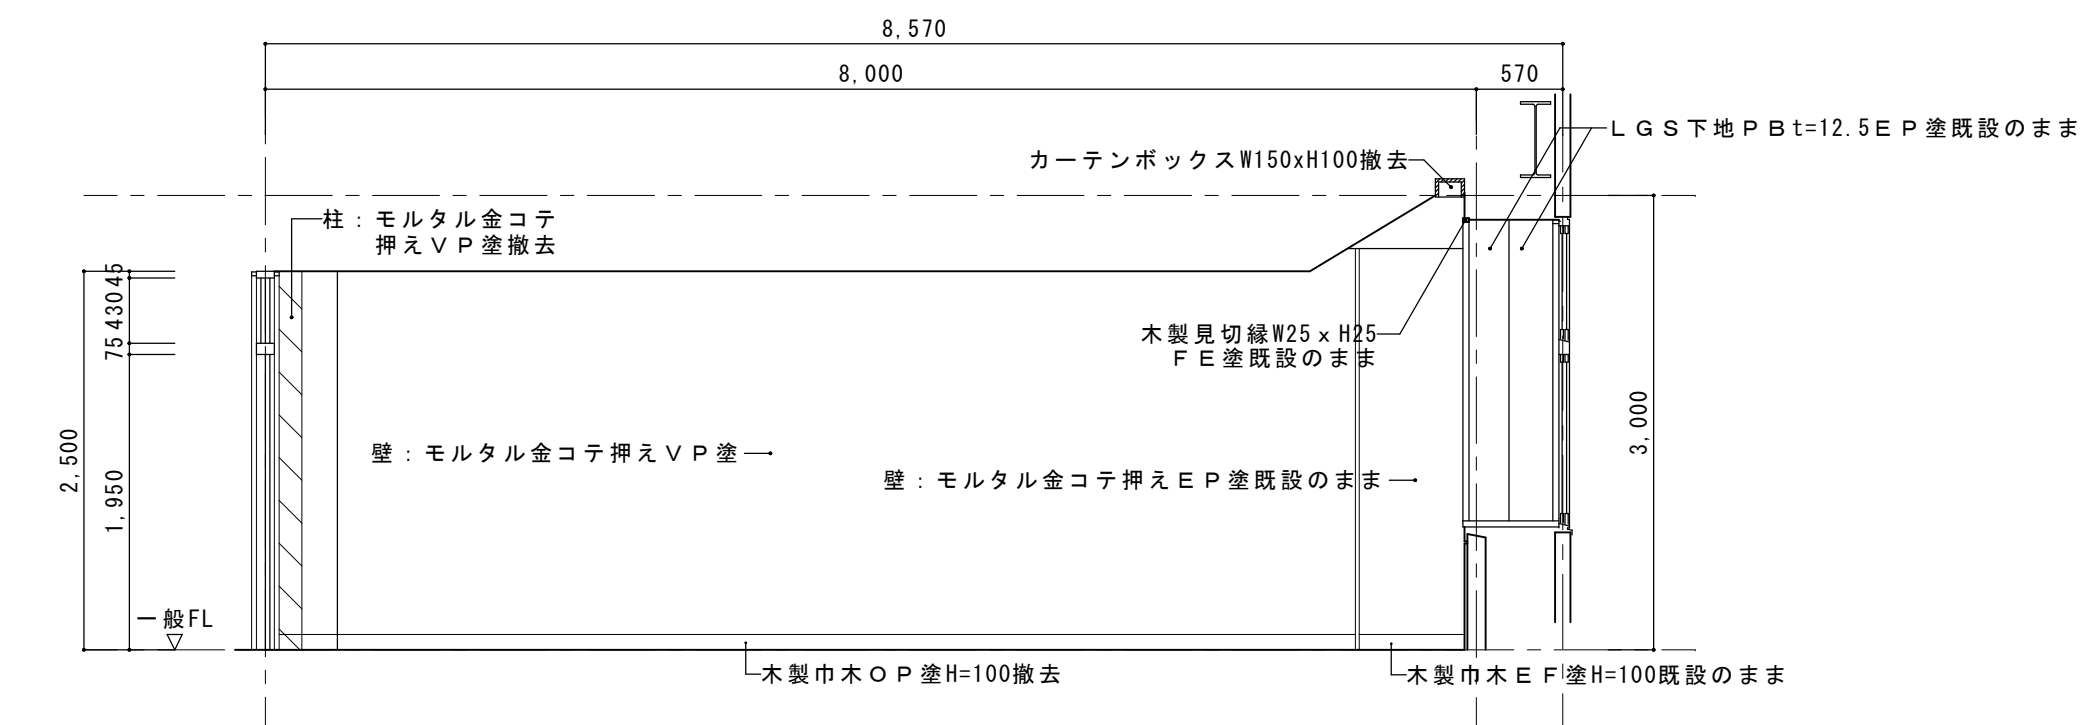

印刷室

エ






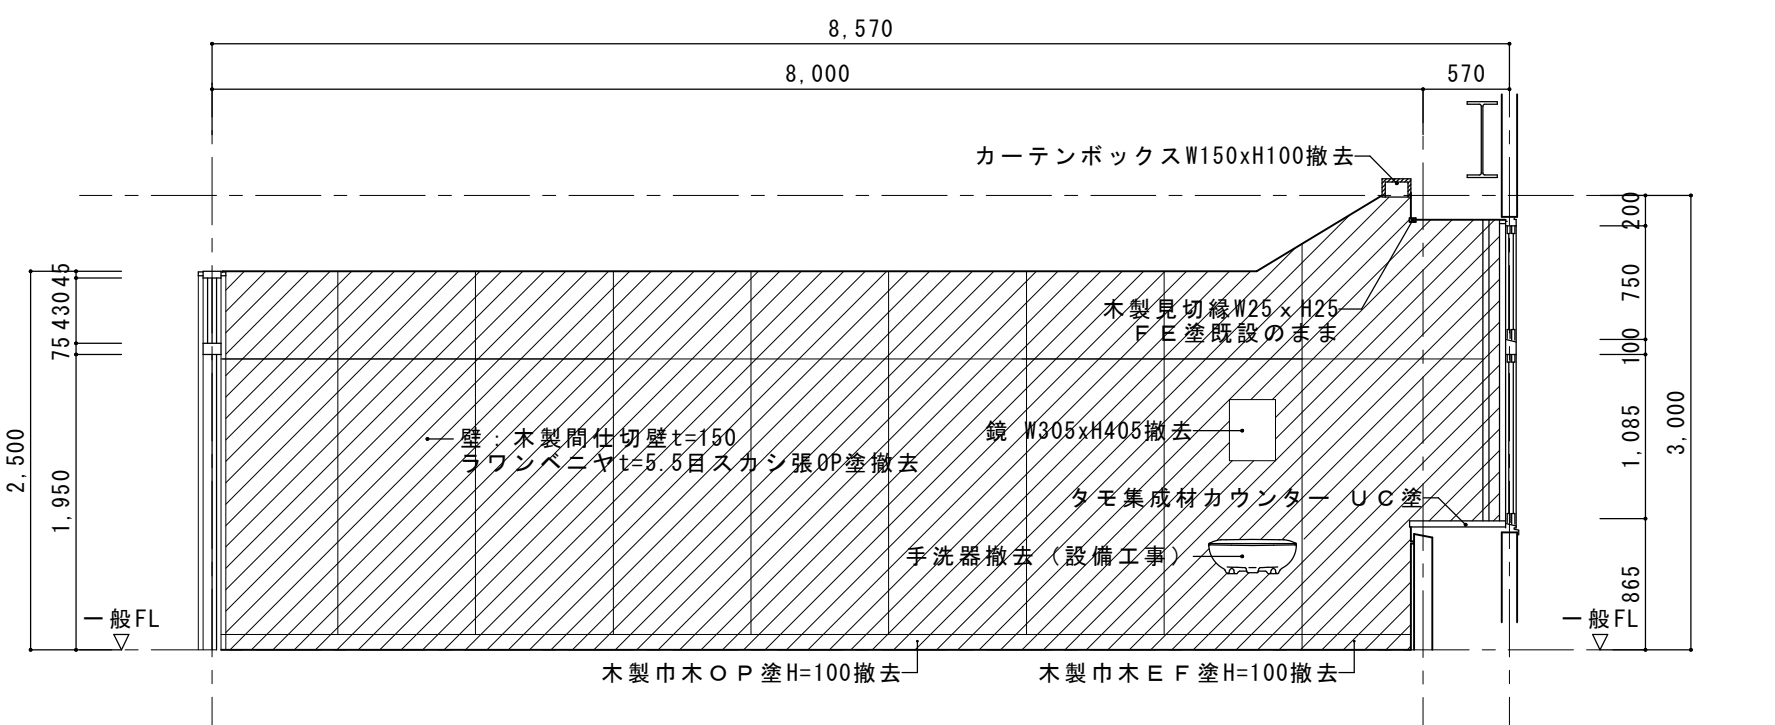


職員更衣室

エ




- 木製間仕切壁t=150
ラウンベニヤt=5.5目スカシ張OP塗撤去
範囲を示す。
- モルタル金コテ押えVP塗撤去範囲を示す。

改修後

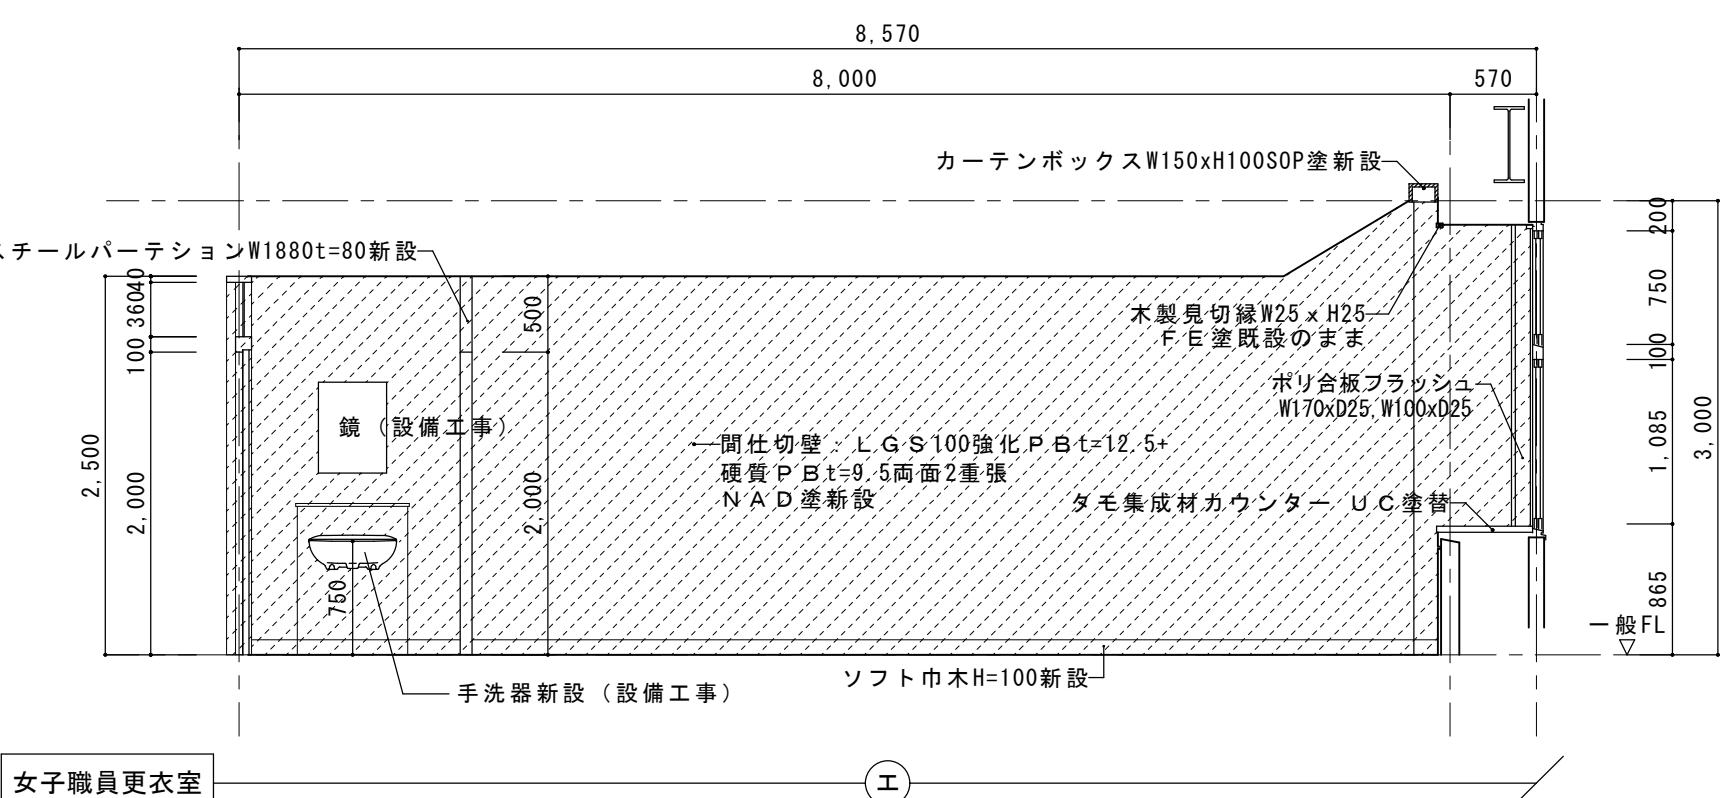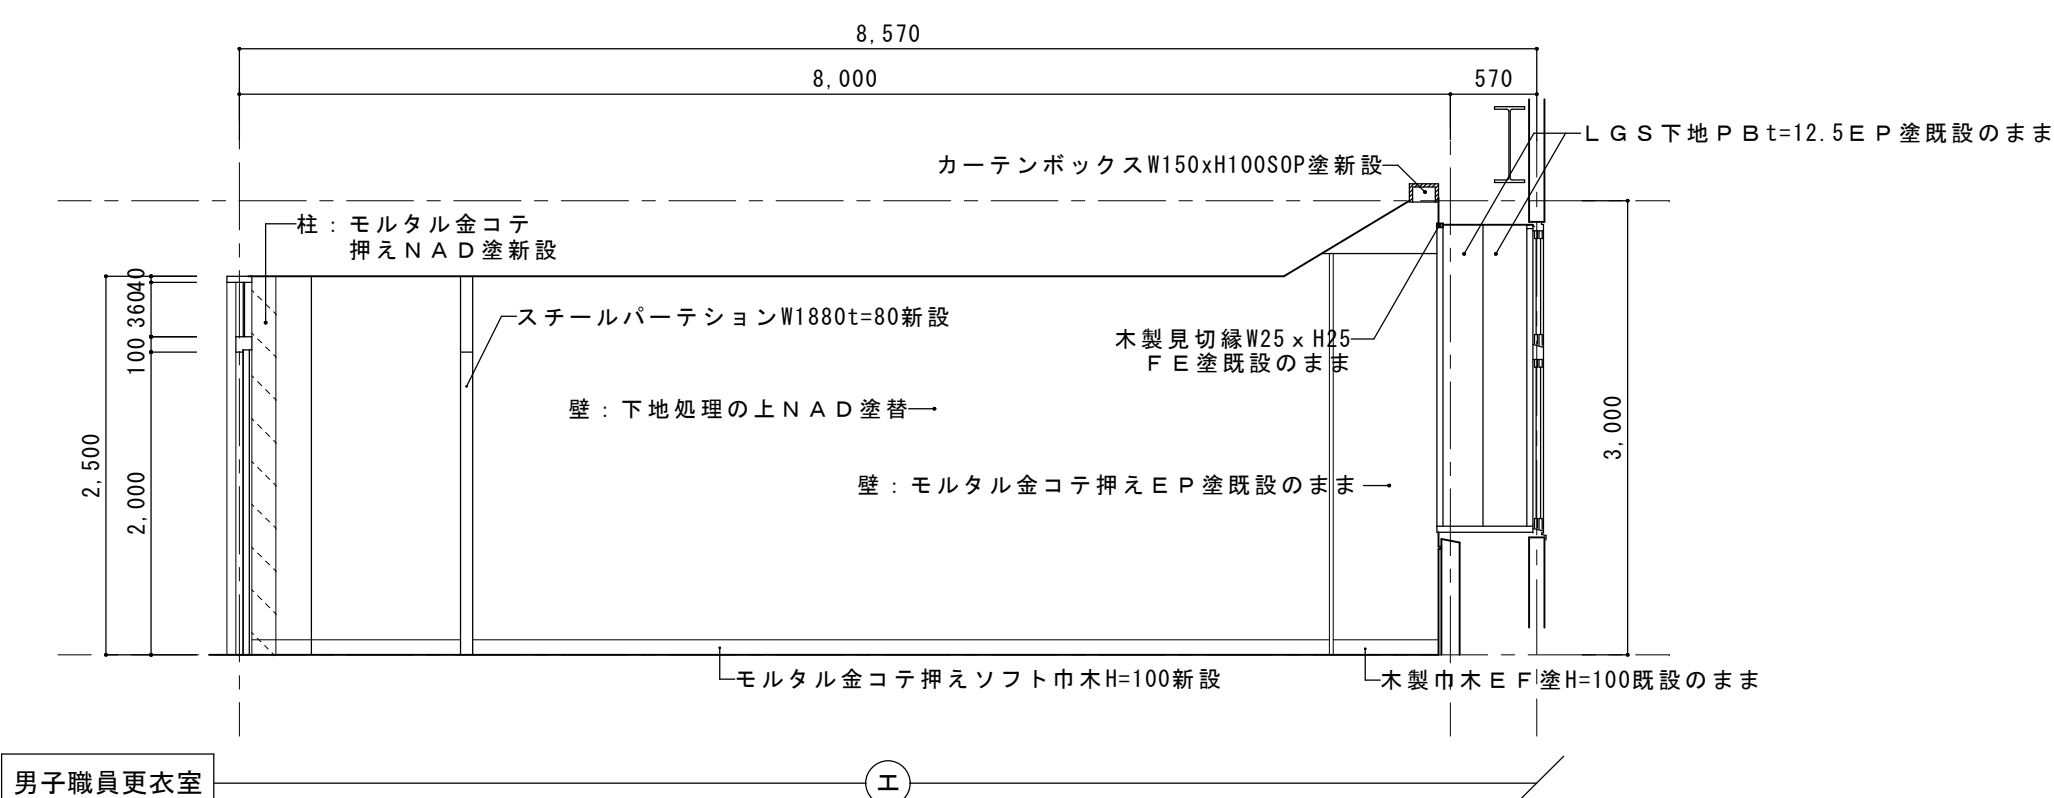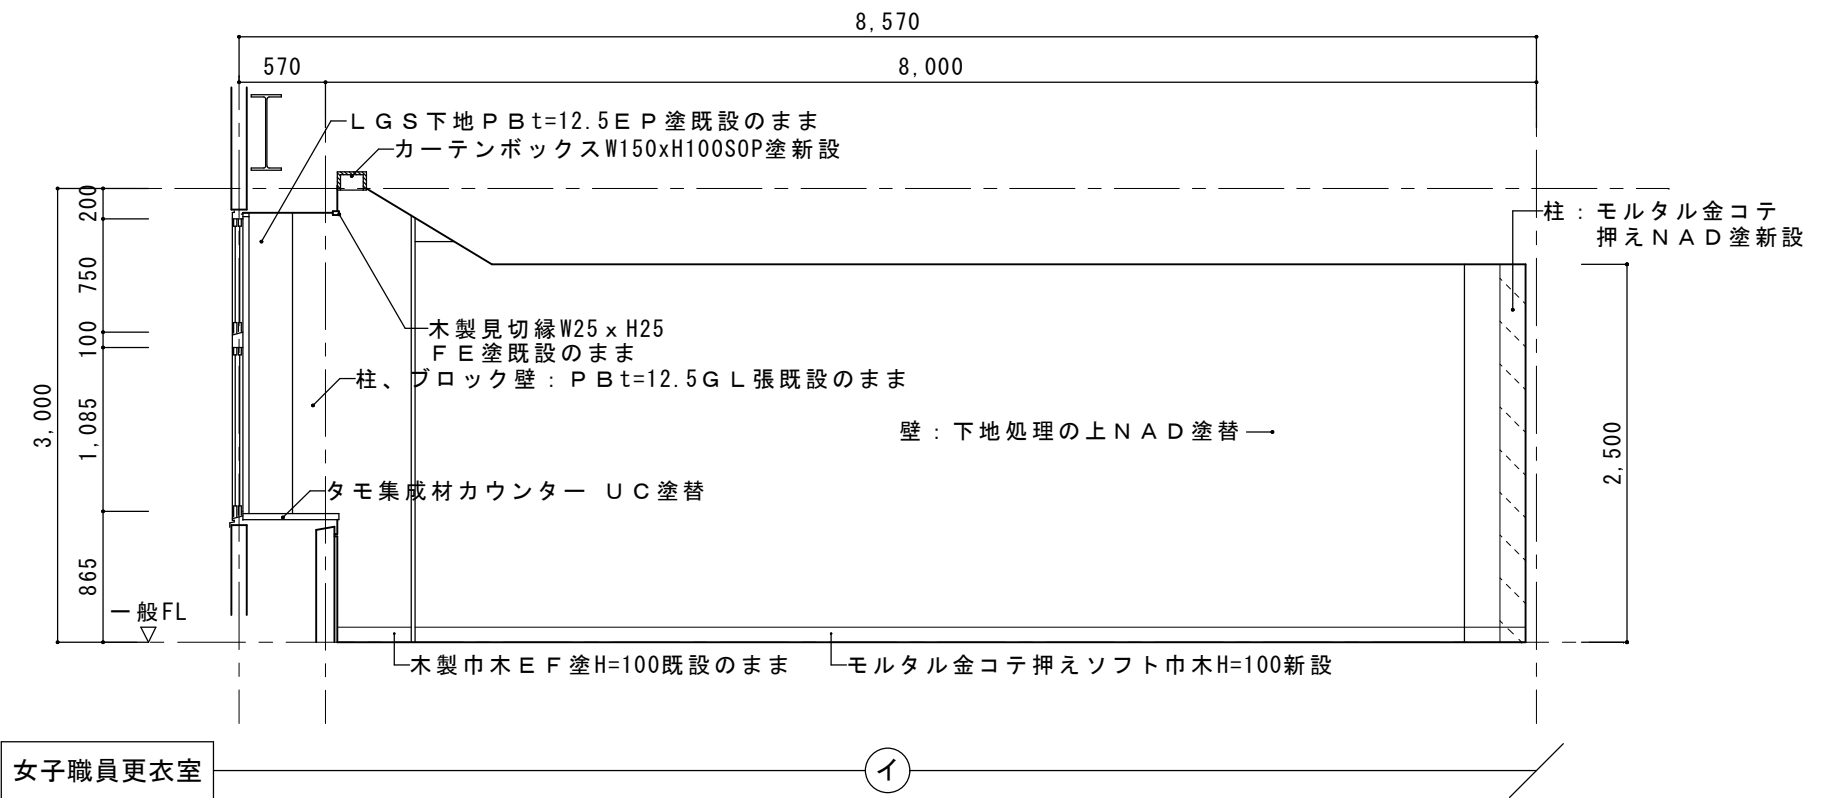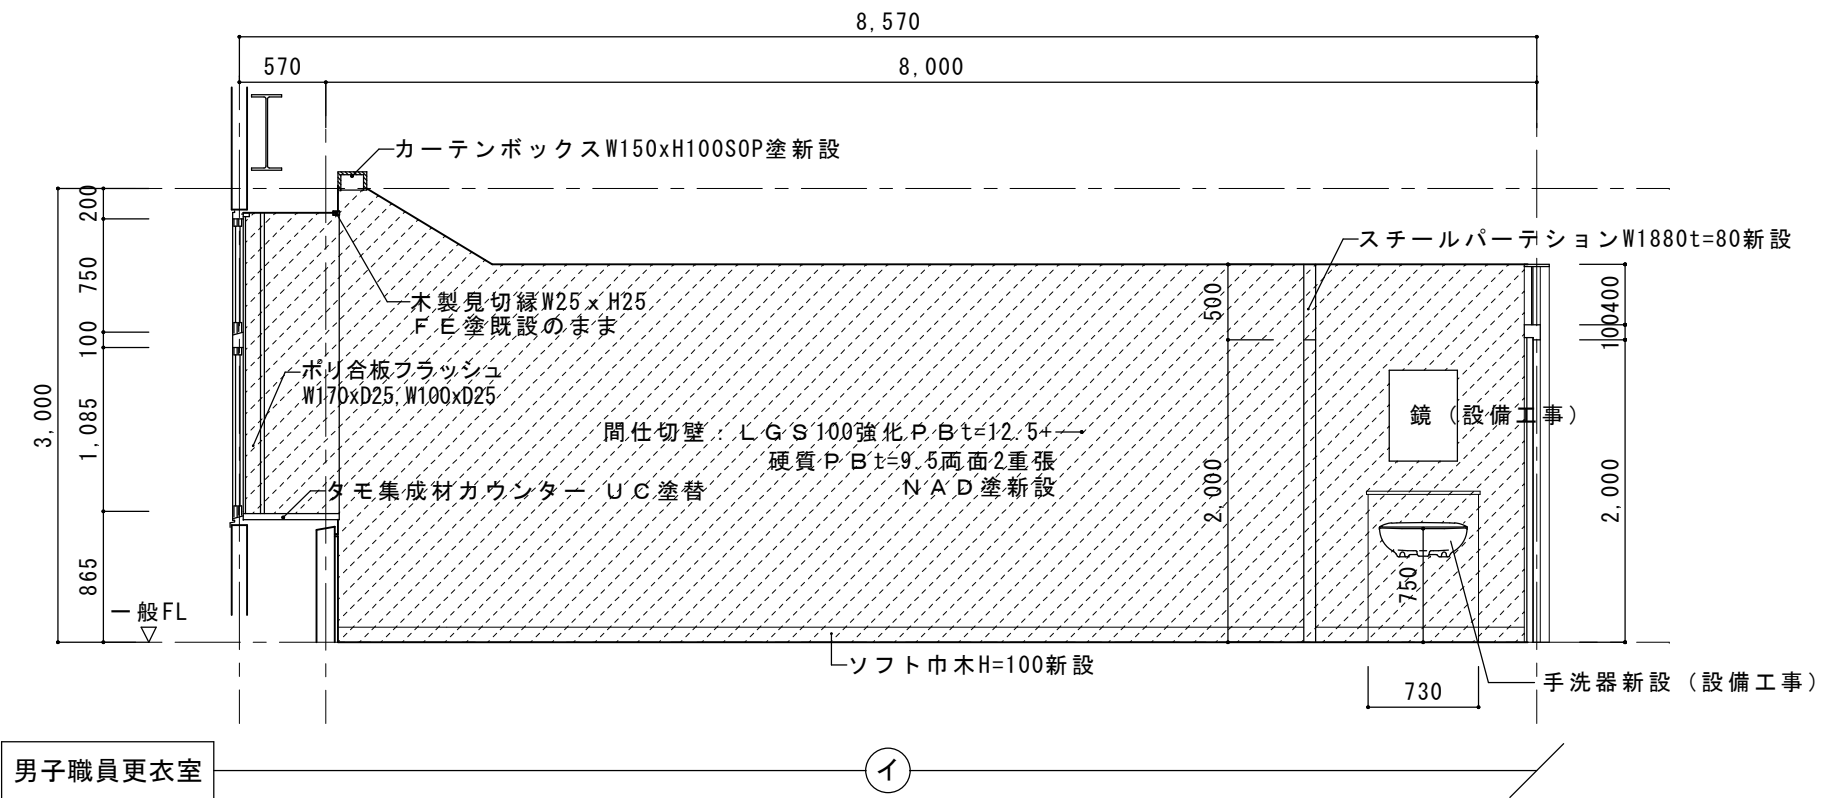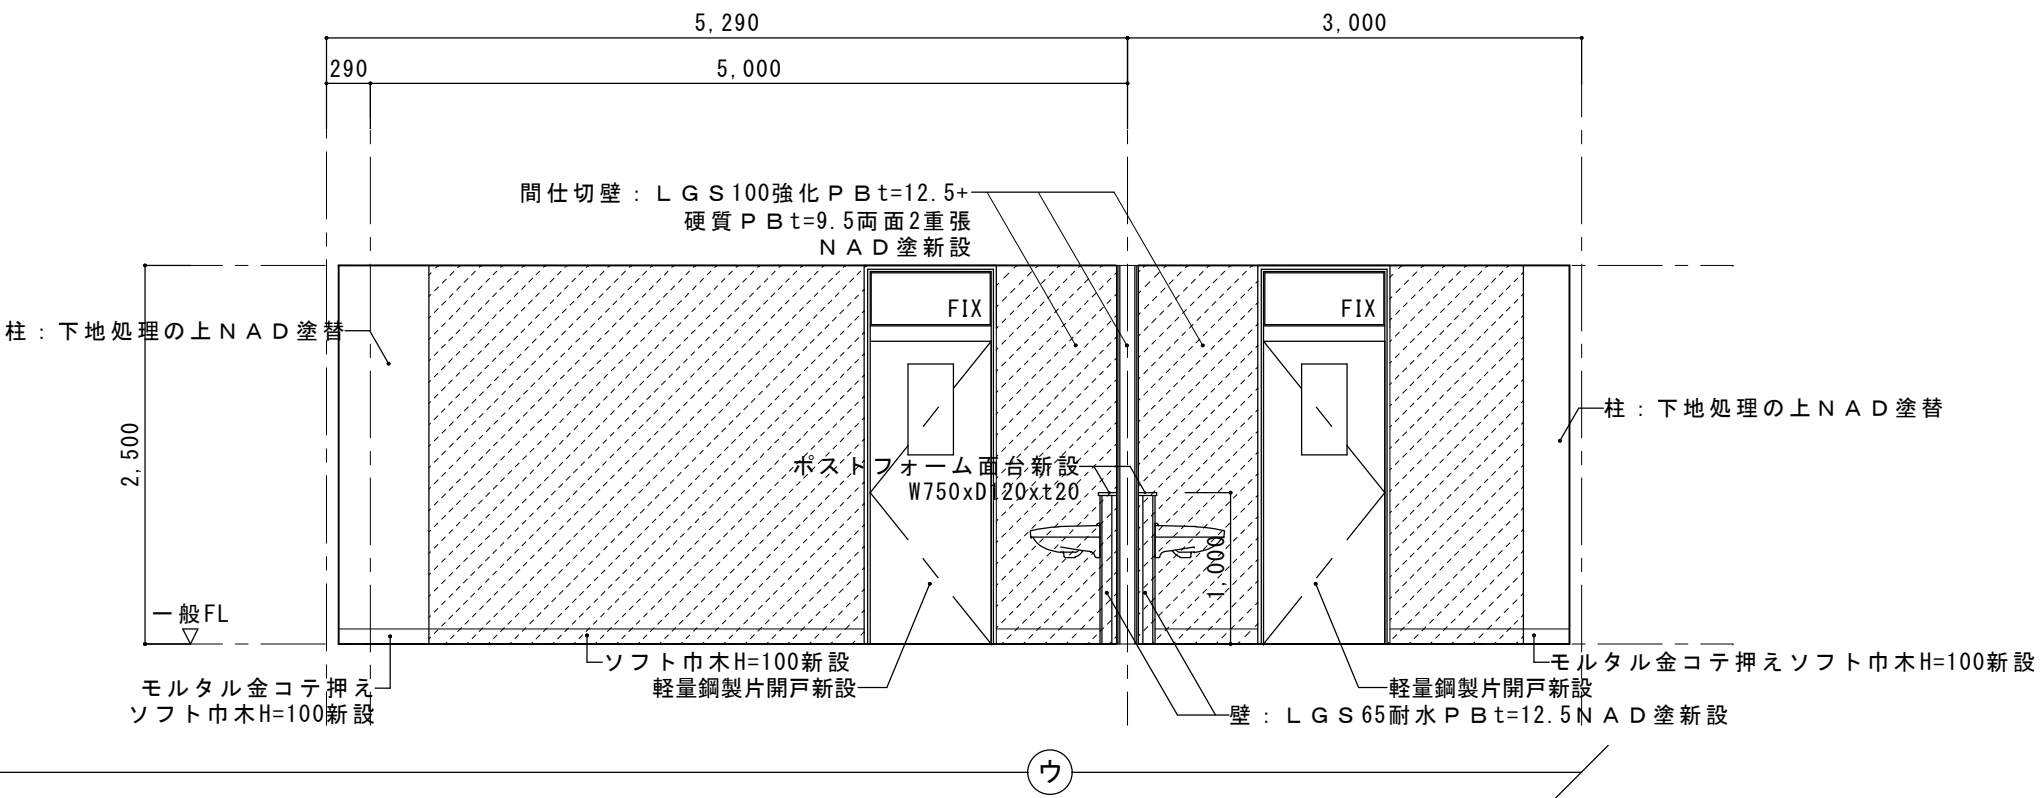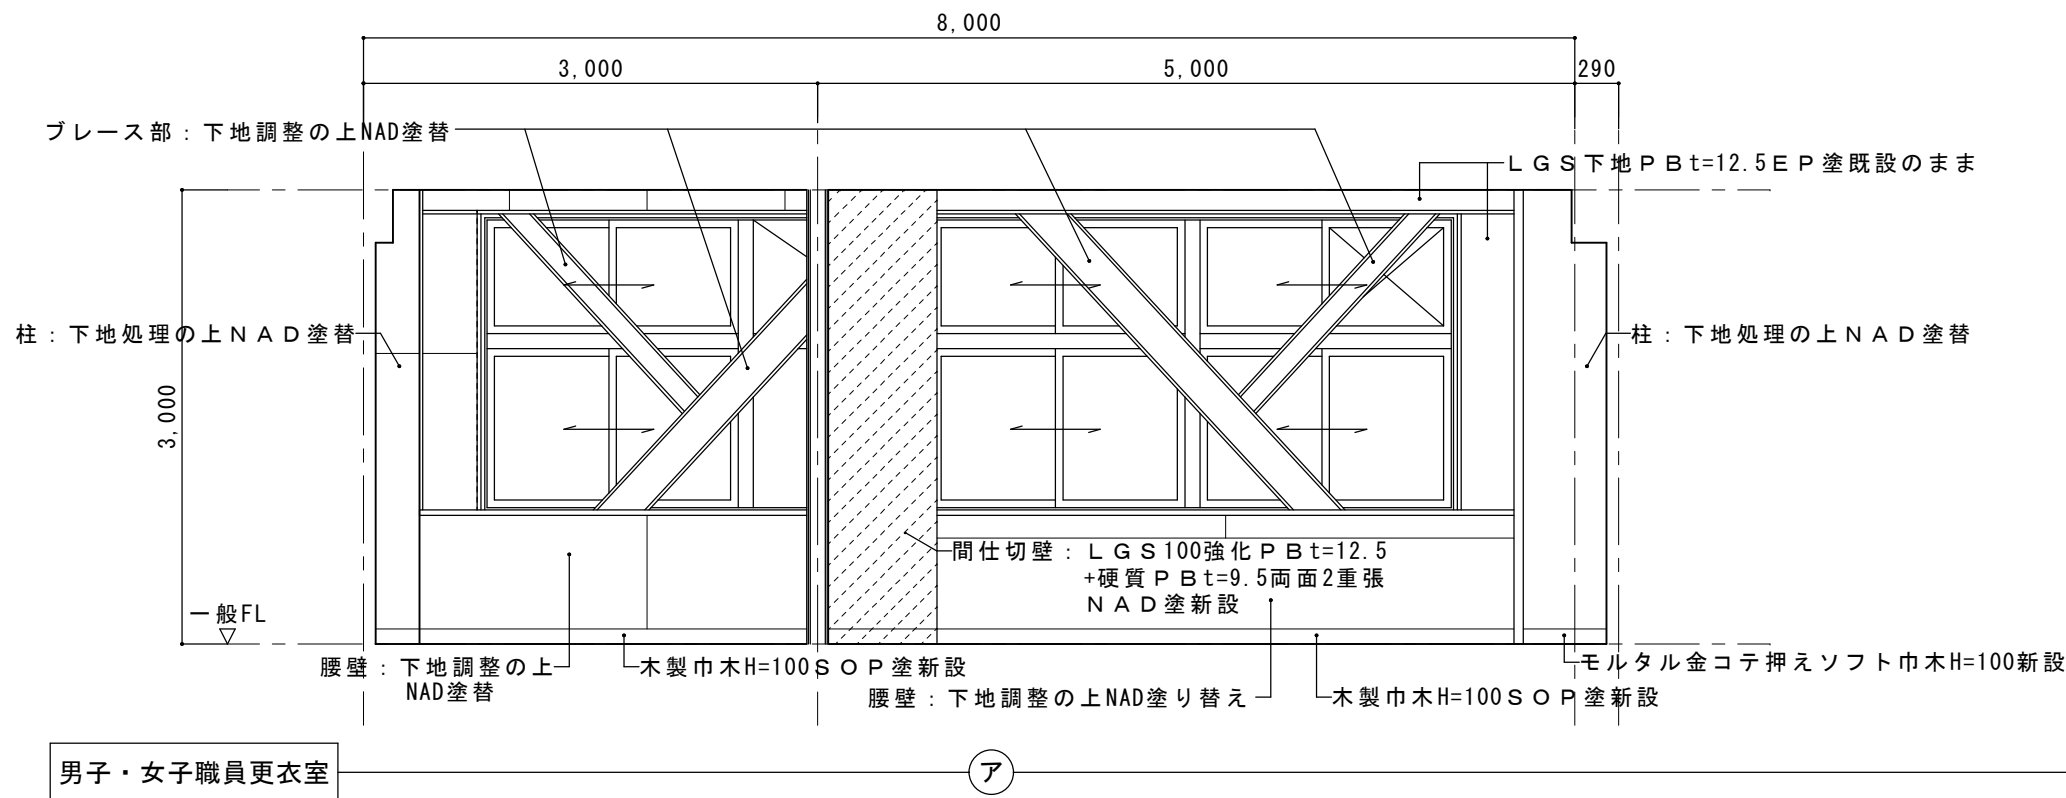

LGS100強化PBt=12.5+硬質PBt=9.5両面2重張NAD塗新設範囲を示す。




モルタル金コテ押えNAD塗新設範囲を示す。

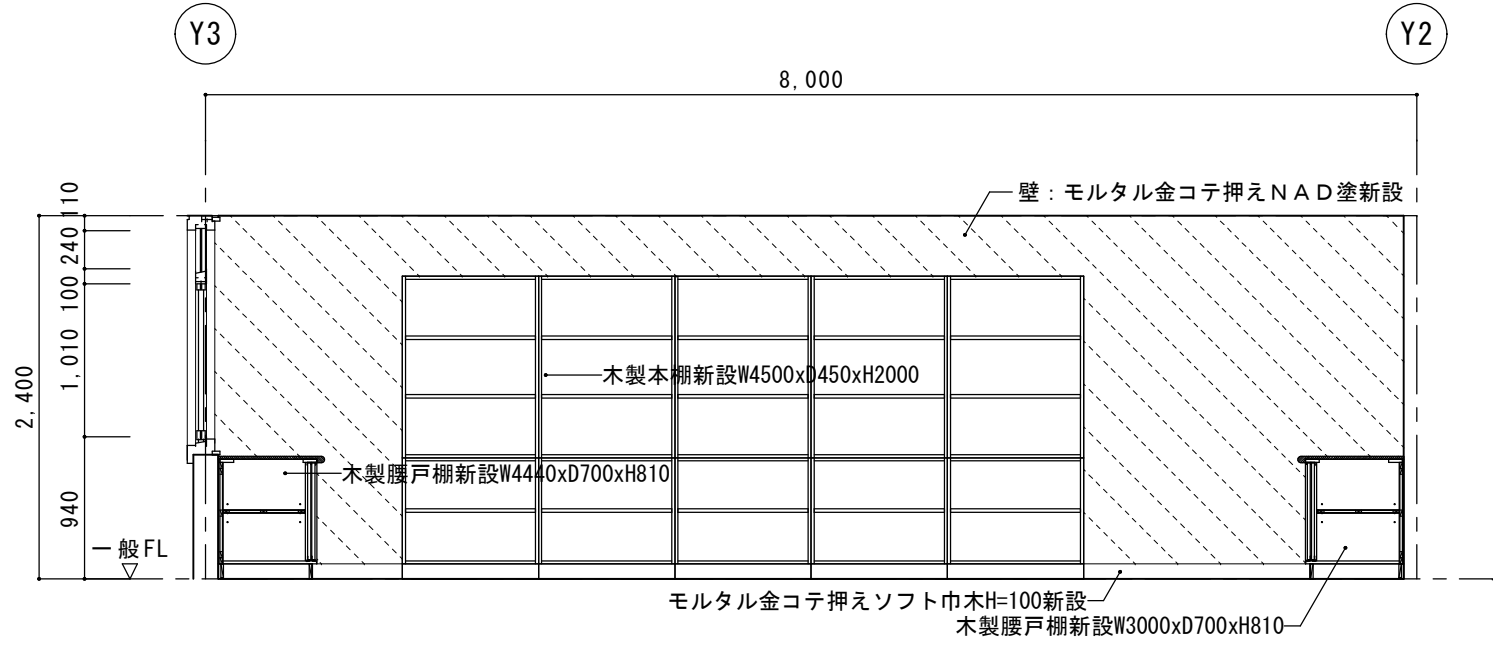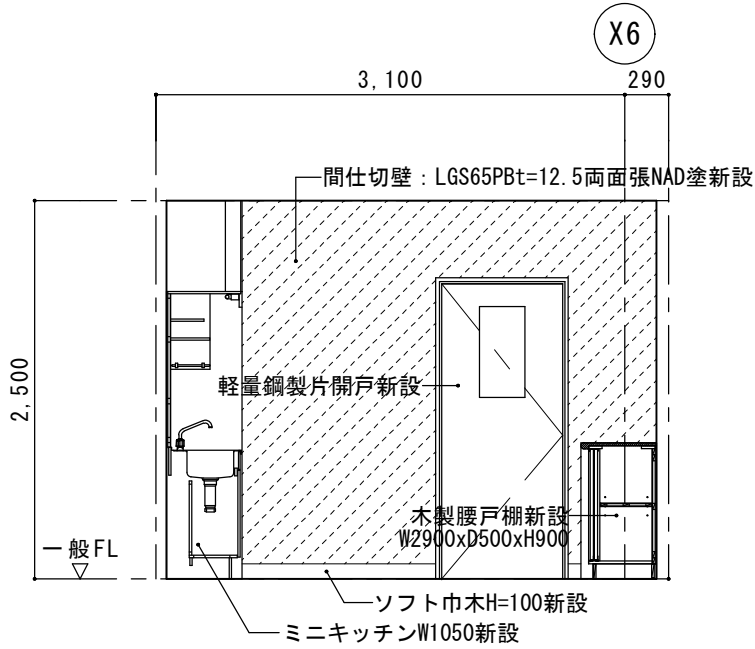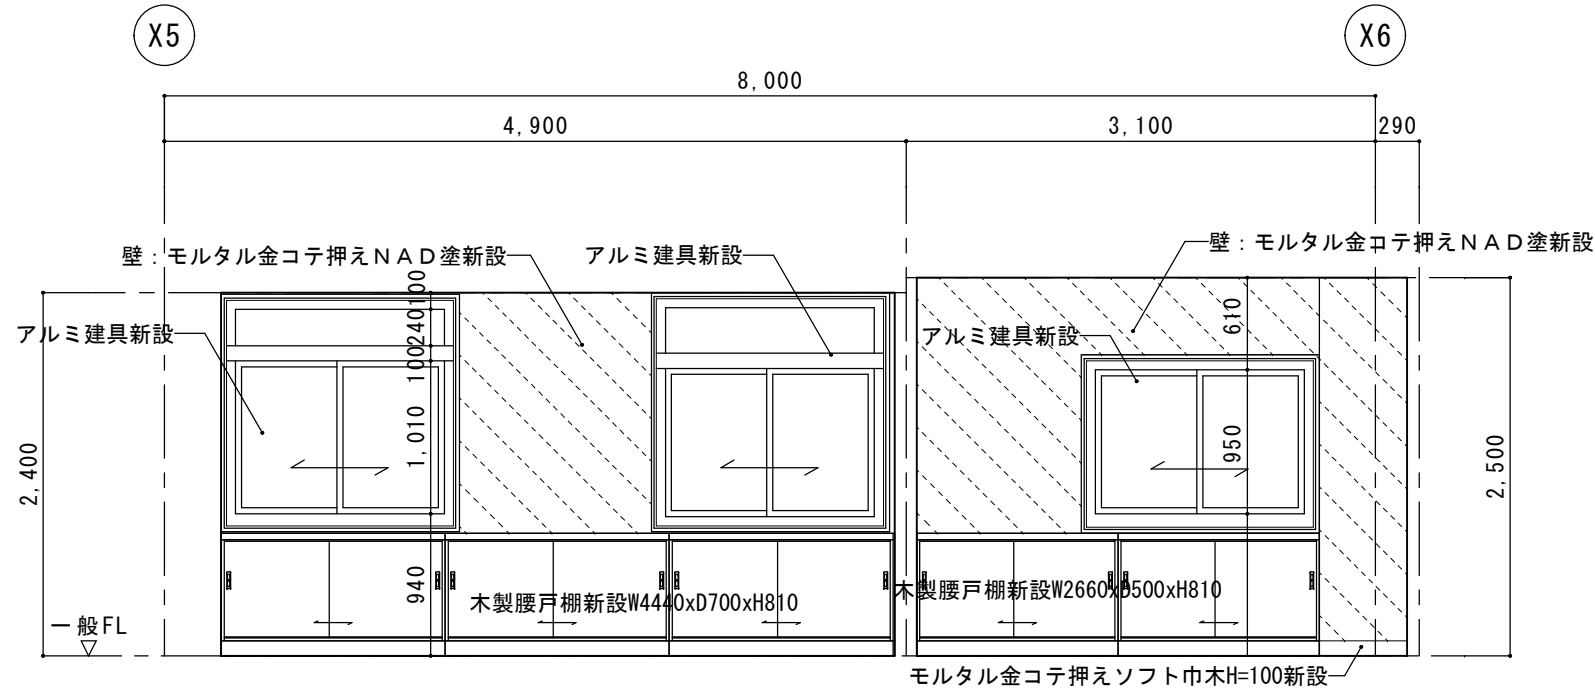

印刷室、倉庫 3

湯沸室



印刷室

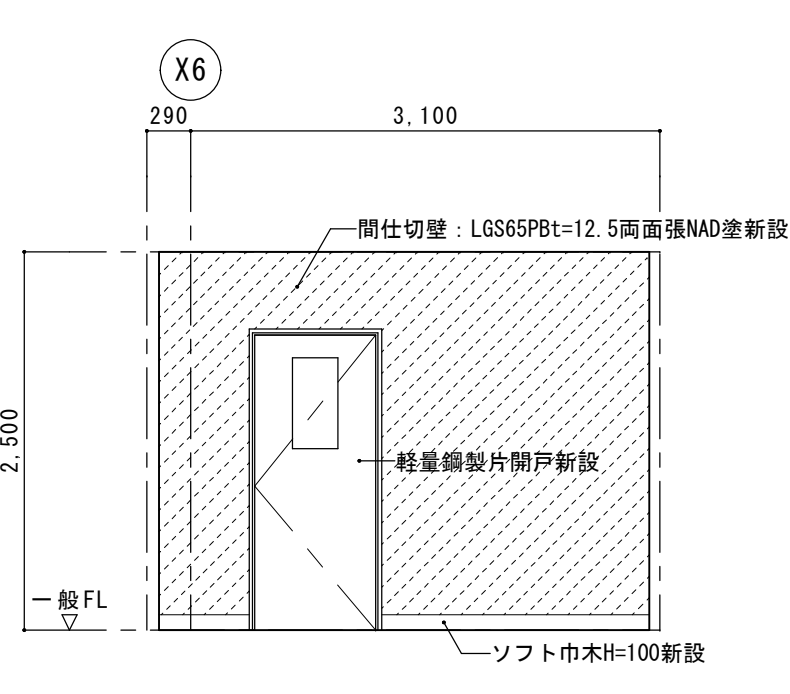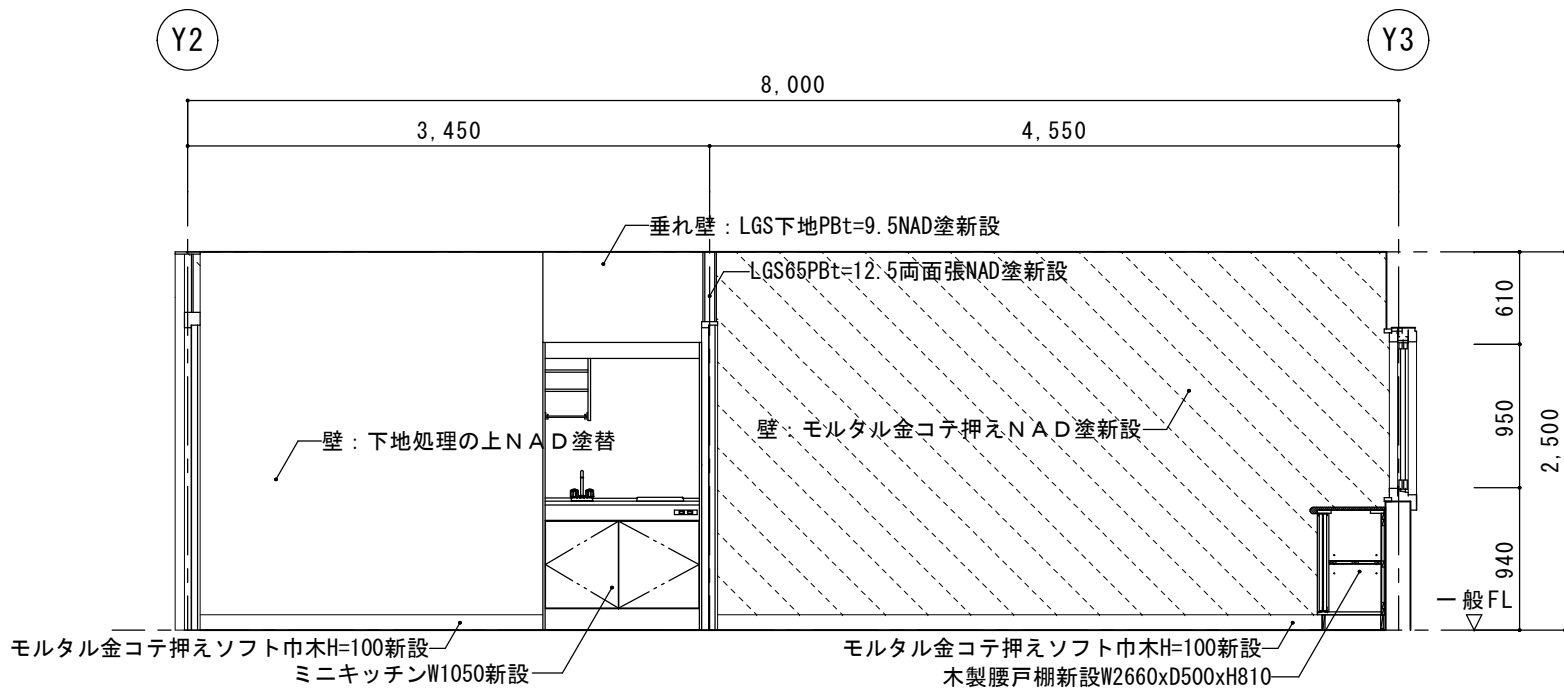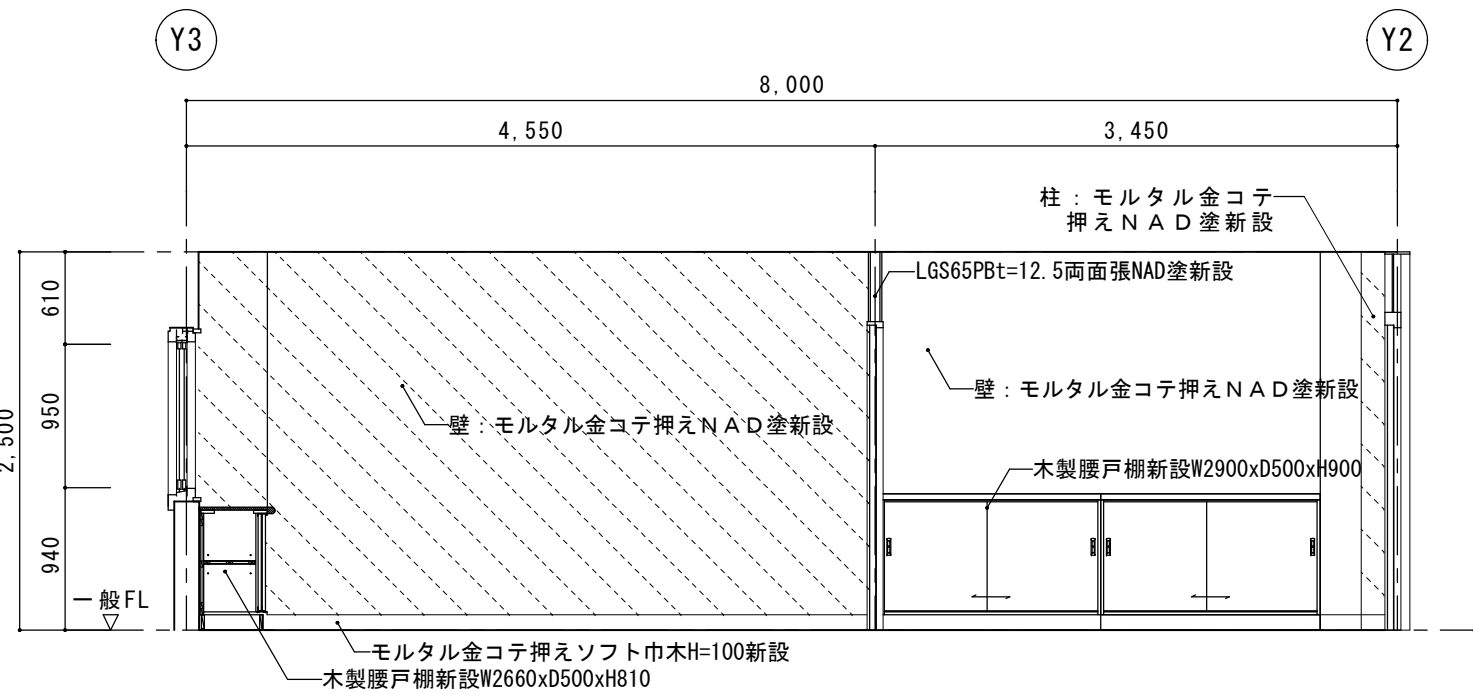

湯沸室、倉庫 3

印刷室

倉庫 3

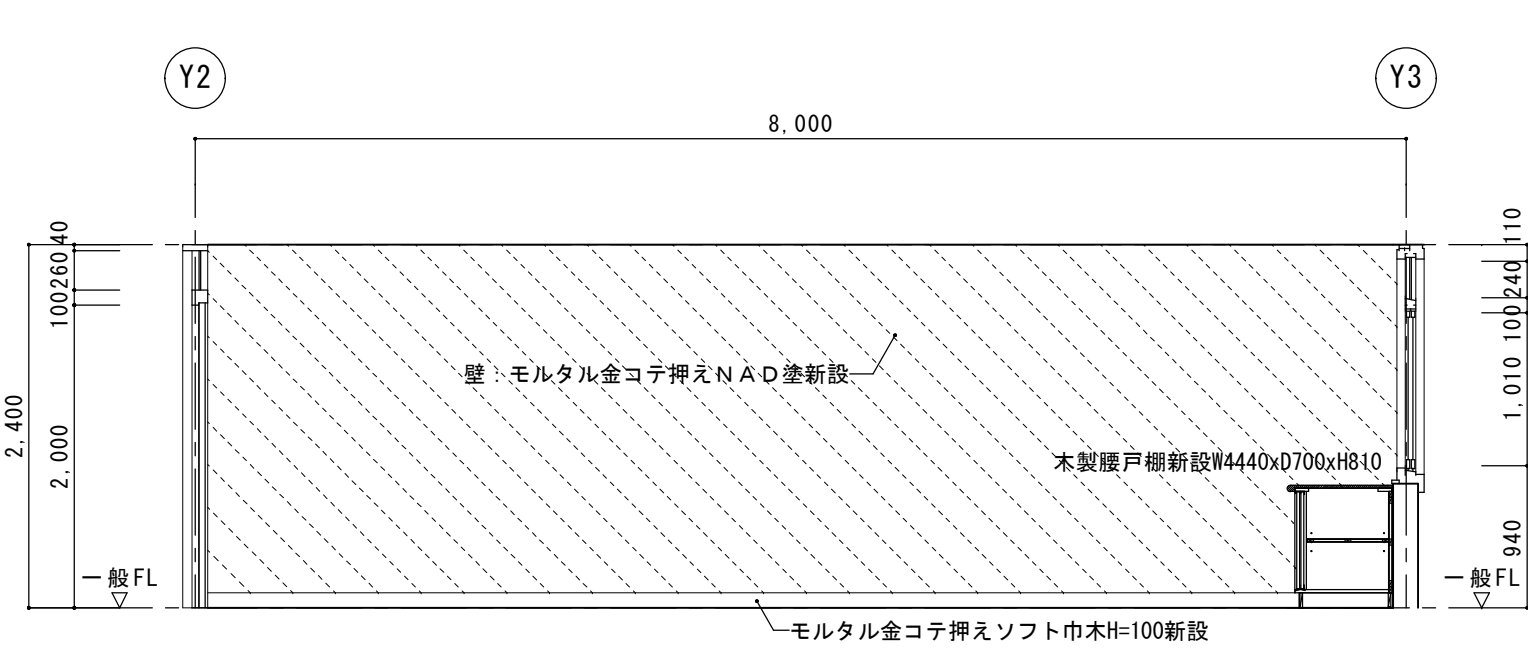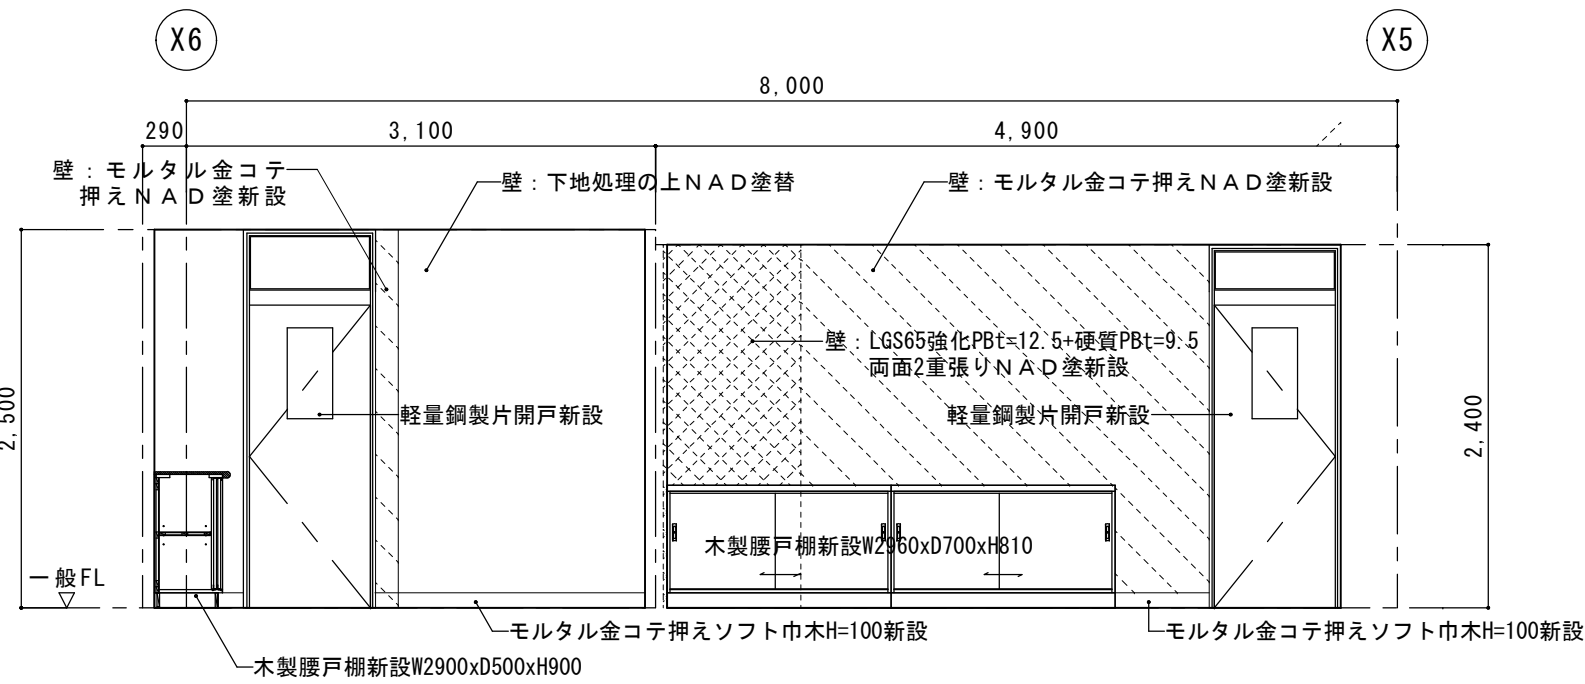


印刷室、湯沸室


印刷室

- LGS65強化PBt=12.5+硬質PBt=9.5両面張NAD塗新設範囲を示す。
- LGS65PBt=12.5両面張NAD塗新設範囲を示す。
- モルタル金コテ押えNAD塗新設範囲を示す。

改修前

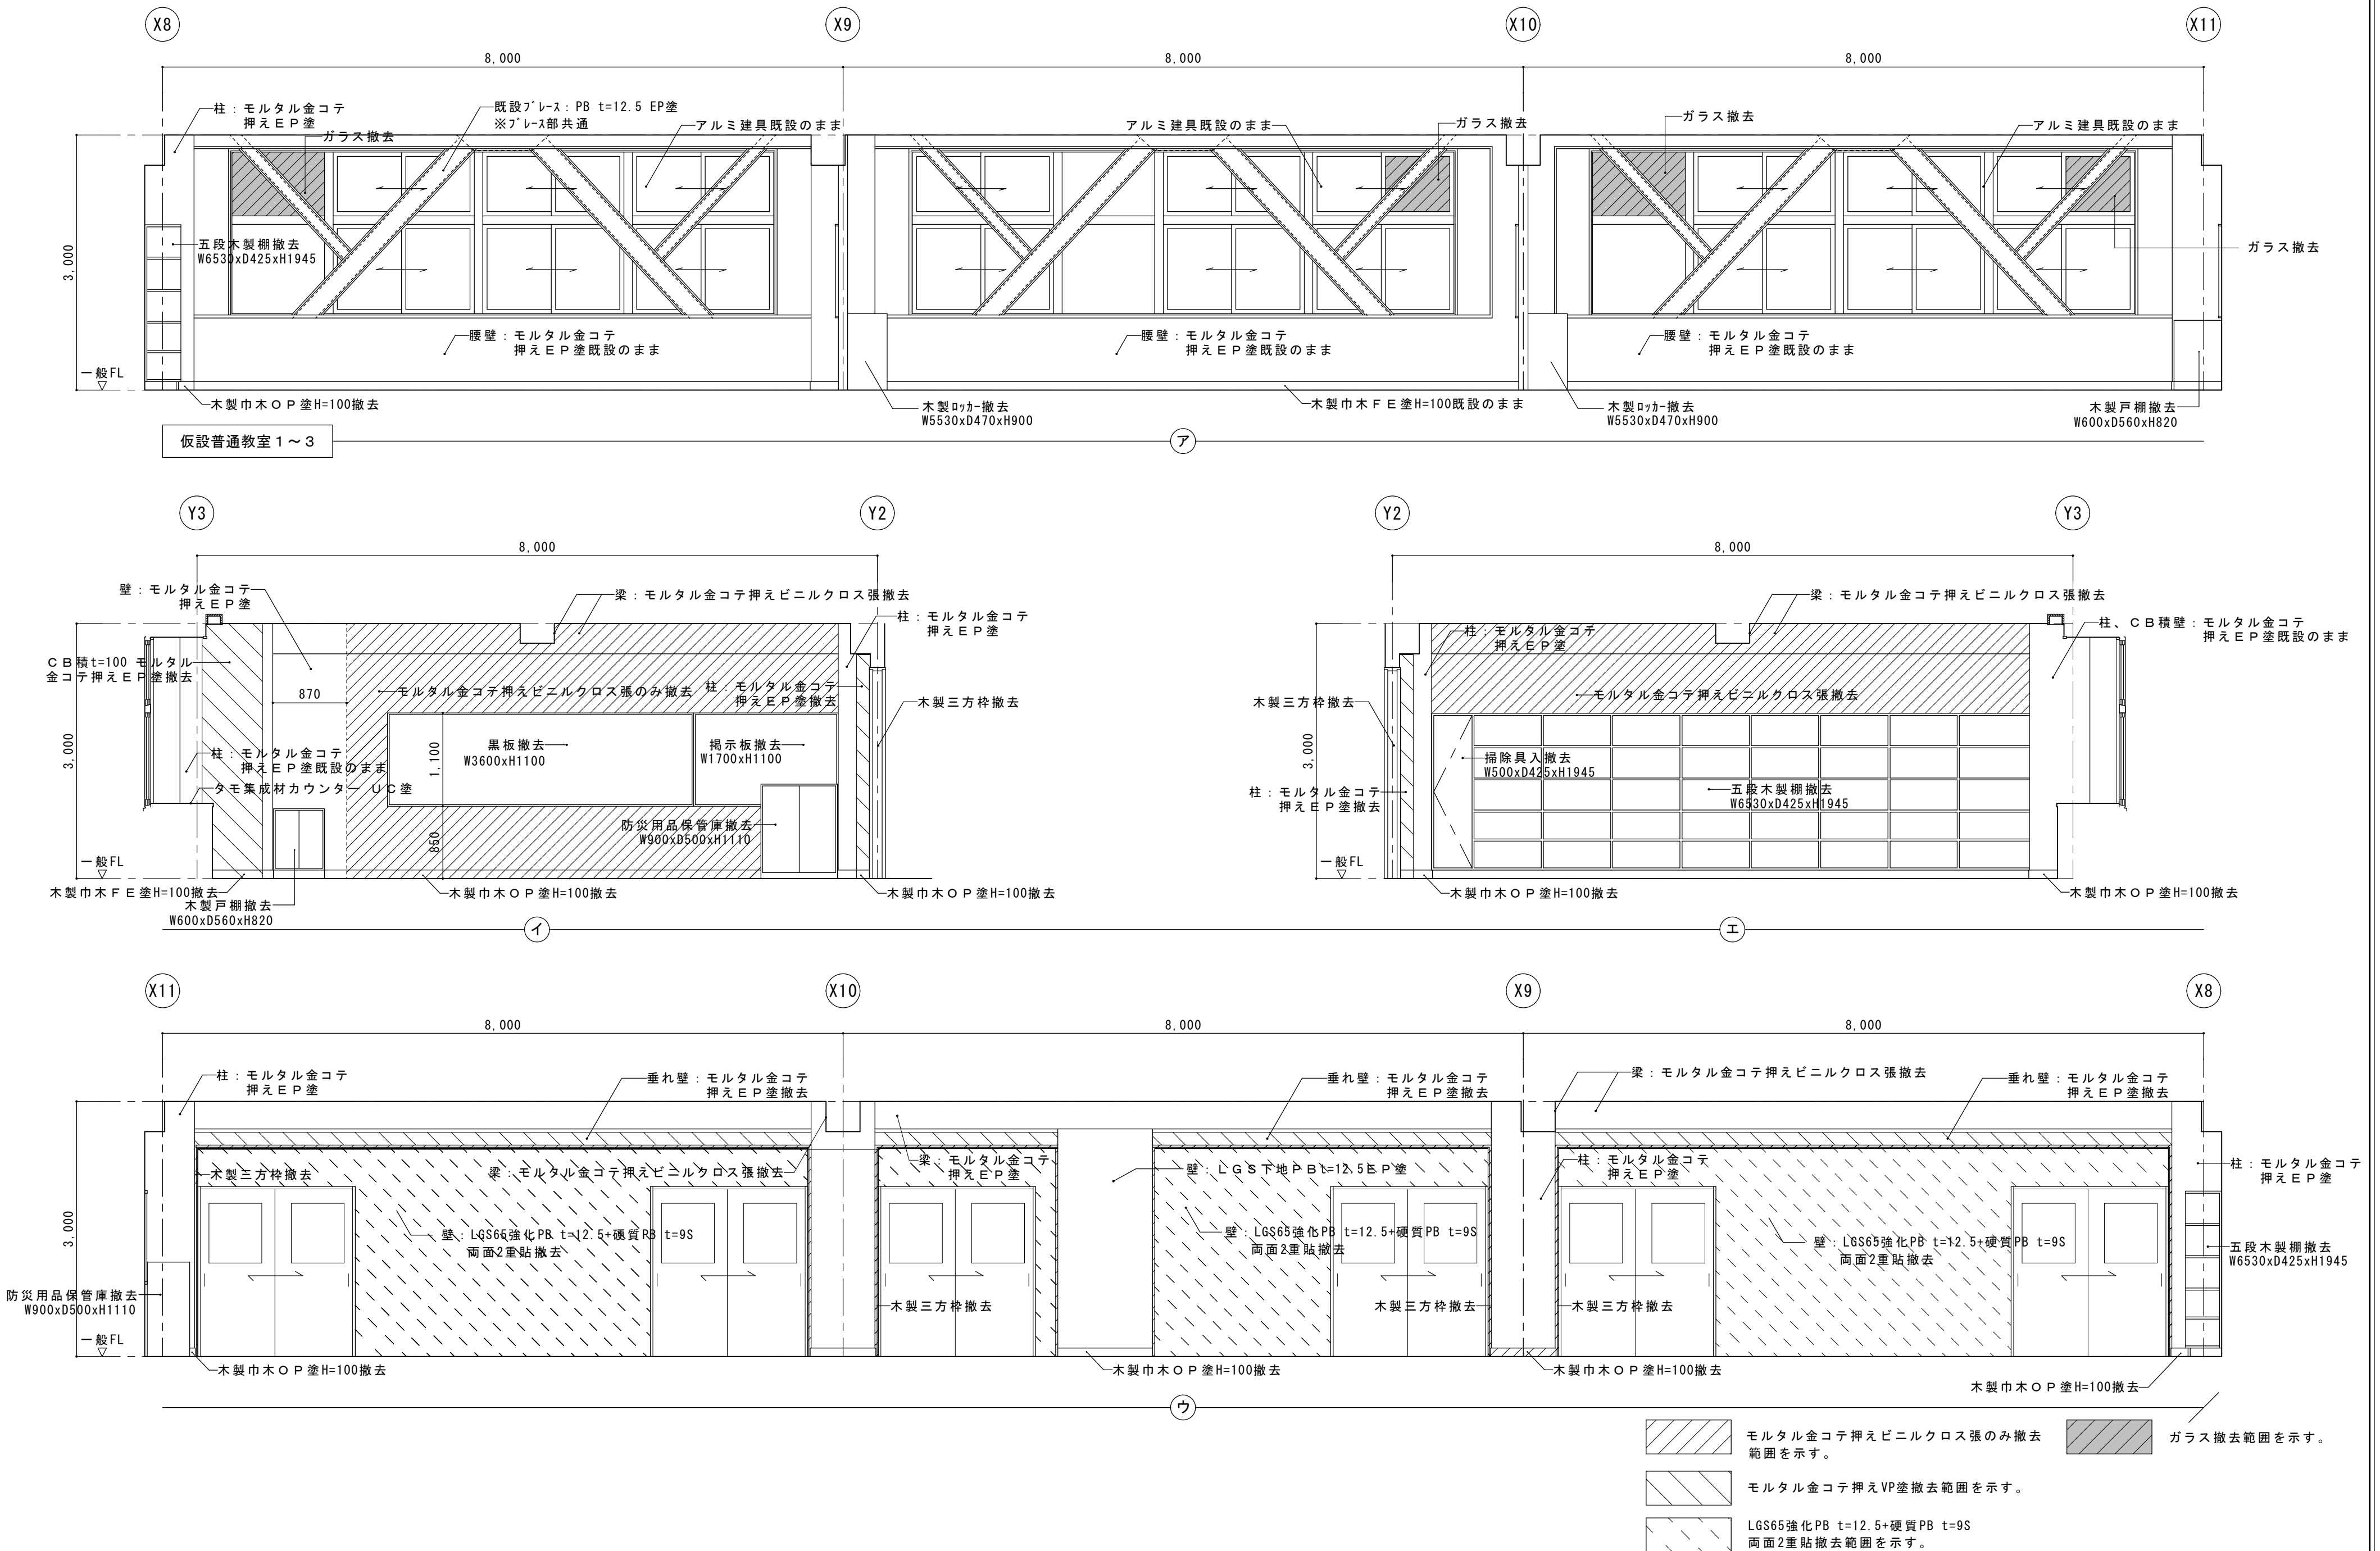

改修後

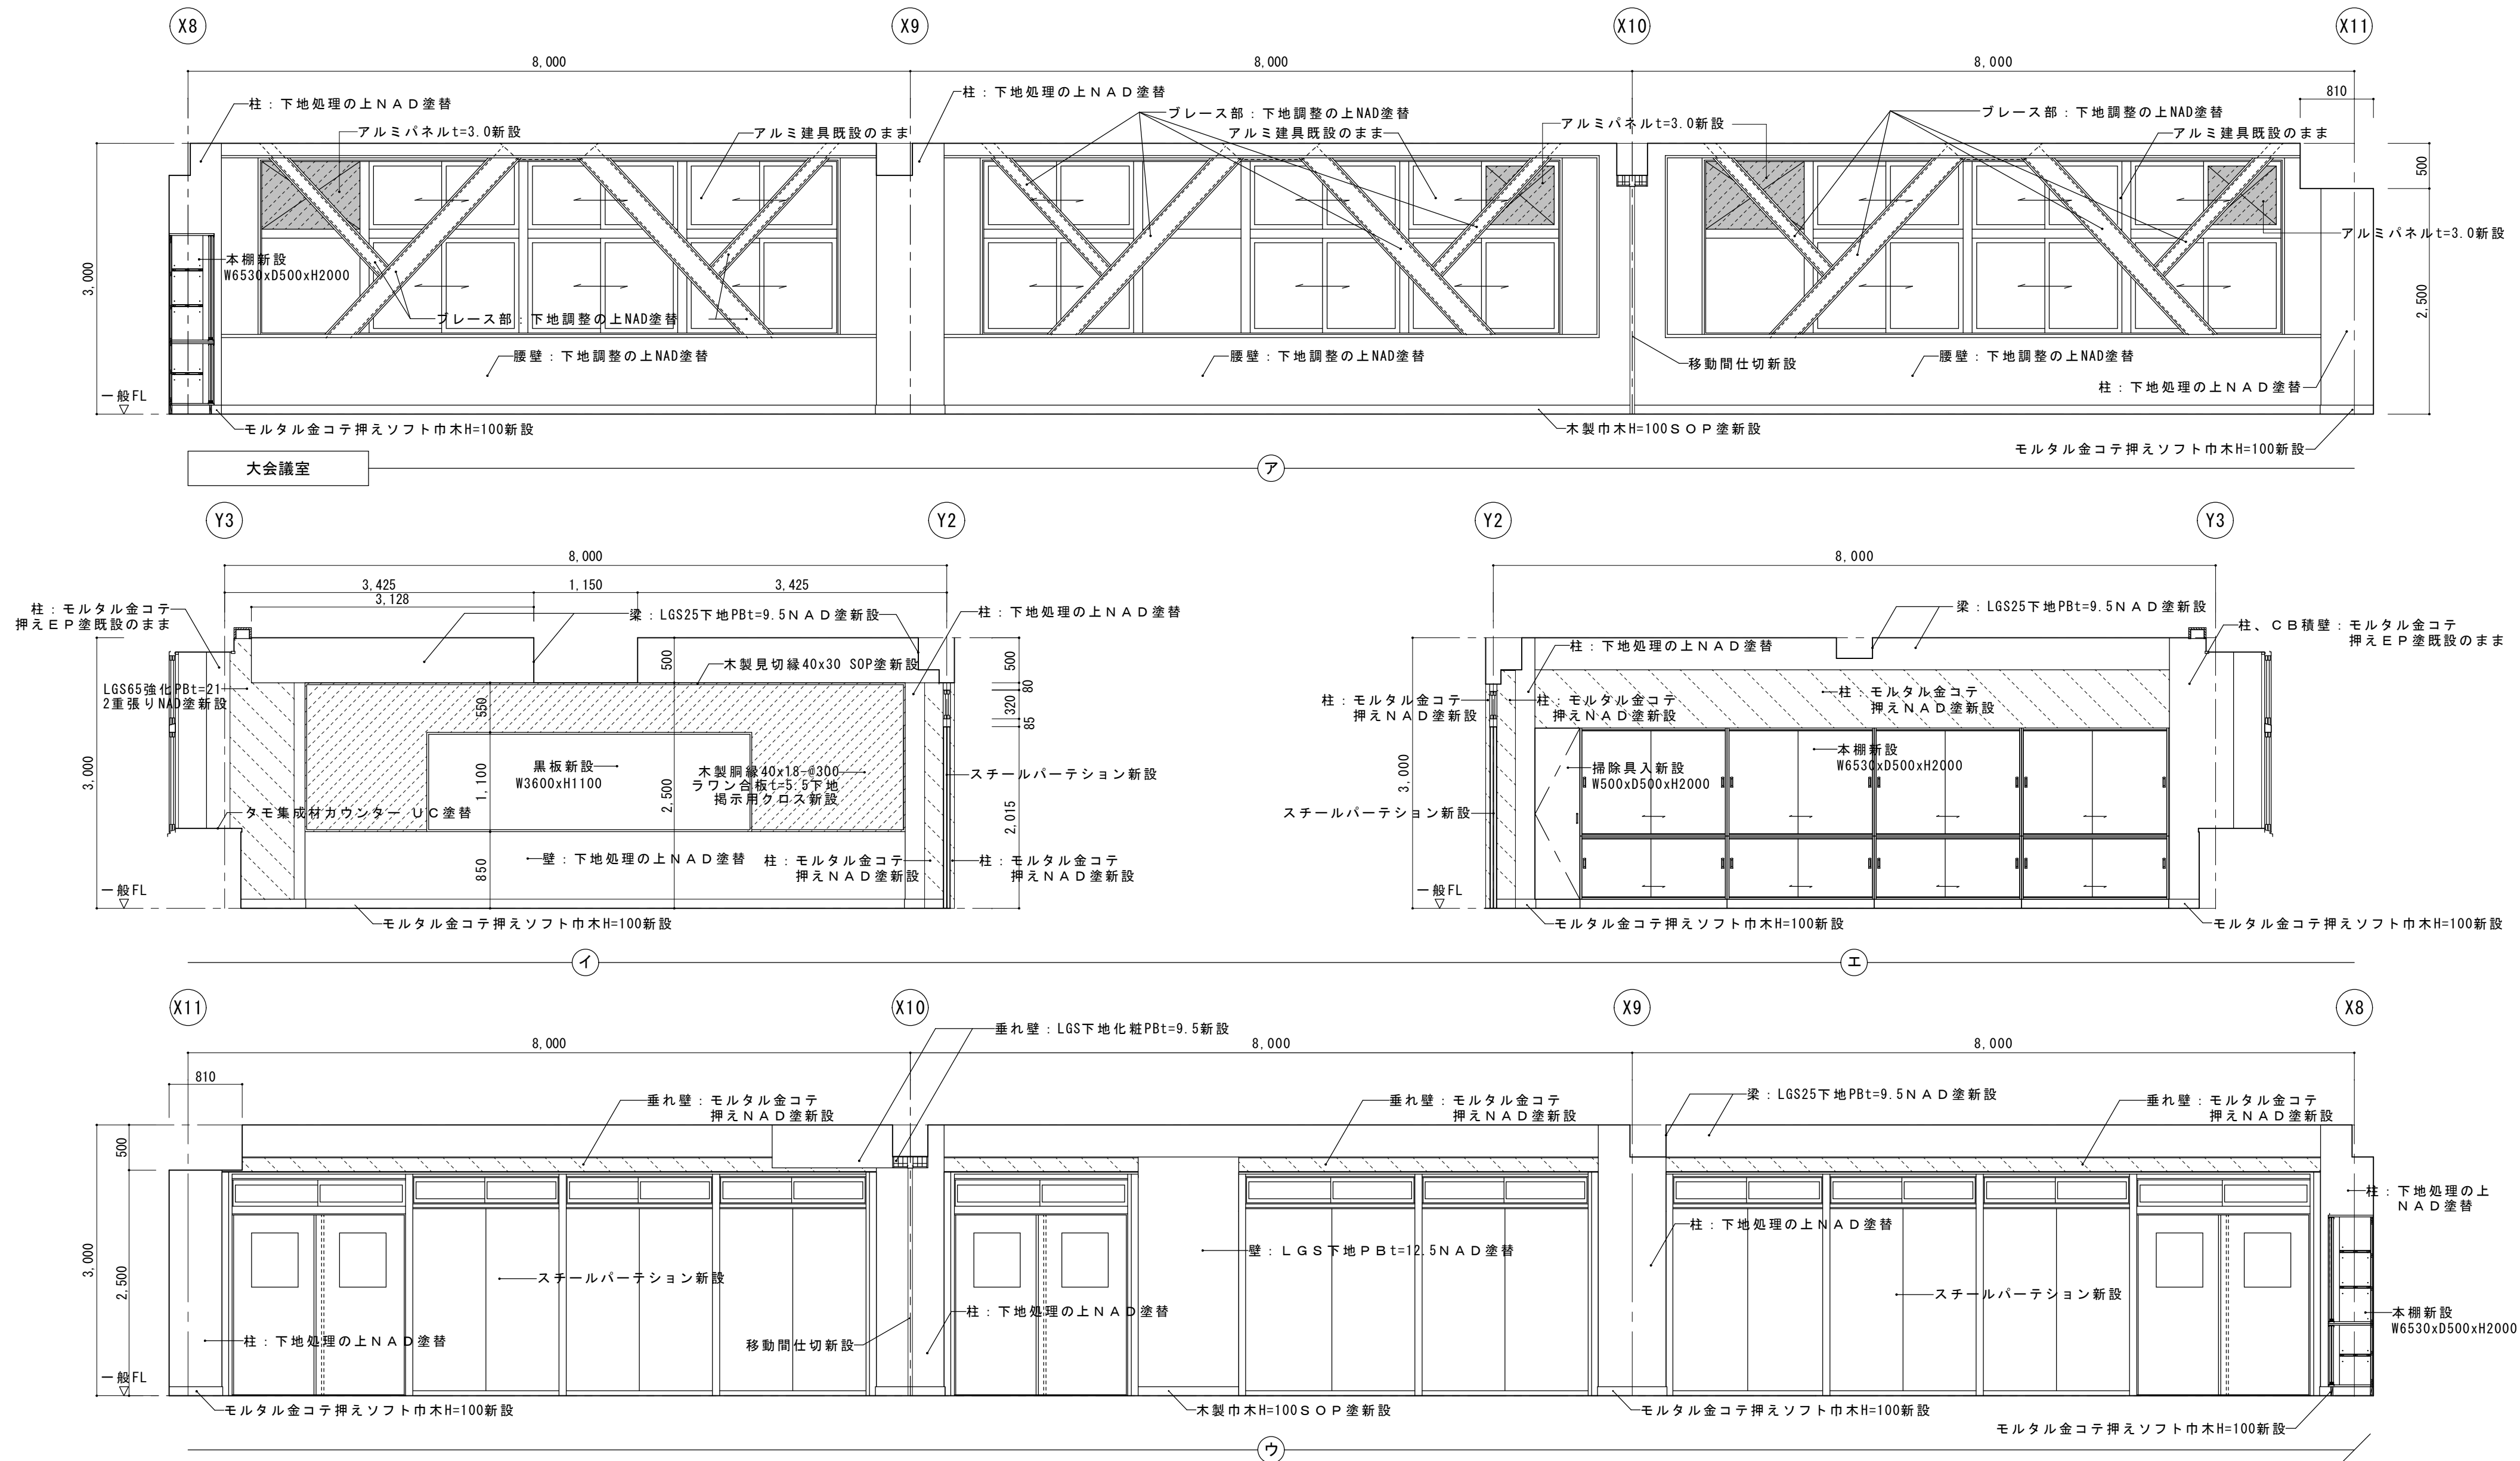


 木製脚縁40x18-φ300ラワン合板t=5.5下地
掲示用クロス新設範囲を示す。


 モルタル金コテ押えNAD塗新設
範囲を示す。

 アルミパネルt=3.0新設範囲を示す。


改修前

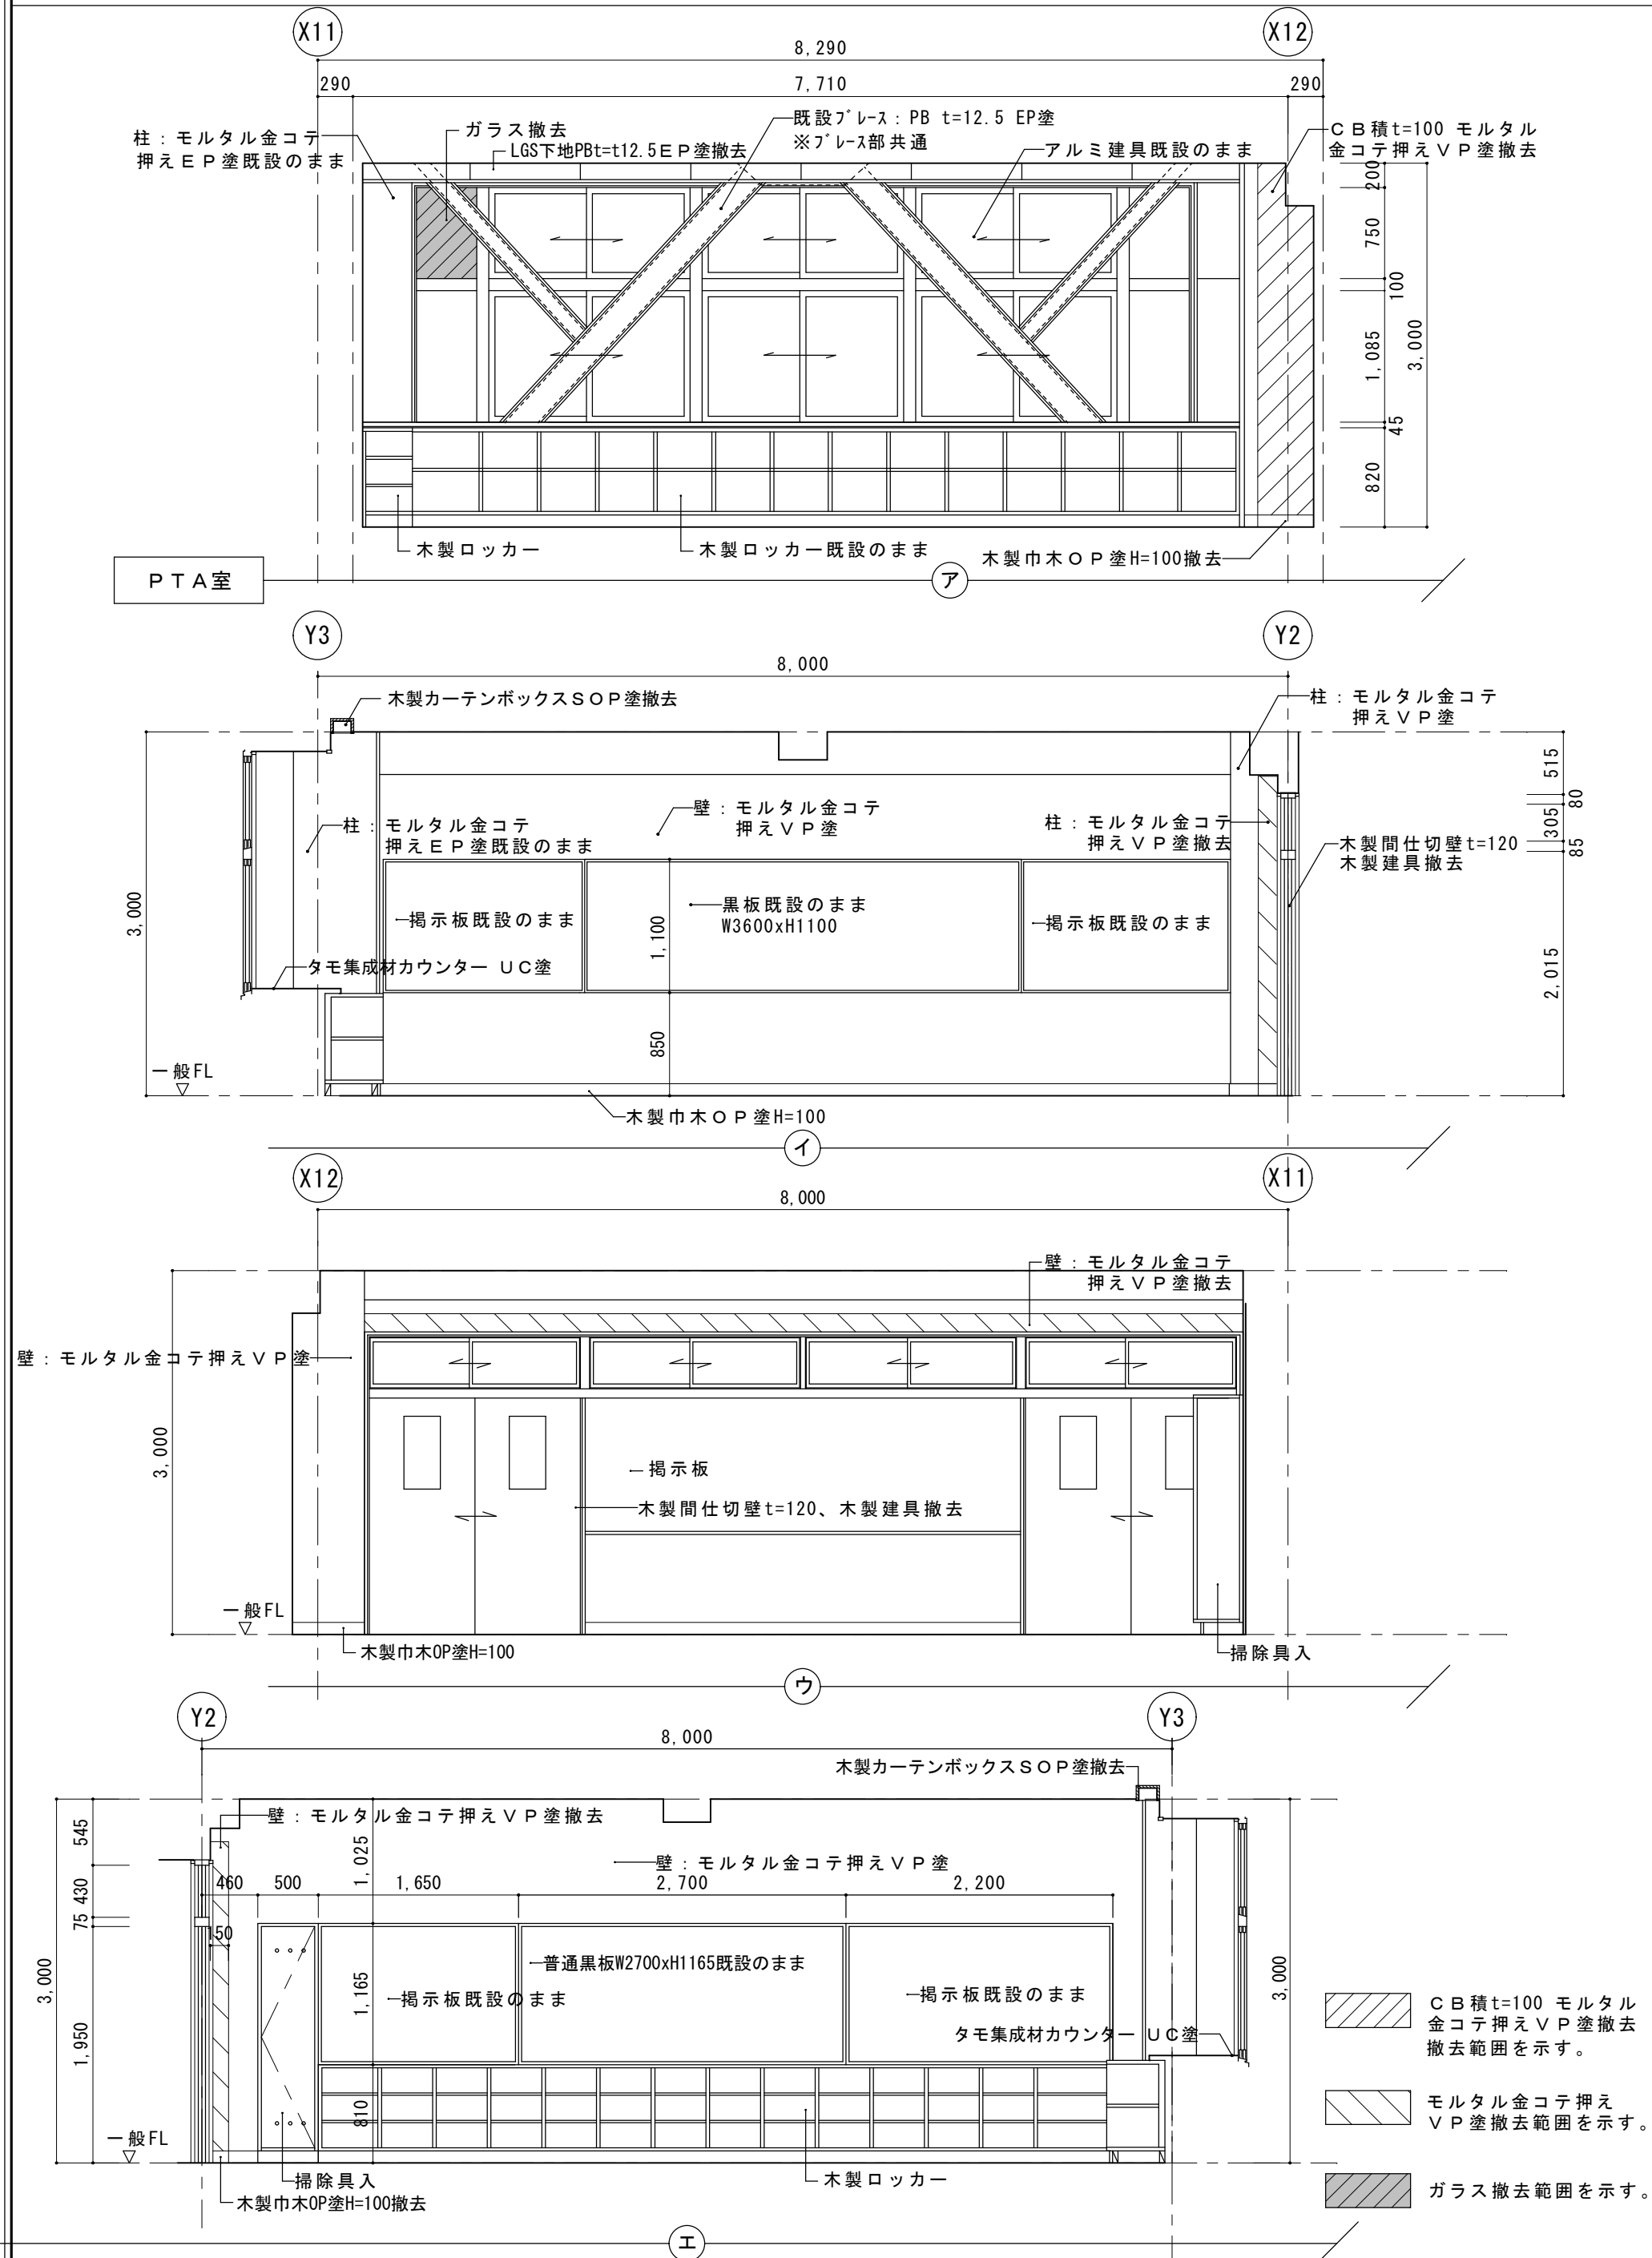


改修後

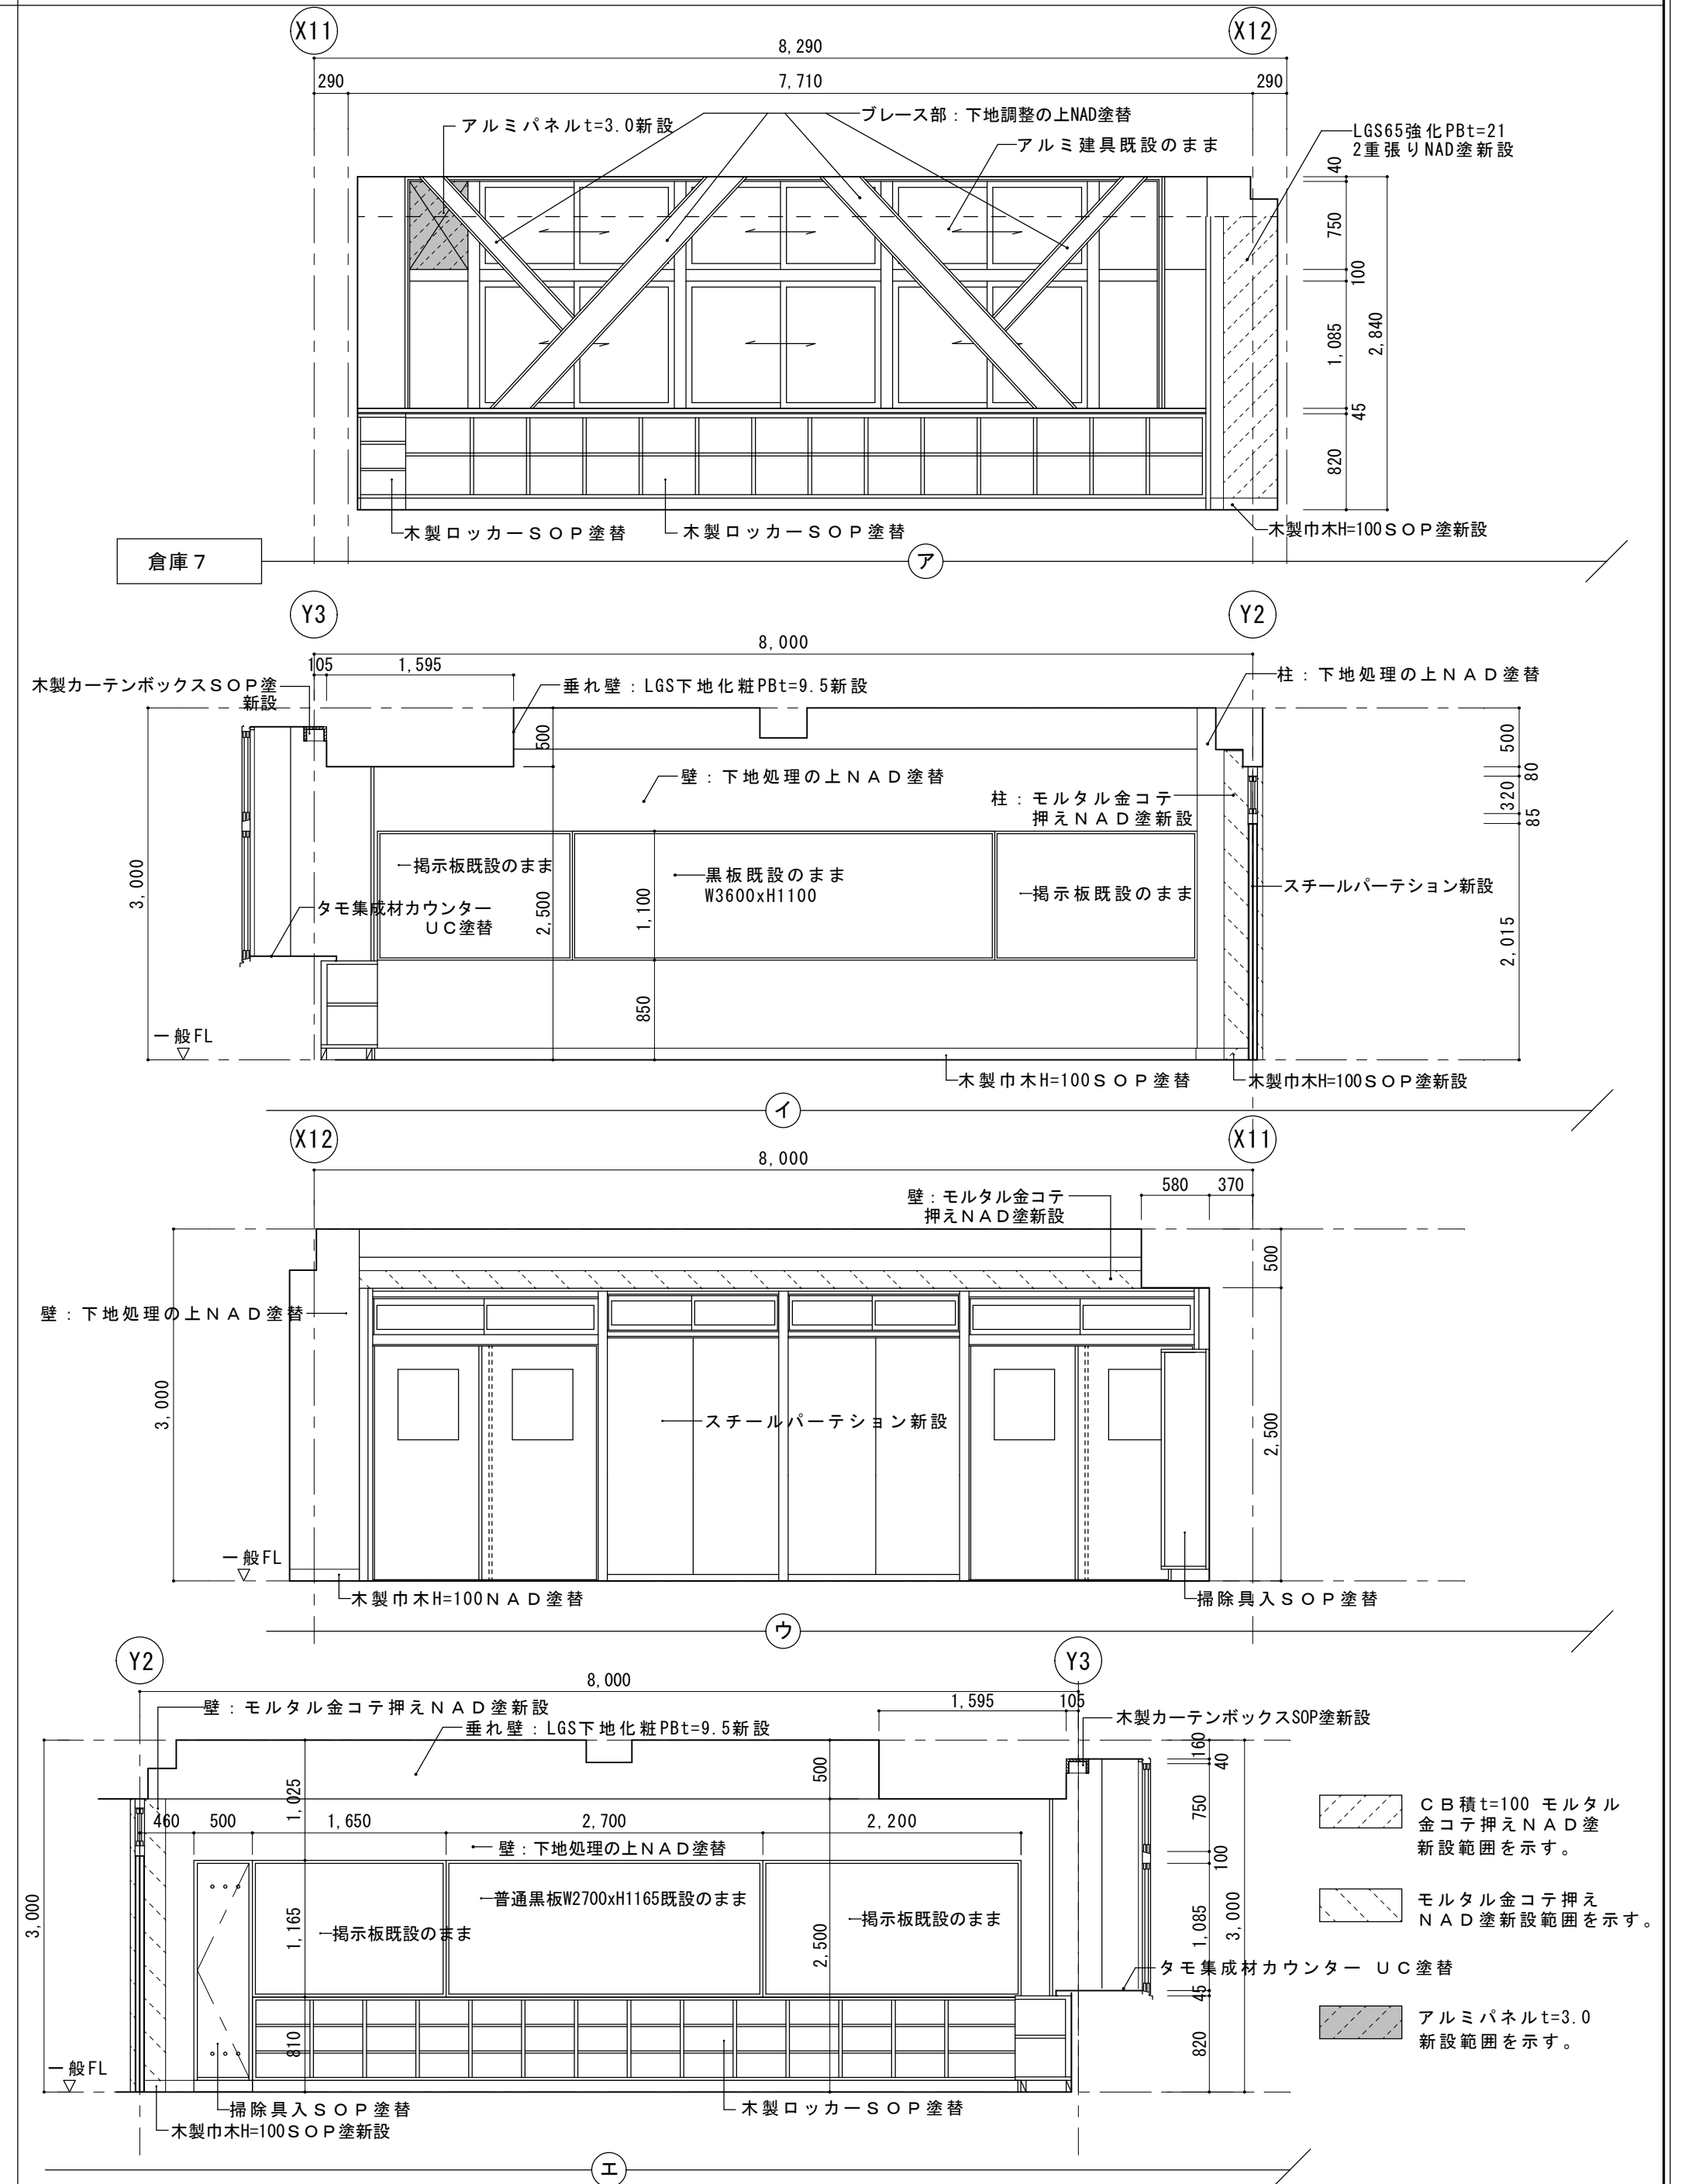

改修前

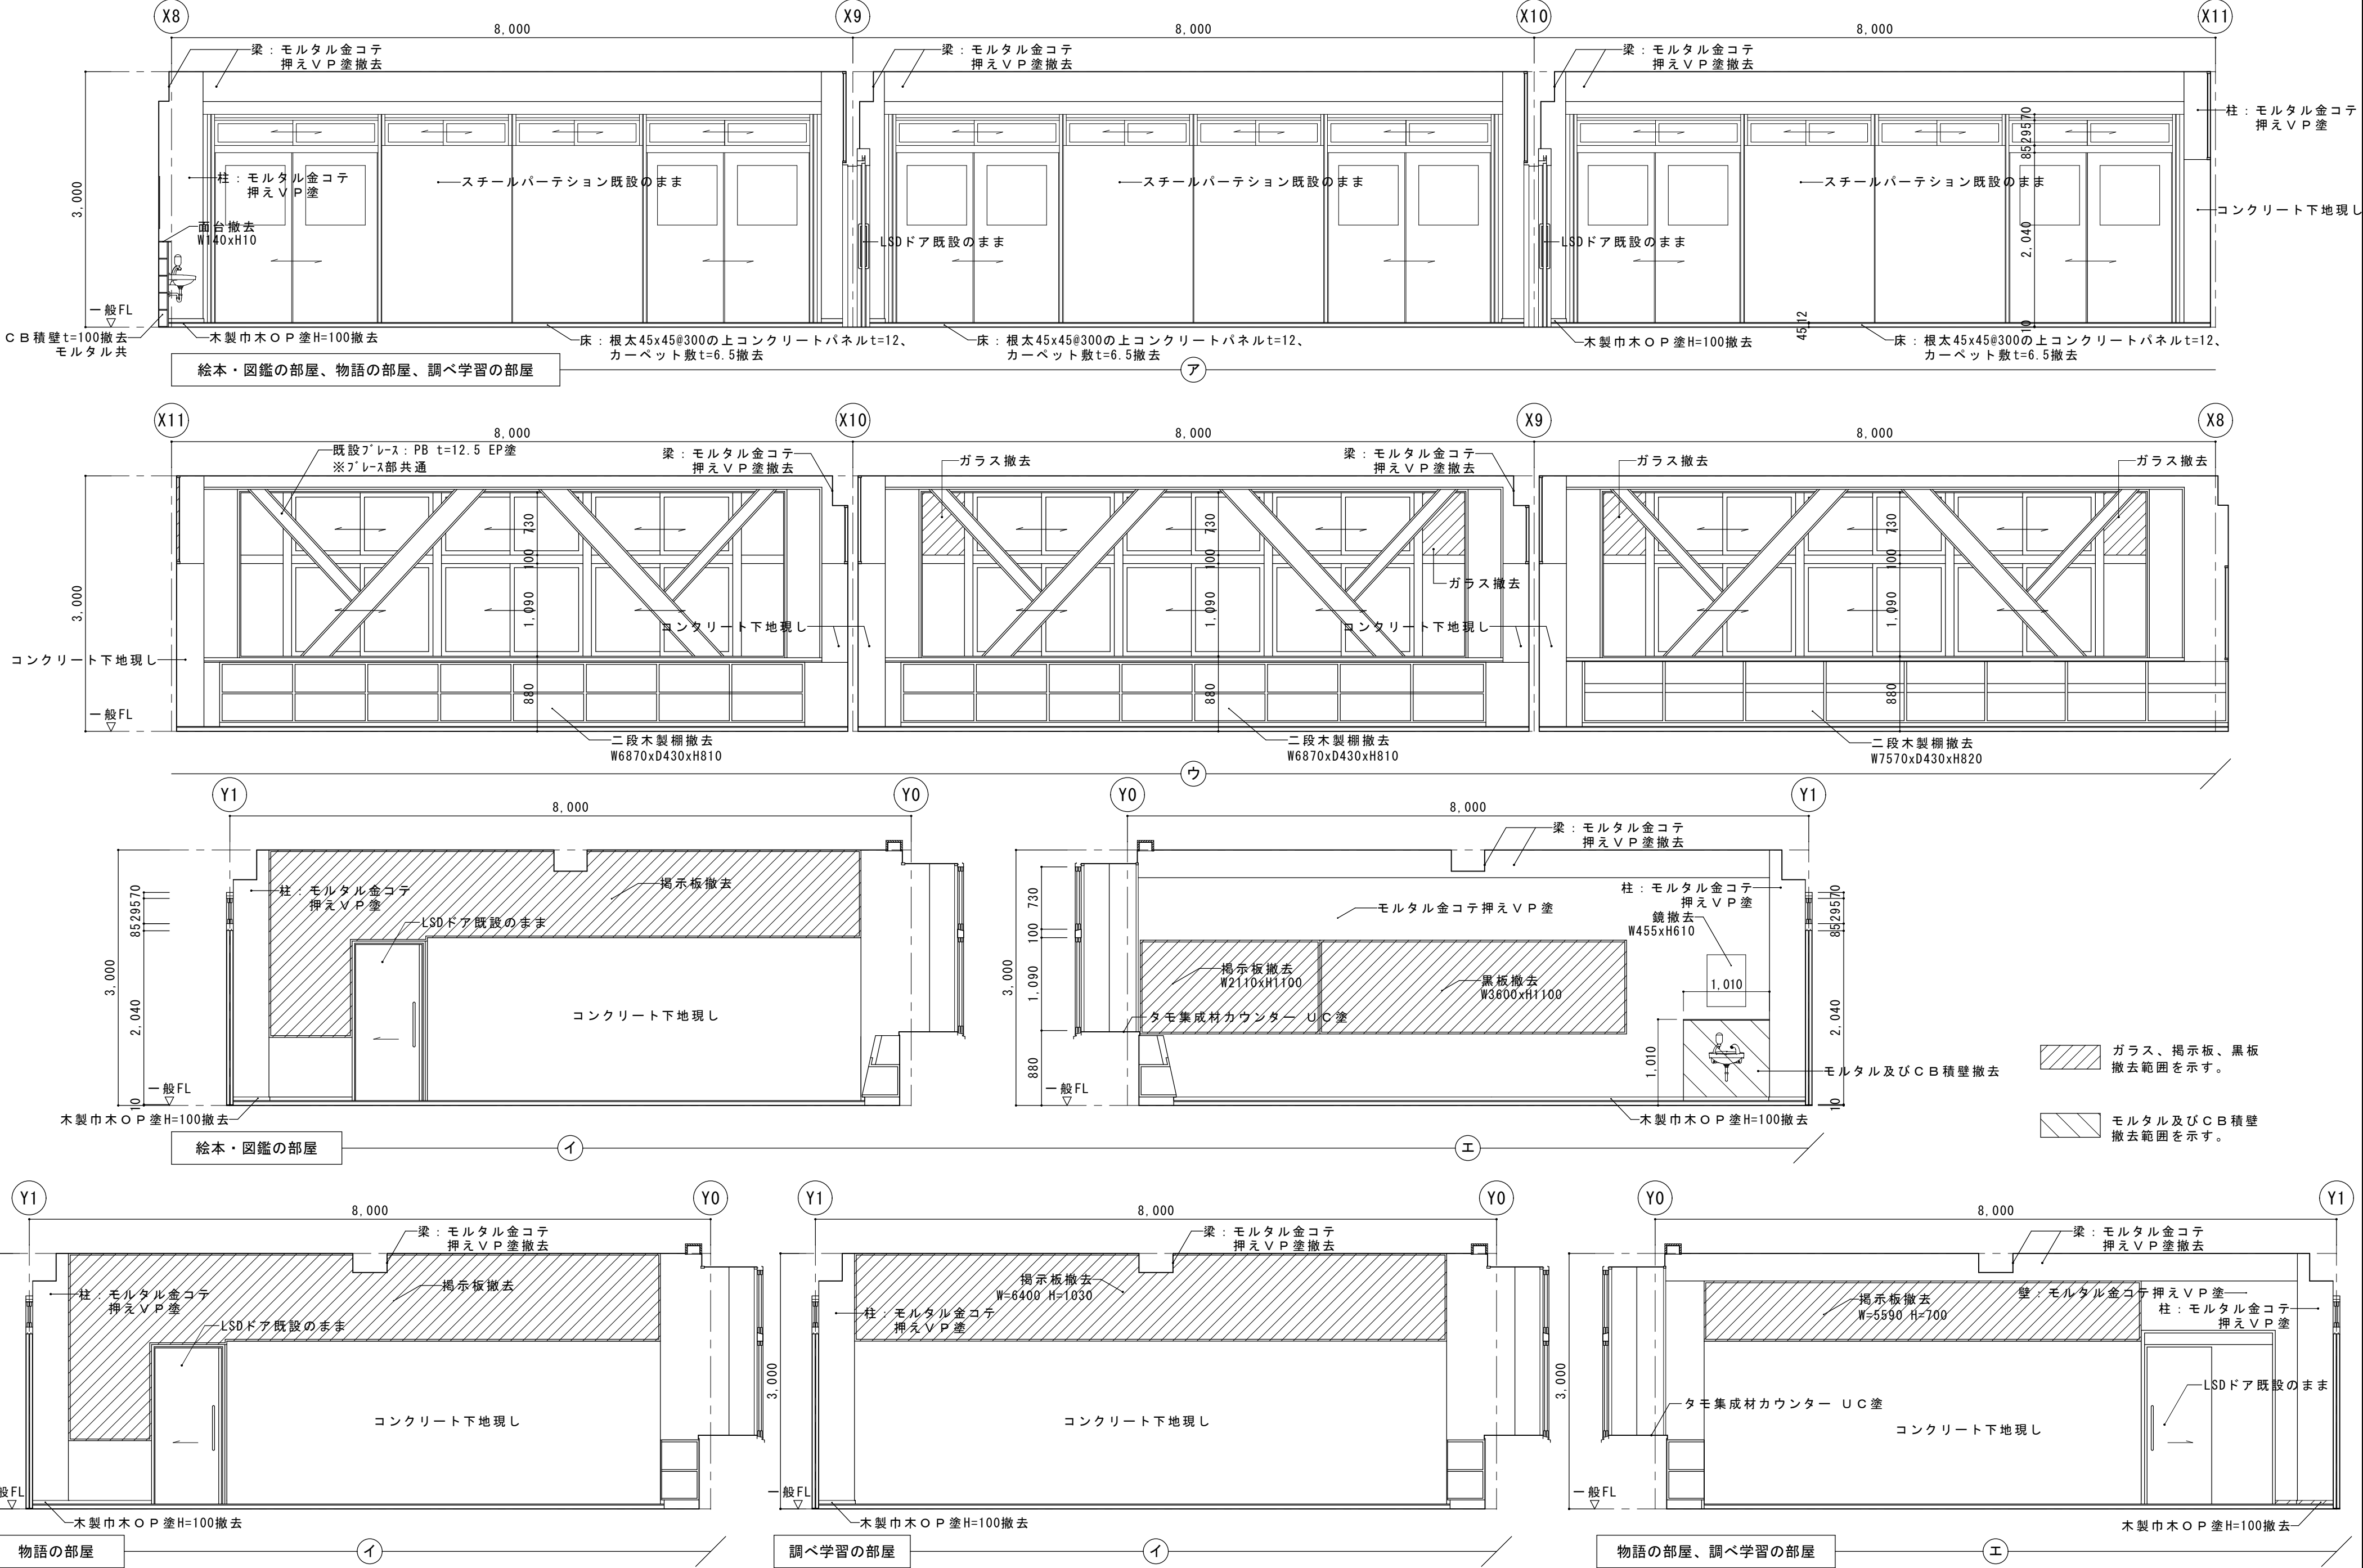


改修後

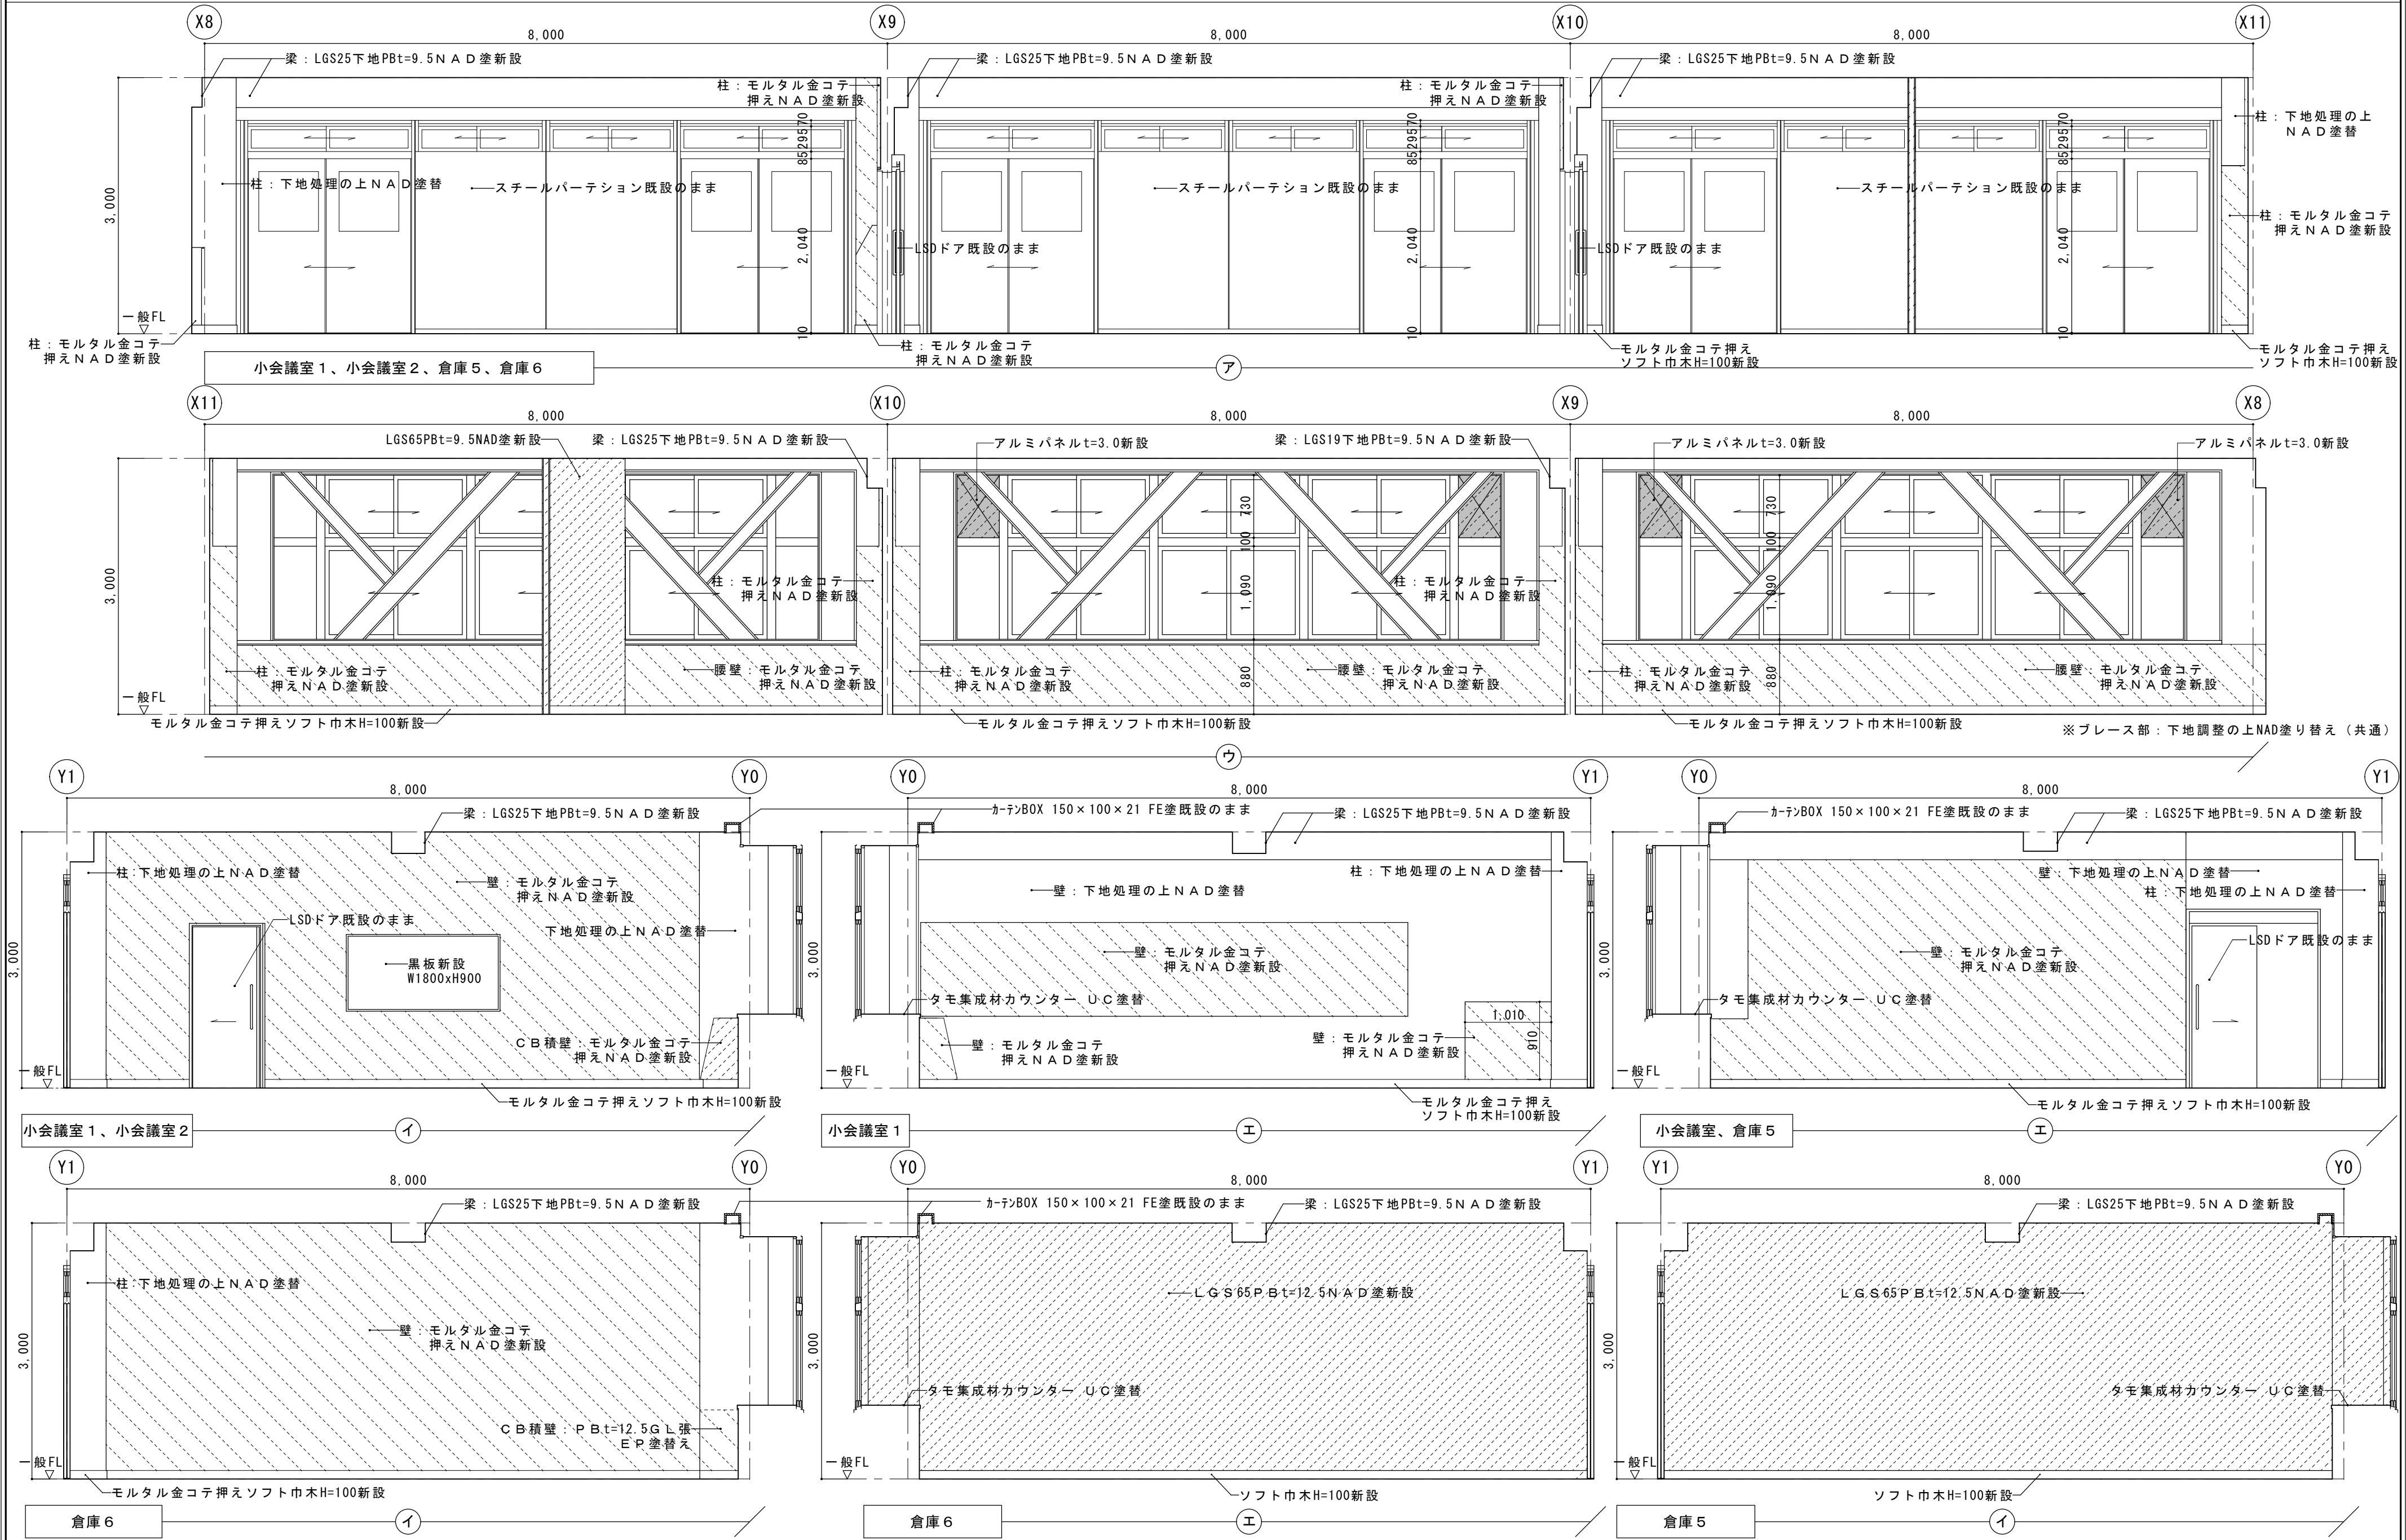


LGS65PBt=12.5 (9.5) NAD 新設範囲を示す。モルタル金コテ押えNAD 新設範囲を示す。アルミパネルt=3.0 新設範囲を示す。


改修前

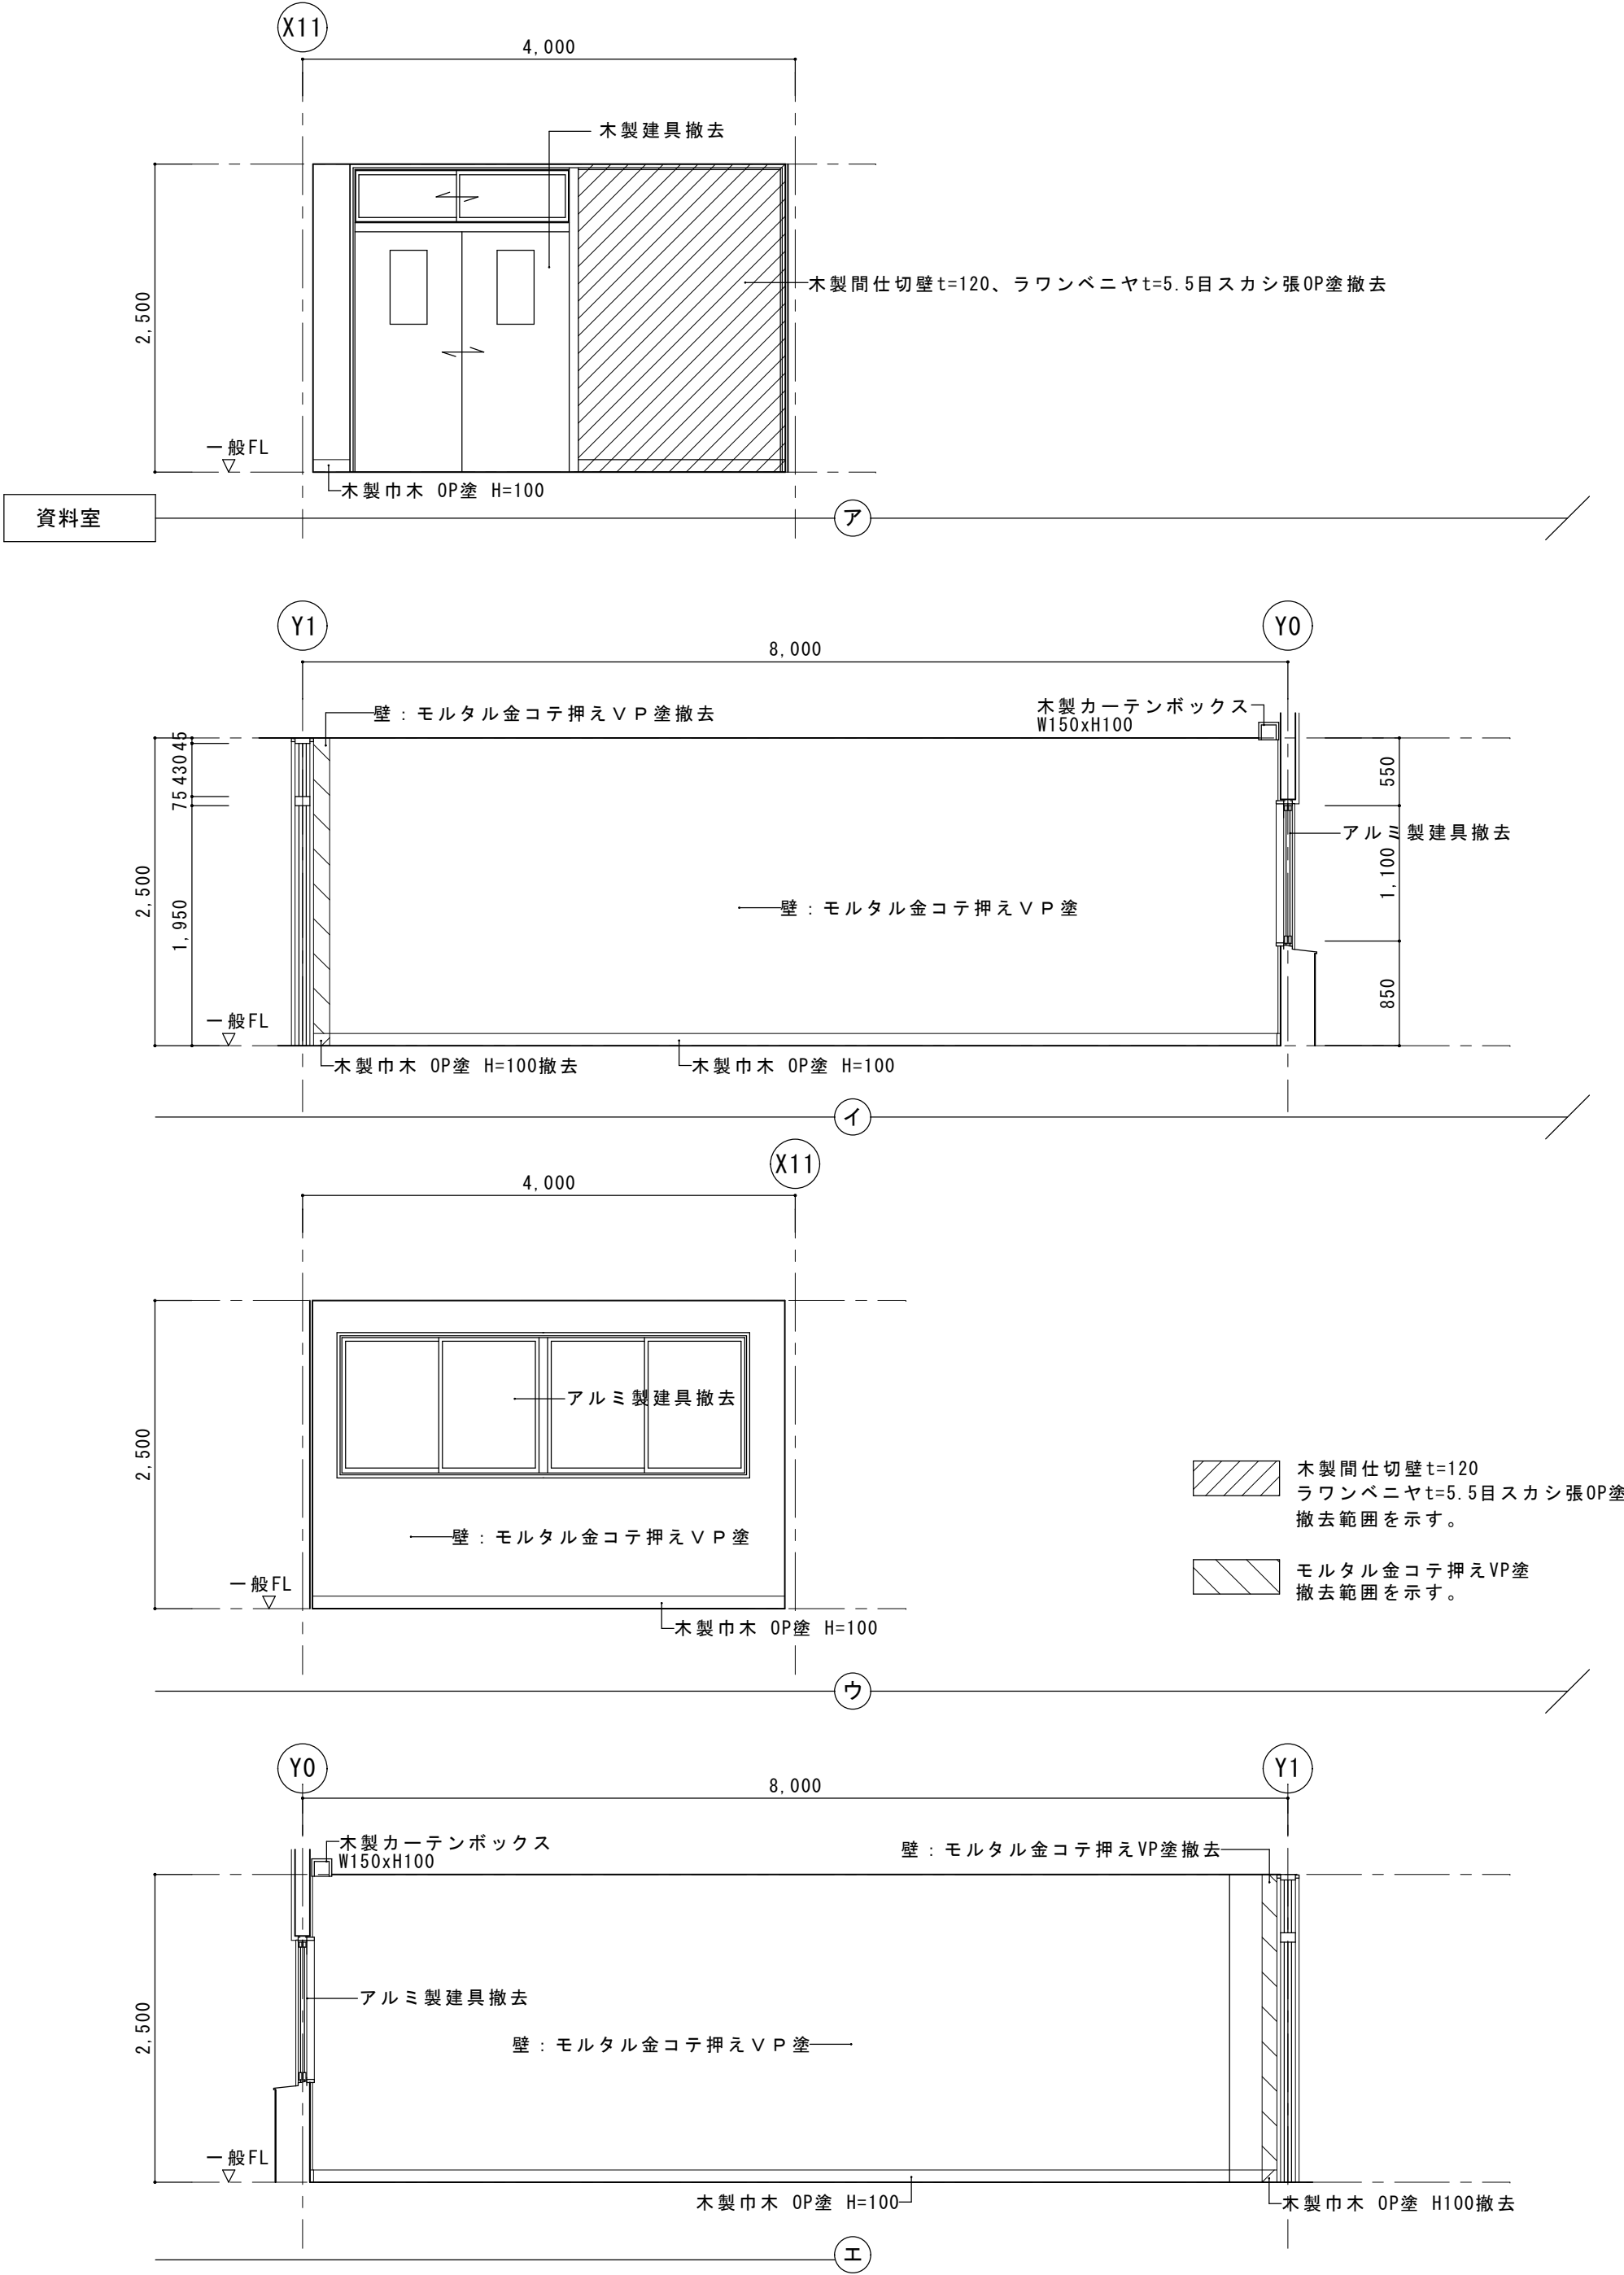


改修後

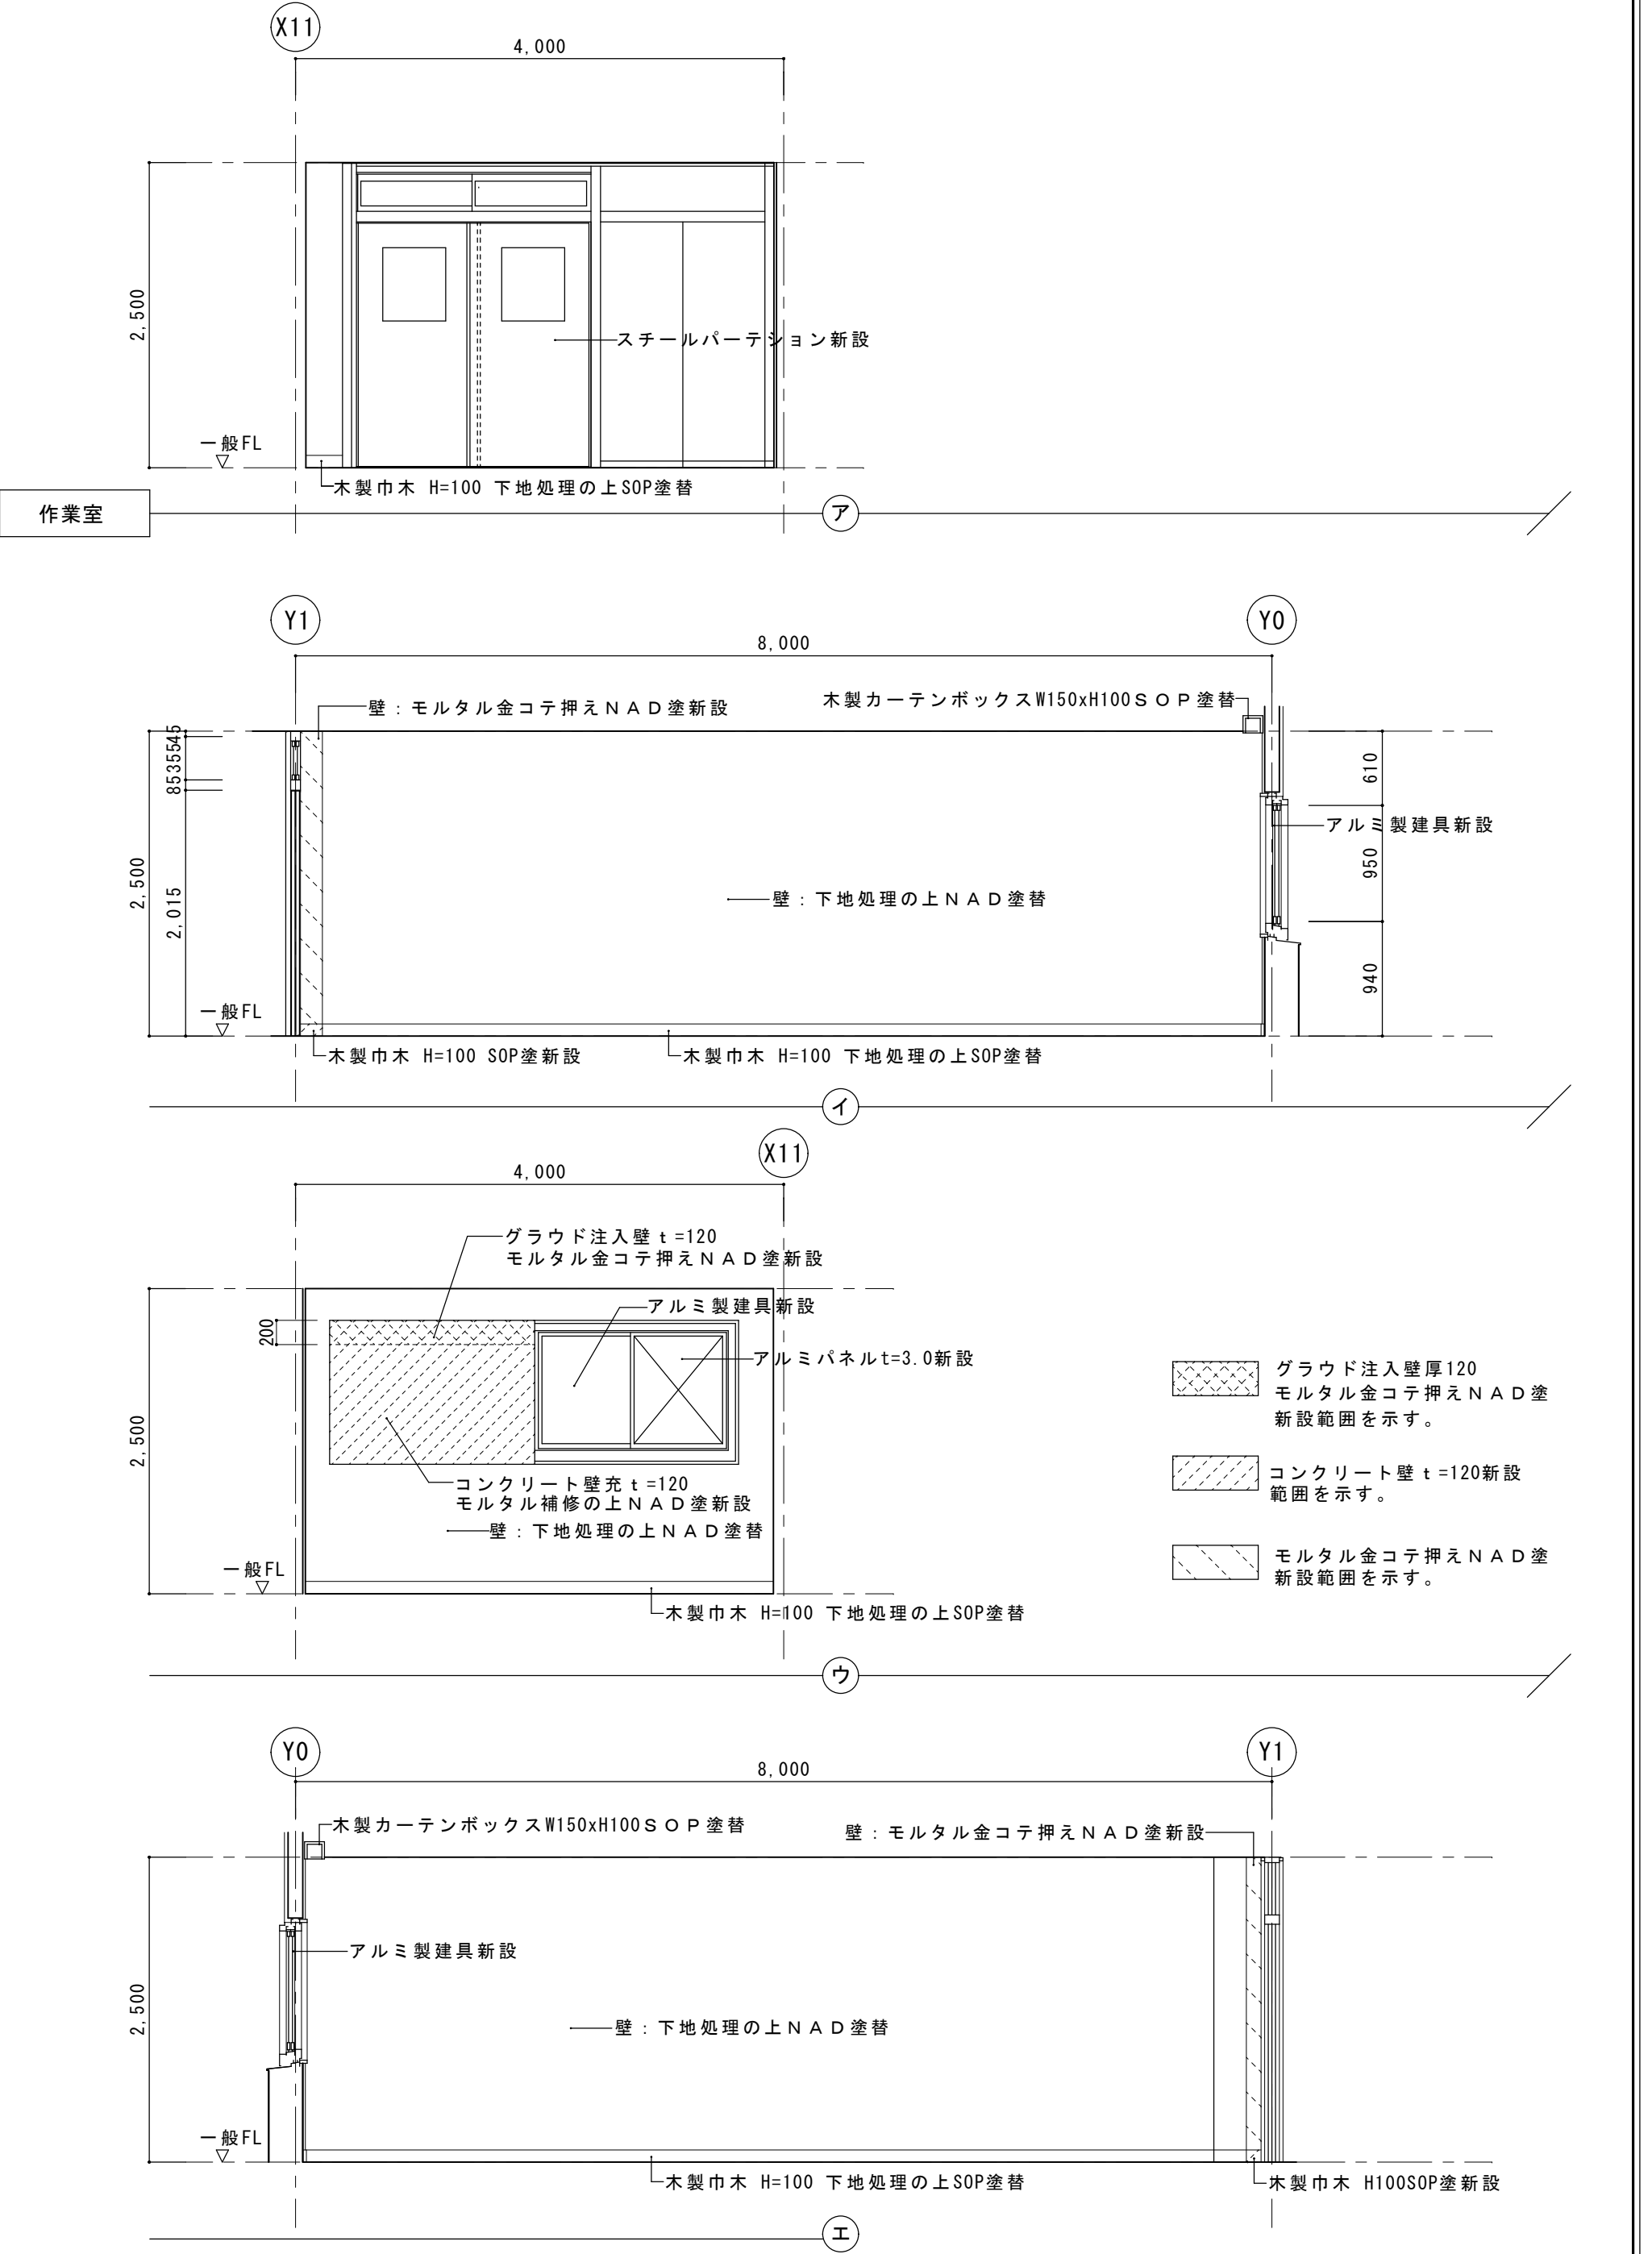


改修前

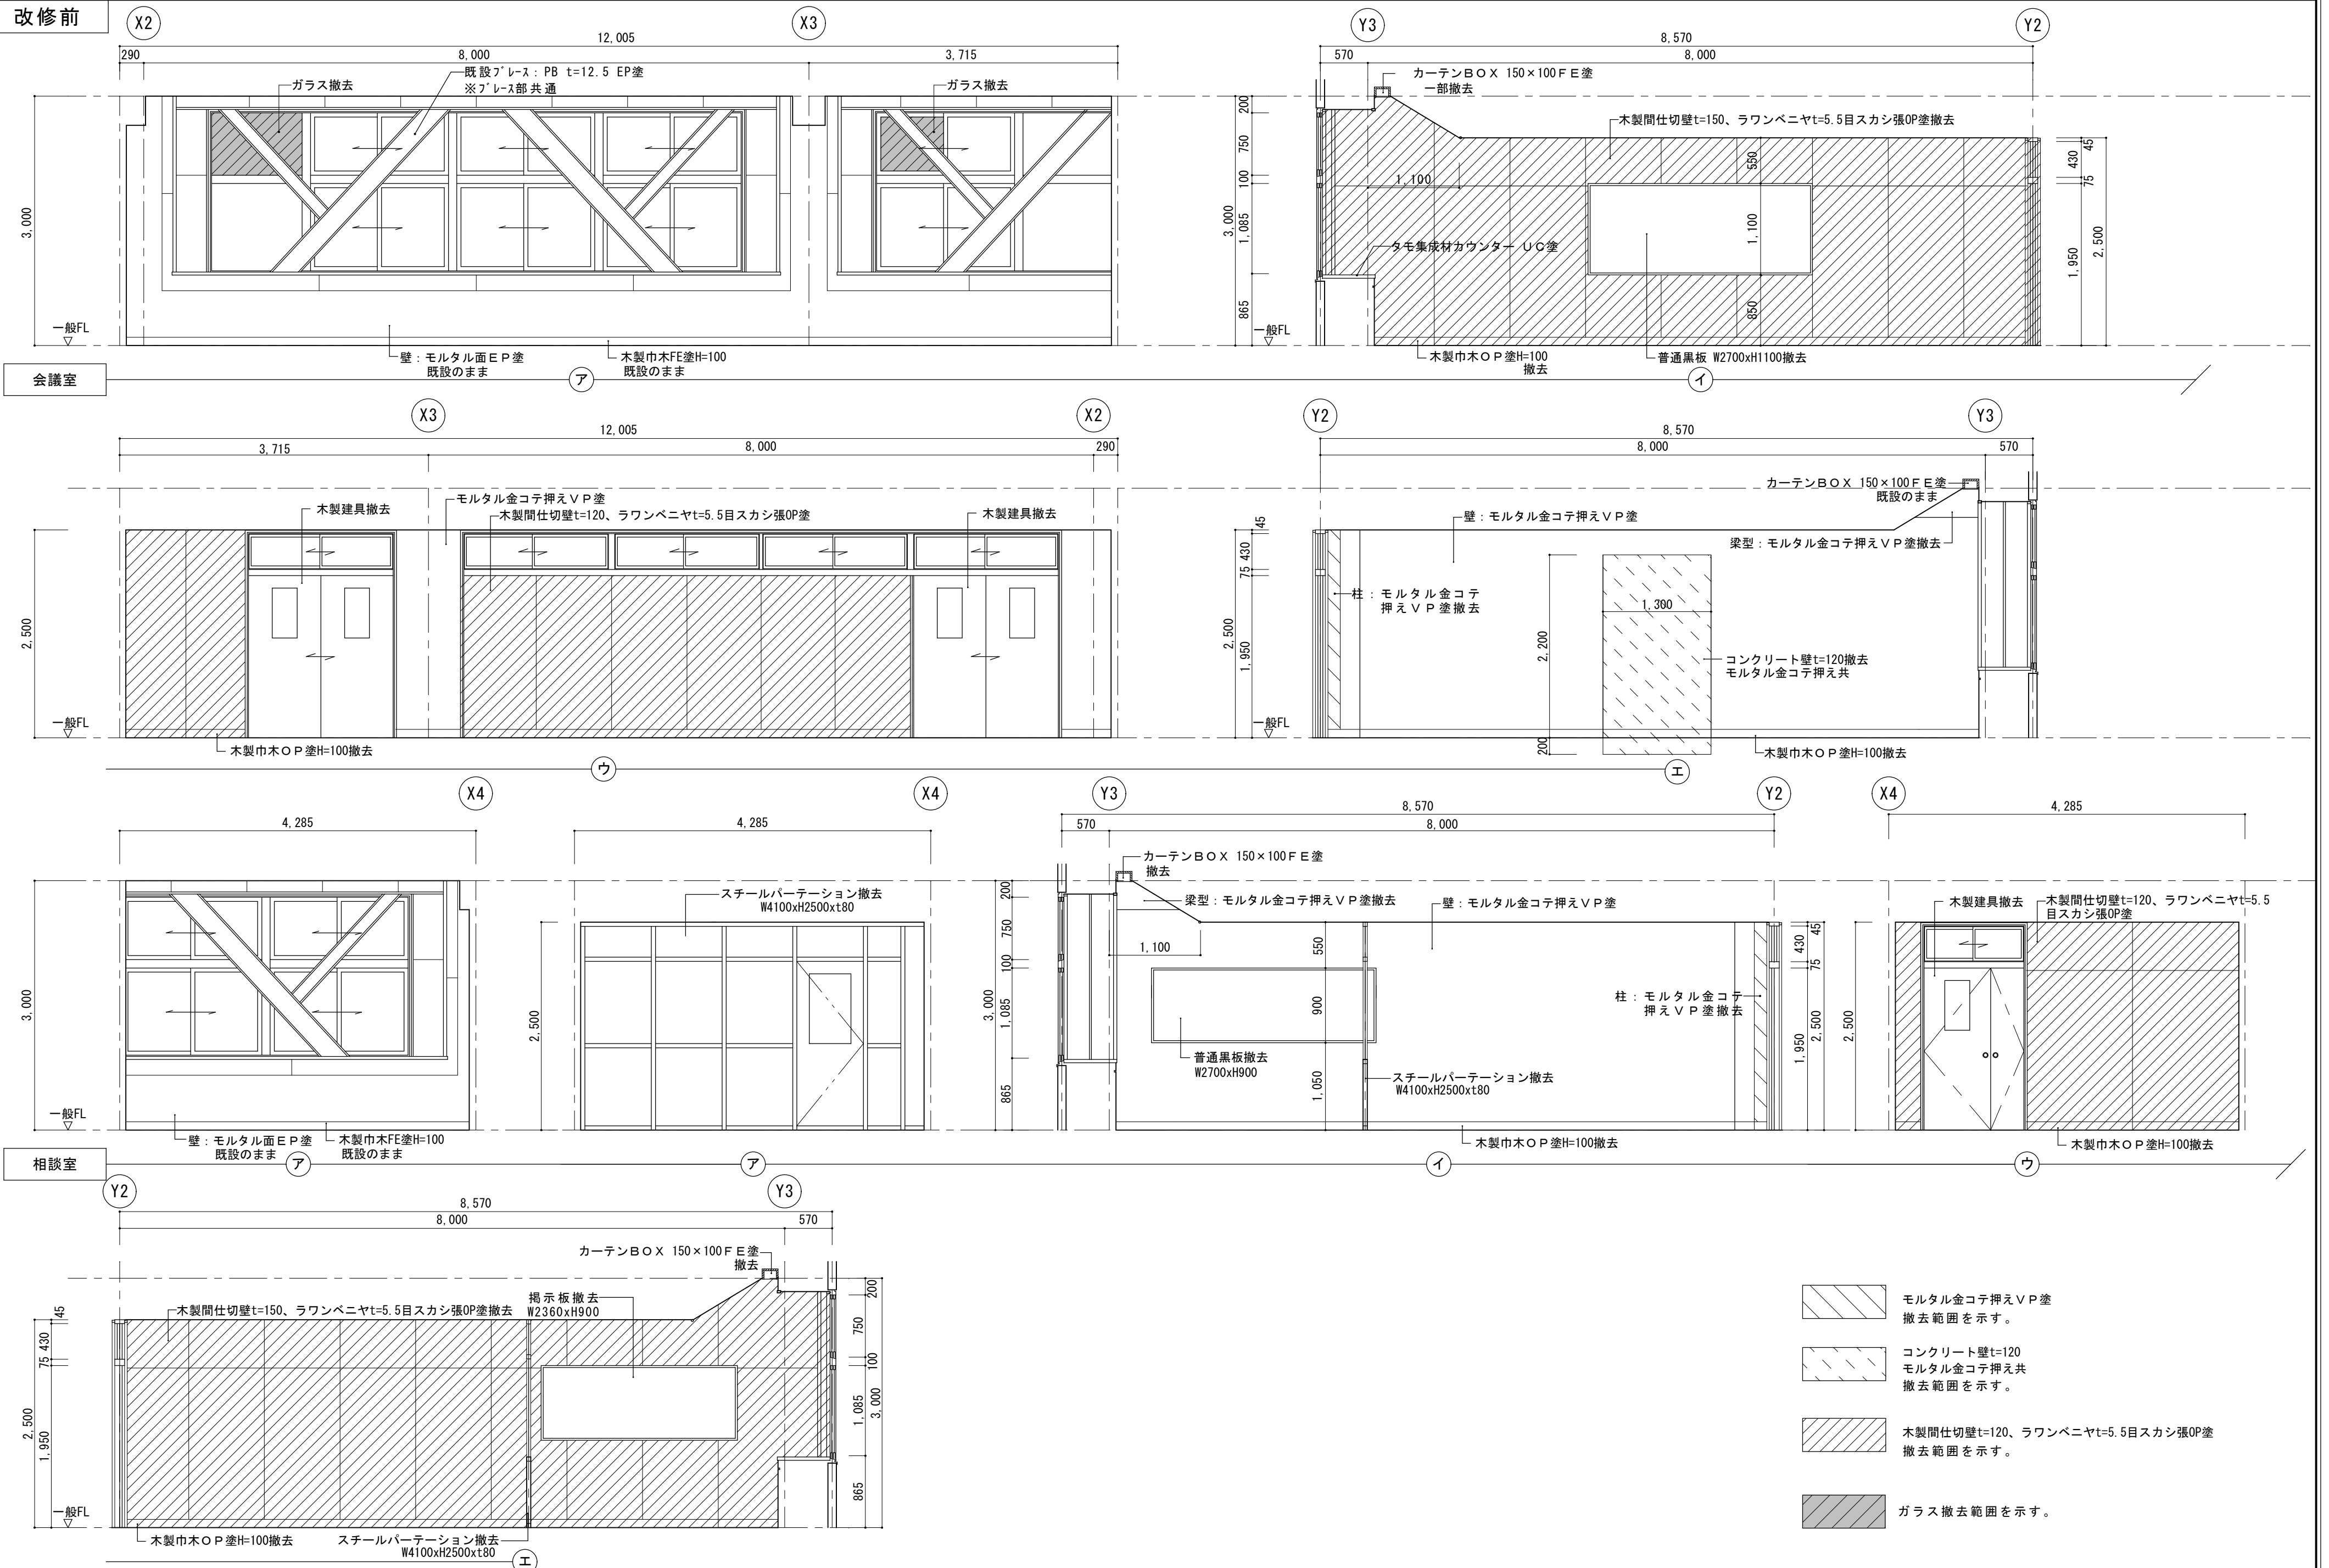

改修後

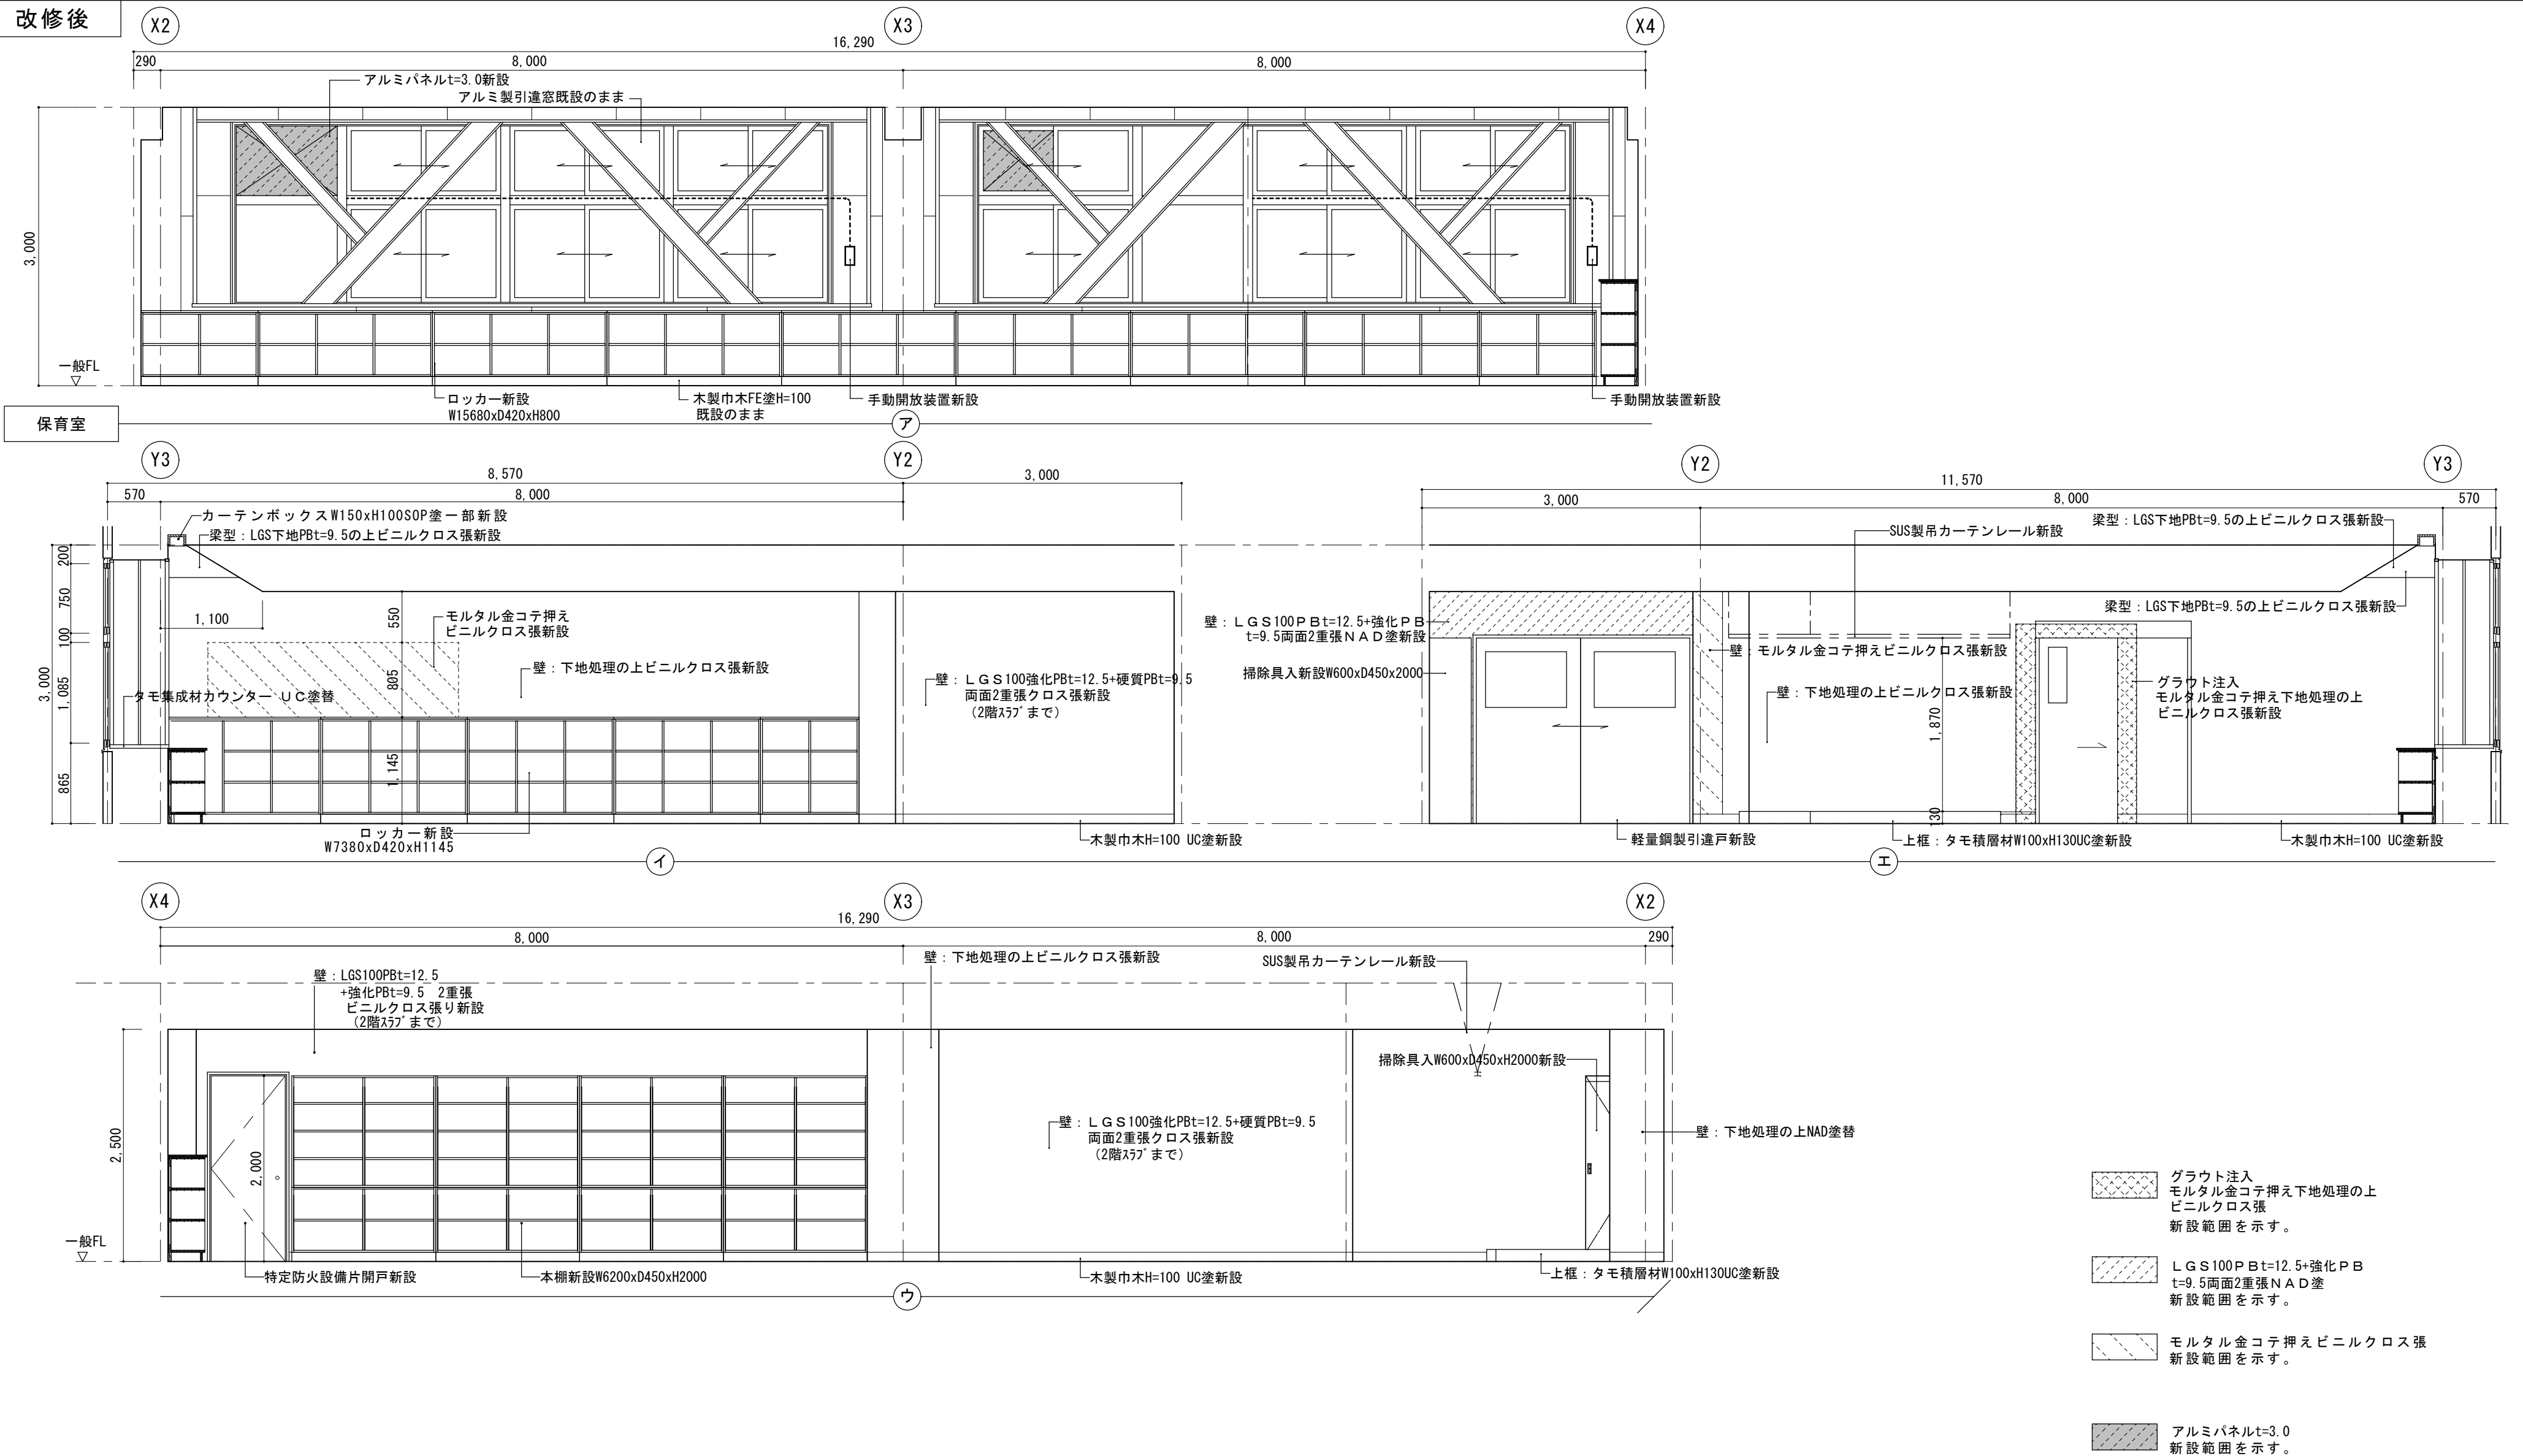

改修前

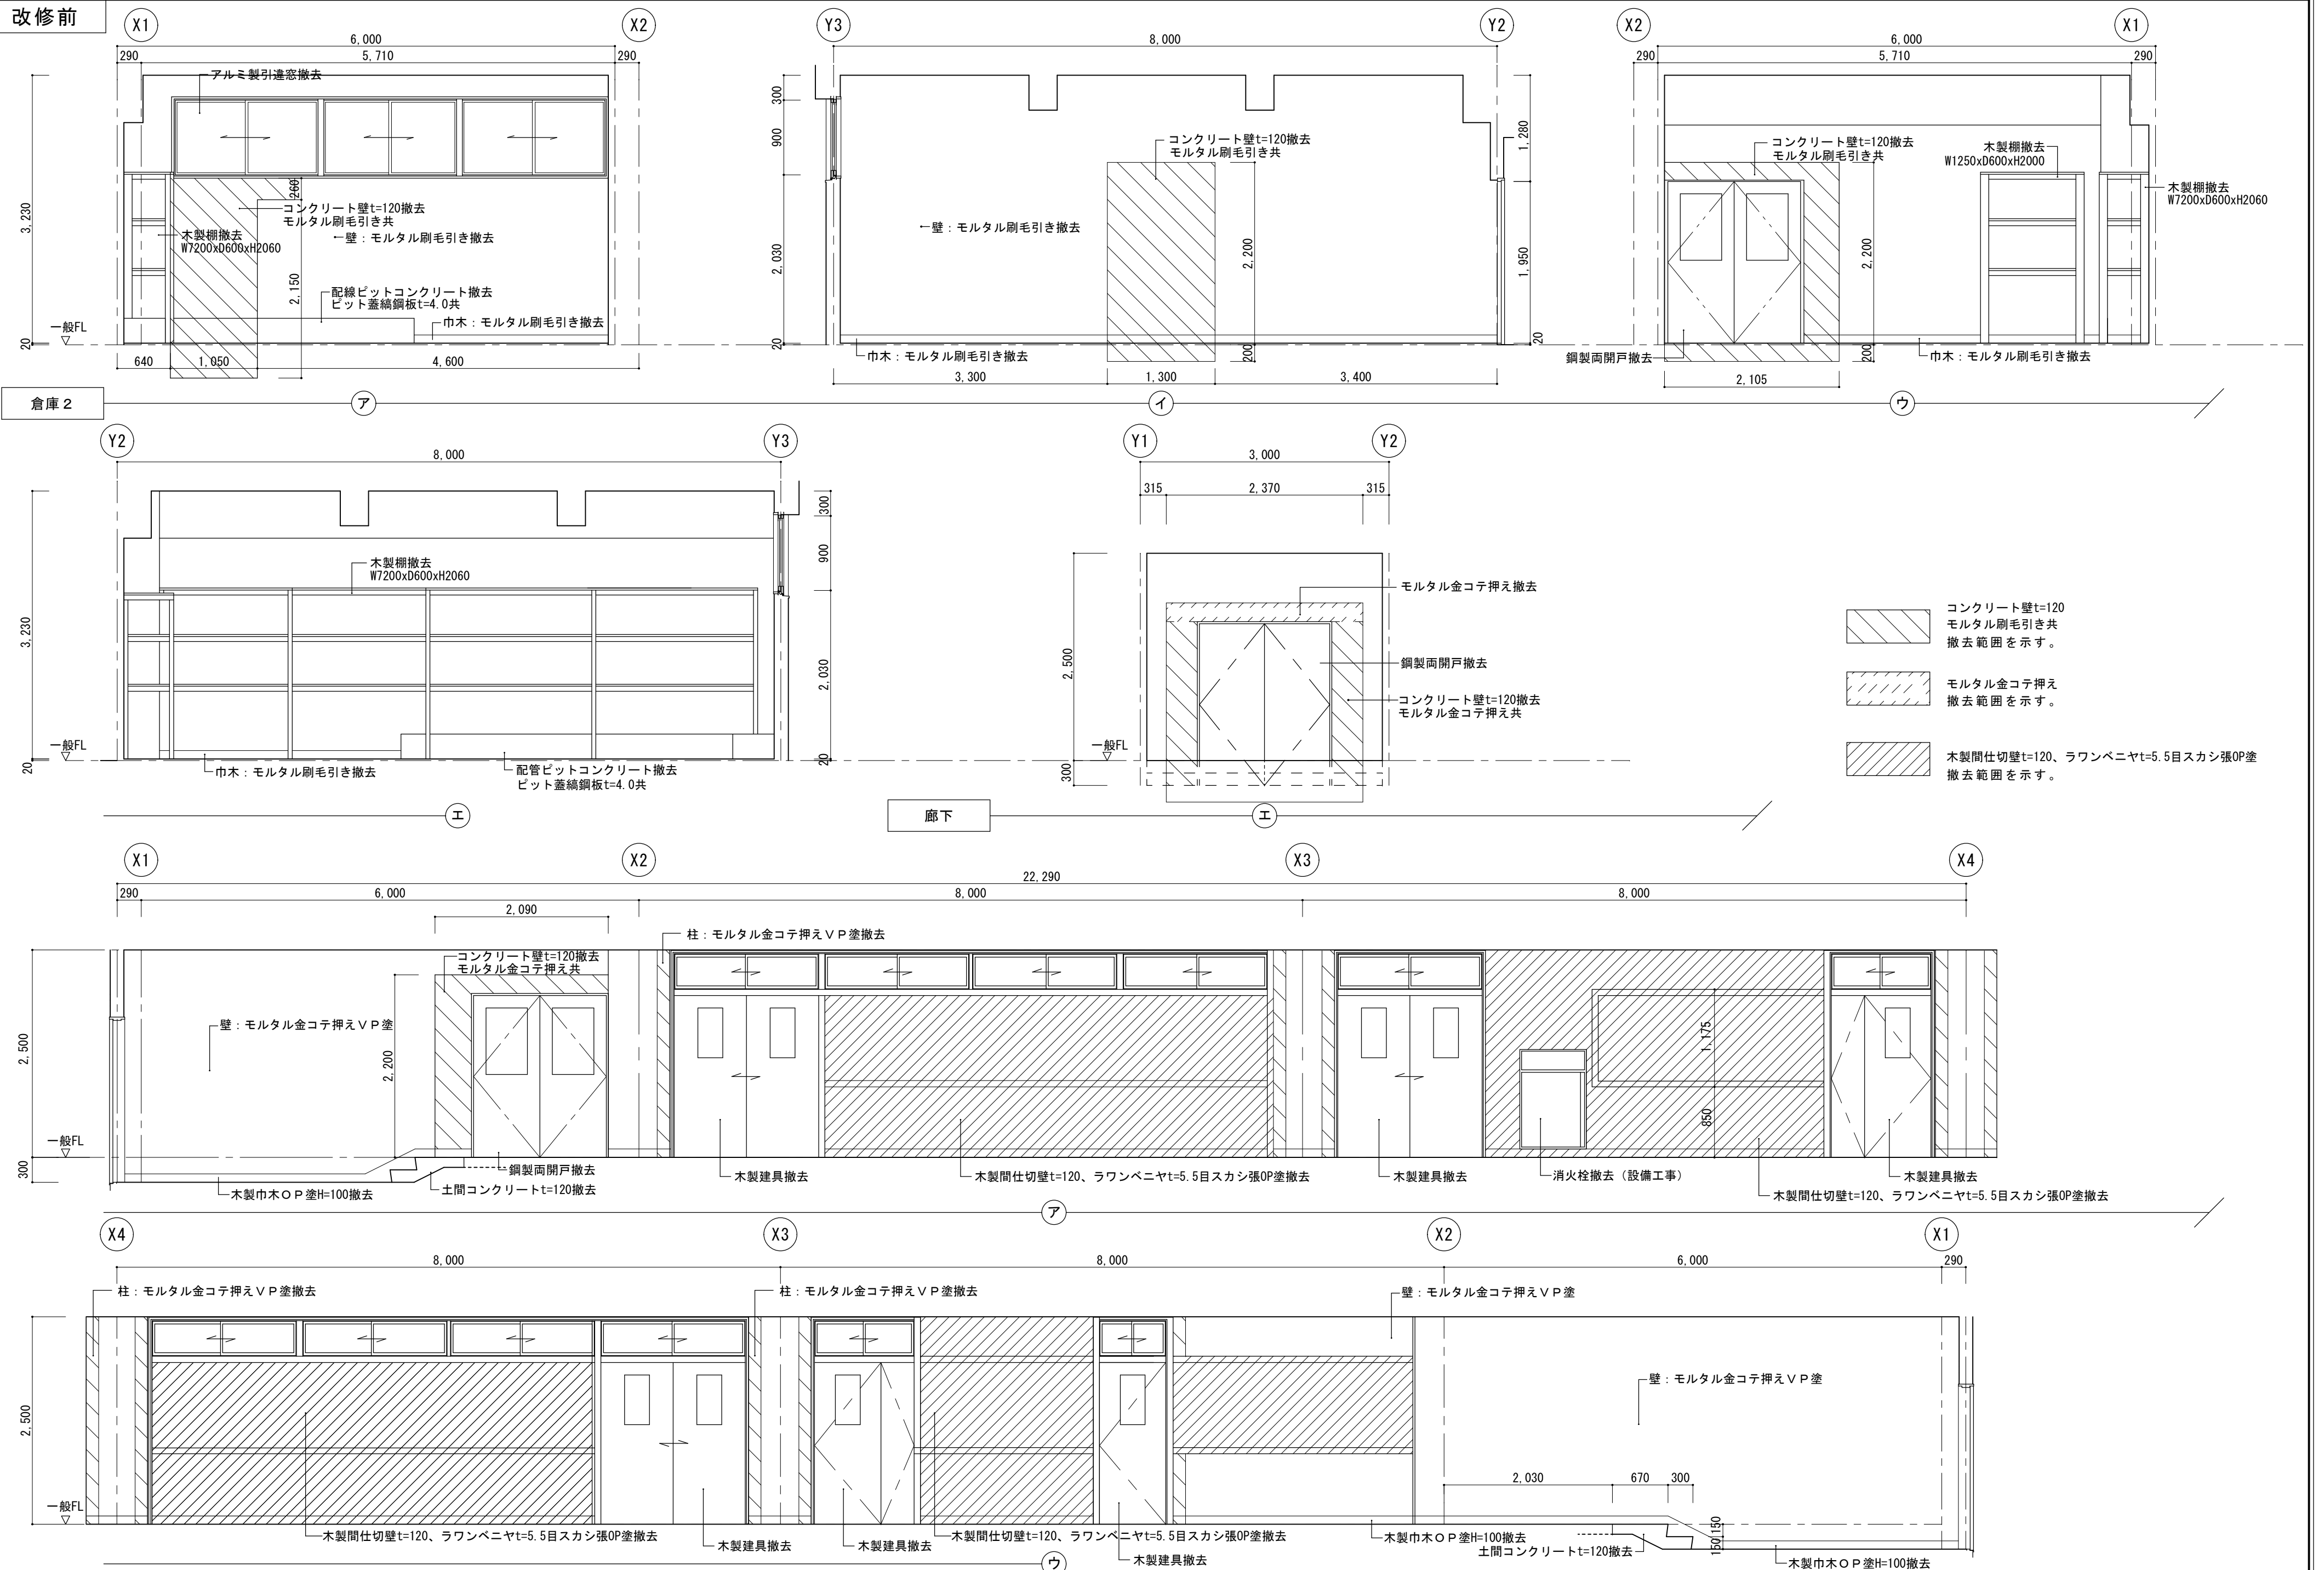

工事名称
津市立新町小学校大規模改造（第三期）工事
★

図面名称
展開図 2 1

縮尺 A2 : 1/50
★ A3 : 1/71

日付
★

訂正

★

担当

承認

★

備考





★

藤川設計株式会社

一級建築士登録 222551
田中 富士夫

— 70
原図：A2

改修前

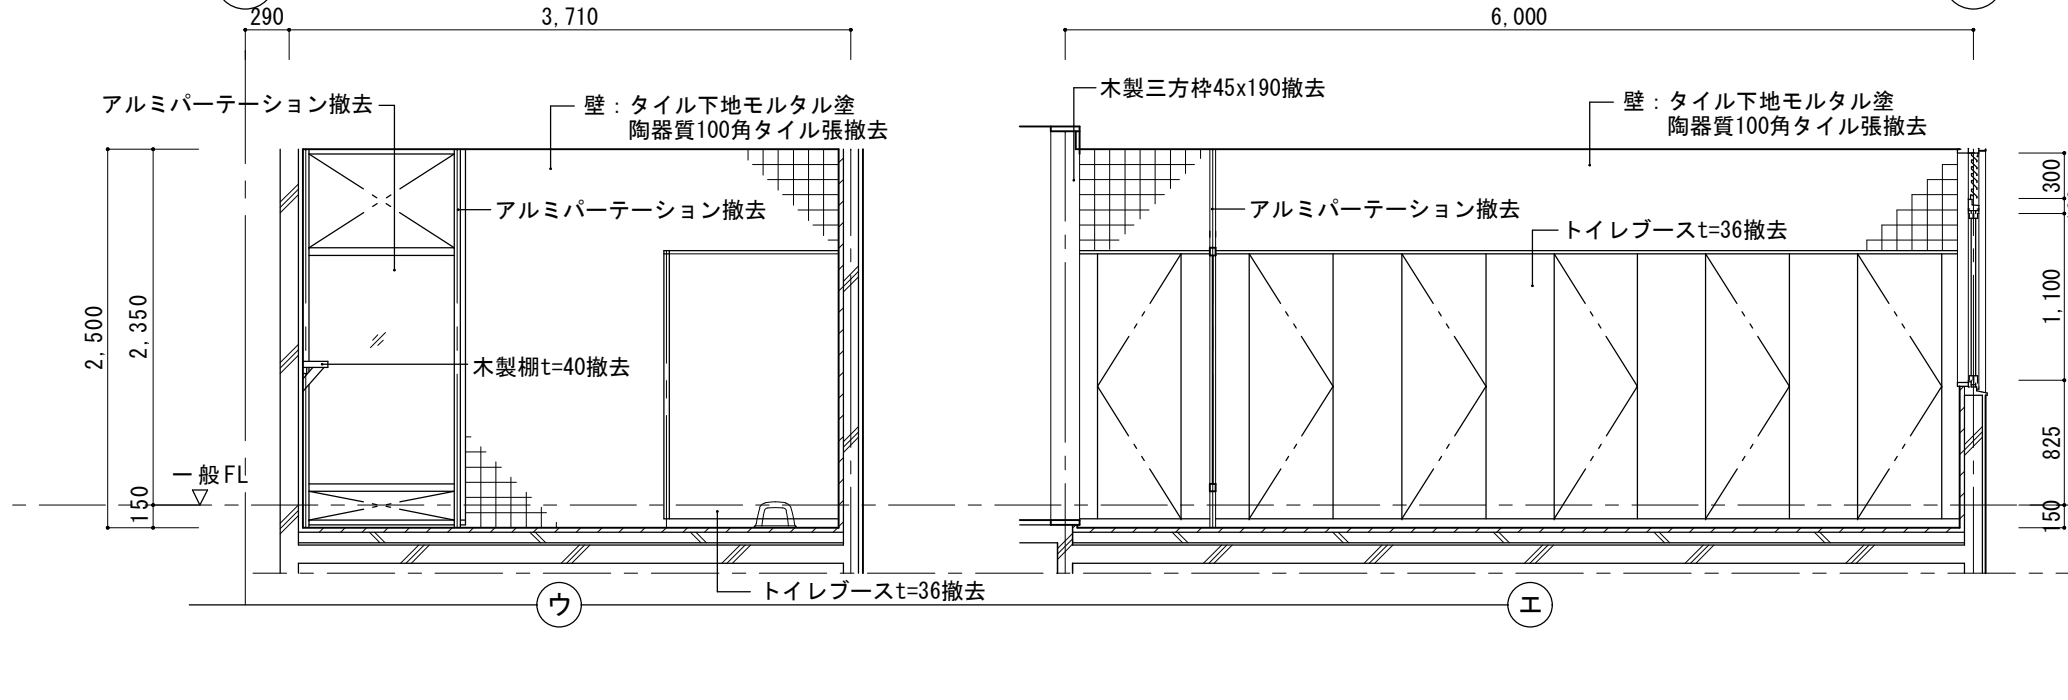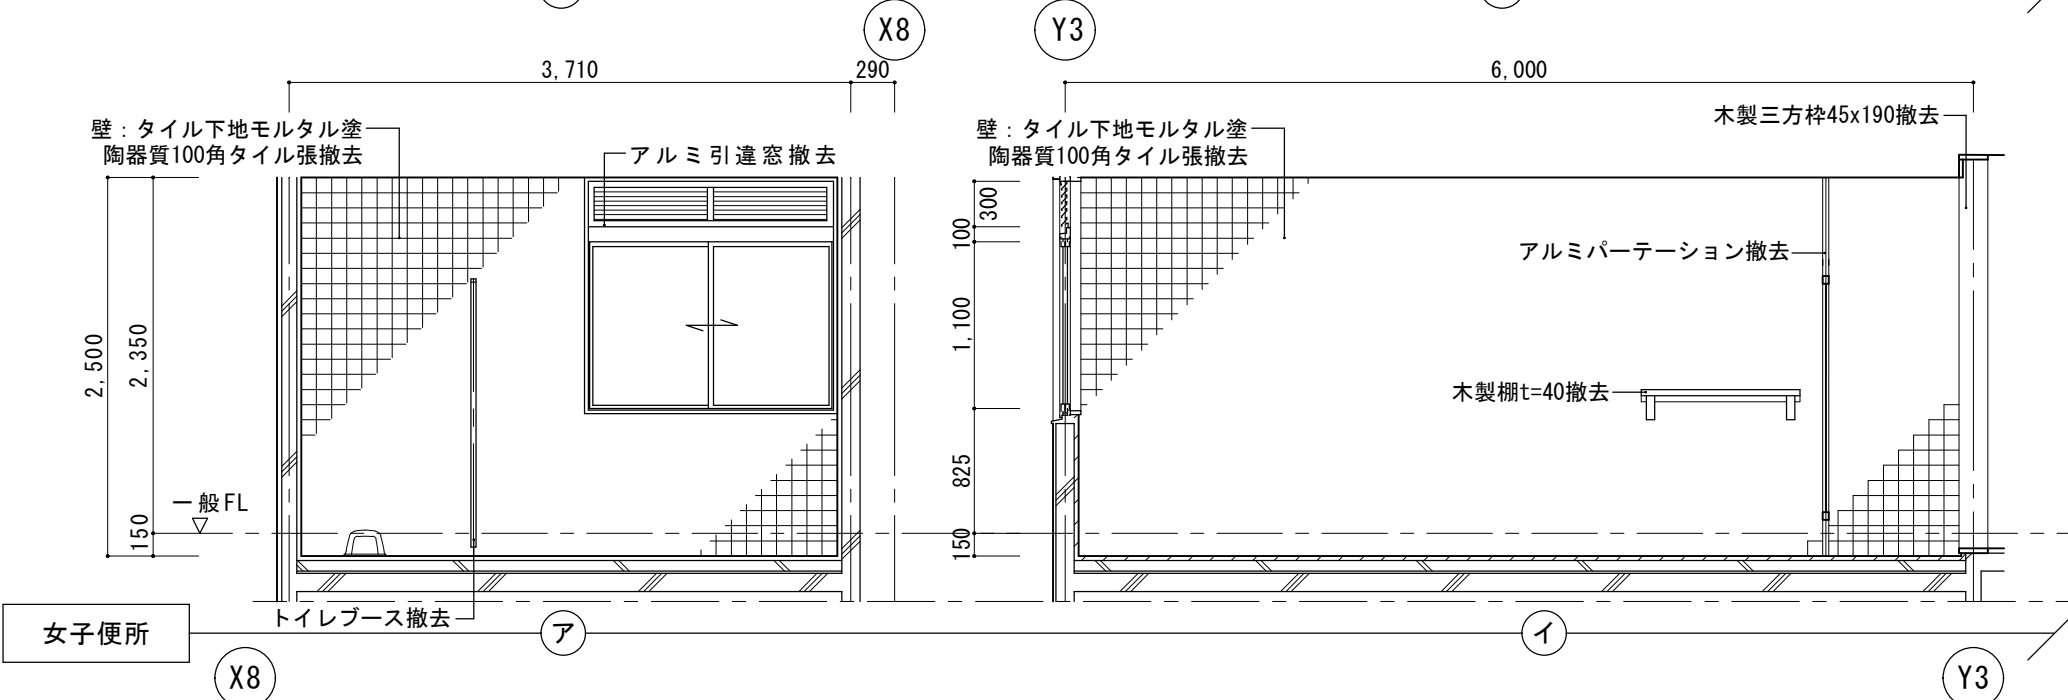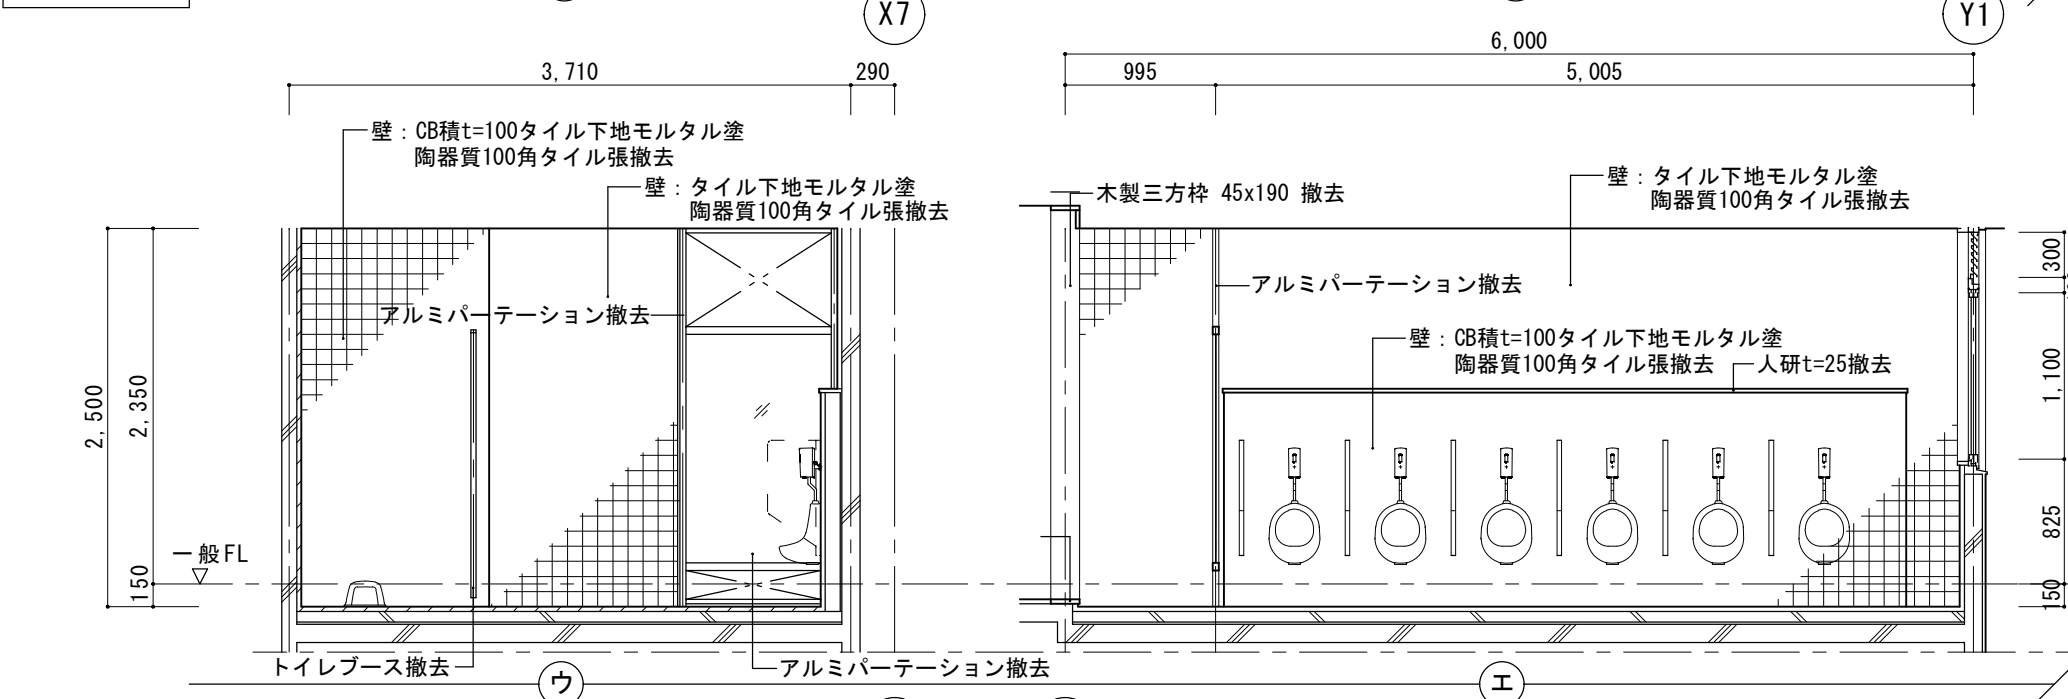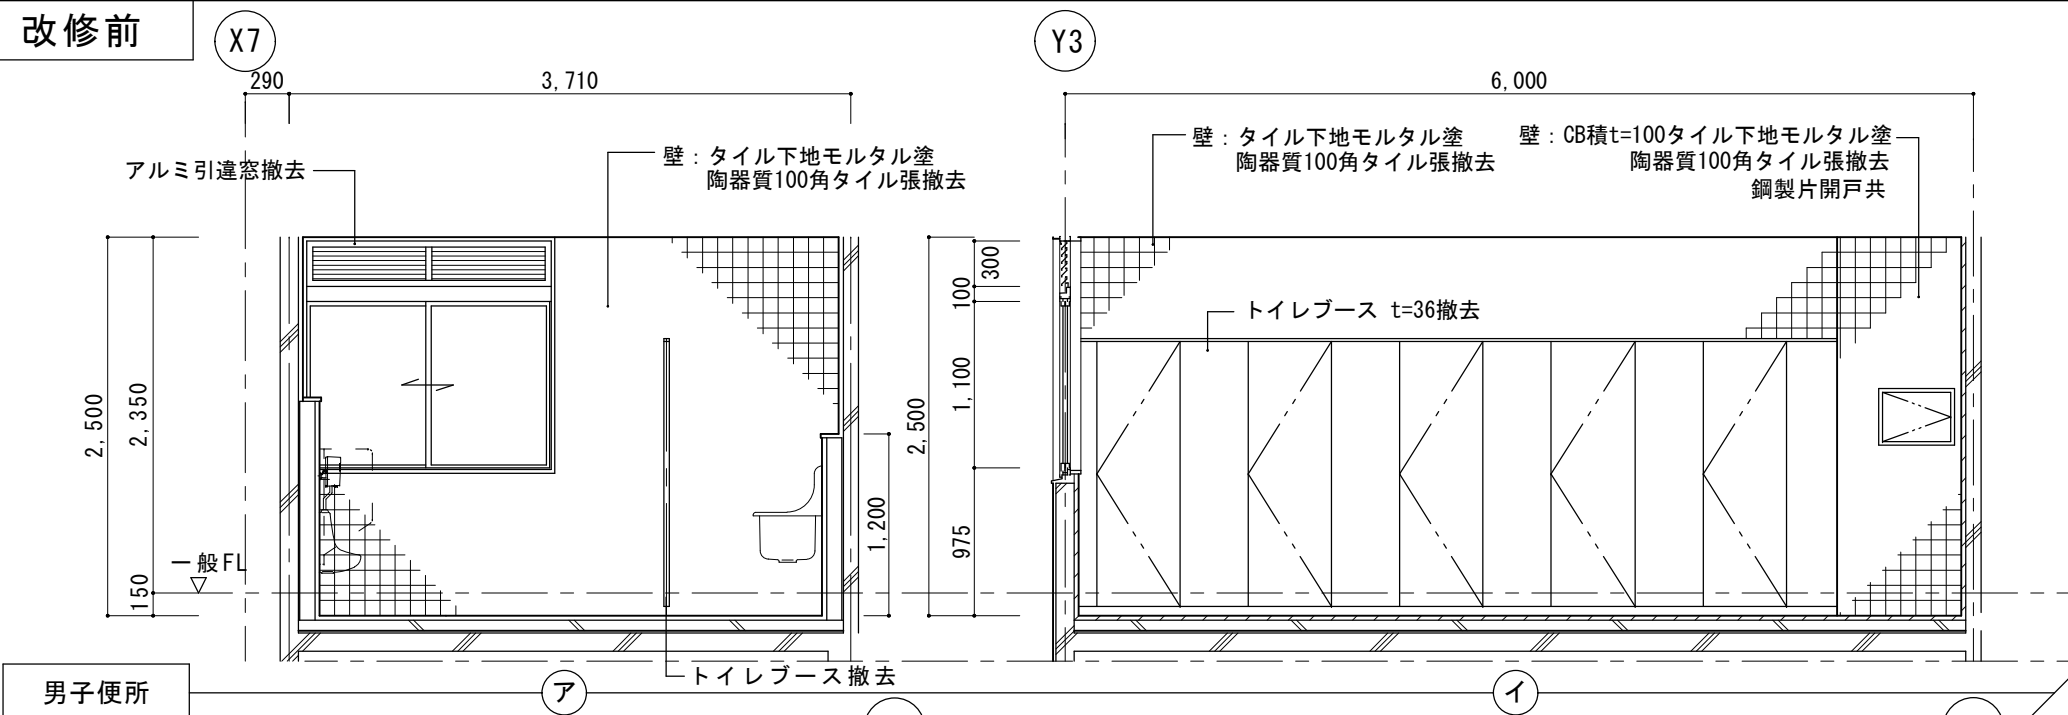





工事名称
津市立新町小学校大規模改造（第三期）工事
★

図面名称
展開図 2 3

縮尺 A2 : 1/50
★ A3 : 1/71

日付
★

改修後

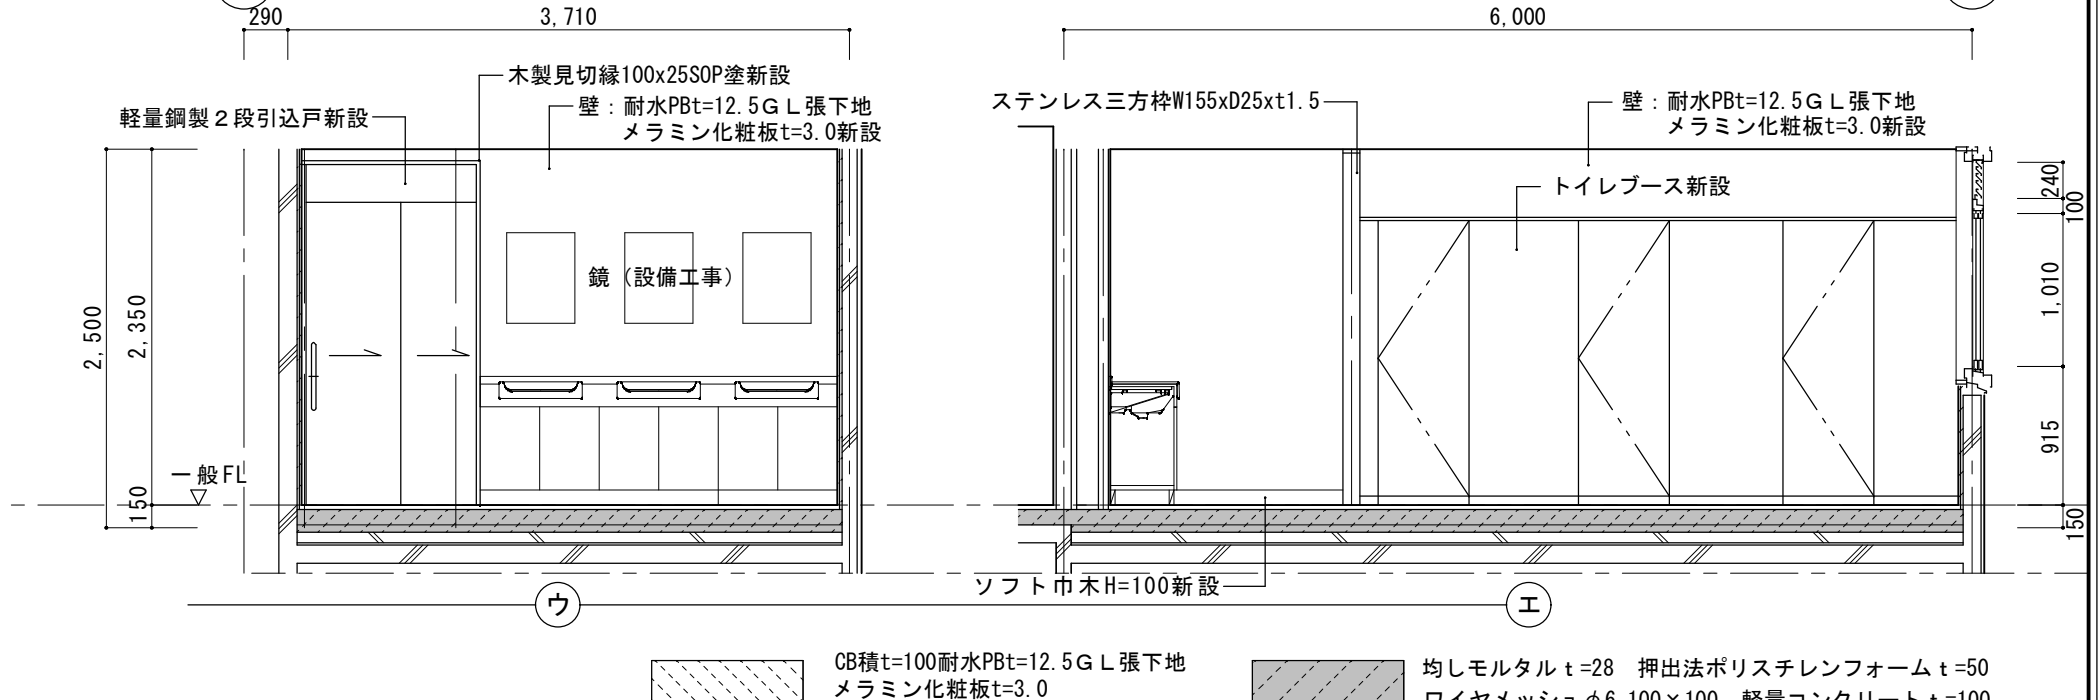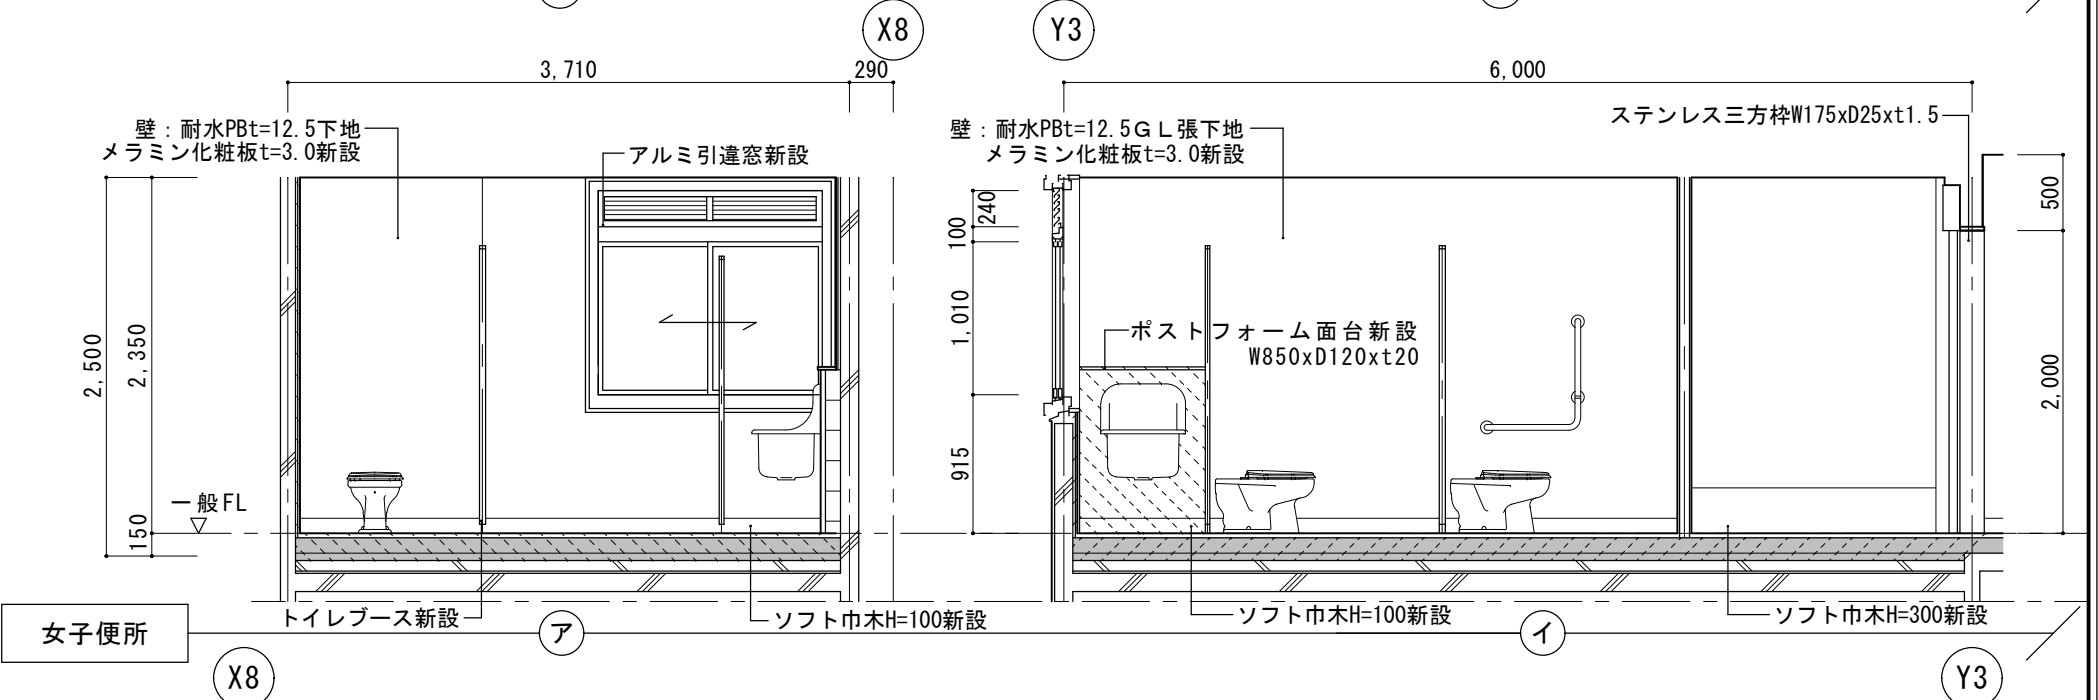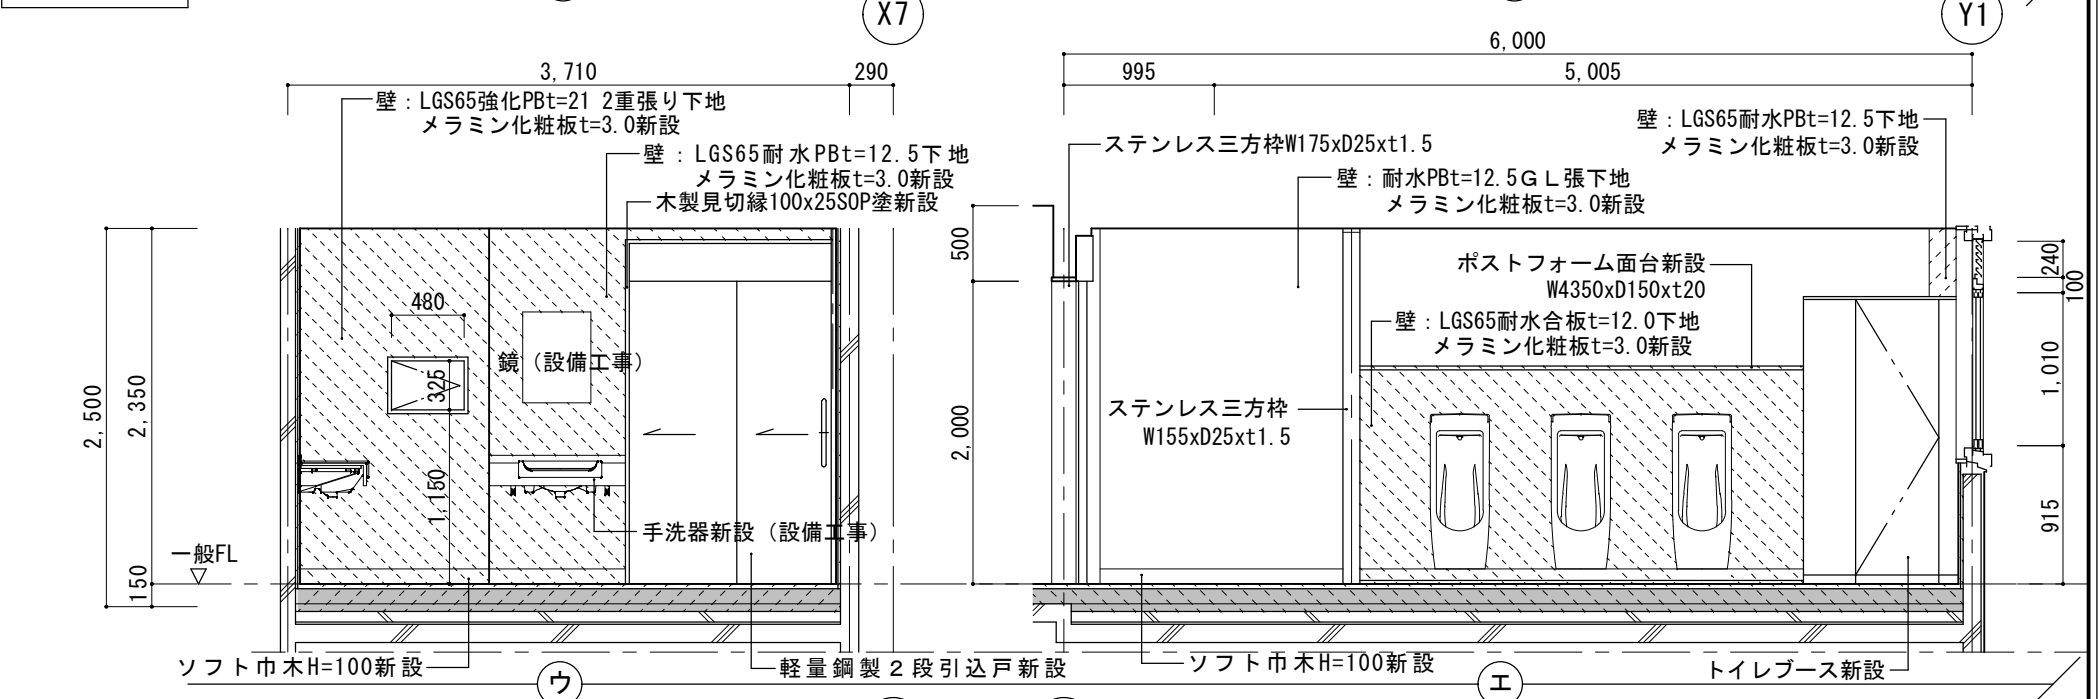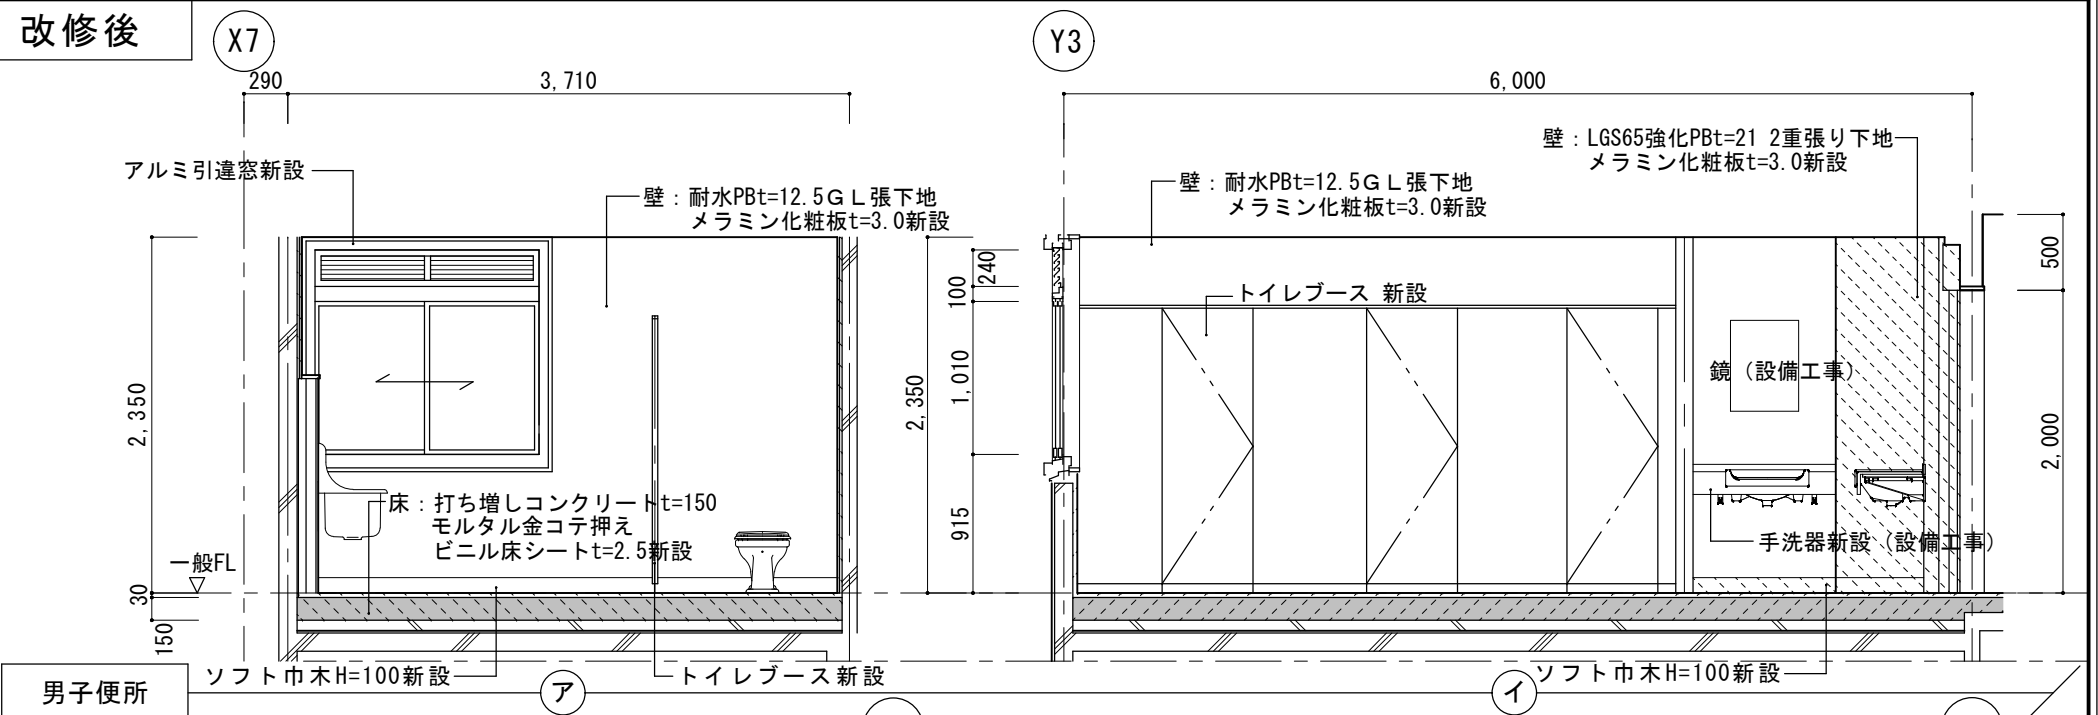



 CB積 $t=100$ 耐水PB $t=12.5$ G L張下地
 メラミン化粧板 $t=3.0$
 新設範囲を示す。





 均しモルタル t=28 押出法ポリスチレンフォーム t=50
 ワイヤメッシュ φ6 100×100 軽量コンクリート t=100
 モルタル金コテ押え新設範囲を示す。

藤川設計株式会社


一級建築士登録 222551
田中 富士夫

A-72
原図：A2



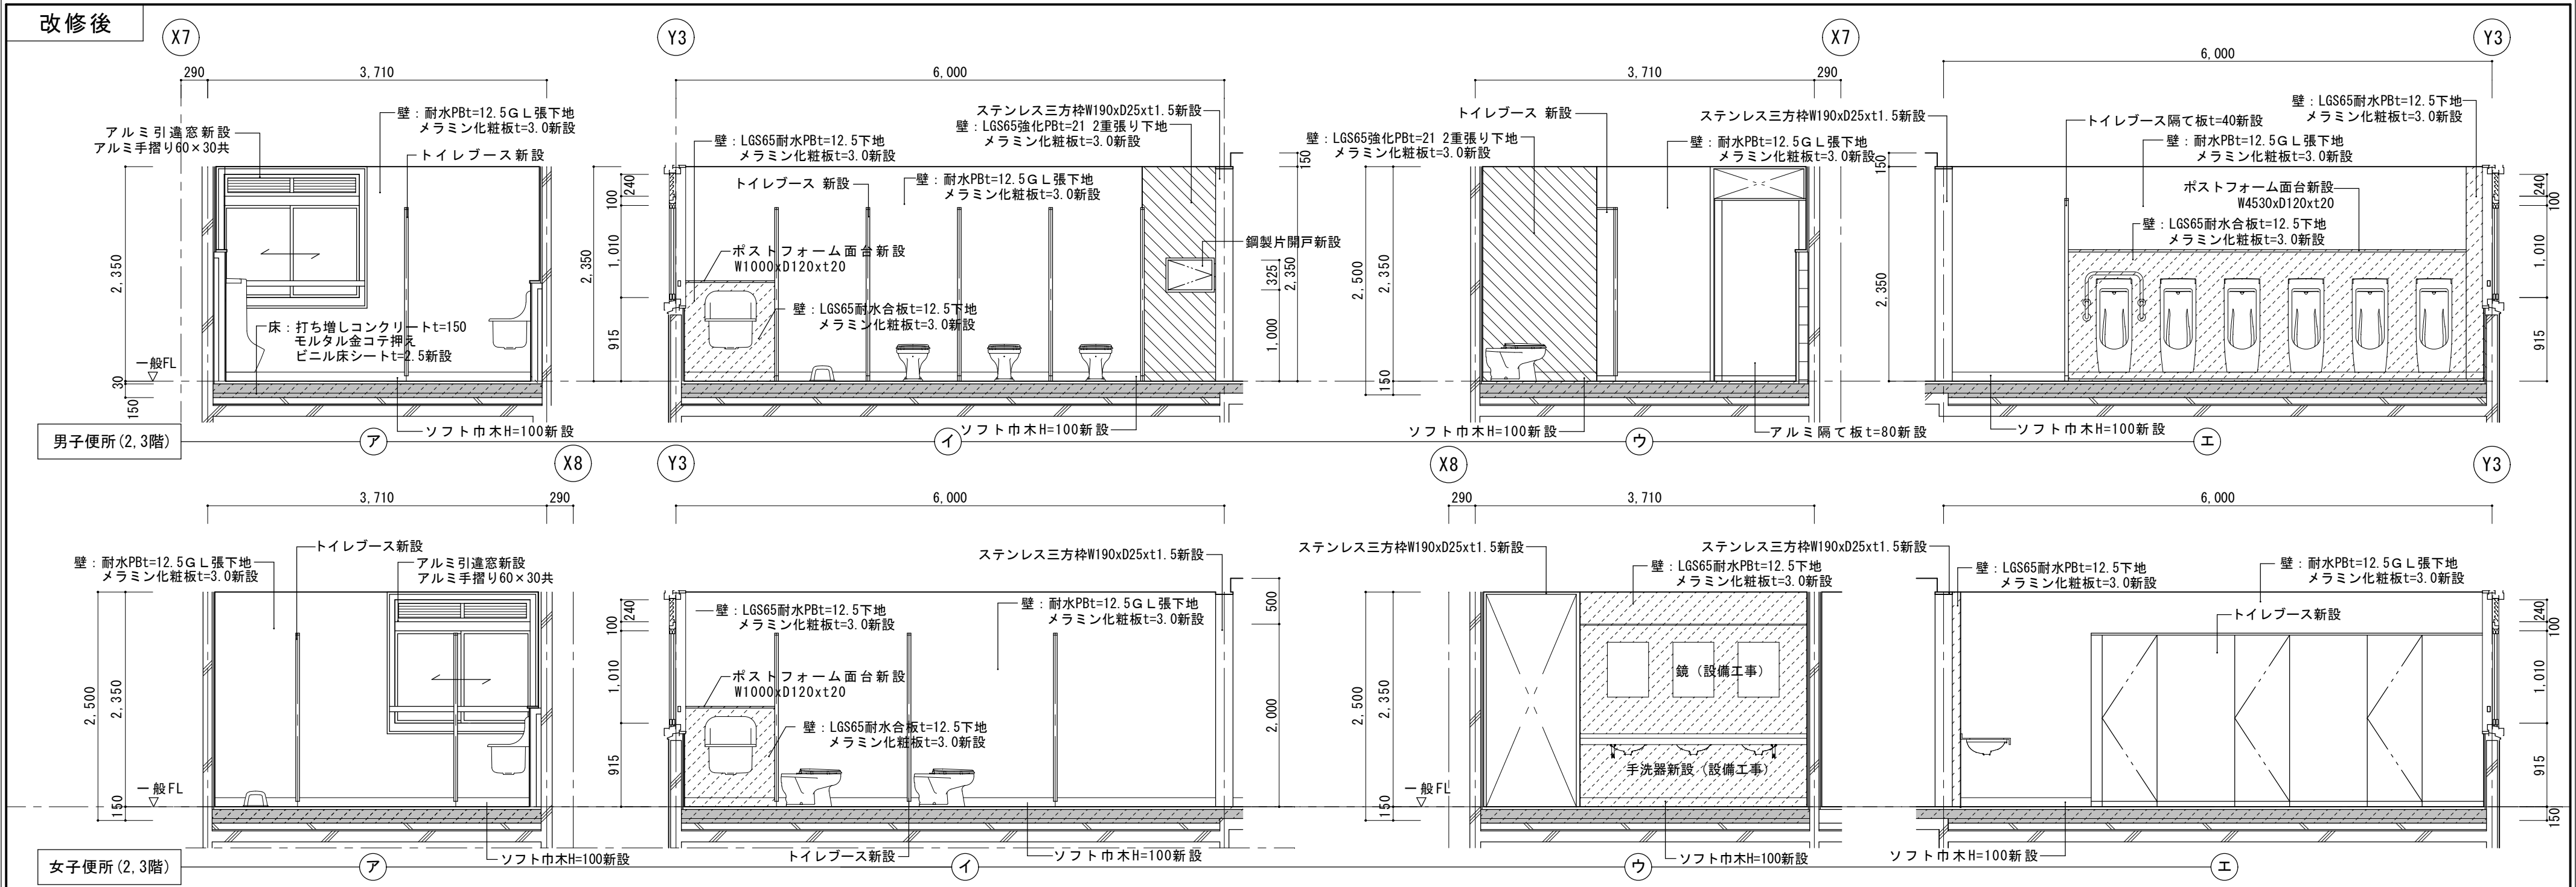


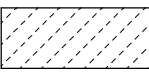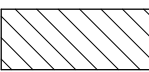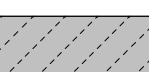-  LGS65耐水PBt=12.5下地
メラミン化粧板t=3.0
新設範囲を示す。
-  CB積t=100耐水PBt=12.5 G L張下地
メラミン化粧板t=3.0
新設範囲を示す。
-  均しモルタル t=28 押出法ポリスチレンフォーム t=50
ワイヤメッシュφ6 100×100 軽量コンクリート t=100
モルタル金コテ押え新設範囲を示す。



改修前

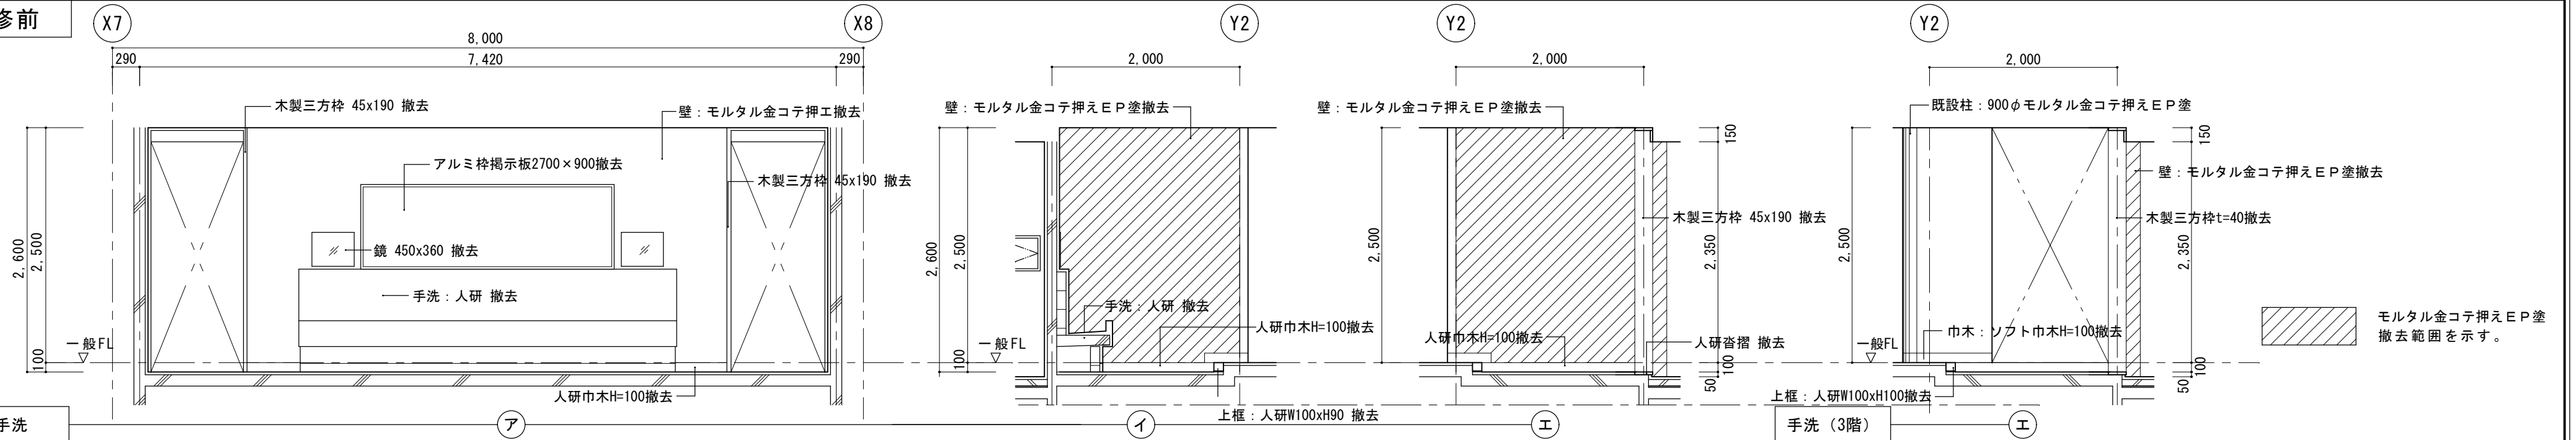



改修後

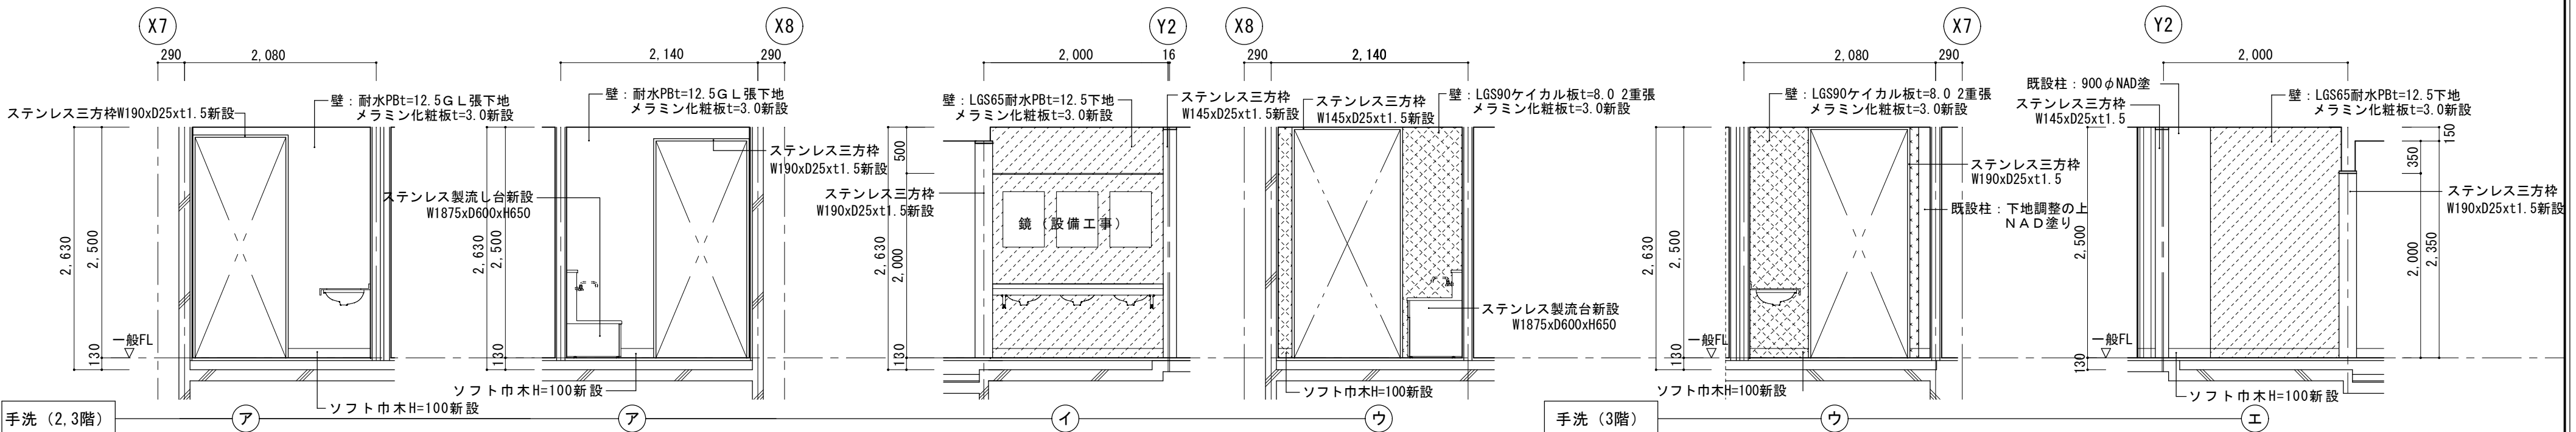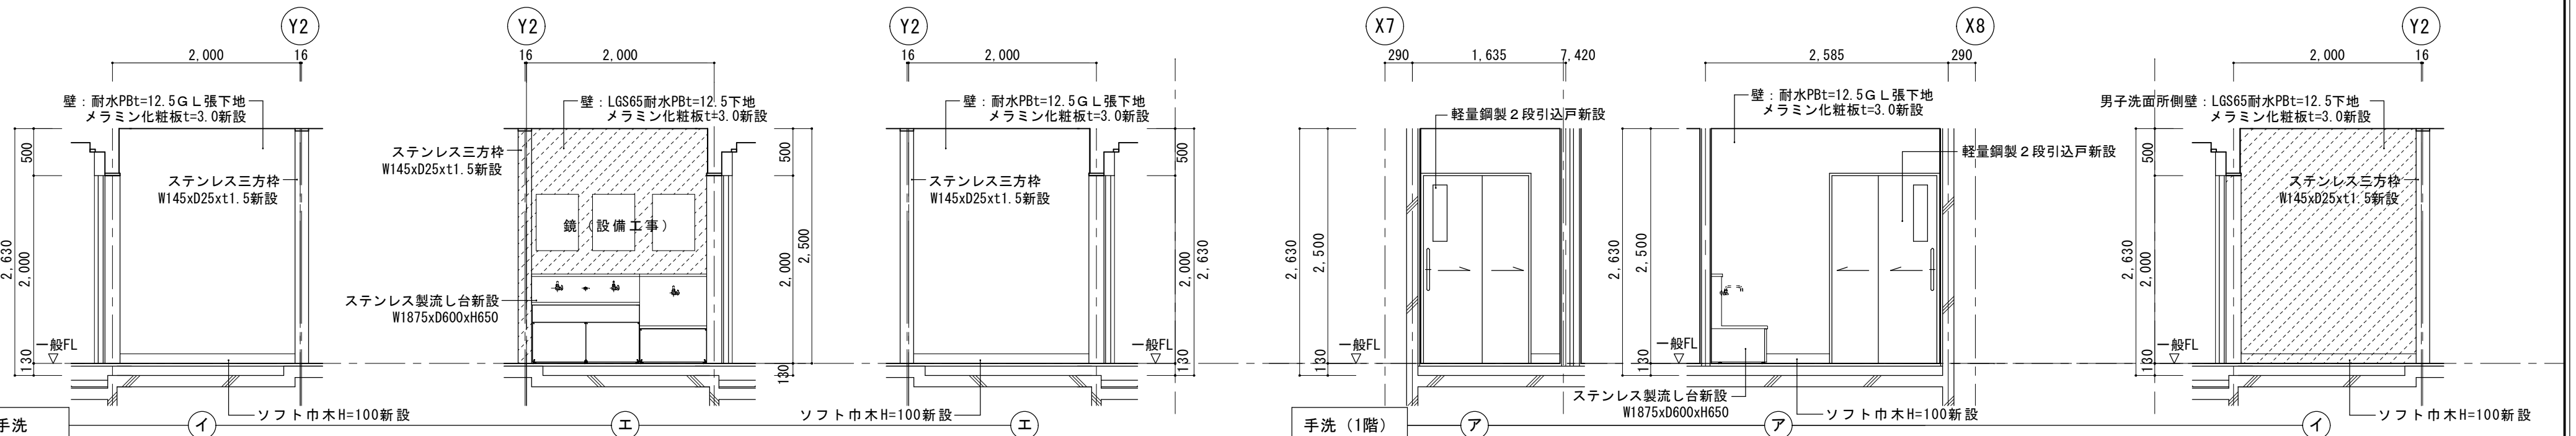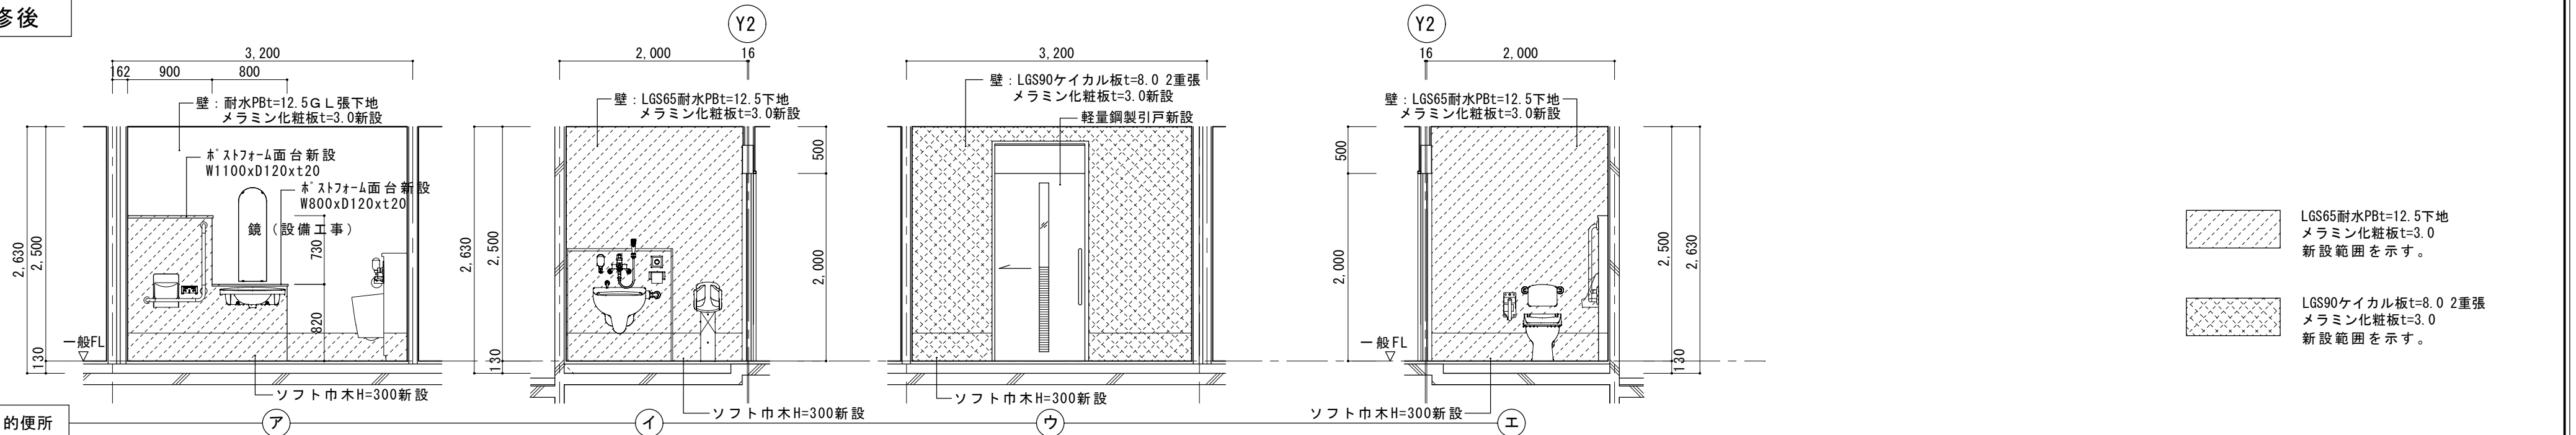

改修前

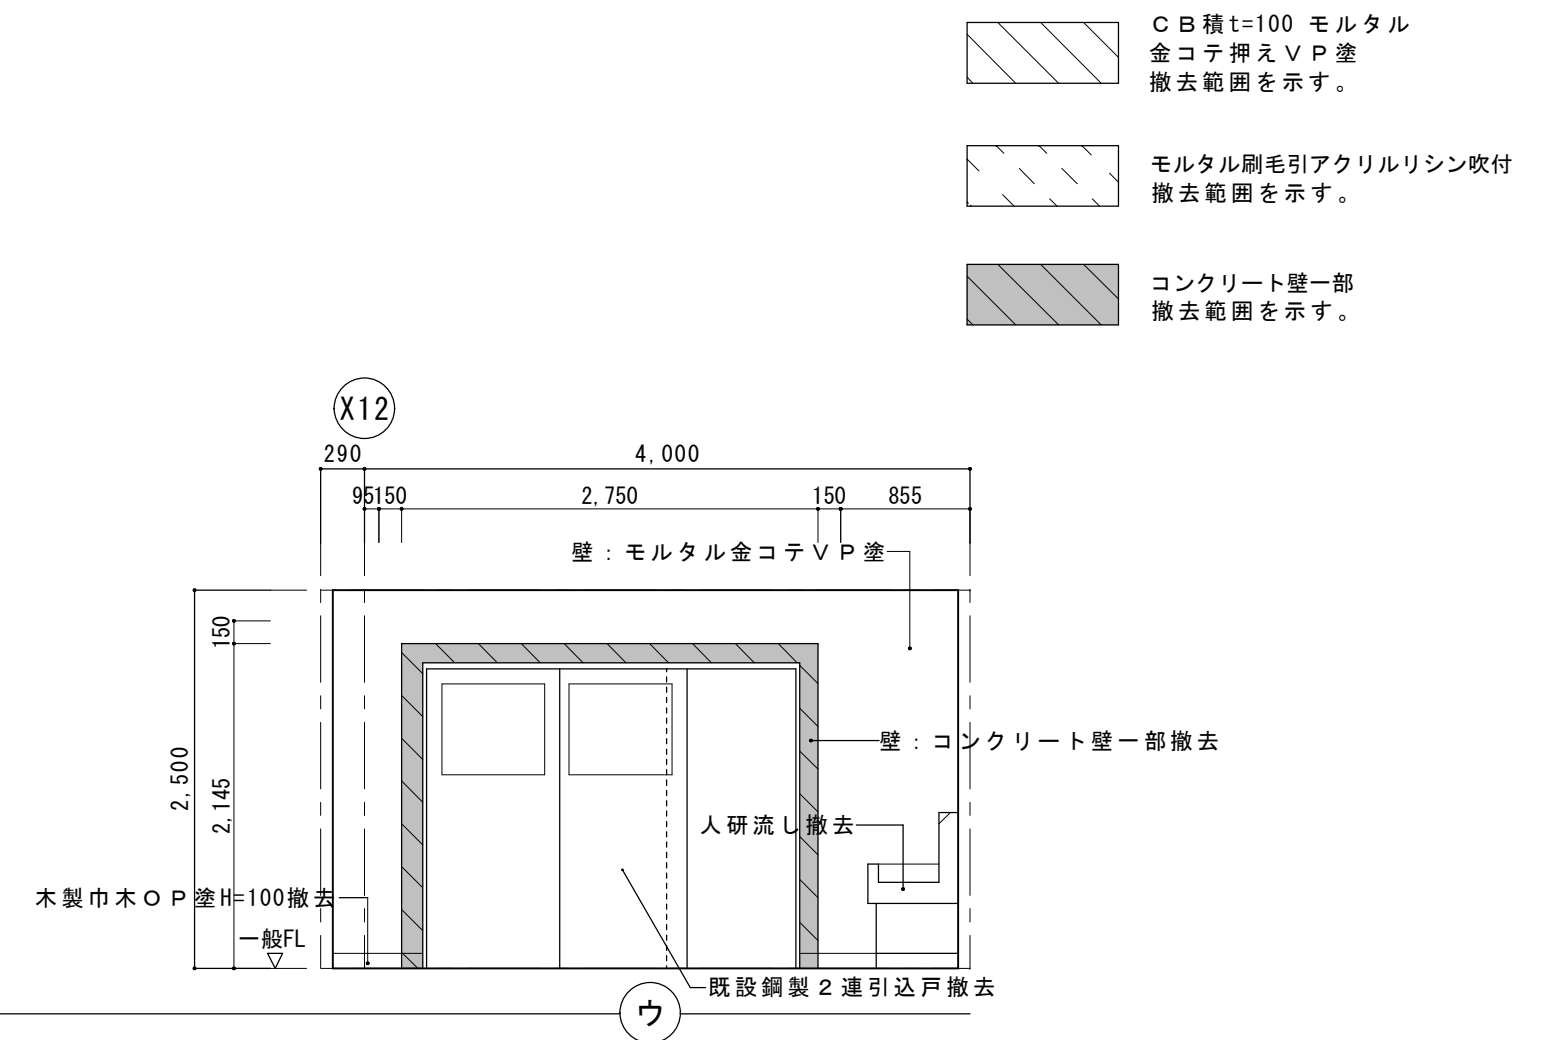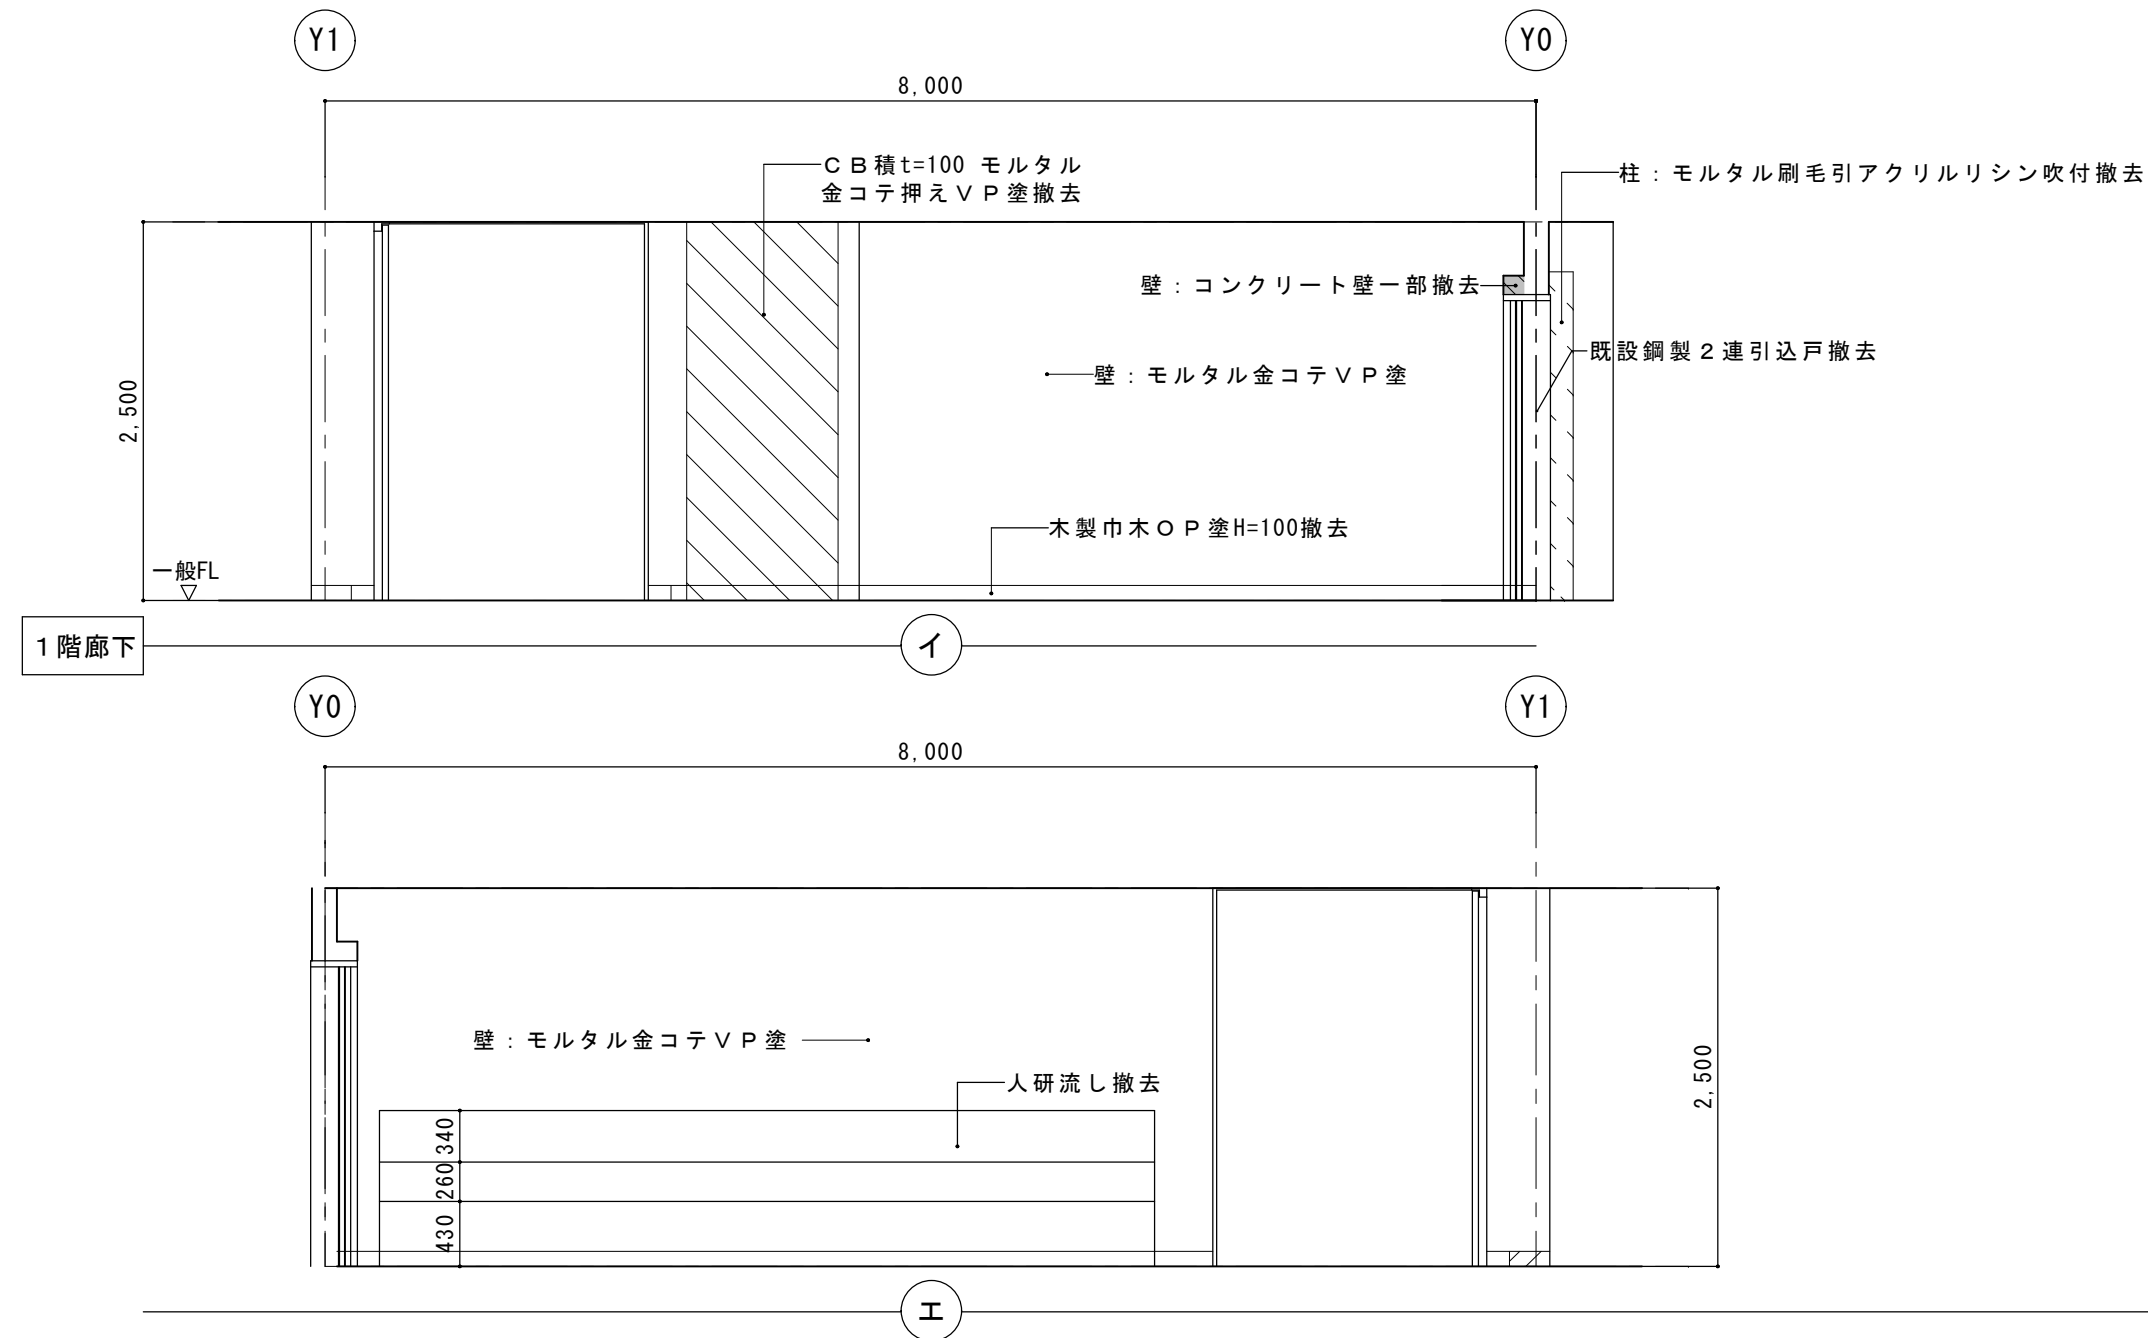


改修後

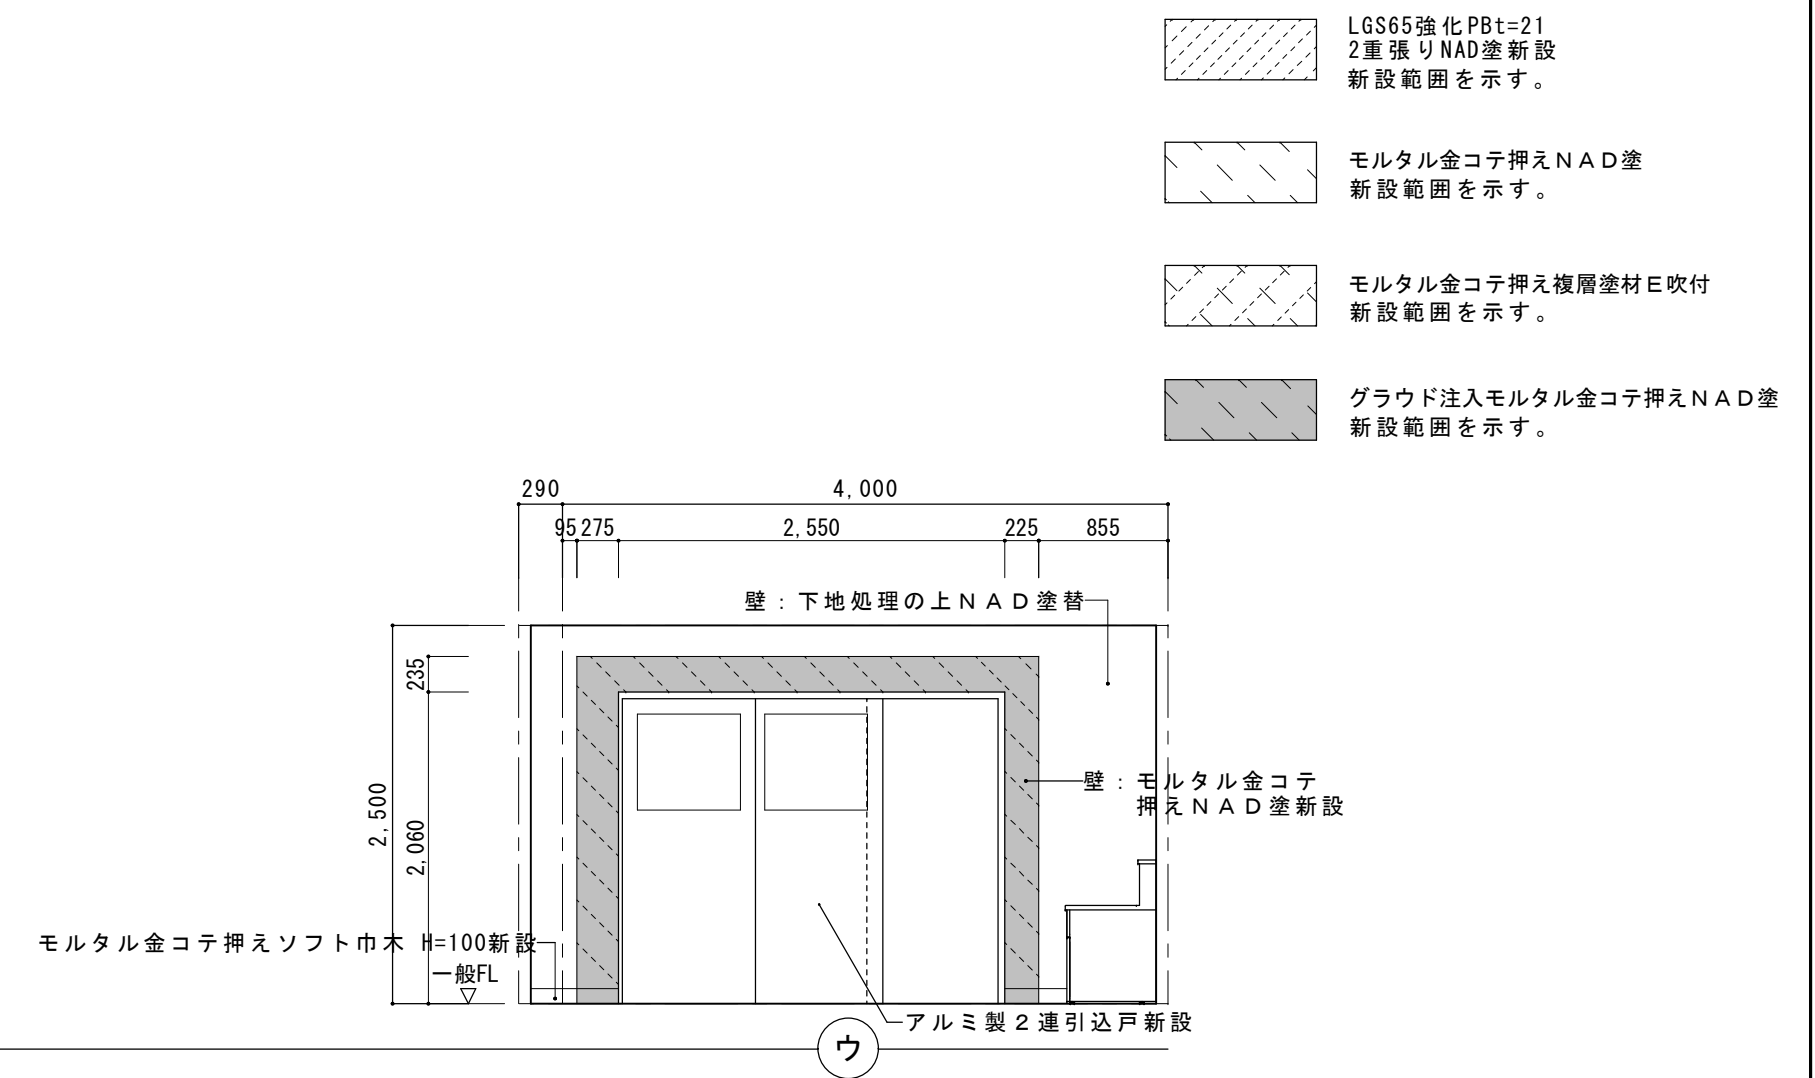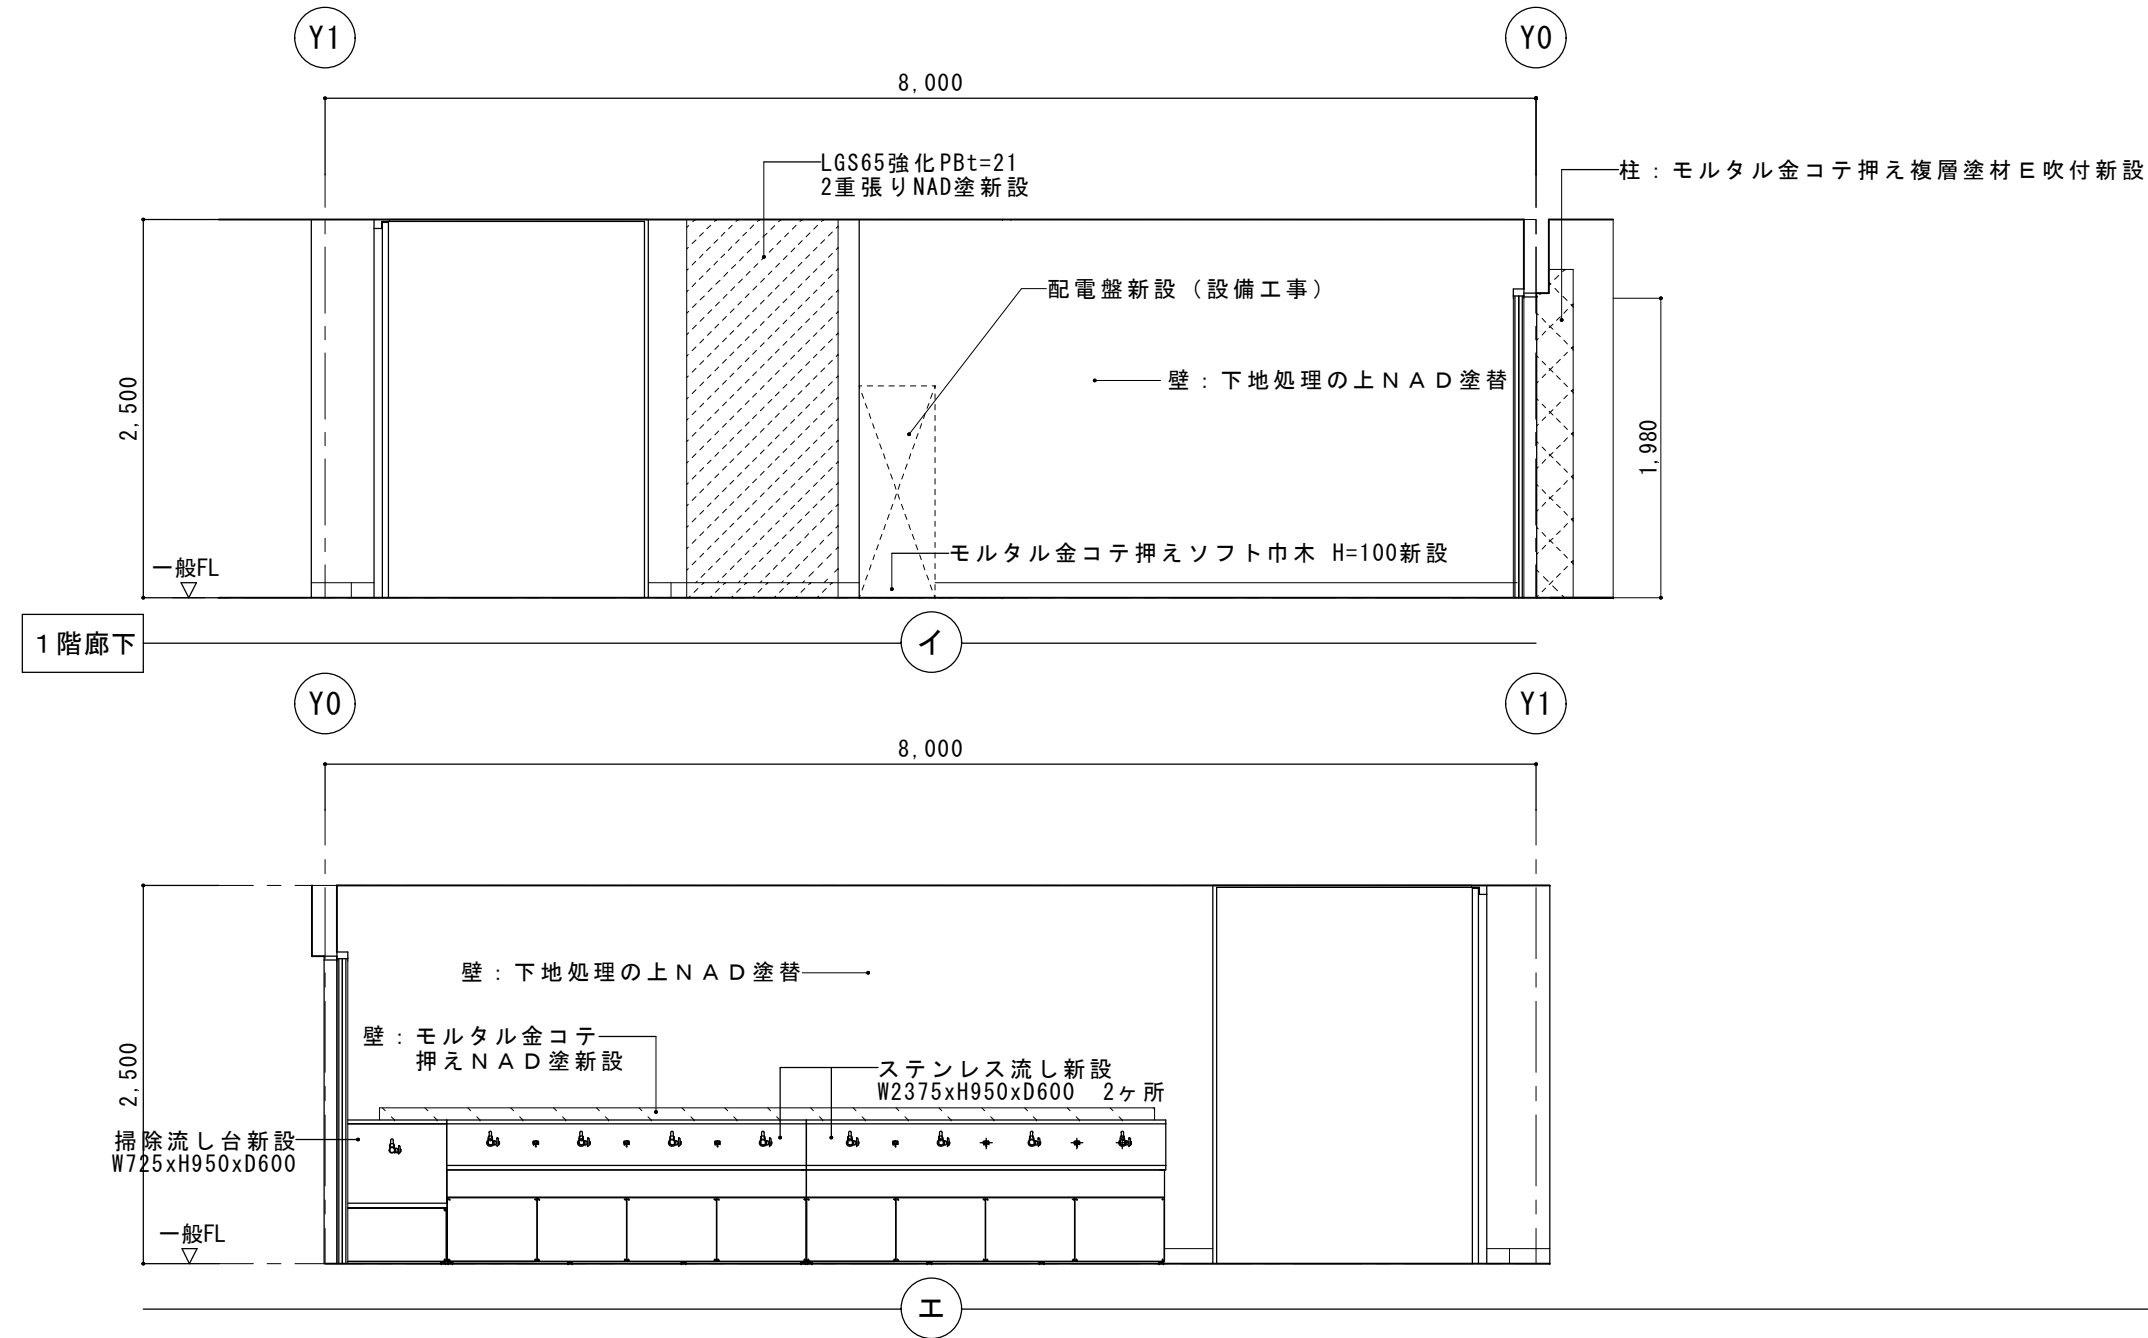


改修前



改修後

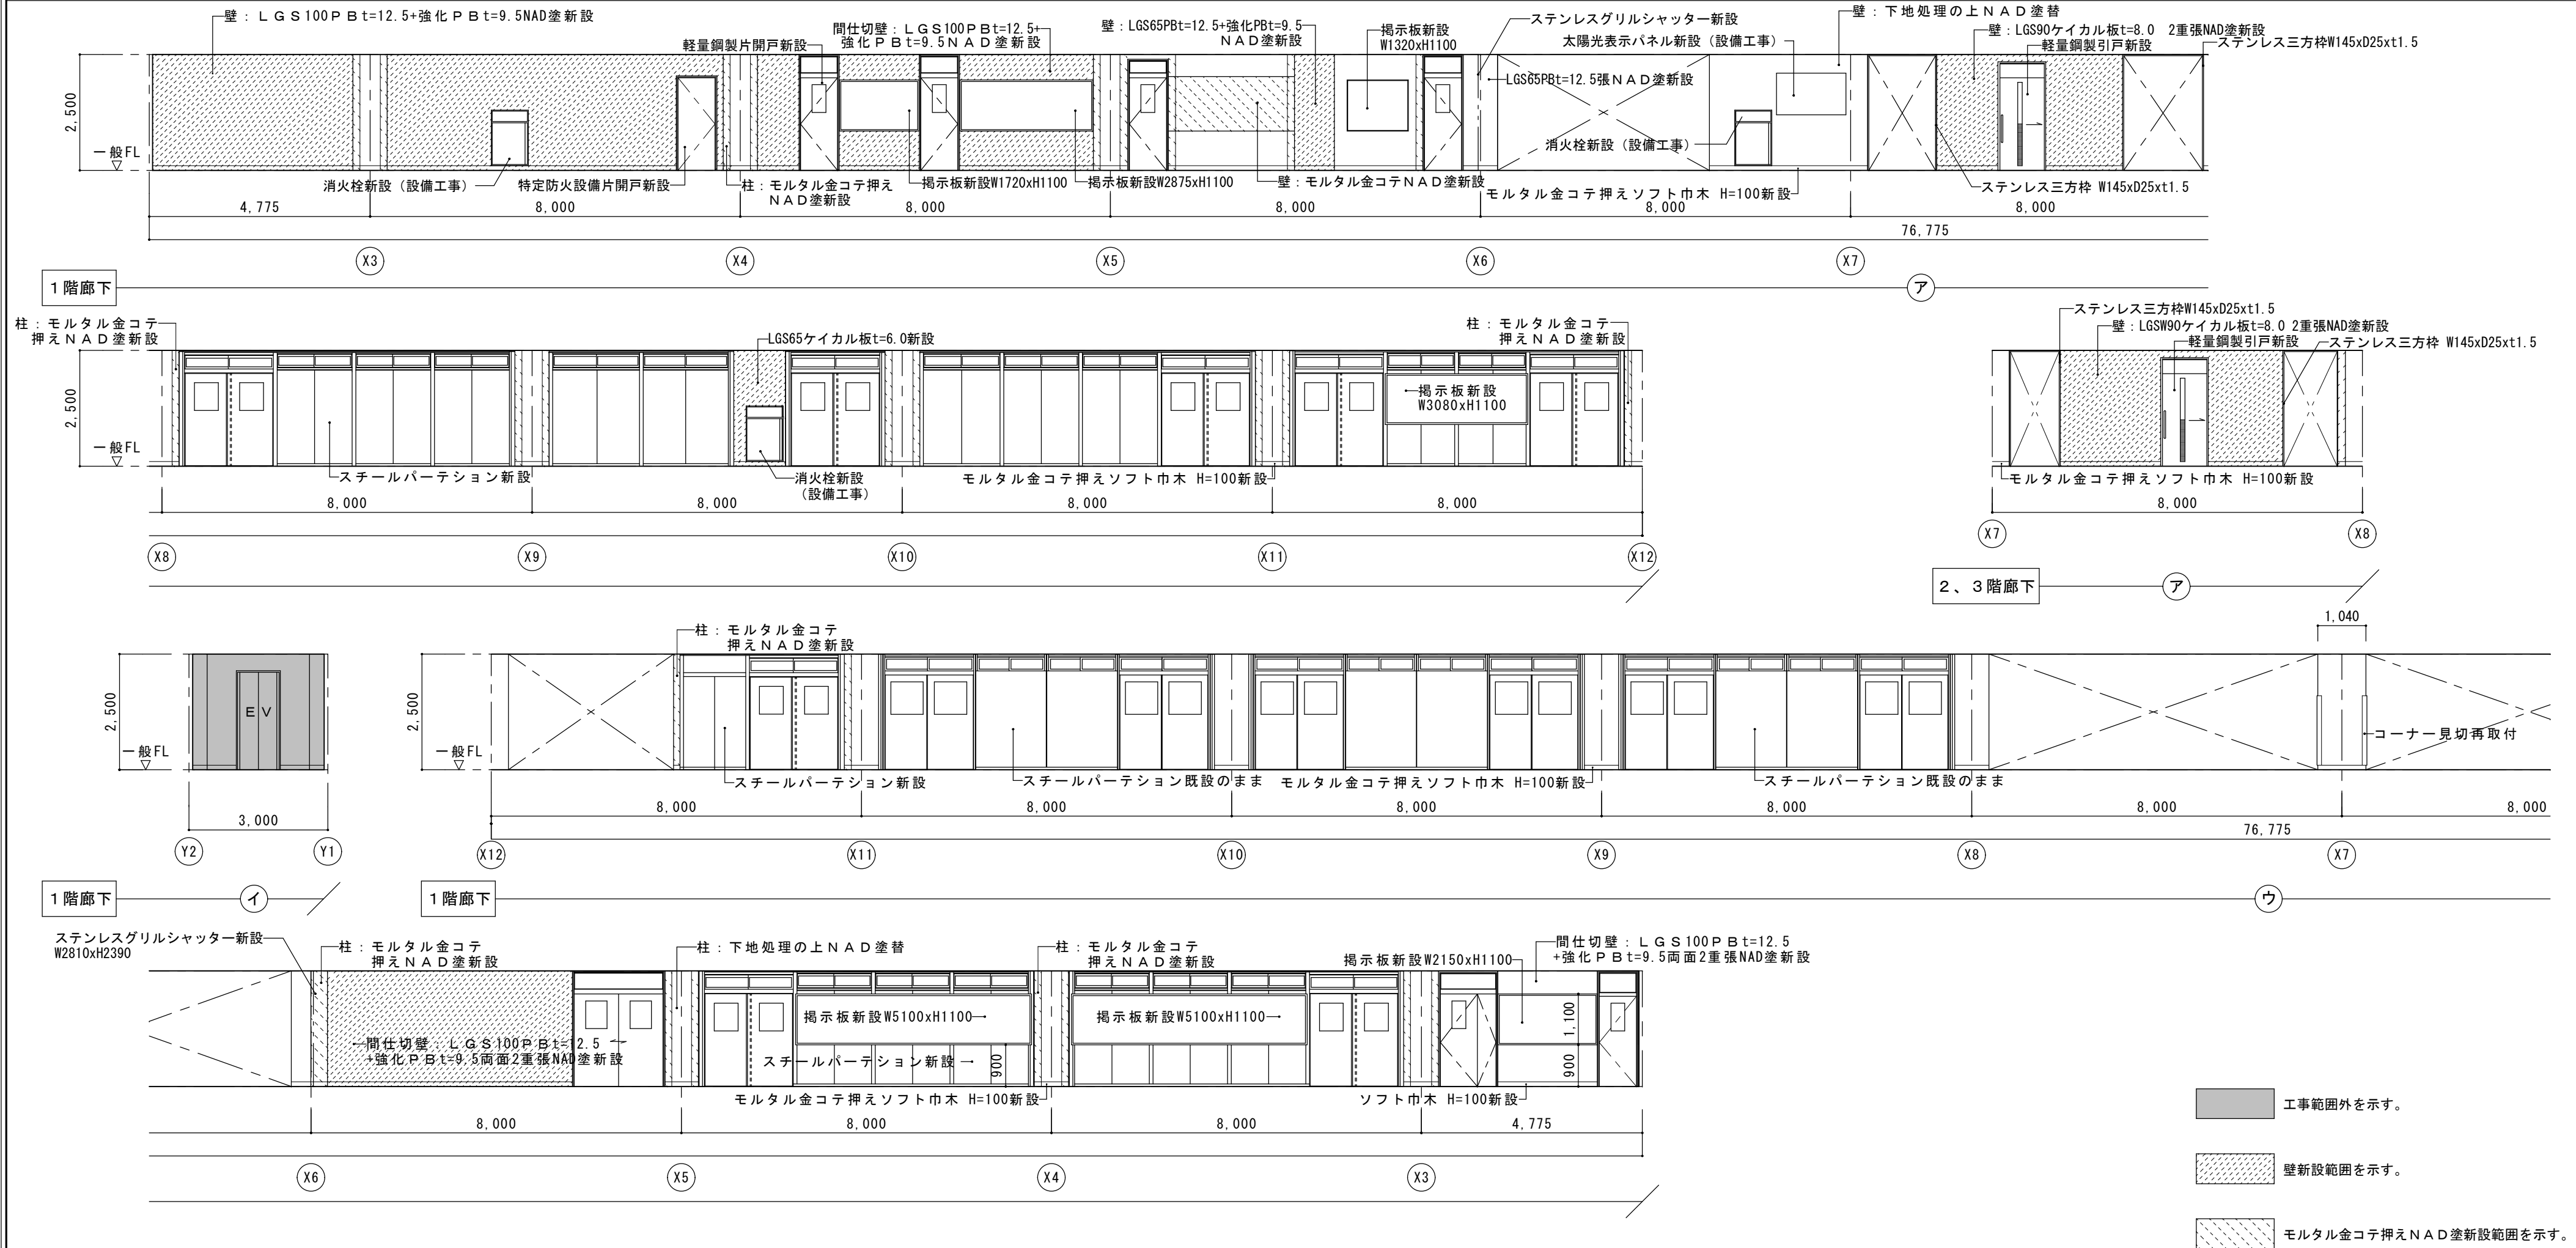


改修前


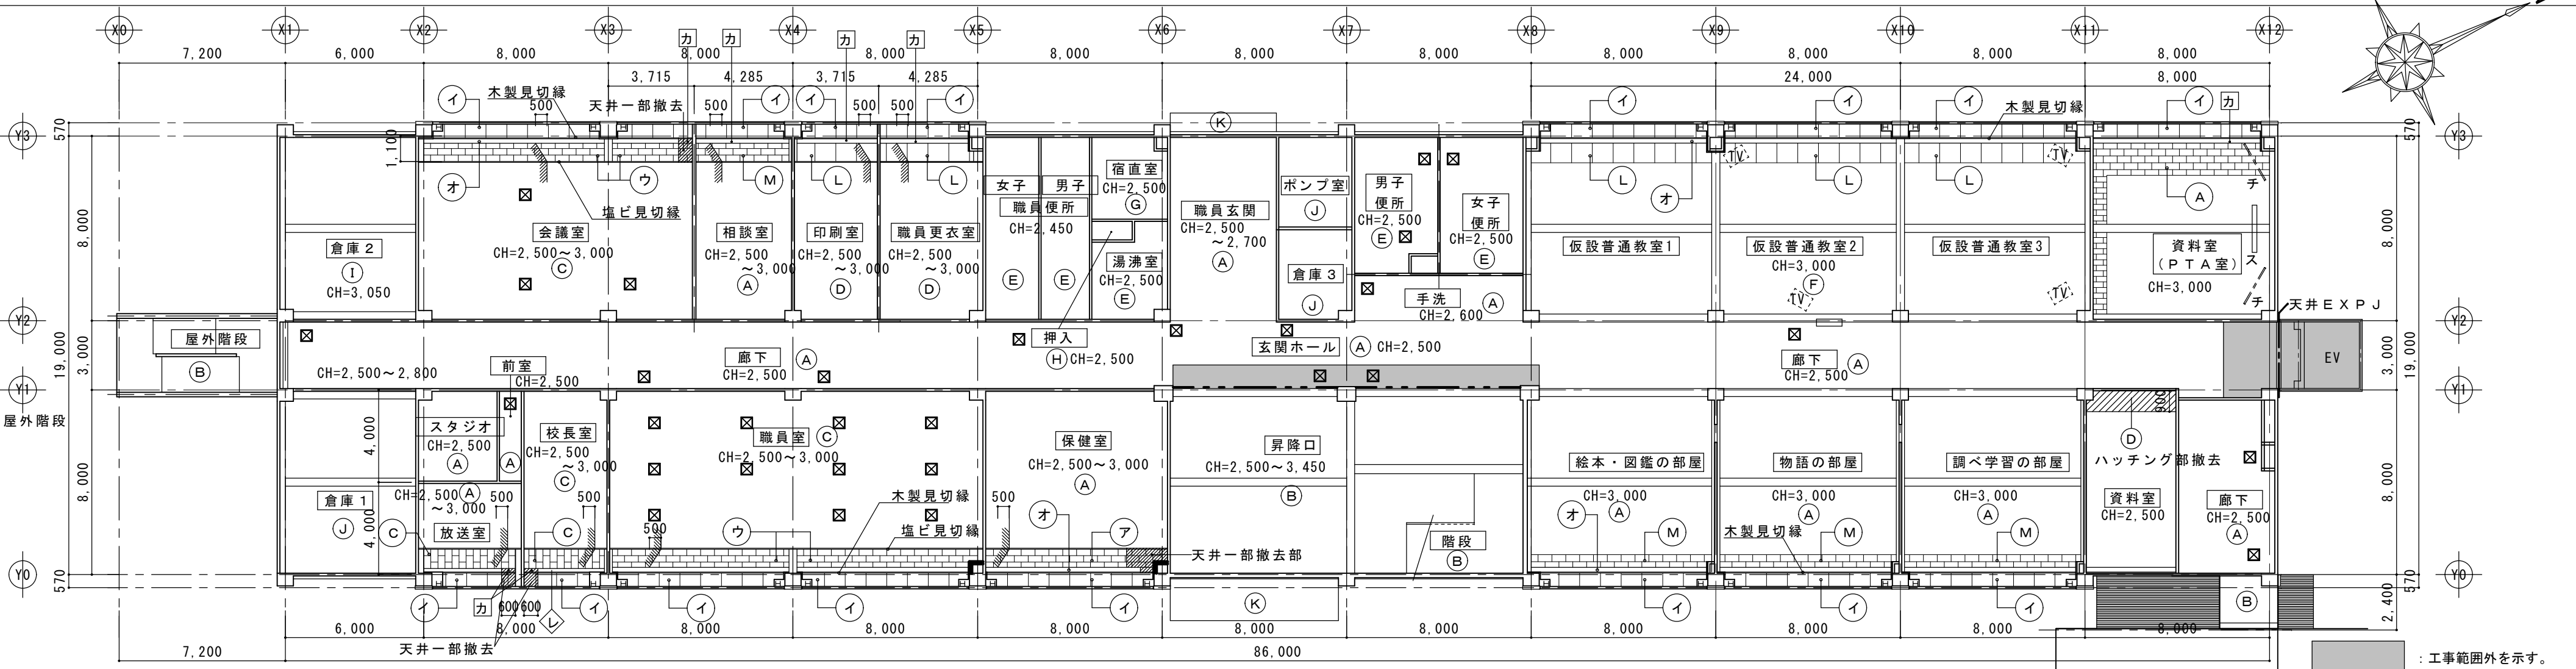


仕上表				間仕切壁撤去部天井は、W=600範囲、下地共撤去とする		カーテンレール、レールダブル撤去を示す。特記なきカーテンレールは、シングルレール長さ+1.2mとする。	
(A)	ＬＧＳ下地ＰＢｔ=9.0捨張吸音テックス張t=9.0撤去	(G)	木製下地杉合板敷目板張t=4.0撤去	(M)	ＬＧＳ下地吸音ＰＢｔ=9.5撤去	(ア)	ＬＧＳ下地吸音ＰＢｔ=9.5既設のまま
(B)	モルタル刷毛引きアルリルリシン吹付	(H)	木製下地ラワン合板張t=4.0撤去	ス	スクリーボックス W2000xD150XH150撤去	(イ)	ＬＧＳ下地ＰＢｔ=9.5目スカシＥＰ塗既設のまま
(C)	ＬＧＳ下地ＰＢｔ=9.0捨張ロックウール吸音板t=9.0張撤去	(I)	モルタル刷毛引撤去	カ	カーテンボックス 150×100×21 撤去	(ウ)	ＬＧＳ下地ＰＢｔ=9.5捨て張ロックウール吸音板t=9.0既設のまま
(D)	ＬＧＳ下地ＰＢｔ=9.0ＥＰ塗撤去	(J)	モルタル刷毛引き既存のまま	角	天井点検口450角撤去	(エ)	ＬＧＳ下地化粧ＰＢｔ=9.5既設のまま
(E)	ＬＧＳ下地フレキシブルボードt=4.0ＶＰ塗撤去	(K)	コンクリート打放しＶＰ塗	TV	テレビハンガー撤去	(オ)	カーテンボックス 150×100×21 F E 塗既設のまま
(F)	ＬＧＳ下地化粧ＰＢｔ=9.5撤去	(L)	ＬＧＳ下地ＰＢｔ=9.5目スカシＥＰ塗撤去	チ	地図掛W1800撤去		特記なき限り梁型は、モルタル金コテ押えＶＰ塗撤去


改修後

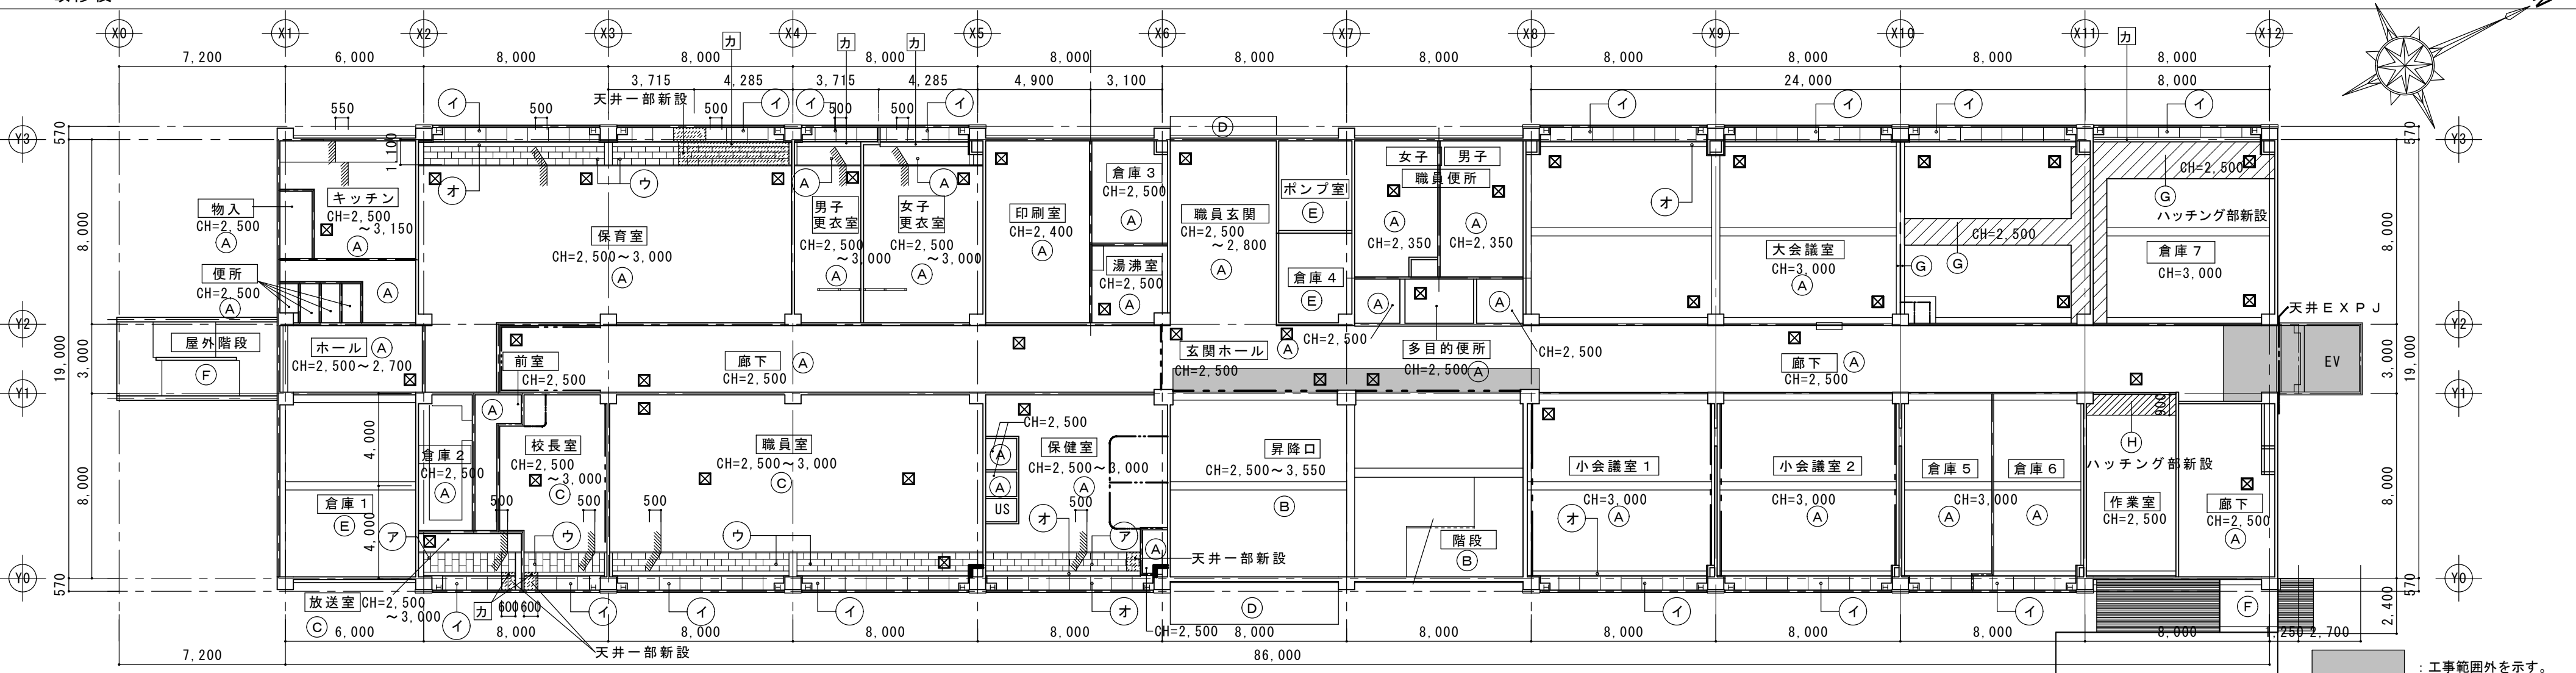

仕上表						普通教室棟		
(A)	LGS下地化粧PBt=9.5張新設	(G)	LGS下地PBt=9.5張NAD塗新設		廻り縁は、特記なき部分以外塩ビ廻り縁とする。	(ア)	LGS下地吸音PBt=9.5既設のまま	
(B)	外装薄塗材E吹付新設	(H)	LGS下地PBt=9.5捨張化粧PBt=9.5張新設	力	カーテンボックス 150×100×21 ラワン SOP新設（ステンレスレールW）	(イ)	LGS下地PBt=9.5目スカシEP塗既設のまま	
(C)	LGS下地PBt=9.5捨張ロックウール吸音板t=12.0張新設					(ウ)	LGS下地PBt=9.5捨て張ロックウール吸音板t=9.0既設のまま	
(D)	水洗い下地調整の上外装薄塗材E吹付新設			☒	天井点検口450角新設	(エ)	LGS下地化粧PBt=9.5既設のまま	
(E)	モルタル刷毛引き既設のまま			———	SUS製吊カーテンレール	(オ)	カーテンボックス 150×100×21 FE塗既設のまま	
(F)	水洗いの上外装薄塗材E吹替			———	ビクチャーレール（中量タイプ）フック、ワイヤー共		特記なき限り梁型は、LGS25下地PBt=9.5NAD塗新設	

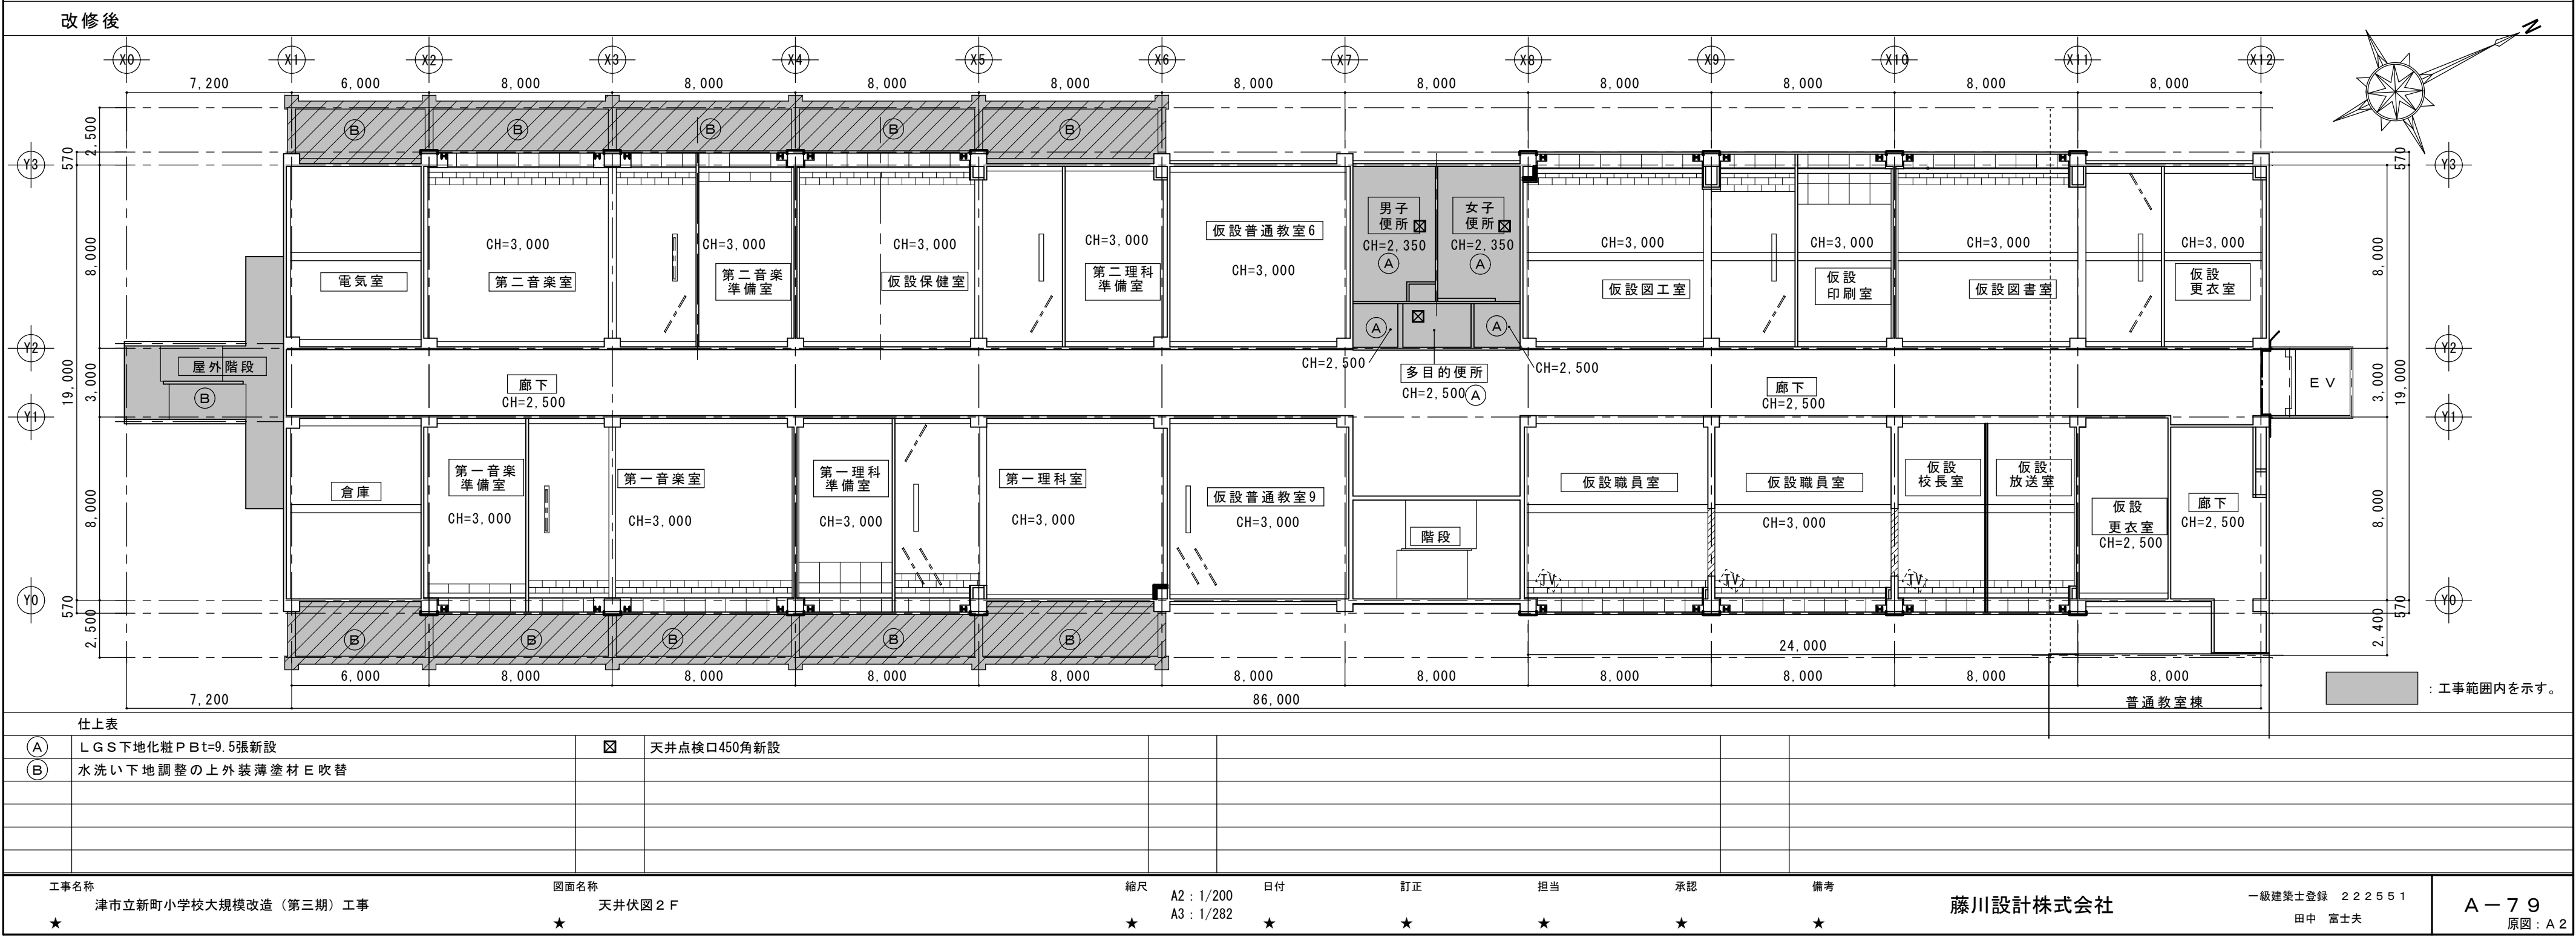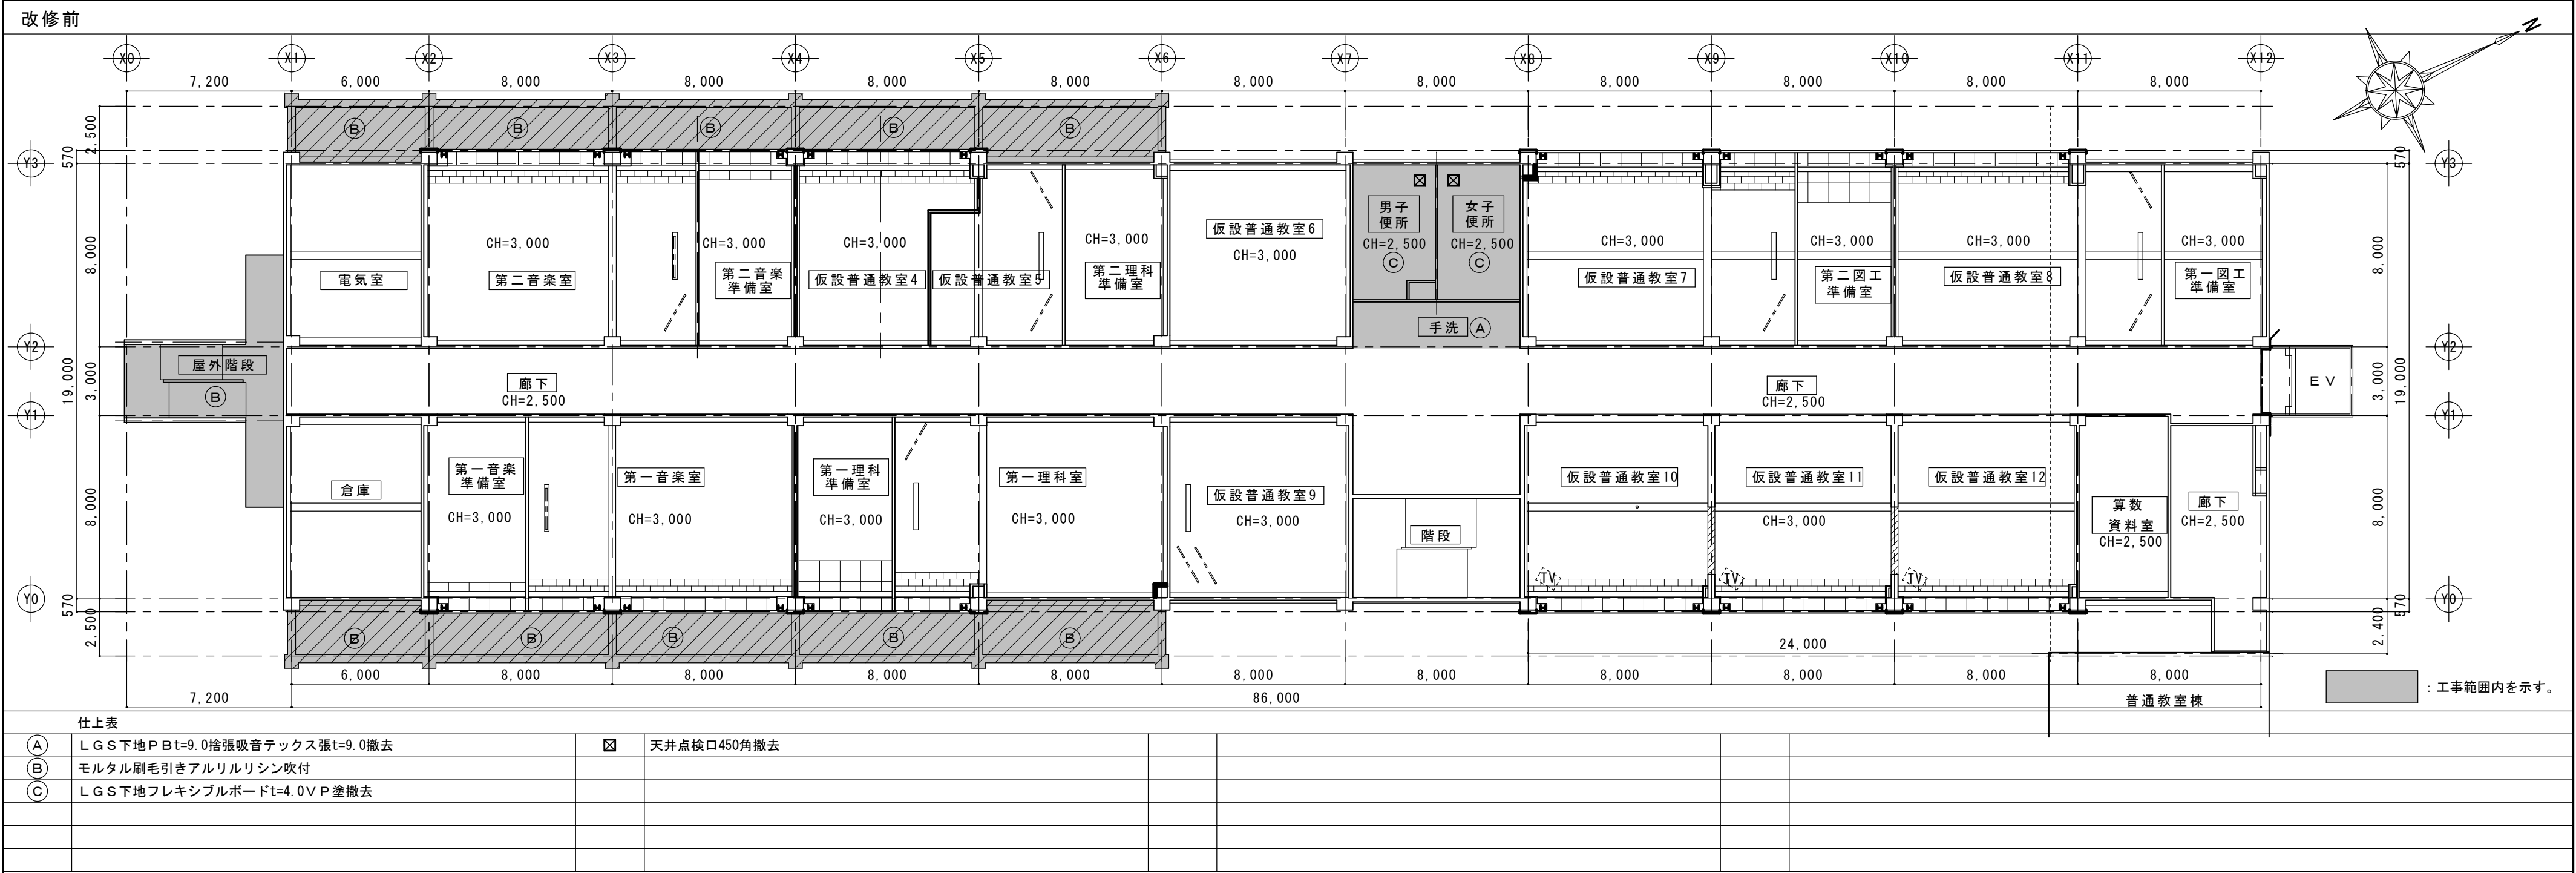


改修前


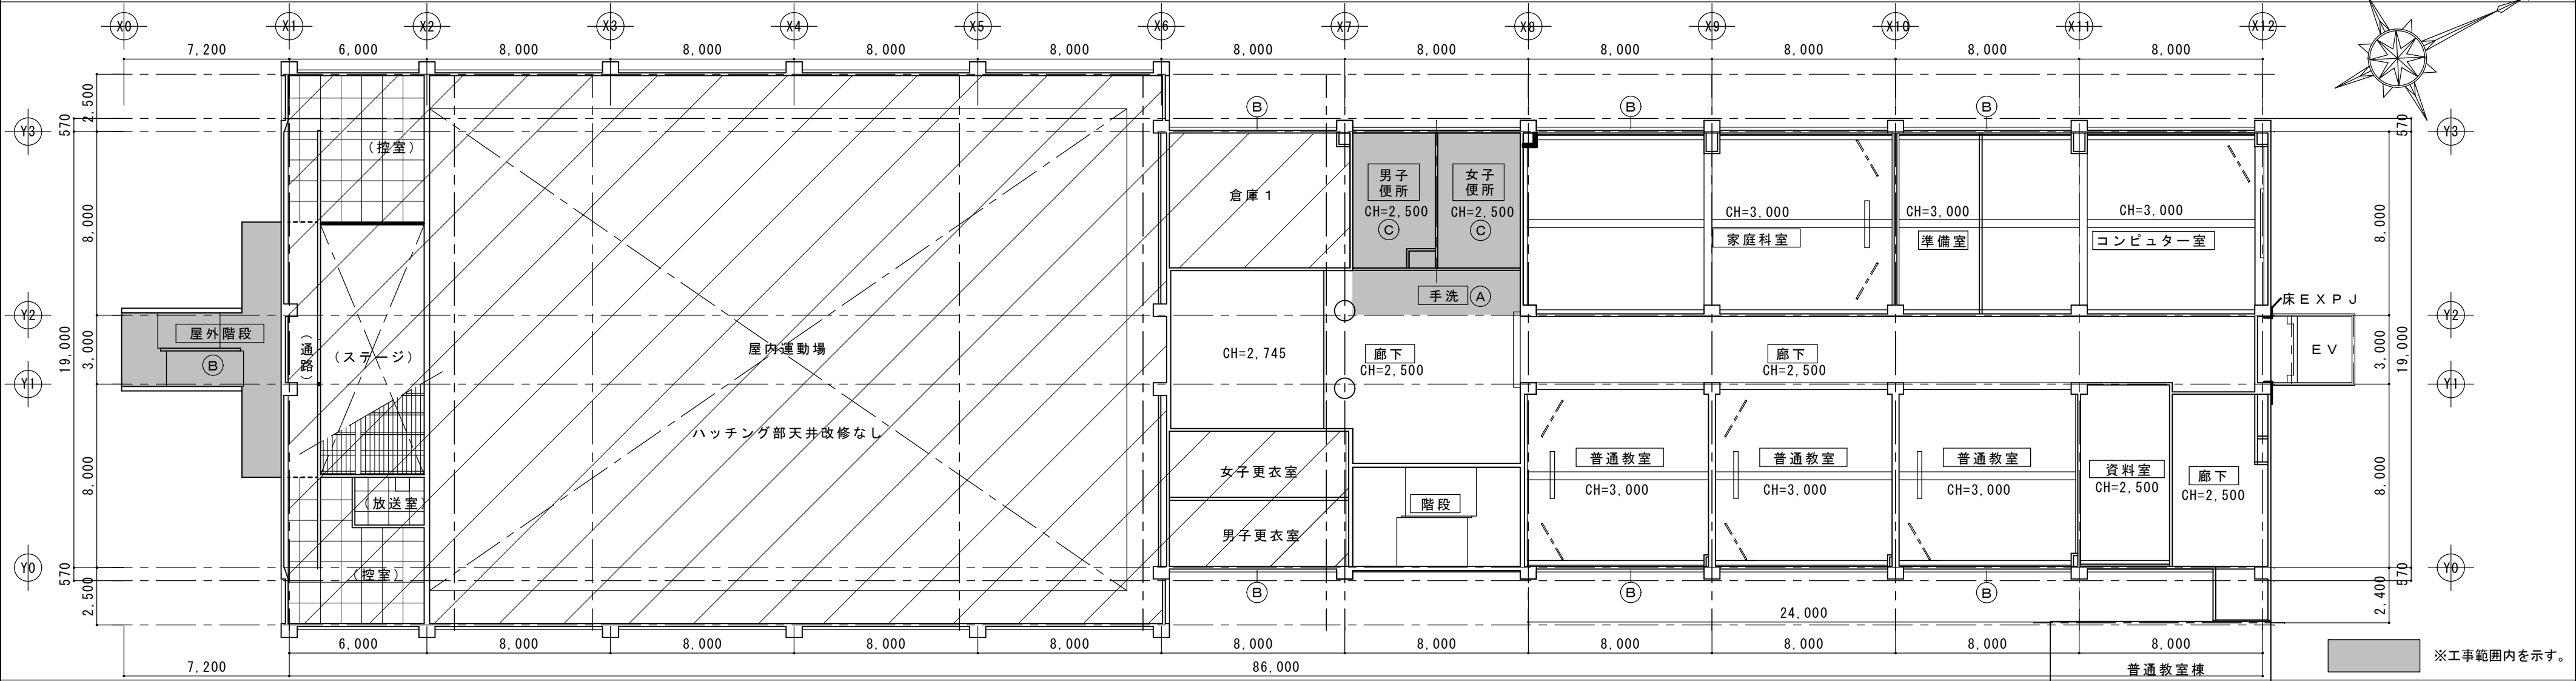


仕上表									
(A)	LGS下地PBT=9.0捨張吸音テックス張t=9.0撤去								
(B)	モルタル刷毛引きアルリルリシン吹付								
(C)	LGS下地フレキシブルボードt=4.0VP塗撤去								


改修後

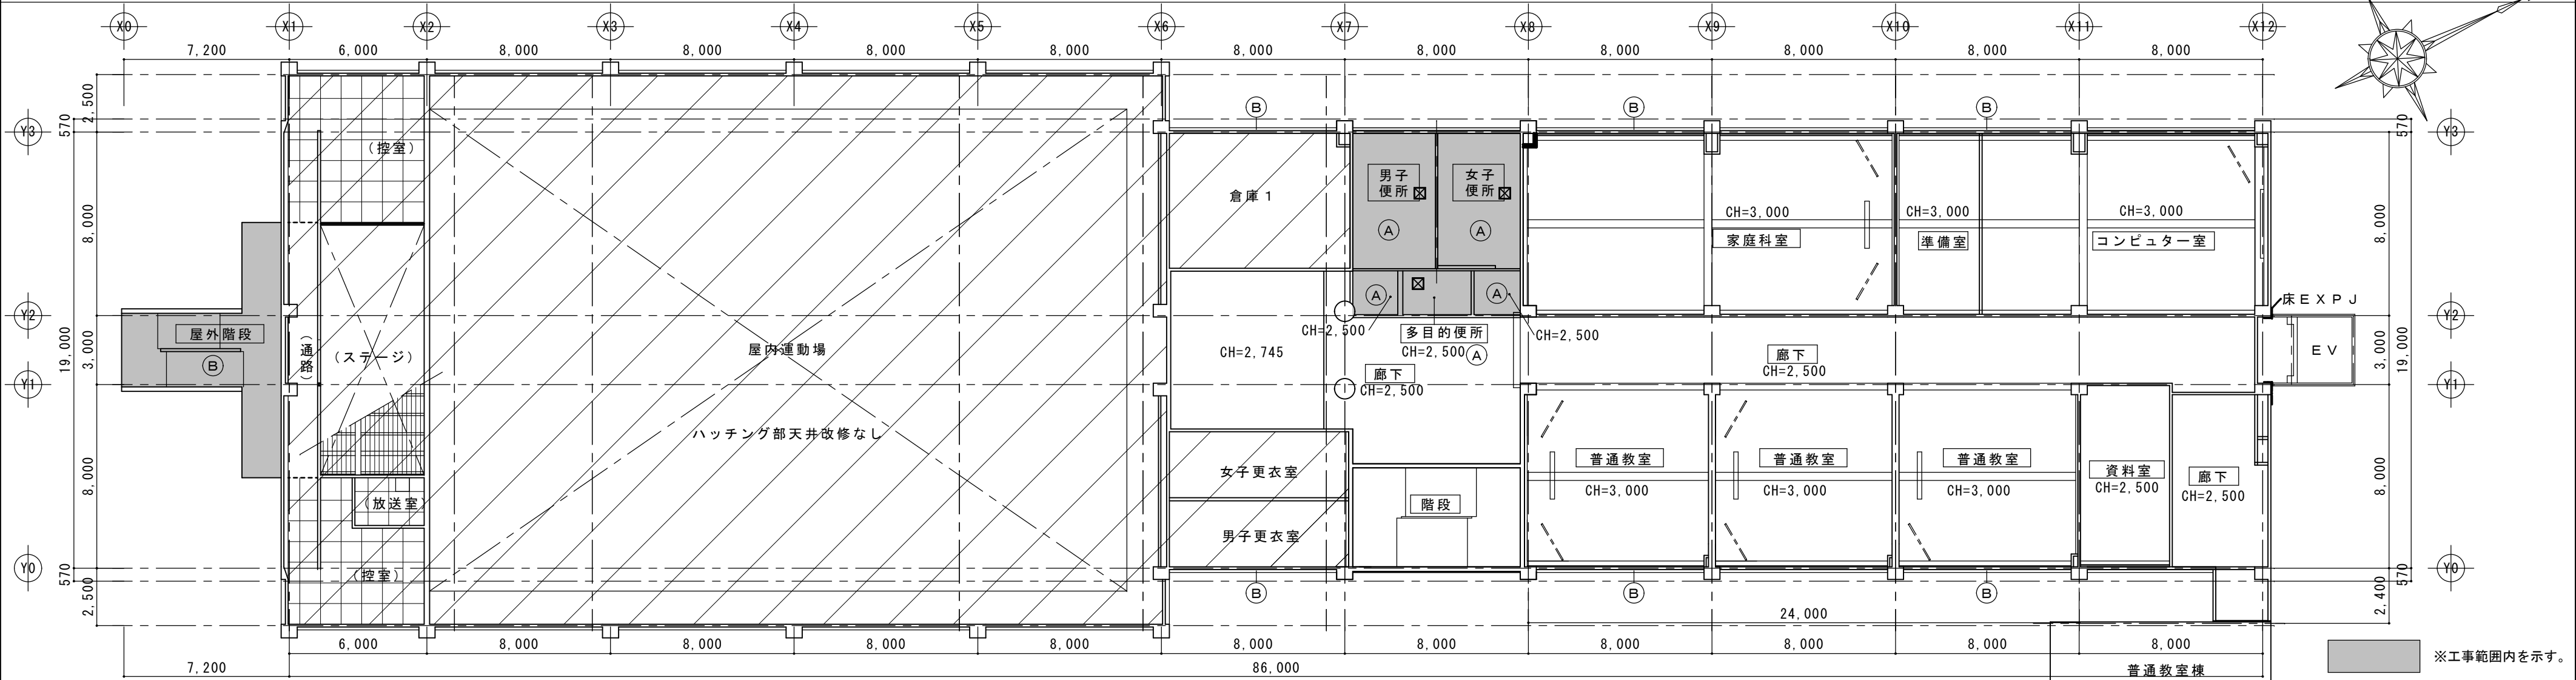


仕上表									
(A)	LGS下地化粧PBT=9.5張新設			☒	天井点検口450角新設				
(B)	水洗いの上外装薄塗材E吹替								

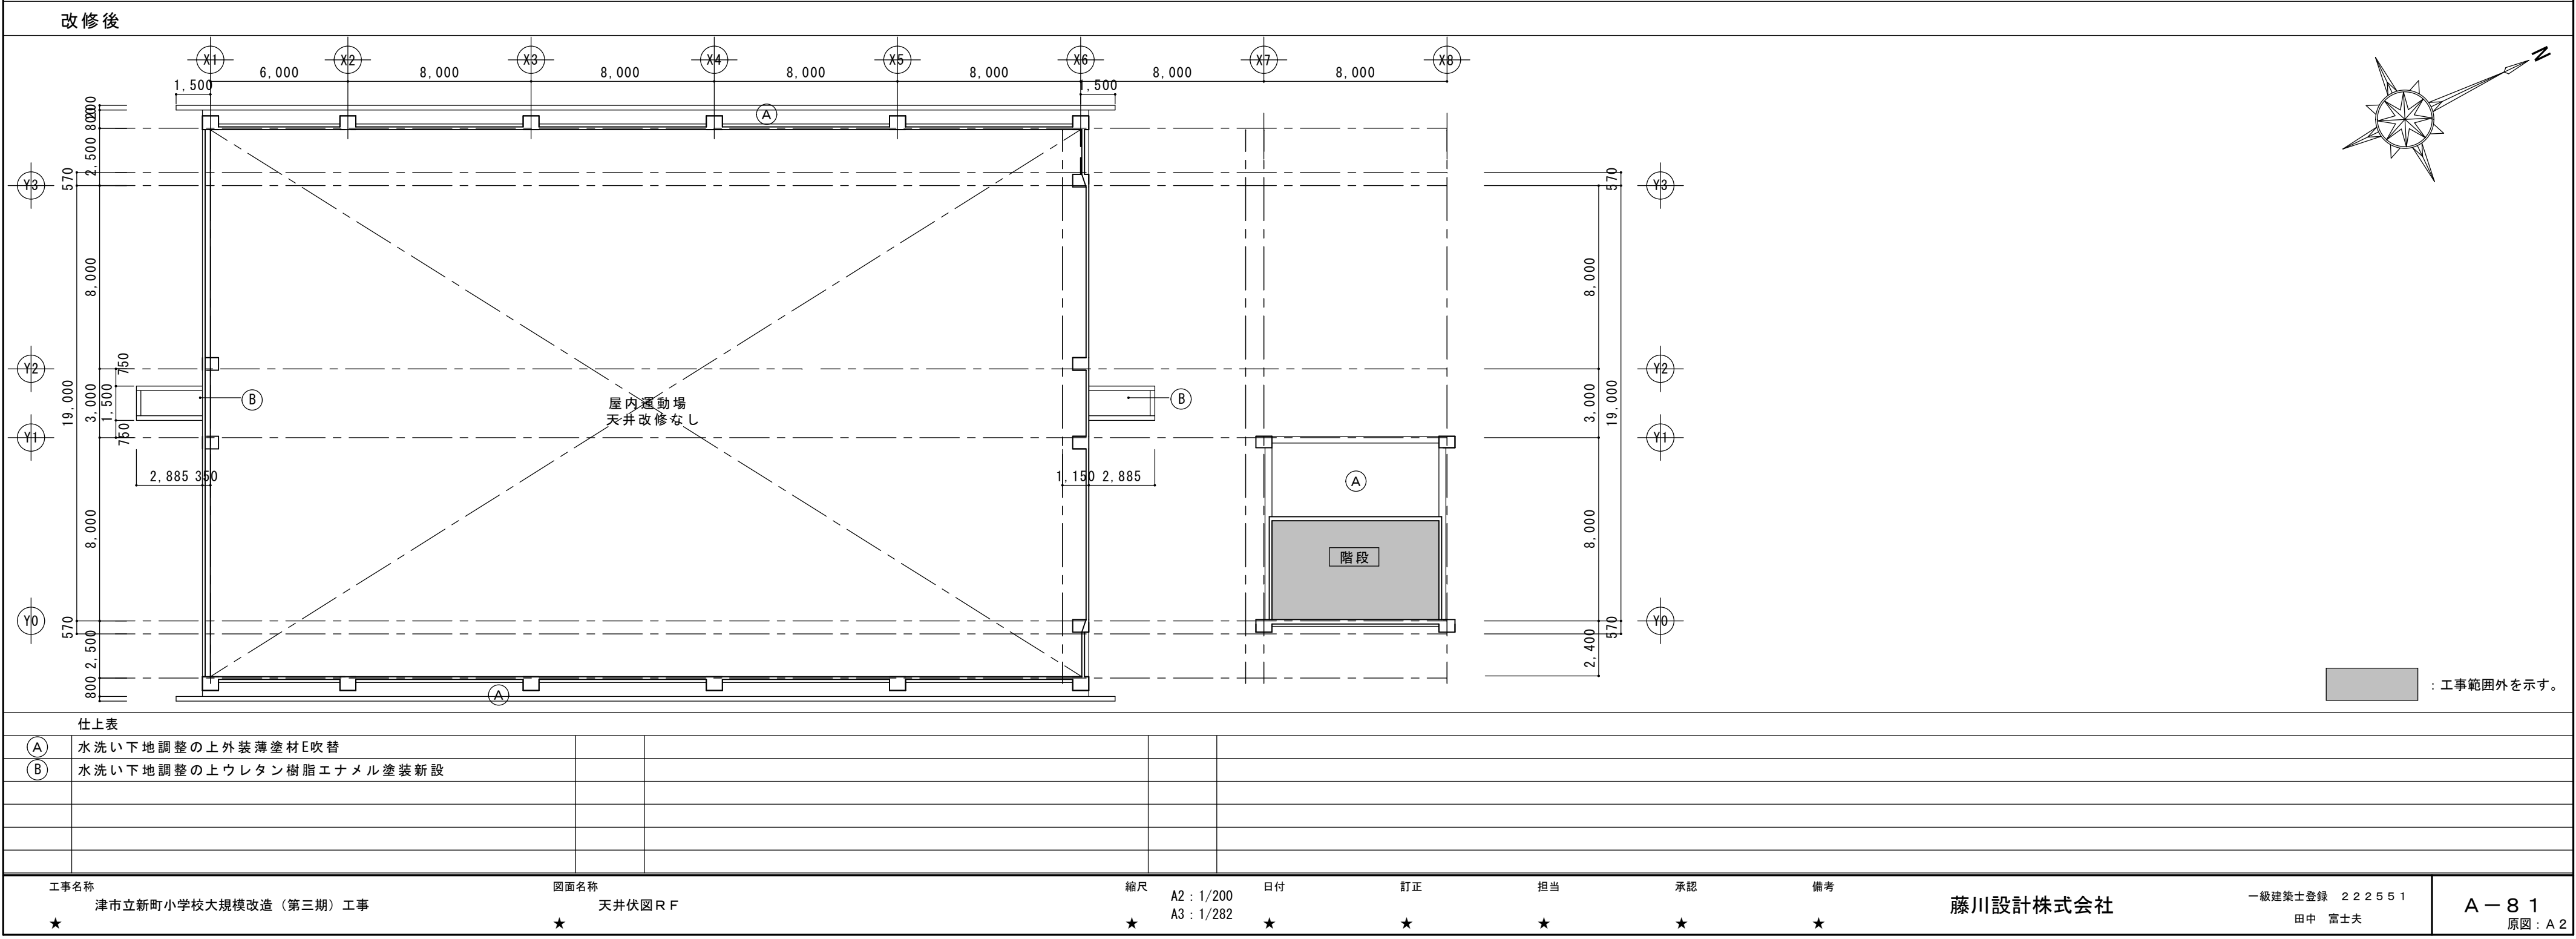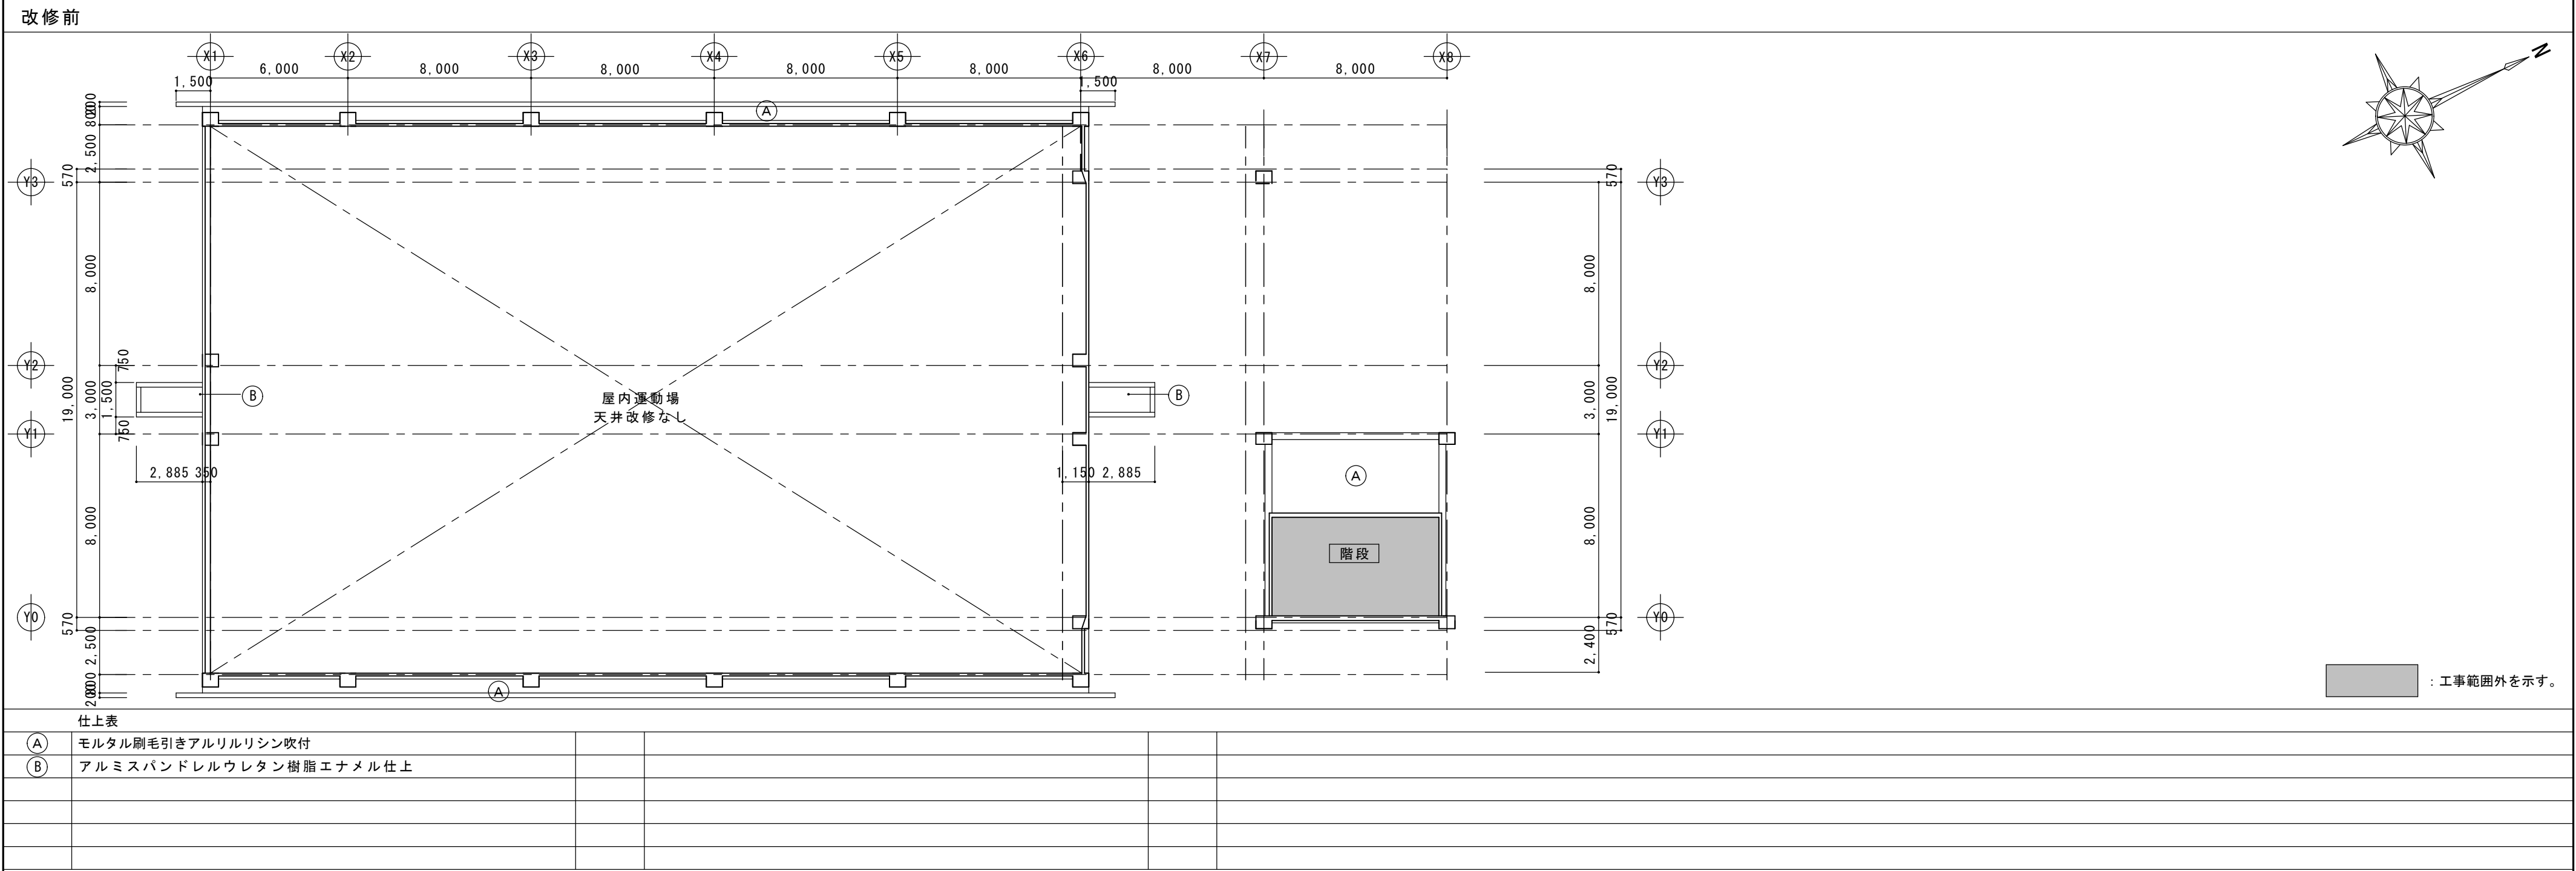


改修前

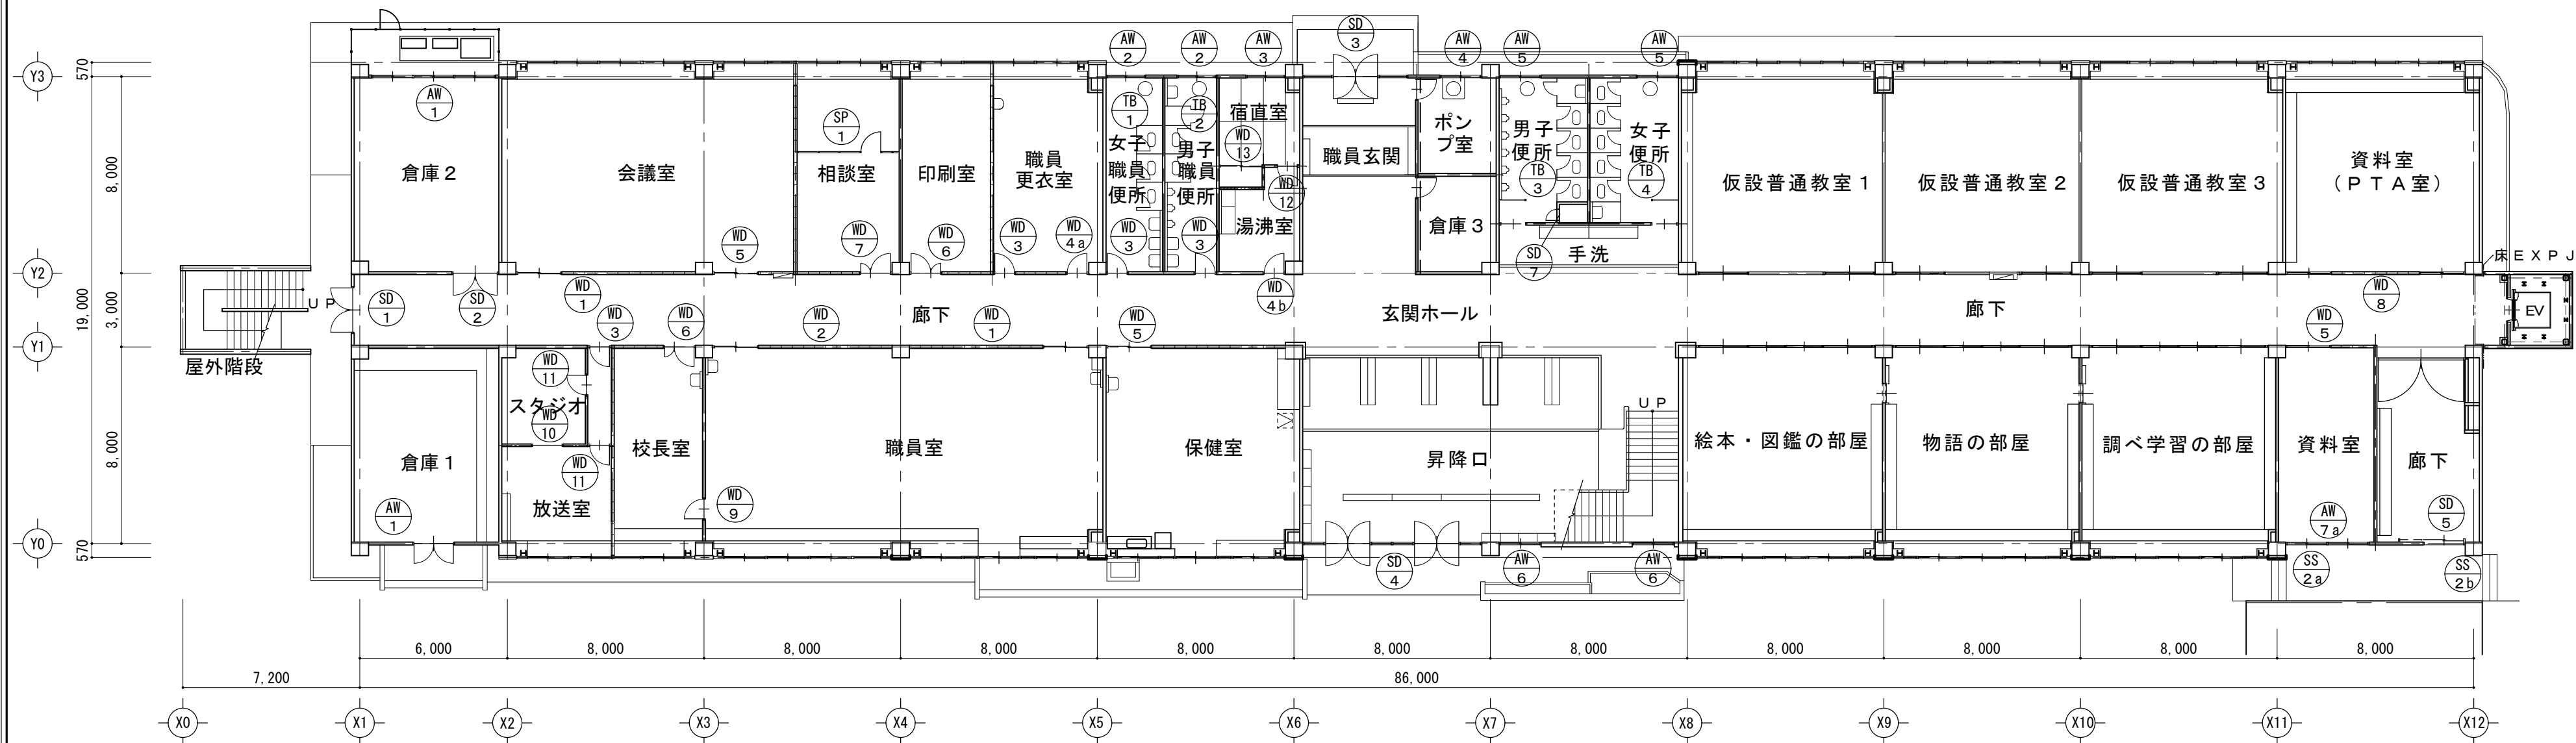


改修後

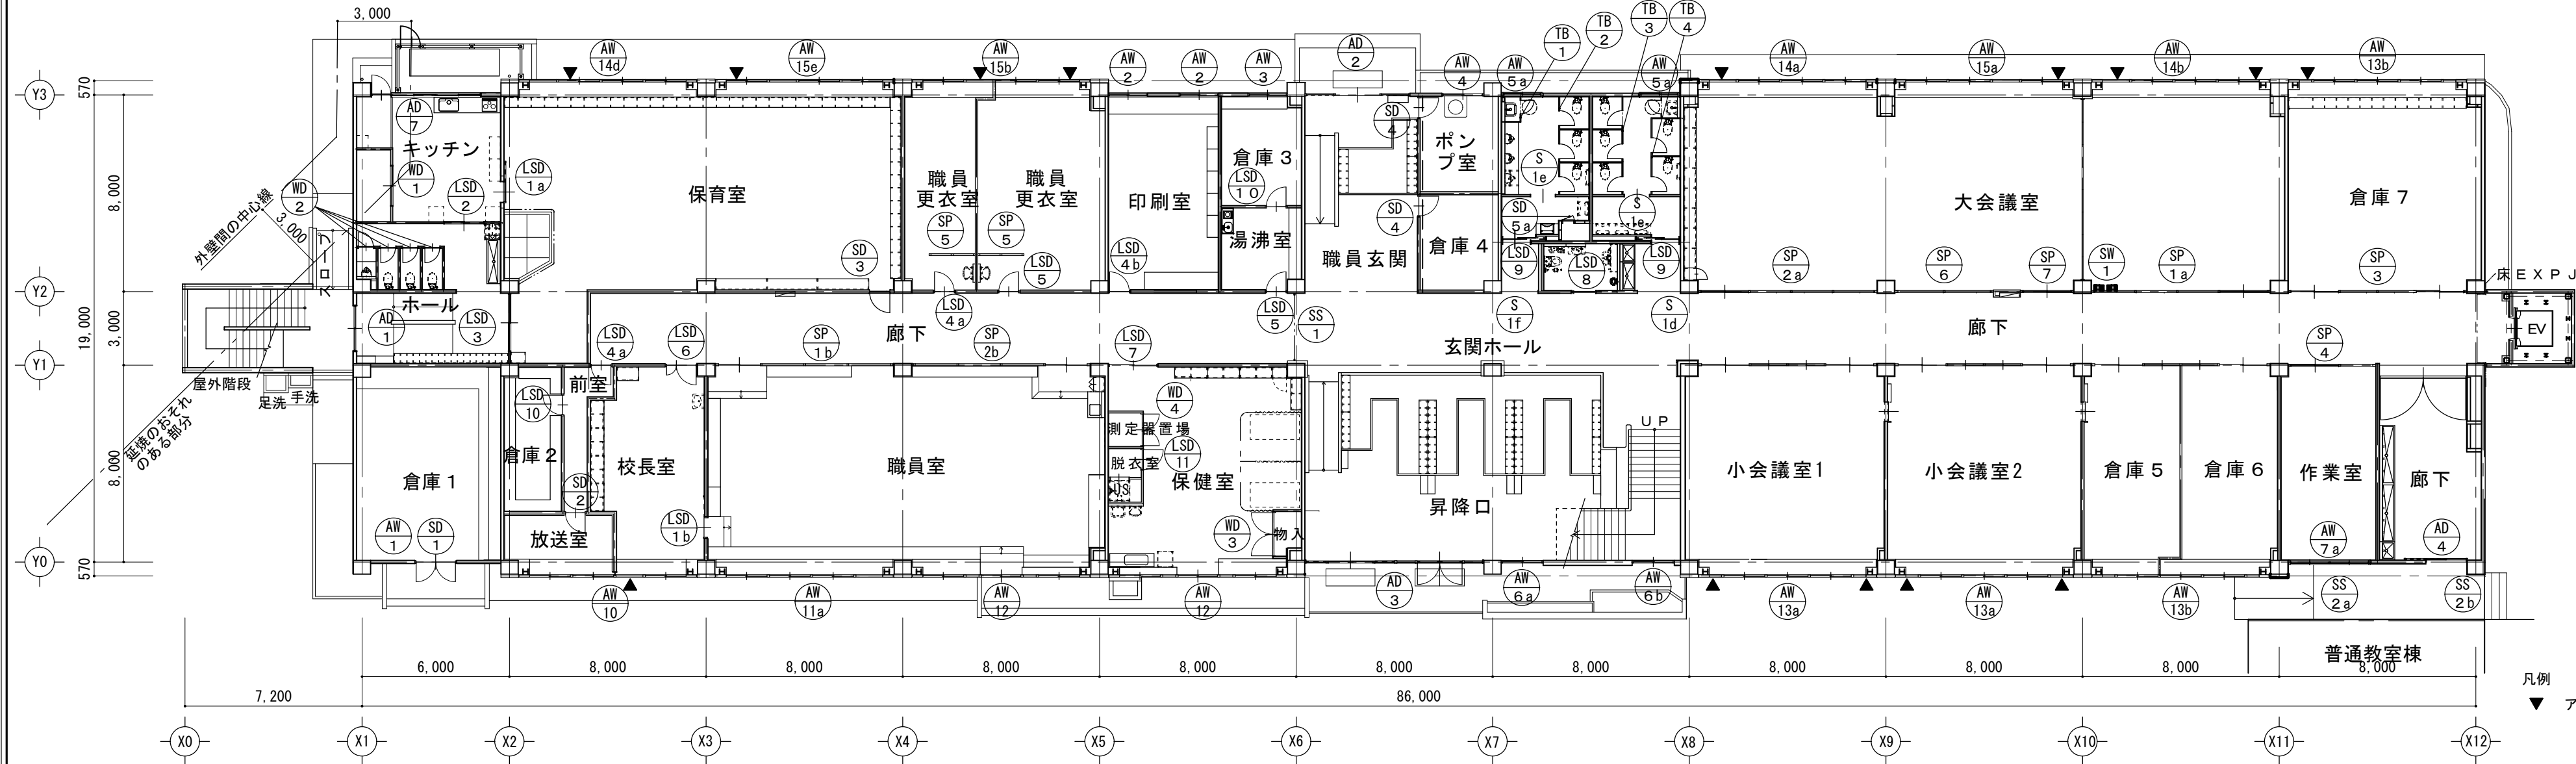

改修前

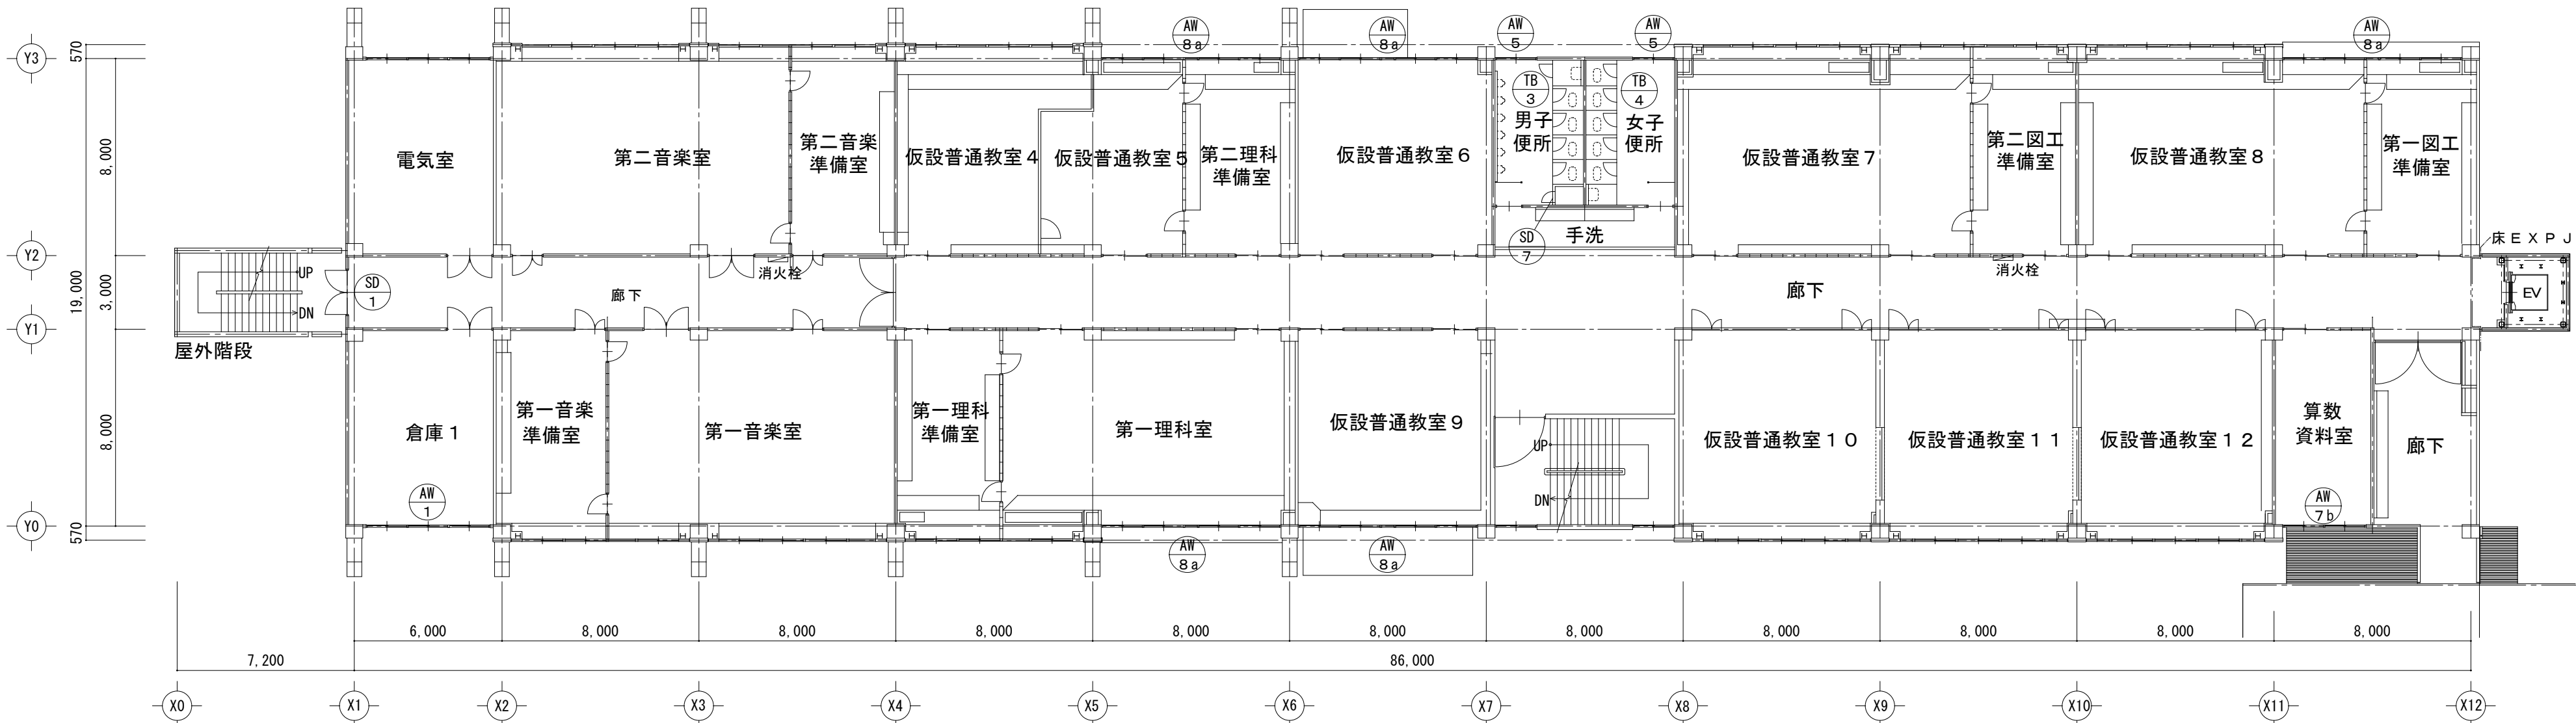


改修後

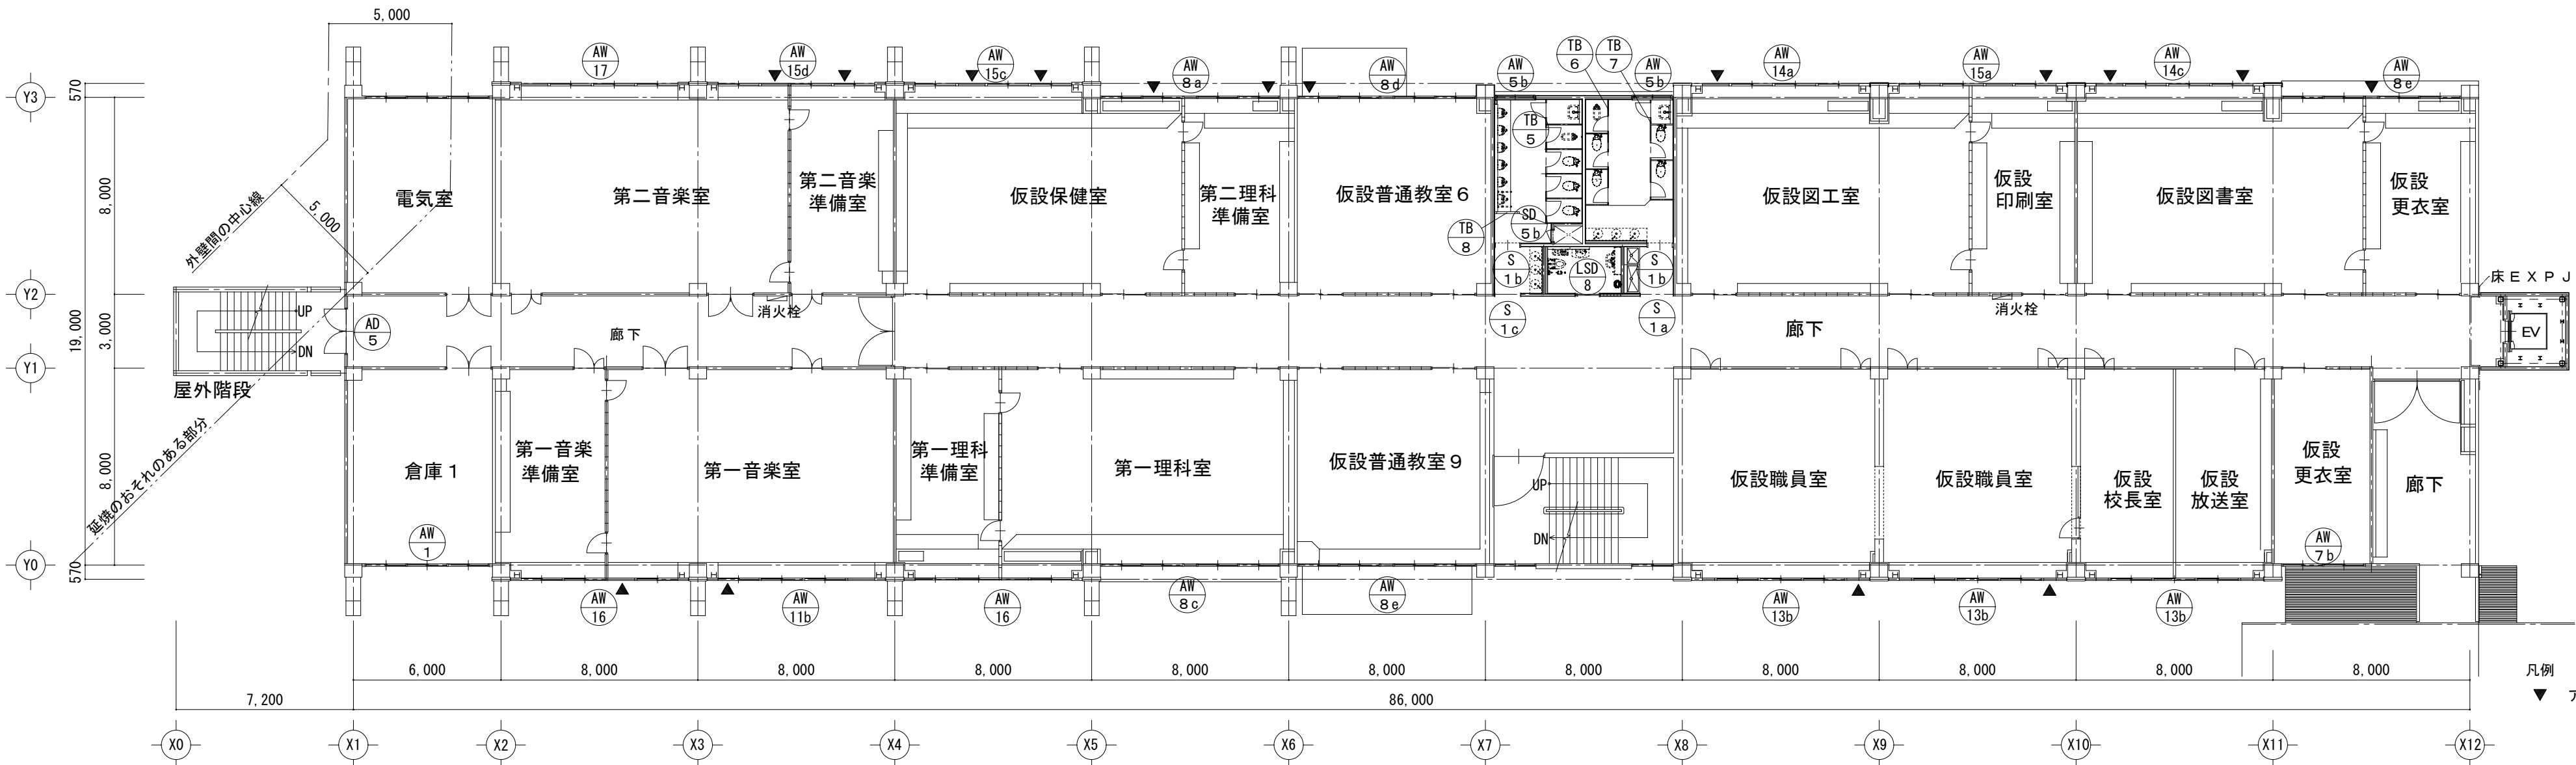


凡例
▼ アルミパネル t=3.0新設

改修前

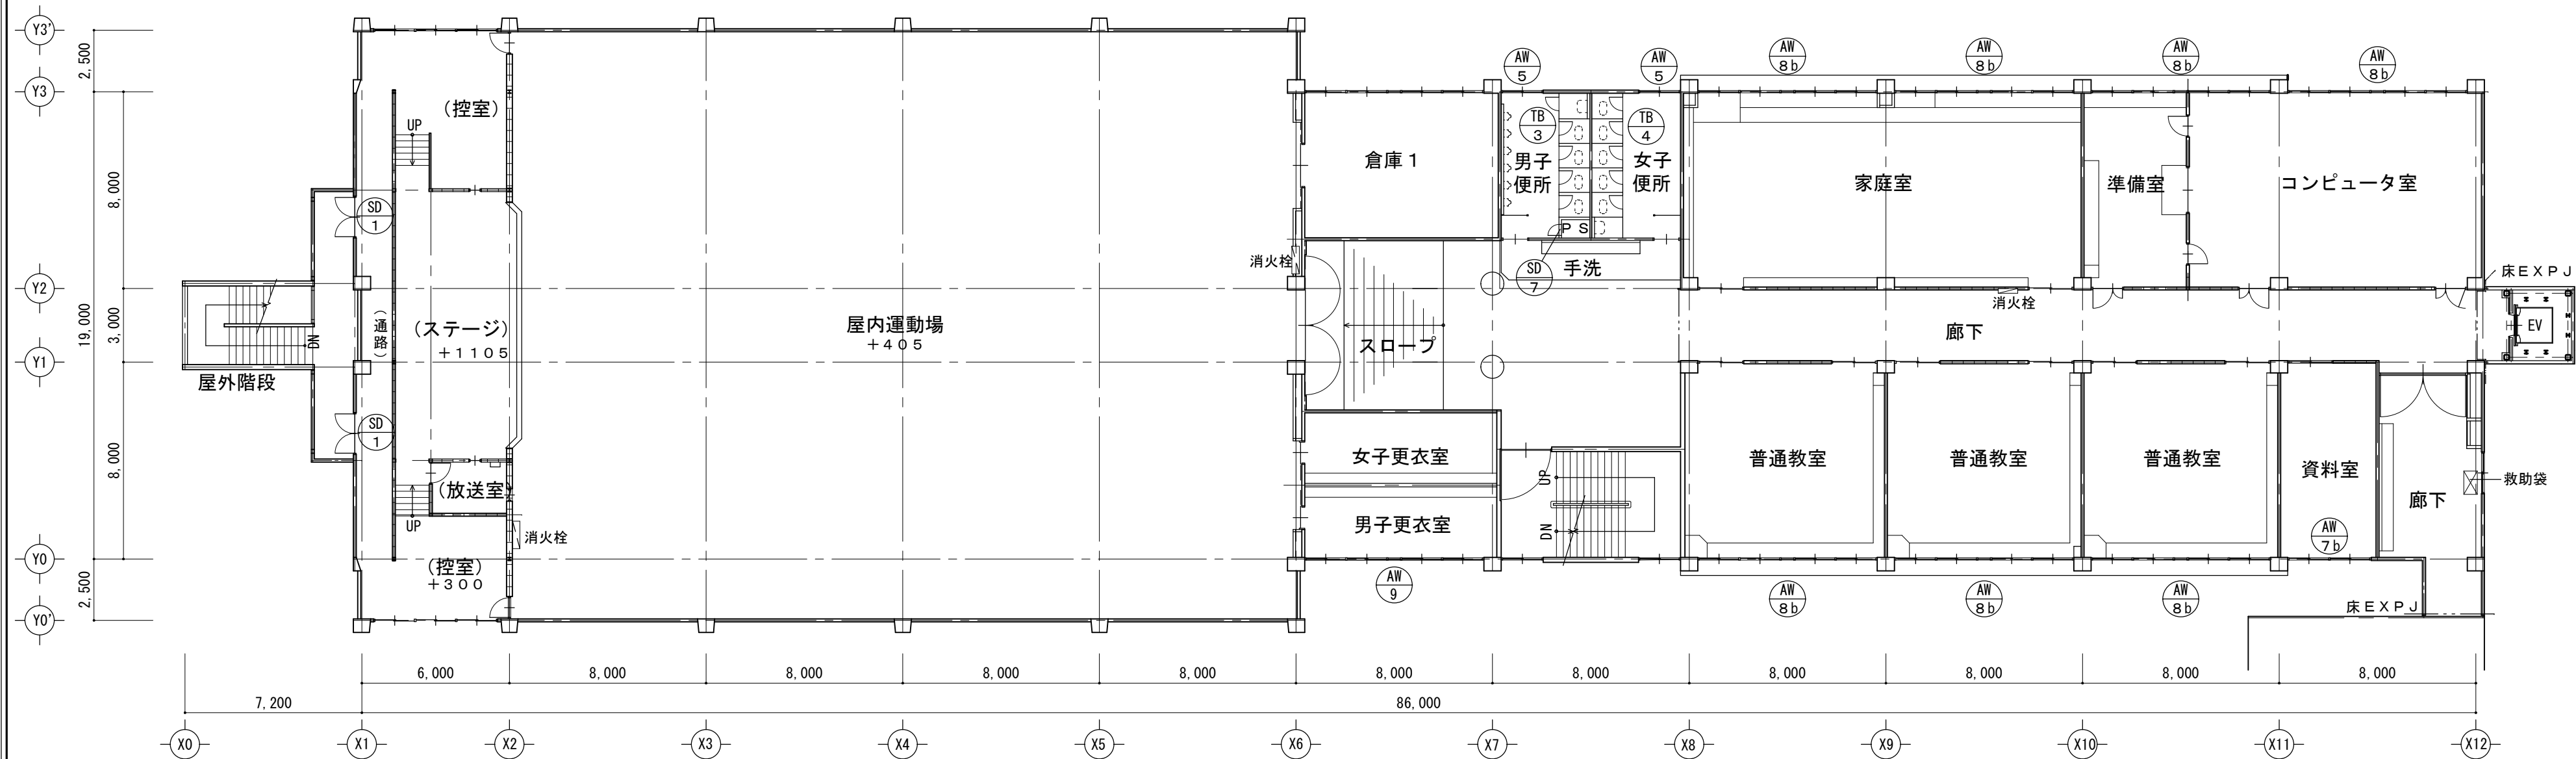


改修後

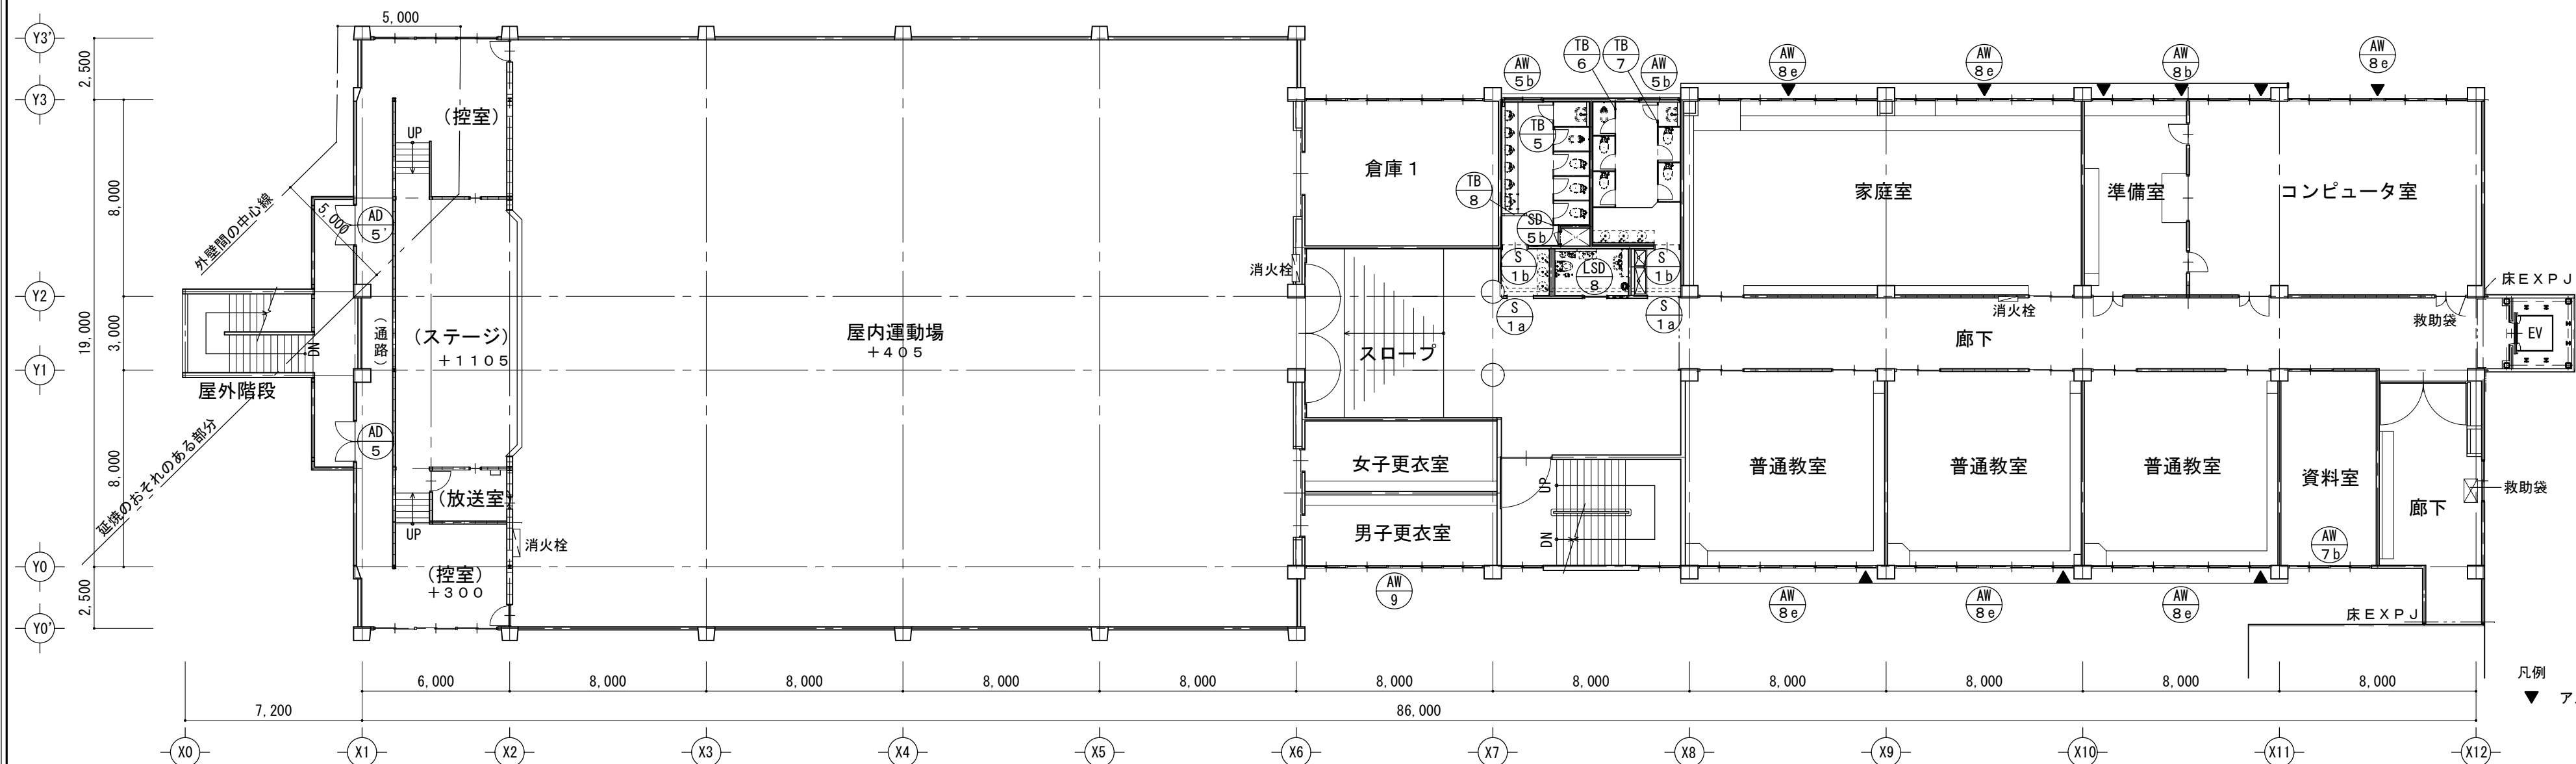
























凡例
▼ アルミパネルt=3.0新設

















改修前

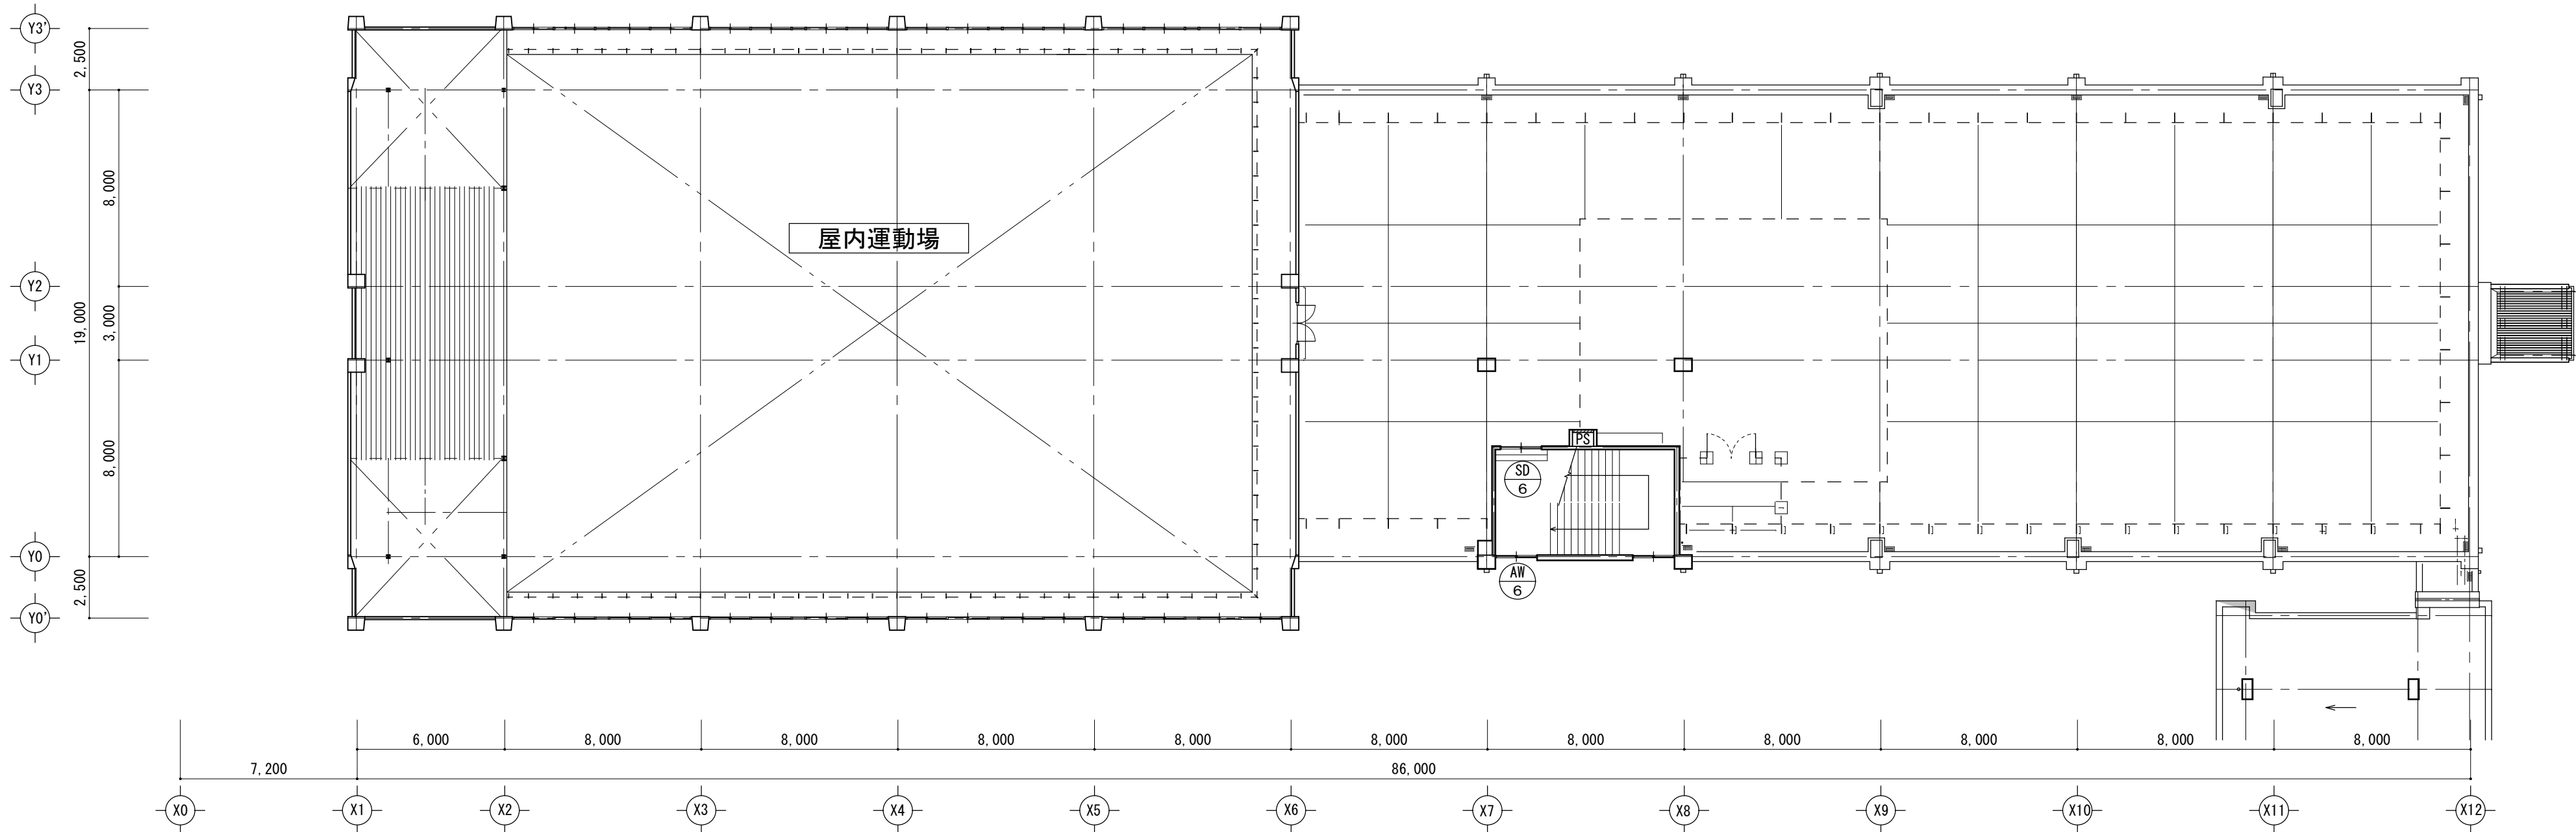

改修後










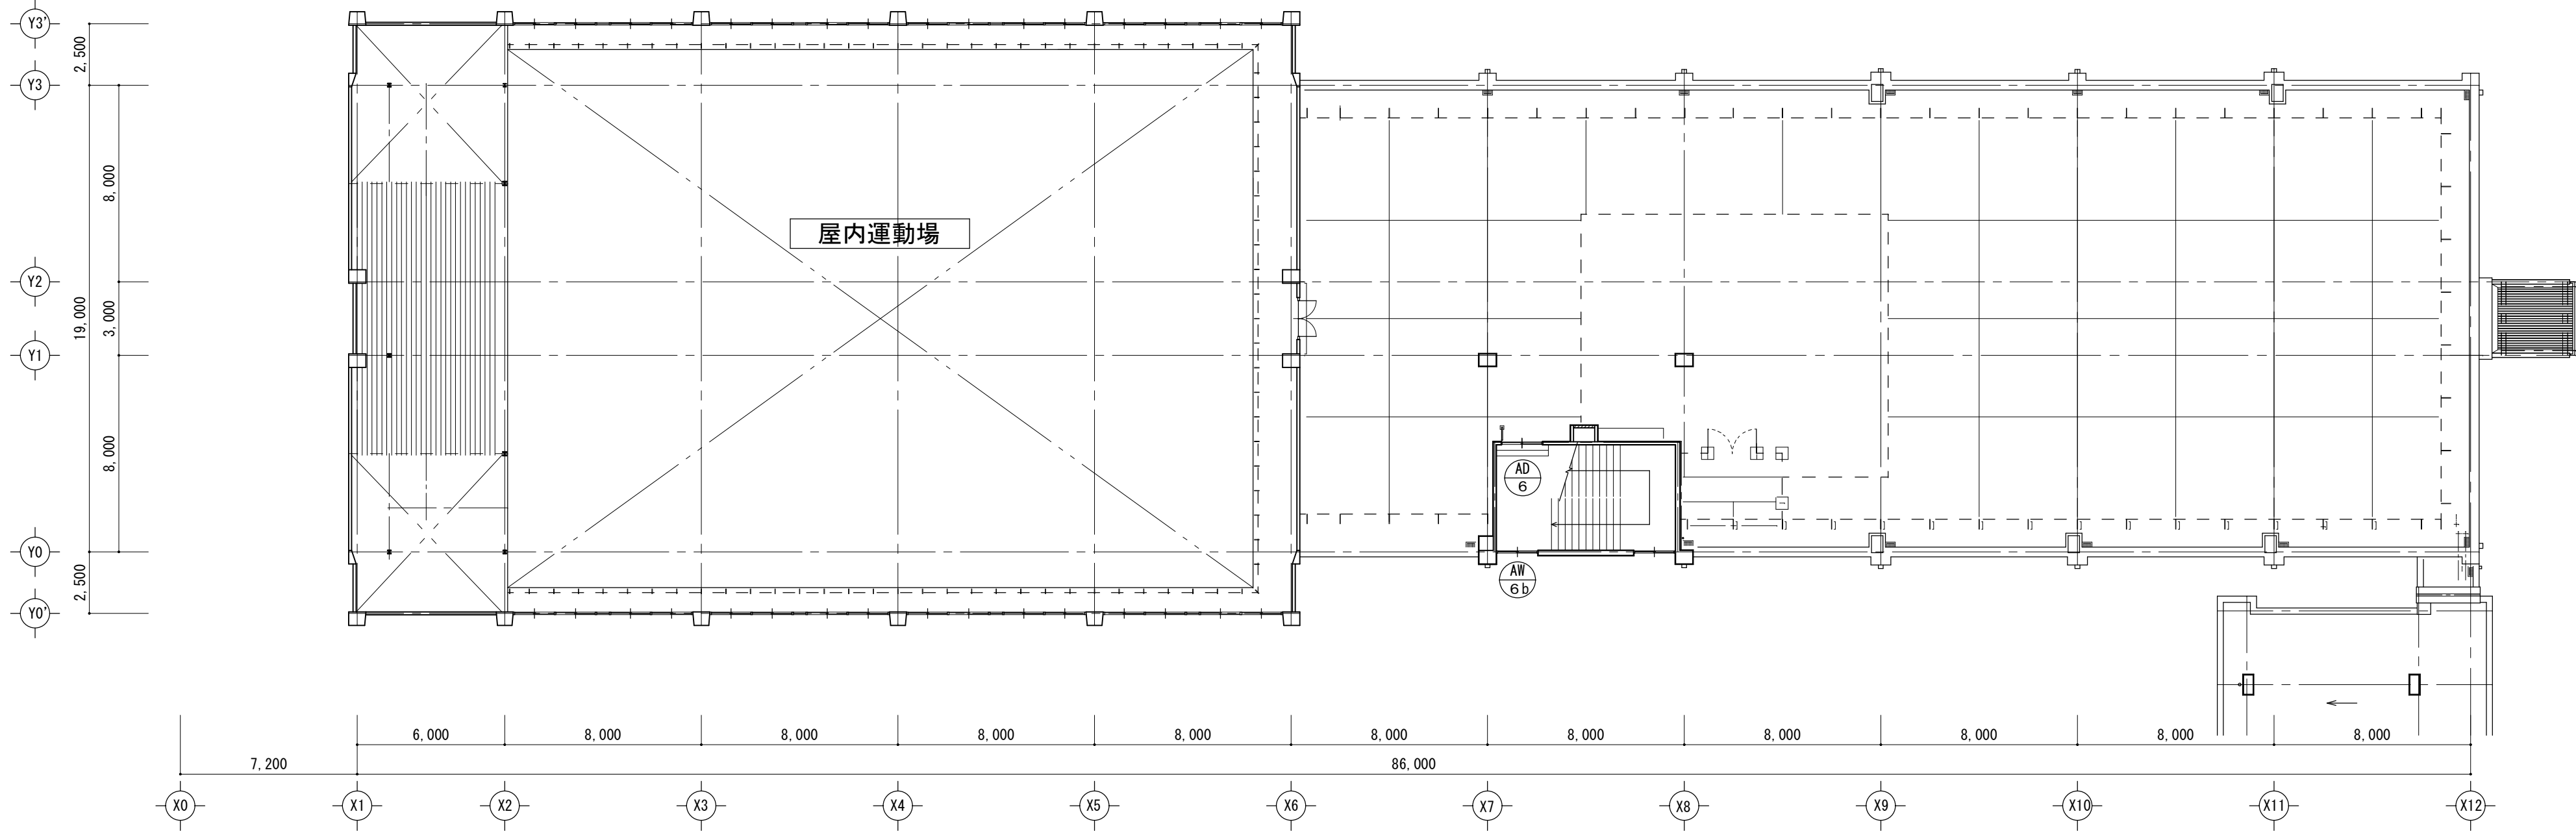


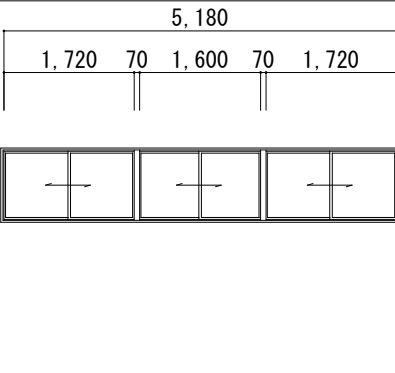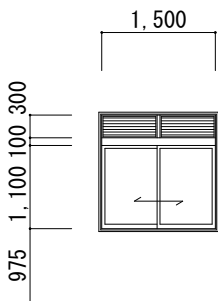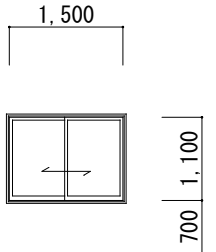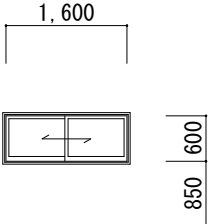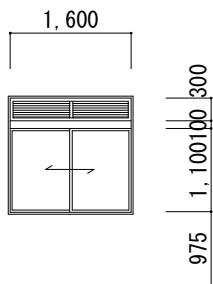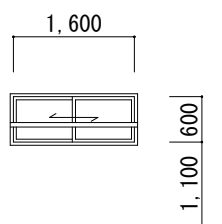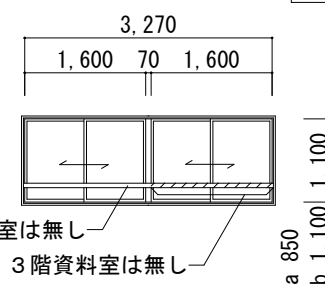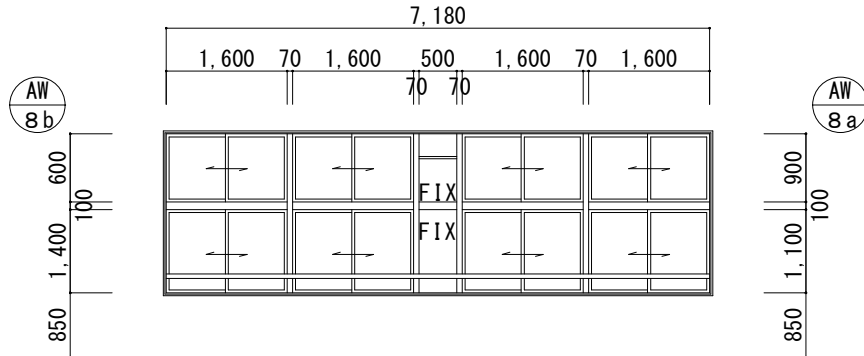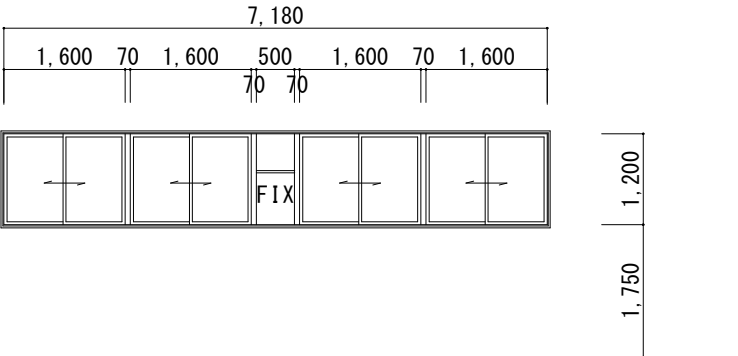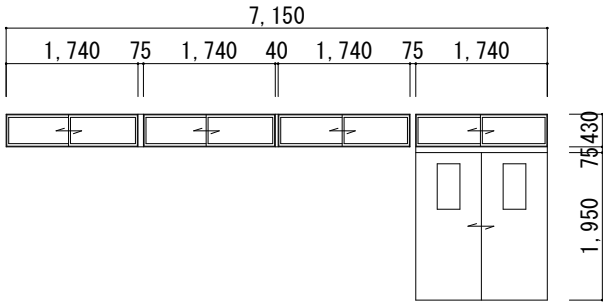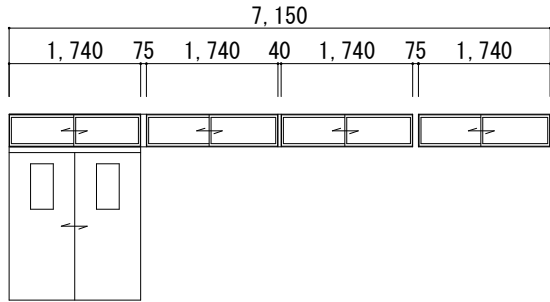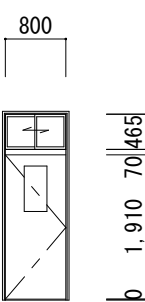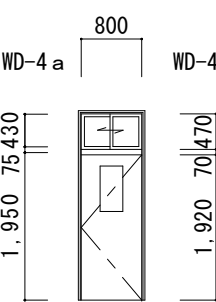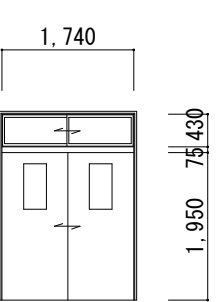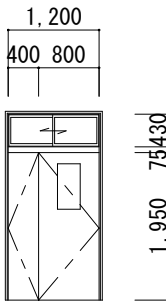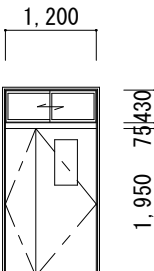
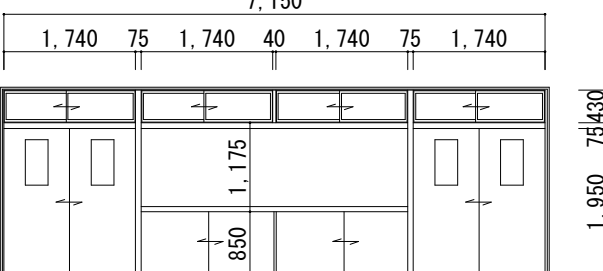
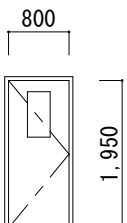
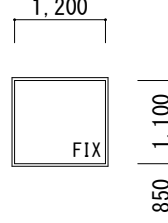
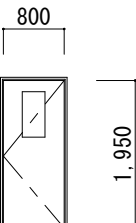
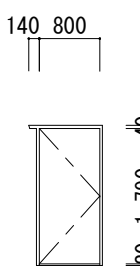
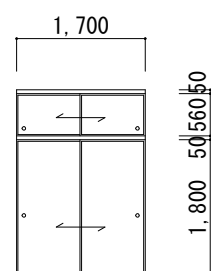
符号・数量	AW-1 倉庫 1、2	3	AW-2 男子、女子職員便所	2	AW-3 宿直室	1	AW-4 ポンプ室	1	AW-5 男子、女子便所	6	AW-6 昇降口、屋内階段	3	AW-7a 1階資料室	1
姿 図		撤去		撤去		撤去		撤去		撤去		撤去		撤去
種別方式・見込	3連引違い窓	70	がう、ラン付引違い窓	70	引違い窓	70	引違い窓	70	がう、ラン付引違い窓	70	引違い窓	70	2連引違い窓	70
硝 子	70-t = 3		70-t = 3		70-t = 3		型 t = 4		70-t = 3		70-t = 3		70-t = 3	
仕 上														
金 物														
備 考														
符号・数量	AW-8a 第一理科室 仮設普通教室5 仮設普通教室6 仮設普通教室8 仮設普通教室9			5	AW-9 男子更衣室			1						
	AW-8b 普通教室 家庭室 準備室 コンピューター室			7				撤去						
				撤去				撤去						
種別方式・見込	FIX窓、ラン付4連引違い窓			70	4連引違い窓			70						
硝 子	70-t = 3				70-t = 3									
仕 上														
金 物														
備 考	7mm手摺共													
符号・数量	WD-1 職員室 会議室	2	WD-2 職員室	1	WD-3 前室 職員更衣室 男子、女子職員便所	4	WD-4 a 職員更衣室 WD-4 b 湯沸室	各 1	WD-5 会議室 保健室 資料室	3	WD-6 校長室 印刷室	2		
姿 図		撤去		撤去		撤去		撤去		撤去		撤去		
種別方式・見込	ラン付引違い窓・引違い戸	40	ラン付引違い窓・引違い戸	40	ラン付片開きド7	40	ラン付片開きド7	40	ラン付引違いド7	40	ラン付親子開き戸	40		
硝 子	70-t = 3		70-t = 3		70-t = 3/型 t = 4		70-t = 3/型 t = 4		70-t = 3		70-t = 3/型 t = 4			
仕 上	木製		木製		木製		木製		木製		木製			
金 物														
備 考														
符号・数量	WD-7 相談室	1	WD-8 資料室 (PTA室)	1	WD-9 職員室	1	WD-10 スタジオ	1	WD-11 放送室、スタジオ	2	WD-12 湯沸室	1	WD-13 宿直室	1
姿 図		撤去		撤去		撤去		撤去		撤去		撤去		撤去
種別方式・見込	ラン付親子開き戸	40	ラン付引違い窓・地窓付引違い戸	40	片開きド7	40	FIX	40	片開きド7	80	片開きド7	40	ラン付襖	40
硝 子	70-t = 3		70-t = 3		70-t = 3		70-t = 3		70-t = 3					
仕 上	木製		木製		木製		木製		木製		木製		木製	
金 物														
備 考			掲示板共											
工事名称	図面名称			縮尺	A2 : 1/100 A3 : 1/142	日付	訂正	担当	承認	備考	藤川設計株式会社			一級建築士登録 222551 田中 富士夫
★	津市立新町小学校大規模改造（第三期）工事			★	建具表 O 1 撤去			★	★	★	A - 8 6			原図 : A 2

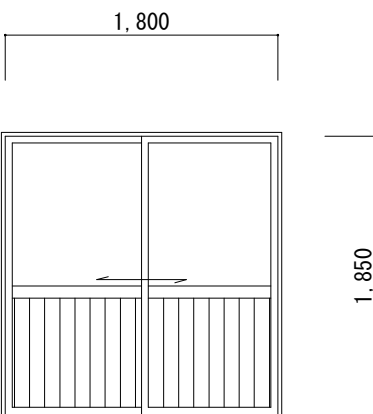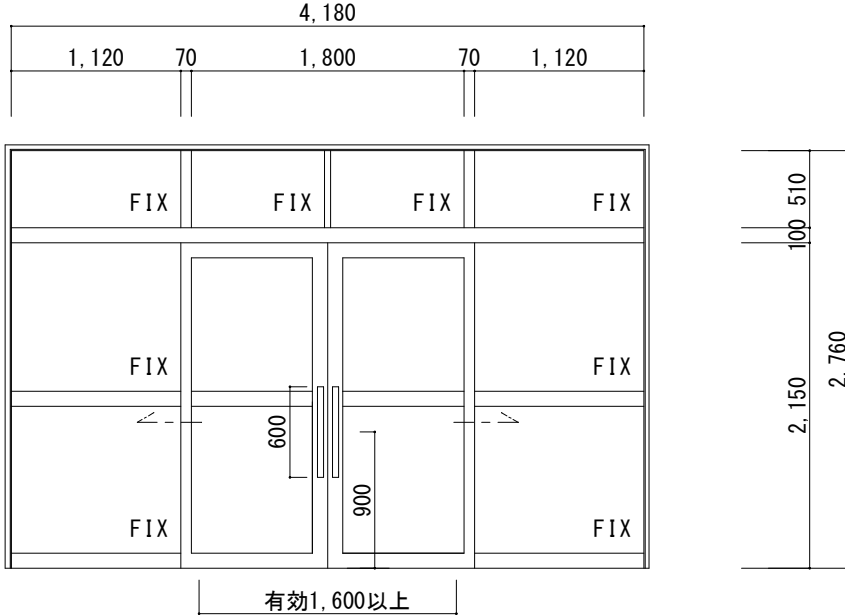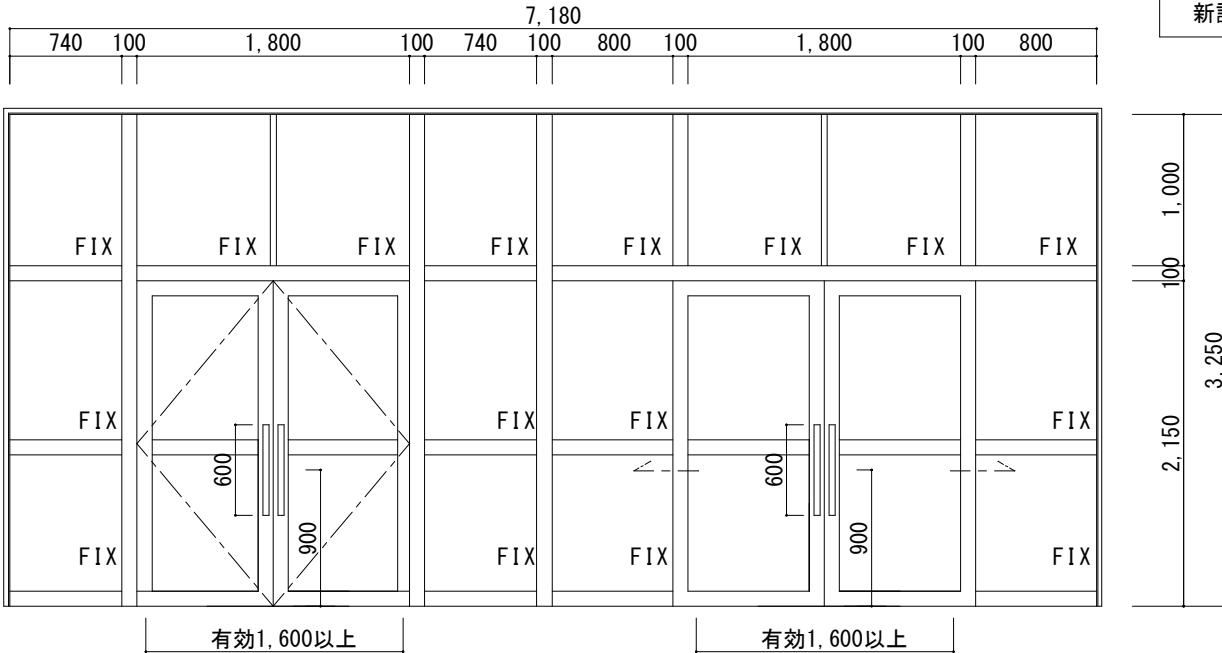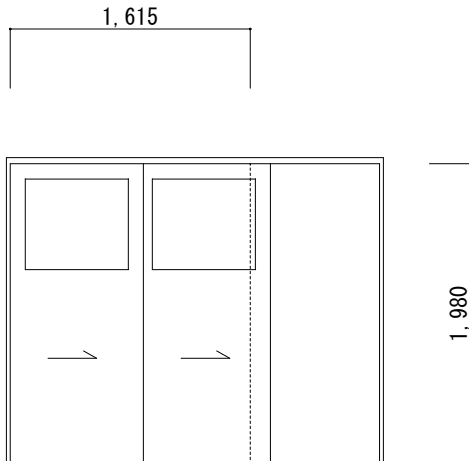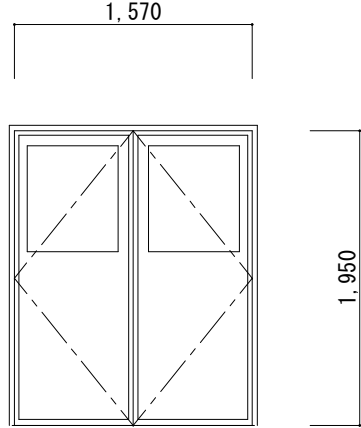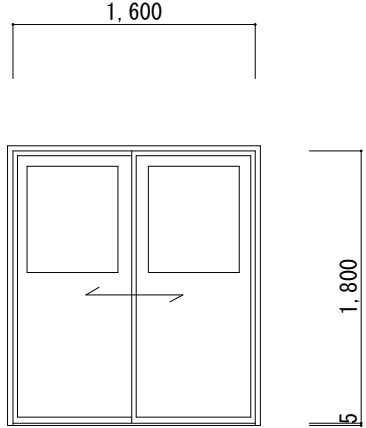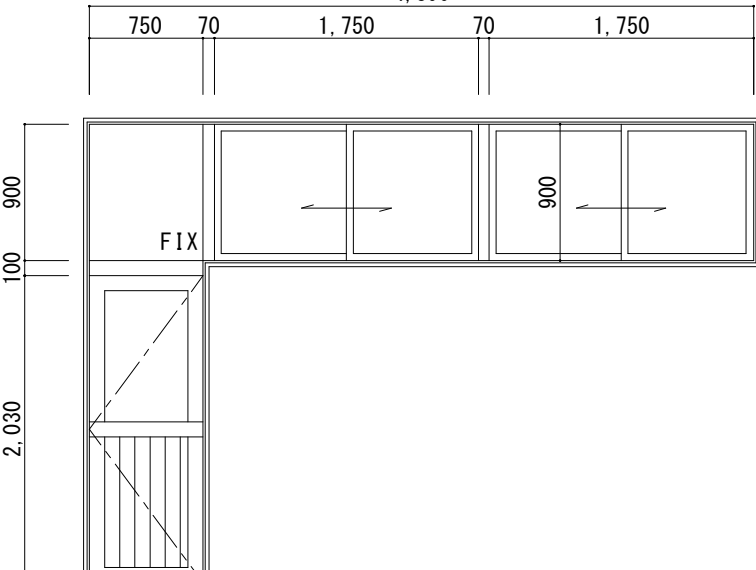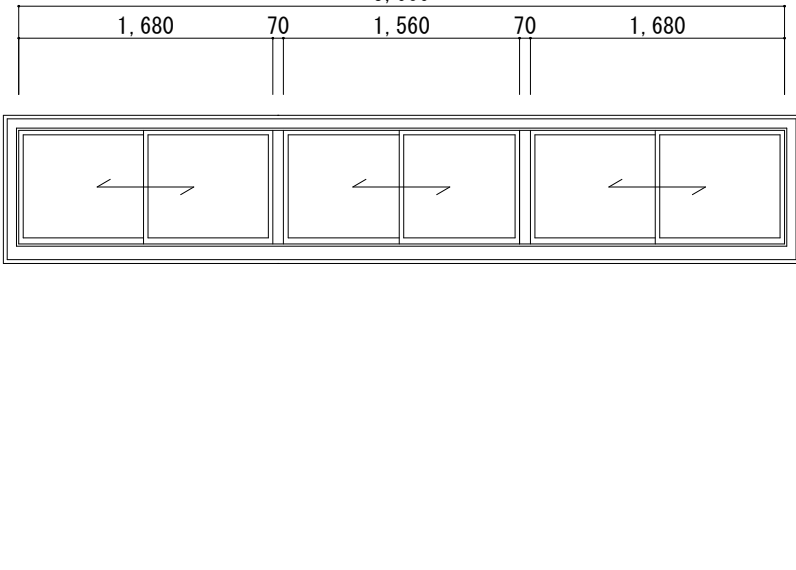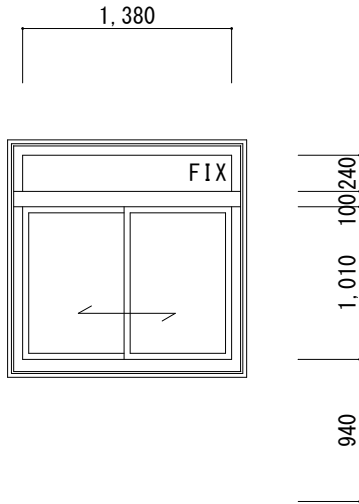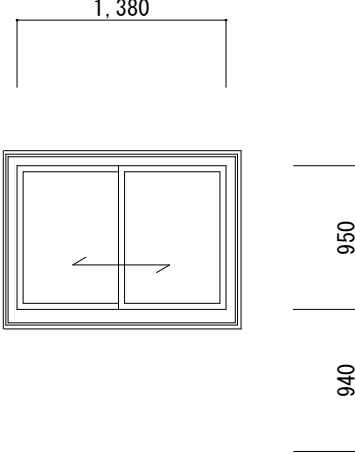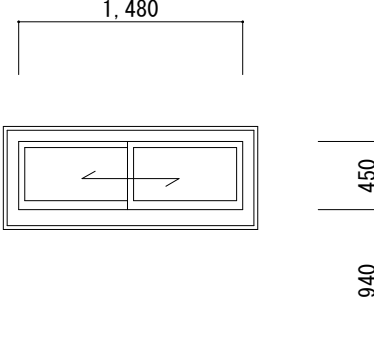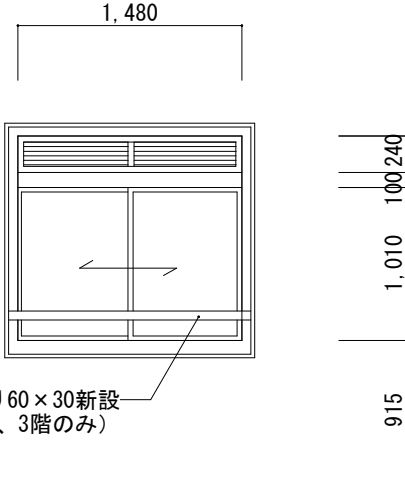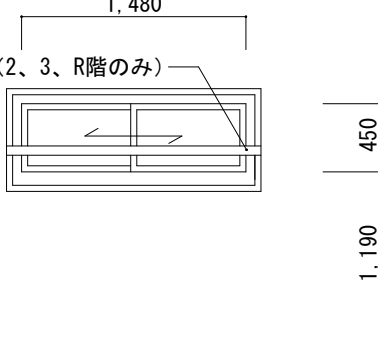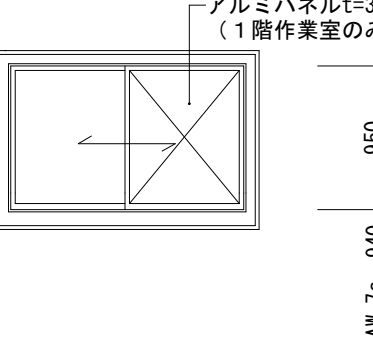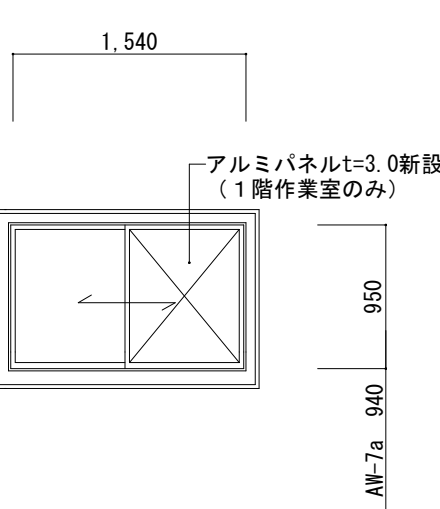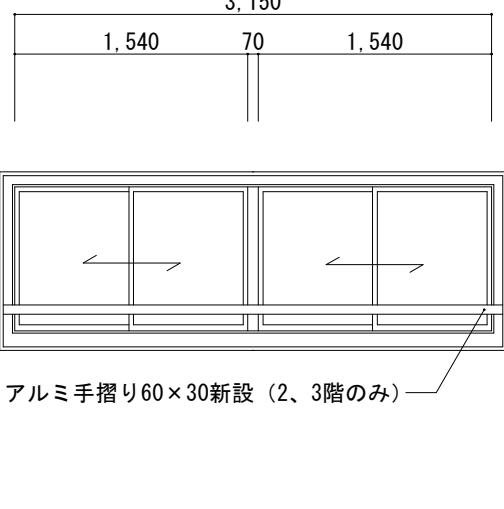符号・数量	AD-1 ホール	1 新設	AD-2 職員玄関	1 新設	AD-3 昇降口	1 新設	AD-4 廊下	1 新設				
	姿 図 		姿 図 		姿 図 		姿 図 					
	※はつり工法		※はつり工法		※はつり工法		※はつり工法					
	種別方式・見込		種別方式・見込		種別方式・見込		種別方式・見込					
	硝子		硝子		硝子		硝子					
仕上		仕上		仕上		仕上						
金物		金物		金物		金物						
備考		備考		備考		備考						
符号・数量	AD-5 廊下 通路	3 新設	AD-6 屋内階段	1 新設	AD-7 キッチン	1 新設	AW-1 1階倉庫1 2階倉庫1	2 新設	AW-2 印刷室	2 新設	AW-3 倉庫 3	1 新設
	姿 図 		姿 図 		姿 図 		姿 図 		姿 図 		姿 図 	
	※はつり工法		※はつり工法		※はつり工法		※カバー工法		※カバー工法		※カバー工法	
	種別方式・見込		種別方式・見込		種別方式・見込		種別方式・見込		種別方式・見込		種別方式・見込	
	硝子		硝子		硝子		硝子		硝子		硝子	
仕上		仕上		仕上		仕上		仕上		仕上		
金物		金物		金物		金物		金物		金物		
備考		備考		備考		備考		備考		備考		
符号・数量	AW-4 ポンプ庫	1 新設	AW-5a 男子、女子便所 1階	2 新設	AW-5b 男子、女子便所 2・3階	4 新設	AW-6a 昇降口	1 新設	AW-7a 作業室	1 新設	AW-7b 資料室、仮設更衣室	2 新設
	姿 図 		姿 図 		姿 図 		姿 図 		姿 図 		姿 図 	
	※カバー工法		※カバー工法		※カバー工法		※カバー工法		※AW-7aはつり工法、AW-7bカバー工法			
	種別方式・見込		種別方式・見込		種別方式・見込		種別方式・見込		種別方式・見込		種別方式・見込	
	硝子		硝子		硝子		硝子		硝子		硝子	
仕上		仕上		仕上		仕上		仕上		仕上		
金物		金物		金物		金物		金物		金物		
備考		備考		備考		備考		備考		備考		
工事名称 図面名称 縮尺 日付 訂正 担当 承認 備考												
★ 津市立新町小学校大規模改造（第三期）工事 ★ 建具表 O 1 新設 ★ A2 : 1/50 A3 : 1/71 ★ ★ ★ ★ 藤川設計株式会社 一級建築士登録 222551 A-88 ★												

符号・数量		AW-8a 仮設保健室	1	AW-8d 仮設普通教室6		1	AW-9 男子更衣室		1		
姿 図	AW-8b コンピュータ室 (X10, 11間)			1	AW-8e 仮設普通教室9、仮設図書室、家庭室、コンピューター室、普通教室			8	新設		
	AW-8c 第一理科室			1				新設			
				新設							
	※カバー工法				※カバー工法				※カバー工法		
種別方式・見込	ランマ付4連引違い窓			70	種別方式・見込	ランマ付4連引違い窓			70		
硝 子	強化ガラスt=4				硝 子	強化ガラスt=4					
仕 上	アルミシルバー				仕 上	アルミシルバー					
金 物	アルミ額縁・クレセント・アルミ手摺・その他金物一式				金 物	アルミ額縁・クレセント・アルミ手摺・その他金物一式					
備 考	カバー工法標準金物				備 考	カバー工法標準金物					
符号・数量	AW-10 放送室 校長室			1	AW-11a 職員室		1	AW-11b 第一音楽室		1	
姿 図				改修				改修			改修
	種別方式・見込	ランマ付3連引違い窓			70	種別方式・見込	ランマ付3連引違い窓			70	
	硝 子					硝 子					
	仕 上					仕 上					
金 物					金 物						
備 考	シーリング打ち替え 木製額縁SOP塗				備 考	シーリング打ち替え 木製額縁SOP塗					
符号・数量	AW-12 職員室 保健室			2	AW-13a 小会議室1、2		2	AW-14a 大会議室 (X8, 9間)、仮設図工室		2	
姿 図				改修				改修			改修
	種別方式・見込	ランマ、袖付3連引違い窓、ランマ付引違い戸			70	種別方式・見込	ランマ、袖付3連引違い窓			70	
	硝 子					硝 子					
	仕 上					仕 上					
金 物					金 物						
備 考	シーリング打ち替え 木製額縁SOP塗				備 考	シーリング打ち替え 木製額縁SOP塗					
工事名称		図面名称		縮尺	日付	訂正	担当	承認	備考	A-89	
★ 津市立新町小学校大規模改造 (第三期) 工事		★ 建具表02新設		★ A2: 1/50 A3: 1/71	★	★	★	★	★	★ 藤川設計株式会社 一級建築士登録 222551 田中 富士夫	

姿 図	符号・数量	AW-15a 大会議室、仮設図工室・仮設印刷室	2	AW-15b 職員更衣室	1	AW-16 第一音楽室 第一音楽準備室 第一理科室 第一理科準備室	2	AW-17 第二音楽室	1																					
		AW-15c 仮設保健室	1	AW-15d 第二音楽室	1		改修		改修																					
		AW-15e 保育室	1		改修																									
種別方式・見込	ランマ付3連引違い窓					70	ランマ付3連引違い窓					70	ランマ付3連引違い窓					70												
硝 子																														
仕 上																														
金 物	手動開放装置新設																													
備 考	シーリング 打ち替え 木製額縁SOP塗										シーリング 打ち替え 木製額縁SOP塗										シーリング 打ち替え 木製額縁SOP塗									
符号・数量	WD-1 キッチン			1	WD-2 便所	4	WD-3 保健室	1	WD-4 保健室	1	SD-1 倉庫 1	1	SD-2 放送室	1																
姿 図				新設				新設				新設				改修				新設										
	種別方式・見込	引違い戸			40	片開き戸 4ヶ所			40	ランマ付両開き戸			40	両開き戸			40	両開きドア			100	防音鋼製片開き戸			100					
	硝 子					アクリル板t=4																強化ガラスt=4								
仕 上	ポリ合板張				ポリ合板張				ポリ合板張				ポリ合板張								st t=1.6 SOP									
金 物	引手・戸車・V型SUSレール・その他金物一式				丁番・レバーハンドル・表示錠・その他金物一式				丁番・レバーハンドル・フラス落し・その他金物一式				丁番・レバーハンドル・フラス落し・その他金物一式								丁番・レバーハンドル・シリンダー錠・ドアチェック・その他金物一式									
備 考													錆止め塗装の上SOP塗のみ																	
符号・数量	SD-3 保育室			1	SD-4 職員玄関	2	SD-5a 洗面	1	LSD-1a 保育室	1	LSD-2 キッチン	1																		
姿 図				新設				改修	SD-5b男子便所			2	LSD-1b 職員室			1				新設										
				特定防火設備								新設				新設														
	種別方式・見込	防火扉			100	片開き戸			100	片開き戸			100	片引き戸が-戸			80	引違い戸			80									
硝 子													強化ガラスt=4				強化ガラスt=4													
仕 上	st t=1.6 SOP								st t=1.6 SOP				化粧鋼板				化粧鋼板													
金 物	丁番・レバーハンドル・プラスチックが-その他金物一式								丁番・分電盤錠・その他金物一式				引棒・シリンダー錠・その他金物一式				引棒・シリンダー錠・標準金物一式													
備 考	煙感知連動				錆止め塗装の上SOP塗のみ				※はつり工法				自閉装置																	
工事名称				図面名称				縮尺		日付		訂正		担当		承認		備考		藤川設計株式会社				一級建築士登録 222551 田中 富士夫		A-90 原図：A2				
★ 津市立新町小学校大規模改造（第三期）工事				★ 建具表〇3新設				★		★		★		★		★		★												

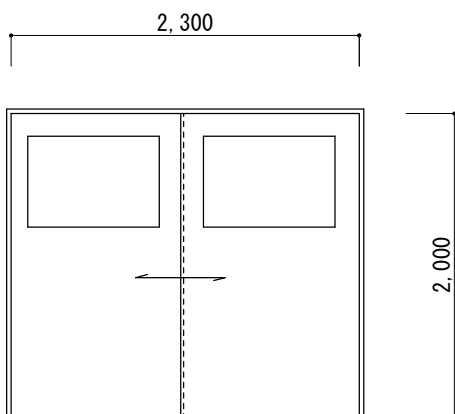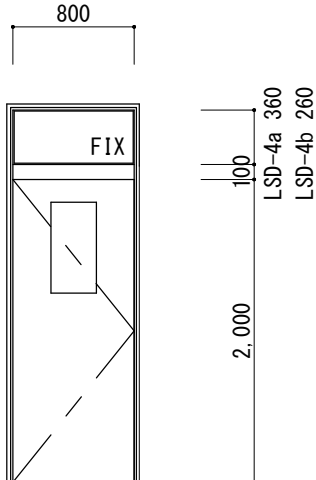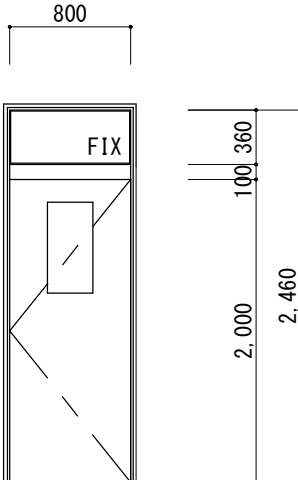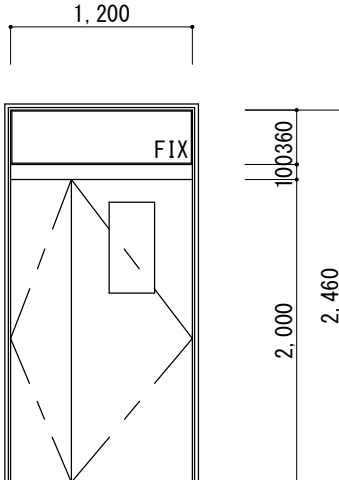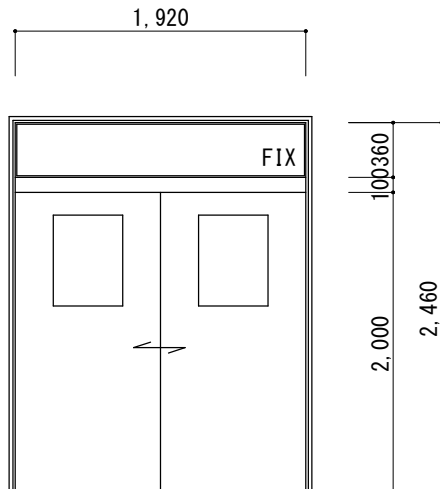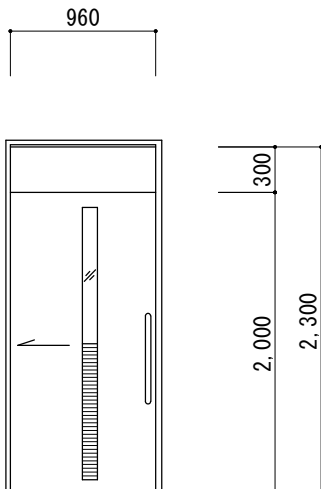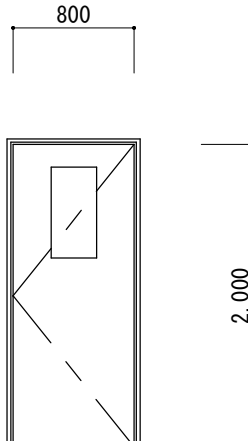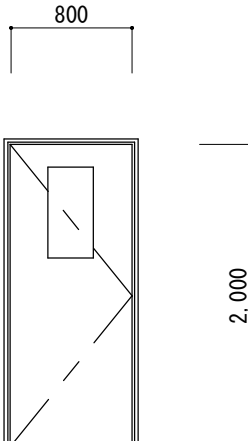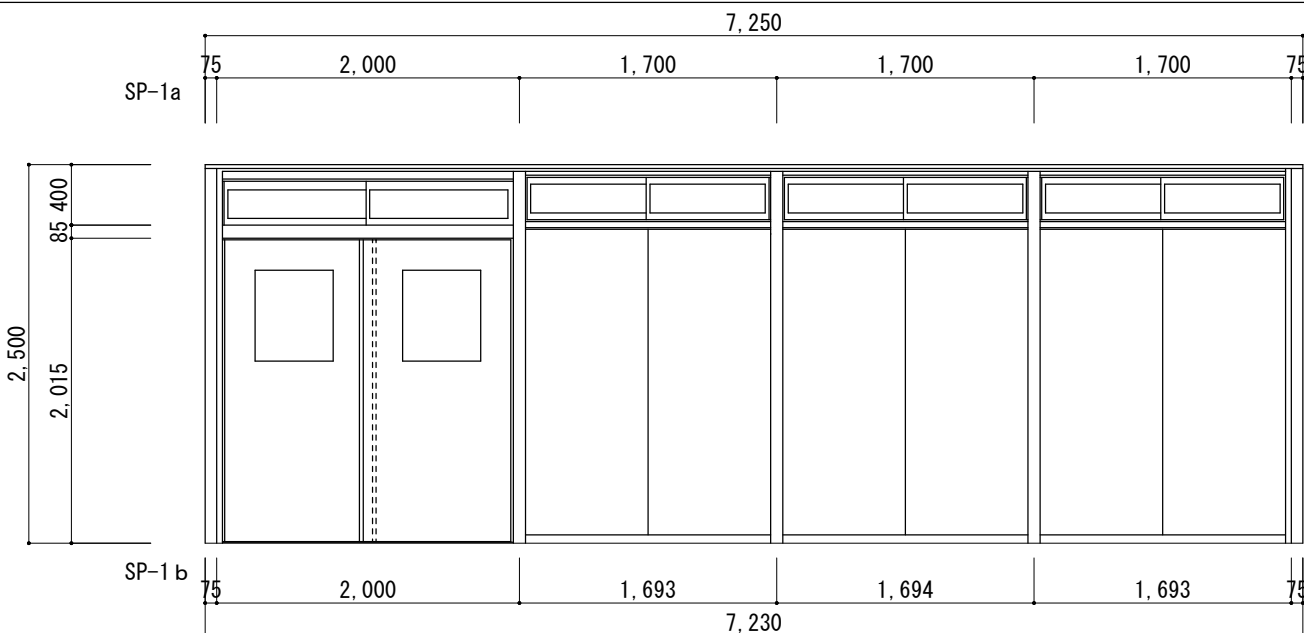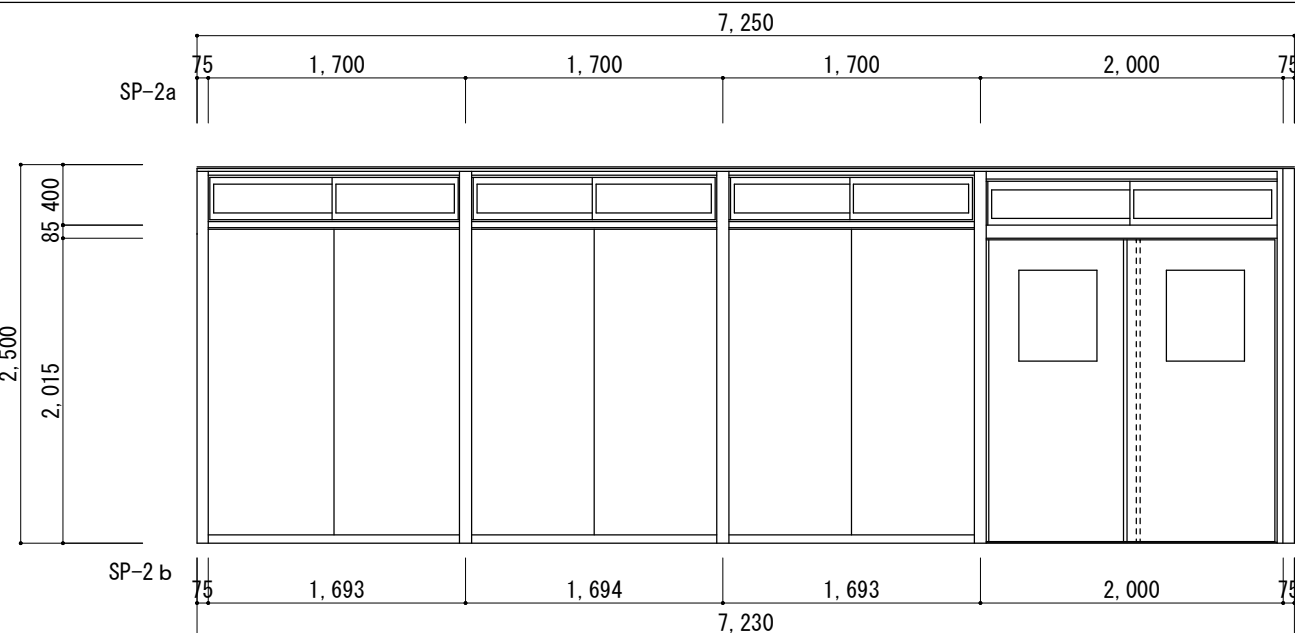符号・数量	LSD-3 ホール	1	LSD-4a 前室 職員更衣室	2	LSD-5 女子職員更衣室 湯沸室	2	LSD-6 校長室	1		
		新設	LSD-4b 印刷室	1 新設		新設		新設		
姿 図										
種別方式・見込	引違い戸	80	ランマ付片開き戸	80	ランマ付片開き戸	80	ランマ付親子開き戸	80		
硝 子	強化ガラス t =4		型板ガラス t =4		型板ガラス t =4		型板ガラス t =4			
仕 上	化粧銅板		化粧銅板		化粧銅板		化粧銅板			
金 物	引手・シリンダー錠・その他金物一式		丁番・レバーハンドル・シリンダー錠・ドアチェック・その他金物一式		丁番・レバーハンドル・シリンダー錠・ドアチェック・その他金物一式		フランス落し・レバーハンドル・その他金物一式			
備 考										
符号・数量	LSD-7 保健室	1 新設	LSD-8 1階～3階多目的トイレ	3 新設	LSD-9 1階男子、女子洗面所	2 新設	LSD-10 前室、倉庫 3	2 新設	LSD-11 保健室	1 新設
姿 図										
種別方式・見込	ランマ付引違い戸	80	片引き戸カー戸	80	2段引込戸（ステンレス三方枠W175xD25xt1.5付）	80	片開き戸	80	片開き戸	80
硝 子	強化ガラス t =4		型板ガラス t =4		型板ガラス t =4		強化ガラス t =4		型板ガラス t =4	
仕 上	化粧銅板		化粧銅板		化粧銅板		化粧銅板		化粧銅板	
金 物	引手・ステンレスレール・その他金物一式		引棒・表示錠・その他金物一式		引棒・その他金物一式		丁番・レバーハンドル・シリンダー錠・ドアチェック・その他金物一式		丁番・レバーハンドル・シリンダー錠・ドアチェック・その他金物一式	
備 考										
符号・数量	SP-1a 大会議室				1	SP-2a 大会議室				1
姿 図	SP-1b 職員室				1 新設	SP-2b 職員室				1 新設
										
種別方式・見込	スクリーンゲーション				80	スクリーンゲーション				80
硝 子	強化ガラス t =4					強化ガラス t =4				
仕 上	化粧銅板					化粧銅板				
金 物	標準金物					標準金物				
備 考										
工事名称	図面名称	縮尺	日付	訂正	担当	承認	備考	藤川設計株式会社		一級建築士登録 222551 田中 富士夫
★ 津市立新町小学校大規模改造（第三期）工事	★ 建具表 O 4 新設	★ A2 : 1/50 A3 : 1/71	★	★	★	★	★			A-91 原図：A2

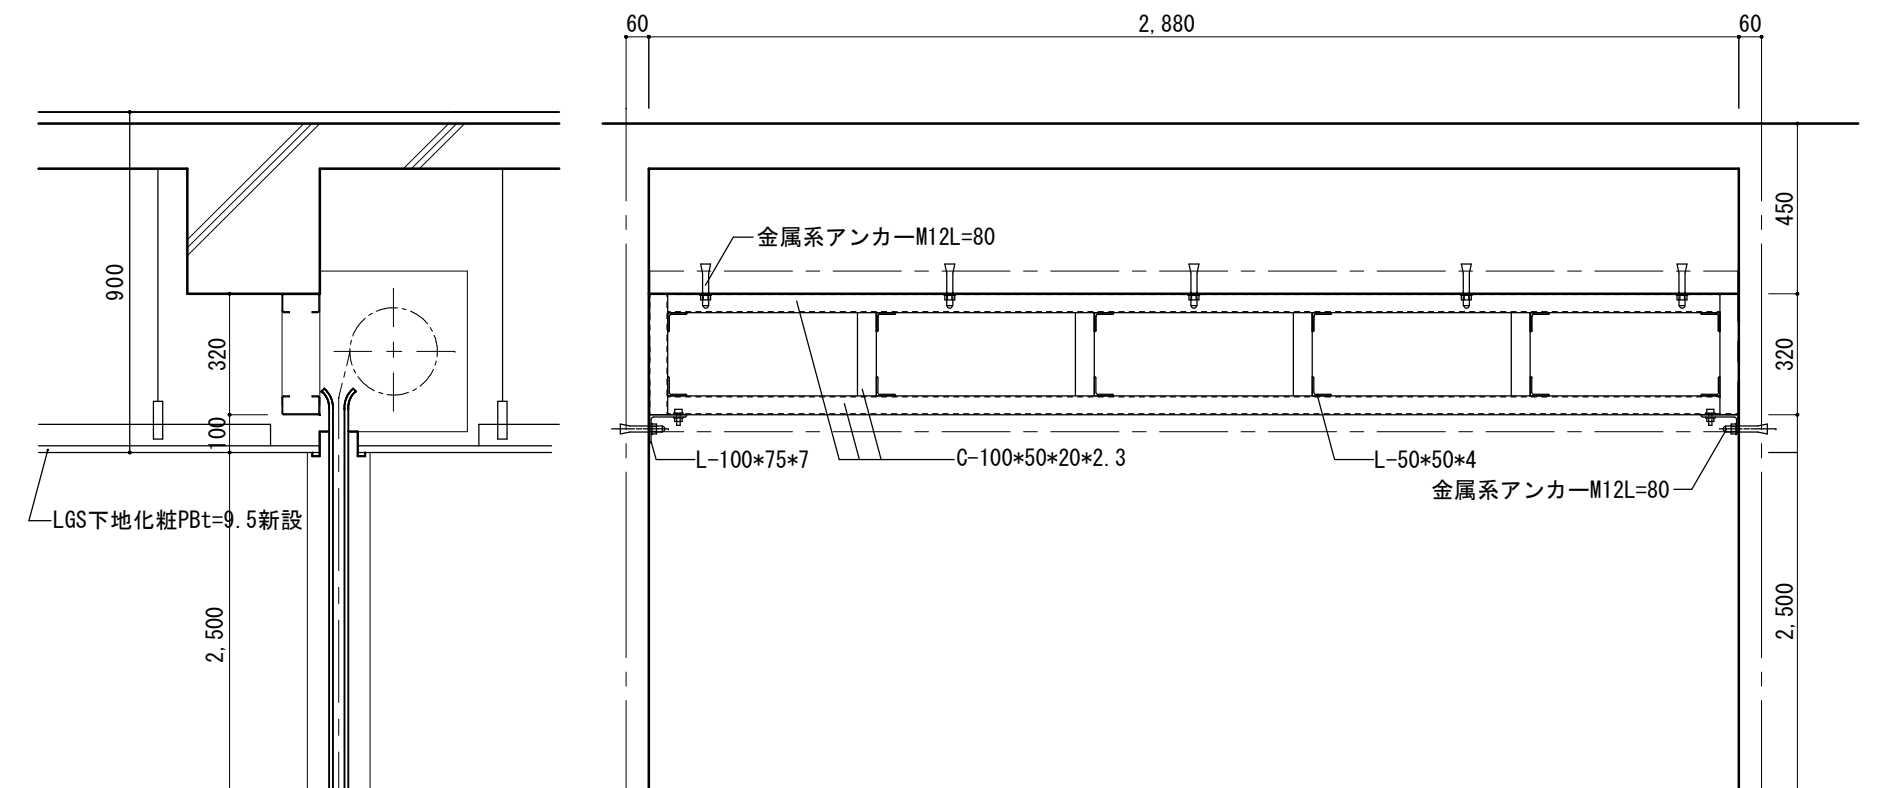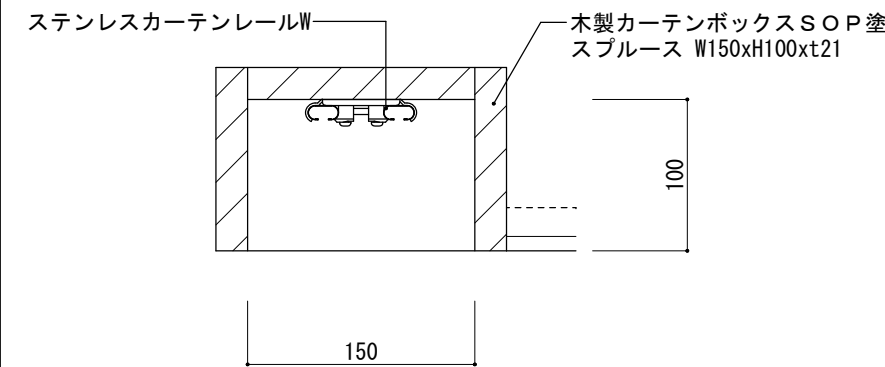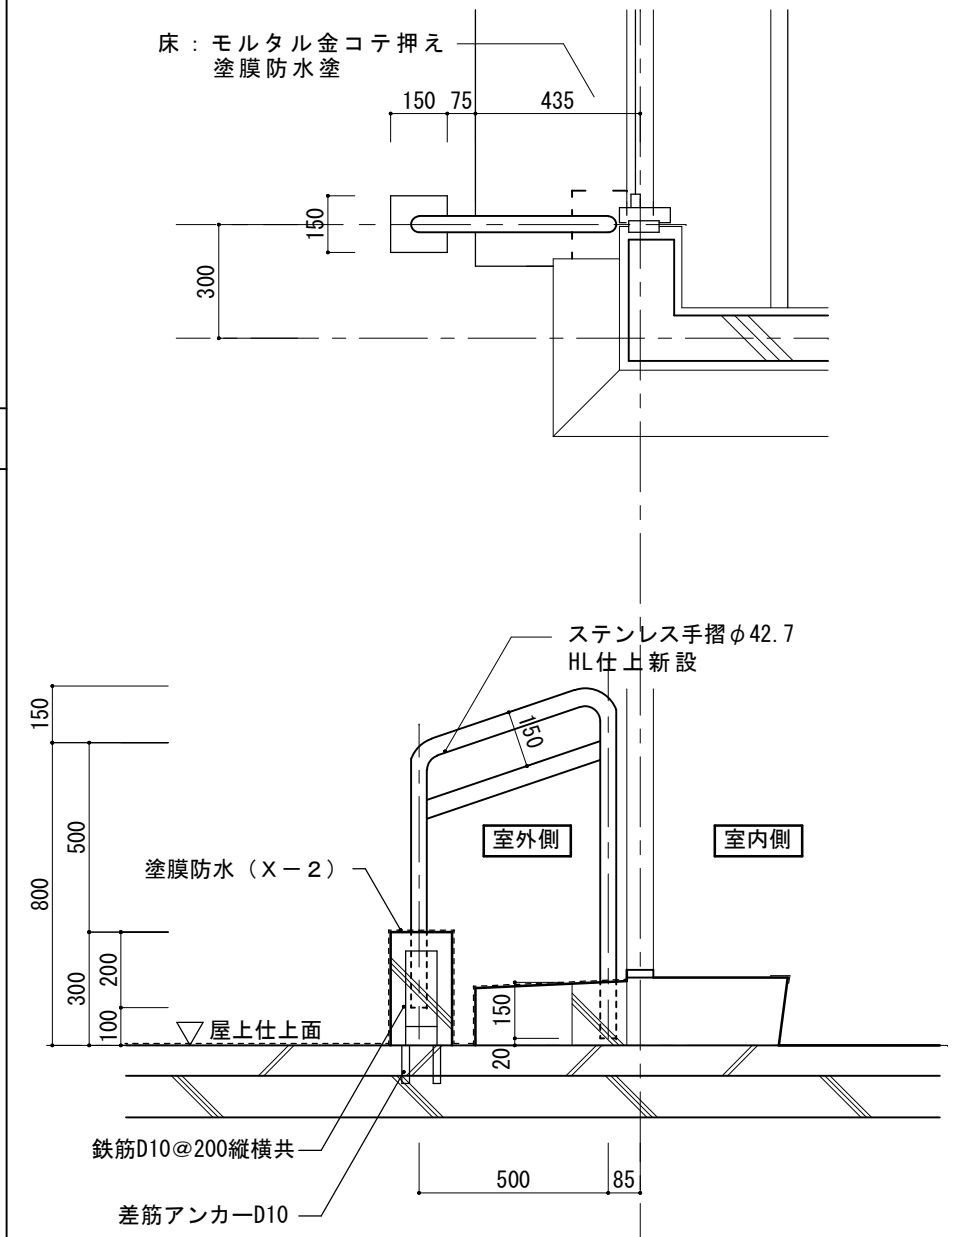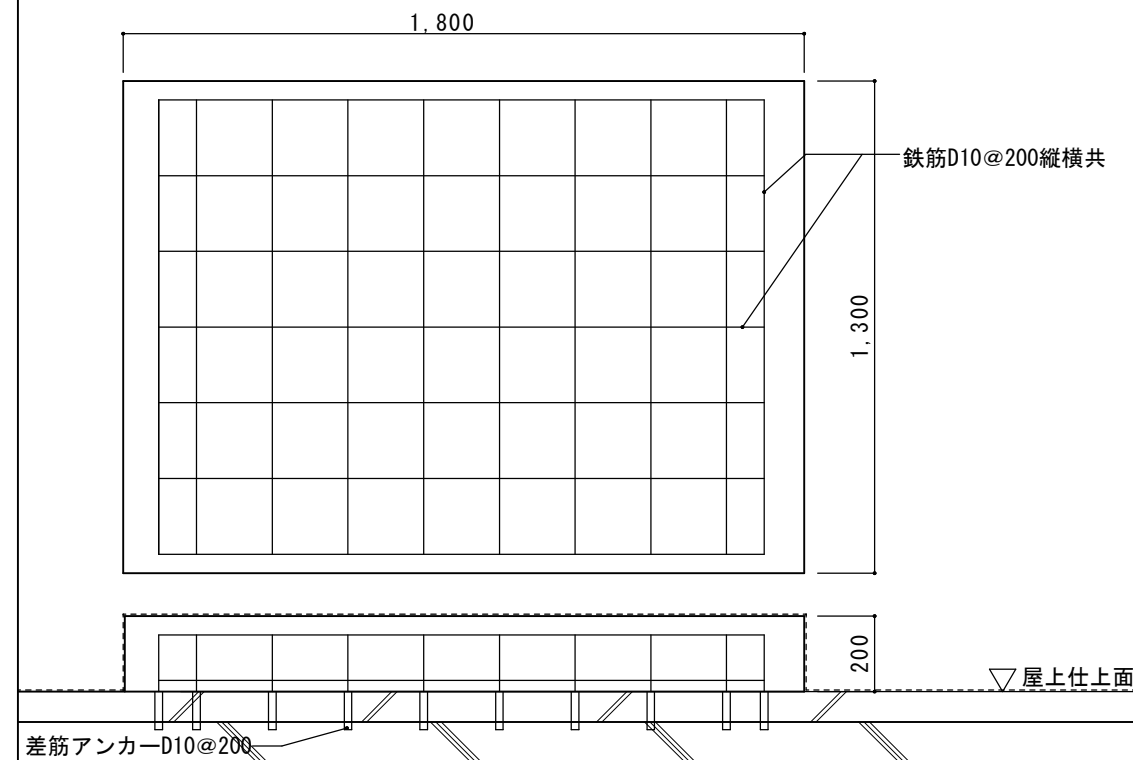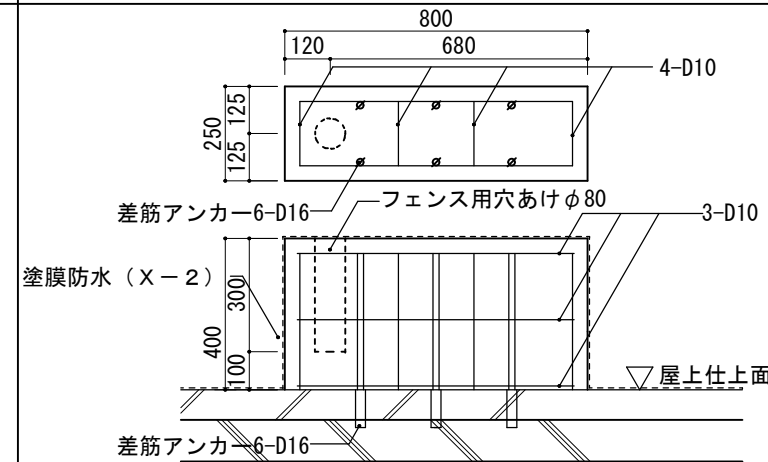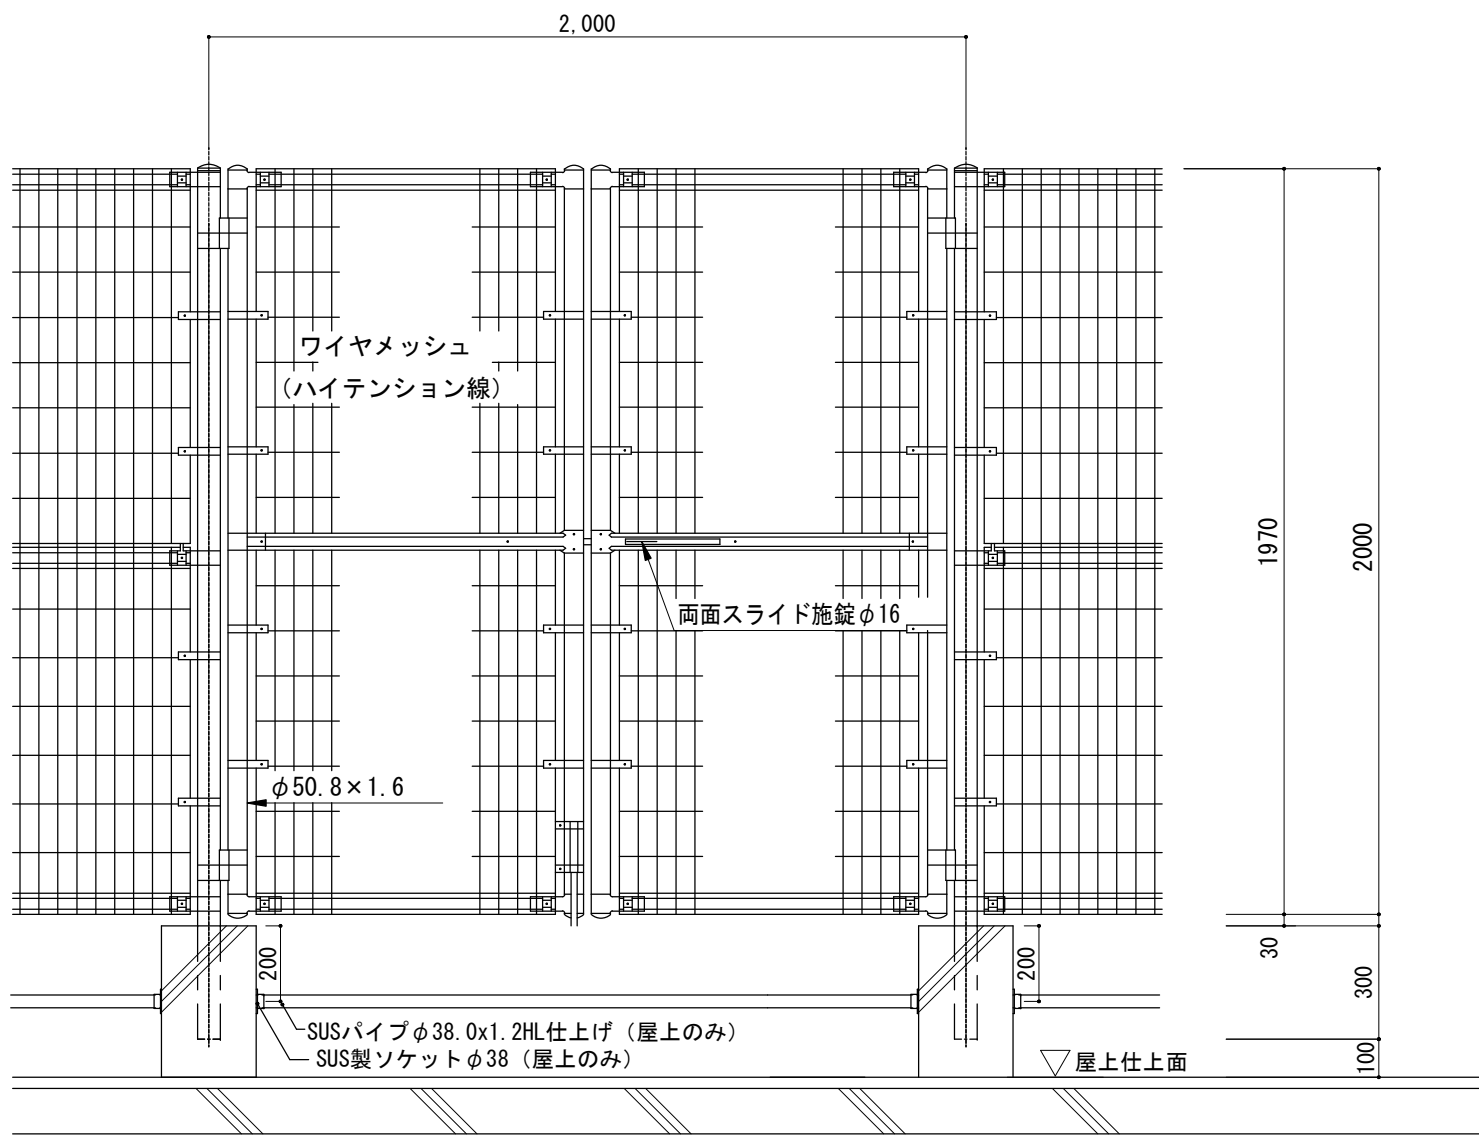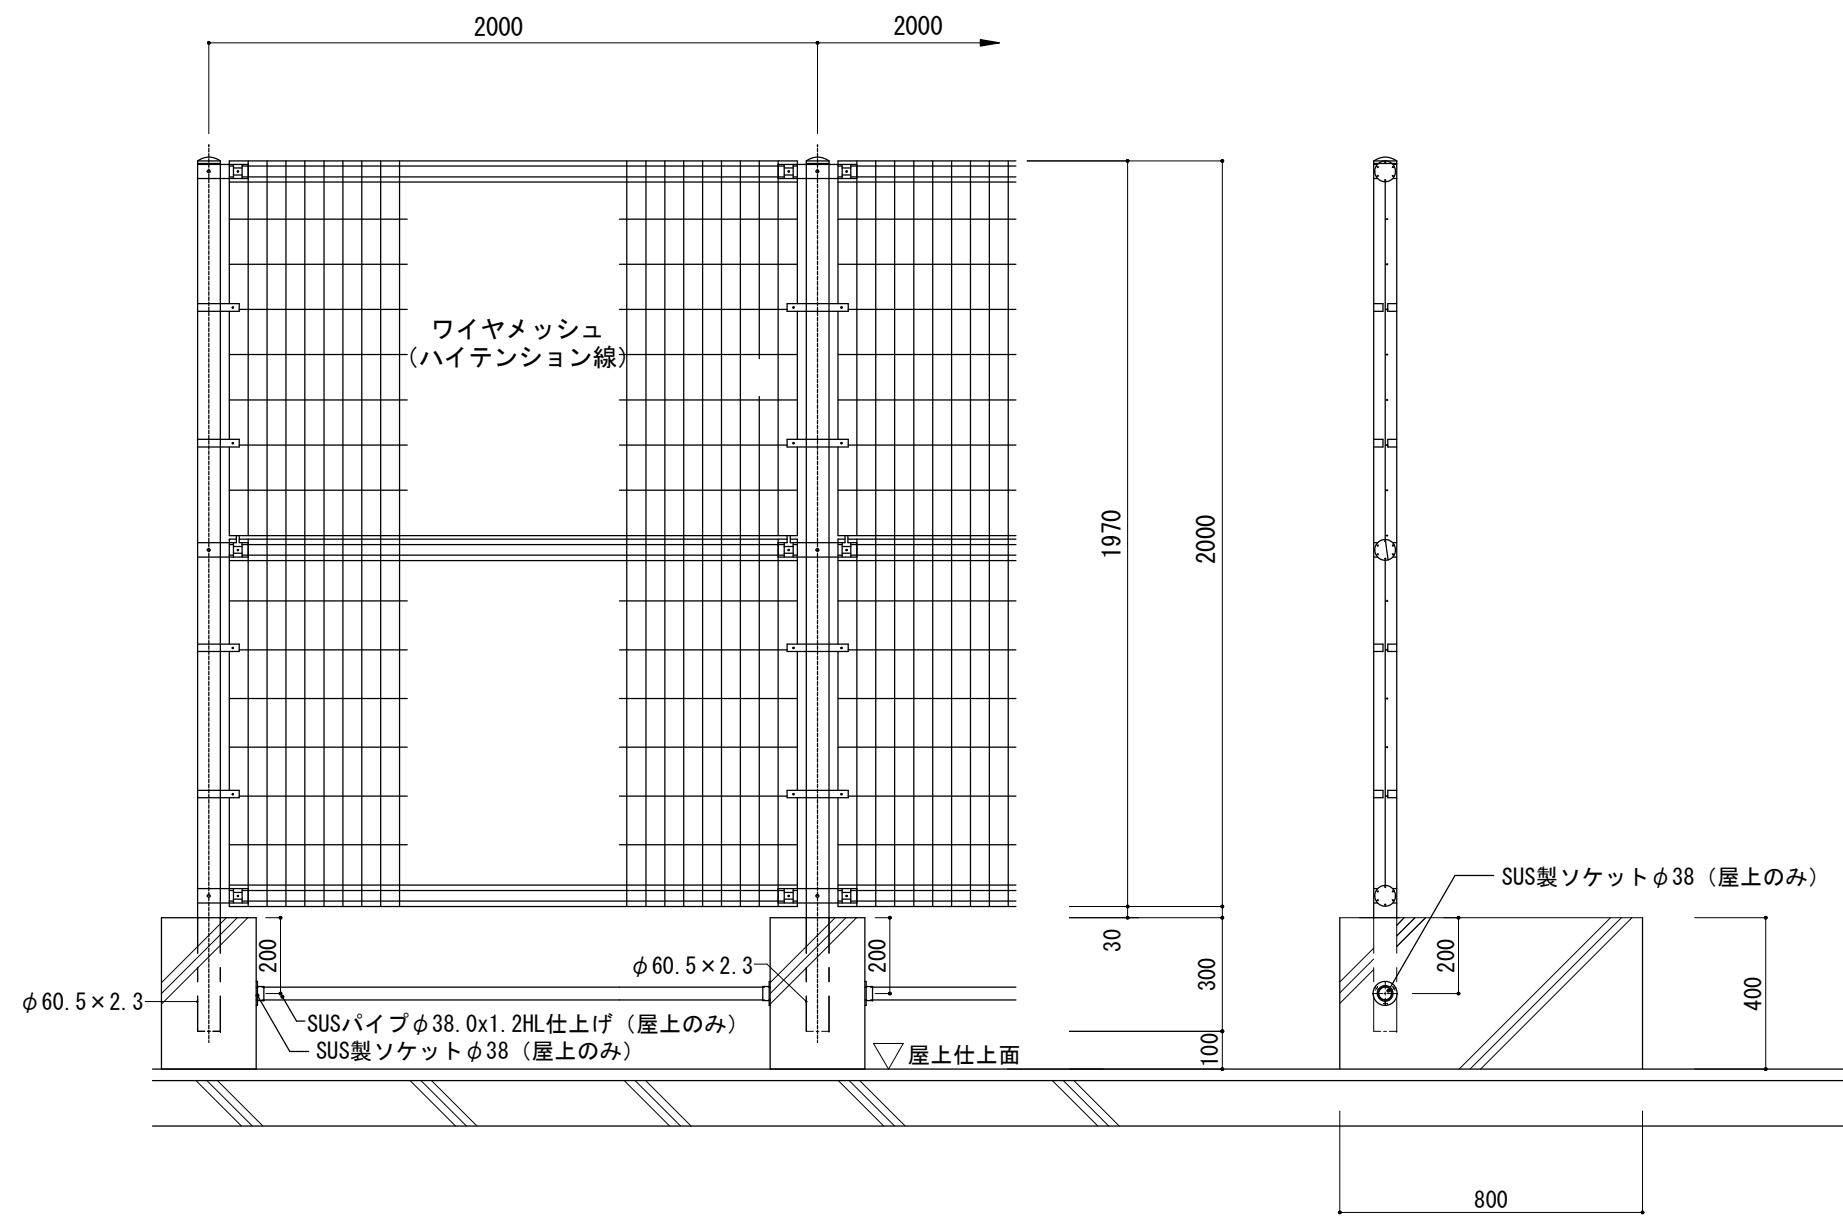

改修前

倉庫仮置き場所

児童放課後クラブ
(既存建物)

自転車置場

倉庫：一時移設後復旧 W1800×D950×H2100

倉庫：一時移設後復旧 W1800×D950×H2100

A部
別紙詳細図による
(A-98)

B部
別紙詳細図による
(A-98)

C部

D部
別紙詳細図による
(A-100)

コンクリート舗装@150、砕石@100 撤去 (周囲カッター入れ)

アスファルト舗装 構内車道用撤去 (周囲カッター入れ)

改修後

児童放課後クラブ
(既存建物)

自転車置き場

手洗

足洗

A部
別紙詳細図による
(A-98)

B部
別紙詳細図による
(A-98)

C部
別紙詳細図による
(A-99、100)


D部
別紙詳細図による
(A-100)

メッシュフェンスH=2000新設
基礎共W200xD200xH400、
コンクリート土間部基礎W200xD200xH300)


メッシュフェンス門扉新設 W2000×H2000

コンクリート舗装@150、砕石@100 新設
アスファルト舗装 構内車道用 新設


A 部 足洗、手洗 詳細図 1/20

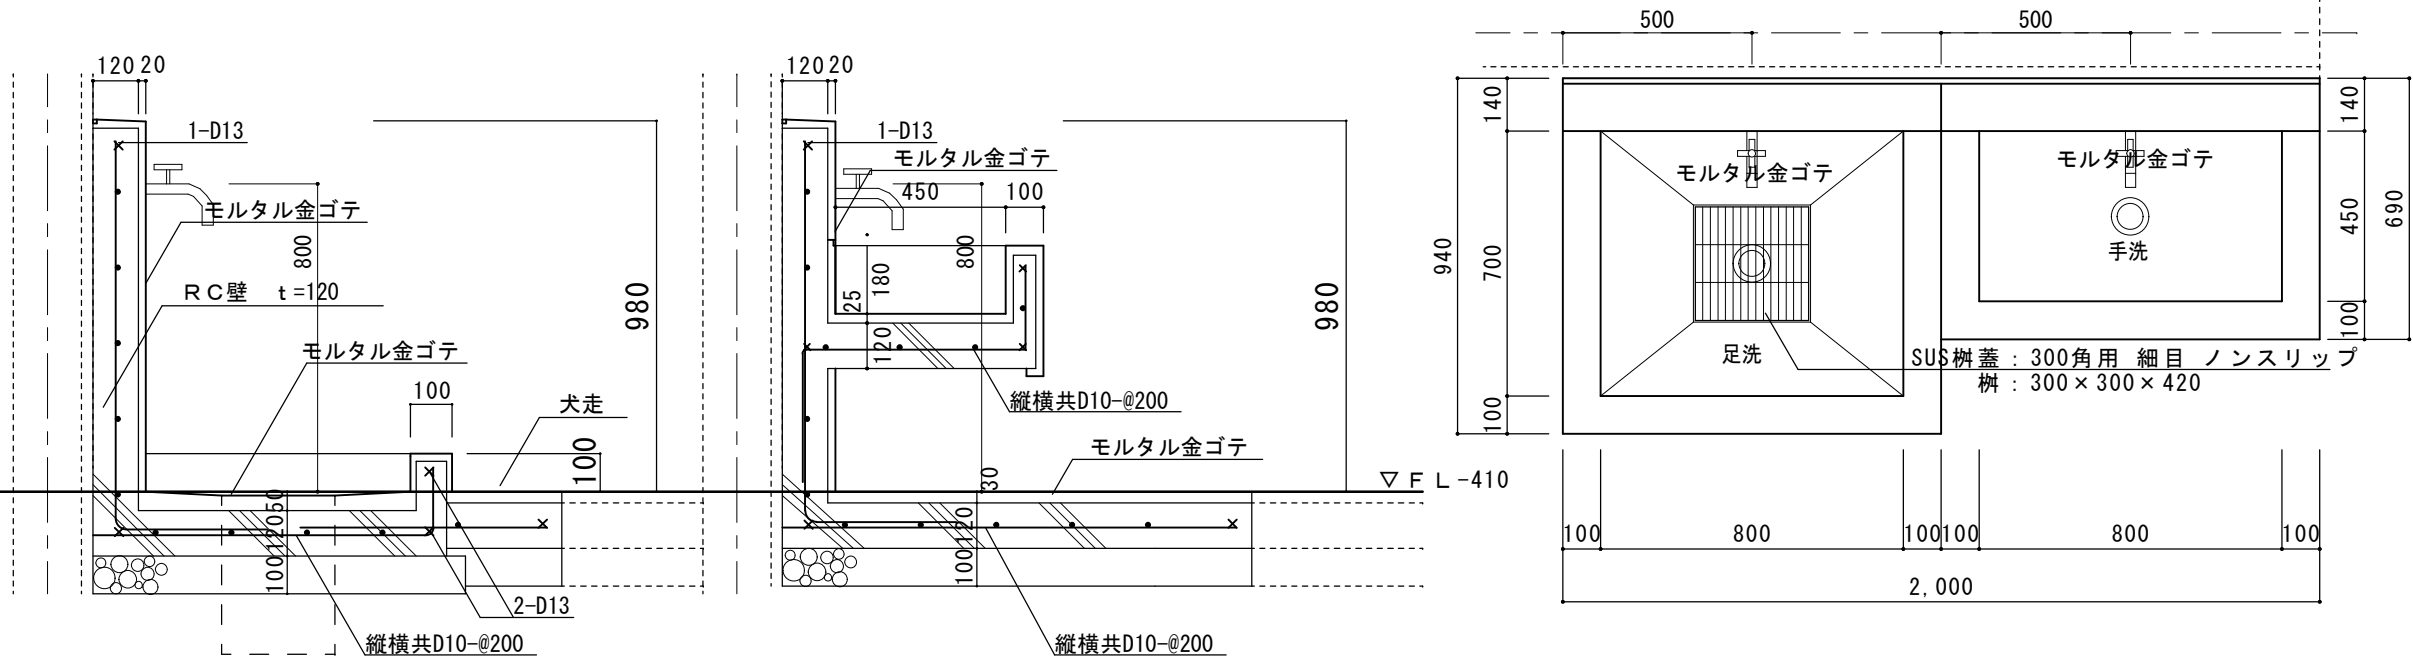



 断面詳細図
 1/50

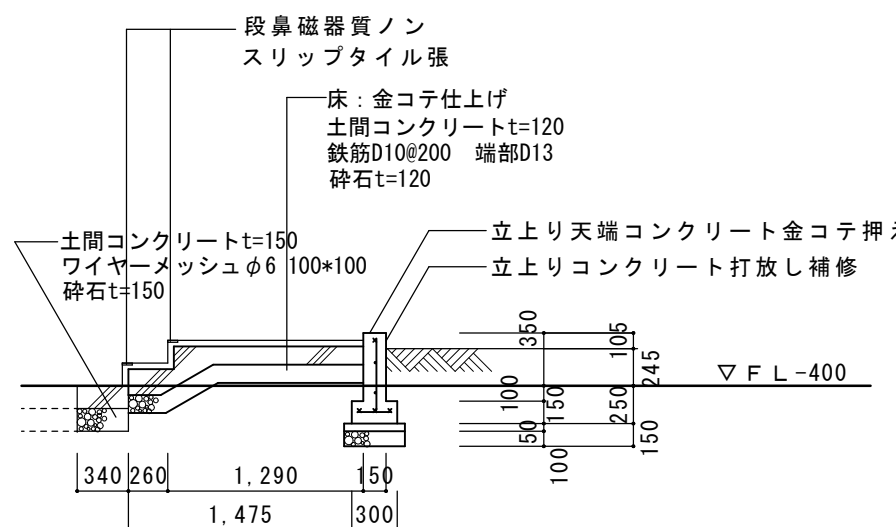


B部 玄関前 障害者駐車場詳細図 1/100

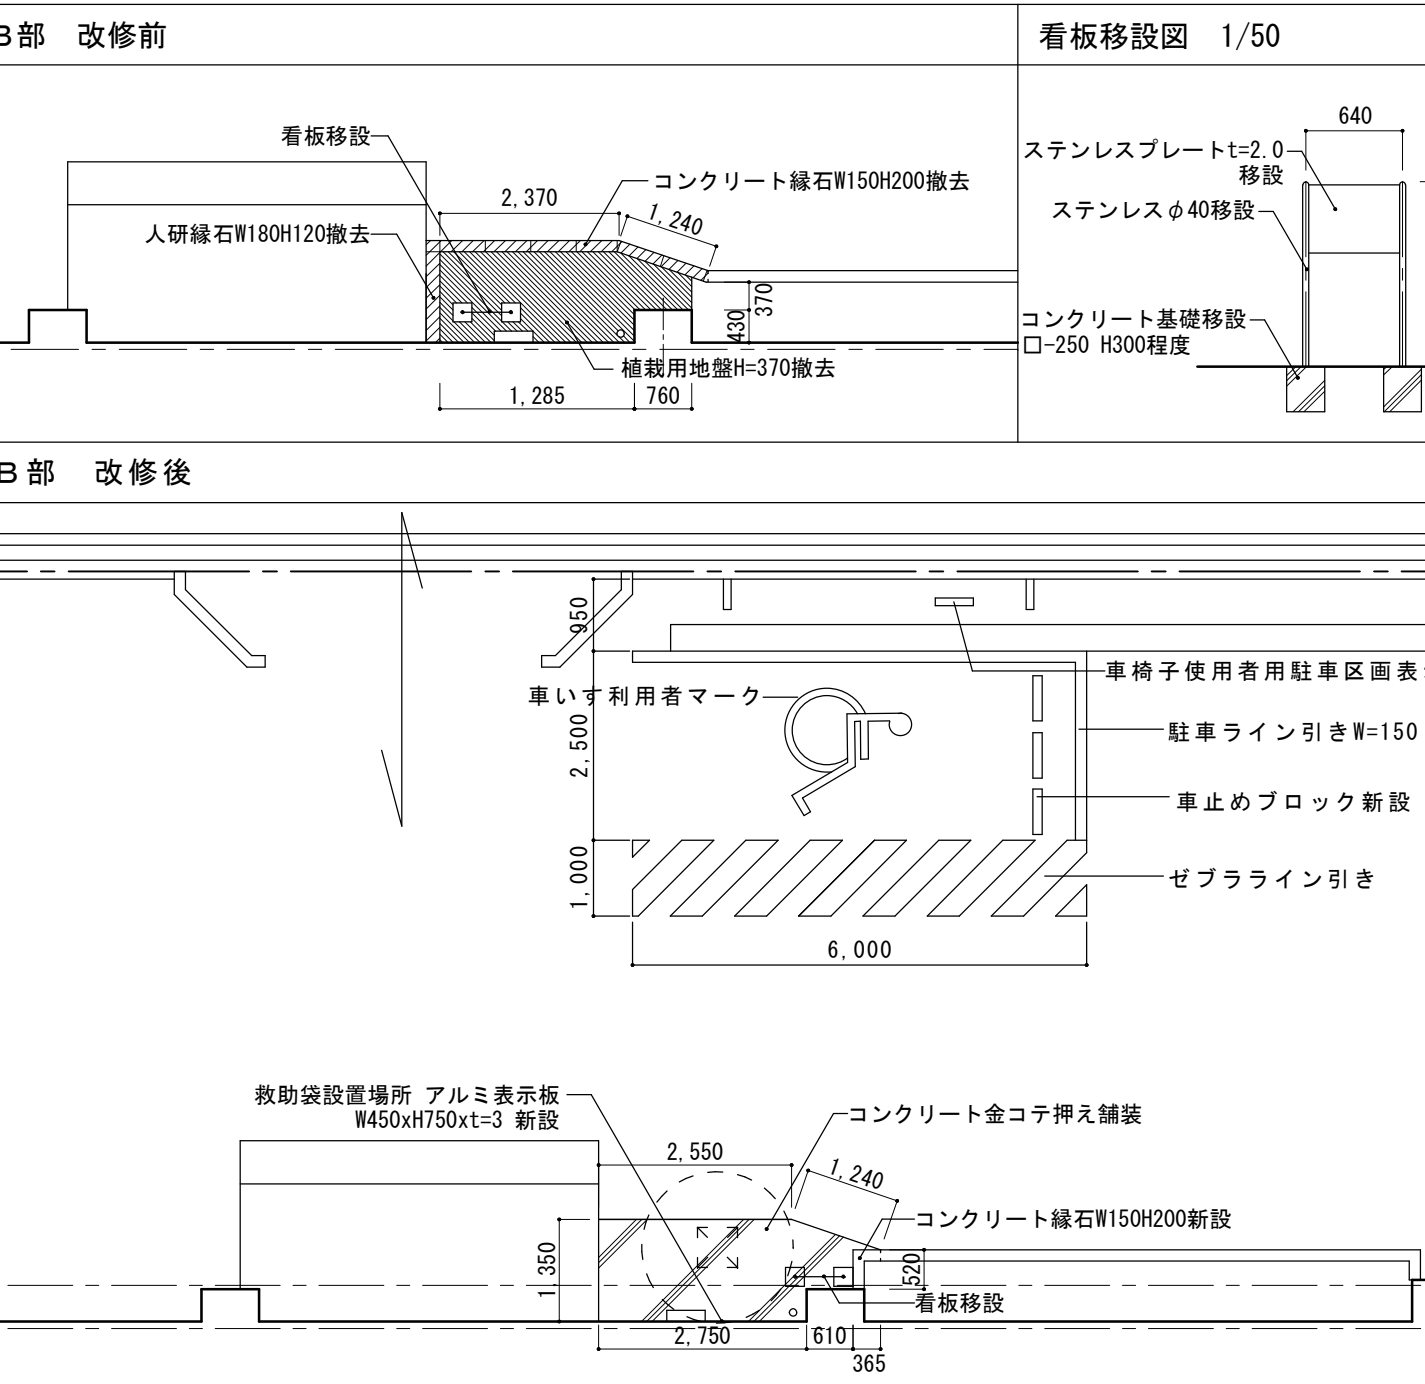


車椅子使用者用駐車区画表示板 1/20

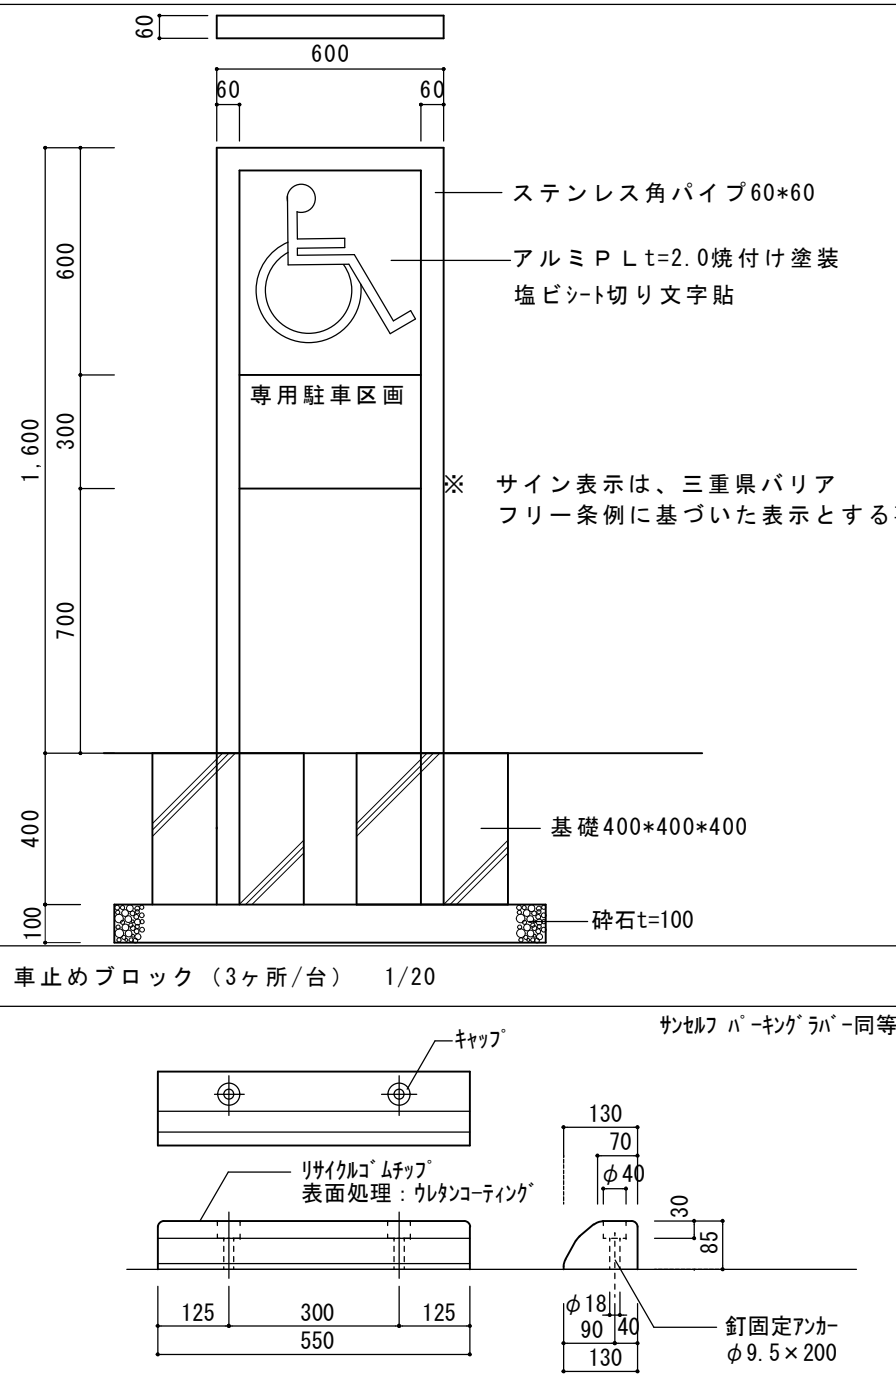


改修前

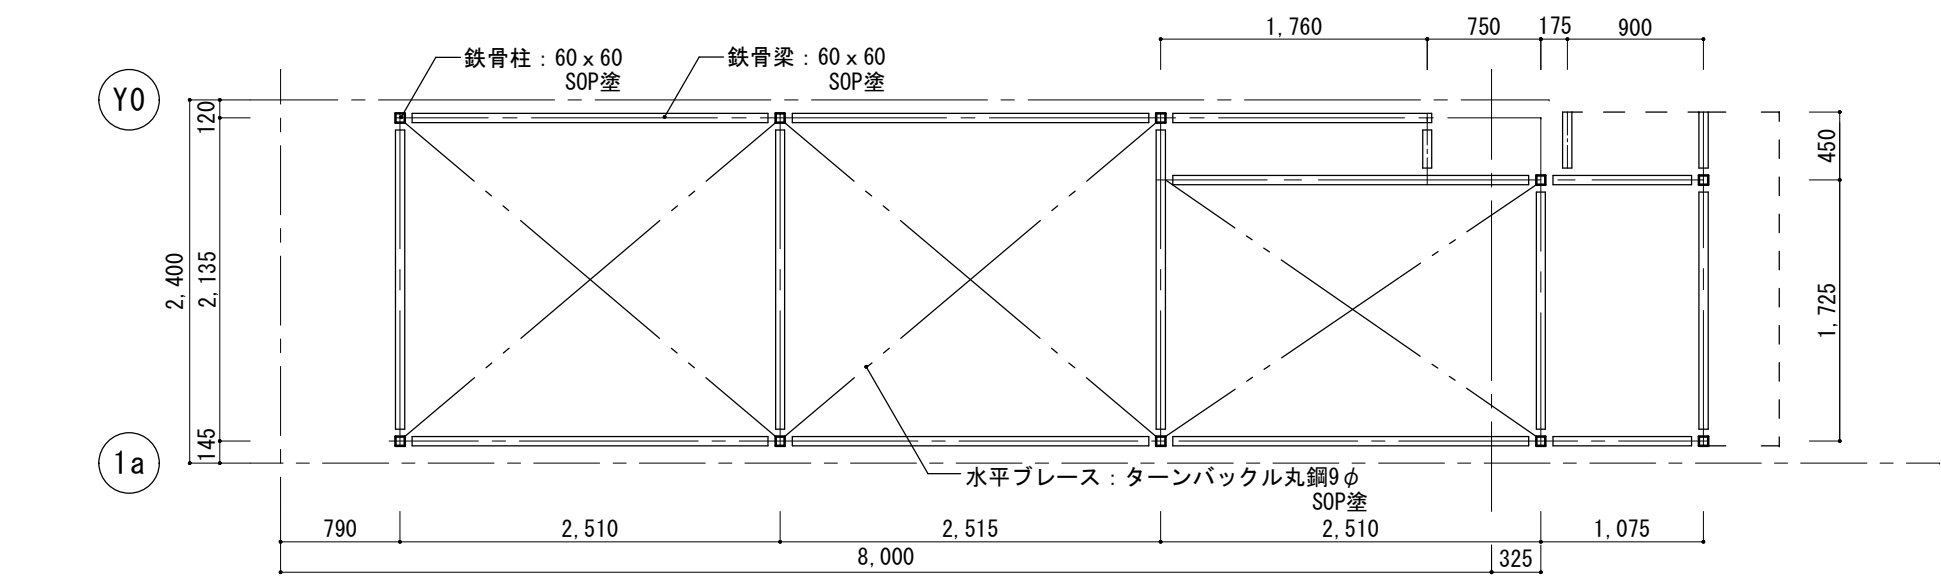


渡り廊下鉄骨伏図 1/50

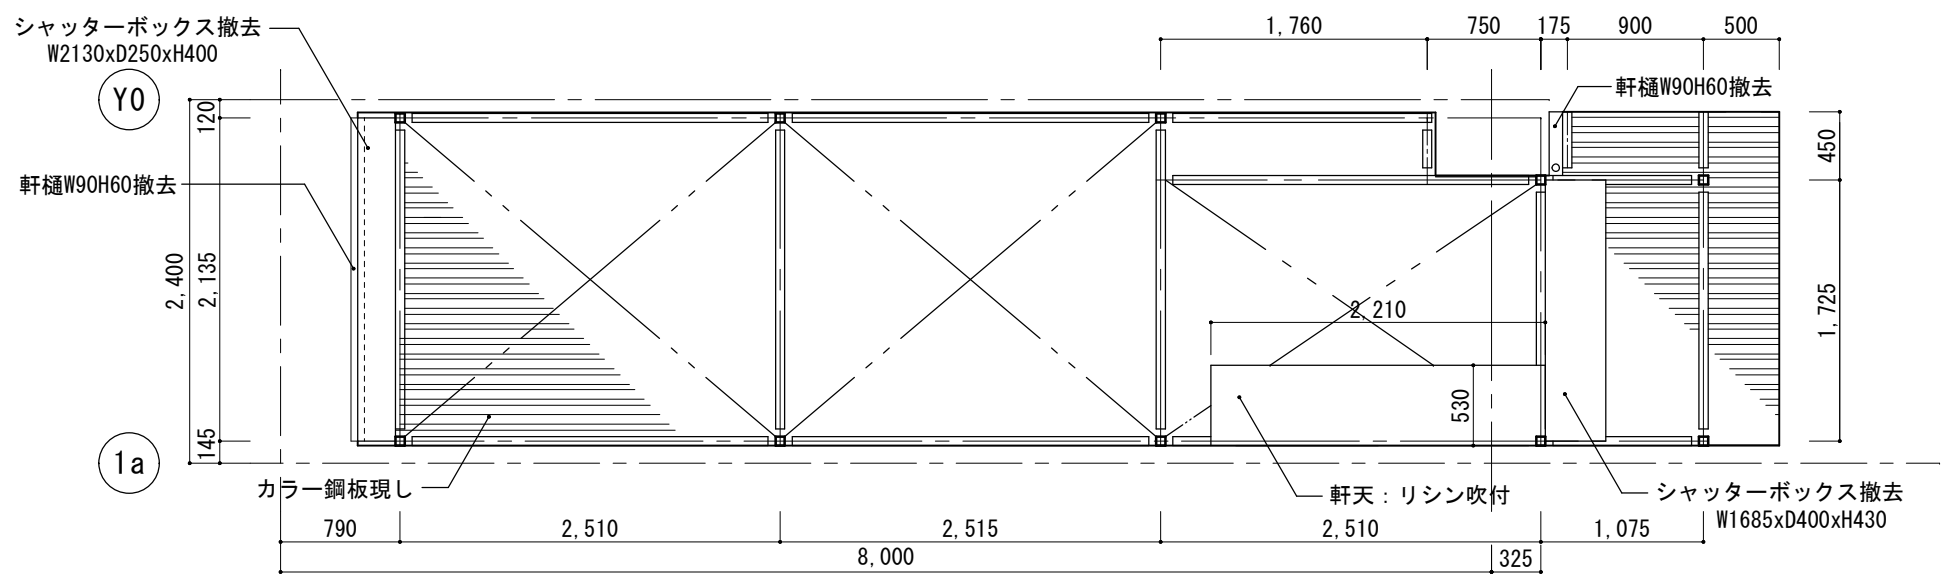


渡り廊下天井伏図 1/50

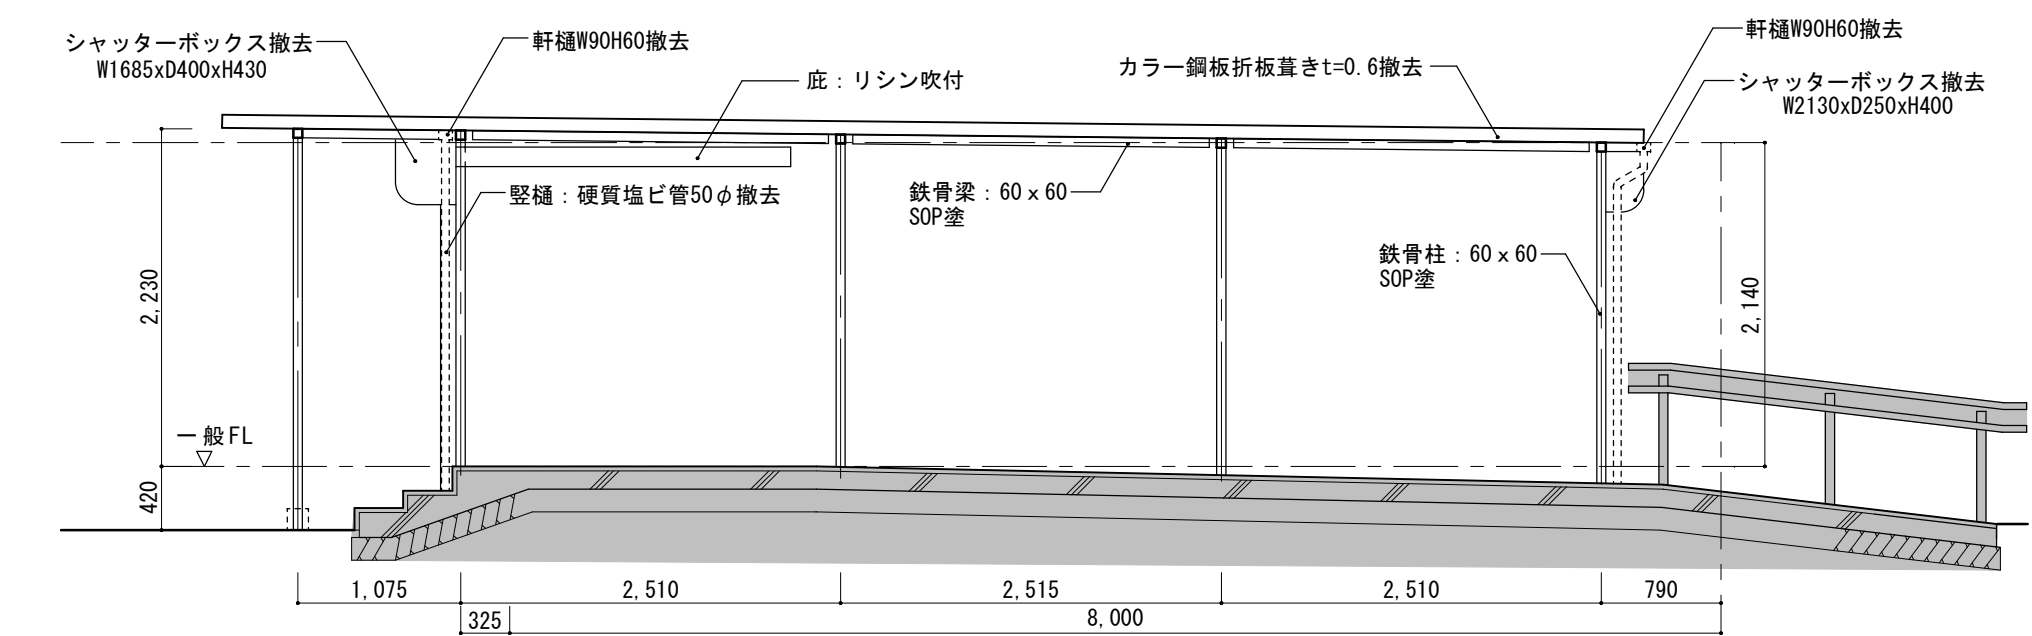

渡り廊下断面図 1/50

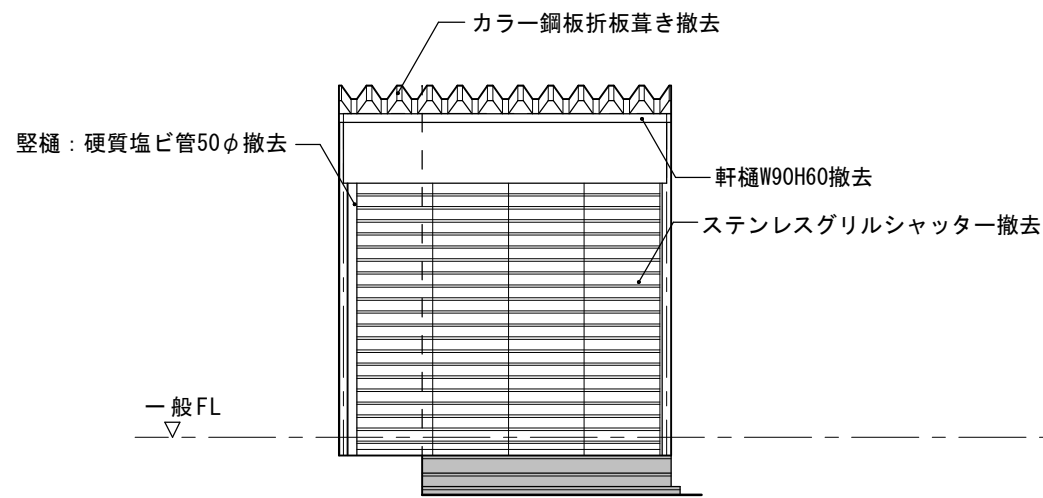


南立面図 1/50

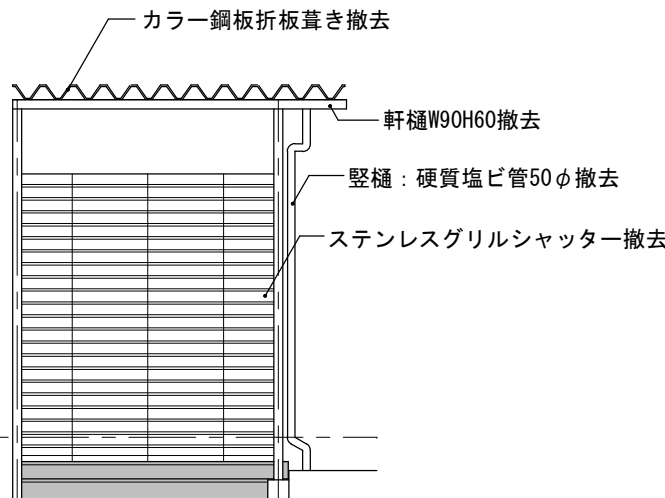


北立面図 1/50


改修後

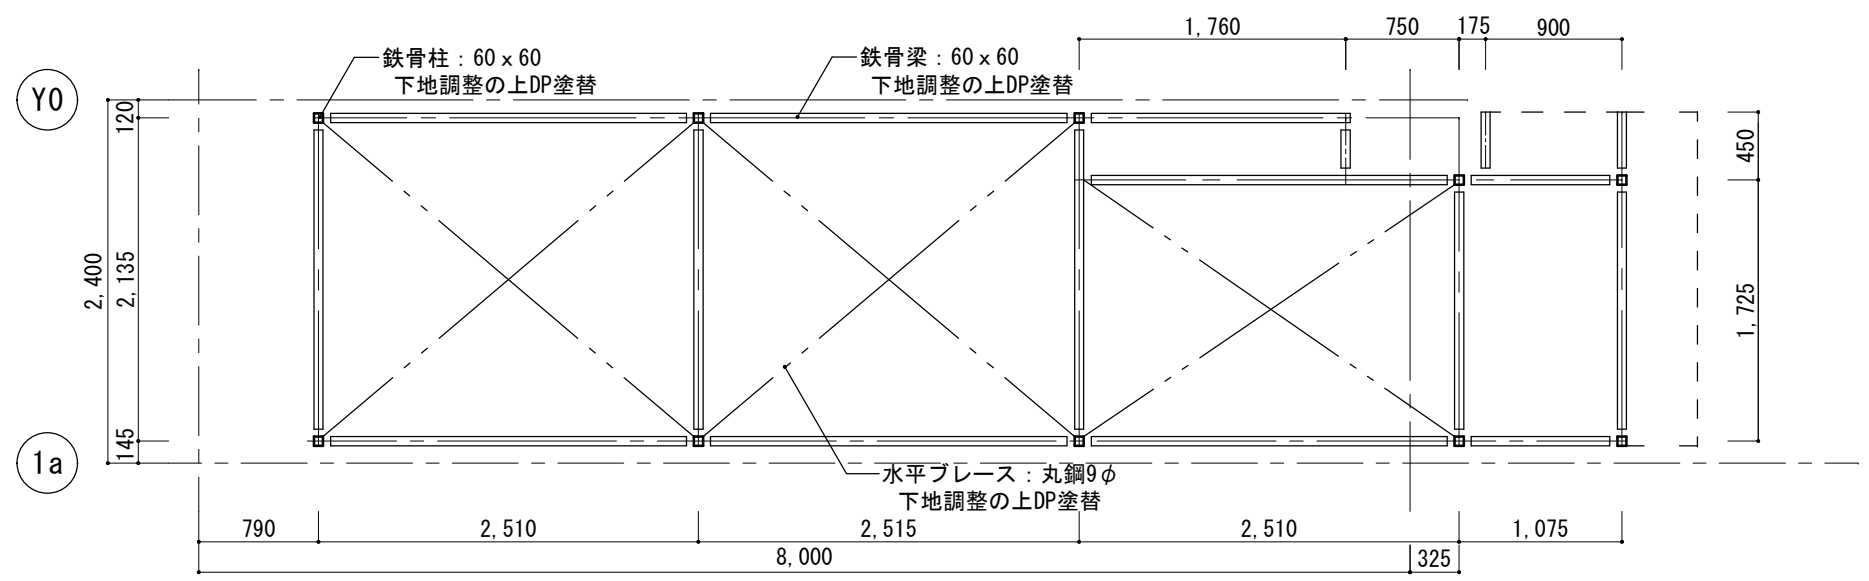


渡り廊下鉄骨伏図 1/50

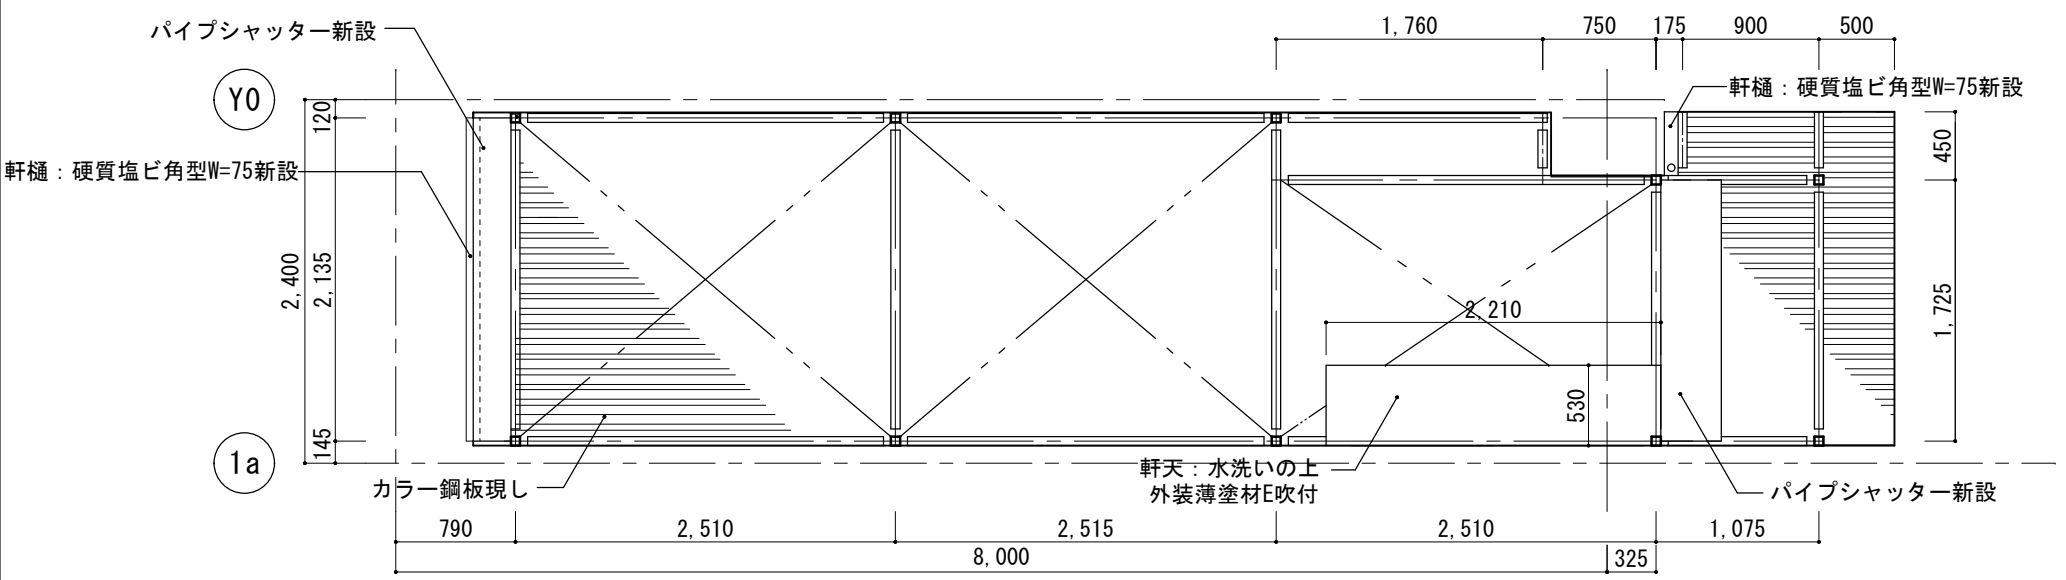


渡り廊下天井伏図 1/50

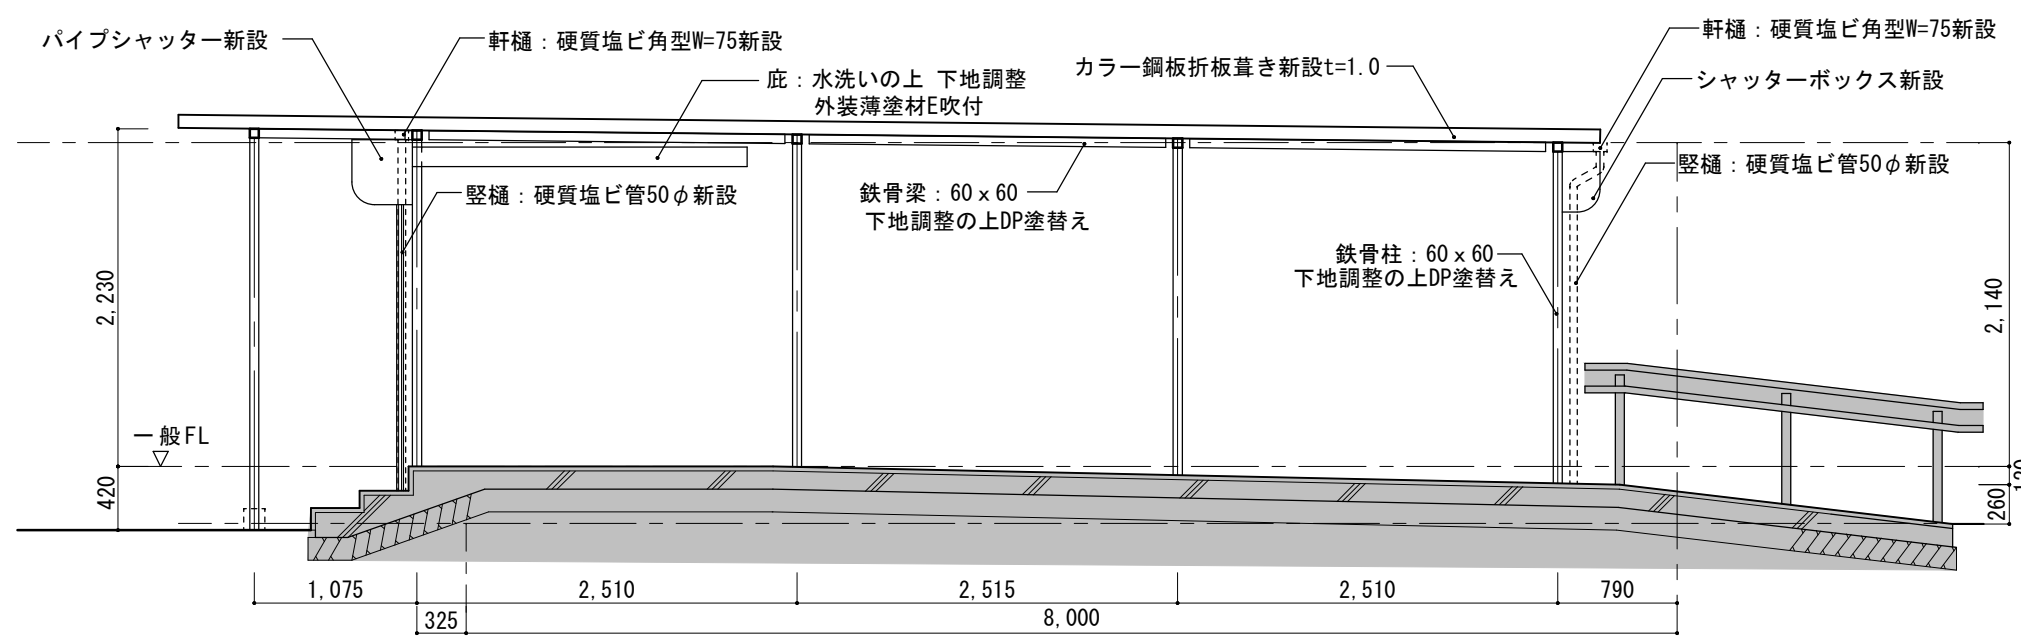

渡り廊下断面図 1/50



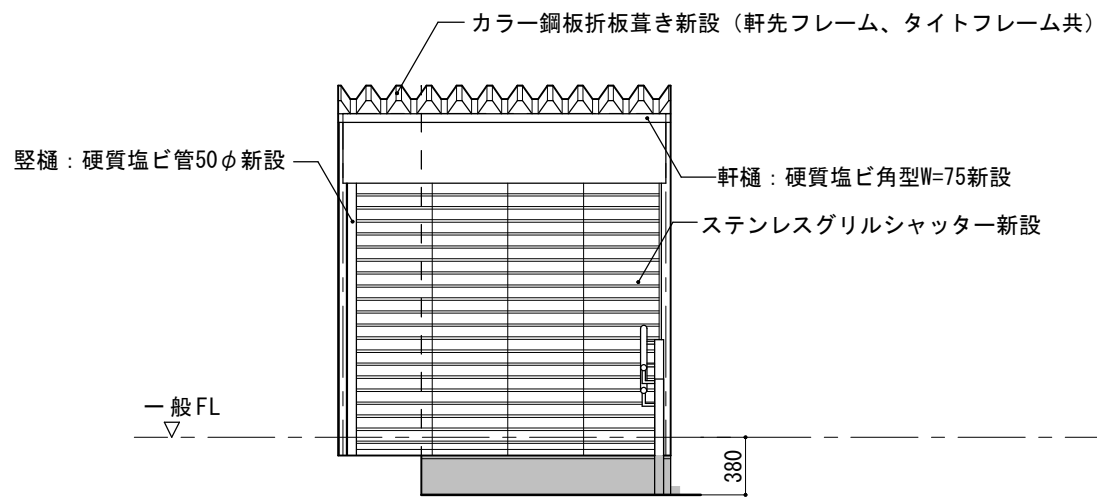


南立面図 1/50



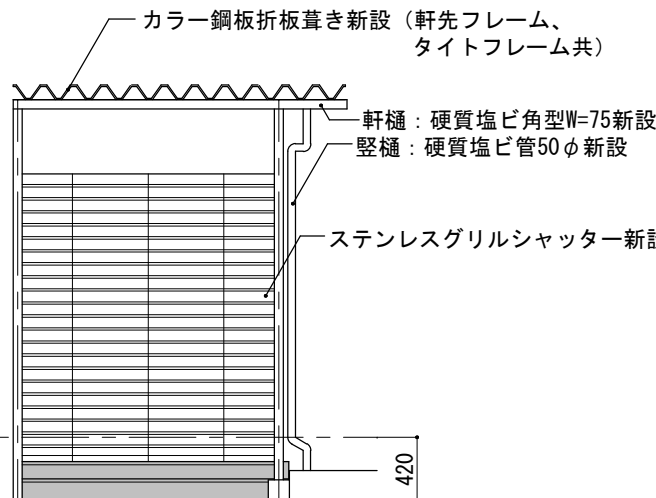


北立面図 1/50

改修前

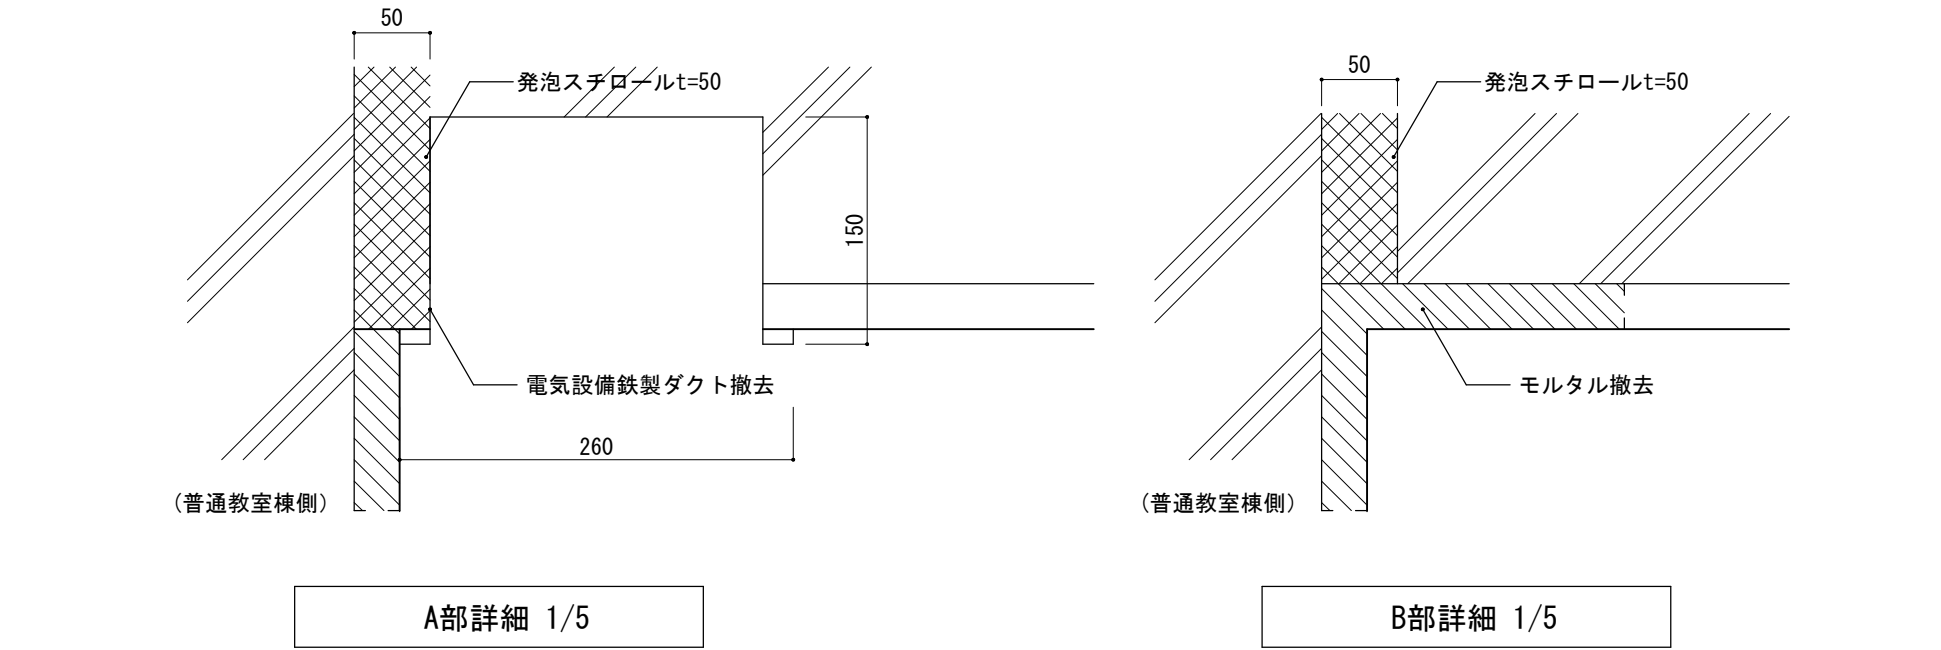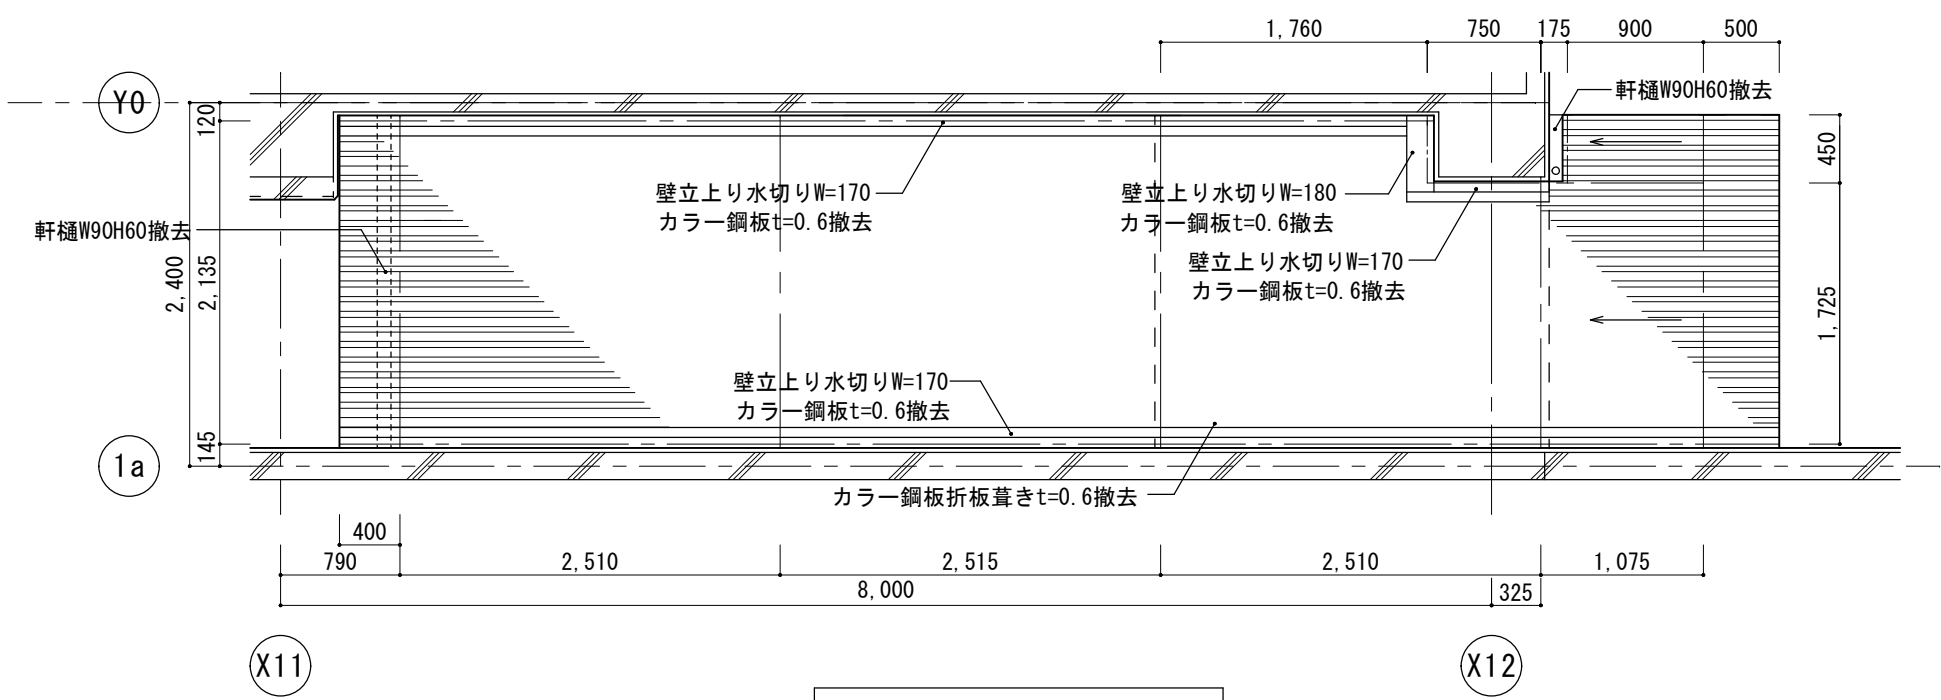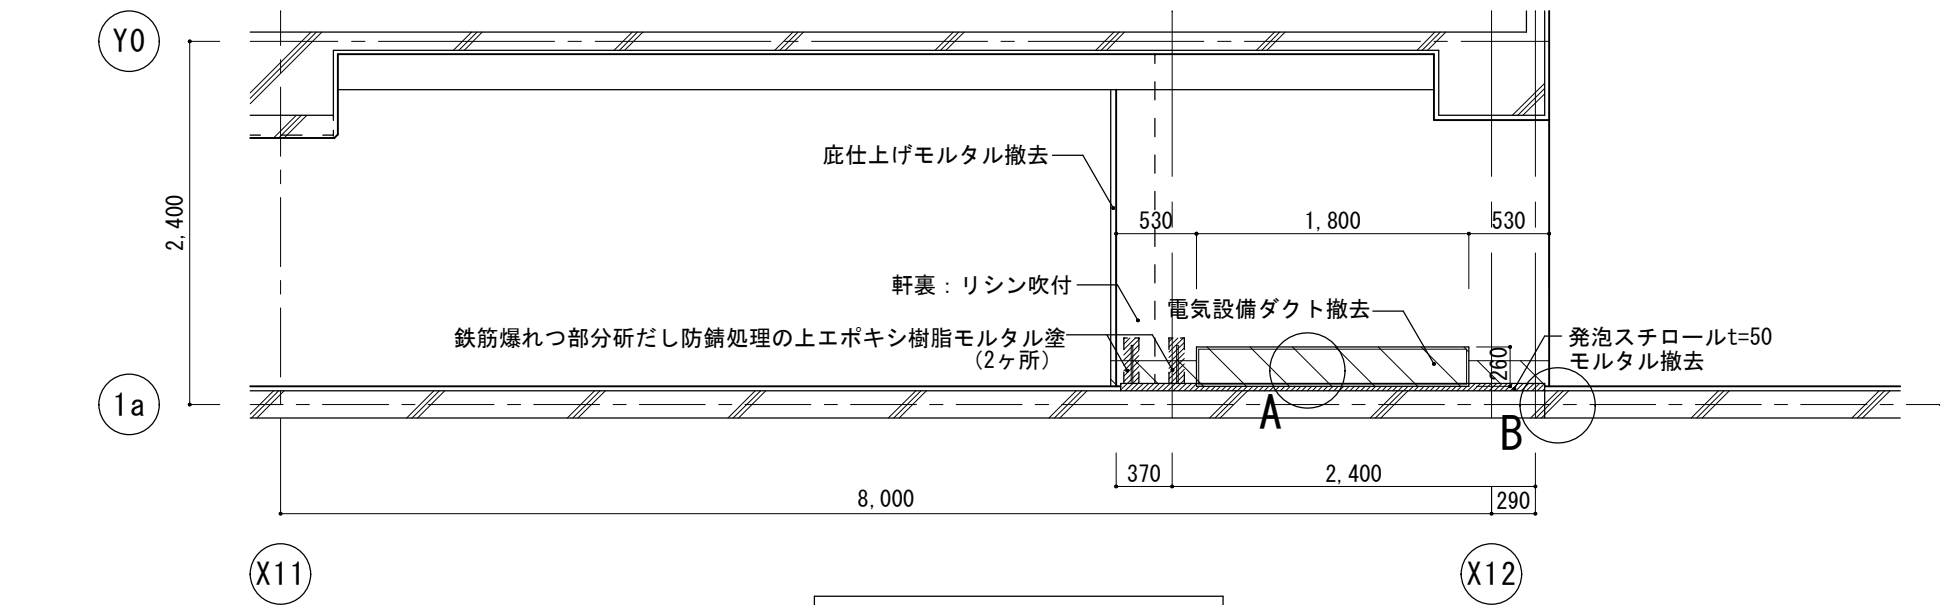


改修後

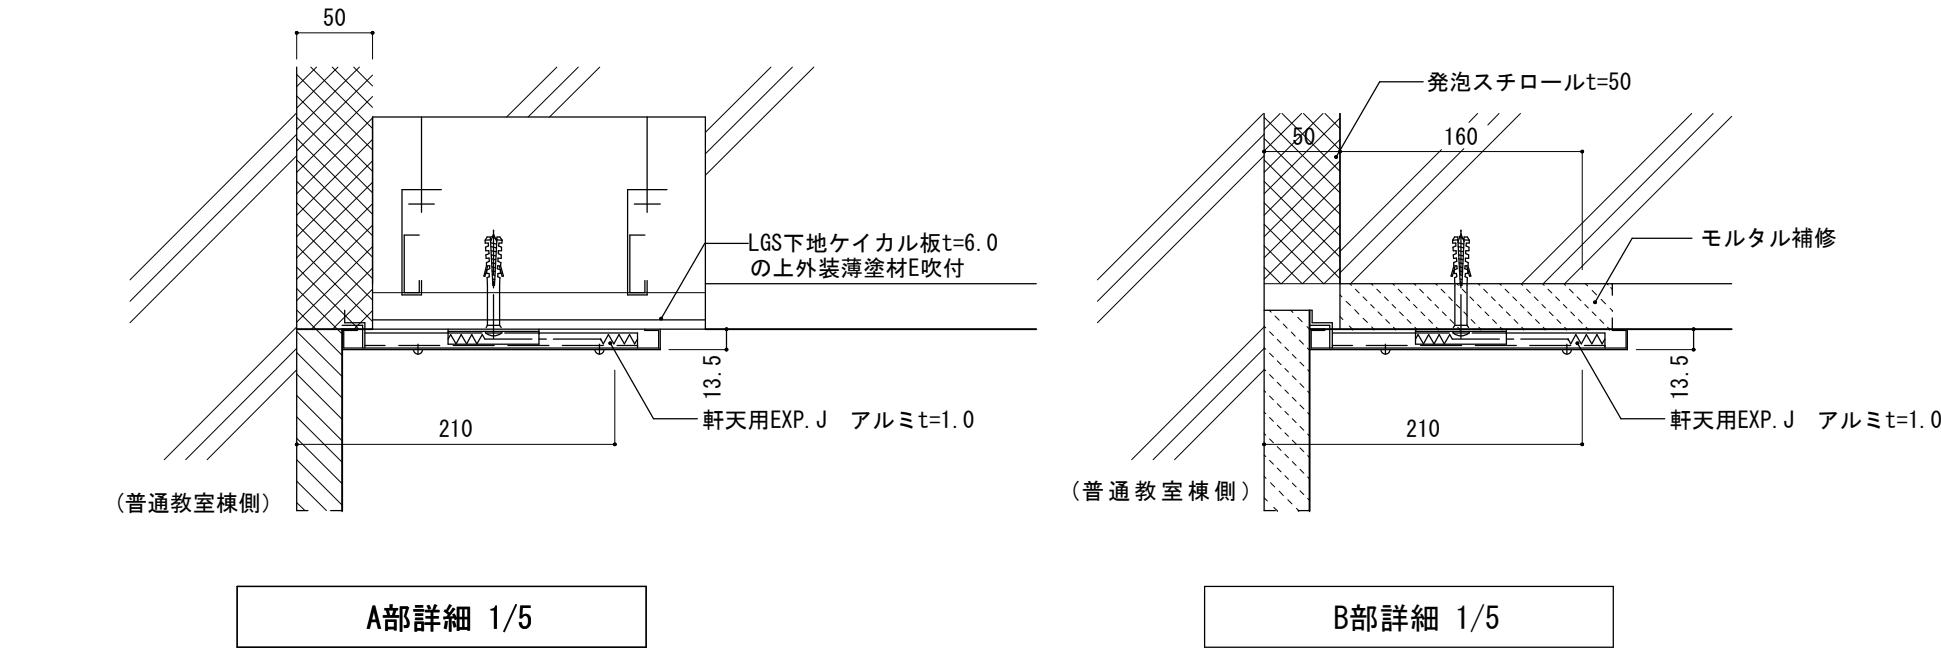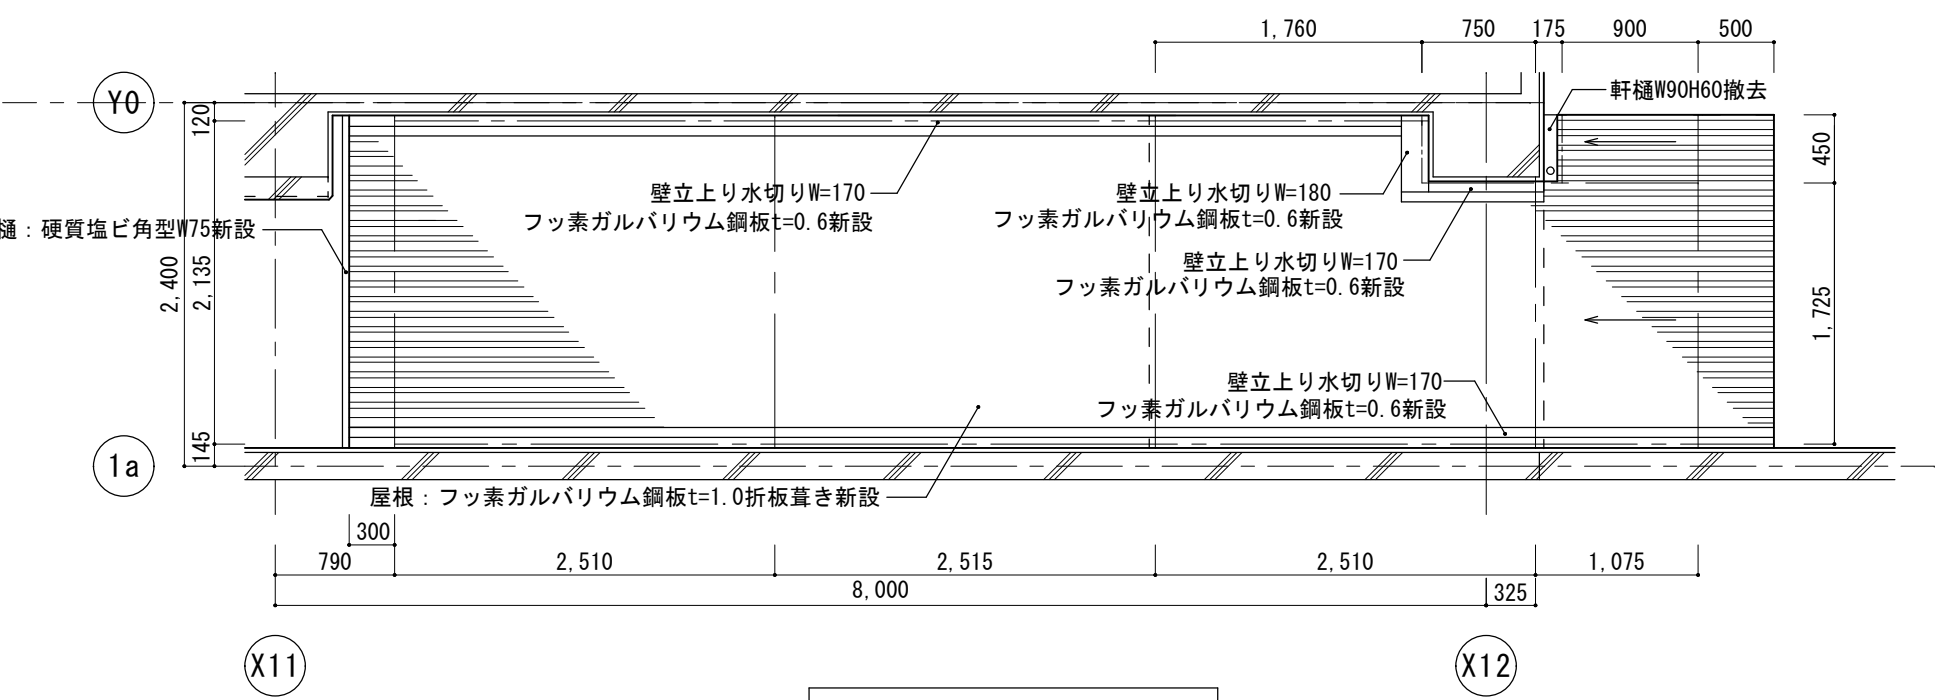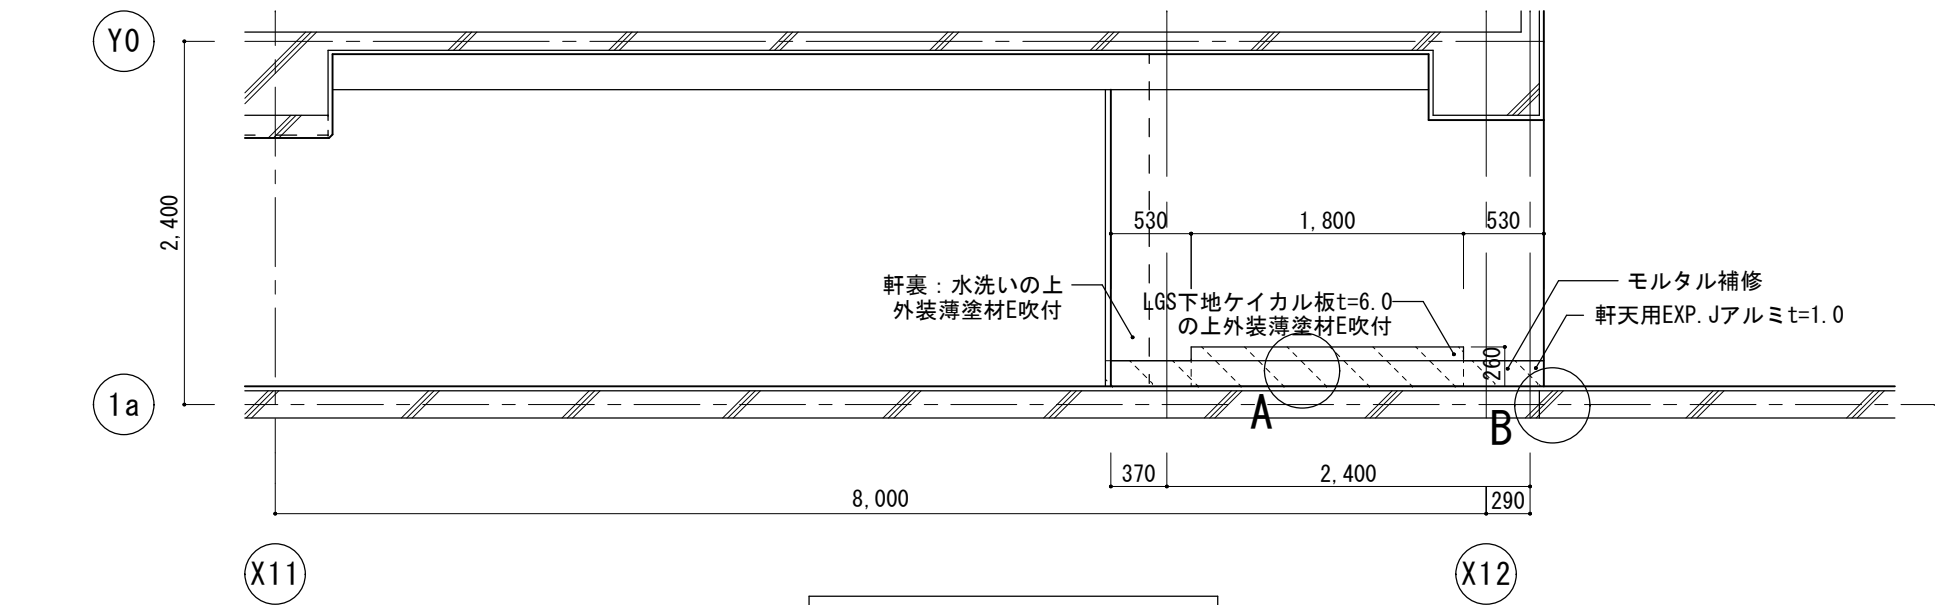


D部 詳細図

改修前

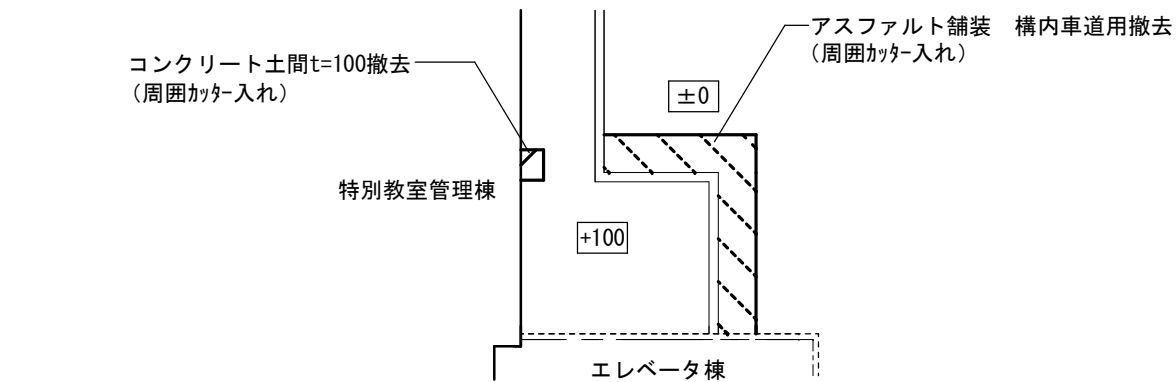

改修後

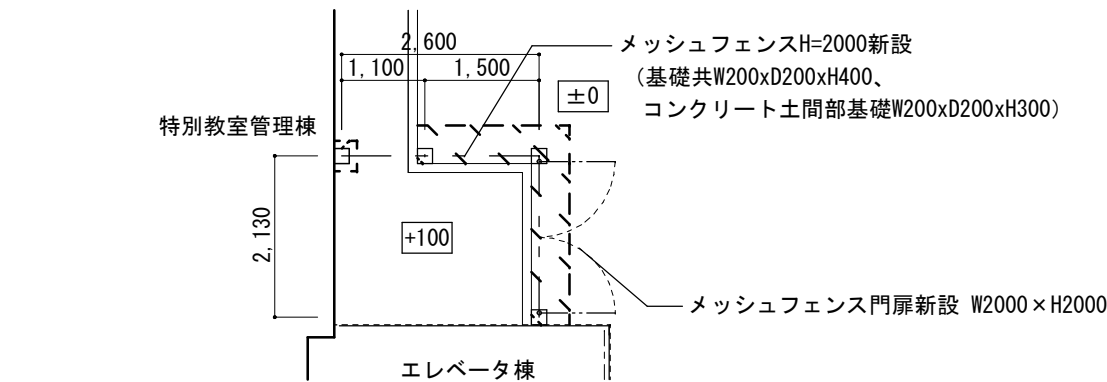

※メッシュフェンス詳細図はA-95による

工事名称
★ 津市立新町小学校大規模改造 (第三期) 工事

図面名称
★ 外構図 O 4

縮尺
★ A2 : 1/50
★ A3 : 1/71

日付
★

訂正
★

担当
★


承認
★

備考
★

藤川設計株式会社


一級建築士登録 222551
田中 富士夫

A-100
原図：A2

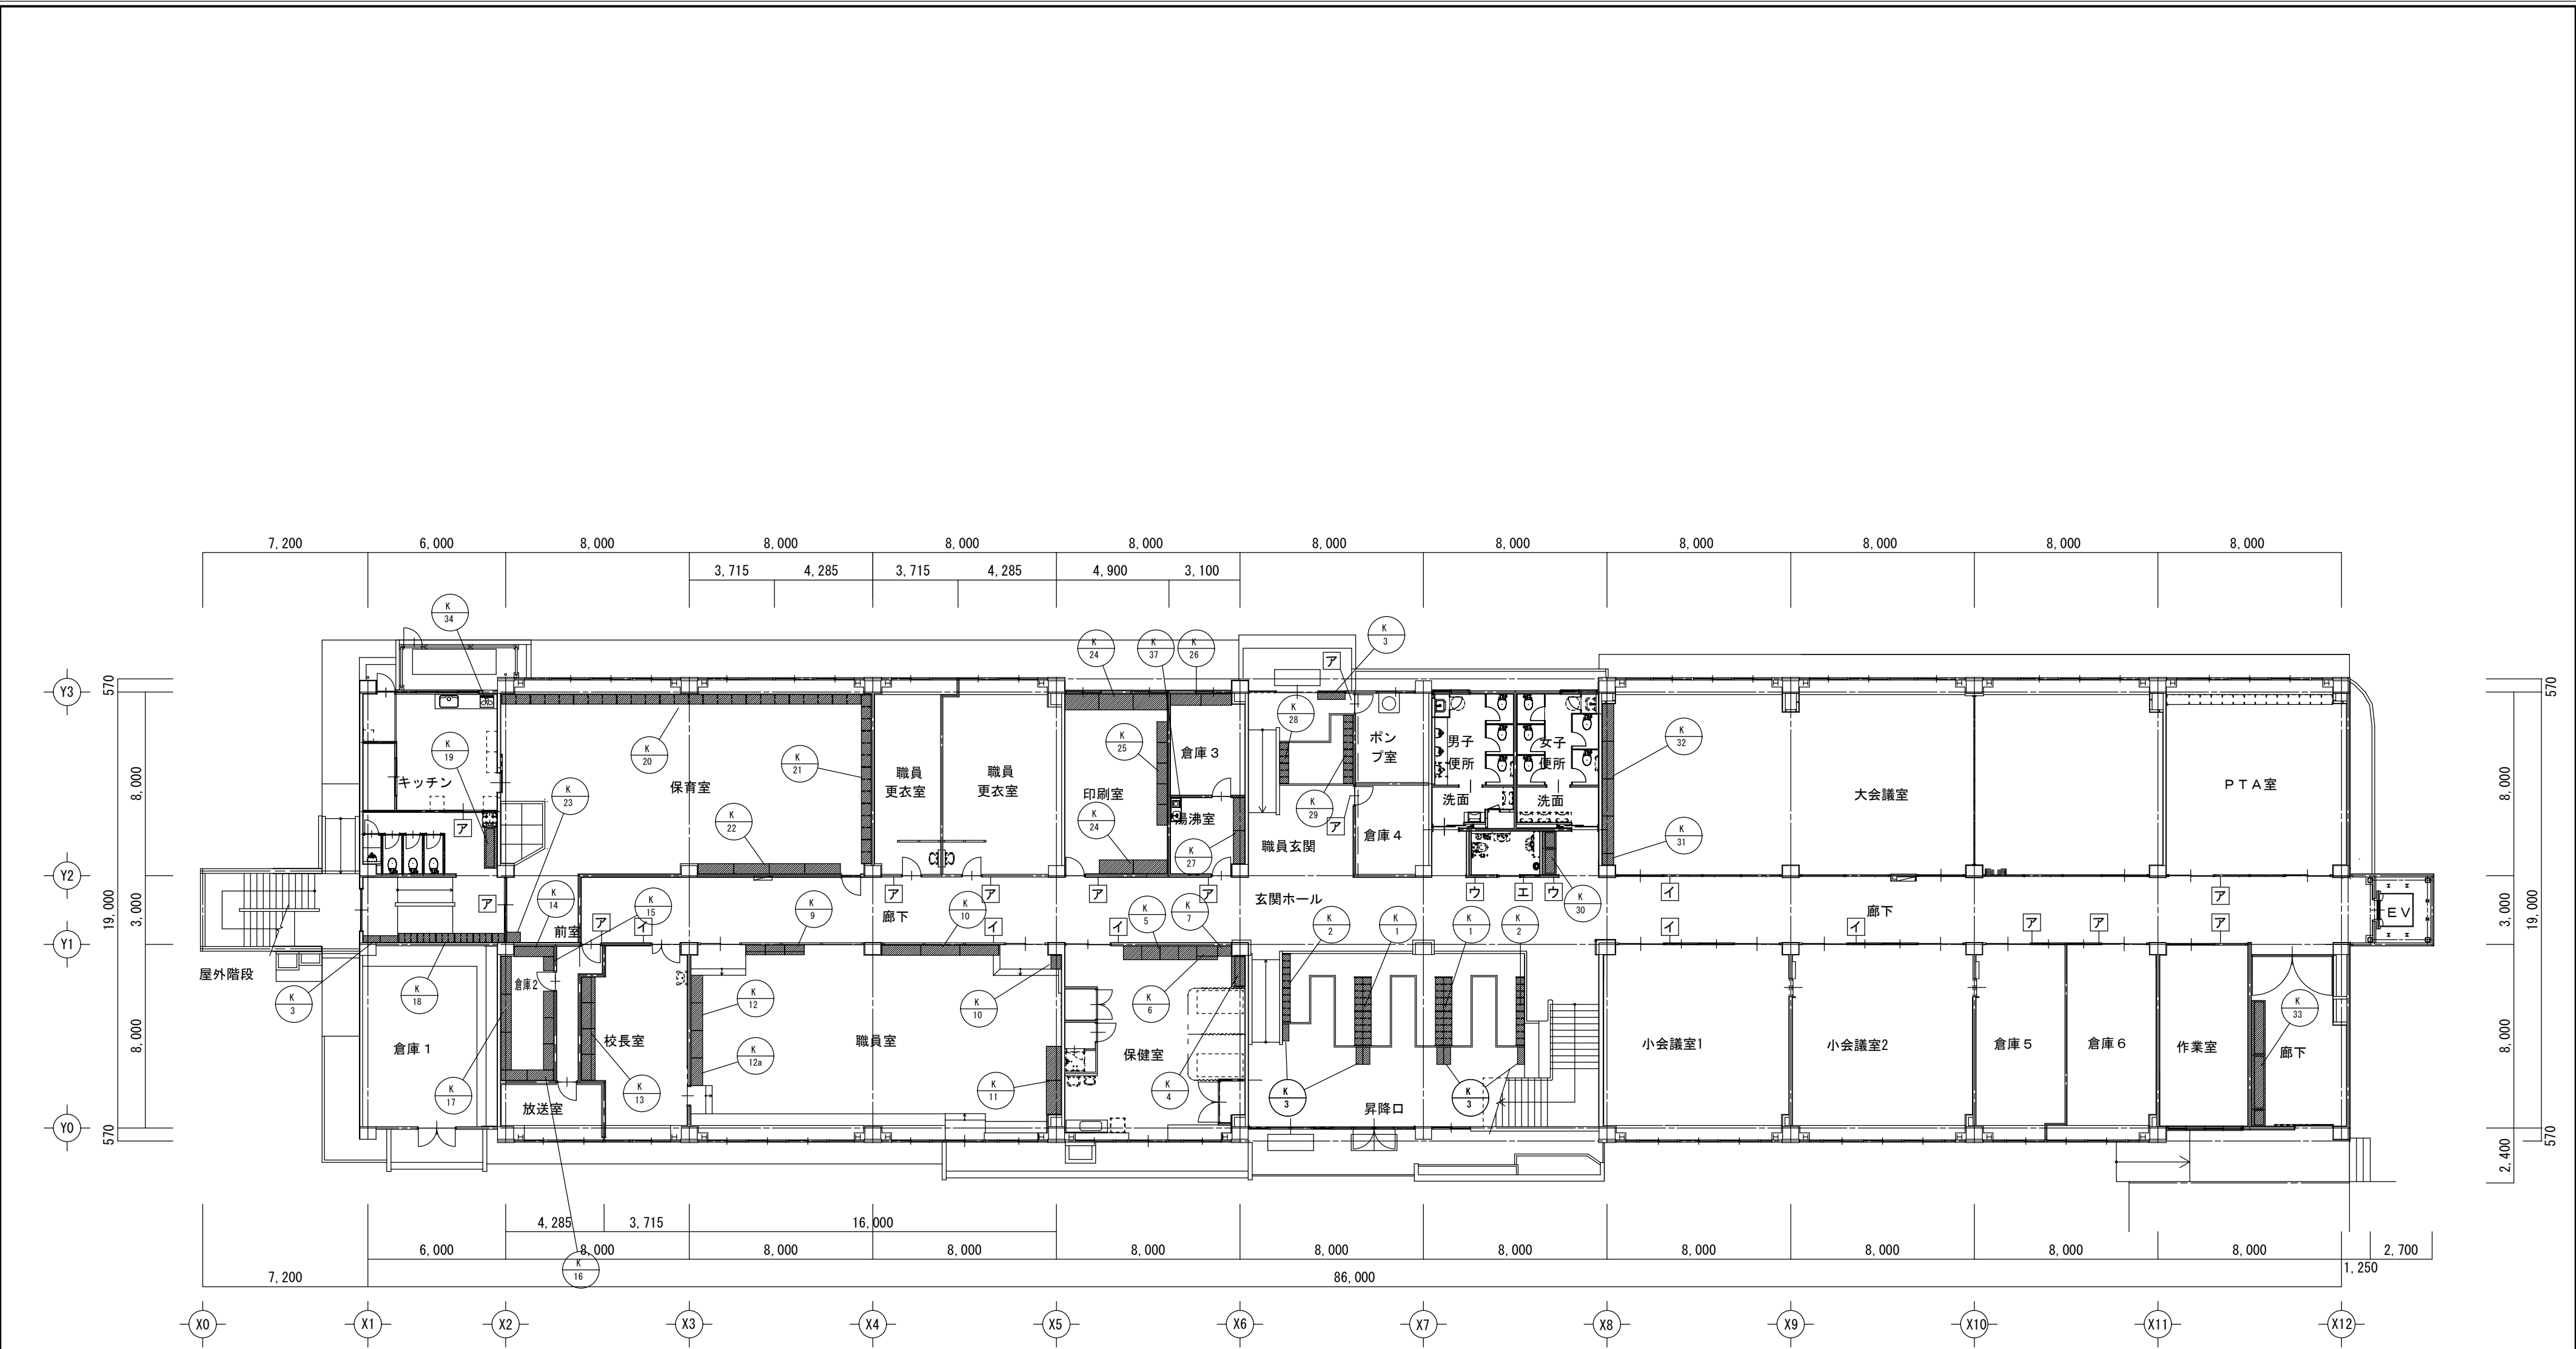

1階平面図 1/200

室名札	
ア	平付室名札
イ	突出室名札
ウ	平付室名札（ピクトサイン） 2.3階便所、各階2箇所も含む
エ	突出室名札（ピクトサイン） 2.3階便所、各階2箇所も含む
	室名札詳細は、家具詳細図による。

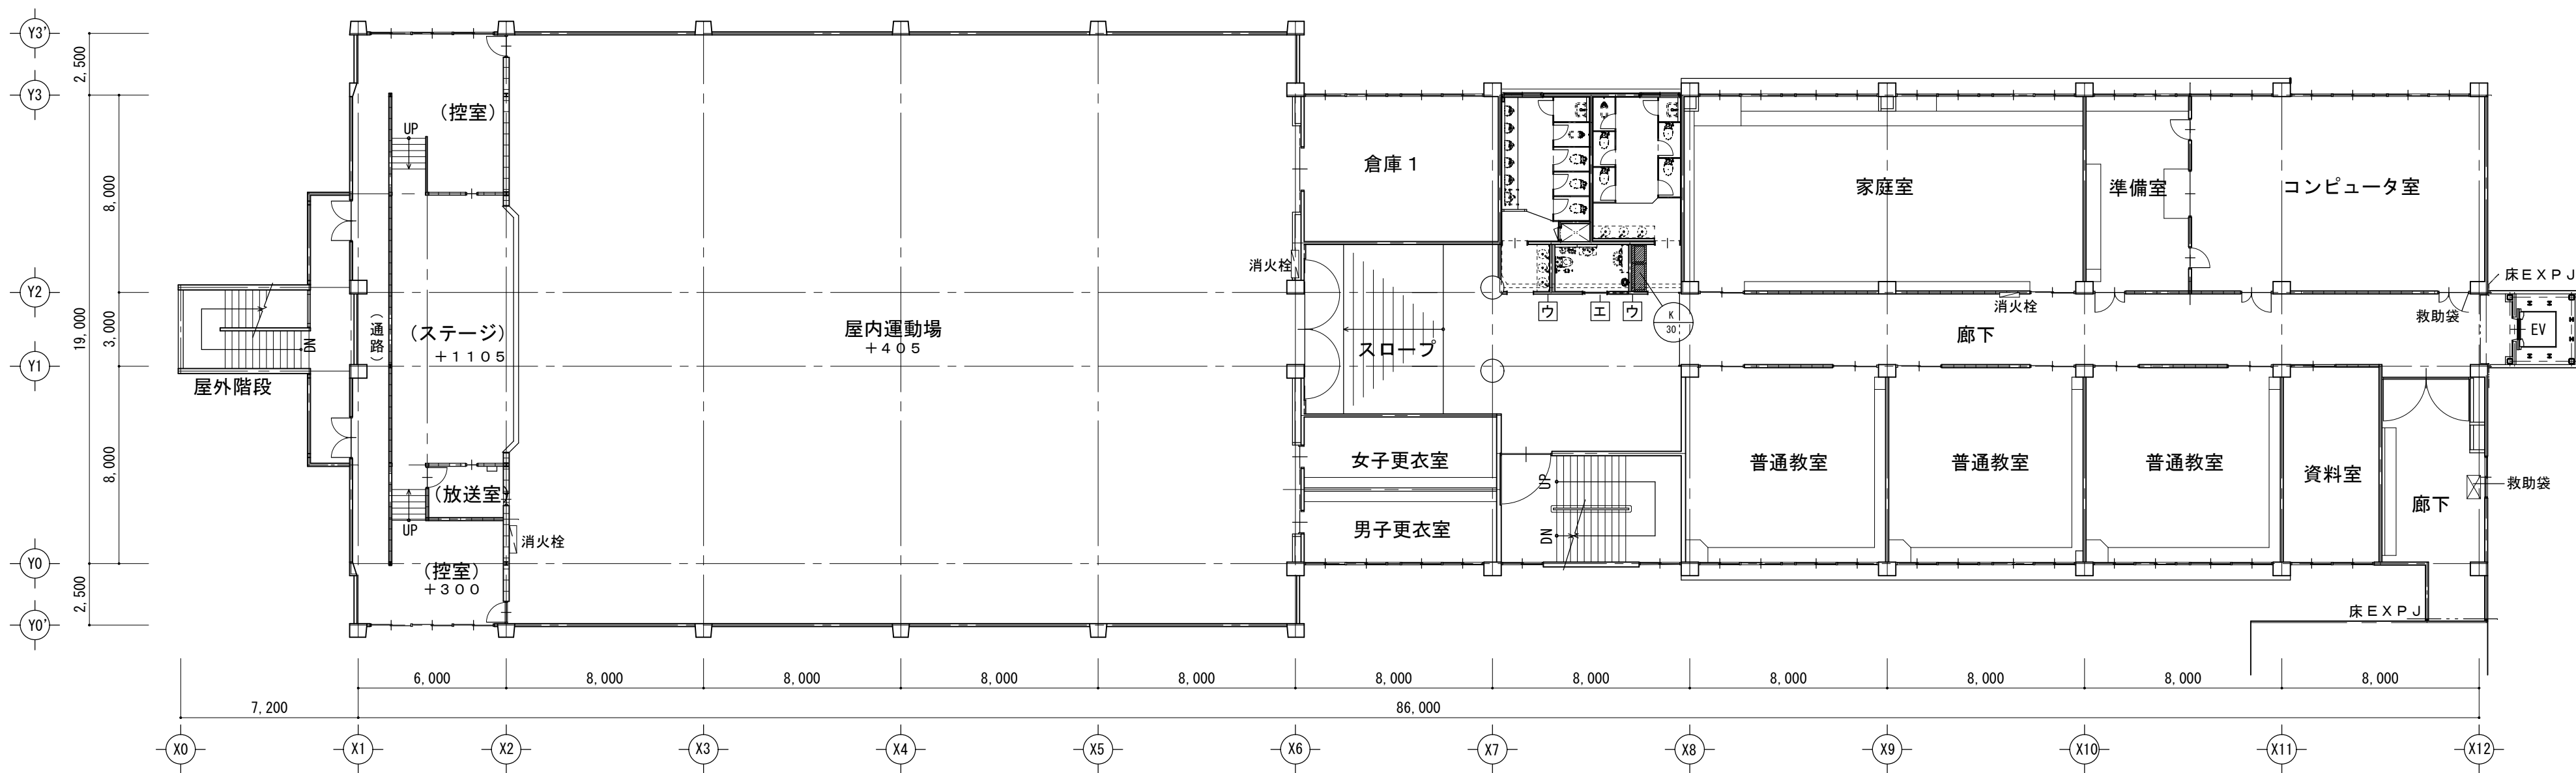


3 階平面図 1/200

室名札	
㊦	平付室名札（ビクトサイン） 2.3階便所、各階2箇所も含む
㊧	突出室名札（ビクトサイン） 2.3階便所、各階2箇所も含む
室名札詳細は、家具詳細図による。	


標準仕様書

地球環境問題（リサイクル、温暖化等）に配慮し、かつ室内におけるホルムアルデヒドの気中濃度を下げる事に主眼を置き、各種有機溶剤や可塑剤等の有害物質についてもその残留、放散を極力抑制する為に以下の仕様とする。	
両面メラミン化粧 パーティクルボード (ECOボード)	ホルムアルデヒド放散量「0.04mg/l」以下とする。 マテリアルサリクル可染品（メラミン樹脂塗膜の低圧メラミン等使用不可） 表面材は汚染除去性能を有する。 「JIS A5908」適合品の国内生産品とする。
メラミン化粧MDF (NEOボード)	JIS-F☆☆☆☆適合品 「間伐材マーク」、「木づかいサイクルマーク」取得品
ポリエステル 化粧合板 各種合板	JAS-F☆☆☆☆適合品 低スチレン仕様（放散速度：30μg/m ² /hr以下とする） JAS-F☆☆☆☆適合品
接着剤	厚生労働省のVOC指定13物質を含んでいないものを使用する。 F☆☆☆☆適合品
塗料	厚生労働省のVOC指定13物質を含んでいないものを使用する。 F☆☆☆☆適合品
本体	主材：両面メラミン化粧パーティクルボード t20 (ECOボード) 背板、地板取外し部：メラミン化粧MDF (NEOボード) t4mm
木口	本体見掛け非塗装化粧樹脂シート t0.08 本体見掛け非塗装化粧樹脂シート t0.45貼
天板、中天	高圧メラミン化粧板貼 ポストフォーム加工 ※低圧メラミンソフトフォームは使用不可とする。
実験台、作業台天板 (ケミサフ)	ケミサフ：耐薬品性フェノール樹脂板（黒） MDFフラッシュ下地、ダイスコ芯、木口：ABS樹脂エッジ巻（チャコールグレー） ※ ウィルソナート社製ケミサフ、又は同等品以上とする。
開戸（板戸）	両面メラミン化粧パーティクルボード t20 (ECOボード)、木口：非塗装化粧樹脂シート t0.45貼 ワンタッチ取外し式スライド丁番（キャッチ機能付） 105° 開き
開戸（ガラス戸）	両面メラミン化粧パーティクルボード t20 (ECOボード)、木口：非塗装化粧樹脂シート t0.45貼 ワンタッチ取外し式スライド丁番（キャッチ機能付） 105° 開き 飛散防止透明合セガラス t4mm、樹脂製セーフティーガラス押え
木製引違戸 (板戸)	両面メラミン化粧パーティクルボード t20 (ECOボード)、木口：非塗装化粧樹脂シート t0.45貼 樹脂製戸車（立付け調整可能）、PP樹脂製空気付舟形引手、硬質樹脂製教席・輪居
木製引違戸 (ガラス戸)	両面メラミン化粧パーティクルボード t20 (ECOボード)、木口：非塗装化粧樹脂シート t0.45貼 樹脂製戸車（立付け調整可能）、PP樹脂製空気付舟形引手、硬質樹脂製教席・輪居 飛散防止透明合セガラス t4mm、樹脂製セーフティーガラス押え
アルミ引違戸 (板戸)	枠：高剛性アルミフレーム（メラミン焼付塗装：白） メラミン化粧MDF (NEOボード) t4mm、PP樹脂製空気付舟形引手
アルミ引違戸 (ガラス戸)	枠：高剛性アルミフレーム（メラミン焼付塗装：白） 飛散防止透明合セガラス t4mm、PP樹脂製空気付舟形引手
引出	口板：両面メラミン化粧パーティクルボード t20 (ECOボード)、木口：非塗装化粧樹脂シート t0.45貼 側板、向板：両面メラミン化粧パーティクルボード t15 (ECOボード) 底板：メラミン化粧MDF t4mm (NEOボード) 品名差付ラインハンドル、スライドレール付（粉末塗装）
可動式棚板	両面メラミン化粧MDFフラッシュ (NEOボード) 棚板底面にずれ止めのダボジャッキを施すこと。 ※600以上の棚板は強度を考慮し、パーティクルボードの使用は不可とする。 また、フラッシュ芯材にもパーティクルボードの使用は不可とする。 棚受付ダボ：φ9mmネジ込式 (W1/4) アルミ製ニツクルメッキ P=60mm 3段
台輪	ポリエステル化粧合板貼 下地：ランバーク合板 t15 (西方組)
SUS天板	SUS S304及びSUS S430 t1.0 表面仕上：#400 低温アルゴン溶接加工品 下地：合板 t9mm
シンク	SUS S304及びSUS S430 t1.0 表面仕上：#400 低温アルゴン溶接加工品 ※板厚が薄くなるため、プレス加工品は使用不可とする。
排水トラップ	M-144P：樹脂製、N-144P：樹脂製（ステンレスプレート、大型ゴミコ付）、N-144S：ステンレス製 トラップ接続後：全て40A ※給排水管、及び接続は設備工事とする。
共通	※「日本家具保証協会」認定企業の生産製品、及び管理製品とする。 ※施工承認時に製作家具のカタログを提出し、監理者へ商品説明をおこなうこと。 ※「西尾家具工芸社」製品、又は同等品以上とすること。 ※製作家具本体は国内生産品とする。


本体、棚板 木口仕上 詳細図

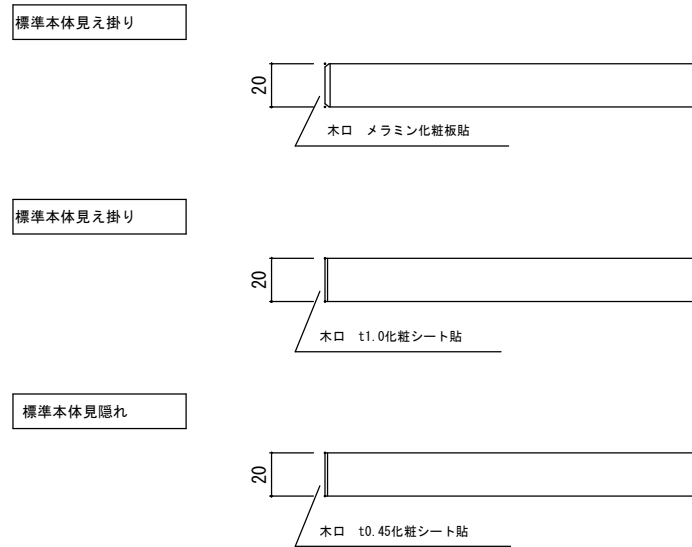


天板、中天 詳細図

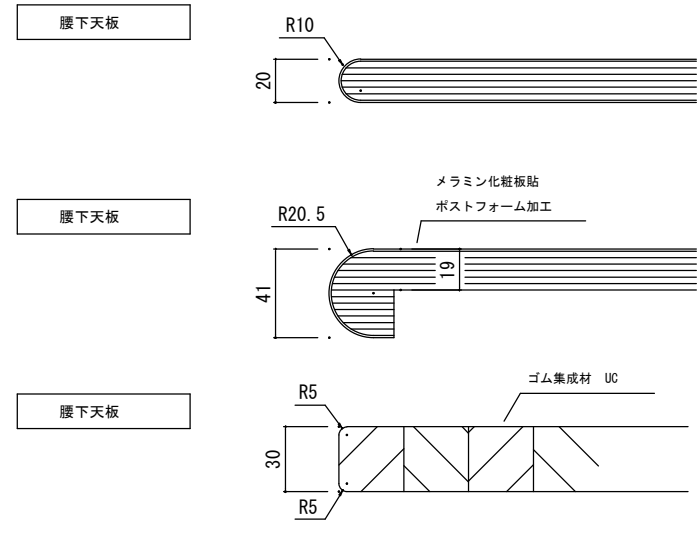


把手、引手 詳細図

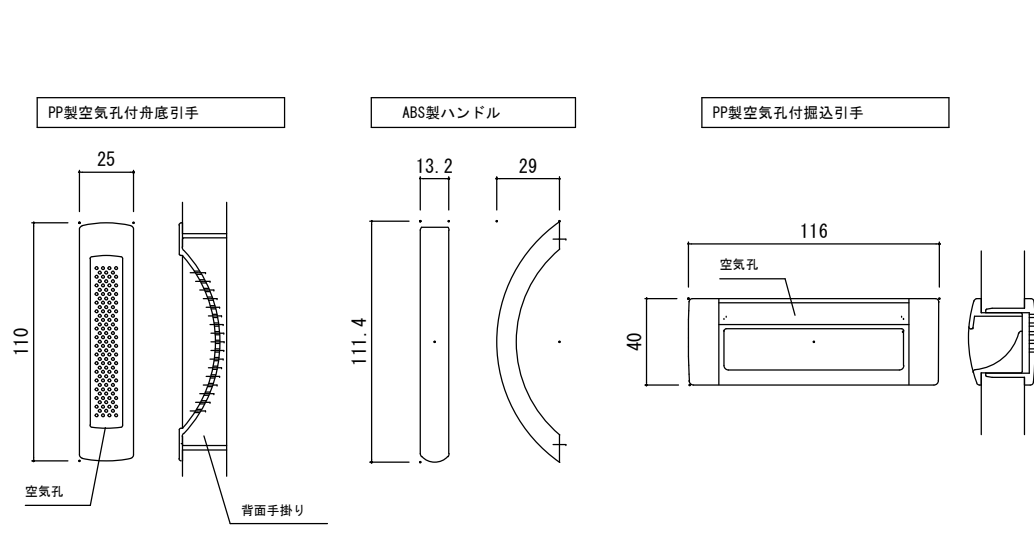


開戸 詳細図

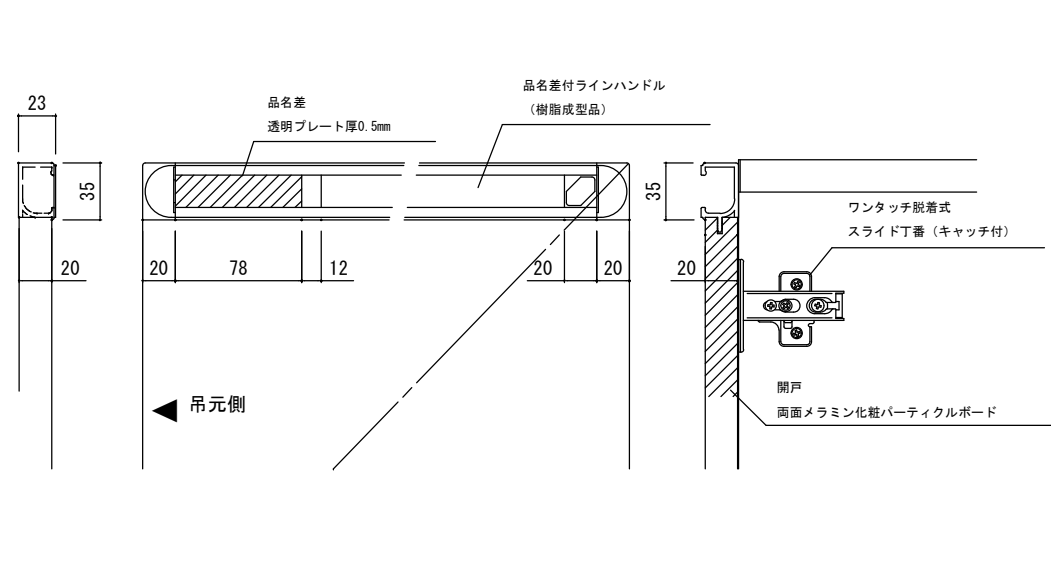


開ガラス戸 詳細図

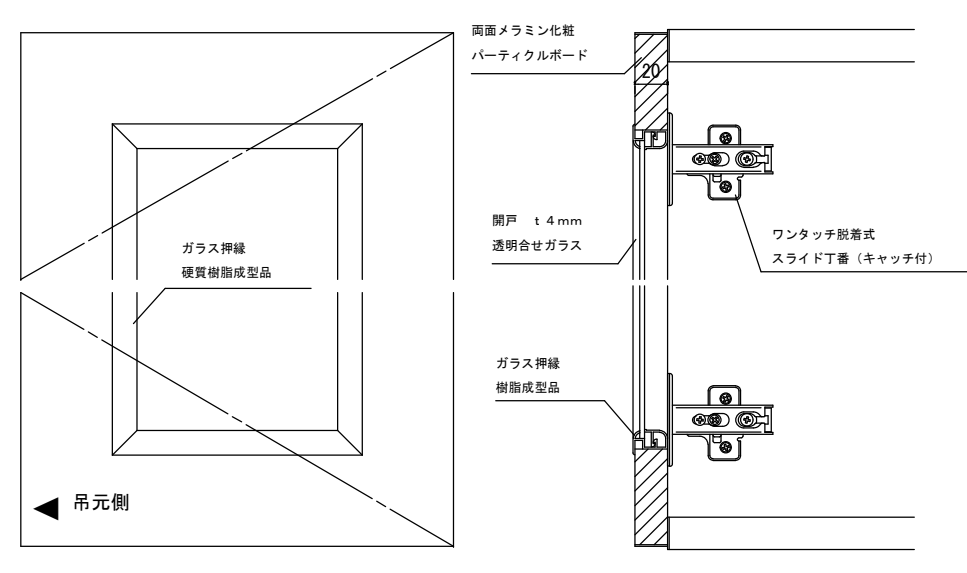


実験台、窓辺作業台 天板詳細図（ケミサーフ）

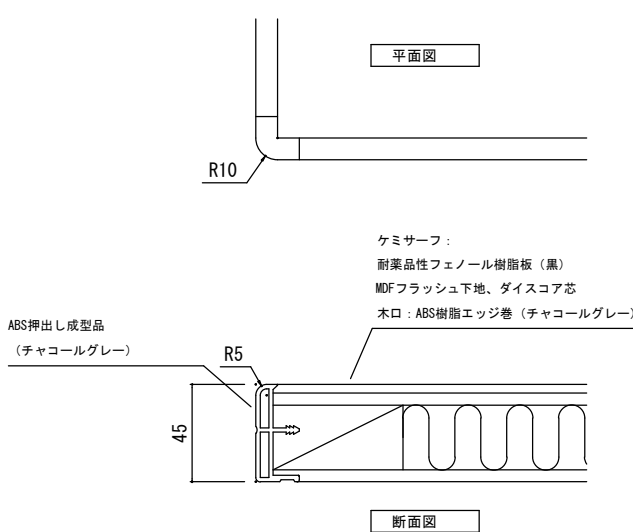


引違戸 詳細図

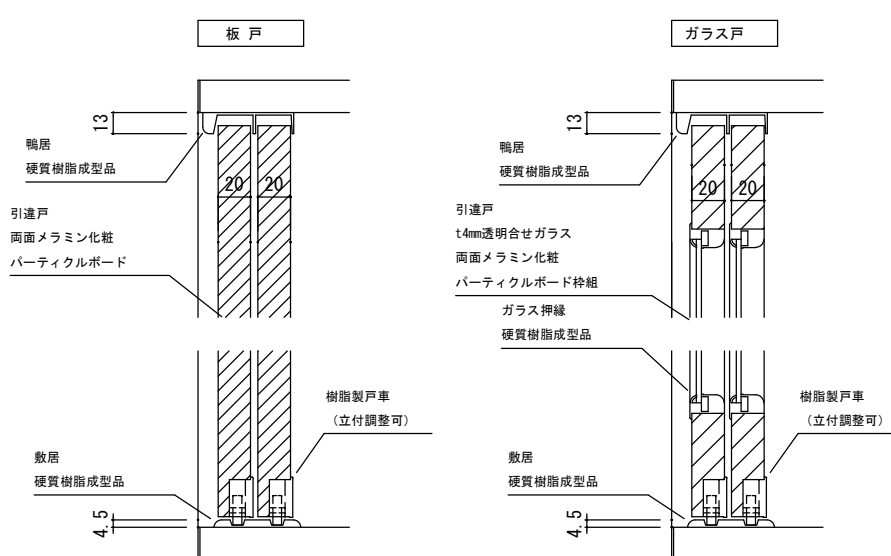


ガラス戸（アルミ製）

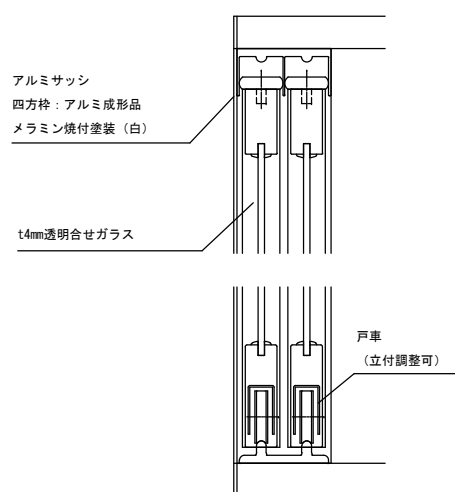

引出 詳細図

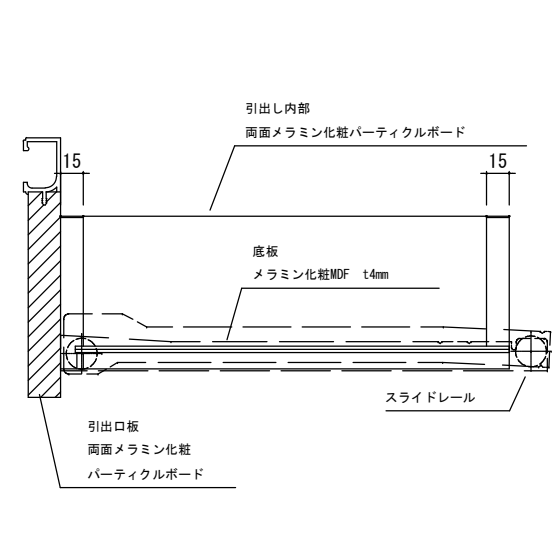


実験台 コンセント詳細図

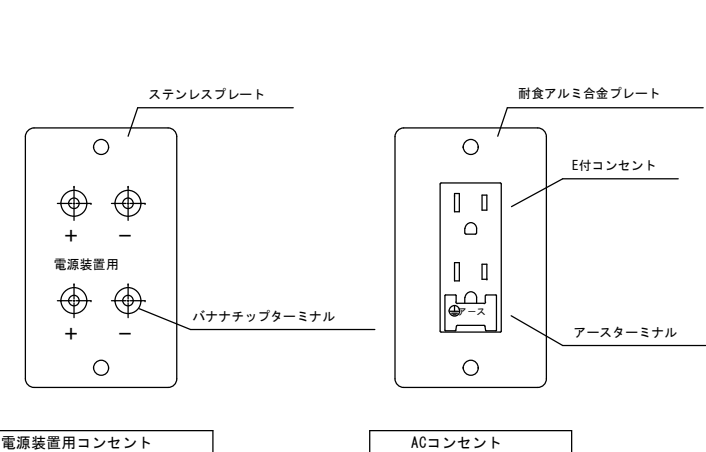


標準仕様書

国産材の積極的な活用を通じて森林を活性化させ、国内のCO2などの温室効果ガスを削減に寄与することに主眼を置き、各種有機溶剤や可塑剤等の有害物質についてもその蓄積、放散を極力抑制する為に以下の仕様とする。	
桧集成材	桧関伏台形集成材（国内産材） 自然系塗料仕上（オイルフィニッシュ）
化粧MDF （NEOボード）	原材料の国産材比率53%以上、JIS-F☆☆☆☆適合品、集成材柄 「関伏マーク」、「木づかいサイクルマーク」取得品
接着剤	厚生労働省のVOC指定13物質を含有していないものを使用する。F☆☆☆☆適合品
塗料	厚生労働省のVOC指定13物質を含有していないものを使用する。JIS-F☆☆☆☆適合品 ※JIS-F☆☆☆☆に適合していない「自然塗料」の使用は不可。
本体	主材：桧関伏台形集成材 自然系塗料仕上げ 背板、地板取外し部：化粧MDF（NEOボード）14mm
天板、中天	桧関伏台形集成材 ハードウレタン塗装
開戸（振戸）	桧関伏台形集成材 自然系塗料仕上げ ワンタッチ取外し式スライドT番（キャッチ機能付） 105° 開き
可動式根板	桧関伏台形集成材 自然系塗料仕上げ 根板底面にすずれ止めのダボジャコウを施すこと。 根受けダボ：φ9mmネジ込式（W1/4） アルミ製ニッケルメッキ P=60mm 3段
台輪	桧関伏台形集成材 自然系塗料仕上げ t20mm ※床の不陸による家具台座と床仕上げ面との隙間にはシール処理（建築工事）とする。

天板、中天 詳細区

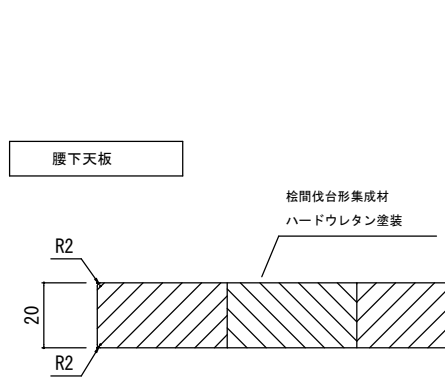


室名札詳細図 1/5

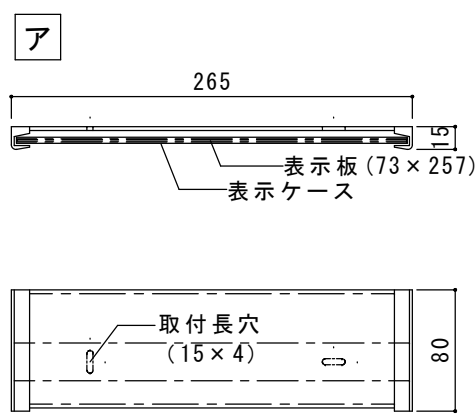


仕 様	材 質	仕 上
平 付 型	表示ケース：アクリル樹脂（透明） 表示板：塩ビ（乳白） 1.0mm 支持具：アルミ（シルバー）	シート 貼

イ

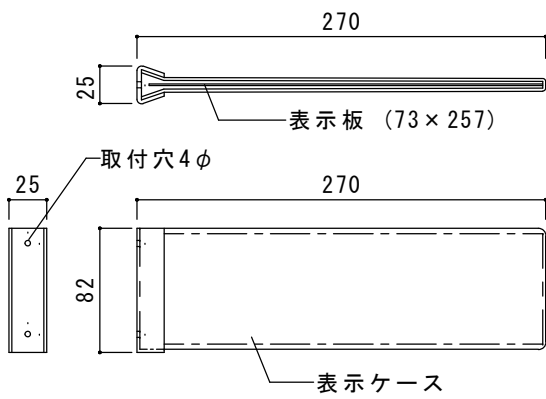


仕 様	材 質	仕 上
突出型	表示ケース：アクリル樹脂（透明） 表示板：塩ビ（乳白） 1.0mm 支持具：アルミ（シルバー）	シート貼り

ウ

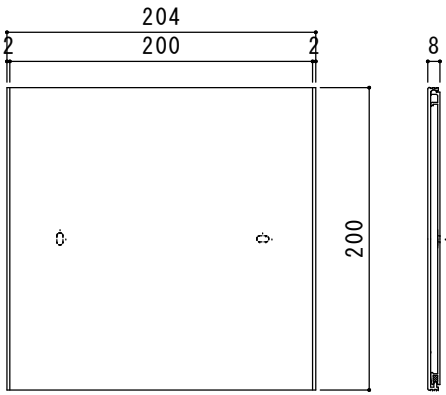








仕 様	材 質	仕 上
平付型	アルミ型材（シルバー）	UV印刷








I

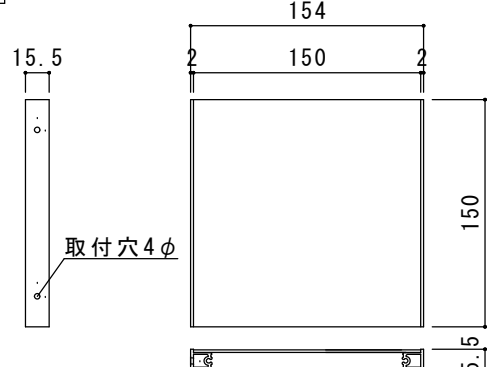





仕 様	材 質	仕 上
突出型	アルミ型材（シルバー）	UV印刷

参考図

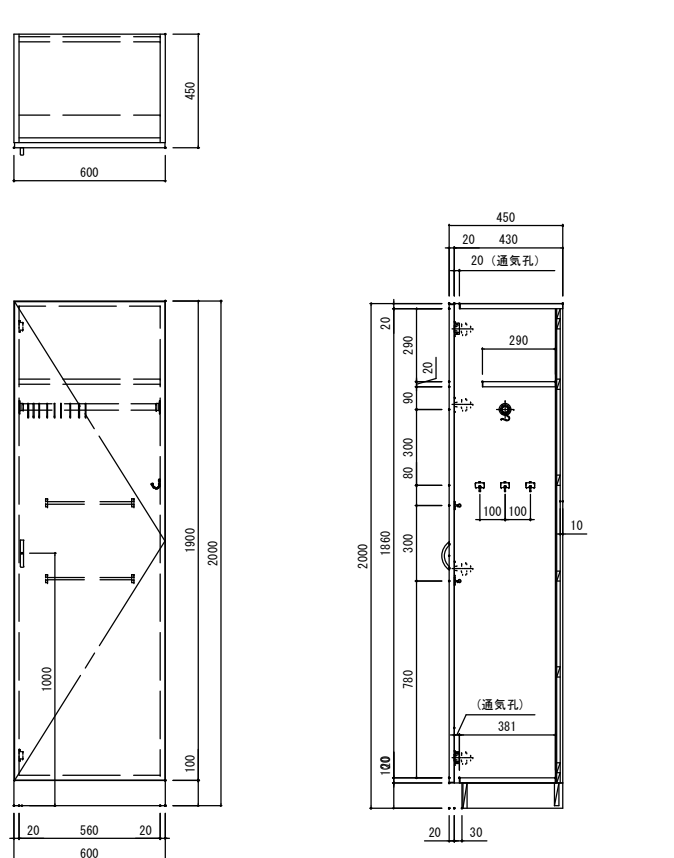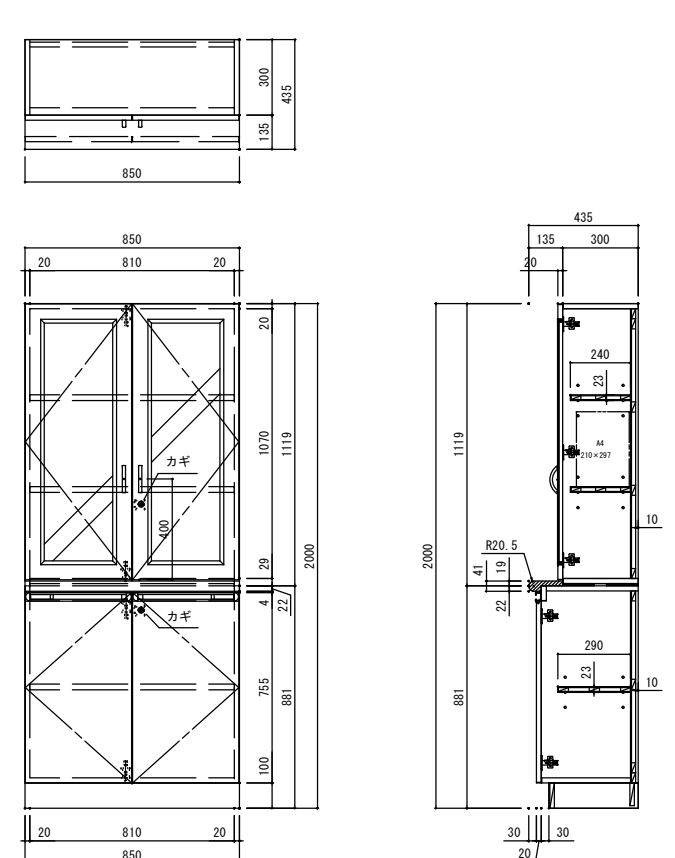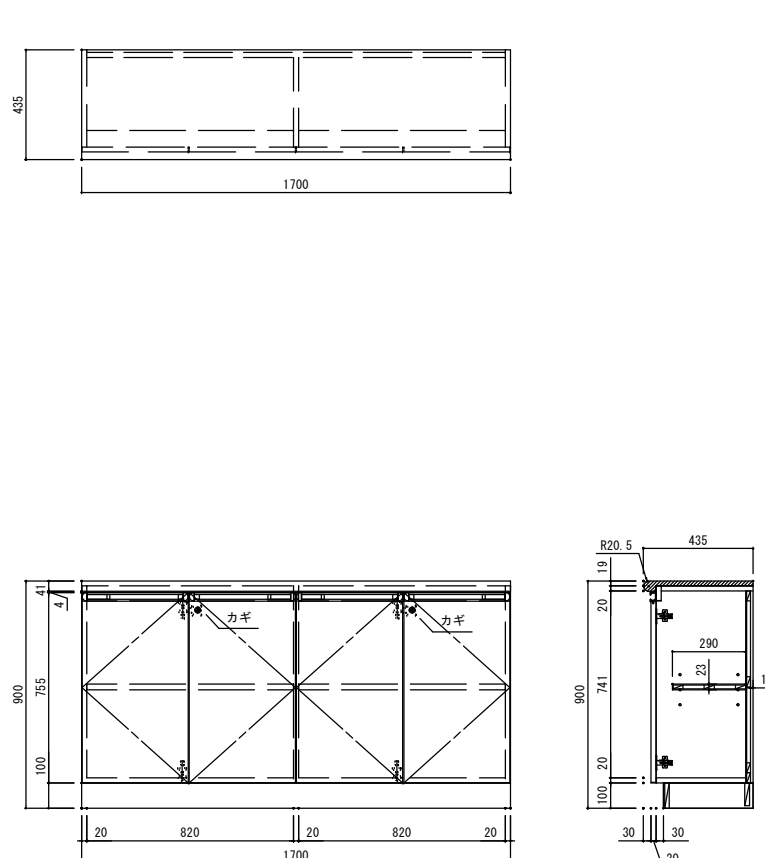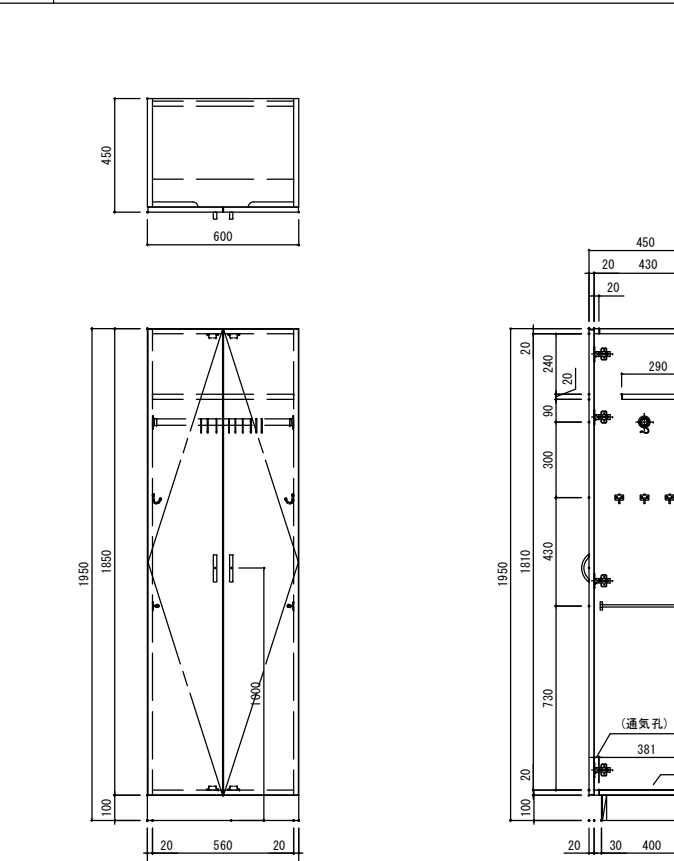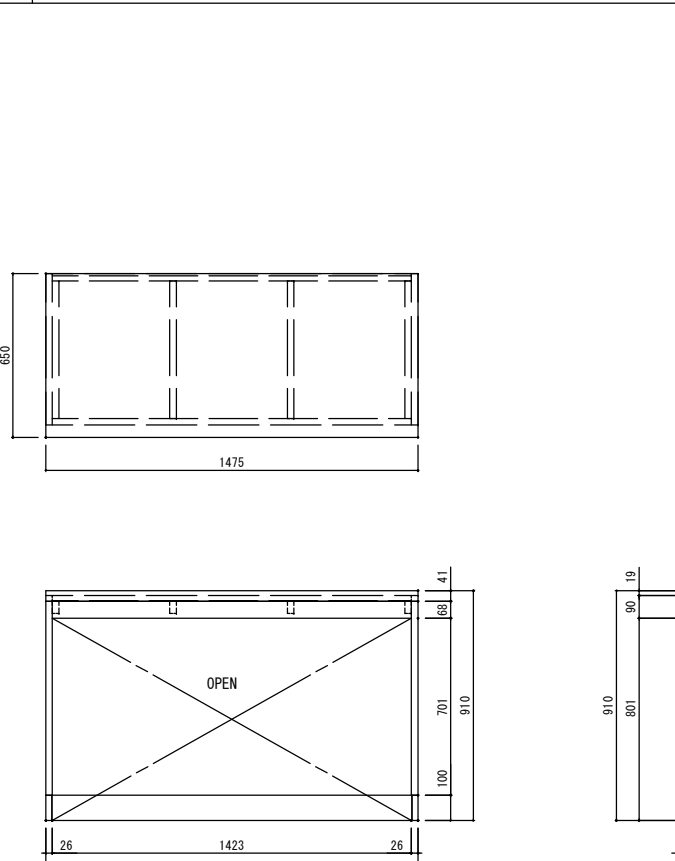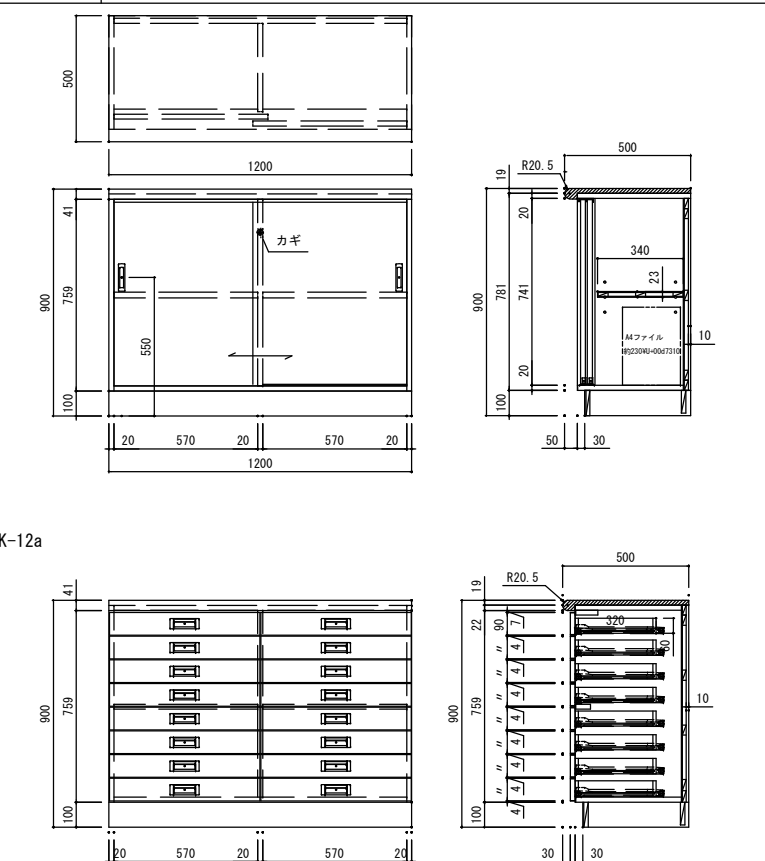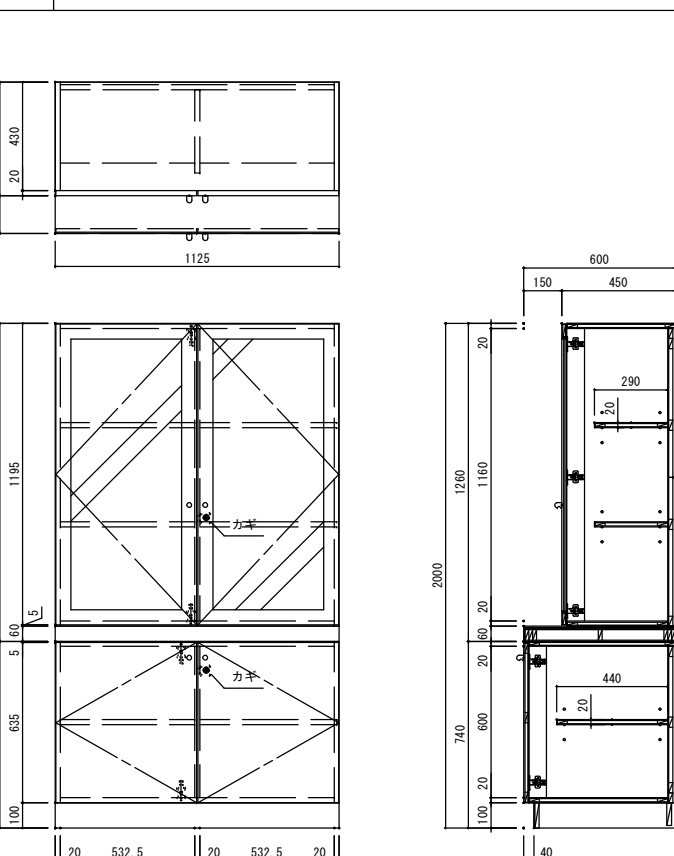K-7		1階 保健室 掃除用具入れ		1ヶ所		K-8		1階 職員室 システム戸棚		3ヶ所		K-9		1階 職員室 システム戸棚		3ヶ所	
	
<table><tr><td>品名</td><td colspan="2">掃除用具入れ</td></tr><tr><td>仕 様</td><td colspan="2"></td></tr><tr><td>本体主材</td><td colspan="2">両面メラミン化粧パーティクルボード 木口：樹脂シート t1.0mm貼 *地板 ステンレス板貼 SUS430 t1.0mm</td></tr><tr><td>開 戸</td><td colspan="2">両面メラミン化粧パーティクルボード 木口：シート貼 スライド丁番、ABS樹脂製ハンドル(白) マグネットキャッチ</td></tr><tr><td>棚 板</td><td colspan="2">両面メラミン化粧パーティクルボード</td></tr><tr><td>台 輪</td><td colspan="2">ポリ合板貼</td></tr><tr><td colspan="3">附 属 品</td></tr><tr><td>ハンガーパイプ</td><td>ステンレス巻パイプφ25(Sカン9ヶ付)</td><td>1</td></tr><tr><td>フック</td><td>玉付回転フック(TK-30)</td><td>3</td></tr><tr><td>鍵掛け(戸裏)</td><td>ステンレス巻パイプφ9.5(L350)</td><td>2</td></tr></table>						品名	掃除用具入れ		仕 様			本体主材	両面メラミン化粧パーティクルボード 木口：樹脂シート t1.0mm貼 *地板 ステンレス板貼 SUS430 t1.0mm		開 戸	両面メラミン化粧パーティクルボード 木口：シート貼 スライド丁番、ABS樹脂製ハンドル(白) マグネットキャッチ		棚 板	両面メラミン化粧パーティクルボード		台 輪	ポリ合板貼		附 属 品			ハンガーパイプ	ステンレス巻パイプφ25(Sカン9ヶ付)	1	フック	玉付回転フック(TK-30)	3	鍵掛け(戸裏)	ステンレス巻パイプφ9.5(L350)	2	<table><tr><td>品名</td><td colspan="2">システム戸棚</td></tr><tr><td>仕 様</td><td colspan="2"></td></tr><tr><td>中 天</td><td colspan="2">メラミン化粧板貼 ポストフォーム加工</td></tr><tr><td>本体主材</td><td colspan="2">両面メラミン化粧パーティクルボード 木口：樹脂シート t1.0mm貼</td></tr><tr><td>開 戸 (ガラス戸)</td><td colspan="2">枠組：両面メラミン化粧パーティクルボード 木口：シート貼 ガラス：透明合せガラス t4mm、樹脂製ガラス押え縁 スライド丁番(キャッチ付)、ABS樹脂製ハンドル(白) シリンダー錠、丸落し</td></tr><tr><td>開 戸</td><td colspan="2">両面メラミン化粧パーティクルボード 木口：シート貼 スライド丁番(キャッチ付)、品名差付ラインハンドル</td></tr><tr><td>棚 板</td><td colspan="2">メラミン化粧MDFフラッシュ 木口：シート貼 棚ダボφ9 (3段)</td></tr><tr><td>台 輪</td><td colspan="2">ポリ合板貼</td></tr></table>						品名	システム戸棚		仕 様			中 天	メラミン化粧板貼 ポストフォーム加工		本体主材	両面メラミン化粧パーティクルボード 木口：樹脂シート t1.0mm貼		開 戸 (ガラス戸)	枠組：両面メラミン化粧パーティクルボード 木口：シート貼 ガラス：透明合せガラス t4mm、樹脂製ガラス押え縁 スライド丁番(キャッチ付)、ABS樹脂製ハンドル(白) シリンダー錠、丸落し		開 戸	両面メラミン化粧パーティクルボード 木口：シート貼 スライド丁番(キャッチ付)、品名差付ラインハンドル		棚 板	メラミン化粧MDFフラッシュ 木口：シート貼 棚ダボφ9 (3段)		台 輪	ポリ合板貼		<table><tr><td>品名</td><td colspan="2">システム戸棚</td></tr><tr><td>仕 様</td><td colspan="2"></td></tr><tr><td>天 板</td><td colspan="2">メラミン化粧板貼 ポストフォーム加工</td></tr><tr><td>本体主材</td><td colspan="2">両面メラミン化粧パーティクルボード 木口：樹脂シート t1.0mm貼</td></tr><tr><td>開 戸</td><td colspan="2">両面メラミン化粧パーティクルボード 木口：シート貼 スライド丁番(キャッチ付)、品名差付ラインハンドル シリンダー錠、丸落し</td></tr><tr><td>棚 板</td><td colspan="2">メラミン化粧MDFフラッシュ 木口：シート貼 棚ダボφ9 (3段)</td></tr><tr><td>台 輪</td><td colspan="2">ポリ合板貼</td></tr></table>						品名	システム戸棚		仕 様			天 板	メラミン化粧板貼 ポストフォーム加工		本体主材	両面メラミン化粧パーティクルボード 木口：樹脂シート t1.0mm貼		開 戸	両面メラミン化粧パーティクルボード 木口：シート貼 スライド丁番(キャッチ付)、品名差付ラインハンドル シリンダー錠、丸落し		棚 板	メラミン化粧MDFフラッシュ 木口：シート貼 棚ダボφ9 (3段)		台 輪	ポリ合板貼	
品名	掃除用具入れ	
仕 様	
本体主材	両面メラミン化粧パーティクルボード 木口：樹脂シート t1.0mm貼 *地板 ステンレス板貼 SUS430 t1.0mm	
開 戸	両面メラミン化粧パーティクルボード 木口：シート貼 スライド丁番、ABS樹脂製ハンドル(白) マグネットキャッチ	
棚 板	両面メラミン化粧パーティクルボード	
台 輪	ポリ合板貼	
附 属 品	
ハンガーパイプ	ステンレス巻パイプφ25(Sカン9ヶ付)	1	
フック	玉付回転フック(TK-30)	3	
鍵掛け(戸裏)	ステンレス巻パイプφ9.5(L350)	2	
品名	システム戸棚	
仕 様	
中 天	メラミン化粧板貼 ポストフォーム加工	
本体主材	両面メラミン化粧パーティクルボード 木口：樹脂シート t1.0mm貼	
開 戸 (ガラス戸)	枠組：両面メラミン化粧パーティクルボード 木口：シート貼 ガラス：透明合せガラス t4mm、樹脂製ガラス押え縁 スライド丁番(キャッチ付)、ABS樹脂製ハンドル(白) シリンダー錠、丸落し	
開 戸	両面メラミン化粧パーティクルボード 木口：シート貼 スライド丁番(キャッチ付)、品名差付ラインハンドル	
棚 板	メラミン化粧MDFフラッシュ 木口：シート貼 棚ダボφ9 (3段)	
台 輪	ポリ合板貼	
品名	システム戸棚	
仕 様	
天 板	メラミン化粧板貼 ポストフォーム加工	
本体主材	両面メラミン化粧パーティクルボード 木口：樹脂シート t1.0mm貼	
開 戸	両面メラミン化粧パーティクルボード 木口：シート貼 スライド丁番(キャッチ付)、品名差付ラインハンドル シリンダー錠、丸落し	
棚 板	メラミン化粧MDFフラッシュ 木口：シート貼 棚ダボφ9 (3段)	
台 輪	ポリ合板貼	
K-10		1階 職員室 掃除用具入れ		1ヶ所		K-11		1階 職員室 プリンター台		2ヶ所		K-12		1階 職員室 職員用戸棚		3ヶ所	
	
<table><tr><td>品名</td><td colspan="2">掃除用具入</td></tr><tr><td>仕 様</td><td colspan="2"></td></tr><tr><td>本体主材</td><td colspan="2">両面メラミン化粧パーティクルボード 木口：樹脂シート t1.0mm貼 *地板 ステンレス板貼 SUS430 t1.0mm</td></tr><tr><td>背 板</td><td colspan="2">メラミン化粧MDF貼</td></tr><tr><td>固定棚</td><td colspan="2">両面メラミン化粧パーティクルボード 木口 見掛け：樹脂シート t1.0mm貼 見隠れ：シート貼</td></tr><tr><td>開 戸</td><td colspan="2">両面メラミン化粧パーティクルボード 木口：シート貼 スライド丁番(キャッチ付)、ABS樹脂製ハンドル(白)</td></tr><tr><td>台 輪</td><td colspan="2">ポリ合板貼</td></tr><tr><td colspan="3">附 属 品</td></tr><tr><td>ハンガーパイプ</td><td>ステンレス巻パイプφ25(Sカン9ヶ付)</td><td>1</td></tr><tr><td>フック</td><td>玉付回転フック(TK-30)</td><td>6</td></tr><tr><td>鍵掛け(戸裏)</td><td>ステンレス巻パイプφ9.5(L350)</td><td>2</td></tr></table>						品名	掃除用具入		仕 様			本体主材	両面メラミン化粧パーティクルボード 木口：樹脂シート t1.0mm貼 *地板 ステンレス板貼 SUS430 t1.0mm		背 板	メラミン化粧MDF貼		固定棚	両面メラミン化粧パーティクルボード 木口 見掛け：樹脂シート t1.0mm貼 見隠れ：シート貼		開 戸	両面メラミン化粧パーティクルボード 木口：シート貼 スライド丁番(キャッチ付)、ABS樹脂製ハンドル(白)		台 輪	ポリ合板貼		附 属 品			ハンガーパイプ	ステンレス巻パイプφ25(Sカン9ヶ付)	1	フック	玉付回転フック(TK-30)	6	鍵掛け(戸裏)	ステンレス巻パイプφ9.5(L350)	2	<table><tr><td>品名</td><td colspan="2">プリンター台</td></tr><tr><td>仕 様</td><td colspan="2"></td></tr><tr><td>天 板</td><td colspan="2">メラミン化粧板貼 ポストフォーム加工</td></tr><tr><td>本体主材</td><td colspan="2">両面メラミン化粧パーティクルボード 一部：メラミン化粧MDFフラッシュ 木口：樹脂シート t1.0mm貼</td></tr><tr><td>台 輪</td><td colspan="2">ポリ合板貼</td></tr></table>						品名	プリンター台		仕 様			天 板	メラミン化粧板貼 ポストフォーム加工		本体主材	両面メラミン化粧パーティクルボード 一部：メラミン化粧MDFフラッシュ 木口：樹脂シート t1.0mm貼		台 輪	ポリ合板貼		<table><tr><td>品名</td><td colspan="2">職員用戸棚</td></tr><tr><td>仕 様</td><td colspan="2"></td></tr><tr><td>天 板</td><td colspan="2">メラミン化粧板貼 ポストフォーム加工</td></tr><tr><td>本体主材</td><td colspan="2">両面メラミン化粧パーティクルボード 木口：樹脂シート t1.0mm貼</td></tr><tr><td>背 板</td><td colspan="2">メラミン化粧MDF貼</td></tr><tr><td>引込戸</td><td colspan="2">両面メラミン化粧パーティクルボード 木口：シート貼 樹脂成型レール、調整式戸番、樹脂製空気付舟差引手 ブッシュ錠</td></tr><tr><td>棚 板</td><td colspan="2">メラミン化粧MDFフラッシュ 木口：シート貼 棚ダボφ9 (3段)</td></tr><tr><td>台 輪</td><td colspan="2">ポリ合板貼</td></tr></table>						品名	職員用戸棚		仕 様			天 板	メラミン化粧板貼 ポストフォーム加工		本体主材	両面メラミン化粧パーティクルボード 木口：樹脂シート t1.0mm貼		背 板	メラミン化粧MDF貼		引込戸	両面メラミン化粧パーティクルボード 木口：シート貼 樹脂成型レール、調整式戸番、樹脂製空気付舟差引手 ブッシュ錠		棚 板	メラミン化粧MDFフラッシュ 木口：シート貼 棚ダボφ9 (3段)		台 輪	ポリ合板貼				
品名	掃除用具入	
仕 様	
本体主材	両面メラミン化粧パーティクルボード 木口：樹脂シート t1.0mm貼 *地板 ステンレス板貼 SUS430 t1.0mm	
背 板	メラミン化粧MDF貼	
固定棚	両面メラミン化粧パーティクルボード 木口 見掛け：樹脂シート t1.0mm貼 見隠れ：シート貼	
開 戸	両面メラミン化粧パーティクルボード 木口：シート貼 スライド丁番(キャッチ付)、ABS樹脂製ハンドル(白)	
台 輪	ポリ合板貼	
附 属 品	
ハンガーパイプ	ステンレス巻パイプφ25(Sカン9ヶ付)	1	
フック	玉付回転フック(TK-30)	6	
鍵掛け(戸裏)	ステンレス巻パイプφ9.5(L350)	2	
品名	プリンター台	
仕 様	
天 板	メラミン化粧板貼 ポストフォーム加工	
本体主材	両面メラミン化粧パーティクルボード 一部：メラミン化粧MDFフラッシュ 木口：樹脂シート t1.0mm貼	
台 輪	ポリ合板貼	
品名	職員用戸棚	
仕 様	
天 板	メラミン化粧板貼 ポストフォーム加工	
本体主材	両面メラミン化粧パーティクルボード 木口：樹脂シート t1.0mm貼	
背 板	メラミン化粧MDF貼	
引込戸	両面メラミン化粧パーティクルボード 木口：シート貼 樹脂成型レール、調整式戸番、樹脂製空気付舟差引手 ブッシュ錠	
棚 板	メラミン化粧MDFフラッシュ 木口：シート貼 棚ダボφ9 (3段)	
台 輪	ポリ合板貼	
K-13		1階 校長室 書棚		4ヶ所								K-12a		1ヶ所	
						<table><tr><td>品名</td><td colspan="2">書棚</td></tr><tr><td>仕 様</td><td colspan="2"></td></tr><tr><td>中 天</td><td colspan="2">タモ縁付合板貼(下地合板) UC塗装 木口：木面貼 t5mm UC塗装</td></tr><tr><td>本体主材</td><td colspan="2">タモ縁付合板フラッシュ UC塗装 内部(見隠れ)：ポリ合板貼(白) 木口：木面貼 t3mm UC塗装</td></tr><tr><td>背 板</td><td colspan="2">上段：タモ縁付合板貼 UC塗装 下段：ポリ合板貼(白)</td></tr><tr><td>開 戸 (ガラス戸)</td><td colspan="2">枠組：タモ縁付合板貼 UC塗装 木口：単板貼 UC塗装 ガラス：透明合せガラス t4mm、木製ガラス押え スライド丁番(キャッチ付)、ドームツマミφ20(黒) シリンダー錠、丸落し</td></tr><tr><td>開 戸</td><td colspan="2">タモ縁付合板フラッシュ UC塗装 木口：単板貼 UC塗装 スライド丁番(キャッチ付)、ドームツマミφ20(黒) シリンダー錠、丸落し</td></tr><tr><td>棚 板</td><td colspan="2">上段：タモ縁付合板フラッシュ UC塗装 下段：ポリ合板フラッシュ(白) 棚ダボφ9 (3段)</td></tr><tr><td>台 輪</td><td colspan="2">タモ縁付合板貼 UC塗装</td></tr></table>						品名	書棚		仕 様			中 天	タモ縁付合板貼(下地合板) UC塗装 木口：木面貼 t5mm UC塗装		本体主材	タモ縁付合板フラッシュ UC塗装 内部(見隠れ)：ポリ合板貼(白) 木口：木面貼 t3mm UC塗装		背 板	上段：タモ縁付合板貼 UC塗装 下段：ポリ合板貼(白)		開 戸 (ガラス戸)	枠組：タモ縁付合板貼 UC塗装 木口：単板貼 UC塗装 ガラス：透明合せガラス t4mm、木製ガラス押え スライド丁番(キャッチ付)、ドームツマミφ20(黒) シリンダー錠、丸落し		開 戸	タモ縁付合板フラッシュ UC塗装 木口：単板貼 UC塗装 スライド丁番(キャッチ付)、ドームツマミφ20(黒) シリンダー錠、丸落し		棚 板	上段：タモ縁付合板フラッシュ UC塗装 下段：ポリ合板フラッシュ(白) 棚ダボφ9 (3段)		台 輪	タモ縁付合板貼 UC塗装								<table><tr><td>品名</td><td>書類棚</td><td>1ヶ所</td></tr><tr><td>仕 様</td><td colspan="2"></td></tr><tr><td>天 板</td><td colspan="2">メラミン化粧板貼 ポストフォーム加工</td></tr><tr><td>本体主材</td><td colspan="2">両面メラミン化粧パーティクルボード 木口：シート貼</td></tr><tr><td>背 板</td><td colspan="2">メラミン化粧MDF貼</td></tr><tr><td>引 出</td><td colspan="2">口板：両面メラミン化粧パーティクルボード 木口：シート貼 内部：両面メラミン化粧パーティクルボード 底板：メラミン化粧MDF t4mm スライドレール、樹脂製空気付船込引手</td></tr><tr><td>台 輪</td><td colspan="2">ポリ合板貼</td></tr></table>		品名	書類棚	1ヶ所	仕 様			天 板	メラミン化粧板貼 ポストフォーム加工		本体主材	両面メラミン化粧パーティクルボード 木口：シート貼		背 板	メラミン化粧MDF貼		引 出	口板：両面メラミン化粧パーティクルボード 木口：シート貼 内部：両面メラミン化粧パーティクルボード 底板：メラミン化粧MDF t4mm スライドレール、樹脂製空気付船込引手		台 輪	ポリ合板貼																										
品名	書棚	
仕 様	
中 天	タモ縁付合板貼(下地合板) UC塗装 木口：木面貼 t5mm UC塗装	
本体主材	タモ縁付合板フラッシュ UC塗装 内部(見隠れ)：ポリ合板貼(白) 木口：木面貼 t3mm UC塗装	
背 板	上段：タモ縁付合板貼 UC塗装 下段：ポリ合板貼(白)	
開 戸 (ガラス戸)	枠組：タモ縁付合板貼 UC塗装 木口：単板貼 UC塗装 ガラス：透明合せガラス t4mm、木製ガラス押え スライド丁番(キャッチ付)、ドームツマミφ20(黒) シリンダー錠、丸落し	
開 戸	タモ縁付合板フラッシュ UC塗装 木口：単板貼 UC塗装 スライド丁番(キャッチ付)、ドームツマミφ20(黒) シリンダー錠、丸落し	
棚 板	上段：タモ縁付合板フラッシュ UC塗装 下段：ポリ合板フラッシュ(白) 棚ダボφ9 (3段)	
台 輪	タモ縁付合板貼 UC塗装	
品名	書類棚	1ヶ所	
仕 様	
天 板	メラミン化粧板貼 ポストフォーム加工	
本体主材	両面メラミン化粧パーティクルボード 木口：シート貼	
背 板	メラミン化粧MDF貼	
引 出	口板：両面メラミン化粧パーティクルボード 木口：シート貼 内部：両面メラミン化粧パーティクルボード 底板：メラミン化粧MDF t4mm スライドレール、樹脂製空気付船込引手	
台 輪	ポリ合板貼	
工事名称		図面名称		縮尺		日付		訂正		担当		承認		備考	
★ 津市立新町小学校大規模改造（第三期）工事		★ 家具図〇6		★		★		★		★		★		★	
														</	

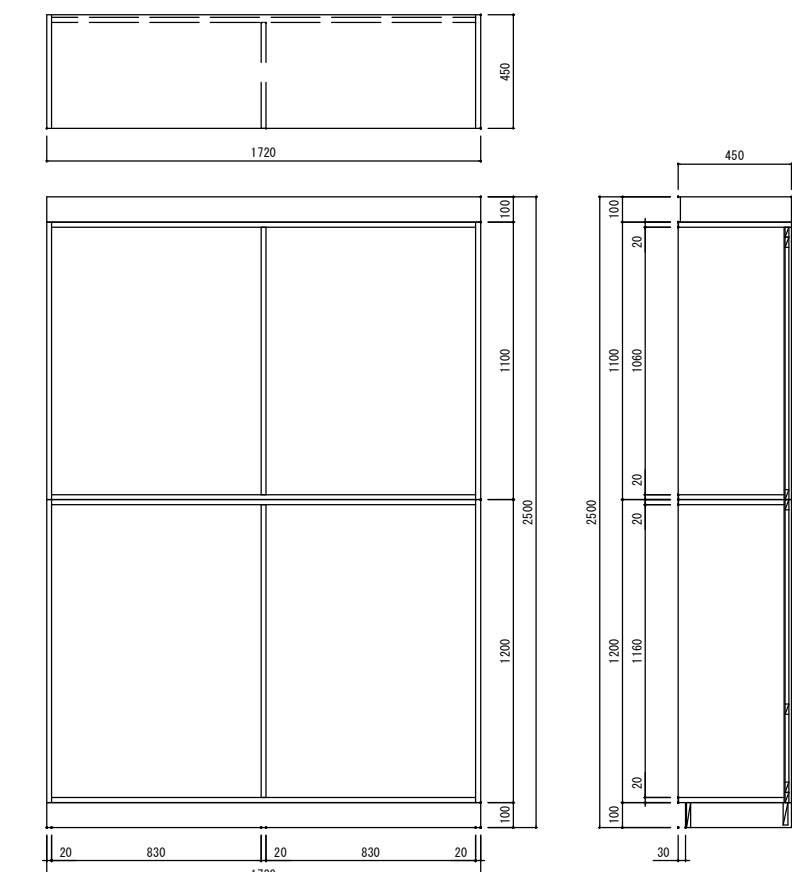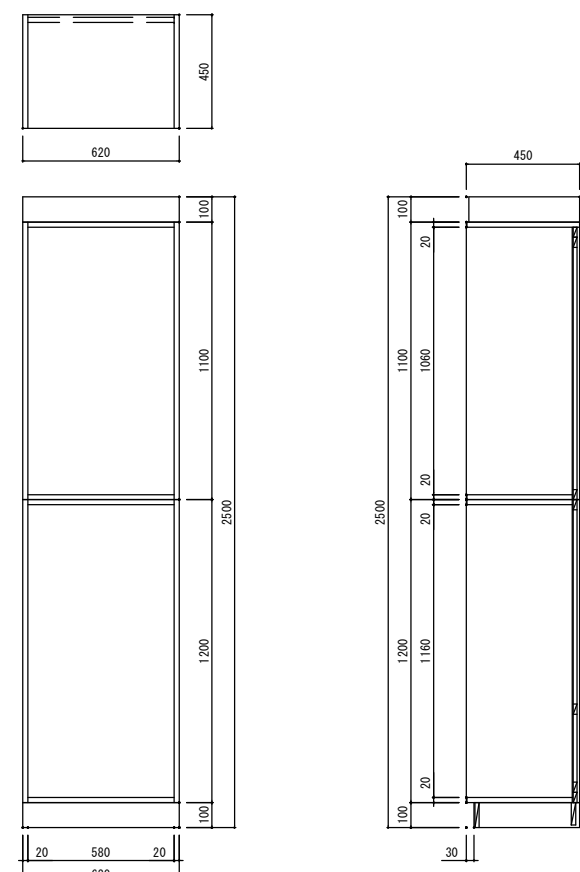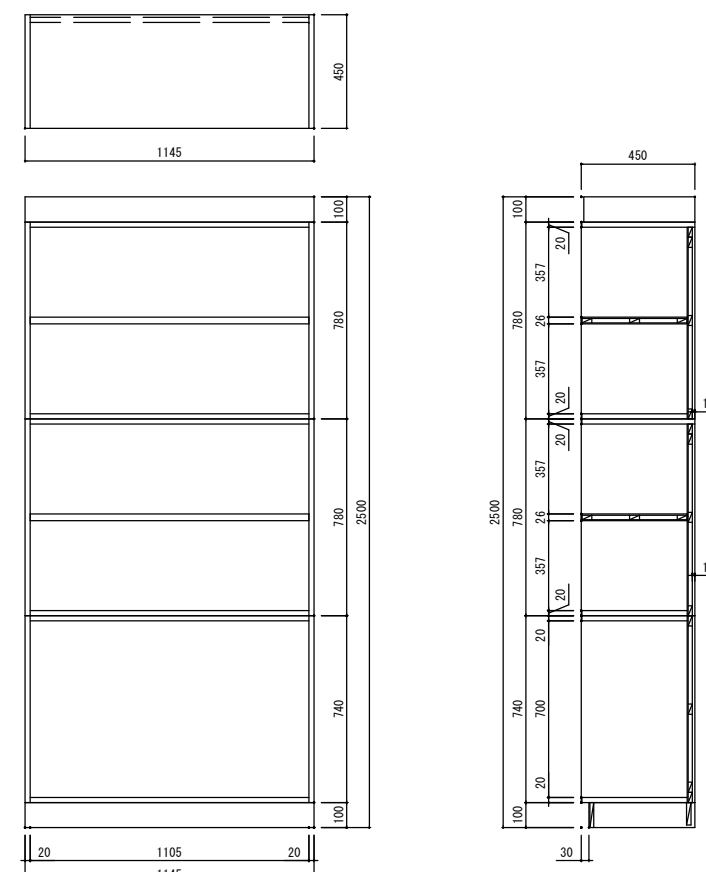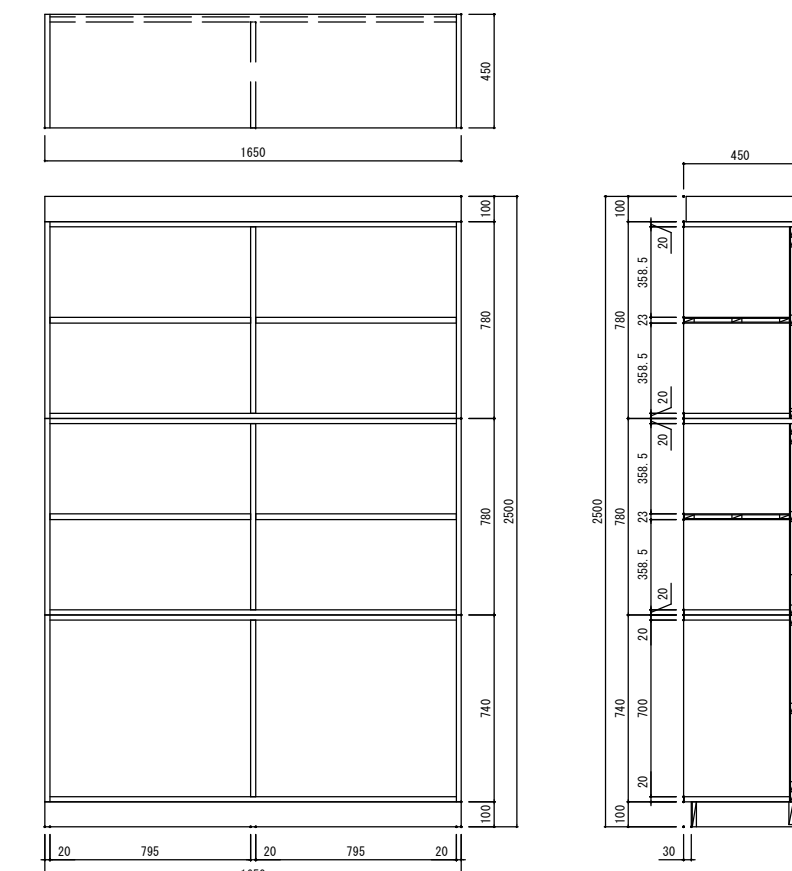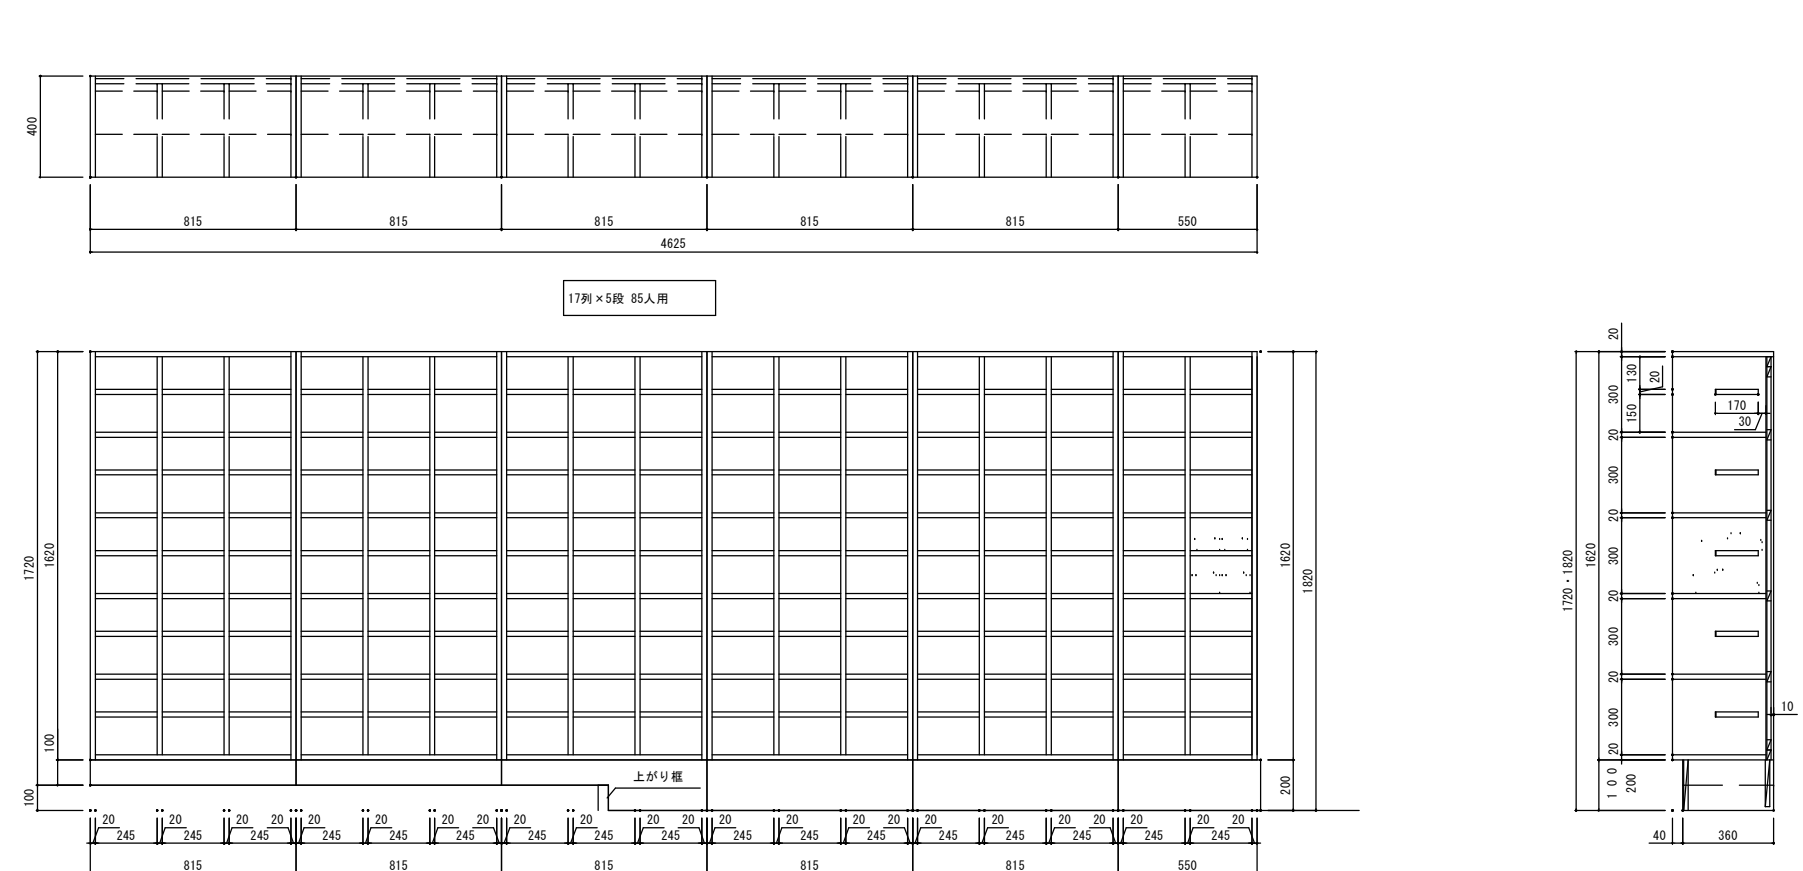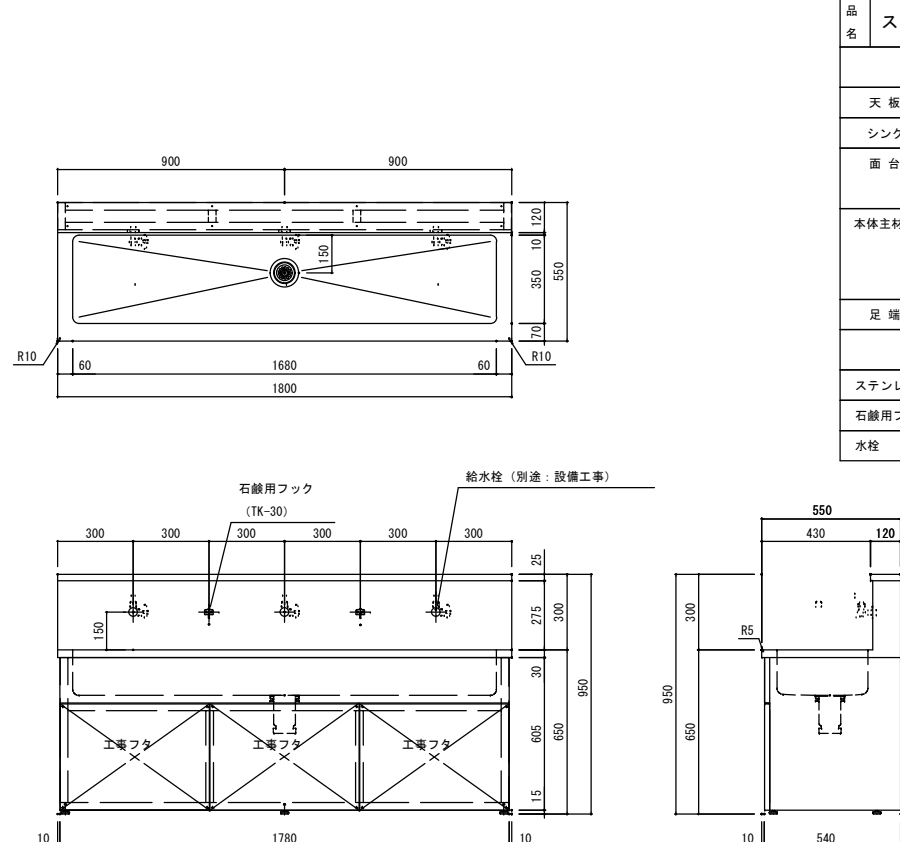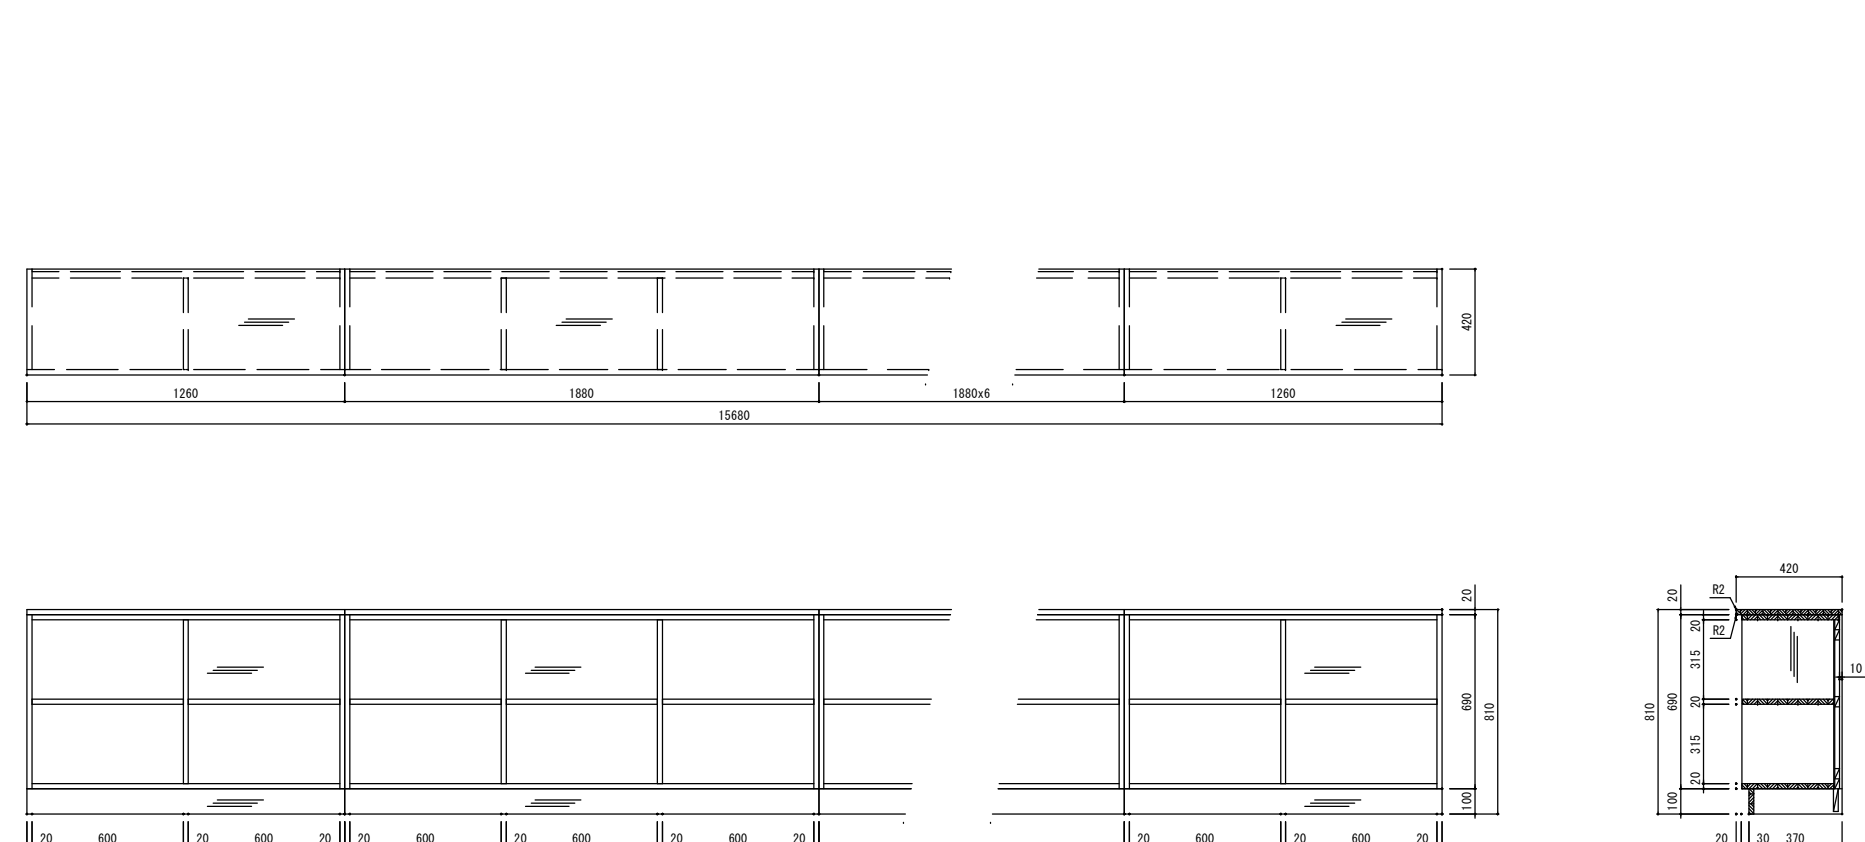K-14		1階 倉庫4 整理戸棚		1ヶ所		K-15		1階 倉庫4 整理戸棚		1ヶ所		K-16		1階 倉庫2 整理戸棚		5ヶ所	
						<table><tr><td>品名</td><td>整理戸棚</td></tr><tr><td colspan="2">仕 様</td></tr><tr><td>本体主材</td><td>両面メラミン化粧パーティクルボード 木口・樹脂シートt1.0mm貼</td></tr><tr><td>背 板</td><td>メラミン化粧MDF貼</td></tr><tr><td>台 輪</td><td>ポリ合板貼</td></tr></table>						品名	整理戸棚	仕 様		本体主材	両面メラミン化粧パーティクルボード 木口・樹脂シートt1.0mm貼	背 板	メラミン化粧MDF貼	台 輪	ポリ合板貼							<table><tr><td>品名</td><td>整理戸棚</td></tr><tr><td colspan="2">仕 様</td></tr><tr><td>本体主材</td><td>両面メラミン化粧パーティクルボード 木口・樹脂シートt1.0mm貼</td></tr><tr><td>背 板</td><td>メラミン化粧MDF貼</td></tr><tr><td>台 輪</td><td>ポリ合板貼</td></tr></table>						品名	整理戸棚	仕 様		本体主材	両面メラミン化粧パーティクルボード 木口・樹脂シートt1.0mm貼	背 板	メラミン化粧MDF貼	台 輪	ポリ合板貼							<table><tr><td>品名</td><td>整理戸棚</td></tr><tr><td colspan="2">仕 様</td></tr><tr><td>本体主材</td><td>両面メラミン化粧パーティクルボード 木口・樹脂シートt1.0mm貼</td></tr><tr><td>背 板</td><td>メラミン化粧MDF貼</td></tr><tr><td>固定棚</td><td>メラミン化粧MDFフラッシュ 木口・樹脂シートt1.0mm貼</td></tr><tr><td>台 輪</td><td>ポリ合板貼</td></tr></table>						品名	整理戸棚	仕 様		本体主材	両面メラミン化粧パーティクルボード 木口・樹脂シートt1.0mm貼	背 板	メラミン化粧MDF貼	固定棚	メラミン化粧MDFフラッシュ 木口・樹脂シートt1.0mm貼	台 輪	ポリ合板貼
品名	整理戸棚	
仕 様	
本体主材	両面メラミン化粧パーティクルボード 木口・樹脂シートt1.0mm貼	
背 板	メラミン化粧MDF貼	
台 輪	ポリ合板貼	
品名	整理戸棚	
仕 様	
本体主材	両面メラミン化粧パーティクルボード 木口・樹脂シートt1.0mm貼	
背 板	メラミン化粧MDF貼	
台 輪	ポリ合板貼	
品名	整理戸棚	
仕 様	
本体主材	両面メラミン化粧パーティクルボード 木口・樹脂シートt1.0mm貼	
背 板	メラミン化粧MDF貼	
固定棚	メラミン化粧MDFフラッシュ 木口・樹脂シートt1.0mm貼	
台 輪	ポリ合板貼	
K-17		1階 倉庫4 整理戸棚		3ヶ所		K-18										1階 学童ホール 下足入れ		1ヶ所	
						<table><tr><td>品名</td><td>整理戸棚</td></tr><tr><td colspan="2">仕 様</td></tr><tr><td>本体主材</td><td>両面メラミン化粧パーティクルボード 木口・樹脂シートt1.0mm貼</td></tr><tr><td>背 板</td><td>メラミン化粧MDF貼</td></tr><tr><td>固定棚</td><td>メラミン化粧MDFフラッシュ 木口・樹脂シートt1.0mm貼</td></tr><tr><td>台 輪</td><td>ポリ合板貼</td></tr></table> 														品名	整理戸棚	仕 様		本体主材	両面メラミン化粧パーティクルボード 木口・樹脂シートt1.0mm貼	背 板	メラミン化粧MDF貼	固定棚	メラミン化粧MDFフラッシュ 木口・樹脂シートt1.0mm貼	台 輪	ポリ合板貼	<table><tr><td>品名</td><td>下足入れ</td></tr><tr><td colspan="2">仕 様</td></tr><tr><td>本体主材</td><td>両面メラミン化粧パーティクルボード 木口・樹脂シートt1.0mm貼</td></tr><tr><td>中 棚</td><td>両面メラミン化粧パーティクルボード 木口：シート貼</td></tr><tr><td>台 輪</td><td>ポリ合板貼</td></tr></table>		品名	下足入れ	仕 様		本体主材	両面メラミン化粧パーティクルボード 木口・樹脂シートt1.0mm貼	中 棚	両面メラミン化粧パーティクルボード 木口：シート貼	台 輪	ポリ合板貼																								
品名	整理戸棚	
仕 様	
本体主材	両面メラミン化粧パーティクルボード 木口・樹脂シートt1.0mm貼	
背 板	メラミン化粧MDF貼	
固定棚	メラミン化粧MDFフラッシュ 木口・樹脂シートt1.0mm貼	
台 輪	ポリ合板貼	
品名	下足入れ	
仕 様	
本体主材	両面メラミン化粧パーティクルボード 木口・樹脂シートt1.0mm貼	
中 棚	両面メラミン化粧パーティクルボード 木口：シート貼	
台 輪	ポリ合板貼	
K-19		1階 便所(南面) ステンレス手洗い		1ヶ所		K-20										1階 保育室 ロッカー		1ヶ所	
						<table><tr><td>品名</td><td>ステンレス手洗い</td></tr><tr><td colspan="2">仕 様</td></tr><tr><td>天 板</td><td>ステンレス SUS304 t1.0mm(取付) 表面仕上：#400</td></tr><tr><td>シンク</td><td>ステンレス SUS304 t1.0mm 表面仕上：#400</td></tr><tr><td>面 台</td><td>ステンレス SUS304 t1.0mm 表面仕上：#400(下地合板) ※ビス止 取外し式</td></tr><tr><td>本体主材</td><td>ステンレス SUS304 t1.0mm 表面仕上：#400 ステンレスアングル枠組 SUS430 t3x30x30 ※工事フタ(ビス止 取外し式)</td></tr><tr><td>足 端</td><td>アジャスター(MW-32)</td></tr><tr><td colspan="2">附 属 器 具</td></tr><tr><td>ステンレス排水トラップ</td><td>N-14AS</td><td>1</td></tr><tr><td>石鹸用フック</td><td>ステンレス製</td><td>2</td></tr><tr><td>水栓</td><td>別途</td><td></td></tr></table> 														品名	ステンレス手洗い	仕 様		天 板	ステンレス SUS304 t1.0mm(取付) 表面仕上：#400	シンク	ステンレス SUS304 t1.0mm 表面仕上：#400	面 台	ステンレス SUS304 t1.0mm 表面仕上：#400(下地合板) ※ビス止 取外し式	本体主材	ステンレス SUS304 t1.0mm 表面仕上：#400 ステンレスアングル枠組 SUS430 t3x30x30 ※工事フタ(ビス止 取外し式)	足 端	アジャスター(MW-32)	附 属 器 具		ステンレス排水トラップ	N-14AS	1	石鹸用フック	ステンレス製	2	水栓	別途		<table><tr><td>品名</td><td>ロッカー</td></tr><tr><td colspan="2">仕 様</td></tr><tr><td>天 板</td><td>松間伐台形集成材(国内産材) ハードウレタン塗装仕上げ</td></tr><tr><td>本体主材</td><td>松間伐台形集成材(国内産材) 自然系塗料仕上げ</td></tr><tr><td>背 板</td><td>化粧MDFt4mm</td></tr><tr><td>固定棚</td><td>松間伐台形集成材(国内産材) 自然系塗料仕上げ</td></tr><tr><td>台 輪</td><td>松間伐台形集成材(国内産材) 自然系塗料仕上げ</td></tr></table>		品名	ロッカー	仕 様		天 板	松間伐台形集成材(国内産材) ハードウレタン塗装仕上げ	本体主材	松間伐台形集成材(国内産材) 自然系塗料仕上げ	背 板	化粧MDFt4mm	固定棚	松間伐台形集成材(国内産材) 自然系塗料仕上げ	台 輪	松間伐台形集成材(国内産材) 自然系塗料仕上げ							
品名	ステンレス手洗い	
仕 様	
天 板	ステンレス SUS304 t1.0mm(取付) 表面仕上：#400	
シンク	ステンレス SUS304 t1.0mm 表面仕上：#400	
面 台	ステンレス SUS304 t1.0mm 表面仕上：#400(下地合板) ※ビス止 取外し式	
本体主材	ステンレス SUS304 t1.0mm 表面仕上：#400 ステンレスアングル枠組 SUS430 t3x30x30 ※工事フタ(ビス止 取外し式)	
足 端	アジャスター(MW-32)	
附 属 器 具	
ステンレス排水トラップ	N-14AS	1	
石鹸用フック	ステンレス製	2	
水栓	別途	
品名	ロッカー	
仕 様	
天 板	松間伐台形集成材(国内産材) ハードウレタン塗装仕上げ	
本体主材	松間伐台形集成材(国内産材) 自然系塗料仕上げ	
背 板	化粧MDFt4mm	
固定棚	松間伐台形集成材(国内産材) 自然系塗料仕上げ	
台 輪	松間伐台形集成材(国内産材) 自然系塗料仕上げ	
工事名称		図面名称		縮尺		日付		訂正		担当		承認		備考		参考図	
★ 津市立新町小学校大規模改造（第三期）工事		★ 家具図07		★ A2：1/30 A3：1/42		★		★		★		★		★		★ 藤川設計株式会社 一級建築士登録 222551 田中 富士夫	
																A-107 原図：A2	


[illegible]

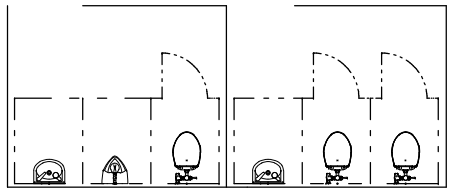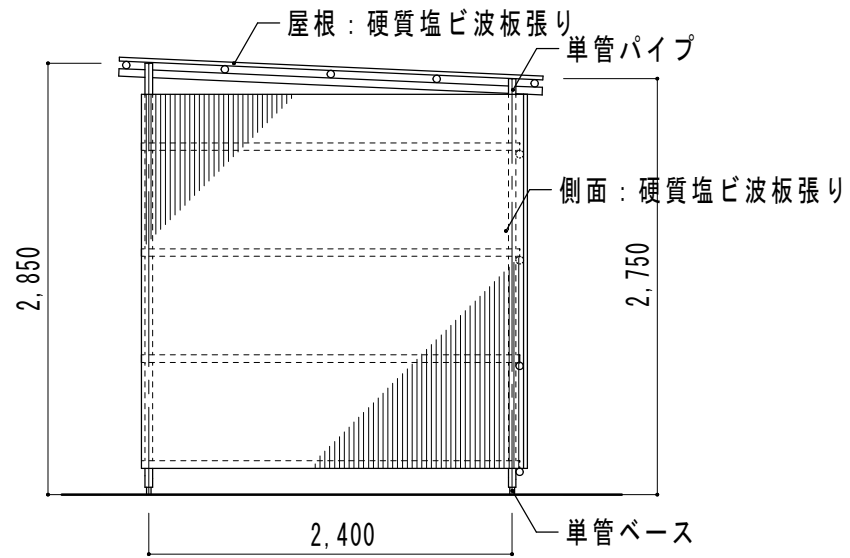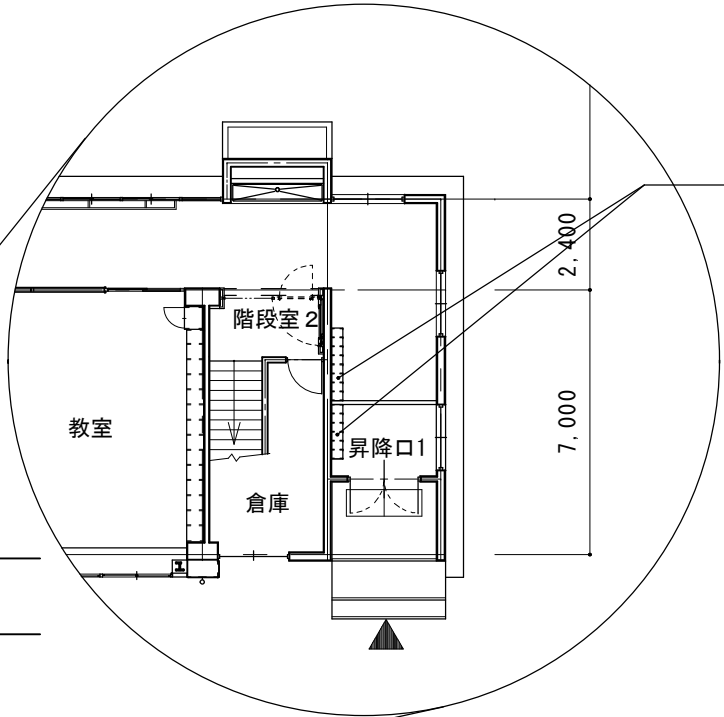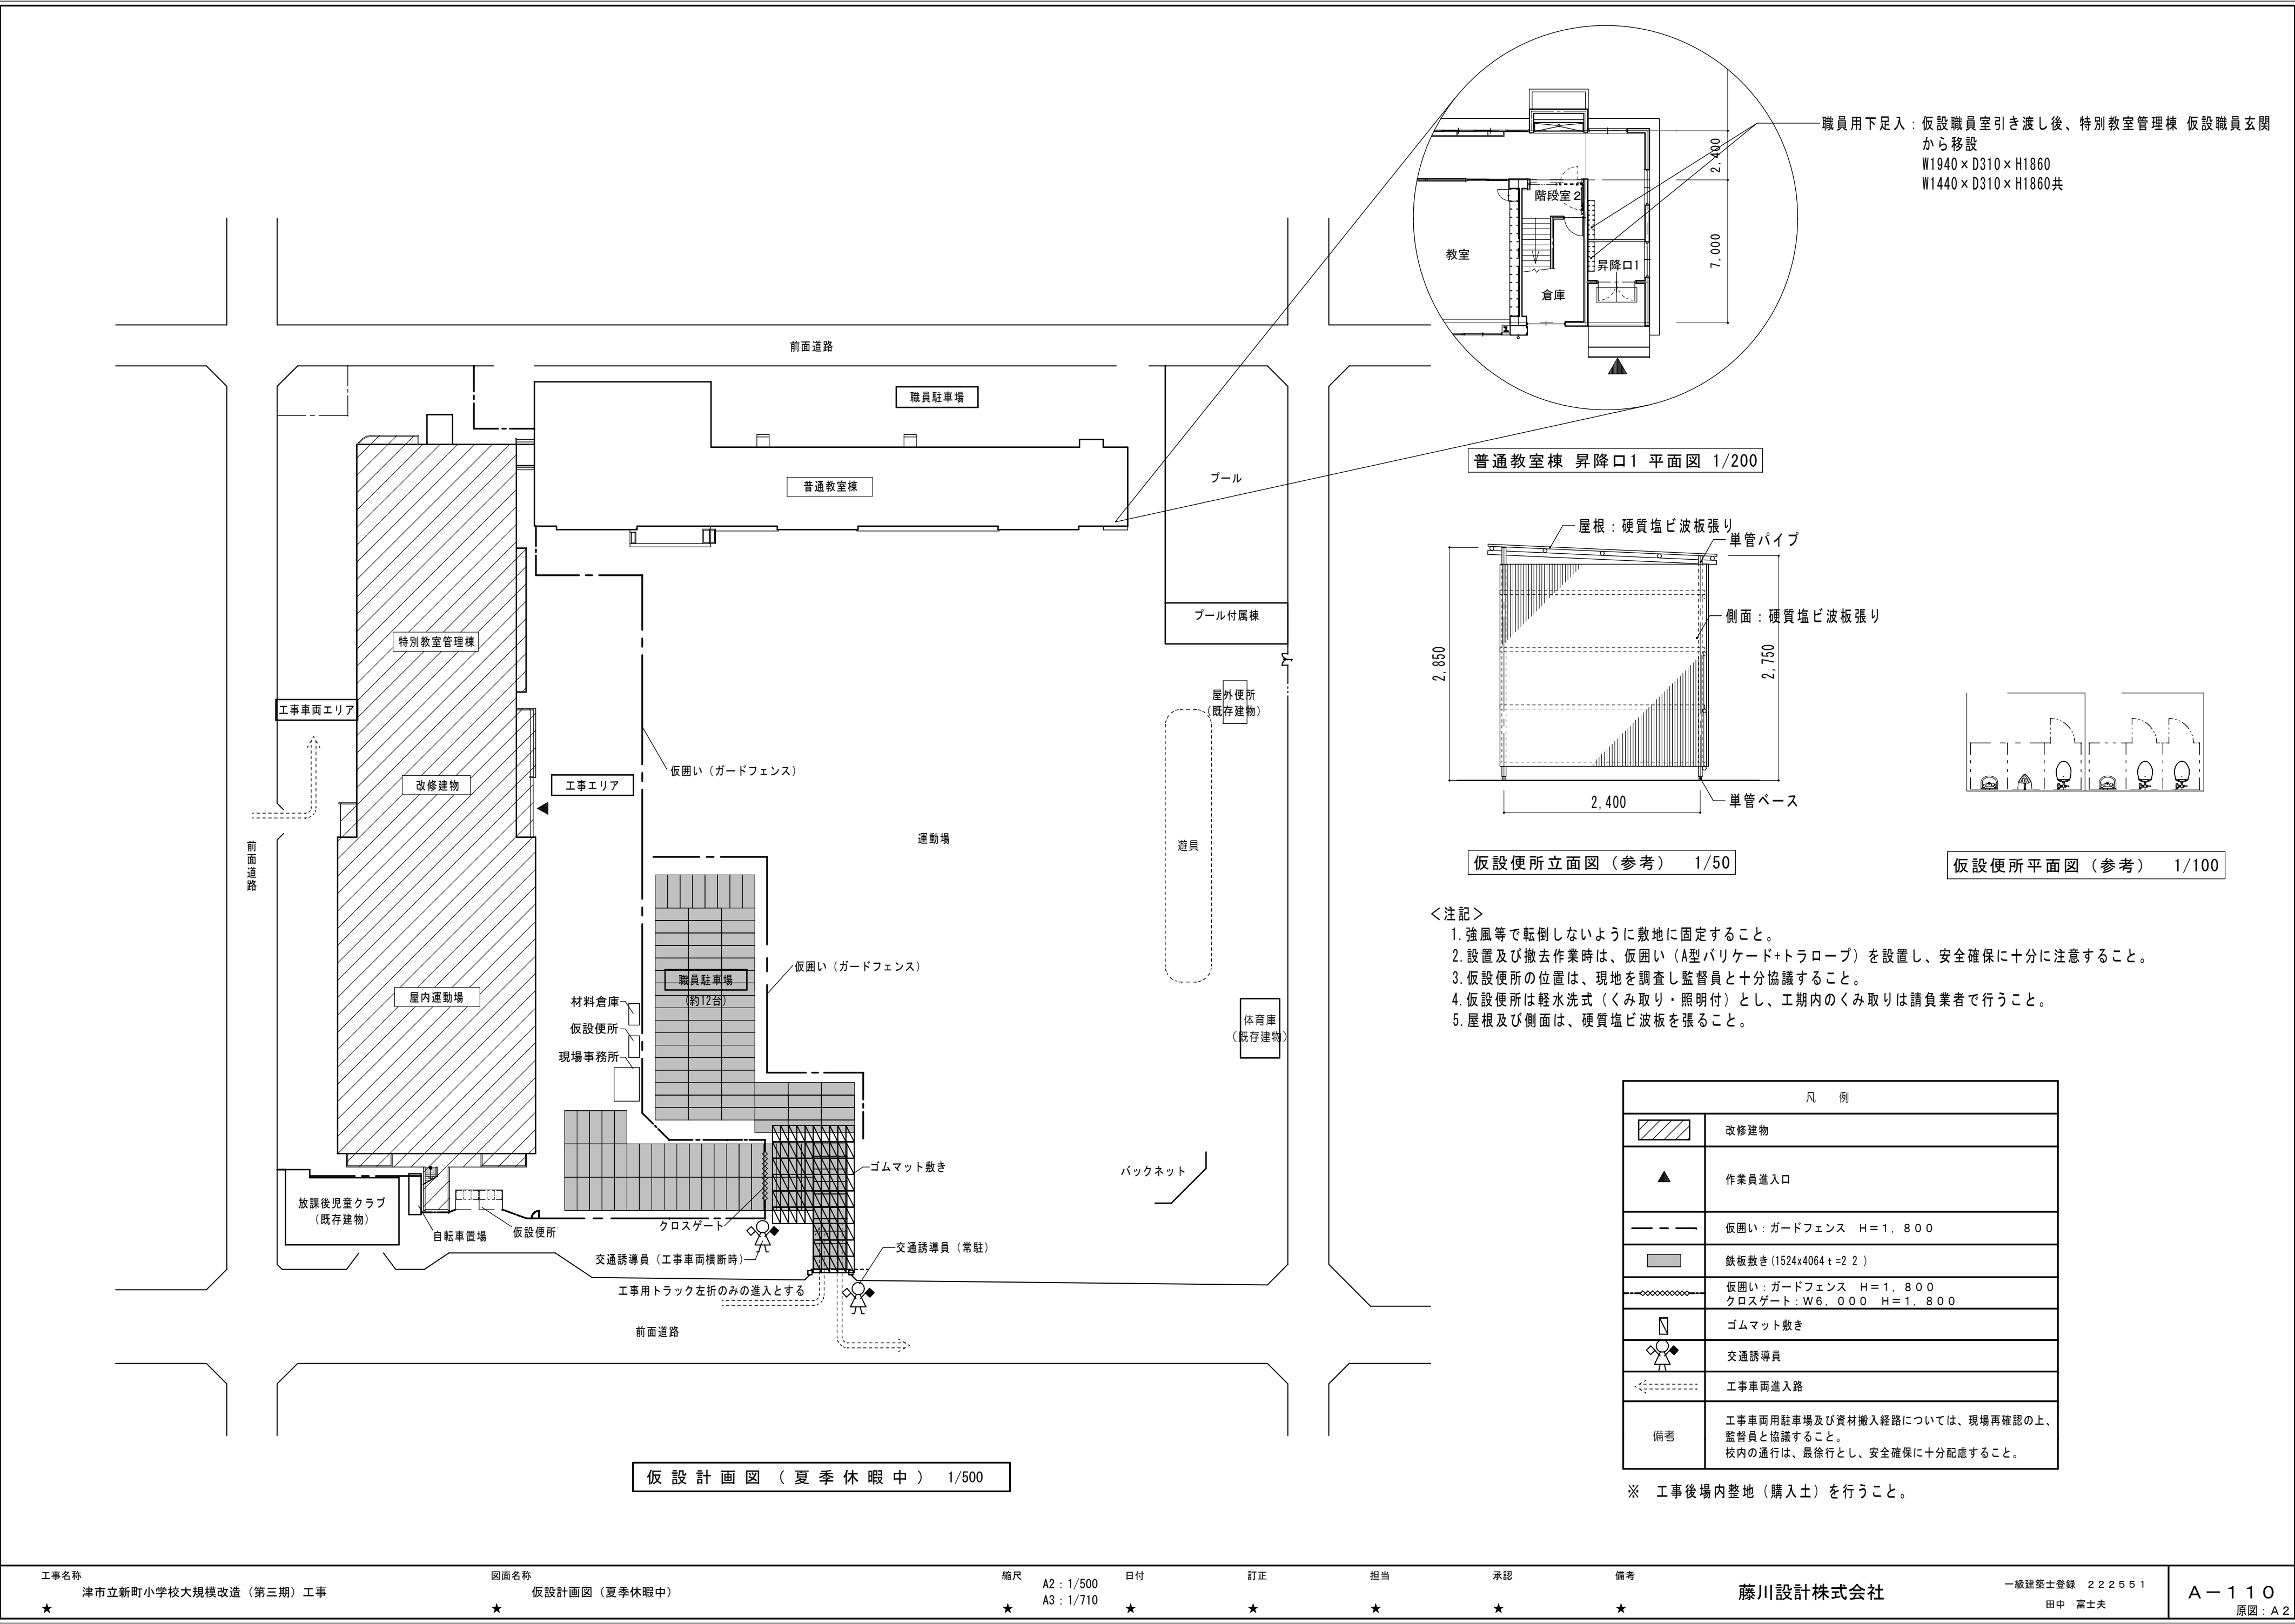

- < 注記 >
- 1. 強風等で転倒しないように敷地に固定すること。
 - 2. 設置及び撤去作業時は、仮囲い (A型バリケード+トラロープ) を設置し、安全確保に十分に注意すること。
 - 3. 仮設便所の位置は、現地を調査し監督員と十分協議すること。
 - 4. 仮設便所は軽水洗式 (くみ取り・照明付) とし、工期内のくみ取りは請負業者で行うこと。
 - 5. 屋根及び側面は、硬質塩ビ波板を張ること。

凡 例	
	改修建物
	作業員進入口
	仮囲い：ガードフェンス H=1, 8 0 0
	鉄板敷き (1524x4064 t=2 2)
	仮囲い：ガードフェンス H=1, 8 0 0 クロスゲート：W6, 0 0 0 H=1, 8 0 0
	ゴムマット敷き
	交通誘導員
	工事車両進入路
備考	工事車両用駐車場及び資材搬入経路については、現場再確認の上、監督員と協議すること。 校内の通行は、最徐行とし、安全確保に十分配慮すること。

※ 工事後場内整地 (購入土) を行うこと。

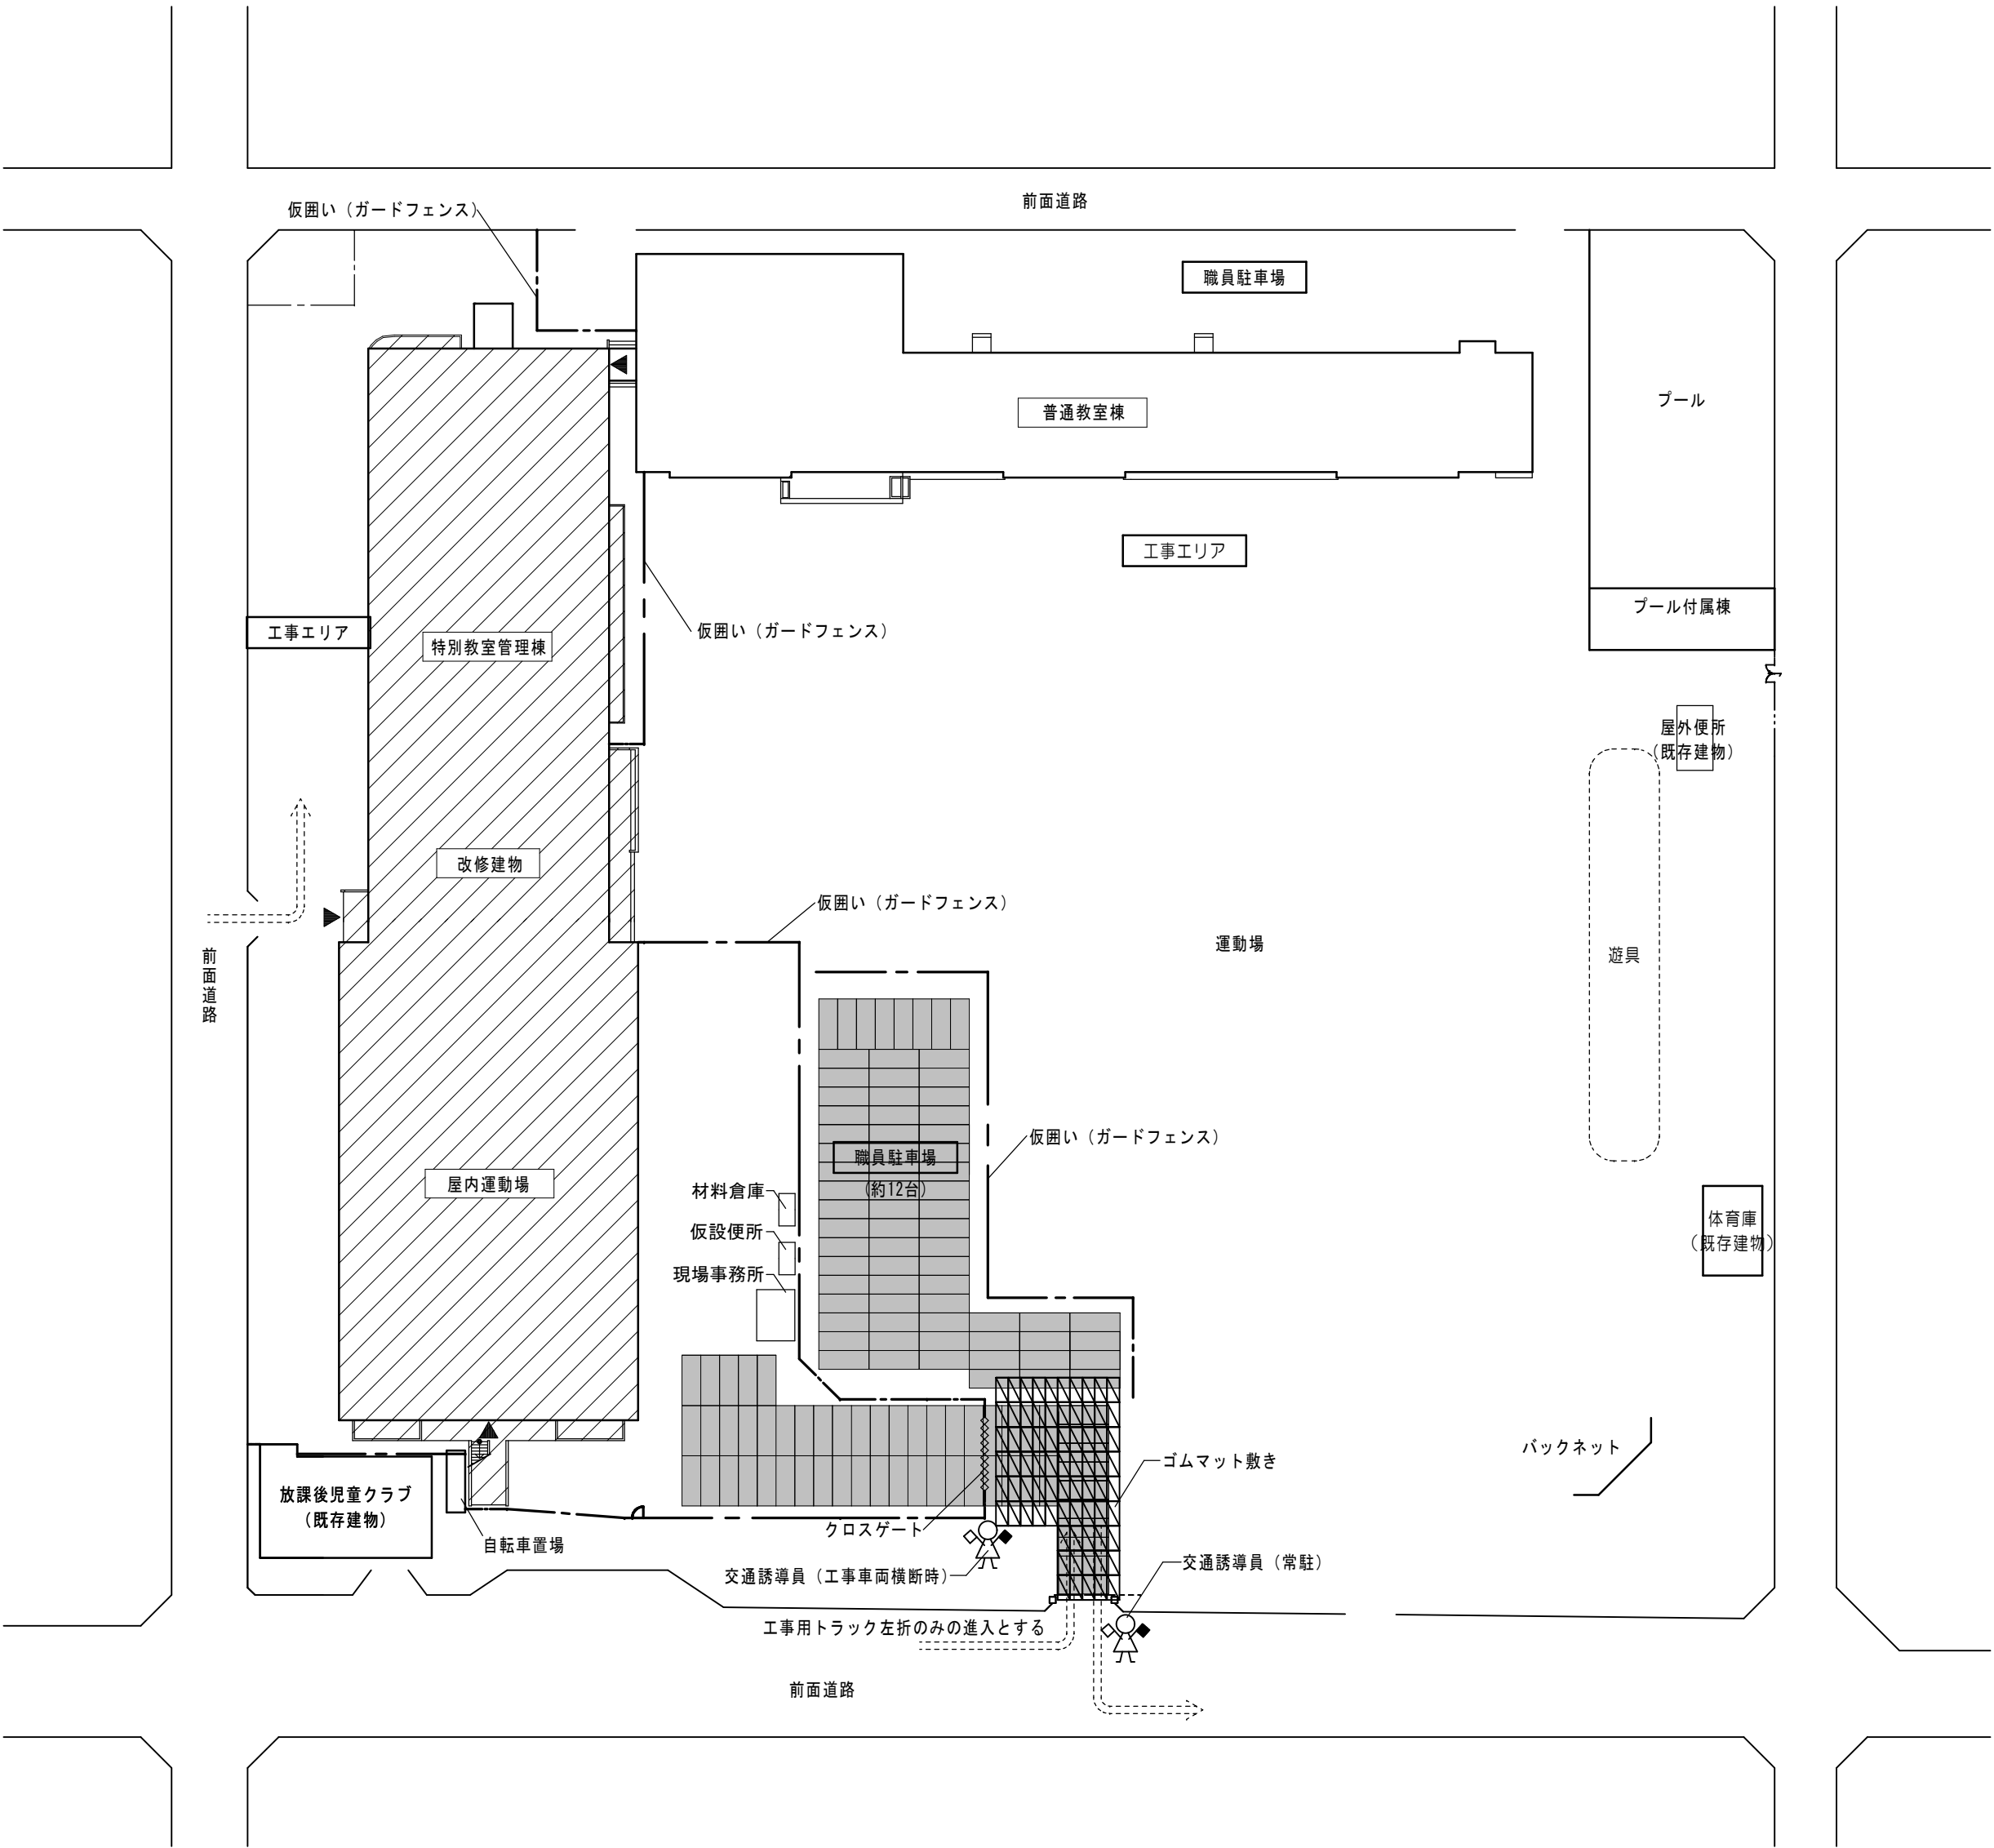

凡 例	
	改修建物
	作業員進入口
	仮囲い：ガードフェンス H＝1，800
	鉄板敷き(1524x4064 t=2.2)
	仮囲い：ガードフェンス H＝1，800 クロスゲート：W6，000 H＝1，800
	ゴムマット敷き
	交通誘導員
	工事車両進入口
備考	工事車両用駐車場及び資材搬入経路については、現場再確認の上、監督員と協議すること。 校内の通行は、最徐行とし、安全確保に十分配慮すること。

※ 工事後場内整地（購入土）を行うこと。

仮設計画図（夏季休暇後） 1/500

