

津市立南郊中学校大規模改造（第二期）工事

図 面 リ ス ト

建 築 工 事						電 気 設 備 工 事		機 械 設 備 工 事	
図面番号	図 面 名 称	図面番号	図 面 名 称	図面番号	図 面 名 称	図面番号	図 面 名 称	図面番号	図 面 名 称
A-01	改修特記仕様書№1	A-51	<附機様> EV詳細図№3	A-101	撤 去 建具表№3	S-01	構造特記仕様書	E-01	電気設備工事 特記仕様書(1)
A-02	改修特記仕様書№2	A-52	<附機様> EV詳細図№4	A-102	撤 去 建具表№4	S-02	鉄筋コンクリート構造配筋標準図 №1	E-02	電気設備工事 特記仕様書(2)
A-03	改修特記仕様書№3	A-53	<附機様> EV詳細図№5	A-103	撤 去 建具表№5	S-03	鉄筋コンクリート構造配筋標準図 №2	E-03	電気設備工事 特記仕様書(3)
A-04	改修特記仕様書№4	A-54	<附機様> 改修後 平面詳細図、展開図	A-104	新 設 建具表№1	S-04	鉄筋コンクリート構造配筋標準図 №3	E-04	電気設備 配置図
A-05	改修特記仕様書№5	A-55	<管理教室様> 改修前 改修後 2階平面詳細図№1	A-105	新 設 建具表№2	S-05	鉄筋コンクリート構造配筋標準図 №4	E-05	既設キュービクル単線結線図
A-06	改修特記仕様書№6	A-56	<管理教室様> 改修前 改修後 2階平面詳細図№2	A-106	新 設 建具表№3	S-06	鉄筋コンクリート構造配筋標準図 №5	E-06	分電盤単線結線図
A-07	新営特記仕様書№1	A-57	<管理教室様> 改修前 改修後 2階平面詳細図№3	A-107	新 設 建具表№4	S-07	鉄筋コンクリート構造配筋標準図 №6	E-07	<管理教室様><普通教室様> 改修前 電灯・J1外設備 2階撤去図
A-08	新営特記仕様書№2	A-58	<管理教室様> 改修前 改修後 2階平面詳細図№4	A-108	新 設 建具表№5	S-08	鉄骨基準図	E-08	照明器具要図・弱電機器要図・凡例
A-09	新営特記仕様書№3	A-59	<管理教室様> 改修前 改修後 2階平面詳細図№5	A-109	新 設 パネル入替建具、ガラス入替建具、仮設戸入替建具	S-09	溶接基準図	E-09	<管理教室様・昇降機様><普通教室様> 改修後 電灯設備 1階・2階・3階平面図
A-10	新営特記仕様書№4	A-60	<管理教室様> 改修前 改修後 2階平面詳細図№6	A-110	既 設 建具表№1	S-10	合成スラブ標準図	E-10	<管理教室様・昇降機様><普通教室様> 改修後 電灯・J1外設備 1階平面図
A-11	新営特記仕様書№5	A-61	<管理教室様> 改修前 改修後 2階平面詳細図№7	A-111	既 設 建具表№2	S-11	露出型弾性固定性脚摺基準図	E-11	<管理教室様・昇降機様><普通教室様> 改修後 J1外設備 2階平面図
A-12	<管理教室様> 改修前 改修後 外部・内部仕上表№1	A-62	<管理教室様> 改修前 改修後 2階平面詳細図№8	A-112	既 設 建具表№3	S-12	<昇降機様> 基礎伏図・基礎梁伏図・基礎梁J1	E-12	<管理教室様・昇降機様><普通教室様> 改修後 空調電源設備 2階平面図
A-13	<管理教室様> 改修前 改修後 内部仕上表№2	A-63	<管理教室様> 改修前 改修後 2階展開図№1	A-113	既 設 建具表№4	S-13	<昇降機様> 梁・柱伏図	E-13	<管理教室様・昇降機様> 改修前 弱電設備 2階撤去図
A-14	<管理教室様> 改修前 改修後 内部仕上表№3	A-64	<管理教室様> 改修前 改修後 2階展開図№2	A-114	既 設 建具表№5	S-14	<昇降機様> 軸組図	E-14	J1外・電気時計設備 系統図
A-15	<普通教室様> 改修前 改修後 外部・内部仕上表	A-65	<管理教室様> 改修前 改修後 2階展開図№3	A-115	既 設 建具表№6	S-15	<昇降機様> 鉄骨詳細図	E-15	TV・LAN設備 系統図
A-16	<特別教室様B> 改修前 改修後 外部・内部仕上表	A-66	<管理教室様> 改修前 改修後 2階展開図№4	A-116	既 設 建具表№7	S-16	<昇降機様> 土質柱伏図	E-16	非常放送設備 系統図
A-17	<特別教室様A> 改修前 改修後 外部・内部仕上表	A-67	<管理教室様> 改修前 改修後 2階展開図№5	A-117	<屋内運動場> 撤 去 建具表№1	S-17	<普通教室様> 梁・柱伏図(屋外階段)	E-17	<管理教室様・昇降機様><普通教室様> 改修後 弱電設備 1階平面図
A-18	<渡り廊下> <屋内運動場> 改修前 改修後 外部・内部仕上表	A-68	<管理教室様> 改修前 改修後 2階展開図№6	A-118	<屋内運動場> 新 設 建具表№1	S-18	<普通教室様> 軸組図(屋外階段)	E-18	<管理教室様・昇降機様><普通教室様> 改修後 弱電設備 2階・3階平面図
A-19	配置図・付近見取図	A-69	<管理教室様> 改修前 2階展開図№7	A-119	<屋内運動場> 新 設 建具表№2			E-19	<管理教室様・昇降機様> 改修後 非常放送設備 1階平面図
A-20	<管理教室様・昇降機様> 改修前 改修後 1階平面図	A-70	<管理教室様> 改修後 2階展開図№8	A-120	<屋内運動場> 新 設 パネル入替建具			E-20	<管理教室様・昇降機様><普通教室様> 改修後 非常放送設備 2階平面図
A-21	<管理教室様・昇降機様> 改修前 改修後 2階平面図	A-71	<普通教室様> 改修前 改修後 2階平面詳細図№1	A-121	<屋内運動場> 既 設 建具表№1			E-21	<管理教室様><普通教室様> 改修前 自動火災報知設備 2階撤去図
A-22	<管理教室様・昇降機様> 改修前 改修後 3階平面図	A-72	<普通教室様> 改修前 改修後 2階展開図№1	A-122	<屋内運動場> 既 設 建具表№2			E-22	自動火災報知設備 系統図
A-23	<管理教室様> 改修前 改修後 PH階平面図	A-73	<普通教室様> 改修前 改修後 2階展開図№2	A-123	改修後 家具詳細図№1			E-23	<管理教室様・昇降機様> 改修後 自動火災報知設備 1階・2階平面図
A-24	<普通教室様> 改修前 改修後 1階・2階・3階平面図	A-74	<特別教室様B> 改修前 改修後 2階平面詳細図№1	A-124	改修後 家具詳細図№2			E-24	<管理教室様・昇降機様><普通教室様> 改修後 自動火災報知設備 3階平面図
A-25	<特別教室様B> 改修前 改修後 1階・2階・3階平面図	A-75	<特別教室様B> 改修前 改修後 2階平面詳細図№2	A-125	改修後 家具詳細図№3			E-25	<特別教室様B> 改修前 電気設備 1階・2階平面図
A-26	<特別教室様A> 改修前 改修後 1階平面図	A-76	<特別教室様B> 改修前 改修後 2階展開図№1	A-126	改修後 家具詳細図№4			E-26	<特別教室様A><特別教室様B> 改修後 電灯・J1外設備 2階平面図
A-27	<特別教室様A> 改修前 改修後 2階平面図	A-77	<特別教室様B> 改修前 改修後 2階展開図№2	A-127	改修後 家具詳細図№5			E-27	<特別教室様B> 改修後 電灯設備 3階平面図
A-28	<屋内運動場> 改修前 改修後 1階平面図	A-78	<屋内運動場> 改修前 改修後 2階平面詳細図№1	A-128	改修前 撤去家具詳細図№1			E-28	<特別教室様A><特別教室様B> 改修後 非常放送・弱電設備 2階平面図
A-29	<屋内運動場> 改修前 改修後 2階平面図	A-79	<屋内運動場> 改修前 改修後 2階平面詳細図№2	A-129	改修前 撤去家具詳細図№2			E-29	<特別教室A様> 改修後 LAN設備 1階平面図
A-30	<屋内運動場> 改修前 改修後 3階平面図	A-80	<屋内運動場> 改修前 改修後 2階展開図	A-130	EXP. Jキープラン			E-30	<特別教室様A><特別教室様B> 改修後 自動火災報知設備 1階・2階平面図
A-31	<渡り廊下> 改修後 平面図、天井伏図、屋根伏図	A-81	<渡り廊下> 改修後 展開図	A-131	改修前 改修後 EXP. J詳細図			E-31	<渡り廊下> 改修前 改修後 電灯設備 平面図
A-32	<管理教室様> 改修後 立面図№1	A-82	<屋内運動場> 改修後 スロープ詳細図	A-132	改修後 各部詳細図			E-32	<渡り廊下> 改修後 非常放送設備 平面図
A-33	<普通教室様> 改修後 立面図№2	A-83	<屋内運動場> 改修後 ベランダ手摺、外部階段手摺詳細図	A-133	改修後 屋外鉄骨階段撤去図			E-33	<屋内運動場> 改修後 電灯設備 2階・3階平面図
A-34	<特別教室様B> 改修後 立面図№3	A-84	<管理教室様・昇降機様> 改修前 改修後 1階天井伏図	A-134	改修後 屋外鉄骨階段詳細図			E-34	<屋内運動場> 改修前 改修後 電灯・J1外設備 平面詳細図
A-35	<屋内運動場> 改修後 立面図№4	A-85	<管理教室様・昇降機様> 改修前 改修後 2階天井伏図	A-135	全体仮設計画面図			E-35	<屋内運動場> 改修後 非常放送設備 2階平面図
A-36	<渡り廊下> 改修後 立面図№5	A-86	<管理教室様・昇降機様> 改修前 改修後 3階天井伏図	A-136	1階仮設計画面図			E-36	<屋内運動場> 改修後 自動火災報知設備 1階・2階平面図
A-37	<管理教室様> 改修前 断面図№1	A-87	<普通教室様> 改修前 改修後 1階・2階・3階天井伏図	A-137	2階仮設計画面図			E-37	<屋内運動場> 改修後 自動火災報知設備 3階平面図
A-38	<管理教室様> 改修後 断面図№2	A-88	<特別教室様B> 改修前 改修後 1階・2階・3階天井伏図	A-138	3階仮設計画面図				
A-39	<普通教室様> 改修前 改修後 断面図№3	A-89	<屋内運動場> 改修前 改修後 1階・2階天井伏図	A-139	<渡り廊下> 仮設計画面図				
A-40	<特別教室様B> 改修前 改修後 断面図№4	A-90	<管理教室様・昇降機様> 改修前 改修後 1階建具符号図	A-140	<屋内運動場> 仮設計画面図				
A-41	<特別教室様A> 改修前 改修後 断面図№5	A-91	<管理教室様・昇降機様> 改修前 改修後 2階建具符号図						
A-42	<屋内運動場> 改修前 改修後 断面図№6	A-92	<管理教室様・昇降機様> 改修前 改修後 3階建具符号図						
A-43	<渡り廊下> 改修後 断面図№7	A-93	<普通教室様> 改修前 改修後 各階建具符号図						
A-44	<昇降機> 改修前 改修後 矩計図№1	A-94	<特別教室様B> 改修前 改修後 各階建具符号図						
A-45	<管理教室様> 改修前 改修後 矩計図№2	A-95	<特別教室様A> 改修前 改修後 1階建具符号図						
A-46	<普通教室様> 改修前 改修後 矩計図№3	A-96	<特別教室様A> 改修前 改修後 2階建具符号図						
A-47	<特別教室様B> 改修前 改修後 矩計図№4	A-97	<屋内運動場> 改修前 改修後 2階建具符号図						
A-48	<渡り廊下> 改修後 断面詳細図	A-98	<屋内運動場> 改修前 改修後 3階建具符号図						
A-49	<昇降機> EV詳細図№1	A-99	撤 去 建具表№1					M-49	<特別教室様A> 改修後 空調設備 1階・2階平面図
A-50	<昇降機> EV詳細図№2	A-100	撤 去 建具表№2					M-50	<管理教室様・昇降機様><普通教室様> 改修後 制鋼構 1階平面図

特 記 事 項		一級建築士事務所 三重県知事登録 第1-699号 株式 会社 前 野 建 築 設 計 一級建築士 大臣登録第117489号 前 野 初 像	一級建築士 第304509号 水谷 浩	設 計 年 月 日	工 事 名 称	津市立南郊中学校大規模改造（第二期）工事	図面番号	A-00 (原図:A2)
					図 面 名 称	図面リストNo. 1	縮 尺	NS

③

防水改修工事

1

アスファルト防水

(3.1.4)
(3.3.3)
(表3.3.3)～
(表3.3.10)

工 法	種 別	施 工 箇 所
・ P1B	・ B-1 ・ B-2 ・ B-3	
・ P1E	・ E-1 ・ E-2	
・ P2E		

改質アスファルトルーフィングシート

種類 ・ 改修標準仕様書(表3.3.3)～(表3.3.9)による ・ ()

厚さ ・ 改修標準仕様書(表3.3.3)～(表3.3.9)による ・ ()

部分粘着層付改質アスファルトルーフィングシート

種類 ・ 改修標準仕様書(表3.3.3)～(表3.3.9)による ・ ()

厚さ ・ 改修標準仕様書(表3.3.3)～(表3.3.9)による ・ ()

断熱工法の断熱材 (P1B1, P2A1, T1B1, POD1, M3D1, M4D1)

材質 ・ ()

- ・ A種押出法ポリスチレンフォーム保温材の保温板3種b (スキんあり)
- ・ A種硬質ウレタンフォーム保温材の保温板2種1号
- ・ A種硬質ウレタンフォーム保温材の保温板2種2号

厚さ ・ ()

ルーフドレン回り及び立上がり部周辺断熱材の張りじまい位置 ・ 図示 (図面番号:)

脱気装置 (M3D, POD, POD1, M3D1, M4D1)

- ・ 設ける (設置数量 ・ 図示 (図面番号:), 材質 ())
- ・ 設けない
- ・ 仕上塗料 種類 () 使用量 ()

保護コンクリートの厚さ こて仕上げ ・ 水下80mm以上 ・ ()

床タイル張り ・ 水下60mm以上 ・ ()

保護層 ・ 設ける ・ 設けない

屋上排水溝の適用 ・ 適用する

立上り保護 ・ 乾式保護材 ()

- ・ れんが (材種 ・ JIS R1250)

工 法	種 別	施 工 箇 所
・ M4AS	・ AS-T1 ・ AS-T2	
	・ AS-J3	

改質アスファルトシート

種類 ・ 改修標準仕様書(表3.4.1)～(表3.4.3)による ・ ()

厚さ ・ 改修標準仕様書(表3.4.1)～(表3.4.3)による ・ ()

粘着層付改質アスファルトシート及び部分粘着層付改質アスファルトシート

種類 ・ 改修標準仕様書(表3.4.1)～(表3.4.3)による ・ ()

厚さ ・ 改修標準仕様書(表3.4.1)～(表3.4.3)による ・ ()

断熱工法の断熱材 (M3AS1, M4AS1, POAS1)

材質 ・ ()

- ・ A種硬質ウレタンフォーム保温材の保温板2種1号
- ・ A種硬質ウレタンフォーム保温材の保温板2種2号

厚さ ・ ()

脱気装置

- ・ 設ける (設置数量 ・ 図示 (図面番号:), 材質 ())
- ・ 設けない

工 法	種 別	施 工 箇 所
・ S3S	・ S-F1 (S1-F1)	平場、立上
・ S3S1	・ S-F2 (S1-F2)	

ルーフィングシート

種類 ・ 改修標準仕様書(表3.5.1)及び(表3.5.2)による ・ ()

厚さ ・ 改修標準仕様書(表3.5.1)及び(表3.5.2)による ・ ()

断熱工法の断熱材 (POS1, S4S1, S3S1, M4S1)

材質 ・ ()

- ・ A種硬質ウレタンフォーム保温材の保温板2種1号
- ・ A種硬質ウレタンフォーム保温材の保温板2種2号
- ・ A種押出法ポリスチレンフォーム保温材の保温板
- ・ A種押出法ポリスチレンフォーム保温材の密度及び熱伝導率の規格に適合するもの

厚さ ・ ()

絶縁用シート ・ 発泡ポリエチレンシート

脱気装置

- ・ 設ける (設置数量 ・ 図示 (図面番号:), 材質 ())
- ・ 設けない

防水工事の保証書の提出及び保証年限

- ・ 保証年限10年 ・ その他 ()

<保証書 (請負人、材料製造所、防水施工者の連帯保証) は各2通提出する。
防水施工者は、防水材料製造所の施工者とし、監督員の承諾を受ける>

工 法	種 別	施 工 箇 所
・ POX	・ X-1	特別教室棟B ベランダ
・ L4X	・ X-2	平場、立上り

脱気装置

- ・ 設ける (設置数量 ・ 図示 (図面番号:), 材質 ())
- ・ 設けない

工 法	種 別	施 工 箇 所
・ P1Y	・ Y-2	
・ P2Y		

保護層 ・ 図示 (図面番号:)

防水工事の保証書の提出及び保証年限

- ・ 保証年限10年 ・ その他 ()

<保証書 (請負人、材料製造所、防水施工者の連帯保証) は各2通提出する。
防水施工者は、防水材料製造所の施工者とし、監督員の承諾を受ける>

2

改質アスファルトシート防水

(3.4.1)～
(表3.4.3)

3

合成高分子ルーフィングシート防水

(3.5.3)
(表3.5.1)
(表3.5.2)
(3.5.2)(b)
(3.5.3)

4

塗膜防水

(3.6.3)
(表3.6.1)
(3.6.3)(a)
(3.6.3)(b)

5

既存防水層表面の仕上塗装の除去

(3.2.6)(c)(2)
(3.2.6)(c)(6)

6

シーリング

(3.7.2)
(表3.7.1)

7

とい

(3.8.2)
(表3.8.1)

8

アルミニウム製笠木

(3.9.2)(c)
(表3.9.1)

9

ケイ酸質系塗布防水

④

外壁改修工事

①

施工数量調査

②

改修工法の種類

(4.1.4)
(4.1.5)

③

改修工法等

(4.2.2)(a)
(4.3.4)
(4.4.5)
(4.5.5)

(4.2.2)(b)
(4.3.5)
(4.4.6)
(4.5.6)

(4.2.2)(c)
(4.3.6)
(4.4.7)

(4.2.2)(d)
(4.3.7)
(4.4.8)

(4.2.2)(g)
(4.5.8)

(4.2.2)(e)
(4.4.10)
(図4.4.1)

(4.2.2)(e)
(4.4.11)
(図4.4.2)

(4.2.2)(e)
(4.4.12)
(図4.4.2)

(4.2.2)(f)
(4.4.13)
(図4.4.3)

(4.2.2)(f)
(4.4.14)
(図4.4.4)

(4.2.2)(f)
(4.4.15)
(図4.4.4)

(4.2.2)(h)
(4.5.7)

(4.5.15)

(4.2.2)(h)
(4.5.16)

④

樹脂注入工法

種類

- ・ 自動式低圧エポキシ樹脂注入工法
 - ・ 注入量 ()
 - ・ 注入間隔 ()
- ・ 手動式エポキシ樹脂注入工法
 - ・ 注入量 ()
 - ・ 注入口間隔 ()
- ・ 機械式エポキシ樹脂注入工法
 - ・ 注入量 ()
 - ・ 注入口間隔 ()

材料 エポキシ樹脂JIS A6024(建築補修用注入エポキシ樹脂)

- ・ 低粘度形
- ・ 中粘度形

コア抜き検査 ・ 行う ・ 行わない

- ・ 抜き取り個数 ()
- ・ 抜き取り部分補修方法 ()

・ リカットシール材充填工法

材料 ・ シーリング用材充填

- ・ P U - 1
- ・ P U - 2

 ・ ()

- ・ 可とう性エポキシ樹脂充填

シーリング材の上にポリマーセメントモルタル充填

- ・ 行う ・ 行わない

・ シール工法

材料 ・ パテ状エポキシ樹脂

- ・ 可とう性エポキシ樹脂

④ 充填工法

材料 ④ エポキシ樹脂モルタル

- ・ ポリマーセメントモルタル

・ モルタル塗替え工法

材料 ・ 既製目地材の適用及び形状 ()

仕上げ厚 ()

・ アンカーピンニング部分エポキシ樹脂注入工法

アンカーピンの本数 ・ 標準 ・ ()

材料 ・ ステンレス鋼 (S U S 3 0 4) ・ ()

・ アンカーピンニング全面エポキシ樹脂注入工法

アンカーピンの本数及び注入口の数 ・ 標準 ・ ()

材料 ・ ステンレス鋼 (S U S 3 0 4) ・ ()

・ アンカーピンニング全面ポリマーセメントスラリー注入工法

アンカーピンの本数及び注入口の数 ・ 標準 ・ ()

材料 ・ ステンレス鋼 (S U S 3 0 4) ・ ()

・ 注入口付アンカーピンニング部分エポキシ樹脂注入工法

注入口付アンカーピンの本数 ・ 標準 ・ ()

材料 ・ ステンレス鋼 (S U S 3 0 4) ・ ()

呼び径 ・ 6mm ・ ()

・ 注入口付アンカーピンニング全面エポキシ樹脂注入工法

注入口付アンカーピンの本数及び注入口の数 ・ 標準 ・ ()

材料 ・ ステンレス鋼 (S U S 3 0 4) ・ ()

呼び径 ・ 6mm ・ ()

・ 注入口付アンカーピンニング全面ポリマーセメントスラリー注入工法

注入口付アンカーピンの本数及び注入口の配置 ・ 標準 ・ ()

材料 ・ ポリマーセメントスラリー ()

- ・ 注入口付アンカーピン (・ ステンレス鋼 (S U S 3 0 4) ・ ())

呼び径 ・ 6mm ・ ()

・ タイル部分張替え工法

材料 ・ ポリマーセメントモルタル

・ 変成シリコーン樹脂、エポキシ樹脂、ポリウレタン樹脂

施工箇所	形状寸法	工 法	用途による区分	区分	役物	標準・特注色	耐凍害性有無
				I 類(磁器)	Ⅱ 類(せつ器)	Ⅲ 類(陶器)	

・ 役物 (・ 一体成形 ・ 接着加工)

- ・ 試験張り ・ 行う ・ 行わない
- ・ 見本焼き ・ 行う ・ 行わない

・ タイル張替え工法

タイルの種類	タイルの大きさ	工 法	塗り厚 (mm)
・ 外装 タイル	小口以上二丁掛け以下	・ 密着張り	5～8
		・ 改良積み上げ張り	4～7
		・ 改良圧着張り	下地側 4～6 タイル側 3～4
・ ユニットタイル	・ 25mm角を超え小口未満	・ マスク張り	3～4
	・ 小口未満	・ モザイクタイル貼り	3～5

・ 注入口付アンカーピンニングエポキシ樹脂注入タイル固定工法

注入口付アンカーピンの本数 (本)

・ 目地ひび割れ部改修工法

伸縮調整目地改修工法

伸縮調整目地

寸法 × ()

検査 シーリング接着性試験

- ・ 行う (・ 簡易接着性試験 ・ 引張接着性試験)

④

外壁改修工事

①

施工数量調査

②

改修工法の種類

(4.1.4)
(4.1.5)

③

改修工法等

(4.2.2)(a)
(4.3.4)
(4.4.5)
(4.5.5)

(4.2.2)(b)
(4.3.5)
(4.4.6)
(4.5.6)

(4.2.2)(c)
(4.3.6)
(4.4.7)

(4.2.2)(d)
(4.3.7)
(4.4.8)

(4.2.2)(g)
(4.5.8)

(4.2.2)(e)
(4.4.10)
(図4.4.1)

(4.2.2)(e)
(4.4.11)
(図4.4.2)

(4.2.2)(e)
(4.4.12)
(図4.4.2)

(4.2.2)(f)
(4.4.13)
(図4.4.3)

(4.2.2)(f)
(4.4.14)
(図4.4.4)

(4.2.2)(f)
(4.4.15)
(図4.4.4)

(4.2.2)(h)
(4.5.7)

(4.5.15)

(4.2.2)(h)
(4.5.16)

④

樹脂注入工法

種類

- ・ 自動式低圧エポキシ樹脂注入工法
 - ・ 注入量 ()
 - ・ 注入間隔 ()
- ・ 手動式エポキシ樹脂注入工法
 - ・ 注入量 ()
 - ・ 注入口間隔 ()
- ・ 機械式エポキシ樹脂注入工法
 - ・ 注入量 ()
 - ・ 注入口間隔 ()

材料 エポキシ樹脂JIS A6024(建築補修用注入エポキシ樹脂)

- ・ 低粘度形
- ・ 中粘度形

コア抜き検査 ・ 行う ・ 行わない

- ・ 抜き取り個数 ()
- ・ 抜き取り部分補修方法 ()

・ リカットシール材充填工法

材料 ・ シーリング用材充填

- ・ P U - 1
- ・ P U - 2

 ・ ()

- ・ 可とう性エポキシ樹脂充填

シーリング材の上にポリマーセメントモルタル充填

- ・ 行う ・ 行わない

・ シール工法

材料 ・ パテ状エポキシ樹脂

- ・ 可とう性エポキシ樹脂

④ 充填工法

材料 ④ エポキシ樹脂モルタル

- ・ ポリマーセメントモルタル

・ モルタル塗替え工法

材料 ・ 既製目地材の適用及び形状 ()

仕上げ厚 ()

・ アンカーピンニング部分エポキシ樹脂注入工法

アンカーピンの本数 ・ 標準 ・ ()

材料 ・ ステンレス鋼 (S U S 3 0 4) ・ ()

・ アンカーピンニング全面エポキシ樹脂注入工法

アンカーピンの本数及び注入口の数 ・ 標準 ・ ()

材料 ・ ステンレス鋼 (S U S 3 0 4) ・ ()

・ アンカーピンニング全面ポリマーセメントスラリー注入工法

アンカーピンの本数及び注入口の数 ・ 標準 ・ ()

材料 ・ ステンレス鋼 (S U S 3 0 4) ・ ()

・ 注入口付アンカーピンニング部分エポキシ樹脂注入工法

注入口付アンカーピンの本数 ・ 標準 ・ ()

材料 ・ ステンレス鋼 (S U S 3 0 4) ・ ()

呼び径 ・ 6mm ・ ()

・ 注入口付アンカーピンニング全面エポキシ樹脂注入工法

注入口付アンカーピンの本数及び注入口の数 ・ 標準 ・ ()

材料 ・ ステンレス鋼 (S U S 3 0 4) ・ ()

呼び径 ・ 6mm ・ ()

・ 注入口付アンカーピンニング全面ポリマーセメントスラリー注入工法

注入口付アンカーピンの本数及び注入口の配置 ・ 標準 ・ ()

材料 ・ ポリマーセメントスラリー ()

- ・ 注入口付アンカーピン (・ ステンレス鋼 (S U S 3 0 4) ・ ())

呼び径 ・ 6mm ・ ()

・ タイル部分張替え工法

材料 ・ ポリマーセメントモルタル

・ 変成シリコーン樹脂、エポキシ樹脂、ポリウレタン樹脂

施工箇所	形状寸法	工 法	用途による区分	区分	役物	標準・特注色	耐凍害性有無
				I 類(磁器)	Ⅱ 類(せつ器)	Ⅲ 類(陶器)	

・ 役物 (・ 一体成形 ・ 接着加工)

- ・ 試験張り ・ 行う ・ 行わない
- ・ 見本焼き ・ 行う ・ 行わない

・ タイル張替え工法

タイルの種類	タイルの大きさ	工 法	塗り厚 (mm)
・ 外装 タイル	小口以上二丁掛け以下	・ 密着張り	5～8
		・ 改良積み上げ張り	4～7
		・ 改良圧着張り	下地側 4～6 タイル側 3～4
・ ユニットタイル	・ 25mm角を超え小口未満	・ マスク張り	3～4
	・ 小口未満	・ モザイクタイル貼り	3～5

・ 注入口付アンカーピンニングエポキシ樹脂注入タイル固定工法

注入口付アンカーピンの本数 (本)

・ 目地ひび割れ部改修工法

伸縮調整目地改修工法

伸縮調整目地

寸法 × ()

検査 シーリング接着性試験

- ・ 行う (・ 簡易接着性試験 ・ 引張接着性試験)

④

外壁改修工事

①

施工数量調査

②

改修工法の種類

(4.1.4)
(4.1.5)

③

改修工法等

(4.2.2)(a)
(4.3.4)
(4.4.5)
(4.5.5)

(4.2.2)(b)
(4.3.5)
(4.4.6)
(4.5.6)

(4.2.2)(c)
(4.3.6)
(4.4.7)

(4.2.2)(d)
(4.3.7)
(4.4.8)

(4.2.2)(g)
(4.5.8)

(4.2.2)(e)
(4.4.10)
(図4.4.1)

(4.2.2)(e)
(4.4.11)
(図4.4.2)

(4.2.2)(e)
(4.4.12)
(図4.4.2)

(4.2.2)(f)
(4.4.13)
(図4.4.3)

(4.2.2)(f)
(4.4.14)
(図4.4.4)

(4.2.2)(f)
(4.4.15)
(図4.4.4)

(4.2.2)(h)
(4.5.7)

(4.5.15)

(4.2.2)(h)
(4.5.16)

④

樹脂注入工法

種類

- ・ 自動式低圧エポキシ樹脂注入工法
 - ・ 注入量 ()
 - ・ 注入間隔 ()
- ・ 手動式エポキシ樹脂注入工法
 - ・ 注入量 ()
 - ・ 注入口間隔 ()
- ・ 機械式エポキシ樹脂注入工法
 - ・ 注入量 ()
 - ・ 注入口間隔 ()

材料 エポキシ樹脂JIS A6024(建築補修用注入エポキシ樹脂)

- ・ 低粘度形
- ・ 中粘度形

コア抜き検査 ・ 行う ・ 行わない

- ・ 抜き取り個数 ()
- ・ 抜き取り部分補修方法 ()

・ リカットシール材充填工法

材料 ・ シーリング用材充填

- ・ P U - 1
- ・ P U - 2

 ・ ()

- ・ 可とう性エポキシ樹脂充填

シーリング材の上にポリマーセメントモルタル充填

- ・ 行う ・ 行わない

・ シール工法

材料 ・ パテ状エポキシ樹脂

- ・ 可とう性エポキシ樹脂

④ 充填工法

材料 ④ エポキシ樹脂モルタル

- ・ ポリマーセメントモルタル

・ モルタル塗替え工法

材料 ・ 既製目地材の適用及び形状 ()

仕上げ厚 ()

・ アンカーピンニング部分エポキシ樹脂注入工法

アンカーピンの本数 ・ 標準 ・ ()

材料 ・ ステンレス鋼 (S U S 3 0 4) ・ ()

・ アンカーピンニング全面エポキシ樹脂注入工法

アンカーピンの本数及び注入口の数 ・ 標準 ・ ()

材料 ・ ステンレス鋼 (S U S 3 0 4) ・ ()

・ アンカーピンニング全面ポリマーセメントスラリー注入工法

アンカーピンの本数及び注入口の数 ・ 標準 ・ ()

材料 ・ ステンレス鋼 (S U S 3 0 4) ・ ()

・ 注入口付アンカーピンニング部分エポキシ樹脂注入工法

注入口付アンカーピンの本数 ・ 標準 ・ ()

材料 ・ ステンレス鋼 (S U S 3 0 4) ・ ()

呼び径 ・ 6mm ・ ()

・ 注入口付アンカーピンニング全面エポキシ樹脂注入工法

注入口付アンカーピンの本数及び注入口の数 ・ 標準 ・ ()

材料 ・ ステンレス鋼 (S U S 3 0 4) ・ ()

呼び径 ・ 6mm ・ ()

・ 注入口付アンカーピンニング全面ポリマーセメントスラリー注入工法

注入口付アンカーピンの本数及び注入口の配置 ・ 標準 ・ ()

材料 ・ ポリマーセメントスラリー ()

- ・ 注入口付アンカーピン (・ ステンレス鋼 (S U S 3 0 4) ・ ())

呼び径 ・ 6mm ・ ()

・ タイル部分張替え工法

材料 ・ ポリマーセメントモルタル

・ 変成シリコーン樹脂、エポキシ樹脂、ポリウレタン樹脂

施工箇所	形状寸法	工 法	用途による区分	区分	役物	標準・特注色	耐凍害性有無
				I 類(磁器)	Ⅱ 類(せつ器)	Ⅲ 類(陶器)	

・ 役物 (・ 一体成形 ・ 接着加工)

- ・ 試験張り ・ 行う ・ 行わない
- ・ 見本焼き ・ 行う ・ 行わない

・ タイル張替え工法

タイルの種類	タイルの大きさ	工 法	塗り厚 (mm)
・ 外装 タイル	小口以上二丁掛け以下	・ 密着張り	5～8
		・ 改良積み上げ張り	4～7
		・ 改良圧着張り	下地側 4～6 タイル側 3～4
・ ユニットタイル	・ 25mm角を超え小口未満	・ マスク張り	3～4
	・ 小口未満	・ モザイクタイル貼り	3～5

・ 注入口付アンカーピンニングエポキシ樹脂注入タイル固定工法

注入口付アンカーピンの本数 (本)

・ 目地ひび割れ部改修工法

伸縮調整目地改修工法

伸縮調整目地

寸法 × ()

検査 シーリング接着性試験

- ・ 行う (・ 簡易接着性試験 ・ 引張接着性試験)

④

外壁改修工事

①

施工数量調査

②

改修工法の種類

(4.1.4)
(4.1.5)

③

改修工法等

(4.2.2)(a)
(4.3.4)
(4.4.5)
(4.5.5)

(4.2.2)(b)
(4.3.5)
(4.4.6)
(4.5.6)

(4.2.2)(c)
(4.3.6)
(4.4.7)

(4.2.2)(d)
(4.3.7)
(4.4.8)

(4.2.2)(g)
(4.5.8)

(4.2.2)(e)
(4.4.10)
(図4.4.1)

(4.2.2)(e)
(4.4.11)
(図4.4.2)

(4.2.2)(e)
(4.4.12)
(図4.4.2)

(4.2.2)(f)
(4.4.13)
(図4.4.3)

(4.2.2)(f)
(4.4.14)
(図4.4.4)

(4.2.2)(f)
(4.4.15)
(図4.4.4)

(4.2.2)(h)
(4.5.7)

(4.5.15)

(4.2.2)(h)
(4.5.16)

④

樹脂注入工法

種類

- ・ 自動式低圧エポキシ樹脂注入工法
 - ・ 注入量 ()
 - ・ 注入間隔 ()
- ・ 手動式エポキシ樹脂注入工法
 - ・ 注入量 ()
 - ・ 注入口間隔 ()
- ・ 機械式エポキシ樹脂注入工法
 - ・ 注入量 ()
 - ・ 注入口間隔 ()

材料 エポキシ樹脂JIS A6024(建築補修用注入エポキシ樹脂)

- ・ 低粘度形
- ・ 中粘度形

コア抜き検査 ・ 行う ・ 行わない

- ・ 抜き取り個数 ()
- ・ 抜き取り部分補修方法 ()

・ リカットシール材充填工法

材料 ・ シーリング用材充填

- ・ P U - 1
- ・ P U - 2

 ・ ()

- ・ 可とう性エポキシ樹脂充填

シーリング材の上にポリマーセメントモルタル充填

- ・ 行う ・ 行わない

・ シール工法

材料 ・ パテ状エポキシ樹脂

- ・ 可とう性エポキシ樹脂

④ 充填工法

材料 ④ エポキシ樹脂モルタル

- ・ ポリマーセメントモルタル

・ モルタル塗替え工法

材料 ・ 既製目地材の適用及び形状 ()

仕上げ厚 ()

・ アンカーピンニング部分エポキシ樹脂注入工法

アンカーピンの本数 ・ 標準 ・ ()

材料 ・ ステンレス鋼 (S U S 3 0 4) ・ ()

・ アンカーピンニング全面エポキシ樹脂注入工法

アンカーピンの本数及び注入口の数 ・ 標準 ・ ()

材料 ・ ステンレス鋼 (S U S 3 0 4) ・ ()

・ アンカーピンニング全面ポリマーセメントスラリー注入工法

アンカーピンの本数及び注入口の数 ・ 標準 ・ ()

材料 ・ ステンレス鋼 (S U S 3 0 4) ・ ()

・ 注入口付アンカーピンニング部分エポキシ樹脂注入工法

注入口付アンカーピンの本数 ・ 標準 ・ ()

材料 ・ ステンレス鋼 (S U S 3 0 4) ・ ()

呼び径 ・ 6mm ・ ()

・ 注入口付アンカーピンニング全面エポキシ樹脂注入工法

注入口付アンカーピンの本数及び注入口の数 ・ 標準 ・ ()

材料 ・ ステンレス鋼 (S U S 3 0 4) ・ ()

呼び径 ・ 6mm ・ ()

・ 注入口付アンカーピンニング全面ポリマーセメントスラリー注入工法

注入口付アンカーピンの本数及び注入口の配置 ・ 標準 ・ ()

材料 ・ ポリマーセメントスラリー ()

- ・ 注入口付アンカーピン (・ ステンレス鋼 (S U S 3 0 4) ・ ())

呼び径 ・ 6mm ・ ()

・ タイル部分張替え工法

材料 ・ ポリマーセメントモルタル

・ 変成シリコーン樹脂、エポキシ樹脂、ポリウレタン樹脂

施工箇所	形状寸法	工 法	用途による区分	区分	役物	標準・特注色	耐凍害性有無
				I 類(磁器)	Ⅱ 類(せつ器)	Ⅲ 類(陶器)	

・ 役物 (・ 一体成形 ・ 接着加工)

- ・ 試験張り ・ 行う ・ 行わない
- ・ 見本焼き ・ 行う ・ 行わない

・ タイル張替え工法

タイルの種類	タイルの大きさ	工 法	塗り厚 (mm)
・ 外装 タイル	小口以上二丁掛け以下	・ 密着張り	5～8
		・ 改良積み上げ張り	4～7
		・ 改良圧着張り	下地側 4～6 タイル側 3～4
・ ユニットタイル	・ 25mm角を超え小口未満	・ マスク張り	3～4
	・ 小口未満	・ モザイクタイル貼り	3～5

・ 注入口付アンカーピンニングエポキシ樹脂注入タイル固定工法

注入口付アンカーピンの本数 (本)

・ 目地ひび割れ部改修工法

伸縮調整目地改修工法

伸縮調整目地

寸法 × ()

検査 シーリング接着性試験

- ・ 行う (・ 簡易接着性試験 ・ 引張接着性試験)

④

外壁改修工事

①

施工数量調査

②

改修工法の種類

(4.1.4)
(4.1.5)

③

改修工法等

(4.2.2)(a)
(4.3.4)
(4.4.5)
(4.5.5)

(4.2.2)(b)
(4.3.5)
(4.4.6)
(4.5.6)

(4.2.2)(c)
(4.3.6)
(4.4.7)

(4.2.2)(d)
(4.3.7)
(4.4.8)

(4.2.2)(g)
(4.5.8)

(4.2.2)(e)
(4.4.10)
(図4.4.1)

(4.2.2)(e)
(4.4.11)
(図4.4.2)

(4.2.2)(e)
(4.4.12)
(図4.4.2)

(4.2.2)(f)
(4.4.13)
(図4.4.3)

(4.2.2)(f)
(4.4.14)
(図4.4.4)

(4.2.2)(f)
(4.4.15)
(図4.4.4)

(4.2.2)(h)
(4.5.7)

(4.5.15)

(4.2.2)(h)
(4.5.16)

④

樹脂注入工法

種類

- ・ 自動式低圧エポキシ樹脂注入工法
 - ・ 注入量 ()
 - ・ 注入間隔 ()
- ・ 手動式エポキシ樹脂注入工法
 - ・ 注入量 ()
 - ・ 注入口間隔 ()
- ・ 機械式エポキシ樹脂注入工法
 - ・ 注入量 ()
 - ・ 注入口間隔 ()

材料 エポキシ樹脂JIS A6024(建築補修用注入エポキシ樹脂)

- ・ 低粘度形
- ・ 中粘度形

コア抜き検査 ・ 行う ・ 行わない

- ・ 抜き取り個数 ()
- ・ 抜き取り部分補修方法 ()

・ リカットシール材充填工法

材料 ・ シーリング用材充填

- ・ P U - 1
- ・ P U - 2

 ・ ()

- ・ 可とう性エポキシ樹脂充填

シーリング材の上にポリマーセメントモルタル充填

- ・ 行う ・ 行わない

・ シール工法

材料 ・ パテ状エポキシ樹脂

- ・ 可とう性エポキシ樹脂

④ 充填工法

材料 ④ エポキシ樹脂モルタル

- ・ ポリマーセメントモルタル

・ モルタル塗替え工法

材料 ・ 既製目地材の適用及び形状 ()

仕上げ厚 ()

・ アンカーピンニング部分エポキシ樹脂注入工法

アンカーピンの本数 ・ 標準 ・ ()

材料 ・ ステンレス鋼 (S U S 3 0 4) ・ ()

・ アンカーピンニング全面エポキシ樹脂注入工法

アンカーピンの本数及び注入口の数 ・ 標準 ・ ()

材料 ・ ステンレス鋼 (S U S 3 0 4) ・ ()

・ アンカーピンニング全面ポリマーセメントスラリー注入工法

アンカーピンの本数及び注入口の数 ・ 標準 ・ ()

材料 ・ ステンレス鋼 (S U S 3 0 4) ・ ()

・ 注入口付アンカーピンニング部分エポキシ樹脂注入工法

注入口付アンカーピンの本数 ・ 標準

9	つや有合成樹脂 エマルションペ イント塗り (EP-G) (7.9.2)～(7.9.5) (表7.9.1)～ (表7.9.4)	種別	下地	種別		
		コンクリート、モルタル、 プaster、せっこうボード、 その他ボード面	・ A種 ・ B種 ・ C種 しみ止め ()			
		木部 (屋内)	・ A種 ・ B種 ・ C種			
		鉄鋼面 (屋内)	・ A種 ・ B種 ・ C種			
亜鉛めっき鋼面 (屋内)	・ A種 ・ B種 ・ C種					
10	合成樹脂エマ ルションペイン ト塗り (EP) (7.10.2) (表7.10.1)	種別	・ A種 ・ B種 ・ C種 しみ止め ()			
11	合成樹脂エマ ルション模様塗 料塗り (EP-T) (7.11.2) (表7.11.1)	種別	・ A種 ・ B種 ・ C種			
12	ウレタン樹脂 ワニス塗り (UC) (7.12.2) (表7.12.1)	種別	・ A種 ・ B種			
13	ラッカーエナ メル塗り (LE) (7.13.2) (表7.13.1)	種別	・ A種 ・ B種			
14	オイルステイ ン塗り (OS) (7.14.2)	・ 改修標準仕様書 (表7.14.1参照)				
15	木造保護塗料 塗り (WP) (7.15.2) (表7.15.1)	種別	・ A種 ・ B種			
8 の 1	耐震改修工事 共通事項	(一般事項)	工事内容	・ 現場打ち鉄筋コンクリート壁の増設工事 ・ 鉄骨ブレースの設置工事 ・ 柱補強工事 (溶接金網巻き工法又は溶接閉鎖フープ巻き工法) ・ 柱補強工事 (鋼板巻き工法又は帯板巻き付け工法) ・ 柱補強工事 (連続繊維補強工法) ・ 耐震スリット新設工事 ・ 免震改修・制震改修工事		
		(8.1.1) (8.1.2)	工事種別	・ 鉄筋工事 ・ あと施工アンカー工事 ・ コンクリート工事 ・ 鉄骨工事 ・ グラウト工事 ・ 連続繊維補強工事 ・ スリット新設工事 ・ 免震改修・制震改修工事		
		(施工調査)	施工計画調査	項目	内容	記録事項等
		2	施工計画調査 (1.2.2) (1.2.4) (1.3.1) (1.5.1)			
3	施工数量調査 (1.5.2)	施工数量調査	項目	内容	記録事項等	
8 の 2	耐震改修工事 撤去工事	1 既存部分の撤去等 (8.19.2)	撤去の範囲	・ 図示 (図面番号: A-38) ・ 新設のコンクリート、モルタル、グラウト材、鉄骨、連続繊維に接する部分 ・ 既存コンクリート撤去範囲に面する部分 ・ ()		
2 既存構造体の撤去 (8.19.2) (8.20.2) (8.21.2) (8.22.2)		既存設備機器、配管撤去、新設、移設等処置 本工事の範囲	・ 本工事の範囲として図示された設備機器及び配管、盤類の撤去及び処分 ・ 設備機器及び配管、盤類の撤去及び処分は本工事の範囲としない。 ・ ()			
3 既存構造体の撤去 (8.19.2) (8.20.2) (8.21.2) (8.22.2)		撤去範囲	・ 図示 (図面番号:)			
4 既存構造体の撤去 (8.19.2) (8.20.2) (8.21.2) (8.22.2)		既存構造体の撤去 撤去範囲	・ 図示 (図面番号: A-38) はつりだした鉄筋及び鉄骨の処置			
8 の 3	耐震改修工事 鉄筋工事	1 鉄筋 (8.2.1) (表8.2.1)	材料 改修標準仕様書 (表8.2.1) による	種別	径 (mm)	
2 溶接金網 (8.2.2)		網目の形状、寸法及び鉄線の径	網目の形状、寸法	鉄線の径 (mm)		
3 加工 (8.3.2)		90°未満の折曲げの内法直径	・ 図示 (図面番号:)			
4 鉄筋の継手及び定着 (8.3.4)		主筋及び耐力壁の重ね継手の長さ	・ 改修標準仕様書 (8.3.4) (i) による ・ 図示 (図面番号:)			
5 鉄筋のかぶり厚さ及び間隔 (8.3.5)	6 各部配筋 (8.3.8)	7 ガス圧接 (8.3.8)	8 割製補強筋 (8.19.6) (8.20.7)	9 鉄筋の機械式継手及び溶接継手 (8.4.2) (8.4.3)		
8 の 4	耐震改修工事 コンクリート工事	1 鉄筋 (8.2.1) (表8.2.1)	材料 改修標準仕様書 (表8.2.1) による	種別	径 (mm)	
2 溶接金網 (8.2.2)		網目の形状、寸法及び鉄線の径	網目の形状、寸法	鉄線の径 (mm)		
3 加工 (8.3.2)		90°未満の折曲げの内法直径	・ 図示 (図面番号:)			
4 鉄筋の継手及び定着 (8.3.4)		主筋及び耐力壁の重ね継手の長さ	・ 改修標準仕様書 (8.3.4) (i) による ・ 図示 (図面番号:)			
5 鉄筋のかぶり厚さ及び間隔 (8.3.5)	6 各部配筋 (8.3.8)	7 ガス圧接 (8.3.8)	8 割製補強筋 (8.19.6) (8.20.7)	9 鉄筋の機械式継手及び溶接継手 (8.4.2) (8.4.3)		
8 の 5	耐震改修工事 コンクリート工事	1 鉄筋 (8.2.1) (表8.2.1)	材料 改修標準仕様書 (表8.2.1) による	種別	径 (mm)	
2 溶接金網 (8.2.2)		網目の形状、寸法及び鉄線の径	網目の形状、寸法	鉄線の径 (mm)		
3 加工 (8.3.2)		90°未満の折曲げの内法直径	・ 図示 (図面番号:)			
4 鉄筋の継手及び定着 (8.3.4)		主筋及び耐力壁の重ね継手の長さ	・ 改修標準仕様書 (8.3.4) (i) による ・ 図示 (図面番号:)			
5 鉄筋のかぶり厚さ及び間隔 (8.3.5)	6 各部配筋 (8.3.8)	7 ガス圧接 (8.3.8)	8 割製補強筋 (8.19.6) (8.20.7)	9 鉄筋の機械式継手及び溶接継手 (8.4.2) (8.4.3)		
8 の 6	耐震改修工事 コンクリート工事	1 鉄筋 (8.2.1) (表8.2.1)	材料 改修標準仕様書 (表8.2.1) による	種別	径 (mm)	
2 溶接金網 (8.2.2)		網目の形状、寸法及び鉄線の径	網目の形状、寸法	鉄線の径 (mm)		
3 加工 (8.3.2)		90°未満の折曲げの内法直径	・ 図示 (図面番号:)			
4 鉄筋の継手及び定着 (8.3.4)		主筋及び耐力壁の重ね継手の長さ	・ 改修標準仕様書 (8.3.4) (i) による ・ 図示 (図面番号:)			
5 鉄筋のかぶり厚さ及び間隔 (8.3.5)	6 各部配筋 (8.3.8)	7 ガス圧接 (8.3.8)	8 割製補強筋 (8.19.6) (8.20.7)	9 鉄筋の機械式継手及び溶接継手 (8.4.2) (8.4.3)		
8 の 7	耐震改修工事 コンクリート工事	1 鉄筋 (8.2.1) (表8.2.1)	材料 改修標準仕様書 (表8.2.1) による	種別	径 (mm)	
2 溶接金網 (8.2.2)		網目の形状、寸法及び鉄線の径	網目の形状、寸法	鉄線の径 (mm)		
3 加工 (8.3.2)		90°未満の折曲げの内法直径	・ 図示 (図面番号:)			
4 鉄筋の継手及び定着 (8.3.4)		主筋及び耐力壁の重ね継手の長さ	・ 改修標準仕様書 (8.3.4) (i) による ・ 図示 (図面番号:)			
5 鉄筋のかぶり厚さ及び間隔 (8.3.5)	6 各部配筋 (8.3.8)	7 ガス圧接 (8.3.8)	8 割製補強筋 (8.19.6) (8.20.7)	9 鉄筋の機械式継手及び溶接継手 (8.4.2) (8.4.3)		
8 の 8	耐震改修工事 コンクリート工事	1 鉄筋 (8.2.1) (表8.2.1)	材料 改修標準仕様書 (表8.2.1) による	種別	径 (mm)	
2 溶接金網 (8.2.2)		網目の形状、寸法及び鉄線の径	網目の形状、寸法	鉄線の径 (mm)		
3 加工 (8.3.2)		90°未満の折曲げの内法直径	・ 図示 (図面番号:)			
4 鉄筋の継手及び定着 (8.3.4)		主筋及び耐力壁の重ね継手の長さ	・ 改修標準仕様書 (8.3.4) (i) による ・ 図示 (図面番号:)			
5 鉄筋のかぶり厚さ及び間隔 (8.3.5)	6 各部配筋 (8.3.8)	7 ガス圧接 (8.3.8)	8 割製補強筋 (8.19.6) (8.20.7)	9 鉄筋の機械式継手及び溶接継手 (8.4.2) (8.4.3)		
8 の 9	耐震改修工事 コンクリ					

2

仮設工事

1. 監督員事務所
(2.3.1)

・設置する。
監督員事務所の規模（単位：㎡）

適用					
規模	10程度	20程度	35程度	65程度	100程度

2. 監督員事務所の備品
(2.3.1)

種類	机・いす	書棚	黒板・白板	掛時計	温度計
数量	組	台	個	個	個
種類	長靴	雨合羽	保護帽	懐中電灯	衣類ロッカー
数量	足	着	個	個	台
種類	消火器	掃除具	受注者加入電話・FAX	インターネット	冷暖房機器
数量	個	個	台	台	台

監督員職員事務所の仕上げ

部 位 等	仕 上 げ
床	合板張り又はビニール床シート張り
内壁・天井	合板又はせっこうボード張り、合成樹脂エマルション塗り
屋根	溶融亜鉛めっき鋼板又は鉄板張り、調合ペイント塗り

3. 仮設便所

構内既存の施設
・利用できる
・利用できない

4. 工事用水

構内既存の施設
・利用できる（ ・ 有償 ・ 無償 ）
・利用できない

5. 工事用電力

構内既存の施設
・利用できる（ ・ 有償 ・ 無償 ）
・利用できない
本工事で新規受電または既設電気回路に接続し通電した時から工事に起因する電力料金は本工事に含まれる。

6. 足場

設置する足場については、「手すり先行工法等に関するガイドライン（厚生労働省平成21年4月）」により、「働きやすい安心感のある足場に関する基準」に適合する手すり、中さん及び幅木の機能を有する足場とし、足場の組立て、解体又は変更の作業は、「手すり先行工法による足場の組立て等に関する基準」の2の(2)手すり据置き方式又は(3)手すり先行専用足場方式により行うこと。

7. 交通誘導警備員

配置
・ 図示(図面番号：仮設図)

③

土工事

①埋戻し及び盛土
(3.2.3)
(表3.2.1)

種別
・ A種
・ B種
・ C種
・ D種

②建設発生土の処理
(3.2.5)

・ 自由処分
・ 処分地指定 処分地（ ）
・ 処分地未定につき相互協議する。暫定運搬距離 8km

3. 山留めの撤去
(3.3.3)

・ 撤去
・ 存置

④

地業工事

1. 杭の施工管理

杭工事特記仕様書による。

2. 適用基準

本特記事項に個別に記載の適用基準に加え、以下の基準を適用する。
国土交通省告示第468号 「基礎ぐい工事の適正な施工を確保するために講ずべき措置」（平成28年3月4日）

3. 施工記録

受注者は、杭の施工期間中は、1 週間ごとに、その週に施工した杭の施工記録を取りまとめ、翌週以内に監督員に、工事打合せ簿を添付したうえで提出し、確認を受けること。また電流値が記録されたチャート紙等の原本を合わせて提示し、必ず監督員の確認を受けること。
なお、取得すべき施工記録が取得できない場合に、当該施工記録に代替する記録を確保するための手法については、施工計画書に明記しておくこと。

4. 根拠資料

共通仕様書、特記仕様書及びその他基準書等の定めにより作成した施工管理資料の根拠となる資料（施工記録の原本、チャート紙、電子的な記録やプリントアウト紙等）は、受注者において全て適切に管理し、保管しなければならない。保管期間は契約書第3 1 条第4 項又は第5 項（第3 8 条においてこれらの規定を準用する場合を含む。）の規定による引渡しを受けた日から1 0 年とする。
また、発注者から請求があった場合は、速やかにこれらを提出または提示しなければならない。

5. 試験杭及び試験掘
(4.2.2)

・ 試験杭 位置、本数及び寸法 図示（図面番号：S13）
・ 試験掘 位置、本数及び寸法 図示（図面番号：S13）

6. 杭の支持地盤

支持地盤の位置、種類
・ 図示（図面番号：S-12 ）
・ （ ）

7. 水平方向の位置ずれ

（ ）mm以下

8. 杭の載荷試験
(4.2.3)

試験方法
・ 鉛直載荷
・ 水平載荷
・ （ ）
試験の方法及び報告書の記載は、敷地調査共通仕様書による。
位置
・ 図示（図面番号： ） 載荷荷重（ kN）
報告書
・ 提出部数 2部

9. 地盤の載荷試験
(4.2.4)

試験方法
・ 平板載荷
・ （ ）
試験の方法及び報告書の記載は、敷地調査共通仕様書による。
位置
・ 図示（図面番号： ） 載荷荷重（ kN）
報告書
・ 提出部数 2部

10. 既製コンクリート杭
(4.3.2)
(4.3.3)
(4.3.4)
(4.3.5)
(4.3.7)

・ PHC杭
・ A種
・ B種
・ C種
・ D種
・ E種
・ F種
・ SC杭
・ PRC杭
・ 上記以外の建築基準法に基づく杭
(参考表)

種別	杭径(mm)	杭長	継手数	セット数	長期設計支持力(kN/本)	備考

先端形状
・ 開放型
・ 閉そく型
施工方法
・ 打込み工法 設計支持力（ ）
打込み杭の推定支持力の算定方法（ ）
・ 打撃工法
・ プレボーリング打撃併用工法
（掘削深さ 設計GL m 掘削径 mm）
・ セメントミルク工法
・ オーガーの支持地盤への掘削深さ
・ （ ）m
・ 図示（図面番号： ）
・ 杭の支持地盤への根入れ深さ
・ （ ）m
・ 図示（図面番号： ）
・ 特定埋込杭工法（建築基準法に基づく埋込杭工法とする。）
継手
・ アーク溶接
・ 無溶接継手（工法： ）
杭頭の処理
・ 行う
・ 行わない

11. 鋼杭地業
(4.4.2)
(表4.4.2)
(4.4.4)
(4.3.3)
(4.3.5)
(4.3.6)
(4.3.7)

・ 鋼管杭
・ SKK400
・ SKK490
・ H形鋼杭
・ SHK400
・ SHK490M
径
・ 300
・ 350
・ 400
・ 450
・ （ ）
長さ
（ ）m
先端形状
・ 開放形
・ （ ）
補強方法
・ 補強バンド
・ （ ）
継手
・ JISA5525(鋼管ぐい)
施工方法
・ 打込み工法 設計支持力（ ）
打込み杭の推定支持力の算定方法（ ）
・ 打撃工法
・ プレボーリング打撃併用工法
（掘削深さ 設計GL m 掘削径 mm）
・ 特定埋込杭工法（建築基準法に基づく埋込杭工法とする。）
杭頭の処理
・ 行う
・ 行わない

12. 場所打ちコンクリート杭地業
(4.5.3)
(4.5.4)
(4.5.5)

施工方法
・ アースドリル工法
・ リバース工法
・ オールケーシング工法
・ 鋼管コンクリート杭工法
掘削
・ 行わない
・ 行う（ ）
孔壁の超音波測定
・ 行う
・ 行わない

⑤

鉄筋工事

①鉄筋の種類
(5.2.1)

種類の記号	径	備 考
・ SD295A	・ D16以下	
・ SD295B	・ （ ）	
・ SD345	・ D19以上	

・ 建築基準法第37条の規定に基づき認定を受けたもの

②溶接金網
(5.2.2)

網目の形状、寸法
鉄線の径 (mm)
・ 4
・ 5
・ 6
・ （ ）
寸法 (mm)
・ 100×100
・ 150×150
・ （ ）

3. 内法直径
(5.3.2)

90°未満の折曲げの内法直径
・ 図示（図面番号： ）

④継手
(5.3.4)

	径	部 位
・ 重ね継手	D16以下	
・ ガス圧接	D19以上	

主筋及び耐力壁の重ね継手の長さ
・ 標準仕様書 [5.3.4] (c) (1)
・ 図示（図面番号： ）
継手位置
・ 各部配筋参考図による
・ 図示（図面番号： ）
鉄筋定着
・ 標準仕様書 [表5.3.4]
・ 図示（図面番号： ）

⑤鉄筋のかぶり厚さ及び間隔
(5.3.5)

軽量コンクリートで土に接する部分
・ 無し
・ 有り(適用箇所：)
最小かぶり厚さ（ ）mm
耐久性上不利な部分(塩害を受けるおそれのある部分等)
・ 無し
・ 有り(適用箇所：)
最小かぶり厚さ（ ）mm

⑥各部配筋
(5.3.7)

抜取試験方法
・ 超音波探傷試験
・ 引張試験

7. 圧接完了後の試験
(5.4.9)

・ 機械式継手
種類（ ） 工法（ ）
品質の確認方法（ ）
不良部分の修正方法（ ）
鉄筋相互のあき（ ）mm

8. 機械式継手及び溶接継手
(5.5.2)

・ 溶接継手
工法（ ）
品質の確認方法（ ）
不良部分の修正方法（ ）
鉄筋相互のあき（ ）mm

⑥

コンクリート工事

①コンクリートの使用骨材による種類及び強度
(6.2.1)
(6.2.2)
(6.2.2)
(6.2.4)
(6.11.1)
(6.11.3)
(6.10.1)

普通コンクリートの設計基準強度

設計基準強度 Fc	適 用 箇 所	施工時期	スランプ
・ 21 (N/mm ²)			・ 18 (cm)
・ 24 (N/mm ²)	基礎、スラブ		・ 15 (cm)
・ 18 (N/mm ²)	捨コン、土間		・ 18 (cm)

軽量コンクリートの設計基準強度

設計基準強度 Fc	適用箇所	種類	気乾単位容積質量	スランプ
・		種類	・ 19t/m ³	・ 18 (cm)
・				
・				

・ 常時土又は水に直接接する部分 図示（図面番号： ）

②コンクリートの類別
(6.2.1)
(表6.2.1)

類別
・ I 類
・ II 類
・ 大臣認定品 図示（図面番号： ）

③コンクリートの仕上り
(6.2.5)

合板せき板を用いる場合の打放し仕上りの種類
・ A種
・ B種
・ C種

④セメント
(6.3.1)
(表6.3.1)

種類
・ 普通ポルトランドセメント、混合セメントA種
・ （ ）
高炉セメントB種又はフライアッシュセメントB種
・ 適用箇所 図示（図面番号： ）

⑤骨材
(6.3.1)

アルカリシリカ反応性による区分
・ AL（コンクリート中のアルカリ総量を規制）
・ A(安全と認められる骨材を使用)
なお、ALで規制できない場合はAとし、その試験は、施工着手前、工事中1回/6ヶ月かつ産地が変わった場合に信頼できる試験機関で行い、試験に用いる骨材の採取は、請負者立ち会いのもと、試験を行う者が、生コン工場のストックヤードから試料を採取して試験を行うこと。
・ 特殊な骨材の使用
・ フェロニッケルスラグ細骨材
・ 鋼スラグ細骨材
・ 電気炉酸化スラグ骨材
・ 再生骨材H

⑥混和材料
(6.3.1)
(6.3.2)

混和材料
・ 図示（図面番号：構造図）
混和剤の種類、使用方法、使用量
・ 標準仕様書 [6.3.1] (d) (i)、標準仕様書 [6.3.2] (2) (vi)
・ （ ）
混和材の種類、使用方法、使用量
・ 標準仕様書 [6.3.1] (d) (i)、標準仕様書 [6.3.2] (2) (vi)
・ （ ）

⑦型枠
(6.8.2)
(6.8.3)
(表6.8.1)

材料
・ 複合合板（厚さ (mm)
・ 12
・ （ ）
打増し厚さ
・ 図示(図面番号：構造図)
誘発目地、打継ぎ目地、化粧目地の位置、形状及び寸法
・ 図示(図面番号：構造図)
・ 断熱材の兼用
・ M C R 工法用シート
スリーブの材種、規格等
・ 標準仕様書 [表6.8.1]
・ 図示（図面番号： ）

⑧コンクリート強度試験
(6.9.3)

圧縮強度試験の供試体の材齢
・ 材齢28日
・ 型枠脱型用
・ 材齢28日を超え91日以内

9. 寒中コンクリート
(6.11.2)

適用期間（ ）
・ 調合管理強度、調合強度を積算温度を基に定める

⑩暑中コンクリート
(6.12.2)

構造体強度補正值 (S)
・ 6 N/mm²
・ （ ）

11. マスコンクリート
(6.13.1)
(6.13.2)

適用箇所
・ 図示（図面番号： ）
セメントの種類
・ 中熱ポルトランドセメント
・ 低熱ポルトランドセメント
・ 高炉セメントB種
・ フライアッシュセメントB種
・ 普通ポルトランドセメント

特記事項

一級建築士事務所 三重県知事登録 第1-699号

株式会社 前野 建築設計

一級建築士 大臣登録第117489号 前野 初 像

一級建築士 第304509号 水谷 浩

設計年月日

工事名称

津市立南郊中学校大規模改造（第二期）工事

図面名称

新営特記仕様書No. 1

図面番号

A-07
(原図：A2)

縮 尺

NS

		スランブ・15cm・() 混和剤・標準仕様書[6.13.2](b)(1) ・()		⑩デッキプレート (7.2.7)(7.7.8)	材質、形状及び寸法 ○ 図示(図面番号：S-13) 溶接方法 ○ 図示(図面番号：S-10)		3.ALCパネル (8.4.2) (8.4.3) (8.4.4) (表8.4.2) (8.4.5) (表8.4.3)	<table><tr><th rowspan="2">種類</th><th rowspan="2">単位 荷重 (N/mm²)</th><th colspan="2">呼び寸法</th><th rowspan="2">構法</th><th rowspan="2">耐火性能</th></tr><tr><th>厚さ(mm)</th><th>幅(mm)</th></tr><tr><td>・外壁 パネル</td><td>・()</td><td>・100 ・()</td><td>・()</td><td>・A種・B種</td><td>・()時間 ・無し</td></tr><tr><td>・間仕切 壁パネル</td><td>・()</td><td>・100 ・()</td><td>・()</td><td>・C種・D種 ・E種</td><td>・()時間 ・無し</td></tr><tr><td>・屋根 パネル</td><td>・()</td><td>・100 ・()</td><td>・()</td><td>・F種</td><td>・()時間 ・無し</td></tr><tr><td>・床 パネル</td><td>・()</td><td>・100 ・120 ・150</td><td>・()</td><td>・F種</td><td>・()時間 ・無し</td></tr></table> パネル幅を300mm以下とする部分・適用あり 外壁、屋根及び床パネル構法 風圧力に対応した工法・適用あり 出隅、入隅等の取合い部の伸縮目地幅(mm)・() 伸縮目地への耐火目地材の充填・適用する(材料：) <table><tr><th>種類</th><th>表面形状及び 原料区分</th><th>板厚(mm)</th><th>働き幅 (mm)</th><th>工法</th></tr><tr><td>・外壁 パネル</td><td>・フラットパネル ・デザインパネル ・タイルベースパネル</td><td>・(60)</td><td>・(600)</td><td>・A種 ・B種</td></tr><tr><td>・間仕切壁 パネル</td><td>・フラットパネル ・デザインパネル ・タイルベースパネル</td><td>・()</td><td>・()</td><td>・B種 ・C種</td></tr></table> パネル相互の目地幅(mm) ・長辺 8以上、短辺 15以上・() 出隅、入隅の接合部の伸縮調整目地幅(mm)・15・() 目地及び隙間の処理・() 外壁パネル構法 風圧力に対応した工法・適用あり 間仕切壁パネル構法 パネルに欠き込みを行う場合 ・パネル開口の限度・図示(図面番号：)	種類	単位 荷重 (N/mm ²)	呼び寸法		構法	耐火性能	厚さ(mm)	幅(mm)	・外壁 パネル	・()	・100 ・()	・()	・A種・B種	・()時間 ・無し	・間仕切 壁パネル	・()	・100 ・()	・()	・C種・D種 ・E種	・()時間 ・無し	・屋根 パネル	・()	・100 ・()	・()	・F種	・()時間 ・無し	・床 パネル	・()	・100 ・120 ・150	・()	・F種	・()時間 ・無し	種類	表面形状及び 原料区分	板厚(mm)	働き幅 (mm)	工法	・外壁 パネル	・フラットパネル ・デザインパネル ・タイルベースパネル	・(60)	・(600)	・A種 ・B種	・間仕切壁 パネル	・フラットパネル ・デザインパネル ・タイルベースパネル	・()	・()	・B種 ・C種		(9.2.4) 屋根露出防水絶縁断熱工法 ルーフドレン回り及び立ち上がり部周辺断熱材の張りじまい位置 ・図示(図面番号：)
種類	単位 荷重 (N/mm ²)	呼び寸法		構法	耐火性能	
		厚さ(mm)	幅(mm)	
・外壁 パネル	・()	・100 ・()	・()	・A種・B種	・()時間 ・無し	
・間仕切 壁パネル	・()	・100 ・()	・()	・C種・D種 ・E種	・()時間 ・無し	
・屋根 パネル	・()	・100 ・()	・()	・F種	・()時間 ・無し	
・床 パネル	・()	・100 ・120 ・150	・()	・F種	・()時間 ・無し	
種類	表面形状及び 原料区分	板厚(mm)	働き幅 (mm)	工法	
・外壁 パネル	・フラットパネル ・デザインパネル ・タイルベースパネル	・(60)	・(600)	・A種 ・B種	
・間仕切壁 パネル	・フラットパネル ・デザインパネル ・タイルベースパネル	・()	・()	・B種 ・C種	
	12.無筋コン クリート (6.14.1)	適用箇所 標準仕様書[6.14.1] ・上記以外の適用箇所()		⑪柱底均し モルタル (7.2.9) (7.10.3) (表7.10.2)	柱底均しモルタルの工法、厚み ○ A種 (30)mm ・ B種 ()mm 無収縮モルタルの材料及び調合 ○ 標準仕様書[7.2.9](b) ・()			(9.2.5) 保護コンクリートの厚さ こて仕上げ・水下 80mm以上・() 床タイル張り・水下 60mm以上・() 屋上排水溝 ・図示(図面番号：A-20)	
	13.流動化 コンクリート (6.15.1)	適用箇所 ・図示(図面番号：)		⑫材料試験等 (7.2.10)	板厚方向に引張力を受ける鋼板の試験 ・JIS G 0901により行う	
				⑬仮組 (7.3.10)	○行わない・行う 仮組を行う範囲 ・図示(図面番号：)	
				⑭溶接作業に おける技能資格者 (7.6.3)	溶接作業の技量付加試験 ○行わない・行う	
				⑮溶接部の開先 (7.6.4)	開先の形状 ○図示(図面番号：S-09)	
				⑯溶接施工 (7.6.7)	エンドタブの切除 ・適用箇所 図示(図面番号：) 板厚が異なる場合の突合せ継手溶接部 ・低応力高サイクル疲労を受ける部位 図示(図面番号：) スカラップの形状 ○図示(図面番号：S-08)	
				⑰溶接部の試験 (7.6.11)	試験の種類 ・超音波探傷試験・()	<table><tr><th>溶接区分</th><th>AQQL(%)</th><th>検査水準</th><th>備考</th></tr><tr><td>現場溶接</td><td>・2.5 ・4.0</td><td></td><td>・計数連続生産型抜取検査</td></tr><tr><td>工場溶接</td><td>・2.5 ・4.0</td><td>○6</td><td></td></tr><tr><td></td><td></td><td></td><td></td></tr></table>	溶接区分	AQQL(%)	検査水準	備考	現場溶接	・2.5 ・4.0		・計数連続生産型抜取検査	工場溶接	・2.5 ・4.0	○6	
溶接区分	AQQL(%)	検査水準	備考	
現場溶接	・2.5 ・4.0		・計数連続生産型抜取検査	
工場溶接	・2.5 ・4.0	○6	
				⑱錆止め塗装 (7.8.3)	鉄骨鉄筋コンクリート造の鋼製スリーブの内面(鉄骨に溶接されたものに限る) ○標準仕様書[18.3.2]、[表18.3.1]()種 耐火被覆材の接着する面への塗装 ○行わない・行う 適用箇所 図示(図面番号：)	
				⑲耐火被覆 (7.9.2)	種類 ・標準仕様書[18.3.2]、[表18.3.1]()種 ・標準仕様書[18.3.2]、[表18.3.2]()種	<table><tr><th>部 位</th><th>種 別</th><th>仕 様</th></tr><tr><td>柱・梁</td><td>耐火材吹付</td><td>ロックール吹付α25</td></tr><tr><td></td><td></td><td></td></tr></table>	部 位	種 別	仕 様	柱・梁	耐火材吹付	ロックール吹付α25	
部 位	種 別	仕 様	
柱・梁	耐火材吹付	ロックール吹付α25	
				20.軽量形鋼構造 (7.11.2)	接合部(ボルト接合の場合) ・普通ボルト接合・()	
⑦鉄 骨 工 事	①施工管理技 術者(7.1.4) ②製作工場 (7.1.3) ③鋼材 (7.2.1) ④高力ボルト (7.2.2) (7.3.2) (7.4.2) (7.4.7) ⑤普通ボルト (7.2.3) (7.3.2) (7.4.2) ⑥溶融亜鉛 めっき高力ボルト (7.3.2) (7.4.2) (7.12.4) ⑦アンカーボ ルト (7.2.4) (7.3.2) (7.10.3) (表7.10.1) (表7.2.3) ⑧溶接材料 (7.2.5) ⑨ターンバック ル (7.2.6)	○適用する (株)日本鉄骨評価センター又は(株)全国鉄骨評価機構の「鉄骨 製作工場の性能評価基準」に定めるグレードとして国土交通大臣から 認定を受けた工場又は同等以上の能力のある工場 ・J・R・M・H・S 材質、形状及び寸法 ○図示(図面番号：S-15) 種類 ○トルシア形高力ボルト2種(S10T) ・JIS形高力ボルト2種(F10T) ・溶融亜鉛めっき高力ボルト1種(F8T相当) 高力ボルトの径 ○図示(図面番号：S-13) ボルトの縁端距離、ボルト間隔、ゲージ等 ○図示(図面番号：S-08) すべり係数試験 ○行わない・行う 試験方法等・() JIS形、ナット回転法かつボルト長がねじの呼びの5倍を超える場合 ・回転量()° ボルト及びナットの材料等、ボルトの径 ・図示(図面番号：) ボルトの縁端距離、ボルト間隔、ゲージ等 ・図示(図面番号：) 摩擦面の処理 ・プラスト処理(表面粗度50μmRz以上) ・りん酸塩処理 すべり耐力等の確認方法 ・すべり耐力試験 試験方法等・() ボルトの縁端距離、ボルト間隔、ゲージ等 ・図示(図面番号：) 適用箇所及び種類 構造用 ○図示(図面番号：S-12)・SNR400B・() 建方用・図示(図面番号：)・SS400・() 建方用アンカーボルトの保持及び埋込み ・A種・B種・C種 アンカーボルト及びナットのねじの公差域クラス及び仕上げの程度 ○標準仕様書[表7.2.3] ・図示(図面番号：) 構造用アンカーボルト及びアンカーフレームの形状、寸法 ○図示(図面番号：S-12) ボルトの縁端距離、ボルト間隔、ゲージ等 ○図示(図面番号：S-11) 材料 ○標準仕様書[7.2.5](a)(b)以外の溶接材料 () 種類及びねじの呼び等 ○図示(図面番号：S-13) 建築用ターンバックル胴 ○割枠式・() 建築用ターンバックルボルト ○羽子板ボルト・()	⑧ブロック・A LC パネル	⑩デッキプレート (7.2.7)(7.7.8) ⑪柱底均し モルタル (7.2.9) (7.10.3) (表7.10.2) ⑫材料試験等 (7.2.10) ⑬仮組 (7.3.10) ⑭溶接作業に おける技能資格者 (7.6.3) ⑮溶接部の開先 (7.6.4) ⑯溶接施工 (7.6.7) ⑰溶接部の試験 (7.6.11) ⑱錆止め塗装 (7.8.3) ⑲耐火被覆 (7.9.2) 20.軽量形鋼構造 (7.11.2) ①補強コンクリ ート ブロック造 (8.2.2) (8.2.4) (8.2.5) (8.3.3) ②コンクリート ブロック帳壁 及び塀 (8.3.2) (8.3.3) ③ブロックの種 類 ・標準仕様書[表8.3.1] ・図示(図面番号：) 圧縮強さ、正味厚さ、モジュール呼び寸法、ブロックの厚さ ・図示(図面番号：) 各部の配筋 ・図示(図面番号：) コンクリートの調合 ・標準仕様書[表8.2.2]以外のとき ・21N/mm ² ・() ④コンクリート ブロックの種 類 ・標準仕様書[表8.3.1] ・図示(図面番号：) 圧縮強さ、正味厚さ、モジュール呼び寸法、ブロックの厚さ ・図示(図面番号：) 各部の配筋 ・図示(図面番号：) 化粧 ・有り・無し		1.アスファルト 防水 (表9.2.3) ～(表9.2.8) (9.2.2) (9.2.3) 改質アスファルトシート 種類・標準仕様書[表9.2.3]～[表9.2.8]・図示() 厚さ・標準仕様書[表9.2.3]～[表9.2.8]・図示() 部分粘着層付改質アスファルトルーフィングシート 種類・標準仕様書[表9.2.5]～[表9.2.8]・図示() 厚さ・標準仕様書[表9.2.5]～[表9.2.8]・図示() 絶縁用シート ・ポリエチレンフィルム(厚さ 0.15mm以上) ・フラットヤークロス(70g/m ²) 押え金物 ・アルミ製 L30×15×2.0・図示(A-44) 断熱材 ・屋根保護防水断熱工法 種類() 厚さ()mm ・屋根露出防水断熱工法 種類() 厚さ()mm 屋根保護防水 立ち上がり部の保護コンクリート・図示(図面番号：A-17,20) 乾式保護材・使用する 立ち上部保護れんが・JIS R 1250・() 脱気装置 ・設置数量 図示(図面番号：) 種類() 屋根露出防水における仕上塗料 ・図示(図面番号：) 種類() 使用量() 屋内防水密着工法における保護層 ・図示(図面番号：) 防水層の下地モルタル塗り ・図示(図面番号：) 立ち上がりのコンクリート打放し仕上げの種別 種類・B種・()		(9.2.4) 屋根露出防水絶縁断熱工法 ルーフドレン回り及び立ち上がり部周辺断熱材の張りじまい位置 ・図示(図面番号：) (9.2.5) 保護コンクリートの厚さ こて仕上げ・水下 80mm以上・() 床タイル張り・水下 60mm以上・() 屋上排水溝 ・図示(図面番号：A-20) 2.改質アスファルト シート防水 (9.3.2) (9.3.3) (表9.3.1) ～(表9.3.3) 改質アスファルトシート 種類・標準仕様書[表9.3.1]～[表9.3.3]・図示() 厚さ・標準仕様書[表9.3.1]～[表9.3.3]・図示() 部分粘着層付改質アスファルトルーフィングシート 種類・標準仕様書[表9.3.1]～[表9.3.3]・図示() 厚さ・標準仕様書[表9.3.1]～[表9.3.3]・図示() 仕上塗料 ・図示(図面番号：) 種類() 使用量() 脱気装置 ・設置数量 図示(図面番号：) 種類() 断熱材 ・屋根露出防水絶縁断熱工法 種類() 厚さ()mm ③合成高分子系 ルーフィング シート防水 (9.4.2) (9.4.3) (表9.4.1) (表9.4.2) (表9.4.3) (9.4.2) (9.4.3) ルーフィングシート 種類 ○標準仕様書[表9.4.1]～[表9.4.3]・図示(意匠図) 厚さ ○標準仕様書[表9.4.1]～[表9.4.3]・図示(意匠図) 絶縁用シート ・発砲ポリエチレンシート・() 固定金具 材質、寸法形状() ・図示(図面番号：) 断熱材 材質、厚さ() ・図示(図面番号：) (9.4.3) 仕上塗料 ・図示(図面番号：) 種類() 使用量() S-M2又はSI-M2で立上りを接着工法 立ち上がり面のシート厚さ・15mm・()mm 屋内保護密着工法 モルタル塗り厚さ・()mm (9.4.4) 床塗りの工法・標準仕様書[15.2.5](b)(2)(3)・() 保護コンクリートの厚さ・()mm 立上り部の保護モルタル塗厚さ・7mm以下・()mm (9.4.4) 目地処理(S-F1、S-F2、SI-F1、SI-F2、S-G1) PC下地、ALC下地でS-G1の場合・図示(図面番号：) 増張り(S-F1、SI-F1、S-G1) PC入隅部、ALC下地でS-G1の場合・図示(図面番号：) 機械的固定工法 風圧力に対応した工法・図示(図面番号：) ④塗膜防水 (9.5.3) (表9.5.1) (表9.5.2) 脱気装置(X-1) ・設置数量 図示(図面番号：) 種類() 保護層(Y-2)・図示(図面番号：) 仕上塗料 ・図示(図面番号：) 種類() 使用量() ⑤ケイ酸質系 塗布防水(9.6.1) (9.6.3)(9.6.4) 適用部位 ○図示(図面番号：A-44) 防水層の種類及び工程 ○C-UI・C-UP 下地処理((b)(1)から(3)以外の場合)・図示(図面番号：)	
特 記 事 項							一級建築士 第304509号 水谷 浩	設計年月日	工 事 名 称	津市立南郊中学校大規模改造(第二期)工事	図面番号	A-08 (原図：A2)	
									図 面 名 称	新営特記仕様書No.2	縮 尺	NS	

[illegible]

17カーテンウォール工事

1.種類
(17.1.1)
(17.1.3)

2.性能等
(17.1.3)
(17.2.2)
(17.3.2)

3.メタルカーテンウォール
(17.2.3)
(表17.2.1)
(17.2.5)
(17.2.6)

4.PCカーテンウォール
(17.3.3)
(17.3.4)
(17.3.5)
(17.3.6)
(17.3.9)

・メタルカーテンウォール(種類)
・PCカーテンウォール

耐風圧性(B種)
耐震性()
水密性()
気密性()
耐火性()
耐温度差性()
遮音性()
断熱性()
性能の確認・判定方法()
シーリング材の種類
断熱材()

カーテンウォールの材料
材料規格等見え掛り部の仕上げ映像調整
・アルミニウム製
・標準仕様書[16.2.3]
・A-1
・A-2
・行う

製品の寸法許容差
標準仕様書[表17.2.1]
ガラス溝の寸法、形状等
カーテンウォール製作所の仕様による
図示(図面番号:)

取付け
躯体付け金物取付け位置の寸法許容差
標準仕様書[表17.2.2]
()
カーテンウォール部材取付け位置の寸法許容差
標準仕様書[表17.2.3]
()
ガラスの取付け
構造用ガasket(図示(図面番号:))

カーテンウォールの材料
コンクリートの種類及び品質

鉄筋SD295A
()
補強鉄線3.2
()
耐火目地材
()
配筋図示(図面番号:)

先付け材料
・サッシ枠
・ゴンドラ用ガイドレール
()
製品の寸法許容差
標準仕様書[17.3.13]による
()
表面仕上げ材
磁器質タイル
石材(花こう岩大理石
())

取付け
カーテンウォール部材取付け位置の寸法許容差
標準仕様書[表17.3.2]
()
ガラスの取付け
構造用ガasket(図示(図面番号:))

18塗装工事

1.材料

2.施工一般
(18.2.2)
～(18.14.2)

3.耐候性塗料塗り(DP)
(18.7.2)
(表18.7.1)
(18.7.4)

防火材料の指定箇所()

塗料塗り
種類種別施工箇所下地の種類素地ごしらえ錆止め塗料の種類
DP・A種・B種
押出成形セメント板
・A種・B種・C種
EP・A種・B種
ボード面
・A種・B種

下地の種類施工箇所上塗り等級コンクリート、EOP面における種類
押出成形セメント板外壁
・A種・B種・C種

19内装工事

1.ビニル床シート張り
(19.2.2)

2.ビニル床タイル張り
(19.2.2)

3.特殊機能床材
(19.2.2)

④ビニル床木
(19.2.2)

5.施工
(19.2.3)

6.カーペット敷き
(19.3.3)
(19.3.4)
(表19.3.1)
(表19.3.2)

⑦合成樹脂塗床
(19.4.2)
(表19.4.4)
(表19.4.5)
～(表19.4.8)

種類色柄厚さ(mm)継目
・NC・NF・無地・2.0・溶接
・(FS)・柄物・(2.5)・突付け

寸法種類厚さ(mm)
・300×300・コンポジションビニル床タイル半硬質・2.0
・450×450・コンポジションビニル床タイル軟質・()
・ホモジニアスビニルタイル・()

・帯電防止ビニルシート・床タイル寸法(mm)
厚さ(mm)種類()
・視覚障害者用床タイル
材質(ビニル床タイル・())
寸法(300×300・())
・耐動荷重性床シート
種類()寸法()厚さ(mm)
・ゴム床タイル
種類()寸法()厚さ(mm)
・防滑り性床シート種類()性能()厚さ()

高さ図示(図面番号: A-54)・100mm
厚さ図示(図面番号:)・1.5mm以上
下地モルタル・モルタル・木造
(プラスチックボード)

継目突付け熱溶接工法

織りじゅうたん
種別色柄パイル形状織り方
・タフテット・無地・ループ・ウィルトンカーペット
・カーベット・柄物・カット・ダブルフェースカーペット
・C種(標準品)・カット、ループ併用・アキスミンスターカーペット

種別色柄パイル形状パイル長・総厚工法
・タフテット・無地・ループ・パイル長・グリッパ
・カーベット・柄物・カット・5～7mm・全面接着
・4～6mm
・ニードル・無地・総厚さ・全面接着
パンチ・柄物・()
・カーベット
・タイル・無地・ループ・総厚さ、サイズ・全面接着
カーベット・柄物・カット・6.5mm・
500角・

・帯電性(人体帯電電圧の値3kV以下)
タイルカーペットの敷き方
平場市松敷き模様流し図示(図面番号:)
階段部分
市松敷き模様流し図示(図面番号:)
下敷き材第2種2号、呼び厚さ8mm
図示(図面番号:)
見切り、押え金物
材質()種類()
形状(図面番号:)

弾性ウレタン塗床材(JISK 5970)
仕上げ
平滑仕上げ防滑仕上げつや消し仕上げ
エポキシ樹脂塗床材(JISK 5970)
仕上げ
薄膜流し展べ仕上げ
厚膜流し展べ仕上げ(平滑防滑)
樹脂モルタル仕上げ(平滑防滑)
塗膜型塗床材仕上げ

8.フローリング張り
(19.5.2)
(19.5.4)
(19.5.5)
(19.5.6)
(19.5.7)

材料
・単層フローリング
・フローリングボード(1等)
・フローリングブロック(1等)
・モザイクタイル(1等)
・複合フローリング

・釘留め工法
材料種別樹種
・フローリングボード(根太張用)
・複合フローリング(根太張用)
・A種・B種・C種

防湿処理
図示(図面番号:)

・接着工法
材料樹種厚さ(mm)大きさ(mm)裏面緩衝材
・フローリングボード(直張用)
・フローリングブロック(直張用)
・複合フローリング(直張用)
・C種・A種・B種
・モザイクタイル(直張用)
図示()図示()図示()

現場塗装
仕上げ
・ウレタン樹脂ワニス塗り(・A種・B種)
・オイルステイン塗りのうえワックス塗り
・生地のままワックス塗り
()

種別
・A種・B種・C種・D種
・D種の畳床TK-(・I・II・III・IV)

9.畳敷き
(19.6.2)
(表19.6.1)

⑩せっこうボード、
その他のボード
及び合板張り
(19.7.2)
(表19.7.1)
(19.7.3)
(表19.7.4)
(表19.7.5)

材種種別厚さ(mm)
・せっこうボード
壁・9.5(準不燃)
天井・12.5(不燃)
・化粧せっこうボード
・トラバーチン模様
・9.5(不燃)
・木目模様
・9.5(準不燃)
・ロックウール化粧
吸音板
・普通
・9
・()
・立体模様
()
・けい酸カルシウム板
・タイプⅡ0.8FK
(6)
()

合板張り
・普通合板表面の樹種生地のまま
(透明塗料塗り)ラワン(不透明塗料塗り)しな
()
品質()厚さ(mm)
接着の程度1類(湿潤箇所)・()m
防虫処理()
・天然化粧合板化粧板の種類()
厚さ(mm)
接着の程度1類(湿潤箇所)・()m
防虫処理()
・特殊加工合板化粧加工の方法
・オーバーレイ
・プリント
・塗装
()
表面性能()厚さ(mm)
接着の程度1類(湿潤箇所)・()m

20ユニット及びその他工事

1.フリーアクセスフロア
(20.2.2)

2.可動間仕切
(20.2.3)

3.移動間仕切
(20.2.4)

4.トイレブース
(20.2.5)

遮音シール材
・適用する(シーリング材ジョイコンパウンド)
合板類の張付け
B種A種
せっこうボードの目地工法
継目処理突付け目透し
下地軽量鉄骨木造()

11.吸音材張り
(19.7.2)

12.壁紙張り
(19.8.2)

13.断熱材
(19.9.2)

特定フロンを含まないもの
施工箇所材料防火性能品質
倉庫以外ビニルクロスF☆☆☆☆量産品

素地ごしらえ
せっこうボード面B種A種
コンクリート面B種A種
モルタル・プラスター面B種A種

施工箇所材種種類厚さ(mm)
・ビーズ法ポリスチレンフォーム断熱材
・押出法ポリスチレンフォーム断熱材(スキン無し)
・硬質ウレタンフォーム断熱材
・フェノールフォーム断熱材
・ビーズ法ポリスチレンフォーム保温材
・押出法ポリスチレンフォーム保温材(スキン無し)
・A種硬質ウレタンフォーム保温材
・フェノールフォーム保温材(1種2号を除く)
・フェノールフォーム保温材(1種2号を除く)

1.フリーアクセスフロア
(20.2.2)

2.可動間仕切
(20.2.3)

3.移動間仕切
(20.2.4)

4.トイレブース
(20.2.5)

施工箇所所定荷重高さ(mm)床仕上材及び厚さ(mm)備考
・タイルカーペット
・6.5mm
()
・ビニル床タイル
()mm
・タイルカーペット
・6.5mm
()
・ビニル床タイル
()mm
・帯電防止
・漏えい抵抗
()
・帯電防止
・漏えい抵抗
()

試験方法20.2.2(2)(i)～(iv)
寸法精度20.2.2(5)(i)～(iii)

組立て方式
・スタッド式
・パネル式
・スタッドパネル式
寸法及び形状
図示(図面番号: A-40)
表面材の材質及び仕上げ
図示(図面番号: A-40)
遮音性
高遮音

操作方法
・手動式
・電動式
表面材の材質及び仕上げ
図示(図面番号:)
遮音性
高遮音
ハンガーレールの取付け下地の補強
標準仕様書[20.2.4](c)(3)図示(図面番号:)
ハンガーレールの固定方法
溶接あと施工アンカー(材質: 、寸法:)

表面仕上
・メラミン樹脂系化粧板
・ポリエステル樹脂系化粧板
幅木
図示(図面番号: A-42)
扉小口の材質
ステンレス製アルミ製

特記事項

一級建築士事務所 三重県知事登録 第1-699号
株式会社 前野建築設計
一級建築士 大臣登録第117489号 前野初像

一級建築士 第304509号
水谷 浩

設計年月日

工事名称

津市立南郊中学校大規模改造(第二期)工事

図面名称

新営特記仕様書No.5

図面番号

縮尺


A-11
(原図:A2)
NS

設 計 概 要				< 管 理 教 室 棟 > 外 部 仕 上 表 （ 増 築 部 ）				< 管 理 教 室 棟 > 外 部 仕 上 表 （ 既 設 部 ）				主要構造部関係・・・耐火構造種別：耐火建築物（増築部）										
工 事 名 称		津市立南郊中学校大規模改造（第二期）工事		部 位		仕 上		部 位		仕 上		部 位		使用材料		認定						
工 事 場 所		津市高茶屋四丁目2484-7		外 壁		中空押出成形セメント板 ア 60 タテ張 複層仕上塗材 E （吹付） 2液型セラミック複合弾性フッ素樹脂塗料塗		軒 天		外装薄塗材 E （吹付）		屋 根		合成スラブ用デッキプレート ア 1. 2 デッキ高50 コンクリート ア 80 溶接金網：φ 6 -150×150		FP060FL-9101						
用 途 地 域		第一種低層住居専用地域		屋 根		屋上防水：塩ビ製シート防水 非歩行用 S-F2 合成スラブ用デッキプレート ア 1. 2 ワイヤーメッシュ φ 6 -150×150 コンクリート金コテ押エ ア 80		外 壁		複層塗材 E （吹付）												
防 火 指 定		指定なし		屋 根		中空押出成形セメント板 ア 60		屋 根		塩ビシート防水 機械固定工法		外 壁		非耐力壁	延焼内	該当なし						
そ の 他		法22条区域						樋		タテ樋：硬質ポリ塩化ビニル管（カラー）φ100 掴み金物：SUS製 φ 1200 飾り桁：塩ビ製（カラー）		樋		硬質塩化ビニル管（カラー）φ100 横引ドレン：鉄鉄製 、飾り：塩化ビニル製		延焼外 <td>中空押出成形セメント板ア60</td> <td>FP060NE-9035</td>		中空押出成形セメント板 ア 60	FP060NE-9035			
道 路 幅 員		5. 50m		笠 木		アルミ笠木（コーナー用共） W300		笠 木		アルミ防水押エ		床		合成スラブ用デッキプレート ア 1. 2 デッキ高50 コンクリート ア 80 溶接金網：φ 6 -150×150		FP060FL-9101						
敷 地 面 積		24. 611 m		ドレイン		鉄鉄製 横引用 φ100		E X P ・ J		ステンレス製 1時間耐火仕様												
主 要 用 途		中学校		開口部		アルミサッシ		開口部		カバー工法にて改修（防火設備部分は耐火シーリングとする）		柱		鉄骨柱 ロックウール吹付 ア 25		FP060CN-9460						
工 事 種 別		増築		E X P ・ J		ステンレス製 1時間耐火仕様		根廻り		モルタル金コテ				鉄骨柱 ロックウール吹付 ア 25+押出成形板		FP060CN-0538						
建 築 面 積		E V増築部分		既設部分		合 計		開口部		アルミサッシ		梁		鉄骨梁 ロックウール吹付 ア 25		FP060BM-9408						
		14. 71 m		3, 931. 67 m		3, 943. 38 m		根廻り		コンクリート打放補修				鉄骨梁 ロックウール吹付 ア 25+押出成形板		FP060BM-0366						
延 床 面 積		E V増築部分		既設部分		合 計		犬走り		コンクリート金コテ押エ 目地切 φ 2000内外		開口部		延焼の恐れのある部分		該当なし						
		44. 13 m		8, 833. 75 m		8, 877. 88 m																
内 部 仕 上 表 No. 1 ：既設仕上げを示す ▲：アスベスト含有建材を示す																						
階	室名	内装制限	改修後	床			巾 木			壁			梁 型		天 井		廻縁	室名札	C H	備 考		
				記号	下 地	仕 上	記号	仕 上	H	記号	下 地	仕 上	記号	下 地	仕 上	記号					下 地	仕 上
1階	被服室 ↓ 普通教室（1-2）		改修前		モルタル下地 既設のまま	ナラ モザイクパーケット厚15張 既設のまま		桧 OP塗 既設のまま	100		プラスター下地 既設のまま	サテン塗 既設のまま		プラスター下地 既設のまま	サテン塗 既設のまま		木組下地 既設のまま	有孔PB厚7 目スカシ張 既設のまま	塩ビ 既設のまま	○	3.015	
	湯沸室 印刷室 宿直室		改修前		モルタル金コテ下地	塗床 フナ フローリング厚18張 タタミ敷 乱玉 モザイクタイル張		木製巾木	100		プラスター下地	サテン塗 繊維壁 半磁器タイル75角張					木下地	PB厚7張 張紐 目スカシ アスベストラックス VP塗	塩ビ		3.015 2.380~ 2.700	
	倉庫1・2				モルタル金コテ下地	ビニル床シート厚2. 0張		木製巾木	100		木下地	有孔ボード張					木下地	化粧PB厚9. 5張	塩ビ		3.015	
	職員室		改修前		モルタル金コテ下地	ナラ モザイクパーケット厚15張		木製巾木	100		プラスター下地	サテン塗 銘木合板張			プラスター下地 サテン塗 シナ合板厚4張 （下地共）		木下地	有孔PB厚7張 吸音テックス厚9張	塩ビ	○	3.015	
	校長室		改修前		モルタル金コテ下地	ビニル系タイル厚2. 0張		木製巾木	100		PB下地	EP塗			プラスター下地 サテン塗			化粧PB厚9. 5張 （一部脱着）	塩ビ	○	3.015	
	職員男子便所		改修前		モルタル金コテ下地	ビニル床シート厚2. 5張					モルタル下地	陶器質100角タイル張			プラスター下地 サテン塗		モルタル下地	EP塗	塩ビ		2.100	
	職員女子便所		改修前		モルタル金コテ下地	ビニル床シート厚2. 0張 タイルカーベット敷		ソフト巾木	100		モルタル下地	陶器質100角タイル張 クロス張						化粧PB厚9. 5張	塩ビ		2.400	
	保健室		改修前		モルタル金コテ下地	ビニル系タイル厚2. 0張		木製巾木	100		プラスター下地	サテン塗			プラスター下地 サテン塗		木下地	有孔PB厚7 目スカシ張	塩ビ	○	3.015	
	図書室		改修前		モルタル金コテ下地	ナラ モザイクパーケット厚15		木製巾木	100		プラスター下地	サテン塗 モザイクタイル張			プラスター下地 サテン塗		木下地	有孔PB厚7 目スカシ張	塩ビ	○	3.015	
	調理室	準	改修前		モルタル金コテ下地	ビニル床シート厚2. 0張		木製巾木	100		プラスター下地	サテン塗 モザイクタイル張			プラスター下地 サテン塗		木下地	アスベストラックス VP塗 ▲有孔アスベストラックス VP塗 撤去	塩ビ	○	3.015	<改修後> 既設木下地 PB ア 9. 5 EP塗
	ホールD 廊下		改修前		モルタル下地	カラーローン厚3. 0塗仕上		カラーローン塗 立上コーナーR仕上	100		モルタル金コテ押エ	AEP塗		モルタル下地	サテン塗		LGS下地	化粧PB厚9. 5張 （一部脱着）	塩ビ		2.780 3.015	
	ホールC	準	改修前		モルタル下地	カラーローン厚3. 0塗仕上		カラーローン塗 立上コーナーR仕上	100		モルタル金コテ押エ LGS下地	サテン塗 PB厚12. 5 EP塗		モルタル下地	サテン塗		LGS下地	PB厚9張 目スカシ張	塩ビ		3.015	
	玄関・ホールB			改修前	モルタル木コテ下地 土間コンクリート厚1.50	磁器質150角タイル張		磁器質150角 タイル張	150		モルタル金コテ押エ（コンクリート面）	NAD塗					LGS下地	化粧PB厚9. 5張	塩ビ		2.850 2.700	上框：ステンレス製 下足入
					既設モルタル下地	弾性ウレタン樹脂塗床材		床同材立上	100	モルタル金コテ押エ（CB面）	△											
既設モルタル下地					弾性ウレタン樹脂塗床材 層間用プライマー 既設仕上面清掃（シンナー拭キ）		床同材立上	100	LGS下地	PB厚12. 5 EP塗												
昇降口			改修前	既設モルタル下地	弾性ウレタン樹脂塗床材		床同材立上	100		モルタル金コテ押エ	NAD塗					LGS下地	化粧PB厚9. 5張	塩ビ	○	2.850 2.700		
				△	磁器質150角タイル張		磁器質150角 タイル張	150	耐火中空2重壁①	EP塗												
給湯室		改修前		モルタル金コテ押エ厚28 土間コンクリート ア 150	ビニル床シート ア 2. 5張		ビニル巾木	60		耐火中空2重壁①	EP塗					LGS下地	化粧PB ア 9. 5張	塩ビ	○	2.700		

特 記 事 項		一級建築士事務所 三重県知事登録 第1-699号 株式会社 前 野 建 築 設 計 一級建築士 大臣登録第117489号 前 野 初 像	一級建 築 士 第304509号 水 谷 浩	設 計 年 月 日	工 事 名 称	津市立南郊中学校大規模改造（第二期）工事	図 面 番 号	A-12 （原 図：A2）
	<管理教室棟> 改修前 改修後 外部・内部仕上表No. 1							

内 部 仕 上 表 No. 2																				：既設仕上げを示す				
階	室 名	内装制限	改修前	床			巾 木			壁			梁 型		天 井		廻縁	室名札	C H	備 考				
			改修後	記号	下 地	仕 上	記号	仕 上	H	記号	下 地	仕 上	記号	下 地	仕 上	記号					下 地	仕 上		
2階	パソコン室		改修前		モルタル下地 撤去	ナラ モザイクパーケット厚15張 撤去 フリーアクセスフロア タイルカーペット厚7 撤去		桧 OP塗 撤去	100		プラスター下地 撤去	サテン塗 撤去		プラスター下地 撤去	サテン塗 撤去		木組下地 撤去	有孔PB厚7 目スカシ張 撤去	塩ビ 撤去	○	3,015			
			改修後	F12	セルフレベリング	フリーアクセスフロアH50 ビニル床タイル（帯電防止）厚4		木製巾木撤去跡 モルタル金ゴテ押えの後 ビニル巾木	100	W1	人研台撤去跡モルタル金ゴテ押えの後 下地調整（RB）	NAD塗	WG1	LGSW25下地	PB厚9、5張 NAD塗		C1	LGS下地	化粧PB厚9、5張	塩ビ	○ 平付け	3,015		
			改修後	F13	モルタル金ゴテ下地厚28	ビニル床タイル（帯電防止）厚2		BB5		W3	LGS下地	PB厚12、5下地 NAD塗	WG3	LGSW25下地	PB厚12、5張 NAD塗									
	特別支援学級1 特別支援学級2 普通教室（1－4） （1－3） （1－2） （1－1） 英語教室2		改修前		モルタル下地 撤去	ナラ モザイクパーケット厚15張 撤去		桧 OP塗 撤去	100		プラスター下地 既設のまま 木組下地 撤去	サテン塗 既設のまま シナ合板厚6 プラスター下地 サテン塗 撤去		プラスター下地 撤去	サテン塗 撤去		木組下地 撤去	有孔PB厚7 目スカシ張 撤去	塩ビ 撤去	○	3,015	生徒用ロッカー 撤去 黒板、掲示板 撤去		
			改修後	F6	モルタル金ゴテ下地厚18	複合フローリング厚12直張（塗装品）		BB5	木製巾木撤去跡 モルタル金ゴテ押えの後 ビニル巾木	100	W3	LGS下地	PB厚12、5下地 EP塗	WG1	LGSW25下地	PB厚9、5張 NAD塗		C1	LGS下地	化粧PB厚9、5張	塩ビ	○ 平付け	3,015	生徒用ロッカー 曲面黒板、予定黒板
										W5	LGS下地	PB厚12、5下地 耐水合板厚9 掲示クロス張												
										W1	人研台撤去跡モルタル金ゴテ押えの後 下地調整（RB）	NAD塗												
										W4	耐火中空2重壁①	NAD塗												
										W7	耐火中空2重壁②	耐水合板厚9 掲示クロス張	WG3	LGSW25下地	PB厚12、5張 NAD塗									
	前室 相談室1 相談室2		改修前		モルタル下地 撤去	複合フローリング厚12張 撤去		桧 OP塗 撤去	100		LGS下地 撤去 木組下地 撤去	PB厚12、5 ビニルクロス張 撤去 暖壁：木板張 撤去 PB厚12、5 ビニルクロス張 撤去 暖壁：木板張 撤去					木組下地 撤去	有孔PB厚7 目スカシ張 撤去	塩ビ 撤去	○	3,015	生徒用ロッカー 撤去 黒板、掲示板 撤去		
			改修後	F6	モルタル金ゴテ下地厚18	複合フローリング厚12直張（塗装品）		BB5	木製巾木撤去跡 モルタル金ゴテ押えの後 ビニル巾木	100	W10	LGS下地	PB厚12、5下地 NAD塗				C1	LGS下地	化粧PB厚9、5張	塩ビ	○ 平付け	2,700		
										W11	人研台撤去跡モルタル金ゴテ押えの後 下地調整（RB）	NAD塗												
										W12	耐火中空2重壁①	NAD塗												
男子便所1 女子便所1		改修前		アスファルト防水（E－2） シンダーコンクリート厚140 既設のまま	防滑性ビニル床シート厚2、5張 撤去		モルタル巾木 撤去	100		LGS下地 既設のまま LGS下地 既設のまま 既設CB厚100下地（7段横）既設のまま	耐水PB厚12、5＋12、5 陶器質200角タイル張 既設のまま 耐水PB厚12、5＋12、5 EP塗 既設のまま モルタル塗厚20 既設のまま モザイク2.5角タイル張 既設のまま					LGS下地 既設のまま	ケイカル板厚6 目透シ張 EP塗 撤去	塩ビ		2,400 3,080				
		改修後	F7	既設防水下地	トイレ用防滑性ノーワックス ビニル床シート厚2、5張		BB6	床同材巻上げ 樹脂製見切り縁	200	W6	下地調整（RB）	EP塗						ケイカル板厚6 目透シ張 EP塗		突出し ピクト サイン				
廊下		改修前		モルタル下地 一部撤去	カラーローン厚3、0塗仕上 一部撤去		カラーローン塗 立上コーナーR仕上一部撤去	100		モルタル金ゴテ押工 一部撤去	AEP塗 既設のまま		モルタル下地 既設のまま	サテン塗 既設のまま		LGS下地 撤去	化粧PB厚9、5張 撤去	塩ビ 撤去		2,780 3,015				
	進	改修後	F3	既設モルタル下地	弾性ウレタン樹脂塗床材 層間用プライマー 既設仕上面清掃（シンナー拭キ）		BB3	床同材立上	100	W1	下地調整（RB）	NAD塗				C1	LGS下地	化粧PB厚9、5張	塩ビ		2,700			
		改修後	F11	モルタル金ゴテ押工厚30	弾性ウレタン樹脂塗床材		BB4	ビニル巾木	100	W14	耐火中空2重壁③	NAD塗												
3階	普通教室（3－4） （3－3） （1－4） （2－4） （2－3） （2－2） （2－1）		改修前		モルタル金ゴテ下地厚18	複合フローリング厚12直張（塗装品）		ビニル巾木	100		LGS下地	PB厚12、5下地 EP塗	モルタル金ゴテ押工	NAD塗		LGS下地	化粧PB厚9、5張	塩ビ	○	3,015	生徒用ロッカー 曲面黒板、予定黒板			
											LGS下地	耐水合板厚9 掲示クロス張												
											モルタル金ゴテ押工（コンクリート面）	NAD塗												
											耐火中空2重壁①	EP塗												
											耐火中空2重壁②	耐水合板厚9 掲示クロス張												
	普通教室（1－3）		改修前		モルタル金ゴテ下地厚18	複合フローリング厚12直張（塗装品）		下地調整の上 SOP塗	100		下地調整の上	NAD塗 既設仕上	プラスター下地 既設のまま 下地調整の上	NAD塗		LGS下地	化粧PB厚9、5張	塩ビ	○	3,015	生徒用ロッカー 塗替 黒板、掲示板 再取付			
										耐火中空2重壁①	EP塗													
							ビニル巾木	100		耐火中空2重壁②	耐水合板厚9 掲示クロス張											EP塗		
特記事項									一級建築士事務所 三重県知事登録 第1-699号 株式会社 前 野 建 築 設 計 一級建築士 大臣登録第117489号 前 野 初 像				一級建築士 第304509号 水 谷 浩		設計年月日	工事名称	津市立南郊中学校大規模改造（第二期）工事				図面番号	A-13 （原図：A2）		
											図面名称	<管理教室棟> 改修前 改修後 内部仕上表No.2					縮 尺	NS						

内 部 仕 上 表 No. 3																						：既設仕上げを示す												
階	室名	内装制限	改修前	床				巾 木			壁				梁 型			天 井			廻縁	室名札	C H	備 考										
			改修後	記号	下 地	仕 上	記号	仕 上	H	記号	下 地	仕 上	記号	下 地	仕 上	記号	下 地	仕 上																
3階	第2音楽室		改修前		モルタル金コテ押エα28	複合フローリングα12直張（塗装品）	ビニル巾木	100		モルタル金コテ押エ（コンクリート面）	NAD塗	モルタル金コテ押エ	NAD塗		LGS下地	ロックウール吸音板α12張 PBα9.5下地	塩ビ	○	3,015	棚、ホワイトボード														
										木下地 GW24kg品α25	強化PBα21張 有孔シナ合板α5.5（寒冷紗張り） 目スカシ張り、OSCL 強化PBα21張 耐水合板α9 掲示クロス張																							
										△																								
	男子便所2 女子便所2		改修前		既設防水下地	トイレ用防滑性ノーワックス ビニル床シートα2.5張	床同材巻上げ 樹脂製見切り縁	200		LGS下地 既設のまま	耐水PBα12.5+12.5 陶器質200角タイル張、既設のまま					ケイカル板α6 目透シ張 EP塗	塩ビ	○	2,400 3,080															
										LGS下地 既設のまま	耐水PBα12.5+12.5 EP塗、既設のまま																							
										アスファルト防水（E-2） シンダーコンクリートα140	モザイクタイル張										モルタル塗α20 既設のまま モザイク25角タイル張、既設のまま 既設仕上下地調整の上 NAD塗 （手洗い面台前のみ）													
	廊下	準	改修前		既設モルタル下地	弾性ウレタン樹脂塗床材 層間用プライマー 既設仕上面清掃（シンナー拭キ）	床同材立上	100		モルタル金コテ押エ（コンクリート面）	NAD塗				LGS下地	化粧PBα9.5張	塩ビ		2,700															
										耐火中空2重壁①	EP塗																							
					モルタル金コテ押エα30	弾性ウレタン樹脂塗床材	ビニル巾木	100		耐火中空2重壁③	EP塗																							
各階	西階段		改修前		既設モルタル下地	ビニル床シートα2.5張 下地調整の上	ビニル巾木	60		モルタル金コテ押エ（コンクリート面）	EP塗	モルタル金コテ押エ	NAD塗		LGS下地	化粧PBα9.5張	塩ビ		2,700 3,015															
										既設モルタル下地	弾性ウレタン樹脂塗床材 層間用プライマー 既設仕上面清掃（シンナー拭キ）										床同材立上	100	LGS下地	PBα12.5 EP塗	耐火中空2重壁①	EP塗	耐火中空2重壁③	EP塗						
	中階段	階段室		改修前	既設モルタル下地	弾性ウレタン樹脂塗床材 層間用プライマー 既設仕上面清掃（シンナー拭キ）	床同材立上	100		モルタル金コテ押エ（コンクリート面）	モルタル金コテ押エ NAD塗	モルタル金コテ押エ	NAD塗		LGS下地	化粧PBα9.5張	塩ビ		2,700 3,015															
										LGS下地	PBα12.5 EP塗										耐火中空2重壁①	EP塗	耐火中空2重壁③	EP塗										
		PS		改修前	既設モルタル下地	弾性ウレタン樹脂塗床材 層間用プライマー 既設仕上面清掃（シンナー拭キ）	既設のまま			LGS下地	既設のまま								—															
		多目的便所		改修後	モルタル金コテ押エα28	トイレ用防滑性ノーワックス ビニル床シートα2.5張	床同材巻上げ 樹脂製見切り縁	200			LGS下地	抗菌メラミン不燃化粧板α3張 PBα12.5 抗菌メラミン不燃化粧板厚3張 PB厚12.5（GL工法）			LGS下地	化粧PBα9.5張	塩ビ		2,700															
		東階段	準	改修後	既設モルタル下地	弾性ウレタン樹脂塗床材 層間用プライマー 既設仕上面清掃（シンナー拭キ）	床同材立上	100		既設コンクリート下地	モルタル金コテ押エ NAD塗	モルタル金コテ押エ	NAD塗		LGS下地	化粧PB厚9.5張	塩ビ		2,700 3,015															
																					モルタル金コテ押エ厚30	弾性ウレタン樹脂塗床材												
	増築	EVホール			F15	モルタル金コテ押エ厚30	弾性ウレタン樹脂塗床材	BB5	ビニル巾木	100	W3 LGS下地	PB厚12.5 EP塗				LGS下地	化粧PB厚9.5張	塩ビ	○	2,700														
EVシャフト				F16	モルタル金コテ押エ厚20	ケイ酸質系塗布防水塗 （C-U1）				W16 中空押出成形セメント板厚60 W3 LGS下地 W18 耐火中空2重壁④	DP塗 PB厚12.5 EP塗 素地					デッキ表シ 硬質ウレタンフォーム厚25吹付 （ノンフロン）																		
＜特記事項＞																						【仕上記号略号】				【記号略号】			【防火認定番号】			【内装制限凡例】		
・壁ボード張部分は、ジョイントレス大壁工法とする。（寒冷紗・ジョイントテープ張処理）						・手すり、棚、設備機器などの取付壁面補強下地は耐水合板α12とする。 114条区画（LGS間仕切）への補強は、スチールプレートとする。						記号	JIS番号	名称		記号	名称		PB（石膏ボード）α12.5：NM-8619 <不燃>			⓪	仕上、下地共不燃材											
・ボード類 壁コーナー処理は、特記なき限りコーナー保護金物の上、ジョイントコンパウンド塗とする。						・フローリングと壁取り合い部には、エキスパンションゴムを設け、 床と巾木は床勝ちの納まりとすること。						NAD	K5670	アクリル樹脂系 非水分散形塗料		HL	ヘアライン		硬質PB（石膏ボード）α12.5：NM-9692 <不燃>			⓪	仕上不燃材											
・LGS間仕切壁下地は、特記なき限りW65とし、高さ4.0mを超える部分はW100とする。						・参考メーカー品番及び認定番号は同等品以上とする。						SOP	K5516	合成樹脂調合ペイント		PB	石膏ボード		不燃化粧PBα9.5：NM-1864 <不燃>			準	仕上、下地共準不燃材以上											
・特記なき床ステンレス巻摺は、SUS□-40×20×2（HL）とする。						【シックハウス対応策】						DP	K5658	耐候性塗料塗		GW	グラスウール		抗菌メラミン不燃化粧板α3：NM-2183 <不燃>			準	仕上準不燃材以上											
・ビニル床シート張りは、熱溶接工法とする。						・使用建材：F☆☆☆☆（天井、壁、建具仕上材、接着剤、下地共）						・使用建築材料：特記なき限りJIS・JAS認定品を使用すること。				LGS	軽量鉄骨下地		化粧PBα9.5：QM-9824 <準不燃>															
・WC内手摺は設備工事（下地補強建築工事）とする。						・内部塗料は、F☆☆☆☆品 家具等F☆☆☆☆品														ロックウール化粧吸音板α9：NM-8599 <不燃>														
						・クロロピリホス使用なし														塗料一般（NAD）（EP）：NM-8585 <不燃>														
						・石綿使用なし						114条区画 耐火壁	耐火間仕切壁：RC壁			耐火構造：平12建告1399																		
												114条区画 耐火中空2重壁①	硬質PBα9.5+強化PBα12.5（両面） LGS 65、100			耐火構造：FP060NP-0199			114条区画 耐火中空2重壁③	耐火中空2重壁② LGS下地 強化PBα21+強化PBα21（片面張）			耐火構造：FP060NP-0233											
												114条区画 耐火中空2重壁②	強化PBα21+硬質PBα9.5（両面） LGS 65、100 GW：24kg品/m3 α50			耐火構造：FP060NP-0198			114条区画 耐火中空2重壁④	硬質PBα9.5+強化PBα12.5（両面） LGS 100 GW：24kg品/m3 α50			耐火構造：FP060NP-0200											
特記事項							一級建築士事務所 三重県知事登録 第1-699号 株式会社 前 野 建 築 設 計 一級建築士 大臣登録第117489号 前 野 初 像						一級建築士 第304509号 水谷 浩			設計年月日	工事名称		津市立南郊中学校大規模改造（第二期）工事				図面番号	A-14 （原図：A2）										
事項																	図面名称		<管理教室棟> 改修前 改修後 内部仕上表No.3				縮尺	NS										

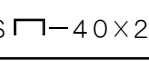＜普通教室棟＞																				外部仕上表（既設部）															
部 位		仕 上										部 位		仕 上										部 位		仕 上									
屋 上		塩ビシート防水 機械固定工法										軒 裏		外装薄塗材E （吹付）										根回り		モルタル金コテ押工									
立 上		塩ビシート防水 密着工法										外 壁		複層塗材E （吹付） 梁柱木：複層塗材E （吹付）										犬 走		既設のまま									
笠 木		アルミ防水押工																						建 具		カバー工法にて改修 （防火設備部分は耐火シーリングとする）									
樋		硬質塩化ビニル管（カラー）φ100 支持金物：ステンレス製φ1000内外 横引ドレン：鋳鉄製 、飾柵：塩化ビニル製										庇		ウレタン系塗膜防水 アルミ防水押工										E X P ・ J		ステンレス製 1時間耐火仕様									
パラペット		複層塗材E （吹付）										庇 裏		ケイカル板ァ6 目スカシ張 外装薄塗材E吹付 アルミ廻縁										外部階段		鉄骨造 DP塗									
内 部 仕 上 表 No. 1																				：既設仕上げを示す ▲：アスベスト含有建材を示す															
階	室名	内装制限	改修前 改修後	床			巾 木			壁			梁 型			天 井			廻縁	室名札	C H	備 考													
				記号	下 地	仕 上	記号	仕 上	H	記号	下 地	仕 上	記号	下 地	仕 上	記号	下 地	仕 上																	
1階	国際教室		改修前		モルタル下地 既設のまま	フローリングブロック（ナラ）OSW塗 既設のまま		米梅 SOP塗	100		モルタル金コテ 既設のまま ＜仮設間仕切＞ LGS下地 既設のまま	AEP塗 既設のまま PB厚12.5 既設のまま					化粧PBァ9張 既設のまま	塩ビ	○	2,700															
	昇降口		改修前		モルタル下地 既設のまま モルタル下地 既設のまま	磁器質100角タイル張 既設のまま ビニル床シート厚2.5張 既設のまま		テラソブロック厚30 既設のまま	100		モルタル金コテ押工 既設のまま	AEP塗 既設のまま					化粧PBァ9.5張 既設のまま	塩ビ	○	2,900															
	廊下		改修前		モルタル金コテ押工 既設のまま	ビニル床タイル厚2.0張 撤去		米梅 SOP塗	100		モルタル金コテ 撤去	AEP塗 撤去				LGS下地 撤去	化粧PB厚9張 撤去	塩ビ 撤去			2,860														
	研修室		改修前		モルタル下地	複合フローリング厚12直張（塗装品）		米梅 SOP塗	100		既設コンクリート下地 LGS下地 耐火中空2重壁①	モルタル金コテ押工 NAD塗 PB厚12.5 EP塗 NAD塗				LGS下地	化粧PB厚9.5張	塩ビ			2,700														
	更衣室		改修前		モルタル下地	複合フローリング厚12直張（塗装品）		米梅 SOP塗	100		既設コンクリート下地 LGS下地 耐火中空2重壁①	モルタル金コテ押工 NAD塗 PB厚12.5 NAD塗 NAD塗				LGS下地	化粧PB厚9.5張	塩ビ			2,700														
2階	普通教室		改修前		モルタル下地 撤去	フローリングブロック（ナラ）OSW塗 撤去		米梅 SOP塗 撤去	100		モルタル金コテ 既設のまま	AEP塗 既設のまま		木組下地	シナ合板厚6 目スカシ張 SOP塗 撤去		LGS下地 撤去	化粧PB厚9張 撤去	塩ビ 撤去	○	3,030														
			改修後	F30	モルタル下地	複合フローリング厚12直張（塗装品）	BB30	木製巾木撤去跡 モルタル金コテ押え後 ビニル巾木	100	W31 木製間仕切り撤去跡モルタル金コテ押え後 W32 LGS下地 W33 耐火中空2重壁① W34 既設のまま W36 LGS下地	下地調整（RB）の上 NAD塗 PB厚12.5 NAD塗 NAD塗 下地調整（RB）の上 NAD塗 PB厚12.5 耐水合板厚9下地 掲示クロス張	WG30	LGSW25下地	PB厚9.5 NAD塗	C30	LGS下地	化粧PB厚9.5張	塩ビ	○ 平付	3,030															
			改修前		モルタル金コテ押工 既設のまま	▲ ビニル床タイル厚2.0張 撤去		米梅 SOP塗	100		モルタル金コテ 既設のまま	AEP塗 既設のまま					LGS下地 撤去	化粧PB厚9張 撤去	塩ビ 撤去			2,860													
			改修後	F32	下地調整	ビニル床シート厚2.5張	BB32	下地調整（RB）の上 SOP塗	100	W31 下地調整（RB）	NAD塗					C30	LGS下地	化粧PB厚9.5張	塩ビ			2,700													
			改修前		モルタル下地	複合フローリング厚12直張（塗装品）		ビニル巾木	100		既設コンクリート下地 LGS下地 耐火中空2重壁① LGS下地	モルタル金コテ押工 NAD塗 PB厚12.5 NAD塗 NAD塗 PB厚12.5 耐水合板厚9下地 掲示クロス張		LGS下地	PB厚12.5 NAD塗		LGS下地	化粧PB厚9.5張	塩ビ	○	3,030														
	廊下		改修前		既設下地調整の上	ビニル床シート厚2.5張		米梅 SOP塗	100		既設コンクリート下地	モルタル金コテ押工 NAD塗					LGS下地	化粧PB厚9.5張	塩ビ			2,700													
2・3階	男子便所3・4 女子便所3・4		改修前		シンダーコンクリート厚80 金コテ押工 ワイヤメッシュφ6 100目 押出法ポリスチレンフォーム 厚75+40 均シモルタルァ28	トイレ用防滑性ノーワックス ビニル床シート厚2.5張		床同材巻上げ 樹脂製見切り縁	200		既設コンクリート下地 LGS下地	抗菌メラミン不燃化粧板厚3張 PB厚12.5（GL工法） 抗菌メラミン不燃化粧板厚3張 PB厚12.5					LGS下地	化粧PB厚9.5張	塩ビ	ビクト サイン	2,550														
＜特記事項＞										【仕上記号略号】				【記号略号】		【防火認定番号】				【内装制限凡例】															
・壁ボード張部分は、ジョイントレス大壁工法とする。（寒冷紗・ジョイントテープ張処理）										・手すり、棚、設備機器などの取付壁面補強下地は耐水合板ァ12とする。 114条区画（LGS間仕切）への補強は、スチールプレートとする。				記号	JIS番号	名称	記号	名称	PB（石膏ボード）ァ12.5：NM－8619 <不燃>				Ⓐ 仕上、下地共不燃材												
・ボード類 壁コーナー処理は、特記なき限りコーナー保護金物の上、ジョイントコンパウンド塗とする。										・フローリングと壁取り合い部には、エキスパンションゴムを設け、 床と巾木は床勝ちの納まりとすること。				NAD	K5670	アクリル樹脂系 非水分散形塗料	HL	ヘアライン	硬質PB（石膏ボード）ァ12.5：NM－9692 <不燃>				Ⓑ 仕上不燃材												
・LGS間仕切壁下地は、特記なき限りW65とし、高さ4.0mを超える部分はW100とする。										・参考メーカー品番及び認定番号は同等品以上とする。				SOP	K5516	合成樹脂調合ペイント	PB	石膏ボード	不燃化粧PBァ9.5：NM－1864 <不燃>				Ⓒ 仕上、下地共準不燃材以上												
・特記なき床ステンレス柵は、SUS「  」40×20×2（HL）とする。										【シックハウス対応策】				DP	K5658	耐候性塗料塗	GW	グラスウール	抗菌メラミン不燃化粧板ァ3：NM－2183 <不燃>				Ⓓ 仕上準不燃材以上												
・ビニル床シート張りは、熱溶接工法とする。										・使用建材：F☆☆☆☆（天井、壁、建具仕上材、接着剤、下地共）				・使用建築材料：特記なき限りJIS・JAS認定品を使用すること。				LGS	軽量鉄骨下地	114条区画 耐火壁	耐火間仕切壁：RC壁		耐火構造：平12建告1399												
・WC内手摺は設備工事（下地補強建築工事）とする。										・内部塗料は、F☆☆☆☆品 家具等F☆☆☆☆品										114条区画 耐火中空2重壁①	硬質PBァ9.5+強化PBァ12.5（両面） LGS 65、100		耐火構造：FP060NP－0199												
										・クロルピリホス使用なし																									
特 記 事 項							 一級建築士事務所 三重県知事登録 第1-699号 株式会社 前 野 建 築 設 計 一級建築士 大臣登録第117489号 前 野 初 像						一級建築士 第304509号 水谷 浩		設 計 年 月 日	工 事 名 称	津市立南郊中学校大規模改造（第二期）工事				図 面 番 号	A-16 （原 図：A2）													
																	＜普通教室棟＞ 改修前 改修後 外部・内部仕上表				縮 尺	NS													

＜ 特別教室棟 A ＞ 外部仕上表（既設部）									
部 位		仕 上			部 位		仕 上		
屋 上		塩ビシート防水 機械固定工法			外壁・柱		外装薄塗材E （吹付）		
笠 木		防水押工 アルミ製			根回り		モルタル金コテ押工		
軒 天		外装薄塗材E （吹付）			犬 走		モルタル金コテ		
豎 樋		SGP 100A SOP塗 金物φ1200			開口部		カバー工法にて改修 （防火設備部分は耐火シーリングとする）		

内 部 仕 上 表 No. 1 ：既設仕上げを示す																					
階	室 名	内装制限	改修前	床			巾 木		壁		梁 型		天 井		廻縁	室名札	C H	備 考			
			改修後	記号	下 地	仕 上	記号	仕 上	H	記号	下 地	仕 上	記号	下 地					仕 上	記号	下 地
1階	美術室		改修前		モルタル金コテ下地 既設のまま	ビニル系タイル厚2.0張 既設のまま		米桐 SOP塗 既設のまま	100		モルタル金コテ仕上 既設のまま	AEP塗 既設のまま		木組下地 既設のまま	シナベニヤ厚4 目スカシ張 SOP塗 既設のまま	LGS下地 既設のまま	化粧PB厚9張 既設のまま	塩ビ 既設のまま	○	3,050	
			改修後																		
2階	美術室 ↓ 普通教室（1-1）		改修前		モルタル金コテ下地 既設のまま	モザイクパーケット厚8.0張 既設のまま		米桐 SOP塗 既設のまま	100		モルタル金コテ仕上 既設のまま	AEP塗 既設のまま		木組下地 既設のまま	シナベニヤ厚4 目スカシ張 SOP塗 既設のまま	LGS下地 既設のまま	化粧PB厚9張 既設のまま	塩ビ 既設のまま	○	3,050	
			改修後																		
	特別支援学級1		改修前			ビニル系タイル厚2.0張 既設のまま 耐水合板厚12”フナフローリング厚15” 既設のまま		木製巾木 既設のまま	100			有孔シナ合板厚5.5 目スカシ張 既設のまま			シナ合板厚4張 既設のまま	LGS下地 既設のまま	PB厚9捨張 岩綿吸音板厚9張 既設のまま	塩ビ	○	3,050	
			改修後																		
	特別支援学級2		改修前			モルタル金コテ仕上 既設のまま		木製巾木 既設のまま	100			モルタル金コテ仕上 既設のまま			モルタル金コテ仕上 既設のまま	LGS下地 既設のまま	化粧PB厚9張 既設のまま	塩ビ	○	3,050	
			改修後																		
	視聴覚室 ↓ パソコン室	準	改修前		モルタル金コテ下地 既設のまま	カーペット厚4敷 既設のまま		米桐 SOP塗 既設のまま	100		木組下地 既設のまま	有孔シナ合板厚5.5 目スカシ GW厚50充填 撤去		木組下地 既設のまま	有孔ボード張 撤去	LGS下地 一部撤去	PB厚9捨張 岩綿吸音板厚9張 一部撤去	塩ビ 既設のまま	○	3,050	
			改修後								木組下地 既設のまま	PB厚12.5 EP塗		木組下地	PB厚12.5 EP塗						

＜特記事項＞		【仕上記号略号】			【記号略号】		【防火認定番号】		【内装制限凡例】		
・壁ボード張部分は、ジョイントレス大壁工法とする。（寒冷紗・ジョイントテープ張処理）	・手すり、柵、設備機器などの取付壁面補強下地は耐水合板A12とする。 114条区画（LGS間仕切）への補強は、スチールプレートとする。	記号	J I S 番号	名称	記号	名称	P B（石膏ボード）A12.5	:NM-8619	<不燃>	Ⓐ 仕上、下地共不燃材	
・ボード類 壁コーナー処理は、特記なき限りコーナー保護金物の上、ジョイントコンパウンド塗とする。	・フローリングと壁取り合い部には、エクスパンションゴムを設け、床と巾木は床勝ちの納まりとすること。	NAD	K5670	アクリル樹脂系 非水分散形塗料	HL	ヘアライン	硬質P B（石膏ボード）A12.5	:NM-9692	<不燃>	Ⓑ 仕上不燃材	
・LGS間仕切壁下地は、特記なき限りW65とし、高さ4.0mを超える部分はW100とする。	・参考メーカー品番及び認定番号は同等品以上とする。	SOP	K5516	合成樹脂調合ペイント	PB	石膏ボード	不燃化粧P B A9.5	:NM-1864	<不燃>	Ⓒ 仕上、下地共準不燃材以上	
・特記なき床ステンレス巻摺は、SUS「」-40×20×2（HL）とする。	【シックハウス対応策】	DP	K5658	耐候性塗料塗	GW	グラスウール	抗菌メラミン不燃化粧板A3	:NM-2183	<不燃>	Ⓓ 仕上準不燃材以上	
・ビニル床シート張りは、熱溶接工法とする。	・使用建材：F☆☆☆☆（天井、壁、建具仕上材、接着剤、下地共）	・使用建築材料：特記なき限りJ I S・J A S認定品を使用すること。			LGS	軽量鉄骨下地	塗料一般（EP）		:NM-8585	<不燃>	
・WC内手摺は設備工事（下地補強建築工事）とする。	・内部塗料は、F☆☆☆☆品 家具等F☆☆☆☆品										
	・クロルピリホス使用なし						114条区画 耐火壁	耐火間仕切壁：RC壁		耐火構造：平12建告1399	
							114条区画 耐火中空2重壁①	硬質P B A9.5+強化P B A12.5（両面） LGS 65、100		耐火構造：F P O60NP-0199	

＜ 渡り廊下 ＞ 外部仕上表 ：既設仕上げを示す											
部 位		仕 上		部 位		仕 上		部 位		仕 上	
屋 根	改修前	丸馳折板葺 H＝1 6 6		柱 梁	改修前	コンクリート打放の上 吹付タイル		水 切	改修前	アルミ製水切	
	改修後	下地調整RB種 錆止め塗料塗 DP塗			改修後	水洗い 下地調整C－1 複層塗材E（ゆず肌） 2液型セラミック複合弾性フッ素樹脂塗料塗			改修後	既設のまま	
笠 木	改修前	カラーアルミ W＝1 8 0		あげ裏	改修前	LGS下地 フレキシブルボード張ア5下地 吹付タイル アルミ廻り縁：既設のまま					
	改修後	既設のまま（清掃）			改修後	下地調整（RB）の上 外装薄塗材E（ゆず肌）					
外 壁	改修前	ALCア50下地 吹付タイル 目地シーリング 撤去		サッシ	改修前	2連嵌殺シアルミサッシ W＝1 6 0 0 H＝6 0 0 サッシ周りシーリング撤去					
	改修後	高圧水洗浄 下地調整C－1 複層塗材E（ゆず肌） 目地シーリング 新設（MS－2） 2液型セラミック複合弾性フッ素樹脂塗料塗			改修後	サッシ廻りシーリング 新設（MS－2）					


内 部 仕 上 表																				：既設仕上げを示す		▲：アスベスト含有建材を示す	
階	室名	内装制限	改修前	床			巾 木			壁			梁 型		天 井		廻縁	室名札	C H	備 考			
			改修後	記号	下 地	仕 上	記号	仕 上	H	記号	下 地	仕 上	記号	下 地	仕 上	記号					下 地	仕 上	
2階	廊 下		改修前		モルタル下地ア30 既設のまま	防滑性ビニル床シート張 撤去	スチール厚1.6 SOP塗	50 ～ 100		窯業系サイディング厚12 横張りフラット無塗装品 撤去	VP塗 撤去	鉄骨		LGS下地 撤去	▲ フレキシブル吸音板厚4張 VP塗 撤去	アルミ 撤去		2,200 ～ 2,250	SUS製ノンスリップ：撤去				
					モルタル下地ア30 既設のまま	カラートップ仕上（防滑工法） 撤去					アルミカラー												
					スチールア6	SOP塗					ベニヤ張 撤去									VP塗 撤去			
			改修後	F1	既設のまま	下地調整の上 防滑性ビニル床シート厚2.5張 （屋外対応品）	BB1 下地調整RB種 錆止め塗料塗 DP塗	50 ～ 100	W1	窯業系サイディング厚12 横張りフラット無塗装品	DP塗	下地調整RB種	錆止め塗料塗	C1	LGS下地	ケイカル板 厚6 EP塗	アルミ	2,200 ～ 2,250	SUS製ノンスリップ：新設				
				F2	既設のまま	下地調整の上 防滑性ビニル床シート厚2.5張 （屋外対応品）			W2		既設のまま												
				F3	下地調整RB種	錆止め塗料塗 DP塗			W3	窯業系サイディング厚12 横張りフラット無塗装品	DP塗												

＜ 屋内運動場 ＞										外部仕上表		: 既設仕上げを示す ▲: アスベスト含有建材を示す	
部 位			仕 上							部 位			仕 上							部 位			仕 上	
ピロティ 天 井	改修前		ケイカル板厚8下地 ▲ 大平板厚6張 撤去 外装薄塗材E 撤去							スローブ 手 摺	改修前		スチール製 手摺	

内 部 仕 上 表																				：既設仕上げを示す		
階	室名	内装制限	改修前	床			巾 木		壁			梁 型		天 井		廻縁	室名札	C H	備 考			
			改修後	記号	下 地	仕 上	記号	仕 上	H	記号	下 地	仕 上	記号	下 地	仕 上					記号	下 地	仕 上
2階	玄関		改修前		モルタル下地 一部撤去	磁器質100角タイル張 一部撤去																
			改修後		木床組 耐水合板厚12×2	ビニル床シート厚2.5（防滑性）																
	男子便所 多機能便所 女子便所		改修前		モルタル下地 撤去 シンダーコンクリート 撤去	磁器質モザイクタイル25角張 撤去				モルタル下地 撤去	半磁器質100角タイル張 撤去 腰壁：VE塗		モルタル金コテ押工 既設のまま	VE塗		LGS下地 撤去	化粧PB厚9張 撤去	塩ビ 撤去	○	2,400		
			改修後	F 1		シンダーコンクリート厚60金コテ押工 ワイヤメッシュφ6 100目 押出法ポリスチレンフォーム厚40+50	ビニル床シート厚2.5張 トイレ用防滑性ノーワックス	BB 1	床同材巻上げ 樹脂製見切り縁	200	W1 既設コンクリート下地 W2 LGS下地	抗菌メラミン不燃化粧板厚3張 PB厚12.5（GL工法） 抗菌メラミン不燃化粧板厚3張 PB厚12.5	WG 1	モルタル金コテ押工 既設のまま 下地調整の上	NAD塗	C 1	LGS下地	化粧PB厚9.5張	塩ビ	突出し ピクト サイン	2,300	
	男子手洗い 女子手洗い		改修前		モルタル下地	ビニル床シート厚2.0 撤去		ビニル巾木	75		モルタル金コテ下地 一部撤去	AEP塗 撤去		モルタル金コテ押工 既設のまま	AEP塗		LGS下地 一部撤去	化粧PB厚9張 一部撤去	塩ビ 一部撤去		2,600	
			改修後	F 2		既設のまま	ビニル床シート厚2.5張 トイレ用防滑性ノーワックス	BB 2	ソフト巾木	75	W3 既設のまま W4 LGS下地	NAD塗 PB厚12.5下地 NAD塗	WG 1	モルタル金コテ押工 既設のまま 下地調整の上	NAD塗	C 1	LGS下地	化粧PB厚9.5張	塩ビ		2,600	


＜特記事項＞		【仕上記号略号】			【記号略号】		【防火認定番号】		【内装制限凡例】	
・壁ボード張部分は、ジョイントレス大壁工法とする。（寒冷紗・ジョイントテープ張処理）	・手すり、棚、設備機器などの取付壁面補強下地は耐水合板ア12とする。 114条区画（LGS間仕切）への補強は、スチールプレートとする。	記号	J I S 番号	名称	記号	名称	P B（石膏ボード）ア12．5	：NM－8619	<不燃>	Ⓐ 仕上、下地共不燃材
・ボード類 壁コーナー処理は、特記なき限りコーナー保護金物の上、ジョイントコンパウンド塗とする。	・フローリングと壁取り合い部には、エキスパンションゴムを設け、床と巾木は床勝ちの納まりとすること。	NAD	K5670	アクリル樹脂系 非水分散形塗料	HL	ヘアライン	硬質P B（石膏ボード）ア12．5	：NM－9692	<不燃>	Ⓑ 仕上不燃材
・LGS間仕切壁下地は、特記なき限りW65とし、高さ4．0mを超える部分はW100とする。	・参考メーカー品番及び認定番号は同等品以上とする。	SOP	K5516	合成樹脂調合ペイント	PB	石膏ボード	不燃化粧P Bア9．5	：NM－1864	<不燃>	Ⓒ 仕上、下地共準不燃材以上
・特記なき床ステンレス巻摺は、SUS「」40×20×2（HL）とする。	【シックハウス対応策】	DP	K5658	耐候性塗料塗	GW	グラスウール	抗菌メラミン不燃化粧板ア3	：NM－2183	<不燃>	Ⓓ 仕上準不燃材以上
・ビニル床シート張りは、熱溶接工法とする。	・使用建材：F☆☆☆☆（天井、壁、建具仕上材、接着剤、下地共）	・使用建築材料：特記なき限りJ I S・J A S認定品を使用すること。			LGS	軽量鉄骨下地	塗料一般（EP）		：NM－8585	<不燃>
・WC内手摺は設備工事（下地補強建築工事）とする。	・内部塗料は、F☆☆☆☆品 家具等F☆☆☆☆品									
	・クロルピリソス使用なし									

特 記 事 項		一級建築士事務所 三重県知事登録 第1-699号 株式会社 前 野 建 築 設 計 一級建築士 大臣登録第117489号 前 野 初 像						一級建 築 士 第304509号 水 谷 浩		設 計 年 月 日		工 事 名 称		津市立南郊中学校大規模改造（第二期）工事			図 面 番 号		A-18 （原 図：A2）	
												図 面 名 称		＜ 渡り廊下 ＞ ＜ 屋内運動場 ＞ [改修前] [改修後] 外部・内部仕上表			縮 尺		NS	

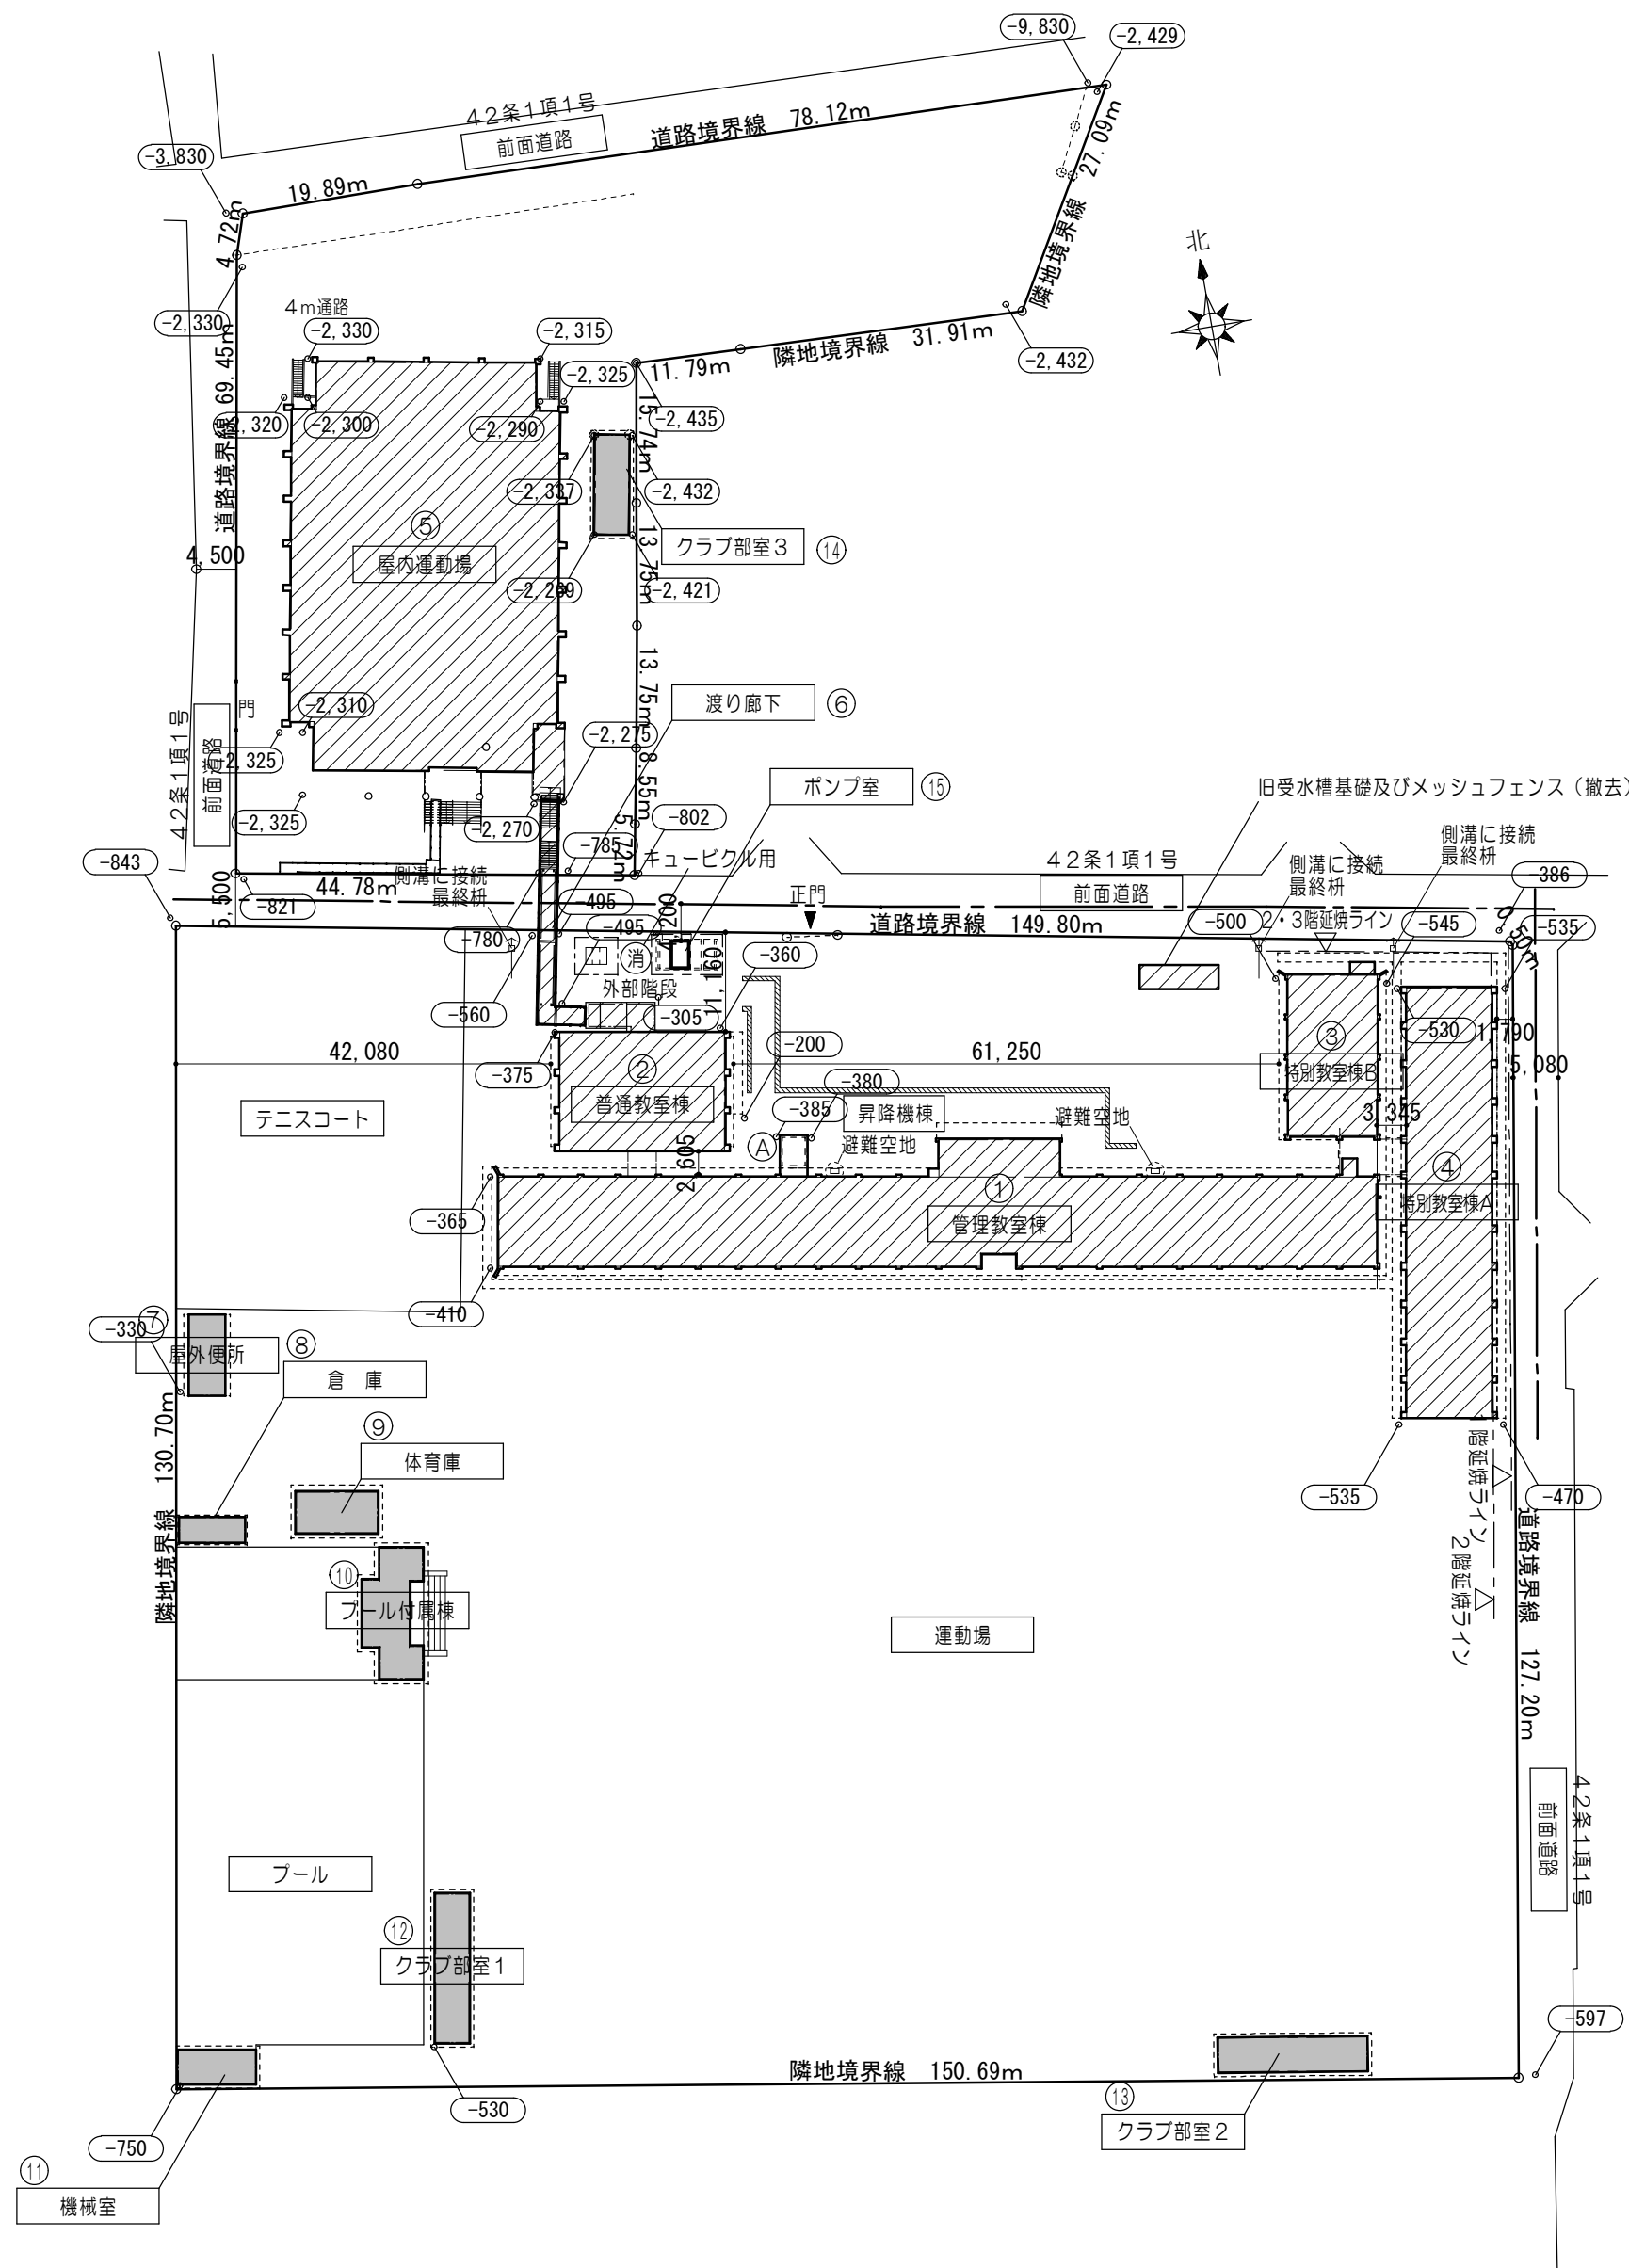

配置図 1/800


凡 例	
	増築建物を示す
	改修建物を示す
	既存建物・既存施設を示す
	アスファルト又はコンクリート土間撤去を示す (幅500mm程度)
	KBMからのレベルを示す
	FLはKBMからのレベルを示す

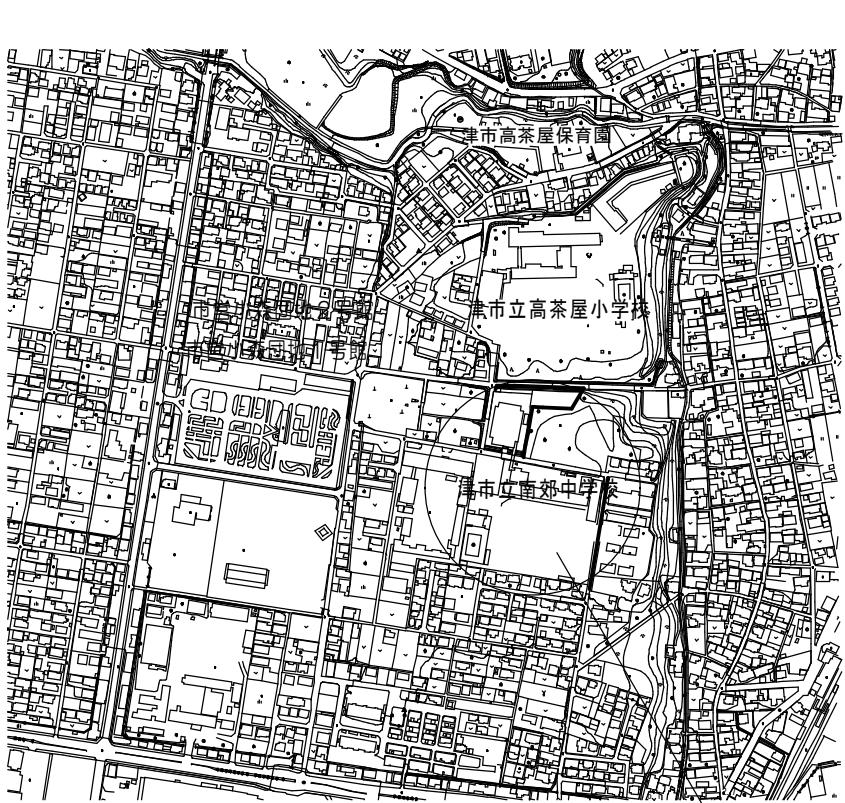

付 近 見 取 図


申請地
津市高茶屋4丁目44番1号

面 積 表							
許可済部分	番号	棟名	建築面積 (㎡)	延床面積 (㎡)	床面積 (㎡)		
					1階	2階	3階
					PH1階		
	①	昇降機棟	14.71	44.13	14.71	14.71	14.71
	②	管理教室棟	1,077.78	3,208.90	1,047.07	1,053.24	1,053.24
	③	普通教室棟	282.51	760.59	253.53	253.53	253.53
	④	特別教室棟B	193.84	574.10	193.84	190.13	190.13
	⑤	特別教室棟A	472.09	944.18	472.09	472.09	—
	⑥	屋内運動場	1,469.84	2,913.37	1,334.28	1,312.68	266.41
	⑦	渡り廊下	57.30	57.30	—	57.30	—
	⑧	屋外便所	36.40	36.40	36.40	—	—
	⑨	倉 庫	19.87	19.87	19.87	—	—
	⑩	体育庫	41.18	41.18	41.18	—	—
	⑪	プール付属棟	73.25	73.25	73.25	—	—
	⑫	機械室	32.29	32.29	32.29	—	—
	⑬	クラブ部室1	62.44	62.44	62.44	—	—
	⑭	クラブ部室2	62.44	62.44	62.44	—	—
	⑮	クラブ部室3	41.44	41.44	41.44	—	—
	小 計		3,937.38	8,871.88	3,684.83	3,353.68	1,778.02
申請建物	⑮	ポンプ室	6.00	6.00	6.00	—	—
	小 計		6.00	6.00	6.00	—	—
	合 計		3,943.38	8,877.88	3,690.83	3,353.68	1,778.02

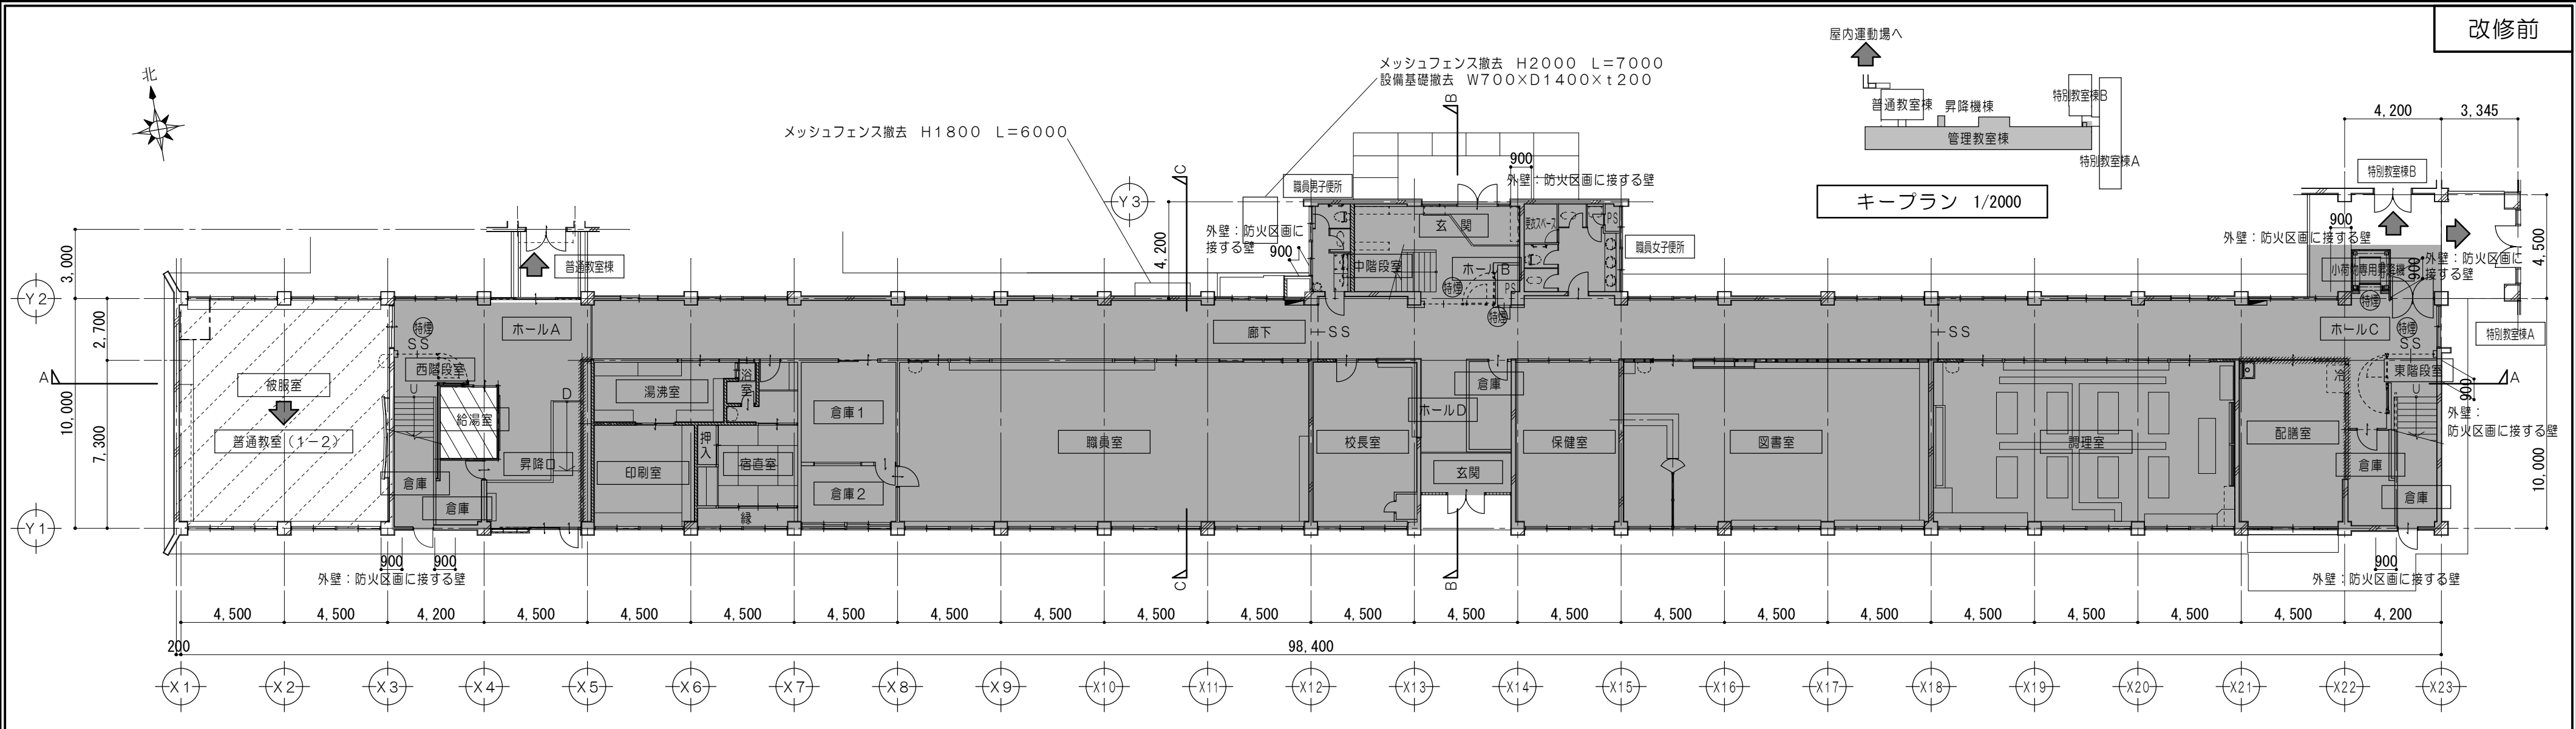

1 階 平 面 図 1/200


凡 例						
	既設のままを示す		既設のまま（仮設教室）を示す		全面改修範囲を示す	
			一部改修（仮設教室）を示す		簡易改修範囲を示す	--- 延焼ライン

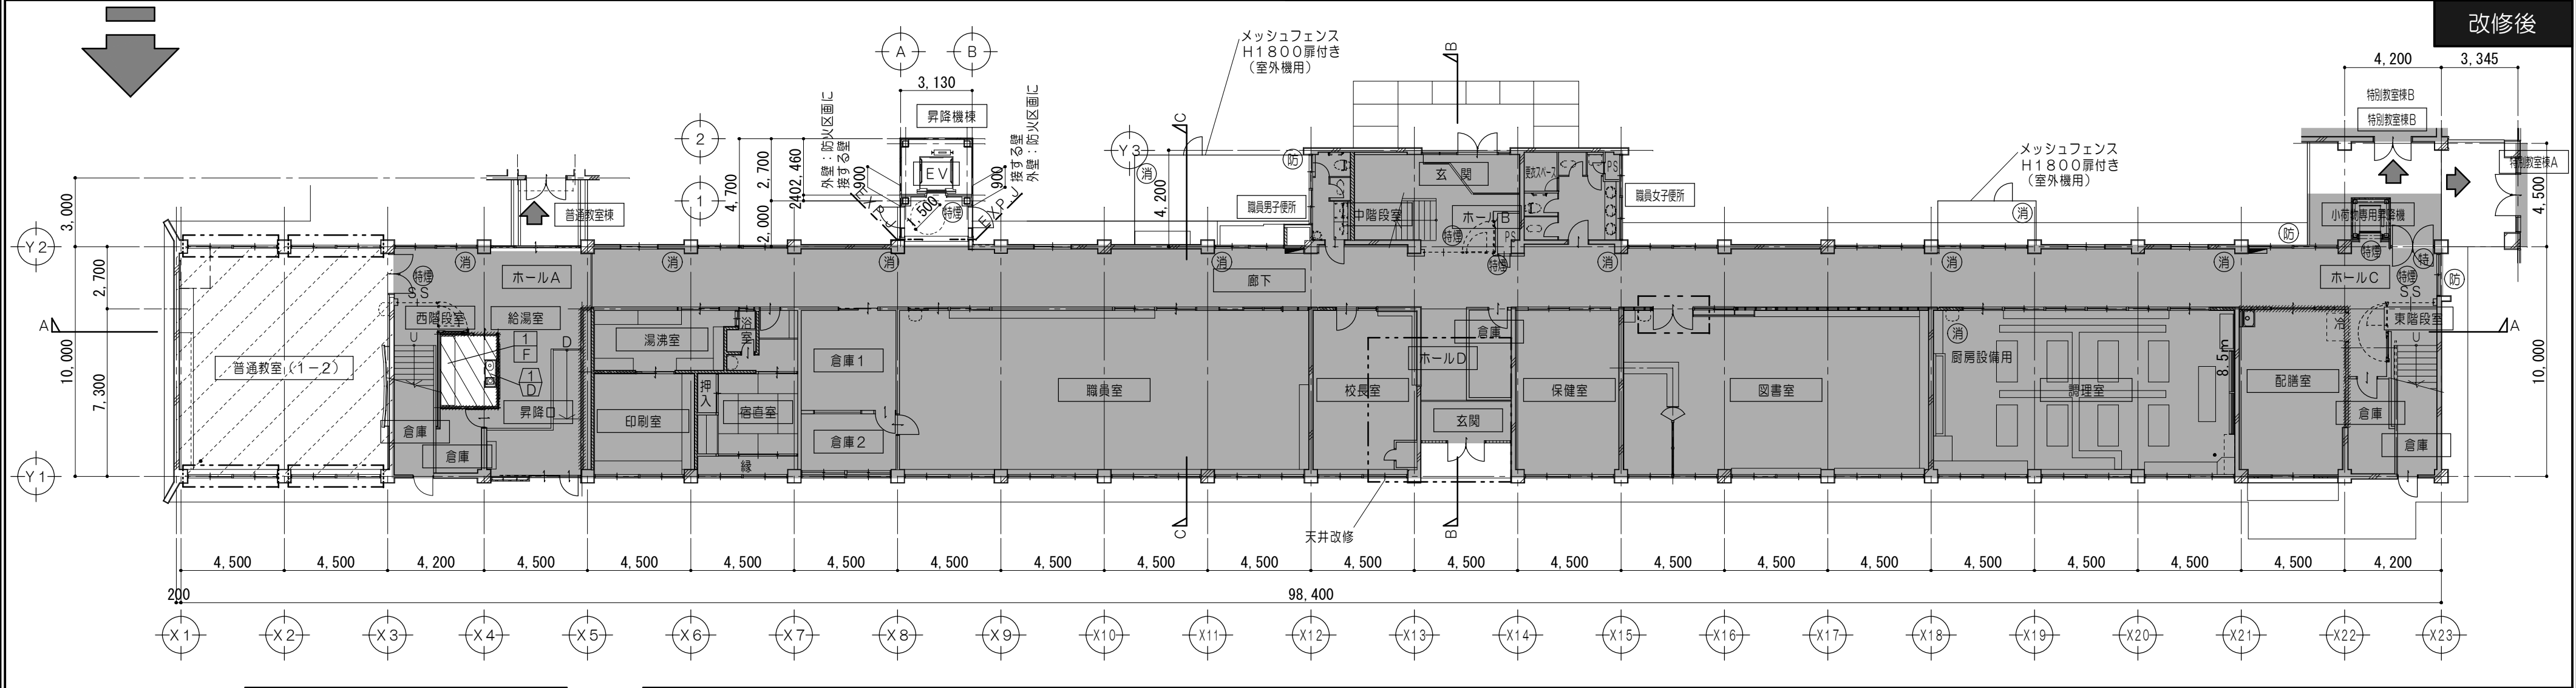

1 階 平 面 図 1/200


凡 例									
	既設のままを示す		簡易改修範囲を示す		RC壁を示す		LGS壁を示す		CB壁を示す
	既設のまま（仮設教室）を示す		令114条による防火上主要な間仕切壁（小屋裏・天井裏まで施工） 耐火間仕切壁：RC壁 平12建告1399		令114条による防火上主要な間仕切壁（小屋裏・天井裏まで施工） 耐火間仕切壁：中空二重壁 FP060NP-0199	防	防火設備を示す	特	特定防火設備を示す（通煙）
	夏休み工事を示す					特	特定防火設備を示す	---	延焼ライン
									消火器（ABC粉末10型） ※消防用設備等については、 消防法施行令及び同規則の 通り設置する。
									屋内消火栓（機械設備工事）

特 記 事 項	・建具撤去については既設建具符号図・建具表参照	 一級建築士事務所 三重県知事登録 第1-699号 株式会社 前 野 建 築 設 計 一級建築士 大臣登録第117489号 前 野 初 像	一級建築士 第304509号 水 谷 浩	設 計 年 月 日	工 事 名 称	津市立南郊中学校大規模改造（第二期）工事	図 面 番 号	A-20 （原 図：A2）
	・家具撤去については既設家具詳細図参照 ・内装改修については平面詳細図参照 ・外部改修については立面図参照							
					図 面 名 称	<管理教室棟・昇降機棟> 改修前 改修後 1階平面図	縮 尺	1/200

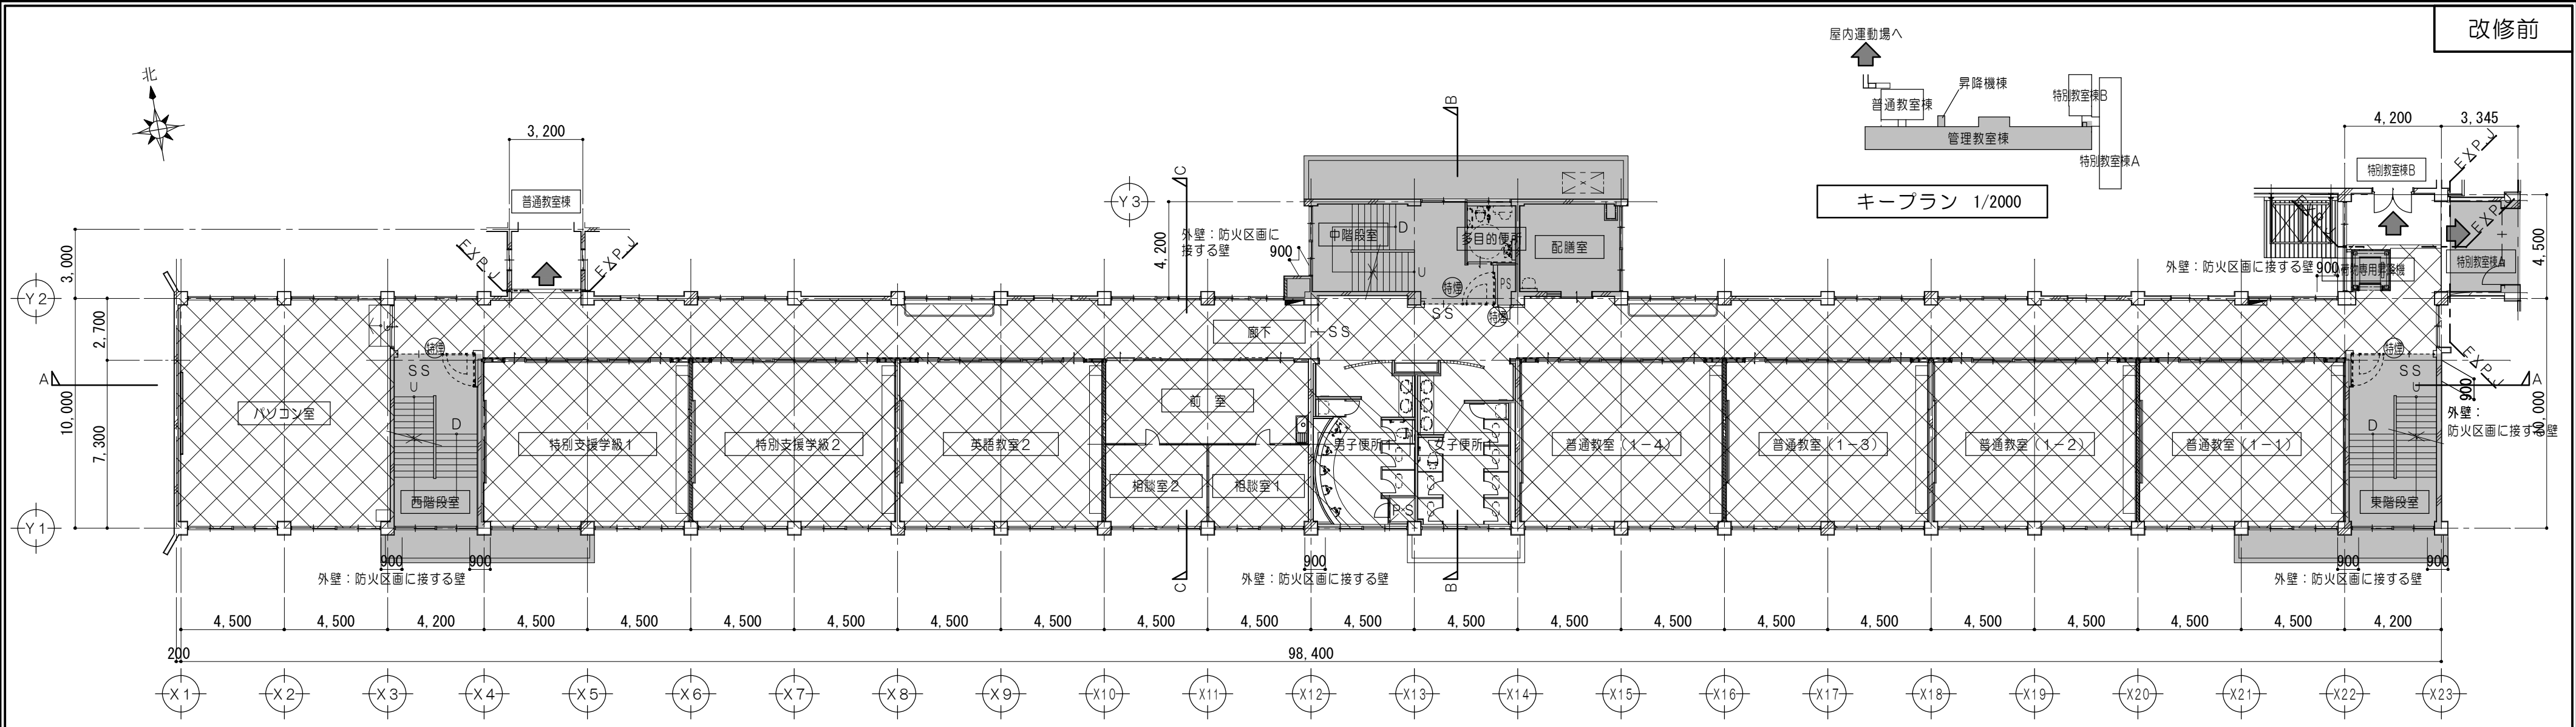

2階平面図 1/200

凡 例					
	既設のままを示す		既設のまま（仮設教室）を示す		全面改修範囲を示す
			一部改修（仮設教室）を示す		簡易改修範囲を示す
					夏休み工事を示す
					延焼ライン

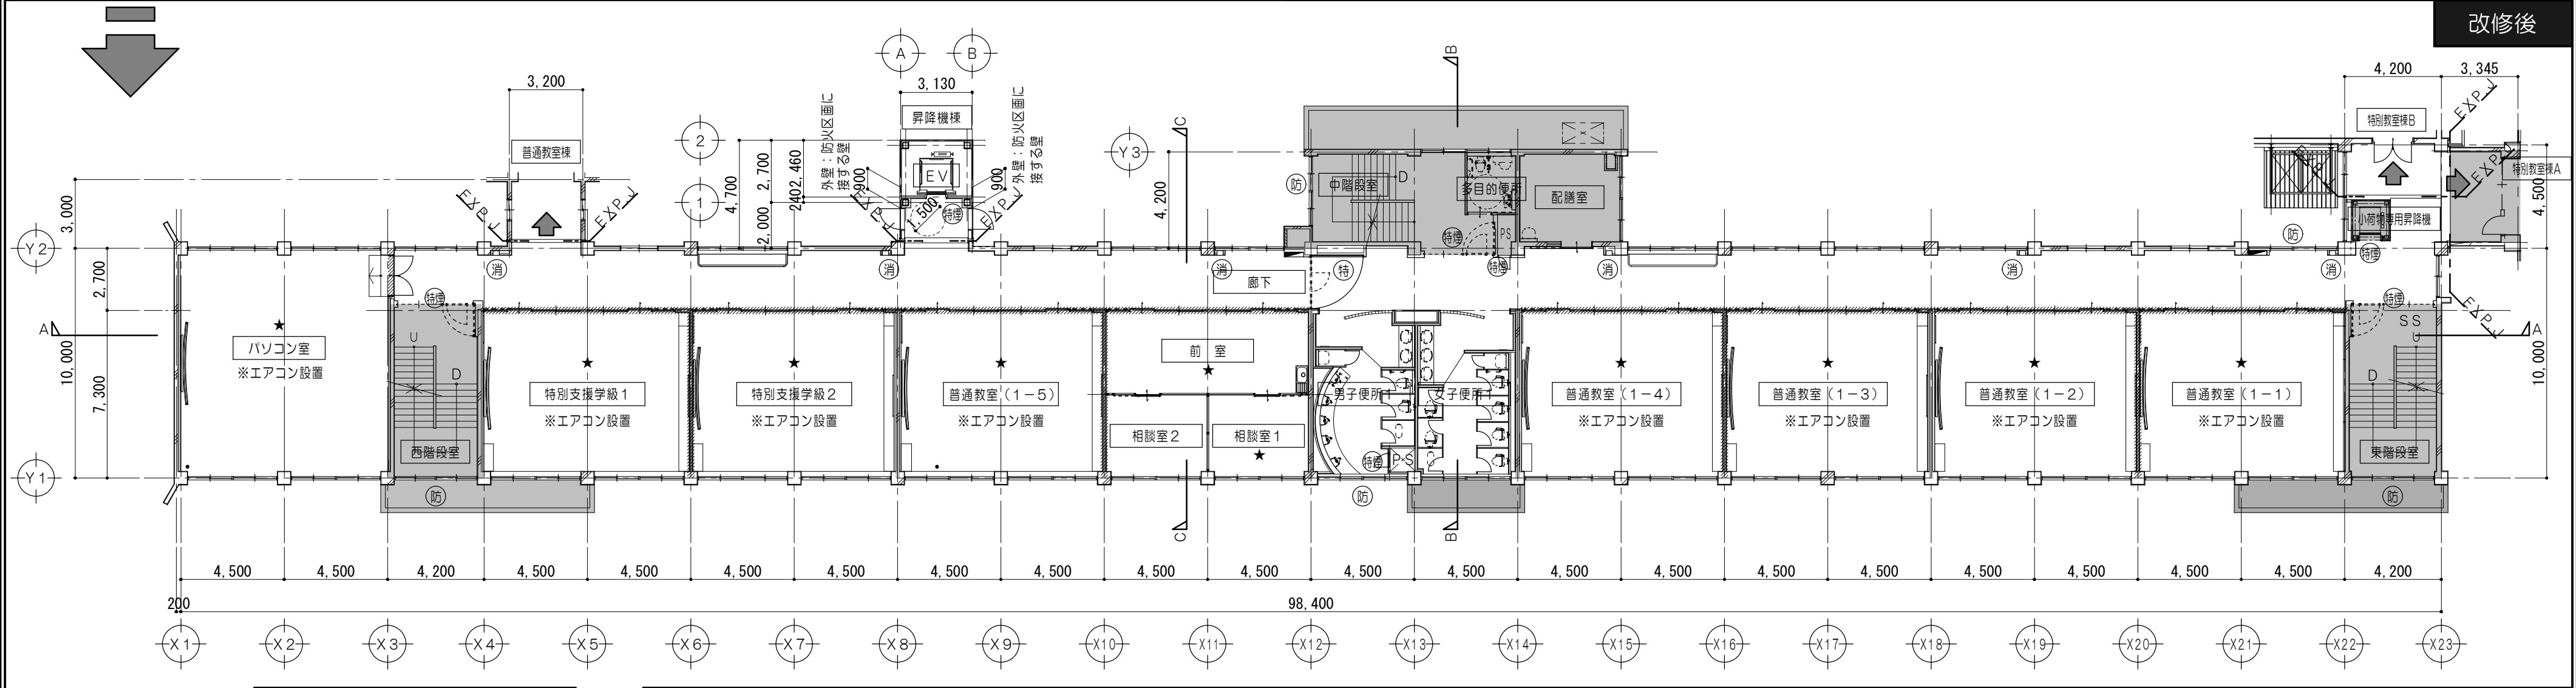

2階平面図 1/200

凡 例									
	既設のままを示す		RC壁を示す		LGS壁を示す		CB壁を示す		特定防火設備を示す（遮煙）
	既設のまま（仮設教室）を示す		令114条による防火上主要な間仕切壁（小屋裏・天井裏まで施工） 耐火間仕切壁：RC壁 平12建告1399		令114条による防火上主要な間仕切壁（小屋裏・天井裏まで施工） 耐火間仕切壁：中空二重壁 FP060NP-0199		防火設備を示す		延焼ライン
							特定防火設備を示す		屋内消火栓（機械設備工事）
									消火器（ABC粉末10型） ※消防用設備等については、 消防法施行令及び同規則の 通り設置する。
									室内空気汚染物質測定箇所を示す

特記事項	・建具撤去については既設建具符号図・建具表参照
	・家具撤去については既設家具詳細図参照
	・内装改修については平面詳細図参照
事項	・外部改修については立面図参照



一級建築士事務所 三重県知事登録 第1-699号
株式会社 前野 建築 設計
一級建築士 大臣登録第117489号 前野 初 像

一級建築士 第304509号
水谷 浩

設計年月日

工事名称

津市立南郊中学校大規模改造（第二期）工事

図面番号


A-21
(原図：A2)

図面名称

<管理教室棟・昇降機棟>
改修前 改修後 2階平面図


縮尺

1/200

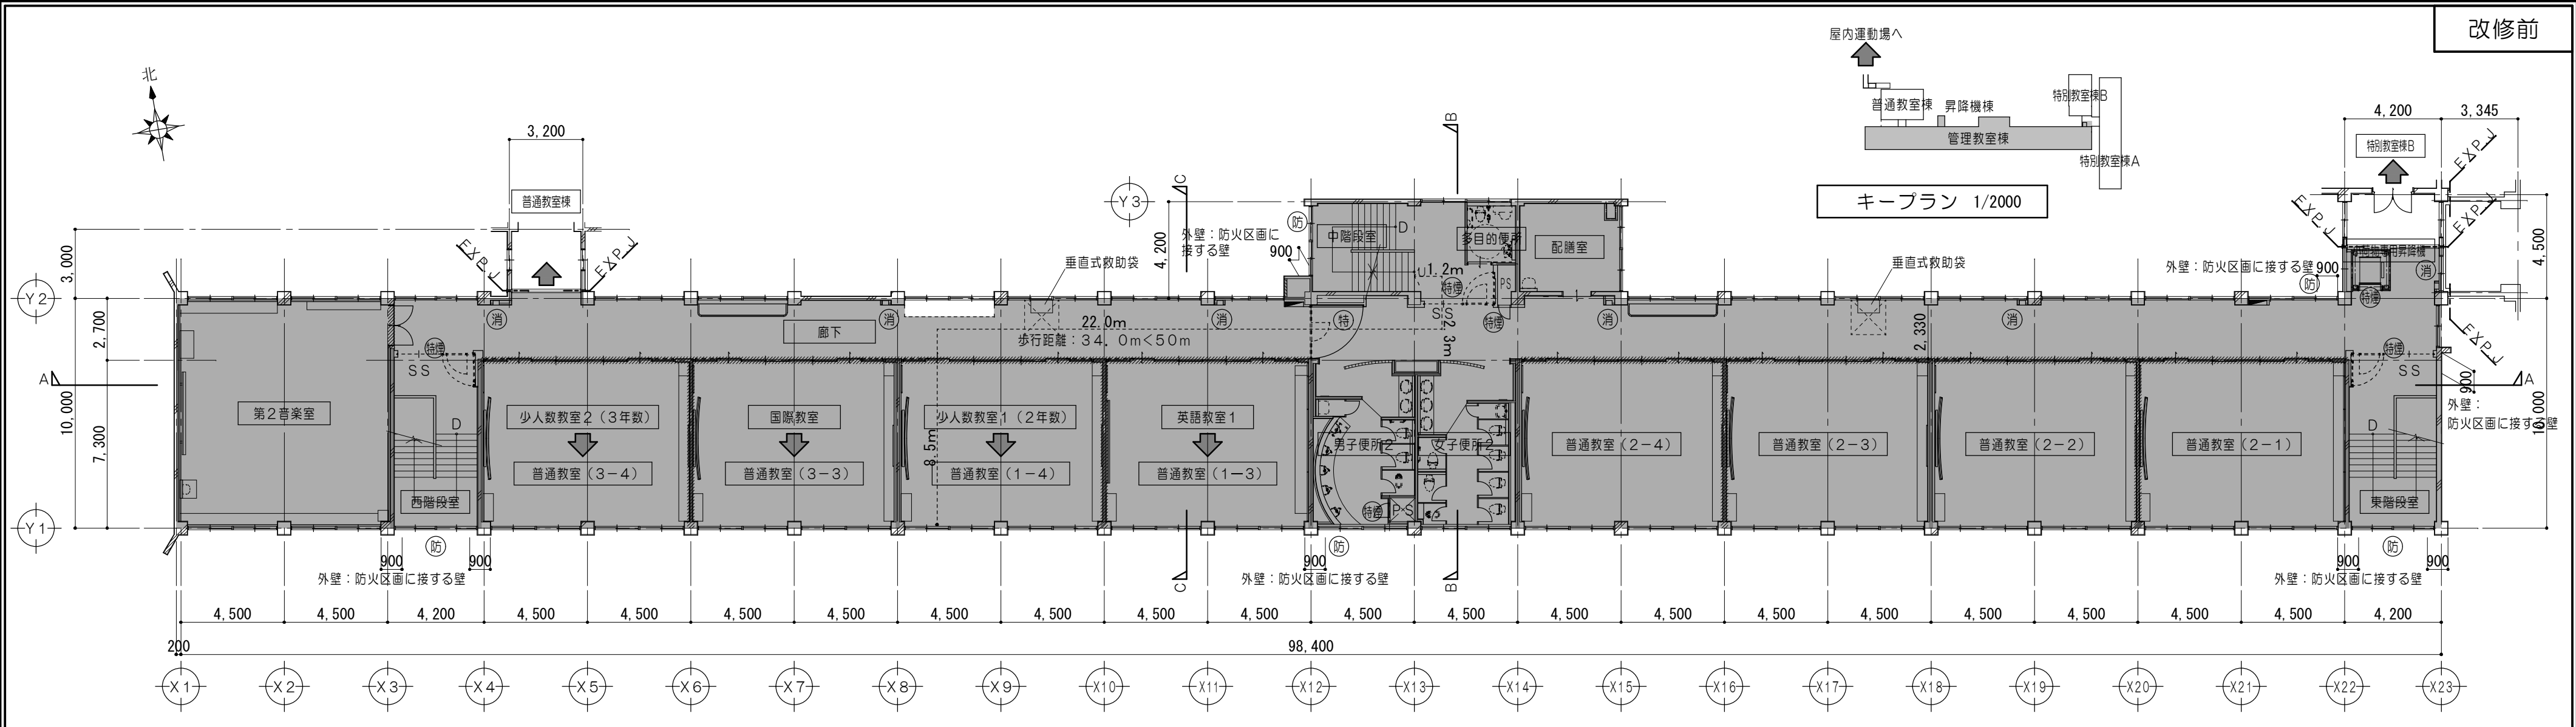

3 階 平 面 図 1/200

凡 例						
	既設のままを示す		既設のまま（仮設教室）を示す		全面改修範囲を示す	
			一部改修（仮設教室）を示す		簡易改修範囲を示す	―― 延焼ライン

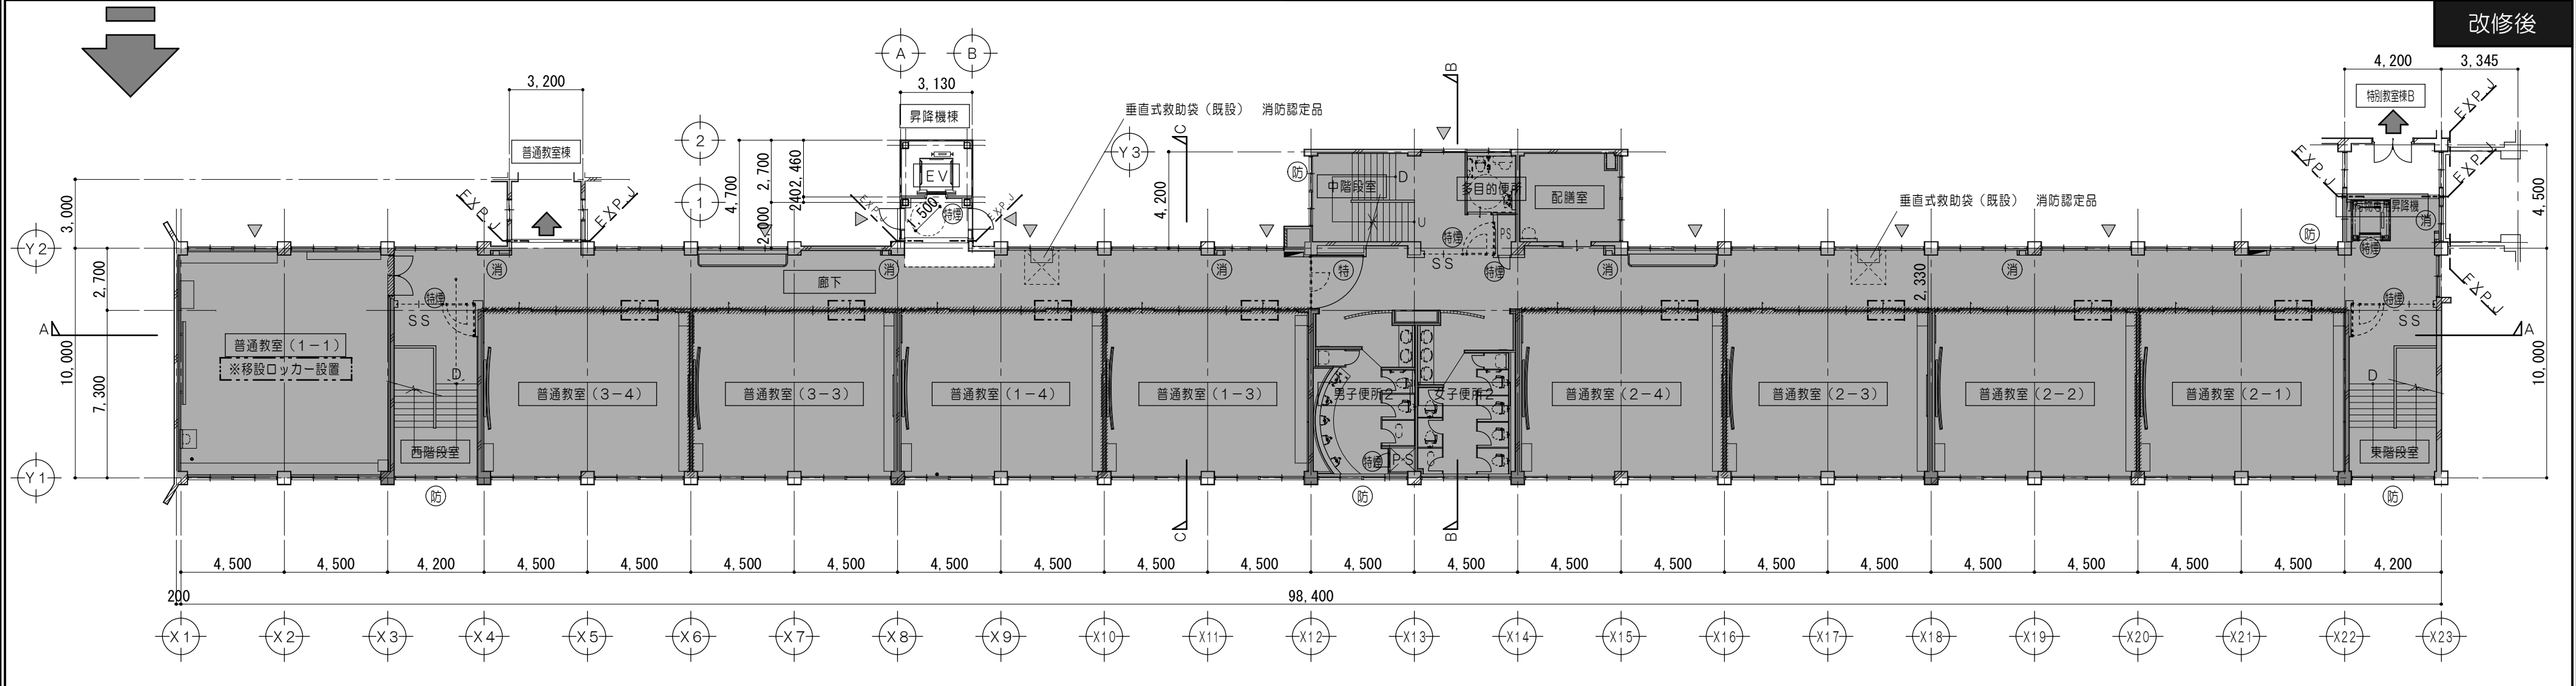

3 階 平 面 図 1/200

凡 例											
	既設のままを示す		RC壁を示す		LGS壁を示す		CB壁を示す		特定防火設備を示す（遮煙）		消火器（ABC粉末10型）（既設） ※消防用設備等については、 消防法施行令及び同規則の 通り設置する。
	既設のまま（仮設教室）を示す		令114条による防火上主要な間仕切壁 （小屋裏・天井裏まで施工） 耐火間仕切壁：RC壁 平12建告1399		令114条による防火上主要な間仕切壁 （小屋裏・天井裏まで施工） 耐火間仕切壁：中空二重壁（改修完了） FP060NP-0199		防火設備を示す		延焼ライン		室内空気汚染物質測定箇所を示す
	夏休み工事を示す						特定防火設備を示す		屋内消火栓（機械設備工事）		

特記事項	・建具撤去については既設建具符号図・建具表参照 ・家具撤去については既設家具詳細図参照 ・内装改修については平面詳細図参照 ・外部改修については立面図参照
------	--



一級建築士事務所 三重県知事登録 第1-699号
株式会社 前野 建築 設計
一級建築士 大臣登録第117489号 前野 初 像

一級建築士 第304509号
水谷 浩

設計年月日

工事名称

津市立南郊中学校大規模改造（第二期）工事

図面番号



A-22
（原図：A2）

図面名称


<管理教室棟・昇降機棟>
改修前 改修後 3階平面図

縮尺


1/200

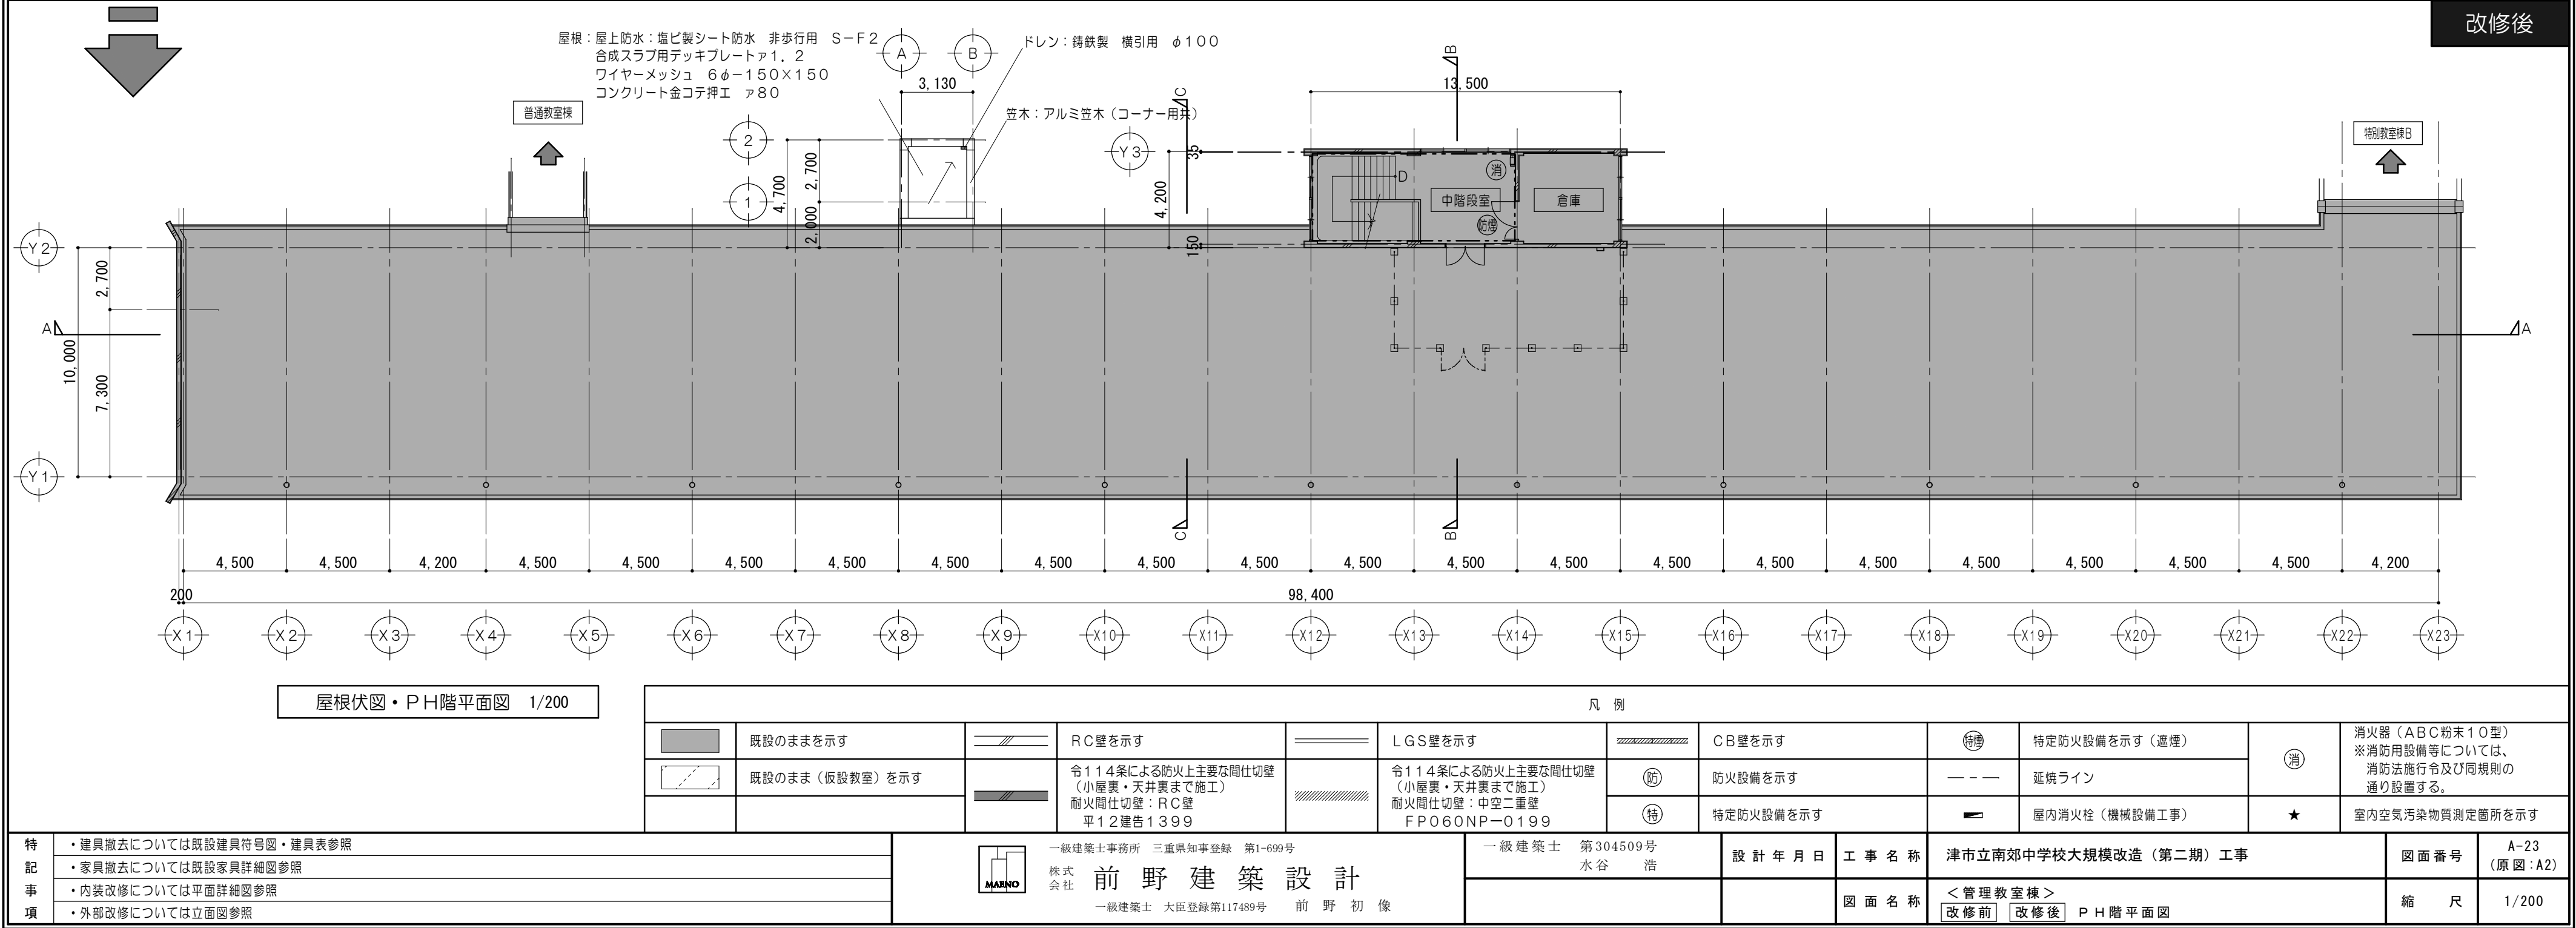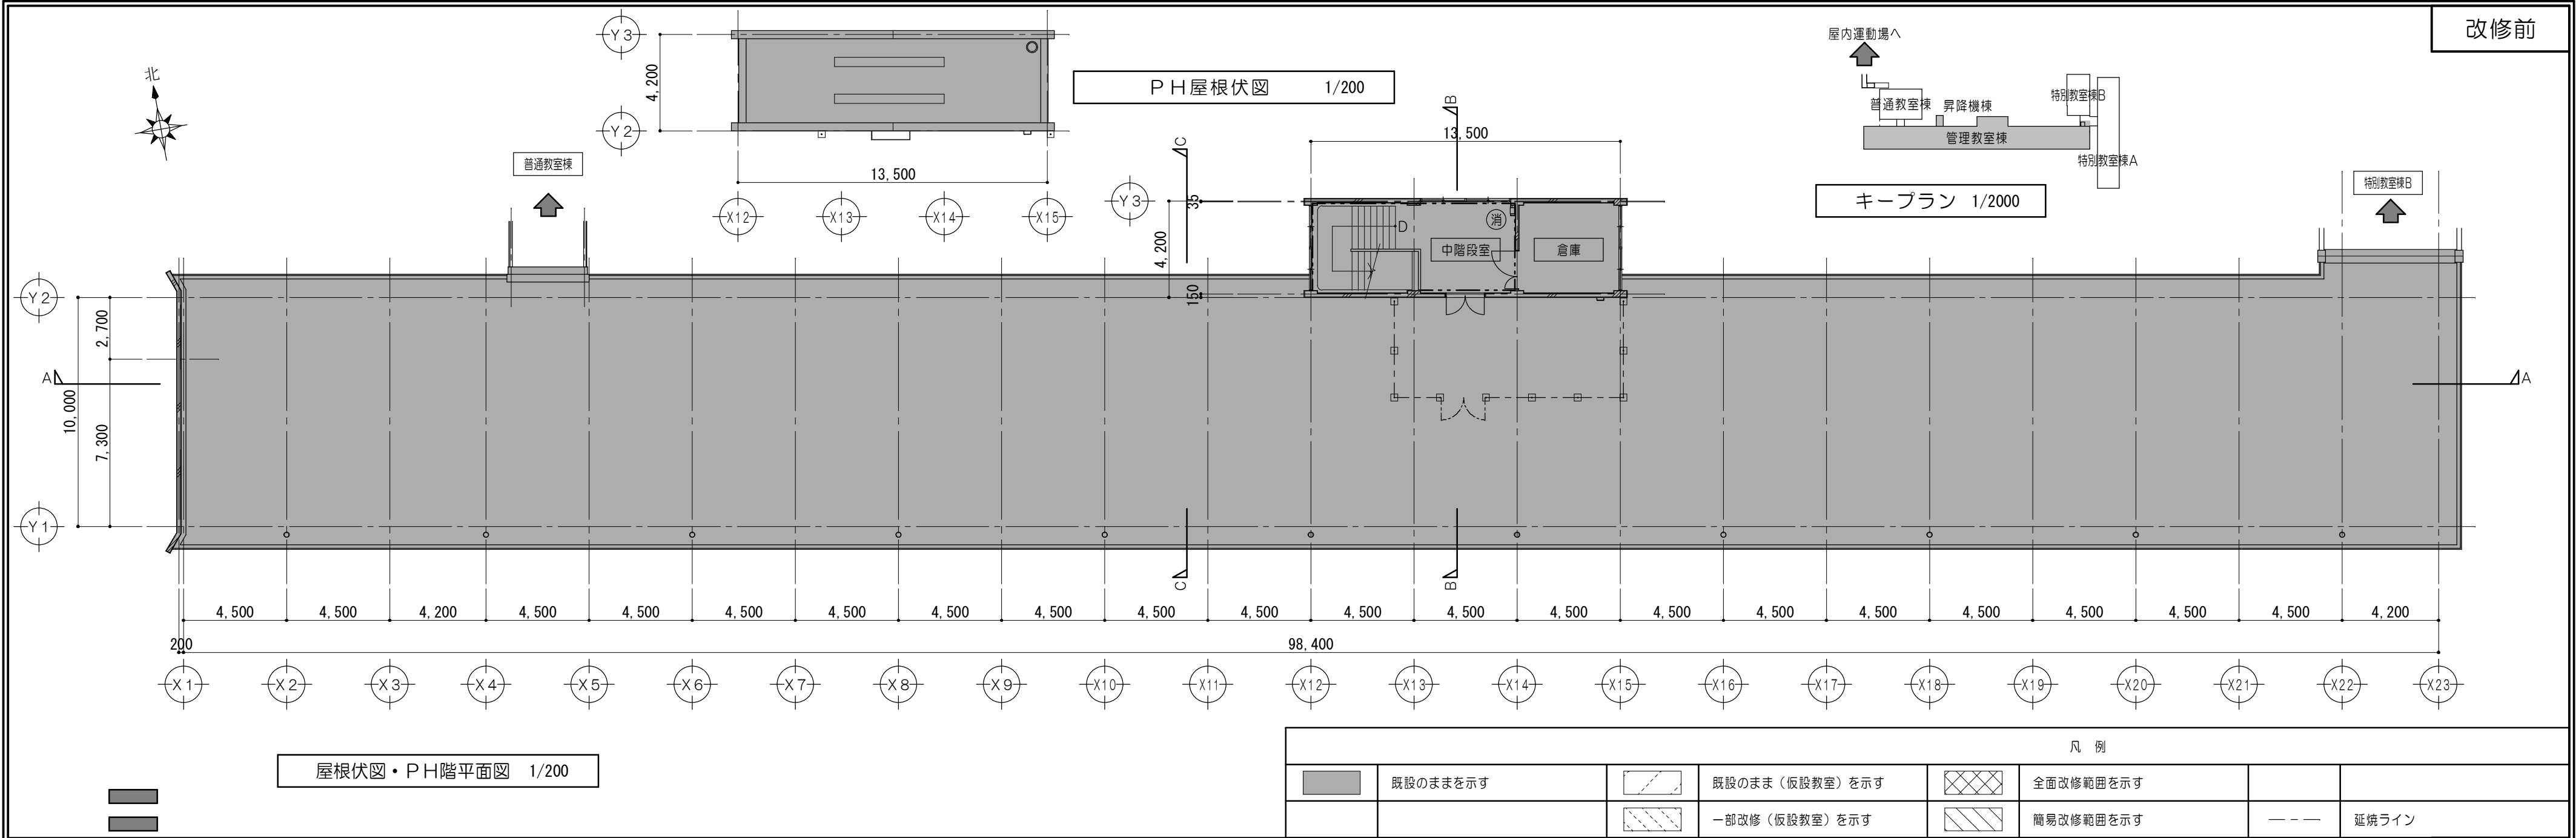


改修前

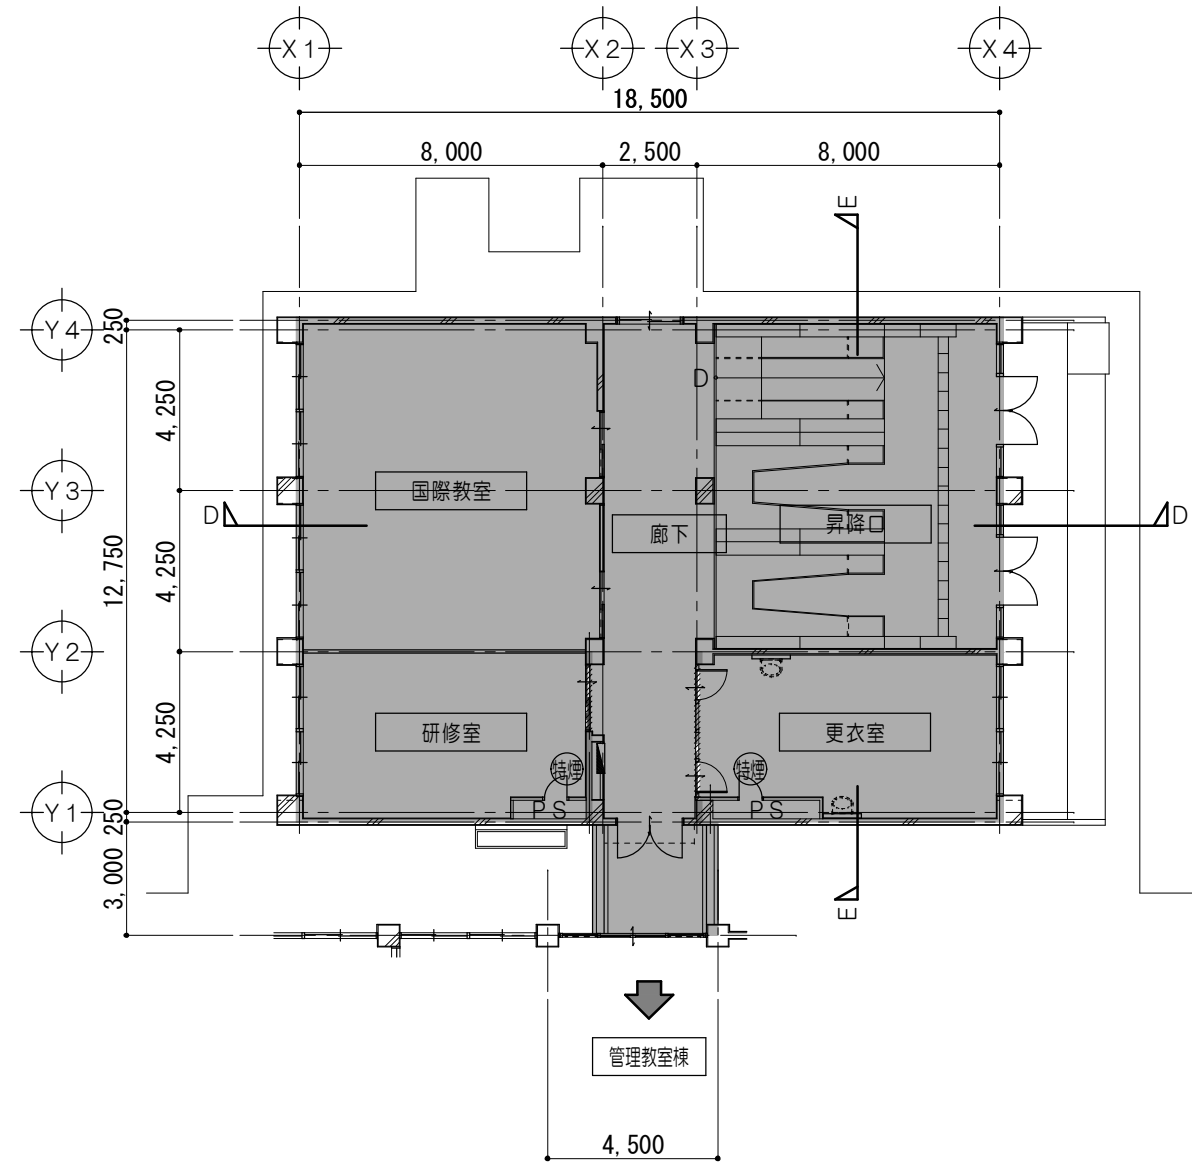


1 階 平 面 図 1/200

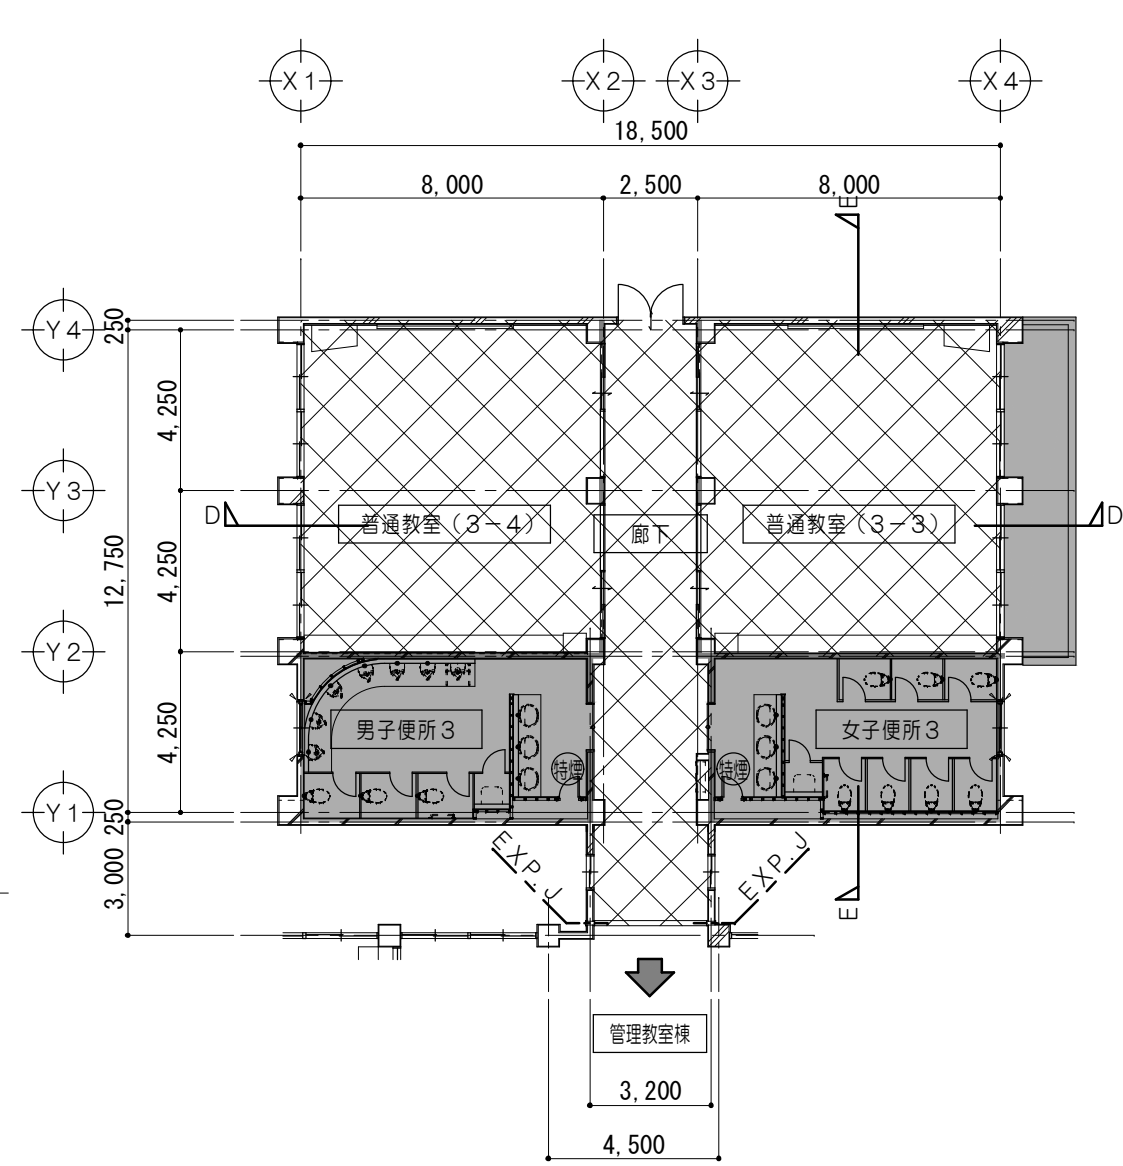

2 階 平 面 図 1/200

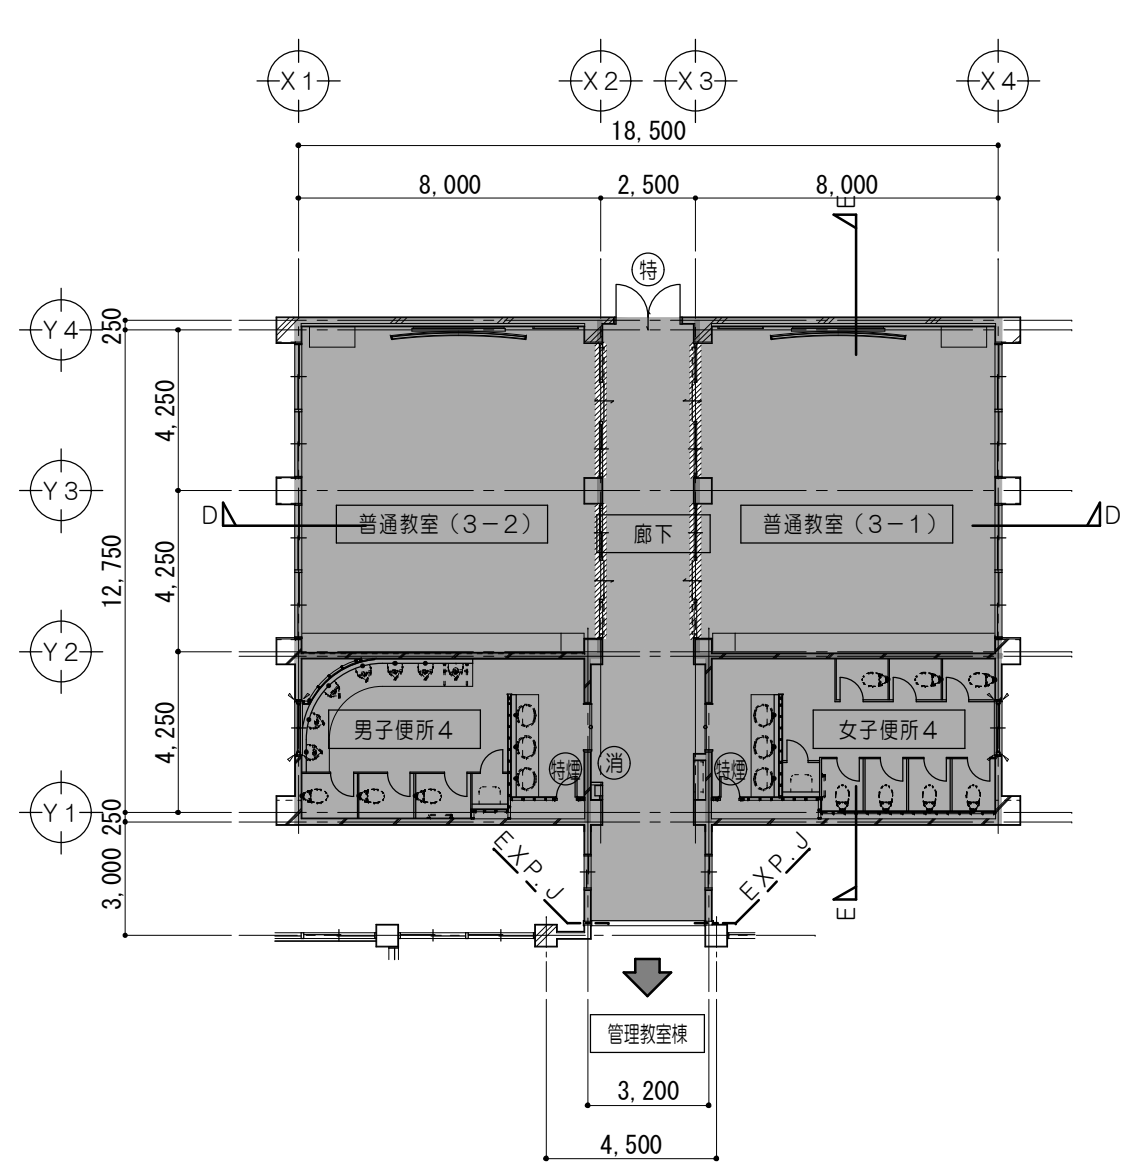


3 階 平 面 図 1/200

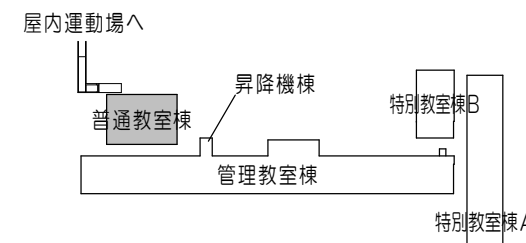


キープラン 1/2000

凡 例	
	既設のままを示す
	既設のまま（仮設教室）を示す
	一部改修（仮設教室）を示す
	全面改修範囲を示す
	簡易改修範囲を示す
	延焼ライン


改修後

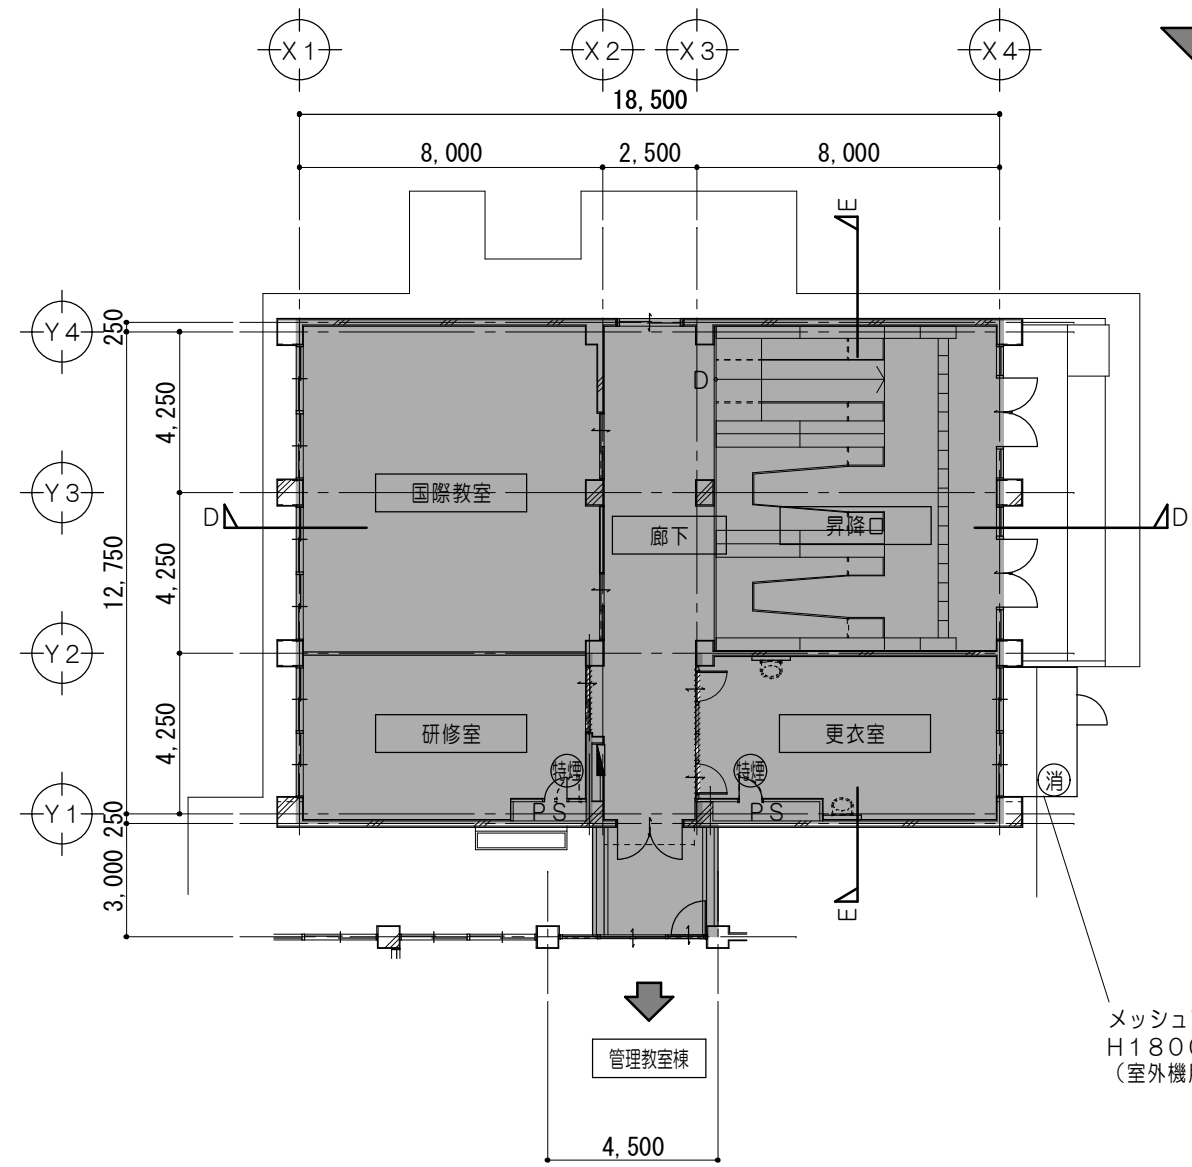

1 階 平 面 図 1/200

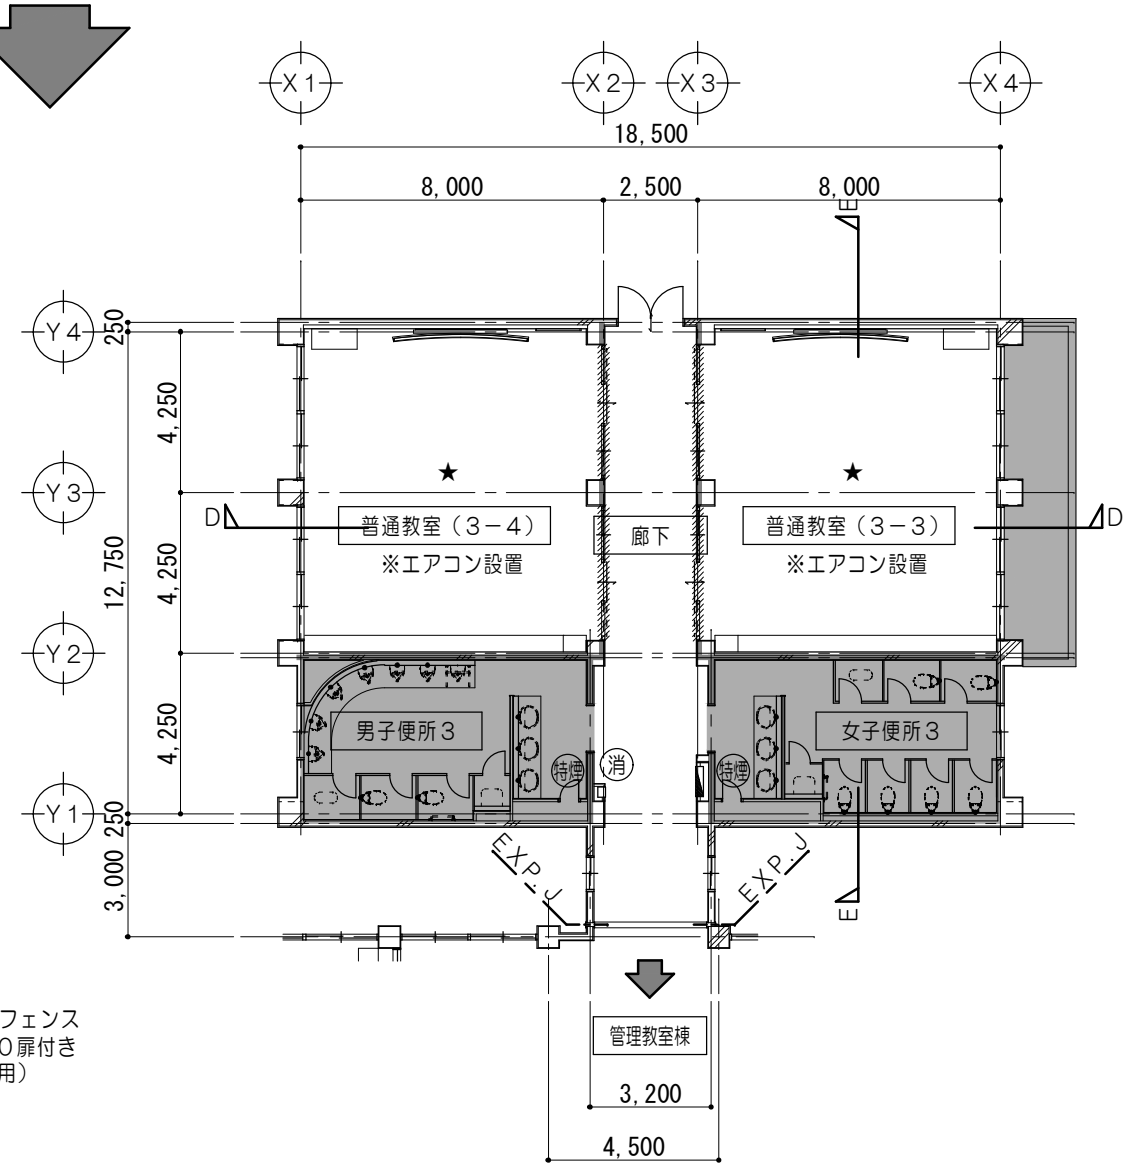

2 階 平 面 図 1/200

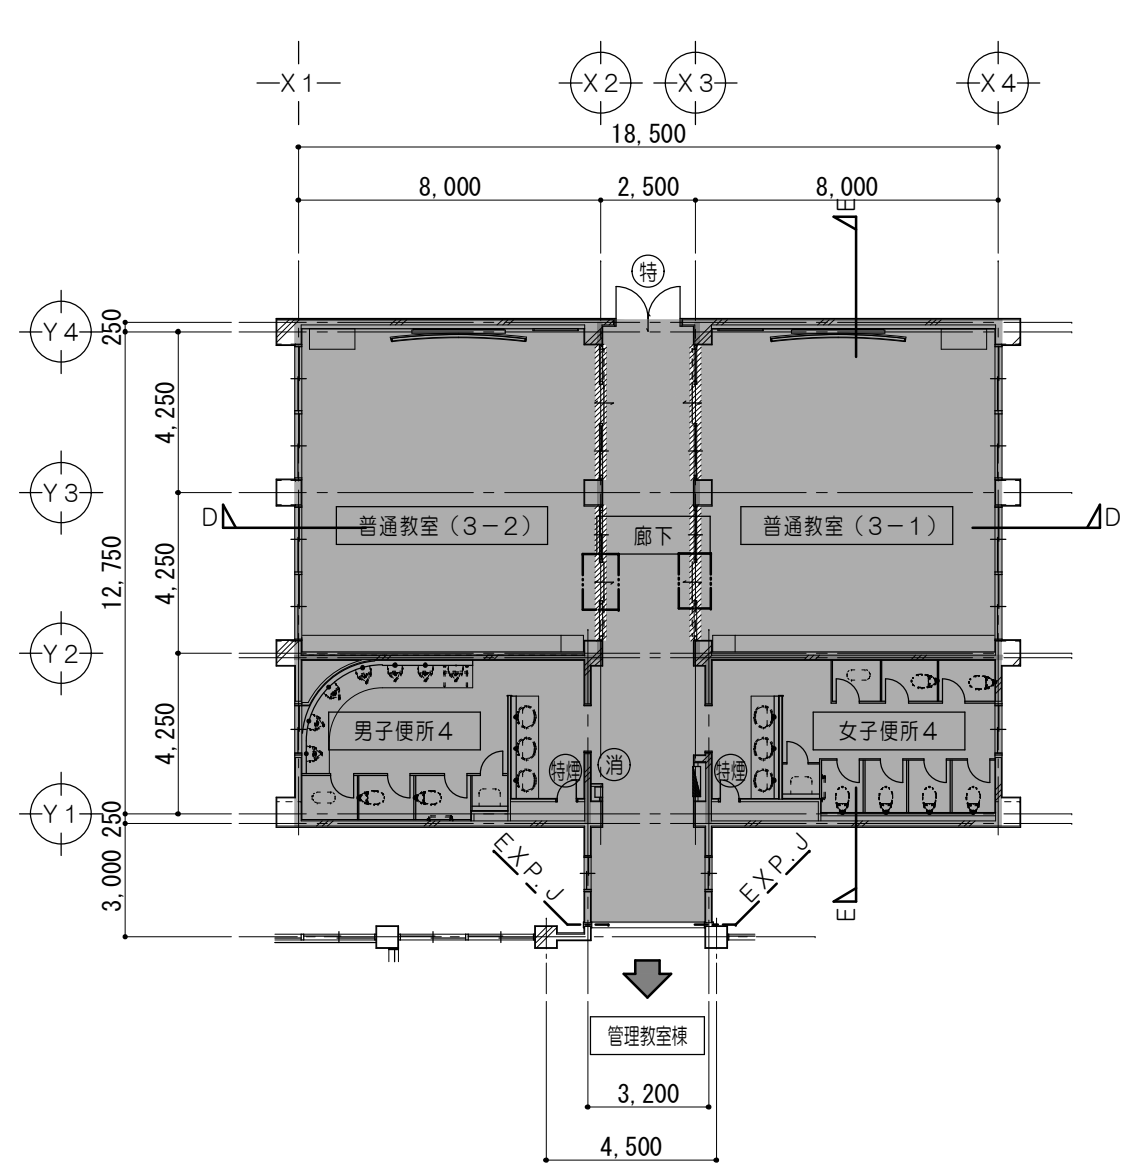

3 階 平 面 図 1/200


凡 例	
	既設のままを示す
	既設のまま（仮設教室）を示す
	夏休み工事を示す
	RC壁を示す
	令114条による防火上主要な間仕切壁（小屋裏・天井裏まで施工）耐火間仕切壁：RC壁 平12建告1399
	令114条による防火上主要な間仕切壁（小屋裏・天井裏まで施工）耐火間仕切壁：中空二重壁 FPO60NP-0198
	LGS壁を示す
	CB壁を示す
	防火設備を示す
	特定防火設備を示す
	特定防火設備を示す（遅延）
	延焼ライン
	屋内消火栓（機械設備工事）
	消火器（ABC粉末10型）※消防用設備等については、消防法施行令及び同規則の通り設置する。
	室内空気汚染物質測定箇所を示す

特記事項	・建具撤去については既設建具符号図・建具表参照 ・家具撤去については既設家具詳細図参照 ・内装改修については平面詳細図参照 ・外部改修については立面図参照
------	--




一級建築士事務所 三重県知事登録 第1-699号
株式会社 前野 建築 設計
一級建築士 大臣登録第117489号 前野 初 像


一級建築士 第304509号 水谷 浩	設計年月日	工事名称	津市立南郊中学校大規模改造（第二期）工事	図面番号	A-24（原図：A2）
		図面名称	<普通教室棟> 改修前 改修後 1階・2階・3階平面図	縮尺	1/200

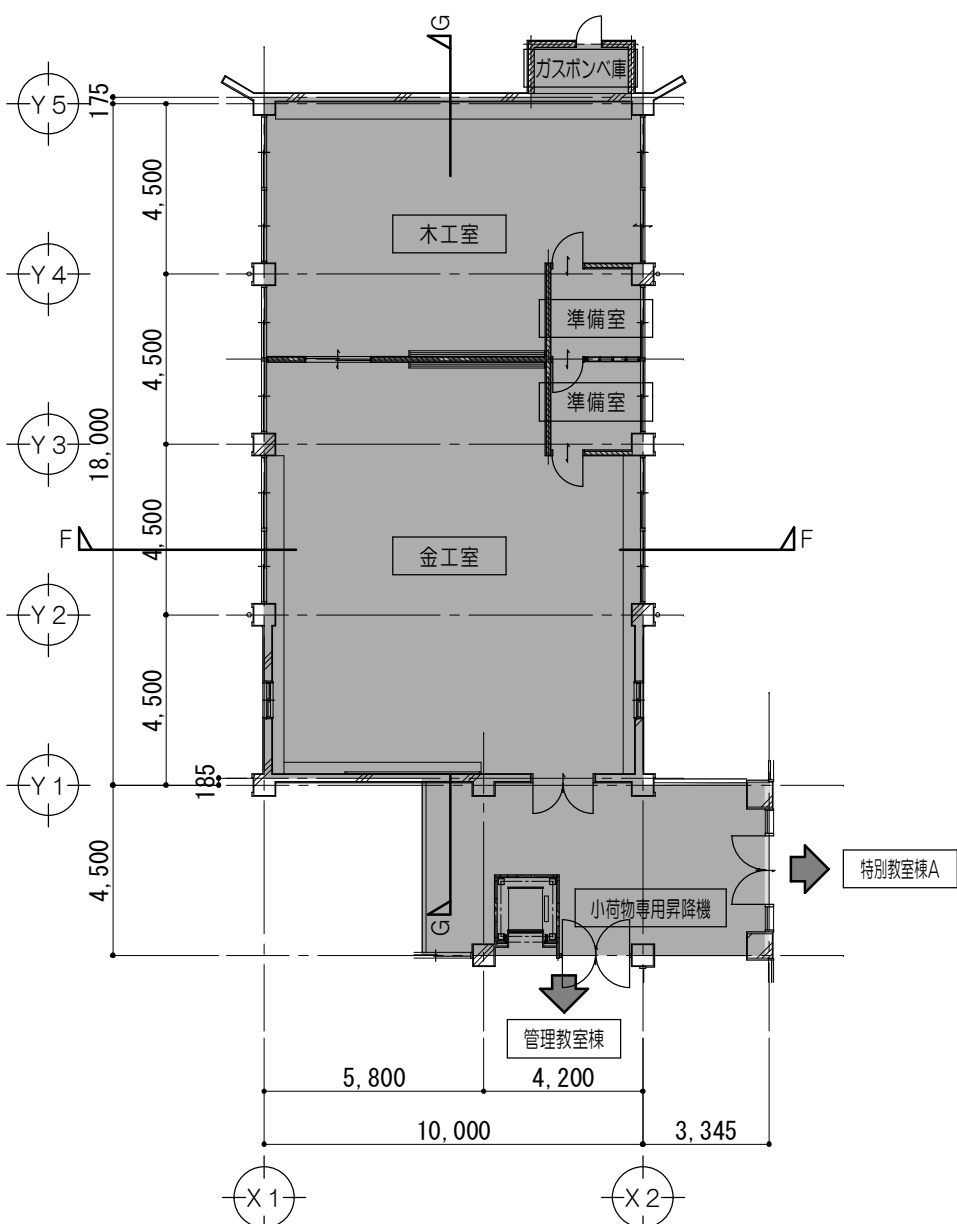


1 階平面図 1/200

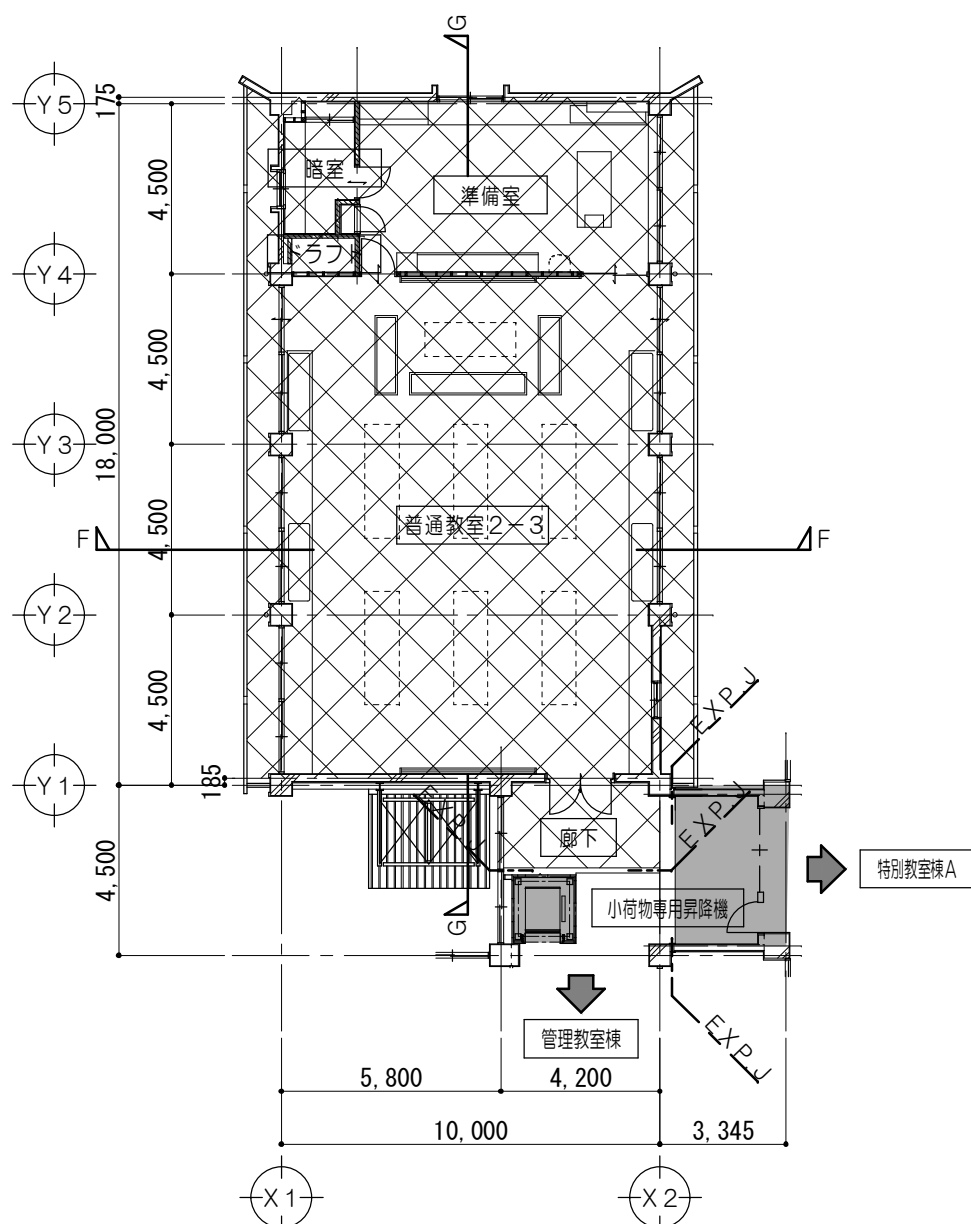


2 階平面図 1/200

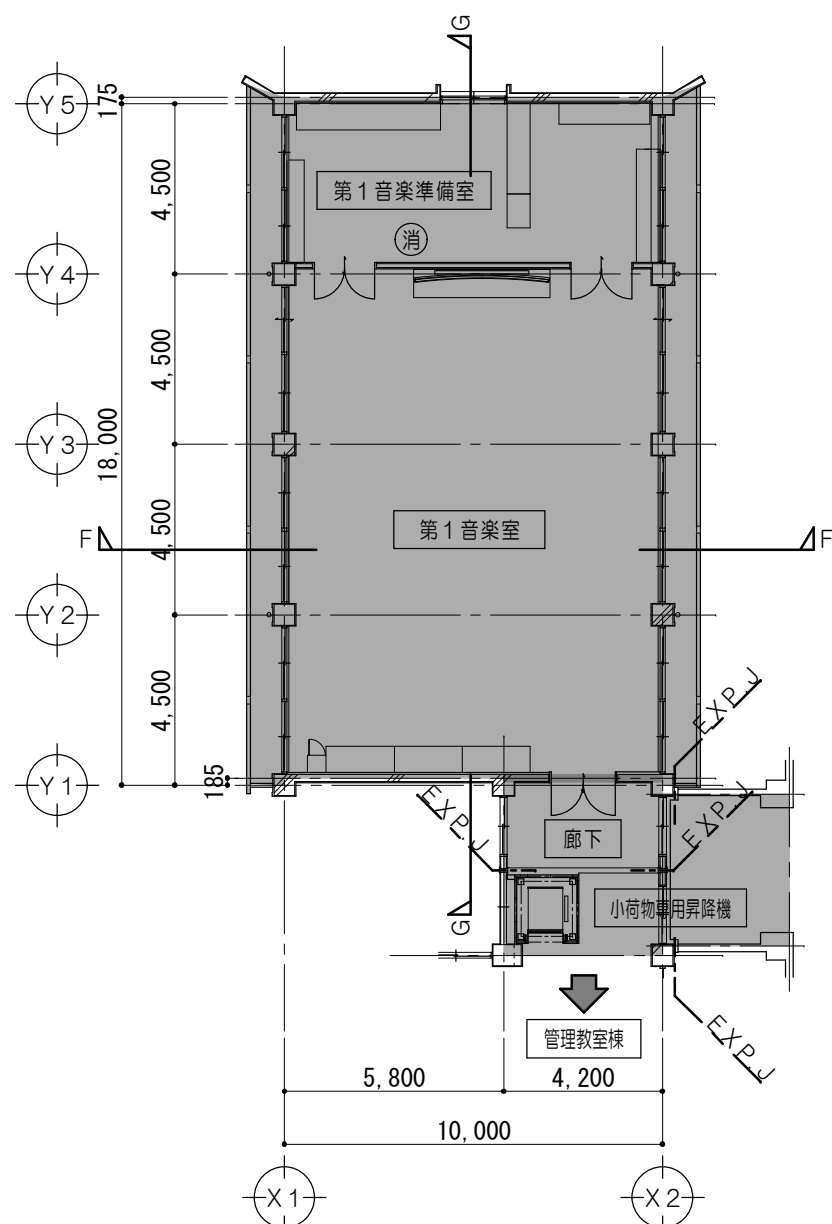


3 階平面図 1/200

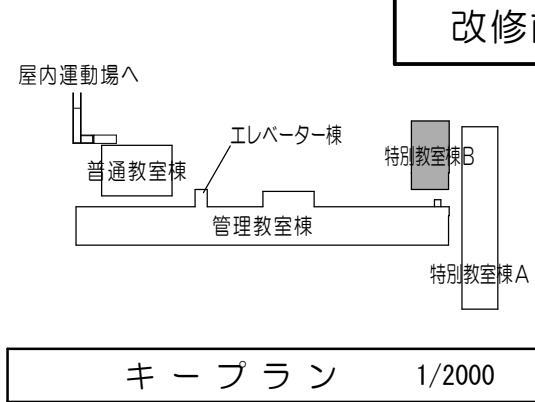


凡 例	
	既設のままを示す
	既設のまま（仮設教室）を示す
	一部改修（仮設教室）を示す
	全面改修範囲を示す
	簡易改修範囲を示す
	延焼ライン

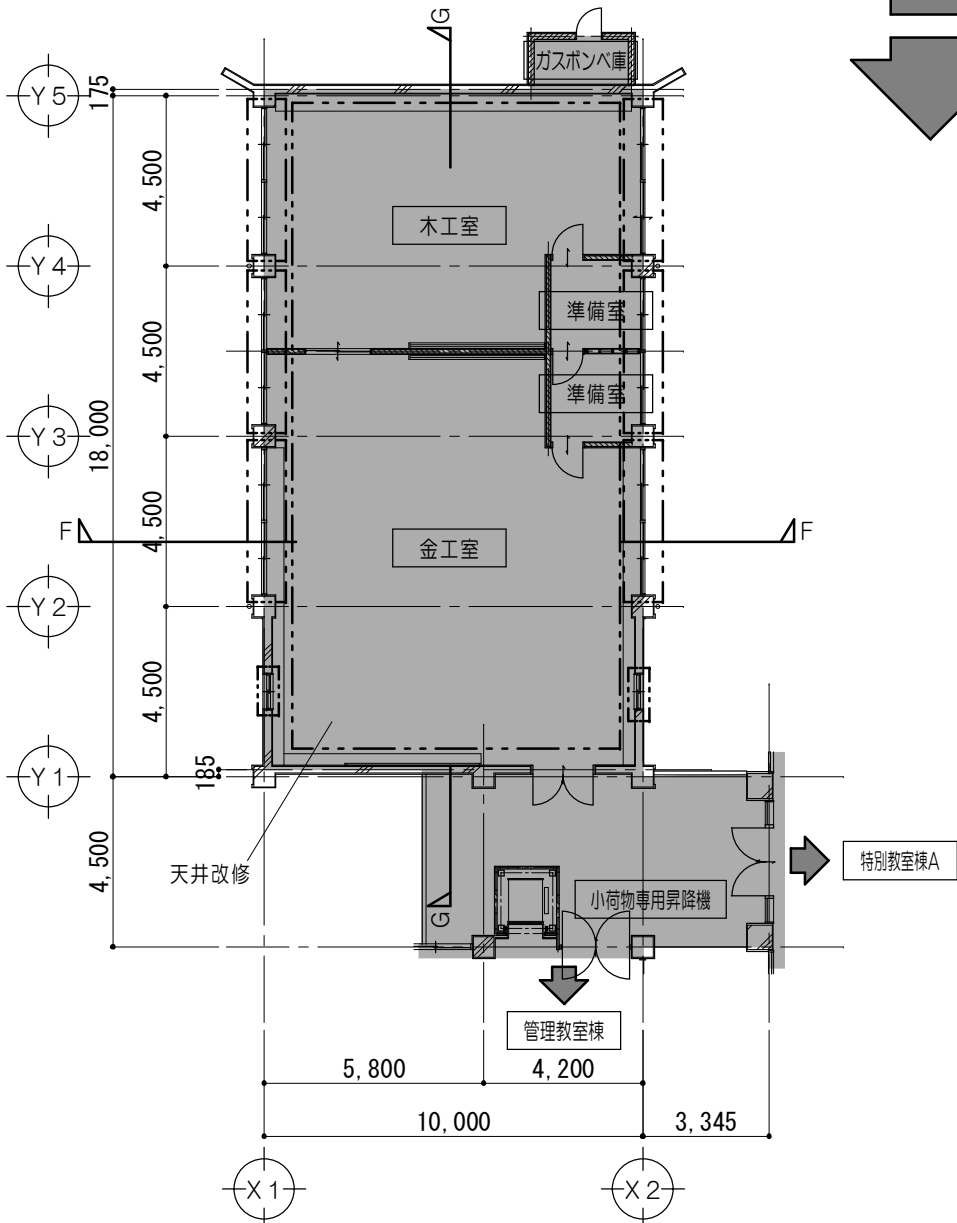

1 階平面図 1/200

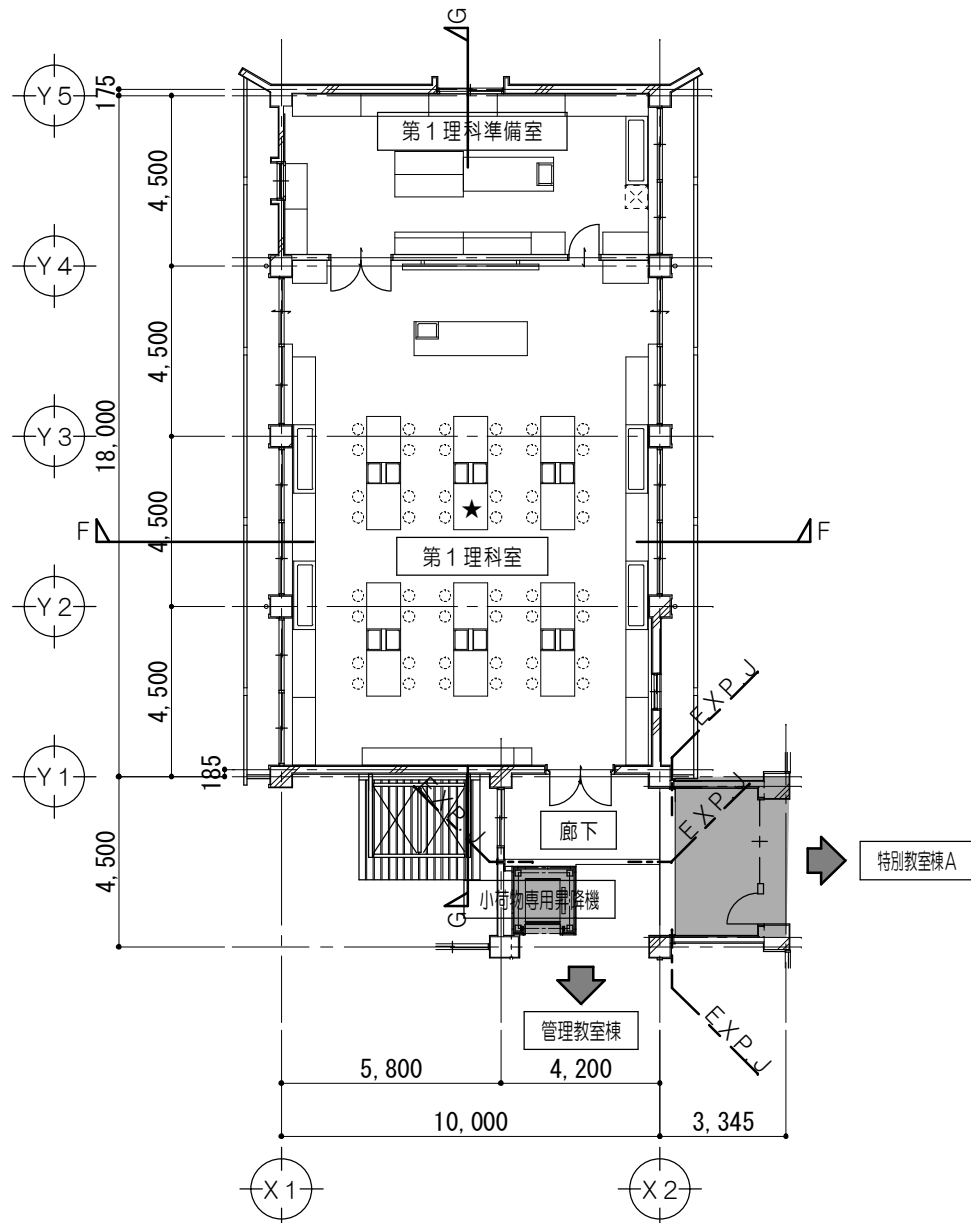

2 階平面図 1/200

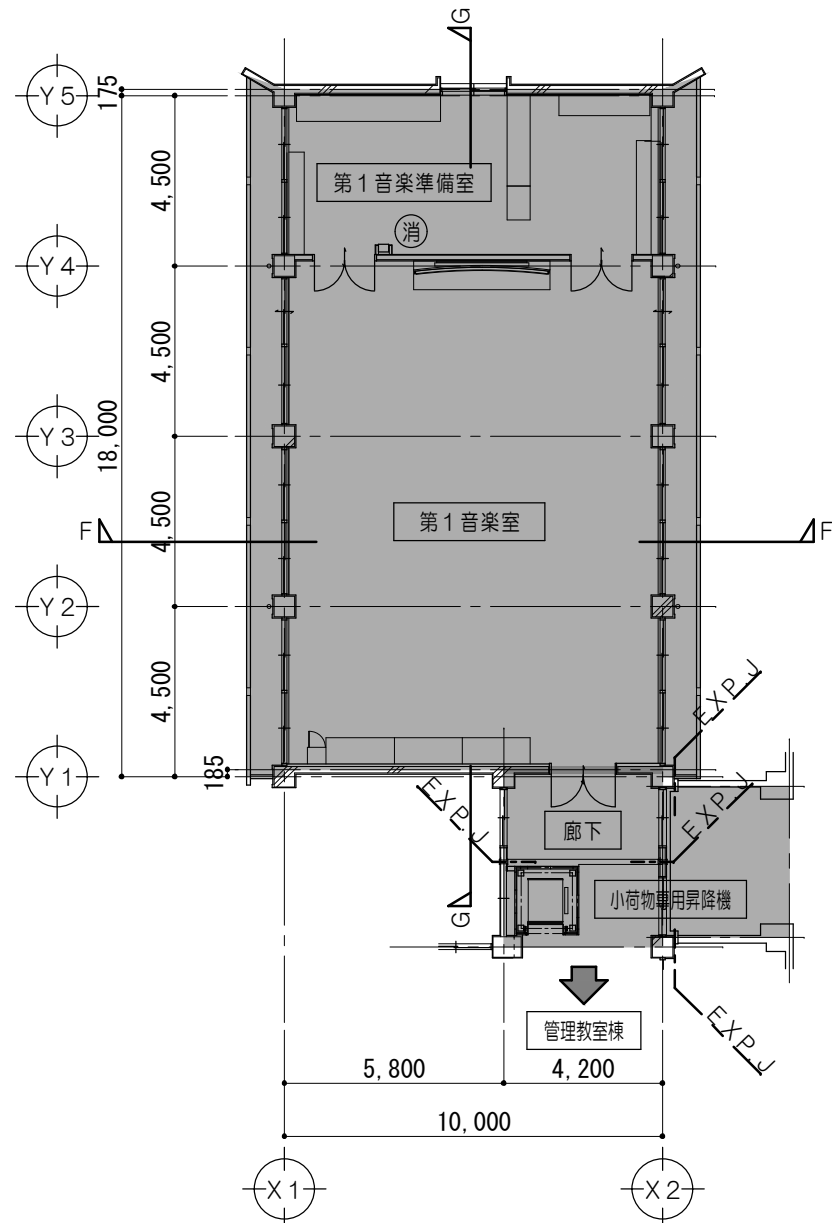

3 階平面図 1/200

凡 例	
	既設のままを示す
	既設のまま（仮設教室）を示す
	夏休み工事を示す
	RC壁を示す
	令114条による防火上主要な間仕切壁（小屋裏・天井裏まで施工） 耐火間仕切壁：RC壁 平12建告1399
	令114条による防火上主要な間仕切壁（小屋裏・天井裏まで施工） 耐火間仕切壁：中空二重壁 FPO60NP-0198
	LGS壁を示す
	CB壁を示す
	防火設備を示す
	特定防火設備を示す
	特定防火設備を示す（遅延）
	延焼ライン
	屋内消火栓（機械設備工事）
	消火器（ABC粉末10型）（既設） ※消防用設備等については、 消防法施行令及び同規則の 通り設置する。
	室内空気汚染物質測定箇所を示す

特 記 事 項	・建具撤去については既設建具符号図・建具表参照
	・家具撤去については既設家具詳細図参照
	・内装改修については平面詳細図参照
	・外部改修については立面図参照





一級建築士事務所 三重県知事登録 第1-699号
株式 会社 前 野 建 築 設 計
一級建築士 大臣登録第117489号 前 野 初 像



一級建築士 第304509号 水谷 浩	設計年月日	工事名称 津市立南郊中学校大規模改造（第二期）工事	図面番号 A-25 (原図：A2)
	図面名称 ＜特別教室棟B＞ 改修前 改修後 1階・2階・3階平面図	縮尺 1/200	

改修前

改修後

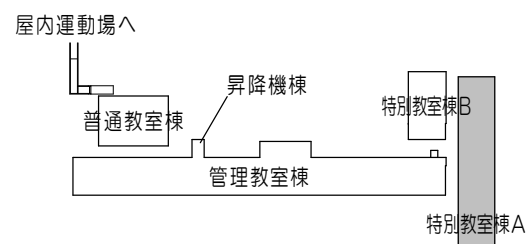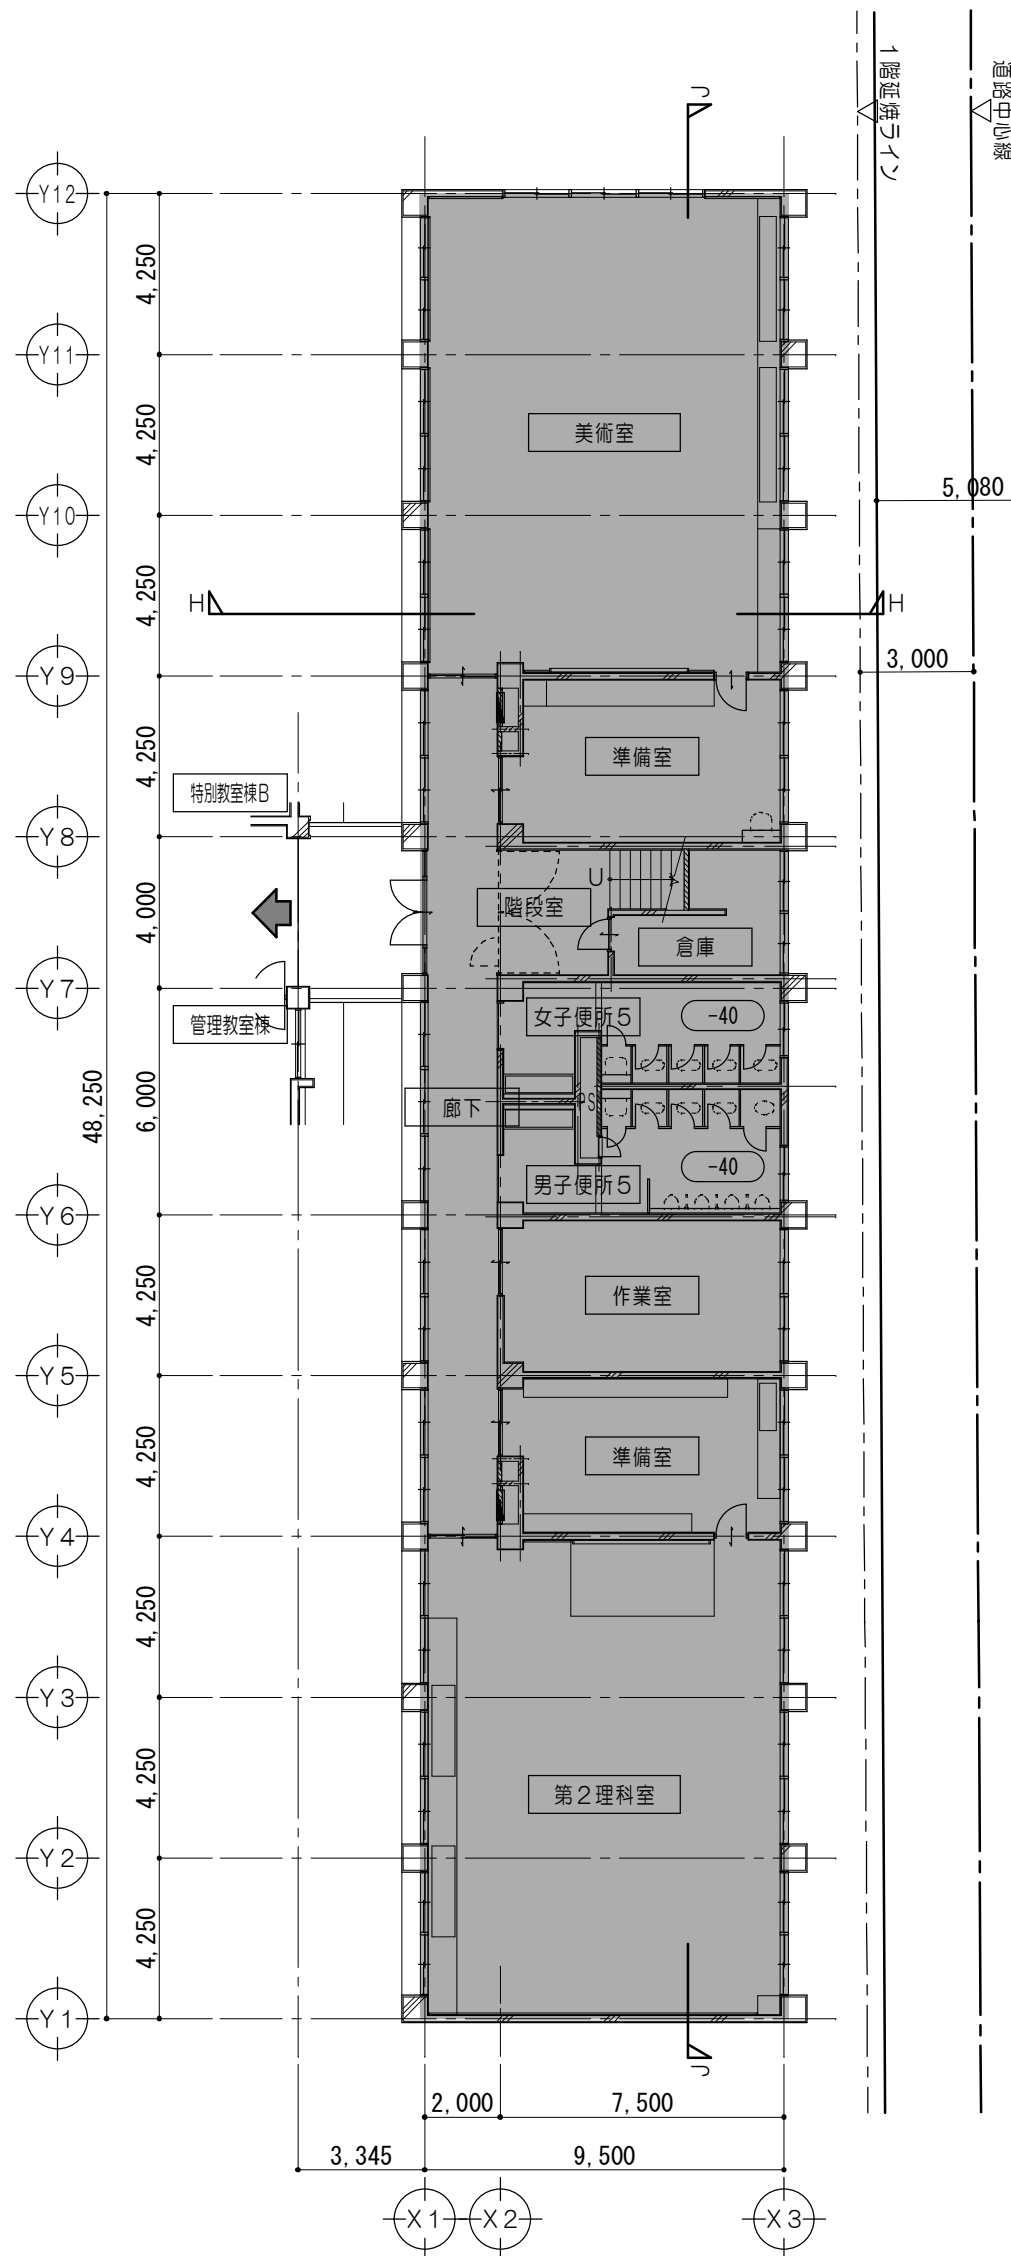

キープラン 1/2000

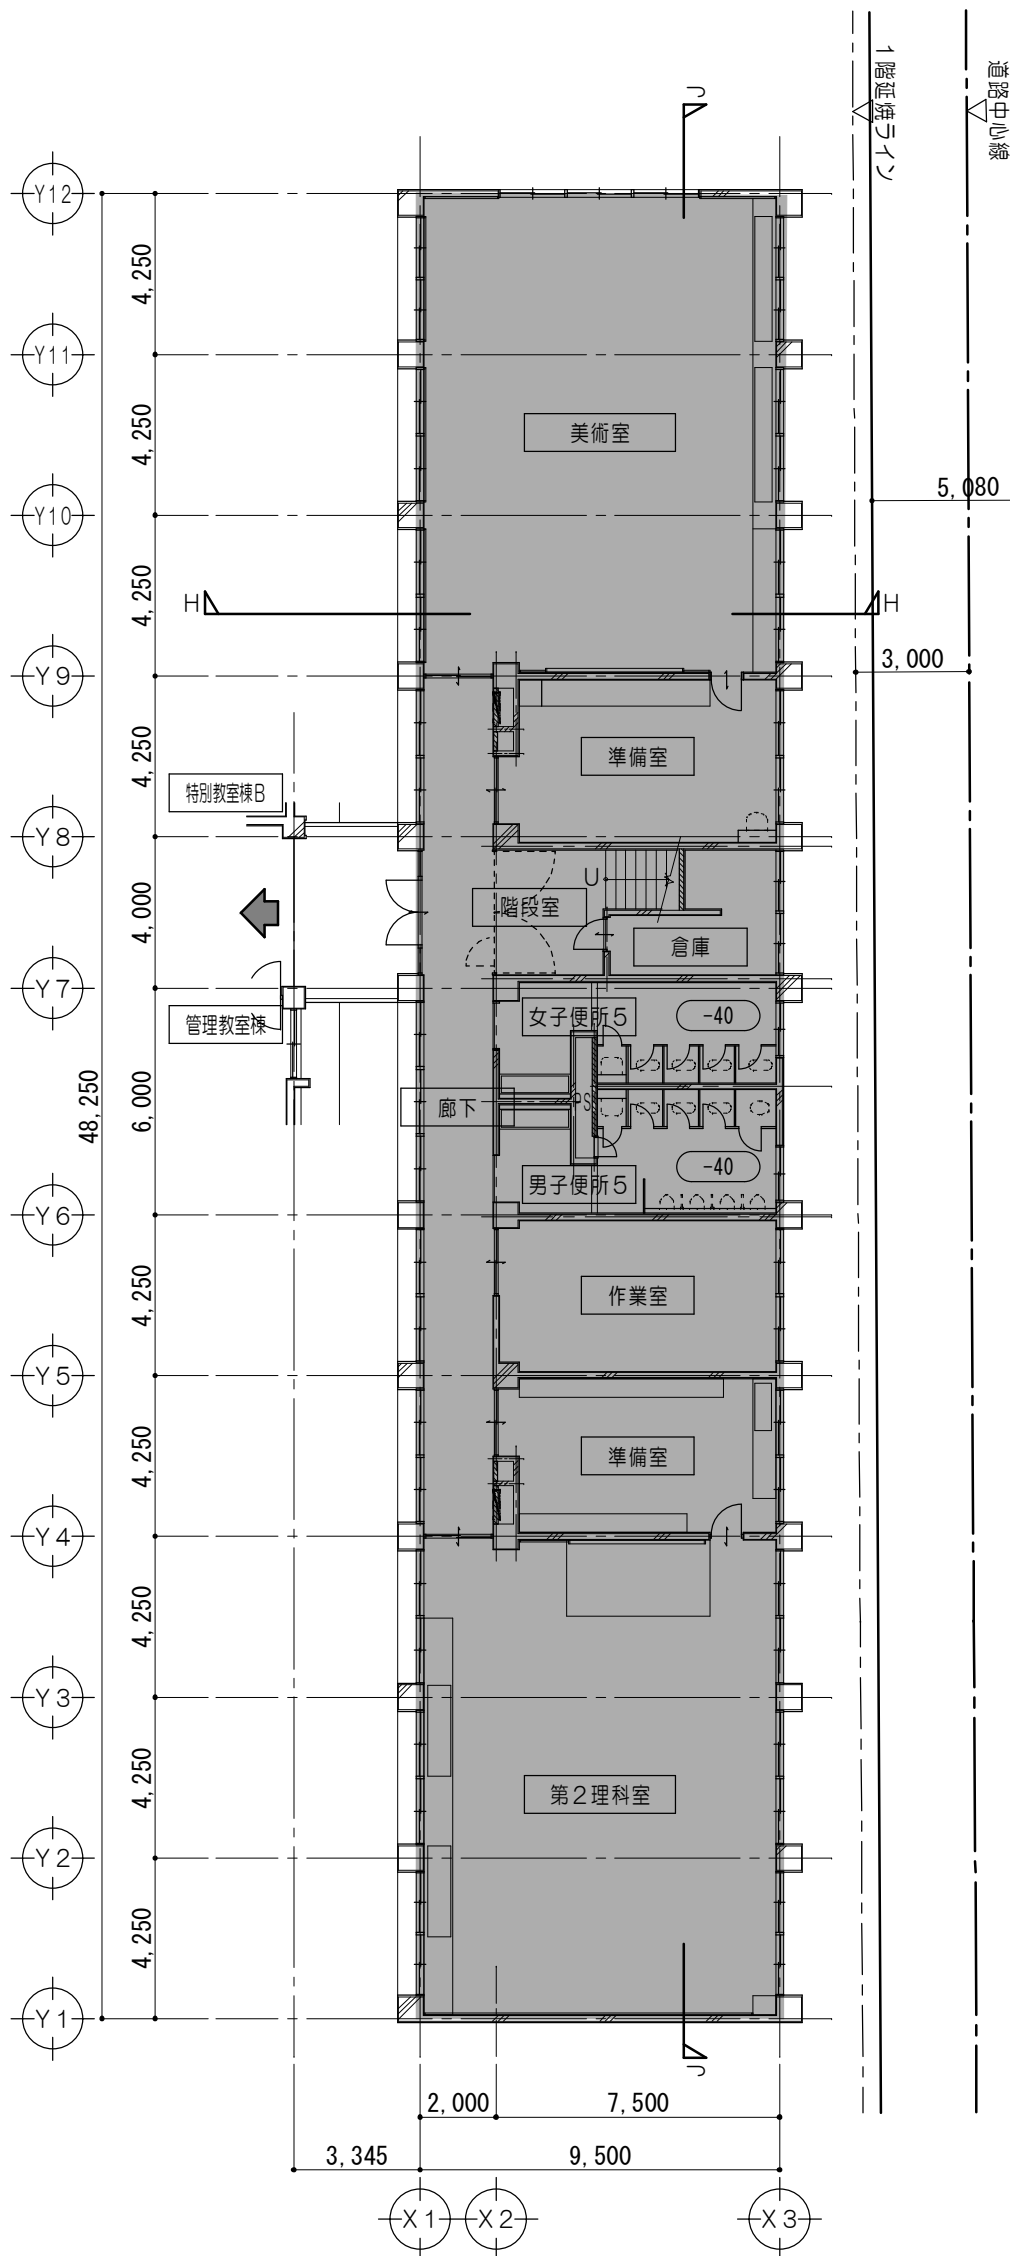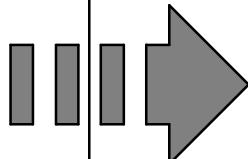

1 階平面図 1/200

凡 例	
	既設のまます
	既設のまま（仮設教室）を示す
	R C 壁を示す
	令 114 条による防火上主要な間仕切壁 （小屋裏・天井裏まで施工） 耐火間仕切壁：R C 壁 平 12 建告 1399
	令 114 条による防火上主要な間仕切壁 （小屋裏・天井裏まで施工） 耐火間仕切壁：中空二重壁 F P O 60 N P - O 198
	L G S 壁を示す
	C B 壁を示す
	防火設備を示す
	特定防火設備を示す
	特定防火設備を示す（遮煙）
	延焼ライン
	屋内消火栓（機械設備工事）
	消火器（A B C 粉末 10 型） ※消防用設備等については、 消防法施行令及び同規則の 通り設置する。
	室内空気汚染物質測定箇所を示す


特 記 事 項	・建具撤去については既設建具符号図・建具表参照
	・家具撤去については既設家具詳細図参照
	・内装改修については平面詳細図参照
	・外部改修については立面図参照




一級建築士事務所 三重県知事登録 第1-699号
株式 前 野 建 築 設 計
一級建築士 大臣登録第117489号 前 野 初 像

一級建築士 第304509号 水谷 浩	設計年月日	工 事 名 称	津市立南郊中学校大規模改造（第二期）工事	図面番号	A-26 （原図：A2）
		図 面 名 称	< 特別教室棟 A > 改修前 改修後 1 階平面図	縮 尺	1/200


改修前

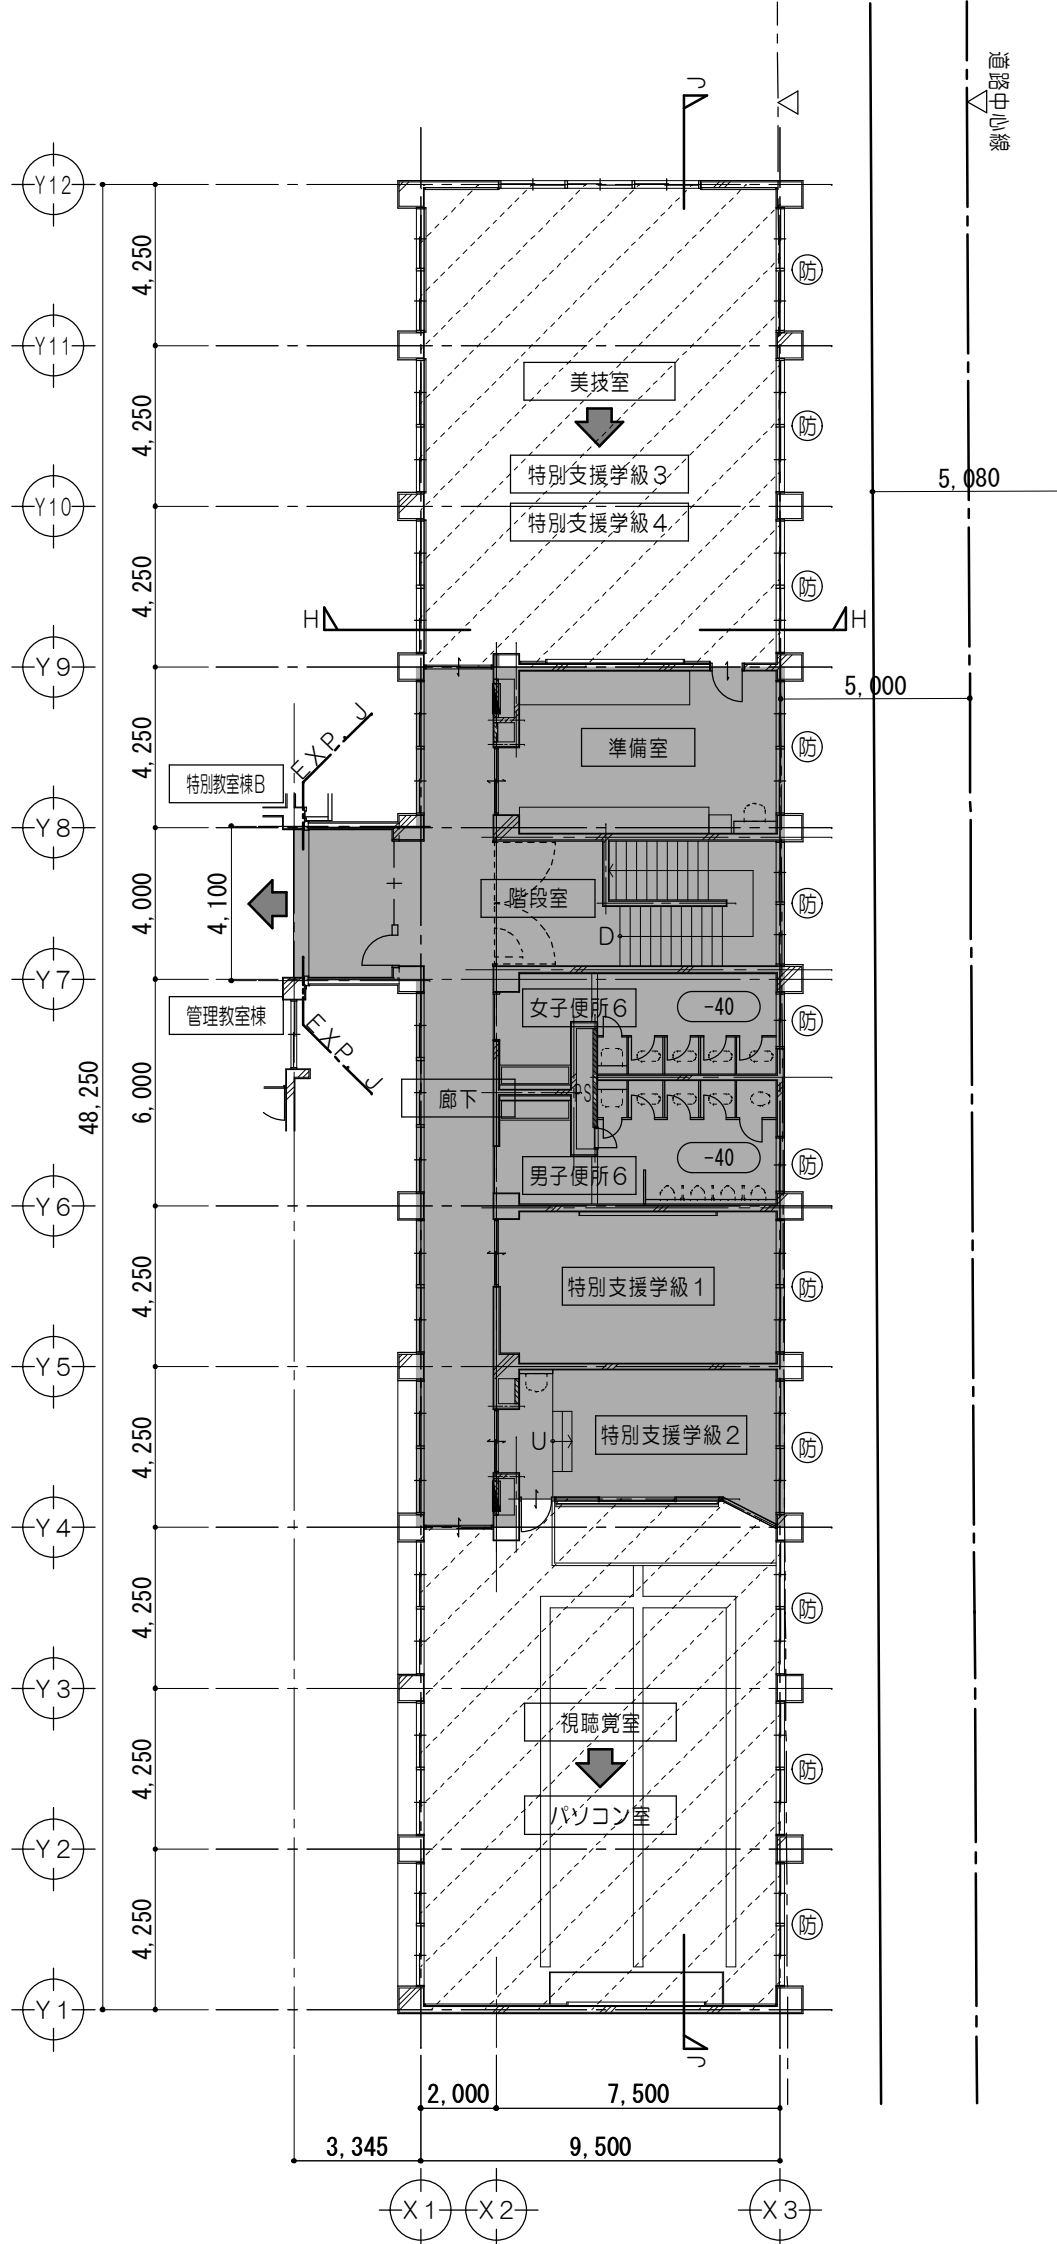

2 階 平 面 図 1/200

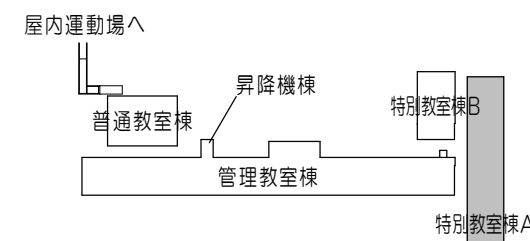


キープラン 1/2000

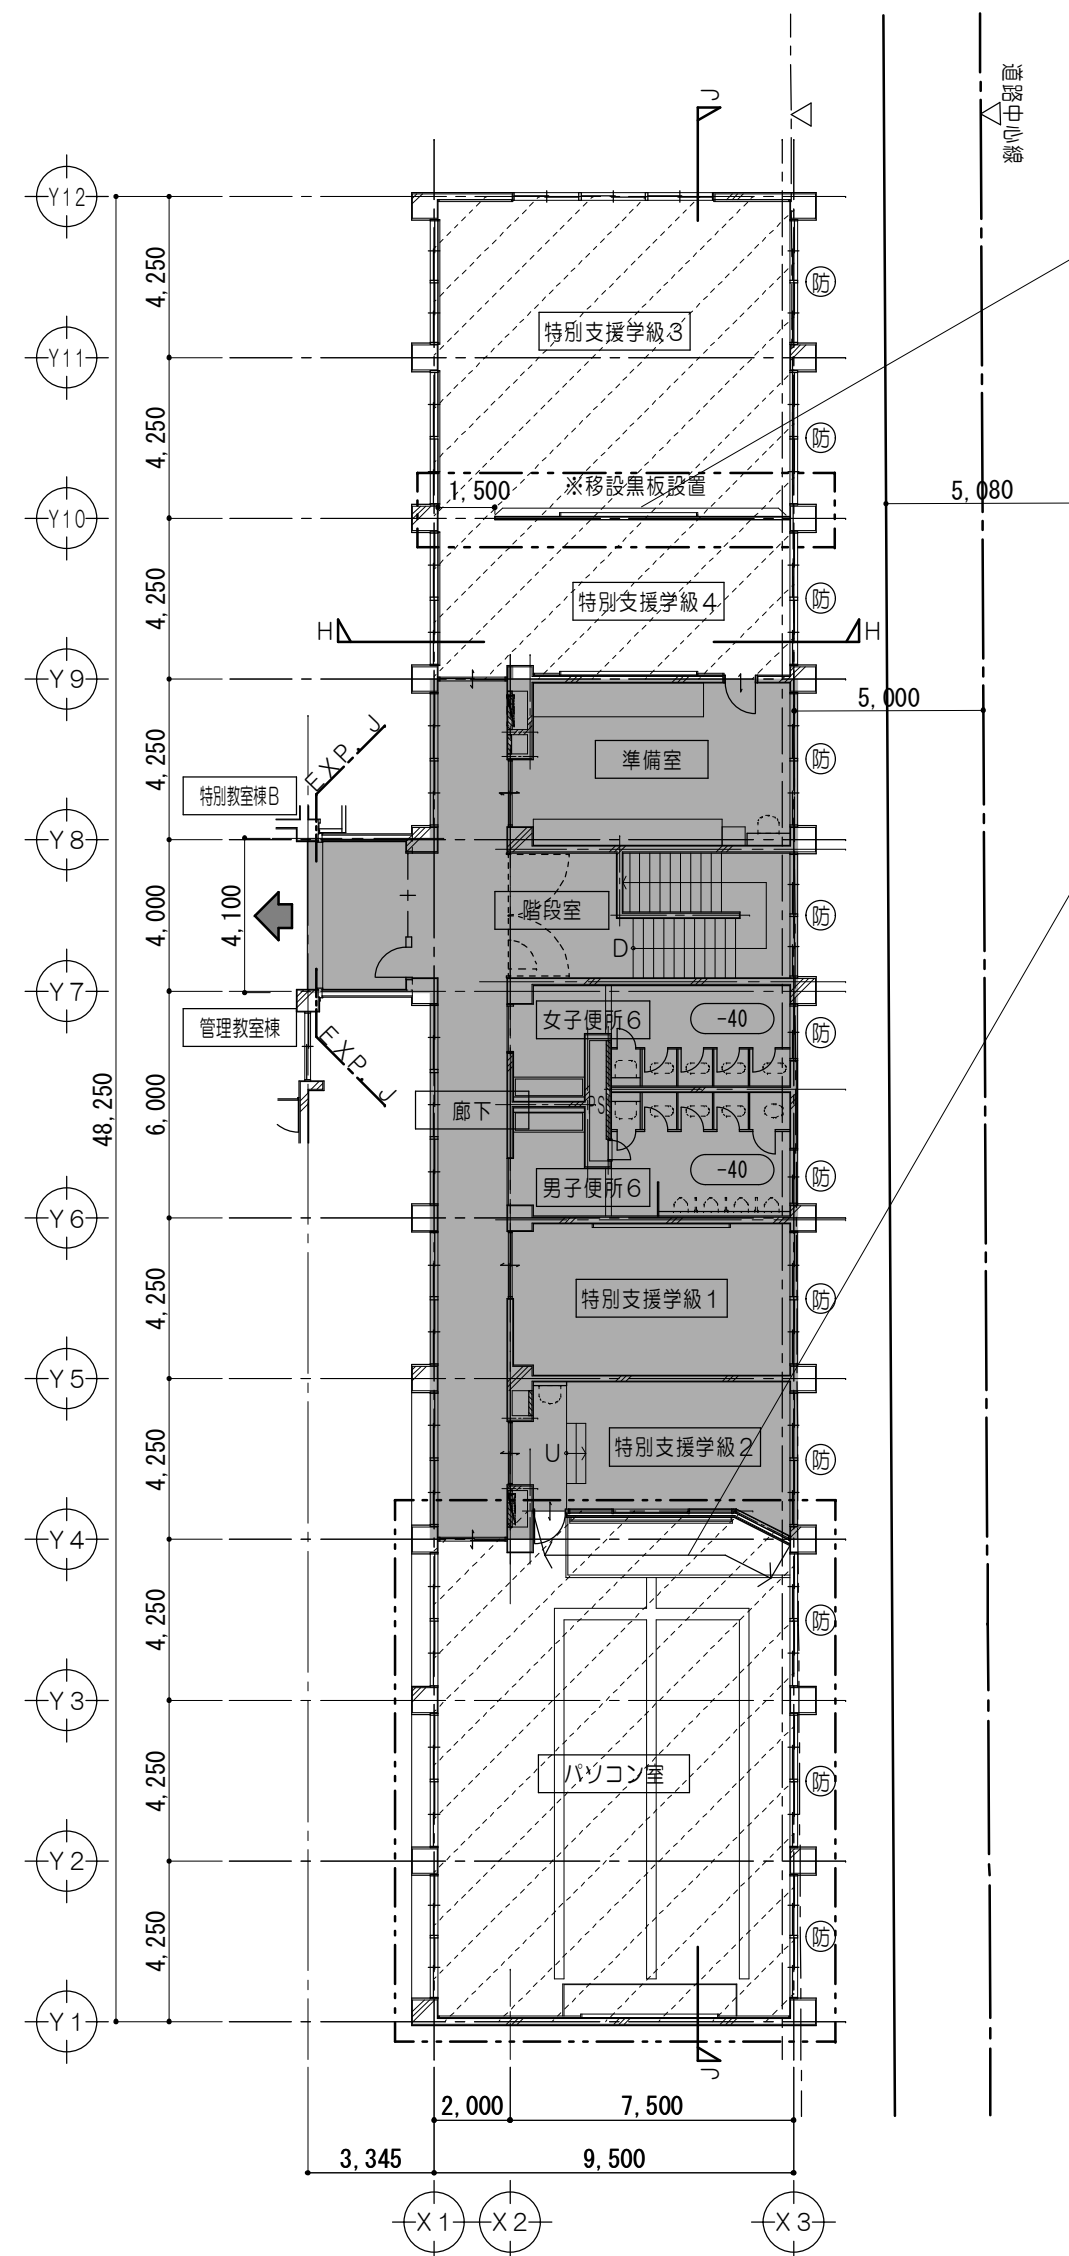





2 階 平 面 図 1/200

仮設間仕切り壁：LGS下地 PBア9.5 両面張 素地のまま
※天井面及び梁下より500mmはPBを張らないこと。

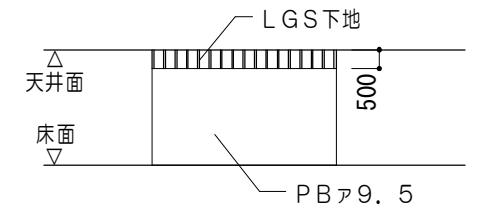

仮設間仕切り要領図

＜114条区画＞スラブ下まで施工
壁：耐火中空2重壁 E P塗
(LGS下地 強化PBA21＋強化PBA21 片面張)
巾巾：ビロ巾巾 H＝100
天井：PBA9、5下地 岩綿吸音板ア9張(パソコン室側巾420程度)
4枚引分扉板(ホーワレボード) W3600×H1800：一時撤去再取付
時、スプレー：一時撤去再取付

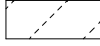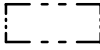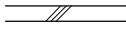 凡 例	
	既設のままを示す
	既設のまま（仮設教室）を示す
	夏休み工事を示す
	R C壁を示す
	令114条による防火上主要な間仕切壁 （小屋裏・天井裏まで施工） 耐火間仕切壁：R C壁 平12建番1399
	令114条による防火上主要な間仕切壁 （小屋裏・天井裏まで施工） 耐火間仕切壁：中空二重壁 F P 0 6 0 N P - 0 1 9 8
	L G S壁を示す
	C B壁を示す
⑧防	防火設備を示す
⑧特	特定防火設備を示す
⑧特特	特定防火設備を示す（遮煙）
— — —	延焼ライン
	屋内消火栓（機械設備工事）
⑧消	消火器（A B C 粉末10型） ※消防用設備等については、 消防法施行令及び同規則の 通り設置する。
★	室内空気汚染物質測定箇所を示す


特 記 事 項	・建具撤去については既設建具符号図・建具表参照
	・家具撤去については既設家具詳細図参照
	・内装改修については平面詳細図参照
	・外部改修については立面図参照



一級建築士事務所 三重県知事登録 第1-699号
株式 前野建築設計
会社
一級建築士 大臣登録第117489号 前野 初 像

一級建築士 第304509号 水谷 浩	設 計 年 月 日	工 事 名 称	津市立南郊中学校大規模改造（第二期）工事	図面番号	A-27 (原図:A2)
		図 面 名 称	<特別教室棟A> 改修前 改修後 2階平面図	縮 尺	1/200


特 記 事 項		 一級建築士事務所 三重県知事登録 第1-699号 株式会社 前 野 建 築 設 計 一級建築士 大臣登録第117489号 前 野 初 像	一級建築士 第304509号 水谷 浩	設 計 年 月 日	工 事 名 称	津市立南郊中学校大規模改造（第二期）工事	図面番号	A-28 (原図:A2)
					図 面 名 称	<屋内運動場> ☐ 改修前 ☐ 改修後 1階平面図	縮 尺	1/200

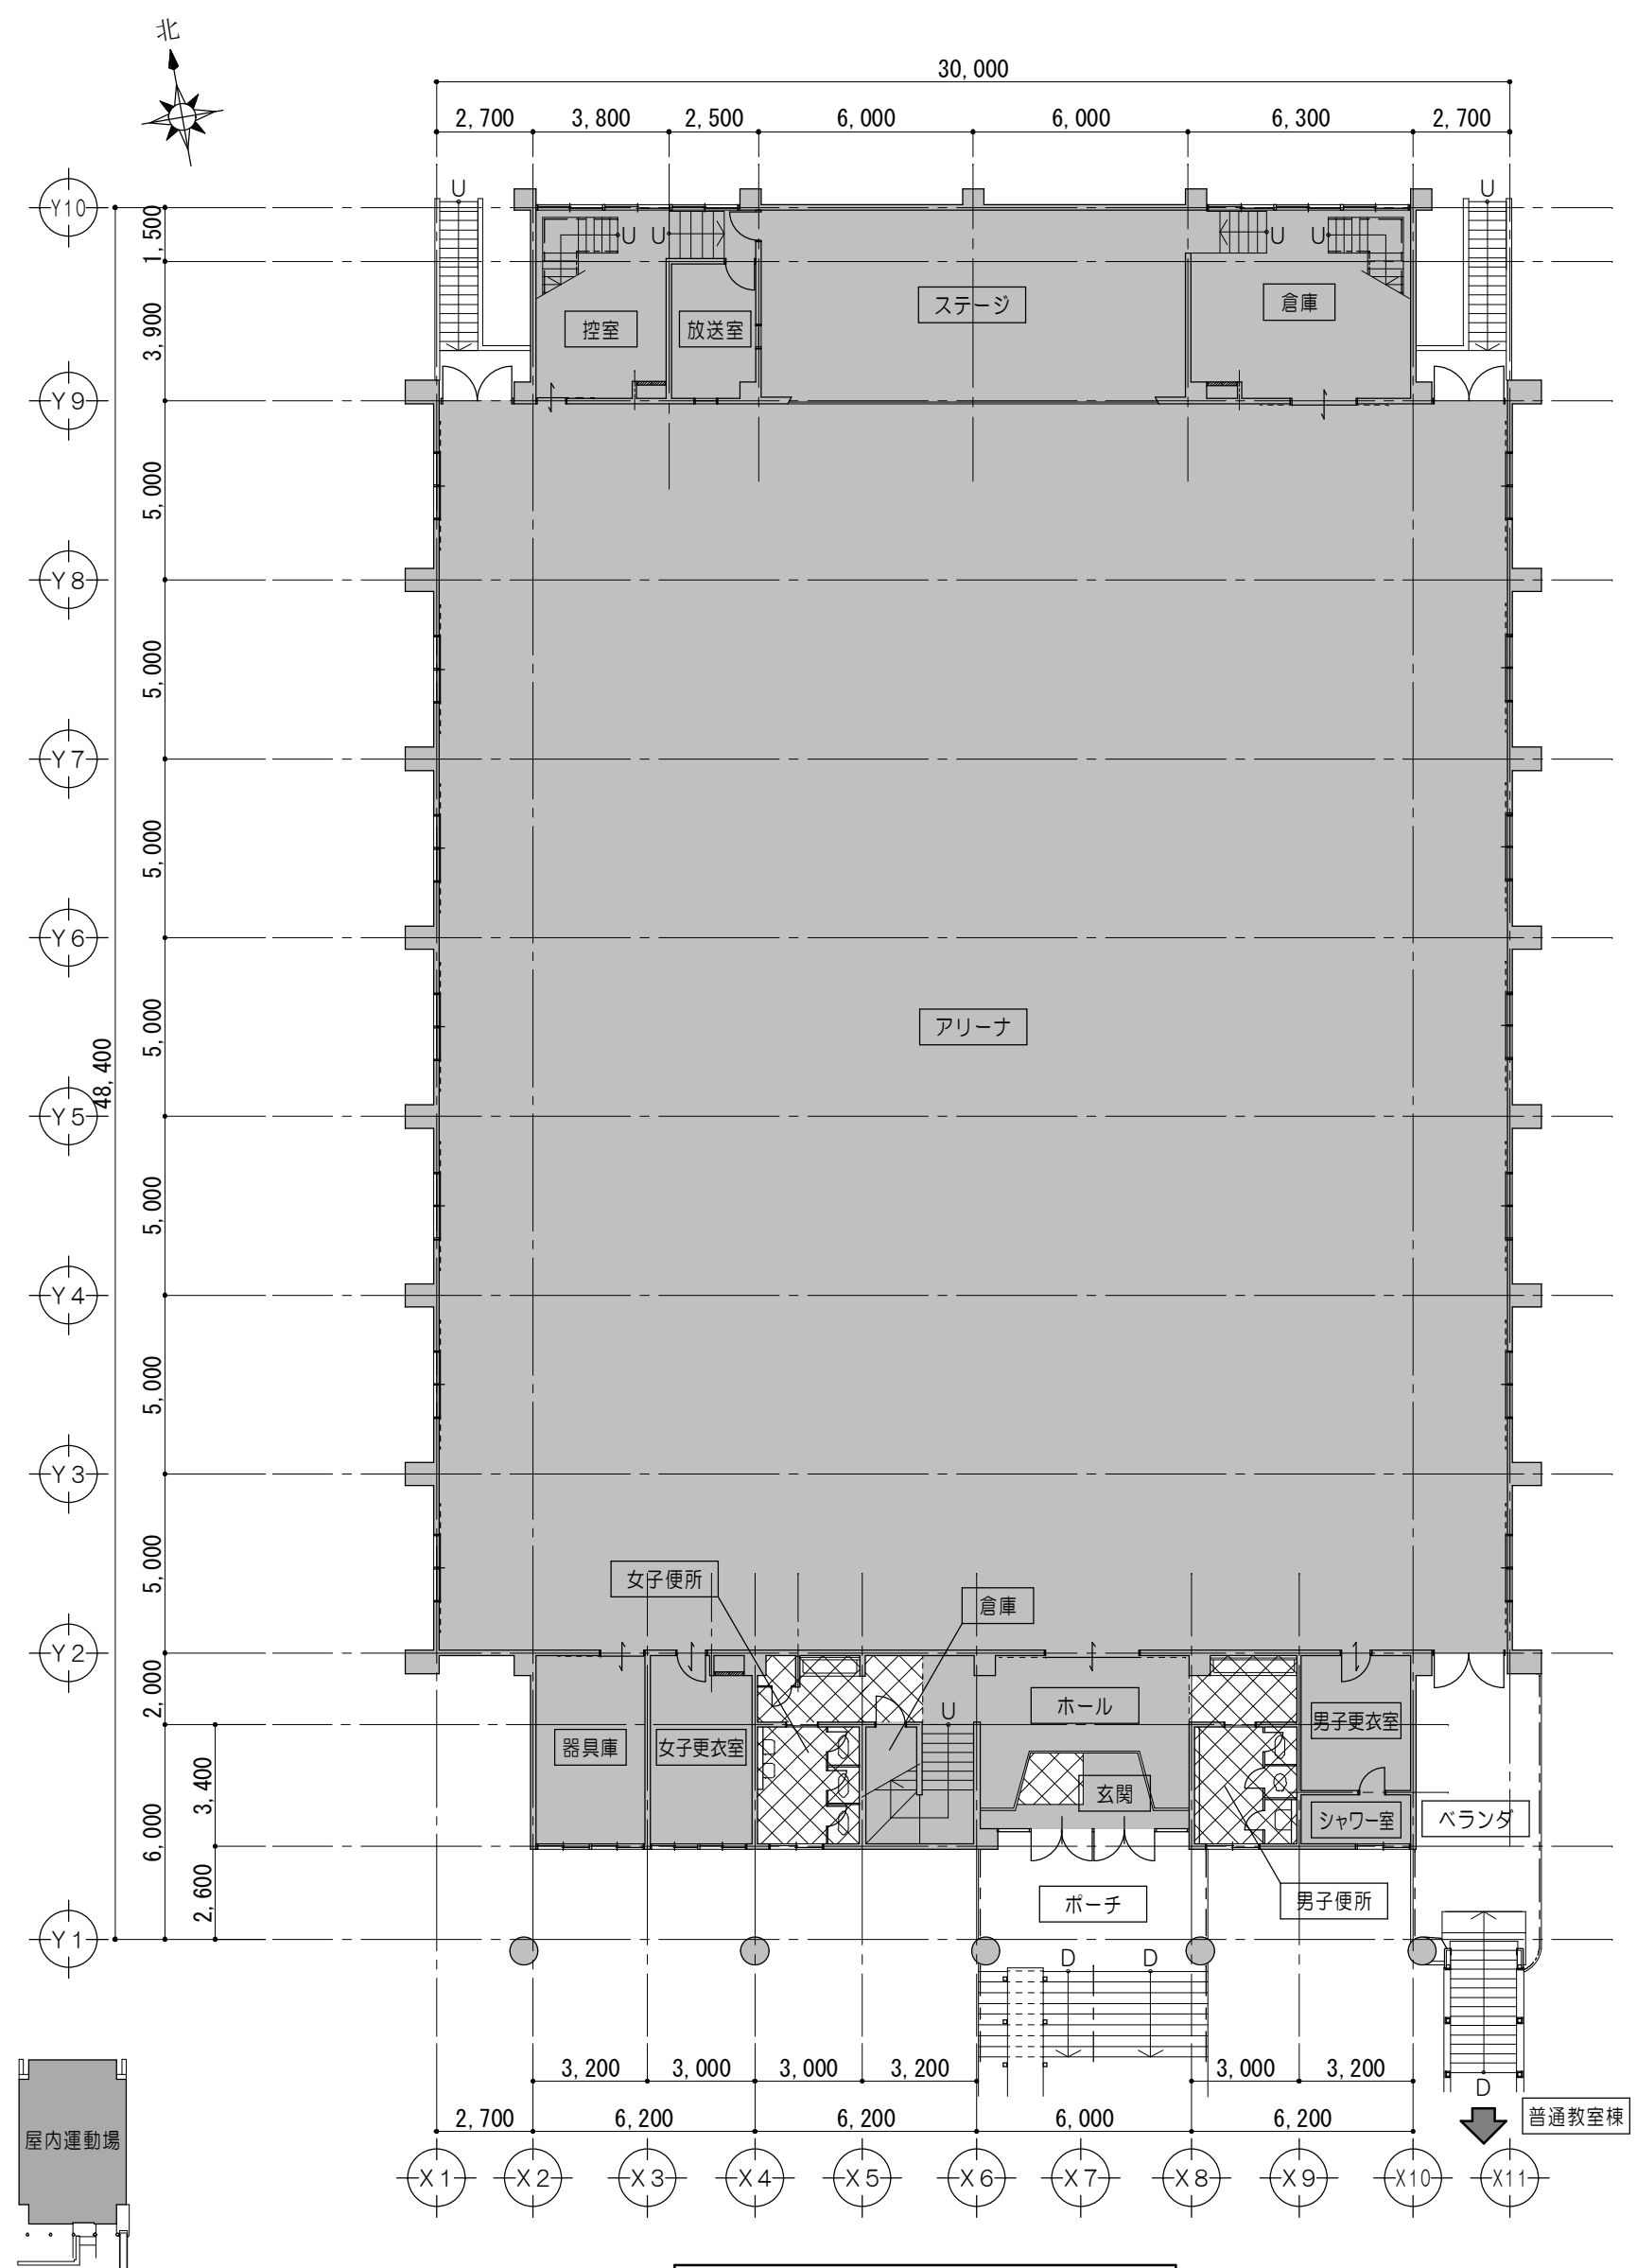

2 階 平 面 図 1/200

キ ー プ ラ ン 1/2000



凡 例	
	既設のままを示す
	全面改修範囲を示す

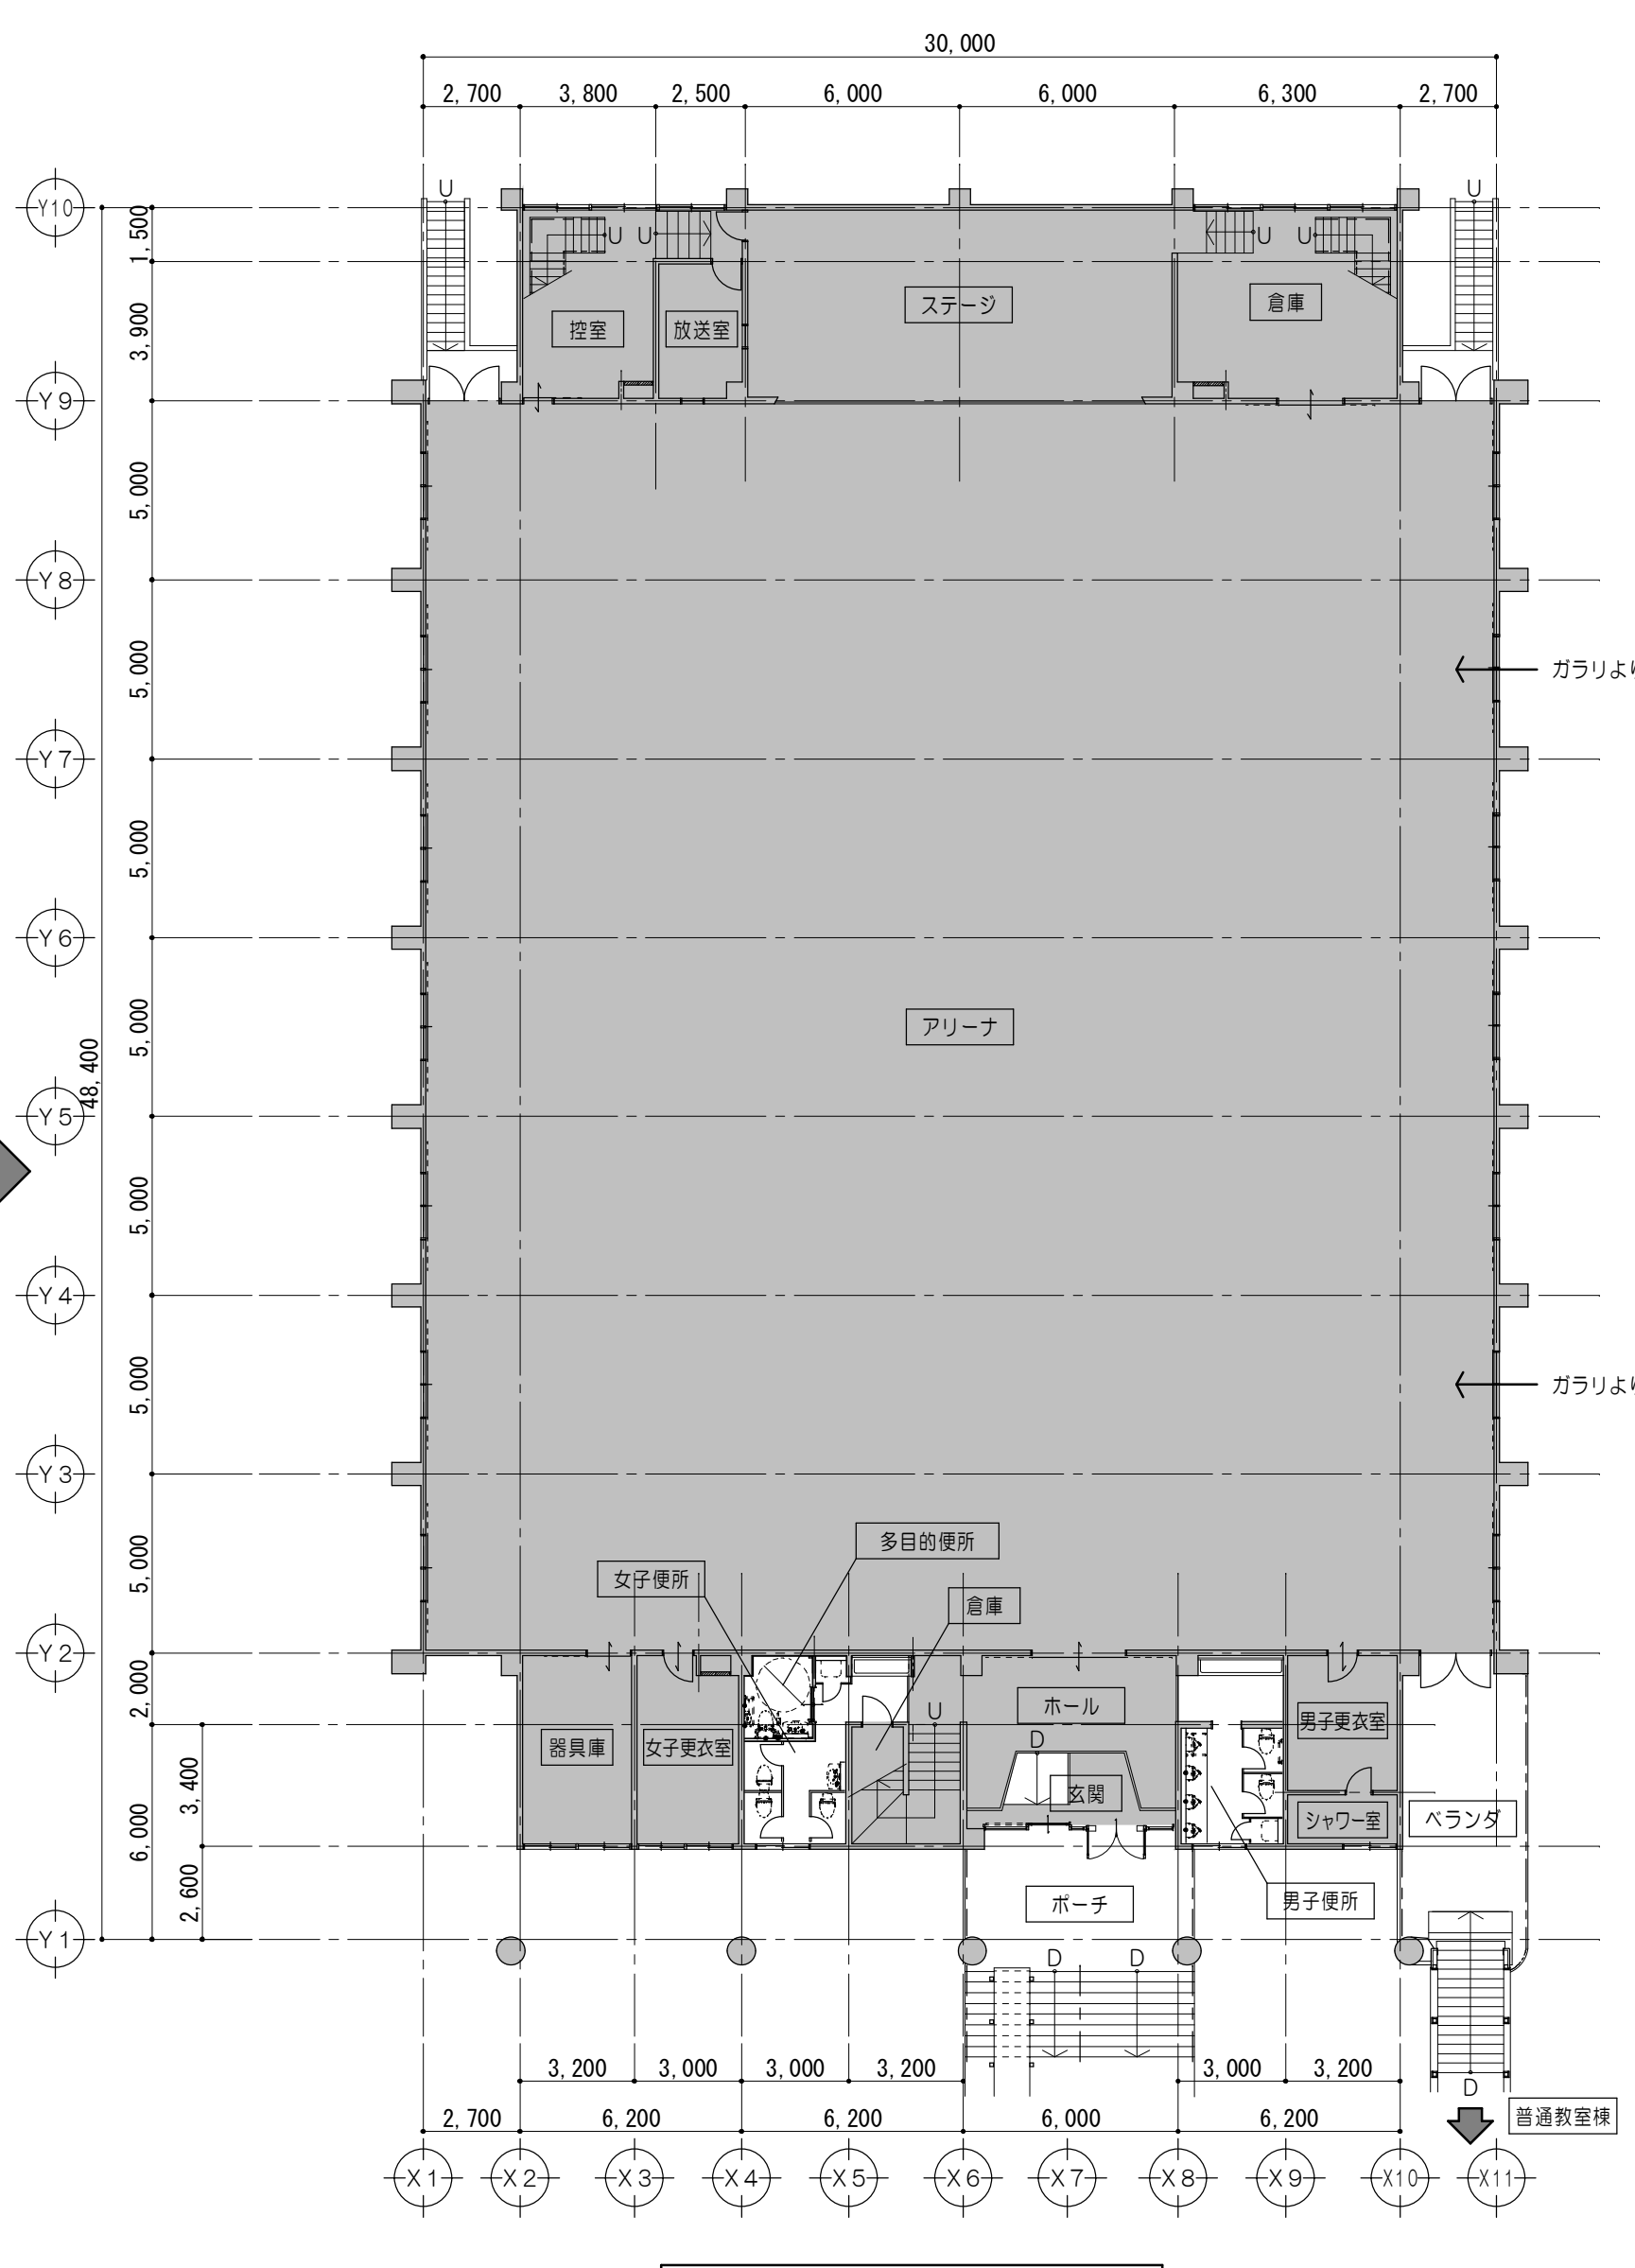

2 階 平 面 図 1/200

※屋内運動場の工事は、全て夏休み中の工事とする。


凡 例	
	既設のままを示す

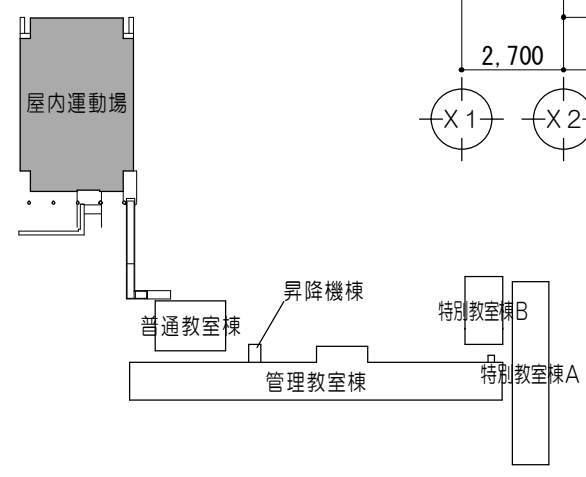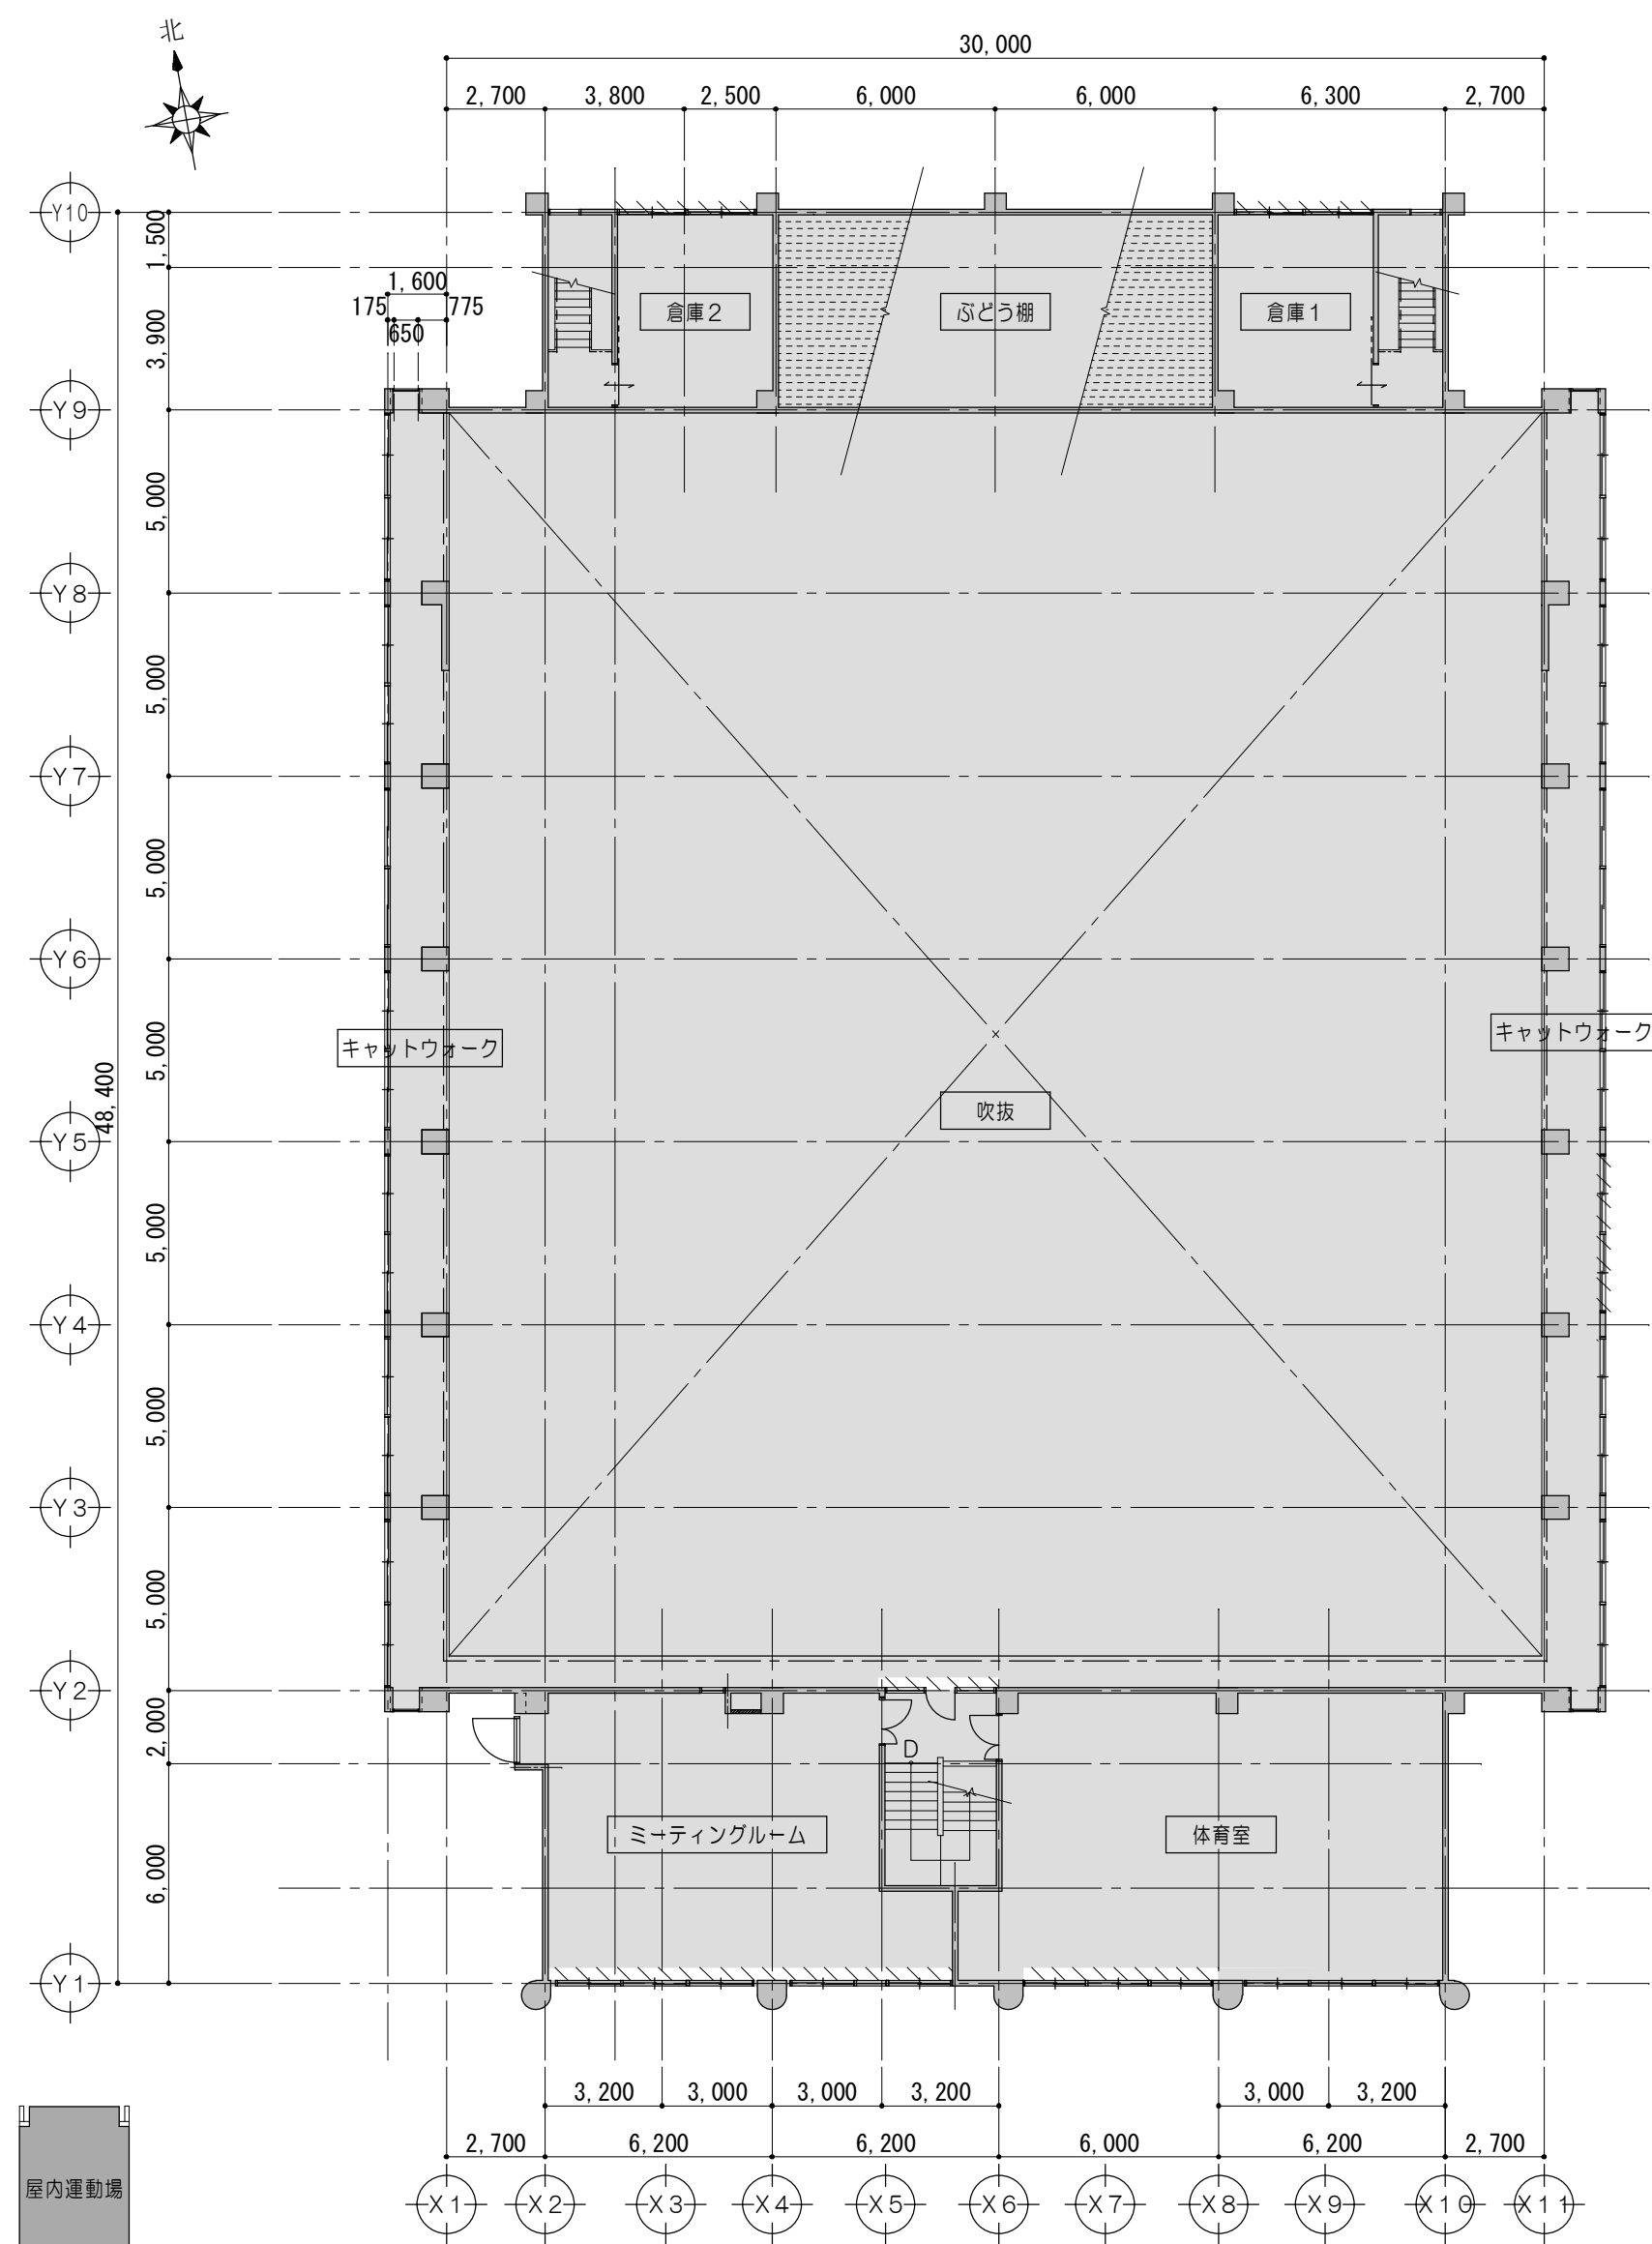

3 階 平 面 図 1/200

キ ー プ ラ ン 1/2000


凡 例	
	既設のままを示す
	建具撤去を示す

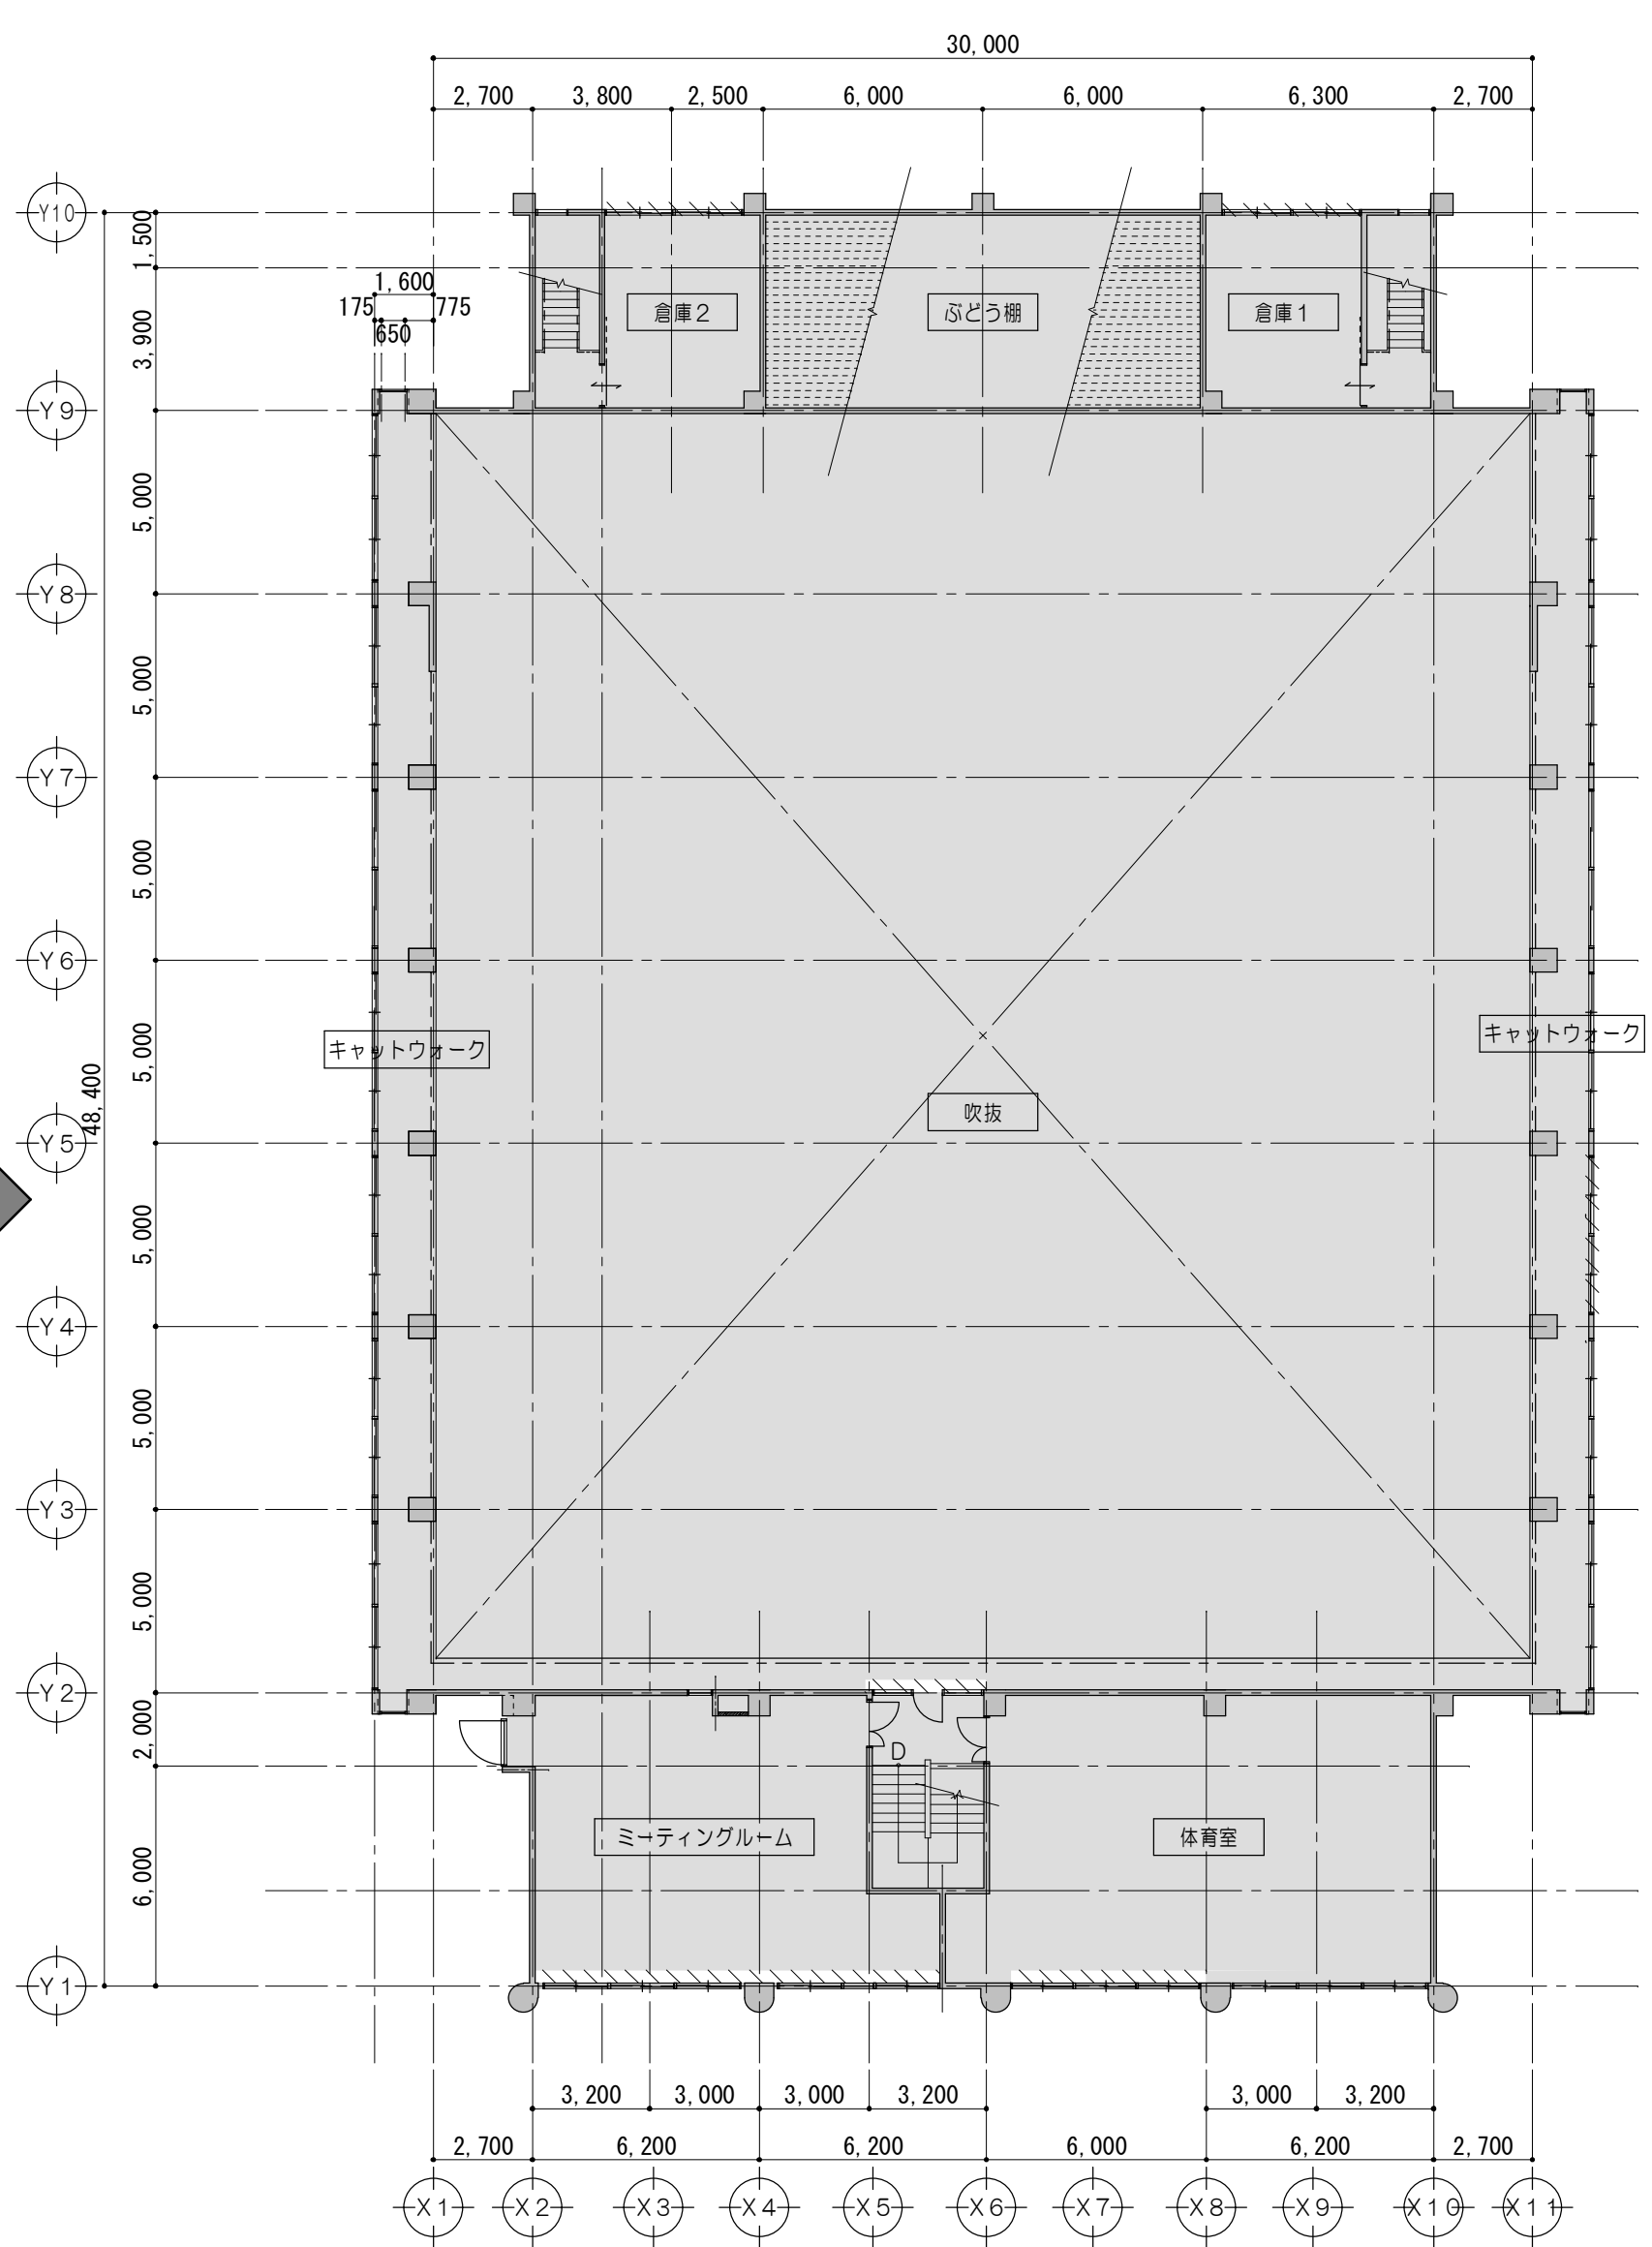


3 階 平 面 図 1/200

※屋内運動場の工事は、全て夏休み中の工事とする。


凡 例	
	既設のままを示す
	建具改修を示す

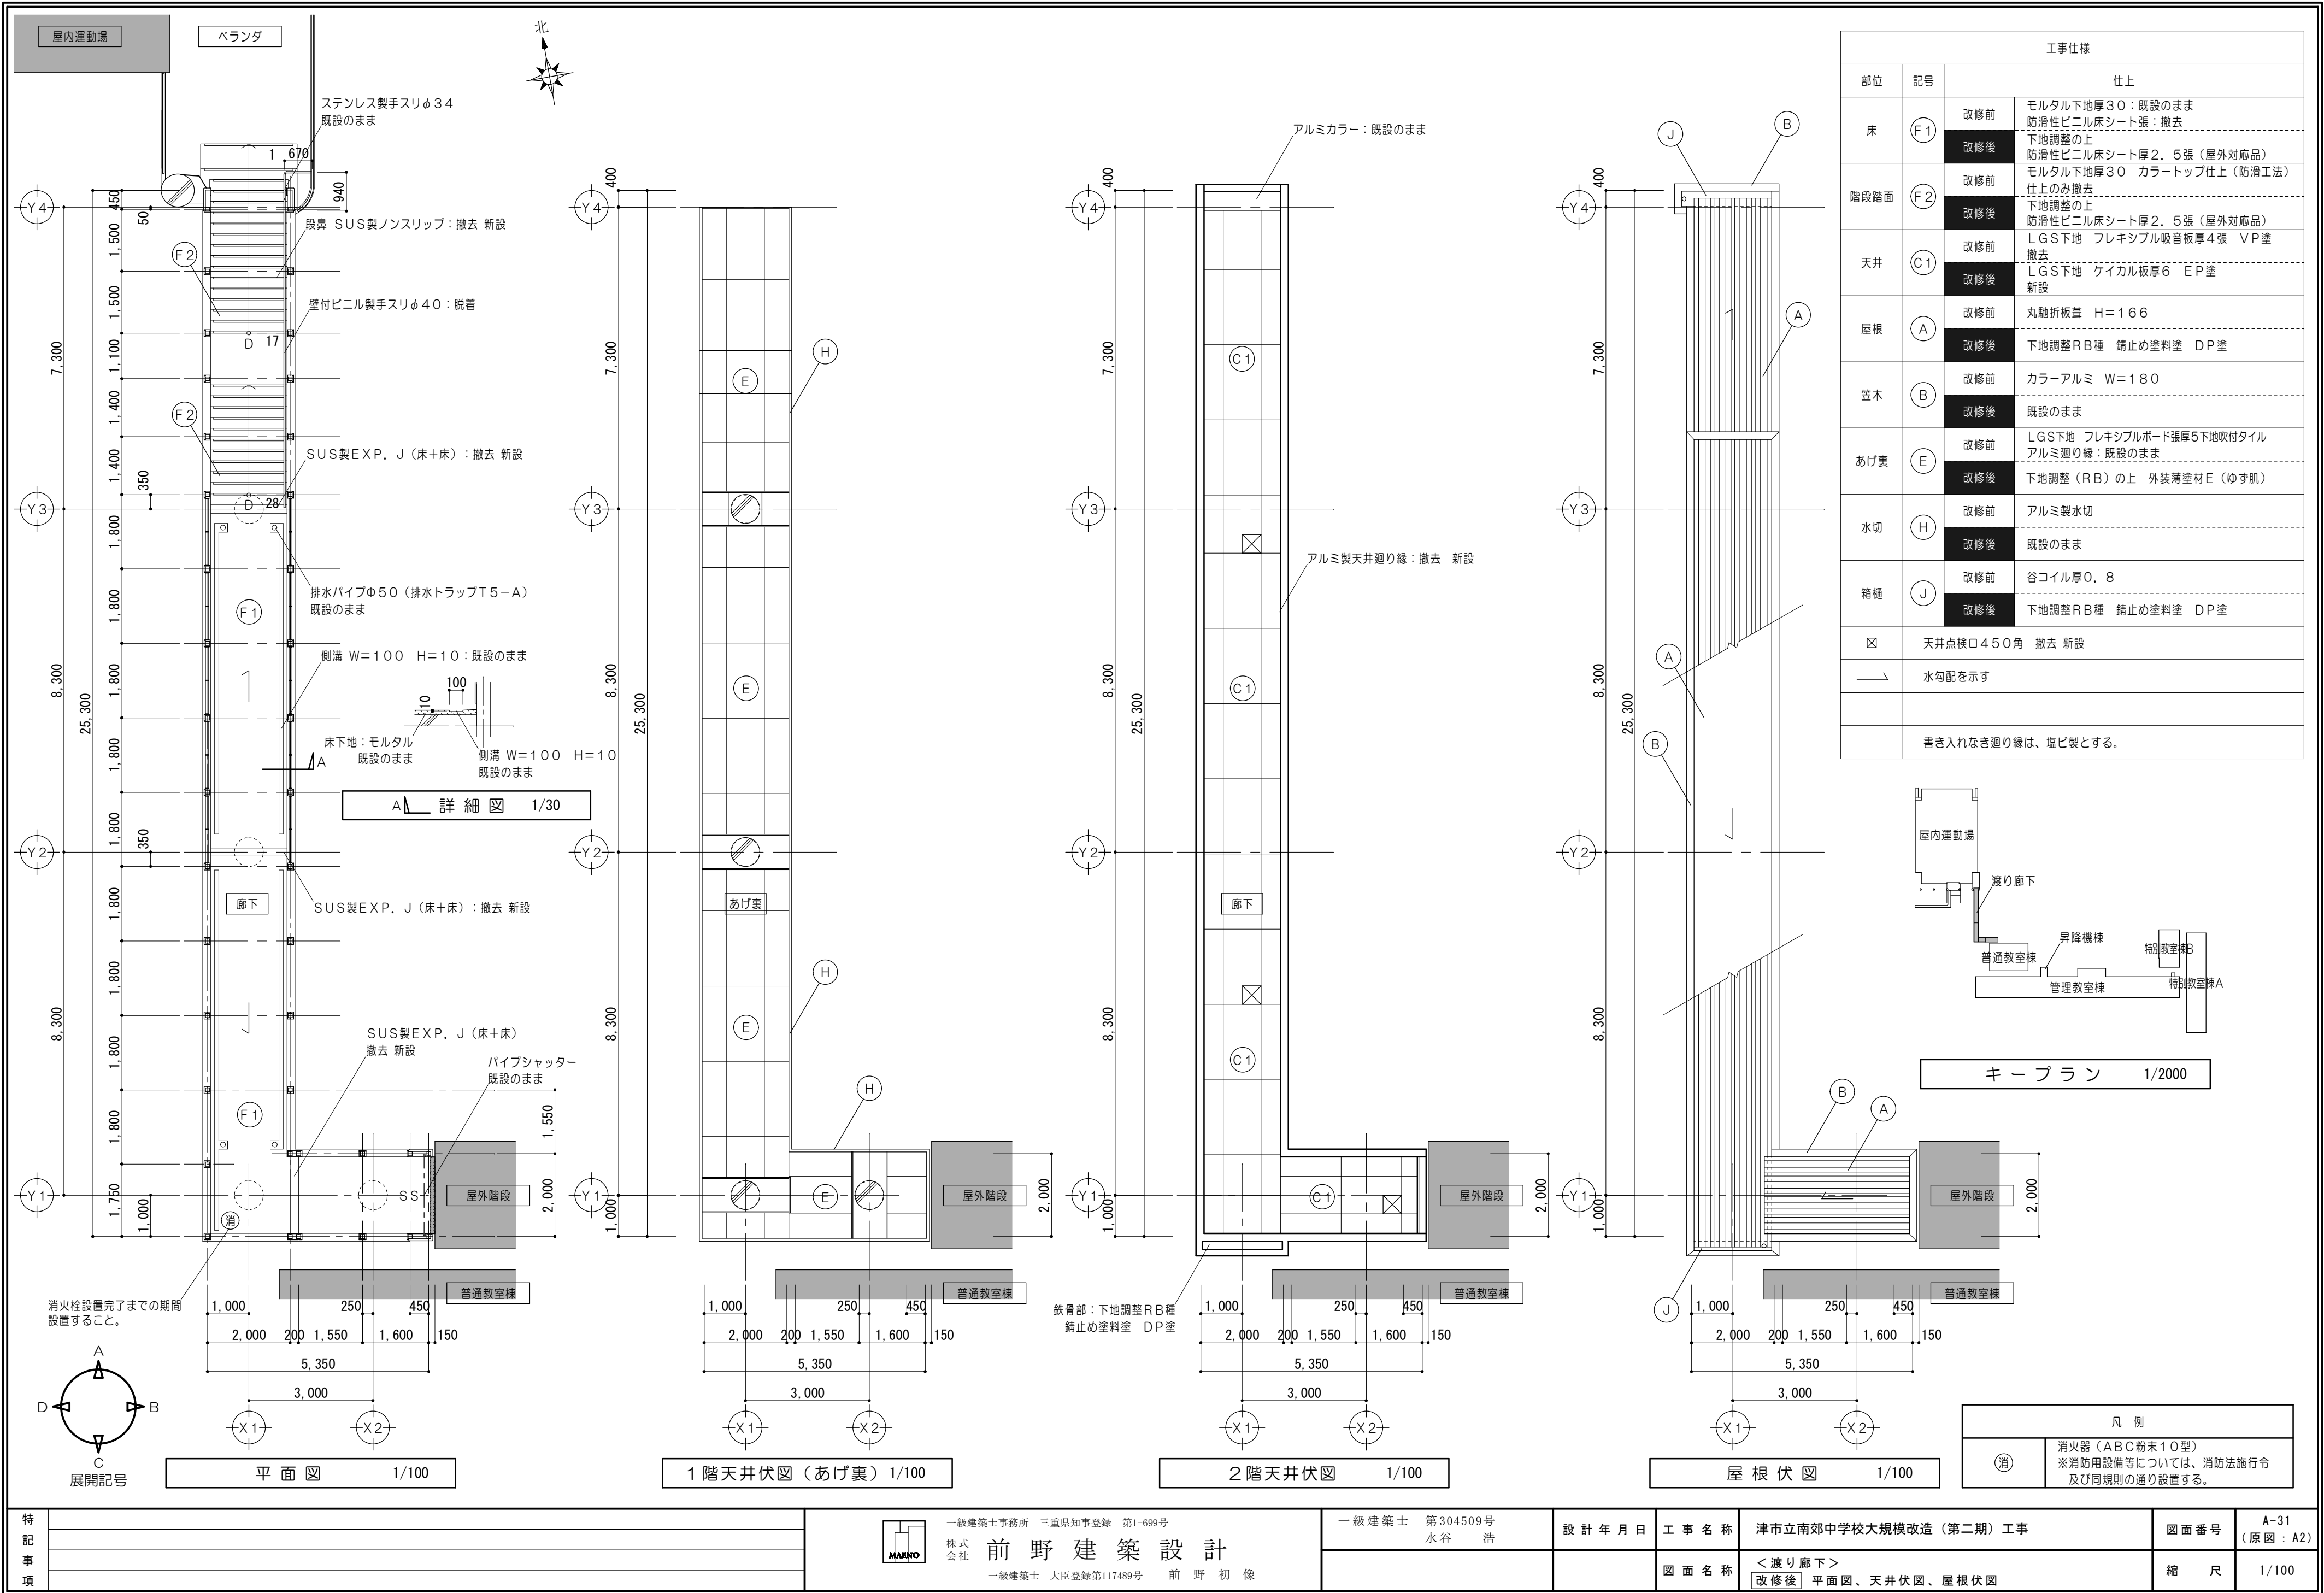

工事仕様			
部位	記号	仕上	
床	Ⓕ1	改修前	モルタル下地厚30：既設のまま 防滑性ビニル床シート張：撤去
		改修後	下地調整の上 防滑性ビニル床シート厚2.5張（屋外対応品）
階段路面	Ⓕ2	改修前	モルタル下地厚30 カラートップ仕上（防滑工法） 仕上のみ撤去
		改修後	下地調整の上 防滑性ビニル床シート厚2.5張（屋外対応品）
天井	Ⓖ1	改修前	LGS下地 フレキシブル吸音板厚4張 VP塗 撤去
		改修後	LGS下地 ケイカル板厚6 EP塗 新設
屋根	Ⓐ	改修前	丸馳折板葺 H＝166
		改修後	下地調整RB種 錆止め塗料塗 DP塗
笠木	Ⓑ	改修前	カラーアルミ W＝180
		改修後	既設のまま
あげ裏	Ⓔ	改修前	LGS下地 フレキシブルボード張厚5下地吹付タイル アルミ廻り縁：既設のまま
		改修後	下地調整（RB）の上 外装薄塗材E（ゆず肌）
水切	Ⓕ	改修前	アルミ製水切
		改修後	既設のまま
箱樋	Ⓖ	改修前	谷コイル厚0.8
		改修後	下地調整RB種 錆止め塗料塗 DP塗
☒	天井点検口450角 撤去 新設		
——┐	水勾配を示す		
	書き入れなき廻り縁は、塩ビ製とする。		

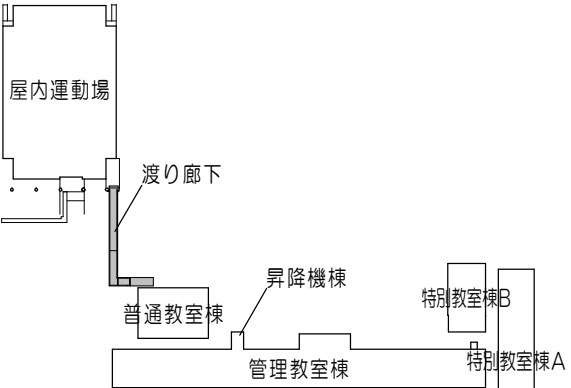


凡 例	
（消）	消火器（ABC粉末10型） ※消防用設備等については、消防法施行令 及び同規則の通り設置する。

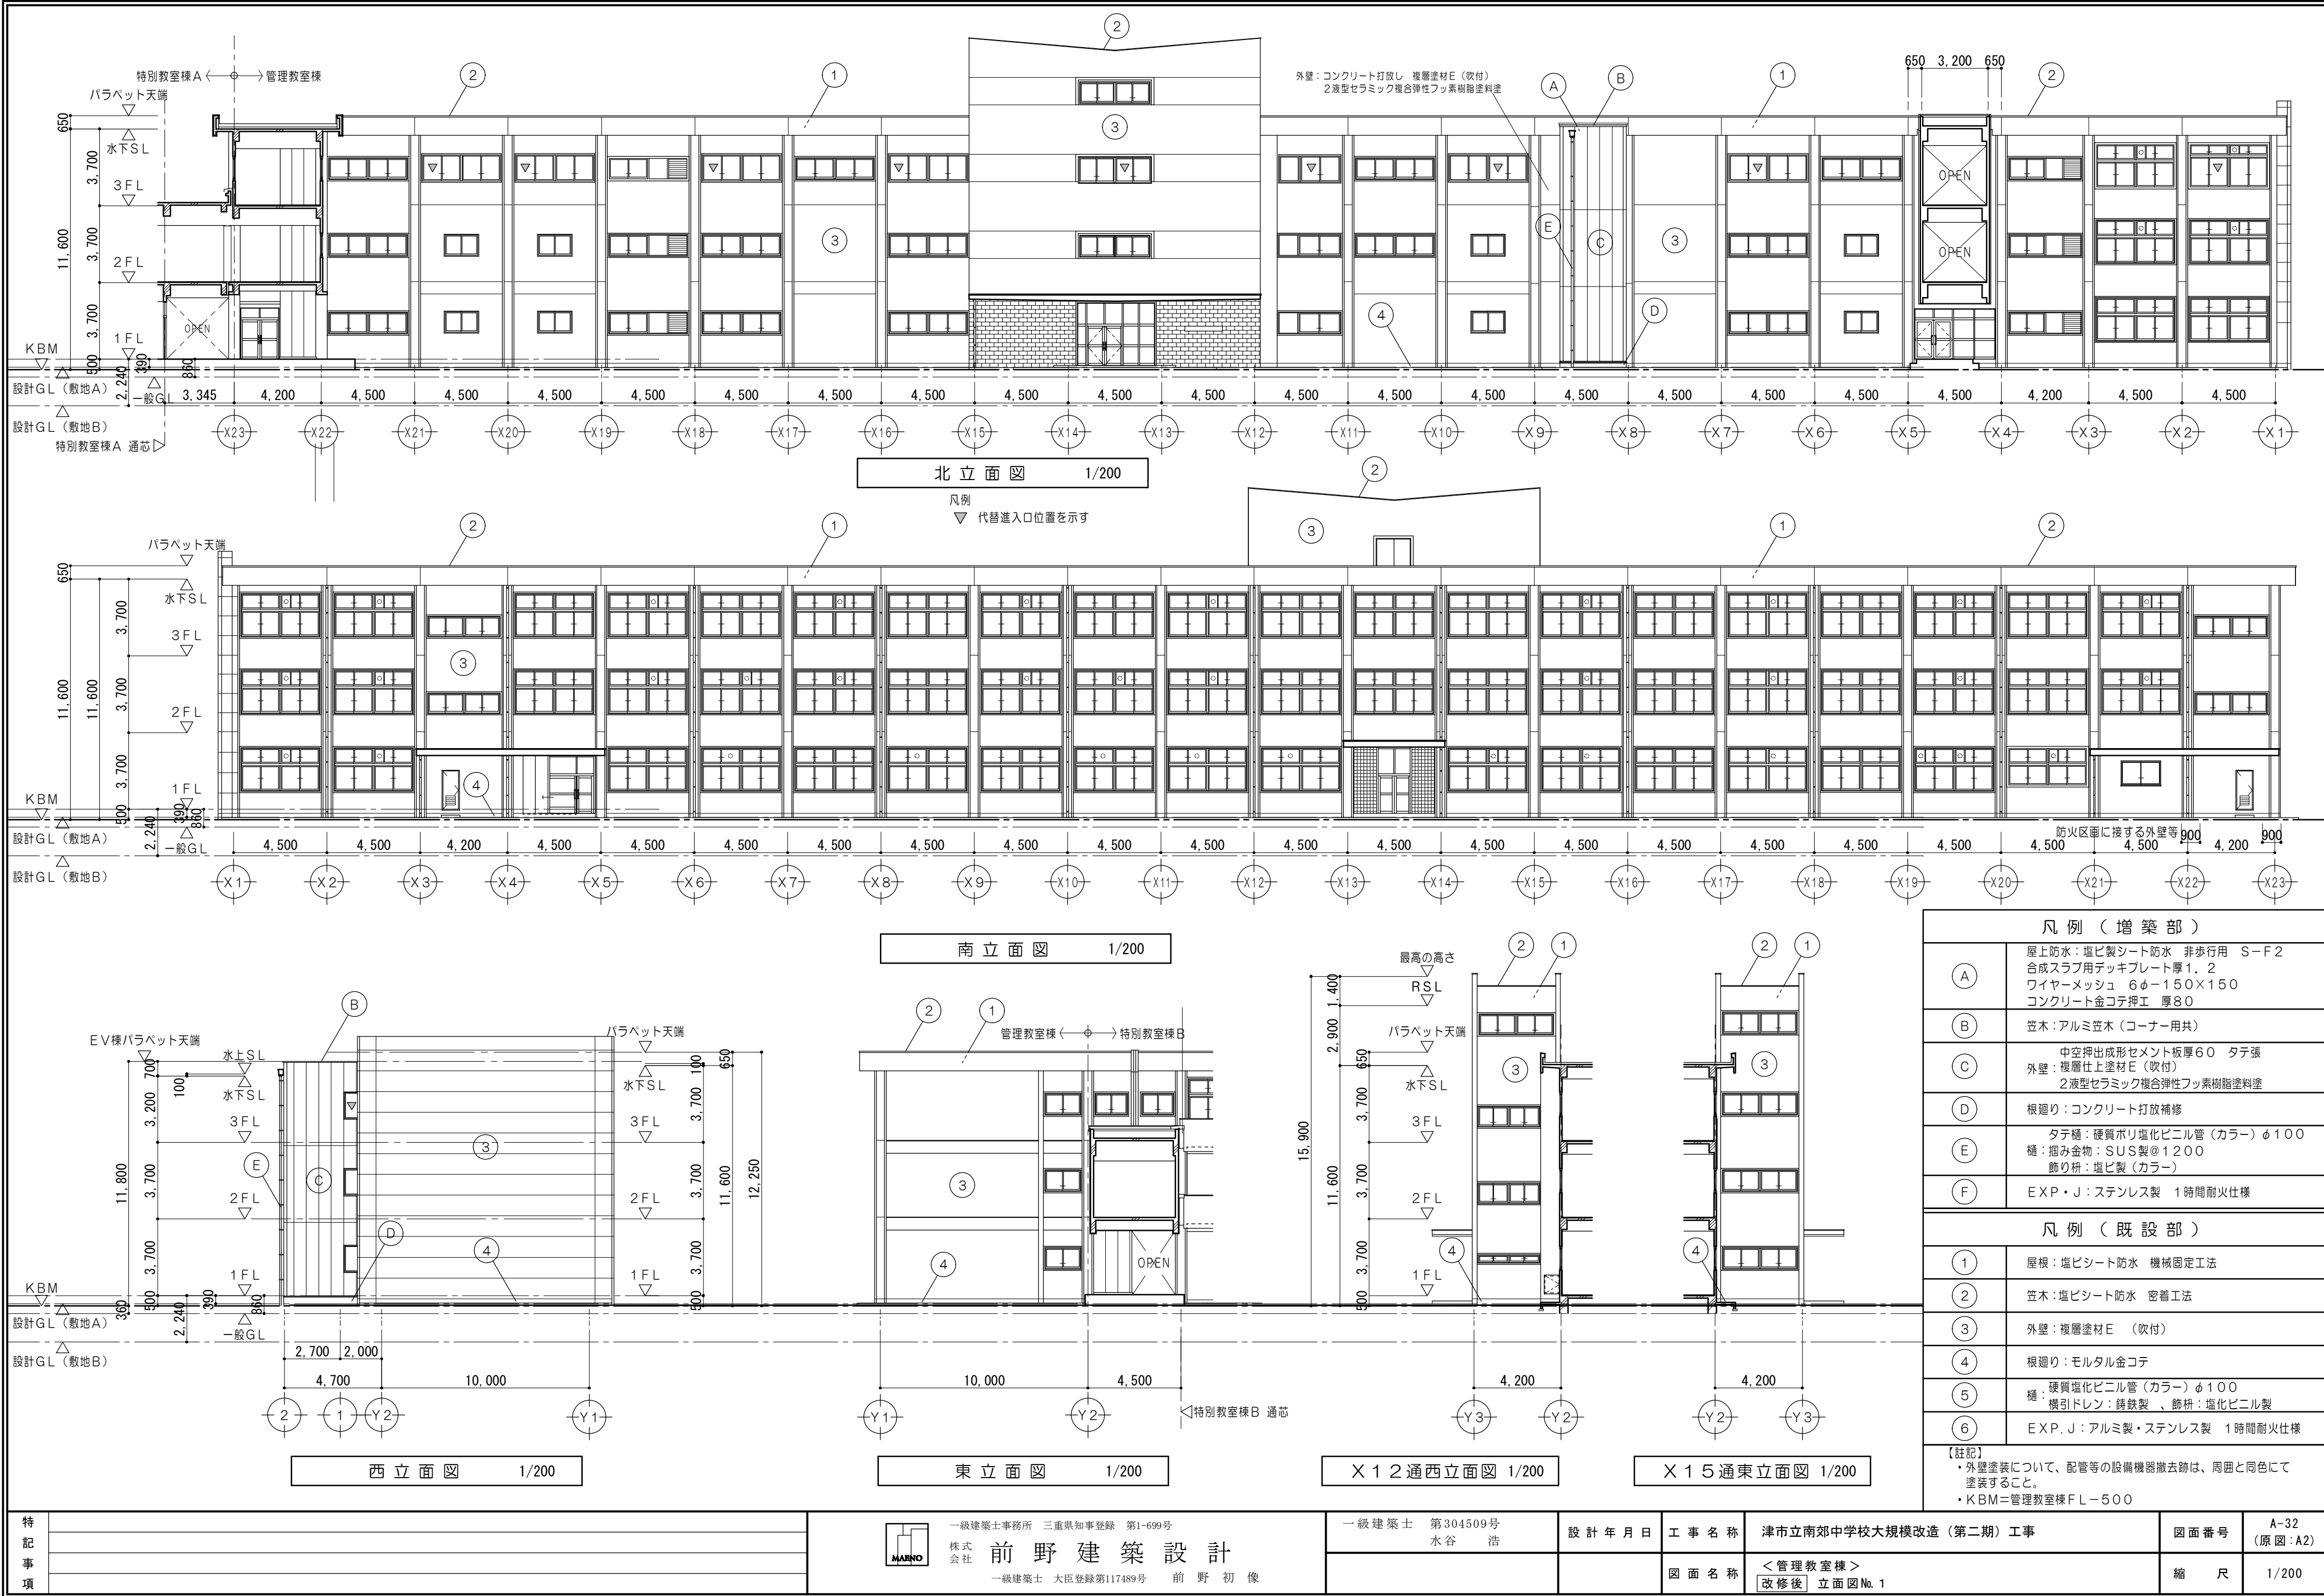

凡例（増築部）	
（A）	屋上防水：塩ビ製シート防水 非歩行用 S-F2 合成スラブ用デッキプレート厚1.2 ワイヤーメッシュ 6φ-150×150 コンクリート金コテ押工 厚80
（B）	笠木：アルミ笠木（コーナー用共）
（C）	中空押出成形セメント板厚60 タテ張 外壁：複層塗材E（吹付） 2液型セラミック複合弾性フッ素樹脂塗料塗
（D）	根廻り：コンクリート打放補修
（E）	タテ張：硬質ポリ塩化ビニル管（カラー）φ100 樋：摺り金物：SUS製φ1200 飾り柵：塩ビ製（カラー）
（F）	EXP・J：ステンレス製 1時間耐火仕様
凡例（既設部）	
（1）	屋根：塩ビシート防水 機械固定工法
（2）	笠木：塩ビシート防水 密着工法
（3）	外壁：複層塗材E（吹付）
（4）	根廻り：モルタル金コテ
（5）	樋：硬質塩化ビニル管（カラー）φ100 横引ドレン：鋳鉄製・飾り柵：塩化ビニル製
（6）	EXP・J：アルミ製・ステンレス製 1時間耐火仕様
【註記】	
・外壁塗装について、配管等の設備機器撤去跡は、周囲と同色にて塗装すること。	
・KBM＝管理教室棟F.L.－500	

特 記 事 項		一級建築士事務所 三重県知事登録 第1-699号 株式会社 前野建築設計 一級建築士 大臣登録第117489号 前野 初 像	一級建築士 第304509号 水谷 浩	設計年月日	工事名称	津市立南郊中学校大規模改造（第二期）工事	図面番号	A-32 (原図:A2)
					図面名称	<管理教室棟> 改修後 立面図No. 1		縮 尺

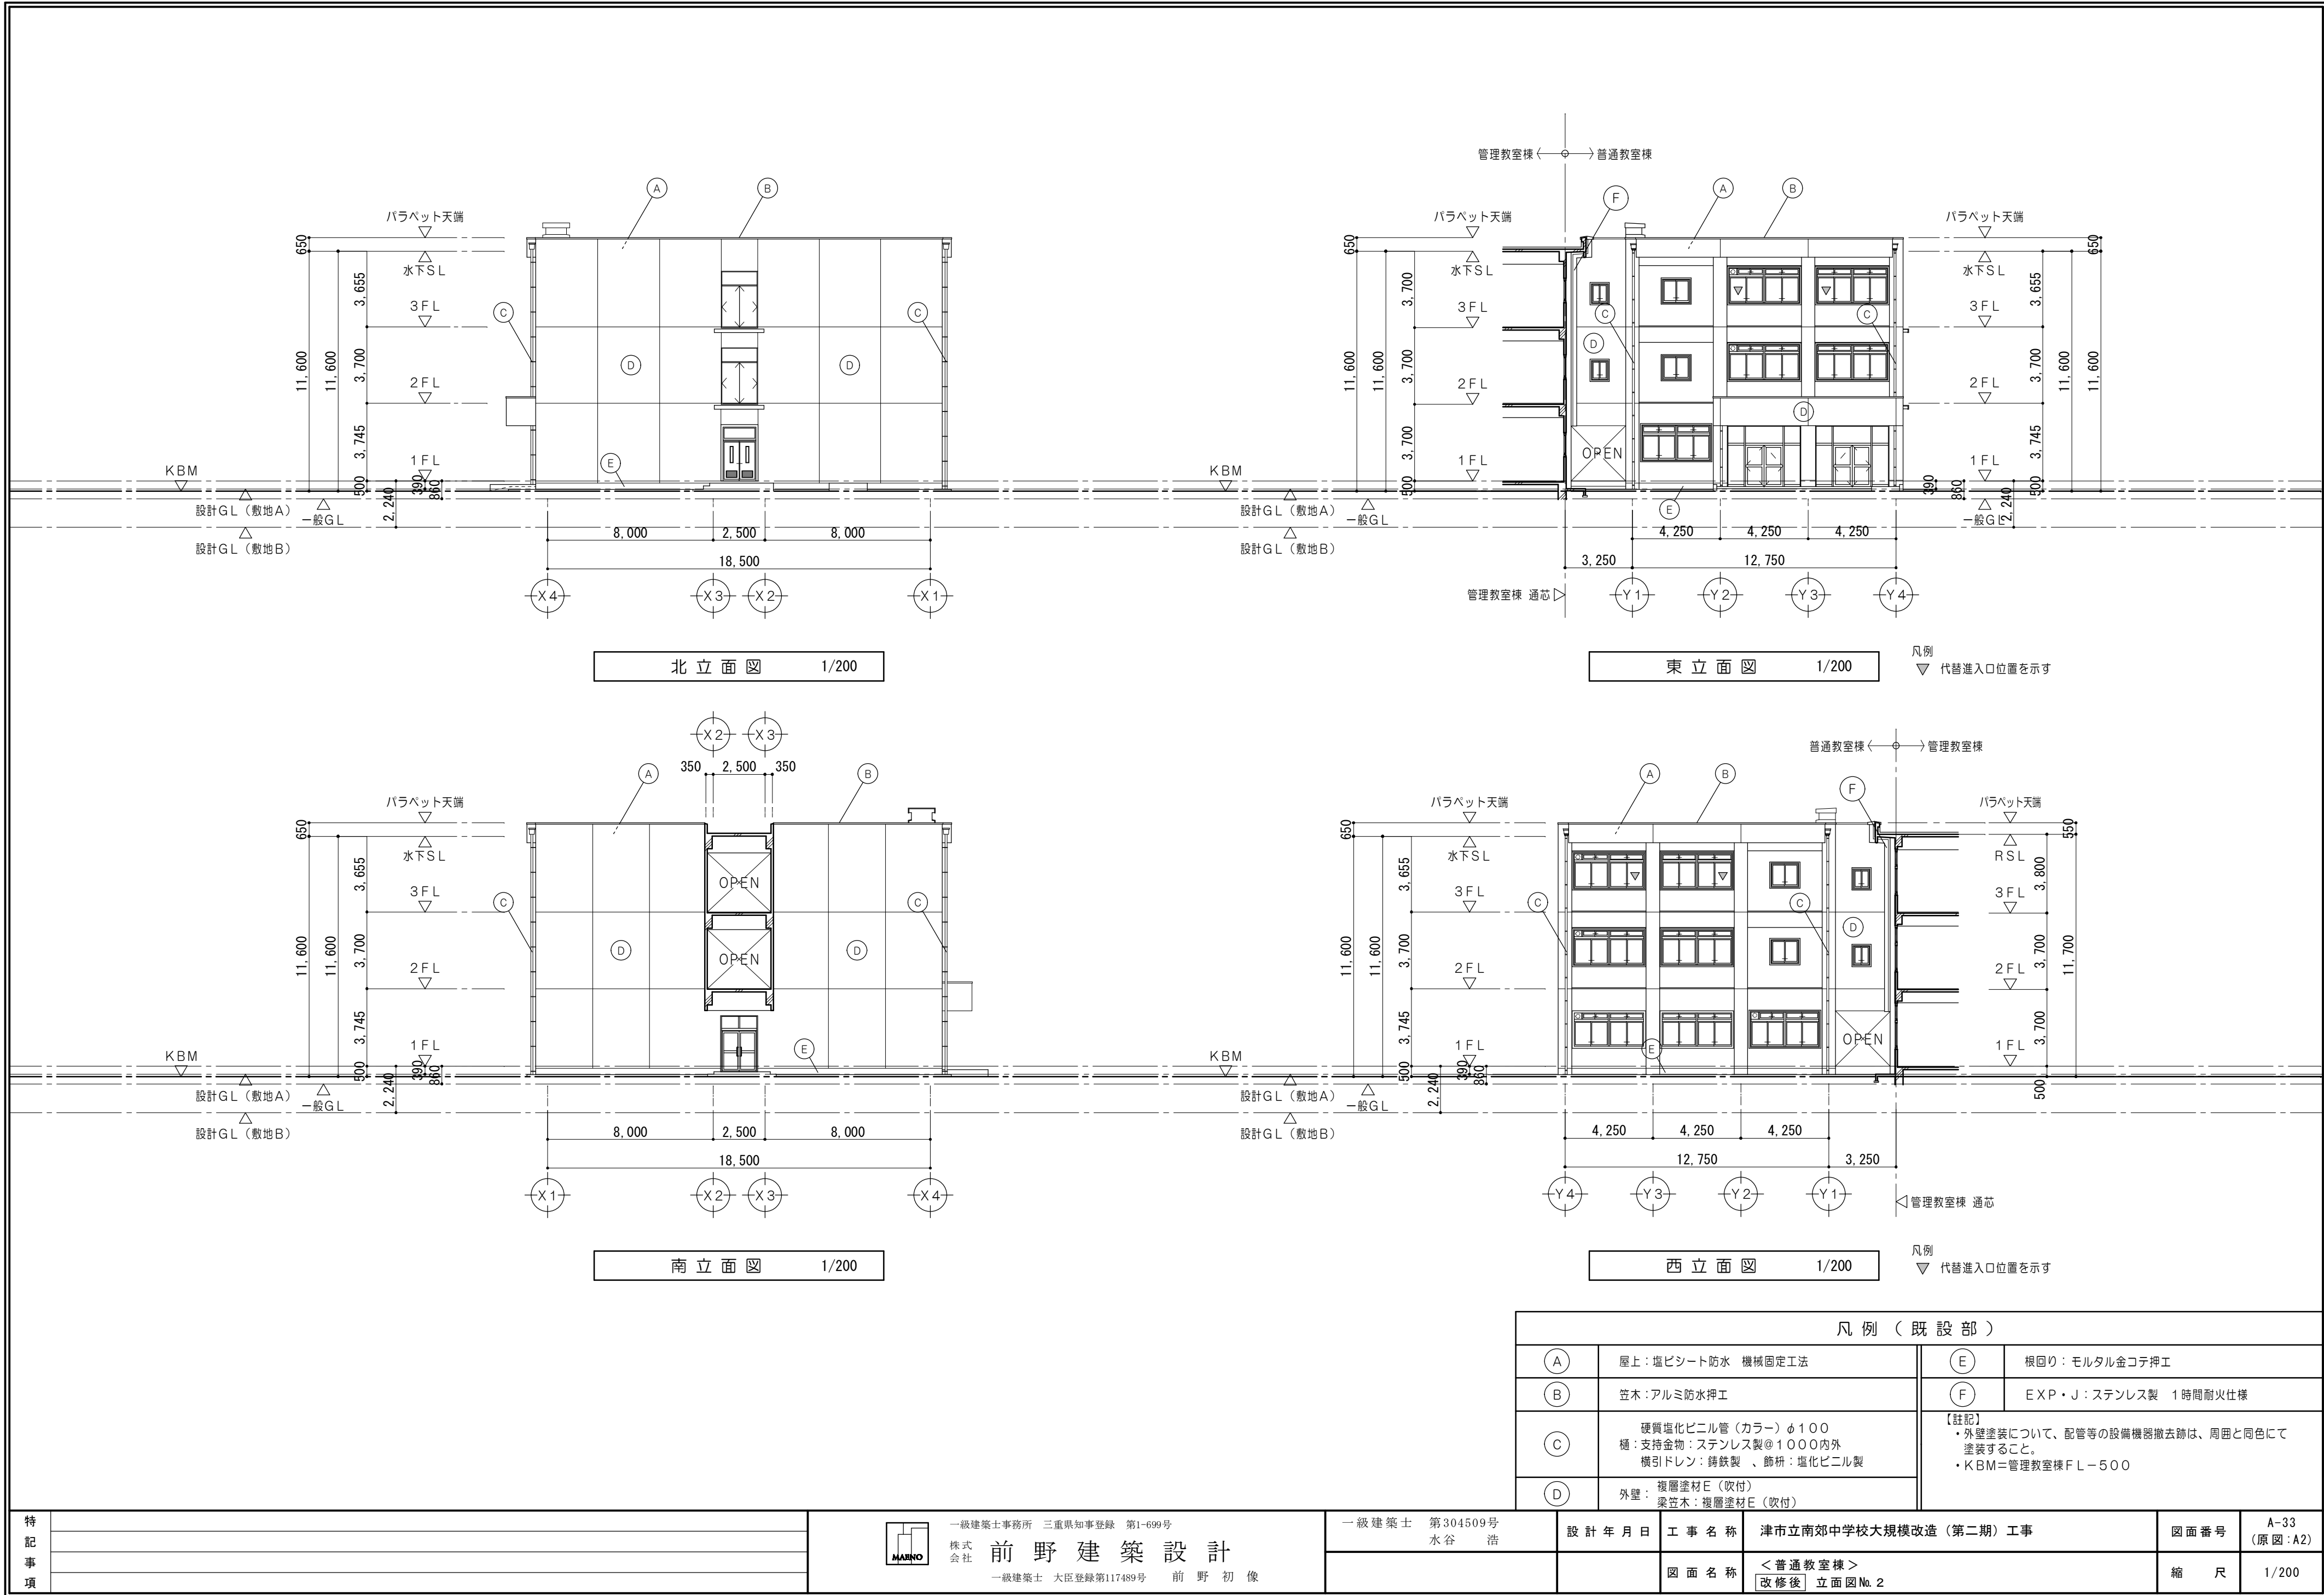

特記事項	



一級建築士事務所 三重県知事登録 第1-699号

株式会社 前野建築設計

一級建築士 大臣登録第117489号 前野 初 像

一級建築士 第304509号
水谷 浩

設計年月日

工事名称

津市立南郊中学校大規模改造(第二期)工事

図面番号


A-33
(原図:A2)

図面名称

<普通教室棟>
改修後 立面図No.2

縮尺

1/200

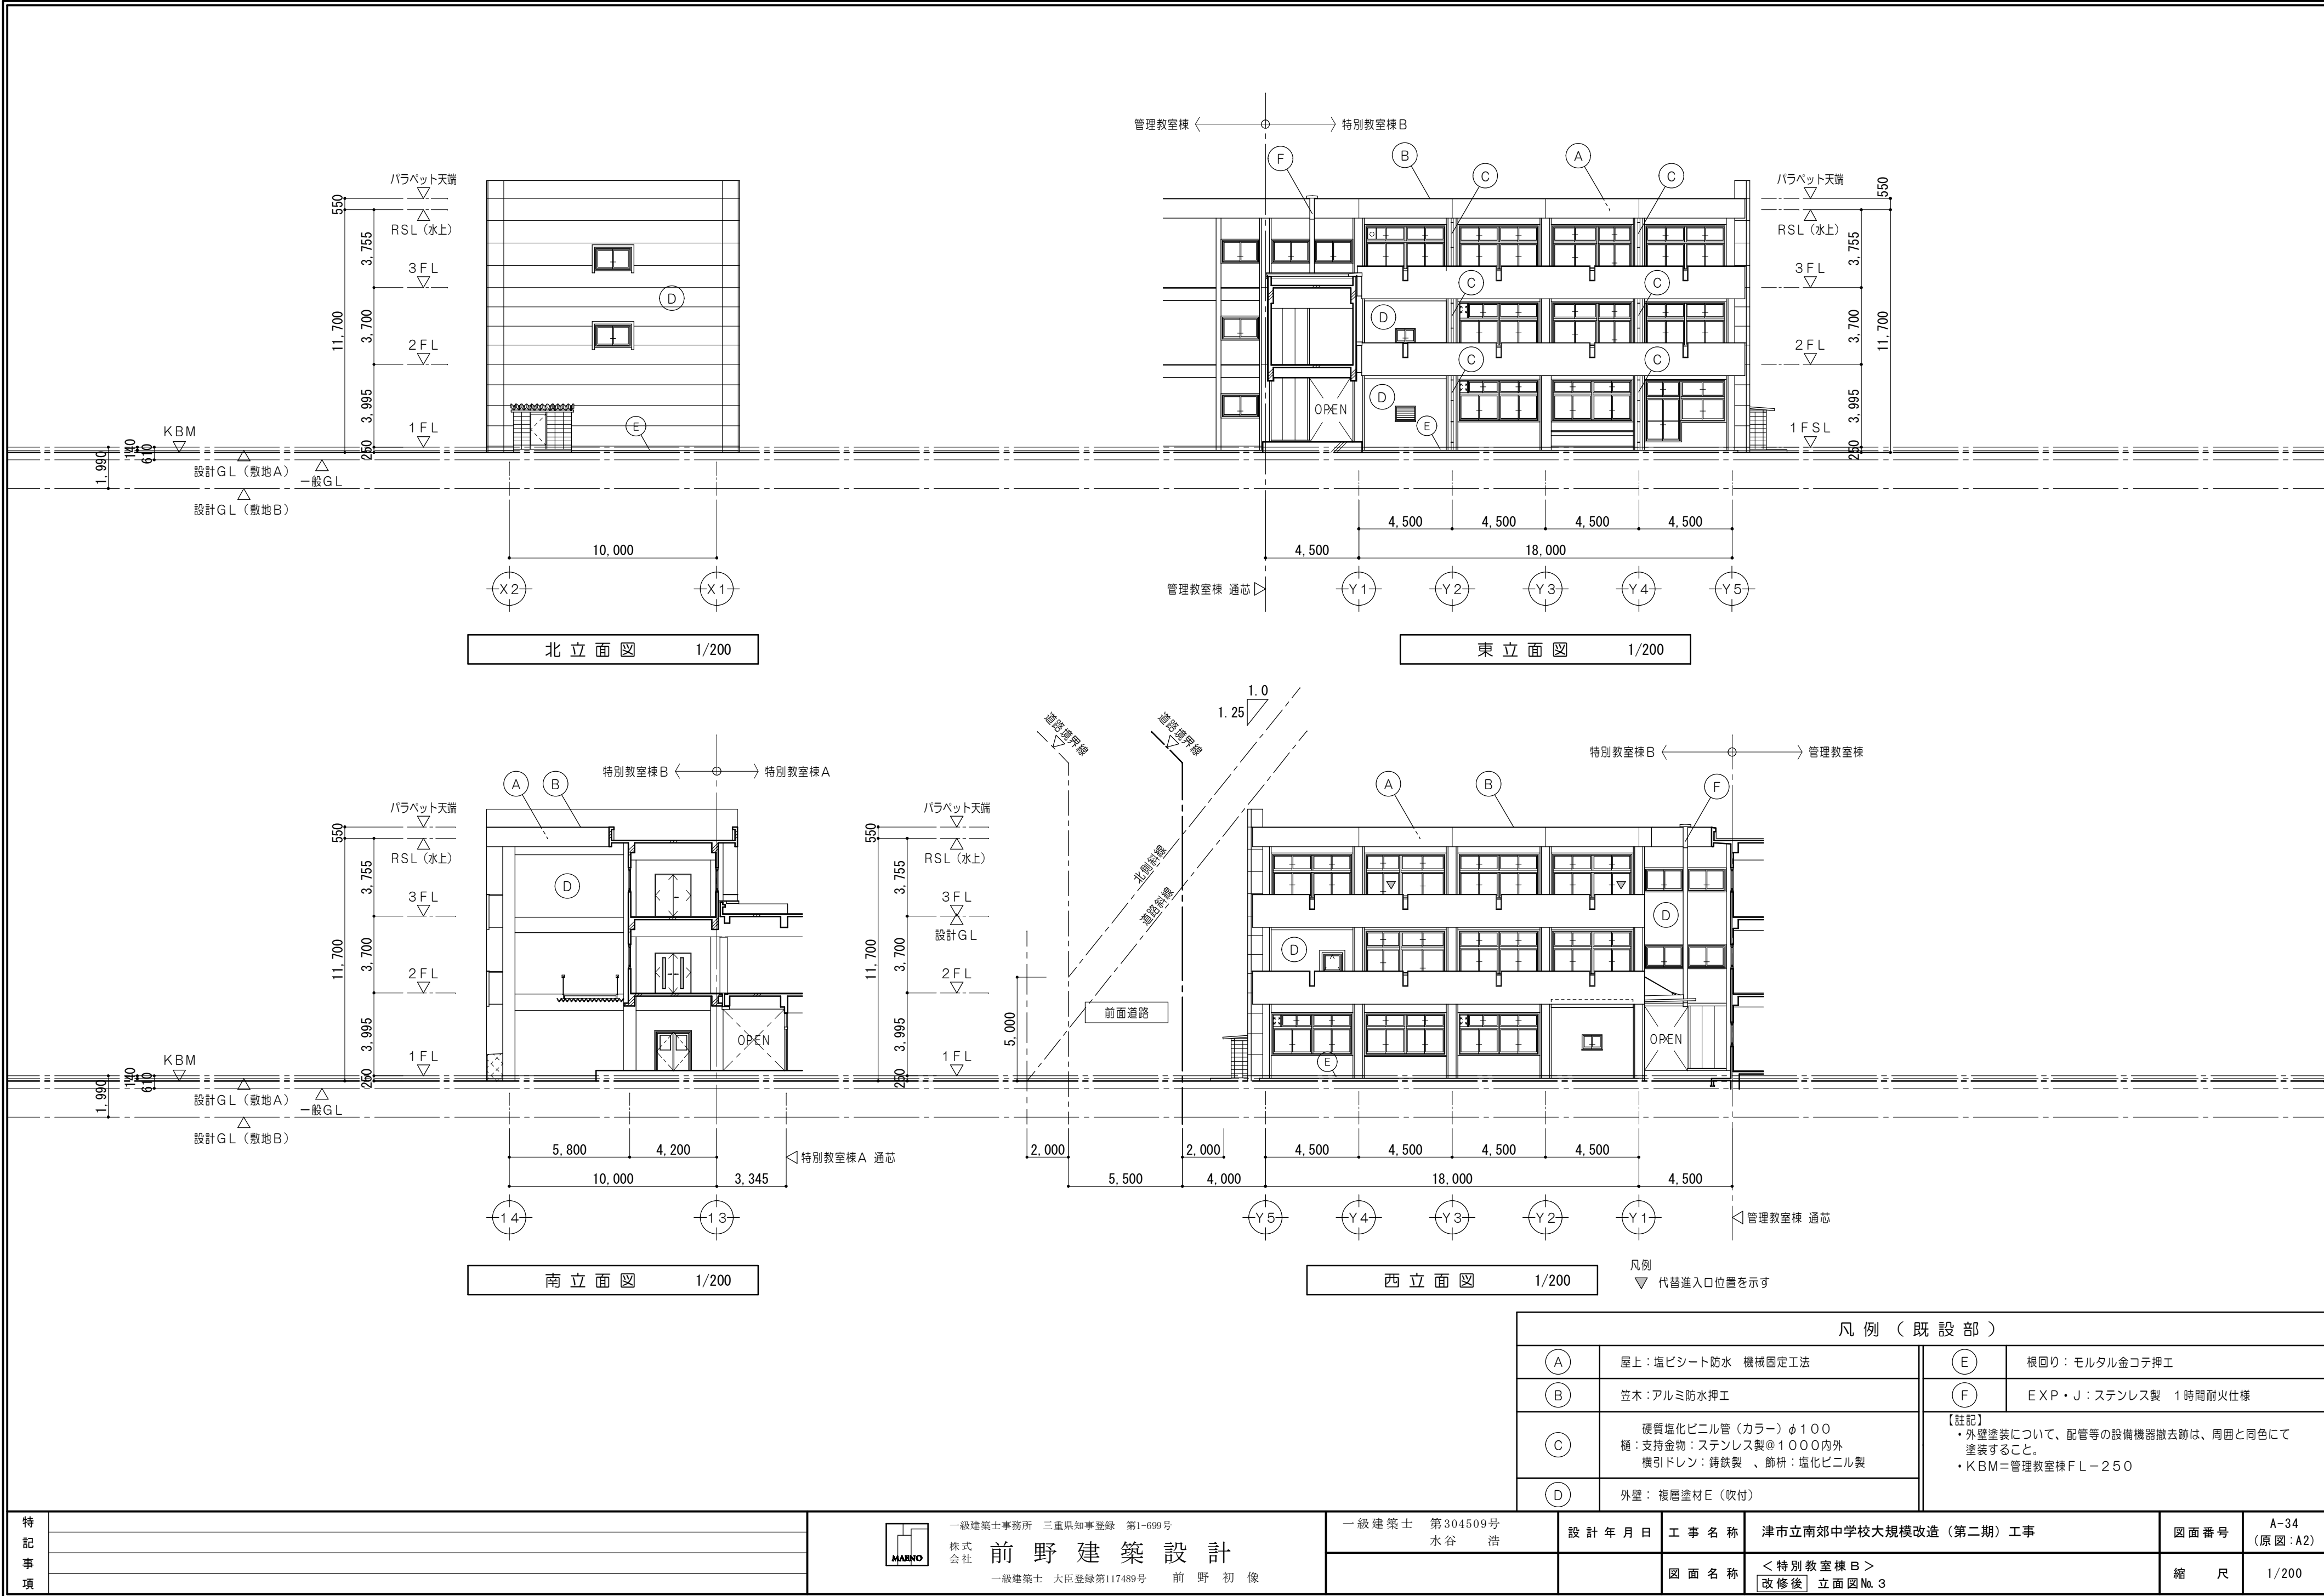

特記事項	



一級建築士事務所 三重県知事登録 第1-699号

株式会社 前野建築設計

一級建築士 大臣登録第117489号 前野 初 像

一級建築士 第304509号
水谷 浩

設計年月日

工事名称

津市立南郊中学校大規模改造(第二期)工事

図面番号


A-34
(原図:A2)

図面名称


<特別教室棟B>
改修後 立面図No.3

縮尺


1/200

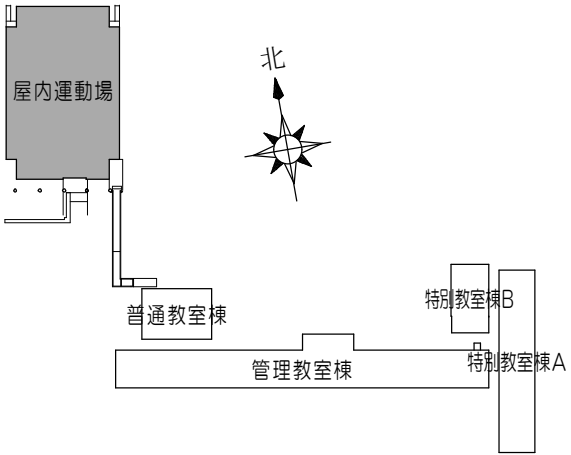

キープラン 1/2000

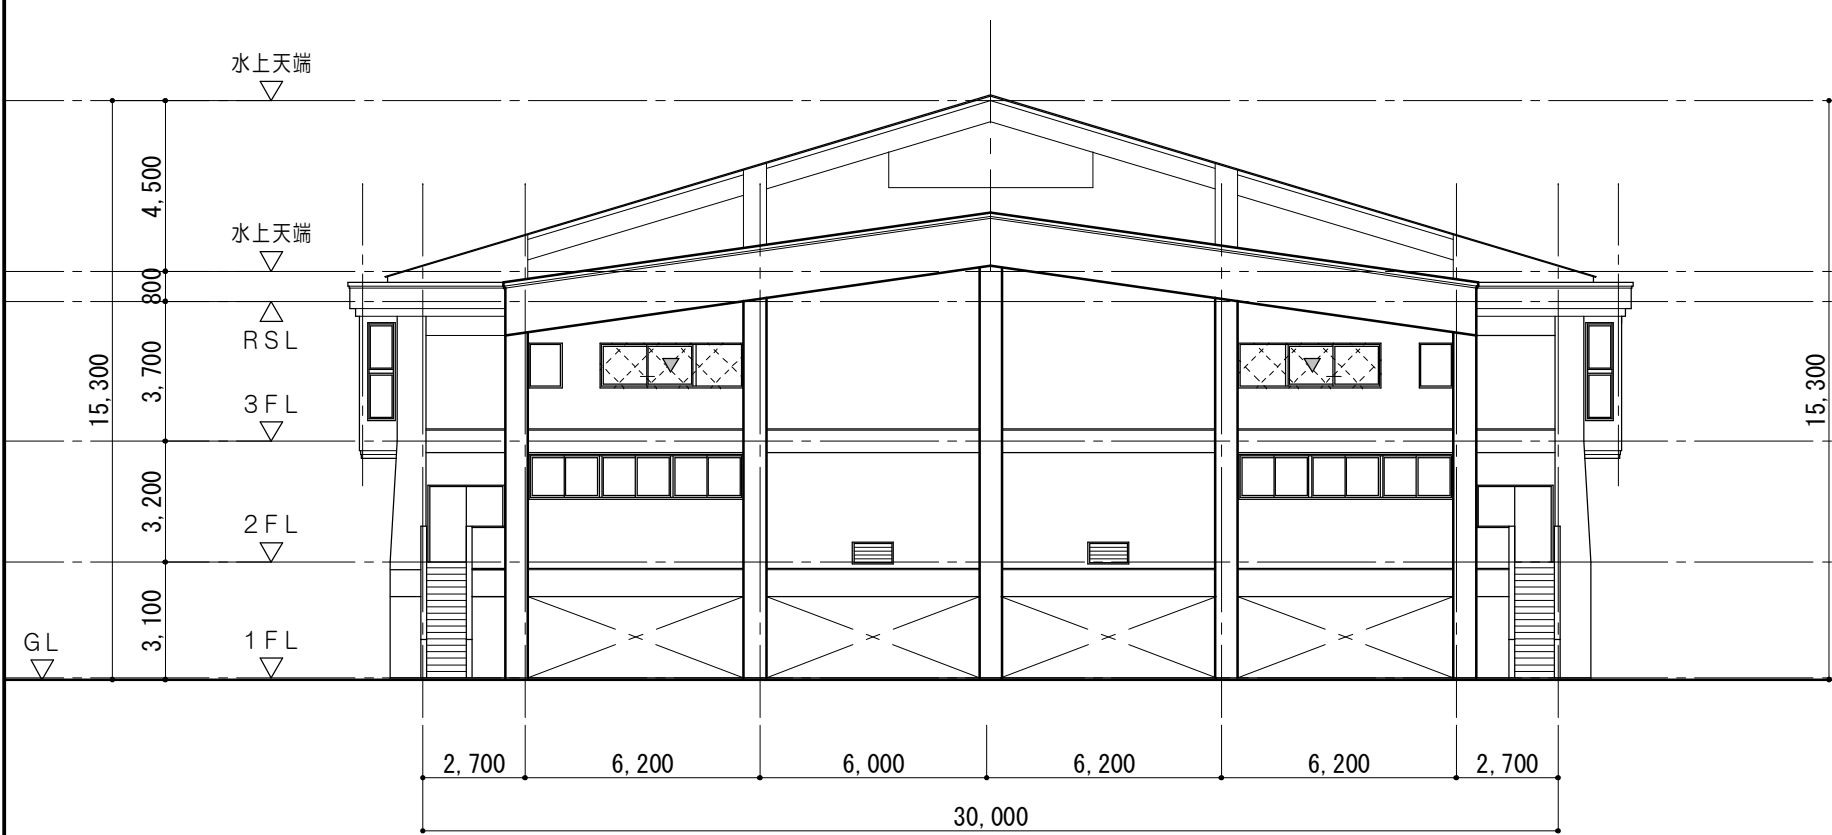


北立面図 1/200

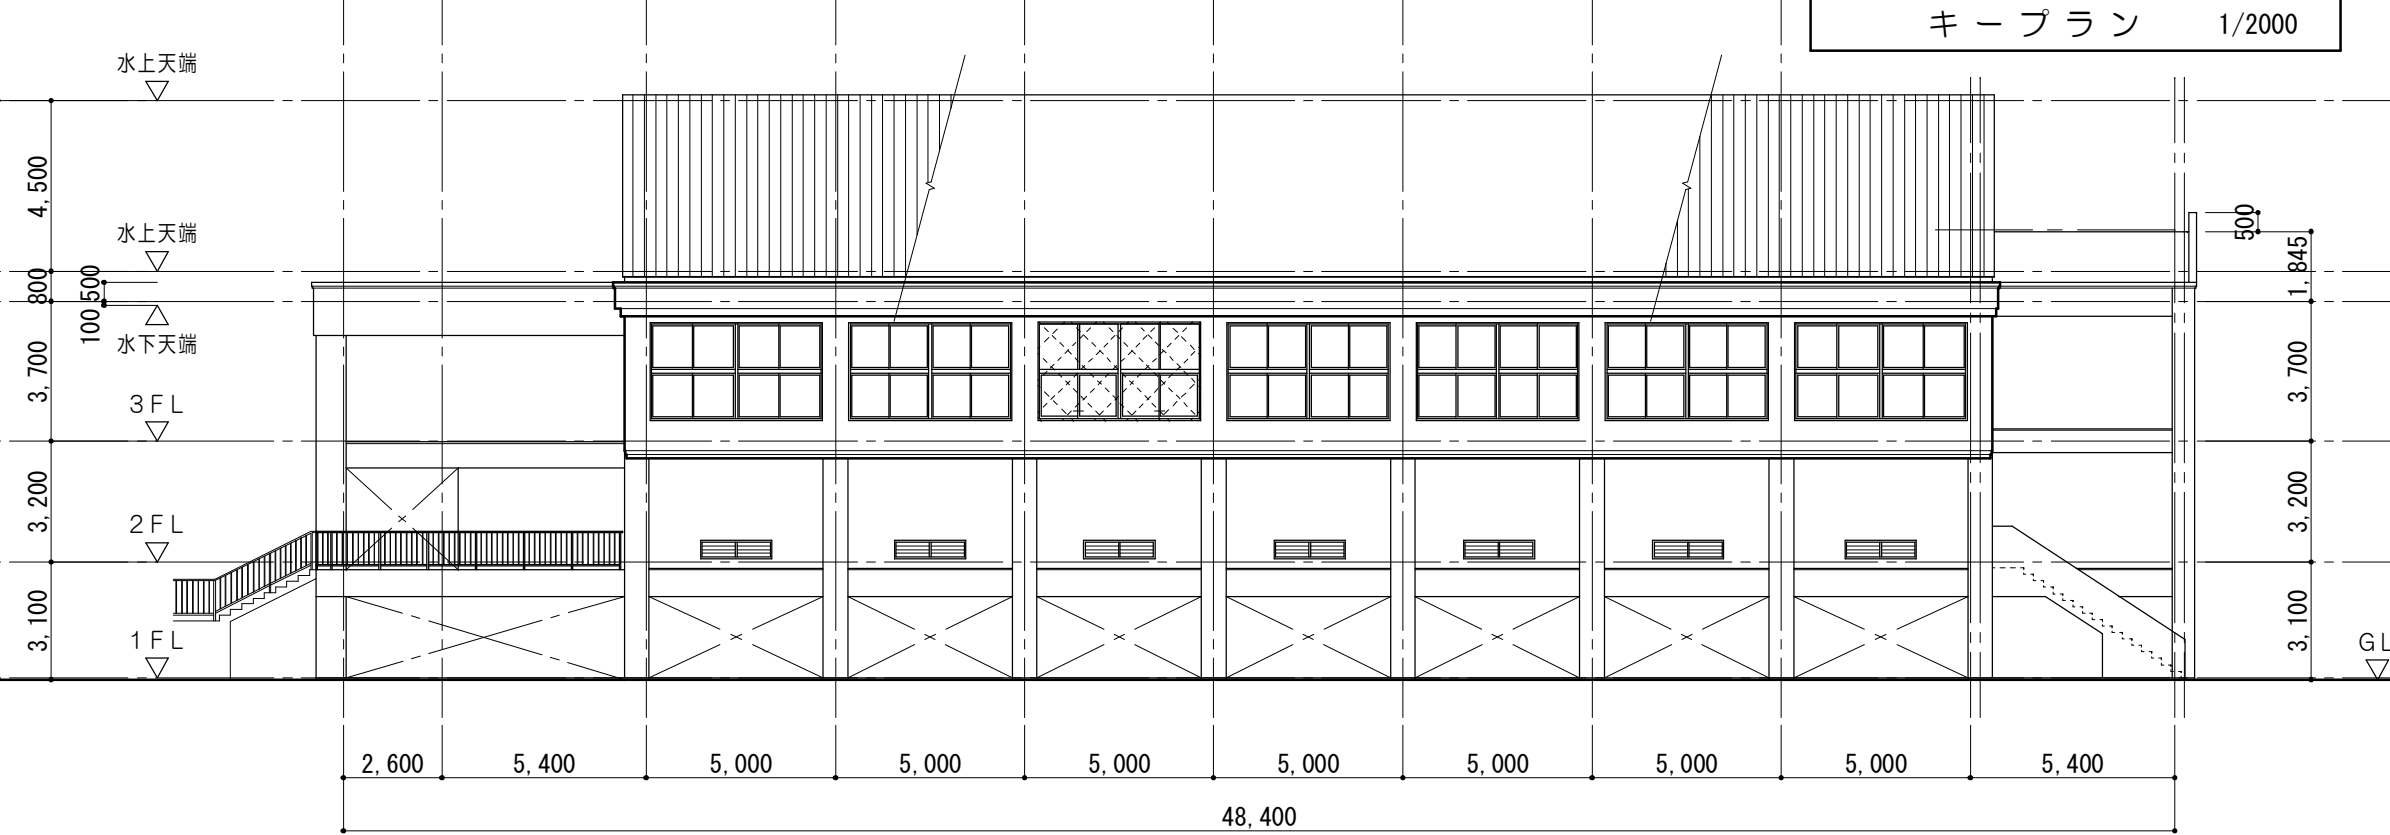

東立面図 1/200



南立面図 1/200

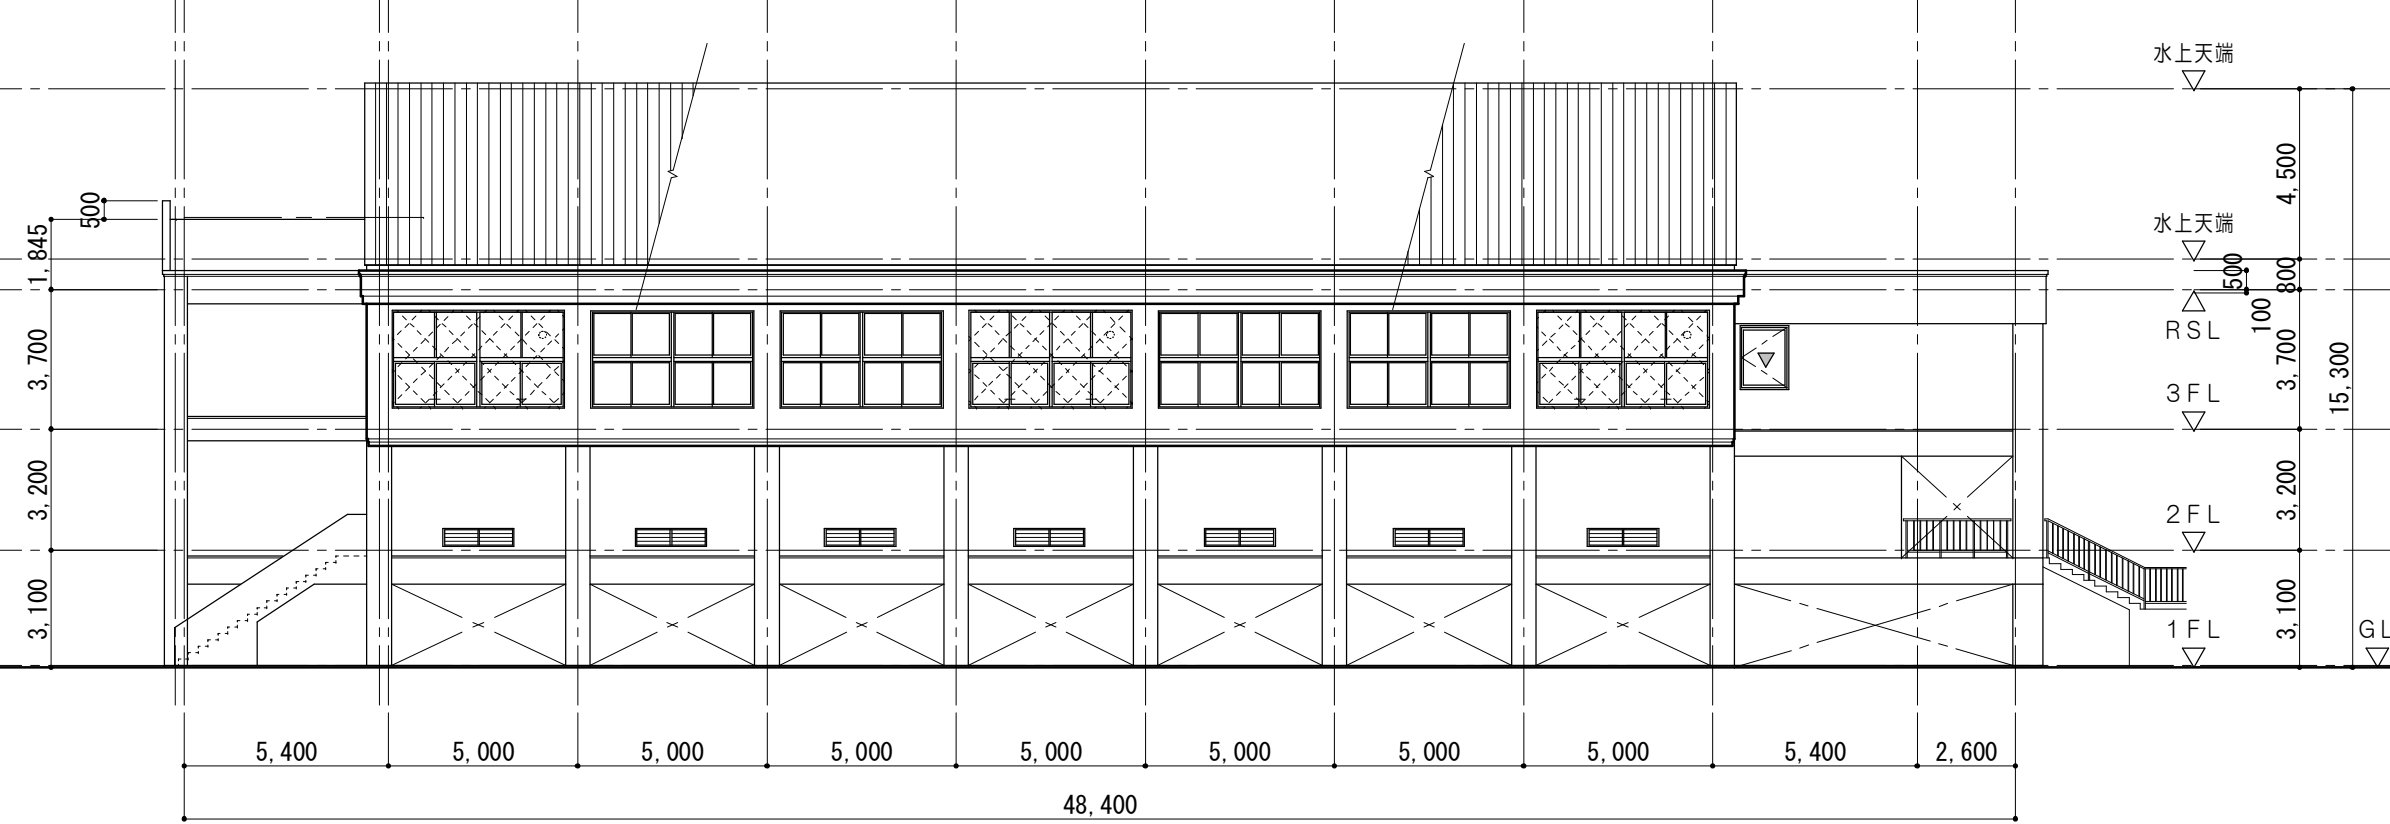

西立面図 1/200

凡 例	
	建具改修部分を示す
	代替出入口位置を示す

特記事項	



一級建築士事務所 三重県知事登録 第1-699号

株式会社

前 野 建 築 設 計

一級建築士 大臣登録第117489号 前 野 初 像

一級建築士 第304509号

水 谷 浩

設 計 年 月 日

工 事 名 称

津市立南郊中学校大規模改造（第二期）工事

図 面 番 号

A-35

(原 図 : A2)


図 面 名 称

<屋内運動場>


改修後 立面図No. 4

縮 尺


1/200

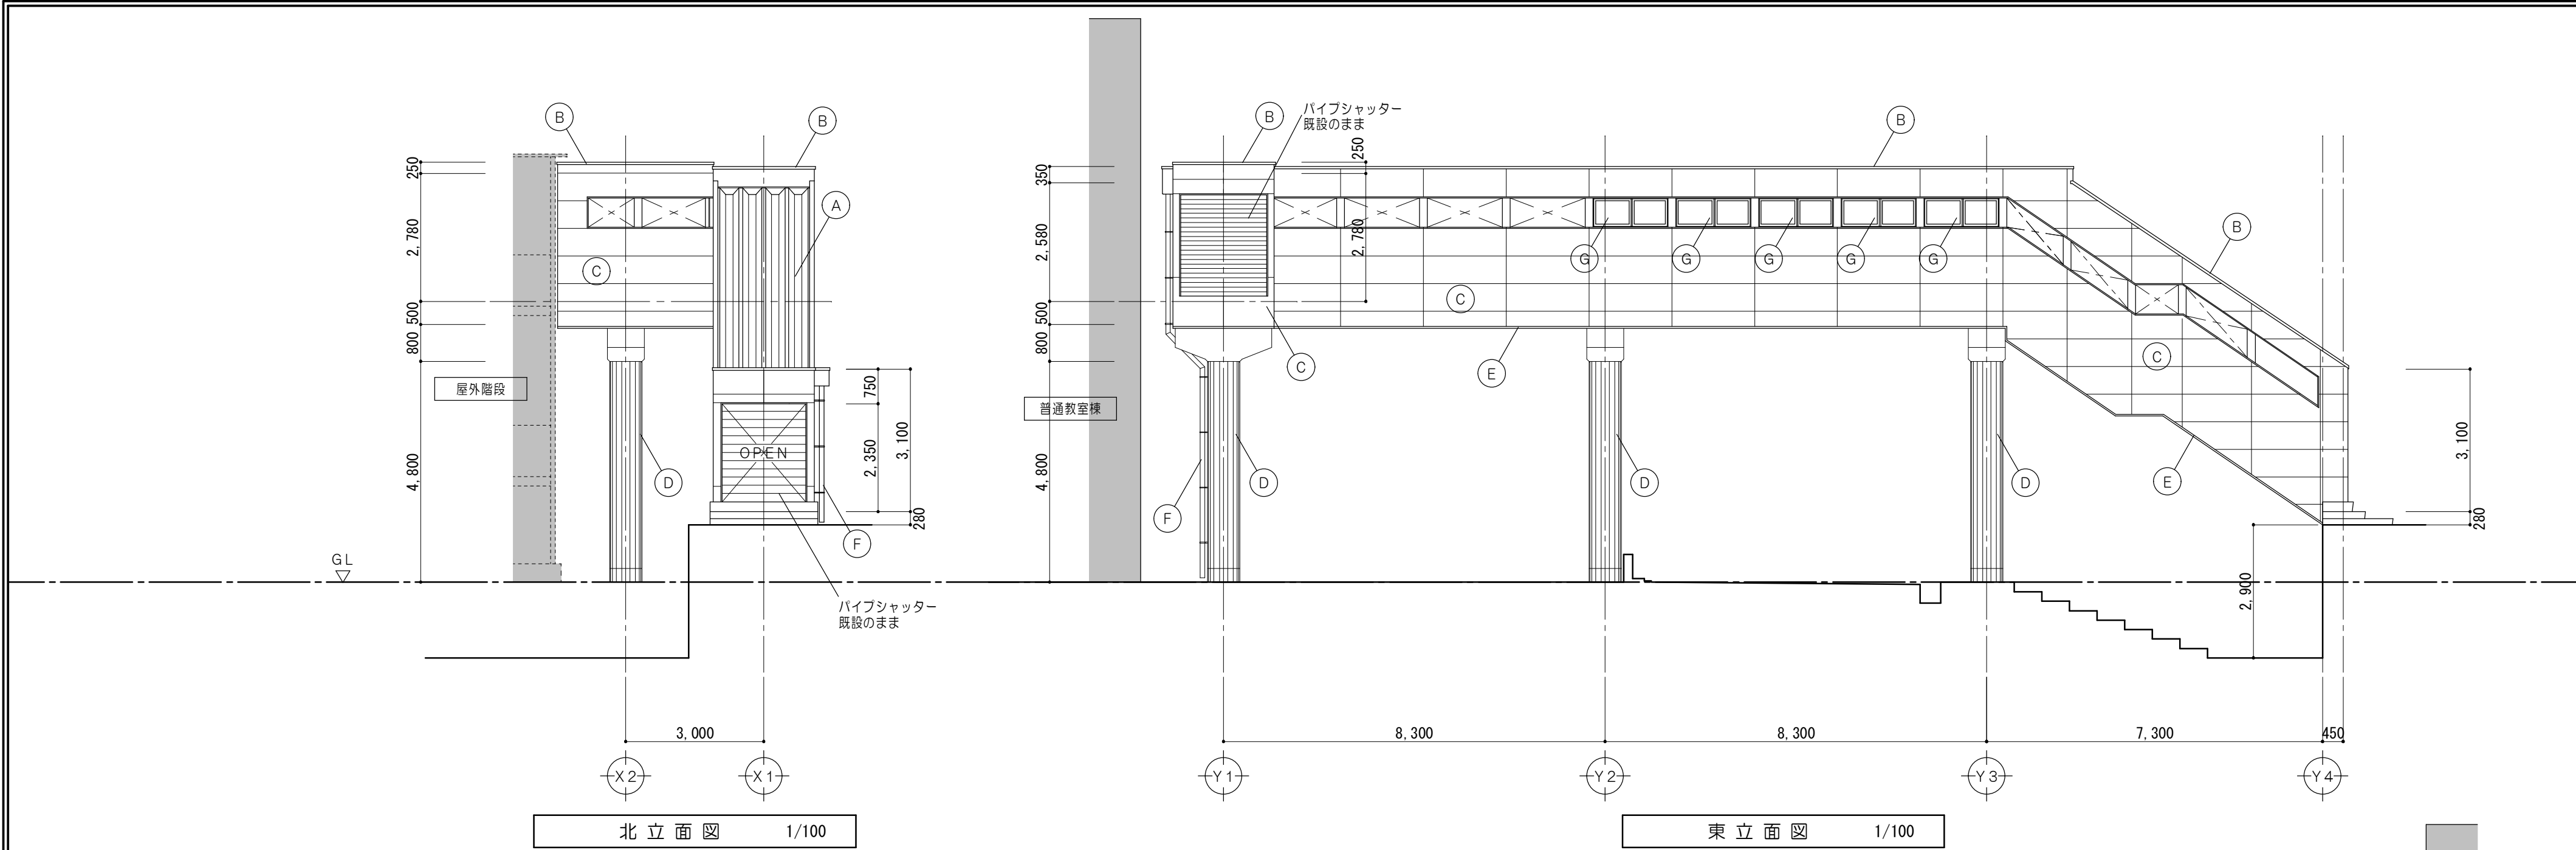


工事仕様			
部位	記号	仕上	
屋根	Ⓐ	改修前	丸軸折板葺 H＝166
		改修後	下地調整（ＲＢ）の上 錆止め塗料塗 DP塗
笠木	Ⓑ	改修前	カラーアルミ W＝180
		改修後	既設のまま
外壁	Ⓒ	改修前	ＡＬＣ厚50下地 吹付タイル
		改修後	水洗い 下地調整Ｃ－１ 複層塗材Ｅ（ゆず肌） ２液型セラミック複合弾性フッ素樹脂塗料塗
柱梁	Ⓓ	改修前	コンクリート打放の上 吹付タイル
		改修後	水洗い 下地調整Ｃ－１ 複層塗材Ｅ（ゆず肌） ２液型セラミック複合弾性フッ素樹脂塗料塗
あげ裏	Ⓔ	改修前	ＬＧＳ下地 フレキシブルボード張厚5下地 吹付タイル アルミ廻り縁 既設のまま
		改修後	下地調整（ＲＢ）の上 外装薄塗材Ｅ（ゆず肌）
タテ樋	Ⓕ	改修前	塩ビＶＰ SOP塗
		改修後	下地調整の上 DP塗
サッシ	Ⓖ	改修前	２連嵌殺シアルミサッシ W＝1600 H＝600
		改修後	既設のまま
ひび割れ補修		Uカッセル充填工法（1mm以上）	
ひび割れ補修		自動式低圧樹脂注入工法（1mm以下）	
欠損部補修		I※ 杉樹脂充填工法（防錆処理共）	
【註記】			
・特記なき限り、サッシ廻り及びＡＬＣ目地のシーリング撤去新設すること。			
・ひび割れ補修等は、施工数量調査を行い、市監督員による確認後施工すること。			

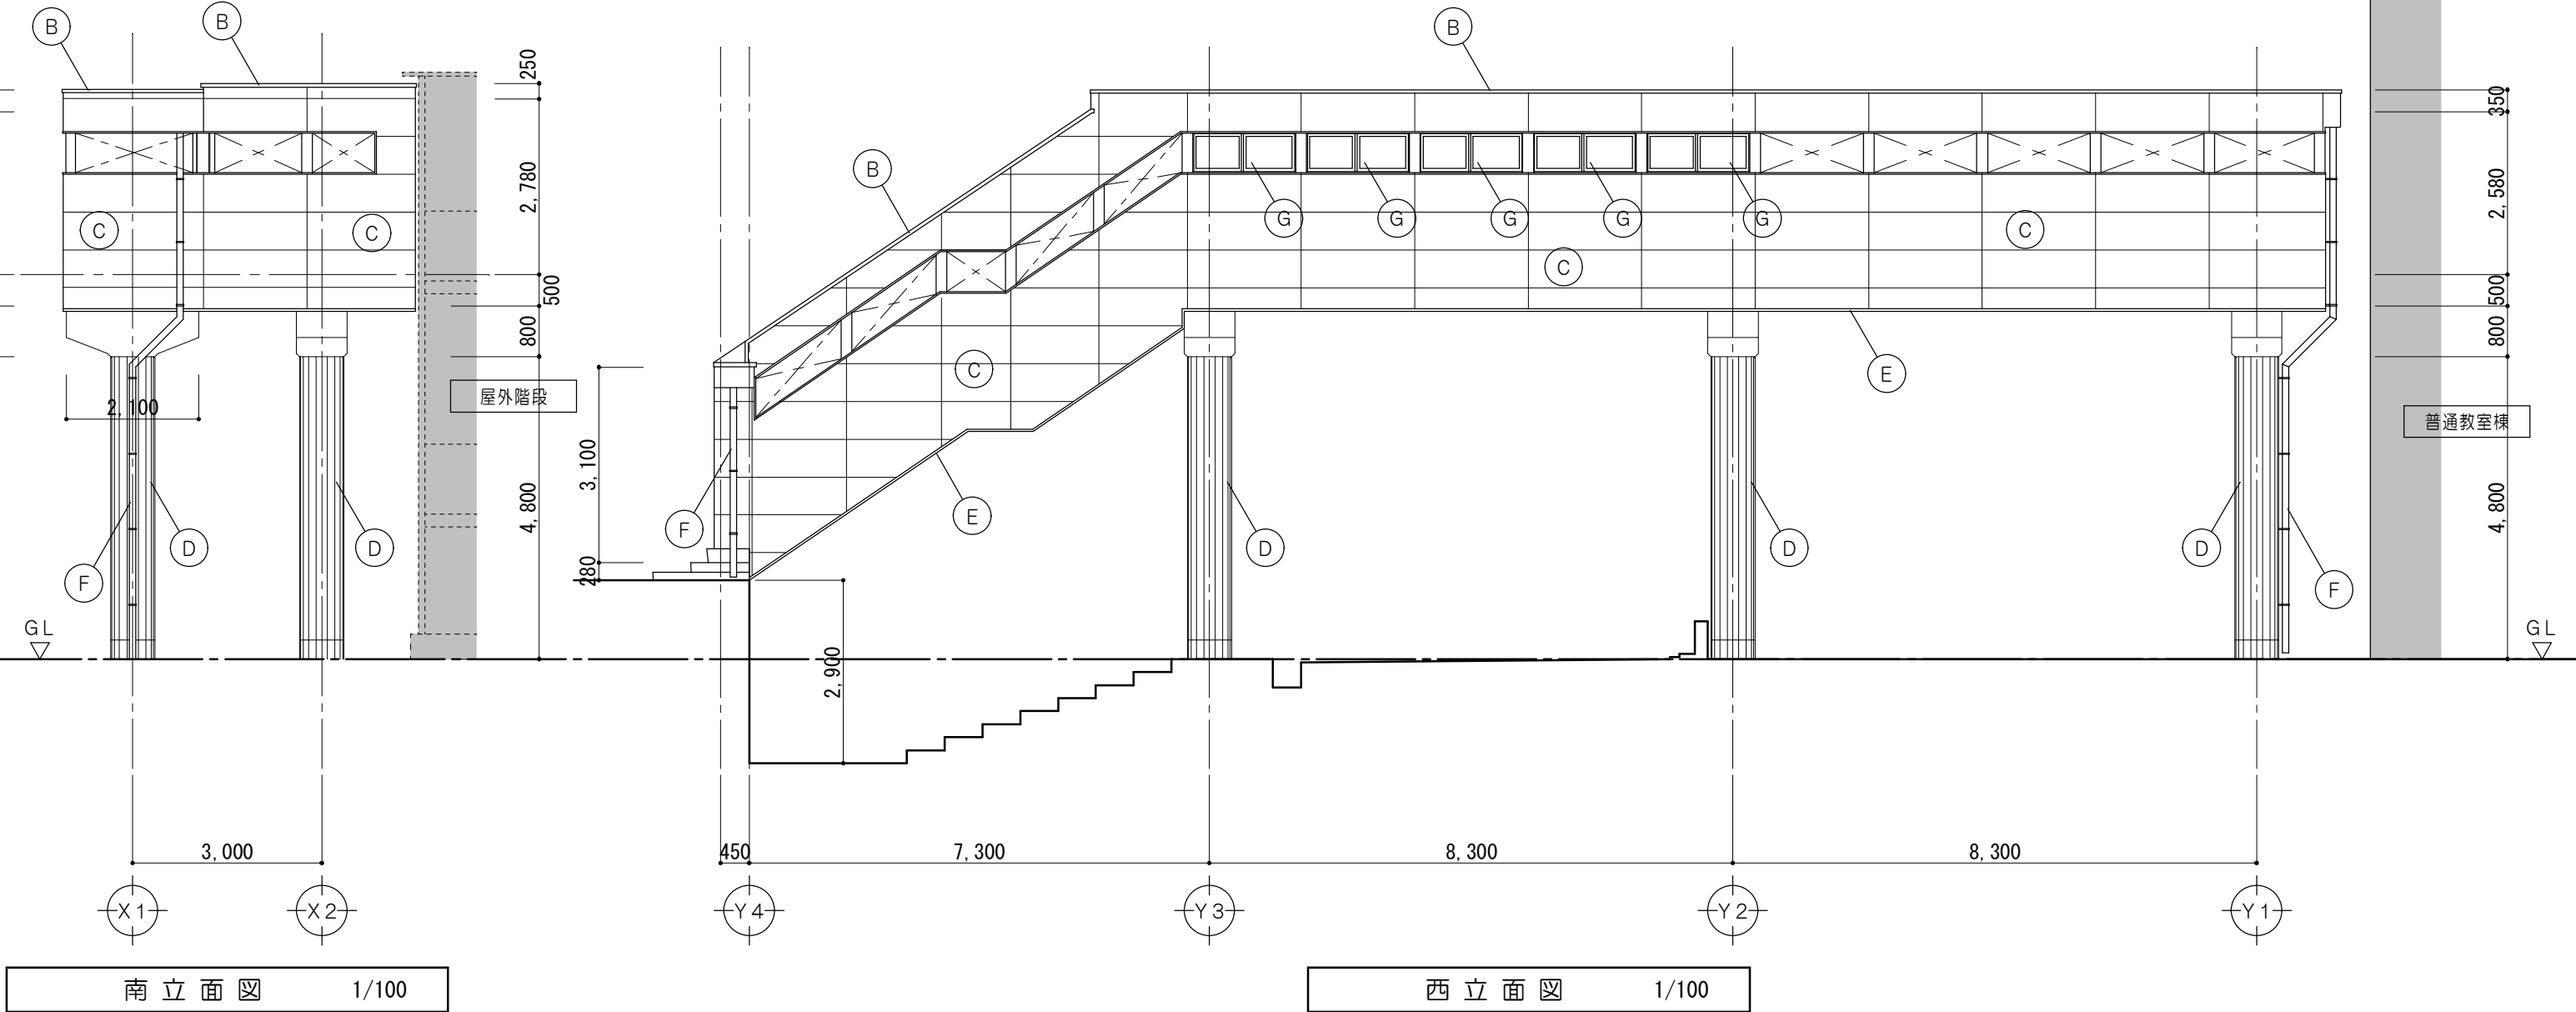


特記事項		一級建築士事務所 三重県知事登録 第1-699号 株式会社 前野建築設計 一級建築士 大臣登録第117489号 前野初像	一級建築士 第304509号 水谷 浩	設計年月日	工事名称	津市立南郊中学校大規模改造(第二期)工事	図面番号	A-36 (原図:A2)
					図面名称	<渡り廊下> 改修後 立面図No.5	縮尺	1/100

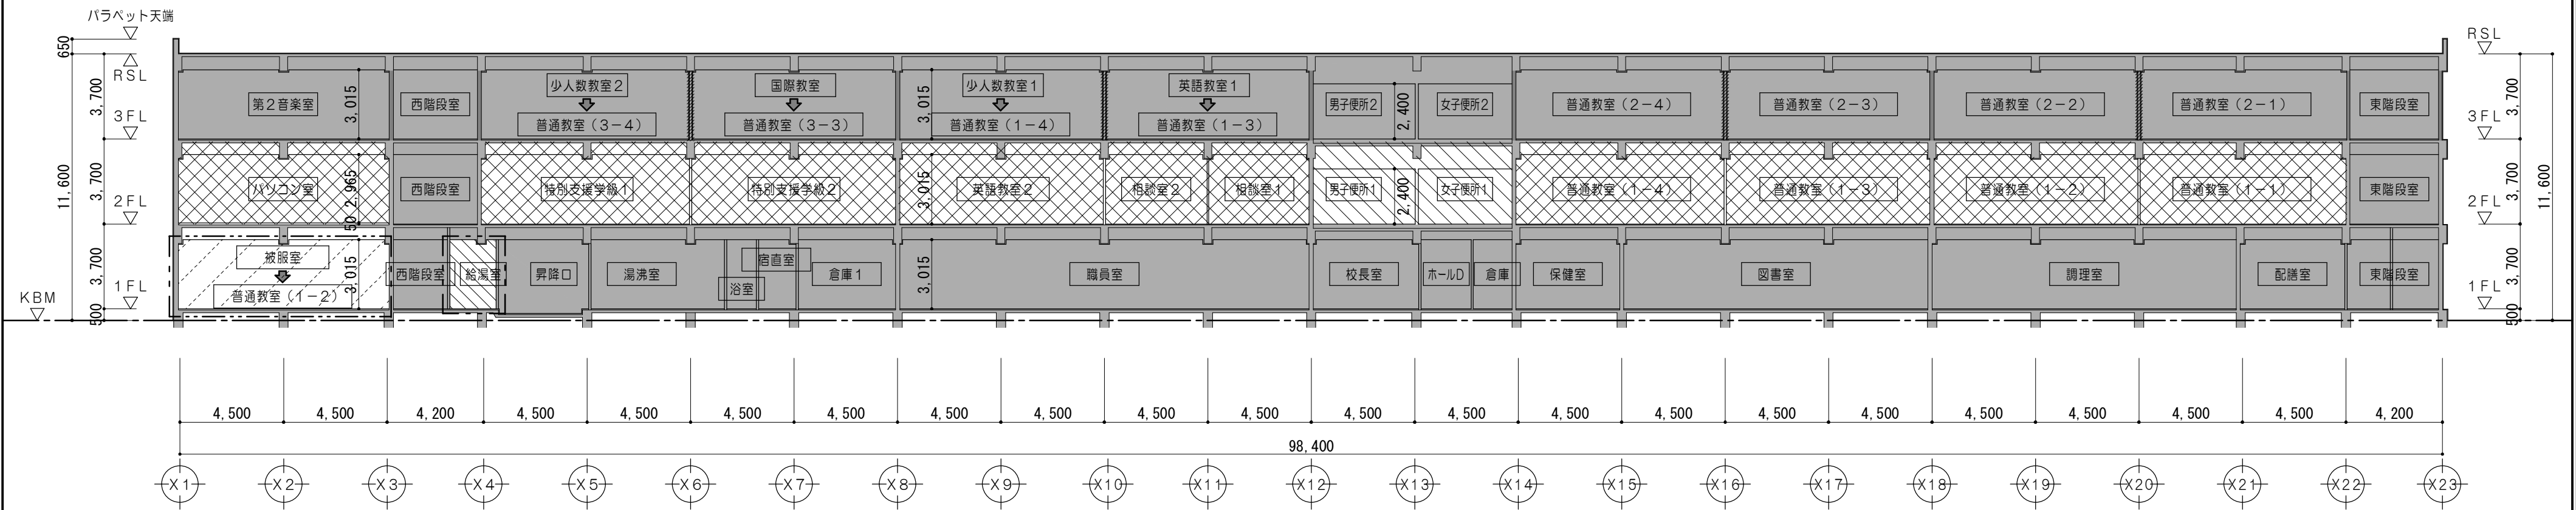


A - A 断面図 1/200

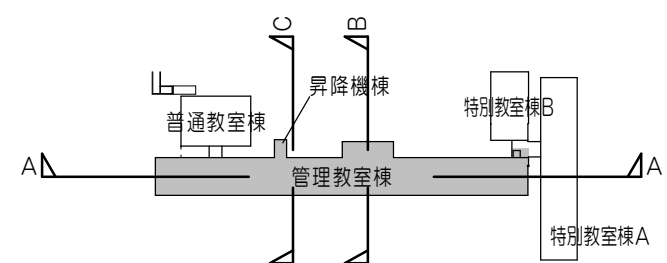

キープラン 1/2000

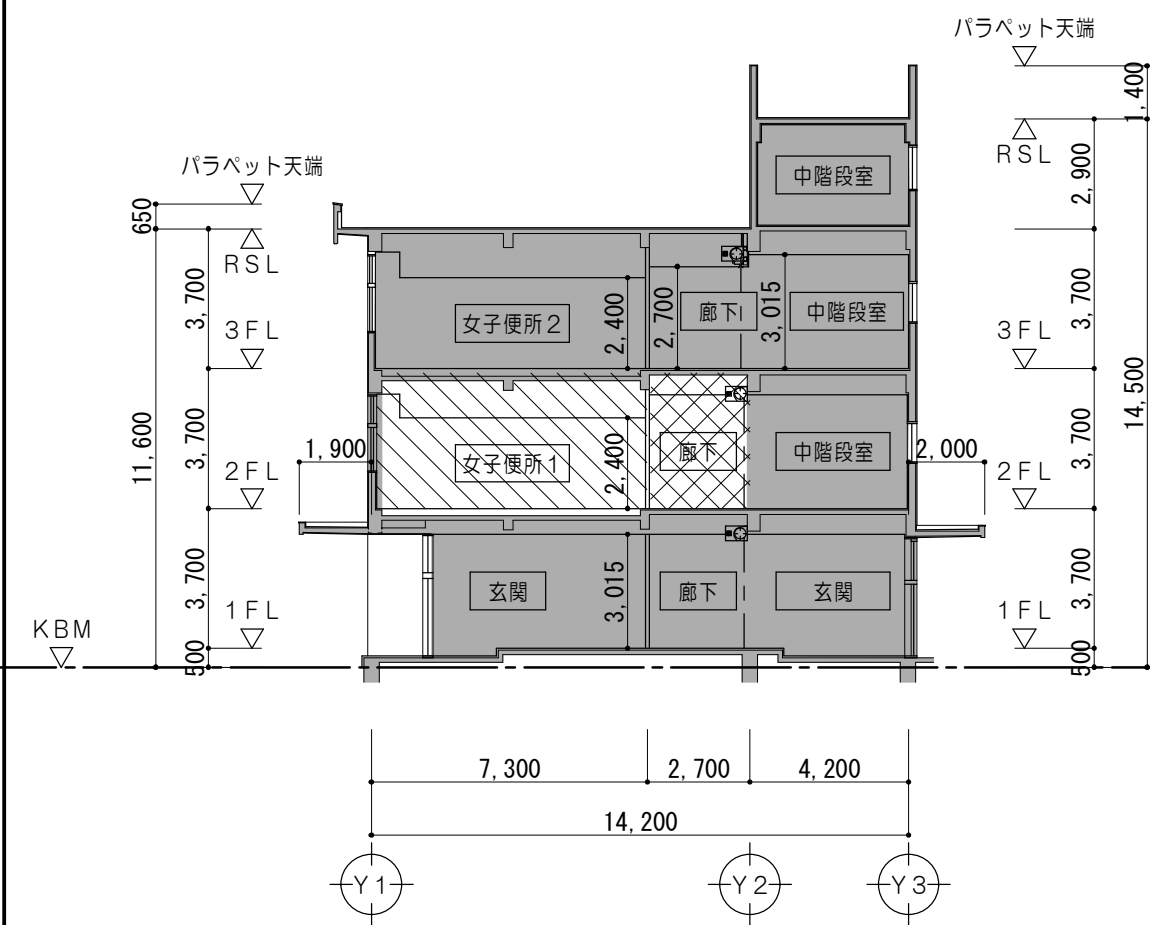


B - B 断面図 1/200

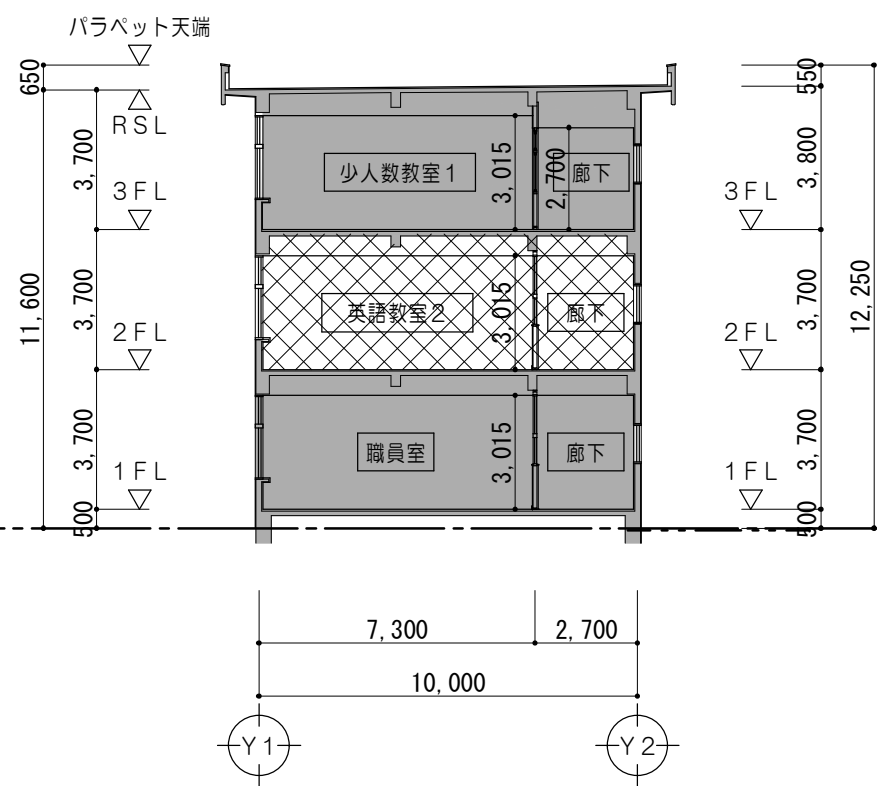


C - C 断面図 1/200


凡 例	
	既設のままを示す
	既設のまま（仮設教室）を示す
	一部改修（仮設教室）を示す
	全面改修範囲を示す
	簡易改修範囲を示す
	夏休み工事を示す

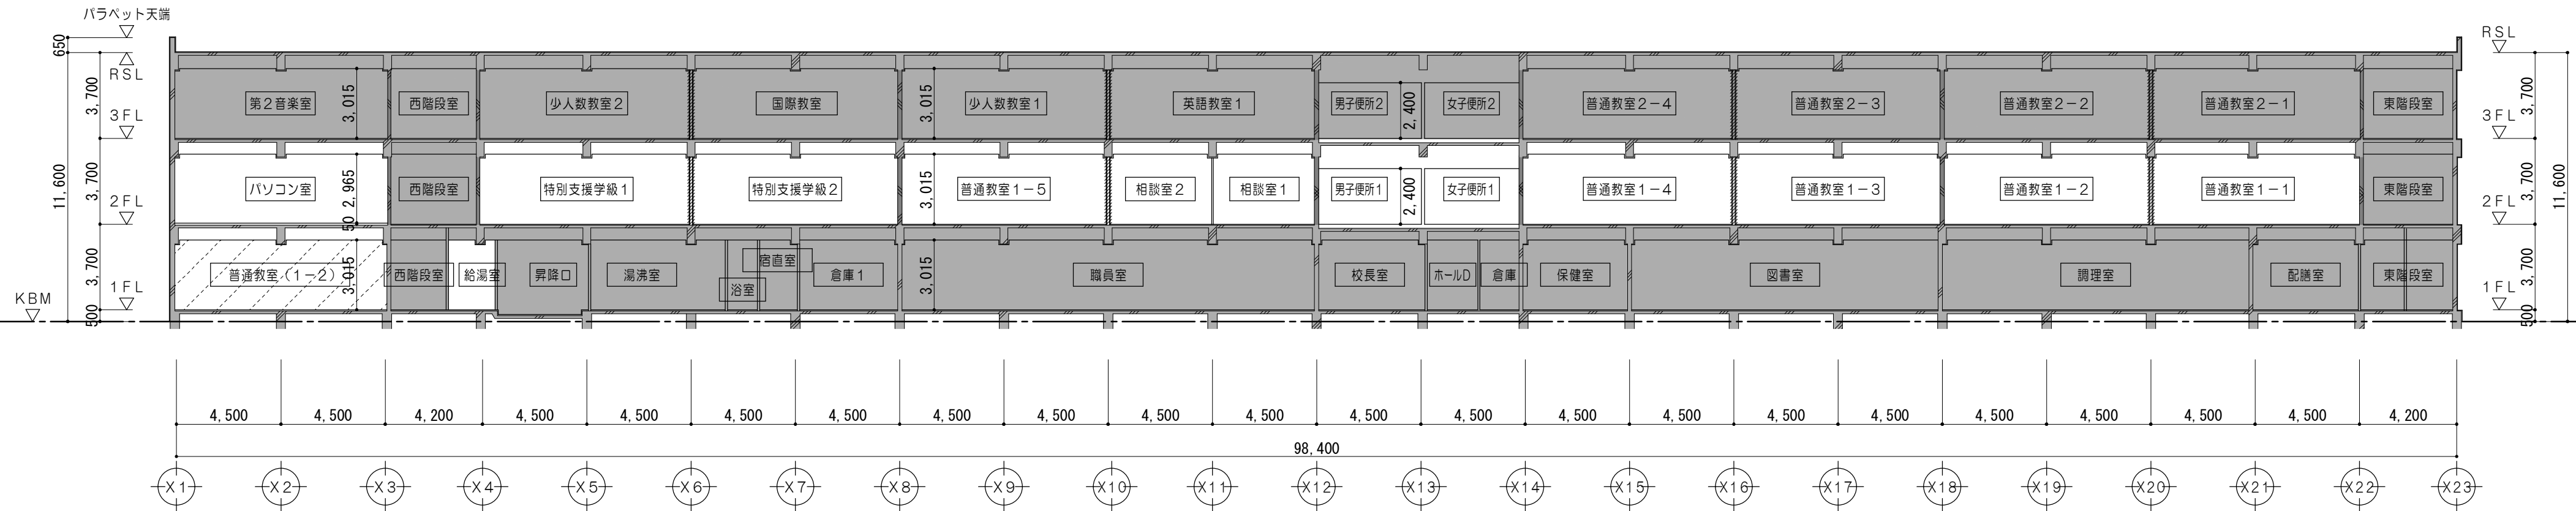


A - A 断面図 1/200

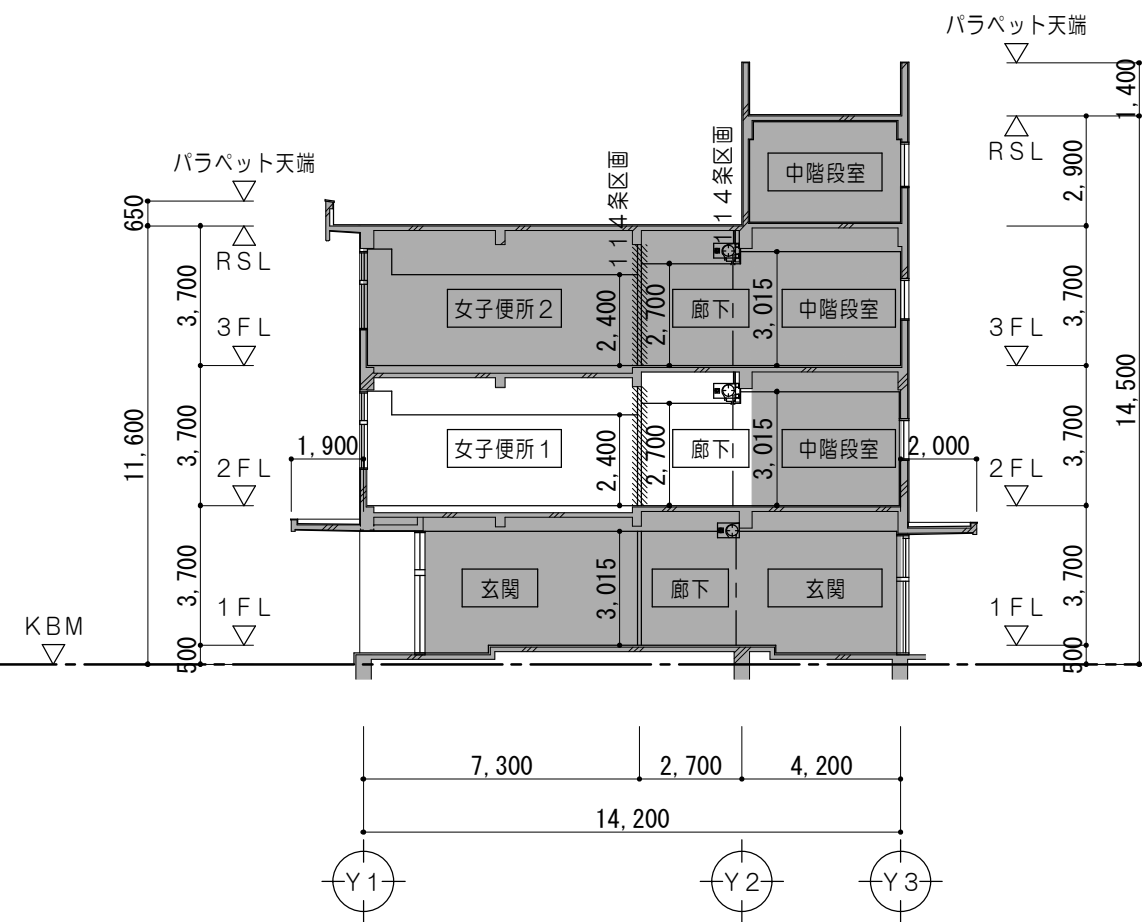

B - B 断面図 1/200

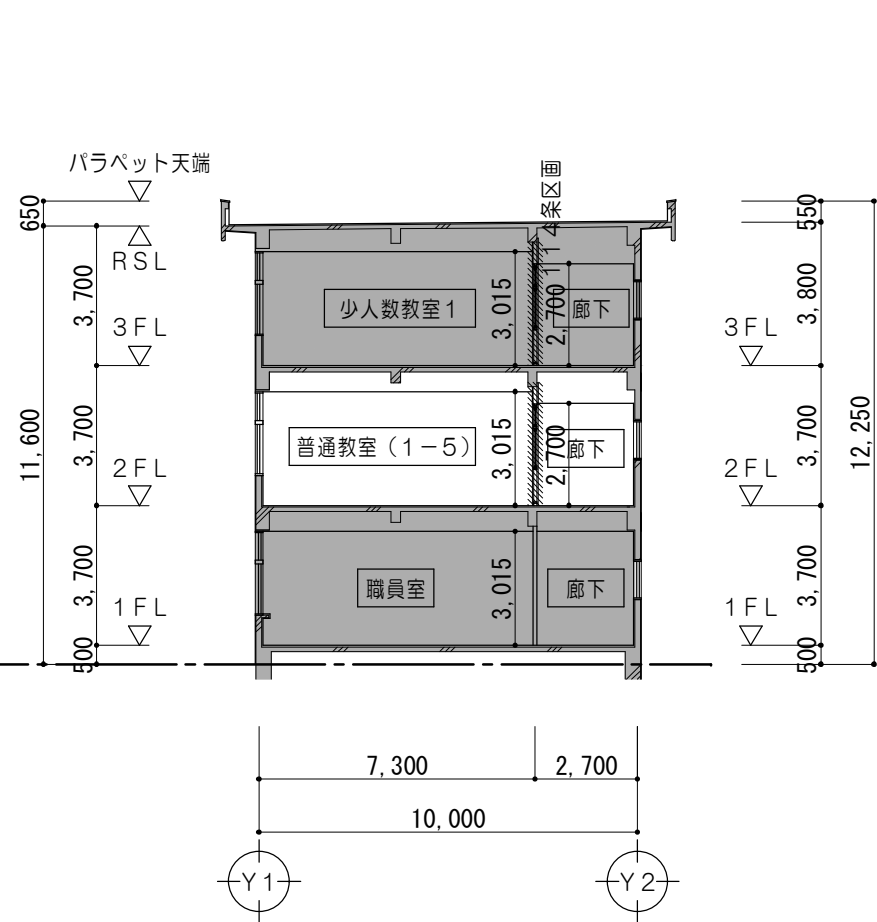


C - C 断面図 1/200

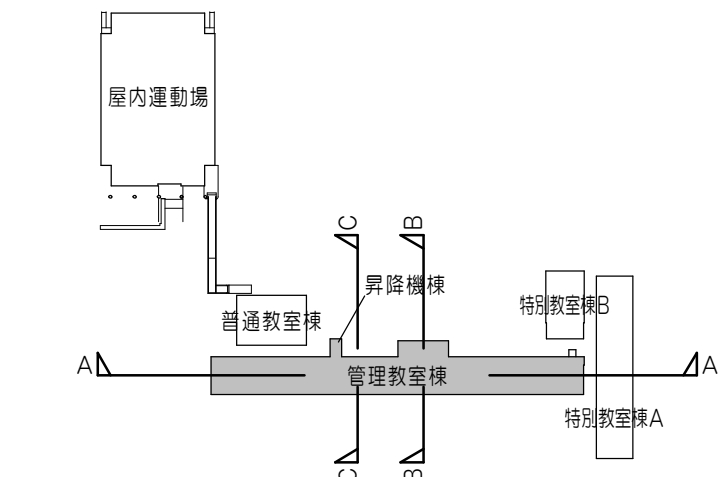


キープラン 1/2000

凡 例	
	改修対象諸室を示す
	既設のままを示す
	既設のまま（仮設教室）を示す
	令114条による防火上主要な間仕切壁（小屋裏・天井裏まで施工） 耐火間仕切壁：RC壁 平12建告1399
	令114条による防火上主要な間仕切壁（小屋裏・天井裏まで施工） 耐火間仕切壁：中空二重壁①・② ①：FPO60NP-0199 ②：FPO60NP-0198
（註記）KBM＝管理教室棟FL＝500	


改修前

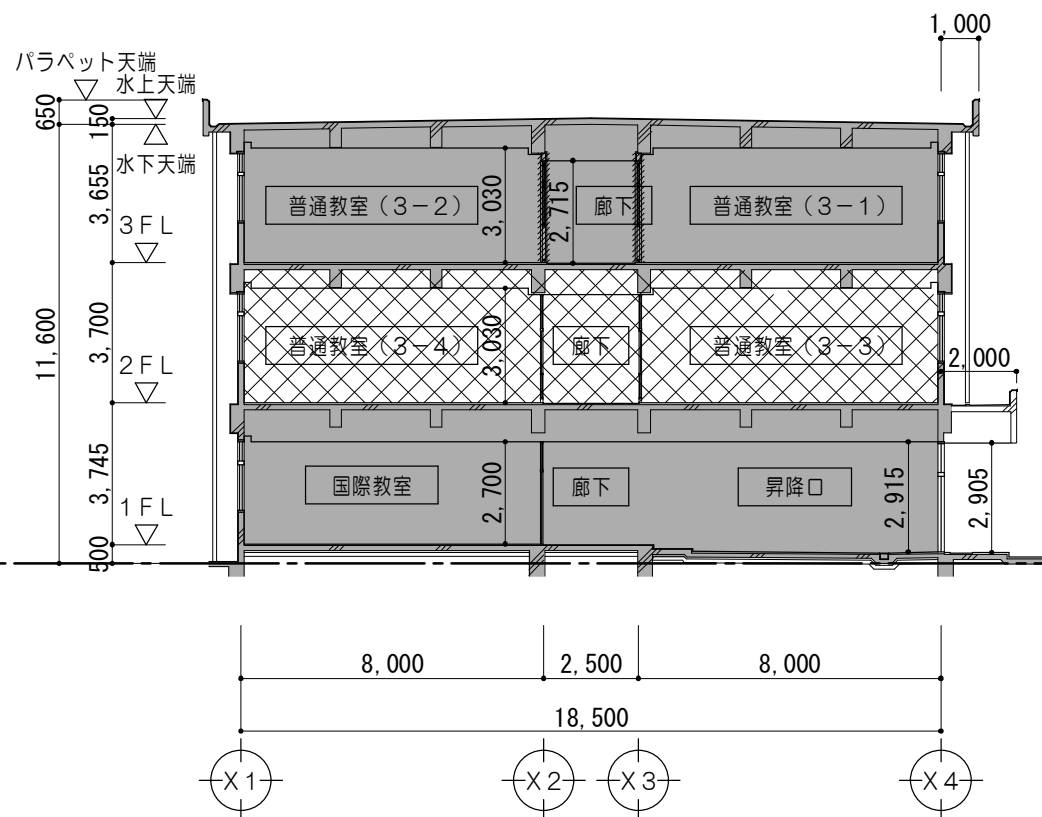

D - D 断面図 1/200

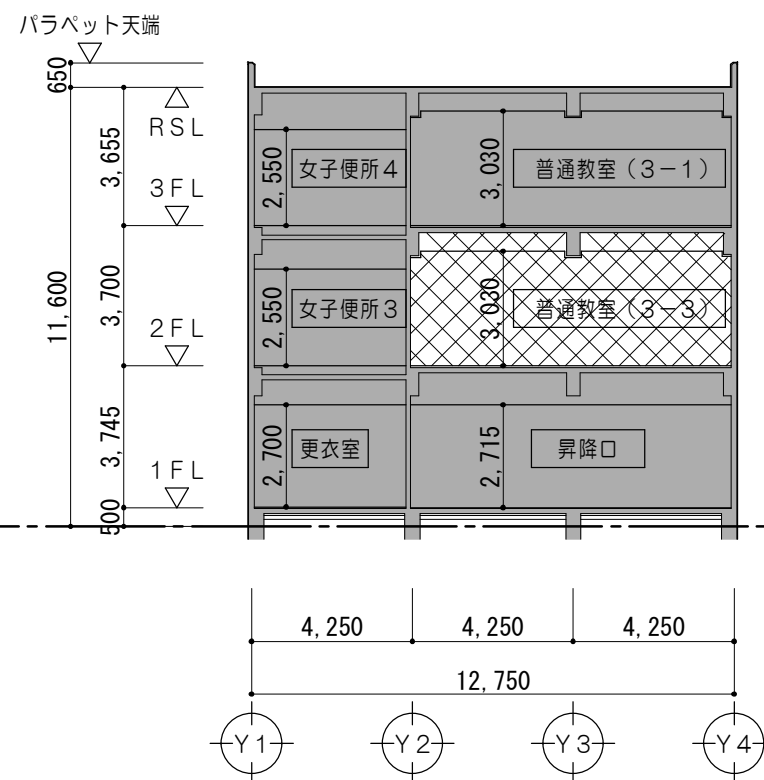


E - E 断面図 1/200

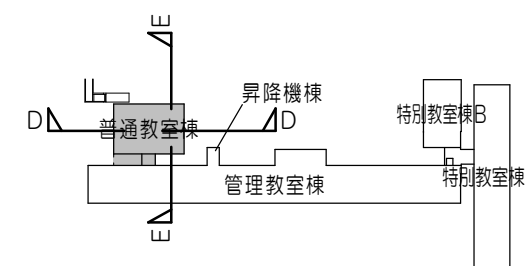


キープラン 1/2000

凡 例	
	既設のままを示す
	既設のまま（仮設教室）を示す
	一部改修（仮設教室）を示す
	全面改修範囲を示す
	簡易改修範囲を示す
	夏休み工事を示す

改修後

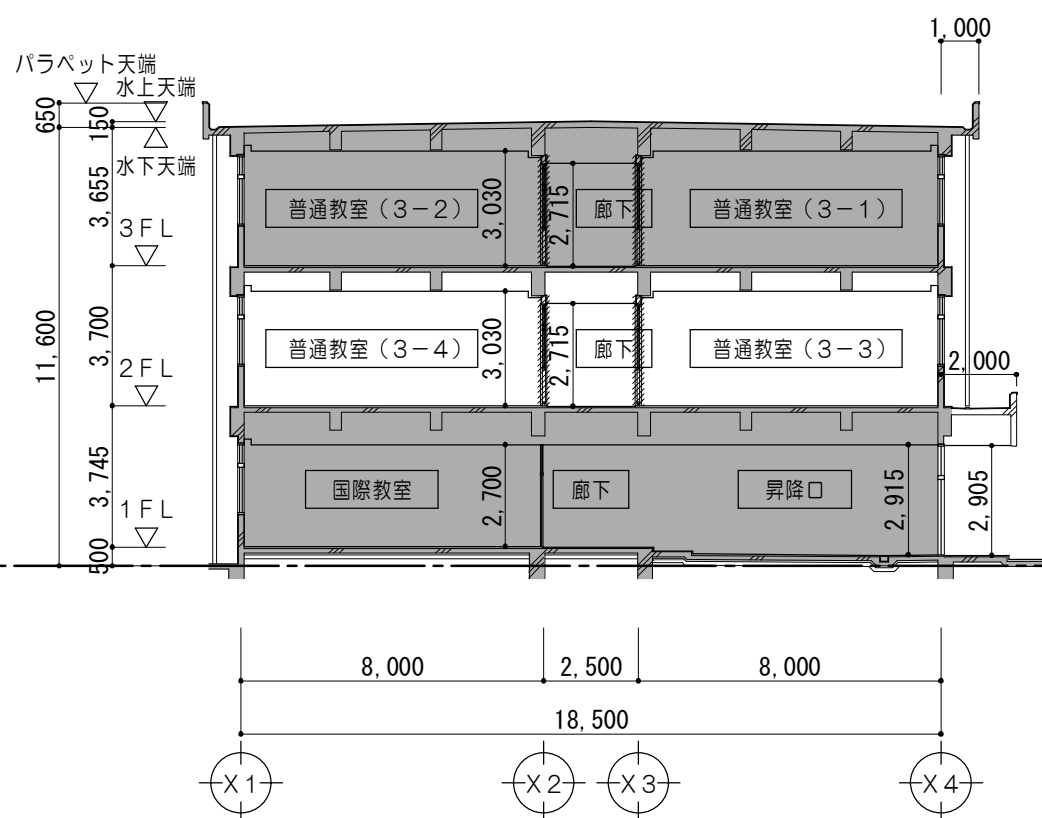

D - D 断面図 1/200

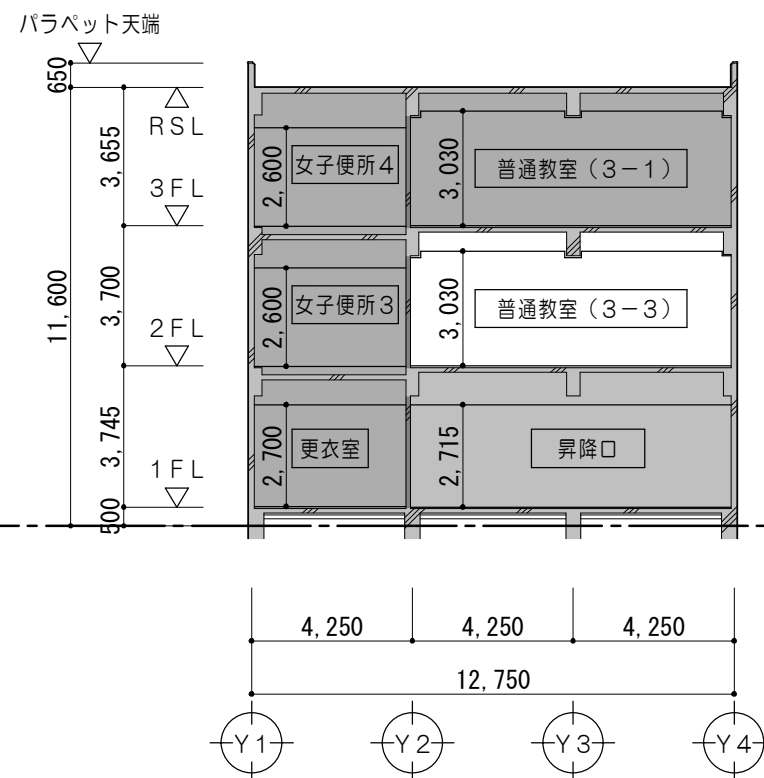

E - E 断面図 1/200

凡 例	
	改修対象諸室を示す
	既設のままを示す
	既設のまま（仮設教室）を示す
	令114条による防火上主要な間仕切壁（小屋裏・天井裏まで施工）耐火間仕切壁：RC壁 平12建告1399
	令114条による防火上主要な間仕切壁（小屋裏・天井裏まで施工）耐火間仕切壁：中空二重壁①・② ①：FP060NP-0199 ②：FP060NP-0198
（註記）KBM＝管理教室棟FL-500	

特記事項	



一級建築士事務所 三重県知事登録 第1-699号

株式会社 前野建築設計

一級建築士 大臣登録第117489号 前野 初 像

一級建築士 第304509号 水谷 浩

設計年月日

工事名称

津市立南郊中学校大規模改造（第二期）工事

図面番号

A-39
（原図：A2）




図面名称

<普通教室棟>
改修前 改修後 断面図No.3

縮尺

1/200

改修前

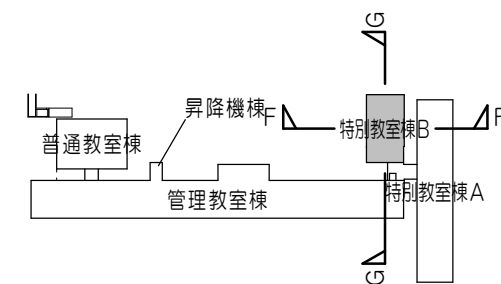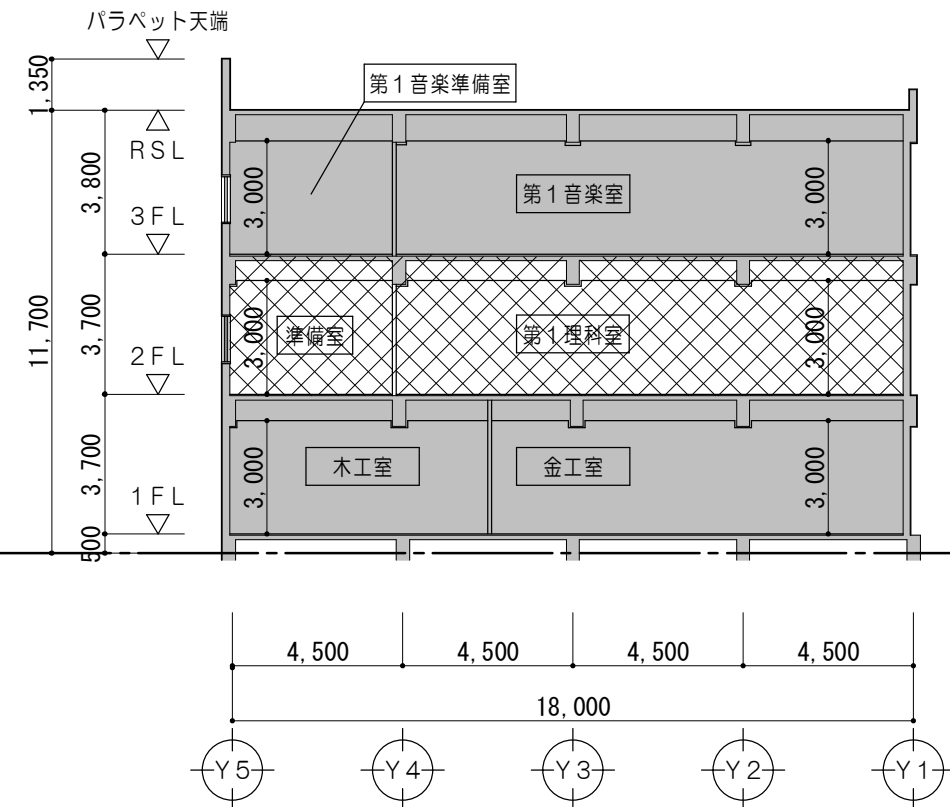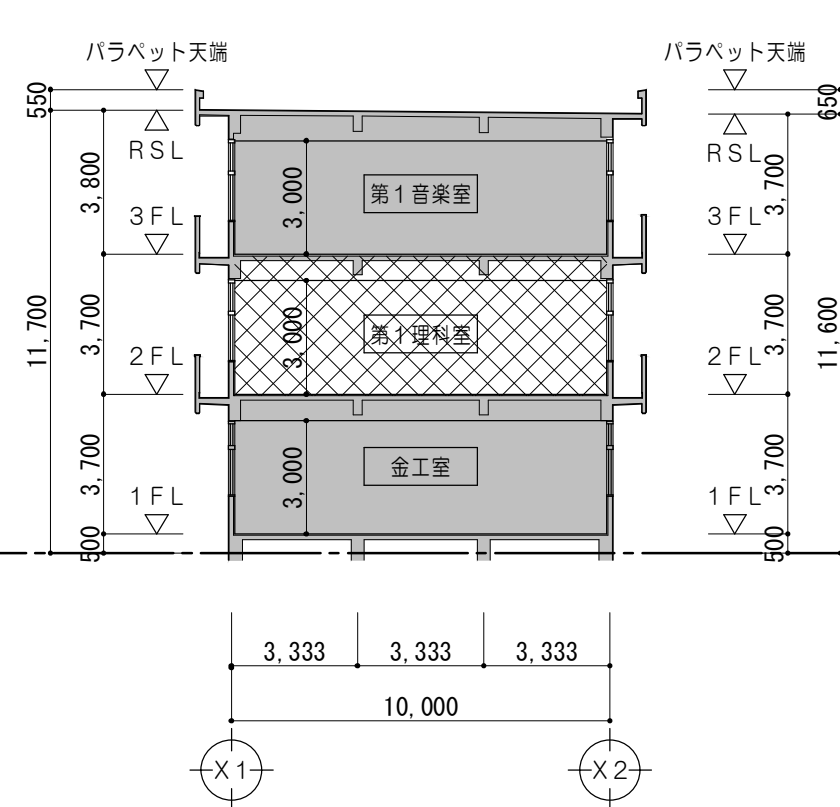



キープラン 1/2000

F - F 断面図 1/200

G - G 断面図 1/200

凡 例	
	既設のままを示す
	既設のまま（仮設教室）を示す
	一部改修（仮設教室）を示す
	全面改修範囲を示す
	簡易改修範囲を示す
	夏休み工事を示す

改修後

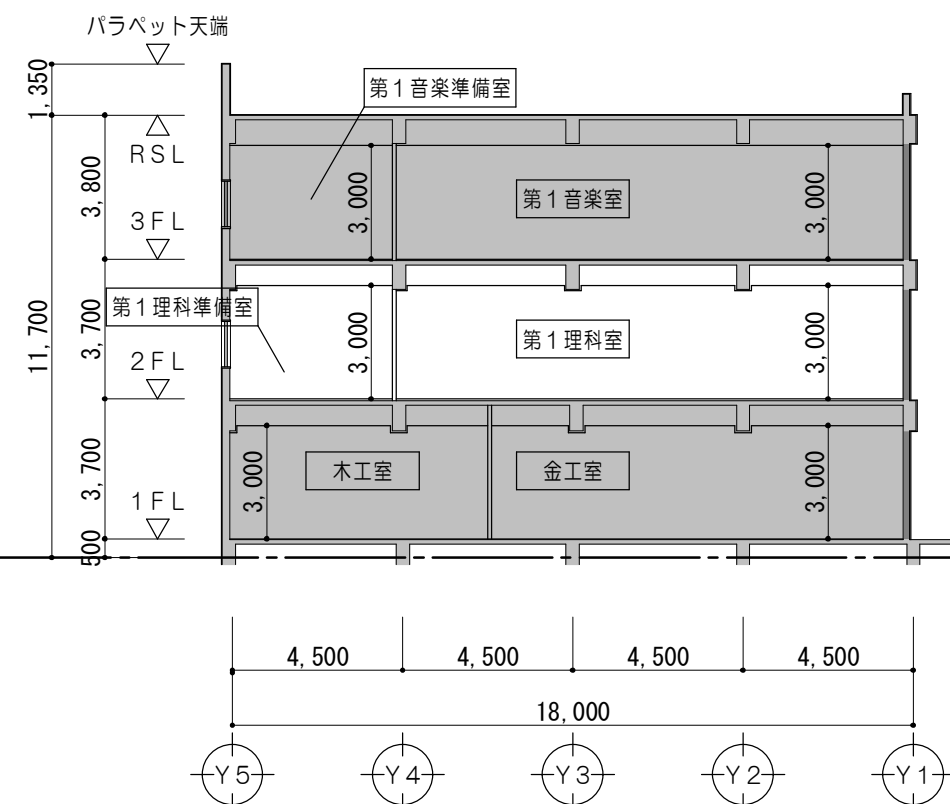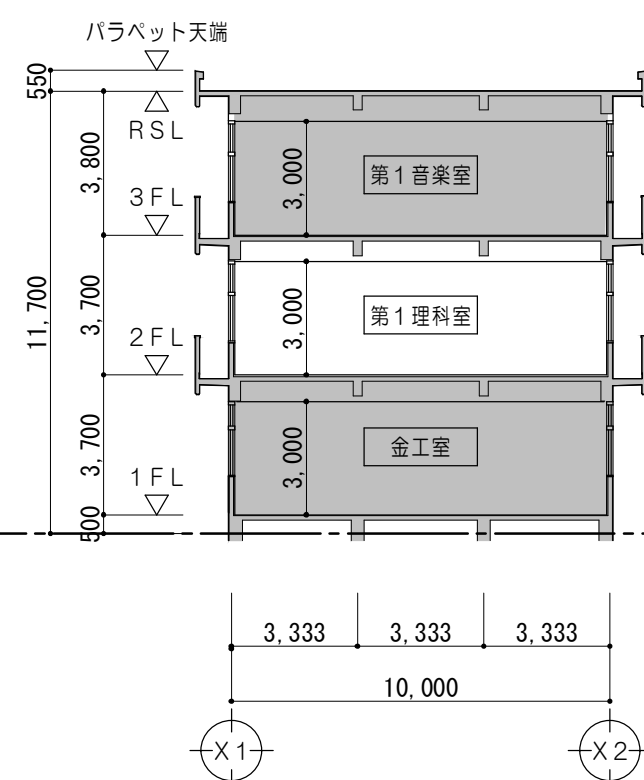

F - F 断面図 1/200

G - G 断面図 1/200

凡 例	
	改修対象諸室を示す
	既設のままを示す
	既設のまま（仮設教室）を示す
	令114条による防火上主要な間仕切壁 （小屋裏・天井裏まで施工） 耐火間仕切壁：RC壁 平12建告1399
	令114条による防火上主要な間仕切壁 （小屋裏・天井裏まで施工） 耐火間仕切壁：中空二重壁①・② ①：FP060NP-0199 ②：FP060NP-0198
（註記）KBM＝管理教室棟FL-500	

特記事項	



一級建築士事務所 三重県知事登録 第1-699号

株式
会社

前 野 建 築 設 計

一級建築士 大臣登録第117489号 前 野 初 像

一級建築士 第304509号
水 谷 浩

設 計 年 月 日

工 事 名 称

津市立南郊中学校大規模改造（第二期）工事

図 面 番 号

A-40
（原 図：A2）



図 面 名 称

< 特別教室棟 B >
改修前 改修後 断面図 No. 4

縮 尺

1/200


改修前

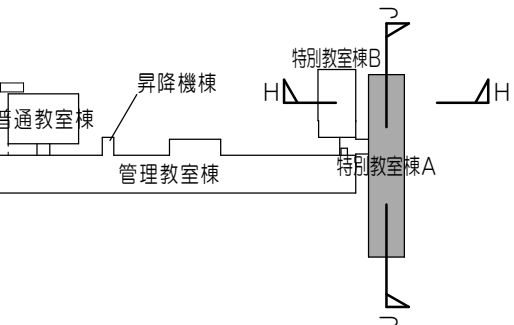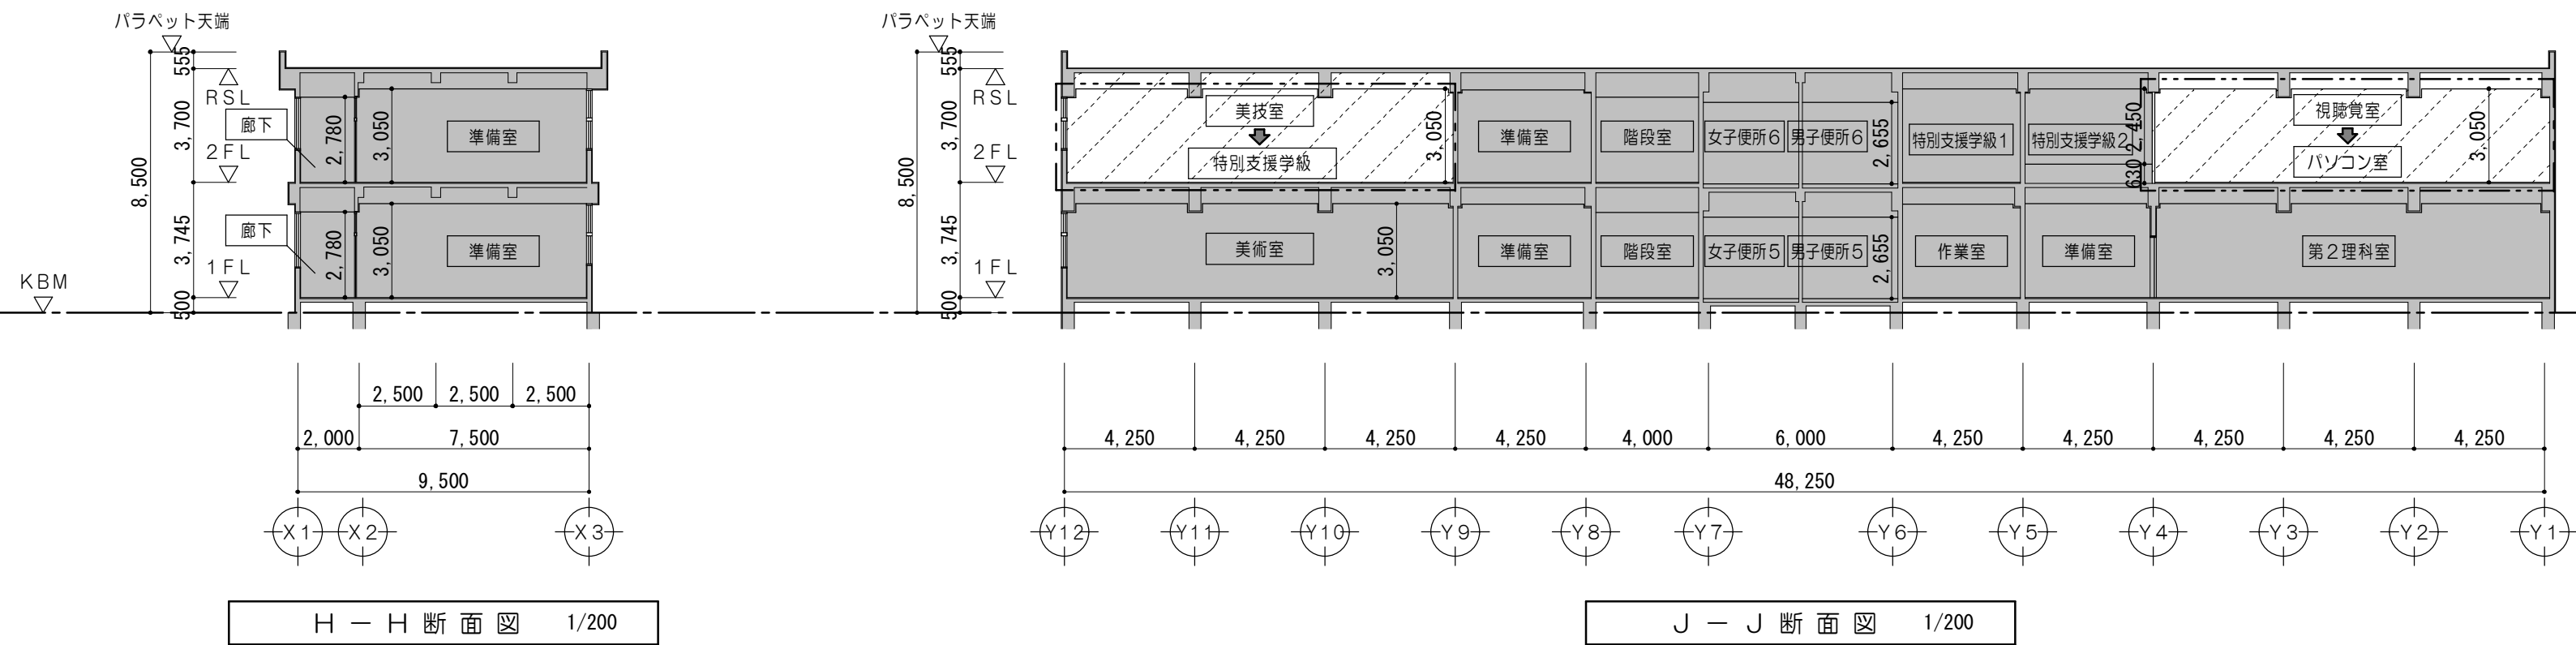

キープラン 1/2000

凡 例	
	既設のままを示す
	既設のまま（仮設教室）を示す
	一部改修（仮設教室）を示す
	全面改修範囲を示す
	簡易改修範囲を示す
	夏休み工事を示す



改修後

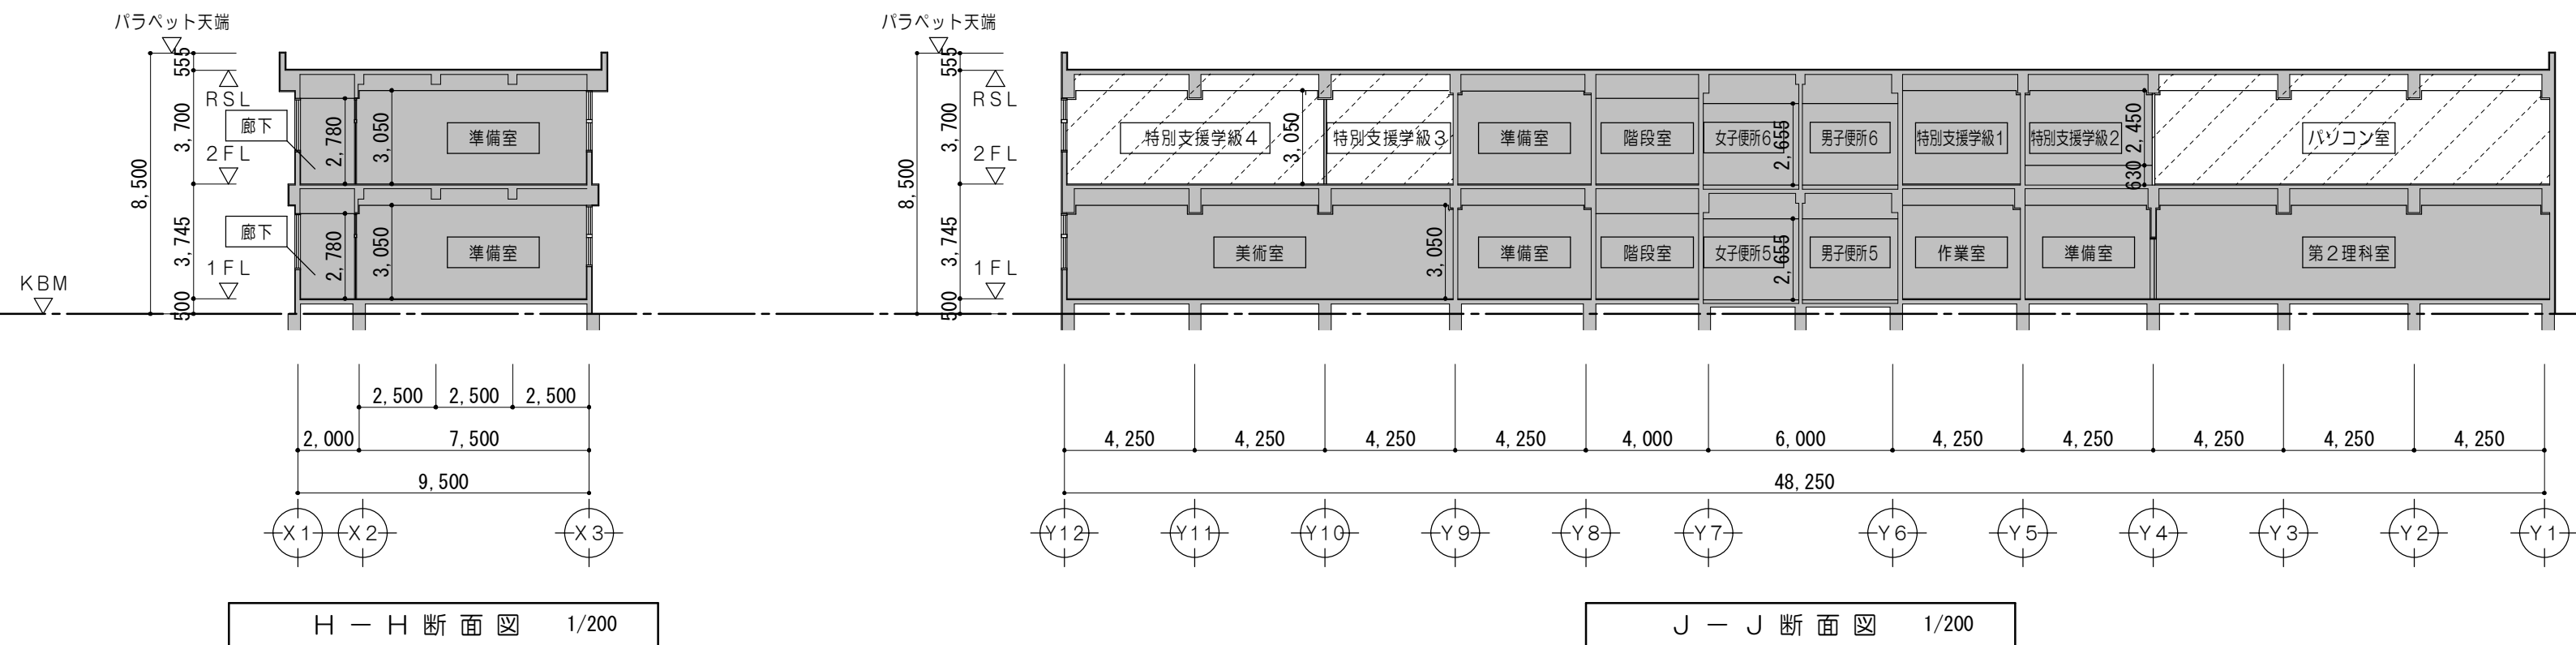


凡 例	
	既設のままを示す
	既設のまま（仮設教室）を示す
	令114条による防火上主要な間仕切壁 （小屋裏・天井裏まで施工） 耐火間仕切壁：RC壁 平12建告1399
	令114条による防火上主要な間仕切壁 （小屋裏・天井裏まで施工） 耐火間仕切壁：中空二重壁①・② ①：FP060NP-0199 ②：FP060NP-0198
（註記）KBM＝管理教室棟FL－500	

特 記 事 項		 一級建築士事務所 三重県知事登録 第1-699号 株式 会社 前 野 建 築 設 計 一級建築士 大臣登録第117489号 前 野 初 像	一級建築士 第304509号 水谷 浩	設 計 年 月 日	工 事 名 称	津市立南郊中学校大規模改造（第二期）工事	図面番号	A-41 (原 図：A2)	
					図 面 名 称	< 特別教室棟 A > 改修前 改修後 断面図 No. 5	縮 尺	1/200	



改修前

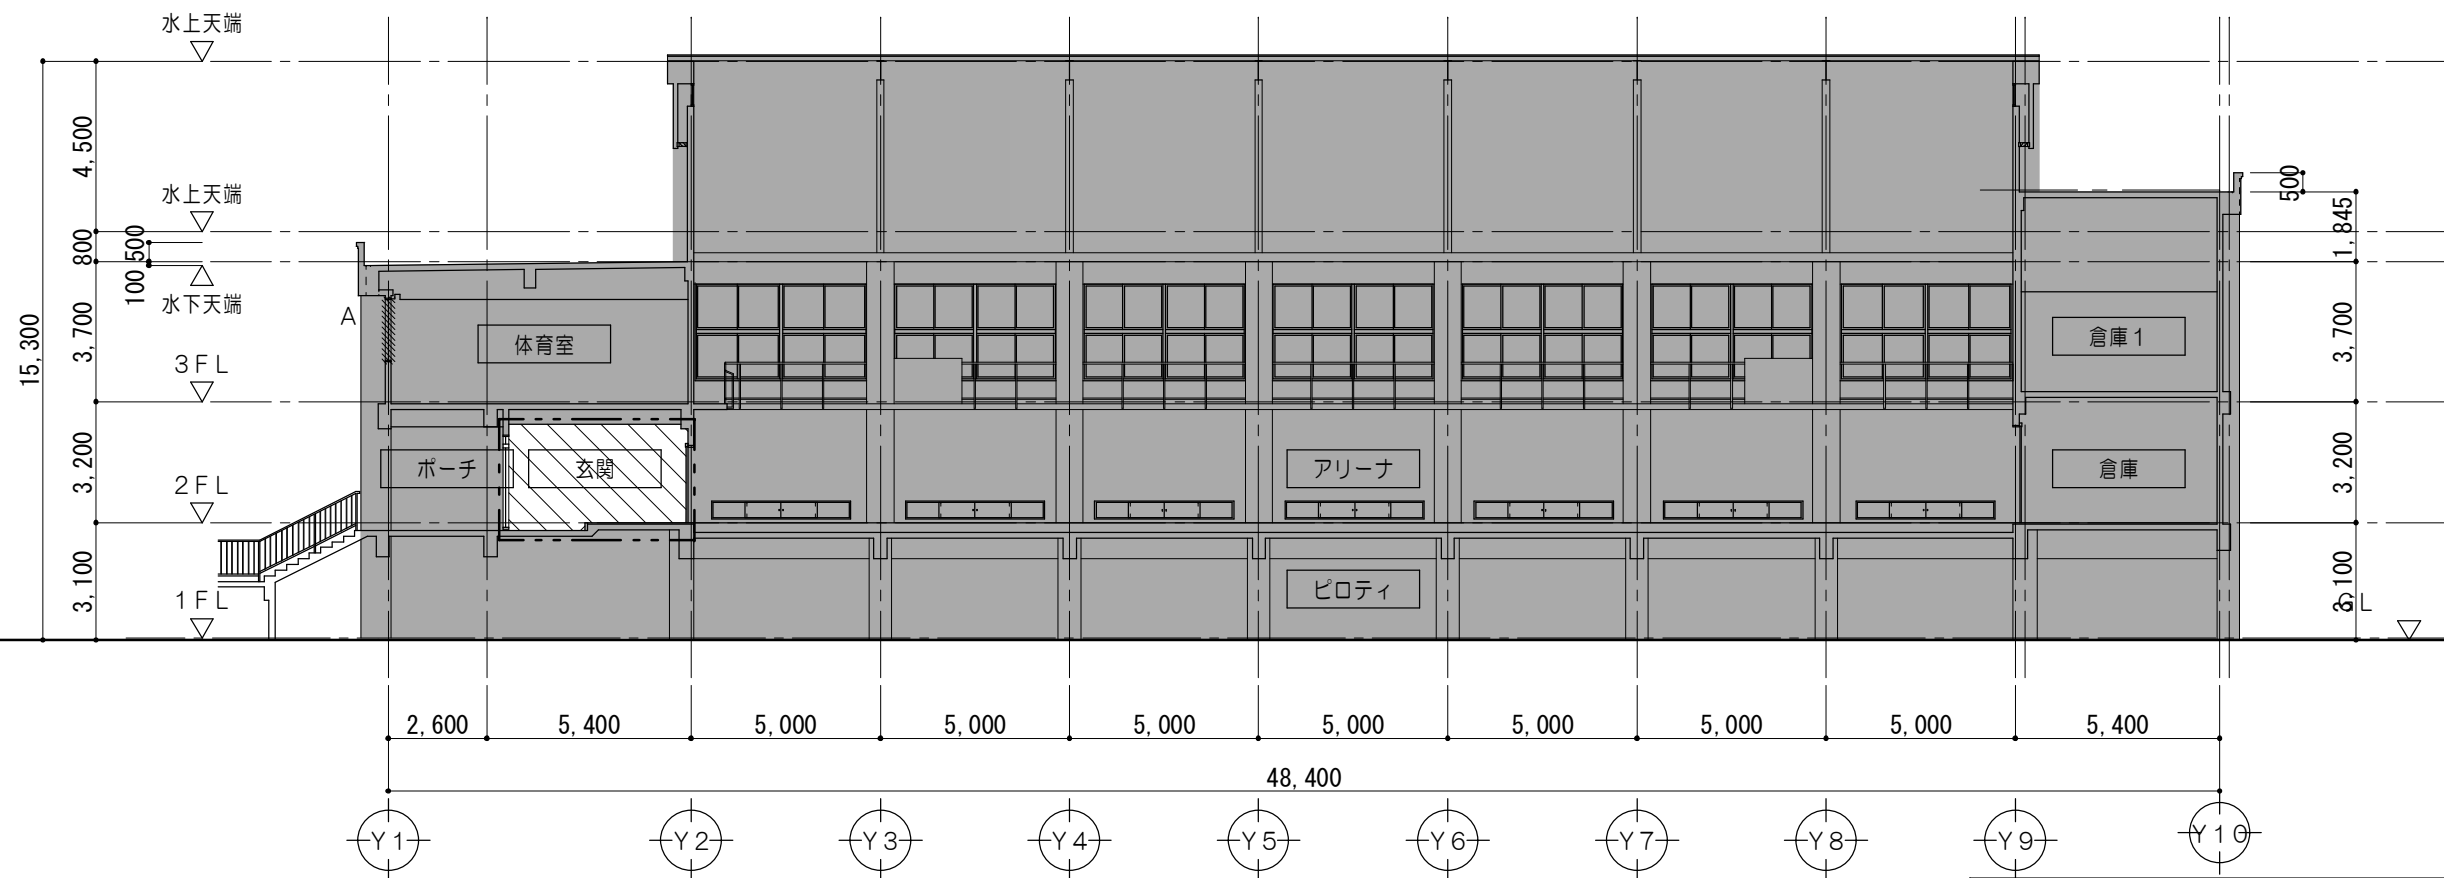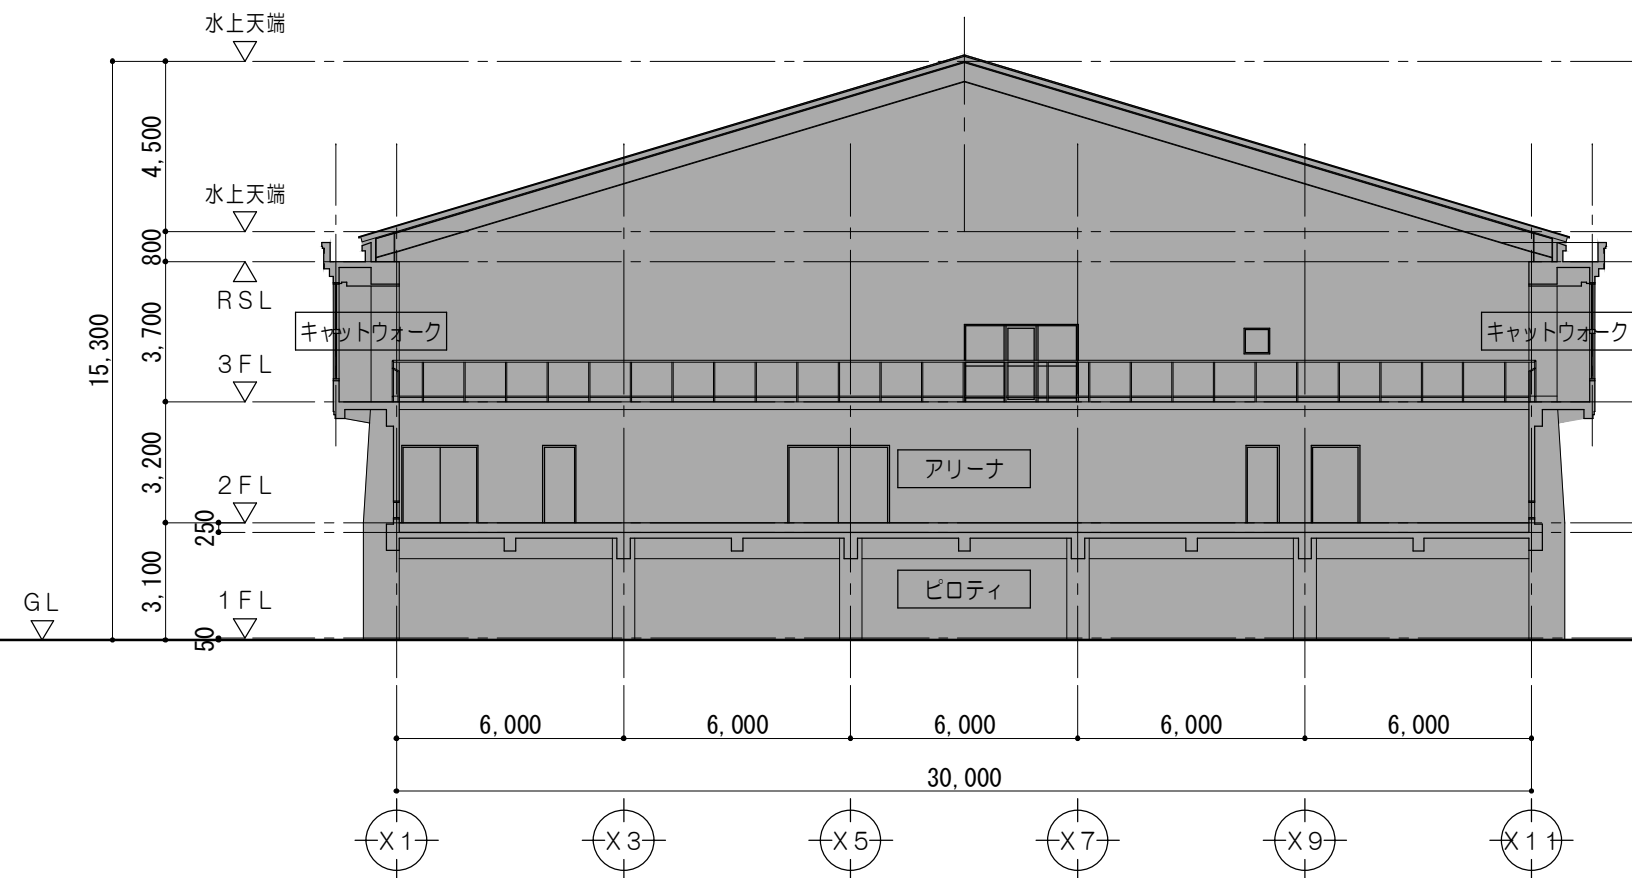


凡 例	
	既設のままを示す
	部分改修範囲を示す
	夏休み工事を示す

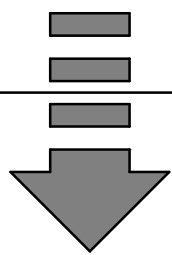

改修後

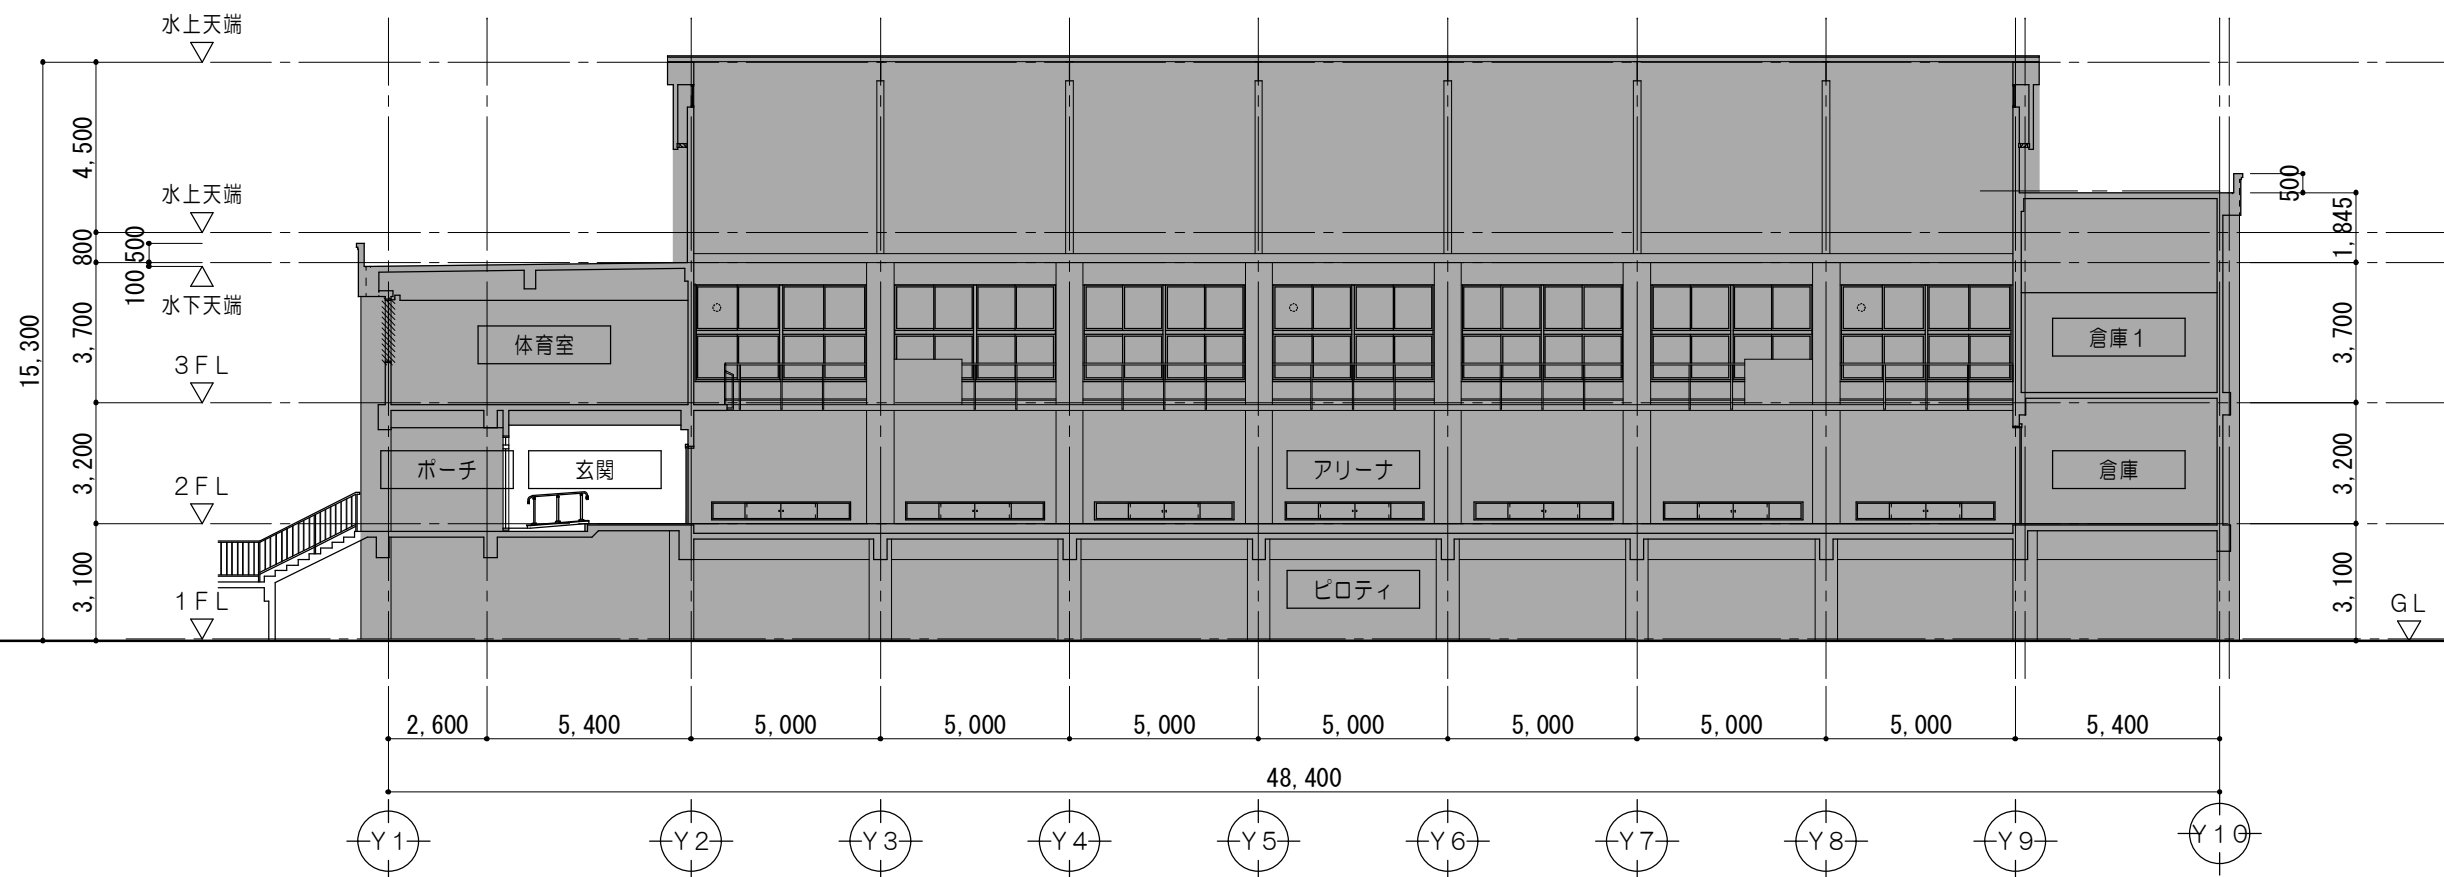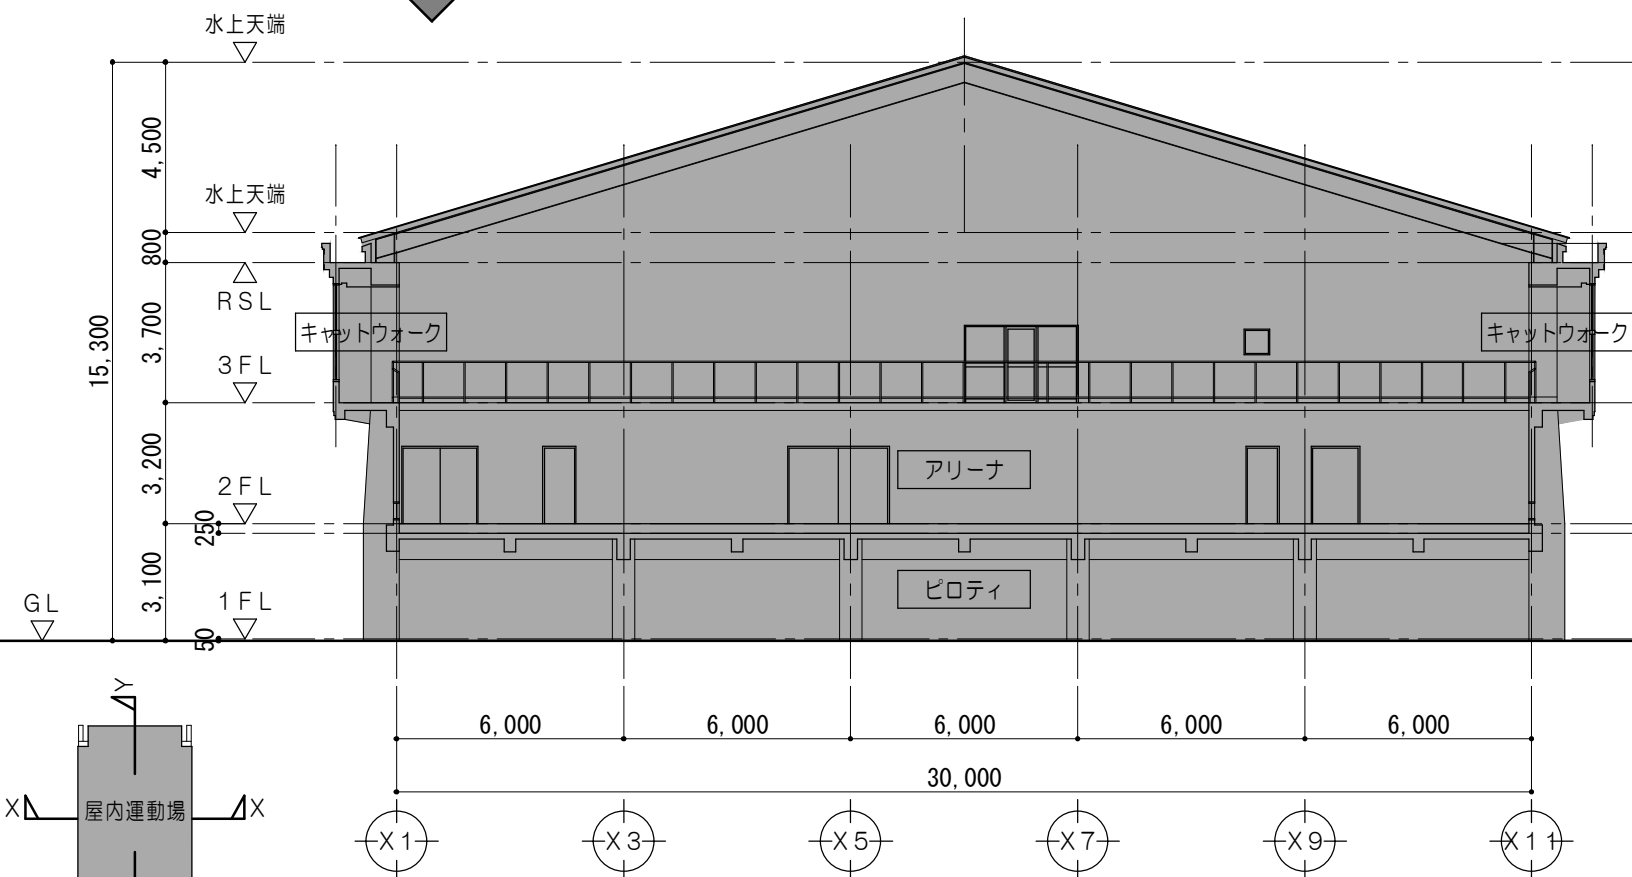

凡 例	
	改修完了諸室を示す
	既設のままを示す

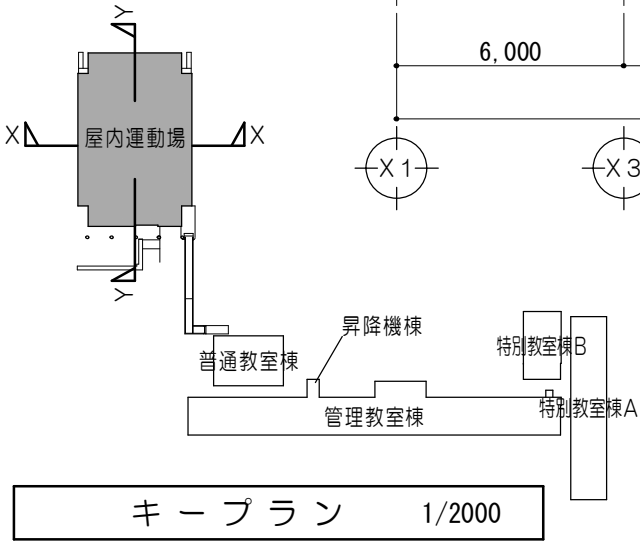

特記事項	
------	--



一級建築士事務所 三重県知事登録 第1-699号
株式会社 前野建築設計
一級建築士 大臣登録第117489号 前野 初 像

一級建築士 第304509号
水谷 浩

設計年月日

工事名称

津市立南郊中学校大規模改造（第二期）工事

図面番号


A-42
(原図:A2)

図面名称

<屋内運動場>
改修前 改修後 断面図No.6

縮尺

1/200



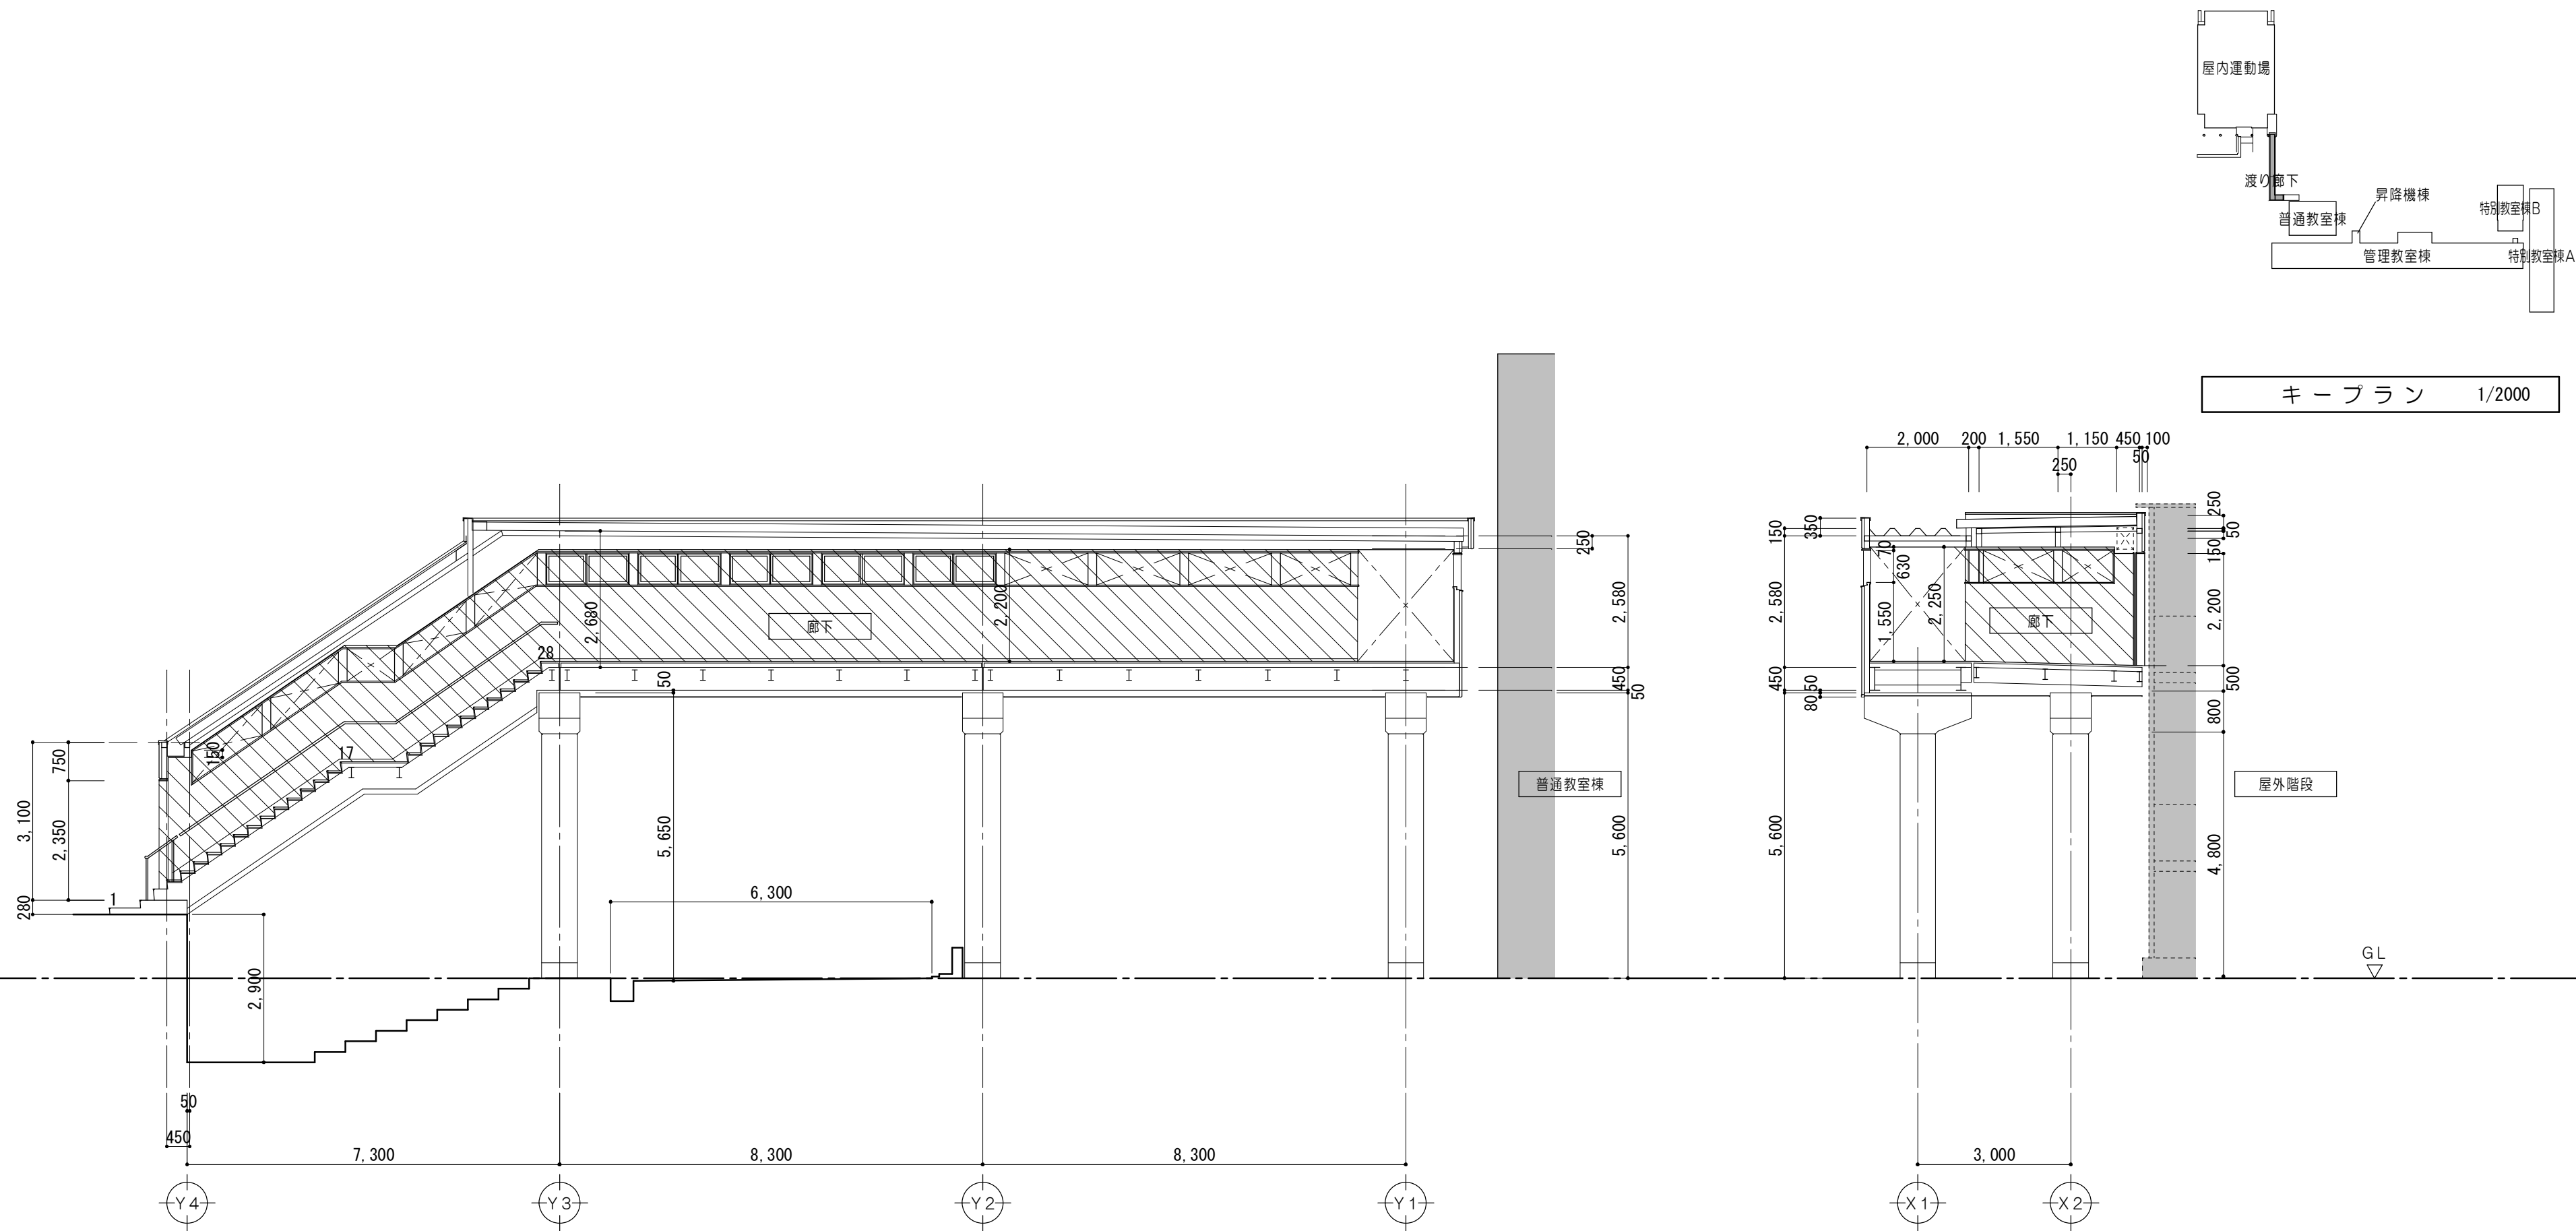


断面図 1/100

キープラン 1/2000

凡 例	
	部分改修を示す
	既設のままを示す
	既設のまま（仮設教室）を示す
	令114条による防火上主要な間仕切壁 （小屋裏・天井裏まで施工） 耐火間仕切壁：RC壁 平12建告1399
	令114条による防火上主要な間仕切壁 （小屋裏・天井裏まで施工） 耐火間仕切壁：中空二重壁①・② ①：FP060NP-0199 ②：FP060NP-0198

特 記 事 項		 一級建築士事務所 三重県知事登録 第1-699号 株式 前 野 建 築 設 計 会 社 一級建築士 大臣登録第117489号 前 野 初 像	一級建築士 第304509号 水 谷 浩	設 計 年 月 日	工 事 名 称	津市立南郊中学校大規模改造（第二期）工事	図面番号	A-43 (原図:A2)
								< 渡り廊下 > 改修後 断面図No. 7

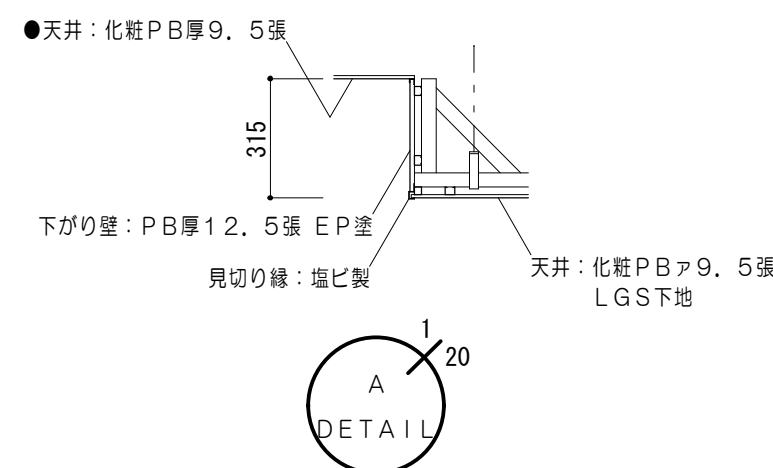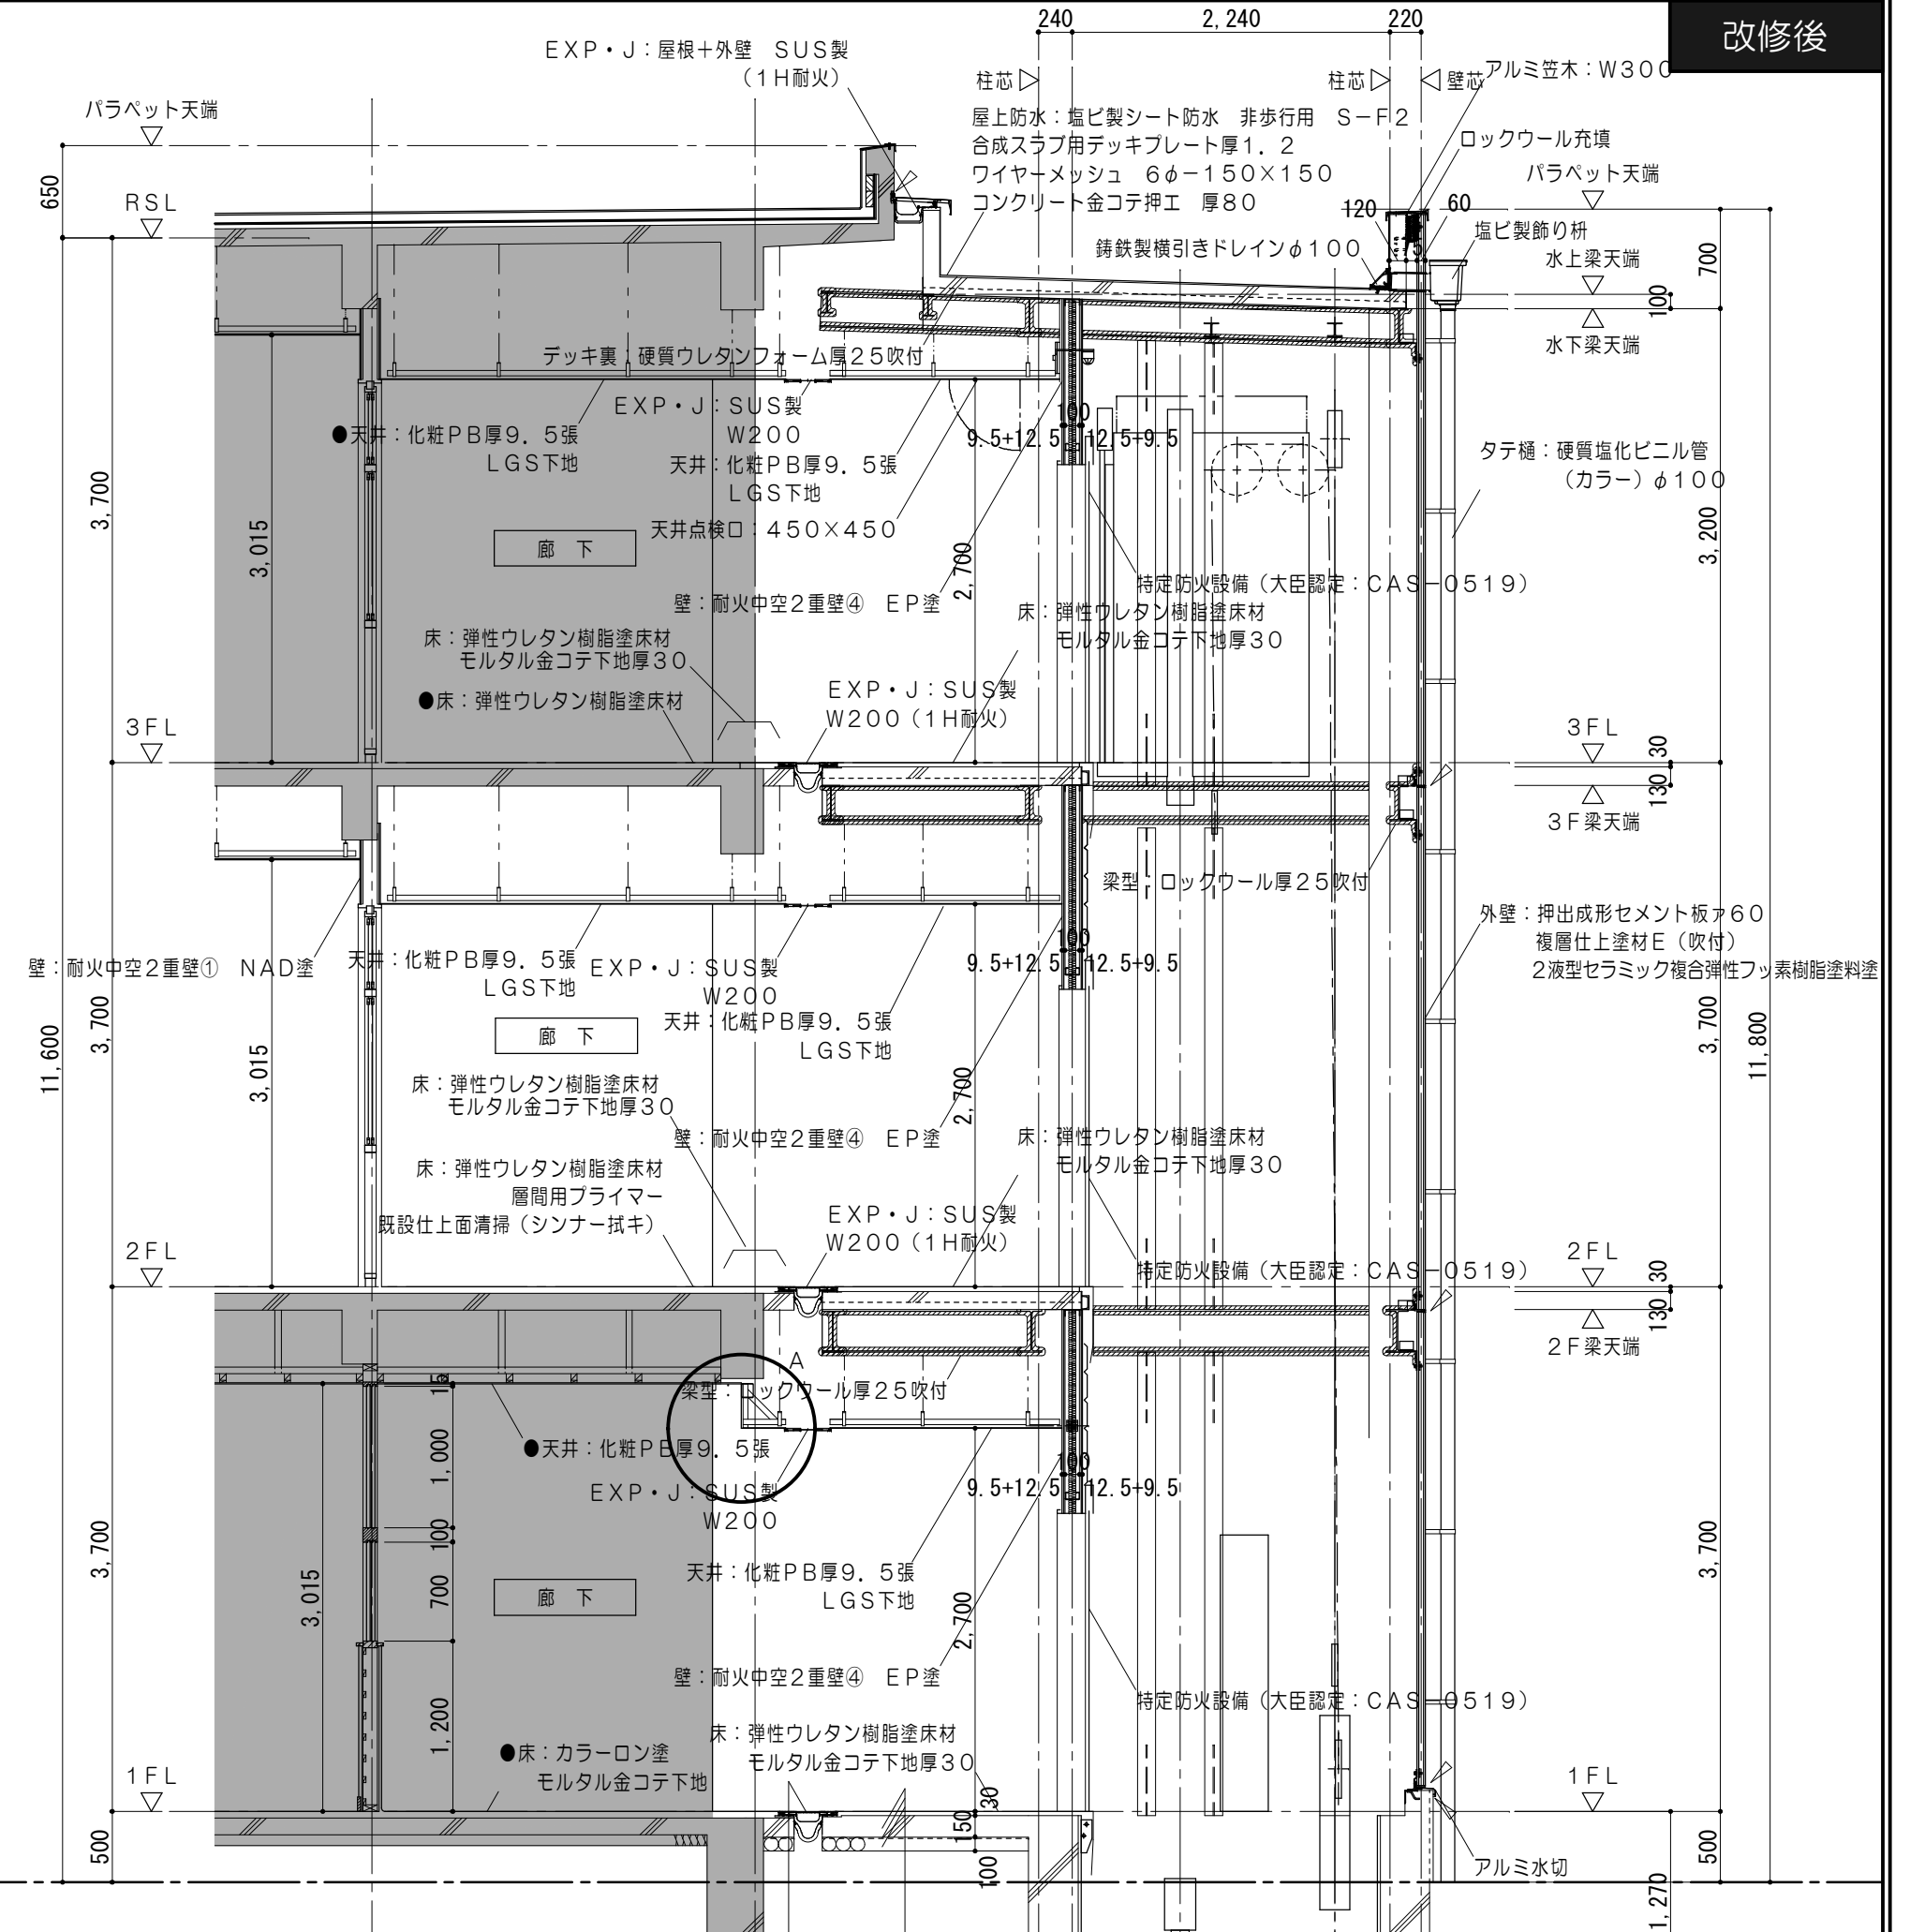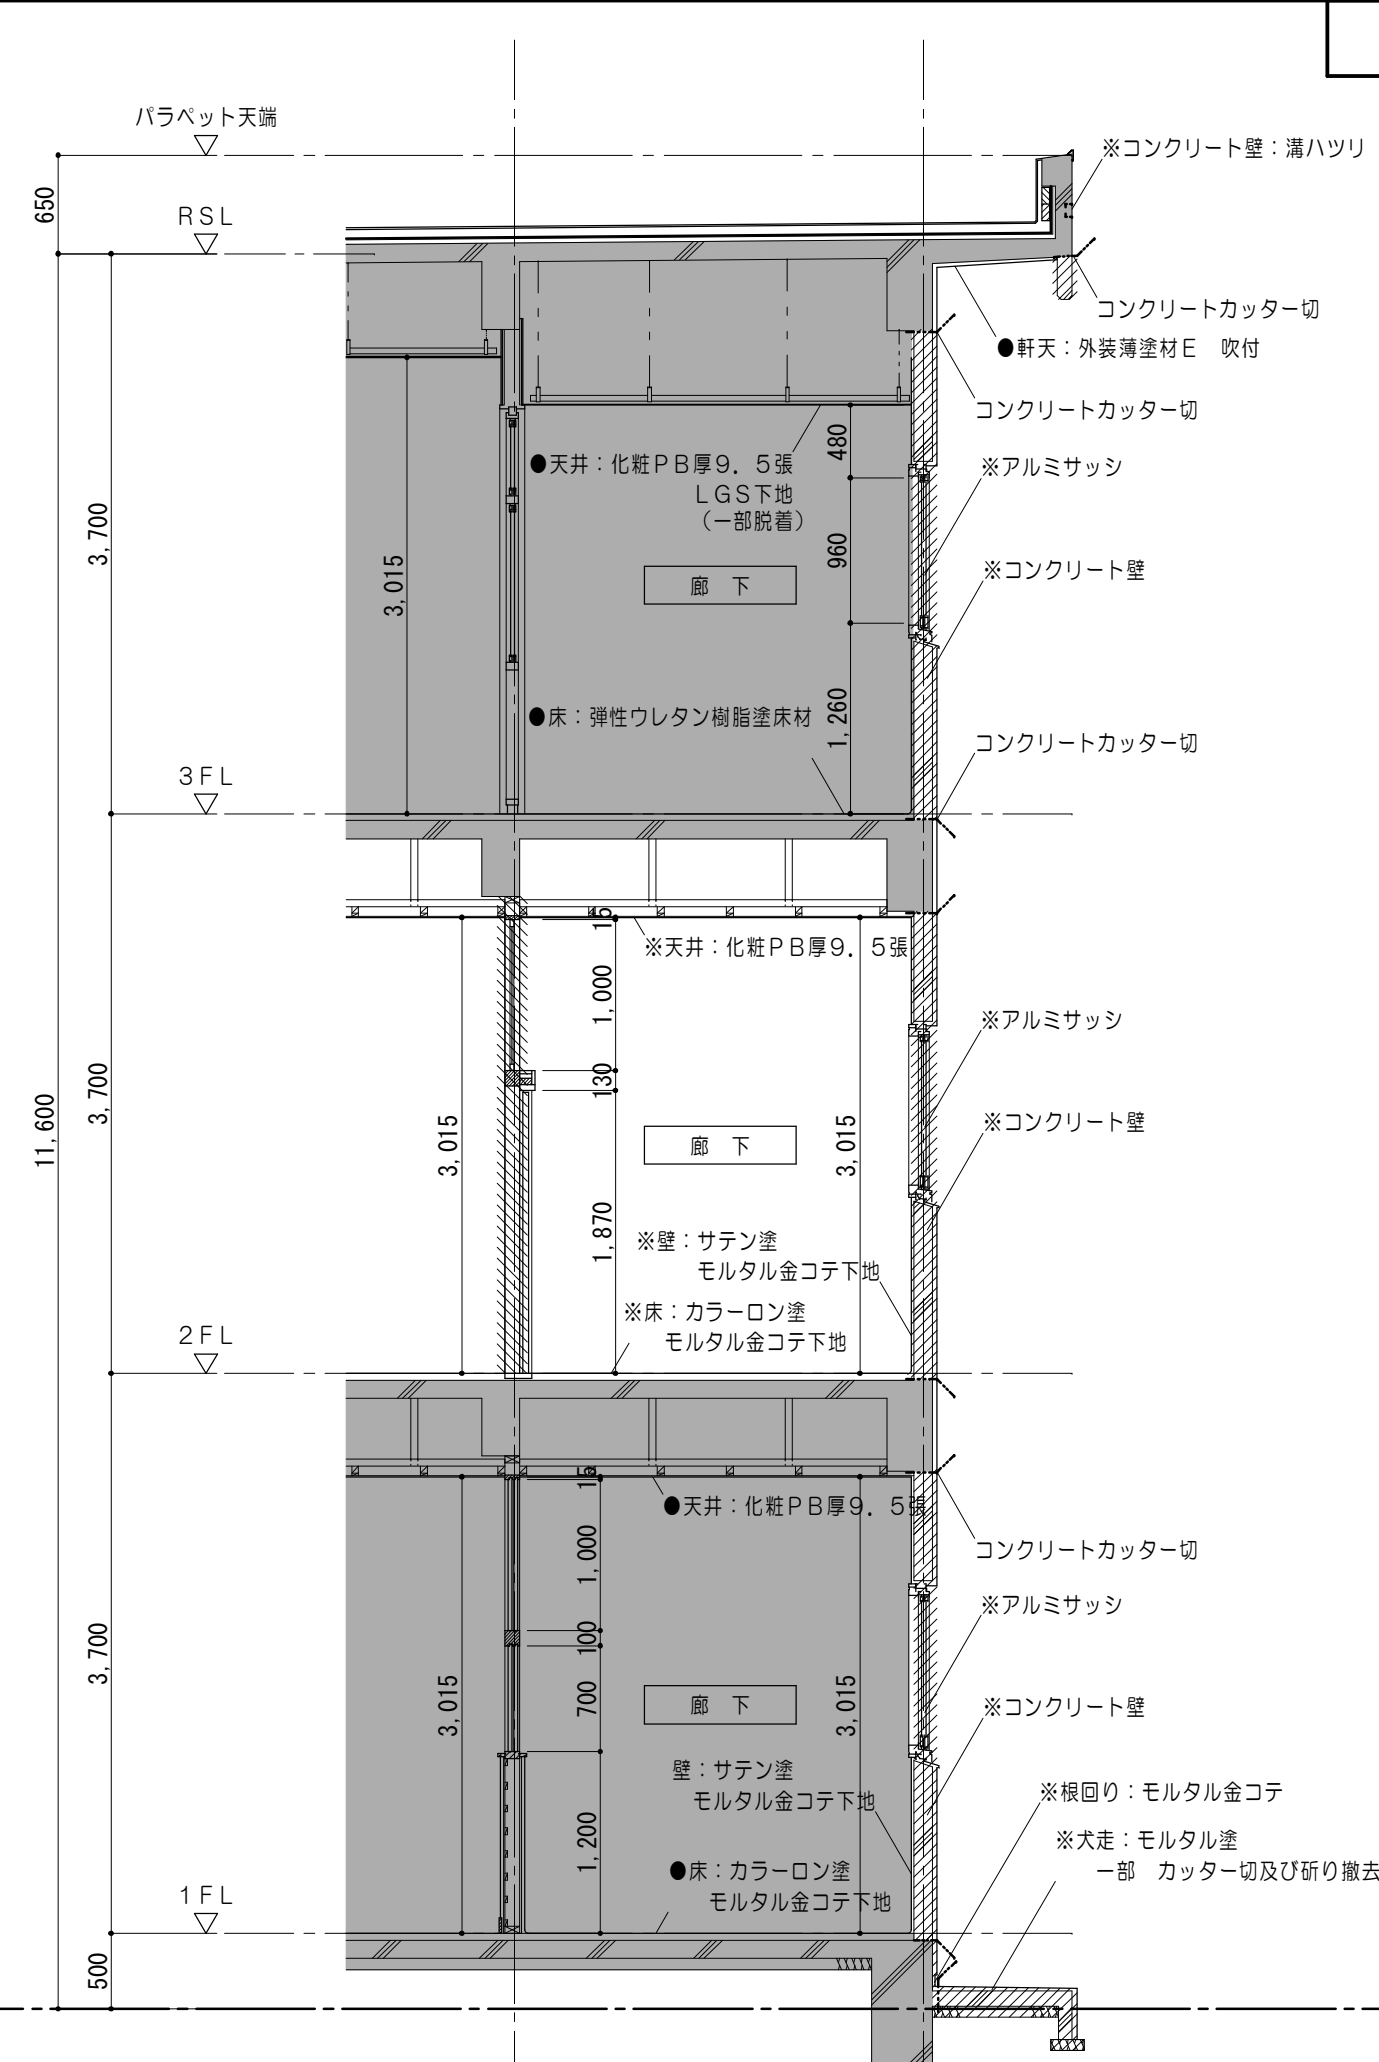

矩 計 図 No. 1 1/50


凡例 (工事内容)			
	コンクリート壁既設のままを示す		シーリングを示す
	コンクリートブロック壁既設のままを示す	※	解体及び撤去家具類を示す
	建具、間仕切壁解体箇所を示す	●	既設のままを示す
	コンクリートカッター切		

矩計図 No. 1 1/50


凡例（工事内容）			
	コンクリート壁既設のままを示す		シーリングを示す
	令114条区画（小屋裏まで施工）を示す 耐圧断仕切壁：中空二重壁 F P 060NP-0199		

特 記 事 項		 一級建築士事務所 三重県知事登録 第1-699号 株式会社 前野建築設計 一級建築士 大臣登録第117489号 前野 初 像	一級建築士 第304509号 水谷 浩	設計年月日	工事名称	津市立南郊中学校大規模改造（第二期）工事	図面番号	A-44 (原図:A2)
					図面名称	<昇降機棟> 改修前 改修後 矩計図No. 1	縮 尺	1/50

改修前

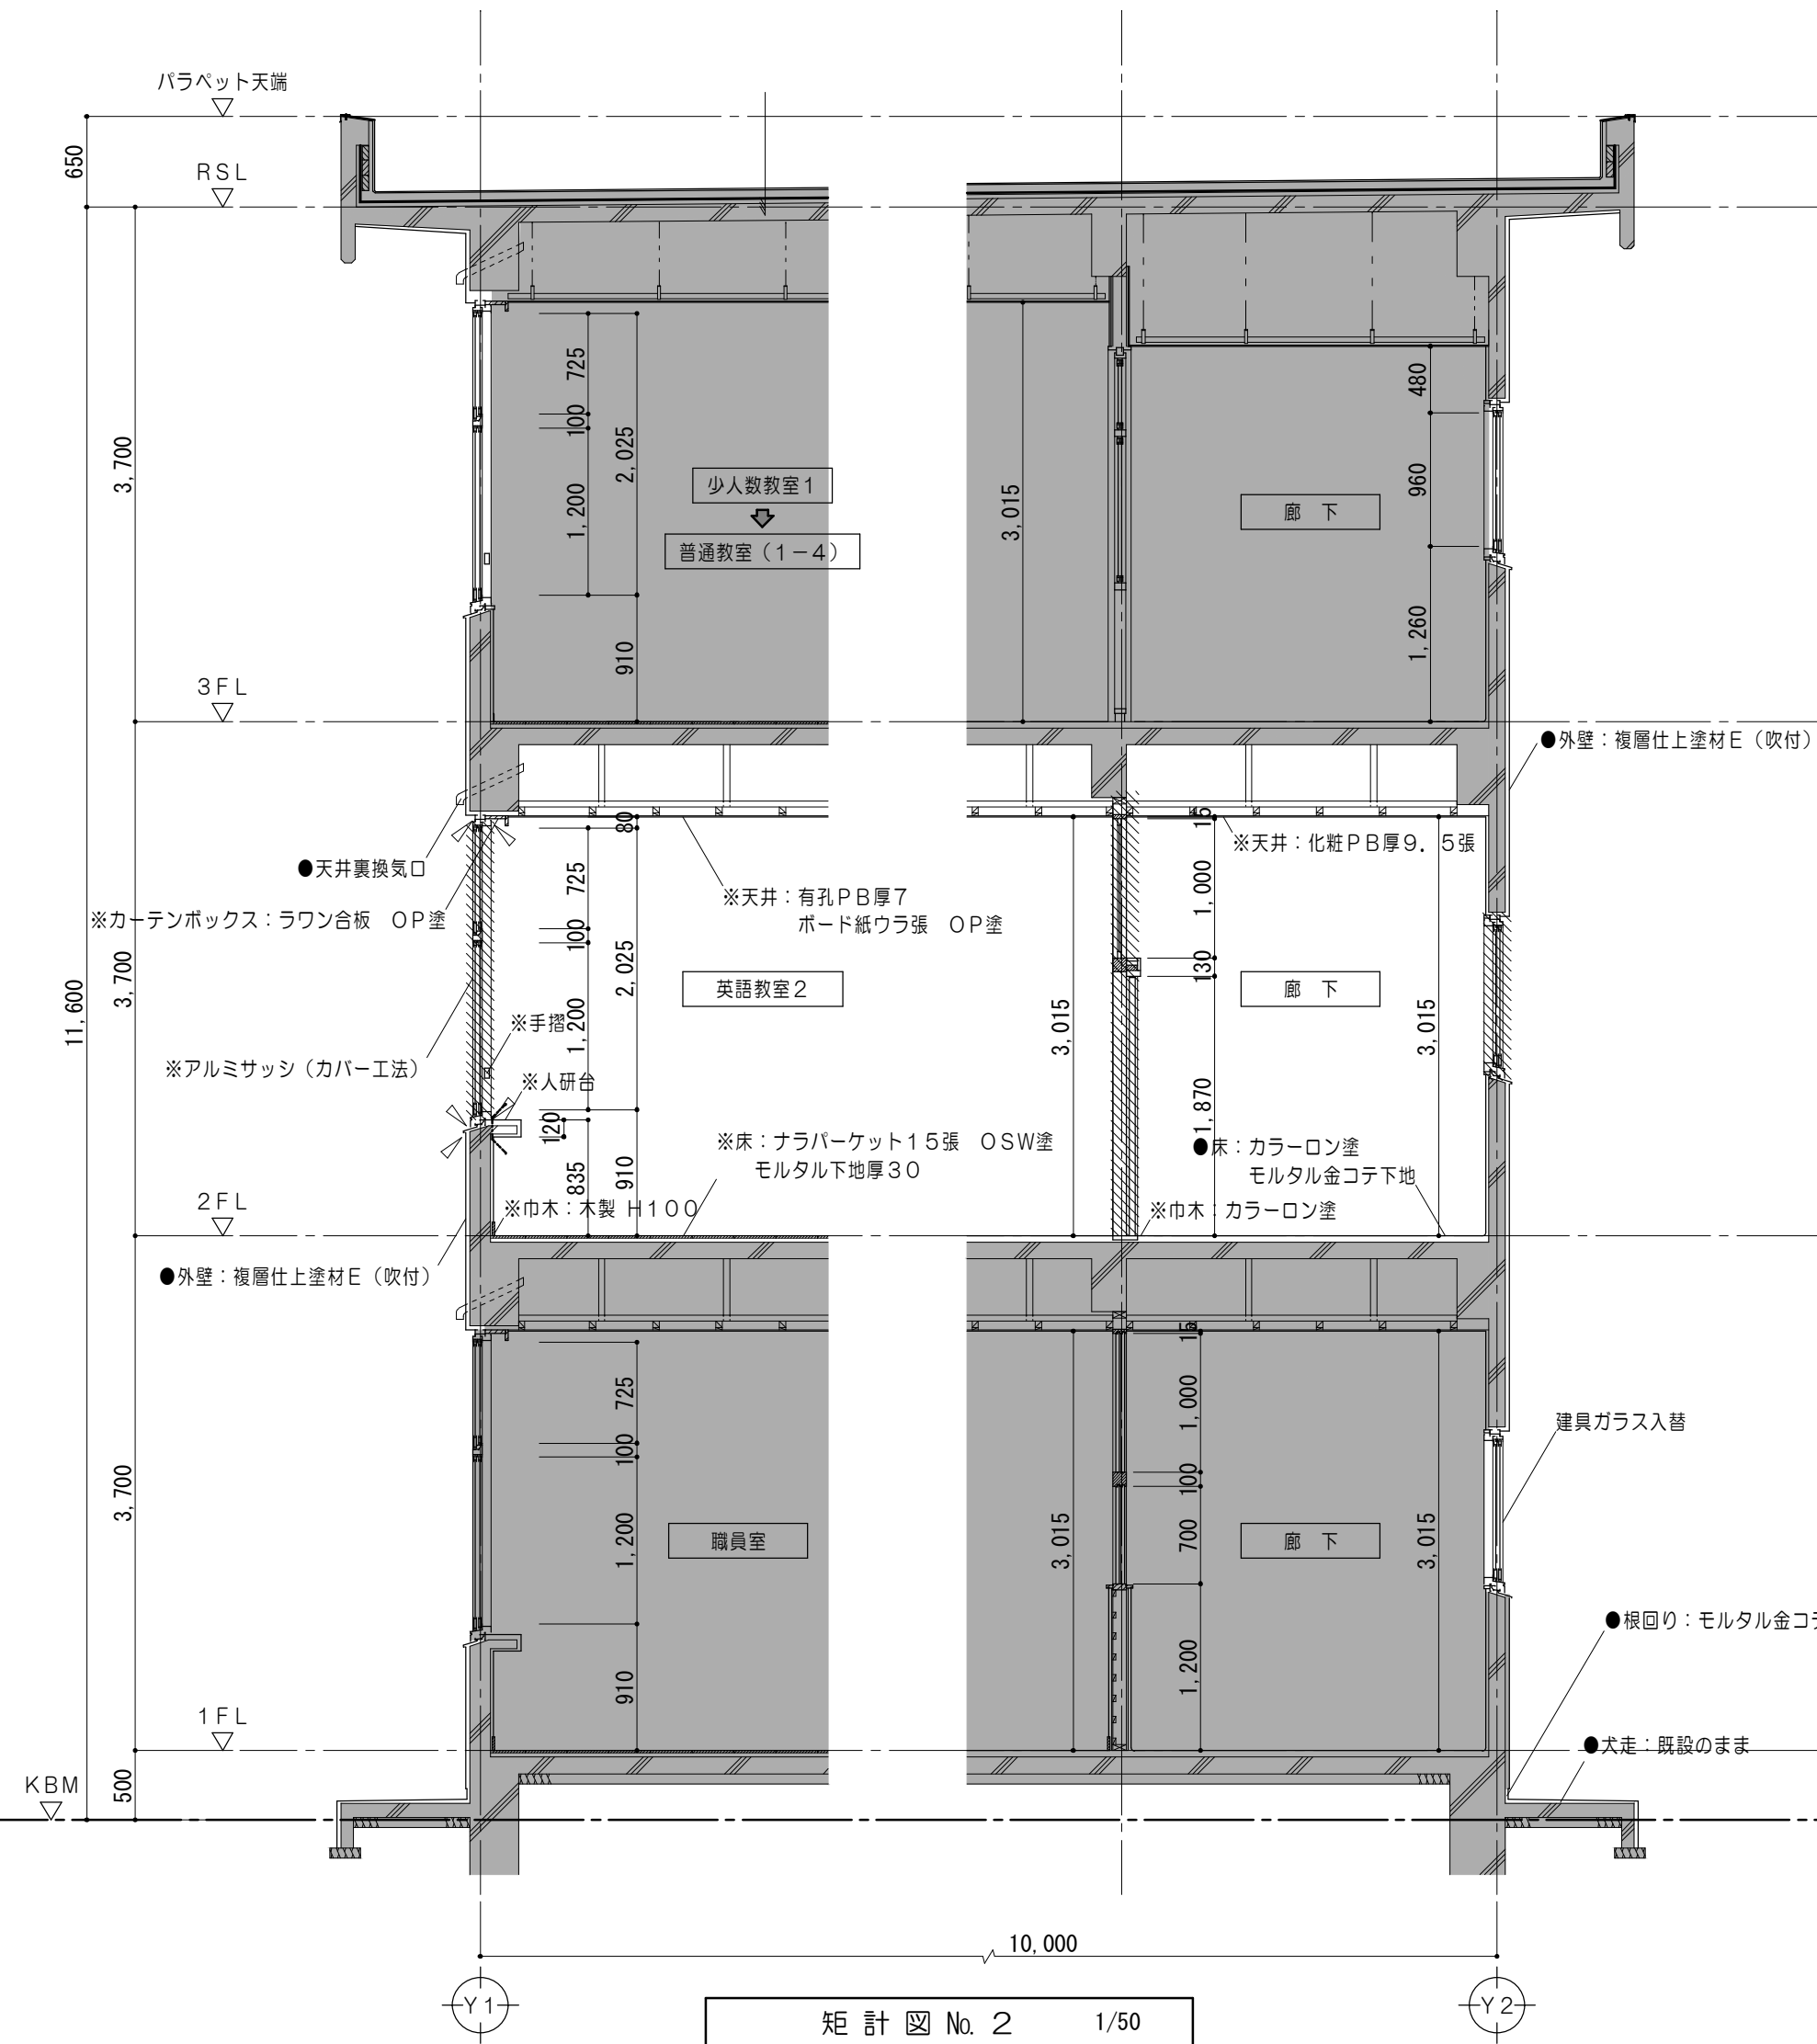



改修後

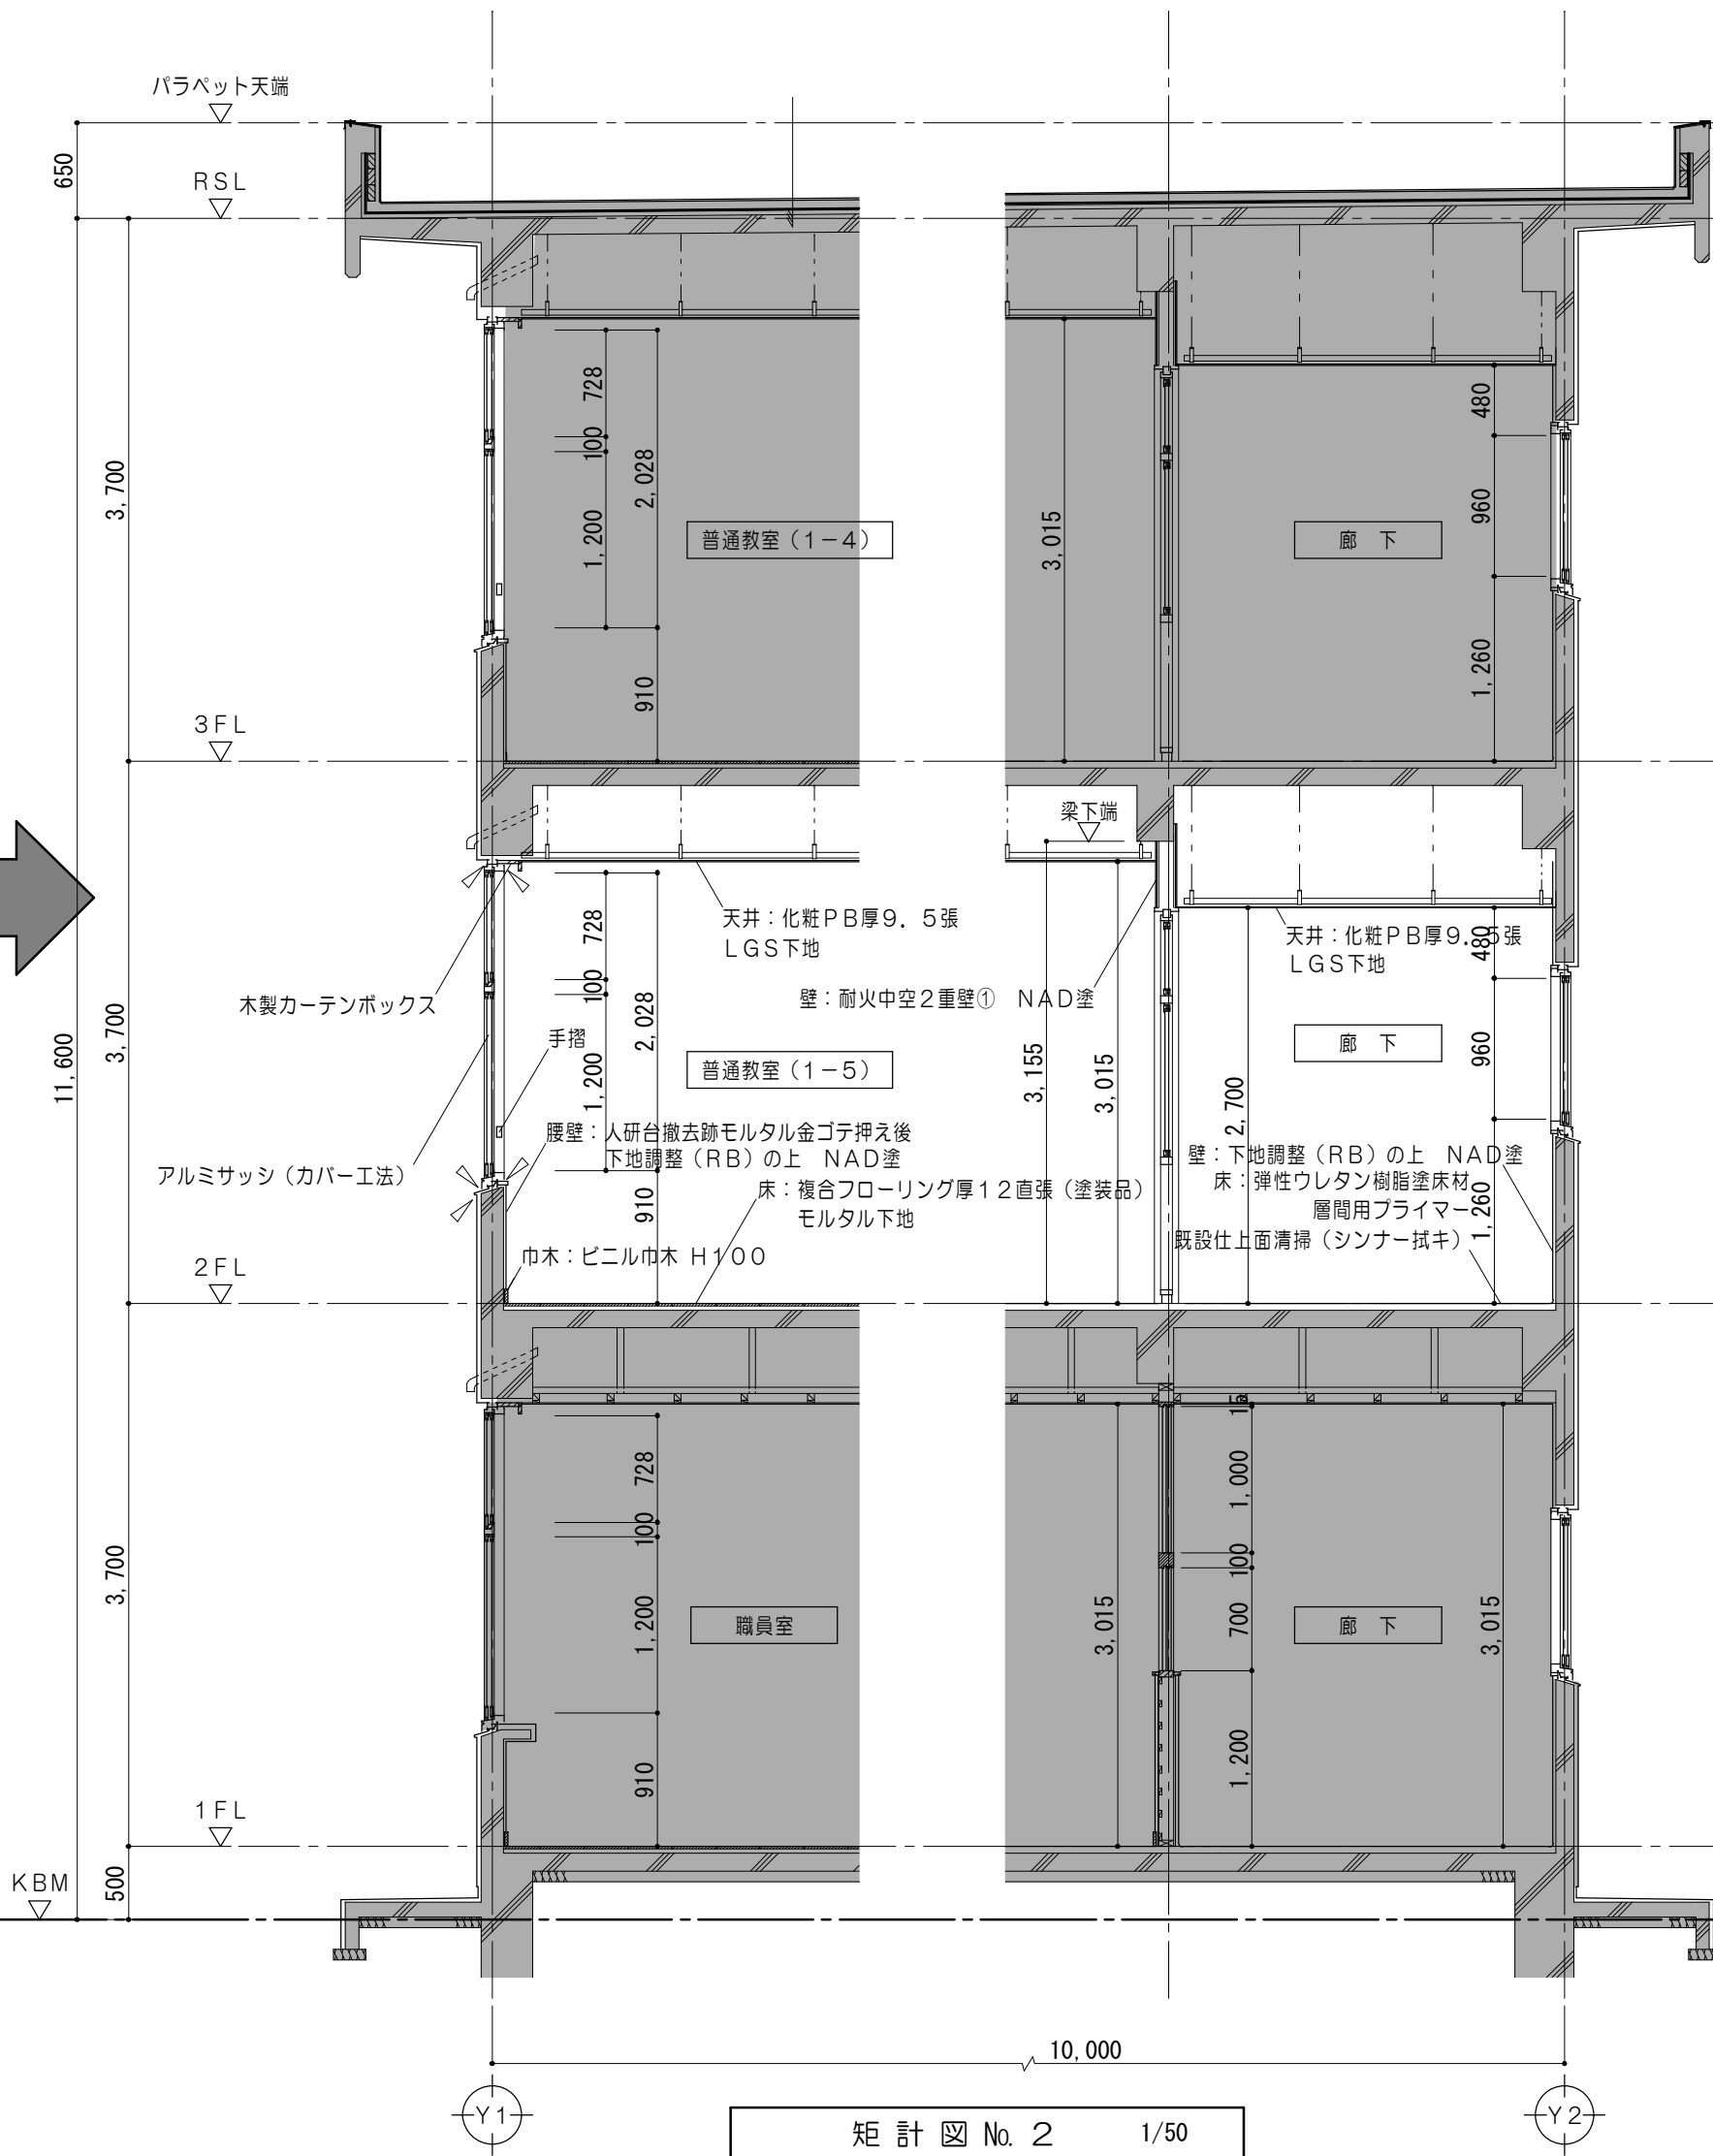


凡例 (工事内容)			
	コンクリート壁既設のまます		シーリングを示す
	コンクリートブロック壁既設のまます	※	解体及び撤去家具類を示す
	建具、間仕切壁解体箇所を示す	●	既設のまますを示す
	コンクリートカッター切		

凡例 (工事内容)			
	コンクリート壁既設のまます		シーリングを示す
	令114条区画（小屋裏まで施工）を示す 耐火間仕切壁：中空二重壁 FPO60NP-0199		

改修前

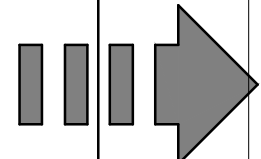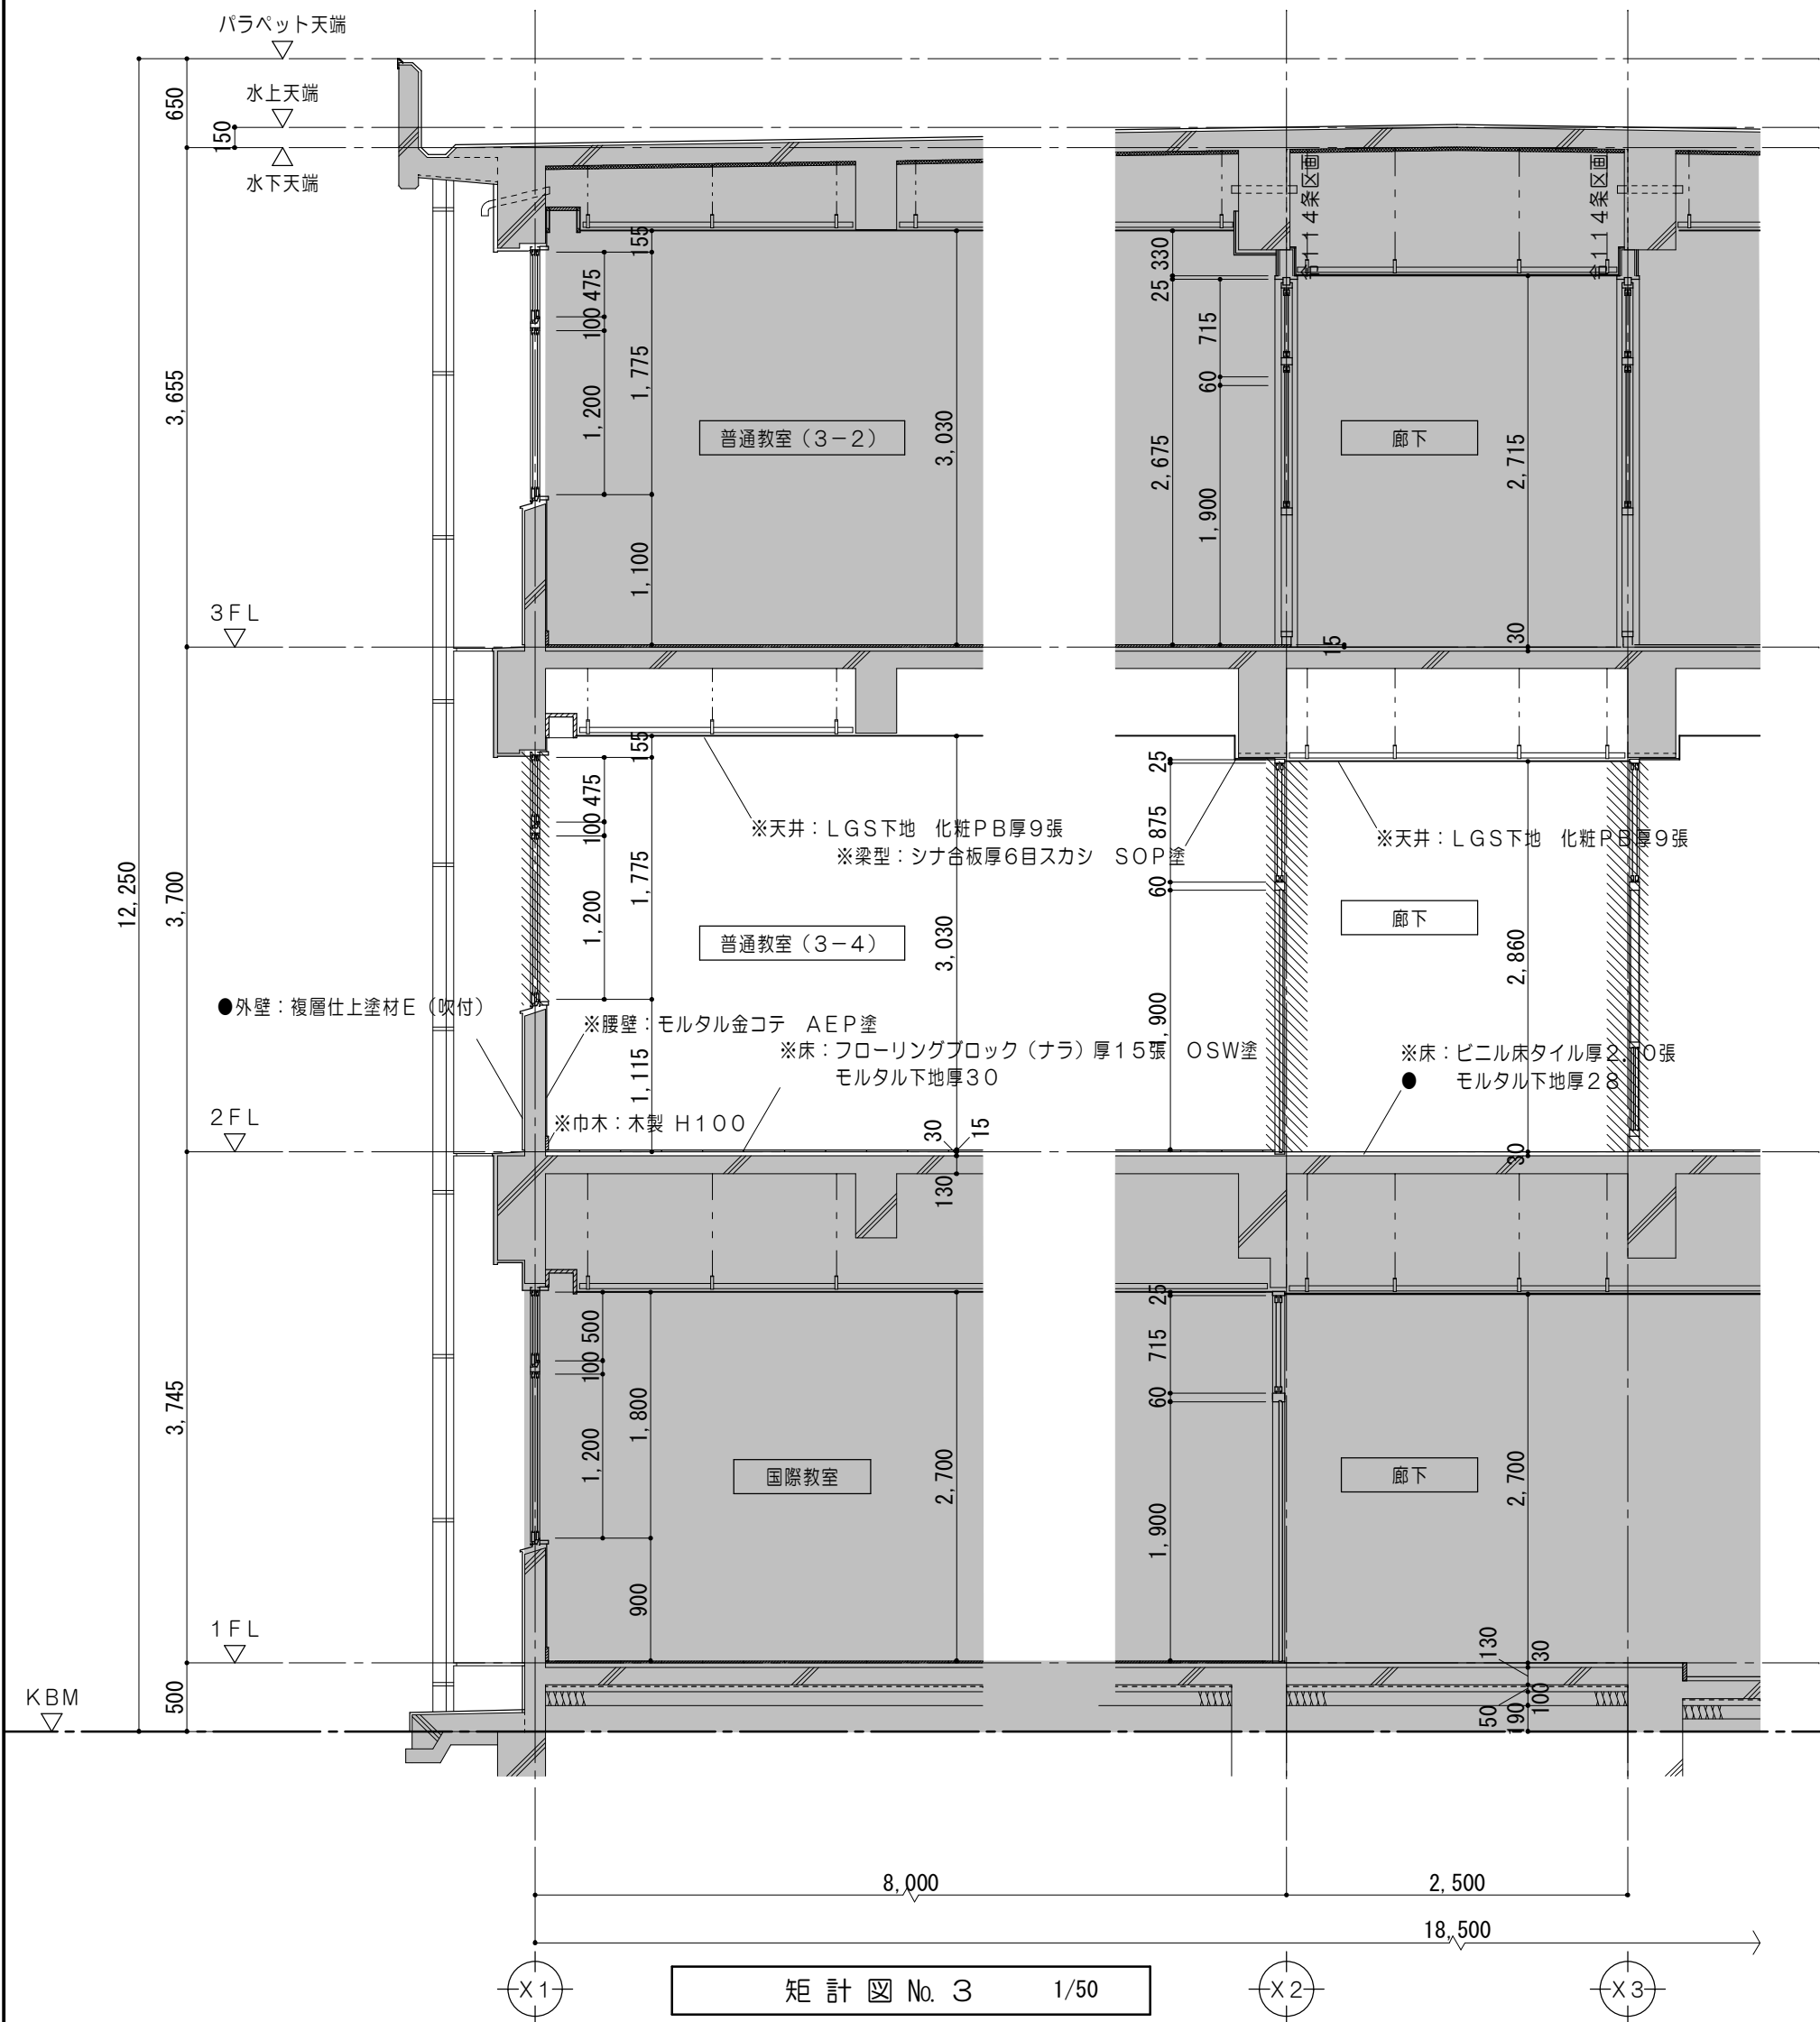

改修後


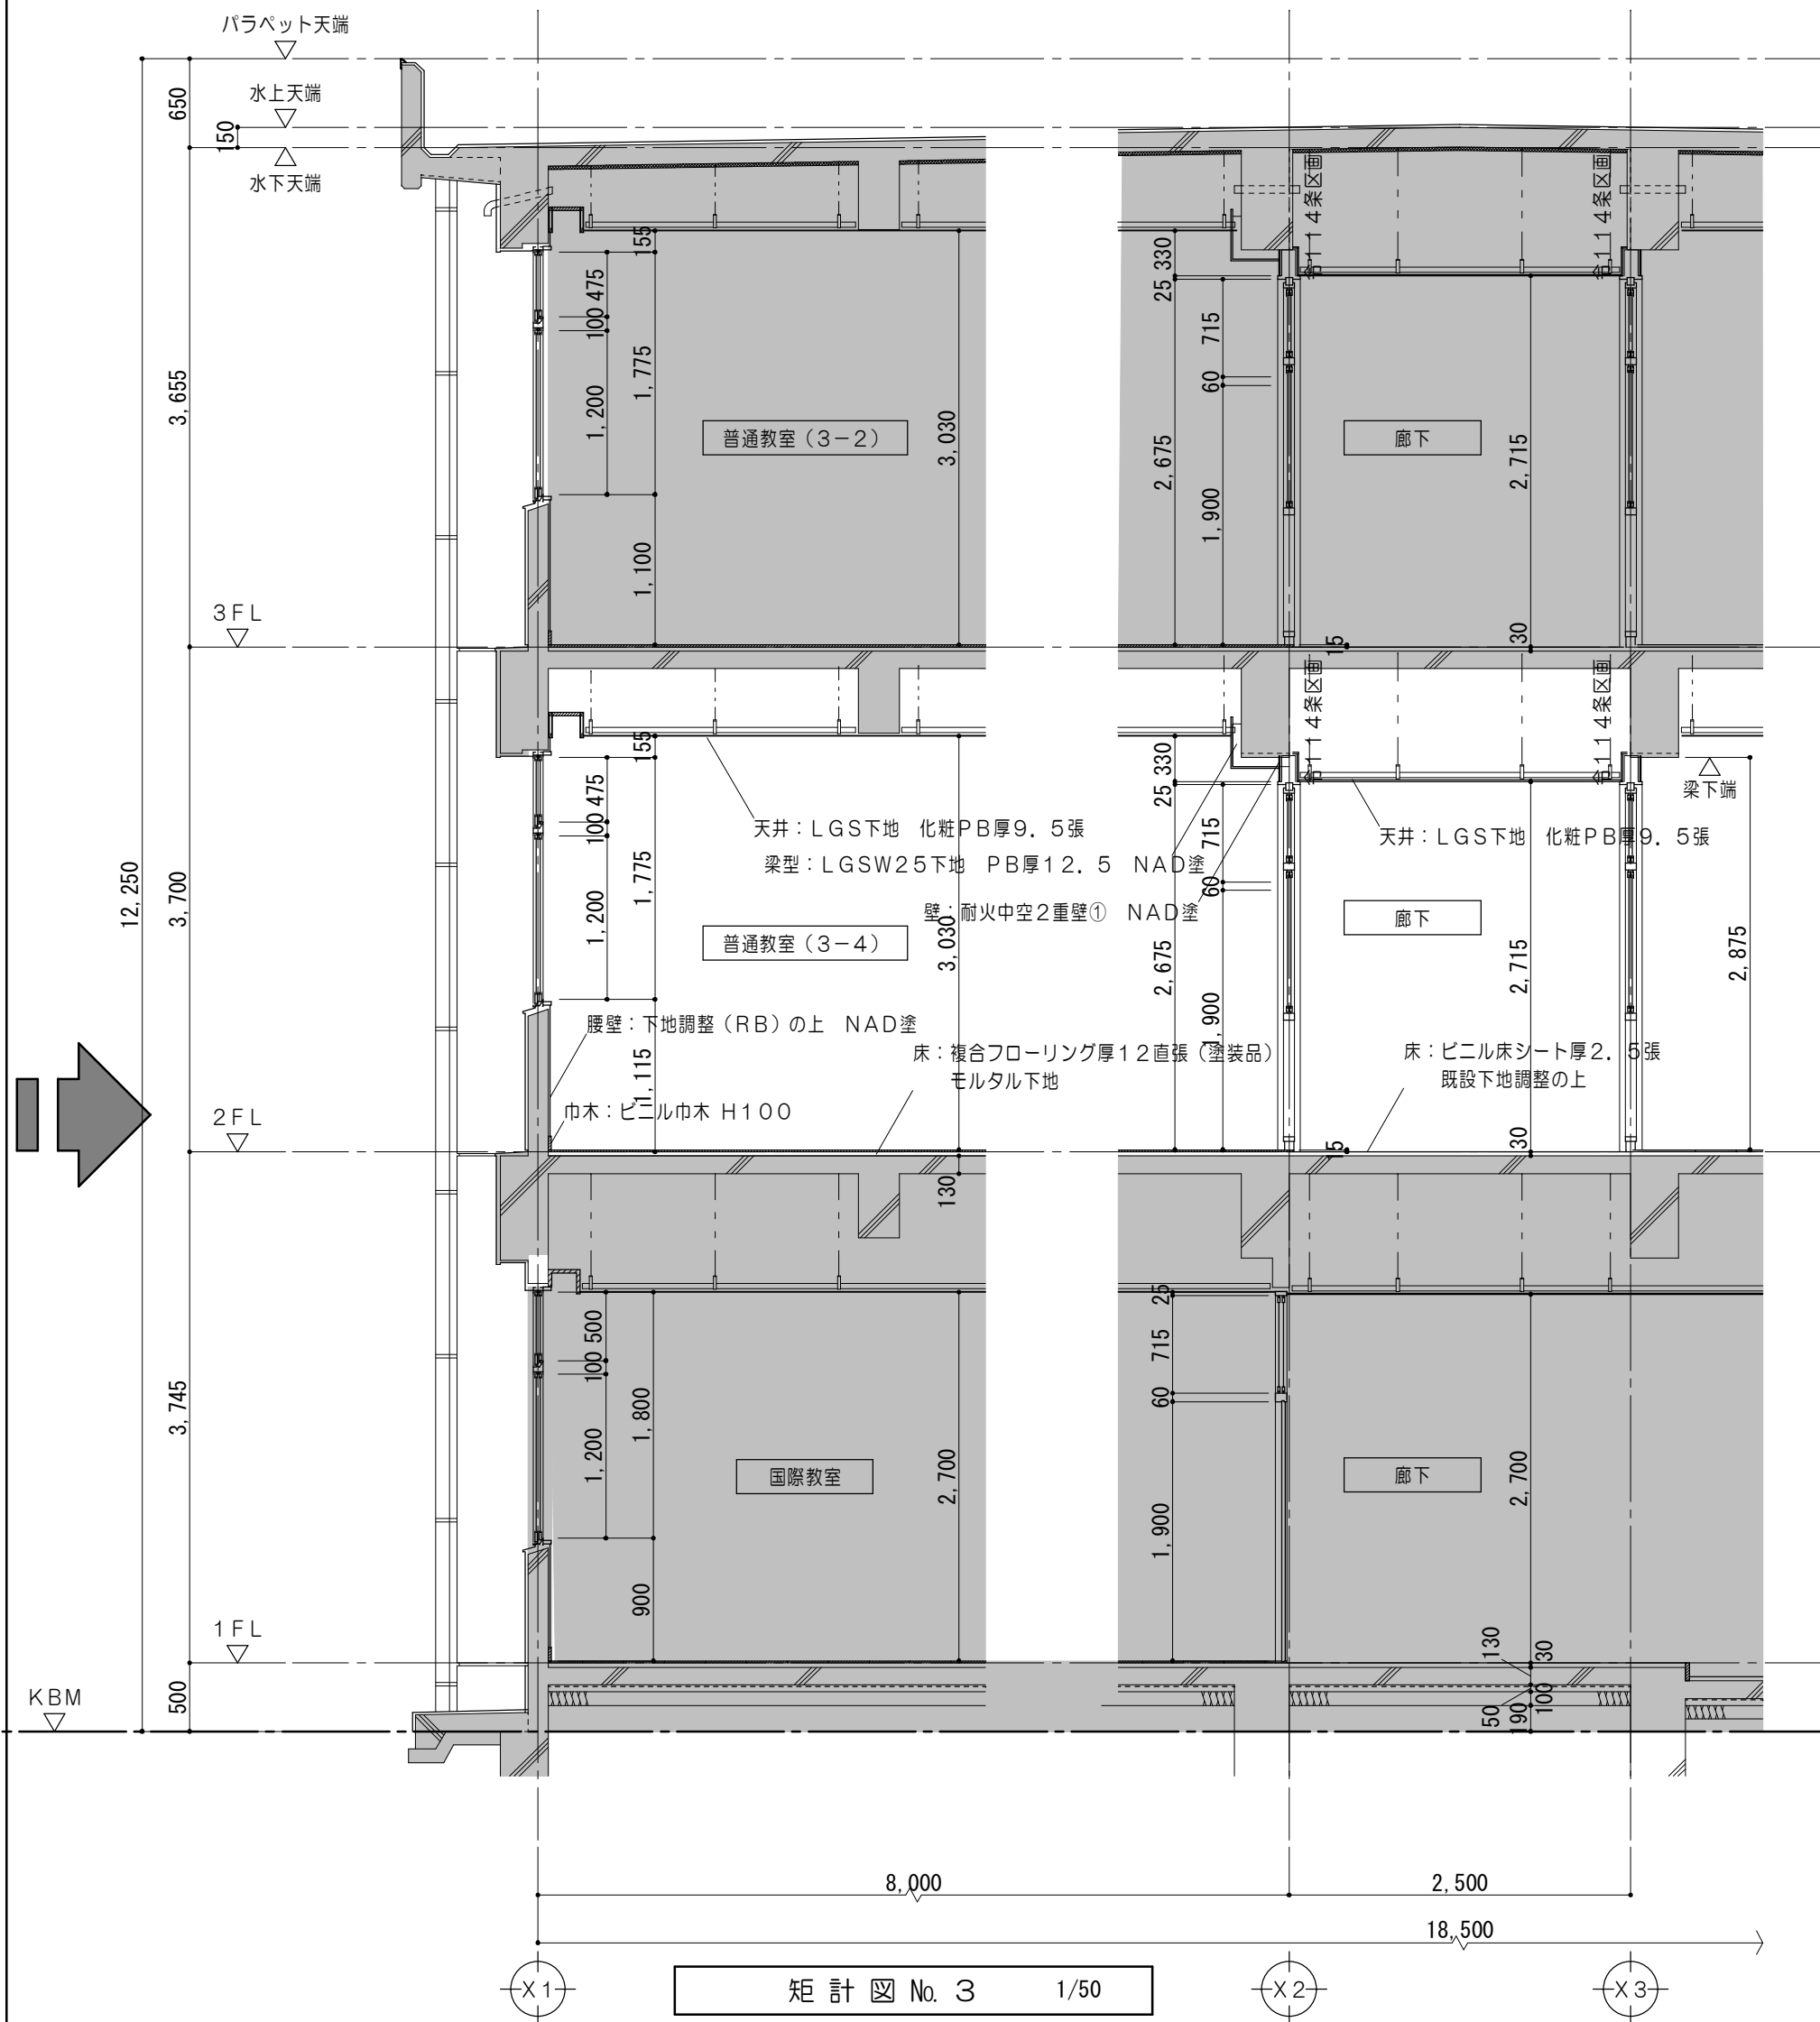


凡例 (工事内容)			
	コンクリート壁既設のままを示す	※	解体及び撤去家具類を示す
	コンクリートブロック壁既設のままを示す	●	既設のままを示す
	建具、間仕切壁解体箇所を示す		
	シーリングを示す		


凡例 (工事内容)			
	コンクリート壁既設のままを示す	●	既設のままを示す
	令114条による防火上主要な間仕切壁 (小屋裏・天井裏まで施工) 耐火間仕切壁：中空二重壁 FP060NP-0198		シーリングを示す
	令114条区画(小屋裏まで施工)を示す 耐火間仕切壁：中空二重壁 FP060NP-0199		

特 記 事 項		 一級建築士事務所 三重県知事登録 第1-699号 株式 前 野 建 築 設 計 会 社 一級建築士 大臣登録第117489号 前 野 初 像	一級建築士 第304509号 水谷 浩	設 計 年 月 日	工 事 名 称	津市立南郊中学校大規模改造（第二期）工事	図面番号	A-46 (原図:A2)
					図 面 名 称	<普通教室棟> 改修前 改修後 矩計図No.3	縮 尺	1/50

改修前

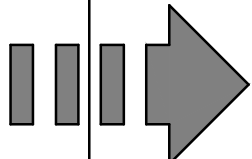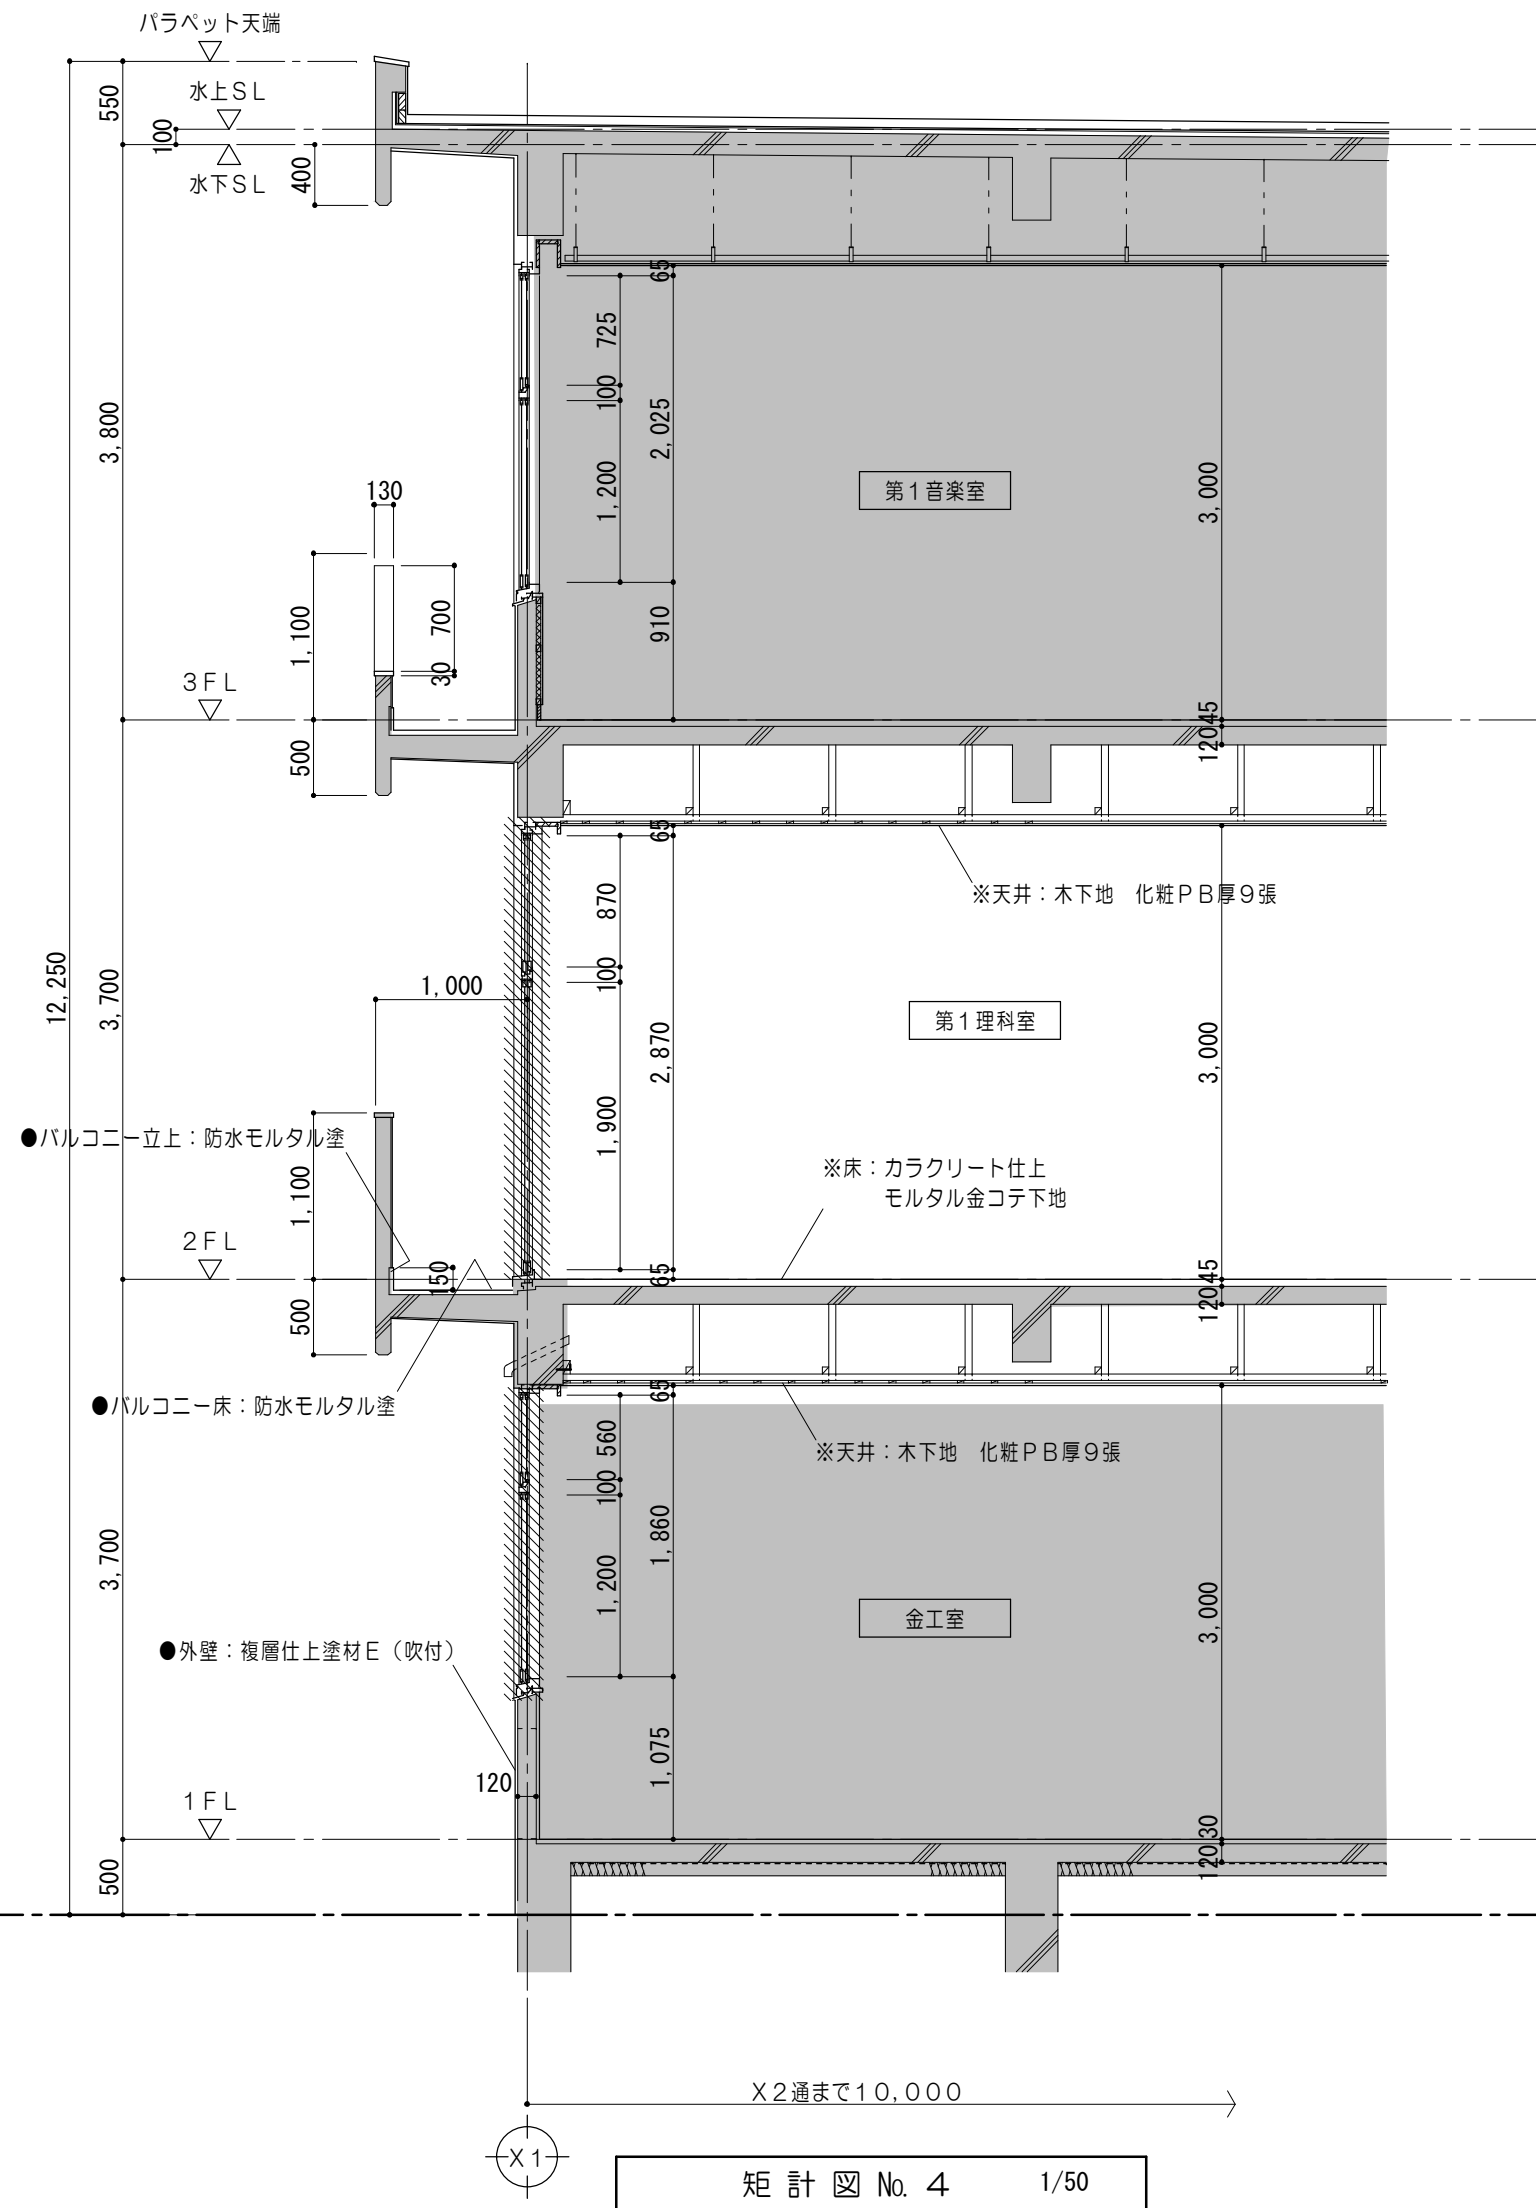


改修後

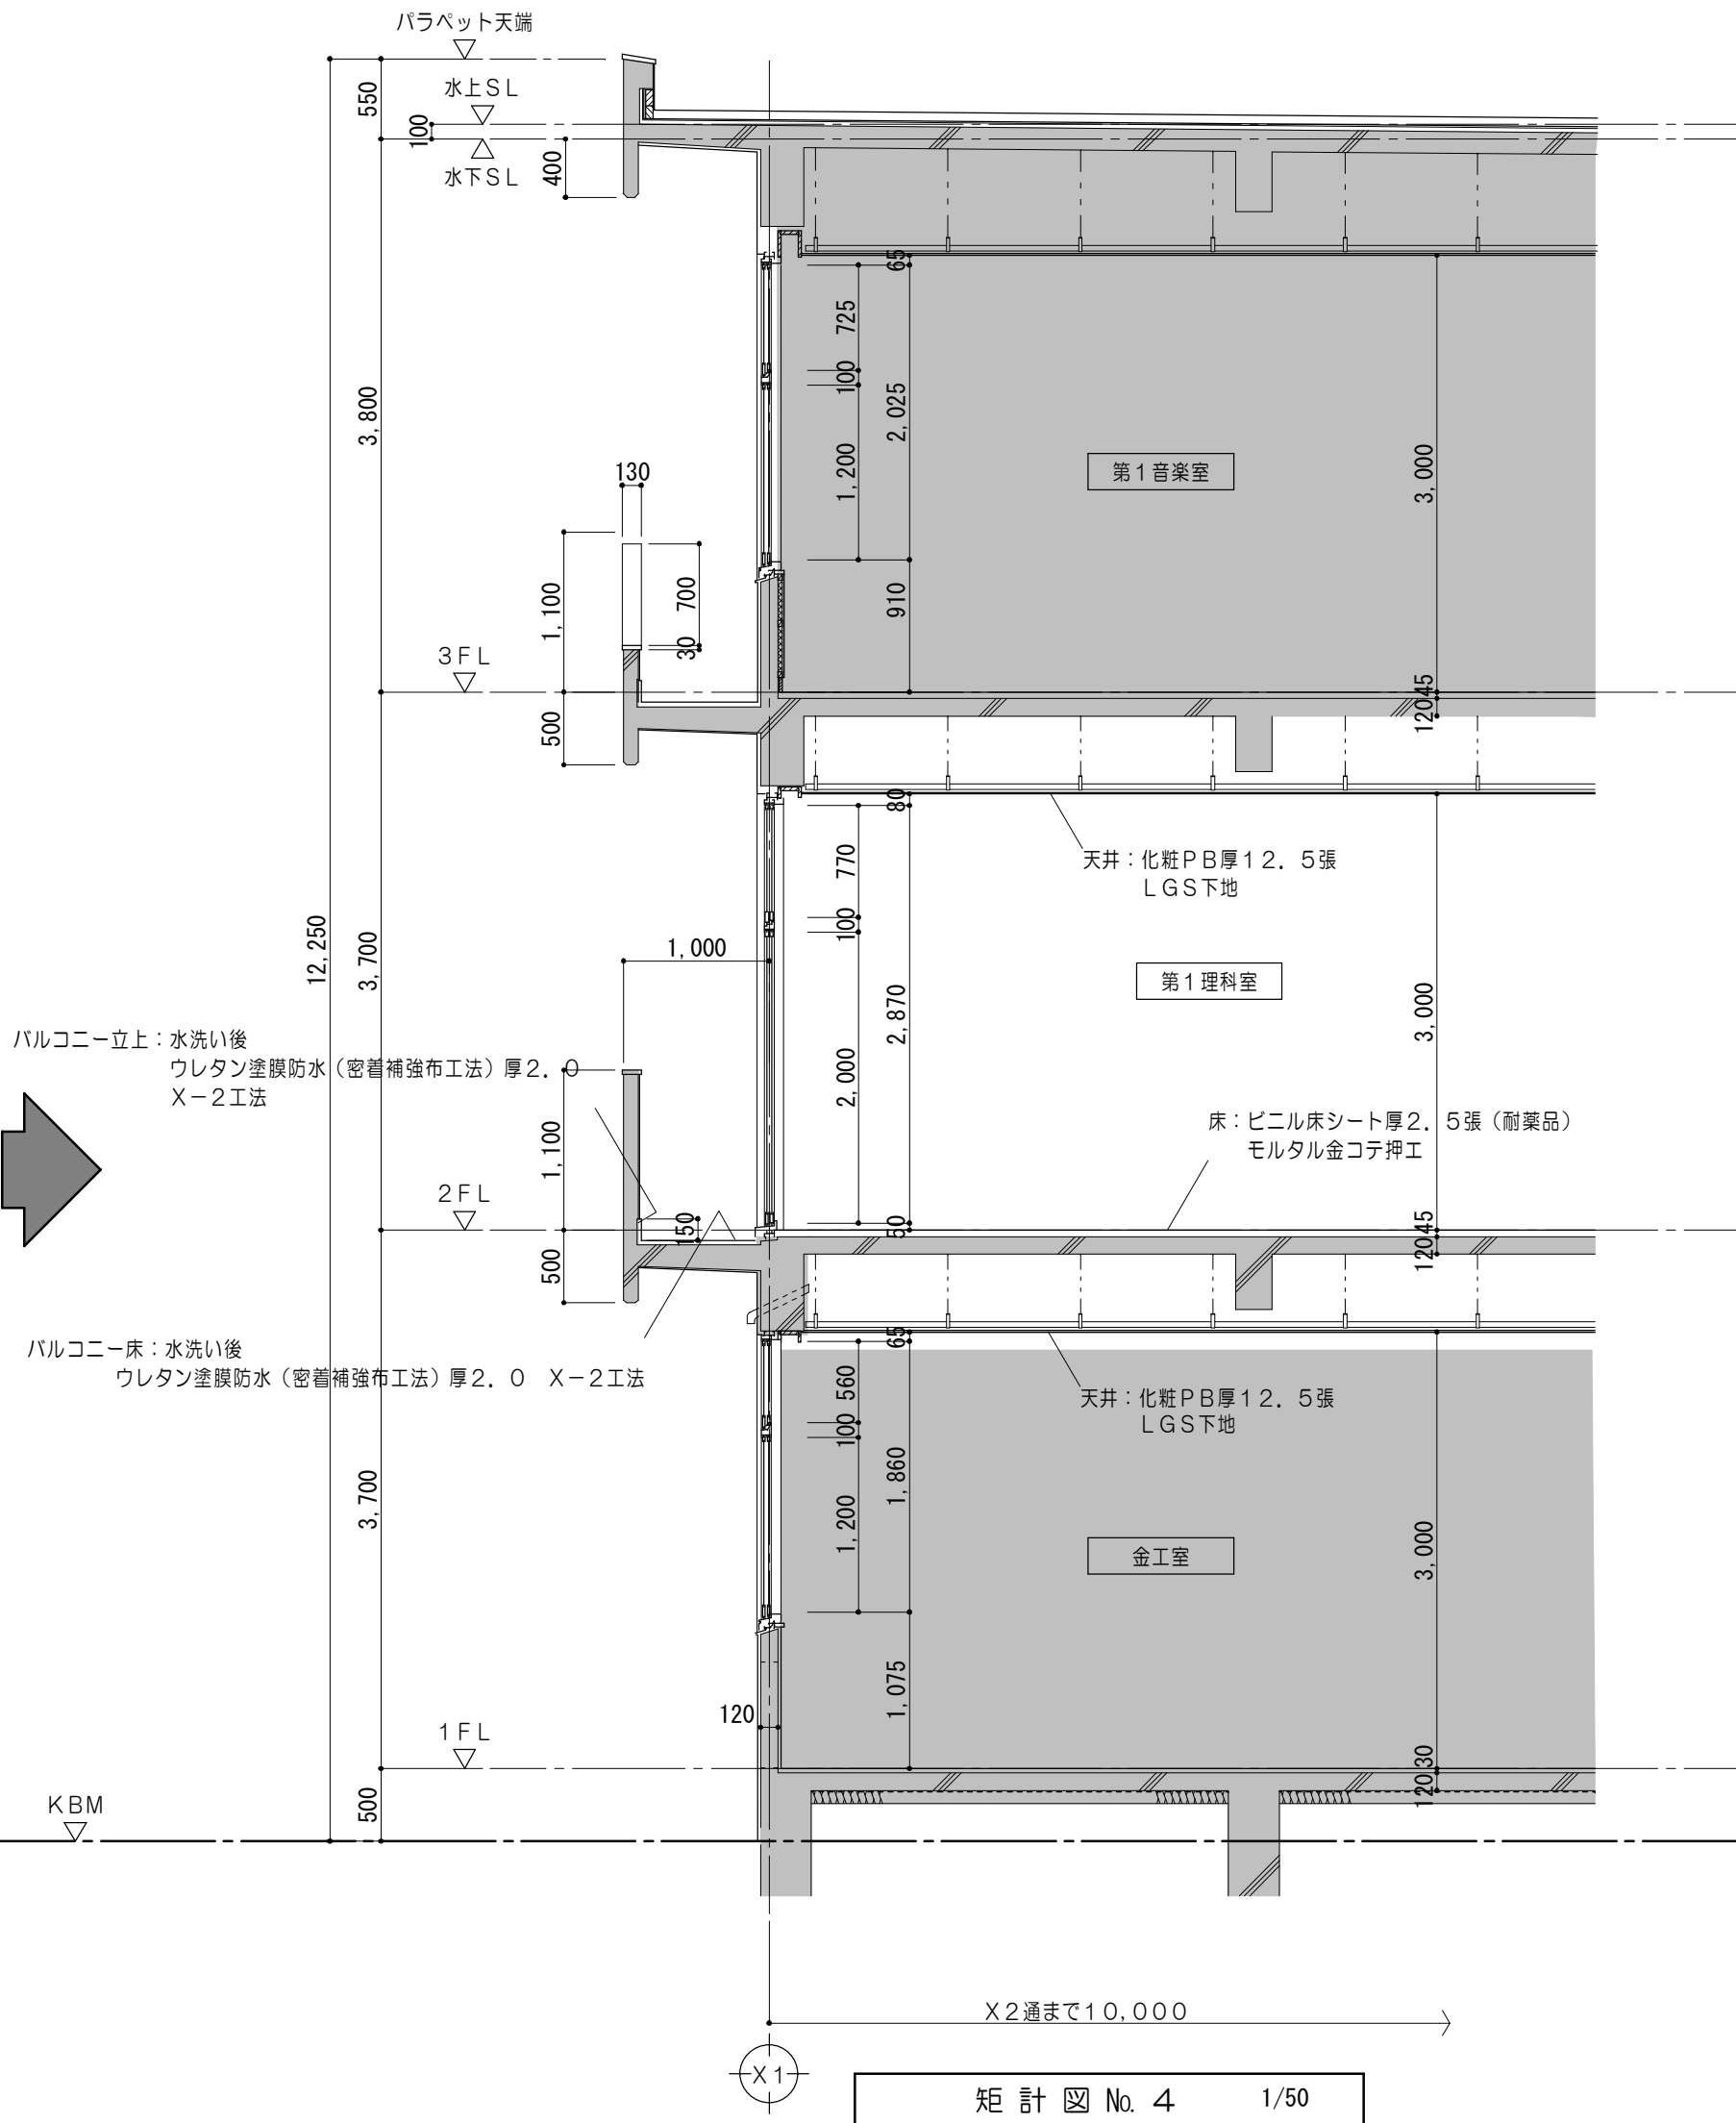

凡例 (工事内容)			
	コンクリート壁既設のまます		シーリングを示す
	コンクリートブロック壁既設のまます	※	解体及び撤去家具類を示す
	建具、間仕切壁解体箇所を示す	●	既設のまますを示す
	コンクリートカッター切		

凡例 (工事内容)			
	コンクリート壁既設のまます		シーリングを示す
	令114条区画(小屋裏まで施工)を示す 耐火間仕切壁: 中空二重壁 FPO60NP-0199		

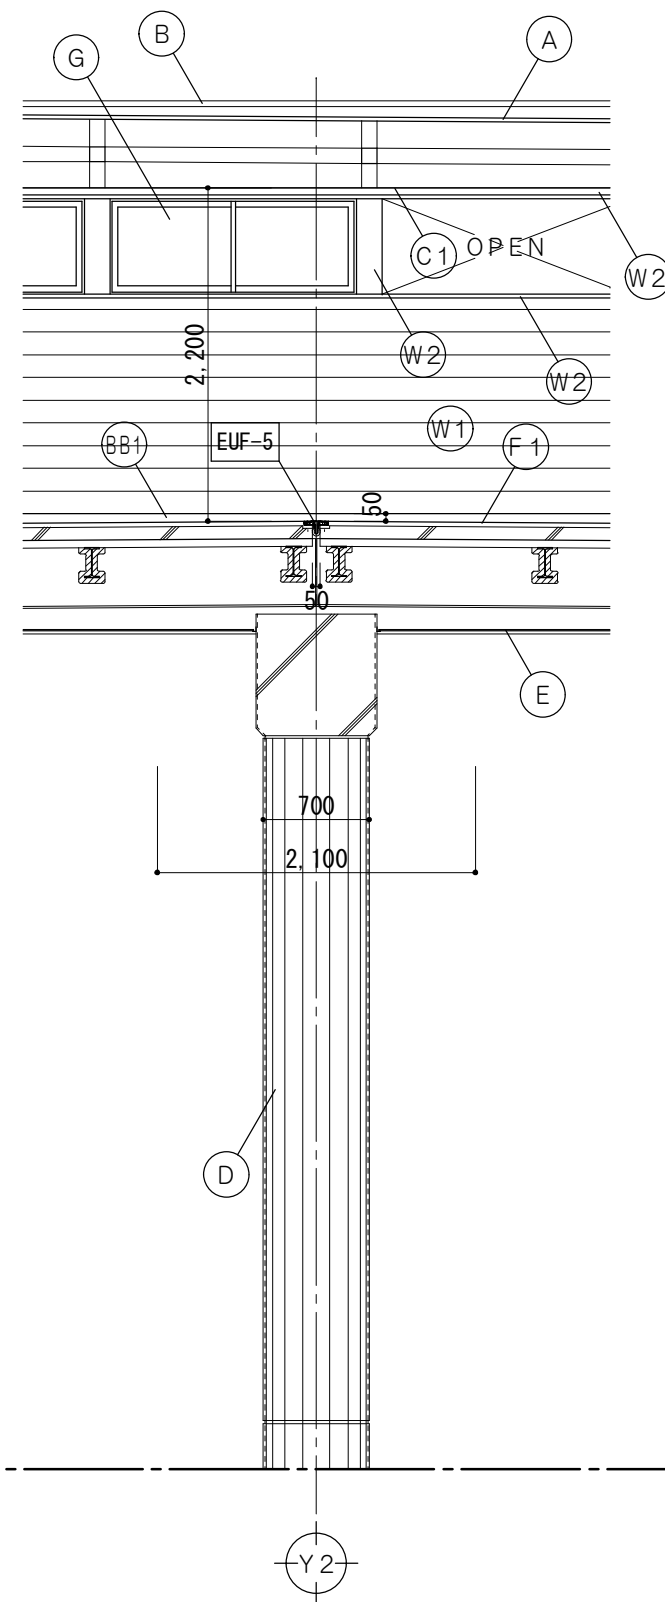[illegible]

工事仕様															
部位	記号	仕上		部位	記号	仕上		部位	記号	仕上		部位	記号	仕上	
床	(F1)	改修前	防滑性ビニル床シート張：撤去	天井	(C1)	改修前	LGS下地 フレキシブル吸音板厚4張 VP塗：撤去	屋根	(A)	改修前	丸馳折板置 H=166	あけ裏	(E)	改修前	LGS下地 フレキシブルボード張厚5下地 吹付タイル アルミ廻り縁：既設のまま
		改修後	既設下地モルタルの上 防滑性ビニル床シート厚2、5張：新設 (屋外対応品)			改修後	LGS下地 ケイカル板厚6 EP塗：新設			改修後	下地調整R種 錆止め塗料塗 DP塗			改修後	下地調整（R）の上 外装薄塗材E（ゆず肌）
巾木	(BB1)	改修前	スチール厚1.6 SOP塗	EXP. J	EUF-5	改修前	SUS製EXP. J（床＋床）：撤去	笠木	(B)	改修前	カラーアルミ W=180	サッシ	(G)	改修前	2連嵌設シアルミサッシ W=1600 H=600
		改修後	下地調整（R）の上 錆止め塗料塗 DP塗			改修後	SUS製EXP. J（床＋床）：新設			改修後	既設のまま			改修後	既設のまま
壁	(W1)	改修前	窯業系サイディング厚12 横張りフラット無塗装品 VP塗：撤去	シーリング打替を示す	外壁	(C)	改修前	ALC厚50下地 吹付タイル	水切	(H)	改修前	アルミ製水切			
		改修後	窯業系サイディング厚12無塗装品 DP塗				改修後	水洗い 下地調整C-1 複層塗材E（ゆず肌） 2液型セラミック複合弾性フッ素樹脂塗料塗			改修後	既設のまま			
サッシ廻り	(W2)	改修前	アルミカラー	書き入れなき廻り縁は、塩ビ製とする。	柱梁	(D)	改修前	コンクリート打放の上 吹付タイル	※特記なき限り、サッシ廻り及びALC目地のシーリング撤去新設すること。						
		改修後	既設のまま				改修後	水洗い 下地調整C-1 複層塗材E（ゆず肌） 2液型セラミック複合弾性フッ素樹脂塗料塗							

エレベーター仕様要項		
分類	仕様項目	01号機
基本仕様	機種名称	機械室レスエレベーター
	機種形名	P11-CO-45
	用途	乗用（車いす兼用）
	制御方式	可変電圧可変周波数制御
	操作方式	乗合全自動方式（1C-2BC）
	積載量	750kg
	定員	11名
	定格速度	45m/min
	戸開方式	2枚戸両引き（CO）
	出入口幅	800mm
	出入口高さ	2100mm
	かご室サイズ（内法間口）	1400mm
	かご室サイズ（内法奥行）	1350mm
その他基本仕様	かご室サイズ（内法高さ）	2280mm
	出入口方式	一方向出入口
	正面側停止数	3停止（1-3階）
	耐震設計施工指針耐震クラス	クラスA14
	公共建築工事標準仕様 適用年版	平成28年版
	敷居間隔	10mm
	ドアセンサー機能	マルチビームドアセンサ2D
	車いす仕様	あり（制御機能）
	視覚障がい者対応仕様	あり
	乗場視覚障がい者用注意名板（追加分）	2（枚）
乗場仕様	地震時管制運転方式	P波＋S波センサ付3段設定（普通級）
	停電時自動着床装置	あり
	乗場三方枠	大枠末広幕板なし300mm以下ステンレスヘアライン（1-3階）
	乗場戸	鋼板塗装（メーカー標準色）仕上（1-3階）
	乗場敷居	アルミ製（1-3階）
	乗場インジケーター	一体セグメントLED ステンレスヘアライン（1-3階）
	乗場インジエ体形ボタン	ステンレスクリックボタン（凸文字）・黄橙色LED（1-3階）
	休止灯	あり
	車いす専用乗場ボタンプレート	一般用乗場ボタンプレートー体形ステンレスヘアライン仕上（1-3階）
	車いす専用乗場ボタン	ステンレスクリックボタン（凸文字）・黄橙色LED（1-3階）
	乗場休止スイッチ	乗場インジ・ボタン組込

エレベーター仕様要項		
分類	仕様項目	01号機
基本仕様	天井	LEDフラット（白色LED）
	かご室壁・戸	化粧鋼板
	袖壁・出入口柱	ステンレスヘアライン仕上
	巾木	アルミ製
	かご床	樹脂タイル2mm（三菱標準タイル）
	かご室敷居	アルミ製
	かご操作盤タイプ	袖壁操作盤
	かご操作盤プレート材質・仕上	ステンレスヘアライン
	かごボタン	ステンレスクリックボタン（凸文字）・黄橙色LED
	インターホン乱用防止カバー	あり
	正操作盤インジケータータイプ	セグメントLED
	車いす専用かご操作盤	両側面に設置 プレート：ステンレスヘアライン仕上
	車いす専用かご操作盤インジケータータイプ	セグメントLED
その他仕様	車いす専用かごボタン	ステンレスクリックボタン（凸文字）・黄橙色LED
	車いす用インターホン乱用防止カバー	あり
	かご室換気	ラインフローファン
	かご室手すり	丸形ステンレス 二面取付（両側面）
	かご室鏡	ステンレス鏡面枠なし（570mm×1400mm）
	キックプレート	ステンレスヘアライン仕上（ビスなし）高さ：床面より350mm
	壁保護幕	あり（磁石式）
	床保護マット	あり
	気配りドア	あり
	遮煙機能	ディフェンスドア 2枚戸両引き用（1-3階）
その他仕様	点字名板取付方法	接着
	インターホン呼び出しボタン応答灯（聴覚障がい者対応仕様）	あり
	おもり非常止め	なし
	火災時管制運転方式	火報信号連動式
	インターホン型式	6V1局
	かご室アナウンス	かご室音声合成アナウンス
	かご室スピーカー	あり
	動力電源電圧V	210V
	動力電源周波数Hz	60Hz
	高調波対策種類	絶縁トランス（ノイズ・漏洩電流対応）
その他仕様	フェッシャープレート	エレベーター手配（2-3階）
	煙感知器点検ロスイッチ	あり
	仮設動力電源	客先手配 (NN17021984)

No. 01号機

除外工事事項

建築工事関係

- 昇降路の築造工事及び各階出入口、インジケータ、押ボタン等の穴あけ工事
（昇降路壁は5cm² 辺り300Nの外力が作用した時に15mmを超える変形及び塑性変形が生じない構造とすること）
- 鉄骨構造階のファスナー、立柱及び中間ビーム（必要の場合）並びにシキイ受材の設置工事
- 鉄骨構造階の三方枠、インジケータ、押ボタン、ハンガーケース等の取付用鋼材設置工事
- 各階乗場出入口枠周囲のモルタル詰め工事
- 乗場機器取付後の出入口廻りの壁及び床の仕上工事
- 昇降路頂部にエレベーター機器揚重用のフック又はビームの設置工事（ 2kN）／台
- ビット内防水仕上工事
- その他建築に関する工事

設備工事関係

- 動力用電源・照明電源・接地線の受電端子迄の引込工事（繋ぎ込み工事含む）
- インターホン取付位置より昇降路までの配管配線工事（0.9φ×10本）／台
- 火報信号の昇降路より外部の配管配線工事
- 遮煙ドアご採用の場合、遮煙ドア設置階乗降ロビーに火災感知器または、煙感知器の設置工事
- エレベーターの遠隔管理用配管・配線工事（昇降路内から最寄の電話中継室まで）
- ビット内点検用コンセント設備工事（照明用AC100Vとは別系統のこと）
- 昇降路頂部の煙感知器設備工事（外部より点検可能なこと）
平成20年国土交通省告示第1454号第一号により点検口の戸は錠付（工具を必要とするネジでも可）とし戸が開いた時にはエレベーターを停止させる必要がある
- 放送用配管配線の昇降路制御盤までの引込工事（非常放送がある場合3線式とすること）
- 昇降路の換気設備工事（平成12年建設省告示1413号第1第三号口により昇降路内温度を40℃以下に保つ必要があります）
発熱量 エレベーター駆動部（ 875W／1台）

注意事項

- 昇降路間口・奥行寸法は、昇降路全域（ビット底部から昇降路頂部まで）にわたり確保のこと
- コンクリート強度は21N/mm² 以上のこと
- 電源電圧の変動は＋5%～－10%以内、電圧不平衡率5%以内のこと
- 本エレベーター所定の性能維持のため下記条件が必要でです
（1）昇降路内の温度は－5℃～40℃以内、湿度は月平均90%・日平均95%未満かつ急激な温度変化等により氷結・結露しないこと
（2）金属を損耗または腐食したり接点の接触障害の原因となるような塵及び化学的有害ガスがないこと
- 屋上等直接外気と接する乗場における雨水よけ設備（ひさし・風除室・水勾配・グレーチング・防潮板等）
- 昇降路壁には電気・水道管の配管・器具を埋め込まないこと
- 昇降路内には他の用途の配管・ダクト等が露出しないように願います
（建築基準法施行令第129条の2の5第1項第三号）
- 遮断器はインバータ回線対応のものを使用すること
- 輸送可能な適温配膳車や台車などの重量物は250kg 以下とすること
- 換気設備を設置する場合は昇降路外部より保守可能な位置とし、設置環境により雨水或いは、防水対策を実施のこと
- エレベーターの保守・点検ならびに緊急対応のため、外部階段などから最上階および最下階エレベーターホールへアクセスできる経路を確保すること（個人宅など占有部を経由しないこと）
- エレベーターから発生する高周波漏洩電流と高周波ノイズにより、他の設備が影響を受ける恐れがあります
次の対策をお勧めします
（1）エレベーター動力と通信機器・OA機器等弱電機器の電源線・通信線を1m以上分離する
（2）エレベーターを含む動力の電源トランスと通信機器・OA機器等弱電機器の電源トランスを分離する
（エレベーター照明用電源は弱電機器のトランスと分離不要）
（3）エレベーターを含む機器アース線と通信機器・OA機器等弱電機器のアース線の分離配線と接地極の分離をする
- 乗場壁へウレタン吹付けを行う場合は、乗場機器取付け後に施工願います。乗場機器取付け前にウレタン吹付けを行うと、乗場機器取付け時の溶接の火花に引火する恐れがあります
- 乗場に向かって強風が吹く場合には、防風対策（建築工事）を行ってください。風圧により乗場の戸が閉まらない恐れがあります

参 考 図

特記事項		一級建築士事務所 三重県知事登録 第1-699号 株式会社 前 野 建 築 設 計 一級建築士 大臣登録第117489号 前 野 初 像 一級建築士 第304509号 水 谷 浩 設計年月日 工 事 名 称 津市立南郊中学校大規模改造（第二期）工事 図 面 名 称 <昇降機棟> E V 詳細図No. 1	図面番号	縮 尺	A-49 （原図：A2） NS

号機名	電源電圧 周波数	電動機容量	設備容量	電源側N F 容量	感度電流値 動作時間 ^(*)	電線サイズ	接地線サイズ
O 1	A C 3 φ 2 1 0 V 6 0 H z	3 . 8 k W	4 k V A	4 0 A T	1 0 0 m A 以上 0 . 2 秒 以上	7 0 m まで 8 m m ² 1 2 1 m まで 1 4 m m ² 1 8 5 m まで 2 2 m m ²	3 . 5 m m ²

照明用電源AC1 ϕ 100V 60Hz (設備容量1kVA/台 電源側NF容量20AT/台)

(*) 電源側に漏電遮断器を設置する場合

レール下端部荷重（長期荷重）			
R 1（kN）	R 2（kN）	R 3（kN）	R 4（kN）
28.2	27.8	49.8	23.9

部材 記号	名 称	部 材	工事区分
a	三方栓取付材	L-65×65×6	建築工事
f 1	レールブラケット取付用立柱	H-125×125×6、5×9	建築工事
f 2	レールブラケット取付用立柱	H-150×150×7×10	建築工事

ピット荷重（短期荷重）	
P 1 （kN）	P 2 （kN）
89.5	71.6

電源引込み口（最下階天井付近）

動力用AC3φ-210V-60Hz

照明用AC1 ϕ -100V-60Hz

D種接地工事

・インターホン用配管配線工事

CPEV-0. 9 x 5 P

・火災管制運転用配管配線工事

自火報より無電圧 a 接点支給

- ・遠隔監視用配管配線工事


PVC-0.65 x 4C

・カゴ上スピーカー用配管配線工事


HP 1. 2mm x 3 C

電源線引出し長さ 天井高さ+3500mm

(電氣工事)

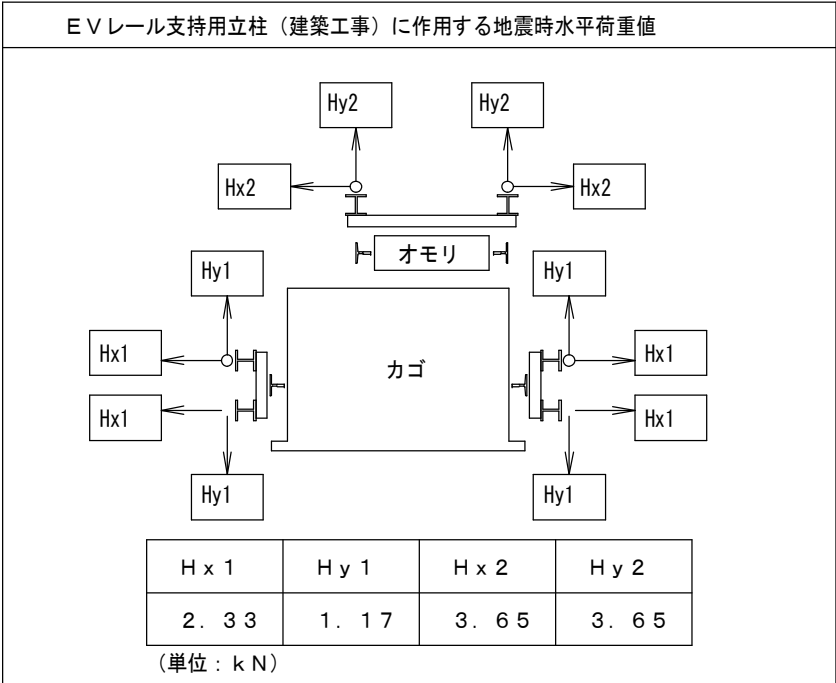


注：上記矢印の地震時荷重により柱、梁などのたわみの合計が5mm以下となるよう部材を設計のこと。又、ねじれに対し強固に取付ること。

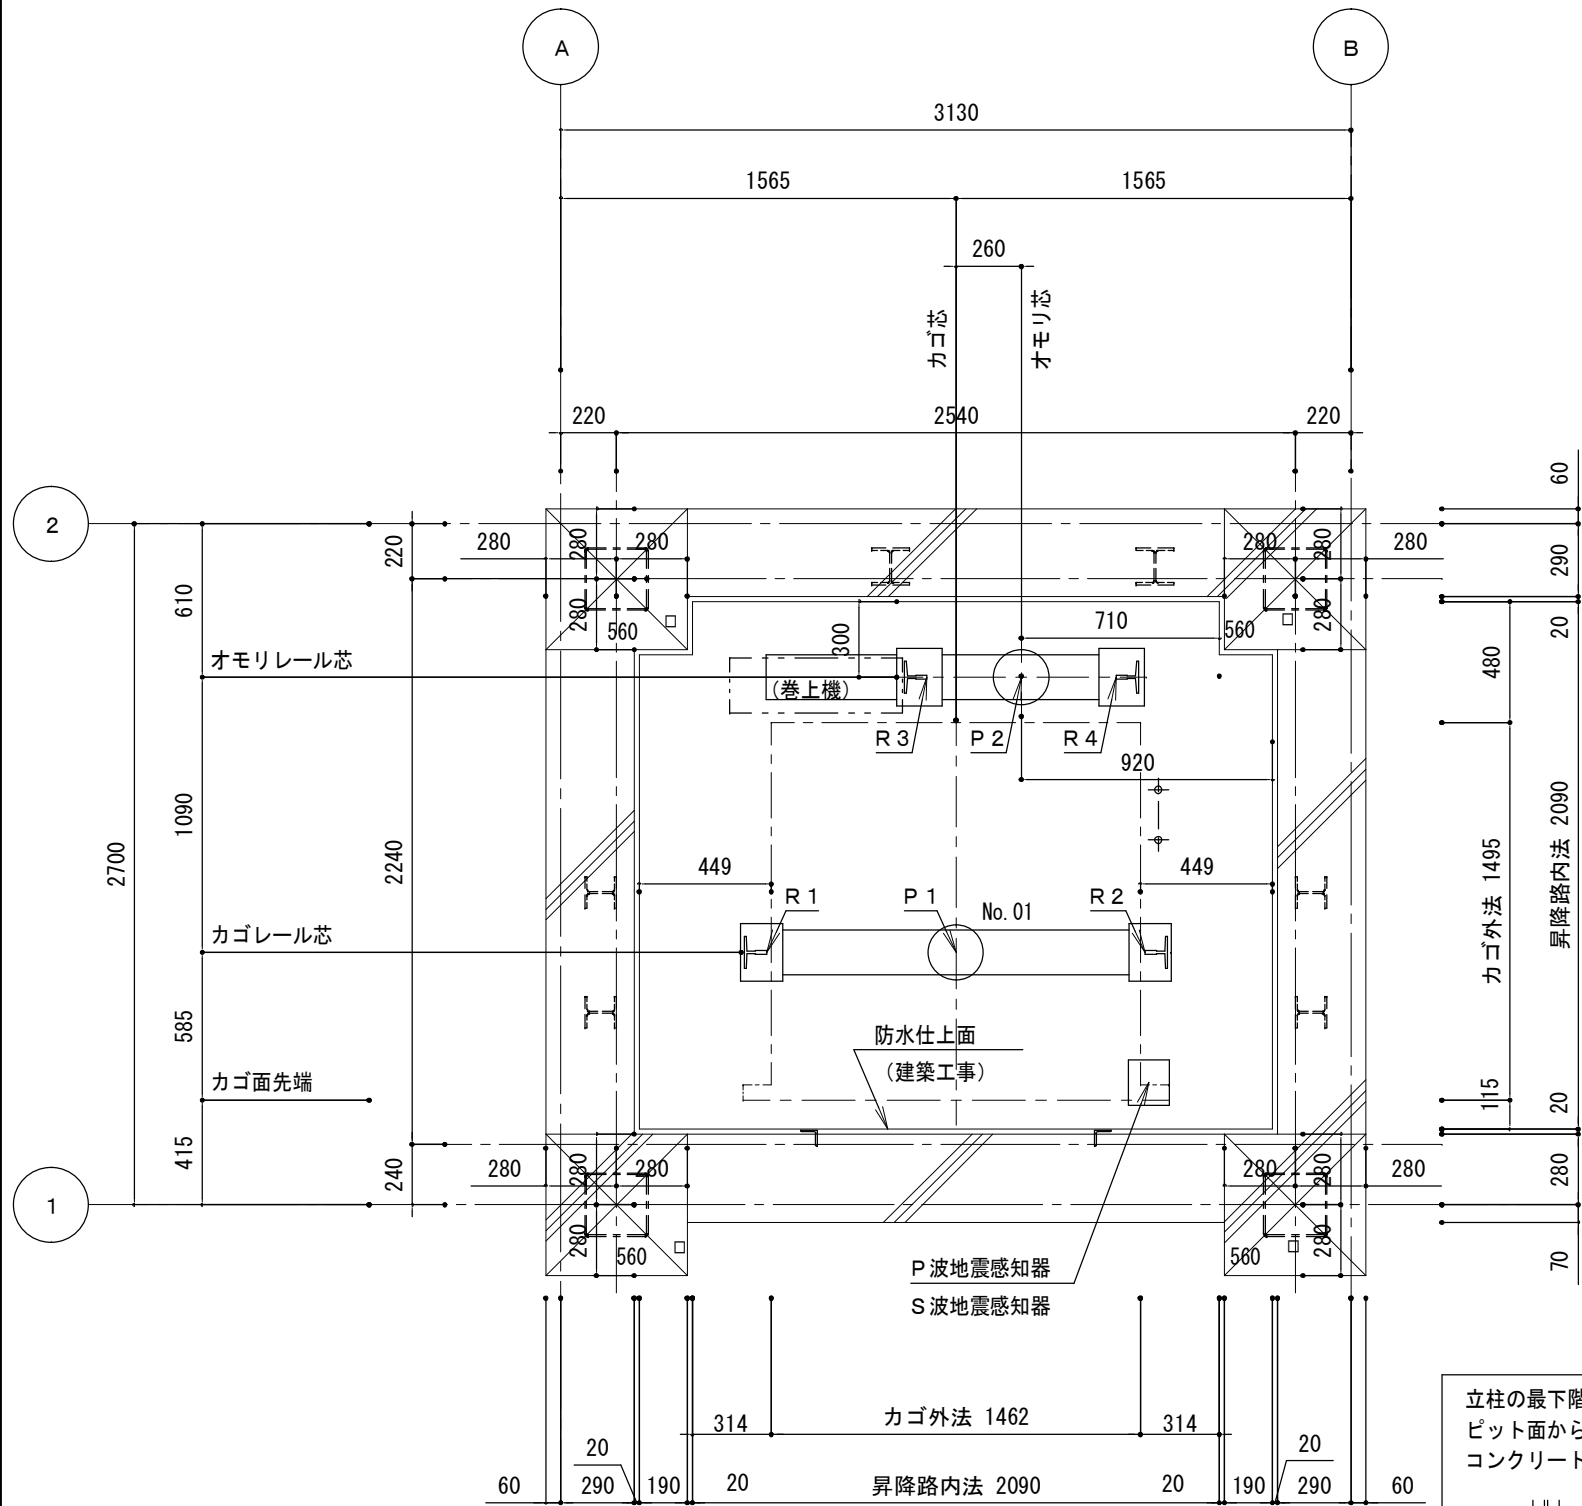


昇降路平面図 (1/30)

(ピット)

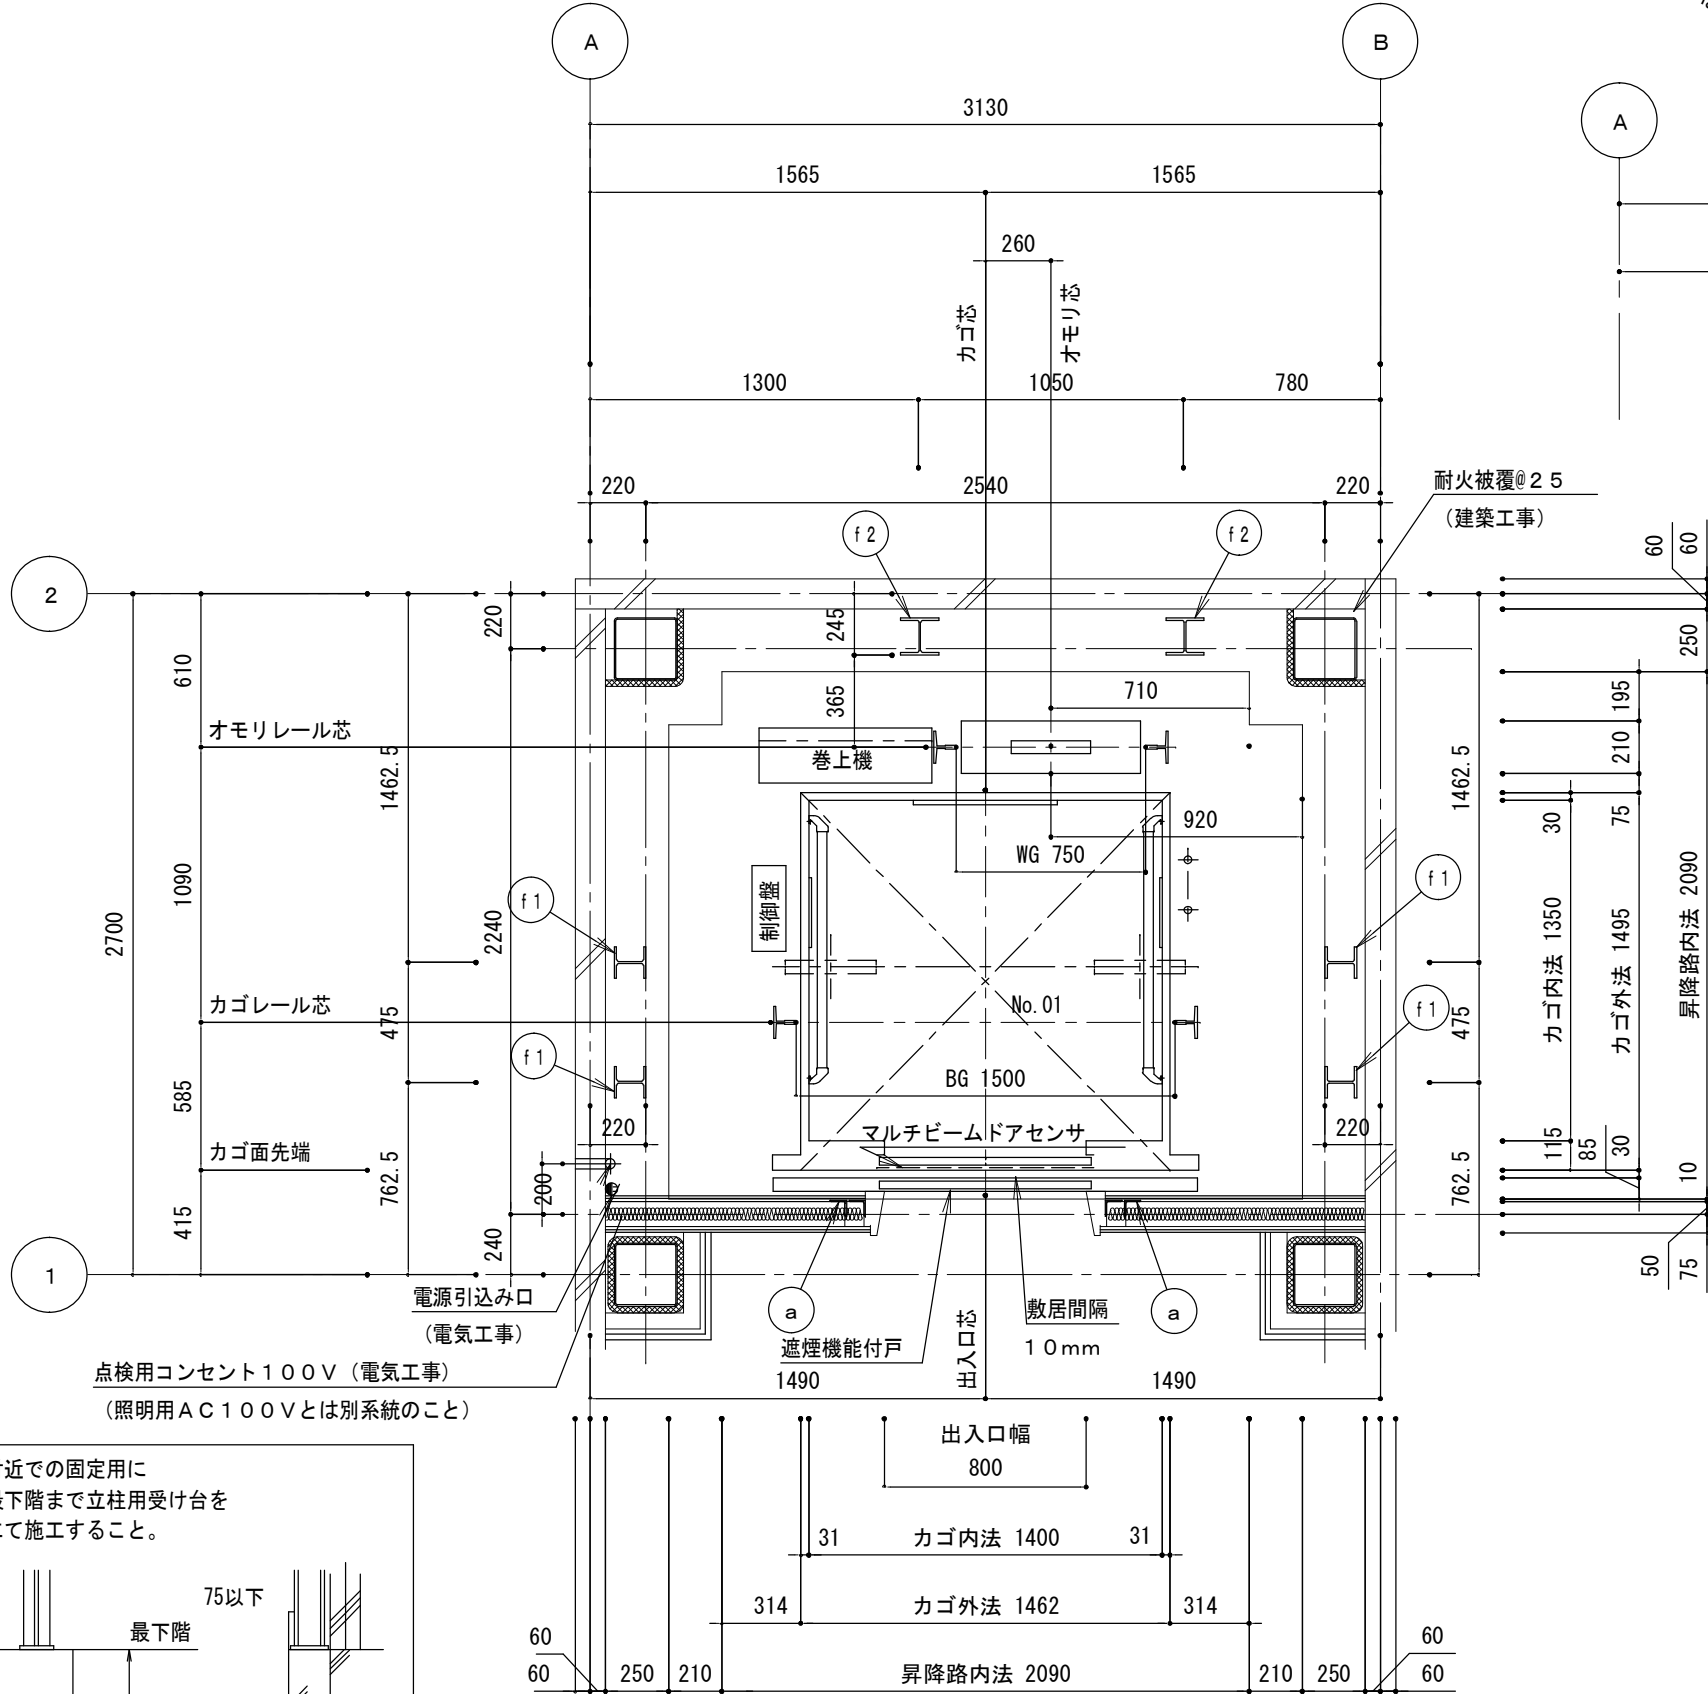

昇降路平面図 (1/30)

(1 階)

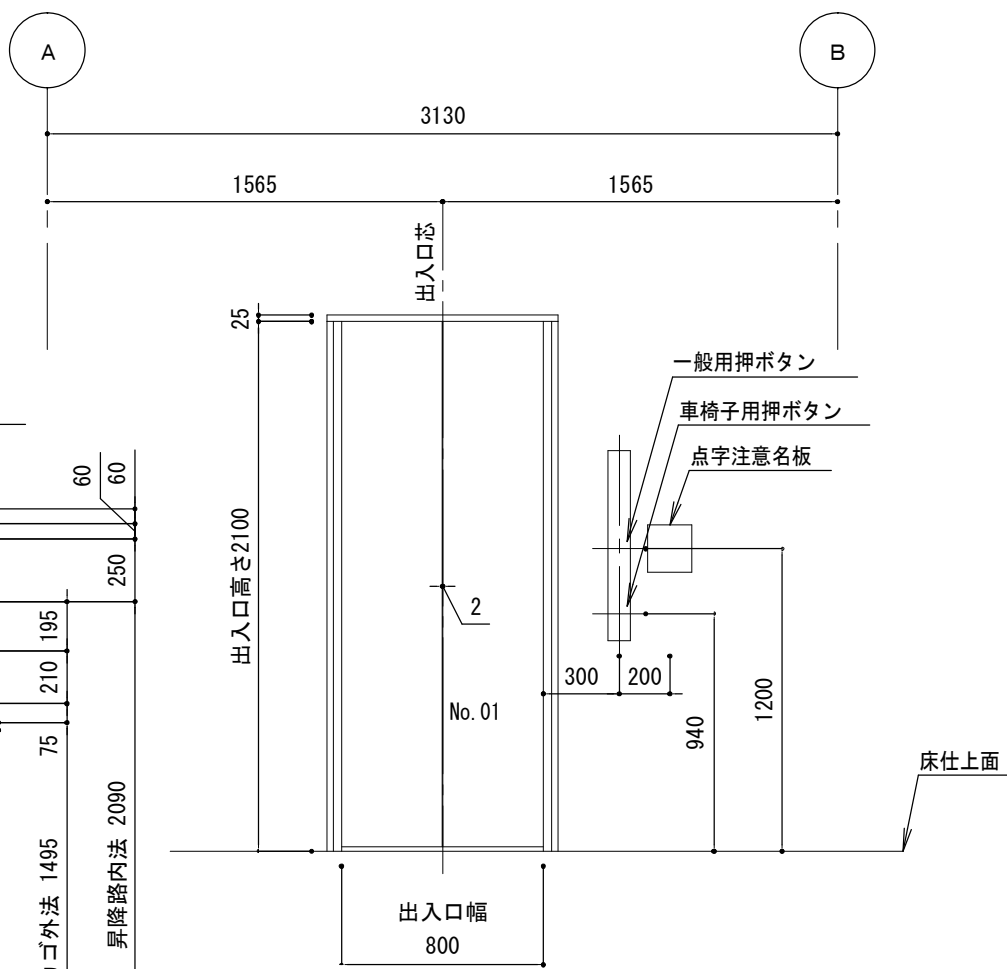


乗場正面図 (1/30)


(No. 01号機)

(1-3階)

部材 記号	名 称	部 材	工事区分
a	三方枠取付材	L-65×65×6	建築工事
b	敷居取付材	[-100×50×5×7.5	建築工事
f 1	レールブラケット取付用立柱	H-125×125×6.5×9	建築工事
f 2	レールブラケット取付用立柱	H-150×150×7×10	建築工事
k	揚重ビーム	H-125×125×6.5×9	建築工事

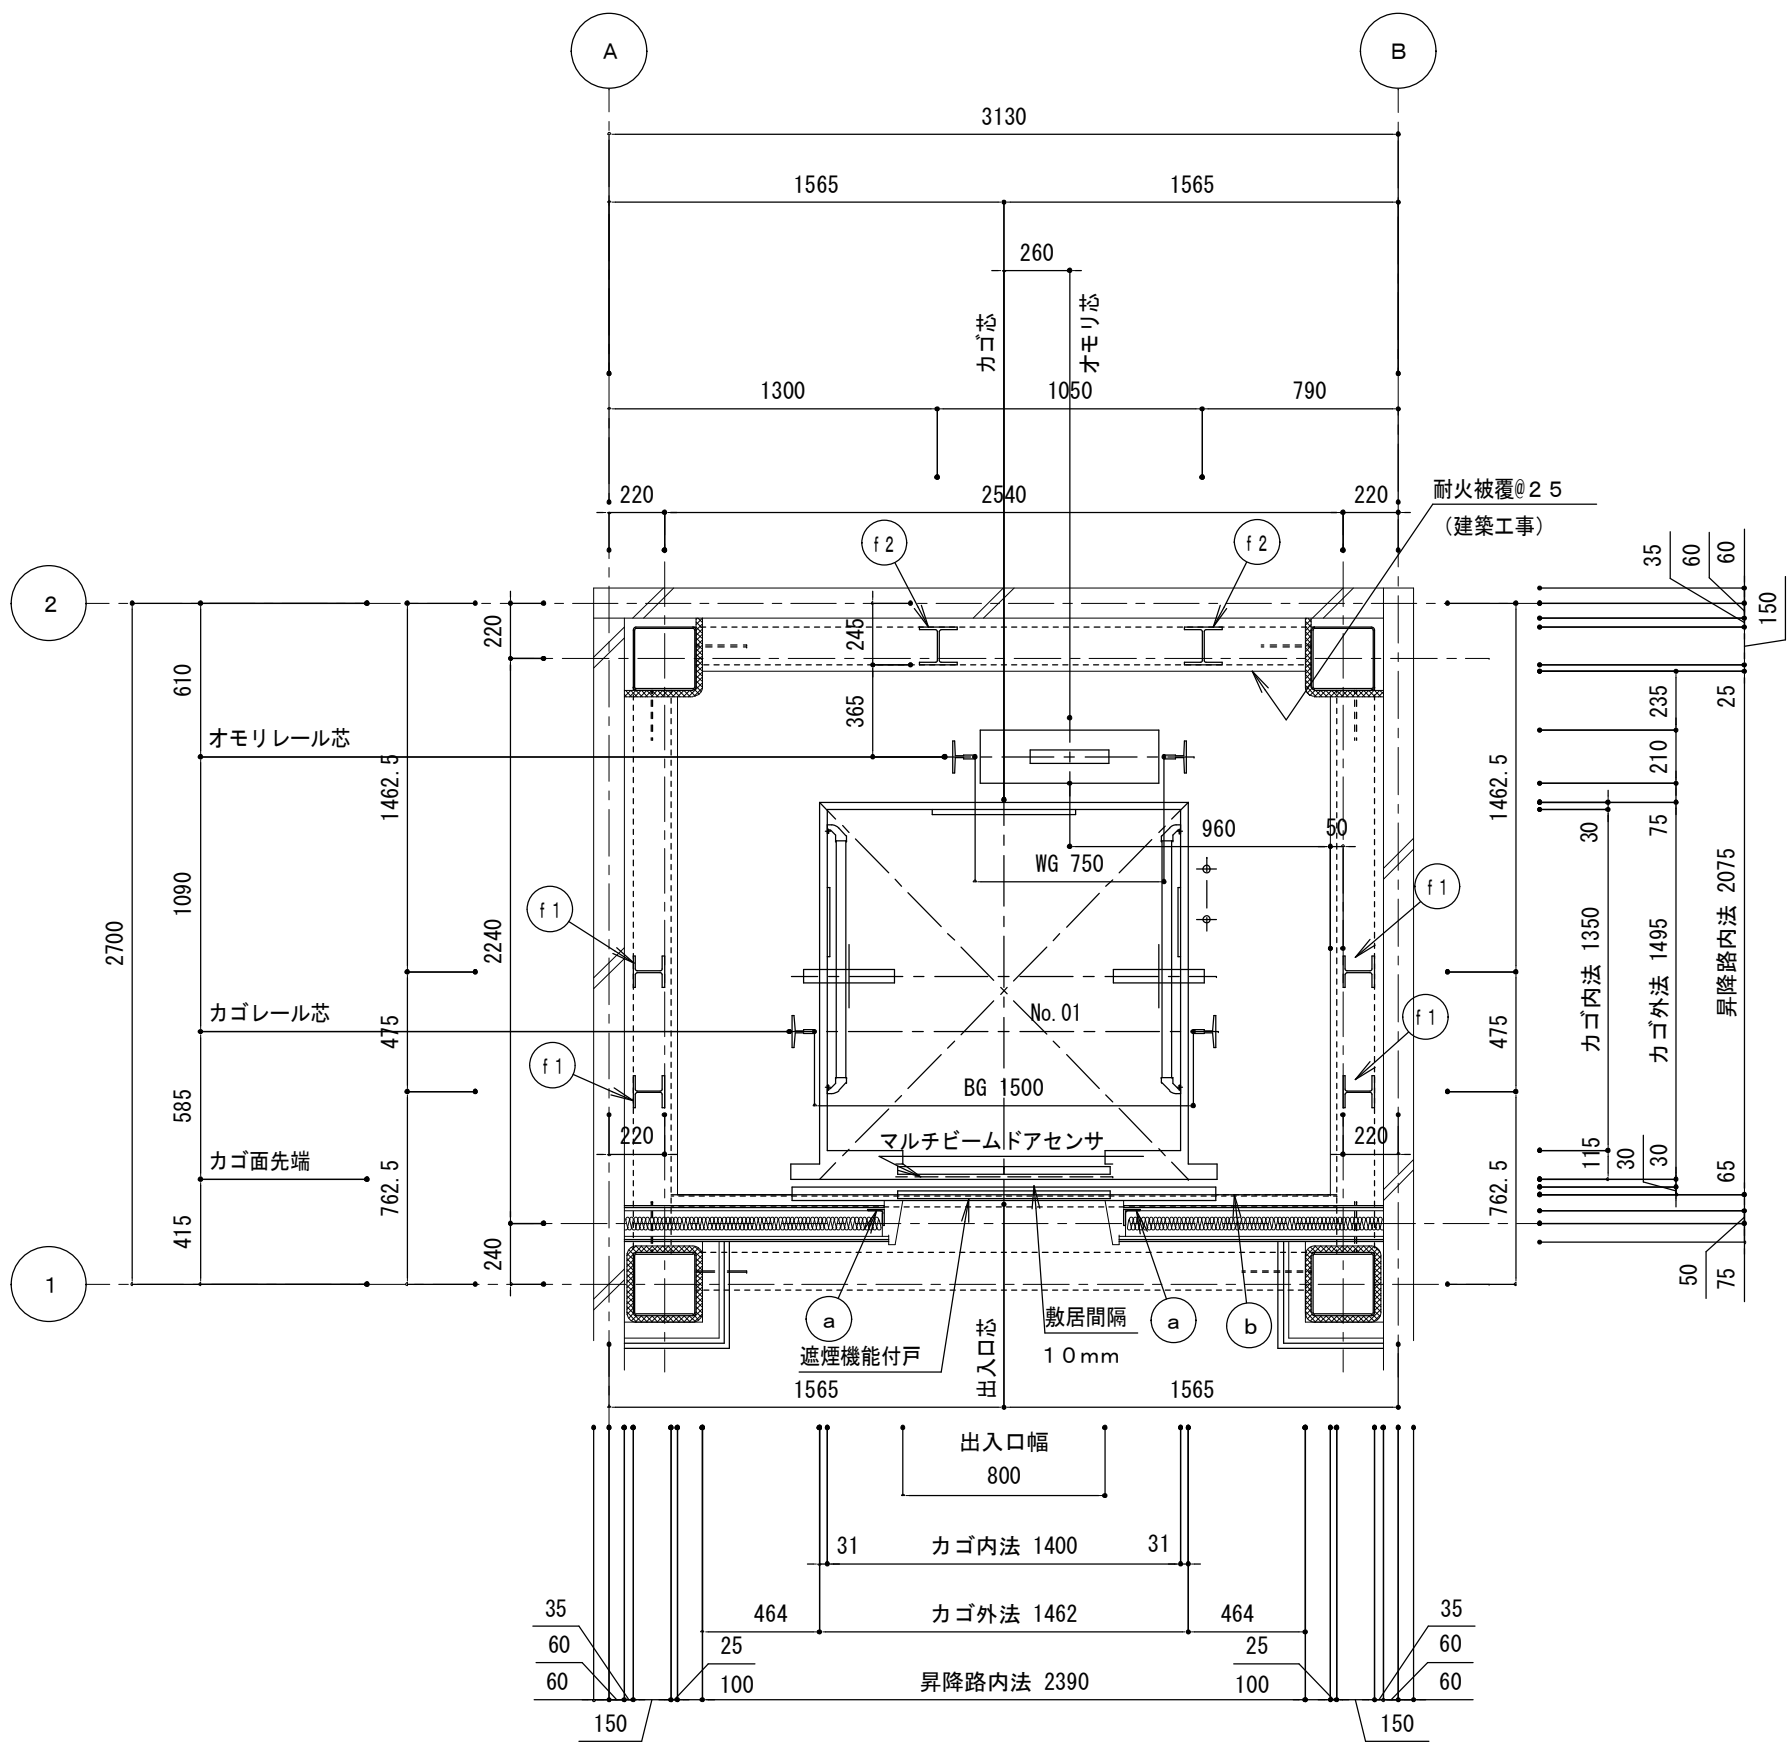

昇降路平面図 (1/30)
(2、3階)

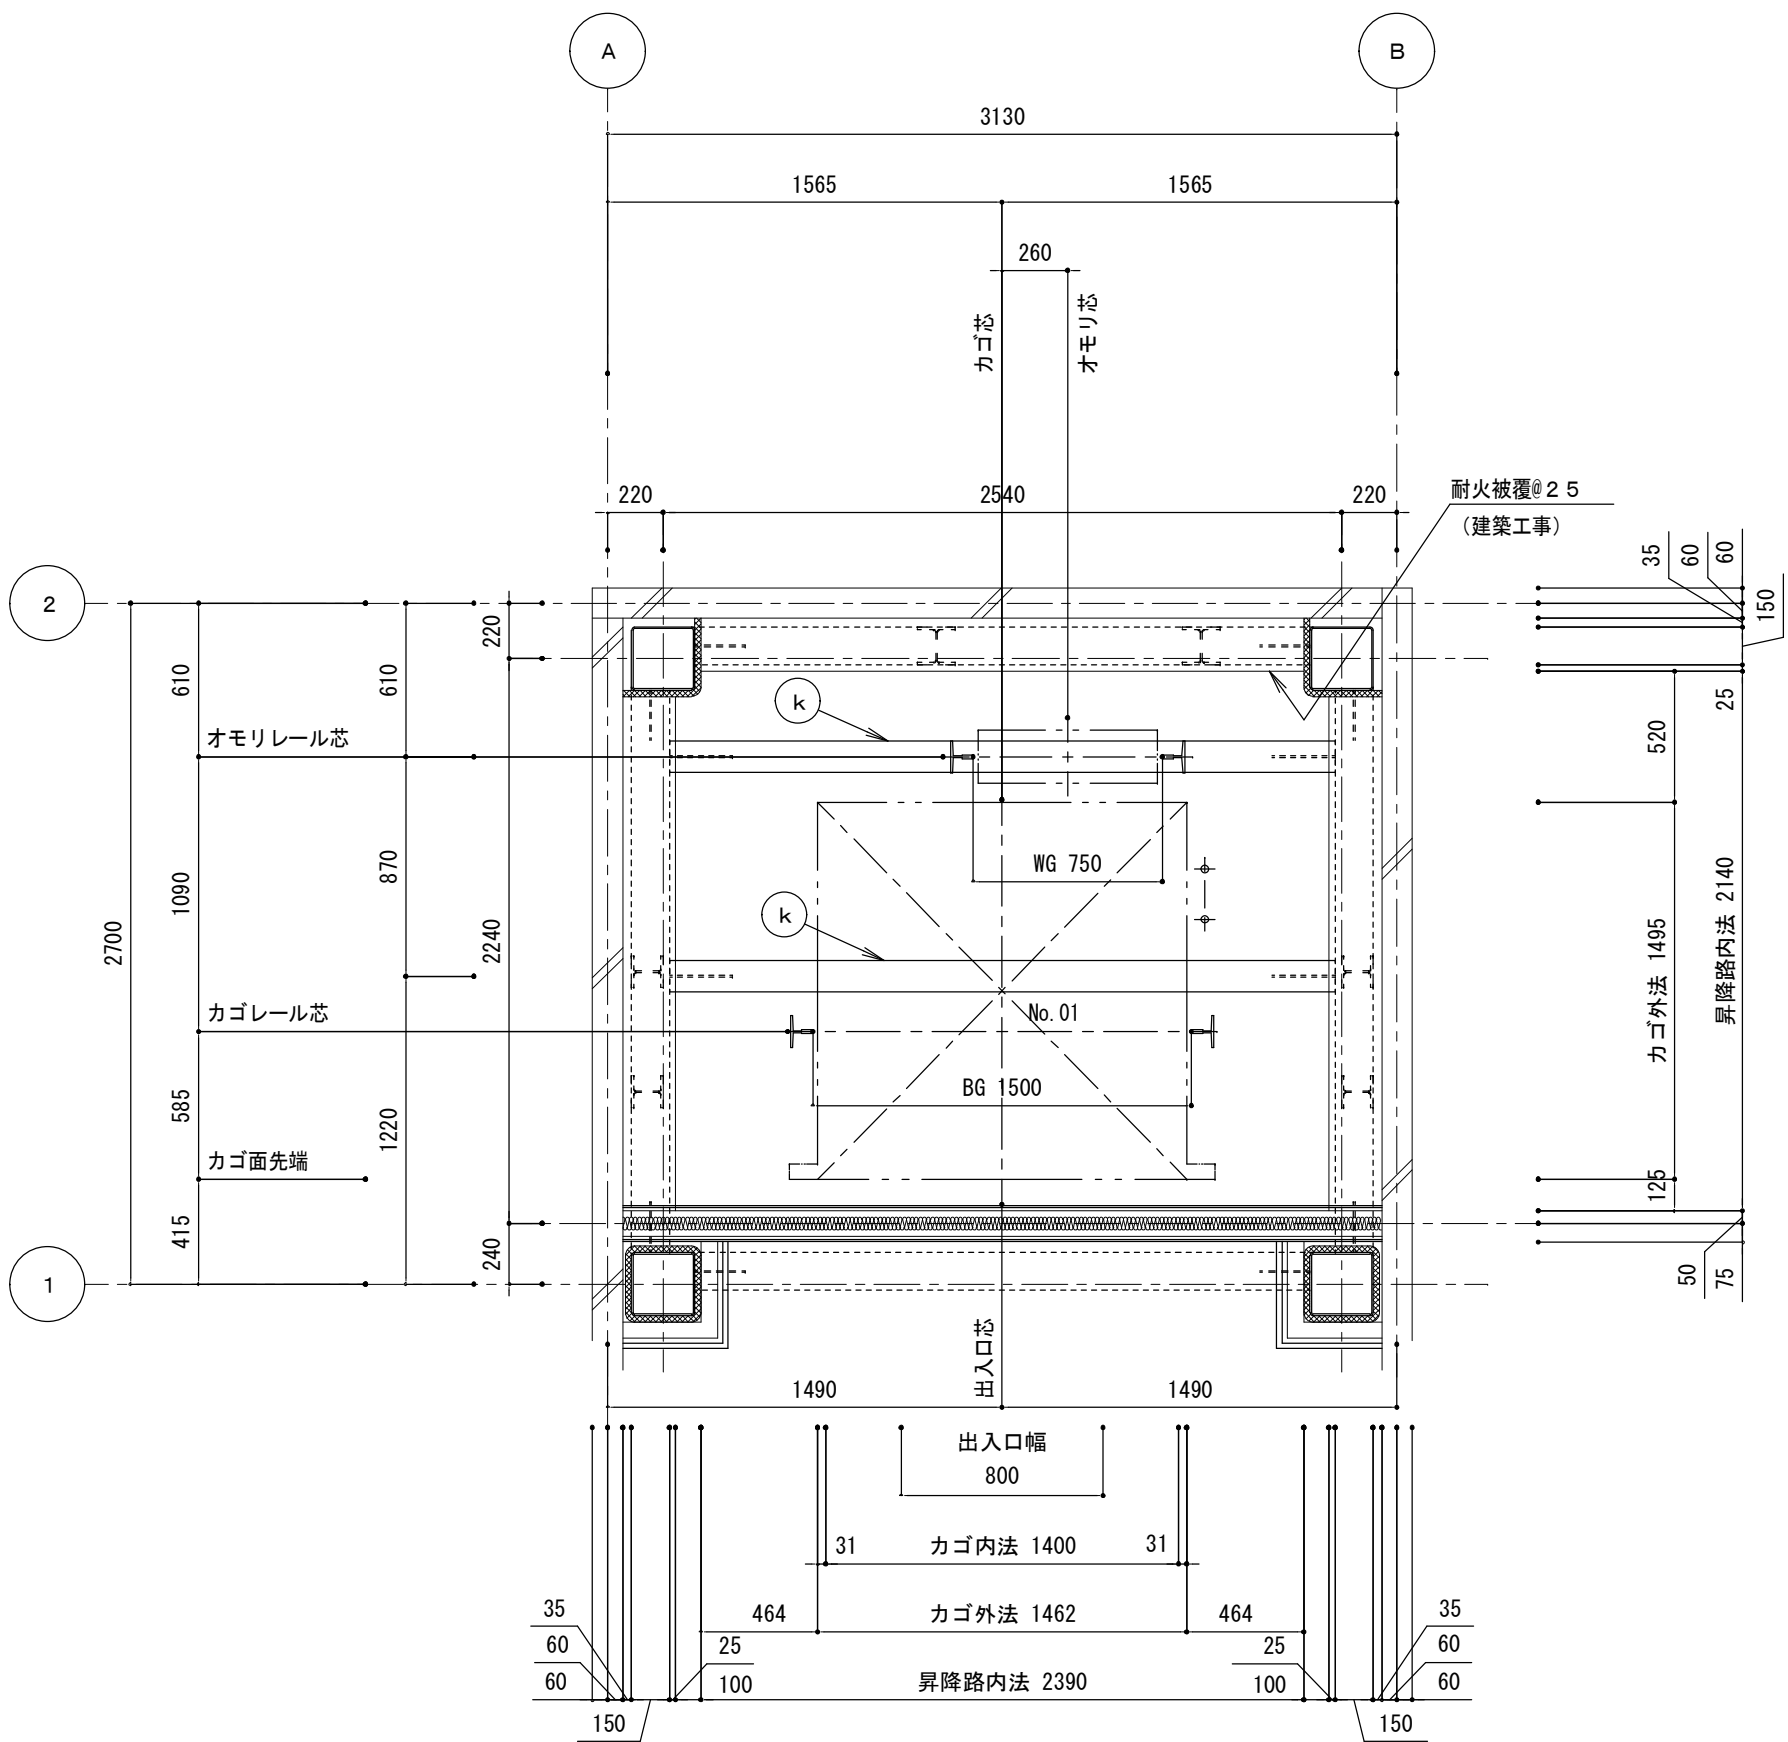

昇降路平面図 (1/30)
(頂部)

参 考 図

特 記 事 項		 一級建築士事務所 三重県知事登録 第1-699号 株式 会社 前 野 建 築 設 計 一級建築士 大臣登録第117489号 前 野 初 像	一級建築士 第304509号 水谷 浩	設 計 年 月 日	工 事 名 称	津市立南郊中学校大規模改造（第二期）工事	図面番号	A-51 (原図：A2)	
						図 面 名 称	< 昇降機棟 > E V 詳細図 No. 3	縮 尺	1/30


- ### 煙感知器（電気工事）
- ・外部より点検可能な構造として下さい
 - ・雨水浸入が無い様配慮下さい
 - ・点検口は錠付または工具を必要とする
ネジ付として下さい
 - ・EV連動スイッチ付（EV工事）
 - ・点検口サイズはスイッチ取付スペースを考慮下さい
- （ 3000以内、鋼板 1.6 t ）

部材 記号	名 称	部 材	工事区分
a	三方枠取付材	L-65×65×6	建築工事
b	敷居取付材	[-100×50×5×7.5	建築工事
f 1	レールブラケット取付用立柱	H-125×125×6.5×9	建築工事
f 2	レールブラケット取付用立柱	H-150×150×7×10	建築工事
k	揚重ビーム	H-100×100×6×8	建築工事


煙感知器施工例

- 煙感知器（電気工事）
- ・外部より点検可能な構造として下さい。
 - ・雨水浸入が無い様配慮下さい。
 - ・EV連動スイッチ付（EV工事）
 - ・点検口は右記 ① または ② として下さい。

- ④ EV昇降路専用品（スイッチ取付け金具）（1）～（4）のいずれか
- （1）ホーテキ KUS-1B
- （2）能美防災 FJSJ001A-HU
- （3）ニッタン N1D-T-G
- （4）パナソニック BV95351(BOX)+BV95381H(扉)
- ⑤ 以下2項目を満足する点検口 下図「煙感器・点検ボックス（参考例）」参照
- （1）スイッチ取付け必要 200×90 程度確保できる。
- （2）錠付または工具を必要とするネジ引きの重で、1mm以上浮かないこと。

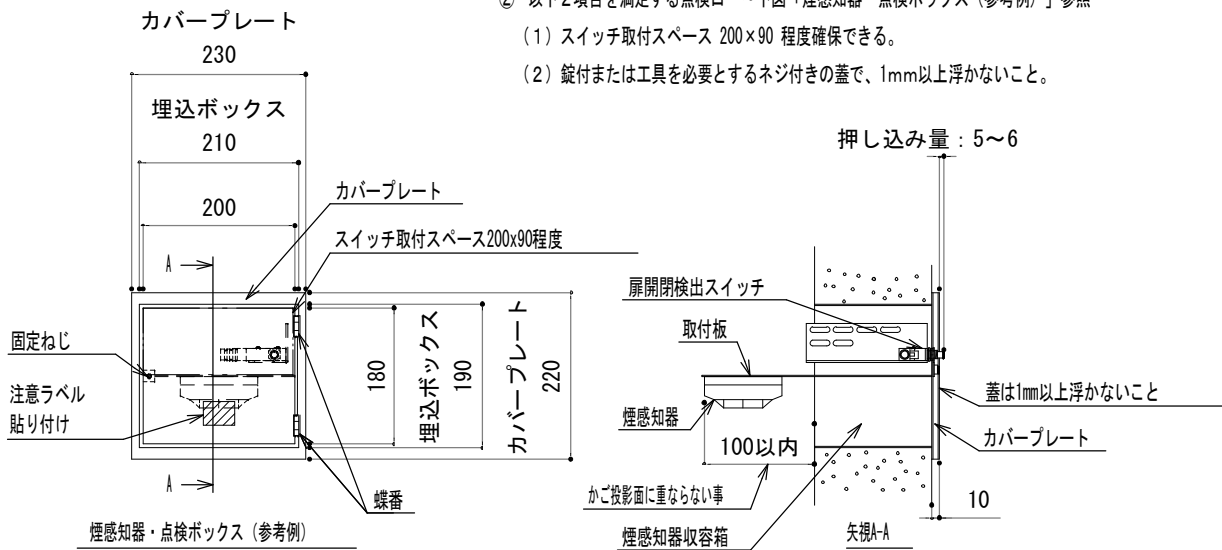





ブラケット取付のため、
ピット内の壁または梁は
最下階F L面まで立ち上
げる。 (建築工事)

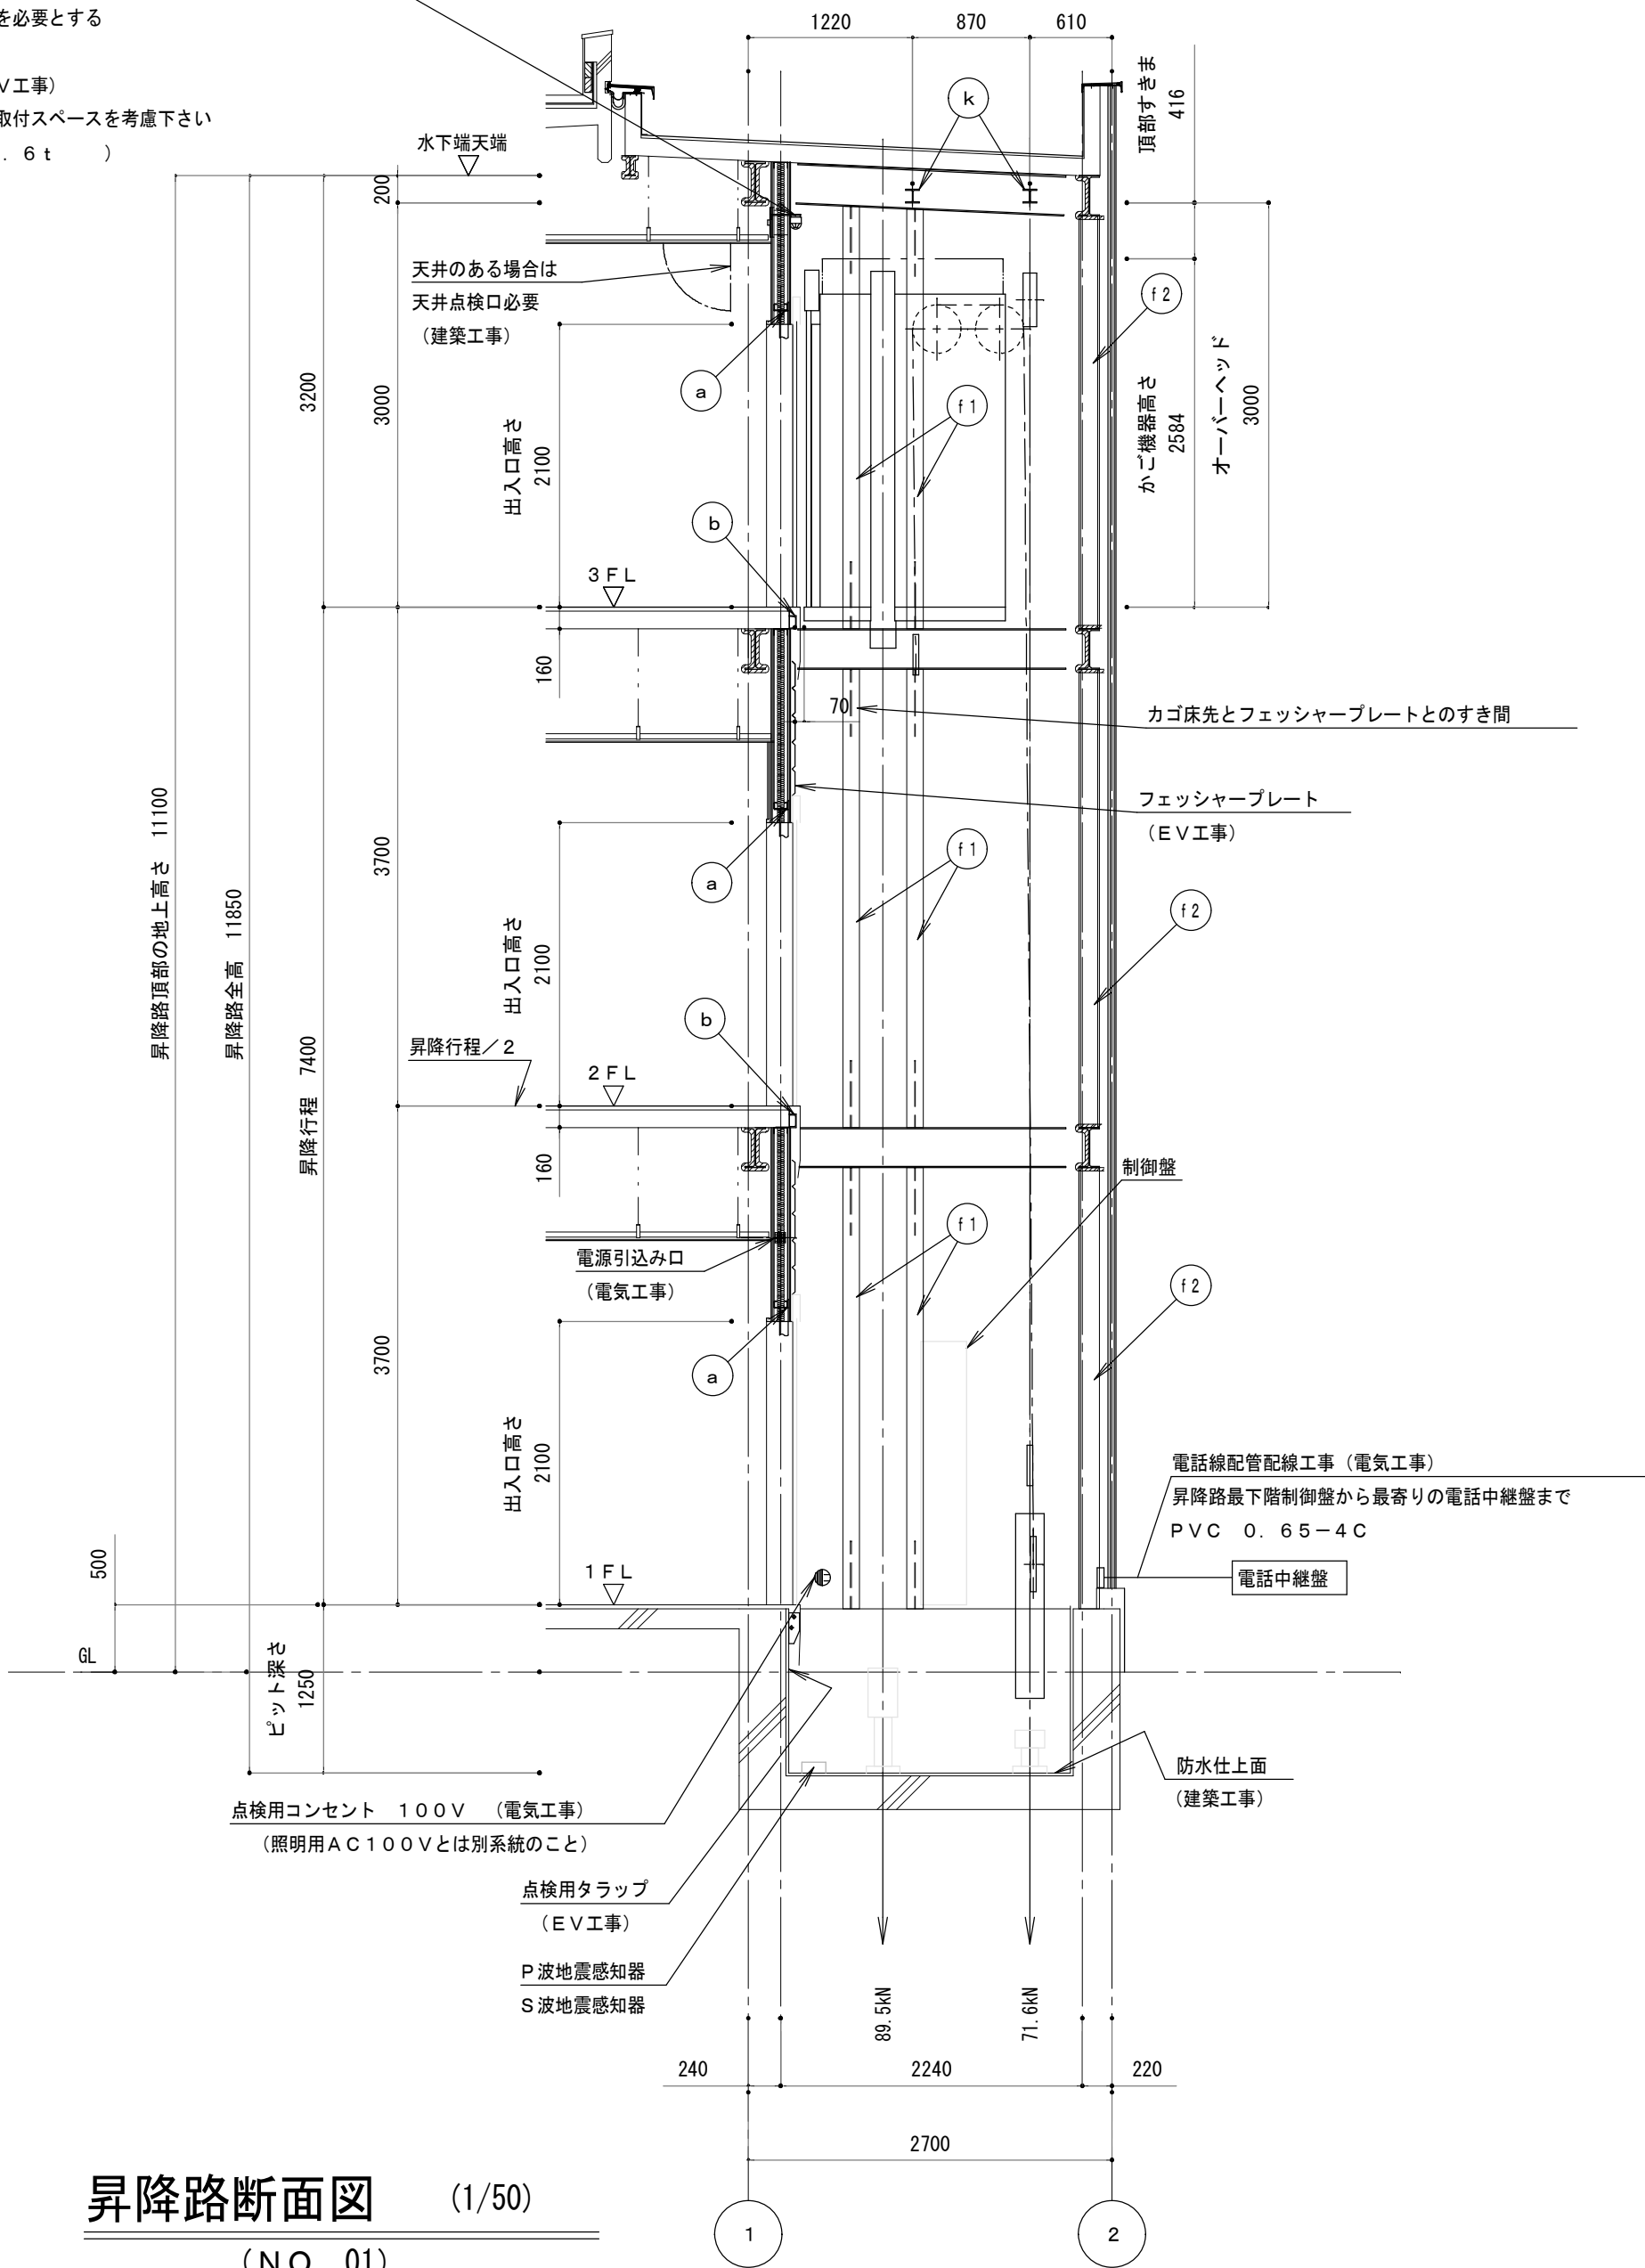


昇降路断面図 (1/50)

参 考 文 献


特 記 事 項		 一級建築士事務所 三重県知事登録 第1-699号 株式 前 野 建 築 設 計 会 社 一級建築士 大臣登録第117489号 前 野 初 像	一級建築士 第304509号 水谷 浩	設 計 年 月 日	工 事 名 称	津市立南郊中学校大規模改造（第二期）工事	図面番号	A-52 (原図:A2)
					図 面 名 称	<昇降機棟> E V 詳細図No. 4	縮 尺	1/50

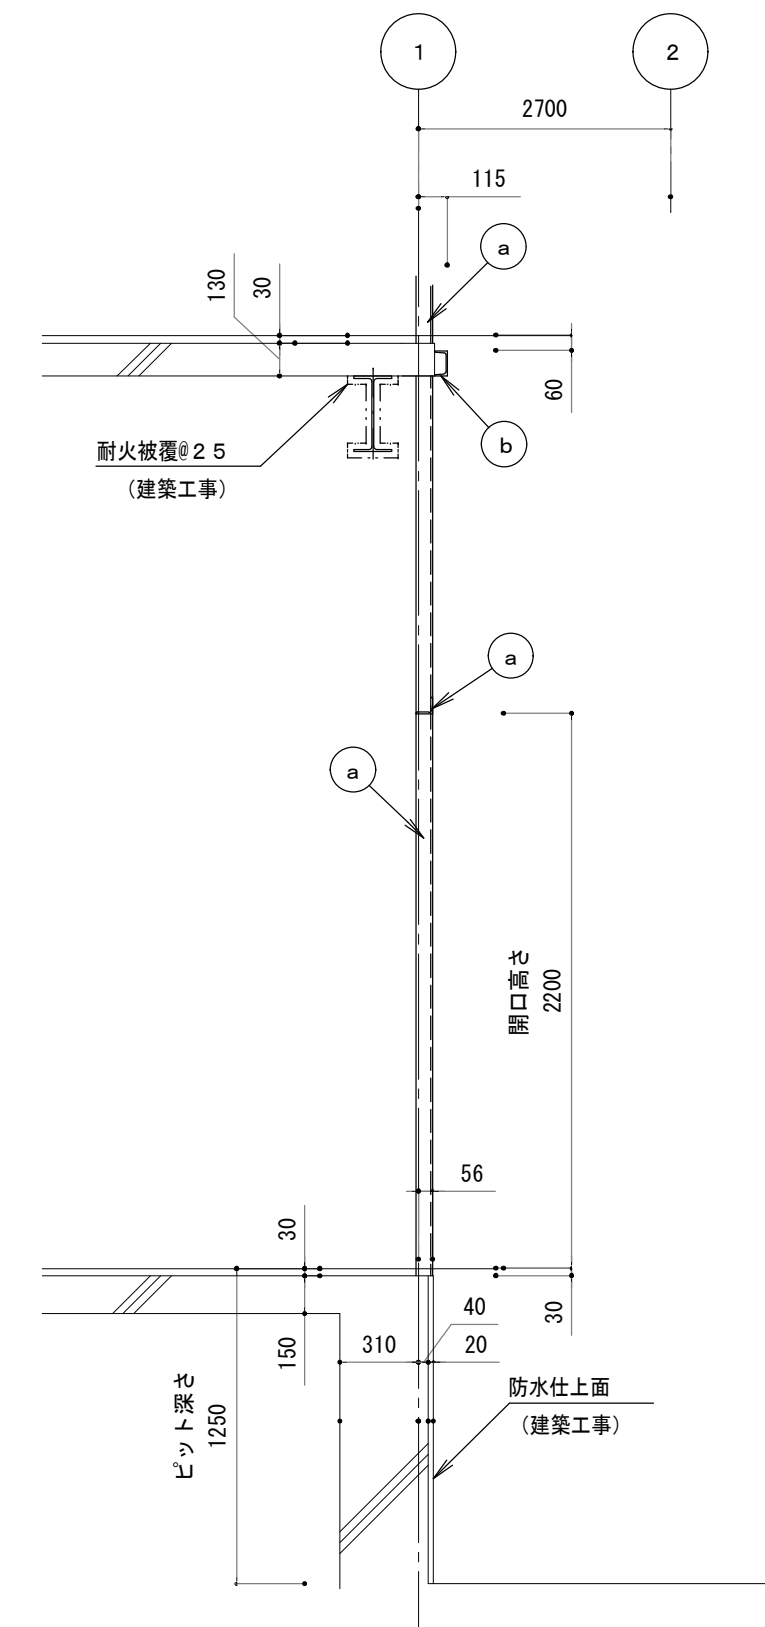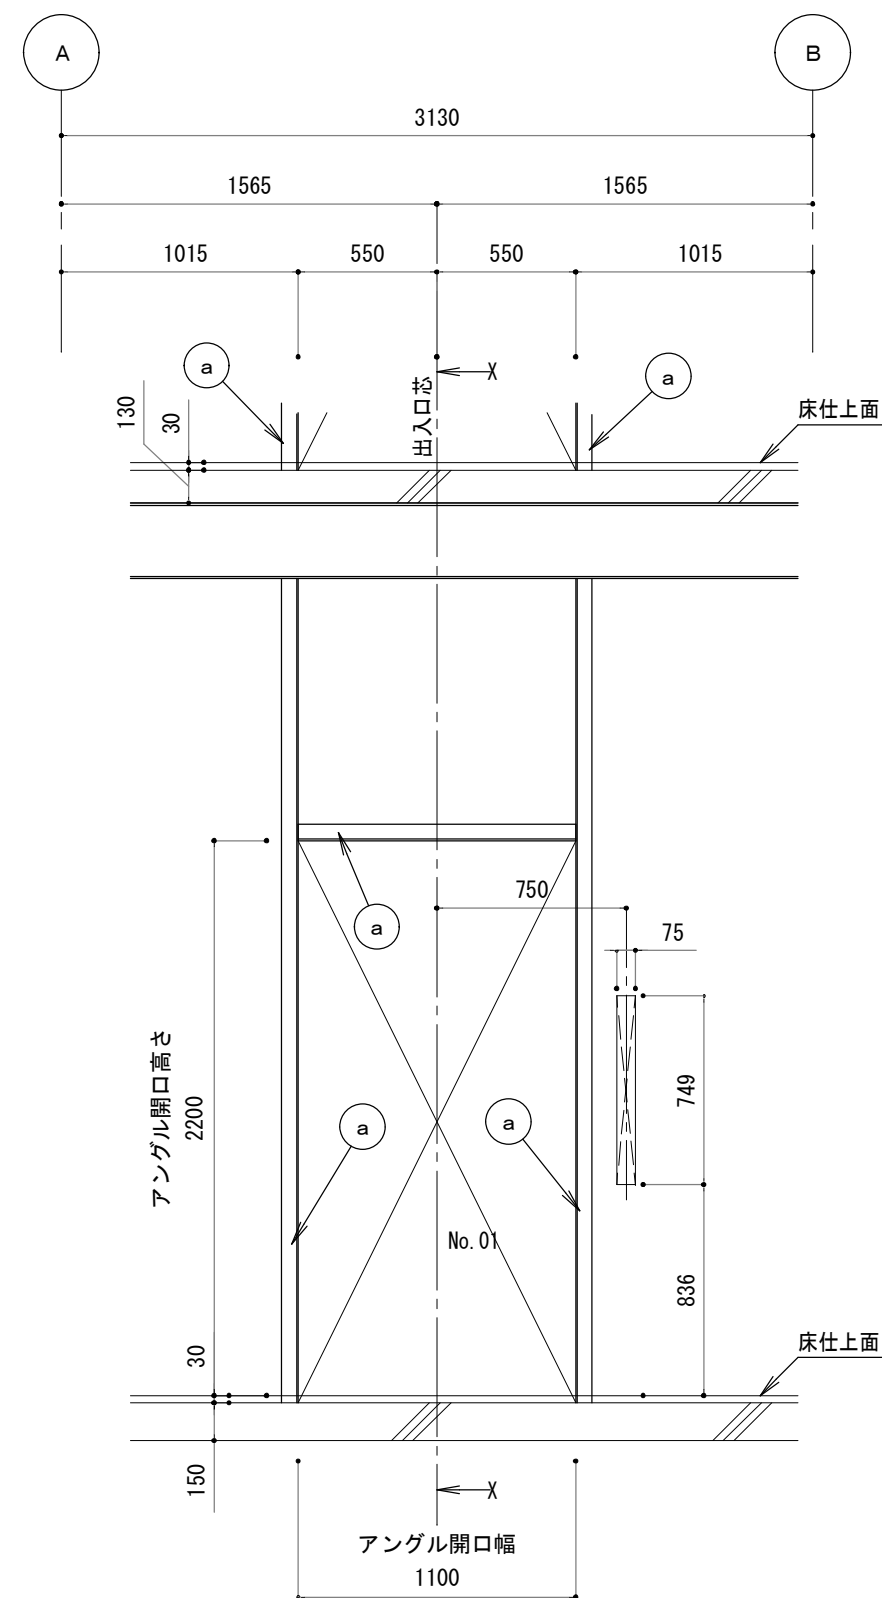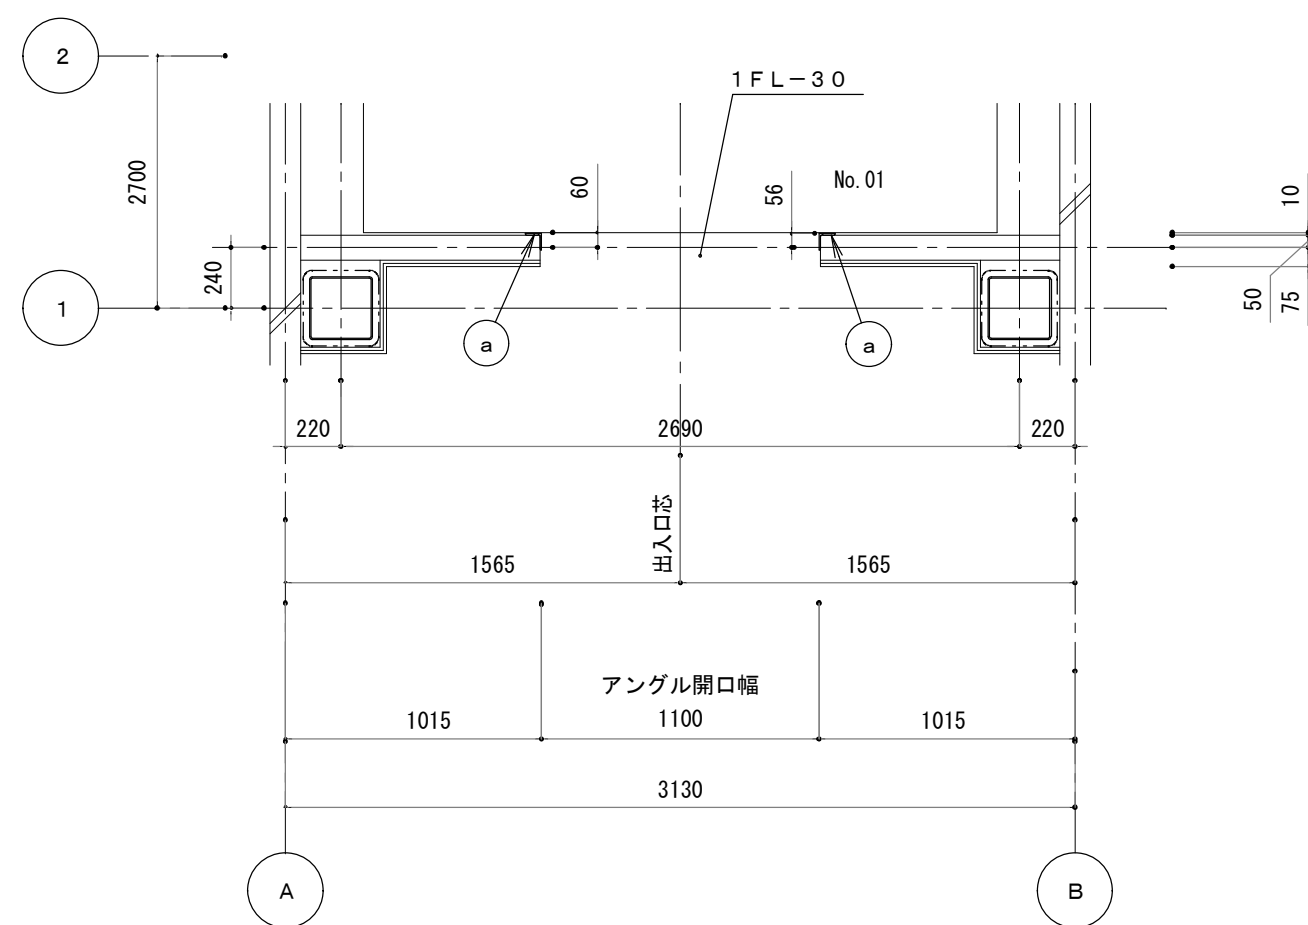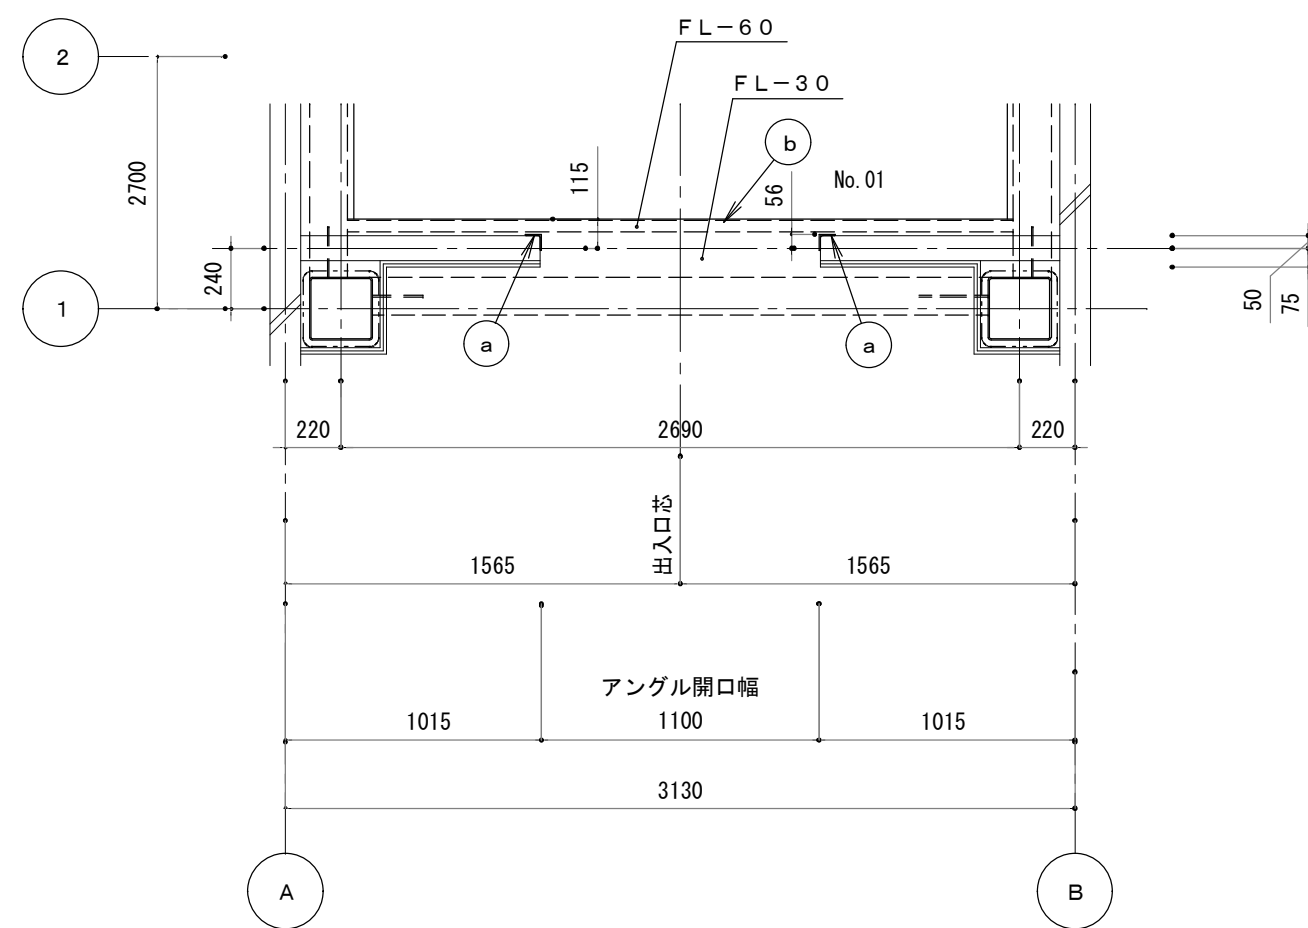


部材 記号	名 称	部 材	工事区分
a	三方枠取付材	L-65×65×6	建築工事
b	敷居取付材	[-100×50×5×7.5	建築工事

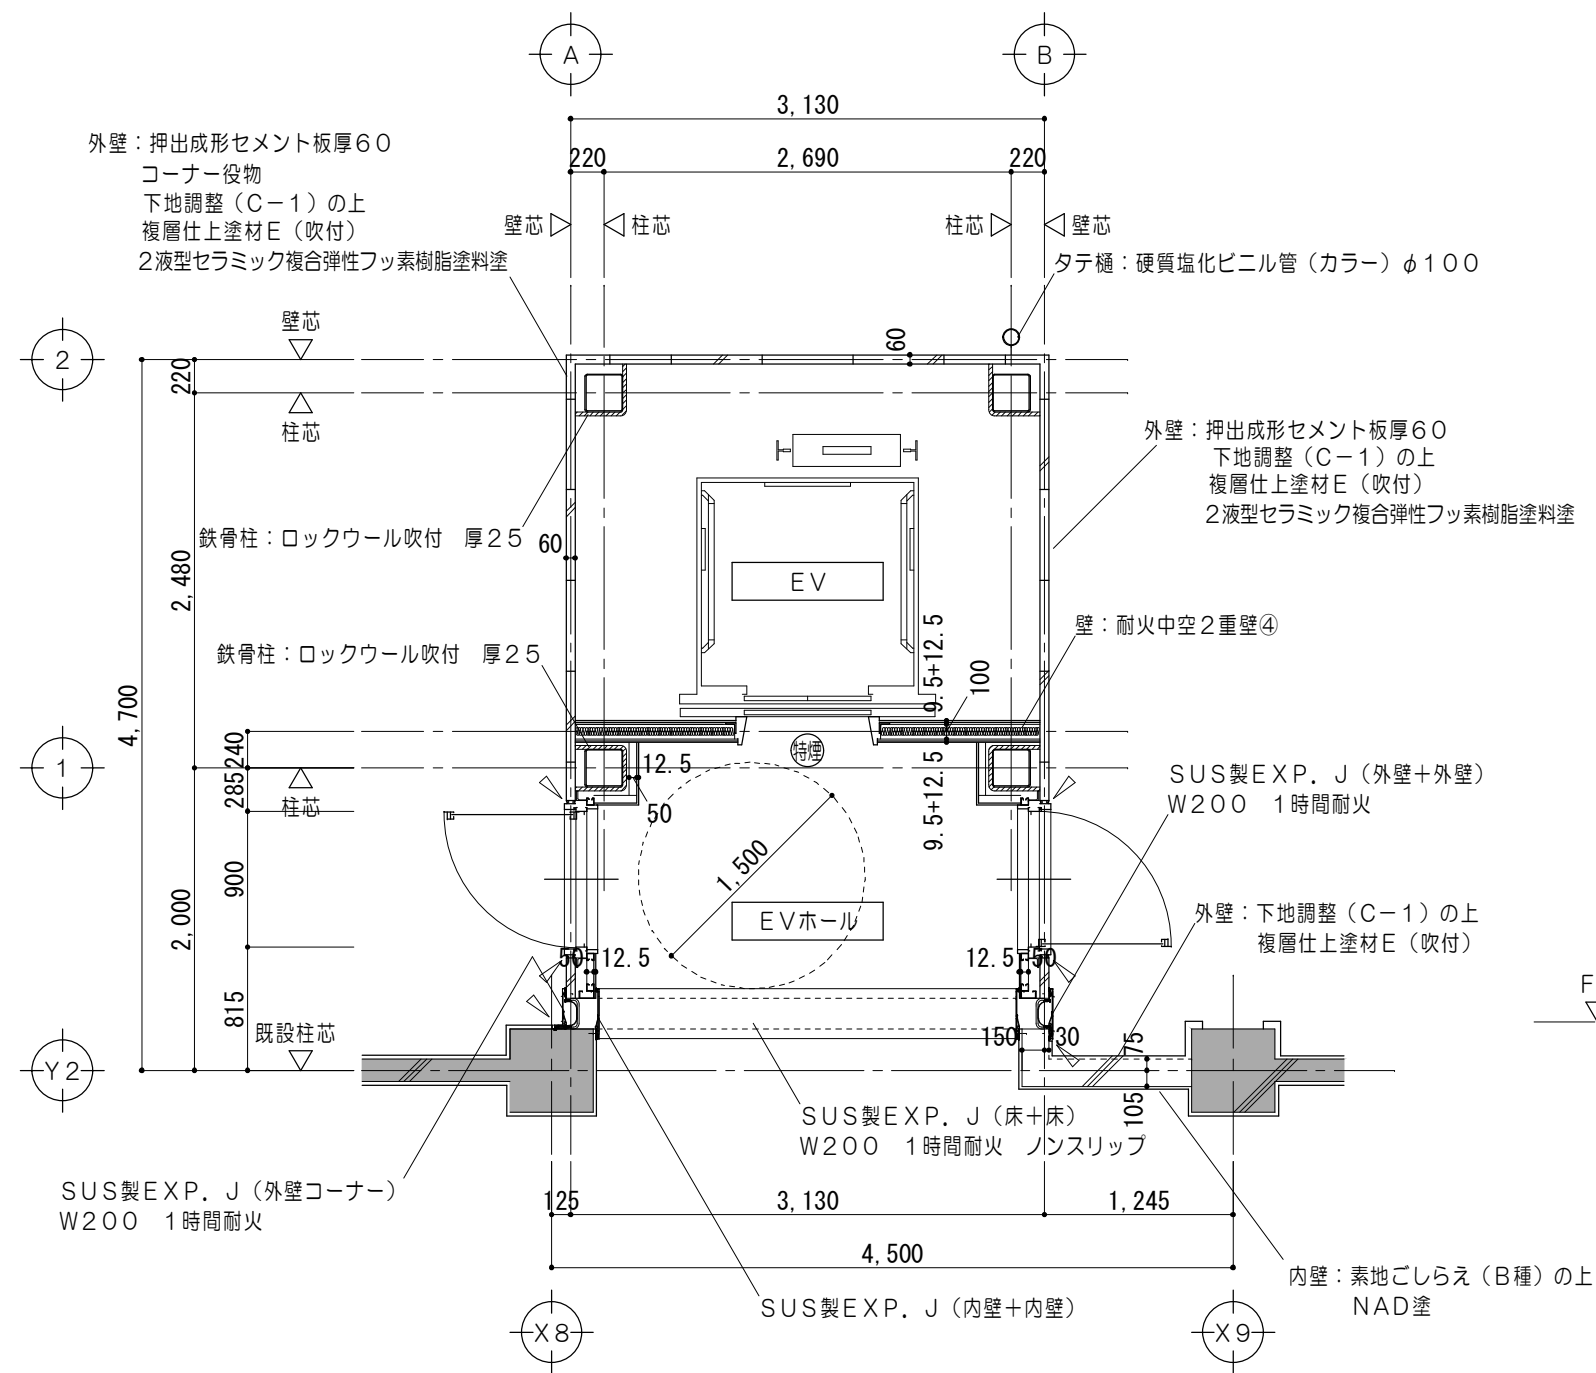


E V 平面詳細図 1/50

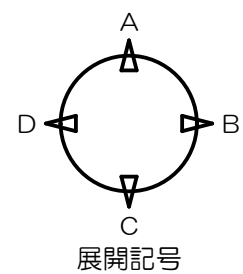

凡例（工事内容）	
	コンクリート壁既設のままを示す
	シーリングを示す
	特定防火設備を示す（遮煙）
	防火区画を示す （小屋裏・天井裏まで施工） 耐火間仕切壁：中空二重壁 F P 0 6 0 N P - 0 2 0 0

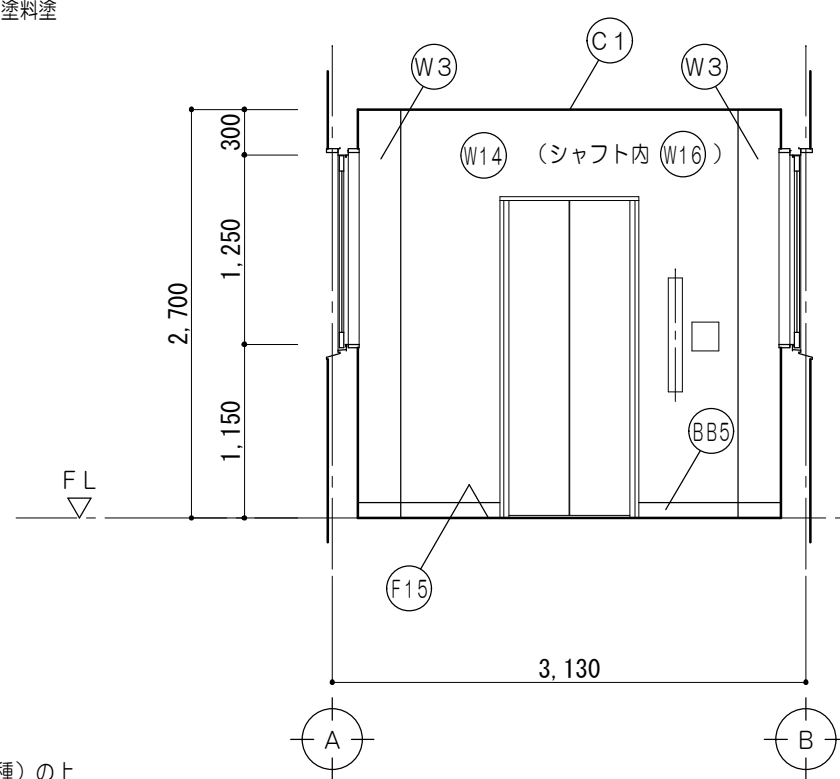

A 面

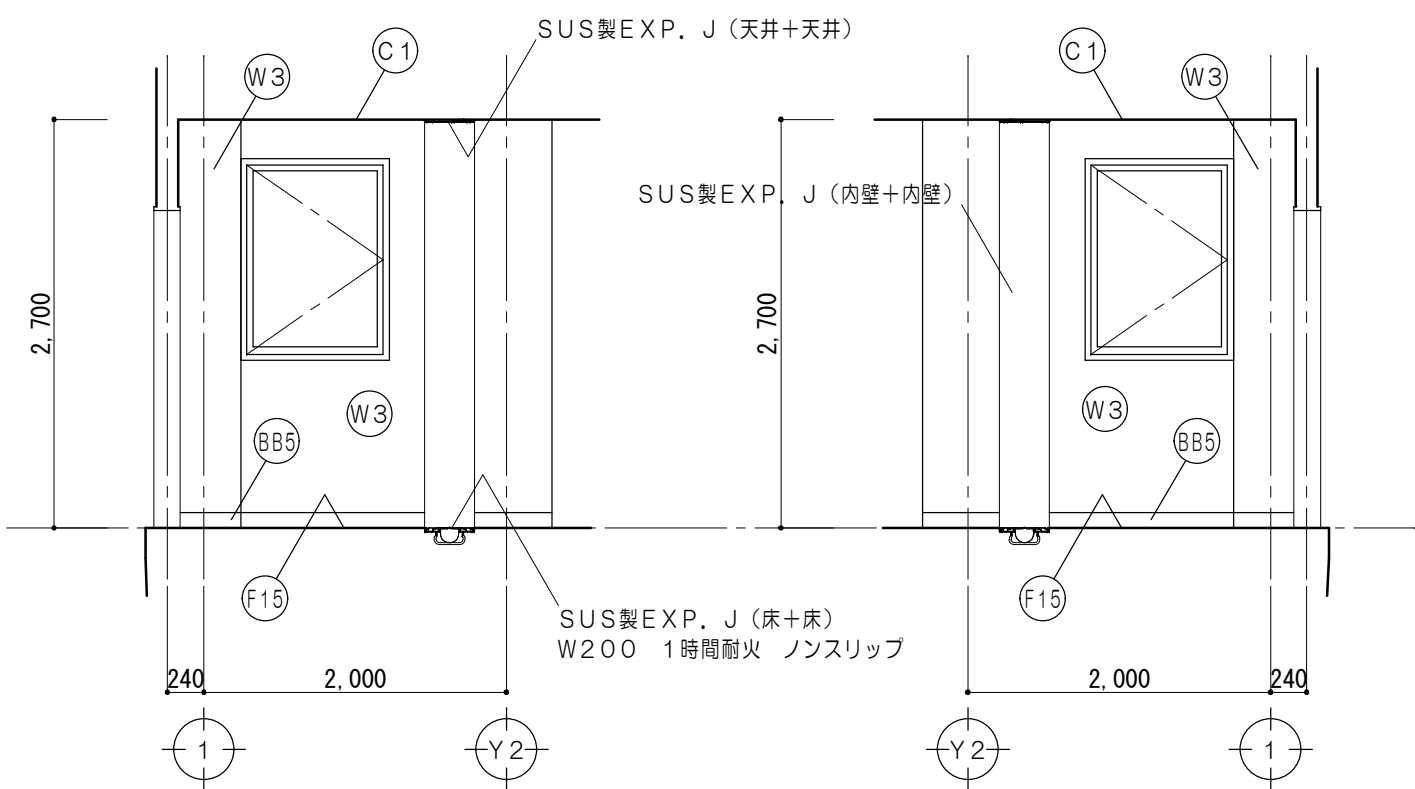

C 面

E V 展開図 1/50

仕上凡例			
(F15)	床 : モルタル金コテ押工厚30 弾性ウレタン樹脂塗床材	(W14)	壁 : 耐火中空二重壁④ EP塗
(BB5)	巾木 : ビニル巾木 H=100	(W16)	壁 : 耐火中空二重壁④ 素地のまま
(W3)	壁 : PB厚12.5 EP塗 LGS下地	(C1)	天井 : 化粧PB厚9.5張 LGS下地


特 記 事 項	




一級建築士事務所 三重県知事登録 第1-699号
株式会社 前野建築設計
一級建築士 大臣登録第117489号 前野 初 像

一級建築士 第304509号 水谷 浩	設計年月日	工事名称 津市立南郊中学校大規模改造（第二期）工事	図面番号 A-54 （原図：A2）
		図面名称 <昇降機棟> 改修後 平面詳細図、展開図	縮尺 1/50

改修前

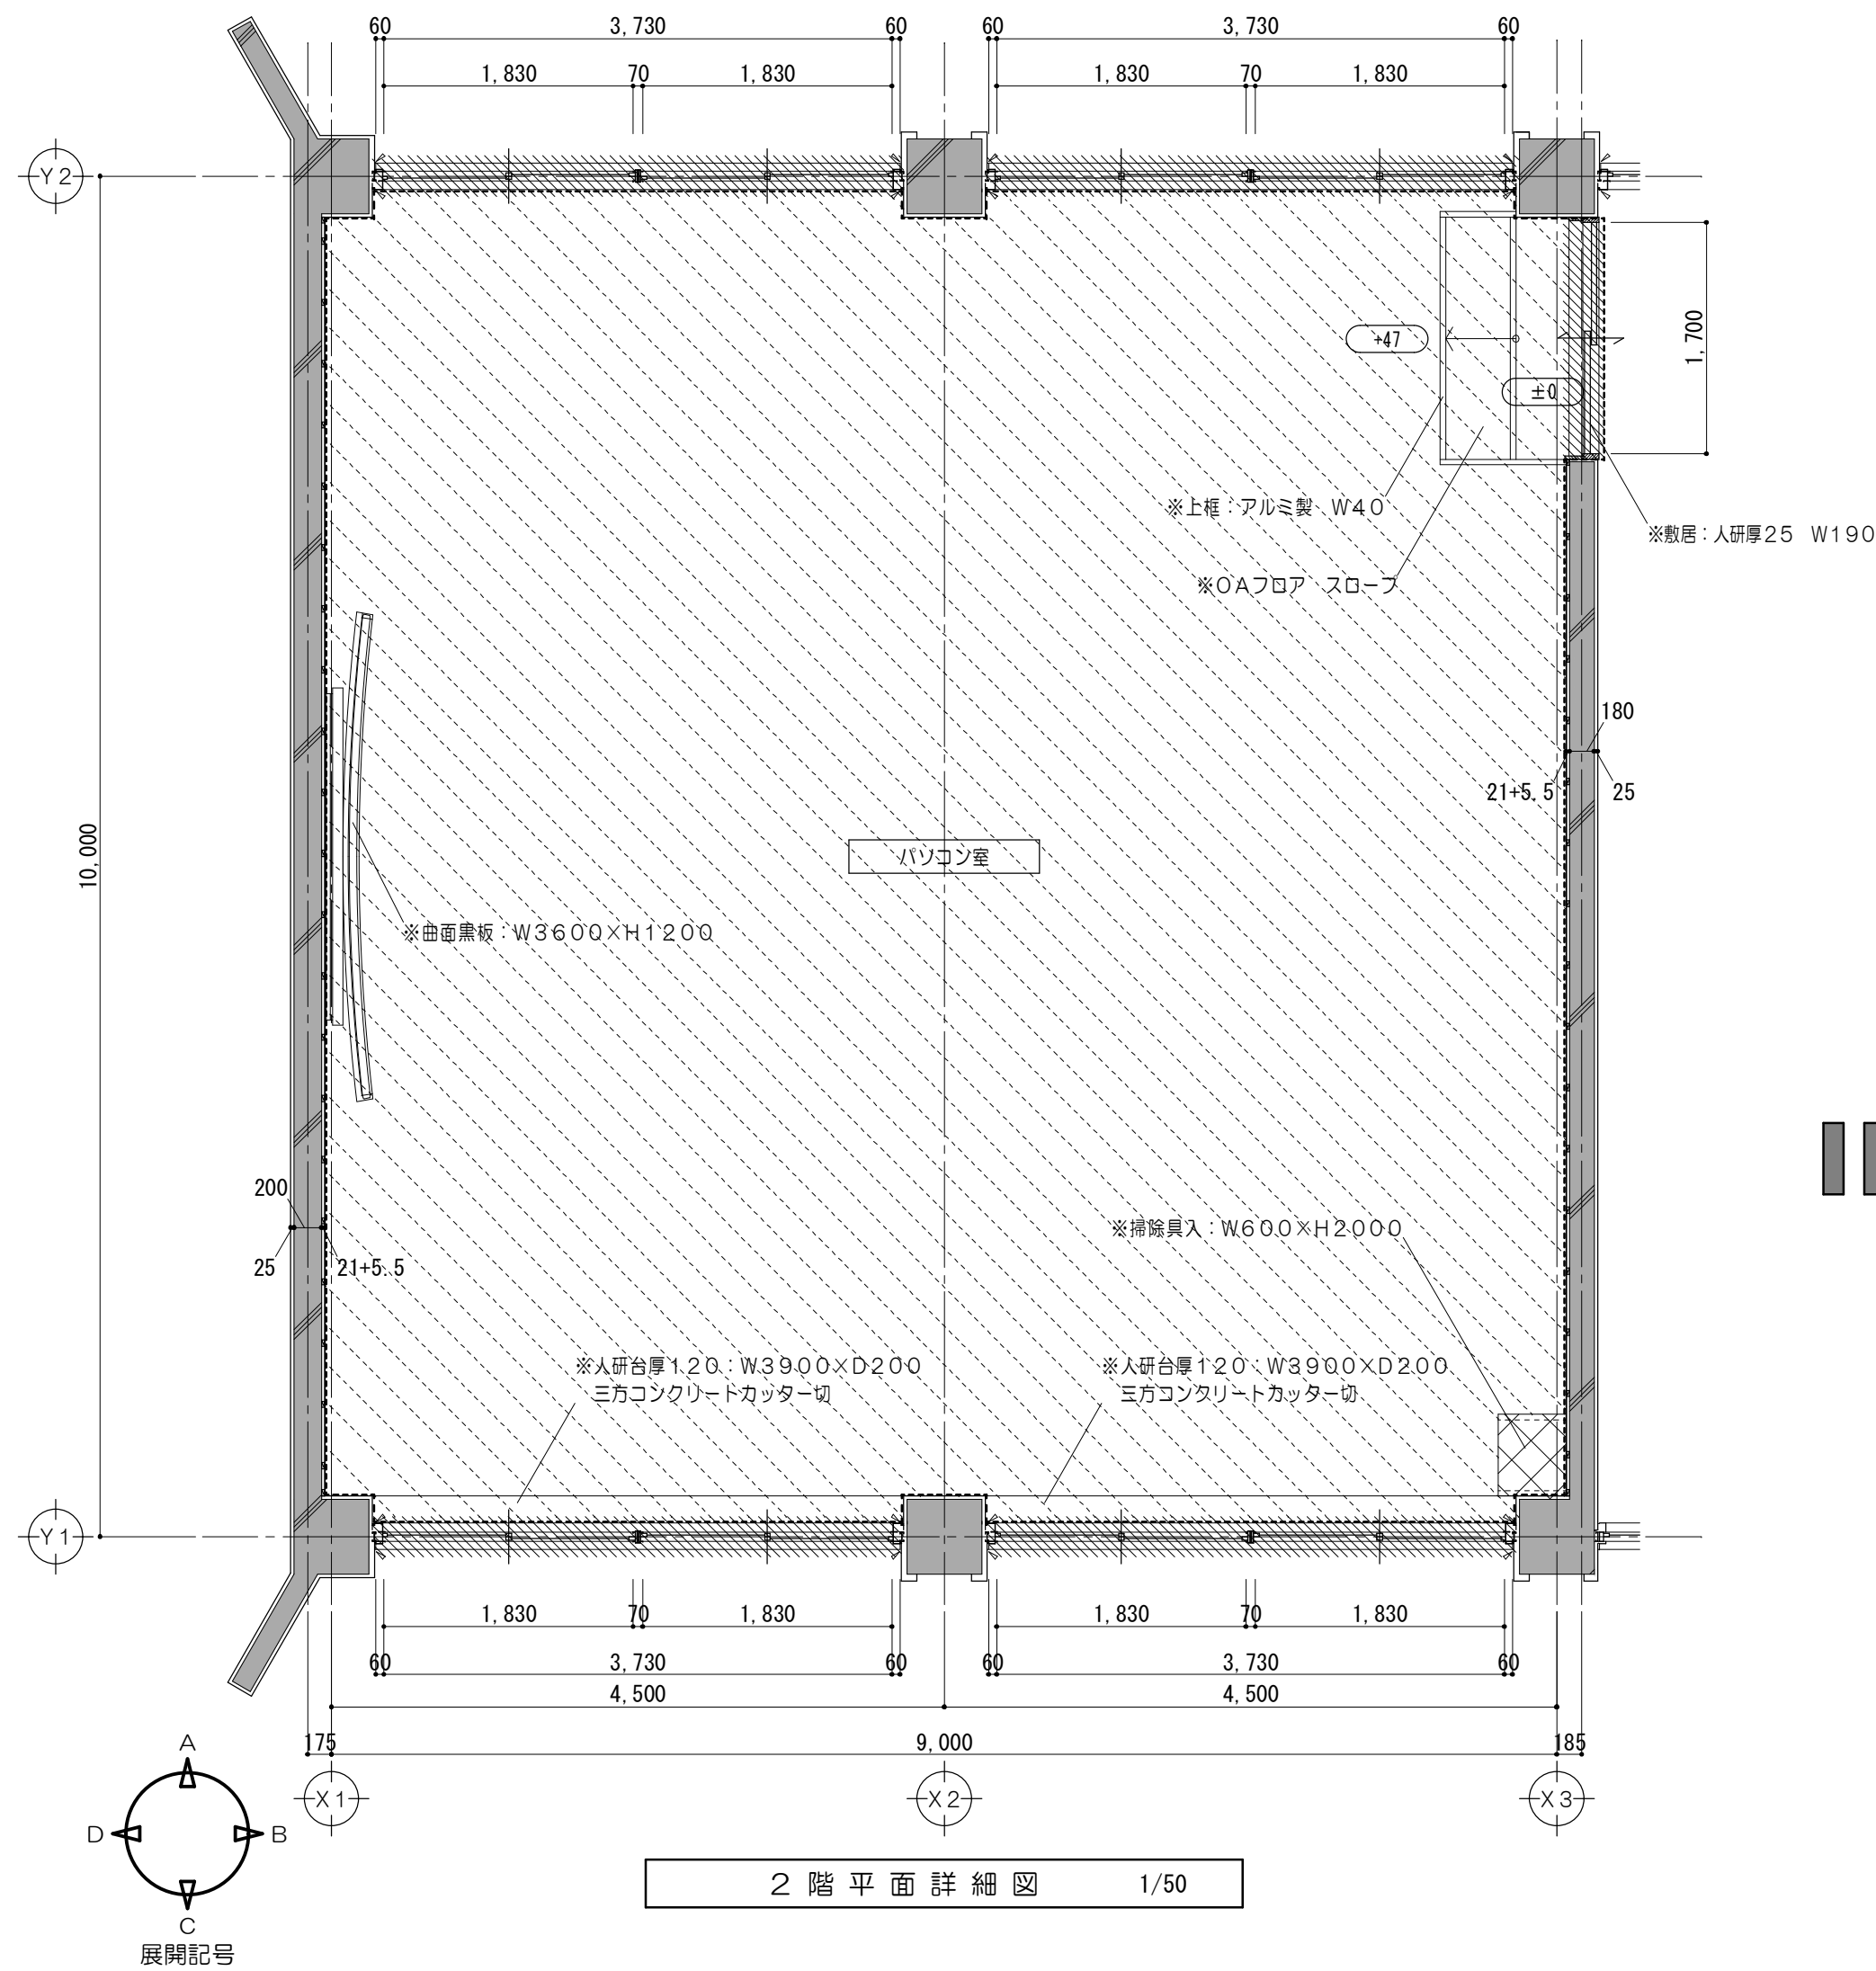

改修後

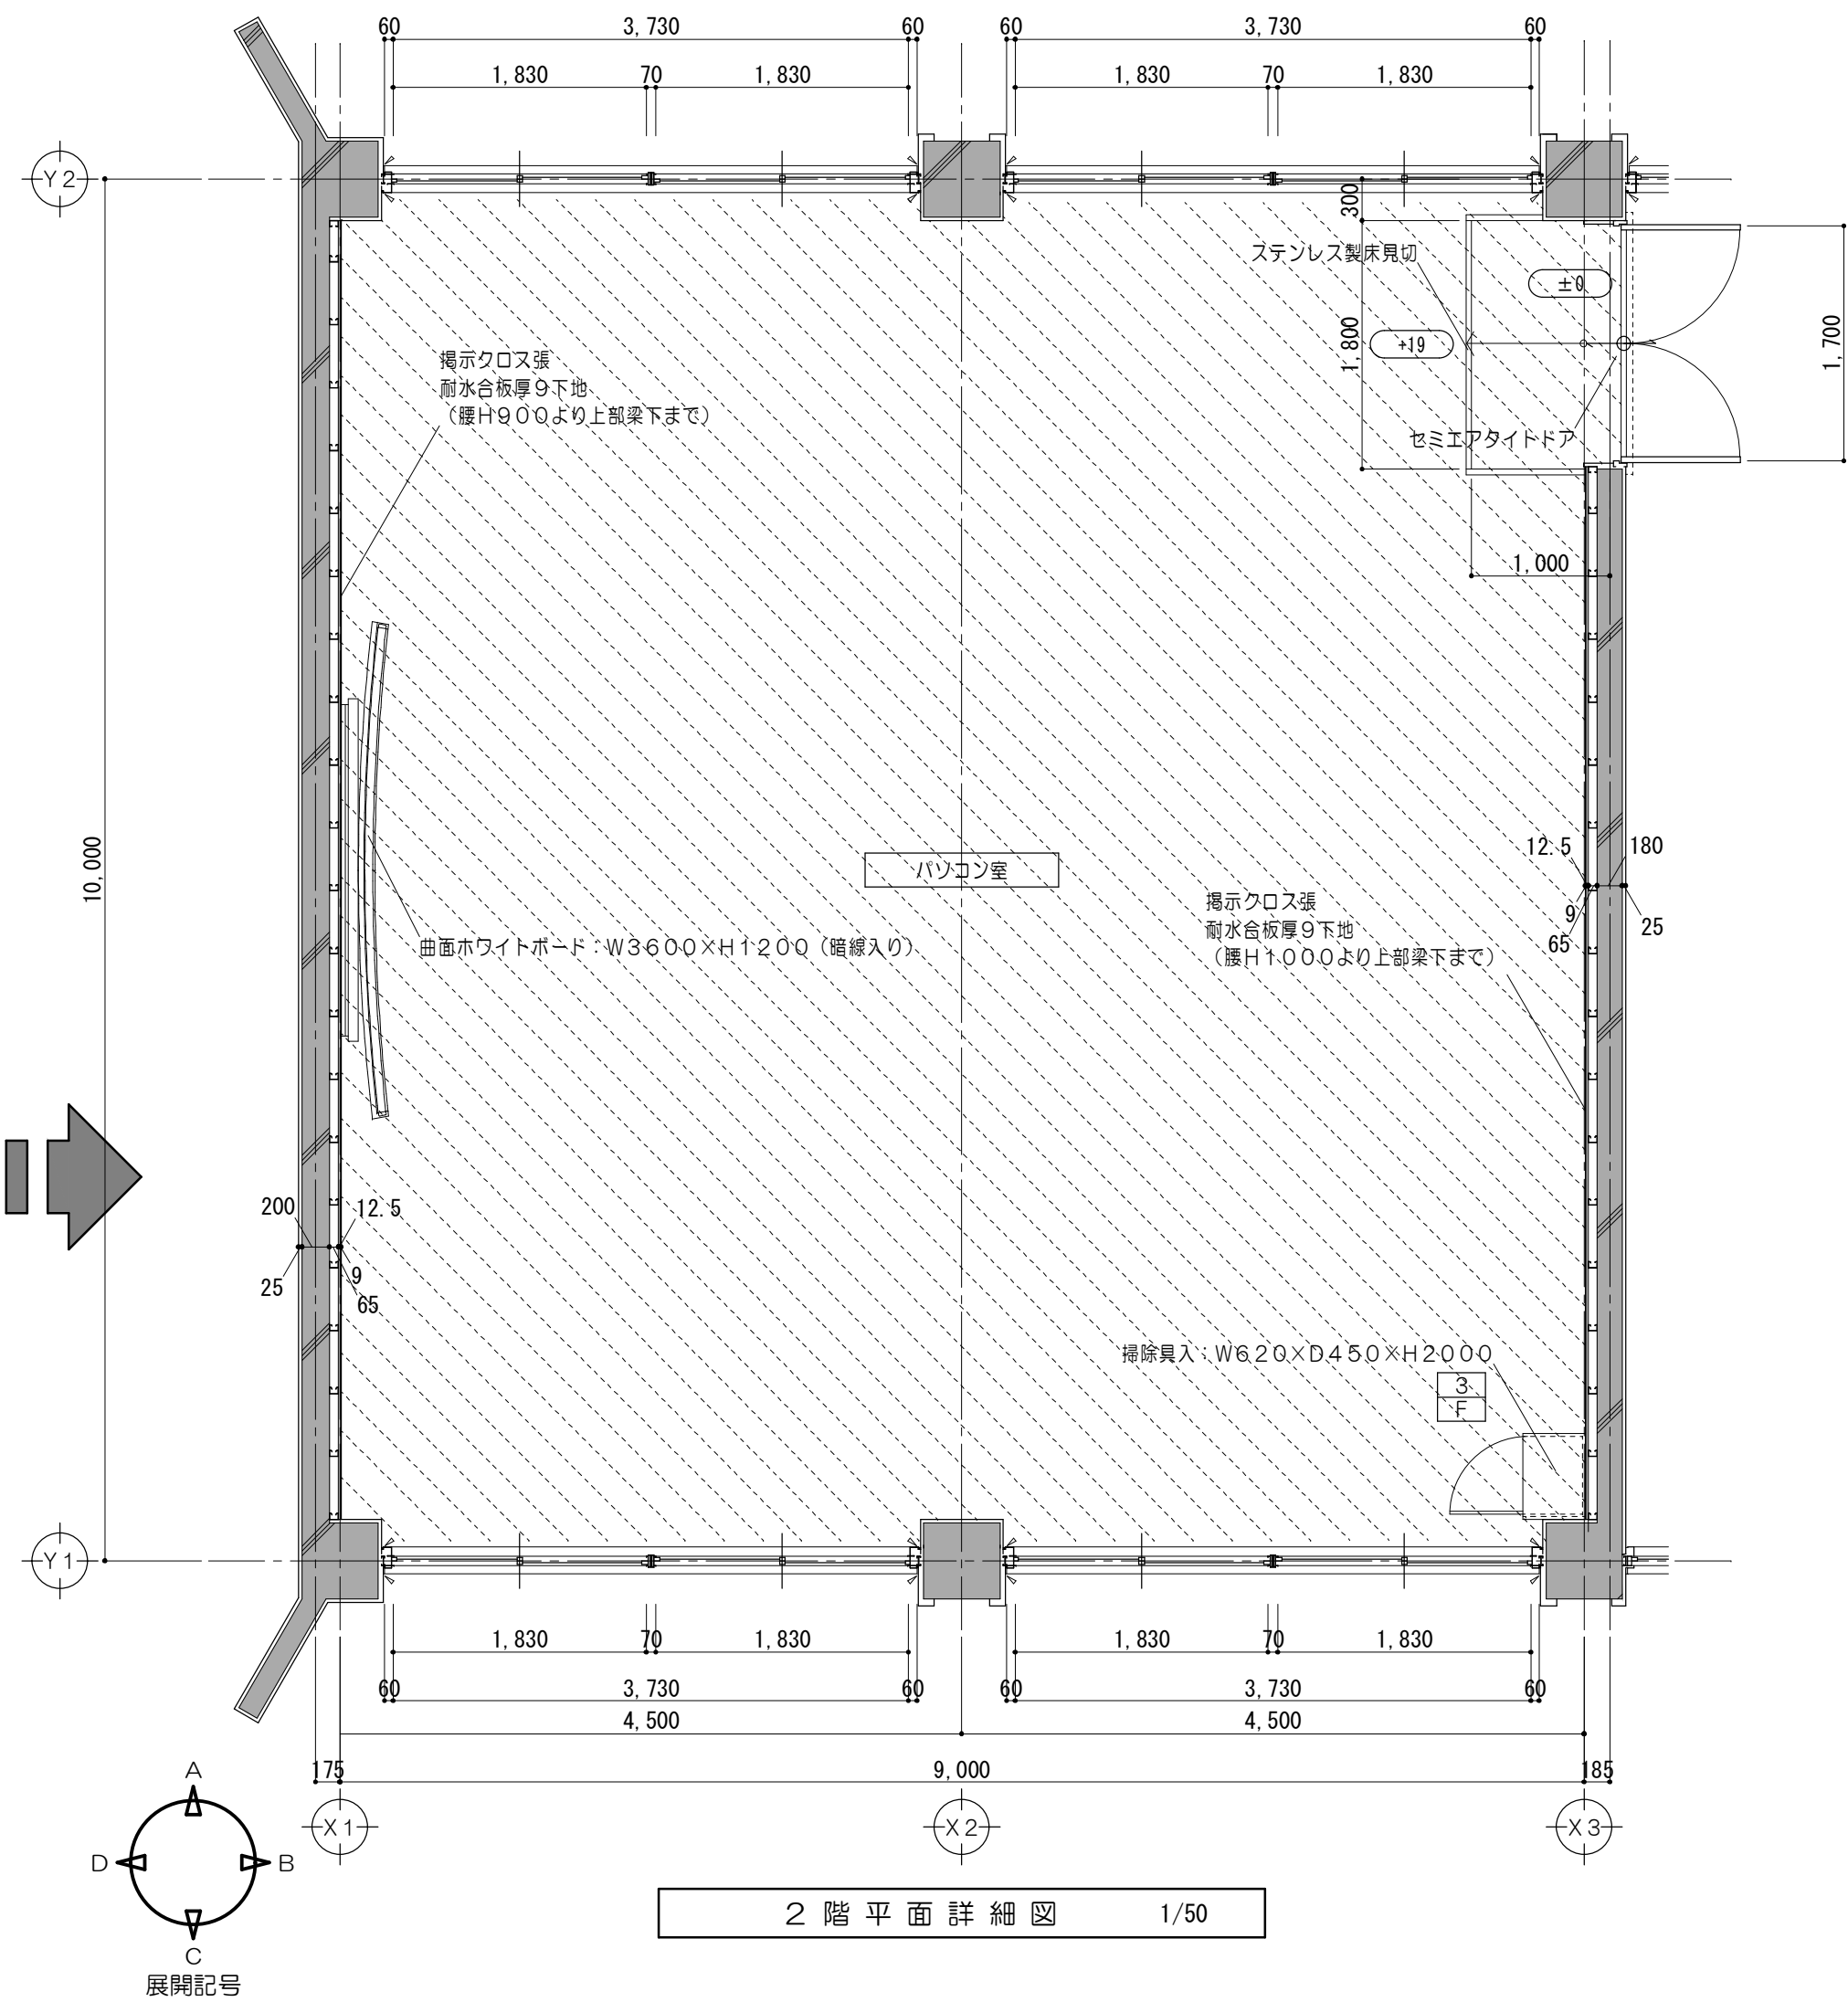

凡例 (工事内容)


	コンクリート壁既設のままを示す		家具撤去を示す		一時取外し再取付とする備品類を示す
	コンクリートブロック壁既設のままを示す		備品家具 (引越し) を示す		既設のままを示す
	建具、間仕切壁解体箇所を示す		コンクリートカッター切		特記なき場合F L ± 0 を示す
	仕上材撤去		モルタルカッター切		
	仕上・下地共撤去		コンクリート目荒シを示す		
	仕上・下地・コンクリート共撤去		※	解体及び撤去家具類を示す	

凡例 (工事内容)


	コンクリート壁既設のままを示す		令114条による防火上主要な間仕切壁 (小屋裏・天井裏まで施工) 耐火間仕切壁: 中空二重壁 F P 0 6 0 N P - 0 1 9 8		特記なき場合F L ± 0 を示す
	仕上材新設範囲を示す		令114条区画 (小屋裏まで施工) を示す 耐火間仕切壁: 中空二重壁 F P 0 6 0 N P - 0 1 9 9		家具詳細番号を示す
	仕上・下地共新設範囲を示す		寄摺: ステンレス製 W 4 0		各部詳細番号を示す
	仕上・下地・コンクリート共新設範囲を示す				
	備品家具 (引越し) を示す				
	シーリングを示す				

特記事項	・建具撤去については既設建具符号図・建具表参照	一級建築士事務所 三重県知事登録 第1-699号 株式会社 前野 建築 設計 一級建築士 大臣登録第117489号 前野 初 像	一級建築士 第304509号 水谷 浩	設計年月日	工事名称	津市立南郊中学校大規模改造 (第二期) 工事	図面番号	A-55 (原図: A2)
	・家具撤去については既設家具員詳細図参照							
					図面名称	< 管理教室棟 > 改修前 改修後 2 階平面詳細図No. 1	縮尺	1/50

改修前

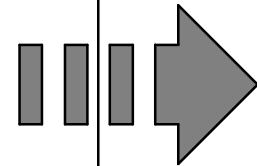

改修後

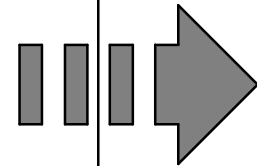


凡例 (工事内容)

特 記 事 項	・建具撤去については既設建具符号図・建具表参照	 一級建築士事務所 三重県知事登録 第1-699号 株式会社 前 野 建 築 設 計 一級建築士 大臣登録第117489号 前 野 初 俊	一級建築士 第304509号 水谷 浩	設 計 年 月 日	工 事 名 称	津市立南郊中学校大規模改造（第二期）工事	図面番号	A-56 (原図：A2)
	・家具撤去については既設家具詳細図参照				図 面 名 称	<管理教室棟> ☐ 改修前 ☒ 改修後 2階平面詳細図 No.2	縮 尺	1/50


A-56
[原図：A2)

1/50

改修前

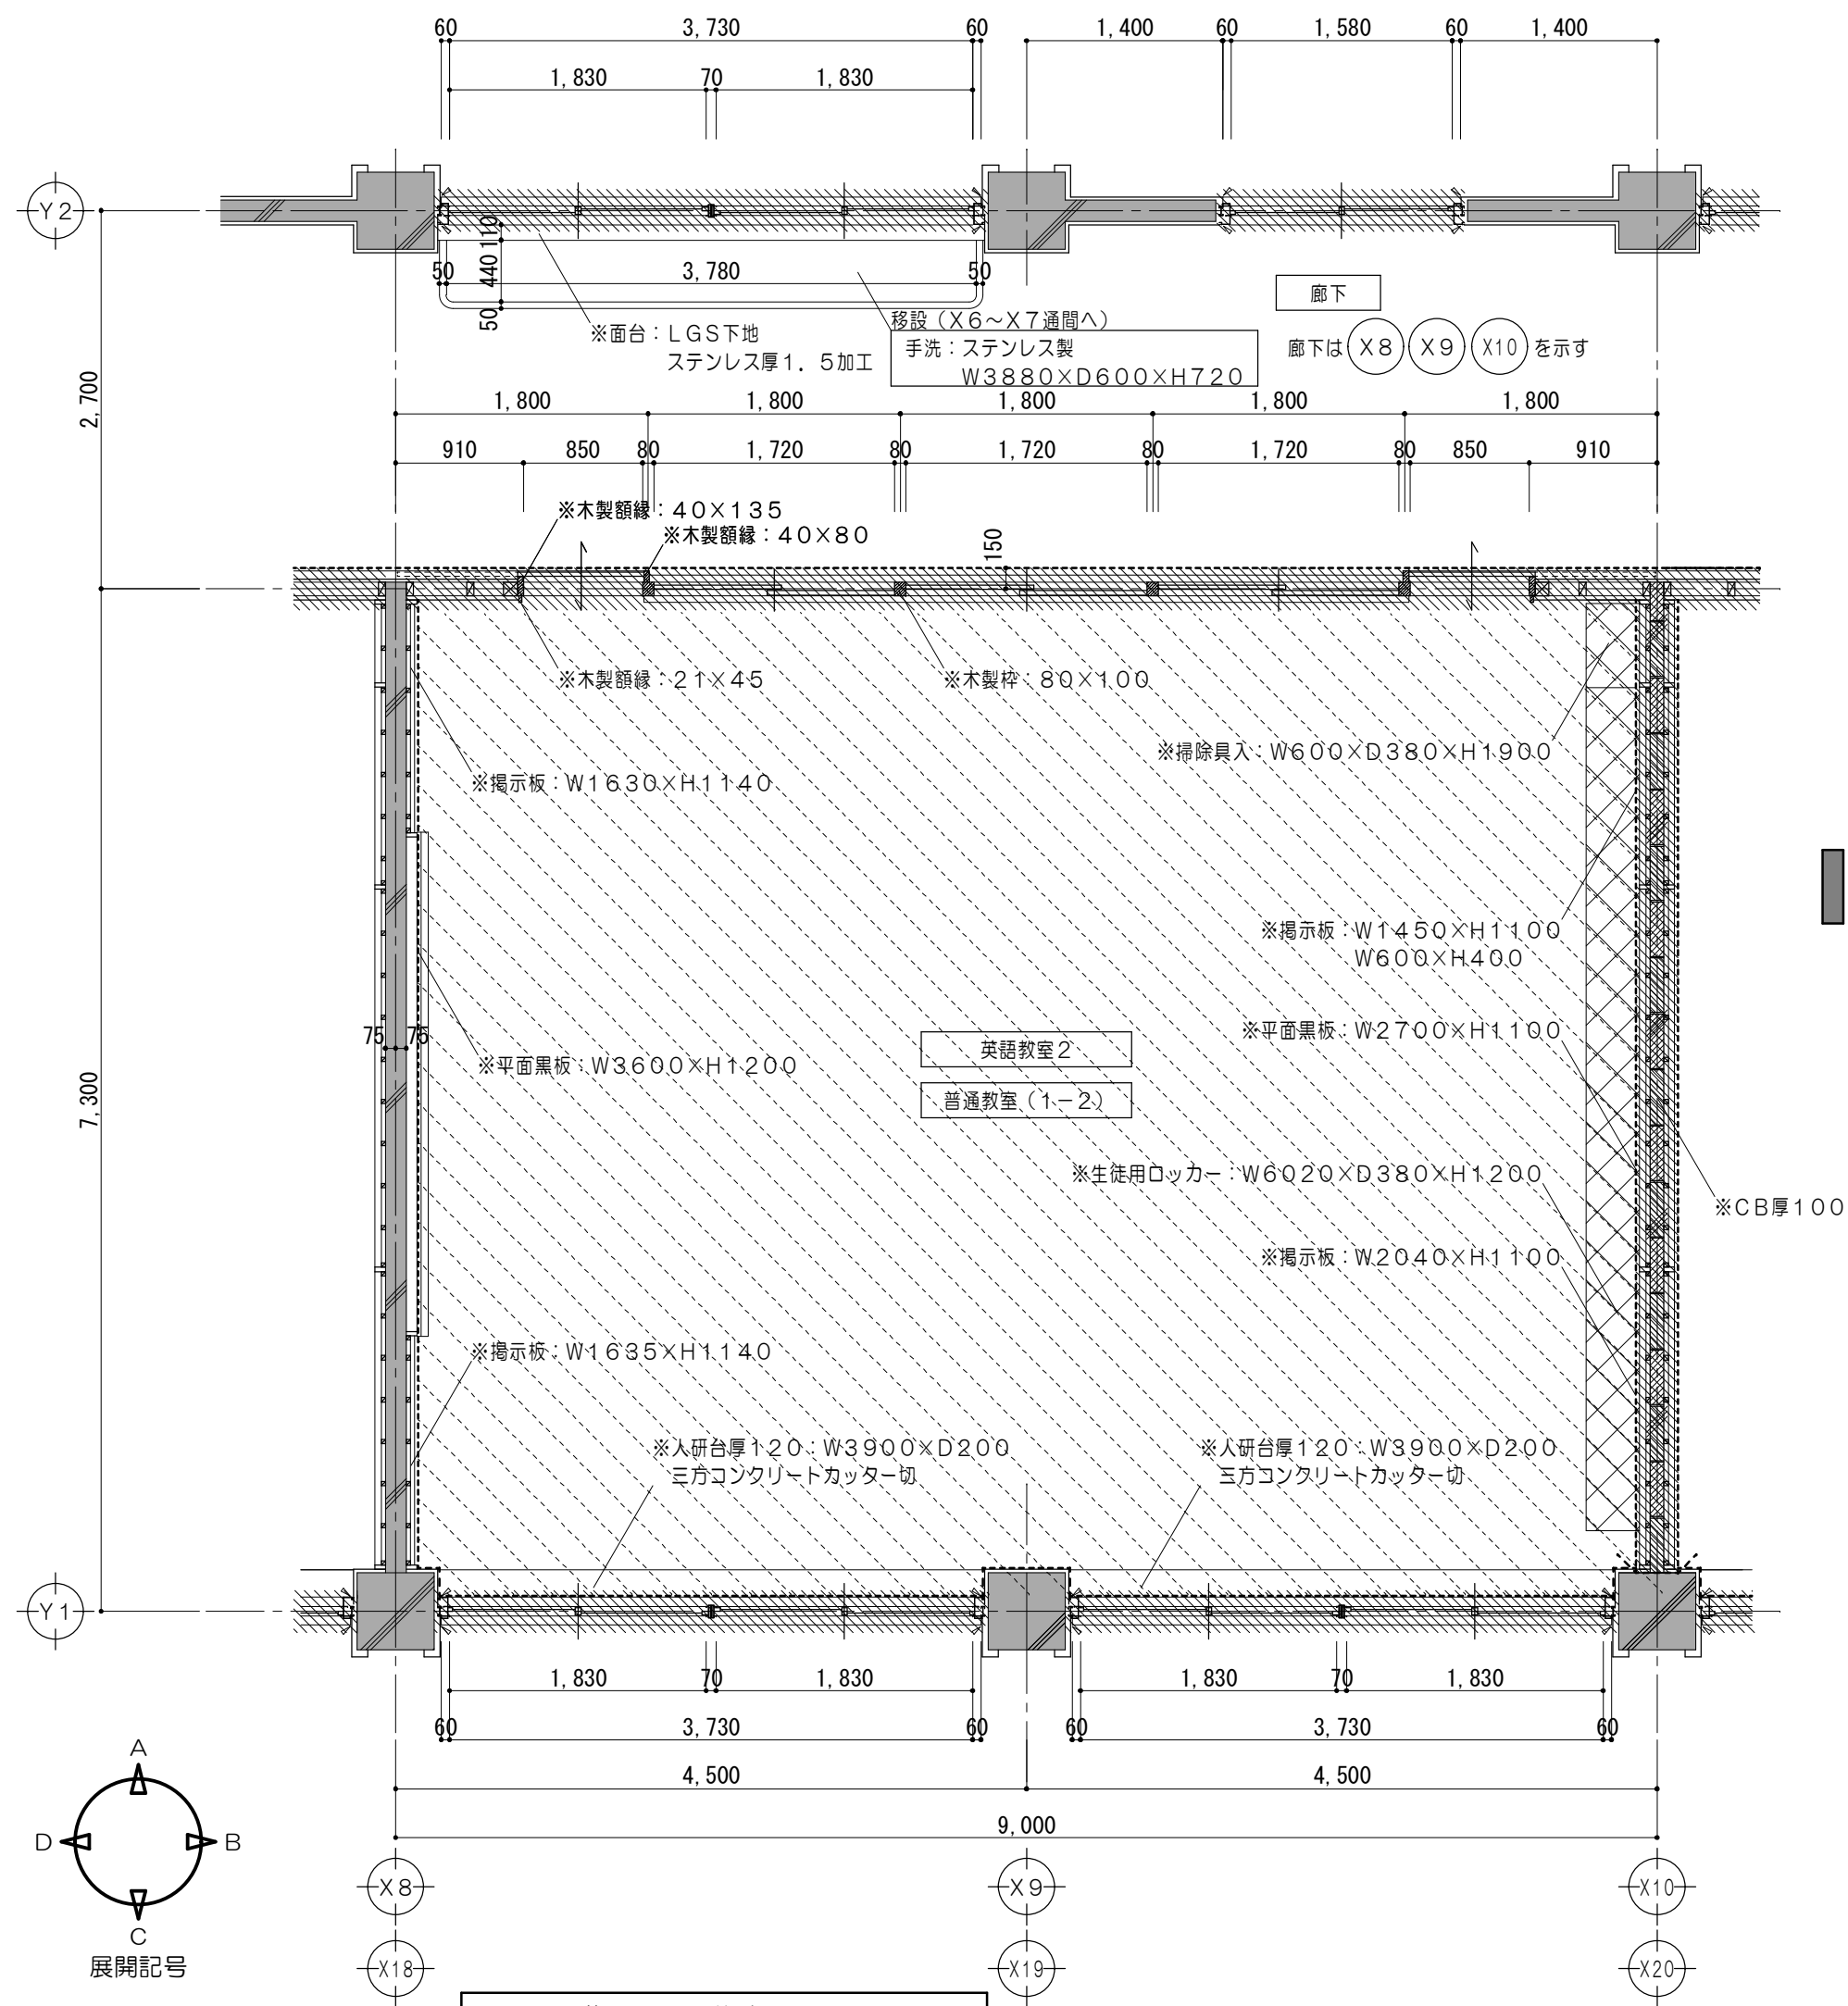

改修後

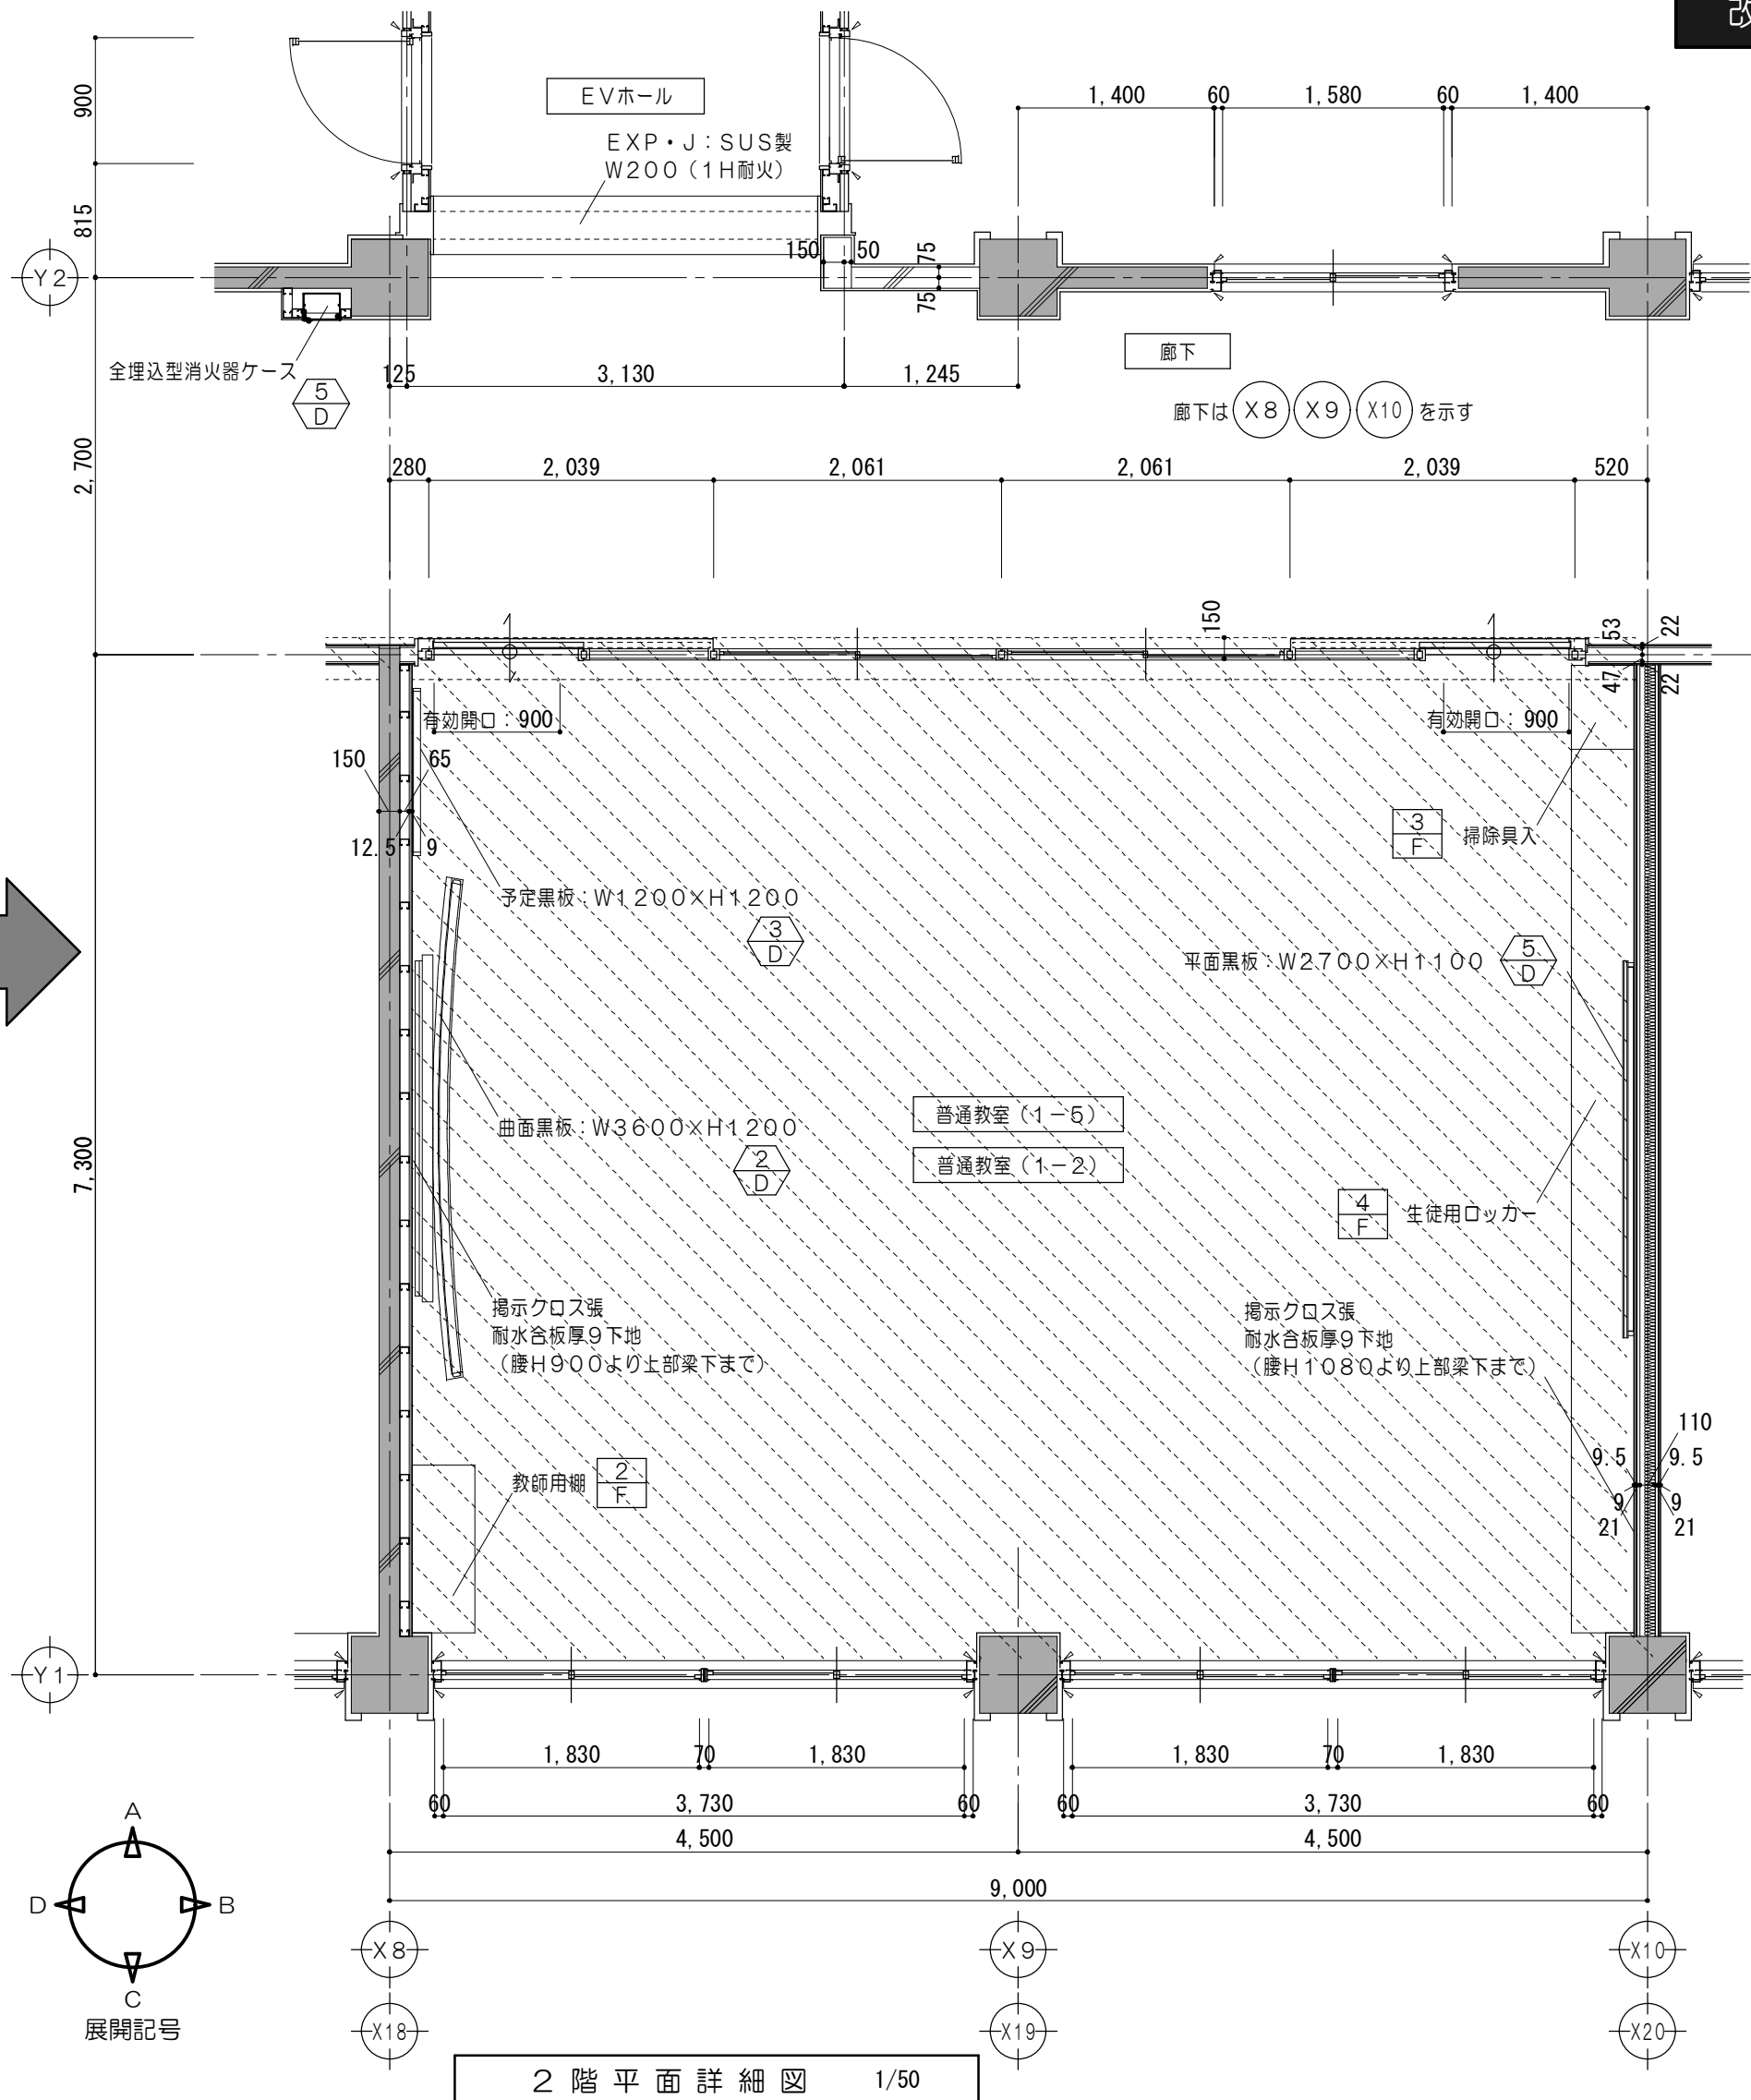

凡例 (工事内容)

	コンクリート壁既設のままを示す		家具撤去を示す		一時取外し再取付とする備品類を示す
	コンクリートブロック壁既設のままを示す		備品家具(引越し)を示す		既設のままを示す
	建具、間仕切壁解体箇所を示す		コンクリートカッター切		特記なき場合F L ± 0を示す
	仕上材撤去		モルタルカッター切		
	仕上・下地共撤去		コンクリート目荒シを示す		
	仕上・下地・コンクリート共撤去		解体及び撤去家具類を示す		

凡例 (工事内容)

	コンクリート壁既設のままを示す		令114条による防火上主要な間仕切壁 (小屋裏・天井裏まで施工)		特記なき場合F L ± 0を示す
	仕上材新設範囲を示す		耐火間仕切壁: 中空二重壁 F P 0 6 0 N P - 0 1 9 8		家具詳細番号を示す
	仕上・下地共新設範囲を示す		令114条区画(小屋裏まで施工)を示す 耐火間仕切壁: 中空二重壁 F P 0 6 0 N P - 0 1 9 9		各部詳細番号を示す
	仕上・下地・コンクリート共新設範囲を示す		窗摺: ステンレス製 W 4 0		
	備品家具(引越し)を示す		一時取外し再取付とする備品類を示す		
	シーリングを示す		既設のままを示す		

特記事項	



一級建築士事務所 三重県知事登録 第1-699号
株式 前野 建築 設計
一級建築士 大臣登録第117489号 前野 初 像

一級建築士 第304509号
水谷 浩


設計年月日 工事名称 津市立南郊中学校大規模改造(第二期)工事

図面名称 <管理教室棟>
改修前 改修後 2階平面詳細図No.3


図面番号 A-57 (原図:A2)

縮尺 1/50

改修前

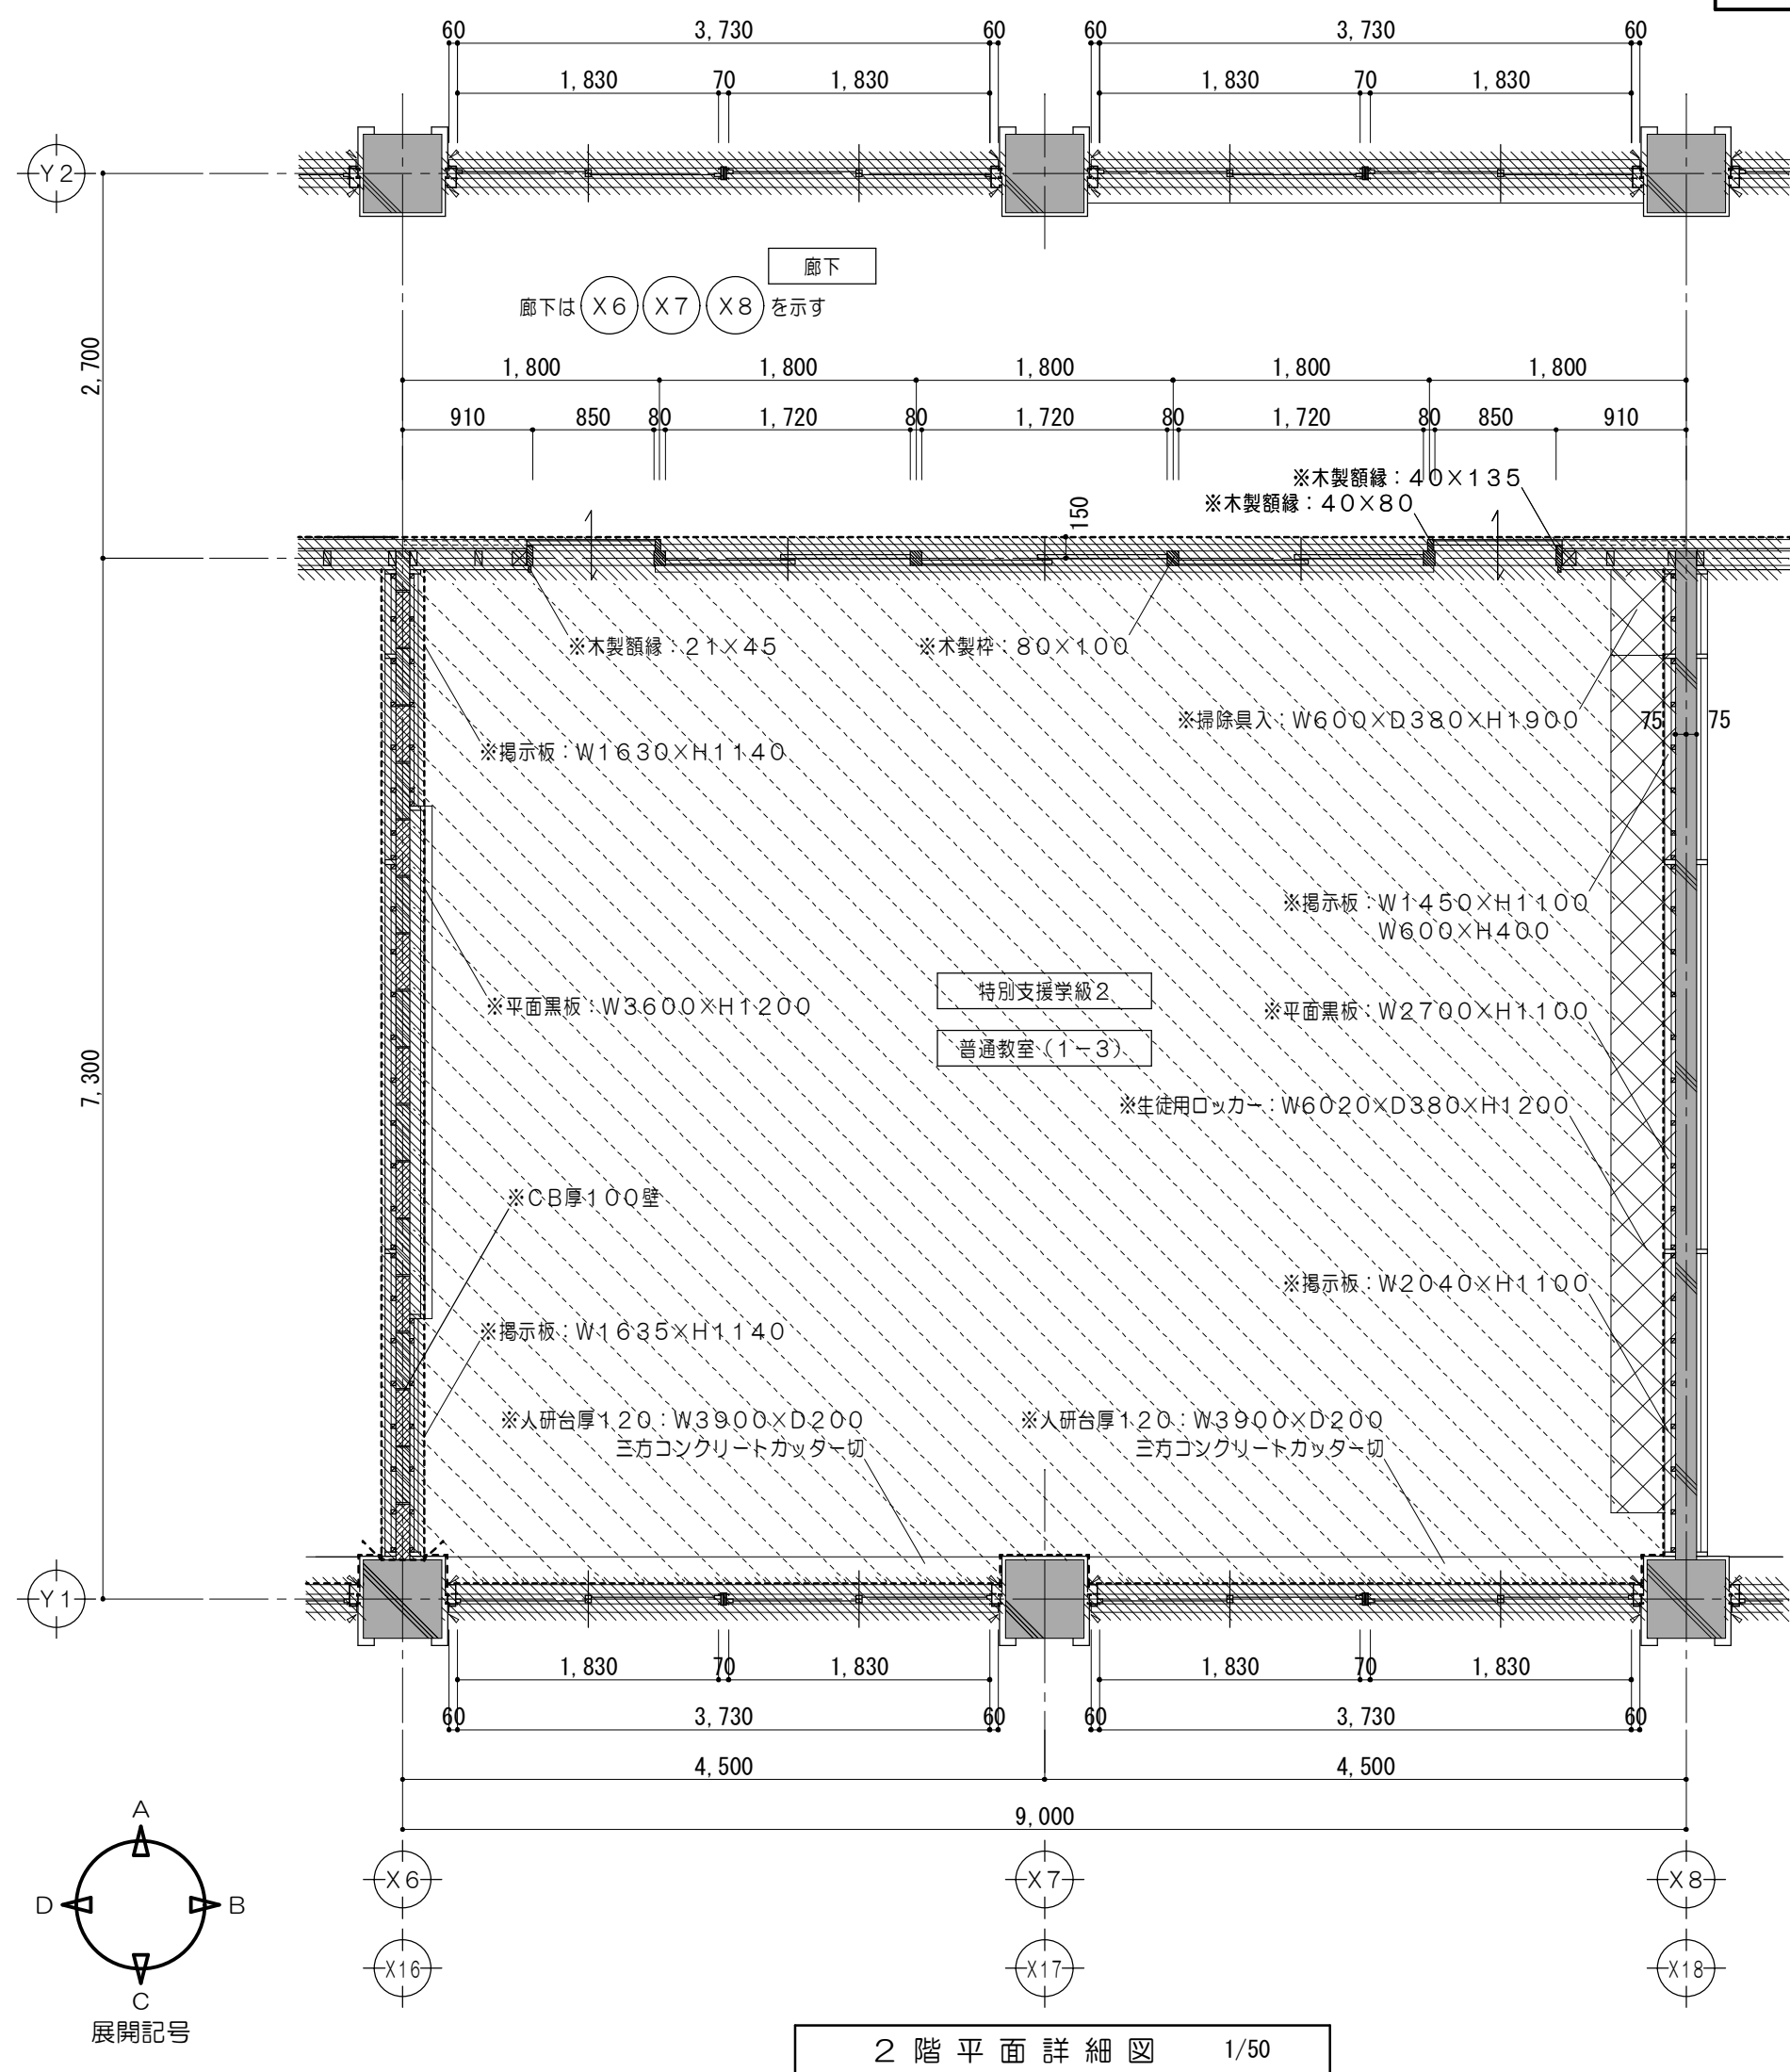

改修後

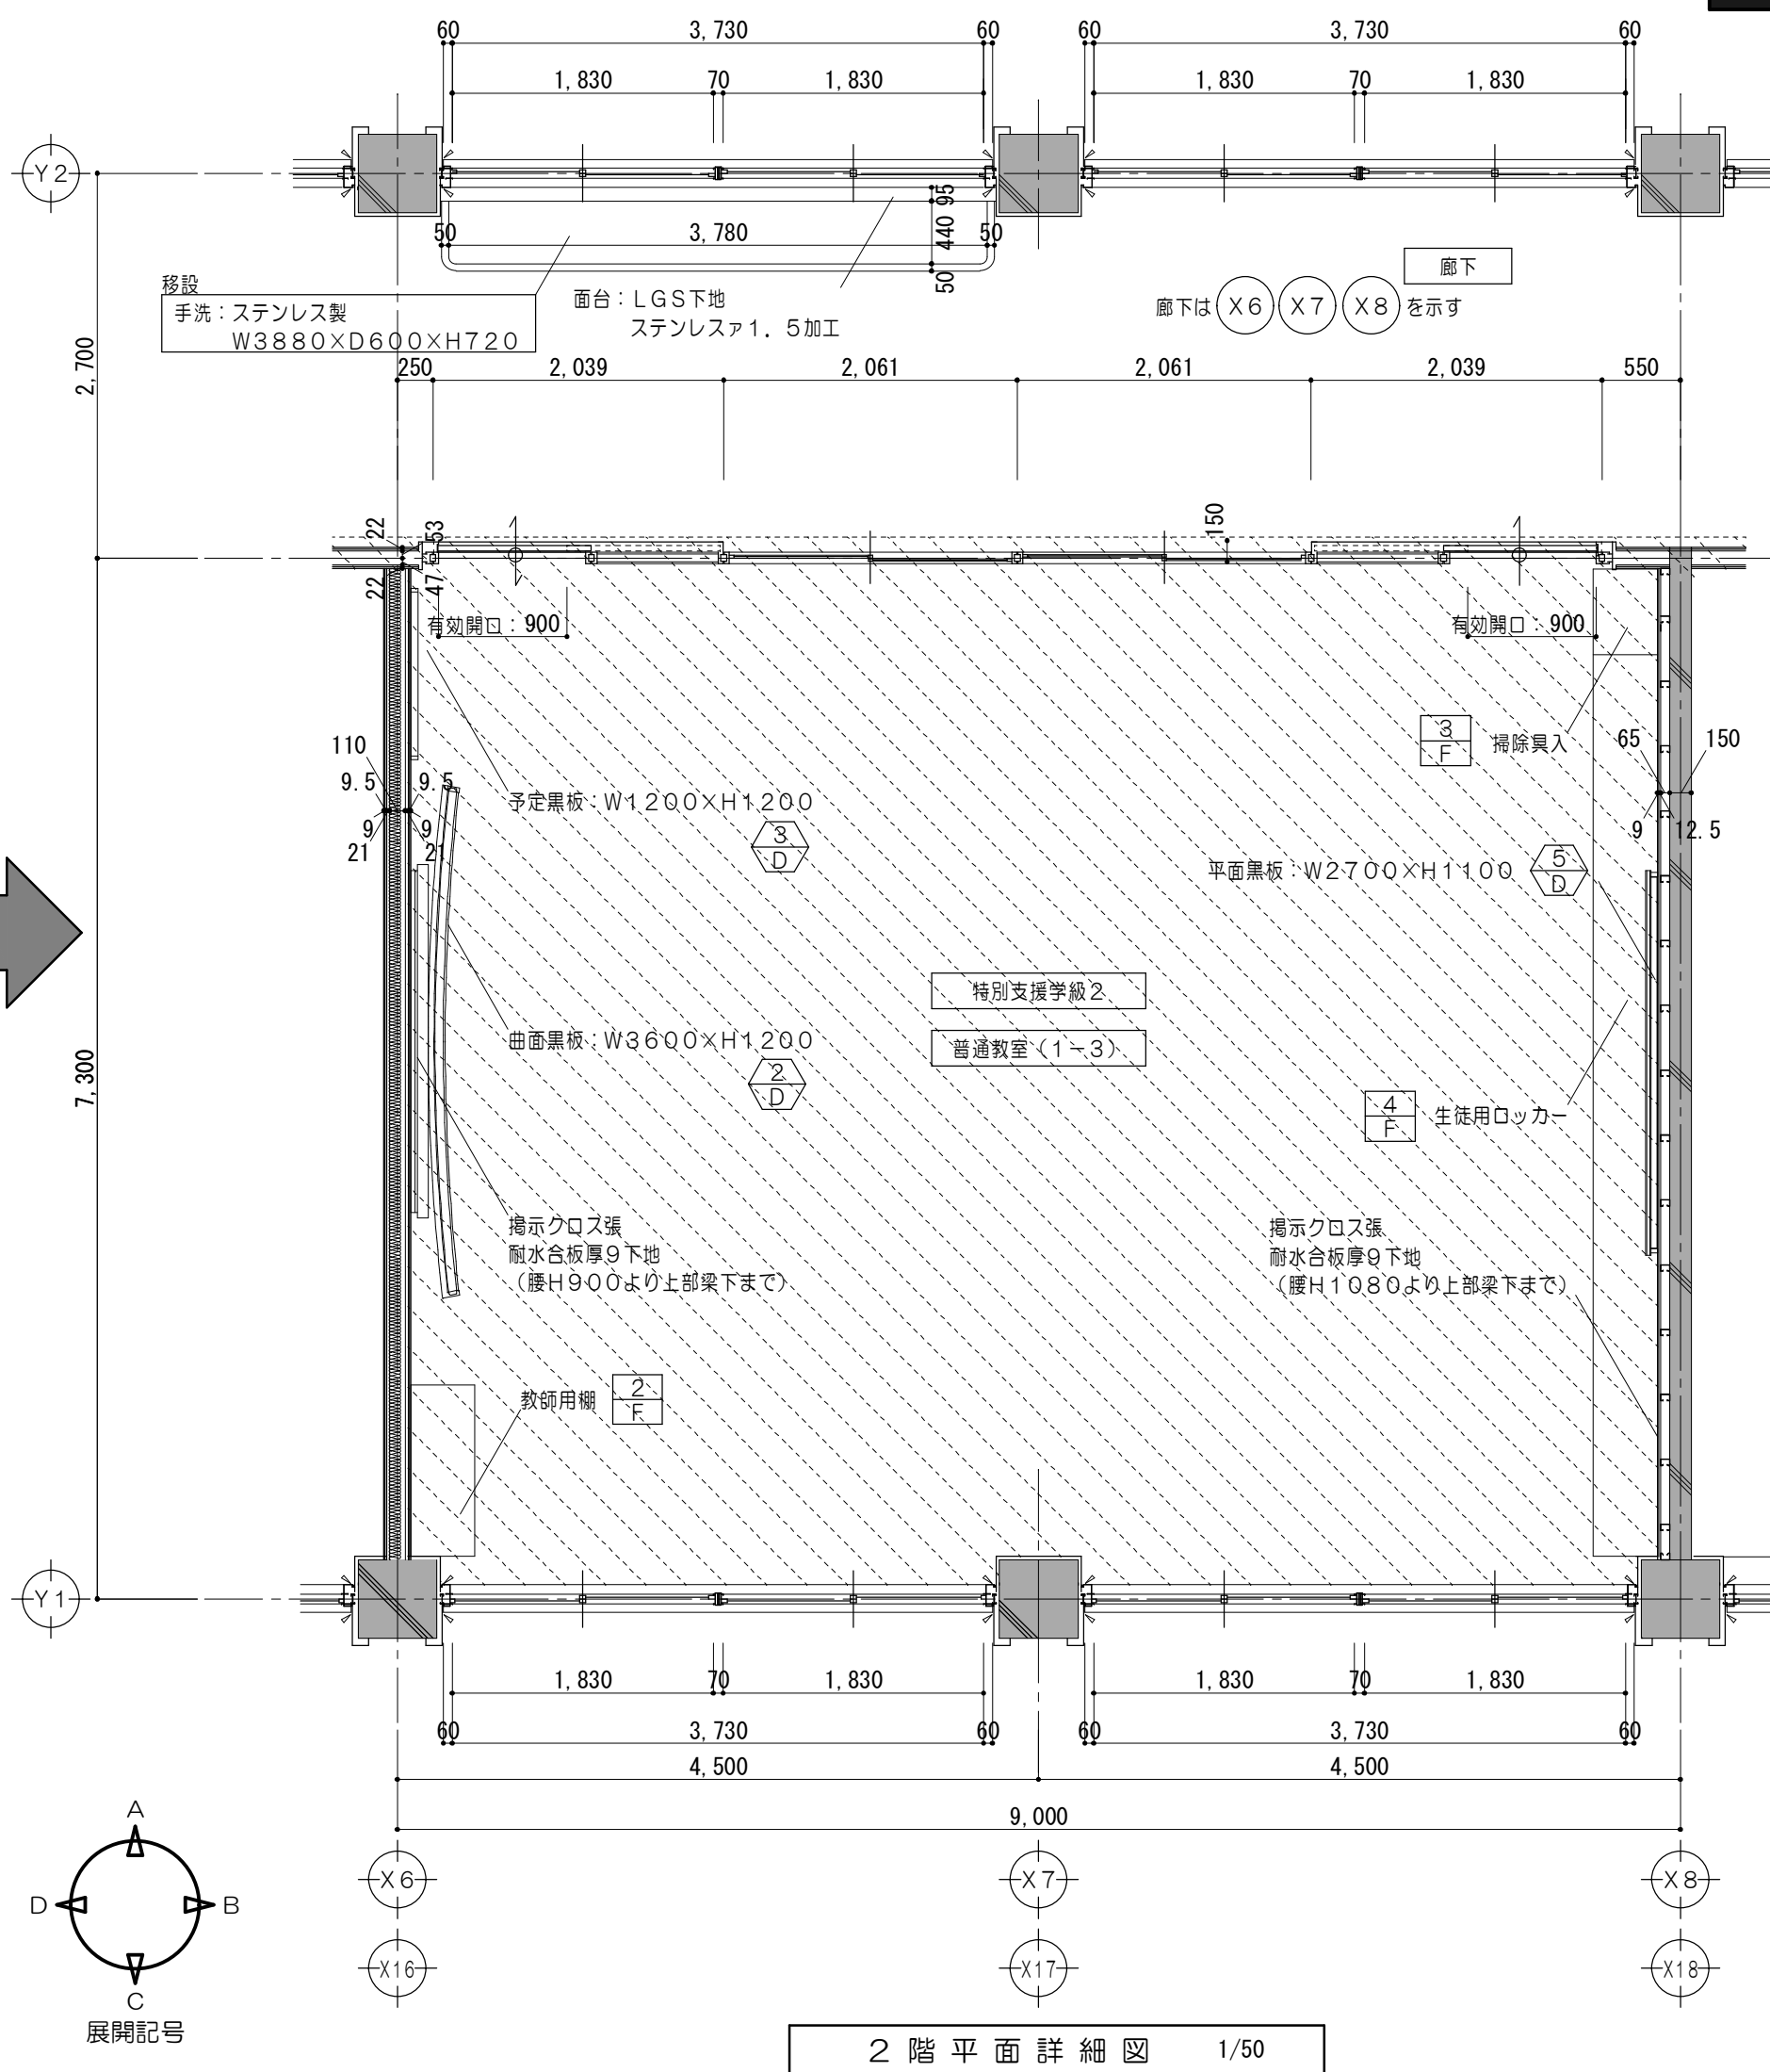

凡例 (工事内容)

	コンクリート壁既設のままを示す		家具撤去を示す		一時取外し再取付とする備品類を示す
	コンクリートブロック壁既設のままを示す		備品家具(引越し)を示す		既設のままを示す
	建具、間仕切壁解体箇所を示す		コンクリートカッター切		特記なき場合FL±0を示す
	仕上材撤去		モルタルカッター切		
	仕上・下地共撤去		コンクリート目荒シを示す		
	仕上・下地・コンクリート共撤去		解体及び撤去家具類を示す		

凡例 (工事内容)

	コンクリート壁既設のままを示す		令114条による防火上主要な間仕切壁 (小屋裏・天井裏まで施工) 耐火間仕切壁：中空二重壁 FP060NP-0198		特記なき場合FL±0を示す
	仕上材新設範囲を示す		令114条区画(小屋裏まで施工)を示す 耐火間仕切壁：中空二重壁 FP060NP-0199		家具詳細番号を示す
	仕上・下地共新設範囲を示す		番摺：ステンレス製 W40		各部詳細番号を示す
	仕上・下地・コンクリート共新設範囲を示す				
	備品家具(引越し)を示す				
	シーリングを示す				

特記事項	



一級建築士事務所 三重県知事登録 第1-699号
株式会社 前野 建築 設計
一級建築士 大臣登録第117489号 前野 初 像

一級建築士 第304509号
水谷 浩


設計年月日 工事名称 津市立南郊中学校大規模改造(第二期)工事

図面番号 A-58
(原図:A2)


図面名称 <管理教室棟>
改修前 改修後 2階平面詳細図No.4

縮尺 1/50

改修前

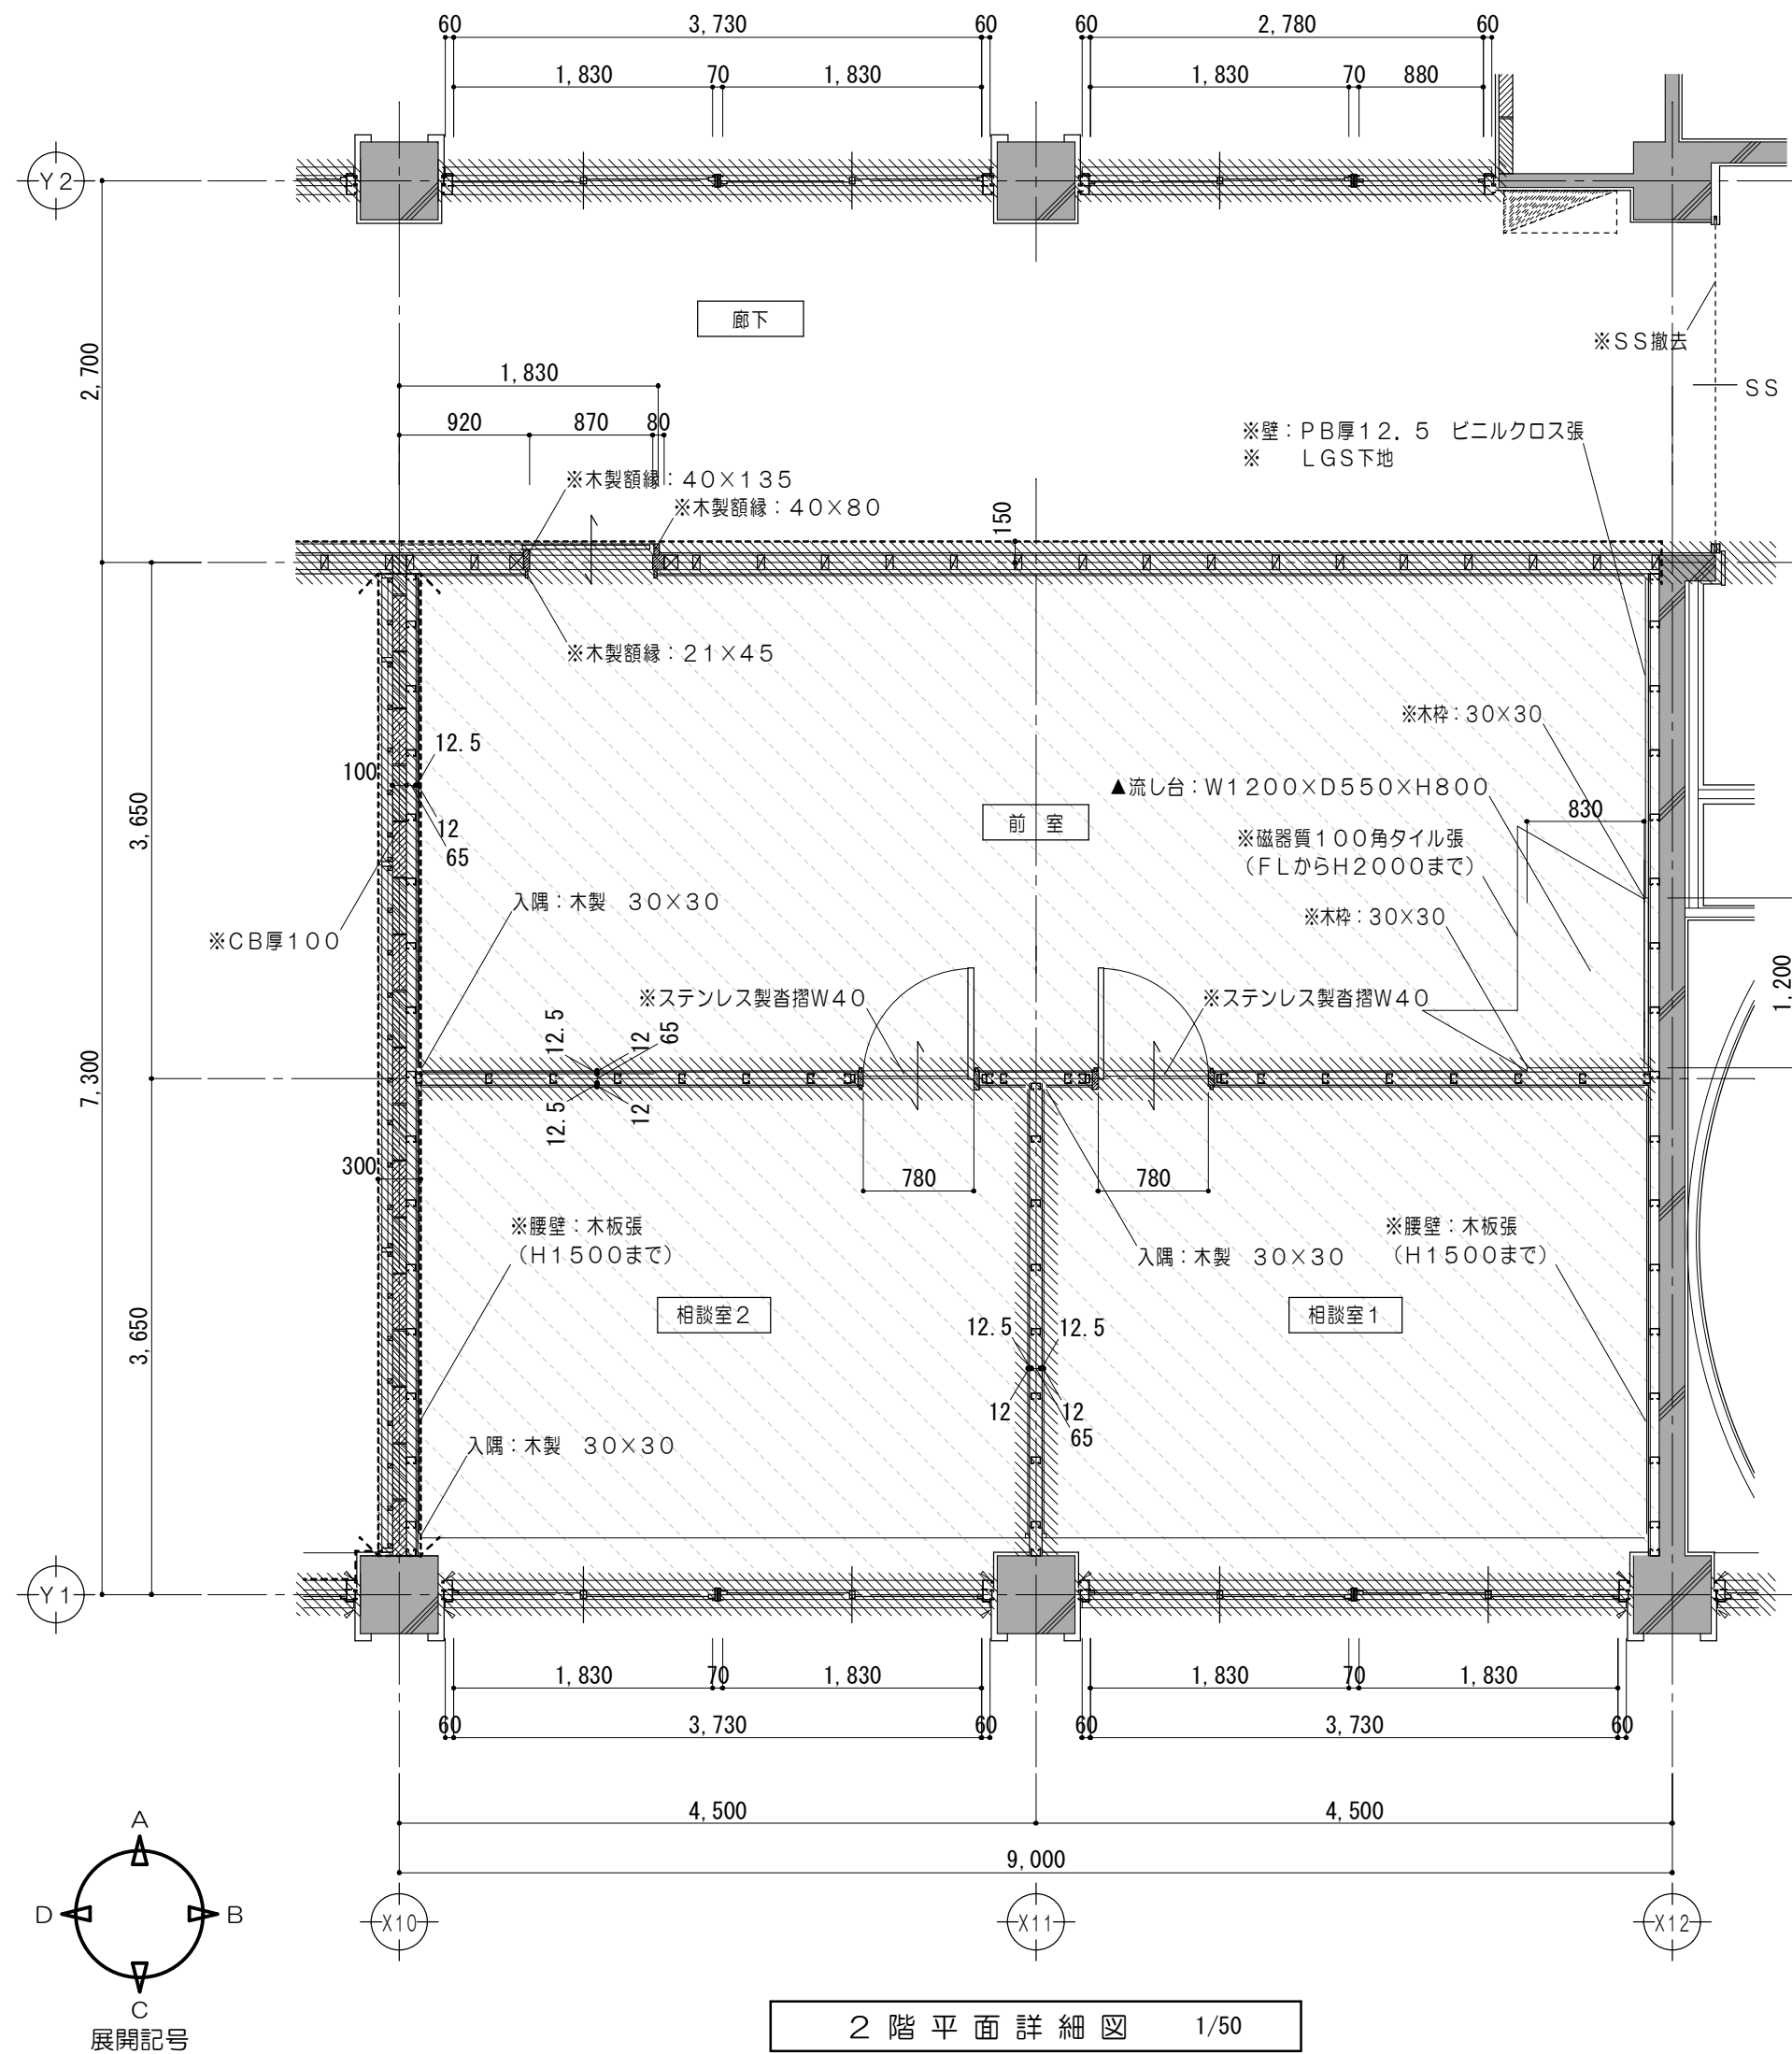

改修後

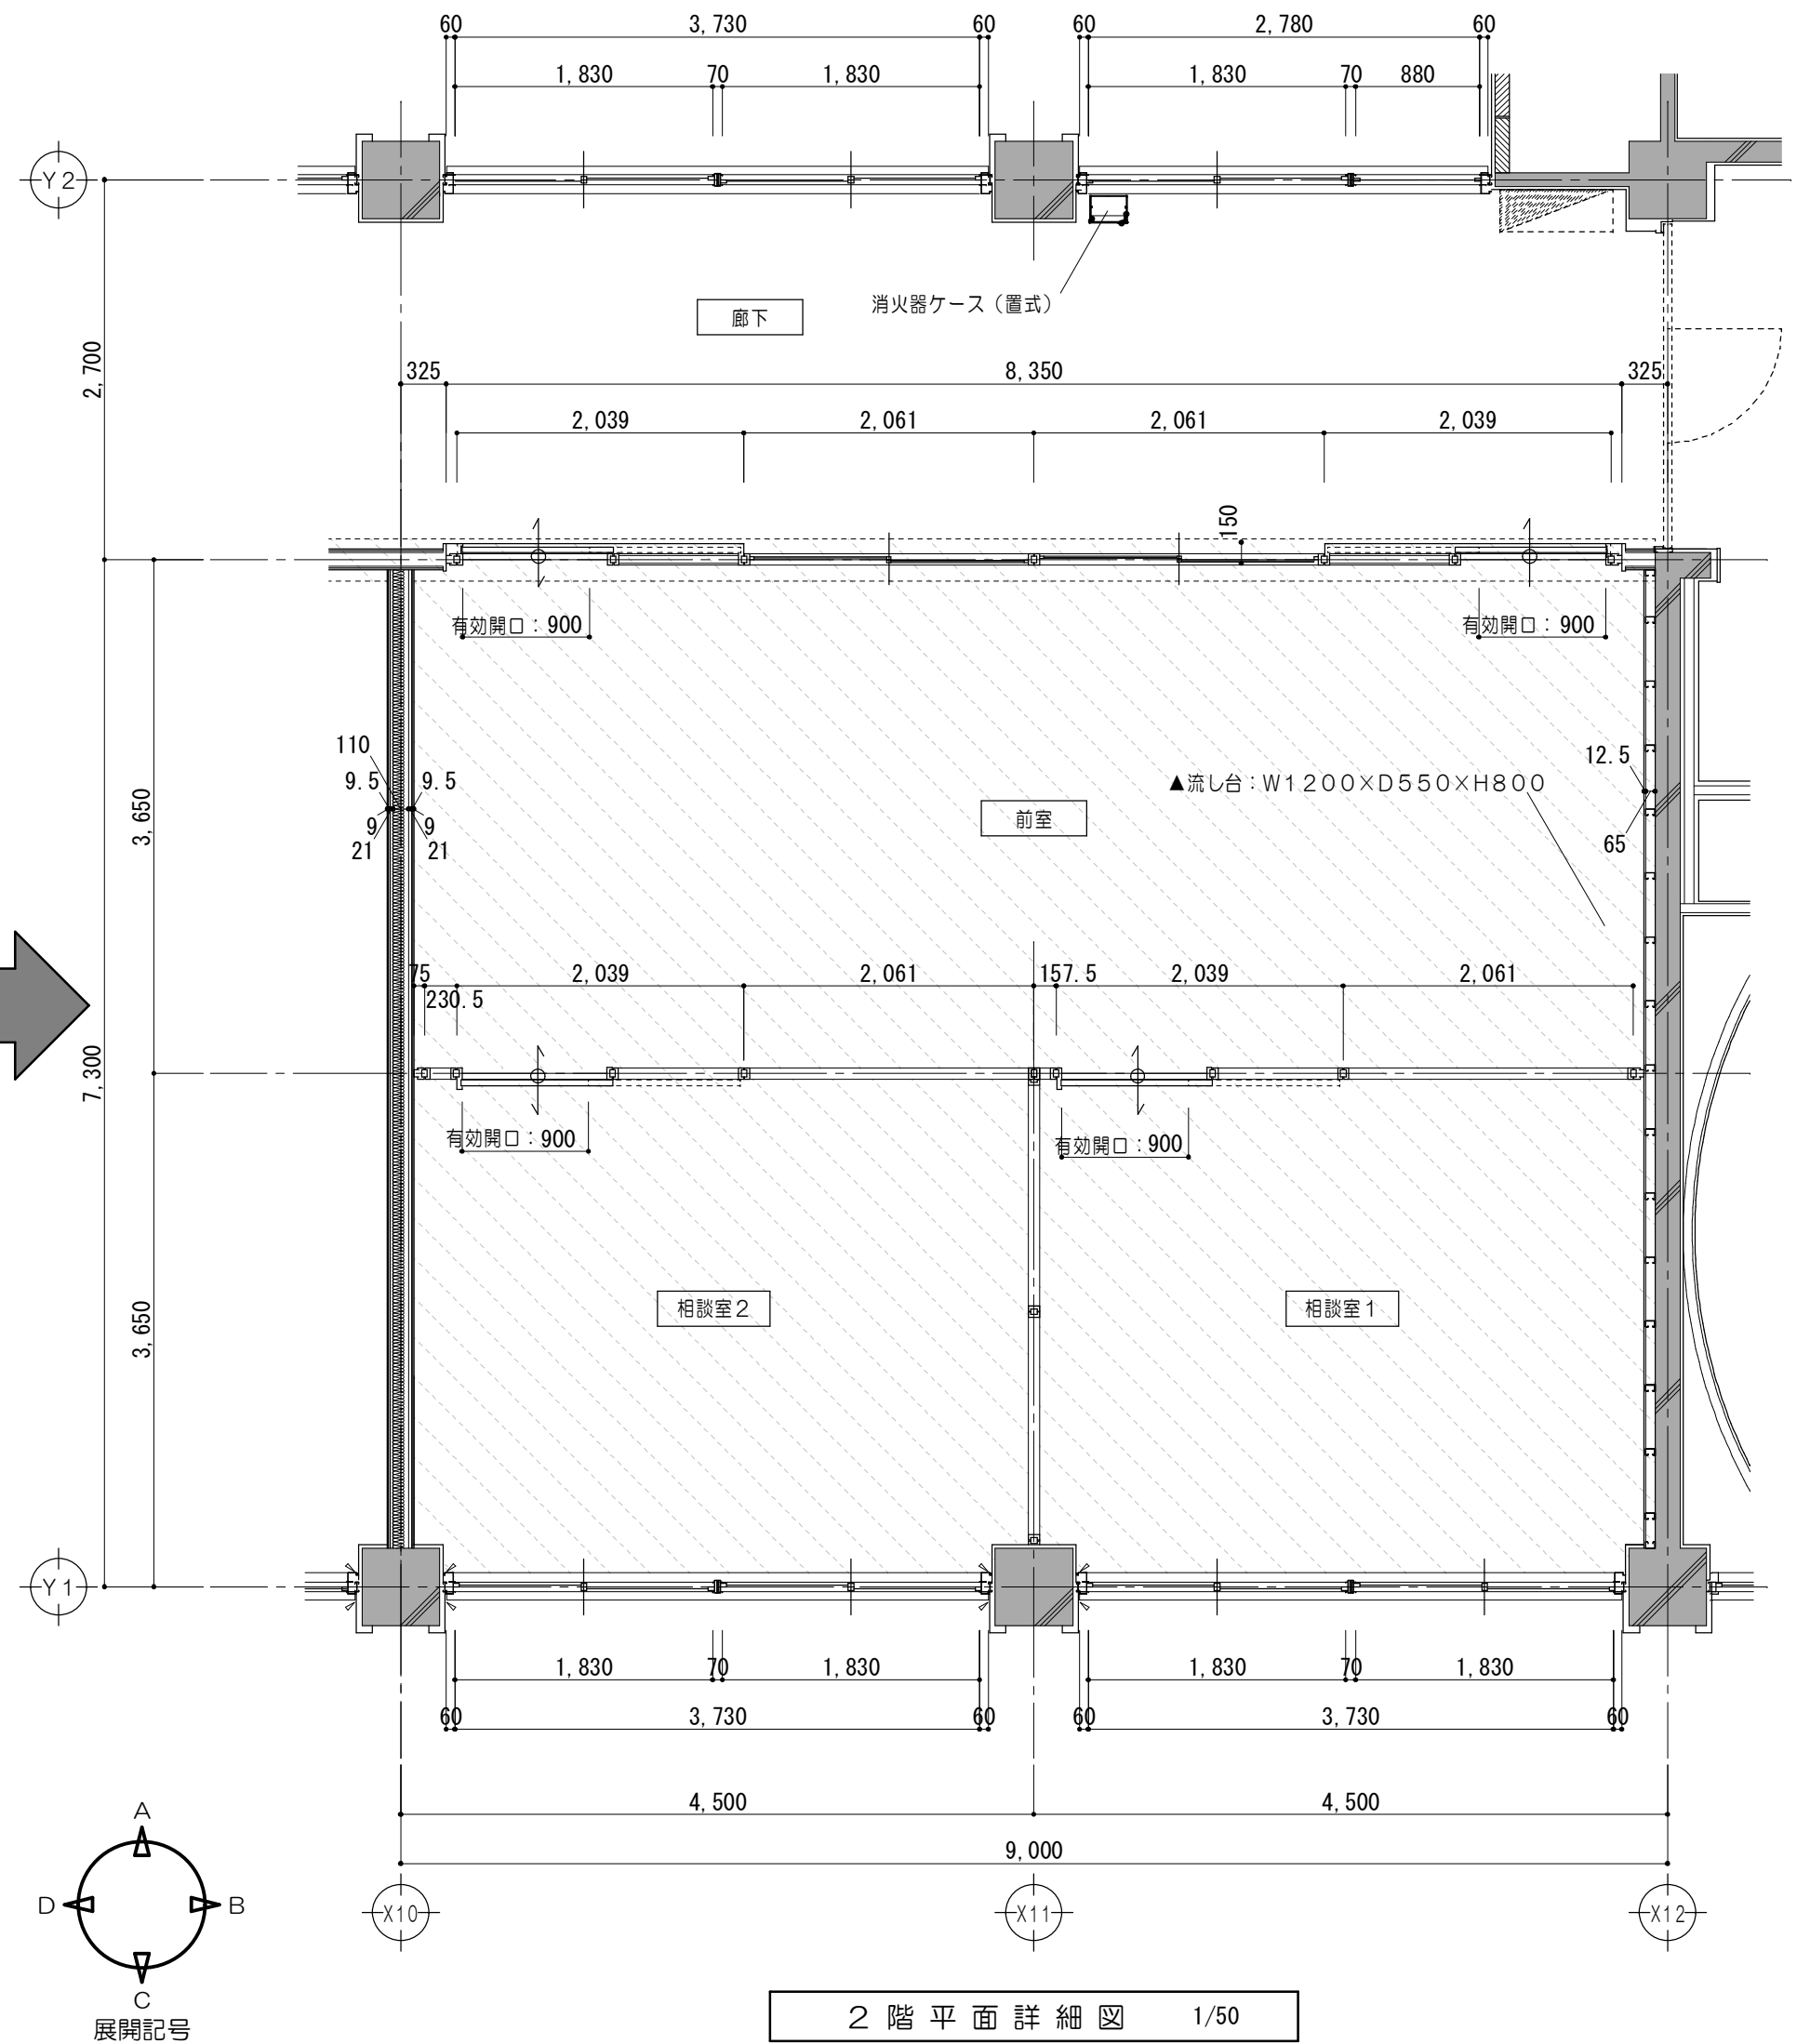

凡例 (工事内容)

	コンクリート壁既設のままを示す		家具撤去を示す		一時取外し再取付とする備品類を示す
	コンクリートブロック壁既設のままを示す		備品家具 (引越し) を示す		既設のままを示す
	建具、間仕切壁解体箇所を示す		コンクリートカッター切		特記なき場合F.L.±0を示す
	仕上材撤去		モルタルカッター切		
	仕上・下地共撤去		コンクリート目荒シを示す		
	仕上・下地・コンクリート共撤去		解体及び撤去家具類を示す		

凡例 (工事内容)

	コンクリート壁既設のままを示す		令114条による防火上主要な間仕切壁 (小屋裏・天井裏まで施工) 耐火間仕切壁: 中空二重壁 FPO60NP-0198		特記なき場合F.L.±0を示す
	仕上材新設範囲を示す		令114条区画 (小屋裏まで施工) を示す 耐火間仕切壁: 中空二重壁 FPO60NP-0199		家具詳細番号を示す
	仕上・下地共新設範囲を示す		遮断: ステンレス製 W40		各部詳細番号を示す
	仕上・下地・コンクリート共新設範囲を示す		一時取外し再取付とする備品類を示す		
	備品家具 (引越し) を示す		既設のままを示す		
	シーリングを示す				

特記事項	



一級建築士事務所 三重県知事登録 第1-699号
株式 会社 前野 建築 設計
一級建築士 大臣登録第117489号 前野 初 像

一級建築士 第304509号
水谷 浩


設計年月日 工事名称 津市立南郊中学校大規模改造 (第二期) 工事

図面番号 A-59 (原図: A2)


図面名称 <管理教室棟> 改修前 改修後 2階平面詳細図No.5

縮尺 1/50

改修前

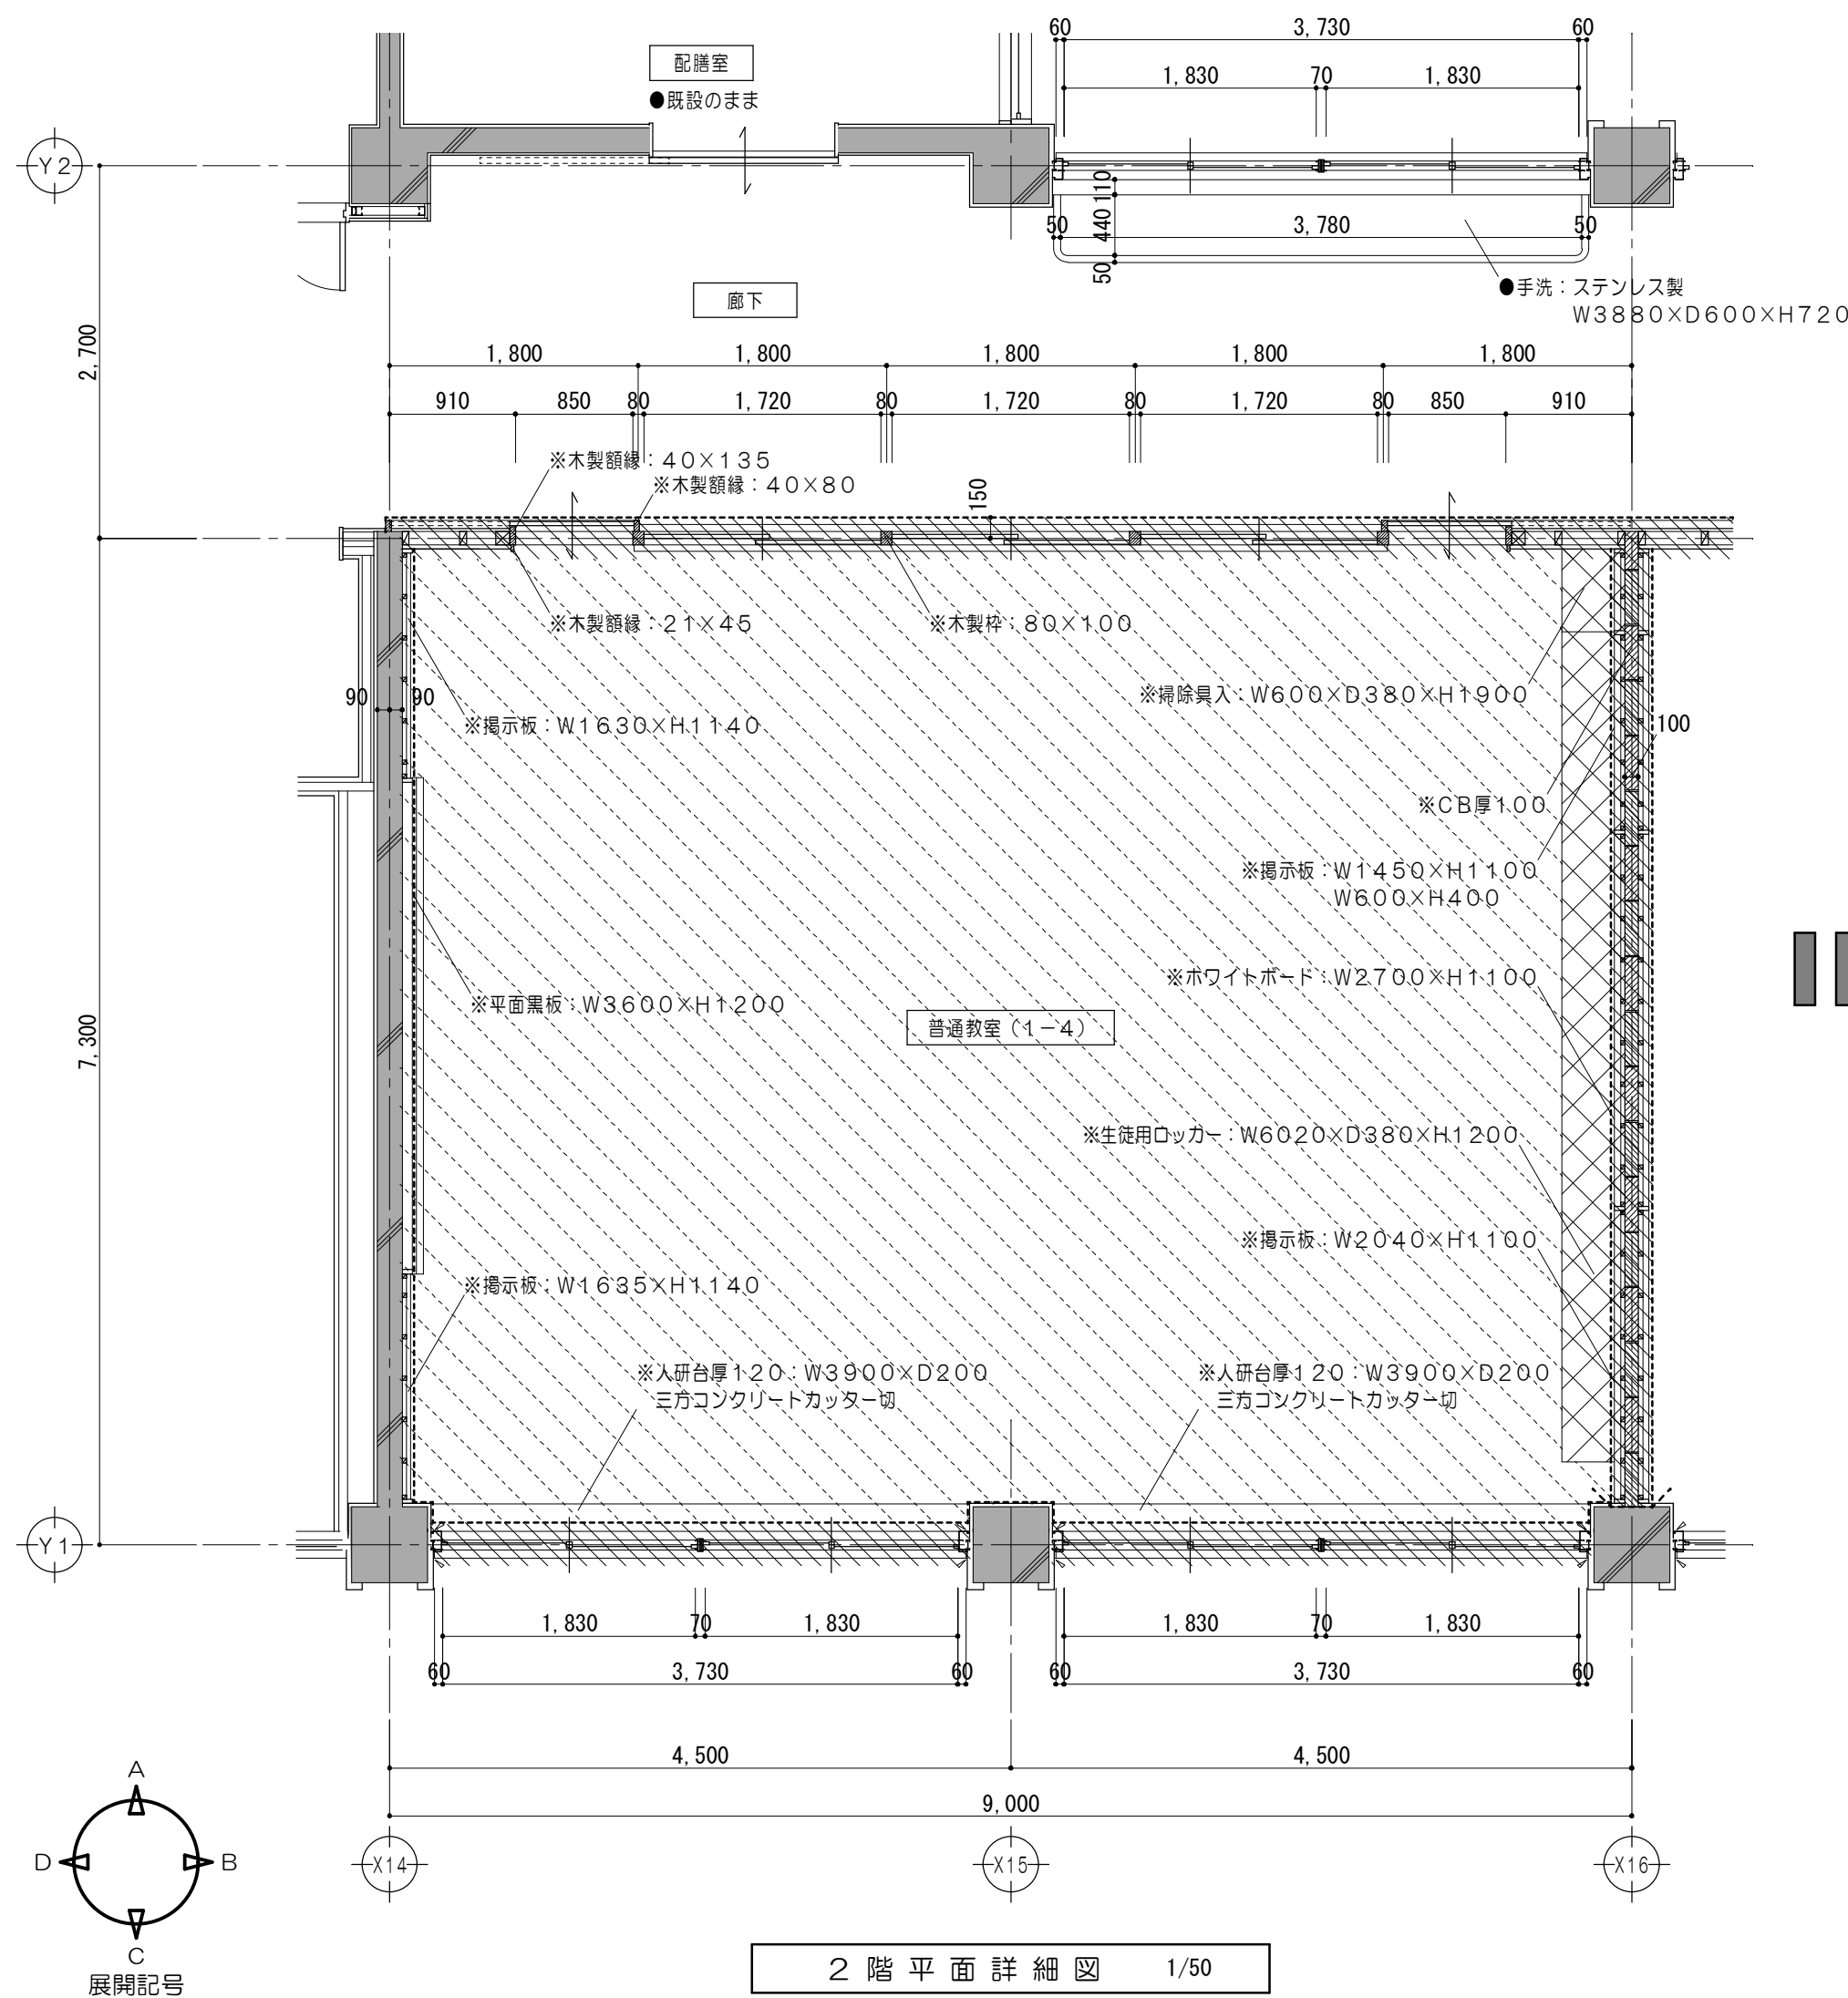

改修後

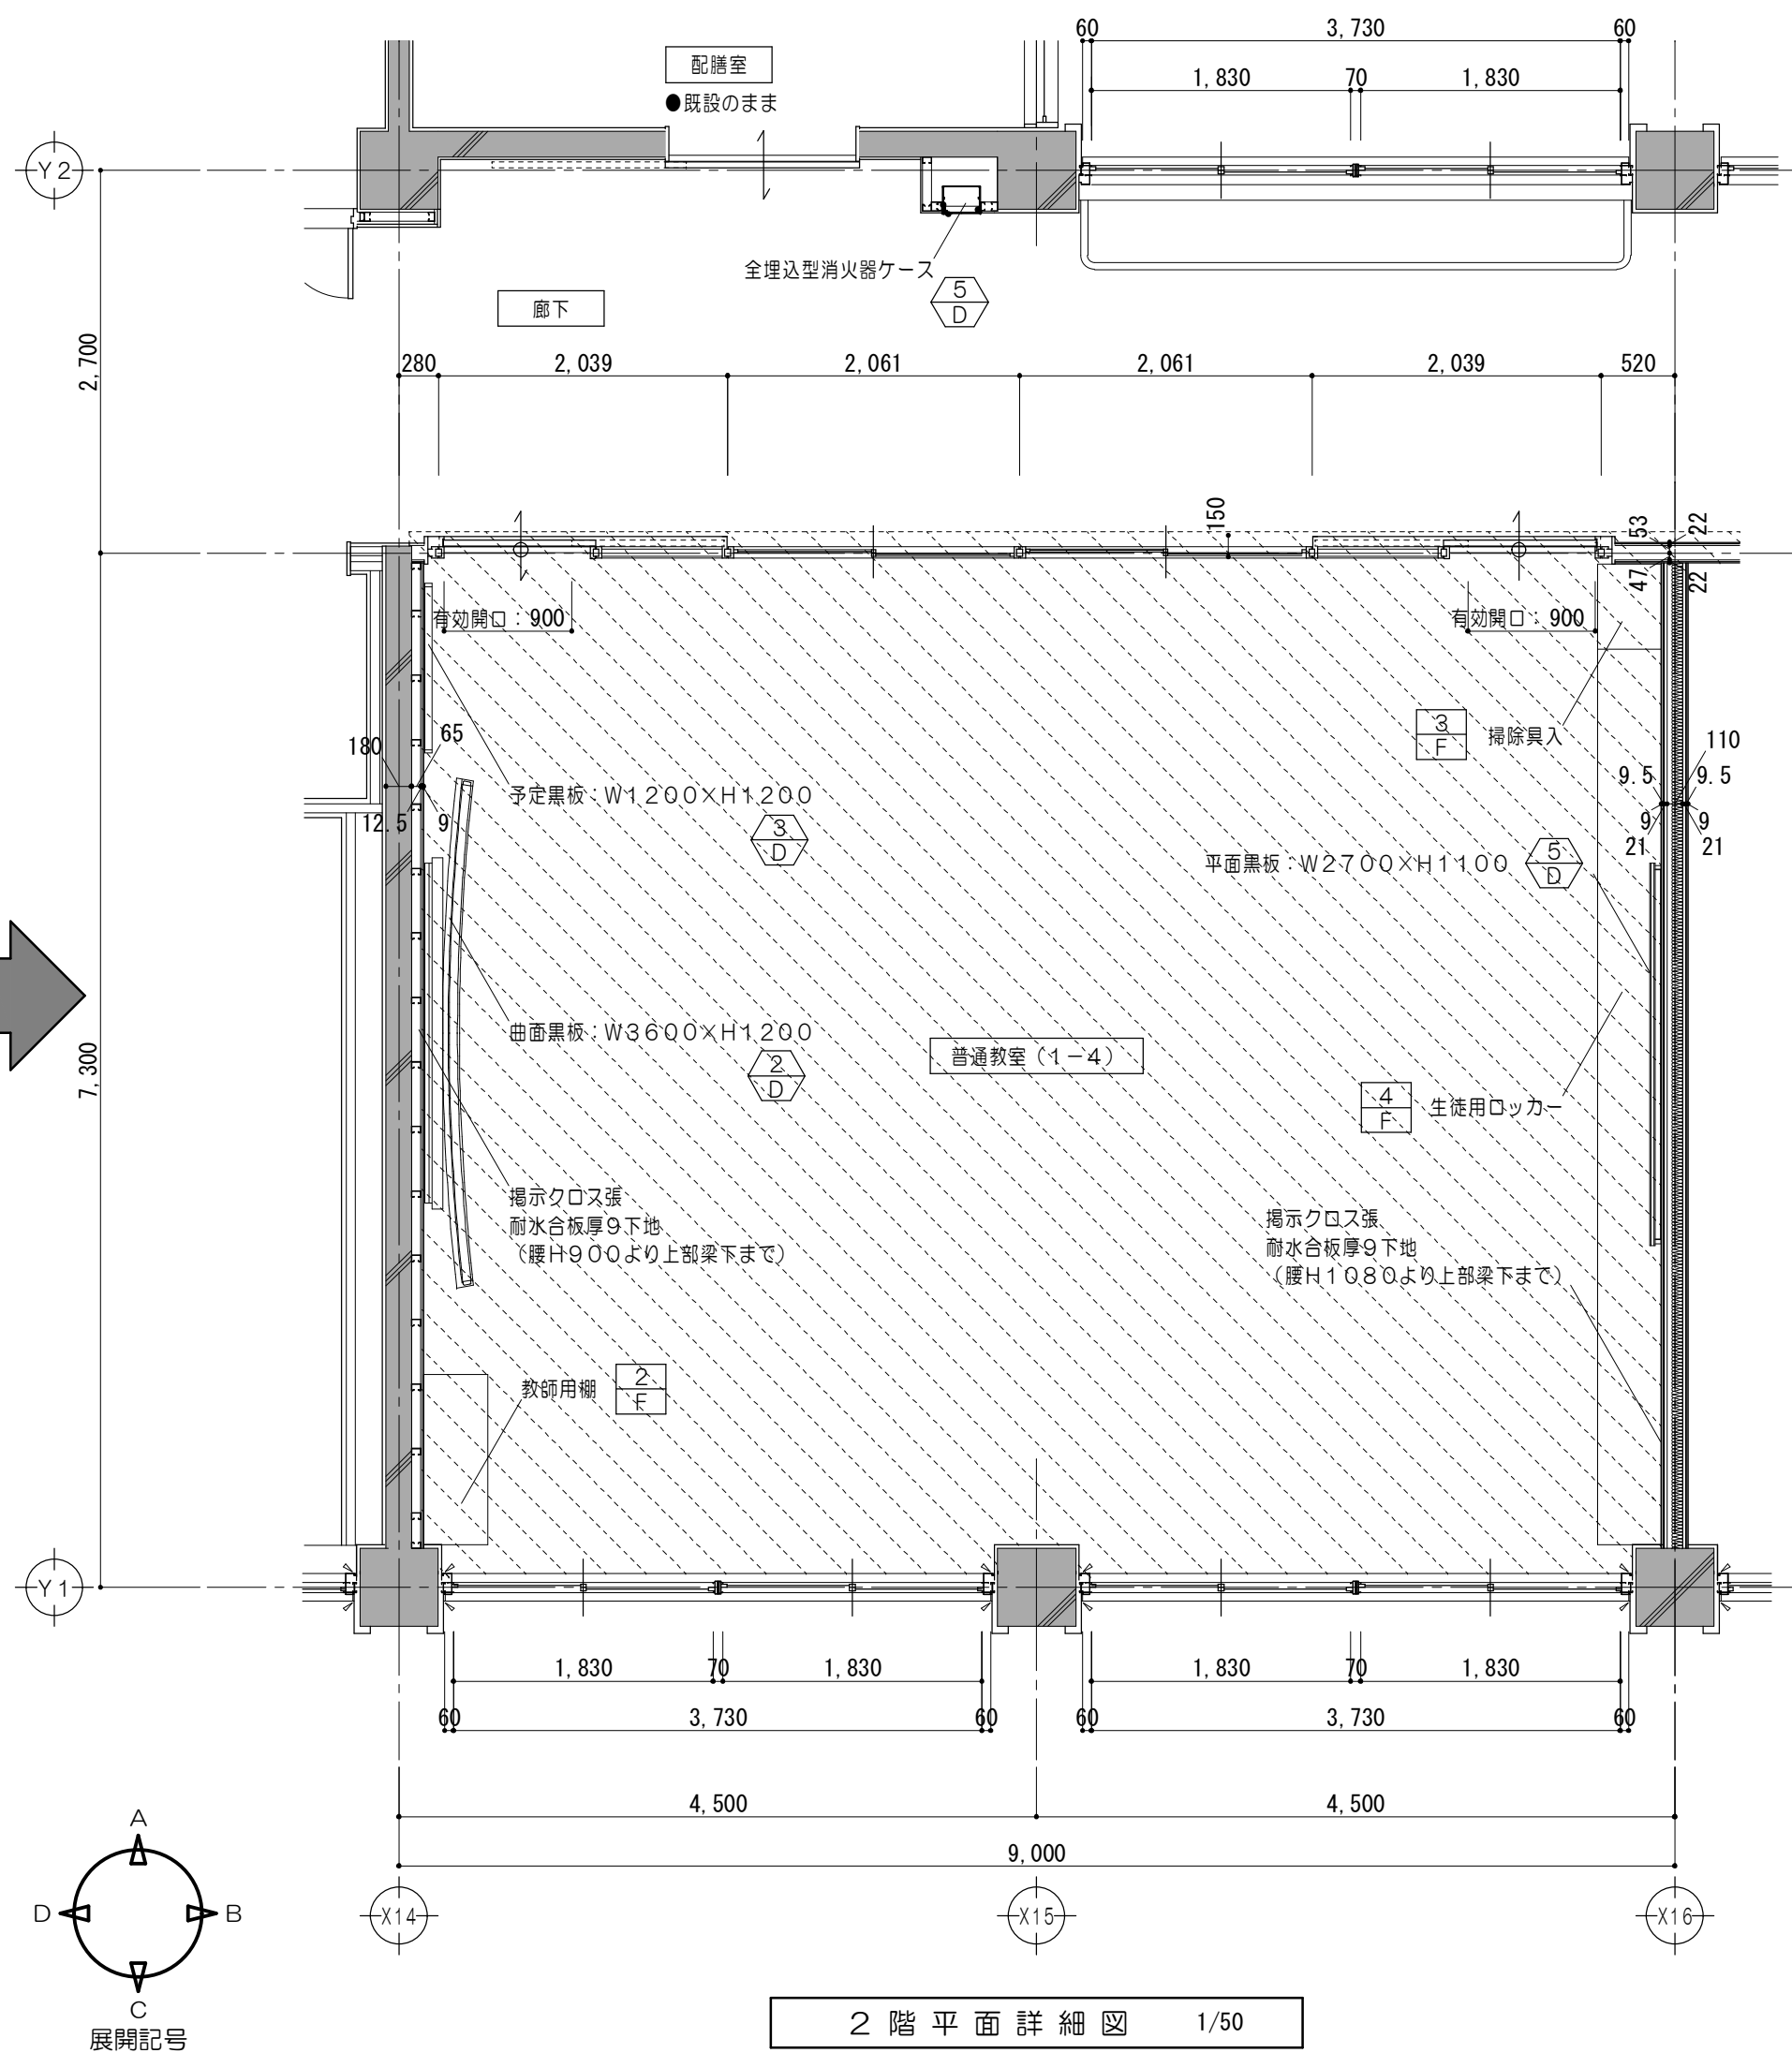



凡例 (工事内容)

	コンクリート壁既設のままを示す		家具撤去を示す		一時取外し再取付とする備品類を示す
	コンクリートブロック壁既設のままを示す		備品家具 (引越し) を示す		既設のままを示す
	建具、間仕切壁解体箇所を示す		コンクリートカッター切		特記なき場合 F L ± 0 を示す
	仕上材撤去		モルタルカッター切		
	仕上・下地共撤去		コンクリート目荒シを示す		
	仕上・下地・コンクリート共撤去		解体及び撤去家具類を示す		



凡例 (工事内容)

	コンクリート壁既設のままを示す		令114条による防火上主要な間仕切壁 (小屋裏・天井裏まで施工) 耐火間仕切壁: 中空二重壁 F P 0 6 0 N P - 0 1 9 8		特記なき場合 F L ± 0 を示す
	仕上材新設範囲を示す		令114条区画 (小屋裏まで施工) を示す 耐火間仕切壁: 中空二重壁 F P 0 6 0 N P - 0 1 9 9		家具詳細番号を示す
	仕上・下地共新設範囲を示す		窓: ステンレス製 W 4 0		各部詳細番号を示す
	仕上・下地・コンクリート共新設範囲を示す				
	備品家具 (引越し) を示す				
	シーリングを示す				


特 記 事 項		 一級建築士事務所 三重県知事登録 第1-699号 株式会社 前野建築設計 一級建築士 大臣登録第117489号 前野初像	一級建築士 第304509号 水谷 浩	設計年月日	工事名称	津市立南郊中学校大規模改造（第二期）工事	図面番号	A-60 (原図：A2)
					図面名称	< 管理教室棟 > 改修前 改修後 2階平面詳細図No.6		縮 尺

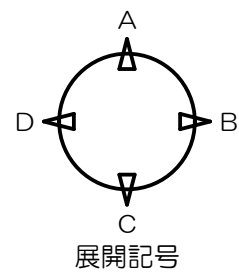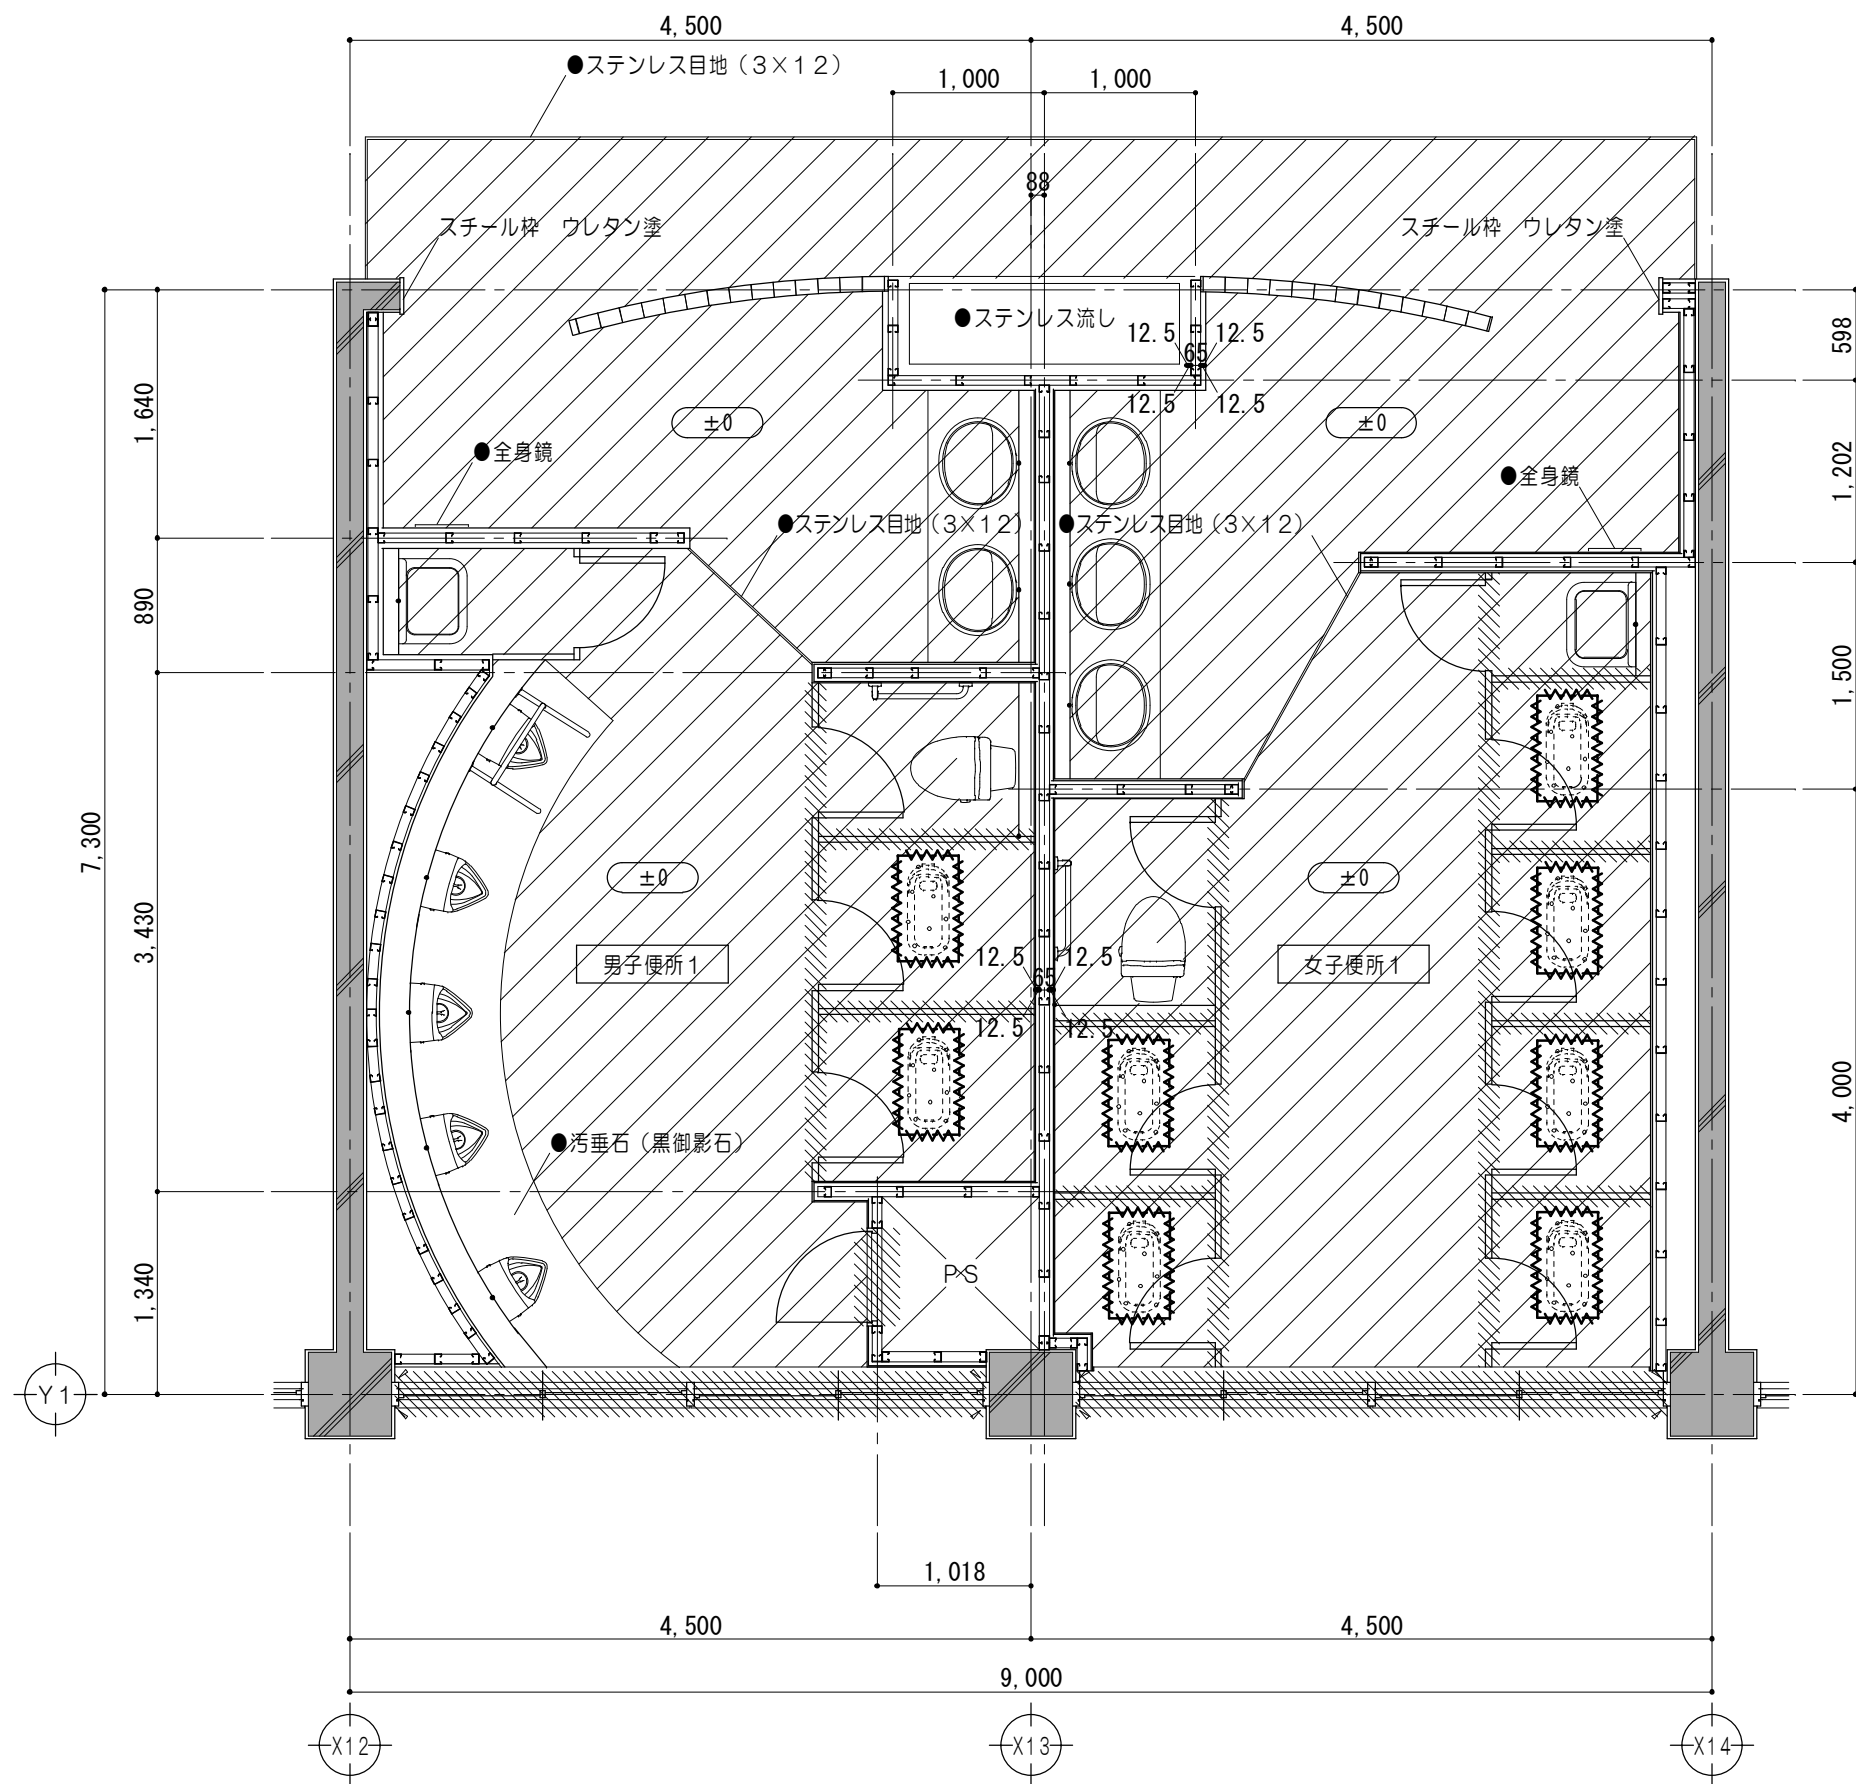

2階平面詳細図 1/50

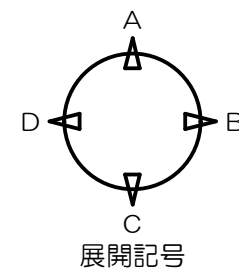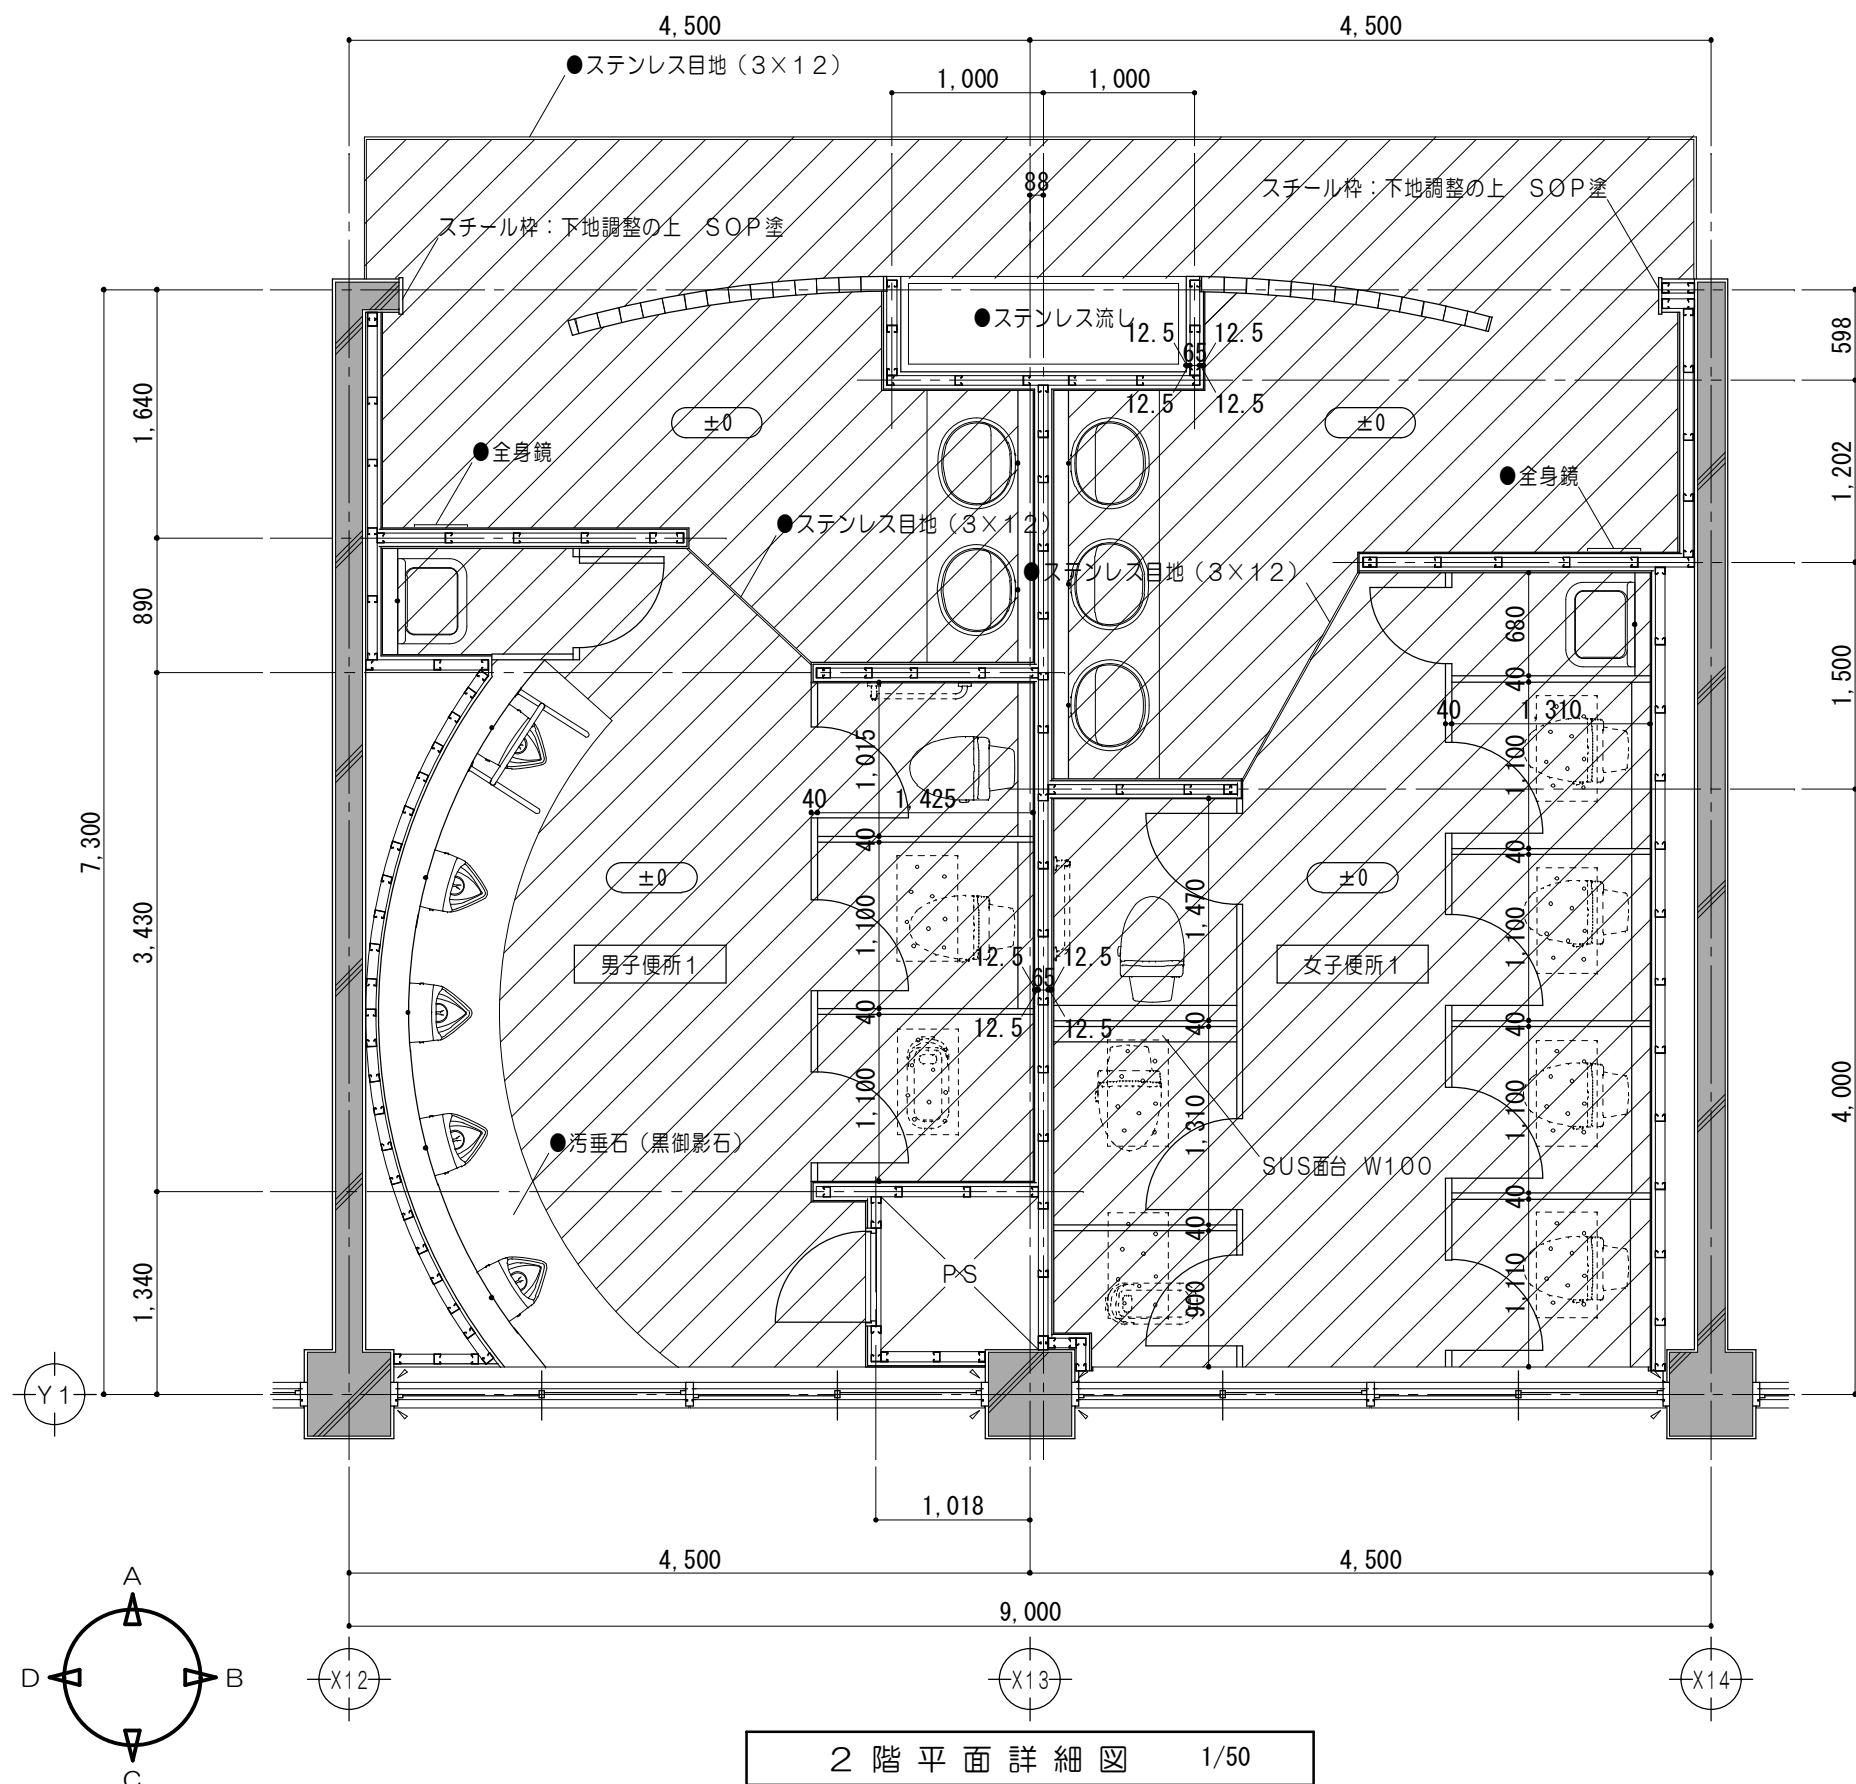



2階平面詳細図 1/50



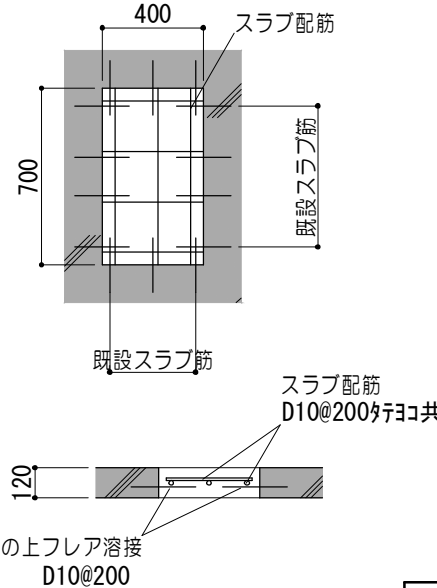




スラブ復旧詳細図 1/30







凡例（工事内容）							シーリングを示す
	コンクリート壁既設のままを示す	— — — —	コンクリートカッター切	±0	特記なき場合F L ±0を示す		既設のままを示す
	建具、間仕切壁解体箇所を示す		モルタルカッター切 （仕上・下地モルタル撤去）		既設のままを示す	±0	特記なき場合F L ±0を示す
	仕上材撤去		コンクリート目荒シを示す		コンクリート破り撤去 和風便器 400×700	 F	家具詳細番号を示す
	仕上・下地・コンクリート共撤去		シーリング撤去を示す			 D	各部詳細番号を示す



特 記 事 項		 一級建築士事務所 三重県知事登録 第1-699号 株式 会社 前 野 建 築 設 計 一級建築士 大臣登録第117489号 前 野 初 像	一級建築士 第304509号 水谷 浩	設 計 年 月 日	工 事 名 称	津市立南郊中学校大規模改造（第二期）工事	図面番号	A-61 (原 図 : A2)
					図 面 名 称	<管理教室棟> 改修前 改修後 2階平面詳細図No. 7	縮 尺	1/50

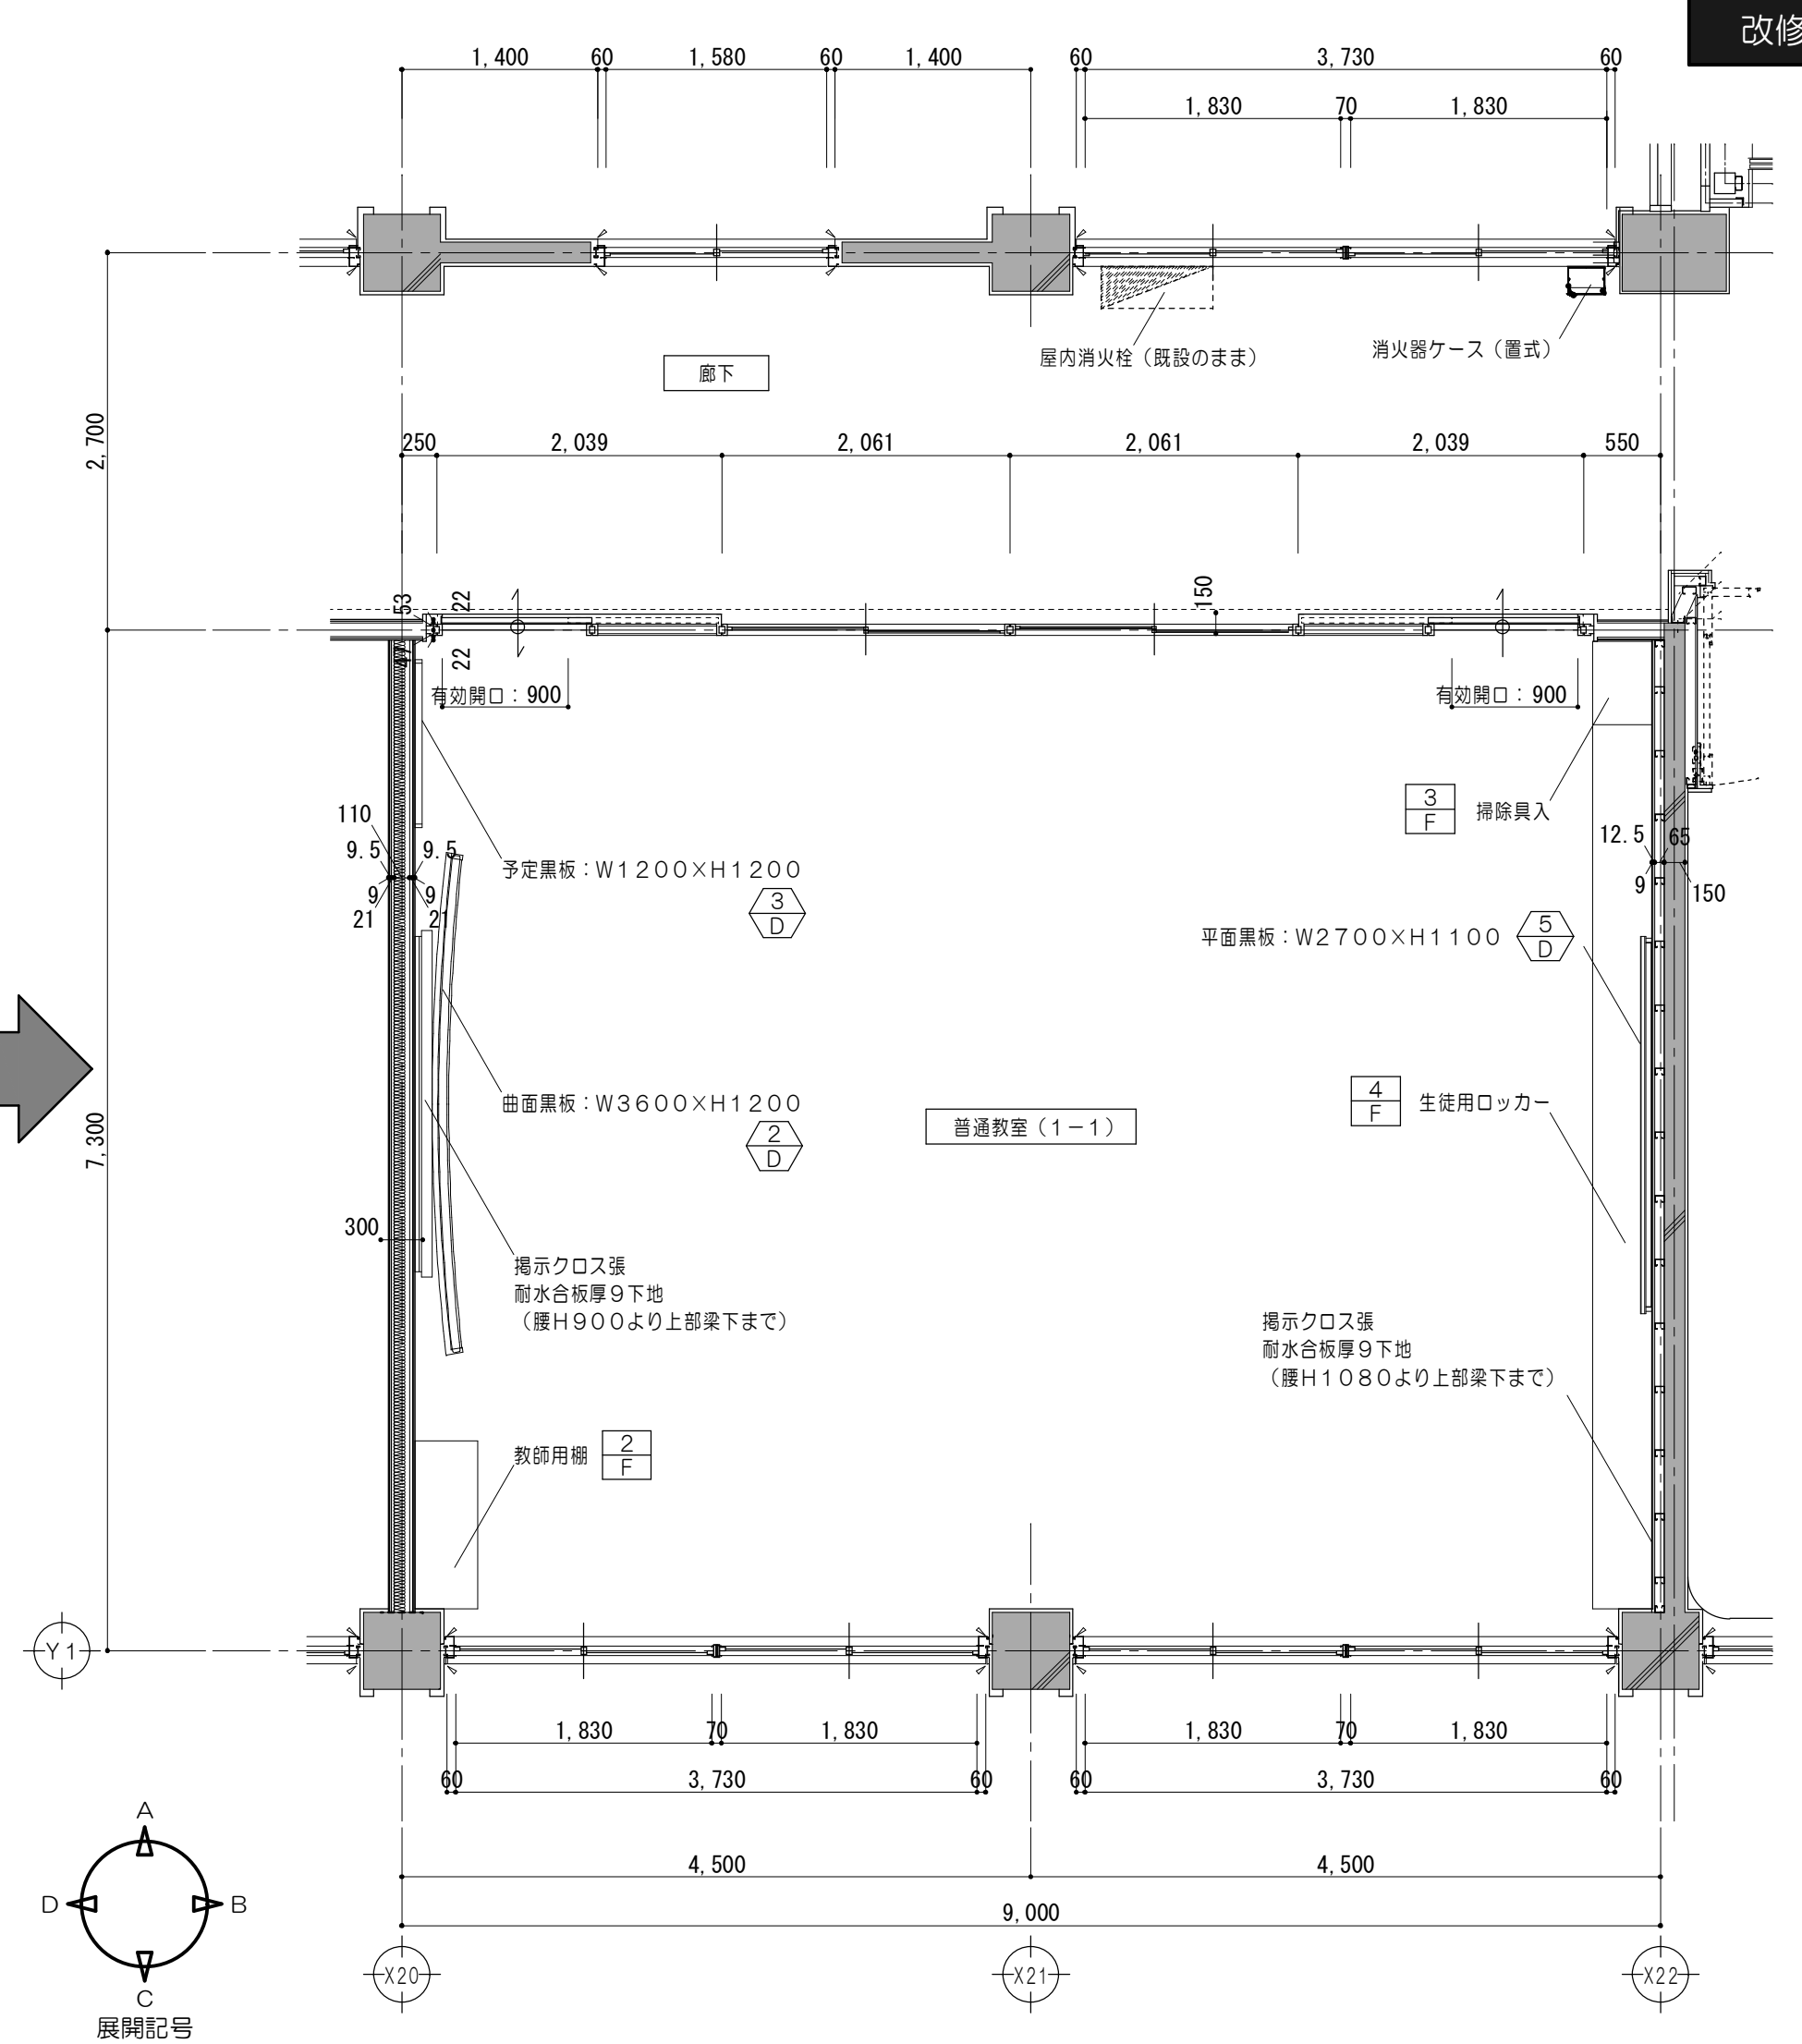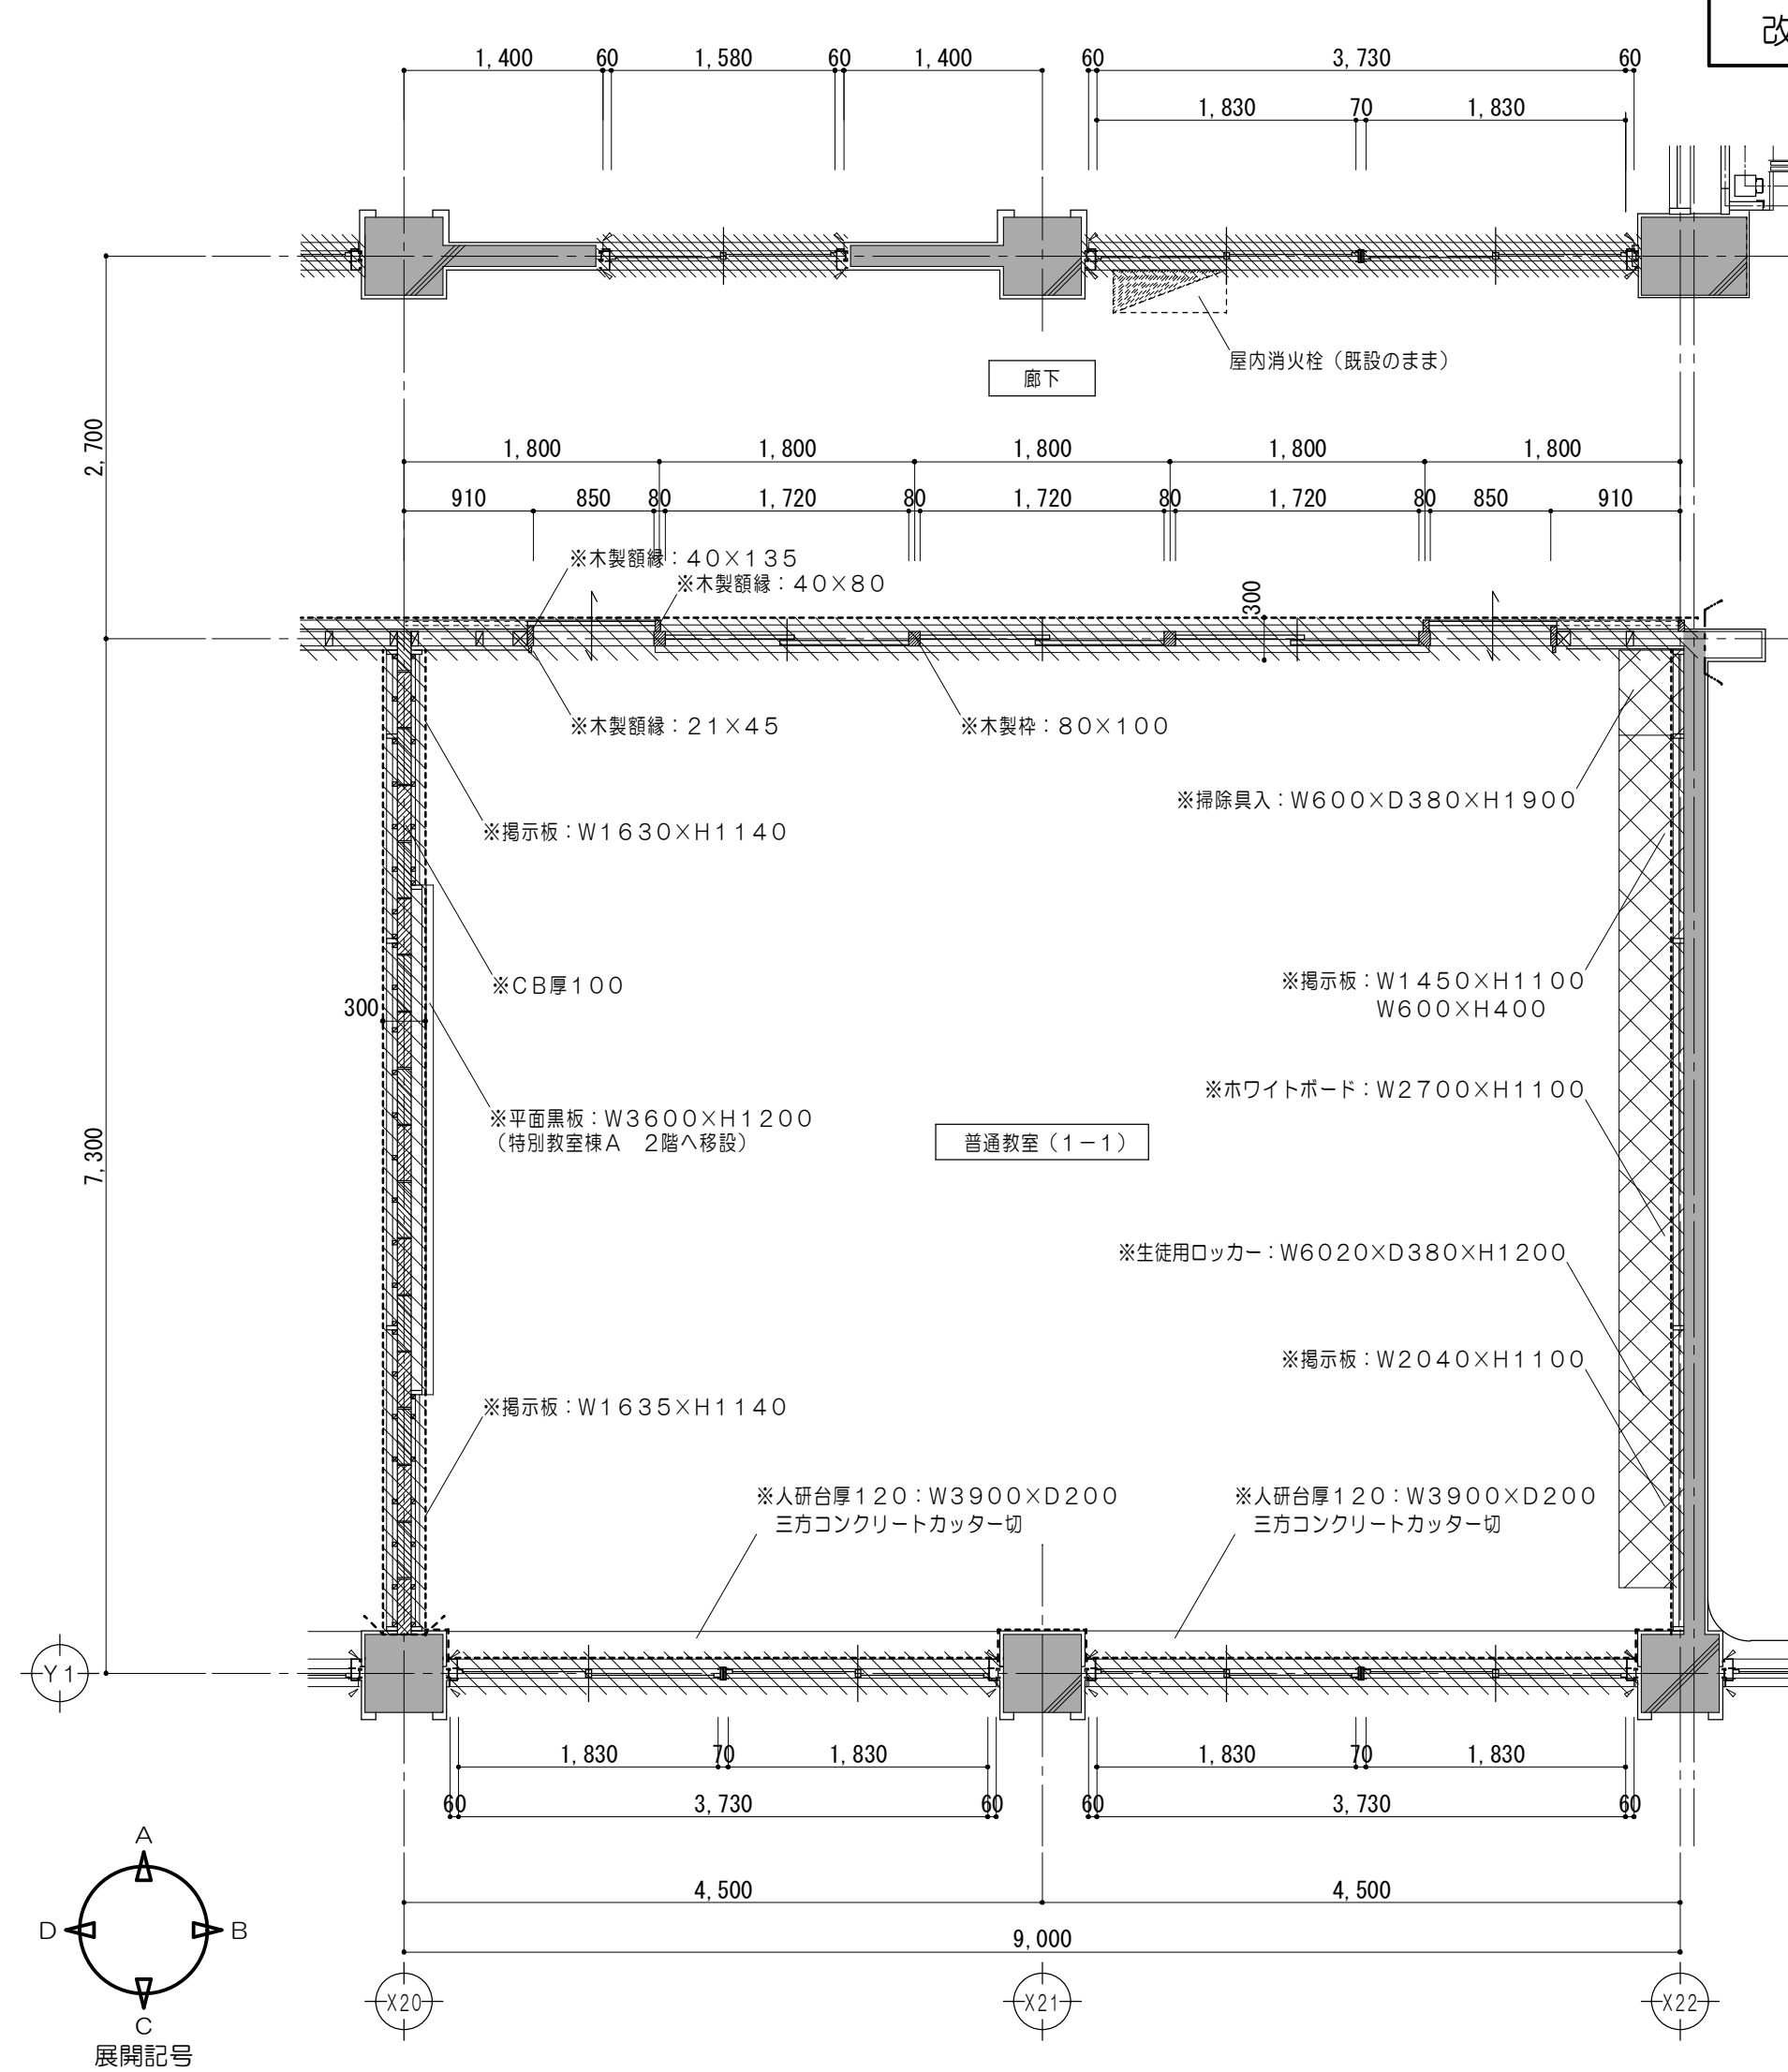

   
凡例（工事内容）						凡例（工事内容）								
	コンクリート壁既設のままを示す		家具撤去を示す	▲	一時取外し再取付とする備品類を示す		コンクリート壁既設のままを示す		令114条による防火上主要な間仕切壁 （小屋裏・天井裏まで施工） 耐火間仕切壁：中空二重壁 FP060NP-0198	±0	特記なき場合FL±0を示す			
	コンクリートブロック壁既設のままを示す		備品家具（引越し）を示す	●	既設のままを示す		仕上材新設範囲を示す				家具詳細番号を示す			
	建具、間仕切壁解体箇所を示す	— — — —	コンクリートカッター切	±0	特記なき場合FL±0を示す		仕上・下地共新設範囲を示す		令114条区画（小屋裏まで施工）を示す 耐火間仕切壁：中空二重壁 FP060NP-0199		各部詳細番号を示す			
	仕上材撤去	-----	モルタルカッター切				仕上・下地・コンクリート共新設範囲を示す		查摺：ステンレス製 W40					
	仕上・下地共撤去	~~~~~	コンクリート目荒しを示す				備品家具（引越し）を示す	▲	一時取外し再取付とする備品類を示す					
	仕上・下地・コンクリート共撤去	※	解体及び撤去家具類を示す				シーリングを示す	●	既設のままを示す					
特 記 事 項					 一級建築士事務所 三重県知事登録 第1-699号 株式会社 前 野 建 築 設 計 一級建築士 大臣登録第117489号 前 野 初 像		一級建築士 第304509号 水谷 浩		設 計 年 月 日	工 事 名 称	津市立南郊中学校大規模改造（第二期）工事		図面番号	A-62 (原図：A2)
			図 面 名 称	<管理教室棟> 改修前 改修後 2階平面詳細図No.8					縮 尺	1/50				


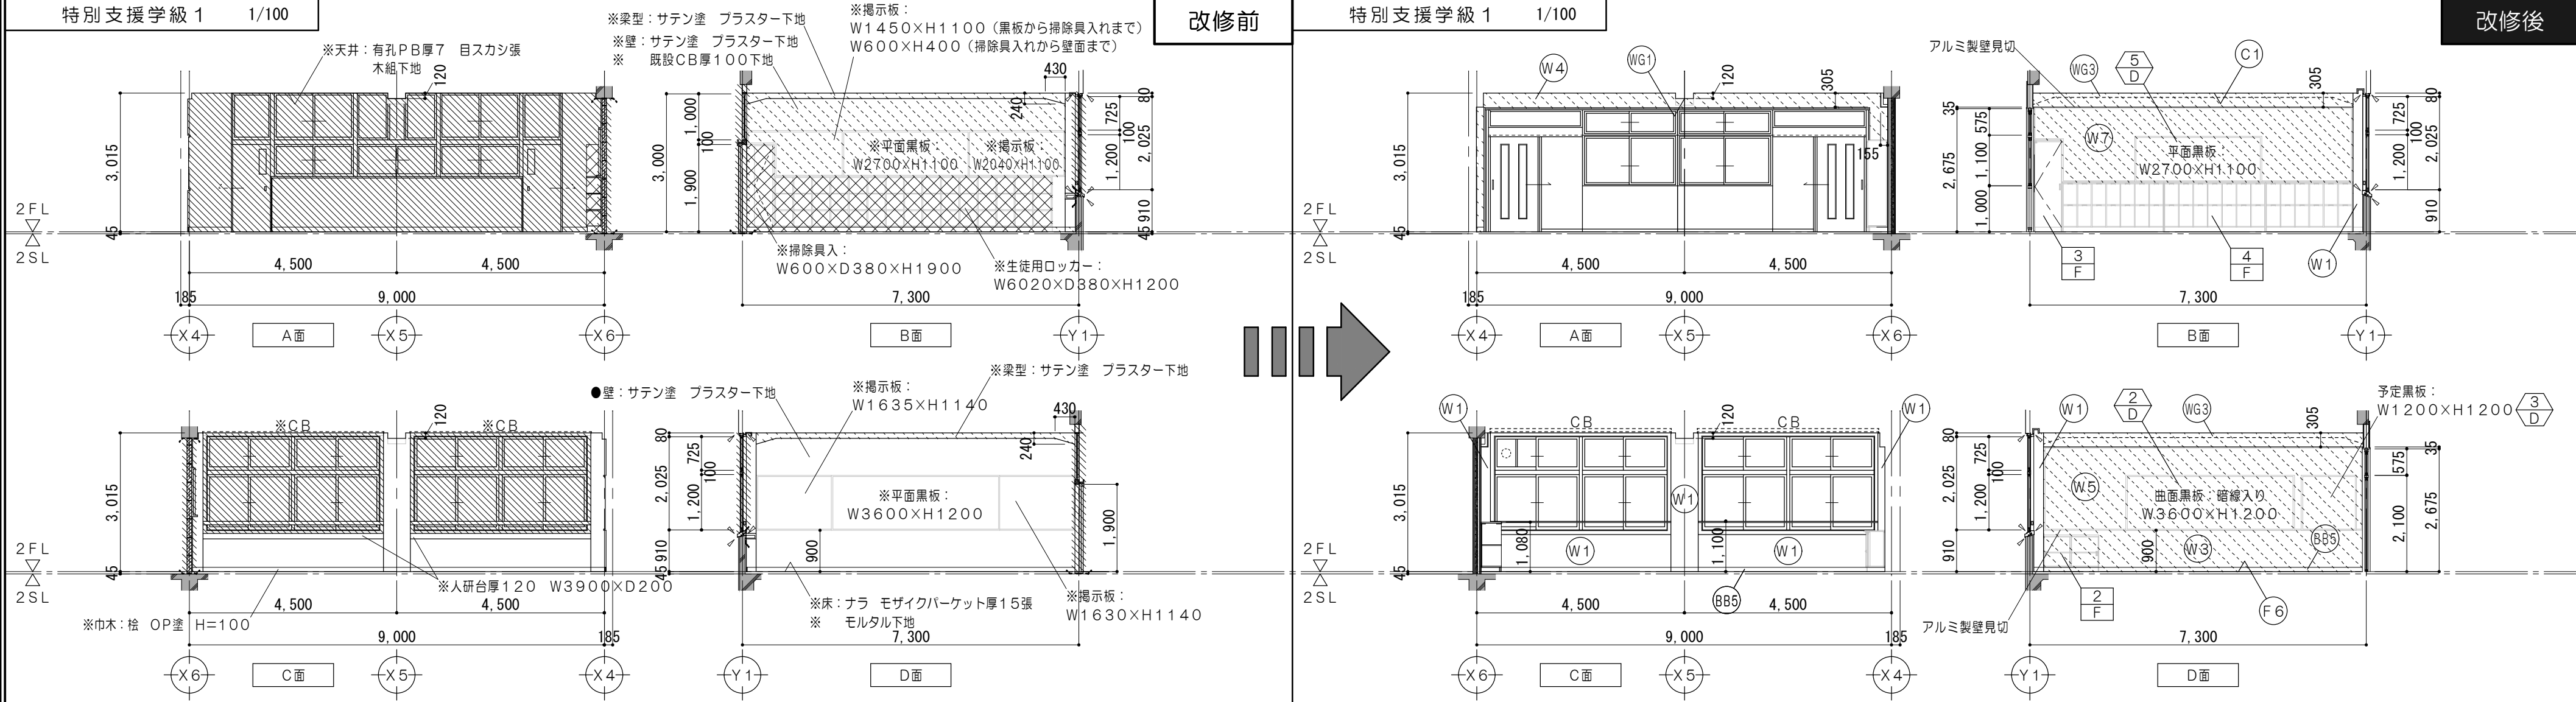
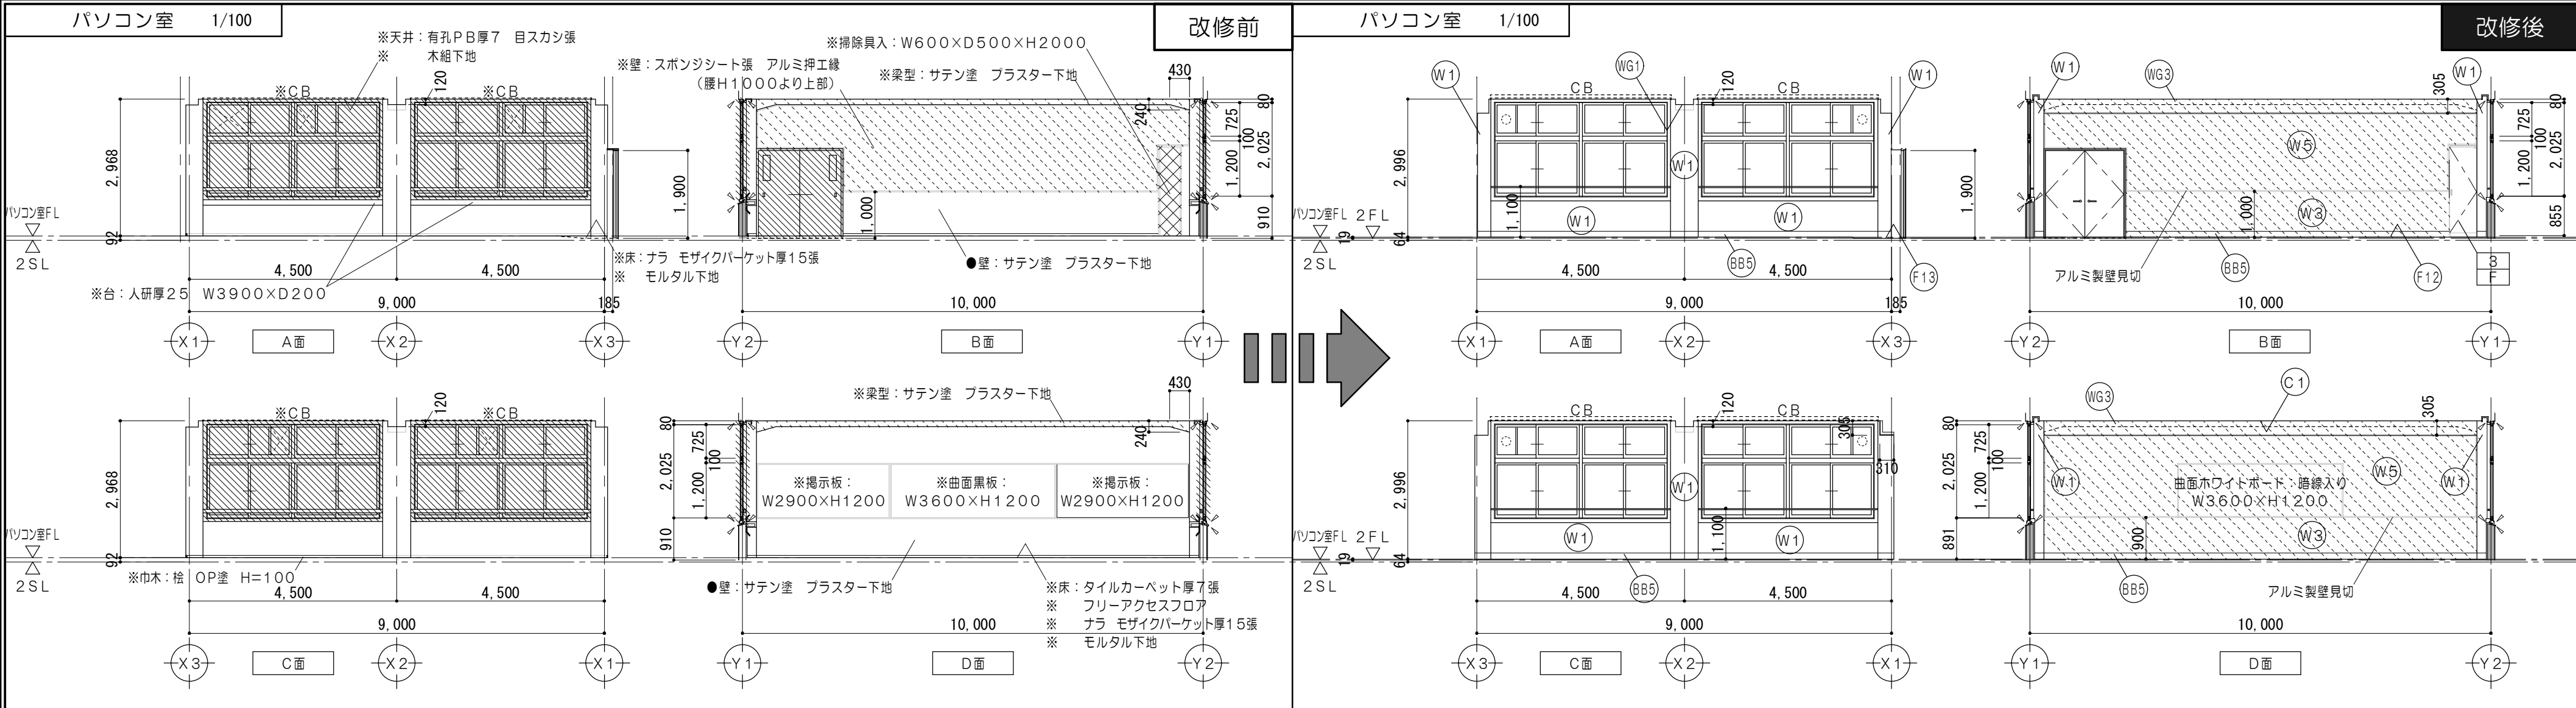


     
 
改修前凡例（工事内容）					改修後凡例（工事内容）					仕上凡例								
	コンクリート壁既設のままを示す		備品家具（引越し）を示す		シーリング撤去を示す		コンクリート壁既設のままを示す		令114条による防火上主要な間仕切壁（小屋裏・天井裏まで施工） 耐火間仕切壁：中空二重壁 FP060NP-0198		床：複合フローリング厚12直張（塗装品） モルタル金ゴテ押工厚28		壁：PB厚12.5下地 NAD塗 LGS下地		梁型：PB厚12.5下地 NAD塗 LGSW25下地			
	建具、間仕切壁解体箇所を示す		コンクリートカッター切				仕上材新設範囲を示す				床：ビニル床タイル（帯電防止）厚4 ：フリーアクセスフロアH50 セルフレバリング		壁：耐火中空2重壁① NAD塗		天井：LGS下地 化粧PB厚9.5張			
	仕上材撤去		モルタルカッター切 （仕上・下地モルタル撤去）				仕上・下地共新設範囲を示す		一時取外シ再取付とする備品類を示す				壁：耐水合板厚9 掲示クロス張 LGS下地 PB厚12.5	CB	新設CB 150×100×25 MDF SOP塗			
	仕上・下地共撤去	※	解体及び撤去家具類を示す				仕上・下地・コンクリート共新設範囲を示す		既設のままを示す		床：ビニル床タイル（帯電防止）厚2 モルタル金ゴテ下地厚28		壁：耐水合板厚9 掲示クロス張 耐火中空2重壁②					
	仕上・下地・コンクリート共撤去	▲	一時取外シ再取付とする備品類を示す				シーリングを示す		家具詳細番号を示す		巾木：木製幅木撤去跡モルタル金ゴテ押工後 ビニル巾木 H100		壁：耐火中空2重壁② NAD塗					
	家具撤去を示す	●	既設のままを示す				令114条区画（小屋裏まで施工）を示す 耐火間仕切壁：中空二重壁FP060NP-0199		各部詳細番号を示す		壁：人研台撤去跡モルタル金ゴテ押工後 下地調整（RB）の上 NAD塗		梁型：PB厚9.5下地 NAD塗 LGSW25下地					
特記事項	・建具撤去については既設建具符号図・建具表参照						一級建築士事務所 三重県知事登録 第1-699号			一級建築士 第304509号		設 計 年 月 日	工 事 名 称	津市立南郊中学校大規模改造（第二期）工事		図 面 番 号	A-63 （原図：A2）	
	・家具撤去については既設家具詳細図参照						株式 会社	前 野 建 築 設 計			水 谷 浩			図 面 名 称	<管理教室棟> 改修前 改修後 2階展開図No. 1		縮 尺	1/100
							一級建築士 大臣登録第117489号 前 野 初 像											





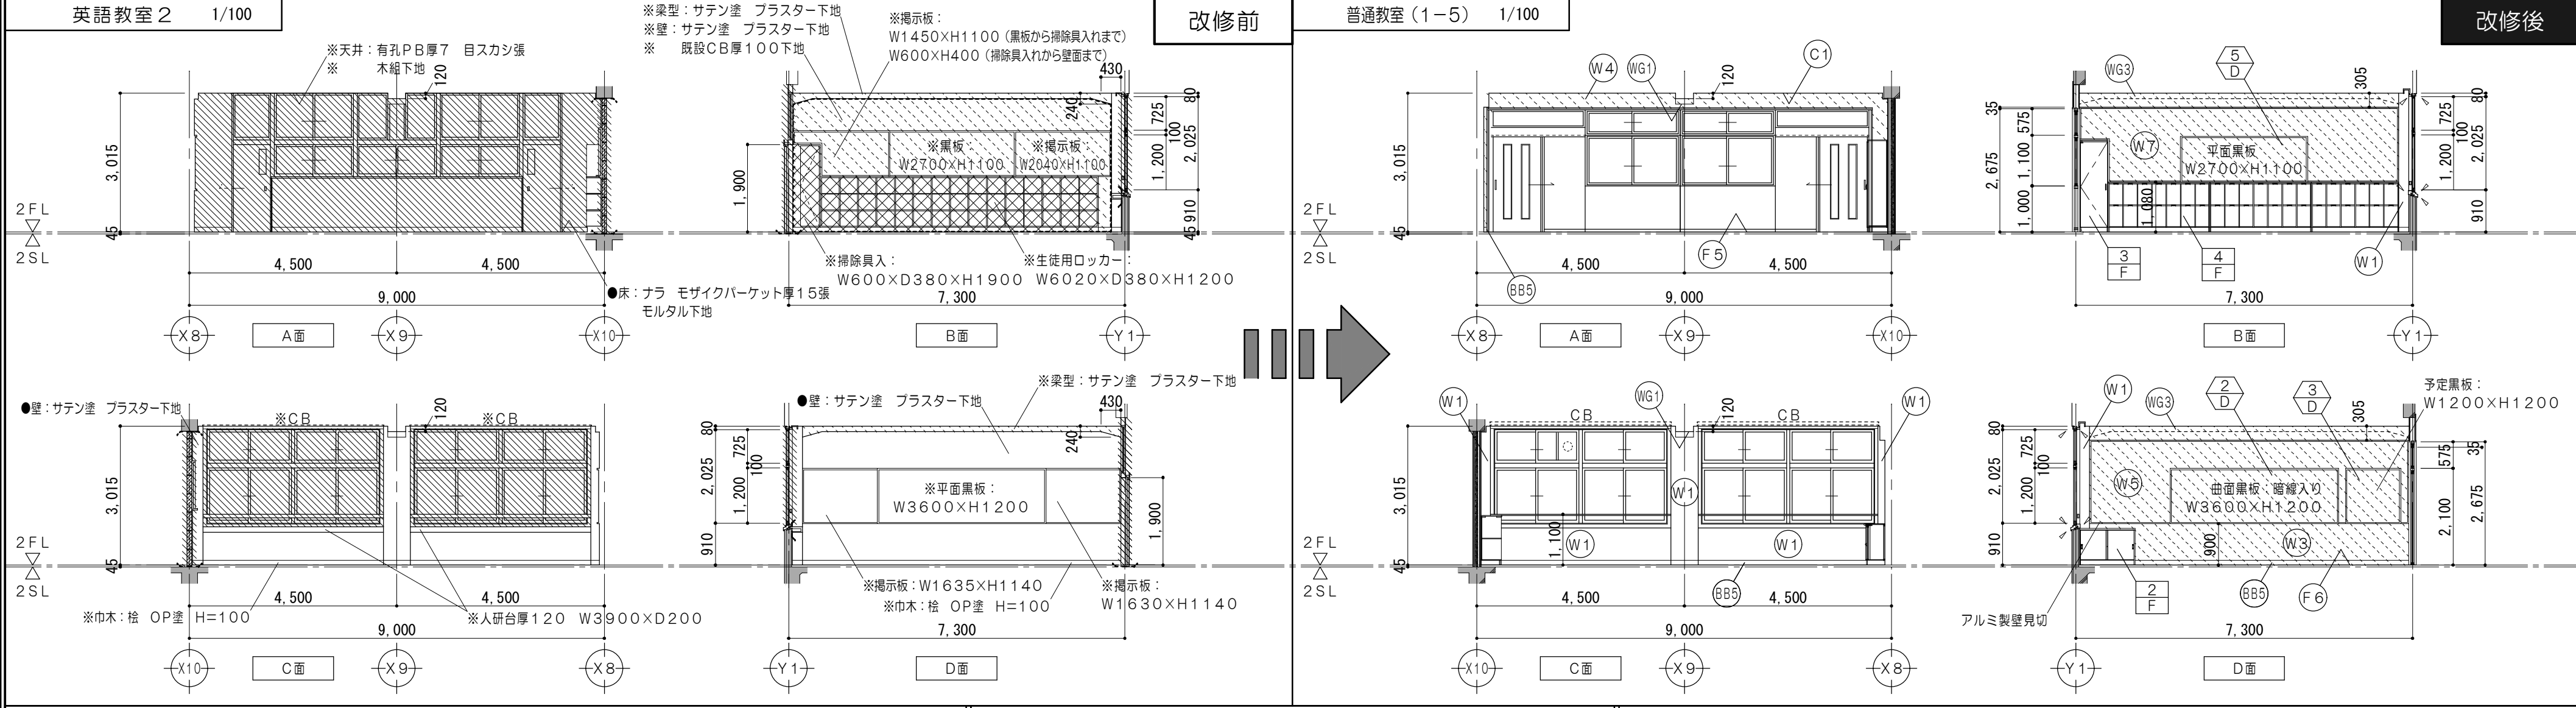
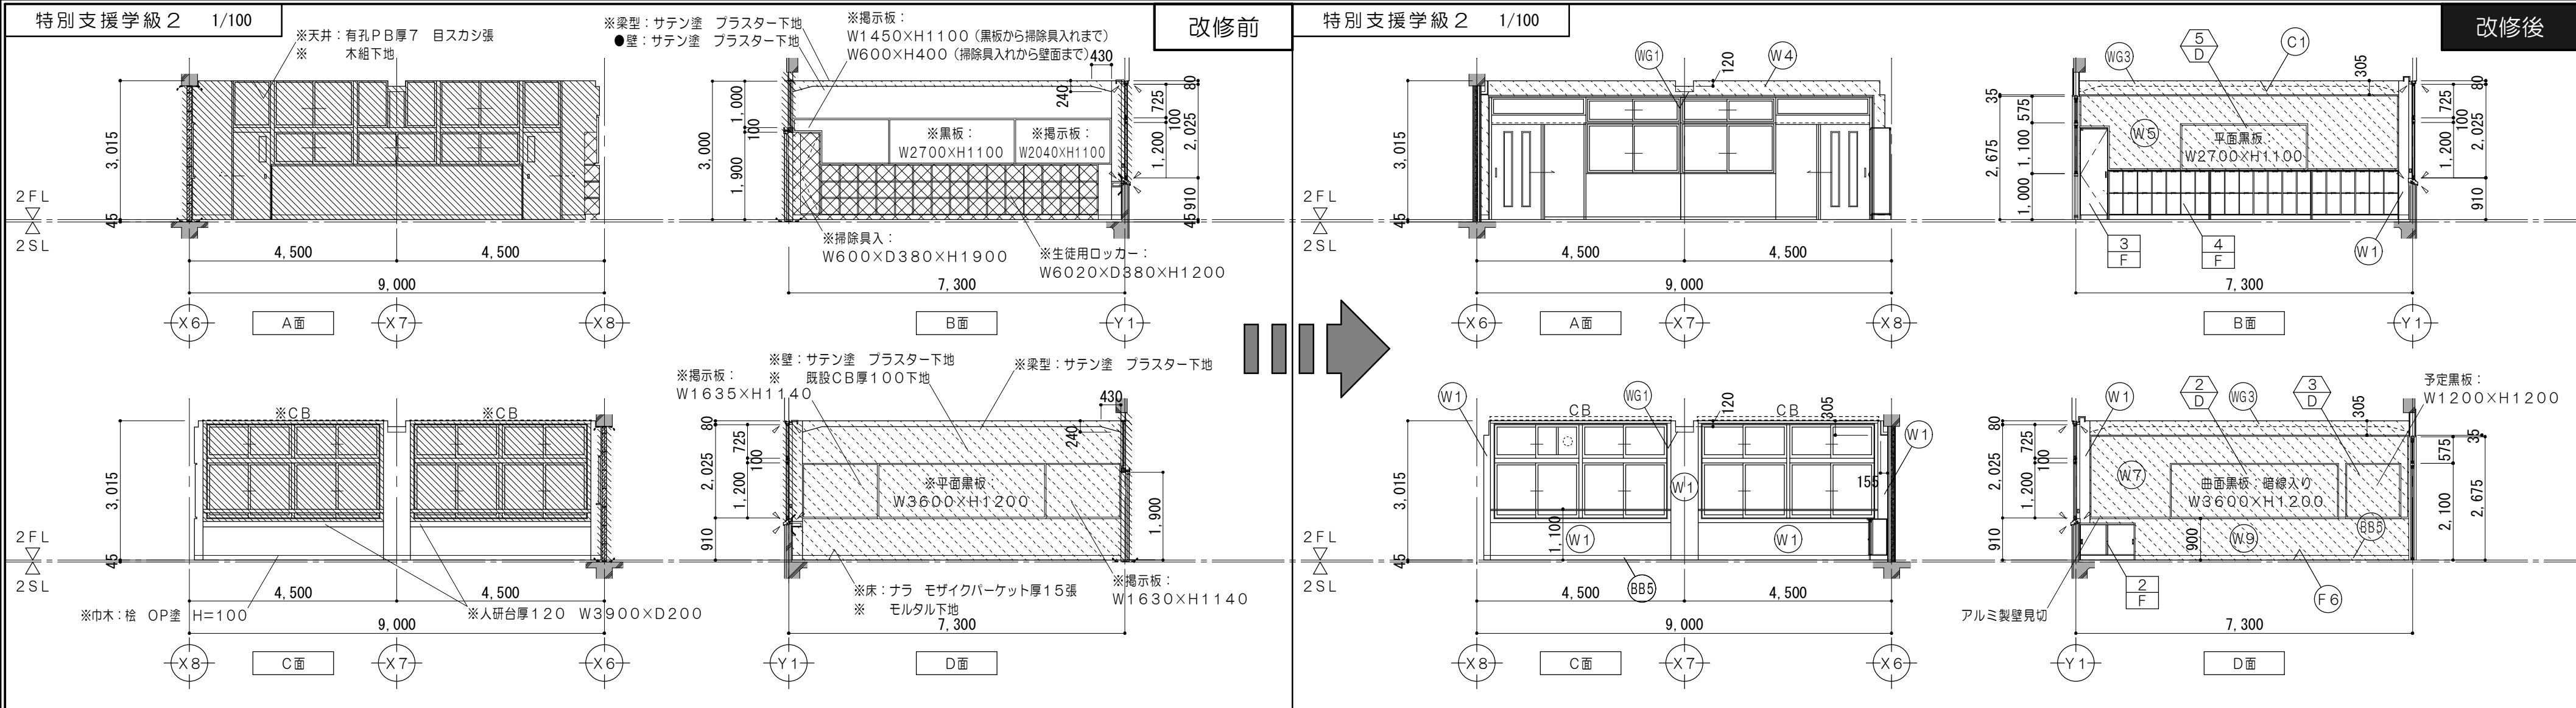



改修前凡例（工事内容）				改修後凡例（工事内容）				仕上凡例			
	コンクリート壁既設のままを示す		備品家具（引越し）を示す		シーリング撤去を示す		コンクリート壁既設のままを示す		仕上材新設範囲を示す		令114条による防火上主要な間仕壁（小屋裏・天井裏まで施工）耐火間仕切壁：中空二重壁 FP060NP-0198
	建具、間仕切壁解体箇所を示す		コンクリートカッター切				仕上材新設範囲を示す		一時取外シ再取付とする備品類を示す		令114条区画（小屋裏まで施工）を示す耐火間仕切壁：中空二重壁 FP060NP-0199
	仕上材撤去		モルタルカッター切（仕上・下地モルタル撤去）				仕上・下地共新設範囲を示す		一時取外シ再取付とする備品類を示す		各部詳細番号を示す
	仕上・下地共撤去	※	解体及び撤去家具類を示す				仕上・下地・コンクリート共新設範囲を示す		既設のままを示す		
	仕上・下地・コンクリート共撤去	▲	一時取外シ再取付とする備品類を示す				シーリングを示す		家具詳細番号を示す		
	家具撤去を示す	●	既設のままを示す				令114条区画（小屋裏まで施工）を示す耐火間仕切壁：中空二重壁 FP060NP-0199		各部詳細番号を示す		
特記事項	・建具撤去については既設建具符号図・建具表参照 ・家具撤去については既設家具詳細図参照			一級建築士事務所 三重県知事登録 第1-699号 株式会社 前野 建築 設計 一級建築士 大臣登録第117489号 前野 初 像				一級建築士 第304509号 水谷 浩			
設計年月日	工事名称			津市立南郊中学校大規模改造（第二期）工事				図面番号 A-64（原図：A2）			
図面名称	図面尺			<管理教室棟> 改修前 改修後 2階展開図No.2				縮尺 1/100			

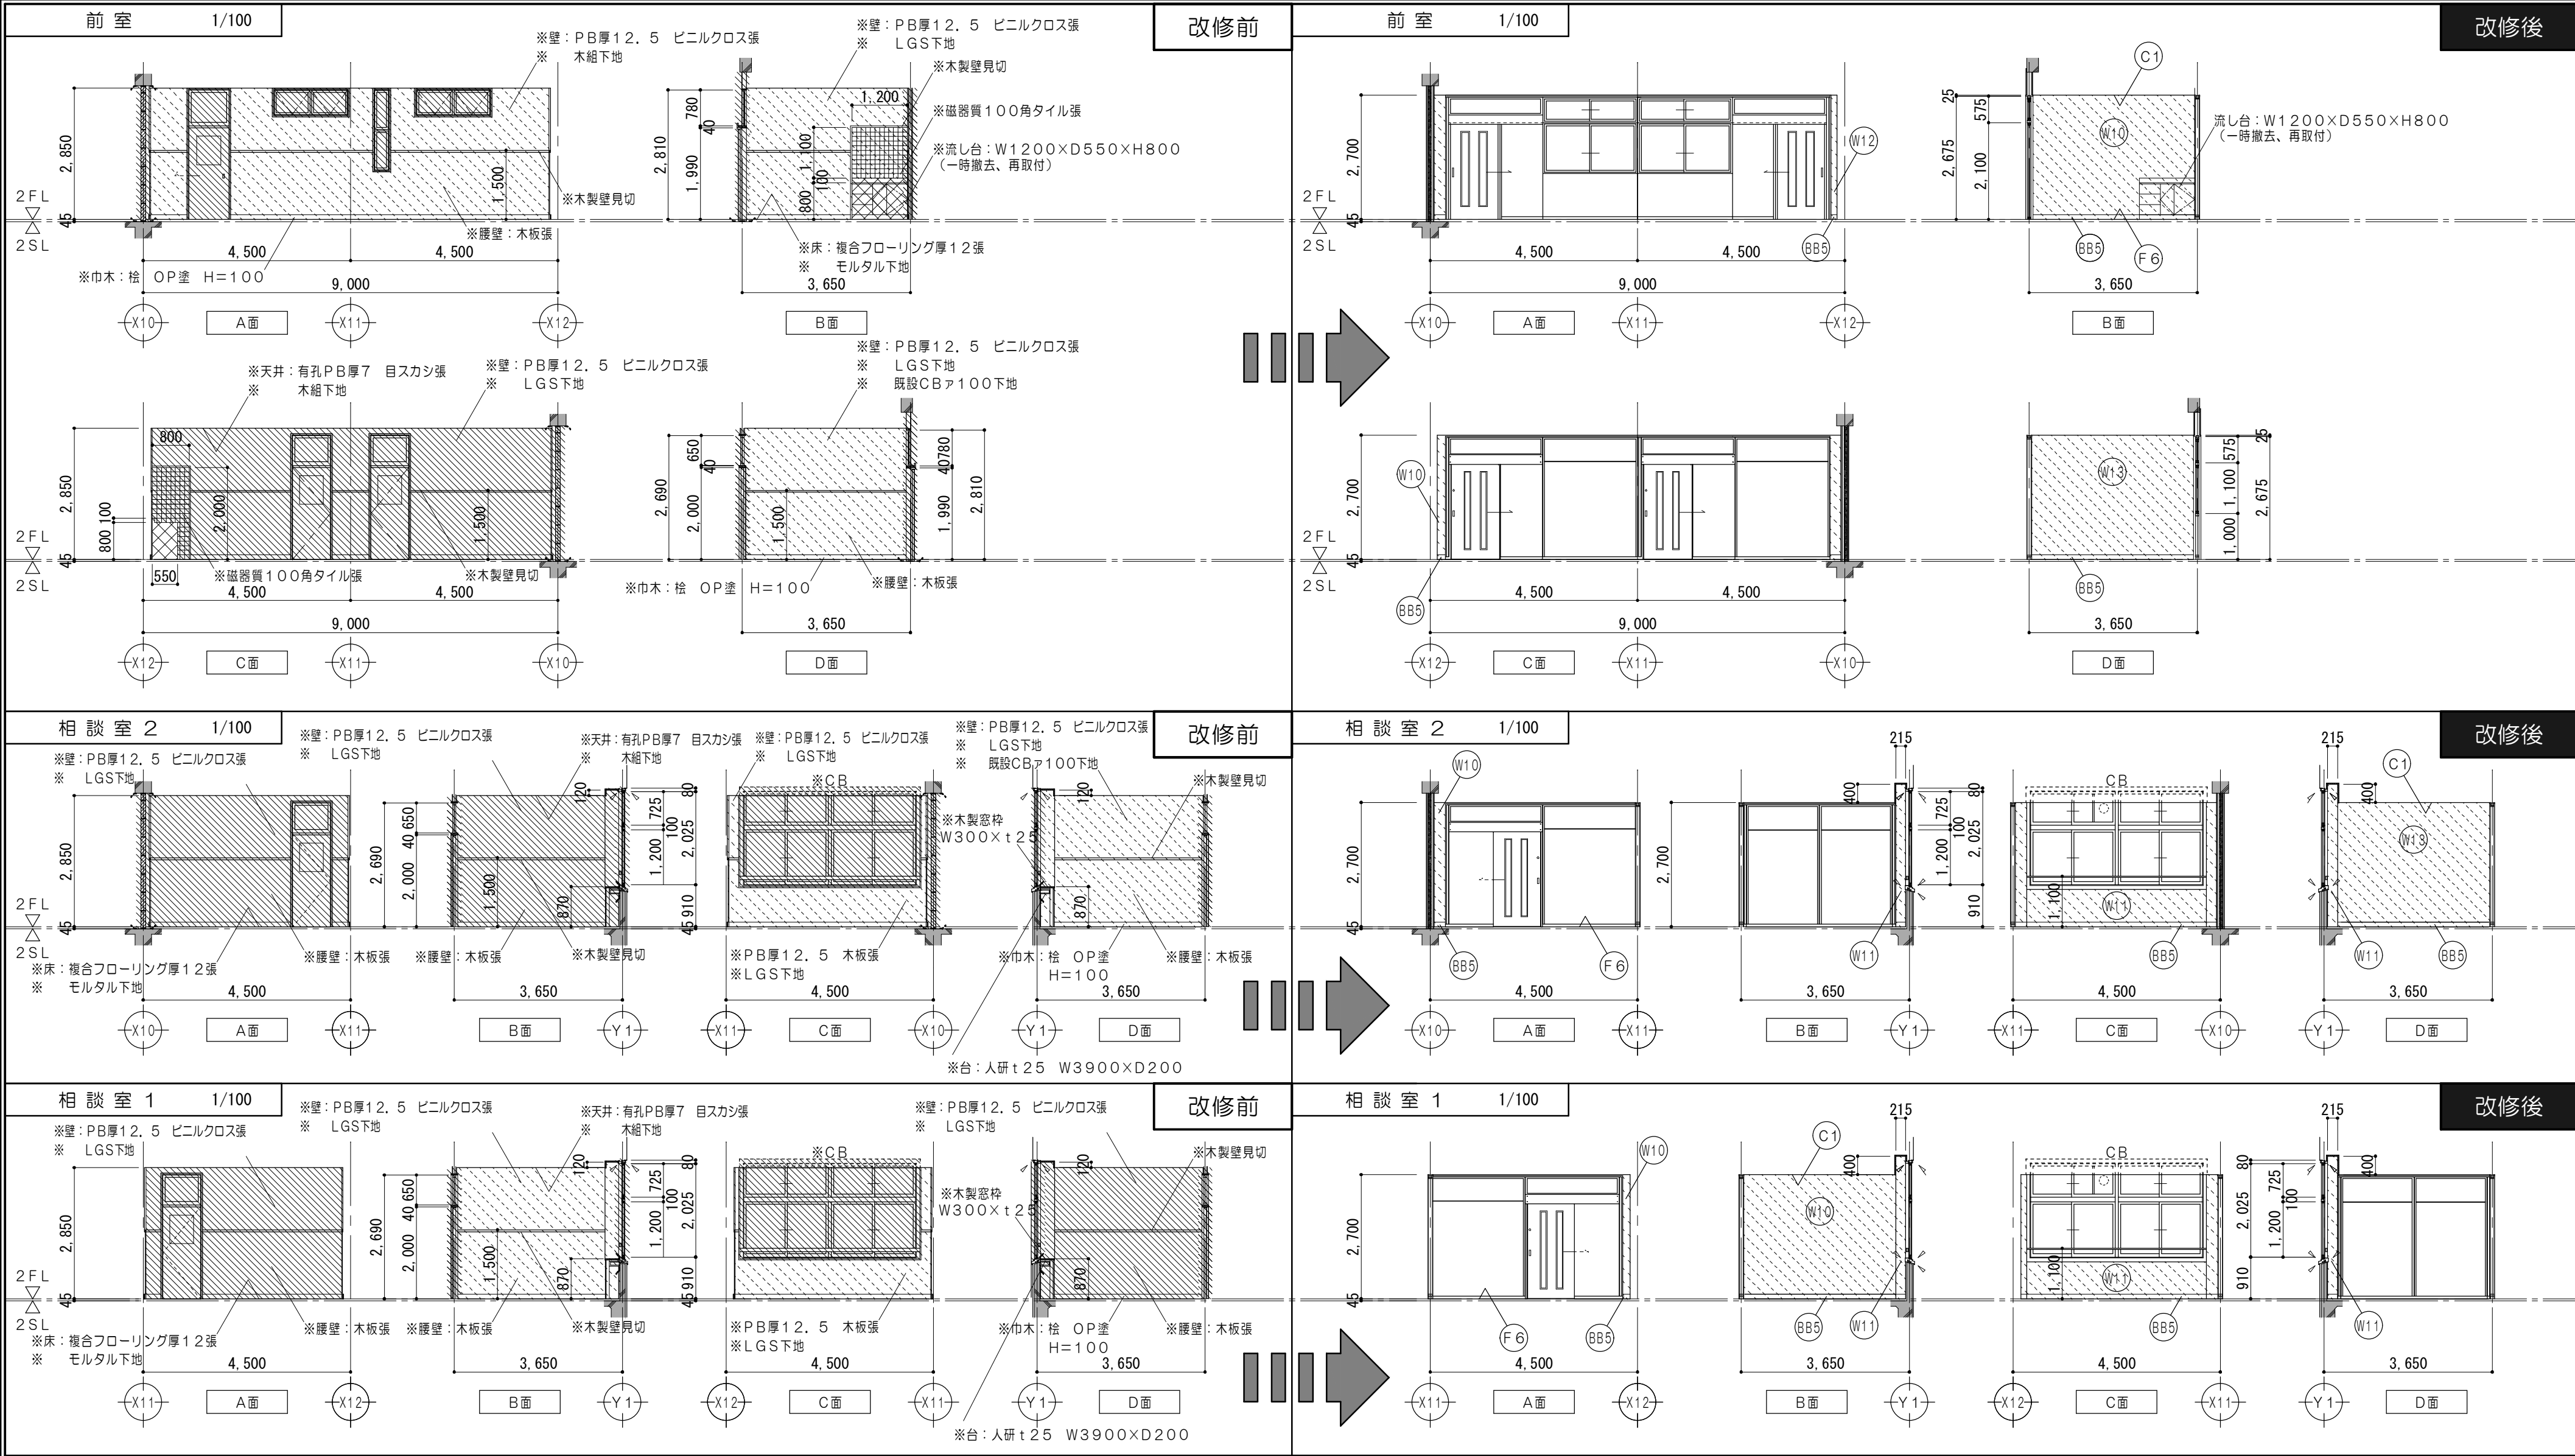


  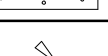改修前凡例（工事内容）					改修後凡例（工事内容）					仕上凡例														
	コンクリート壁既設のままを示す		家具撤去を示す	▲	一時取外し再取付とする備品類を示す		コンクリート壁既設のままを示す		令114条区画（小屋裏まで施工）を示す 耐火間仕切壁：中空二重壁 FPO60NP-0199		F	●	家具詳細番号を示す	(F6)	床：モルタル金コテ下地厚18 複合フローリング厚12直張（塗装品）	(W12)	壁：NAD塗 耐火中空2重壁①							
	建具、間仕切壁解体箇所を示す		備品家具（引越し）を示す	●	既設のままを示す		仕上材新設範囲を示す		令114条による防火上主要な間仕切壁 （小屋裏・天井裏まで施工） 耐火間仕切壁：中空二重壁 FPO60NP-0198		D	●	各部詳細番号を示す	(B85)	巾木：ビニル巾木 H=100	(W13)	壁：NAD塗 耐火中空2重壁②							
	仕上材撤去		コンクリートカッター切	▽	シーリング撤去を示す		仕上・下地共新設範囲を示す		仕上・下地・コンクリート共新設範囲を示す		W	●		(W10)	壁：PB厚12.5下地 NAD塗り LGS下地		(C1)	天井：化粧PB厚9.5張 LGS下地						
	仕上・下地共撤去		モルタルカッター切 （仕上・下地モルタル撤去）				仕上・下地・コンクリート共新設範囲を示す	▲	一時取外し再取付とする備品類を示す		W	●		(W11)	壁：下地調整（RB）の上 NAD塗り 入研台撤去跡モルタル金コテ押え	CB		新設CB 215×400×25 MDF SOP塗						
	仕上・下地・コンクリート共撤去	※	解体及び撤去家具類を示す				シーリングを示す	●	既設のままを示す		W	●												
特記事項	・建具撤去については既設建具符号図・建具表参照					 一級建築士事務所 三重県知事登録 第1-699号 株式会社 前野 建築 設計 一級建築士 大臣登録第117489号 前野 初 像					一級建築士 第304509号 水谷 浩		設計年月日		工事名称		津市立南郊中学校大規模改造（第二期）工事				図面番号		A-65 （原図：A2）	
	・家具撤去については既設家具詳細図参照																							
図面名称											図面名称		<管理教室棟> 改修前 改修後 3階展開図No.3				縮尺		1/100					

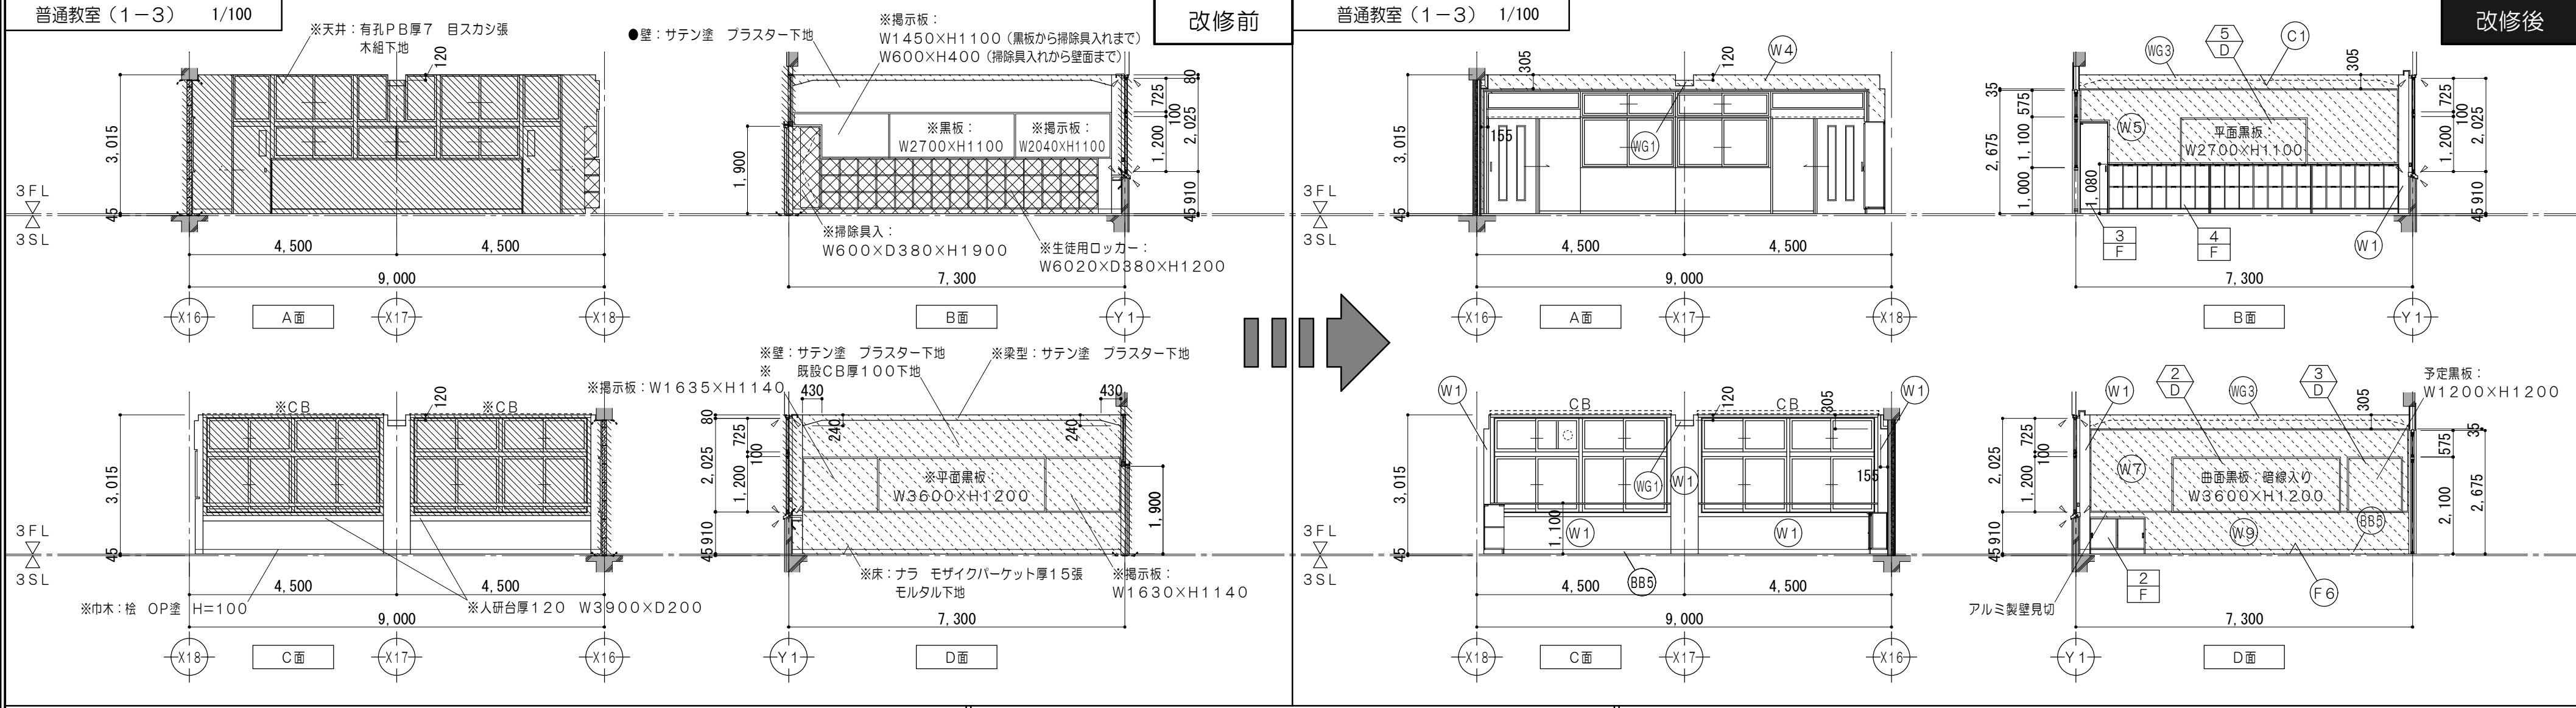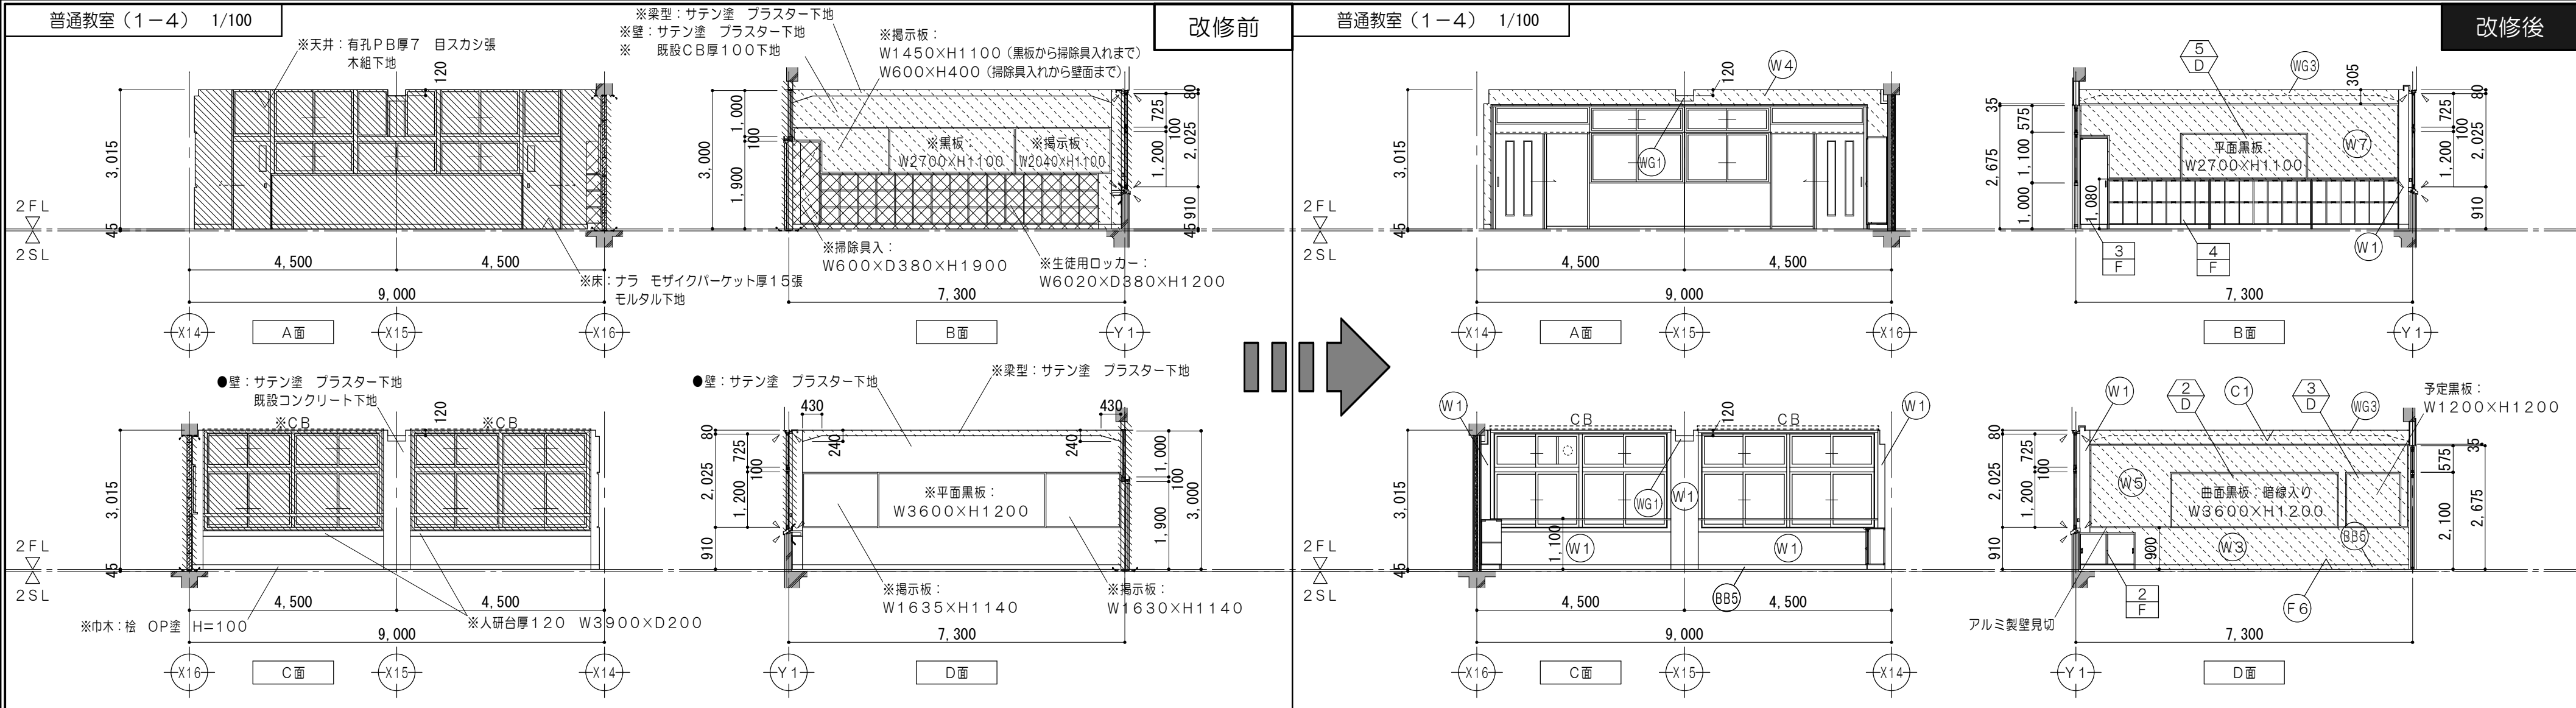

     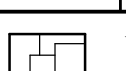
改修前凡例（工事内容）						改修後凡例（工事内容）				仕上凡例													
	コンクリート壁既設のままを示す		備品家具（引越し）を示す		シーリング撤去を示す		コンクリート壁既設のままを示す		令114条による防火上主要な間仕壁 （小屋裏・天井裏まで施工） 耐火間仕壁：中空二重壁 FP060NP-0198		床：複合フローリング厚12直張（塗装品） モルタル金コテ押工厚28		壁：耐水合板厚9 掲示クロス張 耐火中空2重壁②										
	建具、間仕切壁解体箇所を示す		コンクリートカッター切				仕上材新設範囲を示す				巾木：木製幅木撤去跡モルタル金ゴテ押え後 ビニル巾木 H=100		壁：耐火中空2重壁② NAD塗										
	仕上材撤去		モルタルカッター切 （仕上・下地モルタル撤去）				仕上・下地共新設範囲を示す		一時取外し再取付とする備品類を示す		壁：人研台撤去跡モルタル金ゴテ押え後 下地調整（RB）の上 NAD塗		梁型：PB厚9、5下地 NAD塗 LGSW25下地										
	仕上・下地共撤去	※	解体及び撤去家具類を示す				仕上・下地・コンクリート共新設範囲を示す		既設のままを示す		壁：PB厚12、5 NAD塗 LGS下地		梁型：PB厚12、5下地 NAD塗 LGSW25下地										
	仕上・下地・コンクリート共撤去	▲	一時取外し再取付とする備品類を示す				シーリングを示す		家具詳細番号を示す		壁：耐火中空2重壁① NAD塗		天井：化粧PB厚9、5張 LGS下地										
	家具撤去を示す	●	既設のままを示す				令114条区画（小屋裏まで施工）を示す 耐火間仕壁：中空二重壁 FP060NP-0199		各部詳細番号を示す		壁：耐水合板厚9 掲示クロス張 LGS下地	CB	新設CB 100×150×25 MDF SOP塗										
特 記 事 項	・建具撤去については既設建具符号図・建具表参照						一級建築士事務所 三重県知事登録 第1-699号				一級建築士 第304509号		設計年月日		工 事 名 称		津市立南郊中学校大規模改造（第二期）工事		図面番号		A-67 （原図：A2）		
	・家具撤去については既設家具詳細図参照						株式 会社	前 野 建 築 設 計				水 谷 浩				図 面 名 称		<管理教室棟> 改修前 改修後 3階展開図No.5		縮 尺		1/100	
						一級建築士 大臣登録第117489号 前 野 初 像																	

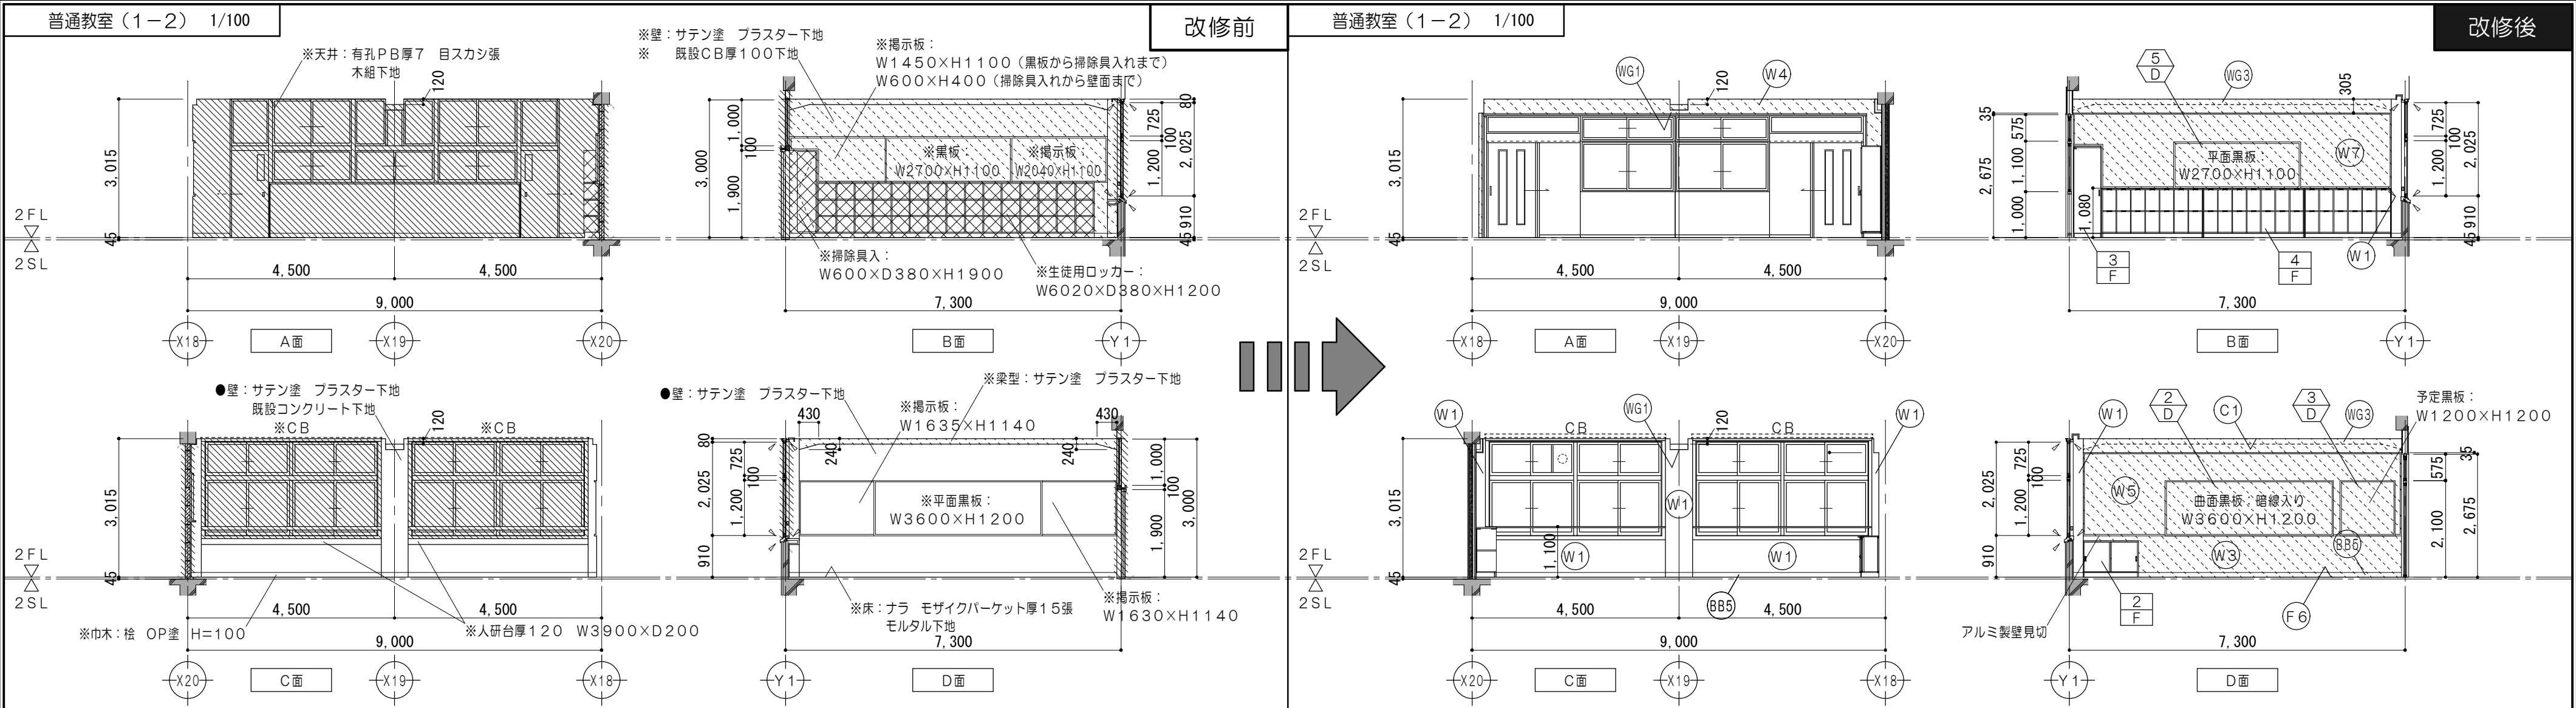

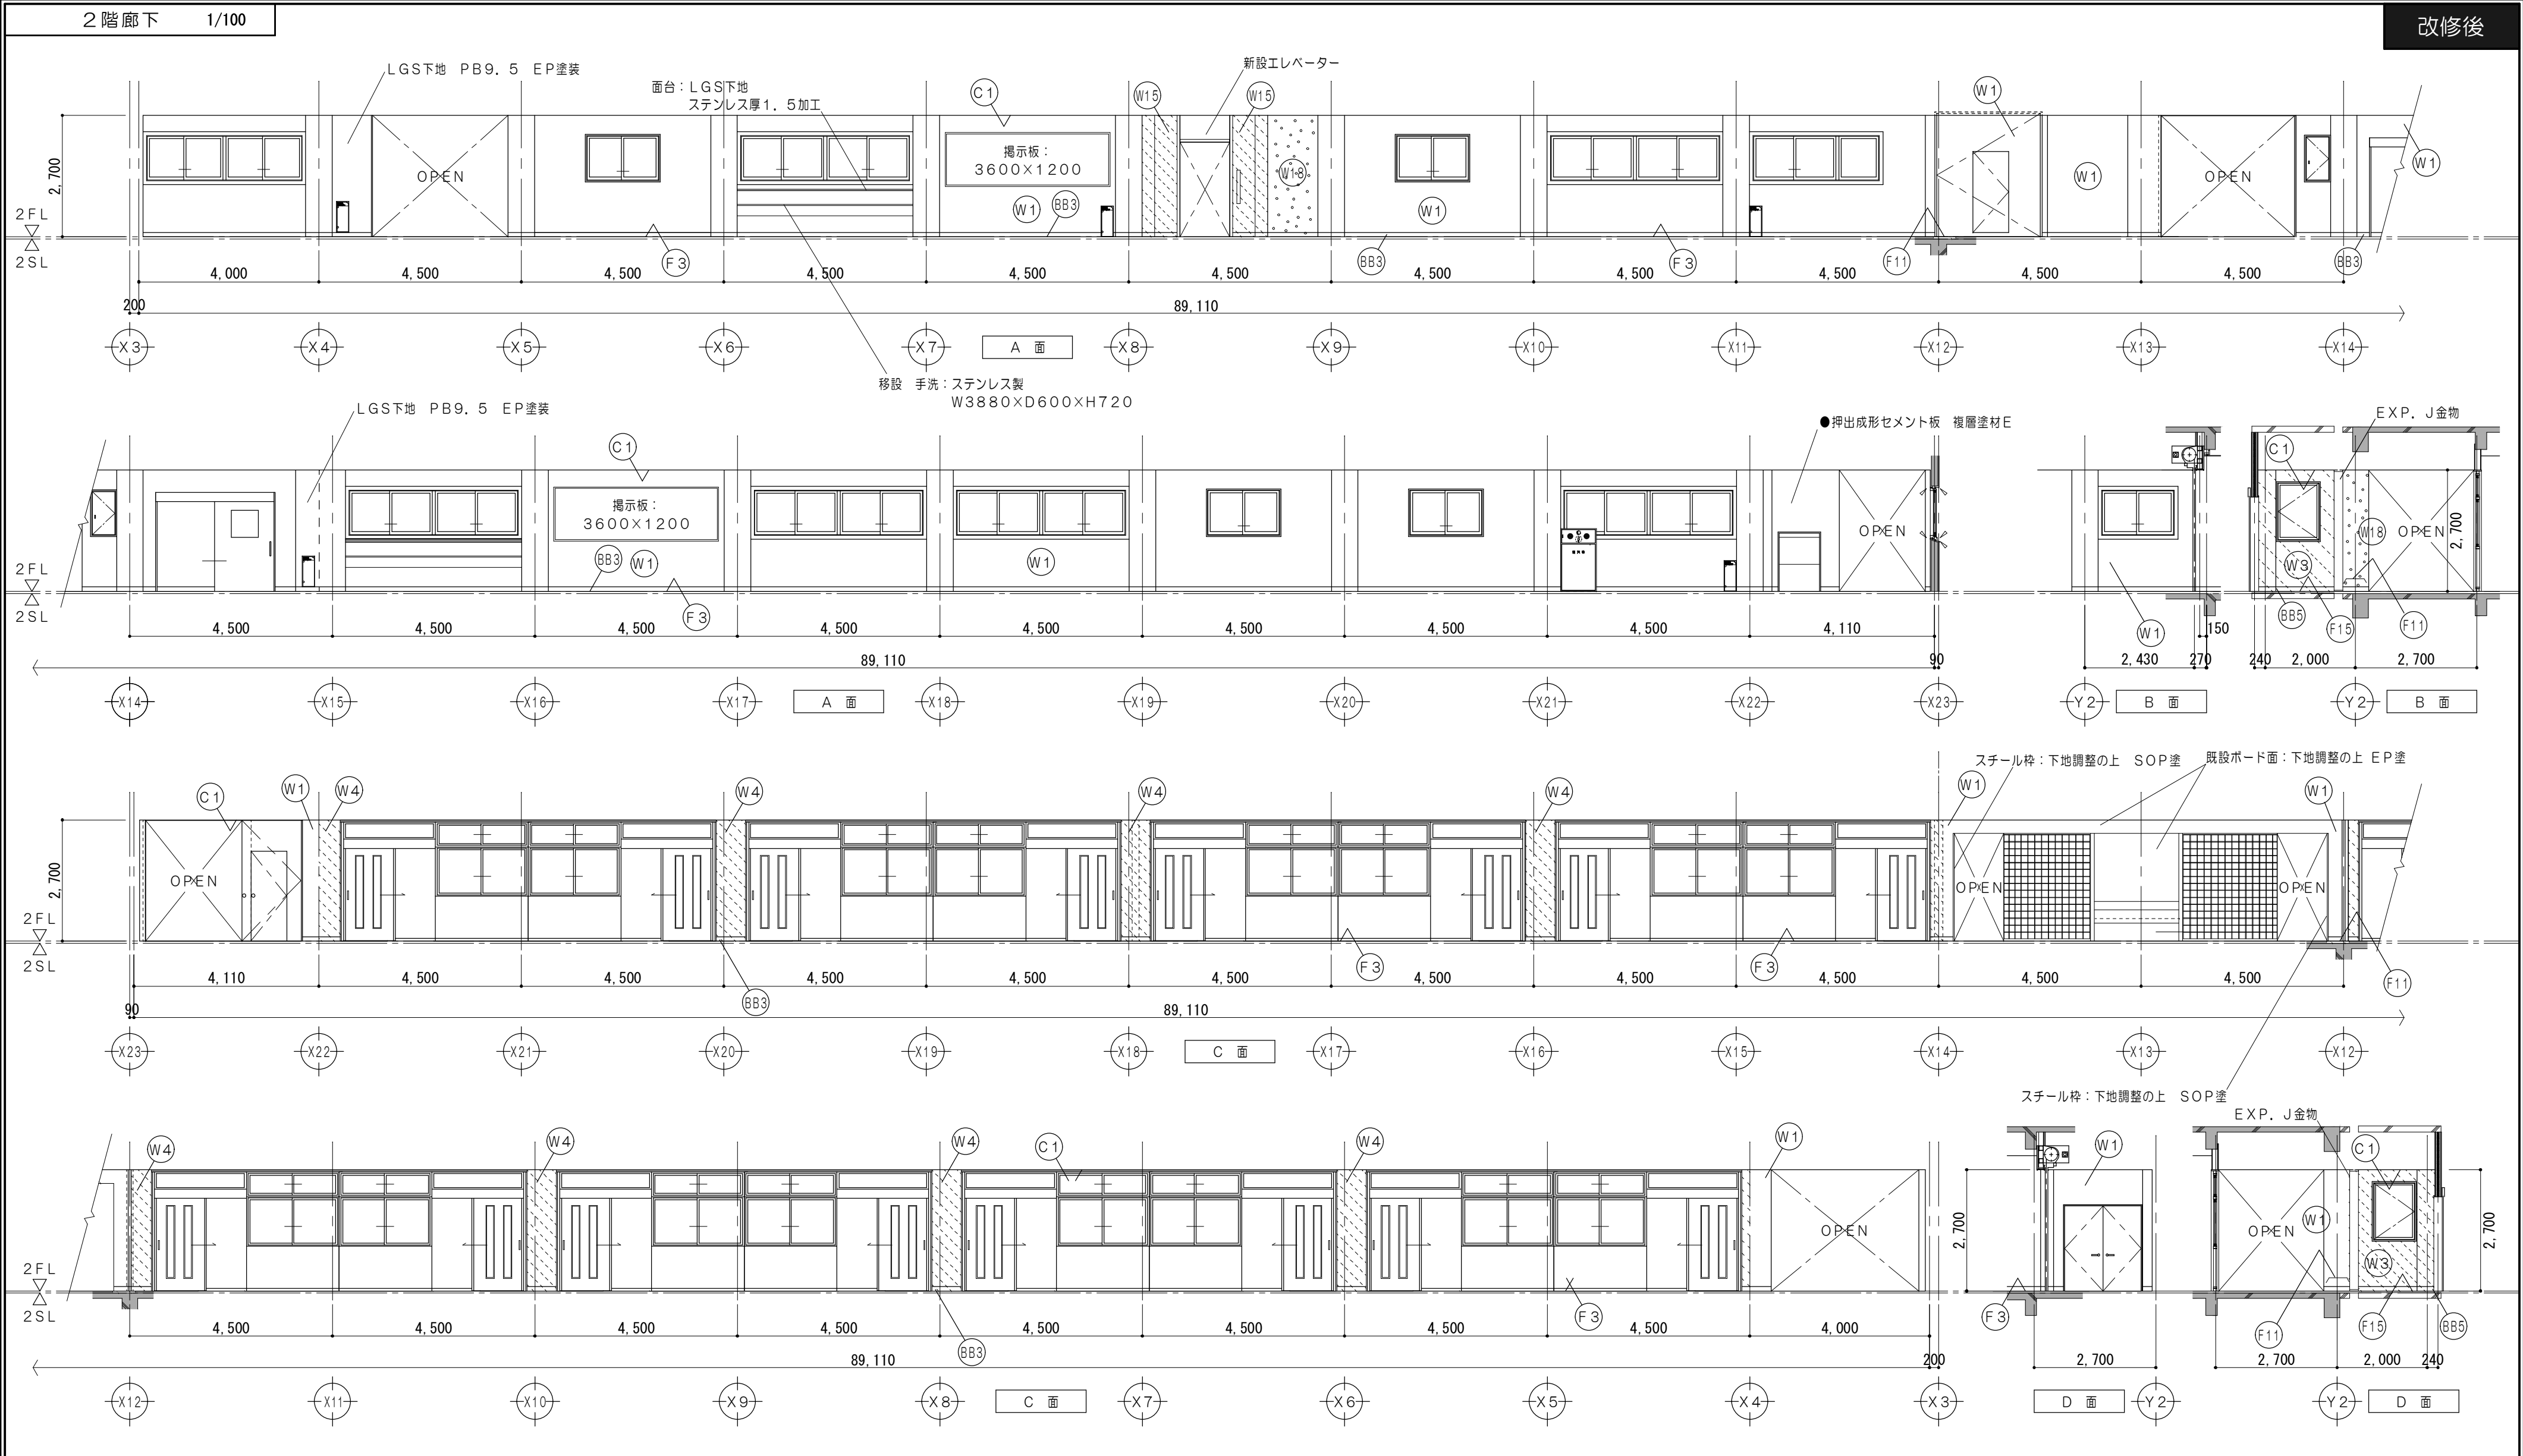


改修後凡例（工事内容）						仕上凡例										
	コンクリート壁既設のままを示す		シーリングを示す		一時取外シ再取付とする備品類を示す	(F3)	床： 弾性ウレタン樹脂塗床材 層間用プライマー 既設仕上面溝掃（シンナー拭キ） 既設モルタル下地	(BB3)	巾木：床同材立上 H=100	(W4)	壁：耐火中空2重壁① NAD塗	(C1)	天井：化粧PB厚9.5張 LGS下地			
	仕上材新設範囲を示す		令114条区画（小屋裏まで施工）を示す 耐火間仕切壁：中空二重壁 FP060NP-0199		既設のままを示す		(BB5)	巾木：ビニル巾木 H=100	(W14)	壁：耐火中空2重壁③ NAD塗	CB	新設CB 100×150×25 MDF SOP塗				
	仕上・下地共新設範囲を示す		令114条による防火上主要な間仕切壁 （小屋裏・天井裏まで施工） 耐火間仕切壁：中空二重壁 FP060NP-0198		家具詳細番号を示す	(F11)	床：弾性ウレタン樹脂塗床材 モルタル金コテ押工厚30	(W1)	壁：下地調整（RB）の上 NAD塗	(W15)	壁：耐火中空2重壁④ NAD塗					
	仕上・下地・コンクリート共新設範囲を示す				各部詳細番号を示す	(F15)	床：ビニル床シート厚2.5張 モルタル金コテ押工厚30	(W3)	壁：PB厚12.5 EP塗 LGS下地	(W18)	壁：モルタル金コテ押工 NAD塗 新設コンクリート下地					
特 記 事 項	・建具撤去については既設建具符号図・建具表参照					 一級建築士事務所 三重県知事登録 第1-699号 株式 会社 前 野 建 築 設 計 一級建築士 大臣登録第117489号 前 野 初 像			一級建築士 第304509号 水谷 浩		設計年月日	工 事 名 称	津市立南郊中学校大規模改造（第二期）工事		図面番号	A-70 （原図：A2）
	・家具撤去については既設家具詳細図参照											図 面 名 称	<管理教室棟> 改修後 2階展開図No.8		縮 尺	1/100

改修前

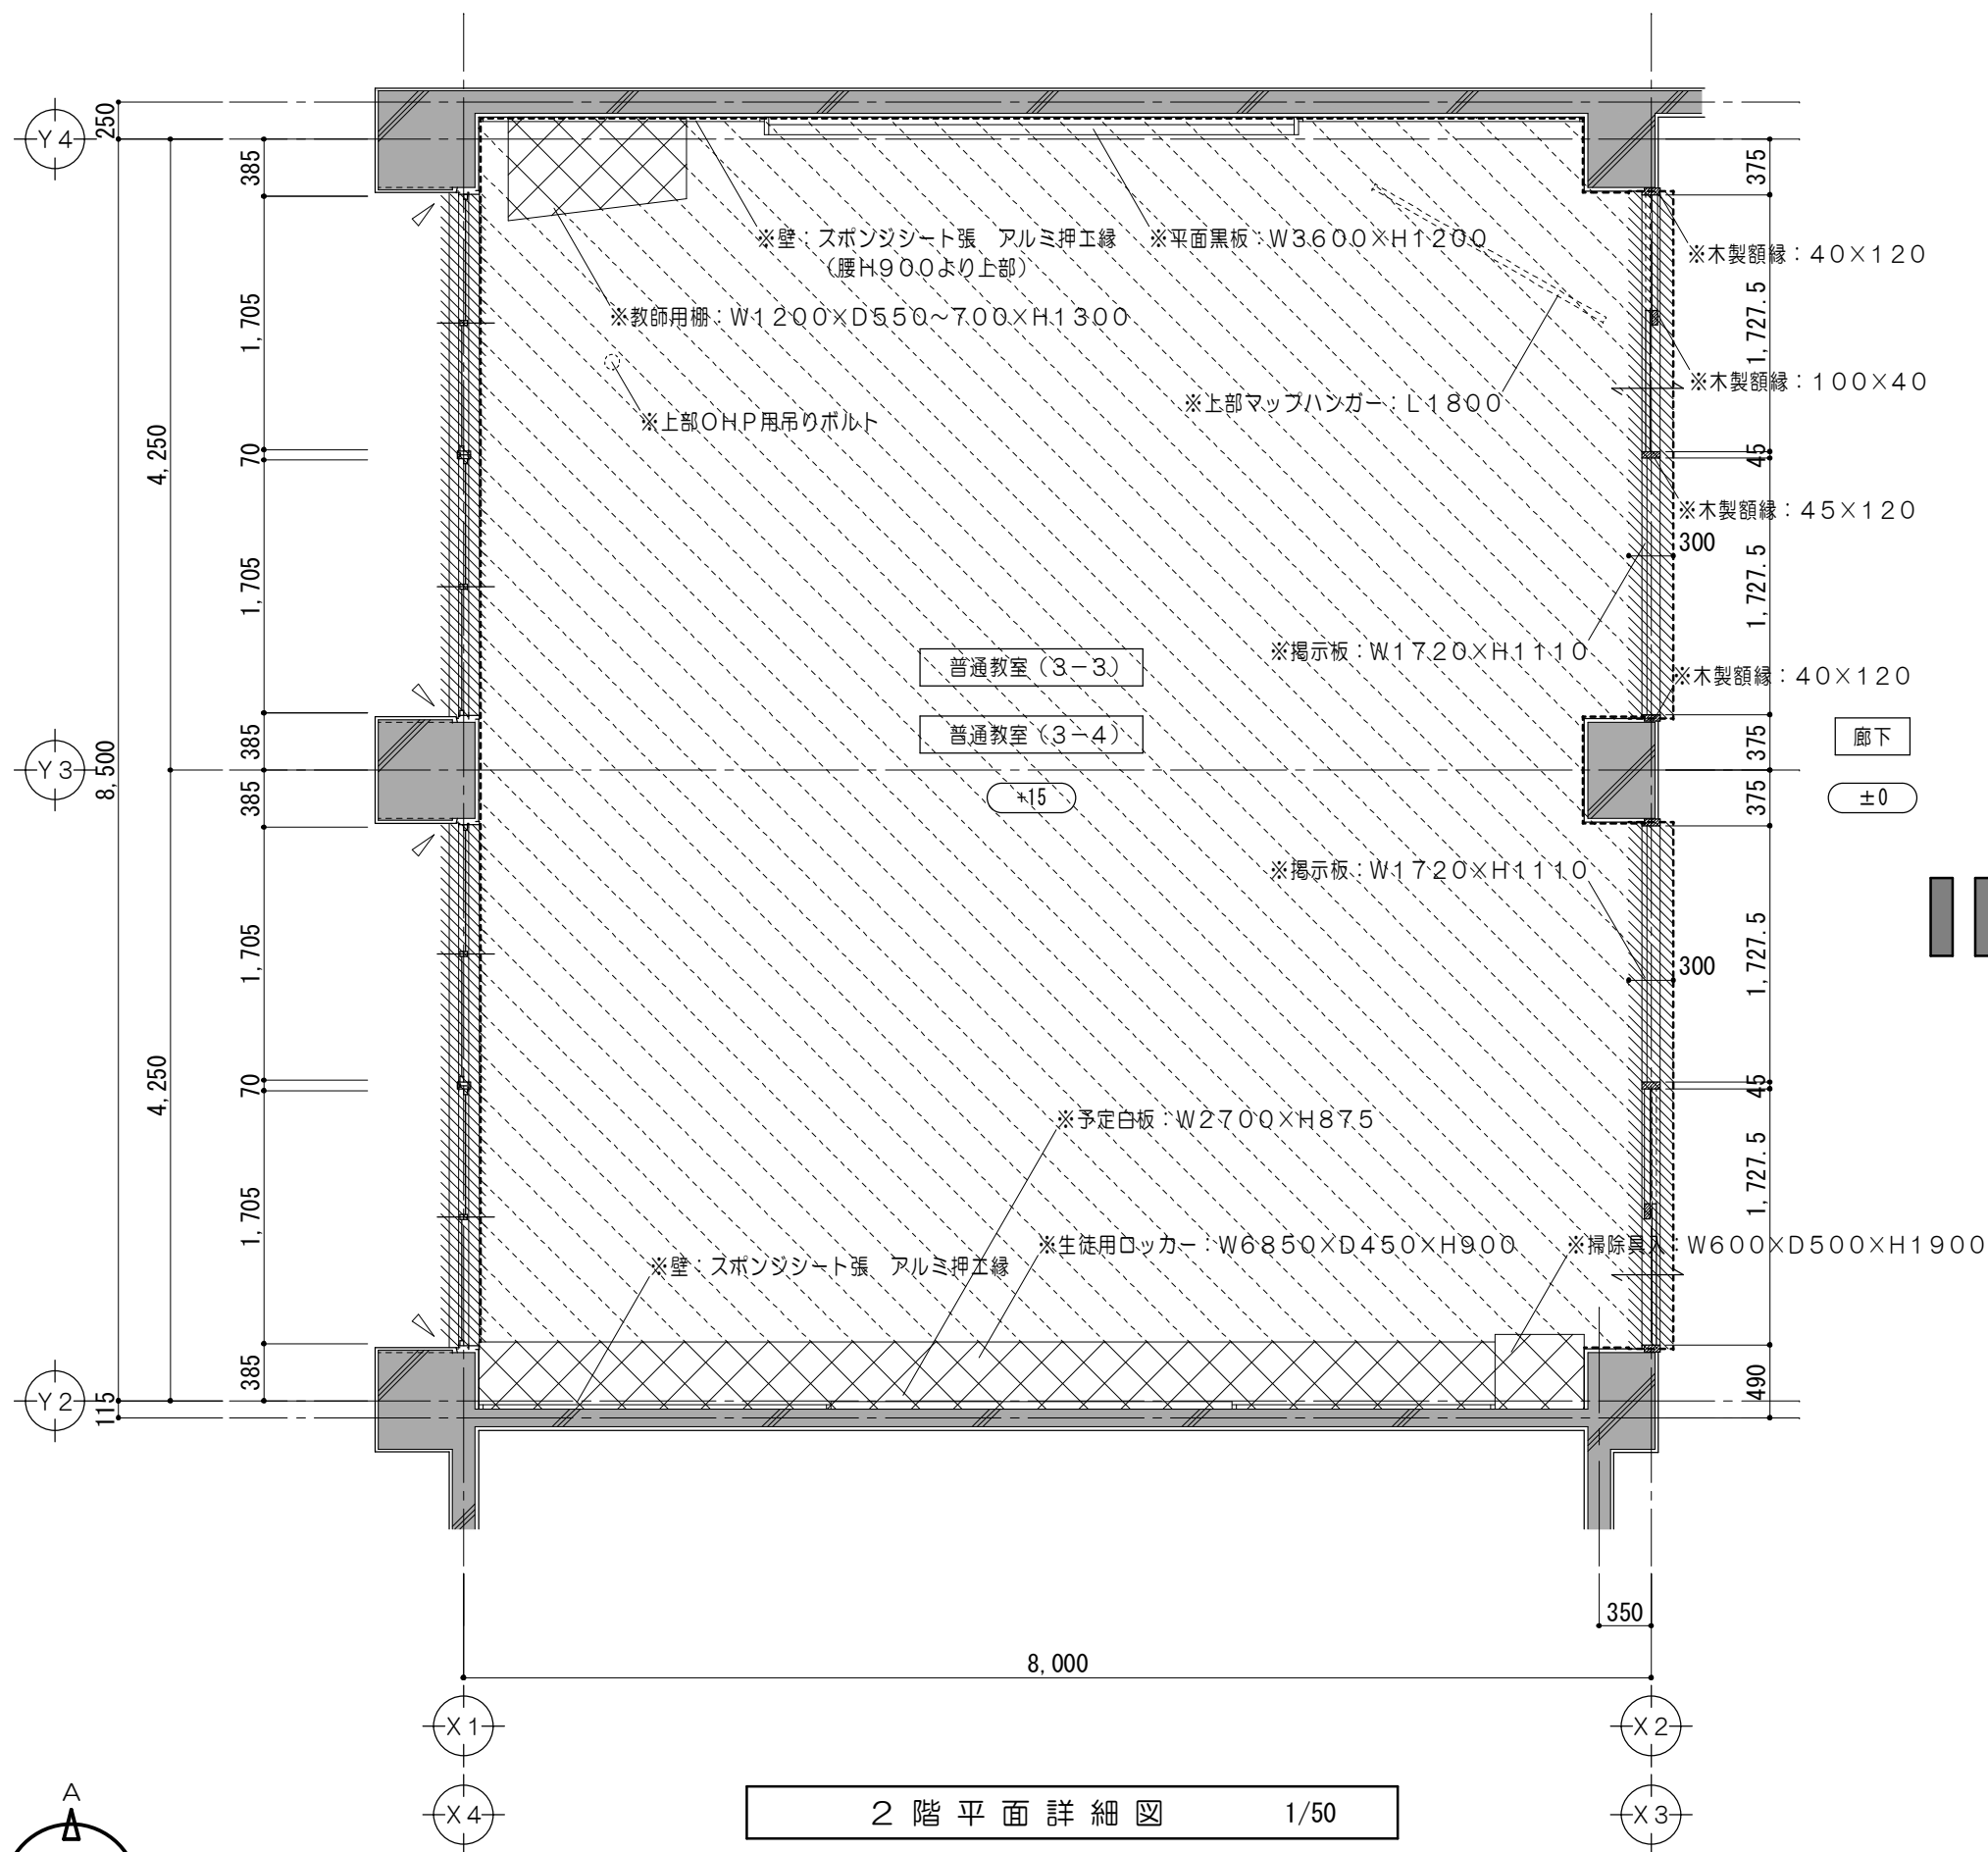

改修後

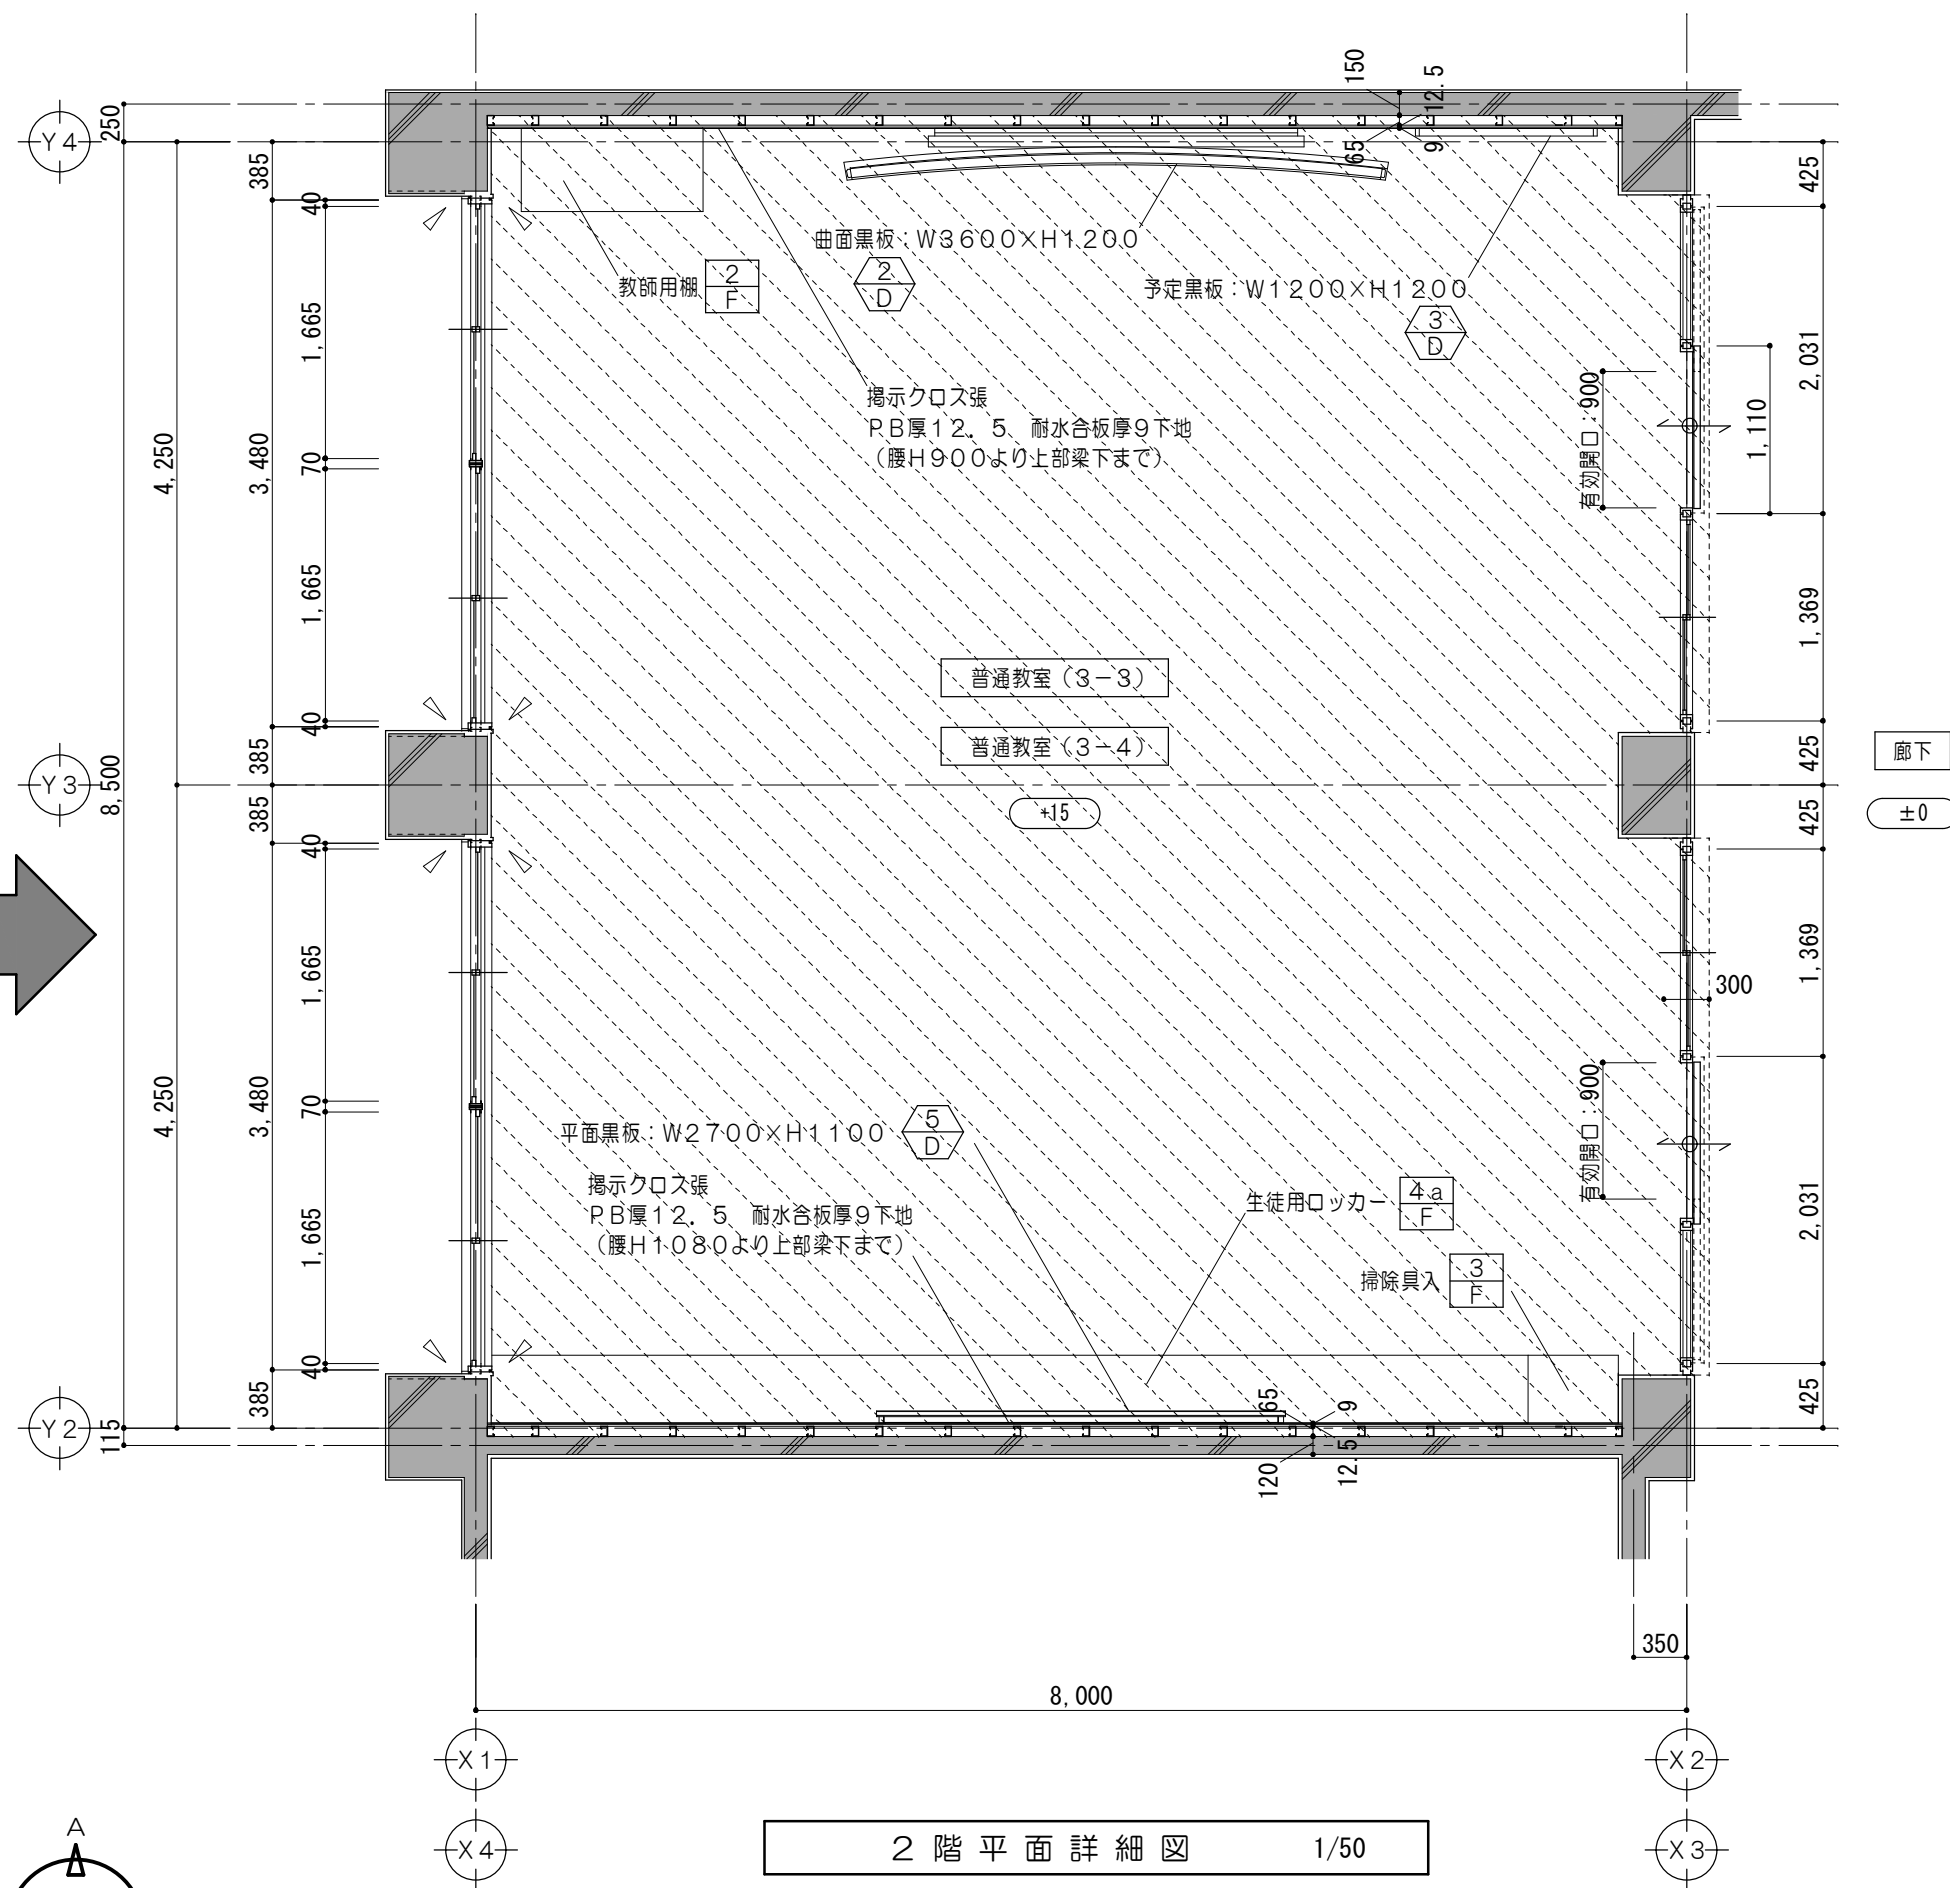

凡例 (工事内容)

	コンクリート壁既設のままを示す		家具撤去を示す	※	解体及び撤去家具類を示す
	コンクリートブロック壁既設のままを示す		備品家具 (引越し) を示す	▲	一時取外し再取付とする備品類を示す
	建具、間仕切壁解体箇所を示す		コンクリートカッター切	●	既設のままを示す
	仕上材撤去		モルタルカッター切 (仕上・下地モルタル撤去)	±0	特記なき場合F.L.±0を示す
	仕上・下地共撤去		コンクリート目荒シを示す		
	仕上・下地・コンクリート共撤去		シーリング撤去を示す		

凡例 (工事内容)



	コンクリート壁既設のままを示す		令114条による防火上主要な間仕切壁 (小屋裏・天井裏まで施工) 耐火間仕切壁: 中空二重壁 FPO60NP-0198	±0	特記なき場合F.L.±0を示す
	仕上材新設範囲を示す		令114条区画 (小屋裏まで施工) を示す 耐火間仕切壁: 中空二重壁 FPO60NP-0199		家具詳細番号を示す
	仕上・下地共新設範囲を示す		令114条区画 (小屋裏まで施工) を示す 耐火間仕切壁: 中空二重壁 FPO60NP-0199		各部詳細番号を示す
	仕上・下地・コンクリート共新設範囲を示す		令114条区画 (小屋裏まで施工) を示す 耐火間仕切壁: 中空二重壁 FPO60NP-0199		各部詳細番号を示す
	備品家具 (引越し) を示す		令114条区画 (小屋裏まで施工) を示す 耐火間仕切壁: 中空二重壁 FPO60NP-0199		各部詳細番号を示す
	シーリングを示す		令114条区画 (小屋裏まで施工) を示す 耐火間仕切壁: 中空二重壁 FPO60NP-0199		各部詳細番号を示す


特記事項	・建具撤去については既設建具符号図・建具表参照 ・家具撤去については既設家具詳細図参照





一級建築士事務所 三重県知事登録 第1-699号
株式会社 前野 建築 設計
一級建築士 大臣登録第117489号 前野 初 像


設計年月日	工事名称	津市立南郊中学校大規模改造 (第二期) 工事	図面番号	A-71 (原図: A2)
	図面名称	<普通教室棟> 改修前 改修後 2階平面詳細図No. 1	縮尺	1/50

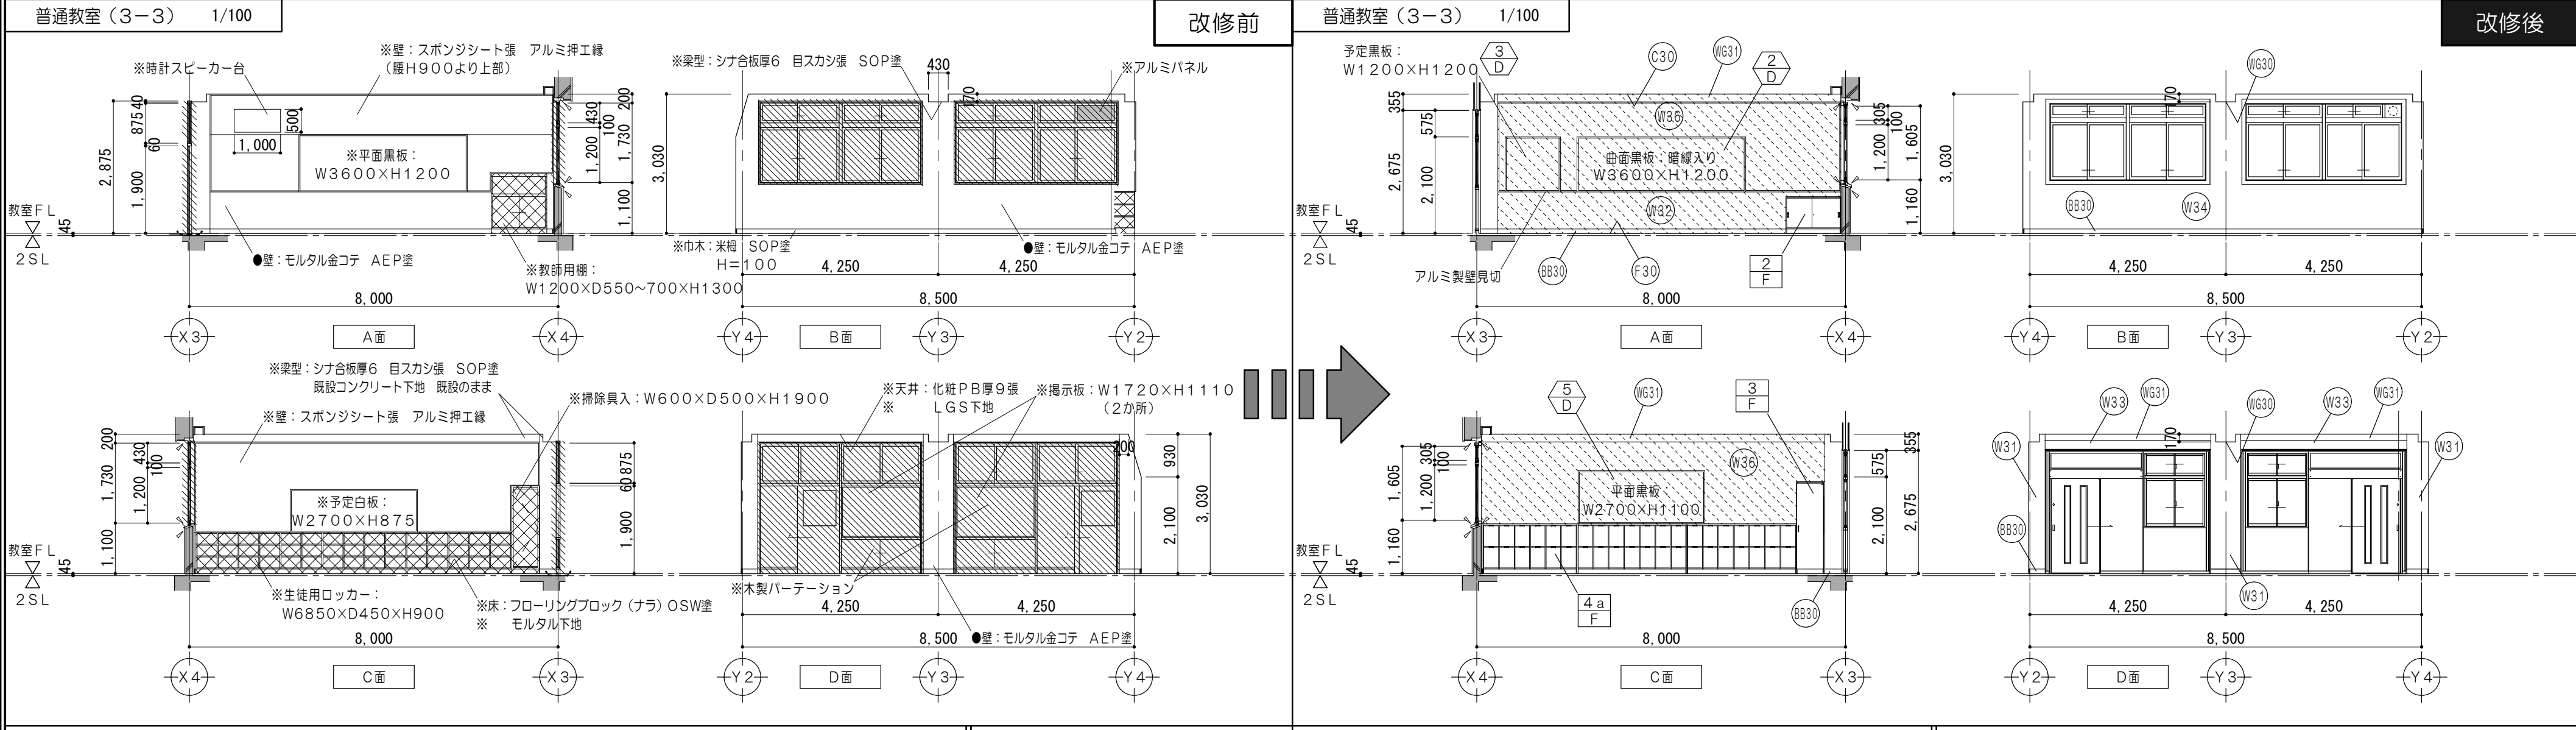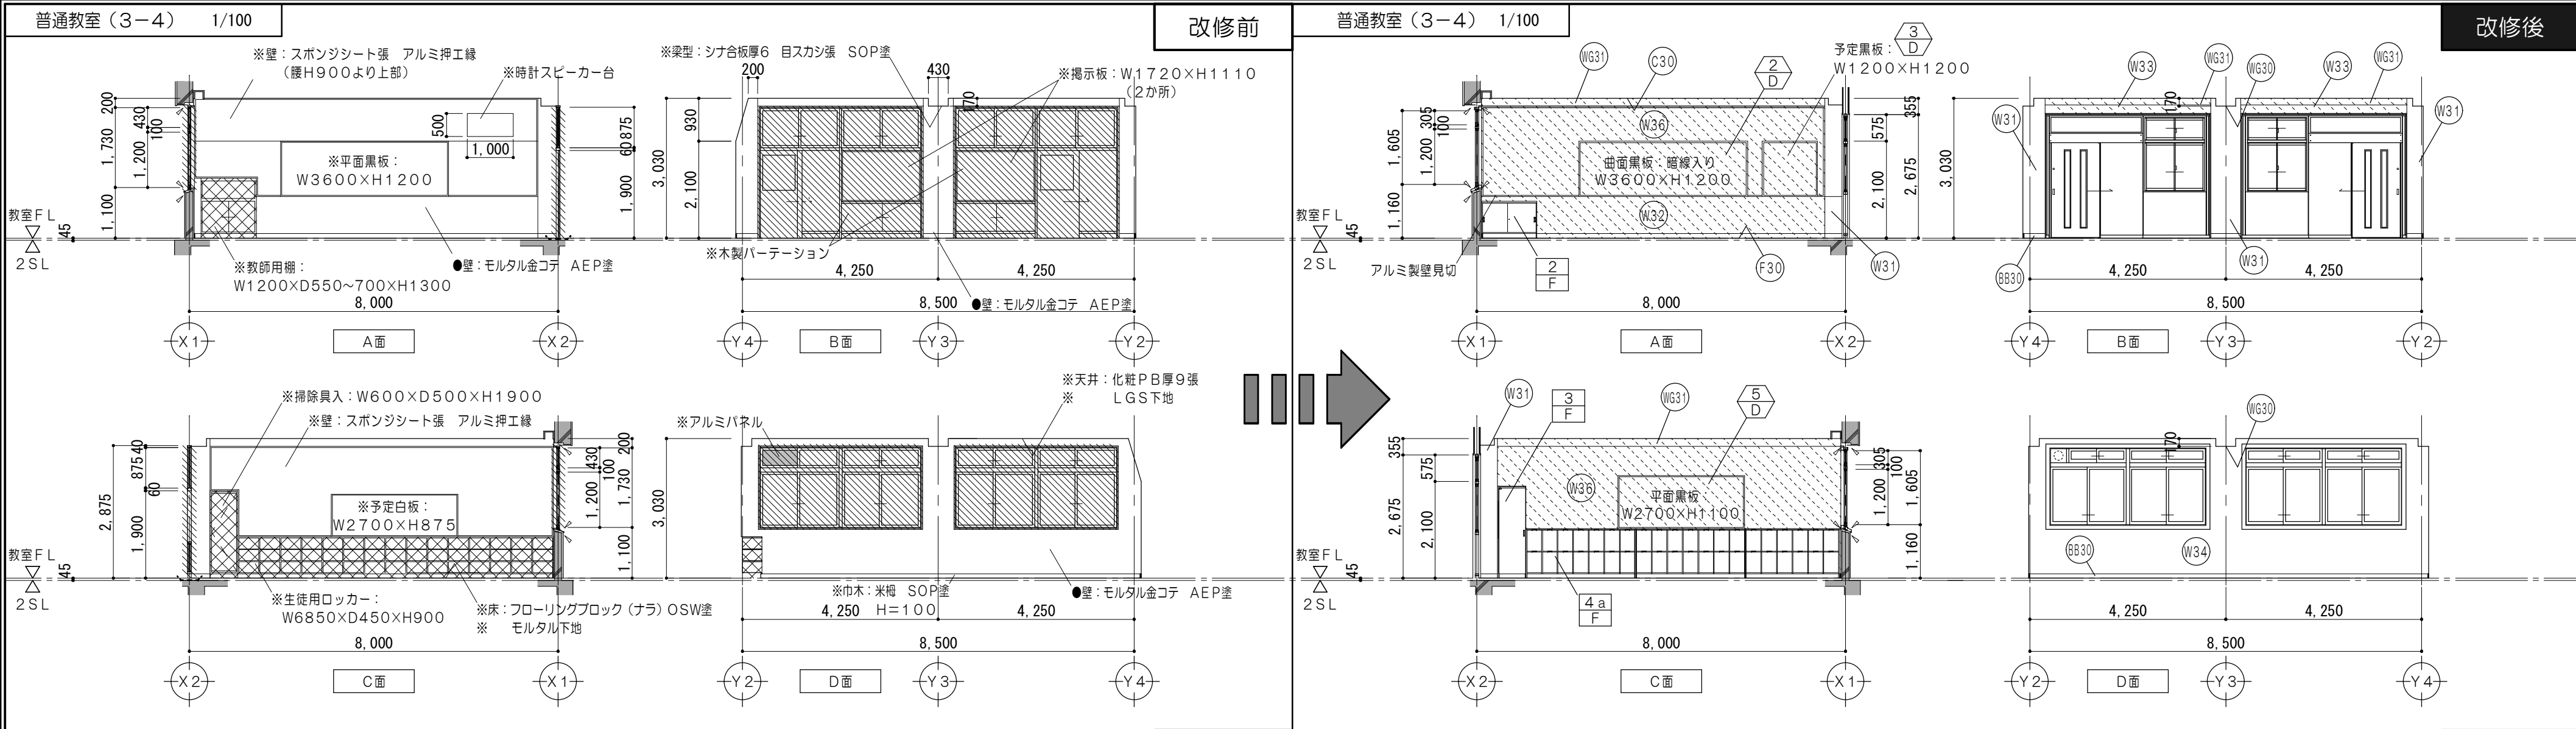

 
改修前凡例（工事内容）					改修後凡例（工事内容）					仕上凡例								
	コンクリート壁既設のままを示す		家具撤去を示す	▲	一時取外し再取付とする備品類を示す		コンクリート壁既設のままを示す		令114条による防火上主要な間仕切壁 （小屋裏・天井裏まで施工） 耐火間仕切壁：中空二重壁 FP060NP-0198		家具詳細番号を示す	(F30)	床：複合フローリング厚12直張（塗装品） モルタル下地	(W36)	壁：PB厚12.5 耐水合板厚9下地 掲示クロス張			
	建具、間仕切壁解体箇所を示す		備品家具（引越し）を示す	●	既設のままを示す		仕上材新設範囲を示す				各部詳細番号を示す	(W31)	壁：木製間仕切り撤去跡モルタル金ゴテ押え後 下地調整（RB）の上 NAD塗	(BB30)	巾木：木製巾木撤去跡モルタル金ゴテ押え後 ビニル H=100			
	仕上材撤去		コンクリートカッター切	↘	シーリング撤去を示す		仕上・下地共新設範囲を示す	↘	シーリングを示す			(W32)	壁：PB厚12.5 NAD塗 LGS下地	(WG30)	梁型：PB厚9.5 NAD塗 LGSW25下地			
	仕上・下地共撤去		モルタルカッター切 （仕上・下地モルタル撤去）				仕上・下地・コンクリート共新設範囲を示す	▲	一時取外し再取付とする備品類を示す			(W33)	壁：NAD塗 耐火中空二重壁①	(WG31)	梁型：PB厚12.5 NAD塗 LGSW25下地			
	仕上・下地・コンクリート共撤去	※	解体及び撤去家具類を示す				令114条区画（小屋裏まで施工）を示す 耐火間仕切壁：中空二重壁 FP060NP-0199	●	既設のままを示す			(W34)	壁：下地調整（RB）の上 NAD塗	(C30)	天井：化粧PB厚9.5張 LGS下地			
特記事項	・建具撤去については既設建具符号図・建具表参照 ・家具撤去については既設家具詳細図参照					 一級建築士事務所 三重県知事登録 第1-699号 株式会社 前野 建築 設計 一級建築士 大臣登録第117489号 前野 初 像					一級建築士 第304509号 水谷 浩	設計年月日	工事名称	津市立南郊中学校大規模改造（第二期）工事			図面番号	A-72 （原図：A2）
													図面名称	<普通教室棟>（普通教室3-4→普通教室3-4） 改修前 改修後 2階展開図No.1（普通教室3-3→普通教室3-3）			縮尺	1/100

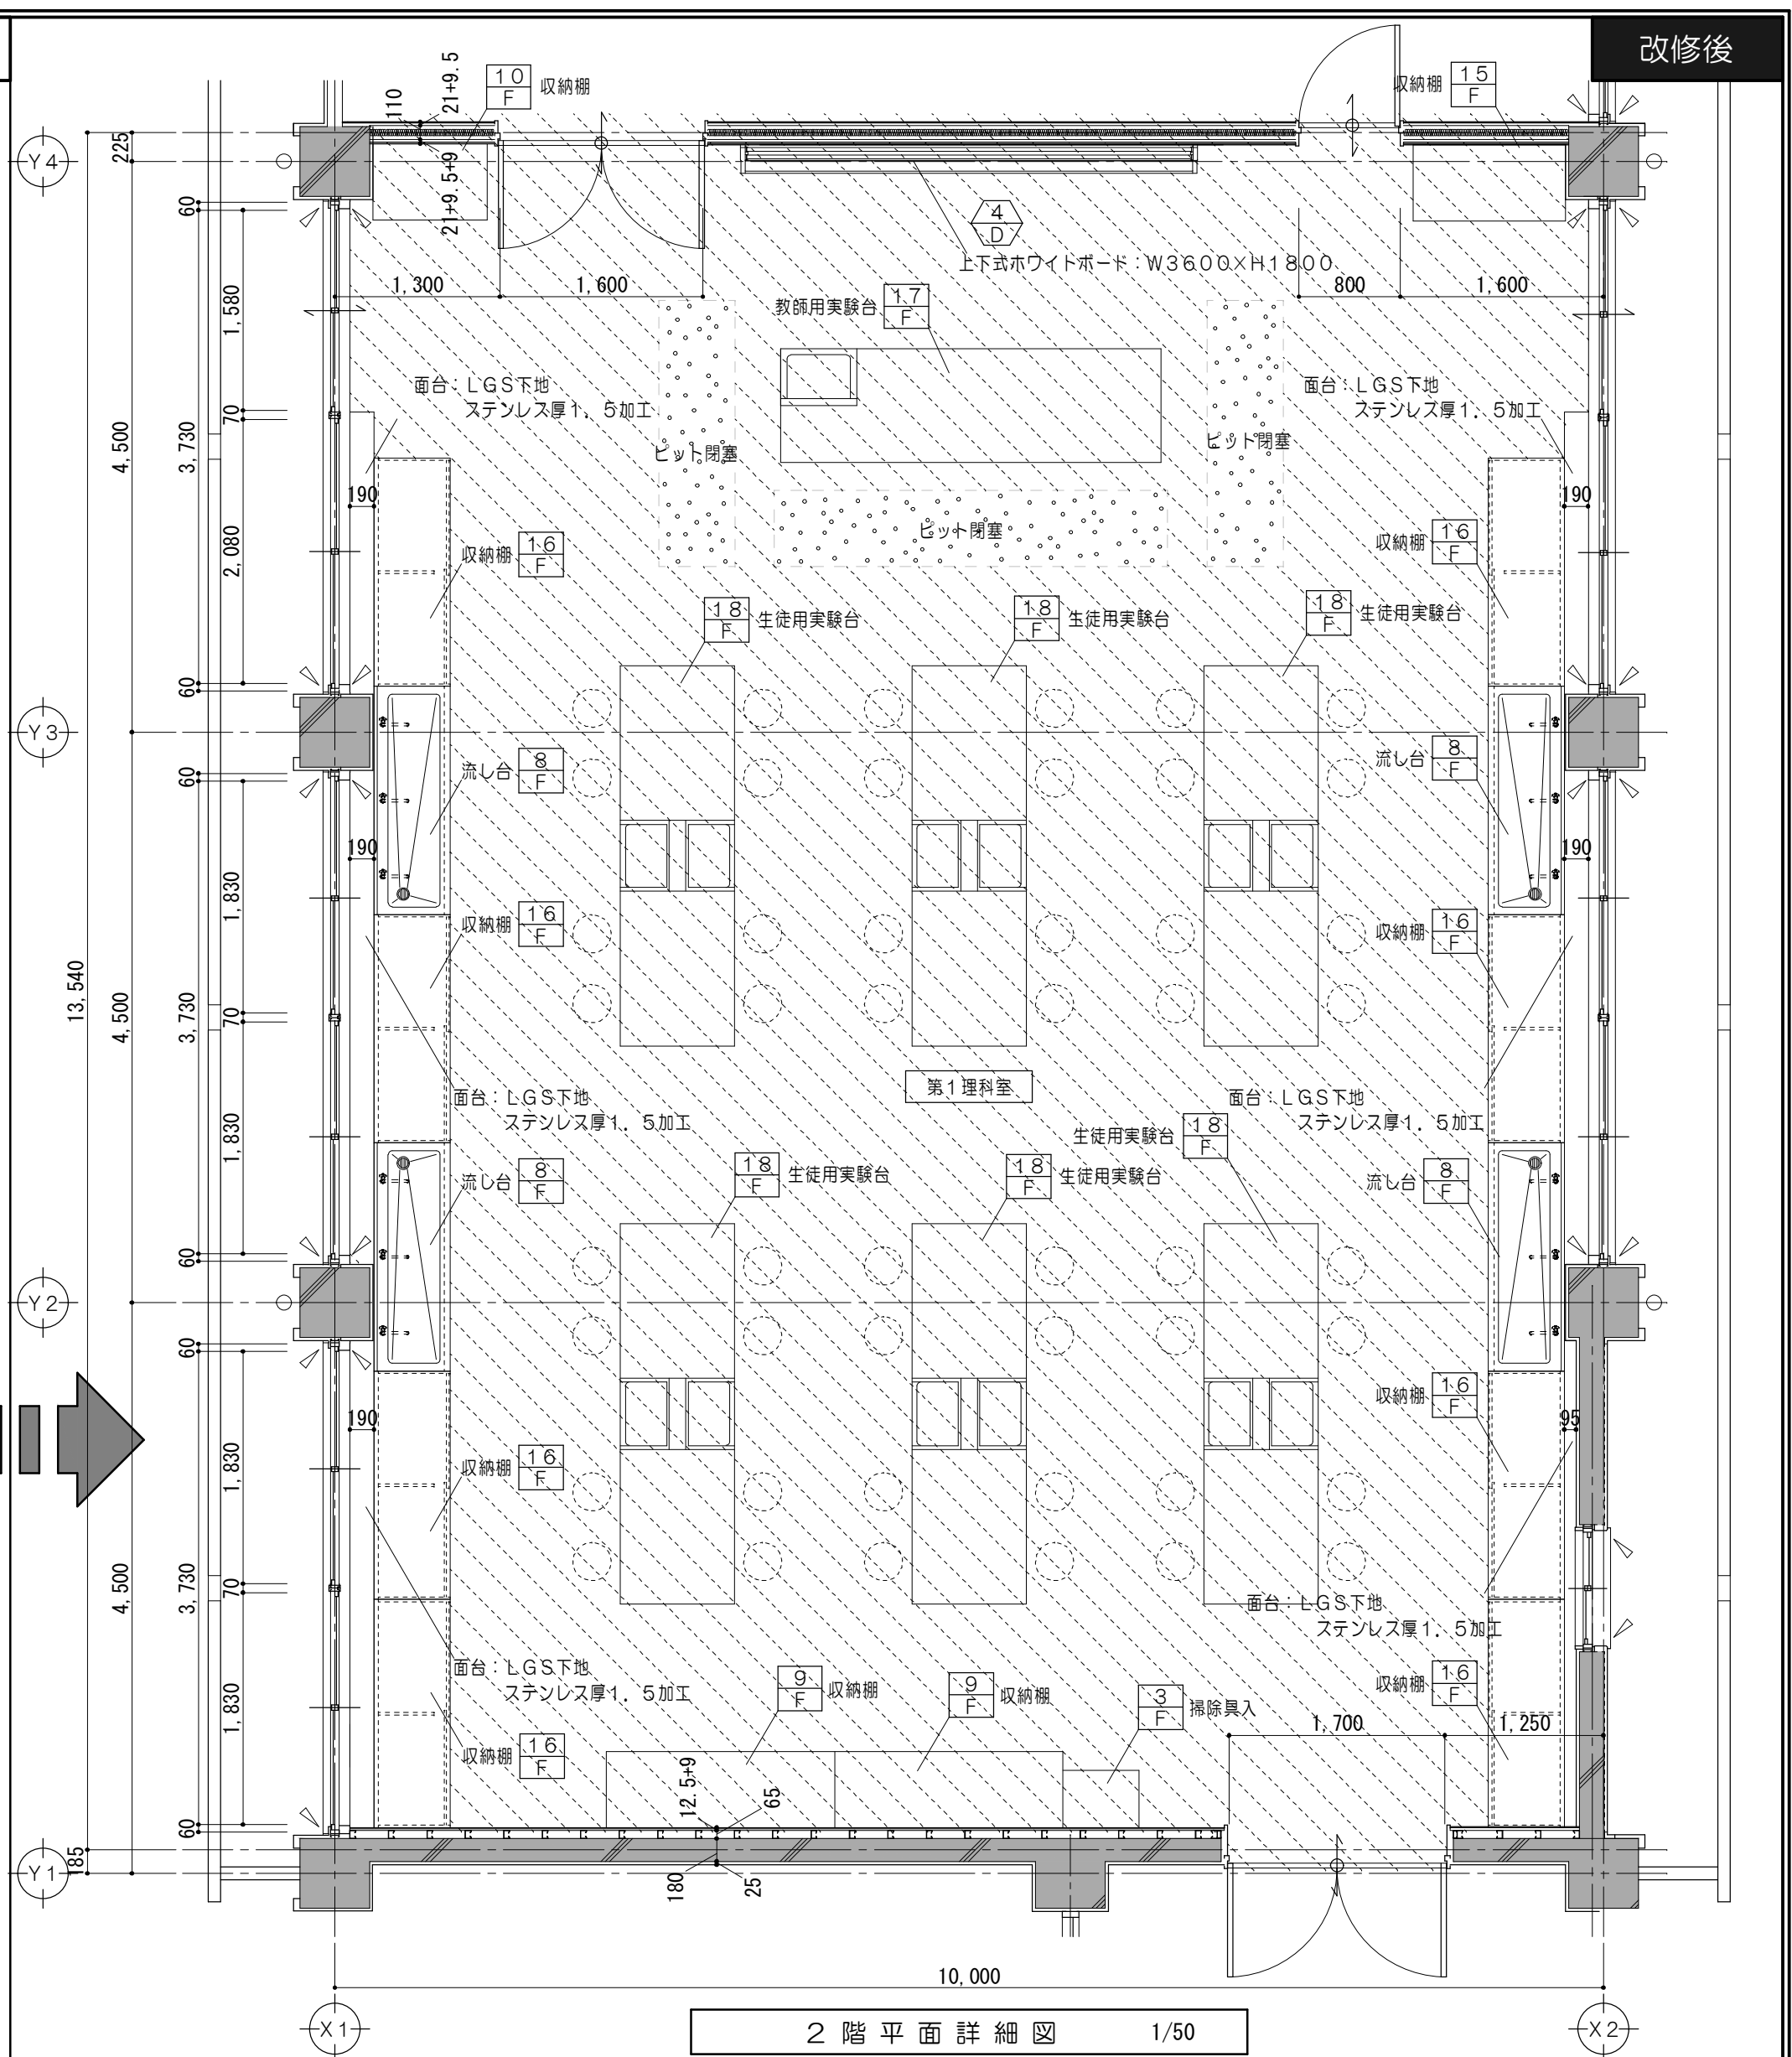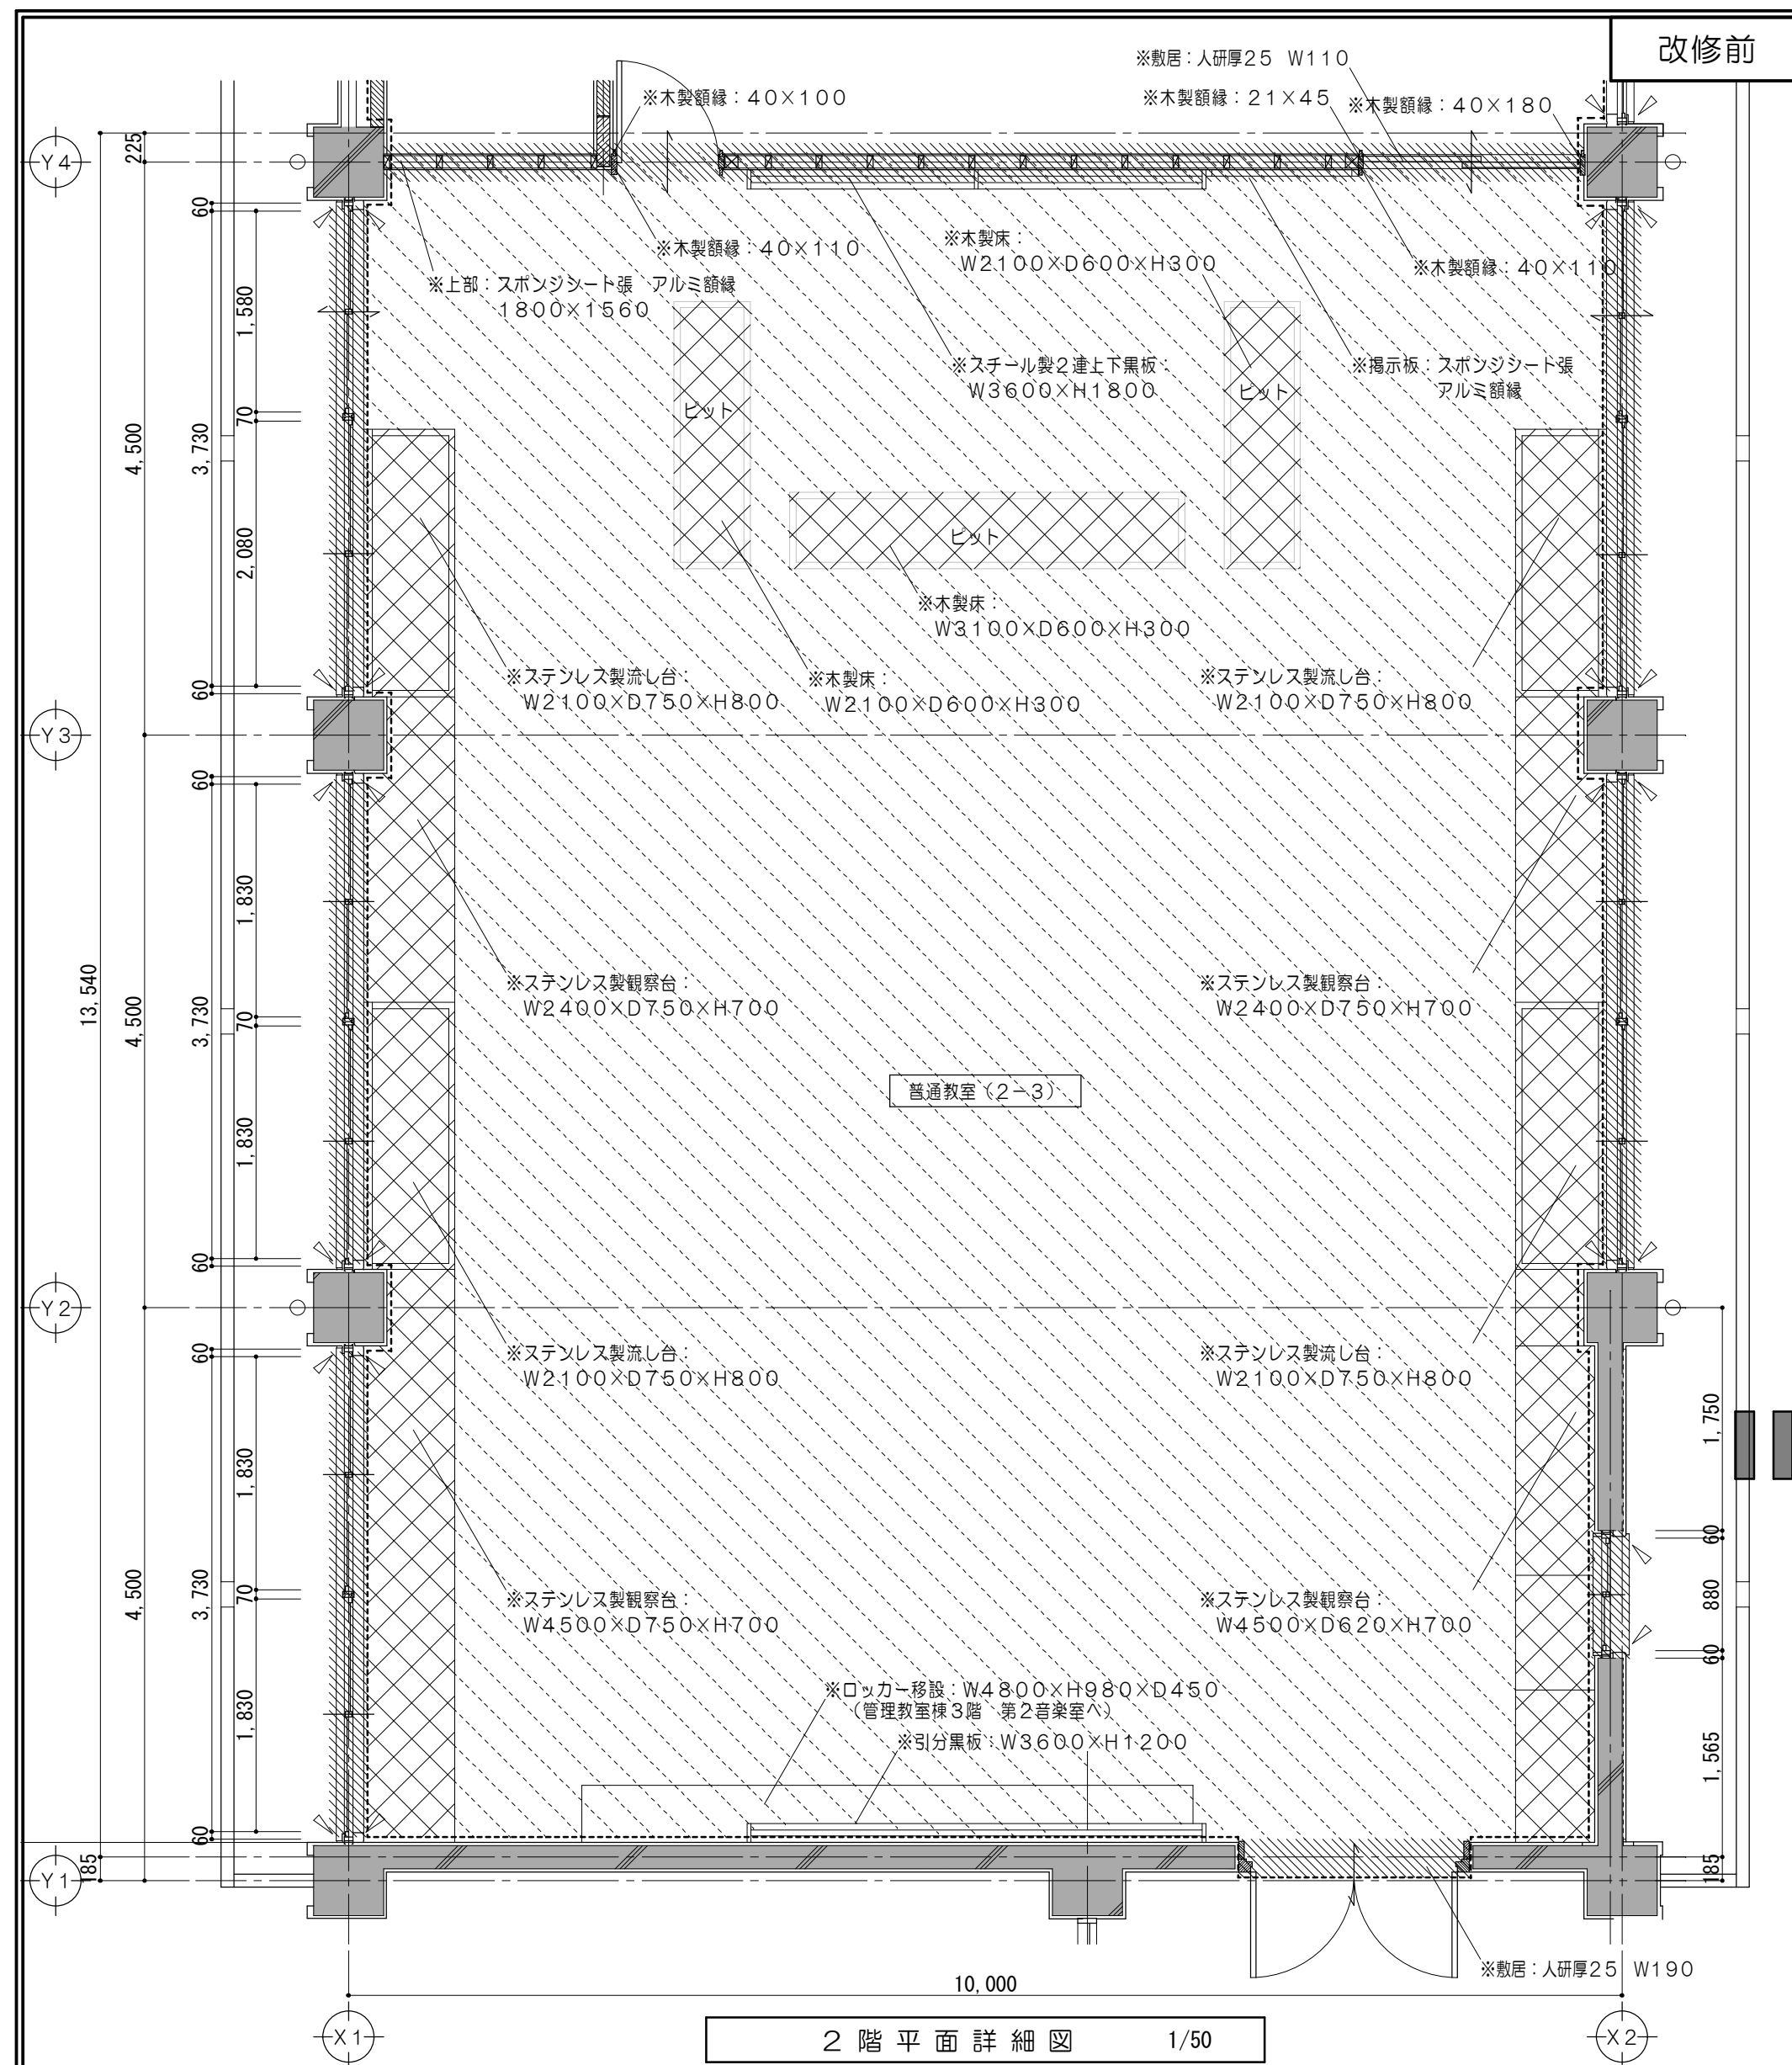


凡例（工事内容）										凡例（工事内容）									
	コンクリート壁既設のままを示す		仕上・下地共撤去		コンクリートカッター切	※	解体及び撤去家具類を示す		コンクリート壁既設のままを示す		備品家具（引越し）を示す		令114条区画（小屋裏まで施工）を示す 耐火間仕切壁：中空二重壁 FP060NP-0199		答摺：ステンレス製 W40				
	コンクリートブロック壁撤去を示す		仕上・下地・コンクリート共撤去		モルタルカッター切 （仕上・下地モルタル撤去）	▲	一時取外シ再取付とする備品類を示す		仕上材新設範囲を示す		シーリングを示す				特記なき場合FL±0を示す				
	建具、間仕切壁解体箇所を示す		家具撤去を示す		コンクリート目荒シを示す	●	既設のままを示す		仕上・下地共新設範囲を示す		令114条による防火上主要な間仕切壁 （小屋裏・天井裏まで施工） 耐火間仕切壁：中空二重壁 FP060NP-0198	▲	一時取外シ再取付とする備品類を示す		家具詳細番号を示す				
	仕上材撤去		シーリング撤去を示す		答摺：ステンレス製 W40撤去を示す		特記なき場合FL±0を示す		仕上・下地・コンクリート共新設範囲を示す			●	既設のままを示す		各部詳細番号を示す				
特 記 事 項						 一級建築士事務所 三重県知事登録 第1-699号 株式会社 前野建築設計 一級建築士 大臣登録第117489号 前野初像	一級建築士 第304509号 水谷 浩		設計年月日	工事名称	津市立南郊中学校大規模改造（第二期）工事			図面番号	A-74 （原図：A2）				
											＜特別教室棟B＞ 改修前 改修後 2階平面詳細図No.1（普通教室→第1理科室）					縮尺	1/50		

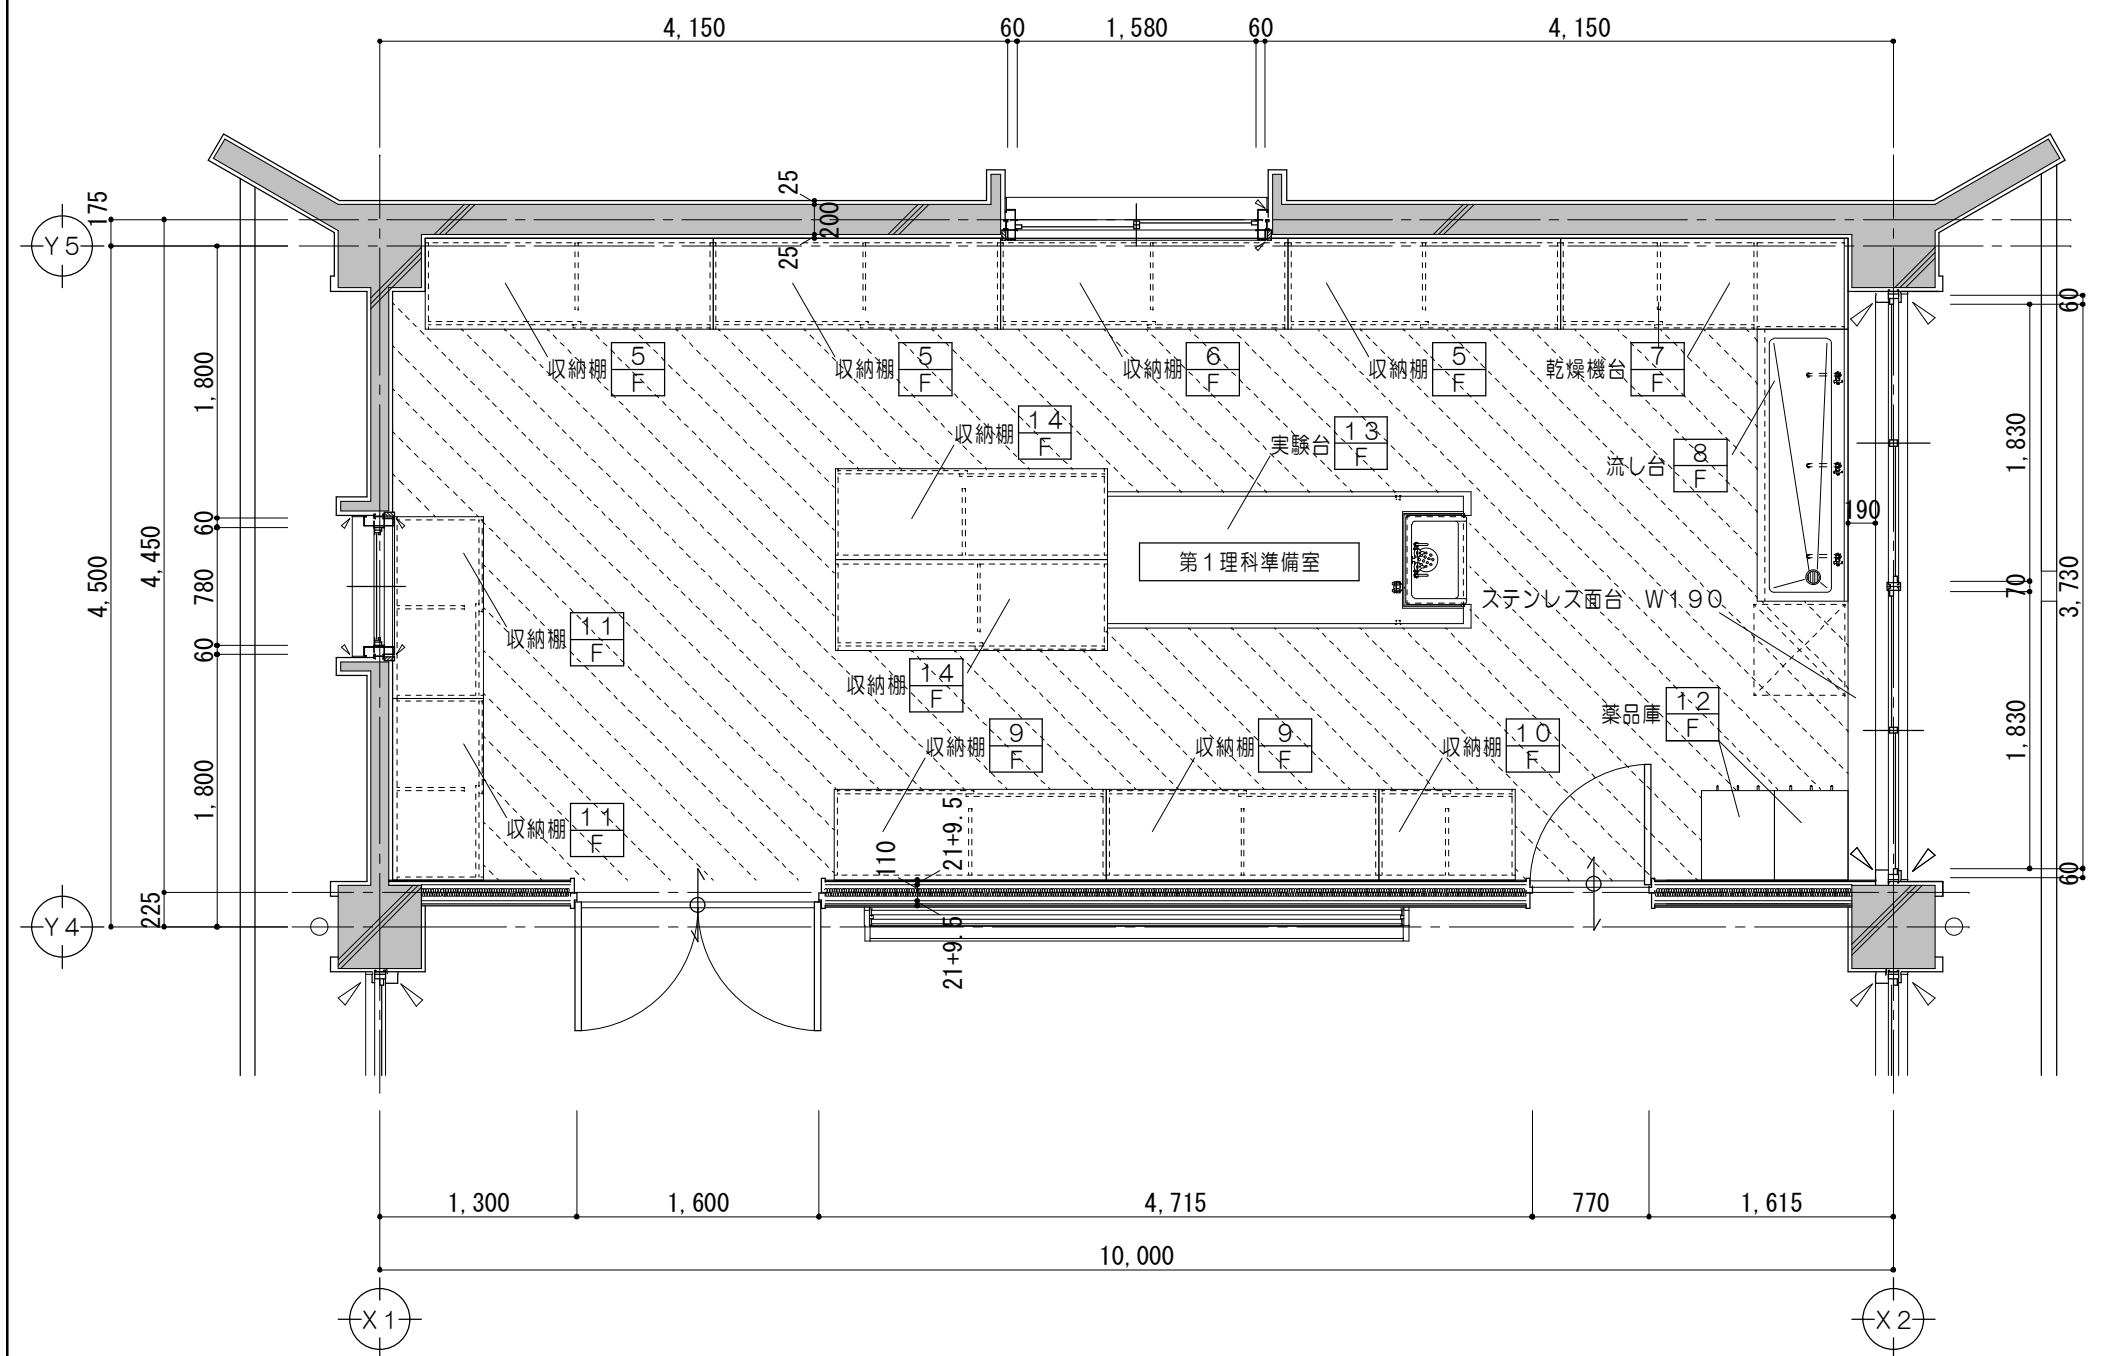

2 階 平 面 詳 細 図 1/50

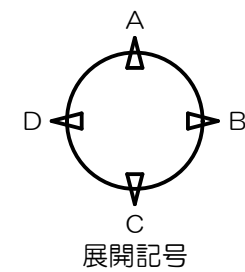



凡例 (工事内容)

 
	コンクリート壁既設のままを示す		家具撤去を示す	▲	一時取外し再取付とする備品類を示す		コンクリート壁既設のままを示す		令114条による防火上主要な間仕切壁 (小屋裏・天井裏まで施工) 耐火間仕切壁：中空二重壁 FP060NP-0198		特記なき場合FL±0を示す
	コンクリートブロック壁撤去を示す		備品家具(引越し)を示す	●	既設のままを示す		仕上材新設範囲を示す				家具詳細番号を示す
	建具、間仕切壁解体箇所を示す		コンクリートカッター切	±0	特記なき場合FL±0を示す		仕上・下地共新設範囲を示す				各部詳細番号を示す
	仕上材撤去		モルタルカッター切				仕上・下地・コンクリート共新設範囲を示す				仕様：ステンレス製 W40
	仕上・下地共撤去		コンクリート目荒シを示す				備品家具(引越し)を示す			▲	一時取外し再取付とする備品類を示す
	仕上・下地・コンクリート共撤去	※	解体及び撤去家具類を示す				シーリングを示す	●	既設のままを示す		消火器(ABC粉末10型) ※消防用設備等については、 消防法施行令及び同規則の 通り設置する。








特 記 事 項		 一級建築士事務所 三重県知事登録 第1-699号 株式会社 前 野 建 築 設 計 一級建築士 大臣登録第117489号 前 野 初 像	一級建築士 第304509号 水谷 浩	設 計 年 月 日	工 事 名 称	津市立南郊中学校大規模改造（第二期）工事	図面番号	A-75 (原図：A2)
					図 面 名 称	< 特別教室棟B > (準備室・暗室・チャンパー) 改修前 改修後 2階平面詳細図No.2 →第1理科準備室)	縮 尺	1/50



改修前

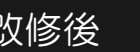


 
改修前凡例（工事内容）						改修後凡例（工事内容）				仕上凡例					
	コンクリート壁既設のままを示す		備品家具（引越し）を示す		シーリング撤去を示す		コンクリート壁既設のままを示す		令114条による防火上主要な間仕切壁 （小屋裏・天井裏まで施工） 耐火間仕切壁：中空二重壁 FP060NP-0198	(F50)	床：ビニル床シート厚2.0張（耐薬品） モルタル金コテ押工	(W53)	壁：耐火中空2重壁② ：PB厚12.5下地 耐水合板厚9 掲示クロス張	CB	新設CB 100×150×25 MDF SOP塗
	建具、間仕切壁解体箇所を示す	---	コンクリートカッター切				仕上材新設範囲を示す			(R50)	床：ビニル巾木 H100				
	仕上材撤去		モルタルカッター切 （仕上・下地モルタル撤去）				仕上・下地共新設範囲を示す	▲	一時取外シ再取付とする備品類を示す	(W50)	壁：LGS下地 PB厚12.5下地 NAD塗	(W54)	壁：耐火中空2重壁② NAD塗		
	仕上・下地共撤去	※	解体及び撤去家具類を示す				仕上・下地・コンクリート共新設範囲を示す	●	既設のままを示す	(W51)	壁：LGS下地 ：PB厚12.5下地 耐水合板厚9 掲示クロス張	(WG50)	壁：LGS下地 PB厚9.5下地 NAD塗		
	仕上・下地・コンクリート共撤去	▲	一時取外シ再取付とする備品類を示す				シーリングを示す		家具詳細番号を示す						
	家具撤去を示す	●	既設のままを示す				令114条区画（小屋裏まで施工）を示す 耐火間仕切壁：中空二重壁 FP060NP-0199		各部詳細番号を示す	(W52)	壁：下地調整の上 NAD塗	(C50)	天井：LGS下地 化粧PB厚12.5張		
特 記 事 項						 一級建築士事務所 三重県知事登録 第1-699号 株式会社 前野建築設計 一級建築士 大臣登録第117489号 前野 初 像	一級建築士 第304509号 水谷 浩		設計年月日	工事名称	津市立南郊中学校大規模改造（第二期）工事			図面番号	A-76 （原図：A2）
										図面名称	<特別教室棟B> 改修前 改修後 2階展開図No.1（第1理科室→第1理科室）			縮尺	1/100

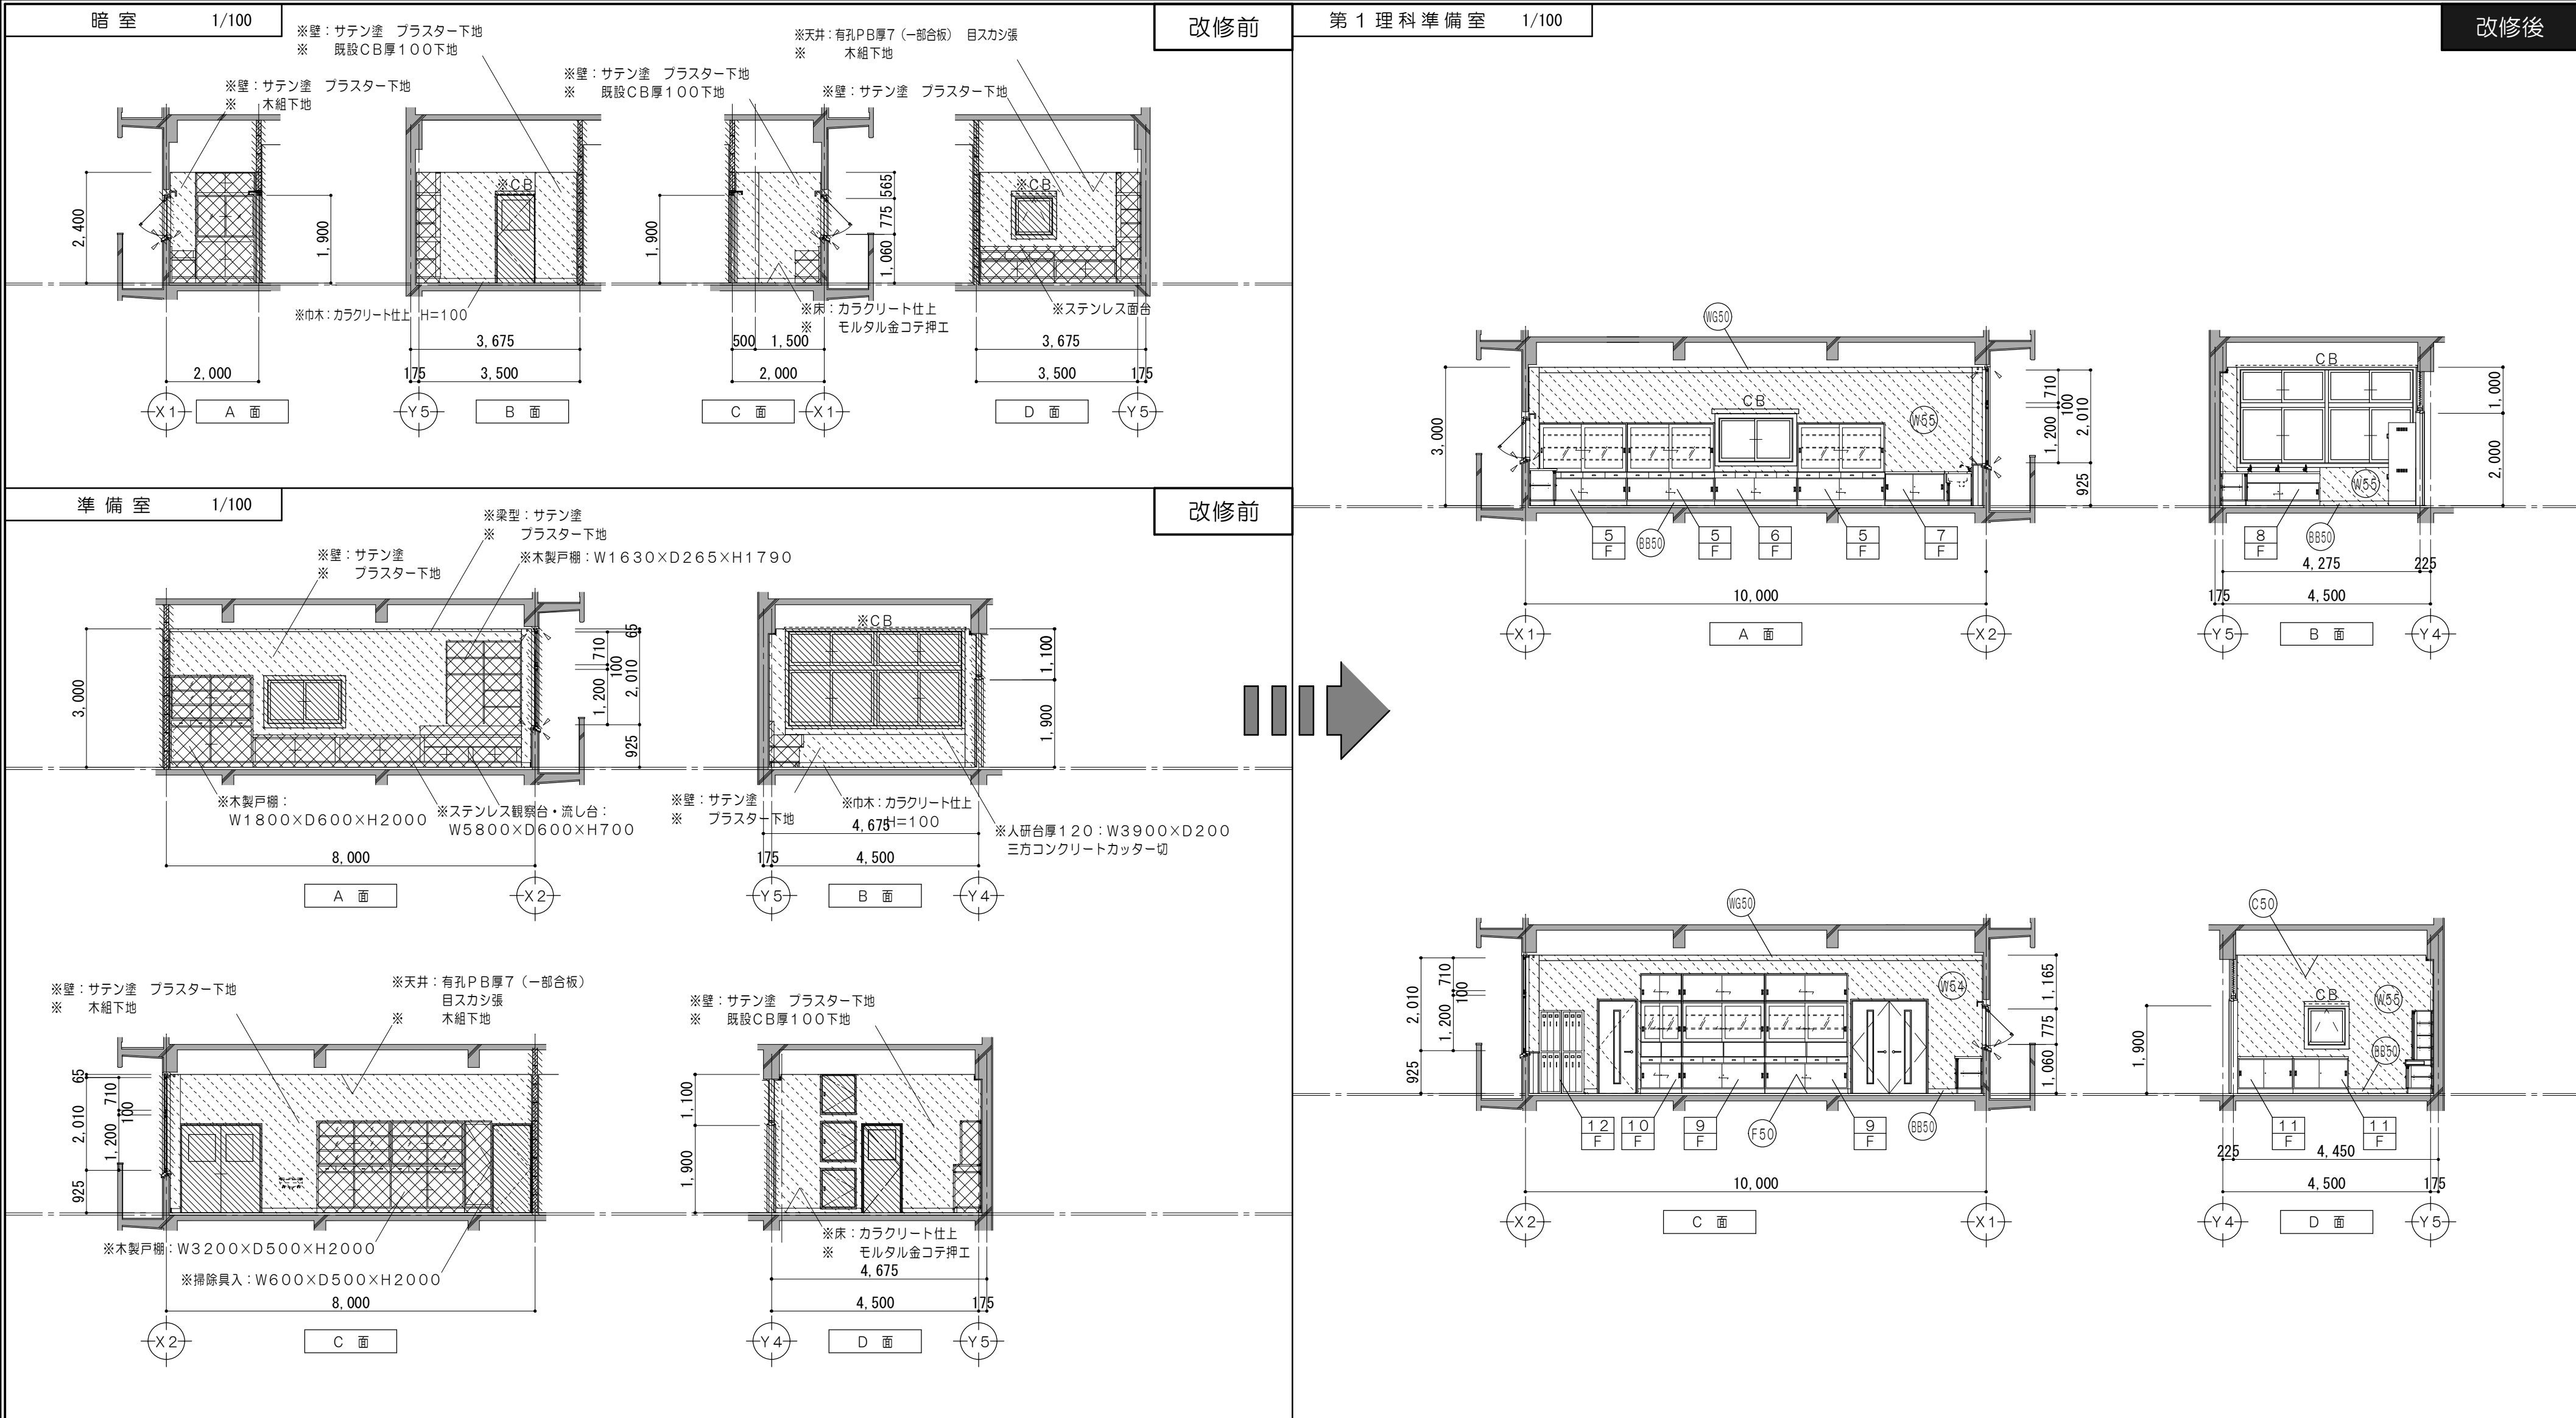

       改修前凡例（工事内容）					改修後凡例（工事内容）					仕上凡例								
	コンクリート壁既設のままを示す		備品家具（引越し）を示す		シーリング撤去を示す		コンクリート壁既設のままを示す		仕上材新設範囲を示す	 令114条による防火上主要な間仕切壁 （小屋裏・天井裏まで施工） 耐火間仕切壁：中空二重壁 FP060NP-0198	(F50)	床： ビニル床シート厚2.5張（耐薬品） モルタル金コテ押工厚28	(W650)	梁型： PB厚9.5張 NAD塗 LGS下地				
	建具、間仕切壁解体箇所を示す		コンクリートカッター切				仕上材新設範囲を示す			耐火間仕切壁：中空二重壁 FP060NP-0198	(W52)	壁：下地調整の上 NAD塗	(C50)	天井： 化粧PB厚12.5張 LGS下地				
	仕上材撤去		モルタルカッター切 （仕上・下地モルタル撤去）				仕上・下地共新設範囲を示す		一時取外シ再取付とする備品類を示す		(W54)	壁：耐火中空2重壁② NAD塗	CB	新設CB 100×150×25 MDF SOP塗				
	仕上・下地共撤去	※	解体及び撤去家具類を示す				仕上・下地・コンクリート共新設範囲を示す		既設のままを示す		(W55)	壁：モルタル金コテ押工 NAD塗						
	仕上・下地・コンクリート共撤去	▲	一時取外シ再取付とする備品類を示す				シーリングを示す		家具詳細番号を示す		(W650)	巾木：ビニル巾木 H100						
	家具撤去を示す	●	既設のままを示す				令114条区画（小屋裏まで施工）を示す 耐火間仕切壁：中空二重壁 FP060NP-0199		各部詳細番号を示す									
特記事項							一級建築士事務所 三重県知事登録 第1-699号 株式会社 前野 建築 設計 一級建築士 大臣登録第117489号 前野 初 像				一級建築士 第304509号 水谷 浩		設計年月日	工事名称	津市立南郊中学校大規模改造（第二期）工事		図面番号	A-77 （原図：A2）
														図面名称	<特別教室棟B> 改修前 改修後 2階展開図No.2（暗室・準備室→第1理科準備室）		縮尺	1/100

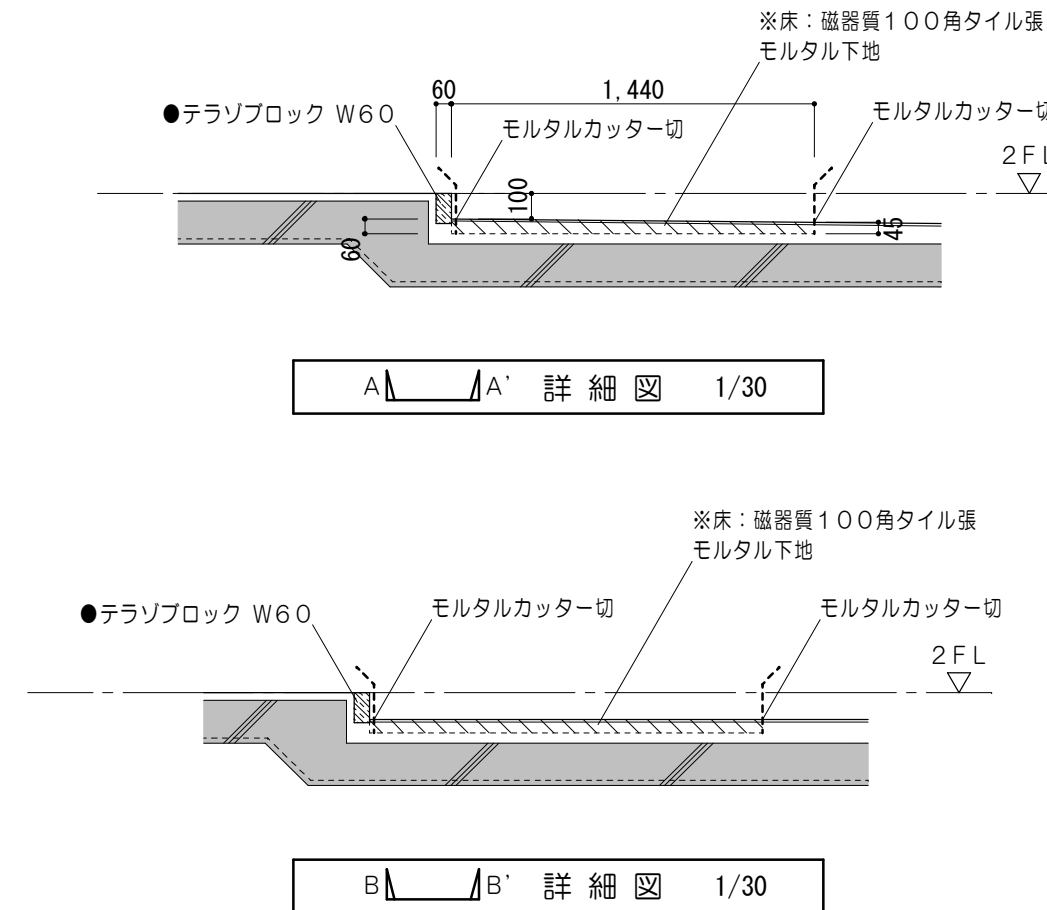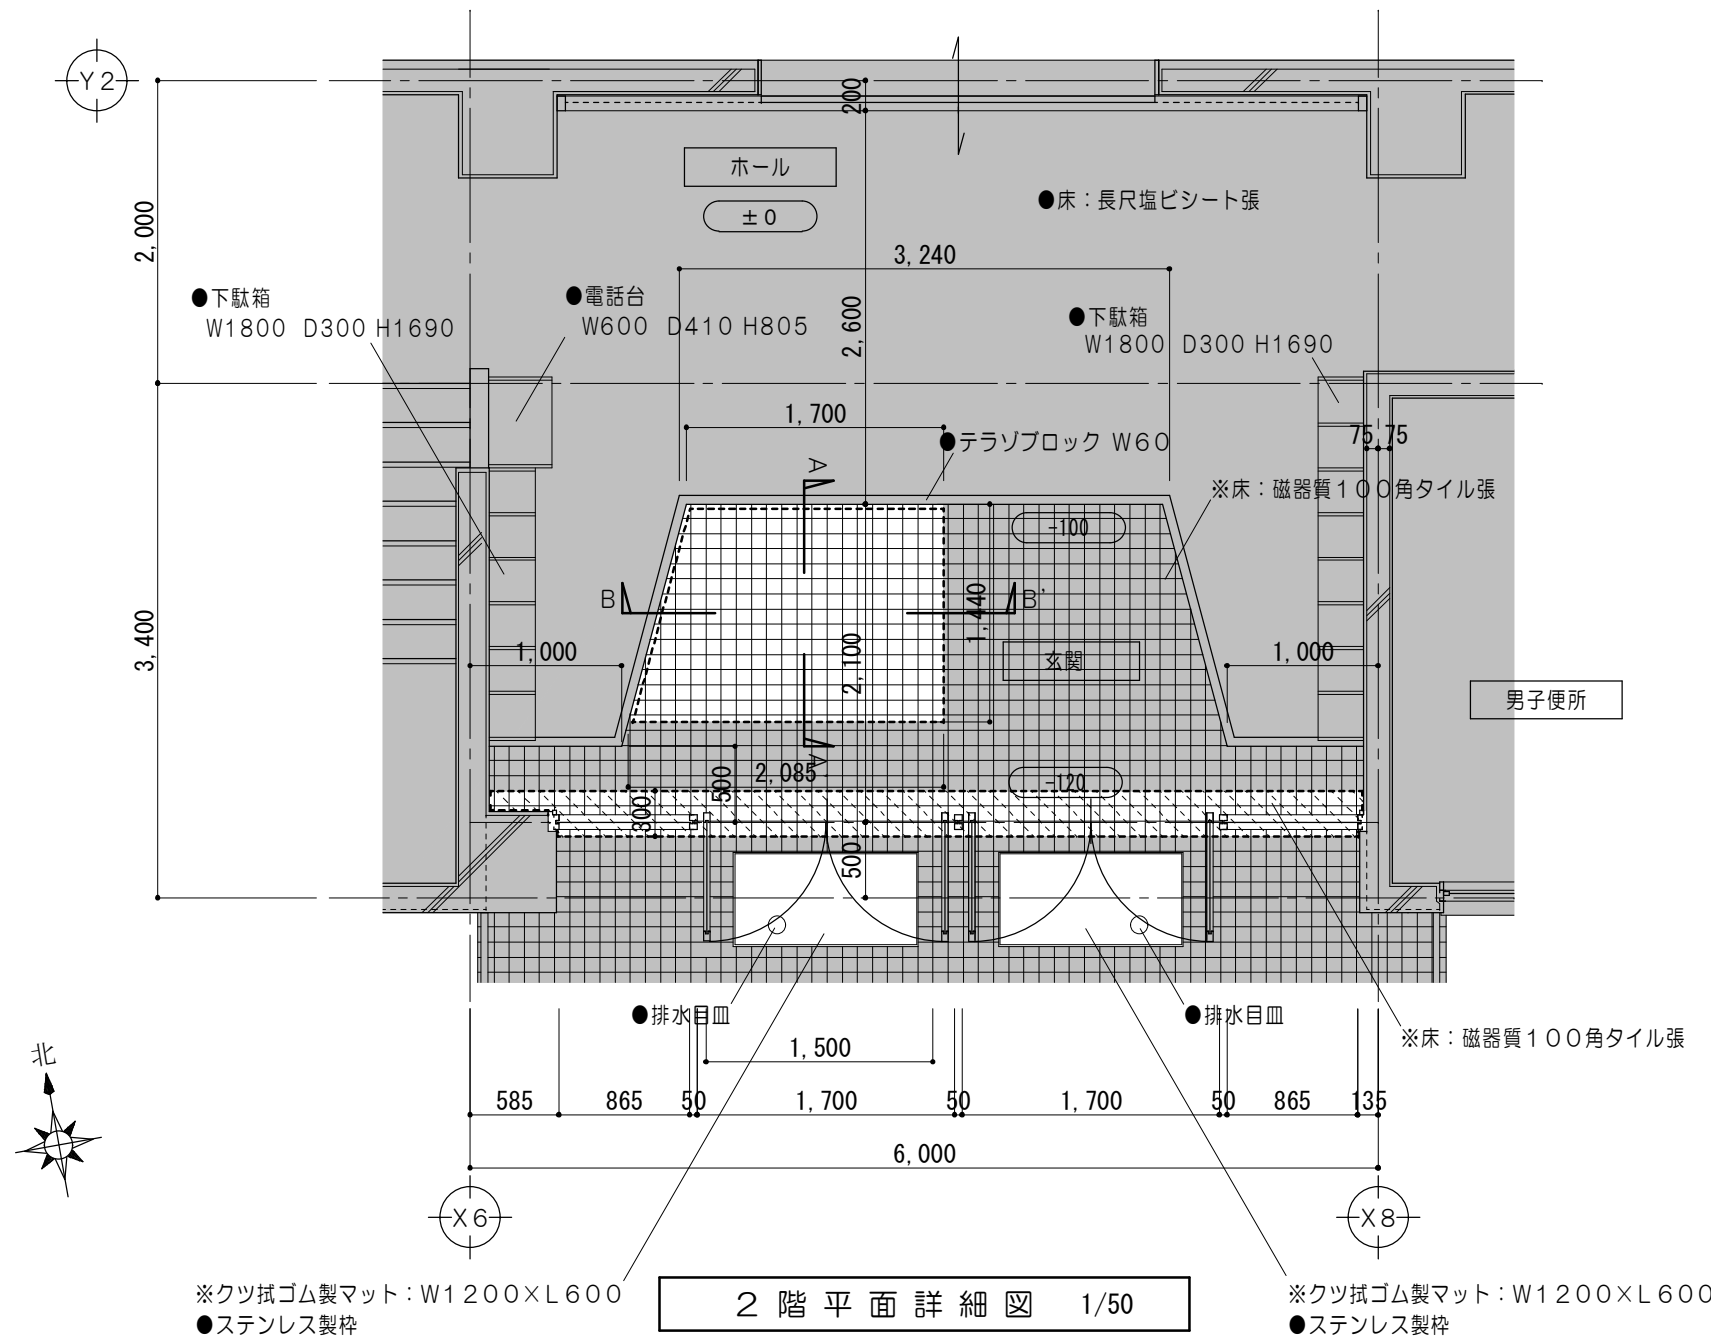

凡例 (工事内容)	
	コンクリート壁既設のまますを示す
	仕上・下地共撤去
	モルタルカッター切
※	解体及び撤去家具類を示す
●	既設のまますを示す
±0	特記なき場合F L ±0を示す

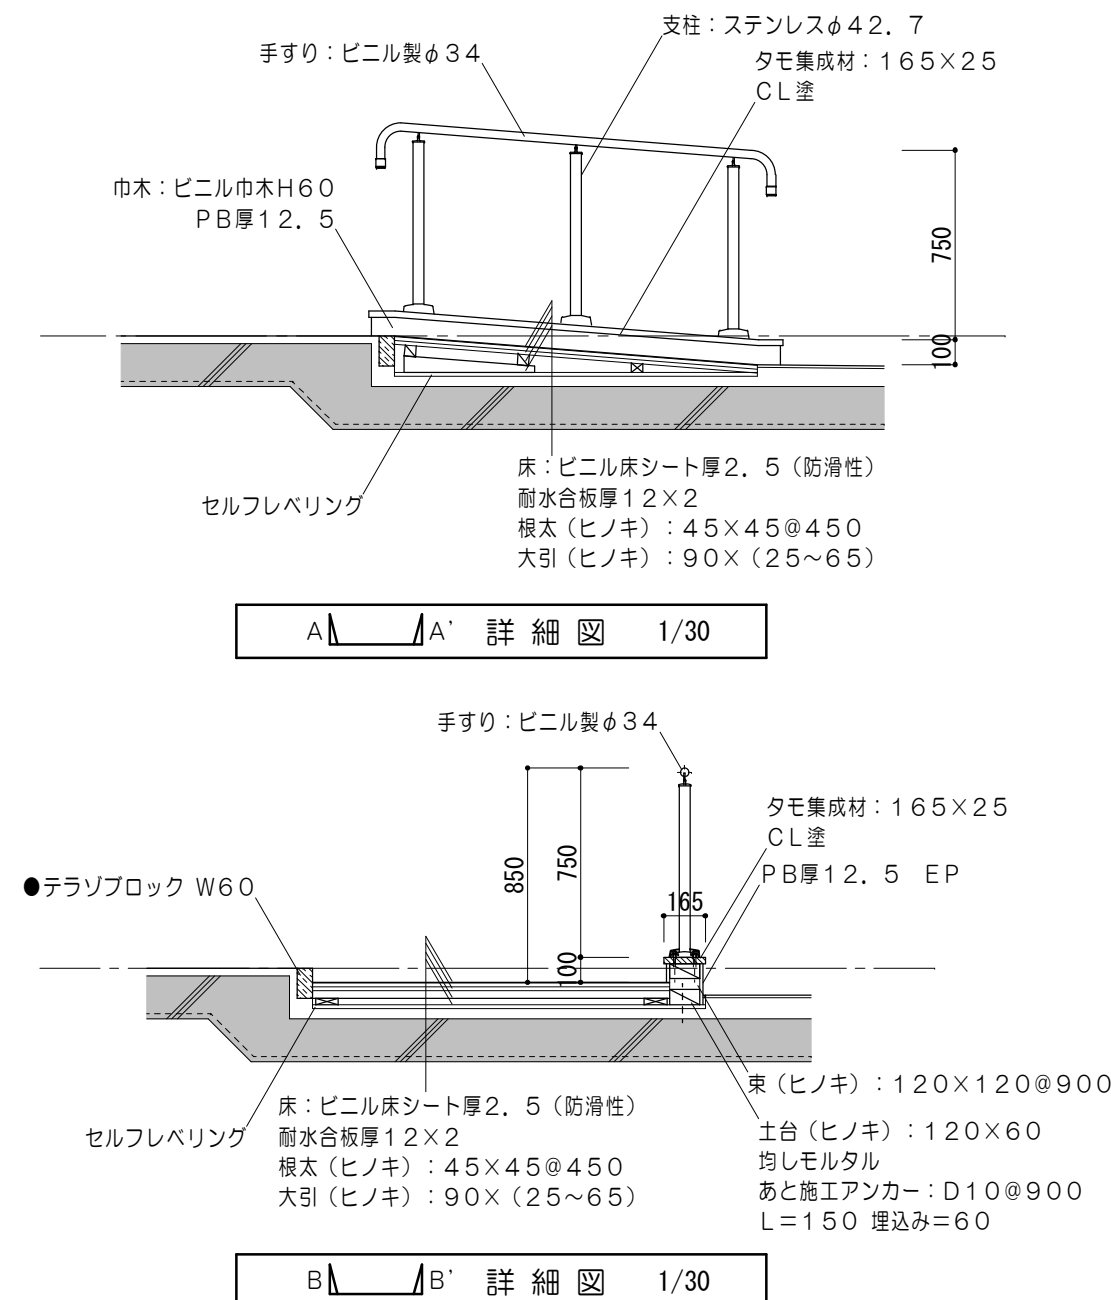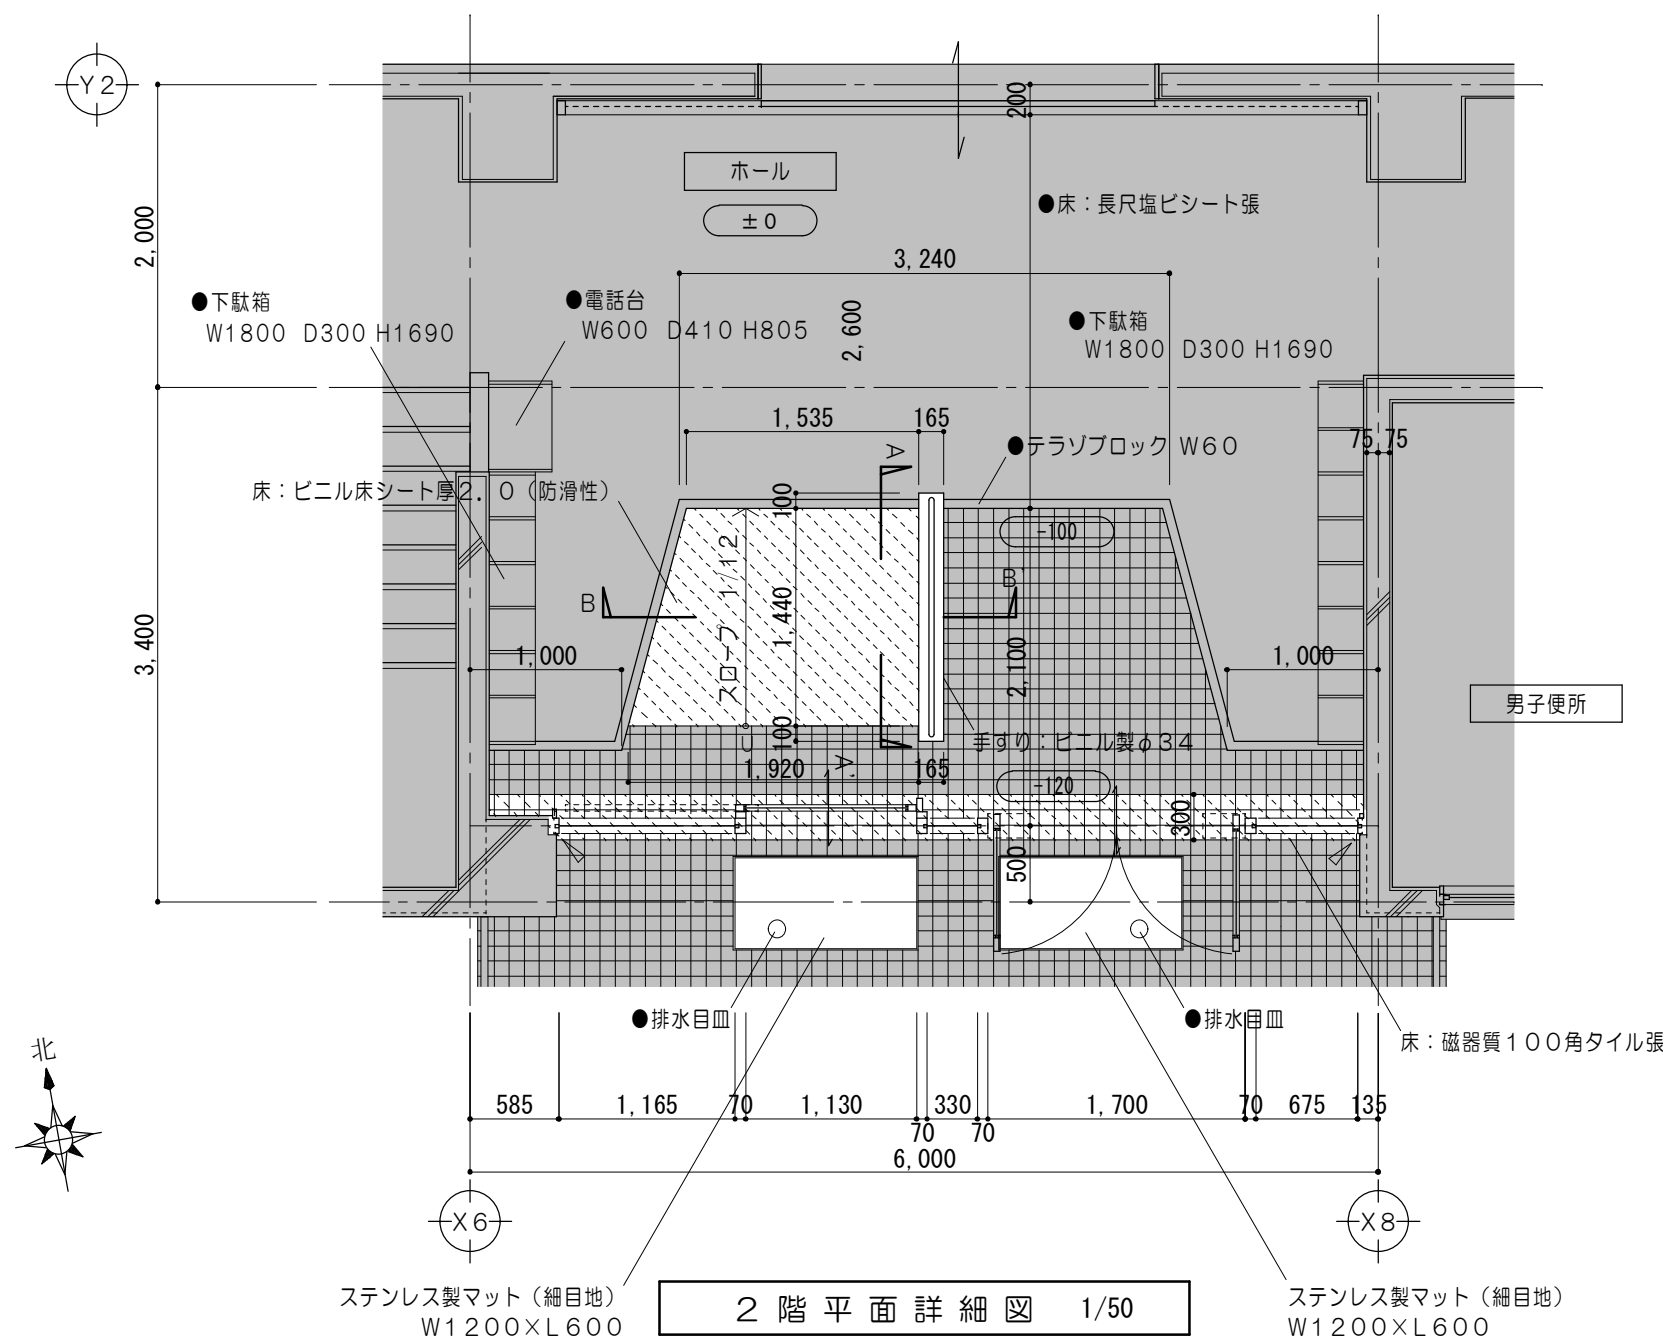

凡例 (工事内容)	
	コンクリート壁既設のまますを示す
	仕上・下地共新設範囲を示す
	シーリングを示す
●	既設のまますを示す
±0	特記なき場合F L ±0を示す

特記事項	




一級建築士事務所 三重県知事登録 第1-699号
株式会社 前野 建築設計
一級建築士 大臣登録第117489号 前野 初 像

一級建築士 第304509号 水谷 浩	設計年月日	工事名称 津市立南郊中学校大規模改造（第二期）工事	図面番号 A-78 (原図：A2)
	図面名称 ＜屋内運動場＞ 改修前 改修後 2階平面詳細図No. 1	縮尺 1/30.50	

改修前

改修後


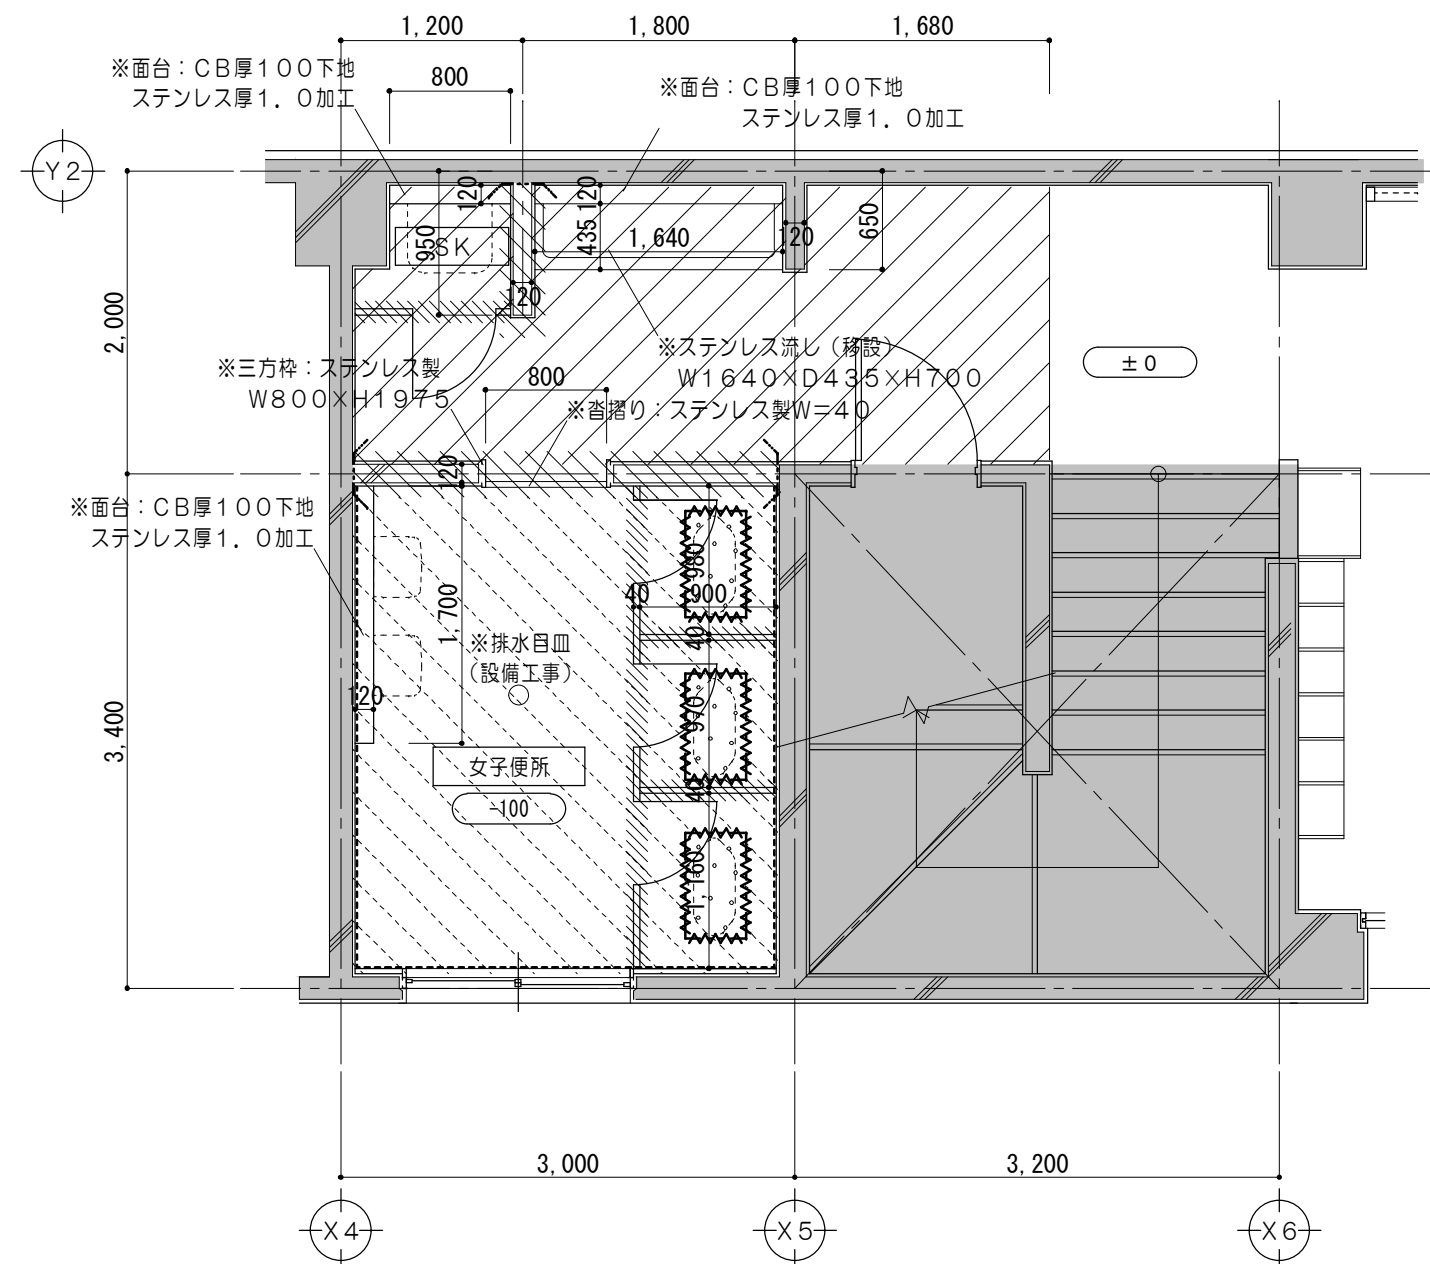


●三方枠: ステンレス製
W800×H1975


※床: ビニル床シート厚2.0張
●モルタル下地
3FL
便所FL
200
100
100
3SL
※窓摺り: ステンレス製W=40
※床: 磁器質モザイクタイル25角張
※モルタル下地
※シンダーコンクリート
●アスファルト防水
●均シモルタル

A 断面詳細図 1/20

凡例 (工事内容)	
	コンクリート壁既設のまますを示す
	建具、間仕切壁解体箇所を示す
	仕上撤去
	仕上・下地共撤去 (手洗い部分除く)
	仕上・下地・コンクリート共撤去
	コンクリートカッター切
	モルタルカッター切 (仕上・下地モルタル撤去)
	コンクリート目荒シを示す
※	解体及び撤去家具類を示す
●	既設のまますを示す
±0	特記なき場合FL±0を示す
	コンクリート切り撤去 和風便器 400×700 SK 400×400

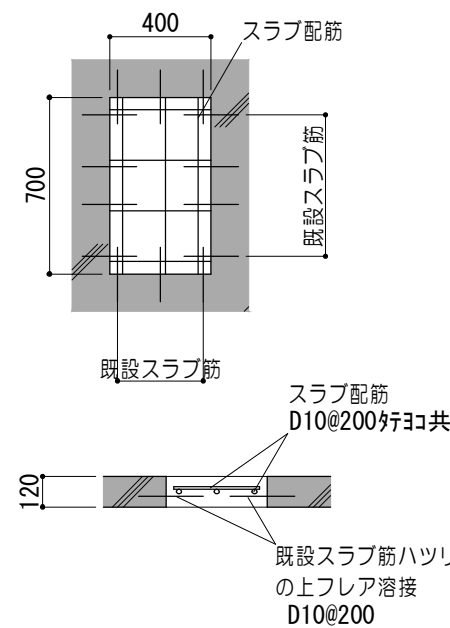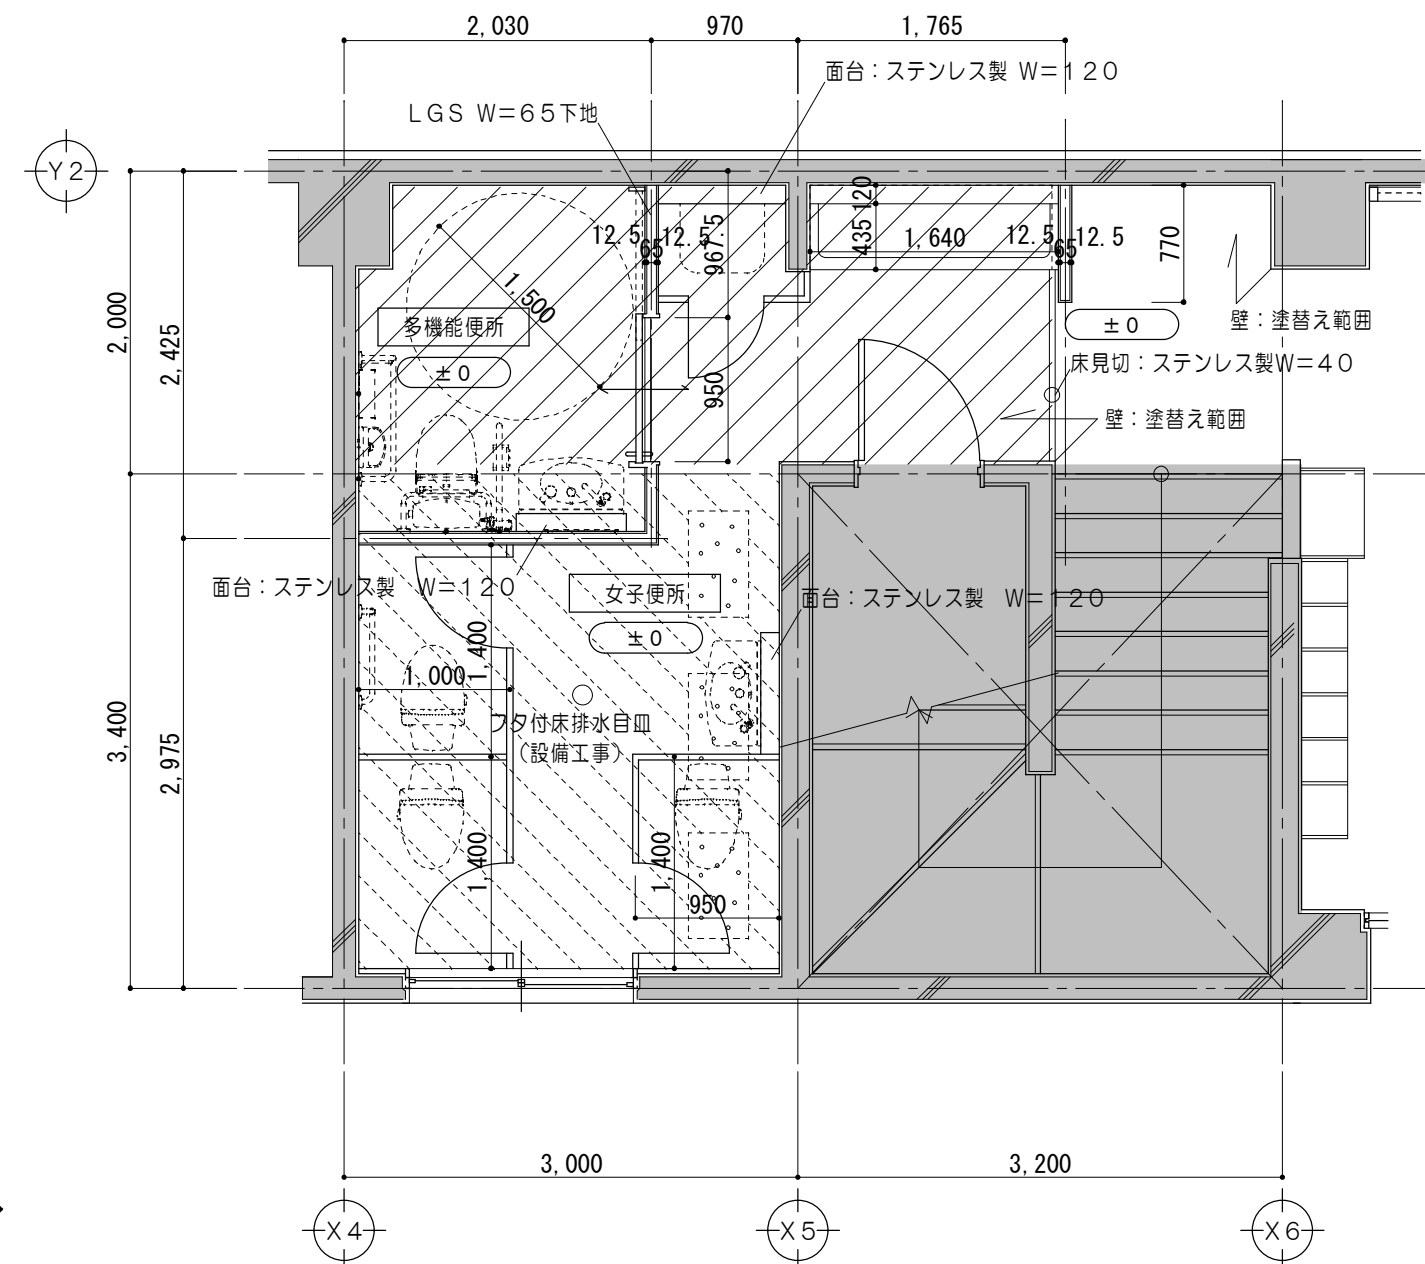

スラブ復旧詳細図 1/30

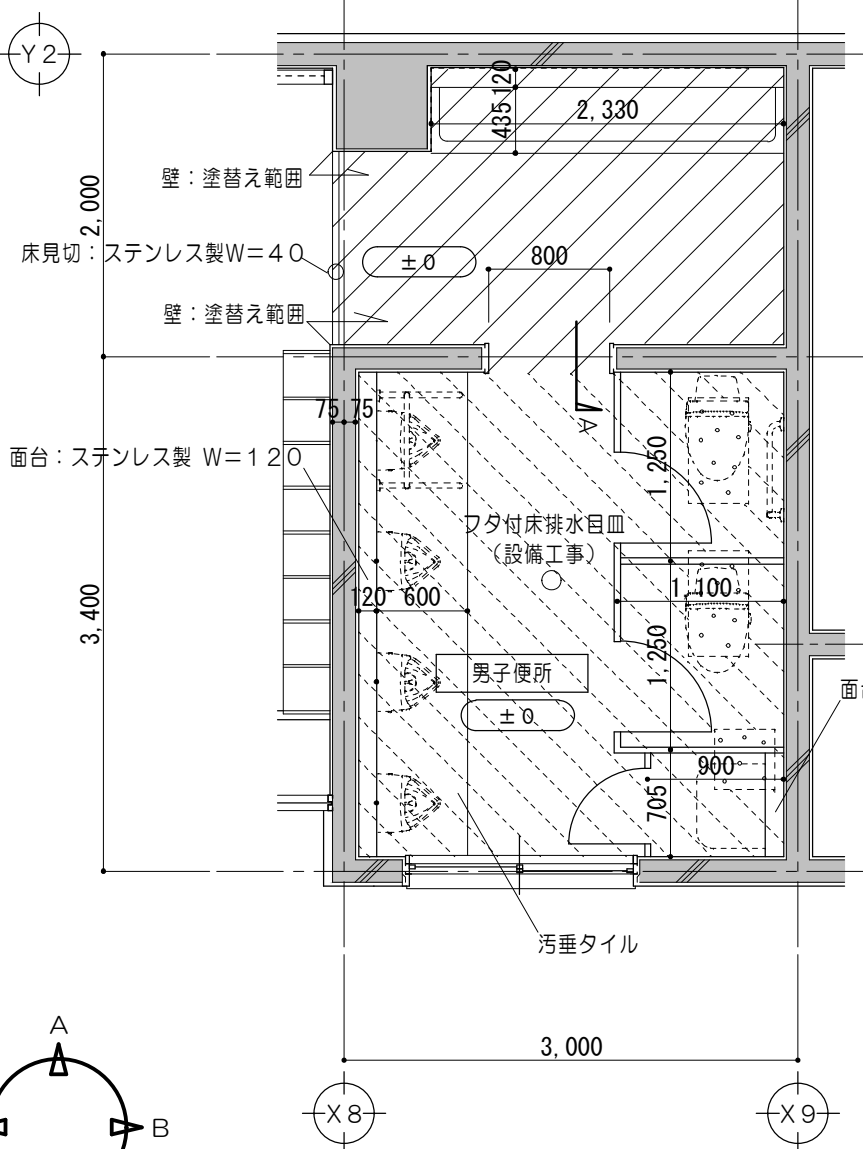

●三方枠: ステンレス製
W800×H1975
ビニル床シート厚2.5張
トイレ用防滑性ノーワックス
シンダーコンクリート厚60 金コテ押エ
ワイヤメッシュφ6 100目
押出法ポリスレンフォーム厚40+50
●アスファルト防水
●均シモルタル
A 断面詳細図 1/20



凡例 (工事内容)	
	コンクリート壁既設のまますを示す
	仕上新設範囲を示す
	仕上・下地共新設範囲を示す
	仕上・下地・コンクリート共新設範囲を示す
	シーリングを示す
●	既設のまますを示す
±0	特記なき場合FL±0を示す
	各部詳細番号を示す

特記事項	




一級建築士事務所 三重県知事登録 第1-699号
株式会社 前野 建築 設計
一級建築士 大臣登録第117489号 前野 初 像


一級建築士 第304509号 水谷 浩	設計年月日	工事名称 津市立南郊中学校大規模改造 (第二期) 工事	図面番号 A-79 (原図: A2)
	図面名称 改修前 改修後 2階平面詳細図No.2	縮尺 1/50	

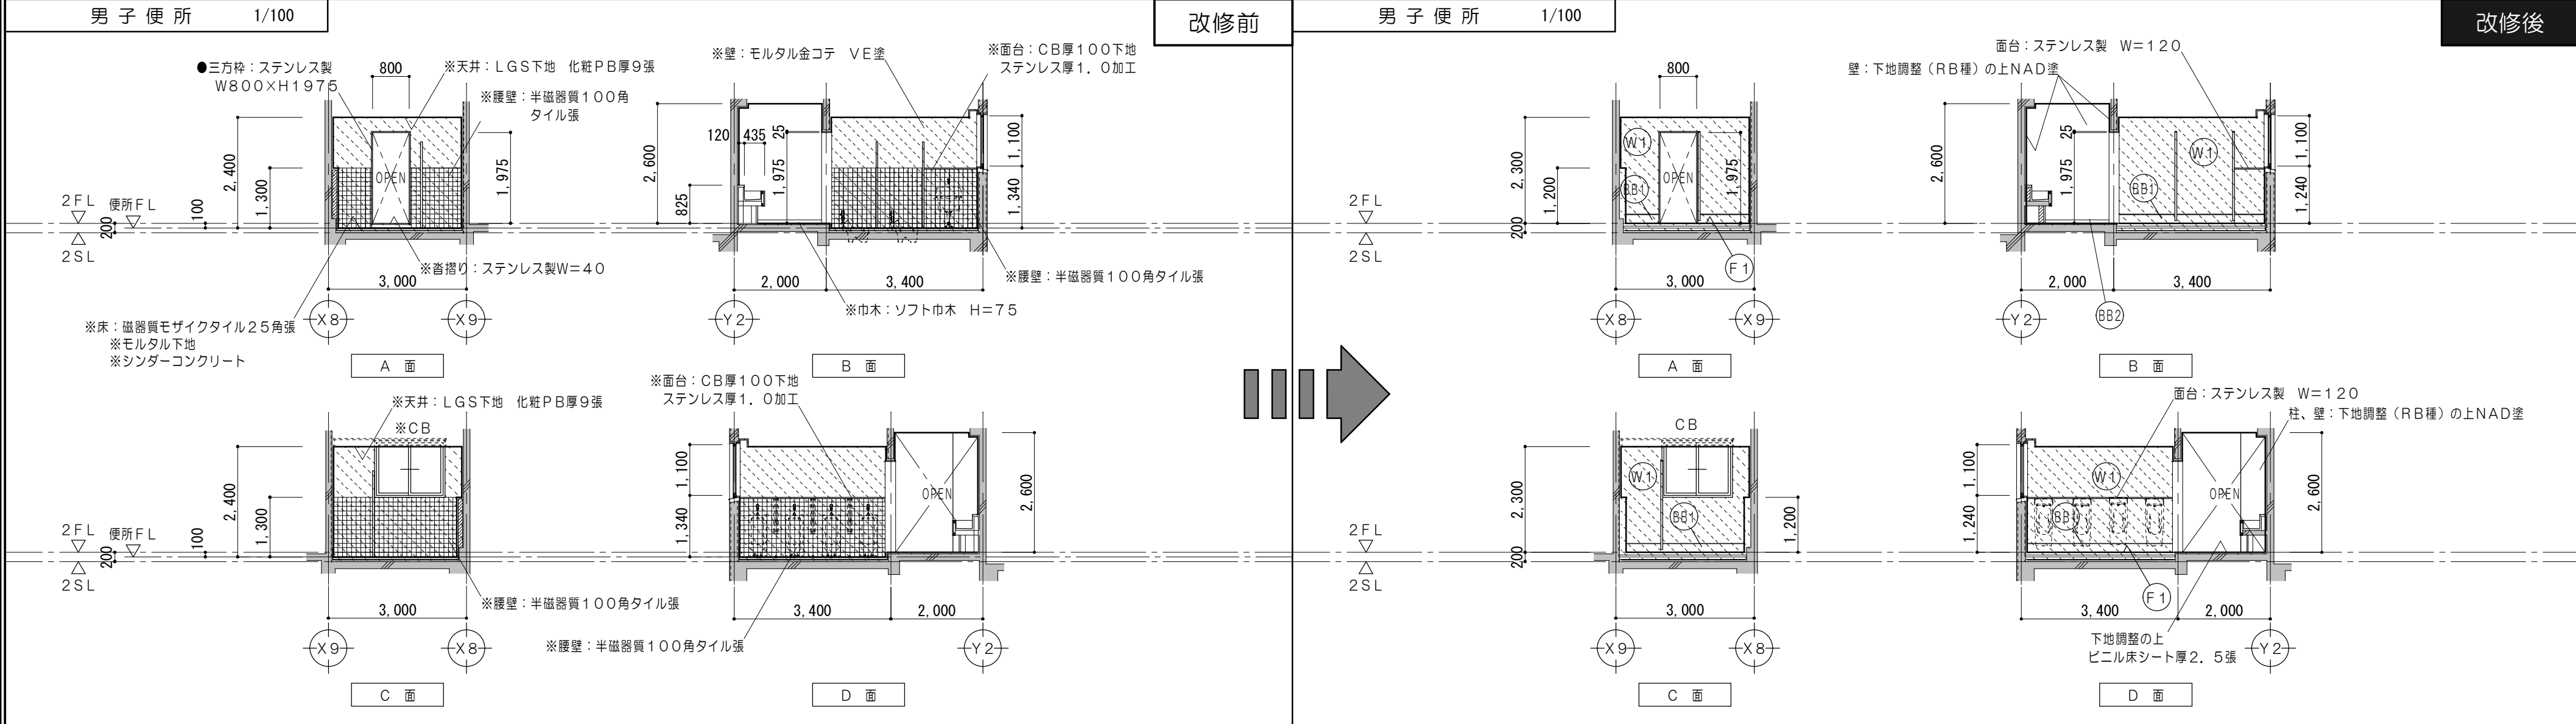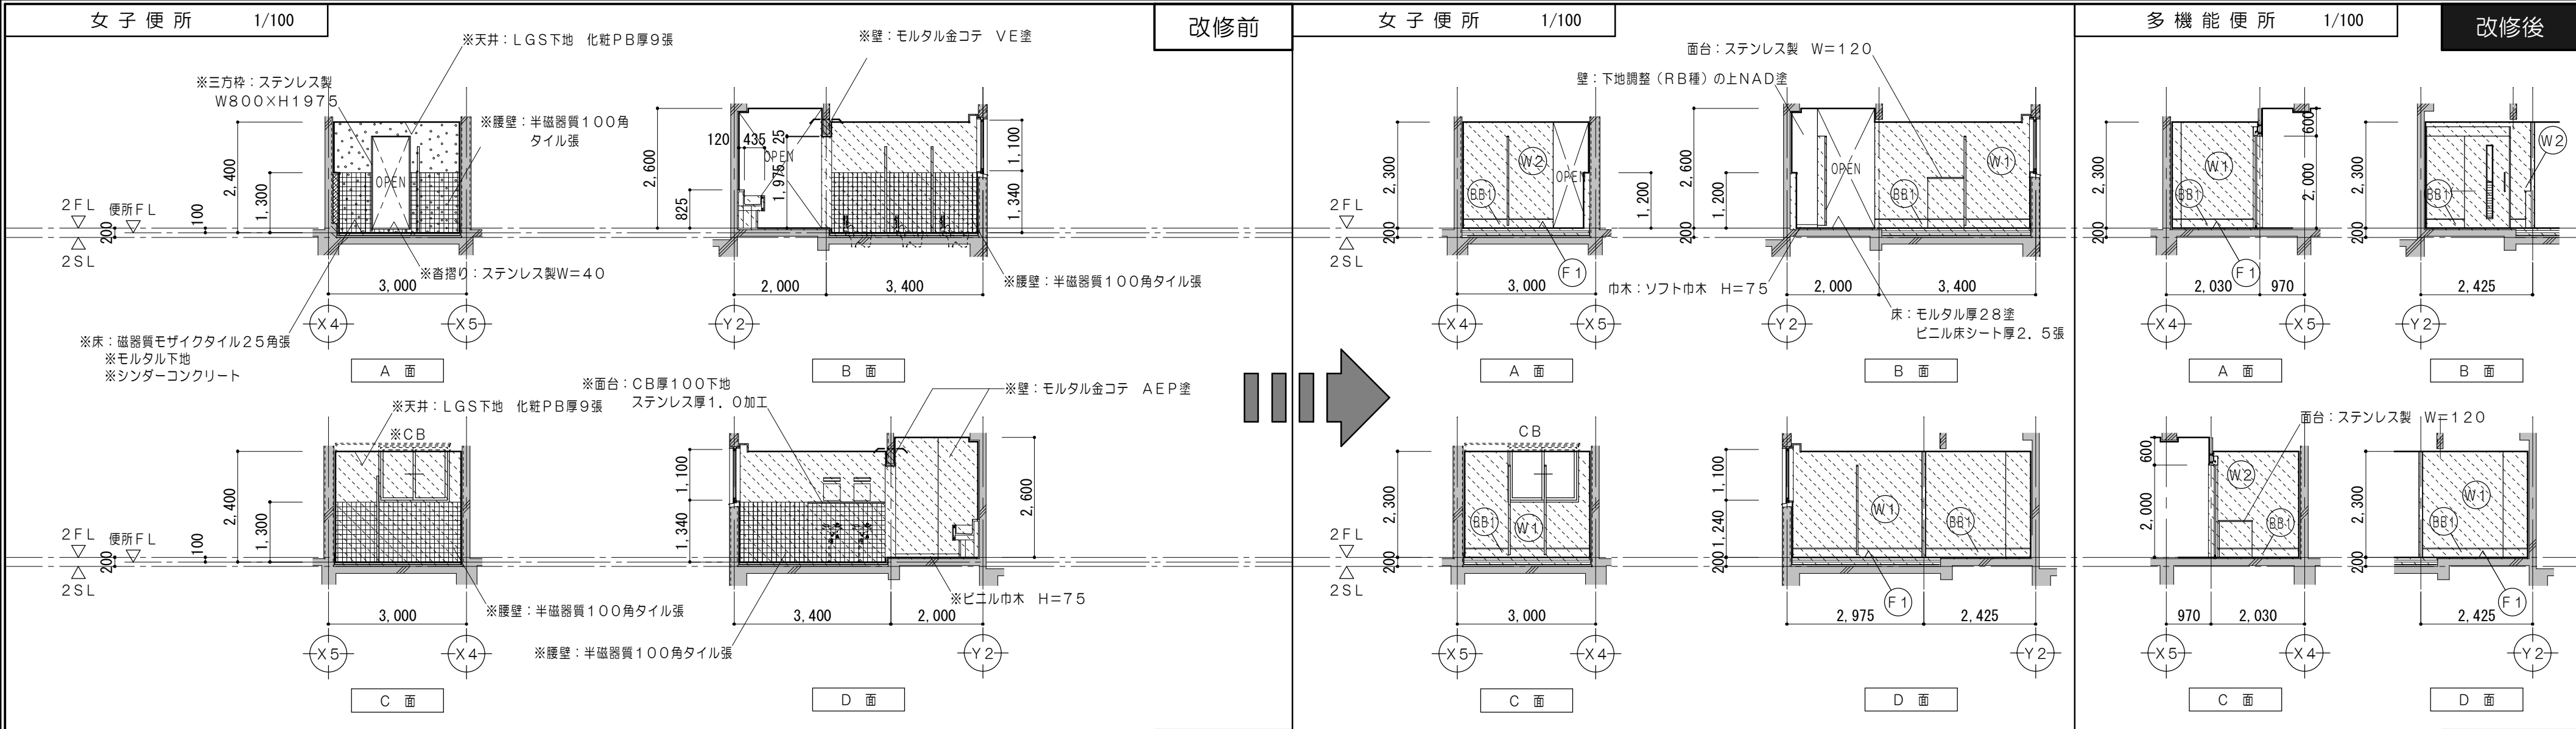


改修前凡例 (工事内容)						改修後凡例 (工事内容)						仕上凡例					
	コンクリート壁既設のままを示す		家具撤去を示す	▲	一時取外し再取付とする備品類を示す		コンクリート壁既設のままを示す		令114条による防火上主要な間仕切壁 (小屋裏・天井裏まで施工) 耐火間仕切壁: 中空二重壁 FP060NP-0198		家具詳細番号を示す	(F1)	ビニル床シート厚2.5張 トイレ用防滑性ノーワックス 床 : シンダーコンクリート厚60 金コテ押エ ワイヤメッシュφ6 100目 押出法ポリスチレンフォーム厚40+50	(W1)	抗菌メラミン不燃化粧板厚3張 : PB厚12.5 (GL工法) 既設コンクリート下地		
	建具、間仕切壁解体箇所を示す		備品家具 (引越し) を示す	●	既設のままを示す		仕上材新設範囲を示す		シーリング撤去を示す		各部詳細番号を示す					(W2)	抗菌メラミン不燃化粧板厚3張 PB厚12.5 LGS下地
	仕上材撤去		コンクリートカッター切	▽	シーリング撤去を示す		仕上・下地共新設範囲を示す	▽	シーリングを示す			(BB1)	巾木: 床同材巻上げ 樹脂製見切り縁 H=200	(C1)	天井: 化粧PB厚9.5張 LGS下地		
	仕上・下地共撤去		モルタルカッター切 (仕上・下地モルタル撤去)				仕上・下地・コンクリート共新設範囲を示す	▲	一時取外し再取付とする備品類を示す			(BB2)	巾木: ソフト巾木 H=75	CB	新設CB 100×150×25 MDF SOP塗		
	仕上・下地・コンクリート共撤去	※	解体及び撤去家具類を示す				令114条区画 (小屋裏まで施工) を示す 耐火間仕切壁: 中空二重壁 FP060NP-0199	●	既設のままを示す								
特記事項							一級建築士事務所 三重県知事登録 第1-699号 株式会社 前野 建築 設計 一級建築士 大臣登録第117489号 前野 初 像			一級建築士 第304509号 水谷 浩		設計年月日	工事名称	津市立南郊中学校大規模改造 (第二期) 工事		図面番号	A-80 (原図:A2)
図面名称												<屋内運動場> 改修前 改修後 2階展開図		縮尺	NS		

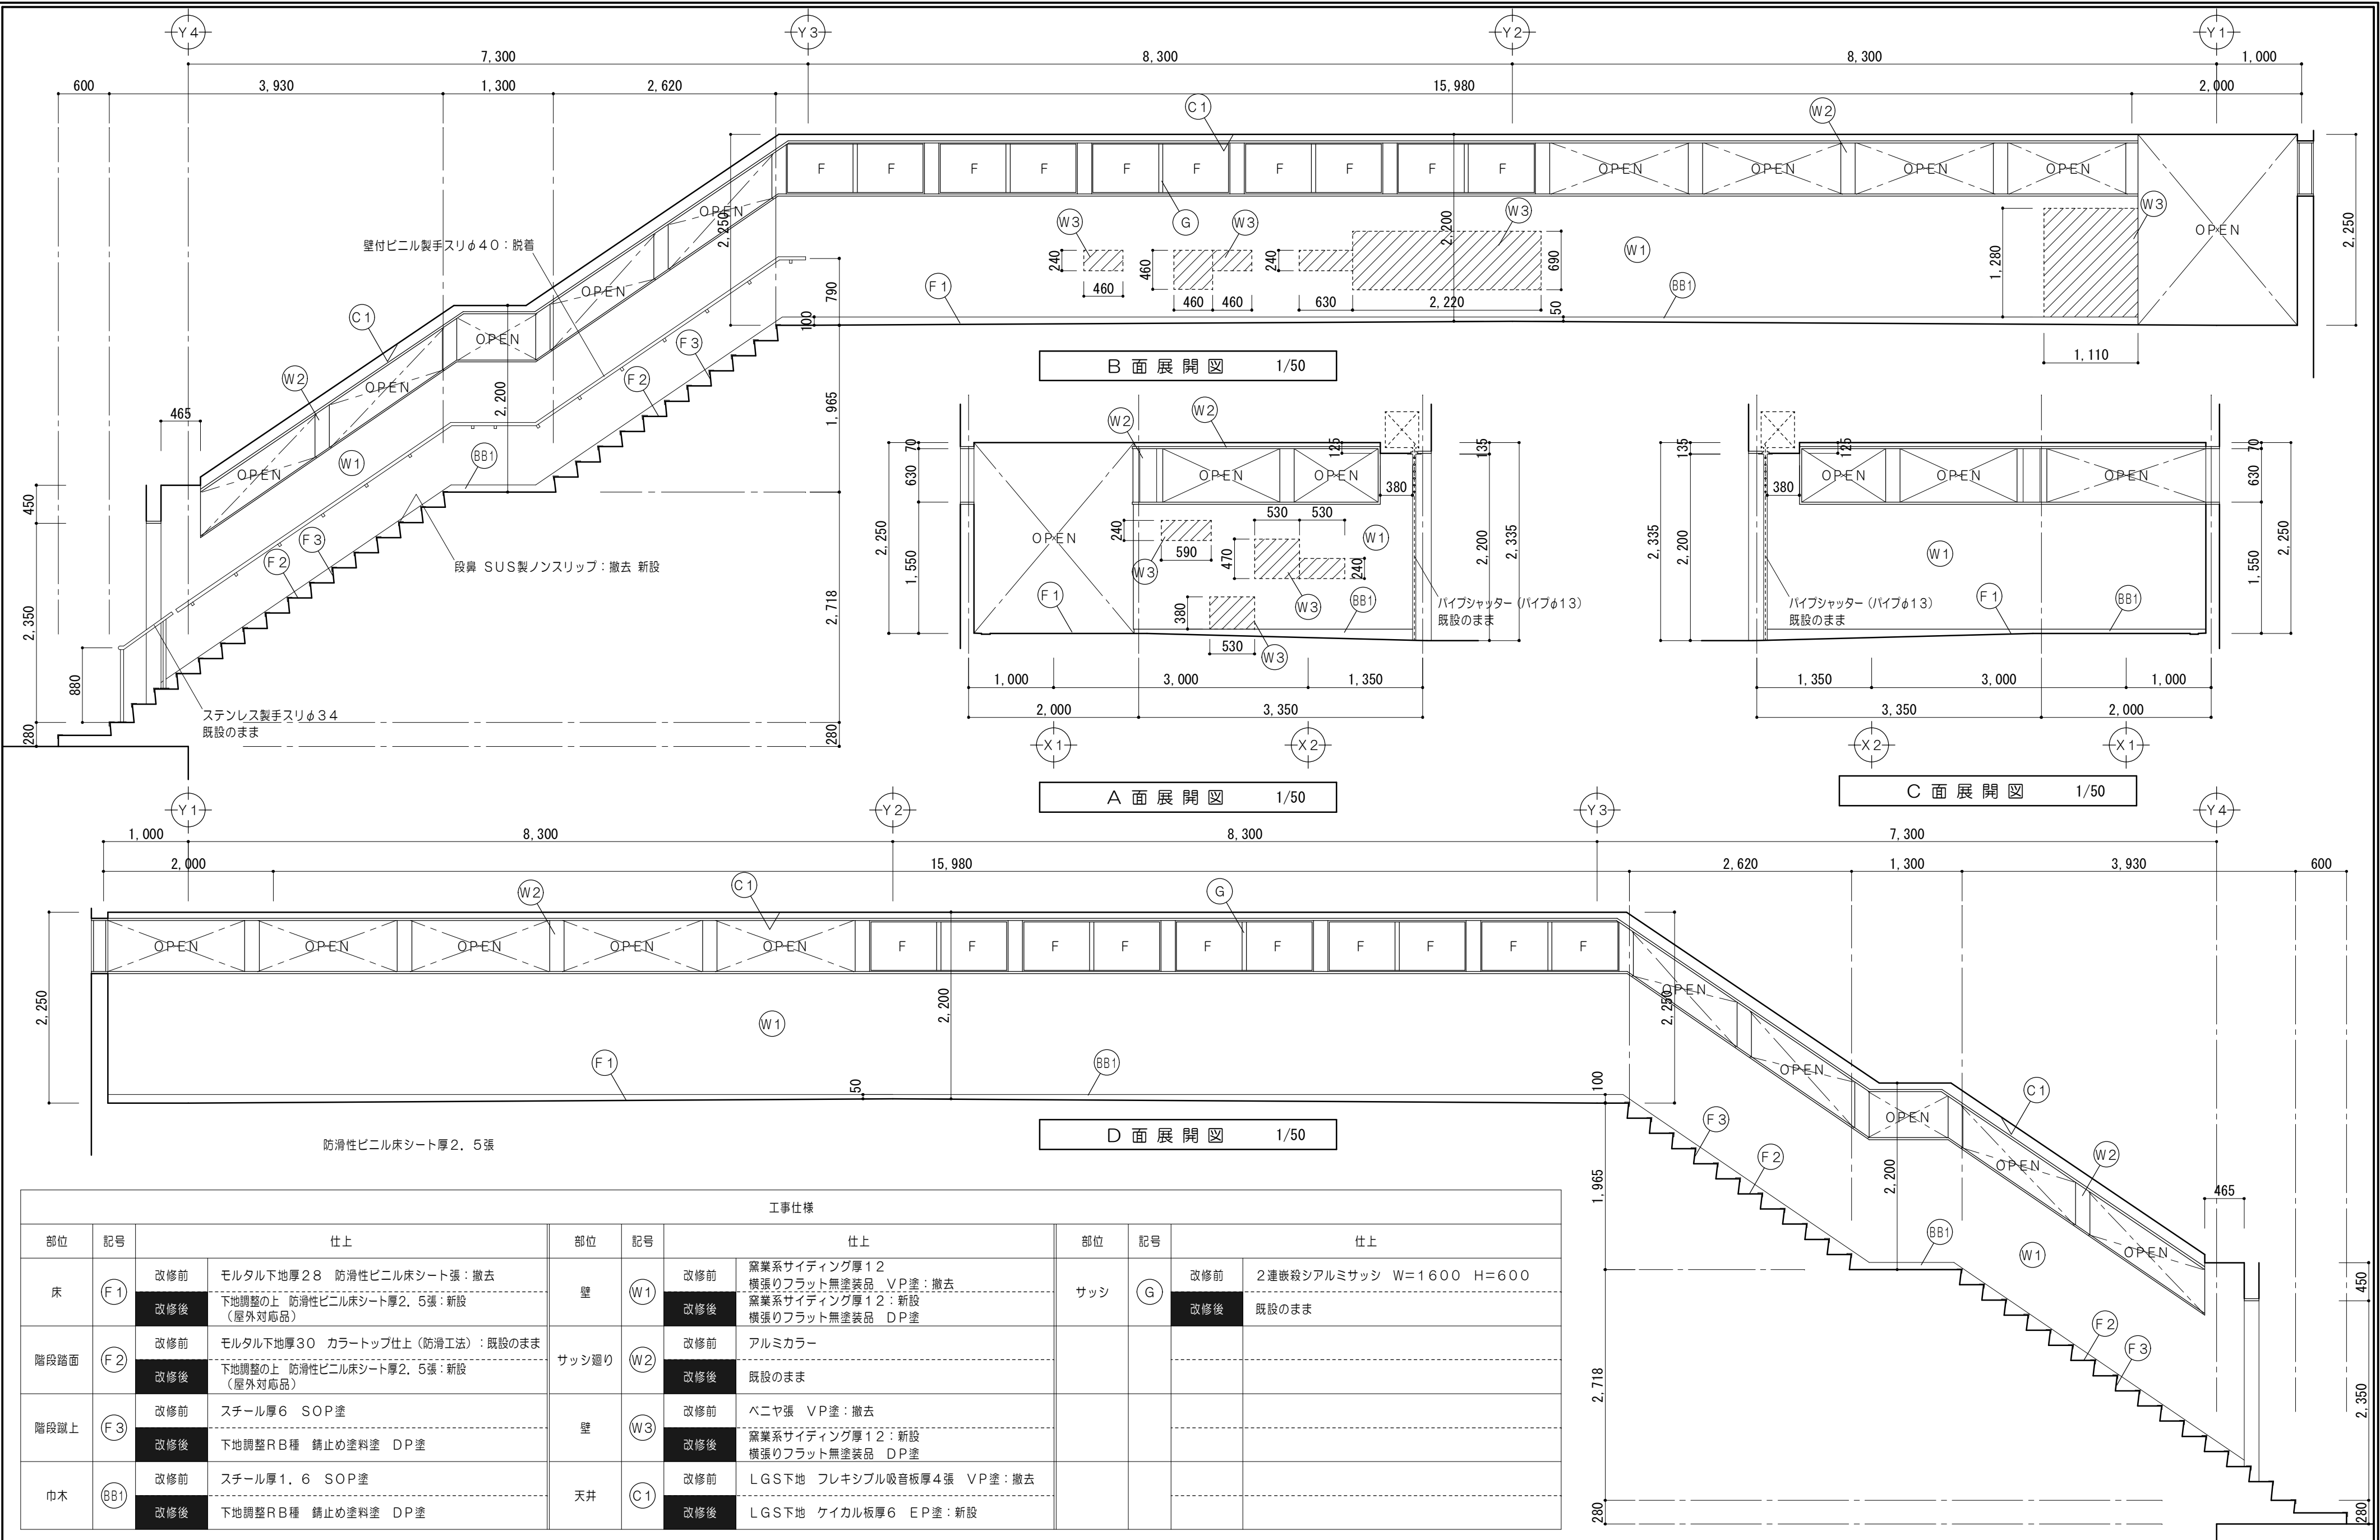


工事仕様											
部位	記号	仕上		部位	記号	仕上		部位	記号	仕上	
床	F1	改修前	モルタル下地厚28 防滑性ビニル床シート張：撤去	壁	W1	改修前	窯業系サイディング厚12 横張りフラット無塗装品 VP塗：撤去	サッシ	G	改修前	2連嵌設シアルミサッシ W=1600 H=600
		改修後	下地調整の上 防滑性ビニル床シート厚2.5張：新設 （屋外対応品）			改修後	窯業系サイディング厚12：新設 横張りフラット無塗装品 DP塗			改修後	既設のまま
階段踏面	F2	改修前	モルタル下地厚30 カラートップ仕上（防滑工法）：既設のまま	サッシ廻り	W2	改修前	アルミカラー				
		改修後	下地調整の上 防滑性ビニル床シート厚2.5張：新設 （屋外対応品）			改修後	既設のまま				
階段蹴上	F3	改修前	スチール厚6 SOP塗	壁	W3	改修前	ベニヤ張 VP塗：撤去				
		改修後	下地調整RB種 錆止め塗料塗 DP塗			改修後	窯業系サイディング厚12：新設 横張りフラット無塗装品 DP塗				
巾木	BB1	改修前	スチール厚1.6 SOP塗	天井	C1	改修前	LGS下地 フレキシブル吸音板厚4張 VP塗：撤去				
		改修後	下地調整RB種 錆止め塗料塗 DP塗			改修後	LGS下地 ケイカル板厚6 EP塗：新設				

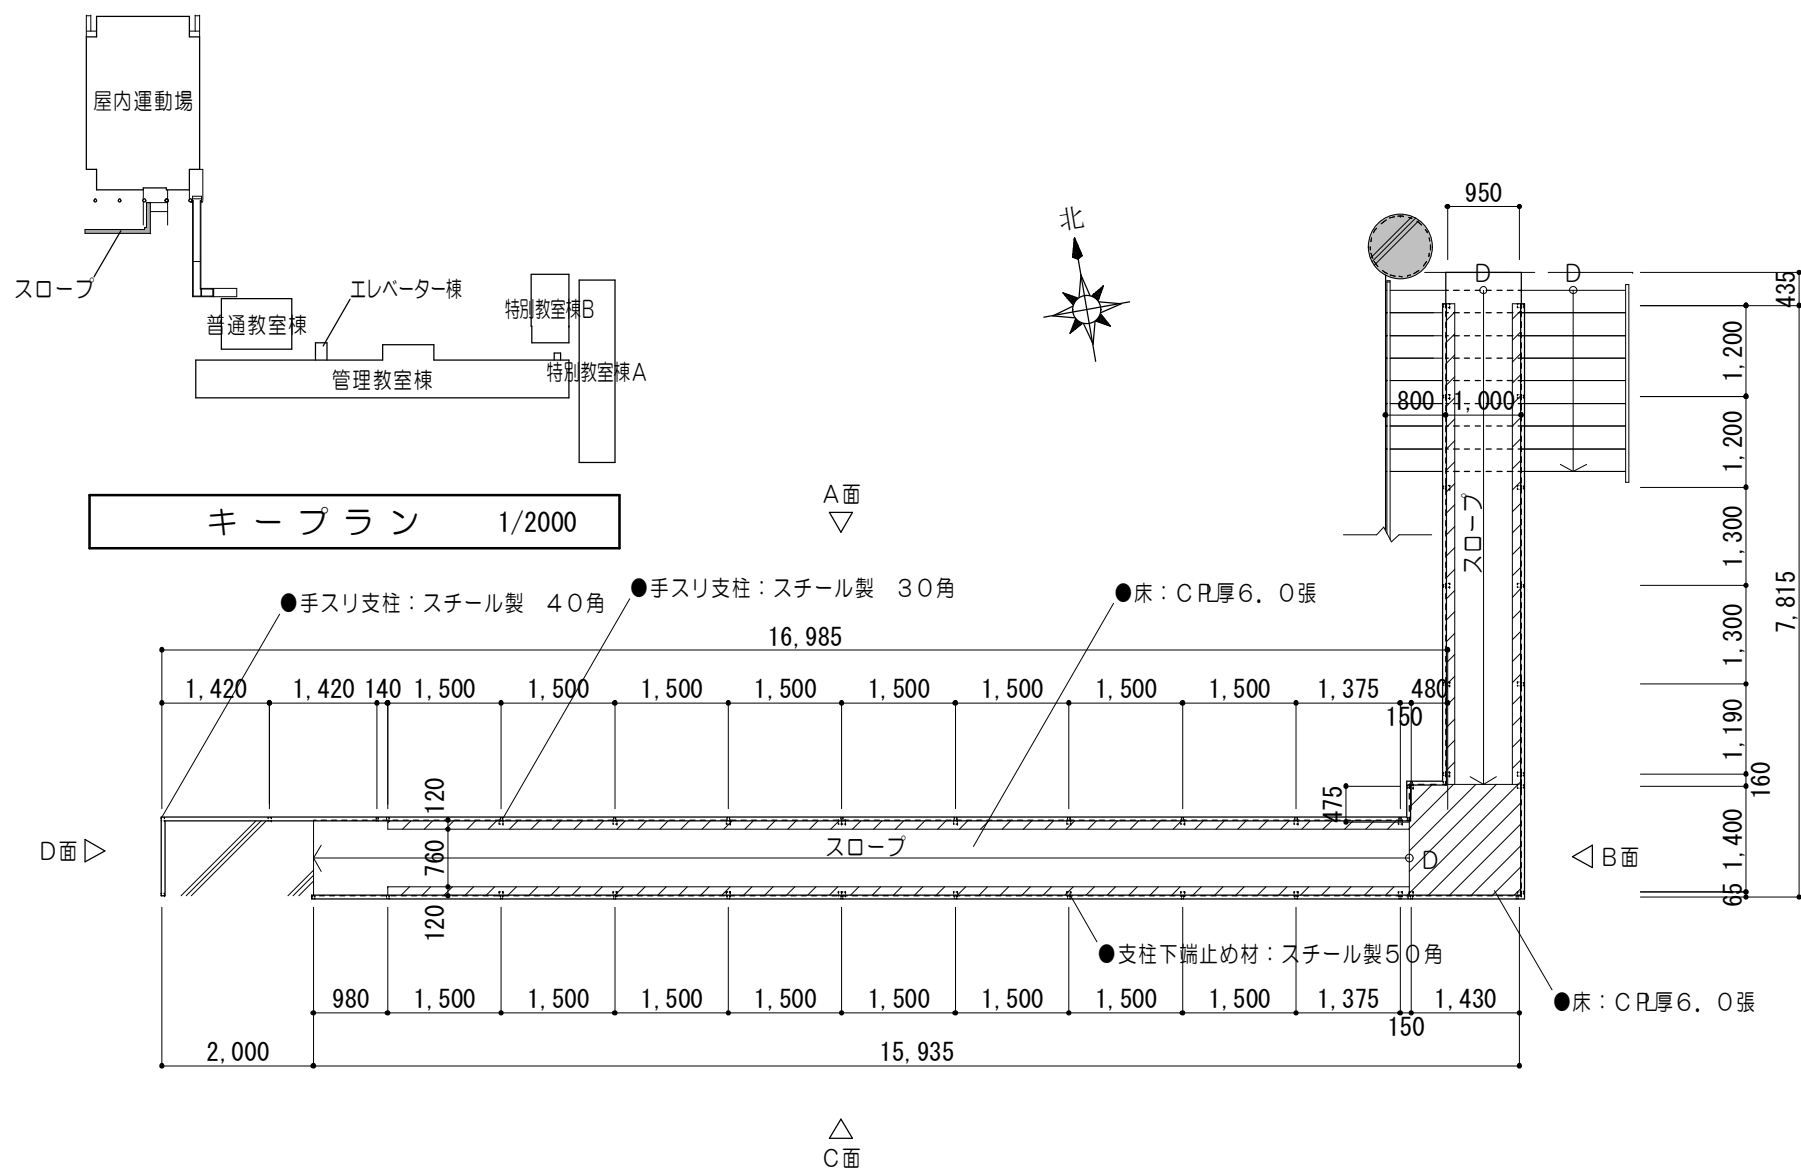


玄関スロープ平面図 1/100

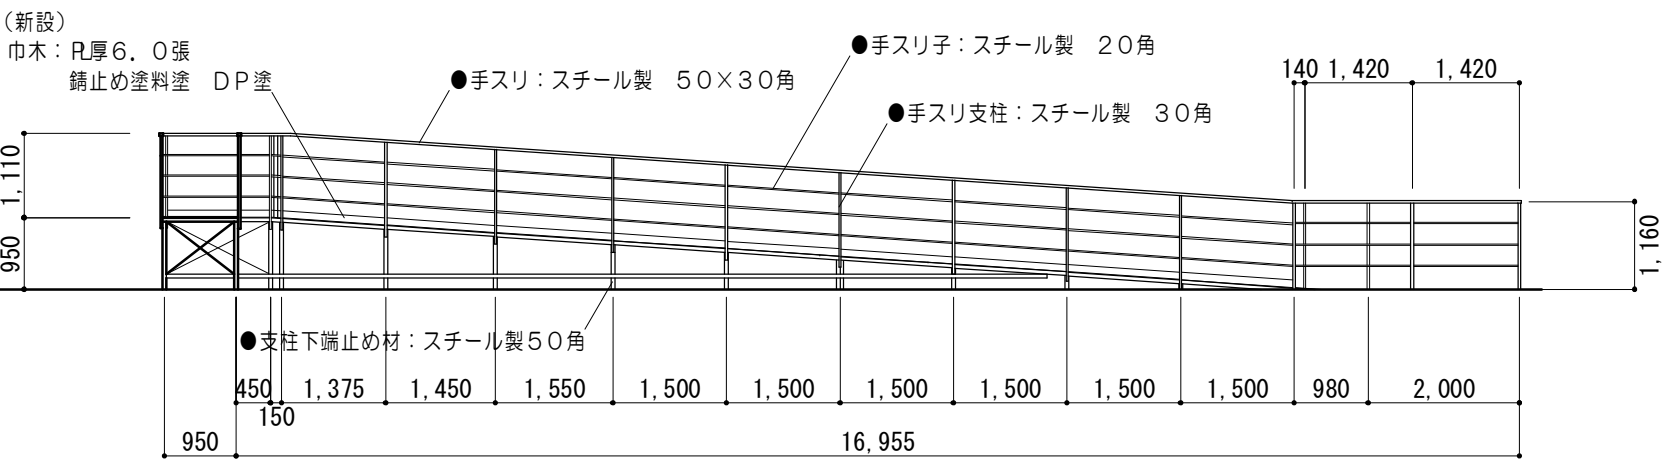


A面姿図 1/100

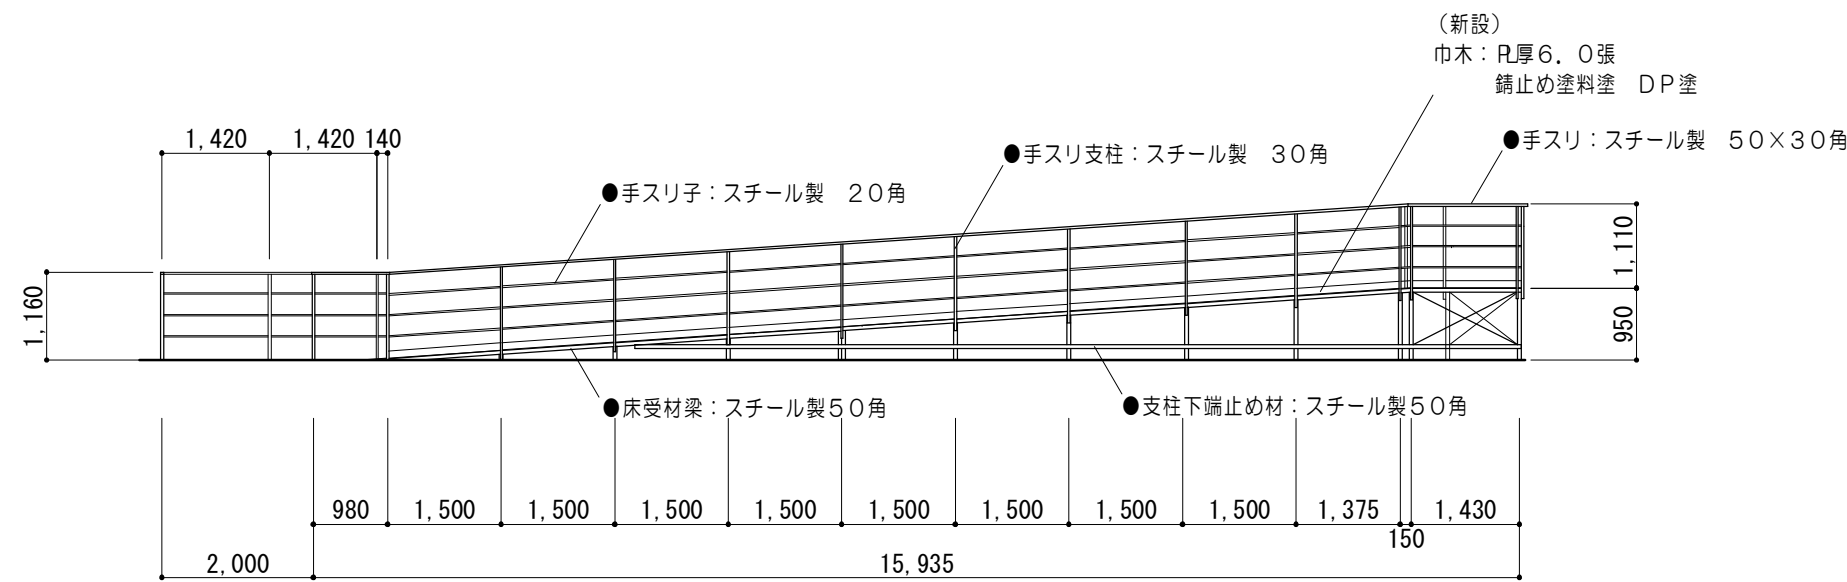


C面姿図 1/100

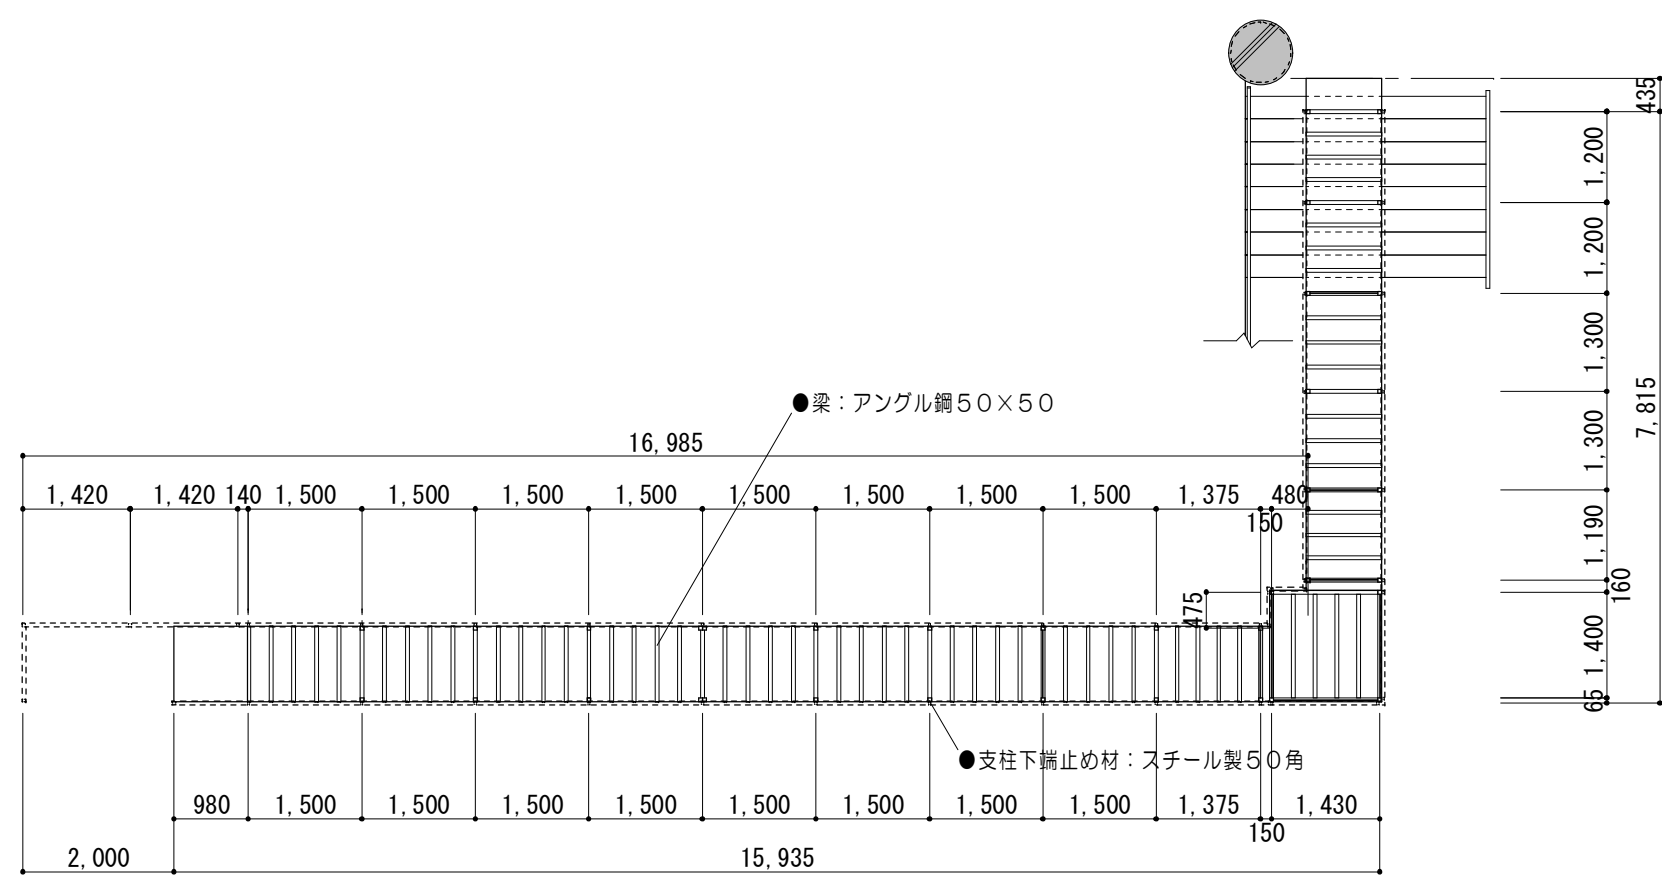


玄関スロープ梁伏図 1/100

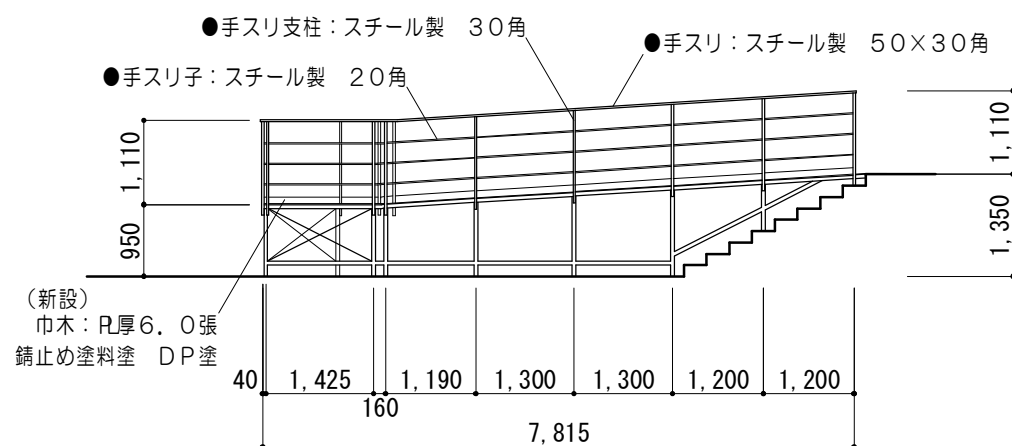

B面姿図 1/100

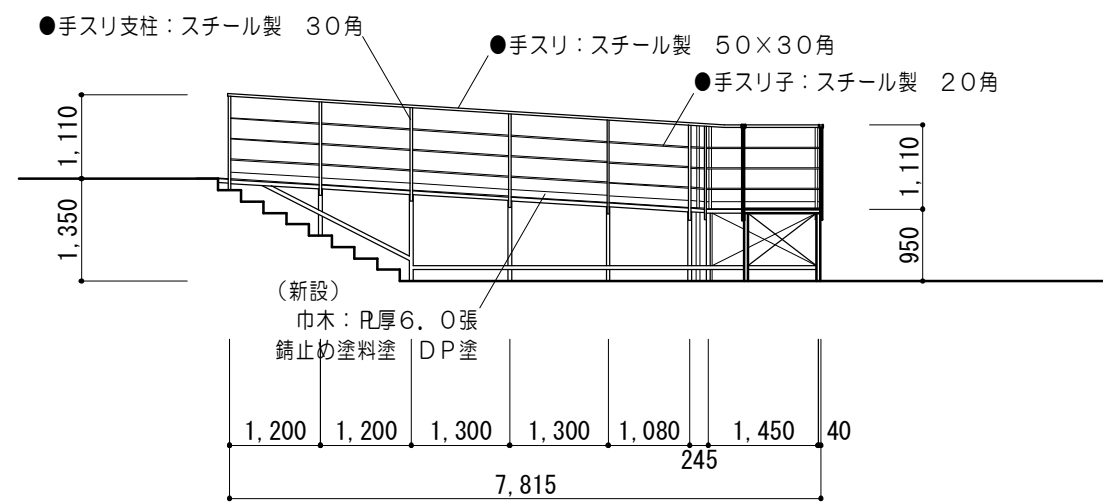


D面姿図 1/100

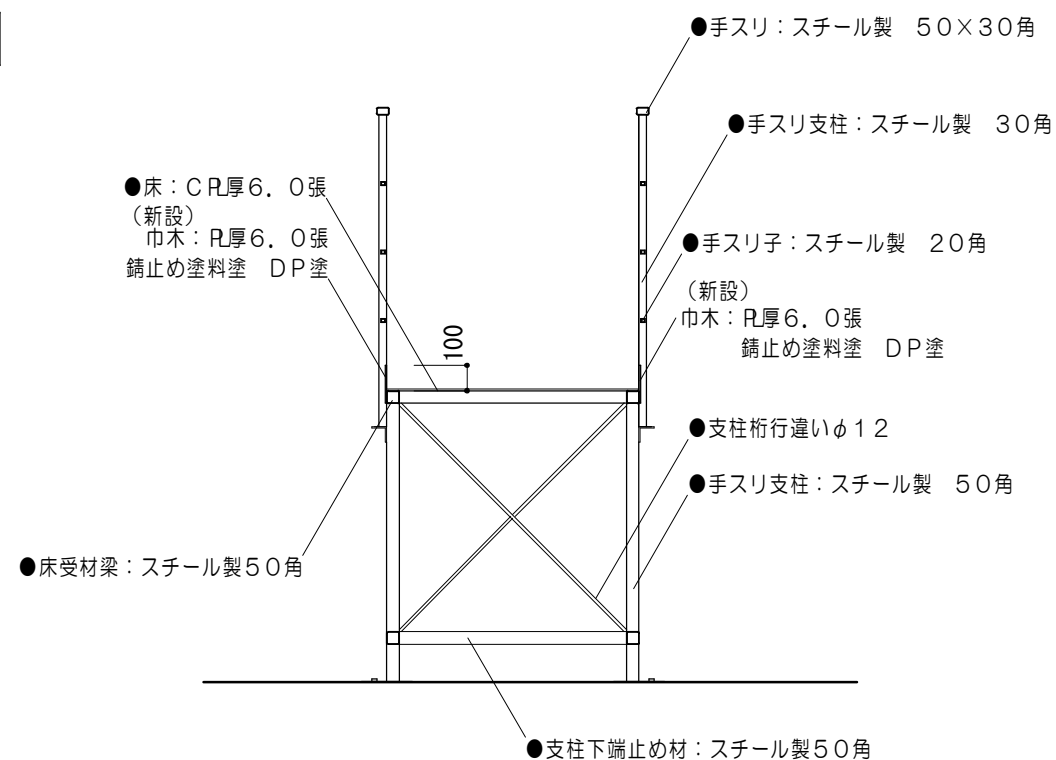


スロープ詳細図 1/30

凡例 (工事内容)	
●	既設鉄骨部: 下地調整RB種 錆止め塗料塗 DP塗
////	床: CR厚6, 0張 色塗分範囲を示す


特記事項		一級建築士事務所 三重県知事登録 第1-699号 株式会社 前野 建築設計 一級建築士 大臣登録第117489号 前野 初 像	一級建築士 第304509号 水谷 浩	設計年月日	工事名称	津市立南郊中学校大規模改造(第二期)工事	図面番号	A-82 (原図:A2)
					図面名称	<屋内運動場> 改修後 スロープ詳細図	縮尺	1/100

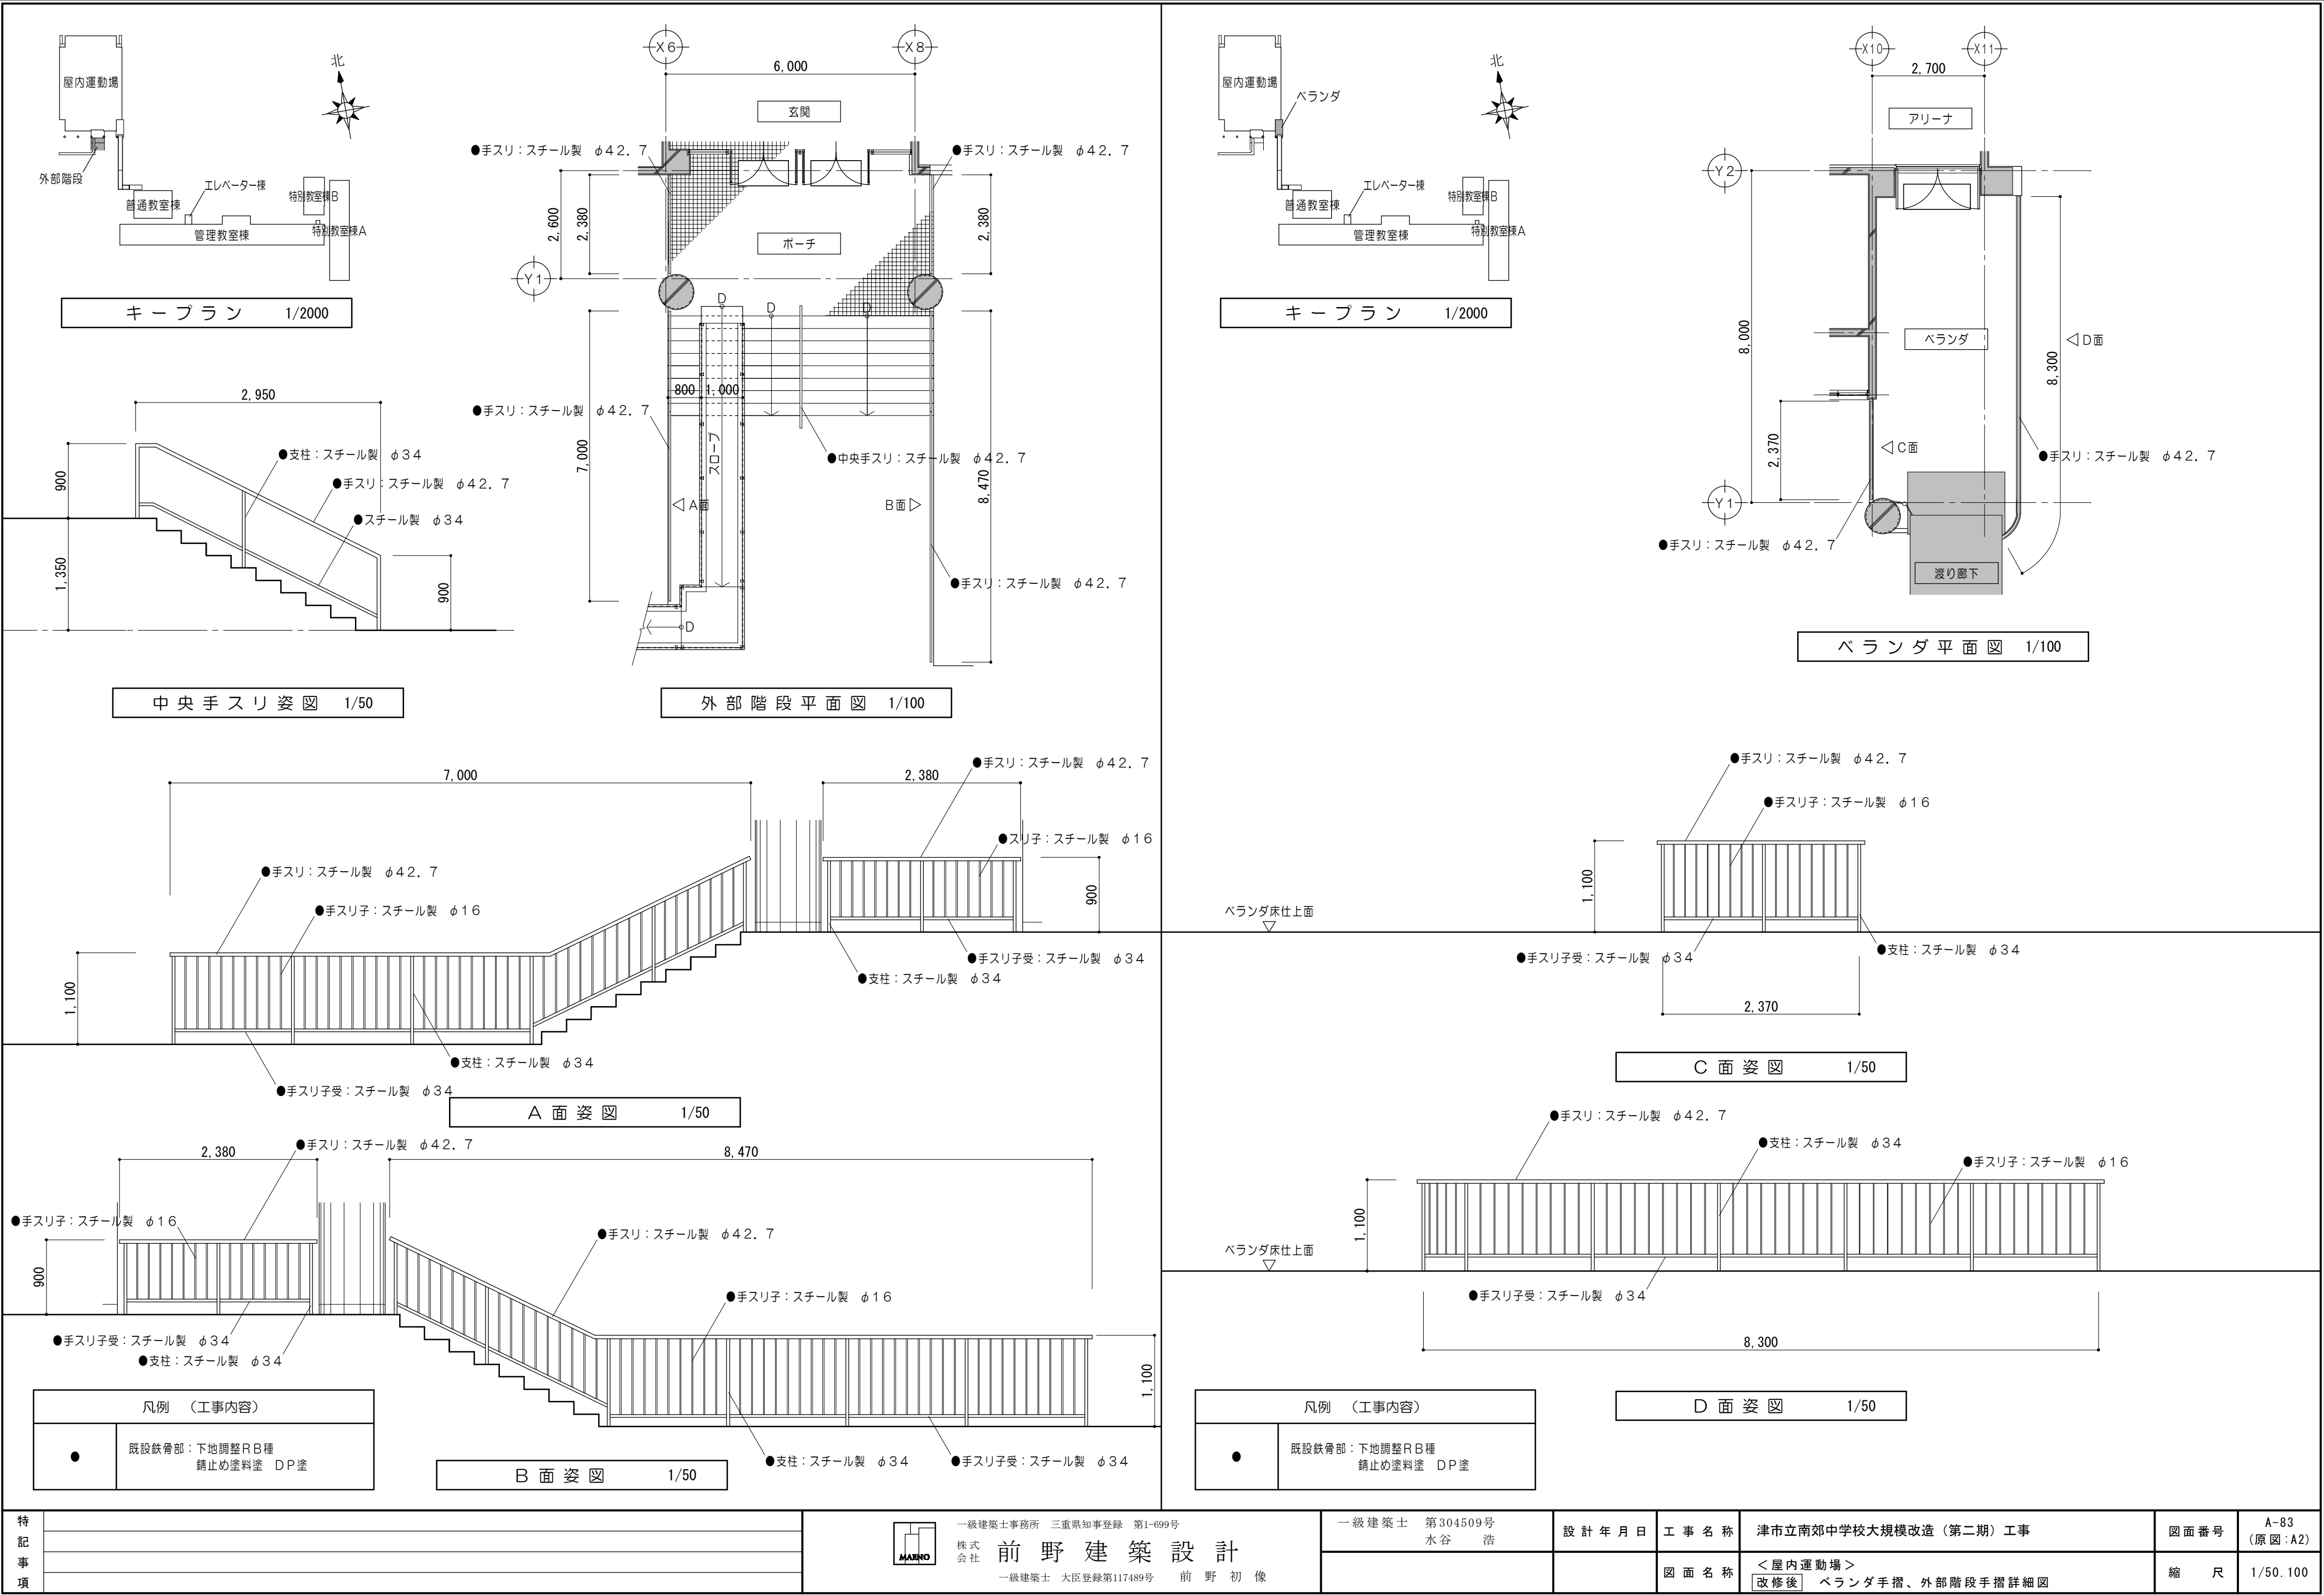


特 記 事 項		一級建築士事務所 三重県知事登録 第1-699号 MAINO 株式 会社 前 野 建 築 設 計 一級建築士 大臣登録第117489号 前 野 初 像	一級建築士 第304509号 水谷 浩	設計年月日	工 事 名 称	津市立南郊中学校大規模改造（第二期）工事	図面番号	A-83 (原図：A2)
					図 面 名 称	<屋内運動場> 改修後 ベランダ手摺、外部階段手摺詳細図	縮 尺	1/50.100

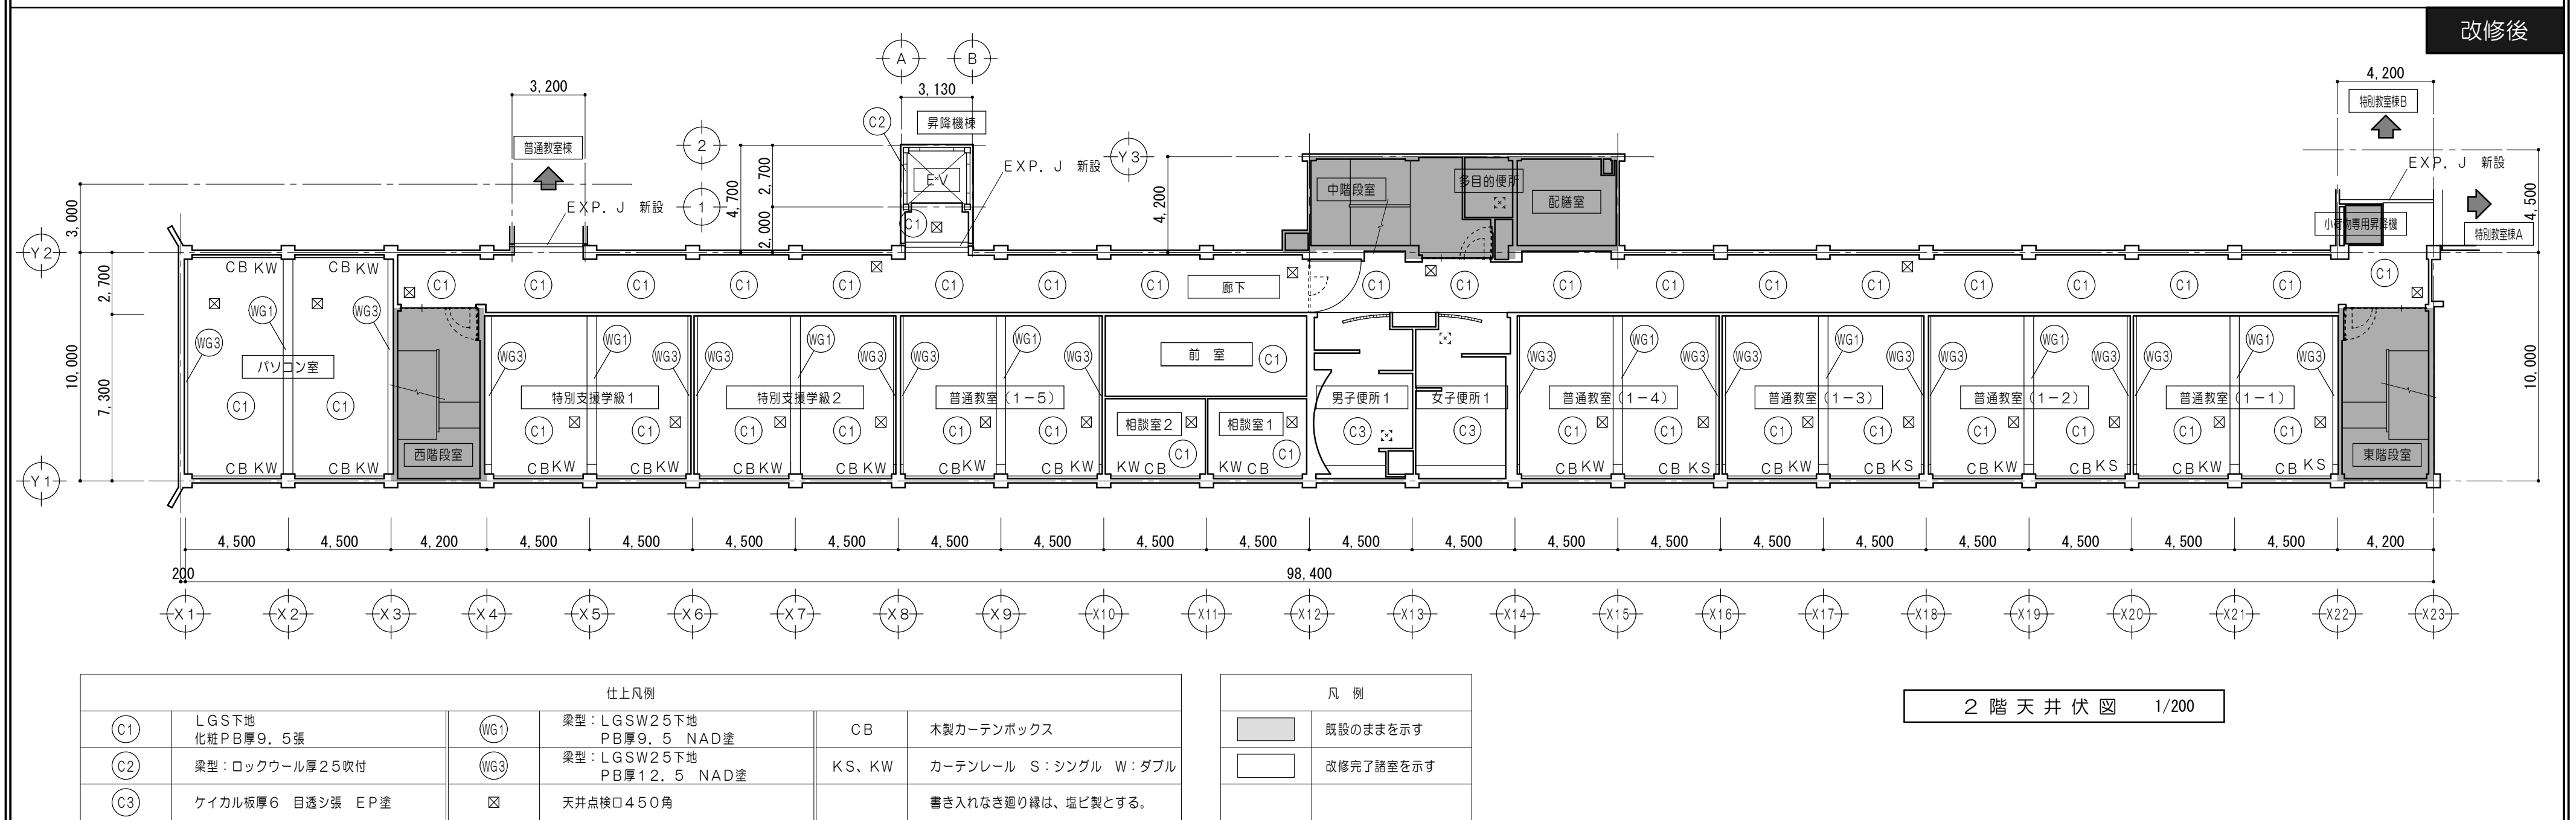


改修前

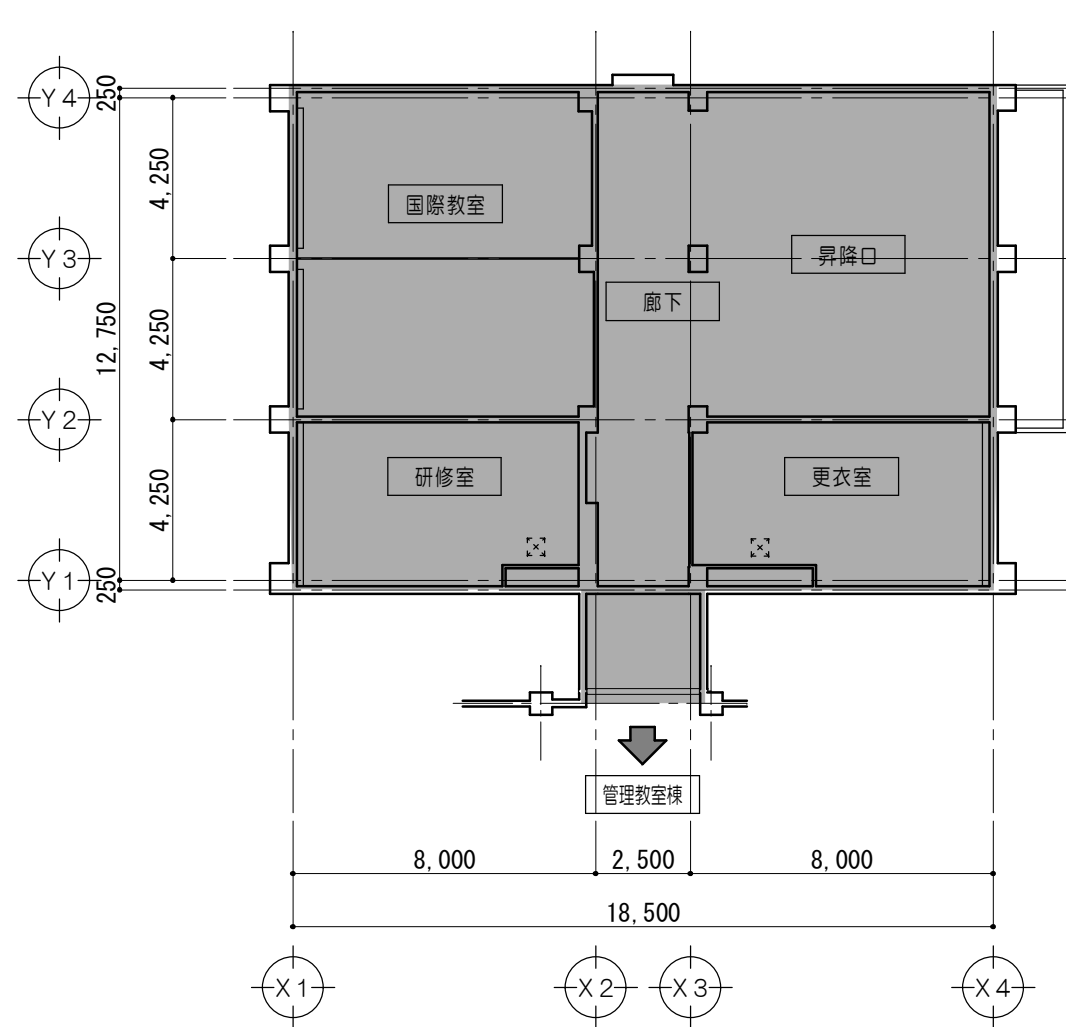


1 階天井伏図 1/200

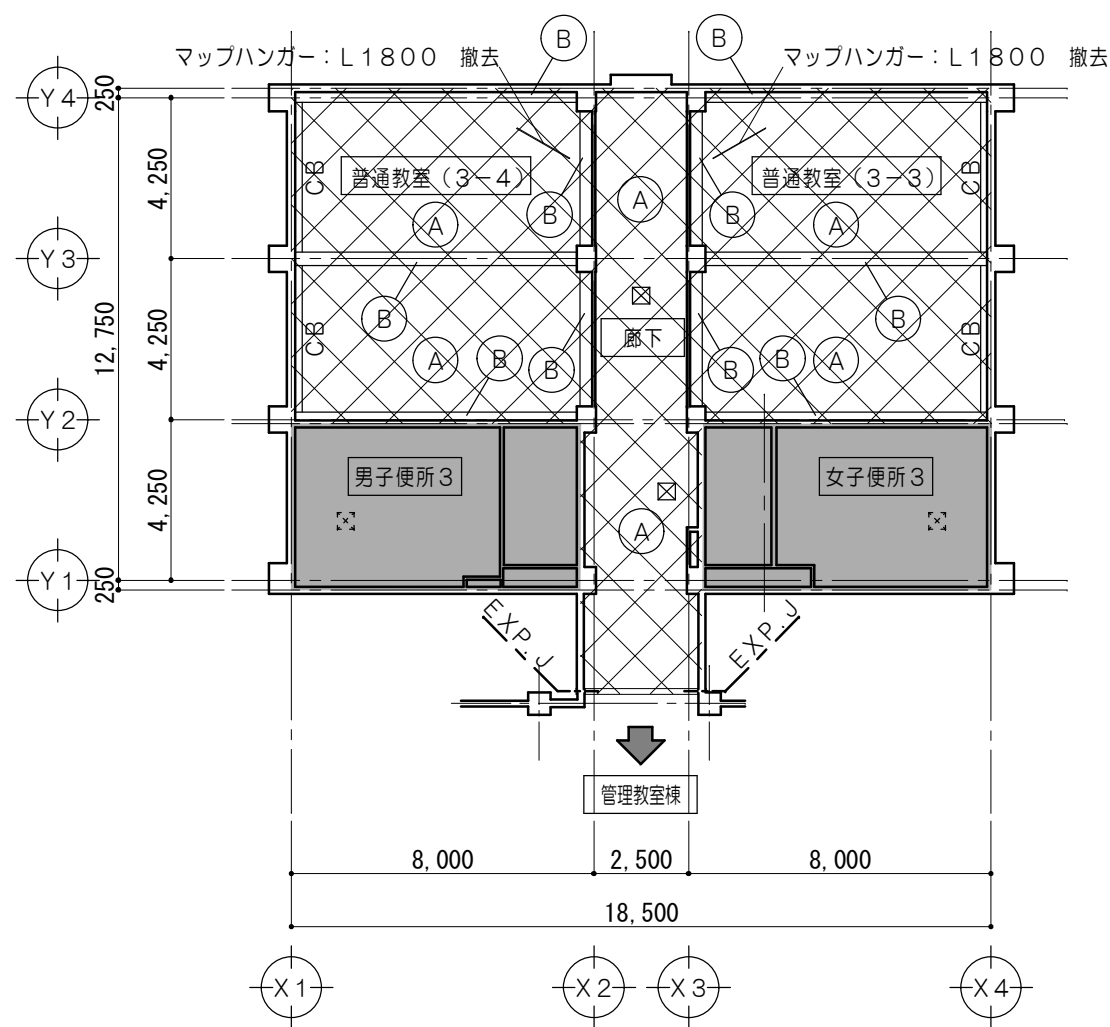

2 階天井伏図 1/200

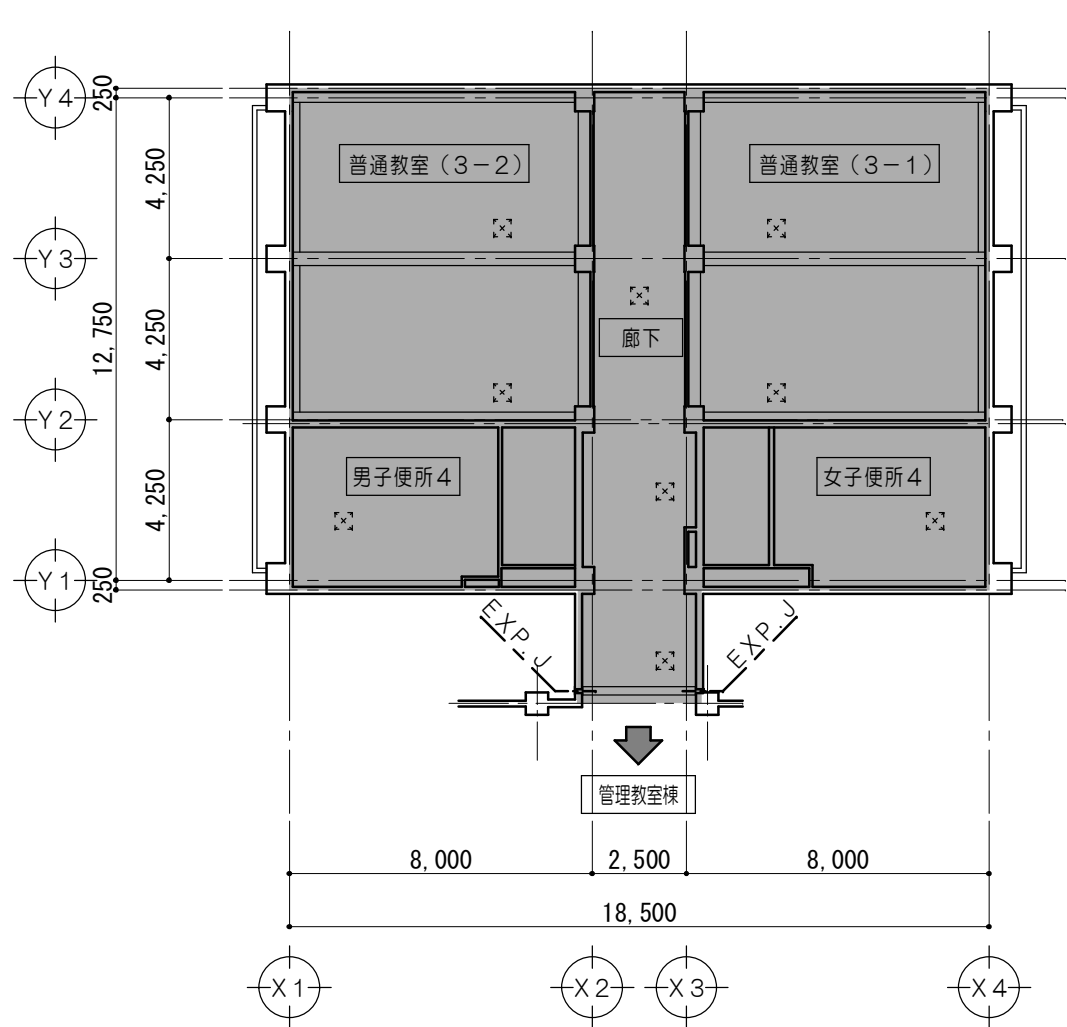

3 階天井伏図 1/200

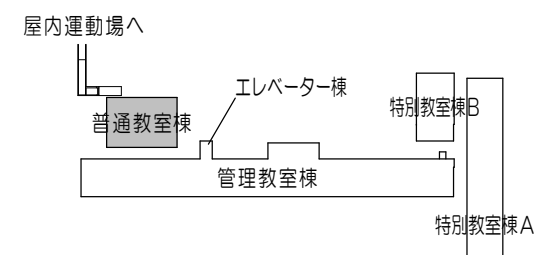


キープラン 1/2000


仕上凡例	
(A)	LGS下地 撤去 化粧PB厚9張 撤去
(B)	梁型：シナ合板厚6 目スカシ張 SOP塗 撤去
☒	天井点検口450角 撤去
☒	天井点検口450角 既設のまま
CB	木製カーテンボックス 撤去

凡 例	
■	既設のままを示す
▨	全面改修範囲を示す


改修後

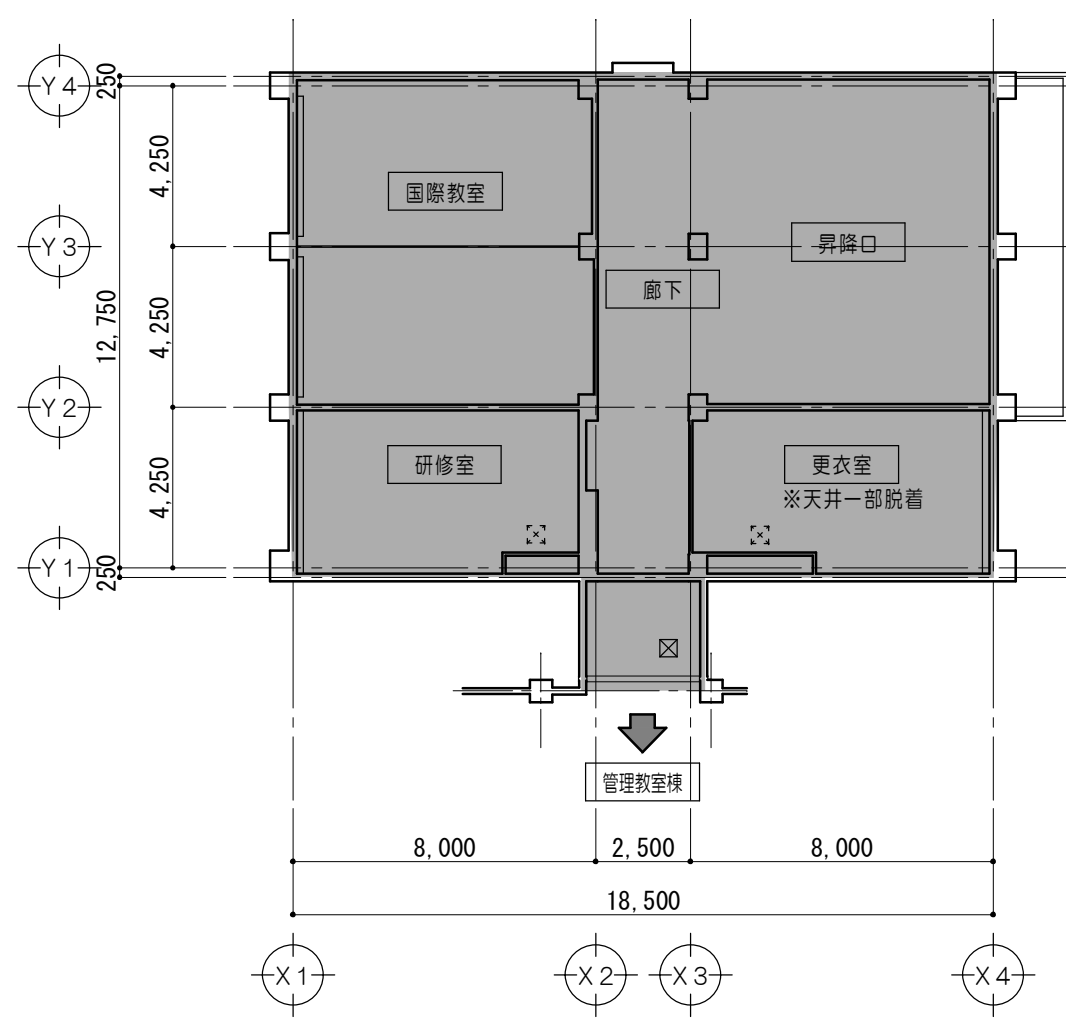

1 階天井伏図 1/200

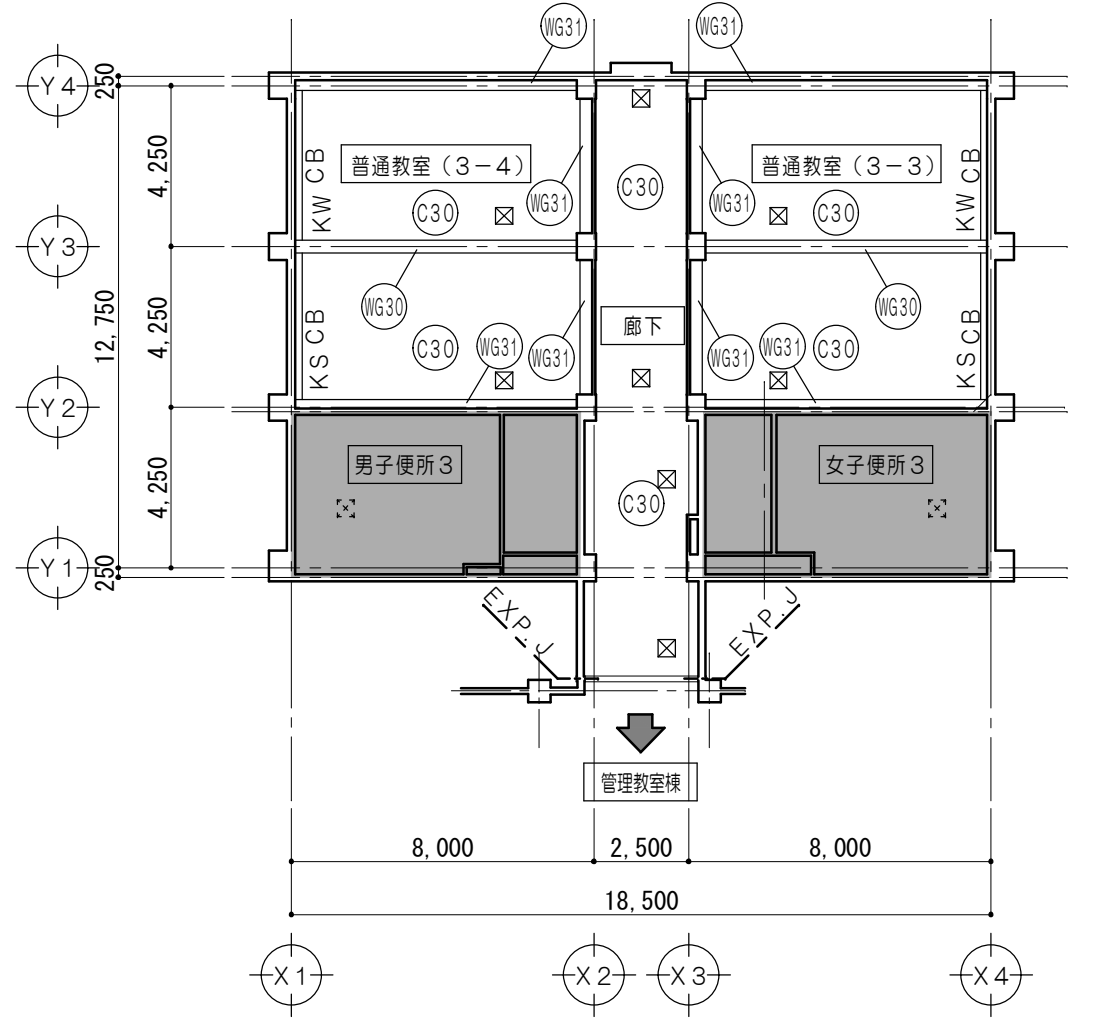

2 階天井伏図 1/200

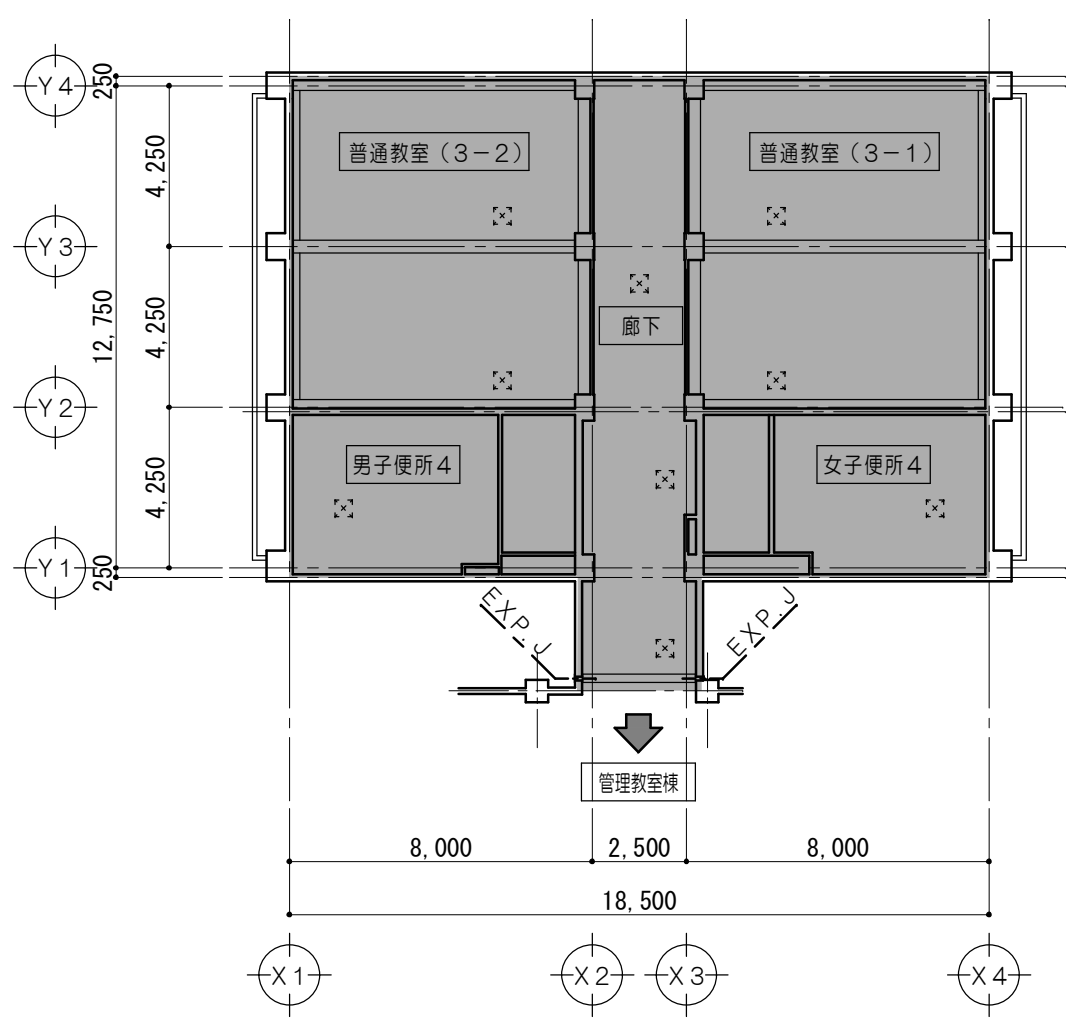

3 階天井伏図 1/200

仕上凡例	
(C30)	LGS下地 化粧PB厚9.5張
(WG30)	LGSW25下地 PB厚9.5 NAD塗
(WG31)	LGSW25下地 PB厚12.5 NAD塗
☒	天井点検口450角
CB	木製カーテンボックス
KS, KW	カーテンレール S：シングル W：ダブル
書き入れなき廻り縁は、塩ビ製とする。	

凡 例	
■	既設のままを示す

特記事項	



一級建築士事務所 三重県知事登録 第1-699号
株式会社 前野 建築 設計
一級建築士 大臣登録第117489号 前野 初 像

一級建築士 第304509号
水谷 浩


設計年月日 工事名称 津市立南郊中学校大規模改造（第二期）工事

図面番号 A-87
(原図：A2)

図面名称 <普通教室棟>
改修前 改修後 1階・2階・3階天井伏図

縮尺 1/200

改修前

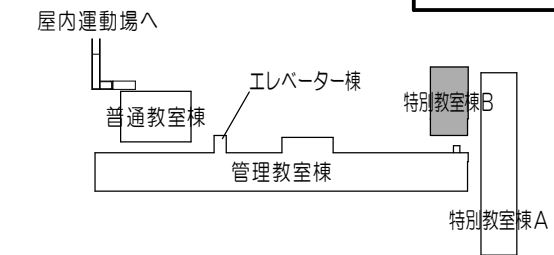

キープラン 1/2000


仕上凡例	
(A)	木組下地 撤去 有孔PB厚7.0張 撤去
(B)	木組下地 撤去 合板 目スカシ張 撤去
(C)	LGS下地 撤去 化粧PB厚9.5張 撤去
(D)	梁型：プラスター下地 撤去 サテン塗 撤去
(E)	梁型：モルタル塗下地 既設のまま サテン塗 既設のまま
(F)	木組下地（下り天井 LGS下地） 撤去 PB厚9.5 目スカシ張 撤去
☒	天井点検口450角 撤去
☒	天井点検口450角 既設のまま
CB	木製カーテンボックス 撤去

凡 例	
	既設のままを示す
	全面改修範囲を示す
	仕上・下地共撤去


改修後

仕上凡例	
(C50)	LGS下地 化粧PB厚12.5張
(WG50)	LGS下地 PB厚9.5張 NAD塗
☒	天井点検口450角
CB	木製カーテンボックス
KS, KW	カーテンレール S：シングル W：ダブル
書き入れなき廻り縁は、塩ビ製とする。	


凡 例	
	既設のままを示す

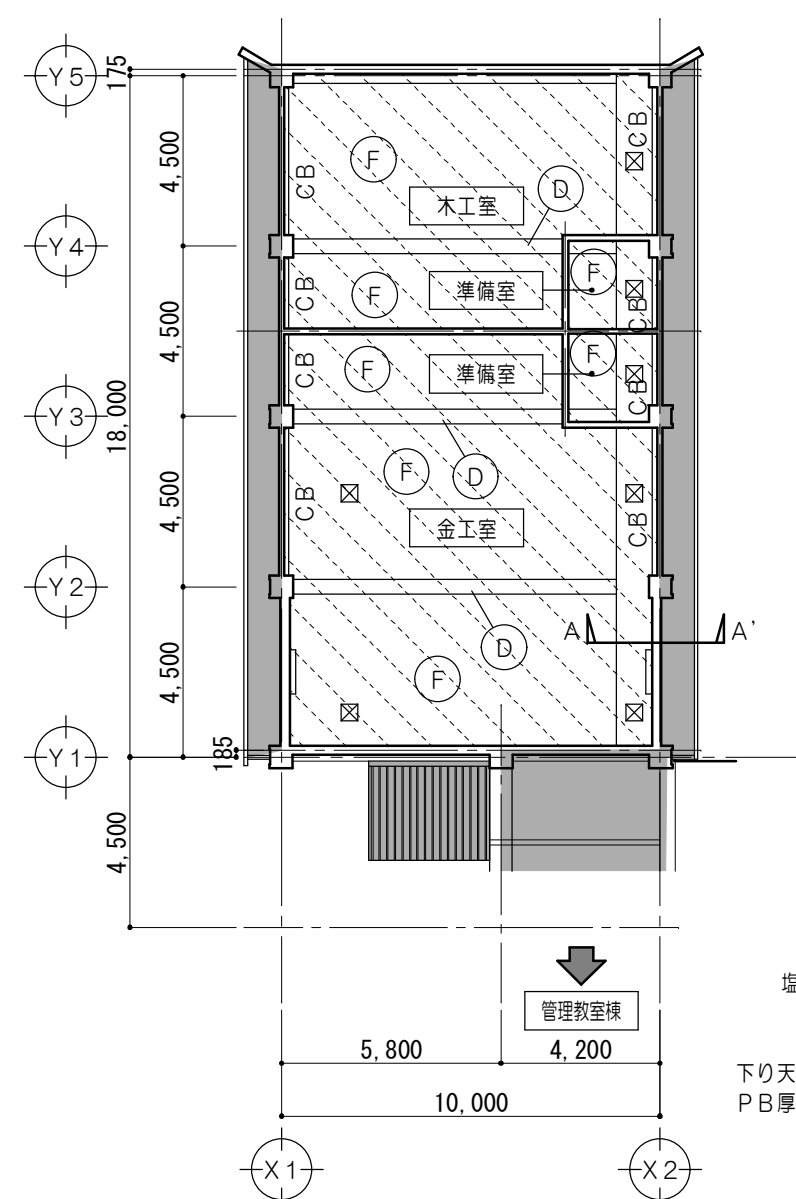


1 階天井伏図 1/200

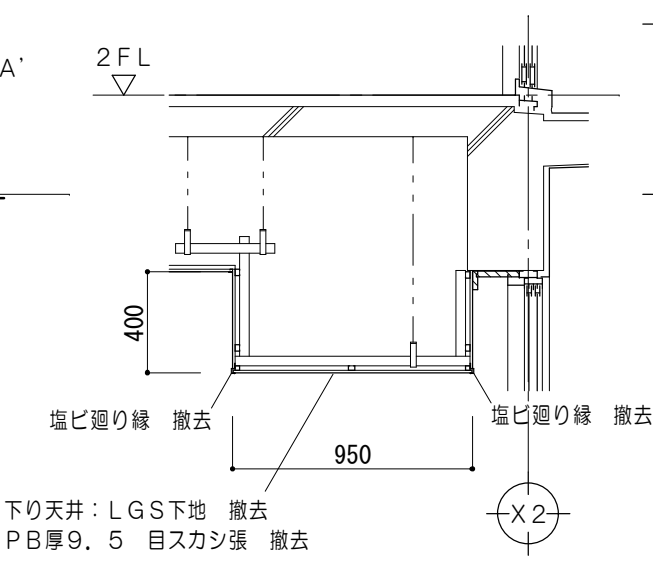


A-A' 断面図 1/200

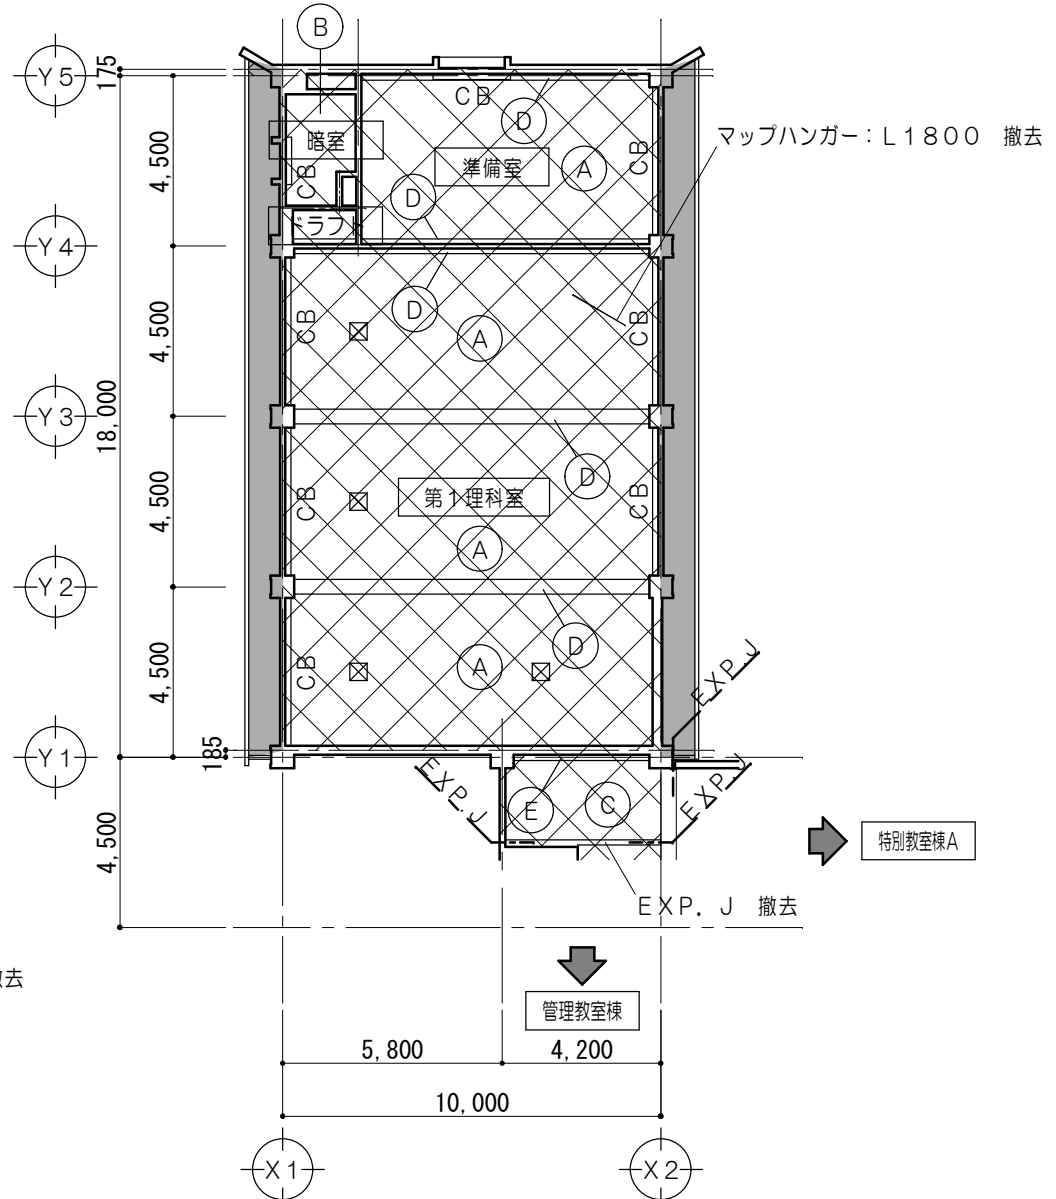


2 階天井伏図 1/200

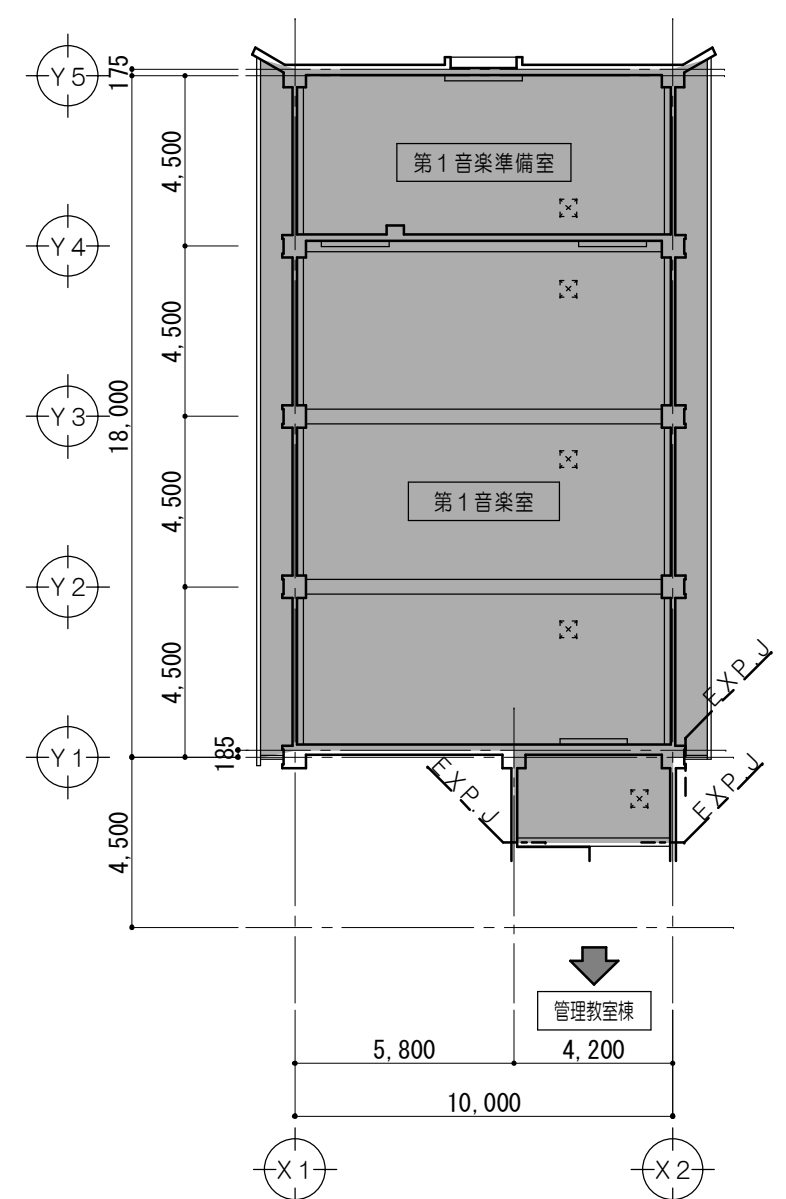


3 階天井伏図 1/200

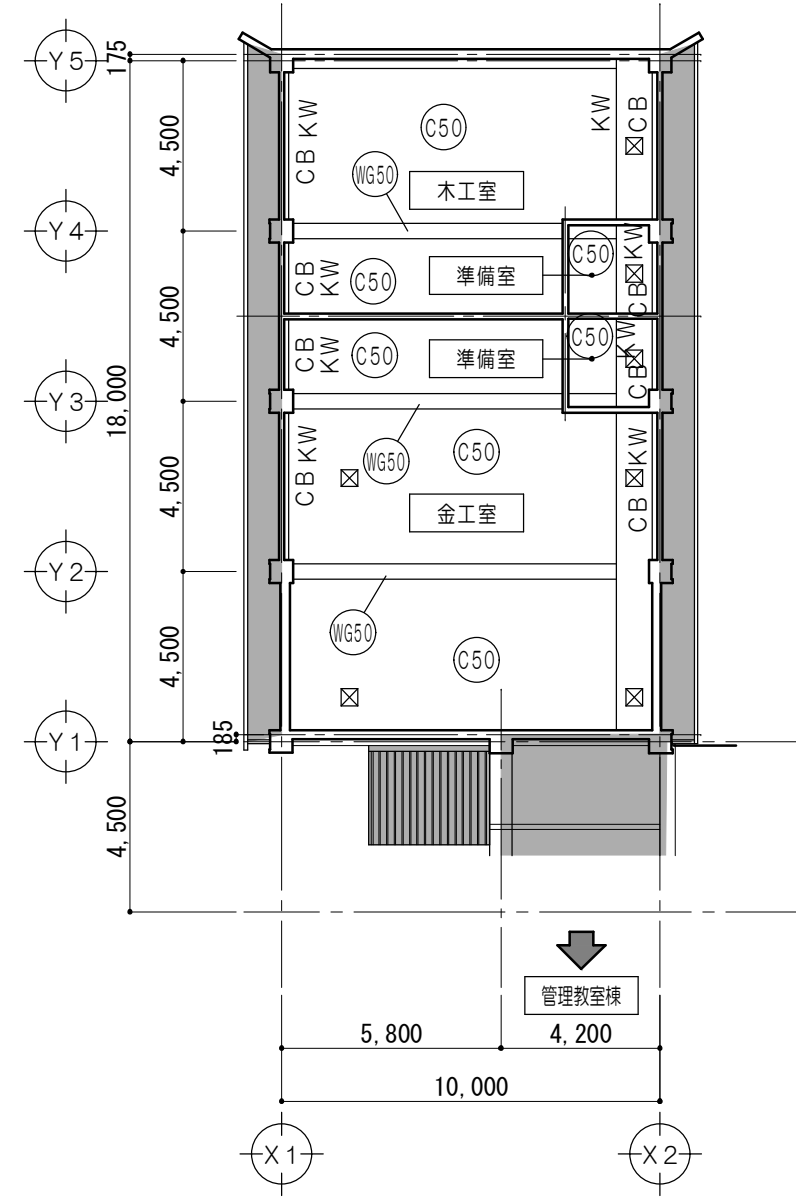

1 階天井伏図 1/200

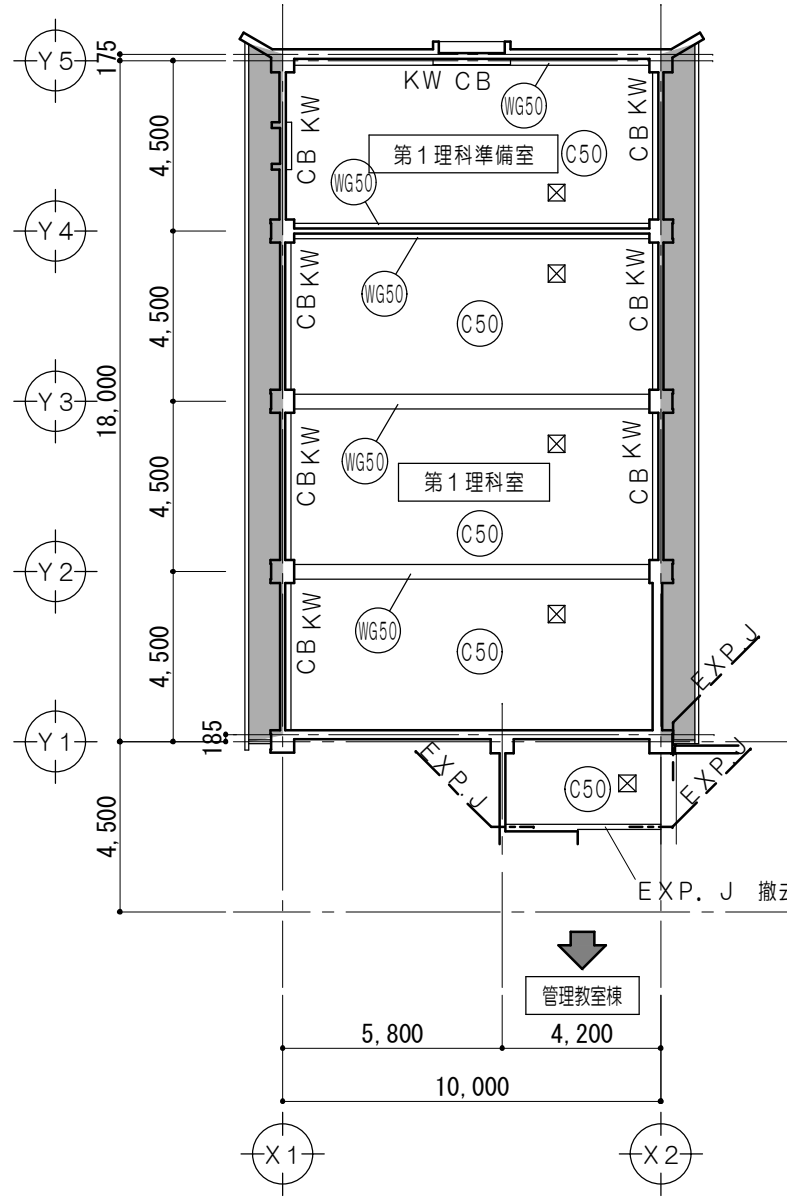

2 階天井伏図 1/200

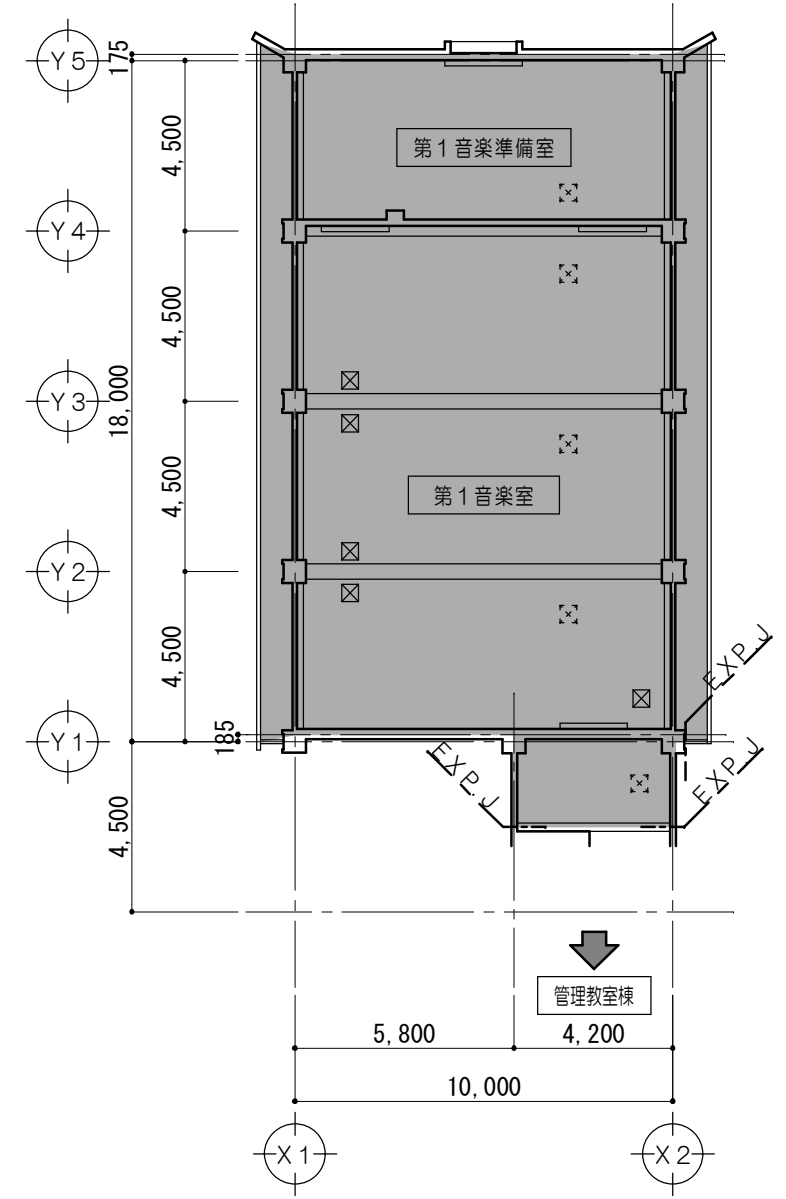

3 階天井伏図 1/200


特記事項	
------	--




一級建築士事務所 三重県知事登録 第1-699号
株式会社 前野 建築 設計
一級建築士 大臣登録第117489号 前野 初 像

一級建築士 第304509号 水谷 浩	設計年月日	工事名称 津市立南郊中学校大規模改造（第二期）工事	図面番号 A-88 (原図：A2)
	図面名称 <特別教室棟B> 改修前 改修後 1階・2階・3階天井伏図	縮尺 1/200	


改修前

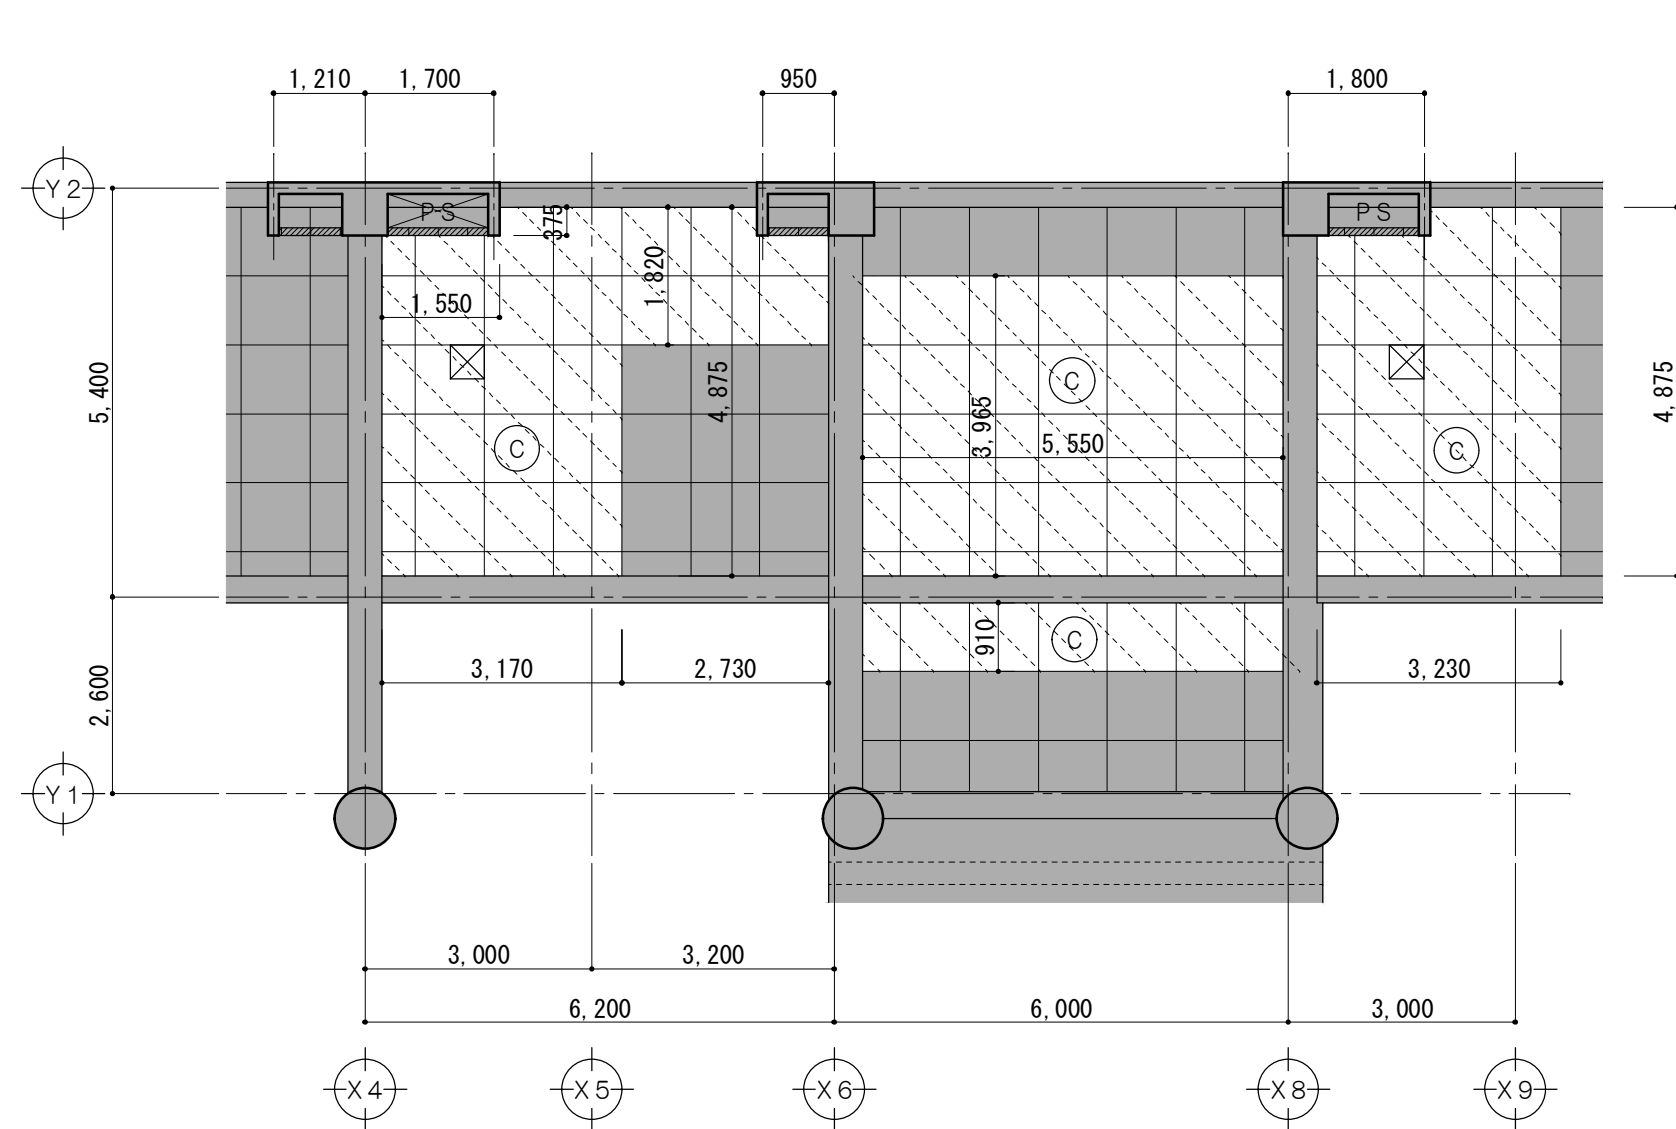

1 階天井伏図 1/100

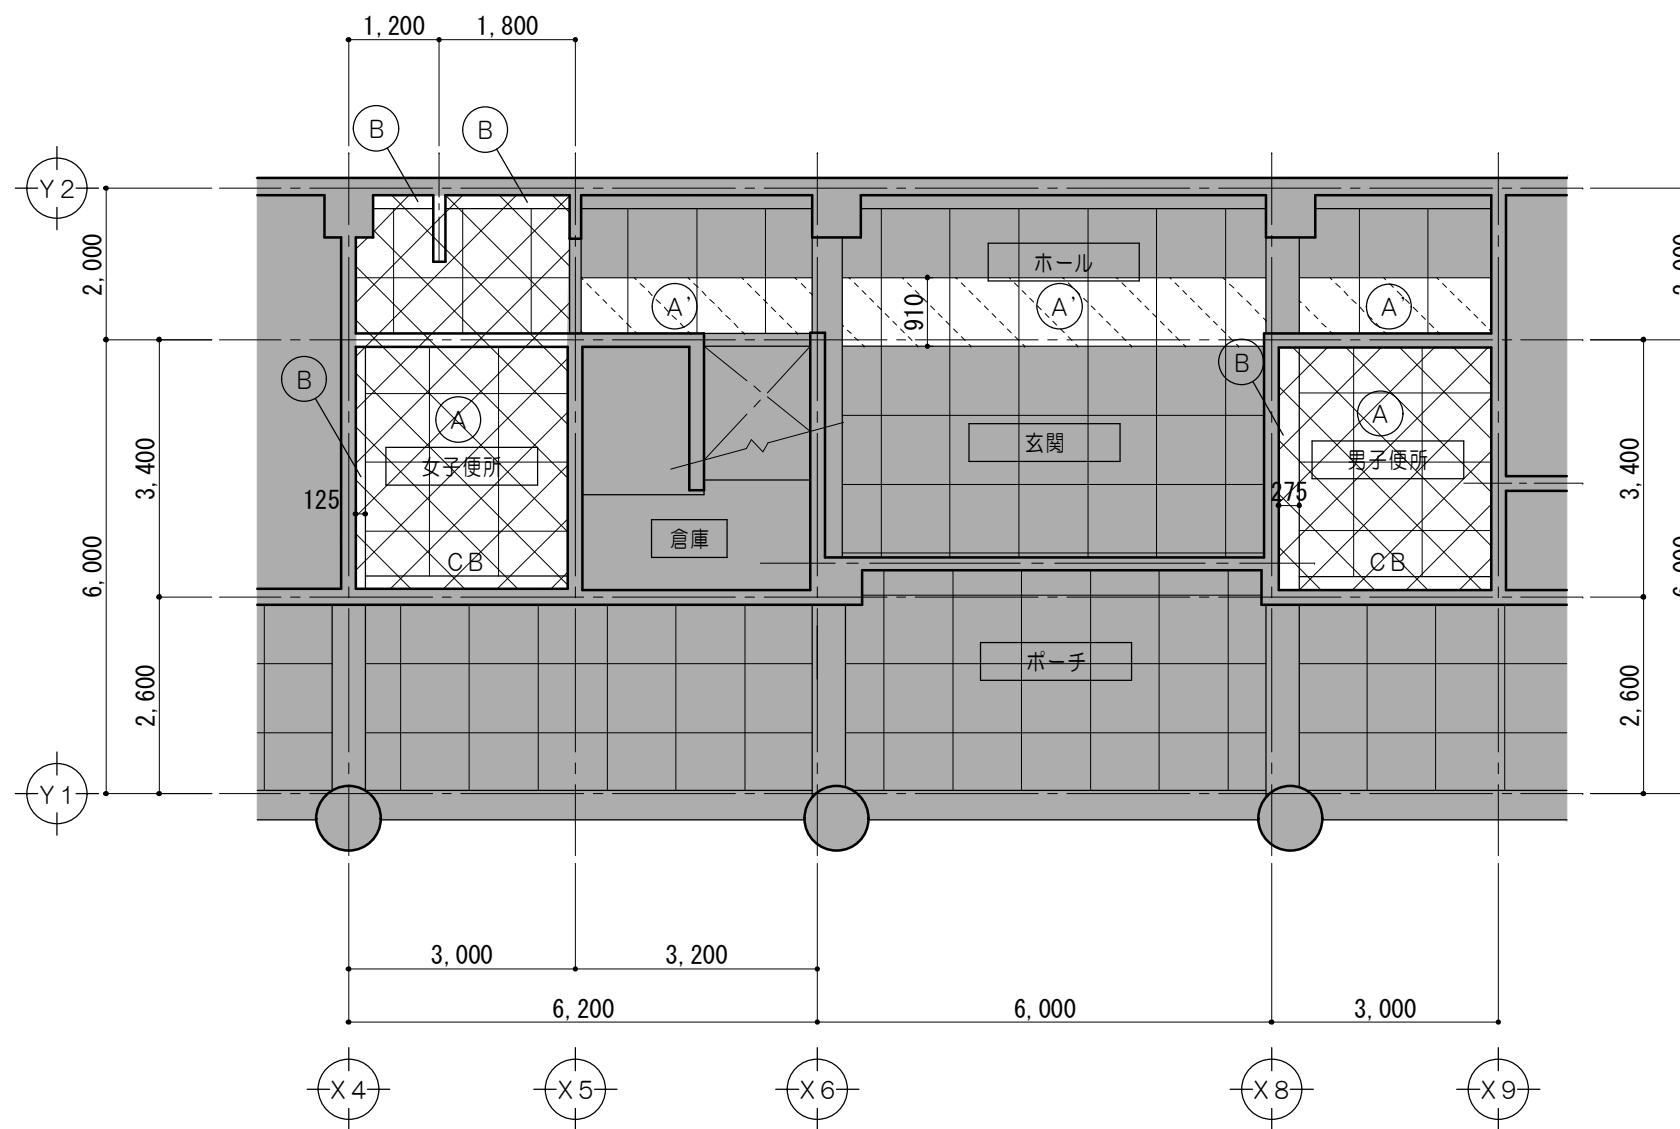

2 階天井伏図 1/100

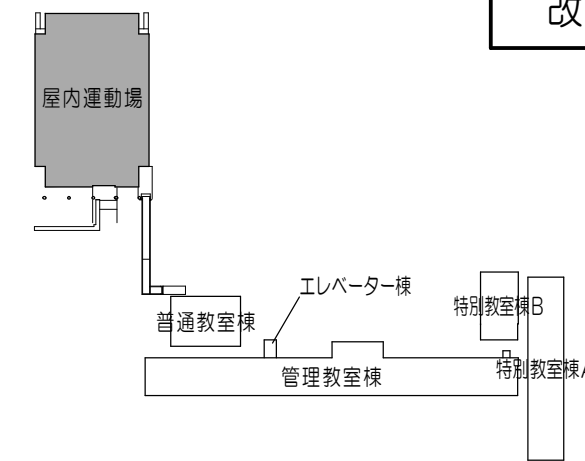

キープラン 1/2000


仕上凡例	
(A)	LGS下地 撤去 化粧PB厚9張 撤去
(A')	LGS下地 既設のまま 化粧PB厚9張 撤去
(B)	梁型：モルタル金コチ押エ VE塗 既設のまま
(C)	ケイカル板厚8下地 ▲大平板厚6張 撤去 外装薄塗材E
CB	木製カーテンボックス W=150 撤去
×	天井点検口450角 アルミ枠 撤去

※ ▲：アスベスト含有材を示す。


凡 例	
■	既設のままを示す
□	全面改修範囲を示す
□	一部改修範囲を示す

改修後

【第2期】

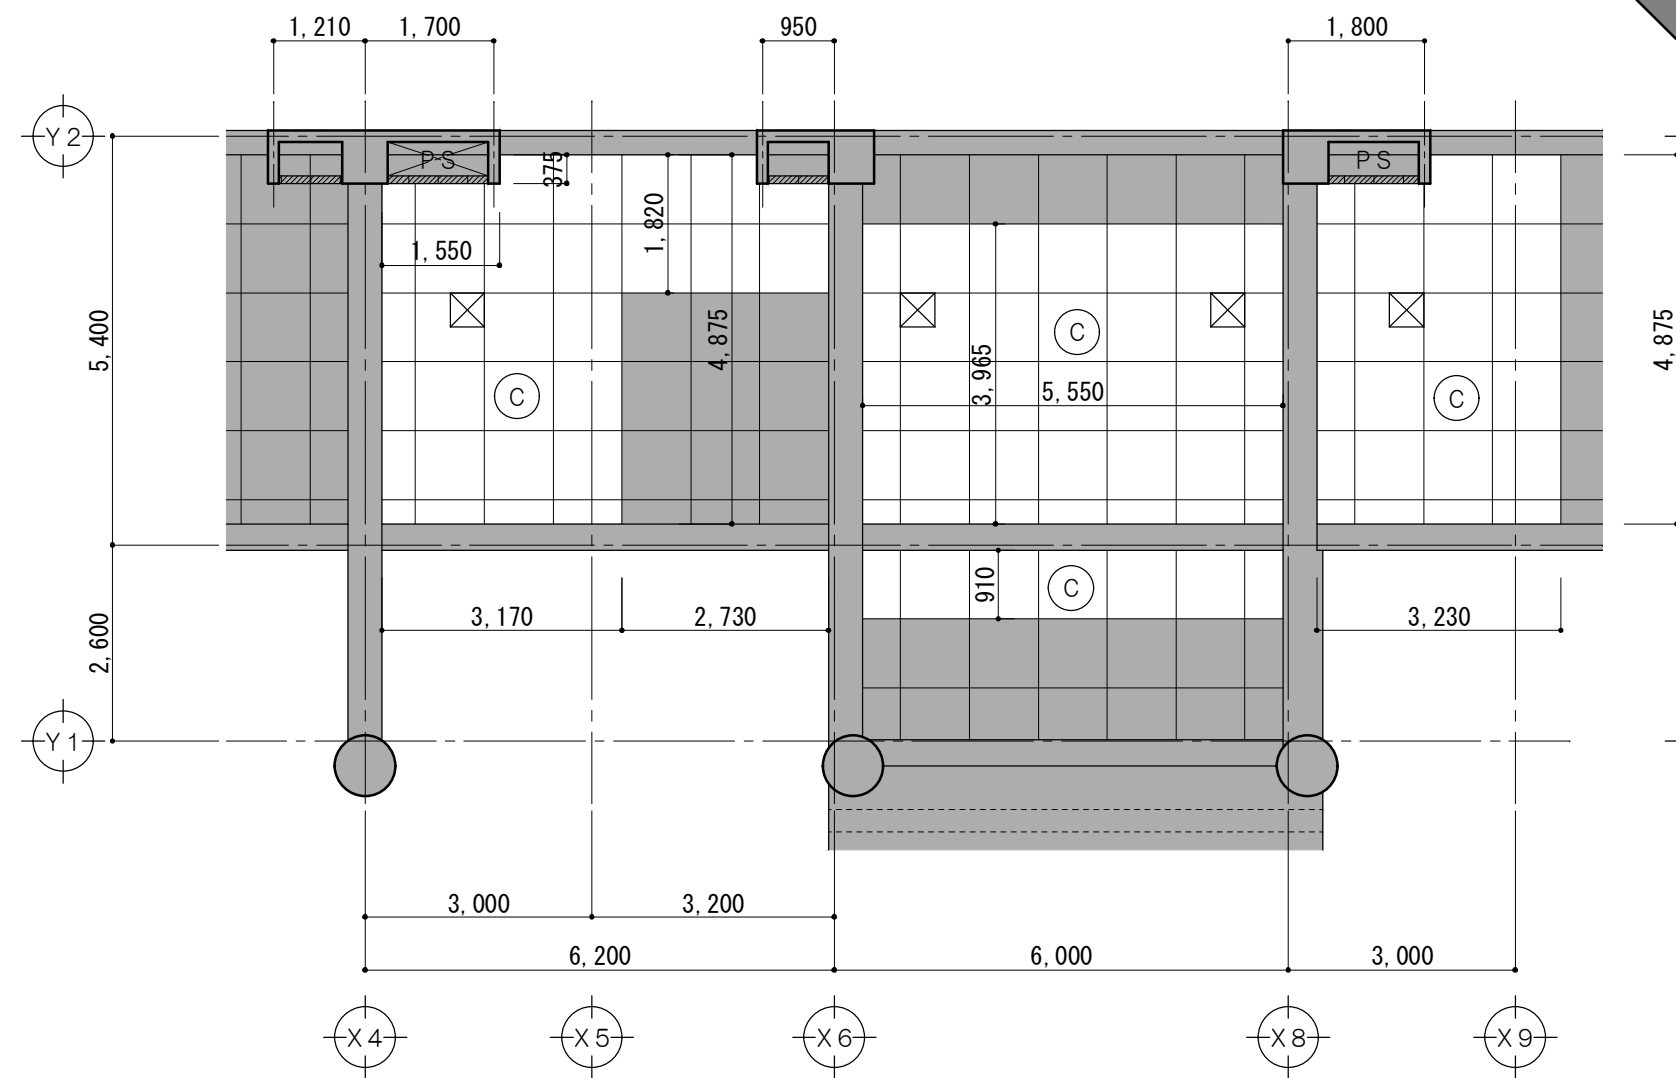

1 階天井伏図 1/100

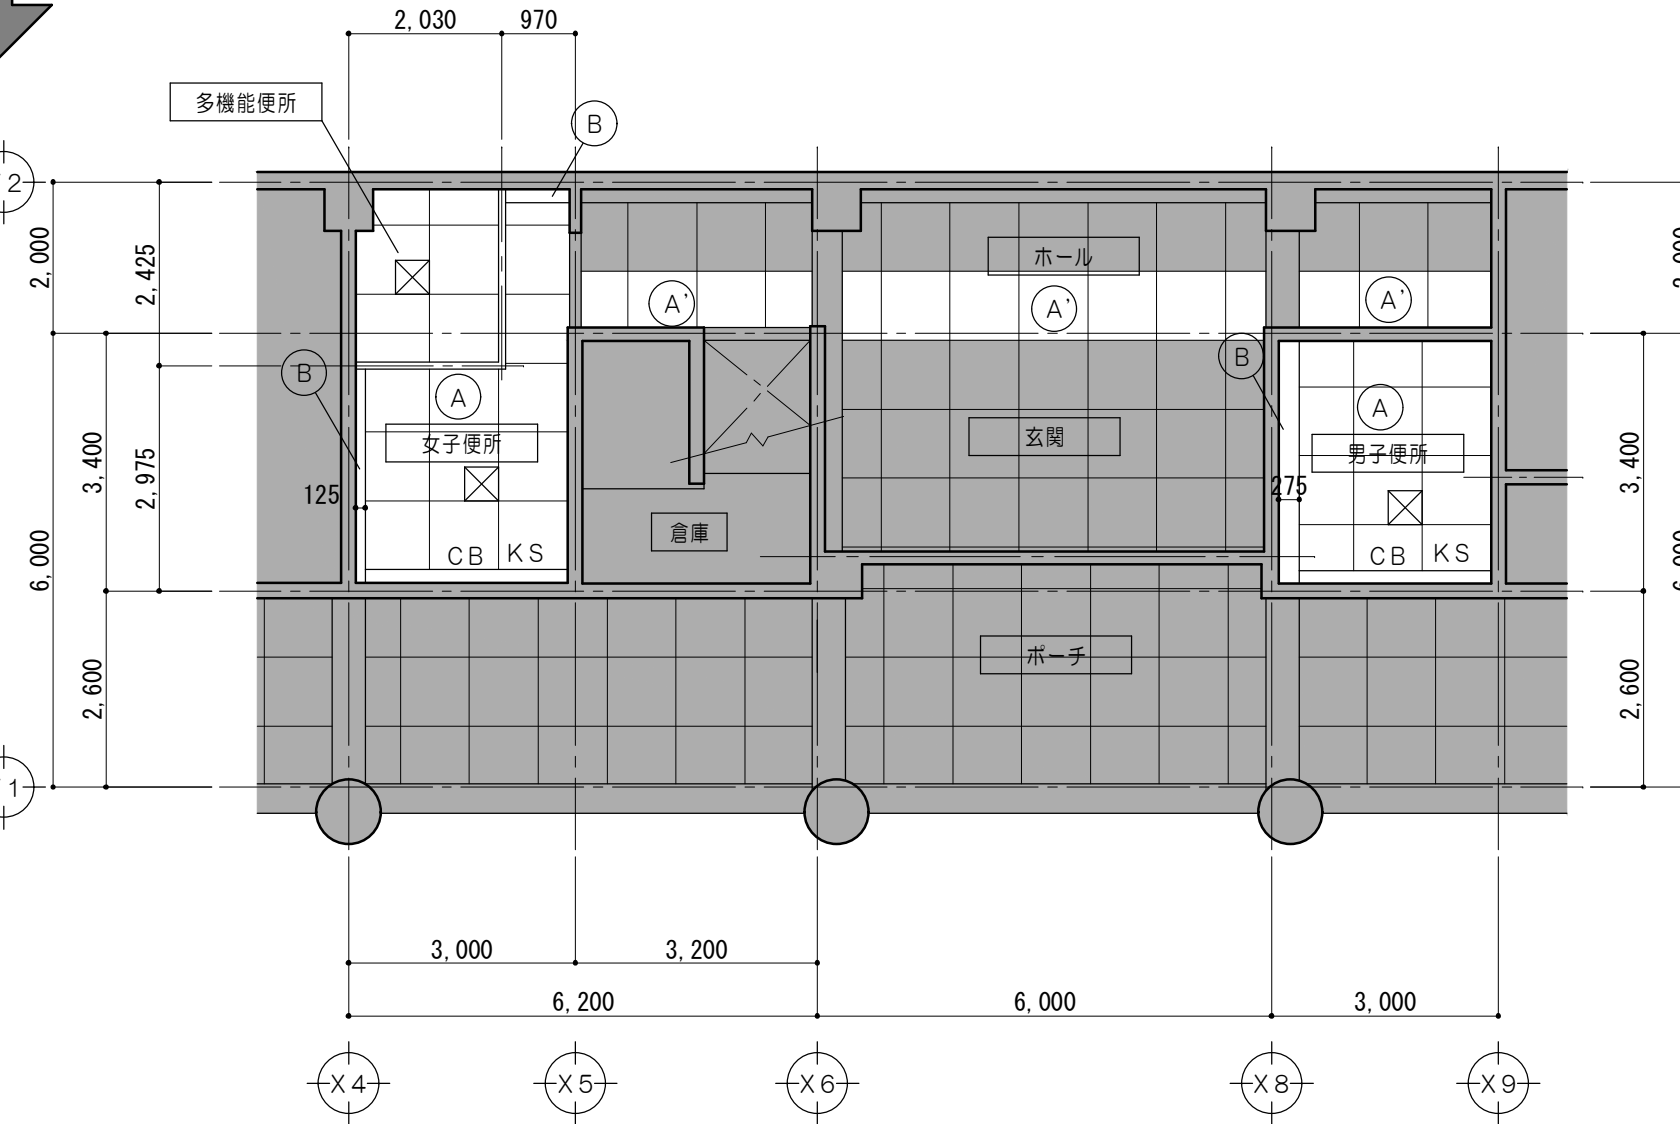

2 階天井伏図 1/100

仕上凡例	
(A)	LGS下地 化粧PB厚9.5張
(A')	既設LGS下地 化粧PB厚9.5張
(B)	梁型：下地調整の上 NAD塗
(C)	ケイカル板厚8下地 フレキシブルボード厚6張 外装薄塗材E（吹付）
CB	木製カーテンボックス W=150
KS	カーテンレール S：シングル
×	天井点検口450角 アルミ枠

凡 例	
■	既設のままを示す
□	改修完了諸室を示す


特記事項	
------	--




一級建築士事務所 三重県知事登録 第1-699号
株式 会社 前野 建築 設計
一級建築士 大臣登録第117489号 前野 初 像

一級建築士 第304509号 水谷 浩	設計年月日	工事名称 津市立南郊中学校大規模改造（第二期）工事	図面番号 A-89 (原図：A2)
	図面名称 ＜屋内運動場＞ 改修前 改修後 1階・2階天井伏図	縮尺 1/100	

改修前

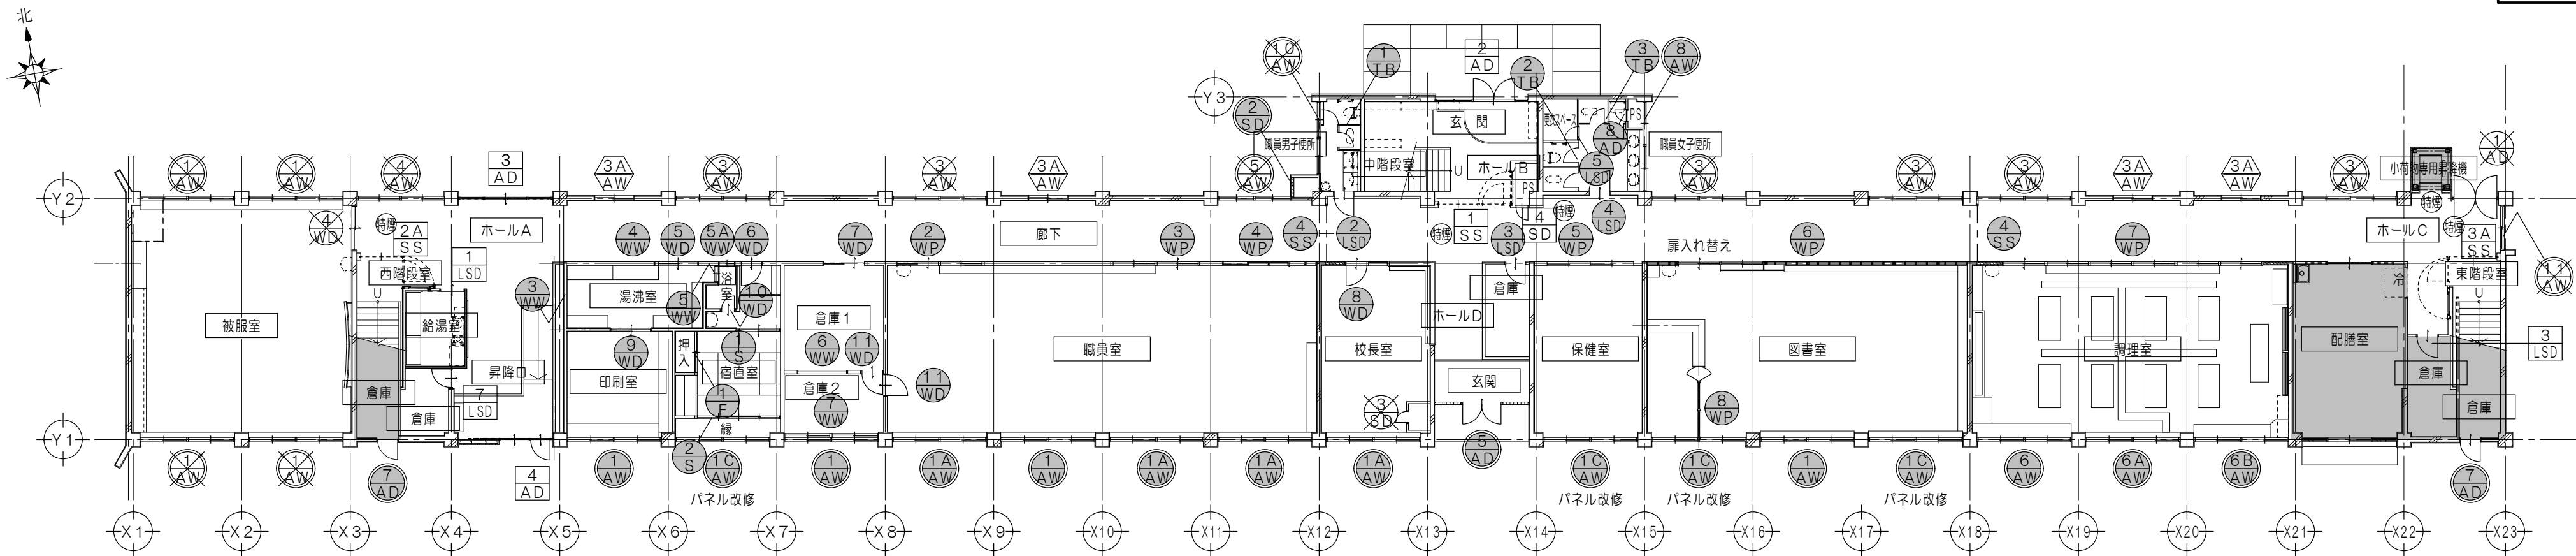


1 階 建具 符号図 1/200

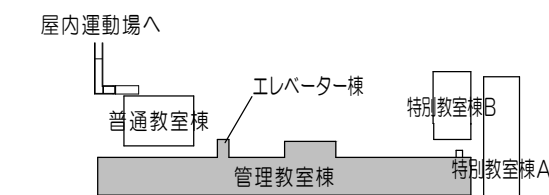

キープラン 1/2000

凡 例			
	既設建具のまま		既設カバ工法建具のまま
	既設建具撤去		既設カバ工法建具、カバ工法部分撤去
	既設建具 ガラス入替		改修済建具を示す
	改修対象範囲外 (第1期～第3期)		
			防火設備を示す
			特定防火設備を示す
			特定防火設備を示す(遮煙)
			延焼ライン

改修後

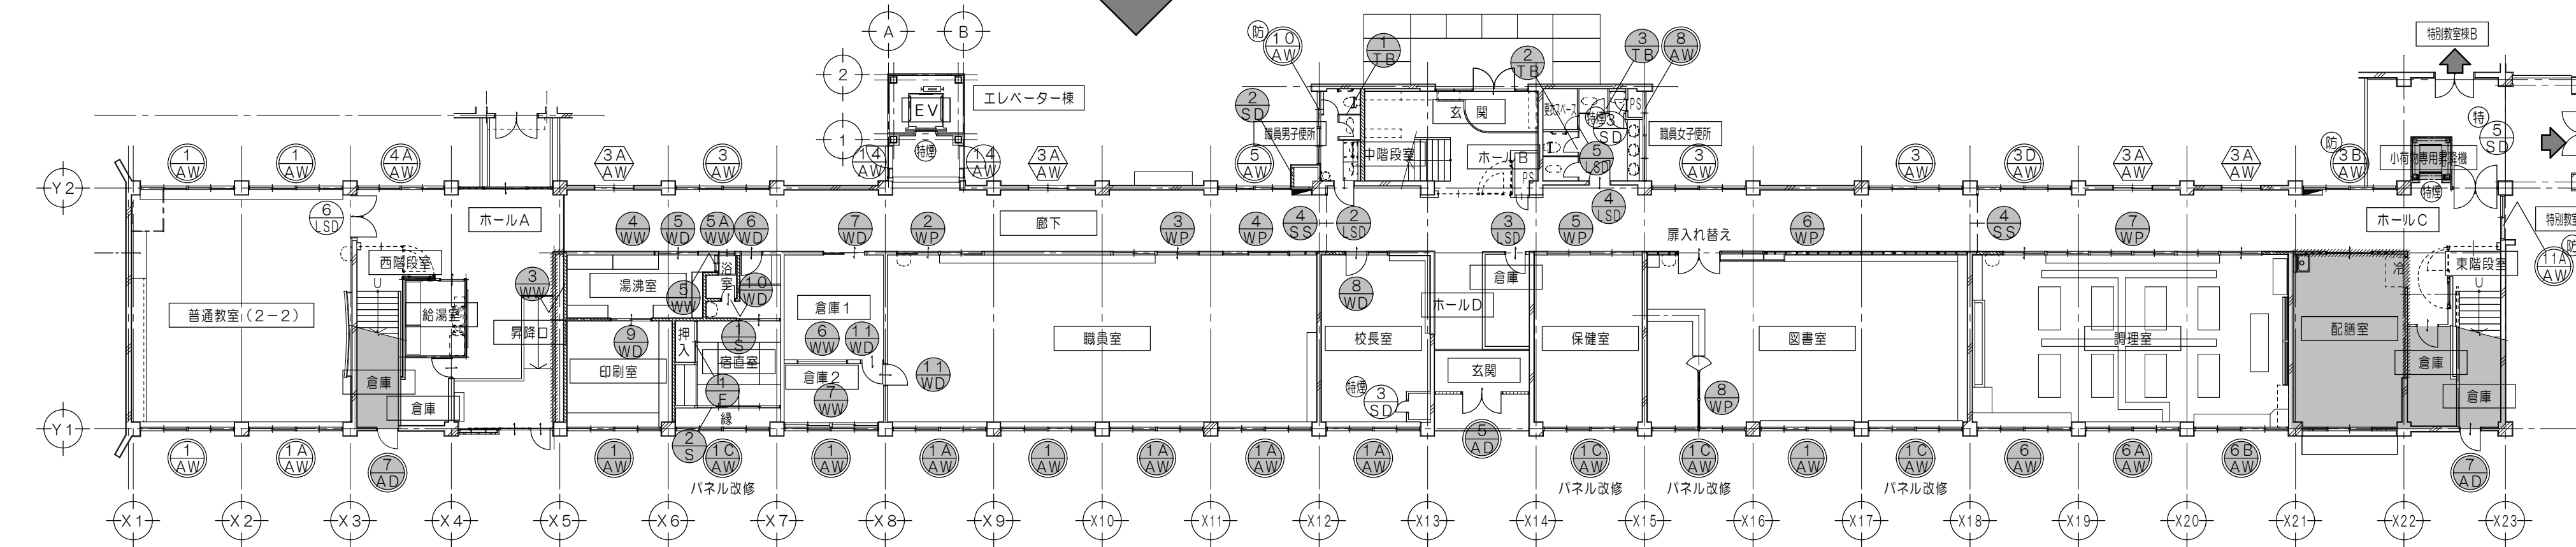

1 階 建具 符号図 1/200

凡 例			
	既設建具のまま		カバ工法にて建具改修
	新設建具		防火設備を示す
	既設建具 ガラス入替		特定防火設備を示す
	既設カバ工法建具のまま		
			特定防火設備を示す(遮煙)
			防火設備を示す(遮煙)
			延焼ライン

特 記 事 項	※建具表ナンバリングについて
	管理教室棟(1番～)→普通教室棟(30番～)→特別教室棟B(50番～)→特別教室棟A(70番～)とする



一級建築士事務所 三重県知事登録 第1-699号

株式会社 前 野 建 築 設 計

一級建築士 大臣登録第117489号 前 野 初 像

一級建築士 第304509号

水 谷 浩

設 計 年 月 日

工 事 名 称

津市立南郊中学校大規模改造(第二期)工事

図 面 番 号


A-90
(原図:A2)

図 面 名 称


<管理教室棟・エレベーター棟>
改修前 改修後 1階建具符号図

縮 尺

1/200

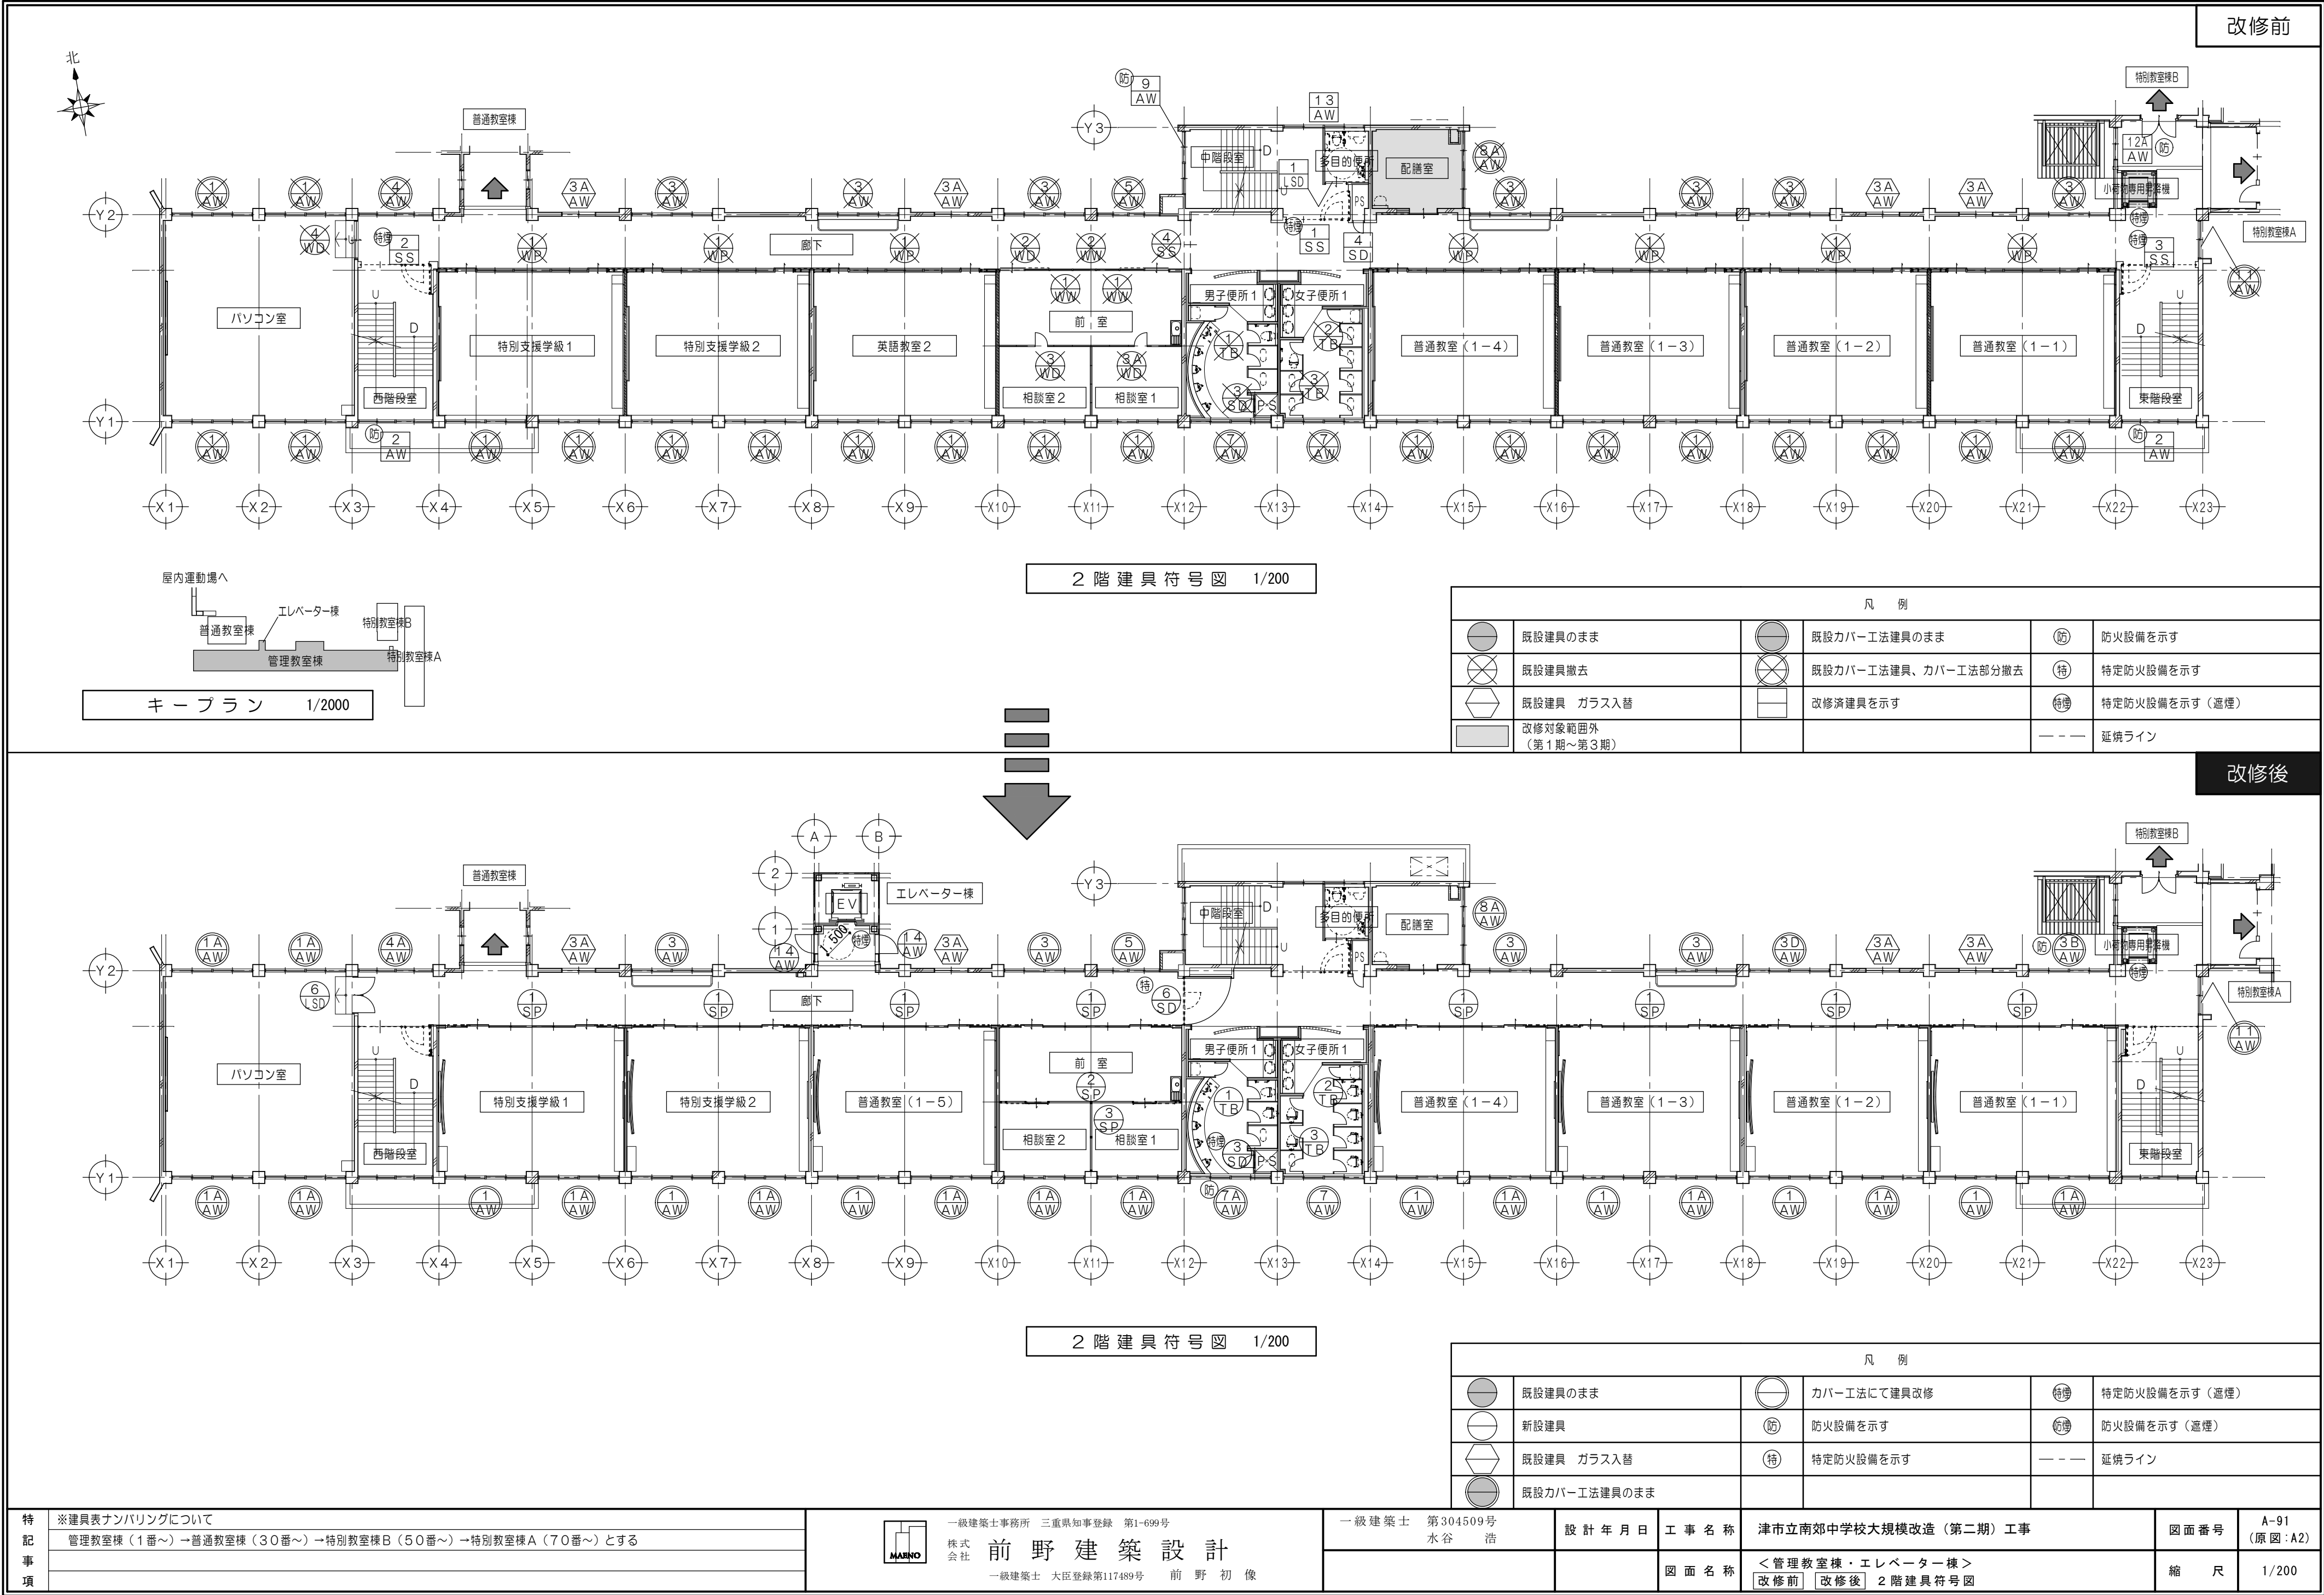

改修前

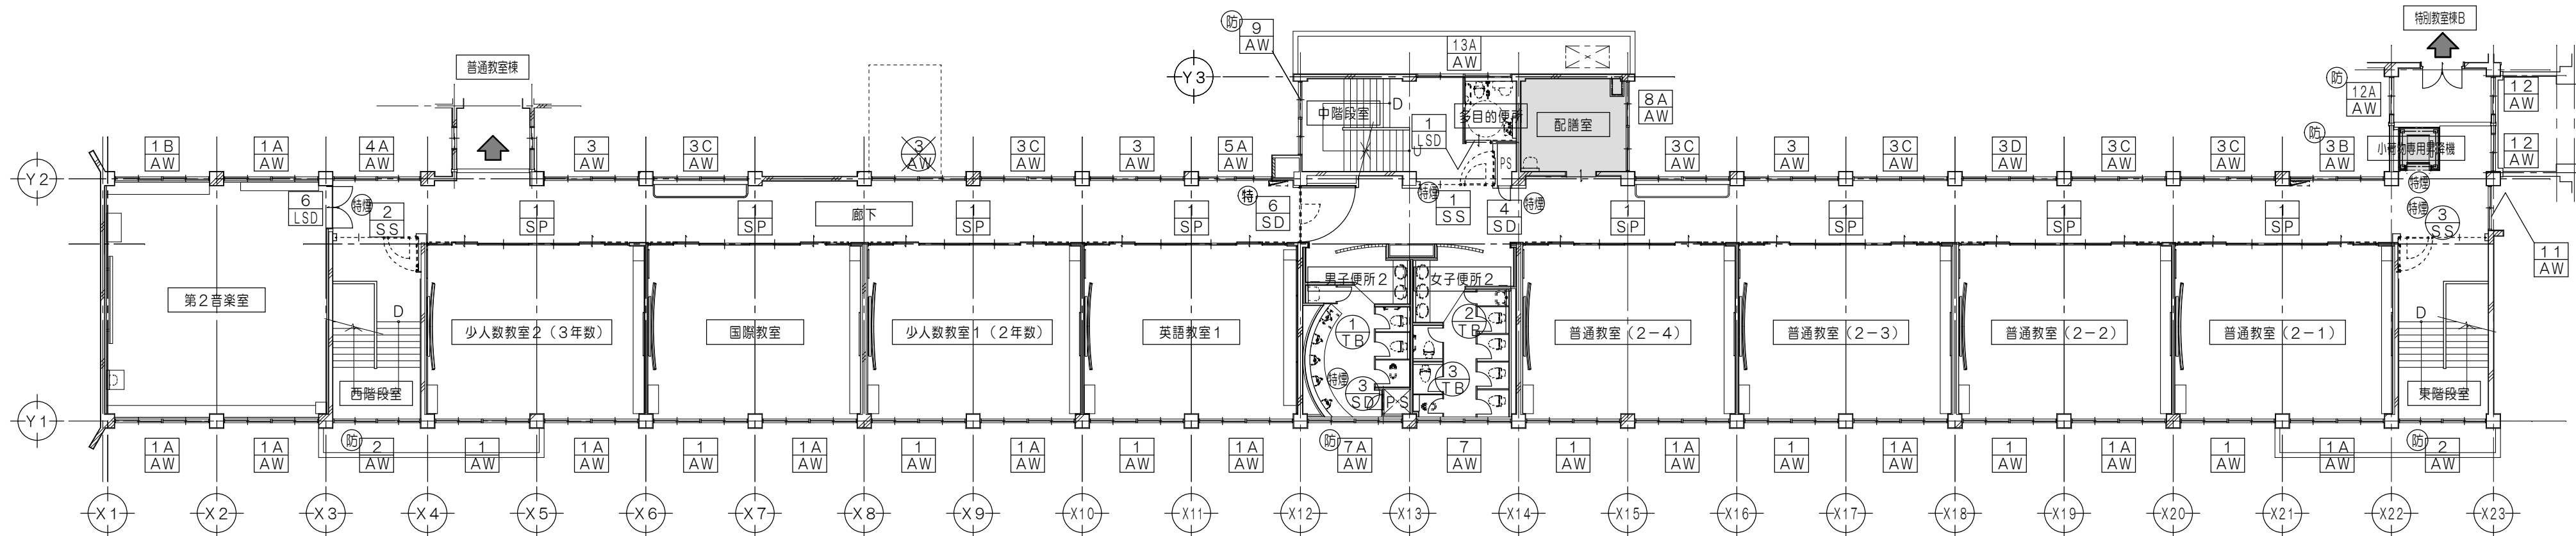

屋内運動場へ




キープラン 1/2000

3階建具符号図 1/200

凡 例			
	既設建具のまま		既設カー工法建具のまま
	既設建具撤去		既設カー工法建具、カー工法部分撤去
	既設建具 ガラス入替		改修済建具を示す
	改修対象範囲外 (第1期～第3期)		
	防火設備を示す		特定防火設備を示す
	特定防火設備を示す (遮煙)		特定防火設備を示す (遮煙)
	延焼ライン		延焼ライン

改修後

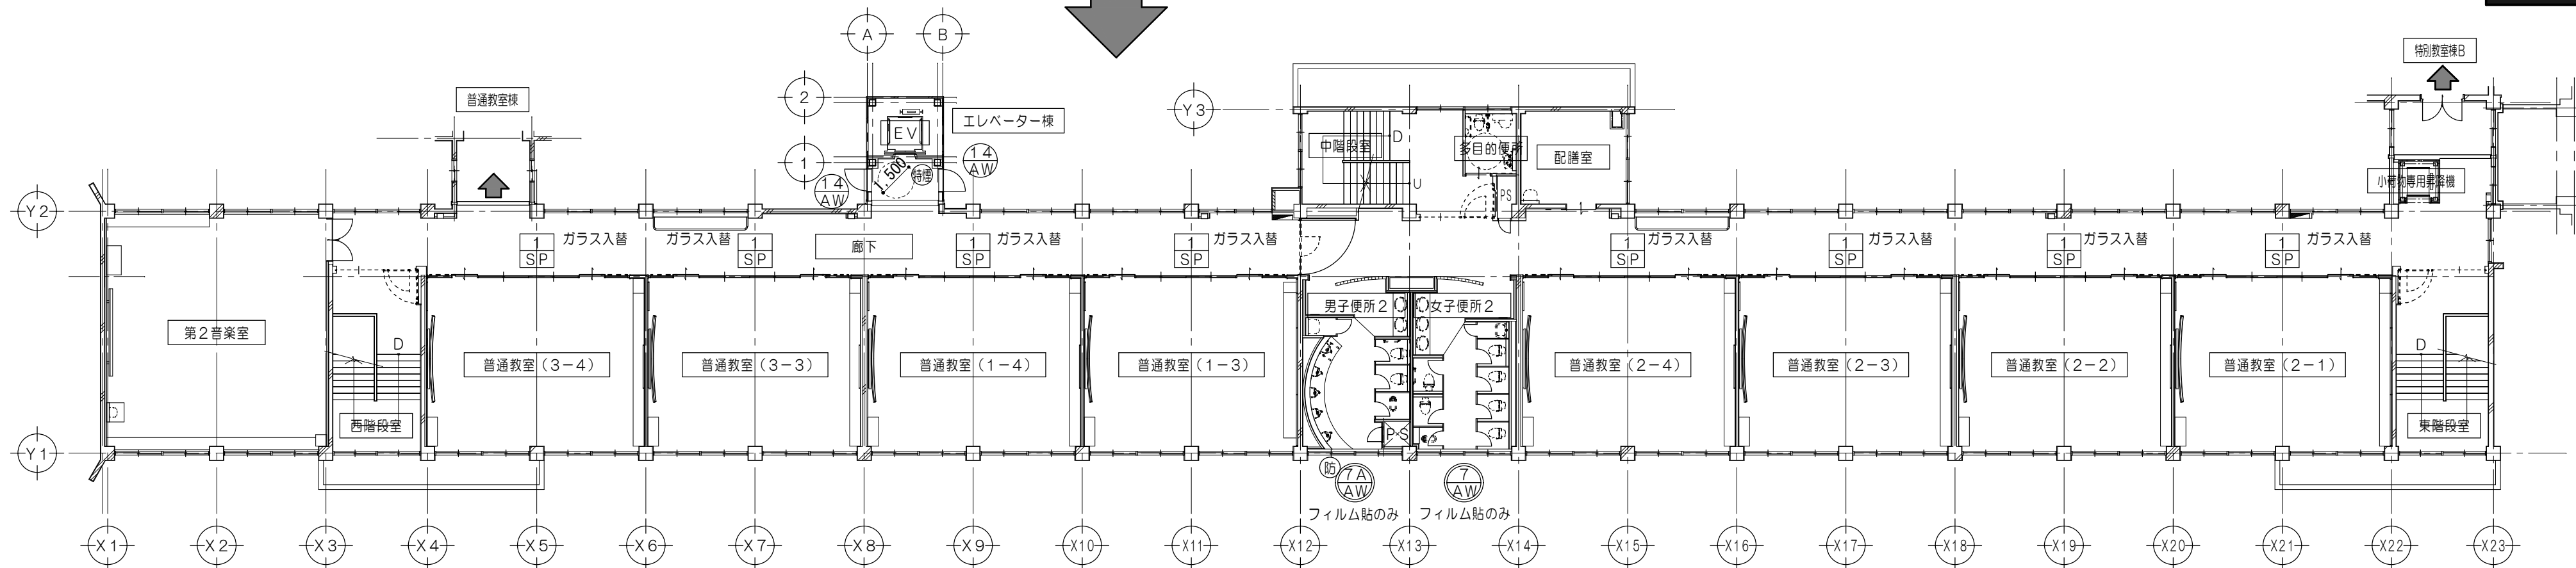

3階建具符号図 1/200

凡 例			
	既設建具のまま		カー工法にて建具改修
	新設建具		防火設備を示す
	既設建具 ガラス入替		特定防火設備を示す
	既設カー工法建具のまま		
	防火設備を示す		特定防火設備を示す (遮煙)
	特定防火設備を示す		延焼ライン

特記事項
※建具表ナンバリングについて
管理教室棟(1番)→普通教室棟(30番)→特別教室棟B(50番)→特別教室棟A(70番)とする



一級建築士事務所 三重県知事登録 第1-699号

株式会社 前野建築設計

一級建築士 大臣登録第117489号 前野 初 像

一級建築士 第304509号
水谷 浩

設計年月日

工事名称

津市立南郊中学校大規模改造(第二期)工事

図面番号

A-92
(原図:A2)


図面名称

<管理教室棟・エレベーター棟>
改修前 改修後 3階建具符号図


縮尺

1/200


改修前

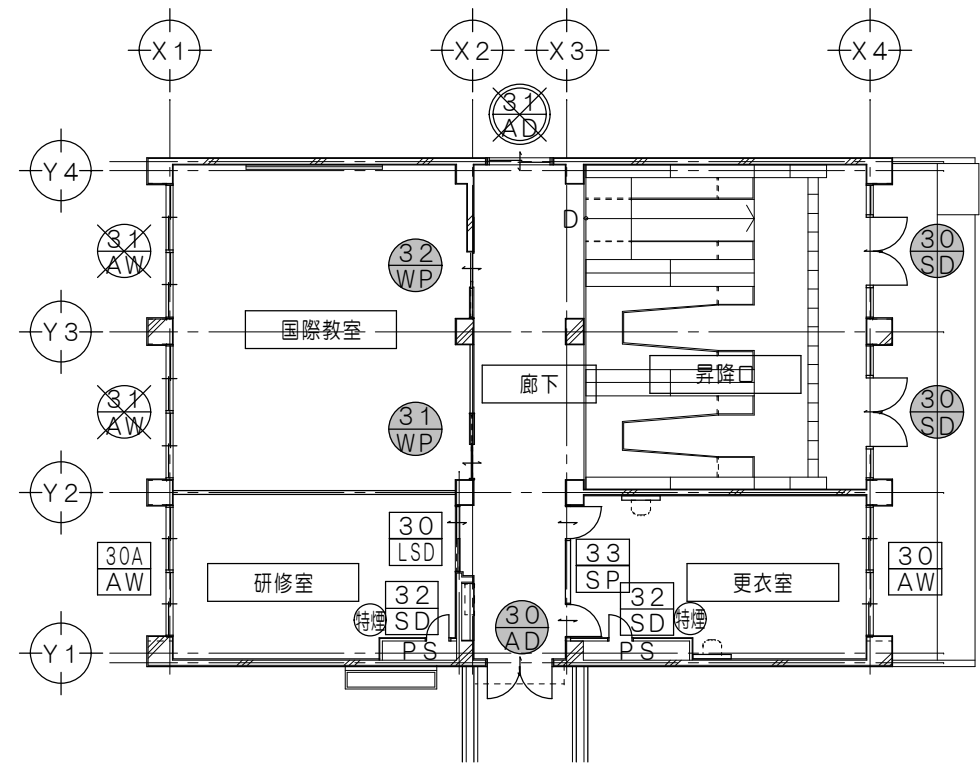


1 階 建 具 符 号 図 1/200

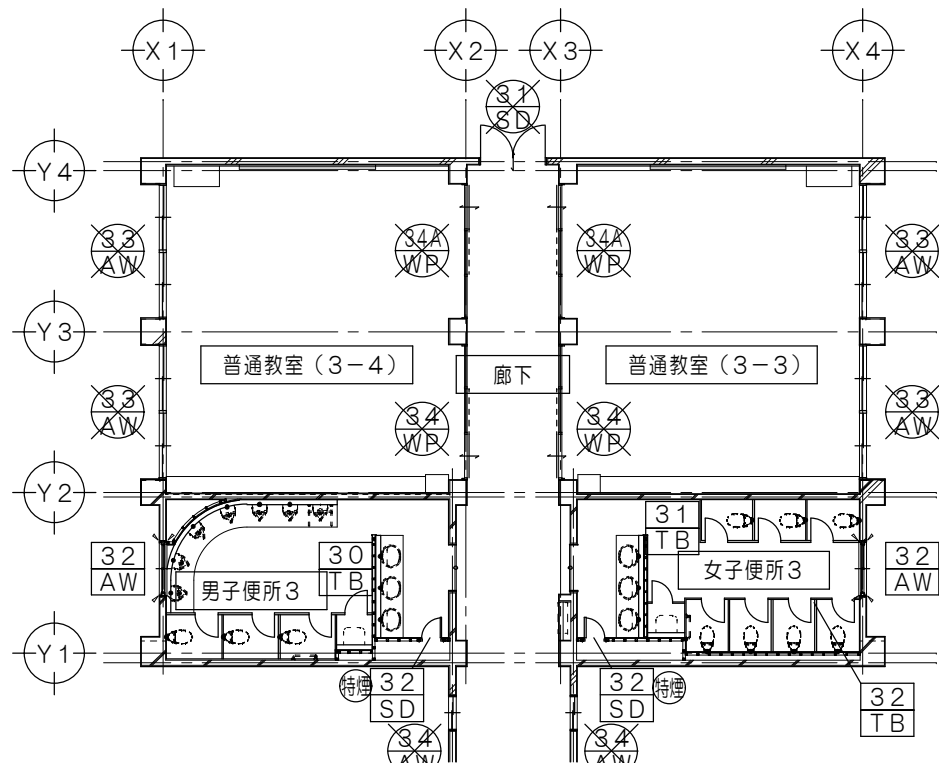

2 階 建 具 符 号 図 1/200

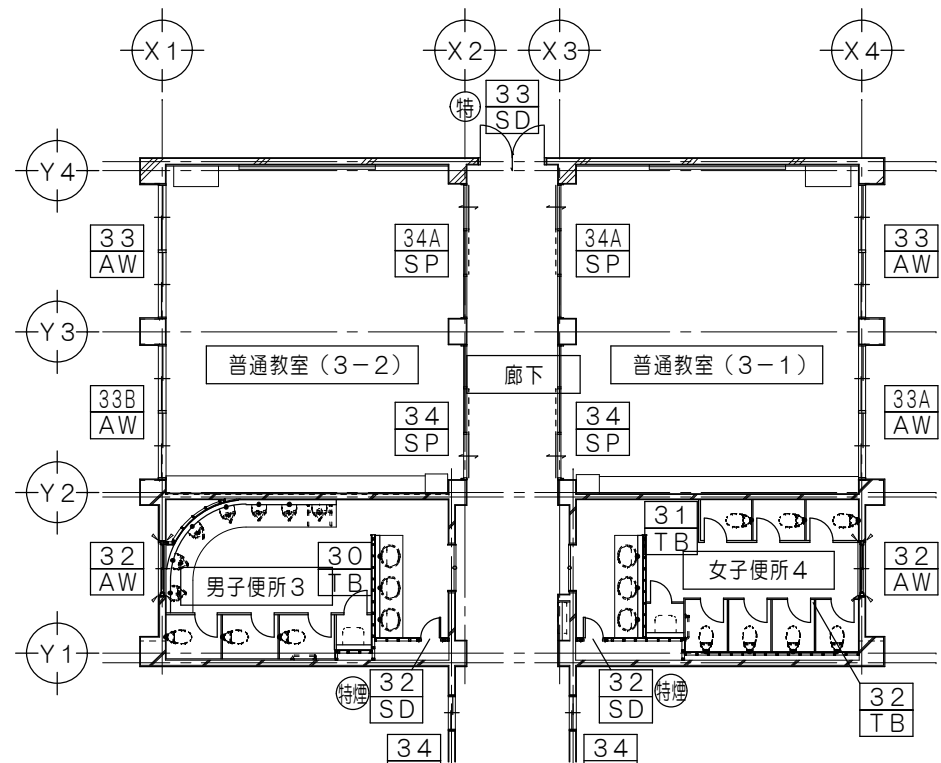


3 階 建 具 符 号 図 1/200

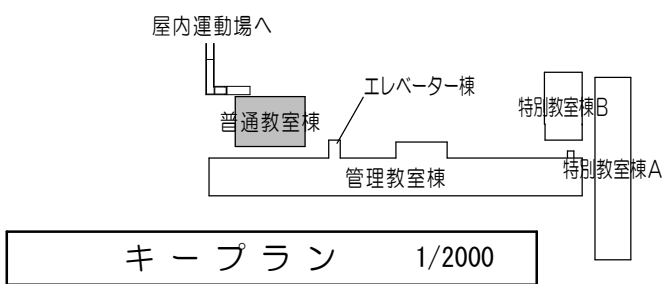


凡 例	
	既設建具のまま
	既設カバー工法建具のまま
	既設建具撤去
	既設カバー工法建具、カバー工法部分撤去
	既設建具 ガラス入替
	改修済建具を示す
	改修対象範囲外 (第1期～第3期)
	防火設備を示す
	特定防火設備を示す
	特定防火設備を示す (遮煙)
	延焼ライン


改修後
【第二期】

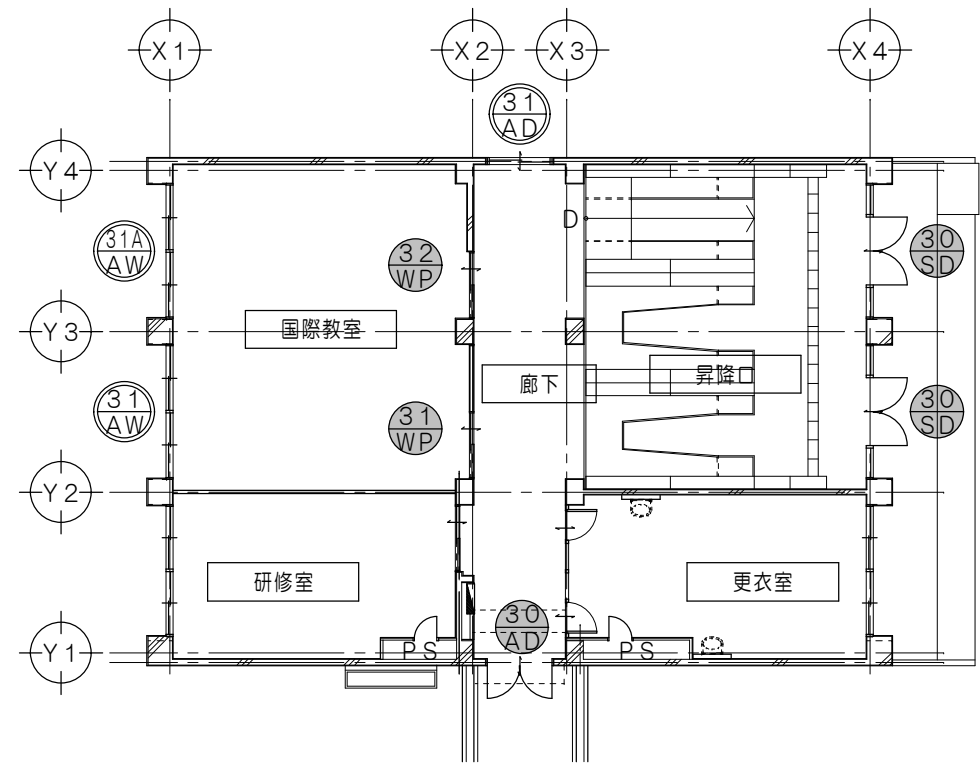

1 階 建 具 符 号 図 1/200

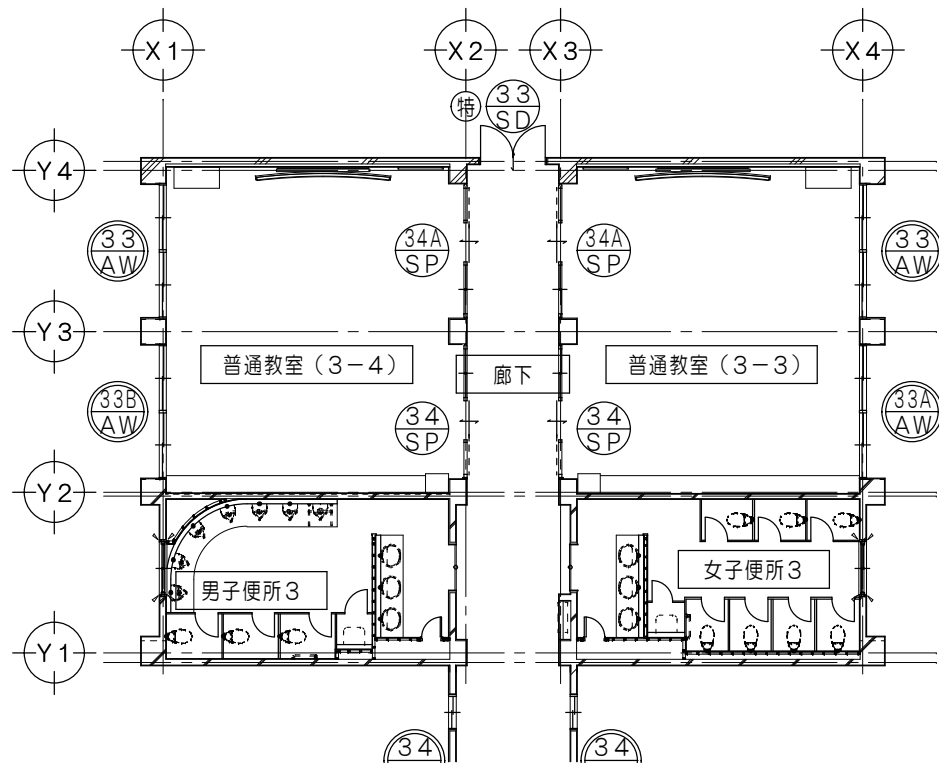


2 階 建 具 符 号 図 1/200

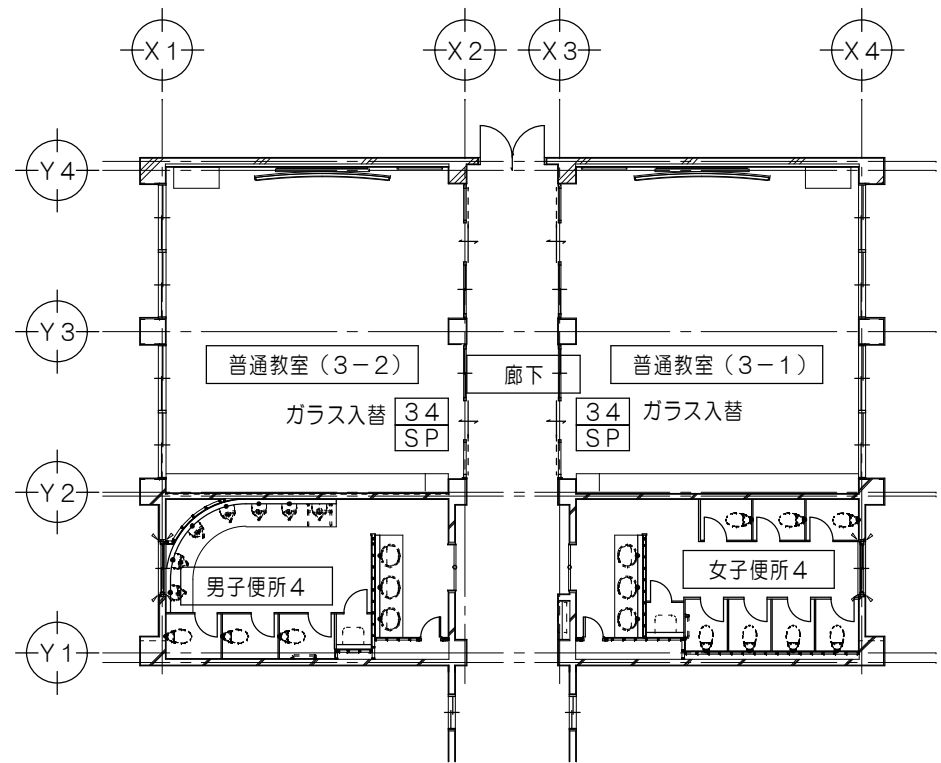


3 階 建 具 符 号 図 1/200

凡 例	
	既設建具のまま
	既設カバー工法建具のまま
	新設建具
	カバー工法にて建具改修
	既設建具 ガラス入替
	防火設備を示す
	特定防火設備を示す
	特定防火設備を示す (遮煙)
	防火設備を示す (遮煙)
	延焼ライン


改修前

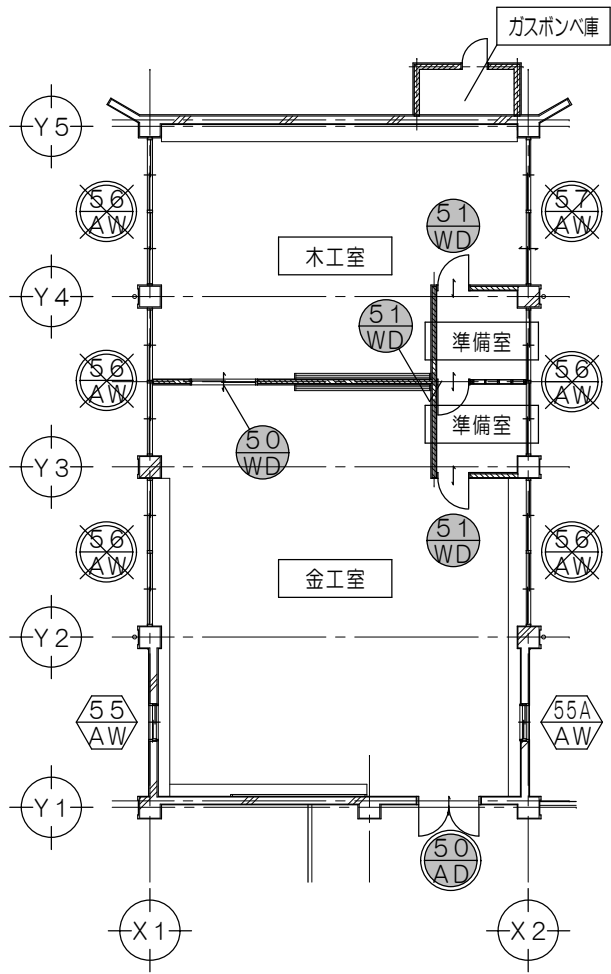


1 階 建 具 符 号 図 1/200

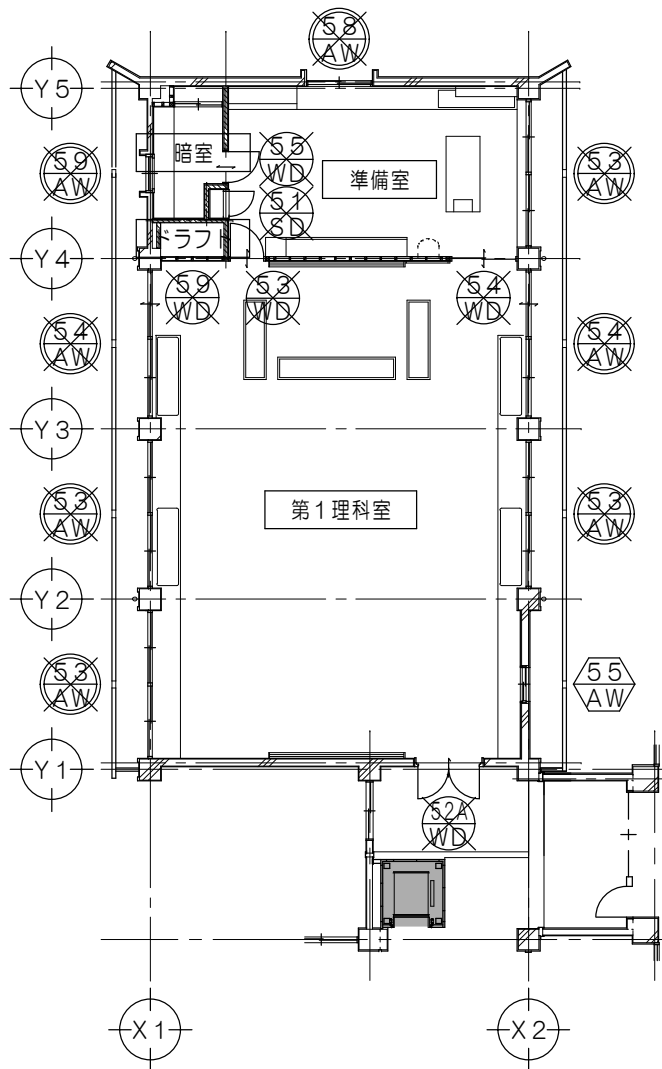

2 階 建 具 符 号 図 1/200

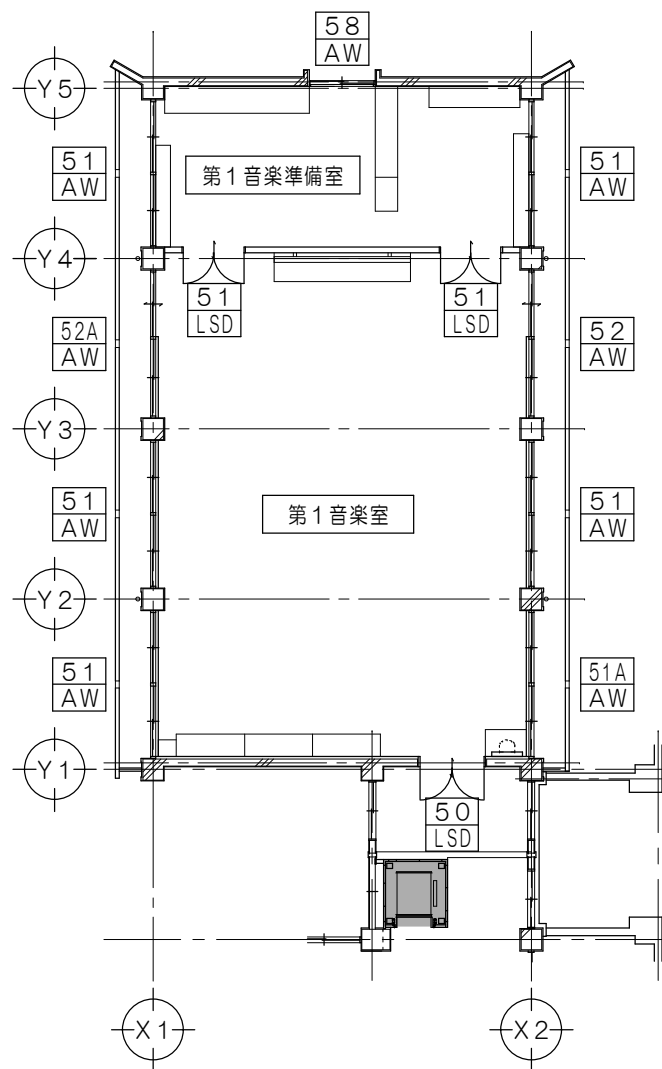


3 階 建 具 符 号 図 1/200

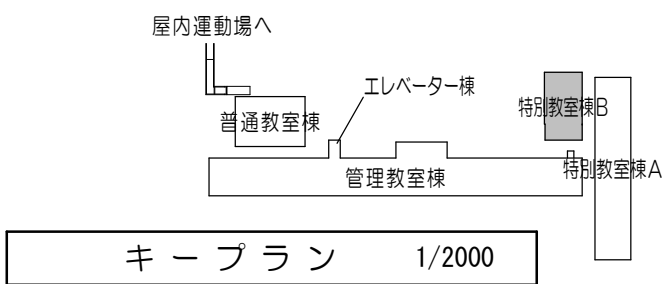


凡 例	
	既設建具のまま
	既設カバー工法建具のまま
	既設建具撤去
	既設カバー工法建具、カバー工法部分撤去
	既設建具 ガラス入替
	改修済建具を示す
	改修対象範囲外 (第1期～第3期)
	防火設備を示す
	特定防火設備を示す
	特定防火設備を示す(遮煙)
	延焼ライン


改修後

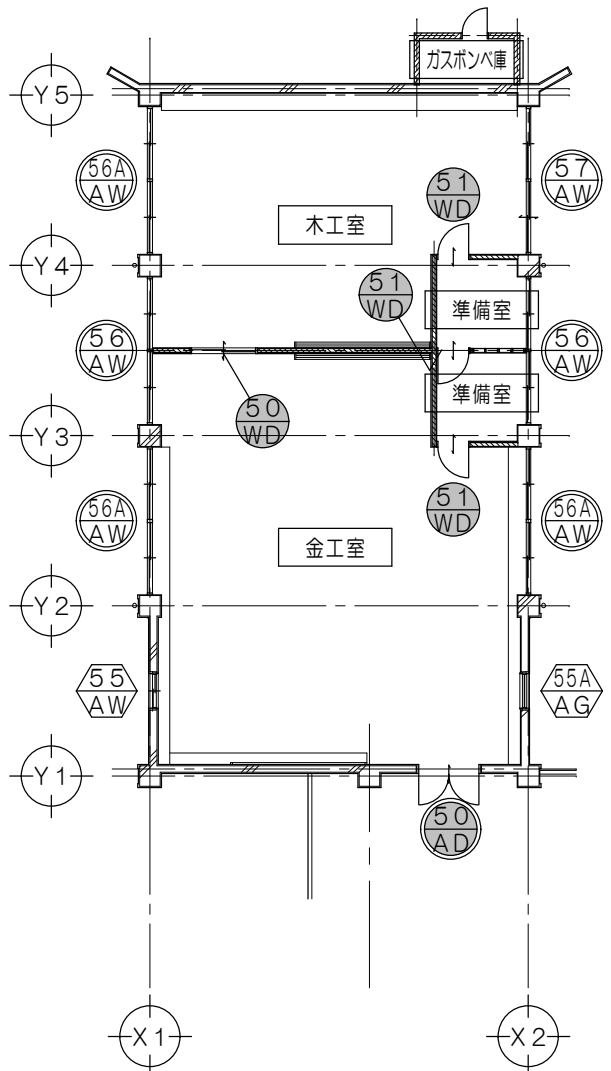

1 階 建 具 符 号 図 1/200

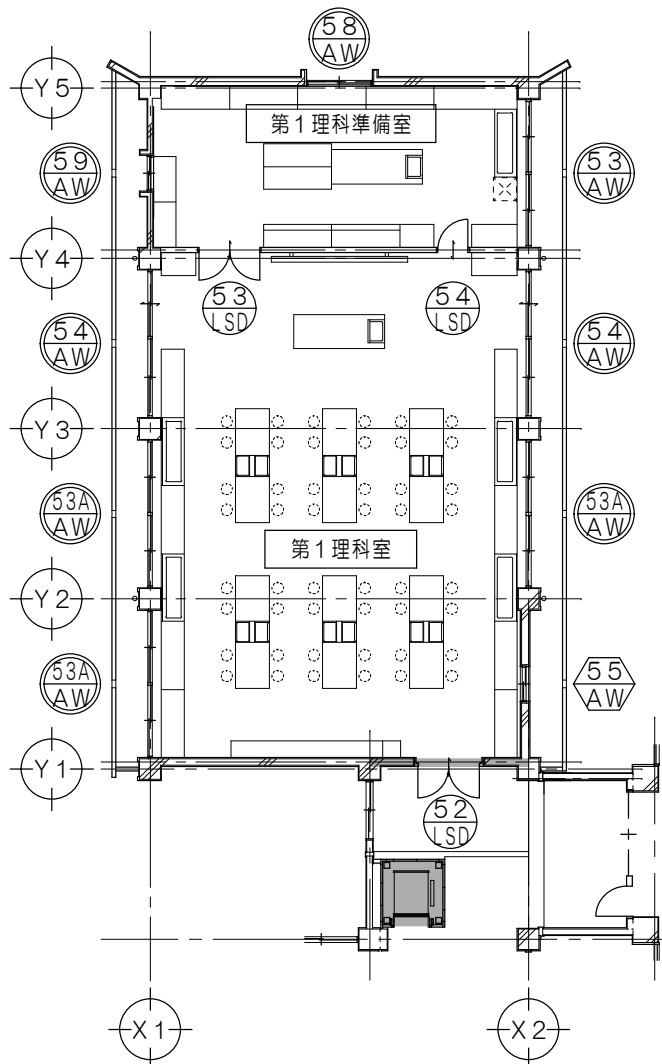

2 階 建 具 符 号 図 1/200

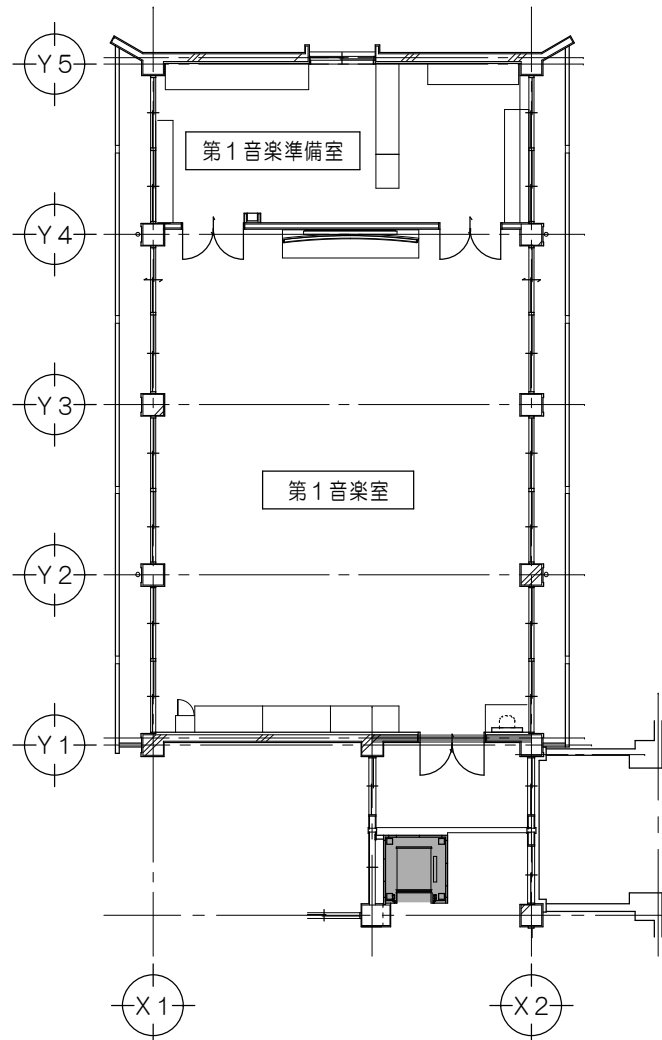

3 階 建 具 符 号 図 1/200

凡 例	
	既設建具のまま
	既設カバー工法建具のまま
	新設建具
	カバー工法にて建具改修
	既設建具 ガラス入替
	防火設備を示す
	特定防火設備を示す
	特定防火設備を示す(遮煙)
	防火設備を示す(遮煙)
	延焼ライン

特 記 事 項	※建具表ナンバリングについて
	管理教室棟（1番～）→普通教室棟（30番～）→特別教室棟B（50番～）→特別教室棟A（70番～）とする



一級建築士事務所 三重県知事登録 第1-699号
株式会社 前 野 建 築 設 計
一級建築士 大臣登録第117489号 前 野 初 像

一級建築士 第304509号
水 谷 浩

設計年月日 工 事 名 称 津市立南郊中学校大規模改造（第二期）工事



図面番号 A-94
(原図：A2)

図 面 名 称 <特別教室棟B>
改修前 改修後 各階建具符号図



縮 尺 1/200

改修前

改修後

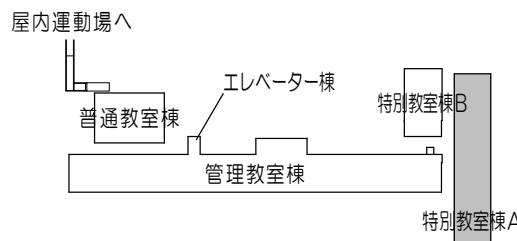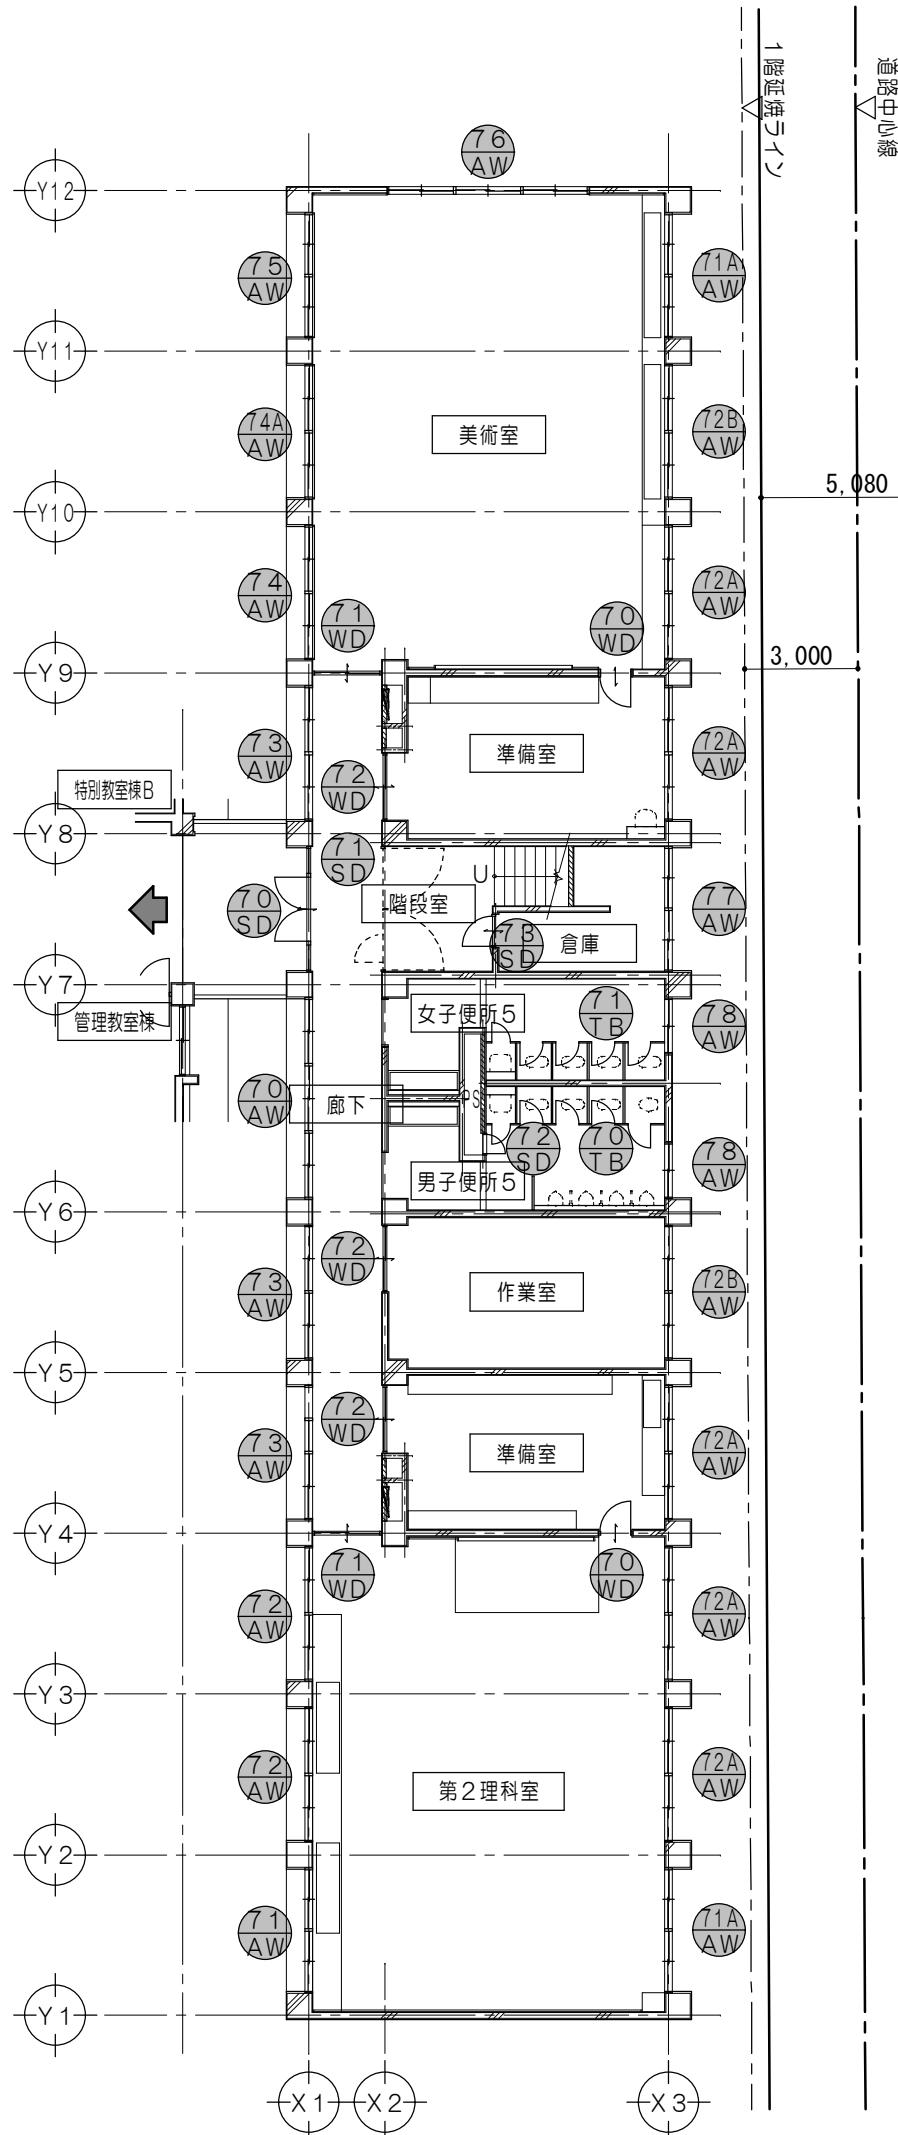

キープラン 1/2000

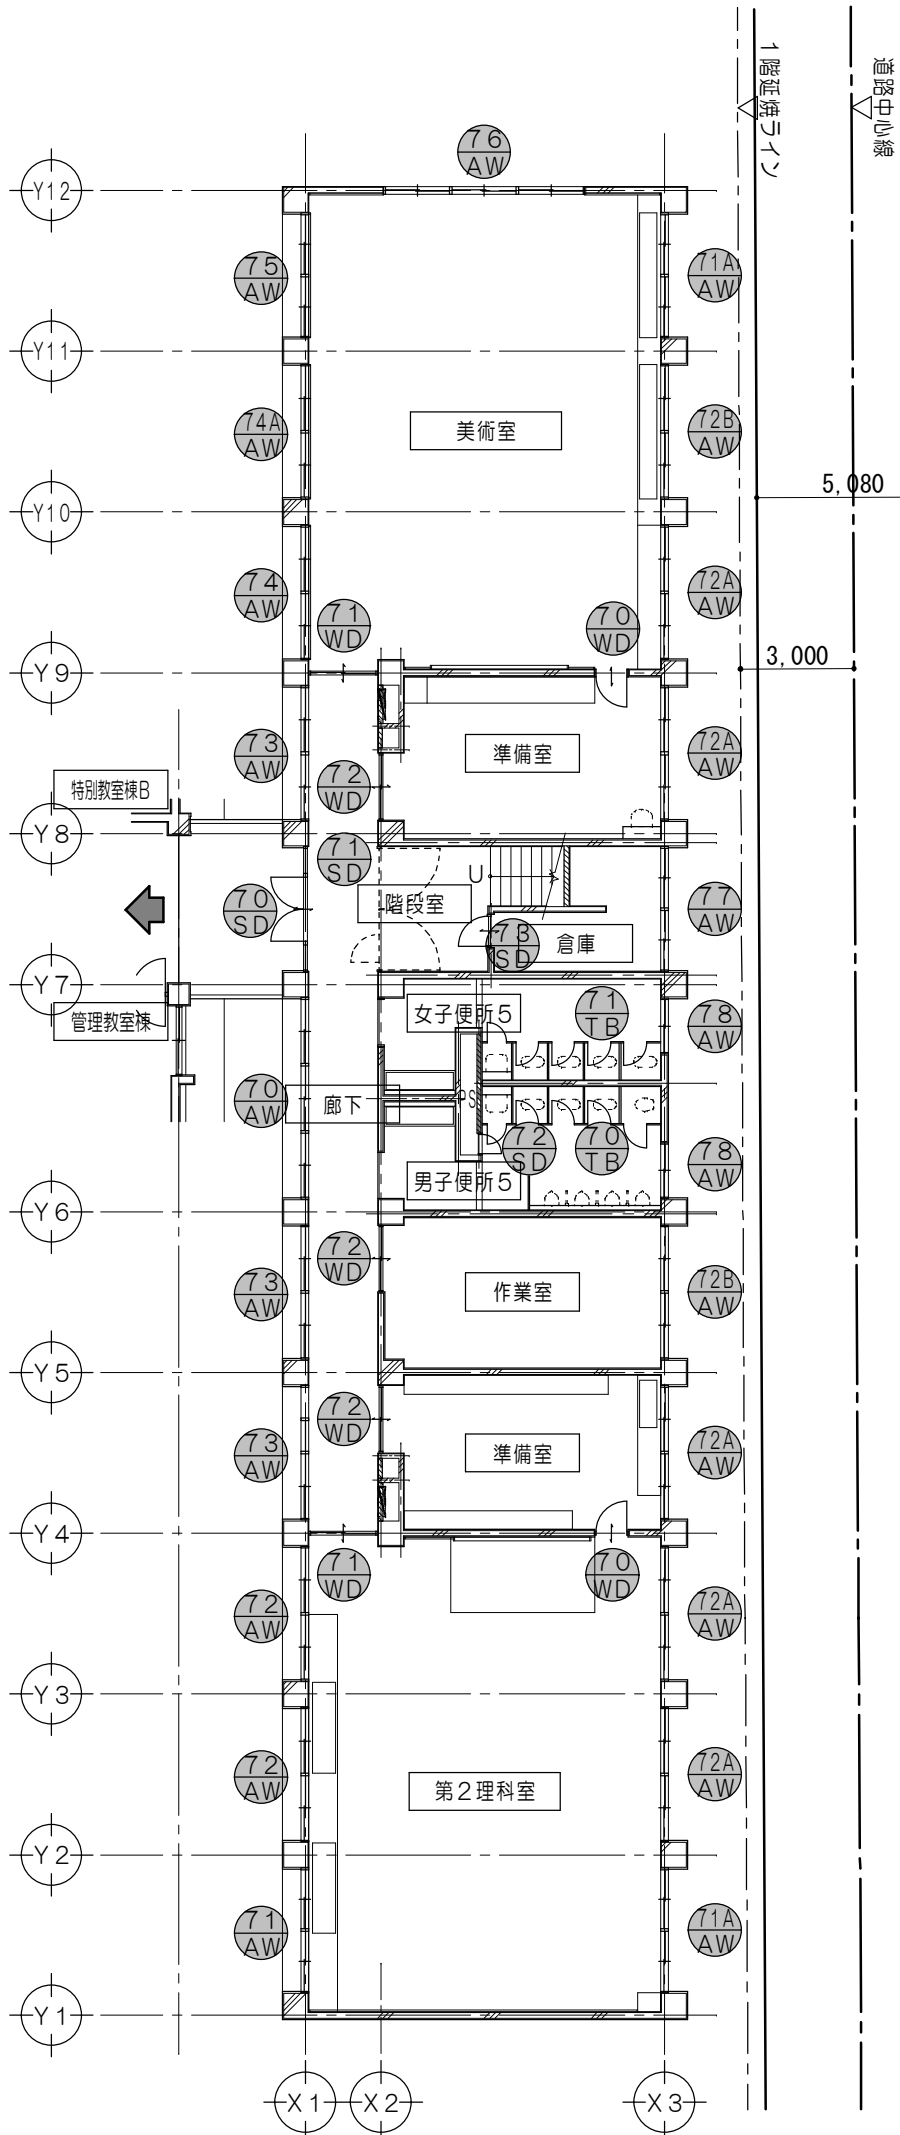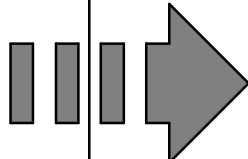

1階建具符号図 1/200

凡 例	
	既設建具のまま
	既設カバー工法建具のまま
	既設建具撤去
	既設カバー工法建具、カバー工法部分撤去
	既設建具 ガラス入替
	改修済建具を示す
	改修対象範囲外 (第1期～第3期)
	防火設備を示す
	特定防火設備を示す
	特定防火設備を示す (遮煙)
	延焼ライン

凡 例	
	既設建具のまま
	既設カバー工法建具のまま
	新設建具
	カバー工法にて建具改修
	既設建具 ガラス入替
	改修済建具を示す
	防火設備を示す
	特定防火設備を示す
	特定防火設備を示す (遮煙)
	防火設備を示す (遮煙)
	延焼ライン

特 記 事 項	※建具表ナンバリングについて
	管理教室棟(1番)→普通教室棟(30番)→特別教室棟B(50番)→特別教室棟A(70番)とする



一級建築士事務所 三重県知事登録 第1-699号

株式会社 前 野 建 築 設 計

一級建築士 大臣登録第117489号 前 野 初 像

一級建築士 第304509号
水谷 浩

設計年月日

工事名称

津市立南郊中学校大規模改造(第二期)工事

図面番号

A-95
(原図:A2)


図面名称

<特別教室棟A>
改修前 改修後 1階建具符号図


縮尺

1/200


改修前

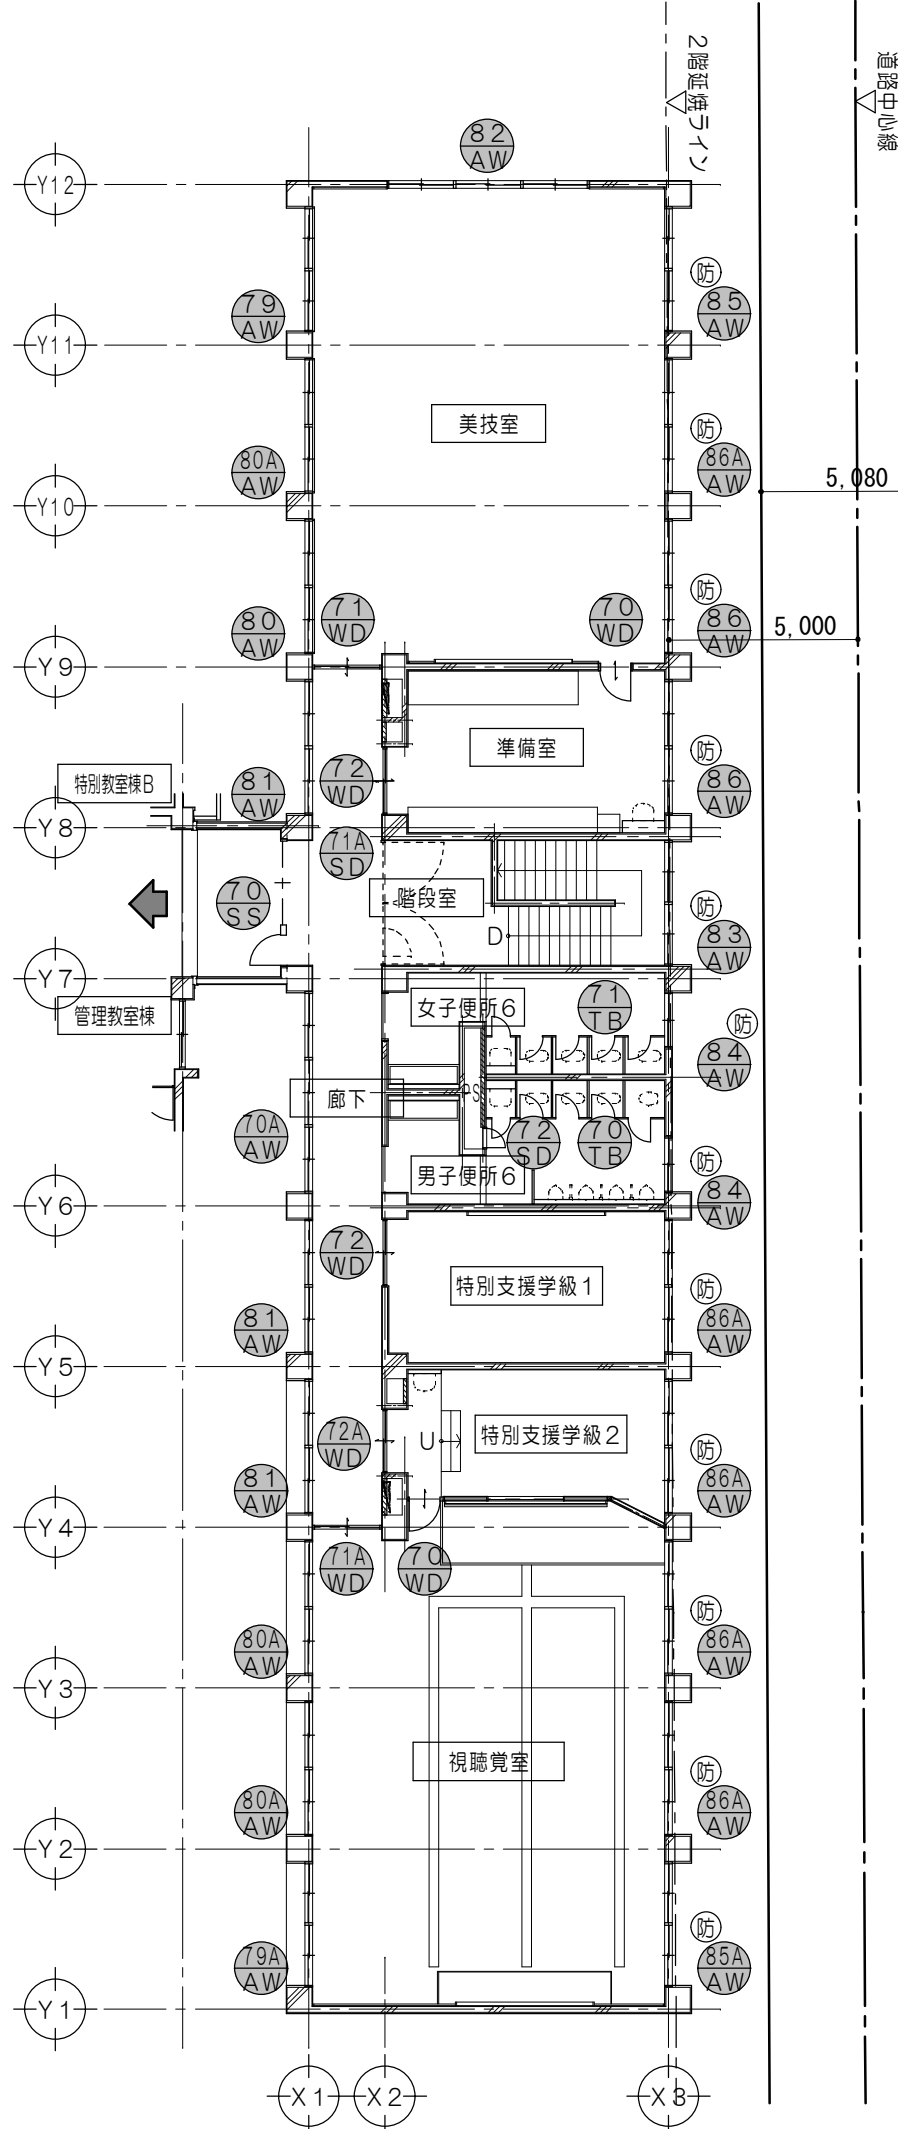

2 階 建 具 符 号 図 1/200

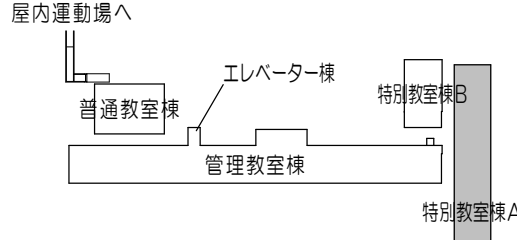


キープラン 1/2000

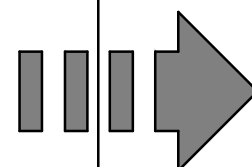

凡 例	
	既設建具のまま
	既設カバー工法建具のまま
	既設建具撤去
	既設カバー工法建具、カバー工法部分撤去
	既設建具 ガラス入替
	改修済建具を示す
	改修対象範囲外 (第1期～第3期)
(防)	防火設備を示す
(特)	特定防火設備を示す
(特選)	特定防火設備を示す (遅延)
— — —	延焼ライン

改修後

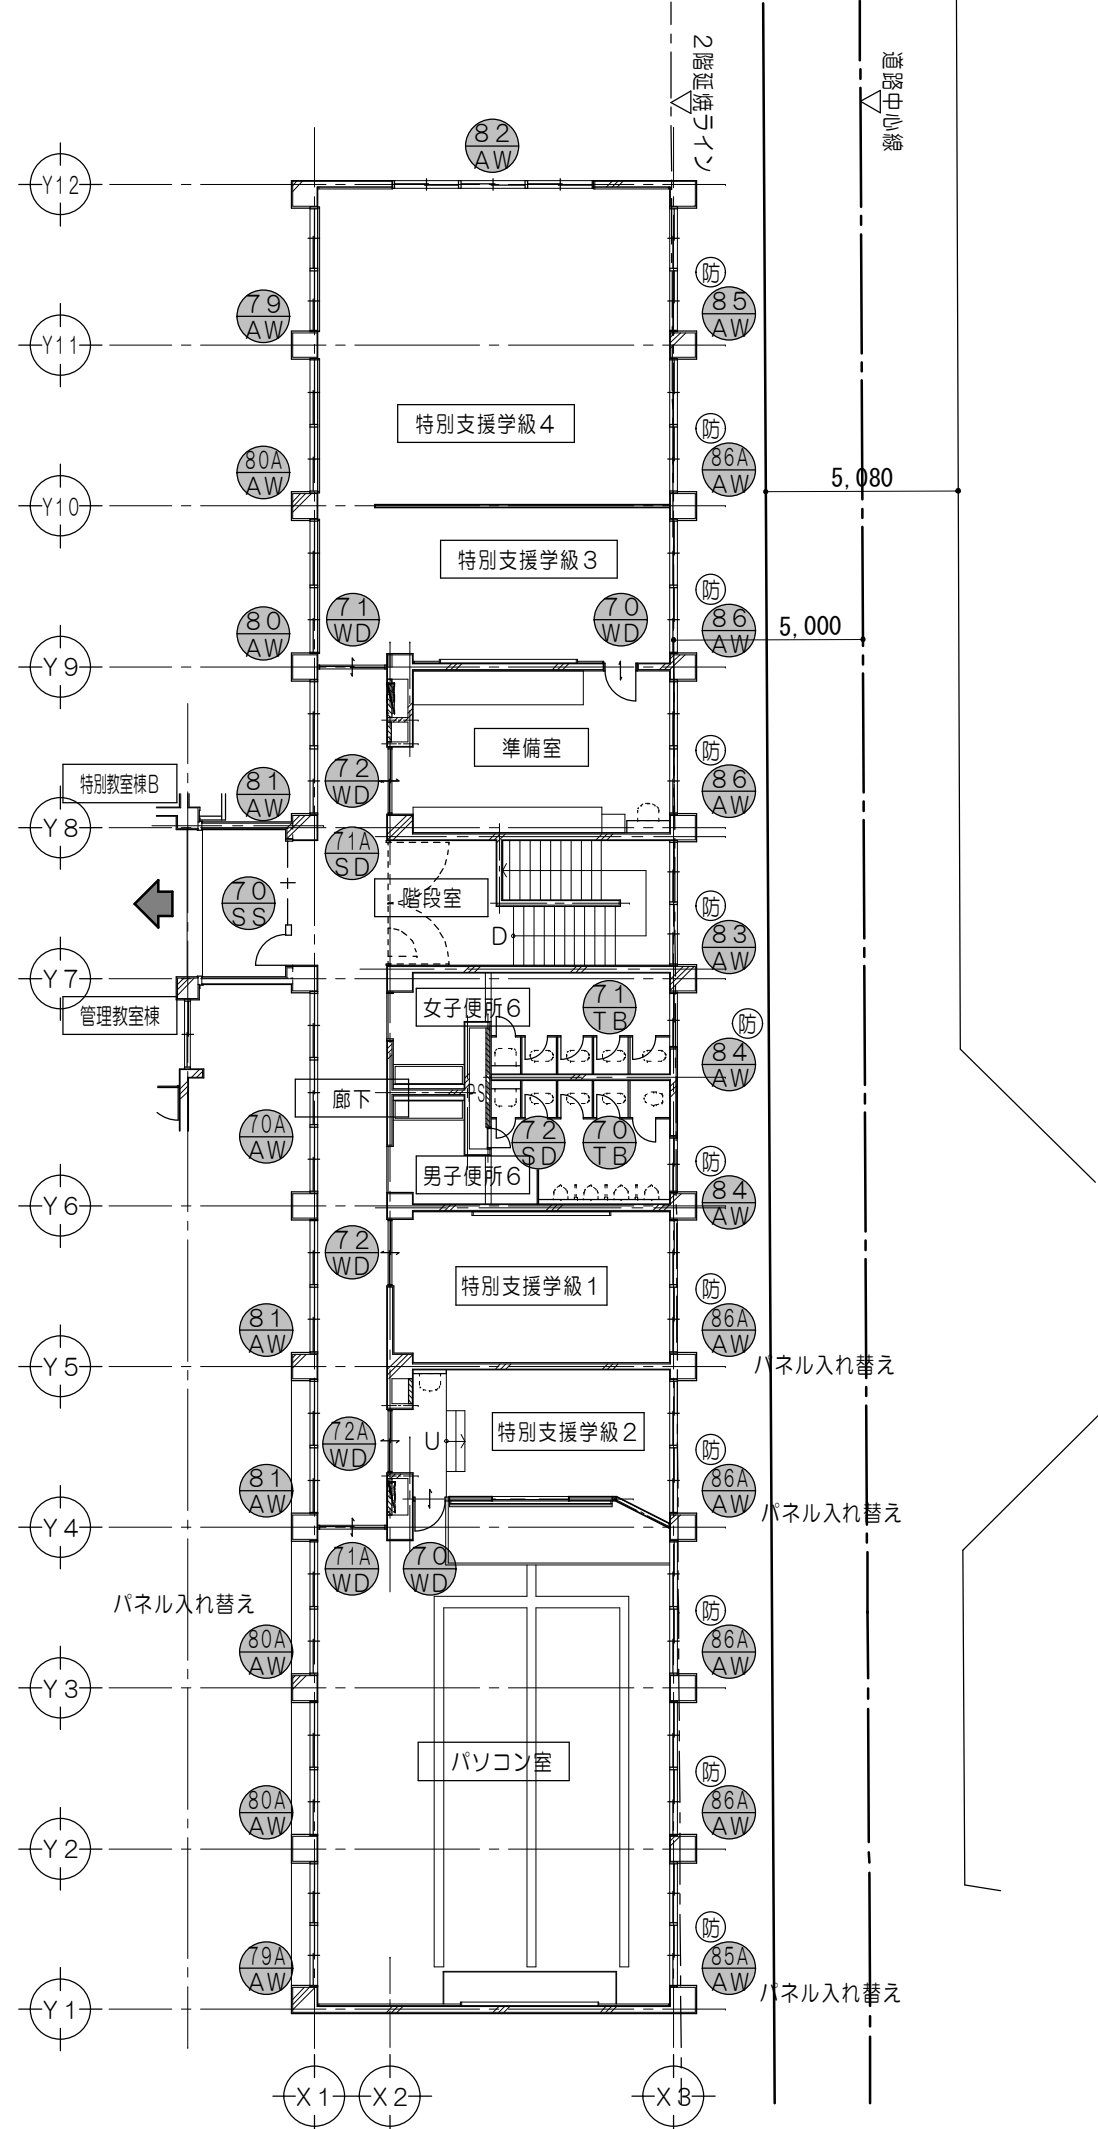

2 階建具符号図 1/200

凡 例	
	既設建具のまま
	既設カバー工法建具のまま
	新設建具
	カバー工法にて建具改修
	既設建具 ガラス入替
	改修済建具を示す
	防火設備を示す
	特定防火設備を示す
	特定防火設備を示す（逕煙）
	防火設備を示す（逕煙）
	延焼ライン

特 記 事 項	※建員表ナンバリングについて
	管理教室棟（１番～）→普通教室棟（３０番～）→特別教室棟Ｂ（５０番～）→特別教室棟Ａ（７０番～）とする

一級建築士事務所 三重県知事登録 第1-699号

株式会社 前野建築設計

一級建築士 大臣登録第117489号 前 野 初 像

一級建築士 第304509号
水谷 浩

設計年月日

工 事 名 称

津市立南郊中学校大規模改造（第二期）工事

図面番号

A-96
(原図:A2)


图面名称

＜特別教室棟 A＞


改修前	改修後	2階建具符号図
-----	-----	---------

縮尺

1/200

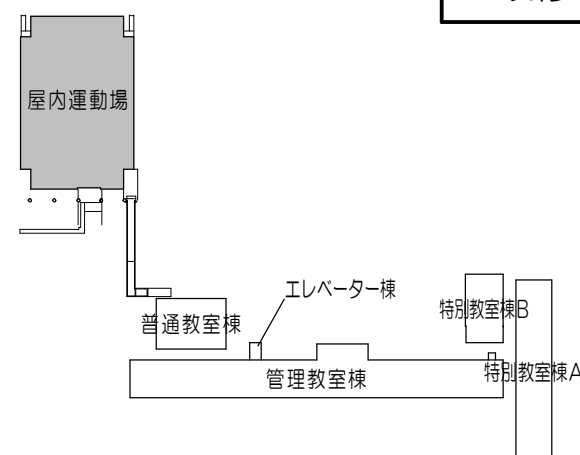


キープラン 1/2000

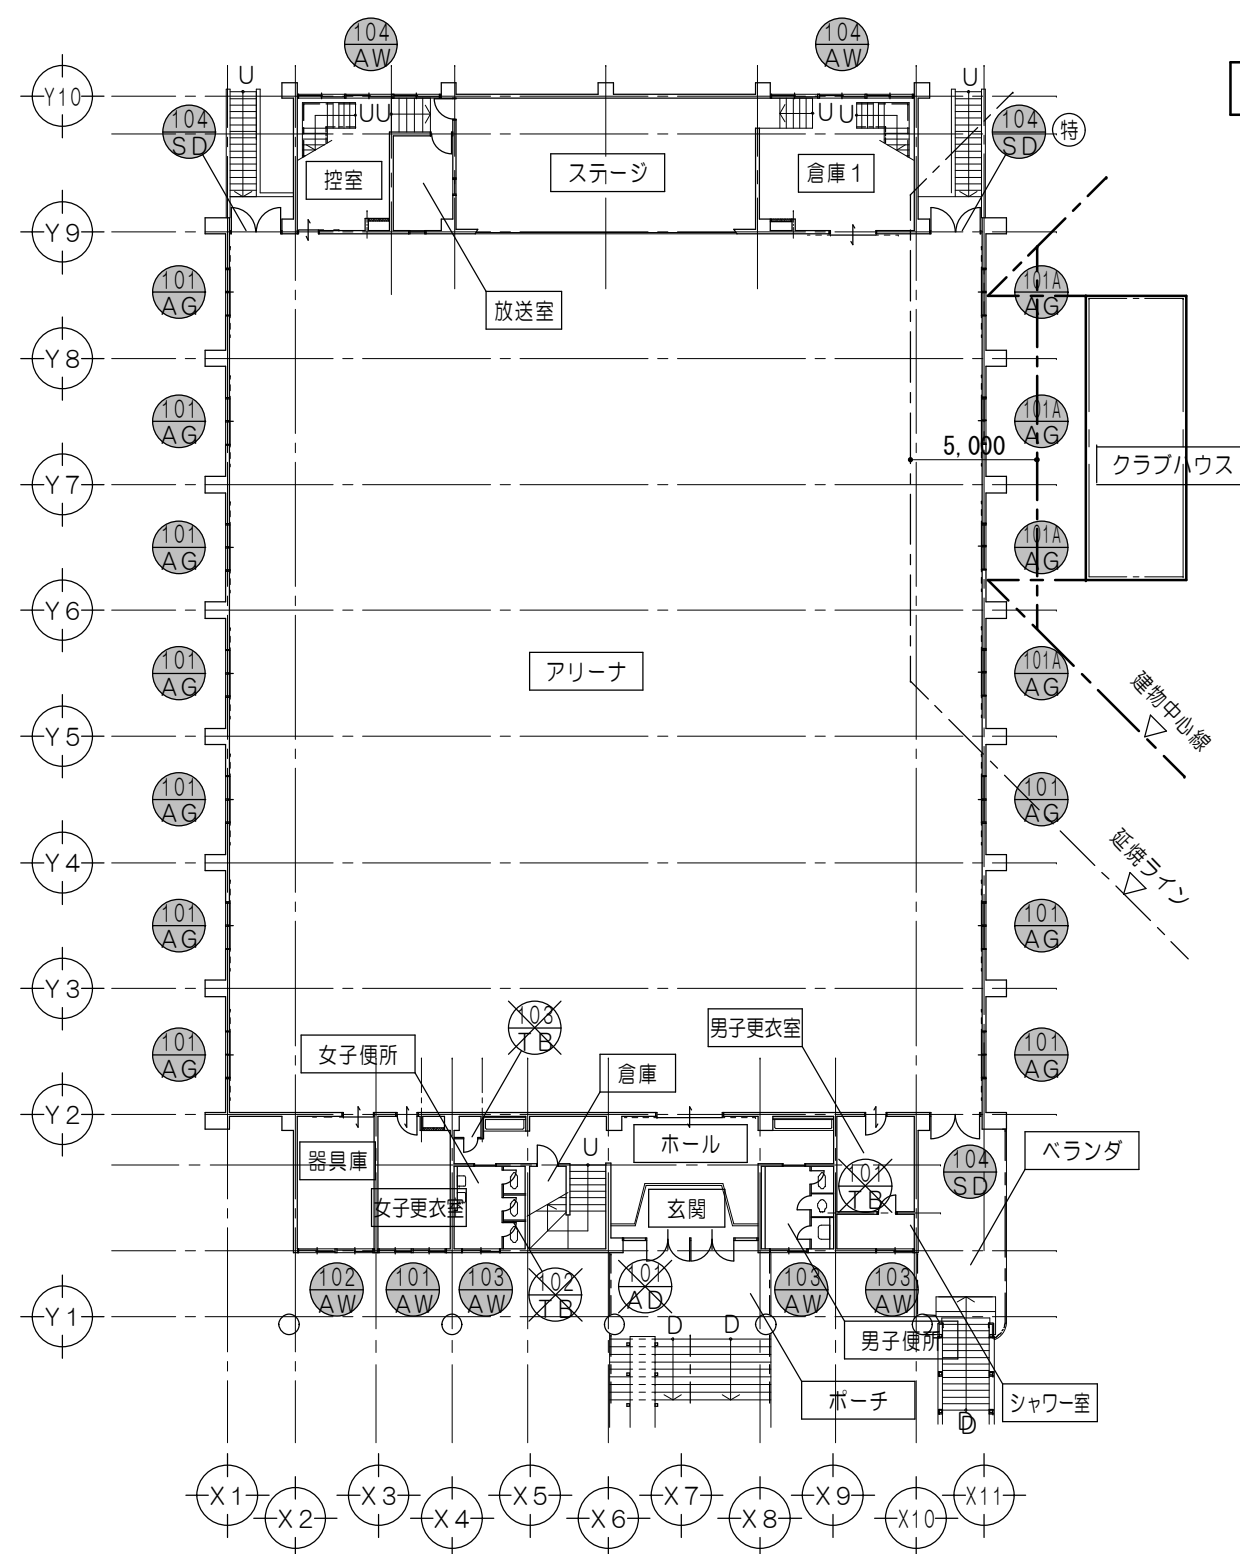

2 階建具符号図 1/300

凡 例	
	既設建具のまま
	既設パワー工法建具のまま
	既設建具撤去
	既設パワー工法建具、パワー工法部分撤去
	既設建具 ガラス入替
	改修済建具を示す
	改修対象範囲外 (第1期～第3期)
	防火設備を示す
	特定防火設備を示す
	特定防火設備を示す(遮煙)
	延焼ライン

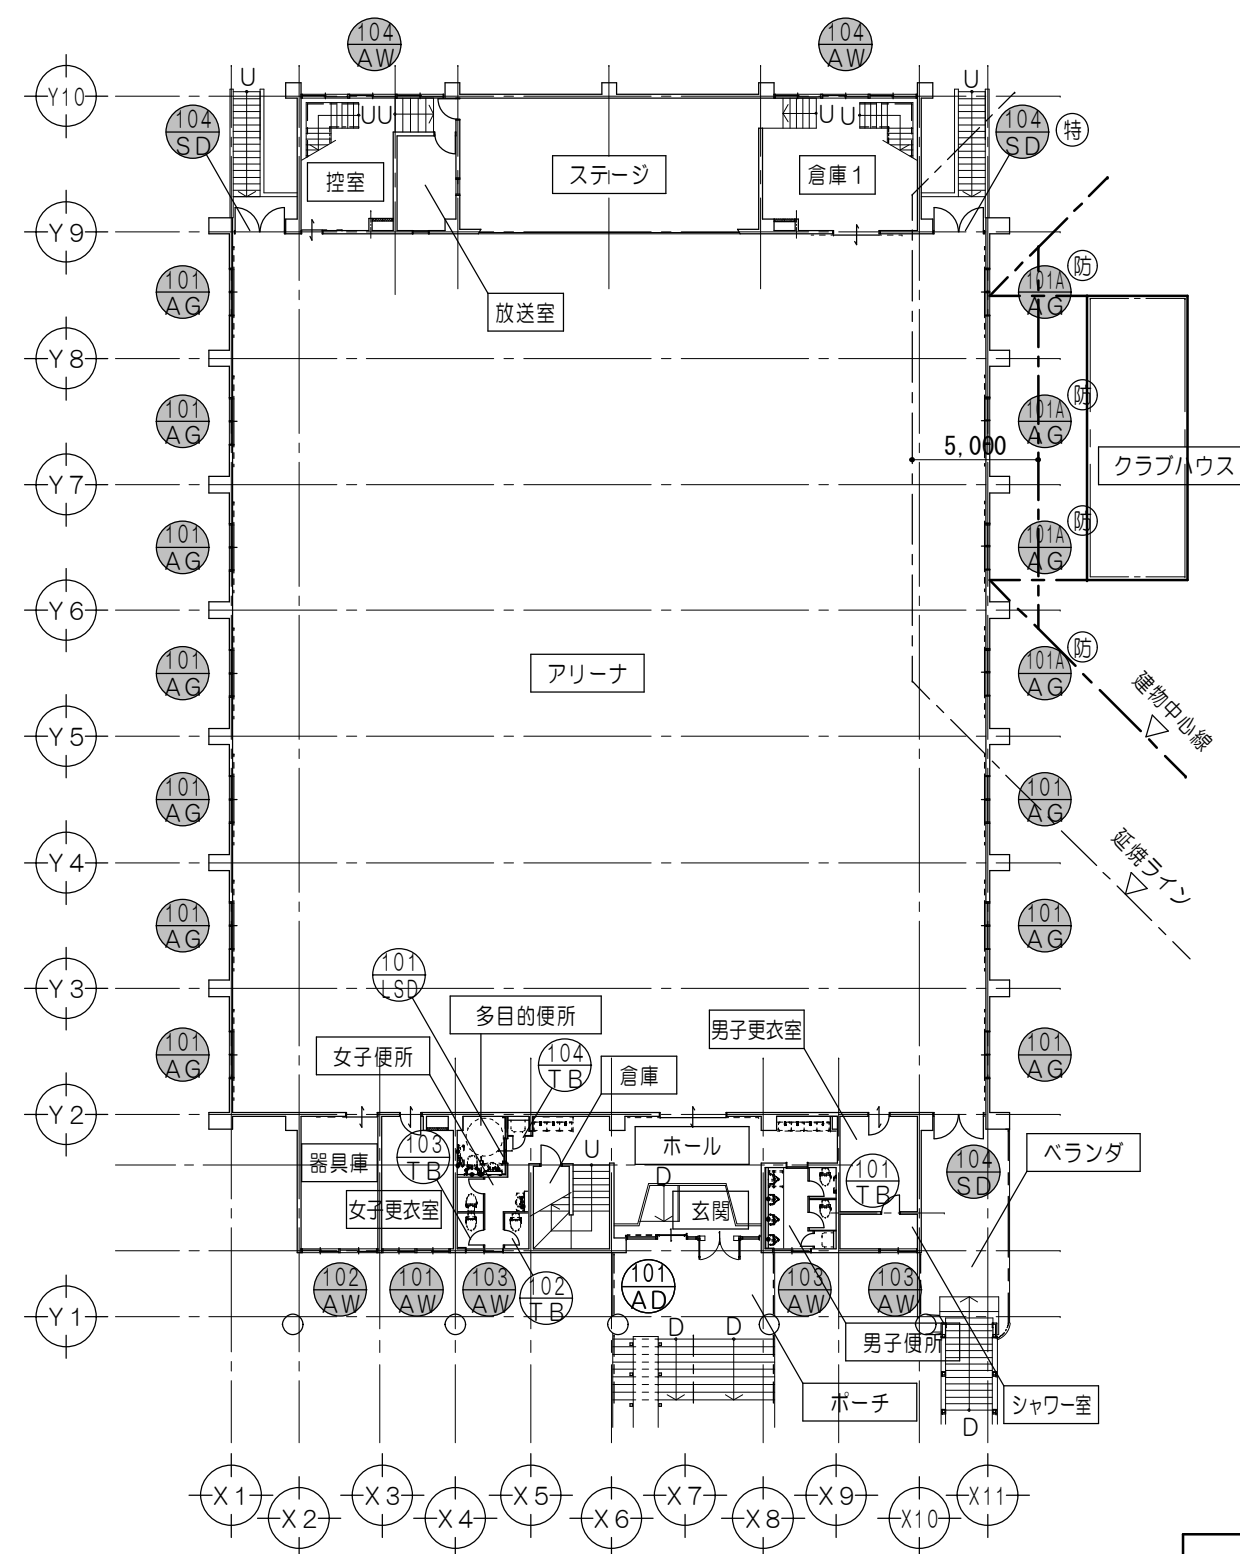


2階建具符号図 1/300


凡 例	
	既設建具のまま
	既設カパー工法建具のまま
	新設建具
	カパー工法にて建具改修
	既設建具 ガラス入替
	改修済建具を示す
①防	防火設備を示す
②特	特定防火設備を示す
③特	特定防火設備を示す（遅煙）
④防	防火設備を示す（遅煙）
— — —	延焼ライン

改修前

改修後


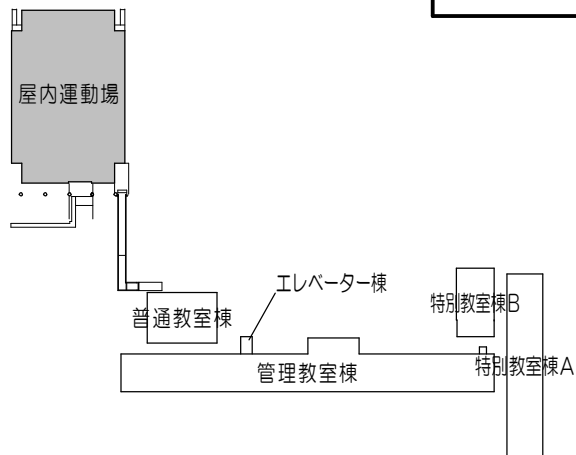


キープラン 1/2000

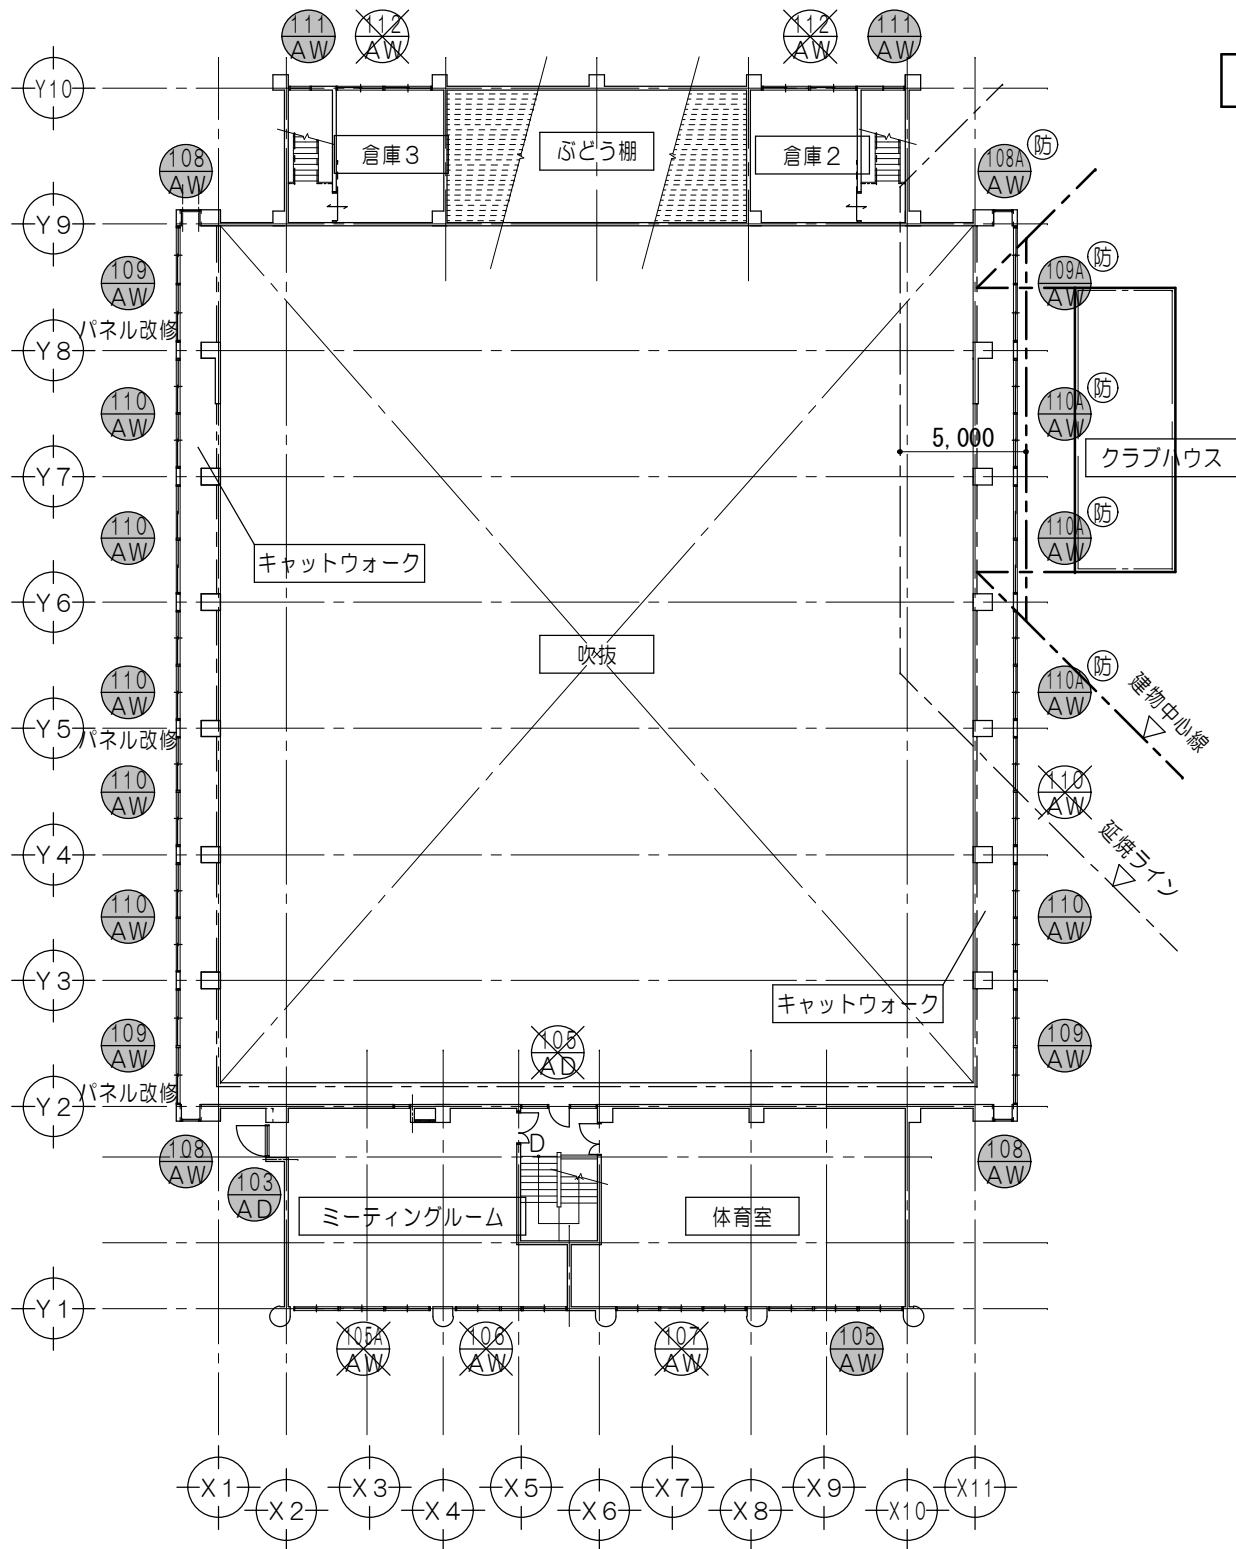

3階建具符号図 1/300

凡 例	
	既設建具のまま
	既設カバー工法建具のまま
	既設建具撤去
	既設カバー工法建具、カバー工法部分撤去
	既設建具 ガラス入替
	改修済建具を示す
	改修対象範囲外 (第1期～第3期)
	防火設備を示す
	特定防火設備を示す
	特定防火設備を示す (遮煙)
	延焼ライン

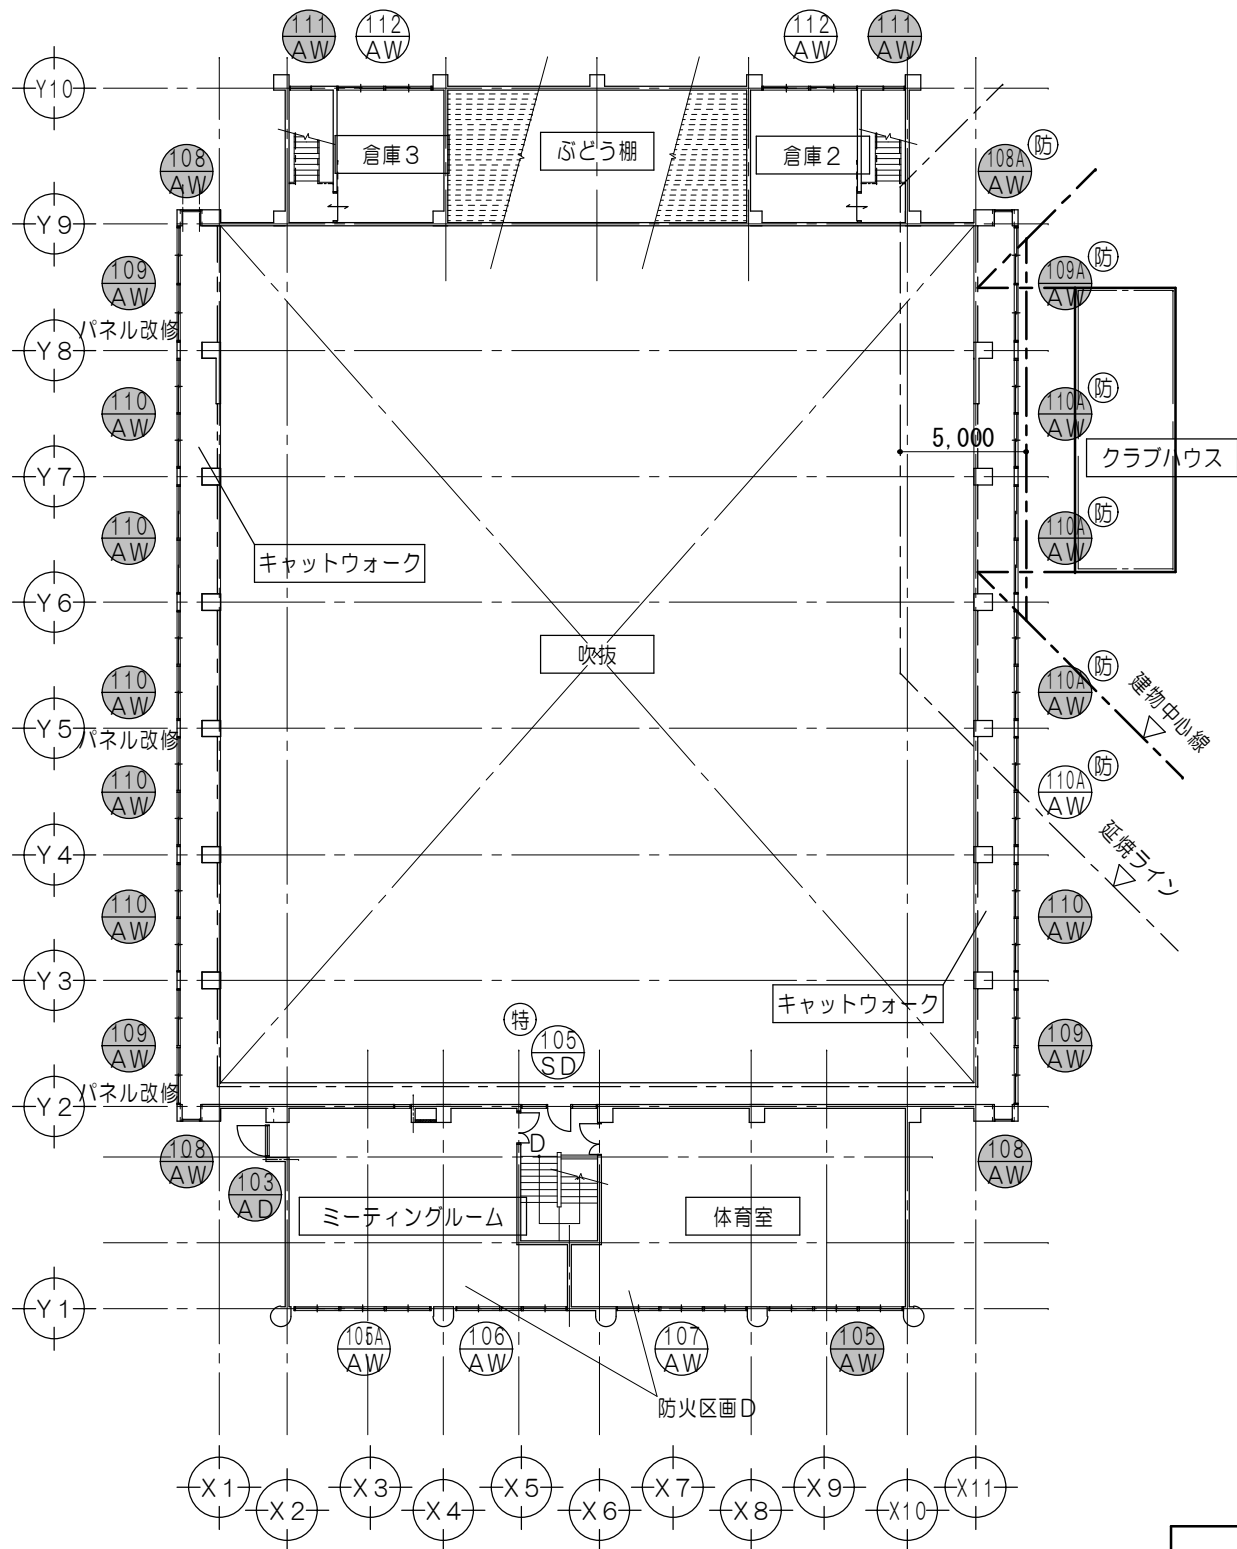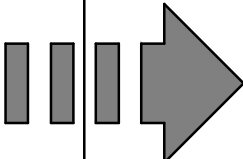

3階建具符号図 1/300

凡 例	
	既設建具のまま
	既設カバー工法建具のまま
	新設建具
	カバー工法にて建具改修
	既設建具 ガラス入替
	改修済建具を示す
	防火設備を示す
	特定防火設備を示す
	特定防火設備を示す (遮煙)
	防火設備を示す (遮煙)
	延焼ライン

特記事項	



一級建築士事務所 三重県知事登録 第1-699号

株式会社 前野建築設計

一級建築士 大臣登録第117489号 前野 初 像

一級建築士 第304509号
水谷 浩

設計年月日

工事名称

津市立南郊中学校大規模改造(第二期)工事

図面番号













A-98
(原図:A2)










図面名称

<屋内運動場>
改修前 改修後 3階建具符号図

縮尺

1/300

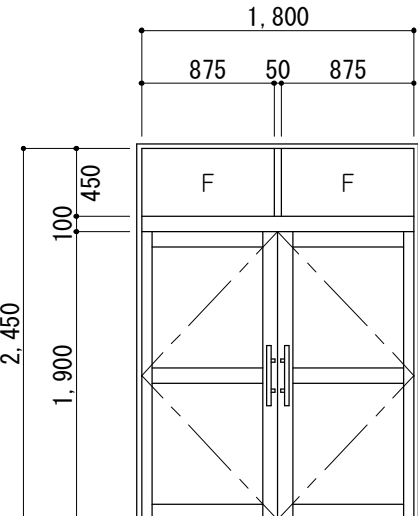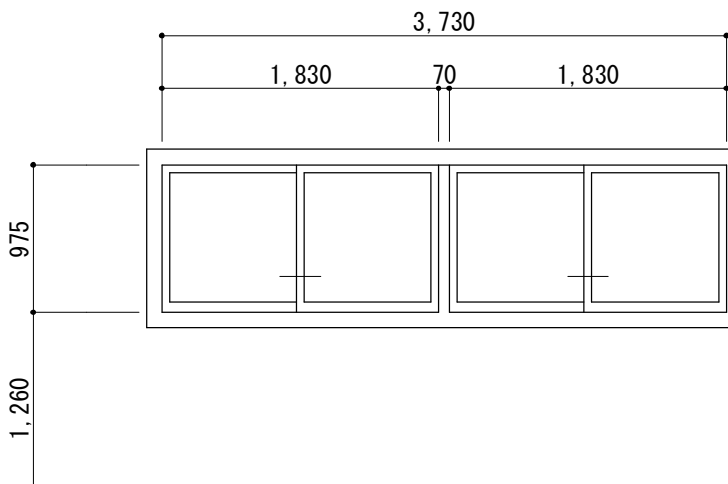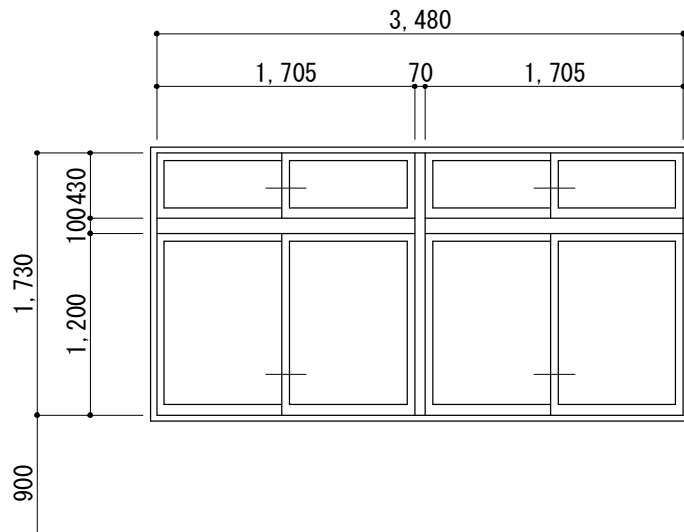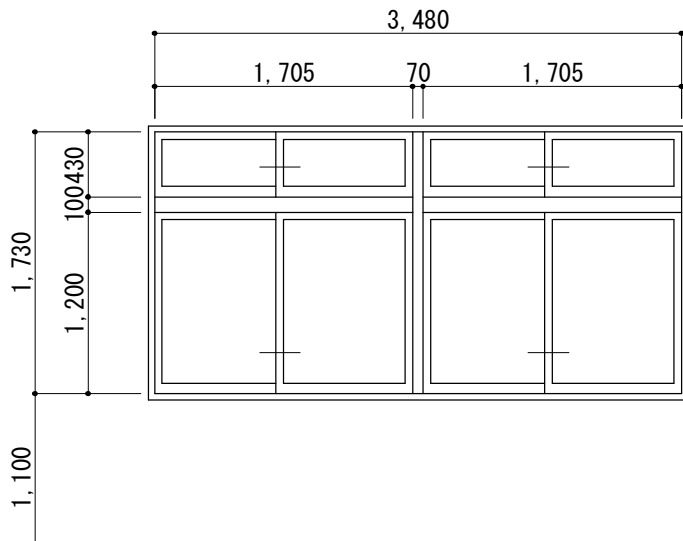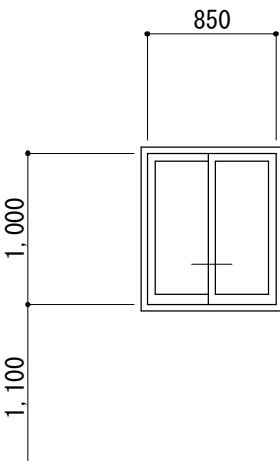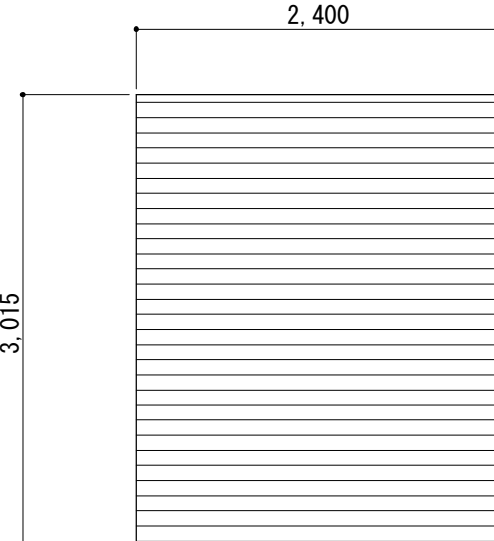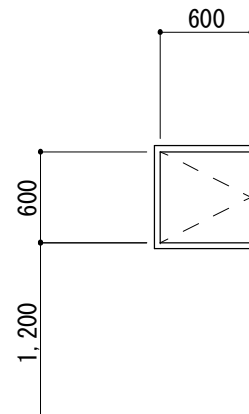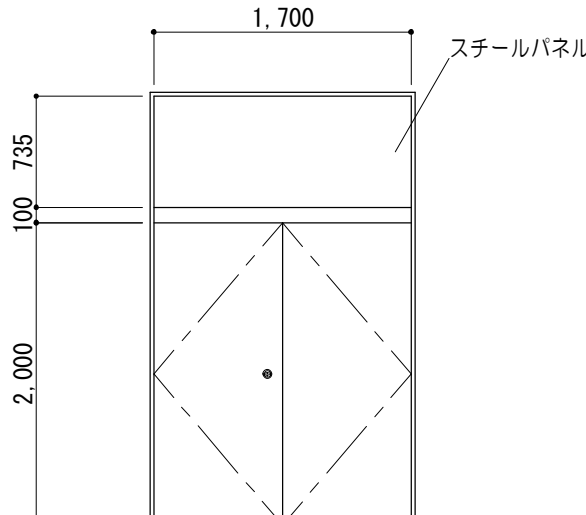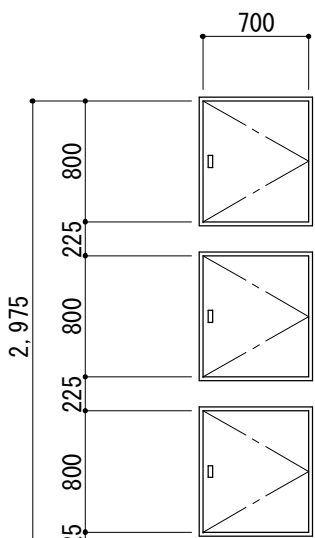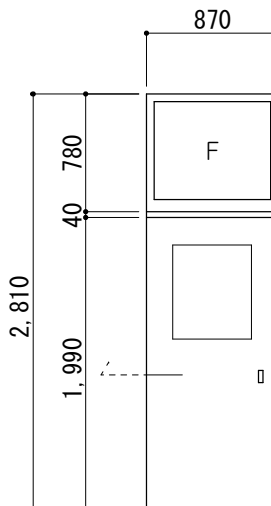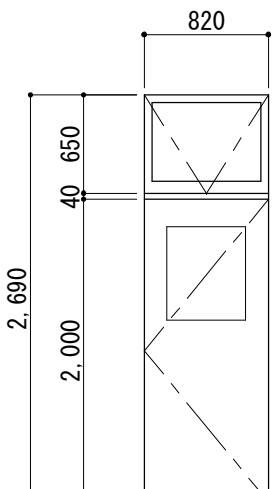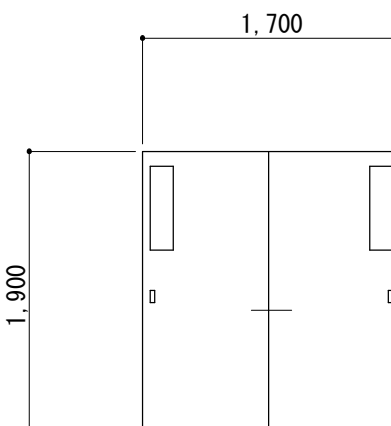建 具 表 No. 1 ＜ 撤 去 建 具 ＞										1/50							
符号名称数量		 ランマFⅠX付両開キアルミドア		1		 2連引違イアルミサッシ ＜カバー工法＞		3		 ランマ引違イ付2連引違イアルミサッシ		2		 ランマ引違イ付2連引違イアルミサッシ		4	
姿 図																	
見 込 硝 子		100		網入りガラスA6.8		70		トーマイA3		70		トーマイA5（ランマ：スリガラスA3）		70		トーマイA5（ランマ：スリガラスA3）	
仕 上		アルミ				アルミ				アルミ				アルミ			
金 物		フロアヒンジ、シリンダー錠、フランス落シ、押板取手、付属金物一式				クレセント、戸車、アルミ額縁、アルミ水切				クレセント、戸車、アルミ額縁、アルミ水切				クレセント、戸車、アルミ額縁、アルミ水切			
室 名		1階：廊下（管理教室棟）				1階・2階・3階：廊下（管理教室棟）				1階：国際教室（普通教室棟）				2階：普通教室（普通教室棟）			
符号名称数量		 引違イアルミサッシ		2		 重量スプリング式スチールシャッター		2		 片開キスチールドア		2		 両開キスチールドア		1	
姿 図																	
見 込 硝 子		70		トーマイA5						50				220			
仕 上		アルミ				OP塗装				スチールA1.6 ウレタン塗装				銅板A1.6 SOP			
金 物		クレセント、戸車、アルミ額縁、アルミ水切				シャッターケース、ガイドレール、付属金物一式				丁番、点検口錠				ケースハンドル、シリンダー錠、スチール三方棒、付属金物一式			
室 名		3階：渡り廊下（普通教室棟）				2階：廊下（管理教室棟）				1階：校長室、2階：男子便所1（管理教室棟）				2階：廊下（普通教室棟）			
符号名称数量		 片開キスチールドア（3連）		1		 ランマFⅠX付・片引キ木製フラッシュドア		1		 ランマ突出シ付・片開キ木製フラッシュドア		3：1 3A：1		 引違イ木製フラッシュドア		2	
姿 図														※3Aは左右反転 			
見 込 硝 子		170				36		トーマイA3		36		トーマイA3		36		トーマイA3	
仕 上		スチールA1.6 SOP				ラワン合板A4 フラッシュ OP				ラワン合板A4 フラッシュ OP				ラワン合板A4 フラッシュ OP			
金 物		取手、丁番、スチール枠、付属金物一式				引手、戸車、シリンダー錠、付属金物一式				丁番、シリンダー錠、付属金物一式				引手、戸車、シリンダー錠、付属金物一式			
室 名		2階：準備室（特別教室棟B）				2階：前室（管理教室棟）				2階：相談室（管理教室棟）				1階：普通教室、2階：パソコン室（管理教室棟）			

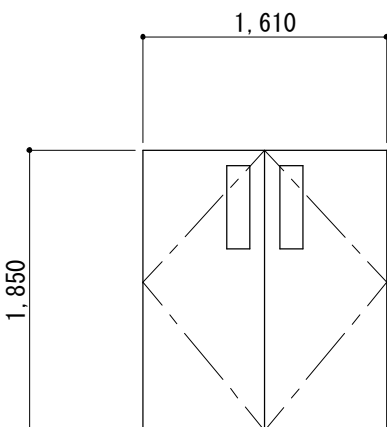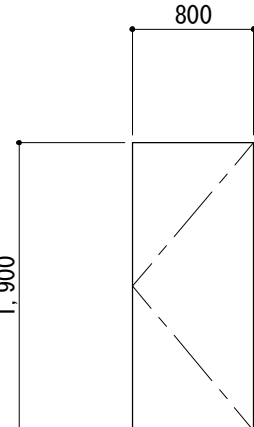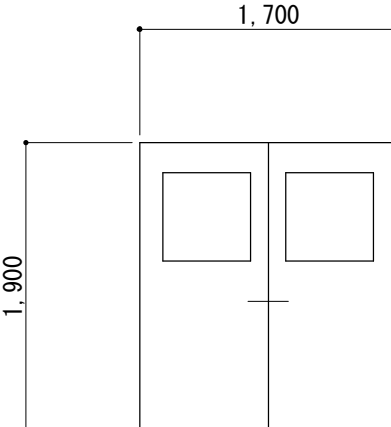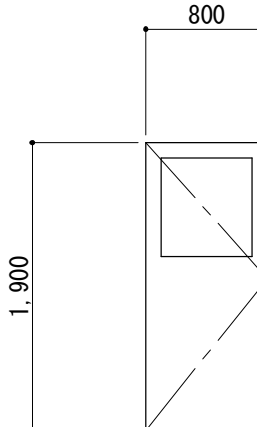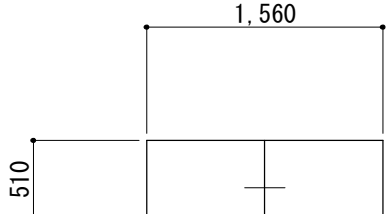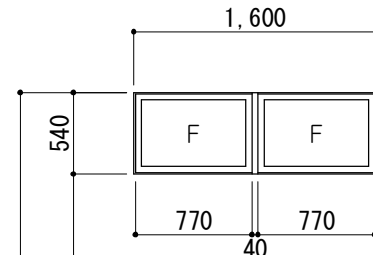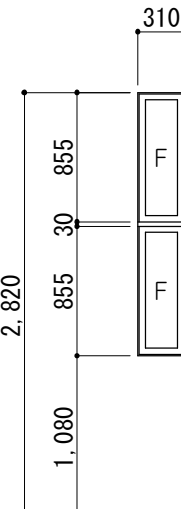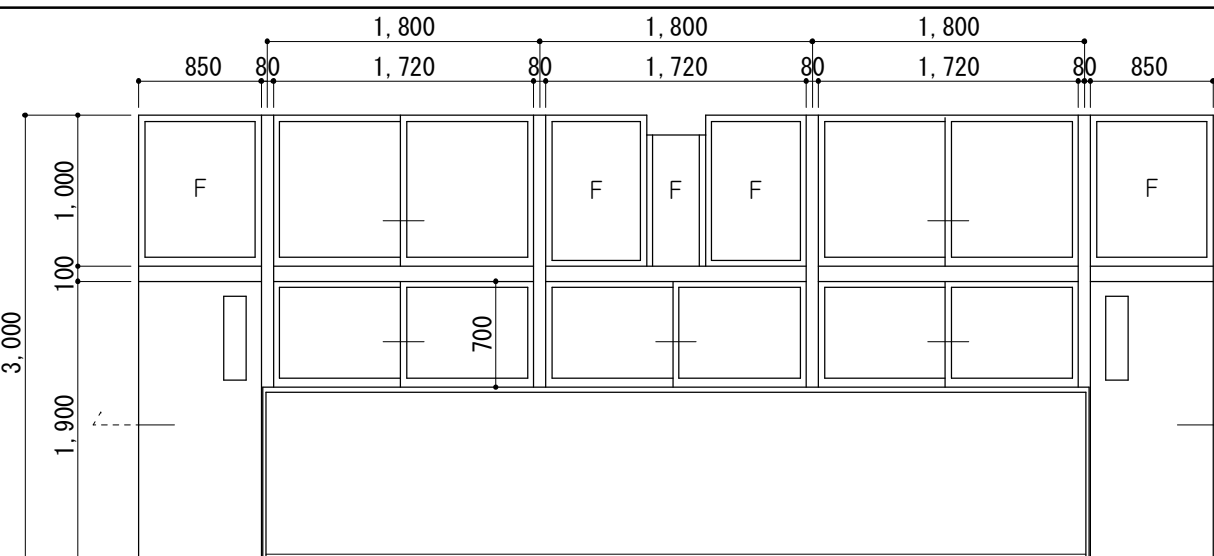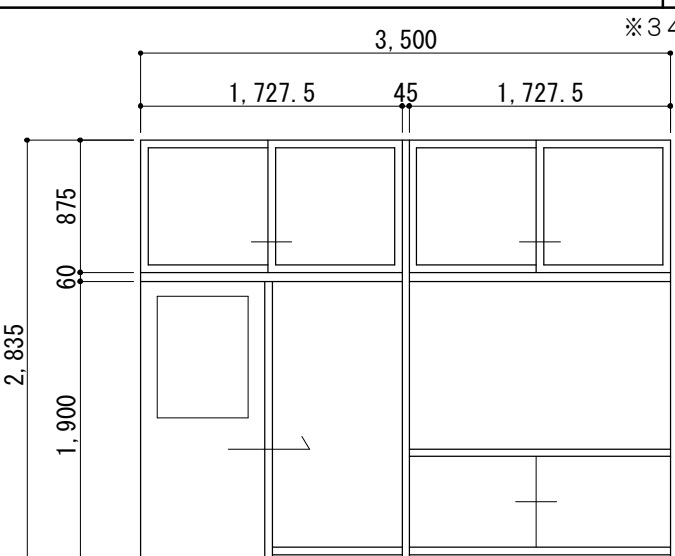建 具 表 No. 2 ＜ 撤 去 建 具 ＞										1/50									
符号名称数量			~~S2A~~ ~~WD~~ 両開キ木製フラッシュドア			1	~~S2B~~ ~~WD~~ 片開キ木製フラッシュドア			1	~~S2C~~ ~~WD~~ 引違い木製フラッシュドア			1	~~S2D~~ ~~WD~~ 片開キ木製フラッシュドア			1	
姿 図															FL				
見 込 硝 子			36	トーマイア3			36				36	トーマイア3			36	スリガラスA3			
仕 上			ラワン合板A4 フラッシュ OP			ラワン合板A4 フラッシュ OP			ラワン合板 フラッシュ OP			ラワン合板A4 フラッシュ OP							
金 物			丁番、握玉、付属金物一式			丁番、握玉、付属金物一式			引手、戸車、付属金物一式			丁番、握玉、付属金物一式							
室 名			2階：第1理科室（特別教室棟B）			2階：第1理科室（特別教室棟B）			2階：第1理科室（特別教室棟B）			2階：暗室（特別教室棟B）							
符号名称数量			~~S2E~~ ~~WD~~ 木製引違い戸			1	~~S2F~~ ~~WD~~ F I X木製サッシ			2	~~S2G~~ ~~WD~~ F I X木製サッシ			1					
姿 図												FL							
見 込 硝 子			36				36	トーマイア3			36	トーマイア3							
仕 上			ラワン合板張			ヒノキ OP			ヒノキ OP										
金 物			付属金物一式			付属金物一式			付属金物一式										
室 名			2階：理科室（特別教室棟B）			2階：前室（管理教室棟）			2階：前室（管理教室棟）										
符号名称数量			~~S3A~~ ~~WD~~ 木製パーテーション				7	~~S3A~~ ~~WD~~ ~~S3A~~ ~~WD~~ 木製パーテーション			34：2 34A：2								
姿 図									※34Aは左右反転			FL							
見 込 硝 子			36	スリガラスA3（ランマ：トーマイア3）			36	トーマイア3											
仕 上			戸：ラワン合板A4 フラッシュ 窓枠：ヒノキ OP			シナ合板フラッシュ													
金 物			ステンレスレール、戸車、シリンダー錠、付属金物一式			引手、ステンレスレール、戸車、シリンダー錠													
室 名			2階：特別支援学級1、特別支援学級2、普通教室（管理教室棟）			3階：普通教室（普通教室棟）													

特記事項	



一級建築士事務所 三重県知事登録 第1-699号
株式 前 野 建 築 設 計 会 社
一級建築士 大臣登録第117489号 前 野 初 像

一級建築士 第304509号
水谷 浩

設計年月日

工事名称

津市立南郊中学校大規模改造（第二期）工事

図面番号




A-100
(原図：A2)













図面名称





撤 去 建具表No. 2











縮 尺

1/50

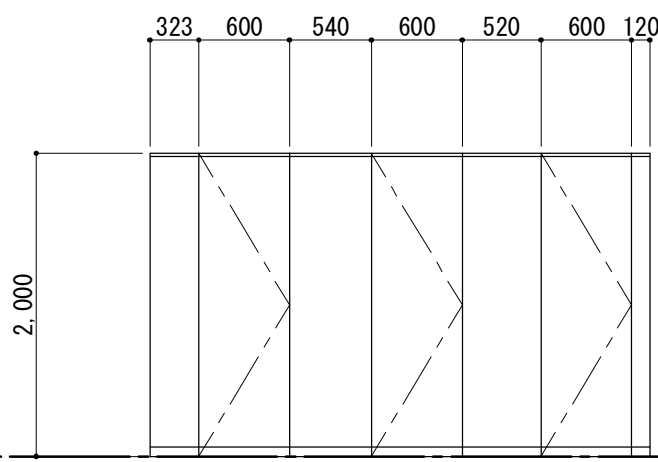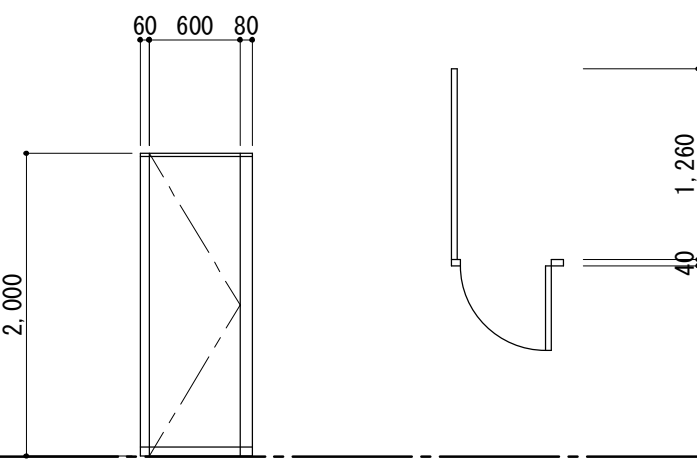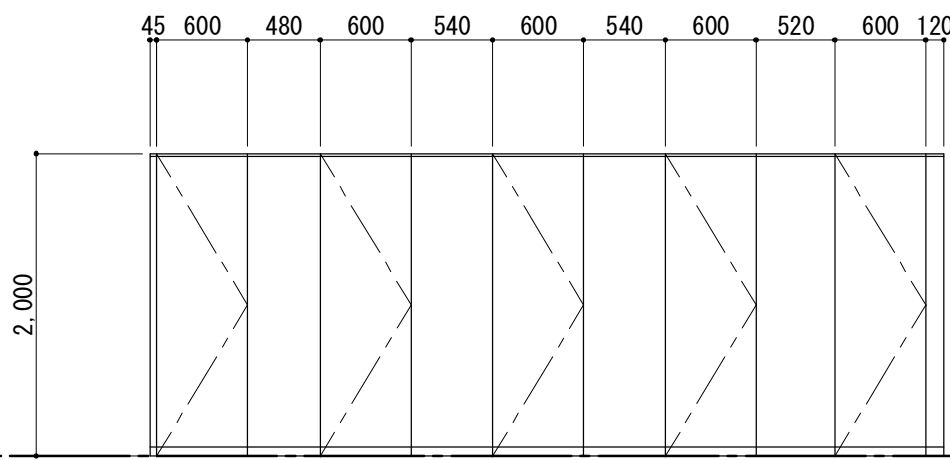建 具 表 No. 3 < 撤 去 建 具 >										1/50																			
符号名称数量				 トイレブース				1		 トイレブース				1															
姿 図																													
見 込 硝子		40												40															
仕 上		メラミン化粧合板ベーパーコア、アルミアールエッジ										メラミン化粧合板ベーパーコア、アルミアールエッジ																	
金 物		中心吊りグレビティーヒンジ、表示錠、フック付戸当、ステンレス頭つなぎ（カバー付）取付金物、ステンレス巾木										中心吊りグレビティーヒンジ、表示錠、フック付戸当、ステンレス頭つなぎ（カバー付）取付金物、ステンレス巾木																	
室 名		2階：男子便所1（管理教室棟）										2階：女子便所1（管理教室棟）																	
符号名称数量				 トイレブース				2																					
姿 図																													
見 込 硝子		40																											
仕 上		メラミン化粧合板ベーパーコア、アルミアールエッジ																											
金 物		中心吊りグレビティーヒンジ、表示錠、フック付戸当、ステンレス頭つなぎ（カバー付）取付金物、ステンレス巾木																											
室 名		2階：女子便所1（管理教室棟）																											
符号名称数量																													
姿 図																													
見 込 硝子																													
仕 上																													
金 物																													
室 名																													

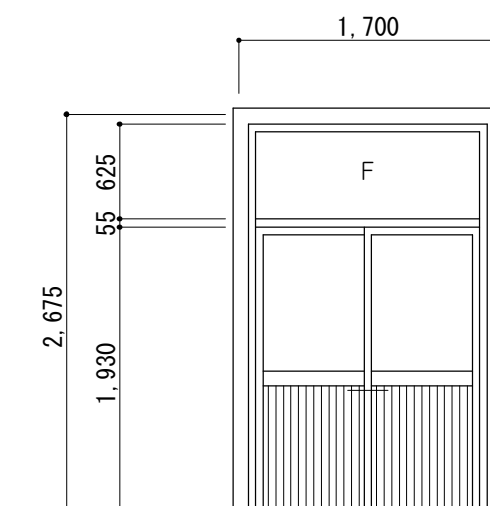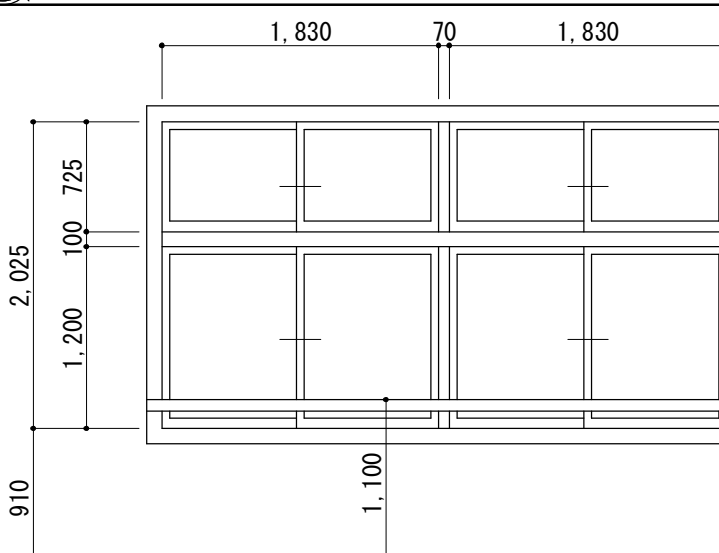
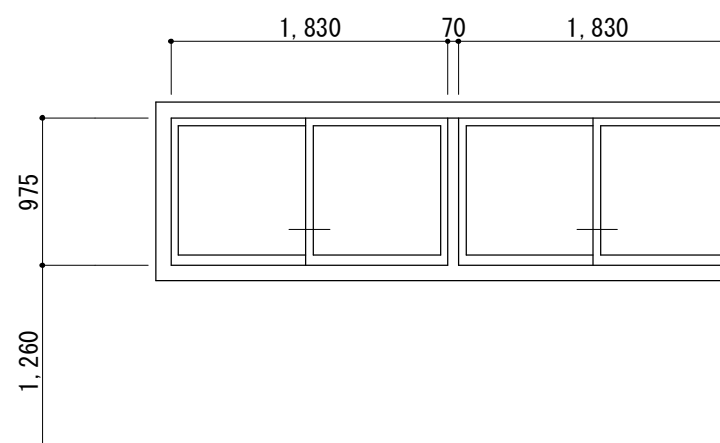
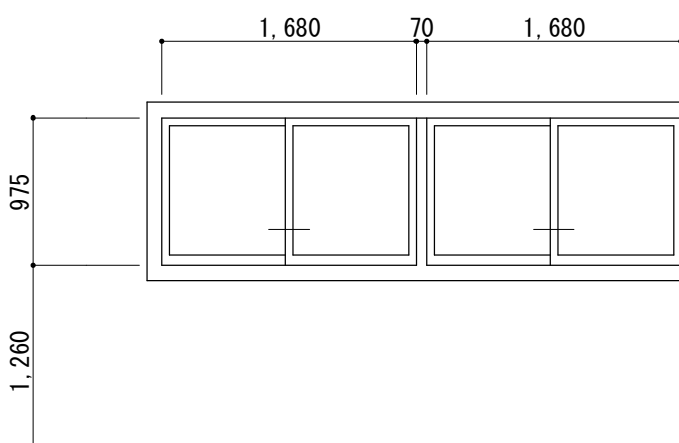
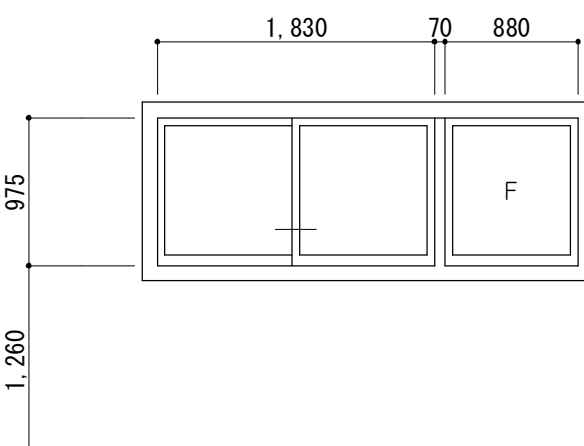
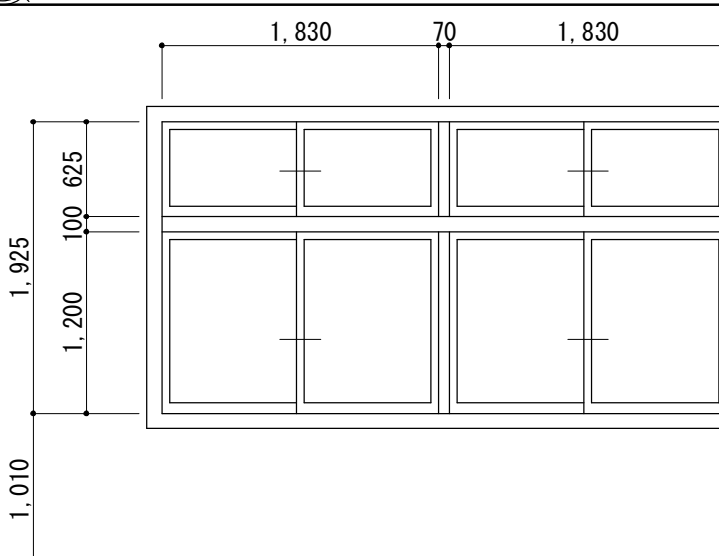
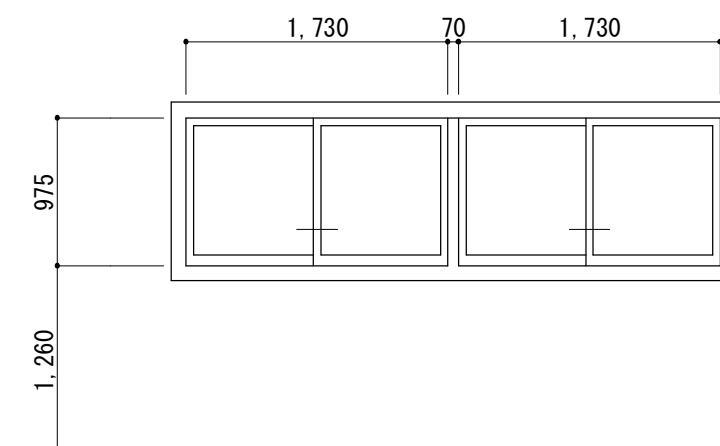
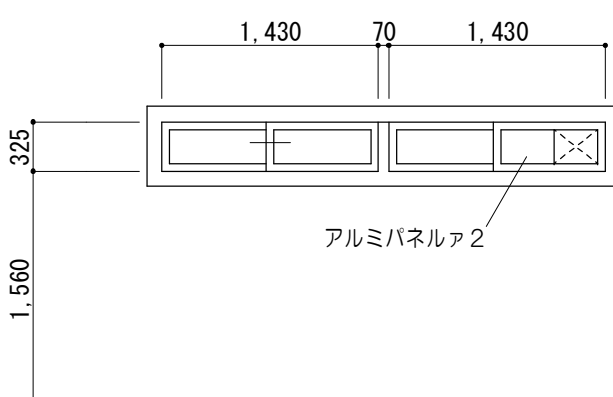
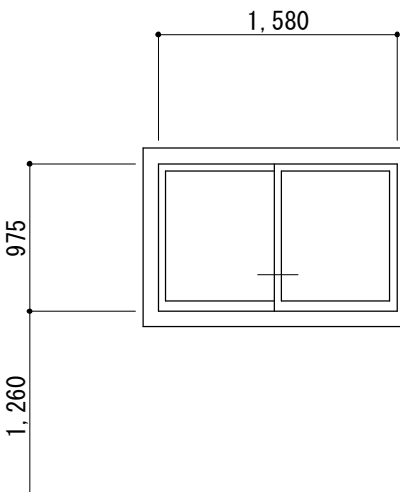
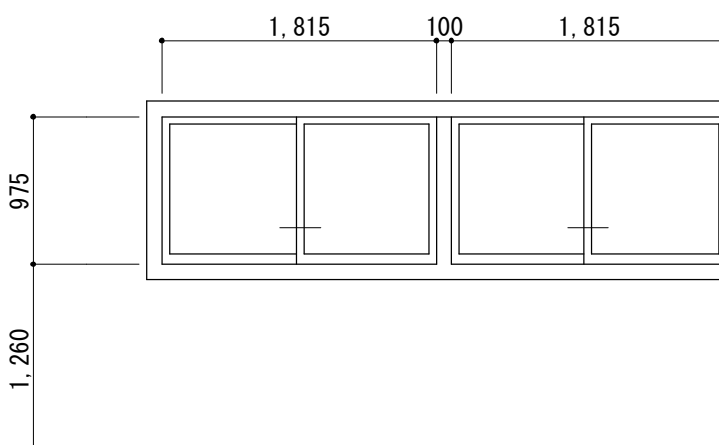
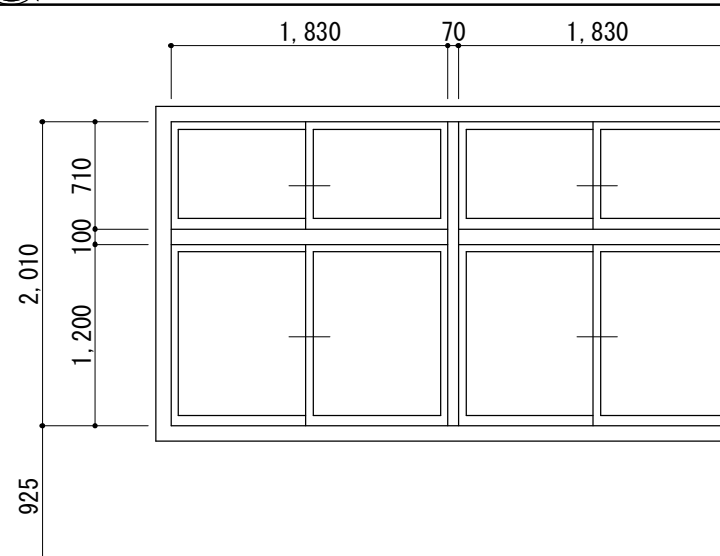
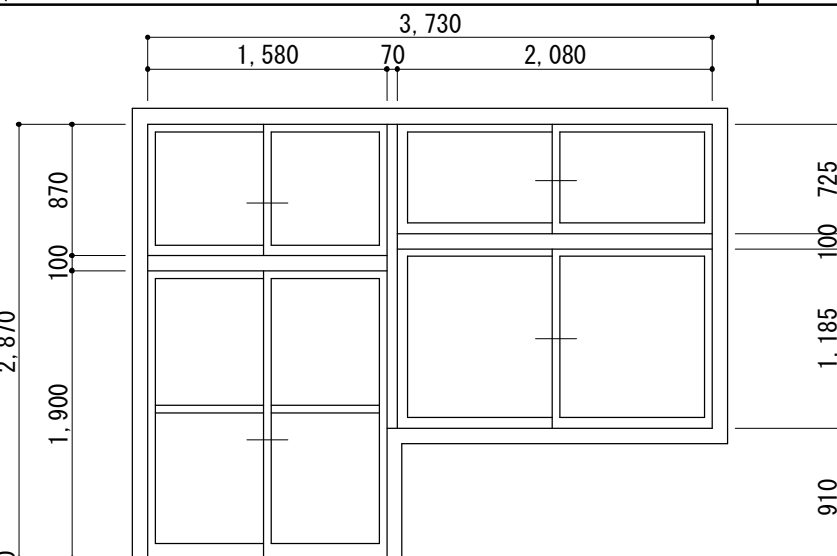
建 具 表 No. 4 ＜カバ ー 工 法 部 分 撤 去 建 具＞															
符号名称数量	 ランマFⅠX付引違イアルミドア ＜カバー工法＞		1	 ランマ引違イ付2連引違イアルミサッシ ＜カバー工法＞		24	 2連引違イアルミサッシ ＜カバー工法＞		11	 2連引違イアルミサッシ ＜カバー工法＞		2			
姿 図															
見 込 硝 子	100	プレートワイヤー6.8（ランマ：トーマイア5）		70	トーマイア4（ランマ：トーマイア3）		70	トーマイア3		70	トーマイア3				
仕 上	アルミ			アルミ			アルミ			アルミ					
金 物	シリンダー錠、戸車、アルミ額縁、アルミ水切、付属金物一式			クレセント、戸車、アルミ額縁、アルミ水切			クレセント、戸車、アルミ額縁、アルミ水切			クレセント、戸車、アルミ額縁、アルミ水切					
室 名	1階：廊下（普通教室棟）			1階：普通教室（管理教室棟） 2階：パソコン室、特別支援学級1・2、相談室1・2、普通教室（管理教室棟）			1階・2階：廊下（管理教室棟）			1階・2階：廊下（管理教室棟）					
符号名称数量	 FⅠX付引違イアルミサッシ ＜カバー工法＞		2	 ランマ引違イ付2連引違イアルミサッシ ＜カバー工法＞		2	 2連引違イアルミサッシ ＜カバー工法＞		1	 2連引違イアルミサッシ ＜カバー工法＞		1			
姿 図															
見 込 硝 子	70	トーマイア3		70	トーマイア4（ランマ：トーマイア3）		70	トーマイア3		70	学校用強化ガラスA4				
仕 上	アルミ			アルミ			アルミ			アルミ陽極酸化塗装皮膜（B種）					
金 物	クレセント、戸車、アルミ額縁、アルミ水切			クレセント、戸車、アルミ額縁、アルミ水切			クレセント、戸車、アルミ額縁、アルミ水切			アングルピース、クレセント、戸車、アルミ額縁、アルミ水切、付属金物一式					
室 名	1階・2階：廊下（管理教室棟）			2階：男子便所、女子便所（管理教室棟）			2階：配膳室（管理教室棟）			1階：職員男子便所（管理教室棟）					
符号名称数量	 引違イアルミサッシ ＜カバー工法＞		2	 2連引違イアルミサッシ ＜カバー工法＞		1	 ランマ引違イ付2連引違イアルミサッシ ＜カバー工法＞		4	 ランマ引違イ付2連引違イアルミサッシ ＜カバー工法＞		2			
姿 図															
見 込 硝 子	70	トーマイア3		70	トーマイア3		70	トーマイア4（ランマ：トーマイア3）		70	トーマイア5（ランマ：スリガラスA3）				
仕 上	アルミ			アルミ			アルミ			アルミ					
金 物	クレセント、戸車、アルミ額縁、アルミ水切			クレセント、戸車、アルミ額縁、アルミ水切			クレセント、戸車、アルミ額縁、アルミ水切			クレセント、戸車、アルミ額縁、アルミ水切					
室 名	1階・2階：廊下（管理教室棟）			2階：廊下（管理教室棟－特別教室棟B間）			2階：第1理科室、準備室（特別教室棟B）			2階：第1理科室（特別教室棟B）					
特記事項				 一級建築士事務所 三重県知事登録 第1-699号 株式会社 前 野 建 築 設 計 一級建築士 大臣登録第117489号 前 野 初 像			一級建築士 第304509号 水 谷 浩		設計年月日	工事名称	津市立南郊中学校大規模改造（第二期）工事		図面番号	A-102 （原図：A2）	
										図面名称	撤 去 建具表No. 4		縮 尺	1/50	








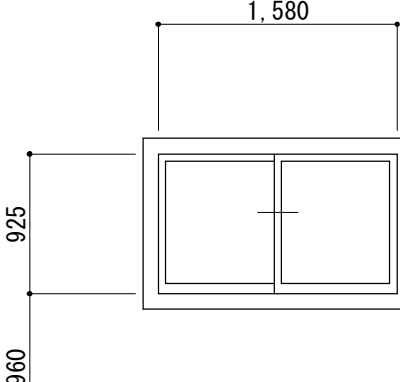
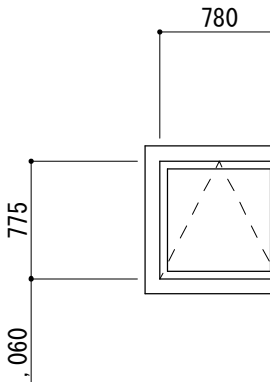
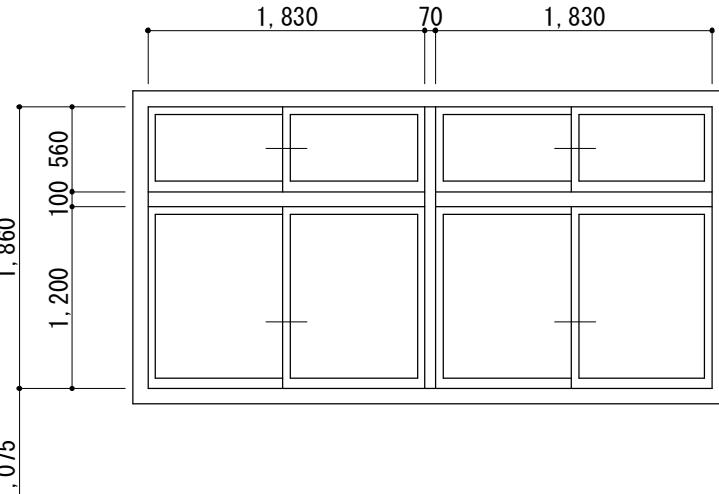
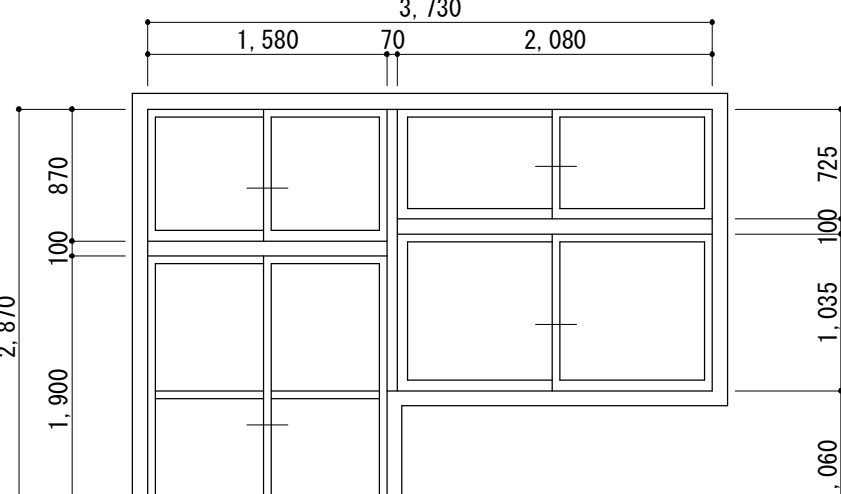
建 具 表 No. 5 ＜カ バ ー 工 法 部 分 撤 去 建 具＞																									
符号名称数量		 引違イアルミサッシ ＜カバー工法＞		1		 とり出シアルミサッシ ＜カバー工法＞		1		 ランマ引違イ付2連引違イアルミサッシ ＜カバー工法＞		5		 ランマ引違イ付2連引違イアルミサッシ ＜カバー工法＞		1									
姿 図																									
見 込 硝子		70		トーマイア3		70		トーマイア3		70		トーマイア4（ランマ：トーマイア3）		70		トーマイア5（ランマ：スリガラスA3）									
仕 上		アルミ		アルミ		アルミ		アルミ		アルミ		アルミ		アルミ		アルミ									
金 物		クレセント、戸車、アルミ額縁、アルミ水切		アルミ額縁、アルミ水切		アルミ額縁、アルミ水切		アルミ額縁、アルミ水切		クレセント、戸車、アルミ額縁、アルミ水切		クレセント、戸車、アルミ額縁、アルミ水切		クレセント、戸車、アルミ額縁、アルミ水切		クレセント、戸車、アルミ額縁、アルミ水切									
室 名		2階：準備室（特別教室棟B）		2階：暗室（特別教室棟B）		2階：暗室（特別教室棟B）		2階：暗室（特別教室棟B）		1階：金工室、木工室（特別教室棟B）		1階：金工室、木工室（特別教室棟B）		1階：木工室（特別教室棟B）		1階：木工室（特別教室棟B）									
符号名称数量																									
姿 図																									
見 込 硝子																									
仕 上																									
金 物																									
室 名																									
符号名称数量																									
姿 図																									
見 込 硝子																									
仕 上																									
金 物																									
室 名																									
特記事項																									

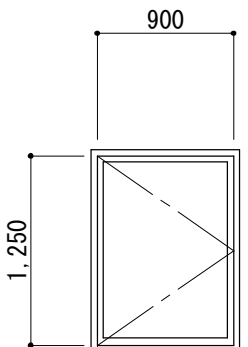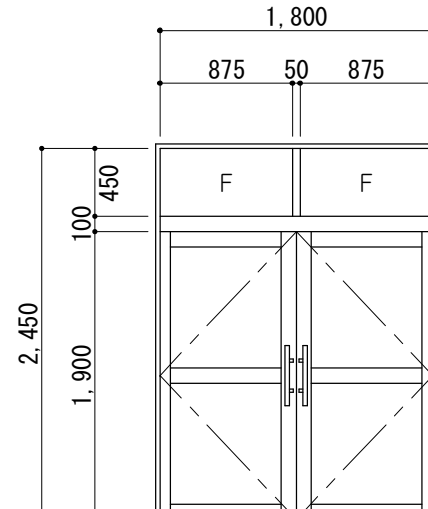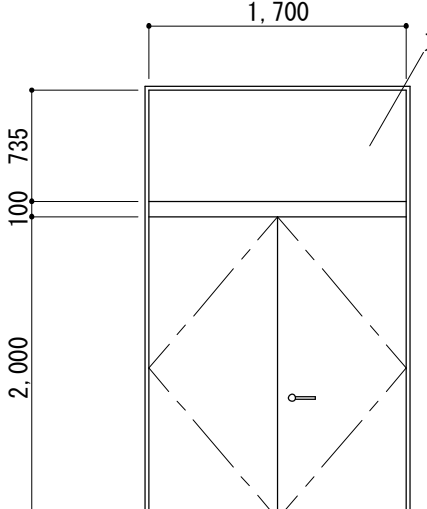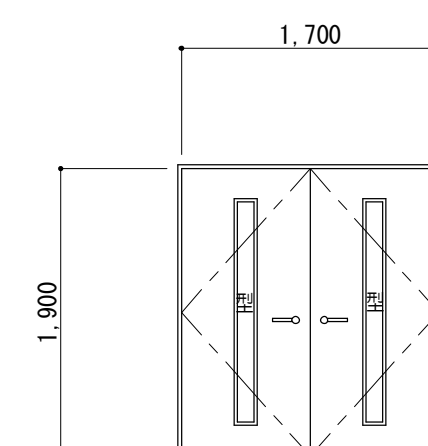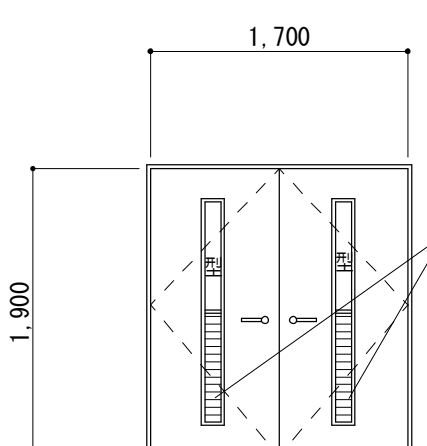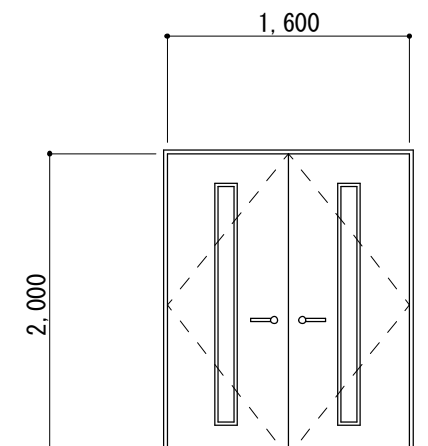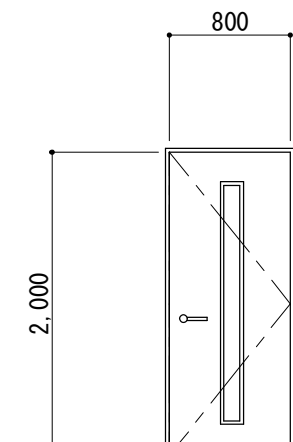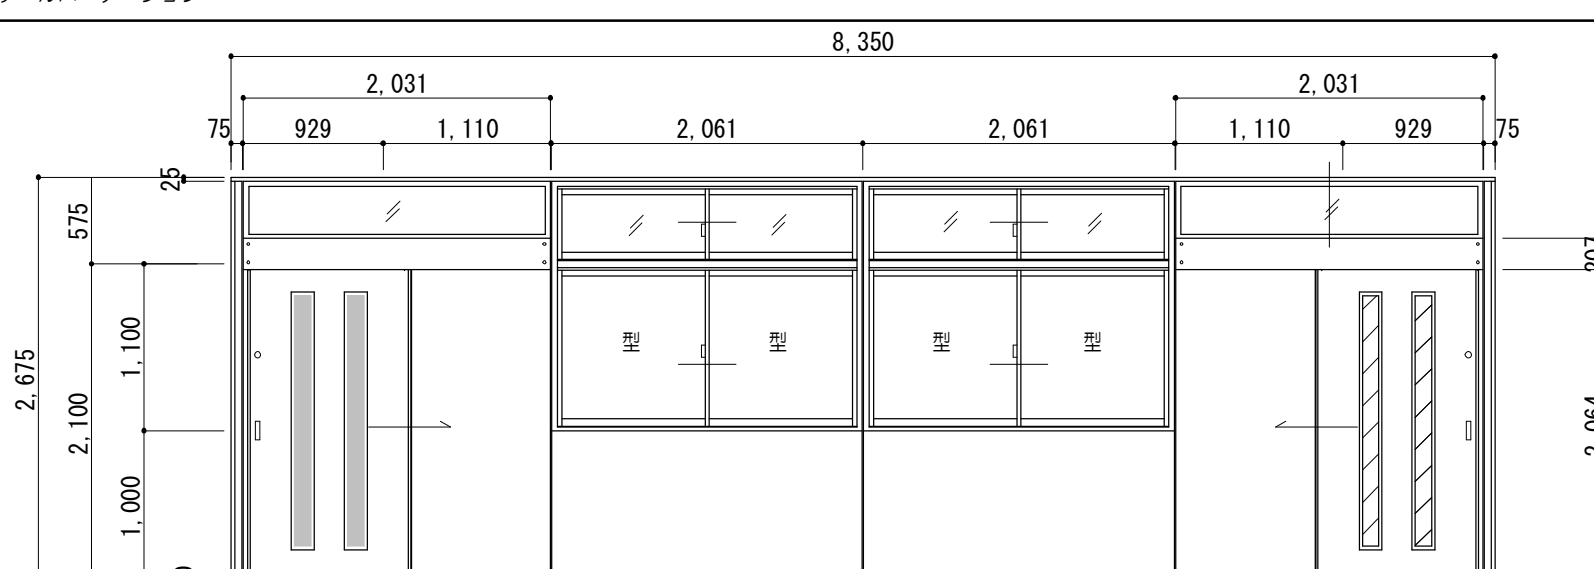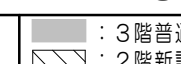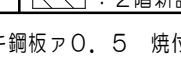建 具 表 No. 1 ＜ 新 設 建 具 ＞										1/50															
符号名称数量			①④ AW 外開キアルミサッシ			6	③ SD 片開キスチールドア			3	⑤ SD 両開キスチールドア			1	⑥ SD 随時閉鎖式くぐり戸付片開キスチールドア			1							
姿 図 FL ▽						※特定防火設備（遮煙） H12建告1369号適合 S48建告2564号										※特定防火設備 H12建告1369号適合 S48建告2563号									
	見 込 硝子					7 0	学校用強化ガラスA 4			1 0 0	耐熱強化ガラスA 6			枠 1 1 0 扉 4 0											
	仕 上					アルミ陽極酸化塗装皮膜（B種）					亜鉛メッキ鋼板A 1. 6 防錆塗装の上SOP					亜鉛メッキ鋼板A 1. 6 防錆塗装の上SOP									
	金 物					クレカムラッチハンドル、アルミ額縁、アルミ水切、付属金物一式					平面ハンドル（鍵付）、丁番、スチール枠、付属金物一式					押板引棒、シリンダー錠（内部サムターン）、DC、丁番、フランス落シ、スチール三方枠、付属金物一式									
	室 名					1階：エレベーターホール（昇降機棟） 2階：エレベーターホール（昇降機棟） 3階：エレベーターホール（昇降機棟）					1階：校長室、職員女子便所 2階：男子便所 1（管理教室棟）					1階：廊下（管理教室棟） 2階：廊下（管理教室棟）									
符号名称数量			③③ SD 両開キスチールドア			1	⑥ LSD 両開キ軽量スチールドア			2	⑤② LSD 両開キ軽量スチールドア			1	⑤③ LSD 両開キ軽量スチールドア			1							
姿 図 FL ▽						※特定防火設備 H12建告1369号適合 スチールパネル S48建告2563号																			
	見 込 硝子					2 2 0	学校用強化ガラスA 4（型）			3 1 0	学校用強化ガラスA 4（型）			3 0 5	学校用強化ガラスA 4（型）			1 5 1	学校用強化ガラスA 4						
	仕 上					亜鉛メッキ鋼板A 1. 6 防錆塗装の上DP					亜鉛メッキ鋼板A 0. 6 焼付塗装仕上（指定色）					亜鉛メッキ鋼板A 0. 6 焼付塗装仕上（指定色）					亜鉛メッキ鋼板A 0. 6 焼付塗装仕上（指定色）				
	金 物					レバーハンドル、シリンダー錠（内部サムターン）、DC、丁番、フランス落シ、スチール三方枠、付属金物一式					レバーハンドル、シリンダー錠（内部サムターン）、戸当り、DC、丁番、フランス落シ、付属金物一式					レバーハンドル、シリンダー錠（内部サムターン）、戸当り、DC、丁番、フランス落シ、付属金物一式					レバーハンドル、シリンダー錠（内部サムターン）、戸当り、DC、丁番、フランス落シ、付属金物一式				
	室 名					2階：廊下（普通教室棟）					1階：普通教室、2階：パソコン室（管理教室棟）					2階：第1理科室（特別教室棟B）					2階：第1理科室（特別教室棟B）				
符号名称数量			⑤④ LSD 片開キ軽量スチールドア			1	① SP スチールパーテーション						8												
姿 図 FL ▽																									
	見 込 硝子					1 5 1	学校用強化ガラスA 4			8 0	 ：3階普通教室（8教室分既設背面扉：型板強化ガラスt 4）を取り外し、2階新設スチールパーテーション（前面扉）に再取付  ：2階新設スチールパーテーション（背面扉）及び3階普通教室（8教室分既設背面扉）学校用強化ガラスt 4新設、但し、前室は型板強化ガラスt 4														
	仕 上					亜鉛メッキ鋼板A 0. 6 焼付塗装仕上（指定色）					亜鉛メッキ鋼板A 0. 5 焼付塗装仕上、裏打ち材石膏ボード（指定色）														
	金 物					レバーハンドル、シリンダー錠（内部サムターン）、戸当り、DC、丁番、付属金物一式					自開装置：傾斜式カムレール、制御装置油圧式ダンパー（開閉両側ブレーキ）、樹脂引手、ガイドローラー シリンダー錠（内部サムターン）、クレセント、アルミサッシ、戸車、戸先戸尻ゴム、スチール三方枠（焼付塗装仕上）、付属金物一式														
	室 名					2階：第1理科室（特別教室棟B）					2階：特別支援学級1、特別支援学級2、英語教室2、前室、普通教室（管理教室棟）														





特 記 事 項		 一級建築士事務所 三重県知事登録 第1-699号 株式会社 前 野 建 築 設 計 一級建築士 大臣登録第117489号 前 野 初 像	一級建築士 第304509号 水谷 浩	設計年月日	工事名称	津市立南郊中学校大規模改造（第二期）工事	図面番号	A-104 (原図:A2)
					図面名称	新設 建具表No.1	縮尺	1/50






建 具 表 No. 2 ＜ 新 設 建 具 ＞		1/50			
符号名称数量	(2/SP) スチールパーテーション	1	(3/SP) スチールパーテーション	1	
姿 図					
見 込 硝子	80	学校用強化ガラスA4（型）			
仕 上	亜鉛メッキ鋼板A0.5 焼付塗装仕上、裏打ち材石膏ボード（指定色）				
金 物	自開装置：傾斜式カムレール、制御装置油圧式ダンパー（開閉両側ブレーキ）、樹脂引手、ガイドローラー シリンダー錠（内部サムターン）、スチール三方枠（焼付塗装仕上）、付属金物一式				
室 名	2階：前室（管理教室棟）				
符号名称数量	(34/SP) (34A/SP) スチールパーテーション	34：2 34A：2	(1/TB) トイレブース		1
姿 図					
見 込 硝子	80	■：3階普通教室（既設背面扉：型板強化ガラスt4）を取り外し、2階新設スチールパーテーション（SP34）に再取付 ▨：2階新設スチールパーテーション（SP34A）及び3階普通教室（既設背面扉）強化ガラスt4新設（2教室分）		40	
仕 上	亜鉛メッキ鋼板A0.5 焼付塗装仕上、裏打ち材石膏ボード（指定色）				メラミン樹脂化粧板（芯材：パーティクルボード）
金 物	自開装置：傾斜式カムレール、制御装置油圧式ダンパー（開閉両側ブレーキ）、樹脂引手、ガイドローラー シリンダー錠（内部サムターン）、クレセント、アルミサッシ、戸車、戸先戸尻ゴム、スチール三方枠（焼付塗装仕上）、付属金物一式				アルミ製エッジ、ステンレス巾木、グレビティヒンジ、表示錠、戸当り、付属金物一式
室 名	2階：普通教室（普通教室棟）				2階：男子便所1（管理教室棟）
符号名称数量	(2/TB) トイレブース	1	(3/TB) トイレブース		1
姿 図					
見 込 硝子	40				
仕 上	メラミン樹脂化粧板（芯材：パーティクルボード）				メラミン樹脂化粧板（芯材：パーティクルボード）
金 物	アルミ製エッジ、ステンレス巾木、グレビティヒンジ、表示錠、戸当り、付属金物一式				アルミ製エッジ、ステンレス巾木、グレビティヒンジ、表示錠、戸当り、付属金物一式
室 名	2階：女子便所1（管理教室棟）				2階：女子便所1（管理教室棟）

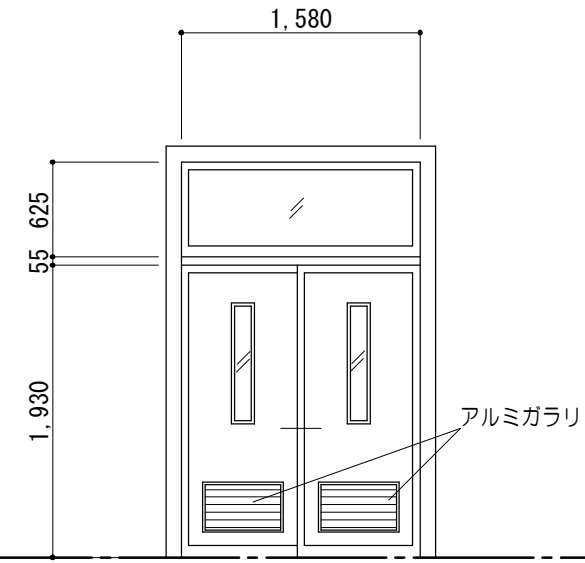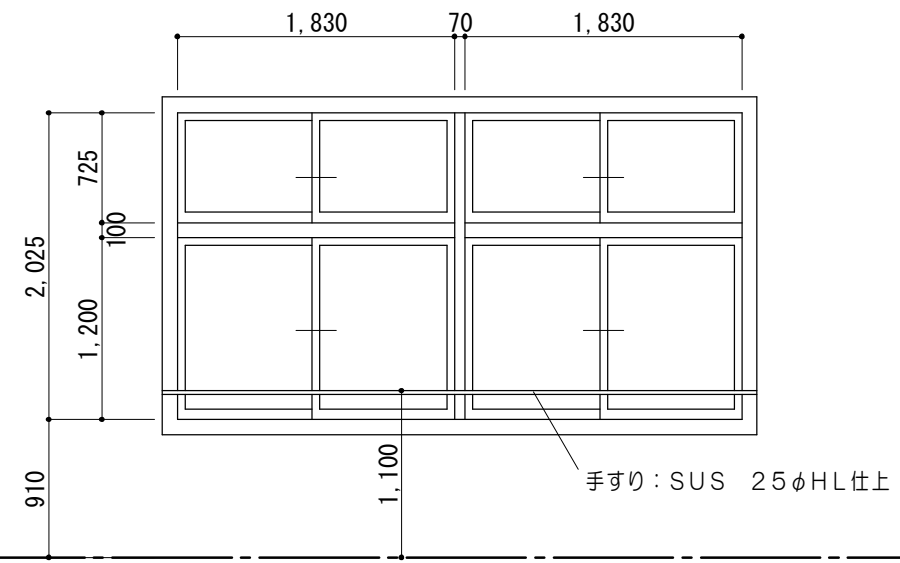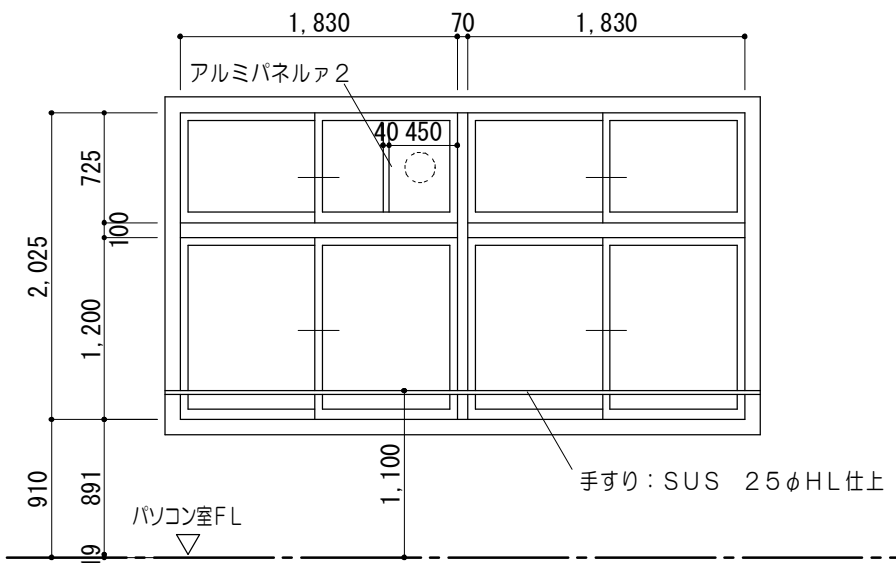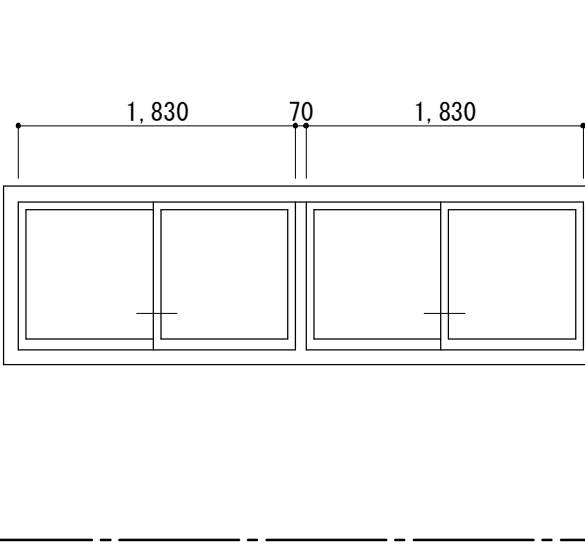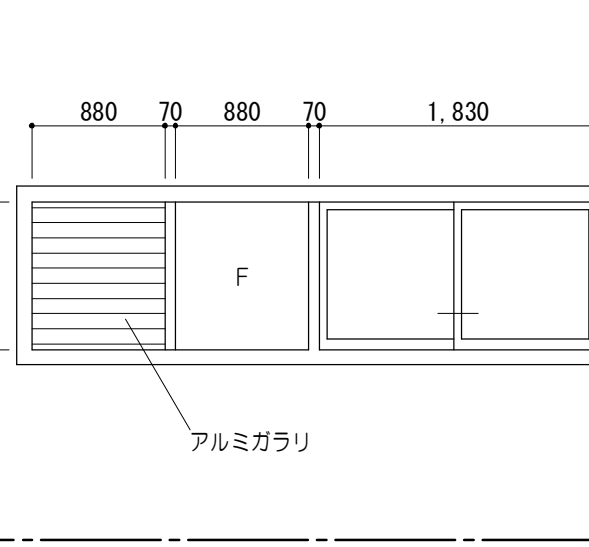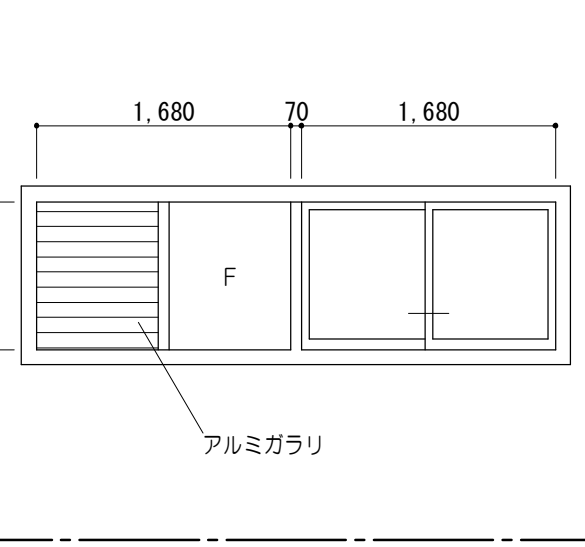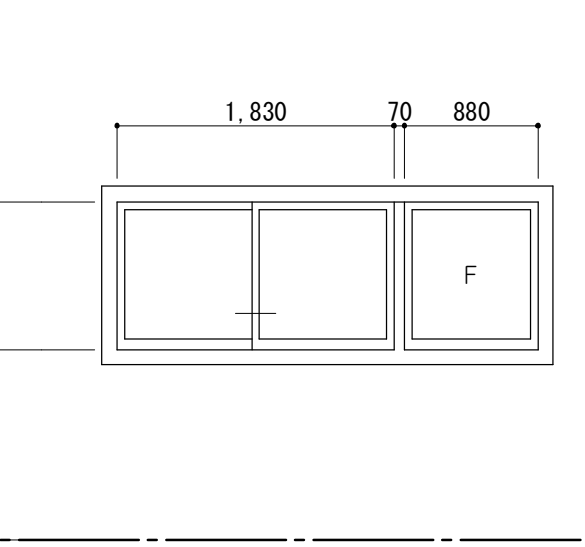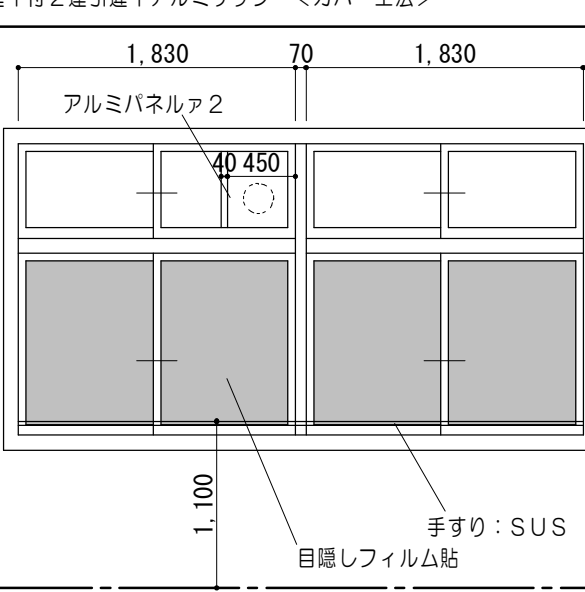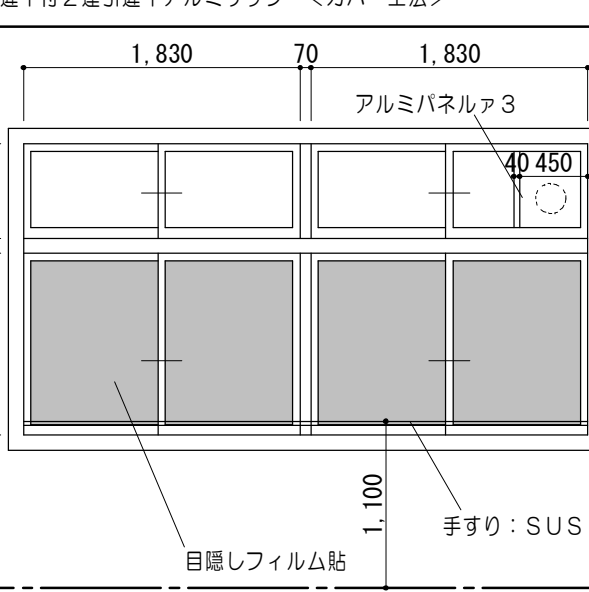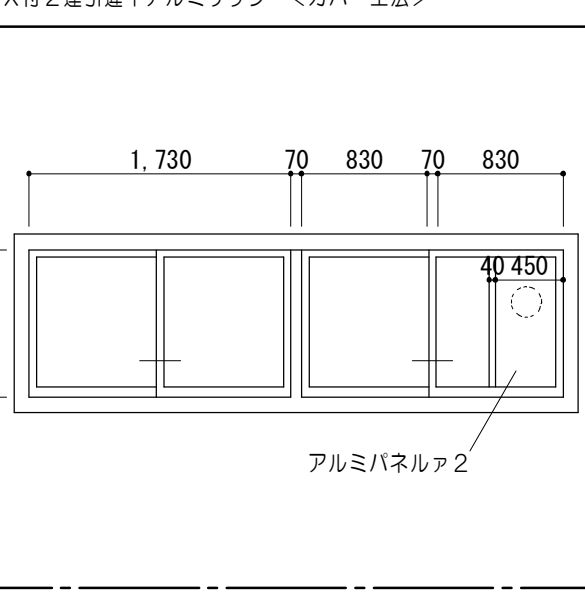
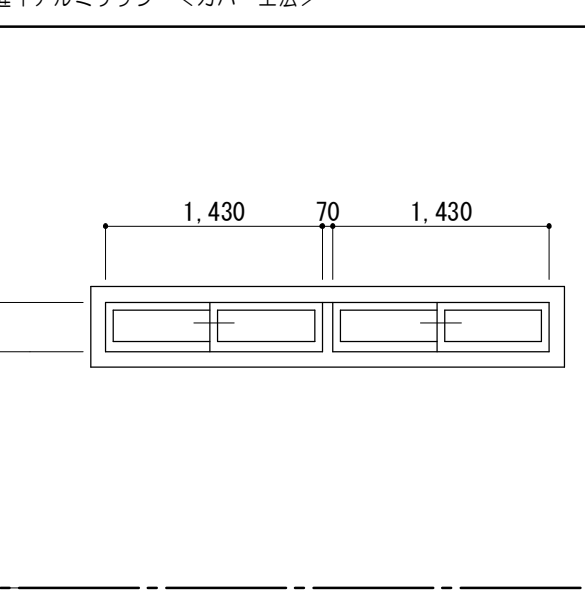
建 具 表 No. 3 ＜カバ ー 工 法 部 分 改 修 建 具＞					1/50、1/100														
符号名称数量		 ランマFⅠX付引違イアルミドア ＜カバー工法＞		1		 ランマ引違イ付2連引違イアルミサッシ ＜カバー工法＞		10	 ランマ引違イ付2連引違イアルミサッシ ＜カバー工法＞		14								
姿 図																			
見 込 硝子		100	学校用強化ガラスA4			70		学校用強化ガラスA4（ランマ共）		70	学校用強化ガラスA4（ランマ共）								
仕 上		アルミ陽極酸化塗装皮膜（B種）				アルミ陽極酸化塗装皮膜（B種）			アルミ陽極酸化塗装皮膜（B種）										
金 物		シリンダー錠、戸車、アルミ額縁、アルミ水切、付属金物一式				アングルピース、クレセント、戸車、アルミ額縁、アルミ水切、付属金物一式			クレセント、戸車、アルミ額縁、アルミ水切、付属金物一式										
室 名		1階：廊下（普通教室棟）				1階：普通教室、職員室、図書室（管理教室棟） 2階：特別支援学級1、特別支援学級2、普通教室（管理教室棟）			1階：普通教室、宿直室、倉庫2、職員室、校長室、保健室、図書室（管理教室棟） 2階：パソコン室、特別支援学級1、特別支援学級2、相談室1・2、普通教室（管理教室棟）										
符号名称数量		  2連引違イアルミサッシ ＜カバー工法＞		3：7 3B：2	 ガラリFⅠX付引違イアルミサッシ ＜カバー工法＞	2	 2連引違イアルミサッシ ＜カバー工法＞		2	 FⅠX付引違イアルミサッシ ＜カバー工法＞		2							
姿 図				※3Bは防火設備 大臣認定品 EB-9102															
見 込 硝子		70	3：学校用強化ガラスA4 3B：網入りガラスA6、8		70	学校用強化ガラスA4		70	学校用強化ガラスA4		70	学校用強化ガラスA4							
仕 上		アルミ陽極酸化塗装皮膜（B種）			アルミ陽極酸化塗装皮膜（B種）			アルミ陽極酸化塗装皮膜（B種）			アルミ陽極酸化塗装皮膜（B種）								
金 物		クレセント、戸車、アルミ額縁、アルミ水切、付属金物一式			クレセント、戸車、アルミ額縁、アルミ水切、付属金物一式			クレセント、戸車、アルミ額縁、アルミ水切、付属金物一式			クレセント、戸車、アルミ額縁、アルミ水切、付属金物一式								
室 名		1、2階：廊下（管理教室棟）			2階：廊下（管理教室棟）			1階・2階：廊下（管理教室棟）			1階・2階：廊下（管理教室棟）								
符号名称数量		 ランマ引違イ付2連引違イアルミサッシ ＜カバー工法＞		1	 ランマ引違イ付2連引違イアルミサッシ ＜カバー工法＞	1	 ガラリFⅠX付2連引違イアルミサッシ ＜カバー工法＞		1	 2連引違イアルミサッシ ＜カバー工法＞		1							
姿 図				※防火設備 大臣認定品 EB-9102								※防火設備 大臣認定品 EB-9102							
見 込 硝子		70	学校用強化ガラスA4（型）（ランマ共）		70	網入り型ガラスA6、8（ランマ共）		70	学校用強化ガラスA4		70	網入り型ガラスA6、8							
仕 上		アルミ陽極酸化塗装皮膜（B種）			アルミ陽極酸化塗装皮膜（B種）			アルミ陽極酸化塗装皮膜（B種）			アルミ陽極酸化塗装皮膜（B種）								
金 物		クレセント、戸車、アルミ額縁、アルミ水切、付属金物一式			クレセント、戸車、アルミ額縁、アルミ水切、付属金物一式			クレセント、戸車、アルミ額縁、アルミ水切、付属金物一式			クレセント、戸車、アルミ額縁、アルミ水切、付属金物一式								
室 名		2階：女子便所1（管理教室棟）		3階：女子便所1（管理教室棟）：フィルム貼のみ	2階：男子便所1（管理教室棟）	3階：男子便所1（管理教室棟）：フィルム貼のみ		2階：配膳室（管理教室棟）		1階：職員男子便所（管理教室棟）									
特記事項					 一級建築士事務所 三重県知事登録 第1-699号 株式会社 前 野 建 築 設 計 一級建築士 大臣登録第117489号 前 野 初 像			一級建築士 第304509号 水 谷 浩		設計年月日		工 事 名 称		津市立南郊中学校大規模改造（第二期）工事		図面番号		A-106 （原図：A2）	
												図 面 名 称		新 設 建具表No.3		縮 尺		1/50、100	

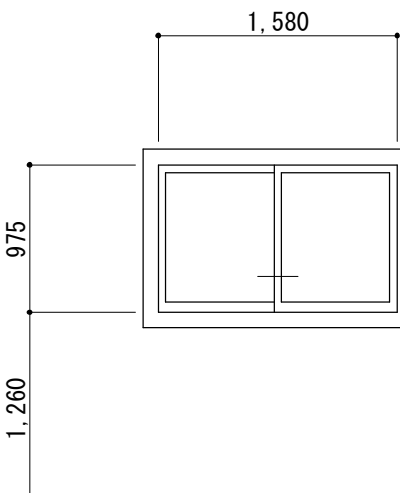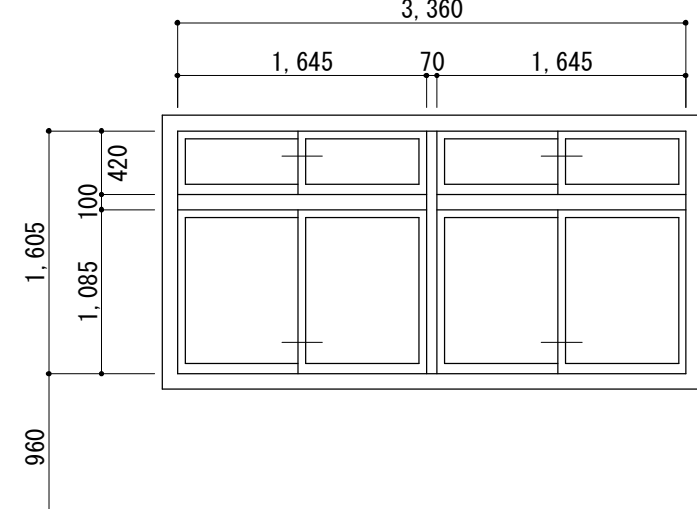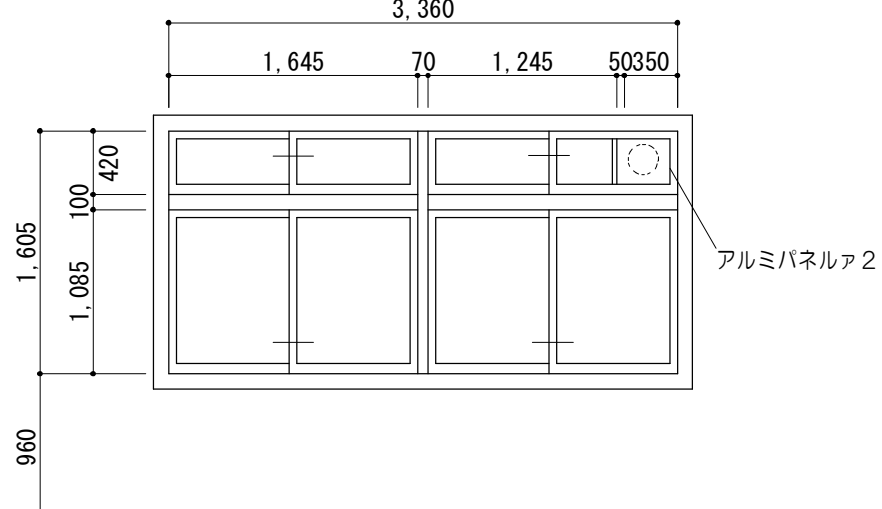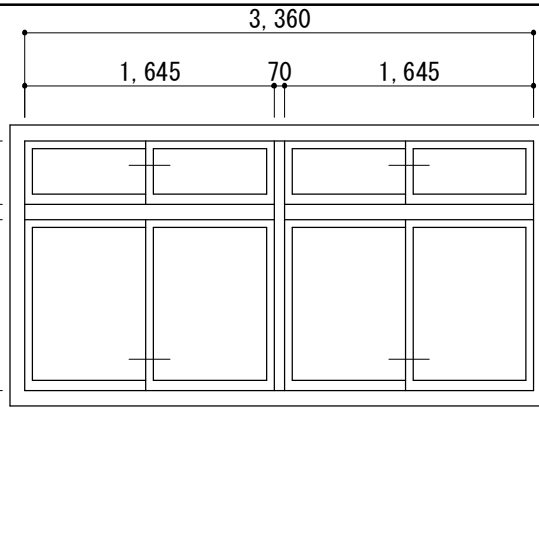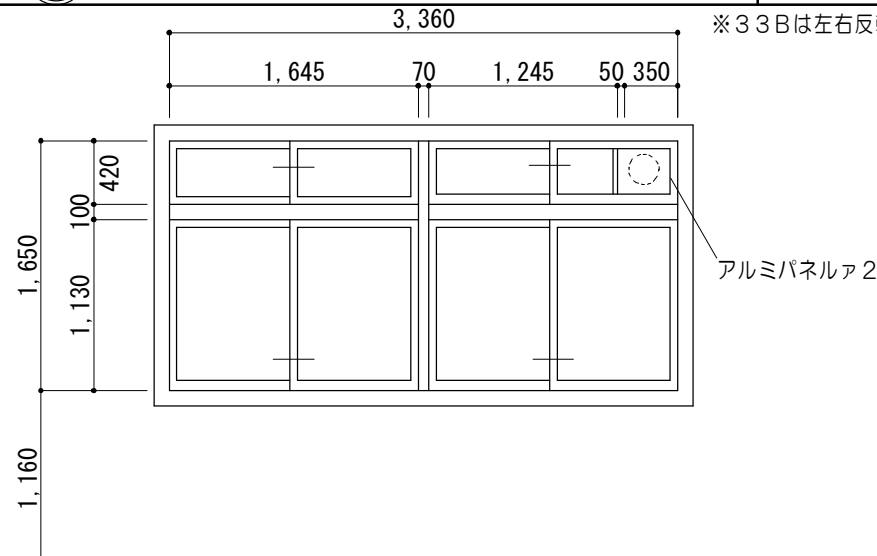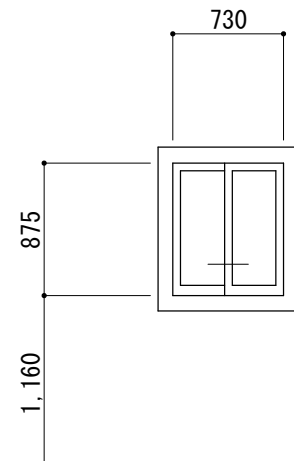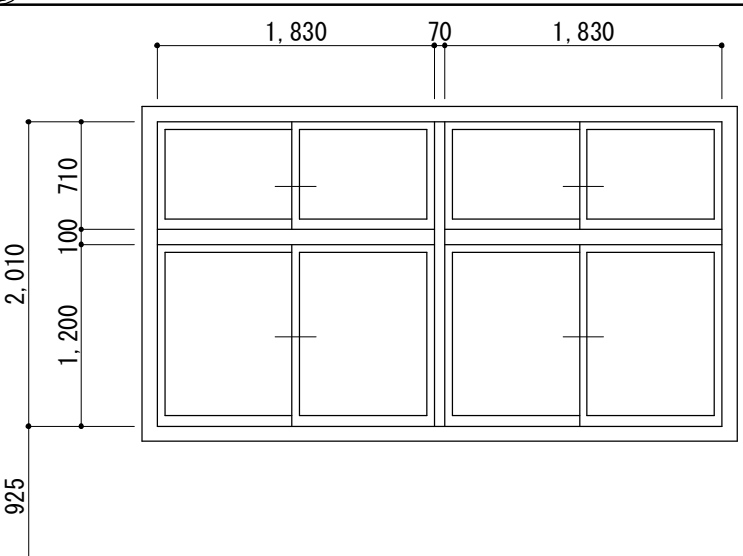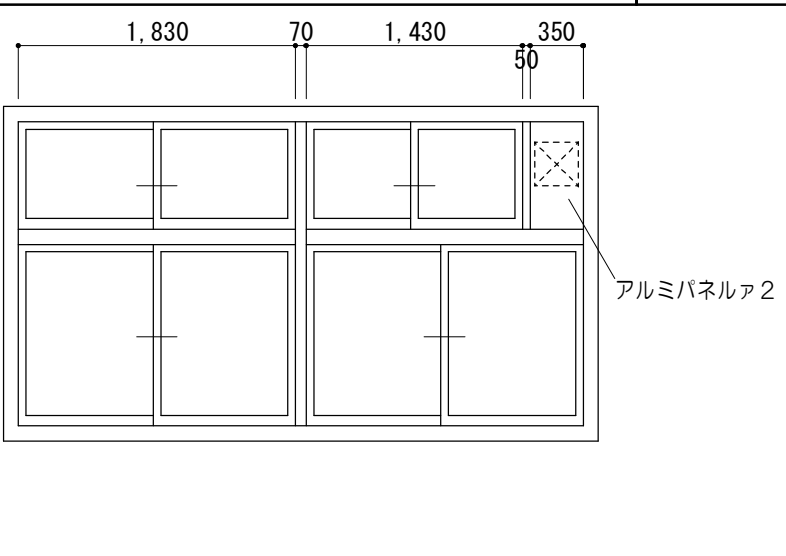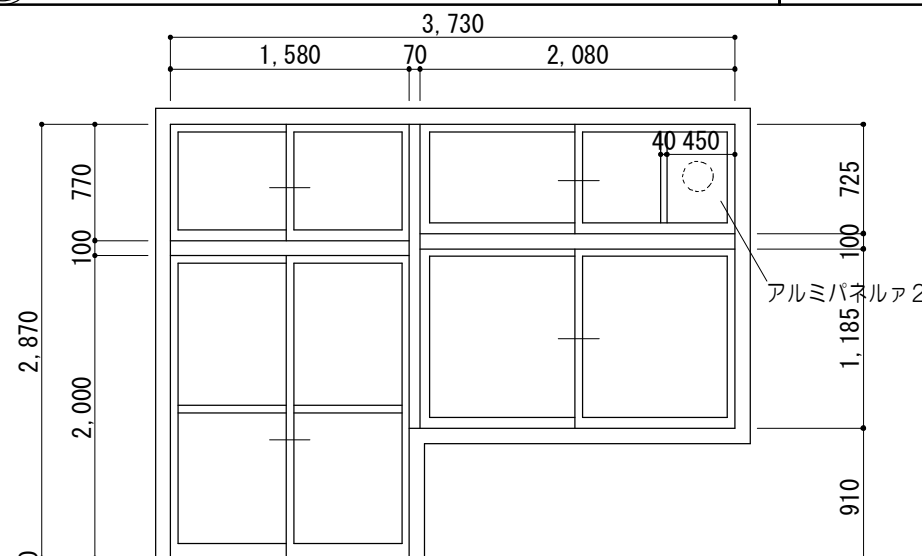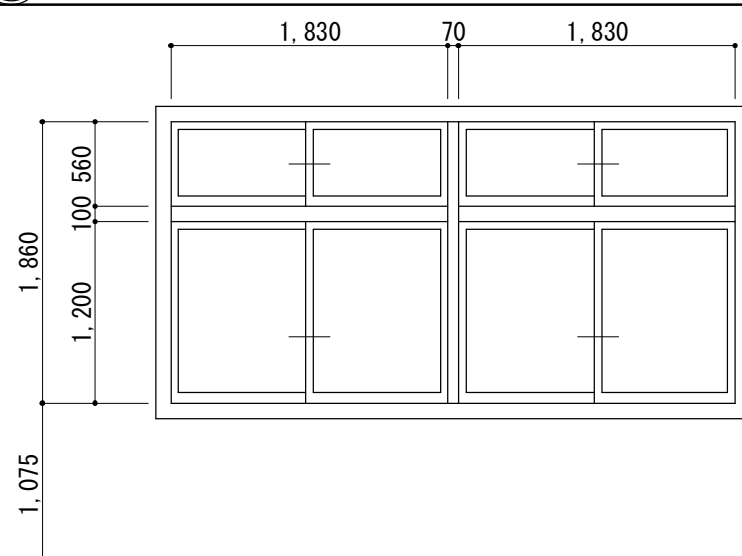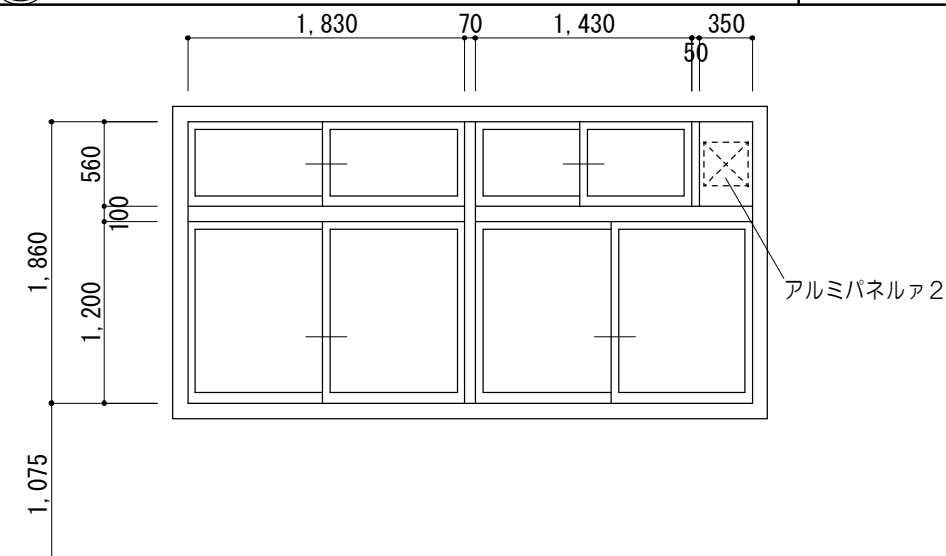建 具 表 No. 4 ＜カバ ー 工 法 部 分 改 修 建 具＞										1/50															
符号名称数量		①① AW ①①A AW 引違イアルミサッシ ＜カバー工法＞			1 1：1 1 1 A：1				③① AW ランマ引違イ付2連引違イアルミサッシ ＜カバー工法＞		1	③①A AW ランマ引違イ付2連引違イアルミサッシ ＜カバー工法＞		1											
姿 図	FL ▽					※ 1 1 A は 防 火 設 備 大 臣 認 定 品 E B - 9 1 0 2																			
		見 込 硝 子		7 0	1 1：学校用強化ガラスA 4 1 1 A：網入りガラスA 6、 8				7 0		学校用強化ガラスA（ランマ共）		7 0	学校用強化ガラスA（ランマ共）											
仕 上		アルミ陽極酸化塗装皮膜（B種）								アルミ陽極酸化塗装皮膜（B種）		アルミ陽極酸化塗装皮膜（B種）													
金 物		クレセント、戸車、アルミ額縁、アルミ水切、付属金物一式								クレセント、戸車、アルミ額縁、アルミ水切、付属金物一式		クレセント、戸車、アルミ額縁、アルミ水切、付属金物一式													
室 名		1、2階：廊下（管理教室棟）								1階：国際教室（普通教室棟）		1階：国際教室（普通教室棟）													
符号名称数量		③③ AW ランマ引違イ付2連引違イアルミサッシ ＜カバー工法＞			2	③③A ③③B AW ランマ引違イ付2連引違イアルミサッシ ＜カバー工法＞		③③A：1 ③③B：1	③④ AW 引違イアルミサッシ ＜カバー工法＞		2	⑤③ AW ランマ引違イ付2連引違イアルミサッシ ＜カバー工法＞		1											
姿 図	FL ▽																								
		見 込 硝 子		7 0	学校用強化ガラスA 4		7 0	学校用強化ガラスA 4		7 0	学校用強化ガラスA 4		7 0	学校用強化ガラスA（ランマ部：型）											
仕 上		アルミ陽極酸化塗装皮膜（B種）				アルミ陽極酸化塗装皮膜（B種）				アルミ陽極酸化塗装皮膜（B種）		アルミ陽極酸化塗装皮膜（B種）													
金 物		クレセント、戸車、アルミ額縁、アルミ水切、付属金物一式				クレセント、戸車、アルミ額縁、アルミ水切、付属金物一式				クレセント、戸車、アルミ額縁、アルミ水切、付属金物一式		クレセント、戸車、アルミ額縁、アルミ水切、付属金物一式													
室 名		2階：普通教室（普通教室棟）				2階：普通教室（普通教室棟）				2階：渡り廊下（普通教室棟）		2階：第1理科準備室（特別教室棟B）													
符号名称数量		⑤③A AW ランマ引違イ付2連引違イアルミサッシ ＜カバー工法＞			3	⑤④ AW ランマ引違イ付2連引違イアルミサッシ ＜カバー工法＞		2	⑤⑥ AW ランマ引違イ付2連引違イアルミサッシ ＜カバー工法＞		2	⑤⑥A AW ランマ引違イ付2連引違イアルミサッシ ＜カバー工法＞		3											
姿 図	FL ▽																								
		見 込 硝 子		7 0	学校用強化ガラスA 4（ランマ部：型）		7 0	学校用強化ガラスA 4（ランマ部：型）		7 0	学校用強化ガラスA 4		7 0	学校用強化ガラスA 4											
仕 上		アルミ陽極酸化塗装皮膜（B種）				アルミ陽極酸化塗装皮膜（B種）				アルミ陽極酸化塗装皮膜（B種）		アルミ陽極酸化塗装皮膜（B種）													
金 物		クレセント、戸車、アルミ額縁、アルミ水切、付属金物一式				クレセント、戸車、アルミ額縁、アルミ水切、付属金物一式				クレセント、戸車、アルミ額縁、アルミ水切、付属金物一式		クレセント、戸車、アルミ額縁、アルミ水切、付属金物一式													
室 名		2階：第1理科室（特別教室棟B）				2階：第1理科室（特別教室棟B）				1階：金工室、木工室（特別教室棟B）		1階：金工室、木工室（特別教室棟B）													
特 記 事 項						一級建築士事務所 三重県知事登録 第1-699号 株式会社 前 野 建 築 設 計 一級建築士 大臣登録第117489号 前 野 初 像					一級建築士 第304509号 水 谷 浩					設計年月日		工 事 名 称		津 市 立 南 郊 中 学 校 大 規 模 改 造（第二期）工事		図面番号		A-107 (原 図：A2)	
																		図 面 名 称		新 設 建 具 表 No. 4		縮 尺			













建 具 表 No. 5 ＜カバ ー 工 法 部 分 改 修 建 具＞																		
符号名称数量			1/50															
姿 図 FL ▽	⑤⑦ AWランマ引違い付2連引違いアルミサッシ ＜カバー工法＞			⑤⑧ AW引違いアルミサッシ ＜カバー工法＞			1			⑤⑨ AWはり出シアルミサッシ ＜カバー工法＞								
	見 込 硝子			7 0			学校用強化ガラスA 4			7 0								
	仕 上			アルミ陽極酸化塗装皮膜（B種）			アルミ陽極酸化塗装皮膜（B種）			アルミ陽極酸化塗装皮膜（B種）								
	金 物			クレセント、戸車、アルミ額縁、アルミ水切、付属金物一式			クレセント、戸車、アルミ額縁、アルミ水切、付属金物一式			クレセント、戸車、アルミ額縁、アルミ水切、付属金物一式								
室 名			1 階：木工室（特別教室棟B）			2 階：第1 理科準備室（特別教室棟B）			2 階：第1 理科準備室（特別教室棟B）									
符号名称数量																		
姿 図 FL ▽																		
	見 込 硝子																	
	仕 上																	
	金 物																	
	室 名																	
符号名称数量																		
姿 図 FL ▽																		
	見 込 硝子																	
	仕 上																	
	金 物																	
	室 名																	
特記事項			MAINO 株式 会社 一級建築士事務所 三重県知事登録 第1-699号 前 野 建 築 設 計 一級建築士 大臣登録第117489号 前 野 初 像				一級建築士 第304509号 水 谷 浩		設 計 年 月 日		工 事 名 称		津市立南郊中学校大規模改造（第二期）工事		図面番号		A-108 (原 図：A2)	
									図 面 名 称		新 設 建具表No. 5		縮 尺		1/50			

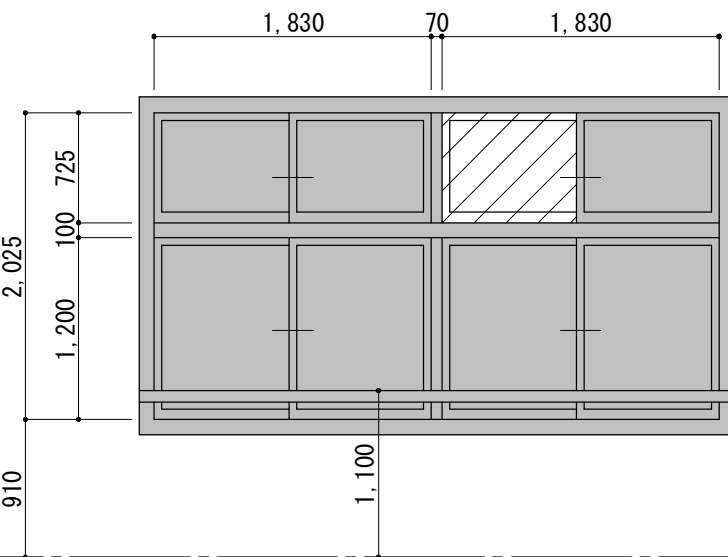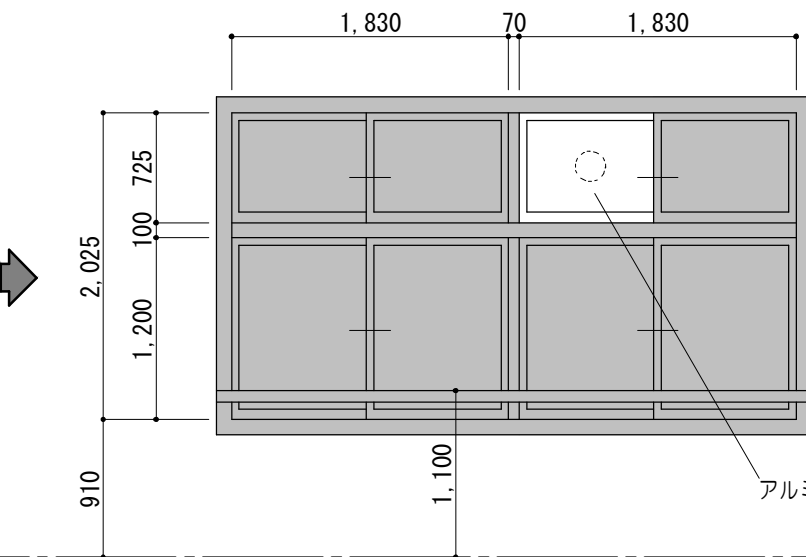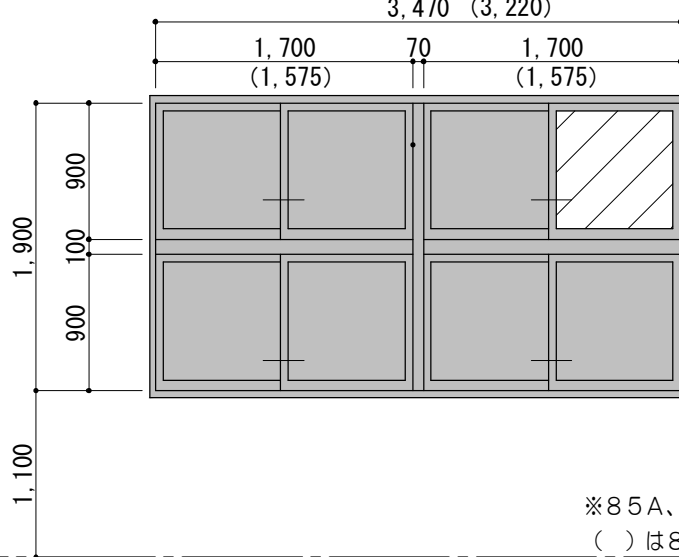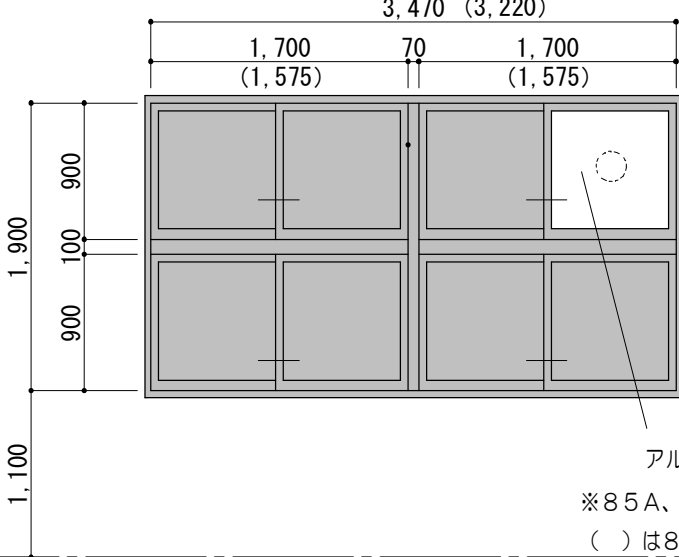＜パネル入替建具＞																				
		1/50		※  パネル入替部分		 既設のまま														
符号	名称	数量		ランマ引違い付2連引違いアルミサッシ <カバー工法>	4	改修前		ランマ引違い付2連引違いアルミサッシ <カバー工法>	4	改修後	  	ランマ引違い付2連引違いアルミサッシ	4	改修前	  	ランマ引違い付2連引違いアルミサッシ	4	改修後		
姿 図 FL ▽																				
	見込	硝子	70	トーマシア4 (ランマ: トーマシア3)		70	トーマシア4 (ランマ: トーマシア3)		70	網入トーマシア6. 8		70	網入トーマシア6. 8							
	仕	上	アルミ			アルミ			アルミ			アルミ								
	金	物	クレセント、戸車、アルミ額縁、アルミ水切			クレセント、戸車、アルミ額縁、アルミ水切			クレセント、戸車、アルミ額縁、アルミ水切、付属金物一式			クレセント、戸車、アルミ額縁、アルミ水切、付属金物一式								
	室	名	1階: 宿直室、保健室、図書室 (管理教室棟)			1階: 宿直室、保健室、図書室 (管理教室棟)			2階: 特別支援学級1、特別支援学級2、パソコン室			2階: 特別支援学級1、特別支援学級2、パソコン室								

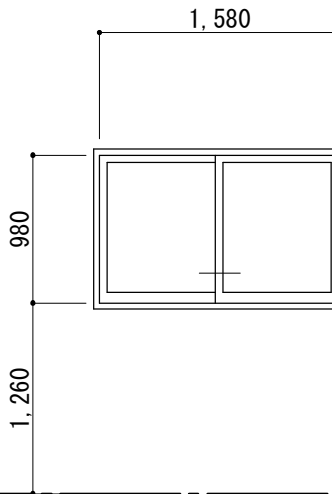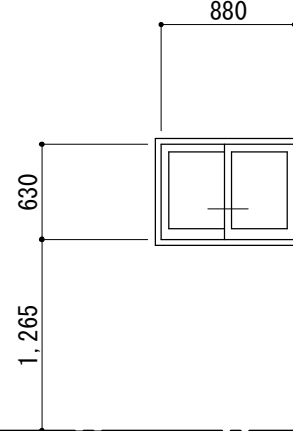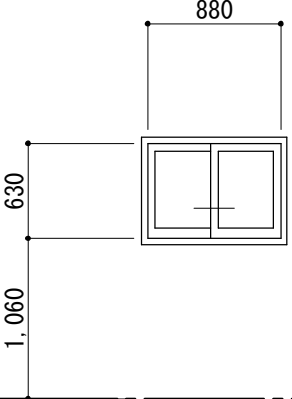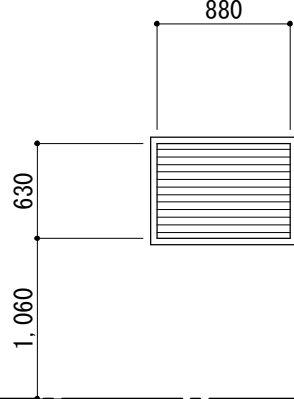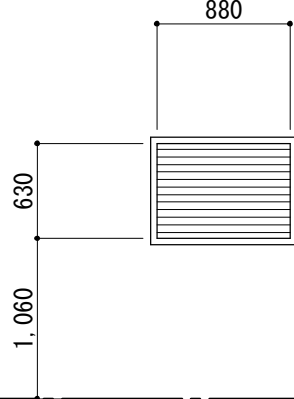＜ガラス入替（第2期）＞												
1/50												
符号	名称	数量	3A AW 引違いアルミサッシ	8	55 AW 引違いアルミサッシ	2	55A AW アルミガラリ	1	改修前	55A AG アルミガラリ	1	改修後
姿 FL ▽												
見込	硝子	70	トーマシア5 → 学校用強化ガラスA4		70	トーマシア5 → 学校用強化ガラスA4		70	トーマシア5		70	アルミガラリ
室	名	1階：廊下（管理教室棟） 2階：廊下（管理教室棟）		1階：金工室（特別教室棟B）		1階：金工室（特別教室棟B）		1階：金工室（特別教室棟B）				











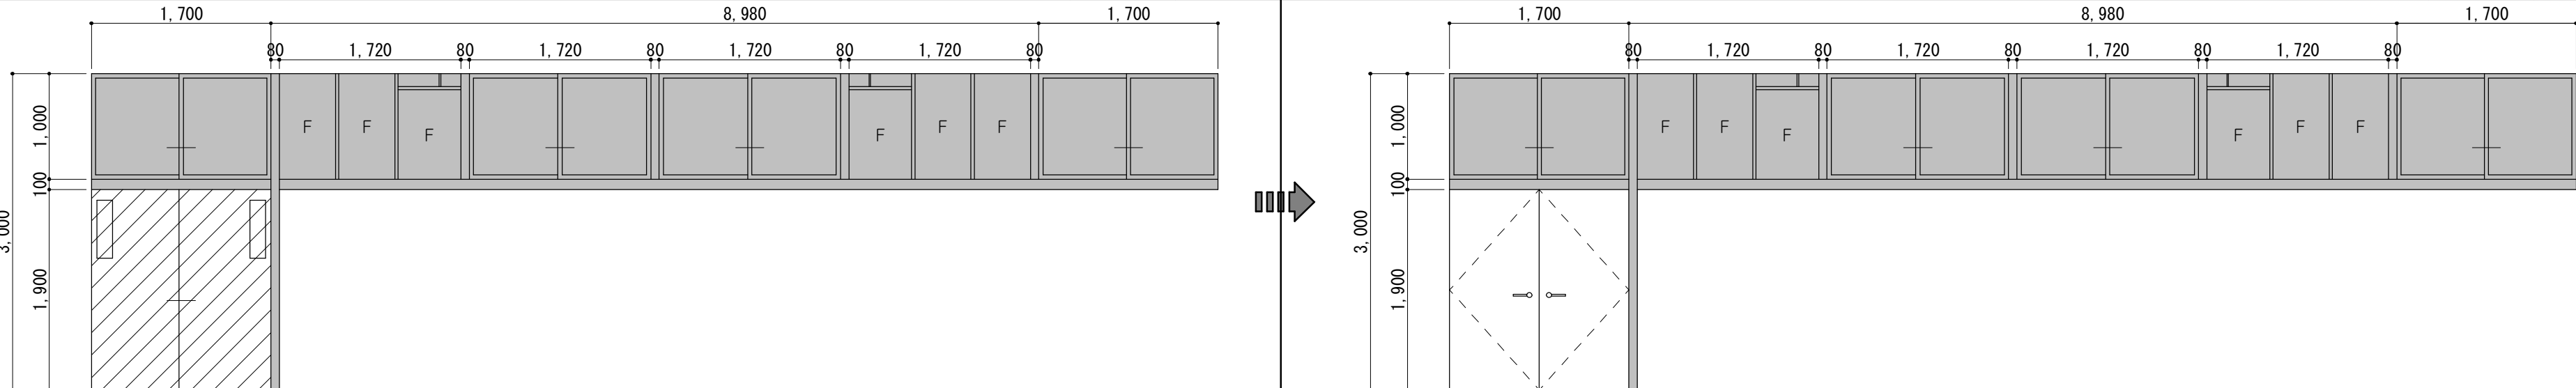
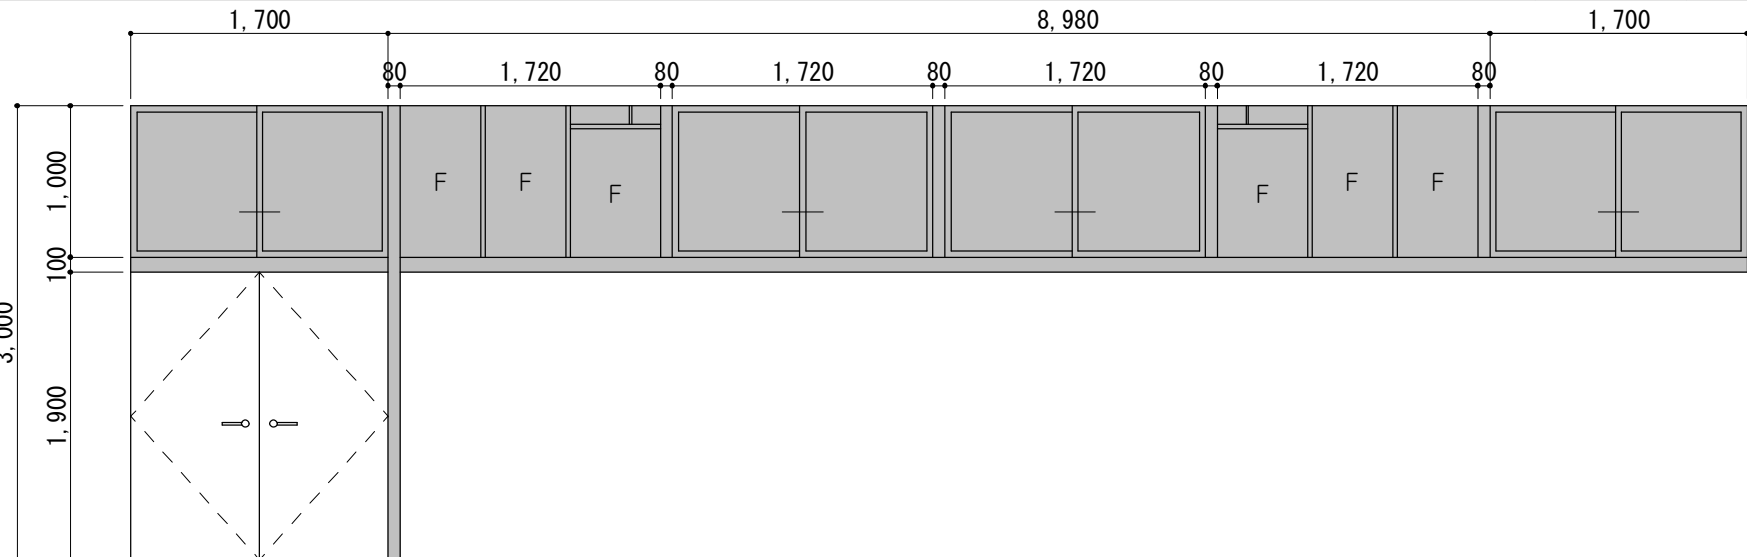
＜仮設戸入替建具（第2期）＞														
		1/50	※  扉のみ撤去		 既設のまま									
符号名称数量		 木製パーテーション				1	改修前	 木製パーテーション				1	改修後	
姿 図 FL ▽														
	仕	上	戸：ラワン合板A4 フラッシュ 窓枠：ヒノキ OP											
	金	物	ステンレスレール、戸車、シリンダー錠、付属金物一式											
	室	名	1階：図書室（管理教室棟）											
														
仮設戸：ラワン合板A4 フラッシュ														
仮設戸：レバーハンドル、サムターンシリンダー錠、DC、丁番、落シロ														
1階：図書室（管理教室棟）														













特 記 事 項				 一級建築士事務所 三重県知事登録 第1-699号 株式会社 前 野 建 築 設 計 一級建築士 大臣登録第117489号 前 野 初 像	一級建築士 第304509号 水谷 浩		設 計 年 月 日	工 事 名 称	津市立南郊中学校大規模改造（第二期）工事		図面番号	A-109 (原図: A2)
									図 面 名 称		新 設 パネル入替建具、ガラス入替建具、仮設戸入替建具	縮 尺

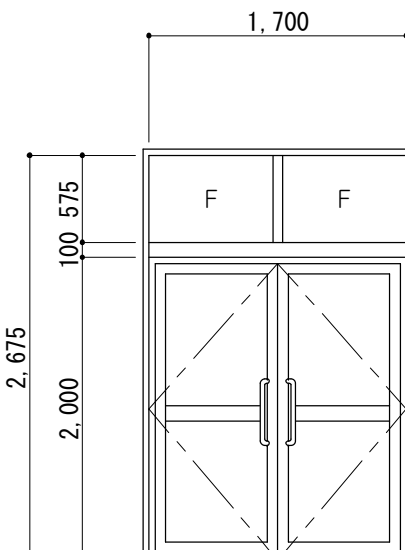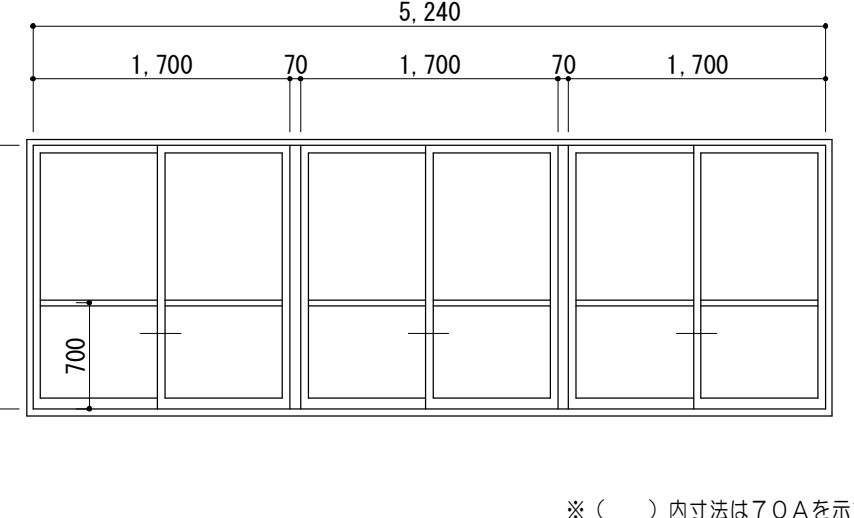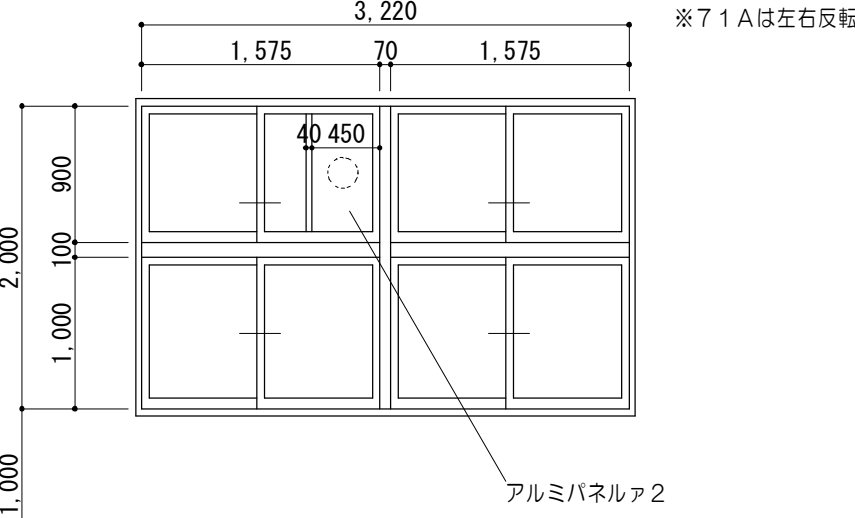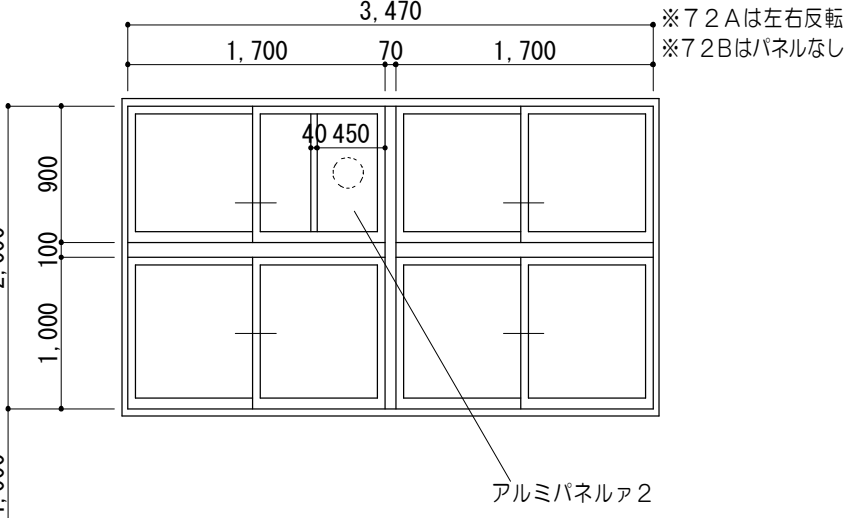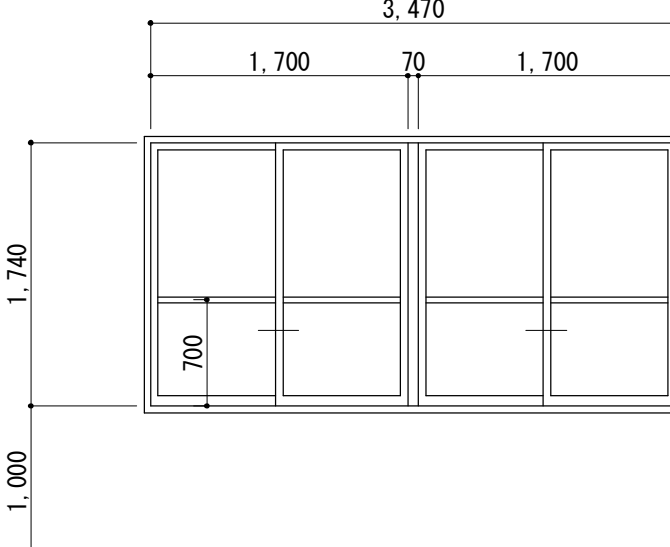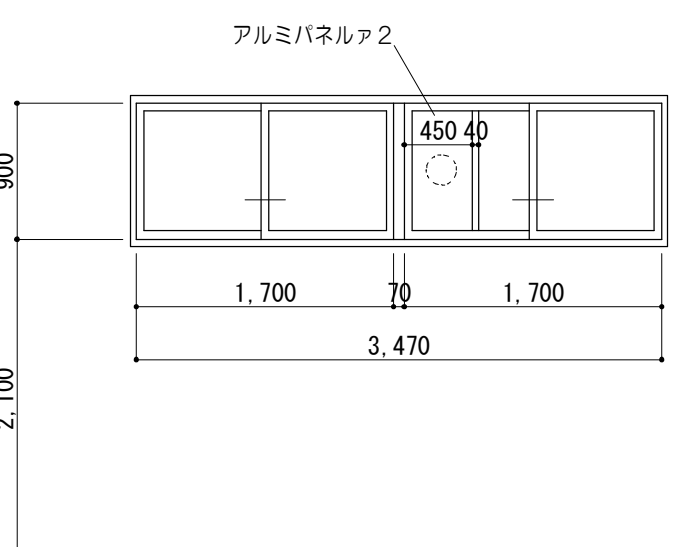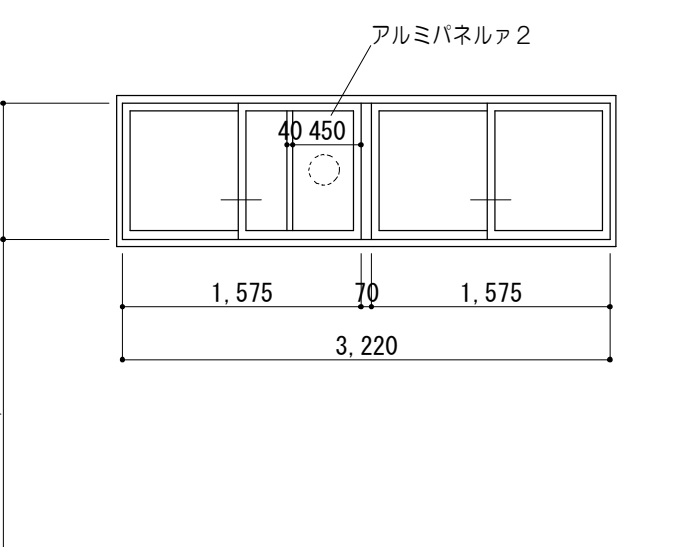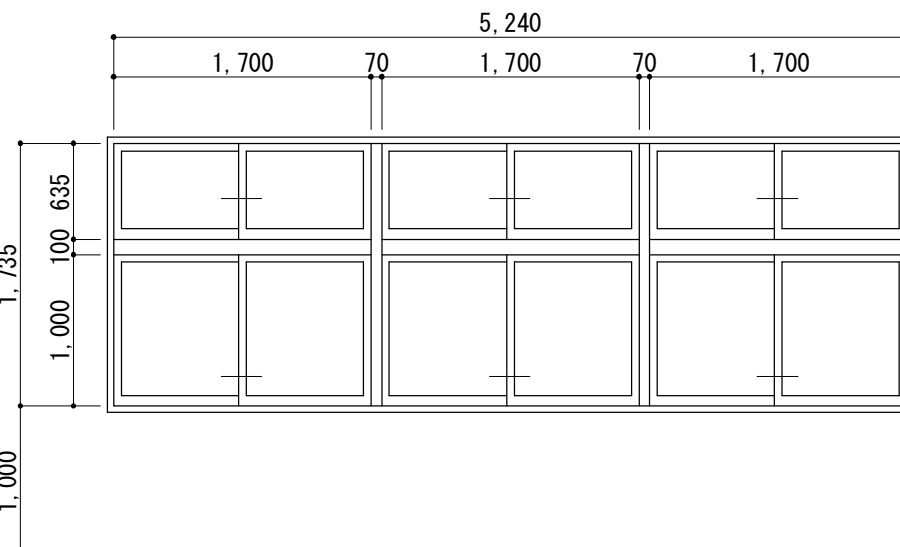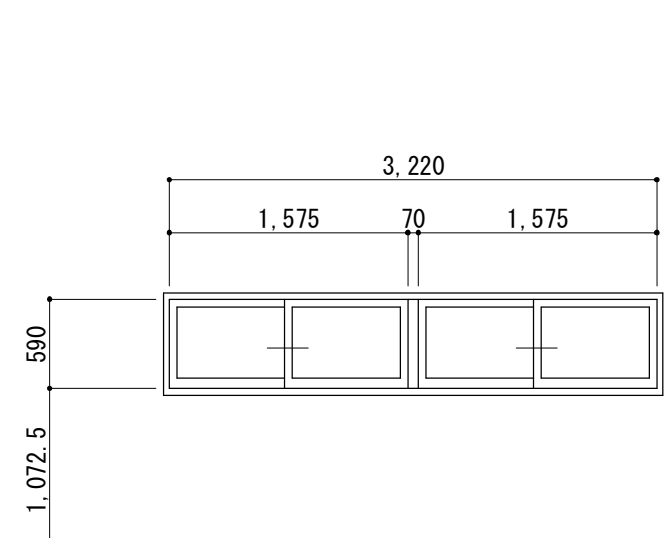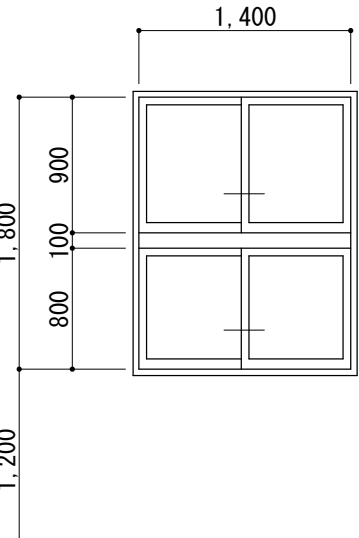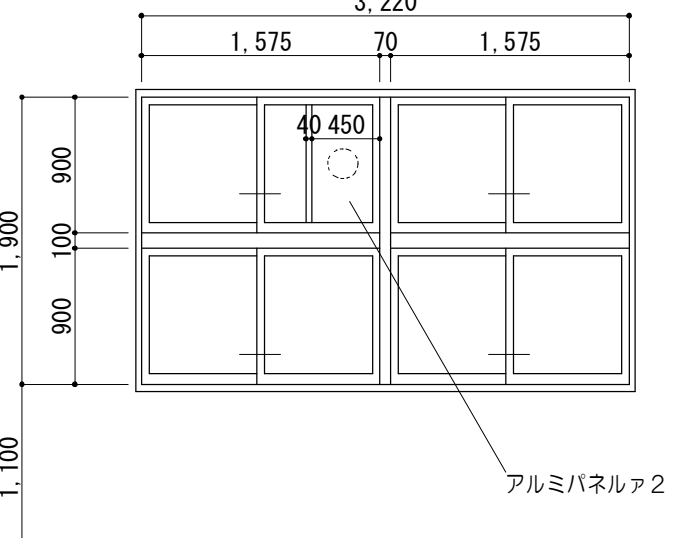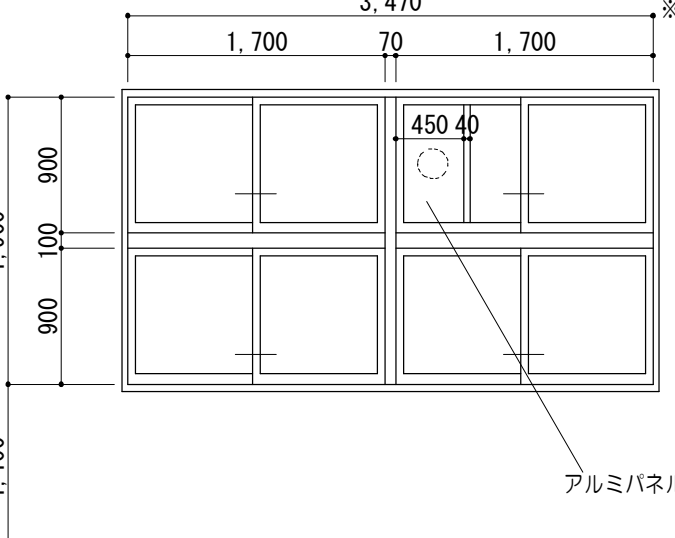建 具 表 No. 1 < 既 設 建 具 >											1/50						
符号名称数量		 ランマ F I X 付両開キアルミドア		1		  3連引違イアルミサッシ（中棧付）		 : 1  : 1		  ランマ引違イ付2連引違イアルミサッシ		 : 1  : 2		   ランマ引違イ付2連引違イアルミサッシ		 : 2  : 2 : 2	
姿 図																	
見 込		100		網入りガラスφ6.8（ランマ：トーマイア5）		70		トーマイア5		70		トーマイア5（ランマ：スリガラスφ5）		70		トーマイア5（ランマ：スリガラスφ5）	
仕 上		アルミ				アルミ				アルミ				アルミ			
金 物		フロアヒンジ、シリンダー錠、フランス落シ、押板取手、付属金物一式				クレセント、戸車、アルミ額縁、アルミ水切、付属金物一式				クレセント、戸車、アルミ額縁、アルミ水切、付属金物一式				クレセント、戸車、アルミ額縁、アルミ水切、付属金物一式			
室 名		1階：廊下（普通教室棟）				1階：廊下（特別教室棟A） 2階：廊下（特別教室棟A）				1階：美術室、第2理科室（特別教室棟A）				1階：美術室、準備室、第2理科室（特別教室棟A）			
符号名称数量		 2連引違イアルミサッシ（中棧付）		3		  2連引違イアルミサッシ		 : 1  : 1		 2連引違イアルミサッシ		1		 ランマ引違イ付3連引違イアルミサッシ		1	
姿 図																	
見 込		70		トーマイア5		70		スリガラスφ5		70		スリガラスφ5		70		トーマイア5（ランマ：スリガラスφ5）	
仕 上		アルミ				アルミ				アルミ				アルミ			
金 物		クレセント、戸車、アルミ額縁、アルミ水切、付属金物一式				クレセント、戸車、アルミ額縁、アルミ水切、付属金物一式				クレセント、戸車、アルミ額縁、アルミ水切、付属金物一式				クレセント、戸車、アルミ額縁、アルミ水切、付属金物一式			
室 名		1階：廊下（特別教室棟A）				1階：美術室（特別教室棟A）				1階：美術室（特別教室棟A）				1階：美術室（特別教室棟A）			
符号名称数量		 2連引違イアルミサッシ		1		 ランマ引違イ付2連引違イアルミサッシ		2		  ランマ引違イ付2連引違イアルミサッシ		 : 1  : 1		  ランマ引違イ付2連引違イアルミサッシ		 : 1  : 3	
姿 図																	
見 込		70		型ガラスφ4		70		型ガラスφ4		70		トーマイア5（ランマ：スリガラスφ5）		70		トーマイア5（ランマ：スリガラスφ5）	
仕 上		アルミ				アルミ				アルミ				アルミ			
金 物		クレセント、戸車、アルミ額縁、アルミ水切、付属金物一式				クレセント、戸車、アルミ額縁、アルミ水切、付属金物一式				クレセント、戸車、アルミ額縁、アルミ水切、付属金物一式				クレセント、戸車、アルミ額縁、アルミ水切、付属金物一式			
室 名		1階：倉庫（特別教室棟A）				1階：男子便所5、女子便所5（特別教室棟A）				2階：普通教室、パソコン室（特別教室棟A）				2階：普通教室、パソコン室（特別教室棟A）			









特 記 事 項		 一級建築士事務所 三重県知事登録 第1-699号 株式 会社 前 野 建 築 設 計 一級建築士 大臣登録第117489号 前 野 初 像	一級建築士 第304509号 水 谷 浩	設 計 年 月 日	工 事 名 称	津市立南郊中学校大規模改造（第二期）工事	図面番号	A-110 (原図:A2)
					図 面 名 称	既 設 建具表No. 1	縮 尺	1/50

建 具 表 No. 2 < 既 設 建 具 >										1/50							
符号名称数量		81AW2連引違イアルミサッシ（中棧付）		3		82AWランマ引違イ付3連引違イアルミサッシ		1		83AW2連引違イアルミサッシ		1		84AWランマ引違イ付2連引違イアルミサッシ		2	
姿 図												※防火設備				※防火設備	
見 込 硝 子		70 トーメィア5				70 トーメィア5（ランマ：スリガラスァ5）				70 網入トーメィア6．8				70 網入型ガラスァ6．8			
仕 上		アルミ				アルミ				アルミ				アルミ			
金 物		クレセント、戸車、アルミ額縁、アルミ水切、付属金物一式				クレセント、戸車、アルミ額縁、アルミ水切、付属金物一式				クレセント、戸車、アルミ額縁、アルミ水切、付属金物一式				クレセント、戸車、アルミ額縁、アルミ水切、付属金物一式			
室 名		2階：廊下（特別教室棟A）				2階：普通教室（特別教室棟A）				2階：階段室（特別教室棟A）				2階：男子便所6、女子便所6（特別教室棟A）			
符号名称数量		85AW85Aランマ引違イ付2連引違イアルミサッシ		85：1 85A：1		86AW86Aランマ引違イ付2連引違イアルミサッシ		86：2 86A：5		2SD片開キアングルスチールドア		1		30SD両袖・ランマFⅠX付両開キスチールドア		2	
姿 図																	
見 込 硝 子		70 網入トーメィア6．8				70 網入トーメィア6．8				70				100 網入りトーメィア6．8（ランマ：トーメィア5）			
仕 上		アルミ				アルミ				鉄板ァ1.6 OP塗装				鉄板ァ1.6 OP塗装			
金 物		クレセント、戸車、アルミ額縁、アルミ水切、付属金物一式				クレセント、戸車、アルミ額縁、アルミ水切、付属金物一式				丁番、本締錠、取手、付属金物一式				フロアヒンジ、シリンダー錠、フランス落シ、押板取手、付属金物一式			
室 名		2階：普通教室、パソコン室（特別教室棟A）				2階：普通教室、準備室、特別支援学級1、特別支援学級2、パソコン室（特別教室棟A）				1階：DS部				1階：昇降口（普通教室棟）			
符号名称数量		70SD両袖・ランマFⅠX付両開キスチールドア		1		71SD71A随時閉鎖式くぐり戸付両開キスチールドア		71：1 71A：1		72SD片開キスチールドア		2		73SD片開キスチールドア		1	
姿 図																	
見 込 硝 子		100 網入トーメィア6．8（ランマ：トーメィア5）				80				100				100			
仕 上		亜鉛メッキ銅板ァ1.6 防錆塗装の上SOP塗装				亜鉛メッキ銅板ァ1.6 フラッシュ 防錆塗装の上SOP				亜鉛メッキ銅板ァ1.6 フラッシュ 防錆塗装の上SOP				亜鉛メッキ銅板ァ1.6 フラッシュ 防錆塗装の上SOP			
金 物		フロアヒンジ、シリンダー錠、フランス落シ、押板取手				ケースハンドル、フロアヒンジ、オートヒンジ、付属金物一式				丁番、握玉				丁番、DC、シリンダー錠付握玉			
室 名		1階：廊下（特別教室棟A）				1階：階段室（特別教室棟A） 2階：階段室（特別教室棟A）				1階：男子便所5（特別教室棟A） 2階：男子便所5（特別教室棟A）				1階：倉庫（特別教室棟A）			

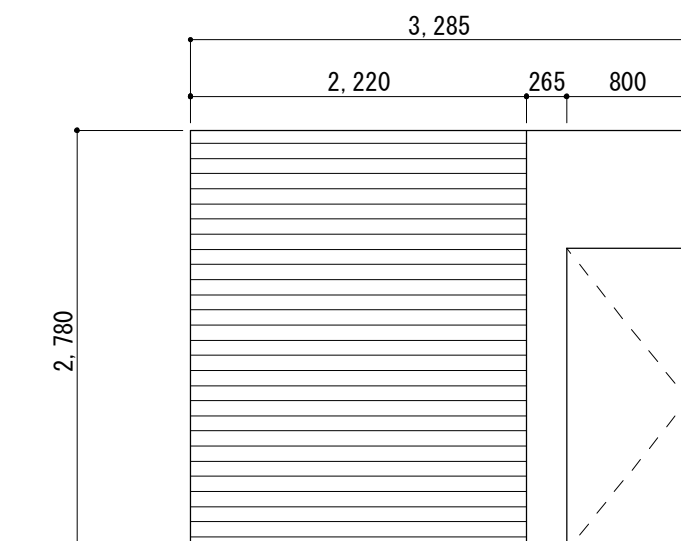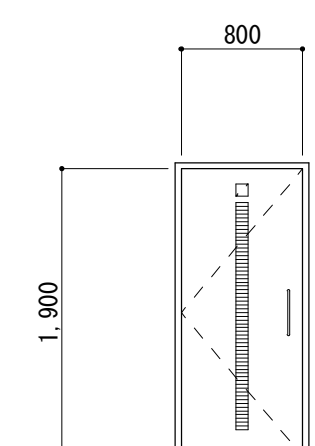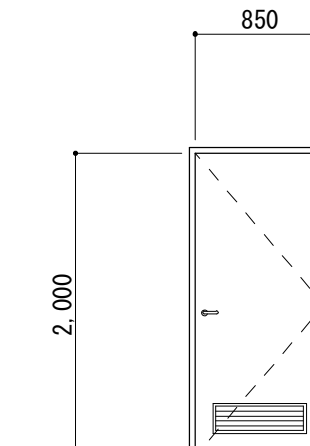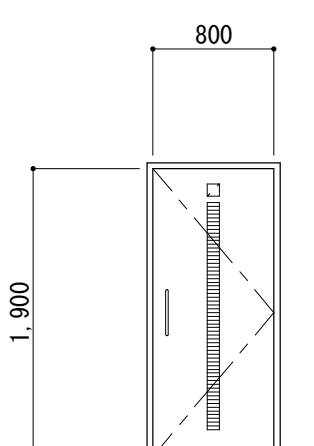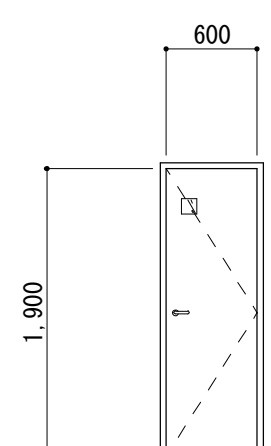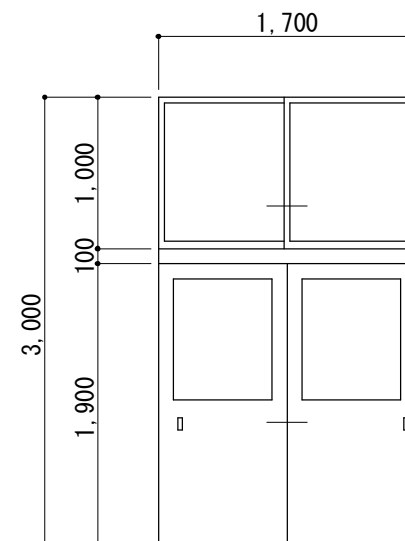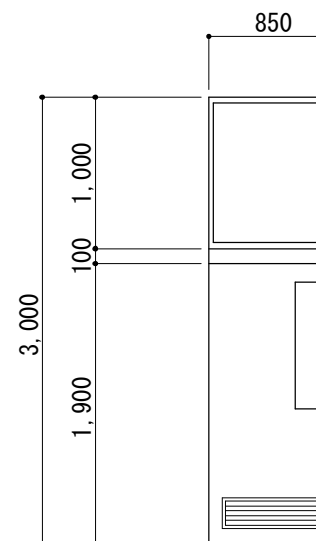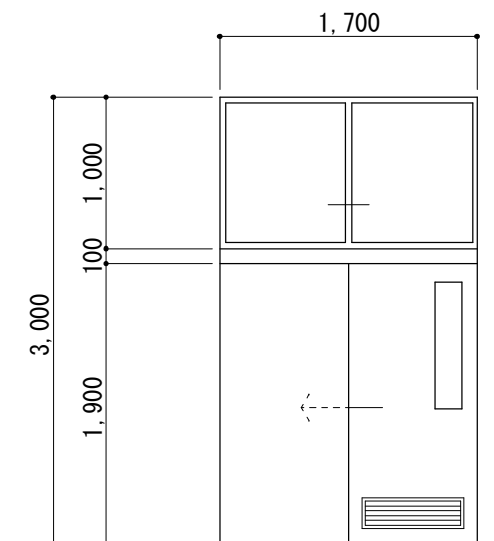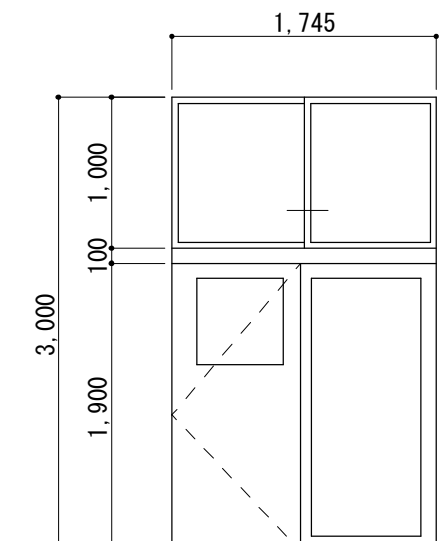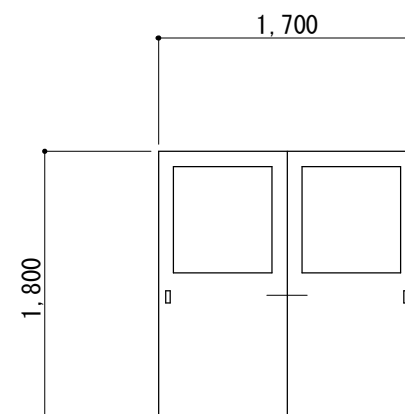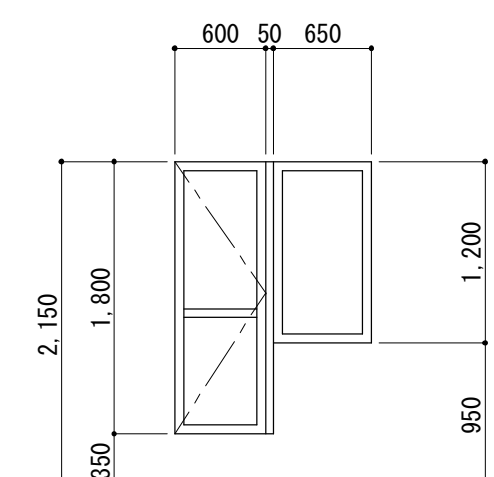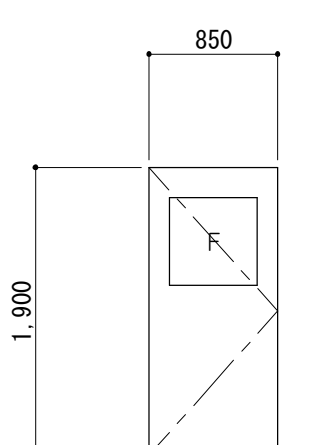建 具 表 No. 3 < 既 設 建 具 >1/50																				
符号名称数量			70 SS くぐり戸付重量スプリング式スチールシャッター			1	2 LSD 片開キ軽量スチールドア			1	3 LSD 片開キ軽量スチールドア			1	4 SD 片開キ軽量スチールドア			1		
姿 図																				
見 込 硝子						1 3 0	スリガラスア3			1 3 0				1 3 0	スリガラスア3					
仕 上			亜鉛メッキ鋼板ア1.6 防錆塗装の上SOP塗装			化粧鋼板ア0.6			化粧鋼板ア0.6			化粧鋼板ア0.6			化粧鋼板ア0.6					
金 物			シャッターBOX（ア1.6）、スチール三方枠、付属金物一式			レバーハンドル、シリンダー錠、丁番、戸当り、付属金物一式			レバーハンドル、シリンダー錠、丁番、戸当り、付属金物一式			レバーハンドル、シリンダー錠、丁番、戸当り、付属金物一式			レバーハンドル、シリンダー錠、丁番、戸当り、付属金物一式					
室 名			2階：廊下（特別教室棟A）			1階：職員男子便所（管理教室棟）			1階：倉庫（管理教室棟）			1階：職員女子便所（管理教室棟）								
符号名称数量			5 LSD 片開キ軽量スチールドア			1	5 WD ランマ引違いイ付・引違い木製フラッシュドア			1	6 WD 片引キ木製フラッシュドア			1	7 WD 片引キ木製フラッシュドア			1		
姿 図																				
見 込 硝子			1 3 0	スリガラスア3		3 6	トーマミア3		3 6	スリガラスア3		3 6	スリガラスア3							
仕 上			化粧鋼板ア0.6			ラワン合板ア4 フラッシュ OP			ラワン合板ア4 フラッシュ OP（ランマ共）			ラワン合板ア4 フラッシュ OP（ランマ共）								
金 物			レバーハンドル、シリンダー錠、丁番、戸当り、付属金物一式			引手、戸車、シリンダー錠、付属金物一式			引手、戸車、付属金物一式			引手、戸車、付属金物一式								
室 名			1階：更衣スペース（管理教室棟）			1階：湯沸室（管理教室棟）			1階：前室（管理教室棟）			1階：倉庫1（管理教室棟）								
符号名称数量			8 WD ランマ引違いイ付・片開キ木製フラッシュドア			1	9 WD 引違い木製フラッシュドアWD-6→WD-9			1	10 WD 片開キ木製ドア			1	11 WD 片開キ木製ドア			2		
姿 図																				
見 込 硝子			3 6	スリガラスア3（ランマ：トーマミア3）		3 6	トーマミア3		3 6	スリガラスア3										
仕 上			ラワン合板ア4 フラッシュ OP（ランマ共）			ラワン合板ア4 フラッシュ OP						ラワン合板ア4 フラッシュ OP								
金 物			握玉、丁番、シリンダー錠、付属金物一式			引手、戸車、シリンダー錠、付属金物一式			引手、丁番、付属金物一式			丁番、握玉、付属金物一式								
室 名			1階：校長室（管理教室棟）			1階：印刷室（管理教室棟）			1階：浴室（管理教室棟）			1階：倉庫1、職員室（管理教室棟）								

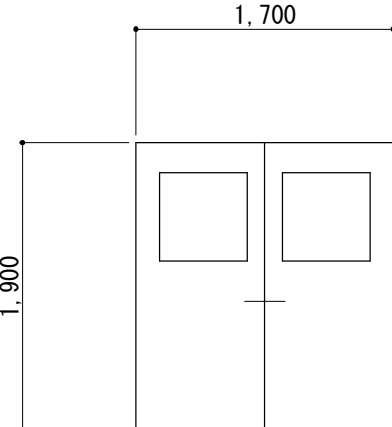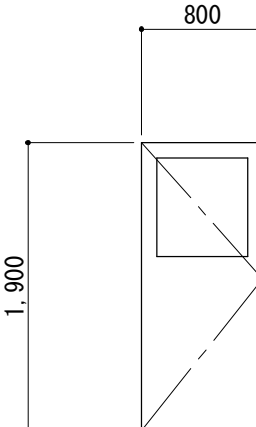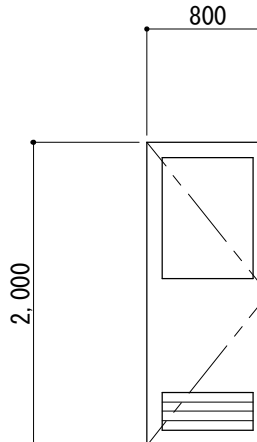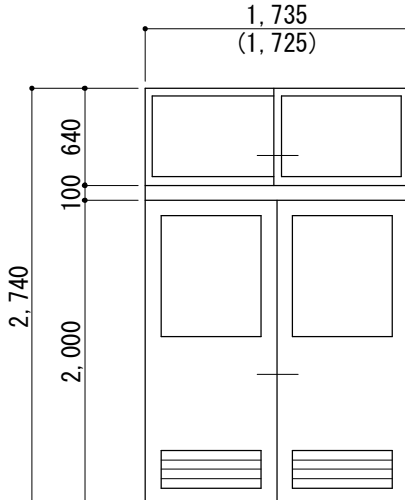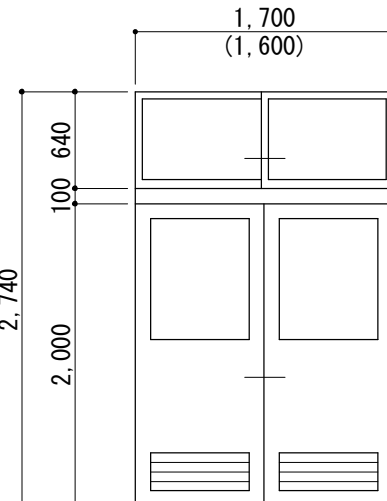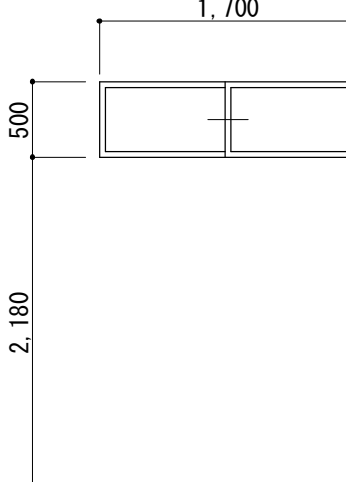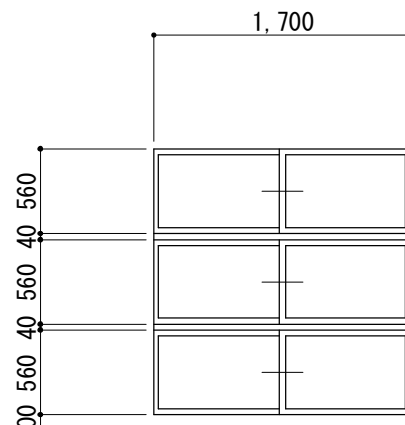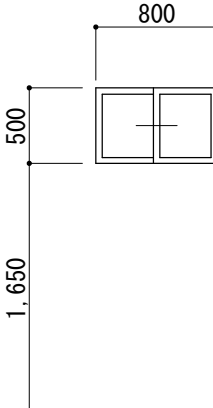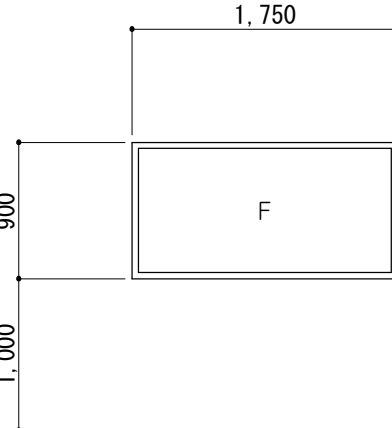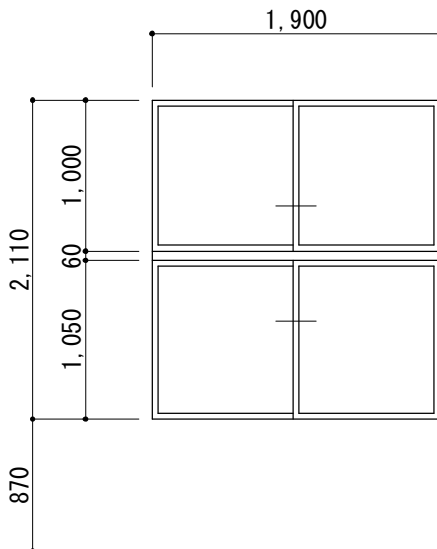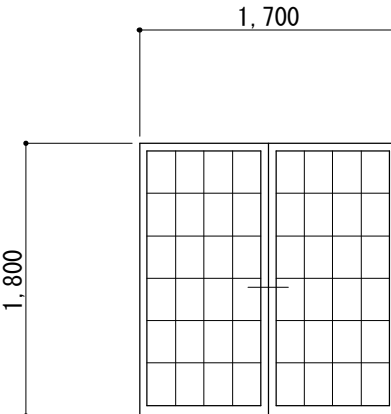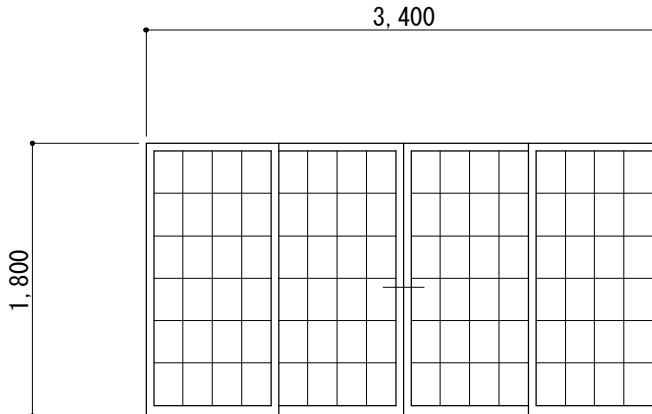建 具 表 No. 4 ＜ 既 設 建 具 ＞										1/50							
符号名称数量		 引違イ木製フラッシュドア		1		 片開キ木製フラッシュドア		3		 片開キ木製フラッシュドア		4		  ランマ引違イ付・引違イ木製フラッシュドア		71 : 3 71A : 1	
姿 図																	
見 込 硝 子		36		トーマイア3		36		スリガラス3		36		トーマイア5		36		トーマイア5	
仕 上		ラワン合板 フラッシュ OP				ラワン合板A4 フラッシュ OP				シナ合板フラッシュA4				シナ合板フラッシュA4 SOP塗			
金 物		引手、戸車、付属金物一式				丁番、握玉、付属金物一式				丁番、シリンダー錠、DC、付属金物一式				引手、ステンレスレール、戸車、シリンダー錠、ステンレス敷居、付属金物一式			
室 名		1階：金工室（特別教室棟B）				1階：金工室、準備室、木工室（特別教室棟B）				1階：準備室（特別教室棟A） 2階：準備室、特別支援学級2（特別教室棟A）				1階：第2理科室、美術室（特別教室棟A） 2階：パソコン室、普通教室（特別教室棟A）			
符号名称数量		  ランマ引違イ付・引違イ木製フラッシュドア		72 : 5 72A : 1		 引違イ木製サッシ		1		 引違イ木製サッシ		1		  引違イ木製サッシ		5 : 1 5A : 1	
姿 図																	
見 込 硝 子		36		トーマイア5		70		型A2		36		トーマイア3		70		型A2	
仕 上		シナ合板フラッシュA4 SOP塗				ヒノキー等 OP				ヒノキー等 OP				ヒノキー等 OP			
金 物		引手、ステンレスレール、戸車、シリンダー錠、ステンレス敷居、付属金物一式				引手、付属金物一式（4Aは水平ルーバー付）				引手、戸車、シリンダー錠、付属金物一式				引手、付属金物一式（5Aは水平ルーバー付）			
室 名		1階：準備室、作業室（特別教室棟A） 2階：準備室、特別支援学級1、特別支援学級2（特別教室棟A）				1階：湯沸室（管理教室棟）				1階：湯沸室（管理教室棟）				1階：湯沸室、浴室（管理教室棟）			
符号名称数量		 F I X 木製サッシ		1		 ランマ引違イ付引違イアルミサッシ		1		 引分障子戸		1		 引分障子戸		1	
姿 図																	
見 込 硝 子		36		トーマイア3		70		トーマイア4（ランマ：スリア3）		36		スリガラス		36		スリガラス	
仕 上		ヒノキー等 OP				ヒノキー等 OP				ヒノキー等				ヒノキー等 OP			
金 物		付属金物一式				引手、付属金物一式				引手、付属金物一式				引手、付属金物一式			
室 名		1階：倉庫1（管理教室棟）				1階：倉庫2（管理教室棟）				1階：和室（管理教室棟）				1階：和室（管理教室棟）			

特 記 事 項		 一級建築士事務所 三重県知事登録 第1-699号 株式 前 野 建 築 設 計 会 社 一級建築士 大臣登録第117489号 前 野 初 像	一級建築士 第304509号 水 谷 浩	設 計 年 月 日	工 事 名 称	津市立南郊中学校大規模改造（第二期）工事	図 面 番 号	A-113 （原 図：A2）
					図 面 名 称	既 設 建具表No. 4	縮 尺	1/50

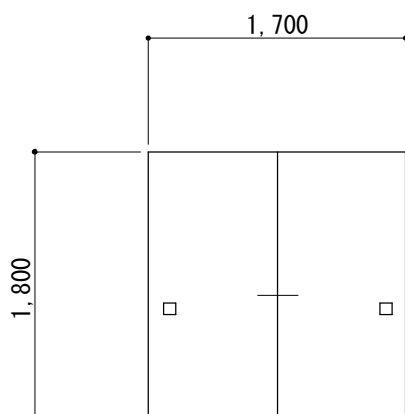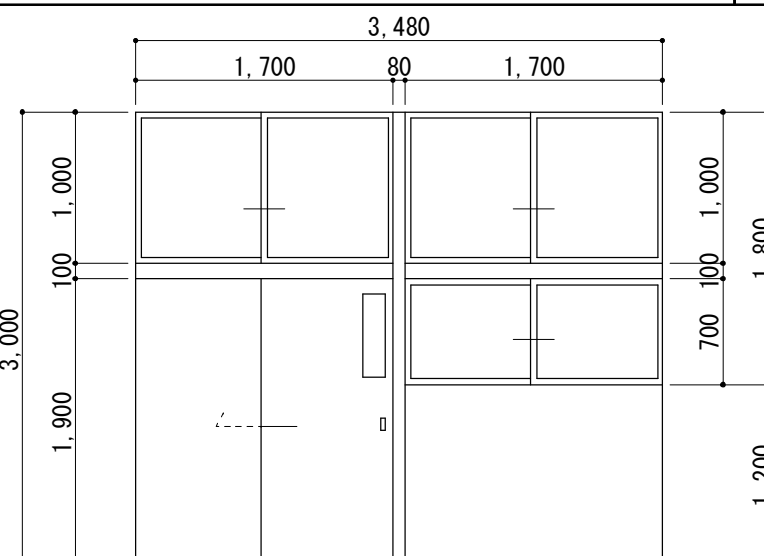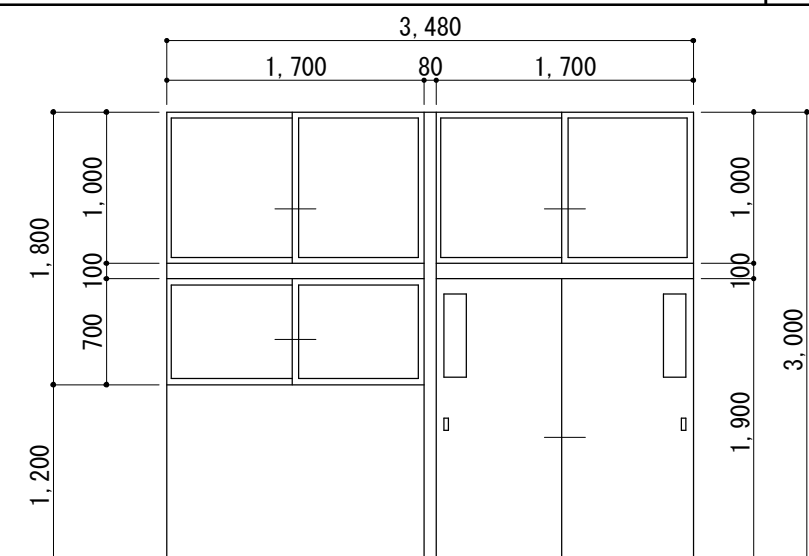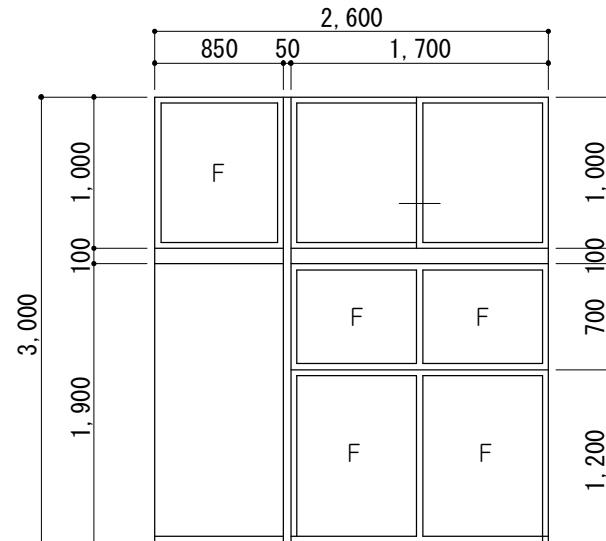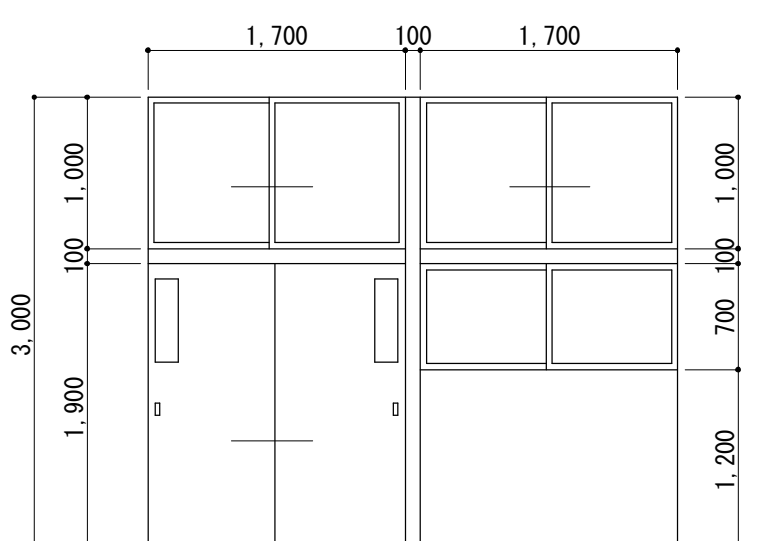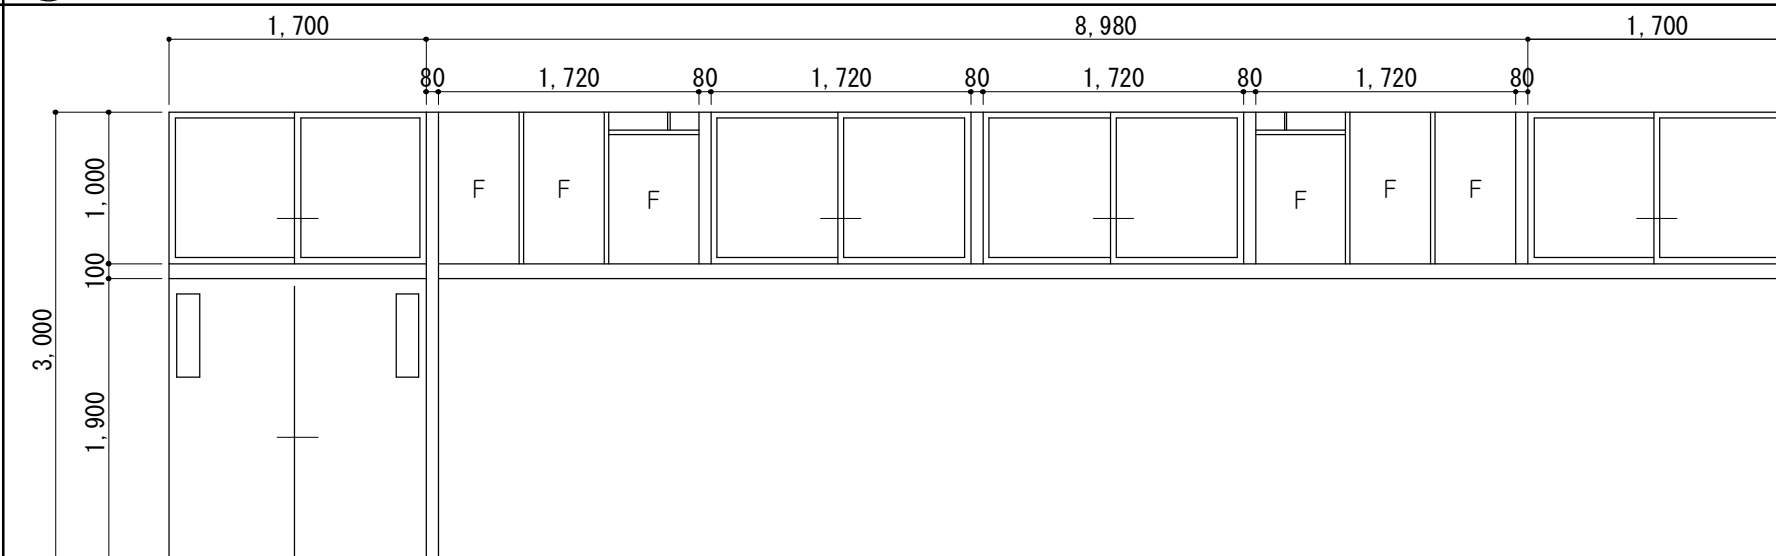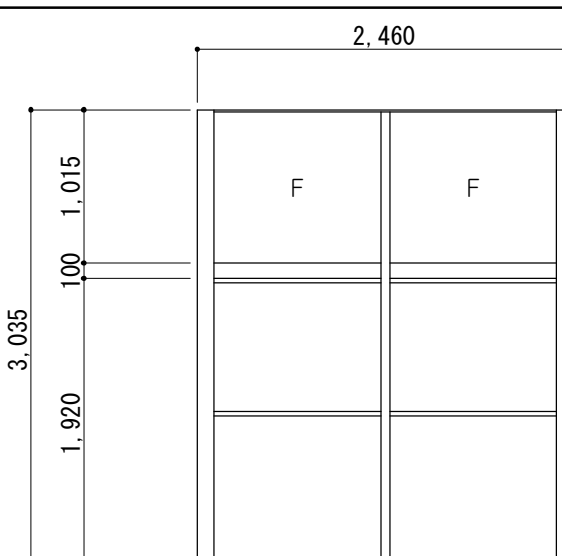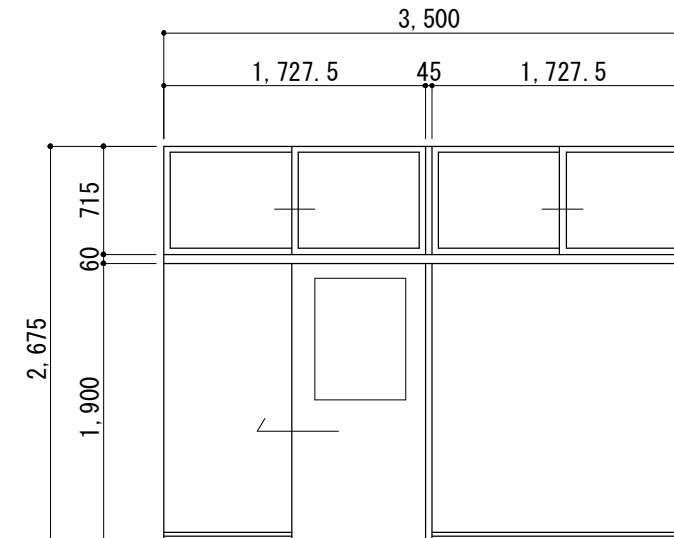建 具 表 No. 5 < 既 設 建 具 >			1/50					
符号名称数量	1 F 引違イ模戸	1	2 WP 木製パーテーション	1	3 WP 木製パーテーション	1	4 WP 木製パーテーション	1
姿 図								
見 込	硝子	36	36	スリガラス3 (ランマ：トーマイア3)	36	スリガラス3 (ランマ：トーマイア3)	36	スリガラス3 (ランマ：トーマイア3)
仕 上	ヒノキ ラワン合板 OP		ラワン合板A4 フラッシュ OP		ラワン合板A4 フラッシュ OP		ラワン合板A4 フラッシュ OP	
金 物	引手、付属金物一式		引手、戸車、シリンドー錠、付属金物一式		引手、戸車、シリンドー錠、付属金物一式		ステンレスレール、戸車、付属金物一式	
室 名	1階：和室（管理教室棟）		1階：職員室（管理教室棟）		1階：職員室（管理教室棟）		1階：職員室（管理教室棟）	
符号名称数量	5 WP 木製パーテーション	1	6 WP 木製パーテーション	1	8 WP 木製パーテーション	1	31 WP 木製パーテーション	1
姿 図								
見 込	硝子	36	36	スリガラス3 (ランマ：トーマイア3)	36	スリガラス3	36	スリガラス3 (ランマ：トーマイア3)
仕 上	ラワン合板A4 フラッシュ OP		戸：ラワン合板A4 フラッシュ 窓枠：ヒノキ OP		シナ合板フラッシュ		シナ合板フラッシュ	
金 物	ステンレスレール、戸車、シリンドー錠、付属金物一式		ステンレスレール、戸車、シリンドー錠、付属金物一式				ステンレスレール、戸車、シリンドー錠、付属金物一式	
室 名	1階：保健室（管理教室棟）		1階：図書室（管理教室棟）		1階：図書室（管理教室棟）		1階：国際教室（普通教室棟）	

特記事項	



一級建築士事務所 三重県知事登録 第1-699号

株式会社

前 野 建 築 設 計

一級建築士 大臣登録第117489号

前 野 初 像

一級建築士 第304509号
水谷 浩

設計年月日

工事名称

津市立南郊中学校大規模改造（第二期）工事

図面番号


A-114
(原図：A2)










図面名称

既 設 建具表No. 5











縮 尺

1/50

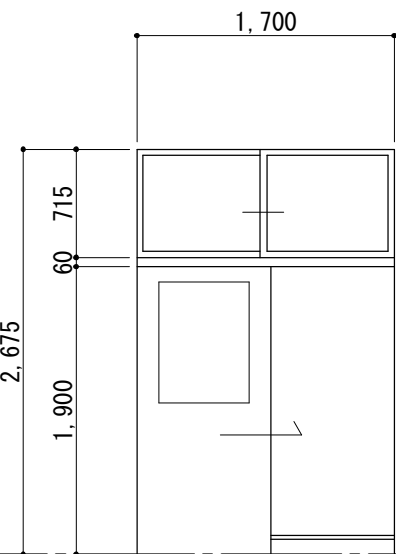建 具 表 No. 6 ＜ 既 設 建 具 ＞										1/50				
符号名称数量		32 WP 木製パーテーション			1									
姿 図 FL ▽														
見込 硝子		36		スリガラスA3（ランマ：トーマシア3）										
仕 上		シナ合板フラッシュ												
金 物		ステンレスレール、戸車、シリンドー錠、付属金物一式												
室 名		1 階：国際教室（普通教室棟）												
符号名称数量														
姿 図 FL ▽														
見込 硝子														
仕 上														
金 物														
室 名														
符号名称数量														
姿 図 FL ▽														
見込 硝子														
仕 上														
金 物														
室 名														

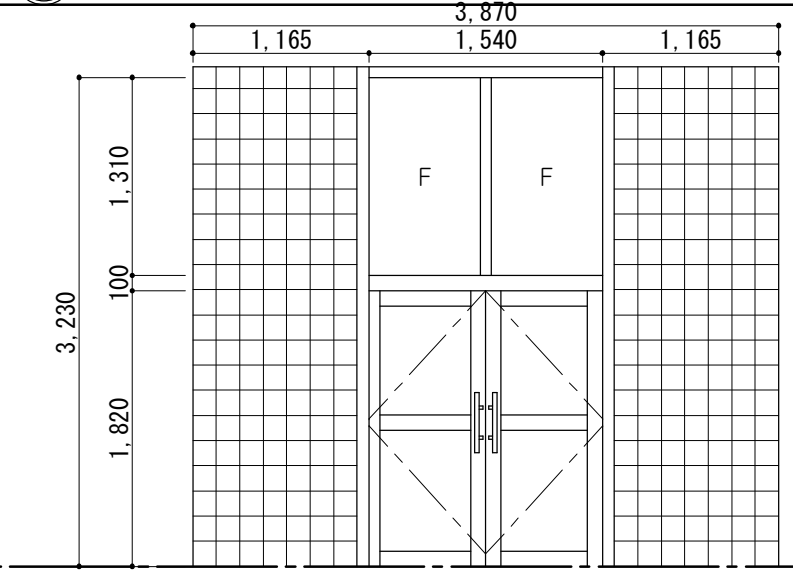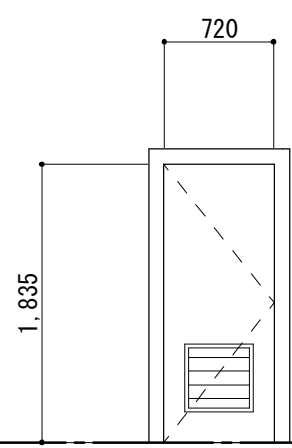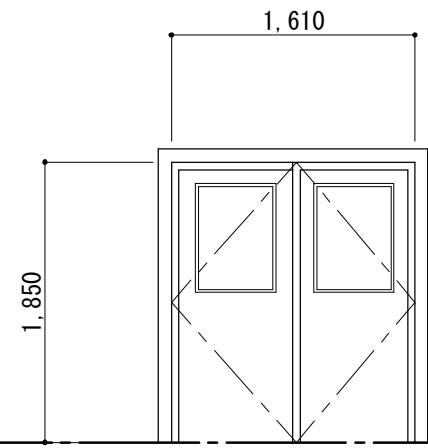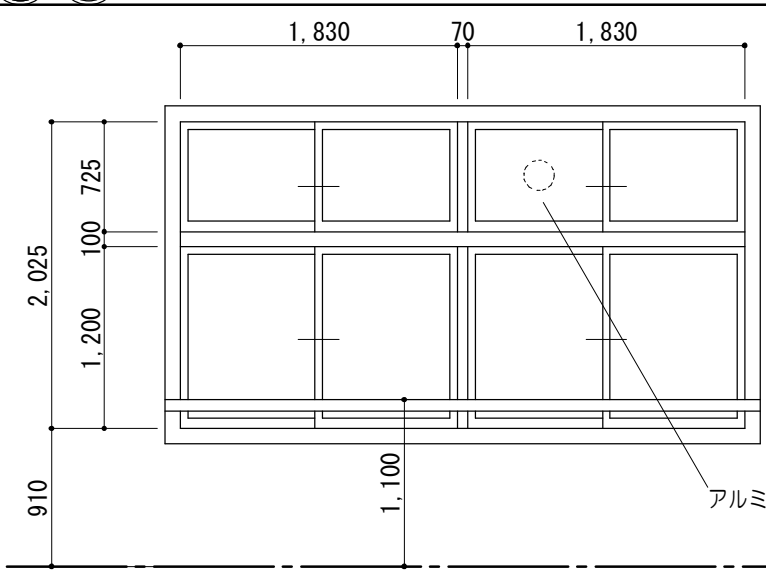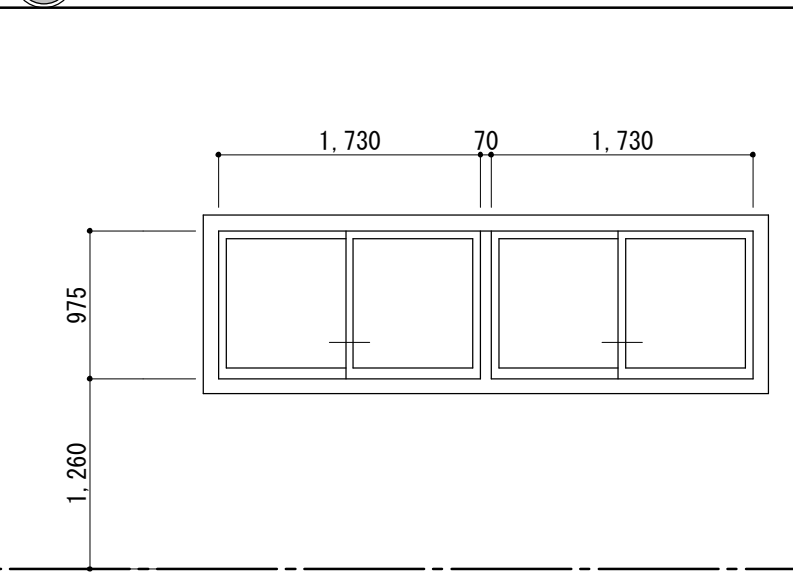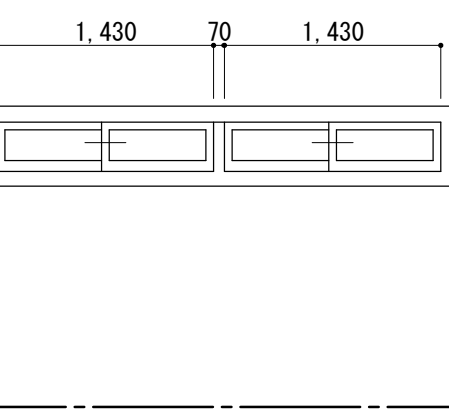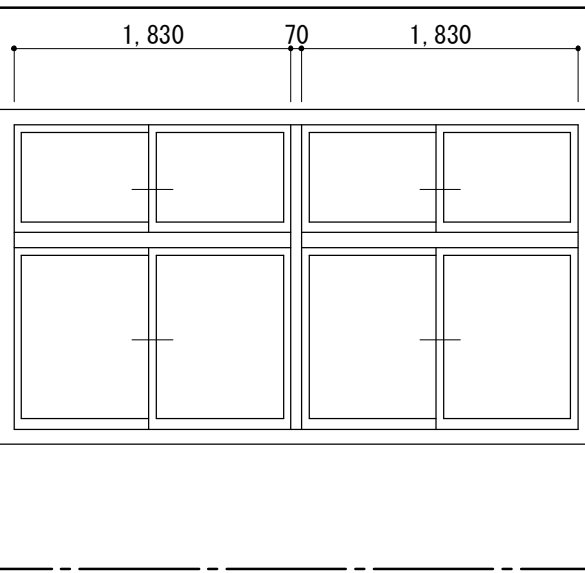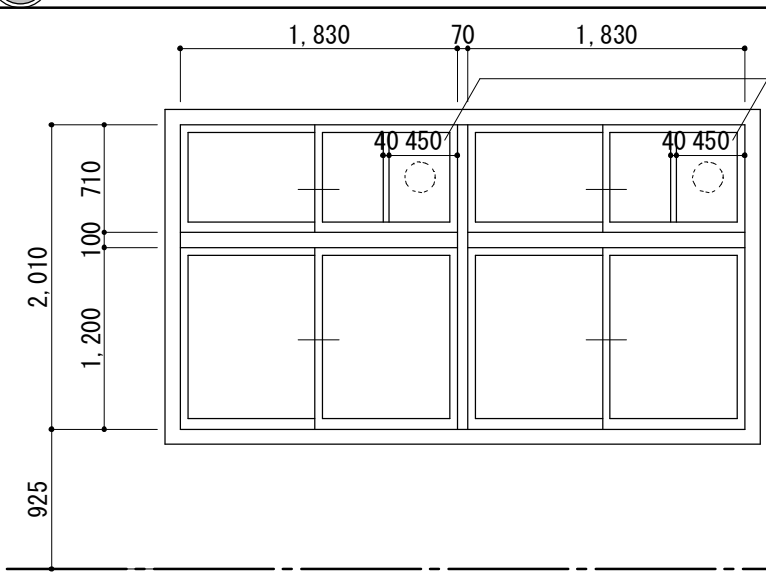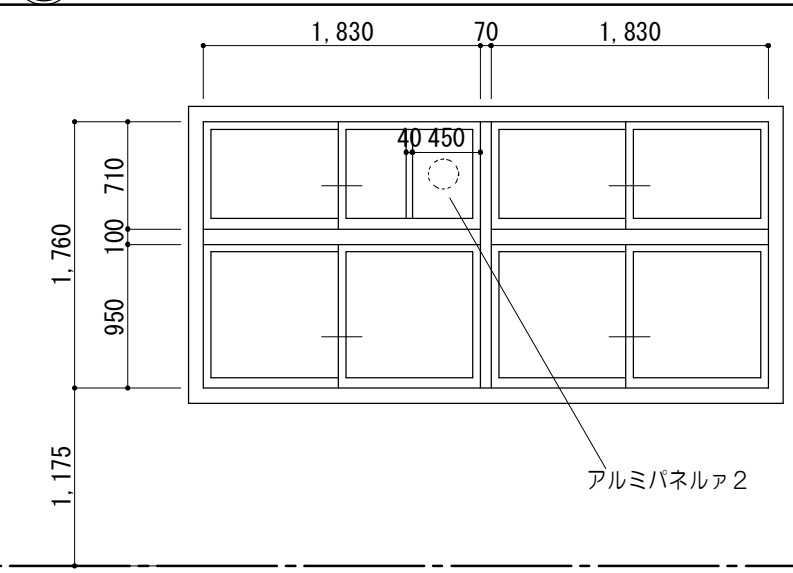建 具 表 No. 7 ＜ 既 設 カ バ ー 工 法 建 具 ＞														1/50								
符号名称数量		 両袖ガラスブロック付・ランマF I X付両開キアルミドア ＜カバー工法＞			1	 アルミ片開キドア ＜カバー工法＞			2	 アルミ両開キドア ＜カバー工法＞			1	  ランマ引違い付2連引違いアルミサッシ ＜カバー工法＞			1 : 4 1A : 4					
姿 図 FL ▽																						
	見 込	硝 子	100			トーマイア5 プレートワイヤーA6、8（下部）			100				100	スリガラスA3			70	トーマイア4（ランマ：トーマイア3）				
	仕	上	アルミ					アルミ					アルミ					アルミ				
	金	物	フロアヒンジ、シリンダー錠、フランス落シ、押板取手、付属金物一式					シリンダー錠、握玉、アルミガラリ、アルミ額縁、付属金物一式					シリンダー錠、付属金物一式					クレセント、戸車、アルミ額縁、アルミ水切				
	室	名	1階：玄関（管理教室棟）					1階：倉庫（管理教室棟）					1階：金工室（特別教室棟B）					1階：印刷室、倉庫2、校長室、職員室、図書室（管理教室棟）				
符号名称数量		 2連引違いアルミサッシ ＜カバー工法＞			1	 2連引違いアルミサッシ ＜カバー工法＞			1	 ランマ引違い付2連引違いアルミサッシ ＜カバー工法＞			1	  ランマ引違い付2連引違いアルミサッシ ＜カバー工法＞			1					
姿 図 FL ▽																						
	見 込	硝 子	70			トーマイア3			70	トーマイア3			70	学校用強化ガラスA4（ランマ共）			70	学校用強化ガラスA4（ランマ共）				
	仕	上	アルミ					アルミ					アルミ陽極酸化塗装皮膜（B種）					アルミ陽極酸化塗装皮膜（B種）				
	金	物	クレセント、戸車、アルミ額縁、アルミ水切					クレセント、戸車、アルミ額縁、アルミ水切					アングルピース、クレセント、戸車、アルミ額縁、アルミ水切、付属金物一式					アングルピース、クレセント、戸車、アルミ額縁、アルミ水切、付属金物一式				
	室	名	1階：職員女子便所（管理教室棟）					1階：職員男子便所（管理教室棟）					1階：調理室（管理教室棟）					1階：調理室（管理教室棟）				
符号名称数量		 ランマ引違い付2連引違いアルミサッシ ＜カバー工法＞			1																	
姿 図 FL ▽																						
	見 込	硝 子	70			学校用強化ガラスA4（ランマ共）																
	仕	上	アルミ陽極酸化塗装皮膜（B種）																			
	金	物	アングルピース、クレセント、戸車、アルミ額縁、アルミ水切、付属金物一式																			
	室	名	1階：調理室（管理教室棟）																			

特 記 事 項		 一級建築士事務所 三重県知事登録 第1-699号 株式会社 前 野 建 築 設 計 一級建築士 大臣登録第117489号 前 野 初 像	一級建築士 第304509号 水谷 浩	設 計 年 月 日	工 事 名 称	津市立南郊中学校大規模改造（第二期）工事	図面番号	A-116 (原図:A2)
					図 面 名 称	既 設 建具表 No. 7	縮 尺	1/50

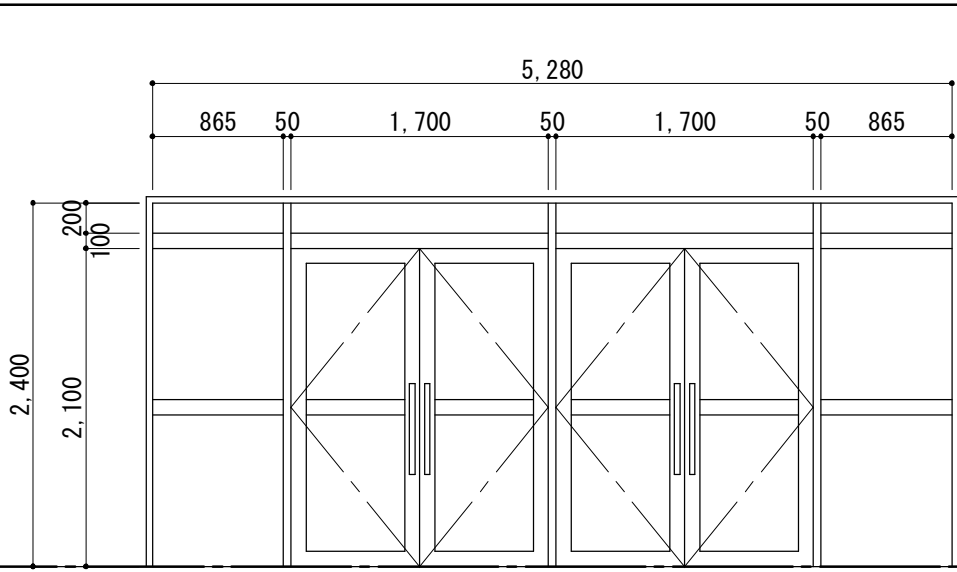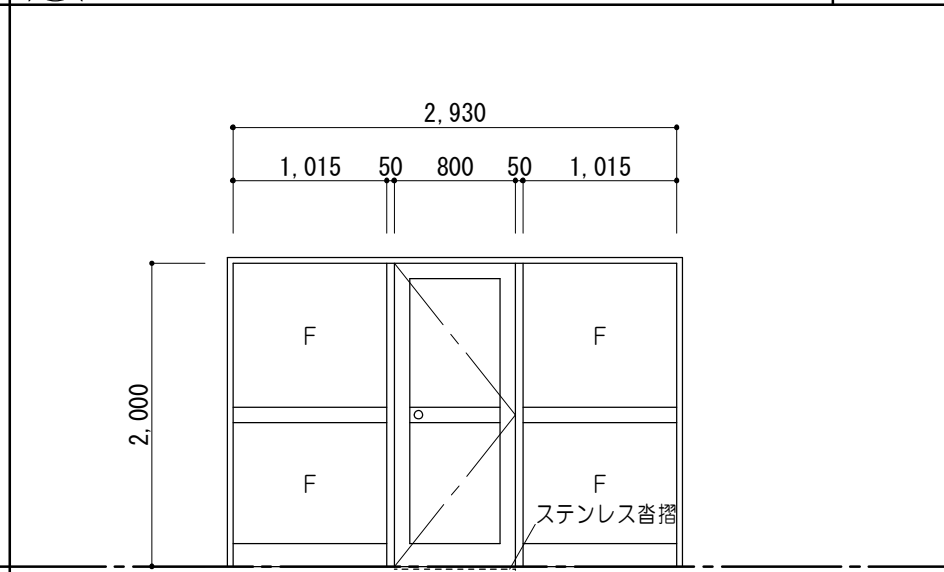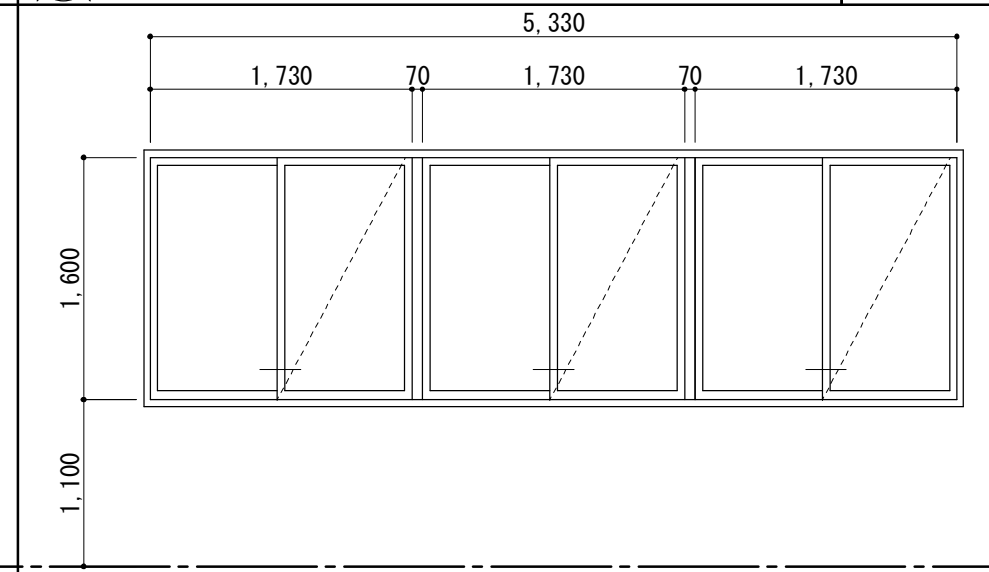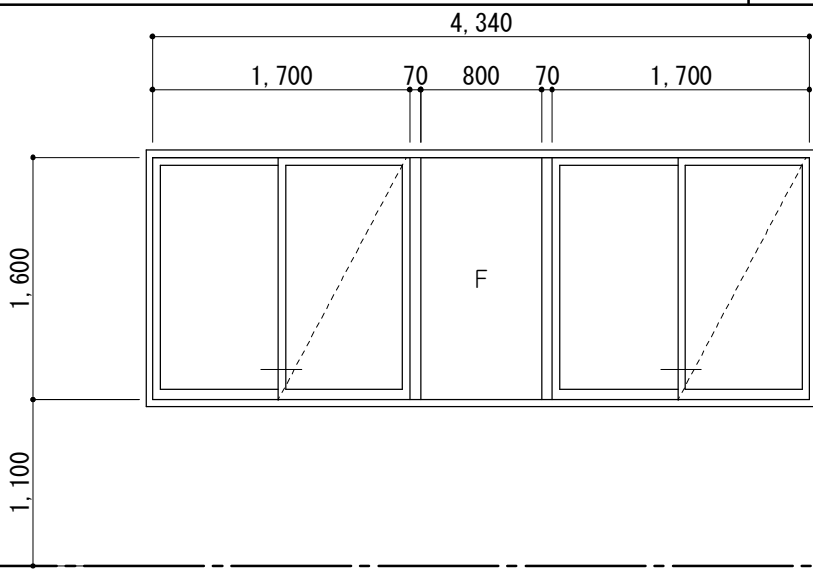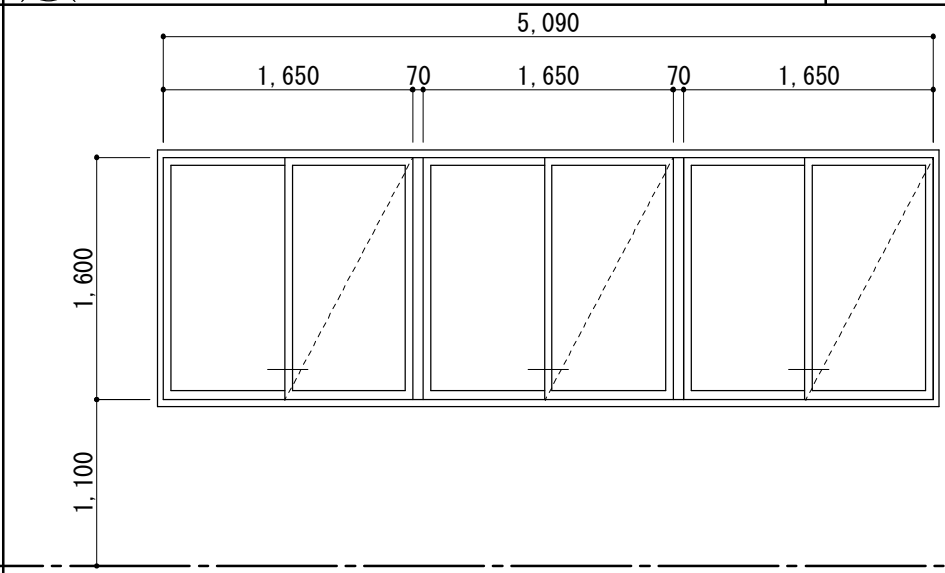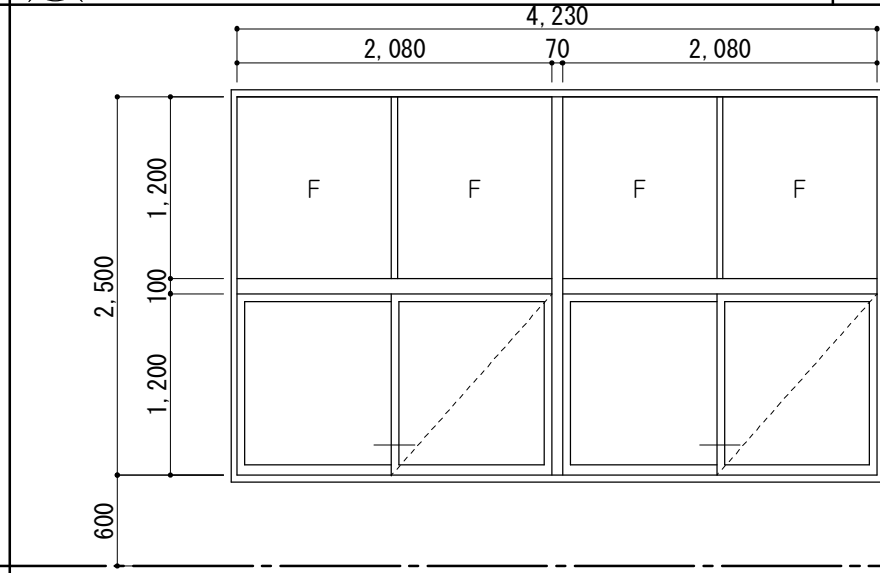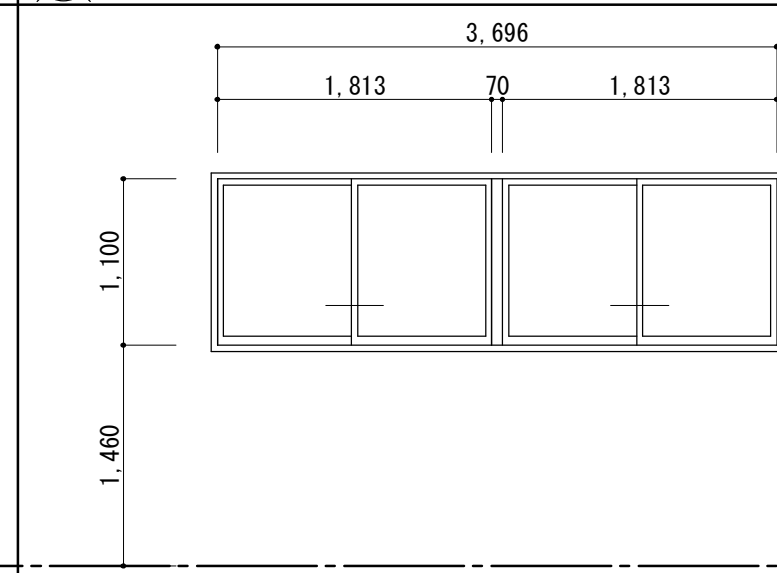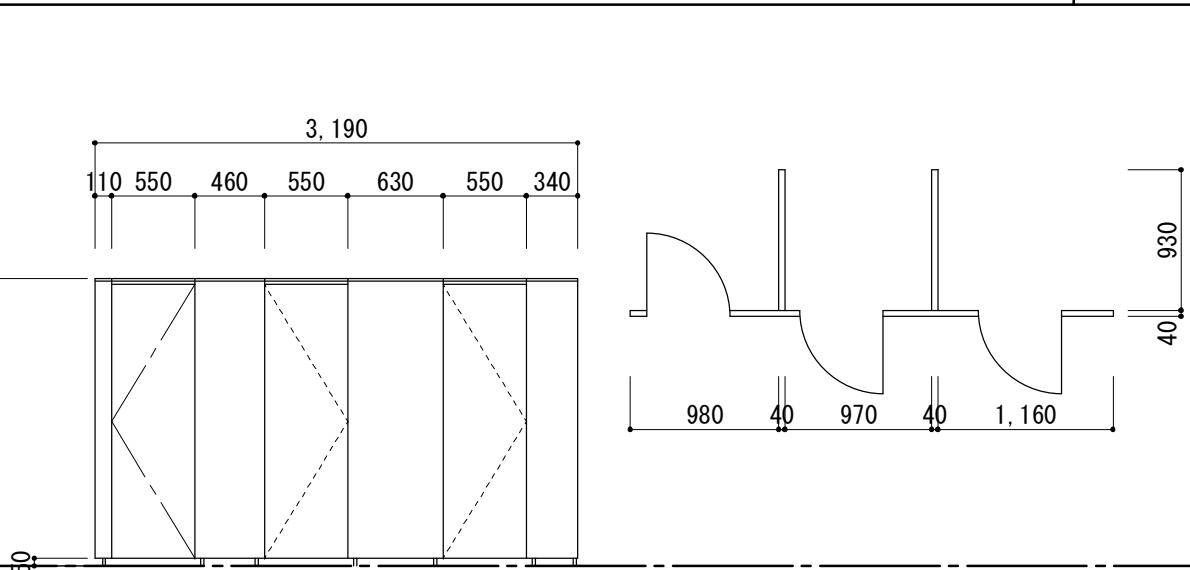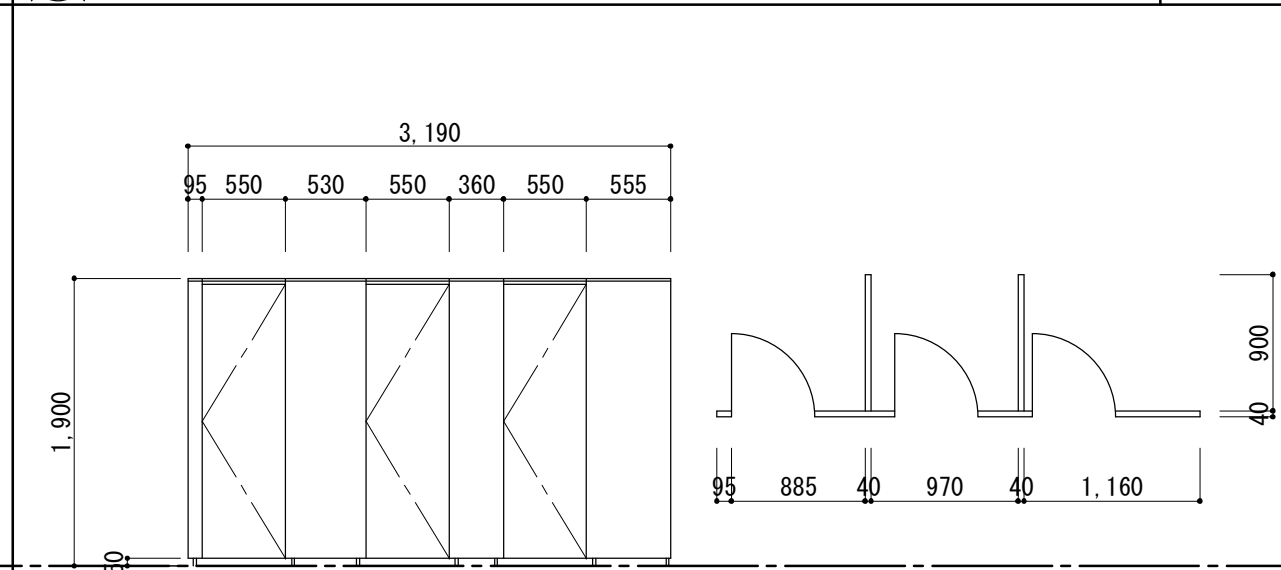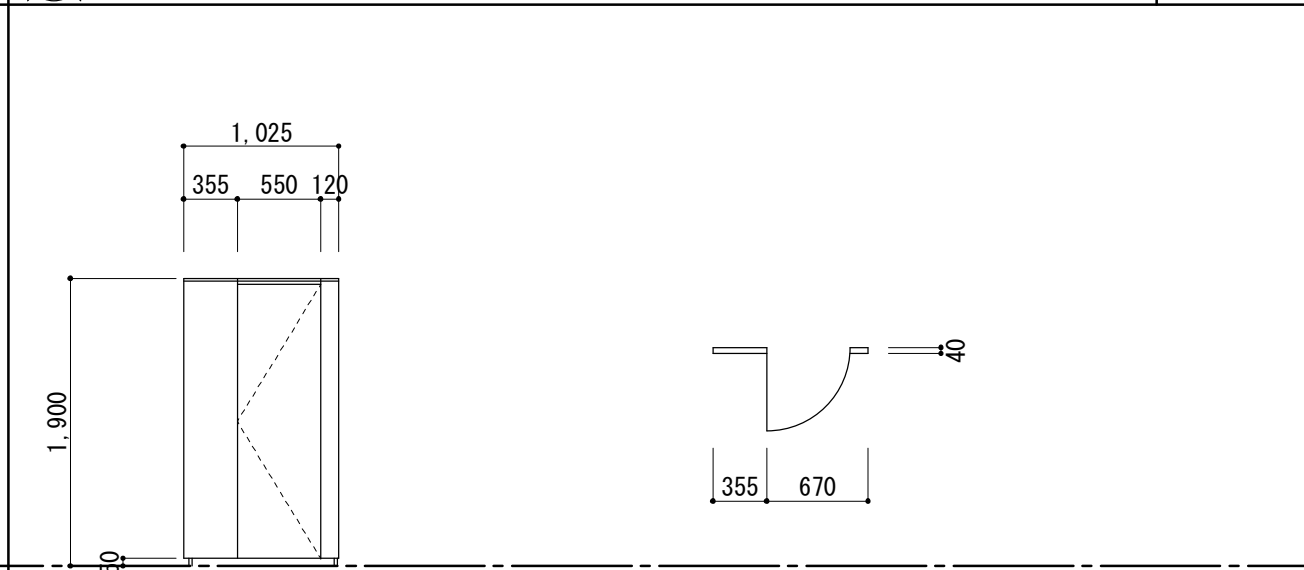屋内運動場 建具表 No. 1 ＜撤去建具＞										1/50													
符号名称数量		 袖ランマ付2連両開キドア				1	 袖嵌殺窓付片開キ框ドア				1	 3連引違イ窓				1							
姿 図																							
見 込 硝子		100	網入トーメィア6. 8				70	網入型ガラスァ6. 8				70	型ガラスァ6										
仕 上		アルミ				アルミ				アルミ													
金 物		FH、本締錠、引手、フランス落し、アングルピース				SUS丁番3枚吊、DC、アングルピース、シリンダーモノロック錠				アングルピース、クレセント、アルミ水切、網戸													
室 名		2階：玄関				3階：階段室				3階：ミーティングルーム													
符号名称数量		 嵌殺窓付2連引違イ窓				1	 3連引違イ窓				1	 上部嵌殺窓付2連引違イ窓				1	 2連引違イ窓				2		
姿 図																							
見 込 硝子		70	型ガラスァ6				70	型ガラスァ6				70	型板ガラスァ4				70	学校用強化ガラスァ4					
仕 上		アルミ				アルミ				アルミ				アルミ									
金 物		アングルピース、クレセント、アルミ水切、網戸				アングルピース、クレセント、アルミ水切、網戸				アングルピース、クレセント、アルミ水切、網戸				アングルピース、クレセント、アルミ水切									
室 名		3階：ミーティングルーム				3階：体育室				3階：キャットワーク				3階：倉庫（2）、倉庫（3）（屋内運動場）									
符号名称数量		 トイレブース				1	 トイレブース				1	 トイレブース				1							
姿 図																							
見 込 硝子		40					40					40											
仕 上		シナ合板フラッシュ SOP				シナ合板フラッシュ SOP				シナ合板フラッシュ SOP													
金 物		ラバトリーヒンジ、ラッチ、ストライク、SUS足金物、SUSL型金物 SUS頭ツナギ、SUS引手、ローラーキャッチ				ラバトリーヒンジ、ラッチ、ストライク、SUS足金物、SUSL型金物 SUS頭ツナギ、SUS引手、ローラーキャッチ				SUS足金物、SUSL型金物 SUS頭ツナギ、SUS引手、ローラーキャッチ													
室 名		2階：男子便所（屋内運動場）				2階：女子便所（屋内運動場）				2階：女子便所（屋内運動場）													
特記事項						 一級建築士事務所 三重県知事登録 第1-699号 株式会社 前野 建築設計 一級建築士 大臣登録第117489号 前野 初 像				一級建築士 第304509号 水谷 浩				設計年月日		工事名称		津市立南郊中学校大規模改造（第二期）工事		図面番号		A-117 （原図：A2）	
														図面名称		<屋内運動場> 撤去 建具表No. 1		縮 尺		1/50			



屋内運動場 建具表 No. 1 ＜新設建具＞										1/50																		
符号名称数量			(101)AD 袖・ランマFⅠX付2連両開キアルミドア			1		(105A)AW 3連引違イアルミサッシ			1																	
姿 図																												
	見 込 硝子					100		学校用強化ガラスA4																				
仕 上			アルミ陽極酸化塗装皮膜（B種）					アルミ陽極酸化塗装皮膜（B種）																				
金 物			シリンダー錠（内部サムターン）、大型引手、大型押棒、アルミ額縁、フロアヒンジ、フランス落シ 付属金物一式					アングルピース、クレセント、戸車、アルミ額縁、アルミ水切、網戸、付属金物一式																				
室 名			2階：玄関					3階：ミーティングルーム																				
符号名称数量			(106)AW FⅠX付2連引違イアルミサッシ			1		(107)AW 3連引違イアルミサッシ			1		(110A)AW 上部FⅠX付2連引違イアルミサッシ		1													
姿 図																												
	見 込 硝子					70		学校用強化ガラスA4（型）							70		10A：納入り型ガラスA6、8											
仕 上			アルミ陽極酸化塗装皮膜（B種）					アルミ陽極酸化塗装皮膜（B種）							アルミ													
金 物			アングルピース、クレセント、戸車、アルミ額縁、アルミ水切、網戸、付属金物一式					アングルピース、クレセント、戸車、アルミ額縁、アルミ水切、網戸、付属金物一式							クレセント、アングルピース、アルミ水切、網戸付、付属金物一式													
室 名			3階：ミーティングルーム					3階：体育室							3階：キャットウォーク													
符号名称数量			(112)AW FⅠX付引違イアルミサッシ			2		(105)SD 両袖FⅠX付片開キスチールドア			1		(101)SD 片開キ軽量スチールドア			1												
姿 図																												
	見 込 硝子					70		学校用強化ガラスA4							100		耐熱強化ガラスA8											
仕 上			アルミ陽極酸化塗装皮膜（B種）					亜鉛メッキ鋼板A1、6 防錆塗装の上DP							亜鉛メッキ鋼板A0、6 焼付塗装仕上（指定色）													
金 物			アングルピース、クレセント、戸車、アルミ額縁、アルミ水切、付属金物一式					ケースロック錠（レバーハンドル）、DC、丁番、フランス落シ、スチール三方棒、 付属金物一式							大型引手、ガイドローラー、表示錠（内部サムターン）、自閉制御装置、オイルダンパー 付属金物一式													
室 名			3階：倉庫（2）、倉庫（3）（屋内運動場）					3階：階段室（屋内運動場）							2階：多目的便所（屋内運動場）													
特記事項						 一級建築士事務所 三重県知事登録 第1-699号 株式会社 前 野 建 築 設 計 一級建築士 大臣登録第117489号 前 野 初 像					一級建築士 第304509号 水 谷 浩					設計年月日		工 事 名 称		津市立南郊中学校大規模改造（第二期）工事		図面番号		A-118 （原 図：A2）				
																				< 屋内運動場 >		縮 尺		1/50				
																							新 設 建具表No. 1					

屋内運動場 建具表 No. 2 ＜新設建具＞										1/50											
符号名称数量			101TB トイレブース				1		102TB トイレブース			1									
姿 図																					
見 込 硝子		40								40											
仕 上		メラミン樹脂化粧板（芯材：パーティクルボード）						メラミン樹脂化粧板（芯材：パーティクルボード）													
金 物		アルミ製エッジ、ステンレス巾木、グレビティヒンジ、表示錠、戸当り、付属金物一式						アルミ製エッジ、ステンレス巾木、グレビティヒンジ、表示錠、戸当り、付属金物一式													
室 名		2階：男子便所（屋内運動場）						2階：女子便所（屋内運動場）													
符号名称数量			103TB トイレブース				1		103TB トイレブース			1									
姿 図																					
見 込 硝子		40								40											
仕 上		メラミン樹脂化粧板（芯材：パーティクルボード）						メラミン樹脂化粧板（芯材：パーティクルボード）													
金 物		アルミ製エッジ、ステンレス巾木、グレビティヒンジ、表示錠、戸当り、付属金物一式						アルミ製エッジ、ステンレス巾木、グレビティヒンジ、表示錠、戸当り、付属金物一式													
室 名		2階：女子便所（屋内運動場）						2階：SK（屋内運動場）													
符号名称数量																					
姿 図																					
見 込 硝子																					
仕 上																					
金 物																					
室 名																					
特記事項						一級建築士事務所 三重県知事登録 第1-699号 株式 前 野 建 築 設 計 会 社 一級建築士 大臣登録第117489号 前 野 初 像				一級建築士 第304509号 水 谷 浩		設計年月日		工 事 名 称		津市立南郊中学校大規模改造（第二期）工事		図面番号		A-119 (原図：A2)	
図面名称		<屋内運動場> 新設 建具表No.2		縮 尺								1/50									

屋内運動場 ＜パネル入替建具＞												1/50		※ パネル入替部分 既設のまま							
符号名称数量		109 AW 上部FⅠX付2連引違いアルミサッシ		2	改修前	109 AW 上部FⅠX付2連引違いアルミサッシ		2	改修後	110 AW 上部FⅠX付2連引違いアルミサッシ		1	改修前	110 AW 上部FⅠX付2連引違いアルミサッシ		1	改修後				
姿 図	4,480 2,205702,205 2,5001,2001001,200 FL ▽ 600 F F F F					4,480 2,205702,205 2,5001,2001001,200 600 アルミパネルA2 F F F F					4,230 2,080702,080 2,5001,2001001,200 600 F F F F					4,230 2,080702,080 2,5001,2001001,200 600 アルミパネルA2 F F F F					
	見込 硝子	70	型板ガラスA4				70	型板ガラスA4				70	型板ガラスA4								
仕 上	アルミ					アルミ					アルミ					アルミ					
金 物	クレセント、アングルピース、アルミ水切、網戸付、付属金物一式					アングルピース、クレセント、戸車、アルミ額縁、アルミ水切、網戸、付属金物一式					アングルピース、クレセント、アルミ水切、網戸					アングルピース、クレセント、アルミ水切、網戸					
室 名	3階：キャットウォーク					3階：キャットウォーク					3階：キャットウォーク					3階：キャットウォーク					
符号名称数量																					
姿 図																					
見込 硝子																					
仕 上																					
金 物																					
室 名																					
符号名称数量																					
姿 図																					
見込 硝子																					
仕 上																					
金 物																					
室 名																					

屋内運動場 建具表 No. 1 < 既 設 建 具 > 1/50												
符号名称数量	103 AD 片キアルミドア 1		1	101 AW 2連引違イアルミサッシ 1		1	102 AW 2連引違イアルミサッシ 1		1	103 AW 引違イアルミサッシ 3		
姿 図												
見 込 硝子	70	型板ガラスA6		70	型板ガラスA4		70	型板ガラスA4		70	型板ガラスA4	
仕 上	アルミ			アルミ			アルミ			アルミ		
金 物	レバーハンドル、シリンダーケースブロック錠、アルミ顔縁、アルミ水切、付属金物一式			クレセント、アングルピース、アルミ水切、付属金物一式			クレセント、アングルピース、アルミ水切、付属金物一式			クレセント、アングルピース、アルミ水切、付属金物一式		
室 名	3階：ミーティングルーム			2階：女子更衣室			2階：器具庫			2階：男子便所、女子便所、シャワー室		
符号名称数量	104 AW 3連引違イアルミサッシ 2					2	105 AW 3連引違イアルミサッシ 1					1
姿 図												
見 込 硝子	70	型板ガラスA4				70	型板ガラスA4					
仕 上	アルミ					アルミ						
金 物	クレセント、アングルピース、アルミ水切、付属金物一式					クレセント、アングルピース、アルミ水切、網戸付、付属金物一式						
室 名	2階：倉庫（1）、控室					3階：体育室						
符号名称数量	106 AW 108A AW 2段F I Xアルミサッシ 108 : 3 108A : 1		109 AW 109A AW 上部F I X付2連引違イアルミサッシ 109 : 1 109A : 1		109 : 1 109A : 1		110 AW 110A AW 上部F I X付2連引違イアルミサッシ 110 : 5 110A : 3		110 : 5 110A : 3		111 AW F I Xアルミサッシ 2	
姿 図												
見 込 硝子	70	8 : 型板ガラスA4 8A : 網入り型ガラスA6、8		70	9 : 型板ガラスA4 9A : 網入り型ガラスA6、8		70	10 : 型板ガラスA4 10A : 網入り型ガラスA6、8		70	型板ガラスA4	
仕 上	アルミ		アルミ		アルミ		アルミ		アルミ		アルミ	
金 物	アルミ水切、付属金物一式		クレセント、アングルピース、アルミ水切、網戸付、付属金物一式		クレセント、アングルピース、アルミ水切、網戸付、付属金物一式		クレセント、アングルピース、アルミ水切、網戸付、付属金物一式		アルミ水切、付属金物一式		アルミ水切、付属金物一式	
室 名	3階：キャットウォーク		3階：キャットウォーク		3階：キャットウォーク		3階：キャットウォーク		3階：倉庫、階段室		3階：倉庫、階段室	


特 記 事 項		 一級建築士事務所 三重県知事登録 第1-699号 株式 会社 前 野 建 築 設 計 一級建築士 大臣登録第117489号 前 野 初 像	一級建築士 第304509号 水 谷 浩	設 計 年 月 日	工 事 名 称	津市立南郊中学校大規模改造（第二期）工事	図面番号	A-121 (原図:A2)
					図 面 名 称	< 屋内運動場 > 既 設 建具表No. 1	縮 尺	1/50

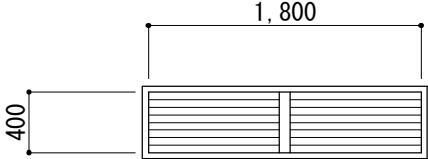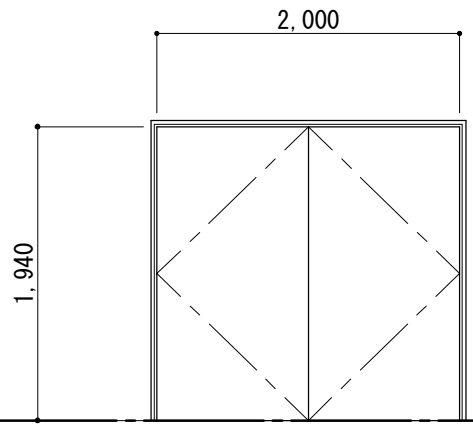屋 内 運 動 場 建 具 表 No. 2 < 既 設 建 具 >			1/50		
符号名称数量	101AG 101AAG アルミ固定ガラリ	101 : 10 101A : 4	104SD 両開きフラッシュドア	3	
姿 図 FL ▽	※101A：防火設備（ヒューズダンパー付） 				
見 込 硝 子	70		100		
仕 上	スチールア1.6 指定色塗装仕上		ボンデ鋼板ア1.6 SOP塗		
金 物	水切、網戸（サラン）、付属金物一式		シリンダーモノロック錠、フランス落し、DC、戸当り、SUST番3枚吊		
室 名	2階：アリーナ		2階：アリーナ		

家具詳細図 No. 1


1 F 収納棚詳細図（管理教室棟：1階給湯室）

1/30

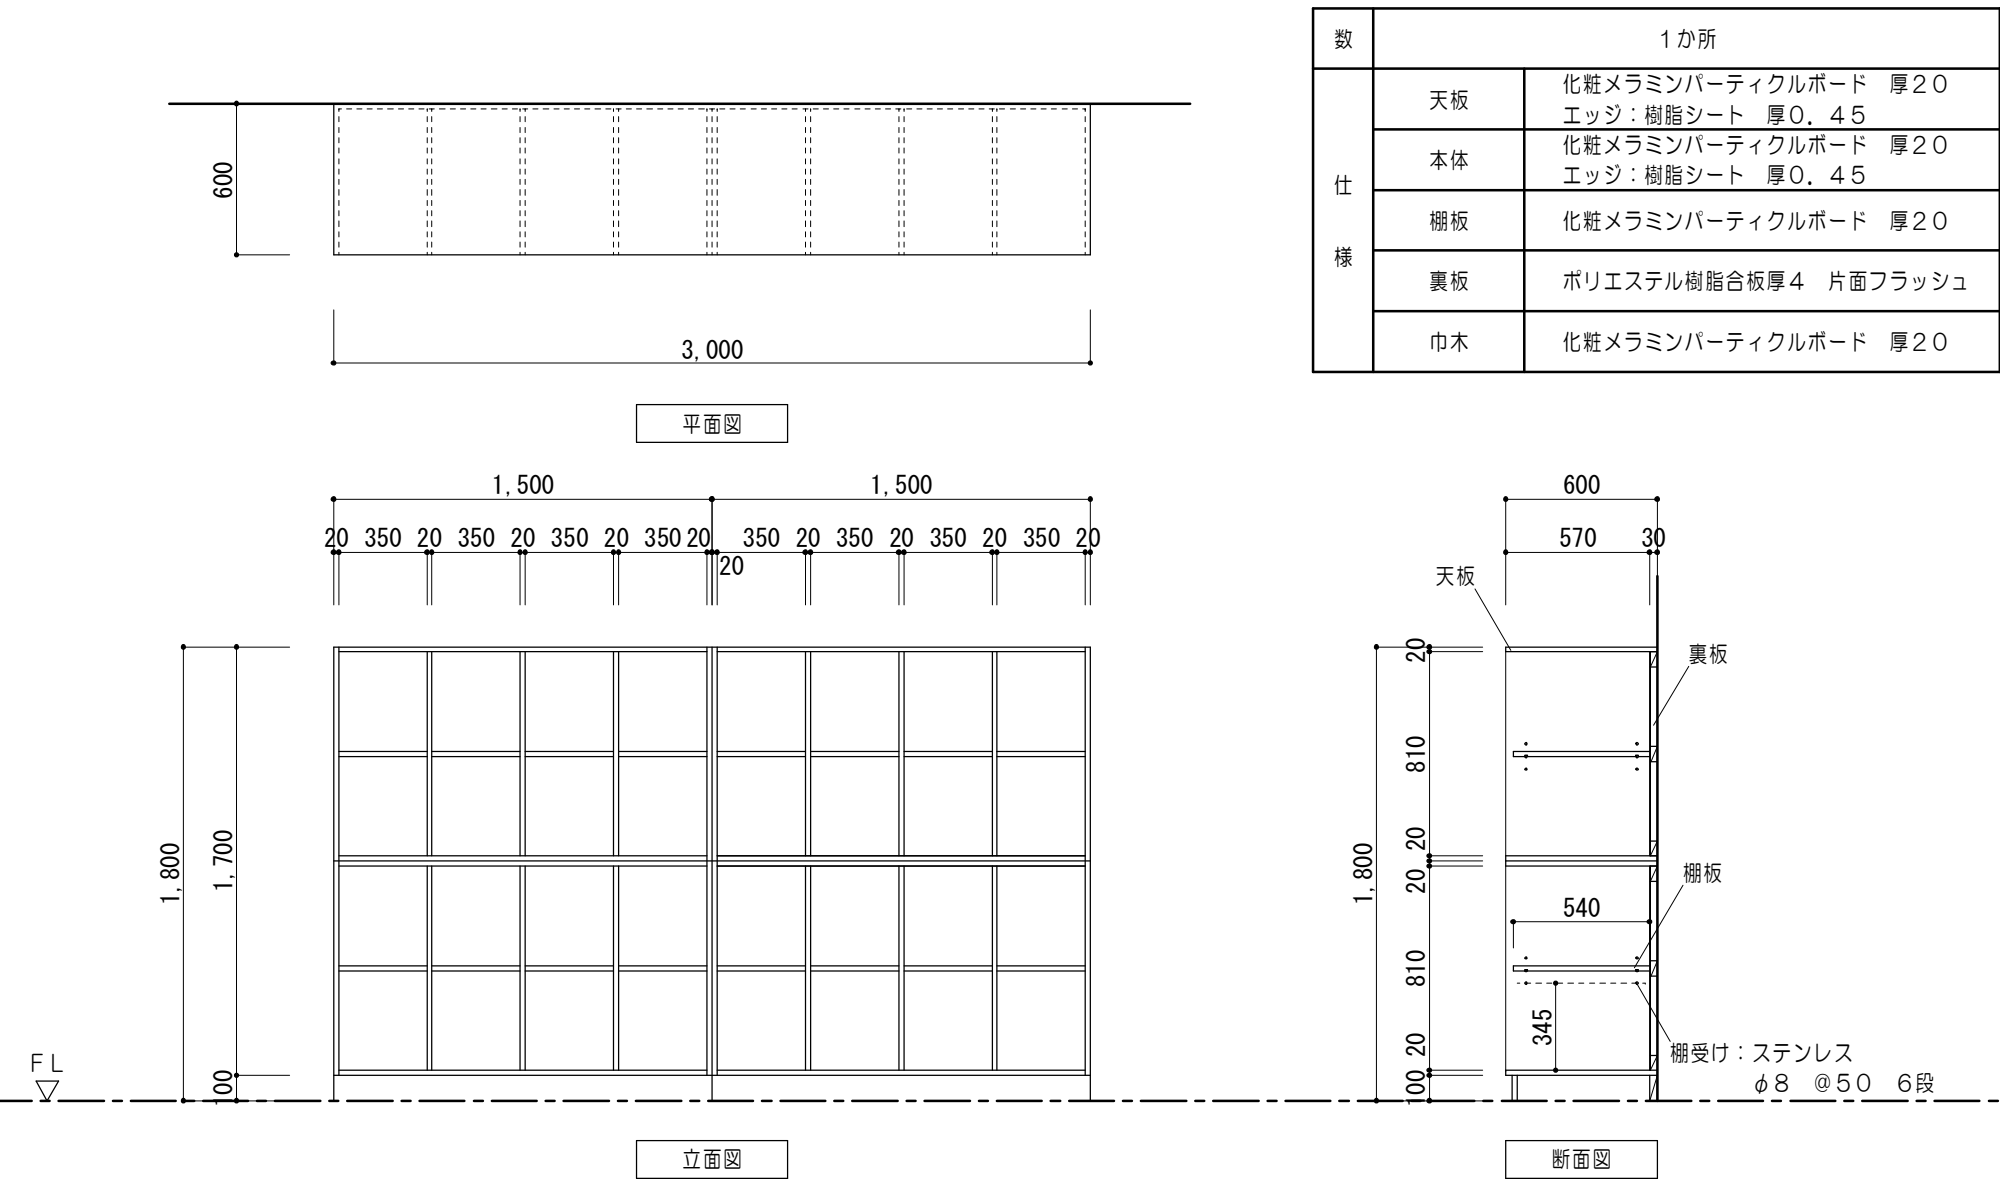

2 F 教師用棚詳細図（管理教室棟：特別支援学級、普通教室）（普通教室棟：普通教室）

1/30



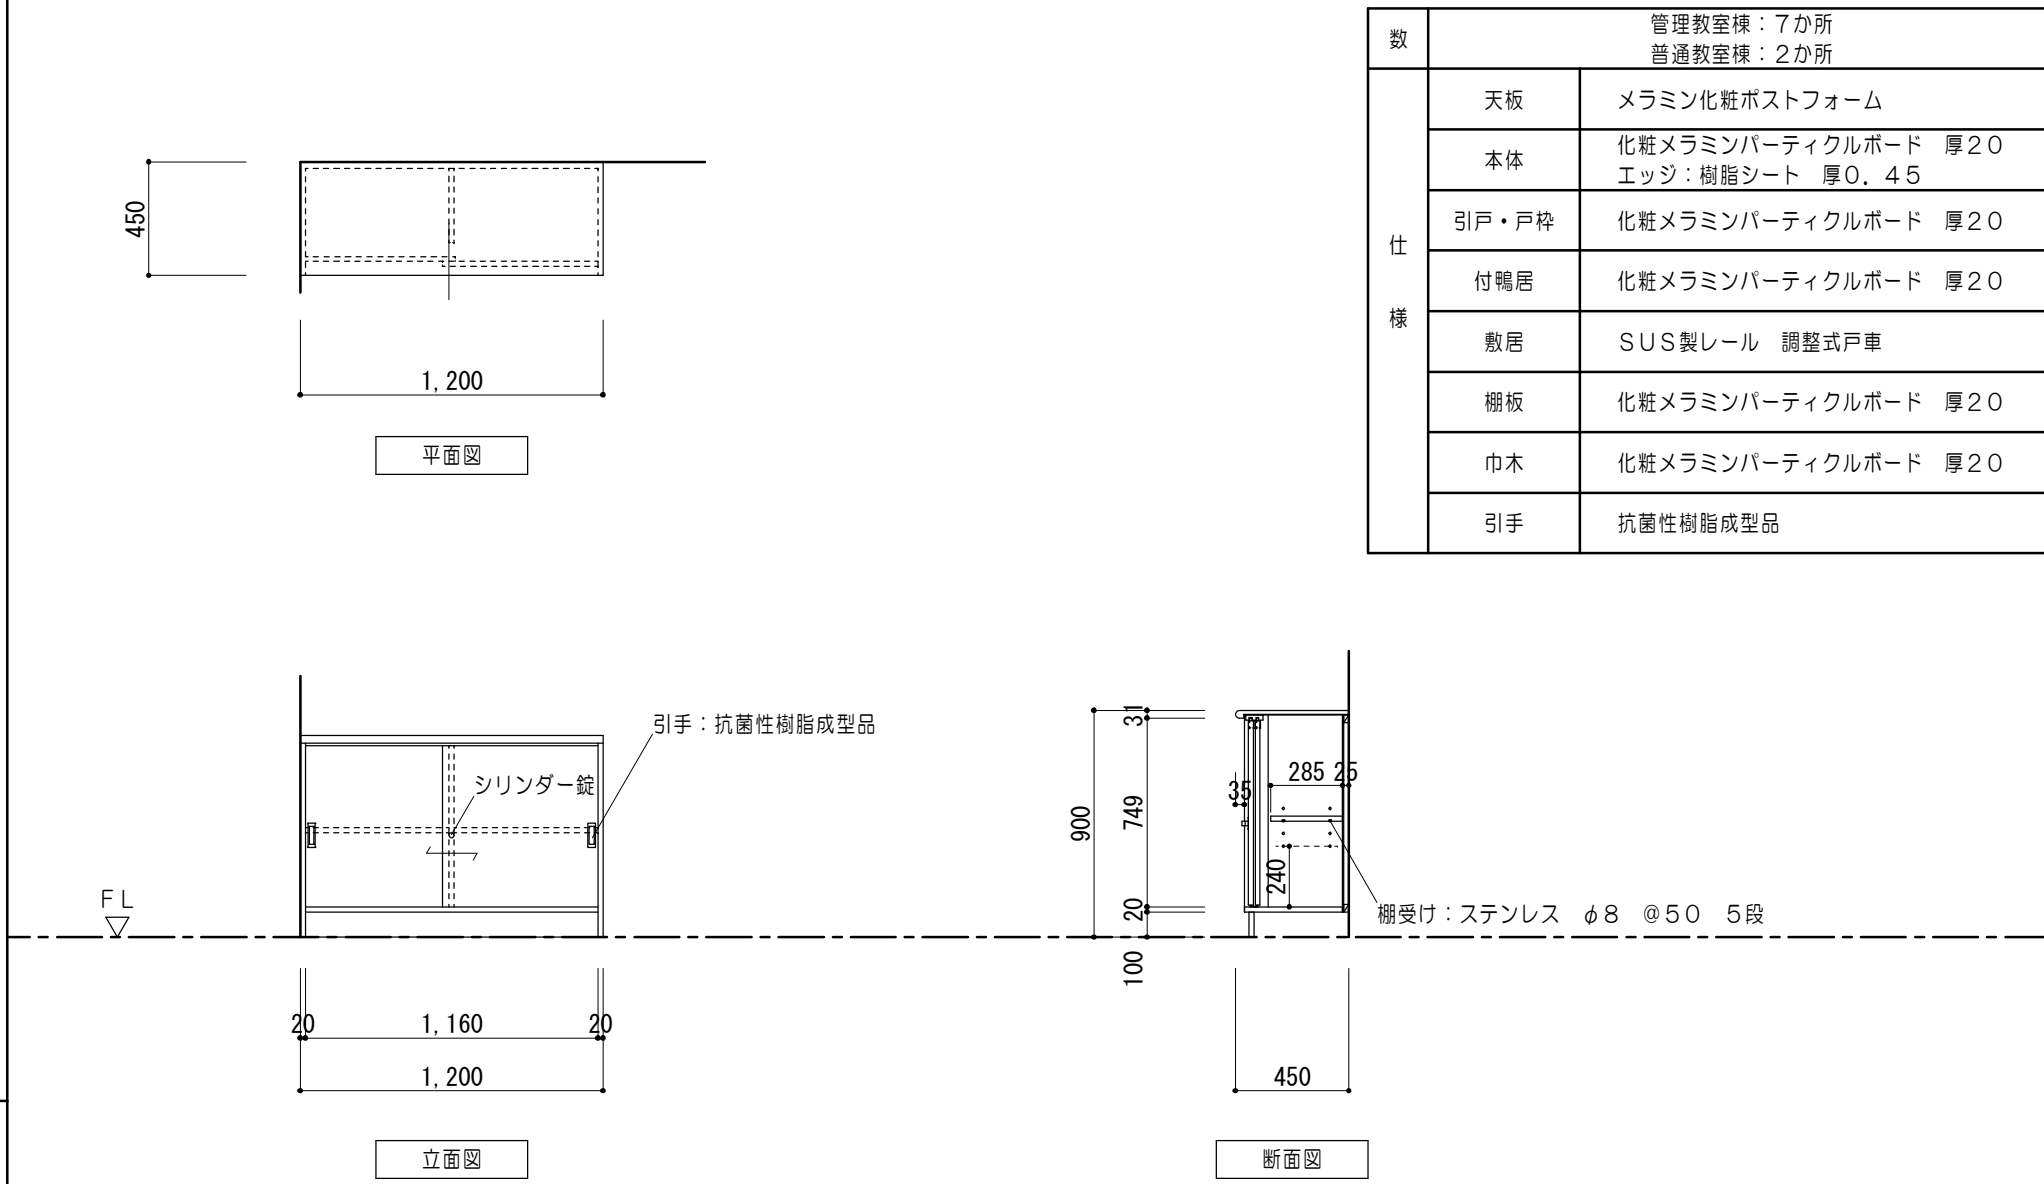


3 F 掃除具入れ詳細図（管理教室棟：パソコン室、特別支援学級、普通教室）（普通教室棟：普通教室）（特別教室棟B：第1理科室）

1/30

4 F 4 a 生徒用ロッカー詳細図（管理教室棟：普通教室、特別支援学級）（普通教室棟：普通教室）


1/30

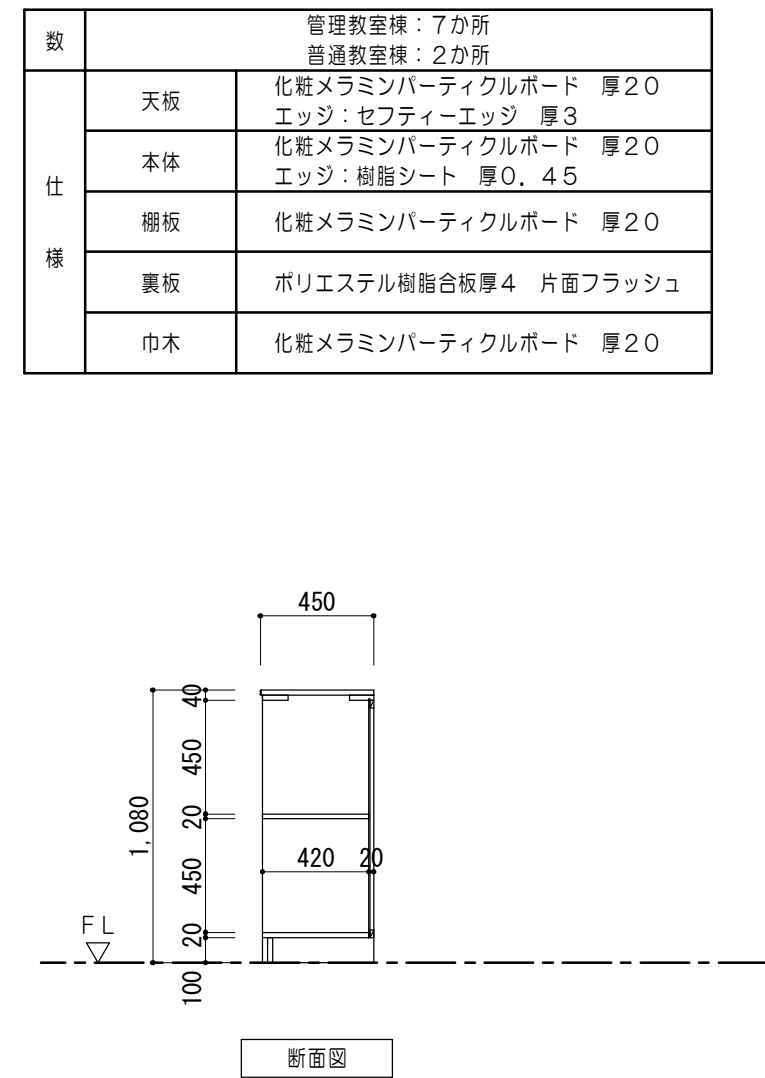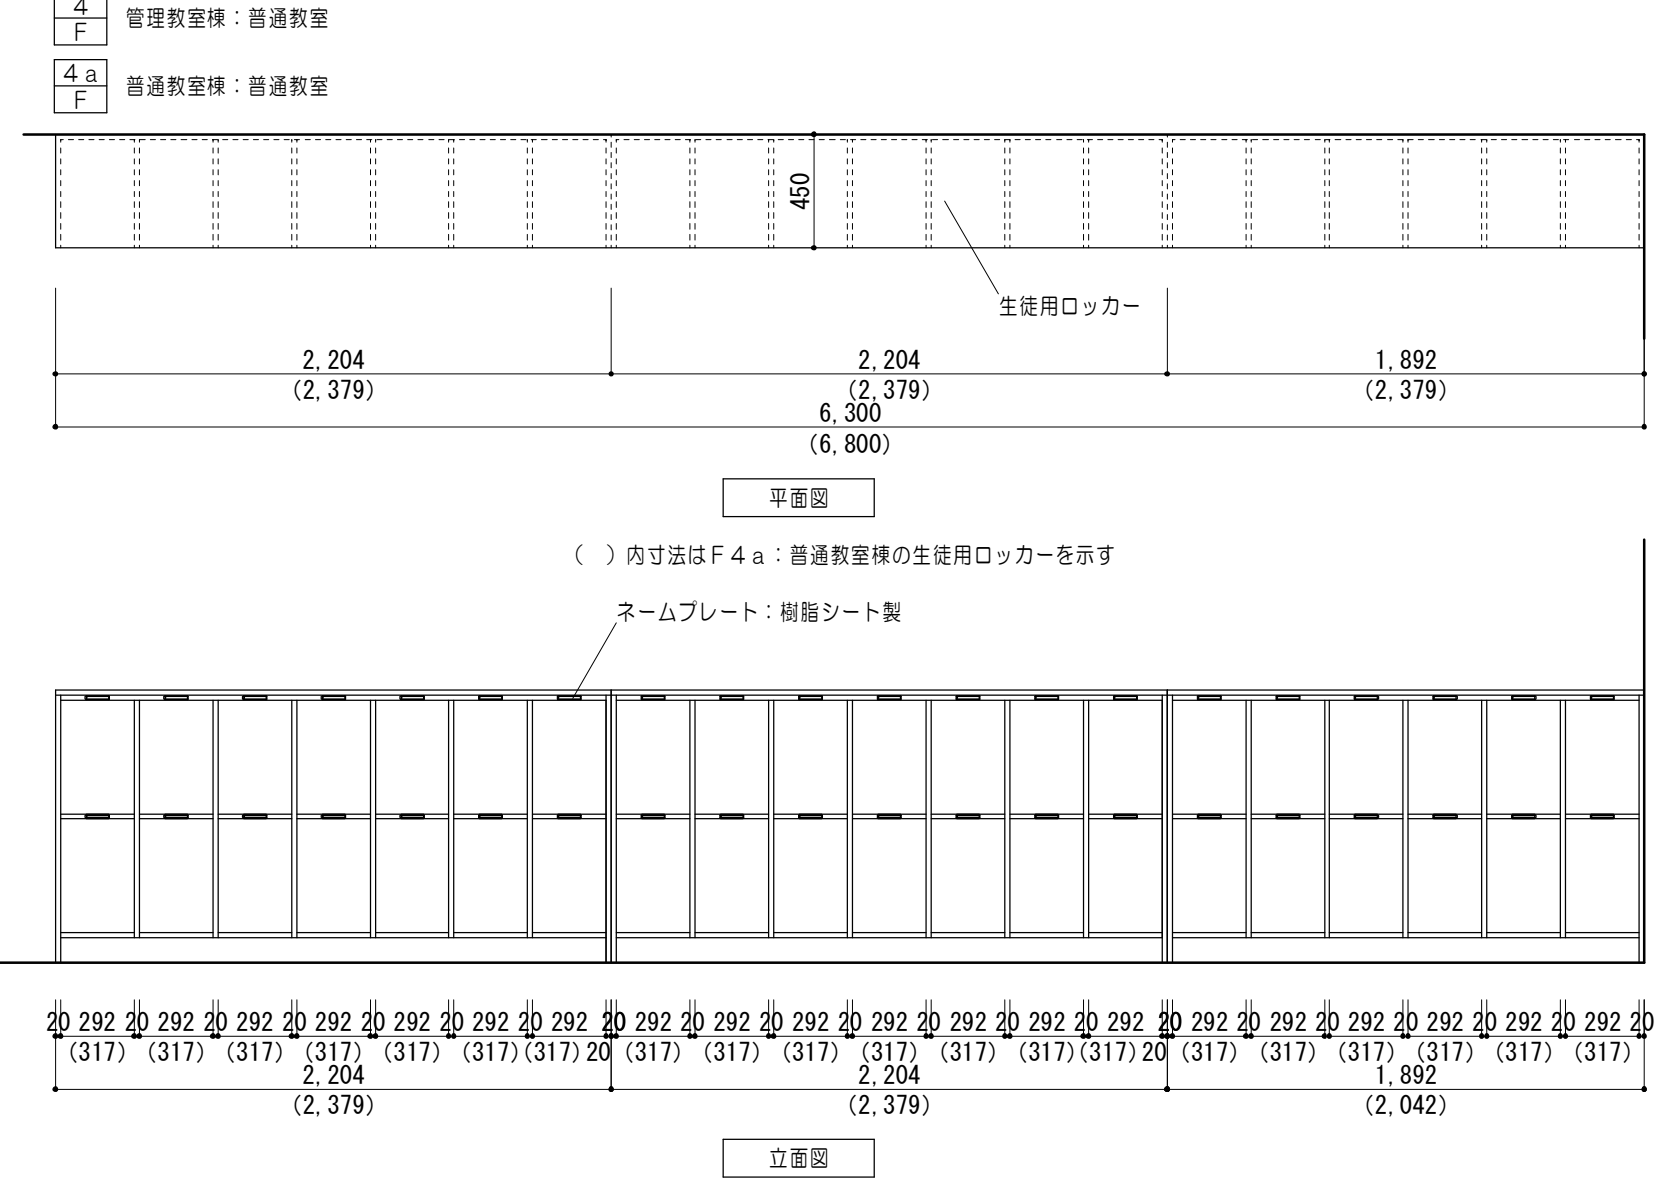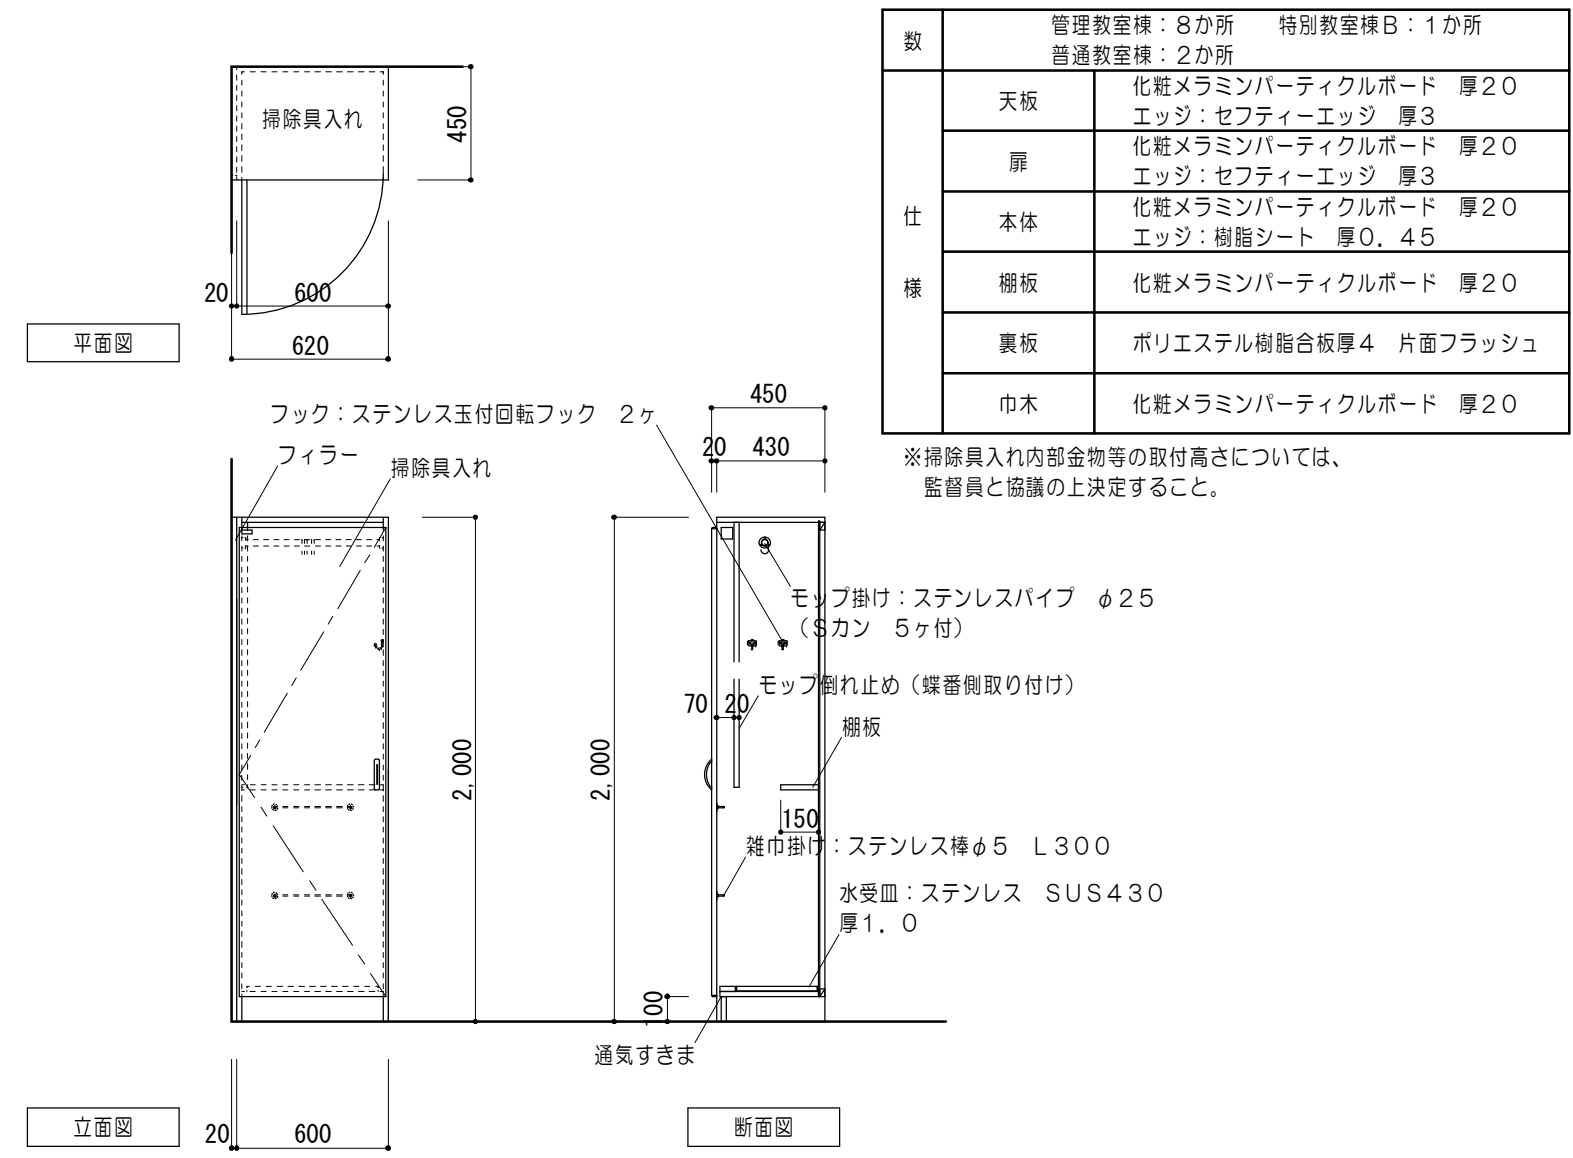

家具詳細図 No. 2


5 F 収納棚詳細図（特別教室棟B：2階第1理科準備室）

1/30

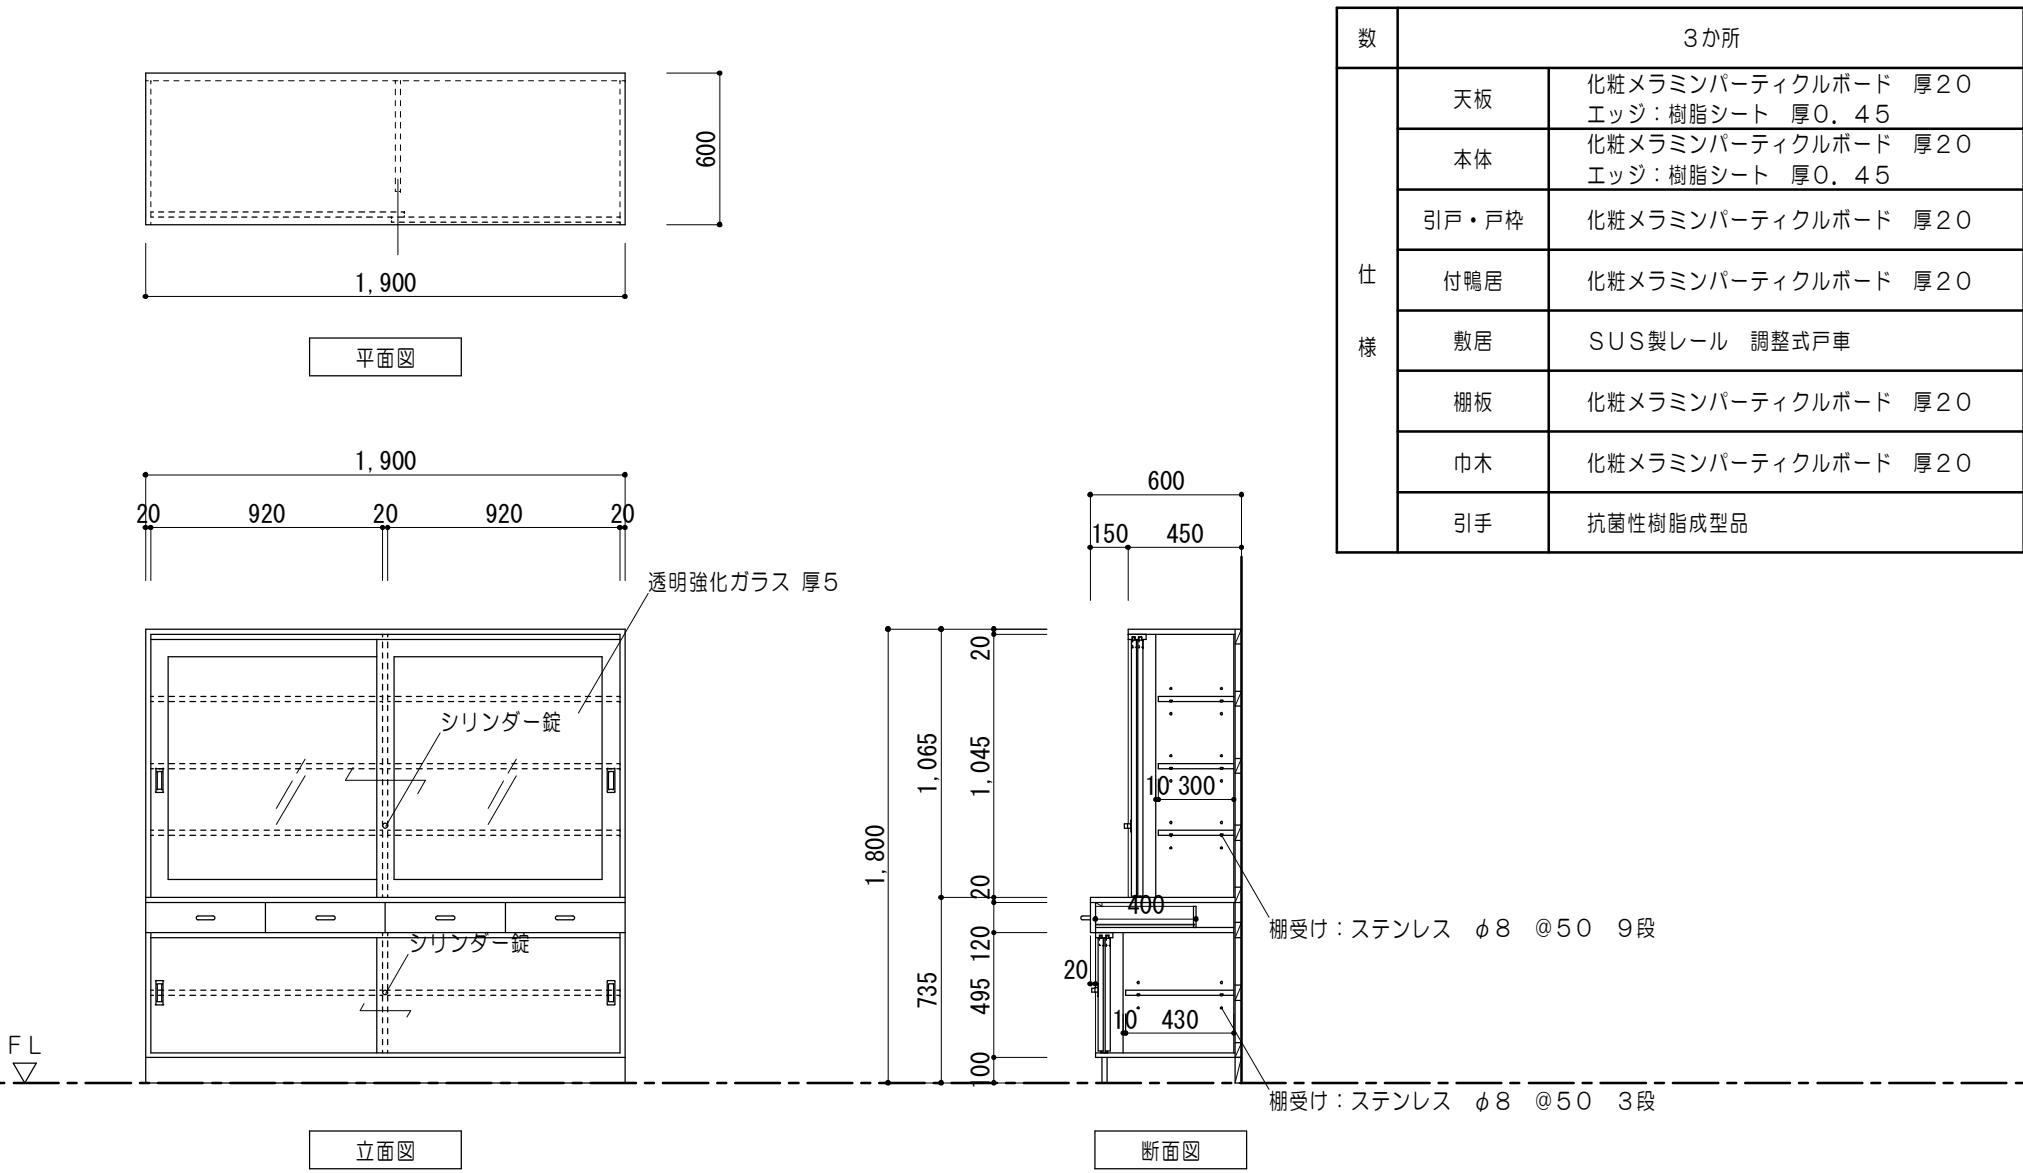


6 F 収納棚詳細図（特別教室棟B：2階第1理科準備室）

1/30

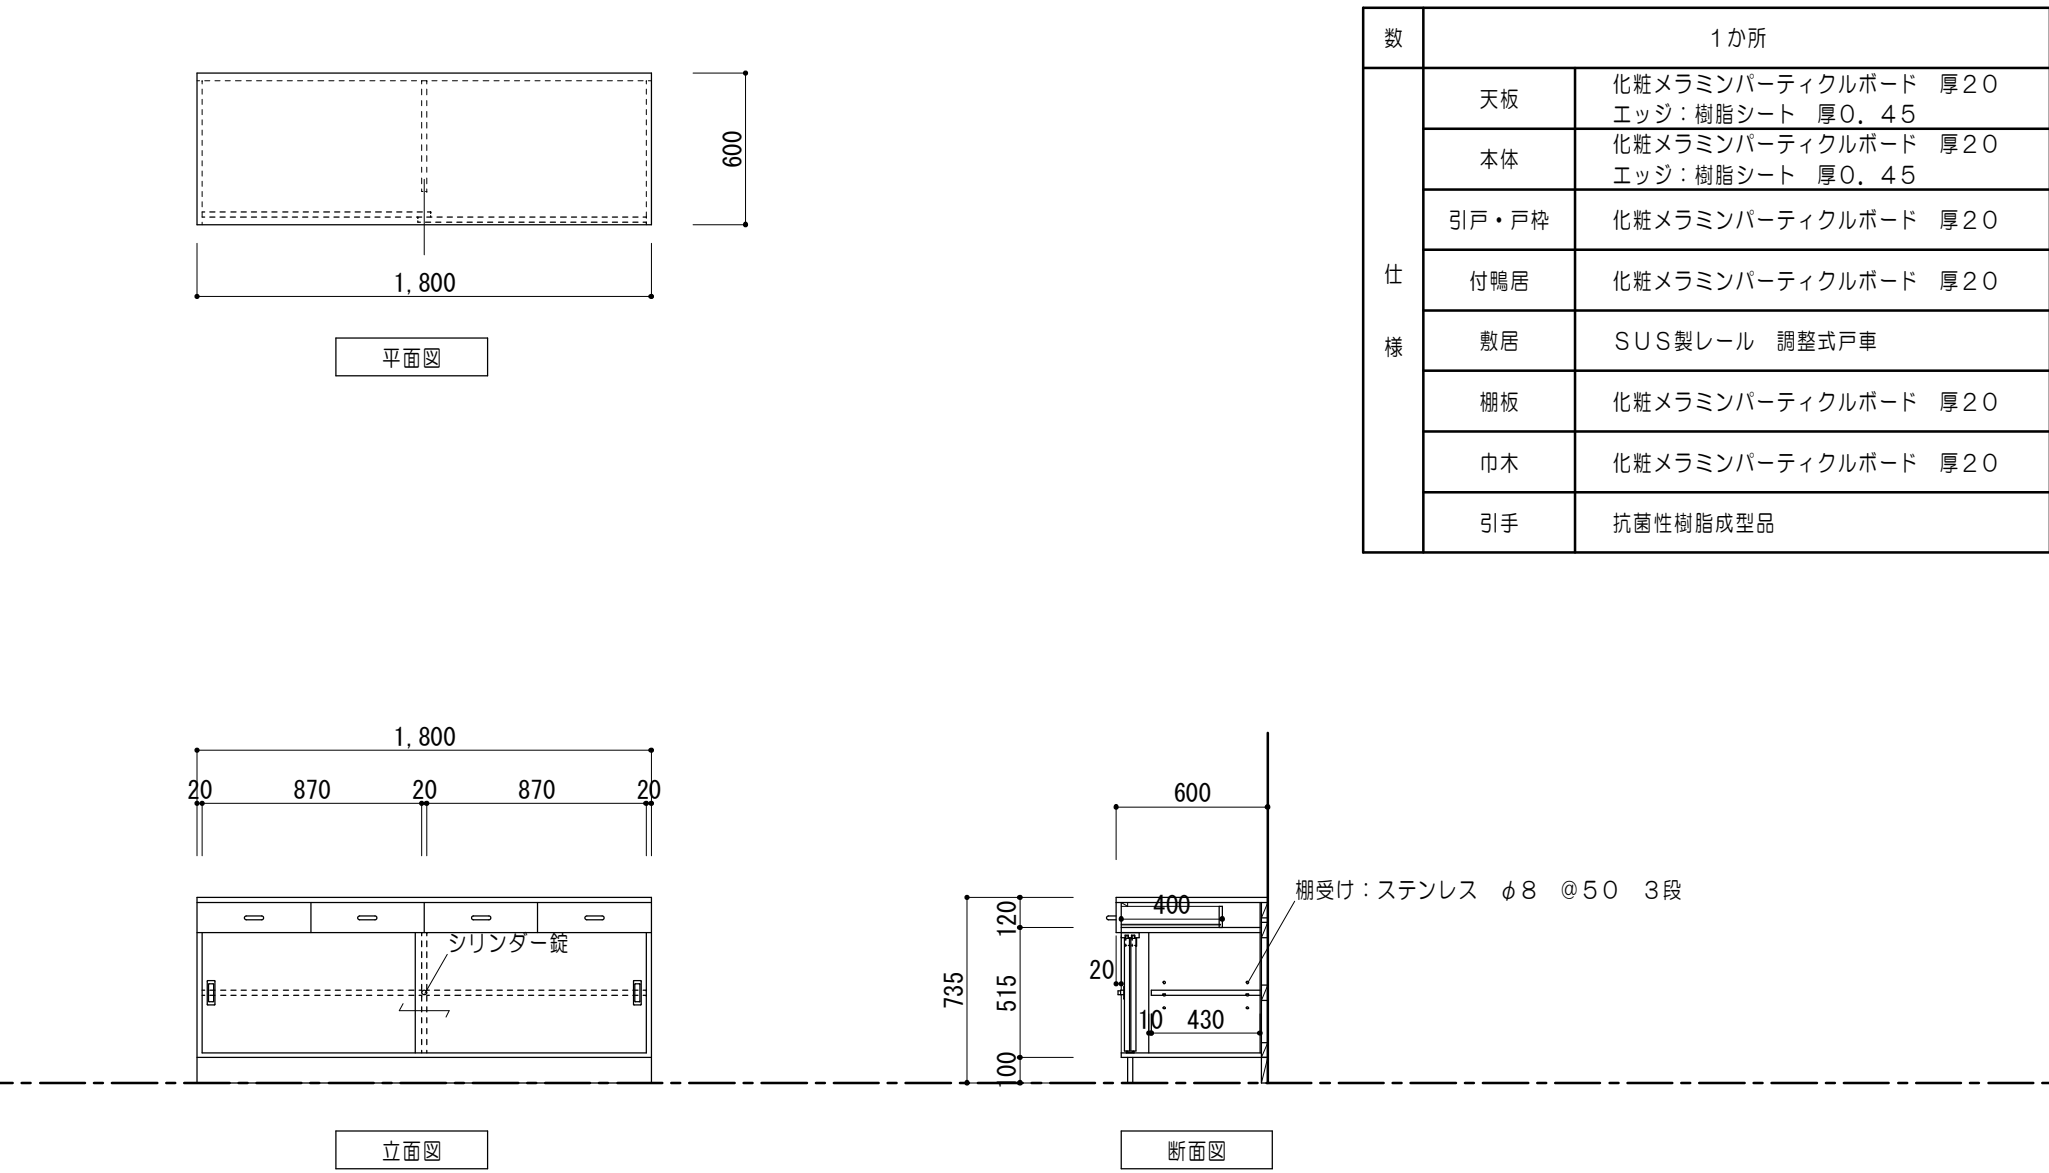


7 F 乾燥機台詳細図（特別教室棟B：2階第1理科準備室）

1/30

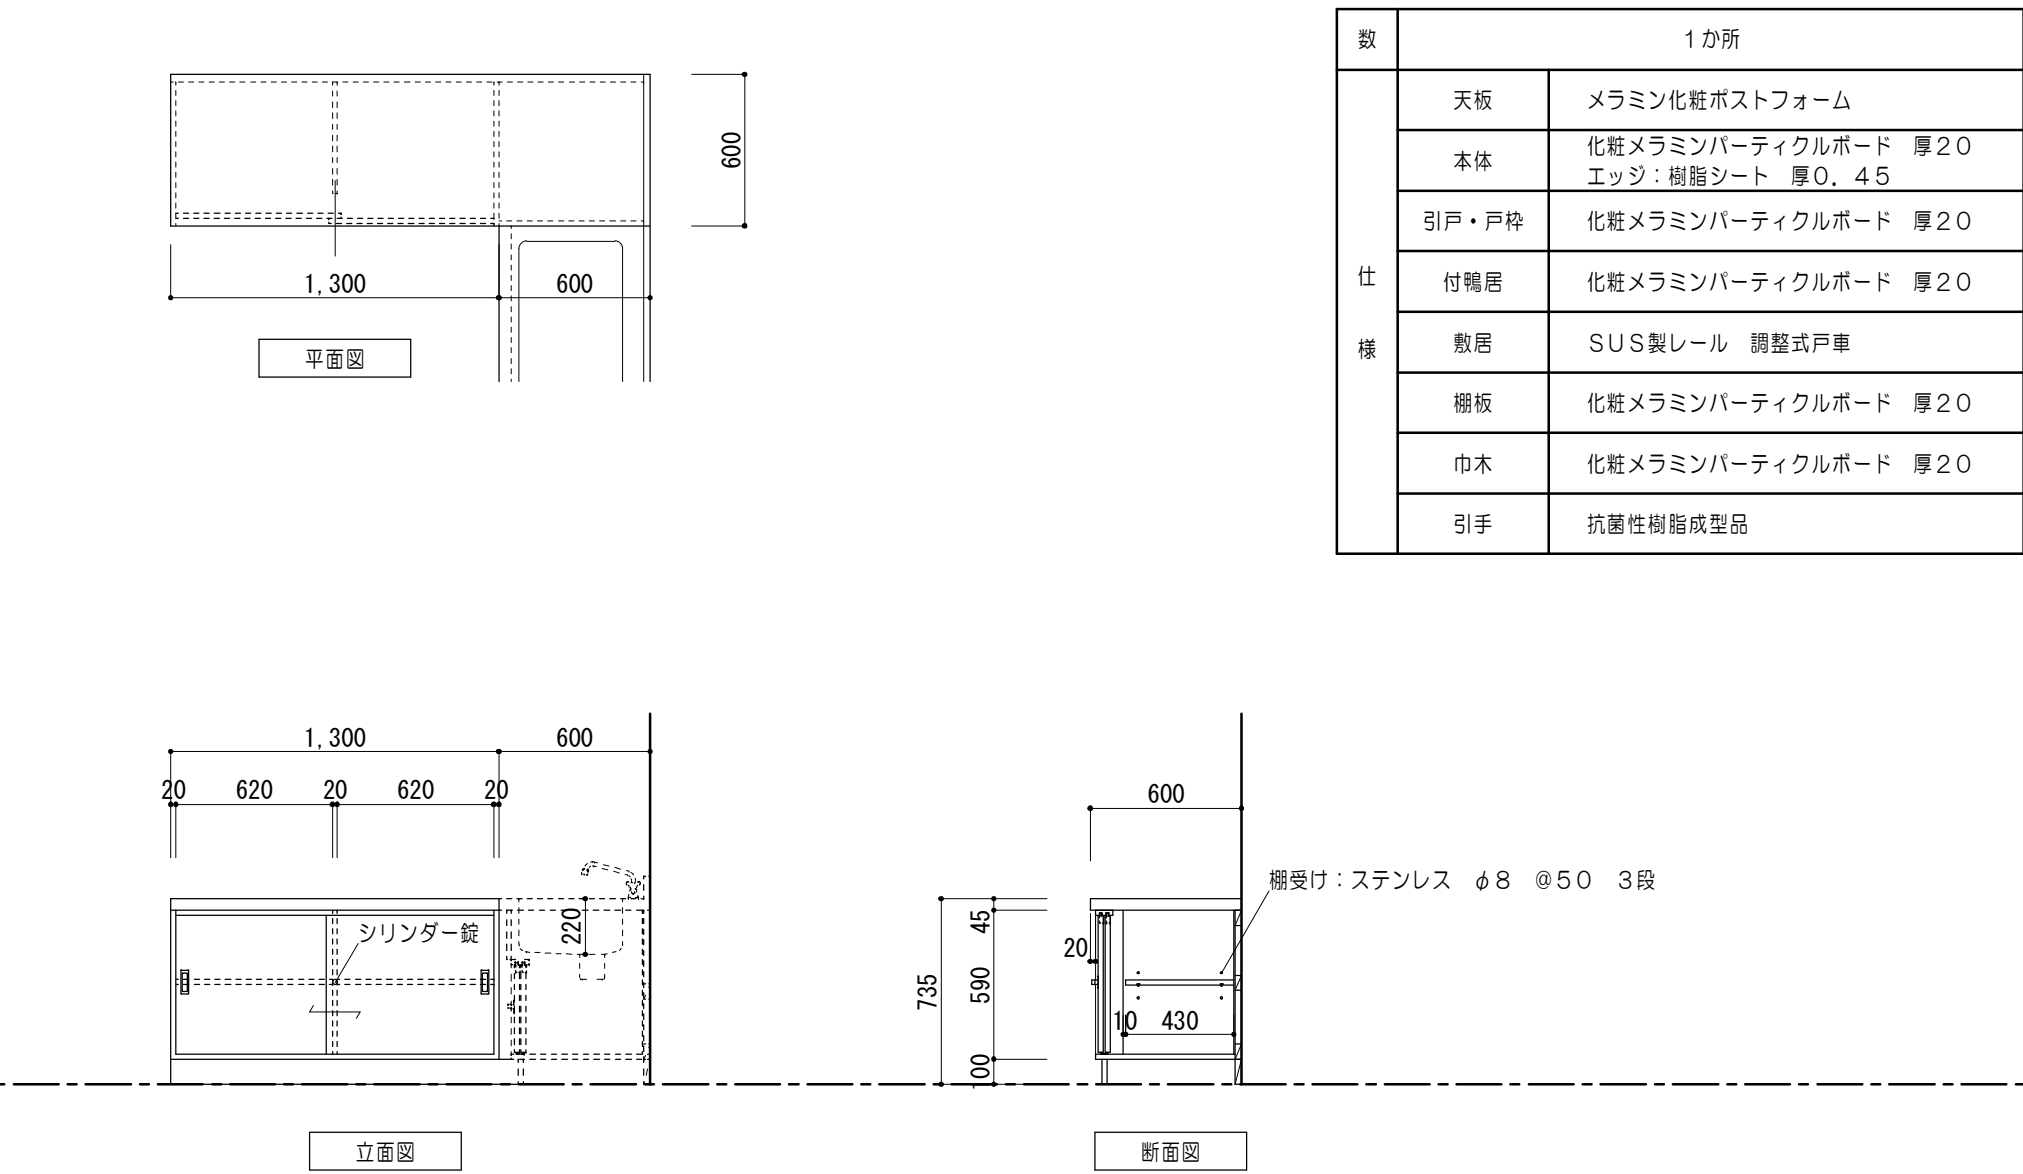

8 F 流し台詳細図（特別教室棟B：2階第1理科室、準備室）

1/30

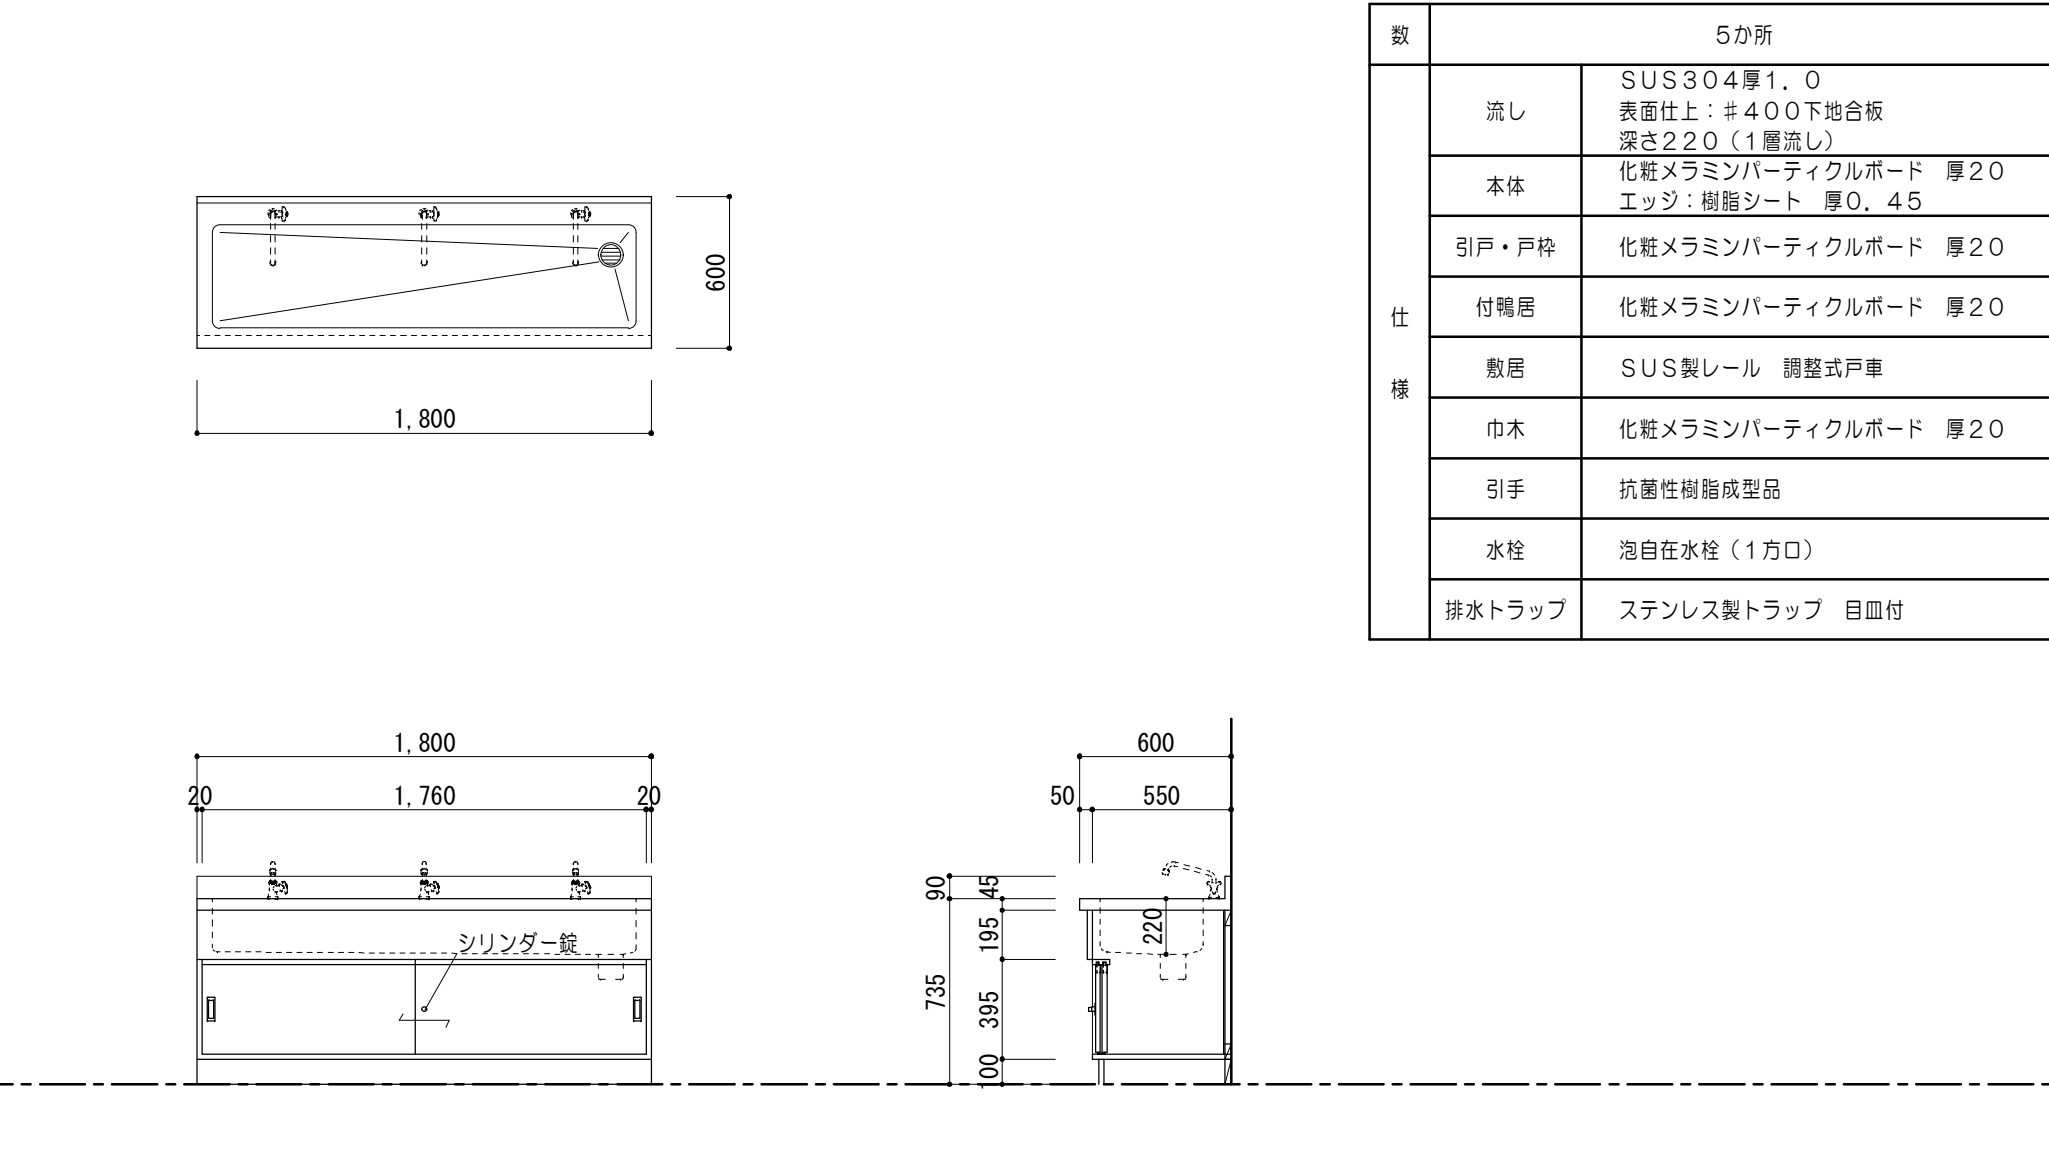

特記事項	



一級建築士事務所 三重県知事登録 第1-699号
株式会社 前野 建築 設計
一級建築士 大臣登録第117489号 前野 初 像

一級建築士 第304509号
水谷 浩

設計年月日

工事名称

津市立南郊中学校大規模改造（第二期）工事

図面番号

A-124
(原図：A2)

図面名称

改修後 家具詳細図No.2


縮尺

1/30

家具詳細図 No. 3


9 F 収納棚詳細図（特別教室棟B：2階第1理科室、準備室）

1/30

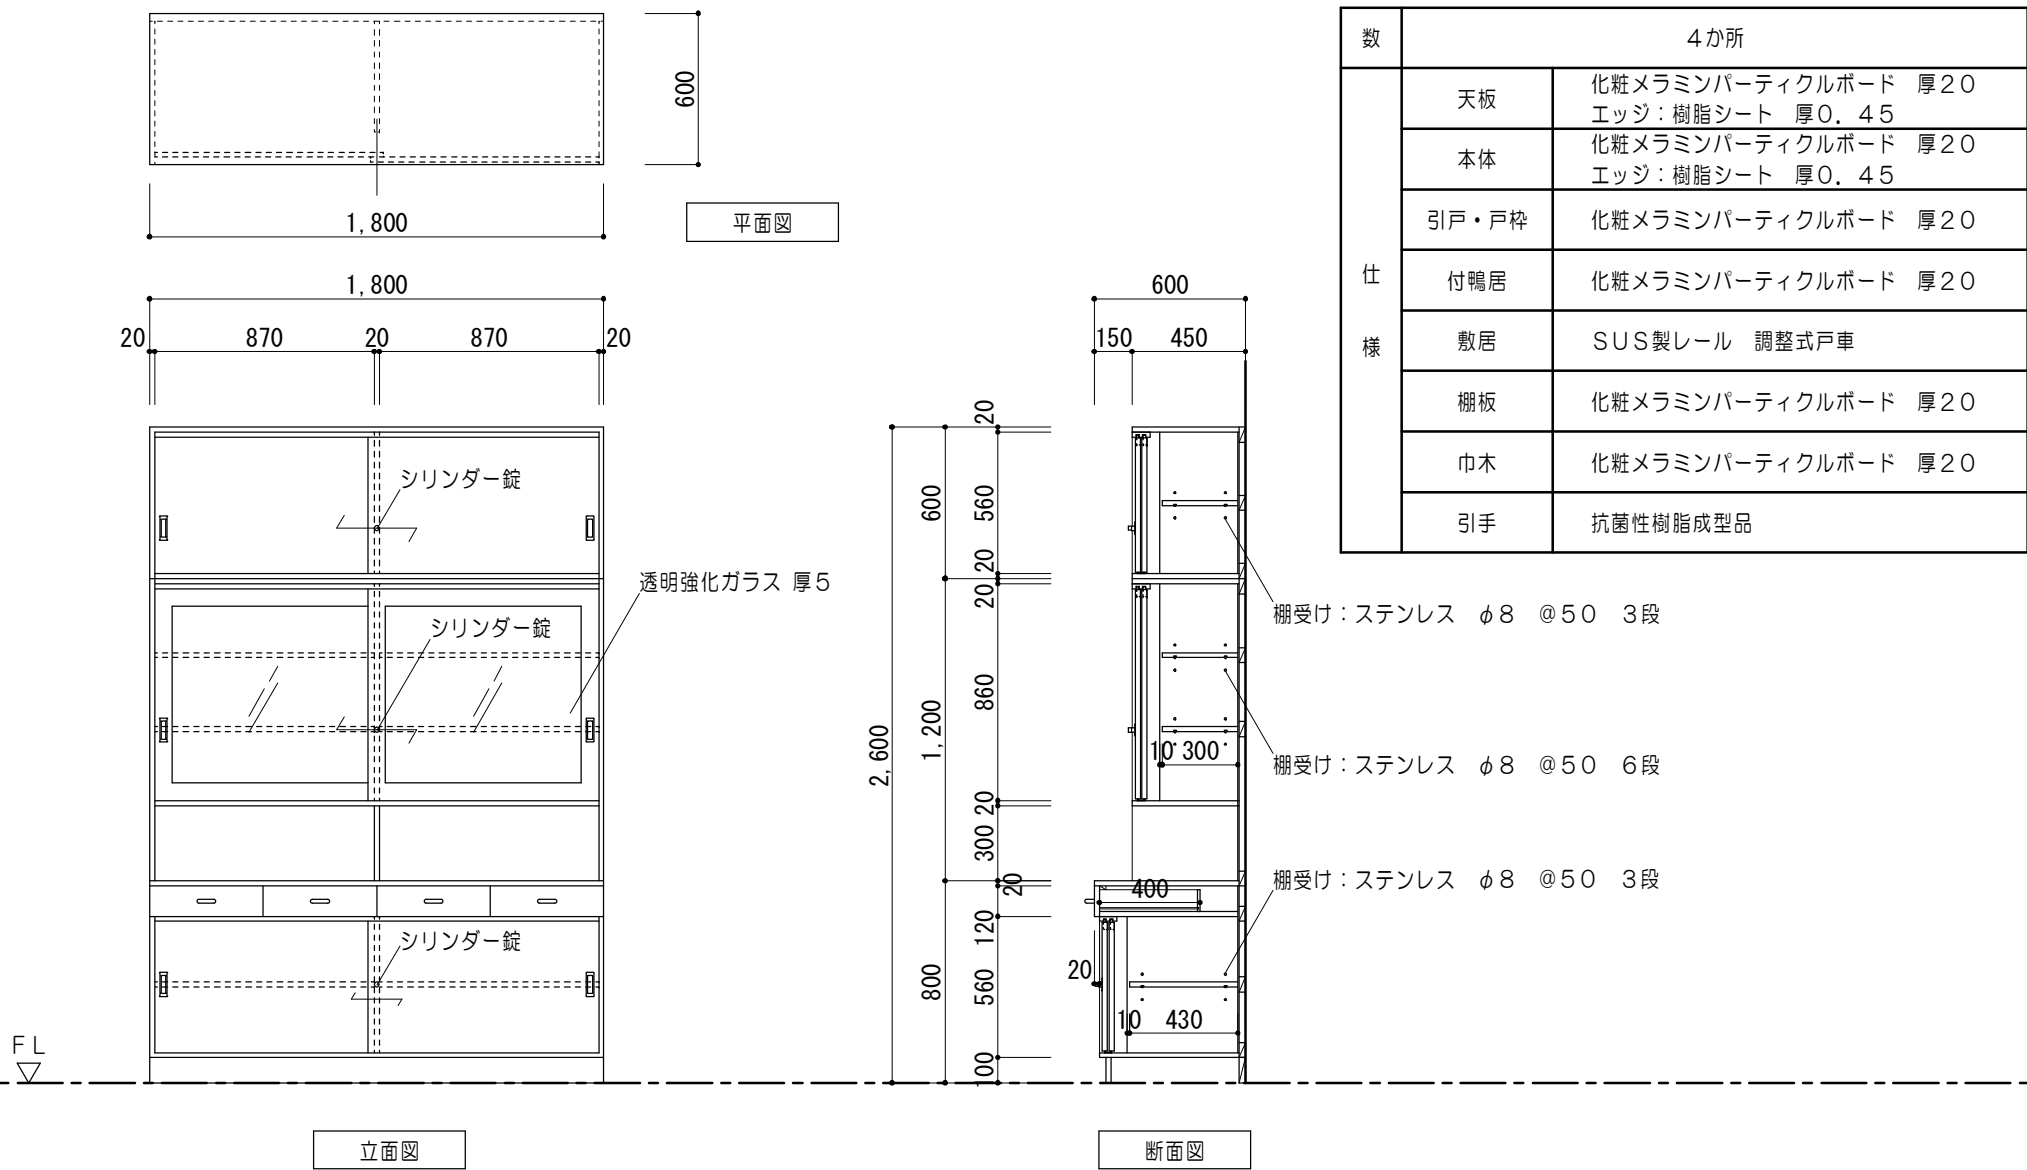


10 F 収納棚詳細図（特別教室棟B：2階第1理科室、準備室）

1/30

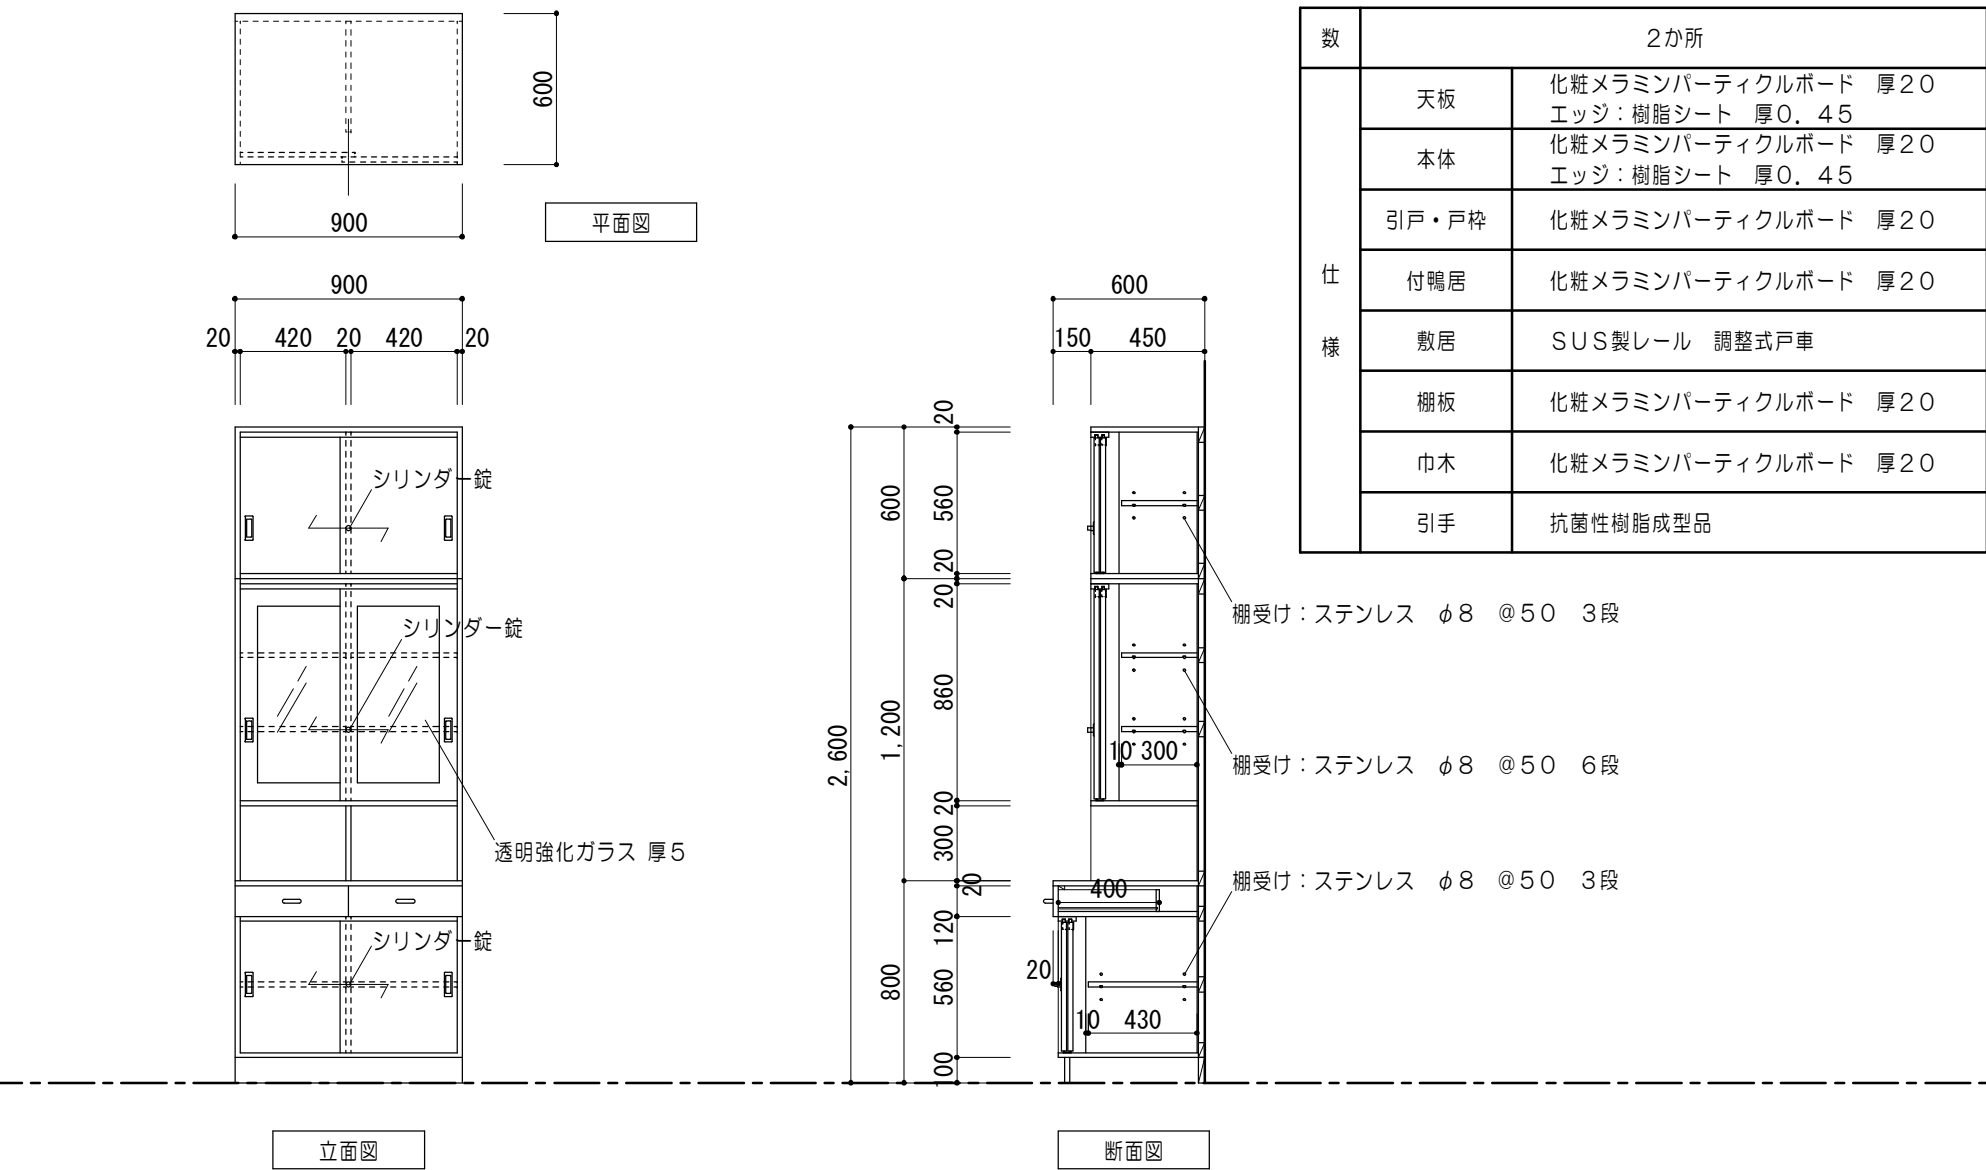


11 F 収納棚詳細図（特別教室棟B：2階第1理科準備室）

1/30

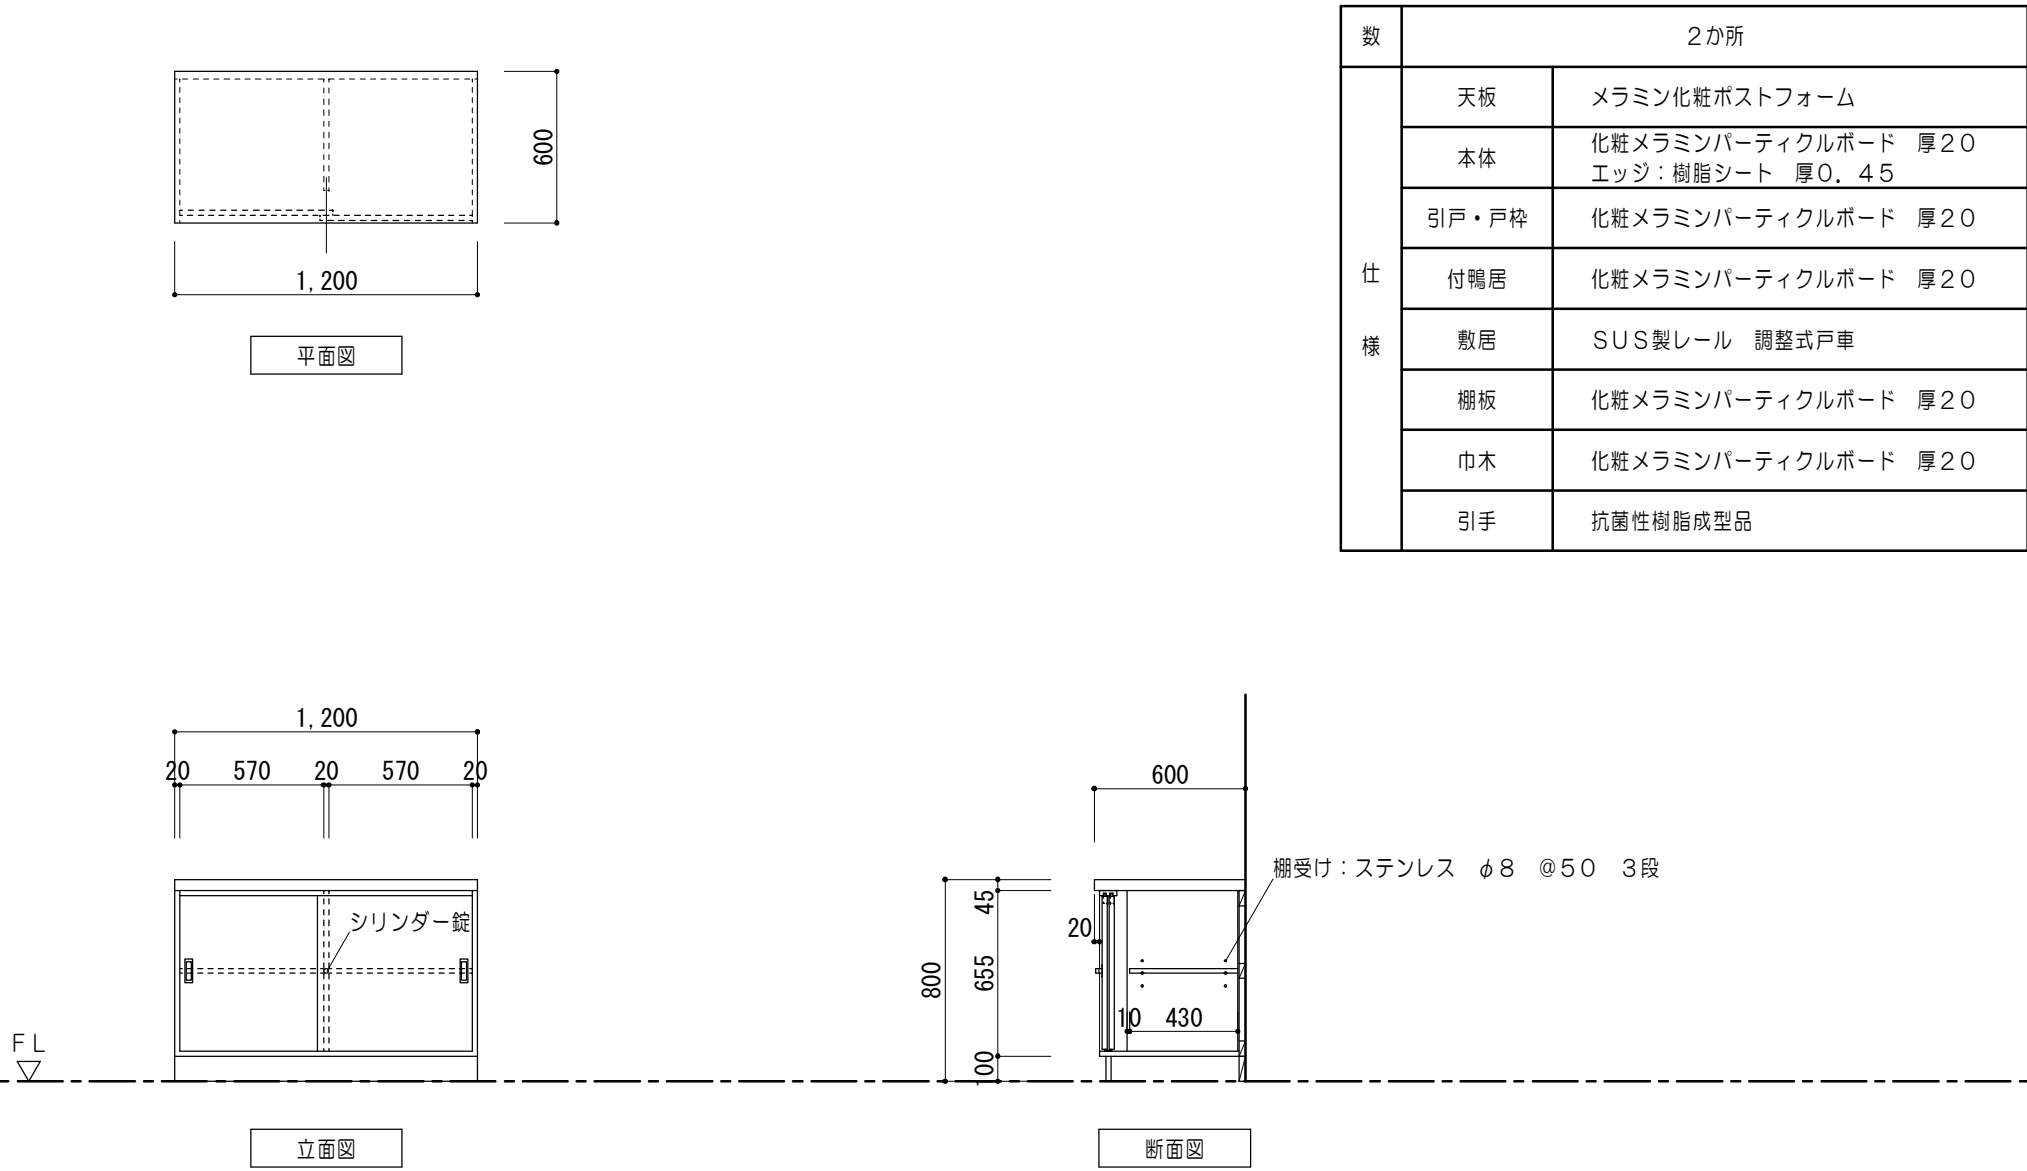

12 F 薬品庫（特別教室棟B：2階第1理科準備室）

1/30

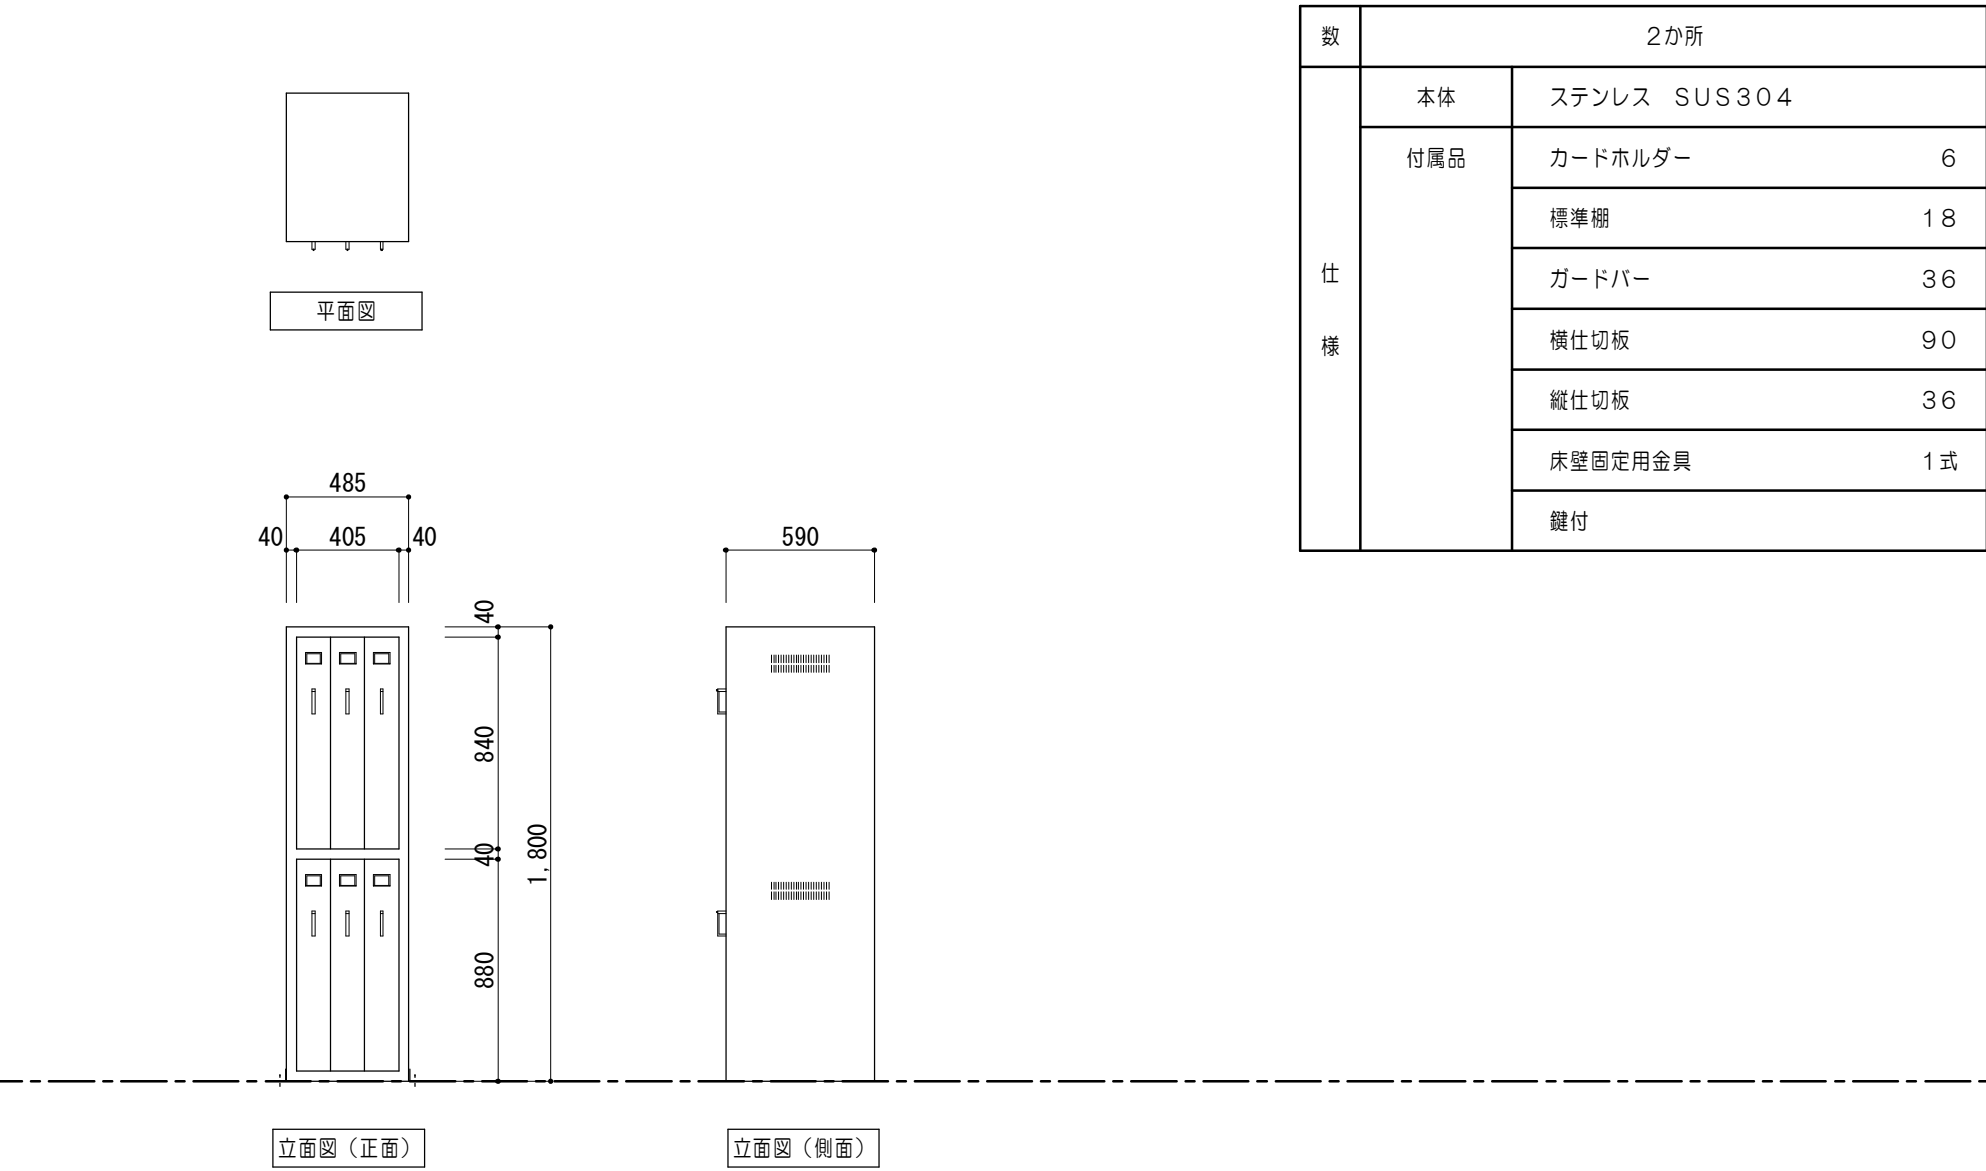

特 記 事 項	



一級建築士事務所 三重県知事登録 第1-699号
株式会社 前野 建築 設計
一級建築士 大臣登録第117489号 前野 初 像

一級建築士 第304509号
水谷 浩

設計年月日

工事名称

津市立南郊中学校大規模改造（第二期）工事

図面番号

A-125
(原図：A2)

図面名称

改修後 家具詳細図No.3


縮尺

1/30

家具詳細図 No. 4


13 F 実験台詳細図（特別教室棟B：2階第1理科準備室）

1/30

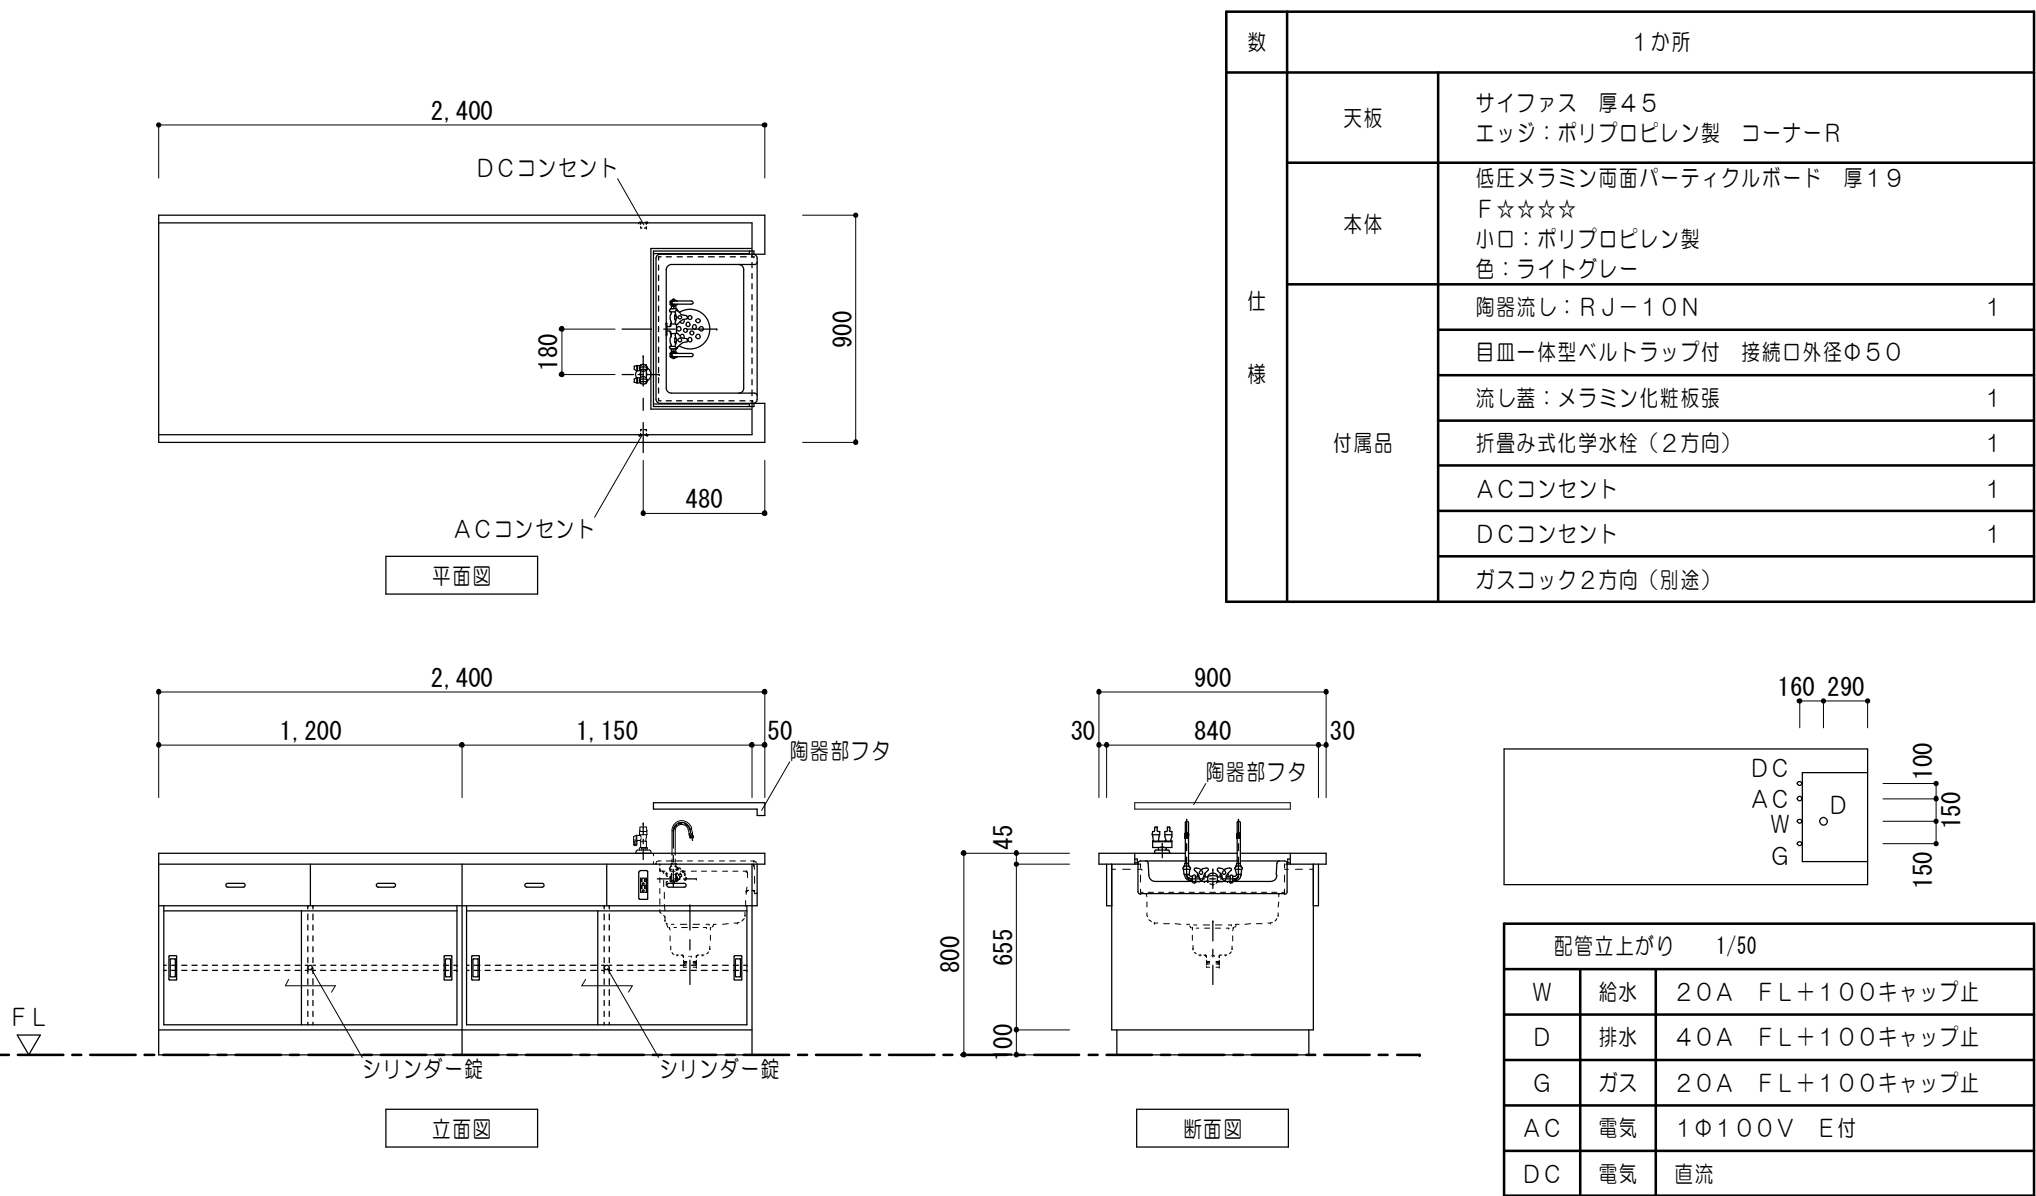


14 F 収納棚詳細図（特別教室棟B：2階第1理科準備室）

1/30

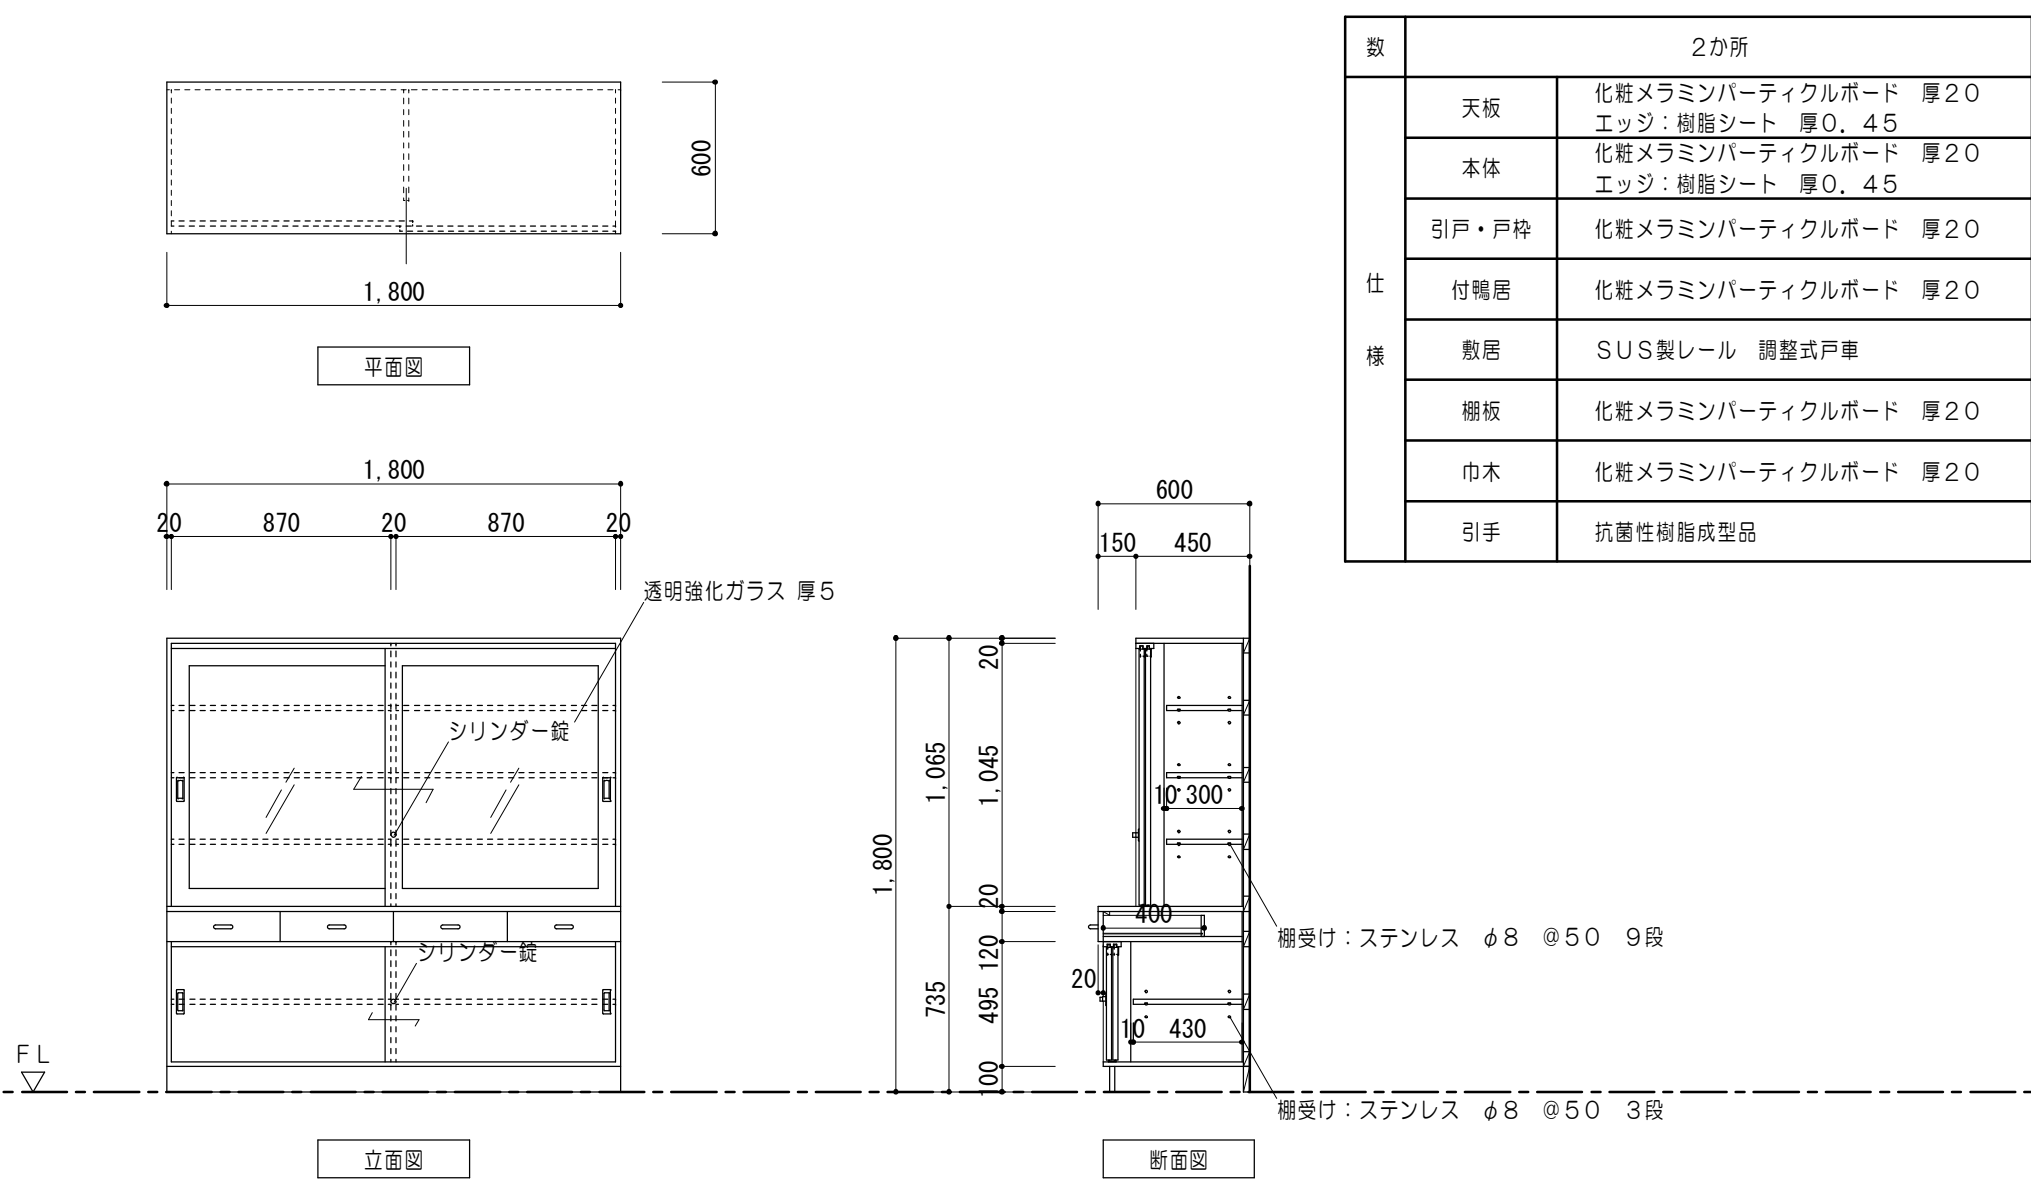


15 F 収納棚詳細図（特別教室棟B：2階第1理科室）

1/30

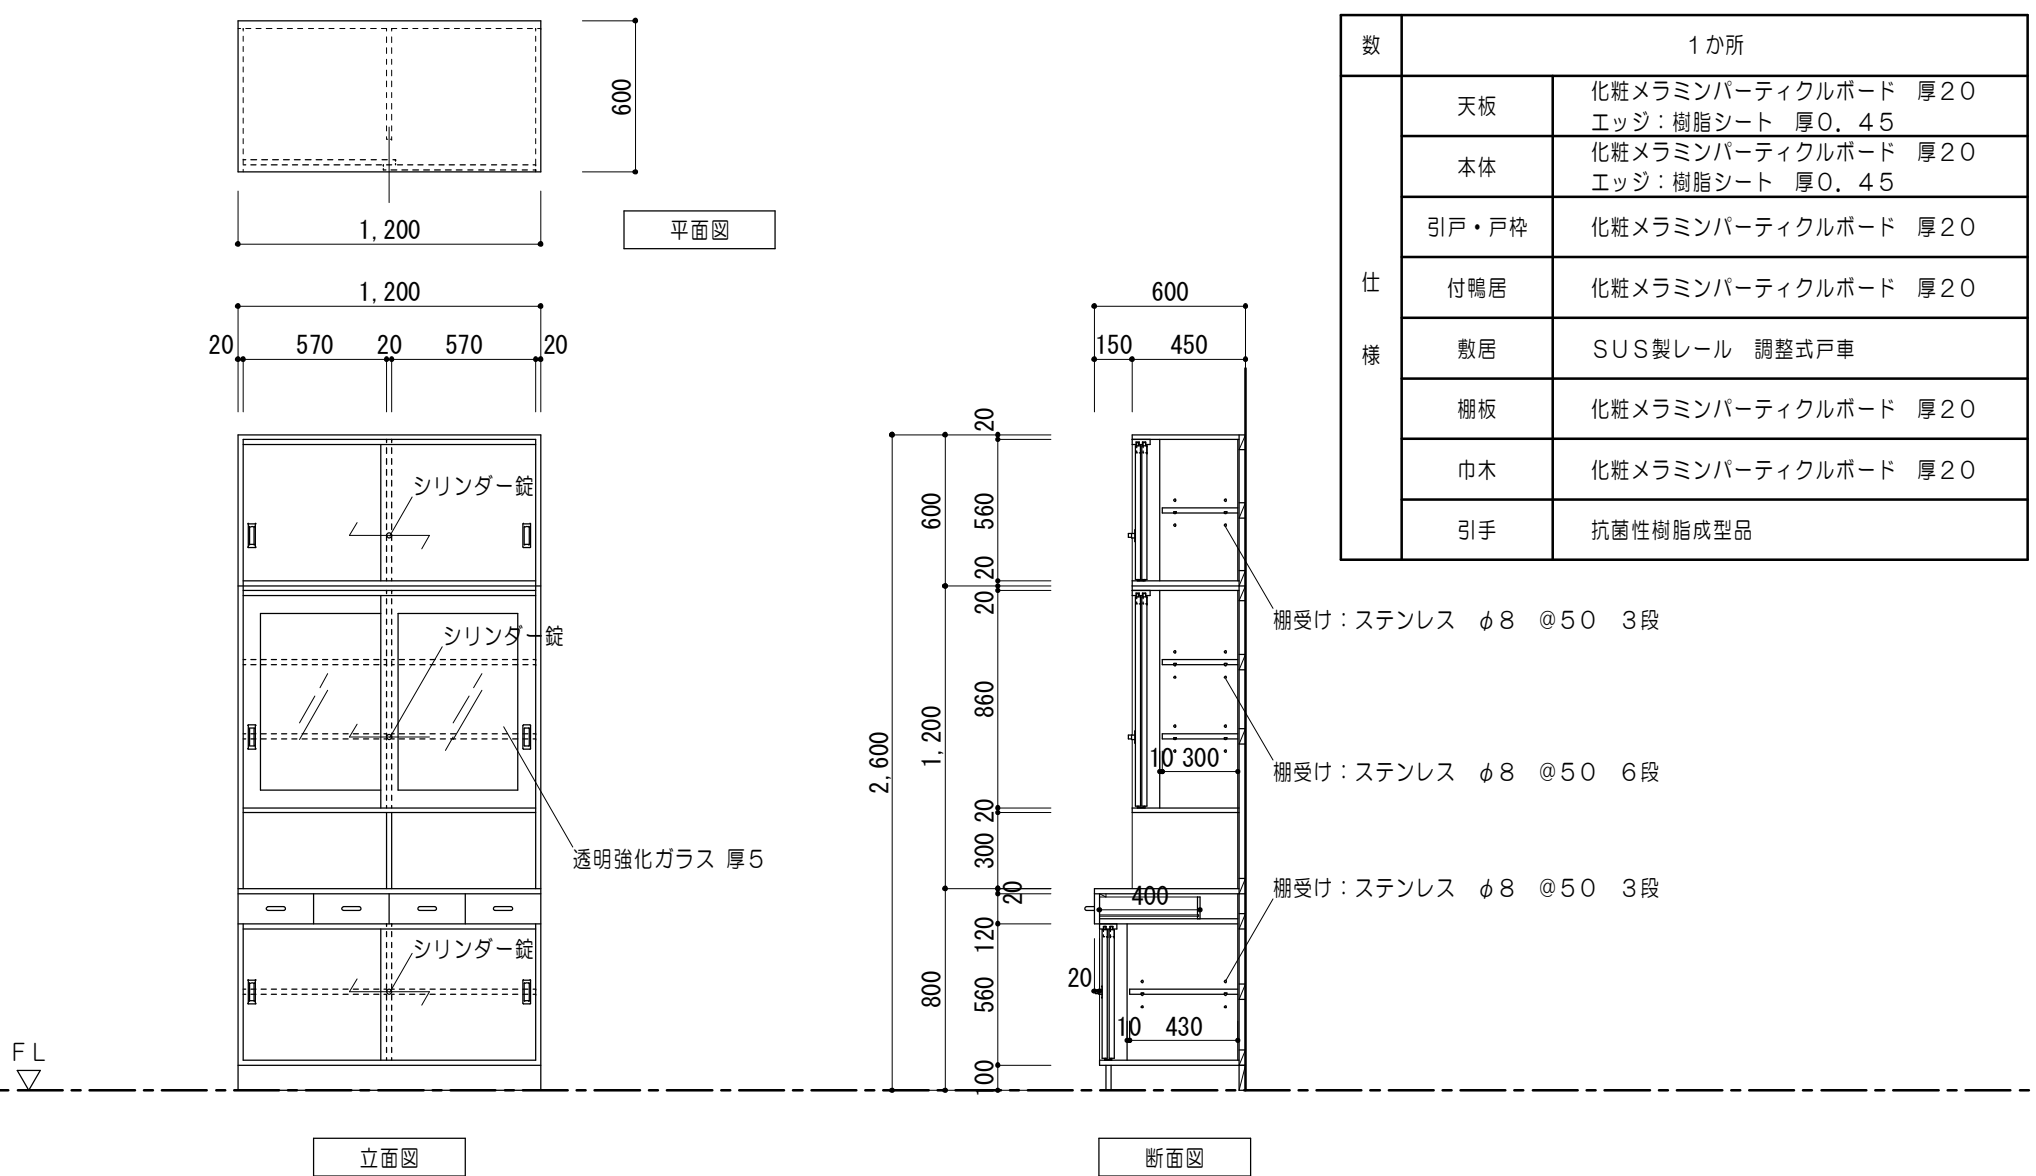

16 F 収納棚詳細図（特別教室棟B：2階第1理科室）

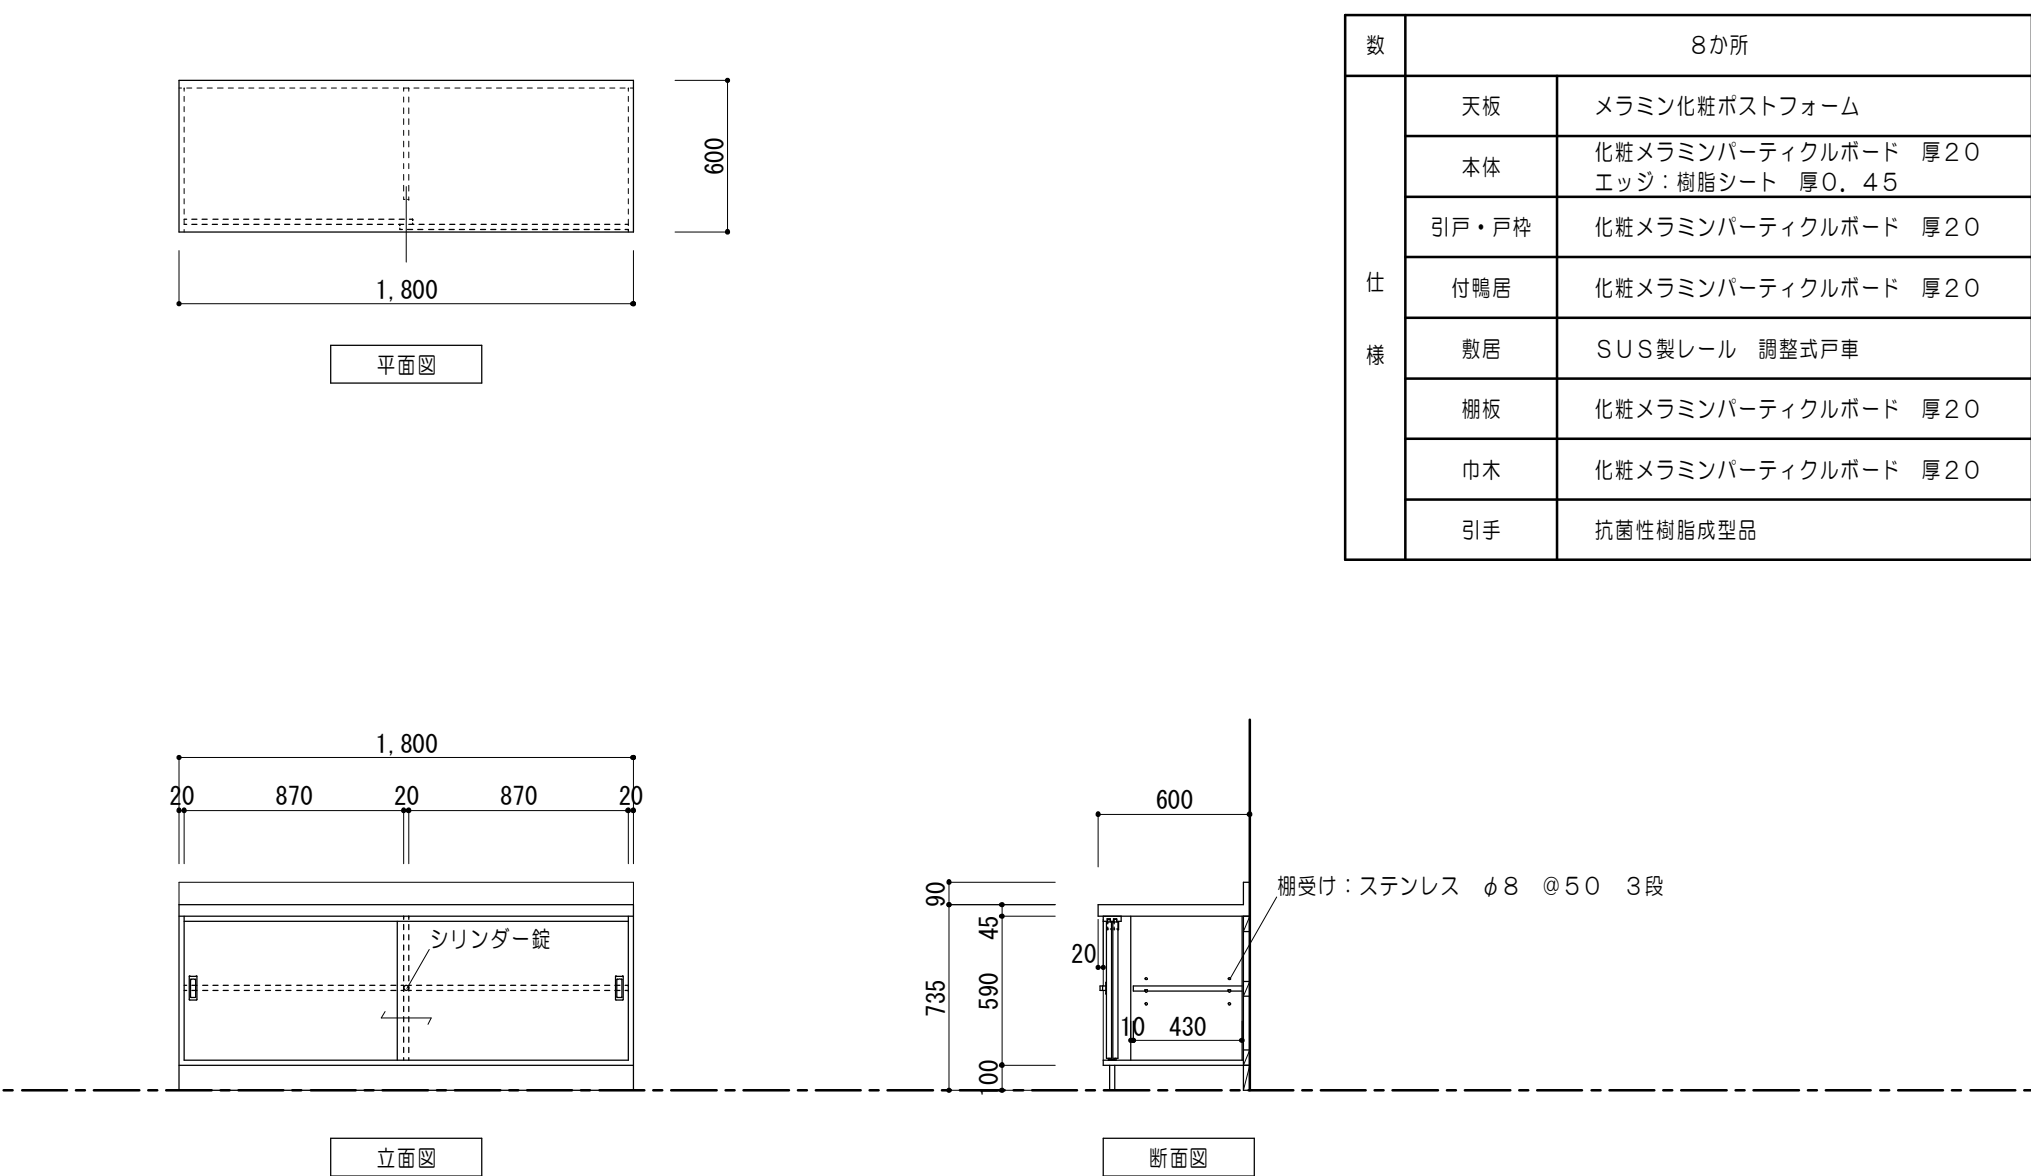

特記事項	



一級建築士事務所 三重県知事登録 第1-699号
株式会社 前野建築設計
一級建築士 大臣登録第117489号 前野 初 像

一級建築士 第304509号
水谷 浩

設計年月日

工事名称

津市立南郊中学校大規模改造（第二期）工事

図面番号

A-126
(原図：A2)

図面名称

改修後 家具詳細図No.4

縮尺

1/30

家具詳細図 No. 4

1/30


教師用実験台詳細図（特別教室棟B：2階第1理科室）

18
F


生徒用実験台詳細図（特別教室棟B：2階第1理科室）

0


数	1 か所		
仕 様	天板	サイファス 厚45 エッジ: ポリプロピレン製 コーナーR	
	本体	低圧メラミン両面パーティクルボード 厚19 F☆☆☆☆ 小口: ポリプロピレン製 色: ライトグレー	
	付属品	陶器流し: RJ-10N	1
		目皿一体型ベルトラップ付 接続口外径Φ50	
		流し蓋: メラミン化粧板張	1
		折畳み式化学水栓 (2方向)	1
		ACコンセント	1
		DCコンセント	1
	ガスコック2方向 (別途)		

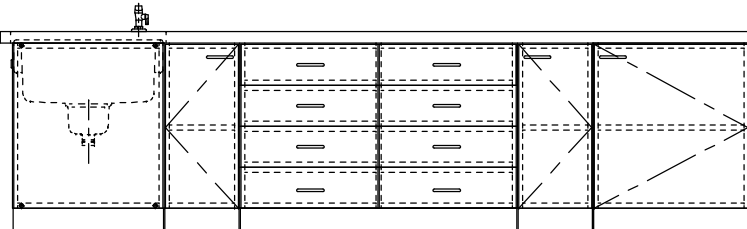


立面図（生徒側）

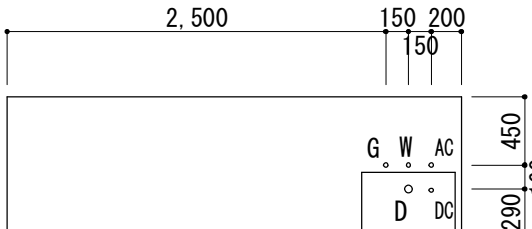


配管立上がり 1/50		
W	給水	20A FL+100キャップ止
D	排水	40A FL+100キャップ止
G	ガス	20A FL+100キャップ止
AC	電気	1Φ100V E付
DC	電気	直流

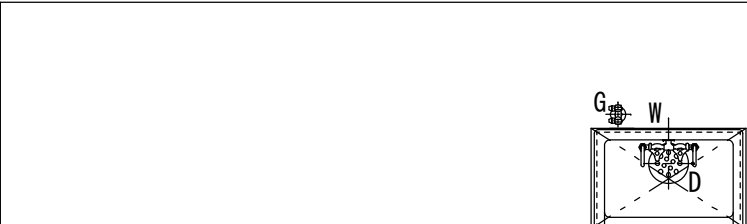


平面图

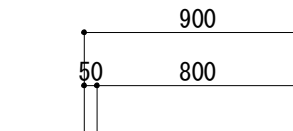


断面図

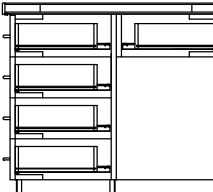


A-A' 断面图

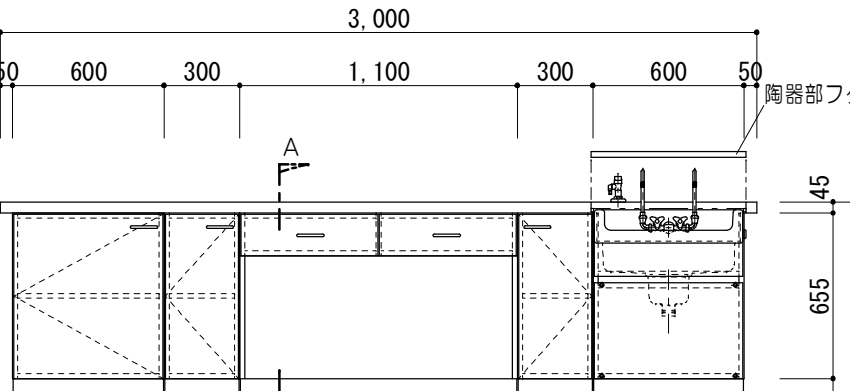


立面图

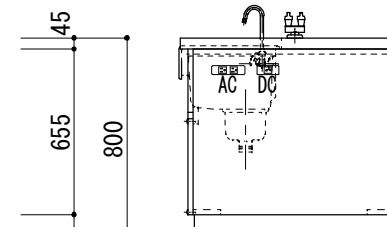


断面図

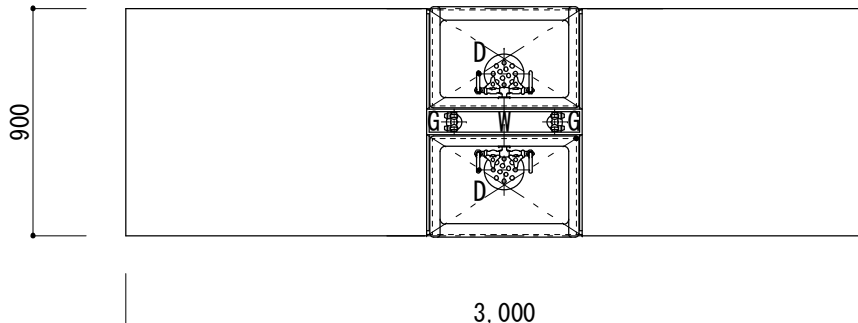

平面图

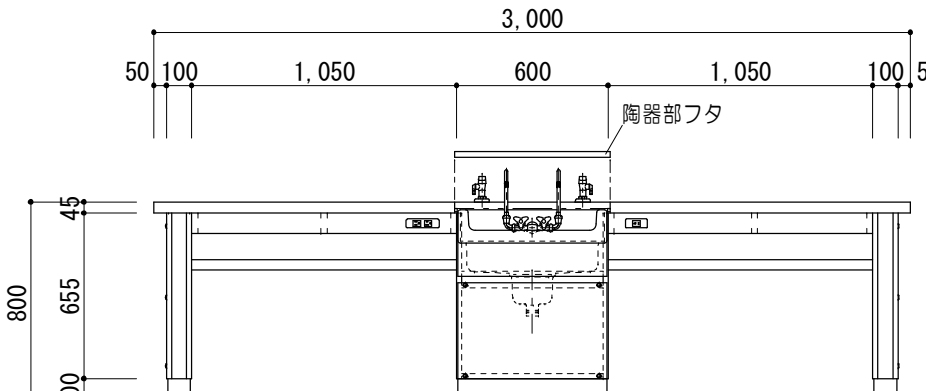

立面图

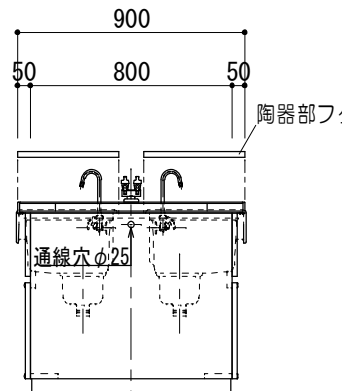

断面図

数	6 か所		
仕 様	天板	サイファス 厚 45 エッジ：ポリプロピレン製 コーナー R	
	本体	低圧メラミン両面パーティクルボード 厚 19 F☆☆☆☆ 小口：ポリプロピレン製 色：ライトグレー	
	付属品	陶器流し：R J-10N	1
		目皿一体型ベルトラップ付 接続口外径Φ50	
		流し蓋：メラミン化粧板張	1
		折畳み式化学水栓（2方向）	1
		A/Cコンセント	1
		D/Cコンセント	1
	ガスコック2方向（別途）		

配管立上がり 1/50		
W	給水	20A FL+100キャップ止
D	排水	40A FL+100キャップ止
G	ガス	20A FL+100キャップ止
AC	電気	1Φ100V E付
DC	電気	直流

特記事項



一級建築士事務所 三重県知事登録 第1-699-

株式 前野建築設計
株 会

一級建築士 大臣登録第117489号 前 野 初 俊

一級建築士 第304509号
水谷 浩

設計年月日

工 事 名 称

津市立南郊中学校大規模改造（第二期）工事

図面名称 改修後 家具詳細図 No. 5

面番号


-127
 図 : A2)

尺


30

撤去家具詳細図 No. 1															
※ 1 掃除具入			1/50	※ 2 掃除具入			1/50	※ 3 掃除具入			1/50	※ 4 生徒用ロッカー			1/50
※ 5 生徒用ロッカー			1/50	※ 6 教師用棚			1/50	※ 7 ステンレス流し台			1/50	※ 8 ステンレス観察台			1/50
※ 9 ステンレス観察台			1/50	※ 10 ステンレス観察台			1/50	※ 11 戸棚			1/50	※ 12 ステンレス流し			1/50
※ 13 戸棚			1/50	※ 14 木製戸棚			1/50	※ 15 ステンレス観察台・流し台			1/50				
特記事項				 一級建築士事務所 三重県知事登録 第1-699号 株式会社 前野 建築 設計 一級建築士 大臣登録第117489号 前野 初 像			一級建築士 第304509号 水谷 浩		設計年月日	工事名称	津市立南郊中学校大規模改造（第二期）工事		図面番号	A-128 (原図：A2)	
									図面名称	改修前 撤去家具詳細図 No. 1		縮尺	1/50		

撤去家具詳細図 No. 2									
※ 1 7 木製戸棚			1/50		※ 1 8 木製戸棚			1/50	
平面図 立面図 FL ▽ 1,630 265 1,790 950 ※木製戸棚 W1630×D265×H1790 特別教室棟B 準備室1：1カ所					平面図 立面図 3,200 500 2,000 ※木製戸棚：W3200×D500×H2000				

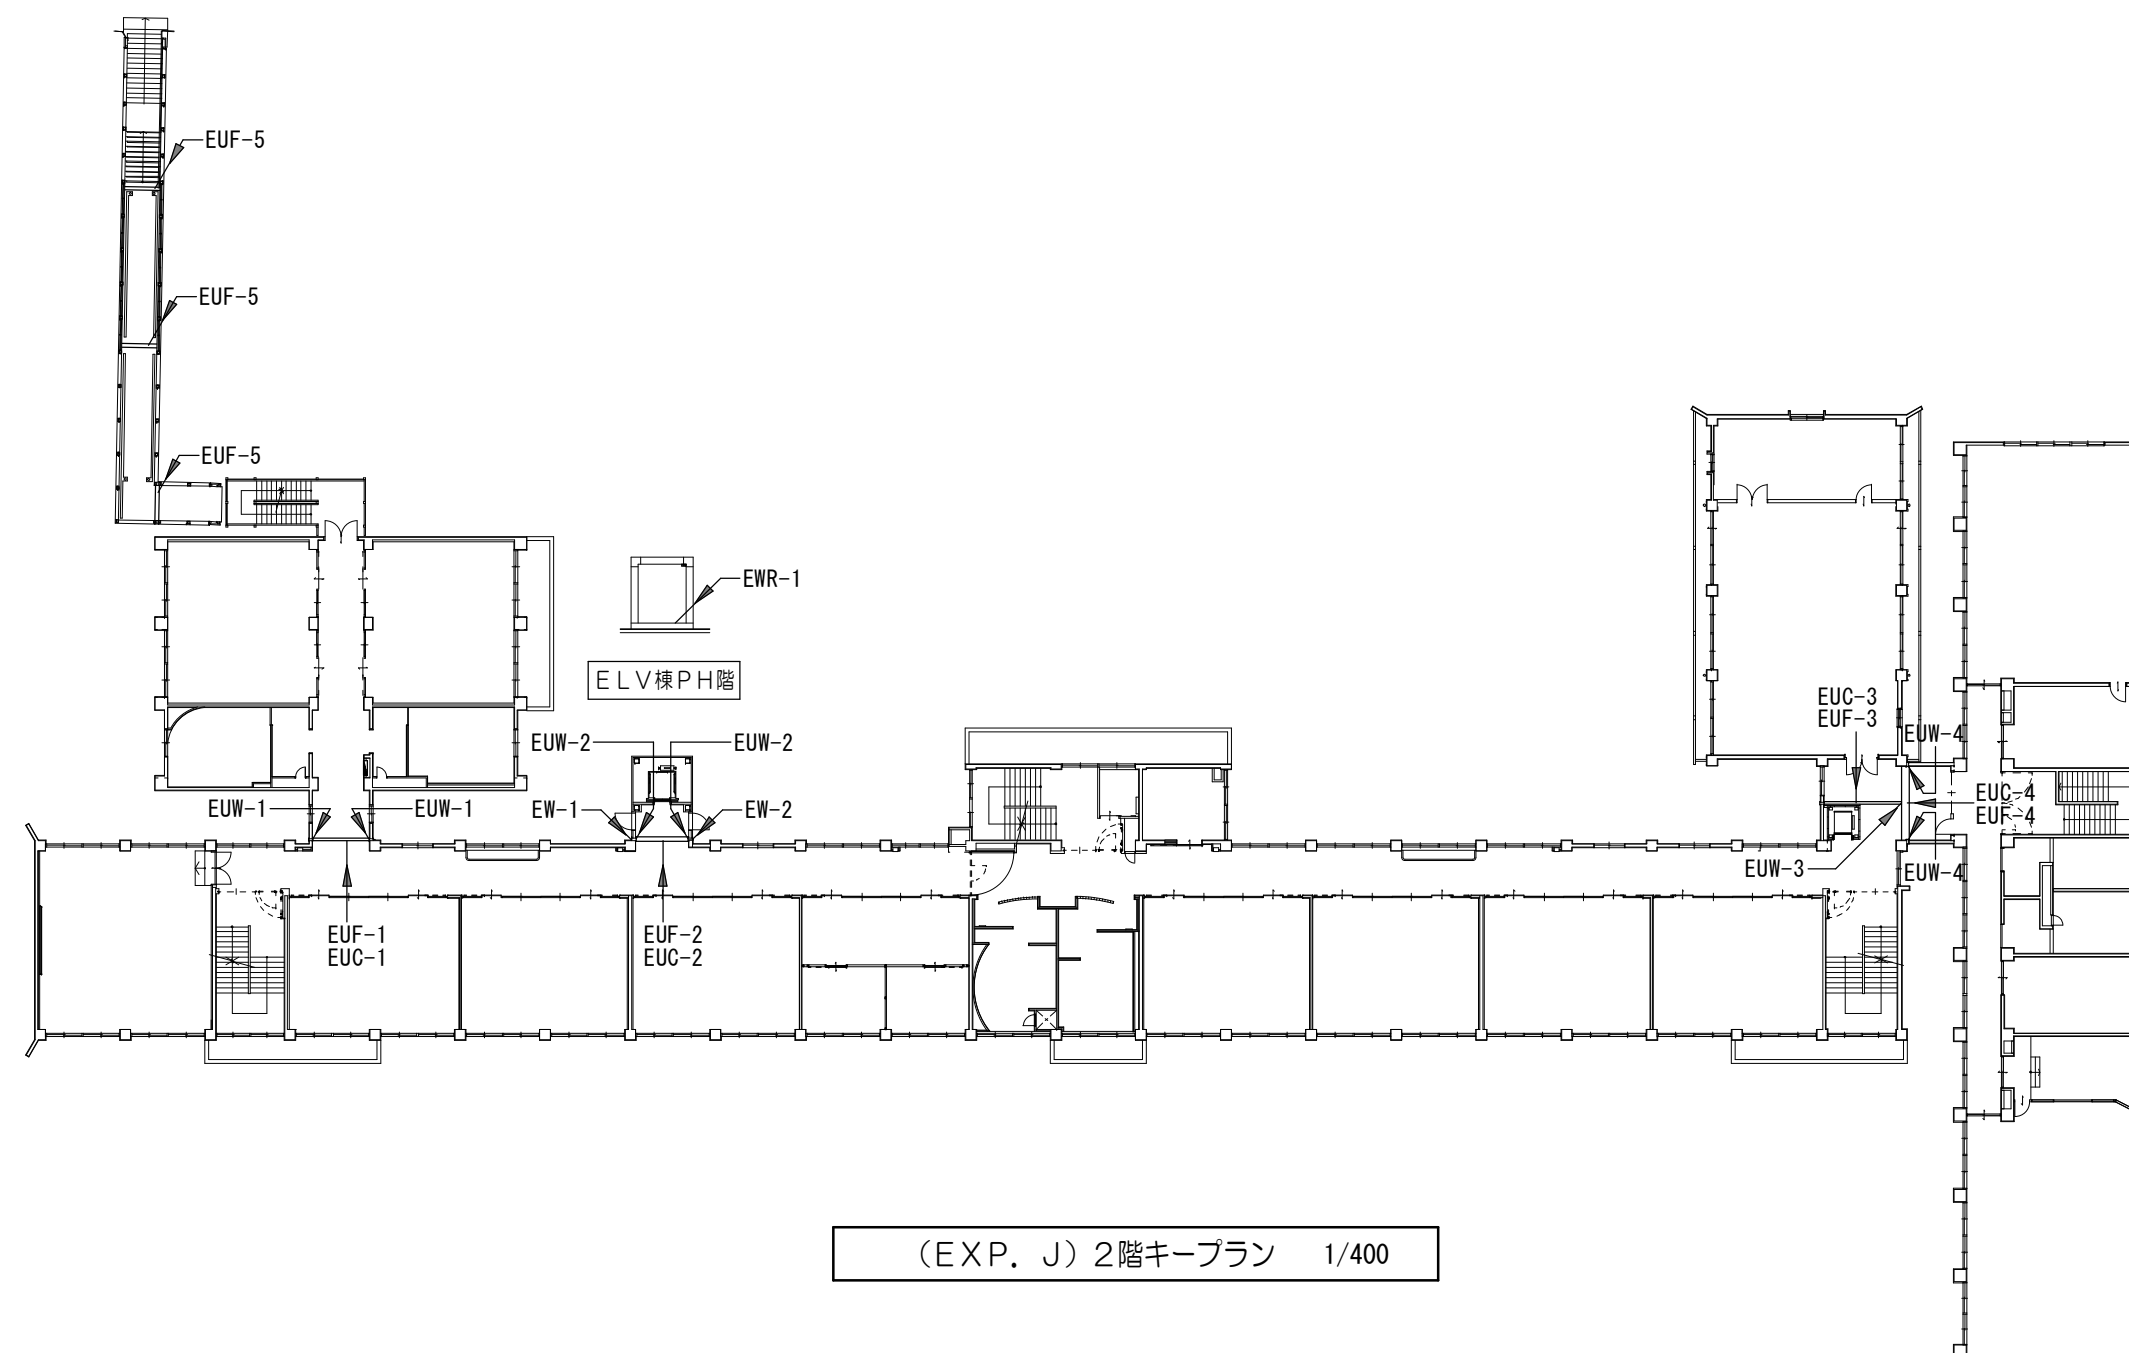

EXP. J 凡例 ※製品厚さφ1.5 (HL)					
EW-1	SUS製EXP. J (外壁コーナー) 1時間耐火	EUJ-2	SUS製EXP. J (床+床) 1時間耐火 ノンスリップ	EUJ-4	SUS製EXP. J (床+床) 1時間耐火 ノンスリップ
EW-2	SUS製EXP. J (外壁+外壁) 1時間耐火	EUW-2	SUS製EXP. J (内壁+内壁)	EUW-4	SUS製EXP. J (内壁+内壁)
EWR-1	SUS製EXP. J (屋根+外壁) 1時間耐火	EUC-2	SUS製EXP. J (天井+天井)	EUC-4	SUS製EXP. J (天井+天井)
EUJ-1	SUS製EXP. J (床+床) 1時間耐火 ノンスリップ	EUJ-3	SUS製EXP. J (床+床) 1時間耐火 ノンスリップ	EUJ-5	SUS製EXP. J (床+床) 1時間耐火 ノンスリップ
EUW-1	SUS製EXP. J (内壁+内壁)	EUW-3	SUS製EXP. J (内壁+内壁)		
EUC-1	SUS製EXP. J (天井+天井)	EUC-3	SUS製EXP. J (天井+天井)		

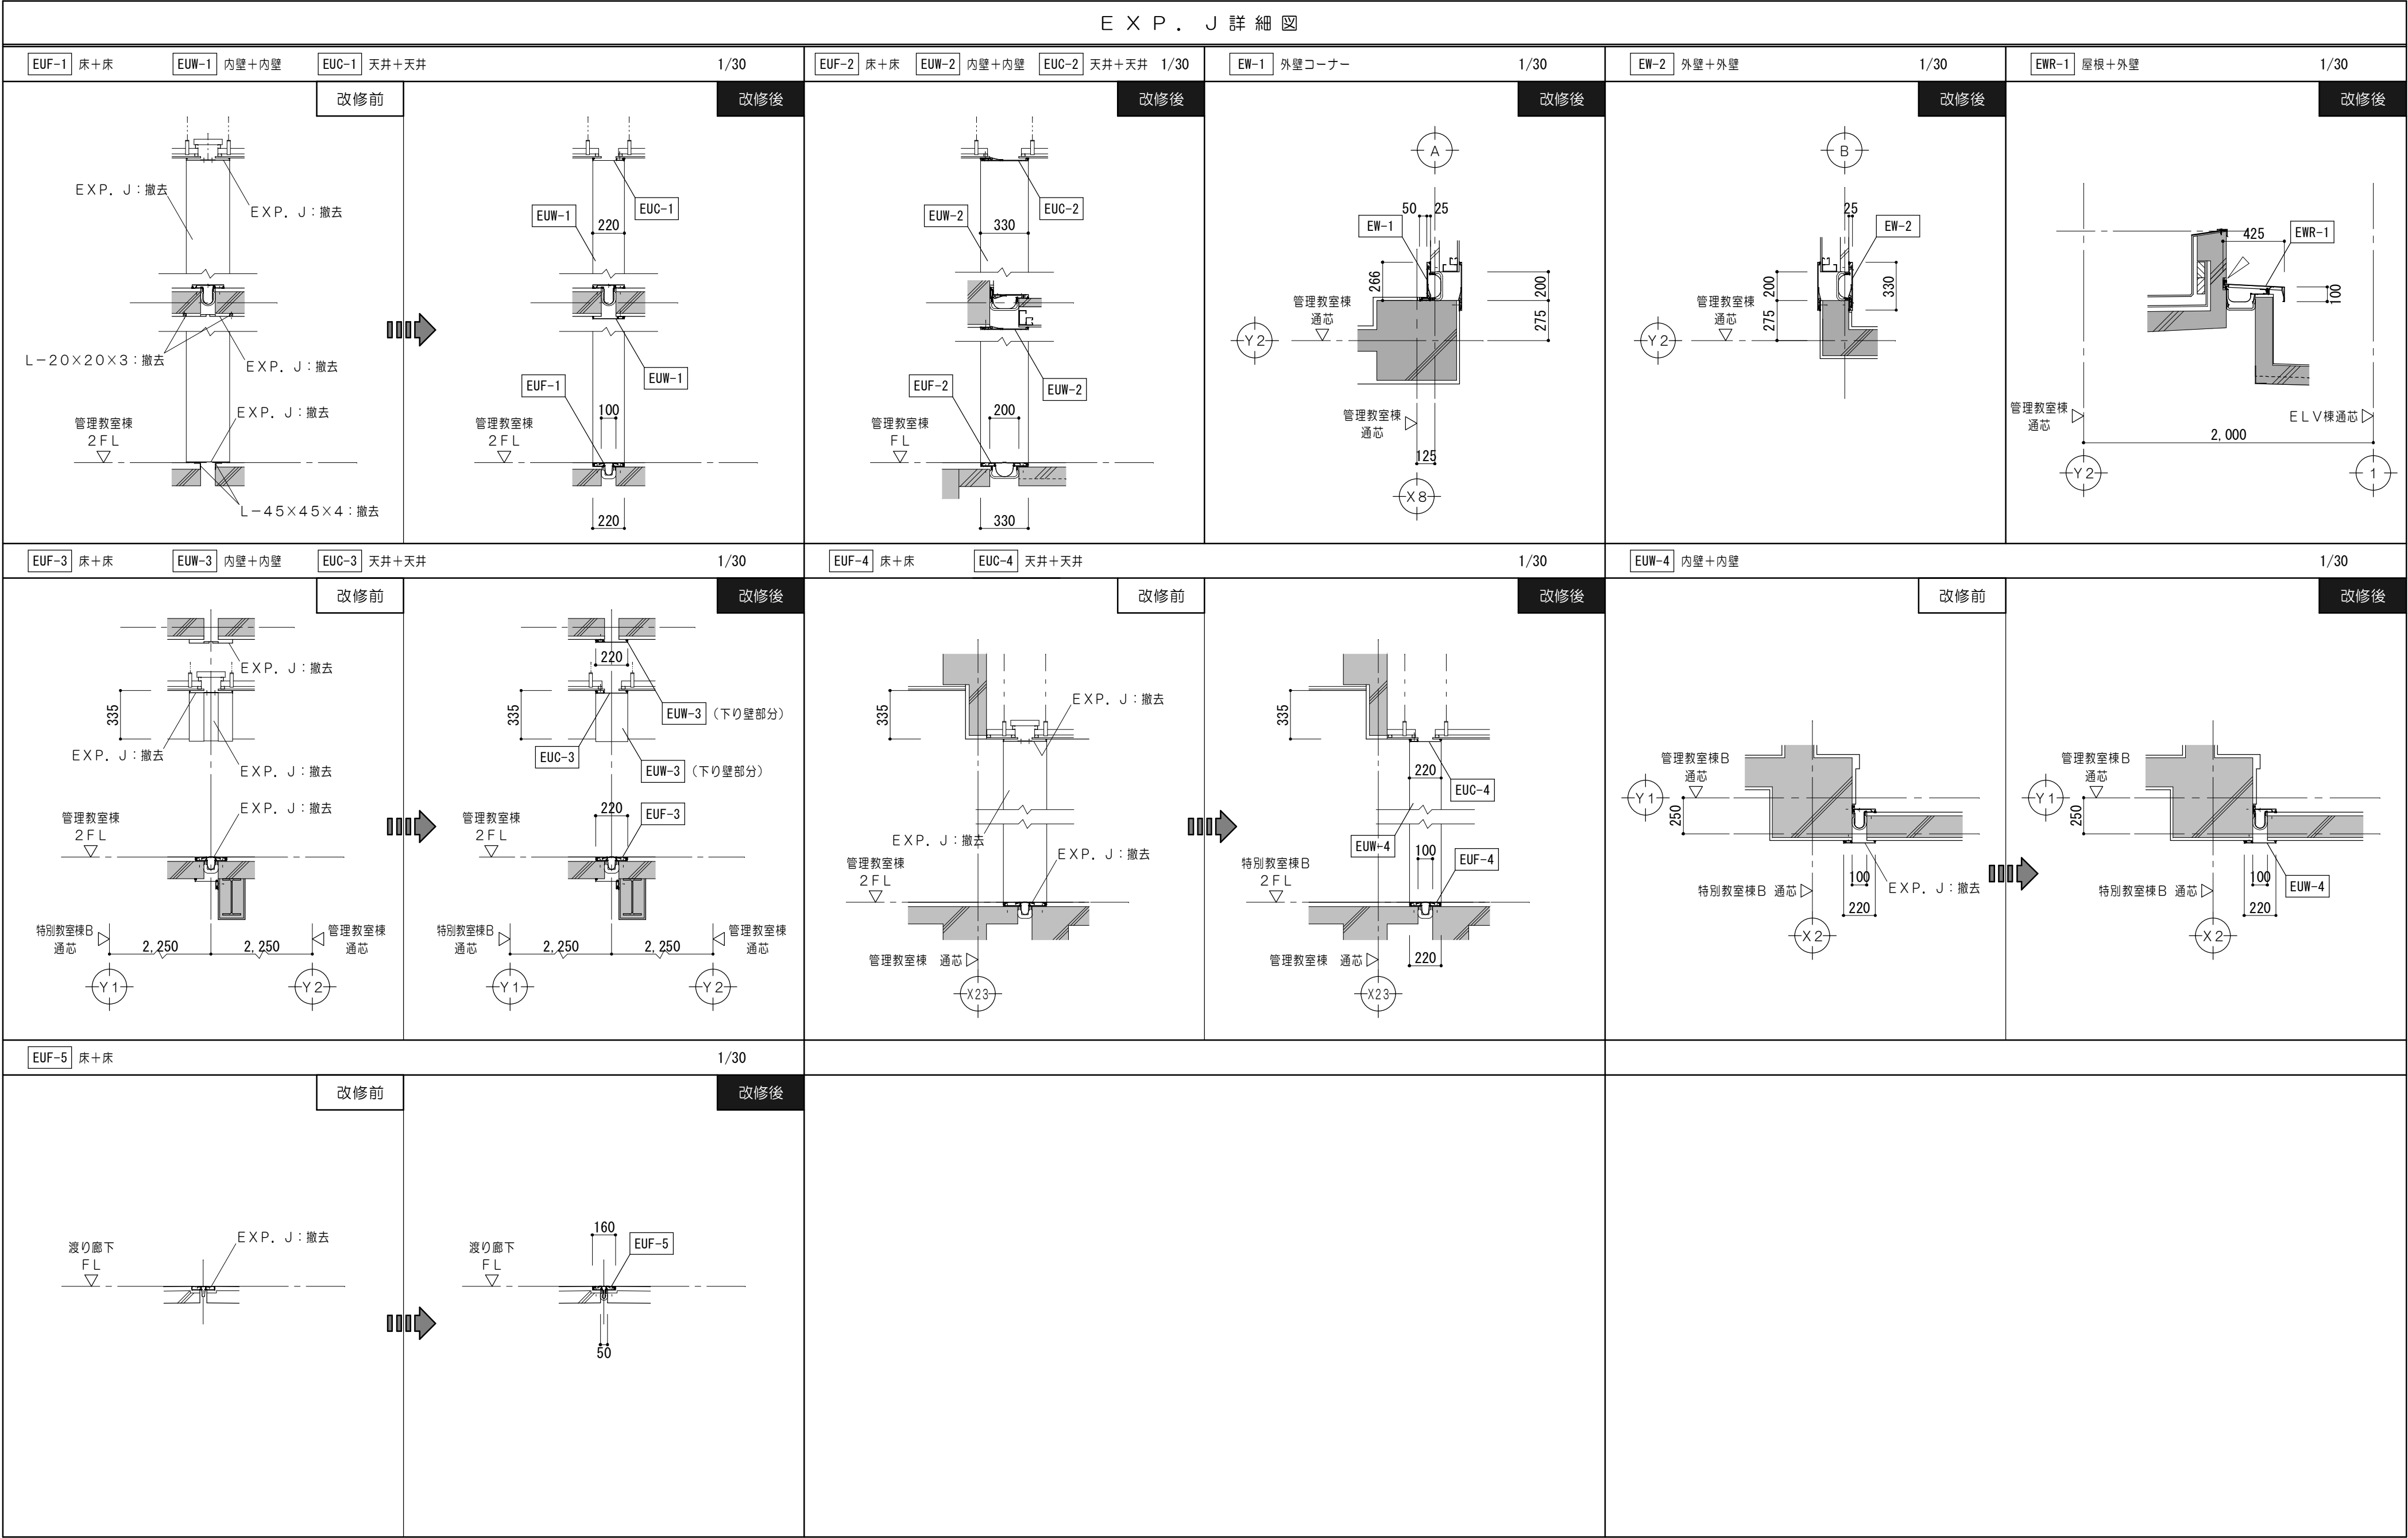

特 記 事 項	



一級建築士事務所 三重県知事登録 第1-699号
株式会社 前野建築設計
一級建築士 大臣登録第117489号 前野 初 像

一級建築士 第304509号
水谷 浩

設計年月日 工事名称 津市立南郊中学校大規模改造（第二期）工事

図面名称 改修前 改修後 EXP.J 詳細図

図面番号 A-131
(原図:A2)

縮尺 1/30.400



1 D	≡ ニ キ ッ チ ン 詳 細 図	1/30	2 D	曲 面 黒 板 詳 細 図	1/5、1/30	3 D	予 定 黒 板 詳 細 図	1/20
--------	-------------------	------	--------	---------------	----------	--------	---------------	------

1/30


1/5, 1/30

1/20

システムキッチン 仕様	
天 板	ステンレス
レ ン ジ	ビルトインーロIHクッキングヒーター グリルなし(100V)
水 栓	2ハンドル混合栓
そ の 他	ゴミ収納器付排水トラップ
参考品名	リクシル ミニキッチン 同等品

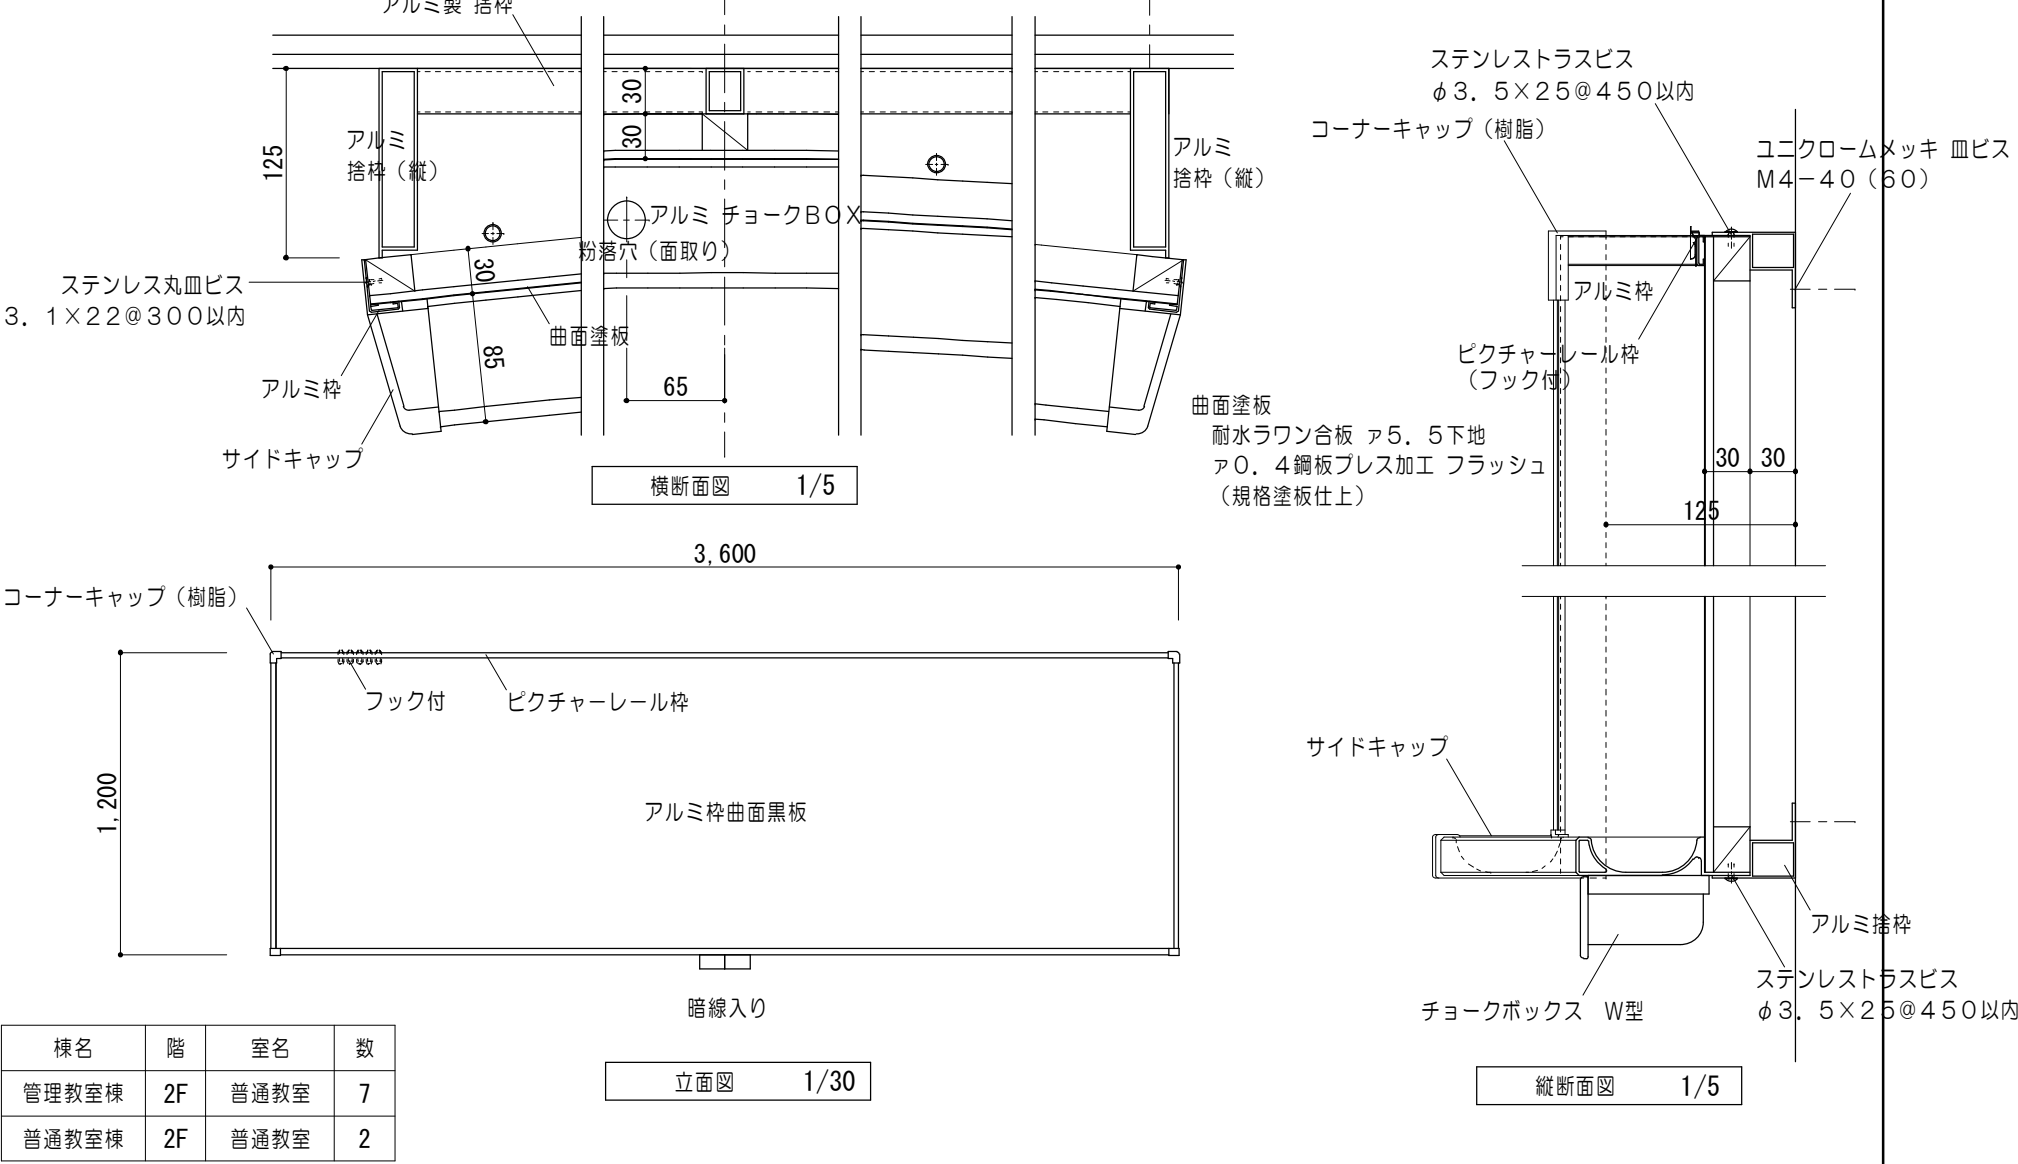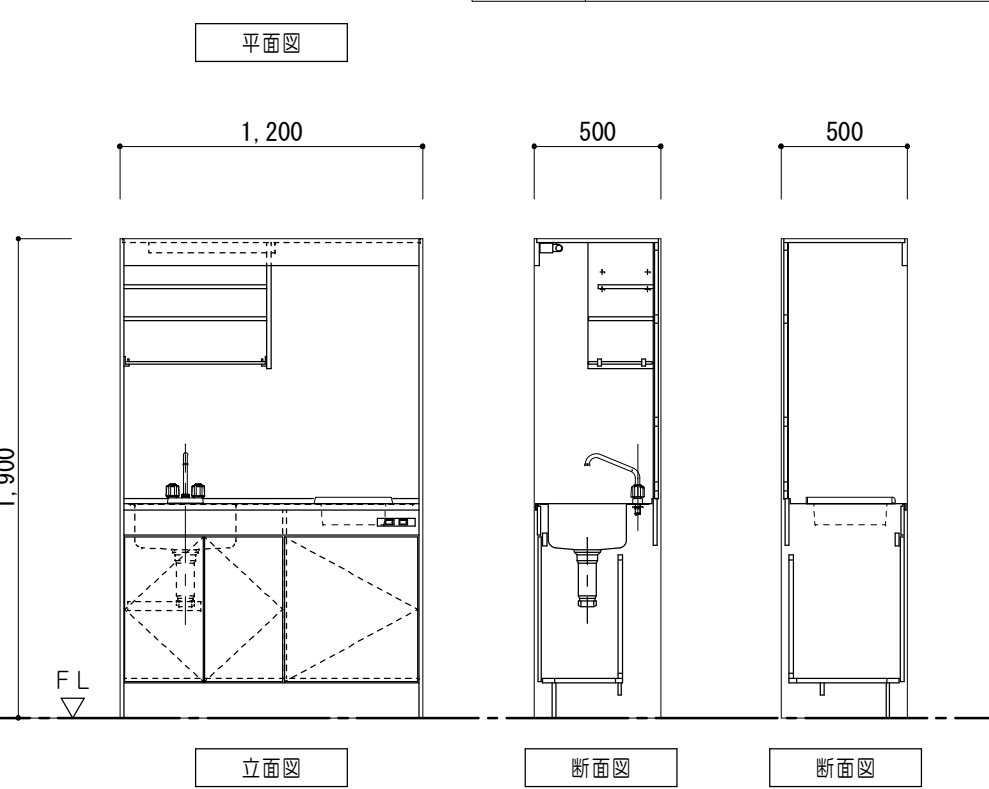

棟名	階	室名	数
管理教室棟	2F	普通教室	7
普通教室棟	2F	普通教室	2

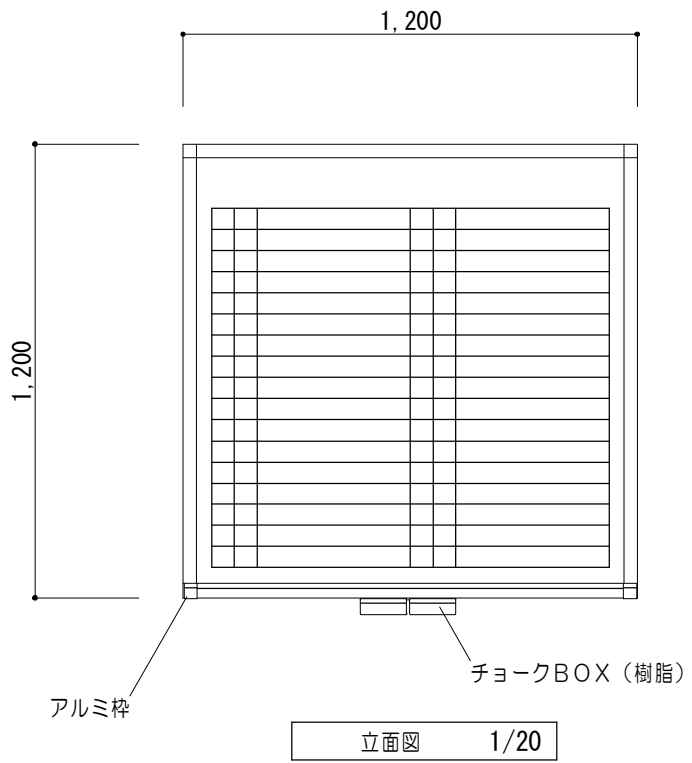


※記入文字、表の内容については、監督員に確認の上決定すること。

 $1/30, 1/5$



1/20、1/50

撤去



1/100

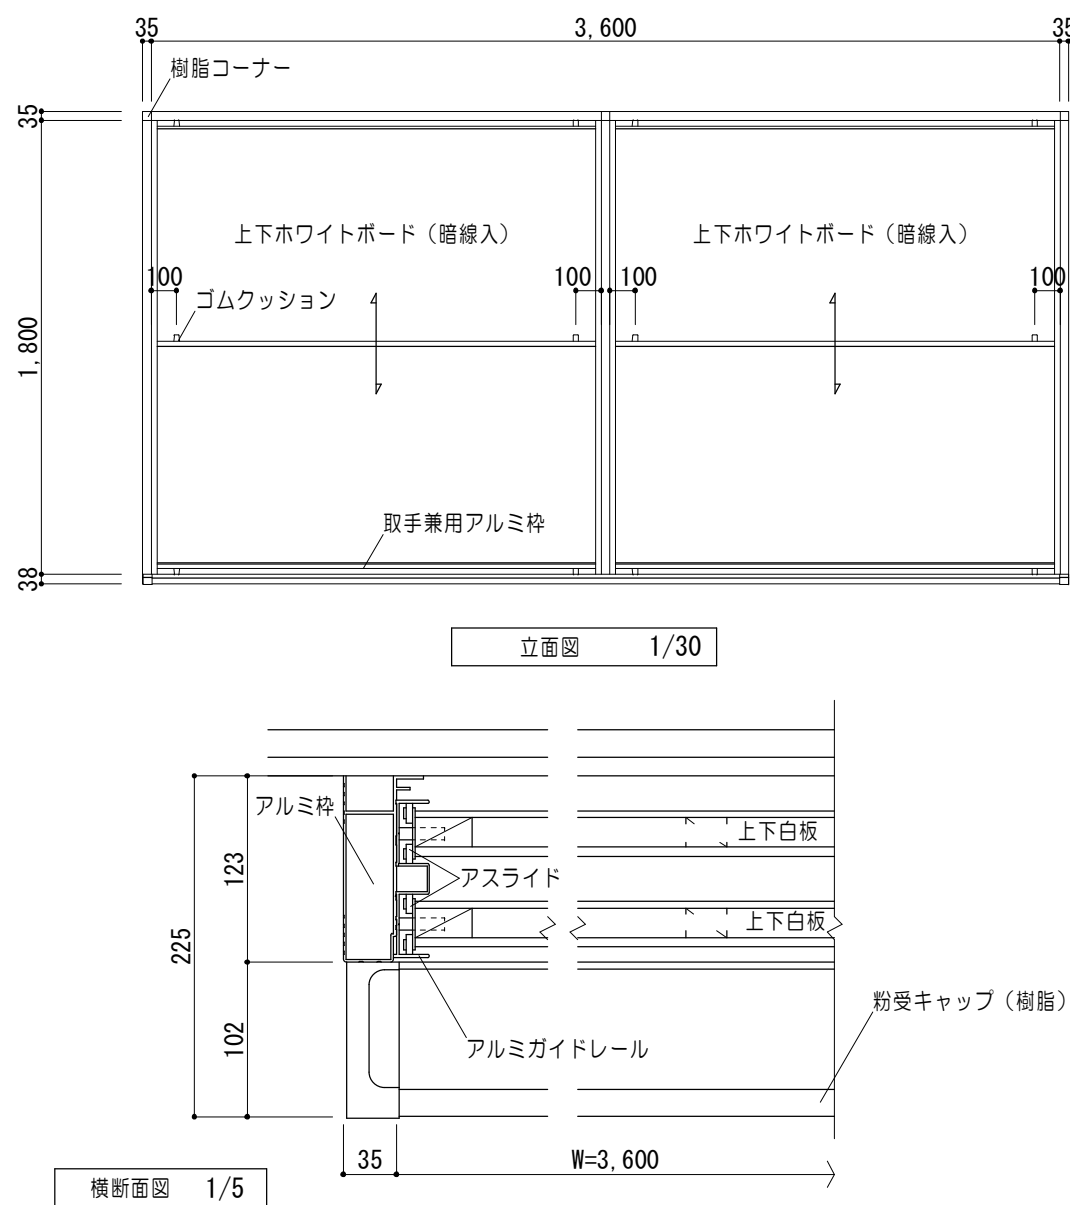

棟名	階	室名	数
特別教室棟B	2F	第1理科室	1

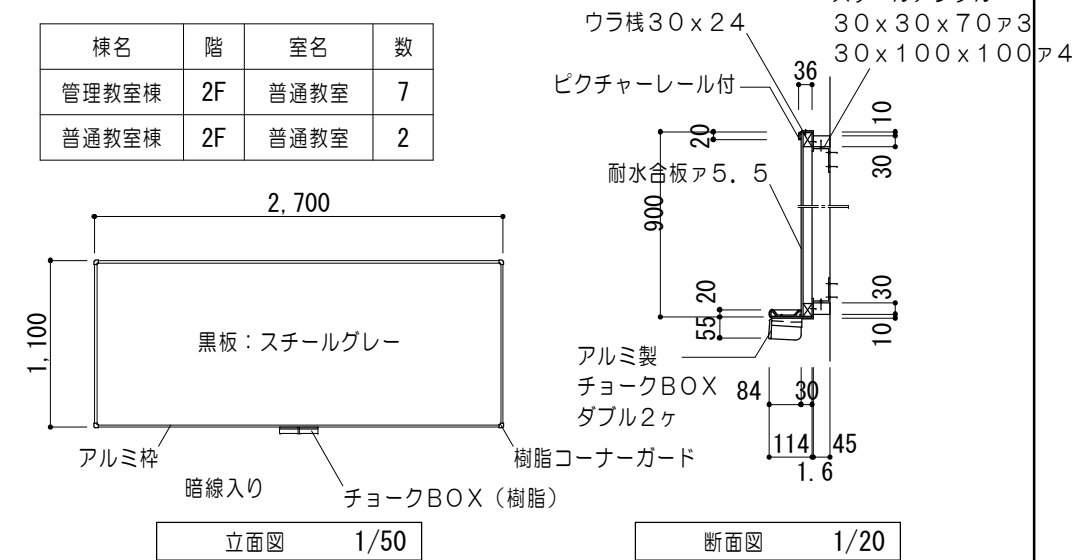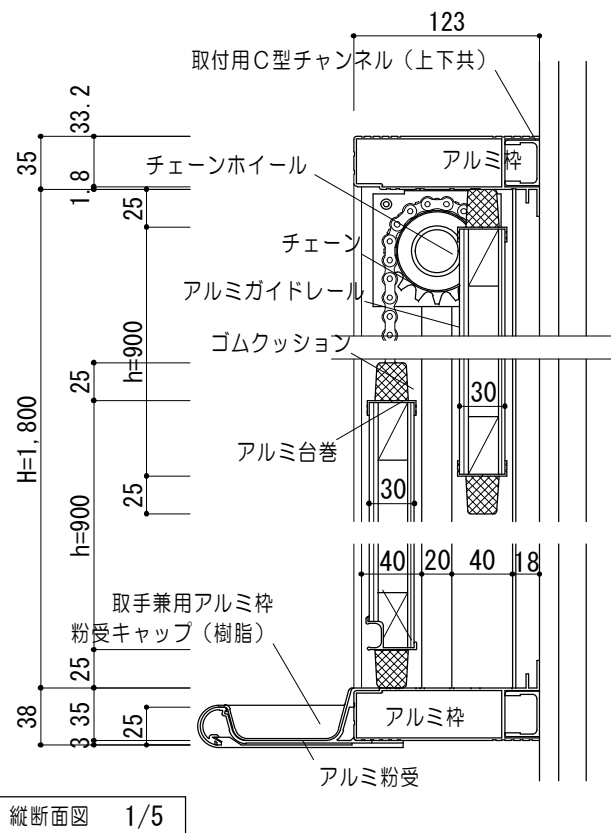


1/20







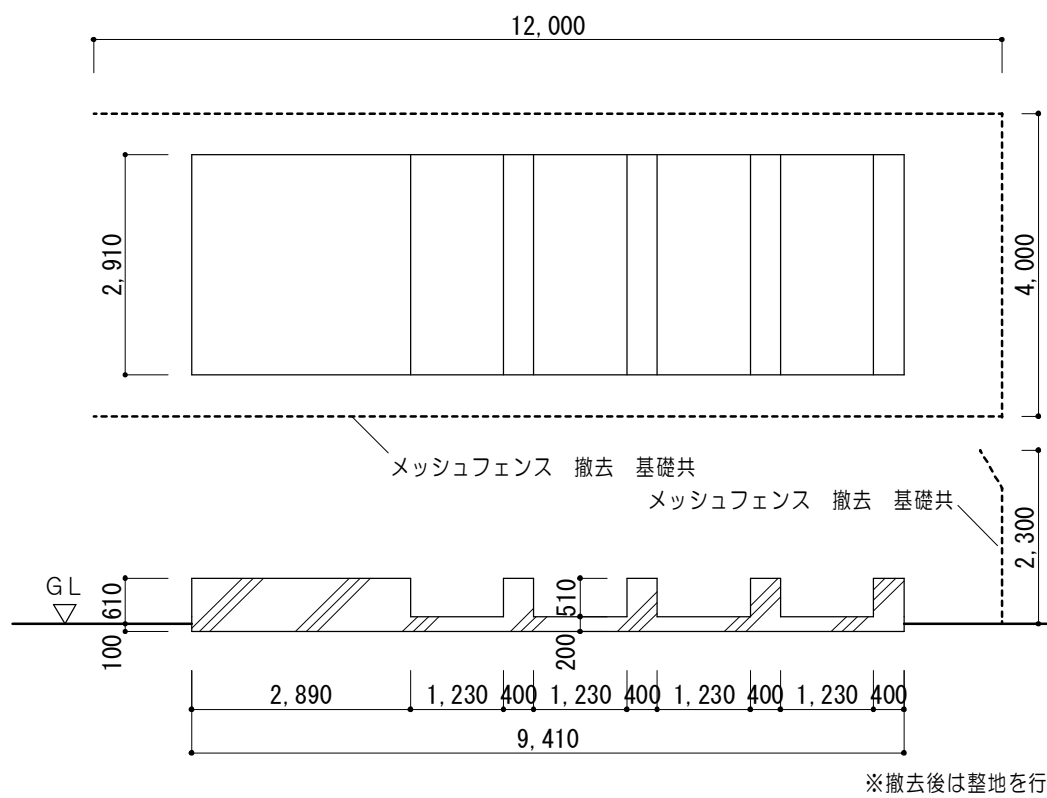
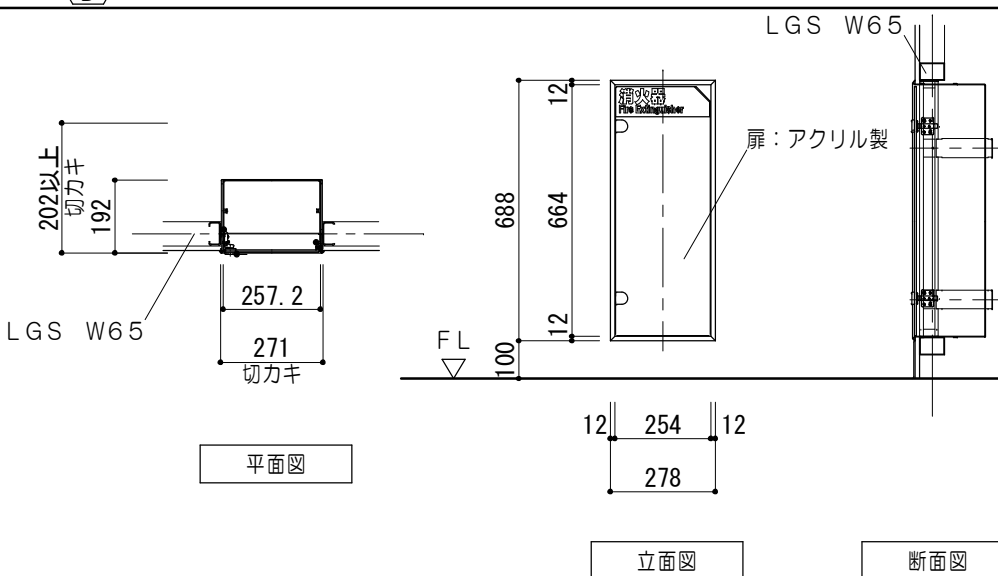


※撤去後は整地を行うこと。

1/50

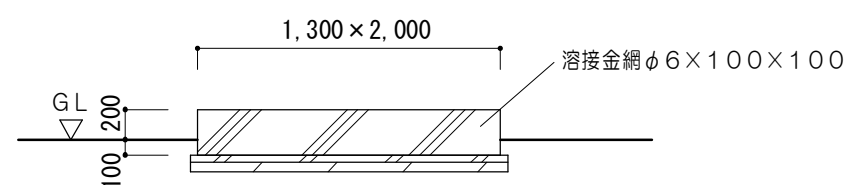


※室外機周囲はフェンス（朝日フェンス：UN-A1800 基礎込み 同等品）にて囲うこと。

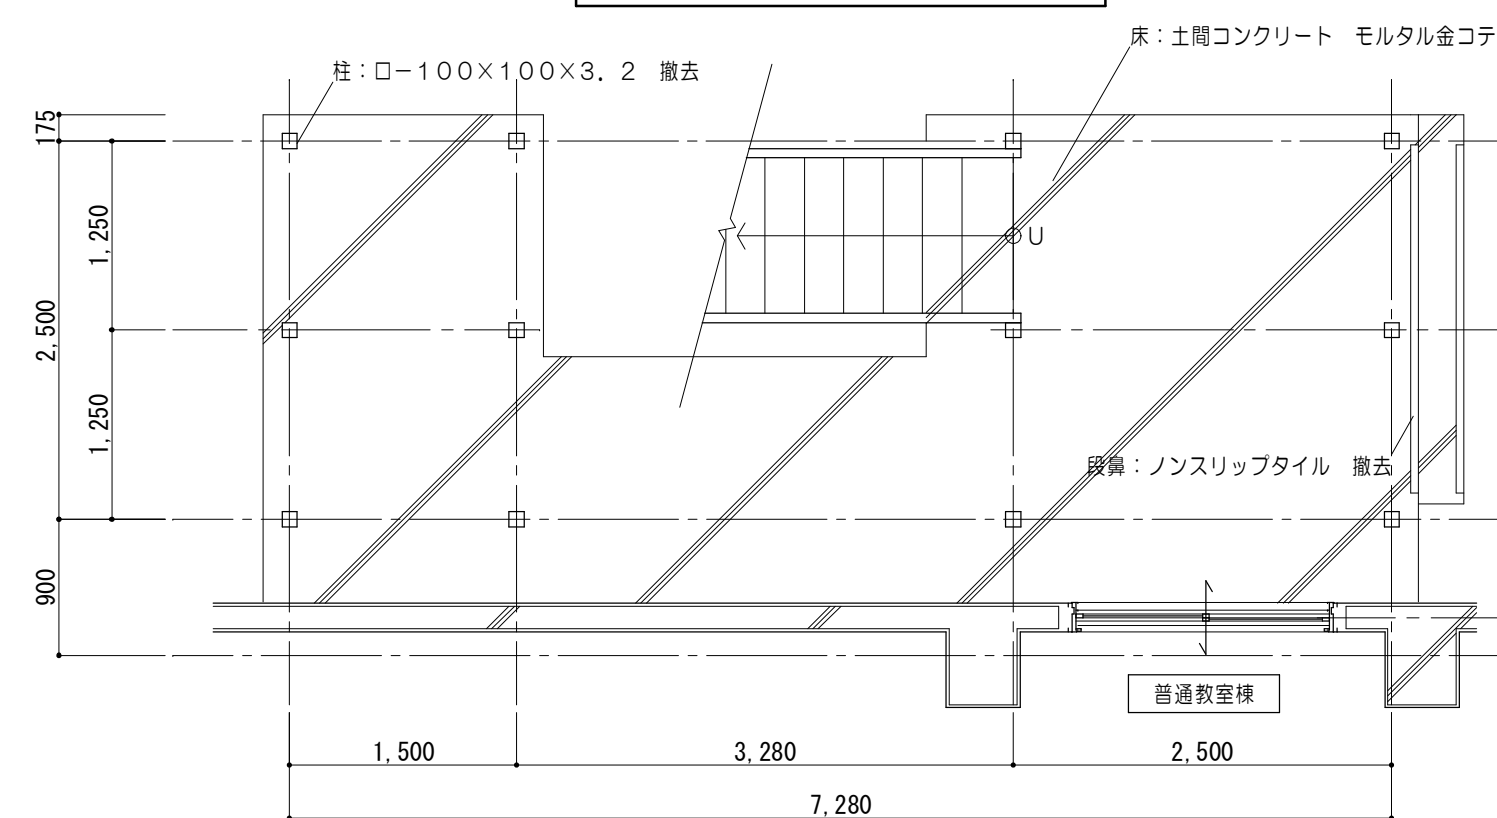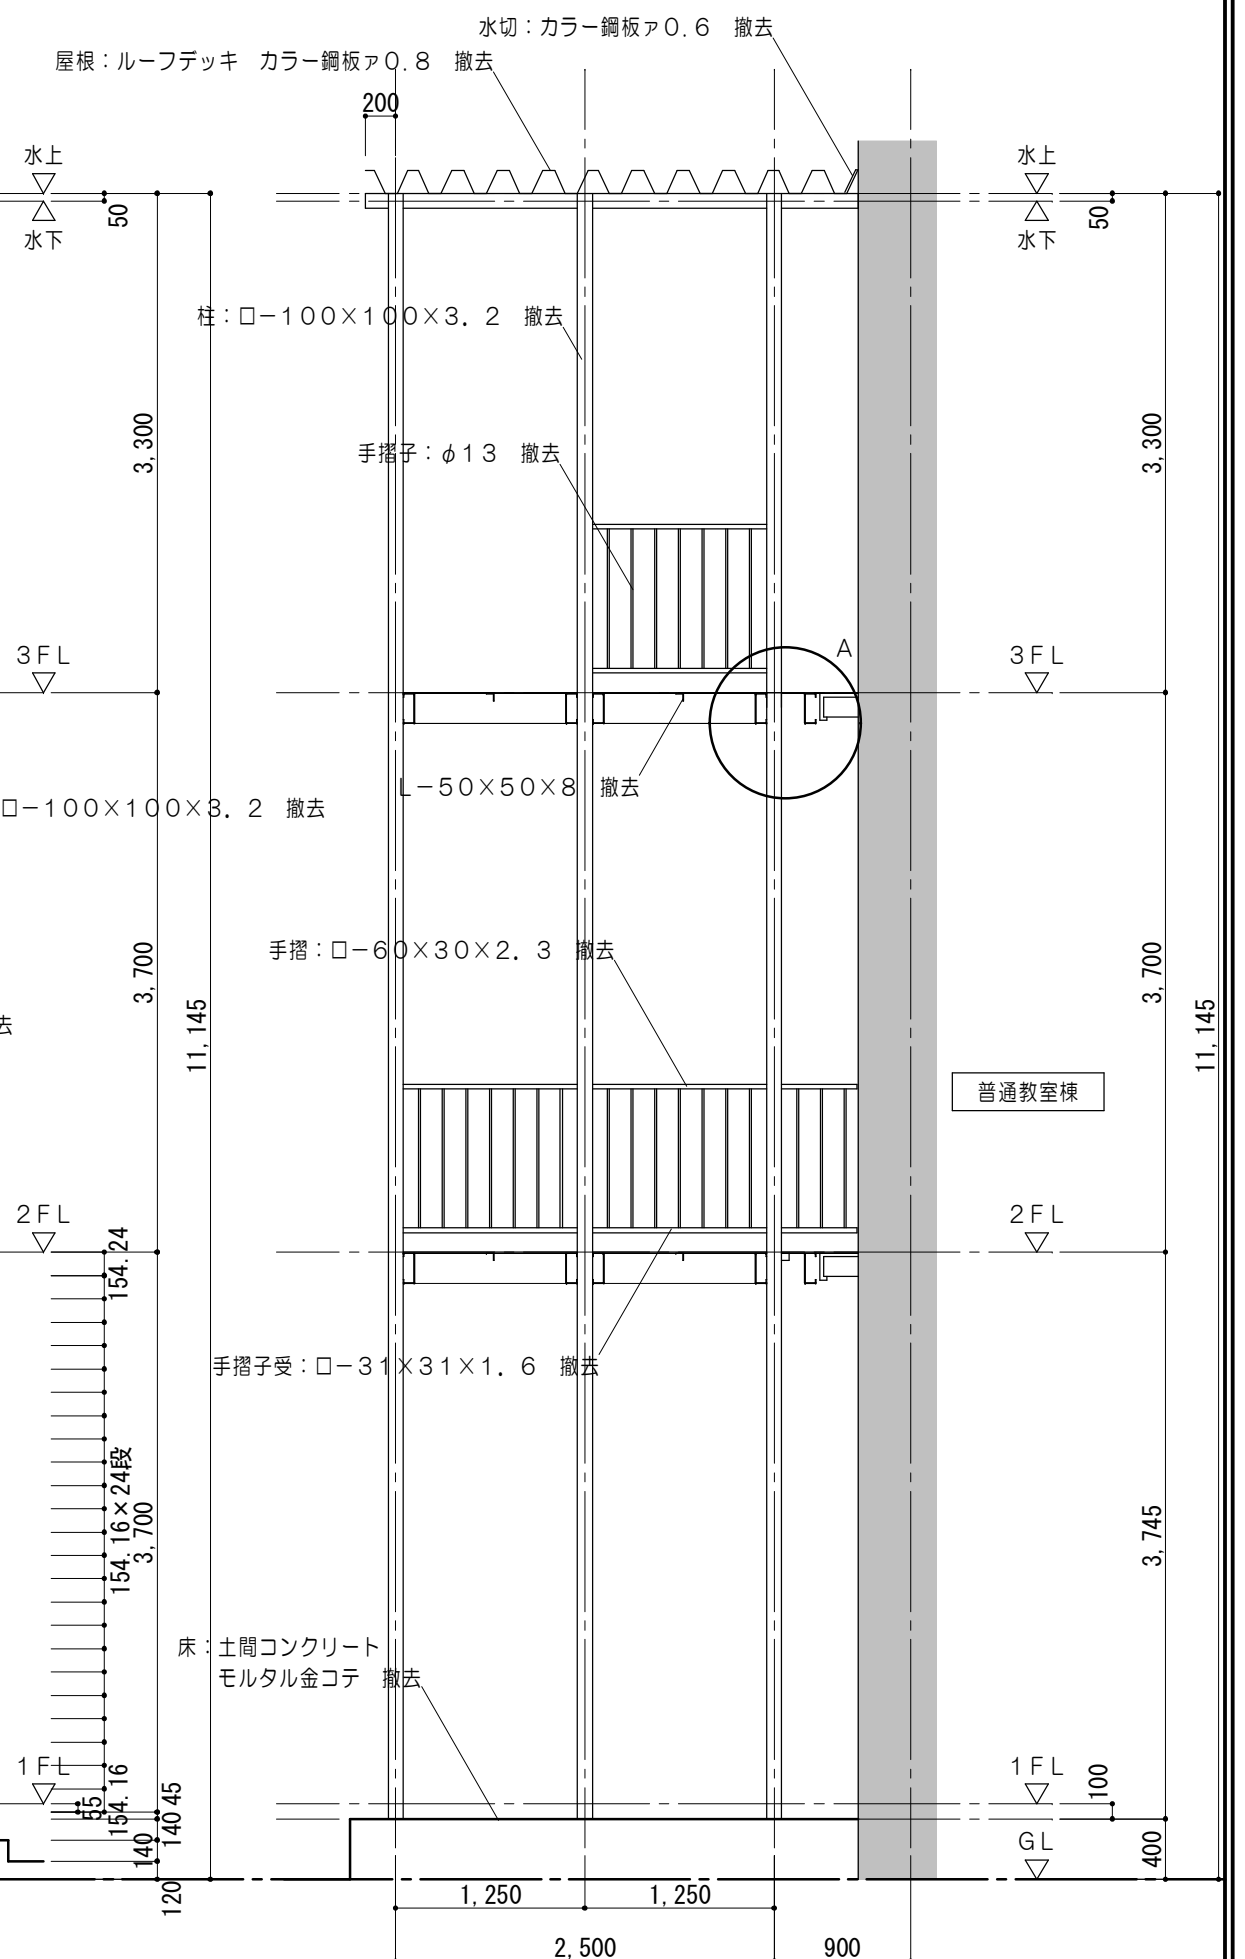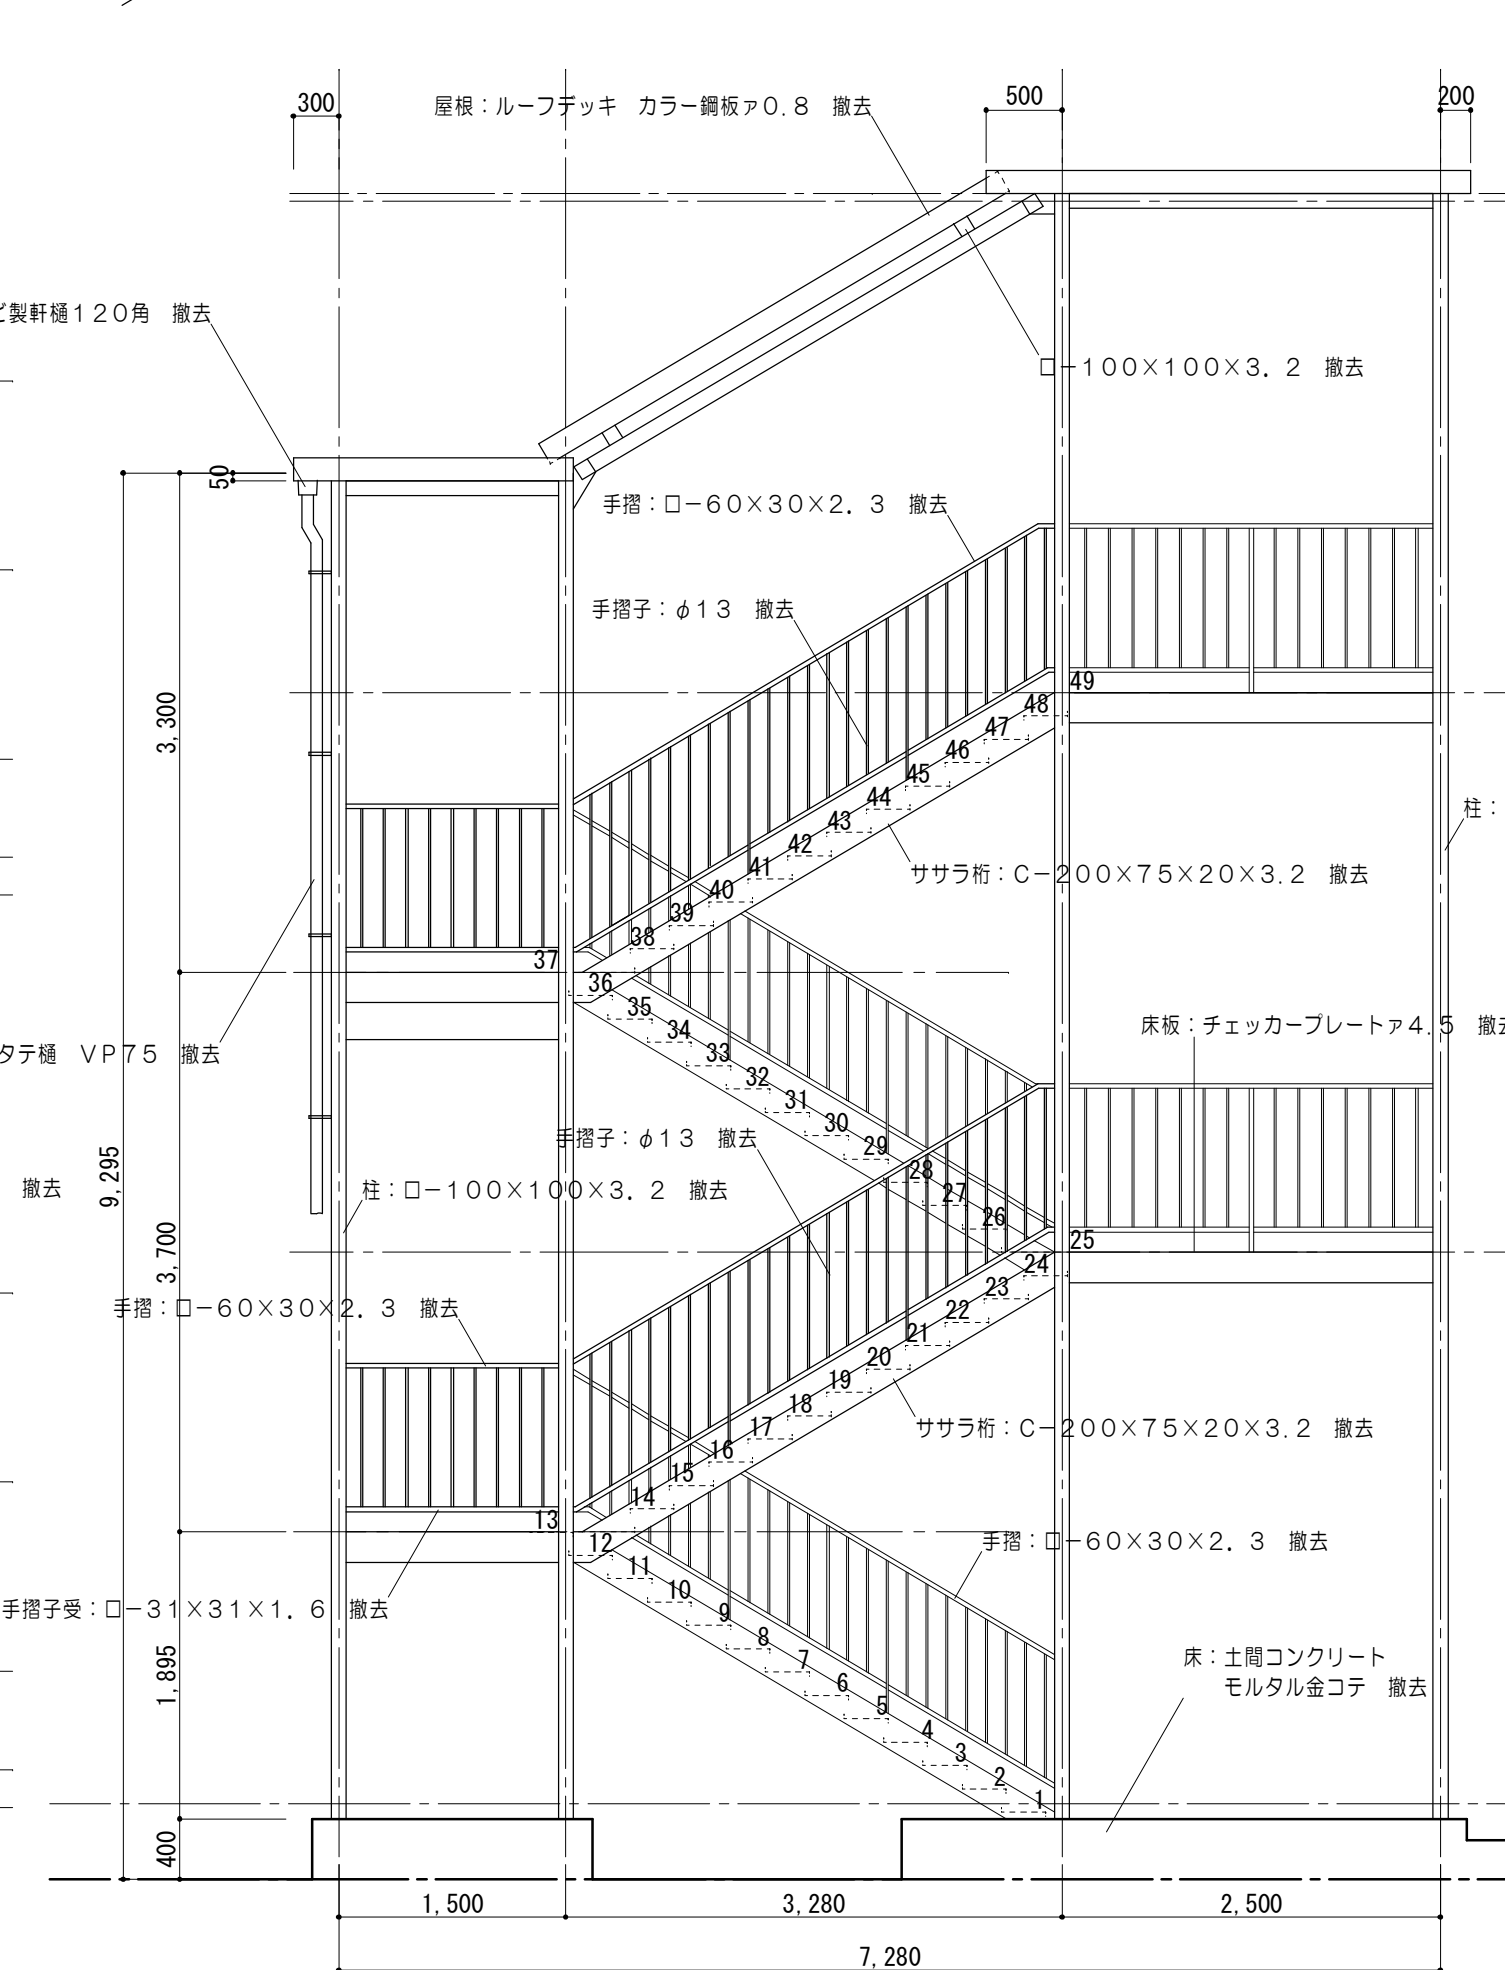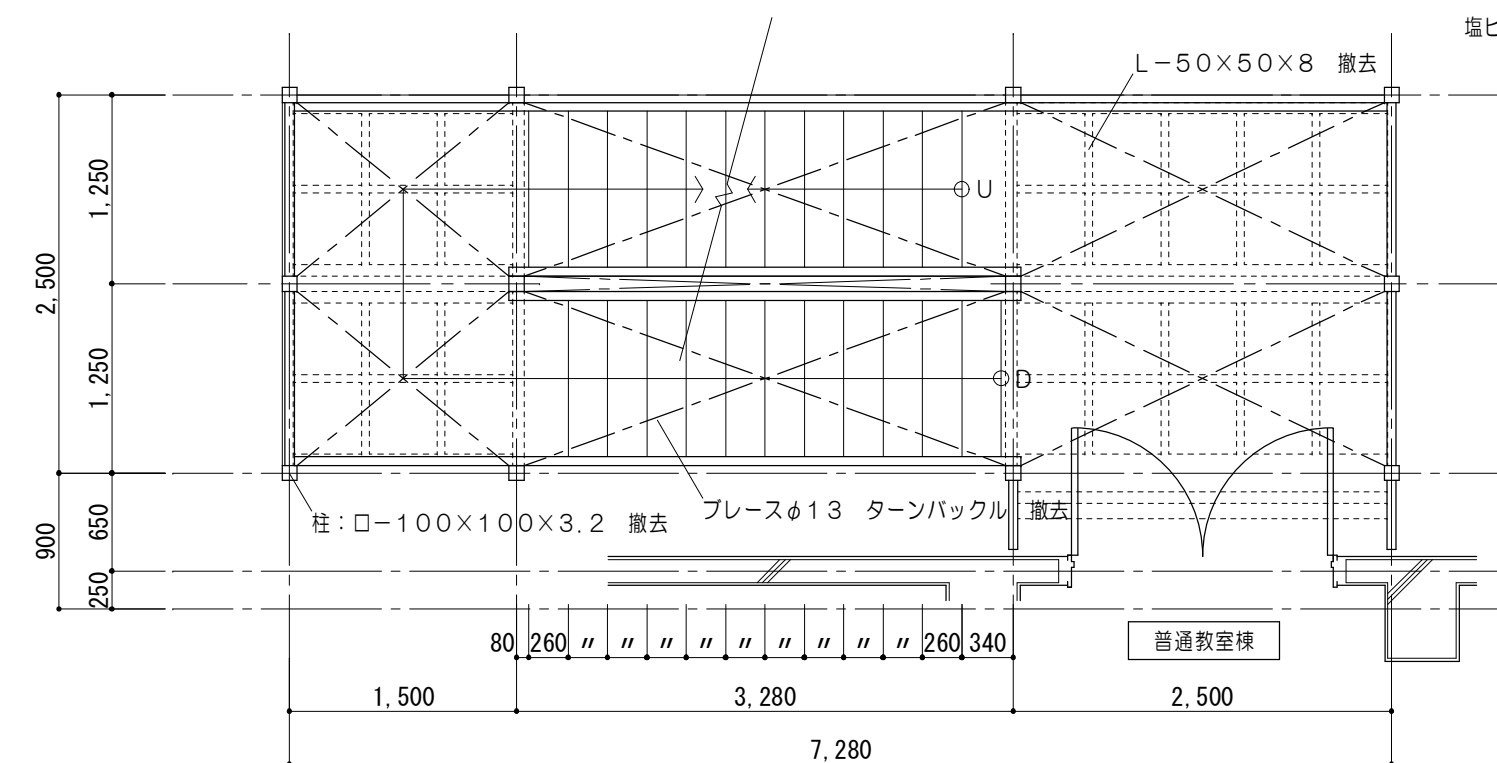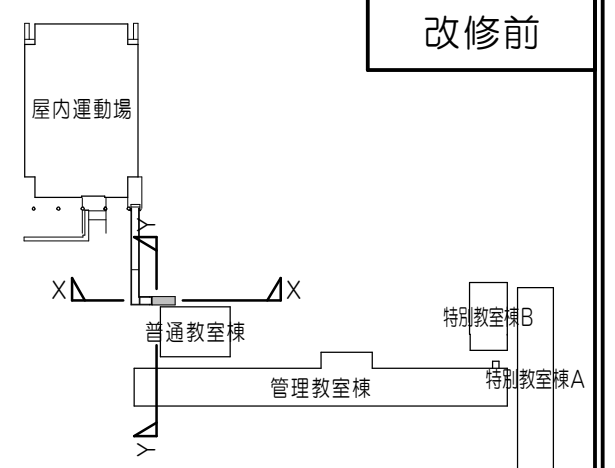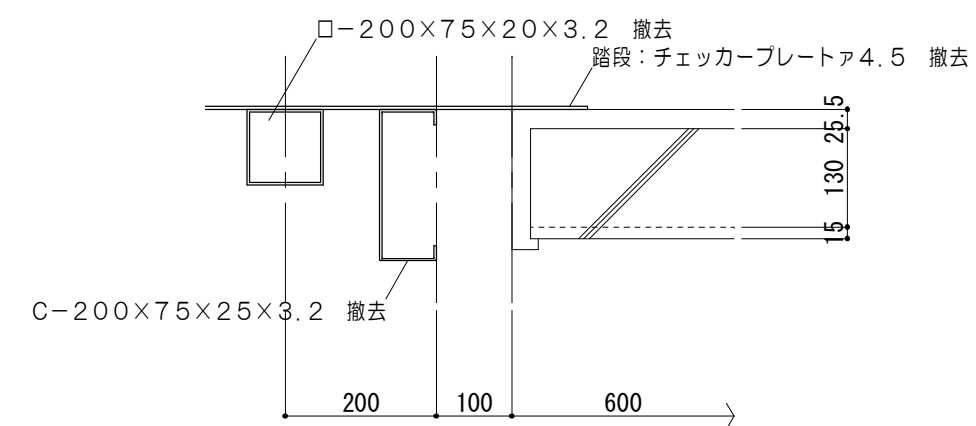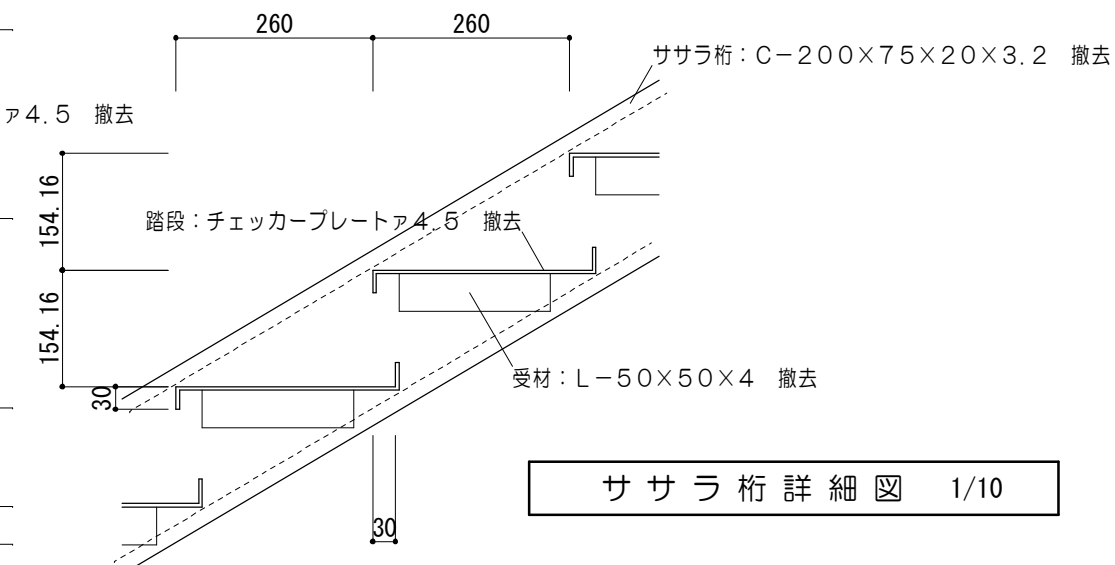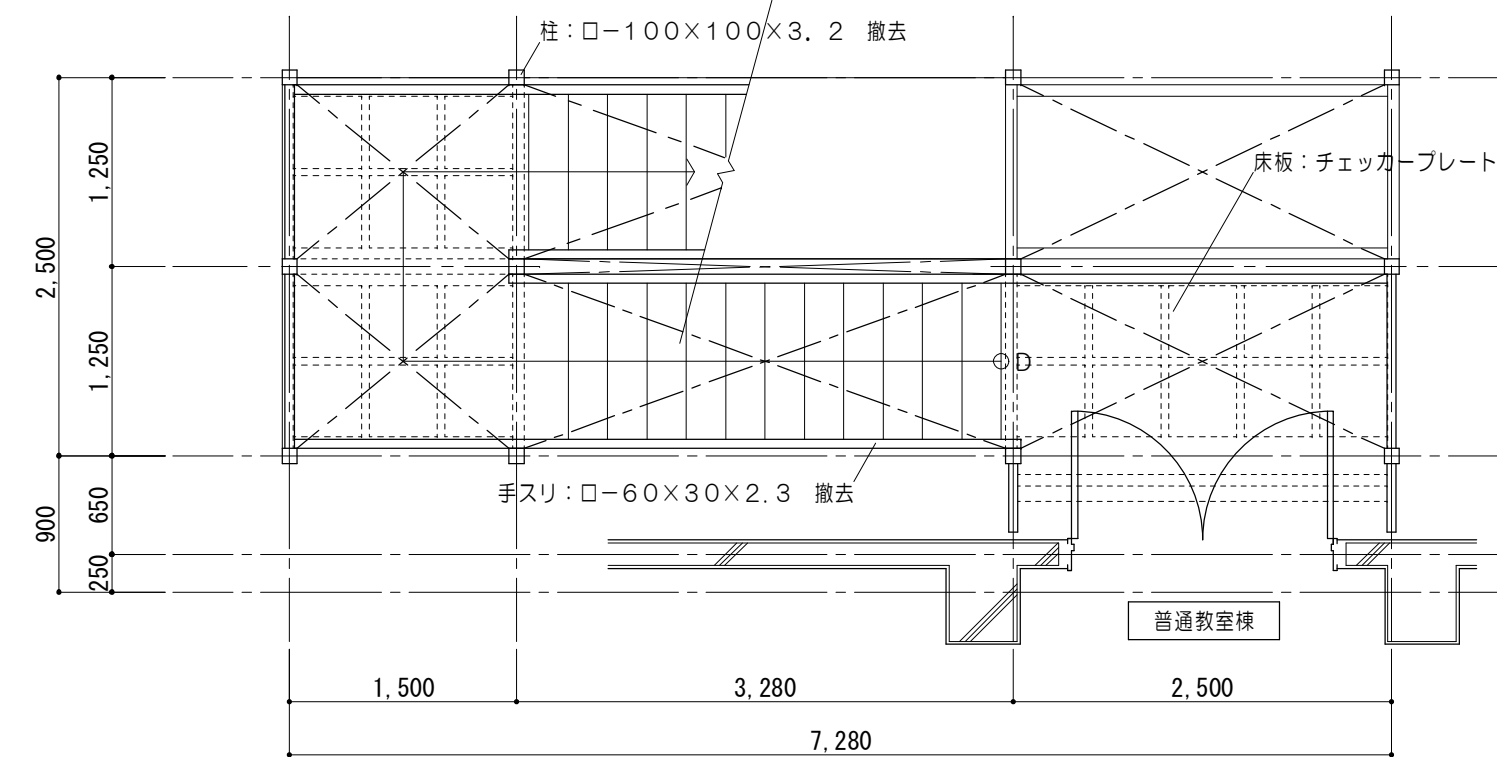


特 記 事 項	


 一級建築士事務所 三重県知事登録 第1-699号 株式会社 前野 建築 設計 一級建築士 大臣登録第117489号 前野 初 像	一級建築士 第304509号 水谷 浩	設計年月日	工事名称	津市立南郊中学校大規模改造（第二期）工事	図面番号	A-133 (原図：A2)
			図面名称	<普通教室棟> 改修前 屋外鉄骨階段撤去図	縮 尺	1/10 1/50

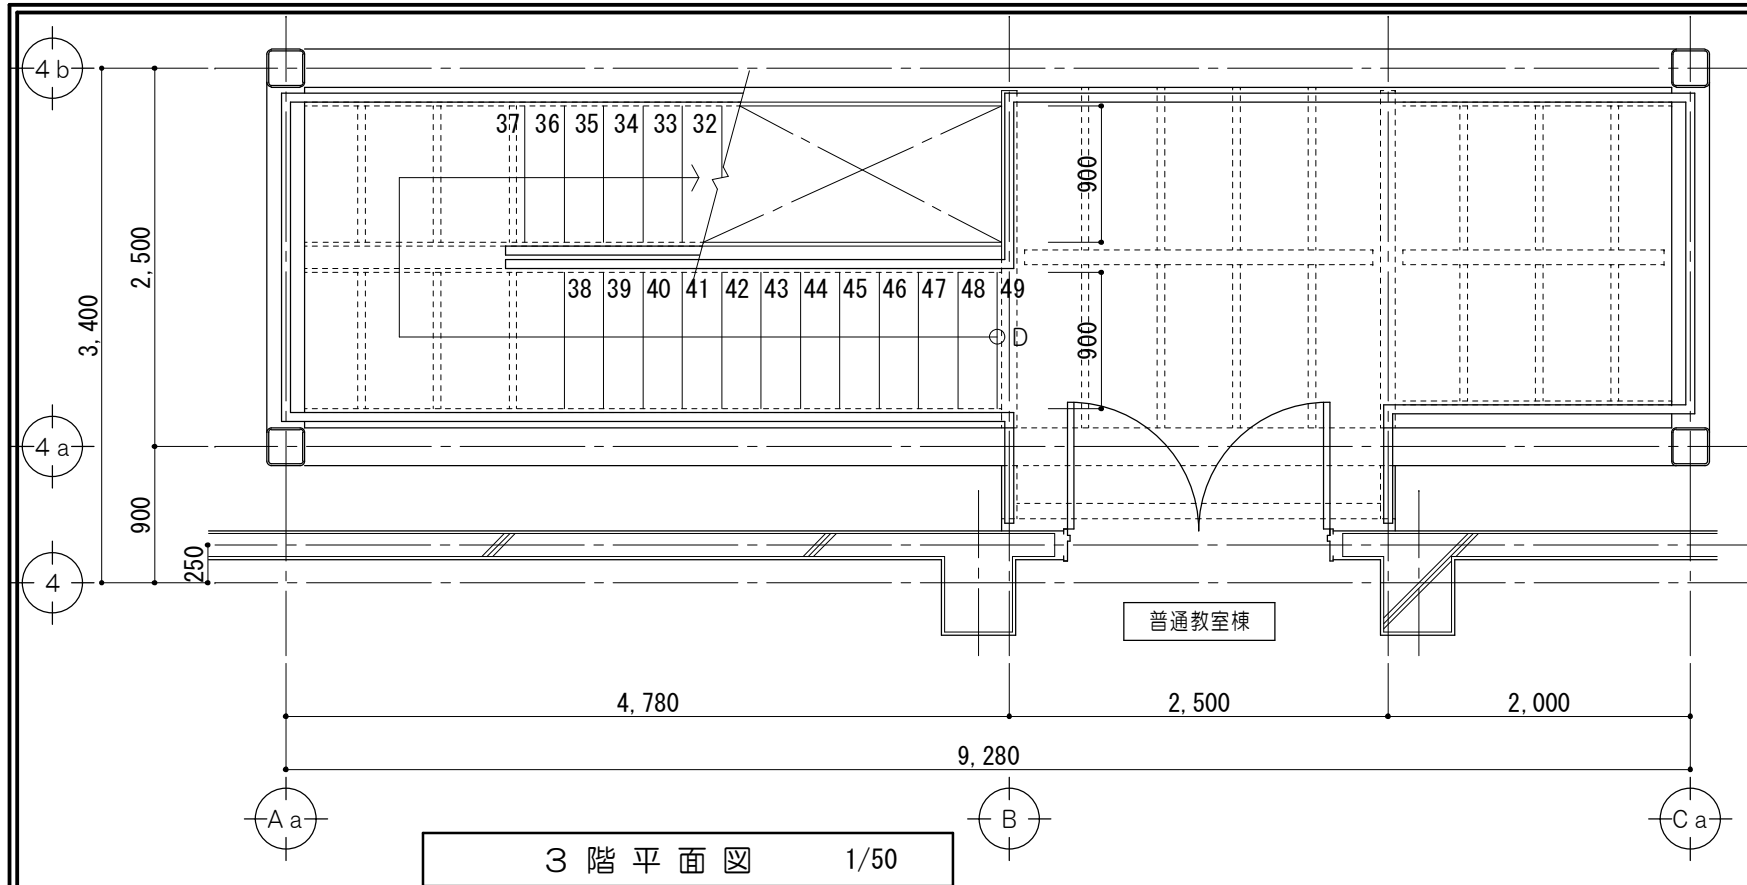


3 階 平 面 図 1/50

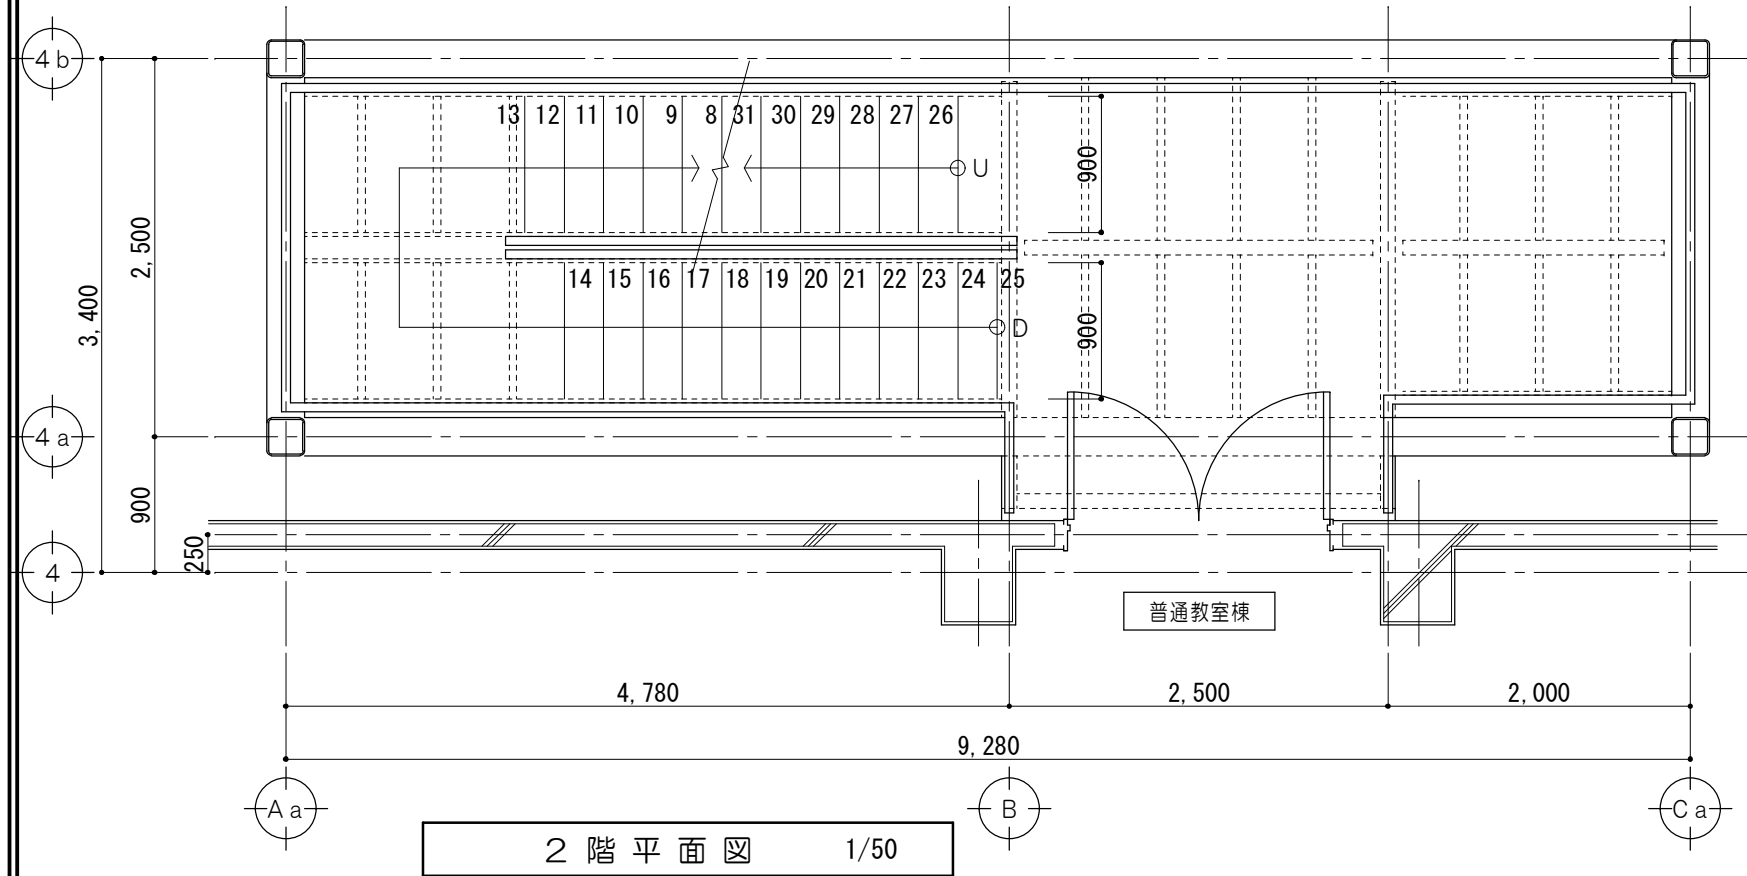


2 階 平 面 図 1/50

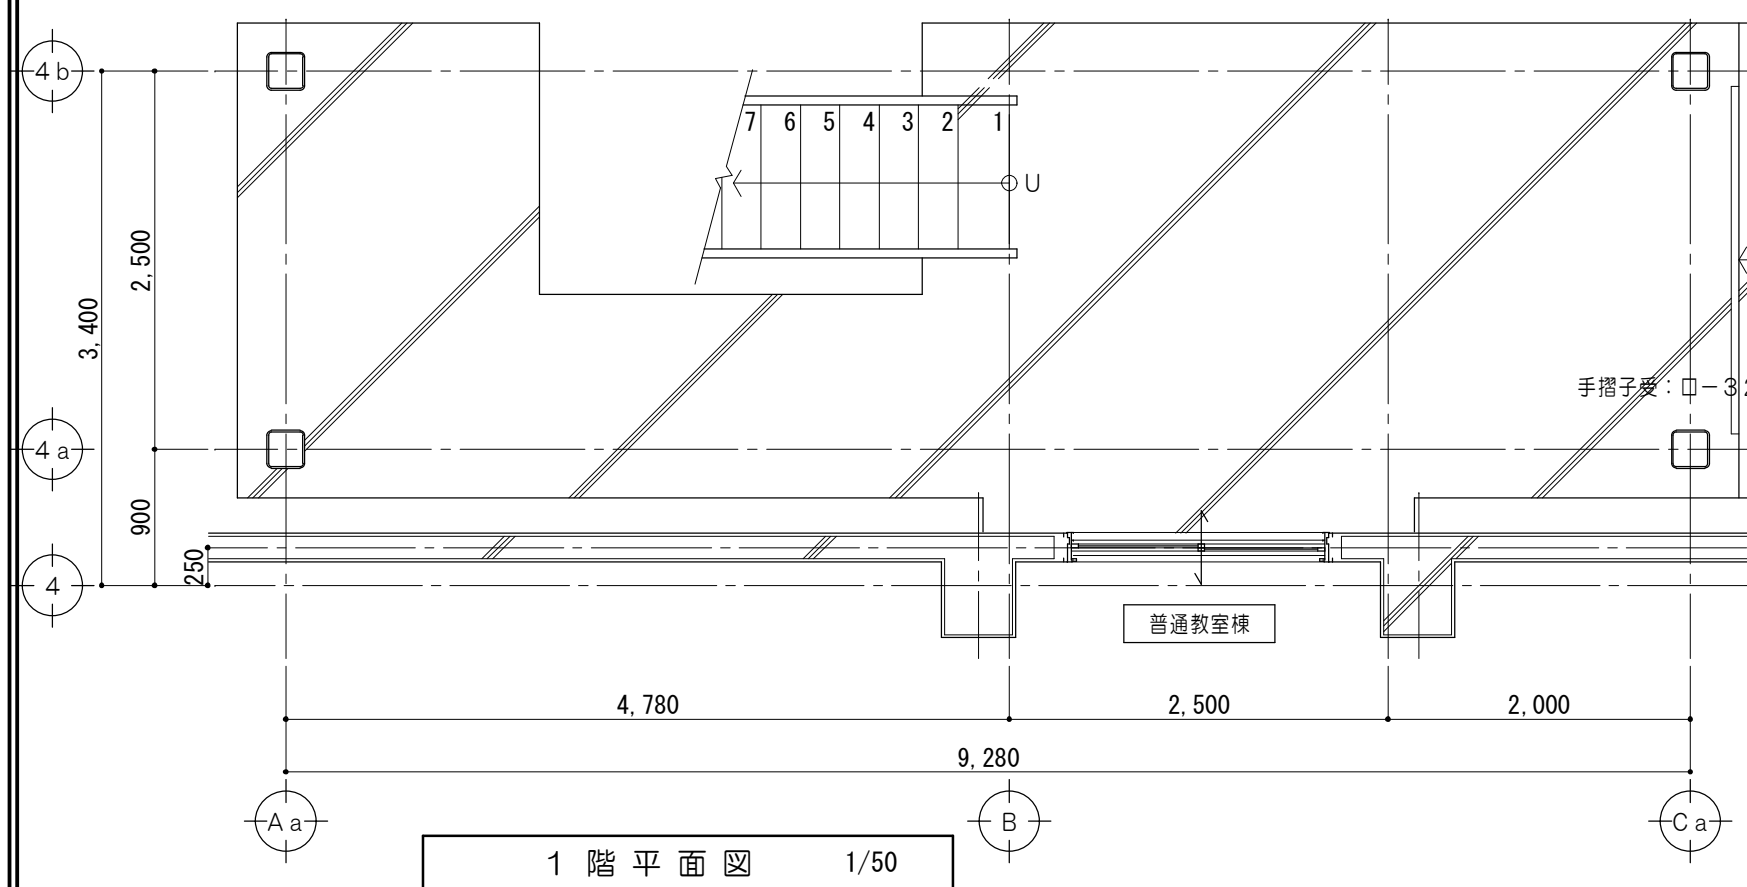


1 階 平 面 図 1/50

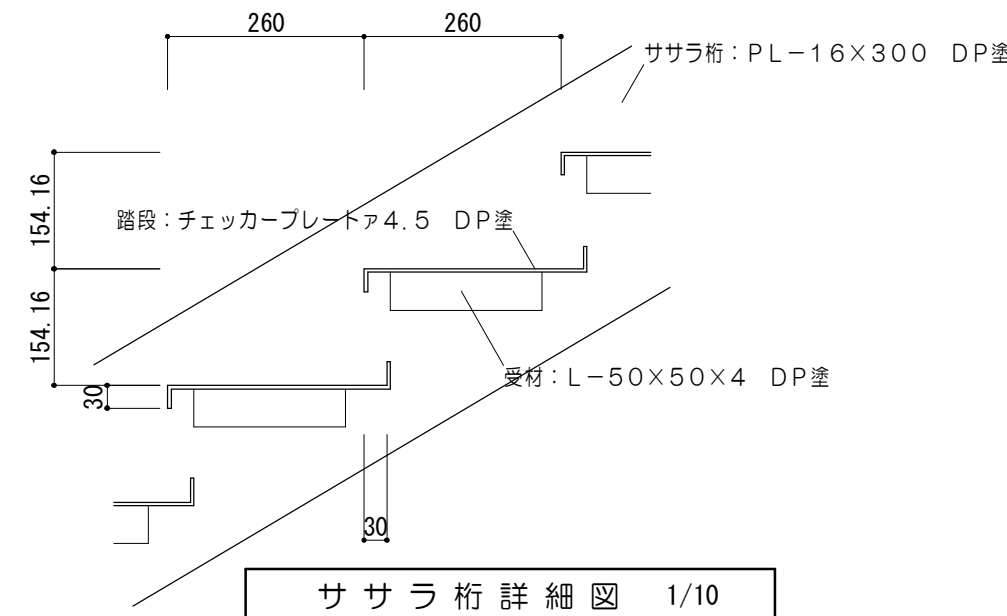


サ サ ラ 桁 詳 細 図 1/10

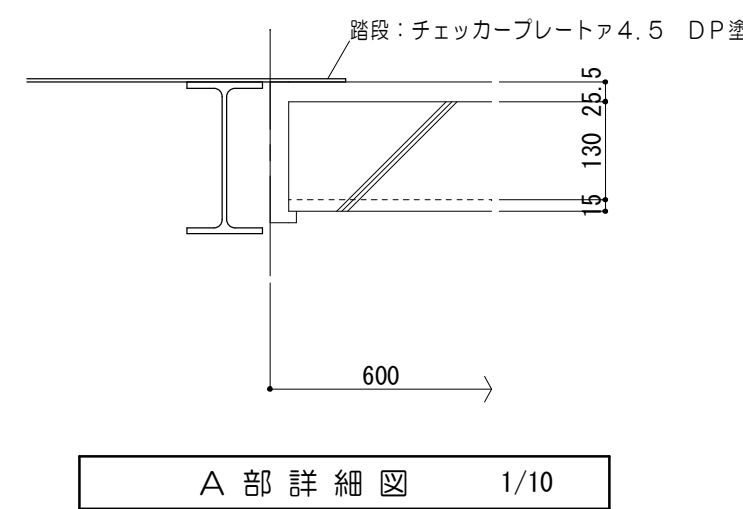

A 部 詳 細 図 1/10

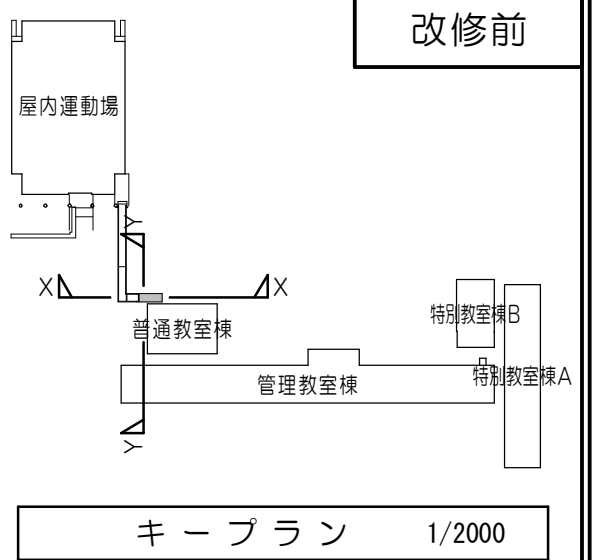

キープラン 1/2000

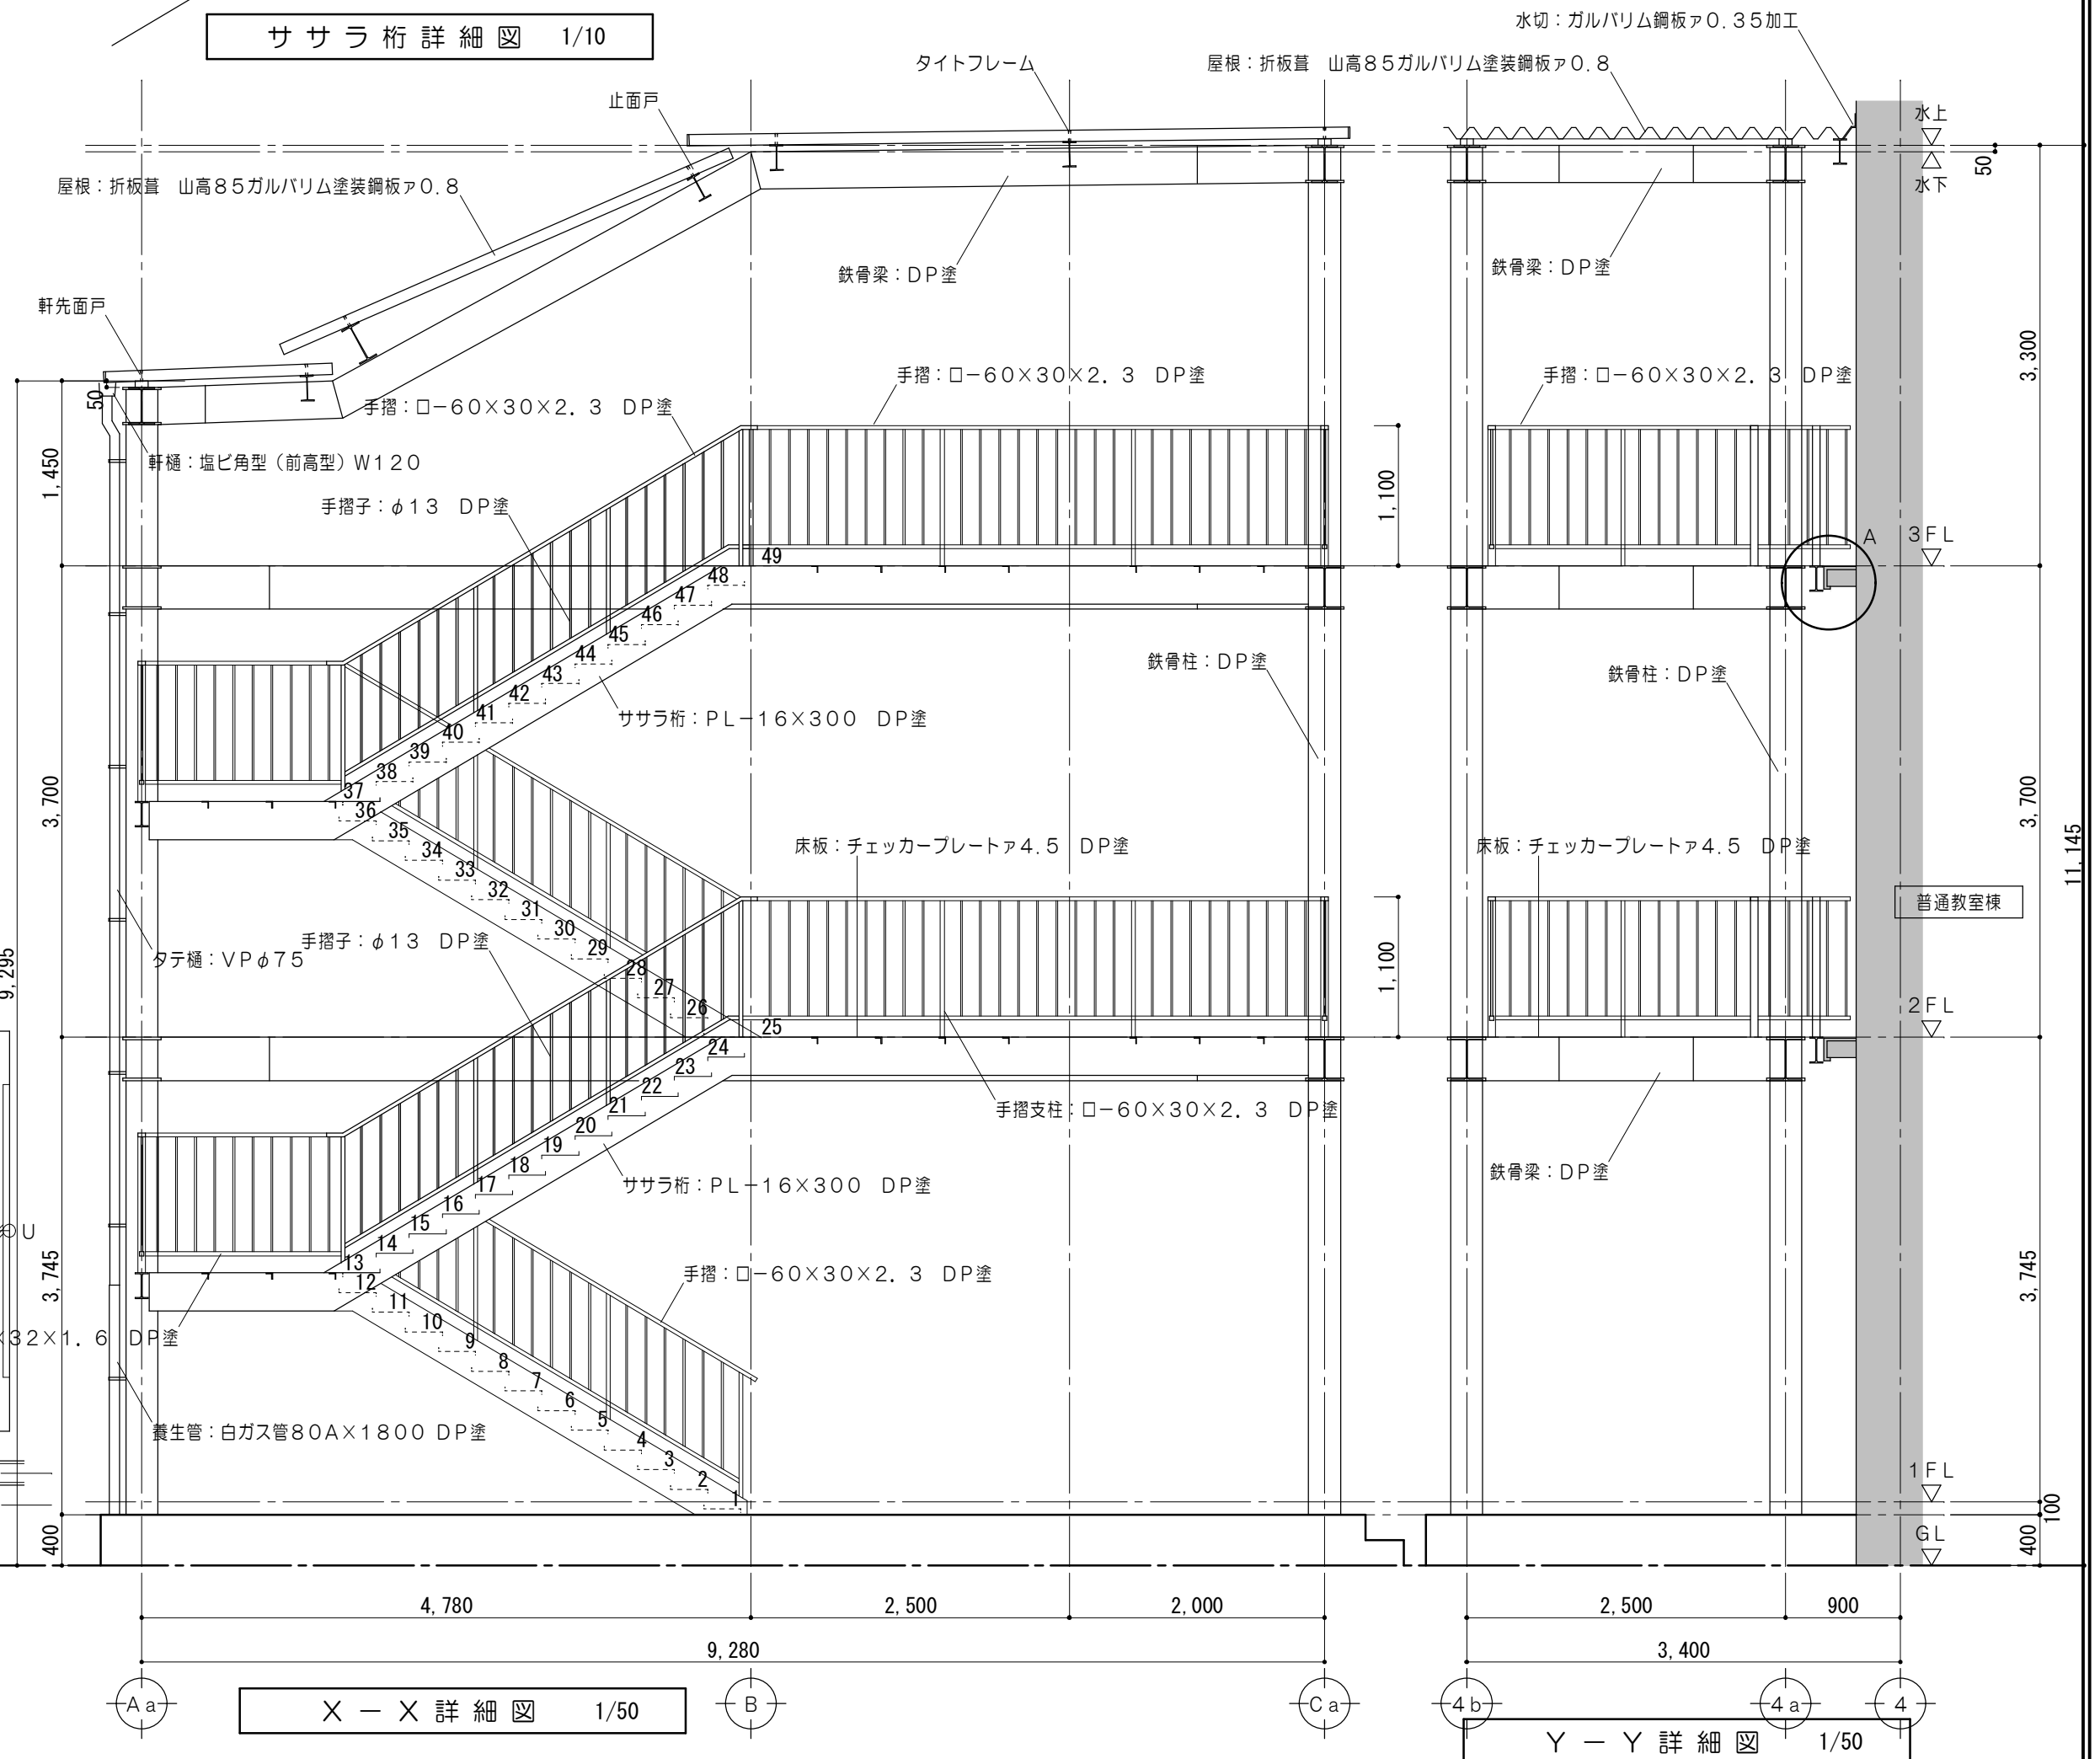

X - X 詳 細 図 1/50



Y - Y 詳 細 図 1/50

特記事項	
------	--



一級建築士事務所 三重県知事登録 第1-699号
株式 前 野 建 築 設 計 会 社
一級建築士 大臣登録第117489号 前 野 初 像

一級建築士 第304509号 水谷 浩	設計年月日	工事名称 津市立南郊中学校大規模改造(第二期)工事	図面番号 A-134 (原図:A2)
	図面名称	<普通教室棟> 改修後 屋外鉄骨階段詳細図	縮尺 1/10 1/50

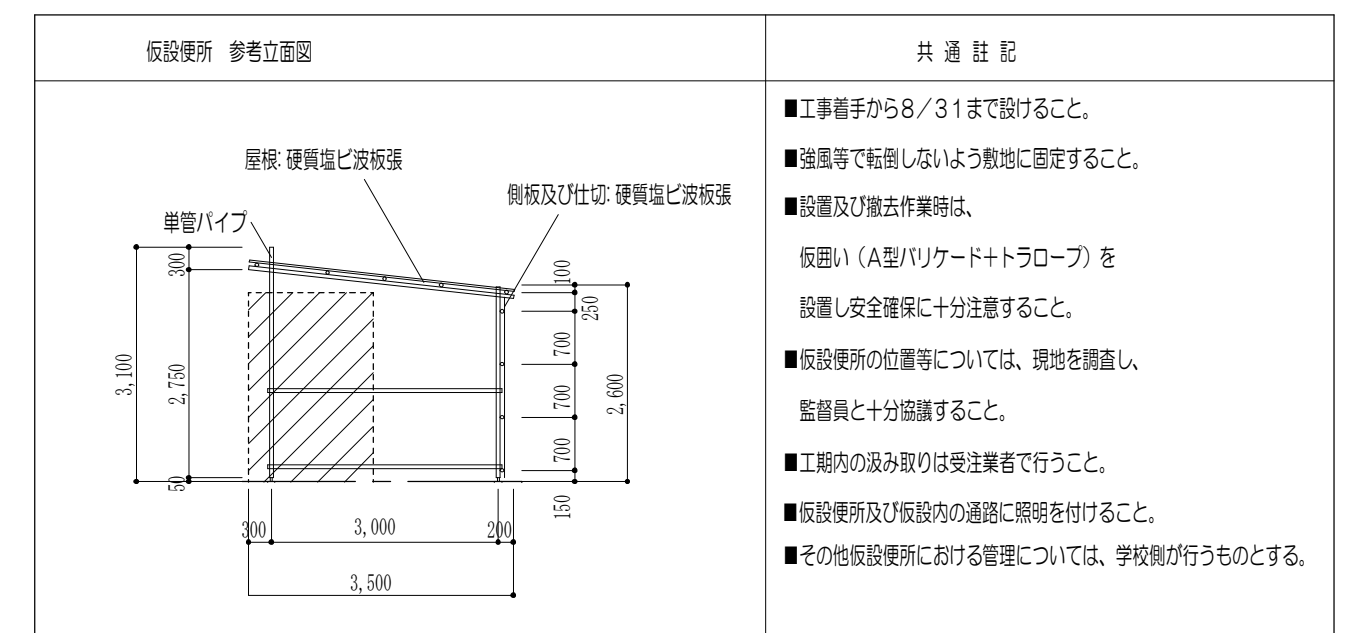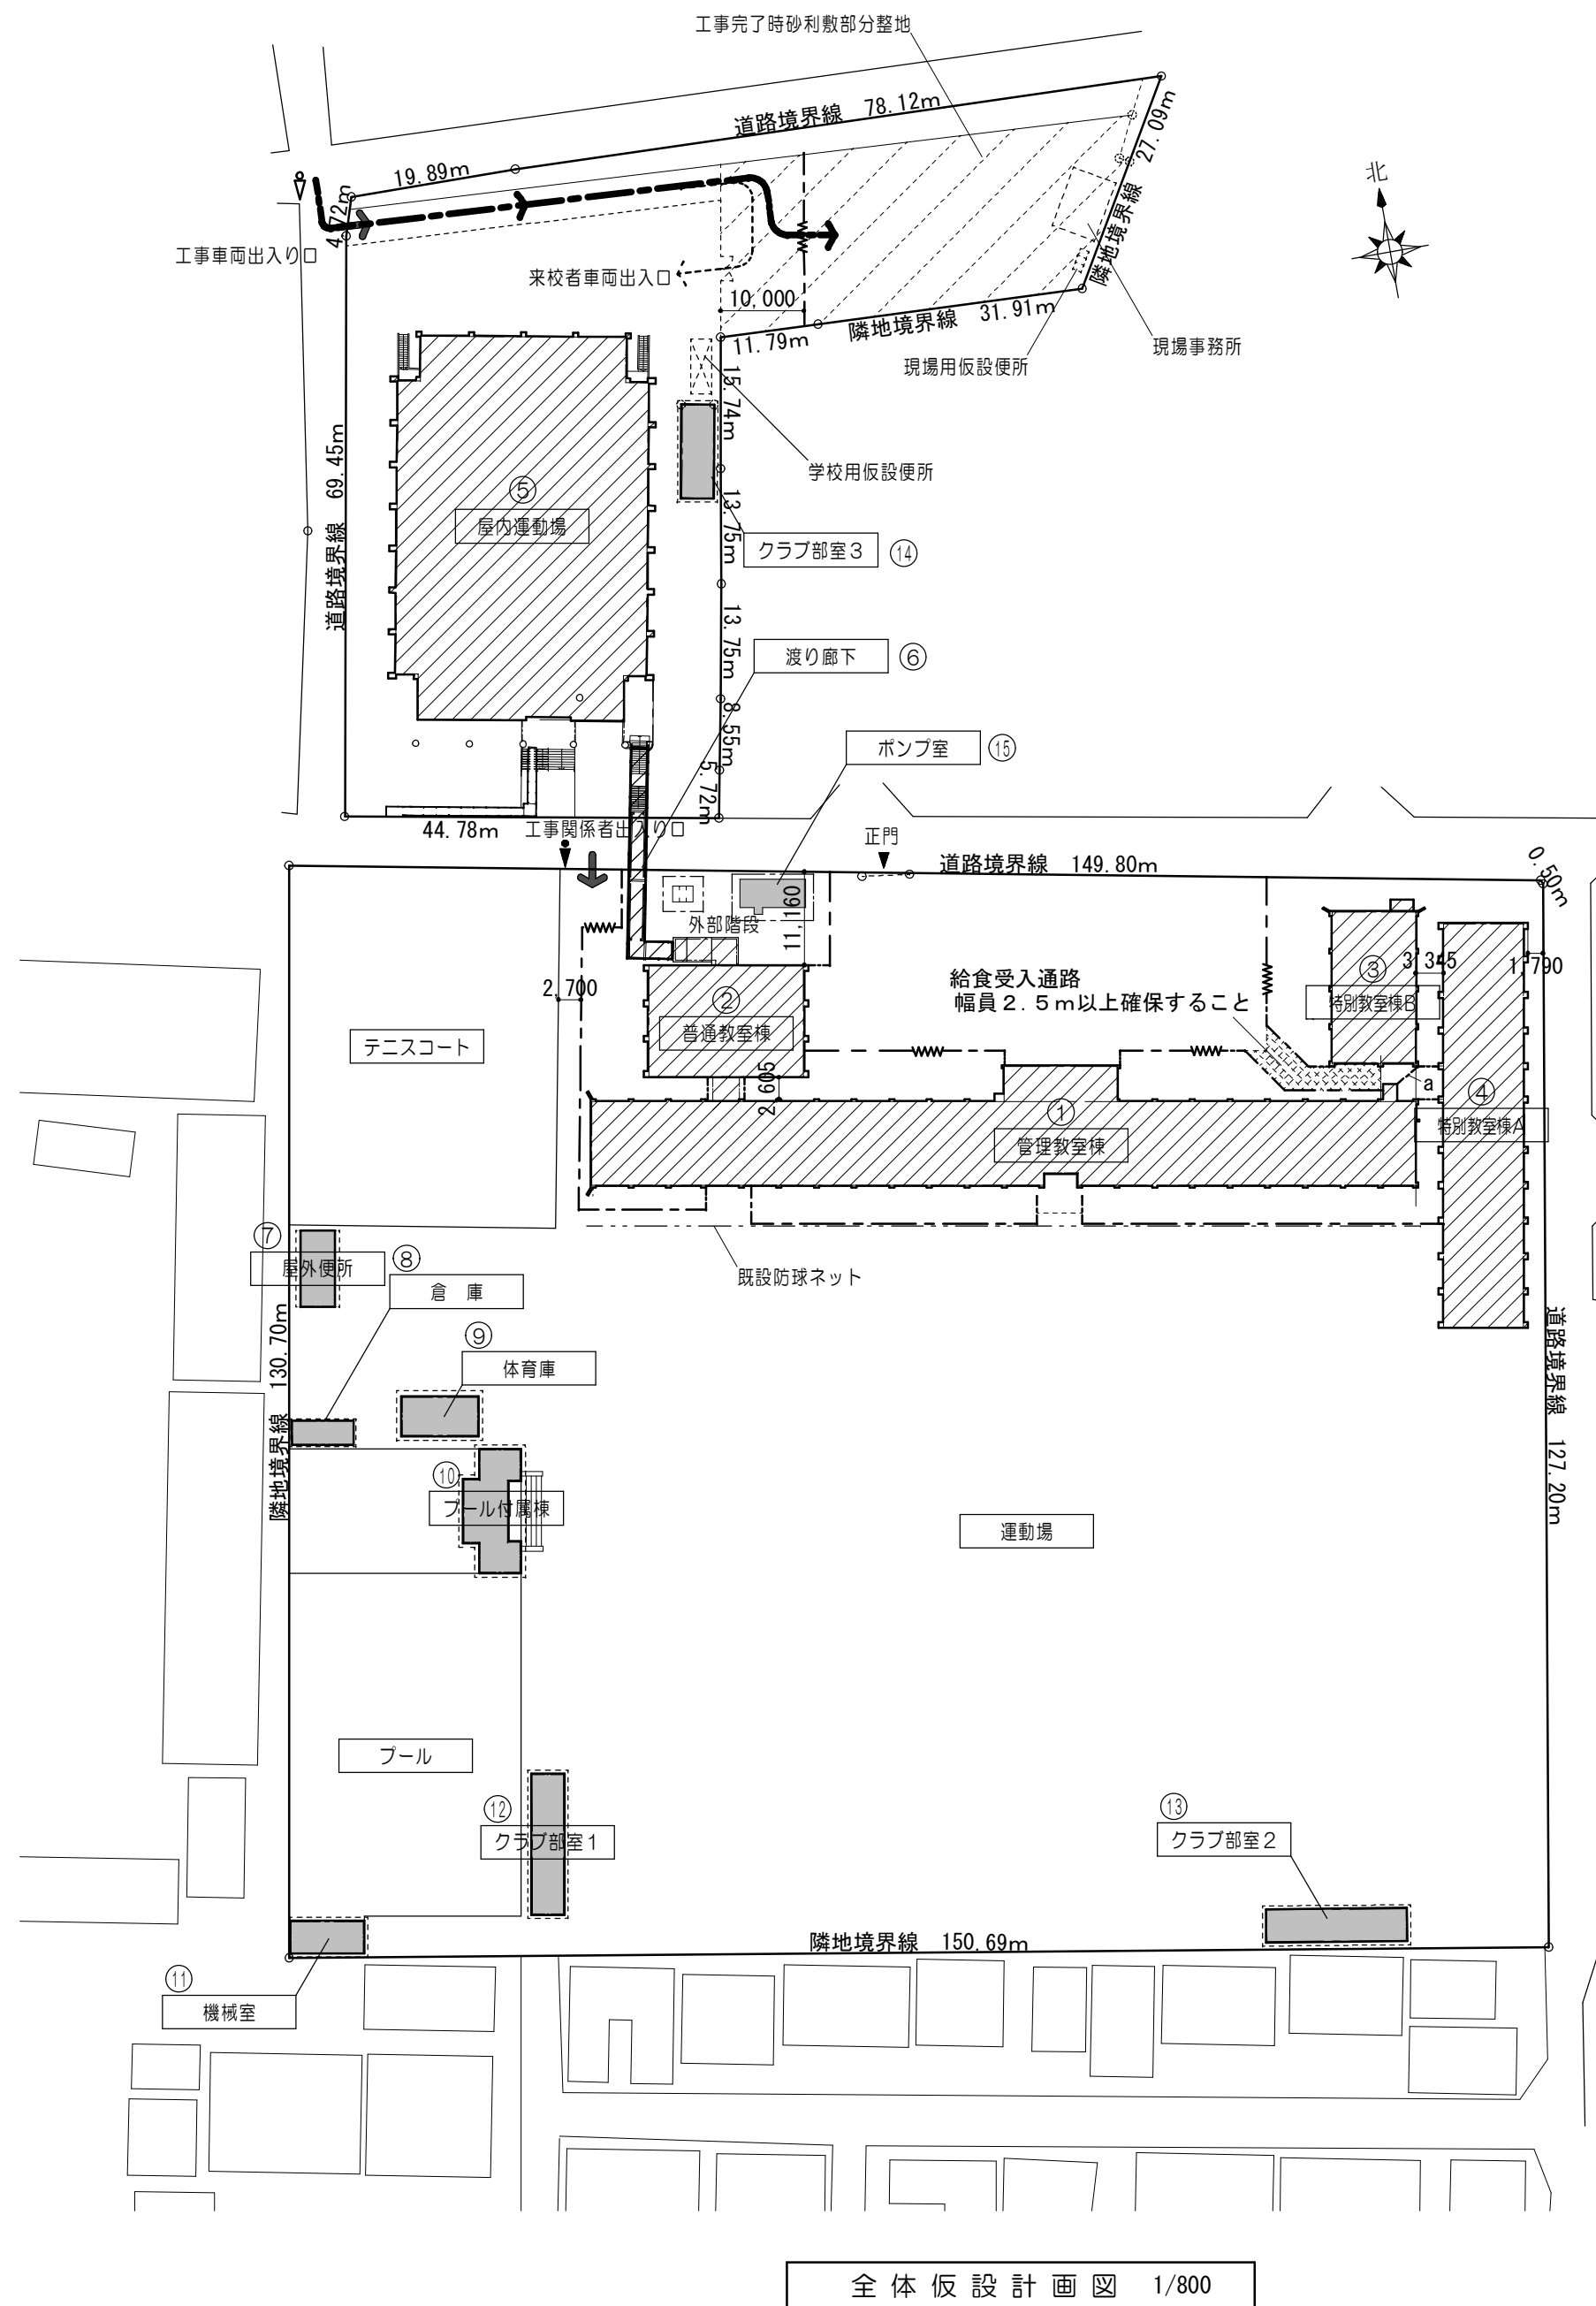


【軽水洗式(汲み取り)・照明付】


◎仕様

男性用 洋便器×2、小便器×2、手洗×1

女性用 洋便器×4、手洗×1


※単管+塩ビ波板で屋根を設けること

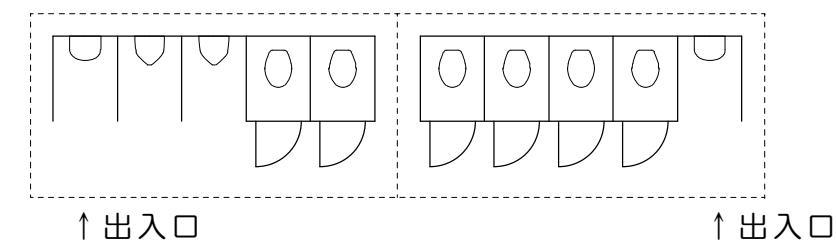

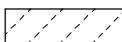
凡 例	
	改修建物（既存部分）を示す
	既存建物・既存施設を示す
	キャスターゲート W=3000
	仮囲い：ガードフェンス H=1.8m
	工事車両搬出入経路
	工事関係者出入口
	交通誘導員（常時）
	交通誘導員（適時）
	工事完了時砂利敷部分整地
a	仮囲い：ガードフェンス H=1.8m（夏休み中のみ）

特 記 事 項		 一級建築士事務所 三重県知事登録 第1-699号 株式会社 前 野 建 築 設 計 一級建築士 大臣登録第117489号 前 野 初 像	一級建築士 第304509号 水谷 浩	設 計 年 月 日	工 事 名 称	津市立南郊中学校大規模改造（第二期）工事	図面番号	A-135 (原図：A2)
					図 面 名 称	全体仮設計画図	縮 尺	1/800



特 記 事 項		 一級建築士事務所 三重県知事登録 第1-699号 株式会社 前野建築設計 一級建築士 大臣登録第117489号 前野初像	一級建築士 第304509号 水谷 浩	設計年月日	工事名称	津市立南郊中学校大規模改造（第二期）工事	図面番号	A-136 (原図:A2)
					図面名称	1階仮設計画図	縮尺	1/300

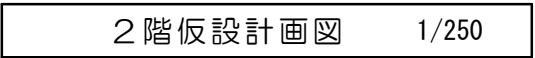


※外部階段撤去期間は、昇降用足場等を設け出入りするものとし、内部階段は使用しないこと。

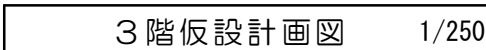

特 記 事 項		 一級建築士事務所 三重県知事登録 第1-699号 株式会社 前野 建築設計 一級建築士 大臣登録第117489号 前野 初 像	一級建築士 第304509号 水谷 浩	設計年月日	工事名称	津市立南郊中学校大規模改造（第二期）工事	図面番号	A-138 (原図：A2)
					図面名称	3階仮設計画図	縮 尺	1/300

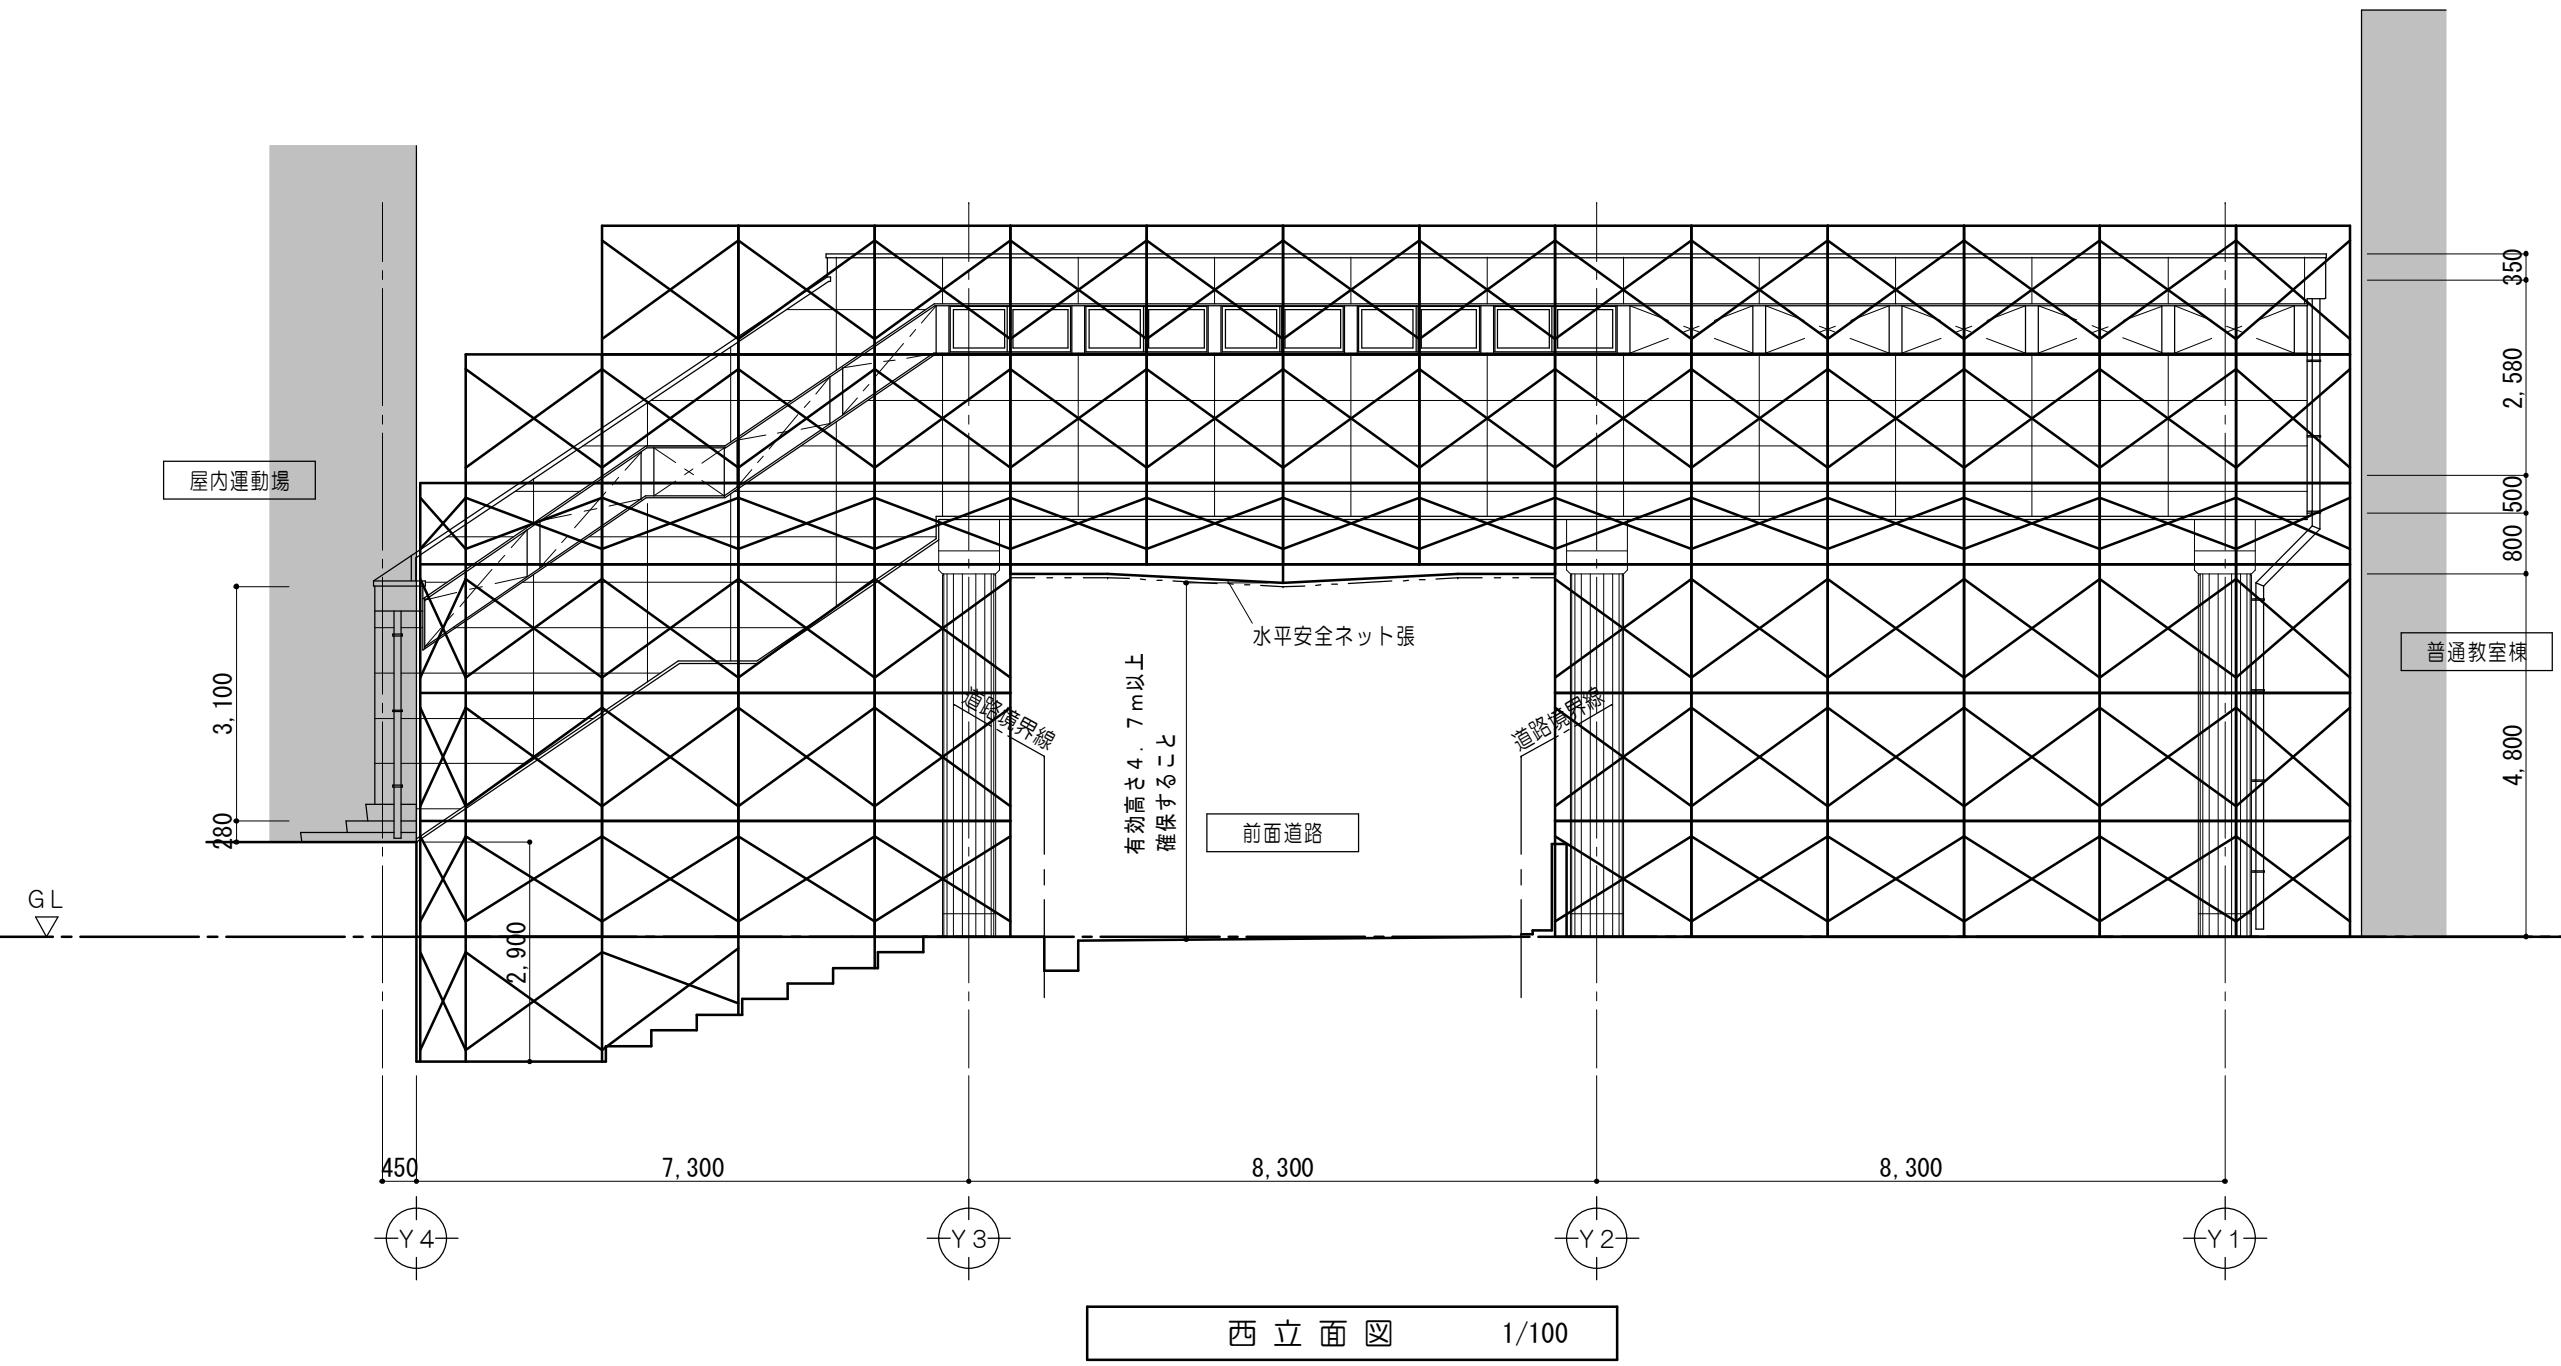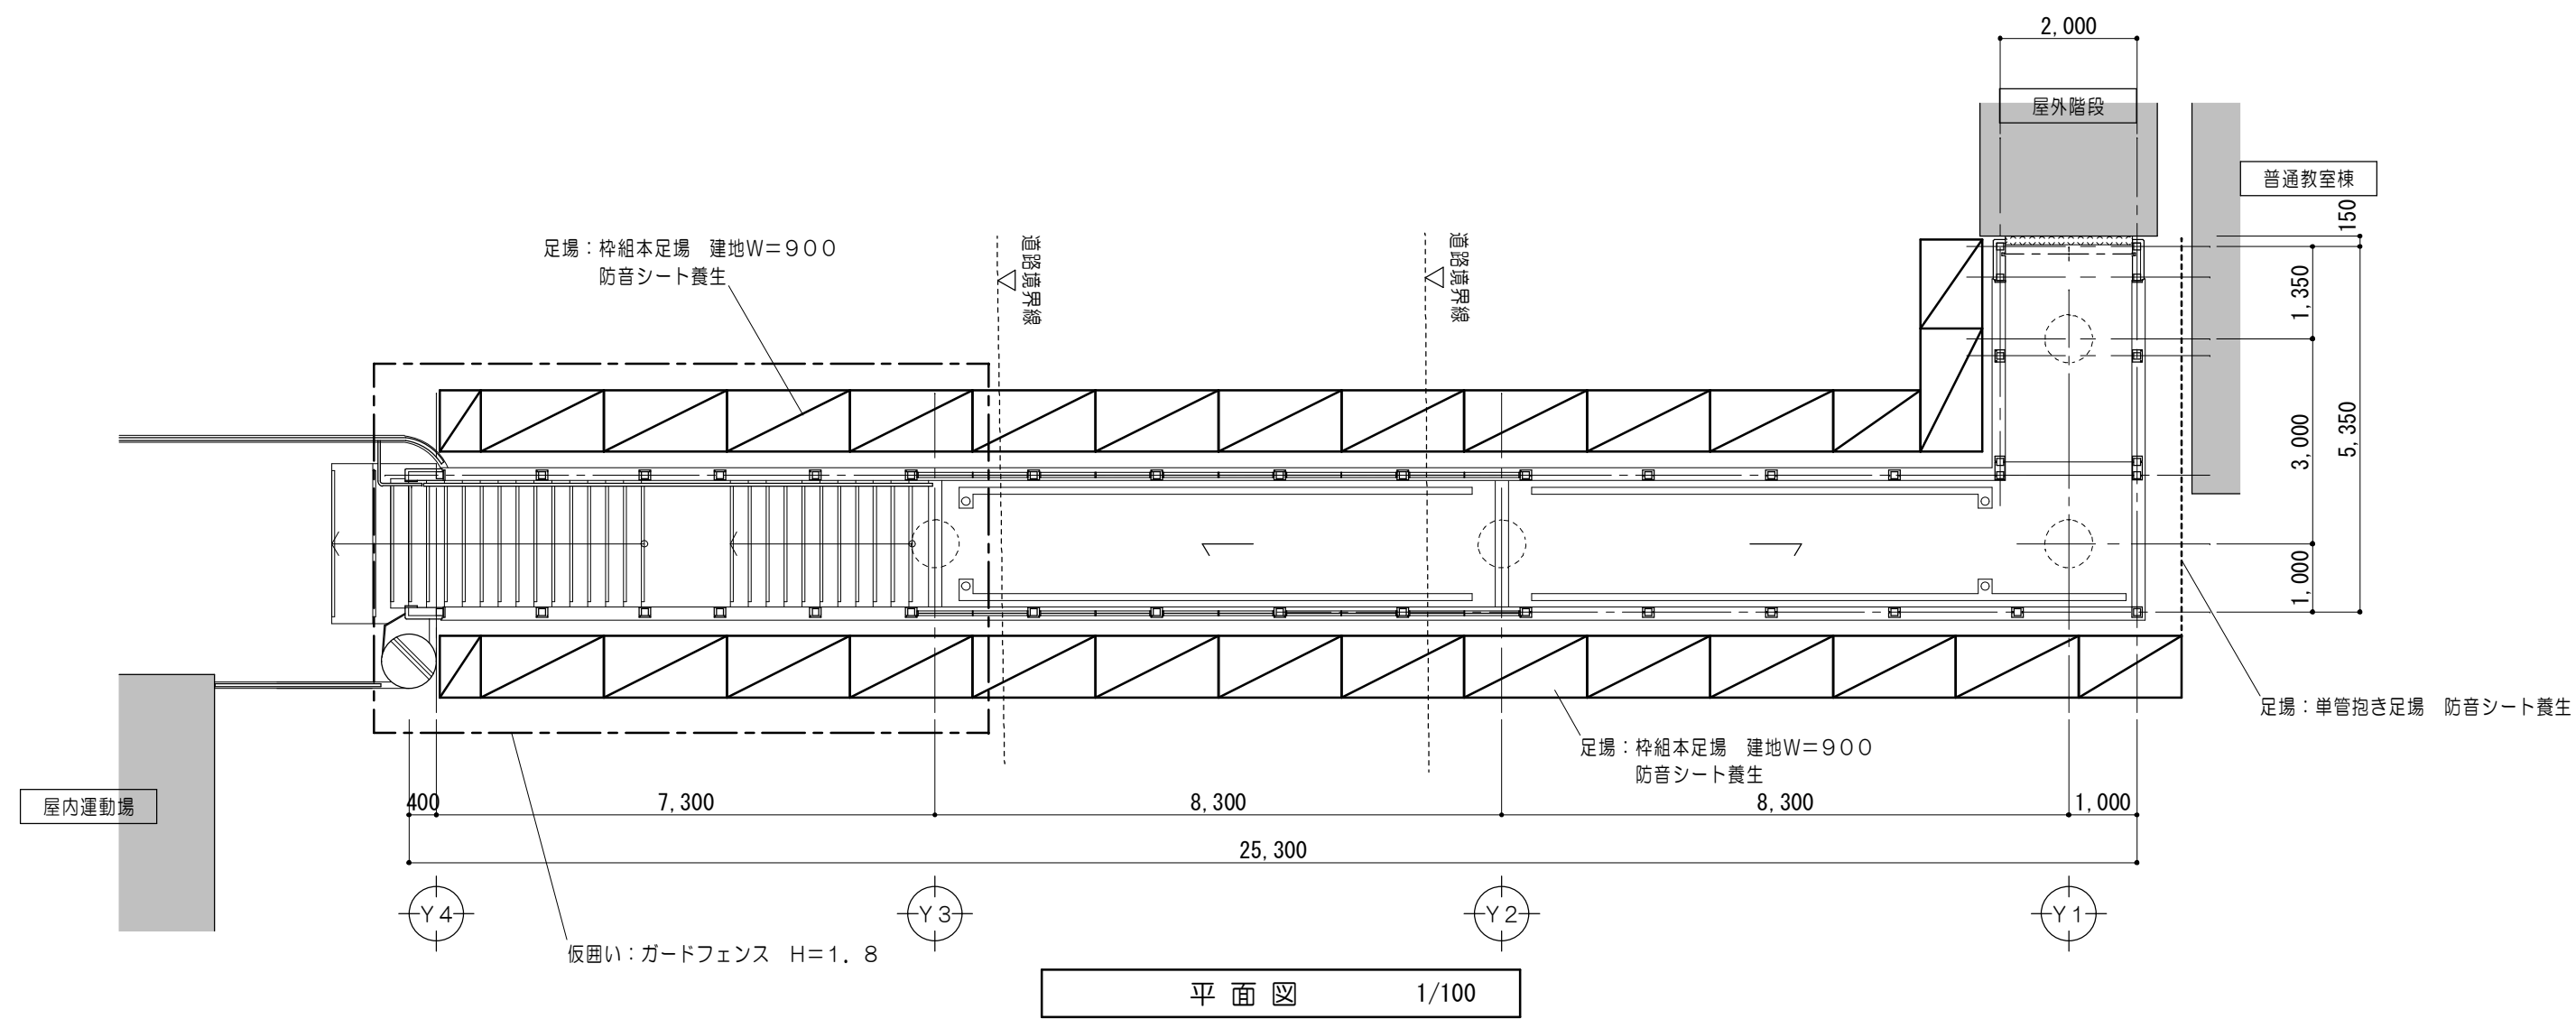


凡 例	
	足場・・・枠組本足場 建地W=900 防音シート養生
	足場・・・単管抱き足場 メッシュシート (防災)
	仮囲い・・・ガードフェンス H=1.8

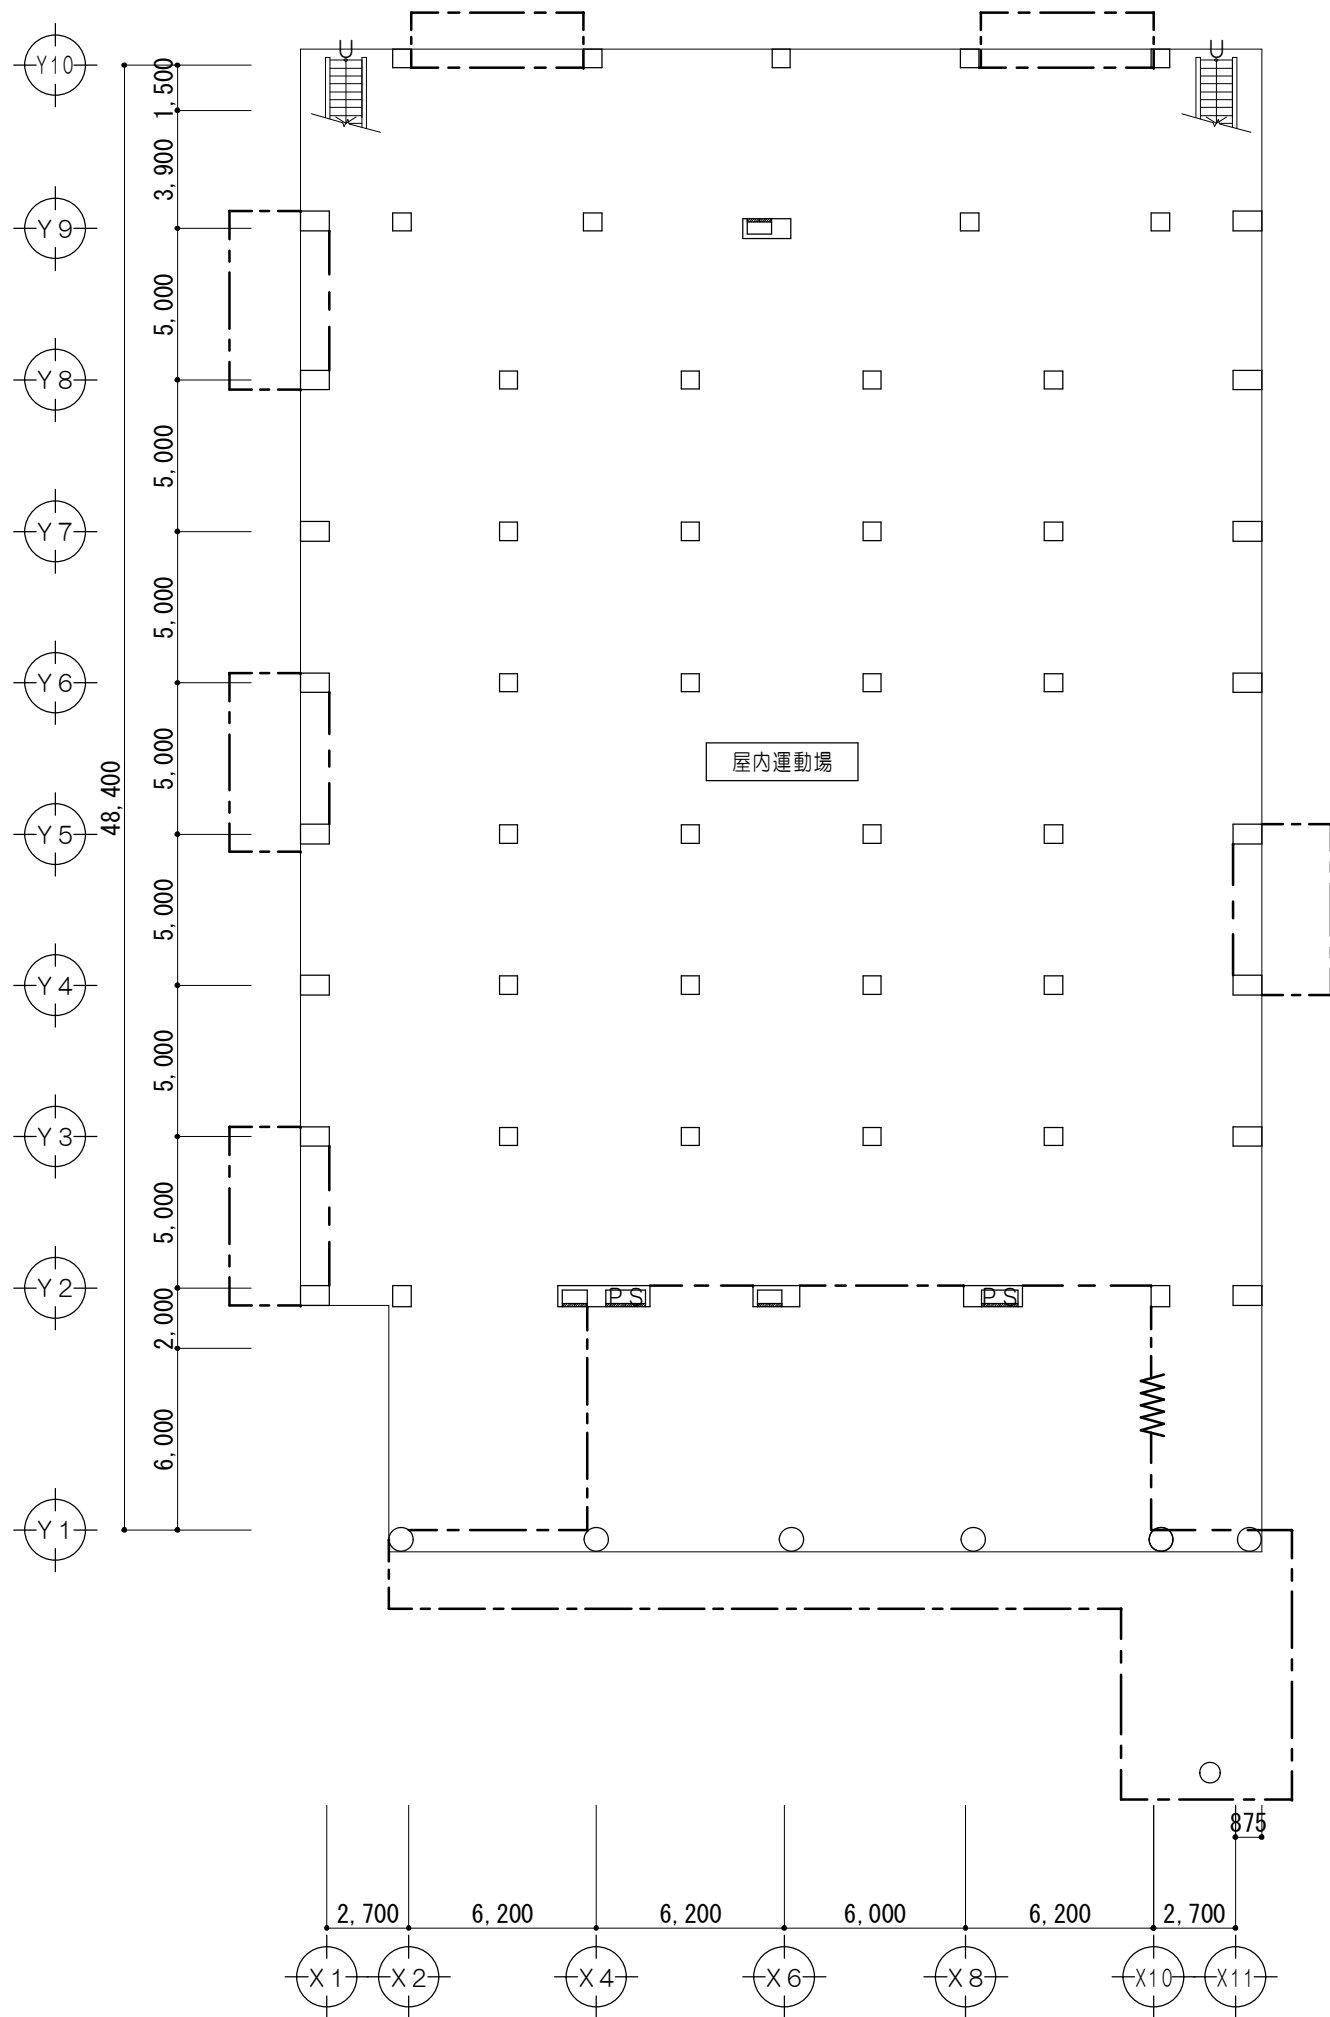


1 階仮設計画図 1/250

<夏休み工事>

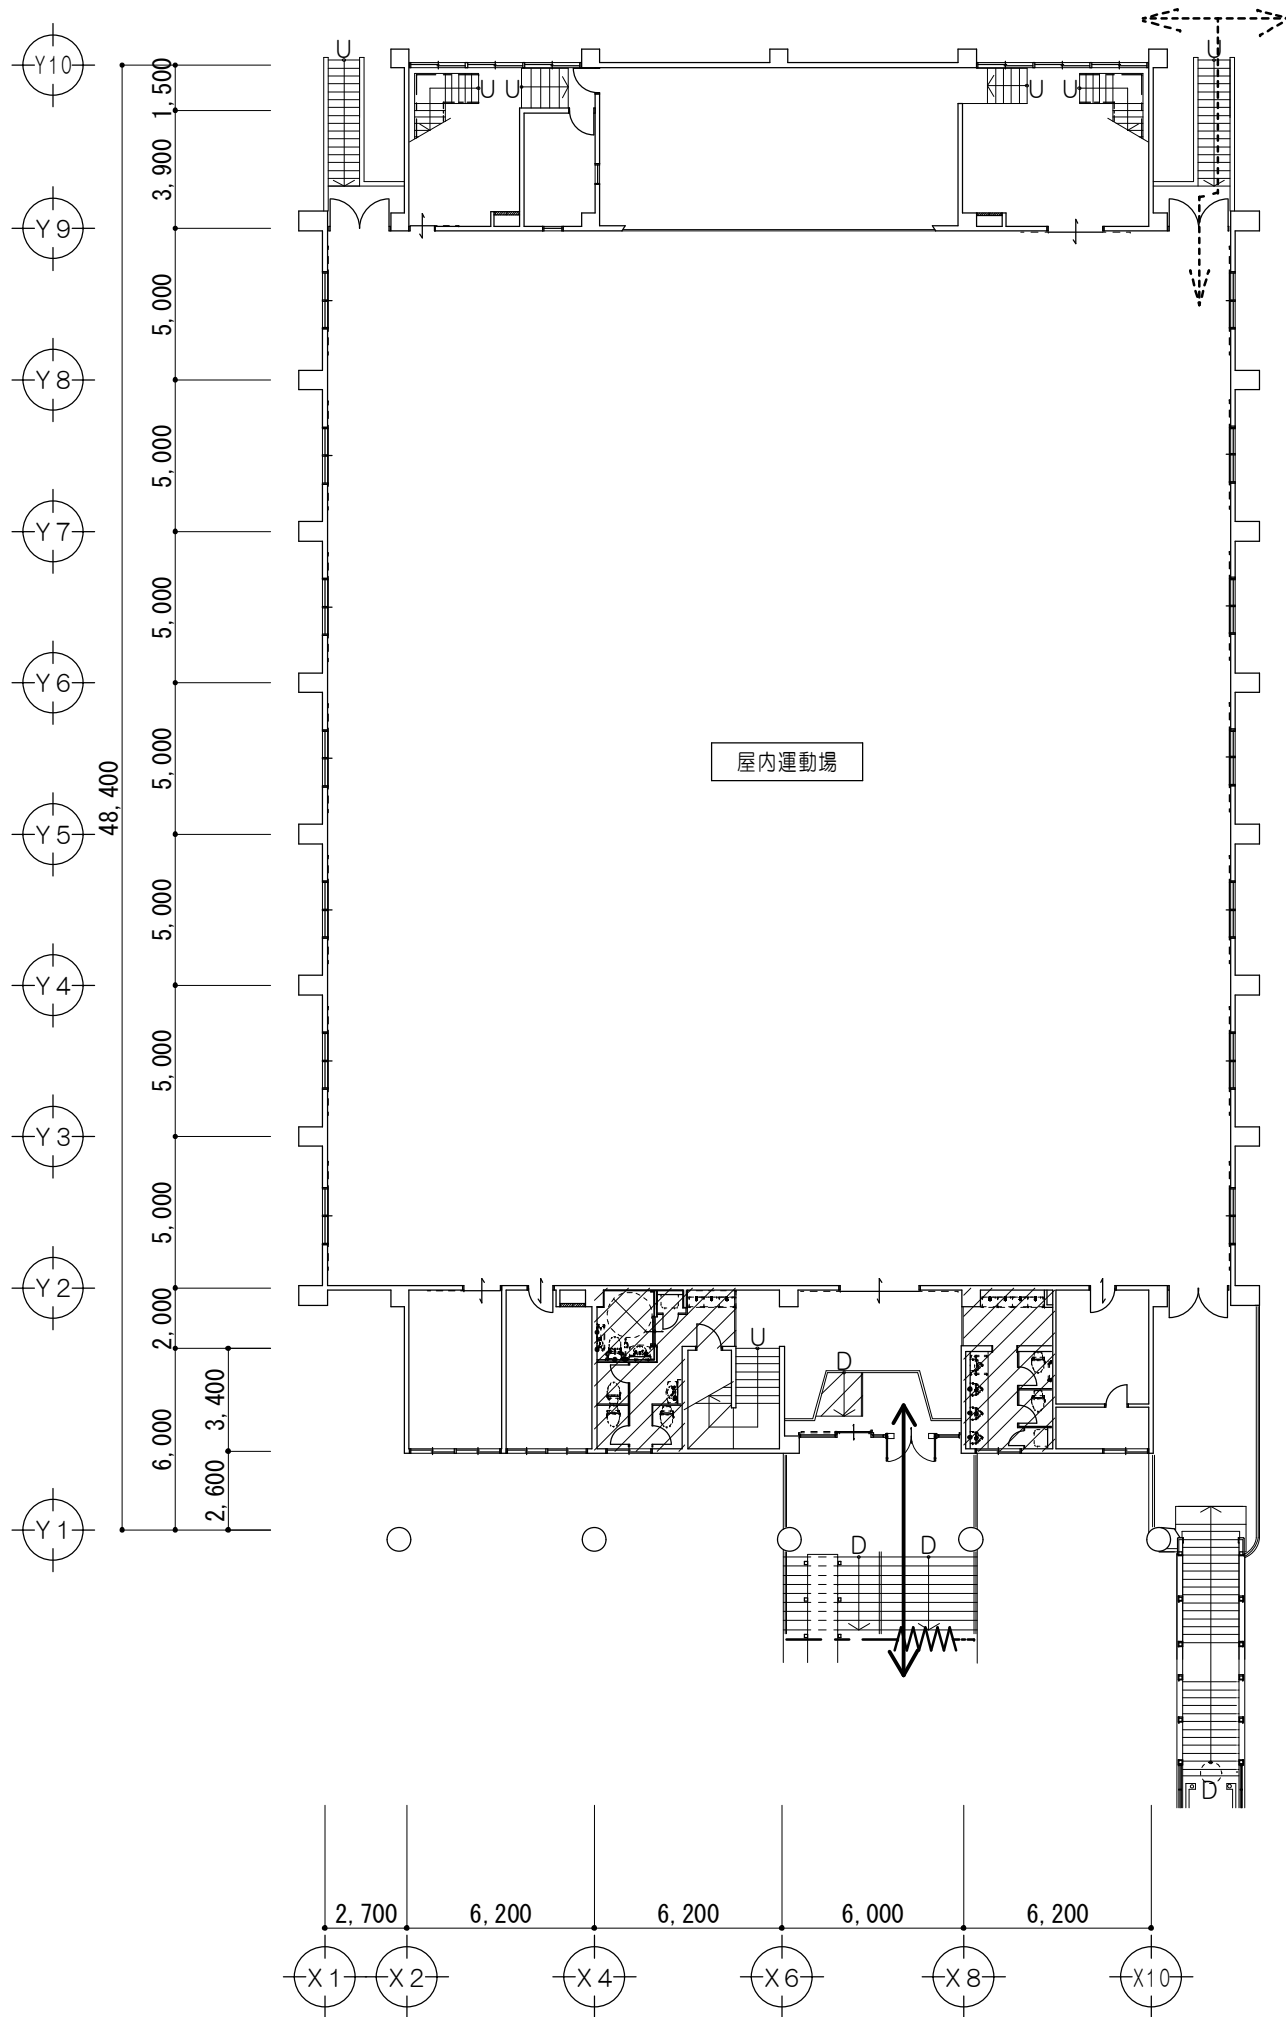

2 階仮設計画図 1/250

<夏休み工事>

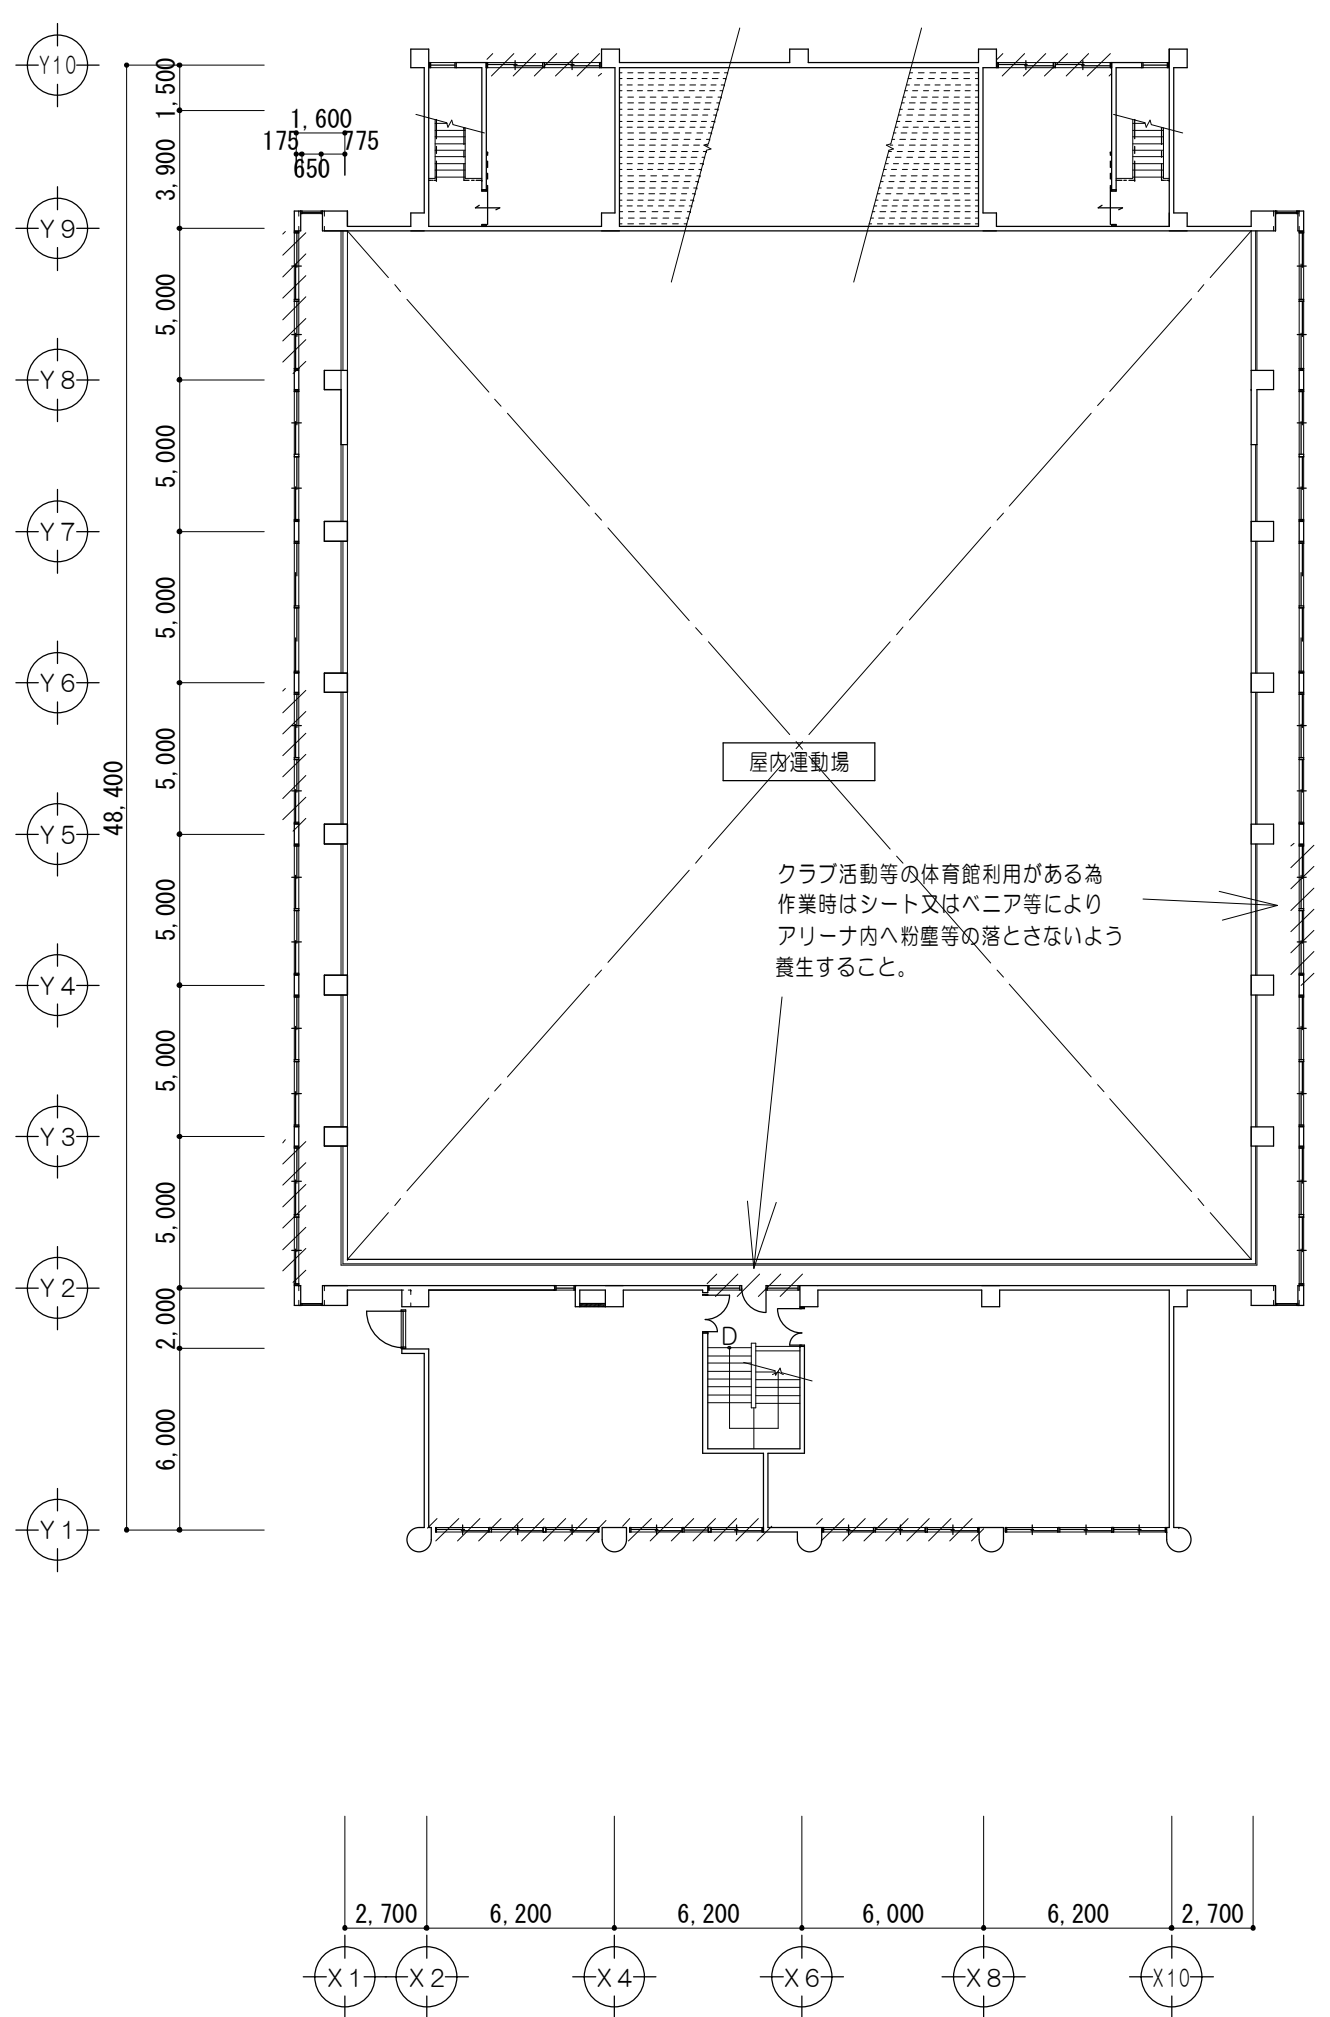

3 階仮設計画図 1/250

<夏休み工事>

凡 例	
	既設のままを示す
	2期工事施工範囲を示す
	仮囲い：ガードフェンス H=1.8m
	キャストターゲット W=3000
	工事用搬入出入口
	教職員・生徒出入口及び通路

特 記 事 項	



一級建築士事務所 三重県知事登録 第1-699号
株式 前 野 建 築 設 計
会 社
一級建築士 大臣登録第117489号 前 野 初 像

一級建築士 第304509号
水 谷 浩

設 計 年 月 日

工 事 名 称

津市立南郊中学校大規模改造（第二期）工事

図 面 番 号

A-140
(原 図：A2)

図 面 名 称

<屋内運動場>
仮設計画図

縮 尺

1/250