



平面図 (参考図)

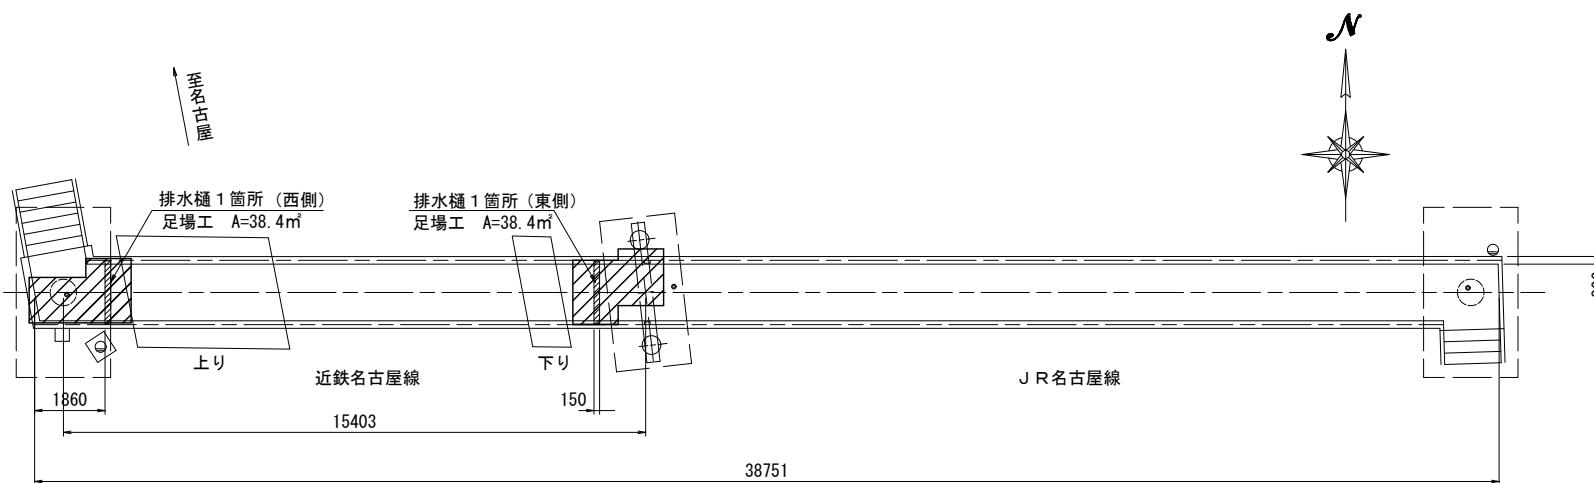


標準断面図

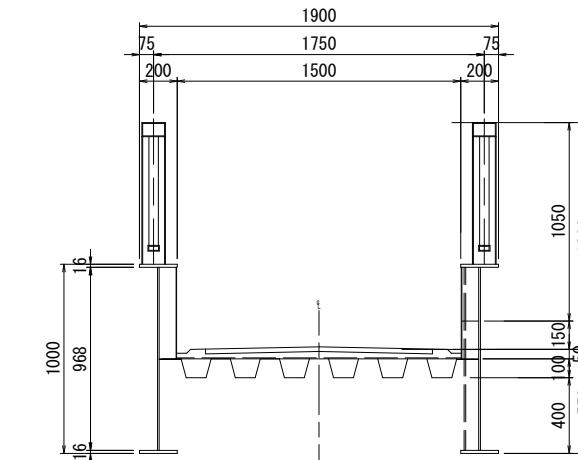


詳繩圖

1:10

側面図

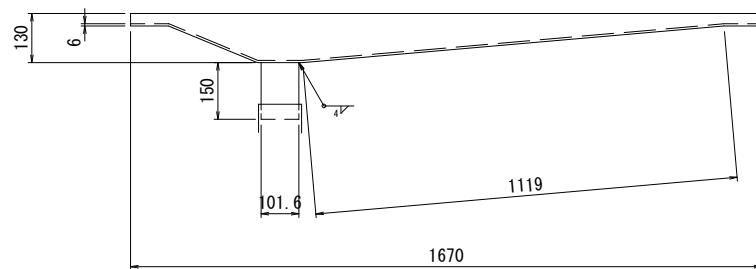

平面図

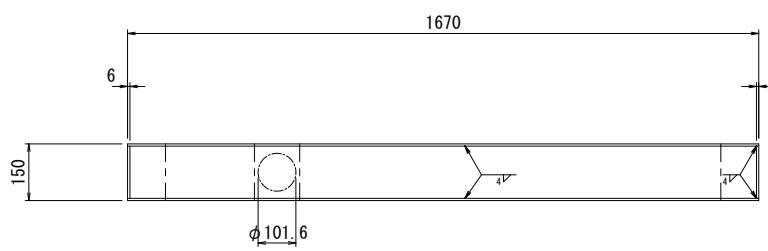


1箇所当たり

1-PL 138×6×1694 (SM400A)
 2-PL 130×6×1670 (SM400A)
 2-PL 33×6×138 (SM400A)
 1-Φ 101.6×4.2×150 (STK400)

※ 排水栓は溶融亜鉛メッキ (HDZ50) とする

排水樋取付図

1:20

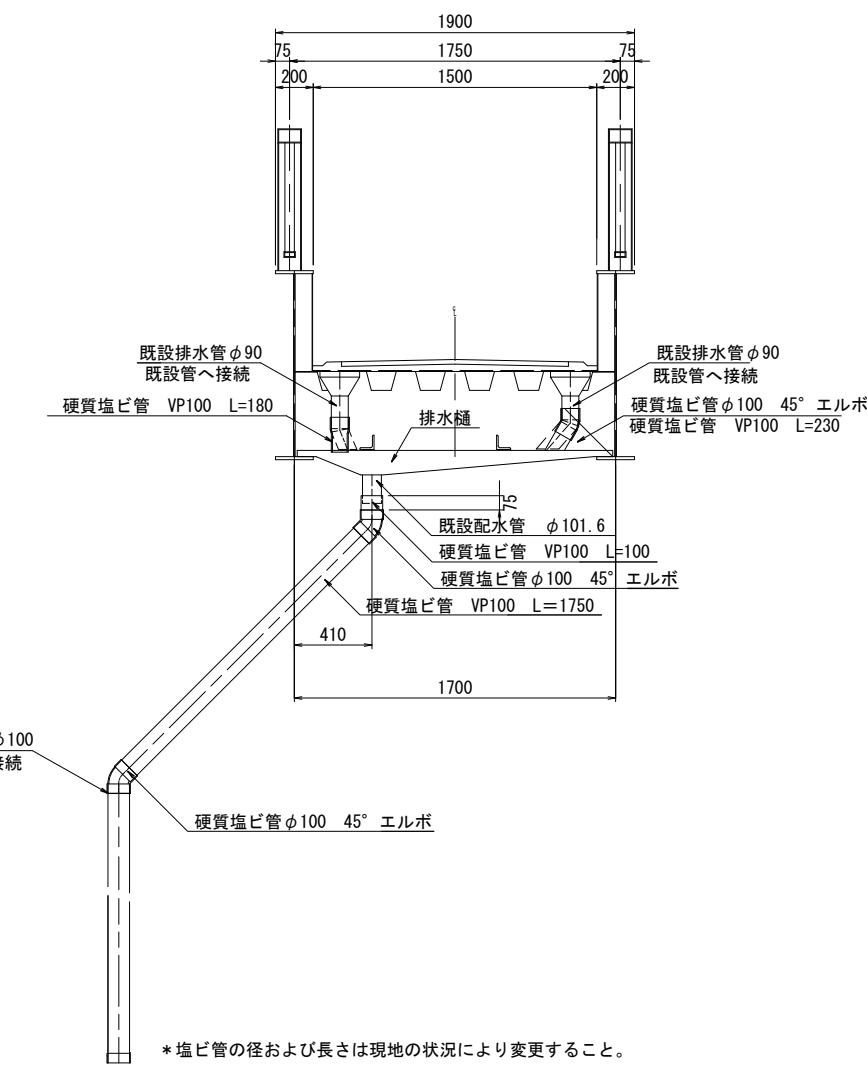

* この図面はA1サイズを原寸とする。

工事名	平成30年度 北橋維第1号 津駅東西連絡跨線橋修繕工事		
施工箇所名	津市羽所町地内		
図面の種類	位置図 詳細図 標準断面図 排水溝取付図		
縮尺	図示	図面番号	1/1
事務所名	津市建設部津北工事事務所		