


平面図(2)

S=1:1000

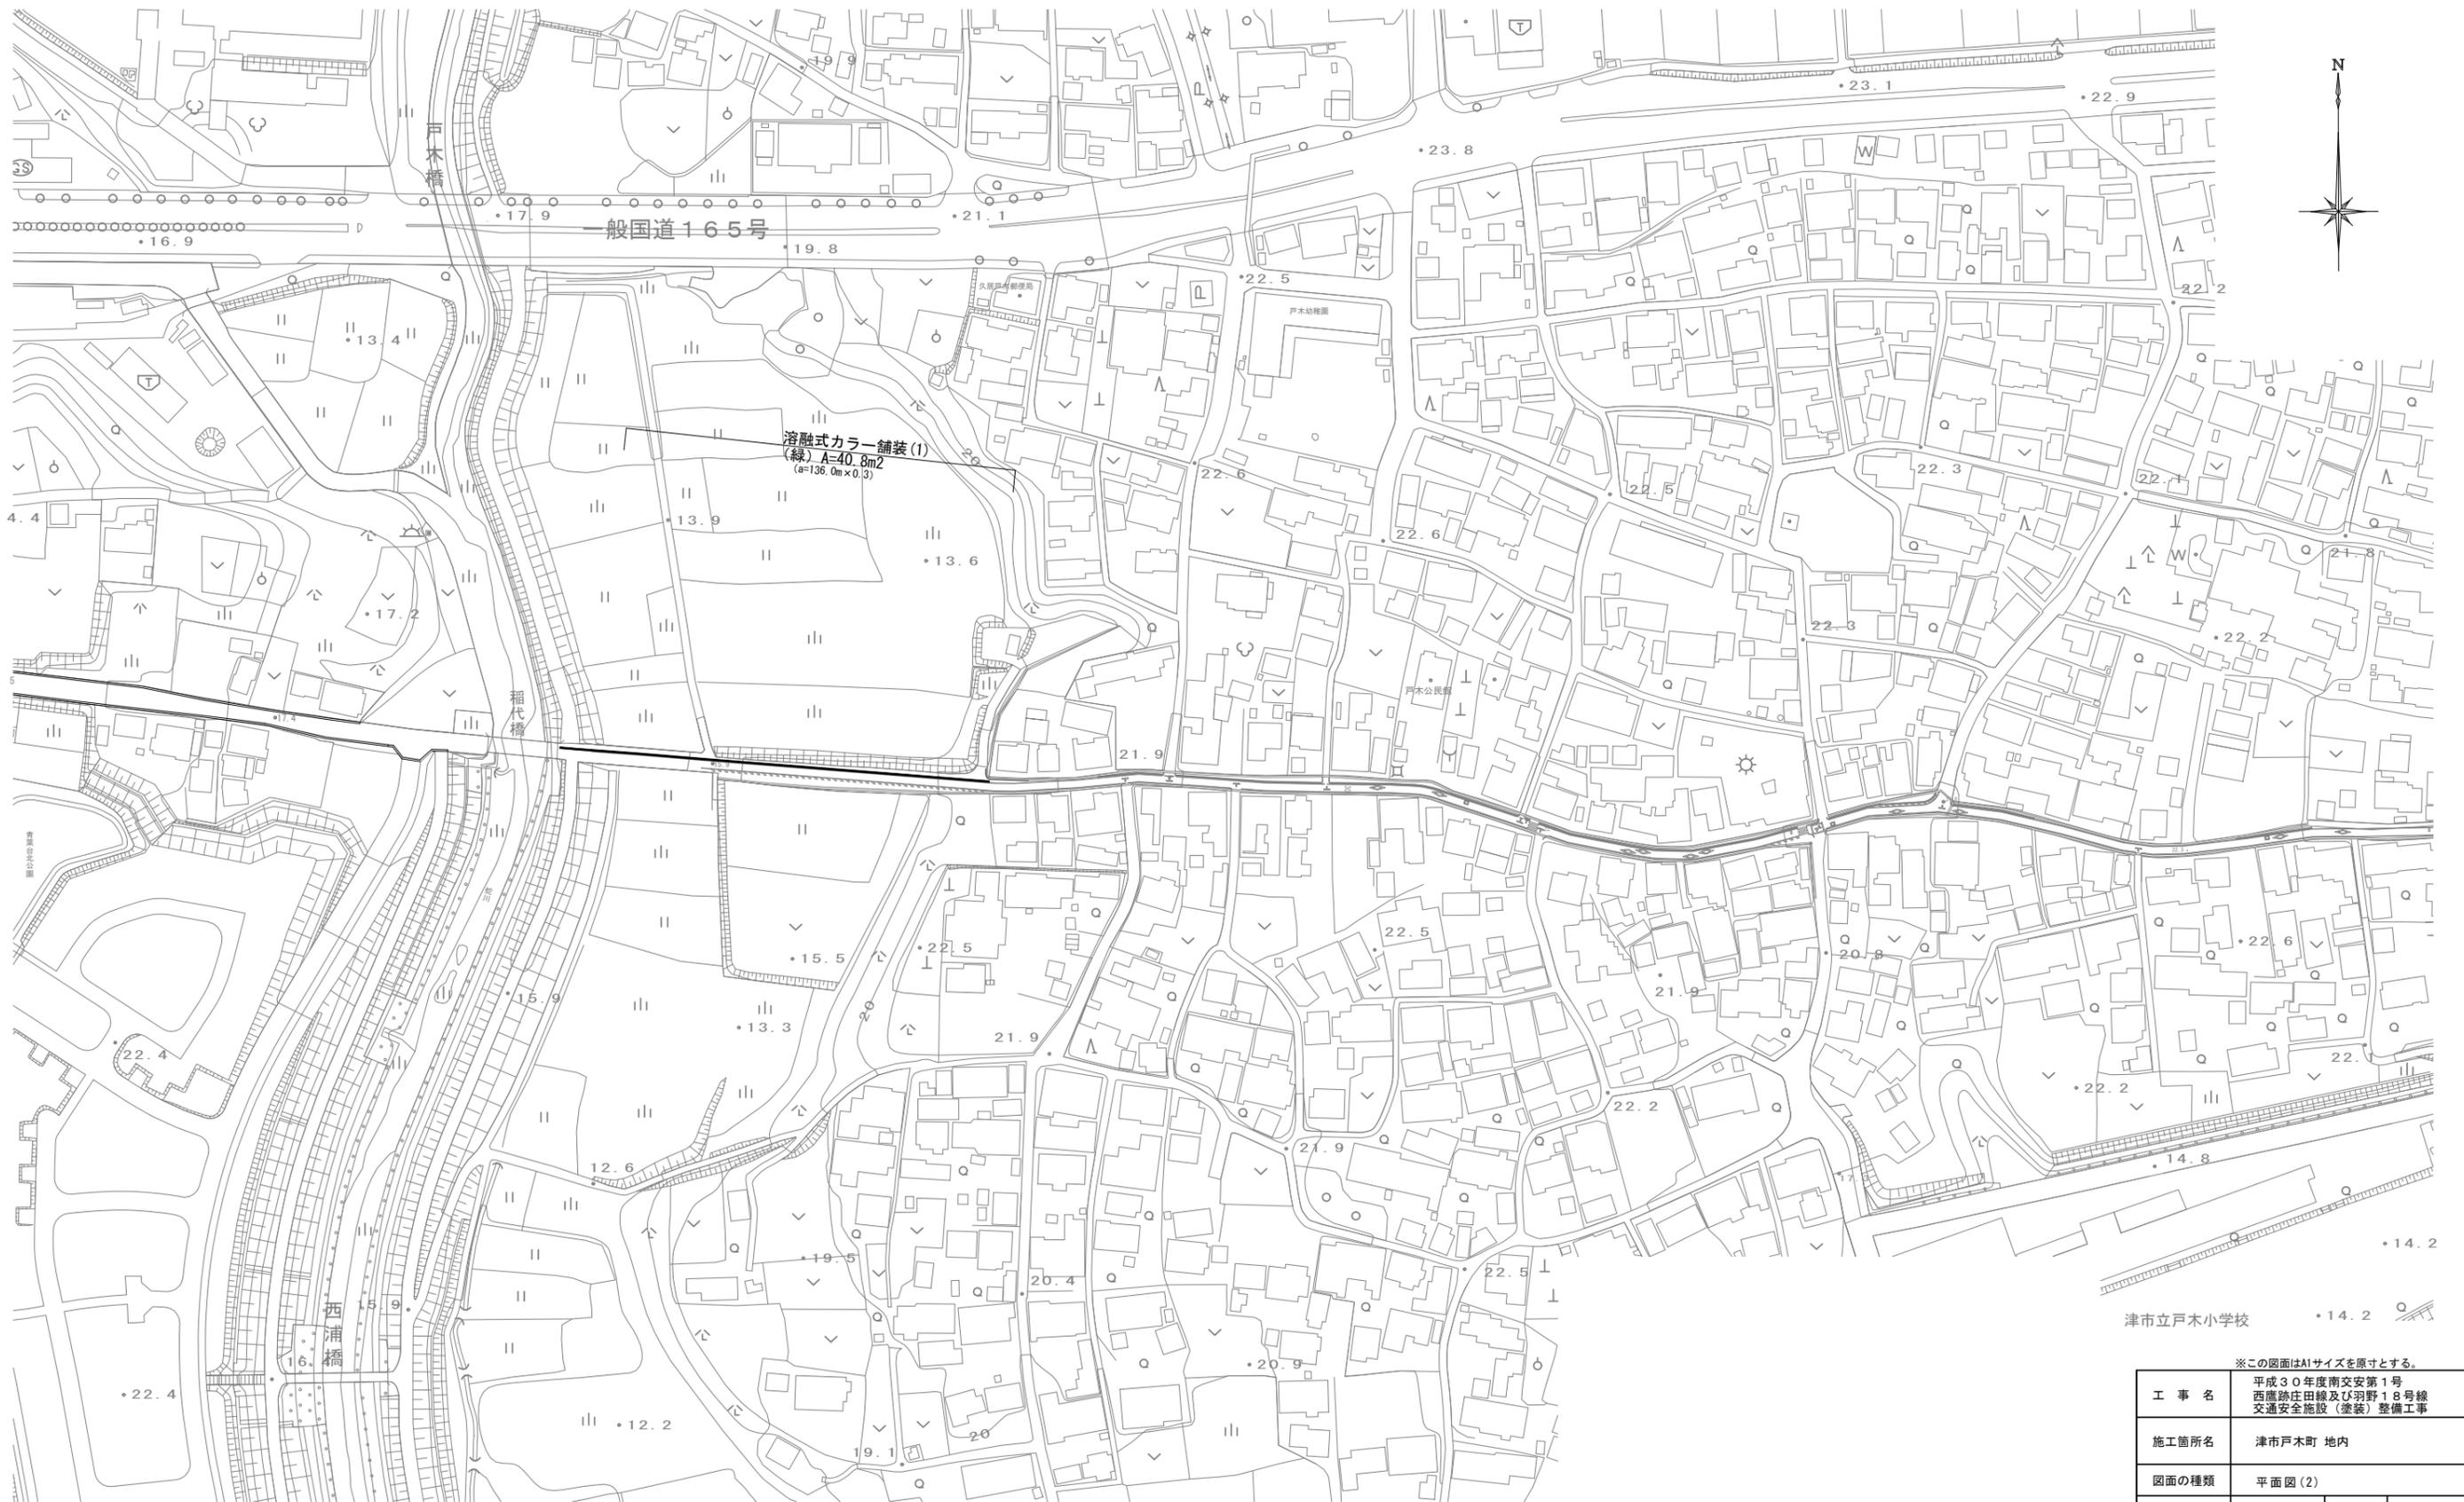

※この図面はA1サイズを原寸とする。

工事名	平成30年度南交安第1号 西鹿跡庄田線及び羽野18号線 交通安全施設(塗装)整備工事		
施工箇所名	津市戸木町 地内		
図面の種類	平面図(2)		
縮尺	図示	図面番号	2/2
事業所名	津市 建設部 津南工事事務所		