



附近見取図

特記事項

(工事概要)

- ・既設遠隔水道メーターの取替えを行い、結線及び調整を行う。


(施工条件)

- ・当工事場所は市営住宅であり、入居者に対する安全対策、プライバシー、ほこり、騒音等には十分注意すること。
- ・水道メーター取替に伴う断水については、管理人、入居者と十分に打合せをし、的確に連絡を行い、苦情のないよう務めること。
- ・水道メーター取替時には、メーター取外し前のメーター数値を記録し、水道検針に支障がないよう対応すること。又、市水道局へ「各戸メーター取替報告書」を提出すること。
- ・工事対象物又は既設建物に損害を与えた場合は、受注者の負担、責任において速やかに復旧するとともに、市監督員に報告すること。
- ・工事における施工計画書、材料承認及び各種関係書類等はその部分の工事に着手するまでに監督員の承諾を受けること。
- ・使用材料について、その部分の工事に着手するまでに、監督員による数量及び材料の検収を受けること。
- ・毎日の作業終了時には、工事施工箇所付近の清掃を行い、念入りな後片付けを行い、工事区域の整理整頓につとめること。
- ・工所用電力及び用水については受注業者負担とする。
- ・工事車両及び工事関係車両は、通路及び道路に駐車しないこと。
- ・設計図書に明記がなくとも、機能上及び構造上当然必要と認められるものは本工事に含む。なお、内訳書の数量は参考とし、当図面を優先する。


(適用基準)

- ・国土交通省大臣官房官庁営繕部監修 公共建築工事標準仕様書・機械設備工事・電気設備工事編(最新版)
- ・その他関係法令

津西市営西城山2号館アパートほか3棟遠隔水道メーター取替工事		
図面名称	附近見取図・特記事項	原図：A2 平成30年5月
津市建設部市営住宅課		No. 1/4

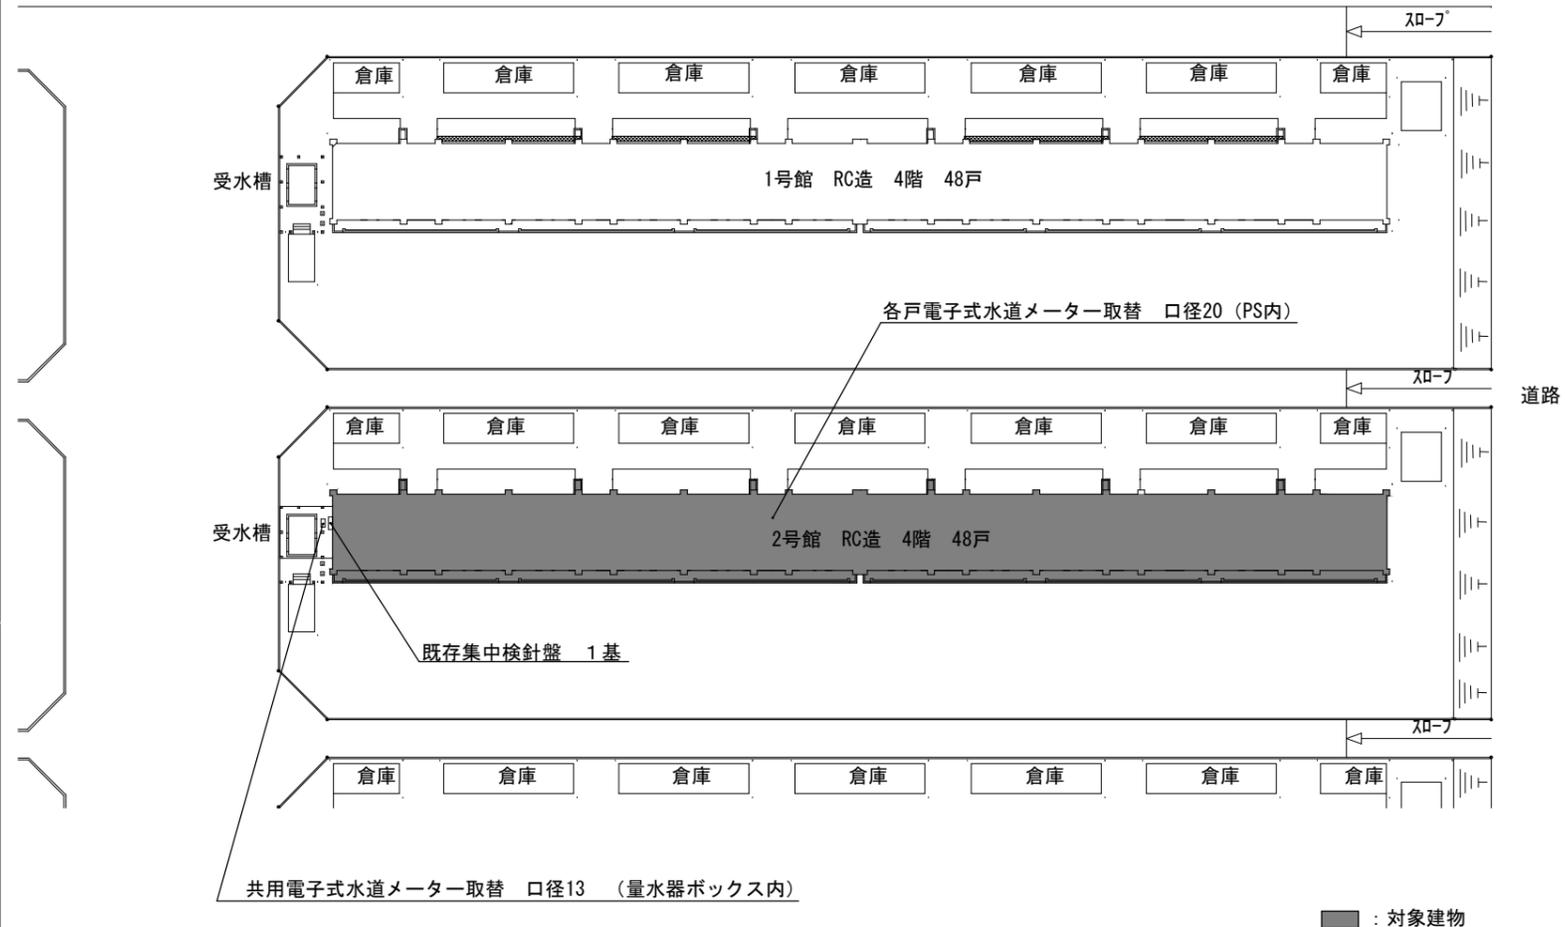

配置図 S=1/400

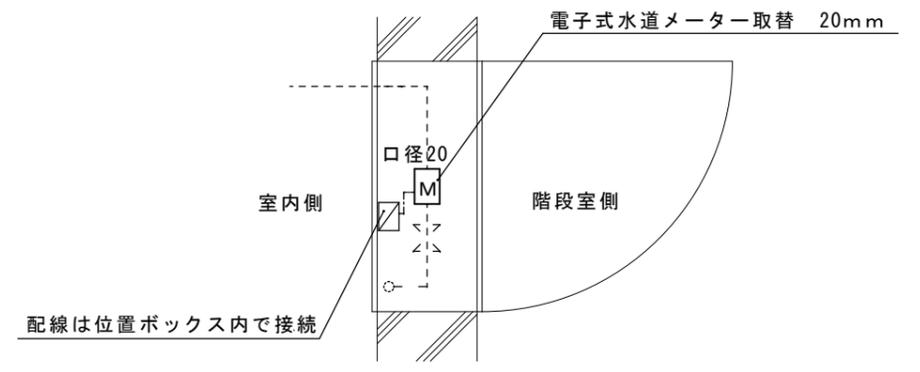

※既設給水管及び止水栓は既設のまま

各階PS部分詳細図




凡例

[M] 電子式水道メーター

電子式水道メーター仕様・数量			
種別	口径 (mm)	数量	参考品番
各戸メーター	20	48	EDS20 同等品
共用メーター	13	1	EDS13 同等品

※集中検針盤 愛知時計機製 (AR-VII) は既存のままとする

津市市営西城山2号館アパートほか3棟遠隔水道メーター取替工事		縮尺	1/400
図面名称	津市市営西城山2号館アパート	原図	A2
	配置図・平面図・部分詳細図・凡例	作成	平成30年5月
津市建設部市営住宅課		No.	2/4

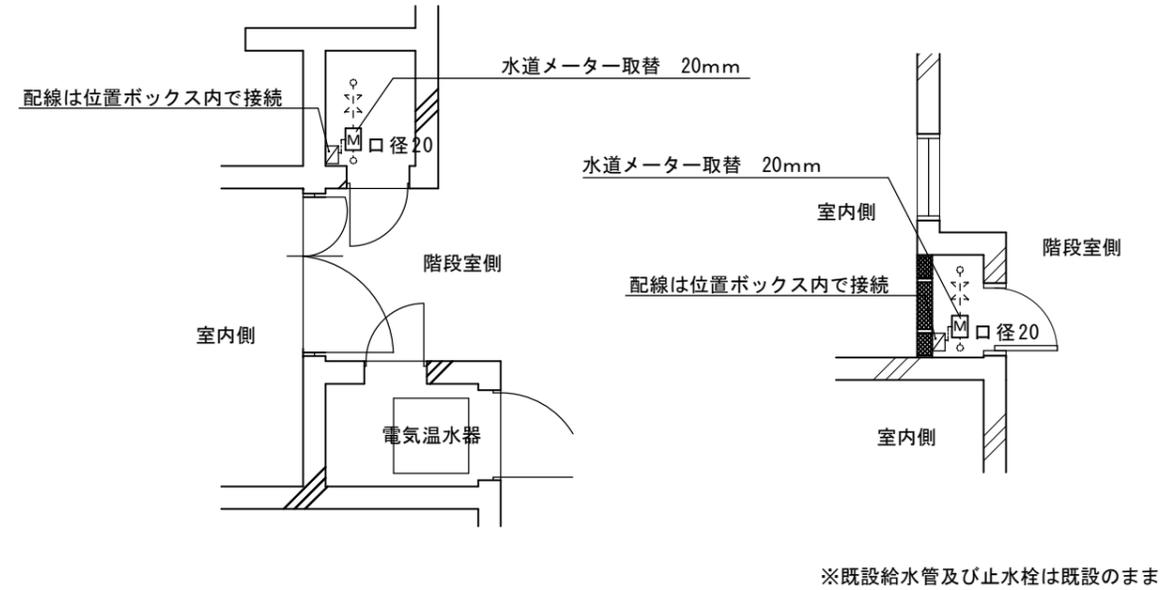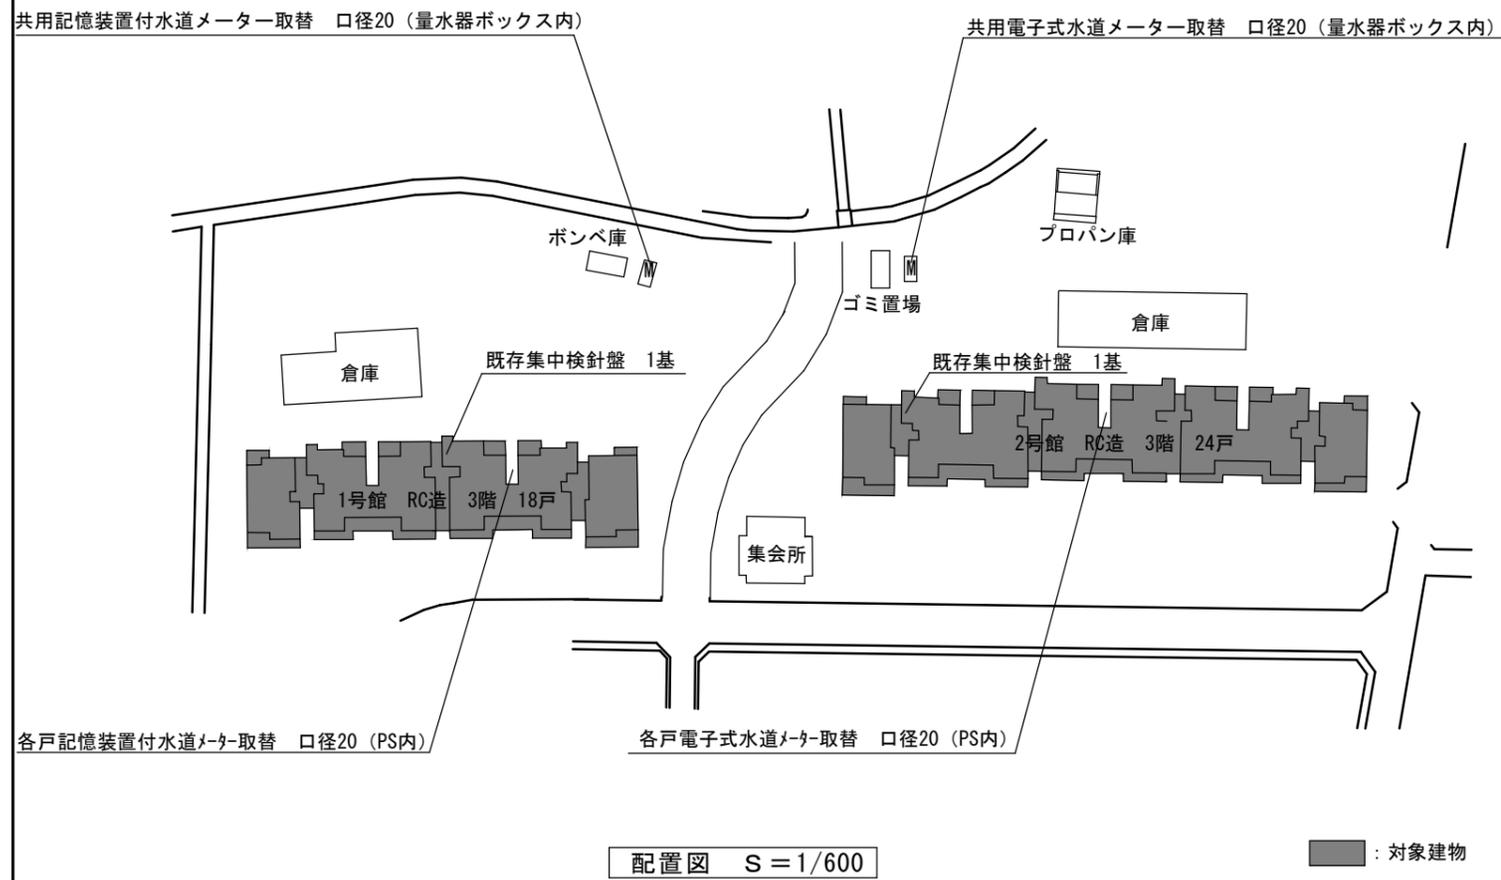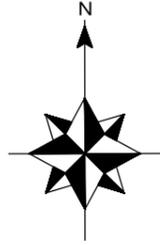

各階PS部分詳細図


凡例

[M] 水道メーター (電子式・記憶装置付)

電子式水道メーター及び記憶装置付水道メーター仕様・数量				
住宅名	種別	口径 (mm)	数量	参考品番
雲出 1号館	各戸メーター (記憶装置付)	20	18	ESDS20 同等品
	共用メーター (記憶装置付)	20	1	ESDS20 同等品
雲出 2号館	各戸メーター (電子式)	20	24	EDS20 同等品
	共用メーター (電子式)	20	1	EDS20 同等品


※集中検針盤 愛知時計機製 (AR-VII) は既存のままとする

津西市営西城山2号館アパートほか3棟遠隔水道メーター取替工事		縮尺	1/600
図面名称	津西市営雲出 (1号館・2号館)	原図	A 2
	配置図・平面図・部分詳細図・凡例	作成	平成30年5月
津市建設部市営住宅課		No.	3/4

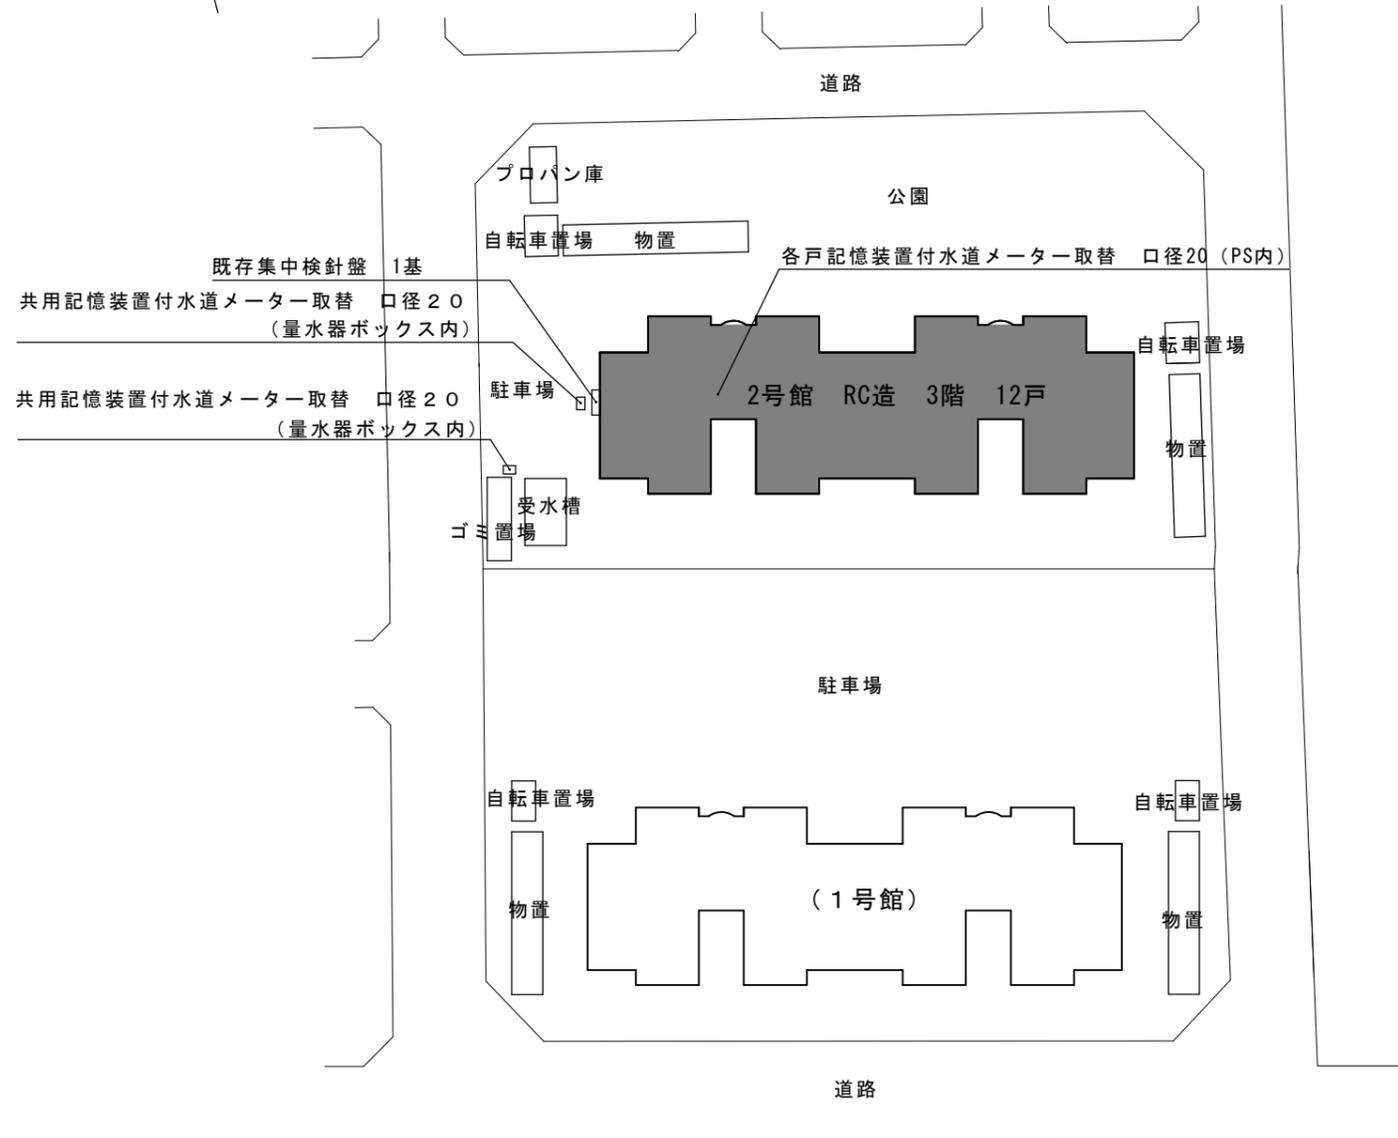

配置図 S = 1/300

■ : 対象建物

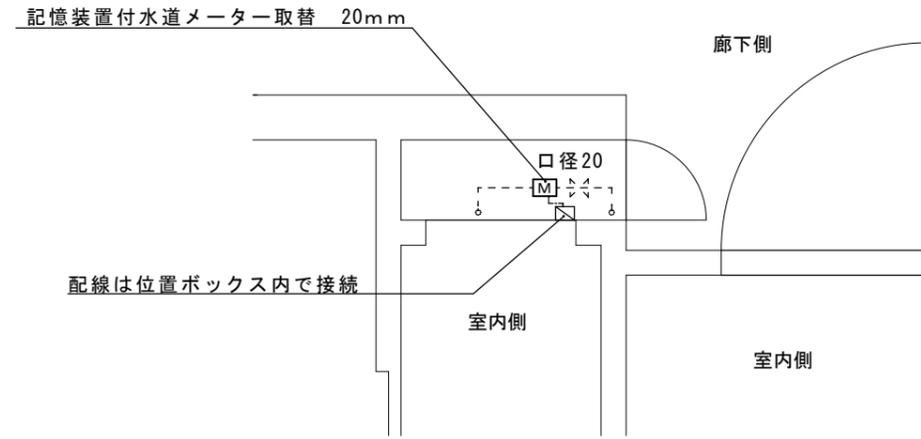

※既設給水管及び止水栓は既設のまま

各階PS部分詳細図

凡例

[M] 記憶装置付水道メーター

記憶装置付水道メーター仕様・数量			
種別	口径 (mm)	数量	参考品番
各戸メーター	20	12	ESDS20 同等品
共用メーター	20	2	ESDS20 同等品

※集中検針盤 愛知時計機製 (AR-VII) は既存のままとする

津西市営西城山2号館アパートほか3棟遠隔水道メーター取替工事		縮尺 1/300
図面名称	津西市営小森団地(2号館) 配置図・平面図・部分詳細図・凡例	原図 : A 2 平成30年5月
津市建設部市営住宅課		No. 4/4