




工事箇所

附近見取図

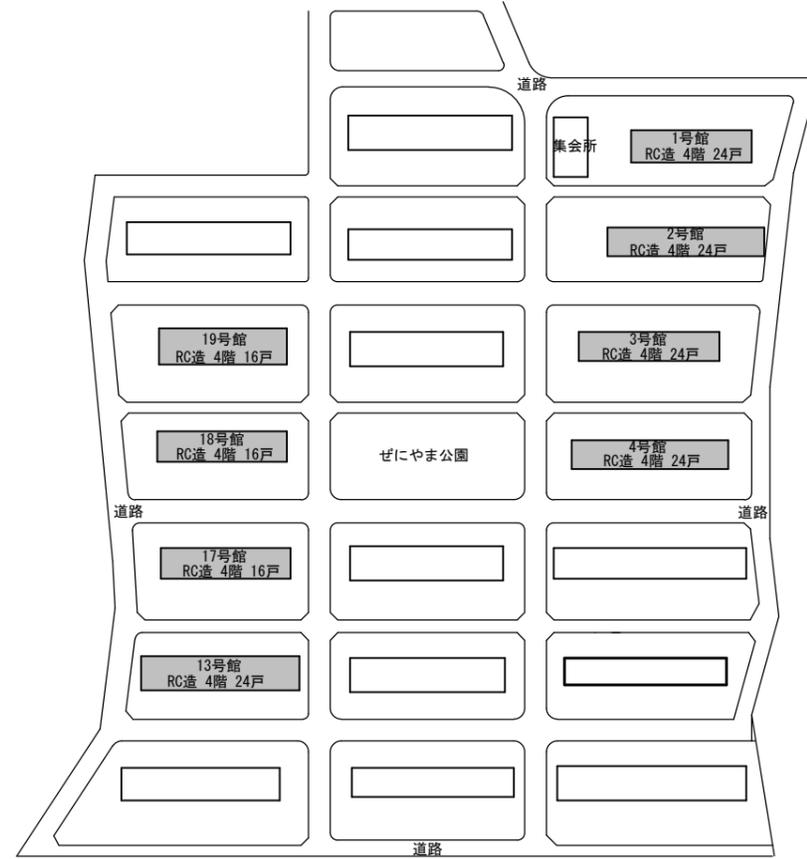

配置図

■ : 対象建物

特記事項

(工事概要)

- ・既設遠隔水道メーターの取替えを行い、結線及び調整を行う。




(施工条件)

- ・当工事場所は市営住宅であり、入居者に対する安全対策、プライバシー、ほこり、騒音等には十分注意すること。
- ・水道メーター取替に伴う断水については、管理人、入居者と十分に打合せをし、的確に連絡を行い、苦情のないよう務めること。
- ・水道メーター取替時には、メーター取外し前のメーター数値を記録し、水道検針に支障がないよう対応すること。又、市水道局へ「各戸メーター取替報告書」を提出すること。
- ・工事対象物又は既設建物に損害を与えた場合は、受注者の負担、責任において速やかに復旧するとともに、市監督員に報告すること。
- ・工事における施工計画書、材料承認及び各種関係書類等はその部分の工事に着手するまでに監督員の承諾を受けること。
- ・使用材料について、その部分の工事に着手するまでに、監督員による数量及び材料の検収を受けること。
- ・毎日の作業終了時には、工事施工箇所付近の清掃を行い、念入りな後片付けを行い、工事区域の整理整頓につとめること。
- ・工事用電力及び用水については受注業者負担とする。
- ・工事車両及び工事関係車両は、入居者駐車場及び道路に駐車しないこと。(自治会用駐車プレートが掛けてある場所に関しては作業中、工事車両を駐車可能)
- ・設計図書に明記がなくとも、機能上及び構造上当然必要と認められるものは本工事に含む。なお、内訳書の数量は参考とし、当図面を優先する。

(適用基準)


- ・国土交通省大臣官房官庁営繕部監修 機械設備工事・電気設備工事編(最新版)
- ・その他関係法令

津市市営げにやま団地1号館ほか7棟遠隔水道メーター取替工事		
図面名称	附近見取図・配置図・特記事項	原図：A 2
		平成30年5月
津市建設部市営住宅課		No. 1/3

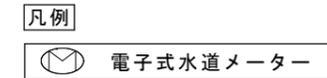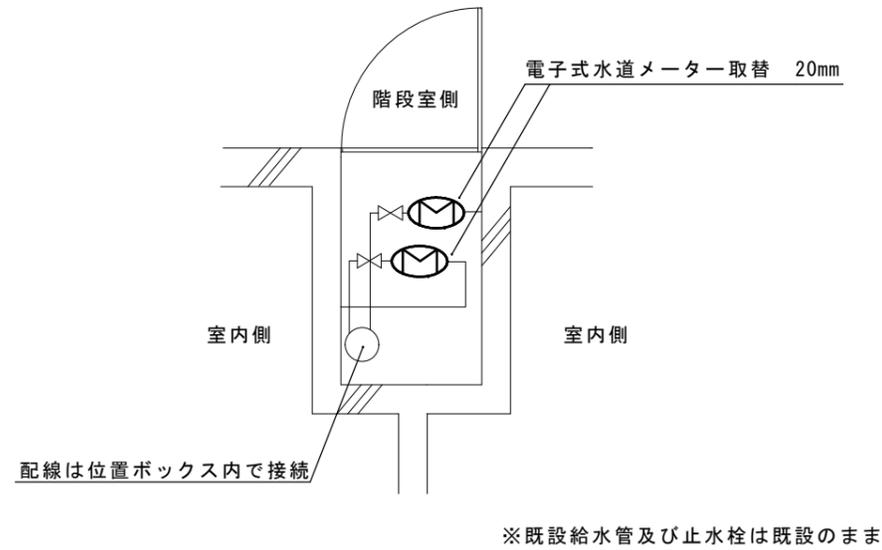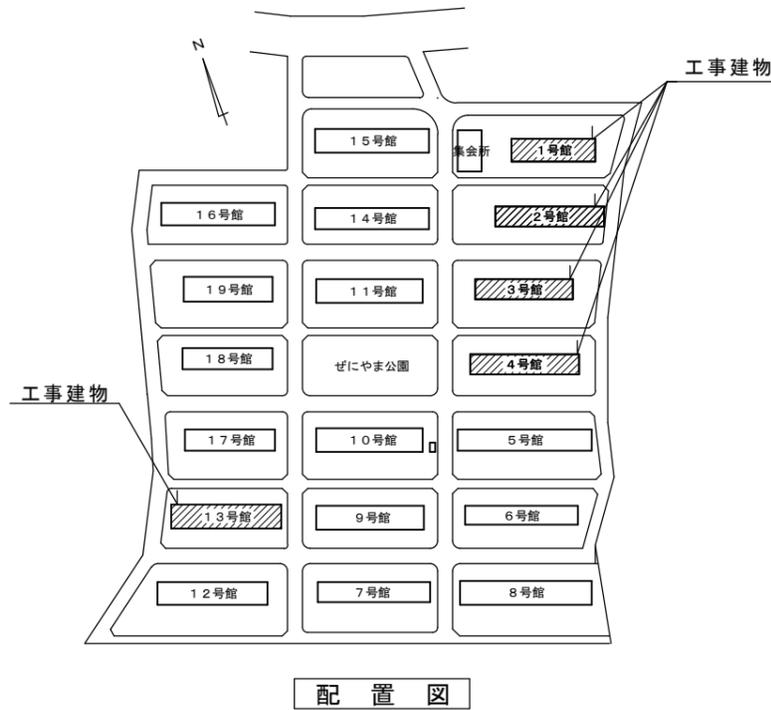


電子式水道メーター仕様・数量			
種別	口径 (mm)	数量	参考品番
各戸メーター	20	各24	EDS20 同等品
共用メーター	13	各1	EDS13 同等品

※集中検針盤 愛知時計機製 (AR-VII) は既存のままとする

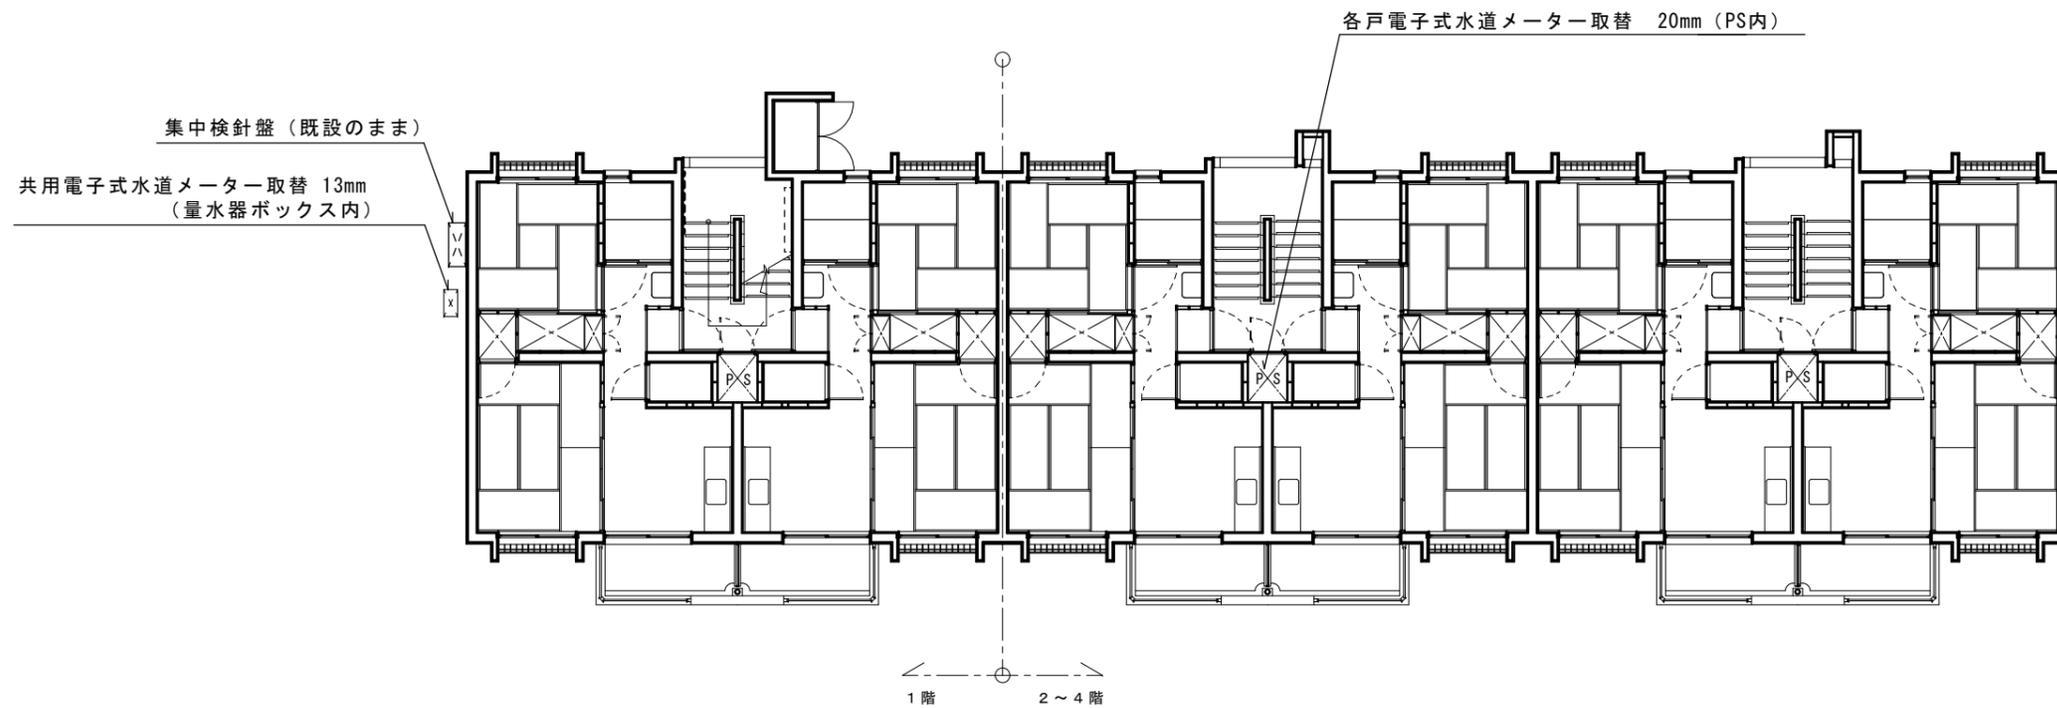


平面図 1/100

津市市営げにやま団地1号館ほか7棟遠隔水道メーター取替工事		縮尺 1/100
図面名称	津市市営げにやま団地 (1・2・3・4・13号館) 配置図・平面図・部分詳細図・凡例	原図: A2 平成30年5月
津市建設部市営住宅課		No. 2/3

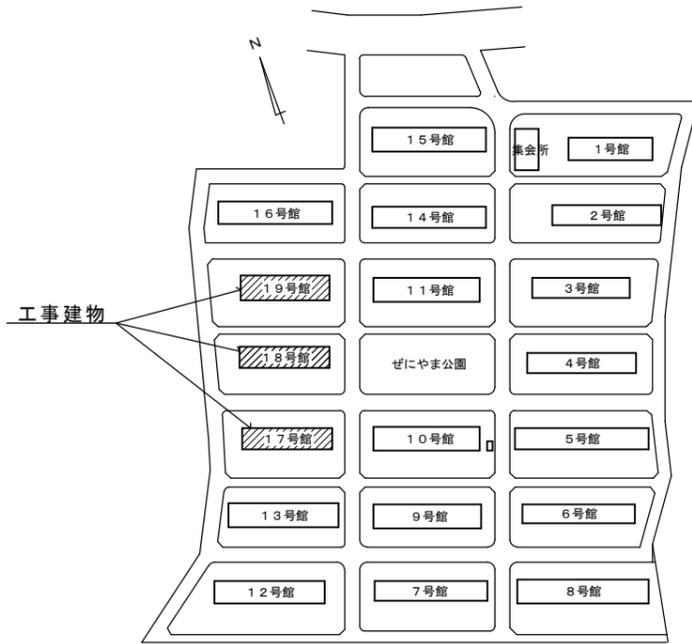

配置図

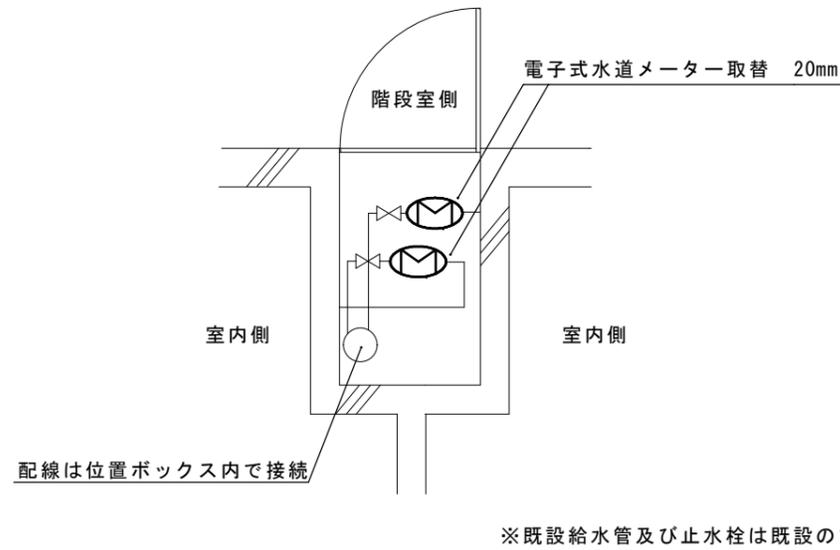


各階PS部分詳細図

凡例

電子式水道メーター

電子式水道メーター仕様・数量			
種別	口径 (m/m)	数量	参考品番
各戸メーター	20	各16	EDS20 同等品
共用メーター	13	各1	EDS13 同等品

※集中検針盤 愛知時計機製 (AR-VII) は既存のままとする

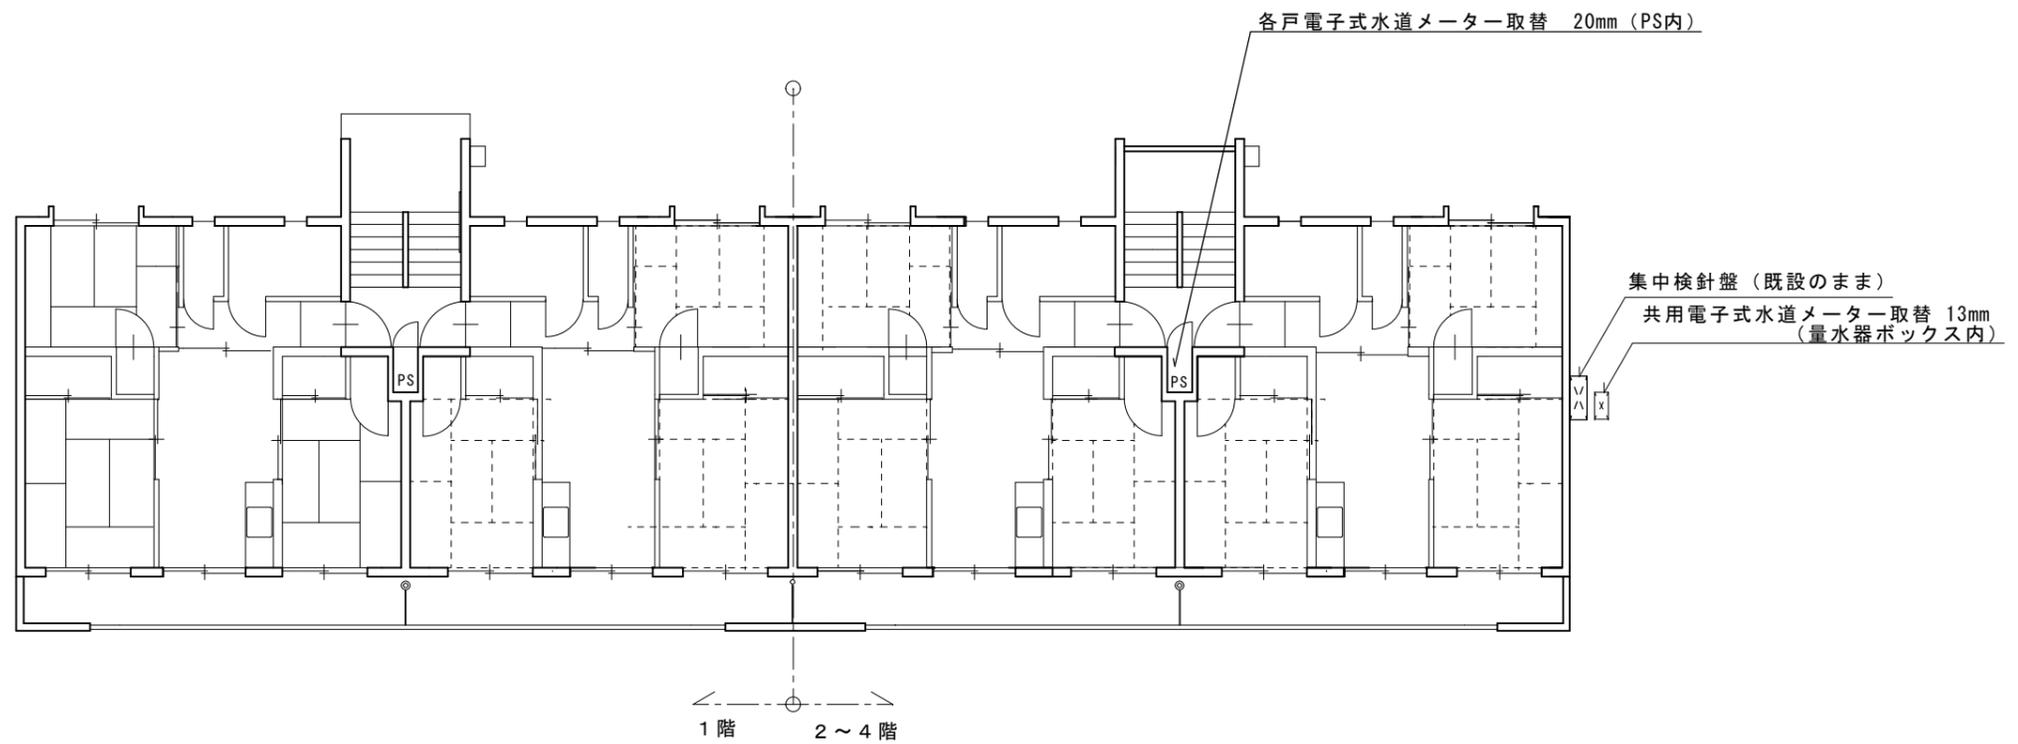

平面図 1/100

津市市営げにやま団地1号館ほか7棟遠隔水道メーター取替工事		縮尺 1/100
図面名称	津市市営げにやま団地 (17・18・19号館)	原図: A2
	配置図・平面図・部分詳細図・凡例	平成30年5月
津市建設部市営住宅課		No. 3/3