



# 平面図

S=1 : 1000

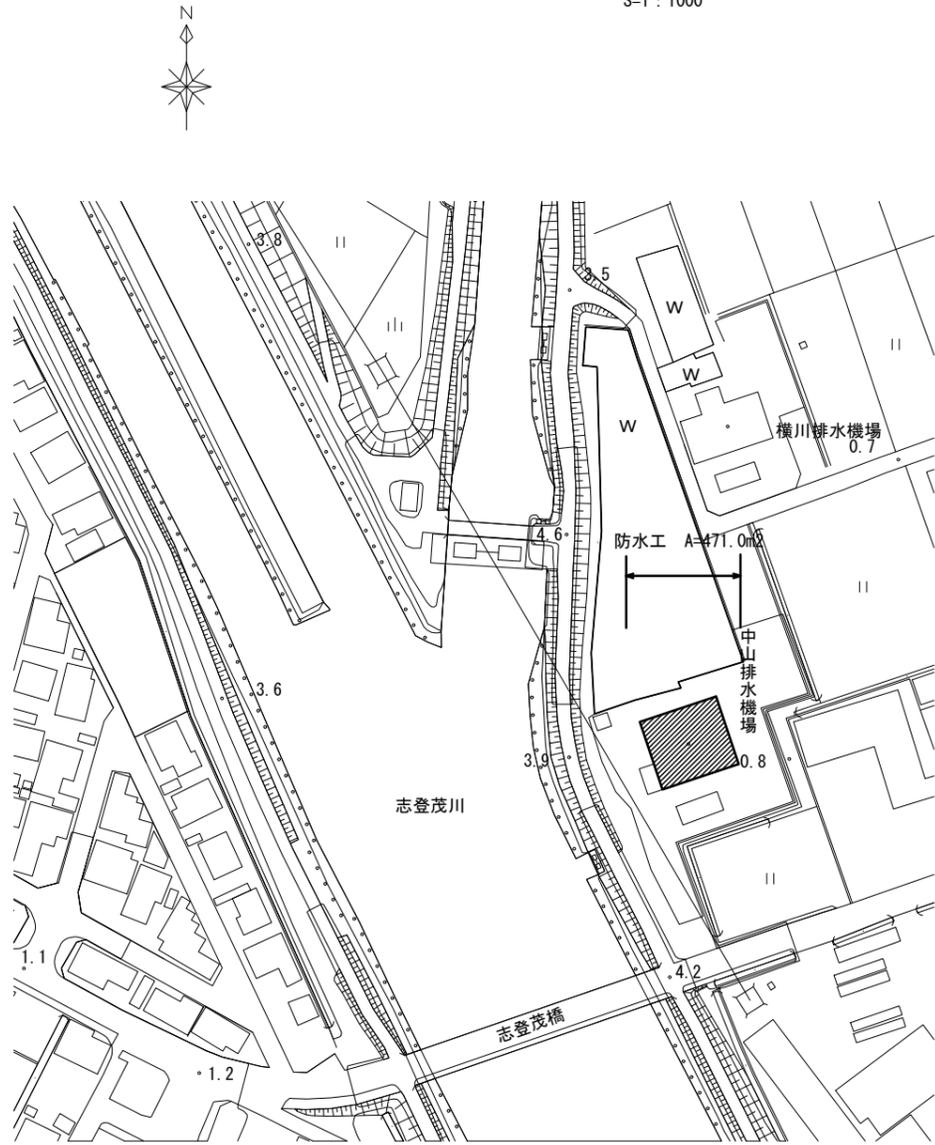

# 屋上平面図

S=1 : 100

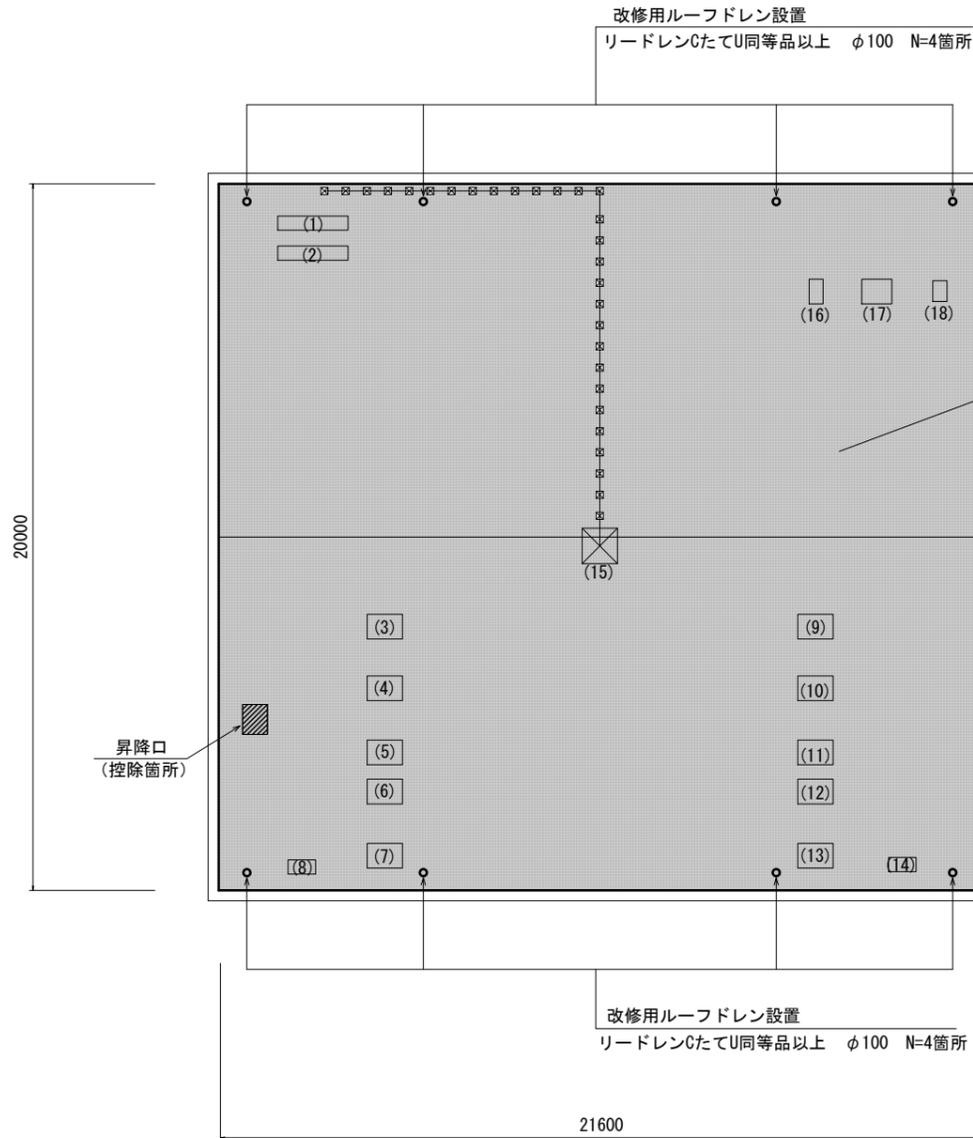


防水工(1) ウレタン塗膜防水X-1工法 A=423.7m2  
 防水工(2) ウレタン塗膜防水X-2工法 A=47.3m2  
 防水下地調整 ポリマーセメントペースト A=471.0m2  
 脱気筒 SUS製 ステンレスペーパー同等品以上 N=4箇所

施設基礎番号	設置施設名	平面図番号	W	L	H	立上部面積 H×(W+L)×2	平面部控除面積 W×L
基礎①	給気サイレンサ	(1)	0.40	1.99	0.28	1.34	0.80
		(2)	0.40	1.99	0.28	1.34	0.80
基礎②	No.1排気消音機 (主エンジン用)	(3)	0.40	1.00	0.38	1.06	0.40
		(4)	0.40	1.00	0.38	1.06	0.40
		(5)	0.40	1.00	0.38	1.06	0.40
		(6)	0.40	1.00	0.38	1.06	0.40
		(7)	0.40	1.00	0.38	1.06	0.40
		(8)	0.40	0.78	0.20	0.47	0.31
		(9)	0.40	1.00	0.38	1.06	0.40
		(10)	0.40	1.00	0.38	1.06	0.40
基礎③	No.2排気消音機 (主エンジン用)	(11)	0.40	1.00	0.38	1.06	0.40
		(12)	0.40	1.00	0.38	1.06	0.40
		(13)	0.40	1.00	0.38	1.06	0.40
		(14)	0.40	0.78	0.20	0.47	0.31
基礎④	避雷針	(15)	0.61	0.61	0.36	0.88	0.37
基礎⑤	排気消音機 (自家発用)	(16)	0.70	0.39	0.50	1.09	0.27
		(17)	0.70	0.85	0.50	1.55	0.60
		(18)	0.59	0.40	0.20	0.40	0.24
昇降部入口			0.85	0.70	-	-	0.60
合計							8.30


# 仮設図 (参考)

S=1 : 100

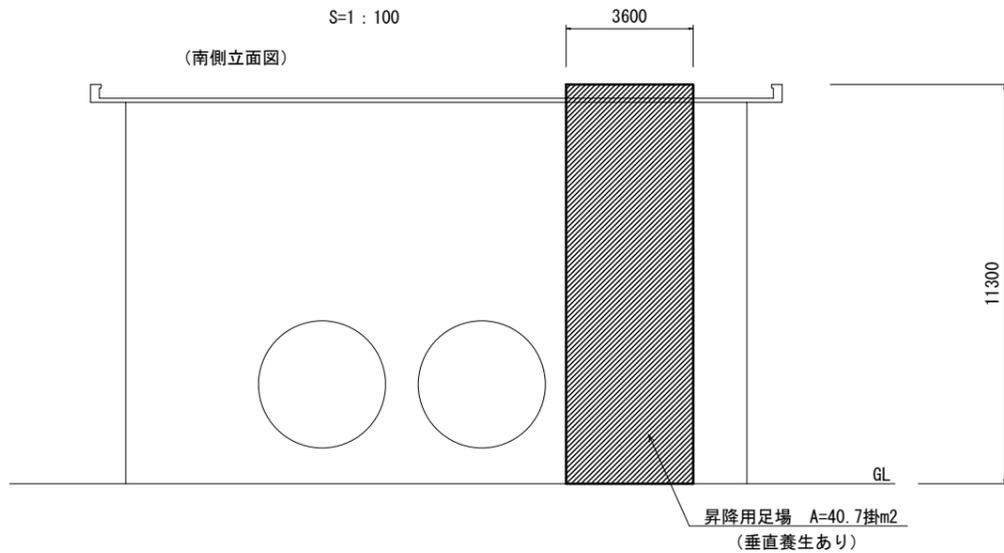

# 横断面図

S=1 : 100

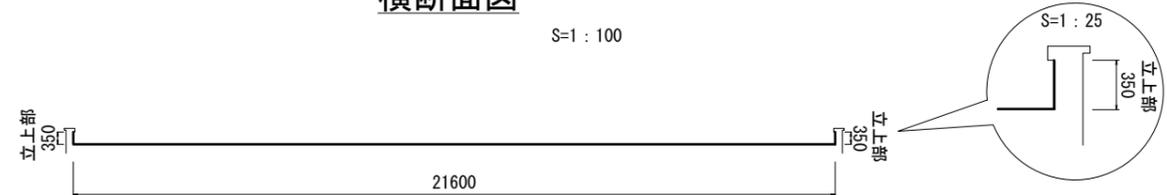

この図面はA1を原寸サイズとする。

工事名	平成30年度 農基第2-1号 中山排水機場屋上防水修繕
施工箇所名	津市栗真中山町地内
図面の種類	平面図・屋上平面図・横断面図・仮設図(参考)
縮尺	図示 図面番号 1 / 1
事業所名	津市 農林水産部 農業基盤整備課