



平面図
S=1:500

津市大里窪田町地内

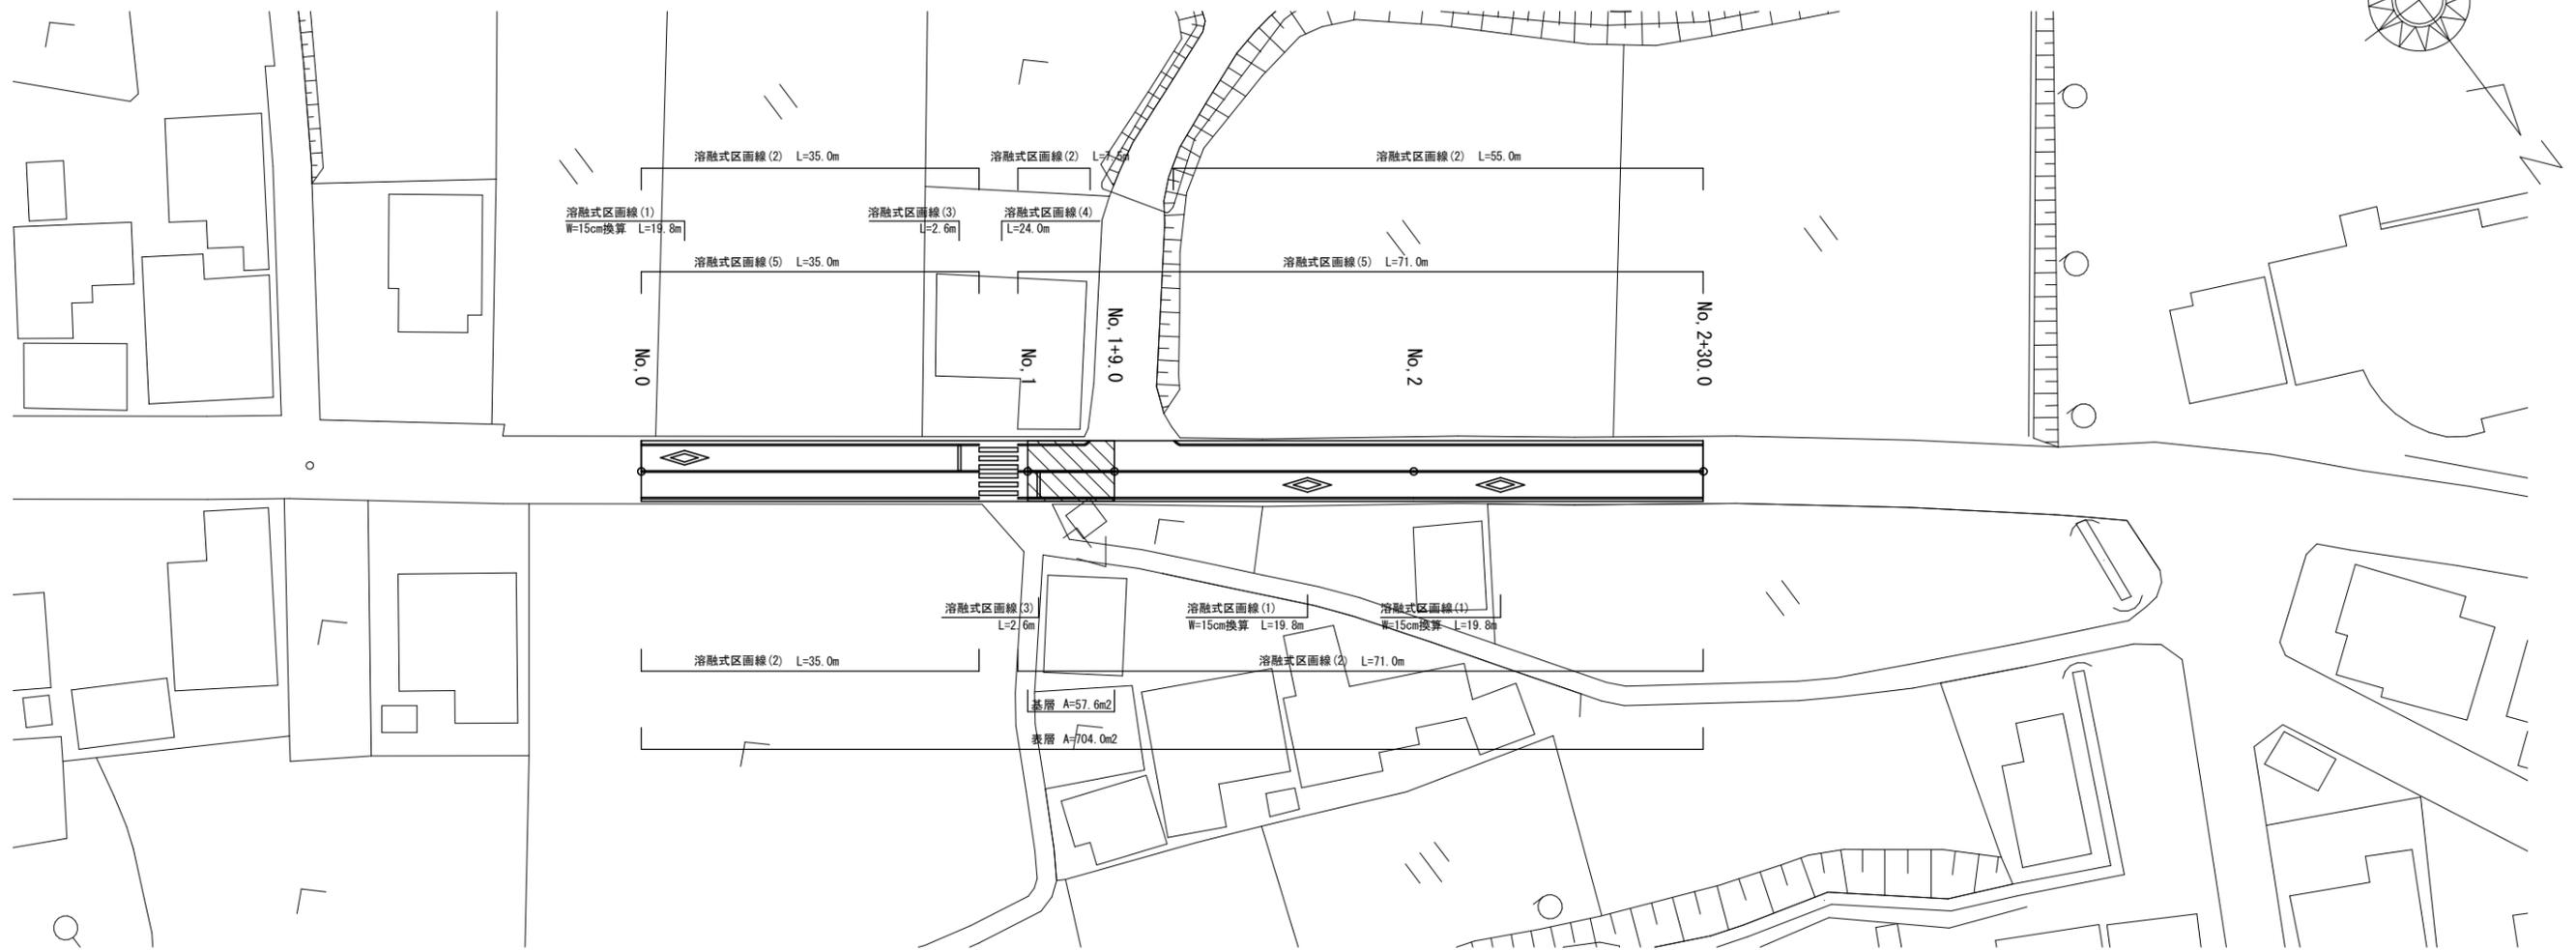


標準断面図
S=1:50

No. 1付近

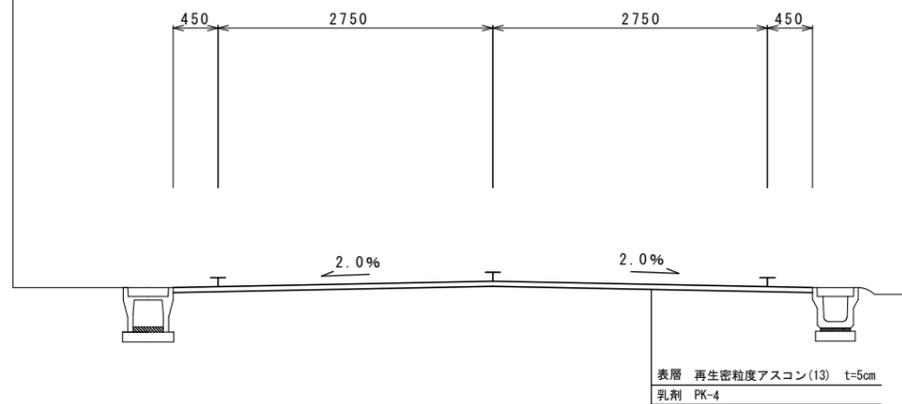

舗装構成図
S=1:10

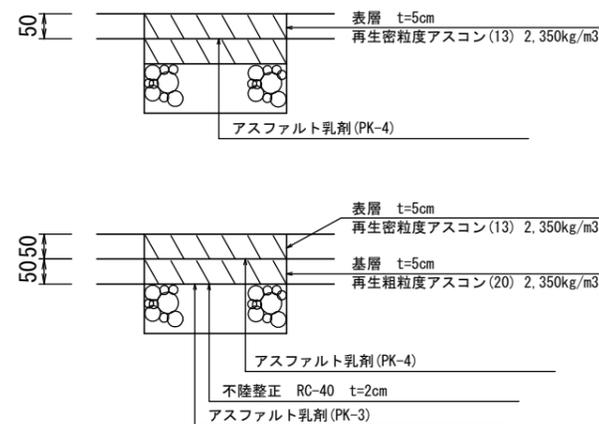

1号工事箇所
※この図面はA2サイズを原寸とする。

工事名	平成30年度 北道維第8号 大里窪田町地内道路修繕(舗装)工事		
施工箇所名	津市大里窪田町地内		
図面の種類	平面図、標準断面図、舗装構成図		
縮尺	図示	図面番号	1/1
事務所名	津市建設部津北工事事務所		