


# 平面図

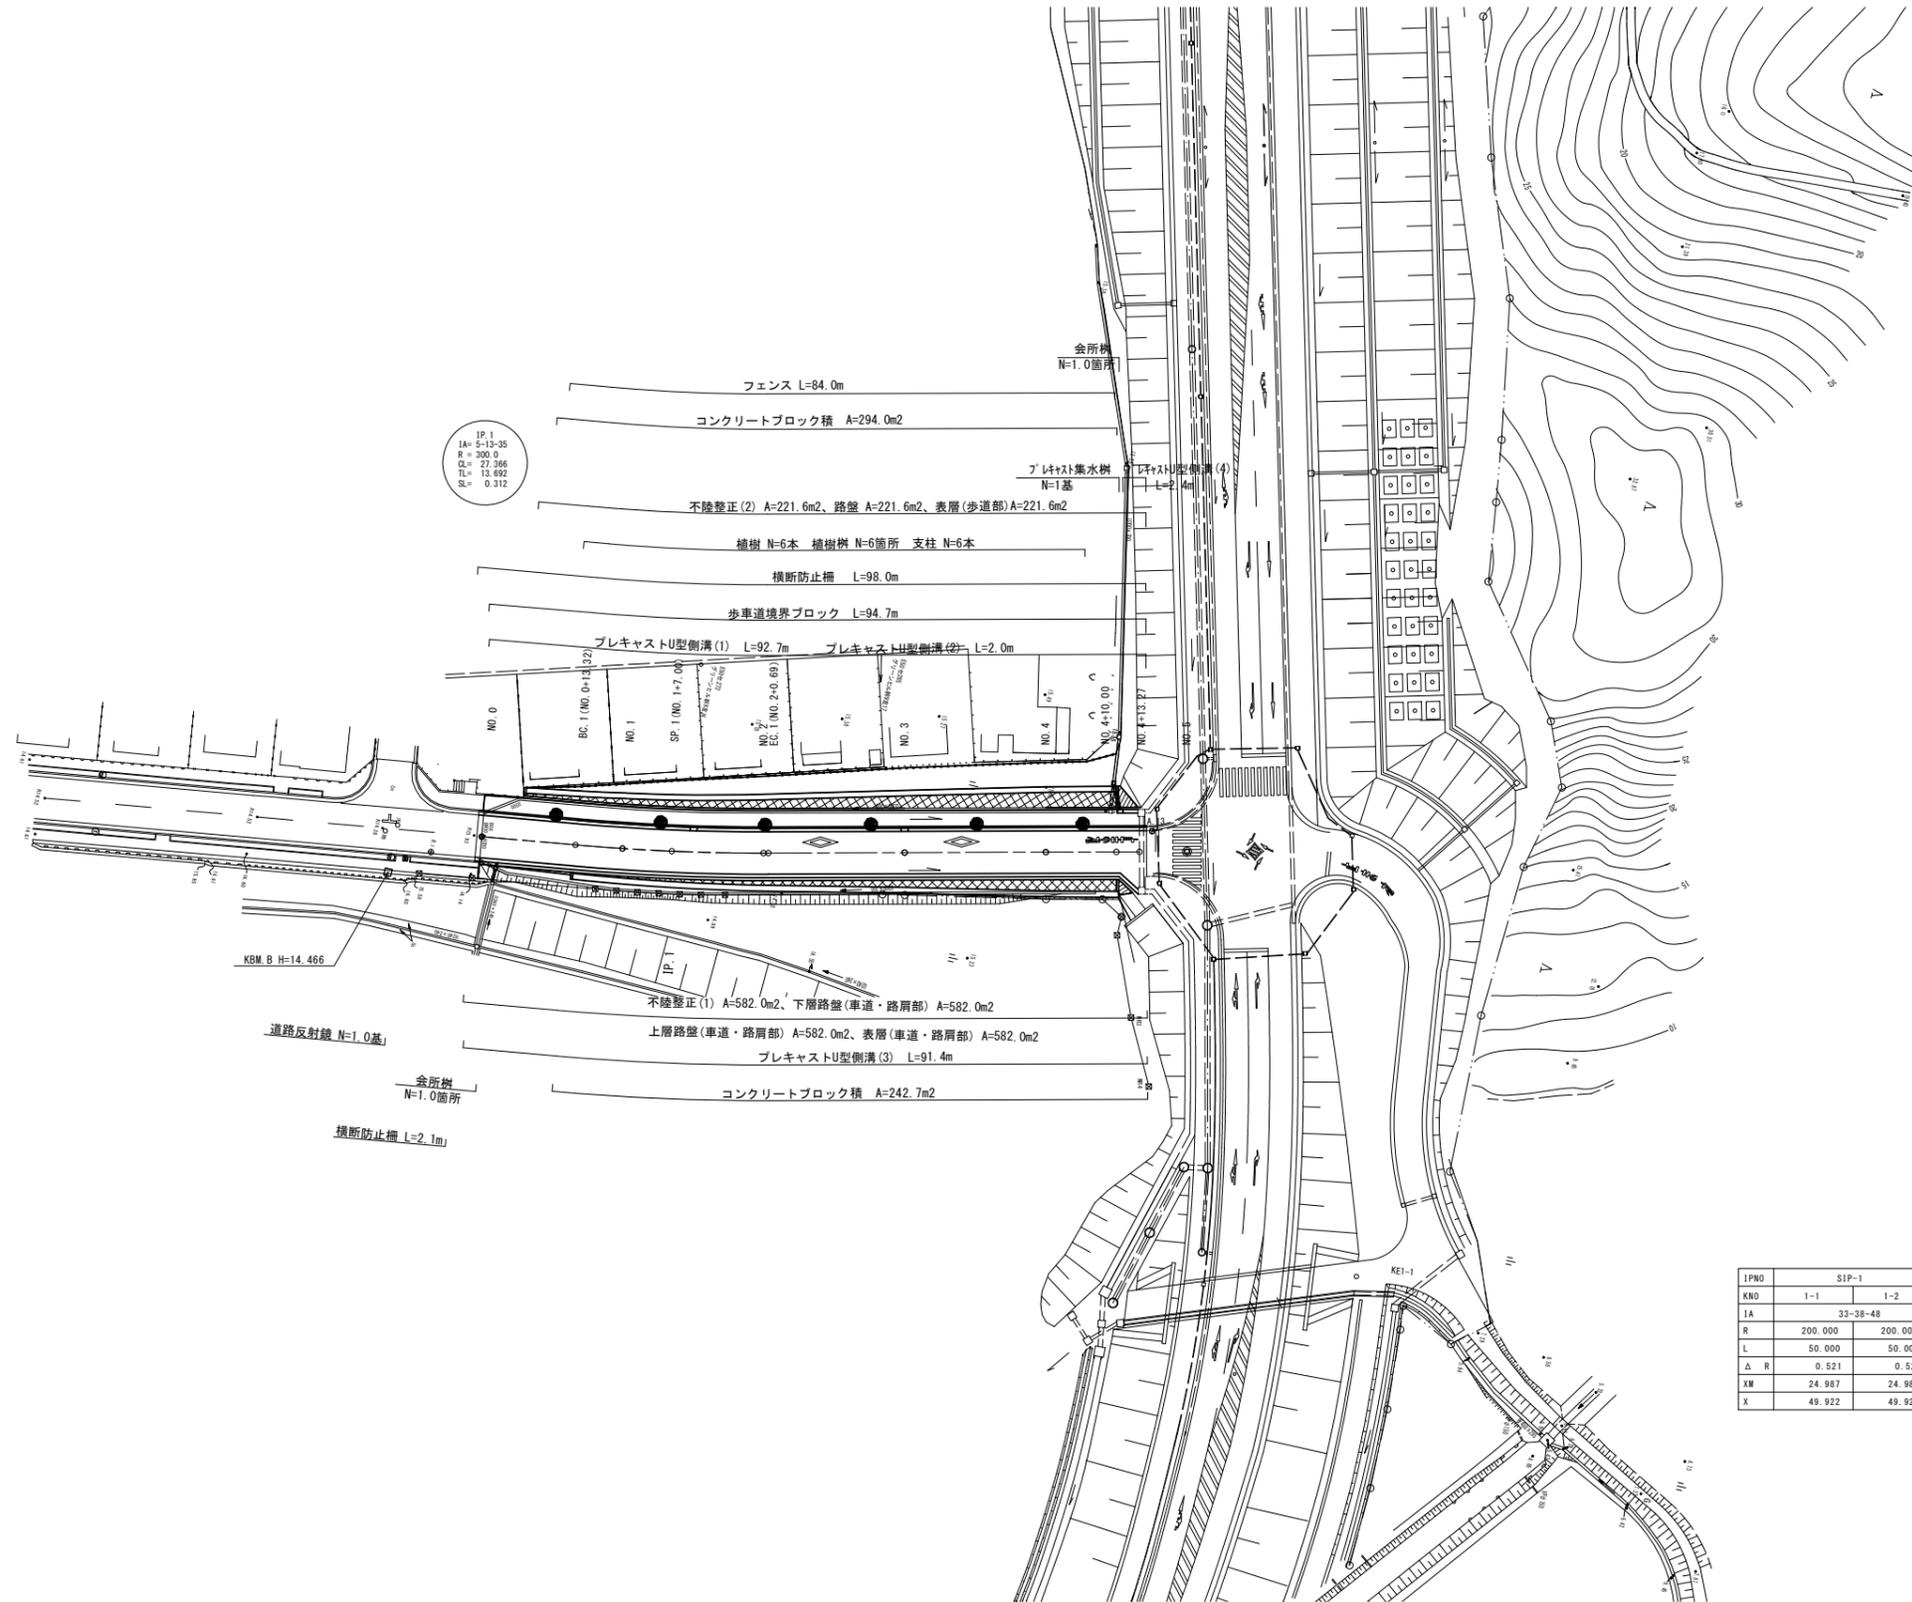


|      |          |         |    |         |         |
|------|----------|---------|----|---------|---------|
| IPWD | SIP-1    |         | Y  | 2.081   | 2.081   |
| KND  | 1-1      | 1-2     | Lc | 67.449  |         |
| IA   | 33-38-48 |         | CL | 167.449 |         |
| R    | 200.000  | 200.000 | Tc | 85.617  | 85.617  |
| L    | 50.000   | 50.000  | S  | 49.965  | 49.965  |
| Δ R  | 0.521    | 0.521   | W  | 60.630  |         |
| XW   | 24.987   | 24.987  | A  | 100.000 | 100.000 |
| X    | 49.922   | 49.922  |    |         |         |

※この図面はA1サイズを原寸とする。

|       |                                   |      |     |
|-------|-----------------------------------|------|-----|
| 工事名   | 平成30年度 建整道新第4号<br>神戸線が丘第2号線道路改良工事 |      |     |
| 施工箇所名 | 津市緑が丘二丁目 地内                       |      |     |
| 図面の種類 | 平面図                               |      |     |
| 縮尺    | S=1:500                           | 図面番号 | 1/9 |
| 事務所名  | 津市建設部建設整備課                        |      |     |

# 縦断面図

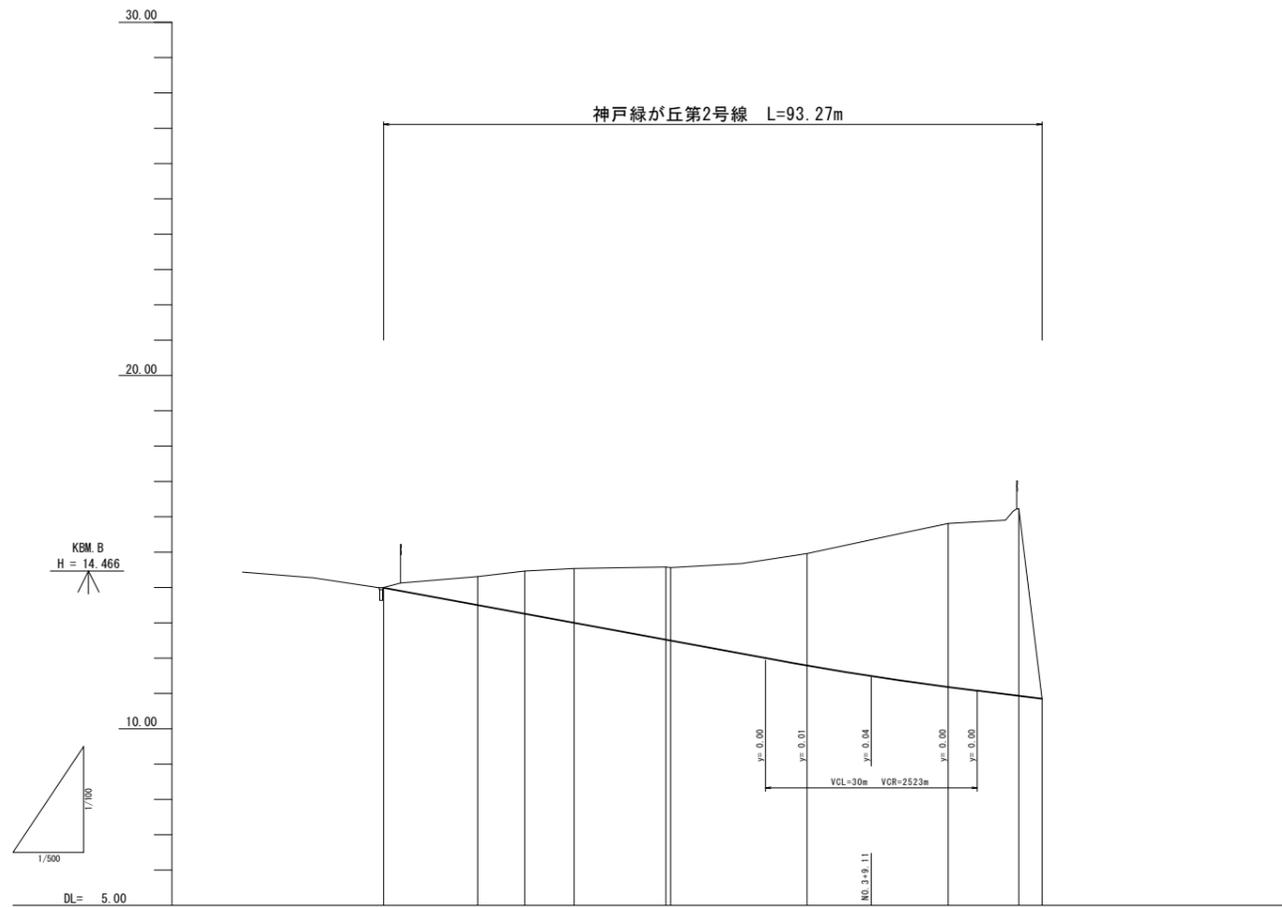

|       |  |
|-------|--|
| 勾配図   |  |
| 盛土    |  |
| 切土    | 0.80, 1.70, 1.53, 2.86, 2.07, 3.15, 4.53, 5.30   |
| 計画高   | 13.990, 13.500, 13.255, 12.988, 12.500, 12.495, 11.795, 11.495, 11.195, 10.931, 10.850 |
| 地盤高   | 13.99, 14.30, 14.46, 14.55, 14.58, 14.58, 14.98, 14.38, 15.81, 16.22, 16.88            |
| 追加距離  | 0.00, 13.32, 20.00, 27.00, 40.00, 40.00, 60.00, 69.11, 80.00, 90.00, 93.27             |
| 単距離   | 0.00, 13.32, 6.68, 7.00, 10.00, 0.99, 19.31, 9.11, 10.89, 10.00, 3.27                  |
| 測点    | MG.0, MG.1, MG.1, SP.1, MG.2, EC.1, MG.3, + 9.11, MG.4, +10.00, +13.27                 |
| 曲率図   |  |
| 片勾配摺付 | -1.5%  |
| 拡幅摺付  |  |

※この図面はA1サイズを原寸とする。


|       |                                   |      |     |
|-------|-----------------------------------|------|-----|
| 工事名   | 平成30年度 建整道新第4号<br>神戸緑が丘第2号線道路改良工事 |      |     |
| 施工箇所名 | 津市緑が丘二丁目 地内                       |      |     |
| 図面の種類 | 縦断面図                              |      |     |
| 縮尺    | 図示                                | 図面番号 | 2/9 |
| 事務所名  | 津市建設部建設整備課                        |      |     |



# 横断面図(1)

NO. 1


GH= 14.46  
FH= 13.255

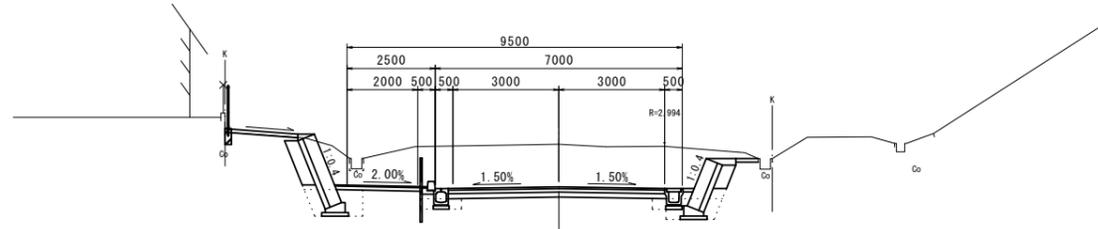

DL=10.00

BC. 1 (NO. 0+13.32)


GH= 14.30  
FH= 13.500

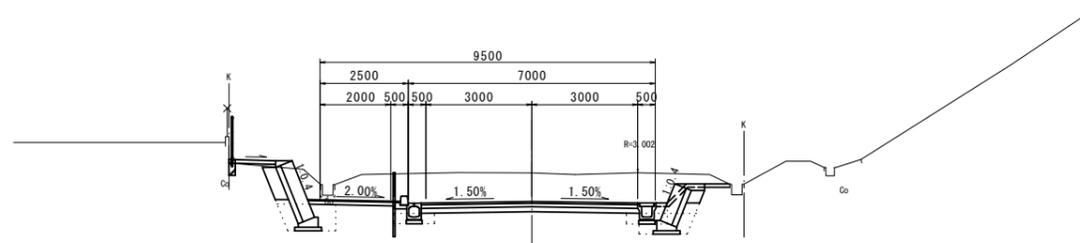

DL=10.00

NO. 0

GH= 13.99  
FH= 13.990

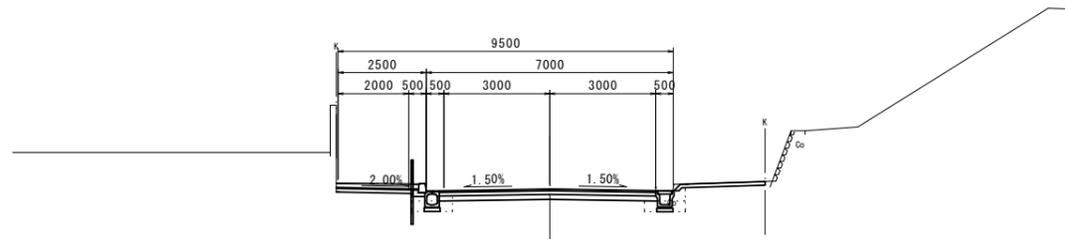

DL=10.00

| 道路土工  |                | 左 | 右    |
|-------|----------------|---|------|
| 掘削(1) | m <sup>2</sup> |   | 17.0 |
| 掘削(2) | m <sup>2</sup> |   | —    |
| 盛土    | m <sup>2</sup> |   | —    |

| 石・ブロック積(雑)工 |                | 左    | 右    |
|-------------|----------------|------|------|
| 床堀り         | m <sup>2</sup> | 1.1  | 0.87 |
| 埋戻し         | m <sup>2</sup> | 0.75 | 0.54 |

| 排水構造物工 |                | 左    | 右    |
|--------|----------------|------|------|
| 床堀り    | m <sup>2</sup> | 0.34 | 0.12 |
| 埋戻し    | m <sup>2</sup> | 0.22 | 0.12 |

| 雑工      |   | 左    | 右    |
|---------|---|------|------|
| 強コンクリート | m | 2.07 | 0.95 |

| 道路土工  |                | 左 | 右    |
|-------|----------------|---|------|
| 掘削(1) | m <sup>2</sup> |   | 12.2 |
| 掘削(2) | m <sup>2</sup> |   | —    |
| 盛土    | m <sup>2</sup> |   | 0.04 |

| 道路土工(箇所) |                | 左 | 右    |
|----------|----------------|---|------|
| 掘削       | m <sup>2</sup> |   | 12.7 |
| 盛土       | m <sup>2</sup> |   | 0.04 |

| 石・ブロック積(雑)工 |                | 左    | 右    |
|-------------|----------------|------|------|
| 床堀り         | m <sup>2</sup> | 1.1  | 0.87 |
| 埋戻し         | m <sup>2</sup> | 0.75 | 0.54 |

| 排水構造物工(箇所) |                | 左    | 右    |
|------------|----------------|------|------|
| 床堀り        | m <sup>2</sup> | 0.34 | 0.12 |
| 埋戻し        | m <sup>2</sup> | 0.22 | 0.12 |

| 雑工      |   | 左    | 右    |
|---------|---|------|------|
| 強コンクリート | m | 1.32 | 2.29 |

| 道路土工  |                | 左 | 右    |
|-------|----------------|---|------|
| 掘削(1) | m <sup>2</sup> |   | 2.90 |
| 掘削(2) | m <sup>2</sup> |   | —    |
| 盛土    | m <sup>2</sup> |   | —    |

| 石・ブロック積(雑)工 |                | 左 | 右 |
|-------------|----------------|---|---|
| 床堀り         | m <sup>2</sup> | — | — |
| 埋戻し         | m <sup>2</sup> | — | — |

| 排水構造物工 |                | 左    | 右    |
|--------|----------------|------|------|
| 床堀り    | m <sup>2</sup> | 0.34 | 0.35 |
| 埋戻し    | m <sup>2</sup> | 0.22 | 0.33 |

| 雑工      |   | 左 | 右    |
|---------|---|---|------|
| 強コンクリート | m | — | 2.65 |


※この図面はA1サイズを原寸とする。

|       |                                   |
|-------|-----------------------------------|
| 工事名   | 平成30年度 建整道新第4号<br>神戸線が丘第2号線道路改良工事 |
| 施工箇所名 | 津市緑が丘二丁目 地内                       |
| 図面の種類 | 横断面図(1)                           |
| 縮尺    | S=1:100 図面番号 4/9                  |
| 事務所名  | 津市建設部建設整備課                        |

# 横断面図(2)

NO. 3

GH= 14.95  
FH= 11.795

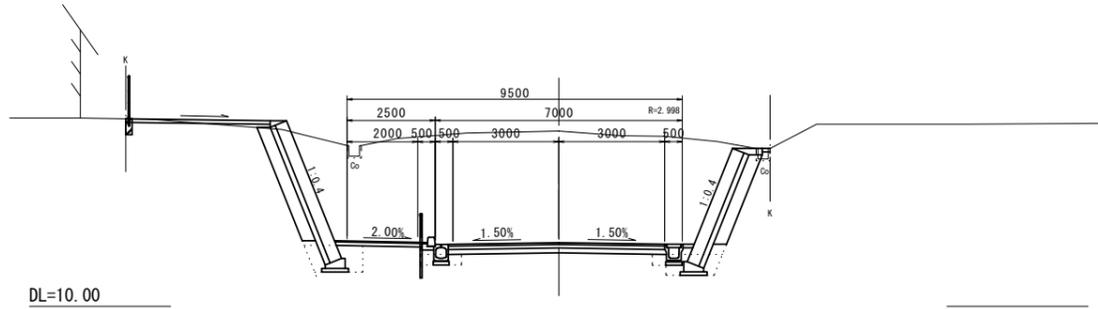

| 道路土工  |                | 左 | 右    |
|-------|----------------|---|------|
| 掘削(1) | m <sup>2</sup> |   | 42.5 |
| 掘削(2) | m <sup>2</sup> |   | —    |
| 盛土    | m <sup>2</sup> |   | 0.11 |


| 石・ブロック積(雑)工 |                | 左    | 右    |
|-------------|----------------|------|------|
| 床廻り         | m <sup>2</sup> | 1.1  | 0.87 |
| 埋戻し         | m <sup>2</sup> | 0.75 | 0.54 |

| 排水構造物工 |                | 左    | 右    |
|--------|----------------|------|------|
| 床廻り    | m <sup>2</sup> | 0.34 | 0.12 |
| 埋戻し    | m <sup>2</sup> | 0.22 | 0.12 |

| 雑工      |   | 左    | 右    |
|---------|---|------|------|
| 張コンクリート | m | 4.09 | 0.54 |

EC. 1 (NO. 2+0.69)

GH= 14.56  
FH= 12.495

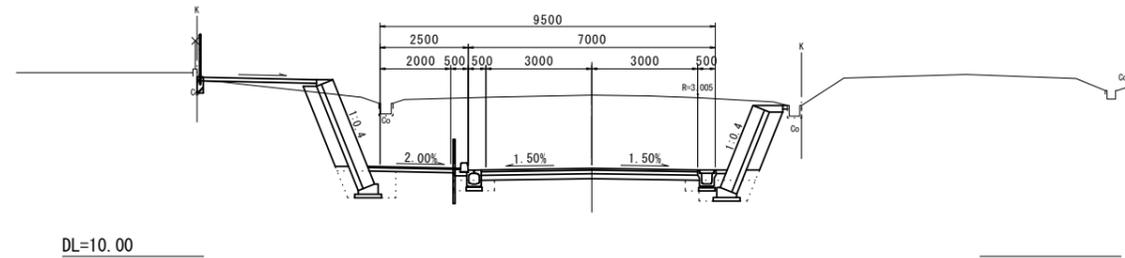

| 道路土工  |                | 左 | 右    |
|-------|----------------|---|------|
| 掘削(1) | m <sup>2</sup> |   | 28.6 |
| 掘削(2) | m <sup>2</sup> |   | —    |
| 盛土    | m <sup>2</sup> |   | 0.32 |


| 石・ブロック積(雑)工 |                | 左    | 右    |
|-------------|----------------|------|------|
| 床廻り         | m <sup>2</sup> | 1.1  | 0.87 |
| 埋戻し         | m <sup>2</sup> | 0.75 | 0.54 |

| 排水構造物工 |                | 左    | 右    |
|--------|----------------|------|------|
| 床廻り    | m <sup>2</sup> | 0.34 | 0.12 |
| 埋戻し    | m <sup>2</sup> | 0.22 | 0.12 |

| 雑工      |   | 左    | 右    |
|---------|---|------|------|
| 張コンクリート | m | 3.38 | 0.47 |

SP. 1 (NO. 1+7.00)

GH= 14.53  
FH= 12.998

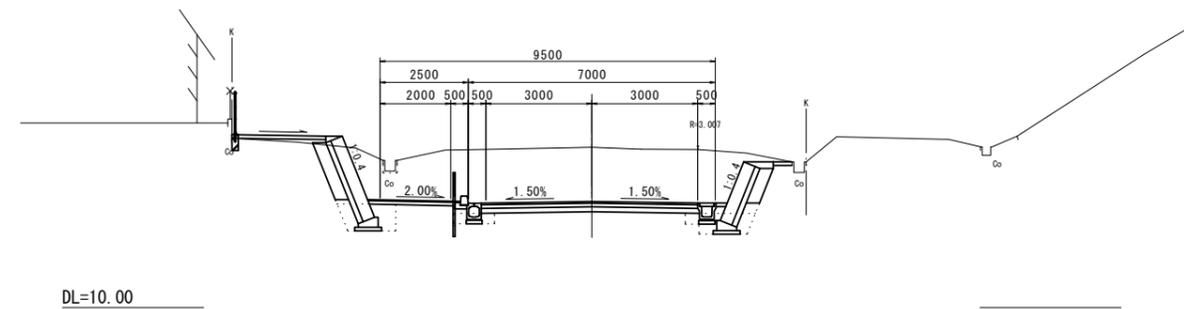

| 道路土工  |                | 左 | 右    |
|-------|----------------|---|------|
| 掘削(1) | m <sup>2</sup> |   | 21.1 |
| 掘削(2) | m <sup>2</sup> |   | —    |
| 盛土    | m <sup>2</sup> |   | 0.15 |

| 石・ブロック積(雑)工 |                | 左    | 右    |
|-------------|----------------|------|------|
| 床廻り         | m <sup>2</sup> | 1.1  | 0.87 |
| 埋戻し         | m <sup>2</sup> | 0.75 | 0.54 |


| 排水構造物工 |                | 左    | 右    |
|--------|----------------|------|------|
| 床廻り    | m <sup>2</sup> | 0.34 | 0.12 |
| 埋戻し    | m <sup>2</sup> | 0.22 | 0.12 |

| 雑工      |   | 左    | 右    |
|---------|---|------|------|
| 張コンクリート | m | 2.65 | 0.53 |

※この図面はA1サイズを原寸とする。

|       |                                   |
|-------|-----------------------------------|
| 工事名   | 平成30年度 建整道新第4号<br>神戸線が丘第2号線道路改良工事 |
| 施工箇所名 | 津市緑が丘二丁目 地内                       |
| 図面の種類 | 横断面図(2)                           |
| 縮尺    | S=1:100 図面番号 5/9                  |
| 事務所名  | 津市建設部建設整備課                        |

# 横断面図(3)

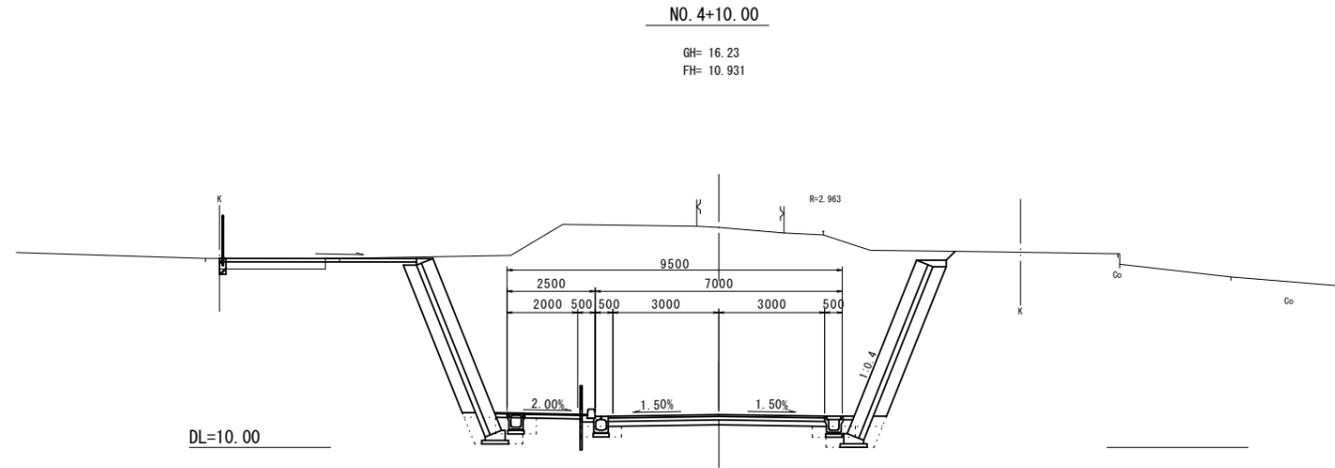

| 道路土工 NO.5+10.00 |                | 左    | 右    |
|-----------------|----------------|------|------|
| 掘削(1)           | m <sup>2</sup> | 72.6 |      |
| 掘削(2)           | m <sup>2</sup> | 72.6 | (同所) |
| 盛土              | m <sup>2</sup> | 0.60 |      |


| 道路土工 NO.5+13.27 |                | 左    | 右 |
|-----------------|----------------|------|---|
| 掘削(1)           | m <sup>2</sup> | —    |   |
| 掘削(2)           | m <sup>2</sup> | —    |   |
| 盛土              | m <sup>2</sup> | 0.60 |   |

| 石・ブロック積(強)工 NO.4+10.30 |                | 左    | 右    |
|------------------------|----------------|------|------|
| 床堀り                    | m <sup>2</sup> | 1.1  | 0.87 |
| 埋戻し                    | m <sup>2</sup> | 0.75 | 0.54 |

| 排水構造物工 NO.4+10.30 |                | 左    | 右    |
|-------------------|----------------|------|------|
| 床堀り               | m <sup>2</sup> | 0.34 | 0.12 |
| 埋戻し               | m <sup>2</sup> | 0.22 | 0.12 |

| 排水構造物工 NO.4+10.30(同所)~NO.4+13.27 |                | 左    | 右    |
|----------------------------------|----------------|------|------|
| 床堀り                              | m <sup>2</sup> | 0.87 | 0.37 |
| 埋戻し                              | m <sup>2</sup> | 0.59 | 0.29 |

| 舗工      |   | 左    | 右    |
|---------|---|------|------|
| 強コンクリート | m | 5.58 | 0.32 |

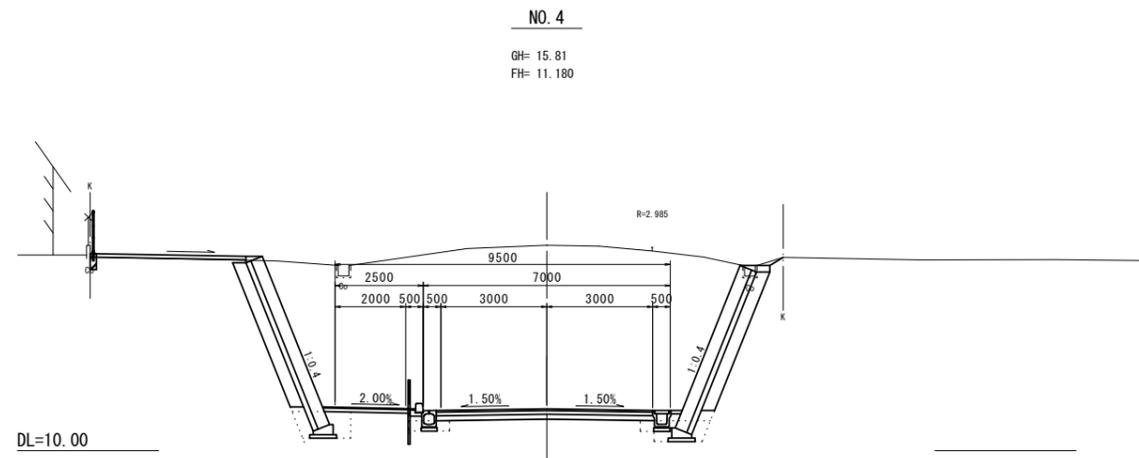

| 道路土工  |                | 左    | 右 |
|-------|----------------|------|---|
| 掘削(1) | m <sup>2</sup> | 62.6 |   |
| 掘削(2) | m <sup>2</sup> | —    |   |
| 盛土    | m <sup>2</sup> | —    |   |

| 石・ブロック積(強)工 |                | 左    | 右    |
|-------------|----------------|------|------|
| 床堀り         | m <sup>2</sup> | 1.1  | 0.87 |
| 埋戻し         | m <sup>2</sup> | 0.75 | 0.54 |

| 排水構造物工 |                | 左    | 右    |
|--------|----------------|------|------|
| 床堀り    | m <sup>2</sup> | 0.34 | 0.12 |
| 埋戻し    | m <sup>2</sup> | 0.22 | 0.12 |


| 舗工      |   | 左    | 右    |
|---------|---|------|------|
| 強コンクリート | m | 4.41 | 0.32 |

※この図面はA1サイズを原寸とする。


|       |                                   |      |     |
|-------|-----------------------------------|------|-----|
| 工事名   | 平成30年度 建整道新第4号<br>神戸線が丘第2号線道路改良工事 |      |     |
| 施工箇所名 | 津市緑が丘二丁目 地内                       |      |     |
| 図面の種類 | 横断面図(3)                           |      |     |
| 縮尺    | S=1:100                           | 図面番号 | 6/9 |
| 事務所名  | 津市建設部建設整備課                        |      |     |

# コンクリートブロック工詳細図

標準断面図 S=1:30

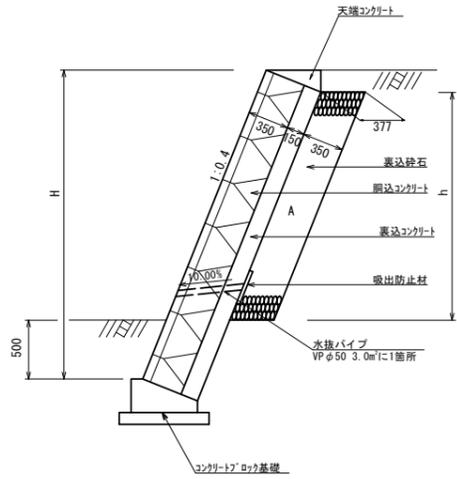


コンクリートブロック基礎 S=1:20

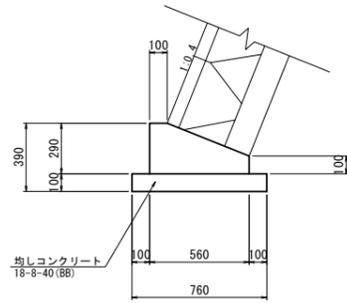

10.0m当り

| 名称       | 規格          | 単位             | 数量   | 摘要 |
|----------|-------------|----------------|------|----|
| コンクリート   | 18-8-40(BB) | m <sup>3</sup> | 1.19 |    |
| 型枠       |             | m <sup>2</sup> | 3.90 |    |
| 均しコンクリート | 18-8-40(BB) | m <sup>3</sup> | 0.76 |    |
| 均し型枠     |             | m <sup>2</sup> | 2.00 |    |
| 目地材      | 遮青板 t=10    | m <sup>2</sup> | 0.12 |    |
| 基面整正     |             | m <sup>2</sup> | 7.60 |    |


小口止コンクリート(1) S=1:50

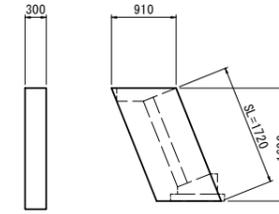

1.0基当り

| 名称     | 規格          | 単位             | 数量   | 摘要 |
|--------|-------------|----------------|------|----|
| コンクリート | 18-8-40(BB) | m <sup>3</sup> | 0.44 |    |
| 型枠     |             | m <sup>2</sup> | 3.40 |    |


小口止コンクリート(2) S=1:50

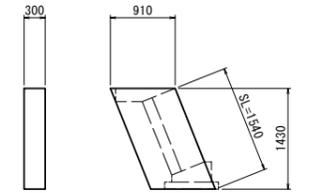

1.0基当り

| 名称     | 規格          | 単位             | 数量   | 摘要 |
|--------|-------------|----------------|------|----|
| コンクリート | 18-8-40(BB) | m <sup>3</sup> | 0.39 |    |
| 型枠     |             | m <sup>2</sup> | 3.10 |    |

天端コンクリート S=1:20

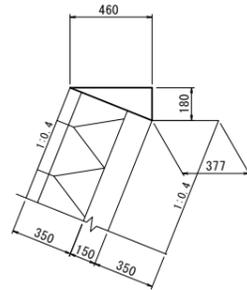

10.0m当り

| 名称     | 規格          | 単位             | 数量   | 摘要 |
|--------|-------------|----------------|------|----|
| コンクリート | 18-8-25(BB) | m <sup>3</sup> | 0.41 |    |
| 型枠     |             | m <sup>2</sup> | 1.80 |    |
| 目地材    | 遮青板 t=10    | m <sup>2</sup> | 0.04 |    |


コンクリートブロック積(左)

| 測点          | H(m) | h(m) | A(m <sup>2</sup> ) |
|-------------|------|------|--------------------|
| NO. 0+5.70  | 1.21 | 0.53 | 0.20               |
| BC. 1       | 1.60 | 0.92 | 0.35               |
| NO. 1       | 1.94 | 1.26 | 0.48               |
| SP. 1       | 2.30 | 1.62 | 0.61               |
| EC. 1       | 2.96 | 2.28 | 0.86               |
| NO. 3       | 3.90 | 3.22 | 1.21               |
| NO. 4       | 4.77 | 4.09 | 1.54               |
| NO. 4+10.00 | 4.87 | 4.19 | 1.58               |


コンクリートブロック積(右)

| 測点          | H(m) | h(m) | A(m <sup>2</sup> ) |
|-------------|------|------|--------------------|
| BC. 1       | 1.04 | 0.36 | 0.14               |
| NO. 1       | 1.34 | 0.66 | 0.25               |
| SP. 1       | 1.66 | 0.98 | 0.37               |
| EC. 1       | 2.32 | 1.64 | 0.62               |
| NO. 3       | 3.21 | 2.53 | 0.95               |
| NO. 4       | 4.60 | 3.92 | 1.48               |
| NO. 4+10.00 | 4.91 | 4.23 | 1.59               |


コンクリートブロック積(左)展開図 S=1:200

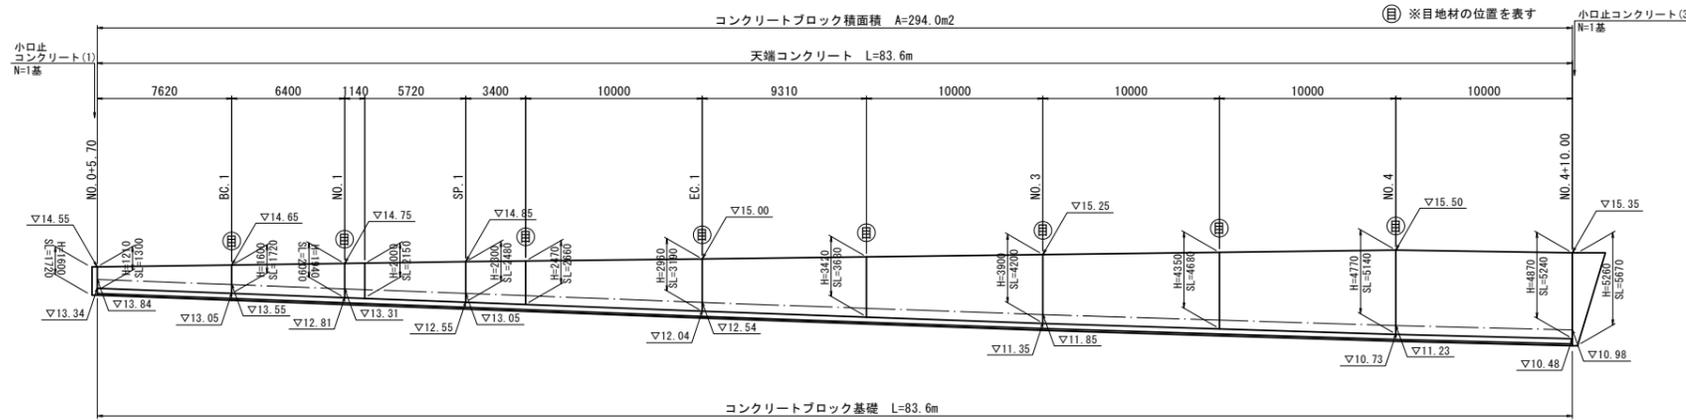

コンクリートブロック積(右)展開図 S=1:200

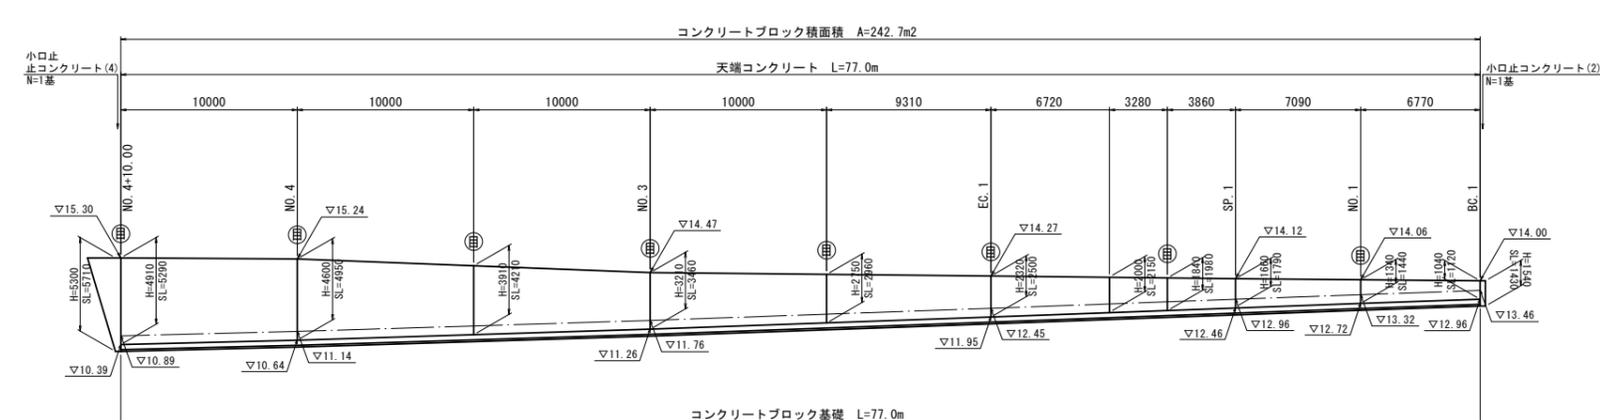

小口止コンクリート(3) S=1:50

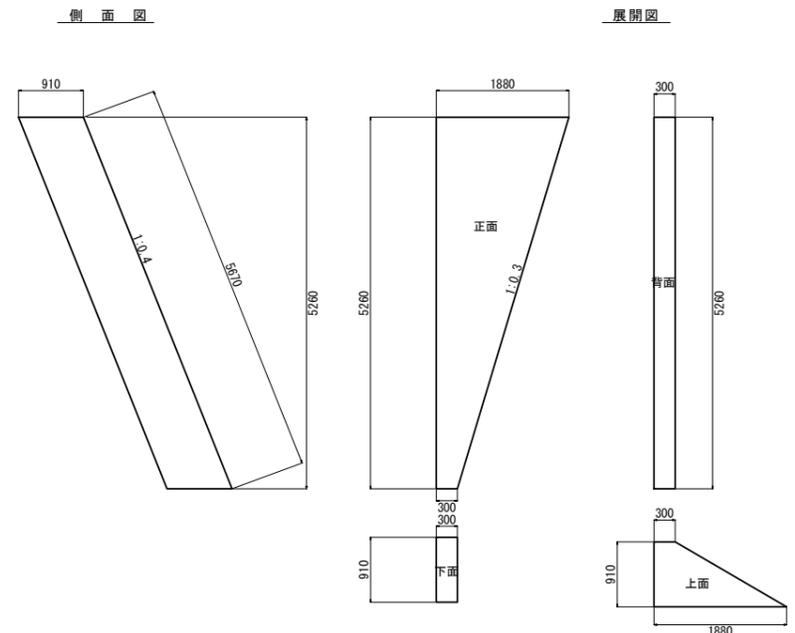

1.0基当り

| 名称     | 規格          | 単位             | 数量    | 摘要 |
|--------|-------------|----------------|-------|----|
| コンクリート | 18-8-40(BB) | m <sup>3</sup> | 3.10  |    |
| 型枠     |             | m <sup>2</sup> | 11.00 |    |

※この図面はA1サイズを原寸とする。

|       |                                |      |     |
|-------|--------------------------------|------|-----|
| 工事名   | 平成30年度 建整道新第4号 神戸線が丘第2号線道路改良工事 |      |     |
| 施工箇所名 | 津市緑が丘二丁目 地内                    |      |     |
| 図面の種類 | コンクリートブロック工詳細図                 |      |     |
| 縮尺    | 図示                             | 図面番号 | 7/9 |
| 事務所名  | 津市建設部建設整備課                     |      |     |


◎ ※目地材の位置を表す




## 各種構造図(2)

フェンス  
S=1:20

側面図

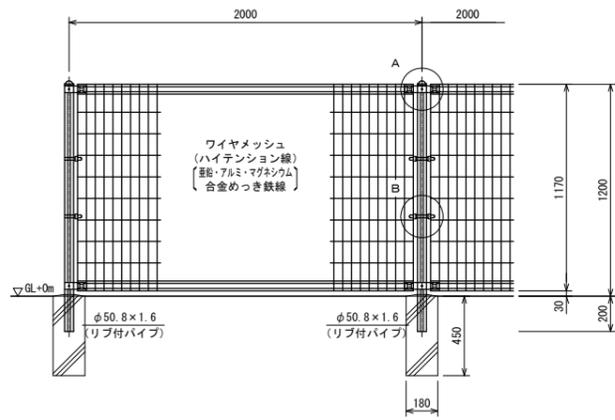


断面図

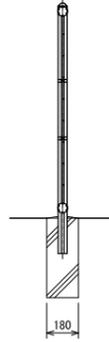

数量表 100m当り

| 名称       | 規格           | 単位 | 数量    | 摘要               |
|----------|--------------|----|-------|------------------|
| メッシュフェンス | H=1200 色: DB | m  | 100.0 | UN-A1200-50同等品以上 |
| 基礎ブロック   | 180×180×H450 | 個  | 50.0  |                  |

植樹

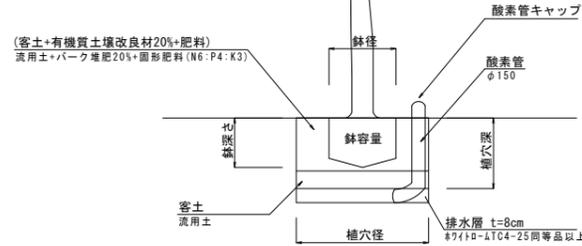


植樹

| 名称     | 規格                    | 幹周<br>(cm) | 鉢径<br>(cm) | 鉢深さ<br>(cm) | 植穴径<br>(cm) | 植穴深<br>(cm) | 鉢容量<br>(m3) | 植穴容量<br>(m3) | 排水層<br>ハ-ライト類<br>厚8cm<br>(g/m2) | 土壌改良材20%                       |                      |                            |             |
|--------|-----------------------|------------|------------|-------------|-------------|-------------|-------------|--------------|---------------------------------|--------------------------------|----------------------|----------------------------|-------------|
|        |                       |            |            |             |             |             |             |              |                                 | 深さ30cm<br>までの埋戻<br>し土量<br>(m3) | n-7堆肥<br>20%<br>(kg) | 固形肥料<br>(N6:P4:K3)<br>(kg) | 客土量<br>(m3) |
| シマトネリコ | H=3.0m C=0.12m W=0.8m | 10以上15未満   | 30         | 26          | 66          | 45          | 0.031       | 0.154        | 27                              | 0.072                          | 7.2                  | 0.14                       | 0.096       |

支柱

S=1:30

2脚鳥居型支柱(添木付)

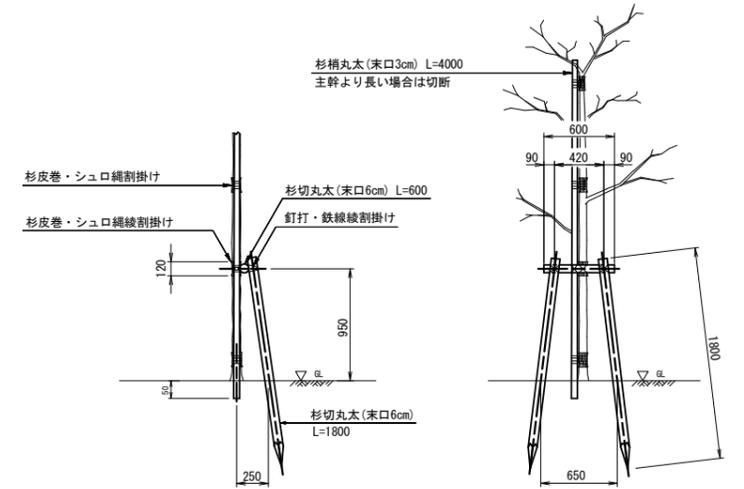


特記: 杉丸太は加圧注入防腐処理材を使用すること。

横断防止柵

S=1:20


側面図

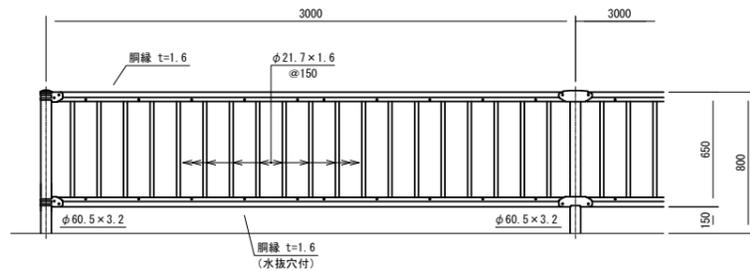

数量表 10.0m当り


| 名称    | 規格 | 単位 | 数量    | 摘要           |
|-------|----|----|-------|--------------|
| 横断防止柵 | P種 | m  | 10.00 | PZ-K800同等品以上 |

断面図

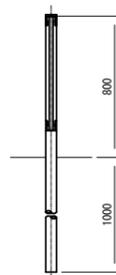


植樹樹


S=1:20

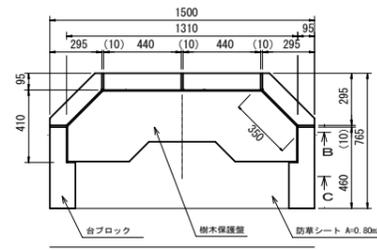

台ブロック  
断面-B

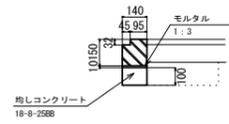

台ブロック  
断面-C

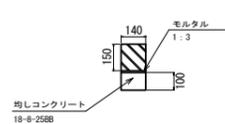

床掘り: A=0.07m2  
埋戻し: A=0.05m2

数量表 1箇所当り

| 名称       | 規格                       | 単位 | 数量   | 摘要                      |
|----------|--------------------------|----|------|-------------------------|
| 樹木保護壁    | 細目色: ブラック                | 個  | 1.0  | ルーツグレート TG-PF-1N10同等品以上 |
| 台ブロック    |                          | 箇所 | 1.0  | L=2.55m                 |
| 均しコンクリート | 18-8-25 (BB)             | m3 | 0.04 |                         |
| 同上型枠     |                          | m2 | 0.51 |                         |
| 防草シート    | t=0.5mm 固定ピン、<br>ワッシャー併用 | m2 | 0.80 | ザバーン防草シート同等品以上          |
| 基面整正     |                          | m2 | 0.36 |                         |
| 床掘り      | 土砂                       | m2 | 0.18 |                         |
| 埋戻し      | 流用土                      | m2 | 0.13 |                         |

※この図面はA1サイズを原寸とする。

|       |                                  |
|-------|----------------------------------|
| 工事名   | 平成30年度 建整道新4号<br>神戸線が丘第2号線道路改良工事 |
| 施工箇所名 | 津市緑が丘二丁目 地内                      |
| 図面の種類 | 各種構造図(2)                         |
| 縮尺    | 図示 図面番号 9/9                      |
| 事務所名  | 津市建設部建設整備課                       |