
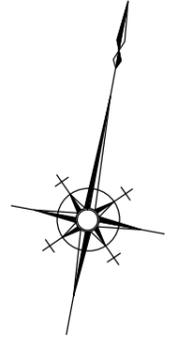



平面図

S=1:500

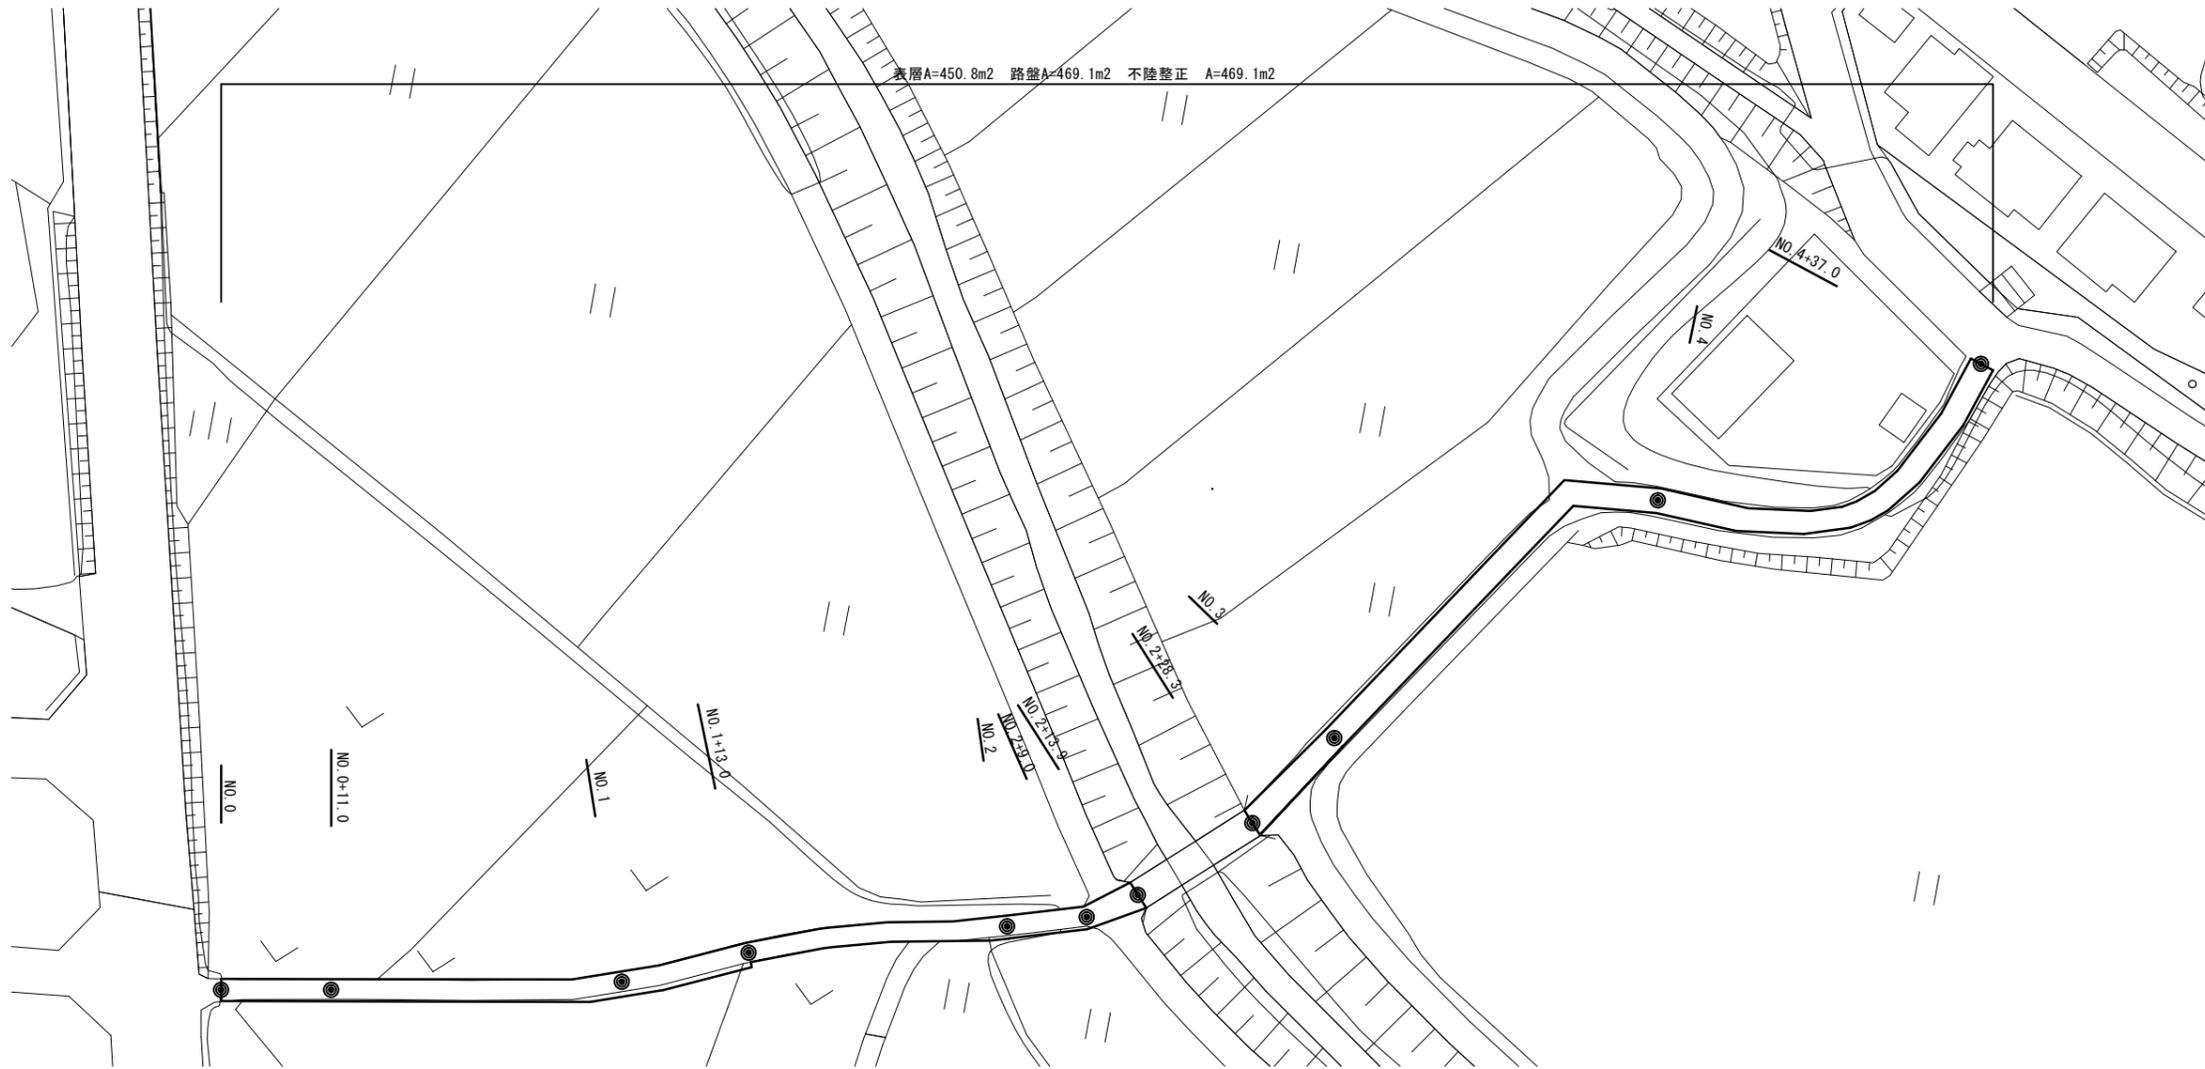

標準横断面図

S=1:50

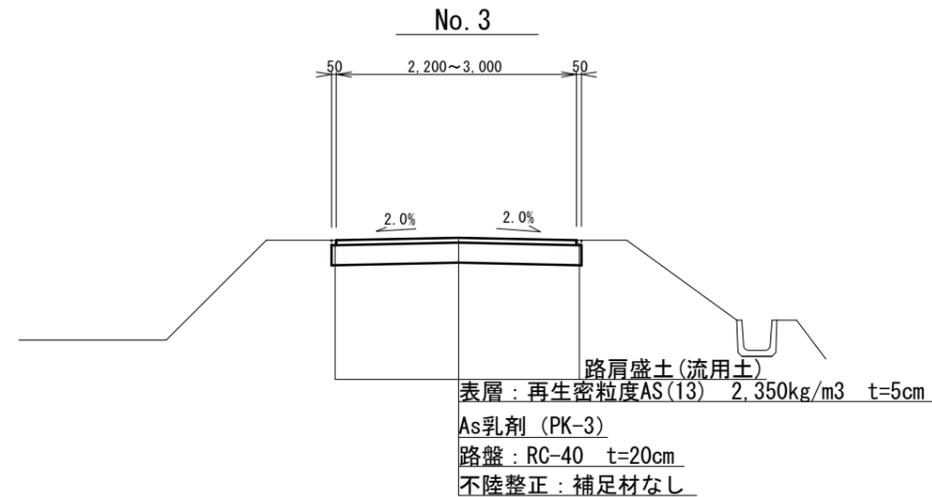

【1号工事箇所】


※この図面はA2サイズを原寸とする。

工事名	平成30年度 北道維第12号 芸濃町椋本地内道路修繕(舗装)工事		
施工箇所名	津市芸濃町椋本地内		
図面の種類	平面図・標準横断面図		
縮尺	図示	図面番号	1/4
事業所名	津市建設部津北工事事務所		

平面図

S=1:500


表層A=435.6m2 路盤A=455.4m2 不陸整正 A=455.4m2

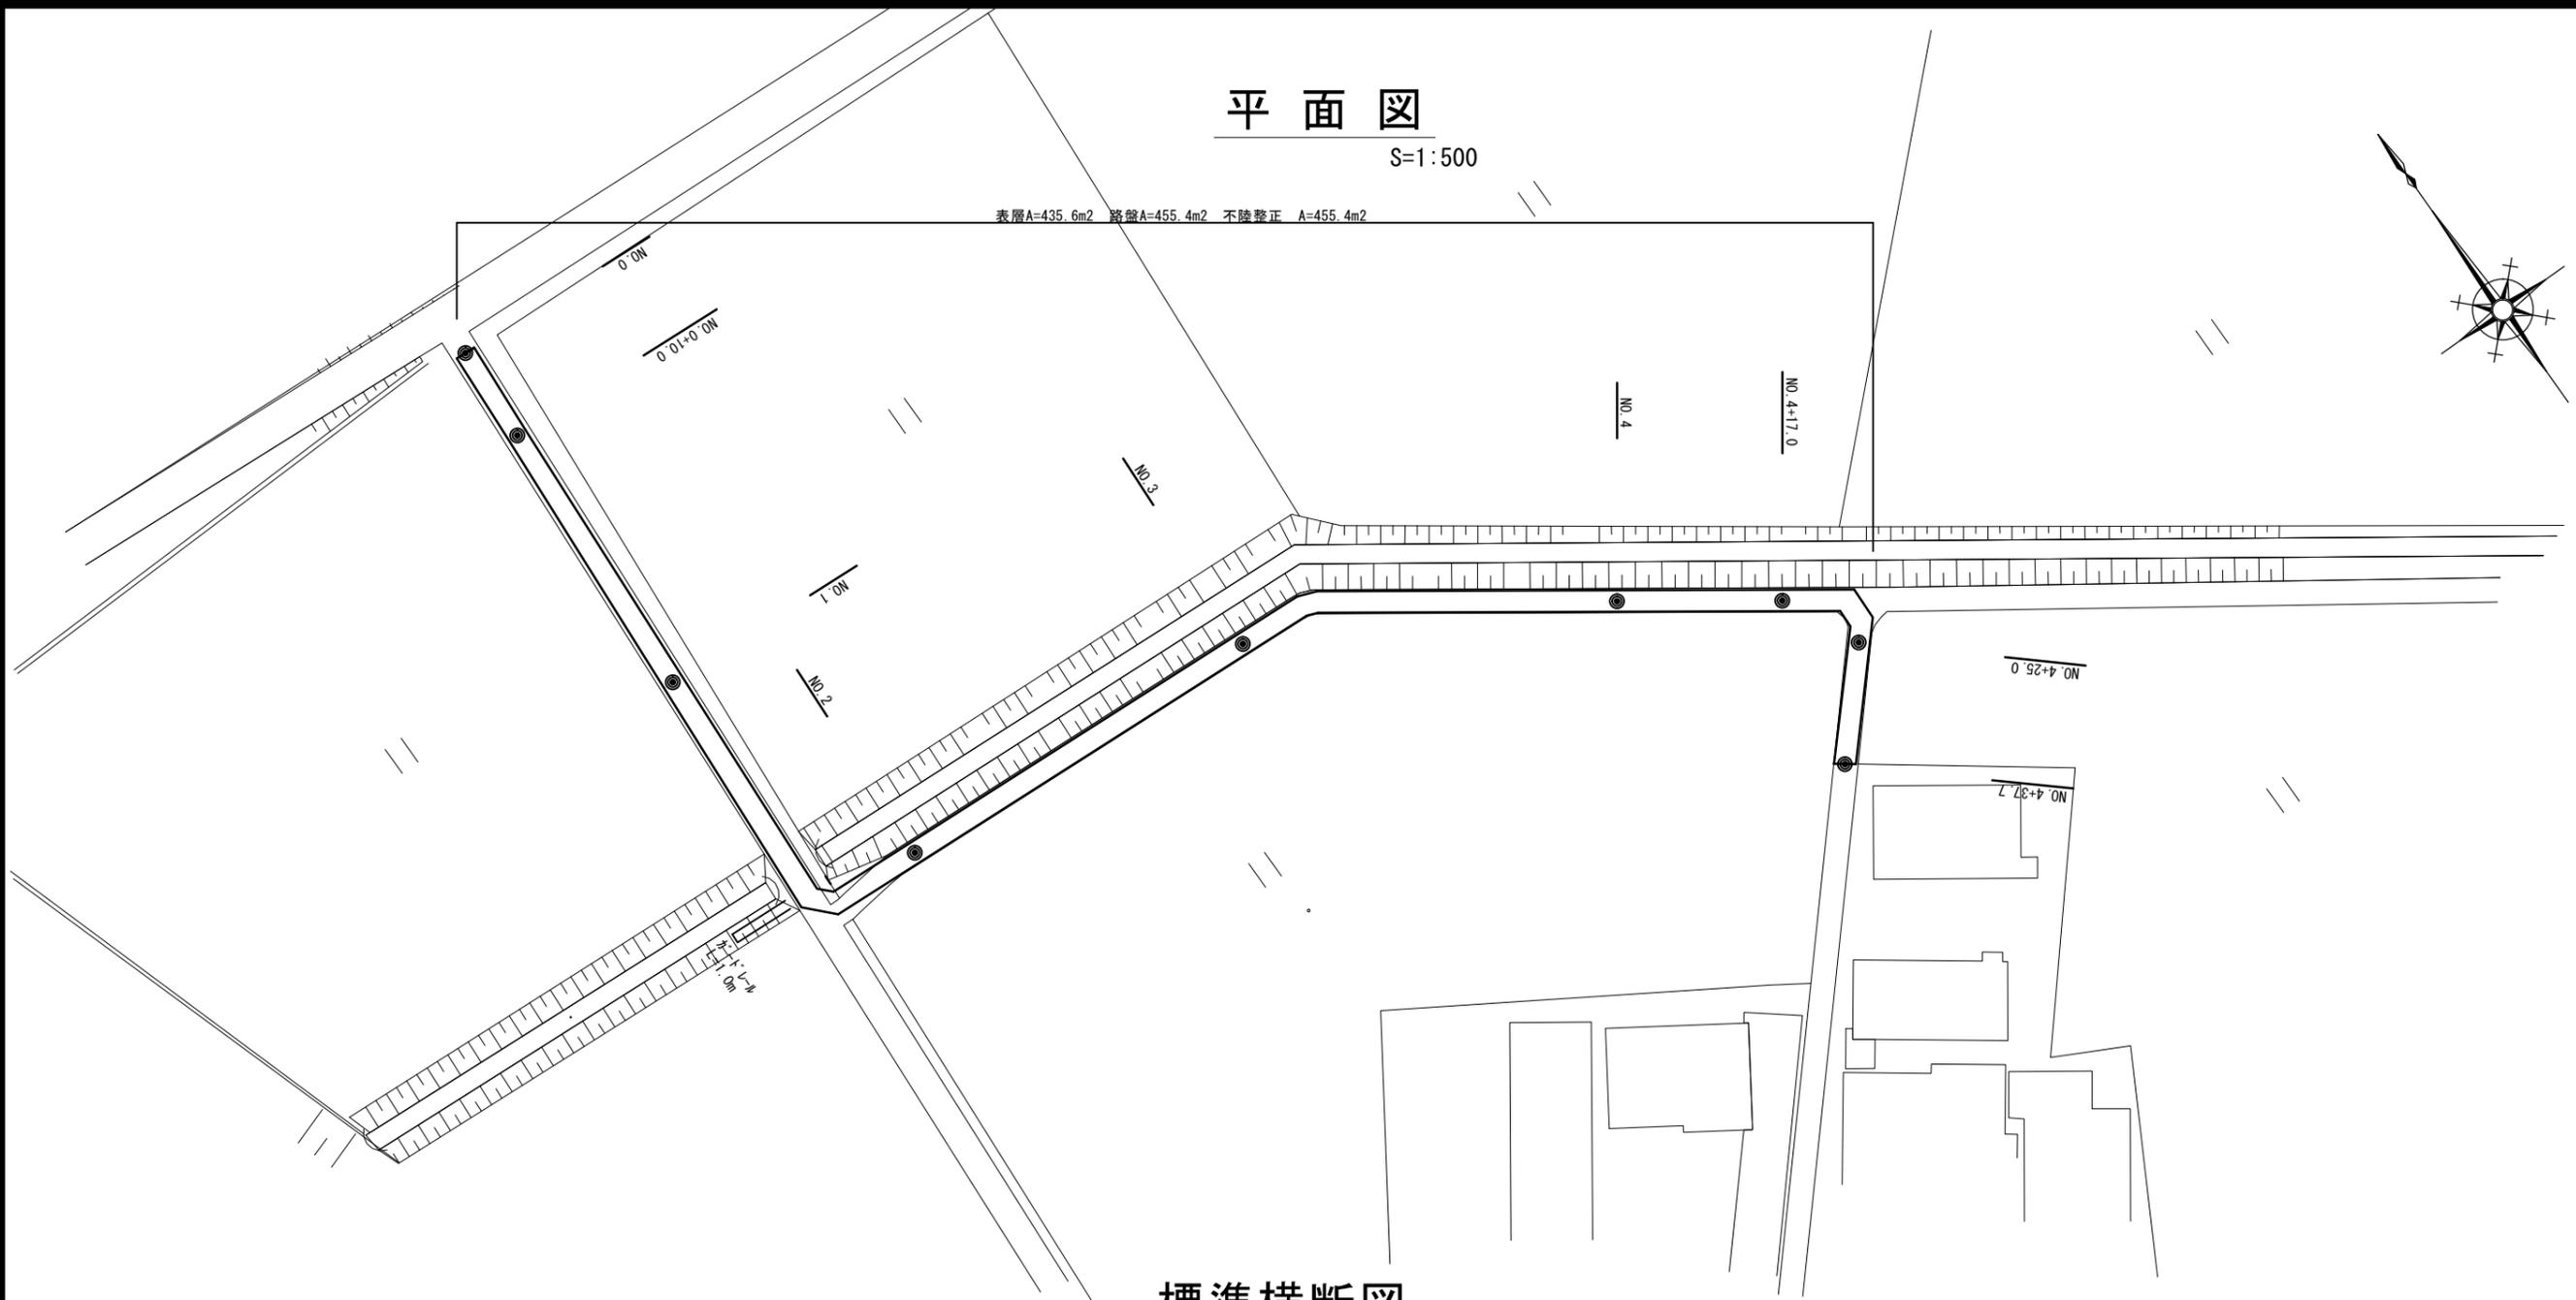

標準横断面図

S=1:50

No. 2

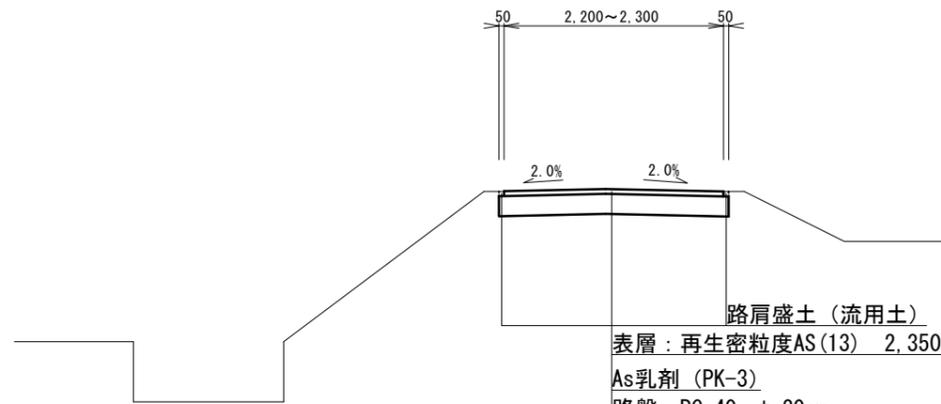

路肩盛土 (流用土)

表層: 再生密粒度AS(13) 2.350kg/m³ t=5cm

As乳剤 (PK-3)

路盤: RC-40 t=20cm

不陸整正: 補足材なし


【2号工事箇所】

※この図面はA2サイズを原寸とする。

工事名	平成30年度 北道維第12号 芸濃町椋本地内道路修繕(舗装)工事		
施工箇所名	津市芸濃町椋本地内		
図面の種類	平面図・標準横断面図		
縮尺	図示	図面番号	2/4
事業所名	津市建設部津北工事事務所		


平面図

S=1:500

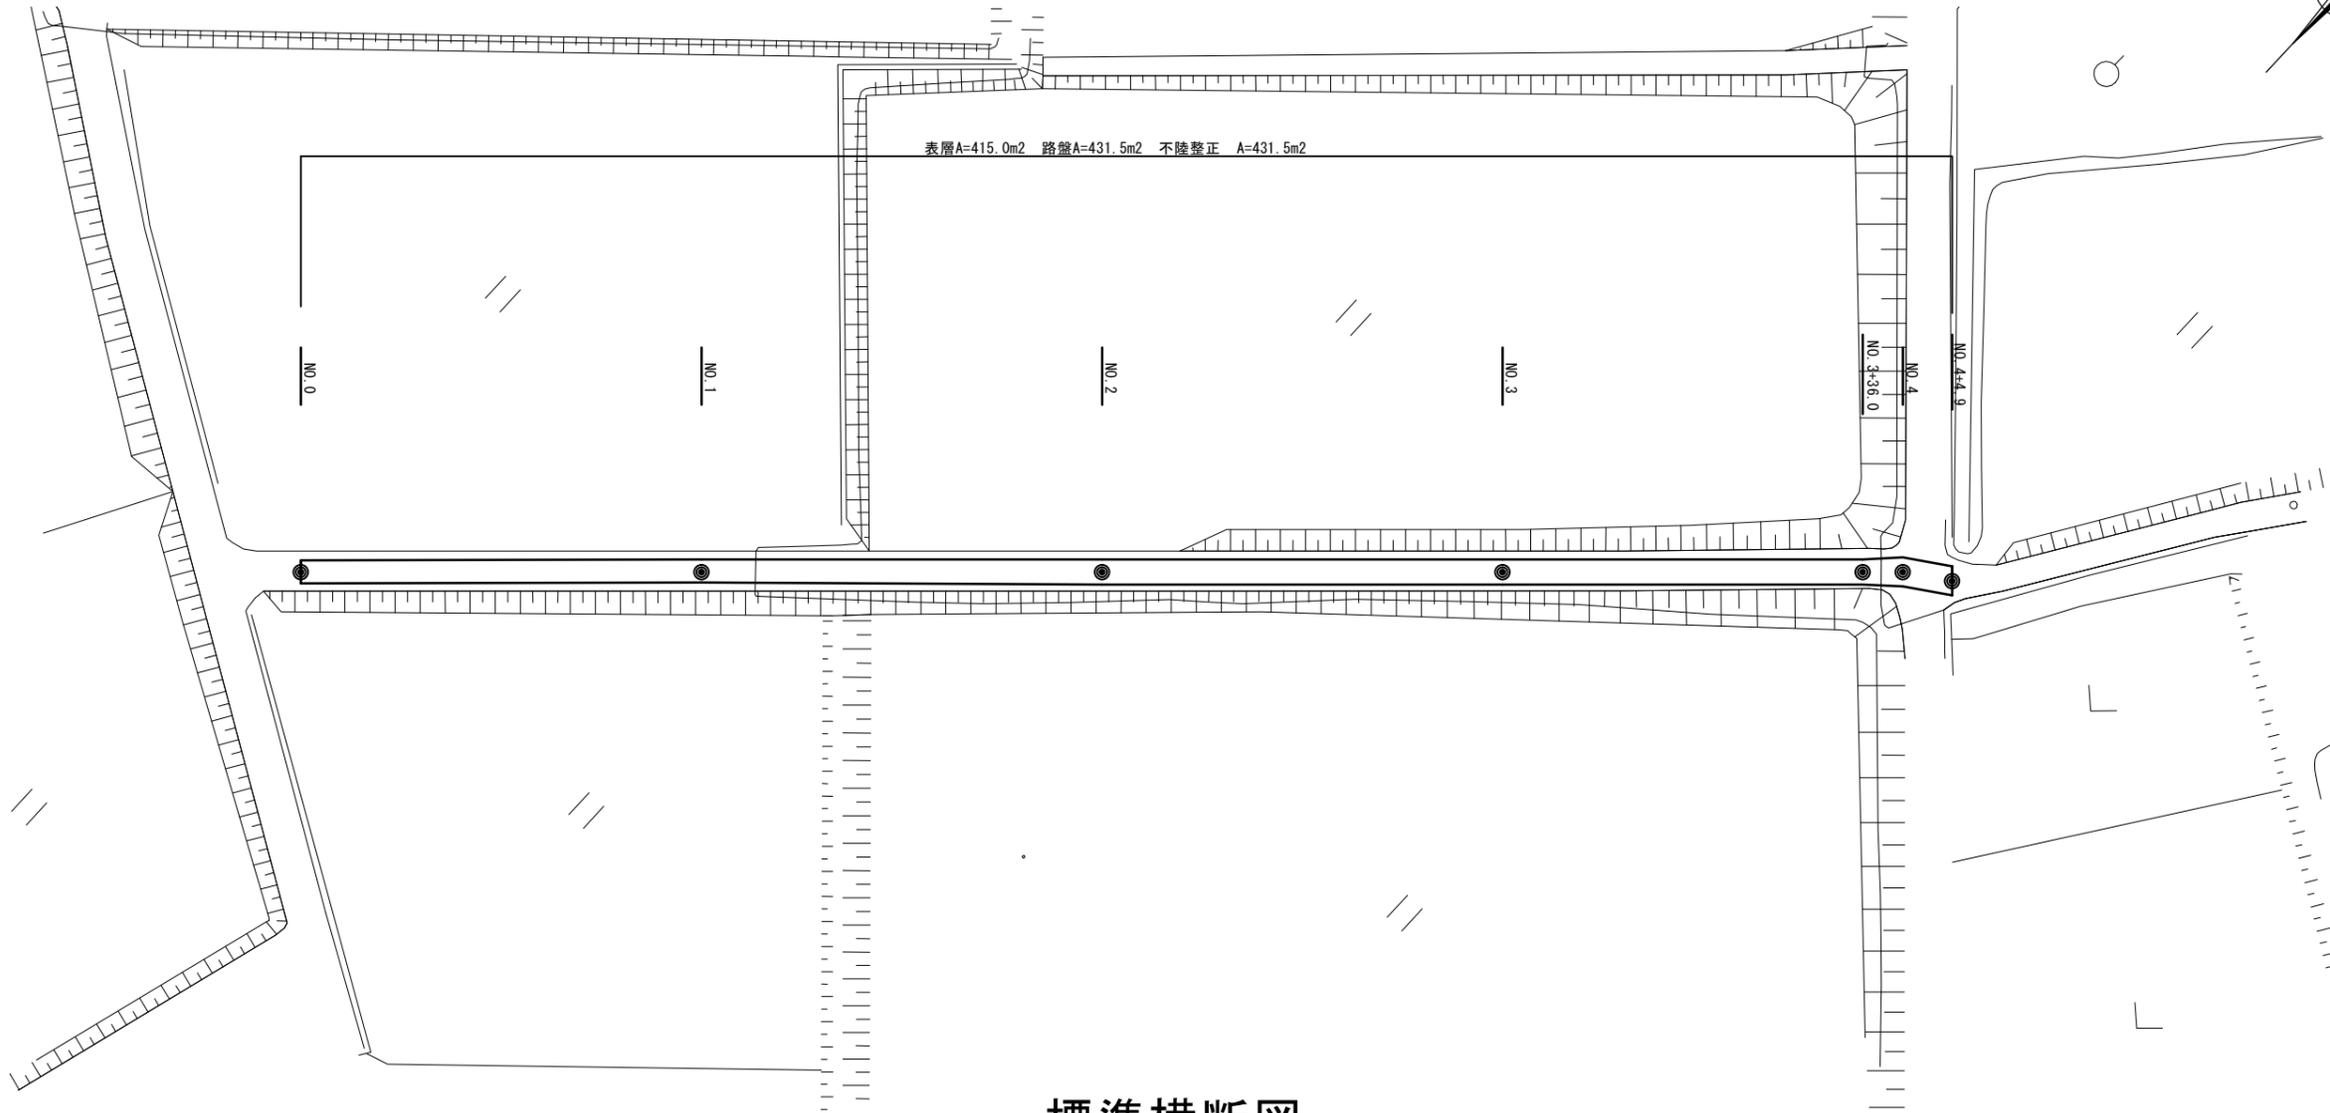

標準横断図

S=1:50

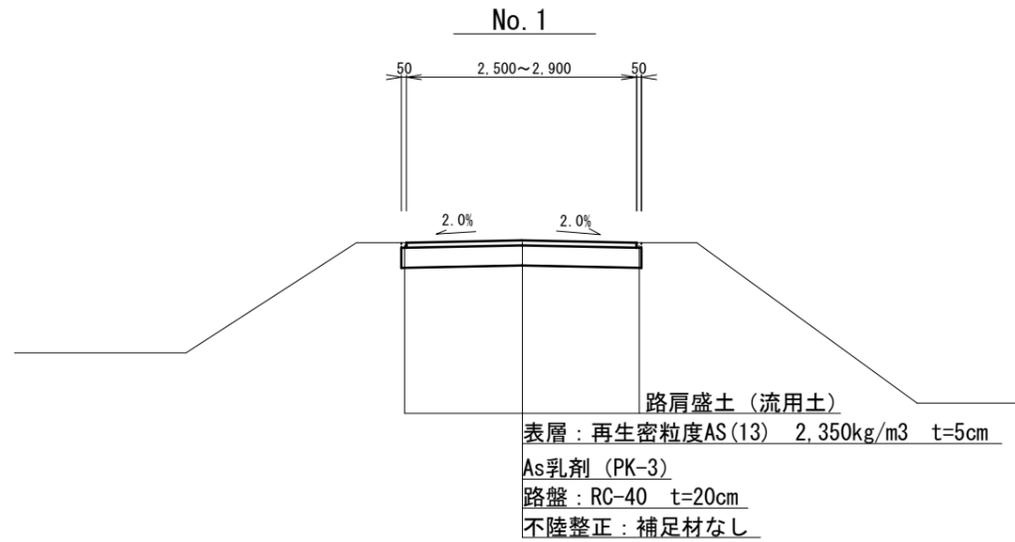



【3号工事箇所】

※この図面はA2サイズを原寸とする。

工事名	平成30年度 北道維第12号 芸濃町椋本地内道路修繕(舗装)工事		
施工箇所名	津市芸濃町椋本地内		
図面の種類	平面図・標準横断図		
縮尺	図示	図面番号	3/4
事業所名	津市建設部津北工事事務所		


平面図

S=1:500

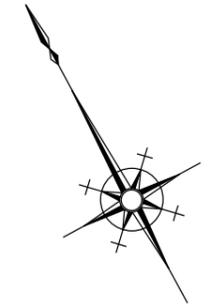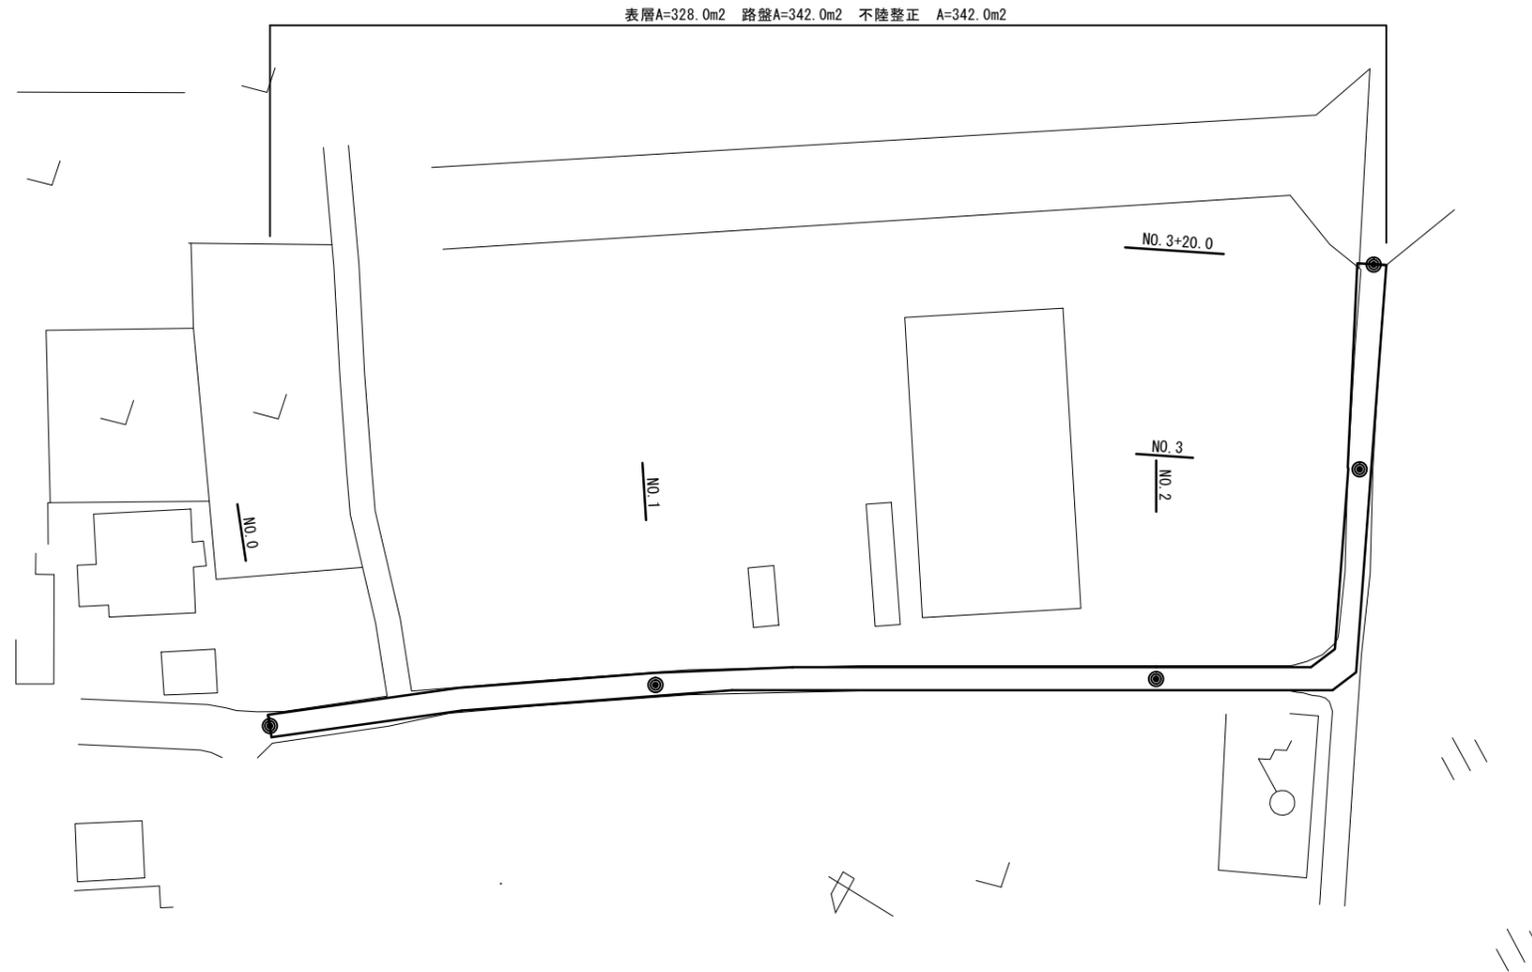

標準横断図

S=1:50

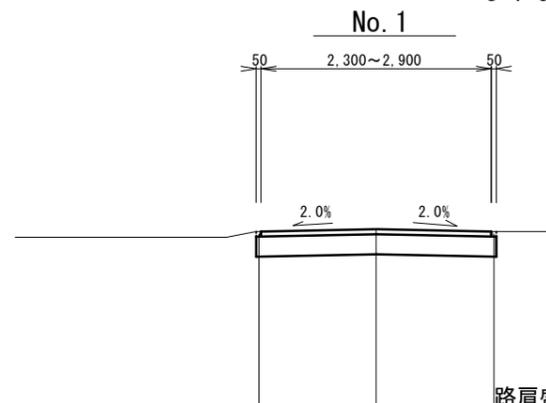

表層: 再生密粒度AS(13) 2.350kg/m³ t=5cm

As乳剤 (PK-3)

路盤: RC-40 t=20cm

不陸整正: 補足材なし

【4号工事箇所】

※この図面はA2サイズを原寸とする。

工事名	平成30年度 北道維第12号 芸濃町椋本地内道路修繕(舗装)工事		
施工箇所名	津市芸濃町椋本地内		
図面の種類	平面図・標準横断図		
縮尺	図示	図面番号	4/4
事業所名	津市建設部津北工事事務所		