


津一沓張農道 11-2


平面図

S=1:500

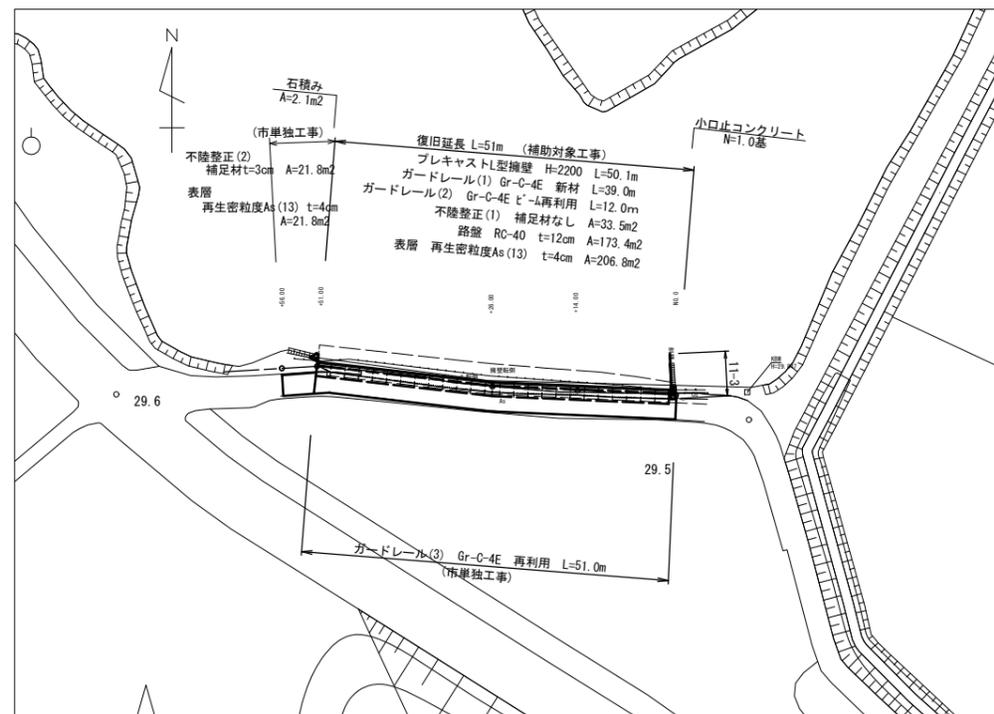

横断面図


S=1:100

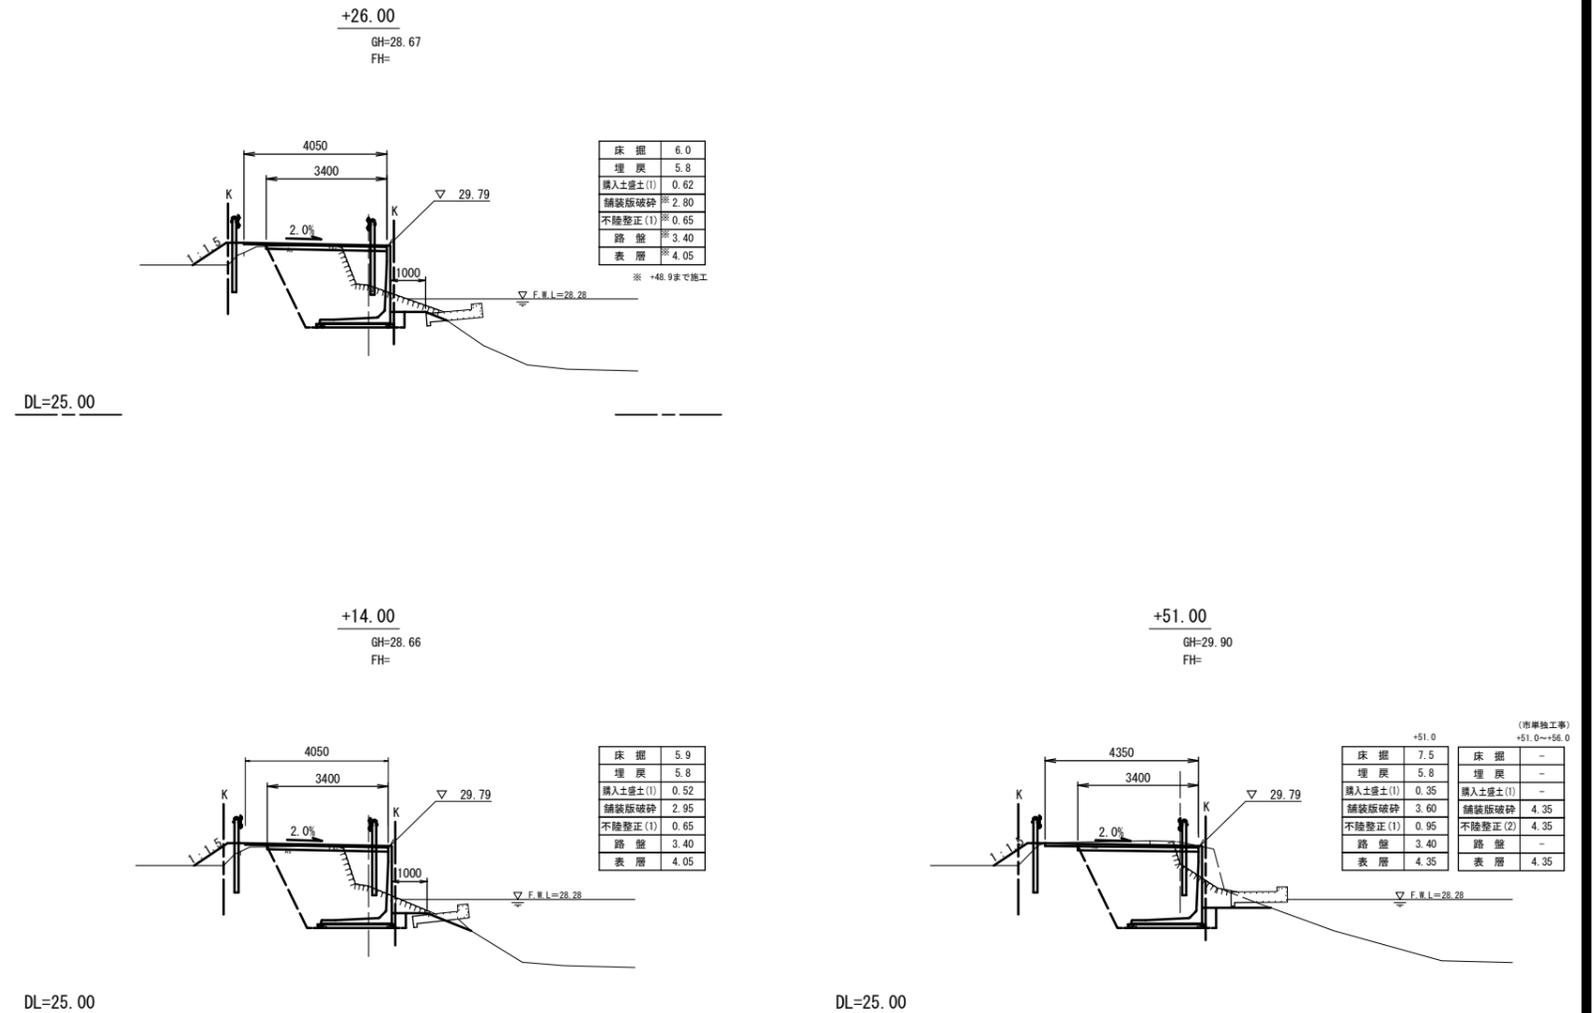

標準横断面図

S=1:50


(+14.0)

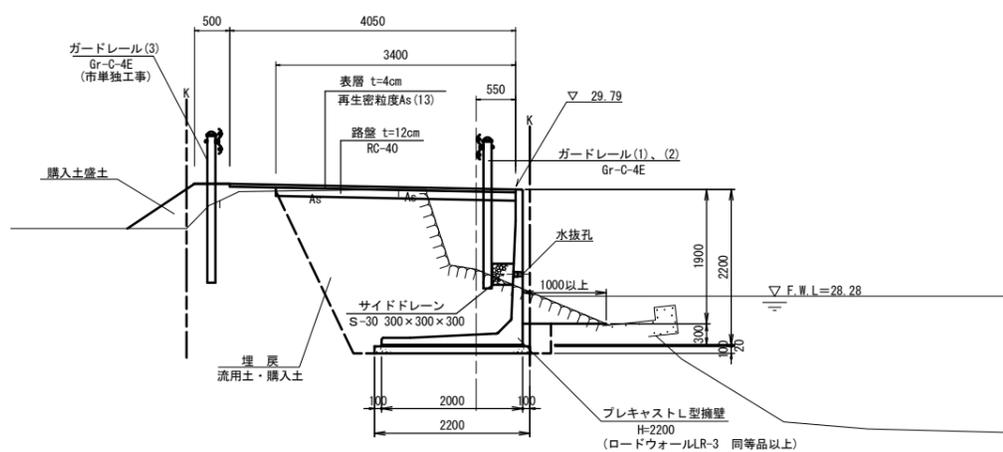

DL=25.00

NO.0

GH=29.76
FH=

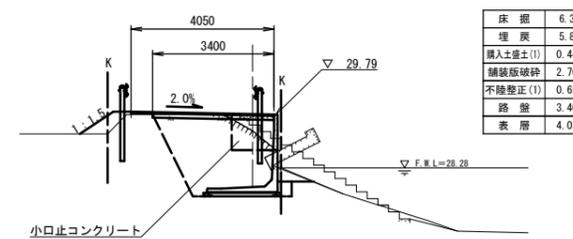


※ この図面はA1を原寸サイズとする。 11-2 沓張農道

工事名	平成29年度 農基災補第13号 大里野田町地内農業用施設災害復旧工事		
施工箇所名	津市大里野田町地内		
図面の種類	平面図・標準横断面図・横断面図		
縮尺	図示	図面番号	1 / 4
事業所名	津市農林水産部 農業基盤整備課		

津一 沓張農道 11-2


プレキャストL型擁壁
S=1:20

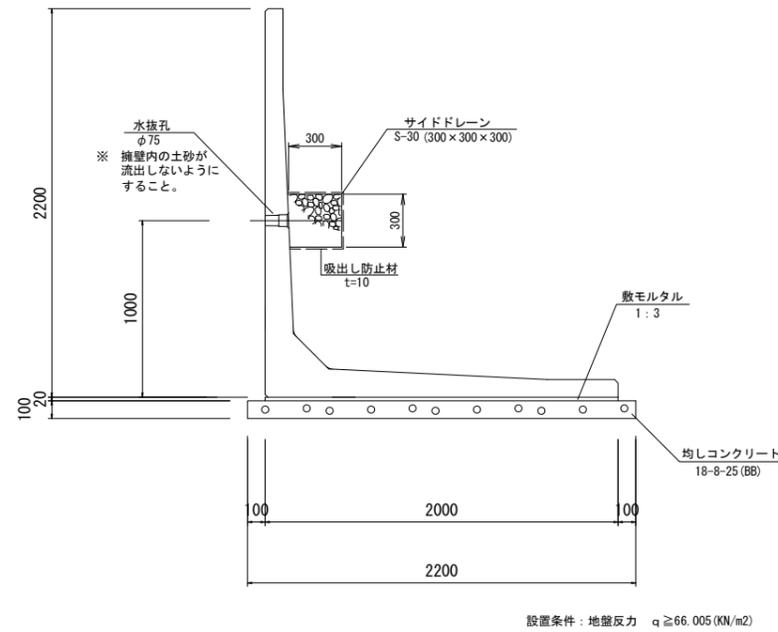


名称	規格	単位	数量	摘要
プレキャストL型擁壁	H=2200	本	5.00	φ75以下同等品以上
敷モルタル	1:3	m ³	0.40	
均しコンクリート	18-8-25 (BB)	m ³	2.20	
均し型枠		m ²	2.00	
基面整正		m ²	22.00	
サイドドレーン	S-30	m	6.00	
吸出防止材	t=10	m ²	4.50	

設置条件: 地盤反力 $q \geq 66.005$ (KN/m²)


展開図
V=1:100
H=1:200

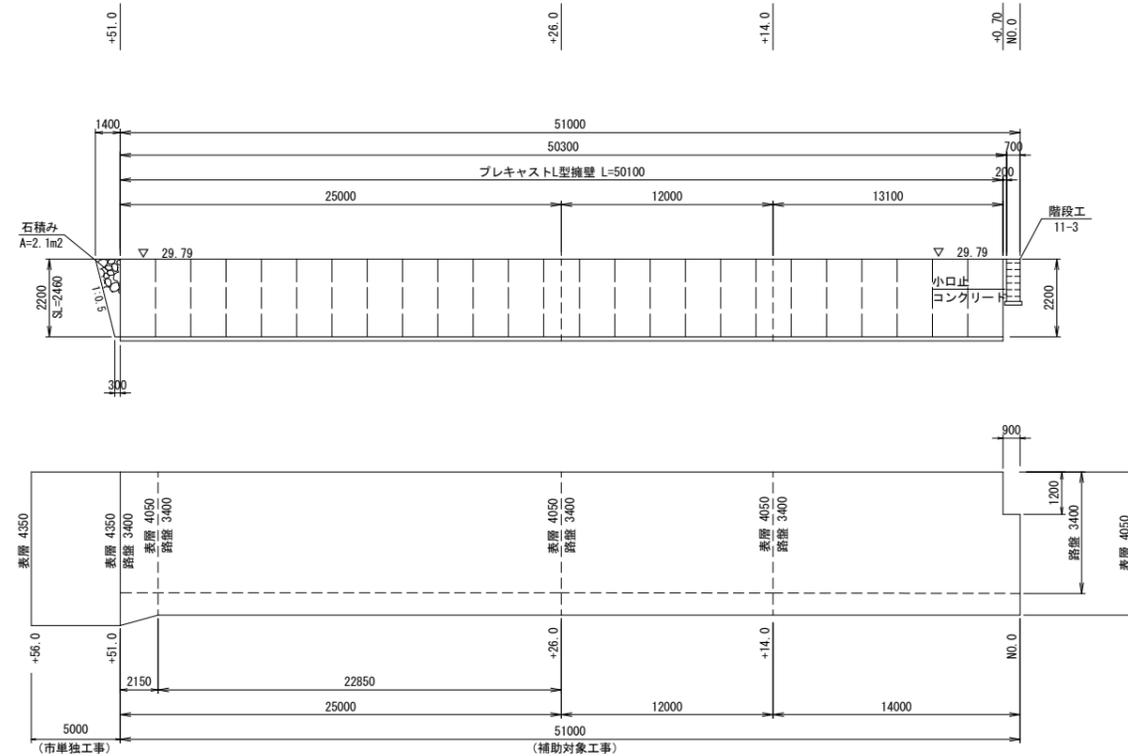

仮設図 S=1:500
(参考)

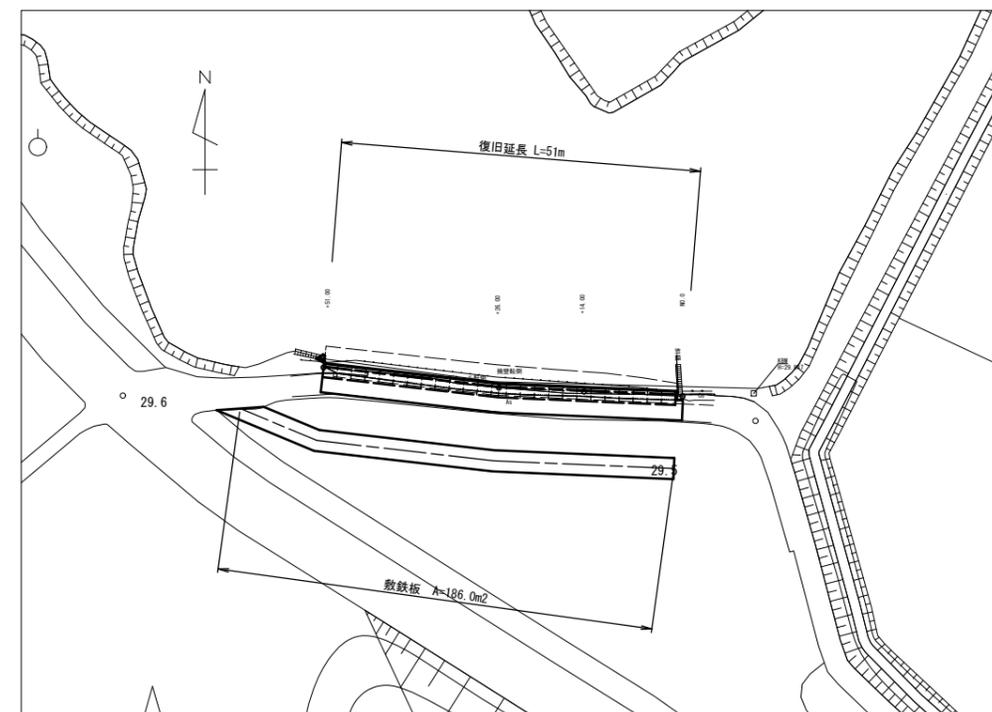


既設擁壁工断面図 S=1:50

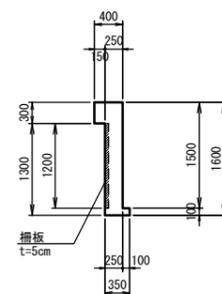


コンクリート構造物取壊し(1) : A=0.06m²/m (柵板部)
コンクリート構造物取壊し(2) : A=0.395m²/m (柵板以外)

小口止コンクリート
S=1:20

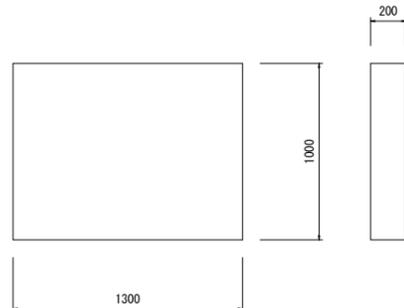

名称	規格	単位	数量	摘要
コンクリート	18-8-40 (BB)	m ³	0.26	
型枠		m ²	3.00	
基面整正		m ²	0.26	

舗装工
S=1:20

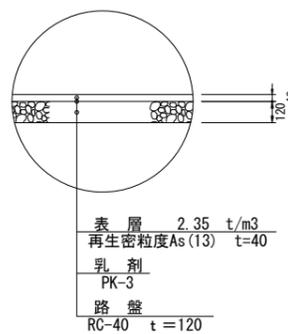

表層 2.35 t/m³
再生密粒度As(13) t=40
乳剤 PK-3
路盤 RC-40 t=120


工事名	平成29年度 農基災補第13号 大里野田町地内農業用施設災害復旧工事		
施工箇所名	津市大里野田町地内		
図面の種類	工法図・展開図・仮設図(参考)		
縮尺	図示	図面番号	2 / 4
事業所名	津市農林水産部農業基盤整備課		

津一新池 11-3


工法図

S=1:30

平面図 S=1:100

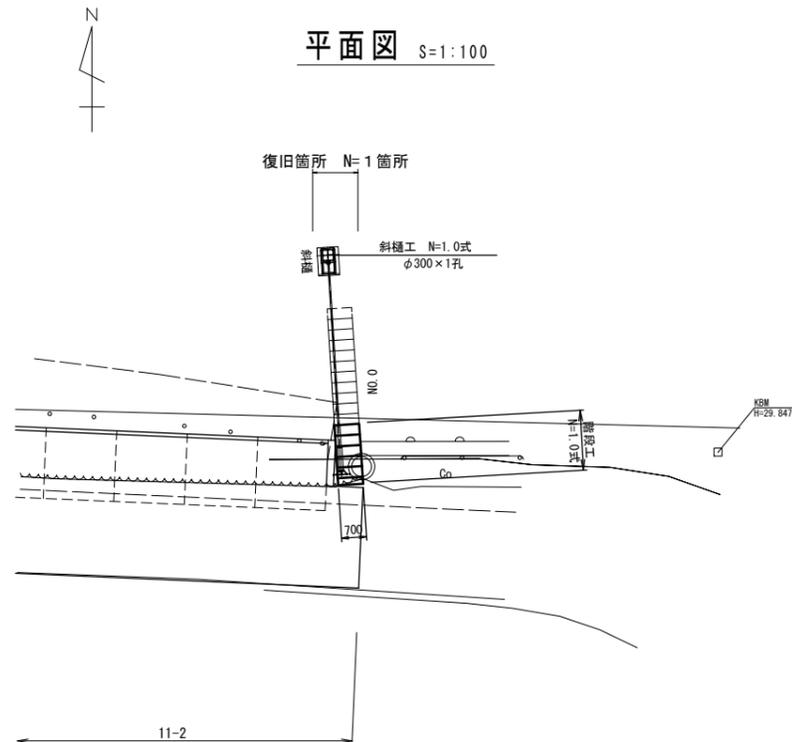


横断面図 S=1:50

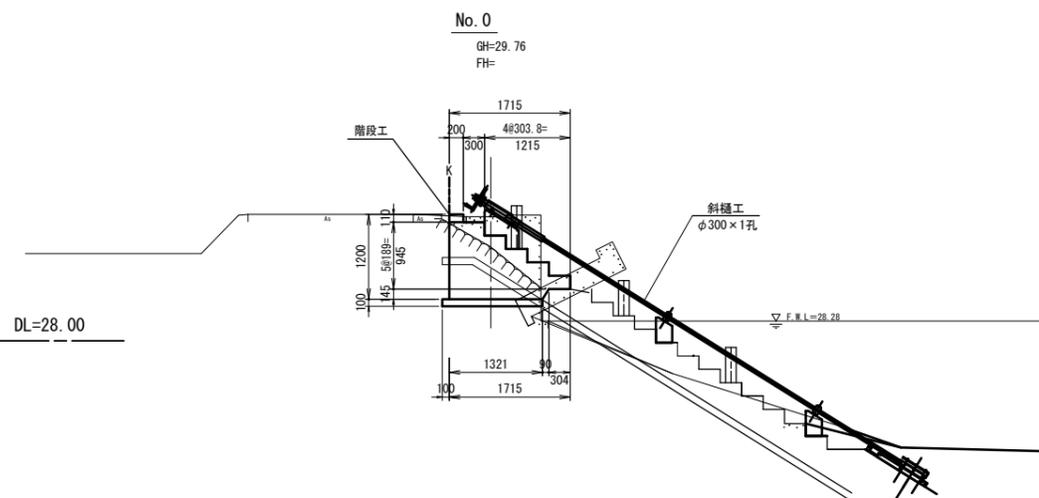


階段工


平面図

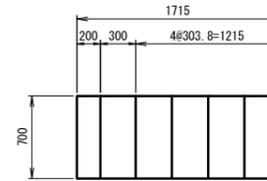

正面図

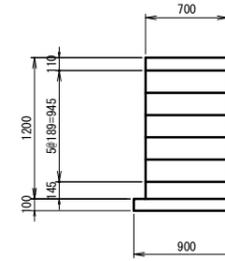


断面図

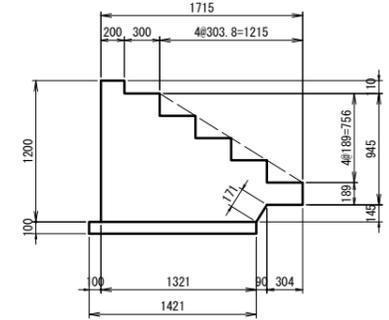

名称	規格	単位	数量	摘要
コンクリート	18-8-40 (BB)	m ³	0.89	
型枠		m ²	4.11	
均しコンクリート	18-8-25 (BB)	m ³	0.13	
均し型枠		m ²	0.46	
基面整正		m ²	1.28	


斜樋工

(参考図)

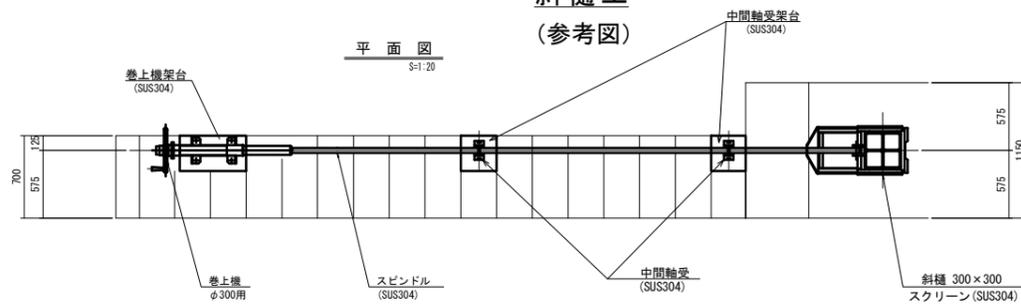

側面図

S=1:20

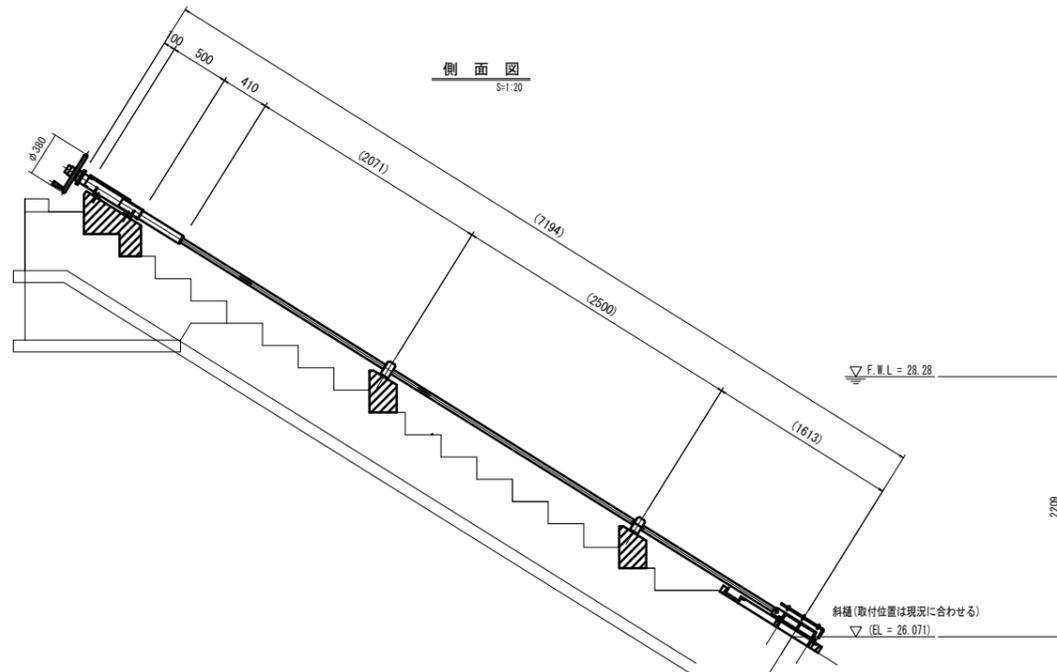

斜樋工 設計条件

項目	規格
形式	鋳鉄製又は鋳金製 スライドゲート
設置数	1孔x1連
寸法	φ300
操作方法	平巻式 丸型 (着脱可能タイプ)
水密方式	背面円周金属止水 (取水用)
設計水深	計画水位
	計画高
塗装	水面部
	水中部
許容応力度	ステンレス部
	酸洗い

塗装については、農林水産省 土地改良工事積算基準 (施設機械) 運用 (塗装) を参照する。


※ この図面はA1を原寸サイズとする。 11-3 新池

工事名	平成29年度 農基災補第13号 大里野田町地内農業用施設災害復旧工事		
施工箇所名	津市大里野田町地内		
図面の種類	平面図・標準横断面図・工法図		
縮尺	図示	図面番号	3 / 4
事業所名	津市農林水産部農業基盤整備課		

津一 11-2 市単独対象工事


平面図

S=1:500

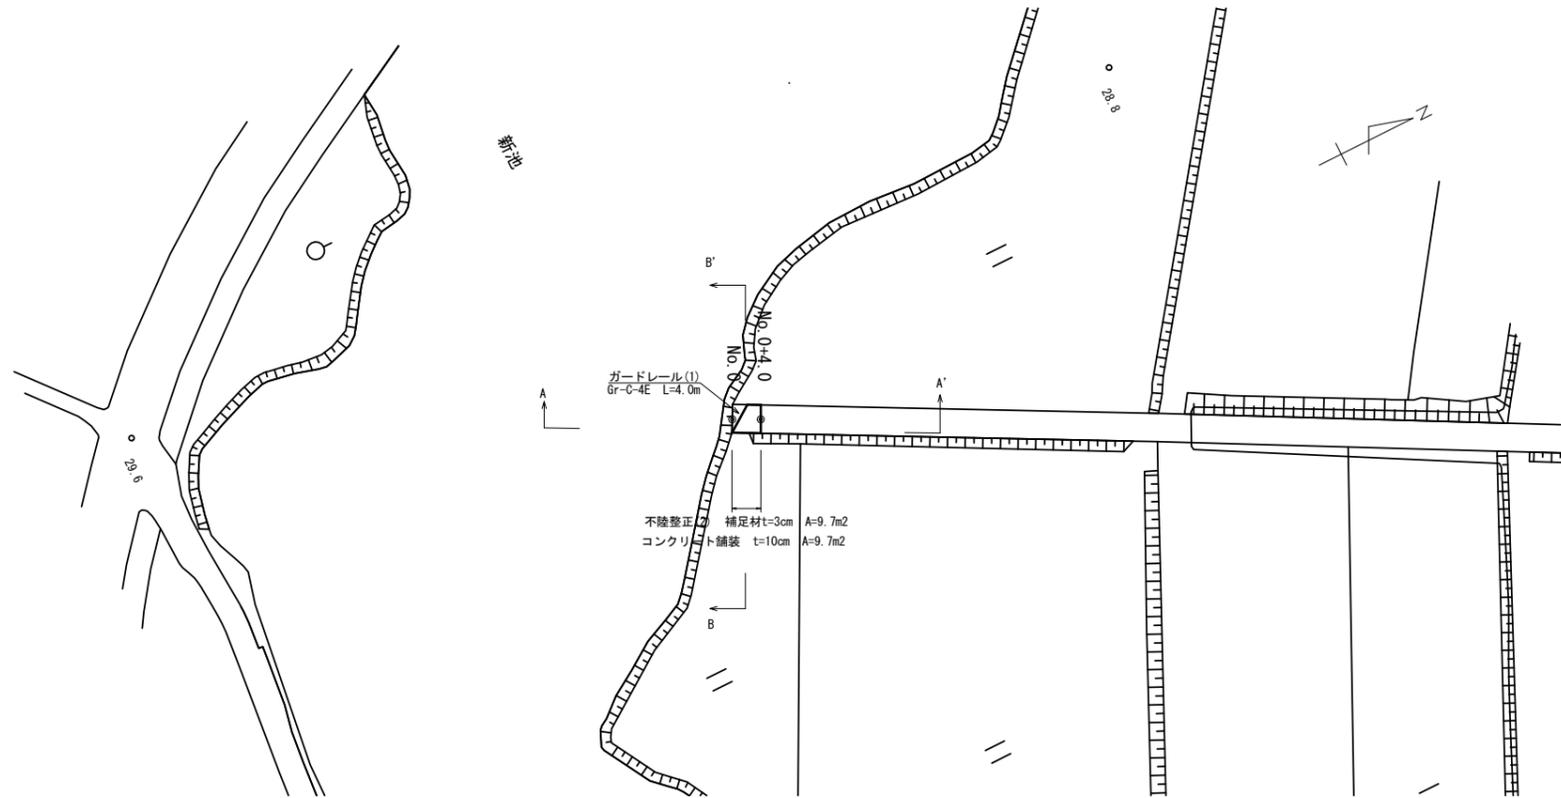

展開図


S=1:100

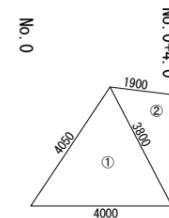

コンクリート舗装		1.0式当り		
名称	規格	単位	数量	摘要
コンクリート舗装		m2	9.70	
型枠		m2	1.00	
溶接金網	φ6 100×100	m2	9.00	


コンクリート取壊し展開図

S=1:100

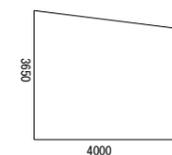



工法図

S=1:20

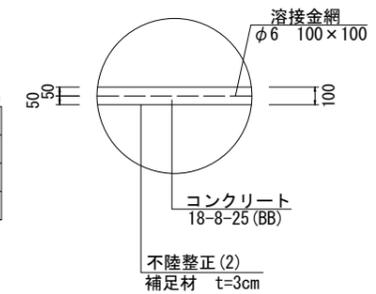

標準横断面図

S=1:50

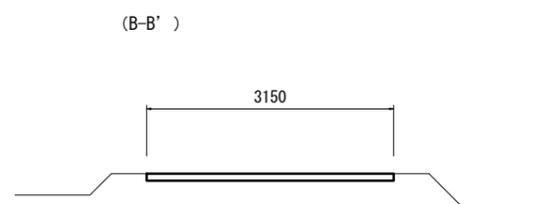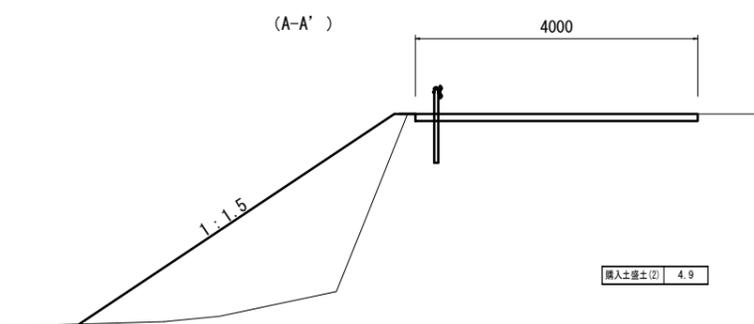

※ この図面はA1を原寸サイズとする。11-2 市単独対象工事

工事名	平成29年度 農基災補第13号 大里野田町地内農業用施設災害復旧工事		
施工箇所名	津市大里野田町地内		
図面の種類	平面図・標準横断面図・工法図・展開図		
縮尺	図示	図面番号	4 / 4
事業所名	津市農林水産部農業基盤整備課		