

平面図

(本管部分補修工)



※この図面はA3サイズを原寸とする。

工事名	平成30年度下建維第2号 高茶屋一丁目及び高茶屋二丁目地内 下水道管更生工事	
施工箇所名	津市高茶屋一丁目及び高茶屋二丁目地内	
図面の種類	平面図(本管部分補修工)	
縮尺	図面番号	1 / 8
事業所名	津市下水道局 下水道建設課	

平面図

(支管一体部分補修工)



支管一体部分補修工(本管径φ200mm 取付管径φ150mm) N=1箇所
木根除去 N=1箇所


支管一体部分補修工(本管径φ200mm 取付管径φ150mm) N=1箇所
木根除去 N=1箇所

支管一体部分補修工(本管径φ200mm 取付管径φ150mm) N=2箇所
木根除去 N=2箇所

支管一体部分補修工(本管径φ200mm 取付管径φ150mm) N=1箇所
木根除去 N=1箇所

支管一体部分補修工(本管径φ200mm 取付管径φ150mm) N=4箇所

支管一体部分補修工(本管径φ200mm 取付管径φ150mm) N=2箇所
木根除去 N=2箇所

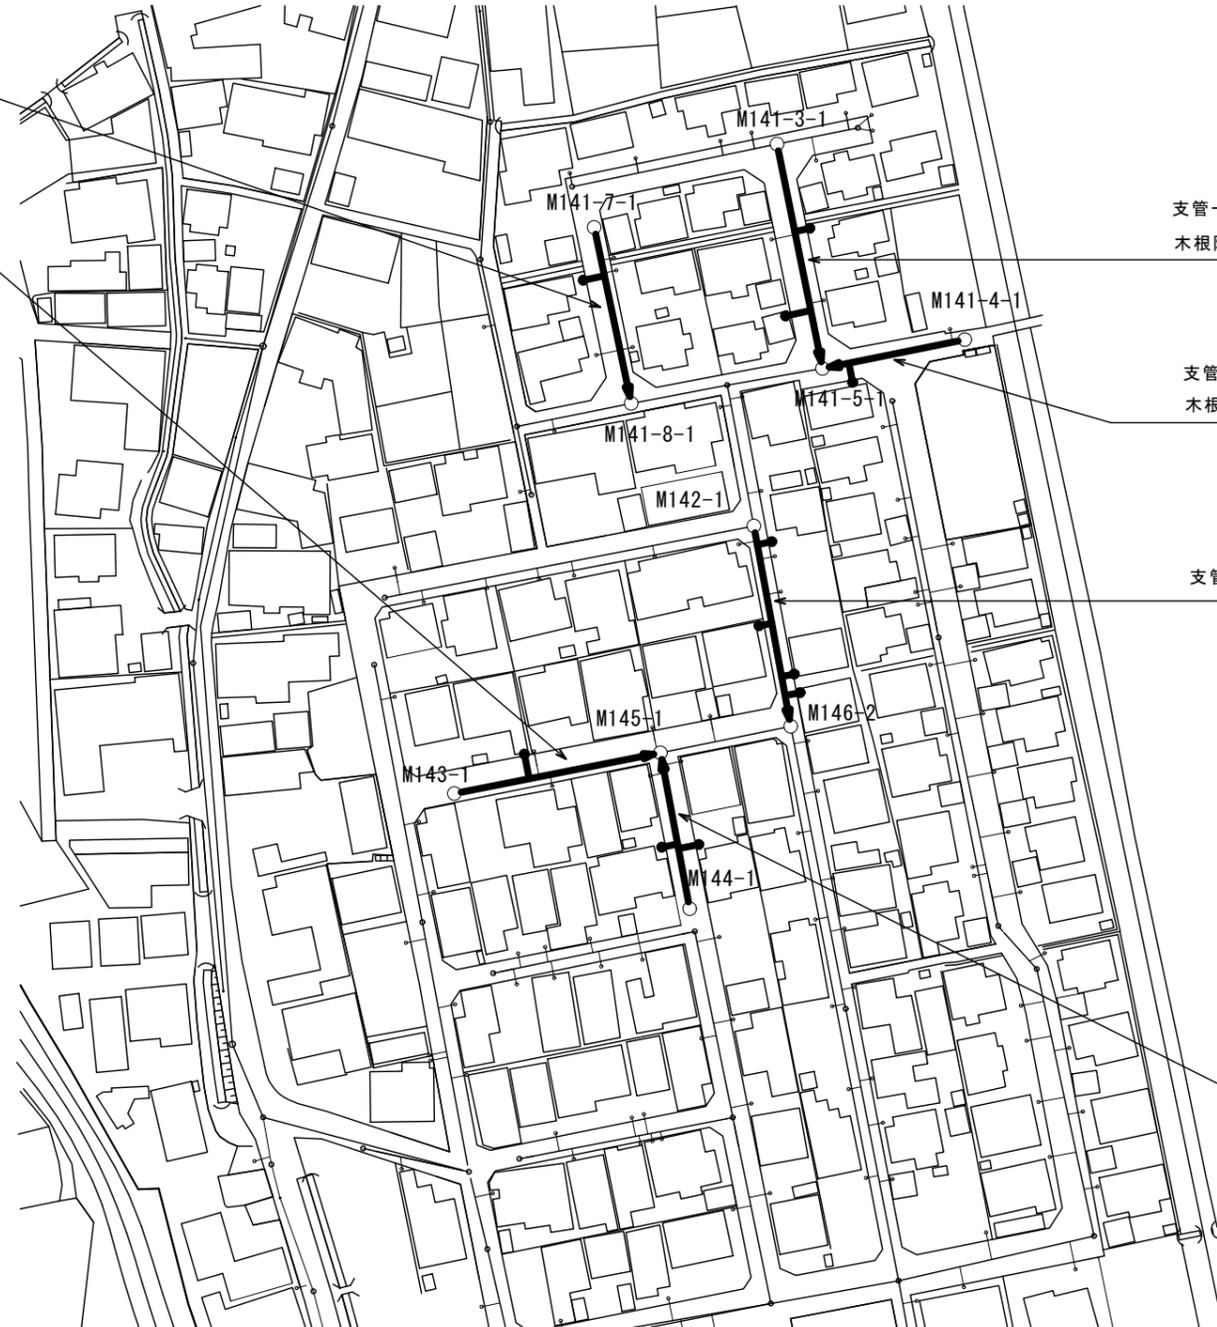

※この図面はA3サイズを原寸とする。

工事名	平成30年度下建維第2号 高茶屋一丁目及び高茶屋二丁目地内 下水道管更生工事		
施工箇所名	津市高茶屋一丁目及び高茶屋二丁目地内		
図面の種類	平面図(支管一体部分補修工)		
縮尺	図面番号	2	8
事業所名	津市下水道局 下水道建設課		

平面図

(支管一体部分補修工)



支管一体部分補修工(本管径φ200mm 取付管径φ150mm) N=4箇所



支管一体部分補修工(本管径φ200mm 取付管径φ150mm) N=2箇所

支管一体部分補修工(本管径φ200mm 取付管径φ150mm) N=1箇所
モルタル除去 N=1箇所

支管一体部分補修工(本管径φ200mm 取付管径φ150mm) N=1箇所

※この図面はA3サイズを原寸とする。

工事名	平成30年度下建維第2号 高茶屋一丁目及び高茶屋二丁目地内 下水道管更生工事		
施工箇所名	津市高茶屋一丁目及び高茶屋二丁目地内		
図面の種類	平面図(支管一体部分補修工)		
縮尺	図面番号	3	8
事業所名	津市下水道局 下水道建設課		

平面図

(支管一体部分補修工)



支管一体部分補修工(本管径φ200mm 取付管径φ150mm) N=1箇所

支管一体部分補修工(本管径φ200mm 取付管径φ150mm) N=2箇所
モルタル除去 N=1箇所

支管一体部分補修工(本管径φ200mm 取付管径φ150mm) N=3箇所
モルタル除去 N=1箇所

※この図面はA3サイズを原寸とする。

工事名	平成30年度下建維第2号 高茶屋一丁目及び高茶屋二丁目地内 下水道管更生工事		
施工箇所名	津市高茶屋一丁目及び高茶屋二丁目地内		
図面の種類	平面図(支管一体部分補修工)		
縮尺	図面番号	4 / 8	
事業所名	津市下水道局 下水道建設課		

平面図

(本管口Vカット補修工)



本管口Vカット補修工(本管径φ200mm) N=3箇所(ランクB、C 上下流)

本管口Vカット補修工(本管径φ200mm) N=1箇所(ランクC 上流)

本管口Vカット補修工(本管径φ200mm) N=2箇所(ランクC 上下流)

本管口Vカット補修工(本管径φ200mm) N=1箇所(ランクC 上流)

本管口Vカット補修工(本管径φ200mm) N=1箇所(ランクC 下流)

本管口Vカット補修工(本管径φ200mm) N=1箇所(ランクC 上流)

本管口Vカット補修工(本管径φ200mm) N=2箇所(ランクC 上下流)

本管口Vカット補修工(本管径φ200mm) N=1箇所(ランクB 上流)

本管口Vカット補修工(本管径φ200mm) N=1箇所(ランクC 上流)

本管口Vカット補修工(本管径φ200mm) N=1箇所(ランクC 上流)

本管口Vカット補修工(本管径φ200mm) N=1箇所(ランクB 上流)

本管口Vカット補修工(本管径φ200mm) N=1箇所(ランクB 上流)

本管口Vカット補修工(本管径φ200mm) N=1箇所(ランクC 上流)

本管口Vカット補修工(本管径φ200mm) N=1箇所(ランクB 下流)

本管口Vカット補修工(本管径φ200mm) N=1箇所(ランクC 上流)

本管口Vカット補修工(本管径φ200mm) N=1箇所(ランクC 上流)

本管口Vカット補修工(本管径φ200mm) N=1箇所(ランクC 上流)

本管口Vカット補修工(本管径φ200mm) N=2箇所(ランクC 下流)

本管口Vカット補修工(本管径φ200mm) N=1箇所(ランクC 下流)

本管口Vカット補修工(本管径φ200mm) N=1箇所(ランクC 下流)

本管口Vカット補修工(本管径φ200mm) N=1箇所(ランクC 下流)

本管口Vカット補修工(本管径φ200mm) N=1箇所(ランクC 下流)

本管口Vカット補修工(本管径φ250mm) N=1箇所(ランクC 下流)

本管口Vカット補修工(本管径φ250mm) N=1箇所(ランクB 上流)

本管口Vカット補修工(本管径φ200mm) N=1箇所(ランクB 上流)

本管口Vカット補修工(本管径φ200mm) N=2箇所(ランクC 下流)

本管口Vカット補修工(本管径φ200mm) N=1箇所(ランクB 上流)

本管口Vカット補修工(本管径φ200mm) N=2箇所(ランクC 下流)

本管口Vカット補修工(本管径φ200mm) N=2箇所(ランクC 上下流)

本管口Vカット補修工(本管径φ200mm) N=1箇所(ランクC 下流)



※補修箇所の人孔種別は全て1号マンホール
 ※引出線記載のランクは異常内容「浸入水」とする

※この図面はA3サイズを原寸とする。

工事名	平成30年度下建維第2号 高茶屋一丁目及び高茶屋二丁目地内 下水道管更生工事		
施工箇所名	津市高茶屋一丁目及び高茶屋二丁目地内		
図面の種類	平面図(本管口Vカット補修工)		
縮尺	図面番号	5	8
事業所名	津市下水道局 下水道建設課		

平面図

(本管口Vカット補修工)



※この図面はA3サイズを原寸とする。

※補修箇所の人孔種別は全て1号マンホール
 ※引出線記載のランクは異常内容「浸入水」とする

工事名	平成30年度下建維第2号 高茶屋一丁目及び高茶屋二丁目地内 下水道管更生工事	
施工箇所名	津市高茶屋一丁目及び高茶屋二丁目地内	
図面の種類	平面図(本管口Vカット補修工)	
縮尺	図面番号	6 / 8
事業所名	津市下水道局 下水道建設課	

平面図

(本管ロVカット補修工)



本管ロVカット補修工(本管径φ200mm) N=1箇所(ランクC 上流)

本管ロVカット補修工(本管径φ200mm) N=1箇所(ランクC 上流)

本管ロVカット補修工(本管径φ200mm) N=1箇所(ランクC 上流)

本管ロVカット補修工(本管径φ200mm) N=1箇所(ランクC 上流)



本管ロVカット補修工(本管径φ200mm) N=3箇所(ランクB、C 上下流)

本管ロVカット補修工(本管径φ200mm) N=1箇所(ランクC 下流)

本管ロVカット補修工(本管径φ200mm) N=1箇所(ランクC 下流)

本管ロVカット補修工(本管径φ200mm) N=1箇所(ランクC 上流)

本管ロVカット補修工(本管径φ200mm) N=3箇所(ランクB、C 上下流)

本管ロVカット補修工(本管径φ200mm) N=3箇所(ランクB、C 上下流)

本管ロVカット補修工(本管径φ200mm) N=2箇所(ランクB、C 上下流)

本管ロVカット補修工(本管径φ200mm) N=2箇所(ランクC 上下流)


本管ロVカット補修工(本管径φ200mm) N=2箇所(ランクB、C 上下流)

※この図面はA3サイズを原寸とする。


工事名	平成30年度下建維第2号 高茶屋一丁目及び高茶屋二丁目地内 下水道管更生工事	
施工箇所名	津市高茶屋一丁目及び高茶屋二丁目地内	
図面の種類	平面図(本管ロVカット補修工)	
縮尺	図面番号	7 / 8
事業所名	津市下水道局 下水道建設課	

※補修箇所の人孔種別は全て1号マンホール
※引出線記載のランクは異常内容「浸入水」とする


本管部分補修工

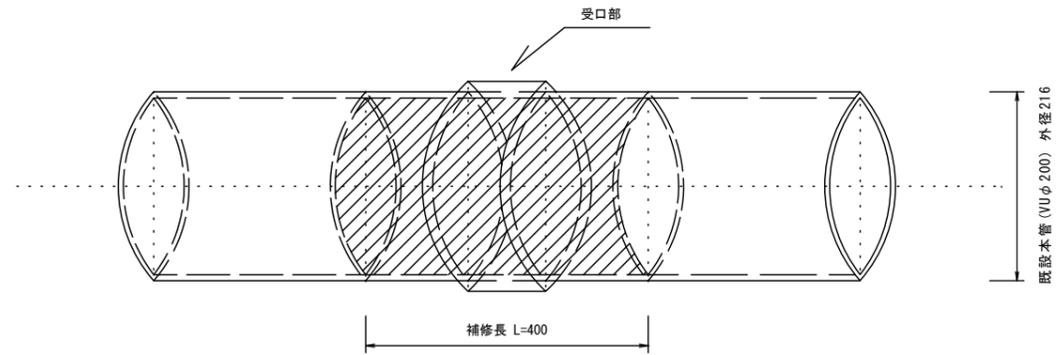

支管一体部分補修工

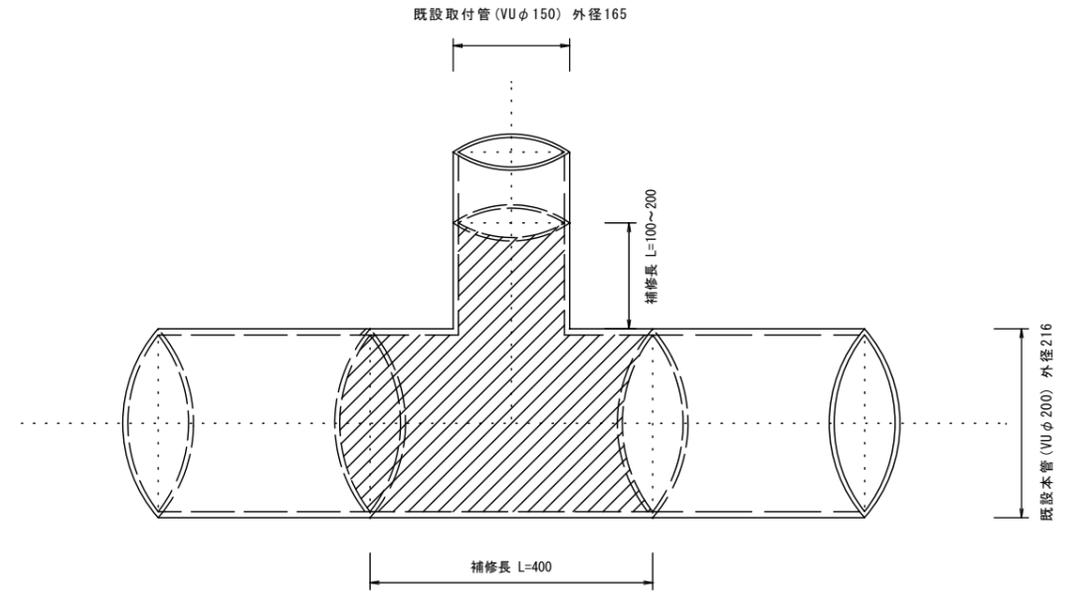

本管口Vカット補修工

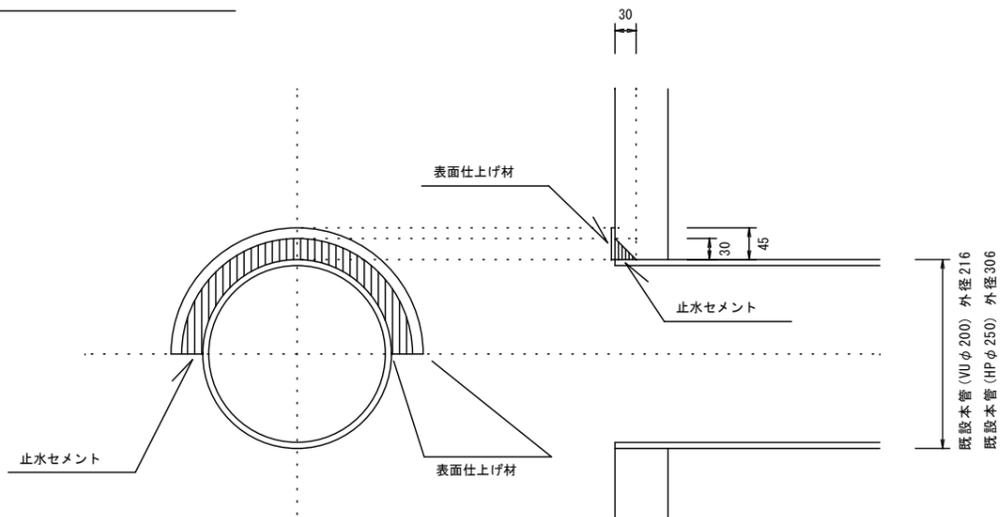

※この図面はA3サイズを原寸とする。

工事名	平成30年度下建維第2号 高茶屋一丁目及び高茶屋二丁目地内 下水道管更生工事		
施工箇所名	津市高茶屋一丁目及び高茶屋二丁目地内		
図面の種類	工 法 図		
縮尺	図面番号	8 / 8	
事業所名	津市下水道局 下水道建設課		