


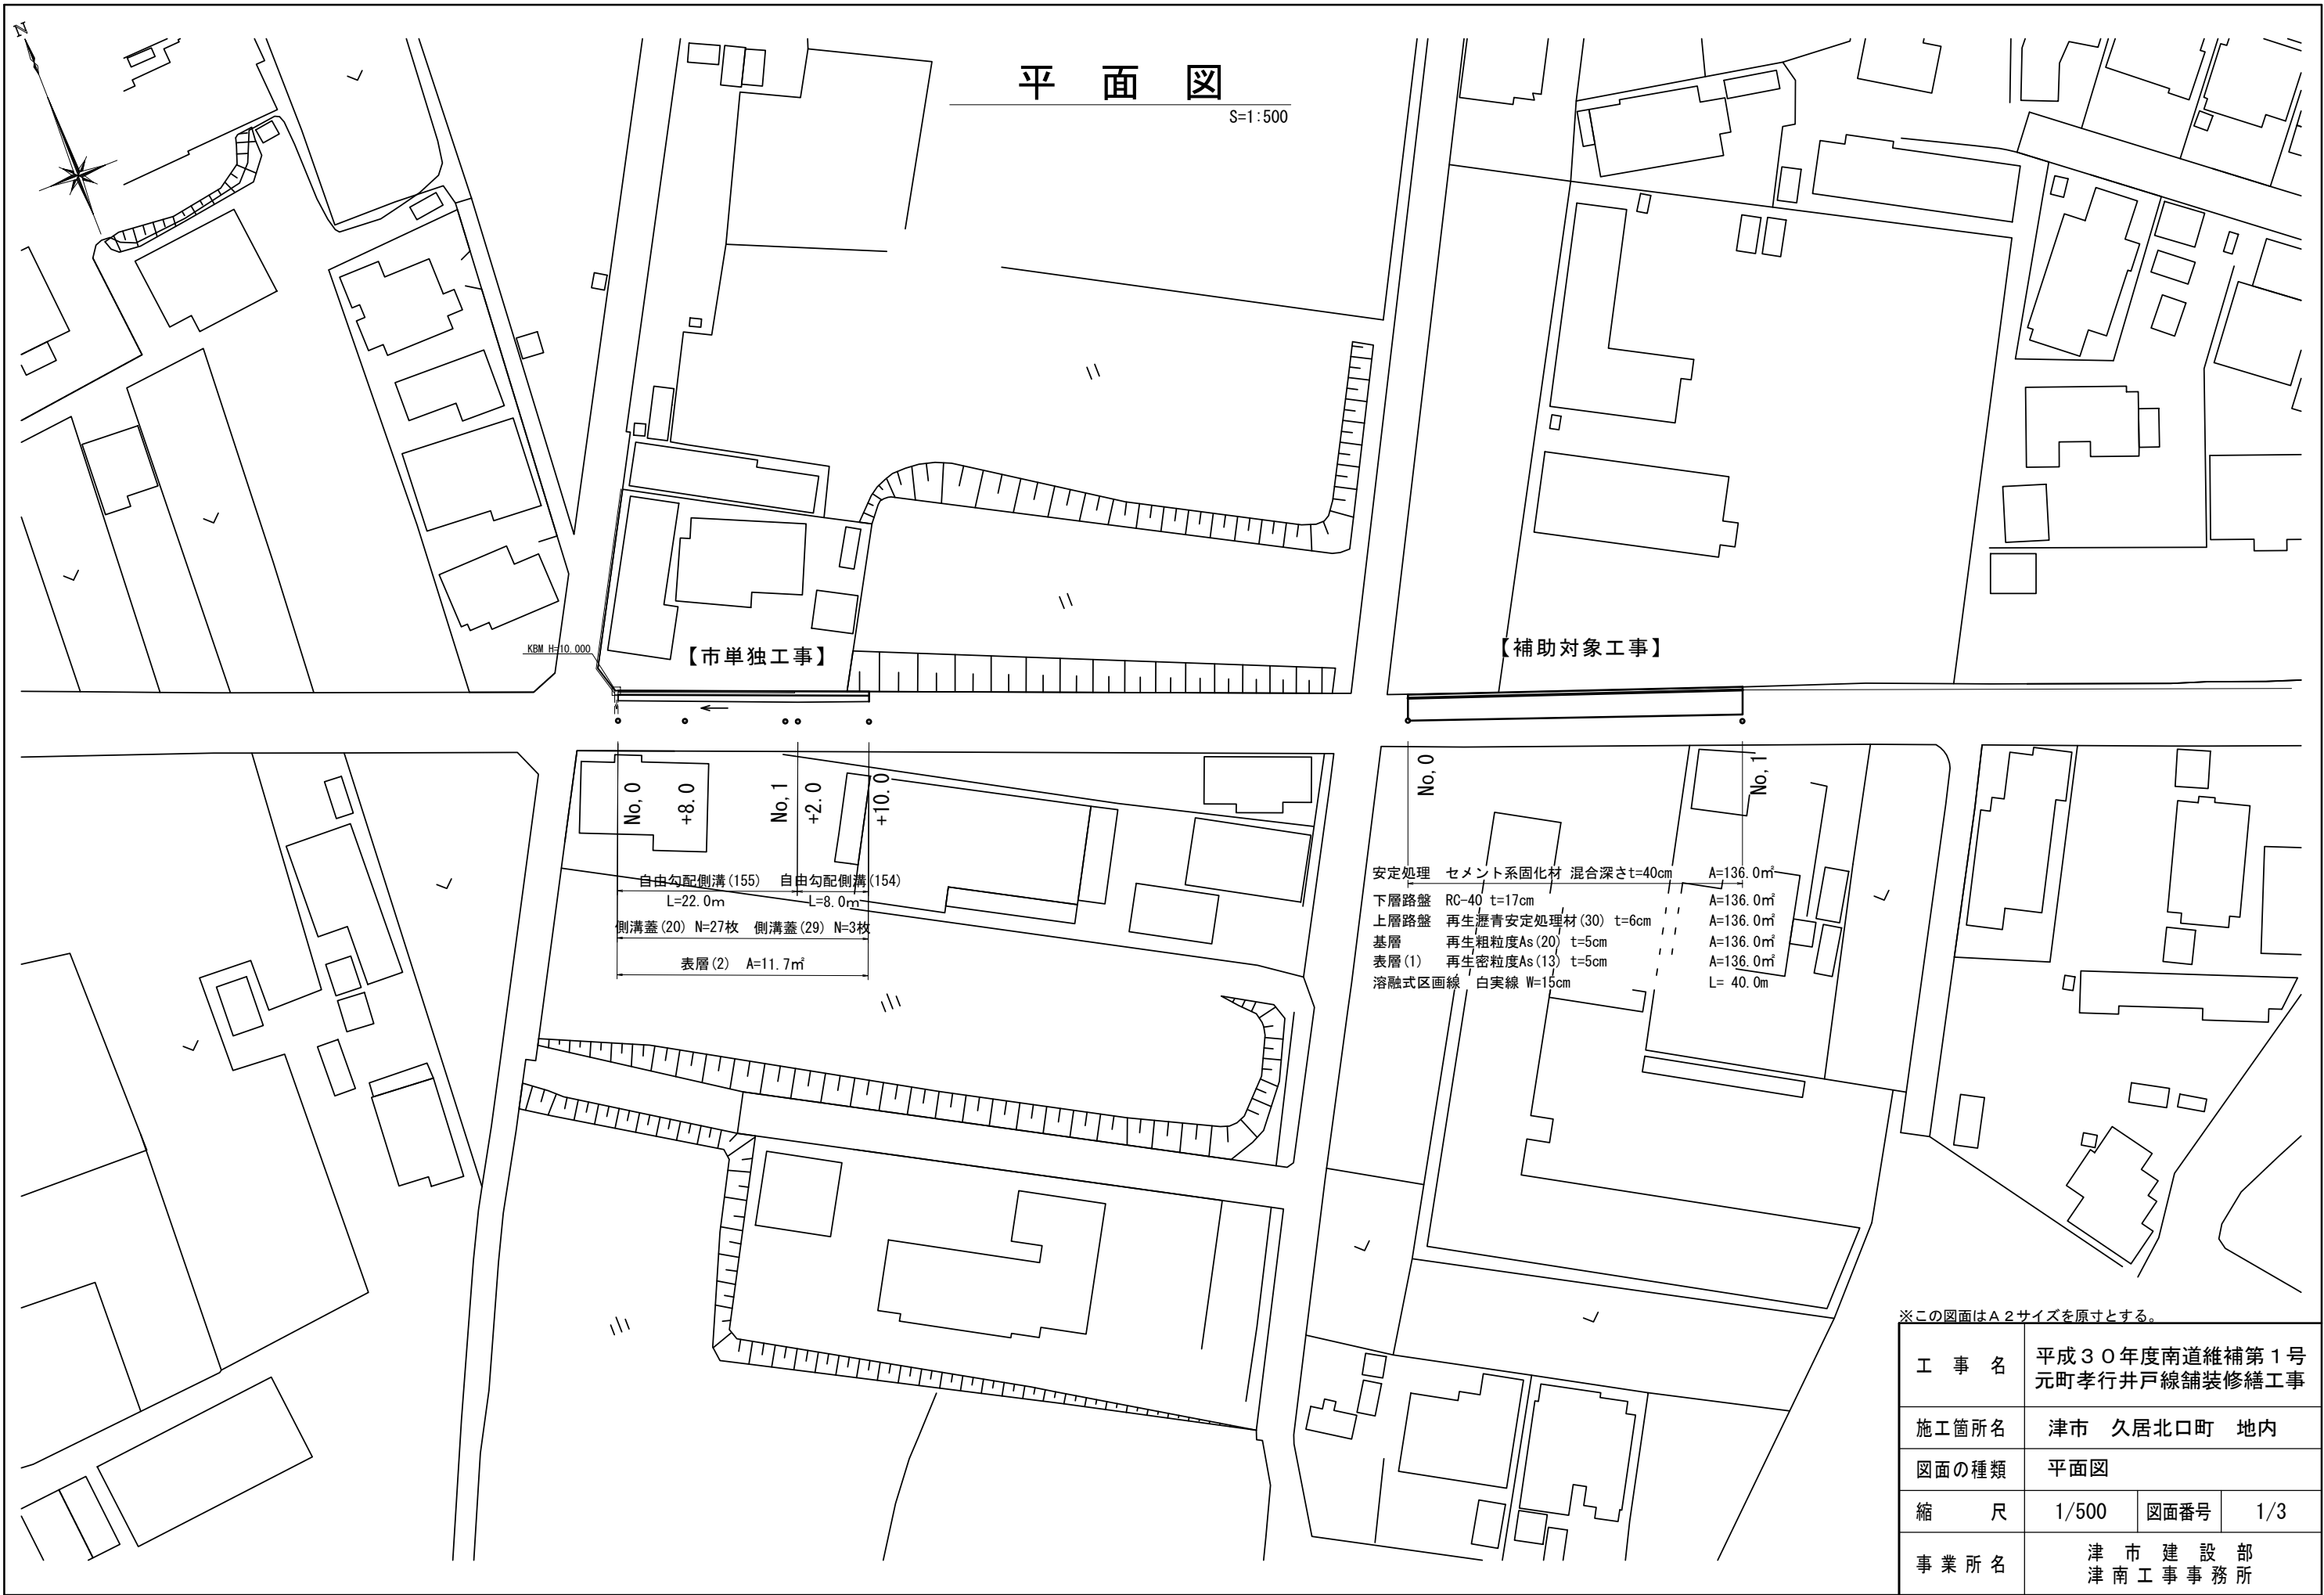

※この図面はA2サイズを原寸とする。


工 事 名	平成30年度南道維補第1号 元町孝行井戸線舗装修繕工事		
施工箇所名	津市 久居北口町 地内		
図面の種類	平面図		
縮 尺	1/500	図面番号	1/3
事業所名	津 市 建 設 部 津 南 工 事 事 務 所		

標準横断面図

S=1:50


【補助対象工事】

No. 0 ~ No. 1

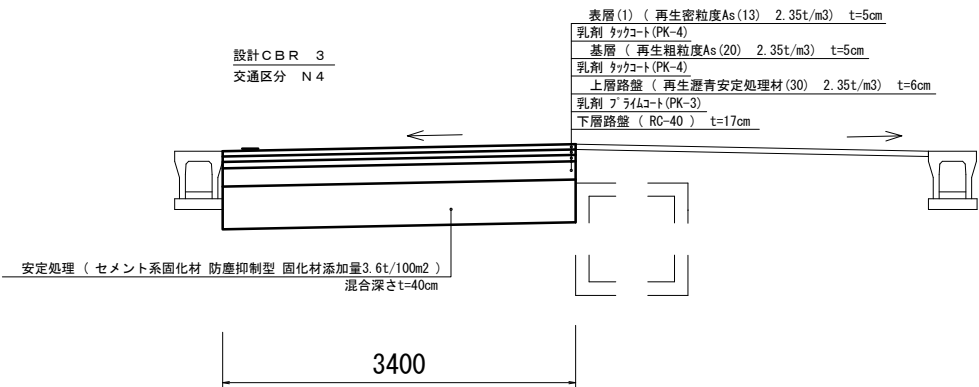


【市単独工事】

No. 1+2.0 (同所) ~ No. 1+10.0

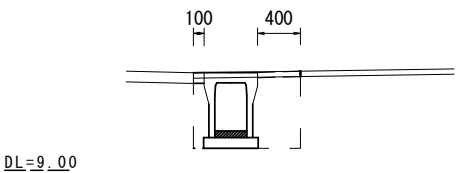

床掘り	0.66	m2
埋戻し(RC-40)	0.28	m2
舗装版破碎	1.00	m
不陸整正	-	m
表層	0.40	m
構造物取壊し	-	m2
間詰コンクリート	0.10	m

No. 0 ~ No. 1+2.0

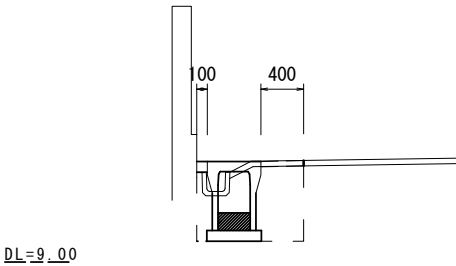

床掘り	0.62	m2
埋戻し(RC-40)	0.30	m2
舗装版破碎	0.70	m
不陸整正	-	m
表層	0.40	m
構造物取壊し	0.02	m2
間詰コンクリート	0.10	m


※この図面はA2サイズを原寸とする。

工事名	平成30年度南道維補第1号 元町孝行井戸線舗装修繕工事		
施工箇所名	津市 久居北口町 地内		
図面の種類	標準横断面図		
縮尺	1/50	図面番号	2/3
事業所名	津市建設部 津南工事事務所		

工 法 図

自由勾配側溝(154)(155)

S=1:20

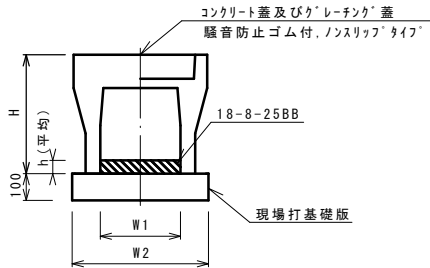

自由勾配側溝(154)～(155)


10.0m当り

名 称	規 格	単 位	数 量			備 考
			(154)	(155)		
自由勾配側溝	標準用	名称	300×400	300×500		
		個	5.00	5.00		
インハートコンクリート	18-8-25BB	m3	0.32	0.35		
現場打基礎板(11)		枚	-	-		
現場打基礎板(12)		枚	5.00	5.00		
現場打基礎板(13)		枚	-	-		
基 面 整 正		m2	5.70	5.70		
	H	mm	545	645		
	h	mm	105	115		
	W1	mm	300	300		
	W2	mm	570	570		
摘 要			併用認定製品併用認定製品			

※グレーチング蓋については、10mに1枚布設すること。

現場打基礎板(12)

S=1:20

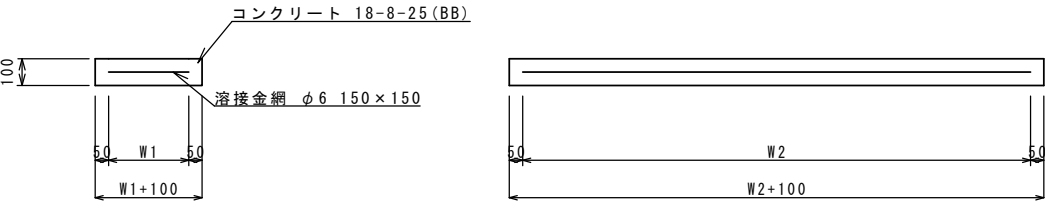


現場打基礎板

10枚当り

名 称	規 格	単 位	数 量			備 考
			(12)			
現場打基礎板		枚	10.00			
コンクリート	18-8-25(BB)	m3	1.14			
同上型枠		m2	3.26			
路壁紙	クラフト紙	m2	11.40			
溶 接 金 網	φ6 150×150	m2	8.93			
W1		mm	470			
W2		mm	1900			


自由勾配側溝(展開図)

縦S=1: 10
横S=1:100

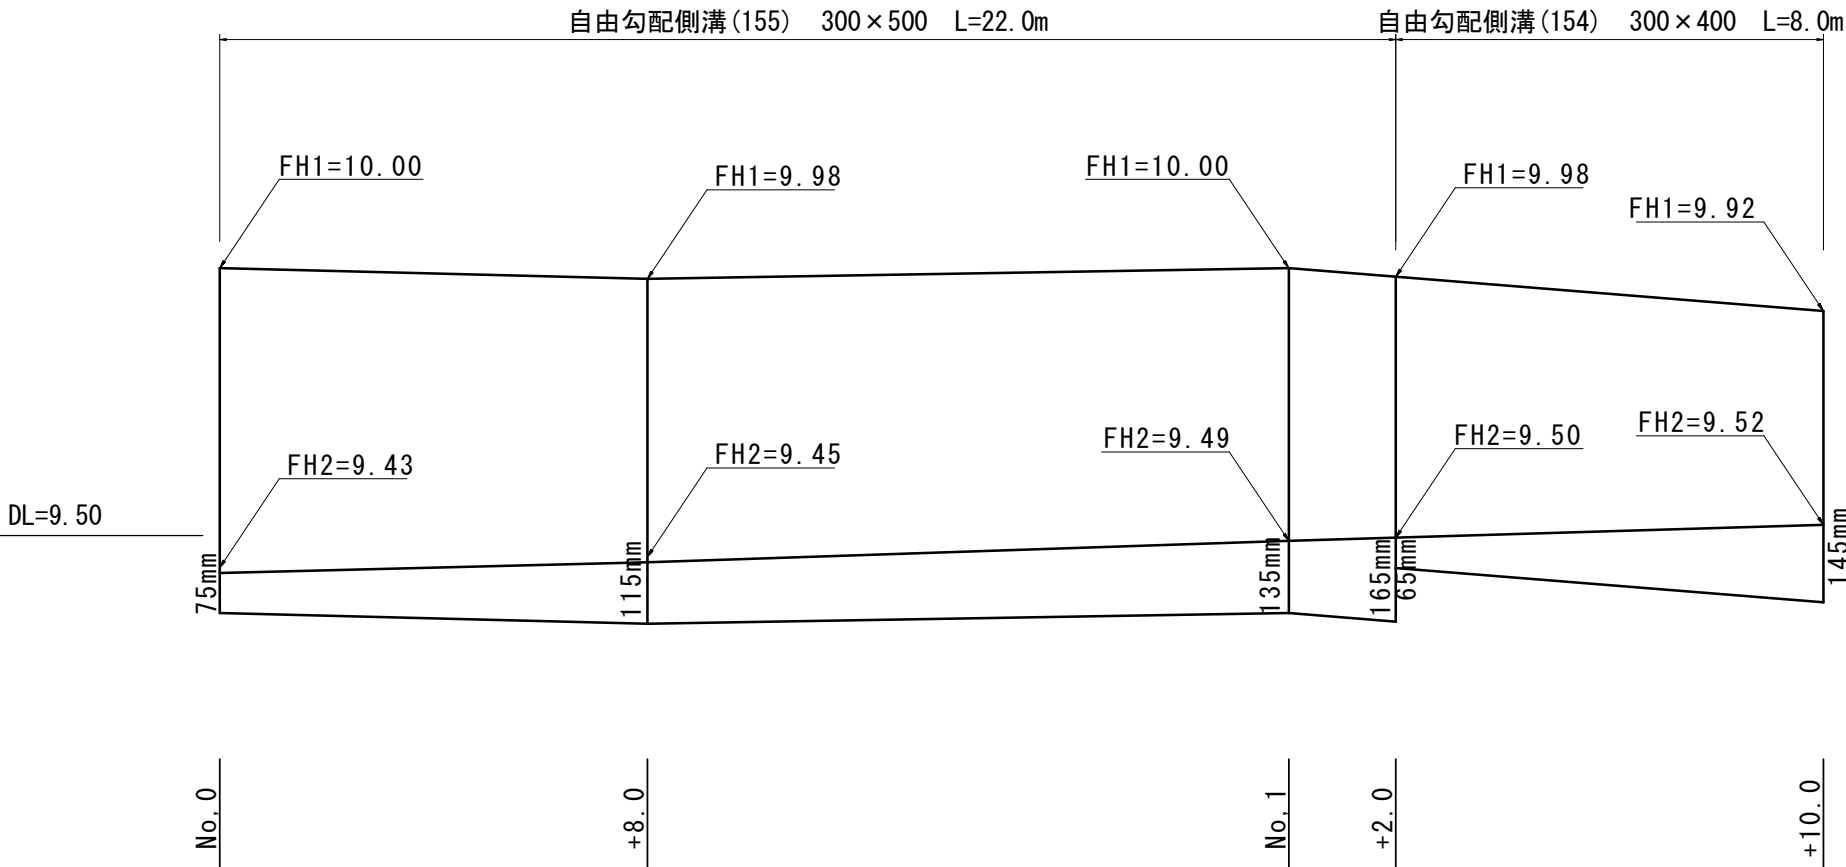

舗装構成図

S=1:20

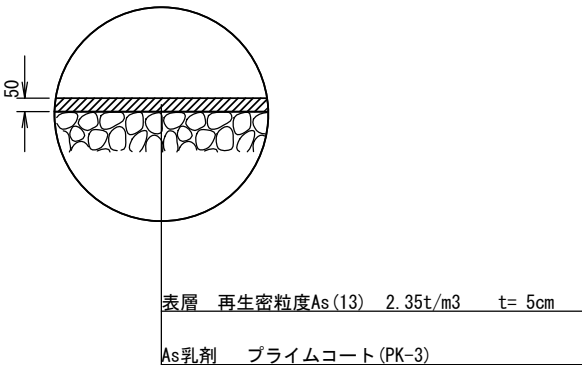

※この図面はA2サイズを原寸とする。市単独工事

工 事 名	平成30年度南道維補第1号 元町孝行井戸線舗装修繕工事		
施工箇所名	津市 久居北口町 地内		
図面の種類	工法図		
縮 尺	図示	図面番号	3/3
事業所名	津 市 建 設 部 津 南 工 事 事 務 所		