




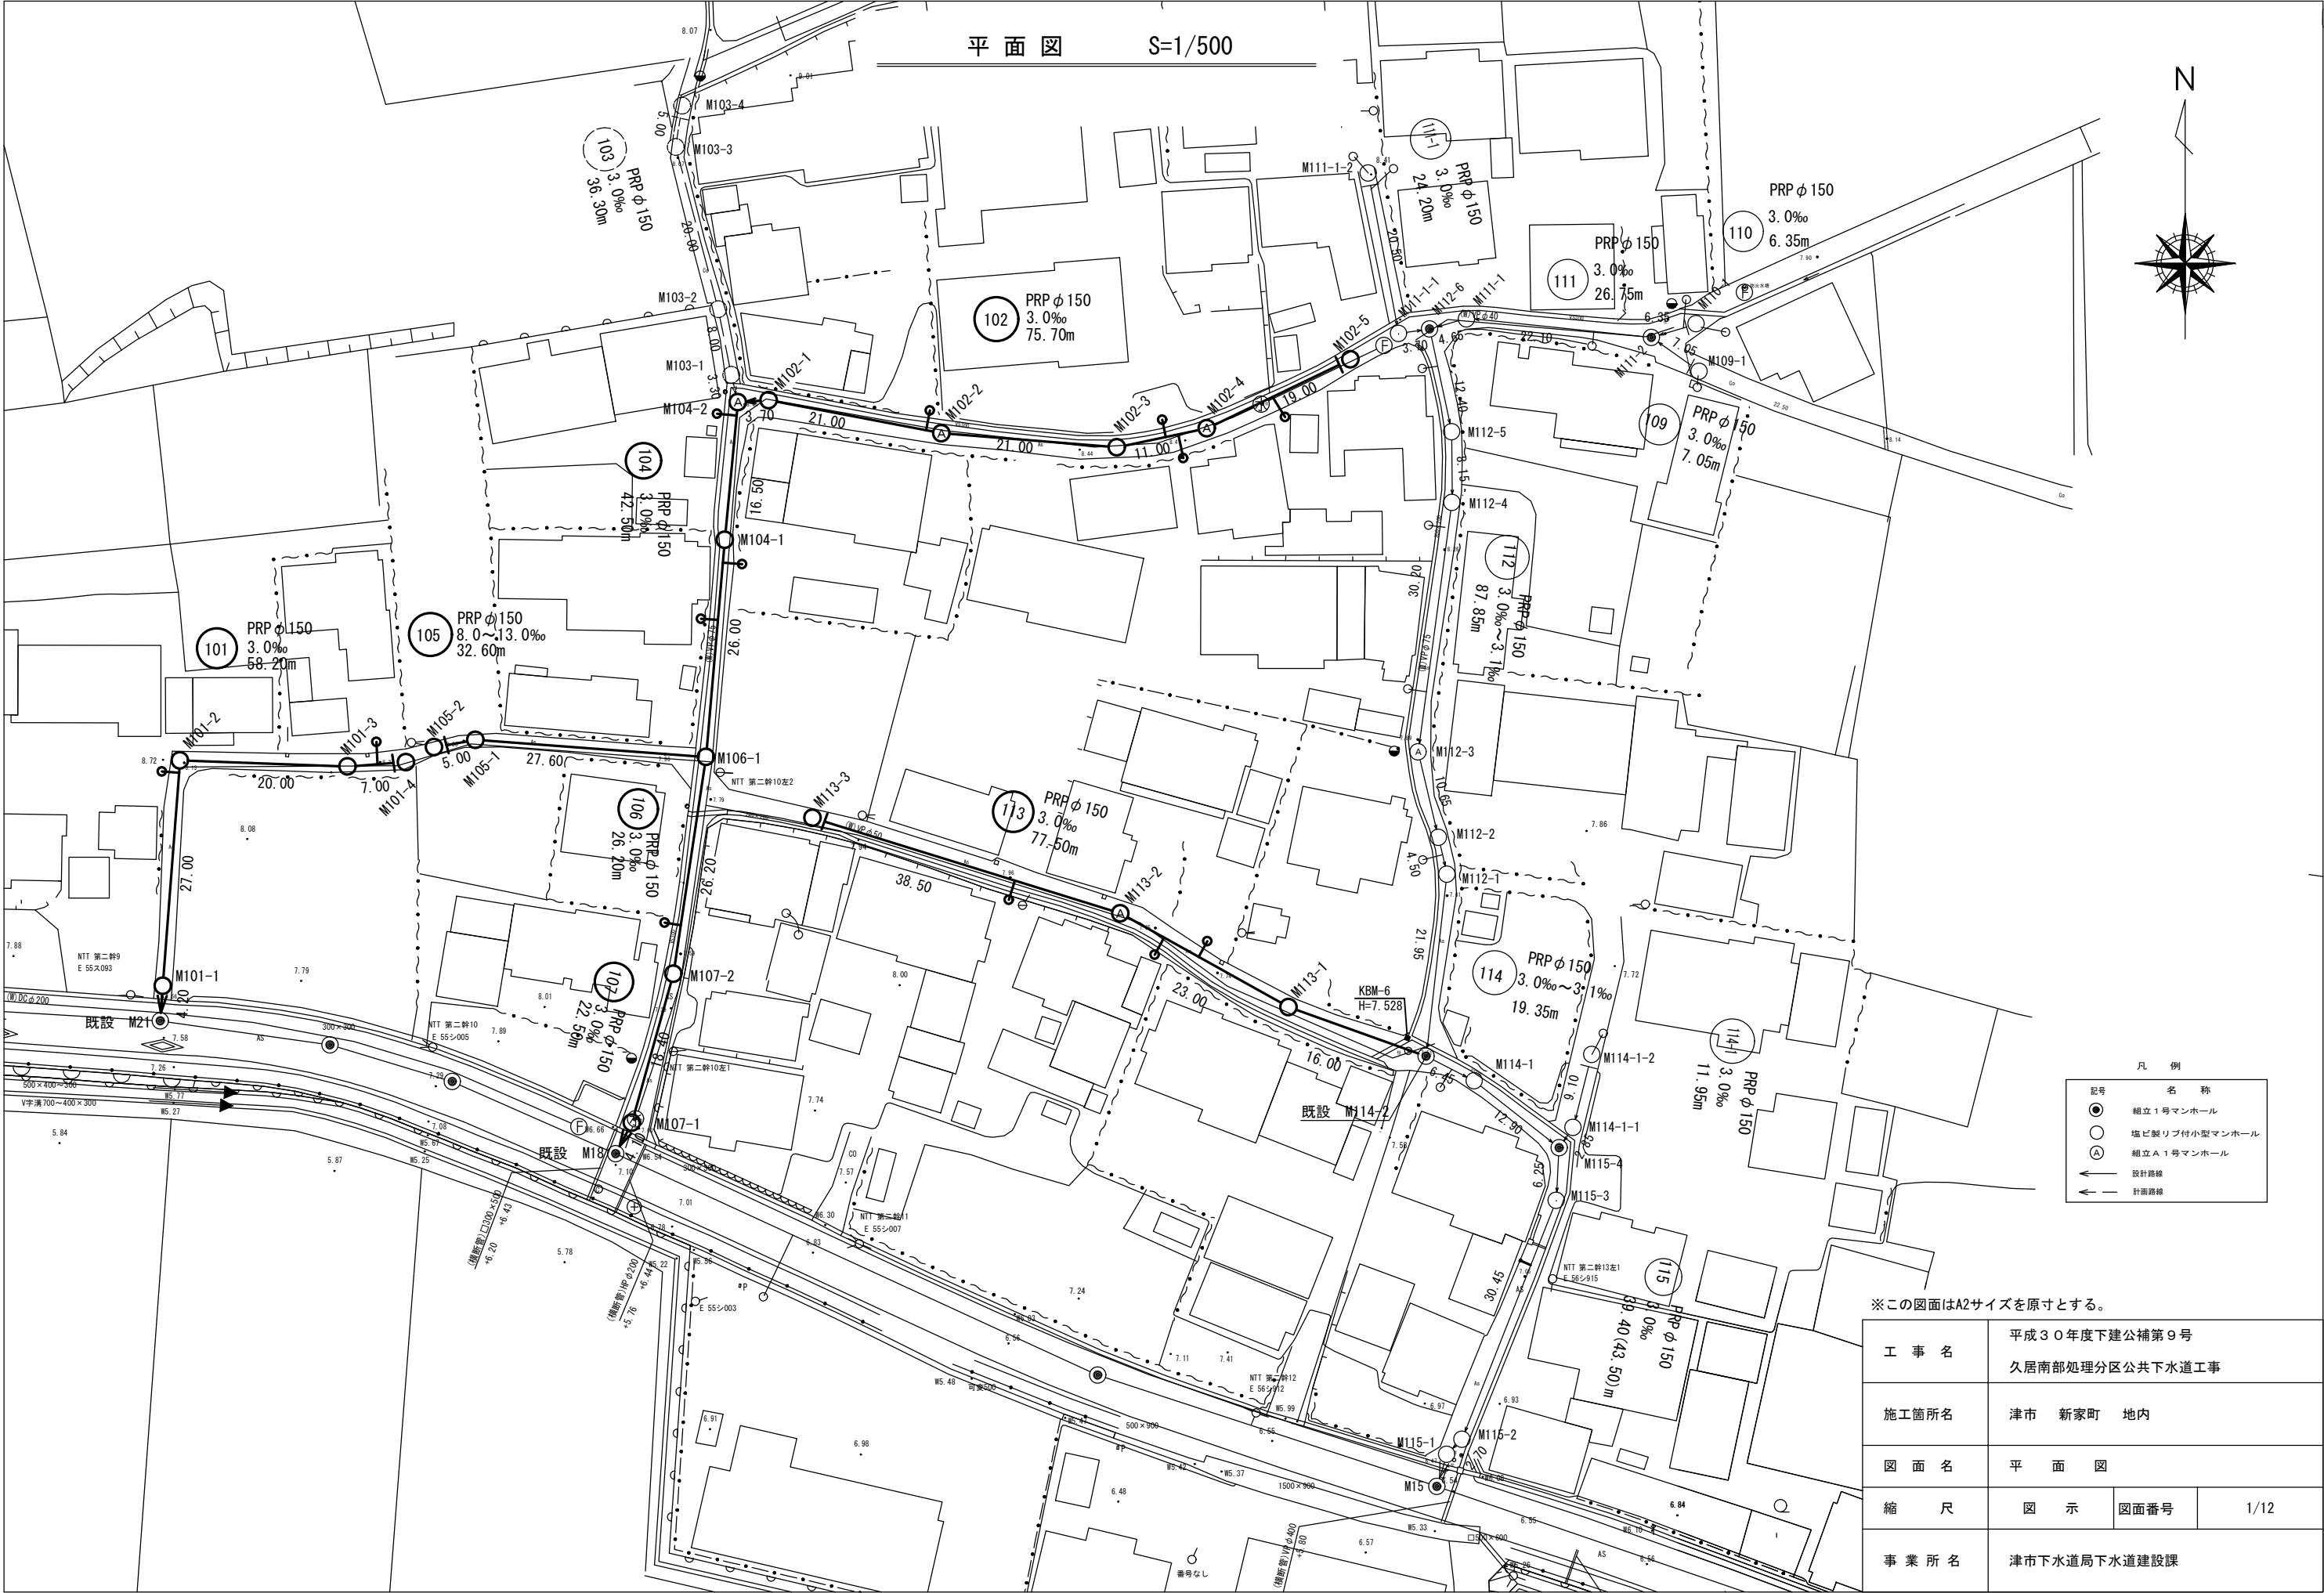

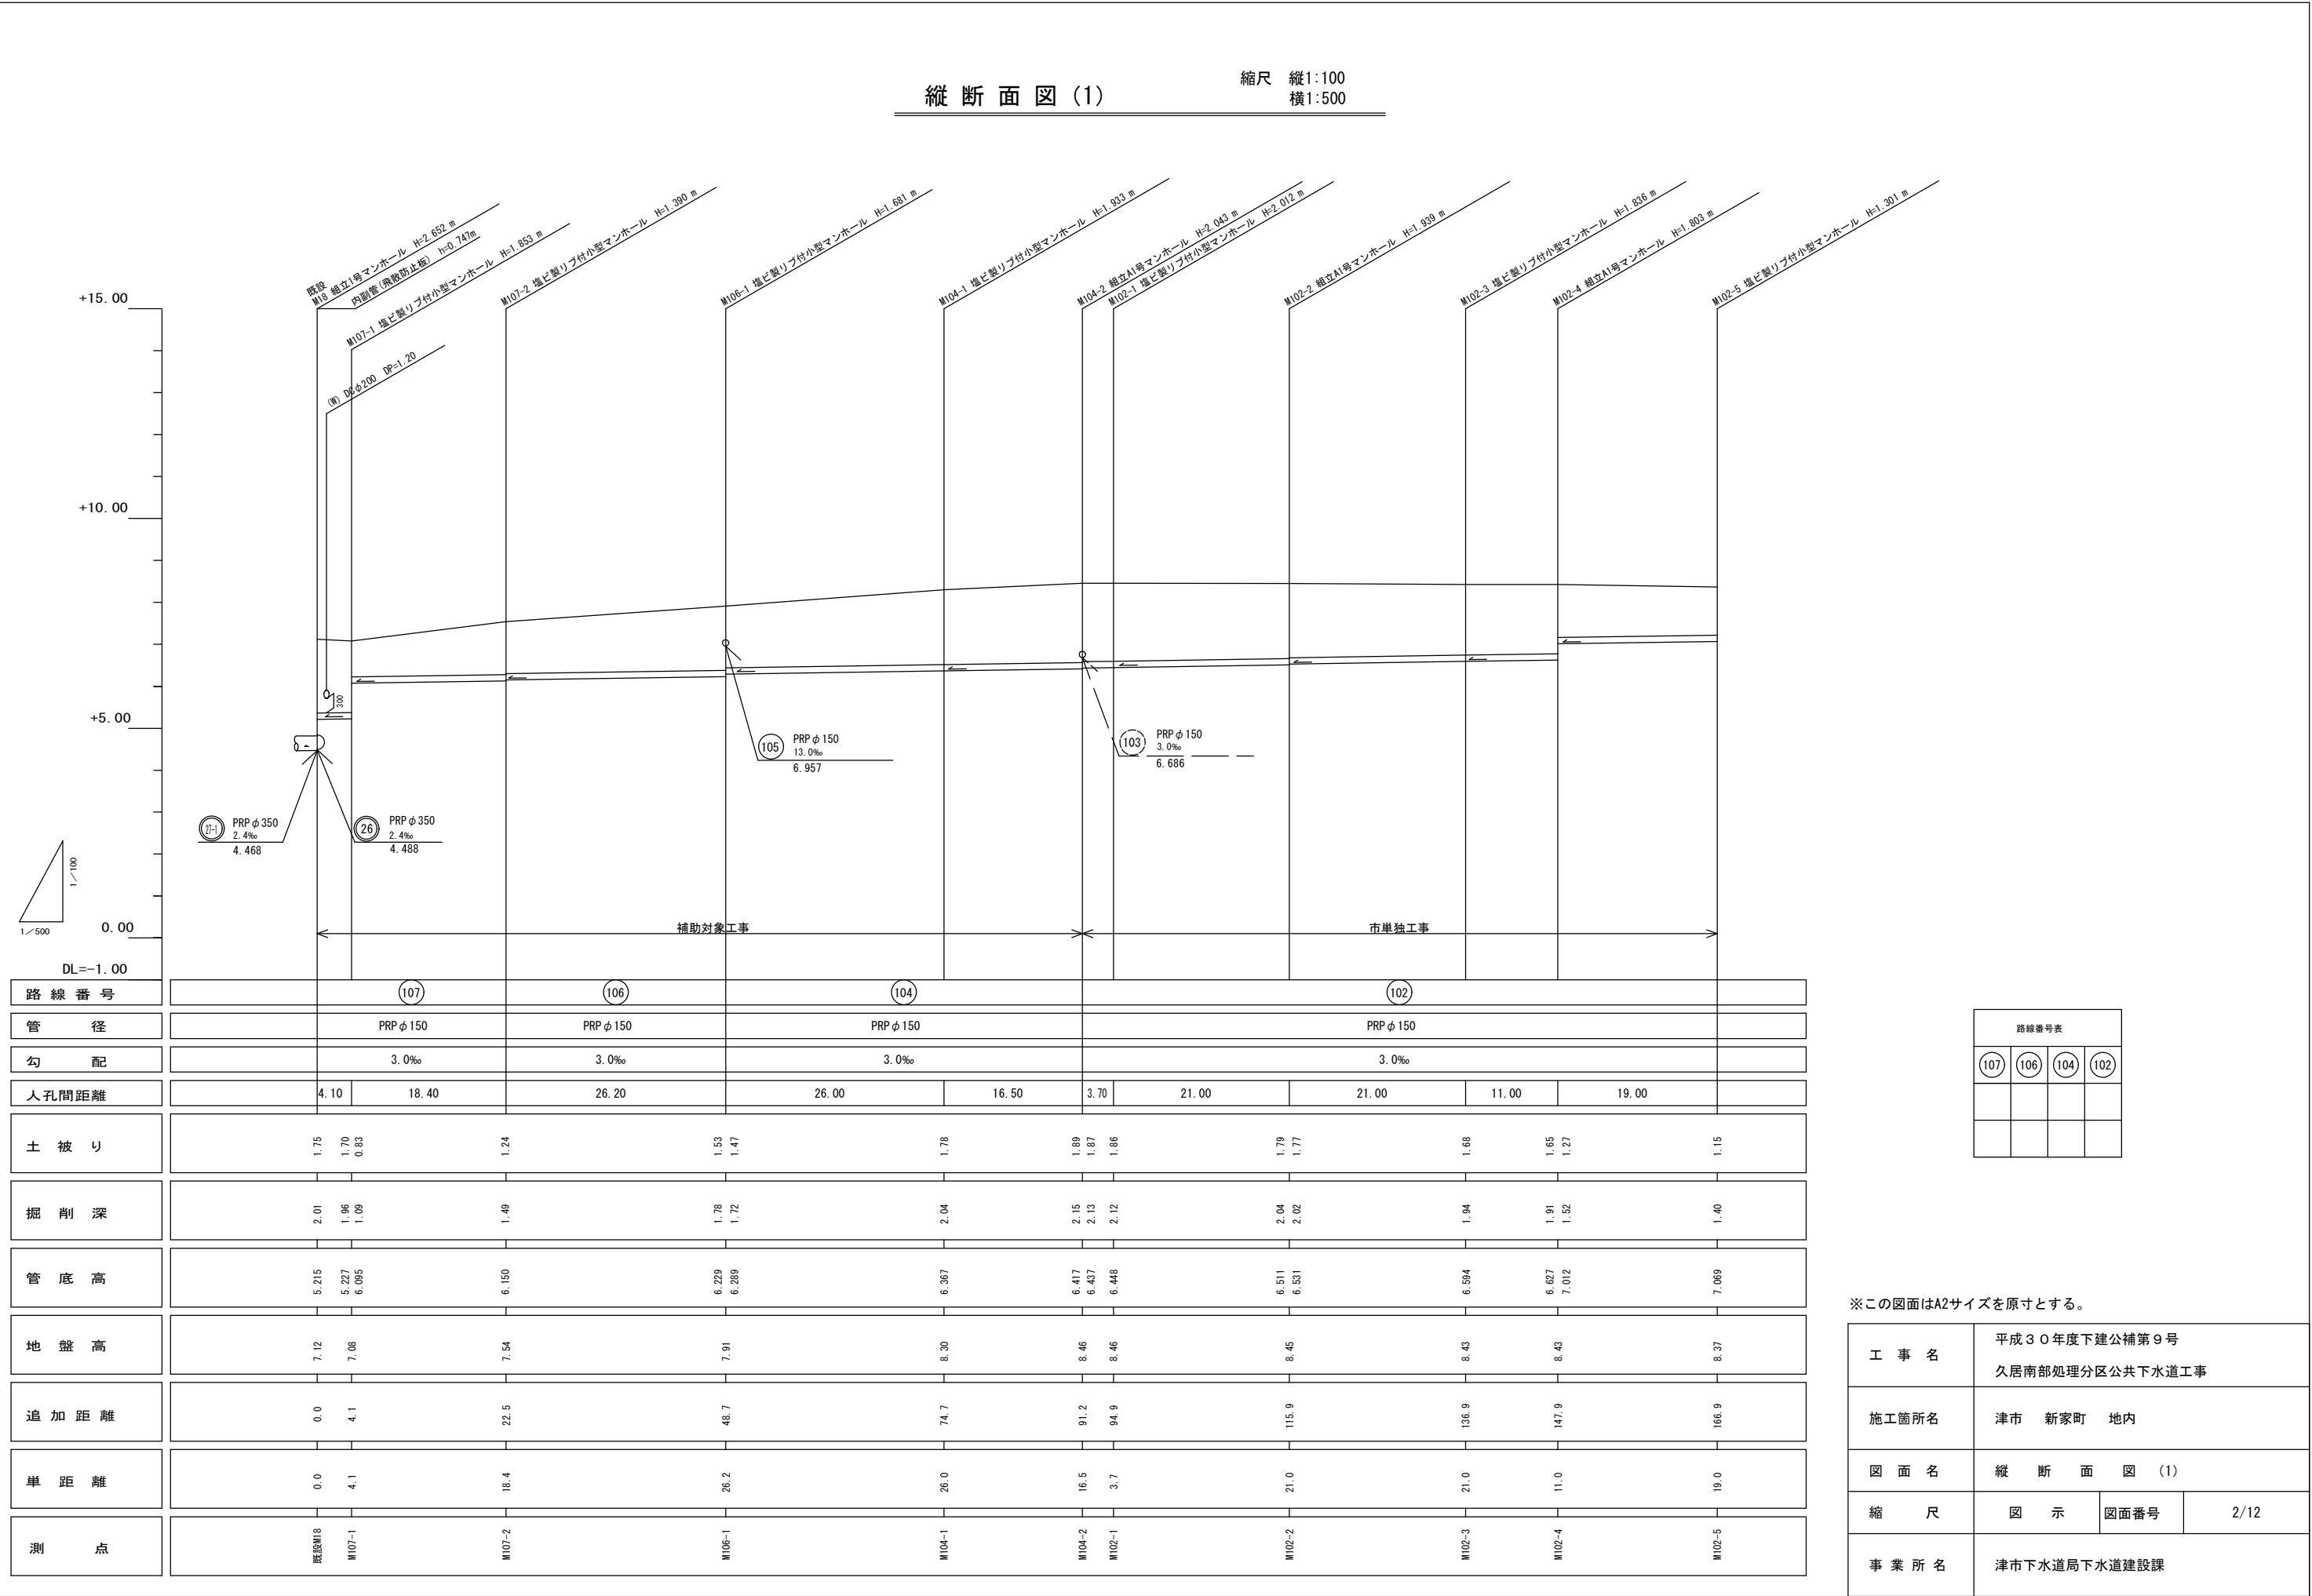

縦断面図(2)

縮尺 縦1:100
横1:500

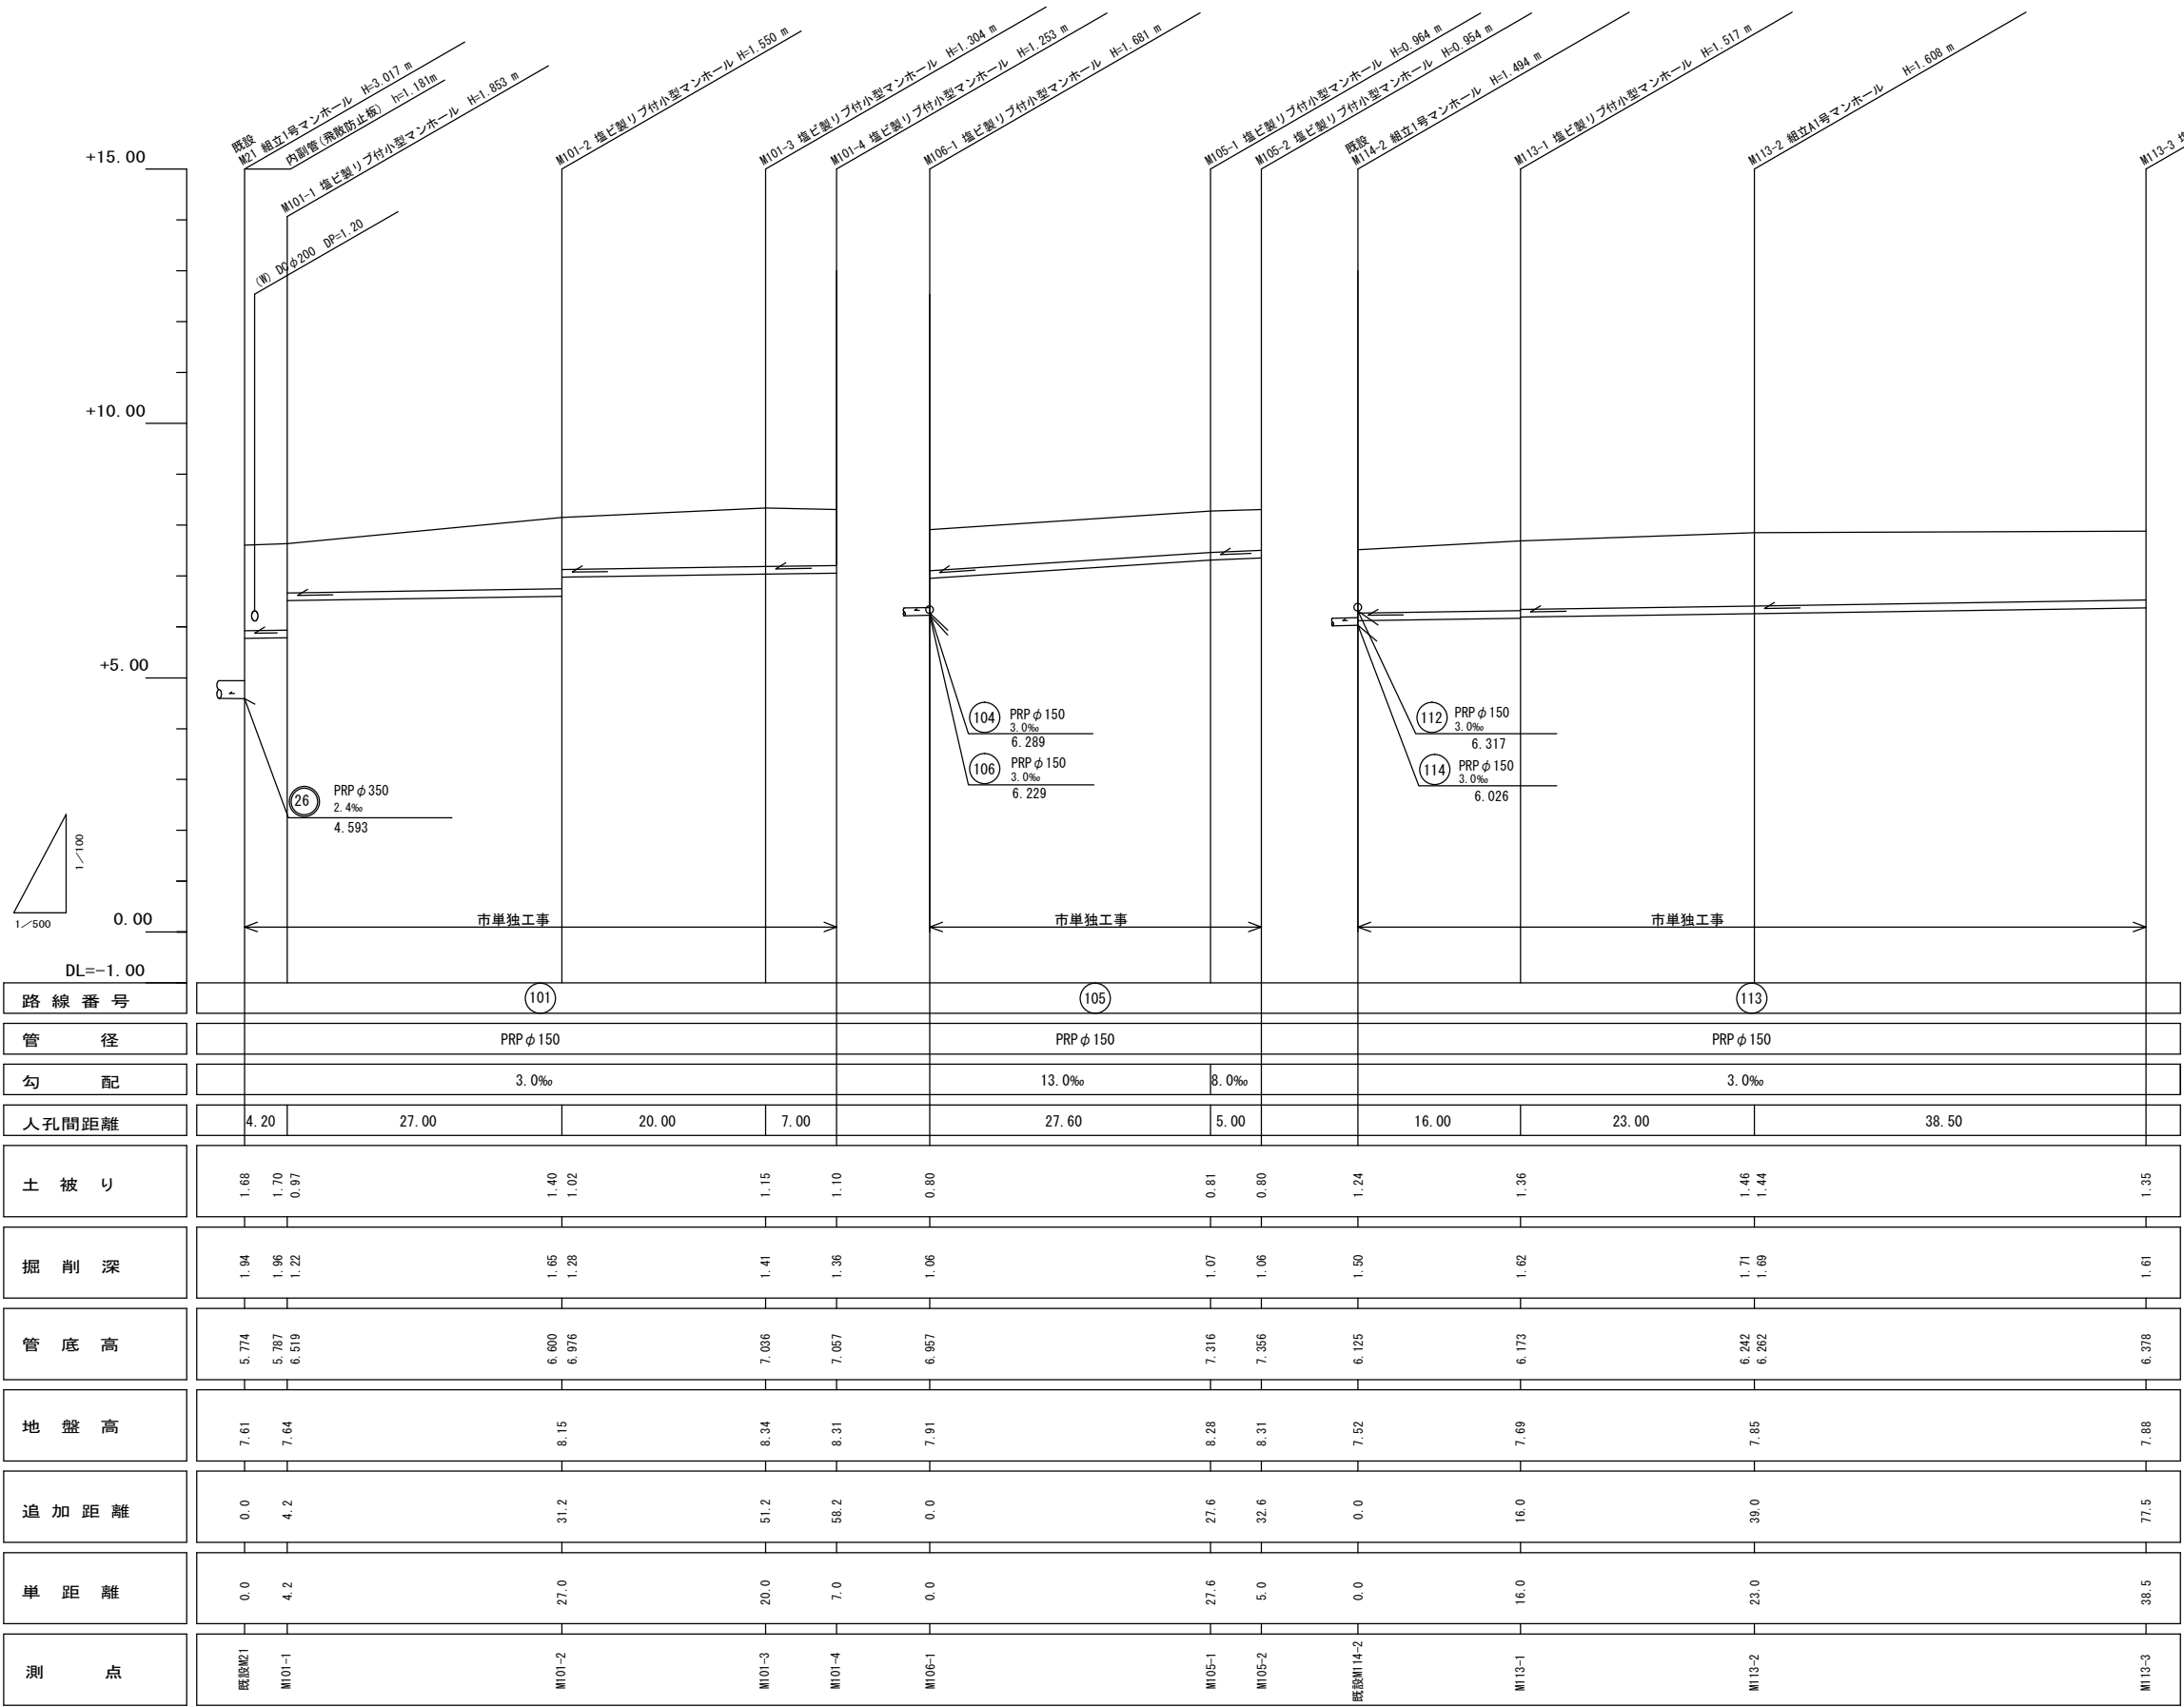


路線番号表			
101	105	113	

※この図面はA2サイズを原寸とする。

工 事 名	平成30年度下建公補第9号 久居南部処理分区公共下水道工事		
施工箇所名	津市 新家町 地内		
図 面 名	縦 断 面 図 (2)		
縮 尺	図 示	図面番号	3/12
事 業 所 名	津市下水道局下水道建設課		

横断面図

縮尺 1/100

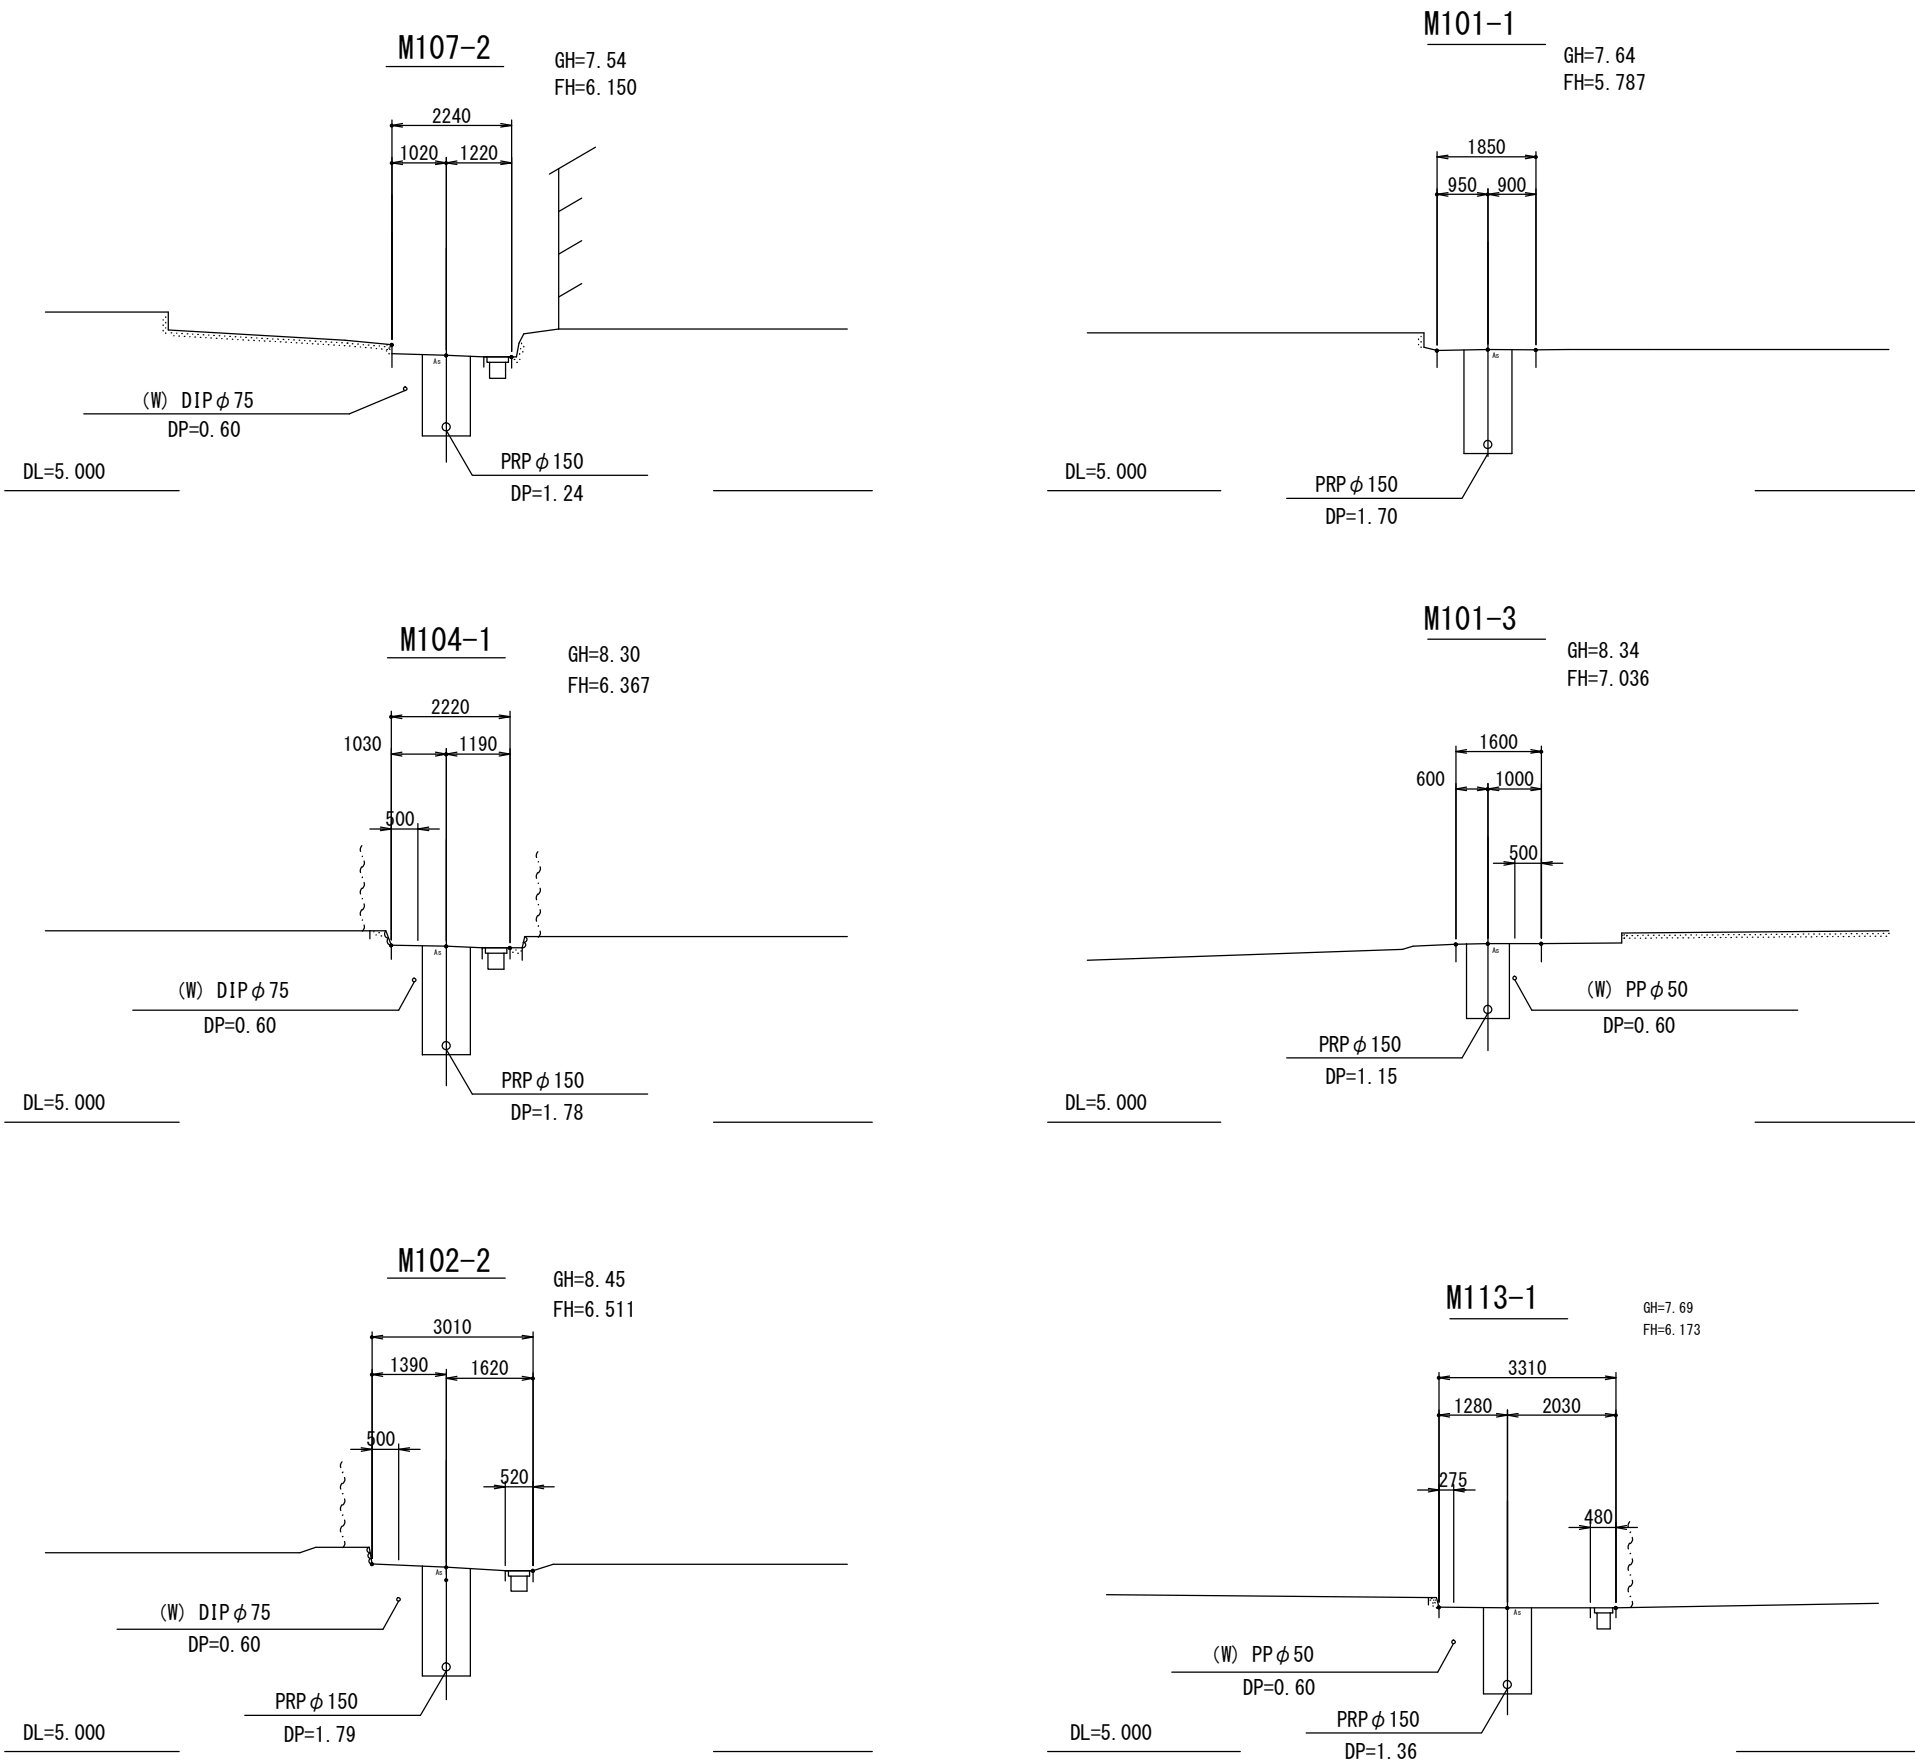


※この図面はA2サイズを原寸とする。

工 事 名	平成30年度下建公補第9号 久居南部処理分区公共下水道工事		
施工箇所名	津市 新家町 地内		
図 面 名	横 断 面 図		
縮 尺	図 示	図面番号	4/12
事 業 所 名	津市下水道局下水道建設課		

本管布設詳細図

S=1/30

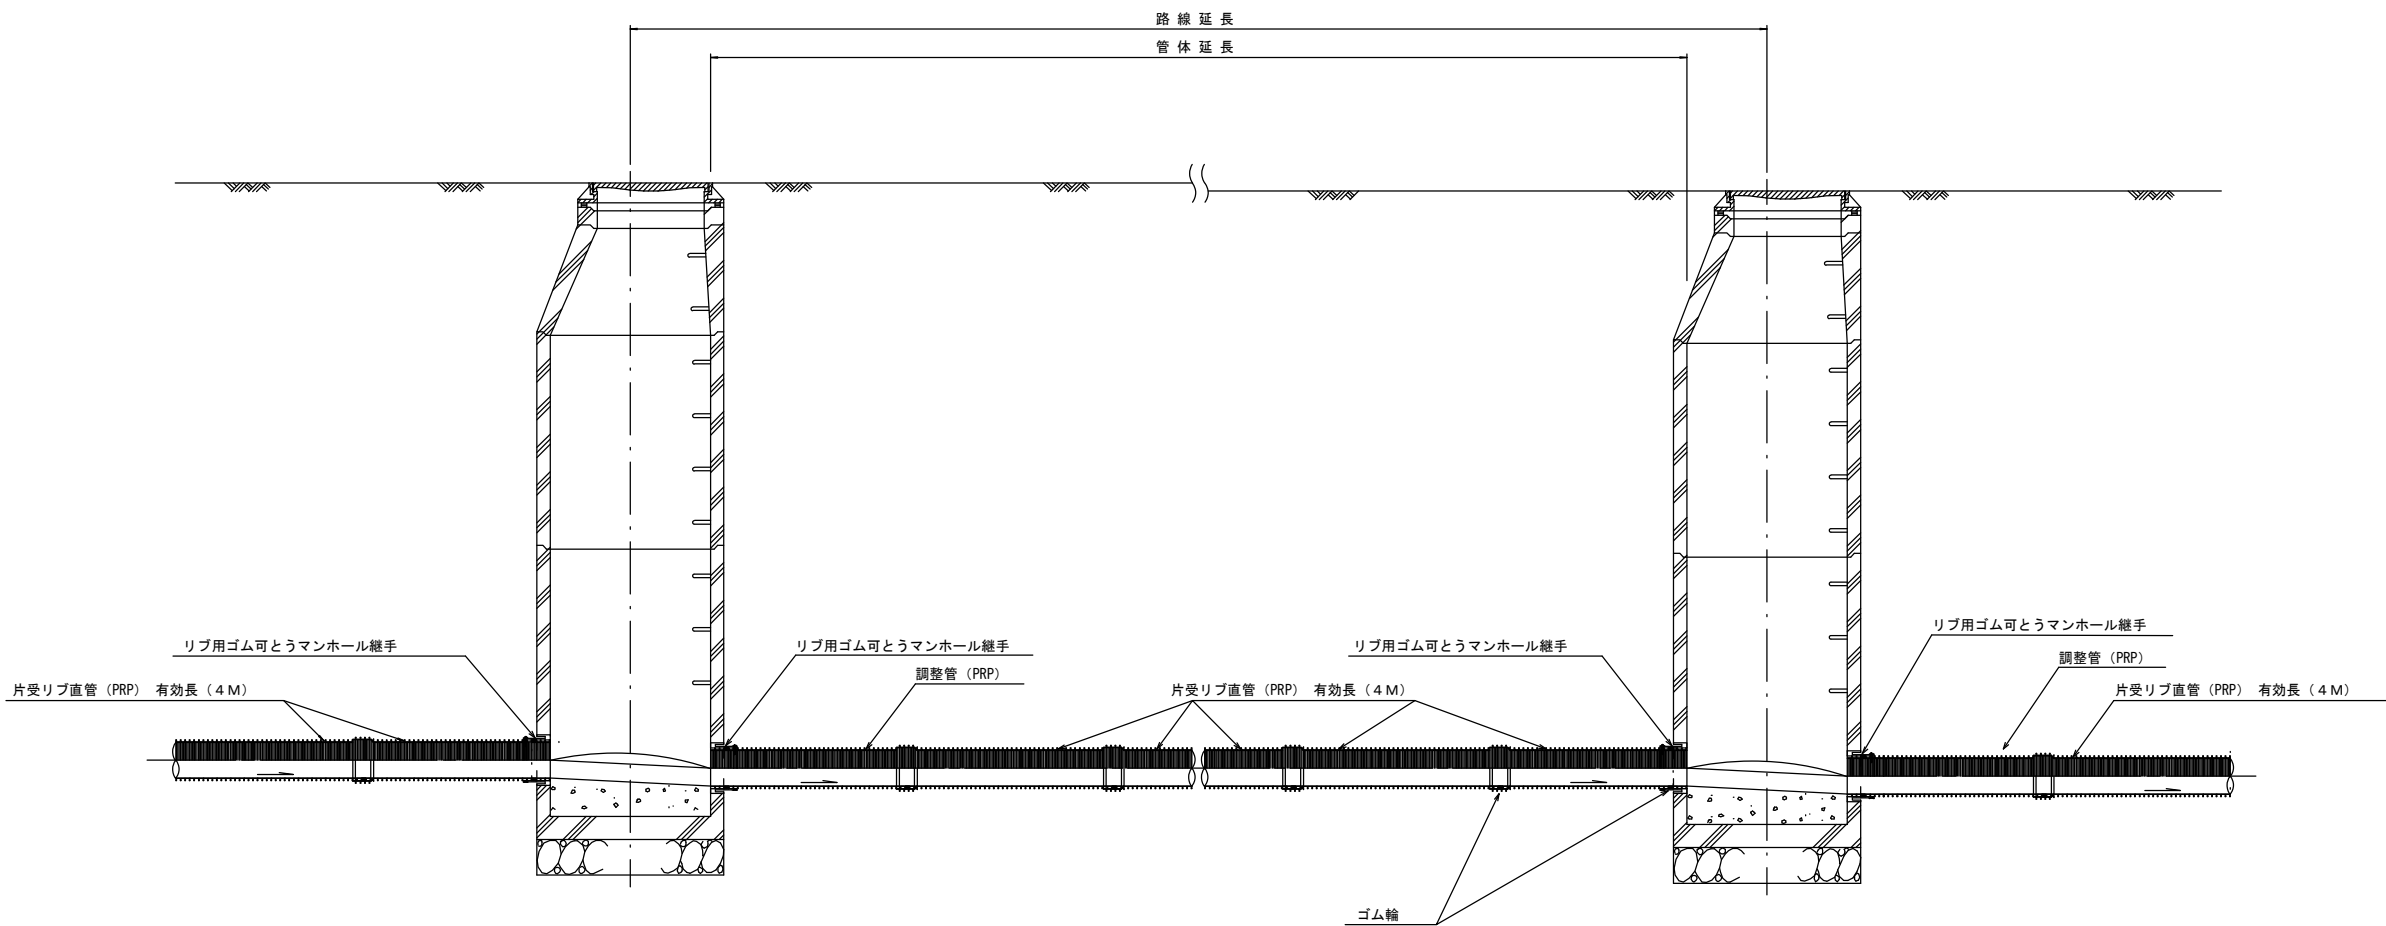

注) 調整管が1.0m未満の場合は、1.0mで切断をし片受直管で長さを調整する。

参 考


※この図面はA2サイズを原寸とする。

工 事 名	平成30年度下建公補第9号 久居南部処理分区公共下水道工事		
施工箇所名	津市 新家町 地内		
図 面 名	本 管 布 設 詳 細 図		
縮 尺	1/30	図面番号	5/12
事業所名	津市下水道局下水道建設課		

土工定規図

S=1/20


(リブ本管) 参 考

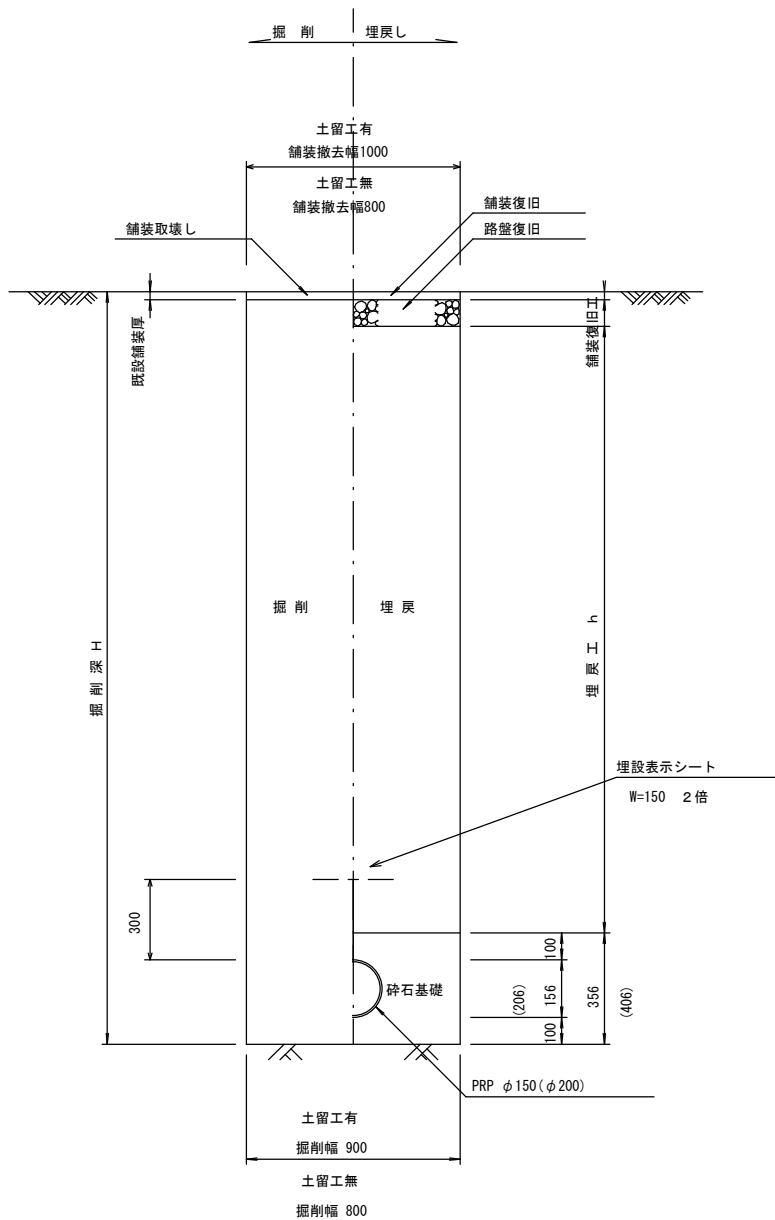

取付管土工定規図

S=1/20


参 考

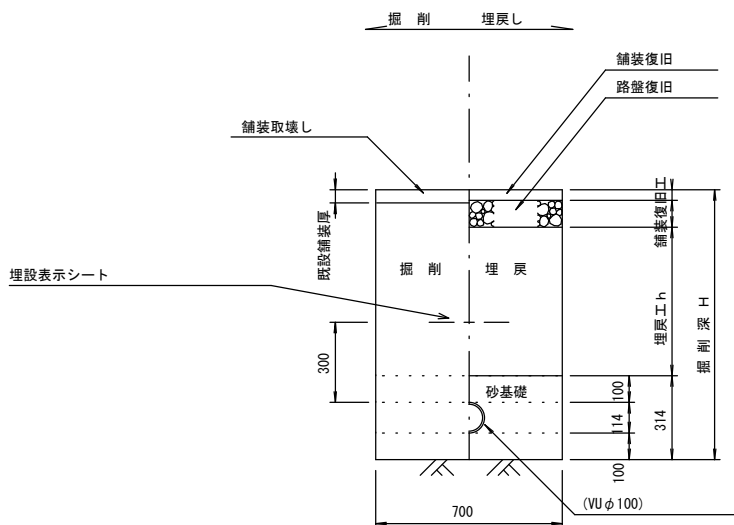

舗装復旧工

S=1/20

市道部

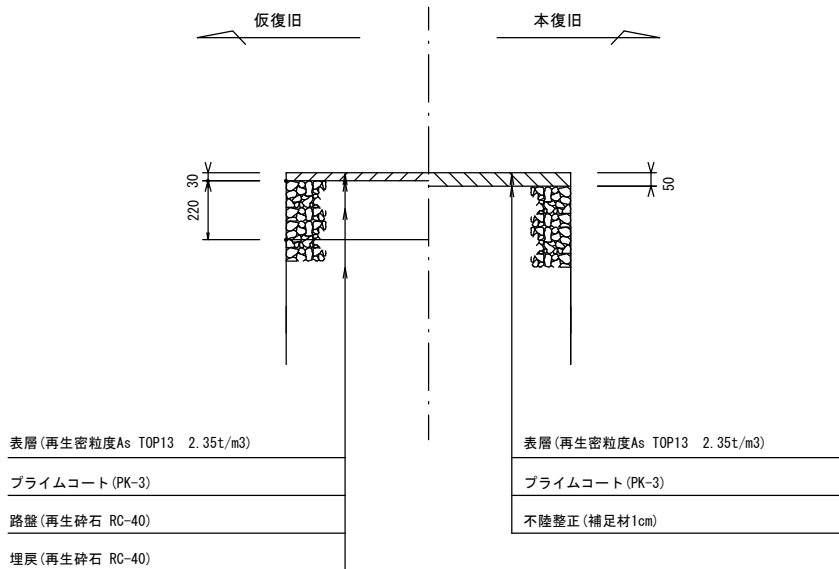

参 考

※この図面はA2サイズを原寸とする。


工 事 名	平成30年度下建公補第9号 久居南部処理分区公共下水道工事		
施工箇所名	津市 新家町 地内		
図 面 名	土工定規図 (リブ管) 取付管土工定規図、舗装復旧工		
縮 尺	図 示	図面番号	6/12
事業所名	津市下水道局下水道建設課		

土留工標準図 (参考)

(軽量金属支保材使用の場合)


断面図

S=1/20

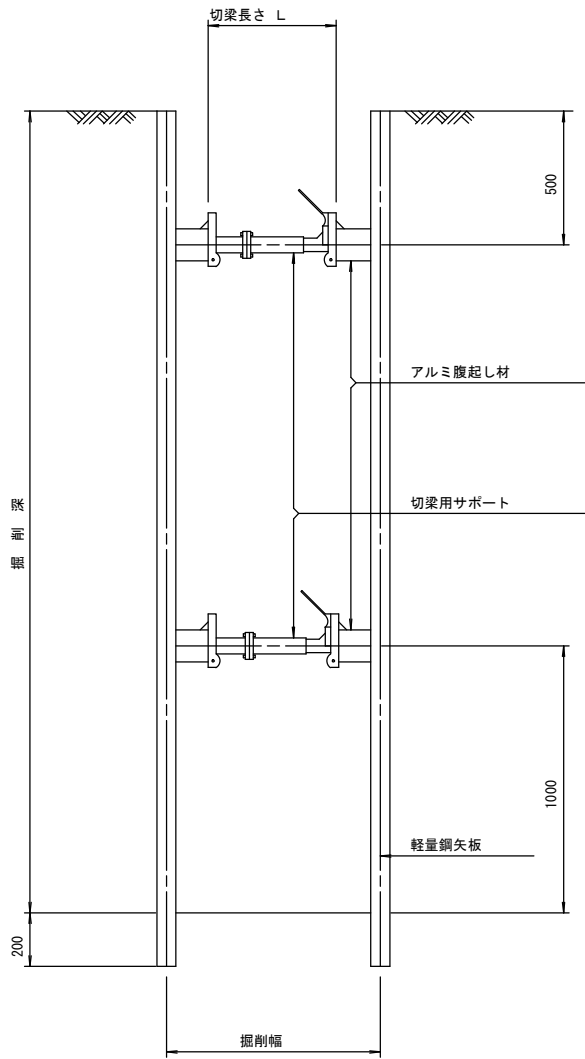

軽量鋼矢板 標準図

S=1/5

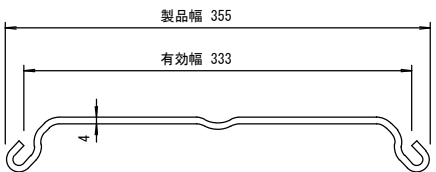


支保工段数表

掘削深 (m)	矢板長 (m)	支保工段数 (段)
1.5<H≤1.8	2.0	1
1.8<H≤2.0	2.5	1
2.0<H≤2.3	2.5	2
2.3<H≤2.8	3.0	2
2.8<H≤3.3	3.5	2
3.3<H≤3.5	4.0	2
3.5<H≤3.8	4.0	3

※ マンホール部掘削時には、掘削深に応じた軽量鋼矢板を使用すること。

平面図

S=1/20

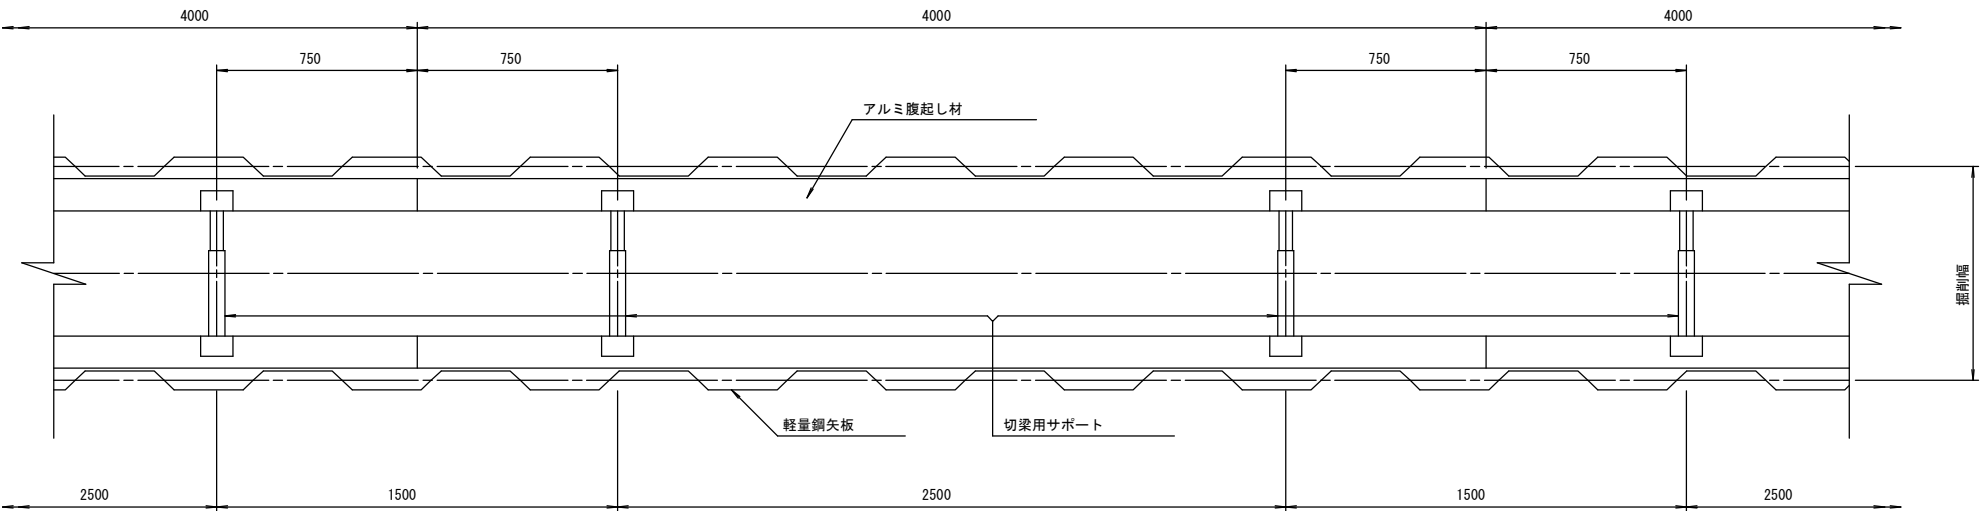


参 考


※この図面はA2サイズを原寸とする。

工 事 名	平成30年度下建公補第9号 久居南部処理分区公共下水道工事		
施工箇所名	津市 新家町 地内		
図 面 名	土留工標準図 (軽量金属支保材使用の場合)		
縮 尺	図 示	図面番号	7/12
事業所名	津市下水道局下水道建設課		


S=1/20

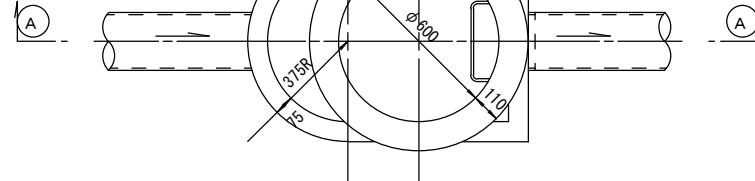


断面
S=1/20

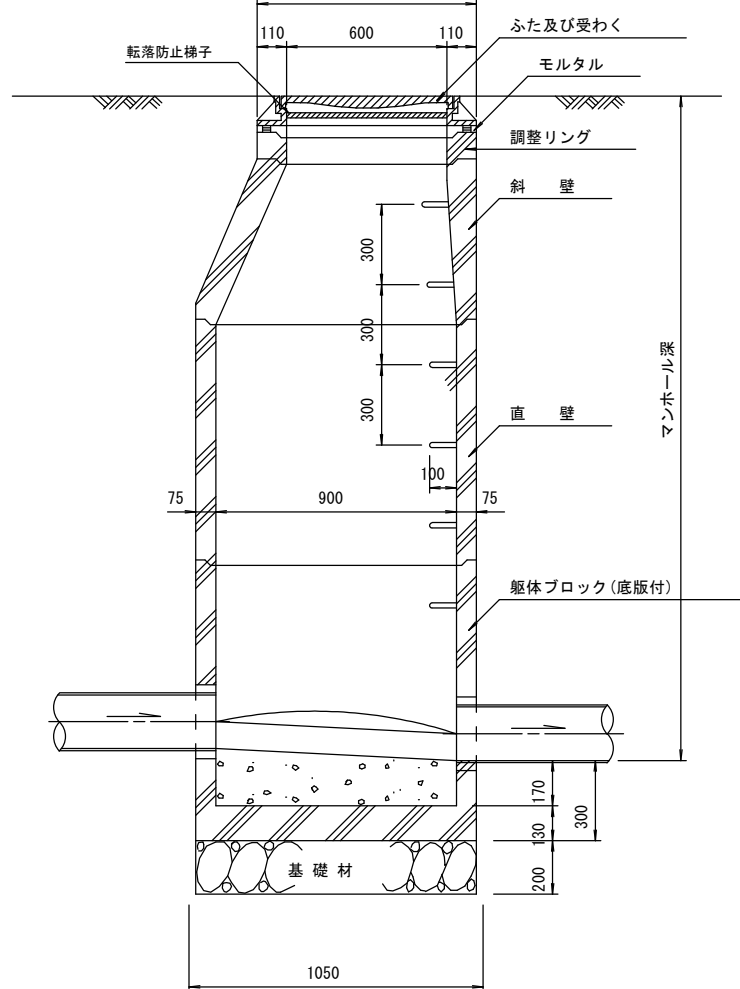


※ マンホール深2m以上の場合に、転落防止梯子を設置すること。

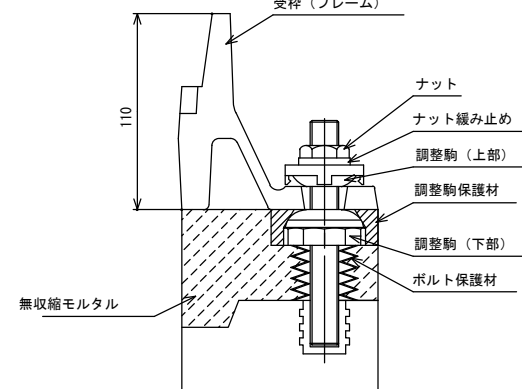 $S=1/3$ 



 断面
 $S=1/20$

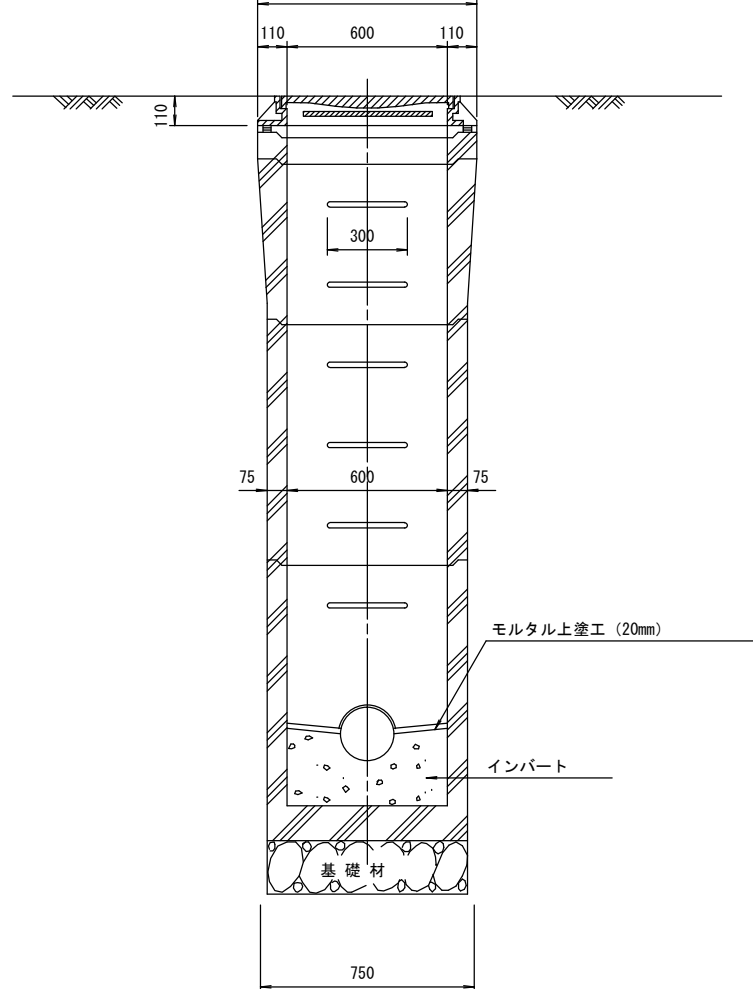


S=1/20

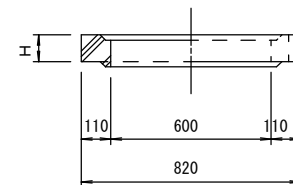


S=1/20

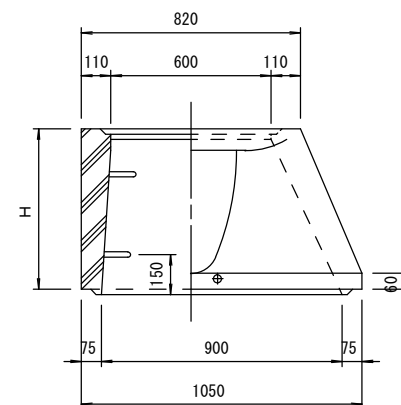

S=1/20

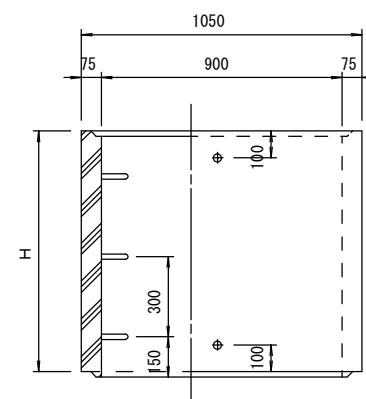

S=1/20

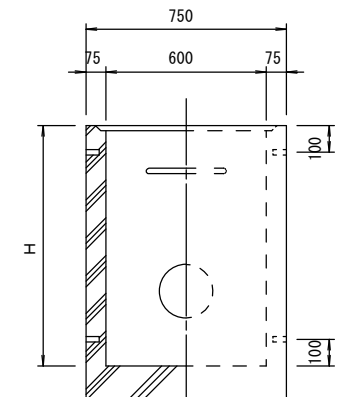

--	--

種 類	H (mm)				
調整リング	50	100	150		
斜 壁	450	600			
直 壁	300	600	900		
管取付壁	600	900			

※鉄蓋の仕様については、津市認定マンホール蓋（市章入り）とする。







参 考

※この図面はA2サイズを原寸とする。

工 事 名	平成30年度下建公補第9号 久居南部処理分区分公共下水道工事		
施工箇所名	津市 新家町 地内		
図 面 名	組立A1号マンホール構造図		
縮 尺	図 示	図面番号	8/12
事業所名	津市下水道局下水道建設課		

リブ管用塩ビ製小口径マンホール構造図 1 / 2

S=1/15

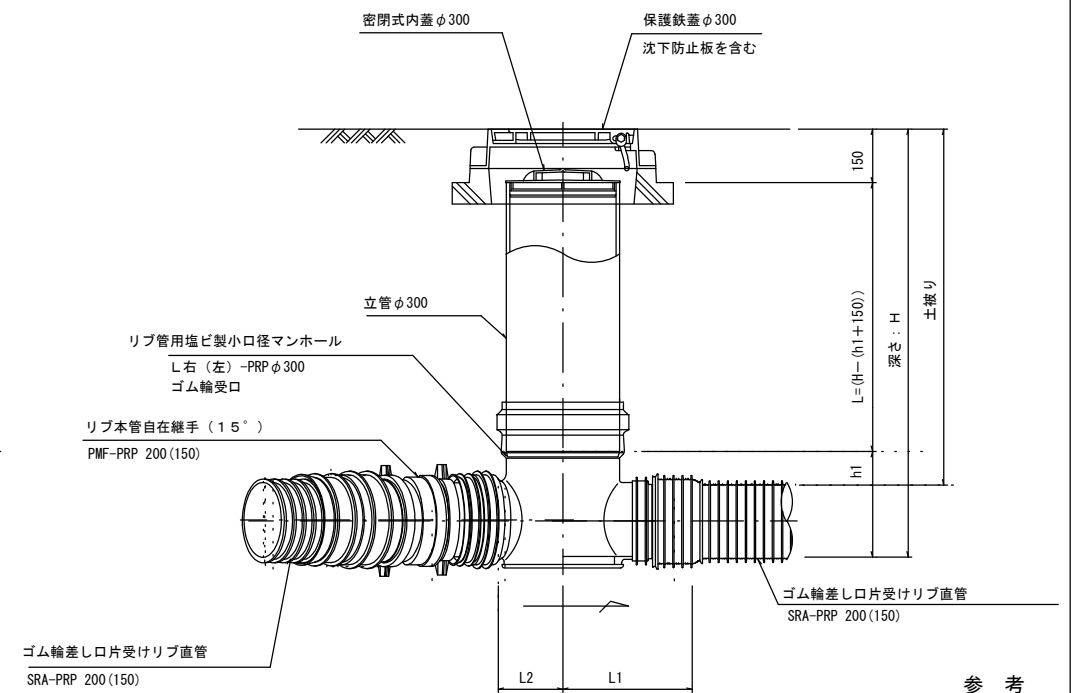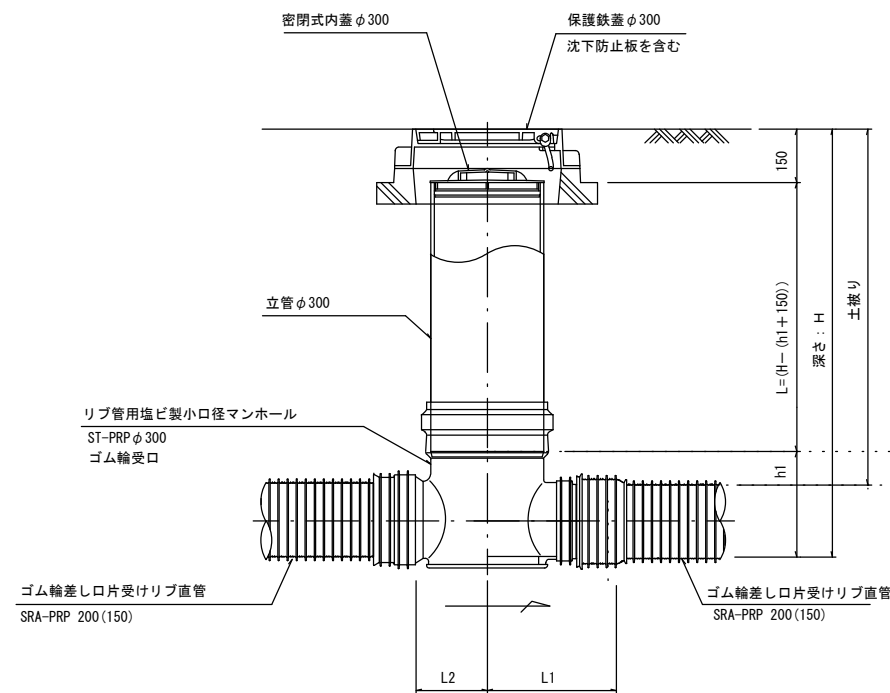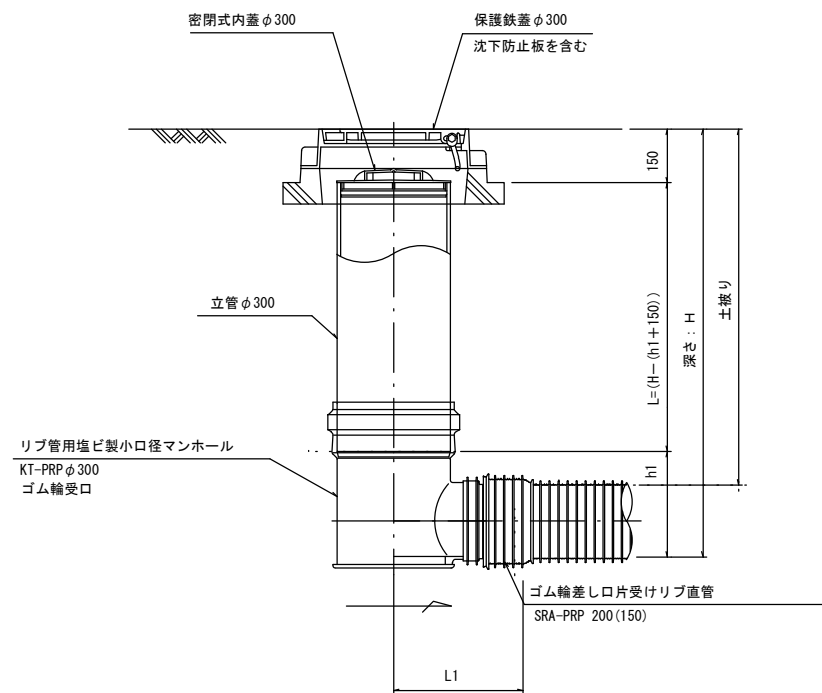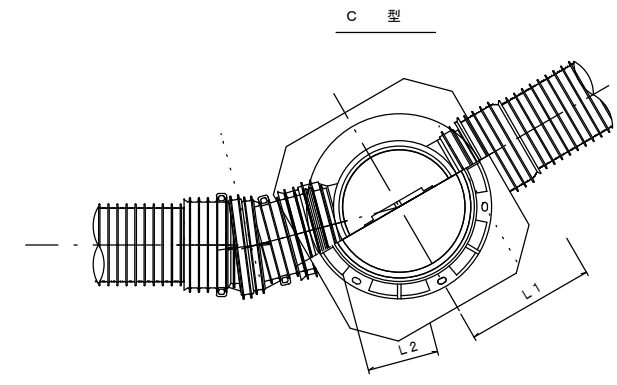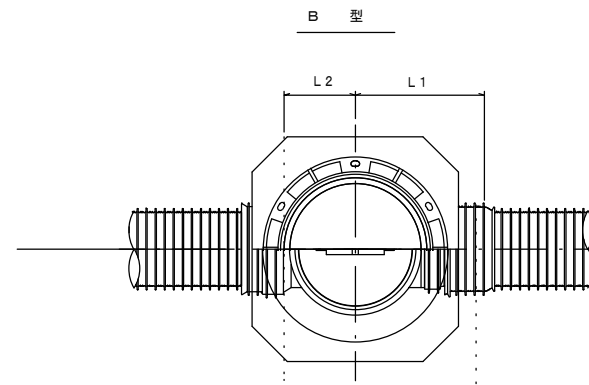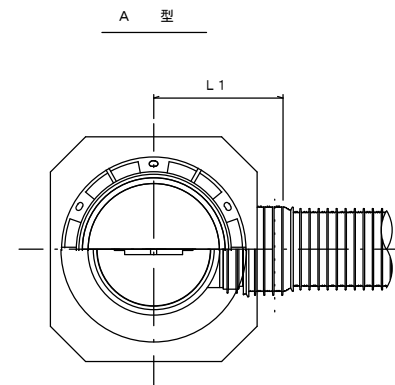

参 考

※この図面はA2サイズを原寸とする。

※塩ビマンホールは必要に応じた角度のインパートを使用すること。

工 事 名	平成30年度下建公補第9号 久居南部処理分区公共下水道工事		
施工箇所名	津市 新家町 地内		
図 面 名	リブ管用塩ビ製小口径マンホール構造図1/2		
縮 尺	1/15	図面番号	9/12
事業所名	津市下水道局下水道建設課		

リブ管用塩ビ製小口径マンホール構造図 2 / 2

S=1/15

D 型

E 型

保護鉄蓋 φ300

T-25 (T-14)

津市認定マンホール蓋 (市章入り)

沈下防止板

580

630

φ436

φ420

39.5

110

210

沈下防止板

φ420

630

100

密閉式内蓋 φ300

保護鉄蓋 φ300

沈下防止板を含む

立管 φ300

150

L=(H-(n1+150))

深さ：H

土被り

リブ管用塩ビ製小口径マンホール

Y右(左)-PRP φ300

ゴム輪受口

h1

ゴム輪差し口片受けリブ直管

SRA-PRP 200(150)

L2

L1

ゴム輪差し口片受けリブ直管

SRA-PRP 200(150)

密閉式内蓋 φ300

保護鉄蓋 φ300

沈下防止板を含む

リブ管用塩ビ製小口径マンホール

KDR-PRP φ300

リブ管用落差インパート支管

150

エ
レ
メント

L=150

ゴム輪差し口片受けリブ直管

SRA-PRP 200(150)

ゴム輪差し口片受けリブ直管

SRA-PRP 200(150)


L1

ゴム輪差し口片受けリブ直管

SRA-PRP 200(150)

密閉式内蓋

φ300用

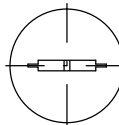

φ320

116

80

φ296

ゴム輪

※塩ビマンホールは必要に応じた角度のインパートを使用すること。

参 考


※この図面はA2サイズを原寸とする。

工 事 名	平成30年度下建公補第9号 久居南部処理分区公共下水道工事		
施工箇所名	津市 新家町 地内		
図 面 名	リブ管用塩ビ製小口径マンホール構造図 2 / 2		
縮 尺	1/15	図面番号	10/12
事業所名	津市下水道局下水道建設課		


副 管 工 詳 細 図

(内副管 飛散防止板)

据付例

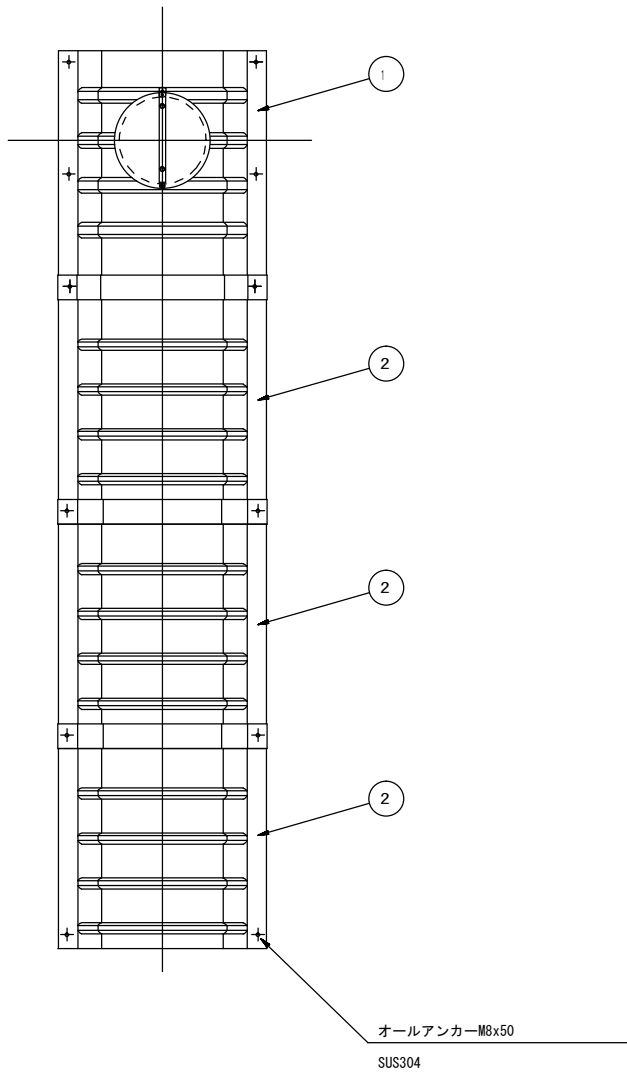


飛散防止板 TB

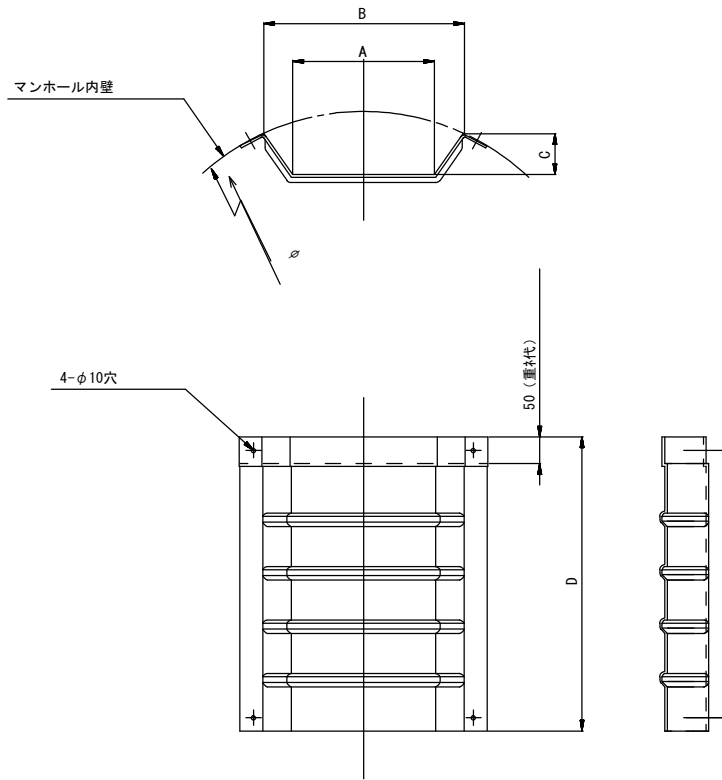

飛散防止板 TA

(点検孔付)

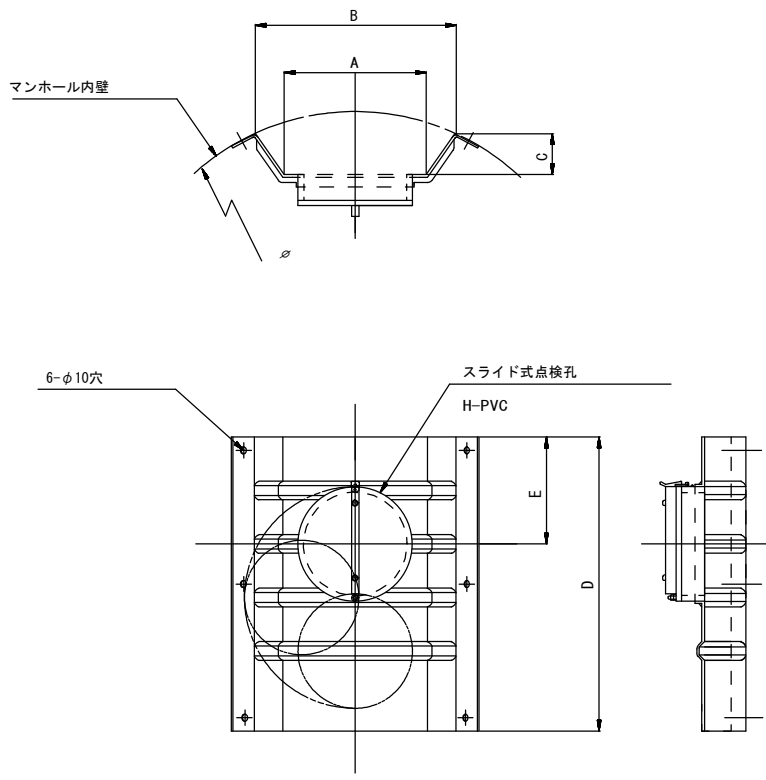

単位mm

品 番	A	B	C	D	E
TA/B-100	150	210	43	550	200
TA/B-150/200	265	375	77	550	200

参 考

※この図面はA2サイズを原寸とする。

工 事 名	平成30年度下建公補第9号 久居南部処理分区公共下水道工事		
施工箇所名	津市 新家町 地内		
図 面 名	副管工詳細図 (内副管 飛散防止板)		
縮 尺	—	図面番号	11/12
事業所名	津市下水道局下水道建設課		

取 付 管 布 設 標 準 図

(リブ本管)

S=1/20



Aタイプ

汚水枳 構造図

S=1/5


平 面 図

(参考)

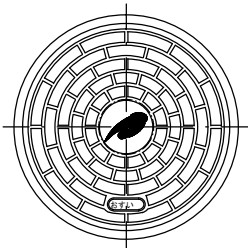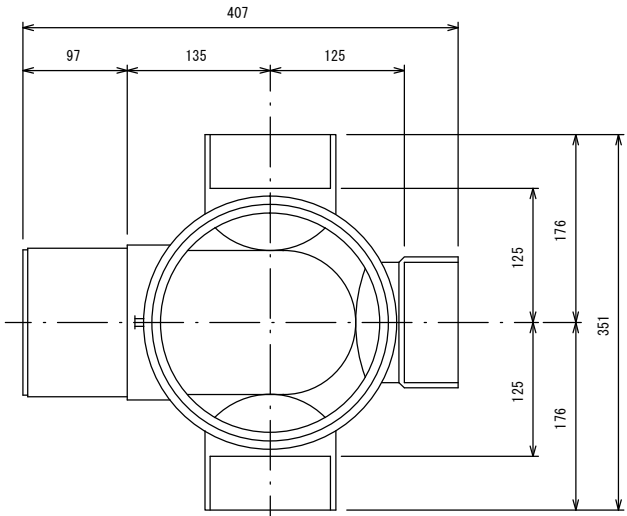

市章入り

断 面 図

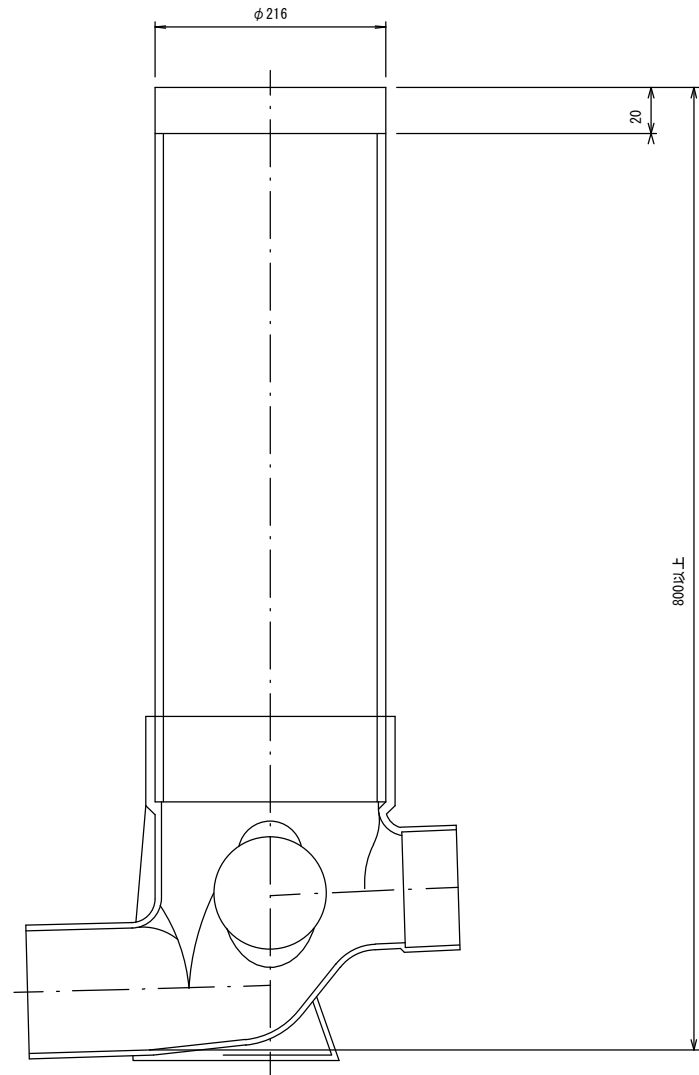

参 考

※この図面はA2サイズを原寸とする。

工 事 名	平成30年度下建公補第9号 久居南部処理分区公共下水道工事		
施工箇所名	津市 新家町 地内		
図 面 名	取付管布設標準図（リブ本管）		
縮 尺	図 示	図面番号	12/12
事業所名	津市下水道局下水道建設課		

官民境界

埋設表示シート

W=150 2倍

リブ90° 枝付き管
(TR-PRP)

(TR-PRP)

300

10%以上

VUφ100
片受自在短管 (L=800)

VUφ100
ゴム輪受口片受短管 (L=800)

機械掘削延長 (L1)

人力掘削 (L2)

取付管布設延長 (L3)

800以上

Bタイプ

官民境界

埋設表示シート

W=150 2倍

平均土盛り (H1)

掘削深 (H2)

取付管延長 (L4)

リブ90° 枝付き管
(TR-PRP)

(TR-PRP)

VUφ100 60° 自在曲管

VUφ100
ゴム輪受口片受短管 (L=800)

VUφ100
片受自在短管 (L=800)

VUφ100
ゴム輪受口片受短管 (L=800)

機械掘削延長 (L1)

人力掘削 (L2)

取付管布設延長 (L3)

800以上