



平面図
S=1:250

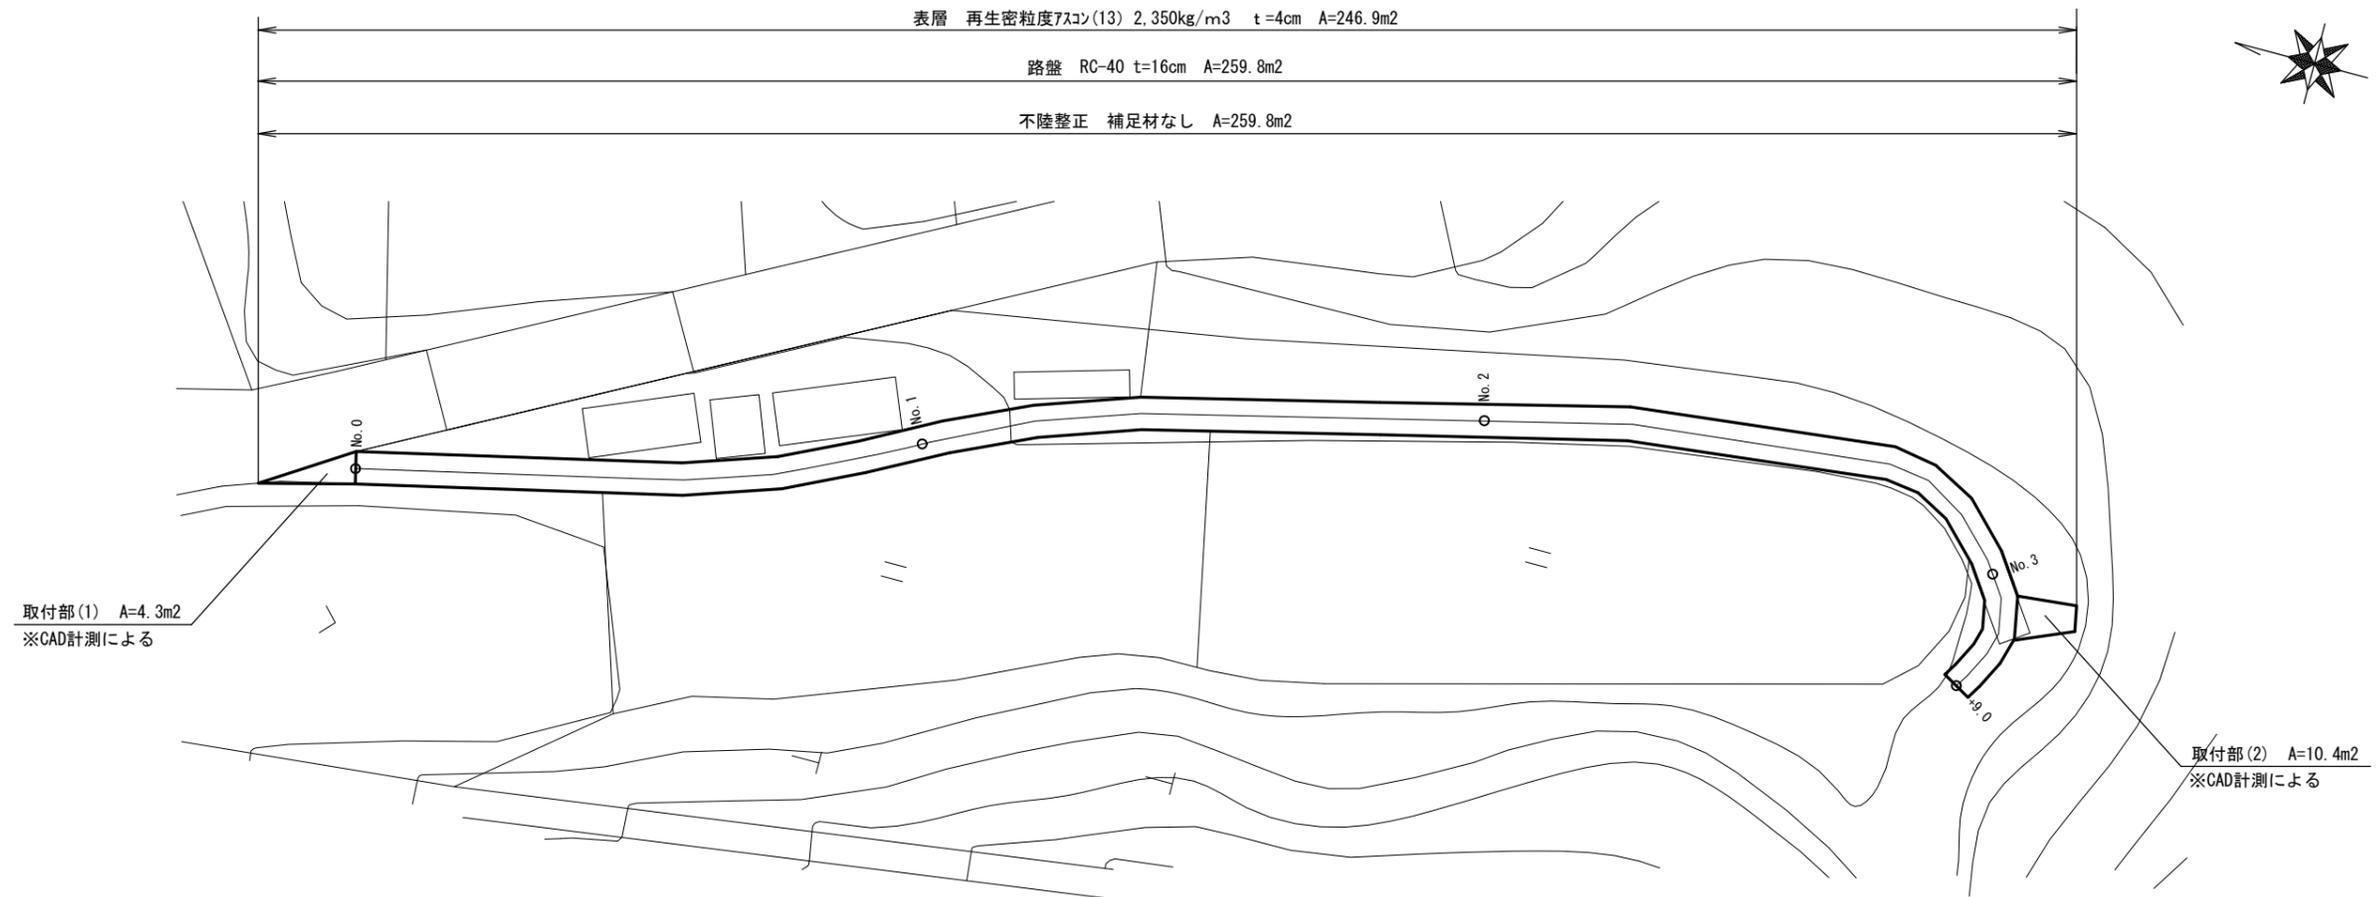


標準横断面図
S=1:10

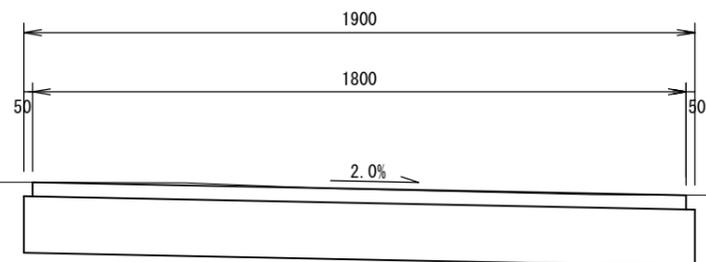

土工		
掘削	m ²	0.38
舗装工		
表層	m	1.80
路盤	m	1.90
不陸整正	m	1.90

工法図
S=1:20

舗装工断面図

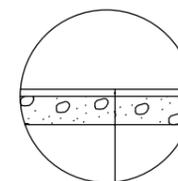

表層(再生密粒度7スコン(13) 2,350kg/m³ t=4cm)
As乳剤(PK-3)
路盤(RC-40 t=16cm)
不陸整正(補足材なし)

※この図面はA1サイズを原寸とする。

工事名	平成30年度 農基第3号 片田中町地内農道舗装工事		
施工箇所名	津市片田中町地内		
図面の種類	平面図・舗装工標準図・工法図		
縮尺	図示	図面番号	1/1
事業所名	津市農林水産部 農業基盤整備課		