



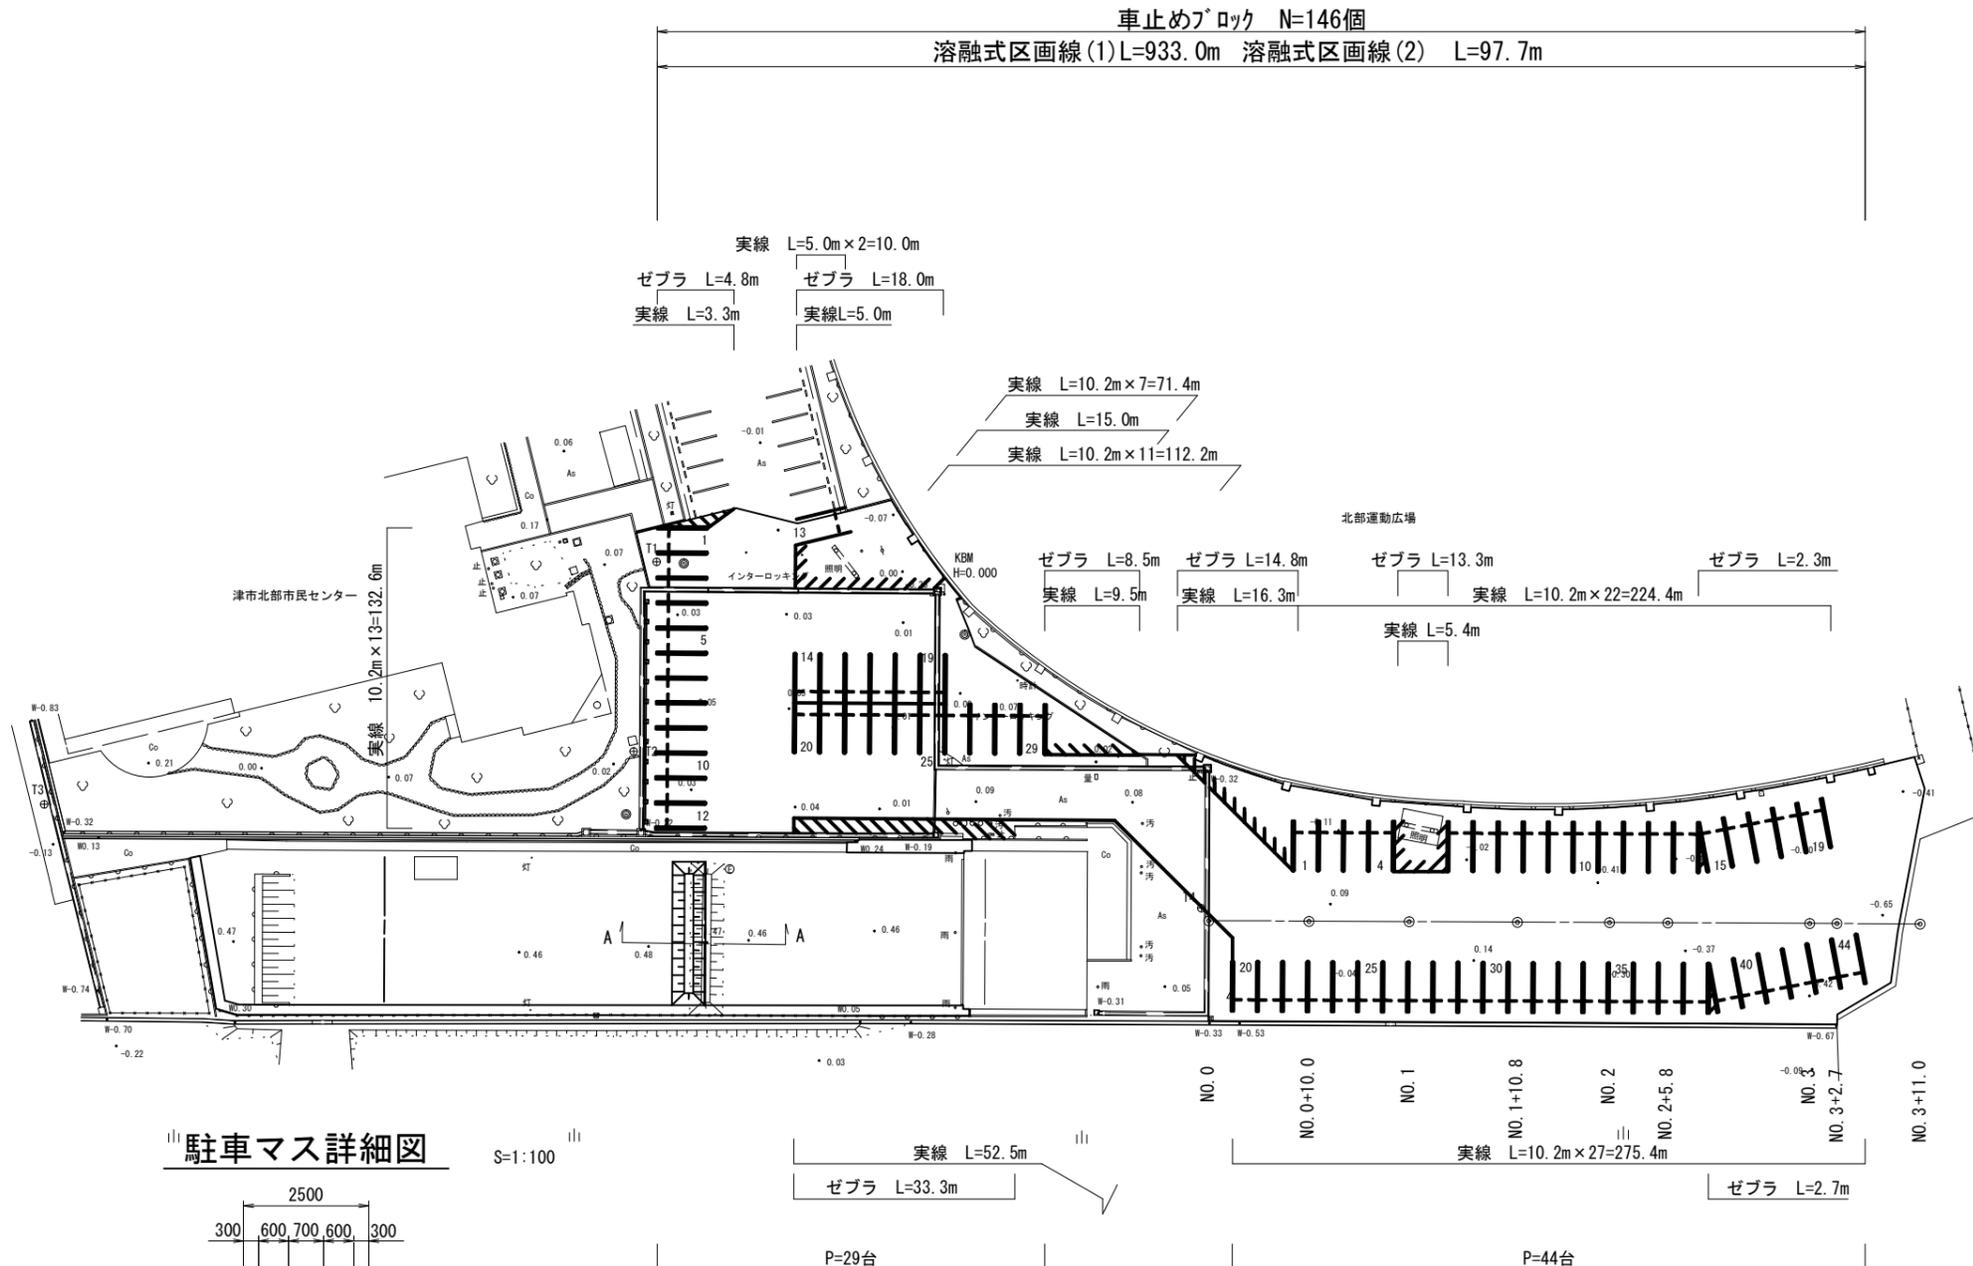


# 区画線平面図

S=1:500

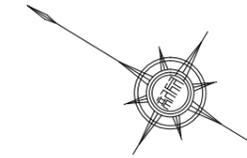

III 駐車マス詳細図

S=1:100

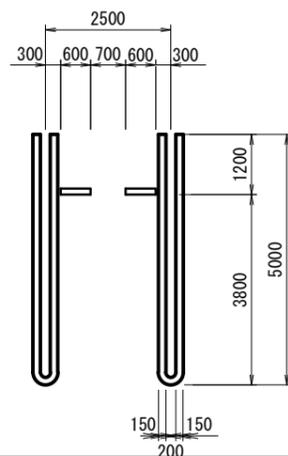

実線 L=52.5m  
ゼブラ L=33.3m

P=29台

実線 L=10.2m x 27=275.4m

ゼブラ L=2.7m


P=44台

※この図面はA2サイズを原寸とする。


工事名	平成30年度北ス振第1号 津市三重武道館弓道遠の場駐車場整備(舗装)工事		
施工箇所名	津市栗真中山町地内		
図面の種類	区画線平面図		
縮尺	図示	図面番号	2/14
事業所名	津市建設部津北工事事務所		

# 横断図 (1)


S=1:100

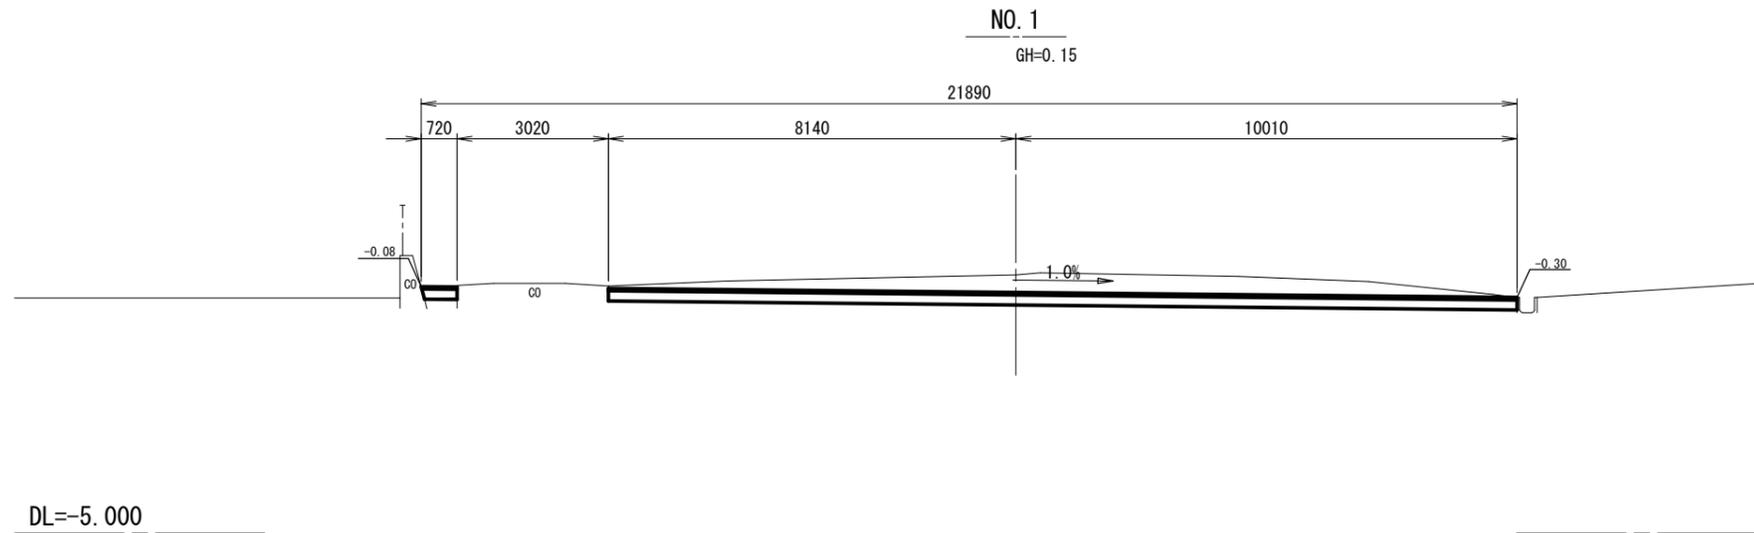

掘削		9.30
埋戻し		-
盛土		-

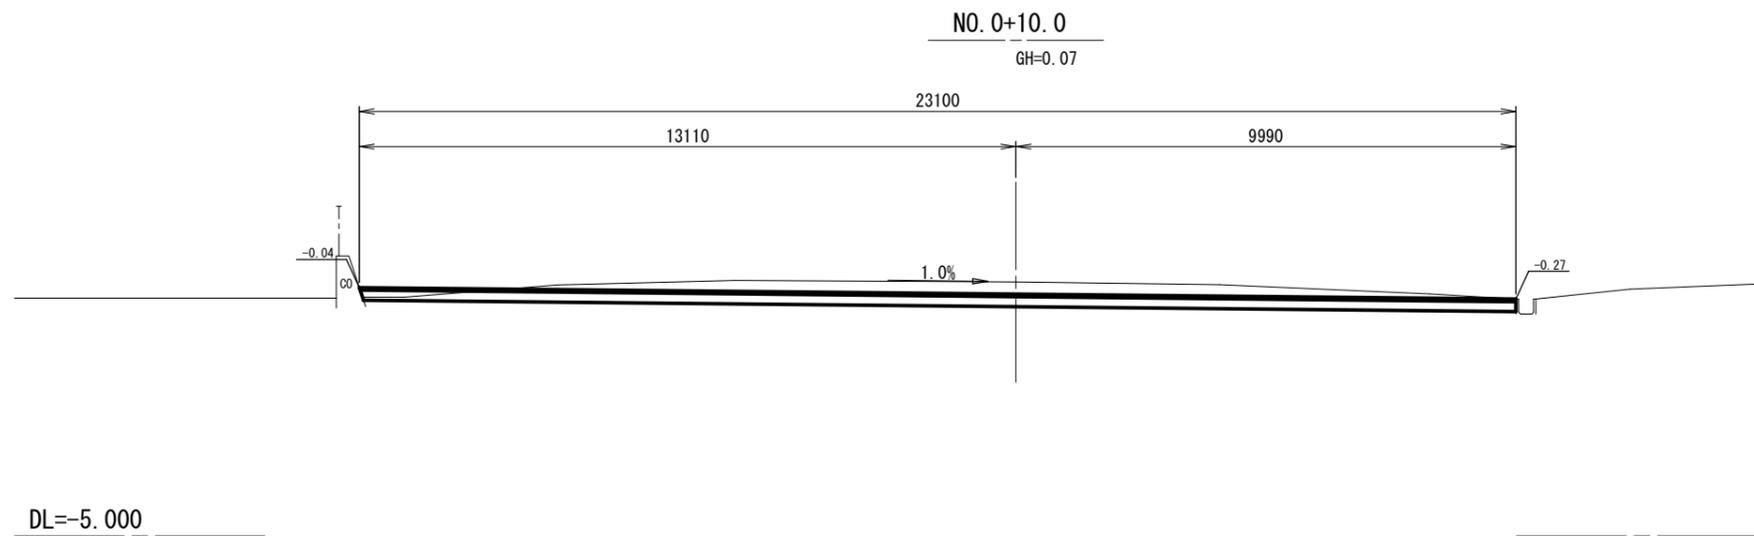

掘削		9.00
埋戻し		-
盛土		-

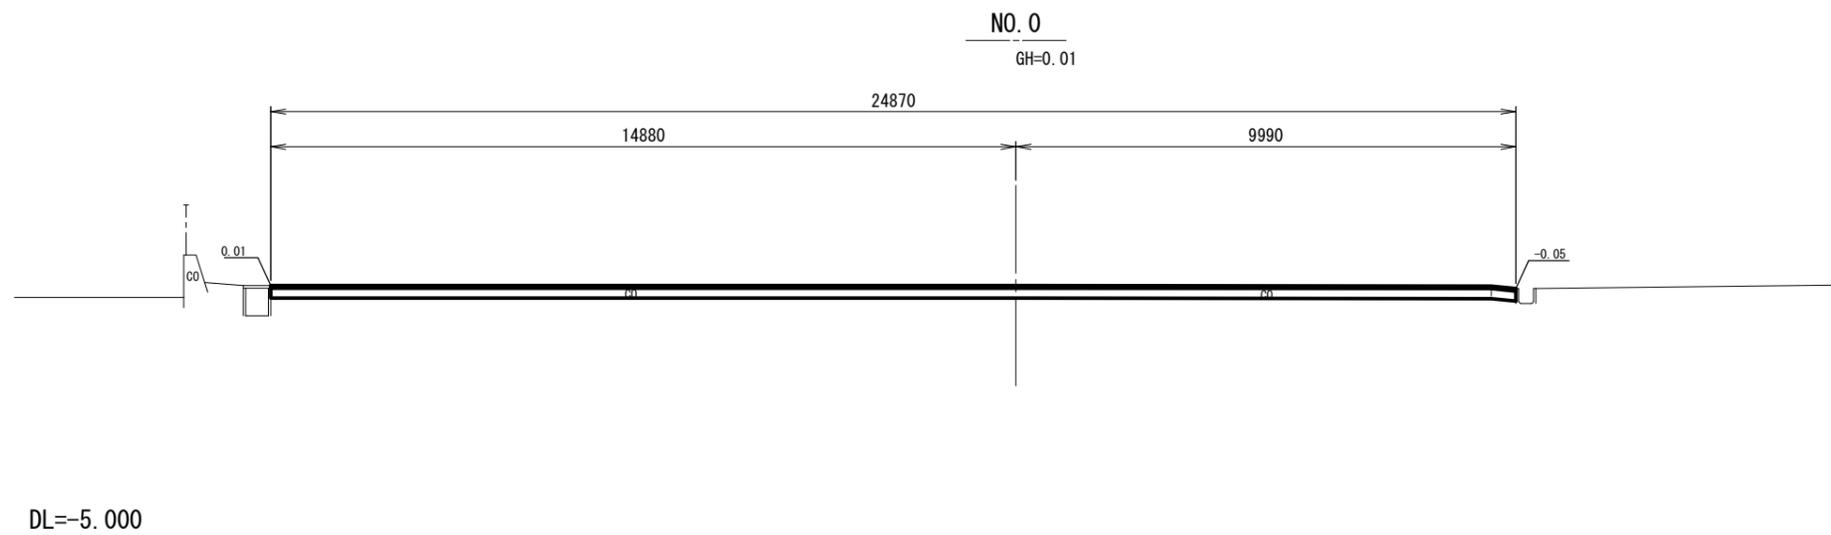


掘削		6.20
埋戻し		-
盛土		-

※この図面はA2サイズを原寸とする。


工事名	平成30年度北ス振第1号 津市三重武道館弓道遠的場駐車場整備(舗装)工事		
施工箇所名	津市栗真中山町地内		
図面の種類	横断図(1)		
縮尺	S=1:100	図面番号	3/14
事業所名	津市建設部津北工事事務所		

# 横断図 (2)


S=1:100

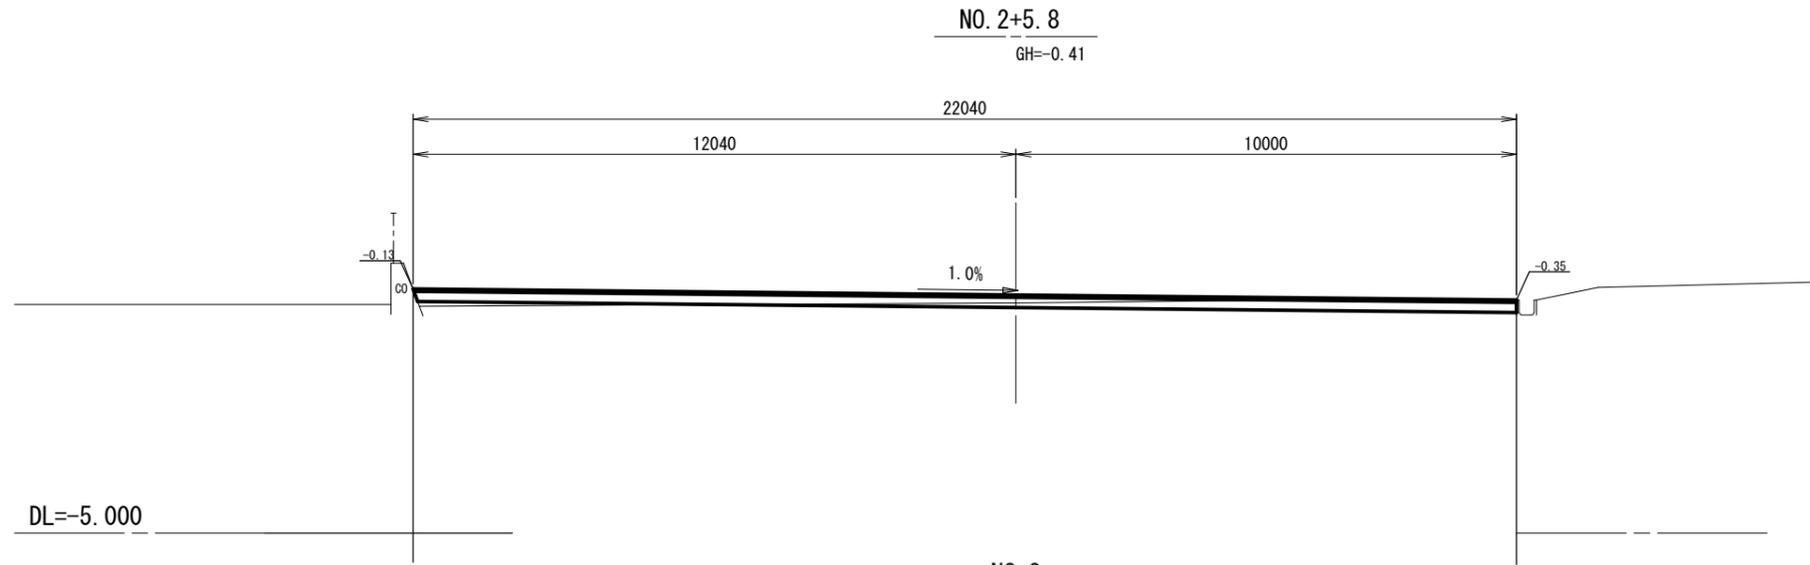

掘削		2.10
埋戻し		-
盛土		0.31

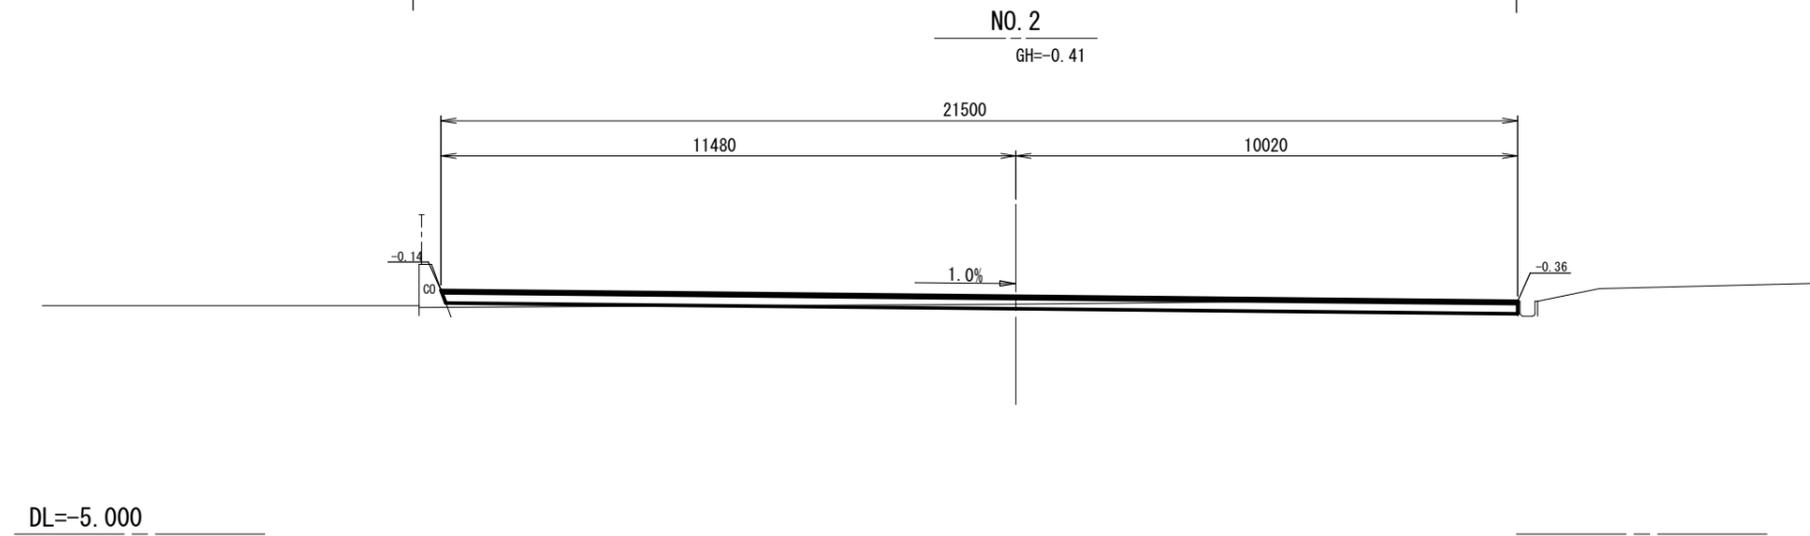

掘削		2.00
埋戻し		-
盛土		0.30

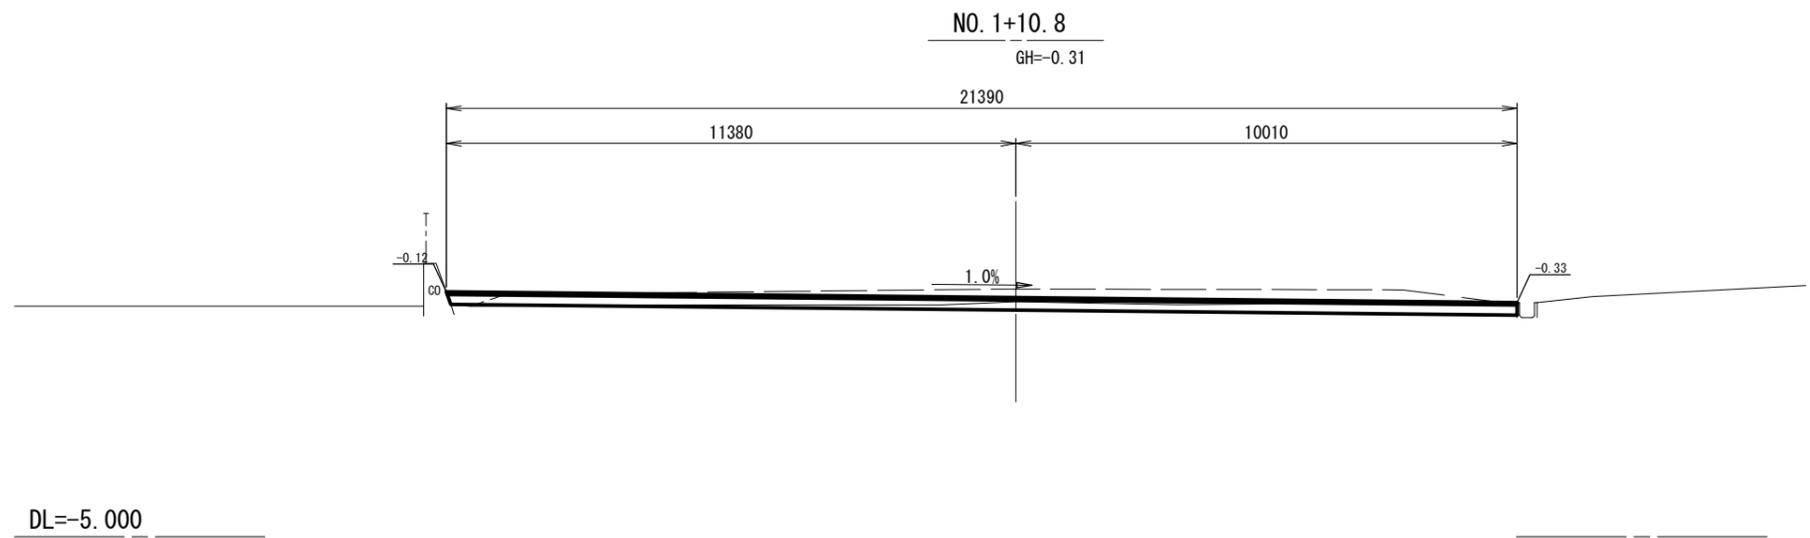


掘削		2.40
埋戻し		-
盛土		0.04

※この図面はA2サイズを原寸とする。


工事名	平成30年度北ス振第1号 津市三重武道館弓道遠的場駐車場整備(舗装)工事		
施工箇所名	津市栗真中山町地内		
図面の種類	横断図(2)		
縮尺	S=1:100	図面番号	4/14
事業所名	津市建設部津北工事事務所		

# 横断図 (3)


S=1:100

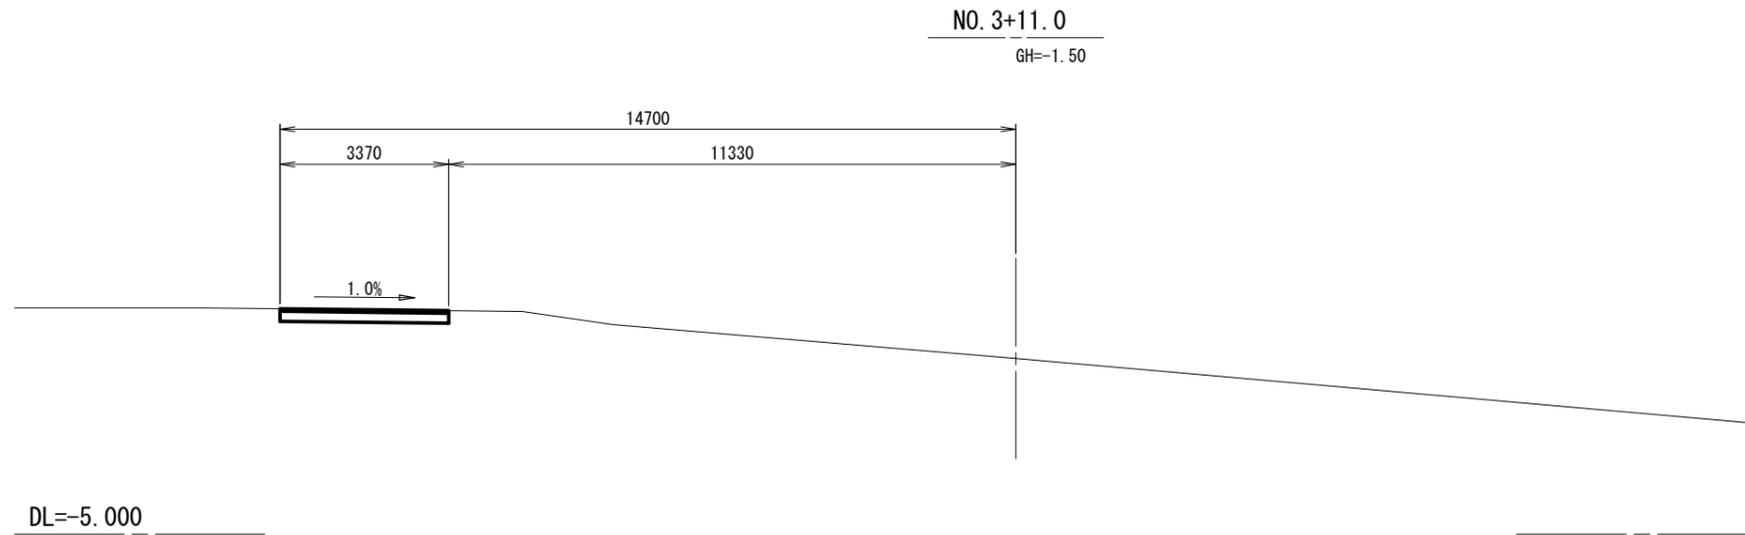

掘削		0.84
埋戻し		-
盛土		-

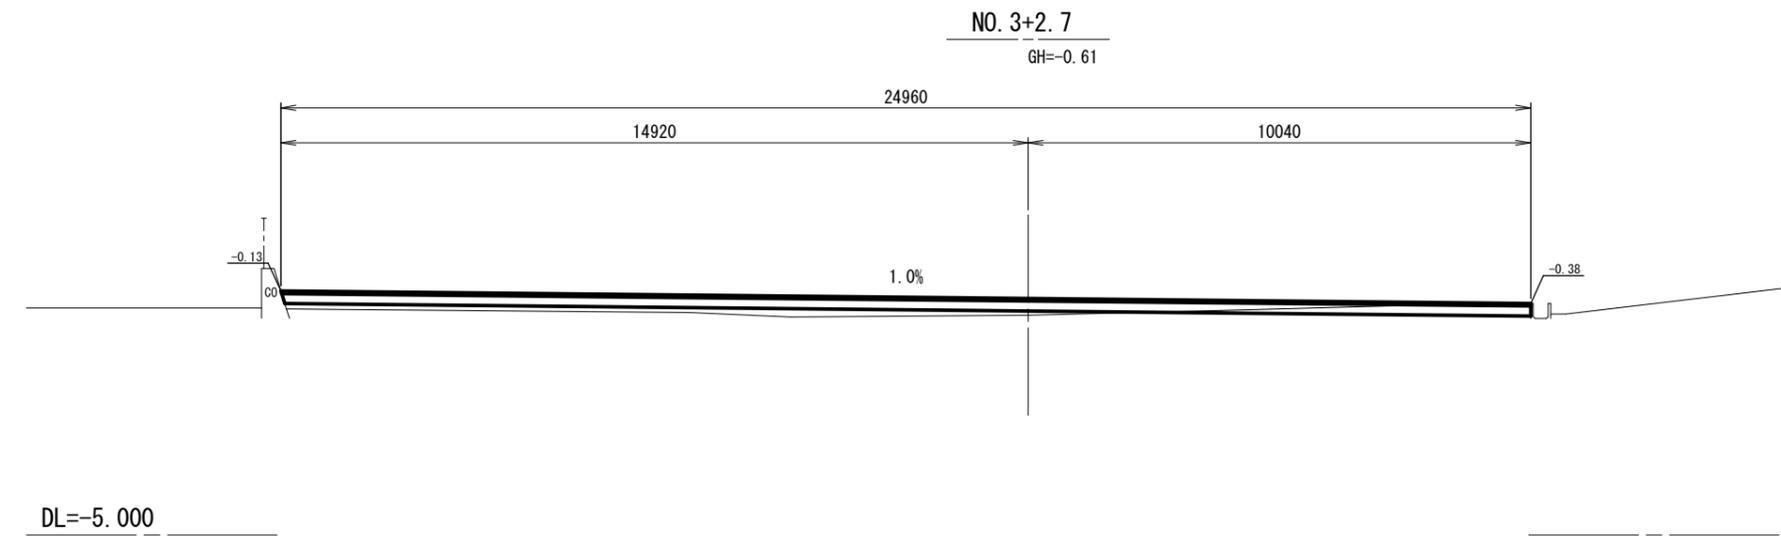

掘削		1.00
埋戻し		-
盛土		1.80

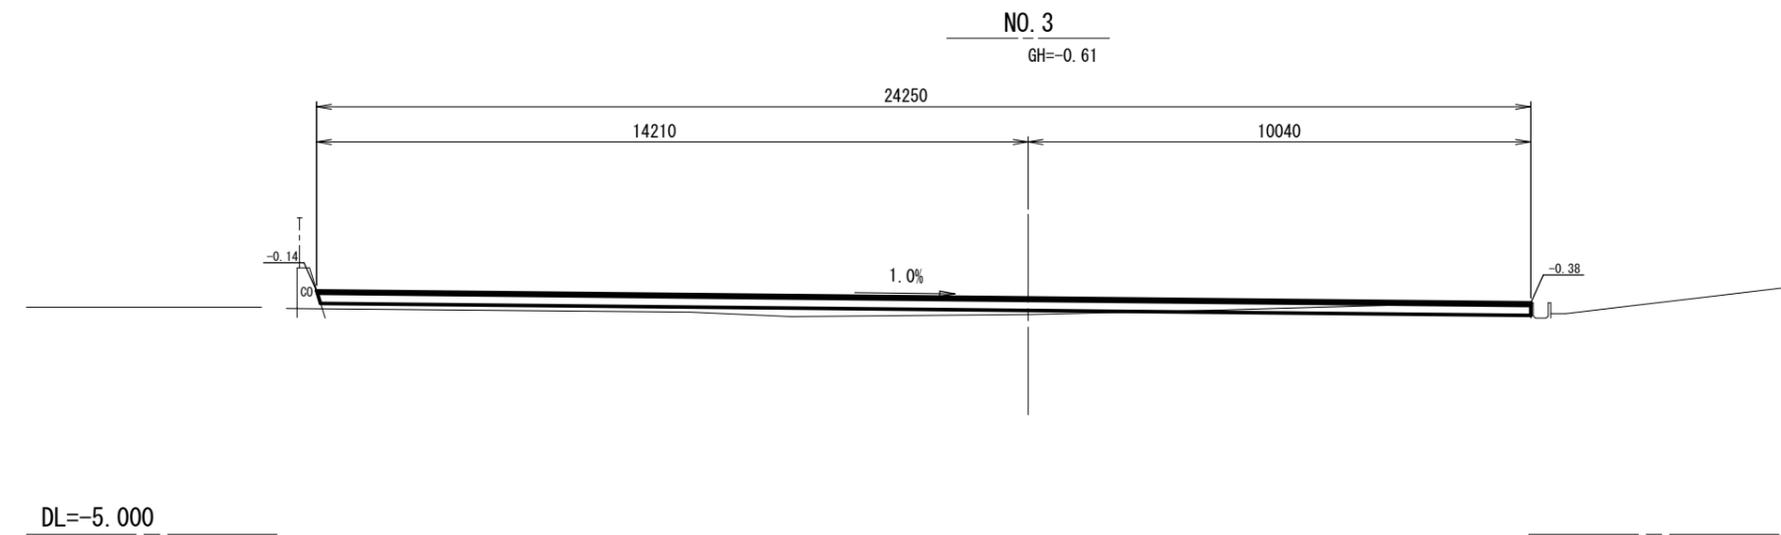


掘削		0.94
埋戻し		-
盛土		1.70

※この図面はA2サイズを原寸とする。


工事名	平成30年度北ス振第1号 津市三重武道館弓道遠的場駐車場整備(舗装)工事		
施工箇所名	津市栗真中山町地内		
図面の種類	横断図(3)		
縮尺	S=1:100	図面番号	5/14
事業所名	津市建設部津北工事事務所		

# 工法図(1)


地先境界ブロック S=1:20

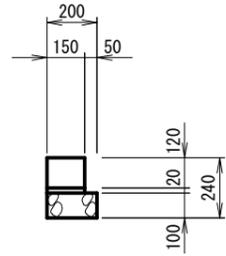

側溝蓋(1) S=1:20

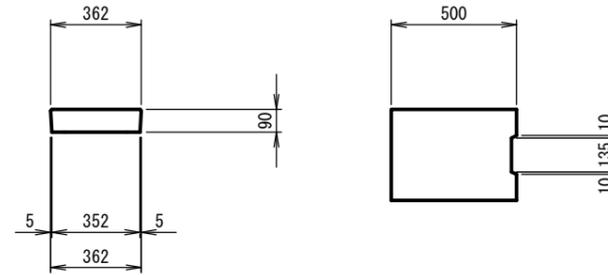

側溝蓋(5) (T1) S=1:20

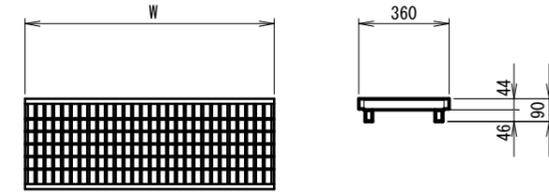

地先境界ブロック

10m当り

名称	規格	単位	数量	摘要
地先境界ブロック	B L=600 再利用設置	m	10.00	
		個	16.50	
敷モルタル	1:3BB	m <sup>3</sup>	0.03	
基礎材	RC-40	m <sup>2</sup>	2.00	
基面整正		m <sup>2</sup>	2.0	

側溝蓋(1)

10枚当り


名称	規格	単位	数量	摘要
側溝蓋(1)	Co 3種 (JIS250用)	枚	10.00	騒音防止 リサイクル認定製品

側溝蓋(5) (T1)

10枚当り

名称	規格	単位	数量	摘要	W
側溝蓋(5)	JIS250用Gr T-25 (普通目) L=500用	枚	10.00	ノスリップ 騒音防止	500程度
側溝蓋(T1)	JIS250用Gr T-25 (普通目) L=1000用	枚	10.00	ノスリップ 騒音防止	1000程度

フェンス(1) S=1:20

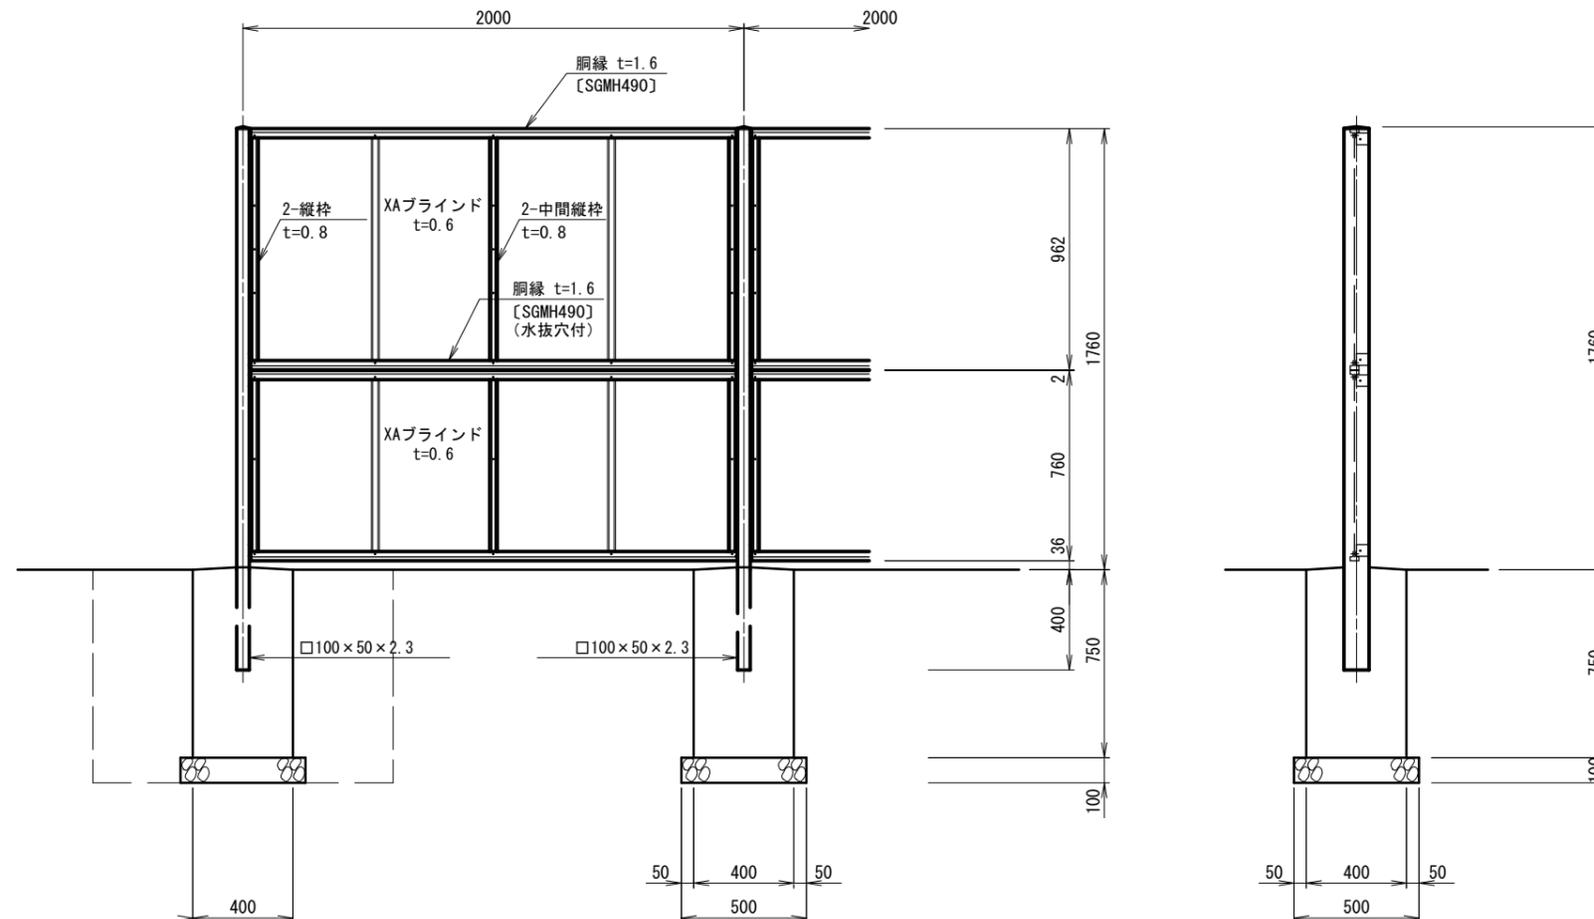

フェンス(1)


100m当り

名称	規格	単位	数量	摘要
基礎ブロック設置(1)	□400×750	個	50.00	床掘り、埋戻し含む
目隠しフェンス	AM-1800-M 同等品以上	m	100.00	支柱を含む
基礎碎石	RC-40 t=10cm	m <sup>2</sup>	12.50	
基面整正		m <sup>2</sup>	12.50	

※この図面はA2サイズを原寸とする。

工事名	平成30年度北ス振第1号 津市三重武道館弓道遠の場駐車場整備(舗装)工事		
施工箇所名	津市栗真中山町地内		
図面の種類	工法図(1)		
縮尺	図示	図面番号	6/14
事業所名	津市建設部津北工事事務所		

# 工法図(2)

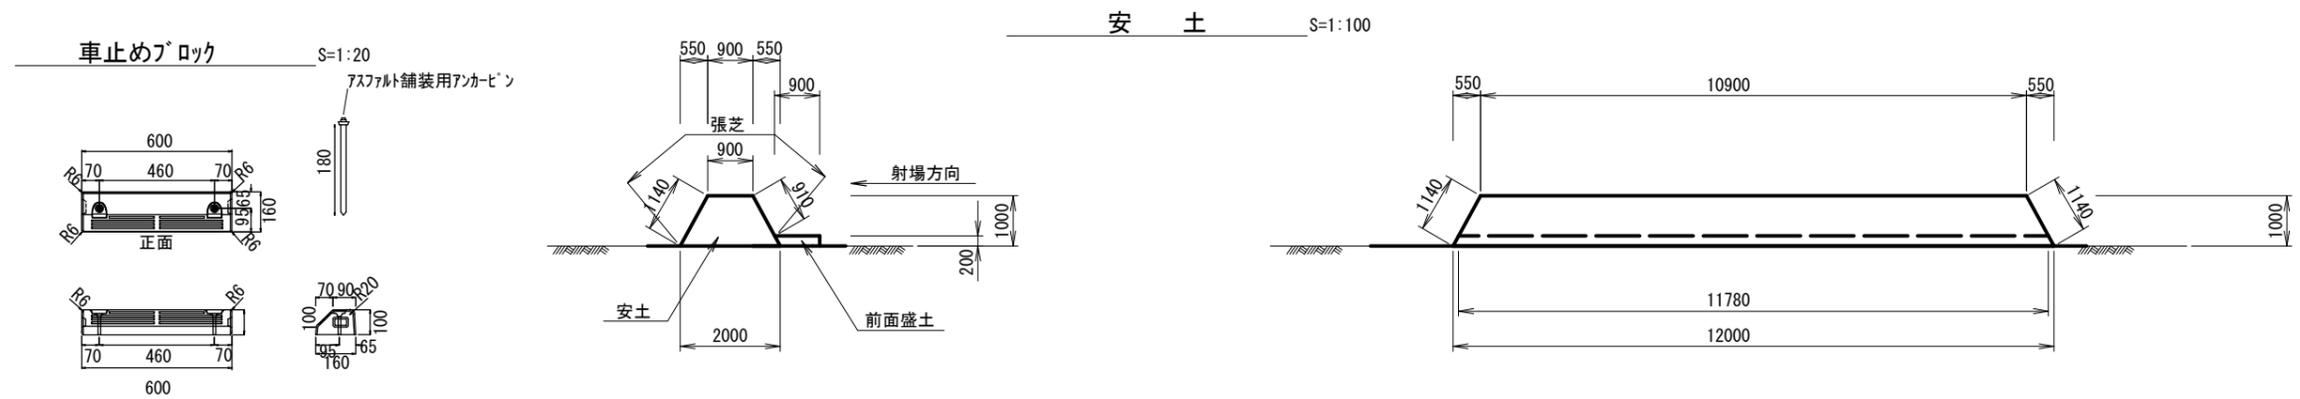


車止めブロック 10個当り

名称	規格	単位	数量	摘要
車止めブロック	160×100×600	個	10.00	



安土 1式当り

名称	規格	単位	数量	摘要
盛土(2)	安土 前面盛土	m <sup>3</sup>	19.07	
法面整形(盛土部)		m <sup>2</sup>	23.25	
人工張芝		m <sup>2</sup>	33.06	※目撃に金属製を使用しないこと
掘削(2)	t=5cm	m <sup>3</sup>	18.90	安土から射場まで
盛土(3)	t=5cm	m <sup>3</sup>	18.90	安土から射場まで
山土		m <sup>3</sup>	50.50	※石の混入がないこと

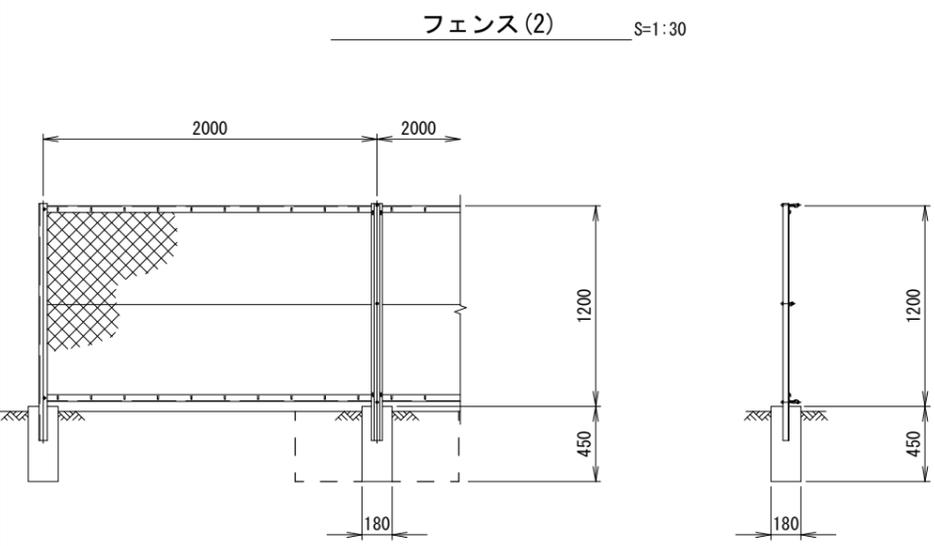

フェンス(2) 100m当り

名称	規格	単位	数量	摘要
基礎ブロック設置(2)	□180×450	個	50.00	再利用設置
フェンス		m	100.00	再利用設置 床掘り、埋戻し含む
基面整正		m <sup>2</sup>	1.62	

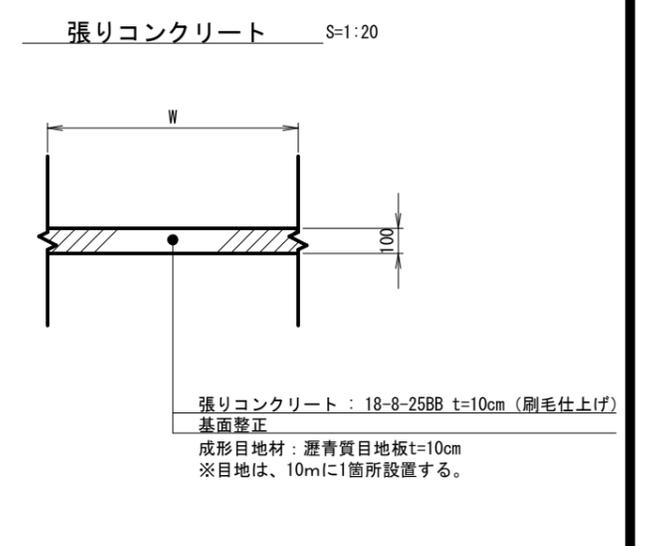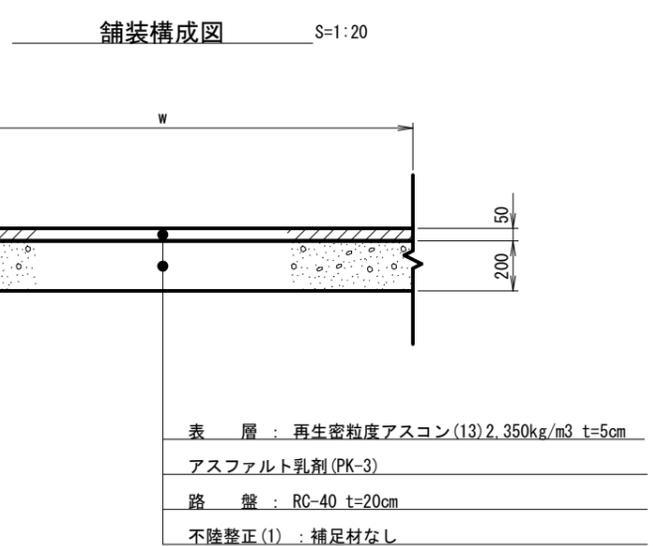


※この図面はA2サイズを原寸とする。

工事名	平成30年度北ス振第1号 津市三重武道館弓道遠的場駐車場整備(舗装)工事		
施工箇所名	津市栗真中山町地内		
図面の種類	工法図(2)		
縮尺	図示	図面番号	7/14
事業所名	津市建設部津北工事事務所		


# 工法図(3)

S=1:20

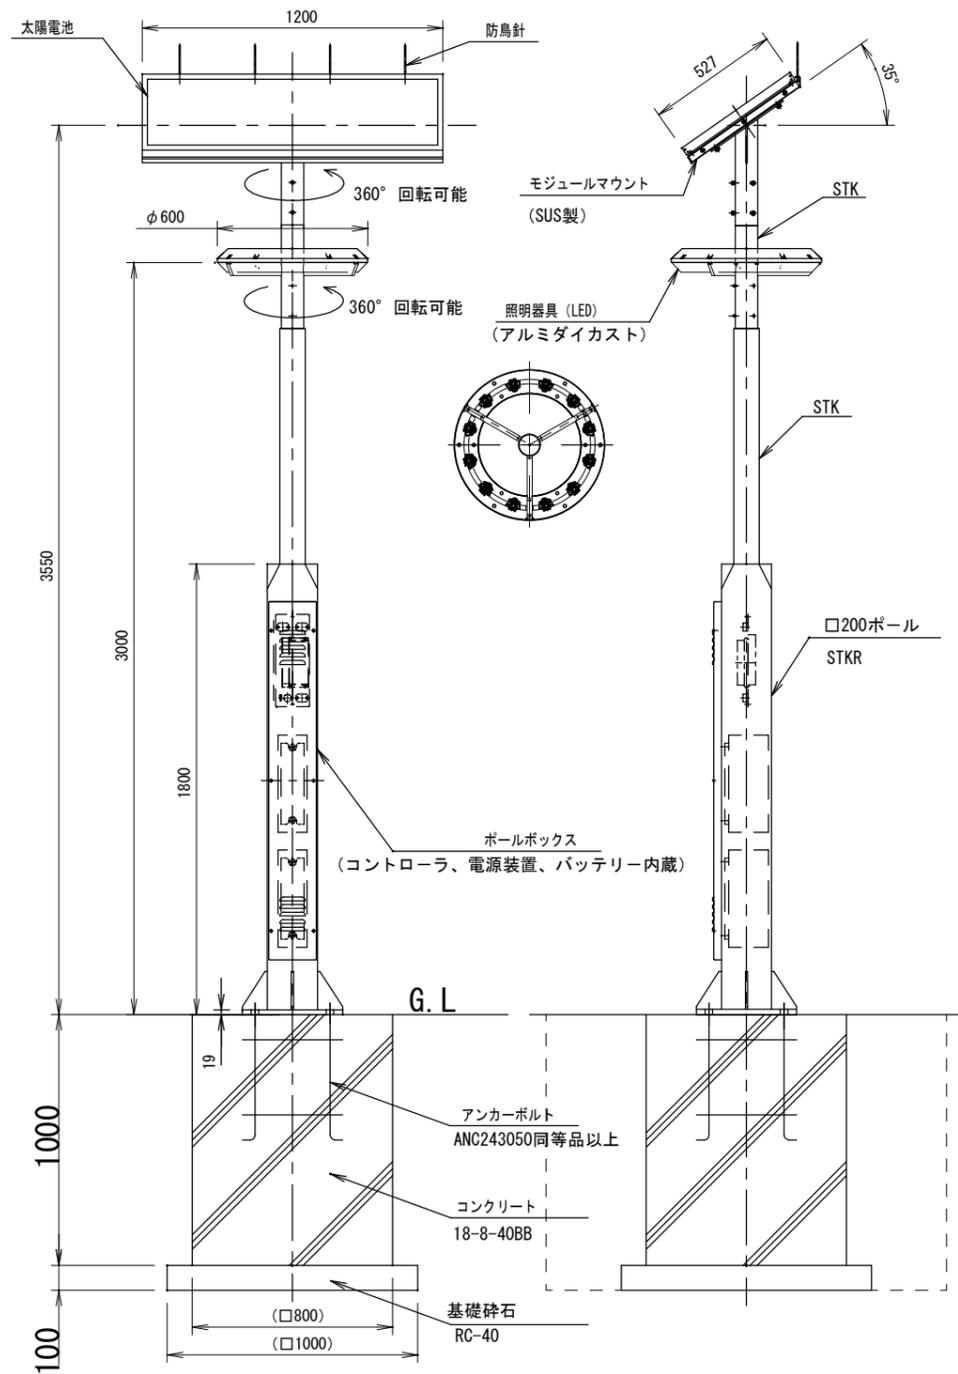

質量表

太陽電池部	約40kg
ポール部	約90kg
照明器具部	約14kg
バッテリー (1個)	約21kg

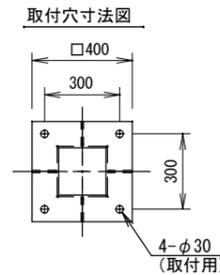

設計許容風速: 60m/s

照明柱基礎 1基当たり

名称	規格	単位	数量	摘要
アンカーボルト	ANC243050同等品以上	組	1.00	
コンクリート	18-8-40BB	m <sup>3</sup>	0.64	
型枠		m <sup>2</sup>	3.20	
基礎砕石	RC-40 t=100	m <sup>2</sup>	1.00	
基面整正		m <sup>2</sup>	1.00	
床掘り		m <sup>3</sup>	2.82	
埋戻し		m <sup>3</sup>	2.08	
残土等処分		m <sup>3</sup>	0.51	

照明柱 1基当たり

名称	規格	単位	数量	摘要
照明灯	TLE2045LAD同等品以上	基	1.00	
照明灯建柱		基	1.00	自動点滅器・灯具設置・ポール建柱含む

## (注意事項)

- ボックス内の配線、各機器からの口出線は、すべて直流配線のため、線の色が(赤、白)＋、(黒)－で交流配線とは逆になっています。機器の配線には充分ご注意ください。
- バッテリーの＋、－のショートは絶対に避けてください。非常に危険です。
- バッテリーは設置後、直ぐに結線してください。長く放置しておりますと自然放電で容量が低下するおそれがあります。
- モジュールマウント取付用の六角ボルト、及び照明器具取付用の六角穴付止めねじは、適切なトルクで締付けてください。(推奨締付トルク: 8~12.5N・m)

## 仕上げ:

- ポール部: 溶融亜鉛めっき後アクリル樹脂焼付塗装
- モジュールマウント: アクリル樹脂焼付塗装
- 照明器具: アクリル樹脂焼付塗装
- ポールボックス: アクリル樹脂焼付塗装
- 仕上色: メタリックシルバー

## 仕様


- 照明器具 5000K (昼白色) 相当
- 太陽電池 最大出力: 85W×1枚
- バッテリー 60Ah-12V 2台

※この図面はA2サイズを原寸とする。

工事名	平成30年度北ス振第1号 津市三重武道館弓道遠的場駐車場整備(舗装)工事		
施工箇所名	津市栗真中山町地内		
図面の種類	工法図(3)		
縮尺	図示	図面番号	8/14
事業所名	津市建設部津北工事事務所		

# 舗装展開図

S=1:250

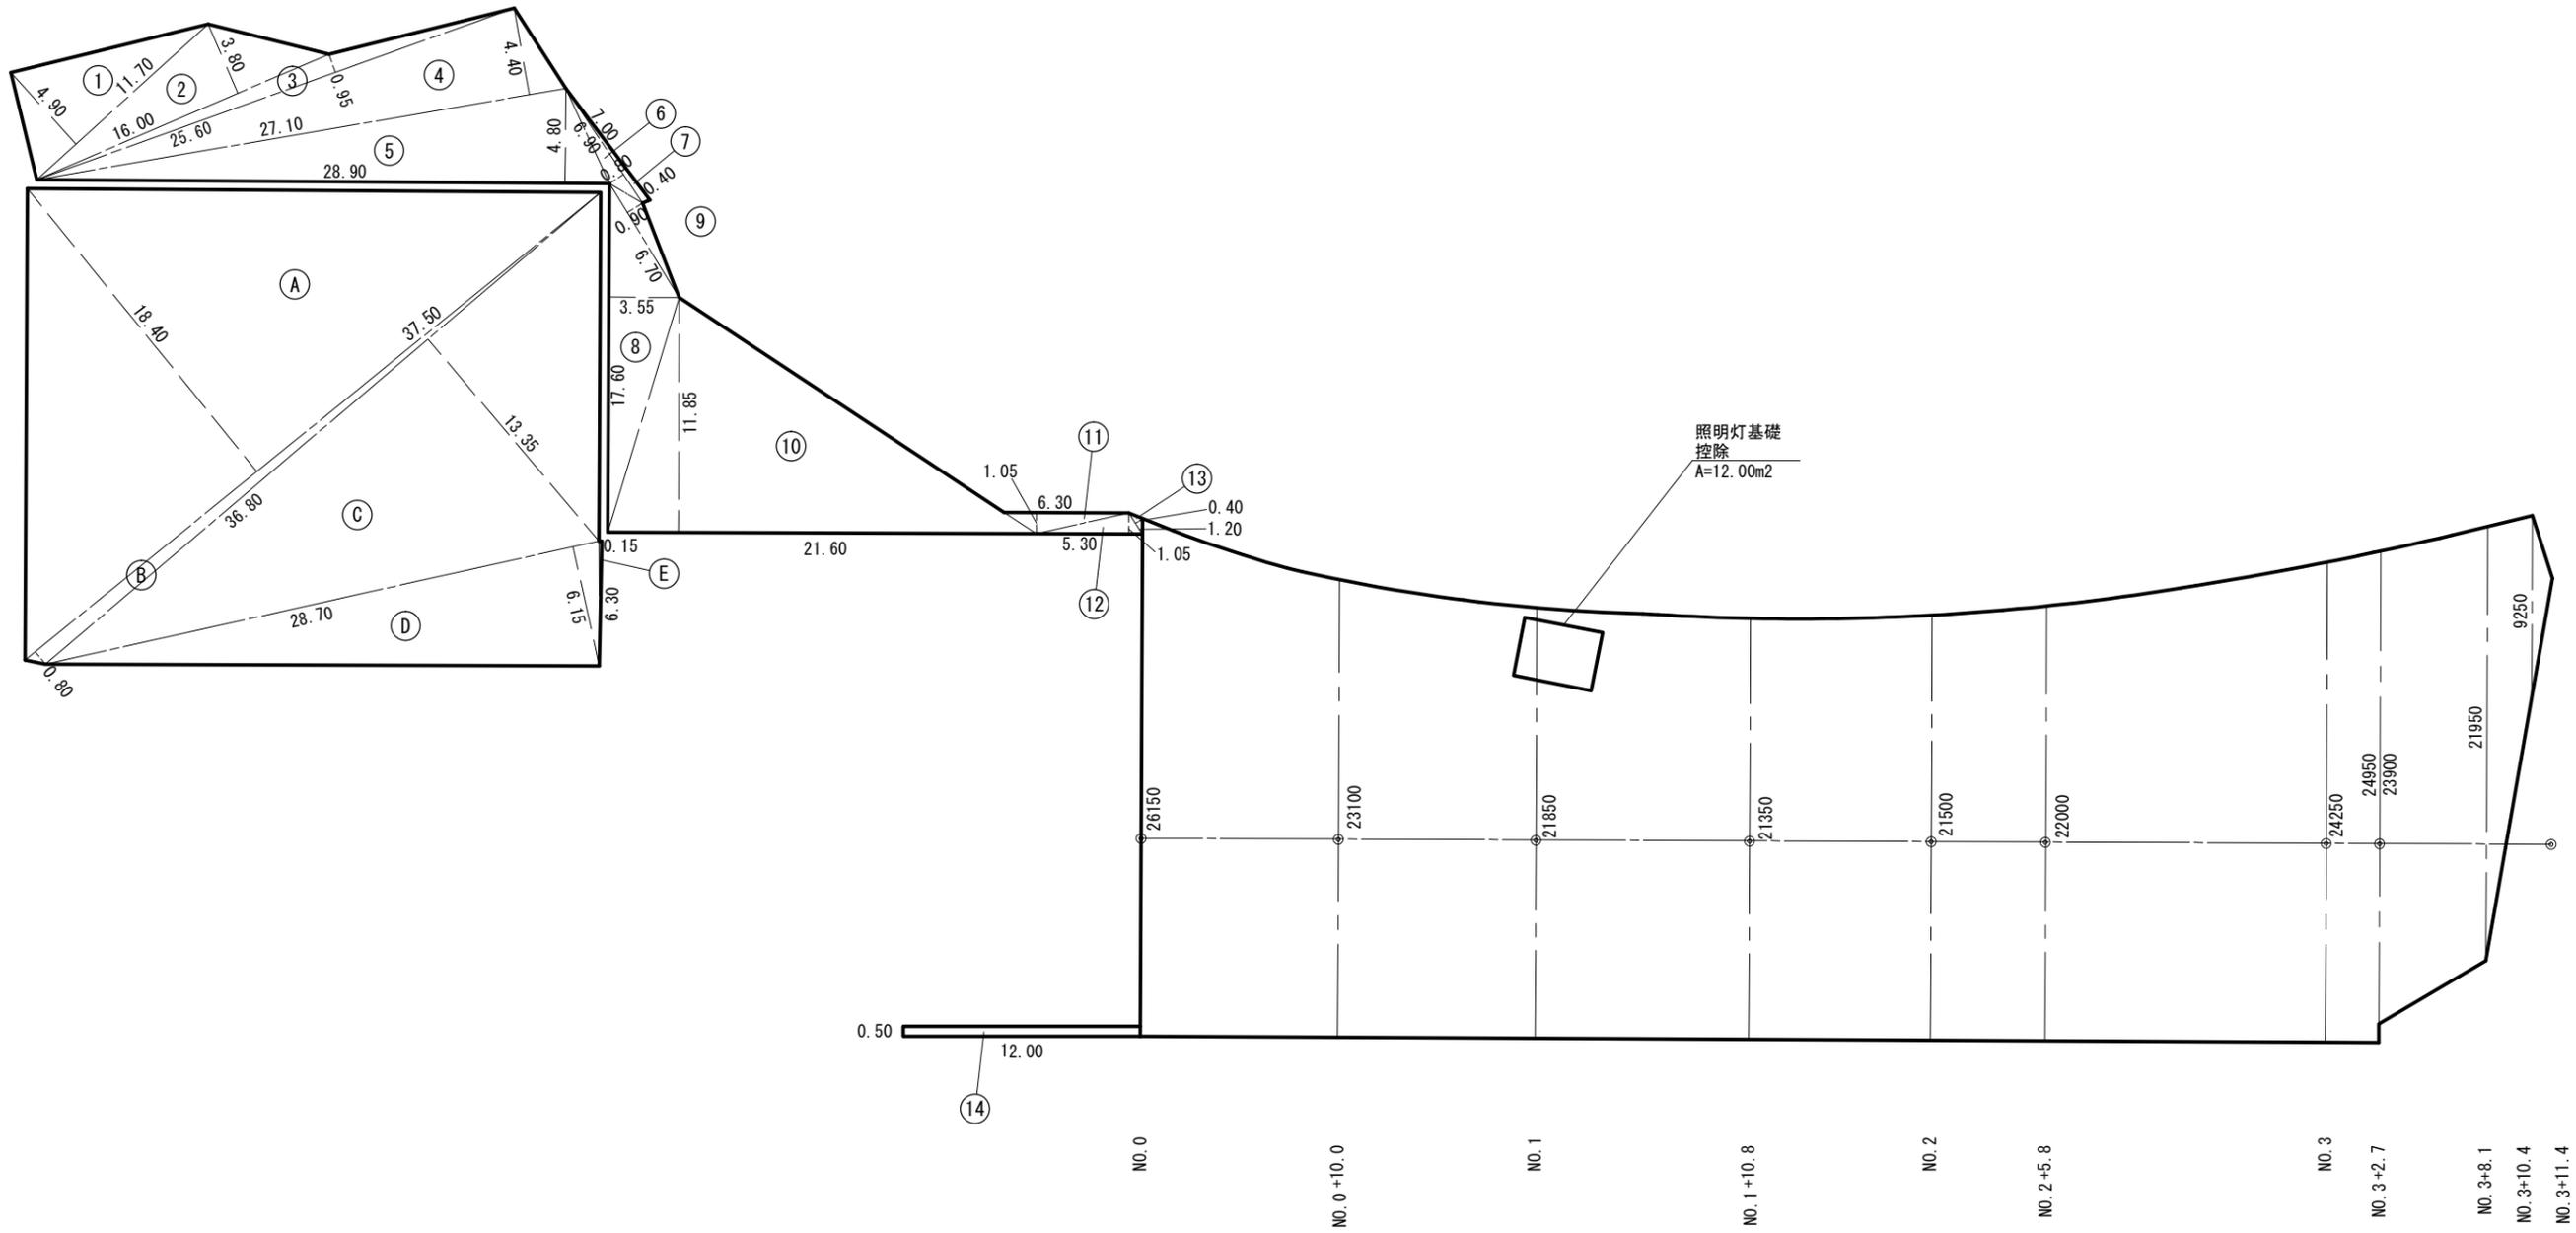


※この図面はA2サイズを原寸とする。

工事名	平成30年度北ス振第1号 津市三重武道館弓道遠の場駐車場整備(舗装)工事		
施工箇所名	津市栗真中山町地内		
図面の種類	舗装展開図		
縮尺	S=1:250	図面番号	9 / 14
事業所名	津市建設部津北工事事務所		




# 構造物撤去工平面図

S=1:300

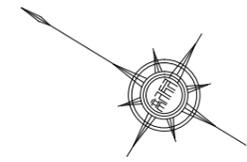

凡 例	
	インターロッキング
	アスファルト舗装

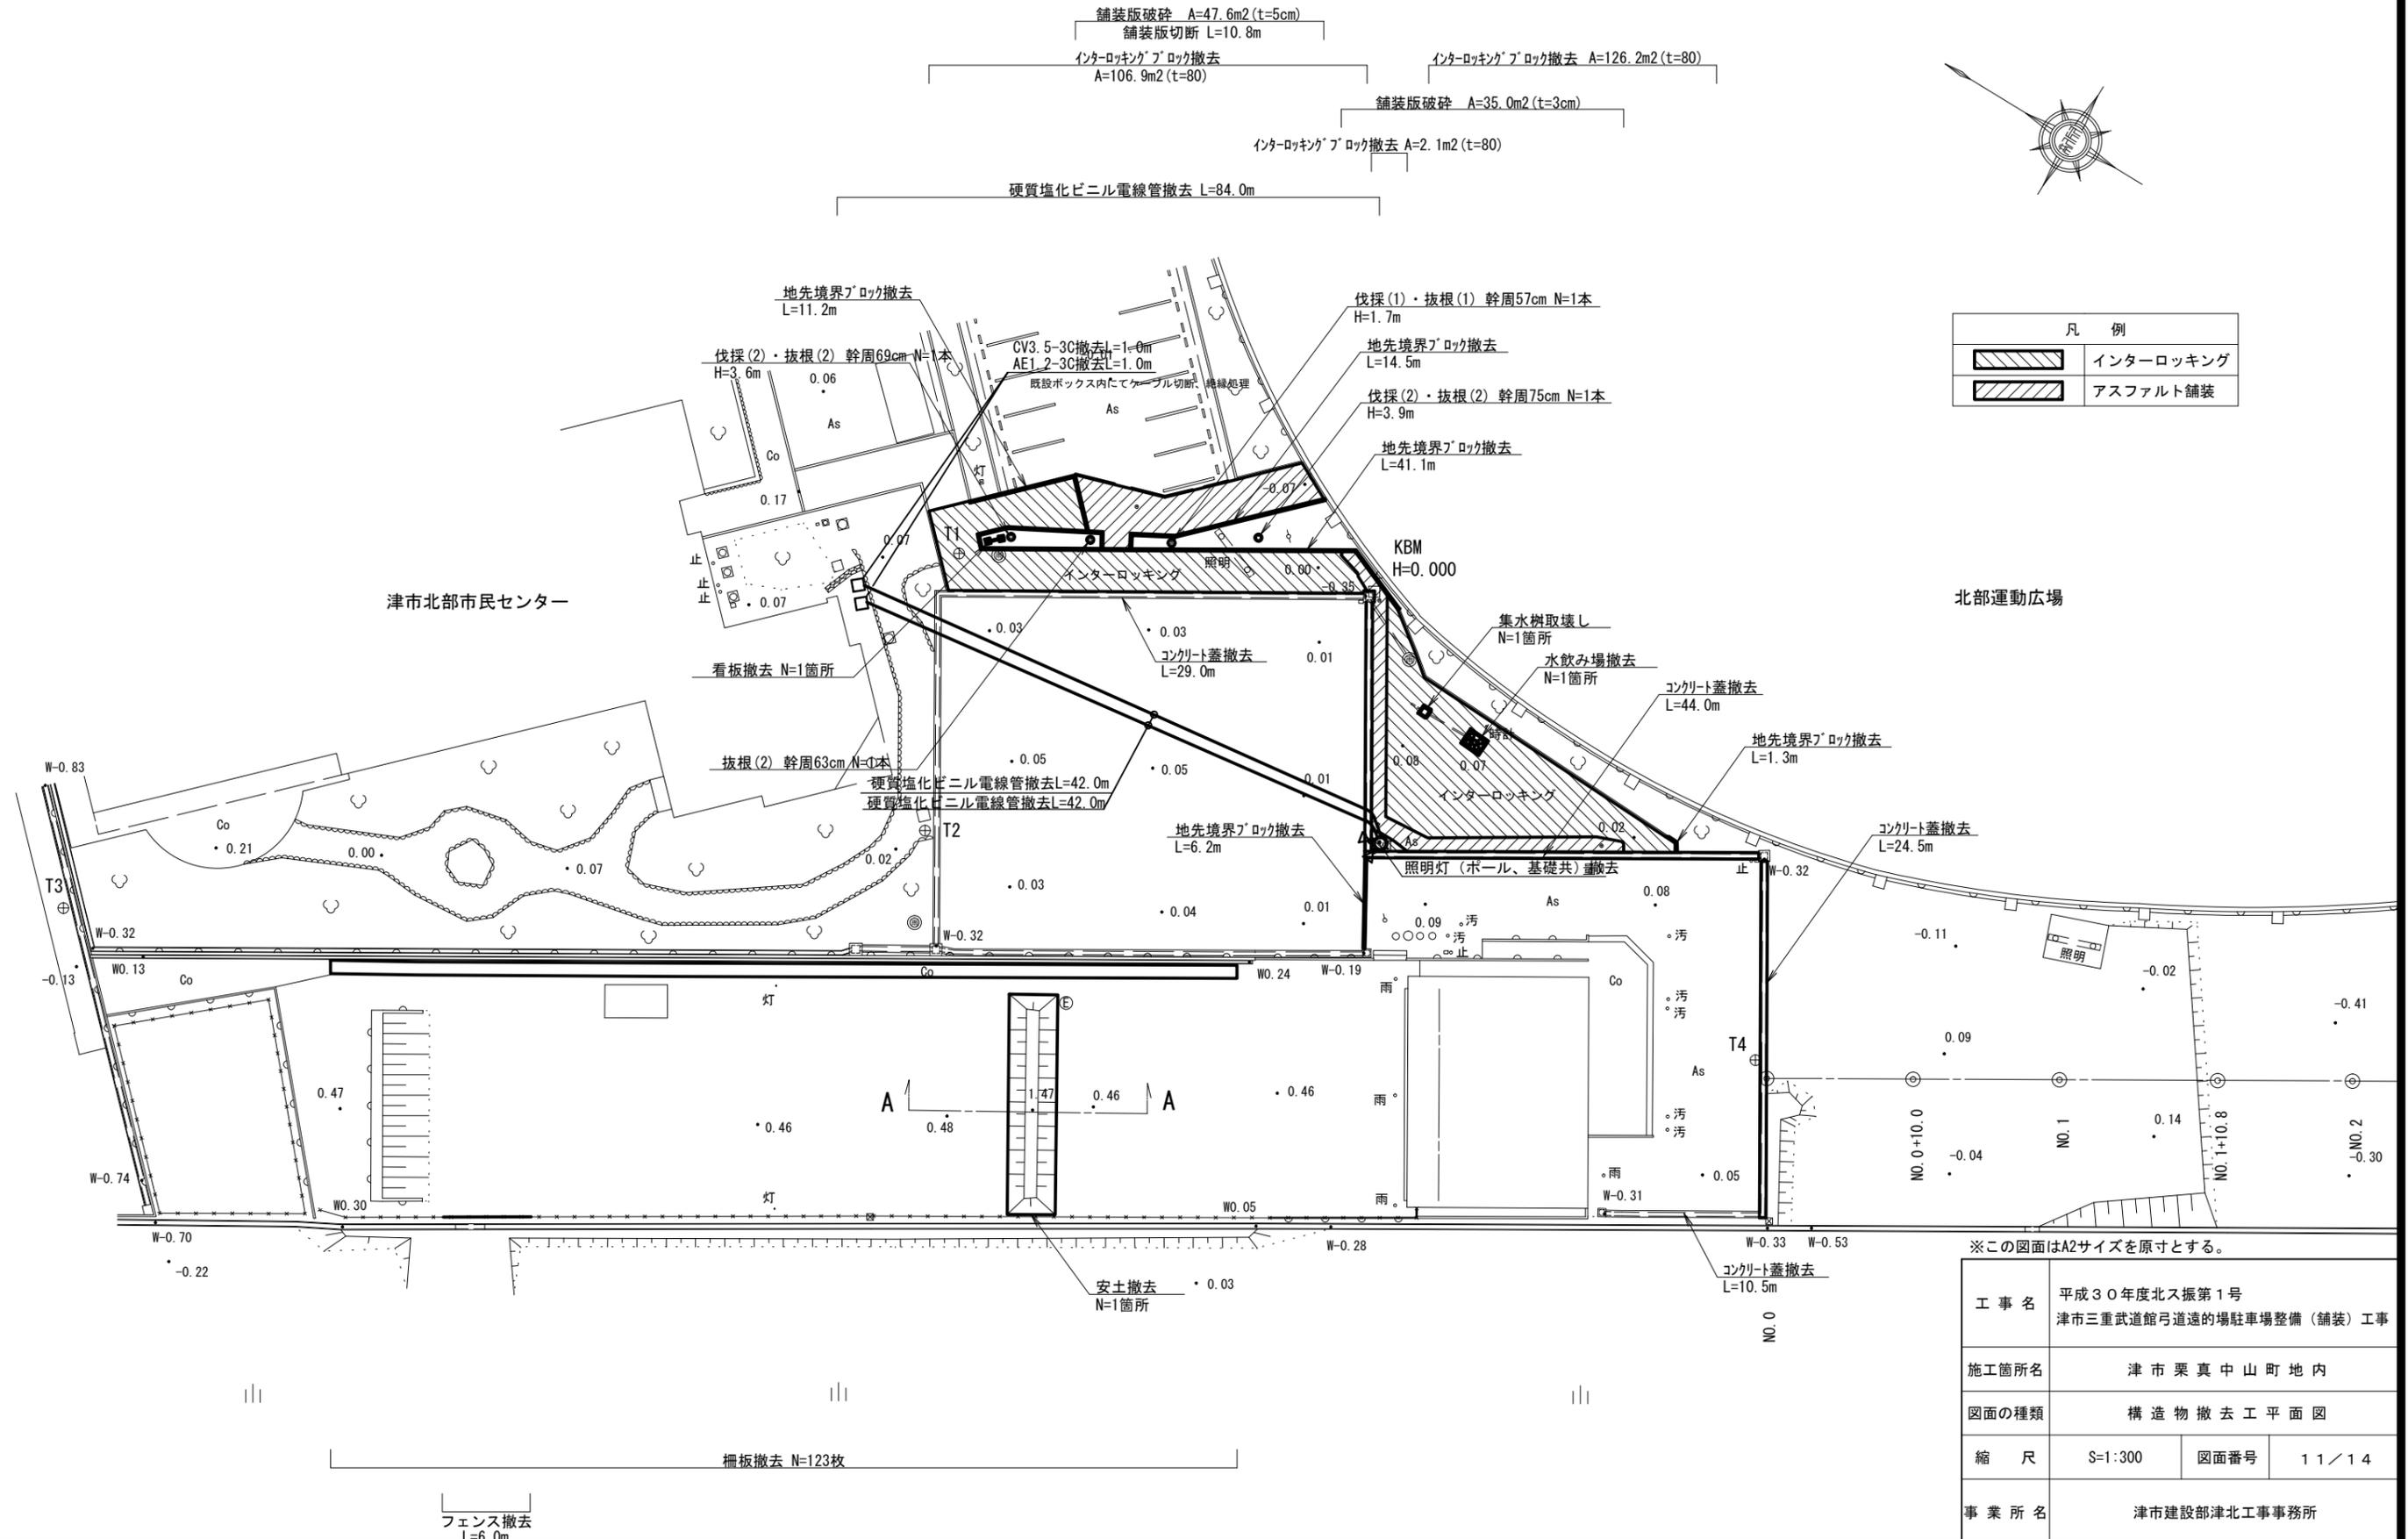


※この図面はA2サイズを原寸とする。

工事名	平成30年度北ス振第1号 津市三重武道館弓道遠の場駐車場整備(舗装)工事		
施工箇所名	津市栗真中山町地内		
図面の種類	構造物撤去工平面図		
縮尺	S=1:300	図面番号	11/14
事業所名	津市建設部津北工事事務所		

# 構造物撤去工詳細図(1)

地先境界ブロック撤去 S=1:20

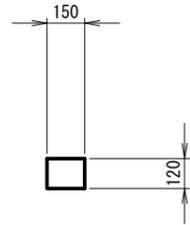


地先境界ブロック

10m当り

名称	規格	単位	数量	摘要
コンクリート構造物取壊し(1)	無筋	m <sup>3</sup>	0.18	
コンクリート取壊し運搬処理(1)	無筋	m <sup>3</sup>	0.18	

インターロッキングブロック撤去 S=1:20

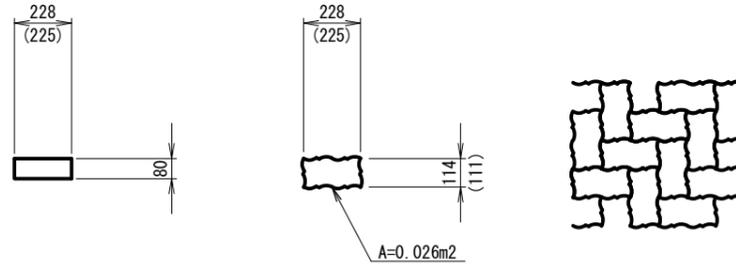


インターロッキングブロック

10m<sup>2</sup>当り

名称	規格	単位	数量	摘要
コンクリート構造物取壊し(1)	無筋	m <sup>3</sup>	0.80	
コンクリート取壊し運搬処理(1)	無筋	m <sup>3</sup>	0.80	

看板撤去 S=1:20

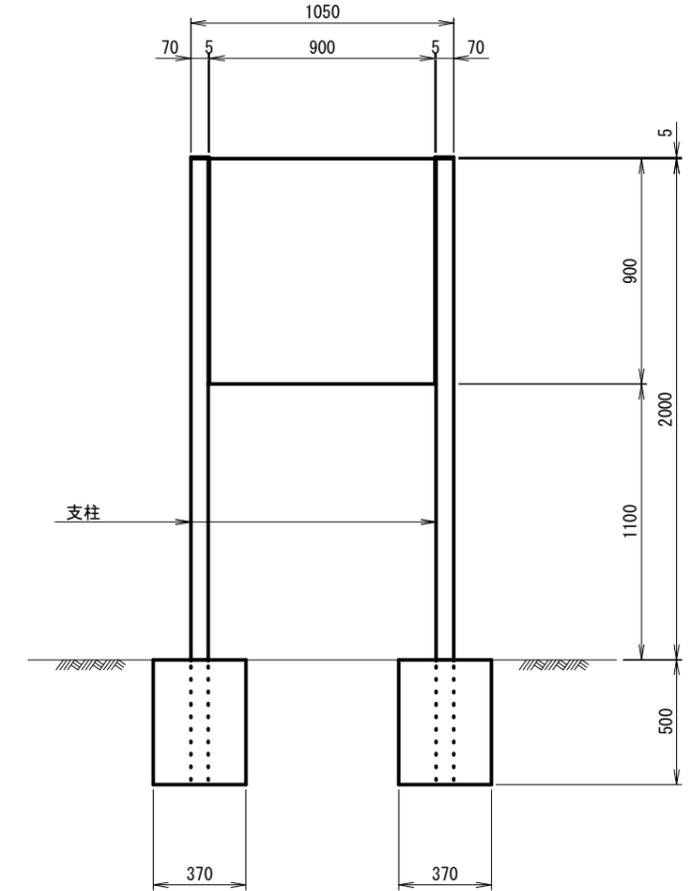


看板撤去

1箇所当り

名称	規格	単位	数量	摘要
コンクリート構造物取壊し(1)	無筋	m <sup>3</sup>	0.14	
コンクリート取壊し運搬処理(1)	無筋	m <sup>3</sup>	0.14	
現場発生品運搬	看板 900×900	t	0.035	参考重量 35kg/基

集水枡取壊し S=1:20

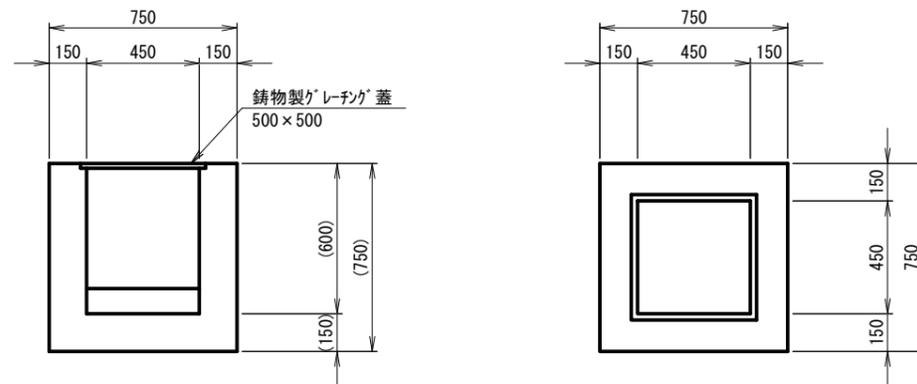

集水枡取壊し

1箇所当り


名称	規格	単位	数量	摘要
コンクリート構造物取壊し(1)	無筋	m <sup>3</sup>	0.30	
コンクリート取壊し運搬処理(1)	無筋	m <sup>3</sup>	0.30	

※この図面はA2サイズを原寸とする。

工事名	平成30年度北ス振第1号 津市三重武道館弓道遠的場駐車場整備(舗装)工事		
施工箇所名	津市栗真中山町地内		
図面の種類	構造物撤去工詳細図(1)		
縮尺	図示	図面番号	12/14
事業所名	津市建設部津北工事事務所		

# 構造物撤去工詳細図(2)


照明灯撤去 S=1:20

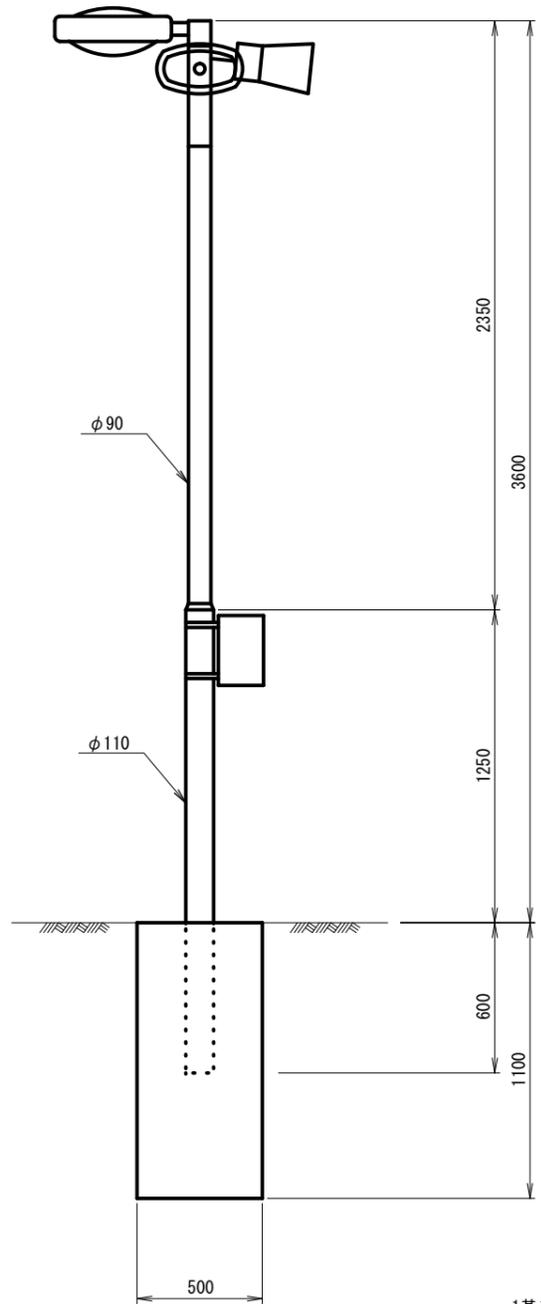

照明灯撤去

名称	規格	単位	数量	摘要
照明灯撤去	ポール H=3600	基	1.0	参考重量 77kg/基
硬質塩化ビニル電線管撤去		m	84.0	
CV-3.5-3C撤去		m	1.0	
AE1.2-3C撤去		m	1.0	
コンクリート構造物取壊し(1)	無筋	m <sup>3</sup>	0.28	
コンクリート取壊し運搬処理(1)	無筋	m <sup>3</sup>	0.28	
現場発生品運搬		t	0.077	

水飲み場撤去 S=1:20

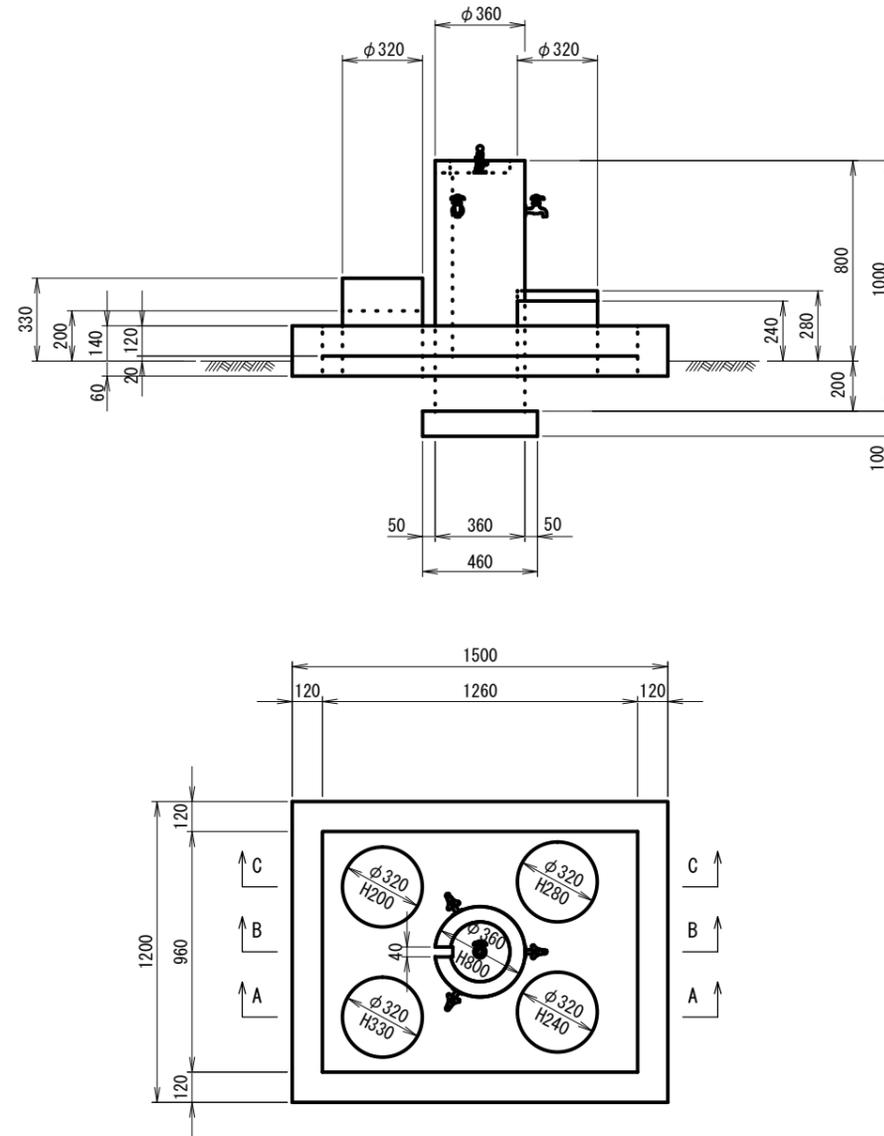


水飲み場撤去

名称	規格	単位	数量	摘要
コンクリート構造物取壊し(1)	無筋	m <sup>3</sup>	0.39	
コンクリート取壊し運搬処理(1)	無筋	m <sup>3</sup>	0.39	


閉塞工

名称	規格	単位	数量	摘要
ビニールキャップH1	φ20	個	1.00	
ビニール管継手工: TS継手	径20mm	口	1.00	


C - C

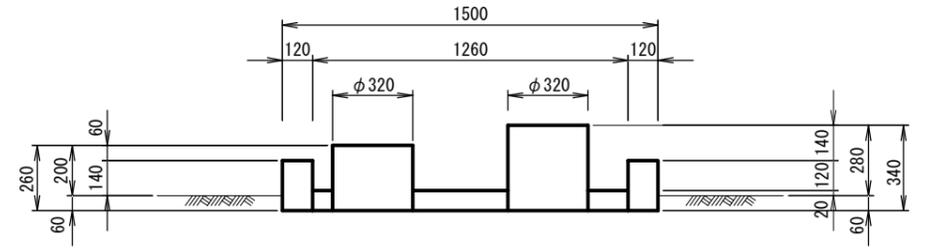

B - B

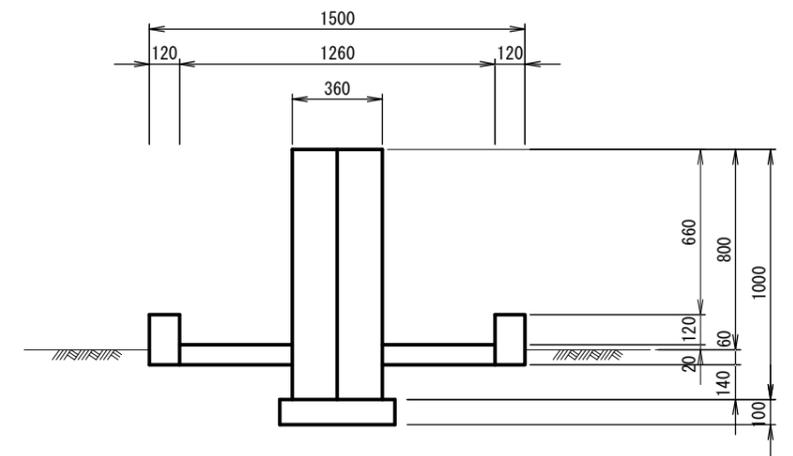

A - A

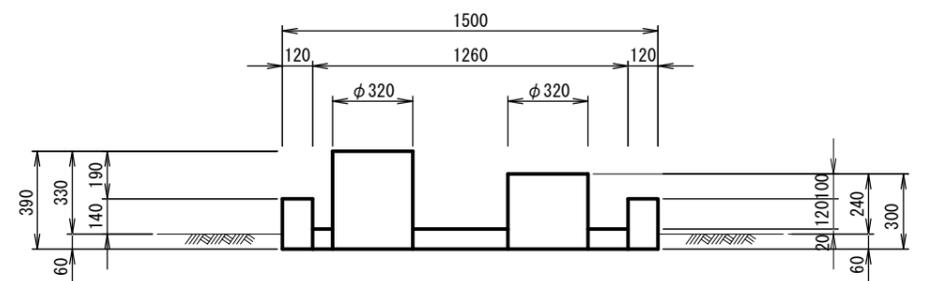


※この図面はA2サイズを原寸とする。

工事名	平成30年度北ス振第1号 津市三重武道館弓道遠的場駐車場整備(舗装)工事		
施工箇所名	津市栗真中山町地内		
図面の種類	構造物撤去工詳細図(2)		
縮尺	図示	図面番号	13/14
事業所名	津市建設部津北工事事務所		

# 構造物撤去工詳細図(3)


安土撤去 S=1:100

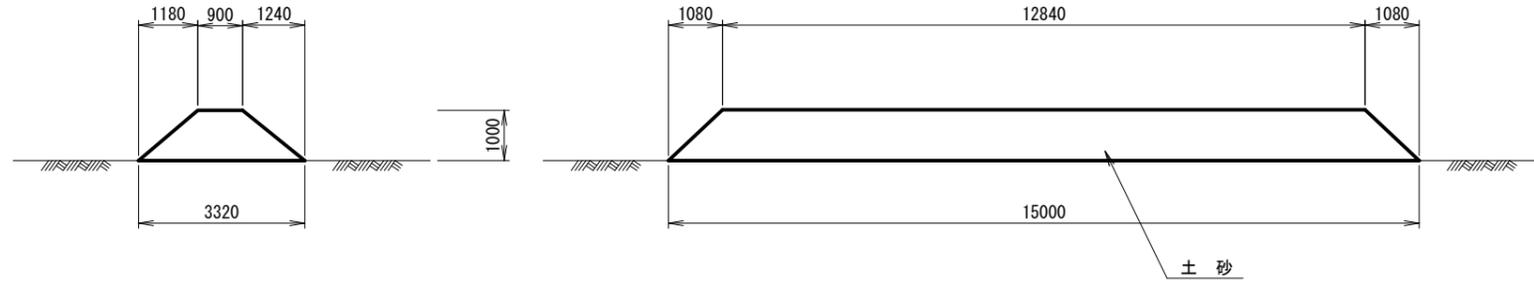

安土撤去 1箇所当り

名称	規格	単位	数量	摘要
掘削	土砂	m3	29.4	


コンクリート蓋撤去 S=1:20

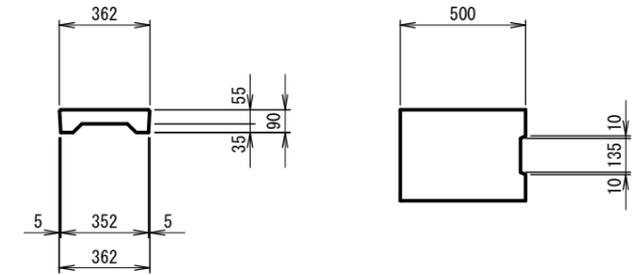

コンクリート蓋撤去 10枚当り

名称	規格	単位	数量	摘要
コンクリート構造物取壊し(2)	鉄筋	m3	0.12	
コンクリート取壊し運搬処理(2)	鉄筋	m3	0.12	


柵板撤去 S=1:20

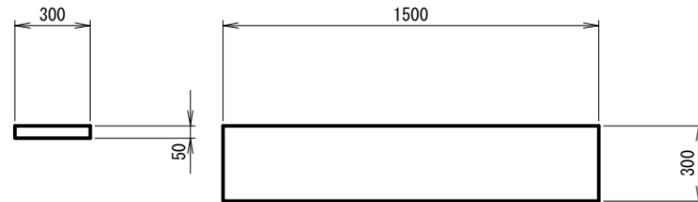

柵板撤去 10枚当り

名称	規格	単位	数量	摘要
コンクリート構造物取壊し(2)	鉄筋	m3	0.23	
コンクリート取壊し運搬処理(2)	鉄筋	m3	0.23	

フェンス撤去 S=1:30

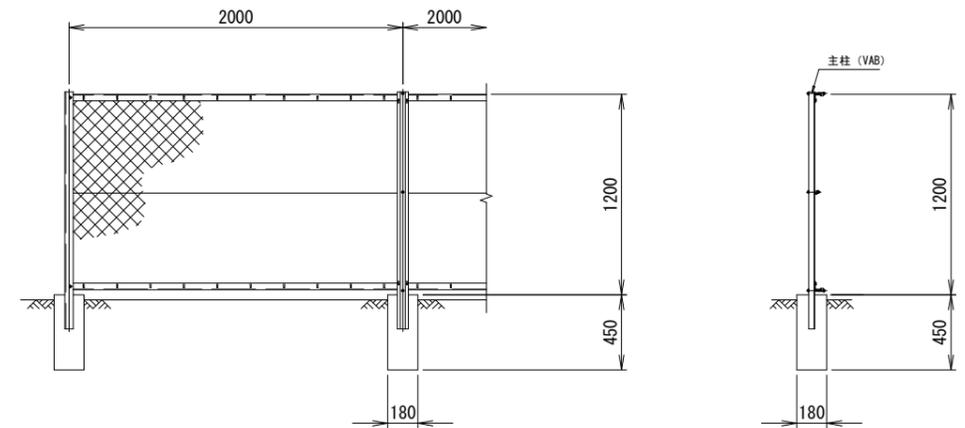

フェンス撤去 100m当り

名称	規格	単位	数量	摘要
基礎ブロック撤去		個	50.00	再利用撤去
フェンス撤去		m	100.00	再利用撤去

※基礎と支柱は一体として取扱う

※この図面はA2サイズを原寸とする。

工事名	平成30年度北ス振第1号 津市三重武道館弓道遠的場駐車場整備(舗装)工事		
施工箇所名	津市栗真中山町地内		
図面の種類	構造物撤去工詳細図(3)		
縮尺	図示	図面番号	14/14
事業所名	津市建設部津北工事事務所		