

平面図


S=1:250



1号工事箇所		※この図面はA1サイズを原寸とする。	
工事名	平成30年度南道線第15号 雲出島貴町及び雲出本郷町地内道路修繕工事		
施工箇所名	津市雲出島貴町及び雲出本郷町地内		
図面の種類	平面図		
縮尺	S=1:250	図面番号	1/8
事業所名	津市建設部 津南工事事務所		

横断面図(1)


NO. 9+8.9~No.9+10.4
GH=2.54

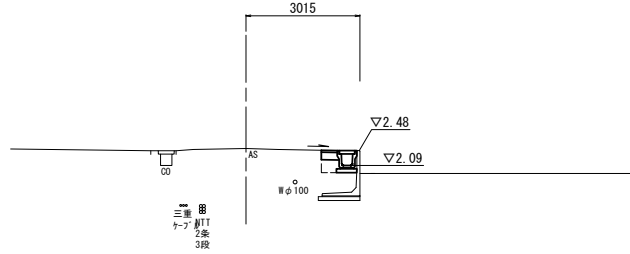

NO. 9+8.9~No.9+10.4	
床掘り(1)	0.55 m ²
埋戻し(1)	0.15 m ²
埋戻し(2)	- m ²
表層	0.40 m
路盤	0.40 m
不陸整正	- m
舗装版破砕	0.90 m

DL=0.00


NO. 10+8.4
GH=2.53

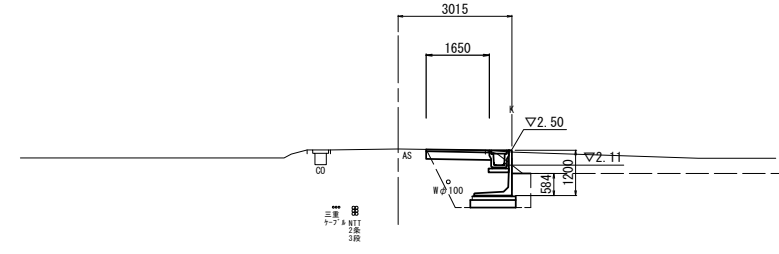

NO. 10+8.4	
床掘り(1)	3.2 m ²
埋戻し(1)	1.6 m ²
埋戻し(2)	0.42 m ²
表層	1.65 m
路盤	1.65 m
不陸整正	- m
舗装版破砕	1.55 m

DL=0.00


NO. 8+9.4
GH=2.48

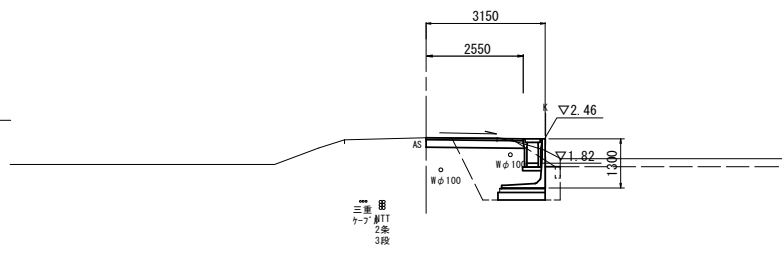

NO. 8+9.4	
床掘り(1)	3.8 m ²
埋戻し(1)	1.9 m ²
埋戻し(2)	0.35 m ²
表層	2.55 m
路盤	2.55 m
不陸整正	0.80 m
舗装版破砕	1.20 m

DL=0.00


NO. 10
GH=2.54

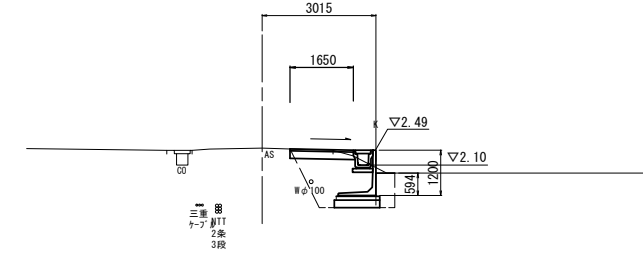

NO. 10	
床掘り(1)	3.1 m ²
埋戻し(1)	1.7 m ²
埋戻し(2)	0.43 m ²
表層	1.65 m
路盤	1.65 m
不陸整正	- m
舗装版破砕	1.10 m

DL=0.00


NO. 8
GH=2.39

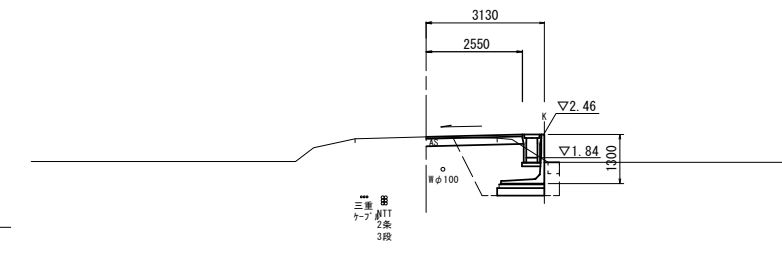

NO. 8	
床掘り(1)	3.1 m ²
埋戻し(1)	1.8 m ²
埋戻し(2)	0.35 m ²
表層	2.55 m
路盤	2.55 m
不陸整正	0.80 m
舗装版破砕	1.10 m

DL=0.00


NO. 9+10.4 (同所)
GH=2.54

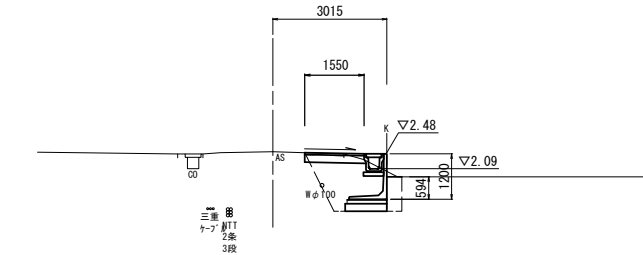

NO. 9+10.4 (同所)	
床掘り(1)	2.9 m ²
埋戻し(1)	1.5 m ²
埋戻し(2)	0.37 m ²
表層	1.55 m
路盤	1.55 m
不陸整正	- m
舗装版破砕	1.00 m

DL=0.00

NO. 7+3.4
GH=2.39

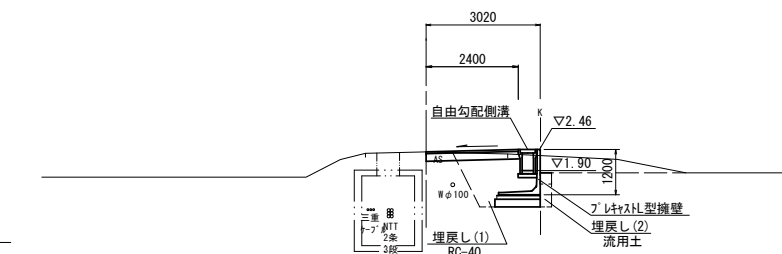


NO. 7+3.4	
床掘り(1)	2.9 m ²
埋戻し(1)	1.6 m ²
埋戻し(2)	0.26 m ²
表層	2.40 m
路盤	2.40 m
不陸整正	0.80 m
舗装版破砕	1.45 m

DL=0.00

1号工事箇所		※この図面はA1サイズを原寸とする。	
工事名	平成30年度南道線第15号 雲出島貫町及び雲出本郷町地内道路修繕工事		
施工箇所名	津市雲出島貫町及び雲出本郷町地内		
図面の種類	横断面図		
縮尺	S=1:100	図面番号	2/8
事業所名	津市建設部 津南工事事務所		

工 法 図

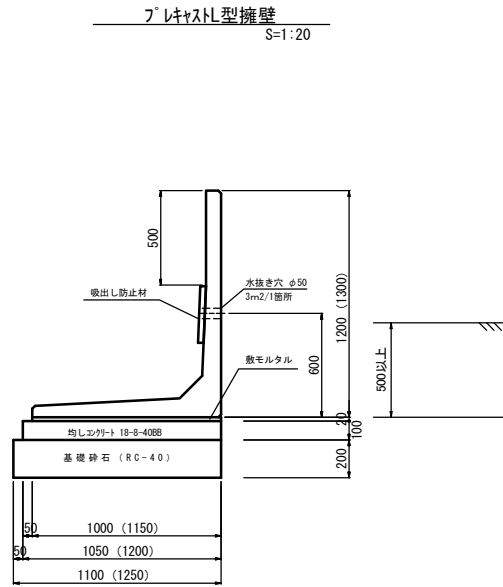

※必要地耐力を必ず確認すること
 ※水抜き穴の位置は、現地にて確認を行い、土中に入らないように設置する。


フレキシブル型擁壁

10.0m当り

名 称	規 格	単 位	数 量		摘 要
			(1)H=1300	(2)H=1200	
L型擁壁工		m	10.0	10.0	L=2000
敷モルタル		m ³	0.23	0.20	
均しコンクリート	18-8-40BB	m ³	1.15	1.05	
同上型枠		m ²	2.00	2.00	
吸出し防止材	300×300×30	m ²	0.18	0.18	
基礎砕石	t=200	m ²	12.5	11.0	


フレキシブルL型擁壁(1)展開図

V=1:50
H=1:100

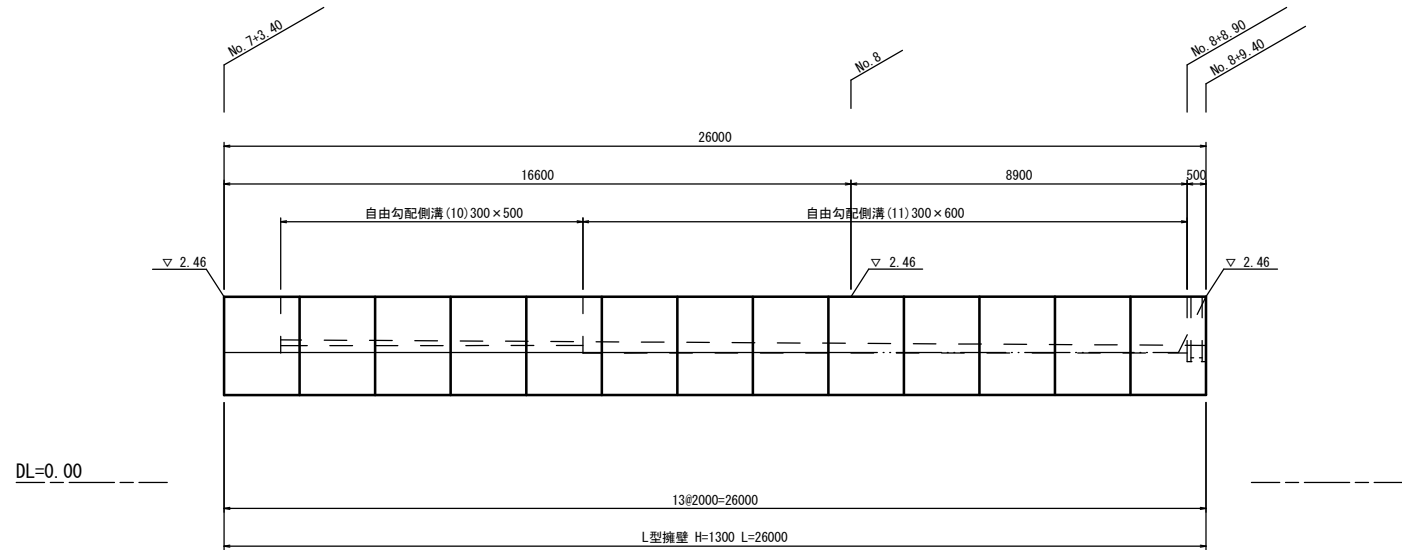

フレキシブルL型擁壁(2)展開図

V=1:50
H=1:100

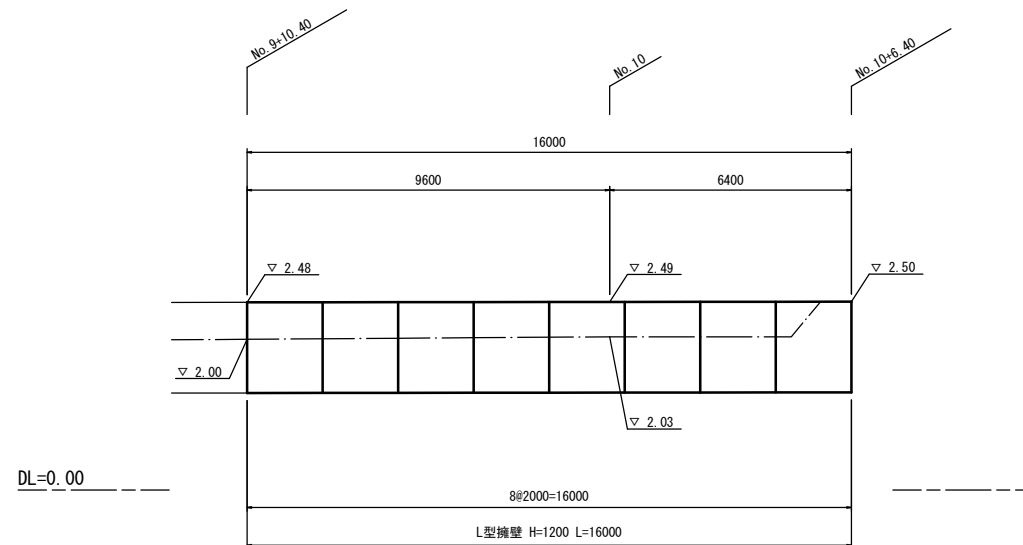


1号工事箇所 ※この図面はA1サイズを原寸とする。

工 事 名	平成30年度南道権第15号 雲出島貴町及び雲出本郷町内道路修繕工事		
施工箇所名	津市雲出島貴町及び雲出本郷町内		
図面の種類	工 法 図		
縮 尺	図 示	図面番号	3/8
事業所名	津市建設部 津南工事事務所		


工法図

自由勾配側溝展開図

V=1:50
H=1:100

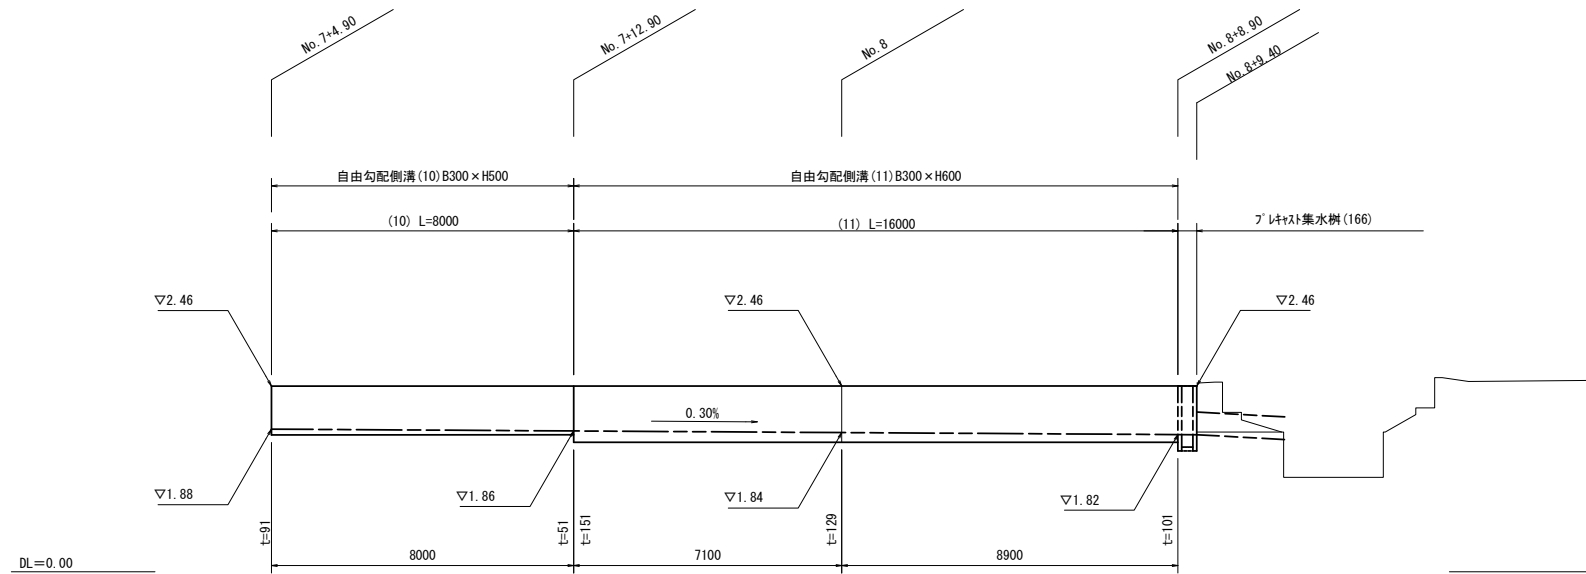

自由勾配側溝(10)(11)

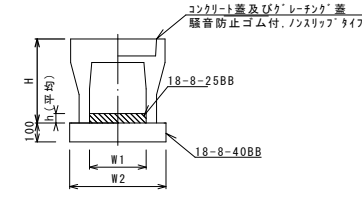


自由勾配側溝(10)(11)

名称	規格	単位	数量		備考
			(10)	(11)	
自由勾配側溝	標準用	名称	300×500	300×600	
		本	5.00	5.00	
インポートコンクリート	18-8-25BB	m3	0.21	0.38	
均しコンクリート	18-8-40BB	m3	0.51	0.53	
同上型枠		m2	2.00	2.00	
基面整正		m2	5.10	5.30	
H		mm	645	745	
h		mm	71	126	
W1		mm	300	300	
W2		mm	510	530	
摘要	※付録表参照				

※グレーチング蓋については、10mに1枚布設すること。

プレキャストU型側溝(12)

S=1:20

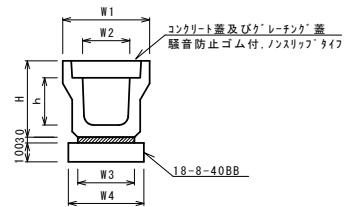

プレキャストU型側溝(12)


10.0m当り

名称	規格	単位	数量		備考
			(12)		
プレキャストU型側溝	3種	名称	300A		
		本	5.00		
敷モルタル	1:3	m3	0.11		
基礎材	RC-40	m3	-		
均しコンクリート	18-8-40(BB)	m3	0.46		
同上型枠		m2	2.00		
基面整正		m2	4.60		
H		mm	465		
h		mm	300		
W1		mm	520		
W2		mm	300		
W3		mm	360		
W4		mm	460		

※グレーチング蓋については、10mに1枚布設すること。

プレキャスト集水樹(166)

S=1:20

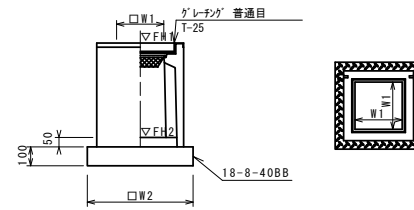

※「レーチング」については、110°開閉式を用いること。


プレキャスト集水樹(166)

10箇所当り

名称	規格	単位	数量		備考
			(166)		
プレキャスト集水樹		基	10.00		AS製等品以上
インポートコンクリート	18-8-25(BB)	m3	0.05		t=50
基礎材	RC-40	m2	-		
均しコンクリート	18-8-40(BB)	m3	0.36		
同上型枠		m2	2.40		
基面整正		m2	3.60		
タイプ			300×500		
蓋タイプ(Gr)			T-25 普通目		
W1		mm	300		
W2		mm	600		

舗装工

S=1:20

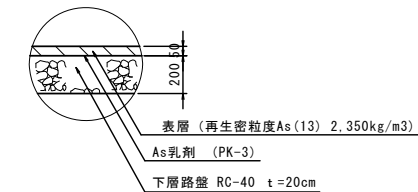

プレキャスト集水樹基準高さ一覧表


測点	天端高さ ▽FH1	樹底高さ ▽FH2	備考
No. 8+9.15	FH1 = 2.46	FH2 = 1.71	

1号工事箇所 ※この図面はA1サイズを原寸とする。

工事名	平成30年度南道線第15号 雲出島貴町及び雲出本郷町地内道路修繕工事		
施工箇所名	津市雲出島貴町及び雲出本郷町地内		
図面の種類	工法図		
縮尺	図示	図面番号	4/8
事業所名	津市建設部 津南工事事務所		

平面図

S=1:500

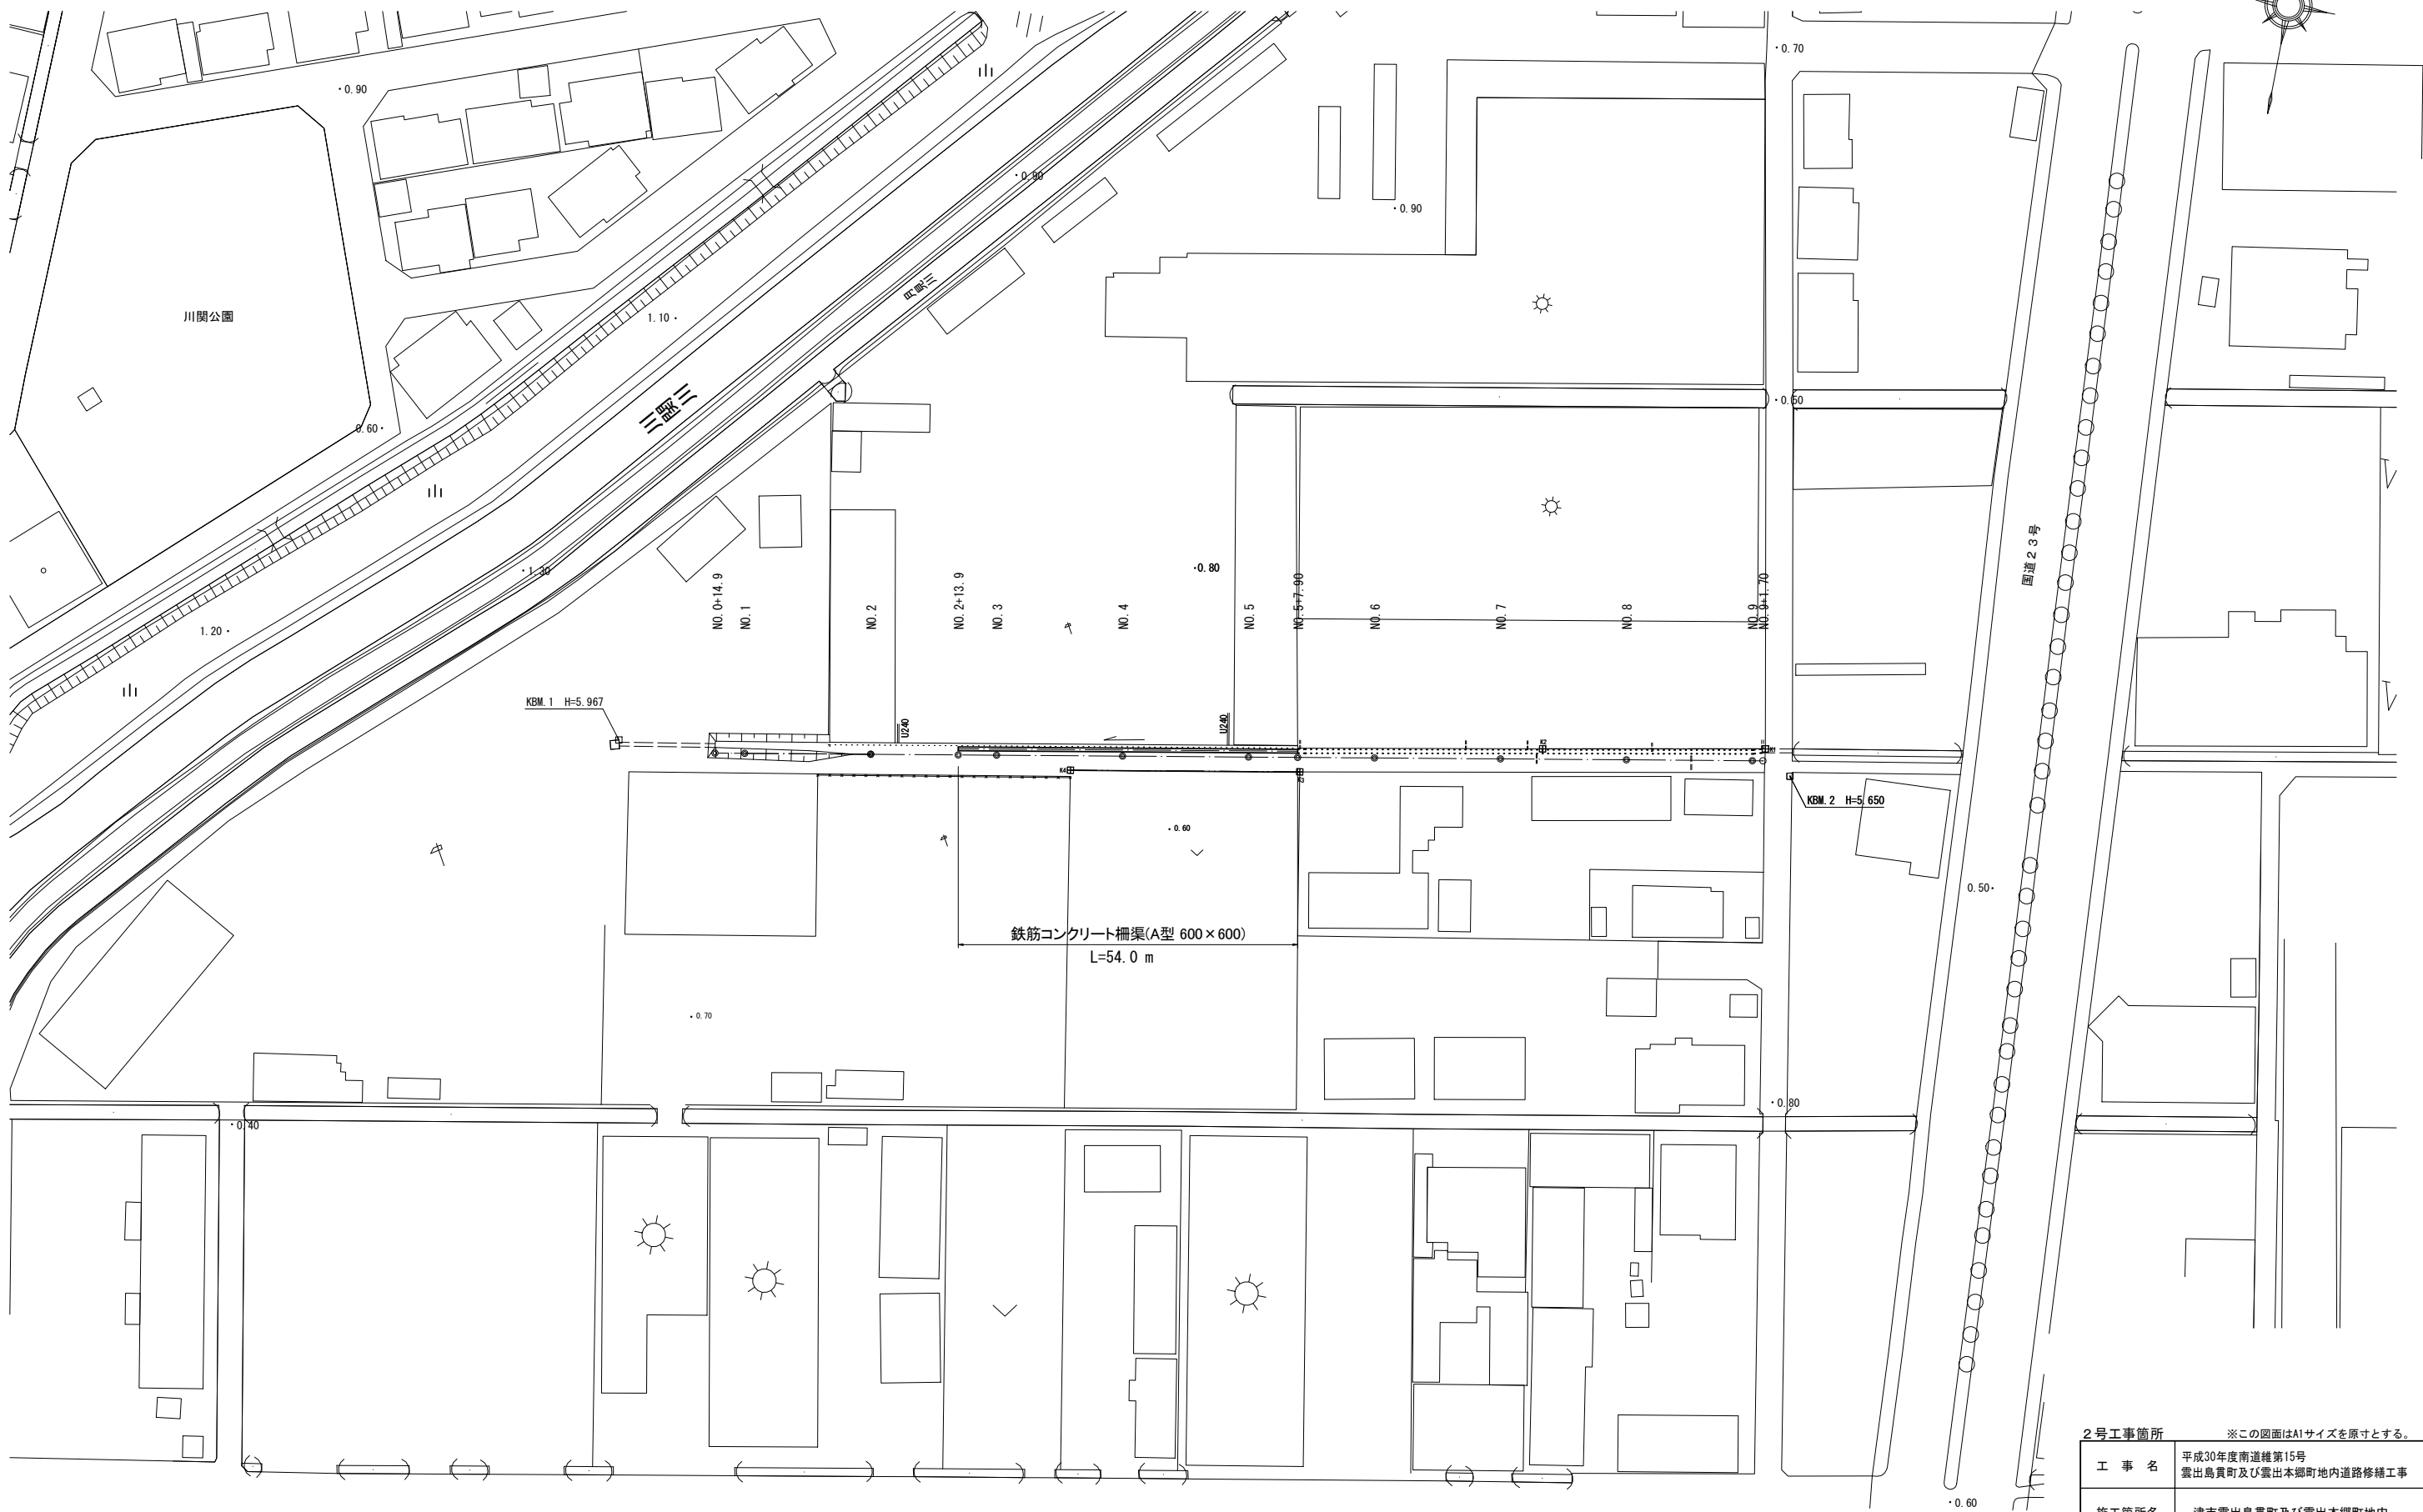

2号工事箇所 ※この図面はA1サイズを原寸とする。

工事名	平成30年度南道維第15号 雲出島貴町及び雲出本郷町地内道路修繕工事		
施工箇所名	津市雲出島貴町及び雲出本郷町地内		
図面の種類	平面図		
縮尺	1:500	図面番号	5/8
事業所名	津市建設部 津南工事事務所		

横断面図


S=1:100

縦断面図

H=1:100
V=1:500

NO. 2+13.9

床掘り(2)	0.49	m2
床掘り(3)	-	m2
埋戻し(3)	0.86	m2
埋戻し(4)	-	m2
張りCo(1)	2.30	m

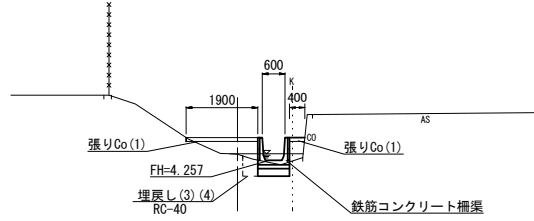


DL=0.00

NO. 5

GH=4.52
FH=4.28

床掘り(2)	0.75	m2
床掘り(3)	0.75	m2
埋戻し(3)	0.83	m2
埋戻し(4)	0.83	m2
張りCo(1)	2.23	m

NO. 5 (同所)
NO. 5 (同所)

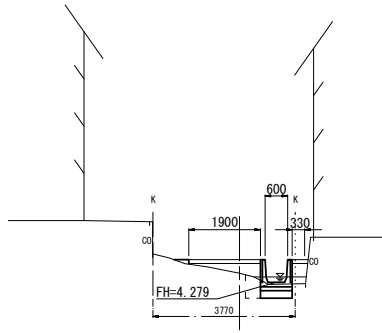


DL=0.00

NO. 3

GH=4.42
FH=4.26

床掘り(2)	0.49	m2
床掘り(3)	-	m2
埋戻し(3)	0.86	m2
埋戻し(4)	-	m2
張りCo(1)	2.30	m

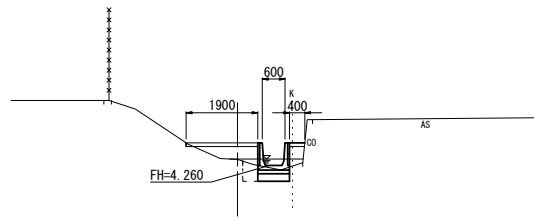


DL=0.00

NO. 5+7.900

GH=4.65
FH=4.283

床掘り(2)	-	m2
床掘り(3)	0.75	m2
埋戻し(3)	-	m2
埋戻し(4)	0.54	m2
張りCo(1)	2.23	m

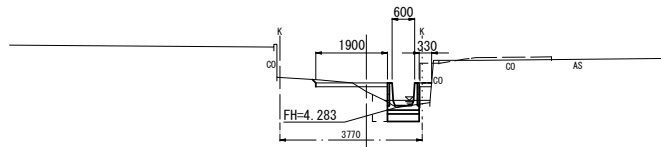


DL=0.00


NO. 4

GH=4.43
FH=4.27

床掘り(2)	0.54	m2
床掘り(3)	-	m2
埋戻し(3)	0.79	m2
埋戻し(4)	-	m2
張りCo(1)	2.26	m

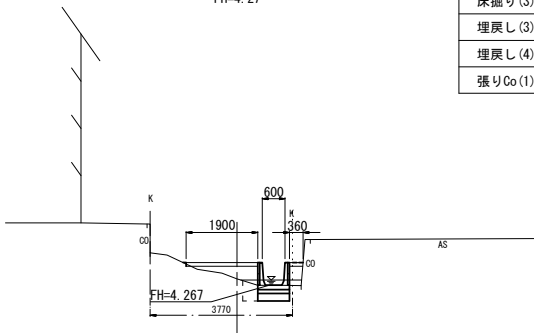


DL=0.00

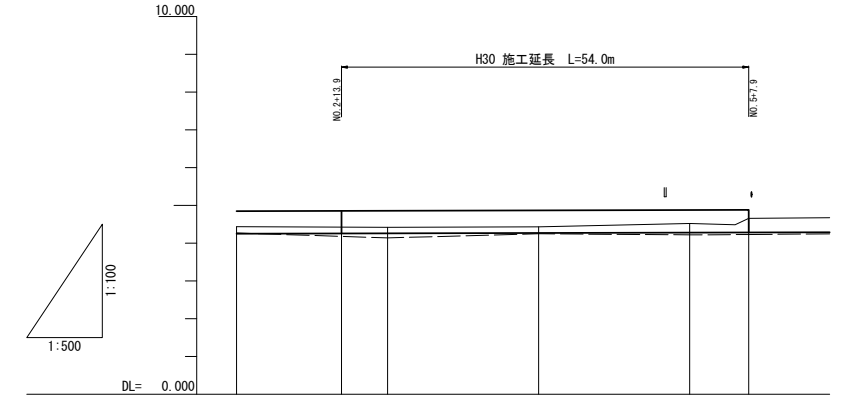

勾配	i=0.05% L=54.0m				
計画高	4.257	4.260	4.267	4.279	4.283
現況水路底高	4.19	4.26	4.27	4.28	4.28
地盤高	4.43	4.42	4.43	4.52	4.65
追加距離	53.900	60.000	80.000	100.000	107.900
単距離	0.000	6.100	20.000	20.000	7.900
測点	NO. 2 +13.9	NO. 3	NO. 4	NO. 5	NO. 5 +7.900

工法図

鉄筋コンクリート橋梁
S=1:20

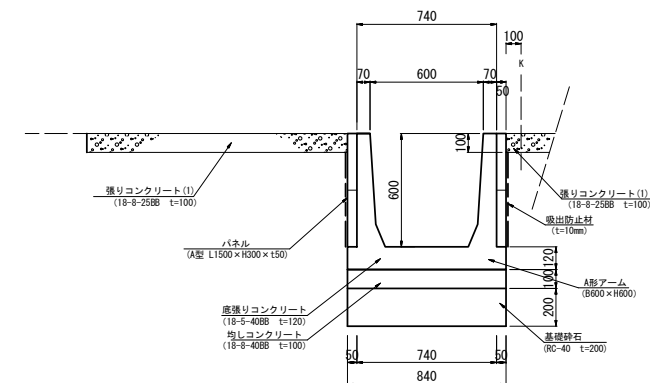


名称	規格	単位	数量	備考
鉄筋コンクリート橋梁	A型 #1500 B600×H600	m	1.5	
A型パネル	300×50×1495	枚	4.0	
底張りコンクリート	18-5-40BB	m3	0.15	
同上型枠		m2	0.36	
均しコンクリート	18-8-40BB	m3	0.13	
同上型枠		m2	0.30	
基礎砕石	t=200mm RC-40	m2	1.3	
吸出防止材	t=10mm	m2	1.5	

2号工事箇所 ※この図面はA1サイズを原寸とする。

工事名	平成30年度南道線第15号 雲出島貴町及び雲出本郷町地内道路修繕工事		
施工箇所名	津市雲出島貴町及び雲出本郷町地内		
図面の種類	横断面図・縦断面図・工法図		
縮尺	図示	図面番号	6/8
事業所名	津市建設部 津南工事事務所		

平面図

S=1:250

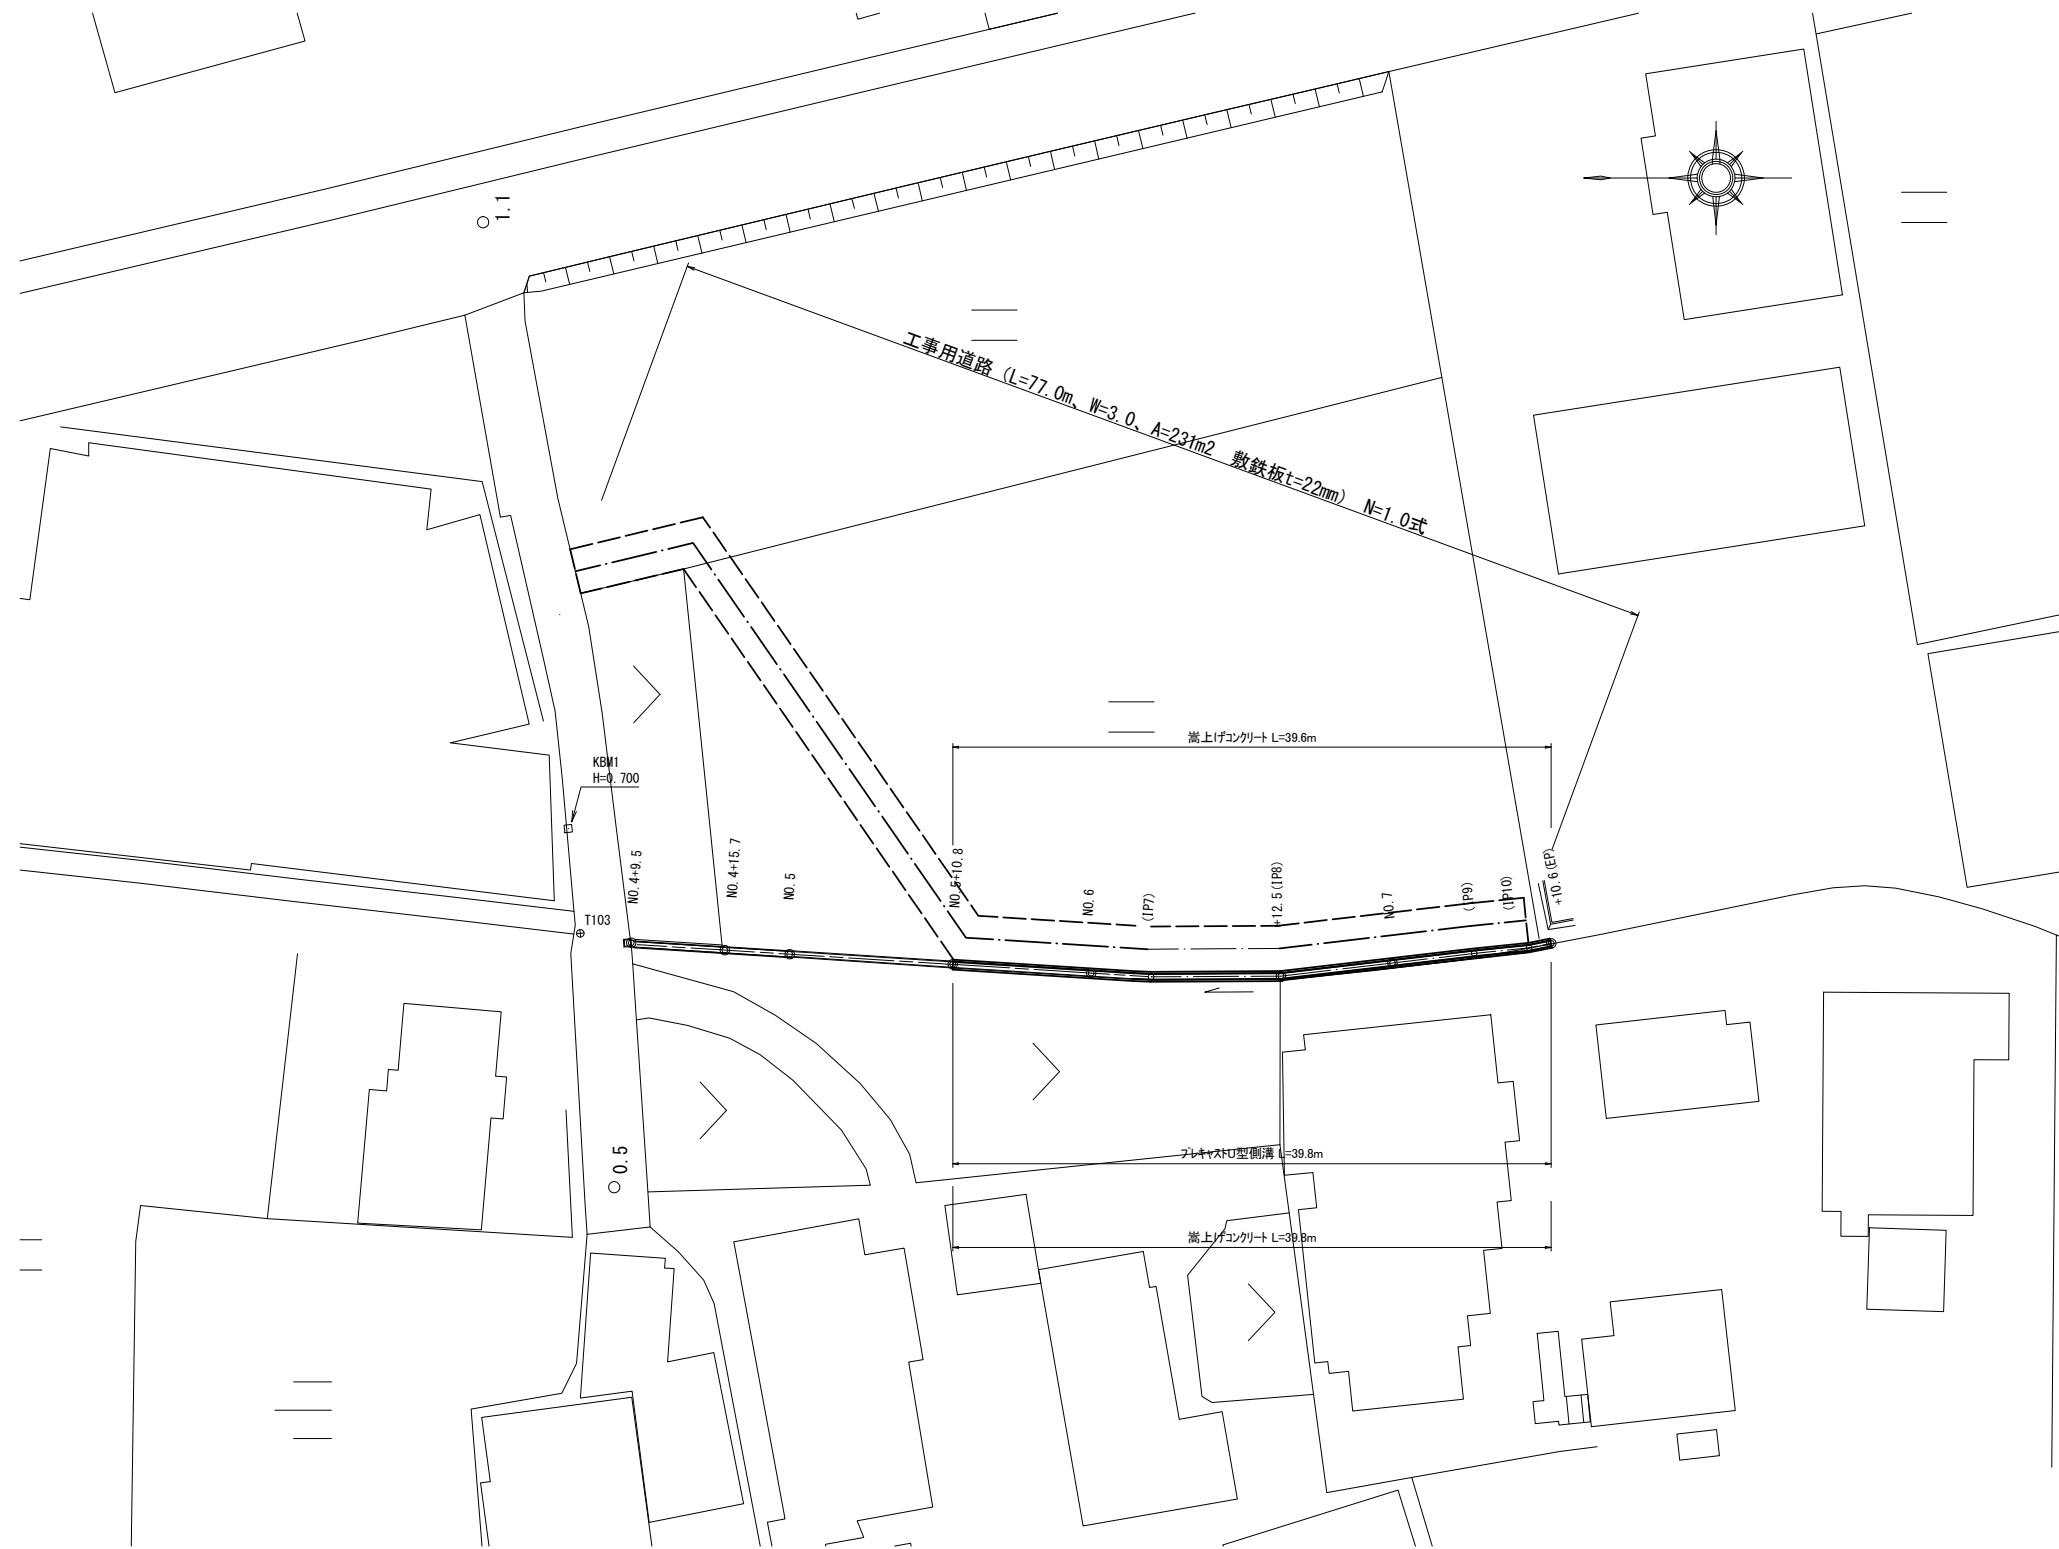

3号工事箇所 ※この図面はA1サイズを原寸とする。

工事名	平成30年度南道線第15号 雲出島貴町及び雲出本郷町内道路修繕工事		
施工箇所名	津市雲出島貴町及び雲出本郷町内		
図面の種類	平面図		
縮尺	1:250	図面番号	7/8
事業所名	津市建設部 津南工事事務所		


横断面図

S=1:100

NO. 5+10. 8

GH=0.08
FH=0.02


床掘り(2)	0.45	m2
埋戻し(2)	0.26	m2
埋戻し(5)	0.25	m2
Co構造物 取壊し(1)(鉄筋)	0.06	m2
Co構造物 取壊し(2)(無筋)	0.04	m2
張りCo(2)	0.50	m

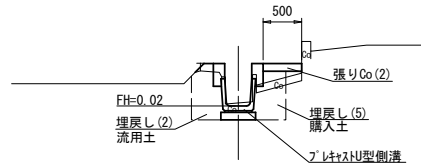

(NO. 6+12. 5同所) NO. 7

GH=0.11
FH=0.07

床掘り(2)	0.27	m2
埋戻し(2)	0.21	m2
埋戻し(5)	-	m2
Co構造物 取壊し(1)(鉄筋)	0.06	m2
Co構造物 取壊し(2)(無筋)	0.01	m2
張りCo(2)	-	m

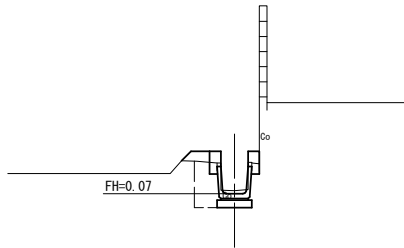


DL=-3.000

DL=-3.000

NO. 6

GH=0.08
FH=0.04

床掘り(2)	0.39	m2
埋戻し(2)	0.18	m2
埋戻し(5)	0.12	m2
Co構造物 取壊し(1)(鉄筋)	0.06	m2
Co構造物 取壊し(2)(無筋)	0.05	m2
張りCo(2)	0.51	m

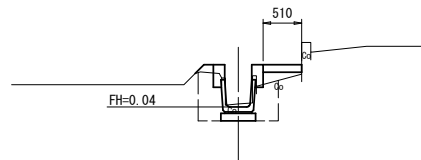


DL=-3.000

DL=-3.000

NO. 7+10. 6(EP)

GH=0.09
FH=0.09


床掘り(2)	0.25	m2
埋戻し(2)	0.21	m2
埋戻し(5)	-	m2
Co構造物 取壊し(1)(鉄筋)	0.06	m2
Co構造物 取壊し(2)(無筋)	0.01	m2
張りCo(2)	-	m

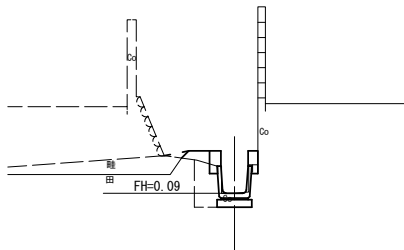

NO. 6+12. 5(1P8)

GH=0.09
FH=0.06

床掘り(2)	0.39	m2
埋戻し(2)	0.17	m2
埋戻し(5)	0.19	m2
Co構造物 取壊し(1)(鉄筋)	0.06	m2
Co構造物 取壊し(2)(無筋)	0.05	m2
張りCo(2)	0.57	m

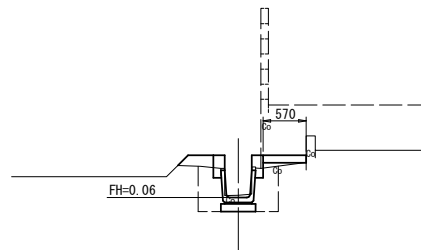


DL=-3.000

工法図

プレキャストU型側溝

S=1:20

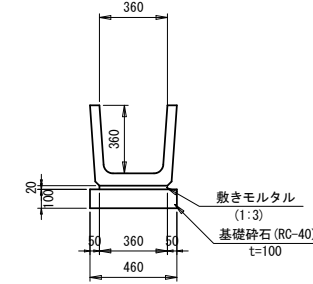


プレキャストU型側溝 数量表 10.0m当り

名称	規格	単位	数量	摘要
U字溝	360B L=600	本	16.5	リイノ認定製品
敷モルタル	1:3	m3	0.07	
基礎砕石	RC-40 t=100	m3	0.46	

嵩上げコンクリート

S=1:20

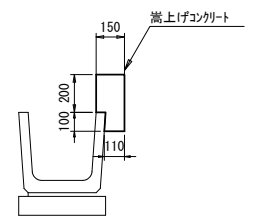


嵩上げコンクリート 数量表 10.0m当り

名称	規格	単位	数量	摘要
コンクリート	18-8-25BB	m3	0.41	
型枠		m2	5.0	
目地材	瀝青質目地材	m2	0.04	

参考図 (工事用道路)

S=1:50

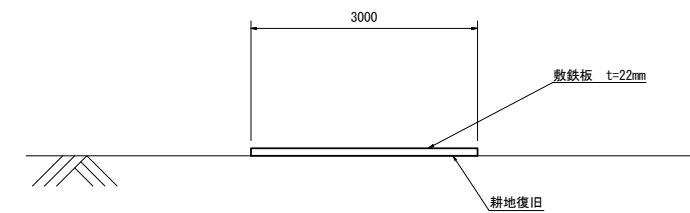

3号工事箇所 ※この図面はA1サイズを原寸とする。

工事名	平成30年度南道線第15号 雲出島貴町及び雲出本郷町地内道路修繕工事		
施工箇所名	津市雲出島貴町及び雲出本郷町地内		
図面の種類	横断面図・工法図		
縮尺	図示	図面番号	8/8
事業所名	津市建設部 津南工事事務所		