

付近見取図



= 特記事項 =

【工事概要】

工事場所：津市白山町川口地内
 工事内容：施設名称 津市立白山中学校 特別教室棟
 構造 鉄筋コンクリート造 2階建
 延面積 1,397㎡
 工事項目 防水改修工事

【施工条件】

- ・工事契約後、速やかに調査及び施工計画書等を作成し、現場着手までに市監督員の承諾を得ること。
- ・作業着手前の調査については、事前に学校関係者及び、市監督員の承諾を得るものとし学校の授業終了後、休日等の行事等に影響を与えない範囲とする。
- ・工事中の安全計画等は、市監督員と十分協議し災害防止に努めること。
- ・工事着手前には、現況把握の為に破損箇所があれば市監督員立会いのもと写真に記録しておくこと。
また、工事過程において、既存施設に損害を与えた場合は、請負人の負担において速やかに復旧すると共に、市監督員に報告すること。
- ・工事期間中も学校運営を行う為、学校関係者に危害を与えないように注意し、かつ周辺道路等に資材を落下させたり、ほこり等を飛散させないよう万全の注意を払うこと。
- ・大型車両の出入りの際は交通誘導員を配置すること。また、工事車両の構内乗入れ時には、徐行するものとし、学校関係者の安全に注意を払うこと。
- ・工事車両及び工事関係車両は、周辺道路には駐車しないこと。
- ・工事車両の出入りについては、登下校の時間を避け、安全確保に十分配慮すること。
- ・揚重機での屋上への荷下ろし、荷上げは休日に行うこと。
- ・施工に先立ち、屋根への昇降用足場を設置し、作業者の安全に配慮した仮設計画とすること。
また、昇降用足場へ学校関係者等が立入らないように進入防止の措置を講ずること。
- ・工事用水、電力については校内既存の施設を無償で利用できる。
- ・図面及び特記仕様書に記載されていない事項は、国土交通省大臣官房官庁営繕部監修の「公共建築改修工事標準仕様書」（平成28年度版）による。ただし、上記に記載なき場合は国土交通省大臣官房官庁監修の「公共建築工事標準仕様書」（平成28年度版）による。
- ・設計書に明記なくとも、機能上及び構造上当然必要と認められるものは、本工事に含む。なお、内訳書の数量は参考とし、当図面を優先する。

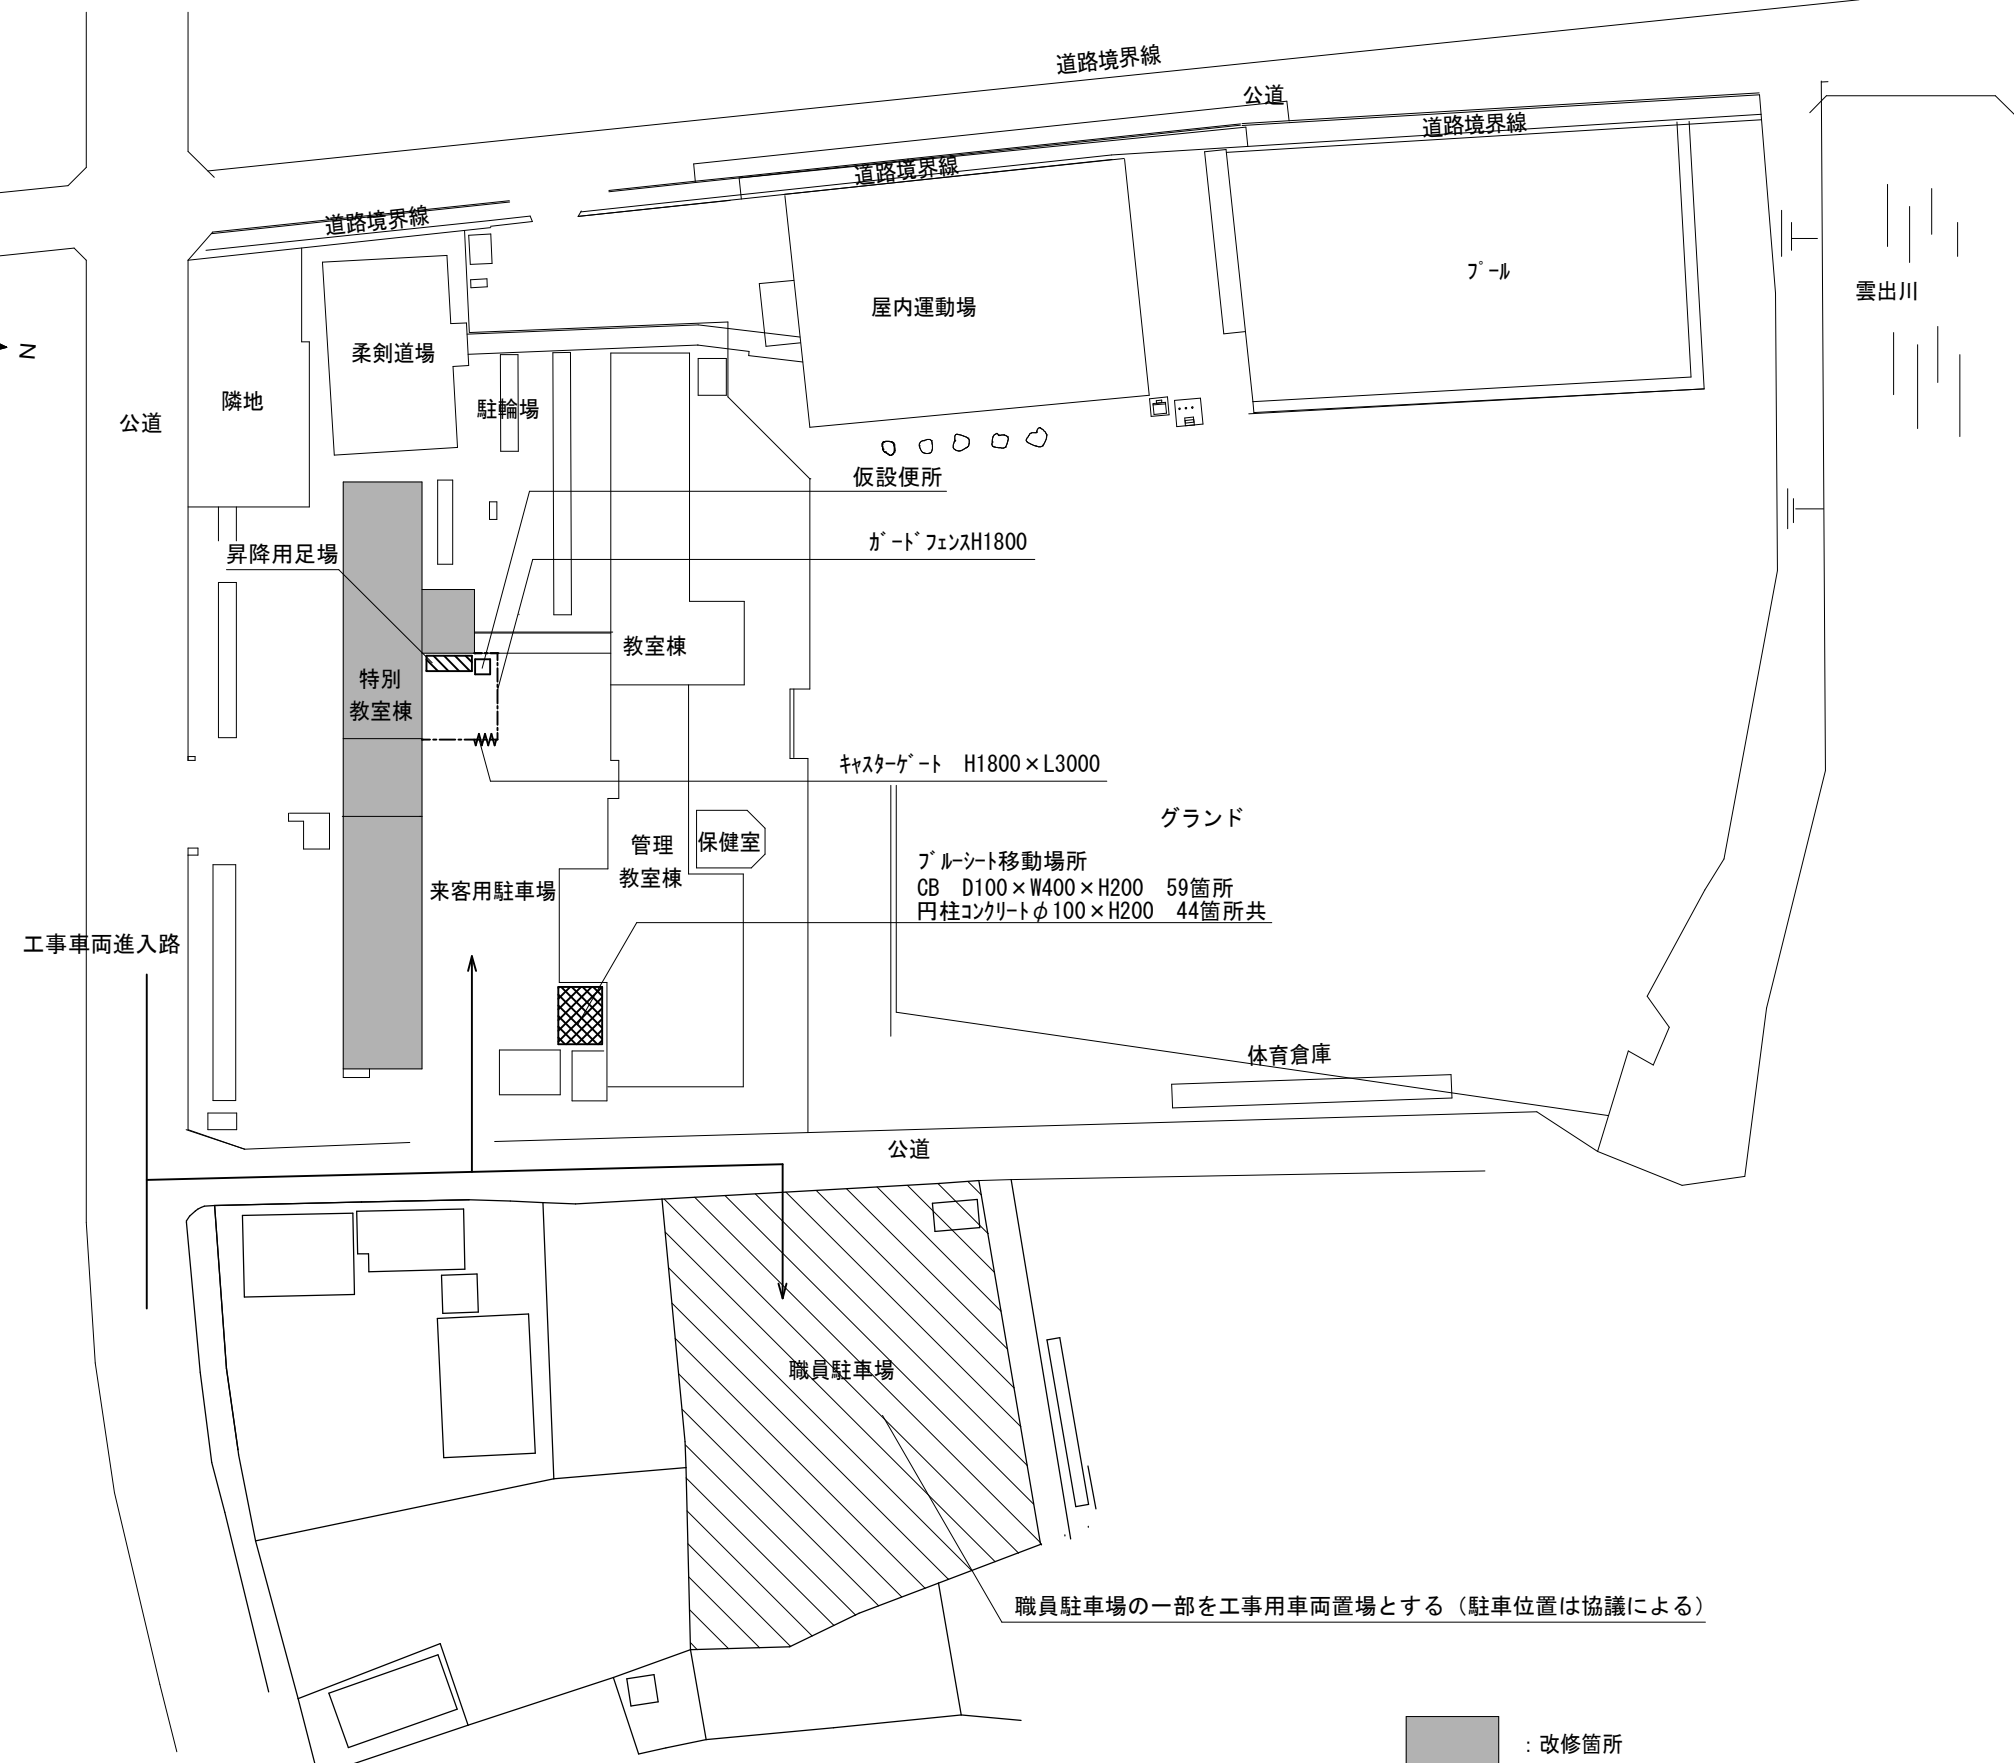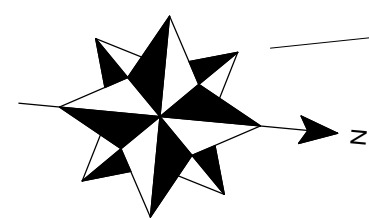

配置図兼仮設計画図

【外部足場】

- ・枠組本足場を設ける場合は、「手すり先行工法に関するガイドライン（最新版）」により、設置については「手すり先行工法による足場の組立て等の基準」による働きやすい安心感のある足場とし、改善措置機材による場合は手すり先行専用足場型と同等の機能を確保するものとする。なお、同足場は、二段手すりと巾木の機能を有する部材をあらかじめ備えられた手すり先行足場型とするか、または、改善措置機材を用いて手すり先行専用足場型と同等の機能を確保するものとする。
- ・転落防止用単管足場について、利用者の通行等、当該施設の運用に支障がないよう、計画すること。


【解体撤去処分】

- ・本工事に発生する廃材は、産業廃棄物となるため関係法令により適切に処理すること。また、工事着手前に、施工方法を記した施工計画書を市監督員に提出し承諾を得ること。
- ・工事完了後、マニフェスト（A、B2、D票）を市監督員に提示すること。また、近隣に対し騒音・振動・粉塵等を配慮した施工を行うこと。


【防水保証】

- ・保証書（請負人、材料製造所、防水施工者の連帯保証書）は各2部提出すること。
- ・屋根防水保証年数は10年とすること。

津市立白山中学校防水改修工事		縮尺	—
図面名称	付近見取図、配置図兼仮設計画図	原図	A2
津市建設部営繕課		No.	1/4

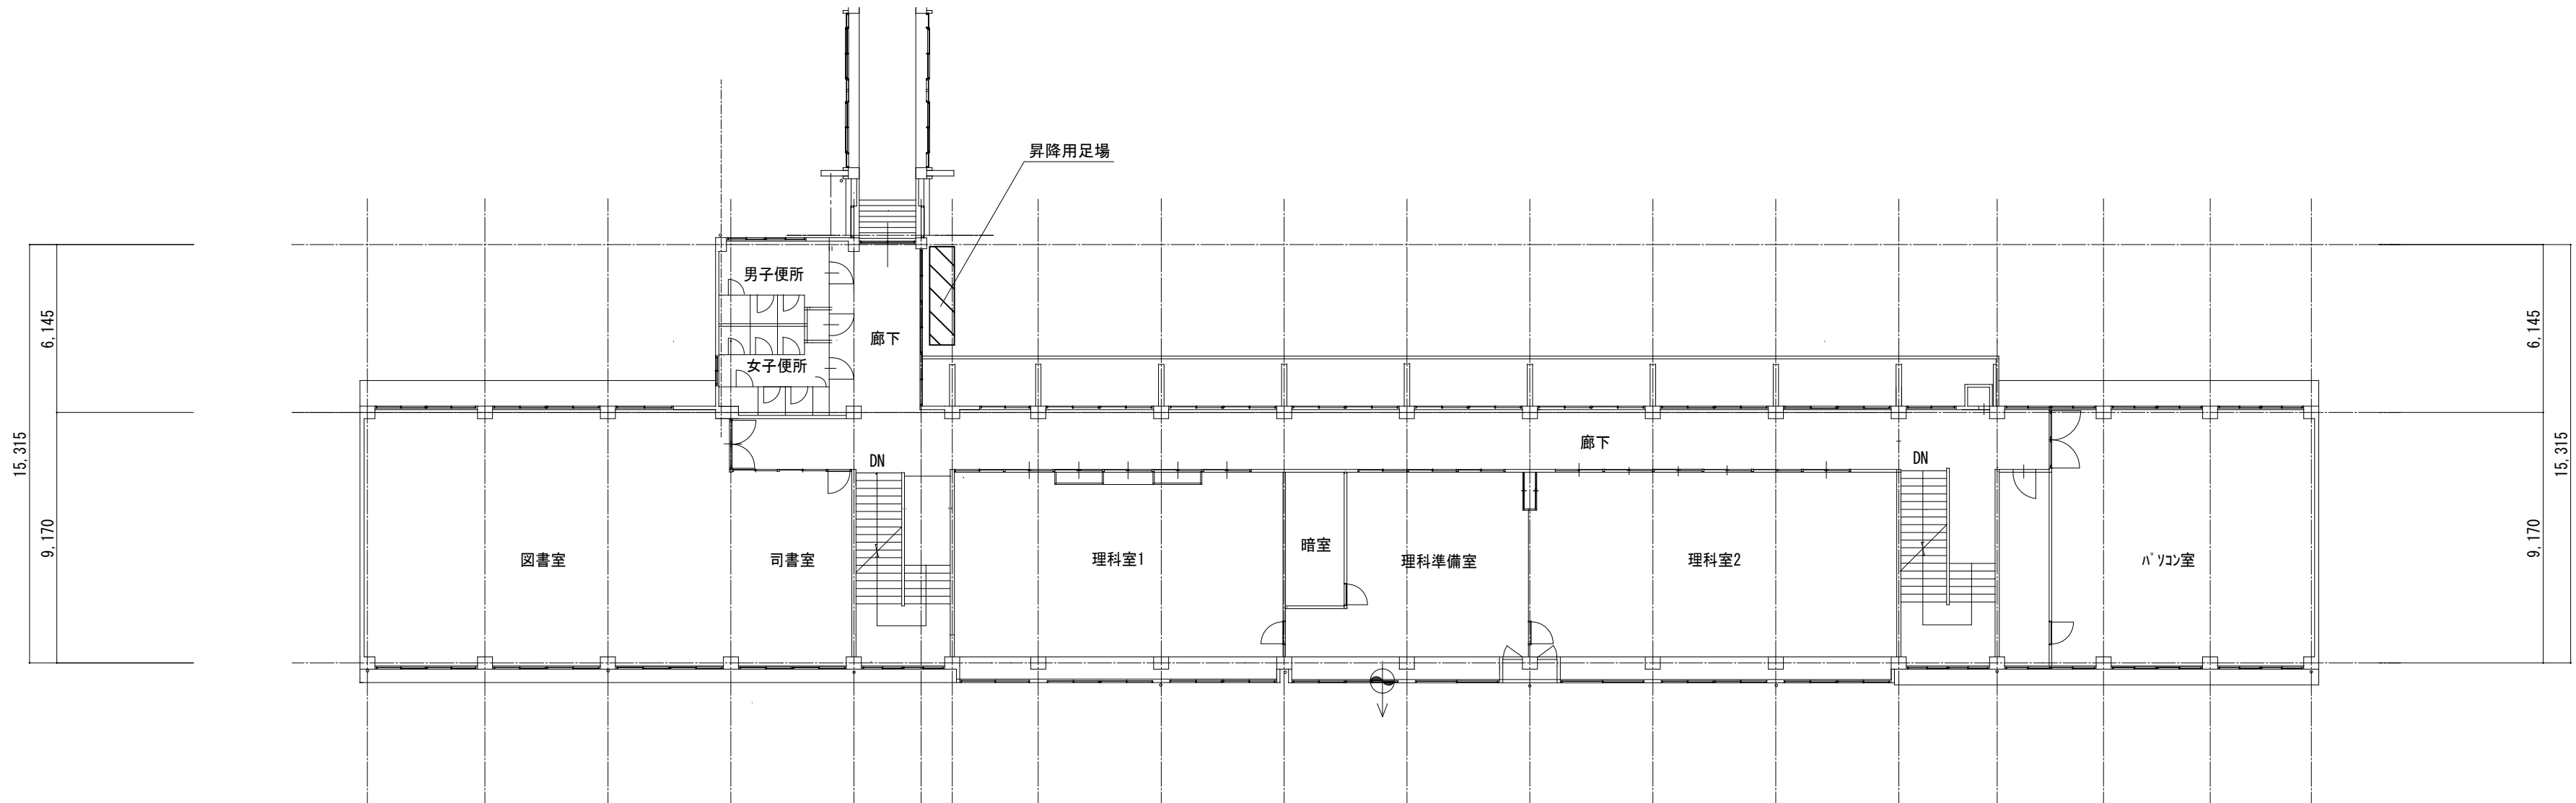


2階 平面図 1/200

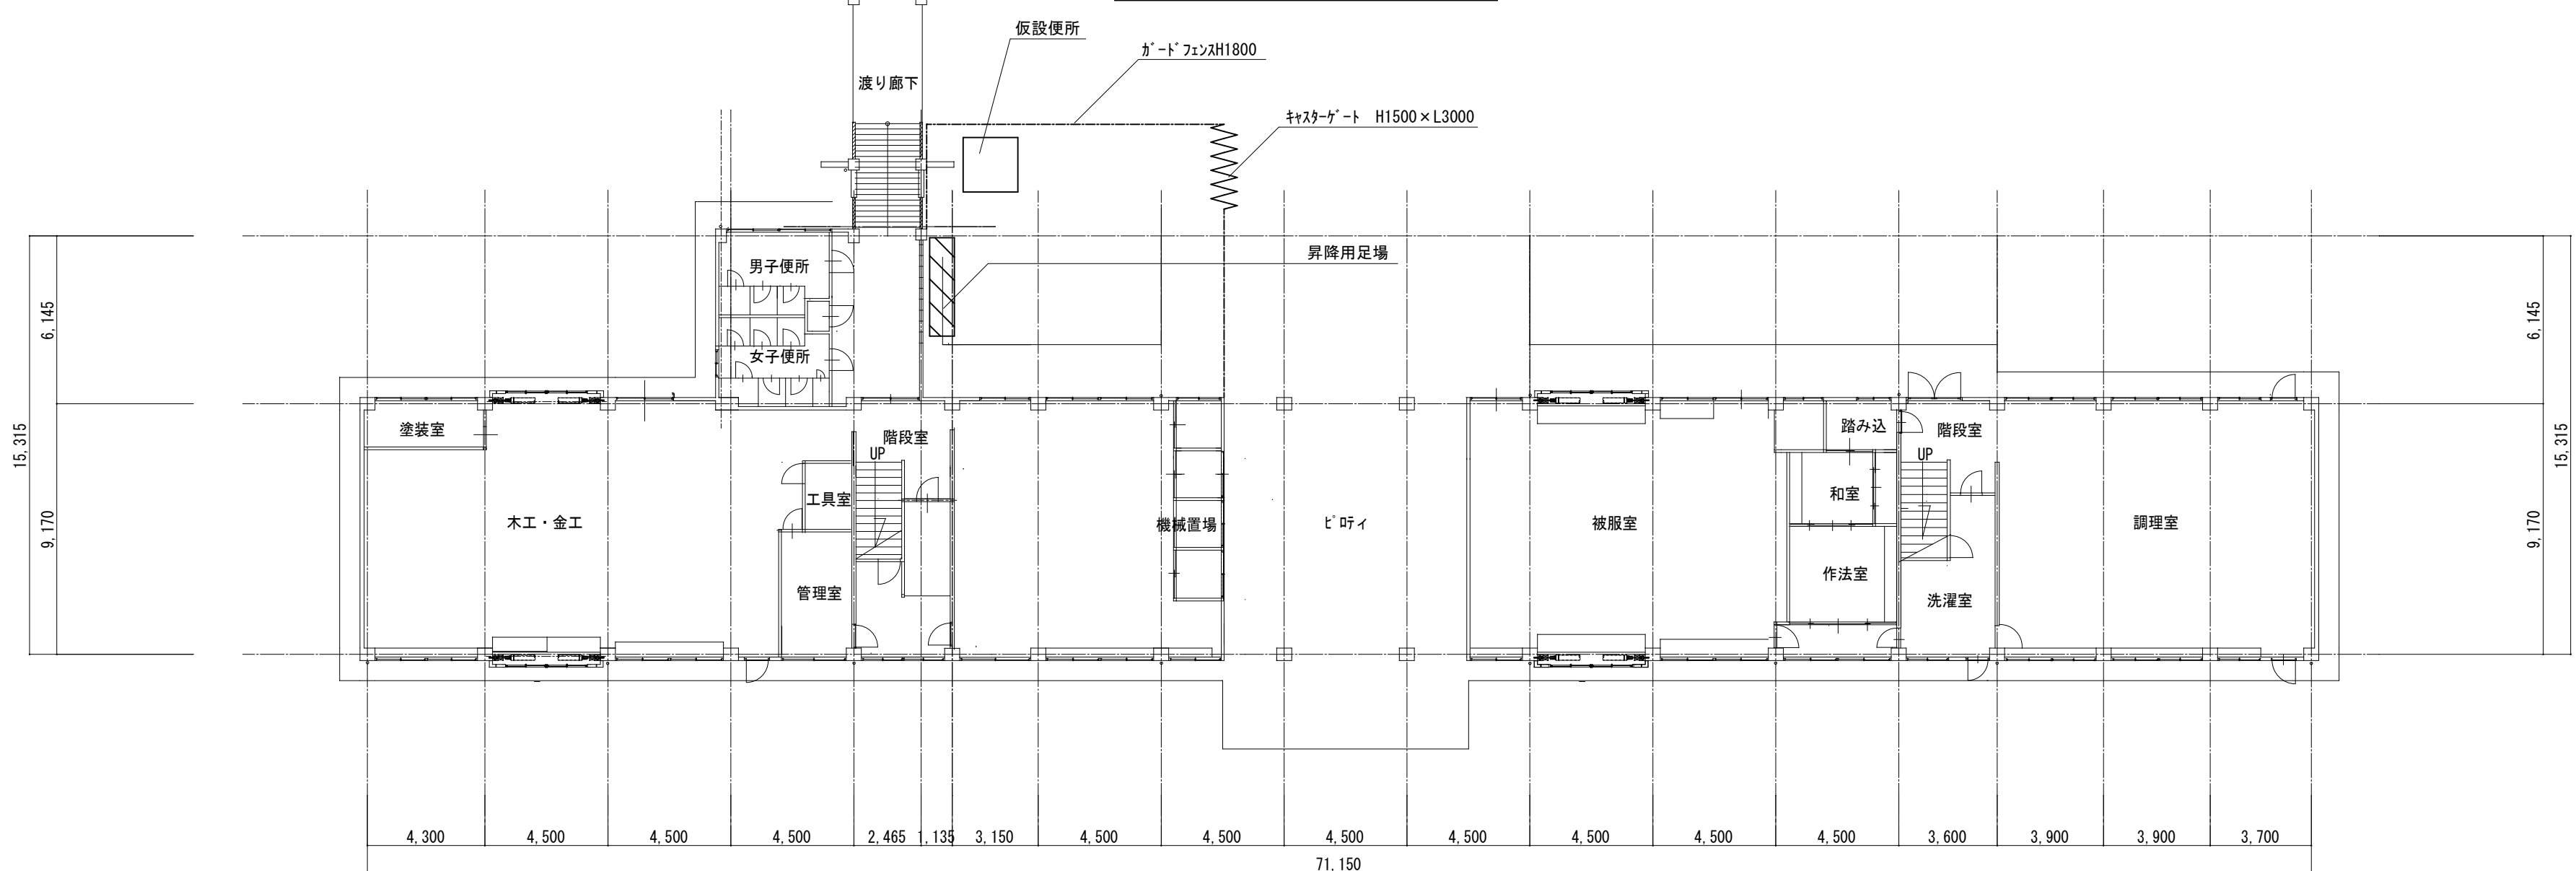


1階 平面図 1/200

津市立白山中学校防水改修工事		縮尺 1/200
図面名称	1・2階平面図	原因：A2
津市建設部営繕課		No. 2/4

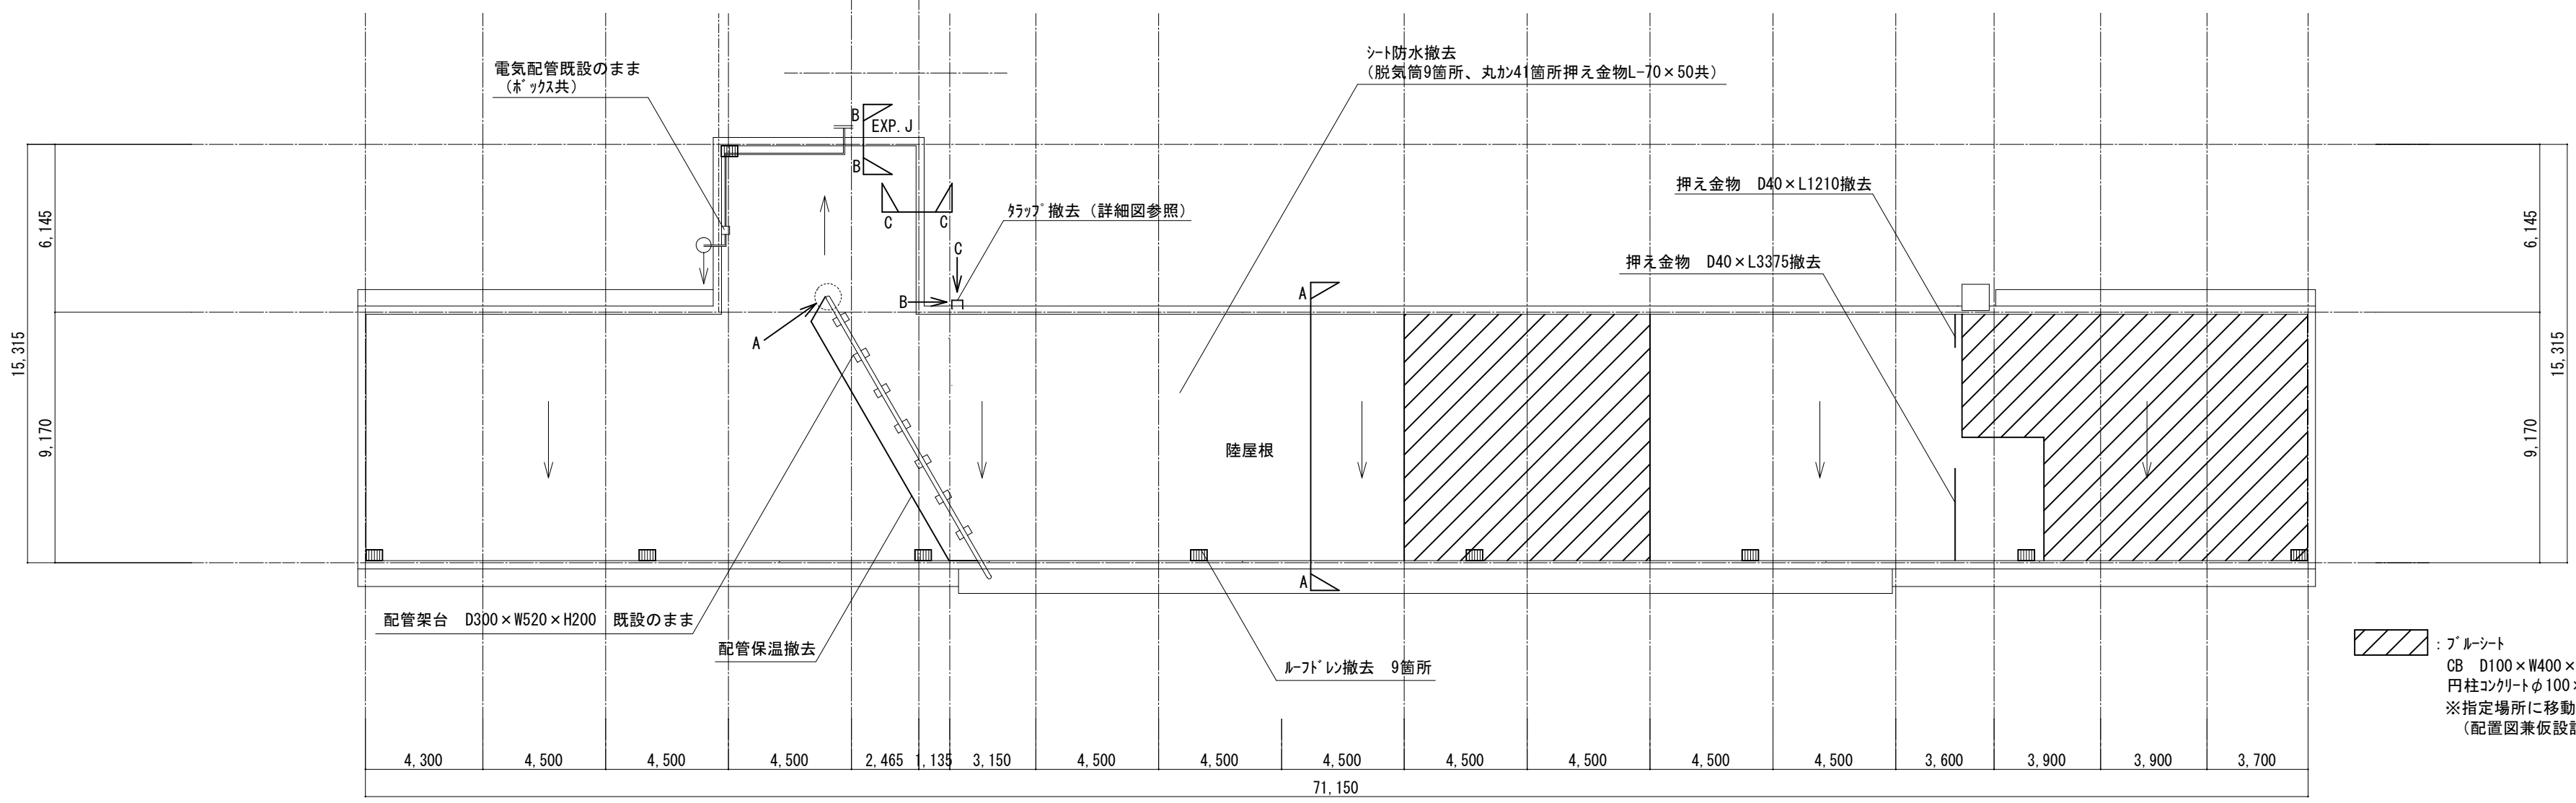


: ブルシート
 CB D100×W400×H200 59箇所
 円柱コンクリートφ100×H200 44箇所
 ※指定場所に移動すること。
 (配置図兼仮設計計画図参照)

R階 平面図 (改修前) 1/200

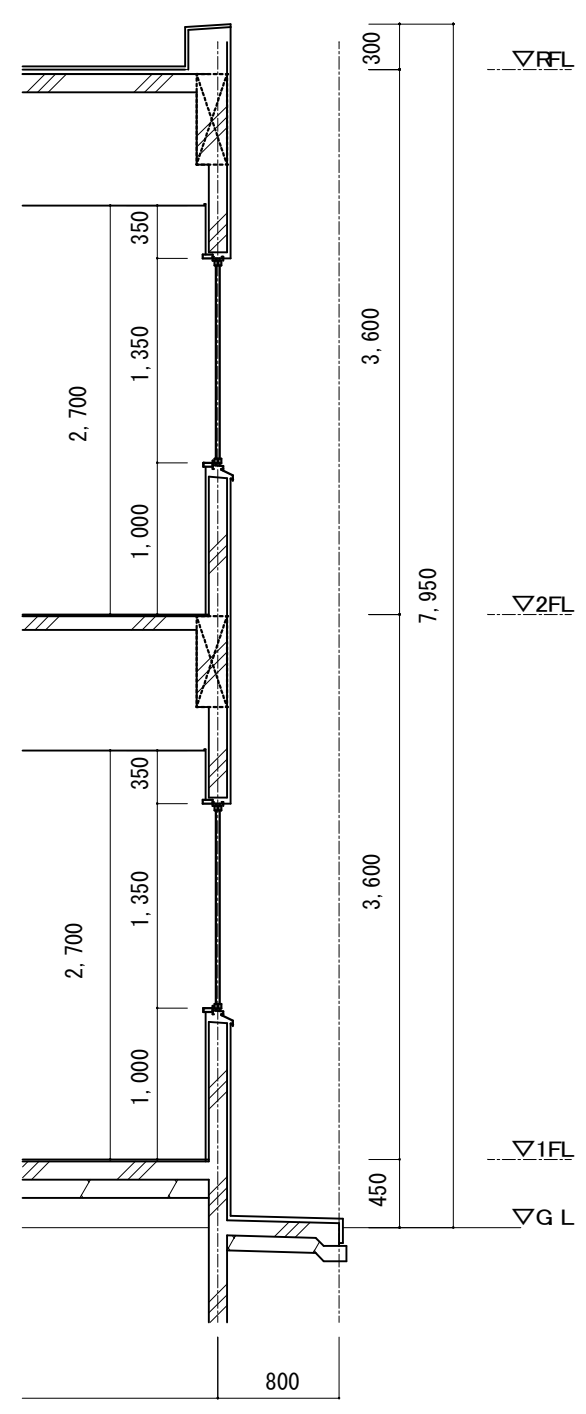


C-C断面図 1/50

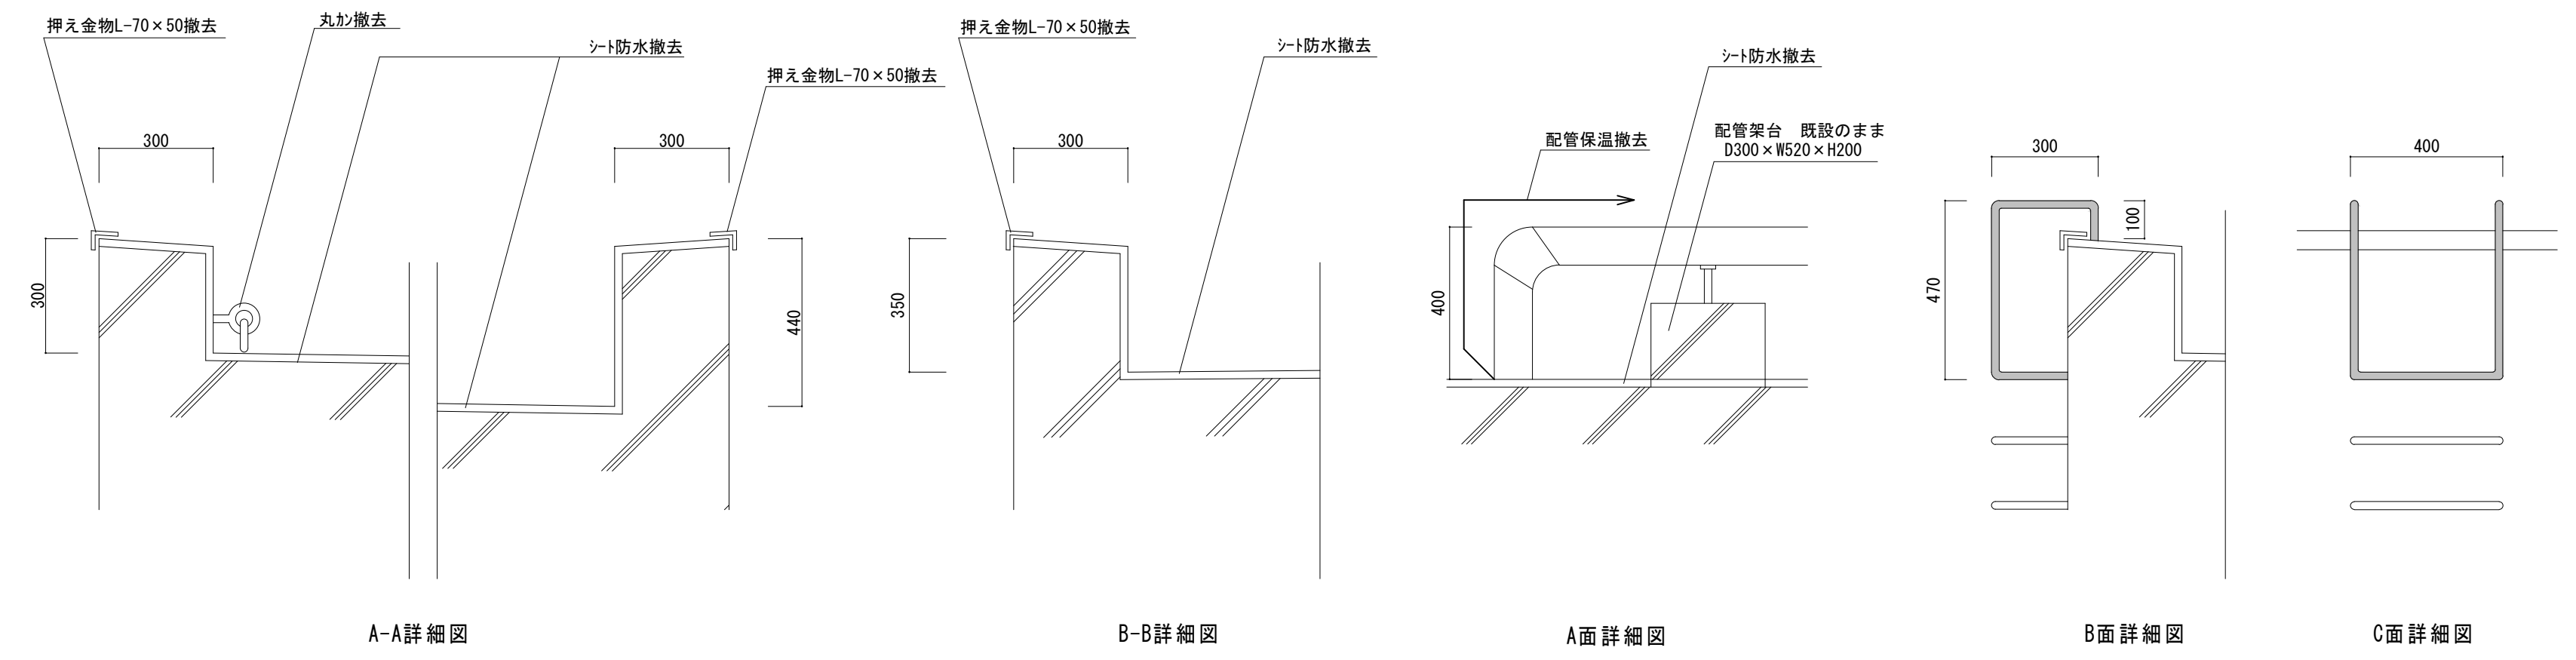


部分詳細図 (改修前) 1/15

: クラップ 撤去範囲を示す
 クラップ 詳細図 1/15


津市立白山中学校防水改修工事		縮尺 1/15, 50, 200
図面名称	R階平面図、部分詳細図、断面図 (改修前)	原図: A 2
津市建設部営繕課		No. 3/4

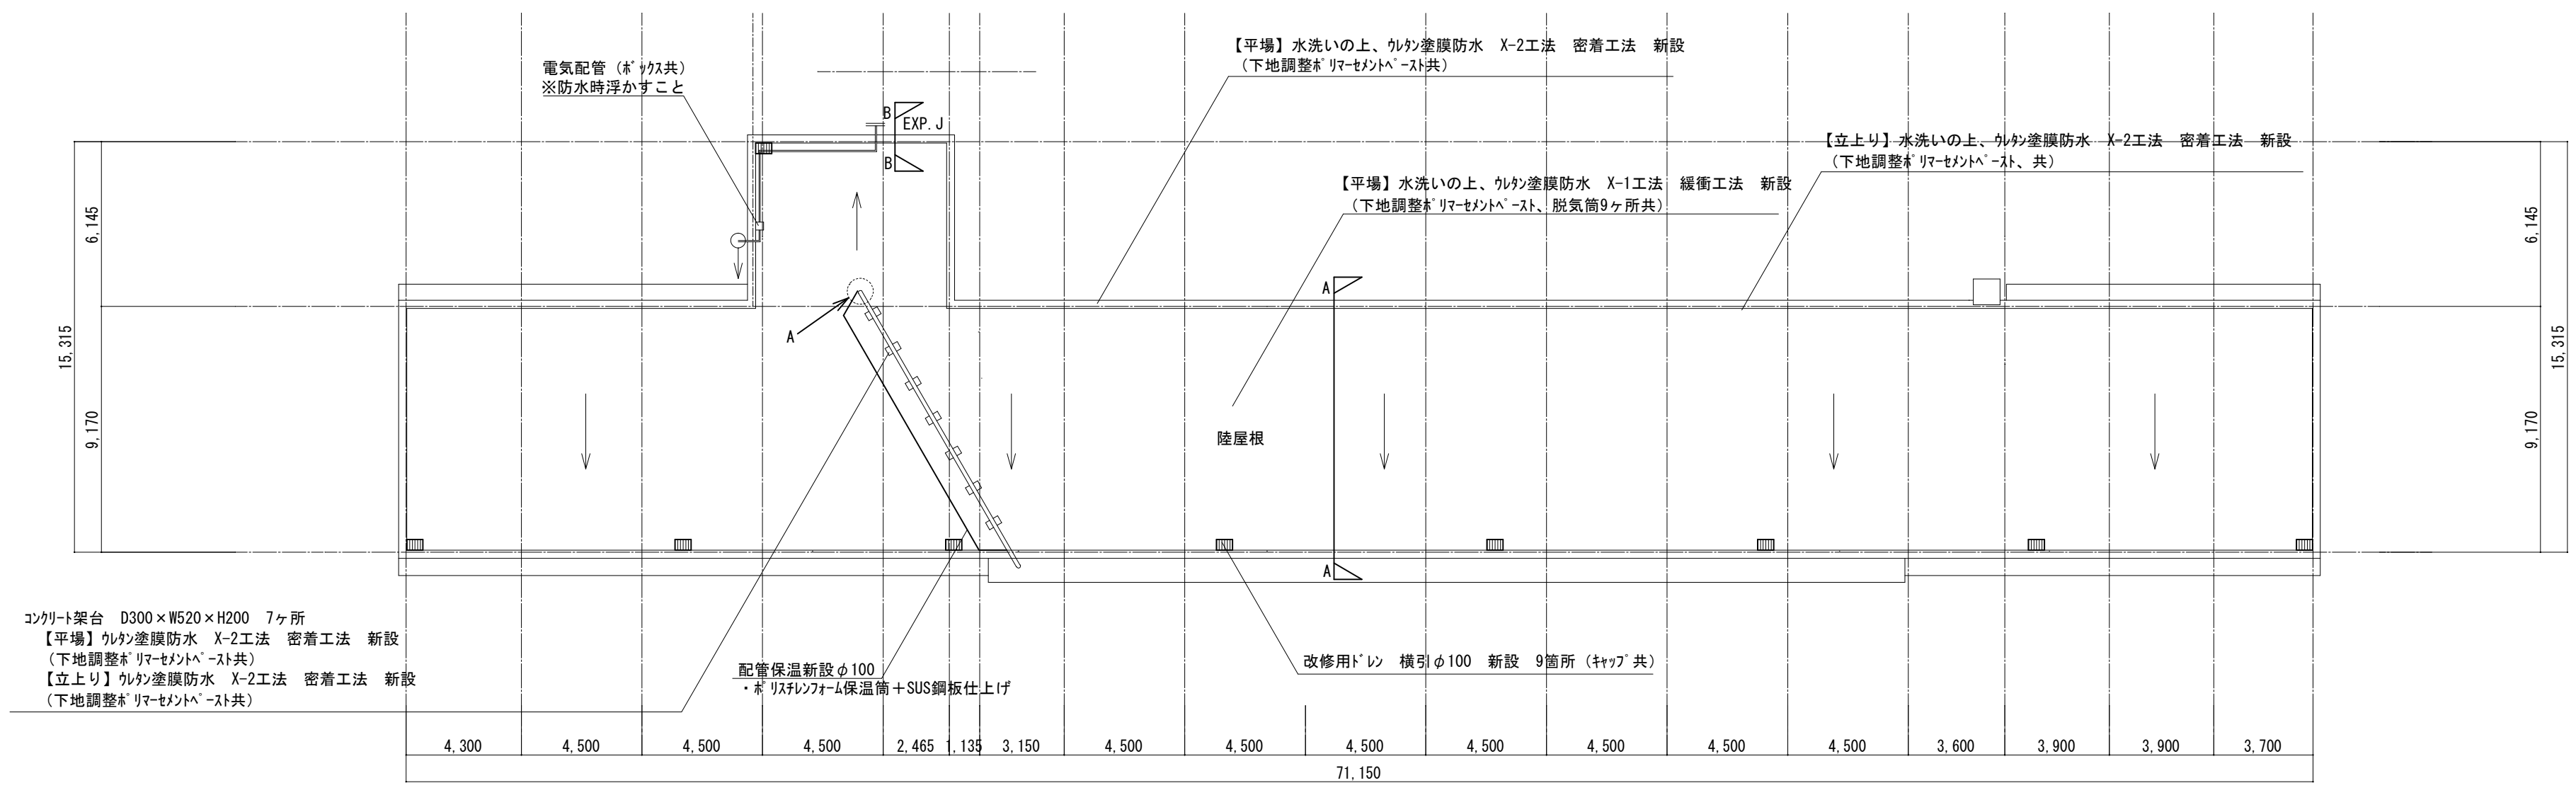


R階 平面図 (改修後) 1/200

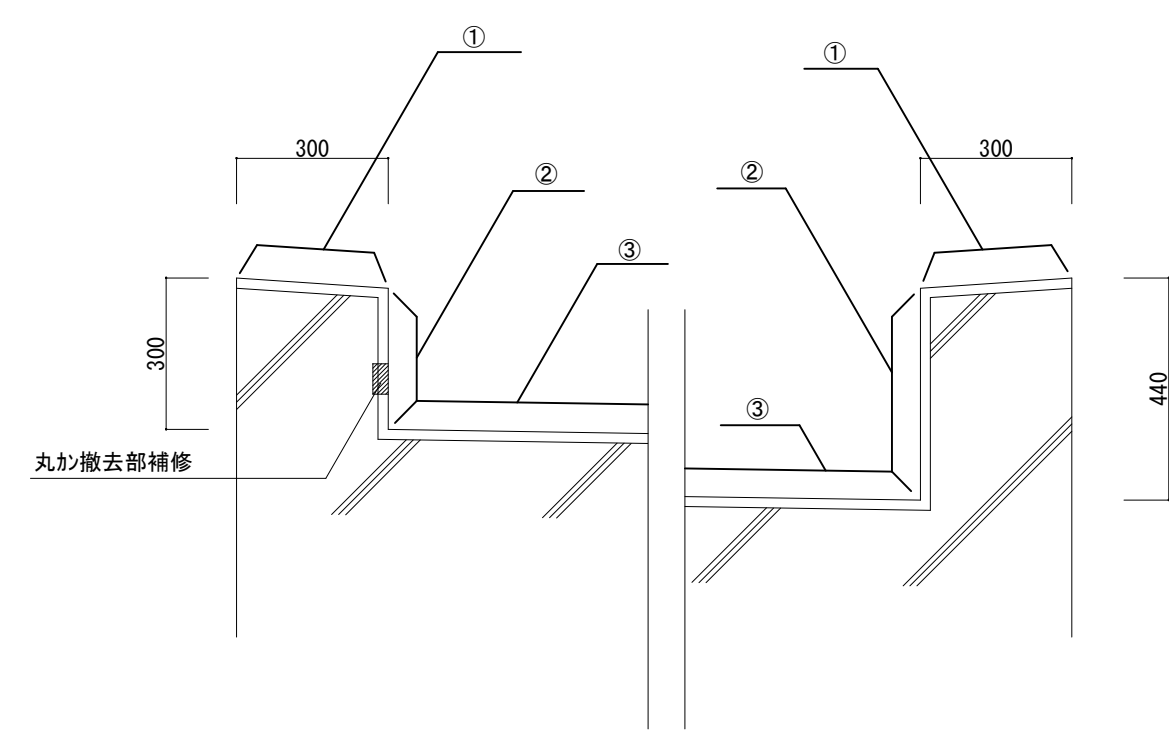

A-A詳細図

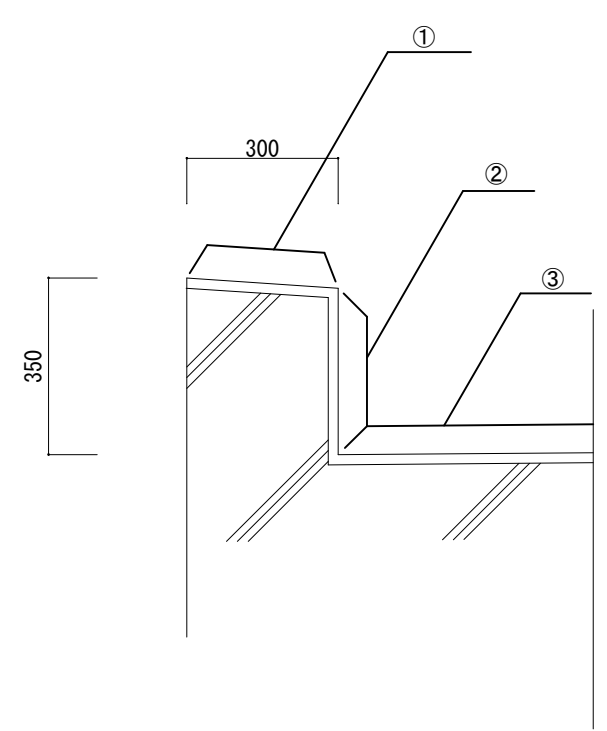

B-B詳細図

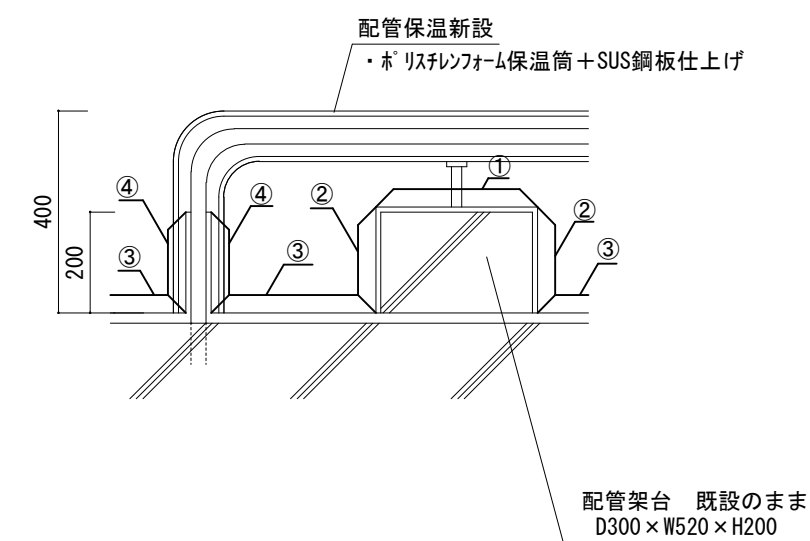

A面断面詳細図

- ①: 【平場】水洗いの上、ウレタン塗膜防水 X-2工法 密着工法 新設 (下地調整剤 リマセメントペースト共)
- ②: 【立上り】水洗いの上、ウレタン塗膜防水 X-2工法 密着工法 新設 (下地調整剤 リマセメントペースト共)
- ③: 【平場】水洗いの上、ウレタン塗膜防水 X-1工法 緩衝工法 新設 (下地調整剤 リマセメントペースト共)
- ④: 【立上り】水洗いの上、ウレタン塗膜防水 X-2工法 密着工法 新設

部分詳細図 (改修後) 1/15

津市立白山中学校防水改修工事		縮尺 1/15,200
図面名称	R階平面図、部分詳細図 (改修後)	原因: A 2
津市建設部営繕課		No. 4 / 4