



平面図
S=1:500

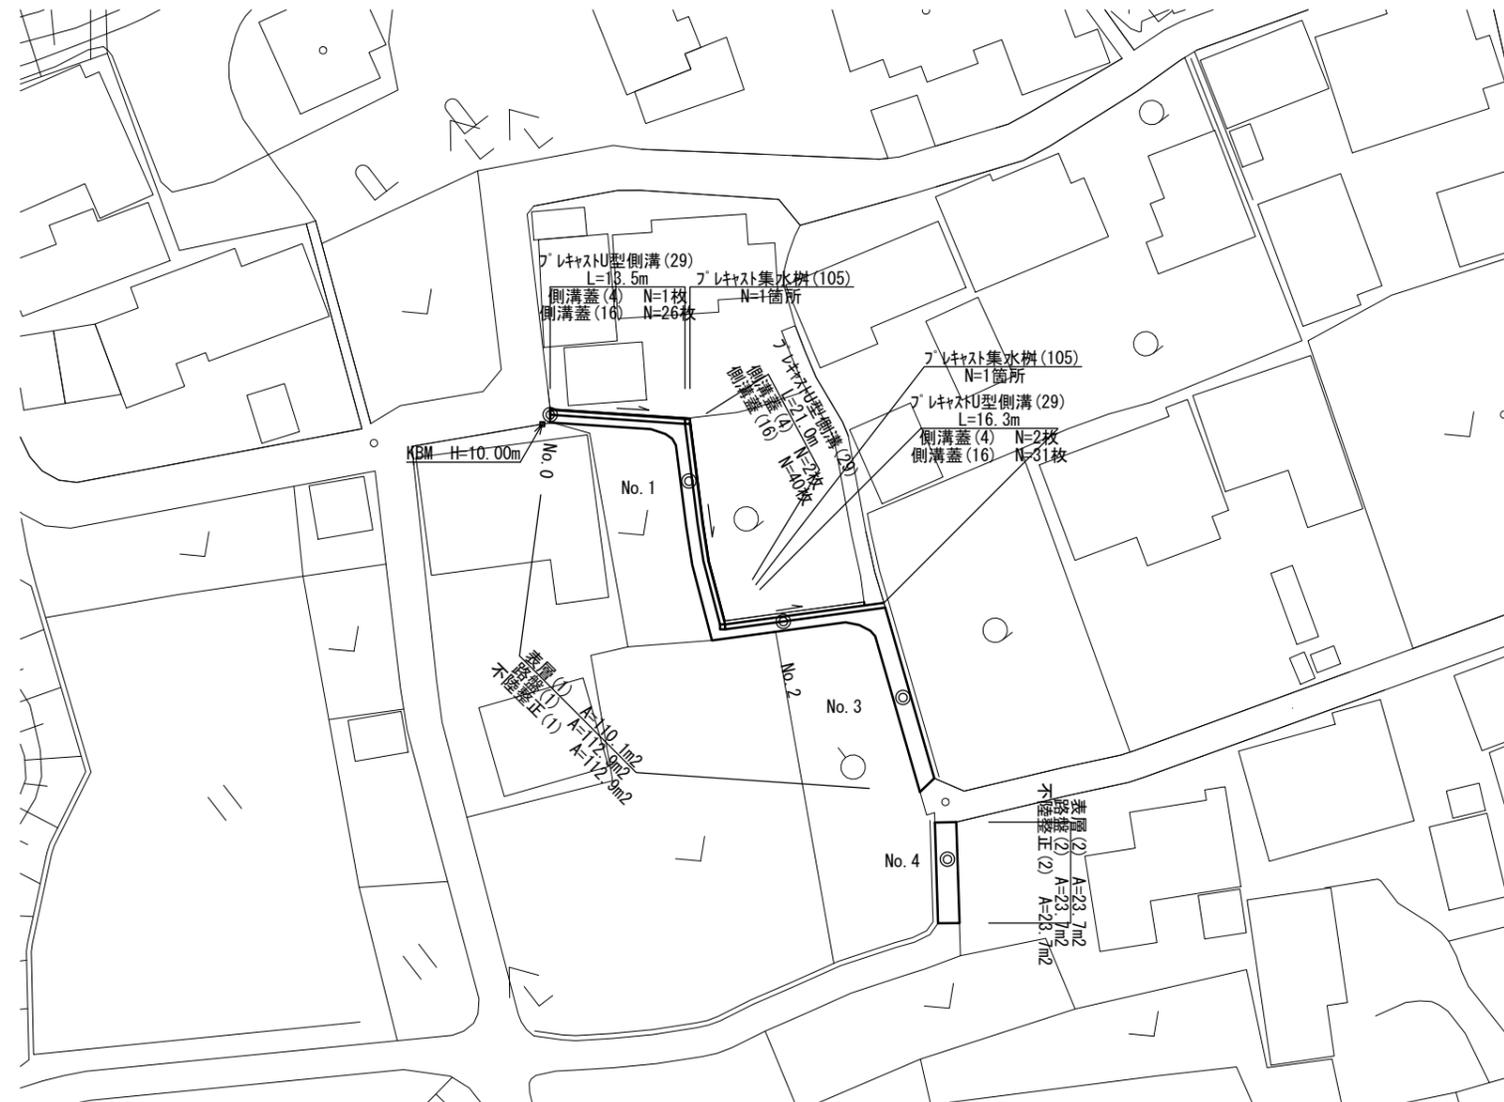


標準横断面
S=1:50

No. 1付近

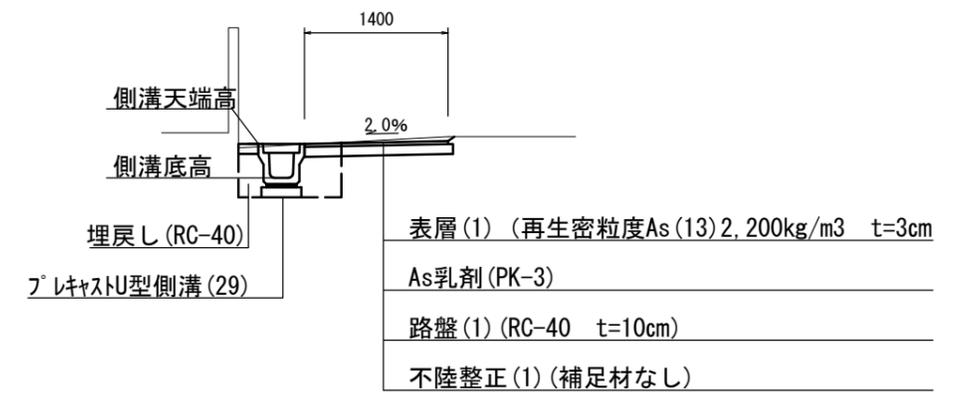

No. 4付近

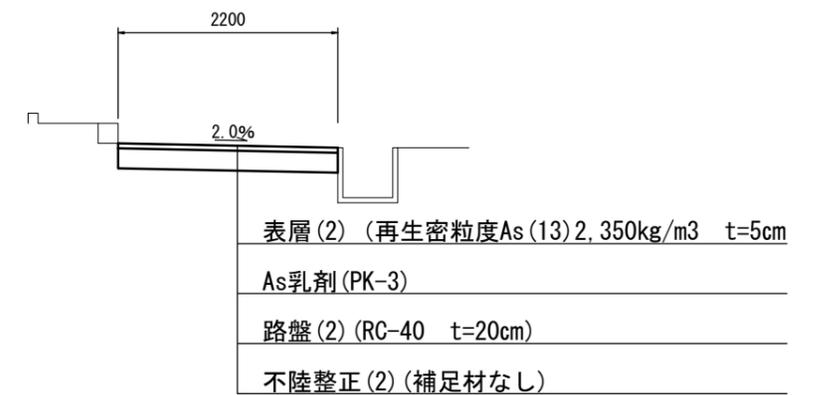


この図面はA2サイズを原寸とする。

工事名	平成30年度北道維第25号 殿村地内道路修繕工事		
施工箇所名	津市 殿村 地内		
図面の種類	平面図・標準横断面図		
縮尺	図示	図面番号	1/3
事務所名	津市建設部津北工事事務所		

横断図
S=1:50


No. 2

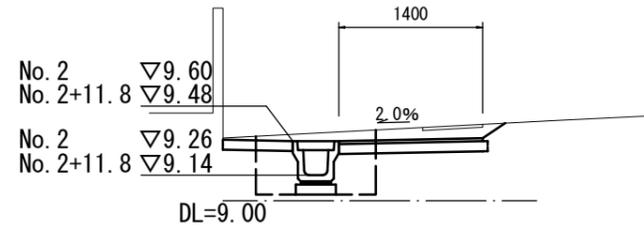

No. 1+15.5~No. 2+11.8

掘削	m2	0.28
法面整形(切土部)	m	0.30
床掘り	m2	0.74
埋戻し	m2	0.35
舗装版破砕	m	0.60
不陸整正(1)	m	1.45
路盤(1)	m	1.45
表層(1)	m	1.40
間詰コンクリート	m2	0.07


No. 1

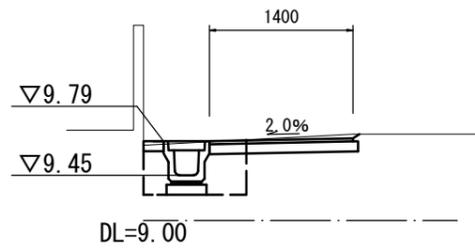

No. 0+14.0~No. 1+15.5

掘削	m2	0.17
法面整形(切土部)	m	0.05
床掘り	m2	0.55
埋戻し	m2	0.22
舗装版破砕	m	-
不陸整正(1)	m	1.45
路盤(1)	m	1.45
表層(1)	m	1.40
間詰コンクリート	m2	0.02

No. 0

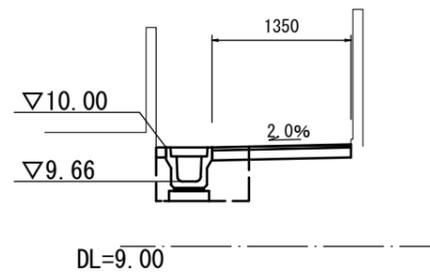


No. 0~No. 0+14.0

掘削	m2	0.12
法面整形(切土部)	m	-
床掘り	m2	0.49
埋戻し	m2	0.17
舗装版破砕	m	-
不陸整正(1)	m	1.35
路盤(1)	m	1.35
表層(1)	m	1.35
間詰コンクリート	m2	0.01

No. 0-1.2~

不陸整正(1)	m	0.00
路盤(1)	m	0.00
表層(1)	m	0.00


No. 4

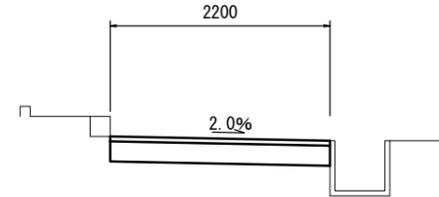

No. 3+15.3~No. 4+6.1

掘削	m2	0.55
法面整形(切土部)	m	-
床掘り	m2	-
埋戻し	m2	-
舗装版破砕	m	-
不陸整正(2)	m	2.20
路盤(2)	m	2.20
表層(2)	m	2.20
間詰コンクリート	m2	-

No. 3

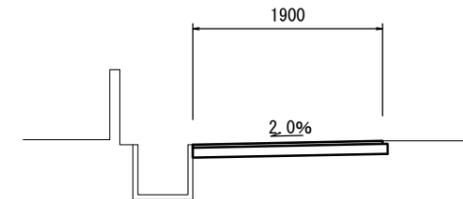

~No. 3+13.0

不陸整正(1)	m	0.00
路盤(1)	m	0.00
表層(1)	m	0.00

No. 2+11.8~No. 3+10.0

掘削	m2	0.26
法面整形(切土部)	m	-
床掘り	m2	-
埋戻し	m2	-
舗装版破砕	m	-
不陸整正(1)	m	1.95
路盤(1)	m	1.95
表層(1)	m	1.90
間詰コンクリート	m2	-


この図面はA2サイズを原寸とする。

工事名	平成30年度北道維第25号 殿村地内道路修繕工事		
施工箇所名	津市 殿村 地内		
図面の種類	横断図		
縮尺	図示	図面番号	2/3
事務所名	津市建設部津北工事事務所		

工 法 図

S=1:20

フレキャストU型側溝(29)

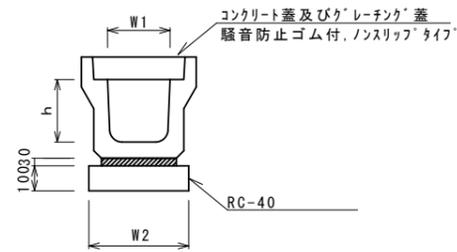


フレキャストU型側溝(29)

10.0m当り

名 称	規 格	単 位	数 量			備 考
			(29)			
フレキャストU型側溝	1種	名称	250A			リサイクル認定製品
		個	5.00			
敷モルタル	1:3	m3	0.09			
基礎材	RC-40	m3	0.40			
均しコンクリート	18-8-40(BB)	m3	-			
同上型枠		m2	-			
基面整正		m2	4.00			
h		mm	250			
W1		mm	250			
W2		mm	400			

※グレーチング蓋については、10mに1枚布設すること。

フレキャスト集水樹(105)

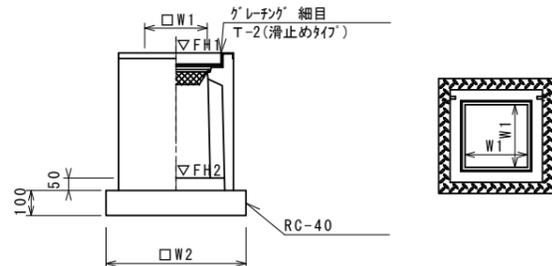

※グレーチングについて、車道に使用する場合は110°開閉式、歩道に使用する場合には開閉式を用いること。

フレキャスト集水樹(105)

10箇所当り

名 称	規 格	単 位	数 量			備 考
			(105)			
フレキャスト集水樹		個	10.00			PU樹同等品以上
インハートコンクリート	18-8-25(BB)	m3	0.03			t=50
基礎材	RC-40	m2	3.14			
均しコンクリート	18-8-40(BB)	m3	-			
同上型枠		m2	-			
基面整正		m2	3.14			
タイプ			250A			
蓋タイプ(Gr)			T-2細目			
W1		mm	250			
W2		mm	560			

フレキャスト集水樹基準高さ一覧表

測 点	天端高さ ▽FH1	樹底高さ ▽FH2	備 考
No. 0+14.0	FH1 = 9.85	FH2 = 9.35	
No. 1+15.5	FH1 = 9.64	FH2 = 9.14	

この図面はA2サイズを原寸とする。

工 事 名	平成30年度北道維第25号 殿村地内道路修繕工事		
施工箇所名	津市 殿村 地内		
図面の種類	工法図		
縮 尺	図示	図面番号	3/3
事務所名	津市建設部津北工事事務所		