


平面図

S=1:300

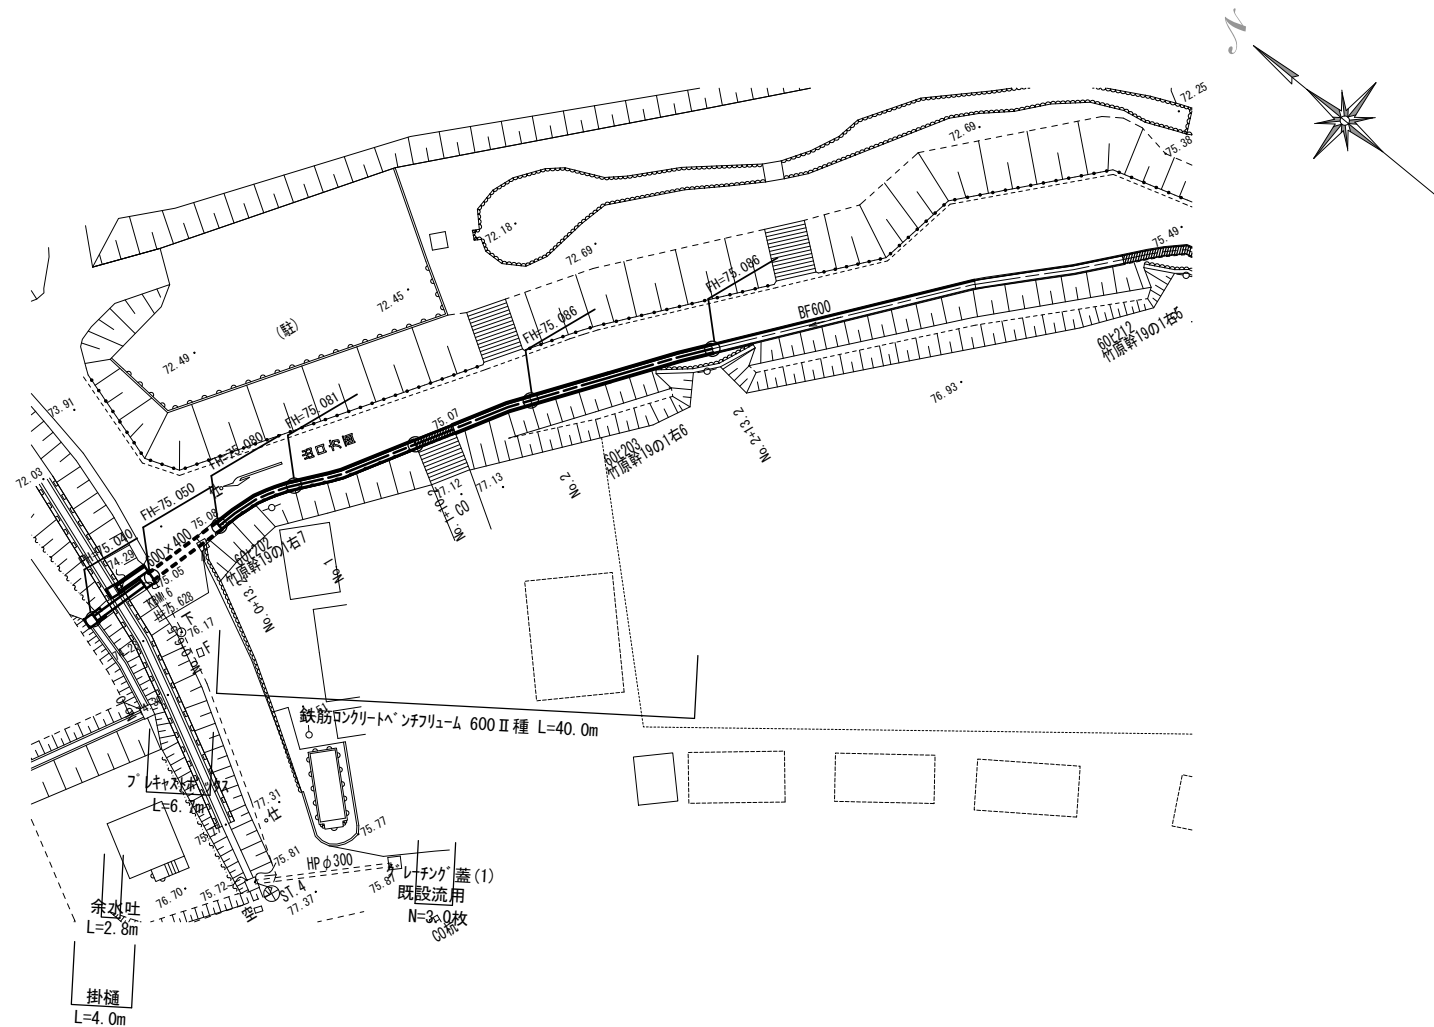


現場打集水樹 (1)
N=1.0箇所

現場打集水樹 (2)
N=1.0箇所


現場打集水樹 (3)
N=1.0箇所

掛樋工一般図

S=1:50

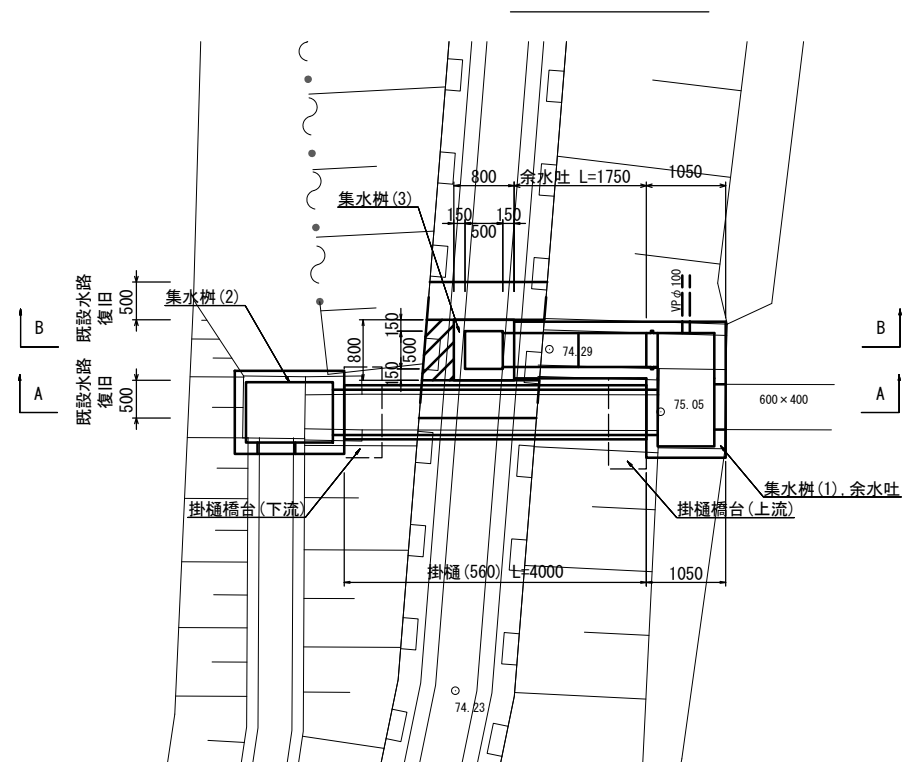


A - A

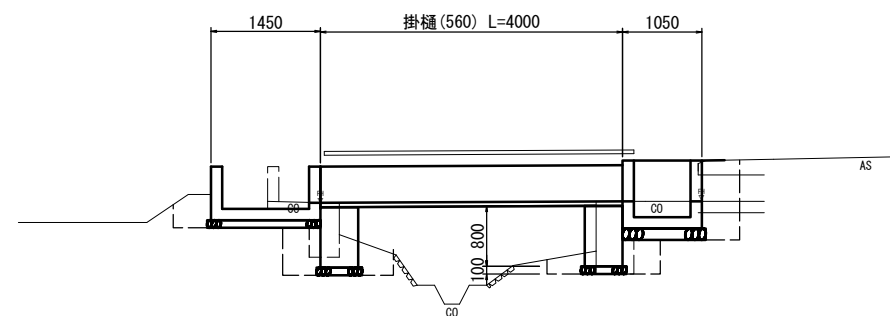

DL=72.00

B - B

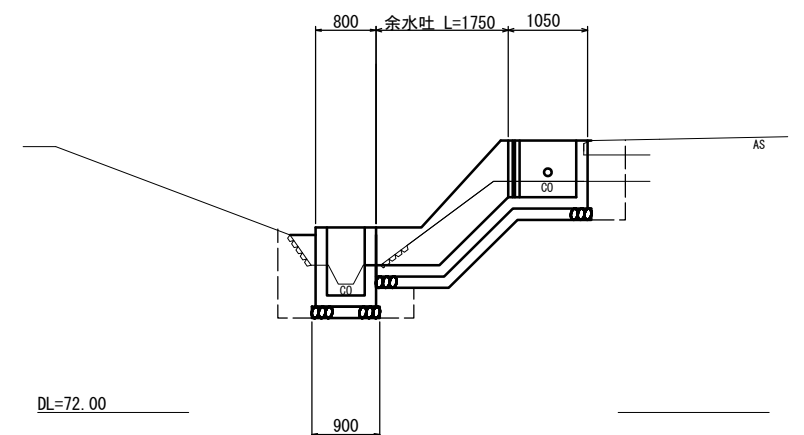

DL=72.00

1号工事箇所


※この図面はA1サイズを原寸とする。

工事名	平成30年度 農基補 第4号 白山町真見地内水路改修工事		
施工箇所名	津市 白山町真見 地内		
図面の種類	平面図・掛樋工一般図		
縮尺	図示	図面番号	1/6
事業所名	津市 農林水産部 農業基盤整備課		


横断図

S=1:50


No. 0+6. 5

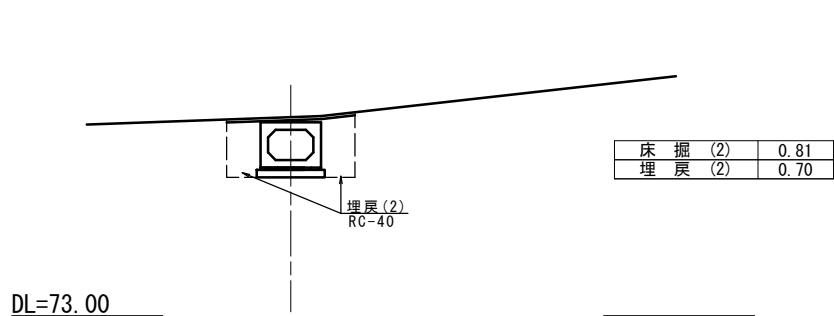


No. 1

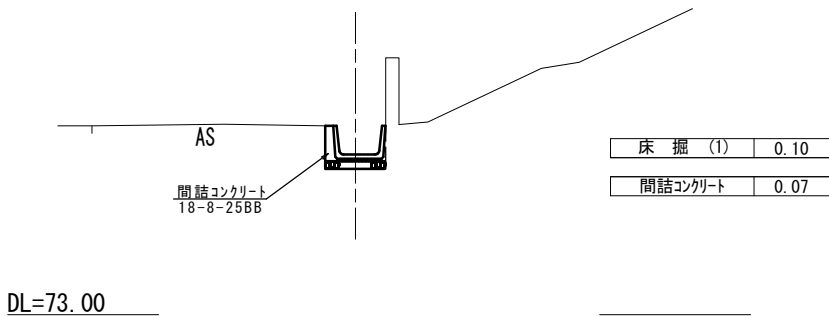


No. 2+13. 2

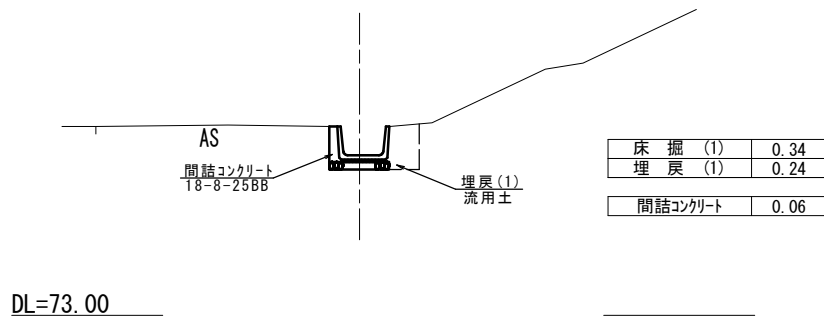


No. 0+13. 2

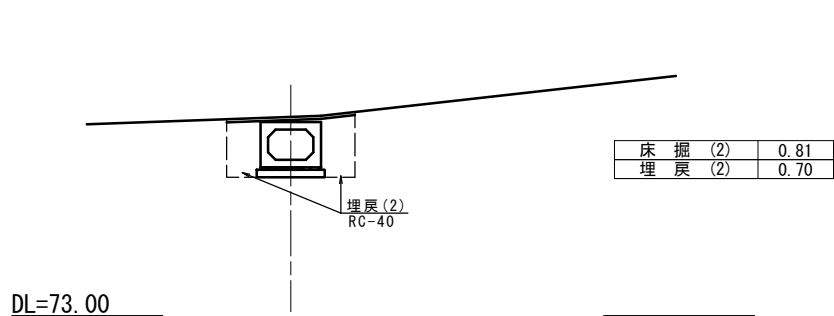


No. 1+10. 2

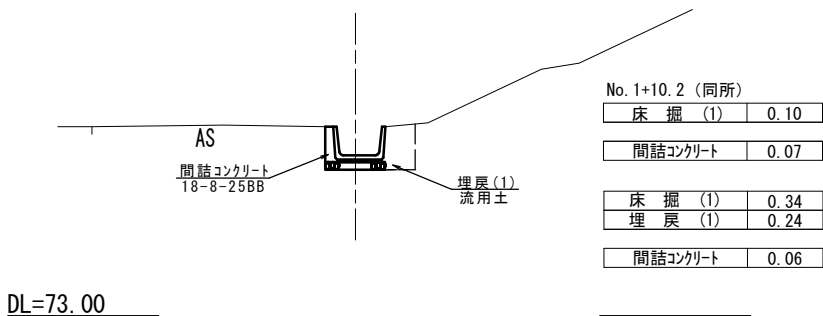

No. 0+13. 2 (同所)

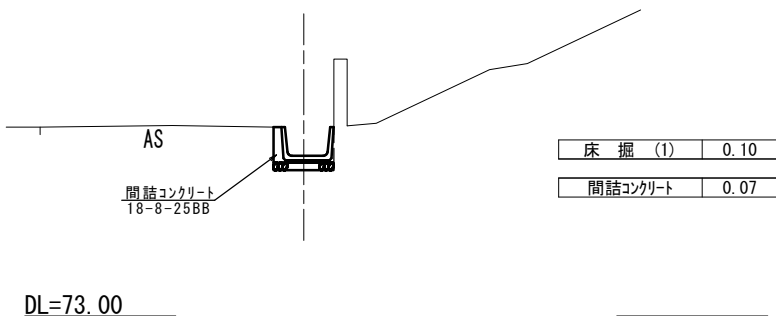

No. 2

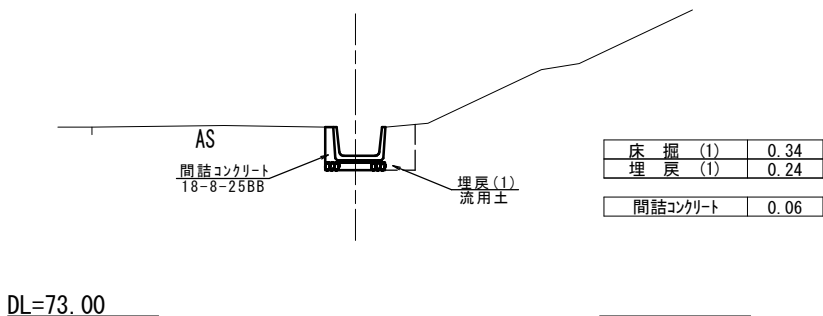

1号工事箇所


※この図面はA1サイズを原寸とする。

工事名	平成30年度 農基補 第4号 白山町真見地内水路改修工事		
施工箇所名	津市 白山町真見 地内		
図面の種類	横断図		
縮尺	図示	図面番号	2/6
事業所名	津市 農林水産部 農業基盤整備課		

工法図 (1)


S=1:20

鉄筋コンクリートベンチフリューム
(BF600)

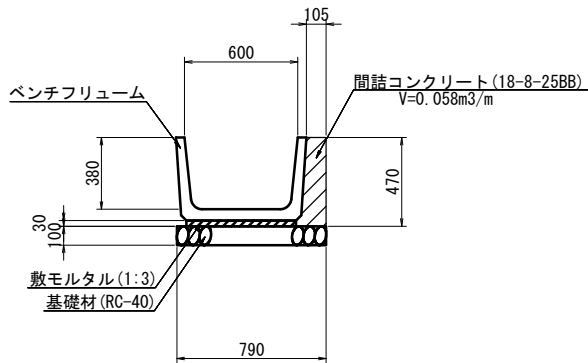

鉄筋コンクリートベンチフリューム 10.0m当り				
名 称	規 格	単位	数 量	摘 要
ベンチフリューム	600 ソケット付	個	5.0	
敷モルタル	1:3	m ³	0.17	
基 礎 材	RC-40 t=10cm	m ²	7.90	
基面整正		m ²	7.90	
コンクリート	18-8-25BB	m ³	0.58	
型 枠		m ²	4.70	

プレキャストボックス

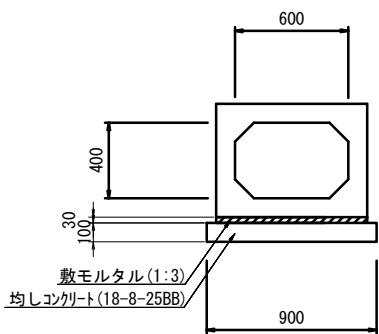


プレキャストボックス 10.0m当り				
名 称	規 格	単位	数 量	摘 要
ボックスカルバート	600×400	個	5.0	
敷モルタル	1:3	m ³	0.24	
均しコンクリート	18-8-25BB	m ³	0.90	
基面整正		m ²	9.00	

掛樋橋台


(下流)

平面図

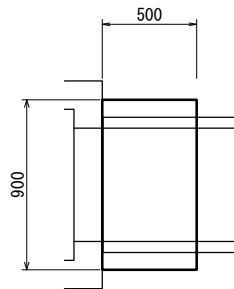


(上流)


平面図

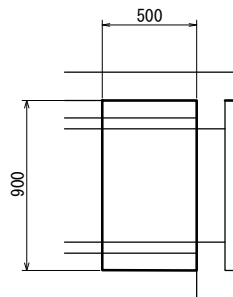

断面図

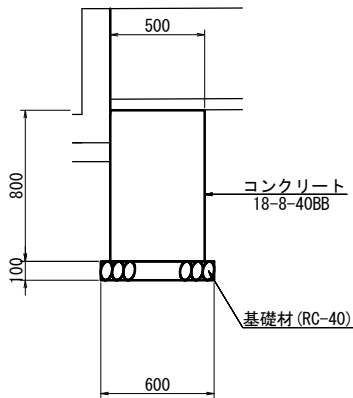


断面図

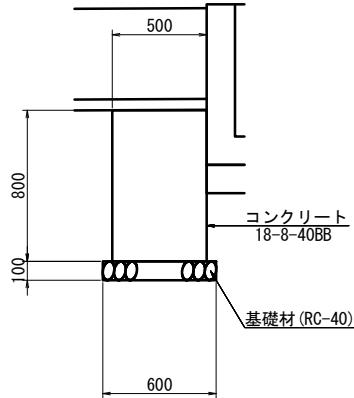


掛樋橋台 1箇所当り				
名 称	規 格	単位	数 量	摘 要
コンクリート	18-8-40BB	m ³	0.36	
型 枠		m ²	2.24	
基 礎 材	RC-40 t=10cm	m ²	0.60	
基面整正		m ²	0.60	

掛 樋(560)

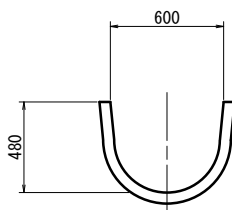


掛 樋(560) 1箇所当り				
名 称	規 格	単位	数 量	摘 要
U字フリューム	560	個	1	


間詰コンクリート

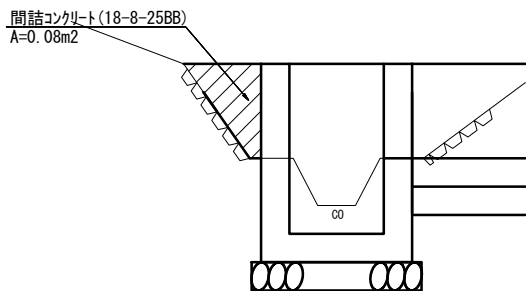

既設水路復旧

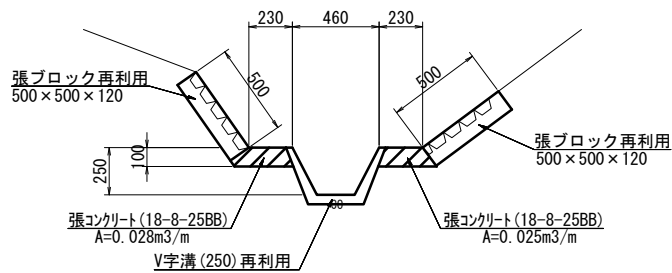

アスファルト舗装工

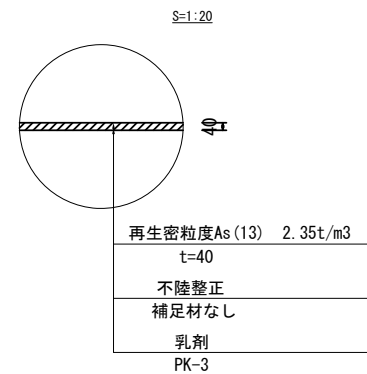

1号工事箇所
※この図面はA1サイズを原寸とする。


工 事 名	平成30年度 農基補 第4号 白山町真見地内水路改修工事		
施工箇所名	津市 白山町真見 地内		
図面の種類	工法図 (1)		
縮 尺	図示	図面番号	3/6
事業所名	津市 農林水産部 農業基盤整備課		

工法図 (2)

S=1:20

現場打集水桝(1)・余水吐


平面図

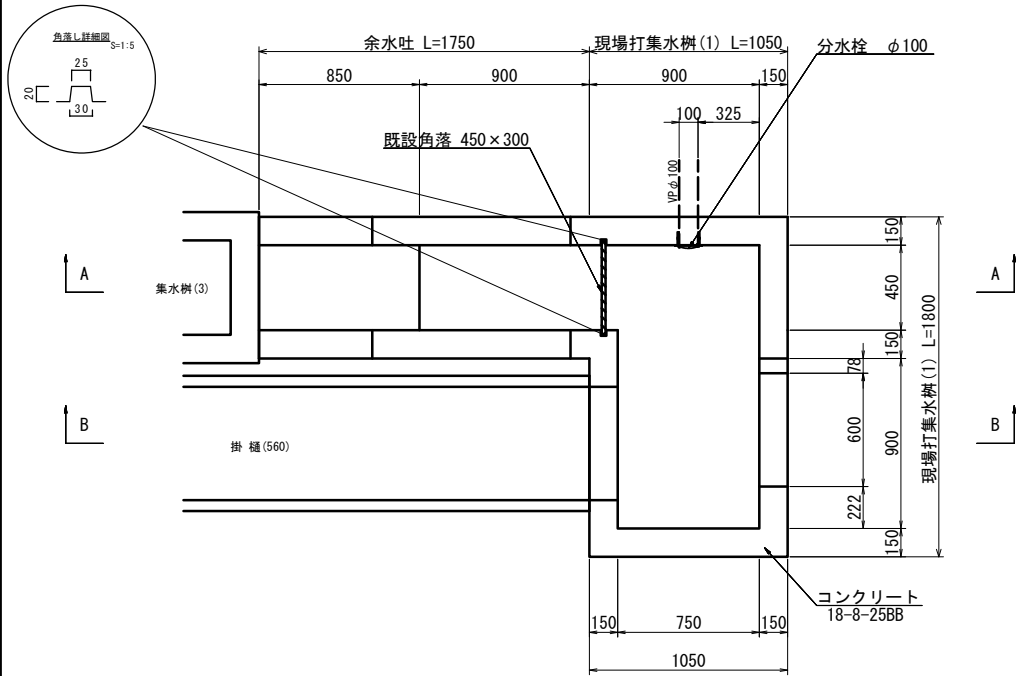


現場打集水桝(1)				
名称	規格	単位	数量	1箇所当り摘要
コンクリート	18-8-25BB	m ³	0.72	
型枠		m ²	6.94	
分水栓	φ100用	個	1	
既設角落	角材 450×300	枚	1	既設使用
基礎材	RC-40 t=10cm	m ²	2.09	
基面整正		m ²	2.09	

余水吐				
名称	規格	単位	数量	1箇所当り摘要
コンクリート	18-8-25BB	m ³	0.50	
型枠		m ²	4.07	
基礎材	RC-40 t=10cm	m ²	1.85	
基面整正		m ²	1.85	

A - A

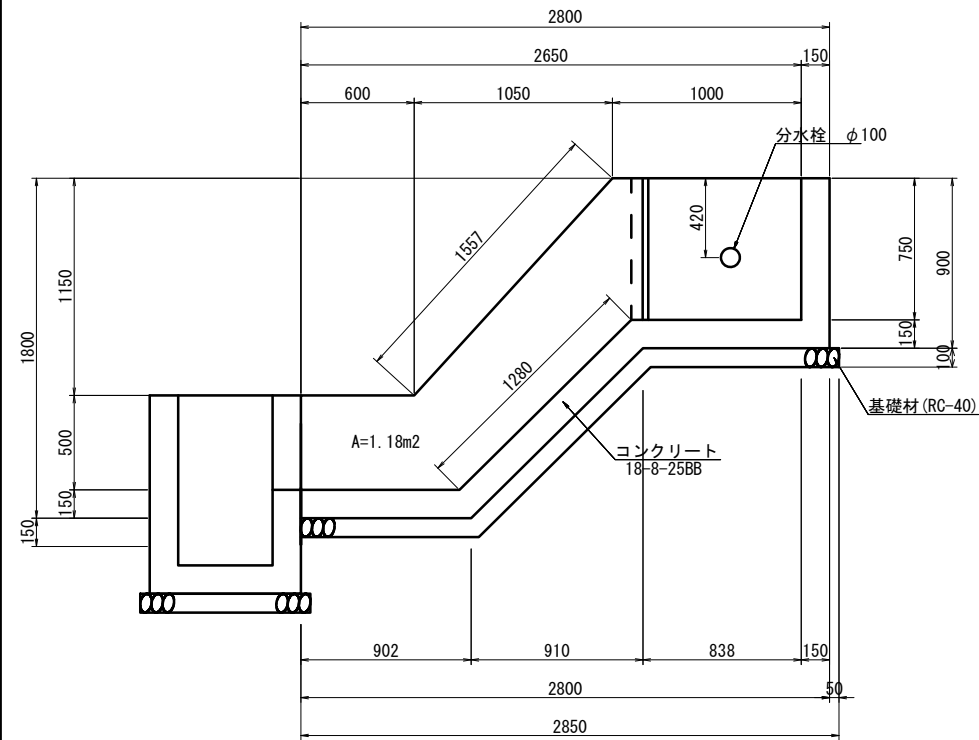


B - B

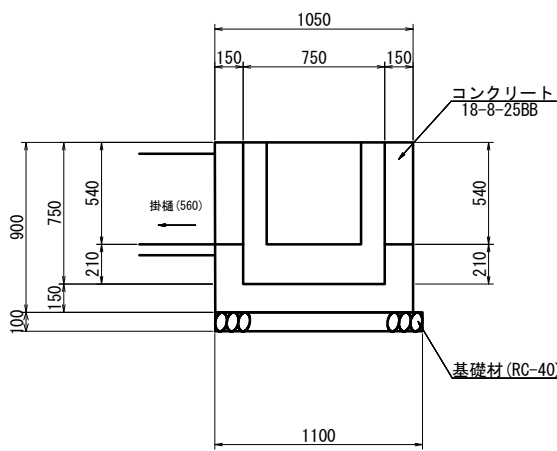


現場打集水桝(2)

平面図

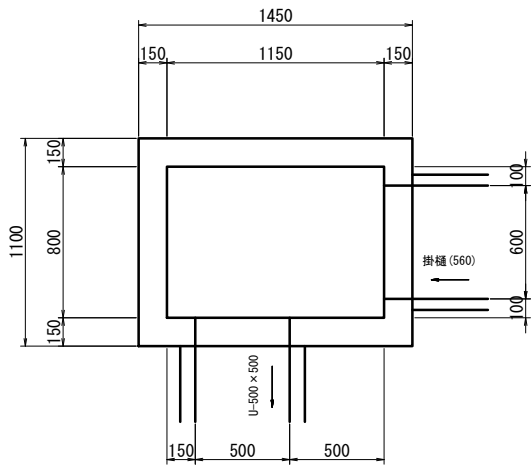


断面図

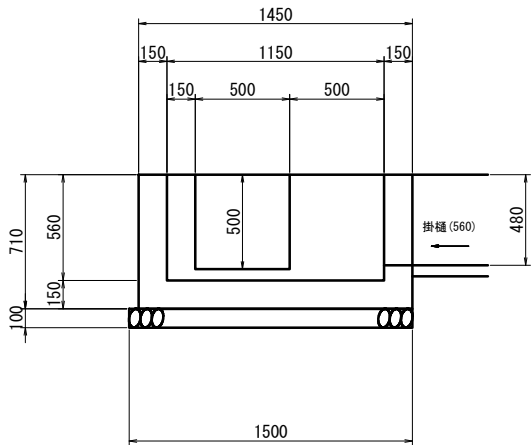


現場打集水桝(2)				
名称	規格	単位	数量	1箇所当り摘要
コンクリート	18-8-25BB	m ³	0.55	
型枠		m ²	5.75	
基礎材	RC-40 t=10cm	m ²	1.80	
基面整正		m ²	1.80	

現場打集水桝(3)

平面図

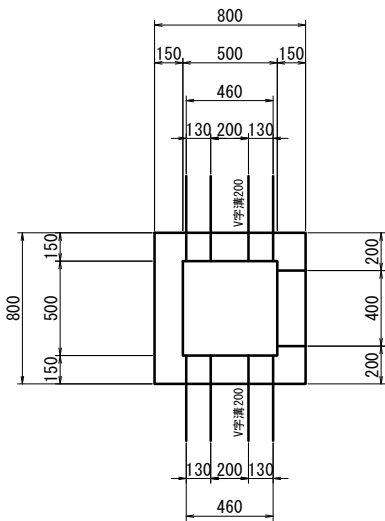

断面図

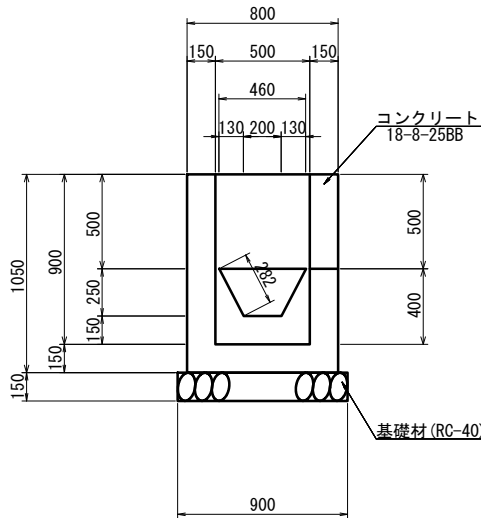

現場打集水桝(3)				
名称	規格	単位	数量	1箇所当り摘要
コンクリート	18-8-25BB	m ³	0.40	
型枠		m ²	4.74	
基礎材	RC-40 t=10cm	m ²	0.81	
基面整正		m ²	0.81	


1号工事箇所
※この図面はA1サイズを原寸とする。

工事名	平成30年度 農基補 第4号 白山町真見地内水路改修工事		
施工箇所名	津市 白山町真見 地内		
図面の種類	工法図 (2)		
縮尺	図示	図面番号	4/6
事業所名	津市 農林水産部 農業基盤整備課		


工法図 (3)

S=1:20

余水吐取壊

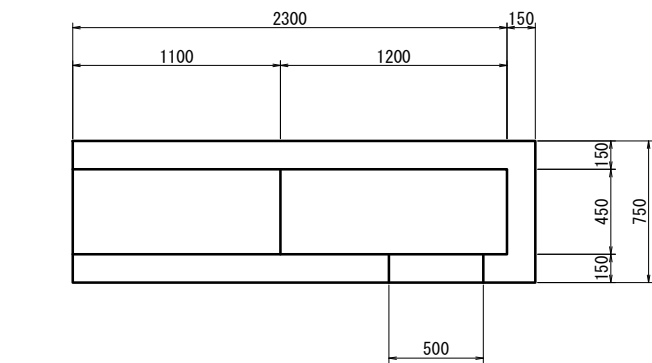


断面図

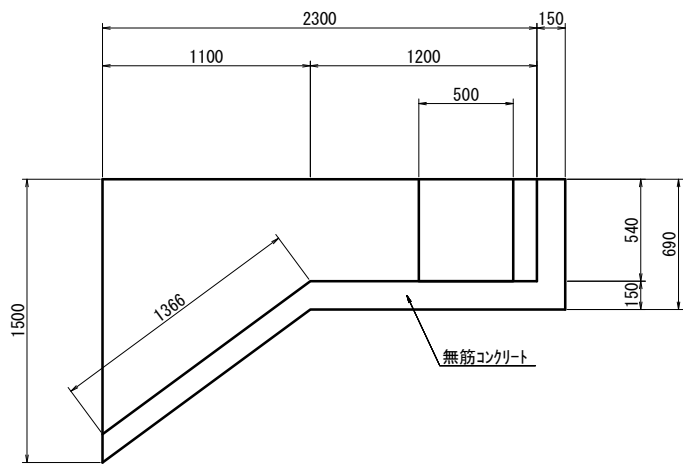


集水桝(1)取壊

平面図

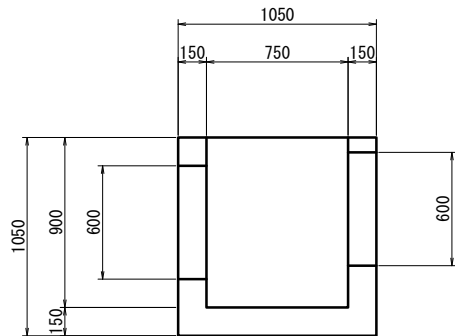


断面図

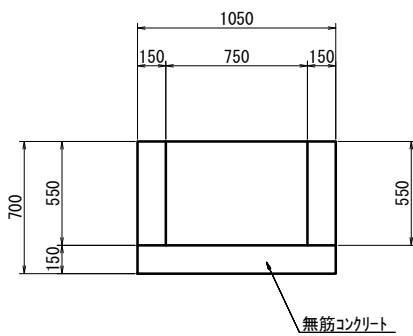


集水桝(2)取壊


平面図

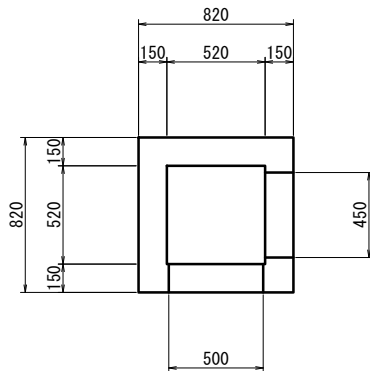


断面図

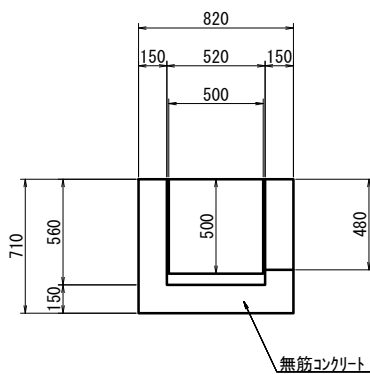


掛樋橋台(上流)取壊

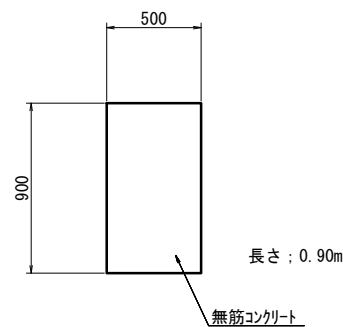


掛樋橋台(下流)取壊

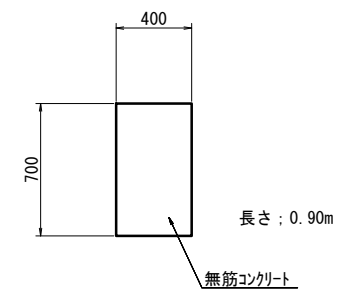


掛樋取壊

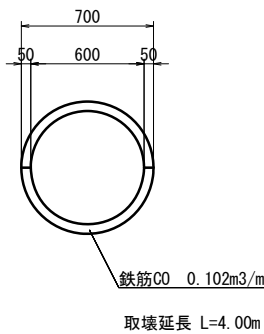


既設水路取壊 (1)

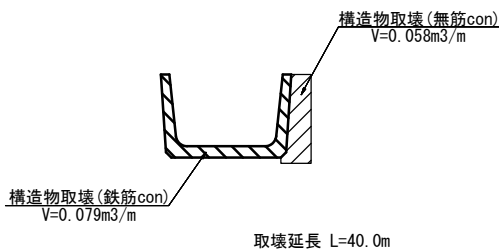


プレキャストボックス取壊し

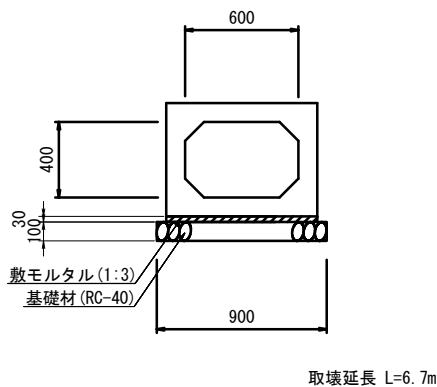

既設水路取壊 (2)

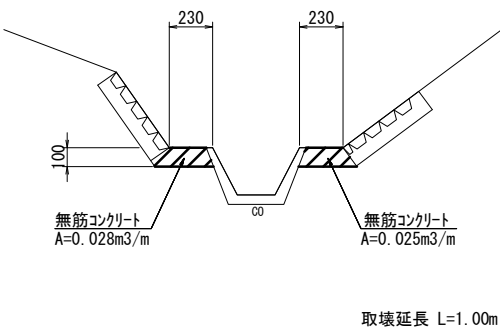

舗装版取壊し

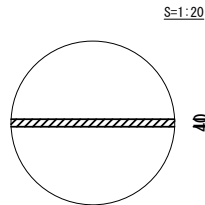


1号工事箇所

※この図面はA1サイズを原寸とする。

工事名	平成30年度 農基補 第4号 白山町真見地内水路改修工事		
施工箇所名	津市 白山町真見 地内		
図面の種類	工法図 (3)		
縮尺	図示	図面番号	5/6
事業所名	津市 農林水産部 農業基盤整備課		


平面図

S=1:250

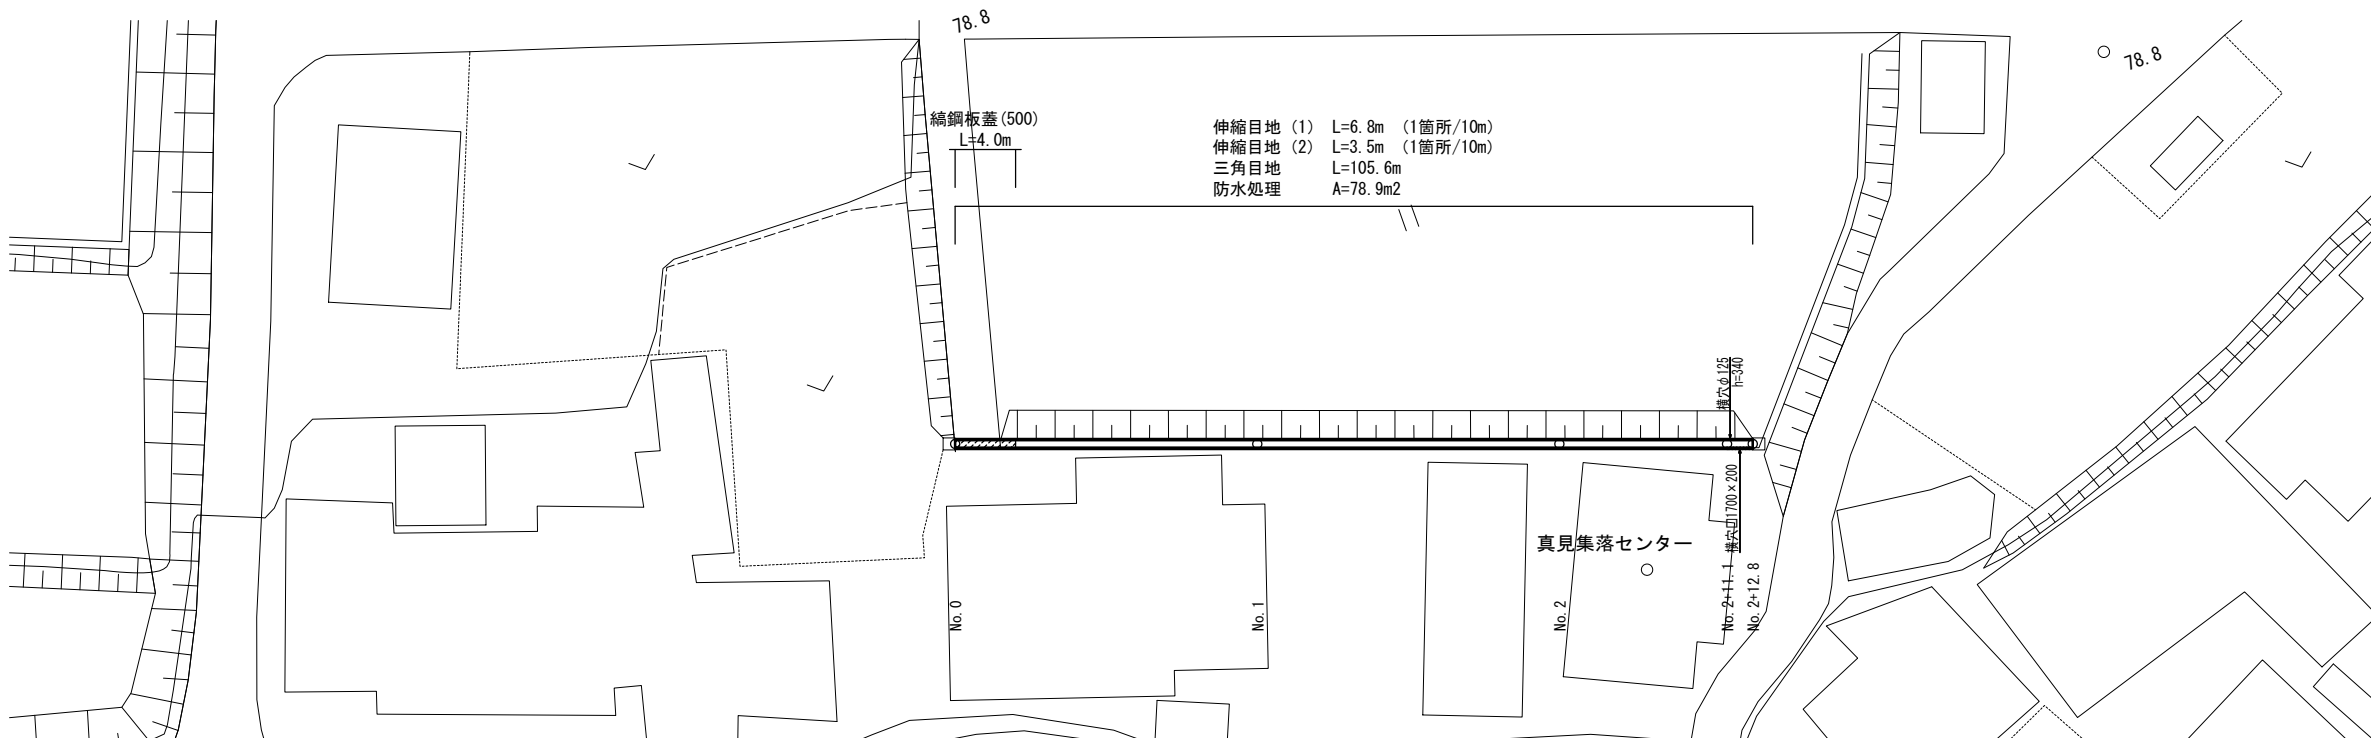


工法図 (2)

防水処理 S=1:20

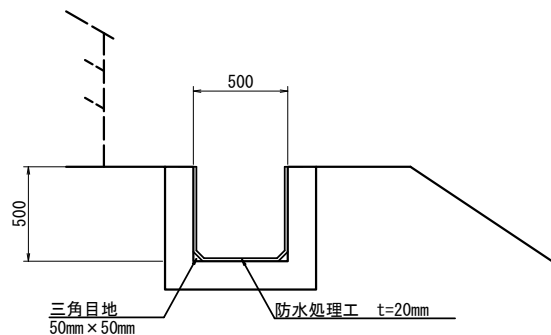


伸縮目地 (1) 詳細図 S=1:5

(側壁部)

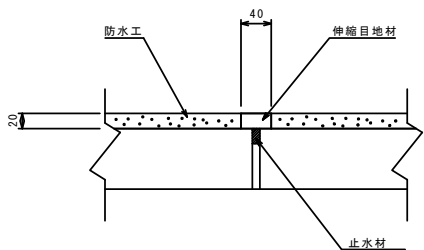

伸縮目地 (2) 詳細図 S=1:5


(底部)

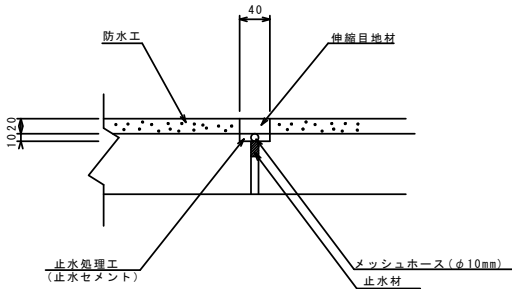


断面図

S=1:20

No. 0 ~ No. 2+11.1

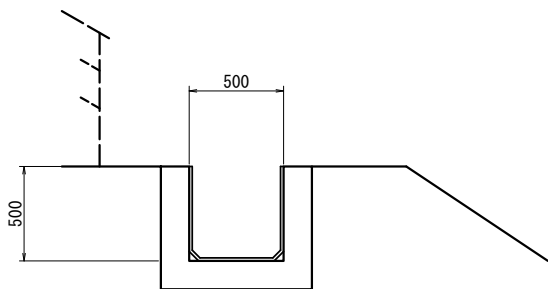

No. 2+11.1 ~ No. 2+12.8

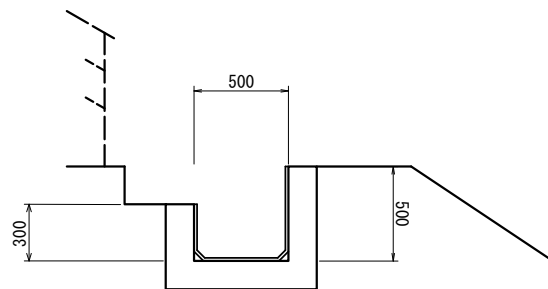

2号工事箇所

※この図面はA1サイズを原寸とする。

工事名	平成30年度 農基補 第4号 白山町真見地内水路改修工事		
施工箇所名	津市 白山町真見 地内		
図面の種類	平面図・工法図・断面図		
縮尺	図示	図面番号	6/6
事業所名	津市 農林水産部 農業基盤整備課		